


Схема расположения границ публичного сервитута

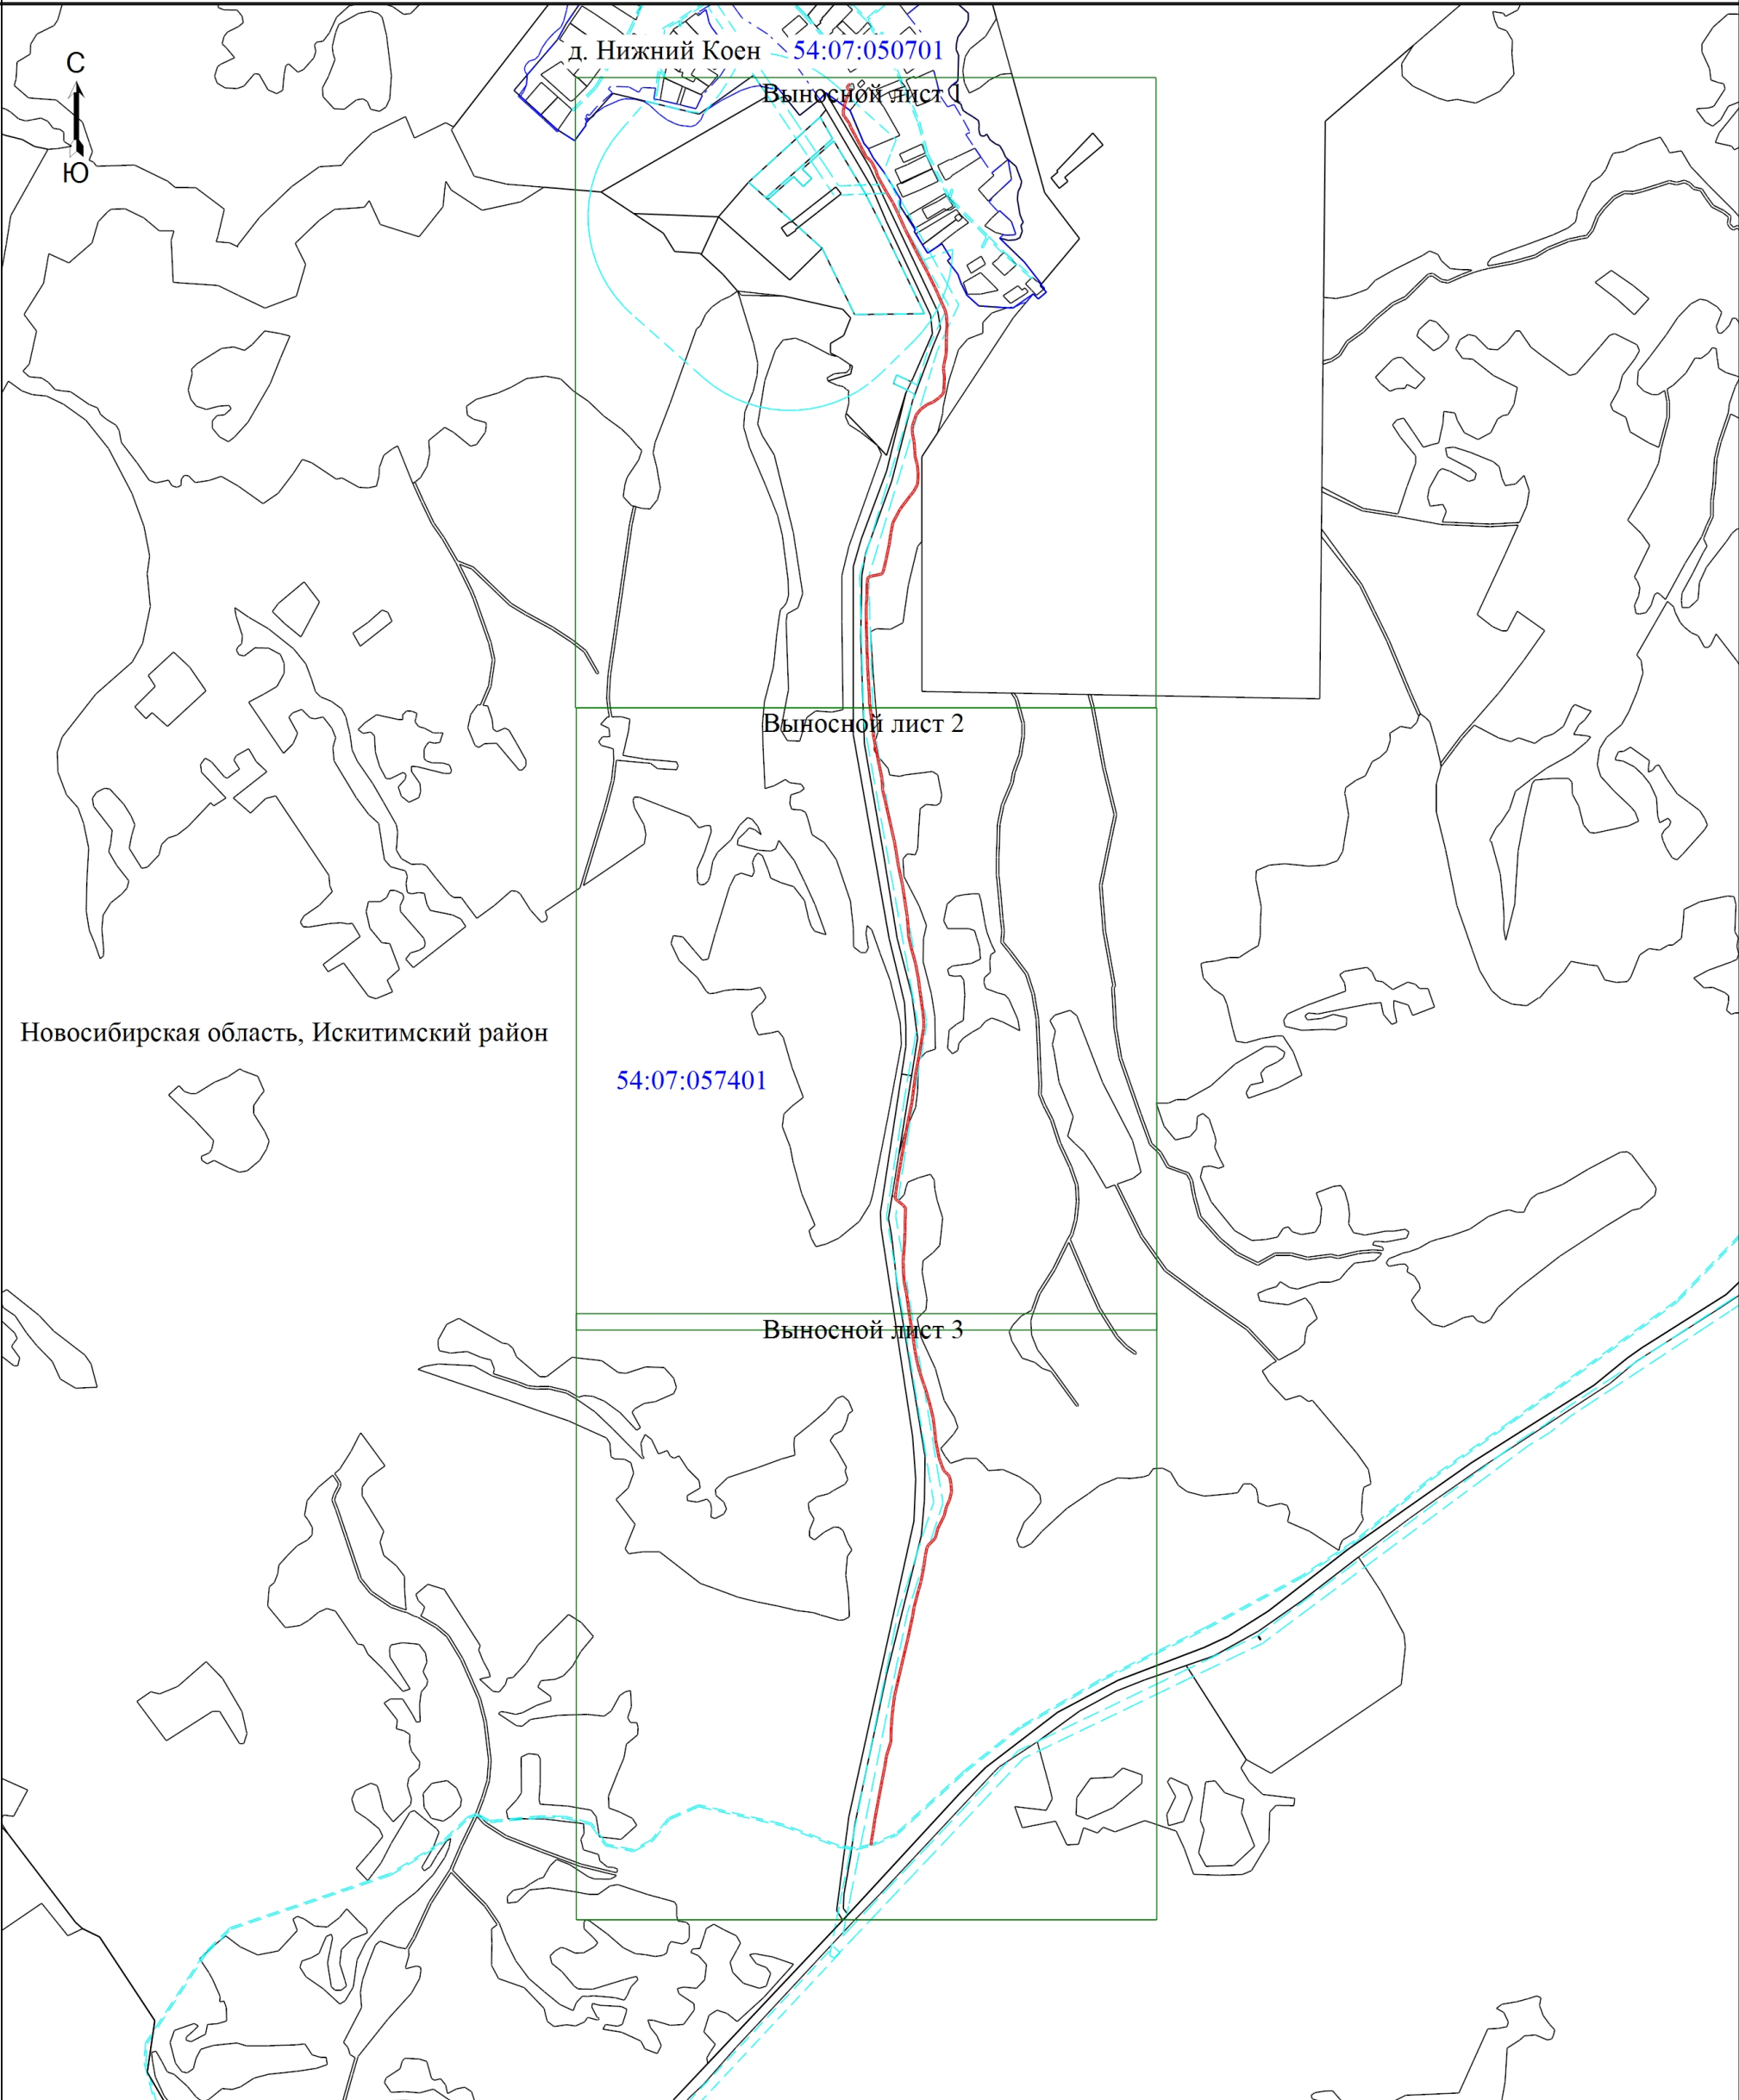


Масштаб 1:15000

Условные обозначения

- Границы публичного сервитута
- Часть границы, сведения ЕГРН о которой позволяют однозначно определить ее положение на местности
- Граница зоны с особыми условиями
- Граница кадастрового квартала
- 54:07:050701 - Номер кадастрового квартала
- Граница населенного пункта

Схема расположения границ публичного сервитута

Выносной лист 1

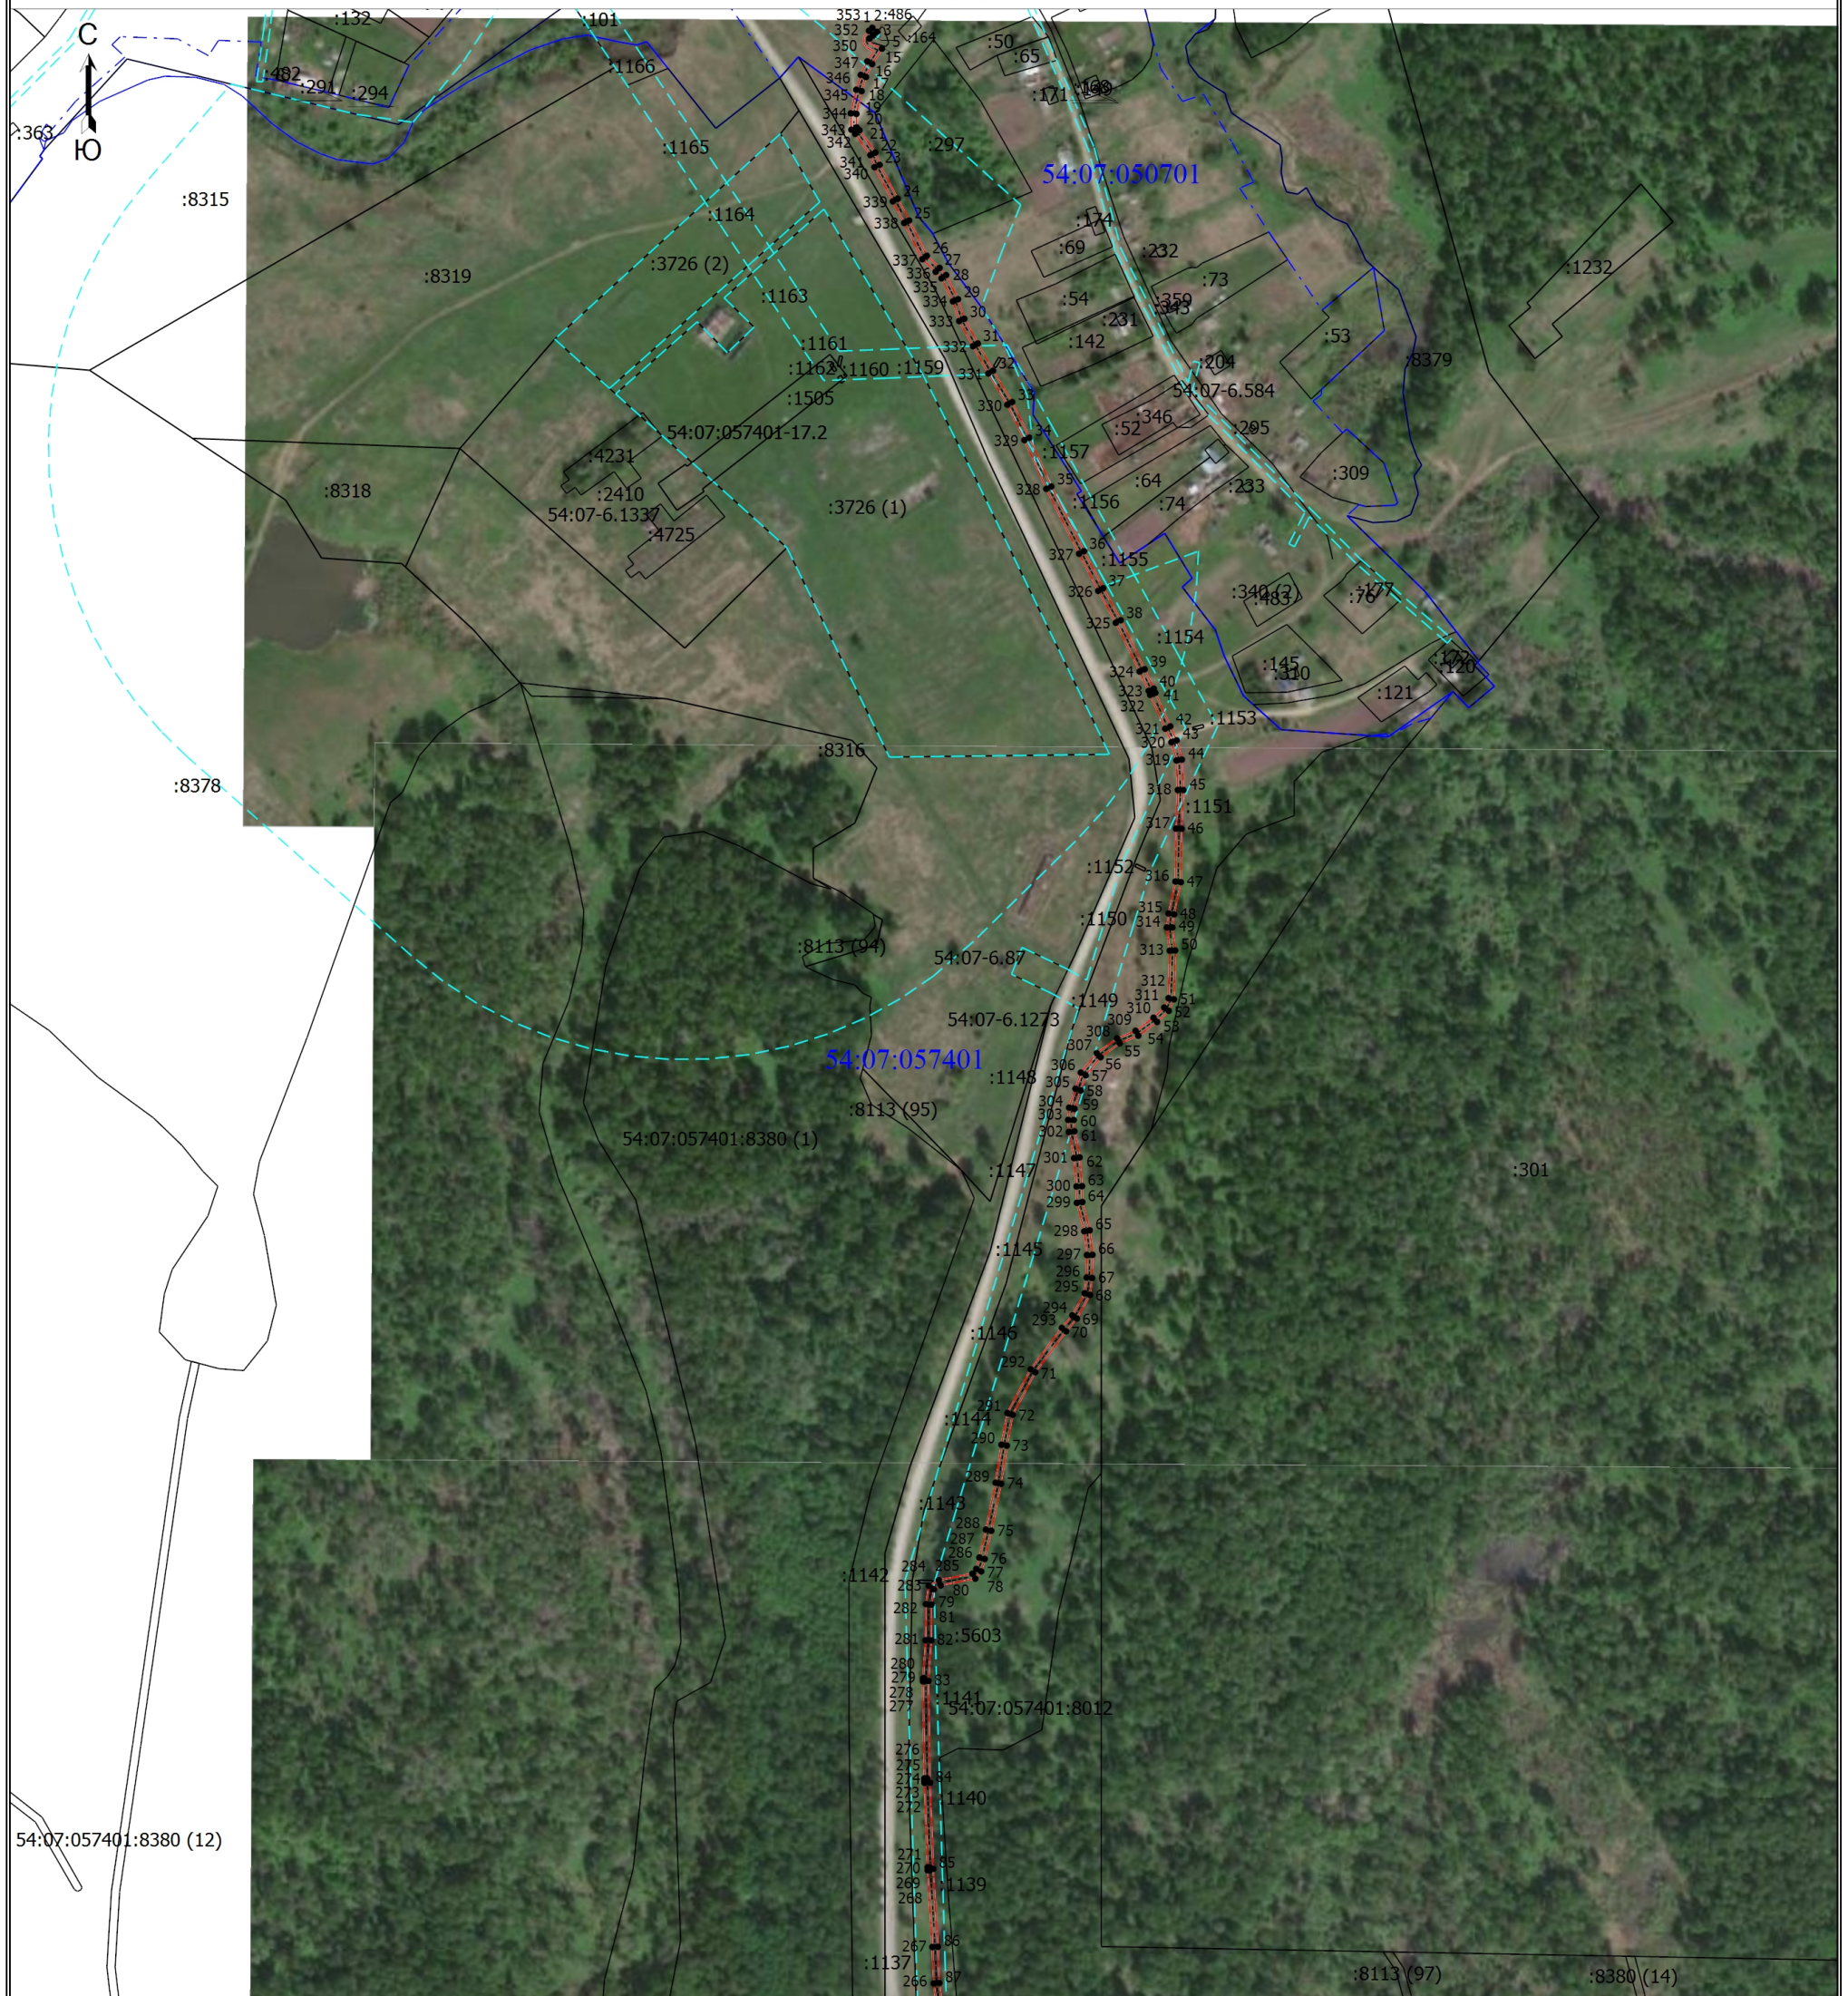

Масштаб 1:5000

Условные обозначения

- | | |
|--------------|---|
| | - Границы публичного сервитута |
| • | - Характерная точка границы, сведения о которой позволяют однозначно определить ее положение на местности |
| 1 | - Обозначение новой характерной точки |
| :486 | - Кадастровый номер земельного участка |
| ----- | - Граница зоны с особыми условиями |
| 54:07-6.1273 | - Зона с особыми условиями использования территории 54:07-6.1273 |
| ----- | - Граница кадастрового квартала |
| 54:07:050701 | - Номер кадастрового квартала |
| ----- | - Граница населенного пункта |
| ----- | - Расположение оси инженерного сооружения |

Схема расположения границ публичного сервитута

Выносной лист 2



Масштаб 1:5000

Условные обозначения

- Границы публичного сервитута
- Характерная точка границы, сведения о которой позволяют однозначно определить ее положение на местности
- 1 - Обозначение новой характерной точки
- Часть границы, сведения ЕГРН о которой позволяют однозначно определить ее положение на местности
- :8012 - Кадастровый номер земельного участка
- Граница зоны с особыми условиями
- 54:07-6.1273 - Зона с особыми условиями использования территории 54:07-6.1273
- Граница кадастрового квартала
- 54:07:057401 - Номер кадастрового квартала
- Расположение оси инженерного сооружения

Схема расположения границ публичного сервитута

Выносной лист 3



Масштаб 1:5000

Условные обозначения

- Границы публичного сервитута
- - Характерная точка границы, сведения о которой позволяют однозначно определить ее положение на местности
- 1 - Обозначение новой характерной точки
- Часть границы, сведения ЕГРН о которой позволяют однозначно определить ее положение на местности
- :1092 - Кадастровый номер земельного участка
- Граница зоны с особыми условиями
- 54:07-6.1273 - Зона с особыми условиями использования территории 54:07-6.1273
- Граница кадастрового квартала
- 54:07:057401 - Номер кадастрового квартала
- Расположение оси инженерного сооружения