

ГРАФИЧЕСКОЕ ОПИСАНИЕ местоположения границ населенных пунктов, территориальных зон, особо охраняемых природных территорий, зон с особыми условиями использования территории Публичный сервитут в целях размещения объекта «Сеть газораспределения для газоснабжения объектов капитального строительства, расположенных на территории Новосибирской области, Искитимского района и г. Бердск» (наименование объекта, местоположение границ которого описано (далее - объект))		
Раздел 1		
Сведения об объекте		
№ п/п	Характеристики объекта	Описание характеристик
1	2	3
1.	Местоположение объекта	Новосибирская область, район Искитимский, поселок Чернореченский; Новосибирская область, район Искитимский
2.	Площадь объекта +/- величина погрешности определения площади (Р +/- Дельта Р)	42698 +/- 48 м²
3.	Иные характеристики объекта	-

Раздел 2					
Сведения о местоположении границ объекта					
1. Система координат МСК НСО, зона 4					
2. Сведения о характерных точках границ объекта					
Обозначение характерных точек границ	Координаты, м		Метод определения координат характерной точки	Средняя квадратическая погрешность положения характерной точки (Mt), м	Описание обозначения точки на местности (при наличии)
	X	Y			
1	2	3	4	5	6
1	439727.49	4222041.21	Метод спутниковых геодезических измерений (определений)	0.10	Закрепление отсутствует
2	439849.62	4221873.79	Метод спутниковых геодезических измерений (определений)	0.10	Закрепление отсутствует
3	439993.84	4221690.43	Метод спутниковых геодезических измерений (определений)	0.10	Закрепление отсутствует
4	439963.94	4221651.89	Метод спутниковых геодезических измерений (определений)	0.10	Закрепление отсутствует
5	440180.62	4221505.86	Метод спутниковых геодезических измерений (определений)	0.10	Закрепление отсутствует
6	440213.43	4221477.95	Метод спутниковых геодезических измерений (определений)	0.10	Закрепление отсутствует
7	440307.10	4221404.60	Метод спутниковых геодезических измерений (определений)	0.10	Закрепление отсутствует
8	440423.26	4221338.94	Метод спутниковых геодезических измерений (определений)	0.10	Закрепление отсутствует
9	440469.55	4221341.35	Метод спутниковых геодезических измерений (определений)	0.10	Закрепление отсутствует
10	440601.36	4221270.10	Метод спутниковых геодезических измерений (определений)	0.10	Закрепление отсутствует
11	440610.51	4221286.44	Метод спутниковых геодезических измерений (определений)	0.10	Закрепление отсутствует

2. Сведения о характерных точках границ объекта					
Обозначение характерных точек границ	Координаты, м		Метод определения координат характерной точки	Средняя квадратическая погрешность положения характерной точки (Mt), м	Описание обозначения точки на местности (при наличии)
	X	Y			
1	2	3	4	5	6
12	440838.36	4221167.83	Метод спутниковых геодезических измерений (определений)	0.10	Закрепление отсутствует
13	440832.16	4221154.94	Метод спутниковых геодезических измерений (определений)	0.10	Закрепление отсутствует
14	440857.60	4221140.81	Метод спутниковых геодезических измерений (определений)	0.10	Закрепление отсутствует
15	441081.72	4220867.85	Метод спутниковых геодезических измерений (определений)	0.10	Закрепление отсутствует
16	441069.90	4220838.51	Метод спутниковых геодезических измерений (определений)	0.10	Закрепление отсутствует
17	441084.43	4220815.80	Метод спутниковых геодезических измерений (определений)	0.10	Закрепление отсутствует
18	441129.58	4220762.96	Метод спутниковых геодезических измерений (определений)	0.10	Закрепление отсутствует
19	441231.33	4220621.49	Метод спутниковых геодезических измерений (определений)	0.10	Закрепление отсутствует
20	441292.86	4220527.26	Метод спутниковых геодезических измерений (определений)	0.10	Закрепление отсутствует
21	441364.93	4220425.33	Метод спутниковых геодезических измерений (определений)	0.10	Закрепление отсутствует
22	441585.04	4220200.15	Метод спутниковых геодезических измерений (определений)	0.10	Закрепление отсутствует
23	441698.90	4220099.06	Метод спутниковых геодезических измерений (определений)	0.10	Закрепление отсутствует
24	441741.22	4220061.67	Метод спутниковых геодезических измерений (определений)	0.10	Закрепление отсутствует

2. Сведения о характерных точках границ объекта					
Обозначение характерных точек границ	Координаты, м		Метод определения координат характерной точки	Средняя квадратическая погрешность положения характерной точки (Mt), м	Описание обозначения точки на местности (при наличии)
	X	Y			
1	2	3	4	5	6
25	441839.05	4219994.28	Метод спутниковых геодезических измерений (определений)	0.10	Закрепление отсутствует
26	442203.71	4219793.77	Метод спутниковых геодезических измерений (определений)	0.10	Закрепление отсутствует
27	442395.65	4219694.50	Метод спутниковых геодезических измерений (определений)	0.10	Закрепление отсутствует
28	442476.74	4219645.15	Метод спутниковых геодезических измерений (определений)	0.10	Закрепление отсутствует
29	442504.35	4219645.42	Метод спутниковых геодезических измерений (определений)	0.10	Закрепление отсутствует
30	442511.62	4219640.95	Метод спутниковых геодезических измерений (определений)	0.10	Закрепление отсутствует
31	442519.39	4219636.18	Метод спутниковых геодезических измерений (определений)	0.10	Закрепление отсутствует
32	442527.19	4219631.44	Метод спутниковых геодезических измерений (определений)	0.10	Закрепление отсутствует
33	442535.01	4219626.74	Метод спутниковых геодезических измерений (определений)	0.10	Закрепление отсутствует
34	442542.87	4219622.08	Метод спутниковых геодезических измерений (определений)	0.10	Закрепление отсутствует
35	442550.60	4219617.59	Метод спутниковых геодезических измерений (определений)	0.10	Закрепление отсутствует
36	442558.64	4219612.94	Метод спутниковых геодезических измерений (определений)	0.10	Закрепление отсутствует
37	442566.13	4219608.24	Метод спутниковых геодезических измерений (определений)	0.10	Закрепление отсутствует

2. Сведения о характерных точках границ объекта					
Обозначение характерных точек границ	Координаты, м		Метод определения координат характерной точки	Средняя квадратическая погрешность положения характерной точки (Mt), м	Описание обозначения точки на местности (при наличии)
	X	Y			
1	2	3	4	5	6
38	442573.52	4219602.87	Метод спутниковых геодезических измерений (определений)	0.10	Закрепление отсутствует
39	442580.53	4219597.16	Метод спутниковых геодезических измерений (определений)	0.10	Закрепление отсутствует
40	442587.62	4219591.06	Метод спутниковых геодезических измерений (определений)	0.10	Закрепление отсутствует
41	443032.16	4219364.25	Метод спутниковых геодезических измерений (определений)	0.10	Закрепление отсутствует
42	443068.02	4219331.45	Метод спутниковых геодезических измерений (определений)	0.10	Закрепление отсутствует
43	443053.84	4219229.58	Метод спутниковых геодезических измерений (определений)	0.10	Закрепление отсутствует
44	443076.92	4219136.27	Метод спутниковых геодезических измерений (определений)	0.10	Закрепление отсутствует
45	443112.35	4219111.02	Метод спутниковых геодезических измерений (определений)	0.10	Закрепление отсутствует
46	443430.87	4218889.91	Метод спутниковых геодезических измерений (определений)	0.10	Закрепление отсутствует
47	443455.71	4218731.95	Метод спутниковых геодезических измерений (определений)	0.10	Закрепление отсутствует
48	443679.89	4218594.63	Метод спутниковых геодезических измерений (определений)	0.10	Закрепление отсутствует
49	443688.50	4218597.62	Метод спутниковых геодезических измерений (определений)	0.10	Закрепление отсутствует
50	443697.00	4218600.91	Метод спутниковых геодезических измерений (определений)	0.10	Закрепление отсутствует

2. Сведения о характерных точках границ объекта					
Обозначение характерных точек границ	Координаты, м		Метод определения координат характерной точки	Средняя квадратическая погрешность положения характерной точки (Mt), м	Описание обозначения точки на местности (при наличии)
	X	Y			
1	2	3	4	5	6
51	443705.39	4218604.49	Метод спутниковых геодезических измерений (определений)	0.10	Закрепление отсутствует
52	443713.65	4218608.35	Метод спутниковых геодезических измерений (определений)	0.10	Закрепление отсутствует
53	443721.77	4218612.50	Метод спутниковых геодезических измерений (определений)	0.10	Закрепление отсутствует
54	443729.74	4218616.91	Метод спутниковых геодезических измерений (определений)	0.10	Закрепление отсутствует
55	443737.57	4218621.60	Метод спутниковых геодезических измерений (определений)	0.10	Закрепление отсутствует
56	443745.22	4218626.55	Метод спутниковых геодезических измерений (определений)	0.10	Закрепление отсутствует
57	443752.71	4218631.76	Метод спутниковых геодезических измерений (определений)	0.10	Закрепление отсутствует
58	443760.01	4218637.22	Метод спутниковых геодезических измерений (определений)	0.10	Закрепление отсутствует
59	443767.12	4218642.92	Метод спутниковых геодезических измерений (определений)	0.10	Закрепление отсутствует
60	443774.03	4218648.87	Метод спутниковых геодезических измерений (определений)	0.10	Закрепление отсутствует
61	443780.74	4218655.05	Метод спутниковых геодезических измерений (определений)	0.10	Закрепление отсутствует
62	443787.23	4218661.45	Метод спутниковых геодезических измерений (определений)	0.10	Закрепление отсутствует
63	443793.49	4218668.07	Метод спутниковых геодезических измерений (определений)	0.10	Закрепление отсутствует

2. Сведения о характерных точках границ объекта					
Обозначение характерных точек границ	Координаты, м		Метод определения координат характерной точки	Средняя квадратическая погрешность положения характерной точки (Mt), м	Описание обозначения точки на местности (при наличии)
	X	Y			
1	2	3	4	5	6
64	443799.53	4218674.90	Метод спутниковых геодезических измерений (определений)	0.10	Закрепление отсутствует
65	443805.34	4218681.94	Метод спутниковых геодезических измерений (определений)	0.10	Закрепление отсутствует
66	443810.89	4218689.16	Метод спутниковых геодезических измерений (определений)	0.10	Закрепление отсутствует
67	443816.20	4218696.58	Метод спутниковых геодезических измерений (определений)	0.10	Закрепление отсутствует
68	443821.26	4218704.17	Метод спутниковых геодезических измерений (определений)	0.10	Закрепление отсутствует
69	443826.05	4218711.92	Метод спутниковых геодезических измерений (определений)	0.10	Закрепление отсутствует
70	443992.08	4218693.12	Метод спутниковых геодезических измерений (определений)	0.10	Закрепление отсутствует
71	444119.40	4218713.16	Метод спутниковых геодезических измерений (определений)	0.10	Закрепление отсутствует
72	444189.81	4218676.35	Метод спутниковых геодезических измерений (определений)	0.10	Закрепление отсутствует
73	444411.61	4218533.37	Метод спутниковых геодезических измерений (определений)	0.10	Закрепление отсутствует
74	444590.73	4218440.84	Метод спутниковых геодезических измерений (определений)	0.10	Закрепление отсутствует
75	445249.73	4218073.33	Метод спутниковых геодезических измерений (определений)	0.10	Закрепление отсутствует
76	445404.25	4217979.36	Метод спутниковых геодезических измерений (определений)	0.10	Закрепление отсутствует

2. Сведения о характерных точках границ объекта					
Обозначение характерных точек границ	Координаты, м		Метод определения координат характерной точки	Средняя квадратическая погрешность положения характерной точки (Mt), м	Описание обозначения точки на местности (при наличии)
	X	Y			
1	2	3	4	5	6
77	445721.97	4217781.28	Метод спутниковых геодезических измерений (определений)	0.10	Закрепление отсутствует
78	445807.39	4217736.39	Метод спутниковых геодезических измерений (определений)	0.10	Закрепление отсутствует
79	445859.45	4217707.84	Метод спутниковых геодезических измерений (определений)	0.10	Закрепление отсутствует
80	445927.43	4217668.39	Метод спутниковых геодезических измерений (определений)	0.10	Закрепление отсутствует
81	446050.82	4217592.48	Метод спутниковых геодезических измерений (определений)	0.10	Закрепление отсутствует
82	446188.89	4217493.04	Метод спутниковых геодезических измерений (определений)	0.10	Закрепление отсутствует
83	446296.05	4217426.74	Метод спутниковых геодезических измерений (определений)	0.10	Закрепление отсутствует
84	446381.69	4217369.75	Метод спутниковых геодезических измерений (определений)	0.10	Закрепление отсутствует
85	446391.49	4217329.56	Метод спутниковых геодезических измерений (определений)	0.10	Закрепление отсутствует
86	446517.11	4217251.78	Метод спутниковых геодезических измерений (определений)	0.10	Закрепление отсутствует
87	446657.95	4217164.97	Метод спутниковых геодезических измерений (определений)	0.10	Закрепление отсутствует
88	446860.49	4217037.97	Метод спутниковых геодезических измерений (определений)	0.10	Закрепление отсутствует
89	446955.90	4216978.53	Метод спутниковых геодезических измерений (определений)	0.10	Закрепление отсутствует

2. Сведения о характерных точках границ объекта					
Обозначение характерных точек границ	Координаты, м		Метод определения координат характерной точки	Средняя квадратическая погрешность положения характерной точки (Mt), м	Описание обозначения точки на местности (при наличии)
	X	Y			
1	2	3	4	5	6
90	447040.98	4216927.10	Метод спутниковых геодезических измерений (определений)	0.10	Закрепление отсутствует
91	447178.27	4216836.48	Метод спутниковых геодезических измерений (определений)	0.10	Закрепление отсутствует
92	447285.40	4216750.25	Метод спутниковых геодезических измерений (определений)	0.10	Закрепление отсутствует
93	447325.40	4216722.57	Метод спутниковых геодезических измерений (определений)	0.10	Закрепление отсутствует
94	447473.01	4216615.70	Метод спутниковых геодезических измерений (определений)	0.10	Закрепление отсутствует
95	447515.87	4216584.11	Метод спутниковых геодезических измерений (определений)	0.10	Закрепление отсутствует
96	447592.97	4216614.68	Метод спутниковых геодезических измерений (определений)	0.10	Закрепление отсутствует
97	447677.55	4216587.73	Метод спутниковых геодезических измерений (определений)	0.10	Закрепление отсутствует
98	447833.36	4216503.44	Метод спутниковых геодезических измерений (определений)	0.10	Закрепление отсутствует
99	447825.14	4216485.02	Метод спутниковых геодезических измерений (определений)	0.10	Закрепление отсутствует
100	447879.69	4216454.69	Метод спутниковых геодезических измерений (определений)	0.10	Закрепление отсутствует
101	447904.95	4216418.00	Метод спутниковых геодезических измерений (определений)	0.10	Закрепление отсутствует
102	448005.69	4216363.69	Метод спутниковых геодезических измерений (определений)	0.10	Закрепление отсутствует

2. Сведения о характерных точках границ объекта					
Обозначение характерных точек границ	Координаты, м		Метод определения координат характерной точки	Средняя квадратическая погрешность положения характерной точки (Mt), м	Описание обозначения точки на местности (при наличии)
	X	Y			
1	2	3	4	5	6
103	448005.43	4216363.05	Метод спутниковых геодезических измерений (определений)	0.10	Закрепление отсутствует
104	448009.11	4216361.50	Метод спутниковых геодезических измерений (определений)	0.10	Закрепление отсутствует
105	448009.78	4216363.09	Метод спутниковых геодезических измерений (определений)	0.10	Закрепление отсутствует
106	448024.83	4216360.32	Метод спутниковых геодезических измерений (определений)	0.10	Закрепление отсутствует
107	448024.73	4216364.39	Метод спутниковых геодезических измерений (определений)	0.10	Закрепление отсутствует
108	448007.35	4216367.61	Метод спутниковых геодезических измерений (определений)	0.10	Закрепление отсутствует
109	448007.26	4216367.39	Метод спутниковых геодезических измерений (определений)	0.10	Закрепление отсутствует
110	447907.70	4216421.07	Метод спутниковых геодезических измерений (определений)	0.10	Закрепление отсутствует
111	447882.45	4216457.73	Метод спутниковых геодезических измерений (определений)	0.10	Закрепление отсутствует
112	447830.28	4216486.74	Метод спутниковых геодезических измерений (определений)	0.10	Закрепление отсутствует
113	447838.52	4216505.20	Метод спутниковых геодезических измерений (определений)	0.10	Закрепление отсутствует
114	447679.13	4216591.43	Метод спутниковых геодезических измерений (определений)	0.10	Закрепление отсутствует
115	447592.83	4216618.93	Метод спутниковых геодезических измерений (определений)	0.10	Закрепление отсутствует

2. Сведения о характерных точках границ объекта					
Обозначение характерных точек границ	Координаты, м		Метод определения координат характерной точки	Средняя квадратическая погрешность положения характерной точки (Mt), м	Описание обозначения точки на местности (при наличии)
	X	Y			
1	2	3	4	5	6
116	447516.45	4216588.65	Метод спутниковых геодезических измерений (определений)	0.10	Закрепление отсутствует
117	447475.36	4216618.93	Метод спутниковых геодезических измерений (определений)	0.10	Закрепление отсутствует
118	447327.71	4216725.84	Метод спутниковых геодезических измерений (определений)	0.10	Закрепление отсутствует
119	447287.80	4216753.45	Метод спутниковых геодезических измерений (определений)	0.10	Закрепление отсутствует
120	447180.63	4216839.72	Метод спутниковых геодезических измерений (определений)	0.10	Закрепление отсутствует
121	447043.12	4216930.48	Метод спутниковых геодезических измерений (определений)	0.10	Закрепление отсутствует
122	446957.99	4216981.94	Метод спутниковых геодезических измерений (определений)	0.10	Закрепление отсутствует
123	446862.61	4217041.36	Метод спутниковых геодезических измерений (определений)	0.10	Закрепление отсутствует
124	446660.06	4217168.37	Метод спутниковых геодезических измерений (определений)	0.10	Закрепление отсутствует
125	446519.21	4217255.18	Метод спутниковых геодезических измерений (определений)	0.10	Закрепление отсутствует
126	446394.99	4217332.09	Метод спутниковых геодезических измерений (определений)	0.10	Закрепление отсутствует
127	446385.20	4217372.21	Метод спутниковых геодезических измерений (определений)	0.10	Закрепление отсутствует
128	446298.21	4217430.11	Метод спутниковых геодезических измерений (определений)	0.10	Закрепление отсутствует

2. Сведения о характерных точках границ объекта					
Обозначение характерных точек границ	Координаты, м		Метод определения координат характерной точки	Средняя квадратическая погрешность положения характерной точки (Mt), м	Описание обозначения точки на местности (при наличии)
	X	Y			
1	2	3	4	5	6
129	446191.12	4217496.37	Метод спутниковых геодезических измерений (определений)	0.10	Закрепление отсутствует
130	446053.04	4217595.81	Метод спутниковых геодезических измерений (определений)	0.10	Закрепление отсутствует
131	445929.48	4217671.82	Метод спутниковых геодезических измерений (определений)	0.10	Закрепление отсутствует
132	445861.42	4217711.32	Метод спутниковых геодезических измерений (определений)	0.10	Закрепление отсутствует
133	445809.28	4217739.92	Метод спутниковых геодезических измерений (определений)	0.10	Закрепление отсутствует
134	445723.97	4217784.75	Метод спутниковых геодезических измерений (определений)	0.10	Закрепление отсутствует
135	445406.34	4217982.76	Метод спутниковых геодезических измерений (определений)	0.10	Закрепление отсутствует
136	445251.75	4218076.78	Метод спутниковых геодезических измерений (определений)	0.10	Закрепление отсутствует
137	444592.63	4218444.36	Метод спутниковых геодезических измерений (определений)	0.10	Закрепление отсутствует
138	444413.62	4218536.84	Метод спутниковых геодезических измерений (определений)	0.10	Закрепление отсутствует
139	444191.83	4218679.81	Метод спутниковых геодезических измерений (определений)	0.10	Закрепление отсутствует
140	444120.09	4218717.32	Метод спутниковых геодезических измерений (определений)	0.10	Закрепление отсутствует
141	443991.99	4218697.15	Метод спутниковых геодезических измерений (определений)	0.10	Закрепление отсутствует

2. Сведения о характерных точках границ объекта					
Обозначение характерных точек границ	Координаты, м		Метод определения координат характерной точки	Средняя квадратическая погрешность положения характерной точки (Mt), м	Описание обозначения точки на местности (при наличии)
	X	Y			
1	2	3	4	5	6
142	443823.92	4218716.19	Метод спутниковых геодезических измерений (определений)	0.10	Закрепление отсутствует
143	443819.25	4218708.47	Метод спутниковых геодезических измерений (определений)	0.10	Закрепление отсутствует
144	443814.33	4218700.92	Метод спутниковых геодезических измерений (определений)	0.10	Закрепление отсутствует
145	443809.15	4218693.54	Метод спутниковых геодезических измерений (определений)	0.10	Закрепление отсутствует
146	443803.72	4218686.34	Метод спутниковых геодезических измерений (определений)	0.10	Закрепление отсутствует
147	443798.04	4218679.34	Метод спутниковых геодезических измерений (определений)	0.10	Закрепление отсутствует
148	443792.13	4218672.53	Метод спутниковых геодезических измерений (определений)	0.10	Закрепление отсутствует
149	443786.02	4218665.89	Метод спутниковых геодезических измерений (определений)	0.10	Закрепление отсутствует
150	443779.63	4218659.54	Метод спутниковых геодезических измерений (определений)	0.10	Закрепление отсутствует
151	443773.06	4218653.37	Метод спутниковых геодезических измерений (определений)	0.10	Закрепление отсутствует
152	443766.27	4218647.43	Метод спутниковых геодезических измерений (определений)	0.10	Закрепление отсутствует
153	443759.29	4218641.73	Метод спутниковых геодезических измерений (определений)	0.10	Закрепление отсутствует
154	443752.11	4218636.27	Метод спутниковых геодезических измерений (определений)	0.10	Закрепление отсутствует

2. Сведения о характерных точках границ объекта					
Обозначение характерных точек границ	Координаты, м		Метод определения координат характерной точки	Средняя квадратическая погрешность положения характерной точки (Mt), м	Описание обозначения точки на местности (при наличии)
	X	Y			
1	2	3	4	5	6
155	443744.75	4218631.06	Метод спутниковых геодезических измерений (определений)	0.10	Закрепление отсутствует
156	443737.22	4218626.11	Метод спутниковых геодезических измерений (определений)	0.10	Закрепление отсутствует
157	443729.53	4218621.41	Метод спутниковых геодезических измерений (определений)	0.10	Закрепление отсутствует
158	443721.67	4218616.98	Метод спутниковых геодезических измерений (определений)	0.10	Закрепление отсутствует
159	443713.67	4218612.83	Метод спутниковых геодезических измерений (определений)	0.10	Закрепление отсутствует
160	443705.53	4218608.95	Метод спутниковых геодезических измерений (определений)	0.10	Закрепление отсутствует
161	443697.27	4218605.35	Метод спутниковых геодезических измерений (определений)	0.10	Закрепление отсутствует
162	443688.88	4218602.03	Метод спутниковых геодезических измерений (определений)	0.10	Закрепление отсутствует
163	443680.39	4218599.01	Метод спутниковых геодезических измерений (определений)	0.10	Закрепление отсутствует
164	443459.37	4218734.39	Метод спутниковых геодезических измерений (определений)	0.10	Закрепление отсутствует
165	443434.55	4218892.22	Метод спутниковых геодезических измерений (определений)	0.10	Закрепление отсутствует
166	443114.65	4219114.29	Метод спутниковых геодезических измерений (определений)	0.10	Закрепление отсутствует
167	443080.45	4219138.67	Метод спутниковых геодезических измерений (определений)	0.10	Закрепление отсутствует

2. Сведения о характерных точках границ объекта					
Обозначение характерных точек границ	Координаты, м		Метод определения координат характерной точки	Средняя квадратическая погрешность положения характерной точки (Mt), м	Описание обозначения точки на местности (при наличии)
	X	Y			
1	2	3	4	5	6
168	443057.91	4219229.79	Метод спутниковых геодезических измерений (определений)	0.10	Закрепление отсутствует
169	443072.27	4219332.98	Метод спутниковых геодезических измерений (определений)	0.10	Закрепление отсутствует
170	443034.46	4219367.57	Метод спутниковых геодезических измерений (определений)	0.10	Закрепление отсутствует
171	442589.87	4219594.40	Метод спутниковых геодезических измерений (определений)	0.10	Закрепление отсутствует
172	442583.10	4219600.22	Метод спутниковых геодезических измерений (определений)	0.10	Закрепление отсутствует
173	442575.96	4219606.04	Метод спутниковых геодезических измерений (определений)	0.10	Закрепление отсутствует
174	442568.38	4219611.56	Метод спутниковых геодезических измерений (определений)	0.10	Закрепление отсутствует
175	442560.71	4219616.37	Метод спутниковых геодезических измерений (определений)	0.10	Закрепление отсутствует
176	442552.60	4219621.05	Метод спутниковых геодезических измерений (определений)	0.10	Закрепление отсутствует
177	442544.89	4219625.53	Метод спутниковых геодезических измерений (определений)	0.10	Закрепление отсутствует
178	442537.06	4219630.17	Метод спутниковых геодезических измерений (определений)	0.10	Закрепление отсутствует
179	442529.26	4219634.86	Метод спутниковых геодезических измерений (определений)	0.10	Закрепление отсутствует
180	442521.48	4219639.60	Метод спутниковых геодезических измерений (определений)	0.10	Закрепление отсутствует


2. Сведения о характерных точках границ объекта					
Обозначение характерных точек границ	Координаты, м		Метод определения координат характерной точки	Средняя квадратическая погрешность положения характерной точки (Mt), м	Описание обозначения точки на местности (при наличии)
	X	Y			
1	2	3	4	5	6
181	442513.72	4219644.36	Метод спутниковых геодезических измерений (определений)	0.10	Закрепление отсутствует
182	442505.47	4219649.43	Метод спутниковых геодезических измерений (определений)	0.10	Закрепление отсутствует
183	442477.84	4219649.16	Метод спутниковых геодезических измерений (определений)	0.10	Закрепление отсутствует
184	442397.61	4219697.99	Метод спутниковых геодезических измерений (определений)	0.10	Закрепление отсутствует
185	442205.59	4219797.30	Метод спутниковых геодезических измерений (определений)	0.10	Закрепление отсутствует
186	441841.15	4219997.69	Метод спутниковых геодезических измерений (определений)	0.10	Закрепление отсутствует
187	441743.69	4220064.83	Метод спутниковых геодезических измерений (определений)	0.10	Закрепление отсутствует
188	441701.55	4220102.05	Метод спутниковых геодезических измерений (определений)	0.10	Закрепление отсутствует
189	441587.81	4220203.04	Метод спутниковых геодезических измерений (определений)	0.10	Закрепление отсутствует
190	441368.01	4220427.90	Метод спутниковых геодезических измерений (определений)	0.10	Закрепление отсутствует
191	441296.17	4220529.51	Метод спутниковых геодезических измерений (определений)	0.10	Закрепление отсутствует
192	441234.63	4220623.75	Метод спутниковых геодезических измерений (определений)	0.10	Закрепление отсутствует
193	441132.73	4220765.43	Метод спутниковых геодезических измерений (определений)	0.10	Закрепление отсутствует

2. Сведения о характерных точках границ объекта					
Обозначение характерных точек границ	Координаты, м		Метод определения координат характерной точки	Средняя квадратическая погрешность положения характерной точки (Mt), м	Описание обозначения точки на местности (при наличии)
	X	Y			
1	2	3	4	5	6
194	441087.65	4220818.19	Метод спутниковых геодезических измерений (определений)	0.10	Закрепление отсутствует
195	441074.38	4220838.93	Метод спутниковых геодезических измерений (определений)	0.10	Закрепление отсутствует
196	441086.32	4220868.55	Метод спутниковых геодезических измерений (определений)	0.10	Закрепление отсутствует
197	440860.21	4221143.94	Метод спутниковых геодезических измерений (определений)	0.10	Закрепление отсутствует
198	440837.40	4221156.60	Метод спутниковых геодезических измерений (определений)	0.10	Закрепление отсутствует
199	440843.65	4221169.59	Метод спутниковых геодезических измерений (определений)	0.10	Закрепление отсутствует
200	440608.91	4221291.78	Метод спутниковых геодезических измерений (определений)	0.10	Закрепление отсутствует
201	440599.80	4221275.49	Метод спутниковых геодезических измерений (определений)	0.10	Закрепление отсутствует
202	440470.46	4221345.40	Метод спутниковых геодезических измерений (определений)	0.10	Закрепление отсутствует
203	440424.22	4221342.99	Метод спутниковых геодезических измерений (определений)	0.10	Закрепление отсутствует
204	440309.33	4221407.93	Метод спутниковых геодезических измерений (определений)	0.10	Закрепление отсутствует
205	440215.96	4221481.05	Метод спутниковых геодезических измерений (определений)	0.10	Закрепление отсутствует
206	440183.04	4221509.06	Метод спутниковых геодезических измерений (определений)	0.10	Закрепление отсутствует

2. Сведения о характерных точках границ объекта					
Обозначение характерных точек границ	Координаты, м		Метод определения координат характерной точки	Средняя квадратическая погрешность положения характерной точки (Mt), м	Описание обозначения точки на местности (при наличии)
	X	Y			
1	2	3	4	5	6
207	439969.72	4221652.82	Метод спутниковых геодезических измерений (определений)	0.10	Закрепление отсутствует
208	439998.92	4221690.44	Метод спутниковых геодезических измерений (определений)	0.10	Закрепление отсутствует
209	439852.81	4221876.20	Метод спутниковых геодезических измерений (определений)	0.10	Закрепление отсутствует
210	439727.39	4222048.14	Метод спутниковых геодезических измерений (определений)	0.10	Закрепление отсутствует
1	439727.49	4222041.21	Метод спутниковых геодезических измерений (определений)	0.10	Закрепление отсутствует
3. Сведения о характерных точках части (частей) границы объекта					
Обозначение характерных точек части границы	Координаты, м		Метод определения координат характерной точки	Средняя квадратическая погрешность положения характерной точки (Mt), м	Описание обозначения точки на местности (при наличии)
	X	Y			
1	2	3	4	5	6
-	-	-	-	-	-

Раздел 3							
Сведения о местоположении измененных (уточненных) границ объекта							
1. Система координат -							
2. Сведения о характерных точках границ объекта							
Обозначение характерных точек границ	Существующие координаты, м		Измененные (уточненные) координаты, м		Метод определения координат характерной точки	Средняя квадратическая погрешность положения характерной точки (Mt), м	Описание обозначения точки на местности (при наличии)
	X	Y	X	Y			
1	2	3	4	5	6	7	8
-	-	-	-	-	-	-	
3. Сведения о характерных точках части (частей) границы объекта							
Обозначение характерных точек части границы	Существующие координаты, м		Измененные (уточненные) координаты, м		Метод определения координат характерной точки	Средняя квадратическая погрешность положения характерной точки (Mt), м	Описание обозначения точки на местности (при наличии)
	X	Y	X	Y			
1	2	3	4	5	6	7	8
-	-	-	-	-	-	-	

Схема расположения границ публичного сервитута

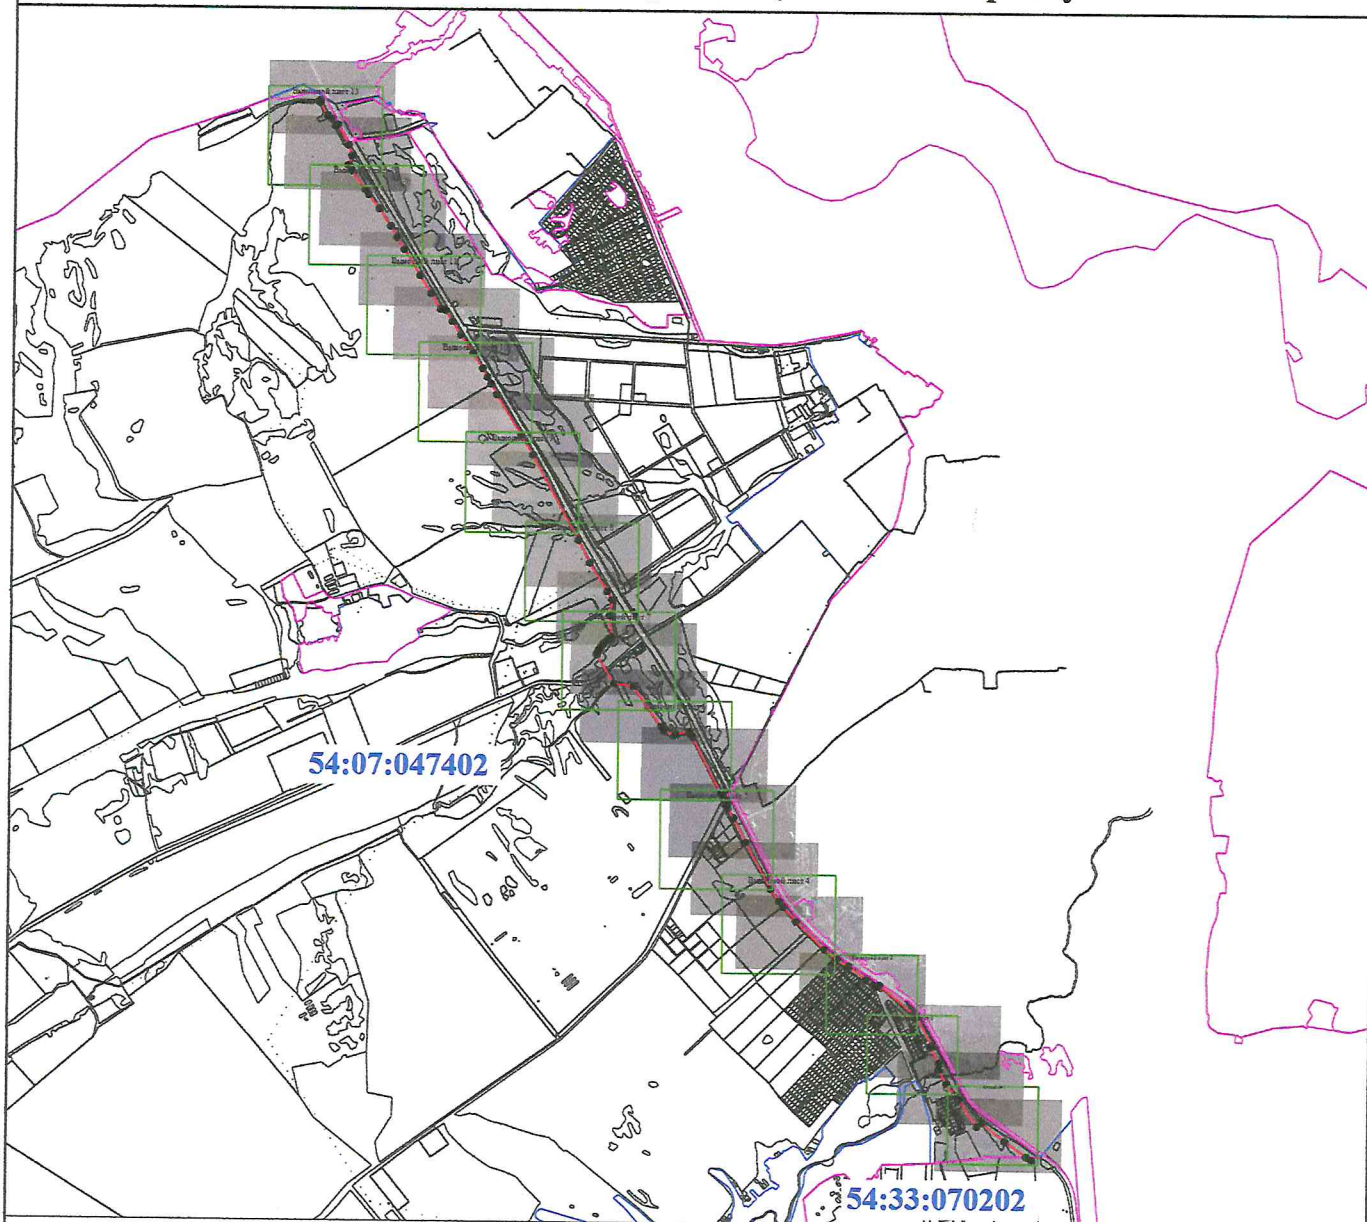

Масштаб 1:60000

Условные обозначения

- | | | | |
|-------|---|--------------|--|
| • | - Характерная точка границы, сведения о которой позволяют однозначно определить ее положение на местности | 1 | - Обозначение новой характерной точки |
| — | - Часть границы, местоположение которой определено при выполнении кадастровых работ | --- | - Ось объекта «Сеть газораспределения для газоснабжения объектов капитального строительства, расположенных на территории Новосибирской области, Искитимского района и г. Бердск» |
| :174 | - Кадастровый номер земельного участка | :3028 | - Кадастровый номер здания |
| :2393 | - Кадастровый номер сооружения | — | - Часть границы, сведения ЕГРН о которой позволяют однозначно определить ее положение на местности |
| — | - Часть контура, образованного проекцией существующего в ЕГРН наземного конструктивного элемента здания, сооружения, объекта незавершенного строительства | — | - Граница кадастрового квартала |
| — | - Граница населенного пункта | --- | - Граница территориальной зоны |
| — | - Граница зоны с особыми условиями | 54:07:047402 | - Номер кадастрового квартала |

Подпись

[Handwritten signature]


Дата " 10 " 03. 2026 г.

Место для оттиска печати (при наличии) лица, составившего описание местоположения границ объекта



Схема расположения границ публичного сервитута

Выносной лист 1

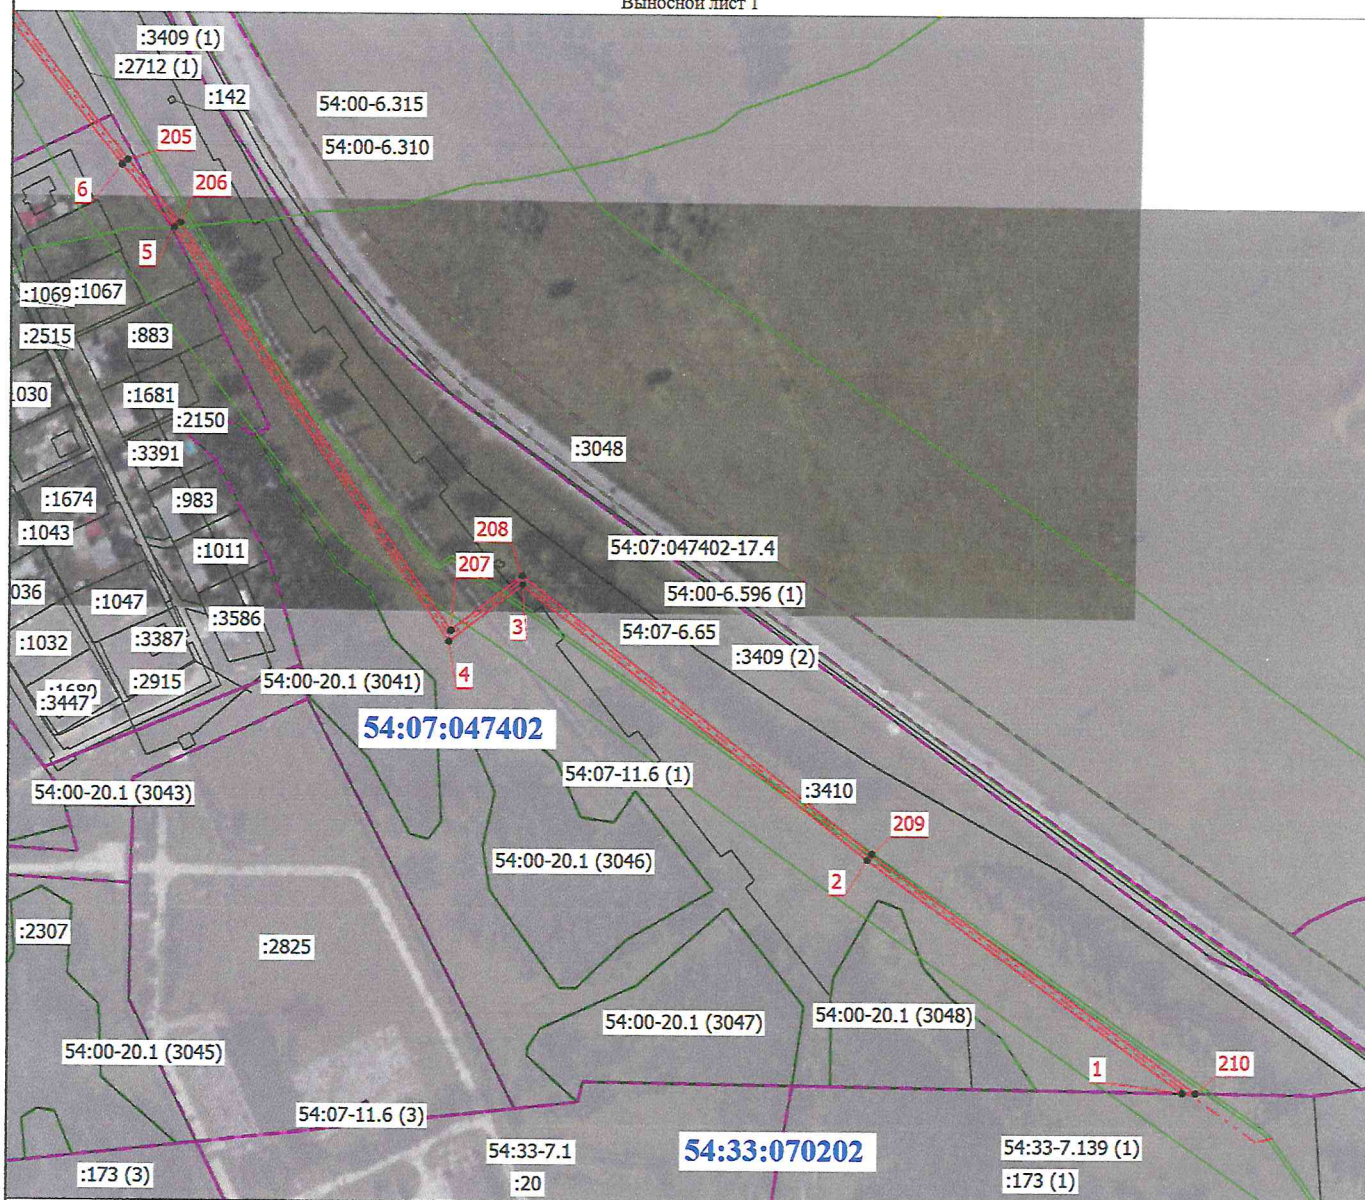

Масштаб 1:4000

Условные обозначения

- | | | | |
|------------------------------------|--|------------------------------|--|
| 1 | - Обозначение новой характерной точки | • | - Характерная точка границы, сведения о которой позволяют однозначно определить ее положение на местности |
| | - Часть границы, местоположение которой определено при выполнении кадастровых работ | | - Ось объекта «Сеть газораспределения для газоснабжения объектов капитального строительства, расположенных на территории Новосибирской области, Искитимского района и г. Бердск» |
| 54:07-7.844
:2886 | - Территориальная зона 54:07-7.844 — Жилая зона | :3410
:2488 | - Кадастровый номер земельного участка |
| | - Часть границы, сведения ЕГРН о которой позволяют однозначно определить ее положение на местности | | - Кадастровый номер сооружения |
| | - Граница кадастрового квартала | | - Часть контура, образованного проекцией существующего в ЕГРН наземного конструктивного элемента здания, сооружения, объекта незавершенного строительства |
| | - Граница территориальной зоны | | - Граница населенного пункта |
| 54:07-047402 | - Номер кадастрового квартала | | - Граница зоны с особыми условиями |

Подпись




Дата " 10 " 05 2026 г.

Место для оттиска печати (при наличии) лица, составившего описание местоположения границ объекта

Схема расположения границ публичного сервитута

Выносной лист 2

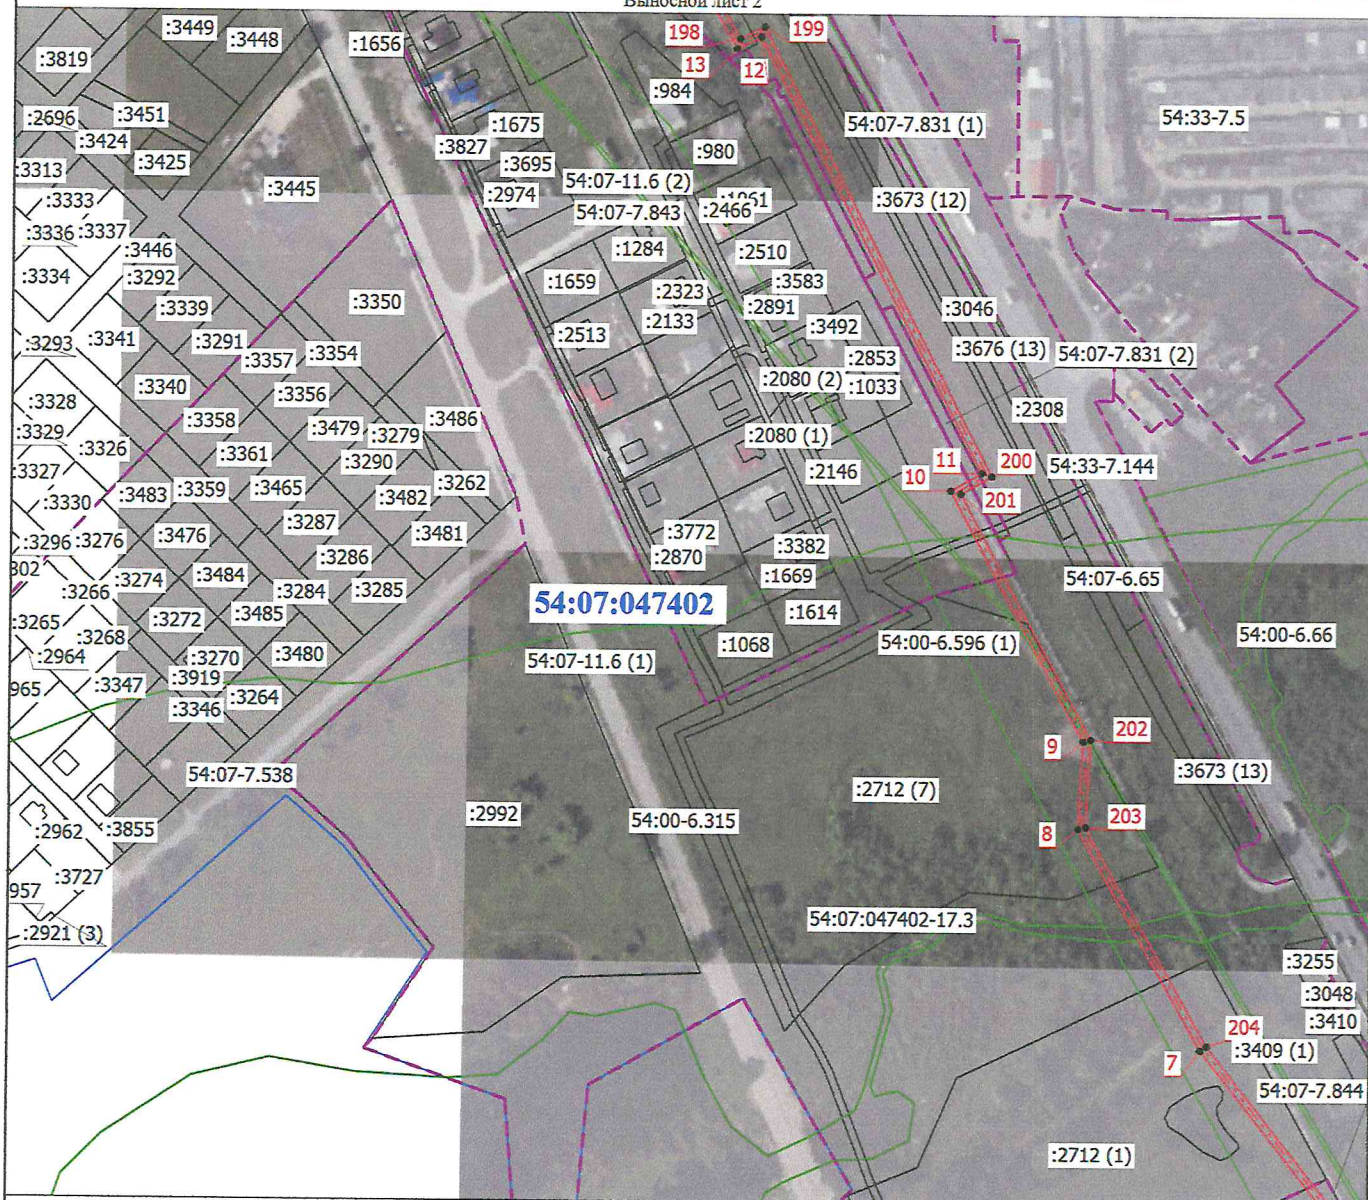

Масштаб 1:4000

Условные обозначения

- | | | | |
|-----------|---|--------------|--|
| • | - Характерная точка границы, сведения о которой позволяют однозначно определить ее положение на местности | 1 | - Обозначение новой характерной точки |
| — | - Часть границы, местоположение которой определено при выполнении кадастровых работ | --- | - Ось объекта «Сеть газораспределения для газоснабжения объектов капитального строительства, расположенных на территории Новосибирской области, Искитимского района и г. Бердск» |
| 54:33-7.5 | - Территориальная зона 54:33-7.5 — Производственная зона, зона инженерной и транспортной инфраструктуры | 54:00-6.66 | - Зона с особыми условиями использования территории 54:00-6.66 — Иная зона с особыми условиями использования территории |
| :3313 | - Кадастровый номер земельного участка | :2974 | - Кадастровый номер здания |
| :2916 | - Кадастровый номер сооружения | — | - Граница кадастрового квартала |
| — | - Граница населенного пункта | --- | - Граница территориальной зоны |
| — | - Граница зоны с особыми условиями | 54:07:047402 | - Номер кадастрового квартала |

Подпись

[Signature]




Дата " 10 " 03 2026 г.

Место для оттиска печати (при наличии) лица, составившего описание местоположения границ объекта

Схема расположения границ публичного сервитута

Выносной лист 3

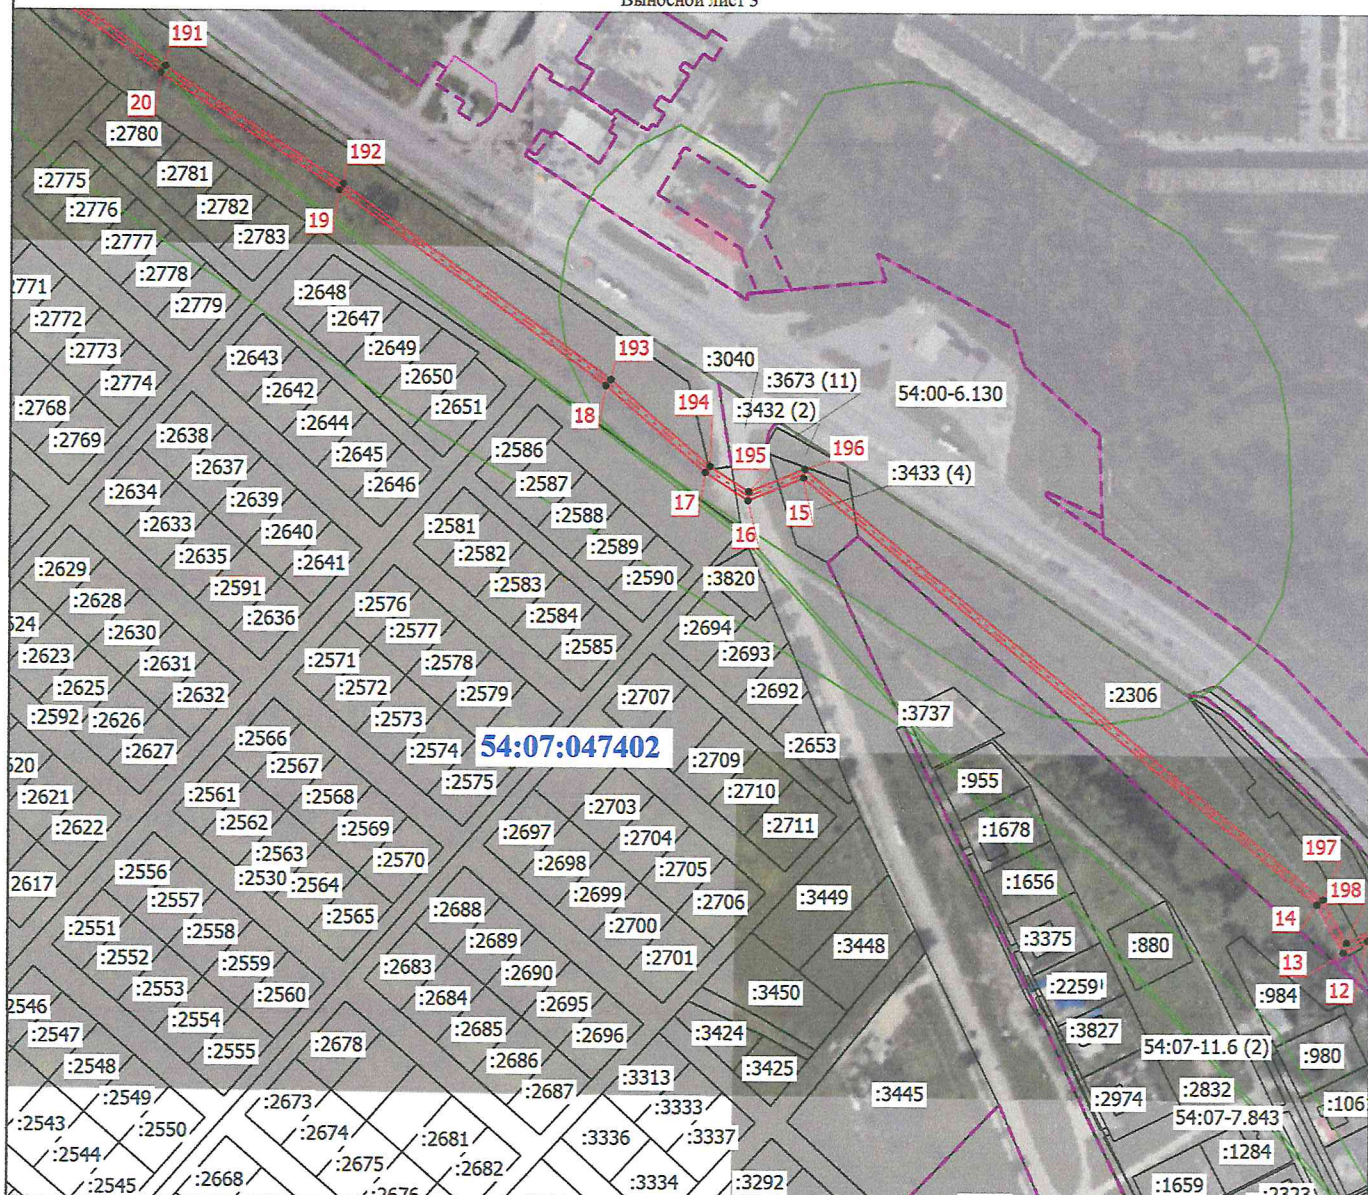

Масштаб 1:4000

Условные обозначения

- | | | | |
|-------------|---|--------------|--|
| • | - Характерная точка границы, сведения о которой позволяют однозначно определить ее положение на местности | 1 | - Обозначение новой характерной точки |
| — | - Часть границы, местоположение которой определено при выполнении кадастровых работ | --- | - Ось объекта «Сеть газораспределения для газоснабжения объектов капитального строительства, расположенных на территории Новосибирской области, Искитимского района и г. Бердск» |
| 54:07-7.843 | - Территориальная зона 54:07-7.843 — Жилая зона | 54:00-6.130 | - Зона с особыми условиями использования территории 54:00-6.130 — Санитарно-защитная зона предприятий, сооружений и иных объектов |
| :3313 | - Кадастровый номер земельного участка | --- | - Часть границы, сведения ЕГРН о которой позволяют однозначно определить ее положение на местности |
| --- | - Часть контура, образованного проекцией существующего в ЕГРН конструктивного элемента здания, сооружения, объекта незавершенного строительства | --- | - Граница кадастрового квартала |
| --- | - Граница населенного пункта | --- | - Граница территориальной зоны |
| --- | - Граница зоны с особыми условиями | 54:07:047402 | - Номер кадастрового квартала |

Подпись

А.В. Витторова




Дата " 10 " 03. 2026 г.

Место для оттиска печати (при наличии) лица, составившего описание местоположения границ объекта

Схема расположения границ публичного сервитута

Выносной лист 4

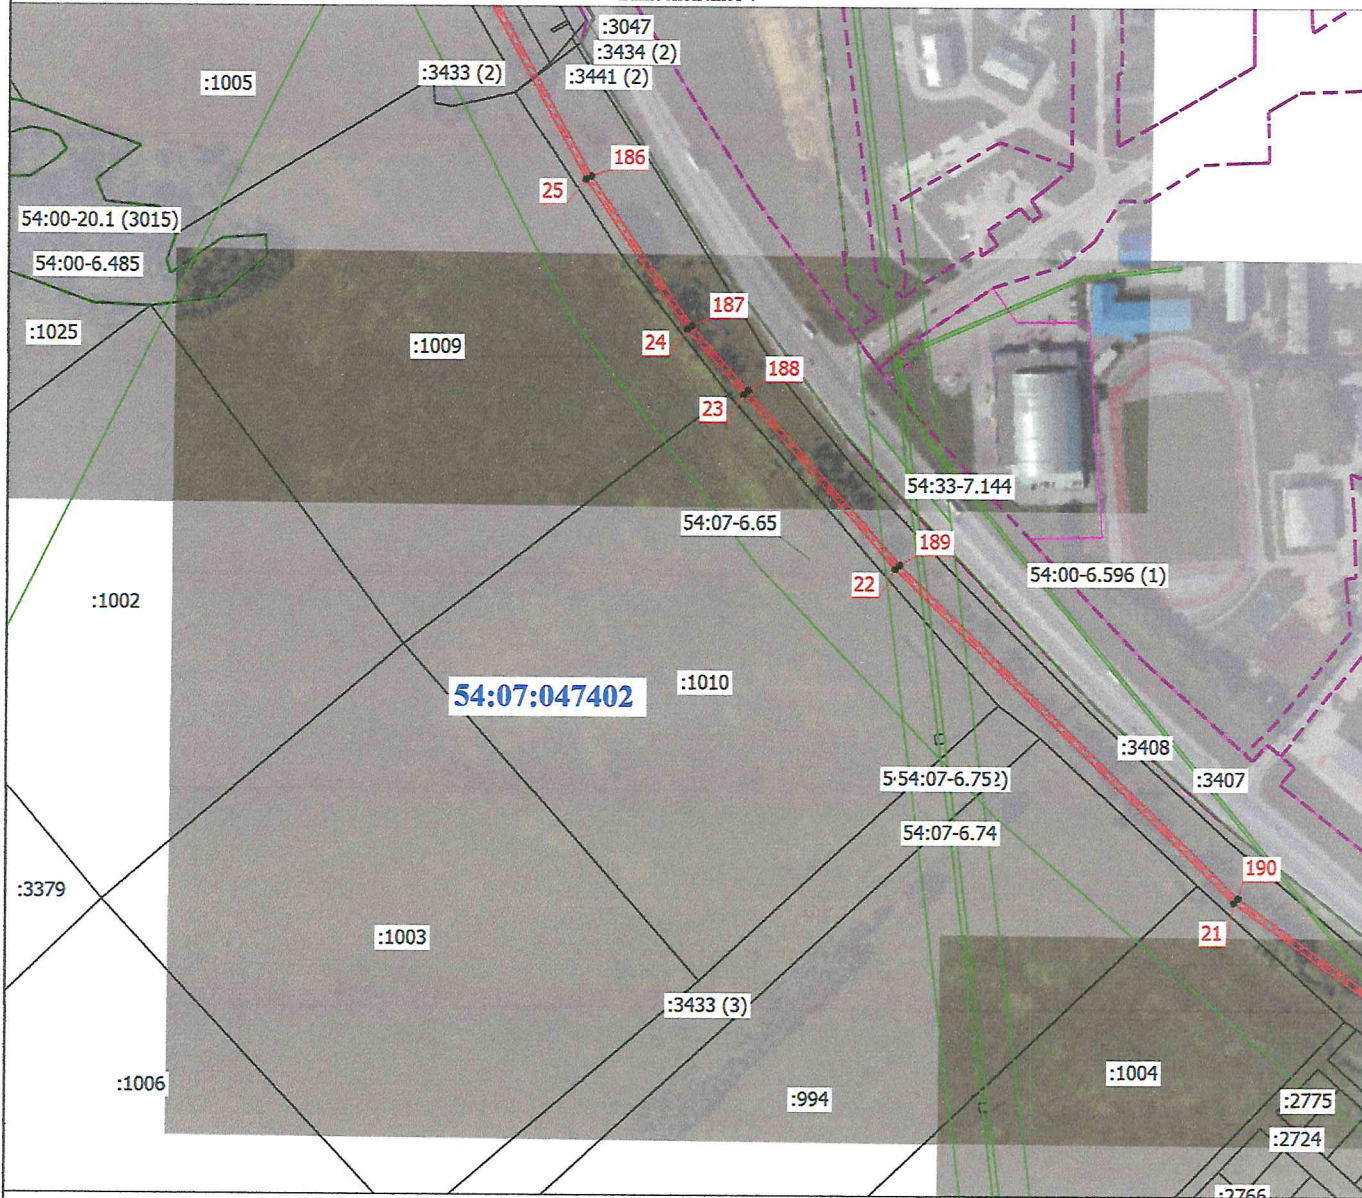

Масштаб 1:5000

Условные обозначения

- - Характерная точка границы, сведения о которой позволяют однозначно определить ее положение на местности
 - Часть границы, местоположение которой определено при выполнении кадастровых работ
- 54:33-7.144
- :3379
- Территориальная зона 54:33-7.144 — Производственная зона, зона инженерной и транспортной инфраструктур
 - Кадастровый номер земельного участка
 - Часть контура, образованного проекцией существующего в ЕГРН наземного конструктивного элемента здания, сооружения, объекта незавершенного строительства
 - Граница населенного пункта
 - Граница зоны с особыми условиями

1

- Обозначение новой характерной точки
- Ось объекта «Сеть газораспределения для газоснабжения объектов капитального строительства, расположенных на территории Новосибирской области, Искитимского района и г. Бердска»
- Зона с особыми условиями использования территории 54:00-6.485 — Санитарно-защитная зона предприятий, сооружений и иных объектов
- Часть границы, сведения ЕГРН о которой позволяют однозначно определить ее положение на местности
- Граница кадастрового квартала
- Граница территориальной зоны
- Номер кадастрового квартала


Подпись

Дата " 10 " 03 2026 г.

Место для оттиска печати (при наличии) лица, составившего описание местоположения границ объекта

Схема расположения границ публичного сервитута

Выносной лист 5

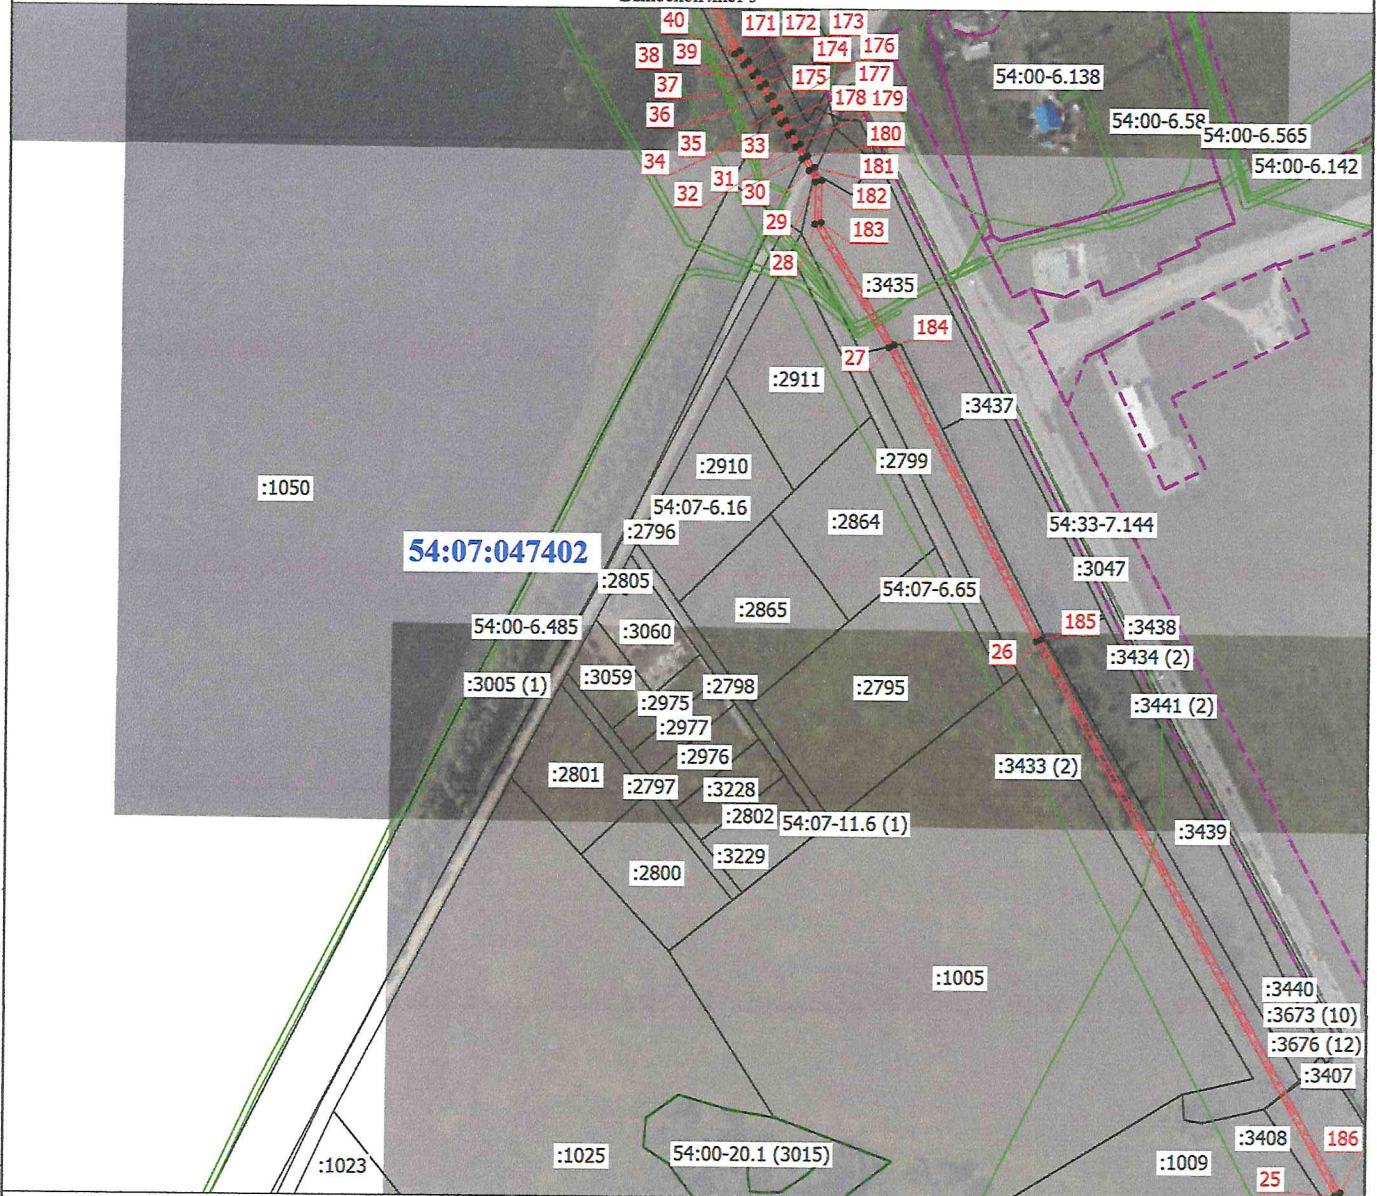

Масштаб 1:5000

Условные обозначения

- | | | | |
|--------------|---|-----|--|
| • | - Характерная точка границы, сведения о которой позволяют однозначно определить ее положение на местности | 1 | - Обозначение новой характерной точки |
| — | - Часть границы, местоположение которой определено при выполнении кадастровых работ | --- | - Ось объекта «Сеть газораспределения для газоснабжения объектов капитального строительства, расположенных на территории Новосибирской области, Искитимского района и г. Бердск» |
| 54:00-6.58 | - Зона с особыми условиями использования территории 54:00-6.58 — Охранная зона инженерных коммуникаций | :43 | - Кадастровый номер земельного участка |
| — | - Часть границы, сведения ЕГРН о которой позволяют однозначно определить ее положение на местности | — | - Часть контура, образованного проекцией существующего в ЕГРН наземного конструктивного элемента здания, сооружения, объекта незавершенного строительства |
| — | - Граница кадастрового квартала | — | - Граница населенного пункта |
| --- | - Граница территориальной зоны | — | - Граница зоны с особыми условиями |
| 54:07-047402 | - Номер кадастрового квартала | | |

Подпись

[Handwritten signature]




Дата " 10 " 04 2026 г.

Место для оттиска печати (при наличии) лица, составившего описание местоположения границ объекта

Схема расположения границ публичного сервитута

Выносной лист 6

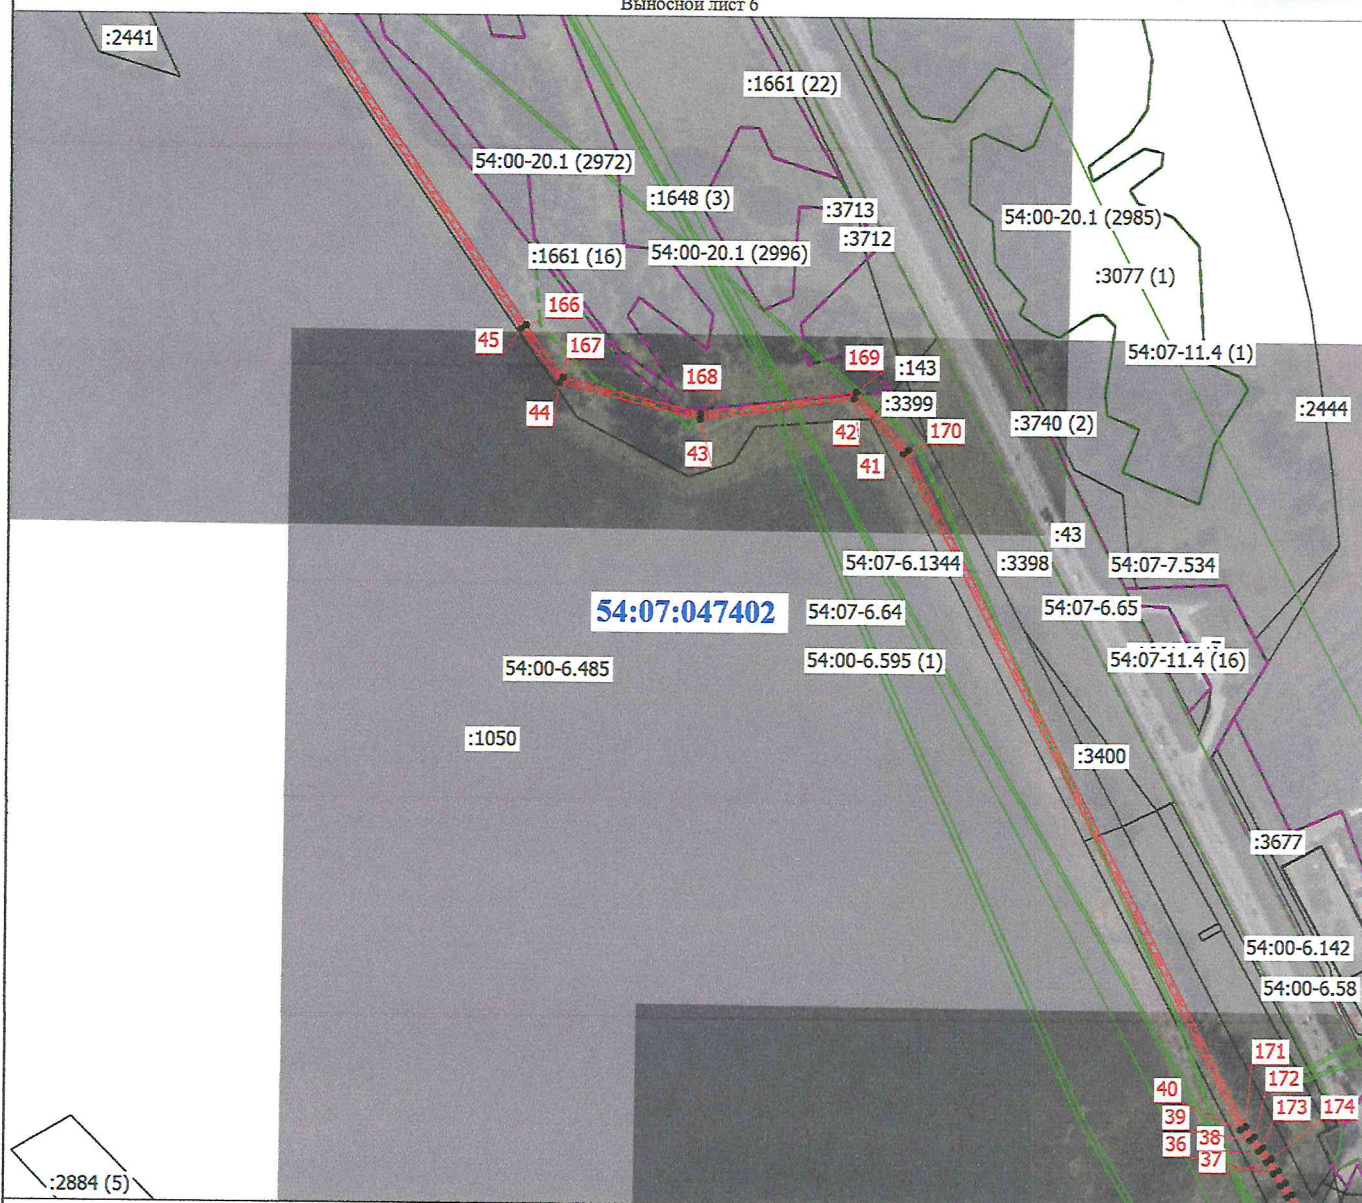

Масштаб 1:5000

Условные обозначения

- | | | | |
|------------|---|--------------|--|
| • | - Характерная точка границы, сведения о которой позволяют однозначно определить ее положение на местности | 1 | - Обозначение новой характерной точки |
| — | - Часть границы, местоположение которой определено при выполнении кадастровых работ | --- | - Ось объекта «Сеть газораспределения для газоснабжения объектов капитального строительства, расположенных на территории Новосибирской области, Искитимского района и г. Бердск» |
| 54:00-6.58 | - Зона с особыми условиями использования территории | :43 | - Кадастровый номер земельного участка |
| :2447 | 54:00-6.58 — Охранная зона инженерных коммуникаций | — | - Часть границы, сведения ЕГРН о которой позволяют однозначно определить ее положение на местности |
| — | - Кадастровый номер здания | — | - Граница кадастрового квартала |
| — | - Часть контура, образованного проекцией существующего в ЕГРН наземного конструктивного элемента здания, сооружения, объекта незавершенного строительства | --- | - Граница территориальной зоны |
| — | - Граница населенного пункта | 54:07-047402 | - Номер кадастрового квартала |
| — | - Граница зоны с особыми условиями | | |

Подпись


[Handwritten signature]

Дата " 10 " 03 2026 г.

Место для оттиска печати (при наличии) лица, составившего описание местоположения границ объекта

Схема расположения границ публичного сервитута

Выносной лист 7

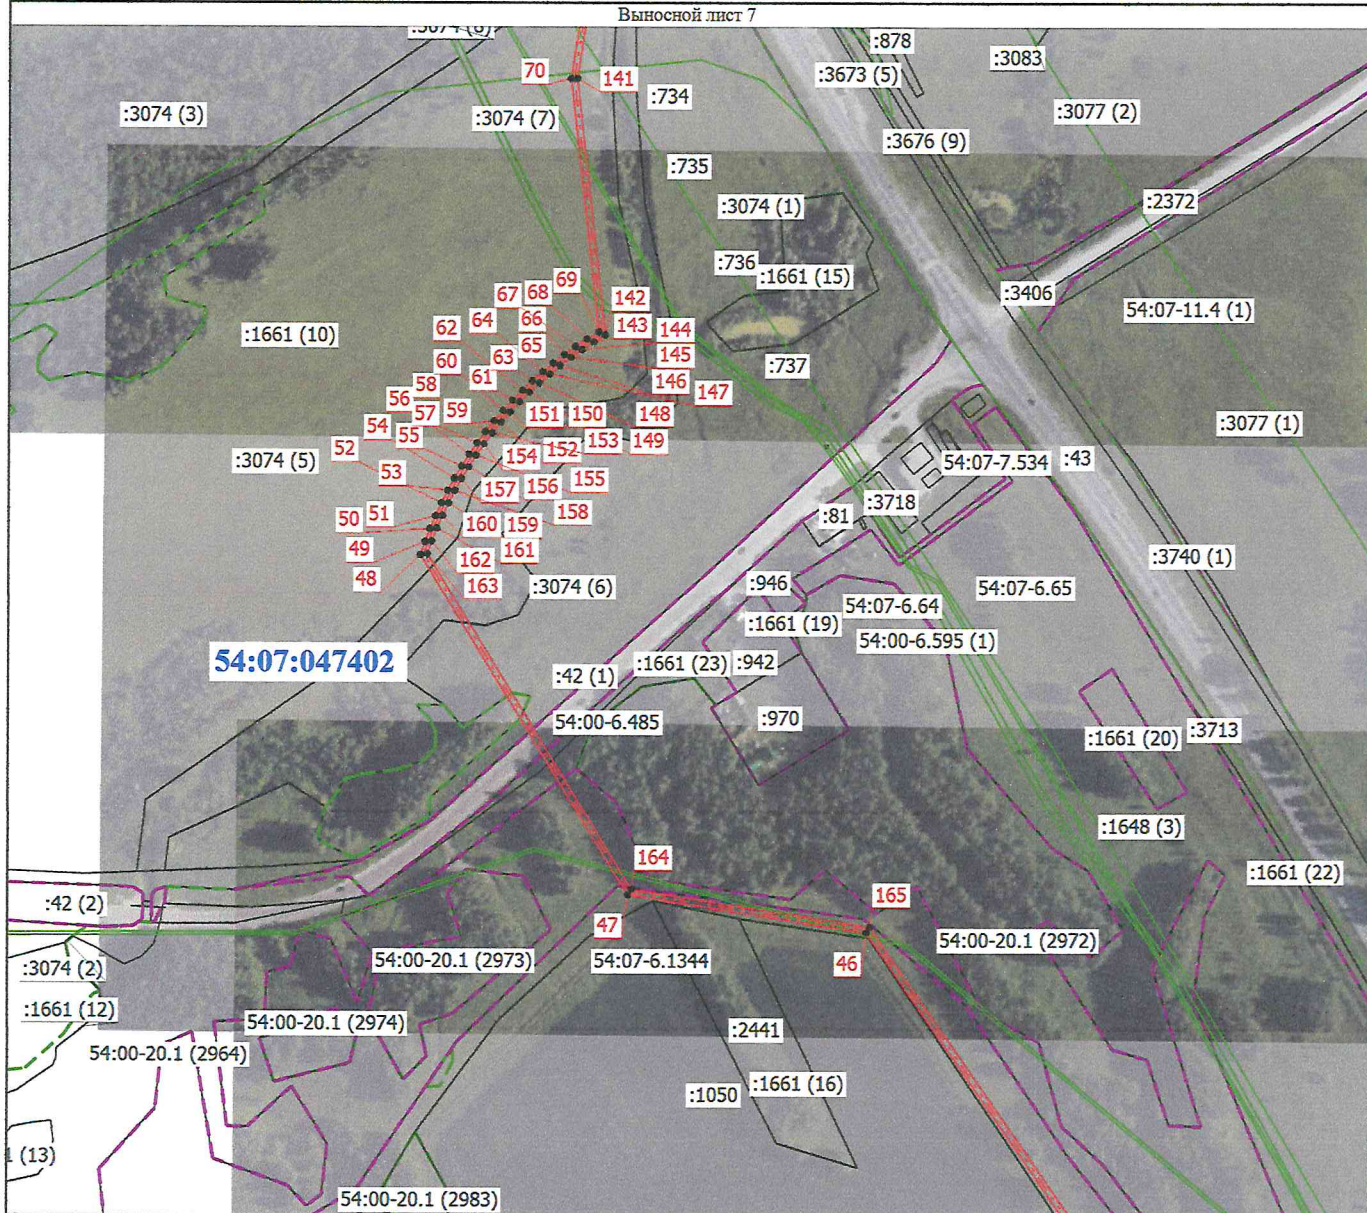

Масштаб 1:5000

Условные обозначения

- - Характерная точка границы, сведения о которой позволяют однозначно определить ее положение на местности
-
- Часть границы, местоположение которой определено при выполнении кадастровых работ
- 54:00-6.485
- :3661
- Зона с особыми условиями использования территории 54:00-6.485 — Санитарно-защитная зона предприятий, сооружений и иных объектов
- Кадастровый номер здания
-
- Часть контура, образованного проекцией существующего в БТИ наземного конструктивного элемента здания, сооружения, объекта незавершенного строительства
-
- Граница населенного пункта
-
- Граница зоны с особыми условиями

1

- 1 - Обозначение новой характерной точки
-
- :43 - Ось объекта «Сеть газораспределения для газоснабжения объектов капитального строительства, расположенных на территории Новосибирской области, Искитимского района и г. Бердск»
- Кадастровый номер земельного участка
-
- Часть границы, сведения ЕГРН о которой позволяют однозначно определить ее положение на местности
-
- Граница кадастрового квартала
-
- Граница территориальной зоны
- 54:07:047402 - Номер кадастрового квартала


Подпись

Дата " 10 " 03 2026 г.

Место для оттиска печати (при наличии) лица, составившего описание местоположения границ объекта

Схема расположения границ публичного сервитута

Выносной лист 8

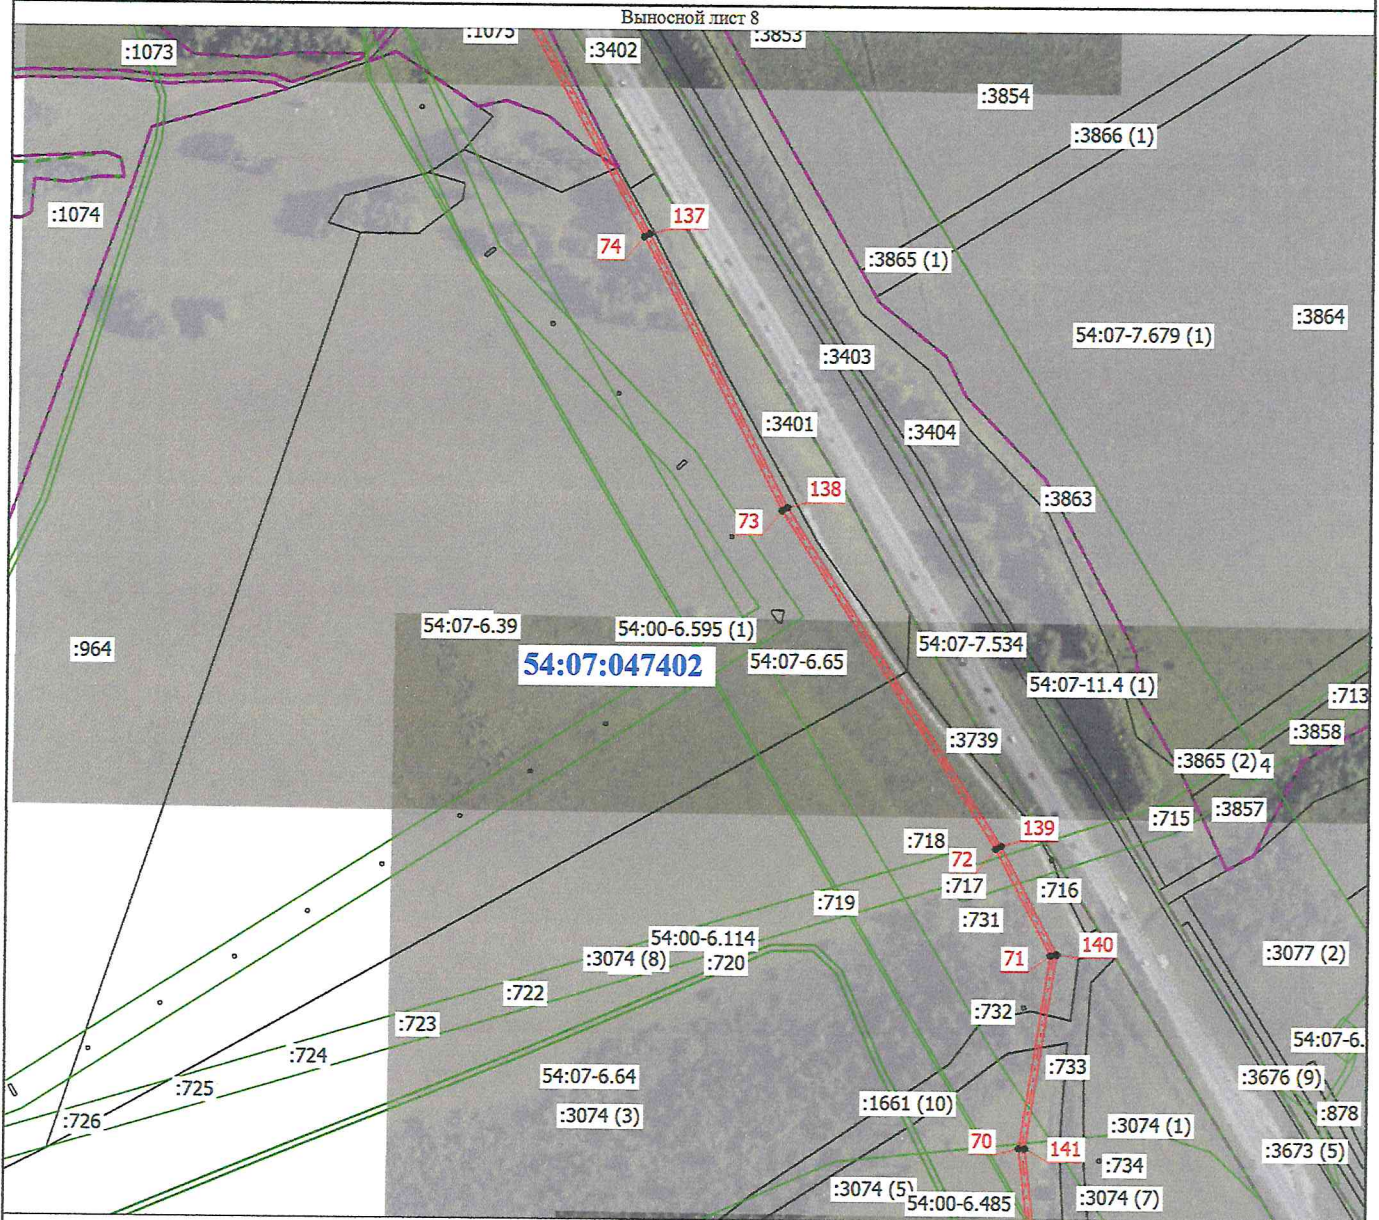

Масштаб 1:5000

Условные обозначения

- | | | | |
|-------------|---|--------------|--|
| • | - Характерная точка границы, сведения о которой позволяют однозначно определить ее положение на местности | 1 | - Обозначение новой характерной точки |
| — | - Часть границы, местоположение которой определено при выполнении кадастровых работ | --- | - Ось объекта «Сеть газораспределения для газоснабжения объектов капитального строительства, расположенных на территории Новосибирской области, Искитимского района и г. Бердск» |
| 54:07-7.534 | - Территориальная зона 54:07-7.534 — Производственная зона, зона инженерной и транспортной инфраструктур | 54:07-6.39 | - Зона с особыми условиями использования территории 54:07-6.39 — Охранная зона инженерных коммуникаций |
| :43 | - Кадастровый номер земельного участка | --- | - Часть границы, сведения ЕГРН о которой позволяют однозначно определить ее положение на местности |
| --- | - Часть контура, образованного проекцией существующего в ЕГРН наземного конструктивного элемента здания, сооружения, объекта незавершенного строительства | --- | - Граница кадастрового квартала |
| --- | - Граница населенного пункта | --- | - Граница территориальной зоны |
| --- | - Граница зоны с особыми условиями | 54:07:047402 | - Номер кадастрового квартала |

Подпись

А.И.И.




Дата " 10 " 03 2026 г.

Место для оттиска печати (при наличии) лица, составившего описание местоположения границ объекта

Схема расположения границ публичного сервитута

Выносной лист 9

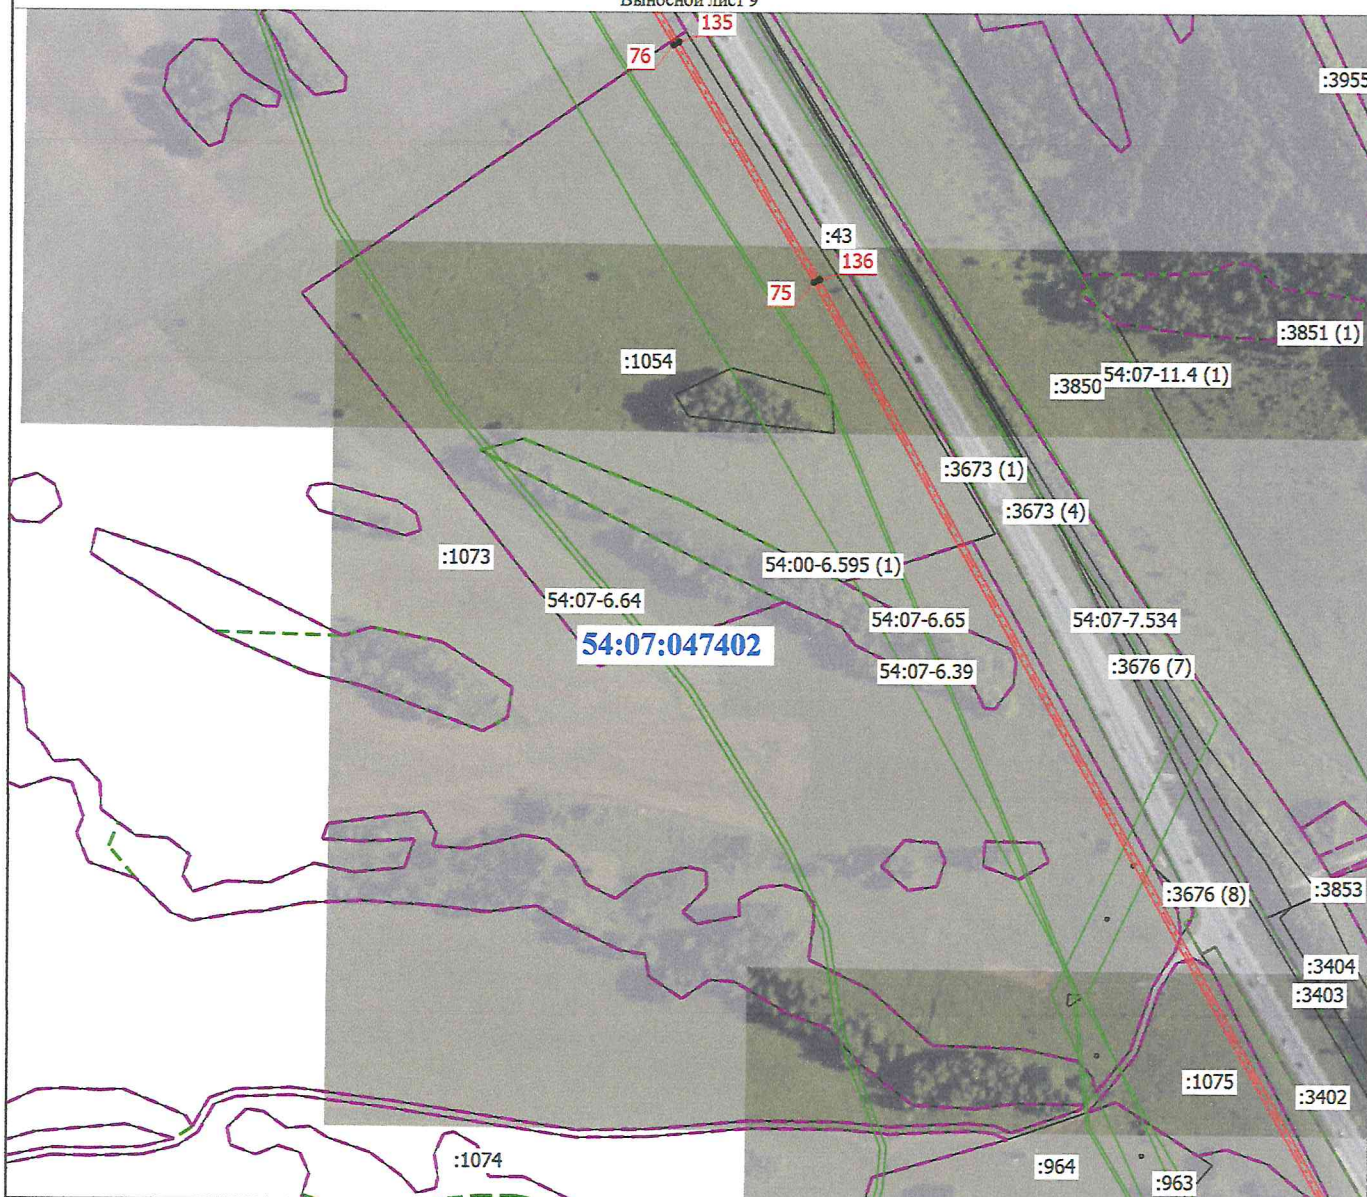

Масштаб 1:5000

Условные обозначения

- | | | | |
|-------------|---|--------------|--|
| • | - Характерная точка границы, сведения о которой позволяют однозначно определить ее положение на местности | 1 | - Обозначение новой характерной точки |
| — | - Часть границы, местоположение которой определено при выполнении кадастровых работ | --- | - Ось объекта «Сеть газораспределения для газоснабжения объектов капитального строительства, расположенных на территории Новосибирской области, Искитимского района и г. Бердск» |
| 54:07-7.534 | - Территориальная зона 54:07-7.534 — Производственная зона, зона инженерной и транспортной инфраструктуры | 54:07-6.39 | - Зона с особыми условиями использования территории 54:07-6.39 — Охранная зона инженерных коммуникаций |
| :43 | - Кадастровый номер земельного участка | — | - Часть границы, сведения ЕГРН о которой позволяют однозначно определить ее положение на местности |
| — | - Часть контура, образованного проекцией существующего в ЕГРН наземного конструктивного элемента здания, сооружения, объекта незавершенного строительства | — | - Граница кадастрового квартала |
| — | - Граница населенного пункта | --- | - Граница территориальной зоны |
| — | - Граница зоны с особыми условиями | 54:07:047402 | - Номер кадастрового квартала |

Подпись

[Handwritten signature]




Дата " 10 " 03 2026 г.

Место для оттиска печати (при наличии) лица, составившего описание местоположения границ объекта

Схема расположения границ публичного сервитута

Выносной лист 10

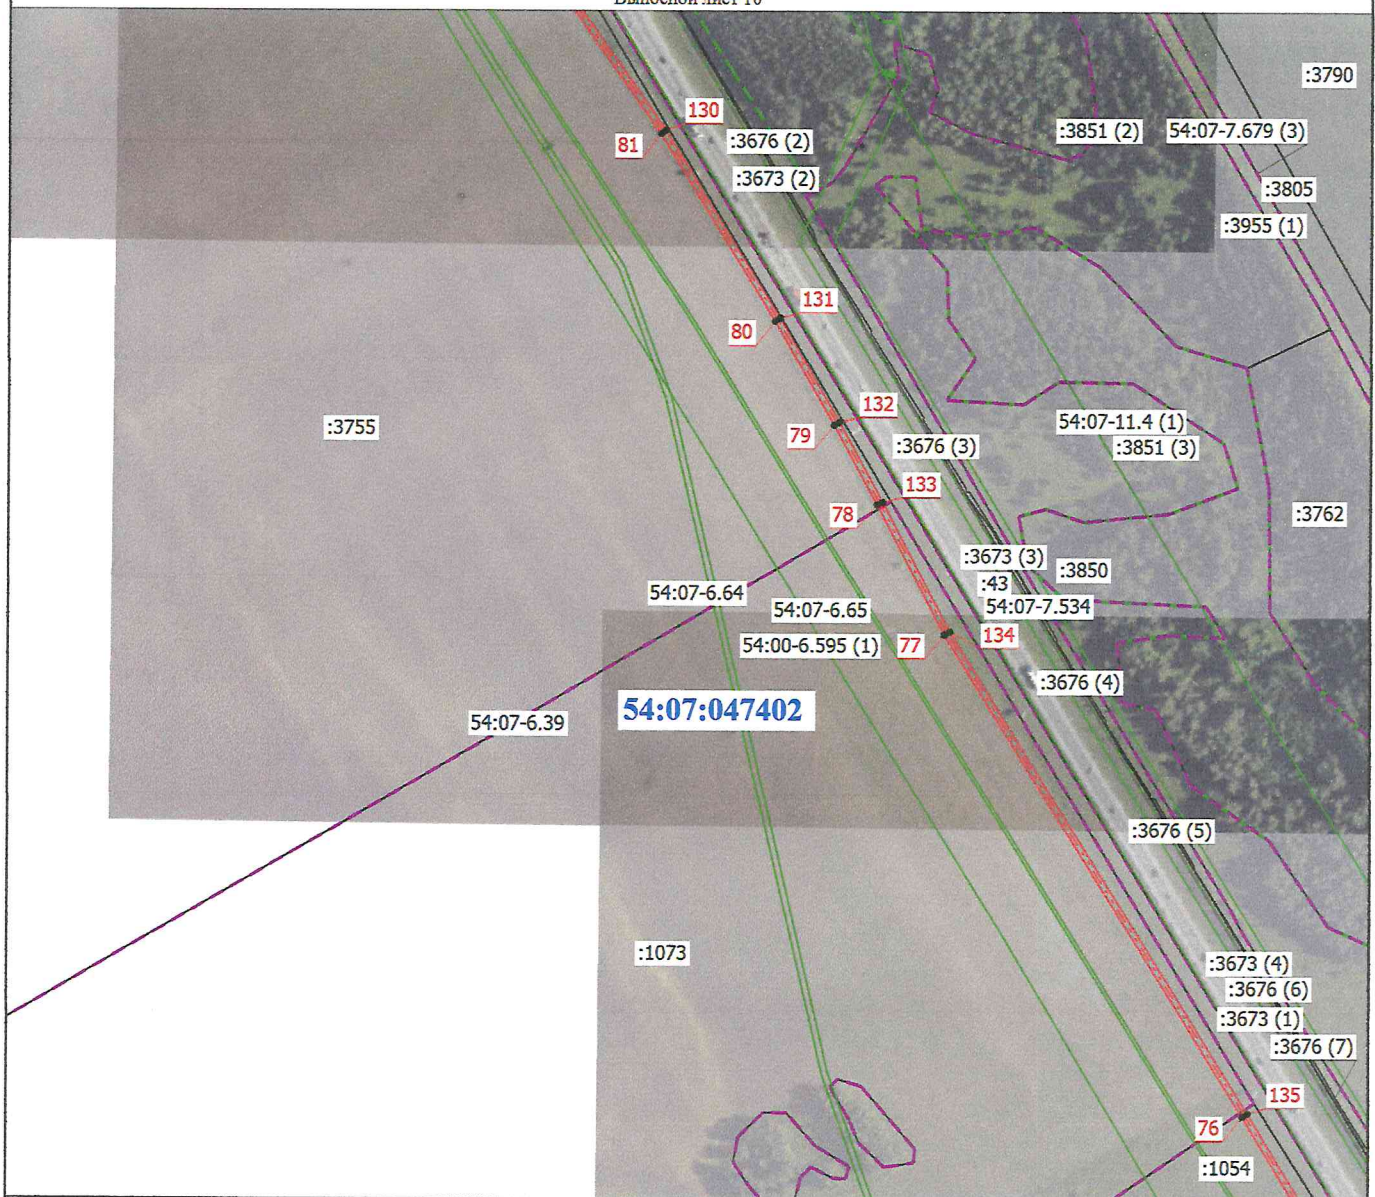

Масштаб 1:5000

Условные обозначения

- | | | | |
|-------------|---|--------------|--|
| • | - Характерная точка границы, сведения о которой позволяют однозначно определить ее положение на местности | 1 | - Обозначение новой характерной точки |
| — | - Часть границы, местоположение которой определено при выполнении кадастровых работ | --- | - Ось объекта «Сеть газораспределения для газоснабжения объектов капитального строительства, расположенных на территории Новосибирской области, Искитимского района и г. Бердск» |
| 54:07-7.534 | - Территориальная зона 54:07-7.534 — Производственная зона, зона инженерной и транспортной инфраструктуры | 54:07-6.39 | - Зона с особыми условиями использования территории 54:07-6.39 — Охранная зона инженерных коммуникаций |
| :43 | - Кадастровый номер земельного участка | — | - Часть границы, сведения ЕГРН о которой позволяют однозначно определить ее положение на местности |
| — | - Часть контура, образованного проекцией существующего в ЕГРН наземного конструктивного элемента здания, сооружения, объекта незавершенного строительства | --- | - Граница кадастрового квартала |
| — | - Граница населенного пункта | --- | - Граница территориальной зоны |
| — | - Граница зоны с особыми условиями | 54:07-047402 | - Номер кадастрового квартала |

Подпись


[Signature]



Дата " 10 " 03 2026 г.

Место для оттиска печати (при наличии) лица, составившего описание местоположения границ объекта

Выносной лист 11

 

1

54:07:047402


[Signature]

Дата " 10 " 03 2026 г.

Место для оттиска печати (при наличии) лица, составившего описание местоположения границ объекта

Схема расположения границ публичного сервитута

Выносной лист 12
:2305

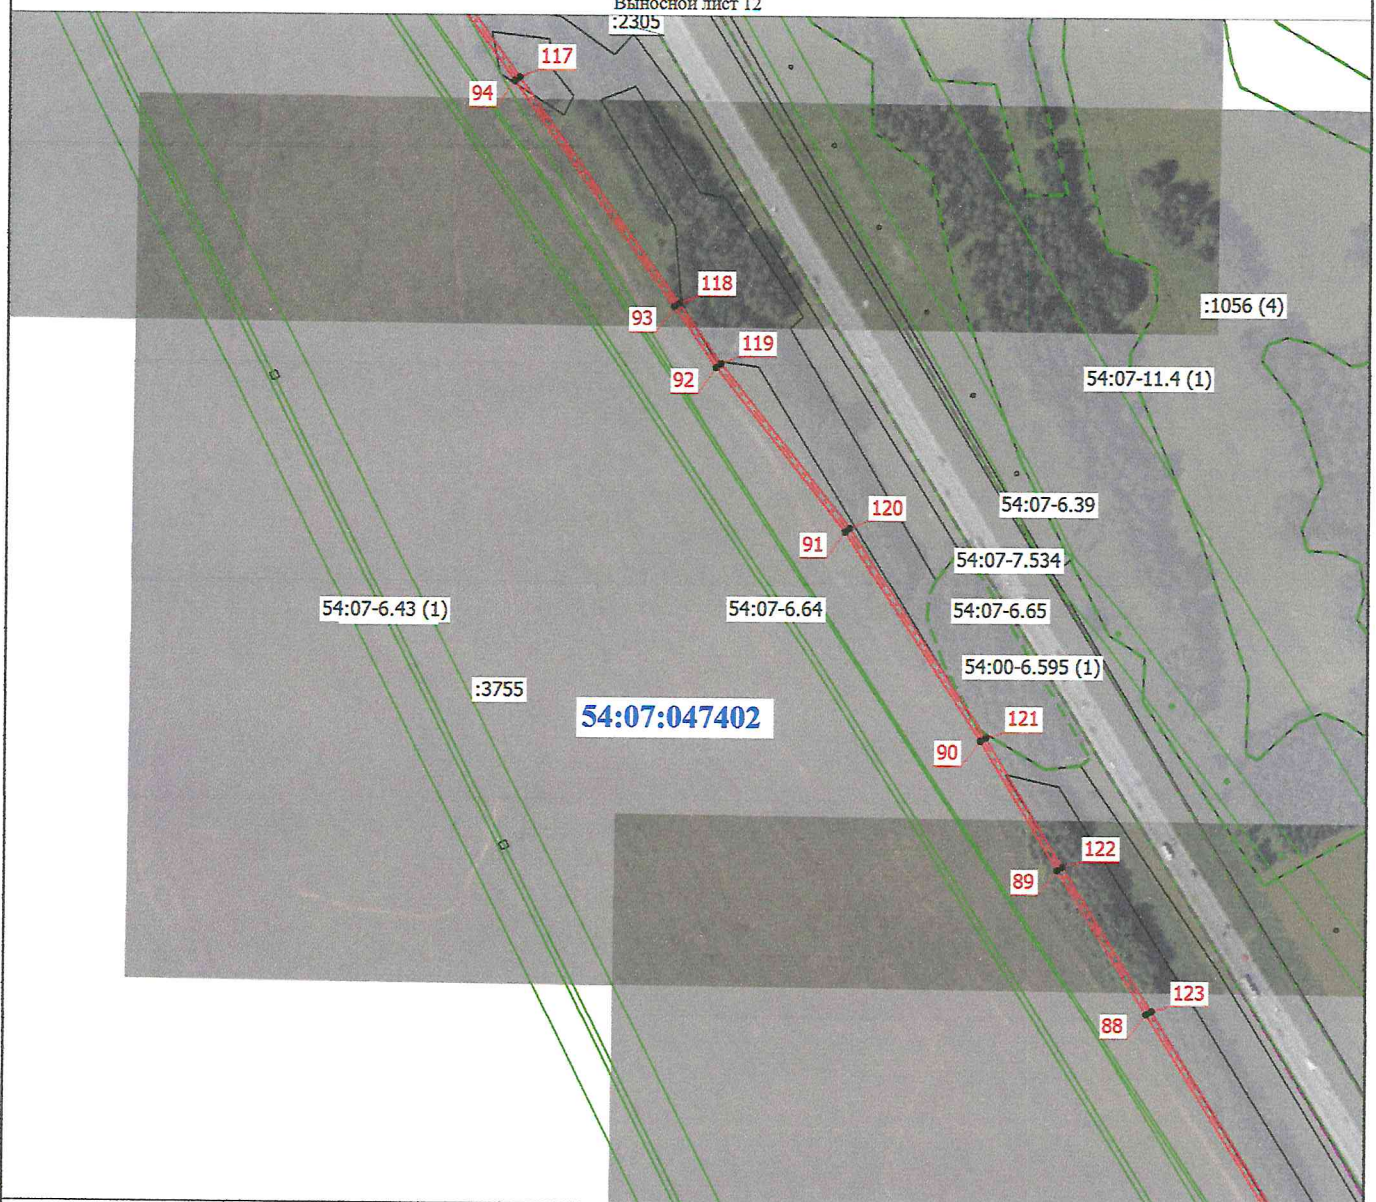

Масштаб 1:5000

Условные обозначения

- | | | | |
|-------------|---|--------------|--|
| • | - Характерная точка границы, сведения о которой позволяют однозначно определить ее положение на местности | 1 | - Обозначение новой характерной точки |
| — | - Часть границы, местоположение которой определено при выполнении кадастровых работ | --- | - Ось объекта «Сеть газораспределения для газоснабжения объектов капитального строительства, расположенных на территории Новосибирской области, Искитимского района и г. Бердск» |
| 54:07-7.534 | - Территориальная зона 54:07-7.534 — Производственная зона, зона инженерной и транспортной инфраструктур | 54:07-6.39 | - Зона с особыми условиями использования территории 54:07-6.39 — Охранная зона инженерных коммуникаций |
| :43 | - Кадастровый номер земельного участка | — | - Часть границы, сведения ЕГРН о которой позволяют однозначно определить ее положение на местности |
| — | - Часть контура, образованного проекцией существующего в ЕГРН наземного конструктивного элемента здания, сооружения, объекта незавершенного строительства | — | - Граница кадастрового квартала |
| — | - Граница населенного пункта | --- | - Граница территориальной зоны |
| — | - Граница зоны с особыми условиями | 54:07:047402 | - Номер кадастрового квартала |

Подпись

Ан




Дата " 10 " 03 2026 г.

Место для оттиска печати (при наличии) лица, составившего описание местоположения границ объекта

Схема расположения границ публичного сервитута

Выносной лист 13

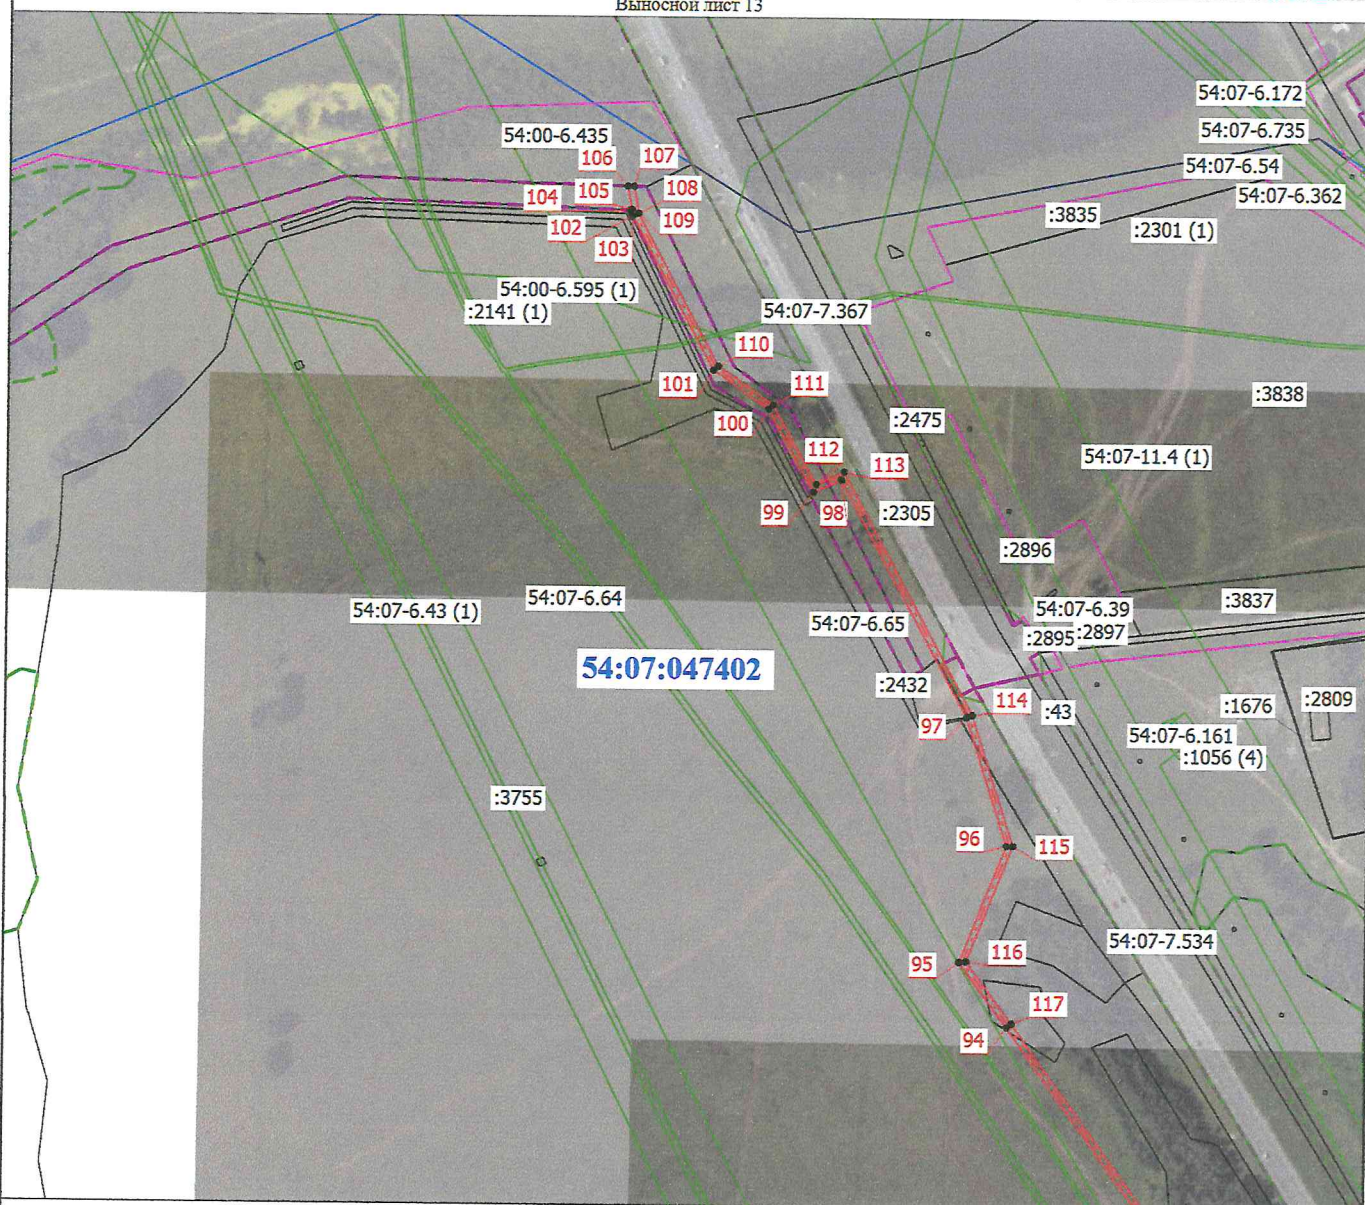

Масштаб 1:5000

Условные обозначения

- | | | | |
|------------|---|--------------|--|
| • | - Характерная точка границы, сведения о которой позволяют однозначно определить ее положение на местности | 1 | - Обозначение новой характерной точки |
| — | - Часть границы, местоположение которой определено при выполнении кадастровых работ | --- | - Ось объекта «Сеть газораспределения для газоснабжения объектов капитального строительства, расположенных на территории Новосибирской области, Искитимского района и г. Бердск» |
| 54:07-6.39 | - Зона с особыми условиями использования территории 54:07-6.39 — Охранная зона инженерных коммуникаций | :43 | - Кадастровый номер земельного участка |
| :2809 | - Кадастровый номер объекта незавершенного строительства | — | - Часть границы, сведения ЕГРН о которой позволяют однозначно определить ее положение на местности |
| — | - Часть контура, образованного проекцией существующего в ЕГРН наземного конструктивного элемента здания, сооружения, объекта незавершенного строительства | --- | - Граница кадастрового квартала |
| --- | - Граница населенного пункта | --- | - Граница территориальной зоны |
| --- | - Граница зоны с особыми условиями | 54:07:047402 | - Номер кадастрового квартала |

Подпись

А.В.В.



Дата " 10 " 03 2026 г.

Место для оттиска печати (при наличии) лица, составившего описание местоположения границ объекта