


Схема расположения границ публичного сервитута

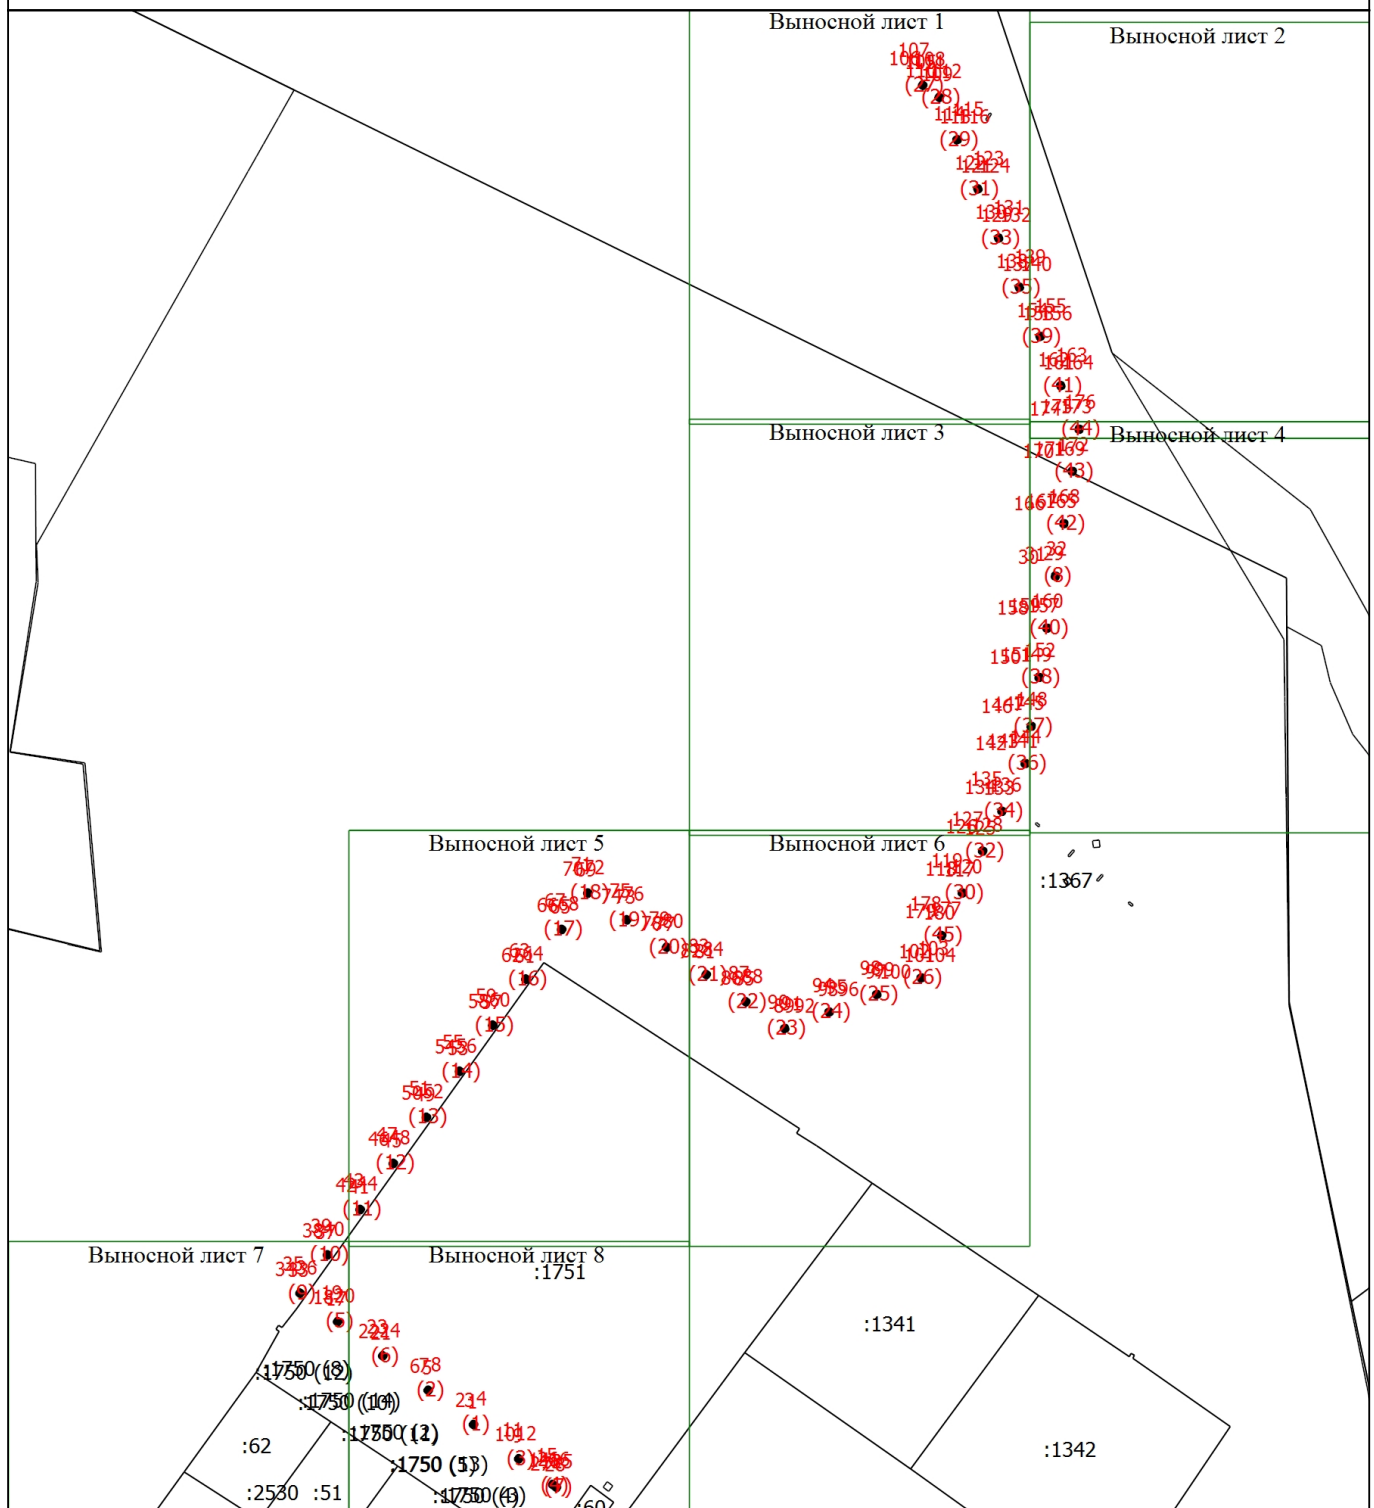

Масштаб 1:8000

Условные обозначения

- Часть границы, местоположение которой определено при выполнении кадастровых работ
- 1 - Обозначение новой характерной точки
- Часть границы, сведения ЕГРН о которой позволяют однозначно определить ее положение на местности
- :1751 - Кадастровый номер земельного участка

Подпись




Дударенко Т.А.

Дата " 05 " февраля 2026 г.

Место для оттиска печати (при наличии) лица, составившего описание местоположения границ объекта

Схема расположения границ публичного сервитута

Выносной лист 1

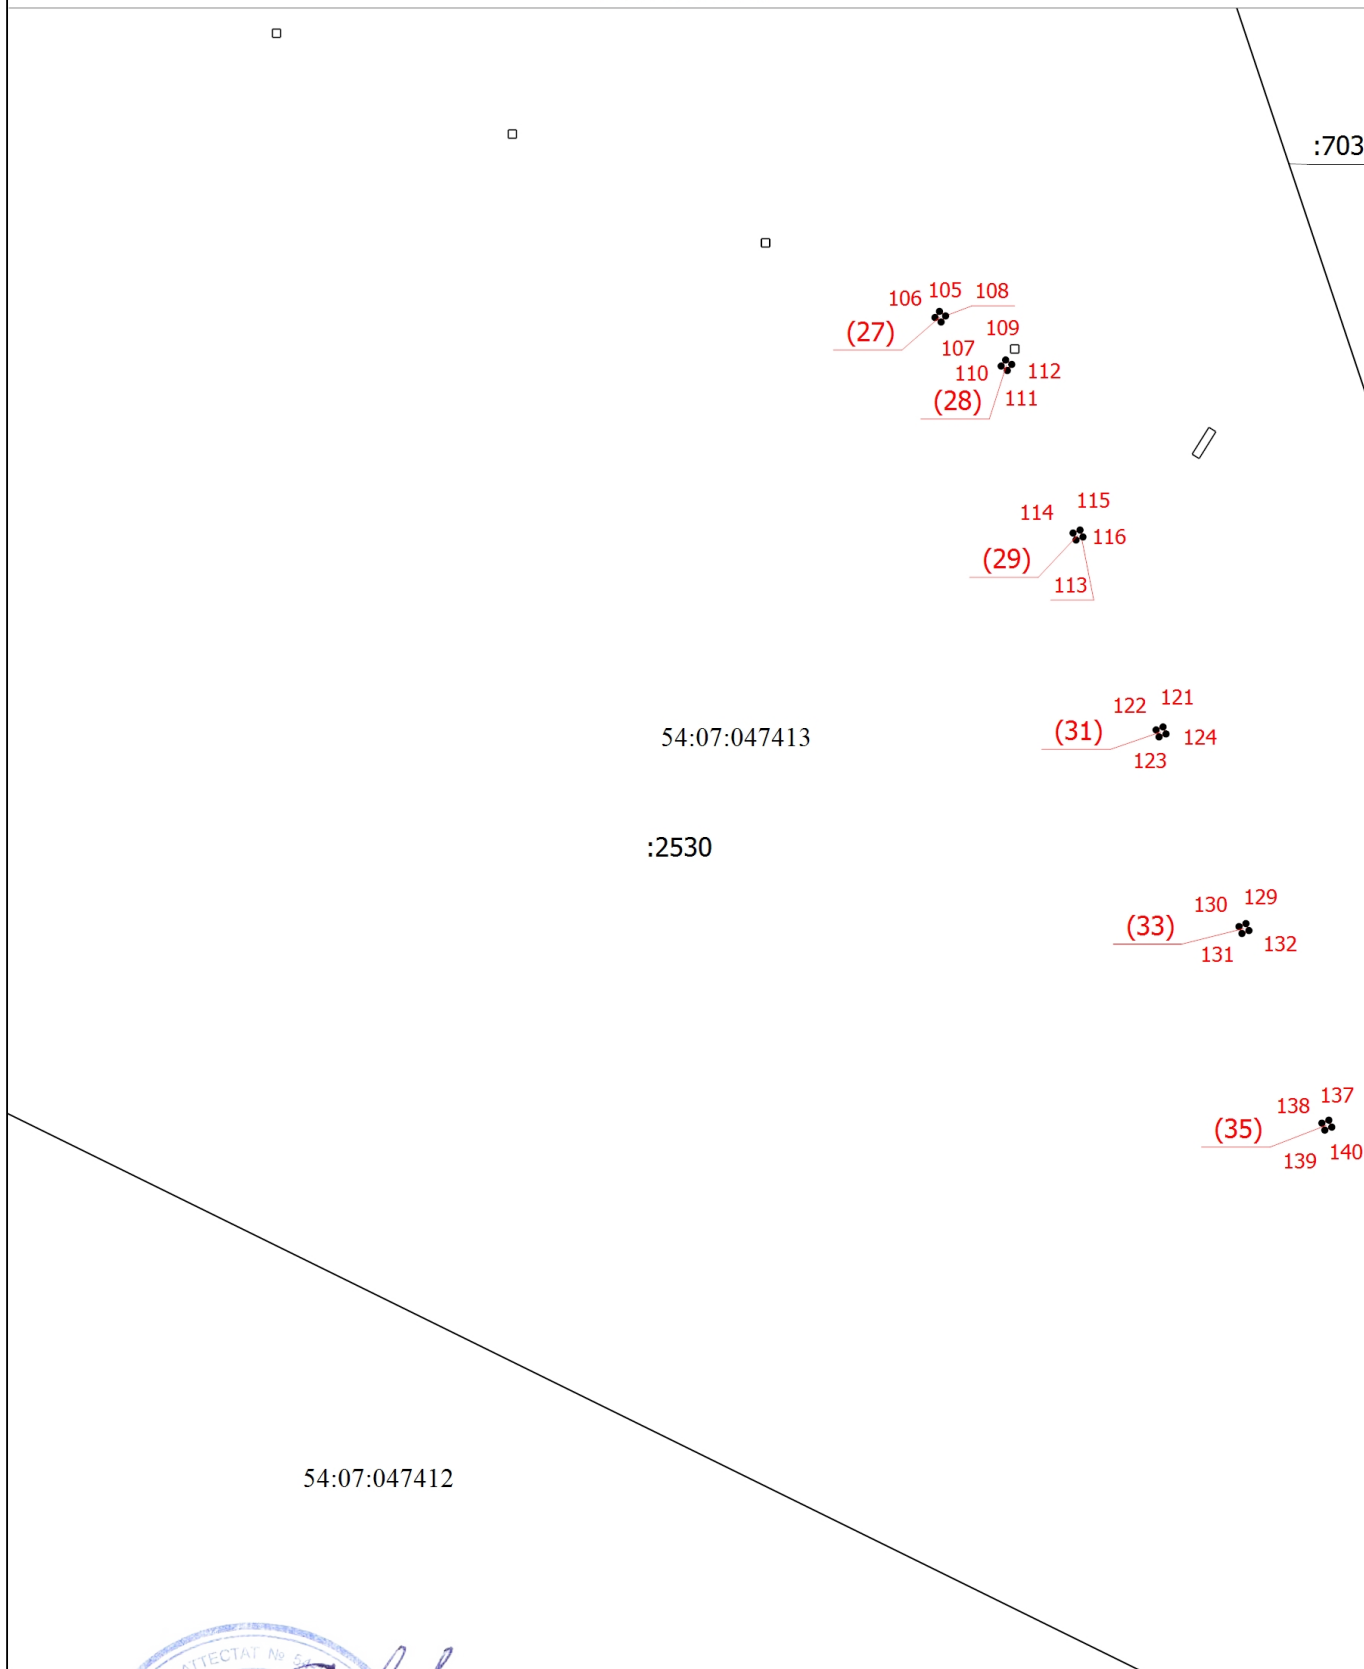

Масштаб 1:2000

Подпись




Дударенко Т.А.

Дата "05" февраля 2026 г.

Место для оттиска печати (при наличии) лица, составившего описание местоположения границ объекта

Схема расположения границ публичного сервитута

Выносной лист 2

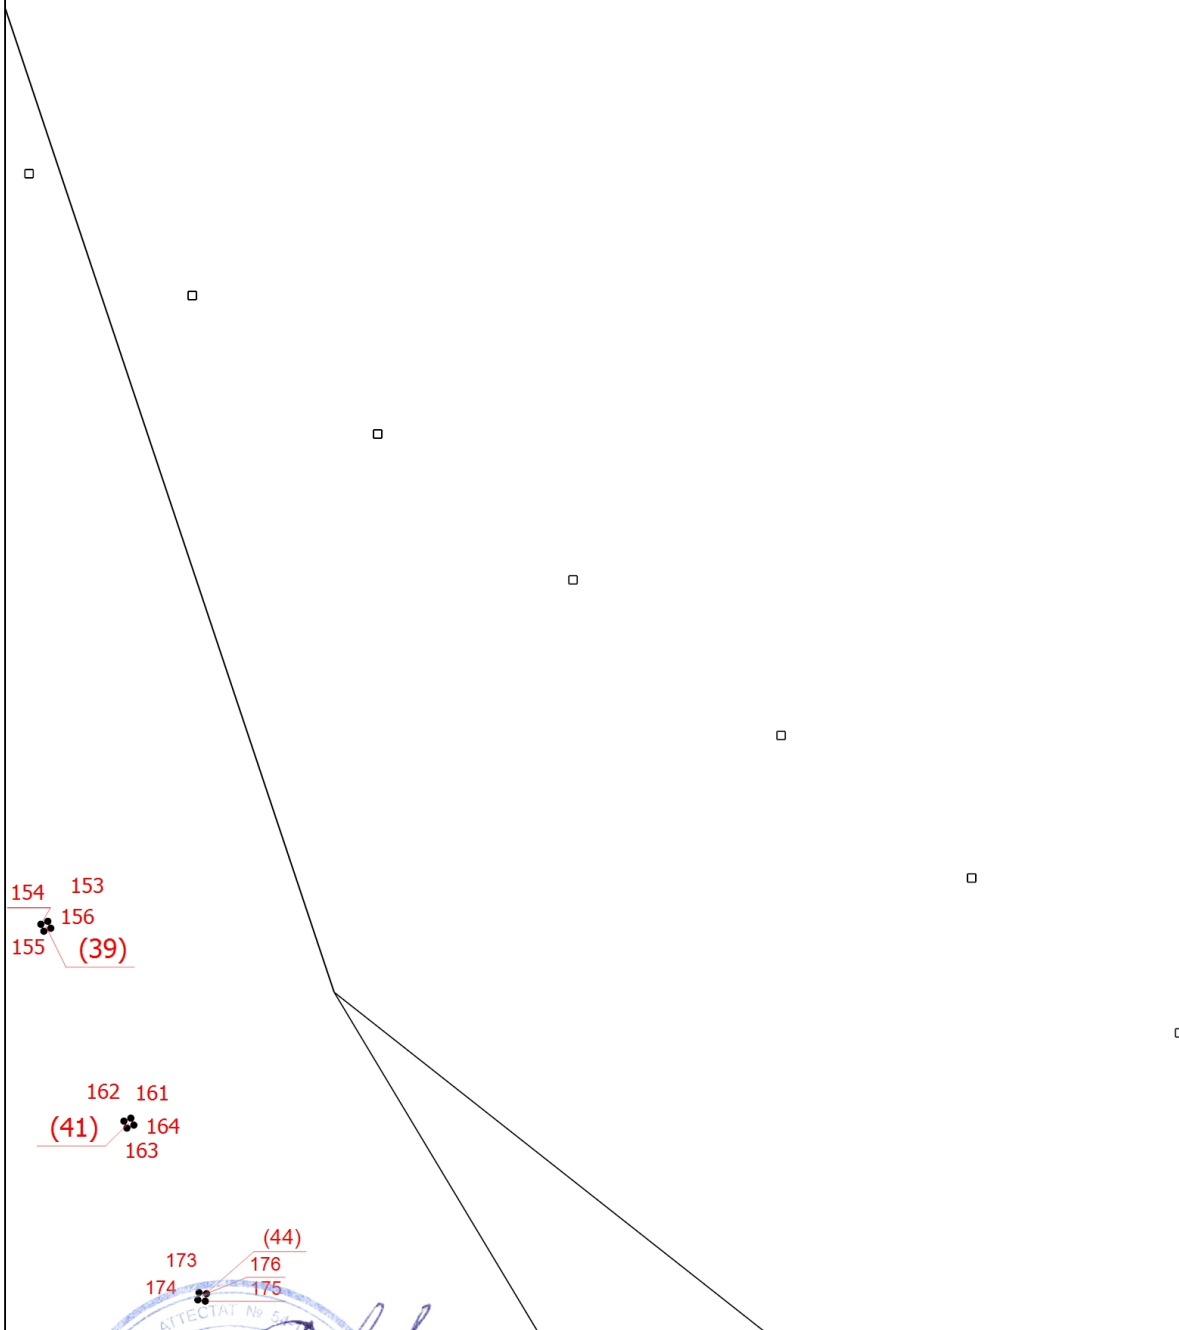

Масштаб 1:2000

Подпись

Дударенко Т.А.


Дата "05" февраля 2026 г.

Место для оттиска печати (при наличии) лица, составившего описание местоположения границ объекта



Схема расположения границ публичного сервитута

Выносной лист 3

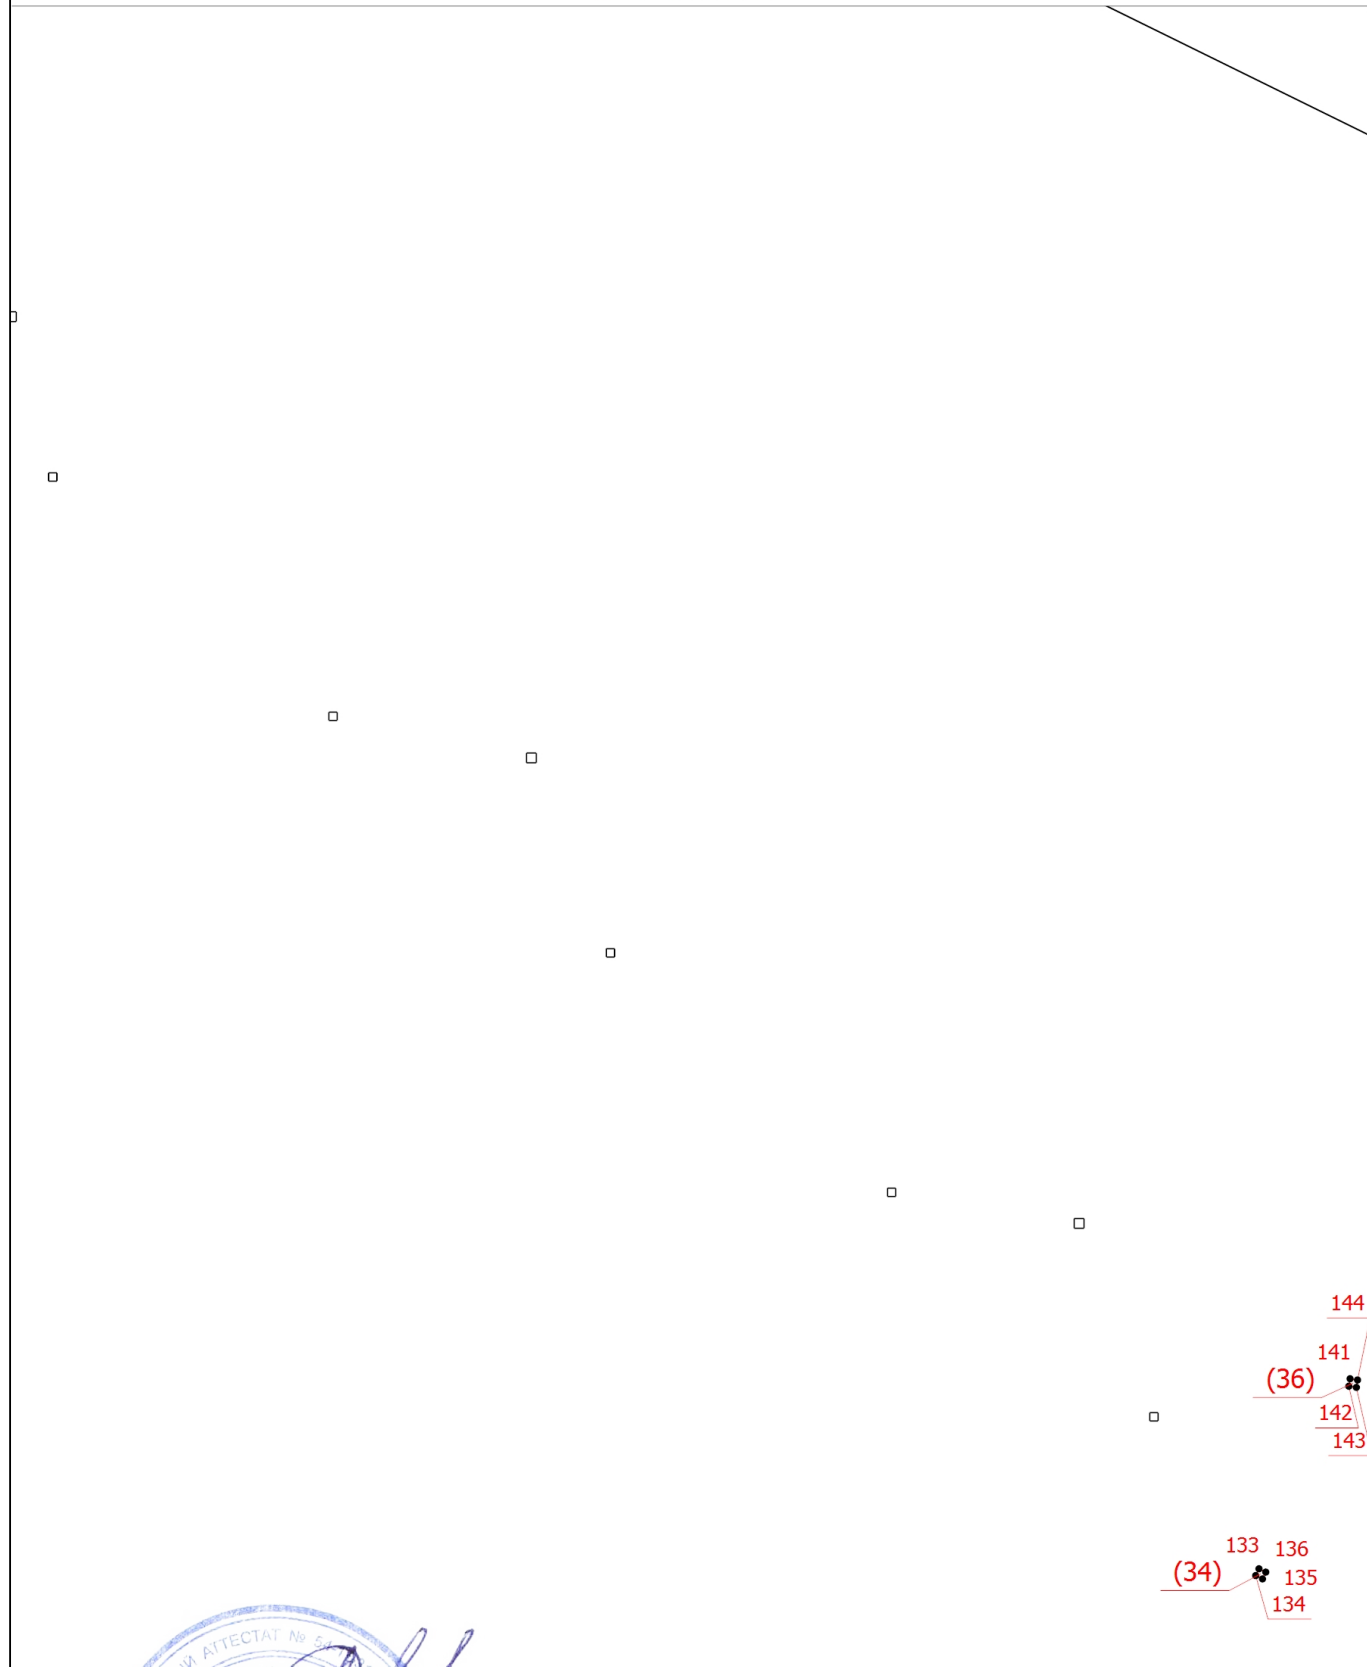

Масштаб 1:2000

Подпись




Дударенко Т.А.

Дата "05" февраля 2026 г.

Место для оттиска печати (при наличии) лица, составившего описание местоположения границ объекта

Схема расположения границ публичного сервитута

Выносной лист 4

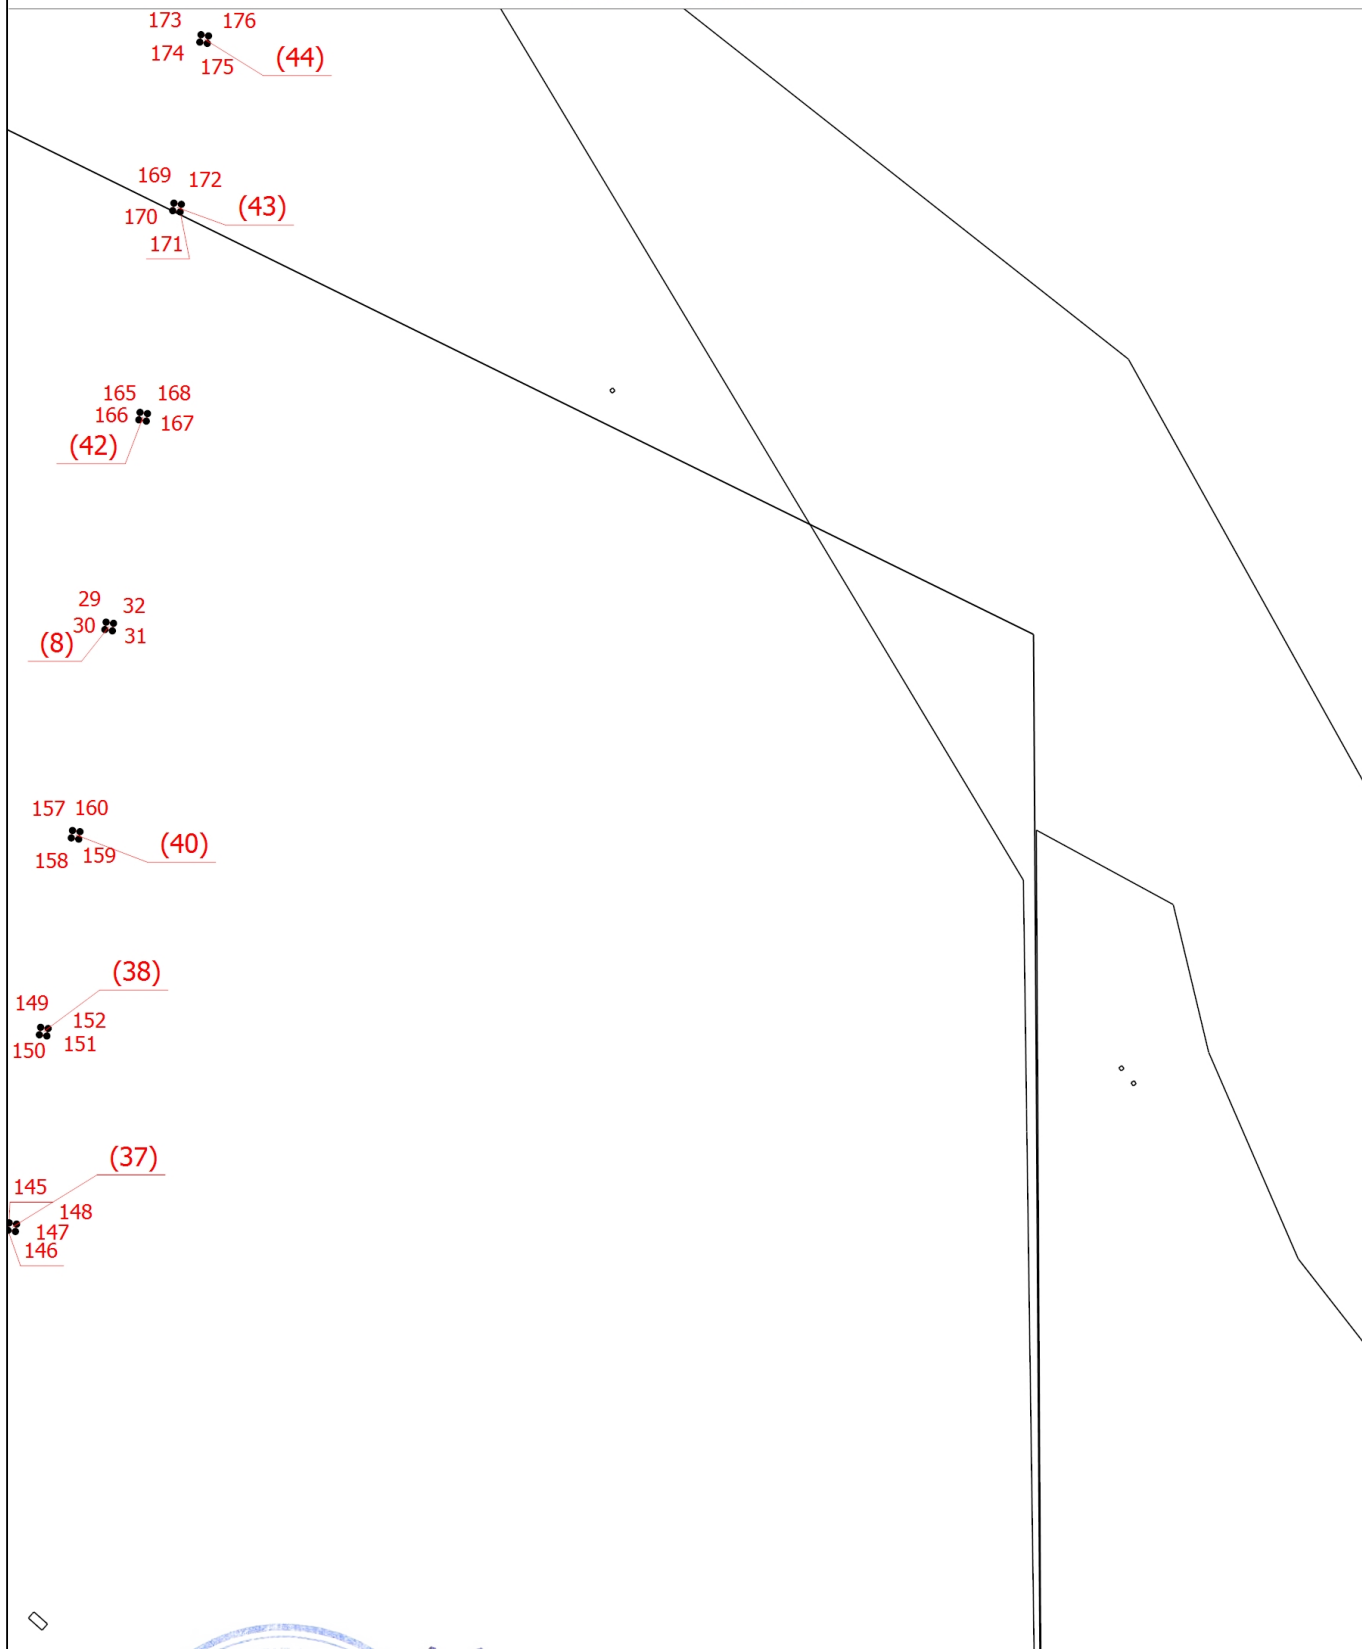

Масштаб 1:2000

Подпись


Дударенко Т.А.

Дата "05" февраля 2026 г.

Место для оттиска печати (при наличии) лица, составившего описание местоположения границ объекта

Схема расположения границ публичного сервитута

Выносной лист 5

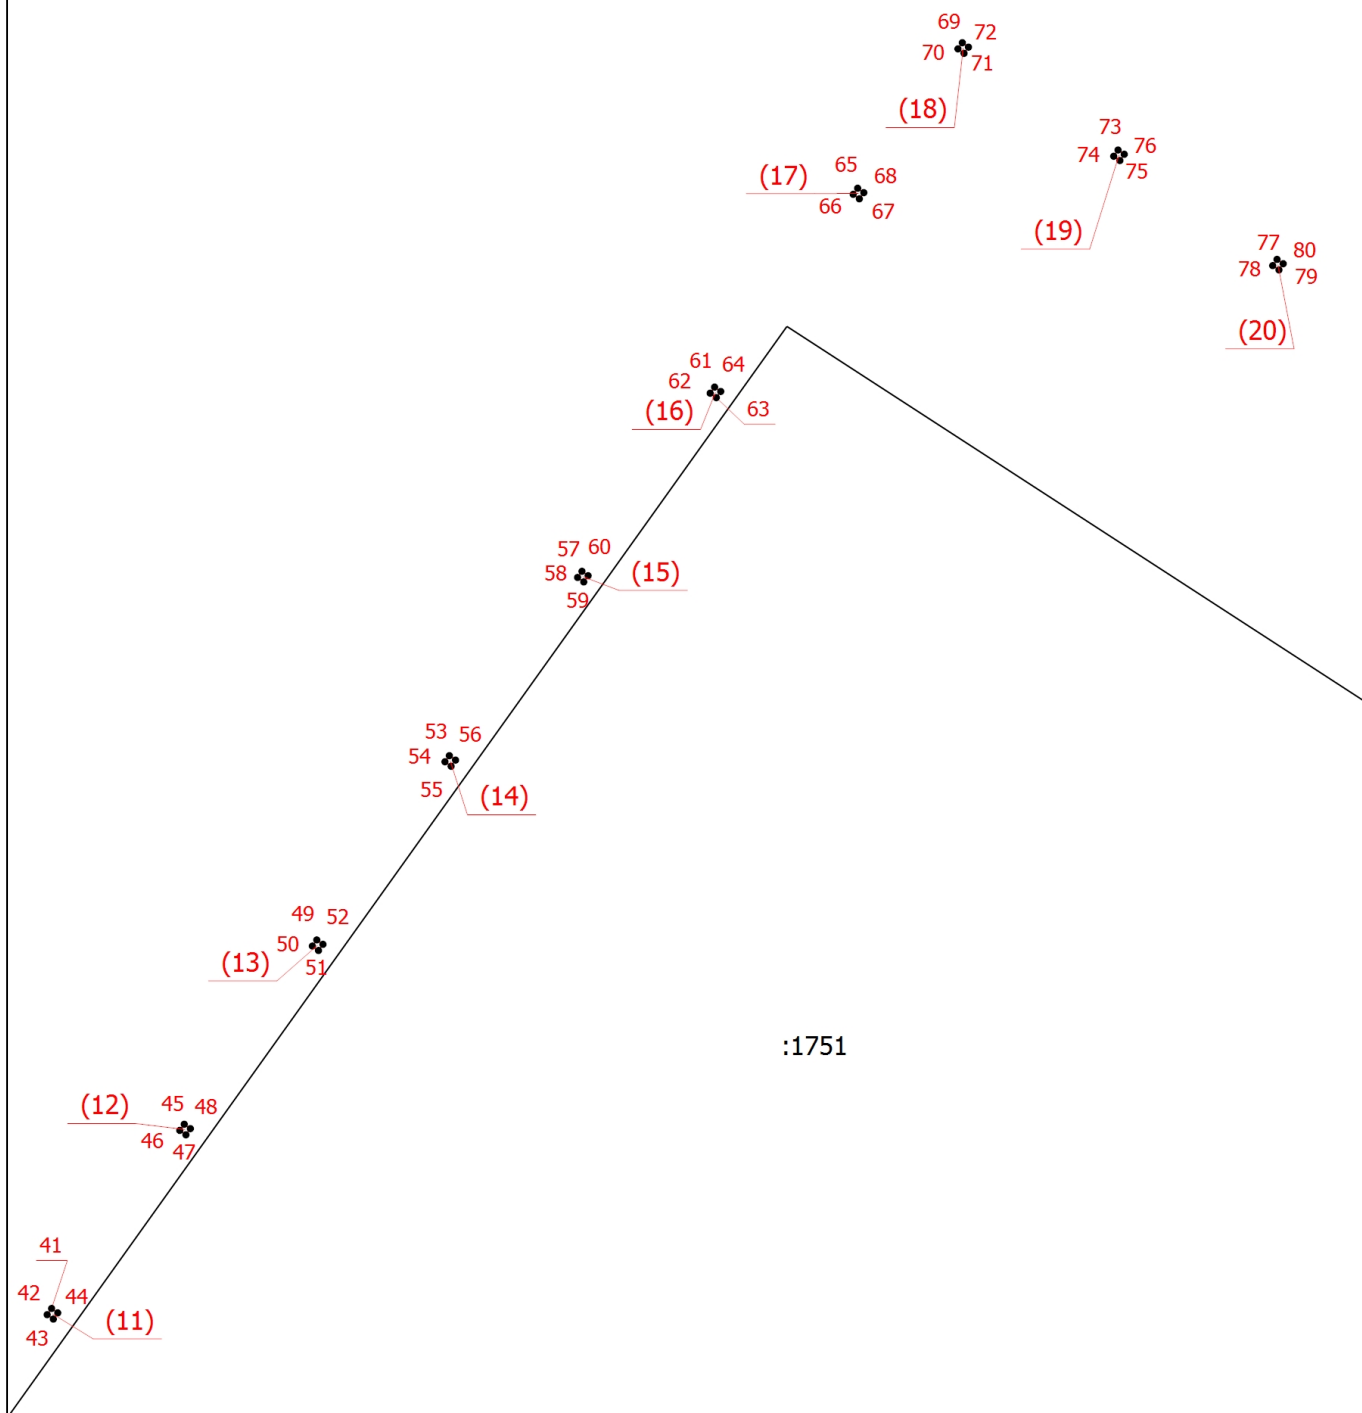

Масштаб 1:2000

Подпись

Дударенко Т.А.


Дата "05" февраля 2026 г.

Место для оттиска печати (при наличии) лица, составившего описание местоположения границ объекта



Схема расположения границ публичного сервитута

Выносной лист 6

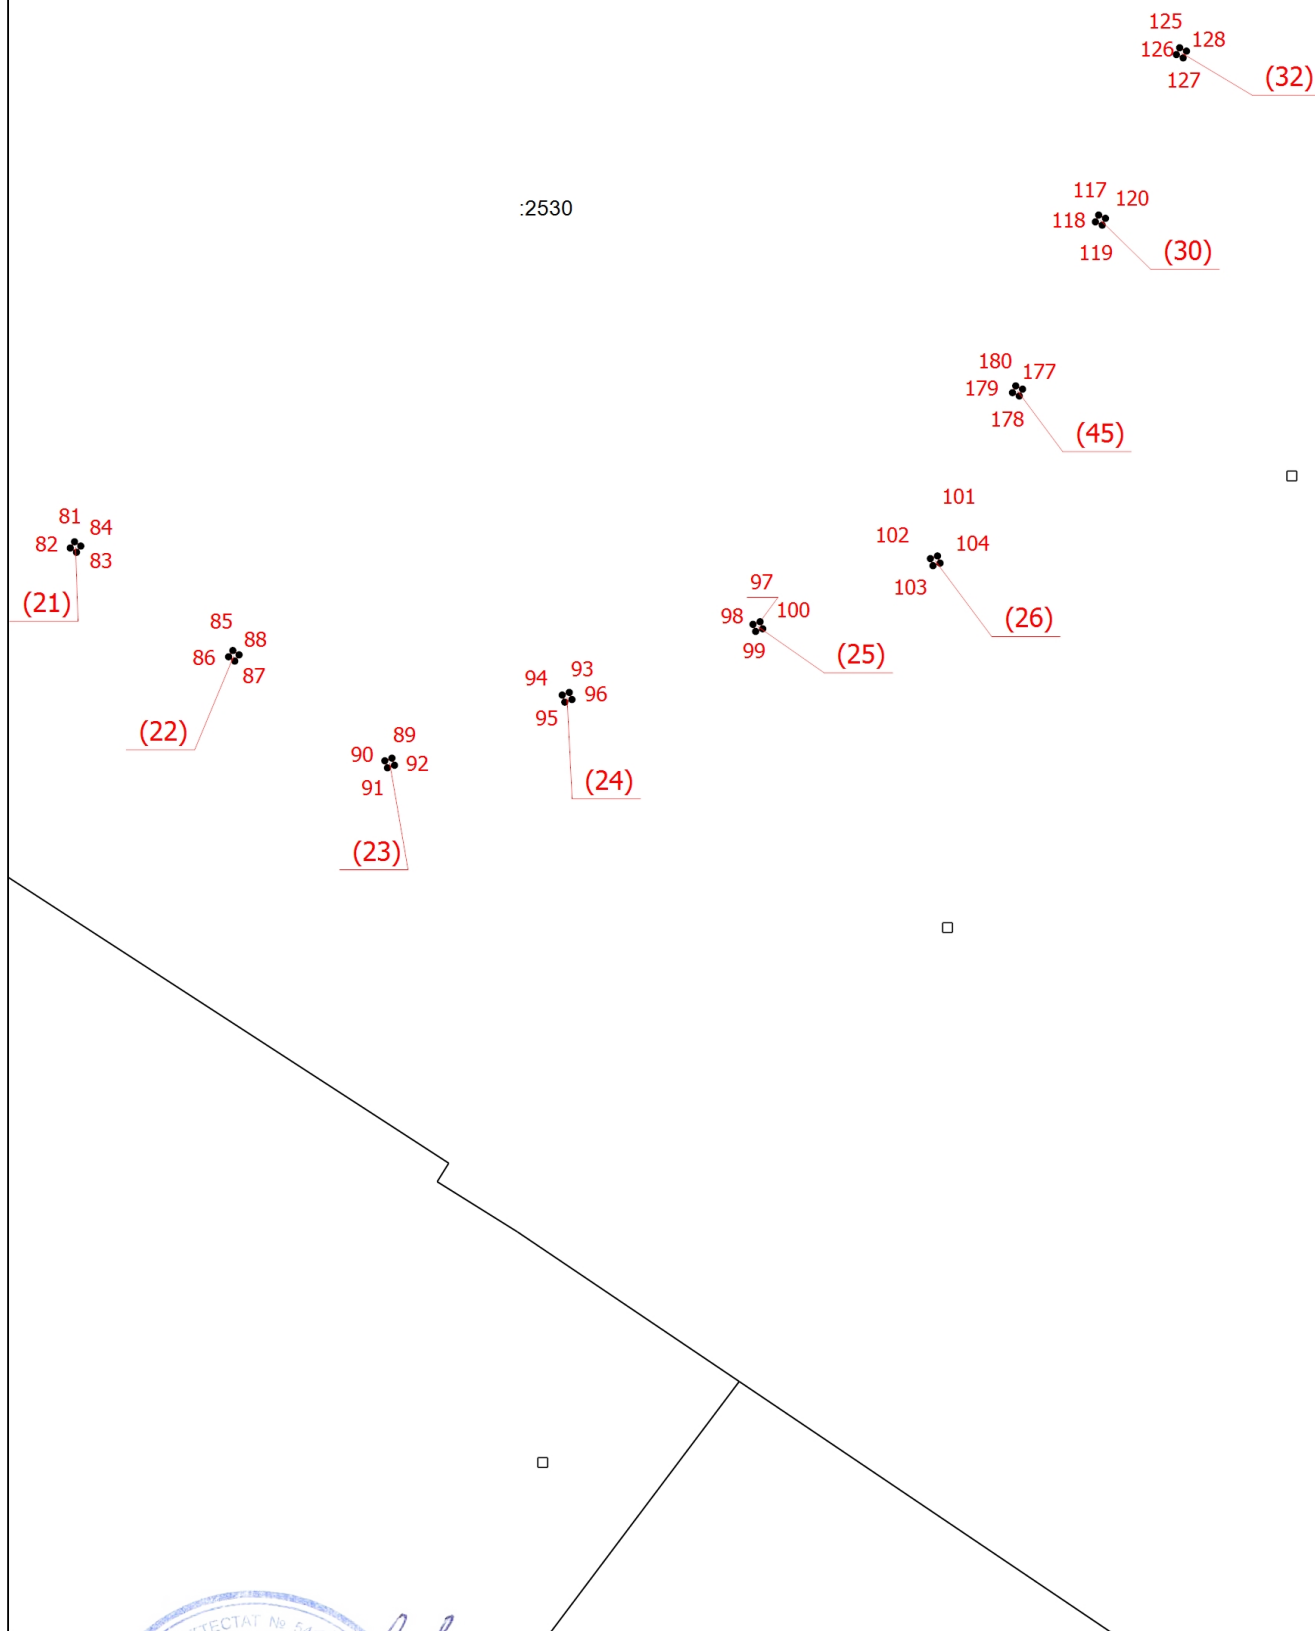

Масштаб 1:2000

Подпись


Дударенко Т.А.

Дата " 05" февраля 2026 г..

Место для оттиска печати (при наличии) лица, составившего описание местоположения границ объекта

Схема расположения границ публичного сервитута

Выносной лист 7

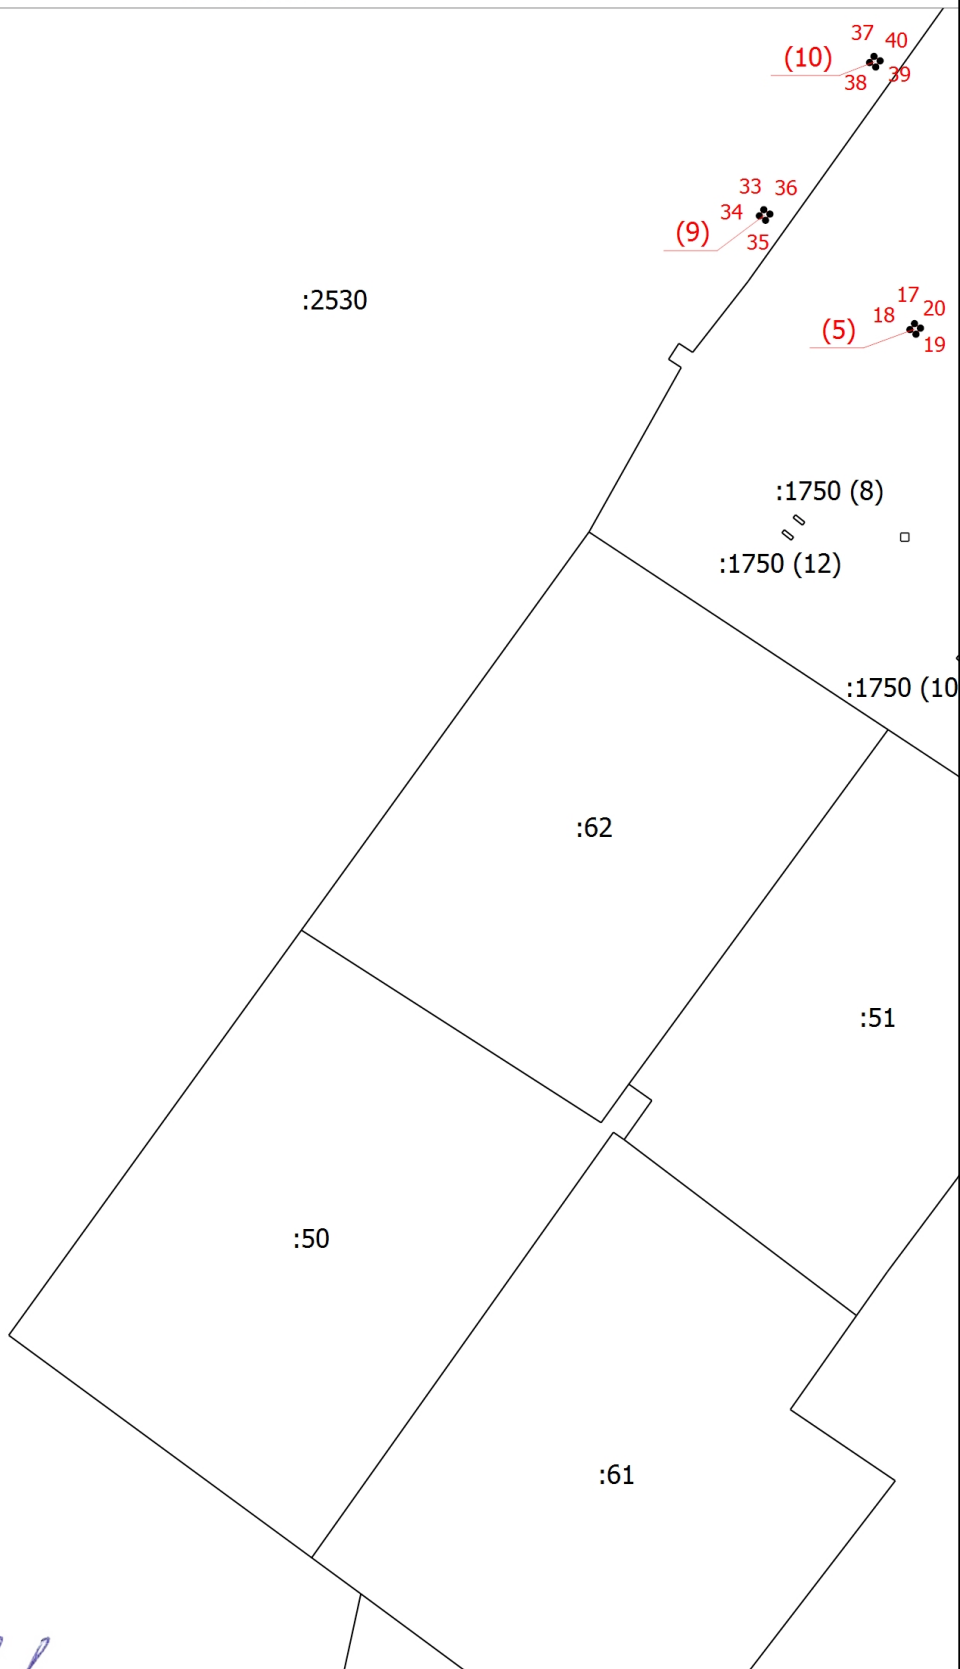

Масштаб 1:2000

Подпись



Дударенко Т.А.

Дата " 05" февраля 2026 г.

Место для оттиска печати (при наличии) лица, составившего описание местоположения границ объекта

Схема расположения границ публичного сервитута

Выносной лист 8

:1751

(6) 

:1750 (14)

(2) 

:1750 (2)

:1750 (11)

:1750 (5)

:1750 (13)

:1750 (4)

:1750 (6)

:1750 (1)

:60

:1750 (9)

:1750 (7)

:1344

Подпись

Дударенко Т.А.

Дата "05" февраля 2026 г.

Место для оттиска печати (при наличии) лица, составившего описание местоположения границ объекта