


Схема расположения границ публичного сервитута

МСК НСО, зона 4

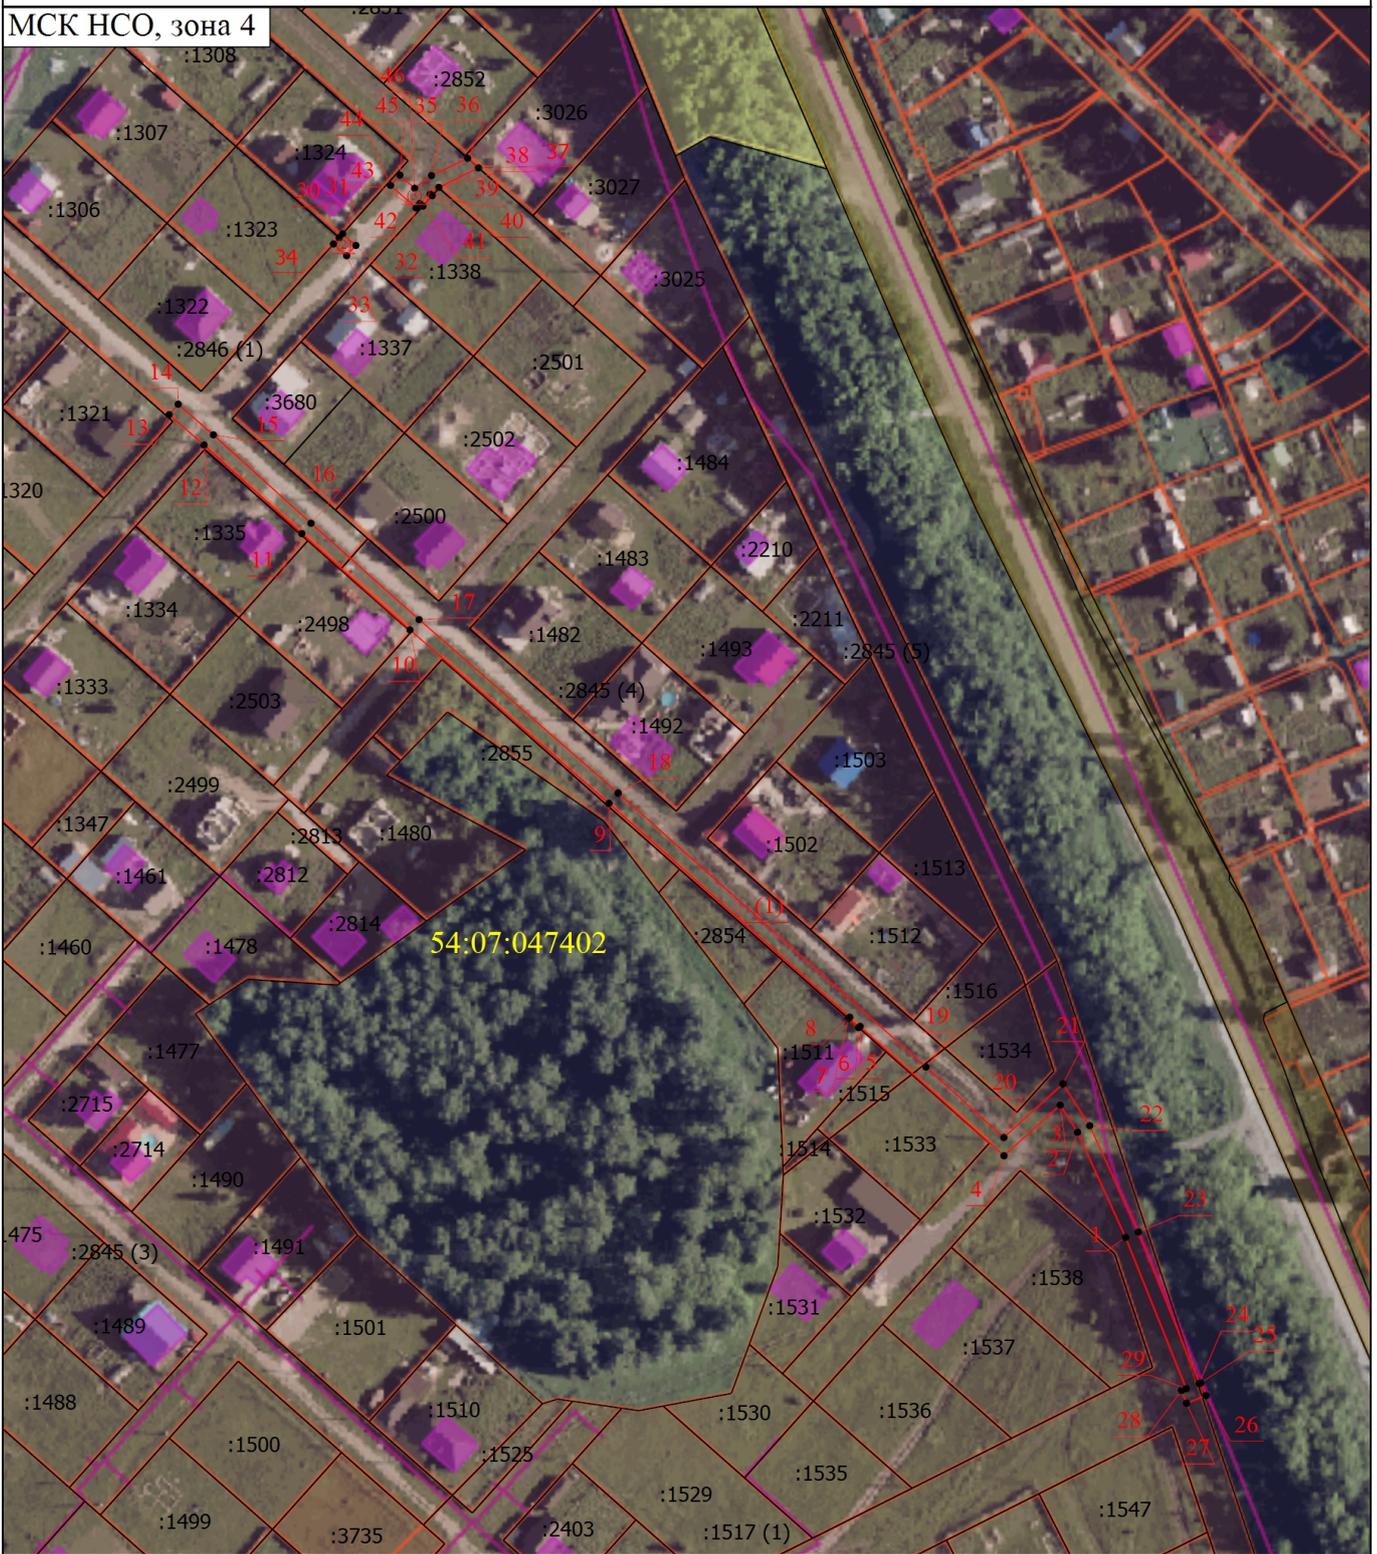

Масштаб 1:2200

Условные обозначения

- Часть границы публичного сервитута

- Часть границы, сведения ЕГРН о которой позволяют однозначно определить ее положение на местности

•
:3027

- Характерная точка границы, сведения о которой позволяют однозначно определить ее положение на местности

- Кадастровый номер земельного участка

1
54:07:047402

- Обозначение новой характерной точки

- Номер кадастрового квартала

Подпись _____

Дата " ____ " ____ Г.

Место для оттиска печати (при наличии) лица, составившего описание местоположения границ объекта