

Утверждена

(наименование документа об утверждении, включая наименования)

(органов государственной власти или органов местного)


(самоуправления, принявших решение об утверждении схемы)

(или подписавших соглашение о перераспределении земельных участков)

от _____ № _____

Схема расположения земельного участка или земельных участков на кадастровом плане территории

Условный номер земельного участка		
Площадь земельного участка		1479м ²
Обозначение характерных точек границы	Координаты, м	
	X	Y
1	2	3
н1	438665,14	4198307,51
н2	438651,08	4198299,84
н3	438633,10	4198286,62
н4	438632,02	4198285,86
н5	438653,48	4198251,02
н6	438680,08	4198269,30

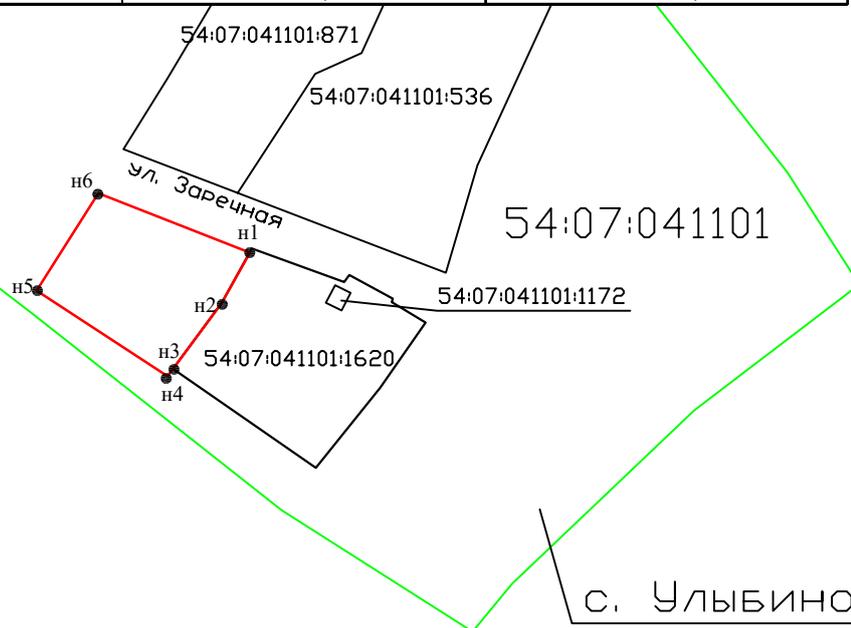

Условные обозначения:

Система координат - МСК НСО 4 ЗОНА

Масштаб 1:500

- н1 - характерная точка границы, сведения о которой позволяют однозначно определить её на местности
- (красная линия) - вновь образованная часть границы, сведения о которой достаточны для определения её местоположения
- (зеленая линия) - граница кадастрового деления
- :ЗУ1 - обозначение земельного участка