

Утверждена

(наименование документа об утверждении, включая наименования

органов государственной власти или органов местного

самоуправления, принявших решение об утверждении схемы

или подписавших соглашение о перераспределении земельных участков)


от _____ № _____

Схема расположения земельного участка или земельных участков
на кадастровом плане территории

Условный номер земельного участка:

Площадь земельного участка 1500 кв. м.

Обозначение характерных точек границ	Координаты	
	X	Y
1	424 787,46	4 229 286,84
2	424 812,78	4 229 290,74
н3	424 844,75	4 229 295,41
н4	424 848,91	4 229 320,92
н5	424 785,38	4 229 311,41
1	424 787,46	4 229 286,84

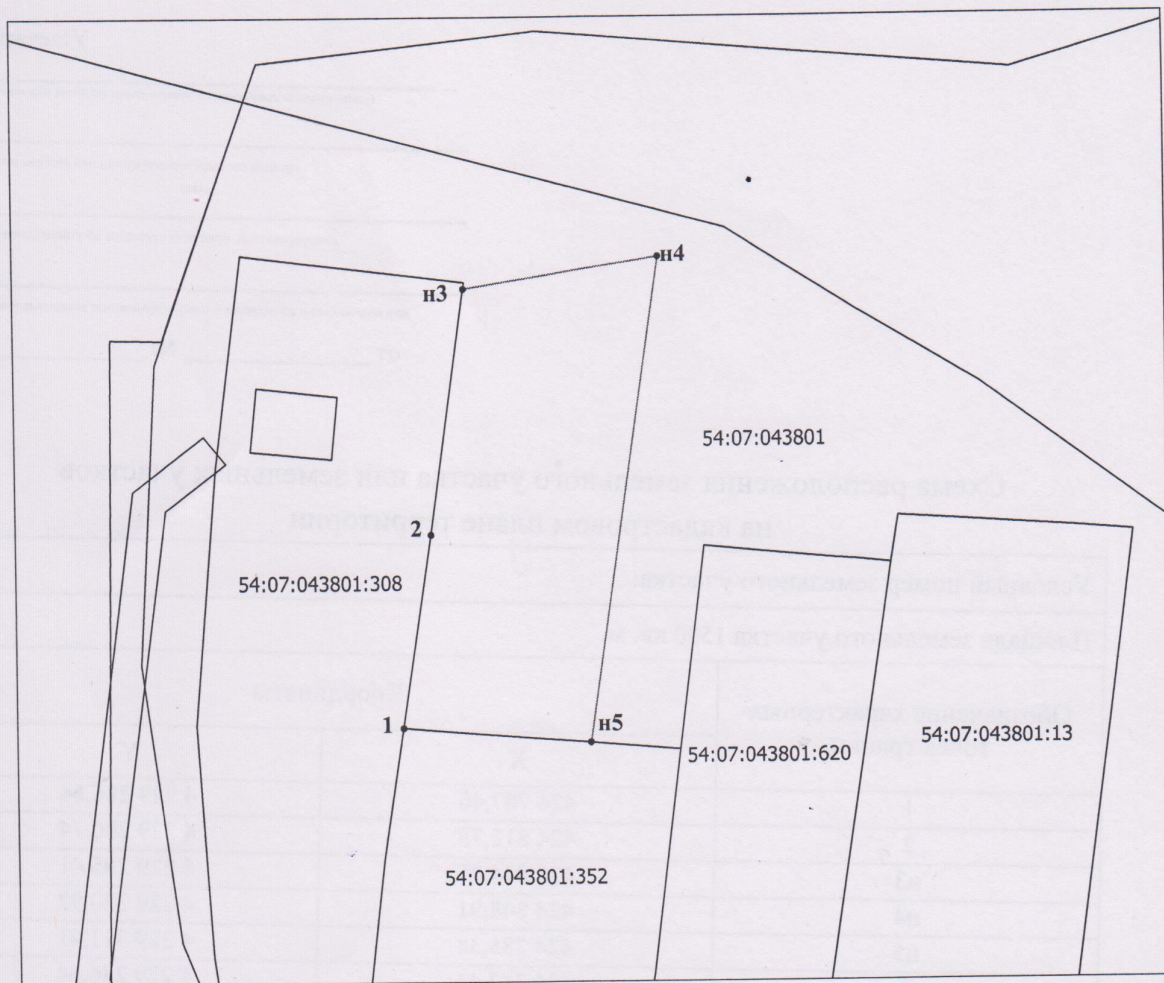

Система координат МСК НСО, зона 4

Масштаб 1:800

Условные обозначения:

- - изображение границ учтенных земельных участков
- - изображение границ образуемого земельного участка
- - изображение границ кадастрового квартала
- 54:07:043801 - номер кадастрового квартала
- 1 - обозначение существующей точки границы ЗУ
- н4 - обозначение новой точки границы ЗУ