

Утверждена

(наименование документа об утверждении, включая наименования

органов государственной власти или органов местного


самоуправления, принявших решение об утверждении схемы

или подписавших соглашение о перераспределении земельных участков)

от _____ № _____

Схема расположения земельного участка или земельных участков
на кадастровом плане территории

Условный номер земельного участка:		
Площадь земельного участка 1500 кв. м.		
Обозначение характерных точек границ	Координаты	
	X	Y
н1	424 785,38	4 229 311,41
н2	424 848,91	4 229 320,92
н3	424 853,88	4 229 351,46
н4	424 809,35	4 229 343,78
5	424 811,06	4 229 326,59
6	424 784,38	4 229 323,16
н1	424 785,38	4 229 311,41

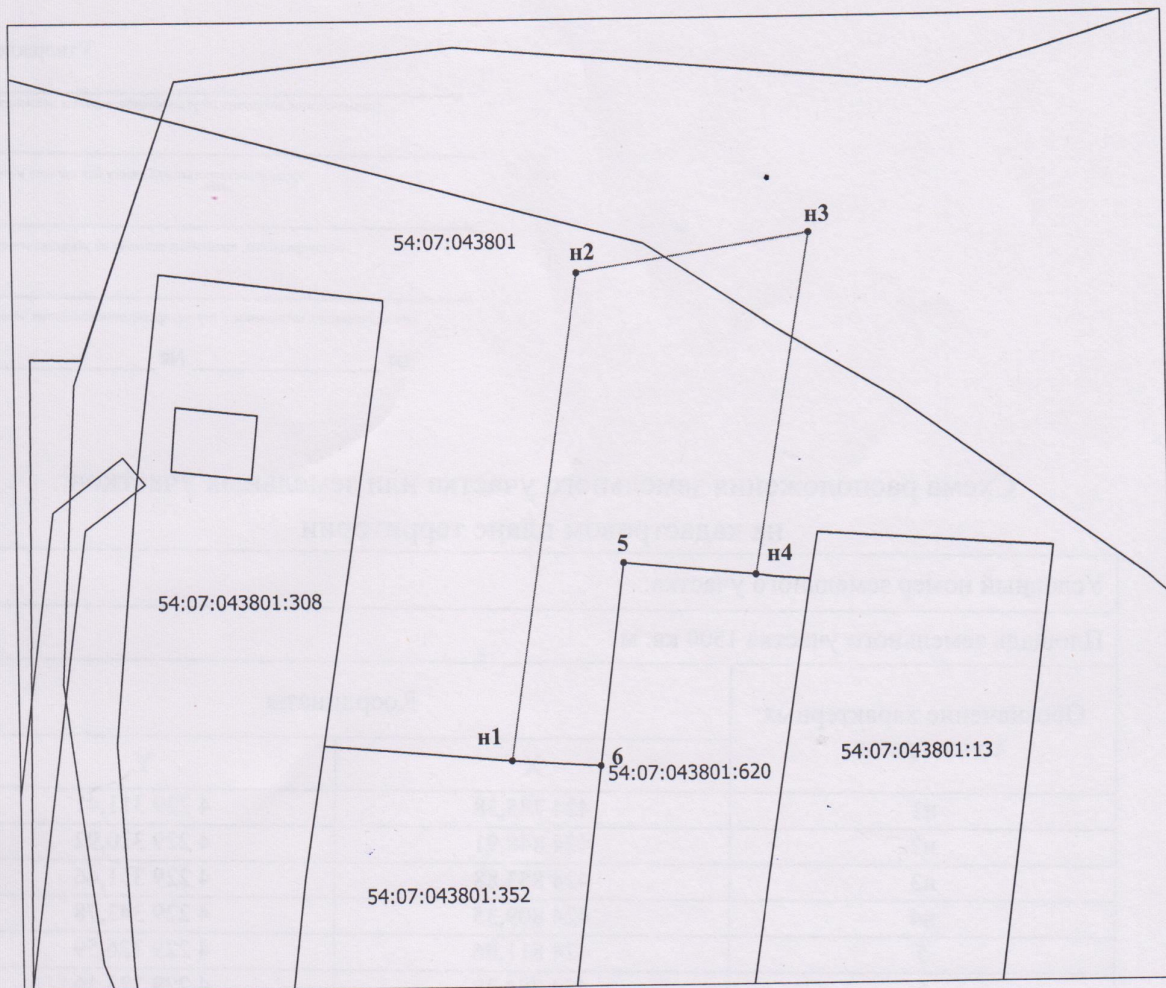

Система координат МСК НСО, зона 4

Масштаб 1:800

Условные обозначения:

- - изображение границ учтенных земельных участков
- - изображение границ образуемого земельного участка
- - изображение границ кадастрового квартала
- 54:07:043801 - номер кадастрового квартала
- 5 - обозначение существующей точки границы ЗУ
- н1 - обозначение новой точки границы ЗУ