

Утверждена

(наименование документа об утверждении, включая наименования

органов государственной власти или органов местного

самоуправления, принявших решение об утверждении схемы


или подписавших соглашение о перераспределении земельных участков)

от _____ № _____

Схема расположения земельного участка или земельных участков на кадастровом плане территории

Условный номер земельного участка		
Площадь земельного участка 999м^2		
Обозначение характерных точек границы	Координаты, м	
	X	Y
1	2	3
n1	440858,97	4223587,04
n2	440857,58	4223611,52
n3	440815,71	4223607,94
n4	440817,81	4223584,53
n1	440858,97	4223587,04

54:07:010101

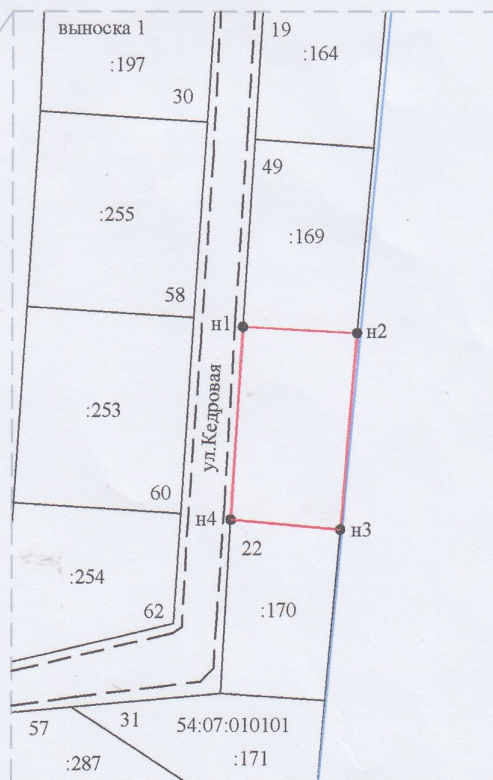

Масштаб 1:3000

Система координат: МСК НСО, зона 4

Условные обозначения:

- - вновь образованная часть границы, сведения о которой достаточны для определения ее местоположения
- - существующая часть границы, имеющиеся в ЕГРН сведения о которой достаточны для определения ее местоположения
- - - - существующая часть границы, имеющиеся в ЕГРН сведения о которой не достаточны для определения ее местоположения
- n1 - обозначение характерной точки границ земельного участка, полученной при проведении кадастровых работ
- - - - проезд
- — — — граница кадастрового квартала