

Утверждена

(наименование документа об утверждении, включая наименования

органов государственной власти или органов местного


самоуправления, принявших решение об утверждении схемы

или подписавших соглашение о перераспределении земельных участков)

от _____ № _____

Схема расположения земельного участка или земельных участков на
кадастровом плане территории

Условный номер земельного участка		
Площадь земельного участка		1207м ²
Обозначение характерных точек границы	Координаты, м	
	X	Y
1	2	3
n1	427307,21	4220555,25
n2	427329,11	4220578,31
n3	427301,70	4220603,55
n4	427278,89	4220580,24
n1	427307,21	4220555,25

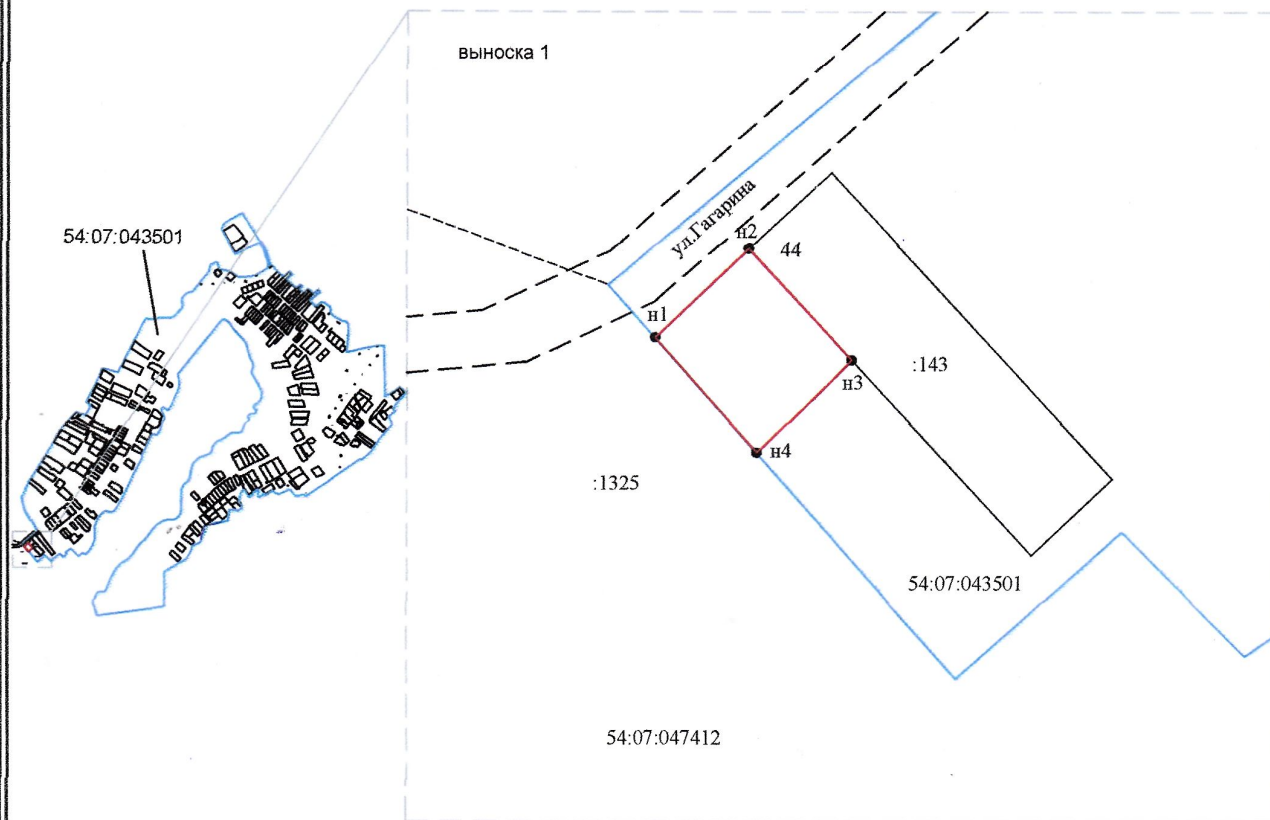

Масштаб 1:25000

Система координат: МСК НСО, зона 4

Условные обозначения:

- - вновь образованная часть границы, сведения о которой достаточны для определения ее местоположения
- - существующая часть границы, имеющиеся в ГКН сведения о которой достаточны для определения ее местоположения
- - - - существующая часть границы, имеющиеся в ГКН сведения о которой не достаточны для определения ее местоположения
- :ЗУ1 - обозначение образуемого земельного участка
- n1 - обозначение характерной точки границ земельного участка, полученной при проведении кадастровых работ
- - - - проезд
- - граница кадастрового квартала