

Утверждена

(наименование документа об утверждении, включая наименования

органов государственной власти или органов местного



самоуправления, принявших решение об утверждении схемы

или подписавших соглашение о перераспределении земельных участков)

от _____ № _____

Схема расположения земельного участка или земельных участков на кадастровом плане территории

Условный номер земельного участка		
Площадь земельного участка 659 м^2		
Обозначение характерных точек границы	Координаты, м	
	X	Y
1	2	3
n1	443848,32	4192923,89
n2	443853,73	4192941,41
n3	443865,51	4192987,82
n4	443857,40	4192991,05
n5	443850,82	4192967,33
n6	443837,64	4192927,26
n1	443848,32	4192923,89

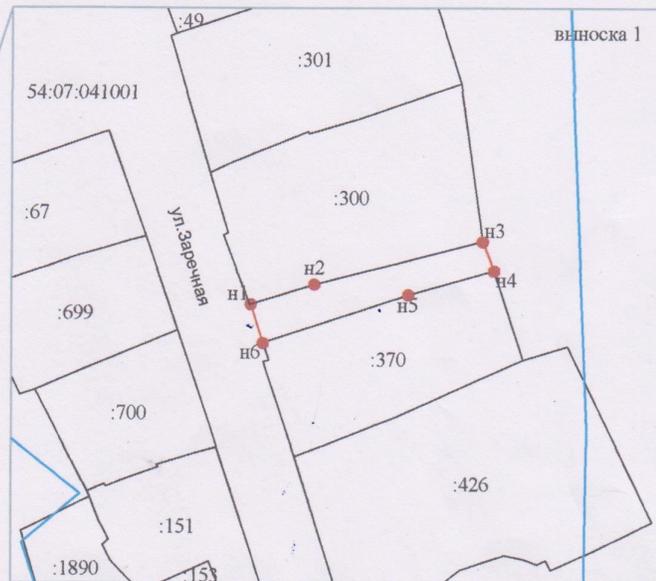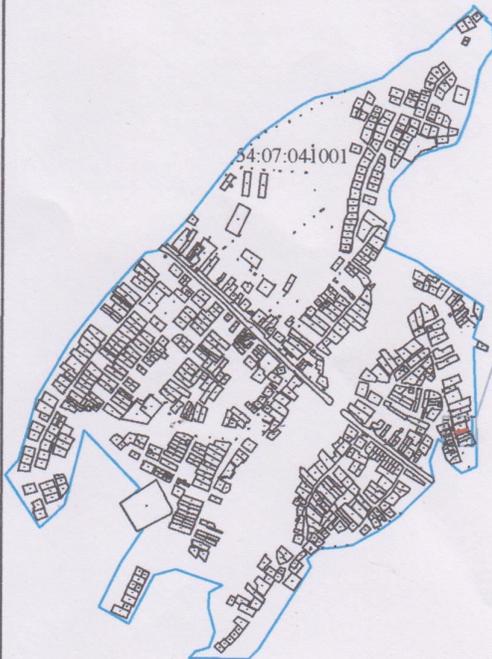

Масштаб 1:16000
Система координат: МСК НСО, зона 4

Условные обозначения:

- - вновь образованная часть границы, сведения о которой достаточны для определения ее местоположения
- - существующая часть границы, имеющиеся в ЕГРН сведения о которой достаточны для определения ее местоположения
- - граница кадастрового квартала
- n1 - характерная точка границы земельного участка, сведения о которой отсутствуют в ЕГРН, местоположение которой определено при кадастровых работах (новая характерная точка)