

Утверждена

(наименование документа об утверждении, включая наименования

органов государственной власти или органов местного


самоуправления, принявших решение об утверждении схемы

или подписавших соглашение о перераспределении земельных участков)

от _____ № _____

Схема расположения земельного участка или земельных участков на кадастровом плане территории

| Условный номер земельного участка | | |
|---------------------------------------|---------------|--------------------|
| Площадь земельного участка | | 1000м ² |
| Обозначение характерных точек границы | Координаты, м | |
| | X | Y |
| 1 | 2 | 3 |
| n1 | 445328,86 | 4192802,87 |
| n2 | 445344,22 | 4192808,02 |
| n3 | 445357,40 | 4192827,53 |
| n4 | 445345,72 | 4192844,18 |
| n5 | 445317,17 | 4192833,83 |
| n1 | 445328,86 | 4192802,87 |

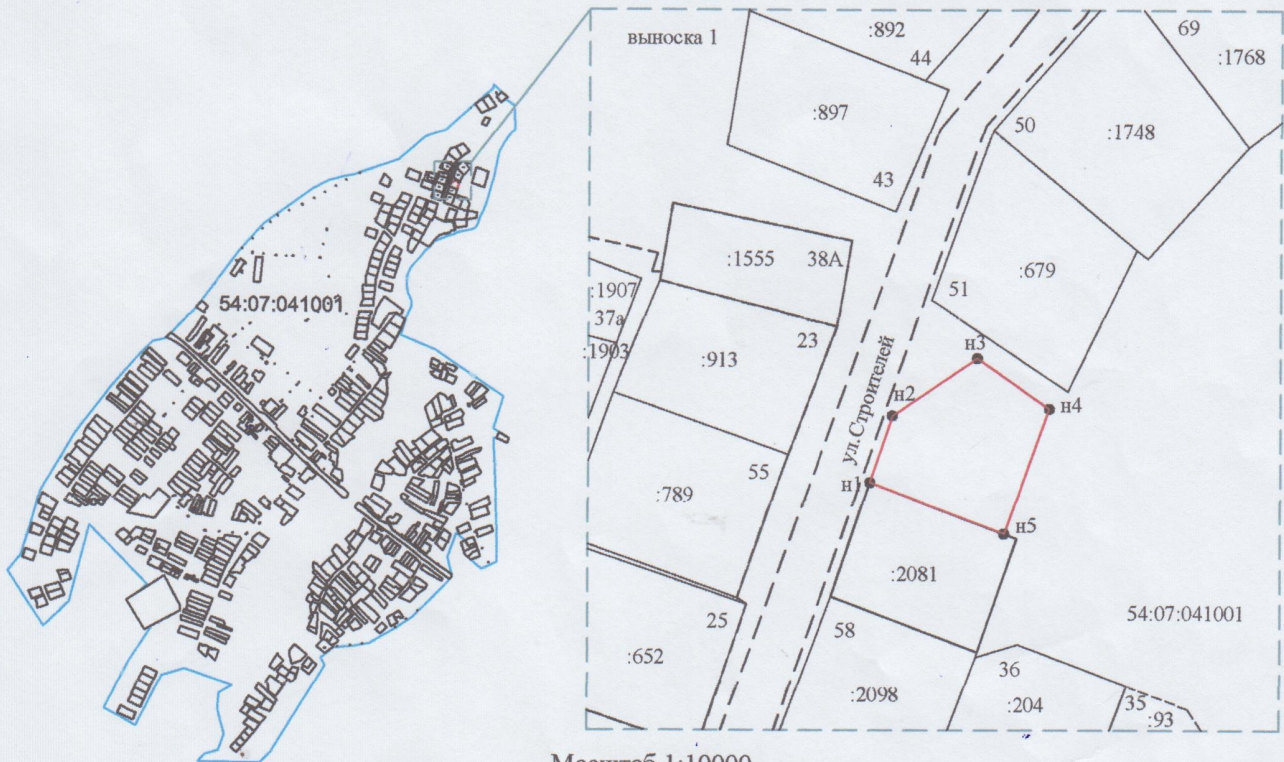

Масштаб 1:10000

Система координат: МСК НСО, зона 4

Условные обозначения:

- - вновь образованная часть границы, сведения о которой достаточны для определения ее местоположения
- - существующая часть границы, имеющиеся в ЕГРН сведения о которой достаточны для определения ее местоположения
- - - - - существующая часть границы, имеющиеся в ЕГРН сведения о которой не достаточны для определения ее местоположения
- n1 - обозначение характерной точки границ земельного участка, полученной при проведении кадастровых работ
- — — — — проезд
- — — — — граница кадастрового квартала