

Утверждена

(наименование документа об утверждении, включая

наименования органов государственной власти или


органов местного самоуправления, принявших
решение об утверждении схемы или подписавших
соглашение о перераспределении земельных участков)

от _____ № _____

Схема расположения земельного участка или земельных участков
на кадастровом плане территории

Условный номер земельного участка: 54:07:051111:3У1		
Площадь земельного участка: 568 кв.м.		
Обозначение характерных точек границ	Координаты, м	
	X	Y
1	2	3
1	446884.58	4230856.12
2	446869.77	4230851.99
3	446881.39	4230821.85
4	446894.34	4230825.58
5	446900.41	4230827.99

Кадастровый квартал: 54:07:051111
Система координат: МСК НСО, зона 4

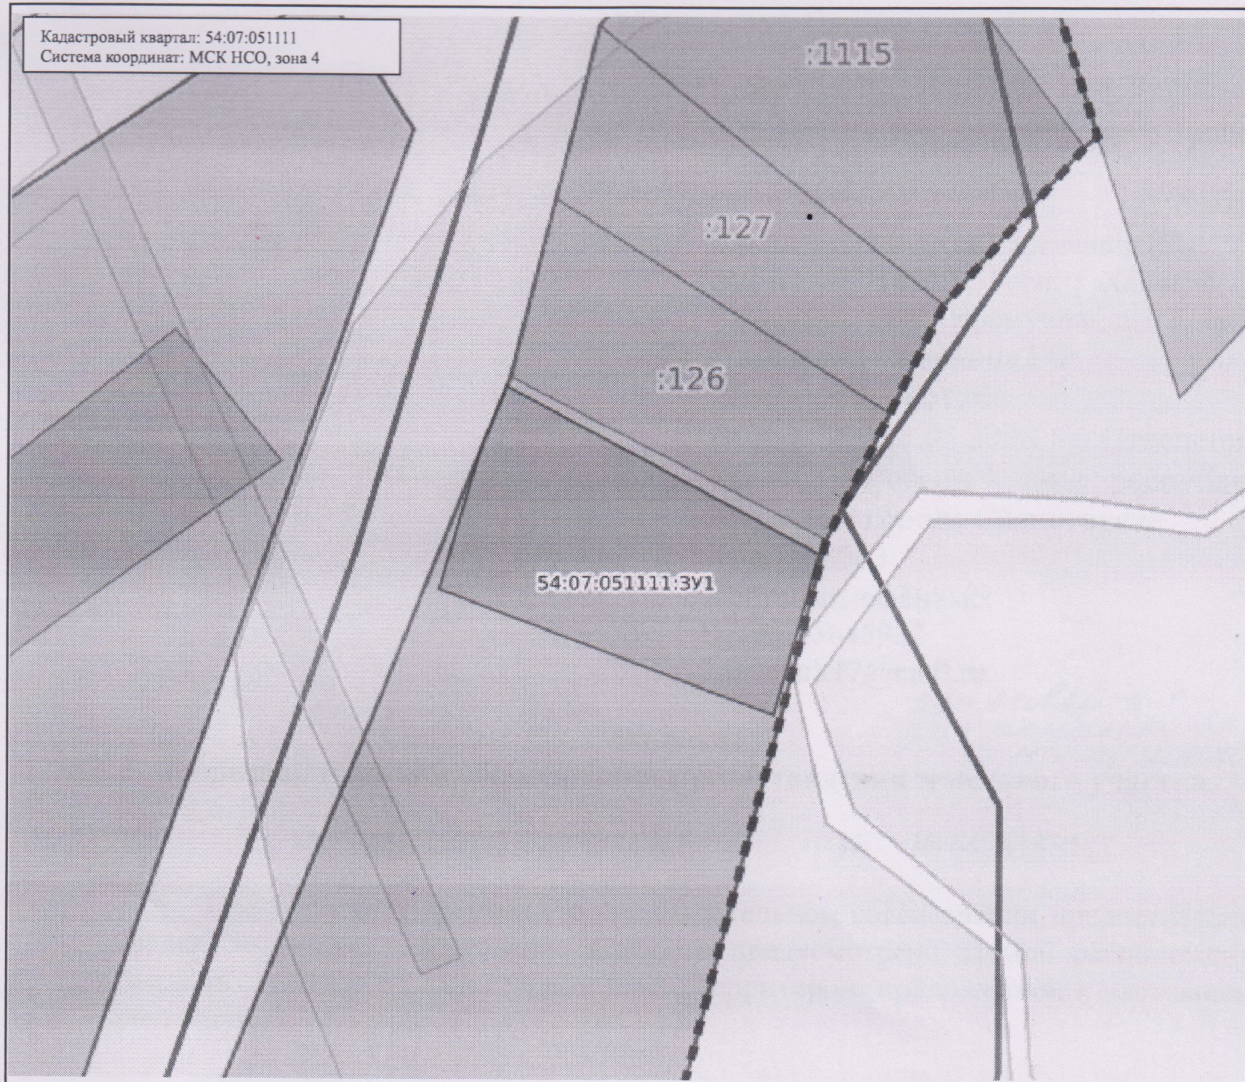

Масштаб: 1:600

Условные обозначения:

	0.00	Государственная граница Российской Федерации		00:00-00.00	Территория опережающего развития
	00.00-00.00	Границы между субъектами Российской Федерации		00:00-00.00	Зоны территориального развития Российской Федерации
	00:00-00.00	Границы муниципальных образований		00:00-00.00	Игровая зона
	00:00-00.00	Границы населённых пунктов		00:00-00.00	Лесничество
	00:00-000000.00	Кадастровые кварталы		00:00-00.00	Утвержденный проект межевания территории
	00:00-000000.00	Сооружения		00.00.000000.00	Границы территории, в отношении которой устанавливается публичный сервитут
	00:00-000000.00	Объекты незавершенного строительства		00:00-00.00	Байкальская природная территория и ее экологические зоны
	00:00-000000.00	Здания		00:00-00.00	Территория, в отношении которой принято решение о резервировании земель для государственных и муниципальных нужд
	00:00-000000.00	Земельные участки		00:00-00.00	Образуемые ЗУ
	00:00-00.00	Зоны с особыми условиями использования территории			
	00:00-00.00	Территориальная зона			
	00:00-00.00	Территория объекта культурного наследия			
	00:00-00.00	Особо охраняемая природная территория			
	00:00-00.00	Особая экономическая зона			
	00:00-00.00	Охотничьи угодья			