

Утверждена

(наименование документа об утверждении, включая наименования)

(органов государственной власти или органов местного)


(самоуправления, принявших решение об утверждении схемы)

(или подписавших соглашение о перераспределении земельных участков)

от _____ № _____

Схема расположения земельного участка или земельных участков на кадастровом плане территории

Условный номер земельного участка		
Площадь земельного участка		
470 м ²		
Обозначение характерных точек границы	Координаты, м	
	X	Y
1	2	3
n1	430453,34	4224399,06
n2	430449,95	4224405,00
n3	430457,94	4224409,25
n4	430450,57	4224421,97
n5	430428,70	4224409,94
n6	430439,42	4224391,65

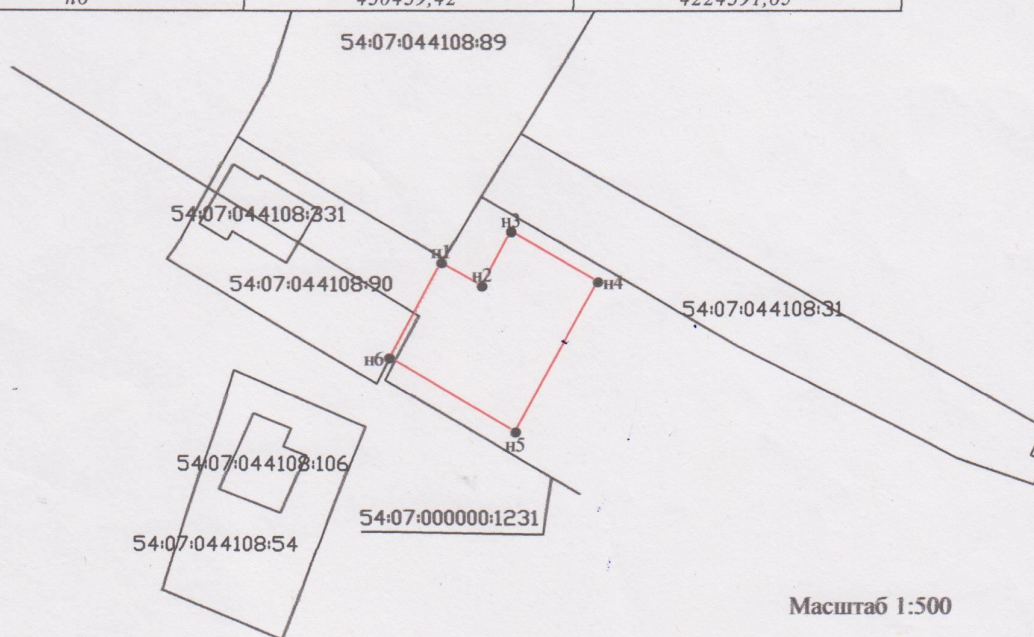

Масштаб 1:500

Условные обозначения:

Система координат - МСК НСО 4 ЗОНА

- 1 - характерная точка границы, сведения о которой позволяют однозначно определить её на местности
- (красная линия) - вновь образованная часть границы, сведения о которой достаточны для определения её местоположения
- (чёрная линия) - существующая часть границы, имеющиеся в ГКН сведения о которой достаточны для определения её местоположения
- (тонкая линия) - граница кадастрового деления