

Утверждена

(наименование документа об утверждении, включая наименования органов государственной власти или органов местного

самоуправления, принявших решение об утверждении схемы или подписавших соглашение о перераспределении земельных участков)

от . №


Схема расположения земельного участка или земельных участков на кадастровом плане территории

Условный номер земельного участка: -

Площадь земельного участка 1262 кв.м.

Обозначение характерных точек границ	Координаты	
	X	Y
1	451330.42	4233034.87
2	451317.61	4233044.47
3	451260.56	4232988.37
4	451267.78	4232982.30
5	451271.85	4232978.25
6	451295.06	4233000.17

Система координат: МСК НСО, зона 4

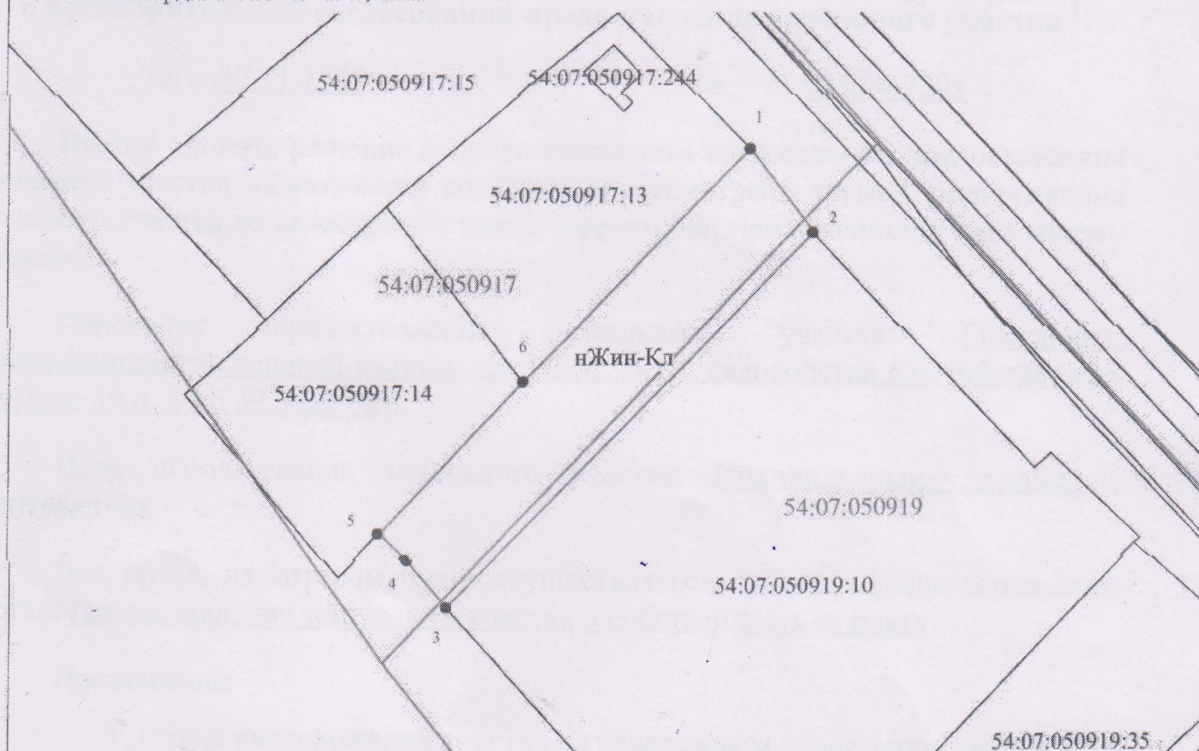

Масштаб 1:1000

Условные обозначения:

- Вновь образуемые границы земельного участка
- Существующая часть границы, имеющиеся в ГКН сведения о которой достаточны для определения ее местоположения
- 1 Вновь образуемые характерные точки границы
- 54:07:050917 Обозначение кадастрового квартала
- :10 Границы кадастрового квартала
- нЖин-Кл Обозначение ранее учтенных земельных участков, сведения о которых содержатся в ЕЛРН
- Обозначение территориальной зоны