

Утверждена

(наименование документа об утверждении, включая наименования)

(органов государственной власти или органов местного)

(самоуправления, принявших решение об утверждении схемы)

(или подписавших соглашение о перераспределении земельных участков)


от _____ № _____

Схема расположения земельного участка или земельных участков на кадастровом плане территории

Условный номер земельного участка		
Площадь земельного участка		
823 м ²		
Обозначение характерных точек границы	Координаты, м	
	X	Y
1	2	3
n1	449552,50	4201067,83
n2	449552,11	4201068,25
n3	449546,87	4201073,95
n4	449544,87	4201072,26
n5	449512,30	4201044,83
n6	449504,14	4201037,95
n7	449521,06	4201024,24
n8	449525,74	4201030,31

Искитимский район
с. Сосновка

54:07:040201

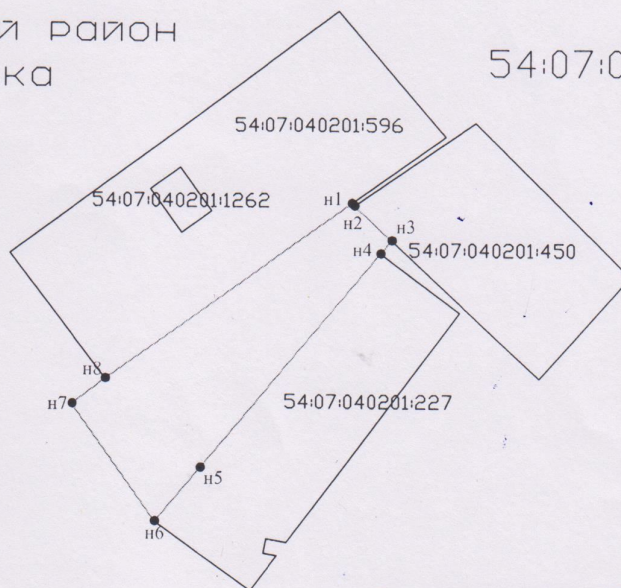

Масштаб 1:1000

Система координат - МСК НСО 4 ЗОНА

Условные обозначения:

- 1 - характерная точка границы, сведения о которой позволяют однозначно определить её на местности
- - вновь образованная часть границы, сведения о которой достаточны для определения её местоположения
- - граница кадастрового деления
- :ЗУ1 - обозначение земельного участка