

Утверждена

(наименование документа об утверждении, включая

наименования органов государственной власти или

органов местного самоуправления, принявших  
решение об утверждении схемы или подписавших  
соглашение о перераспределении земельных участков)

от \_\_\_\_\_ № \_\_\_\_\_


Схема расположения земельного участка или земельных участков  
на кадастровом плане территории

Условный номер земельного участка: 54:07:050802:3У1

Площадь земельного участка: 1833 кв.м.

Обозначение характерных точек границ	Координаты, м	
	X	Y
1	2	3
1	452455.96	4221682.47
2	452431.20	4221668.75
3	452473.61	4221612.41
4	452493.88	4221627.61

Кадастровый квартал: 54:07:050802  
 Система координат: МСК НСО, зона 4

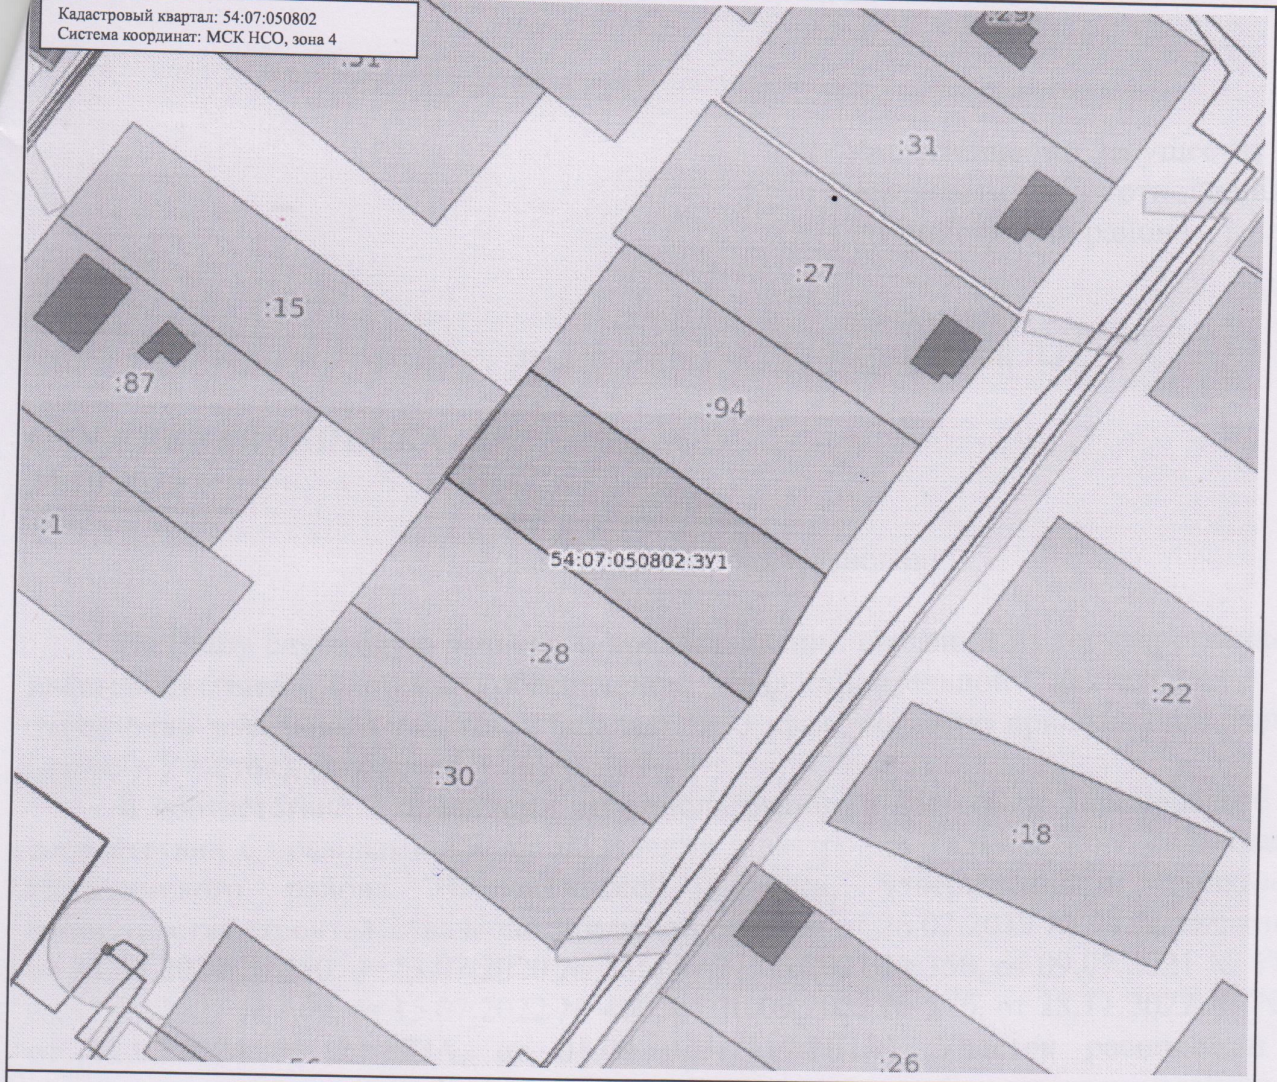

Масштаб: 1:2500

Условные обозначения:

	0.00	Государственная граница Российской Федерации		00:00-00.00	Территория опережающего развития
	00:00-00.00	Границы между субъектами Российской Федерации		00:00-00.00	Зоны территориального развития Российской Федерации
	00:00-00.00	Границы муниципальных образований		00:00-00.00	Игровая зона
	00:00:0000000	Границы населённых пунктов		00:00-00.00	Лесничество
	00:00:0000000:00	Кадастровые кварталы		00:00:0000000:00	Утвержденный проект межевания территории
	00:00:0000000:00	Сооружения		00:00:0000000:00	Границы территории, в отношении которой устанавливается публичный сервитут
	00:00:0000000:00	Объекты незавершенного строительства		00:00-00.00	Байкальская природная территория и ее экологические зоны
	00:00:0000000:00	Здания		00:00-00.00	Территория, в отношении которой принято решение о резервировании земель для государственных и муниципальных нужд
	00:00:0000000:00	Земельные участки		00:00:0000000:3Y0	Образуемые ЗУ
	00:00-00.00	Зоны с особыми условиями использования территории			
	00:00-00.00	Территориальная зона			
	00:00-00.00	Территория объекта культурного наследия			
	00:00-00.00	Особо охраняемая природная территория			
	00:00-00.00	Особая экономическая зона			
	00:00-00.00	Охотничьи угодья			