

Утверждена

(наименование документа об утверждении, включая наименования)

(органов государственной власти или органов местного)


(самоуправления, принявших решение об утверждении схемы)

(или подписавших соглашение о перераспределении земельных участков)

от _____ № _____

Схема расположения земельного участка или земельных участков на кадастровом плане территории

Условный номер земельного участка		
Площадь земельного участка		<u>2261м²</u>
Обозначение характерных точек границы	Координаты, м	
	X	Y
1	2	3
1	434180,30	4175987,32
2	434184,26	4176005,24
3	434096,69	4176021,18
4	434090,32	4175989,19

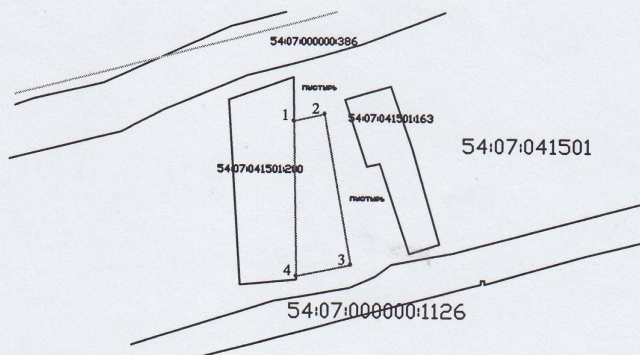

Масштаб 1:4000

Условные обозначения:

Система координат - МСК НСО 4 ЗОНА

- n1 - характерная точка границы, сведения о которой позволяют однозначно определить её на местности
- - вновь образованная часть границы, сведения о которой достаточны для определения её местоположения
- - граница кадастрового деления
- :ЗУ1 - обозначение земельного участка

Утверждена

(наименование документа об утверждении, включая наименования)

(органов государственной власти или органов местного)

(самоуправления, принявших решение об утверждении схемы)


(или подписавших соглашение о перераспределении земельных участков)

от _____ № _____

Схема

расположения земельного участка
или земельных участков на кадастровом плане территории

Условный номер земельного участка		
Площадь земельного участка		<u>2253 м²</u>
Обозначение характерных точек границы	Координаты, м	
	X	Y
1	2	3
1	434184,26	4176005,24
2	434187,30	4176019,01
3	434153,66	4176030,22
4	434155,51	4176037,64
5	434103,54	4176055,46
6	434096,69	4176021,18

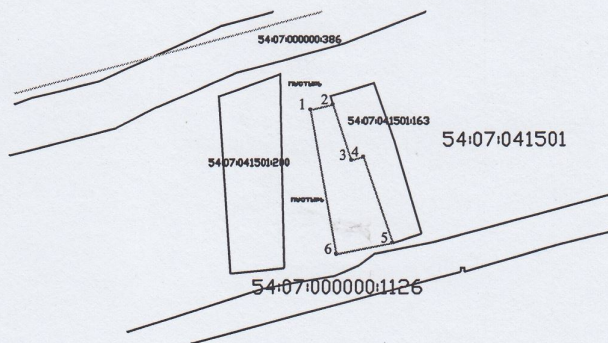

Масштаб 1:4000

Условные обозначения:

Система координат - МСК НСО 4 ЗОНА

- n1 - характерная точка границы, сведения о которой позволяют однозначно определить её на местности
- - вновь образованная часть границы, сведения о которой достаточны для определения её местоположения
- - граница кадастрового деления
- :3У1 - обозначение земельного участка