


# Схема расположения границ публичного сервитута

УТВЕРЖДЕНА

(наименование документа об утверждении, включая наименования  
органов государственной власти или органов местного  
самоуправления, принявших решение об утверждении схемы  
или подписавших соглашение о перераспределении земельных участков)

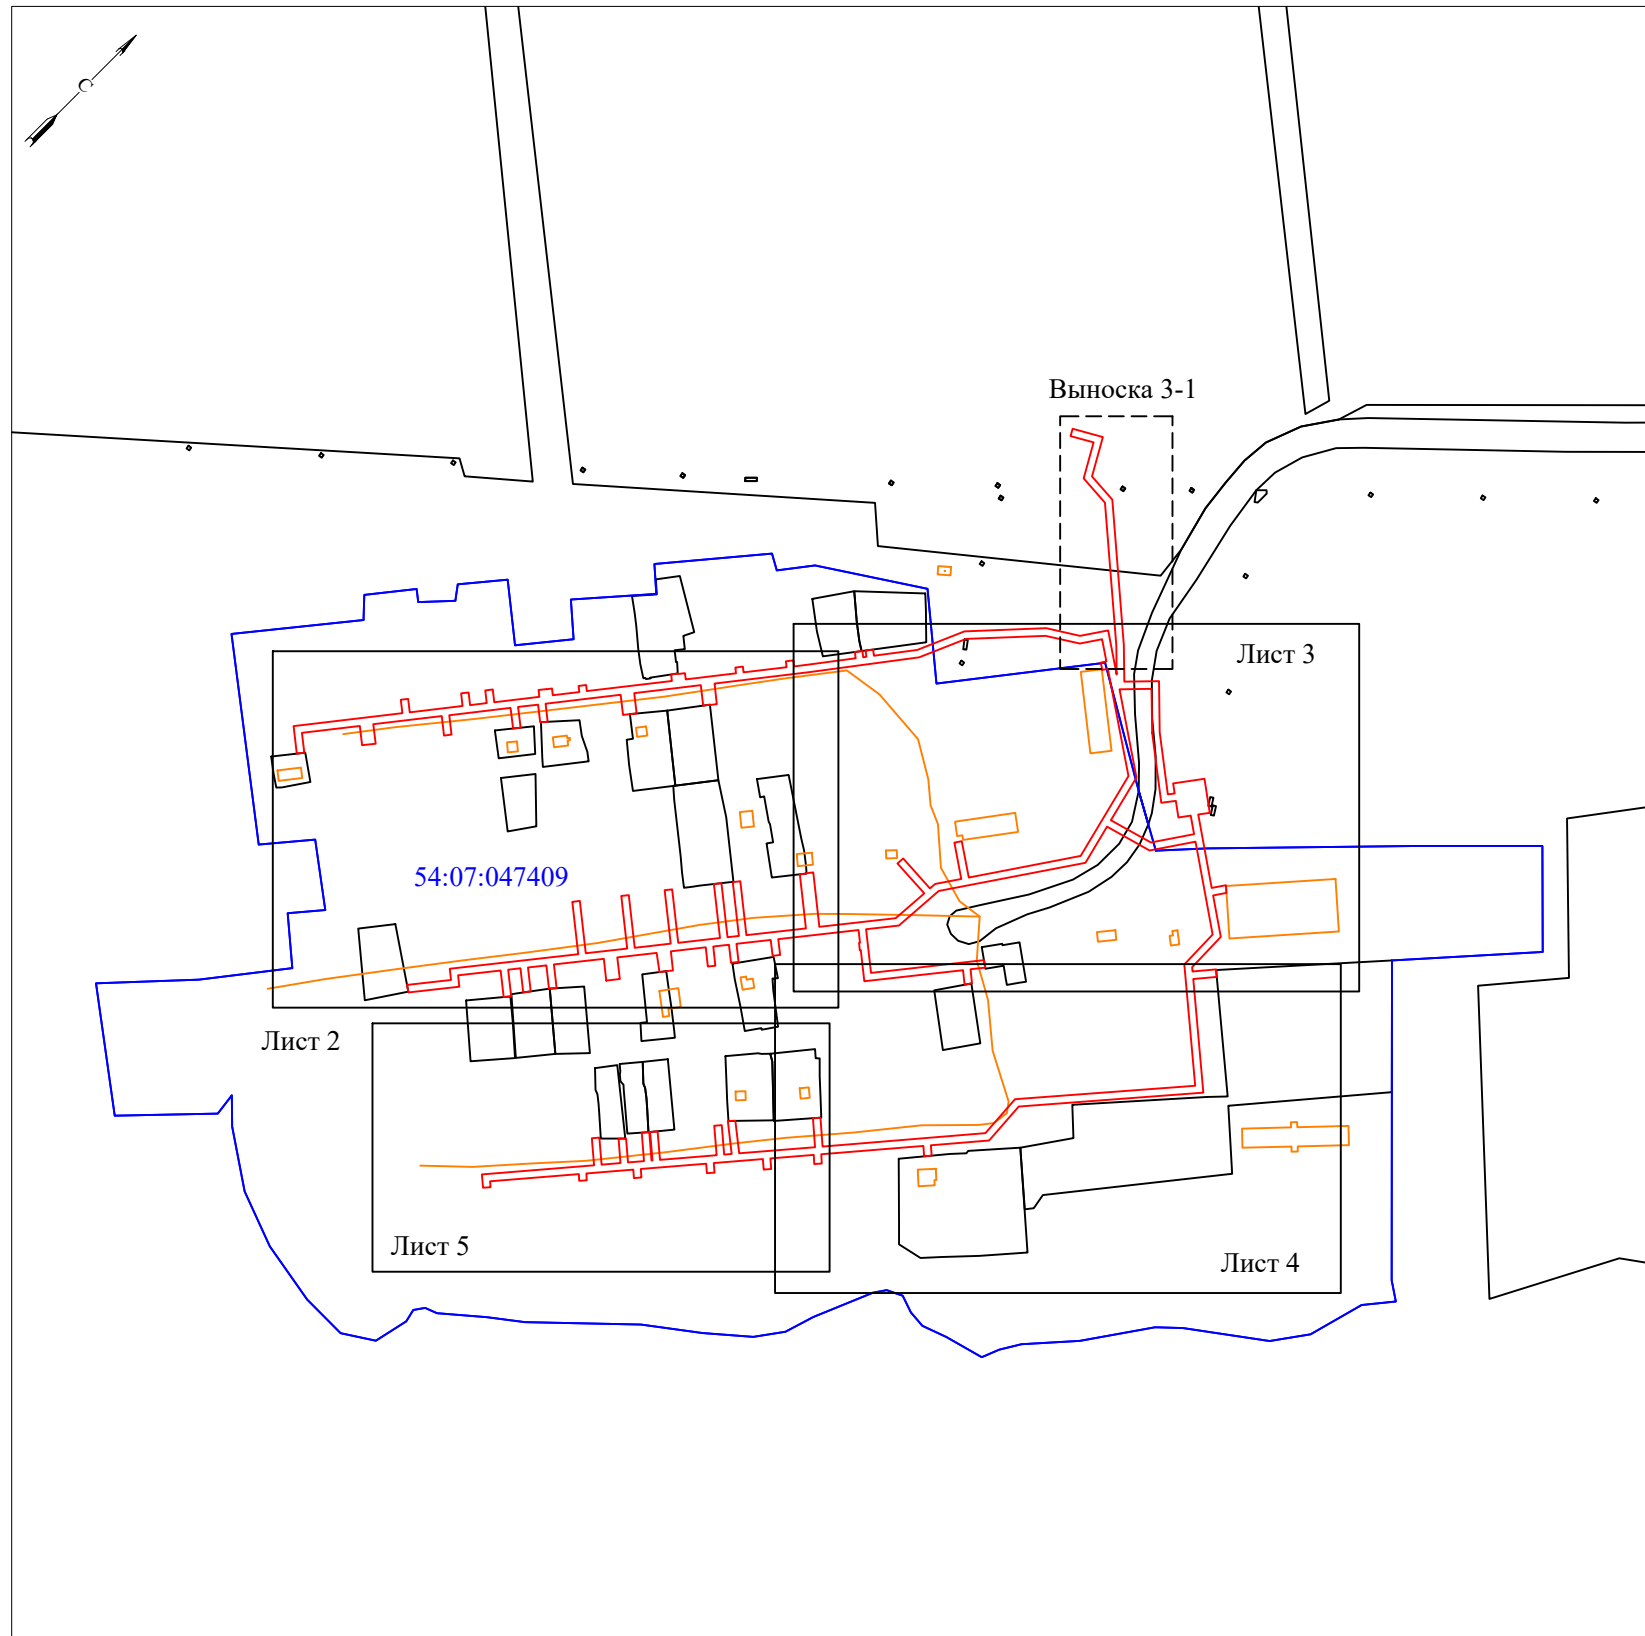


Масштаб 1:10 000

| Условные обозначения |   |
|----------------------|---|
|                      | - проектные границы публичного сервитута                              |
|                      | - ось трассы проектируемого газопровода                               |
|                      | - проектируемый газорегуляторный пункт                                |
|                      | - граница кадастрового квартала                                       |
| 11:06:3901005        | - номер кадастрового квартала   |
|                      | - граница земельного участка, сведения о котором содержатся в ЕГРН    |
| :2150                | - обозначение существующего земельного участка в кадастровом квартале |
|                      | - граница объекта капитального строительства                          |
| :93                  | - кадастровый номер объект капитального строительства                 |
|                      | - характерная точка проектной границы публичного сервитута            |

Схема расположения границ публичного сервитута

УТВЕРЖДЕНА

(наименование документа об утверждении, включая наименования  
органов государственной власти или органов местного  
самоуправления, принявших решение об утверждении схемы  
или подписавших соглашение о перераспределении земельных участков)


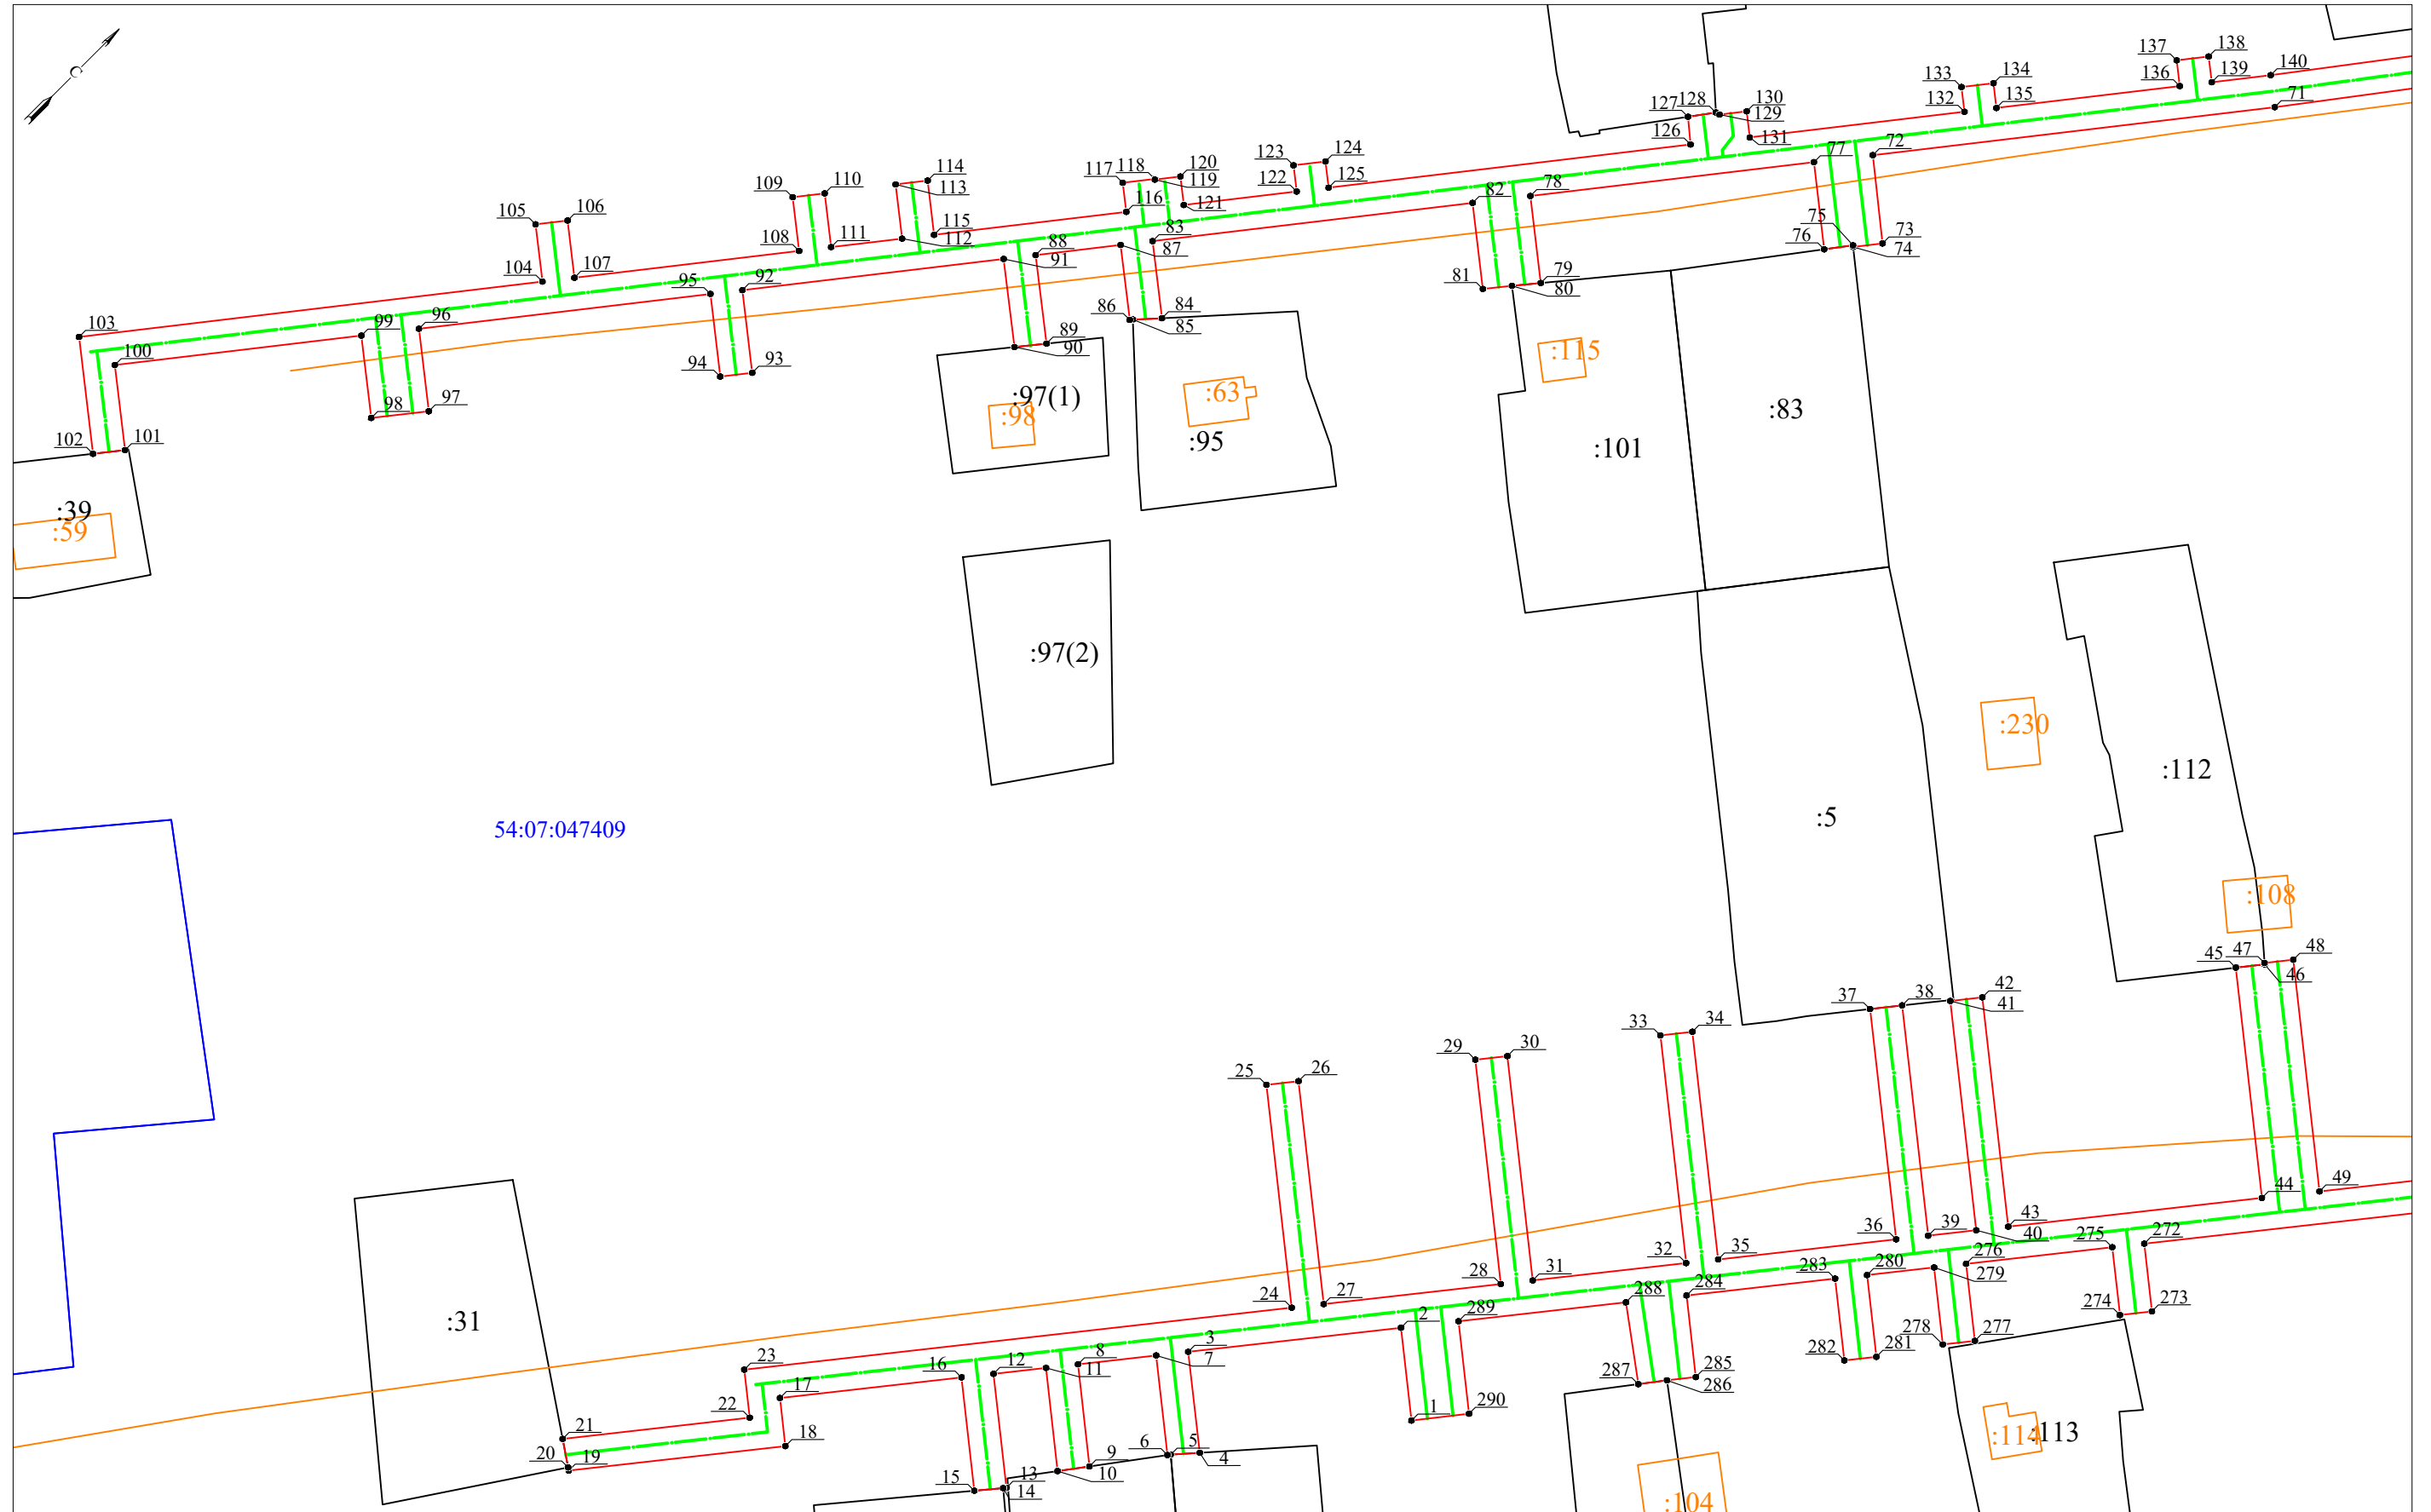


54:07:047409

Схема расположения границ публичного сервитута

УТВЕРЖДЕНА


(наименование документа об утверждении, включая наименования  
органов государственной власти или органов местного  
самоуправления, принявших решение об утверждении схемы  
или подписавших соглашение о перераспределении земельных участков)

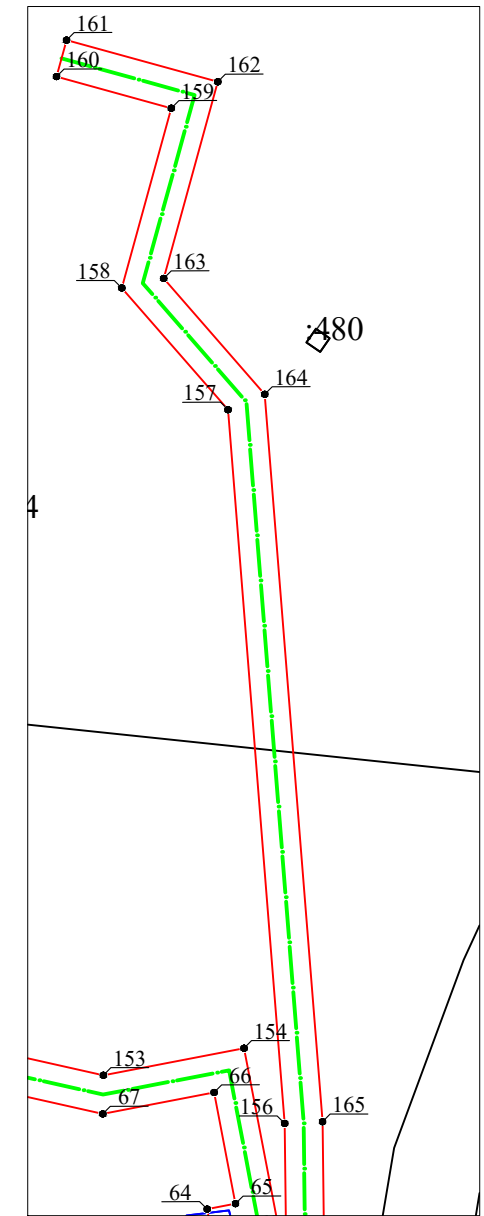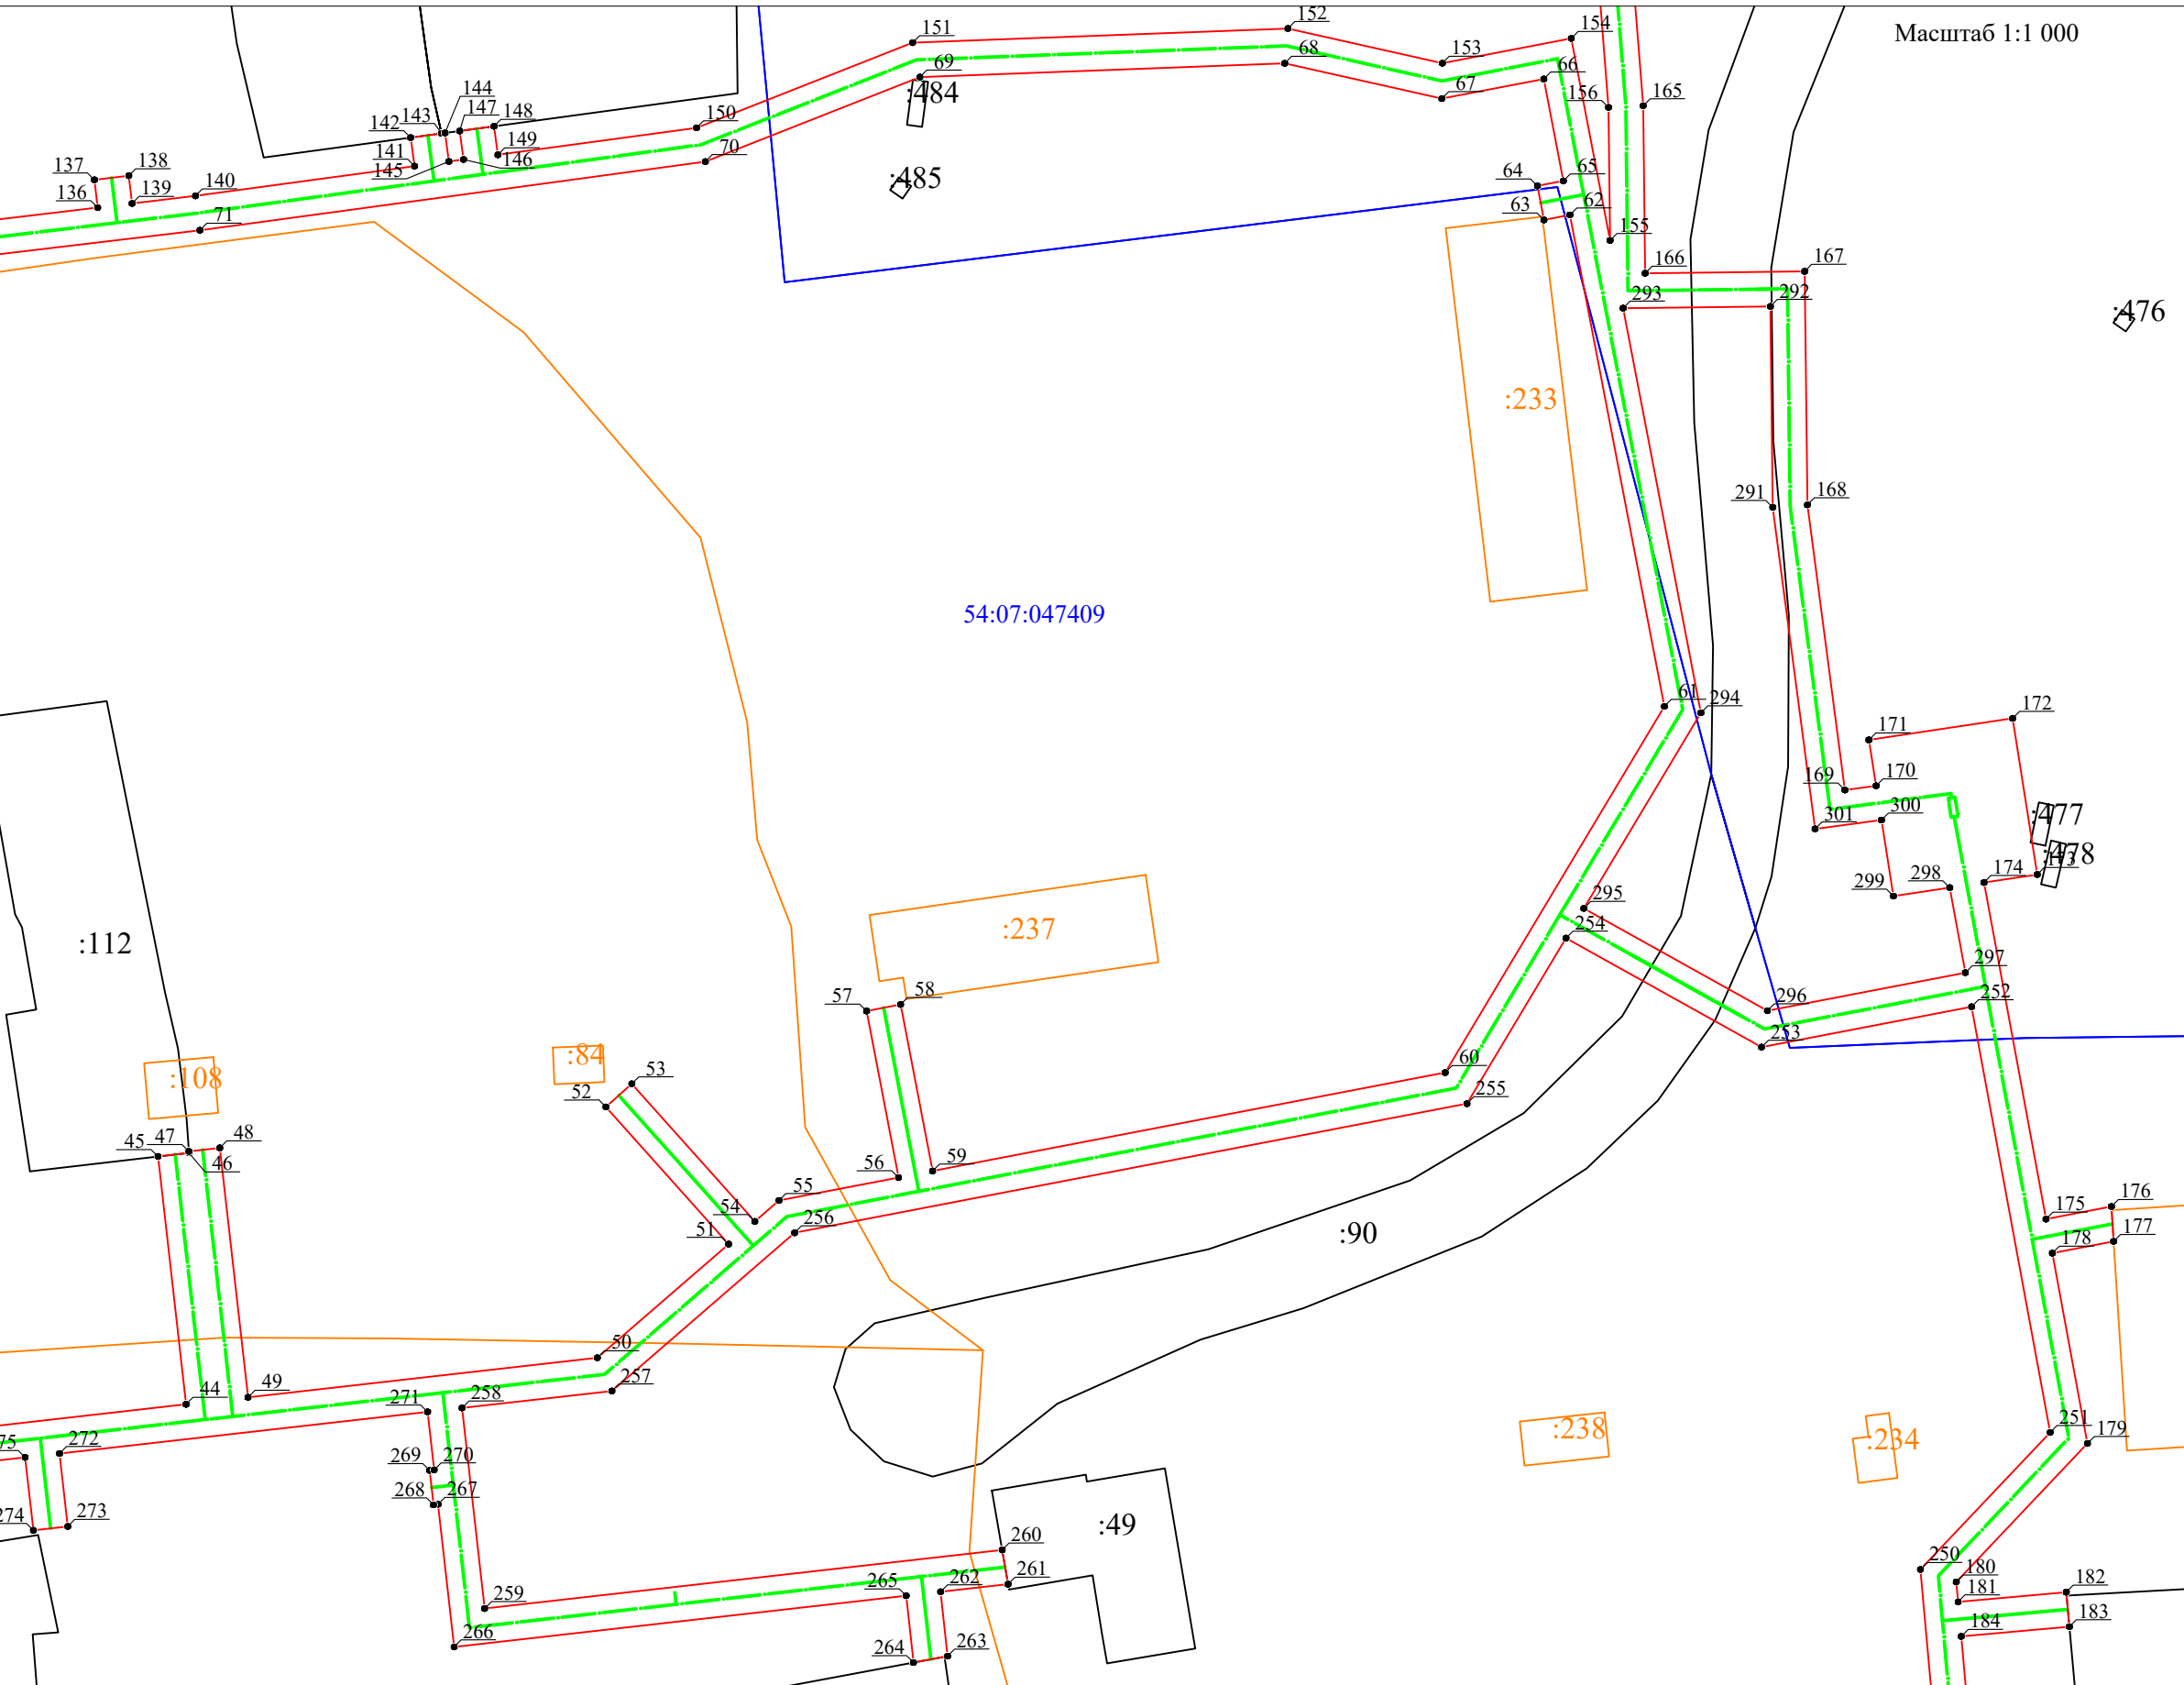

# Схема расположения границ публичного сервитута

УТВЕРЖДЕНА

(наименование документа об утверждении, включая наименования  
органов государственной власти или органов местного  
самоуправления, принявших решение об утверждении схемы  
или подписавших соглашение о перераспределении земельных участков)

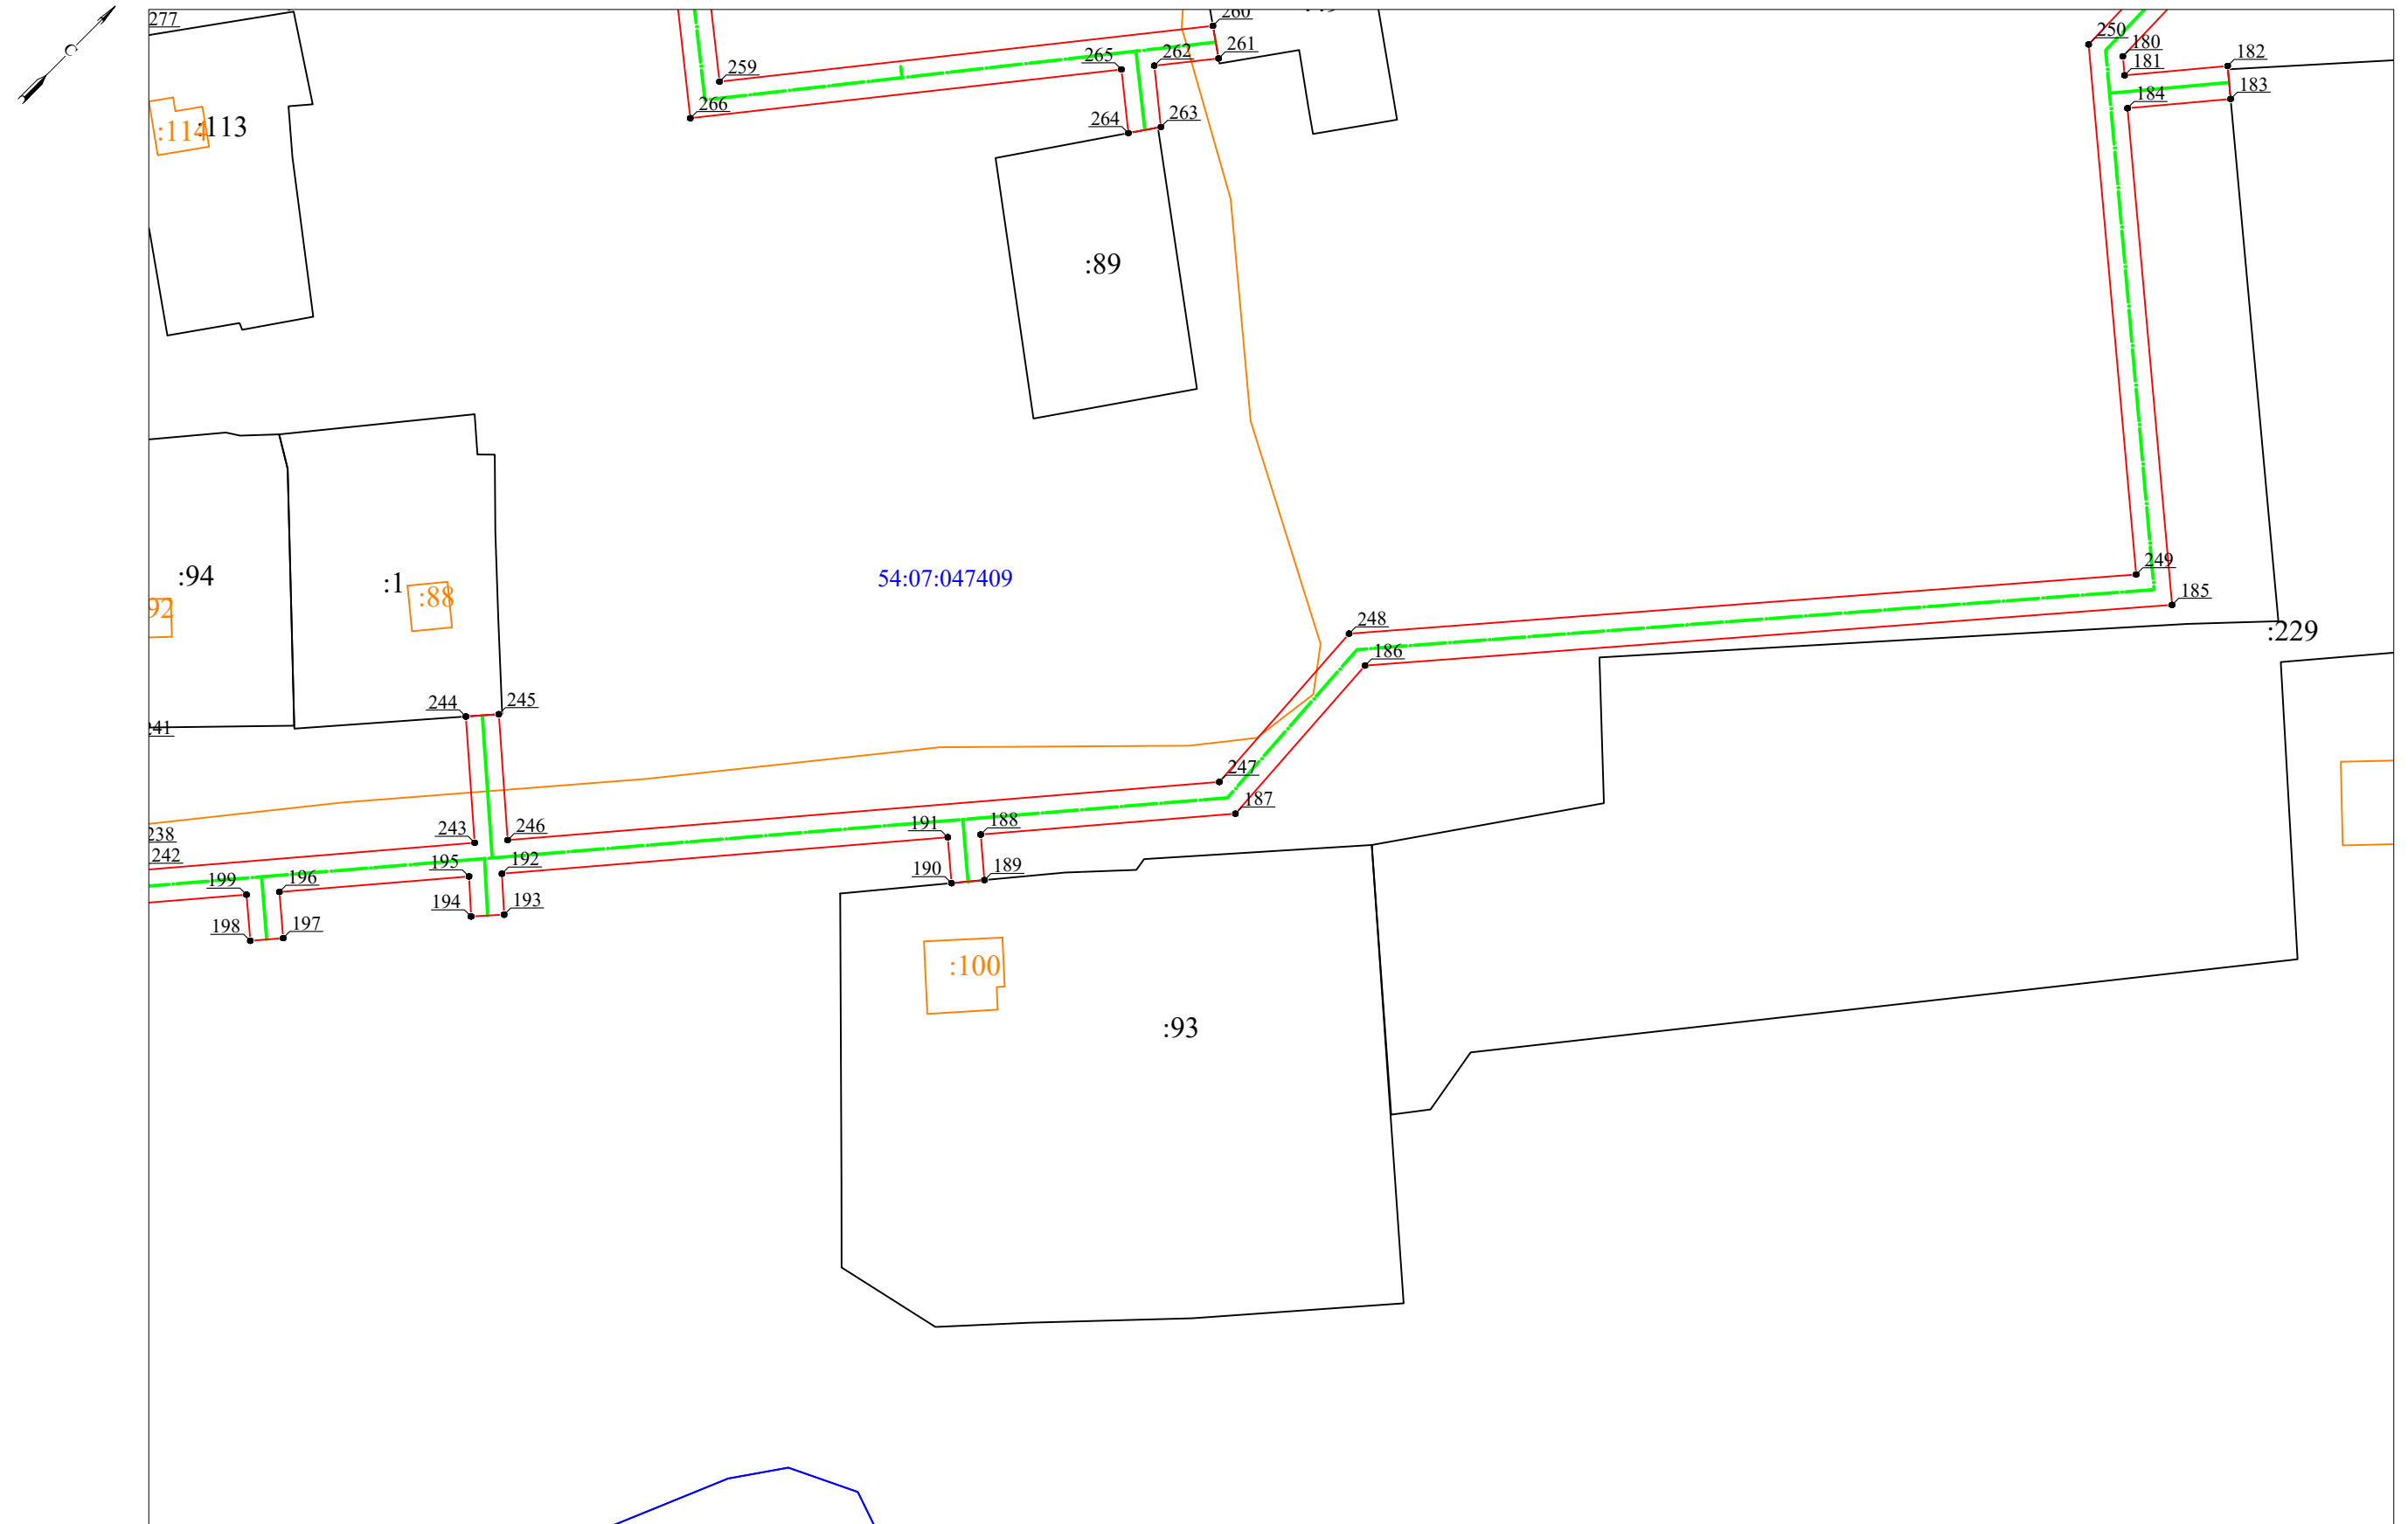


Масштаб 1:1 000

Схема расположения границ публичного сервитута

УТВЕРЖДЕНА

(наименование документа об утверждении, включая наименования  
органов государственной власти или органов местного  
самоуправления, принявших решение об утверждении схемы  
или подписавших соглашение о перераспределении земельных участков)

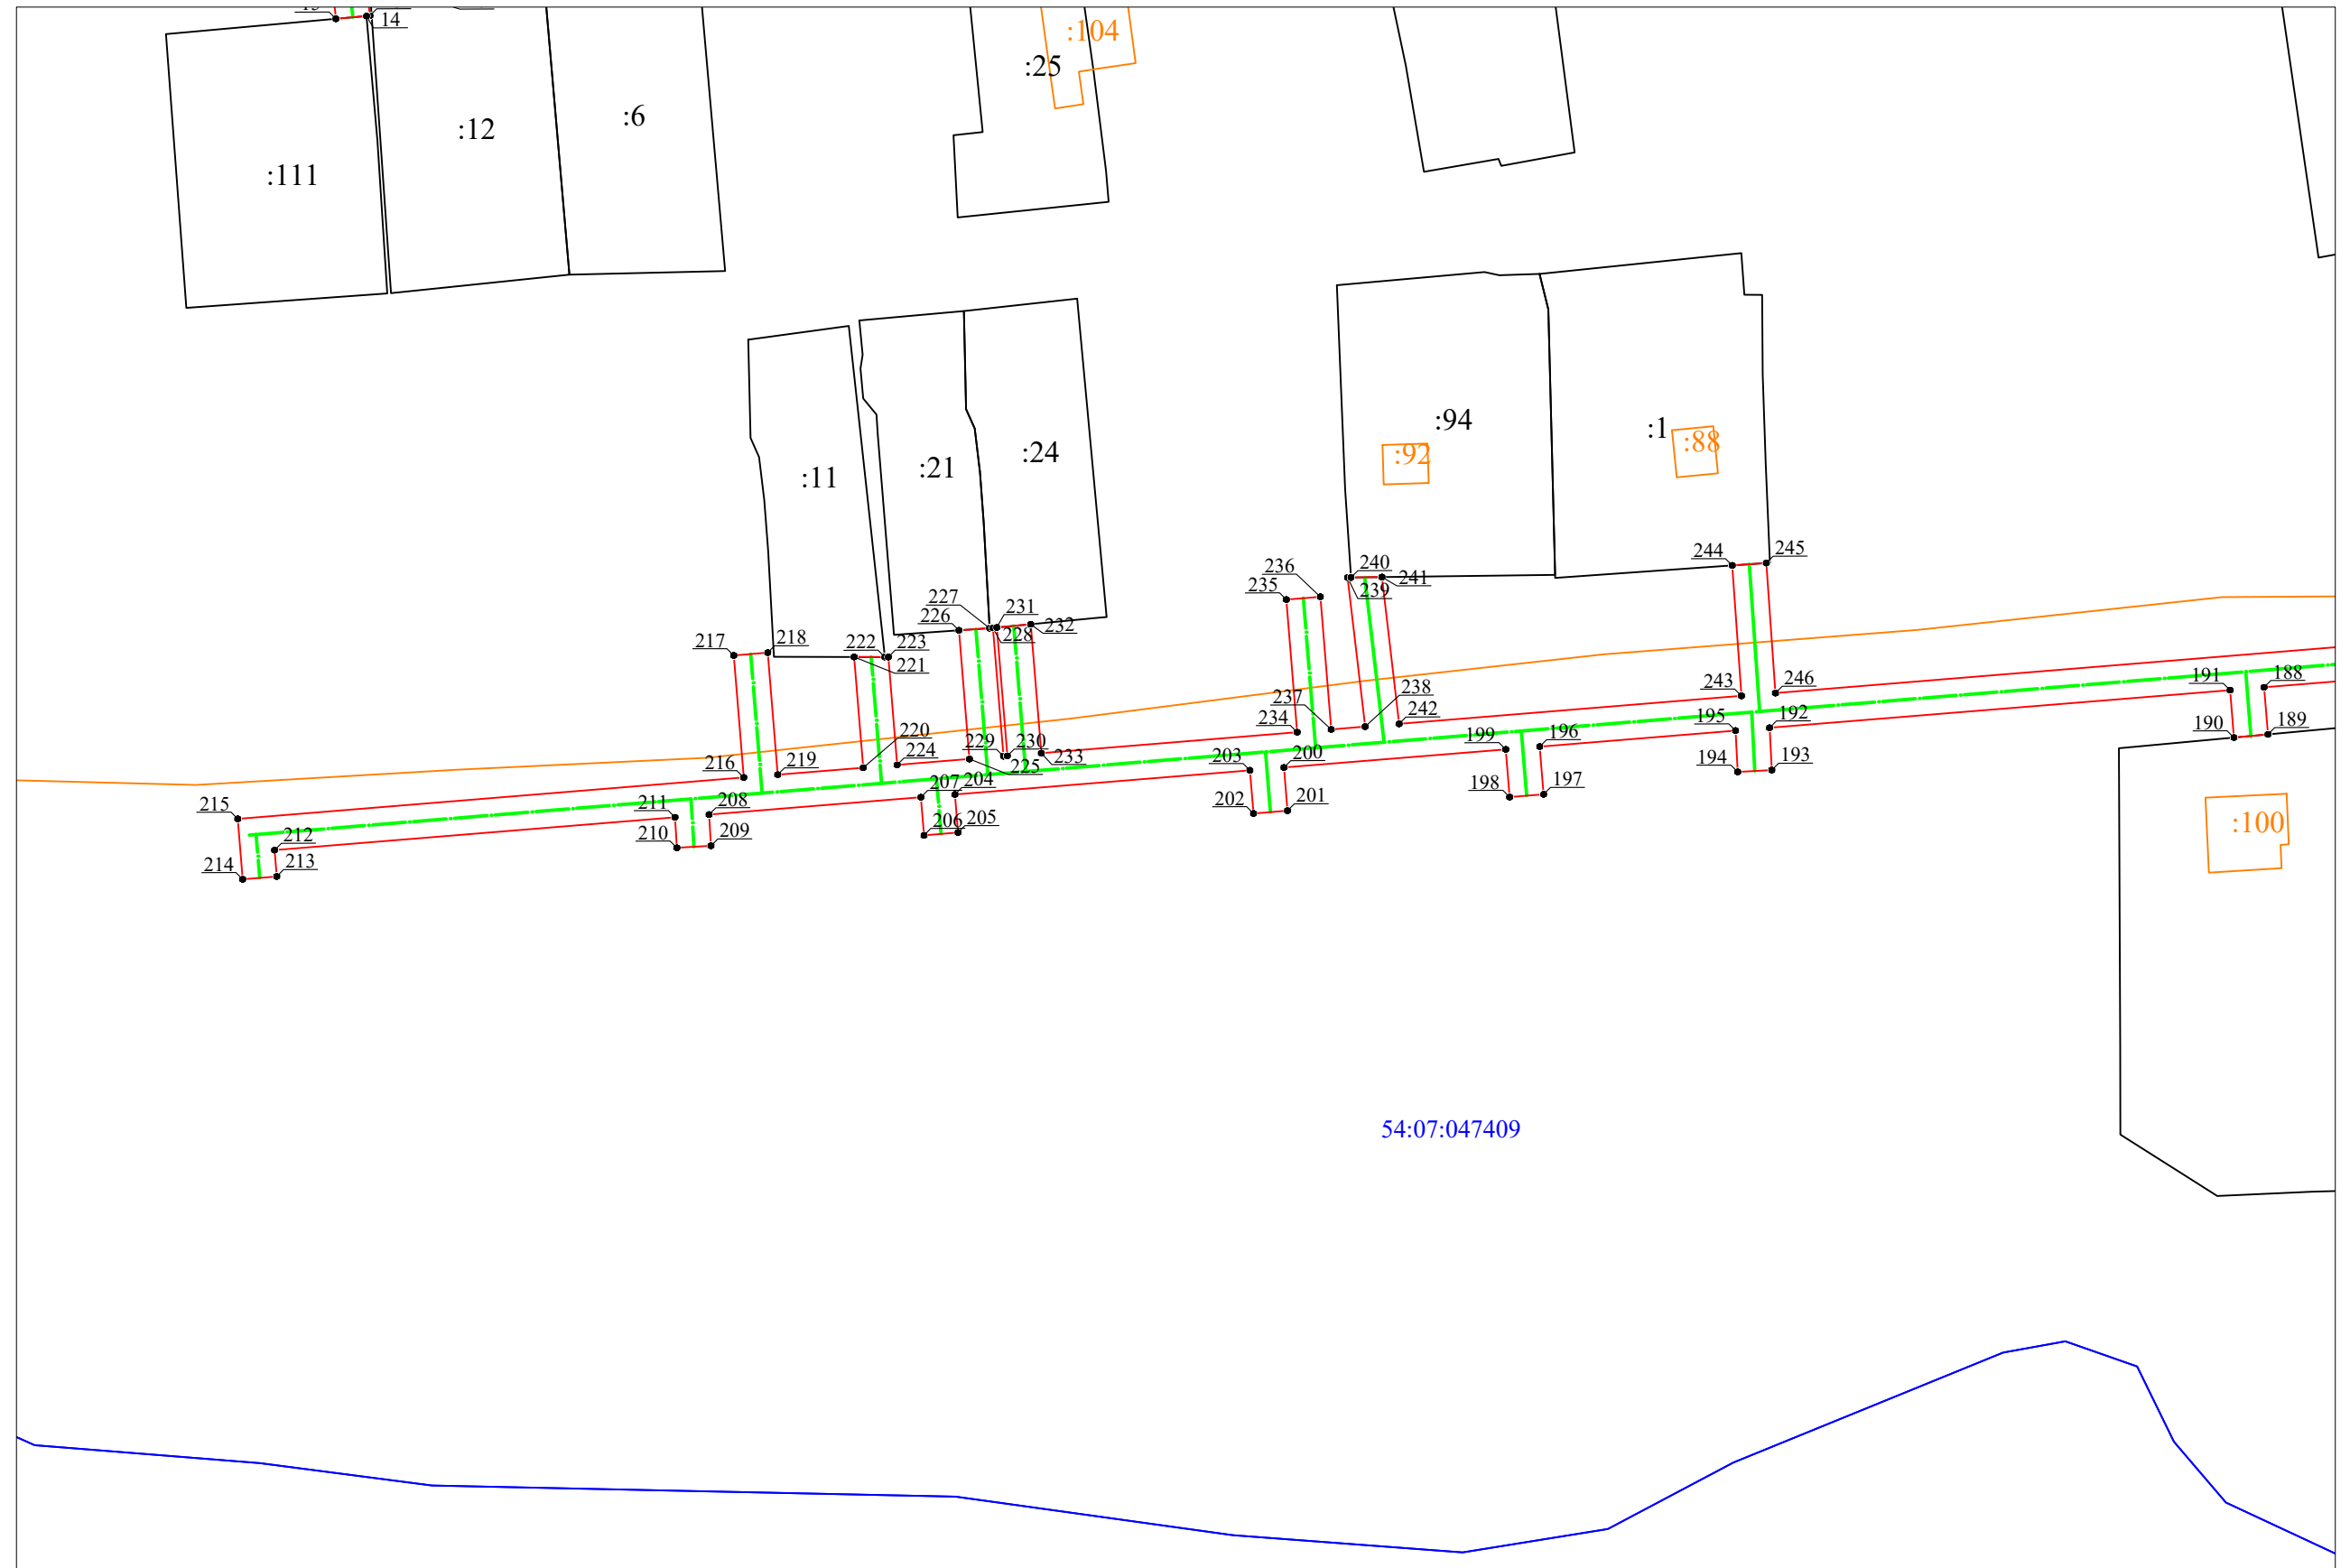

Масштаб 1:1 000

