

Графическое описание местоположения границ публичного сервитута

Строительство волоконно-оптической линии связи для подключения к сети ПАО "Ростелеком" базовой станции Теле-2 по адресу: НСО, Искитимский район, д. Старососедово Участок: от АТС с. Легостаево до УУЦН4308-011 АМС Теле 2 д. Старососедово

(наименование объекта, местоположение границ которого описано (далее - объект))

Раздел 1

Сведения об объекте

№ п/п	Характеристики объекта	Описание характеристик
1	2	3
1.	Местоположение объекта	Новосибирская область, район Искитимский, сельсовет Легостаевский
2.	Площадь объекта +/- величина погрешности определения площади (Р +/- Дельта Р)	19639 +/- 245 м ²
3.	Иные характеристики объекта	Публичный сервитут устанавливается в соответствии с главой V.7 статьей 39.37 Земельного кодекса Российской Федерации, сроком на 25 (двадцать пять) лет для размещения линейного объекта: Строительство волоконно-оптической линии связи для подключения к сети ПАО "Ростелеком" базовой станции Теле-2 по адресу: НСО, Искитимский район, д. Старососедово Участок: от АТС с. Легостаево до УУЦН4308-011 АМС Теле 2 д. Старососедово.

Раздел 2

Сведения о местоположении границ объекта

1. Система координат МСК НСО, зона 4

2. Сведения о характерных точках границ объекта

Обозначение характерных точек границ	Координаты, м		Метод определения координат характерной точки	Средняя квадратическая погрешность положения характерной точки (Mt), м	Описание обозначения точки на местности (при наличии)
	X	Y			
1	2	3	4	5	6
1	442810.41	4256431.15	Геодезический метод	0.50	-
2	442813.28	4256434.15	Геодезический метод	0.50	-
3	442812.22	4256435.97	Геодезический метод	0.50	-
4	442805.73	4256447.57	Геодезический метод	0.50	-
5	442792.26	4256463.77	Геодезический метод	0.50	-
6	442770.33	4256481.45	Геодезический метод	0.50	-
7	442757.34	4256493.12	Геодезический метод	0.50	-
8	442688.98	4256566.73	Геодезический метод	0.50	-
9	442650.24	4256609.02	Геодезический метод	0.50	-
10	442604.63	4256657.03	Геодезический метод	0.50	-
11	442560.81	4256712.88	Геодезический метод	0.50	-
12	442518.50	4256771.85	Геодезический метод	0.50	-
13	442501.45	4256794.62	Геодезический метод	0.50	-
14	442450.94	4256862.44	Геодезический метод	0.50	-
15	442435.71	4256881.22	Геодезический метод	0.50	-
16	442401.06	4256920.10	Геодезический метод	0.50	-
17	442387.82	4256932.83	Геодезический метод	0.50	-
18	442368.40	4256950.22	Геодезический метод	0.50	-
19	442338.03	4256976.88	Геодезический метод	0.50	-
20	442310.03	4257001.00	Геодезический метод	0.50	-
21	442281.48	4257025.86	Геодезический метод	0.50	-
22	442272.85	4257033.89	Геодезический метод	0.50	-

2. Сведения о характерных точках границ объекта					
Обозначение характерных точек границ	Координаты, м		Метод определения координат характерной точки	Средняя квадратическая погрешность положения характерной точки (Mt), м	Описание обозначения точки на местности (при наличии)
	X	Y			
1	2	3	4	5	6
23	442261.47	4257043.76	Геодезический метод	0.50	-
24	442223.60	4257077.53	Геодезический метод	0.50	-
25	442186.18	4257111.17	Геодезический метод	0.50	-
26	442160.08	4257134.58	Геодезический метод	0.50	-
27	442122.48	4257168.35	Геодезический метод	0.50	-
28	442106.50	4257181.72	Геодезический метод	0.50	-
29	442090.49	4257192.38	Геодезический метод	0.50	-
30	442081.73	4257199.55	Геодезический метод	0.50	-
31	442078.46	4257197.07	Геодезический метод	0.50	-
32	442088.11	4257189.16	Геодезический метод	0.50	-
33	442104.10	4257178.51	Геодезический метод	0.50	-
34	442119.86	4257165.33	Геодезический метод	0.50	-
35	442157.41	4257131.60	Геодезический метод	0.50	-
36	442183.51	4257108.20	Геодезический метод	0.50	-
37	442220.93	4257074.55	Геодезический метод	0.50	-
38	442258.82	4257040.75	Геодезический метод	0.50	-
39	442270.17	4257030.92	Геодезический метод	0.50	-
40	442278.81	4257022.89	Геодезический метод	0.50	-
41	442307.41	4256997.98	Геодезический метод	0.50	-
42	442335.40	4256973.86	Геодезический метод	0.50	-
43	442365.74	4256947.23	Геодезический метод	0.50	-
44	442385.10	4256929.89	Геодезический метод	0.50	-
45	442398.17	4256917.32	Геодезический метод	0.50	-
46	442432.66	4256878.63	Геодезический метод	0.50	-
47	442447.78	4256859.98	Геодезический метод	0.50	-

2. Сведения о характерных точках границ объекта					
Обозначение характерных точек границ	Координаты, м		Метод определения координат характерной точки	Средняя квадратическая погрешность положения характерной точки (Mt), м	Описание обозначения точки на местности (при наличии)
	X	Y			
1	2	3	4	5	6
48	442498.24	4256792.23	Геодезический метод	0.50	-
49	442515.27	4256769.49	Геодезический метод	0.50	-
50	442557.61	4256710.48	Геодезический метод	0.50	-
51	442601.60	4256654.42	Геодезический метод	0.50	-
52	442647.32	4256606.29	Геодезический метод	0.50	-
53	442686.04	4256564.02	Геодезический метод	0.50	-
54	442754.53	4256490.27	Геодезический метод	0.50	-
55	442767.74	4256478.41	Геодезический метод	0.50	-
56	442789.44	4256460.90	Геодезический метод	0.50	-
57	442802.42	4256445.30	Геодезический метод	0.50	-
58	442808.75	4256433.98	Геодезический метод	0.50	-
1	442810.41	4256431.15	Геодезический метод	0.50	-
59	441621.75	4257486.18	Геодезический метод	0.50	-
60	441680.94	4257451.14	Геодезический метод	0.50	-
61	441697.56	4257443.15	Геодезический метод	0.50	-
62	441717.73	4257433.92	Геодезический метод	0.50	-
63	441755.96	4257412.14	Геодезический метод	0.50	-
64	441784.67	4257394.90	Геодезический метод	0.50	-
65	441803.18	4257383.73	Геодезический метод	0.50	-
66	441833.02	4257365.62	Геодезический метод	0.50	-
67	441846.93	4257356.60	Геодезический метод	0.50	-
68	441869.36	4257335.82	Геодезический метод	0.50	-
69	441874.09	4257331.61	Геодезический метод	0.50	-
70	441890.11	4257320.27	Геодезический метод	0.50	-
71	441908.79	4257309.62	Геодезический метод	0.50	-

2. Сведения о характерных точках границ объекта

Обозначение характерных точек границ	Координаты, м		Метод определения координат характерной точки	Средняя квадратическая погрешность положения характерной точки (Mt), м	Описание обозначения точки на местности (при наличии)
	X	Y			
1	2	3	4	5	6
72	441915.88	4257305.94	Геодезический метод	0.50	-
73	441925.53	4257301.47	Геодезический метод	0.50	-
74	441937.50	4257295.18	Геодезический метод	0.50	-
75	441945.39	4257291.07	Геодезический метод	0.50	-
76	441944.12	4257295.08	Геодезический метод	0.50	-
77	441944.36	4257296.12	Геодезический метод	0.50	-
78	441939.35	4257298.72	Геодезический метод	0.50	-
79	441927.31	4257305.05	Геодезический метод	0.50	-
80	441917.65	4257309.53	Геодезический метод	0.50	-
81	441910.70	4257313.13	Геодезический метод	0.50	-
82	441892.26	4257323.65	Геодезический метод	0.50	-
83	441876.58	4257334.74	Геодезический метод	0.50	-
84	441872.05	4257338.78	Геодезический метод	0.50	-
85	441849.40	4257359.76	Геодезический метод	0.50	-
86	441835.15	4257369.01	Геодезический метод	0.50	-
87	441805.25	4257387.15	Геодезический метод	0.50	-
88	441786.74	4257398.33	Геодезический метод	0.50	-
89	441757.97	4257415.59	Геодезический метод	0.50	-
90	441719.55	4257437.48	Геодезический метод	0.50	-
91	441699.26	4257446.78	Геодезический метод	0.50	-
92	441643.09	4257473.78	Геодезический метод	0.50	-
59	441621.75	4257486.18	Геодезический метод	0.50	-
93	441254.45	4257711.22	Геодезический метод	0.50	-
94	441246.61	4257711.33	Геодезический метод	0.50	-
95	441258.37	4257704.13	Геодезический метод	0.50	-

2. Сведения о характерных точках границ объекта					
Обозначение характерных точек границ	Координаты, м		Метод определения координат характерной точки	Средняя квадратическая погрешность положения характерной точки (Mt), м	Описание обозначения точки на местности (при наличии)
	X	Y			
1	2	3	4	5	6
96	441271.37	4257696.31	Геодезический метод	0.50	-
97	441323.52	4257663.87	Геодезический метод	0.50	-
98	441359.70	4257641.65	Геодезический метод	0.50	-
99	441377.40	4257630.30	Геодезический метод	0.50	-
100	441386.94	4257624.34	Геодезический метод	0.50	-
101	441433.43	4257597.65	Геодезический метод	0.50	-
102	441470.33	4257575.81	Геодезический метод	0.50	-
103	441431.79	4257600.77	Геодезический метод	0.50	-
104	441401.85	4257619.74	Геодезический метод	0.50	-
105	441379.54	4257633.67	Геодезический метод	0.50	-
106	441361.83	4257645.04	Геодезический метод	0.50	-
107	441325.63	4257667.27	Геодезический метод	0.50	-
108	441273.46	4257699.72	Геодезический метод	0.50	-
109	441260.45	4257707.55	Геодезический метод	0.50	-
93	441254.45	4257711.22	Геодезический метод	0.50	-
110	441126.52	4257795.40	Геодезический метод	0.50	-
111	441120.03	4257794.92	Геодезический метод	0.50	-
112	441121.00	4257794.31	Геодезический метод	0.50	-
113	441148.38	4257775.74	Геодезический метод	0.50	-
114	441165.04	4257763.63	Геодезический метод	0.50	-
115	441180.94	4257753.05	Геодезический метод	0.50	-
116	441202.81	4257738.28	Геодезический метод	0.50	-
117	441218.02	4257728.83	Геодезический метод	0.50	-
118	441226.06	4257723.91	Геодезический метод	0.50	-
119	441235.32	4257722.94	Геодезический метод	0.50	-

2. Сведения о характерных точках границ объекта					
Обозначение характерных точек границ	Координаты, м		Метод определения координат характерной точки	Средняя квадратическая погрешность положения характерной точки (Mt), м	Описание обозначения точки на местности (при наличии)
	X	Y			
1	2	3	4	5	6
120	441220.12	4257732.24	Геодезический метод	0.50	-
121	441204.98	4257741.64	Геодезический метод	0.50	-
122	441183.17	4257756.38	Геодезический метод	0.50	-
123	441167.33	4257766.92	Геодезический метод	0.50	-
124	441150.68	4257779.02	Геодезический метод	0.50	-
110	441126.52	4257795.40	Геодезический метод	0.50	-
125	440873.27	4257946.93	Геодезический метод	0.50	-
126	440892.74	4257933.78	Геодезический метод	0.50	-
127	440898.47	4257930.99	Геодезический метод	0.50	-
128	440925.74	4257916.28	Геодезический метод	0.50	-
129	440938.60	4257909.37	Геодезический метод	0.50	-
130	440962.80	4257896.54	Геодезический метод	0.50	-
131	440986.42	4257881.72	Геодезический метод	0.50	-
132	440997.15	4257873.57	Геодезический метод	0.50	-
133	441005.44	4257867.83	Геодезический метод	0.50	-
134	441013.00	4257862.74	Геодезический метод	0.50	-
135	441029.18	4257851.69	Геодезический метод	0.50	-
136	441031.35	4257850.13	Геодезический метод	0.50	-
137	441053.30	4257837.22	Геодезический метод	0.50	-
138	441052.71	4257842.22	Геодезический метод	0.50	-
139	441033.54	4257853.49	Геодезический метод	0.50	-
140	441031.48	4257854.97	Геодезический метод	0.50	-
141	441015.25	4257866.05	Геодезический метод	0.50	-
142	441007.70	4257871.13	Геодезический метод	0.50	-
143	440999.49	4257876.81	Геодезический метод	0.50	-

2. Сведения о характерных точках границ объекта					
Обозначение характерных точек границ	Координаты, м		Метод определения координат характерной точки	Средняя квадратическая погрешность положения характерной точки (Mt), м	Описание обозначения точки на местности (при наличии)
	X	Y			
1	2	3	4	5	6
144	440988.70	4257885.02	Геодезический метод	0.50	-
145	440964.80	4257900.00	Геодезический метод	0.50	-
146	440940.48	4257912.90	Геодезический метод	0.50	-
147	440927.63	4257919.80	Геодезический метод	0.50	-
148	440900.29	4257934.55	Геодезический метод	0.50	-
149	440885.37	4257941.81	Геодезический метод	0.50	-
125	440873.27	4257946.93	Геодезический метод	0.50	-
150	440748.10	4258031.48	Геодезический метод	0.50	-
151	440753.70	4258027.70	Геодезический метод	0.50	-
152	440749.02	4258040.79	Геодезический метод	0.50	-
153	440742.97	4258048.68	Геодезический метод	0.50	-
154	440736.85	4258053.92	Геодезический метод	0.50	-
155	440703.06	4258079.18	Геодезический метод	0.50	-
156	440696.66	4258083.26	Геодезический метод	0.50	-
157	440683.21	4258089.12	Геодезический метод	0.50	-
158	440651.50	4258100.61	Геодезический метод	0.50	-
159	440620.79	4258114.30	Геодезический метод	0.50	-
160	440608.16	4258121.09	Геодезический метод	0.50	-
161	440573.01	4258143.59	Геодезический метод	0.50	-
162	440550.34	4258157.29	Геодезический метод	0.50	-
163	440482.68	4258197.34	Геодезический метод	0.50	-
164	440432.58	4258227.30	Геодезический метод	0.50	-
165	440372.71	4258264.19	Геодезический метод	0.50	-
166	440338.55	4258284.28	Геодезический метод	0.50	-
167	440292.48	4258311.04	Геодезический метод	0.50	-

2. Сведения о характерных точках границ объекта					
Обозначение характерных точек границ	Координаты, м		Метод определения координат характерной точки	Средняя квадратическая погрешность положения характерной точки (Mt), м	Описание обозначения точки на местности (при наличии)
	X	Y			
1	2	3	4	5	6
168	440279.75	4258320.22	Геодезический метод	0.50	-
169	440253.03	4258343.45	Геодезический метод	0.50	-
170	440228.65	4258368.96	Геодезический метод	0.50	-
171	440216.49	4258384.67	Геодезический метод	0.50	-
172	440202.34	4258403.35	Геодезический метод	0.50	-
173	440192.01	4258413.25	Геодезический метод	0.50	-
174	440180.88	4258420.35	Геодезический метод	0.50	-
175	440172.02	4258423.83	Геодезический метод	0.50	-
176	440157.07	4258428.36	Геодезический метод	0.50	-
177	440141.15	4258433.37	Геодезический метод	0.50	-
178	440114.09	4258445.38	Геодезический метод	0.50	-
179	440084.89	4258455.16	Геодезический метод	0.50	-
180	440070.65	4258460.99	Геодезический метод	0.50	-
181	440059.55	4258463.25	Геодезический метод	0.50	-
182	440032.80	4258467.52	Геодезический метод	0.50	-
183	440023.84	4258471.69	Геодезический метод	0.50	-
184	440006.19	4258482.69	Геодезический метод	0.50	-
185	439984.20	4258498.57	Геодезический метод	0.50	-
186	439979.77	4258502.13	Геодезический метод	0.50	-
187	439977.52	4258498.81	Геодезический метод	0.50	-
188	439981.77	4258495.39	Геодезический метод	0.50	-
189	440003.96	4258479.36	Геодезический метод	0.50	-
190	440021.93	4258468.17	Геодезический метод	0.50	-
191	440031.62	4258463.65	Геодезический метод	0.50	-
192	440058.83	4258459.32	Геодезический метод	0.50	-

2. Сведения о характерных точках границ объекта					
Обозначение характерных точек границ	Координаты, м		Метод определения координат характерной точки	Средняя квадратическая погрешность положения характерной точки (Mt), м	Описание обозначения точки на местности (при наличии)
	X	Y			
1	2	3	4	5	6
193	440069.49	4258457.14	Геодезический метод	0.50	-
194	440083.50	4258451.41	Геодезический метод	0.50	-
195	440112.64	4258441.65	Геодезический метод	0.50	-
196	440139.74	4258429.63	Геодезический метод	0.50	-
197	440155.89	4258424.54	Геодезический метод	0.50	-
198	440170.71	4258420.05	Геодезический метод	0.50	-
199	440179.06	4258416.77	Геодезический метод	0.50	-
200	440189.53	4258410.09	Геодезический метод	0.50	-
201	440199.34	4258400.69	Геодезический метод	0.50	-
202	440213.31	4258382.24	Геодезический метод	0.50	-
203	440225.62	4258366.35	Геодезический метод	0.50	-
204	440250.27	4258340.55	Геодезический метод	0.50	-
205	440277.27	4258317.08	Геодезический метод	0.50	-
206	440290.30	4258307.69	Геодезический метод	0.50	-
207	440336.53	4258280.83	Геодезический метод	0.50	-
208	440370.65	4258260.76	Геодезический метод	0.50	-
209	440430.50	4258223.88	Геодезический метод	0.50	-
210	440480.64	4258193.91	Геодезический метод	0.50	-
211	440548.29	4258153.85	Геодезический метод	0.50	-
212	440570.89	4258140.20	Геодезический метод	0.50	-
213	440606.13	4258117.64	Геодезический метод	0.50	-
214	440619.03	4258110.71	Геодезический метод	0.50	-
215	440650.01	4258096.90	Геодезический метод	0.50	-
216	440681.73	4258085.40	Геодезический метод	0.50	-
217	440694.77	4258079.72	Геодезический метод	0.50	-

2. Сведения о характерных точках границ объекта					
Обозначение характерных точек границ	Координаты, м		Метод определения координат характерной точки	Средняя квадратическая погрешность положения характерной точки (Mt), м	Описание обозначения точки на местности (при наличии)
	X	Y			
1	2	3	4	5	6
218	440700.78	4258075.89	Геодезический метод	0.50	-
219	440734.35	4258050.80	Геодезический метод	0.50	-
220	440740.05	4258045.91	Геодезический метод	0.50	-
221	440745.47	4258038.86	Геодезический метод	0.50	-
150	440748.10	4258031.48	Геодезический метод	0.50	-
222	439875.96	4258763.21	Геодезический метод	0.50	-
223	439875.38	4258761.91	Геодезический метод	0.50	-
224	439876.14	4258761.71	Геодезический метод	0.50	-
222	439875.96	4258763.21	Геодезический метод	0.50	-
225	439965.81	4260686.80	Геодезический метод	0.50	-
226	439961.81	4260687.60	Геодезический метод	0.50	-
227	439961.11	4260685.86	Геодезический метод	0.50	-
228	439955.81	4260669.01	Геодезический метод	0.50	-
229	439953.60	4260660.77	Геодезический метод	0.50	-
230	439951.64	4260647.38	Геодезический метод	0.50	-
231	439950.23	4260628.23	Геодезический метод	0.50	-
232	439949.05	4260576.90	Геодезический метод	0.50	-
233	439948.63	4260550.00	Геодезический метод	0.50	-
234	439948.71	4260535.68	Геодезический метод	0.50	-
235	439950.99	4260505.06	Геодезический метод	0.50	-
236	439954.53	4260481.07	Геодезический метод	0.50	-
237	439965.26	4260403.45	Геодезический метод	0.50	-
238	439970.91	4260363.04	Геодезический метод	0.50	-
239	439973.99	4260342.44	Геодезический метод	0.50	-
240	439981.19	4260297.11	Геодезический метод	0.50	-

2. Сведения о характерных точках границ объекта

Обозначение характерных точек границ	Координаты, м		Метод определения координат характерной точки	Средняя квадратическая погрешность положения характерной точки (Mt), м	Описание обозначения точки на местности (при наличии)
	X	Y			
1	2	3	4	5	6
241	439986.22	4260264.03	Геодезический метод	0.50	-
242	439988.85	4260251.07	Геодезический метод	0.50	-
243	439995.13	4260227.78	Геодезический метод	0.50	-
244	440008.10	4260191.52	Геодезический метод	0.50	-
245	440027.23	4260142.53	Геодезический метод	0.50	-
246	440054.38	4260072.36	Геодезический метод	0.50	-
247	440072.27	4260028.19	Геодезический метод	0.50	-
248	440083.07	4259997.01	Геодезический метод	0.50	-
249	440093.59	4259956.17	Геодезический метод	0.50	-
250	440100.03	4259922.82	Геодезический метод	0.50	-
251	440103.99	4259870.42	Геодезический метод	0.50	-
252	440103.59	4259831.93	Геодезический метод	0.50	-
253	440101.23	4259815.37	Геодезический метод	0.50	-
254	440096.72	4259802.76	Геодезический метод	0.50	-
255	440085.56	4259785.07	Геодезический метод	0.50	-
256	440072.46	4259768.10	Геодезический метод	0.50	-
257	440065.00	4259756.66	Геодезический метод	0.50	-
258	440057.32	4259741.16	Геодезический метод	0.50	-
259	440047.53	4259716.83	Геодезический метод	0.50	-
260	440044.70	4259706.08	Геодезический метод	0.50	-
261	440041.57	4259691.59	Геодезический метод	0.50	-
262	440038.64	4259685.39	Геодезический метод	0.50	-
263	440033.71	4259679.91	Геодезический метод	0.50	-
264	440012.33	4259668.02	Геодезический метод	0.50	-
265	439999.41	4259658.86	Геодезический метод	0.50	-

2. Сведения о характерных точках границ объекта					
Обозначение характерных точек границ	Координаты, м		Метод определения координат характерной точки	Средняя квадратическая погрешность положения характерной точки (Mt), м	Описание обозначения точки на местности (при наличии)
	X	Y			
1	2	3	4	5	6
266	439991.36	4259648.55	Геодезический метод	0.50	-
267	439987.51	4259635.97	Геодезический метод	0.50	-
268	439987.39	4259592.72	Геодезический метод	0.50	-
269	439987.82	4259529.90	Геодезический метод	0.50	-
270	439986.75	4259494.68	Геодезический метод	0.50	-
271	439984.31	4259432.56	Геодезический метод	0.50	-
272	439983.68	4259397.17	Геодезический метод	0.50	-
273	439982.80	4259343.32	Геодезический метод	0.50	-
274	439982.39	4259316.74	Геодезический метод	0.50	-
275	439981.85	4259277.35	Геодезический метод	0.50	-
276	439982.12	4259246.20	Геодезический метод	0.50	-
277	439982.20	4259196.39	Геодезический метод	0.50	-
278	439980.22	4259135.55	Геодезический метод	0.50	-
279	439979.15	4259100.76	Геодезический метод	0.50	-
280	439979.12	4259056.77	Геодезический метод	0.50	-
281	439980.05	4259012.09	Геодезический метод	0.50	-
282	439979.77	4258975.92	Геодезический метод	0.50	-
283	439979.09	4258965.76	Геодезический метод	0.50	-
284	439977.02	4258957.45	Геодезический метод	0.50	-
285	439973.45	4258950.55	Геодезический метод	0.50	-
286	439966.69	4258943.18	Геодезический метод	0.50	-
287	439958.59	4258936.48	Геодезический метод	0.50	-
288	439951.42	4258925.36	Геодезический метод	0.50	-
289	439941.11	4258903.23	Геодезический метод	0.50	-
290	439939.73	4258902.09	Геодезический метод	0.50	-

2. Сведения о характерных точках границ объекта					
Обозначение характерных точек границ	Координаты, м		Метод определения координат характерной точки	Средняя квадратическая погрешность положения характерной точки (Mt), м	Описание обозначения точки на местности (при наличии)
	X	Y			
1	2	3	4	5	6
291	439935.60	4258893.49	Геодезический метод	0.50	-
292	439944.35	4258900.72	Геодезический метод	0.50	-
293	439954.93	4258923.42	Геодезический метод	0.50	-
294	439961.62	4258933.80	Геодезический метод	0.50	-
295	439969.45	4258940.27	Геодезический метод	0.50	-
296	439976.76	4258948.23	Геодезический метод	0.50	-
297	439980.79	4258956.03	Геодезический метод	0.50	-
298	439983.05	4258965.14	Геодезический метод	0.50	-
299	439983.77	4258975.77	Геодезический метод	0.50	-
300	439984.05	4259012.11	Геодезический метод	0.50	-
301	439983.13	4259056.82	Геодезический метод	0.50	-
302	439983.15	4259100.69	Геодезический метод	0.50	-
303	439984.21	4259135.42	Геодезический метод	0.50	-
304	439986.20	4259196.32	Геодезический метод	0.50	-
305	439986.12	4259246.22	Геодезический метод	0.50	-
306	439985.85	4259277.34	Геодезический метод	0.50	-
307	439986.39	4259316.68	Геодезический метод	0.50	-
308	439986.80	4259343.25	Геодезический метод	0.50	-
309	439987.68	4259397.10	Геодезический метод	0.50	-
310	439988.31	4259432.45	Геодезический метод	0.50	-
311	439990.75	4259494.54	Геодезический метод	0.50	-
312	439991.82	4259529.85	Геодезический метод	0.50	-
313	439991.39	4259592.73	Геодезический метод	0.50	-
314	439991.51	4259635.37	Геодезический метод	0.50	-
315	439994.97	4259646.67	Геодезический метод	0.50	-

2. Сведения о характерных точках границ объекта					
Обозначение характерных точек границ	Координаты, м		Метод определения координат характерной точки	Средняя квадратическая погрешность положения характерной точки (Mt), м	Описание обозначения точки на местности (при наличии)
	X	Y			
1	2	3	4	5	6
316	440002.21	4259655.94	Геодезический метод	0.50	-
317	440014.46	4259664.63	Геодезический метод	0.50	-
318	440036.24	4259676.74	Геодезический метод	0.50	-
319	440042.01	4259683.15	Геодезический метод	0.50	-
320	440045.38	4259690.30	Геодезический метод	0.50	-
321	440048.59	4259705.14	Геодезический метод	0.50	-
322	440051.33	4259715.57	Геодезический метод	0.50	-
323	440060.97	4259739.52	Геодезический метод	0.50	-
324	440068.48	4259754.68	Геодезический метод	0.50	-
325	440075.72	4259765.78	Геодезический метод	0.50	-
326	440088.84	4259782.78	Геодезический метод	0.50	-
327	440100.33	4259801.00	Геодезический метод	0.50	-
328	440105.13	4259814.40	Геодезический метод	0.50	-
329	440107.59	4259831.62	Геодезический метод	0.50	-
330	440107.99	4259870.55	Геодезический метод	0.50	-
331	440104.00	4259923.35	Геодезический метод	0.50	-
332	440097.49	4259957.04	Геодезический метод	0.50	-
333	440086.90	4259998.17	Геодезический метод	0.50	-
334	440076.02	4260029.59	Геодезический метод	0.50	-
335	440058.10	4260073.83	Геодезический метод	0.50	-
336	440030.96	4260143.98	Геодезический метод	0.50	-
337	440011.84	4260192.92	Геодезический метод	0.50	-
338	439998.96	4260228.98	Геодезический метод	0.50	-
339	439992.74	4260251.99	Геодезический метод	0.50	-
340	439990.16	4260264.73	Геодезический метод	0.50	-

2. Сведения о характерных точках границ объекта

Обозначение характерных точек границ	Координаты, м		Метод определения координат характерной точки	Средняя квадратическая погрешность положения характерной точки (Mt), м	Описание обозначения точки на местности (при наличии)
	X	Y			
1	2	3	4	5	6
341	439985.15	4260297.73	Геодезический метод	0.50	-
342	439977.94	4260343.05	Геодезический метод	0.50	-
343	439974.87	4260363.61	Геодезический метод	0.50	-
344	439969.22	4260404.00	Геодезический метод	0.50	-
345	439958.49	4260481.63	Геодезический метод	0.50	-
346	439954.97	4260505.51	Геодезический метод	0.50	-
347	439952.71	4260535.84	Геодезический метод	0.50	-
348	439952.63	4260549.98	Геодезический метод	0.50	-
349	439953.05	4260576.82	Геодезический метод	0.50	-
350	439954.23	4260628.03	Геодезический метод	0.50	-
351	439955.62	4260646.95	Геодезический метод	0.50	-
352	439957.53	4260659.96	Геодезический метод	0.50	-
353	439959.65	4260667.89	Геодезический метод	0.50	-
354	439964.88	4260684.50	Геодезический метод	0.50	-
225	439965.81	4260686.80	Геодезический метод	0.50	-
355	440119.56	4260847.42	Геодезический метод	0.50	-
356	440116.29	4260849.85	Геодезический метод	0.50	-
357	440115.46	4260848.10	Геодезический метод	0.50	-
358	440106.32	4260836.91	Геодезический метод	0.50	-
359	440092.65	4260824.86	Геодезический метод	0.50	-
360	440076.86	4260814.41	Геодезический метод	0.50	-
361	440054.11	4260800.23	Геодезический метод	0.50	-
362	440039.43	4260790.83	Геодезический метод	0.50	-
363	440028.51	4260783.47	Геодезический метод	0.50	-
364	440008.84	4260767.75	Геодезический метод	0.50	-

2. Сведения о характерных точках границ объекта					
Обозначение характерных точек границ	Координаты, м		Метод определения координат характерной точки	Средняя квадратическая погрешность положения характерной точки (Mt), м	Описание обозначения точки на местности (при наличии)
	X	Y			
1	2	3	4	5	6
365	440000.51	4260759.91	Геодезический метод	0.50	-
366	439986.75	4260742.28	Геодезический метод	0.50	-
367	439983.28	4260736.59	Геодезический метод	0.50	-
368	439977.07	4260722.98	Геодезический метод	0.50	-
369	439976.68	4260722.12	Геодезический метод	0.50	-
370	439980.33	4260720.47	Геодезический метод	0.50	-
371	439980.71	4260721.32	Геодезический метод	0.50	-
372	439988.13	4260737.59	Геодезический метод	0.50	-
373	439998.94	4260752.95	Геодезический метод	0.50	-
374	440011.46	4260764.72	Геодезический метод	0.50	-
375	440030.88	4260780.24	Геодезический метод	0.50	-
376	440041.63	4260787.48	Геодезический метод	0.50	-
377	440056.25	4260796.85	Геодезический метод	0.50	-
378	440079.02	4260811.04	Геодезический метод	0.50	-
379	440095.09	4260821.67	Геодезический метод	0.50	-
380	440109.22	4260834.12	Геодезический метод	0.50	-
381	440118.86	4260845.94	Геодезический метод	0.50	-
355	440119.56	4260847.42	Геодезический метод	0.50	-
3. Сведения о характерных точках части (частей) границы объекта					
Обозначение характерных точек части границы	Координаты, м		Метод определения координат характерной точки	Средняя квадратическая погрешность положения характерной точки (Mt), м	Описание обозначения точки на местности (при наличии)
	X	Y			
1	2	3	4	5	6
-	-	-	-	-	-

Раздел 3

Сведения о местоположении измененных (уточненных) границ объекта

1. Система координат -


2. Сведения о характерных точках границ объекта

Обозначение характерных точек границ	Существующие координаты, м		Измененные (уточненные) координаты, м		Метод определения координат характерной точки	Средняя квадратическая погрешность положения характерной точки (M _t), м	Описание обозначения точки на местности (при наличии)
	X	Y	X	Y			
1	2	3	4	5	6	7	8
-	-	-	-	-	-	-	

3. Сведения о характерных точках части (частей) границы объекта

Обозначение характерных точек части границы	Существующие координаты, м		Измененные (уточненные) координаты, м		Метод определения координат характерной точки	Средняя квадратическая погрешность положения характерной точки (M _t), м	Описание обозначения точки на местности (при наличии)
	X	Y	X	Y			
1	2	3	4	5	6	7	8
-	-	-	-	-	-	-	

Схема расположения границ публичного сервитута

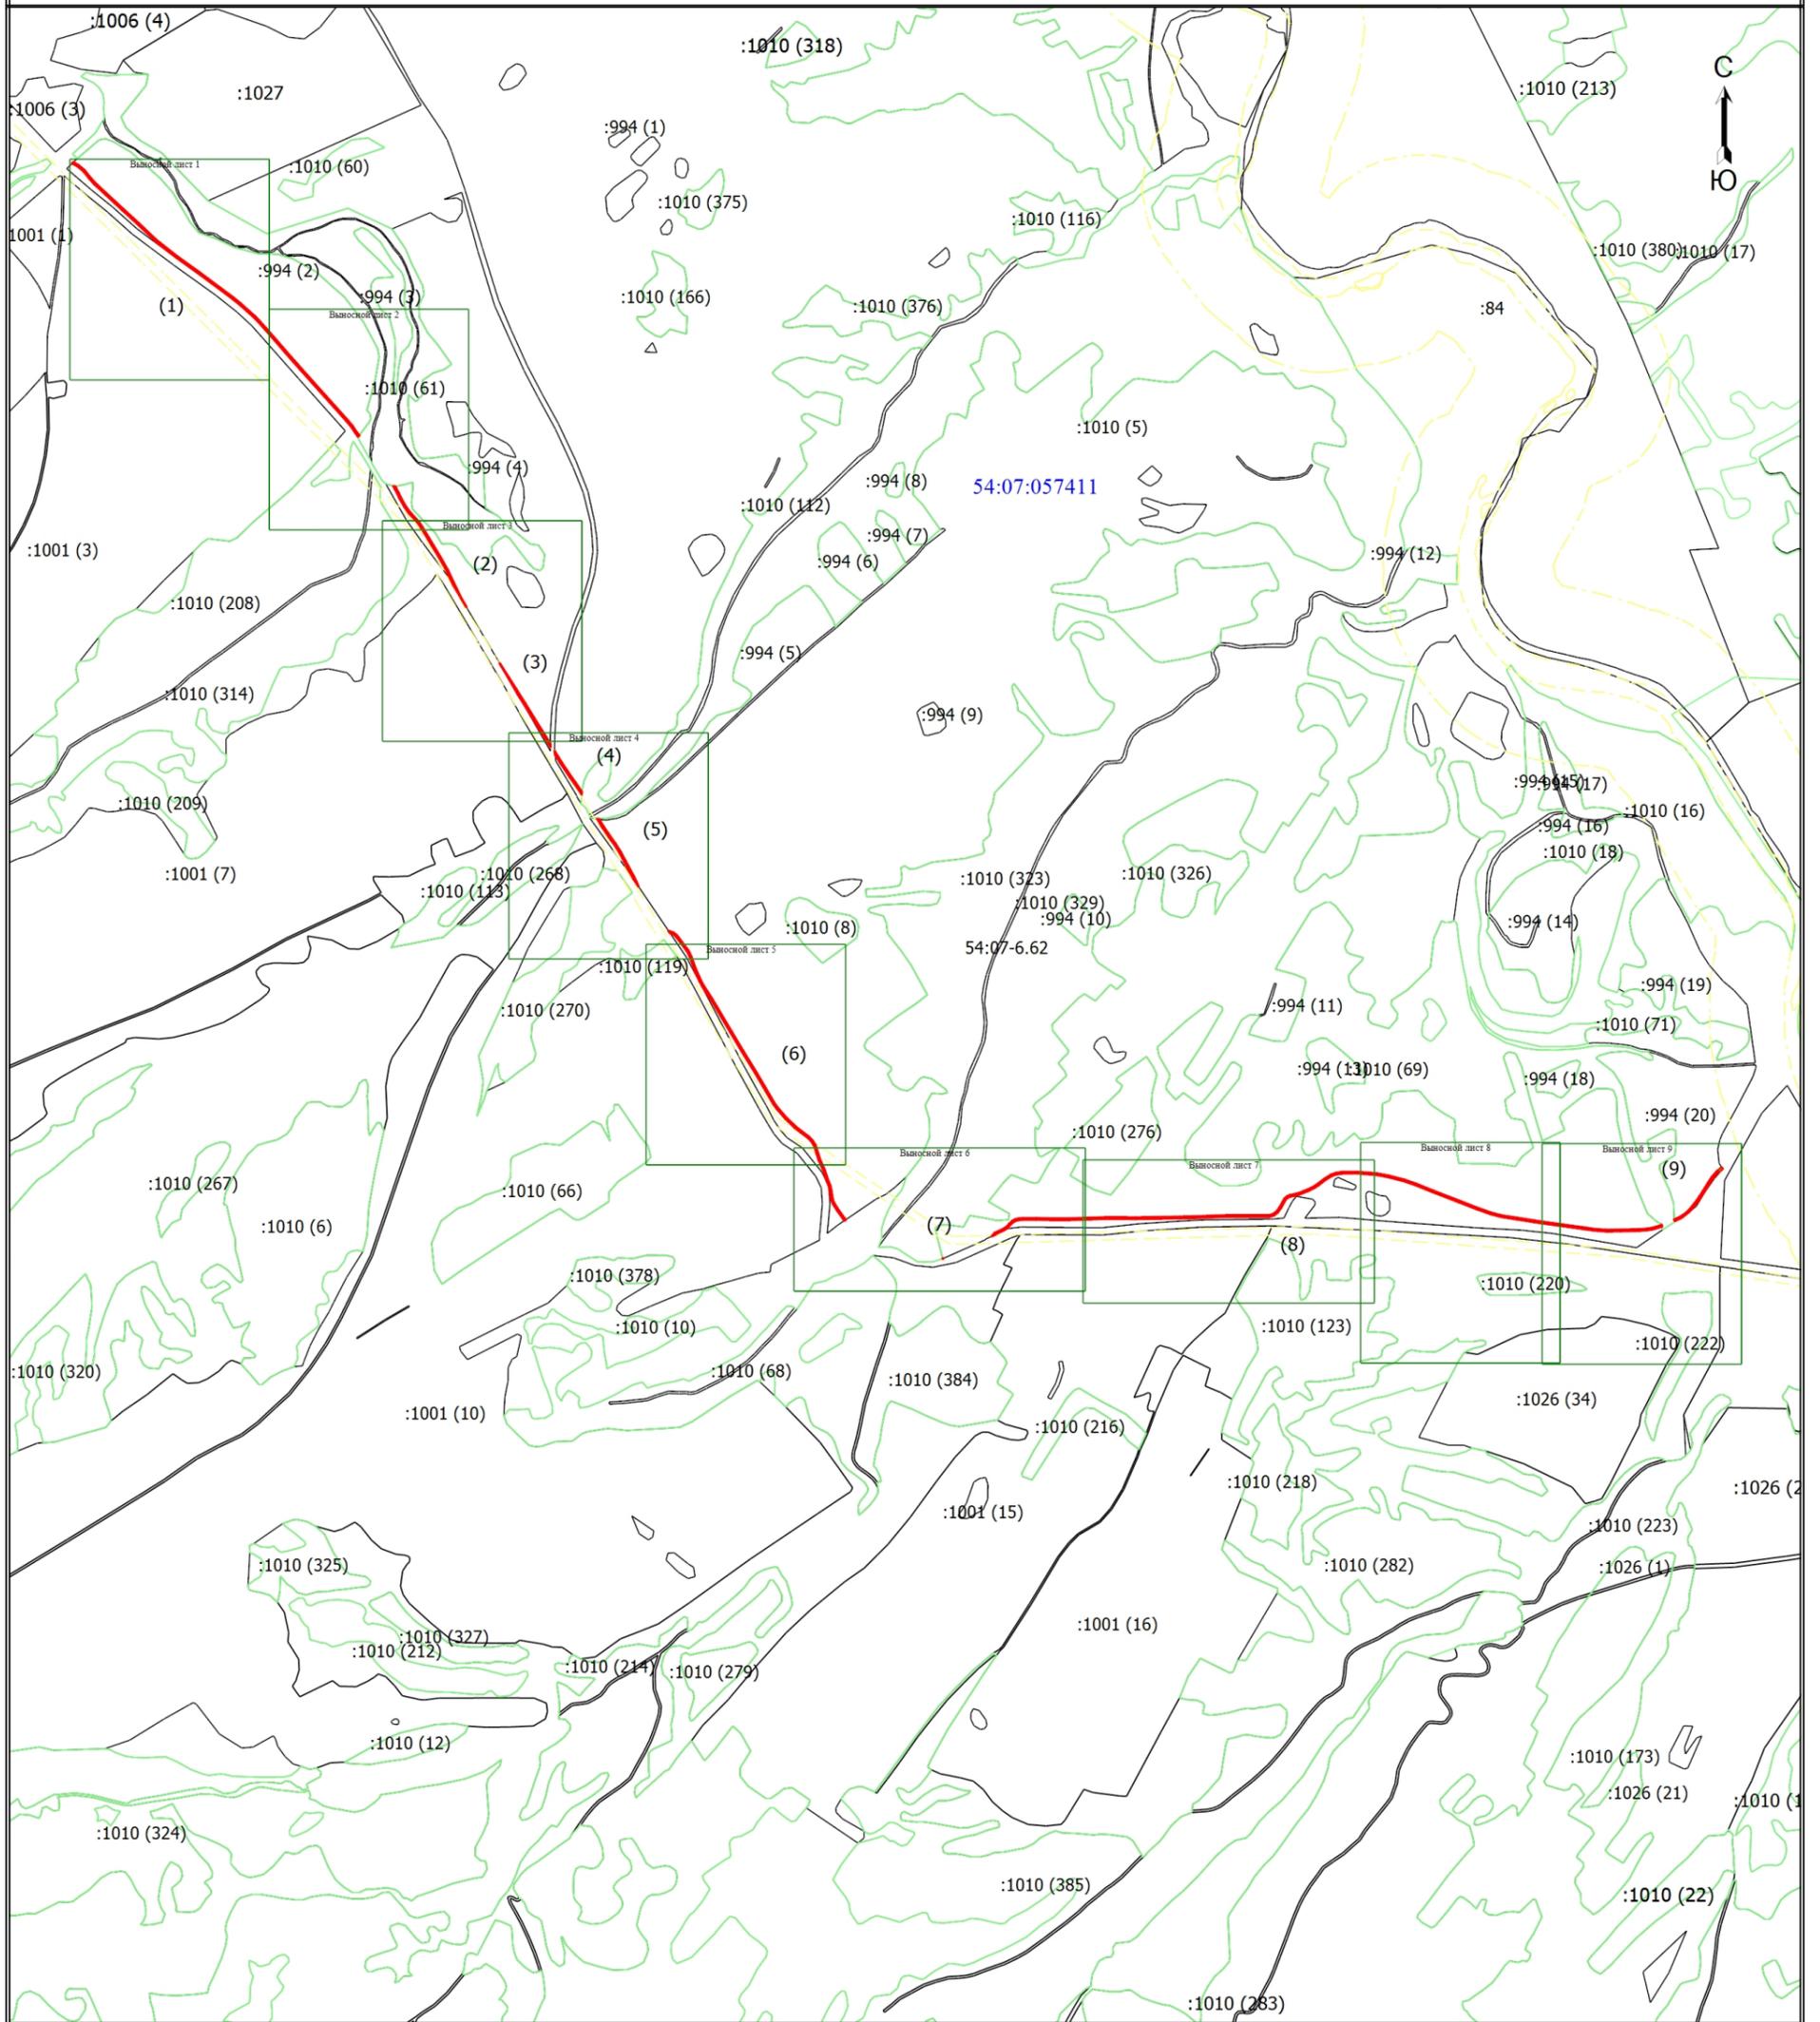


Масштаб 1:18000

Условные обозначения

- - Проектные границы публичного сервитута
- - Характерная точка границы, сведения о которой позволяют однозначно определить ее положение на местности
- 1 - Обозначение новой характерной точки
- - Часть границы, сведения ЕГРН о которой позволяют однозначно определить ее положение на местности
- :84 - Кадастровый номер земельного участка
- :994 (1) - Обозначение контура земельного участка
- - Граница зоны с особыми условиями
- 54:07-6.62 - Зона с особыми условиями использования территории 54:07-6.62 — Охранная зона инженерных коммуникаций
- - Граница кадастрового квартала
- 54:07:057411 - Номер кадастрового квартала
- - Граница лесничества
- - Ось проектируемого сооружения ВОЛС

Схема расположения границ публичного сервитута

Выносной лист I

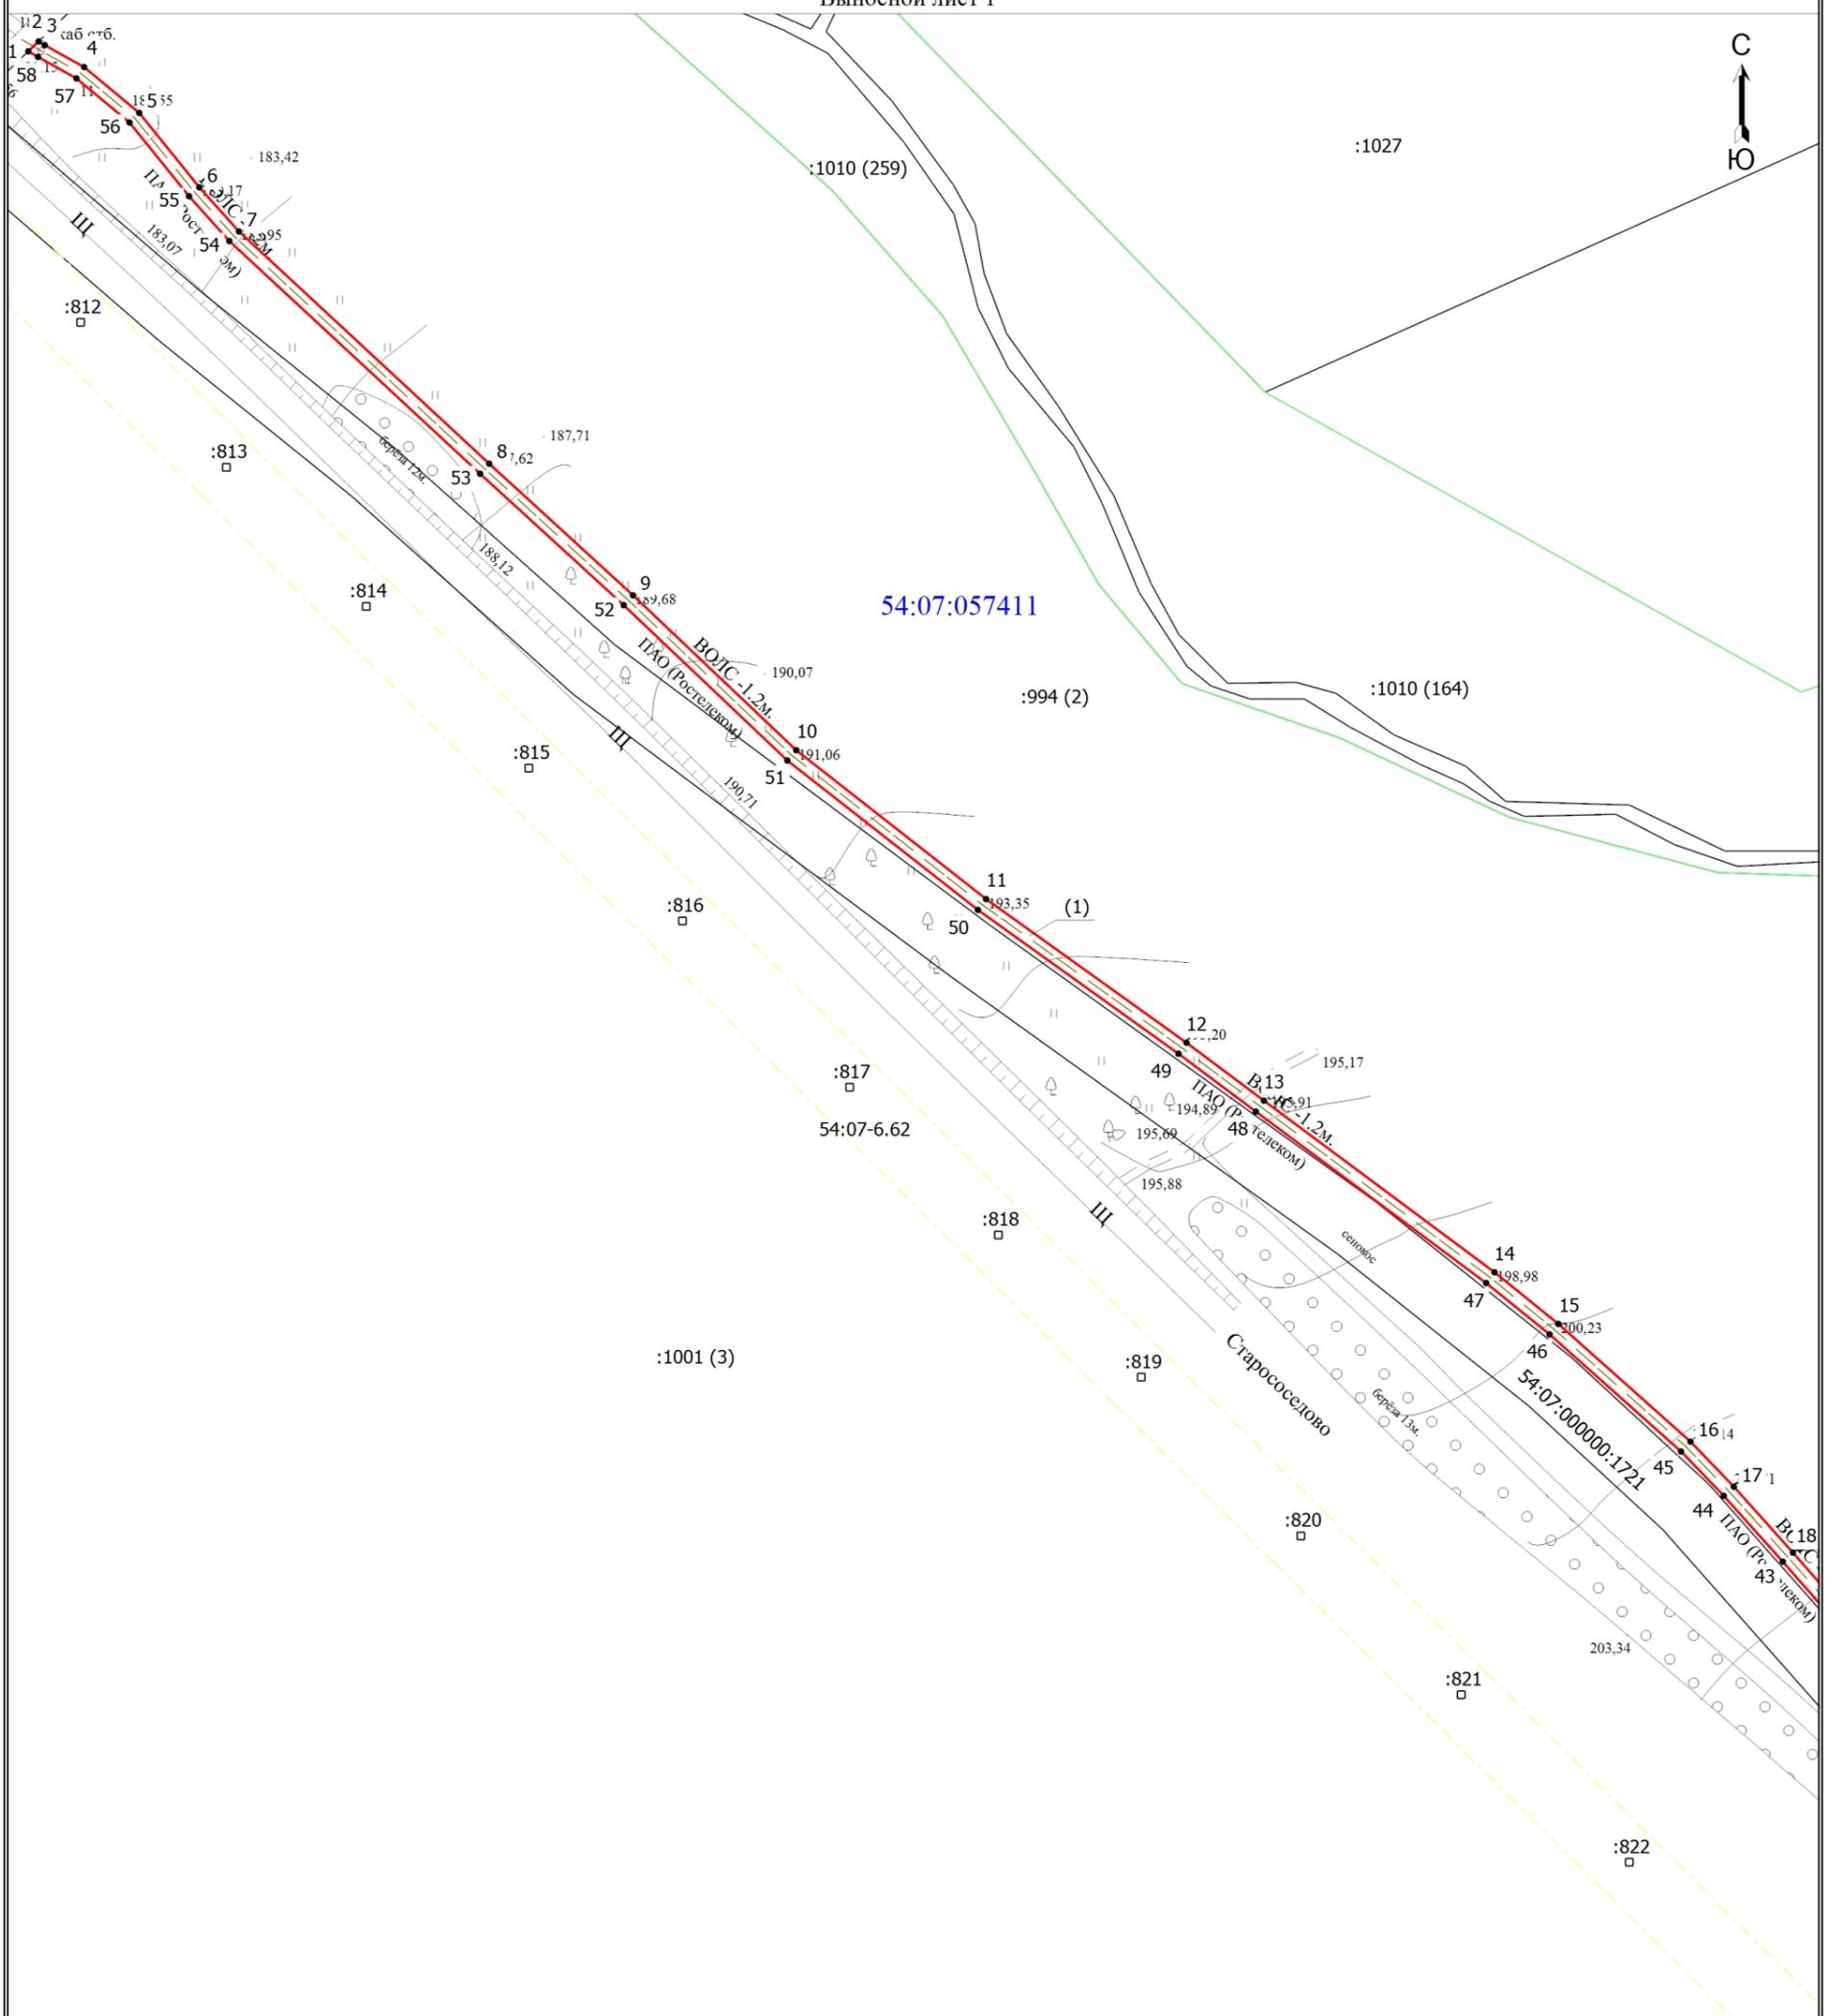


Масштаб 1:2000

Условные обозначения

- - Проектные границы публичного сервитута
- - Характерная точка границы, сведения о которой позволяют однозначно определить ее положение на местности
- 1 - Обозначение новой характерной точки
- (with '1' in a circle) - Часть границы, сведения ЕГРН о которой позволяют однозначно определить ее положение на местности
- :812 - Кадастровый номер земельного участка
- :994 (2) - Обозначение контура земельного участка
- - - - - Граница зоны с особыми условиями
- 54:07-6.62 - Зона с особыми условиями использования территории 54:07-6.62 — Охранная зона инженерных коммуникаций
- - - - - Граница кадастрового квартала
- 54:07:057411 - Номер кадастрового квартала
- (green) - Граница лесничества
- - - - - Ось проектируемого сооружения ВОЛС

Схема расположения границ публичного сервитута

Выносной лист 2

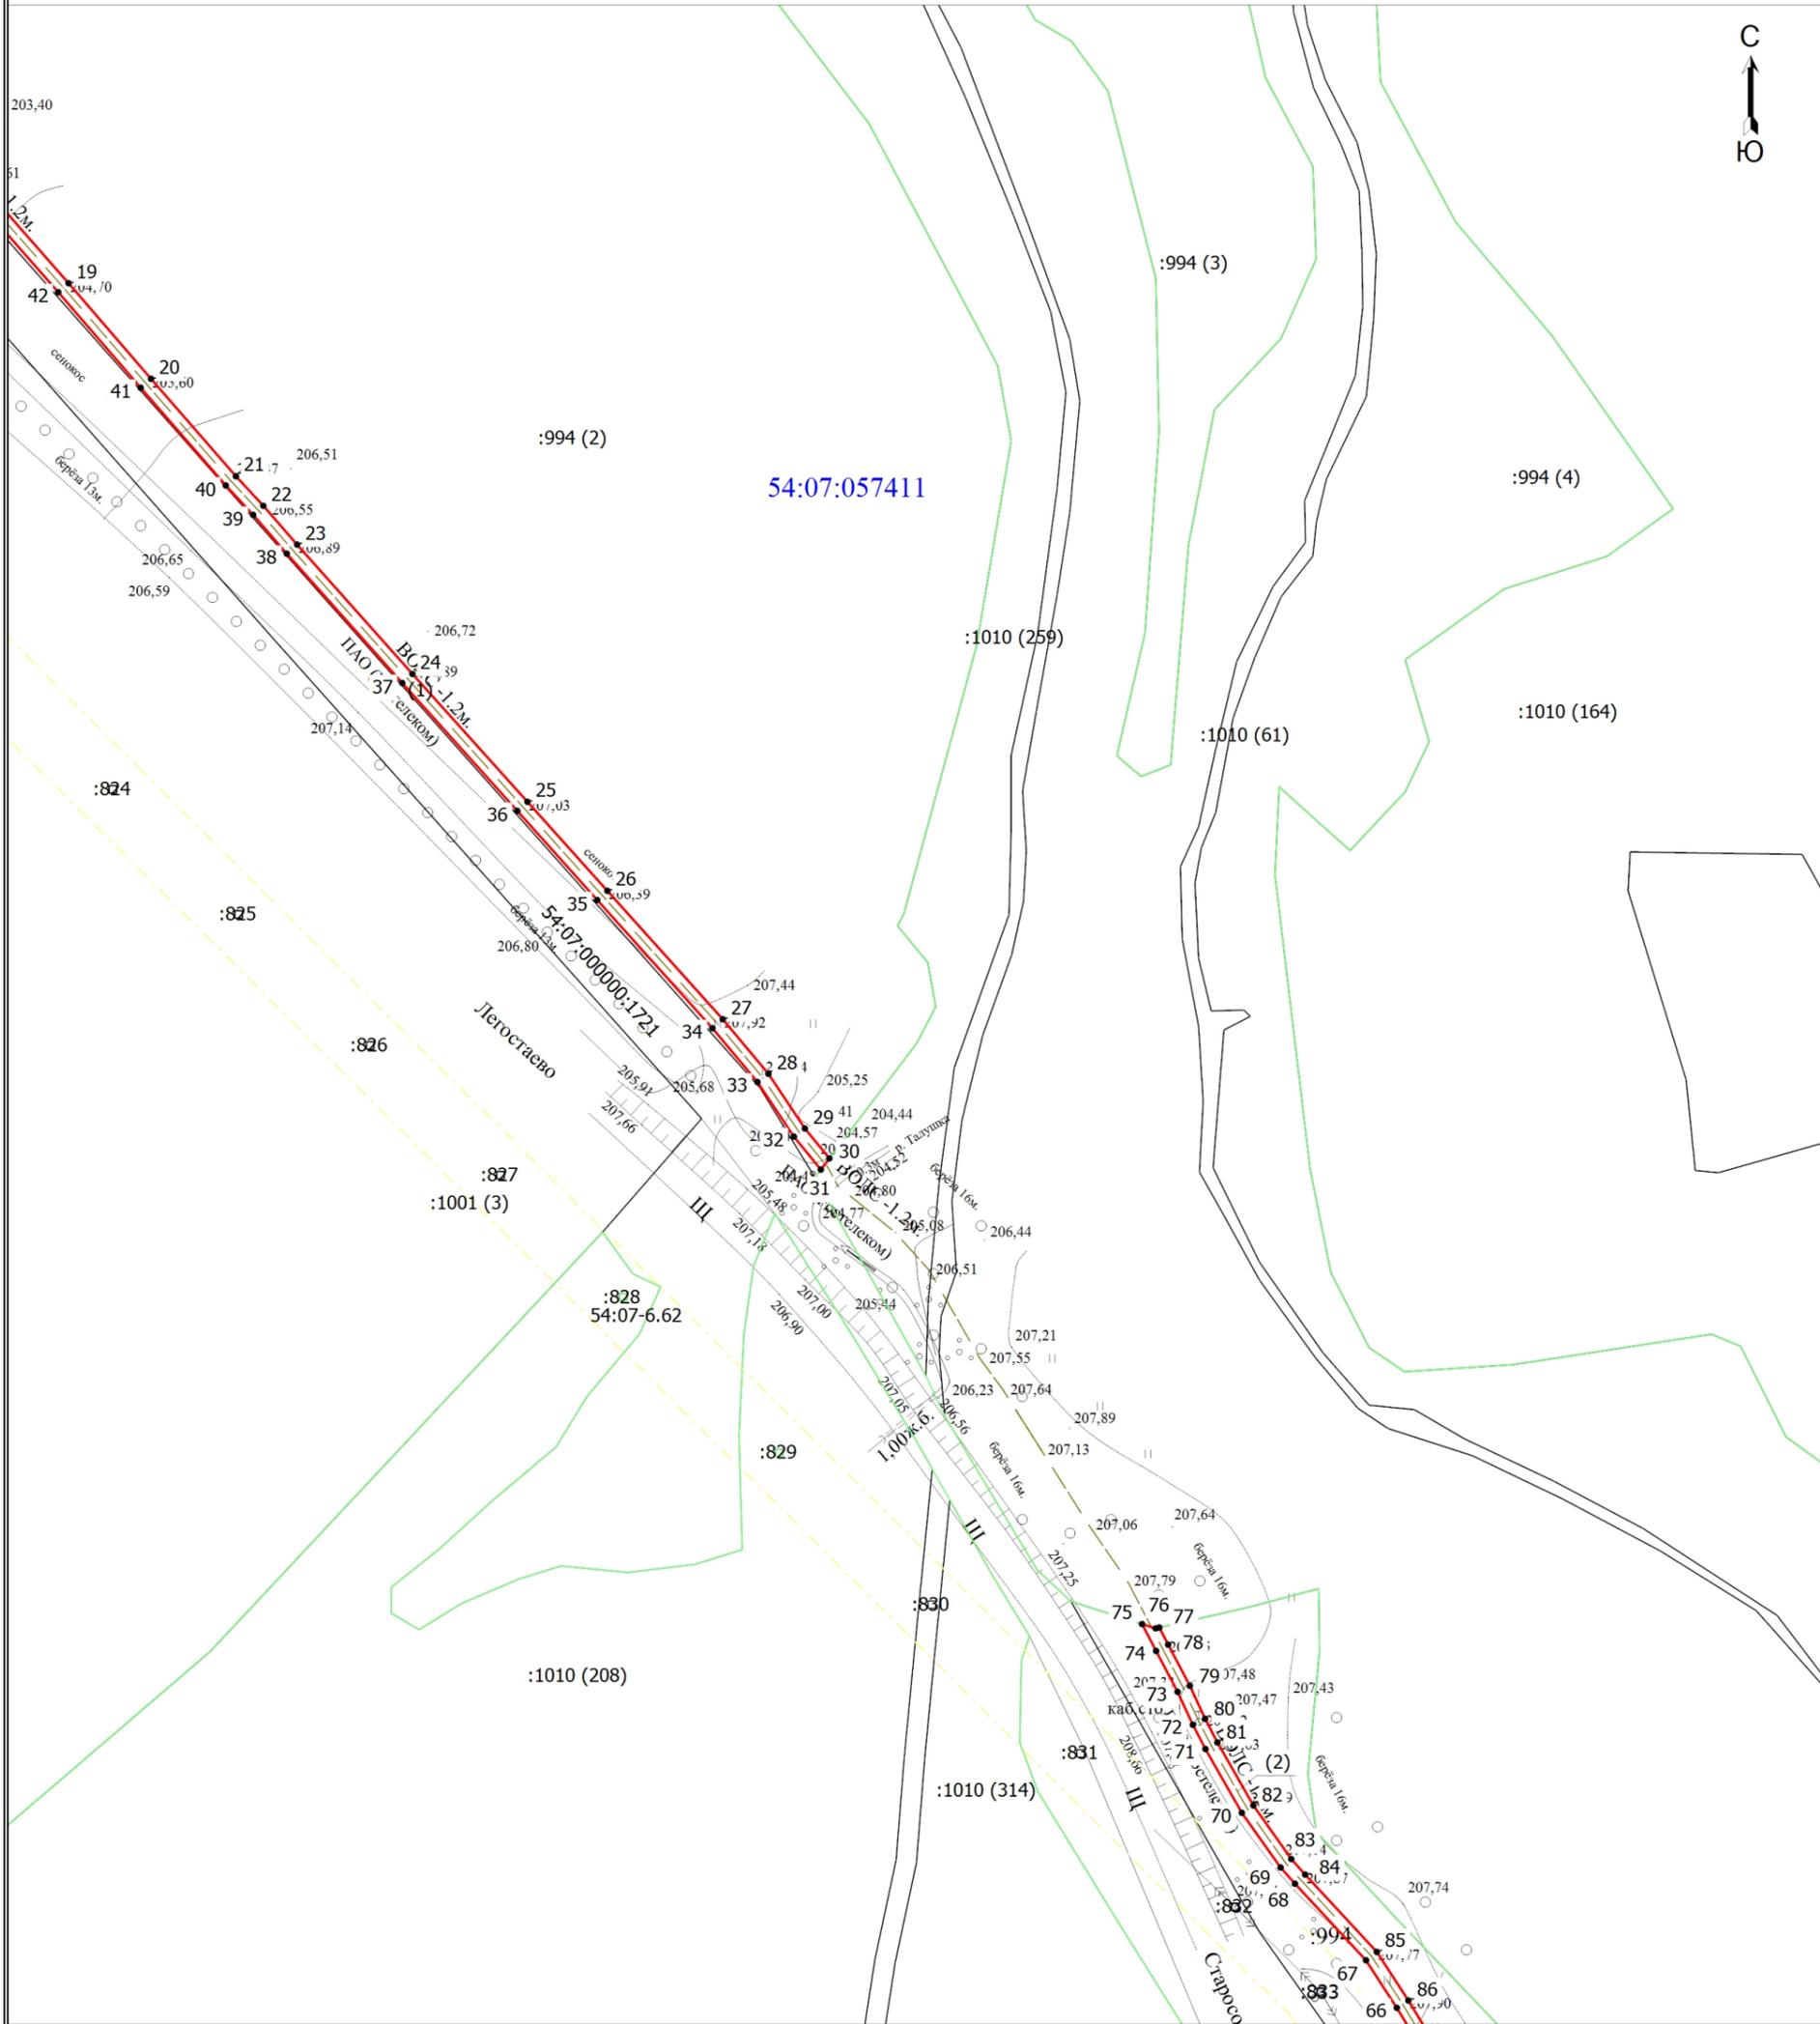


Масштаб 1:2000

Условные обозначения

- - Проектные границы публичного сервитута
- - Характерная точка границы, сведения о которой позволяют однозначно определить ее положение на местности
- 1 - Обозначение новой характерной точки
- - Часть границы, сведения ЕГРН о которой позволяют однозначно определить ее положение на местности
- :824 - Кадастровый номер земельного участка
- :994 (2) - Обозначение контура земельного участка
- - - - - Граница зоны с особыми условиями
- 54:07-6.62 - Зона с особыми условиями использования территории 54:07-6.62 — Охранная зона инженерных коммуникаций
- - - - - Граница кадастрового квартала
- 54:07:057411 - Номер кадастрового квартала
- - - - - Ось проектируемого сооружения ВОЛС
- - - - - Граница лесничества

Схема расположения границ публичного сервитута

Выносной лист 3

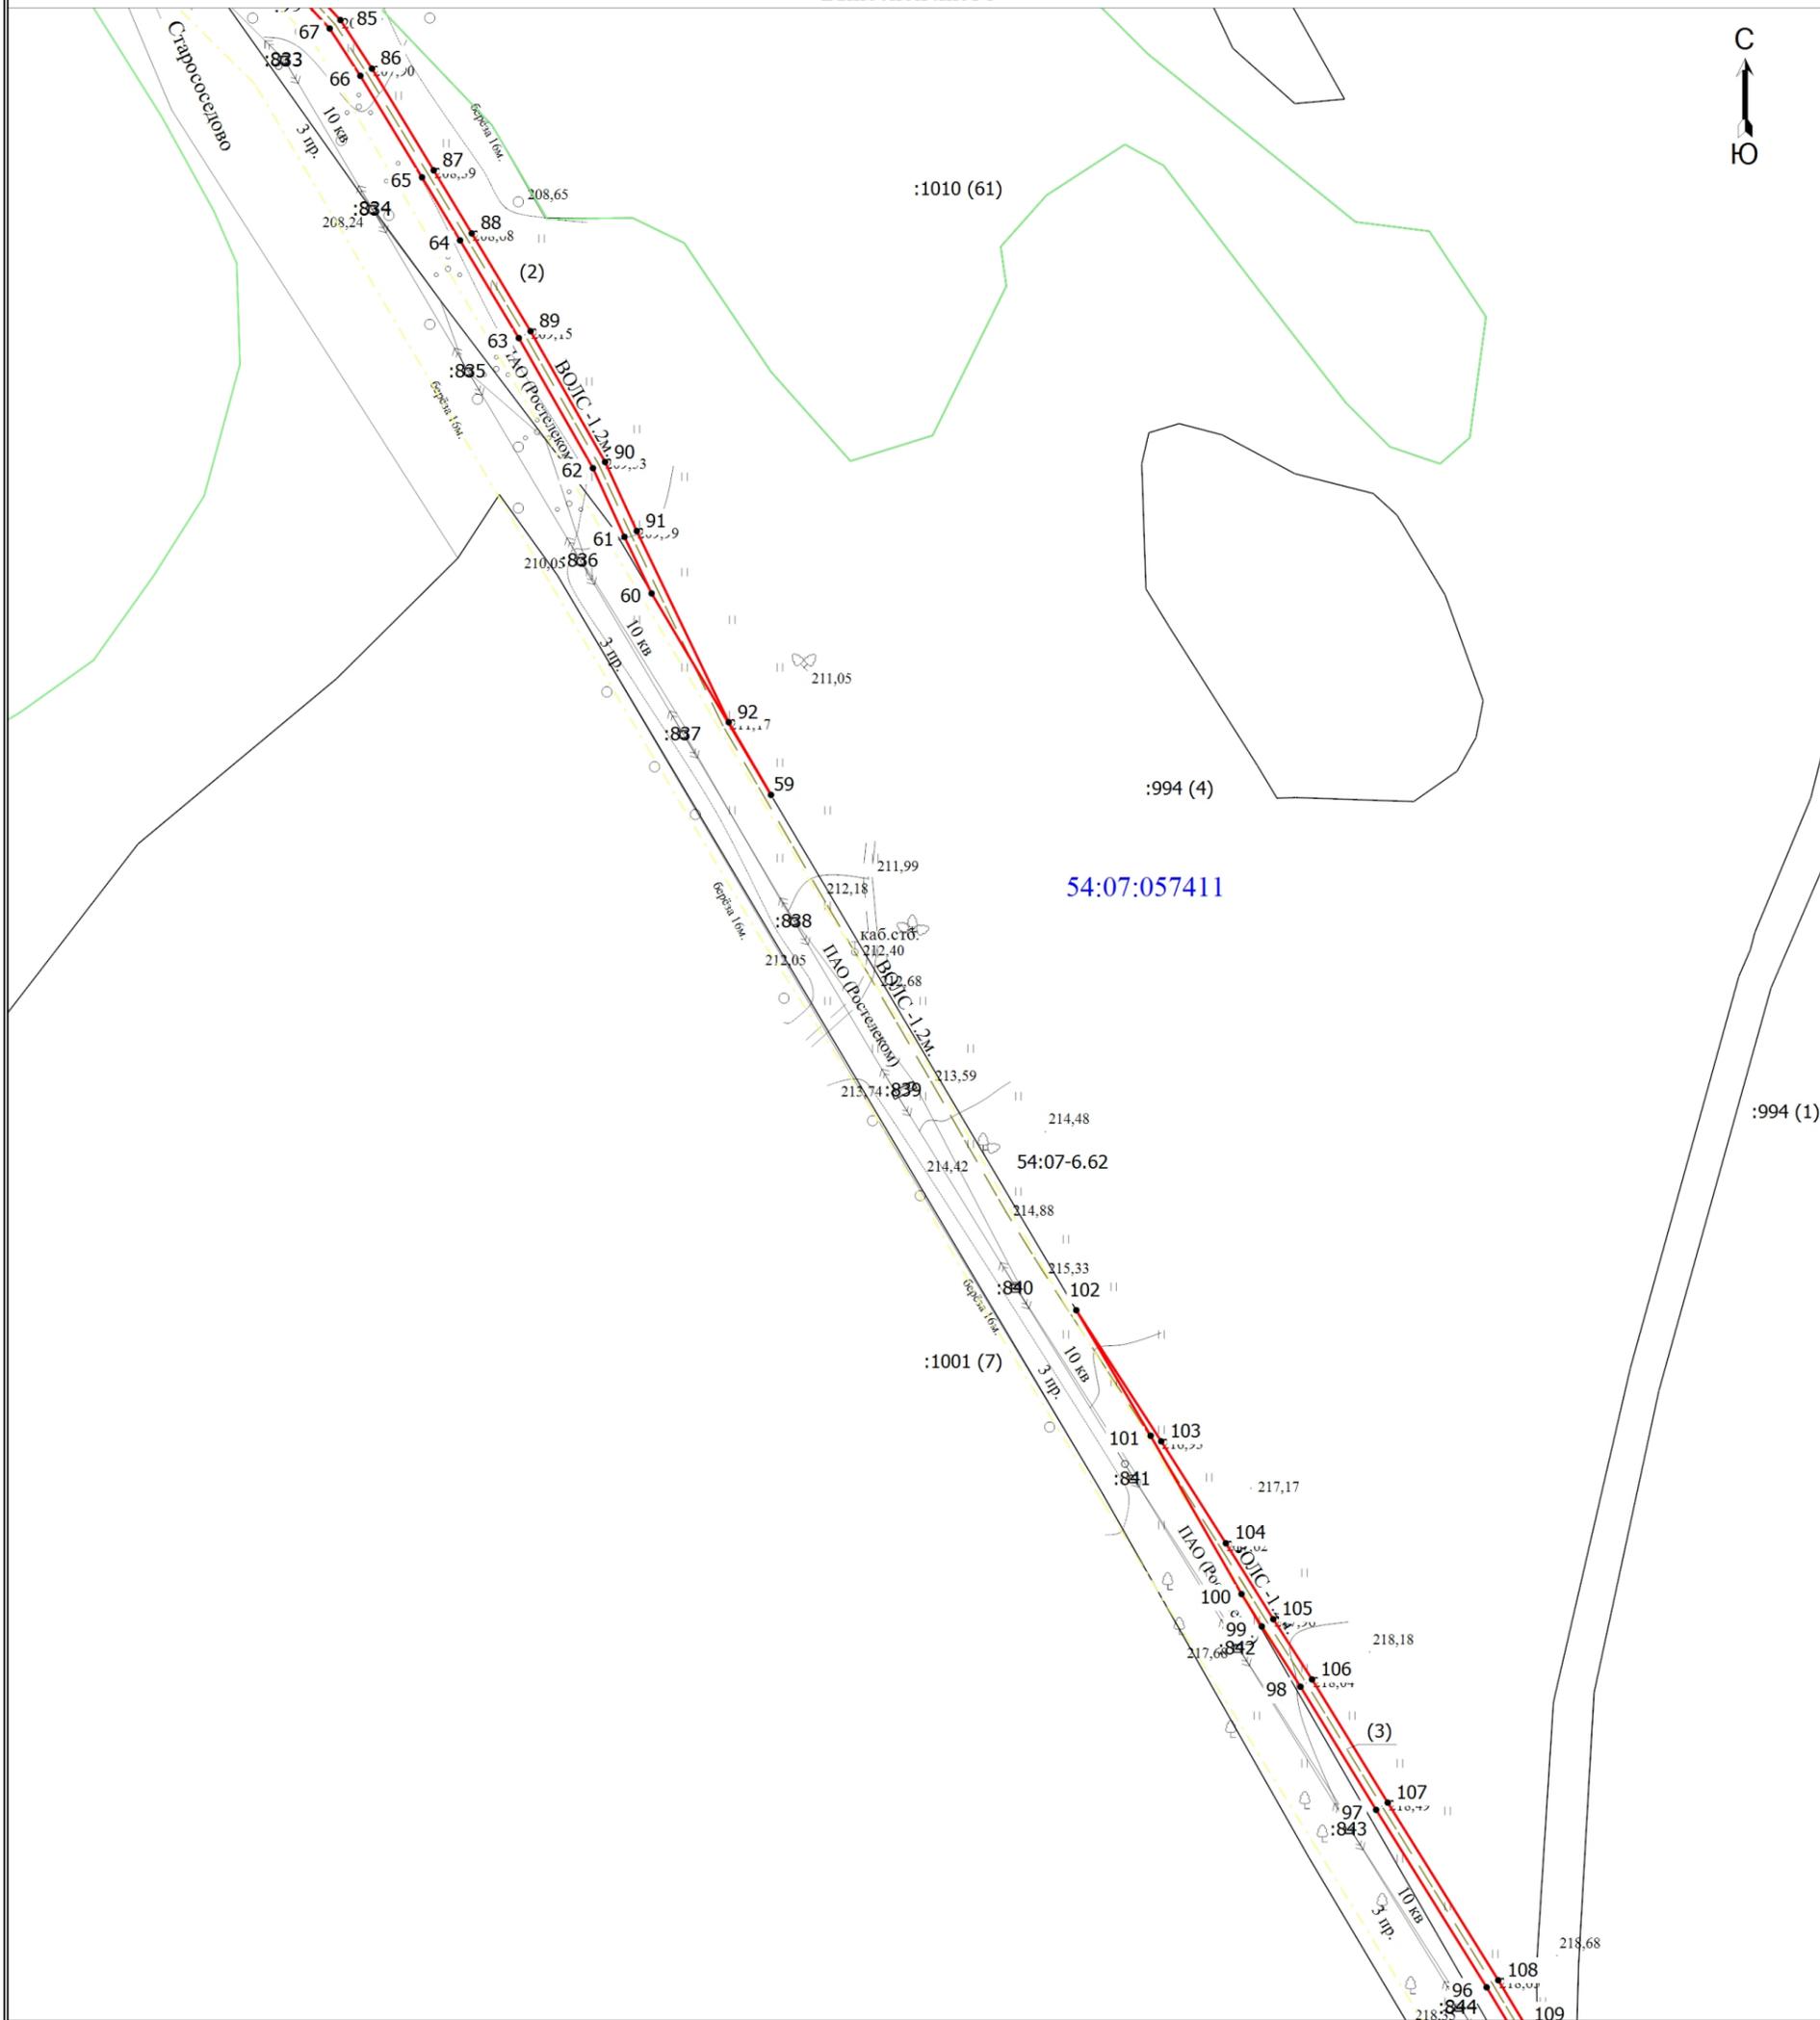


Масштаб 1:2000

Условные обозначения

- - Проектные границы публичного сервитута
- - Характерная точка границы, сведения о которой позволяют однозначно определить ее положение на местности
- 1 - Обозначение новой характерной точки
- - Часть границы, сведения ЕГРН о которой позволяют однозначно определить ее положение на местности
- :833 - Кадастровый номер земельного участка
- :994 (1) - Обозначение контура земельного участка
- - - - - Граница зоны с особыми условиями
- 54:07-6.62 - Зона с особыми условиями использования территории 54:07-6.62 — Охранная зона инженерных коммуникаций
- · - · - · - Граница кадастрового квартала
- 54:07:057411 - Номер кадастрового квартала
- — — — — Граница лесничества
- - - - - Ось проектируемого сооружения ВОЛС

Схема расположения границ публичного сервитута

Выносной лист 4

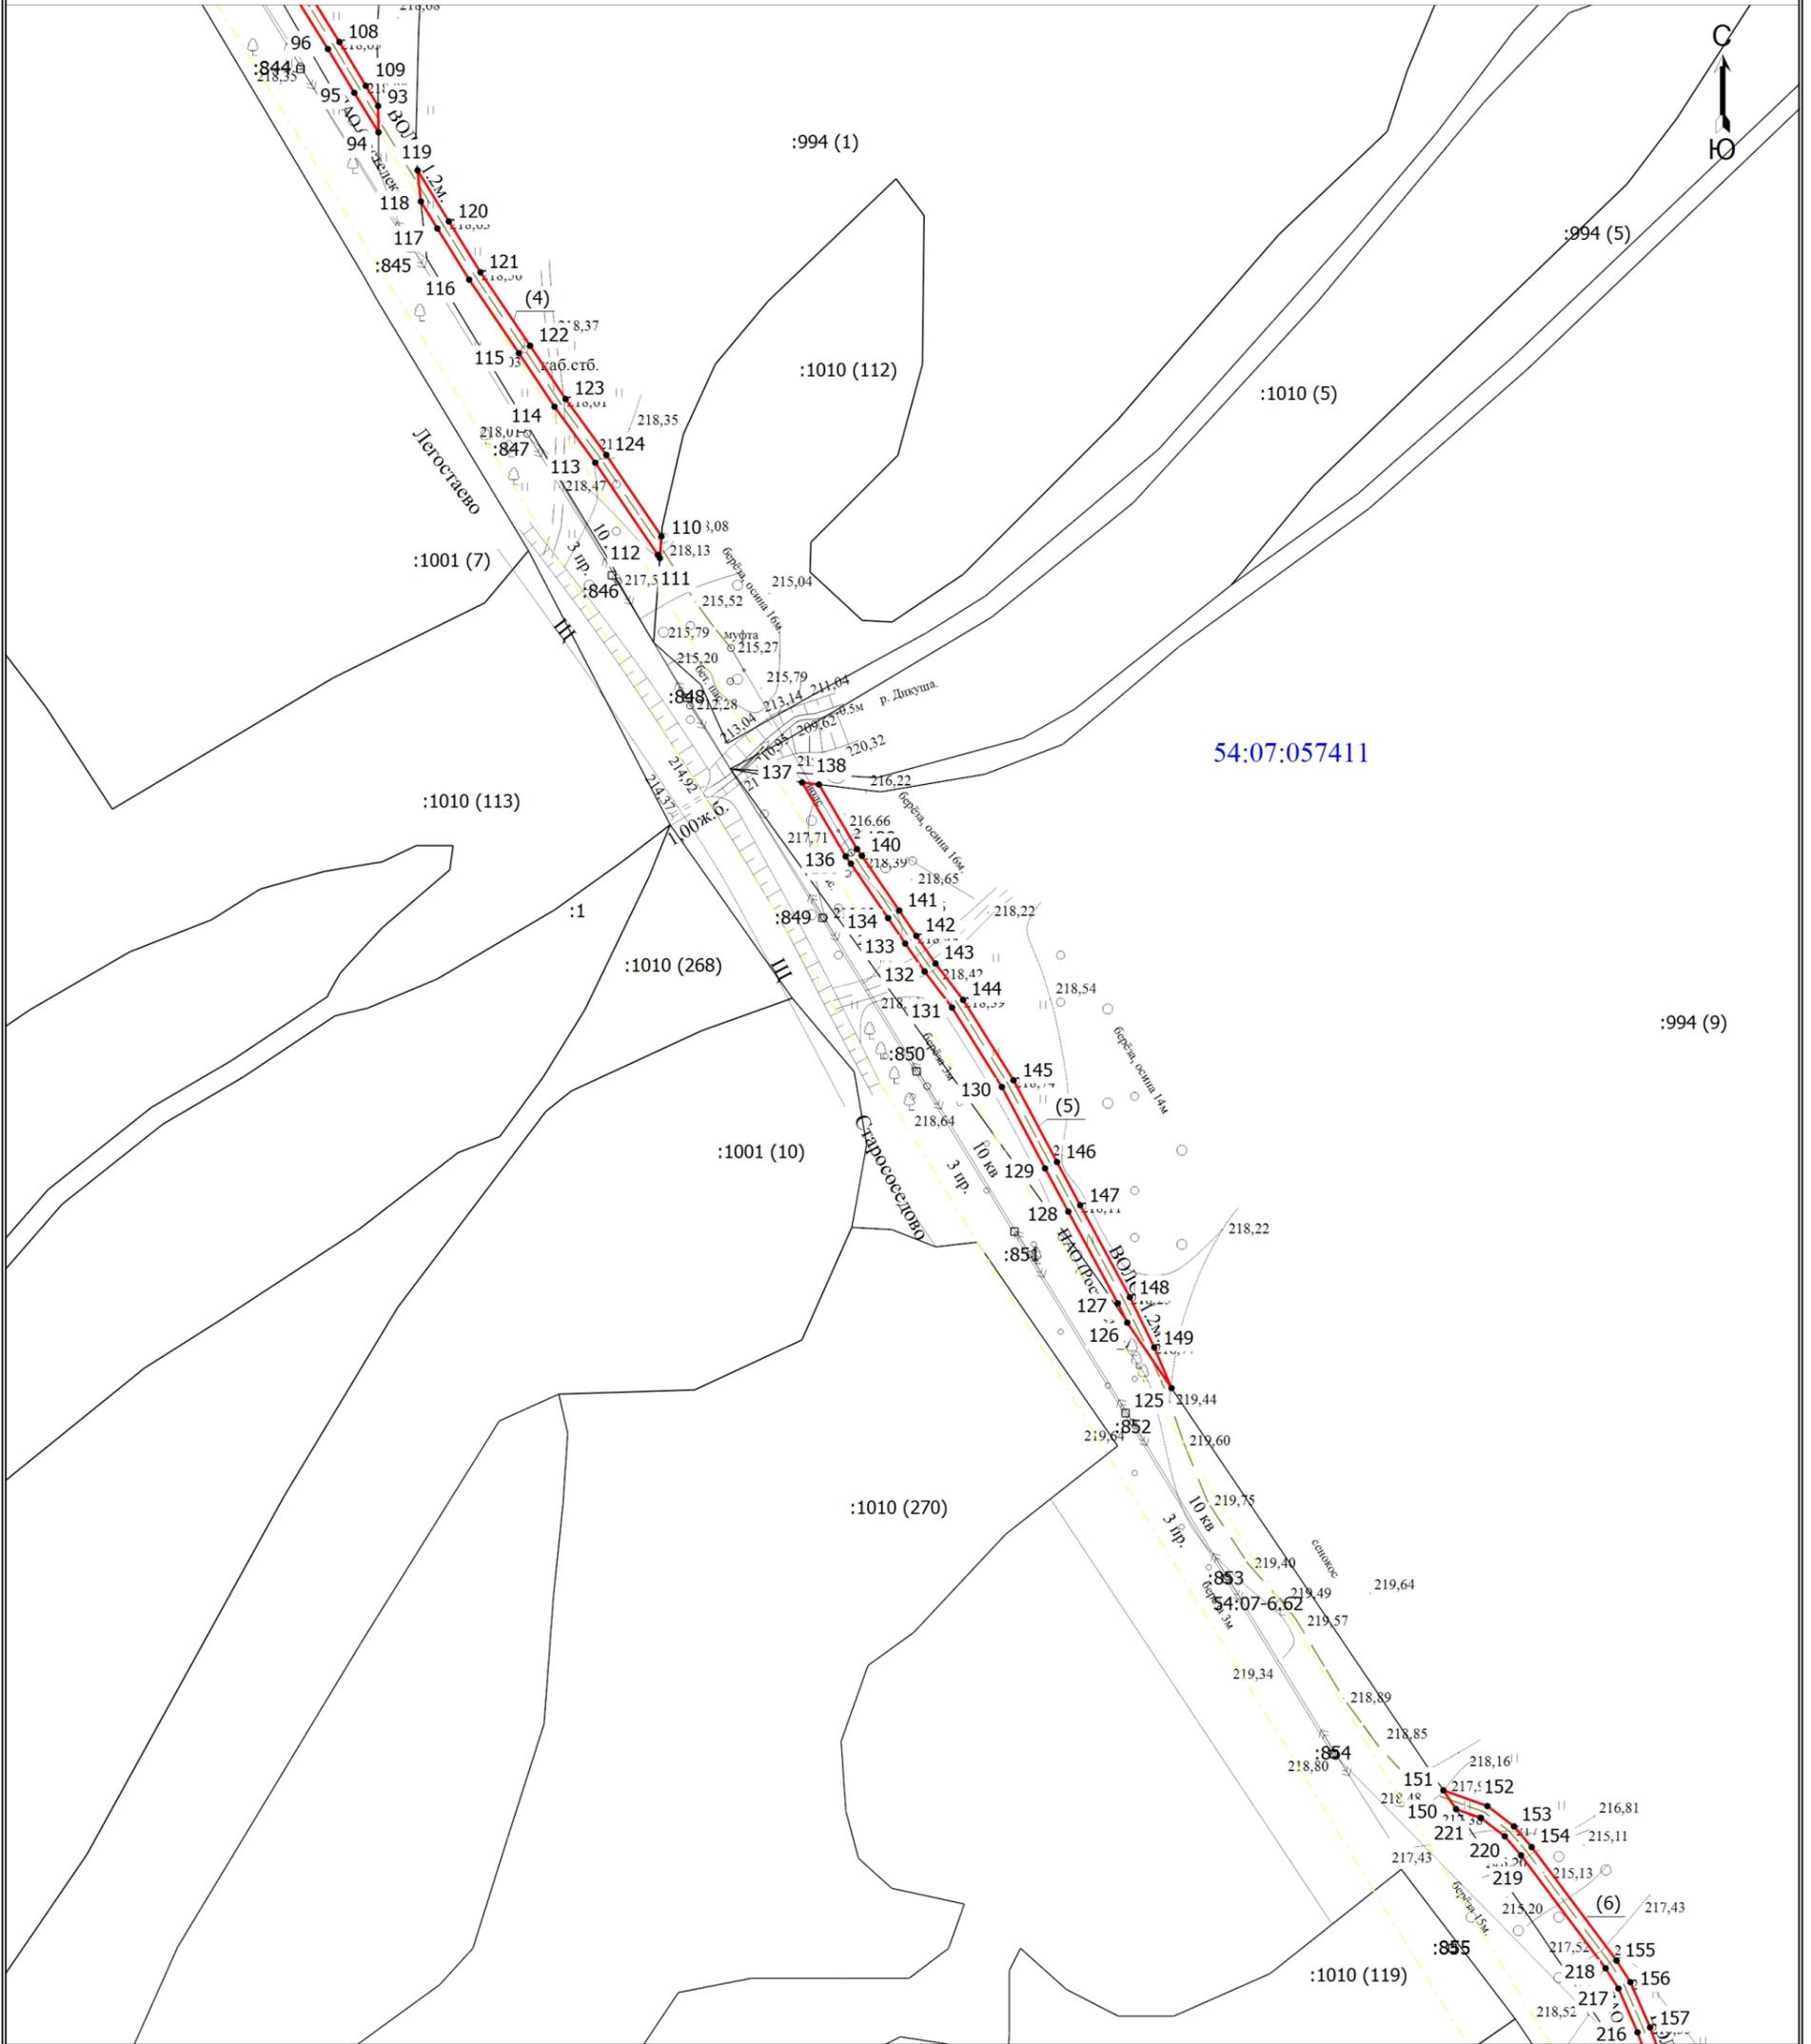


Масштаб 1:2000

Условные обозначения

- - Проектные границы публичного сервитута
- - Характерная точка границы, сведения о которой позволяют однозначно определить ее положение на местности
- 1 - Обозначение новой характерной точки
- (thin) - Часть границы, сведения ЕГРН о которой позволяют однозначно определить ее положение на местности
- :844 - Кадастровый номер земельного участка
- :994 (1) - Обозначение контура земельного участка
- - - (yellow) - Граница зоны с особыми условиями
- 54:07-6.62 - Зона с особыми условиями использования территории 54:07-6.62 — Охранная зона инженерных коммуникаций
- 54:07:057411 - Номер кадастрового квартала
- (green) - Граница лесничества
- - - (dashed) - Ось проектируемого сооружения ВОЛС

Схема расположения границ публичного сервитута

Выносной лист 5

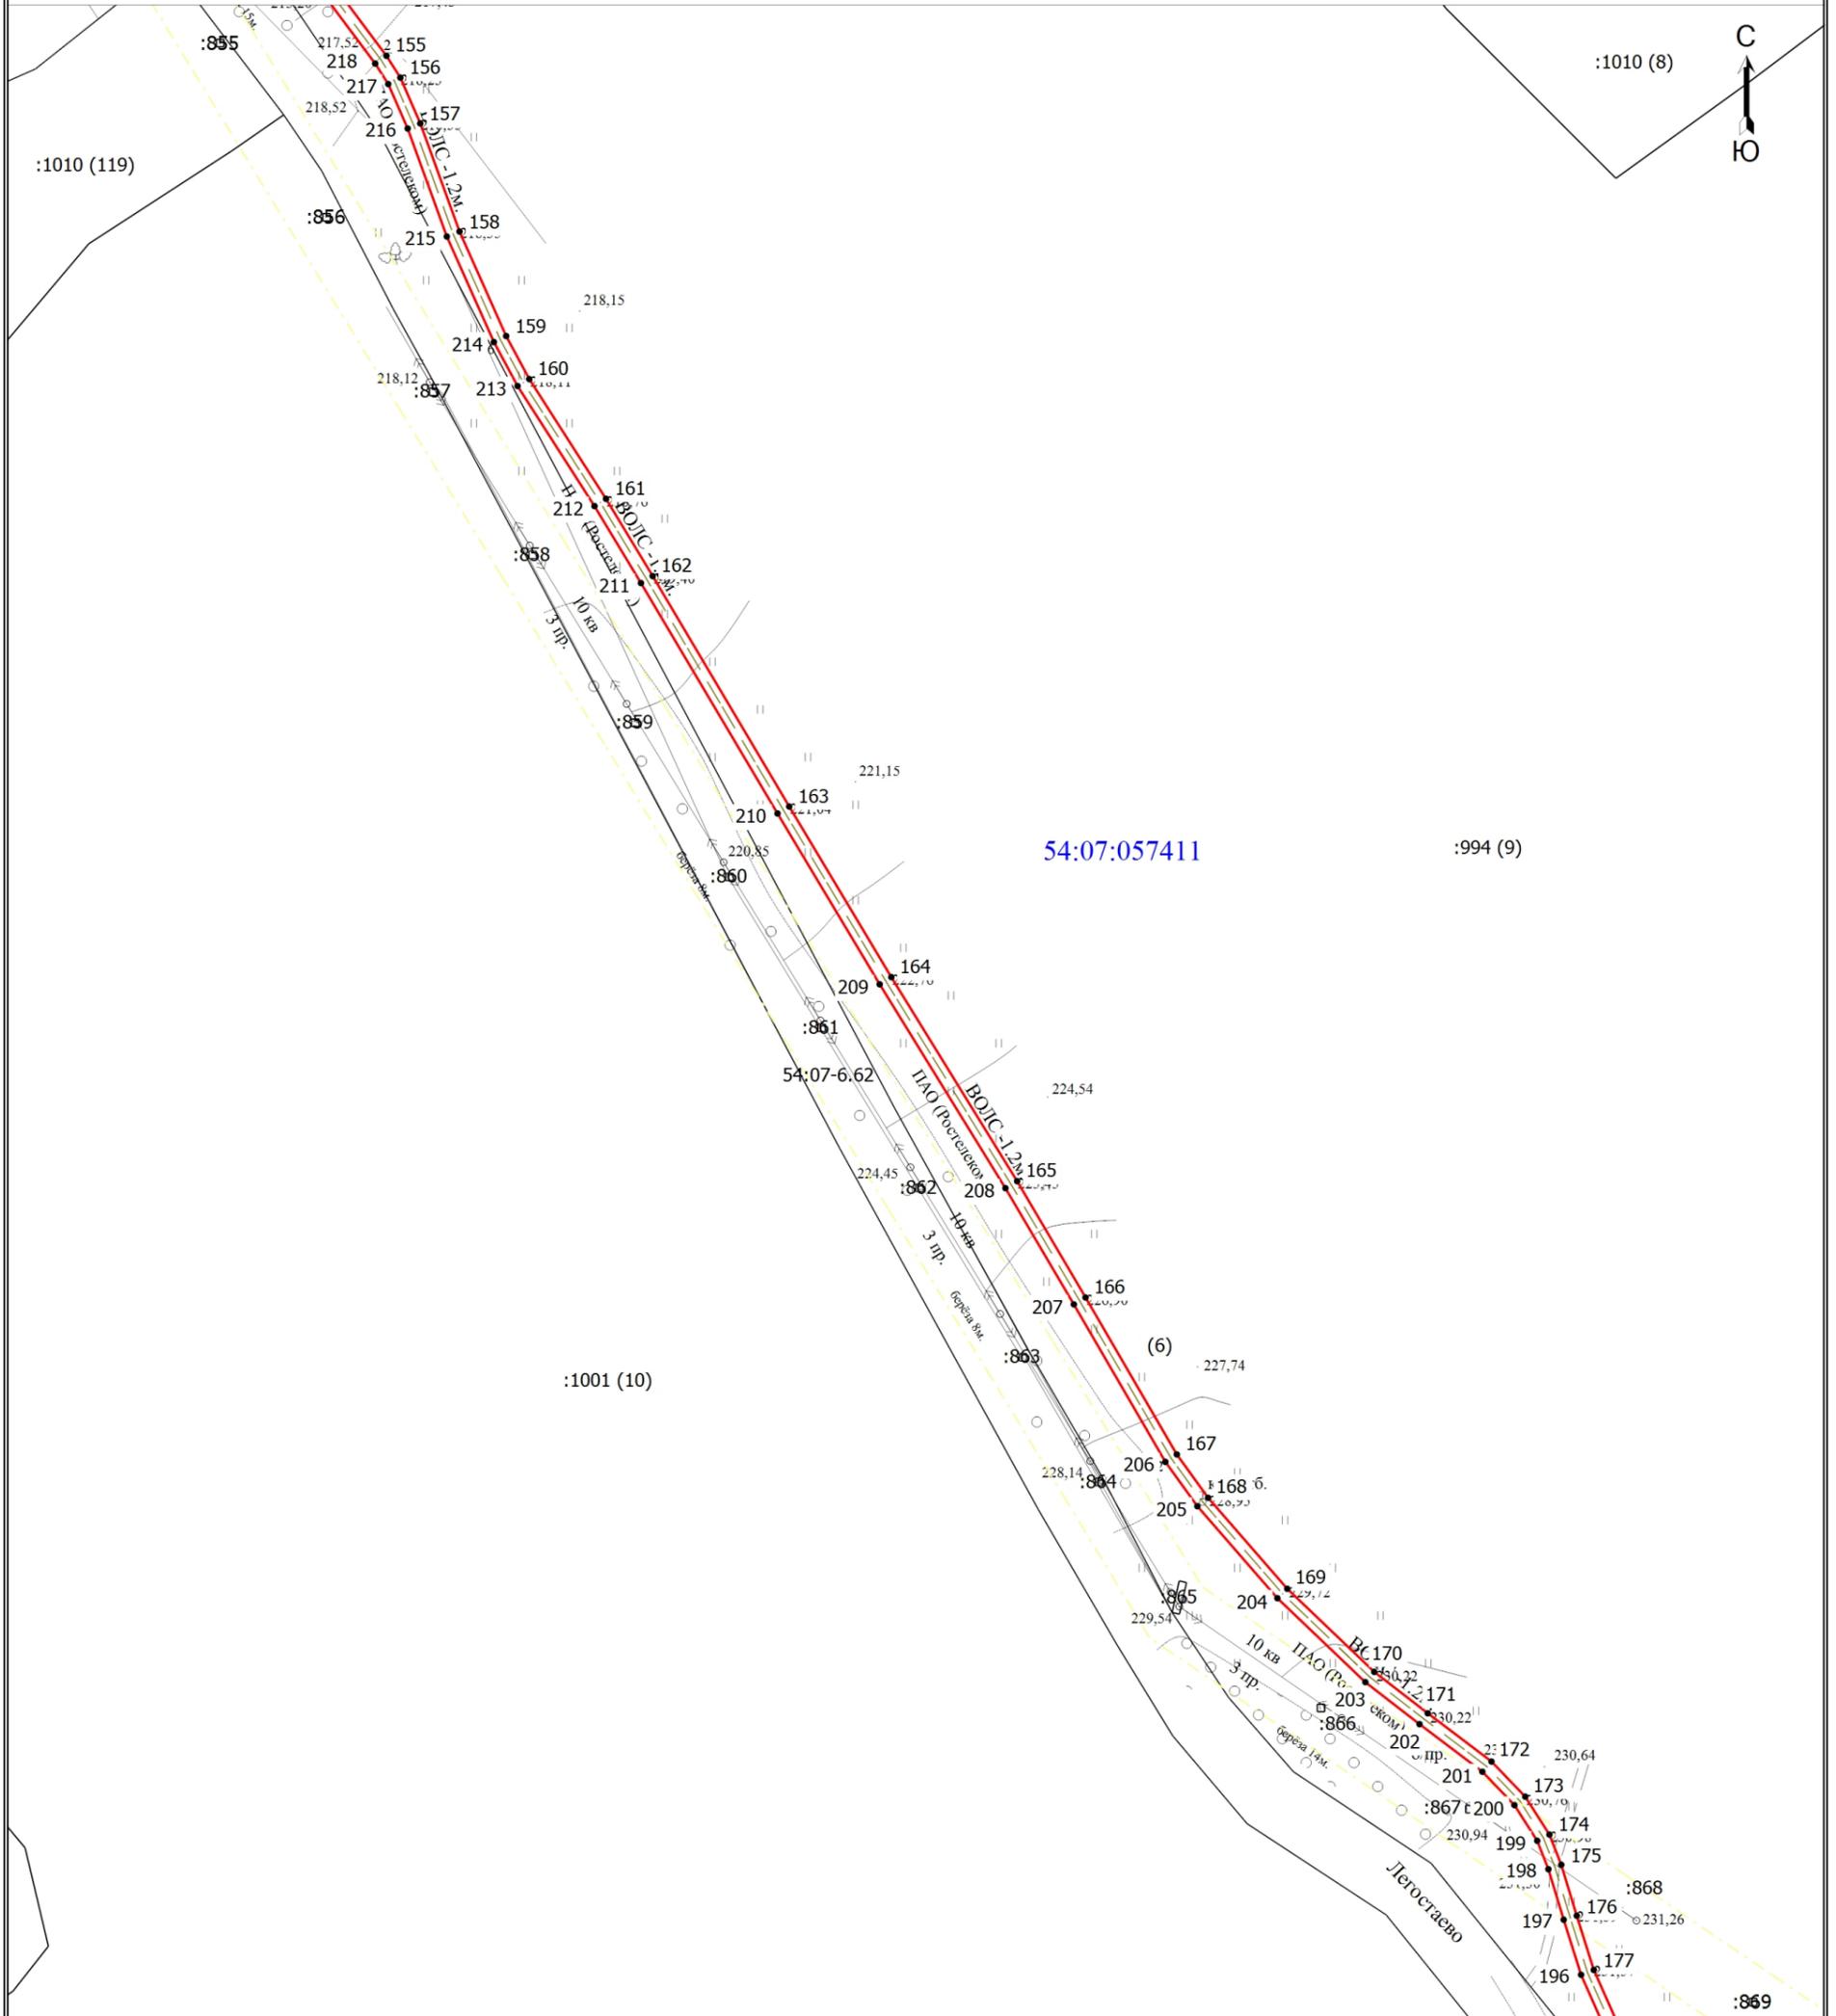


Масштаб 1:2000

Условные обозначения

- - Проектные границы публичного сервитута
- - Характерная точка границы, сведения о которой позволяют однозначно определить ее положение на местности
- 1 - Обозначение новой характерной точки
- - Часть границы, сведения ЕГРН о которой позволяют однозначно определить ее положение на местности
- :855 - Кадастровый номер земельного участка
- :994 (9) - Обозначение контура земельного участка
- - - - - Граница кадастрового квартала
- - - - - Граница зоны с особыми условиями
- 54:07-6.62 - Зона с особыми условиями использования территории 54:07-6.62 — Охранная зона инженерных коммуникаций
- 54:07:057411 - Номер кадастрового квартала
- - - - - Граница лесничества
- - - - - Ось проектируемого сооружения ВОИС

Схема расположения границ публичного сервитута

Выносной лист 7

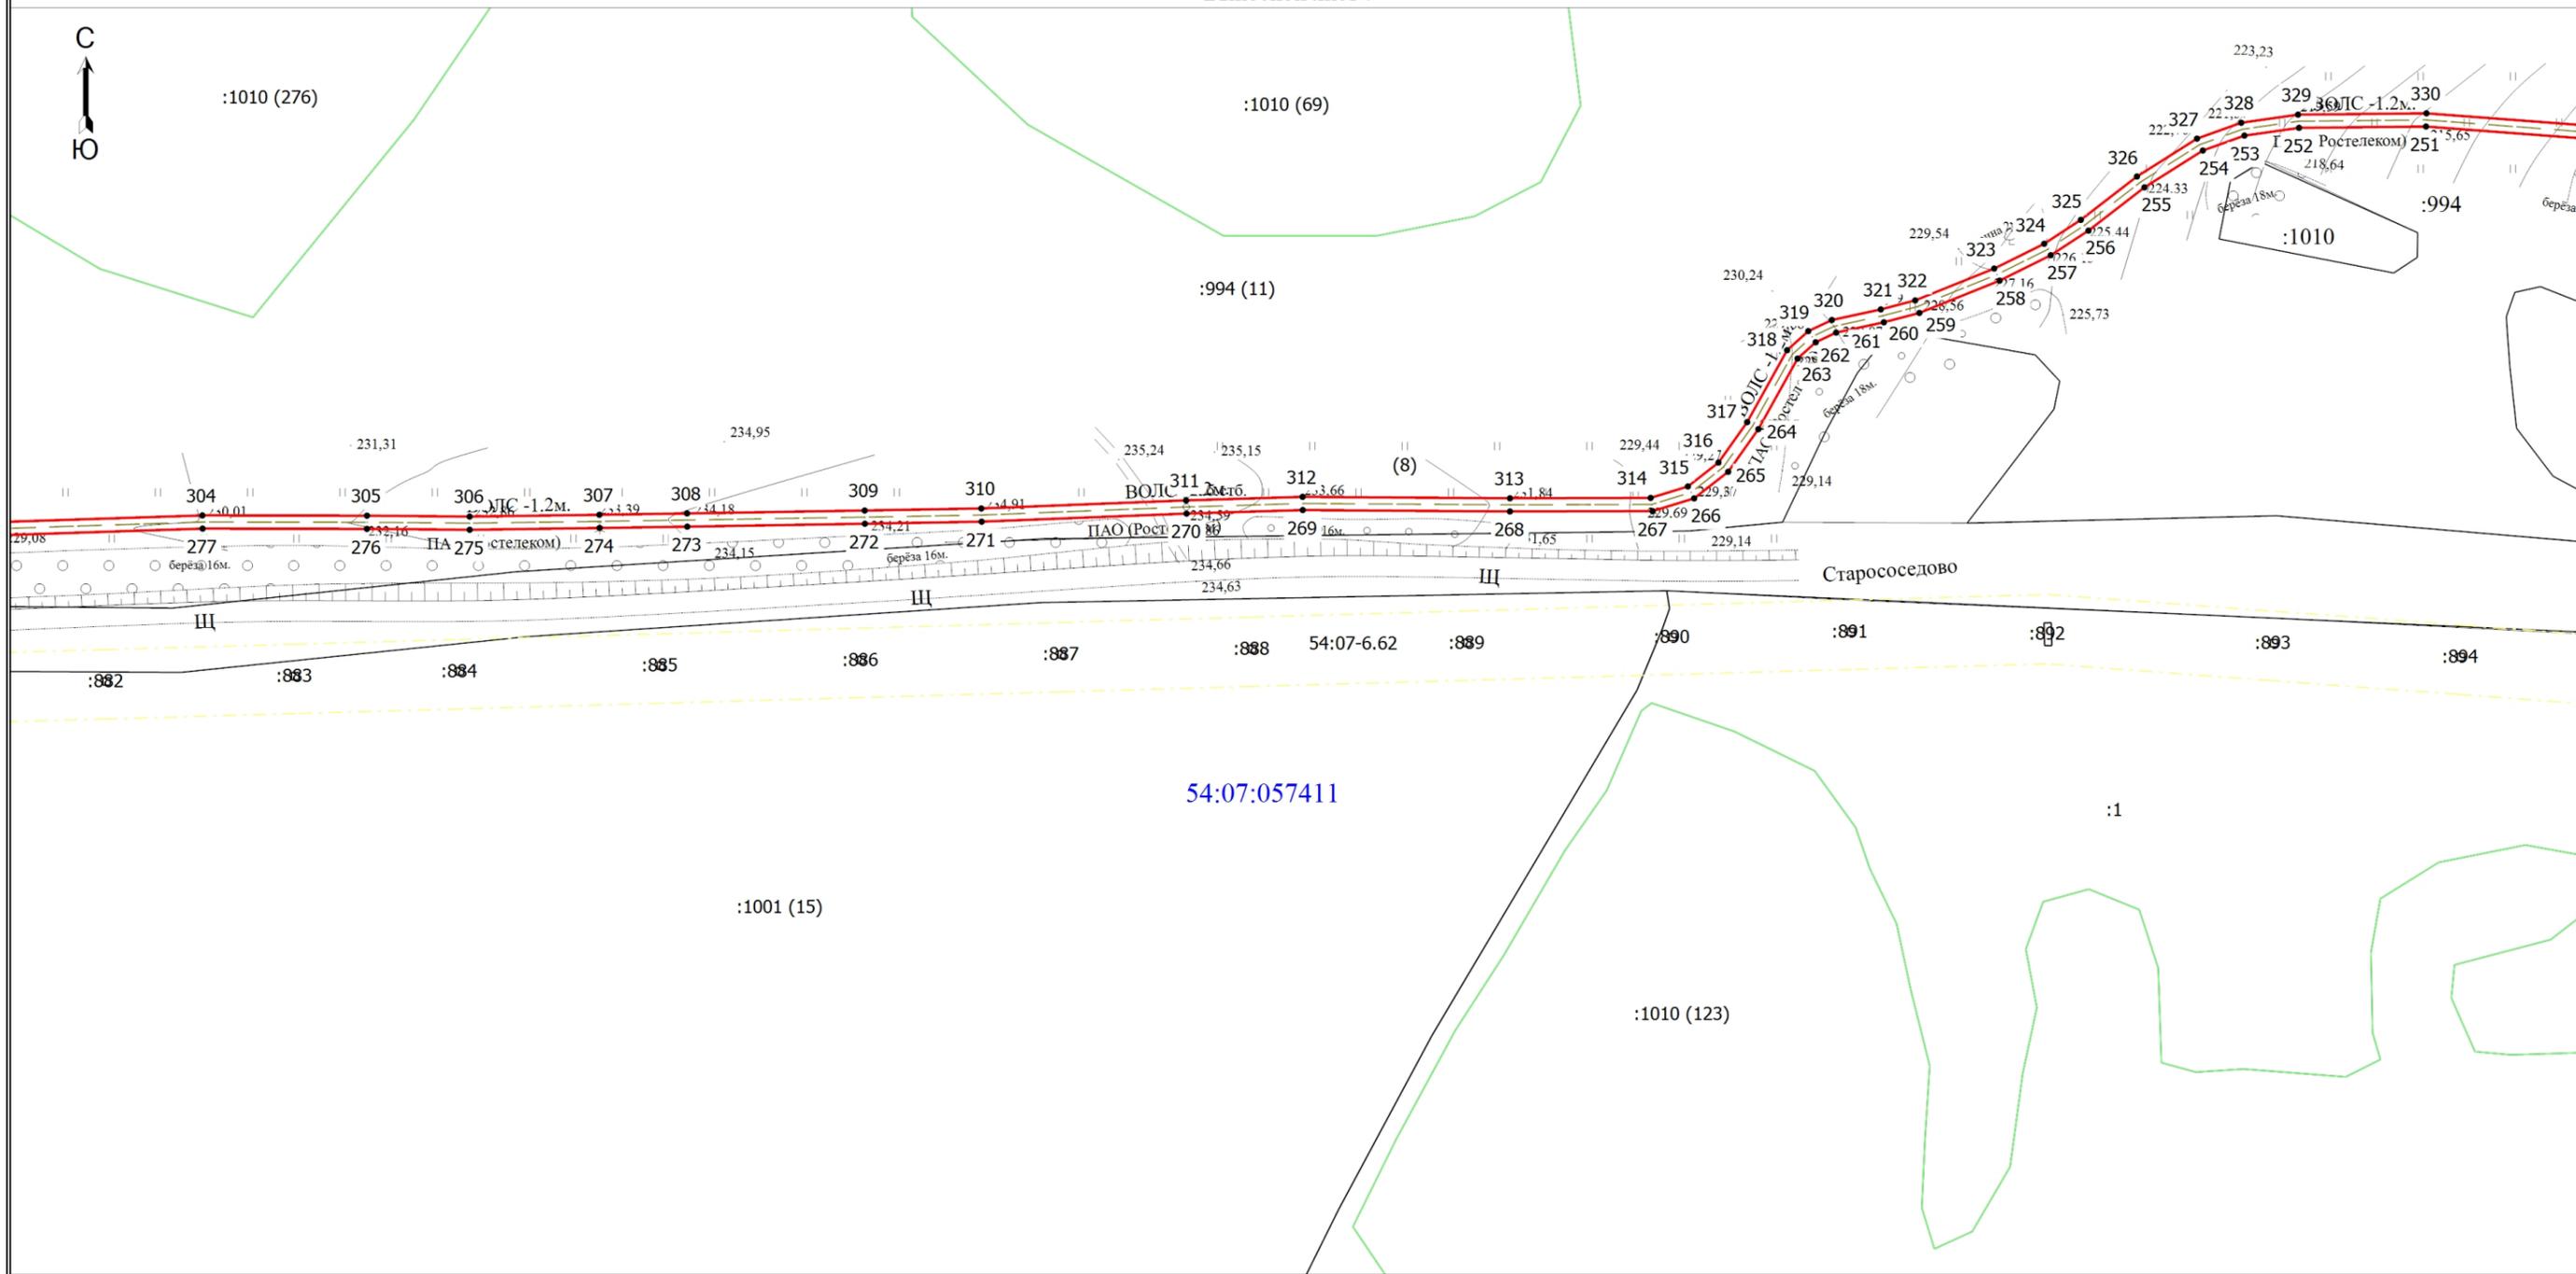


Масштаб 1:2000

- Условные обозначения
- - Проектные границы публичного сервитута
 - - Характерная точка границы, сведения о которой позволяют однозначно определить ее положение на местности
 - 1** - Обозначение новой характерной точки
 - - Часть границы, сведения ЕГРН о которой позволяют однозначно определить ее положение на местности
 - :882** - Кадастровый номер земельного участка
 - - Граница зоны с особыми условиями
 - - Граница кадастрового квартала
 - - Граница лесничества
 - :994 (11)** - Обозначение контура земельного участка
 - 54:07-6.62** - Зона с особыми условиями использования территории 54:07-6.62 — Охранная зона инженерных коммуникаций
 - 54:07:057411** - Номер кадастрового квартала
 - - Ось проектируемого сооружения ВОЛС

Схема расположения границ публичного сервитута

Выносной лист 8

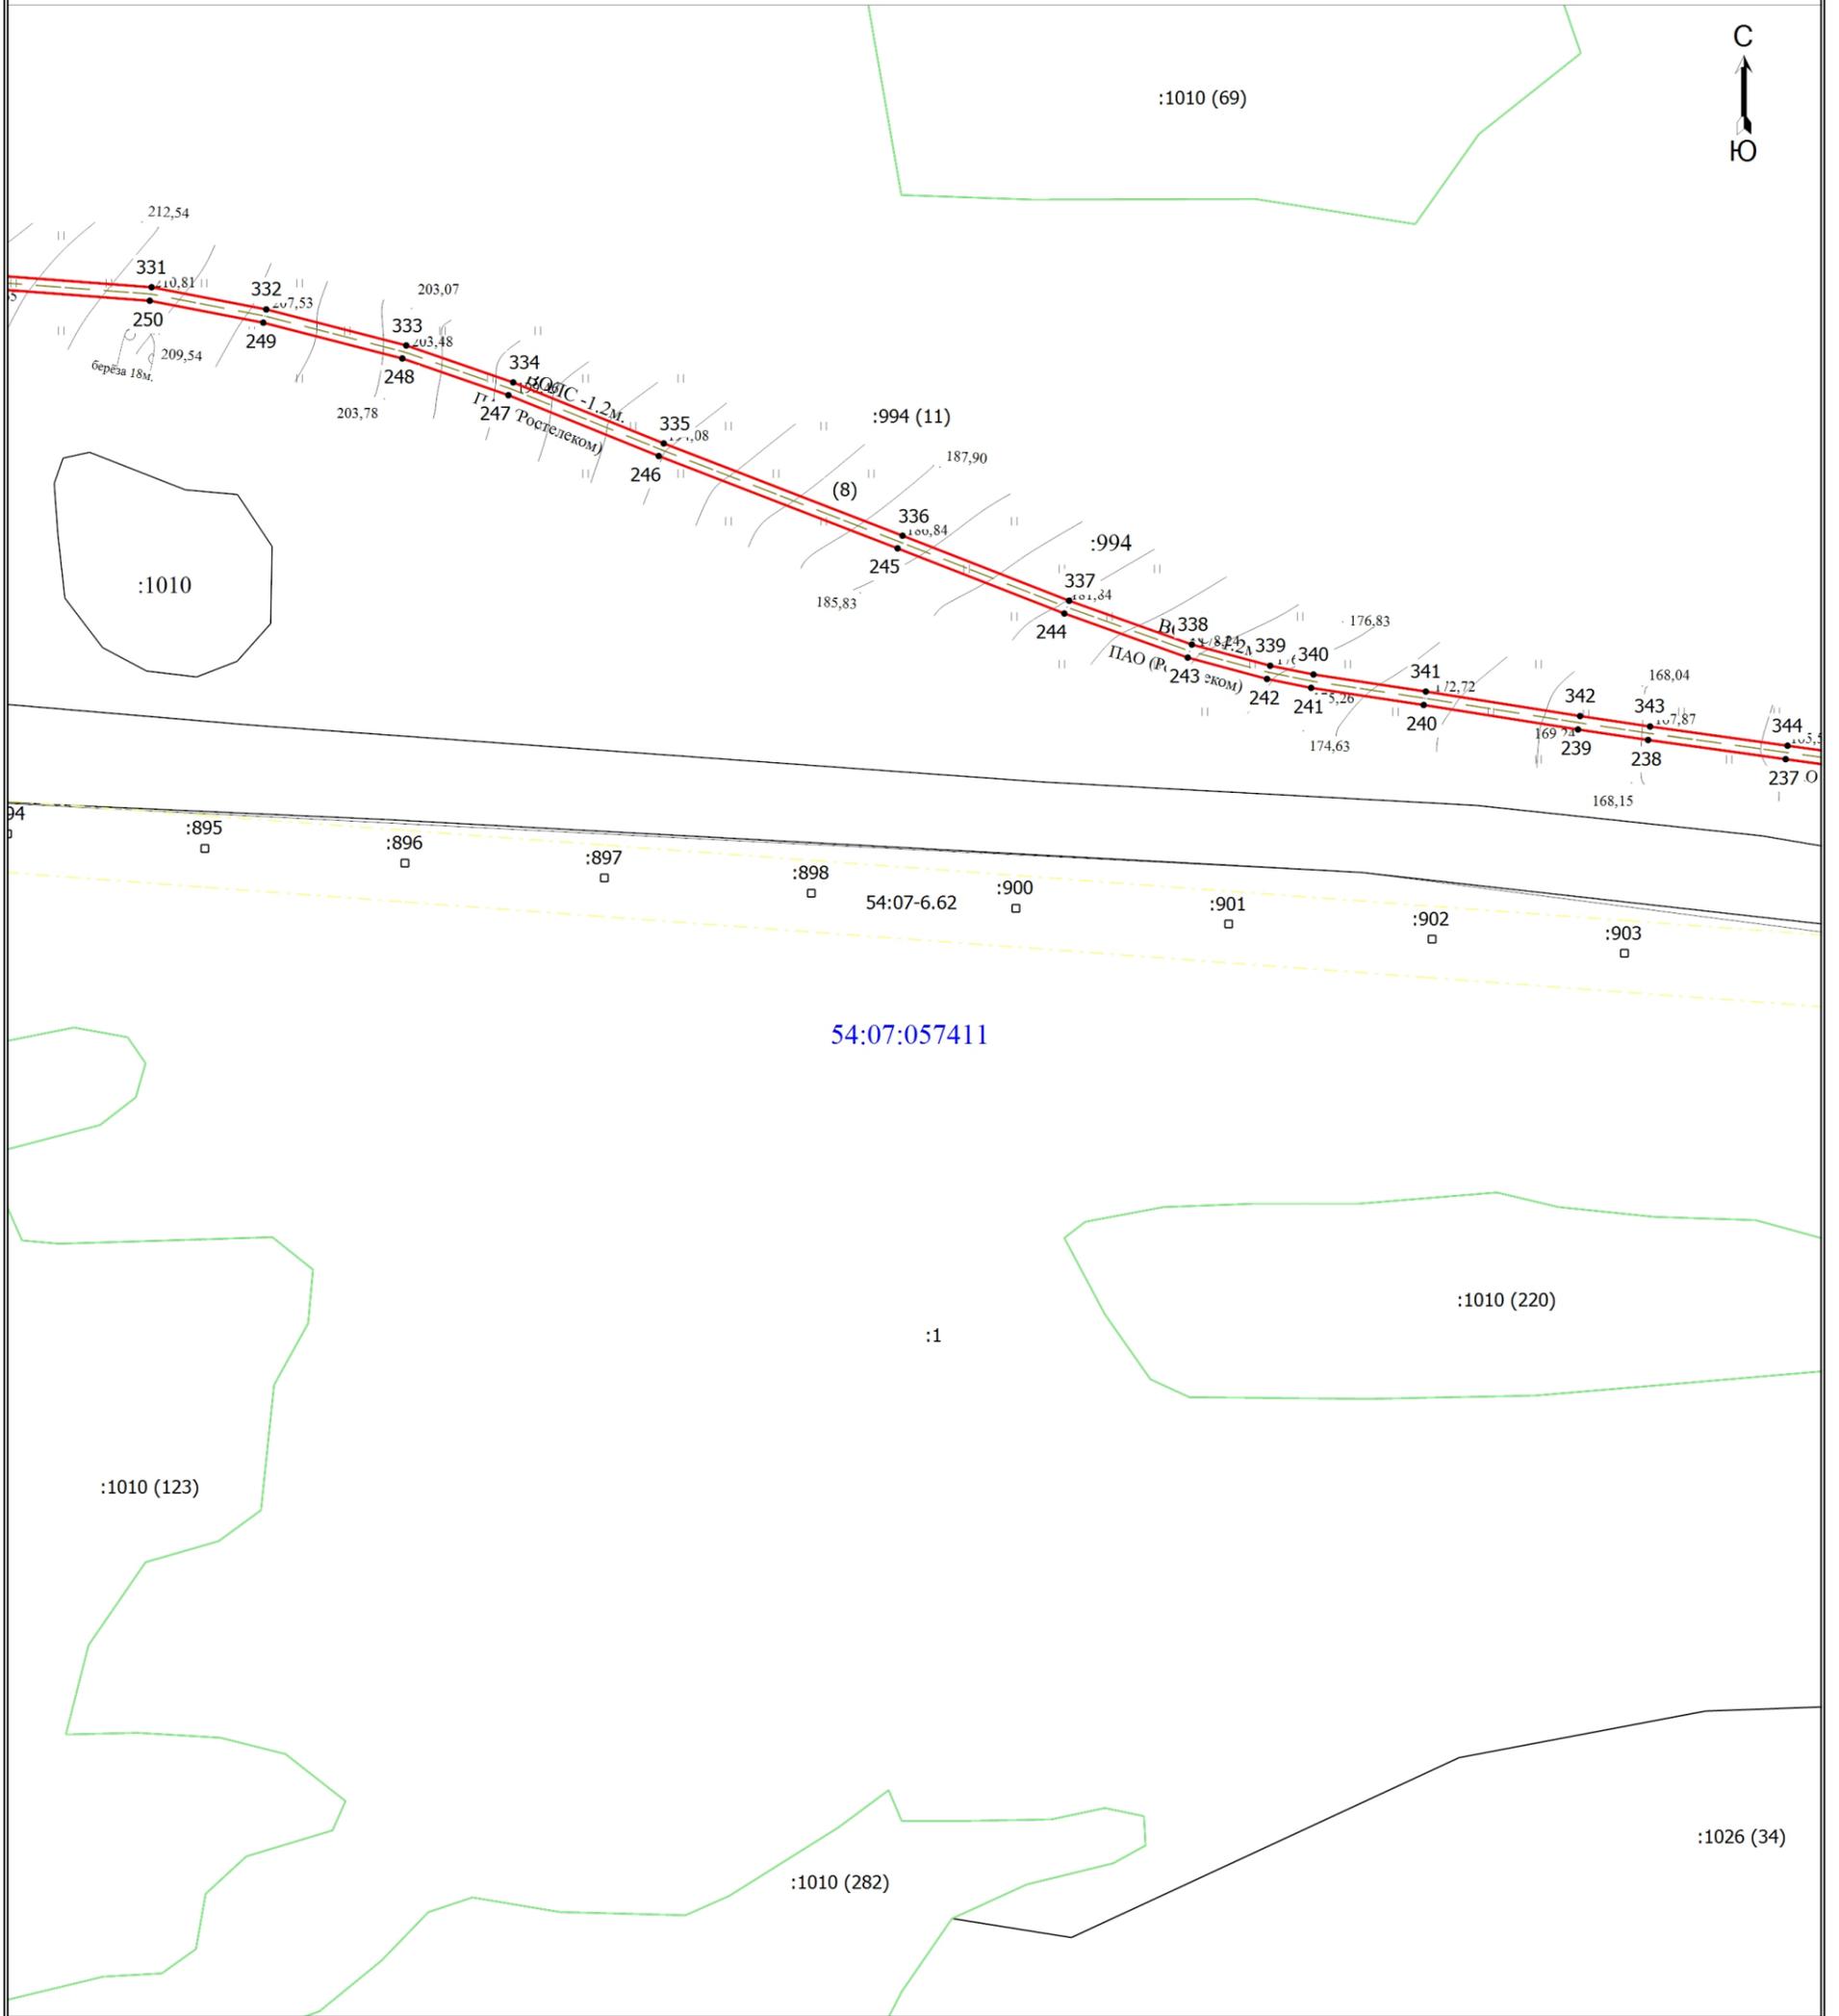


Масштаб 1:2000

Условные обозначения

- - Проектные границы публичного сервитута
- - Характерная точка границы, сведения о которой позволяют однозначно определить ее положение на местности
- 1 - Обозначение новой характерной точки
- - Часть границы, сведения ЕГРН о которой позволяют однозначно определить ее положение на местности
- :894 - Кадастровый номер земельного участка
- :994 (11) - Обозначение контура земельного участка
- - - - - Граница зоны с особыми условиями
- 54:07-6.62 - Зона с особыми условиями использования территории 54:07-6.62 — Охранная зона инженерных коммуникаций
- - - - - Граница кадастрового квартала
- 54:07:057411 - Номер кадастрового квартала
- - - - - Граница лесничества
- - - - - Ось проектируемого сооружения ВОЛС

Схема расположения границ публичного сервитута

Выносной лист 9

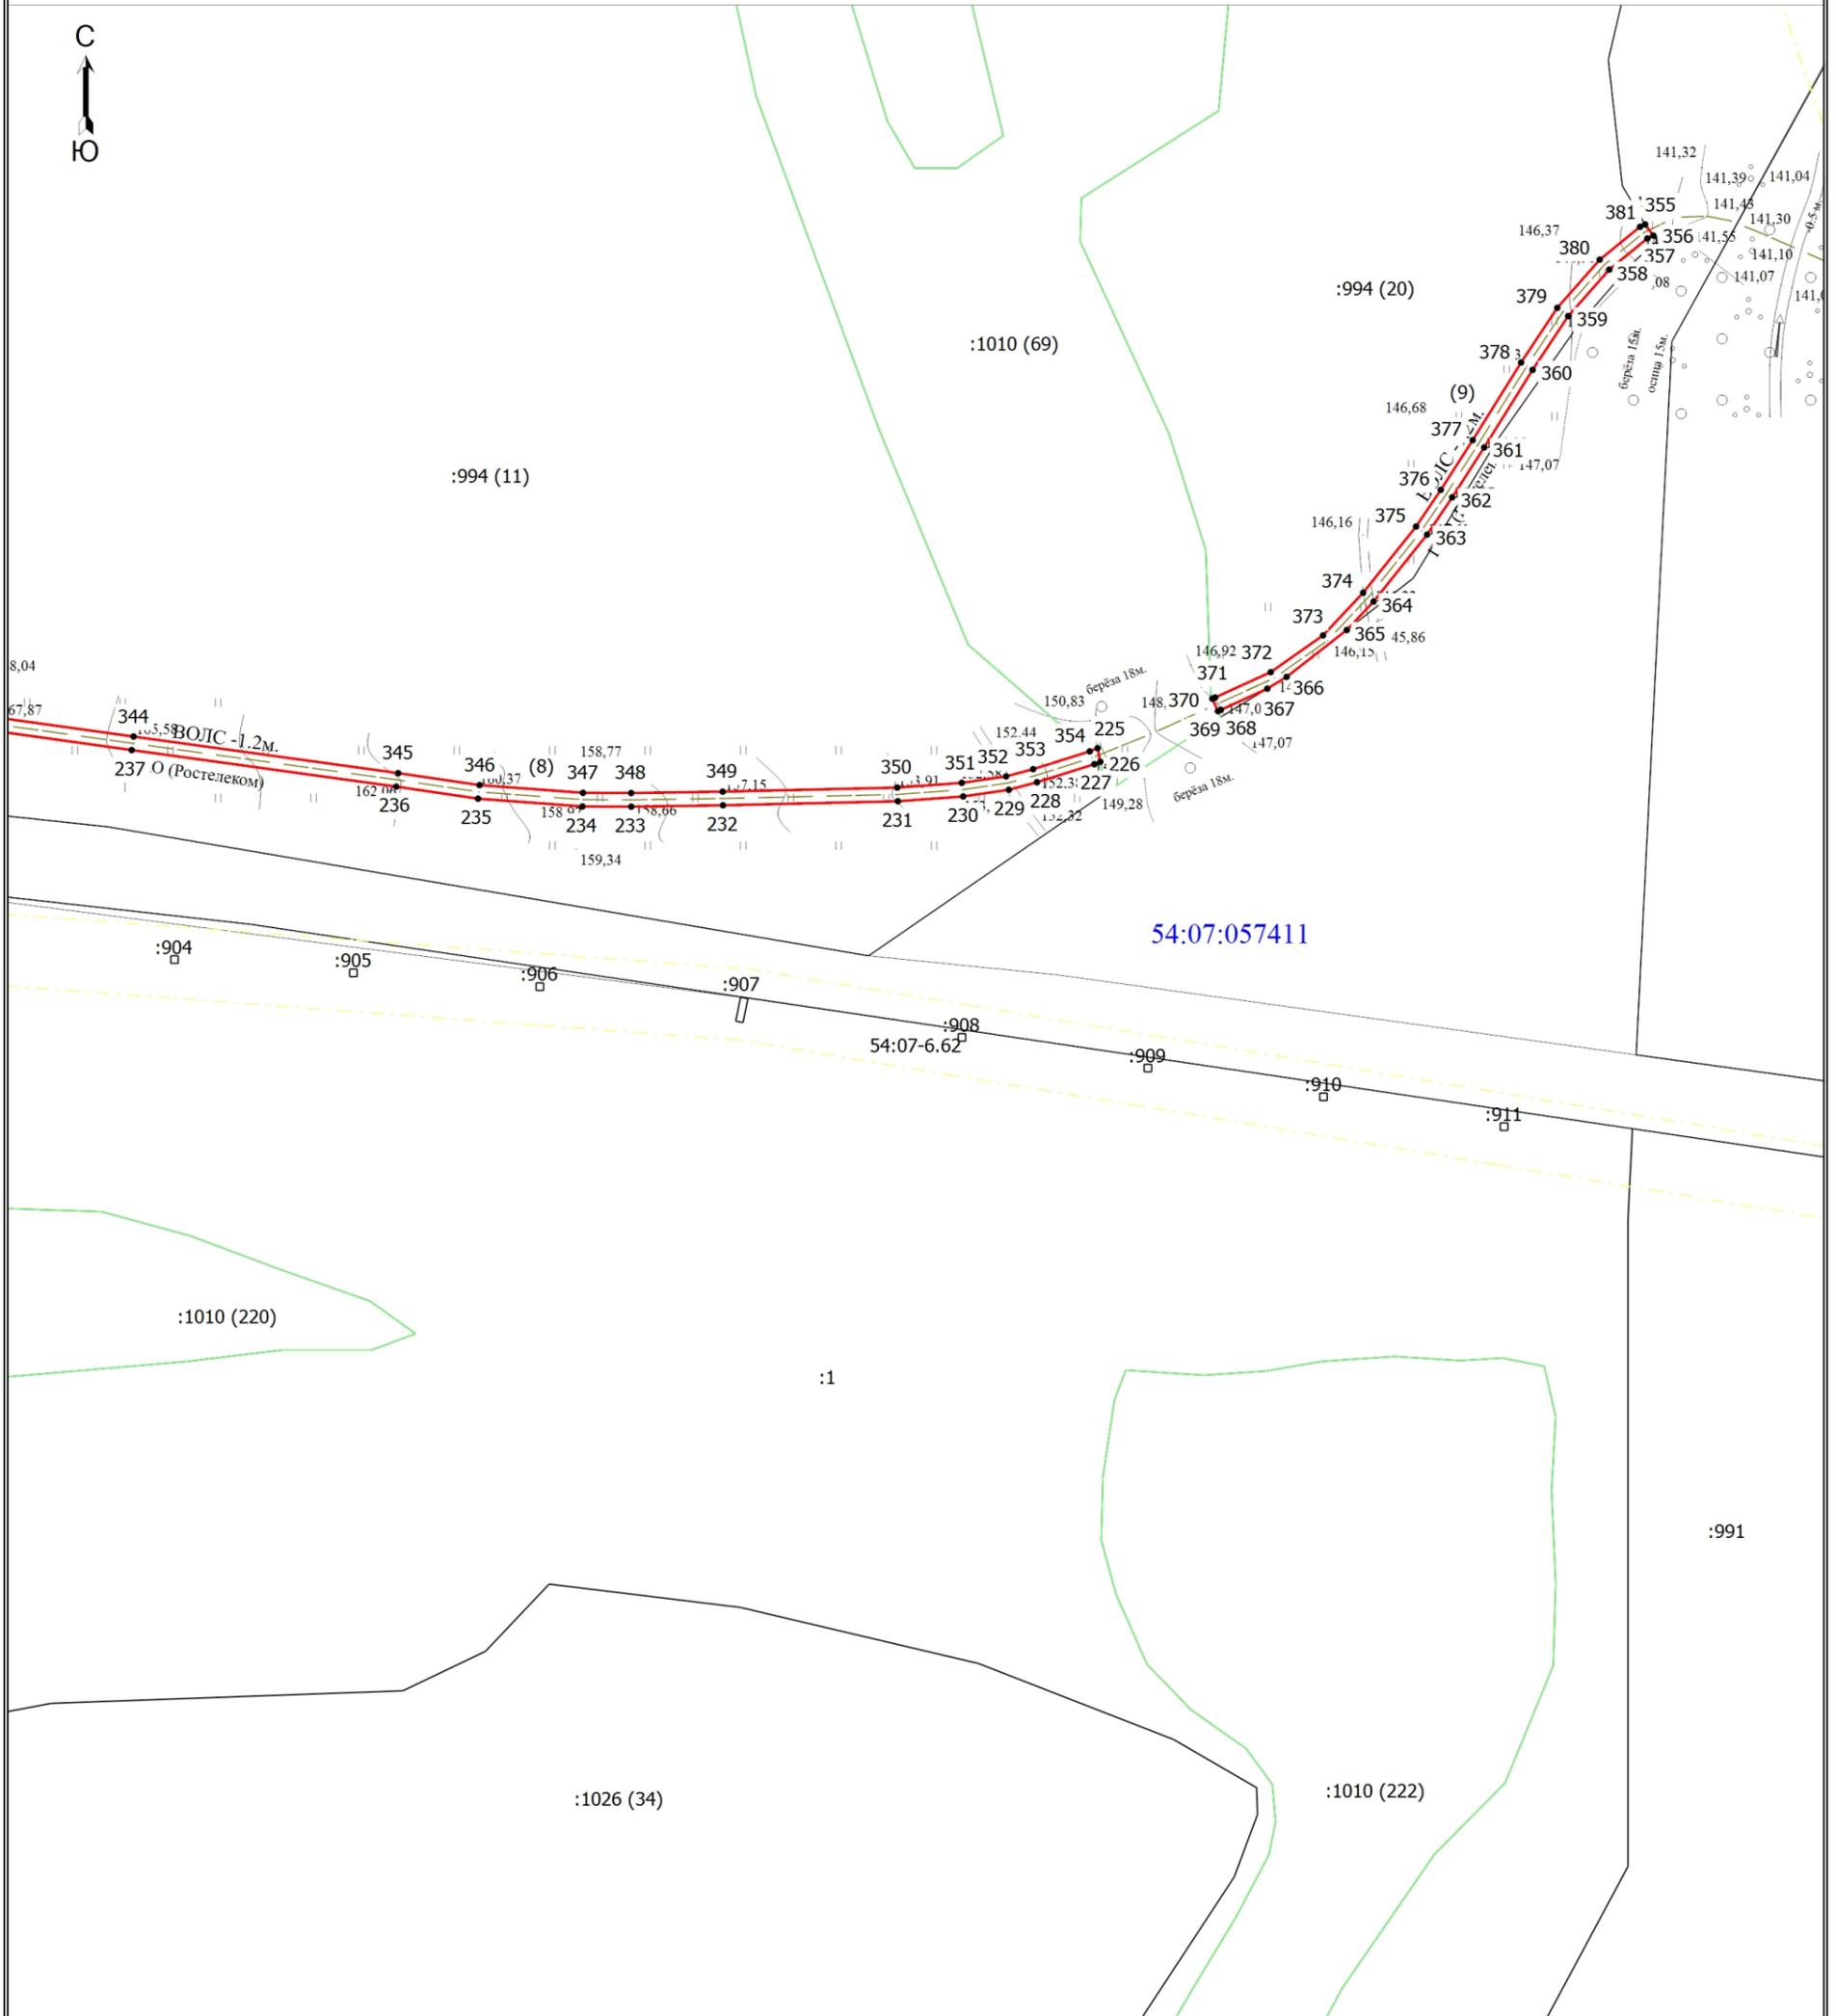

Масштаб 1:2000

Условные обозначения

- - Проектные границы публичного сервитута
- - Характерная точка границы, сведения о которой позволяют однозначно определить ее положение на местности
- 1 - Обозначение новой характерной точки
- - Часть границы, сведения ЕГРН о которой позволяют однозначно определить ее положение на местности
- :904 - Кадастровый номер земельного участка
- :994 (11) - Обозначение контура земельного участка
- - - - - Граница зоны с особыми условиями
- 54:07-6.62 - Зона с особыми условиями использования территории 54:07-6.62 — Охранная зона инженерных коммуникаций
- - - - - Граница кадастрового квартала
- 54:07:057411 - Номер кадастрового квартала
- (green) - Граница лесничества
- - - - - Ось проектируемого сооружения ВОЛС