


## Схема расположения границ публичного сервитута

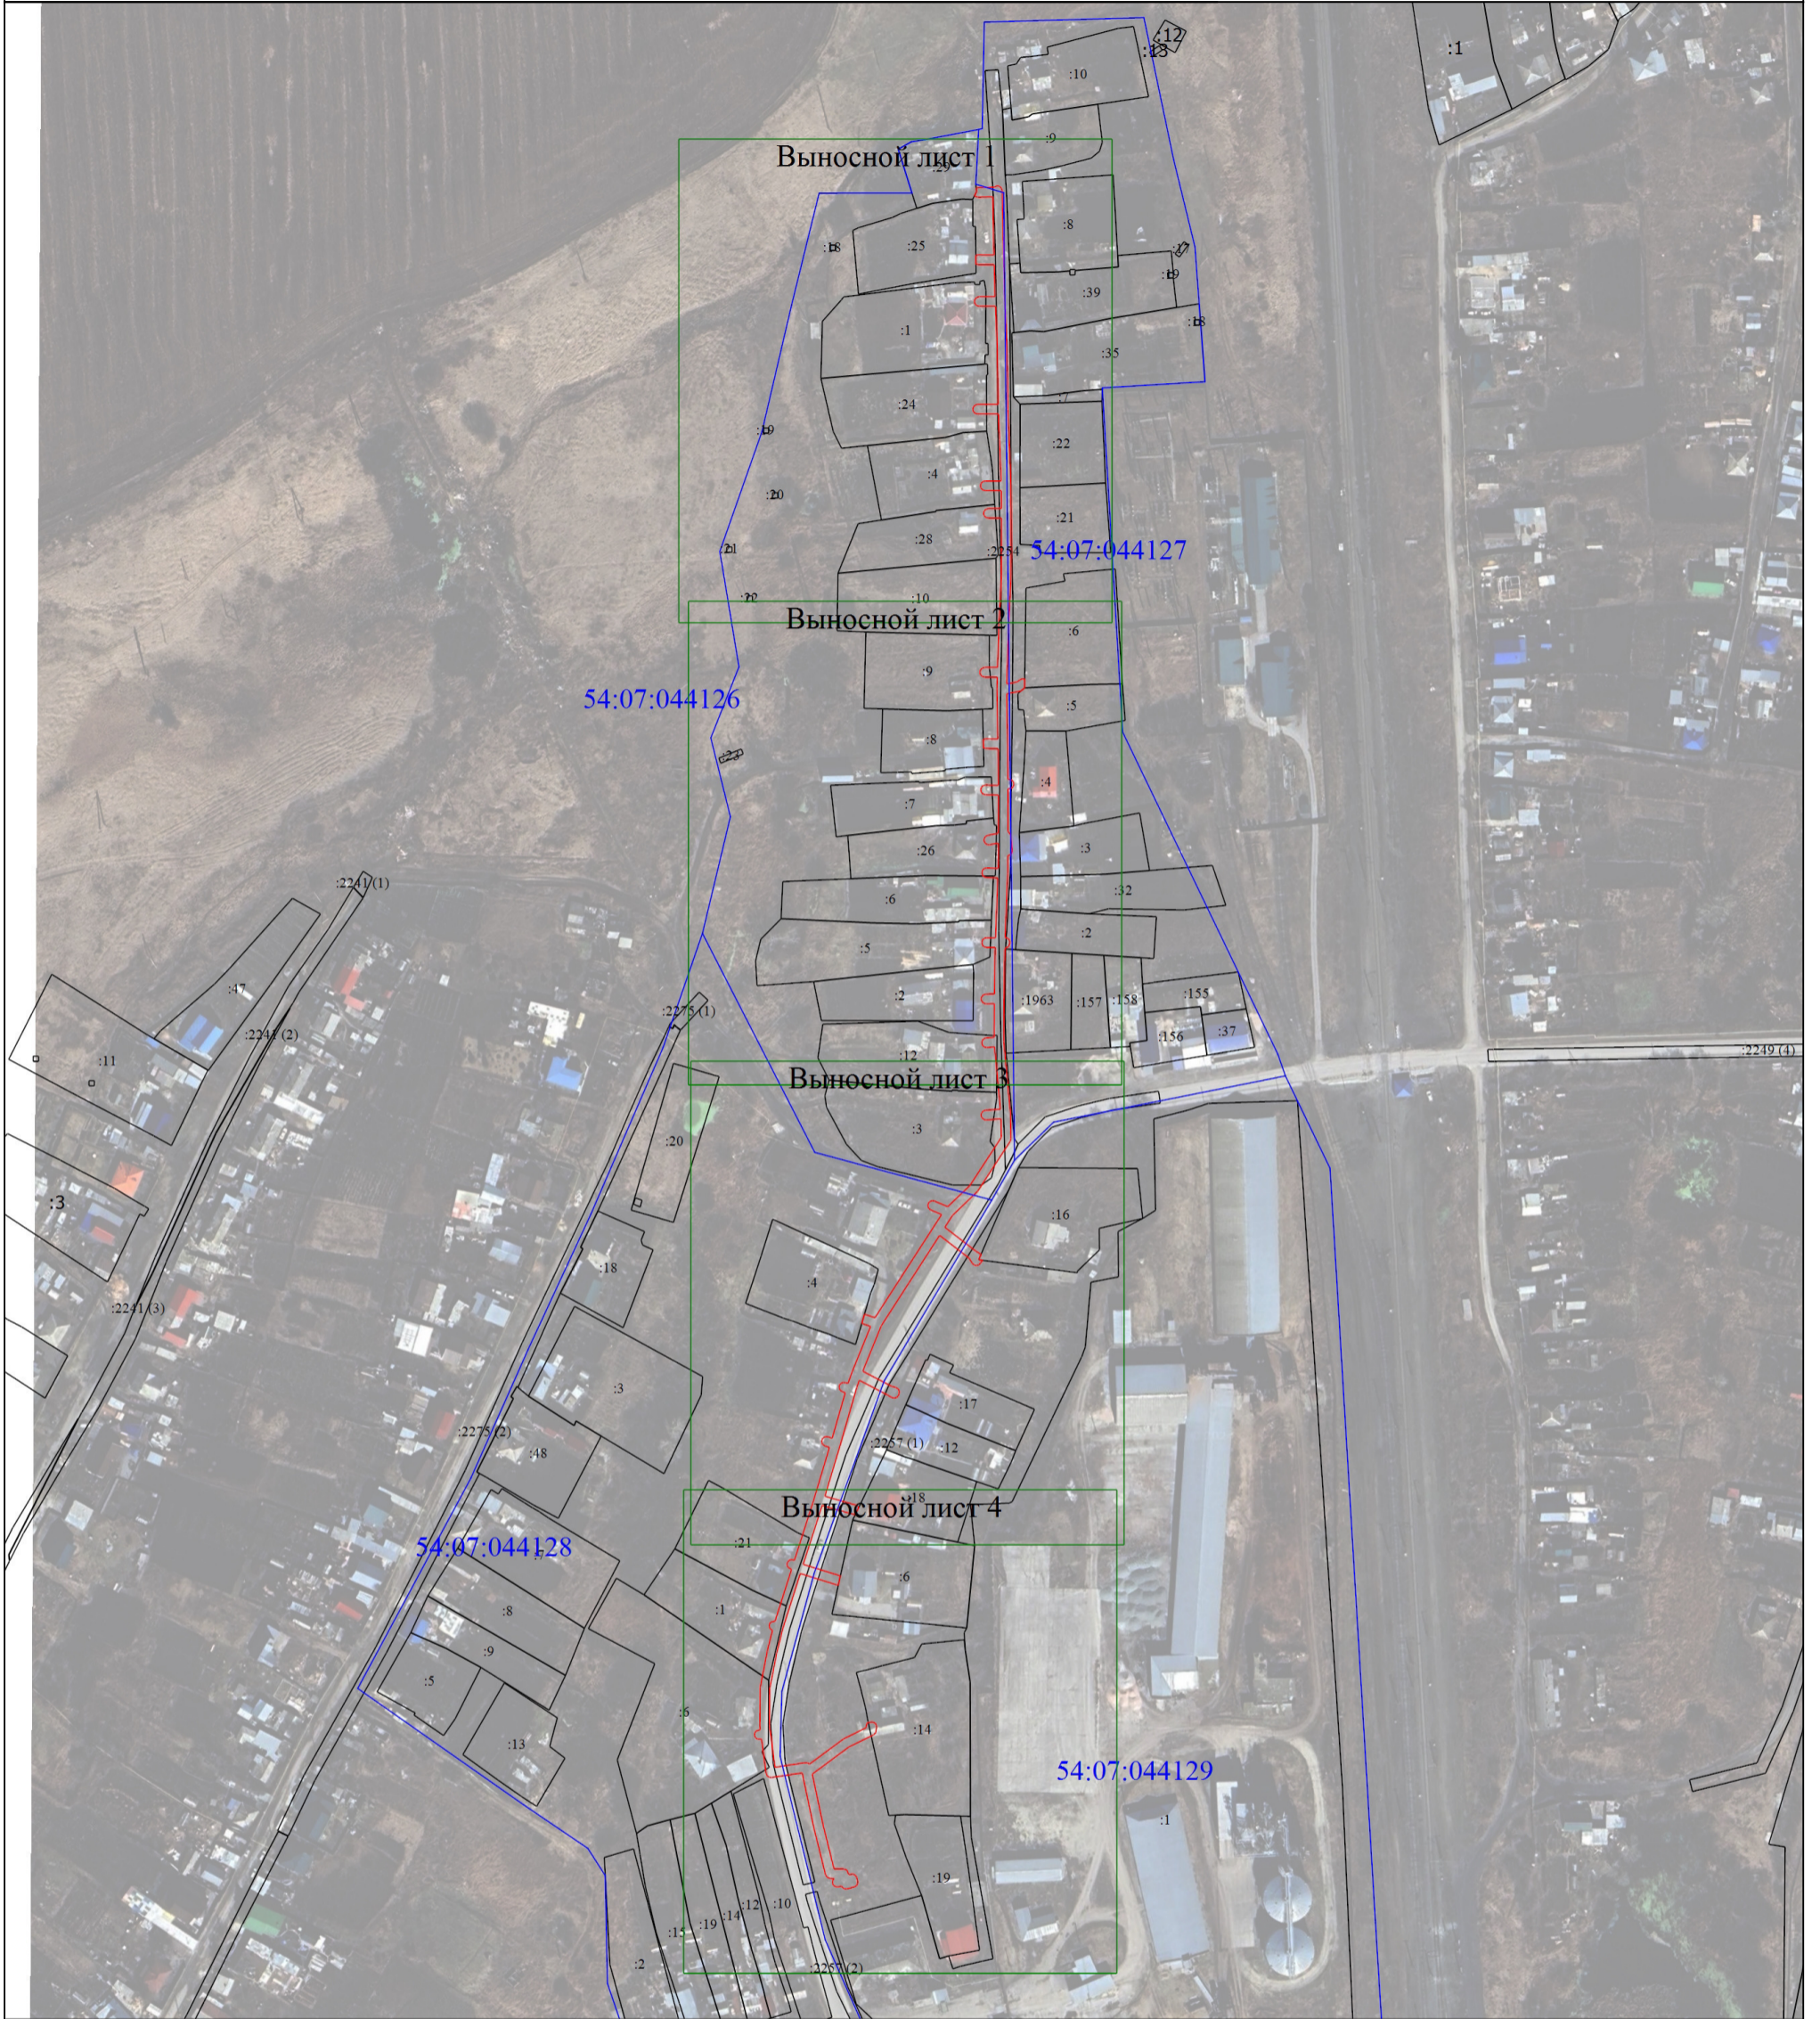

Масштаб 1:2800

**Условные обозначения**

- |   |   |
|---|---|
| <ul style="list-style-type: none"> <li><span style="color: red;">—</span> - Часть границы, местоположение которой определено при выполнении кадастровых работ</li> <li><span style="color: blue;">—</span> - Часть границы, сведения ЕГРН о которой позволяют однозначно определить ее положение на местности</li> <li><span style="color: blue;">—</span> - Граница кадастрового квартала</li> </ul> | <ul style="list-style-type: none"> <li><b>1</b> - Обозначение новой характерной точки</li> <li><b>54:07:044126</b> - Номер кадастрового квартала</li> </ul> |
|---|---|


Подпись \_\_\_\_\_

Дата " \_\_\_\_ " \_\_\_\_ г.

*Место для оттиска печати (при наличии) лица, составившего описание местоположения границ объекта*

# Схема расположения границ публичного сервитута

Выносной лист 1

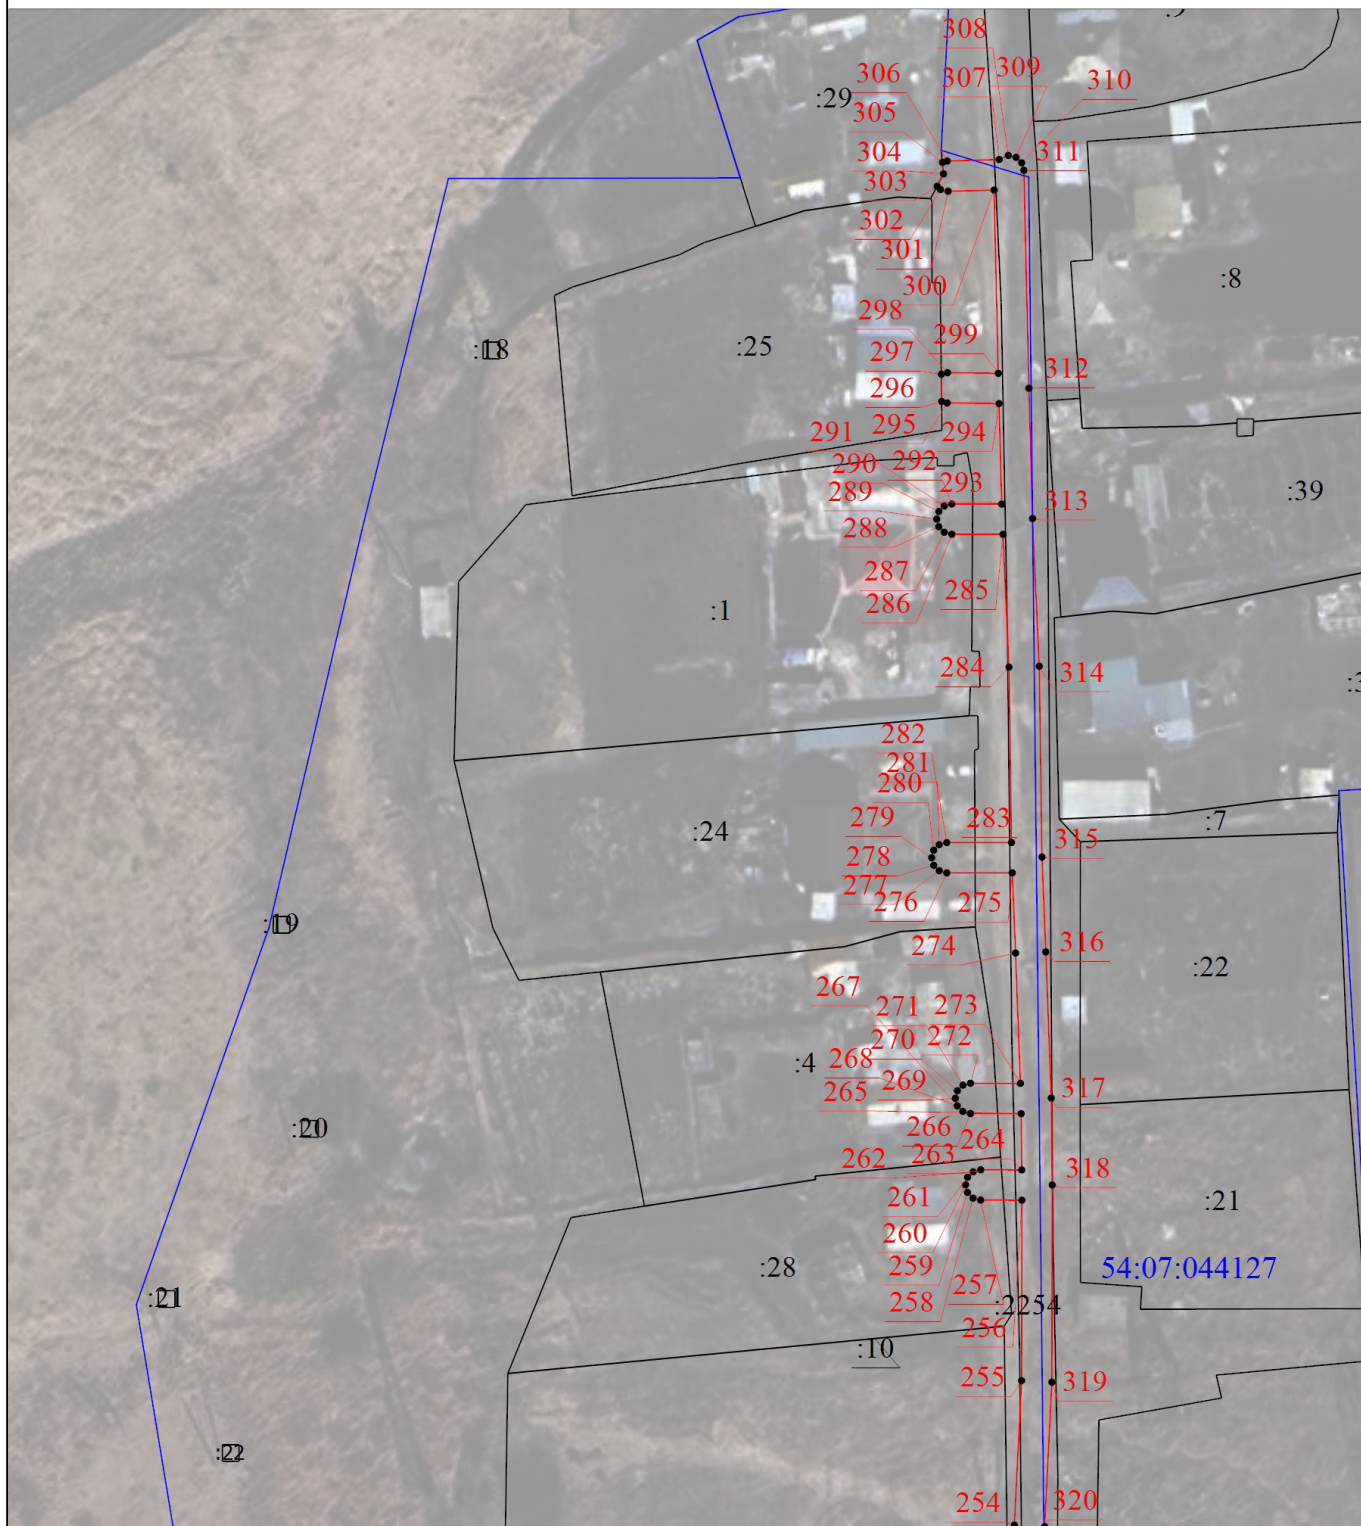

Условные обозначения на 1 листе

Масштаб 1:1000


Подпись \_\_\_\_\_

Дата " \_\_\_\_ " \_\_\_\_ г.

Место для оттиска печати (при наличии) лица, составившего описание местоположения границ объекта

# Схема расположения границ публичного сервитута

Выносной лист 2

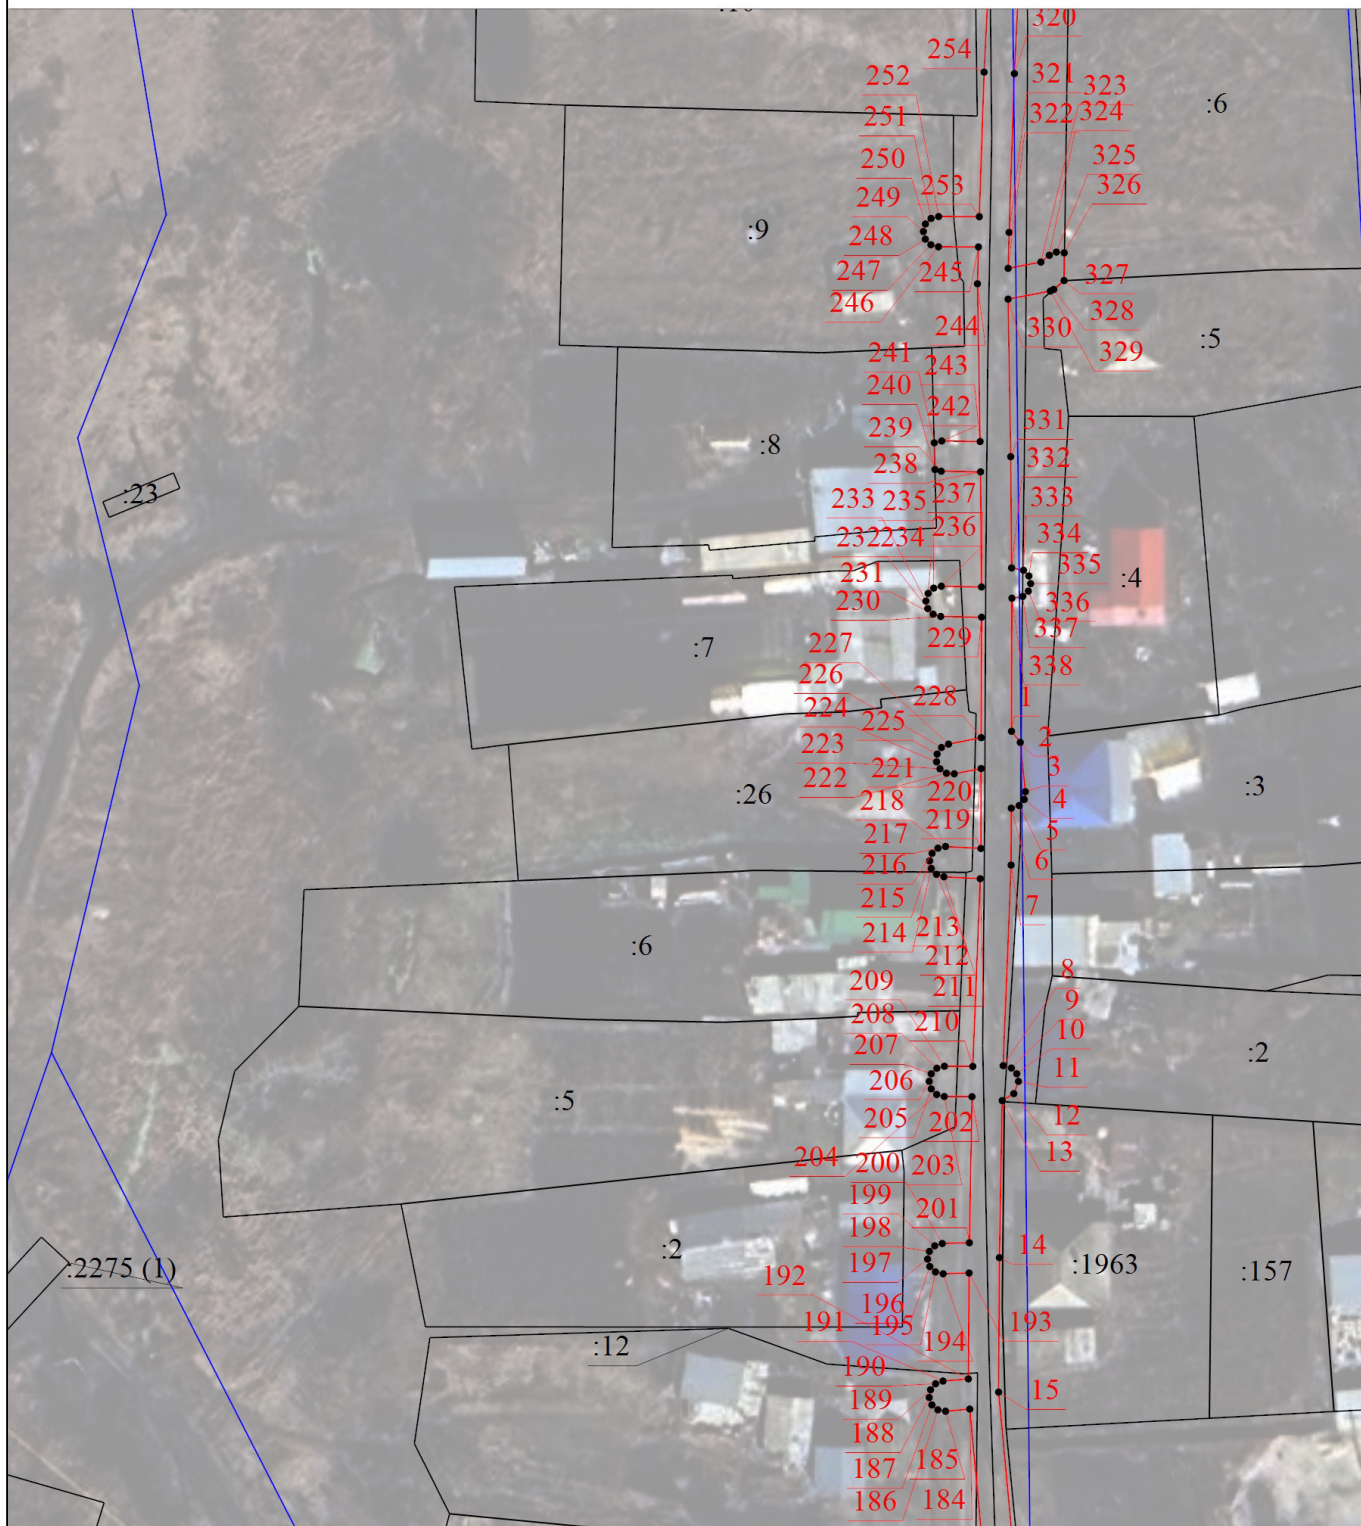

Условные обозначения на 1 листе

Масштаб 1:1000


Подпись \_\_\_\_\_

Дата " \_\_\_\_ " \_\_\_\_ г.

Место для оттиска печати (при наличии) лица, составившего описание местоположения границ объекта

# Схема расположения границ публичного сервитута

Выносной лист 3

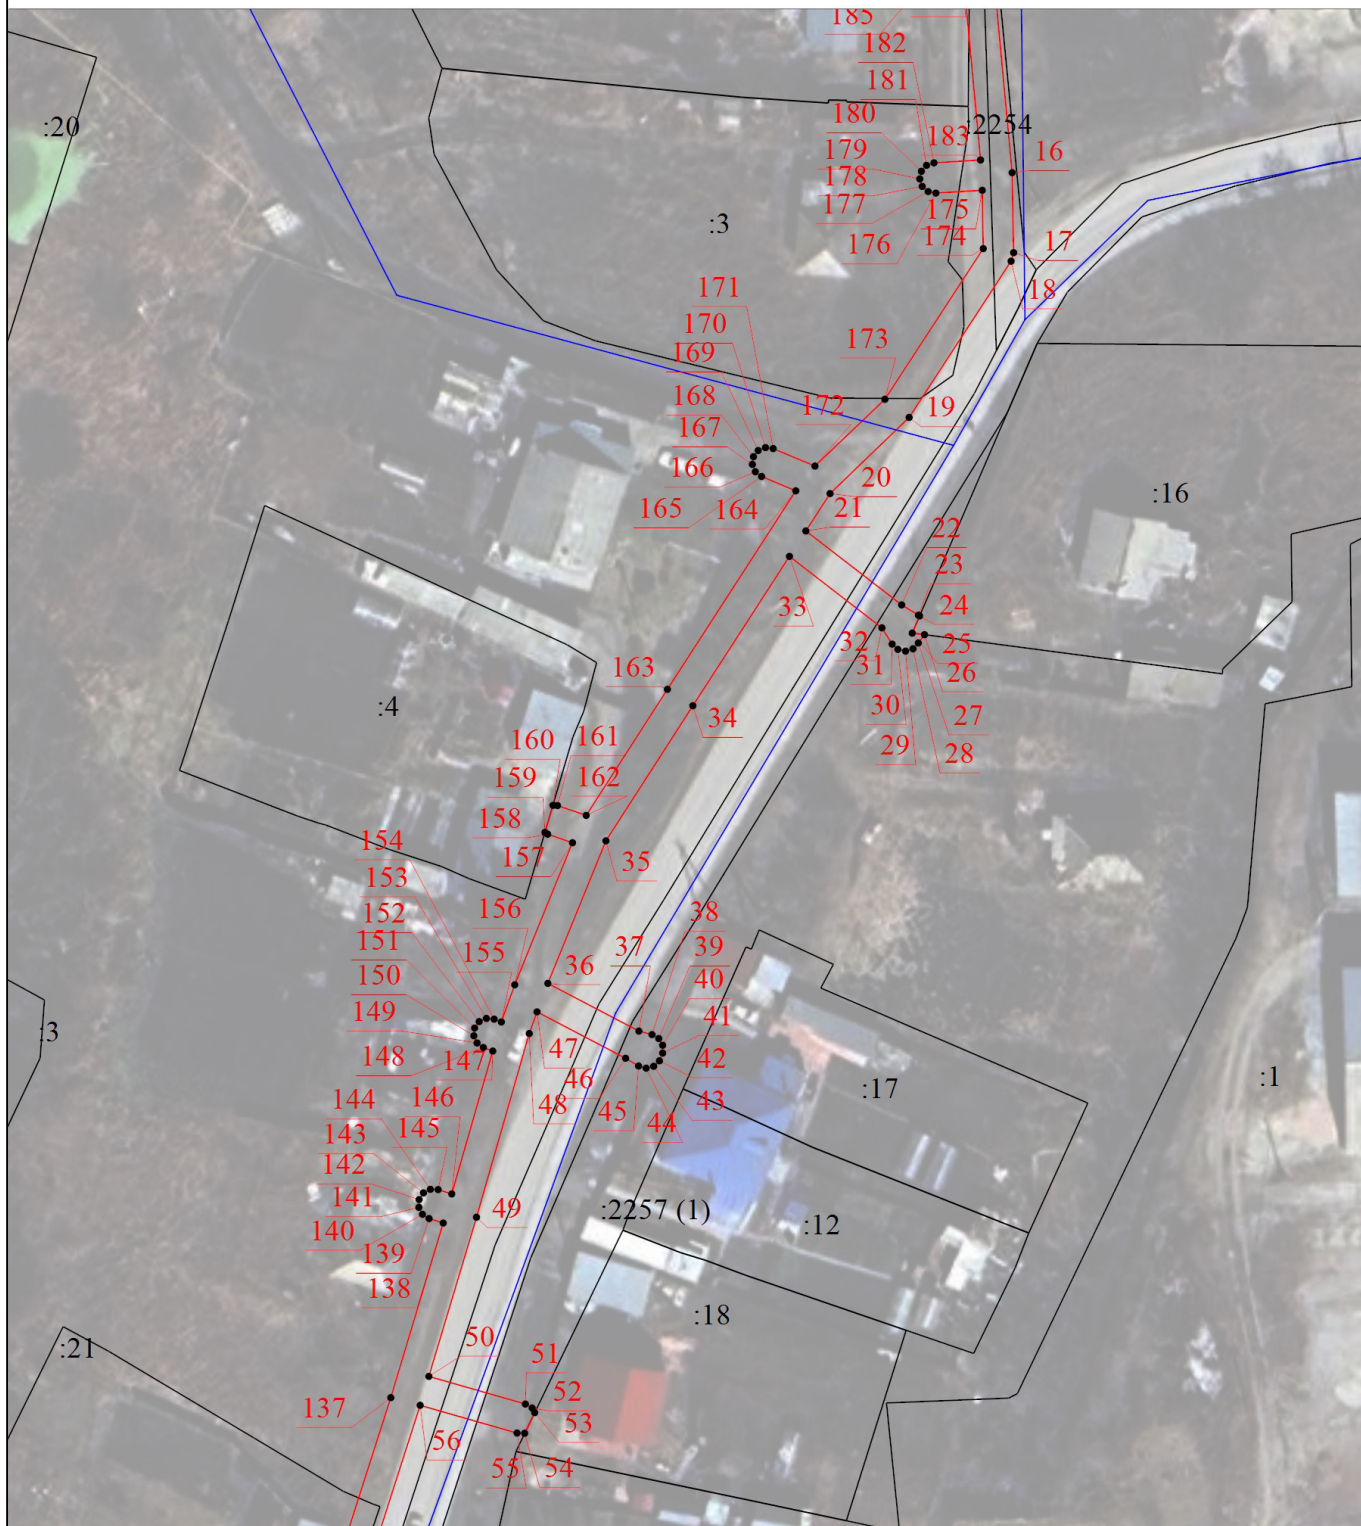

Условные обозначения на 1 листе

Масштаб 1:1000


Подпись \_\_\_\_\_

Дата " \_\_\_\_ " \_\_\_\_ г.

Место для оттиска печати (при наличии) лица, составившего описание местоположения границ объекта

# Схема расположения границ публичного сервитута

Выносной лист 4

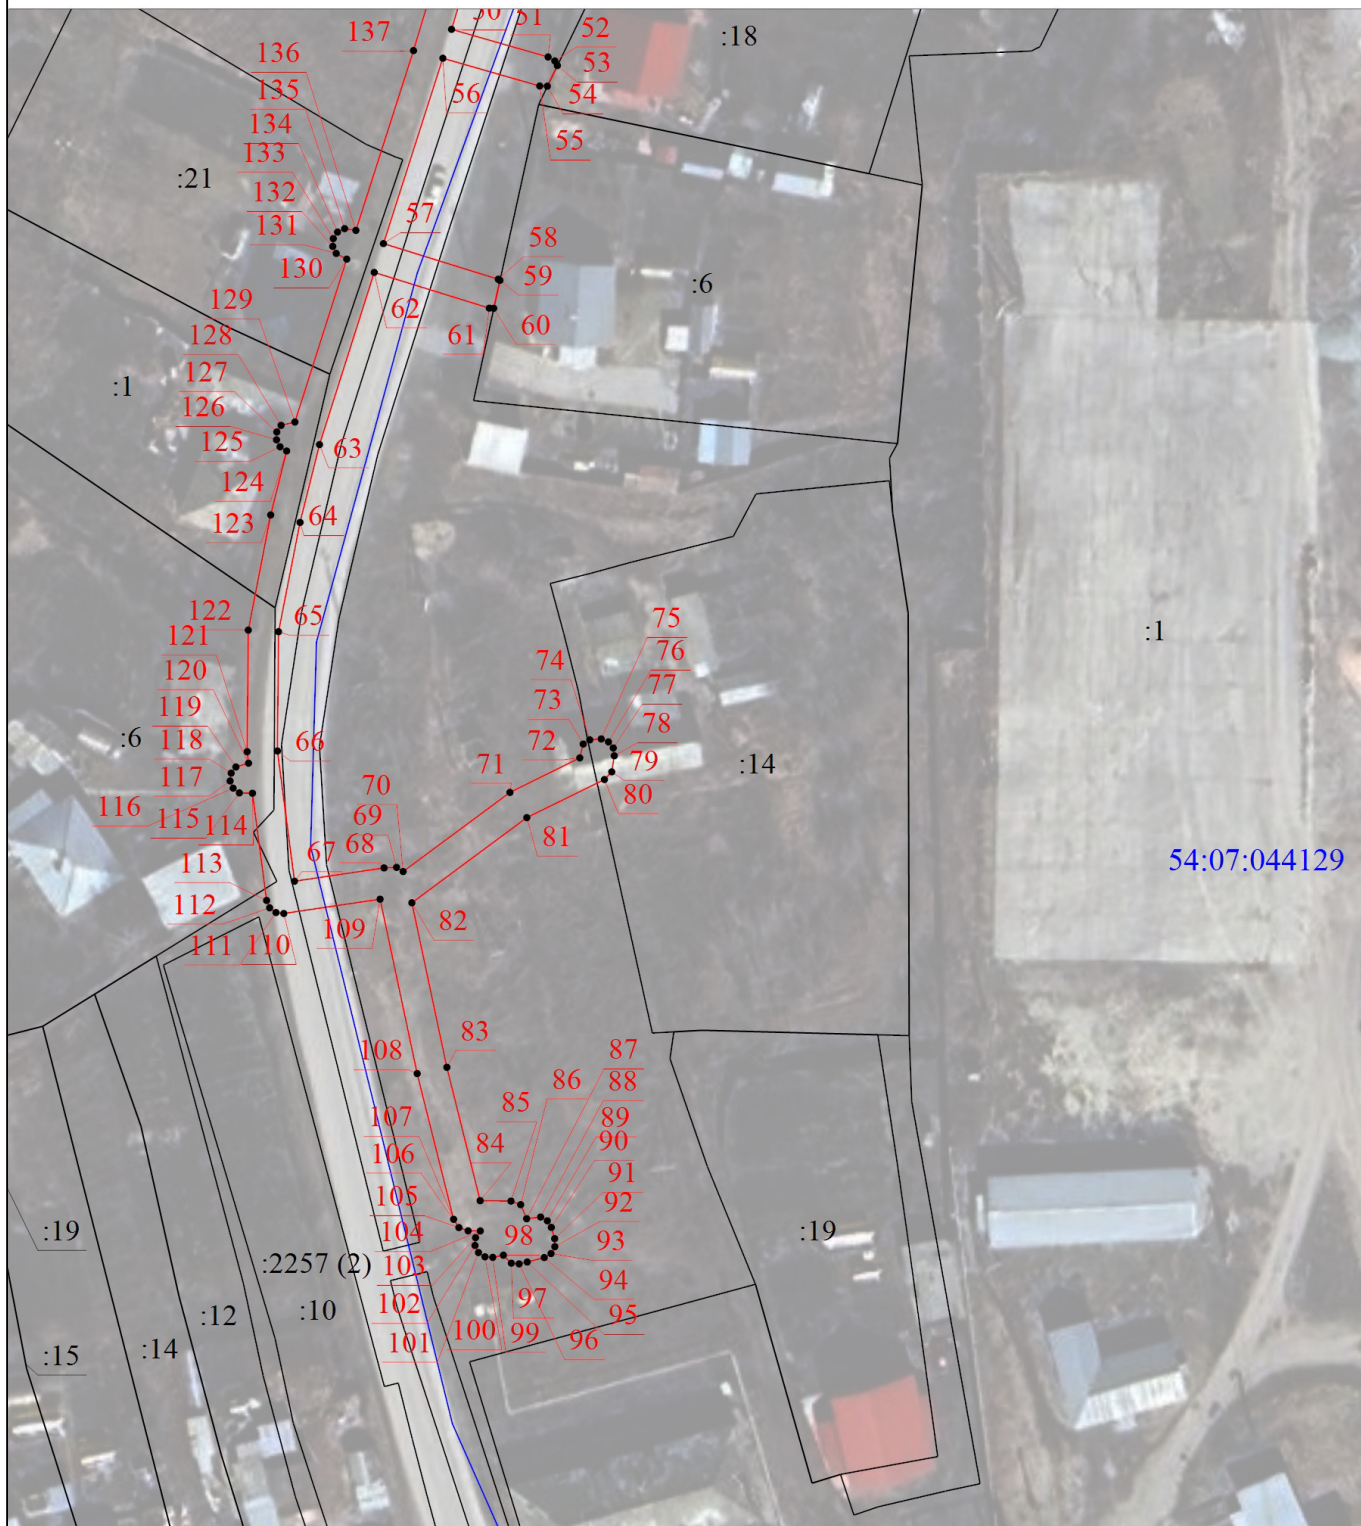

54:07:044129

Условные обозначения на 1 листе

Масштаб 1:1000

Подпись \_\_\_\_\_

Дата " \_\_\_\_ " \_\_\_\_ г.

Место для оттиска печати (при наличии) лица, составившего описание местоположения границ объекта