


## Схема расположения границ публичного сервитута

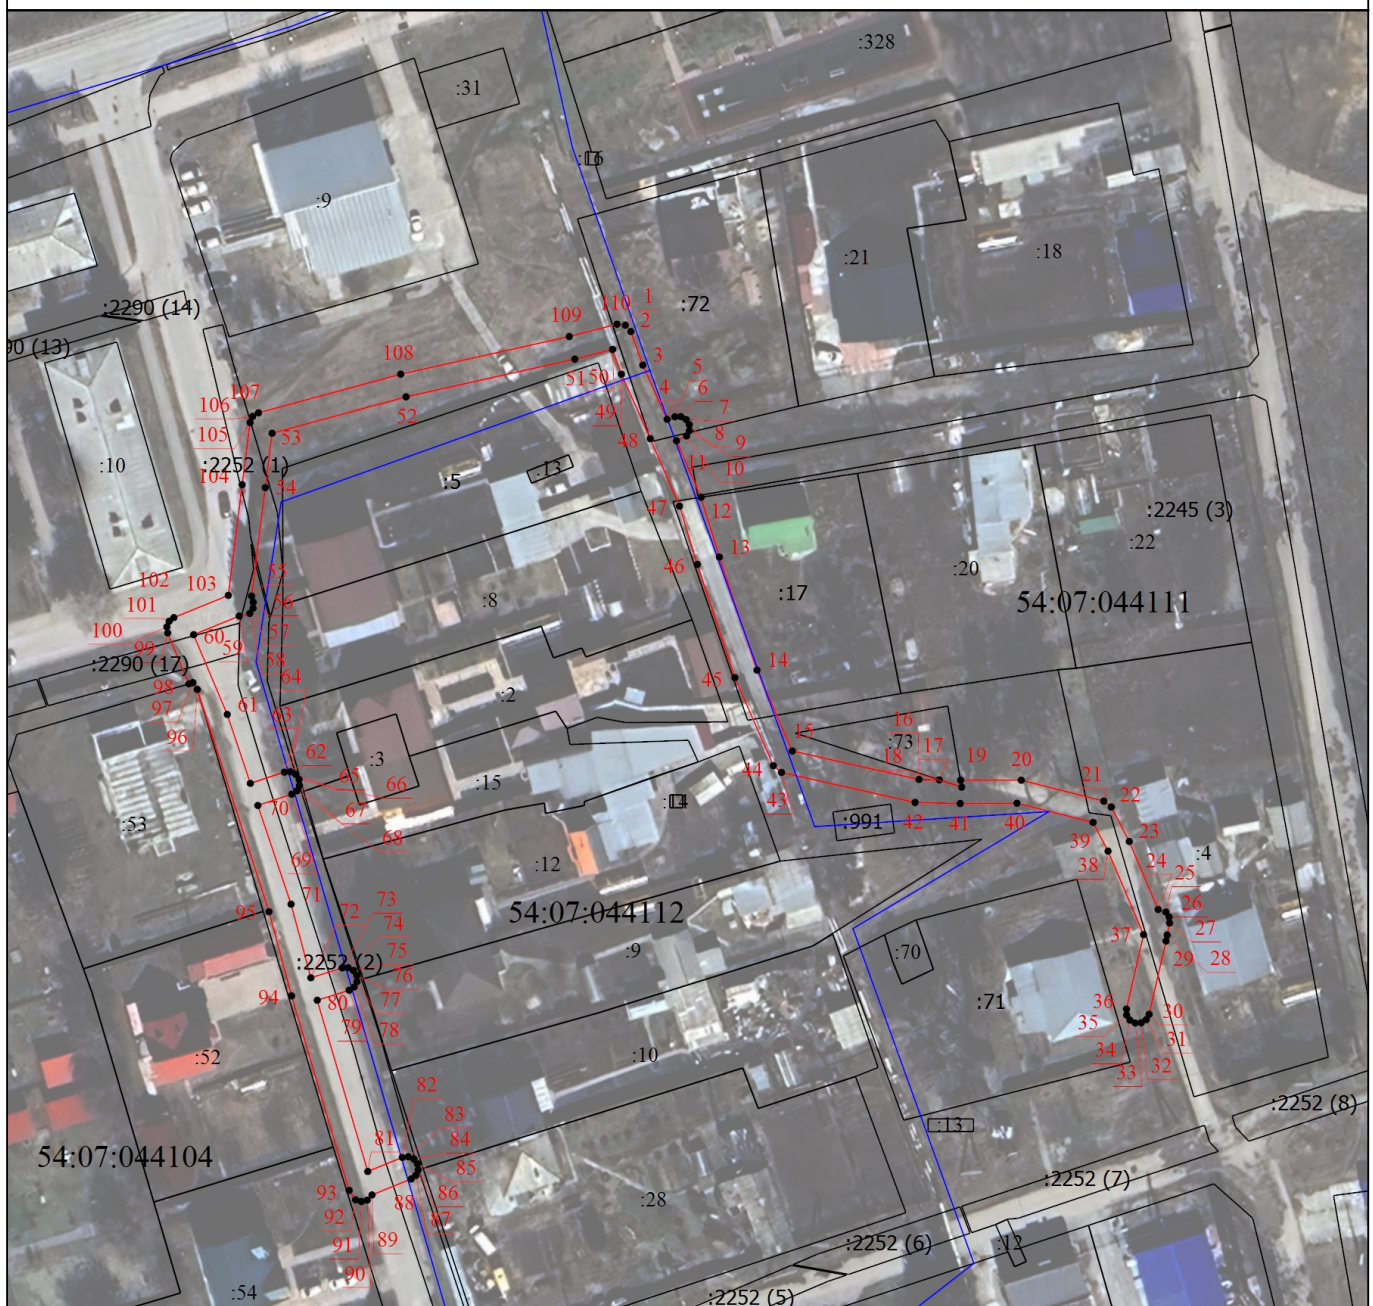

Масштаб 1:1300

### Условные обозначения

- |   |   |
|---|---|
| <p>— (red line) - Часть границы, местоположение которой определено при выполнении кадастровых работ</p> <p>:12 - Кадастровый номер земельного участка</p> <p>54:07:044112 - Номер кадастрового квартала</p> | <p>1 - Обозначение новой характерной точки</p> <p>— (blue line) - Часть границы, сведения ЕГРН о которой позволяют однозначно определить ее положение на местности</p> |
|---|---|

Подпись \_\_\_\_\_

Дата " \_\_\_\_ " \_\_\_\_ г.

*Место для оттиска печати (при наличии) лица, составившего описание местоположения границ объекта*