


Схема расположения границ публичного сервитута

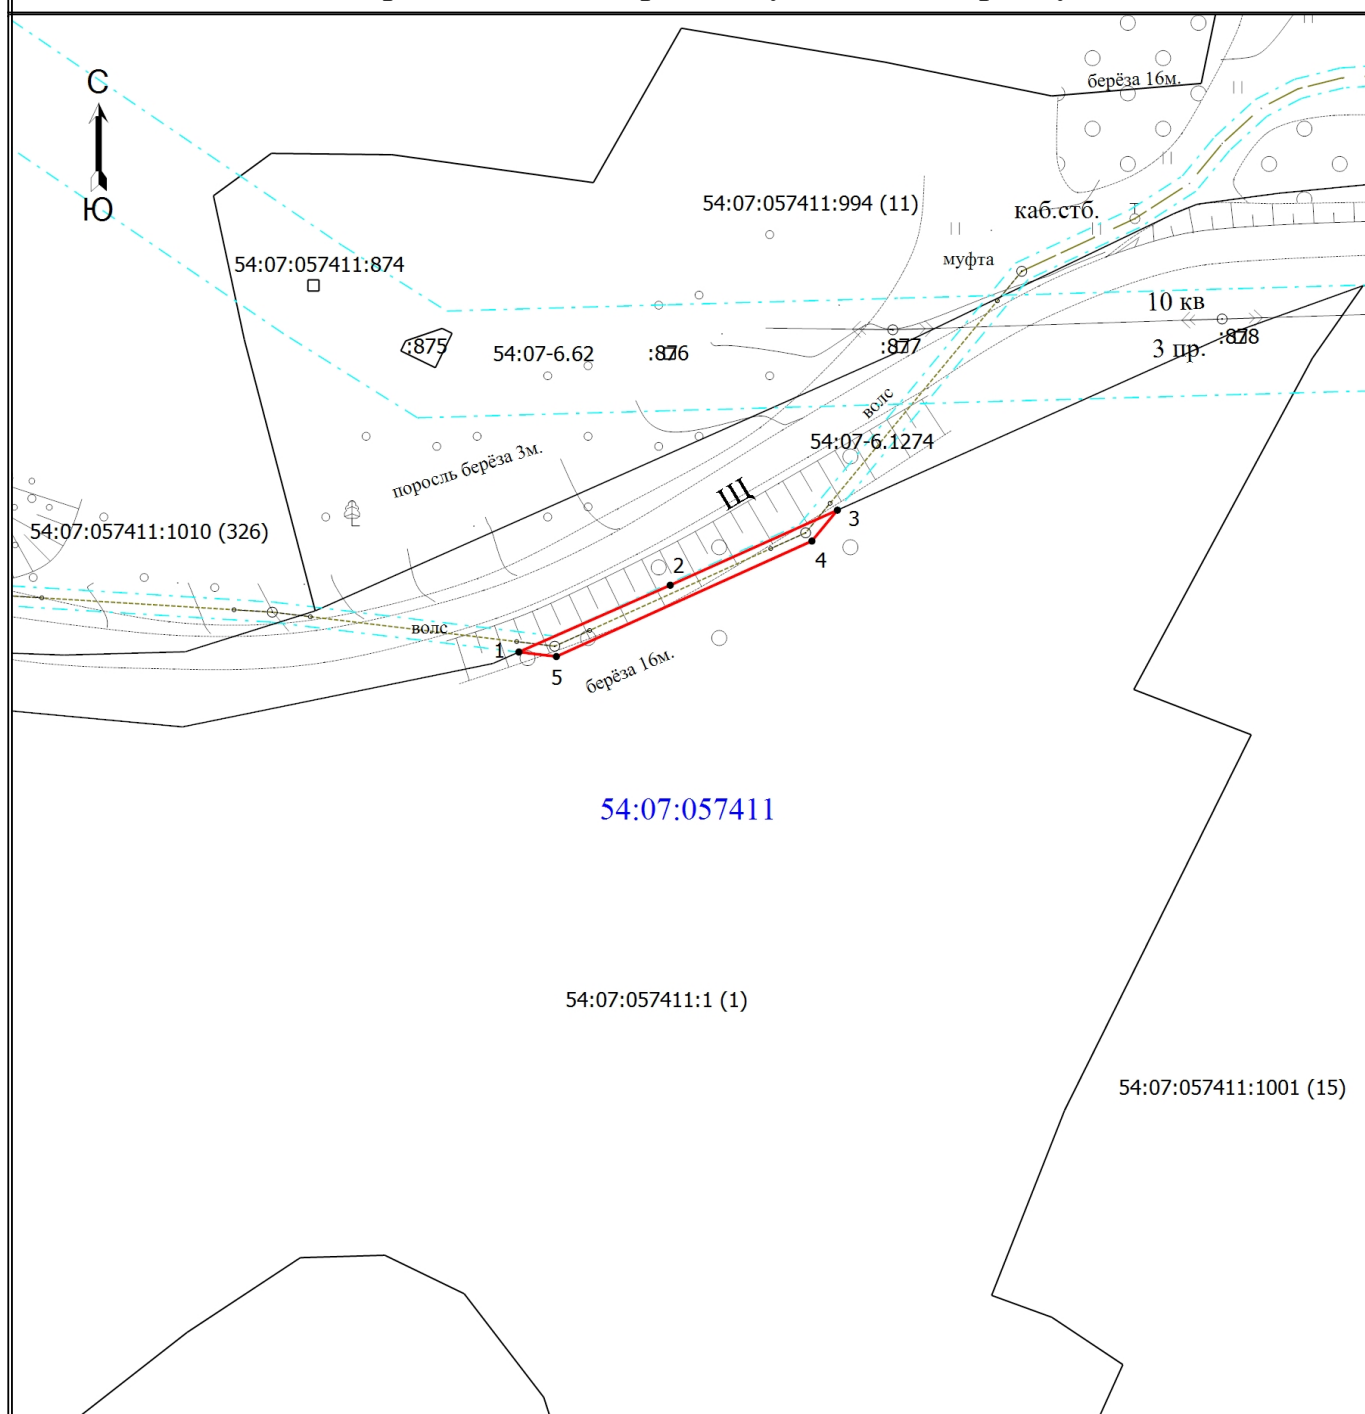

Масштаб 1:1500

Условные обозначения

- - Проектные границы публичного сервитута
- - Характерная точка границы публичного сервитута
- 1 - Обозначение новой характерной точки
- 54:07:057411:874 - Кадастровый номер земельного участка
- - Часть границы, сведения ЕГРН о которой позволяют однозначно определить ее положение на местности
- - - - Граница зоны с особыми условиями
- 54:07-6.1274 - Зона с особыми условиями использования территории 54:07-6.1274
- - Граница кадастрового квартала
- 54:07:057411 - Номер кадастрового квартала
- - - - Ось проектируемого сооружения