



Масштаб 1:1600

- Условные обозначения
- Часть границ публичного сервитута
 - Кадастровый номер земельного участка
 - Характерная точка границы, сведения о которой позволяют однозначно определить ее положение на местности
 - Граница кадастрового квартала
 - 1 - Обозначение новой характерной точки
 - 54:07:044002 - Номер кадастрового квартала

Подпись _____

Дата " ____ " _____ г.

Место для оттиска печати (при наличии) лица, составившего описание местоположения границ объекта

МСК НСО, зона 4



Масштаб 1:300

Условные обозначения
- Часть границы публичного сервитута
- Кадастровый номер земельного участка

• - Характерная точка границы, сведения о которой позволяют однозначно определить ее положение на местности
- Границы кадастрового квартала

1 - Обозначение новой характерной точки
54:07:044002 - Номер кадастрового квартала

Подпись _____

Дата " ____ " _____ г.

Место для отписки печати (при наличии) лица, составившего описание местоположения границ объекта

МСК НСО, зона 4



Масштаб 1:300

Условные обозначения
- Часть границы публичного сервитута
- Граница кадастрового квартала

• - Характерная точка границы, сведения о которой позволяют однозначно определить ее положение на местности
54:07:044002 - Номер кадастрового квартала

1 - Обозначение новой характерной точки

Подпись _____

Дата " ____ " _____ г.

Место для оттиска печати (при наличии) лица, составившего описание местоположения границ объекта



Условные обозначения
:1 - Часть границы публичного сервитута
:1 - Кластерный номер земельного участка
- Характерная точка границы, сведения о которой позволяют однозначно определить ее положение на местности
- Границы кластерного квартала
1 - Обозначение новой характерной точки

Подпись _____

Дата " ____ " _____ г.

Место для оттиска печати (при наличии) лица, составившего описание местоположения границ объекта



Масштаб 1:300

Условные обозначения
:70 - Часть границы публичного сервитута
- - - - - Границей кадастрового участка

• - Характерная точка границы, сведения о которой позволяют однозначно определить ее положение на местности
- - - - - Границей кадастрового квартала

1 - Обозначение новой характерной точки
54:07:044006 - Номер кадастрового квартала

Подпись _____

Дата " ____ " ____ г.

Место для отписки печати (при наличии) лица, составившего описание местоположения границ объекта

Схема расположения границ публичного сервитута
Выпущен лист 1

МСК НСО, зона 4



Условные обозначения:
- Часть границы публичного сервитута
- Границей публичного сервитута
- Кладовый номер земельного участка
- Характерная точка границы, сведения о которой позволяют однозначно определить ее положение на местности
- Границы кадастрового квартала
1
54:07:04:004
- Обозначение новой характерной точки
- Номер кадастрового квартала

Подпись _____

Дата " ____ " _____ г.

Место для оттиска печати (при наличии) лица, составившего описание местоположения границ объекта

МСК НСО, зона 4



Масштаб 1:300

Условные обозначения:
:32 - Часть границы публичного сервитута
:32 - Кадастровый номер земельного участка
• - Характерная точка границы, сведения о которой позволяют однозначно определить ее положение на местности
----- - Границы кадастрового квартала
1 - Обозначение новой характерной точки
54:07:044004 - Номер кадастрового квартала

Подпись _____

Дата " ____ " _____ г.

Место для отписки печати (при наличии) лица, составившего описание местоположения границ объекта




Условные обозначения
- Часть границы публичного сервитута
- Кадстровый номер земельного участка
:291
54:07:044005
Масштаб 1:300
- Характерная точка границы, сведения о которой позволяют однозначно определить ее положение на местности
- Номер кадастрового квартала
1
- Обозначение новой характерной точки

Подпись _____

Дата " ____ " _____ г.

Место для отписки печати (при наличии) лица, составившего описание местоположения границ объекта

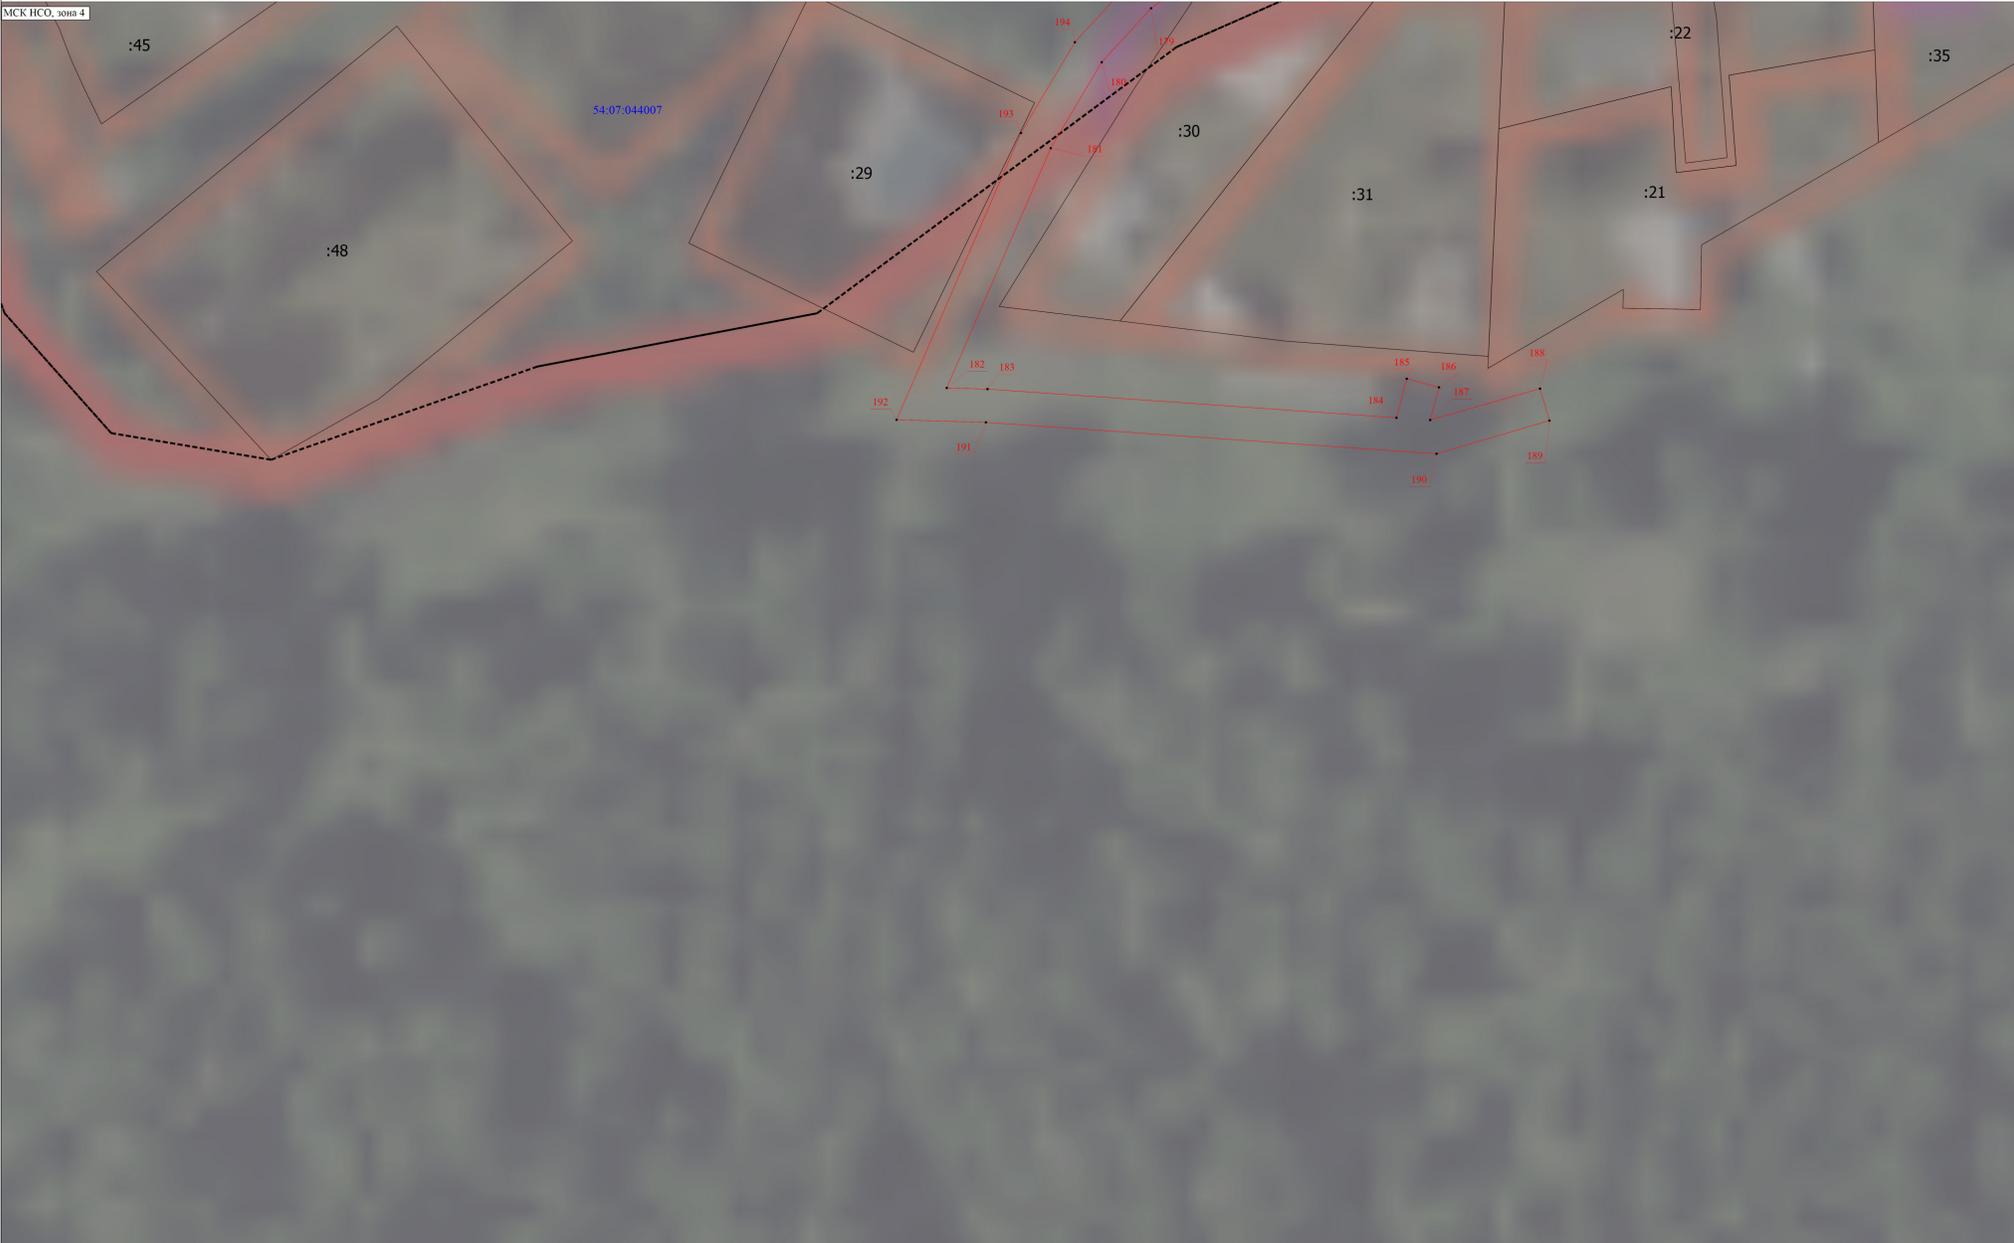

54:07:047414

Масштаб 1:300

Условные обозначения
- Часть границы публичного сервитута
- Кадастровый номер земельного участка

• - Характерная точка границы, сведения о которой позволяют однозначно определить ее положение на местности
- Граница кадастрового квартала

1 - Обозначение новой характерной точки
54:07:044007 - Номер кадастрового квартала

Подпись _____

Дата " ____ " _____ г.

Место для оттиска печати (при наличии) лица, составившего описание местоположения границ объекта