



# Вестник Искитимского района

www.iskitimr.nso.ru


Официальный вестник органов местного самоуправления Искитимского района

## СОДЕРЖАНИЕ

### I глава. Официальная информация администрации Искитимского района

Наименование документа	Стр.
<b>Пост. № 01-ПГ от 11.01.2024г.</b> «О назначении и проведении публичных слушаний по проекту решения сессии Совета депутатов Искитимского района Новосибирской области «О согласии на изменение границ Искитимского муниципального района Новосибирской области путем исключения из границ Искитимского муниципального района Новосибирской области земельного участка с кадастровым номером 54:07:047401:1085 и включения его в границы городского округа города Бердск Новосибирской области»» (с приложением)	3
<b>Пост. № 1449 от 21.12.2023г.</b> «О внесении изменений в постановление администрации Искитимского района от 12.07.2016 № 784 «Об утверждении Перечня муниципальных услуг, предоставляемых администрацией Искитимского района Новосибирской области» (в редакции постановления от 13.03.2020 № 259, от 03.06.2022 № 537, от 17.05.2023 № 495)» (с приложением)	7
<b>Пост. № 1531 от 27.12.2023г.</b> «О создании сил гражданской обороны Искитимского района Новосибирской области и поддержании их в готовности к действиям» (с приложением)	18
<b>Пост. № 1532 от 27.12.2023г.</b> «О корректировке плана действий по предупреждению и ликвидации чрезвычайных ситуаций природного и техногенного характера на территории Искитимского района Новосибирской области»	29
<b>Пост. № 1535 от 27.12.2023г.</b> «О плане работы администрации района на 1 полугодие 2024 года»(с приложением)	30
<b>Пост. № 1536 от 27.12.2023г.</b> «Об установлении публичного сервитута» (с приложениями)	61
<b>Пост. № 1537 от 27.12.2023г.</b> «Об установлении публичного сервитута»	97
<b>Пост. № 1538 от 27.12.2023г.</b> «Об утверждении муниципальной программы «Совершенствование организации школьного питания в Искитимском районе Новосибирской области»» (с приложением)	108

<b>Пост. № 1542 от 27.12.2023г.</b> «О внесении изменений в муниципальную программу, утвержденную постановлением администрации района от 30.06.2023 № 709 «Об утверждении Муниципальной программы «Энергосбережение и повышение энергетической эффективности Искитимского района Новосибирской области»» (с приложением)	129
<b>Пост. № 1546 от 27.12.2023г.</b> «О внесении изменений в муниципальную программу «Укрепление общественного здоровья граждан Искитимского района», утвержденную постановлением администрации района от 21.11.2022 № 1177» (с приложением)	137
<b>Пост. № 1177 от 21.11.2022г.</b> «Об утверждении муниципальной программы «Укрепление общественного здоровья граждан Искитимского района»	151
<b>Пост. № 1553 от 28.12.2023г.</b> «Об утверждении муниципальной программы «Развитие дополнительного образования в Искитимском районе Новосибирской области»» (с приложением)	194
<b>Пост. № 1556 от 28.12.2023г.</b> «Об утверждении Порядка применения бюджетной классификации Российской Федерации в части, относящейся к бюджету Искитимского района Новосибирской области, и кодов целевых статей расходов бюджета, кодов видов источников финансирования дефицита бюджета» (с приложениями)	225

 <p><b>Вестник</b> Искитимского района www.iskitimr.nso.ru</p>	<p>Главный редактор Звягина И. А. E-mail: <a href="mailto:press_ir@mail.ru">press_ir@mail.ru</a> Тел. (838343) 7-99-39</p> <p><b>УЧРЕДИТЕЛЬ:</b> Администрация Искитимского района. 633209, НСО, г. Искитим, ул. Пушкина, 51</p>	<p>Отпечатано в администрации Искитимского района: 633209, НСО, г. Искитим, ул. Пушкина, 51</p> <p>Тираж 9 экз. Распространяется бесплатно</p>
---	--	--

# ГЛАВА ИСКИТИМСКОГО РАЙОНА НОВОСИБИРСКОЙ ОБЛАСТИ

## ПОСТАНОВЛЕНИЕ 11.01.2024 №01-ПГ г. Искитим

**О назначении и проведении публичных слушаний по проекту решения сессии Совета депутатов Искитимского района Новосибирской области «О согласии на изменение границ Искитимского муниципального района Новосибирской области путем исключения из границ Искитимского муниципального района Новосибирской области земельного участка с кадастровым номером 54:07:047401:1085 и включения его в границы городского округа города Бердск Новосибирской области»**

На основании части 4 статьи 12 Федерального закона от 06.10.2003 № 131-ФЗ «Об общих принципах организации местного самоуправления в Российской Федерации», статьи 14 Закона Новосибирской области от 16.03.2006 № 4-ОЗ «Об административно-территориальном устройстве Новосибирской области», Устава Искитимского муниципального района Новосибирской области, принимая во внимание решение четырнадцатой сессии Совета депутатов города Бердска пятого созыва от 22.12.2022 № 138 «Об инициативе по изменению границ по изменению границ городского округа города Бердска Новосибирской области», учитывая, что данная инициатива влечёт изменение границ Искитимского муниципального района Новосибирской области, **ПОСТАНОВЛЯЮ:**

1. Назначить публичные слушания по проекту решения сессии Совета депутатов Искитимского района Новосибирской области «О согласии на изменение границ Искитимского муниципального района Новосибирской области путем исключения из границ Искитимского муниципального района Новосибирской области земельного участка с кадастровым номером 54:07:047401:1085 и включения его в границы городского округа города Бердск Новосибирской области» (далее – Проект) на 22.01.2024 года по адресу: Новосибирская область, г. Искитим, ул. Пушкина, 51, актовый зал, в 15.00 часов (приложение 1).

2. Возложить организацию проведения публичных слушаний по Проекту на управление по имуществу и земельным отношениям администрации Искитимского района Новосибирской области.

3. Председателем публичных слушаний назначить начальника управления по имуществу и земельным отношениям администрации Искитимского района Новосибирской области, Храмову Любовь Ивановну.

4. В целях организации ознакомления с проектом решения сессии Совета депутатов Искитимского района Новосибирской области «О согласии на изменение границ Искитимского муниципального района Новосибирской области путем исключения из границ Искитимского муниципального района Новосибирской области земельного участка с кадастровым номером 54:07:047401:1085 и включения его в границы городского округа города Бердск Новосибирской области» разместить

Проект и информационные материалы к нему (при наличии) на стенде по адресу: г. Искитим, ул. Семипалатинская, 44 (управление по имуществу и земельным отношениям администрации Искитимского района Новосибирской области, тел. 8 (38343) 7-99-55) и на официальном сайте администрации Искитимского района Новосибирской области (<https://iskitimr.nso.ru>).

Ознакомление с Проектом и информационными материалами к нему (при наличии) осуществляется с 12.01.2024 по 22.01.2024, в рабочие дни в с 08:00 до 16:00 (обеденный перерыв с 13-00 до 14-00).

В период размещения Проекта участники публичных слушаний имеют право вносить предложения и замечания, касающиеся Проекта, следующим образом:

- 1) в письменной или устной форме в ходе проведения публичных слушаний;
- 2) в письменной форме в адрес организатора публичных слушаний;
- 3) посредством официального сайта администрации Искитимского района Новосибирской области (<https://iskitimr.nso.ru>).

5. Опубликовать настоящее постановление и проект решения сессии Совета депутатов Искитимского района Новосибирской области «О согласии на изменение границ Искитимского муниципального района Новосибирской области путем исключения из границ Искитимского муниципального района Новосибирской области земельного участка с кадастровым номером 54:07:047401:1085 и включения его в границы городского округа города Бердск Новосибирской области» в «Вестнике Искитимского района» и разместить на официальном сайте администрации Искитимского района Новосибирской области в информационно-телекоммуникационной сети «Интернет».

6. Постановление вступает в силу после его официального опубликования.

7. Контроль за исполнением постановления оставляю за собой.

Глава района

Ю.В. Саблин

*Приложение  
к  
постановлению администрации  
и  
Искитимского района  
Новосибирской области  
от 11.01.2024 № 1-ПГ*

**СОВЕТ ДЕПУТАТОВ ИСКИТИМСКОГО РАЙОНА  
НОВОСИБИРСКОЙ ОБЛАСТИ**

**Р Е Ш Е Н И Е**

\_\_\_\_\_ № \_\_\_\_\_

г. Искитим

**О согласии на изменение границ Искитимского муниципального района Новосибирской области путем исключения из границ Искитимского муниципального района Новосибирской области земельного участка с кадастровым номером 54:07:047401:1085 и включение его в границы городского округа города Бердск Новосибирской области**

На основании части 4 статьи 12 Федерального закона от 06.10.2003 № 131-ФЗ «Об общих принципах организации местного самоуправления в Российской Федерации», статьи 14 Закона Новосибирской области от 16.03.2006 № 4-ОЗ «Об административно-территориальном устройстве Новосибирской области», Устава Искитимского муниципального района Новосибирской области, принимая во внимание решение четырнадцатой сессии Совета депутатов города Бердска пятого созыва от 22.12.2022 № 138 «Об инициативе по изменению границ по изменению границ городского округа города Бердска Новосибирской области», учитывая, что данная инициатива влечёт изменение границ Искитимского муниципального района Новосибирской области,  
**РЕШИЛ:**

1. Дать согласие на изменение границ Искитимского муниципального района Новосибирской области путем исключения из границ Искитимского муниципального района Новосибирской области земельного участка с кадастровым номером 54:07:047401:1085 и включении его в границы городского округа города Бердск Новосибирской области (приложение).

2. Решение вступает в силу с момента его принятия.

3. Опубликовать данное решение в официальном печатном издании «Вестник Искитимского района» и разместить на официальном сайте Совета депутатов Искитимского района.

Председатель Совета

Г.М.Истратенко

*Приложение  
к решению Совета депутатов  
Искитимского района  
«О согласии на изменение  
границ Искитимского  
муниципального района  
Новосибирской области  
путем исключения из границ  
Искитимского  
муниципального района  
Новосибирской области  
земельного участка с  
кадастровым номером  
54:07:047401:1085 и включение  
его в границы  
городского округа города Бердск  
Новосибирской области»*



- 220 000 кв.м. - Общая площадь территории, передаваемой в границы МО г. Бердска Новосибирской области
- - Существующие границы муниципального образования
- - Изменяемые границы муниципального образования г. Бердск
- 54:07:047401:1085** - Кадастровый номер земельного участка, внесенного в ЕГРН

**АДМИНИСТРАЦИЯ  
ИСКИТИМСКОГО РАЙОНА НОВОСИБИРСКОЙ ОБЛАСТИ**

**ПОСТАНОВЛЕНИЕ  
21.12.2023 №1499 г. Искитим**

**О внесении изменений в постановление администрации Искитимского района от 12.07.2016 № 784 «Об утверждении Перечня муниципальных услуг, предоставляемых администрацией Искитимского района Новосибирской области» (в редакции постановления от 13.03.2020 № 259, от 03.06.2022 № 537, от 17.05.2023 № 495)**

В соответствии с Федеральным законом от 27.07.2010 № 210-ФЗ «Об организации предоставления государственных и муниципальных услуг», Федеральным законом от 06.10.2003 № 131-ФЗ «Об общих принципах организации местного самоуправления в Российской Федерации», постановлением Правительства Российской Федерации от 24.10.2011 № 861 «О федеральных государственных информационных системах, обеспечивающих предоставление в электронной форме государственных и муниципальных услуг (осуществление функций)», руководствуясь Уставом Искитимского муниципального района Новосибирской области,

**ПОСТАНОВЛЯЮ:**

1. Внести в постановление администрации Искитимского района от 12.07.2016 №784 «Об утверждении Перечня муниципальных услуг, предоставляемых администрацией Искитимского района Новосибирской области» (в редакции постановления от 13.03.2020 № 259, от 03.06.2022 № 537, от 17.05.2023 № 495) следующие изменения:

- Приложение к Постановлению изложить в новой редакции согласно приложению к настоящему Постановлению.

2. Постановление опубликовать в «Вестнике Искитимского района» и на сайте администрации района: <http://www.iskitimr.nso.ru/>.

3. Контроль за исполнением постановления оставляю за собой.

Глава района

Ю.В. Саблин

**ПРИЛОЖЕНИЕ**  
к постановлению  
администрации  
Искитимского района  
от 21.12.2023 № 1499

**ПРИЛОЖЕНИЕ**  
к постановлению  
администрации  
Искитимского района  
от 12.07.2016 № 784

**ПЕРЕЧЕНЬ**  
муниципальных услуг, предоставляемых администрацией Искитимского района  
Новосибирской области

№ п/п	Наименование муниципальной услуги	НПА, определяющий порядок предоставления муниципальной услуги	НПА администрации Искитимского района	Ответственный исполнитель
1	Постановка на учет и направление детей в муниципальные образовательные организации, реализующие образовательные программы дошкольного образования	Федеральным законом от 29.12.2012 № 273-ФЗ «Об образовании в Российской Федерации»	Постановление администрации Искитимского района Новосибирской области «Постановка на учет и направление детей в муниципальные образовательные организации, реализующие образовательные программы дошкольного образования» на территории Искитимского района Новосибирской области», утвержденный постановлением администрации Искитимского района Новосибирской области» от 27.05.2022 № 496	Управление образования администрации Искитимского района
2	Дача письменных разъяснений налогоплательщикам по вопросам применения нормативных правовых актов Искитимского муниципального района Новосибирской области о местных налогах и сборах	Налоговый кодекс Российской Федерации («Российская газета» от 6 августа 1998 г. №148-149, Собрание законодательства Российской Федерации от 3 августа 1998 г. № 31 ст. 3824); Федеральный закон от 06.10.2003 №131-ФЗ «Об общих принципах организации местного самоуправления в Российской Федерации»	Постановление администрации Искитимского района Новосибирской области «Об утверждении административного регламента по даче письменных разъяснений налогоплательщикам по вопросам применения нормативных правовых актов Искитимского муниципального района Новосибирской области о местных налогах и сборах» от 25.06.2021 № 666	Управление экономического развития, промышленности и торговли администрации Искитимского района
3	Оформление и выдача микропроцессорной пластиковой карты «Социальная карта»	Федеральный закон от 27.07.2010 №210-ФЗ «Об организации предоставления государственных и муниципальных услуг» Постановлениями администрации	Постановление администрации Искитимского района Новосибирской области «Об утверждении административного регламента предоставления муниципальной услуги оформление и выдача микропроцессорной пластиковой	Управление экономического развития, промышленности и торговли администрации Искитимского района



		Искитимского района от 23.05.2011 №1163 «Об утверждении порядка разработки и утверждения структурными подразделениями и учреждениями, оказывающими муниципальные услуги административных регламентов предоставления муниципальных услуг»; от 18.04.2019 №408 «Об утверждении Порядка оформления и выдачи микропроцессорной пластиковой карты «Социальная карта»	карты «Социальная карта» Искитимского муниципального района Новосибирской от 01.12.2021 №1260	
4	Выдача разрешения на выполнение работ, авиационных работ, парашютных прыжков, демонстрационных полётов воздушных судов, полетов беспилотных воздушных судов (за исключением полетов беспилотных воздушных судов с максимальной взлетной массой менее 0,25 кг), подъема привязных аэростатов над территорией Искитимского района Новосибирской области, а также посадку (взлет) на площадки, расположенные в границах Искитимского района Новосибирской области, сведения о которых не опубликованы в документах аэронавигационной информации	Воздушный кодекс Российской Федерации, Федеральный закон от 27.07.2010 № 210-ФЗ «Об организации предоставления государственных и муниципальных услуг», Федеральный закон от 06.10.2003 № 131-ФЗ «Об общих принципах организации местного самоуправления в Российской Федерации», пункт 49 постановления Правительства РФ от 11.03.2010 № 138 « Об утверждении правил использования воздушного пространства Российской Федерации»	Постановление администрации Искитимского района Новосибирской области «Об утверждении административного регламента предоставления муниципальной услуги Выдача разрешения на выполнение авиационных работ, парашютных прыжков, демонстрационных полётов воздушных судов, полетов беспилотных воздушных судов (за исключением полетов беспилотных воздушных судов с максимальной взлетной массой менее 0,25 кг), подъема привязных аэростатов над территорией Искитимского района Новосибирской области, а также посадку (взлет) на площадки, расположенные в границах Искитимского района Новосибирской области, сведения о которых не опубликованы в документах аэронавигационной информации» от 14.12.2023 № 1436	Управление экономического развития, промышленности и торговли администрации Искитимского района
5	Оформление и выдача выписок из реестра муниципальной собственности	Приказ Министерства экономического развития Российской Федерации от 30.08.2011 № 424 «Об утверждении Порядка ведения органами местного самоуправления реестров муниципального имущества»	Постановление администрации Искитимского района Новосибирской области «Об утверждении административного регламента предоставления муниципальной услуги по оформлению и выдаче выписок из реестра муниципальной собственности» от 21.12.2011 от № 2989	Управление по имуществу и земельным отношениям администрации Искитимского района
6	Предоставление информации об объектах недвижимого имущества, находящихся в	Гражданский кодекс Российской Федерации; Федеральный закон от 06.10.2003 №131-ФЗ «Об	Постановление администрации Искитимского района Новосибирской области «Об утверждении административного	Управление по имуществу и земельным отношениям

	муниципальной собственности и предназначенных для сдачи в аренду	общих принципах организации местного самоуправления в Российской Федерации»	регламента предоставления муниципальной услуги «Предоставление информации об объектах недвижимого имущества, находящихся в муниципальной собственности и предназначенных для сдачи в аренду» от 28.04.2015 №909	администрации Искитимского района
7	Предоставление в аренду имущества муниципальной казны без проведения торгов (конкурсов, аукционов)	Федеральный закон от 29.07.1998 №135-ФЗ «Об оценочной деятельности в Российской Федерации»; Приказ Федеральной антимонопольной службы России от 10.02.2010 №67 «О порядке проведения конкурсов или аукционов на право заключения договоров безвозмездного пользования, договоров доверительного управления имуществом, иных договоров, предусматривающих переход прав владения и (или) пользования в отношении государственного или муниципального имущества, и перечне видов имущества, в отношении которого заключение указанных договоров может осуществляться путем проведения торгов в форме конкурса»	Постановление администрации Искитимского района Новосибирской области «Об утверждении административного регламента «предоставления муниципальной услуги по предоставлению в аренду имущества муниципальной казны без проведения торгов (конкурсов, аукционов)» от 27.02.2012 № 355	Управление по имуществу и земельным отношениям администрации Искитимского района
8	Предоставление в безвозмездное пользование имущества муниципальной казны юридическим лицам без проведения торгов (конкурсов, аукционов)	Гражданский кодекс Российской Федерации; Федеральный закон от 06.10.2003 №131-ФЗ «Об общих принципах организации местного самоуправления в Российской Федерации»; Федеральный закон от 26.07.2006 «135-ФЗ «О защите конкуренции»	Постановление администрации Искитимского района Новосибирской области «Об утверждении административного регламента предоставления муниципальной услуги по предоставлению в безвозмездное пользование имущества муниципальной казны юридическим лицам без проведения торгов (конкурсов аукционов)» от 27.02.2012 № 356	Управление по имуществу и земельным отношениям администрации Искитимского района
9	Утверждение схемы расположения земельного участка или земельных участков на кадастровом плане территории	Земельный кодекс Российской Федерации от 25.10.2001 № 136-ФЗ; приказ Министерства экономического развития Российской Федерации от 14.01.2015 № 7 «Об утверждении порядка и способов подачи заявлений об утверждении схемы расположения земельного участка или земельных участков на	Постановление администрации Искитимского района Новосибирской области «Об утверждении административного регламента предоставления муниципальной услуги по утверждению схемы, расположения земельного участка или земельных участков на кадастровом плане территории» от 06.06.2017 №619	Управление по имуществу и земельным отношениям администрации Искитимского района

		<p> кадастровом плане территории, заявления о проведении аукциона по продаже земельного участка, находящегося в государственной или муниципальной собственности, или аукциона на право заключения договора аренды земельного участка, находящегося в государственной или муниципальной собственности, заявления о предварительном согласовании предоставлении земельного участка, находящегося в государственной или муниципальной собственности, заявления о предоставлении земельного участка,, находящегося в государственной или муниципальной собственности, и заявления о перераспределении земель и (или) земельных участков, находящихся в государственной или муниципальной собственности, и земельных участков, находящихся в частной собственности, в форме электронных документов с использованием информационно-телекоммуникационной сети «интернет», а также требований к их формату»; приказ Министерства экономического развития Российской Федерации от 14.01.2015 № 6 «О порядке взимания и размерах платы за возможность подготовки схемы расположения земельного участка или земельных участков на кадастровом плане территории в форме электронного документа с использованием официального сайта федерального органа </p>		
--	--	---	--	--

		исполнительной власти, уполномоченного в области государственного кадастрового учета недвижимого имущества и ведения государственного кадастра недвижимости в информационно-телекоммуникационной сети "Интернет"; приказ Министерства экономического развития Российской Федерации от 27.11.2014 № 762 "Об утверждении требований к подготовке схемы расположения земельного участка или земельных участков на кадастровом плане территории и формату схемы расположения земельного участка или земельных участков на кадастровом плане территории при подготовке схемы расположения земельного участка или земельных участков на кадастровом плане территории в форме электронного документа, формы схемы расположения земельного участка или земельных участков на кадастровом плане территории, подготовка которой осуществляется в форме документа на бумажном носителе"		
10	Предварительное согласование предоставления земельного участка	Земельный кодекс Российской Федерации от 25.10.2001 № 136-ФЗ	Постановление администрации Искитимского района Новосибирской области «Об утверждении административного регламента предоставления муниципальной услуги по предварительному согласованию предоставления земельного участка» от 29.06.2016 № 714	Управление по имуществу и земельным отношениям администрации Искитимского района
11	Предоставление земельных участков в безвозмездное пользование	Земельный кодекс Российской Федерации от 25.10.2001 № 136-ФЗ; приказ Министерства экономического развития Российской Федерации от 12.01.2015 № 1 «Об утверждении перечня документов, подтверждающих право заявителя на приобретение земельного участка без проведения	Постановление администрации Искитимского района Новосибирской области «Об утверждении административного регламента предоставления муниципальной услуги по предоставлению земельных участков в безвозмездное пользование» от 29.06.2016 № 712	Управление по имуществу и земельным отношениям администрации Искитимского района

		торгов»		
12	Предоставление земельных участков в постоянное (бессрочное) пользование	Земельный кодекс Российской Федерации от 25.10.2001 № 136-ФЗ; приказ Министерства экономического развития Российской Федерации от 12.01.2015 № 1 «Об утверждении перечня документов, подтверждающих право заявителя на приобретение земельного участка без проведения торгов»	Постановление администрации Искитимского района Новосибирской области «Об утверждении административного регламента предоставления муниципальной услуги по предоставлению земельных участков в постоянное (бессрочное) пользование» от 29.06.2016 №713	Управление по имуществу и земельным отношениям администрации Искитимского района
13	Продажа земельных участков без проведения торгов	Земельный кодекс Российской Федерации от 25.10.2001 № 136-ФЗ; приказ Министерства экономического развития Российской Федерации от 12.01.2015 № 1 «Об утверждении перечня документов, подтверждающих право заявителя на приобретение земельного участка без проведения торгов»	Постановление администрации Искитимского района Новосибирской области «Об утверждении административного регламента предоставления муниципальной услуги по продаже земельных участков без проведения торгов» от 24.10.2016 №»1200	Управление по имуществу и земельным отношениям администрации Искитимского района
14	Предоставление земельных участков в аренду без проведения торгов	Земельный кодекс Российской Федерации от 25.10.2001 № 136-ФЗ; приказ Министерства экономического развития Российской Федерации от 12.01.2015 № 1 «Об утверждении перечня документов, подтверждающих право заявителя на приобретение земельного участка без проведения торгов»	Постановление администрации Искитимского района Новосибирской области «Об утверждении административного регламента предоставления муниципальной услуги по предоставлению земельных участков в аренду без проведения торгов» от 07.11.2016 № 1262	Управление по имуществу и земельным отношениям администрации Искитимского района
15	Выдача разрешения на использование земель или земельных участков без предоставления земельных участков и установления сервитута	Земельный кодекс Российской Федерации от 25.10.2001 № 136-ФЗ; постановление Правительства Российской Федерации от 03.12.2014 № 1300 «Об утверждении перечня видов объектов, размещение которых может осуществляться на землях или земельных участках, находящихся в государственной или муниципальной собственности, без предоставления	Постановление администрации Искитимского района Новосибирской области «Об утверждении административного регламента предоставления муниципальной услуги по выдаче разрешения на использование земель или земельных участков без предоставления земельных участков или установления сервитута» от 24.10.2016 № 1199	Управление по имуществу и земельным отношениям администрации Искитимского района

		земельных участков и установления сервитутов»		
16	Заключение соглашения о перераспределении земель и (или) земельных участков, находящихся в муниципальной собственности, и земельных участков, находящихся в частной собственности	Земельный кодекс Российской Федерации от 25.10.2001 № 136-ФЗ	Постановление администрации Искитимского района Новосибирской области «Об утверждении административного регламента предоставления муниципальной услуги по заключению соглашения о перераспределении земель и (или) земельных участков, находящихся в муниципальной собственности, и земельных участков, находящихся в частной собственности от 24.10.2016 № 1201	Управление по имуществу и земельным отношениям администрации Искитимского района
17	Предоставление земельных участков в собственность бесплатно	Приказ Министерства экономического развития Российской Федерации от 12.01.2015 № 1 «Об утверждении перечня документов, подтверждающих право заявителя на приобретение земельного участка без проведения торгов»	Постановление администрации Искитимского района Новосибирской области «Об утверждении административного регламента предоставления муниципальной услуги по предоставлению земельных участков в собственность бесплатно» от 24.10.2016 № 1202	Управление по имуществу и земельным отношениям администрации Искитимского района
18	Прекращение права постоянного (бессрочного) пользования, пожизненного наследуемого владения земельными участками	Земельный кодекс Российской Федерации от 25.10.2001 № 136-ФЗ	Постановление администрации Искитимского района Новосибирской области «Об утверждении административного регламента предоставления муниципальной услуги по прекращению права постоянного (бессрочного) пользования, пожизненного наследуемого владения земельными участками» от 28.02.2012 № 369	Управление по имуществу и земельным отношениям администрации Искитимского района
19	Предоставление земельного участка для ведения садоводства, огородничества гражданам, являющимися членами садоводческих, огороднических некоммерческих объединений, в случае если земельный участок образован из земельного участка, предоставленного до вступления в силу Федерального закона от 25.10.2001 № 137-ФЗ «О введении в действие Земельного кодекса Российской Федерации» для ведения садоводства,	Земельный кодекс Российской Федерации от 25.10.2001 № 136-ФЗ	Постановление администрации Искитимского района Новосибирской области «Об утверждении административного регламента предоставления муниципальной услуги по предоставлению земельного участка для ведения садоводства, огородничества гражданам, являющимися членами садоводческих, огороднических некоммерческих объединений, в случае если земельный участок образован из земельного участка, предоставленного до вступления в силу Федерального закона от 25.10.2001 № 137-ФЗ «О введении в действие Земельного кодекса Российской Федерации» для ведения садоводства, огородничества или дачного	Управление по имуществу и земельным отношениям администрации Искитимского района

	огородничества или дачного хозяйства указанному объединению либо иной организации, при которой было создано или организовано указанное объединение без проведения торгов в собственность бесплатно		хозяйства указанному объединению либо иной организации, при которой было создано или организовано указанное объединение  без проведения торгов в собственность бесплатно» от 29.05.2023 № 559	
20	Предоставление земельных участков гражданам для индивидуального жилищного строительства, ведения личного подсобного хозяйства в границах населенного пункта, садоводства для собственных нужд, гражданам и крестьянским (фермерским) хозяйствам для осуществления крестьянским (фермерским) хозяйством его деятельности без проведения торгов	Земельный кодекс Российской Федерации от 25.10.2001 №136-ФЗ	Постановление администрации Искитимского района Новосибирской области «Об утверждении административного регламента предоставления муниципальной услуги по предоставлению земельных участков гражданам для индивидуального жилищного строительства, ведения личного подсобного хозяйства в границах населенного пункта, садоводства для собственных нужд, гражданам и крестьянским (фермерским) хозяйствам для осуществления крестьянским (фермерским) хозяйством его деятельности без проведения торгов» от 29.05.2023 № 560	Управление по имуществу и земельным отношениям администрации Искитимского района
21	Предоставление земельного участка, указанного в абзаце шестом пункта 2.7 статьи 3 Федерального закона от 25.10.2001 № 137-ФЗ «О введении в действие Земельного кодекса Российской Федерации», относящегося к имуществу общего пользования, в общую долевую собственность собственников земельных участков, расположенных в границах территории ведения гражданами садоводства или огородничества для собственных нужд, без проведения торгов бесплатно	Земельный кодекс Российской Федерации от 25.10.2001 №136-ФЗ	Постановление администрации Искитимского района Новосибирской области «Об утверждении административного регламента предоставления муниципальной услуги по предоставлению земельного участка, указанного в абзаце шестом пункта 2.7 статьи 3 Федерального закона от 25.10.2001 № 137-ФЗ «О введении в действие Земельного кодекса Российской Федерации», относящегося к имуществу общего пользования, в общую долевую собственность собственников земельных участков, расположенных в границах территории ведения гражданами садоводства или огородничества для собственных нужд, без проведения торгов бесплатно» от 29.05.2023 №561	Управление по имуществу и земельным отношениям администрации Искитимского района

22	Направление уведомления о планируемом сносе объекта капитального строительства и уведомления о завершении сноса объекта капитального строительства	Градостроительный кодекс Российской Федерации от 29.12.2004 №190-ФЗ	Постановление администрации Искитимского района Новосибирской области «Направление уведомления о планируемом сносе объекта капитального строительства и уведомления о завершении сноса объекта капитального строительства» на территории Искитимского района Новосибирской области от 09.11.2022 № 1137	Управление капитального строительства Искитимского района
23	Выдача градостроительного плана земельного участка	Градостроительный кодекс Российской Федерации от 29.12.2004 №190-ФЗ	Постановление администрации Искитимского района Новосибирской области «Выдача градостроительного плана земельного участка» на территории Искитимского района Новосибирской области от 25.10.2022 № 1074	Управление капитального строительства Искитимского района
24	Выдача разрешений на установку и эксплуатацию рекламных конструкций, аннулированию таких разрешений	Федеральный закон от 13.03.2006 №38-ФЗ «О рекламе»	Постановление администрации Искитимского района Новосибирской области «Выдача разрешений на установку и эксплуатацию рекламных конструкций, аннулированию таких разрешений» на территории Искитимского района Новосибирской области» на территории Искитимского района Новосибирской области от 25.10.2022 № 1075	Управление капитального строительства Искитимского района
25	Выдача разрешения на строительство объекта капитального строительства (в том числе внесение изменений в разрешение на строительство объекта капитального строительства и внесение изменений в разрешение на строительство объекта капитального строительства в связи с продлением срока такого разрешения	Градостроительный кодекс Российской Федерации от 29.12.2004 №190-ФЗ	Постановление администрации Искитимского района Новосибирской области «Выдача разрешения на строительство объекта капитального строительства (в том числе внесение изменений в разрешение на строительство объекта капитального строительства и внесение изменений в разрешение на строительство объекта капитального строительства в связи с продлением срока такого разрешения» на территории Искитимского района Новосибирской области от 25.10.2022 № 1073	Управление капитального строительства Искитимского района
26	Выдача разрешения на ввод объекта в эксплуатацию	Градостроительный кодекс Российской Федерации от 29.12.2004 №190-ФЗ	Постановление администрации Искитимского района Новосибирской области «Выдача разрешения на ввод объекта в эксплуатацию» от 16.12.2022 № 1300	Управление капитального строительства Искитимского района
27	Направление уведомления о соответствии построенных или реконструированных	Градостроительный кодекс Российской Федерации от 29.12.2004 №190-ФЗ	Постановление администрации Искитимского района Новосибирской области «Предоставление муниципальной услуги «Направление уведомления о соответствии построенных или	Управление капитального строительства Искитимского района



	объектов индивидуального жилищного строительства или садового дома требованиям законодательства Российской Федерации о градостроительной деятельности		реконструированных объектов индивидуального жилищного строительства или садового дома требованиям законодательства Российской Федерации о градостроительной деятельности» на территории Искитимского района Новосибирской области от 16.12.2022 № 1301	
28	Направление уведомления о соответствии указанных в уведомлении о планируемом строительстве параметров объекта индивидуального жилищного строительства или садового дома установленным параметрам и допустимости размещения объекта индивидуального жилищного строительства или садового дома на земельном участке	Градостроительный кодекс Российской Федерации от 29.12.2004 №190-ФЗ	Постановление администрации Искитимского района Новосибирской области «Предоставление муниципальной услуги по выдаче уведомлений о соответствии (несоответствии) указанных в уведомлении о планируемом строительстве или реконструкции объекта индивидуального жилищного строительства или садового дома установленным параметрам и допустимости размещения объекта индивидуального жилищного строительства или садового дома на земельном участке» от 16.12.2022 № 1302	Управление капитального строительства Искитимского района
29	Выдача акта освидетельствования проведения основных работ по строительству (реконструкции) объекта индивидуального жилищного строительства с привлечением средств материнского (семейного) капитала	Градостроительный кодекс Российской Федерации от 29.12.2004 №190-ФЗ	Постановление администрации Искитимского района Новосибирской области «Выдача акта освидетельствования проведения основных работ по строительству (реконструкции) объекта индивидуального жилищного строительства с привлечением средств материнского (семейного) капитала» от 21.02.2023 №140	Управление капитального строительства Искитимского района
30	Предоставление сведений, документов и материалов, содержащихся в государственной информационной системе обеспечения градостроительной деятельности	Градостроительный кодекс Российской Федерации от 29.12.2004 №190-ФЗ	Постановление администрации Искитимского района Новосибирской области «Об утверждении административного регламента предоставления муниципальной услуги «предоставление сведений, документов и материалов, содержащихся в государственной информационной системе обеспечения градостроительной деятельности Искитимского муниципального района Новосибирской области»» от 27.04.2023 №430	Управление капитального строительства Искитимского района

»

**АДМИНИСТРАЦИЯ  
ИСКИТИМСКОГО РАЙОНА НОВОСИБИРСКОЙ ОБЛАСТИ**

**ПОСТАНОВЛЕНИЕ  
27.12.2023 №1513 г. Искитим**

**О создании сил гражданской обороны Искитимского района Новосибирской области и  
поддержании их в готовности к действиям**

В соответствии с Федеральными законами от 12.02.1998 №28-ФЗ «О гражданской обороне», от 06.10.2003 № 131-ФЗ «Об общих принципах организации местного самоуправления в Российской Федерации», постановлением Правительства Российской Федерации от 26.11.2007 № 804 «Об утверждении Положения о гражданской обороне в Российской Федерации», приказом МЧС России от 14.11.2008 № 687 «Об утверждении Положения об организации и ведении гражданской обороны в муниципальных образованиях и организациях» в целях осуществления мер по поддержанию в постоянной готовности к применению по назначению сил и средств гражданской обороны, обеспечению мероприятий и действий по защите населения от опасностей, возникающих при военных конфликтах или вследствие этих конфликтов, а также при чрезвычайных ситуациях природного и техногенного характера,

**ПОСТАНОВЛЯЮ:**

1. Утвердить Положение о силах гражданской обороны Искитимского района Новосибирской области и поддержании их в готовности к действиям (Приложение 1).

2. Утвердить состав сил гражданской обороны Искитимского района Новосибирской области (Приложение 2).

3. Руководителям структурных подразделений администрации, организаций подведомственных администрации района, указанным в составе сил гражданской обороны организовать создание, подготовку и поддержание в состоянии постоянной готовности сил гражданской обороны в соответствии с Положением.

4. Рекомендовать руководителям организаций, расположенных на территории Искитимского района, независимо от их организационно-правовой формы и ведомственной принадлежности, организовать создание, подготовку и поддержание в готовности сил гражданской обороны в соответствии с требованиями приказа МЧС России от 14.11.2008 №687.

5. Признать утратившими силу постановление администрации Искитимского района от 13.09.2022 № 926 «Об утверждении Положения «О поддержании сил и органов управления гражданской обороны Искитимского района в готовности к действиям в военное время».

6. Постановление опубликовать в печатном издании «Вестник Искитимского района» и разместить на официальном сайте администрации Искитимского района.

7. Настоящее постановление вступает в силу после его официального опубликования.

8. Контроль за исполнением постановления оставляю за собой.

Глава района

Ю.В. Саблин

Положение  
о силах гражданской обороны Искитимского района Новосибирской области

1. Общие положения

1.1. Настоящее Положение о силах гражданской обороны Искитимского района Новосибирской области (далее - Положение) разработано в соответствии с Федеральным законом от 12.02.1998 № 28-ФЗ «О гражданской обороне», Постановлением Правительства Российской Федерации от 26.11.2007 № 804 «Об утверждении Положения о гражданской обороне в Российской Федерации» и определяет основы создания, поддержания в готовности и применения сил гражданской обороны на территории Искитимского района Новосибирской области.

1.2. К силам гражданской обороны Искитимского района Новосибирской области относятся:

нештатные формирования по обеспечению выполнения мероприятий по гражданской обороне;

аварийно-спасательные формирования.

1.3. Аварийно-спасательные формирования создаются на нештатной основе (нештатные аварийно-спасательные формирования).

Нештатные аварийно-спасательные формирования привлекаются для ликвидации чрезвычайных ситуаций в соответствии с установленным порядком действий при возникновении и развитии чрезвычайных ситуаций, а также для решения задач в области гражданской обороны в соответствии с планами гражданской обороны и защиты населения и планами действий по предупреждению и ликвидации чрезвычайных ситуаций по решению Главы администрации Искитимского района Новосибирской области.

Нештатные аварийно-спасательные формирования создаются в соответствии с Федеральным законом от 12.02.1998 № 28-ФЗ «О гражданской обороне», приказом МЧС России от 23.12.2005 № 999 «Об утверждении Порядка создания нештатных аварийно-спасательных формирований».

Администрация на территории района вправе:

определять организации, находящиеся в сфере её ведения, которые создают нештатные аварийно-спасательные формирования;

организовывать создание, подготовку и оснащение нештатных аварийно-спасательных формирований;

вести реестры организаций, создающих нештатные аварийно-спасательные формирования, и осуществлять их учет;

организовывать планирование применения нештатных аварийно-спасательных формирований.

1.4. Нештатные формирования по обеспечению выполнения мероприятий по гражданской обороне представляют из себя формирования, создаваемые организациями, отнесенными в соответствии с пунктом 2 статьи 9 Федерального закона от 12.02.1998 № 28-ФЗ «О гражданской обороне» к категориям по гражданской обороне, из числа своих работников в целях участия в обеспечении выполнения мероприятий по гражданской обороне и проведения не связанных с угрозой жизни и здоровью людей неотложных работ при ликвидации чрезвычайных ситуаций.

Администрация может создавать, содержать и организовывать деятельность нештатных формирований по обеспечению выполнения мероприятий по гражданской обороне на территории Искитимского района Новосибирской области в соответствии с планом гражданской обороны и защиты населения, планом действий по предупреждению и ликвидации чрезвычайных ситуаций.

Нештатные формирования по обеспечению выполнения мероприятий по гражданской обороне создаются в соответствии с Федеральным законом от 12.02.1998 № 28-ФЗ «О гражданской обороне» и приказом МЧС России от 18.12.2014 № 701 «Об утверждении Типового порядка создания нештатных формирований по обеспечению выполнения мероприятий по гражданской обороне».

Администрация в отношении организаций, находящихся в её ведении, в пределах своих полномочий:

определяет организации, создающие нештатные формирования по обеспечению выполнения мероприятий по гражданской обороне;

организует поддержание в состоянии готовности нештатные формирования по обеспечению выполнения мероприятий по гражданской обороне;

организует подготовку и обучение личного состава нештатных формирований по обеспечению выполнения мероприятий по гражданской обороне;

создает и содержит запасы материально-технических, продовольственных, медицинских и иных средств для обеспечения нештатных формирований по обеспечению выполнения мероприятий по гражданской обороне.

1.5. Организации, подведомственные администрации:

создают и поддерживают в состоянии готовности нештатные формирования по обеспечению выполнения мероприятий по гражданской обороне;

осуществляют обучение личного состава нештатных формирований по обеспечению выполнения мероприятий по гражданской обороне;

создают и содержат запасы материально-технических, продовольственных, медицинских и иных средств для обеспечения нештатных формирований по обеспечению выполнения мероприятий по гражданской обороне.

1.6. По решению администрации может создаваться спасательная служба (медицинская, инженерная, коммунально-техническая, противопожарная, охраны общественного порядка, защиты животных и растений, оповещения и связи, защиты культурных ценностей, автотранспортная, торговли и питания и другие), организация и порядок деятельности которых определяются создающими их органами и организациями в соответствующих положениях о спасательных службах.

Вид и количество спасательных служб определяются на основании расчета объема и характера выполняемых в соответствии с планами гражданской обороны и защиты населения (планами гражданской обороны) задач.

В состав спасательной службы входят органы управления, силы и средства гражданской обороны, предназначенные для проведения мероприятий по гражданской обороне, всестороннего обеспечения действий аварийно-спасательных формирований и выполнения других неотложных работ при военных конфликтах или вследствие этих конфликтов, а также при ликвидации последствий чрезвычайных ситуаций природного и техногенного характера.

Положение о спасательной службе разрабатывается администрацией, согласовывается с руководителем соответствующей спасательной службы, создаваемой областным исполнительным органом государственной власти Новосибирской области и утверждается Главой района.

## 2. Основные задачи сил гражданской обороны

2.1. Основными задачами сил гражданской обороны района являются:

2.1.1. Для аварийно-спасательных формирований:

проведение аварийно-спасательных и других неотложных работ в случае возникновения опасностей для населения при военных конфликтах или вследствие этих конфликтов, а также при чрезвычайных ситуациях природного и техногенного характера;

поддержание аварийно-спасательных формирований в постоянной готовности к выдвигению в зоны чрезвычайных ситуаций и проведению работ по ликвидации чрезвычайных ситуаций;

контроль за готовностью обслуживаемых объектов и территорий к проведению на них работ по ликвидации чрезвычайных ситуаций;

ликвидация чрезвычайных ситуаций на обслуживаемых объектах или территориях.

Кроме того, в соответствии с законодательством Российской Федерации на аварийно-спасательные службы, аварийно-спасательные формирования могут возлагаться задачи по:

участию в разработке планов предупреждения и ликвидации чрезвычайных ситуаций на обслуживаемых объектах и территориях, планов взаимодействия при ликвидации чрезвычайных ситуаций на других объектах и территориях;

участию в подготовке решений по созданию, размещению, определению номенклатурного состава и объемов резервов материальных ресурсов для ликвидации чрезвычайных ситуаций;

пропаганде знаний в области защиты населения и территорий от чрезвычайных ситуаций, участию в подготовке населения и работников организаций к действиям в условиях чрезвычайных ситуаций;

участию в разработке нормативных документов по вопросам организации и проведения аварийно-спасательных и неотложных работ;

выработке предложений органам государственной власти по вопросам правового и технического обеспечения деятельности аварийно-спасательных формирований, социальной защиты спасателей и других работников аварийно-спасательных формирований.

2.1.2. Для нештатных формирований по обеспечению выполнения мероприятий по гражданской обороне:

участие в эвакуации населения, материальных и культурных ценностей в безопасные районы;

участие в проведении мероприятий по световой маскировке и другим видам маскировки;

обеспечение мероприятий гражданской обороны по вопросам восстановления связи и оповещения, защиты животных и растений, автотранспортного обеспечения;

участие в первоочередном жизнеобеспечении пострадавшего населения;

оказание первой помощи пораженным и эвакуация их в лечебные учреждения;

участие в санитарной обработке населения, их одежды, техники, продовольствия, воды, территорий;

участие в организации подвижных пунктов питания, продовольственного и вещевого снабжения;

прокладывание колонных путей и устройство проходов (проездов) в завалах;

участие в локализации аварий на газовых, энергетических, водопроводных, канализационных, тепловых и технологических сетях в целях создания безопасных условий для проведения аварийно-спасательных работ;

укрепление или обрушение конструкций зданий и сооружений, угрожающих обвалом или препятствующих безопасному проведению аварийно-спасательных работ;

участие в обеспечении охраны общественного порядка;

ремонт и восстановление дорог и мостов;

ремонт и восстановление поврежденных и разрушенных линий связи и коммунально-энергетических сетей в целях обеспечения аварийно-спасательных работ;

поддержание в готовности, ремонт и восстановление поврежденных защитных сооружений для укрытия от возможных повторных поражающих воздействий.

2.1.3. Для спасательных служб (служб гражданской обороны) выполнение специальных действий в области гражданской обороны:

оповещение населения об опасностях, возникающих при военных конфликтах или вследствие этих конфликтов, а также при чрезвычайных ситуациях природного и техногенного характера;

обеспечение выдачи населению средств индивидуальной защиты; обслуживание защитных сооружений;

проведение мероприятий по световой маскировке и другим видам маскировки;

обеспечение проведения аварийно-спасательных и других неотложных работ в случае возникновения опасностей для населения при военных конфликтах или вследствие этих конфликтов, а также при чрезвычайных ситуациях природного и техногенного характера;

первоочередное жизнеобеспечение населения, пострадавшего при военных конфликтах или вследствие этих конфликтов, а также при чрезвычайных ситуациях природного и техногенного характера;

борьба с пожарами, возникшими при военных конфликтах или вследствие этих конфликтов;

обнаружение и обозначение районов, подвергшихся радиоактивному, химическому, биологическому или иному заражению;

санитарная обработка населения, обеззараживание зданий и сооружений, специальная обработка техники и территорий;

восстановление и поддержание порядка в районах, пострадавших при военных конфликтах или вследствие этих конфликтов, а также при чрезвычайных ситуациях природного и техногенного характера;

срочное восстановление функционирования необходимых коммунальных служб в военное время;

срочное захоронение трупов в военное время;

иные специальные действия в целях выполнения основных задач в области гражданской обороны.

### 3. Порядок создания сил гражданской обороны

3.1. Силы гражданской обороны района создаются структурными подразделениями администрации и организациями, осуществляющими деятельность в области гражданской обороны в интересах администрации или органов местного самоуправления муниципальных образований, входящих в состав Искитимского района Новосибирской области, подведомственные одному из указанных органов либо осуществляющими такую деятельность на договорной основе по мобилизационному плану экономики, в соответствии с законодательством Российской Федерации.

3.2. Оснащение формирований осуществляется в соответствии с нормами оснащения (табелизации) формирований специальной техникой, оборудованием, снаряжением, инструментами и материалами, утверждаемые руководителями, их создающими, в соответствии с Порядком создания нештатных аварийно-спасательных формирований, утвержденным приказом МЧС России от 23.12.2005 № 999, Типовым порядком создания нештатных формирований по обеспечению выполнения мероприятий по гражданской обороне, утвержденным приказом МЧС России от 18.12.2014 № 701, и с учетом методических рекомендаций по созданию, подготовке, оснащению и применению сил гражданской обороны.

Функции, полномочия и порядок функционирования сил гражданской обороны муниципального образования определяются положениями (уставами) о них.

### 4. Применение сил гражданской обороны



4.1. Применение сил гражданской обороны заключается в их привлечении к проведению аварийно-спасательных и других неотложных работ при ликвидации чрезвычайных ситуаций, в том числе возникших при военных конфликтах или вследствие этих конфликтов, и проведению мероприятий по гражданской обороне.

4.1.1. Проведение аварийно-спасательных и других неотложных работ в зоне чрезвычайной ситуации (зоне поражения) осуществляется в три этапа:

первый этап - проведение экстренных мероприятий по защите населения, спасению пострадавших и подготовка группировки сил и средств к проведению работ по ликвидации чрезвычайной ситуации;

второй этап - проведение аварийно-спасательных и других неотложных работ группировкой сил и средств аварийно-спасательных формирований и спасательных служб;

третий этап - завершение аварийно-спасательных и других неотложных работ, вывод группировки сил аварийно-спасательных формирований и спасательных служб, проведение мероприятий по первоочередному жизнеобеспечению населения.

4.1.2. Содержание аварийно-спасательных работ включает в себя:

разведку зоны чрезвычайной ситуации и участков (объектов) работ и маршрутов выдвижения к ним;

локализацию и тушение пожаров на маршрутах выдвижения и участках (объектах) работ;

поиск пораженных (пострадавших) и спасение их из поврежденных и горящих зданий, загазованных и задымленных помещений, завалов;

вскрытие разрушенных, поврежденных, заваленных защитных сооружений, подвальных помещений и спасение находящихся в них людей;

подачу воздуха в заваленные защитные сооружения с поврежденной фильтровентиляционной системой;

оказание первой, доврачебной, первой врачебной помощи пораженным (пострадавшим) и эвакуация их в лечебные учреждения;

вывод (вывоз) населения из опасных мест в безопасные районы;

дегазацию, дезактивацию и дезинфекцию специальной техники, транспорта, участков местности и дорог, зданий и сооружений;

санитарную обработку людей, дегазацию, дезинфекцию, дезинсекцию обмундирования, снаряжения, одежды и средств защиты;

обеззараживание продовольствия, пищевого сырья, воды и фуража, ветеринарную обработку сельскохозяйственных животных.

4.1.3. Другие неотложные работы, проводимые в интересах аварийно-спасательных работ и первоочередного обеспечения жизнедеятельности населения, включают:

локализацию аварий на коммунально-энергетических и технологических сетях;

укрепление или обрушение (разборка) поврежденных конструкций, угрожающих обвалом и препятствующих безопасному движению и проведению аварийно-спасательных работ;

восстановление поврежденных участков коммунально-энергетических сетей, линий связи, дорог, сооружений и объектов первоочередного обеспечения жизнедеятельности населения;

прокладывание колонных путей и устройство проездов в завалах и на зараженных участках;

проведение пиротехнических работ, связанных с обезвреживанием авиационных бомб и фугасов;

ремонт и восстановление поврежденных защитных сооружений для укрытия в них работающих смен подразделений (формирований) в случае повторного нанесения противником удара с применением современных средств поражения.

Планирование применения сил гражданской обороны осуществляется заблаговременно, на этапе их создания. Результаты планирования применения сил гражданской обороны отражаются в планах гражданской обороны и защиты населения.

4.2. Привлечение сил гражданской обороны района к выполнению задач в области гражданской обороны и ликвидации чрезвычайной ситуации муниципального характера осуществляется в соответствии с планом гражданской обороны и защиты населения района по решению руководителя гражданской обороны района.

## 5. Поддержание в готовности сил гражданской обороны

5.1. Подготовка и обучение личного состава сил гражданской обороны Искитимского района Новосибирской области осуществляются в соответствии с законодательными и иными нормативными правовыми актами Российской Федерации, организационно-методическими указаниями МЧС России по подготовке органов управления, сил гражданской обороны и единой государственной системы предупреждения и ликвидации чрезвычайных ситуаций, а также по подготовке населения Российской Федерации в области гражданской обороны, защиты от чрезвычайных ситуаций, обеспечения пожарной безопасности и безопасности людей на водных объектах, документами организаций, создающих силы гражданской обороны.

5.2. Поддержание в постоянной готовности сил гражданской обороны Искитимского района Новосибирской области обеспечивается:

поддержанием профессиональной подготовки личного состава подразделений (формирований) на уровне, обеспечивающем выполнение задач, установленных разделом 2 настоящего Положения;

поддержанием в исправном состоянии специальной техники, оборудования, снаряжения, инструментов и материалов;

планированием и проведением занятий и мероприятий оперативной подготовки (тренировок, учений).

## 6. Обеспечение деятельности сил гражданской обороны

Финансирование мероприятий по созданию, подготовке, оснащению и применению сил гражданской обороны Искитимского района Новосибирской области осуществляется в соответствии с Федеральным законом от 12.02.1998 № 28-ФЗ «О гражданской обороне».

Состав сил гражданской обороны  
Искитимского района Новосибирской области

1. Нештатные формирования по обеспечению выполнения мероприятий по гражданской обороне:

1.1. Созданные органами местного самоуправления на базе:

- Муниципальное казенное предприятие Искитимского района «Пассажирские автотранспортные перевозки» – автоколонна для перевозки грузов, автоколонна для перевозки населения;

- Управления экономического развития, торговли и промышленности администрации района – подвижный пункт питания, подвижный пункт вещевого снабжения;

- Управления сельского хозяйства администрации района – звено фитопатологической разведки и контроля;

- Муниципальное бюджетное учреждение Искитимского района «Управление капитального строительства» – звено инженерной разведки;

- Муниципальное унитарное предприятие Искитимского района «Южное» – аварийно – техническая команда по водопроводным сетям, теплосетям;

- Муниципальное унитарное предприятие Искитимского района «Центральное» – аварийно – техническая команда по водопроводным сетям, теплосетям;

- Муниципальное унитарное предприятие Искитимского района «Северное» – аварийно – техническая команда по водопроводным сетям, теплосетям;

- Муниципальное унитарное предприятие Искитимского района «Западное» – аварийно – техническая команда по водопроводным сетям, теплосетям;

- Муниципальное унитарное предприятие Искитимского района «Восточное» – аварийно – техническая команда по водопроводным сетям, теплосетям.

1.2. Созданные организациями на базе:

- ГБУЗ НСО «Линевская районная больница» – санитарная дружина;

- АО «Птицефабрика «Евсинская» - автоколонна для перевозки населения (грузов), звено подвоза воды, противопожарное звено;

- АО Агрофирма «Лебедёвская» - автоколонна для перевозки населения (грузов), звено подвоза воды, подвижная автозаправочная станция, противопожарное звено;

- АО «Новосибирская птицефабрика» - звено подвоза воды;

- ООО «ЕКХП» – санитарный пост, автоколонна для перевозки населения (грузов), противопожарное звено, звено по обслуживанию защитных сооружений.

2. Нештатные аварийно – спасательные формирования.

Созданы на базе: АО «Сибирский Антрацит» – вспомогательная горноспасательная команда, ООО «Разрез Восточный» – вспомогательная горноспасательная команда.

**АДМИНИСТРАЦИЯ  
ИСКИТИМСКОГО РАЙОНА НОВОСИБИРСКОЙ ОБЛАСТИ**

**ПОСТАНОВЛЕНИЕ  
27.12.2023 №1532 г. Искитим**

**О корректировке плана действий по предупреждению и ликвидации чрезвычайных ситуаций природного и техногенного характера на территории Искитимского района Новосибирской области**

В соответствии с подпунктом б пункта 24 Методических рекомендаций по планированию действий в рамках единой государственной системы предупреждения и ликвидации чрезвычайных ситуаций на региональном, муниципальном и объектовых уровнях, утвержденных 15 марта 2021 года заместителем Министра Российской Федерации по делам гражданской обороны, чрезвычайным ситуациям и ликвидации последствий стихийных бедствий Барышевым П.Ф.,

**ПОСТАНОВЛЯЮ:**

1. Начальнику МКУ ИР «ЦЗН ЕДДС» (Абританова И.Н.) до 20 января 2024 года провести плановую корректировку плана действия по предупреждению и ликвидации чрезвычайных ситуаций природного и техногенного характера на территории Искитимского района Новосибирской области по состоянию на 1 января 2024 года

2. Постановление опубликовать на официальном сайте администрации района и в официальном издании «Вестник Искитимского района».

3. Контроль за исполнением постановления возложить на первого заместителя главы администрации района Безденежного Б.В.

Глава района

Ю.В. Саблин

**АДМИНИСТРАЦИЯ  
ИСКИТИМСКОГО РАЙОНА НОВОСИБИРСКОЙ ОБЛАСТИ**

**ПОСТАНОВЛЕНИЕ  
27.12.2023 №1535 г. Искитим**

**О плане работы администрации района на 1 полугодие 2024 года**

В соответствии с постановлением главы района от 11.02.2009 № 396 «О регламенте работы администрации района»

**ПОСТАНОВЛЯЮ:**

1. Утвердить план работы администрации района на первое полугодие 2024 года (Приложение);

2. Постановление опубликовать на официальном сайте администрации Искитимского района;

3. Контроль за исполнением постановления возложить на управляющего делами администрации района – начальника организационного управления Джураеву О.Б.

Глава района

Ю.В. Саблин

**ПЛАН РАБОТЫ**  
администрации Искитимского района на 1-е полугодие 2024 года

**ВОПРОСЫ НА СЕССИЮ СОВЕТА ДЕПУТАТОВ ИСКИТИМСКОГО РАЙОНА**  
**ФЕВРАЛЬ**

1. О внесении изменений в Устав Искитимского муниципального района  
Докладчик: Кулишова Е.В. – начальник юридического отдела администрации района.

2. О внесении изменений в решение Совета депутатов «О бюджете Искитимского района Новосибирской области на 2024 год и плановый период 2025 и 2026 годов»

Докладчик: Сотникова Е.Г. – начальник управления финансов и налоговой политики района.

3. Об отчете главы Искитимского района о результатах своей деятельности, деятельности администрации района и иных подведомственных ему органов местного самоуправления, в том числе о решении вопросов, поставленных Советом депутатов Искитимского района, за 2023 год

Докладчик: Саблин Ю.В. – глава Искитимского района.

4. О внесении изменений в решение Совета депутатов Искитимского района Новосибирской области от 08.12.2015 №27 «Об утверждении Порядка проведения оценки регулирующего воздействия проектов муниципальных нормативных правовых актов Искитимского района, устанавливающие новые и изменяющие ранее предусмотренные муниципальными нормативными правовыми актами обязательные требования для субъектов предпринимательской и иной экономической деятельности, обязанности для субъектов инвестиционной деятельности, и Порядка проведения экспертизы муниципальных нормативных правовых актов Искитимского района, затрагивающих вопросы осуществления предпринимательской и инвестиционной деятельности»

Докладчик: Грязнова Е.Ю. – начальник управления экономического развития, промышленности и торговли администрации района.

5. О назначении публичных слушаний по вопросу «Об исполнении бюджета Искитимского района за 2023 год»

Докладчик: Истратенко Г.М. – председатель Совета депутатов Искитимского района.

6. Отчет начальника межмуниципального Отдела МВД России «Искитимский» о результатах деятельности за 2023 год

Докладчик: Елагин С.Ф. – начальник межмуниципального Отдела МВД России «Искитимский».

7. Отчет о работе ревизионной комиссии Искитимского района за 2023 год  
Докладчик: Вишняков И.Е. – председатель ревизионной комиссии Искитимского района.

3. Об утверждении отчета о результатах приватизации муниципального имущества Искитимского района Новосибирской области за 2023 год  
Докладчик: Храмцова Л.И. – начальник управления по имуществу и земельным отношениям администрации района.

## АПРЕЛЬ

1. О внесении изменений в решение Совета депутатов «О бюджете Искитимского района Новосибирской области на 2024 год и плановый период 2025 и 2026 годов»

Докладчик: Сотникова Е.Г. – начальник управления финансов и налоговой политики района.

2. Об итогах работы Совета депутатов Искитимского района за 2023 год  
Докладчик: Истратенко Г.М. – председатель Совета депутатов Искитимского района.

3. Об исполнении бюджета Искитимского района за 2023 год. Экспертная оценка исполнения бюджета Искитимского района за 2023 год

Докладчики: Сотникова Е.Г. – начальник управления финансов и налоговой политики района,

Вишняков И.Е. – председатель ревизионной комиссии Искитимского района.

4. О реализации наказов избирателей депутатам Совета депутатов Искитимского района Новосибирской области за 2023 год

Докладчик: Истратенко Г.М. – председатель Совета депутатов Искитимского района.

5. Об утверждении проекта решения Совета депутатов района «О внесении изменений в Устав Искитимского муниципального района Новосибирской области »

Докладчик: Кулишова Е.В. – начальник юридического отдела администрации района.

## ИЮНЬ

1. О внесении изменений в Устав Искитимского муниципального района  
Докладчик: Кулишова Е.В. – начальник юридического отдела администрации района.

2. О внесении изменений в решение Совета депутатов «О бюджете Искитимского района Новосибирской области на 2024 год и плановый период 2025 и 2026 годов»

Докладчик: Сотникова Е.Г. – начальник управления финансов и налоговой политики района.

3. О внесении изменений в Стратегию социально-экономического развития Искитимского района Новосибирской области до 2030 года

Докладчик: Грязнова Е.Ю. – начальник управления экономического развития,



промышленности и торговли администрации района.

4. О согласии замены дотации на выравнивание бюджетной обеспеченности дополнительным нормативом отчислений в бюджет Искитимского района от налога на доходы физических лиц на 2025 и плановый период 2026 – 2027 гг.

Докладчик: Сотникова Е.Г. – начальник управления финансов и налоговой политики района.

## ИНФОРМАЦИОННЫЙ ЧАС АДМИНИСТРАЦИИ РАЙОНА ИЮНЬ

1. Об итогах финансово-хозяйственной деятельности предприятий ЖКХ за 2023 год

Докладчик: Колотий А.И. – заместитель главы администрации района по вопросам жилищно-коммунального хозяйства, энергетики и газификации.

2. Об итогах посевной кампании в Искитимском районе в 2024 году

Докладчик: Лоханов В.Я. – заместитель главы администрации района, начальник управления сельского хозяйства.

3. О ходе реализации в 2023 году Плана мероприятий по реализации Стратегии социально-экономического развития Искитимского района Новосибирской области на период до 2030 года

Докладчик: Грязнова Е.Ю. – начальник управления экономического развития, промышленности и торговли администрации района.

4. О мерах и формах поддержки семей участников СВО

Докладчик: Панышева Р.И. – начальник отдела социального обслуживания населения администрации района.

## 2. ЧАС КОНТРОЛЯ

### 15 ЯНВАРЯ

1. О библиотечно-информационном обслуживании населения Искитимского района в 2023 году

Готовит: Шпека Б.Н. – заместитель главы администрации района по социальным вопросам,

Оленева М.В. – директор МКУК «Искитимская ЦБС».

Докладчик: Оленева М.В. – директор МКУК «Искитимская ЦБС».

2. О реализации проекта «Удар» с целью снижения смертности и совершенствования оказания медицинской помощи больным с острыми нарушениями мозгового кровообращения

Готовит:

Шпека Б.Н. – заместитель главы администрации района по социальным вопросам,

Новиков В.В. – главный врач ГБУЗ НСО «Искитимская центральная городская больница».

Докладчик: Новиков В.В. – главный врач ГБУЗ НСО «Искитимская центральная городская больница».

3. Об итогах работы по ликвидации несанкционированных свалок в 2023 году

Готовит: Колотий А.И. – заместитель главы администрации района по вопросам ЖКХ, энергетики и газификации,

Переладова Е.А. – начальник отдела по природным ресурсам, охране окружающей среды, ЖКХ, энергетики и газификации администрации района.

Докладчик: Переладова Е.А. – начальник отдела по природным ресурсам, охране окружающей среды, ЖКХ, энергетики и газификации администрации района.

### 05 ФЕВРАЛЯ

1. О выполнении постановления администрации Искитимского района «О подготовке и проведении призыва граждан 1996-2005 годов рождения на военную службу осенью 2023 года», а также выполнение постановления главы Искитимского района «О подготовке специалистов для Вооруженных сил РФ, из числа граждан, подлежащих призыву в 2023 году, в учебных организациях ДОСААФ России»

Готовит: Никитин В.В. – временно исполняющий обязанности военного комиссара г.Искитим.

Докладчик: Никитин В.В. – временно исполняющий обязанности военного комиссара г.Искитим.

2. О муниципальном центре развития талантов – ресурсе качества образования

Готовит:

Шпека Б.Н. – заместитель главы администрации района по социальным вопросам,

Княжева Н.М. – начальник управления образования администрации района.

Докладчик: Княжева Н.М. – начальник управления образования администрации района.

4. О ходе реализации стратегии развития молодежной политики на территории Искитимского района

Готовит:

Шпека Б.Н. – заместитель главы администрации района по социальным вопросам, начальник отдела молодежной политики администрации района.

Докладчик: начальник отдела молодежной политики администрации района.

#### 04 МАРТА

1. О мониторинге работоспособности АДПИ на территории Искитимского района

Готовит:

Безденежный Б.В. – первый заместитель главы администрации района,

Абританова И.Н. – начальник МКУ ИР «ЦЗН ЕДДС».

Докладчик: Абританова И.Н. – начальник МКУ ИР «ЦЗН ЕДДС».

2. Об итогах деятельности отдела ЗАГС Искитимского района управления по делам ЗАГС Новосибирской области в 2023 году

Готовит: Крюкова М.А. – начальник отдела ЗАГС Искитимского района управления по делам ЗАГС Новосибирской области.

Докладчик: Крюкова М.А. – начальник отдела ЗАГС Искитимского района управления по делам ЗАГС Новосибирской области.

3. О системе сотрудничества Муниципального ресурсного центра с индустриальными партнерами и образовательными организациями района и Новосибирской области

Готовит:

Шпека Б.Н. – заместитель главы администрации района по социальным вопросам, Княжева Н.М. – начальник управления образования администрации района.

Докладчик: Княжева Н.М. – начальник управления образования администрации района.

#### 01 АПРЕЛЯ

1. Об итогах работы по обеспечению безопасности населения на водных объектах в осенне-зимний период 2023 – 2024 гг.

Готовит:

Безденежный Б.В. – первый заместитель главы администрации района,

Абританова И.Н. – начальник МКУ ИР «ЦЗН ЕДДС».

Докладчик: Абританова И.Н. – начальник МКУ ИР «ЦЗН ЕДДС».

2. О результатах работы по проведению оценки регулирующего воздействия проектов нормативно-правовых актов в 2023 году

Готовит:

Безденежный Б.В. – первый заместитель главы администрации района,

Грязнова Е.Ю. – начальник управления экономического развития, промышленности и торговли администрации района.

Докладчик: Грязнова Е.Ю. – начальник управления экономического развития, промышленности и торговли администрации района.

3. О поддержке жизненного потенциала семей, воспитывающих детей с инвалидностью на базе МБУ «КЦСОН «Вера» Искитимского района НСО»

Готовит:

Шпека Б.Н. – заместитель главы администрации района по социальным вопросам,

Ковалева А.В. – директор МБУ «КЦСОН «Вера» Искитимского района.

Докладчик: Ковалева А.В. – директор МБУ «КЦСОН «Вера» Искитимского района.

4. О реализации проекта «Навигаторы детства» (советники по воспитательной работе) на территории Искитимского района

Готовит:

Шпека Б.Н. – заместитель главы администрации района по социальным вопросам,

Княжева Н.М. – начальник управления образования администрации района.

Докладчик: Княжева Н.М. – начальник управления образования администрации района.

5. О готовности сельскохозяйственных предприятий к проведению посевной кампании 2024 года

Готовит: Лоханов В.Я. – заместитель главы администрации района, начальник управления сельского хозяйства.

Докладчик: Лоханов В.Я. – Лоханов В.Я. – заместитель главы администрации района, начальник управления сельского хозяйства.

## 06 МАЯ

1. Об итогах администрирования арендной платы за использование земли и муниципального имущества за 2022 год

Готовит:

Безденежный Б.В. – первый заместитель главы администрации района,

Храмцова Л.И. – начальник управления по имуществу и земельным отношениям администрации района.

Докладчик: Храмцова Л.И. – начальник управления по имуществу и земельным отношениям администрации района.

2. Об итогах первоначальной постановки на воинский учет граждан 2007 года рождения в 2024 году

Готовит: Никитин В.В. – временно исполняющий обязанности военного комиссара г.Искитим.

Докладчик: Никитин В.В. – временно исполняющий обязанности военного комиссара г.Искитим.

3. Об эпизоотической обстановке в районе по туберкулезу сельскохозяйственных животных

Готовит:

Лоханов В.Я. – заместитель главы администрации района, начальник управления сельского хозяйства,

Сабуров М.В. – начальник ГБУ НСО «Управление ветеринарии Искитимского района НСО».

Докладчик: Сабуров М.В. – начальник ГБУ НСО «Управление ветеринарии Искитимского района НСО».

## 05 ИЮНЯ

1. Об итогах прохождения отопительного сезона в Искитимском районе 2023 – 2024 гг.

Готовит: Колотий А.И. – заместитель главы администрации района по вопросам ЖКХ, энергетики и газификации.

Докладчик: Колотий А.И. – заместитель главы администрации района по вопросам ЖКХ, энергетики и газификации.

2. О результатах вакцинопрофилактики

Готовит: Шпека Б.Н. – заместитель главы администрации района по социальным вопросам,

Новиков В.В.. – главный врач ГБУЗ НСО «Искитимская центральная городская больница».

Докладчик: Новиков В.В.. – главный врач ГБУЗ НСО «Искитимская центральная городская больница».

3. О ходе выполнения Плана действий по реализации Конвенции ООН о правах инвалидов на территории Искитимского района

Готовит: Шпека Б.Н. – заместитель главы администрации района по социальным вопросам,

Панышева Р.И. – начальник отдела социального обслуживания населения администрации района.

Докладчик: Панышева Р.И. – начальник отдела социального обслуживания населения администрации района.

4. О готовности сельскохозяйственных предприятий района к выходу скота на летне-пастбищное содержание

Готовит: Лоханов В.Я. – заместитель главы администрации района, начальник управления сельского хозяйства.

Докладчик: Лоханов В.Я. – заместитель главы администрации района, начальник управления сельского хозяйства.

## 3. РАБОТА С КАДРАМИ:

### 3.1. СЕМИНАРЫ С ГЛАВАМИ ПОСЕЛЕНИЙ

#### МАЙ

1. Об участии муниципальных образований в проекте «Формирование комфортной городской среды»

Докладчик: Колотий А.И. – заместитель главы администрации района по вопросам ЖКХ, энергетики и газификации.

2. О направлении в местные бюджеты межбюджетных трансферов на финансовое обеспечение дорожной деятельности в отношении автомобильных дорог общего пользования местного значения из средств дорожного фонда Искитимского района Новосибирской области.

Докладчик: Зубарева С.С. – заместитель главы администрации района по вопросам строительства, архитектуры и дорожного строительства.

2. О перспективах развития молодежной политики в районе

Докладчик: Просекова Н.Р. – делопроизводитель отдела молодежной политики администрации района.

3. О создании дополнительной инфраструктуры для развития молодежи в районе (Открытое пространство)

Докладчик: Просекова Н.Р. – делопроизводитель отдела молодежной политики администрации района.

4. О содействии развитию КВН – движения и добровольчества

Докладчик: Просекова Н.Р. – делопроизводитель отдела молодежной политики администрации района.

5. О применении цифровых сервисов в МБУ «КЦСОН «Вера» Искитимского района НСО» в системе комплексного сопровождения семей с детьми  
Докладчик: Ковалева А.В. – директор МБУ «КЦСОН «Вера» Искитимского района.

### 3.2. СЕМИНАРЫ СО СПЕЦИАЛИСТАМИ АДМИНИСТРАЦИЙ ПОСЕЛЕНИЙ ЯНВАРЬ

1. О составлении протоколов об административных правонарушениях, алгоритм действий административных комиссий при составлении протокола

Докладчик: Долгушина А.Т. – ведущий специалист – юрист администрации района.

2. О порядке организации и ведения регистра муниципальных нормативных правовых актов Новосибирской области

Докладчик: Черепанова Л.Г. – главный специалист – юрист администрации района.

3. Об упорядочении и передаче дел на постоянное хранение в 2024 году

Докладчик: Кузьминых Н.Н. – начальник отдела архивной службы администрации района.

4. Об итогах работы отдела молодежной политики администрации района за 2023 год

Докладчик: Просекова Н.Р. – делопроизводитель отдела молодежной политики администрации района.

5. О способах мотивации молодежи, возможностях реализации государственных программ развития молодежи на селе

Докладчик: Просекова Н.Р. – делопроизводитель отдела молодежной политики администрации района.

### АПРЕЛЬ

1. Об организации предоставления государственных и муниципальных услуг в подсистеме «Конструктор цифровых регламентов»

Докладчик: Зырина М.А. – ведущий специалист управления экономического развития, промышленности и торговли администрации района

2. О правилах предоставления молодым семьям социальных выплат на приобретение (строительство) жилья и их использования в рамках реализации отдельных мероприятий государственной программы Российской Федерации

«Обеспечение доступным и комфортным жильем и коммунальными услугами граждан Российской Федерации».

Докладчик: Зубарева С.С. – заместитель главы администрации района по вопросам строительства, архитектуры и дорожного строительства.

3. О порядке, перечне, и сроках направления информационных данных для размещения в государственной информационной системе обеспечения градостроительной деятельности Искитимского района Новосибирской области.

Докладчик: Зубарева С.С. – заместитель главы администрации района по вопросам строительства, архитектуры и дорожного строительства.

## ЕЖЕМЕСЯЧНО

Семинар со специалистами по социальной работе

Ответственный: Ковалева А.В. – директор МБУ «КЦСОН «Вера» Искитимского района.

### 3.3. СЕМИНАРЫ С РУКОВОДИТЕЛЯМИ И СПЕЦИАЛИСТАМИ СЕЛЬСКОХОЗЯЙСТВЕННЫХ ПРЕДПРИЯТИЙ

#### МАРТ

О составлении бухгалтерской отчетности за 1 квартал 2024 года, изменения в налогообложении и порядке финансирования на 2024 год

Ответственный: Иовенко Е.И. – главный специалист, бухгалтер управления сельского хозяйства администрации района.

#### ИЮНЬ

О составлении бухгалтерской отчетности за 1 полугодие 2024 года, изменения в налогообложении

Ответственный: Иовенко Е.И. – главный специалист, бухгалтер управления сельского хозяйства администрации района.

### 3.4. СЕМИНАР С ИНСПЕКТОРАМИ ПО ДЕЛАМ НЕСОВЕРШЕННОЛЕТНИХ МО МВД РОССИИ «ИСКИТИМСКИЙ»

#### АПРЕЛЬ

О внедрении Порядка межведомственного взаимодействия органов и учреждений системы профилактики безнадзорности и правонарушений несовершеннолетних на территории Искитимского района

Ответственный: Веснина М.А. – начальник отдела по обеспечению деятельности комиссии по делам несовершеннолетних и защите их прав администрации района.

## 4. ДЕЯТЕЛЬНОСТЬ СОВЕТА ДЕПУТАТОВ РАЙОНА

### 4.1 СЕМИНАР ДЛЯ ДЕПУТАТОВ СОВЕТА ДЕПУТАТОВ РАЙОНА

1. О формах и методах работы с населением
2. О недостатках в организации работы местных Советов депутатов (подготовка к сессиям, оформление решений и протоколов)

Ответственный: Истратенко Г.М. – Председатель Совета депутатов Искитимского района.

#### 4.2. ВЫЕЗДНЫЕ ДНИ

##### АПРЕЛЬ

День депутата (с. Лебедевка)

##### ИЮНЬ

Выездная сессия Совета депутатов Искитимского района Новосибирской области (Листвянский сельсовет)

Участие депутатов района, председателя Совета депутатов в работе сессий Советов депутатов сельских поселений (согласно планам работы Советов депутатов поселений на 2024 год)

Прием избирателей на округе депутатами района 1 раз в квартал по графику.



## 5. РАБОТА КОМИССИЙ

№ п/п	Наименование комиссии	Время работы	Председатель и секретарь комиссии
1	Совет по инвестициям Искитимского района	По мере поступления инвестиционных проектов	Саблин Ю.В., Безденежный Б.В.; Камышова Д.А.
2	Комиссия по рассмотрению и согласованию представлений (ходатайств) на награждение знаком отличия «За материнскую доблесть»	по мере поступления документов	Саблин Ю.В.; Кандаурова О.Б.
3	Комиссия по оказанию адресной материальной помощи гражданам, оказавшимся в кризисной ситуации	два раза в месяц	Саблин Ю.В.; Тресцова О.В.
4	Заседание районной комиссии по обеспечению жильем ветеранов, инвалидов и семей, имеющих детей - инвалидов	по мере необходимости	Саблин Ю.В.; Шпека Б.Н.; Побережная А.И.
5	Районная трехсторонняя комиссия по регулированию социально-трудовых отношений	ежеквартально	Безденежный Б.В.; Криницкая П.В.
6	Межведомственная комиссия администрации района по вопросам оплаты труда и снижения нелегальности трудовой занятости работников организаций, находящихся на территории Искитимского района Новосибирской области	ежеквартально	Безденежный Б.В.; Криницкая П.В.
7	Совет по взаимодействию с органами по контролю (надзору) в области защиты прав потребителей	один раз в полугодие	Безденежный Б.В.; Дик Л.Я.
8	Межведомственная комиссия по собираемости налогов, арендных и иных платежей на территории Искитимского района	один раз в полугодие	Безденежный Б.В.; Осипова Д.А.
9	Координационный Совет по содействию развитию малого и среднего предпринимательства	один раз в полугодие	Безденежный Б.В.; Камышова Д.А.
10	Межведомственная комиссия по вопросам переселения соотечественников, проживающих за рубежом	по мере поступления предложений	Безденежный Б.В.; Криницкая П.В.
11	Комиссия по отбору субъектов малого предпринимательства для оказания им финансовой поддержки в форме субсидирования на реализацию бизнес-проектов	по мере поступления заявок	Безденежный Б.В.; Камышова Д.А.
12	Комиссия по осуществлению закупок для нужд Искитимского района	в соответствии с планом-графиком	Безденежный Б.В.; Хлебодарова В.В.
13	Заседание административной комиссии Искитимского района Новосибирской области	один раз в месяц	Шпека Б.Н.; Долгушина А.А.
14	Заседание комиссии по делам несовершеннолетних и защите их прав	два раза в месяц	Шпека Б.Н.; Веснина М.А.
15	Межведомственная комиссия по поддержке участников специальной военной операции и	два раза в месяц	Шпека Б.Н.; Чумакова Е.А.

	членов их семей на территории Искитимского района		
16	Заседание территориального консилиума по работе с семьями	два раза в месяц	Шпека Б.Н.; Веснина М.А.
17	Комиссия по охране прав несовершеннолетних и иных опекаемых детей	два раза в месяц	Шпека Б.Н.; Чередник Н.С.
18	Комиссия по проведению мероприятий для создания условий беспрепятственного доступа маломобильных групп населения к объектам инженерной, транспортной и социальной инфраструктур на территории района	один раз в квартал	Шпека Б.Н.; Чумакова Е.А.
19	Антинаркотическая комиссия	один раз в квартал	Шпека Б.Н.; Просекова Н.Р.
20	Заседание комиссии по осуществлению закупок в сфере строительства, архитектуры и дорожного строительства для нужд администрации района	согласно плану работы комиссии	Зубарева С.С.; Еремеева Т.В.
21	Межведомственная комиссия по охране труда	ежеквартально	Лоханов В.Я.; Криницкая П.В.
22	Заседание Экспертной комиссии администрации Искитимского района Новосибирской области	каждый вторник недели	Джураева О.Б.; Кузьминых Н.Н.
23	Комиссия по организации выплаты единовременного разового пособия многодетной семье при рождении четвертого и более ребенка	по мере поступления документов	Паньшева Р.И.; Кандаурова О.Б.

## 6. РАЙОННЫЕ МЕРОПРИЯТИЯ

№ п/п	Наименование мероприятий	Срок проведения	Ф.И.О. исполнителя
1	Чемпионат района по настольному теннису в зачет комплексной спартакиады муниципальных образований Искитимского района	06 января	Княжева Н.М.; Оленев Н.Н.
	Соревнования по скалолазанию в закрытых помещениях «Boulder BUM-2024»		
	Рождественский турнир по настольному теннису на призы Администрации Искитимского района	07 января	Княжева Н.М.; Оленев Н.Н.
	Соревнования по волейболу среди женских команд в зачет Комплексной спартакиады МО	13 января	Княжева Н.М.; Оленев Н.Н.
	Соревнования по мини-футболу на снегу среди мужских команд в зачет комплексной спартакиады муниципальных образований Искитимского района		
	Научно-практическая конференция педабработников «Эффективный опыт современной школы: полезные практики для каждого»	20 января	Княжева Н.М.; Медведкин П.Л.
	Соревнования по стрельбе, настольному теннису, шахматам, шашкам, гиревому спорту среди школьных спортивных клубов в зачет Спартакиады школьников	20 января	Княжева Н.М.; Оленев Н.Н.
	Школа туристских проектов	26 – 27 января	Княжева Н.М.; Анохин А.В.
	Соревнования по настольному теннису в зачет спартакиады коллективов образовательных учреждений Искитимского района	27 января	Княжева Н.М.; Оленев Н.Н.
	Мероприятие, посвященное Дню снятия блокады Ленинграда	27 января	Панышева Р.И.; Садыкова И.А.
	Междугородний турнир по волейболу среди женских команд на призы Администрации Искитимского района	Январь	Княжева Н.М.; Оленев Н.Н.
	Соревнования по волейболу среди ветеранов, посвященные памяти Мастера Спорта И.Д. Горопкина		
	Тематическая встреча «Новый год по-русски»	Январь	Гетманская С.С.
	Патриотический фестиваль-конкурс «Я живу в России!»		
	Шоу-конкурс молодых исполнителей «Твой шанс!»		
	Семинар для руководителей культурно – досуговых учреждений Искитимского района		
	Турнир по волейболу между Советами отцов района	Январь	Оленев Н.Н.
	Конкурс «Лучшая общественная организация на территории Искитимского района»	Январь – Февраль	Джураева О.Б.; Полунина А.С.
	Конкурс «Лучший староста сельского	Январь –	Джураева О.Б.;

	населения пункта Искитимского района»	Февраль	Полунина А.С.
	Видеопроект о работниках культуры, внесших вклад в развитие культуры Искитимского района, «Золотые люди культуры»	Январь – Июнь	Гетманская С.С.
	Видеопроект о мастерах художественных промыслов и ремёсел «Мастер – золотые руки»		
	Проект«Любовь, судьба, женщина...»	Январь - Сентябрь	Гетманская С.С.
	Соревнования школьной спортивной лиги по волейболу среди школьных спортивных клубов в зачет Спартакиады школьников (девушки).Пионербол среди основных общеобразовательных школ (девушки)	03 февраля	Княжева Н.М.; Оленев Н.Н.
	Соревнования по баскетболу среди мужских и женских команд в зачет комплексной спартакиады муниципальных образований Искитимского района	04 февраля	Княжева Н.М.; Оленев Н.Н.
	Районная спартакиада «Армейские молодецкие игры»	10 февраля	Княжева Н.М.; Тестешева Н.В.
	«Лыжня России – 2024»	10 февраля	Княжева Н.М.; Оленев Н.Н.
	Мероприятие, посвященное Дню вывода Советских войск из Афганистана	15 февраля	Панышева Р.И.
	Межведомственная комплексная профилактическая операция «Семья»	15 февраля – 15 марта	Веснина М.А.
	Зимний фестиваль ГТО в зачет Спартакиады школьников	17 февраля	Княжева Н.М.; Оленев Н.Н.
	Ежегодный региональный турнир по самбо, посвященный выводу Советских войск из Афганистана	18 февраля	Княжева Н.М.; Оленев Н.Н.
	Зимняя спартакиада пенсионеров Искитимского района		
	Праздничный концерт, посвященный Дню защитника Отечества, «На страже мира и добра!»	22 февраля	Гетманская С.С.
	Зимний фестиваль ВФСК «ГТО» в зачет Комплексной спартакиады муниципальных образований Искитимского района	24 февраля	Княжева Н.М.; Оленев Н.Н.
	Районные соревнования по конструированию «LEGOБУМ-2022» для воспитанников дошкольных образовательных учреждений Искитимского района	29 февраля	Княжева Н.М.; Оленев Н.Н.
	Семинар для руководителей культурно – досуговых учреждений Искитимского района	Февраль	Гетманская С.С.
	Конкурс между ветеранами и молодежью «Есть контакт?!»	Февраль	Садыкова И.А.; Просекова Н.Р.
	Мастер-класс по видам спорта для учащихся ДЮСШ	Февраль	Княжева Н.М.; Оленев Н.Н.
	Турнир по тяжелой атлетике, посвященный 23 февраля		

	Фестиваль среди детей по рукопашному бою, на призы ДЮСШ Искитимского района		
	Районный этап областного офлайн конкурса «Зеленая волна»	Февраль	Княжева Н.М.; Тестецева Н.В.
	Участие в областных соревнованиях по лыжным гонкам памяти А.Н. Гребенцова	Февраль	Княжева Н.М.; Оленев Н.Н.
	Участие в областных соревнованиях по лыжным гонкам памяти Л.Н. Чеха		
	Районная научно-техническая квест - игра «Активация» для учащихся образовательных учреждений Искитимского района	Февраль	Княжева Н.М.; Княжева Н.Н.
	Матчевая встреча	Февраль	Княжева Н.М.; Анохин А.В.
	Смотр-конкурс «Лучшая организация Искитимского района по охране труда» по итогам 2023 года	Февраль – Март	Креницкая П.В.
	Школьные уроки для учащихся и экскурсии для жителей района, посвященные Дню молодого избирателя, годовщине Победы в Великой Отечественной войне и другим памятным датам	Февраль – Май	Кузьминых Н.Н.
	Фестиваль-конкурс сельских хоров и ансамблей «Поет село родное»	02 марта	Гетманская С.С.
	Соревнования школьной спортивной лиги по волейболу среди школьных спортивных клубов в зачет Спартакиады школьников (юноши)	02 марта	Княжева Н.М.; Оленев Н.Н.
	Собрание представителей трудовых коллективов и общественности Искитимского района	06 марта	Заместители главы администрации района; Джураева О.Б.; Гетманская С.С.
	Праздничный концерт, посвящённый Международному женскому дню 8 марта, «Число восьмое-не простое!»	07 марта	Гетманская С.С.
	«Будь в движении!» - аэробная флэшмоб - тренировка для населения	08 марта	Княжева Н.М.; Оленев Н.Н.
	Соревнования по гиревому спорту в зачет комплексной спартакиады муниципальных образований Искитимского района	09 марта	Княжева Н.М.; Оленев Н.Н.
	Лыжные гонки среди детей «ЛЫЖНЯ РОССИИ – 2024»		
	Первенство Искитимского района по шахматам	11 марта	Княжева Н.М.; Оленев Н.Н.
	Открытые соревнования по робототехнике «Роболига-2023» для учащихся образовательных учреждений Искитимского района	16 марта	Княжева Н.М.; Княжева Н.Н.
	Лыжный турслет 2024	16 – 17 марта	Княжева Н.М.; Анохин А.В.
	Веселые старты в зачет Спартакиады младших школьников Искитимского района (2013 года	18 марта	Княжева Н.М.; Оленев Н.Н.

	рождения и младше)		
	Районный конкурс детского технического творчества «Мир Техно»	18 марта – 13 апреля	Княжева Н.М.; Княжева Н.Н.
	МЭ олимпиады начальных классов	19 – 20 марта	Княжева Н.М.; Медведкин П.Л.
	Конкурс среди работников культурно-досуговых учреждений «Директор культуры года»	22 марта	Гетманская С.С.
	Фестиваль театральных коллективов «Театральная весна»	23 марта	Княжева Н.М.; Тестещева Н.В.
	Районная выставка детского декоративно-прикладного и изобразительного творчества «Мир глазами детей»	23 марта – 23 апреля	Княжева Н.М.; Тестещева Н.В.
	Фестиваль ученических проектов и исследовательских работ	26 марта	Княжева Н.М.; Медведкин П.Л.
	Праздничная программа, посвященная Дню работника культуры, «В вихре танцев, улыбок и песен...»	29 марта	Гетманская С.С.
	Турнир по волейболу среди девочек посвященный 8 марта	Март	Княжева Н.М.; Оленев Н.Н.
	Участие в областном турнире по греко-римской борьбе памяти Страхова		
	Тренировочные мероприятия ЕГЭ	Март	Княжева Н.М.; Медведкин П.Л.
	Смотр – конкурс женских клубов общения «Весенняя капель»	Март	Решетова Г.В.
	Викторина «История промышленности Искитимского района в истории страны» в рамках районной ретро - выставки	Март	Княжева Н.М.; Княжева Н.Н.
	Агрономическая конференция	Март – апрель	Лоханов В.Я.
	Тематическая встреча «Русская, старинная, румяная да блинная»	Март	Гетманская С.С.
	Семинар для руководителей культурно - досуговых учреждений Искитимского район		
	Соревнования среди учреждений культуры Искитимского района «РОСТ»		
	Районная спартакиада «Армейские молодецкие игры»	06 апреля	Княжева Н.М.; Оленев Н.Н.
	Соревнования по легкой атлетике школьных спортивных клубов «Президентские спортивные игры»		
	Первенство Искитимского района по шашкам среди детей и взрослых	08 апреля	Княжева Н.М.; Оленев Н.Н.
	Мероприятие, посвященное Международному дню узника	11 апреля	Панышева Р.И.
	Соревнования по спортивному туризму на водных дистанциях «Мемориал Шабалина-2024»	12 – 14 апреля	Княжева Н.М.; Анохин А.В.
	Фестиваль хоровых и хореографических коллективов «Созвездие»	13 апреля	Княжева Н.М.; Тестещева Н.В.

Открытый районный Фестиваль технического творчества, посвященный году инженера: олимпиада по 3Dмоделированию, турнир по лабораторно-химическому анализу, конкурс семейной мультипликации	13 апреля	Княжева Н.М.; Княжева Н.Н.
Кубок по волейболу среди мужских команд Искитимского района	13 апреля	Княжева Н.М.; Оленев Н.Н.
Муниципальный этап Всероссийских спортивных соревнований «Президентские состязания – 2024» в зачет Спартакиады младших школьников (2013 года рождения и младше)	20 апреля	Княжева Н.М.; Оленев Н.Н.
Турнир по шашкам памяти П.Ф. Худорожкова	24 апреля	Княжева Н.М.; Оленев Н.Н.
Семинар для руководителей культурно – досуговых учреждений Искитимского района	26 апреля	Гетманская С.С.
Водный поход 1 к.с. по р. Бердь	29 апреля – 05 мая	Княжева Н.М.; Анохин А.В.
Праздничная концертная программа, посвященная Дню местного самоуправления «Будущее – в наших руках»	Апрель	Гетманская С.С.
Тематическая встреча «Пасхальная радуга»		
Игротека «Улыбки и смех – это для всех!»		
Смотр-конкурс среди сельских клубных учреждений «Сельский клуб «Вчера, сегодня, завтра»		
Отчётный концерт образцового хореографического коллектива «Мастерская танца «СТРАНА ЧУДЕС» «Танец – это мы!»		
Соревнования школьной спортивной лиги по мини-футболу среди школьных спортивных клубов и мини-лапте (девушки) в зачет Спартакиады школьников	04 мая	Княжева Н.М.; Оленев Н.Н.
Организация оптово-розничной универсальной ярмарки «Искитимская» в р.п.Линево	04 мая	Безденежный Б.В. Грязнова Е.Ю.
Праздничный концерт, посвящённый 79-ой годовщине Победы советского народа в Великой Отечественной войне, «Победа в сердце каждого живет!»	08 мая	Гетманская С.С.
Мероприятие, посвященное Дню Победы в Великой Отечественной войне	09 мая	Панышева Р.И.
Соревнования по волейболу, посвященные 79 годовщине Победы в Великой Отечественной войне	09 мая	Княжева Н.М.; Оленев Н.Н.
Кубок Искитимского района по футболу посвященный 79 годовщине Победы в Великой Отечественной войне		
Районная военно-спортивная игра «Победа»	11 мая	Княжева Н.М.; Тестещева Н.В.
Соревнования по шахматам в зачет	11 мая	Княжева Н.М.;

комплексной спартакиады муниципальных образований Искитимского района		Оленев Н.Н.
Учебные сборы для учащихся 10 классов	13 – 17 мая	Княжева Н.М.
Фестиваль семей, посвящённый Международному дню семьи	15 мая	Гетманская С.С.
Летний фестиваль ГТО в зачет Спартакиады школьников	18 мая	Княжева Н.М.; Оленев Н.Н.
Театральный фестиваль–конкурс среди коллективов культурно–досуговых учреждений «Вешалка»	18 мая	Гетманская С.С.
Соревнования по легкоатлетическому четырехборью «Шиповка юных», в зачет Спартакиады младших школьников (2012 г.р. и младше) в рамках Районного спортивного праздника, посвященного окончанию учебного года	25 мая	Княжева Н.М.; Оленев Н.Н.
Соревнования по волейболу среди девушек в рамках районного спортивного праздника		
Традиционные соревнования по плаванию посвященные подвигу капитана Дениса Носенко «Память о герое»	26 мая	Княжева Н.М.; Оленев Н.Н.
Отчётный концерт творческих коллективов МБУК «ЦРКИр» «Мы веселы, талантливы, успешны!»	31 мая	Гетманская С.С.
Мастер-класс «Научно-техническое творчество и дети» с дошкольными образовательными учреждениями	Май	Княжева Н.М.; Княжева Н.Н.
Районная квест – игра «Город ТехноТворчества» для младших школьников Искитимского района		
Открытый чемпионат НСО и турнир памяти А.А. Францева и С.М. Пичугина по гиревому спорту	Май	Княжева Н.М.; Оленев Н.Н.
Районный весенний кросс среди юношей и девушек памяти Власенко Б.Н.		
Весенний кросс среди юношей и девушек на призы ДЮСШ		
Баскетбол закрытие спортивного сезона ДЮСШ		
Открытый традиционный турнир памяти А.Г. Шмидта по вольной борьбе		
Тематическая встреча «Русская семья: традиции и обряды»	Май	Гетманская С.С.
Тематическая встреча «С самоваром-буяном чай важнее и беседа веселее»		
Онлайн видеопроект о ветеранах Великой Отечественной войны «Они сражались за Родину»		
Семинар для руководителей культурно – досуговых учреждений Искитимского района		
Форум цветоводов и садоводов Искитимского	Май	Решетова Г.В.



района		
Государственная итоговая аттестация	Май – Июнь	Княжева Н.М.
Творческие мастерские «1 июня – праздник детства»	01 июня	Княжева Н.М.; Княжева Н.Н.
Мероприятие, посвященное Международному дню защиты детей	01 июня	Панешева Р.И.
Соревнования по мини-футболу среди детских команд, посвященные Дню защиты детей	01 июня	Княжева Н.М.; Оленев Н.Н.
«Я – турникмэн!» - соревнования по упражнениям на перекладине	01 июня	Княжева Н.М.; Оленев Н.Н.
Межведомственная комплексная профилактическая операция «Занятость»	01 июня – 1 сентября	Веснина М.А.
Парусный поход 1 к.с.	03 – 09 июня	Княжева Н.М.; Анохин А.В.
Каникулярная смена «Полезные каникулы» для учащихся образовательных организаций р.п. Линево	03 – 21 июня	Княжева Н.М.; Княжева Н.Н.
Литературно-музыкальная программа, посвященная творчеству А.С. Пушкина, «Пушкинский бал»	06 июня	Гетманская С.С.
Праздничный концерт ко Дню социального работника «Пусть добротой наполнится душа»	07 июня	Гетманская С.С.
Праздничный концерт, посвященный Дню России, «Страна моя, земля моя...»	12 июня	Гетманская С.С.
Открытый фестиваль мастеров художественных промыслов и ремёсел «ДЕЛО»	15 июня	Гетманская С.С.
«Иван да Марья», конкурс творческих дуэтов в рамках открытого фестиваля мастеров художественных промыслов и ремёсел «ДЕЛО»		
Мастер-классы по направлениям декоративно-прикладного искусства	15 июня	Гетманская С.С.
Профильная смена «Парус» ДППЛ «Сталкер-Ареал»	20 – 29 июня	Княжева Н.М.; Анохин А.В.
Летний интенсив «Полезные каникулы» для детей Искитимского района, отдыхающих в МБУ ДО Детский оздоровительно-образовательный центр «Радужный» Искитимского района Новосибирской области	21 июня	Княжева Н.М.; Княжева Н.Н.
Участие в первенстве Новосибирской области по парусному туризму	21 – 23 июня	Княжева Н.М.; Анохин А.В.
Первенство Искитимского района по парусному туризму	23 июня	Княжева Н.М.; Анохин А.В.
Областная профильная смена «Инженерные каникулы» для учащихся от 8 до 15 лет, проявляющих интерес к точным наукам, научно-технической и инженерной деятельности.	25 июня – 02 июля	Княжева Н.М.; Княжева Н.Н.
Профильная смена «Водник» ДППЛ «Сталкер-Ареал»	27 июня – 01 июля	Княжева Н.М.; Анохин А.В.

	Каникулярная смена для детей-инвалидов «Море возможностей»	30 июня	Княжева Н.М.; Княжева Н.Н.
	Участие в областной военно-спортивной игре «Победа»	Июнь	Княжева Н.М.; Тестецева Н.В.
	Участие в областной военно-спортивной игре «Зарница»		
	Церемония награждения одаренных детей «Дебют года»		
	Велокросс в зачет Спартакиады коллективов образовательных учреждений Искитимского района посвященный Всемирному дню велосипедиста	Июнь	Княжева Н.М.; Оленев Н.Н.
	Фестиваль ГТО среди спортивных семей в зачет Комплексной спартакиады муниципальных образований Искитимского района		
	Фестиваль спортивных игр (волейбол, стритбол, мини-футбол) в зачет Комплексной спартакиады муниципальных образований Искитимского района		
	Летний фестиваль ГТО в зачет Спартакиады коллективов образовательных учреждений и Комплексной спартакиады МО Искитимского района		
	Семинар для руководителей культурно – досуговых учреждений Искитимского района	Июнь	Гетманская С.С.
	Поход с отцом	Июнь	Оленев Н.Н.
	Велопробег		

## 6. РАССМОТРЕНИЕ ВОПРОСОВ МЕСТНОГО ЗНАЧЕНИЯ

Дата	Наименование мероприятия	Наименование поселкового, сельсоветов
6.1. Заседания сессий Советов депутатов поселкового и сельских советов		
Январь	Отчет о работе Совета депутатов Листвянского сельсовета за 2023 год	Листвянский
Январь	1.Об утверждении плана работы Совета депутатов на 2024год; 2.Об утверждении плана работы комиссий при Совете депутатов на 2024год	Усть-Чемский
Январь	1.Отчет главы Чернореченского сельсовета за 2023 год; 2.Отчет председателя Совета депутатов Чернореченского сельсовета за 2023 год	Чернореченский
Январь	1.О внесении изменений в бюджет; 2.О внесении изменений в Устав; 3.Об исполнении бюджета за 2023 год	Тальменский
Январь	1.Об утверждении плана работы Совета депутатов на 2024 год; 2.О внесении изменений в Устав	Мичуринский
13 февраля	1.Об утверждении Плана работы Совета депутатов на 2024 год; 2.О внесении изменений в Устав сельского поселения Легостаевского сельсовета Искитимского муниципального района Новосибирской области	Легостаевский
16 февраля	1.Отчет главы о работе администрации; 2.Об исполнении бюджета Верх-Коенского сельсовета за 2023 год	Верх-Коенский
22 февраля	Отчет Главы Преображенского сельсовета о результатах своей деятельности, деятельности администрации Преображенского сельсовета за 2023 год	Преображенский
22 февраля	1.О плане работы Совета депутатов на 2024год; 2.О внесении изменений в бюджет; 3.Об утверждении НПА Промышленного сельсовета.	Промышленный
21 февраля	1.О назначении публичных слушаний по исполнению бюджета Шибковского сельсовета за 2023 год; 2.О работе общественной организации Совета ветеранов Шибковского сельсовета за 2023; 3.Отчет главы администрации Шибковского сельсовета за 2023 год; 4.Отчет председателя Совета депутатов Шибковского сельсовета о проделанной работе за 2023 год	Шибковский
Февраль	1.О внесении изменений в бюджет Чернореченского сельсовета; 2.О внесении изменений в Устав Чернореченского сельсовета	Чернореченский
Февраль	1.Отчет о проделанной работе председателя Совета депутатов за 4 месяца 2023 года;	Усть-Чемский

	2.Отчет о проделанной работе главы муниципального образования за 2023 год	
Февраль	1.Об утверждении плана правотворческой деятельности Совета депутатов Бурмистровского сельсовета Искитимского района Новосибирской области на 2024 год; 2.О рассмотрении стадий планирования, продвижения и исполнения приоритетных предложений по благоустройству поселения по срокам текущего года; 3.О плане работы МКУК Бурмистровского сельсовета «КДЦ» на 2024год	Бурмистровский
Февраль	1.Об утверждении плана работы Совета депутатов на 2024 год; 2.Об итогах работы МАУК «Лебедевский центр досуга» за 2023 год и плане работы на 2024 год	Совхозный
Февраль	Об утверждении проекта нормативно-правового акта «О внесении изменений в Устав сельского поселения Искитимского муниципального района Новосибирской области»	Степной
Февраль	1.О результатах деятельности главы Гусельниковского сельсовета за 2023 год; 2.О внесении изменений в решение «О бюджете Гусельниковского сельсовета Искитимского района Новосибирской области на 2024 го и плановый период 2025-2026 гг.»; 3.О внесении изменений в нормативно-правовые акты в соответствии с действующим законодательством	Гусельниковский
Февраль	1.Отчет председателя Совета депутатов Гилевского сельсовета о деятельности Совета депутатов за 2023 год; 2.Об утверждении плана работы Совета депутатов Гилевского сельсовета на 2024 год	Гилевский
Февраль	1.Об утверждении плана работы Совета депутатов на 2023 год; 2.Об исполнении бюджета за 2023г.; 3.Об эффективности использования земельных ресурсов; 4.Об эффективности использования муниципального имущества; 5.О соблюдении правил безопасности на территории Морозовского сельсовета	Морозовский
Февраль	1.Об утверждении плана работы Совета депутатов на 2024 год	Морозовский
Февраль	О внесении изменений в решение Совета депутатов «О бюджете р.п.Линёво на 2024год»	р.п.Линёво
Февраль	Об утверждении отчёта о работе Совета депутатов за 2023 год	Мичуринский
Февраль	О работе МКУК «Листвянский центр досуга» за 2023 год	Листвянский
Февраль	Отчет исполняющего обязанности Главы администрации муниципального образования о работе за 2023год	Тальменский
Февраль	Об утверждении плана работы Совета депутатов на 2024 год	Улыбинский
Март	1.Отчёт Главы о результатах своей деятельности,	Бурмистровский

	деятельности администрации, в том числе о решении вопросов, поставленных Советом депутатов в 2023 год	
Март	1.Об утверждении программы комплексного развития системы коммунальной инфраструктуры Мичуринского сельсовета Искитимского района Новосибирской области на 2024-2031 годы и на перспективу до 2033 года; 2.Об утверждении Методики расчета арендной платы за муниципальное имущество	Мичуринский
Март	Отчет главы Гилевского сельсовета о работе администрации за 2023 год	Гилевский
Март	1.Об исполнении бюджета за 2023 год; 2.О внесении изменений в бюджет Листвянского сельсовета на 2024 год	Листвянский
Март	1.Отчет Главы р.п.Линево за 2023год; 2.Отчет Совета депутатов р.п. Линево за 2023 год	р.п.Линево
Март	1.Отчет главы Совхозного сельсовета по итогам 2023 года; 2.О работе МАУ «Спорткомплекс «Молодость» за 2023 год и плане работы на 2024 год	Совхозный
Март	1.О внесении изменений в Устав сельского поселения Искитимского муниципального района Новосибирской области; 2.Об отчете главы Степного сельсовета о результатах своей деятельности, деятельности администрации Степного сельсовета и иных подведомственных ему органов местного самоуправления, в том числе о решении вопросов, поставленных Советом депутатов Степного сельсовета	Степной
12 апреля	1.О благоустройстве населенных пунктов муниципального образования; 2.О пожарной безопасности в весенне-летний пожароопасный период	Легостаевский
18 апреля	1.О медицинском обслуживании населения территории; 2.О благоустройстве и санитарной очистке населенных пунктов муниципального образования	Верх-Коенский
19 апреля	1.О внесении изменений в бюджет; 2.О кассовом исполнении бюджета за 3 месяца 2024г.; 3.О внесении изменений в Устав Промышленного сельсовета.	Промышленный
24 апреля	1.Об исполнении бюджета Шибковского сельсовета за 2023 год; 2.Об исполнении бюджета Шибковского сельсовета за 1 квартал 2024 года; 3.О пожарной безопасности в весенне-летний пожароопасный период; 4.О внесении изменений в Устав Шибковского сельсовета; 5.О работе МКУК «Шибковский центр досуга» за 2023	Шибковский
Апрель	1.Об исполнении бюджета и муниципальных целевых программ за 2023 г.; 2.О работе администрации Бурмистровского сельсовета и	Бурмистровский

	исполнение бюджета за I квартал 2024г.; 3.Отчет директора МКУК Бурмистровского сельсовета «КДЦ» о проделанной работе за 1 квартал 2024 года	
Апрель	Об исполнении бюджета Совхозного сельсовета за 2023 год	Совхозный
Апрель	О социально-экономическом состоянии Чернореченского сельсовета за 2024год	Чернореченский
Апрель	Об исполнении бюджета Улыбинского сельсовета в 2023 году	Улыбинский
Апрель	1.О санитарном состоянии и благоустройстве на территории Морозовского сельсовета; 2.О состоянии общественного порядка на территории Морозовского сельсовета; 3.О противопожарной безопасности; 4.Об эффективности работы учреждений культуры на территории Морозовского сельсовета; 5.О медицинском обслуживании сельского поселения	Морозовский
Апрель	1.О внесении изменений в решение «О бюджете Гусельниковского сельсовета Искитимского района Новосибирской области на 2024 го и плановый период 2025-2026 гг»; 2.О проекте муниципального правового акта "О внесении изменений в Устав сельского поселения Гусельниковского сельсовета Искитимского муниципального района Новосибирской области; 3.О работе МКУК «Гусельниковский центр досуга»; 4.О назначении публичных слушаний по исполнению бюджета Гусельниковского сельсовета Искитимского района Новосибирской области за 2023 год; 5.О внесении изменений в нормативно-правовые акты в соответствии с действующим законодательством	Гусельниковский
Апрель	О внесении изменений в решение Совета депутатов «О бюджете р.п.Линёво на 2024год»	р.п.Линёво
Апрель	О внесении изменений в бюджет Листвянского сельсовета на 2024 год	Листвянский
Апрель	О создании ТОС на территории Гилевского сельсовета	Гилевский
Апрель	1.О пожарной безопасности в весенне-летний период; 2.О благоустройстве и санитарной очистке населенных пунктов в весенне-летний период	Тальменский
17 мая	Об исполнении бюджета Преображенского сельсовета за 2023 год	Преображенский
25 мая	1.О внесении изменений в бюджет; 2.Об исполнении бюджета за 2023год; 3.Отчет о работе МКУК «Досуговый центр»; 4.Об итогах социально-экономического развития Промышленного сельсовета за 2023год; 5.Об утверждении НПА Промышленного сельсовета	Промышленный
Май	О работе депутатов на закрепленных территориях	Бурмистровский
Май	1.Об исполнении бюджета за 2023 год; 2.О работе депутатов на закреплённых округах; 3.Об исполнении бюджета за 1 квартал 2024 года	Усть-Чемский

Май	О внесении изменений в бюджет Гилевского сельсовета	Гилевский
Май	О внесении изменений в Устав Листвянского сельсовета	Листвянский
Май	Об исполнении бюджета Степного сельсовета за 2023 год	Степной
Май	1.Об утверждении отчёта «Об исполнении бюджета МО р.п.Линёво за 2023 год» 2.Об информации об исполнении бюджета МО за 1 квартал 2024 года	р.п.Линёво
19 июня	1.О внесении изменений в бюджет Шибковского сельсовета на 2024 год и плановый период 2025 – 2026 гг.; 2.О назначении публичных слушаний по исполнению бюджета Шибковского сельсовета за 1 полугодие 2024 г.; 3.О внесении изменений в бюджет Шибковского сельсовета на 2024 год	Шибковский
20 июня	О внесении изменений в бюджет	Верх-Коенский
Июнь	О внесении изменений в Устав Гилевского сельсовета	Гилевский
Июнь	1.О внесении изменений в бюджет Чернореченского сельсовета; 2.О внесении изменений в Устав Чернореченского сельсовета	Чернореченский
Июнь	1.О внесении изменений в решение Совета депутатов «О бюджете на 2022 год и плановый период 2023 и 2024 годов»; 2.О проведении опроса с целью реализации инициативного проекта	Мичуринский
Июнь	О внесении изменений в Устав Улыбинского сельсовета Искитимского района Новосибирской области	Улыбинский
Июнь	О проработке решений Совета депутатов, в которые требуется внесение изменений	Листвянский
Июнь	1.О внесении изменений в решение «О бюджете Гусельниковского сельсовета Искитимского района Новосибирской области на 2024 го и плановый период 2025-2026 гг.»; 2.Об организации летнего труда и отдыха учащихся; 3.Об исполнении бюджета Гусельниковского сельсовета за 2023 год; 4.О внесении изменений в нормативно-правовые акты в соответствии с действующим законодательством	Гусельниковский
Первый квартал	1.Об исполнении бюджета за 2023 год; 2.Об утверждении прогноза социально-экономического развития Евсинского сельсовета на 2024 год и плановый период 2025-2026гг.; 3.О плане работы Совета депутатов Евсинского сельсовета на 2024 год; 4.О приведении муниципальных правовых актов в соответствии с изменениями действующего законодательства; 5.Отчет Главы перед депутатами о результатах деятельности администрации Евсинского сельсовета за 2023 год; 6.О внесении изменений в бюджет Евсинского сельсовета на 2024 год и плановый период 2025 и 2026 гг.	Евсинский

Второй квартал	1.О приведении муниципальных правовых актов в соответствии с изменениями действующего законодательства; 2.О внесении изменений в бюджет Евсинского сельсовета на 2024 год и плановый период 2025 и 2026 гг.; 3.О благоустройстве и наведению санитарного порядка в населенных пунктах Евсинского сельсовета; 4.О профилактике правонарушений на территории Евсинского сельсовета; 5. О развитии физической культуры и спорта на территории Евсинского сельсовета	Евсинский
6.2. Коллегии		
09 января	1.О плане работы МКУК «Досуговый центр» на 2024год; 2.Об очистке внутри поселковых дорог в зимний период	Промышленный
12 января	1.О ходе отопительного сезона на территории Легостаевского сельсовета; 2.О работе с устными и письменными обращениями граждан в администрации	Легостаевский
19 января	Об уточнении численности населения на территории Бурмистровского сельсовета на 01.01.2024 г.	Бурмистровский
22 января	1.О передаче нормативно-правовых актов за 2023 год в управление и законопроектных работ и ведения регистра; 2.О работе с неблагополучными семьями за 2023 год	Шибковский
23 января	Об итогах работы Совета ветеранов Преображенского сельсовета за 2023 год	Преображенский
30 января	Об очистке внутрипоселковых дорог в зимний период	Верх-Коенский
Январь	1.О своевременном предоставлении отчетов и сведений в администрацию Искитимского района и структурные организации. Предоставление статистических данных и сведений; 2.О работе по содержанию и очистке дорог в границах населенных пунктов; 3.Отчет о работе администрации Евсинского сельсовета за 2023 год и задачах на 2024 год; 4.Отчет о работе общественной организации (Совет Ветеранов) за 2023г.; 5.Отчет о работе общественных организаций (Женсовет ст.Евсино и д. Ургун) за 2023г.; 6.Отчет о работе учреждений культуры по организации досуга населения за 2023г.	Евсинский
Январь	О ходе отопительного сезона	Листвянский
Январь	Об исполнении Плана мероприятий противодействия коррупции за 2023 год	Усть-Чемский
Январь	О мероприятиях по охране жизни людей на водоемах	Морозовский
Январь	Об итогах похозяйственной переписи населения Чернореченского сельсовета	Чернореченский
05 февраля	О подготовке к 8 марта	Промышленный
05 февраля	1.О работе административной комиссии за 2023 год; 2.О работе библиотеки за 2023 год; 3.Отчет о работе МКУК «Шибковский центр досуга» за	Шибковский



	2023 год	
09 февраля	О подготовке проведения праздников 23 февраля, 8 марта и проводы зимы	Бурмистровский
16 февраля	1.О работе общественных организаций на территории Легостаевского сельсовета; 2.О состоянии уличного освещения в населенных пунктах Легостаевского сельсовета	Легостаевский
27 февраля	О мерах по борьбе с весенним паводком и обеспечении своевременного выполнения противопаводковых мероприятий	Преображенский
28 февраля	О работе с обращениями граждан	Верх-Коенский
Февраль	О соблюдении правил пожарной безопасности на территории Морозовского сельсовета	Морозовский
Февраль	1.О пожарной безопасности в населенных пунктах сельсовета в летний период; 2.Об очистке дорог и состоянии уличного освещения в населенных пунктах сельсовета	Гилевский
Февраль	О культурно - массовой работе на территории поселка	Листвянский
Февраль	Об утверждении плана работы администрации сельсовета на 2022 год	Усть-Чемский
Февраль	Отчёт о деятельности муниципальных учреждений в 2023 году	Мичуринский
Февраль	О культурно-массовой работе в населенных пунктах Чернореченского сельсовета	Чернореченский
Февраль	1.О работе МУП УК «Евсинского сельсовета» по обслуживанию жилого фонда и очистке территорий многоквартирных домов от снега; 2.О мероприятиях в паводковый период по р. Шипуниха; 3.О состоянии уличного освещения населенных пунктов Евсинского сельсовета; 4.О проведении месячника по безопасности людей на льду в весенний период на территории муниципального образования	Евсинский
01 марта	1.О мероприятиях по весеннему паводку; 2.Об очистке крыш зданий и сооружений от снега и льда	Легостаевский
11 марта	1.О подготовке к проводам зимы; 2.О мероприятиях против подтопления талыми водами жилых домов	Промышленный
11 марта	1.Итоги работы военно-учетного работника за 2023 год; 2.Об утверждении плана проведения месячника по безопасности людей на водных объектах	Шибковский
15 марта	О формировании архивных фондов Бурмистровского сельсовета	Бурмистровский
27 марта	1.О мерах по борьбе с весенним паводком; 2.О дополнительных мерах пожарной безопасности	Верх-Коенский
29 марта	О предупреждении пожаров в весенне-летний пожароопасный период на территории Преображенского сельсовета	Преображенский
Март	О состоянии гидротехнического сооружения на реке Мильтюш	Гилевский
Март	1.О мероприятиях по подготовке к весеннему паводку;	Мичуринский

	2.О противопожарных мероприятиях в весенне-летний период	
Март	Об организации проведения паводкового весеннего периода	Совхозный
Март	О культурно-массовой работе в населённых пунктах Усть-Чёмского сельсовета.	Усть-Чемский
Март	О надомном обслуживании граждан проживающих на территории Чернореченского сельсовета	Чернореченский
Март	О мерах по борьбе с весенним паводком и обеспечением своевременного выполнения противопаводковых мероприятий	Листвянский
Март	О снижении риска возникновения ЧС, связанных с весенним паводком	Степной
Март	1.О мерах по обеспечению безопасного пропуска весеннего половодья на р. Шипуниха; 2.О ходе работы по предоставлению муниципальными служащими сведений о доходах, об имуществе и обязательствах имущественного характера и организации проверки достоверности представленных сведений; 3.О планировании ремонта дорог местного значения в населенных пунктах Евсинского сельсовета; 4.О работе по воинскому учету, проводимой на территории Евсинского сельсовета; 5.О работе администрации Евсинского сельсовета с заявлениями и обращениями граждан; 6.Об утверждении планов по благоустройству населенных пунктов Евсинского сельсовета	Евсинский
03 апреля	О мероприятиях по подготовке к празднованию на территории муниципального образования 79-ой годовщины Великой Победы	Преображенский
12 апреля	О проведении месячника и субботника по санитарной очистке территории	Верх-Коенский
15 апреля	1.О санитарной очистке территории поселка; 2.О подготовке к 9 мая	Промышленный
18 апреля	О мероприятиях по охране лесов от пожаров	Легостаевский
24 апреля	О проведении субботника по санитарной очистке территории д.Бурмистрово, благоустройство и наведению порядка на кладбище	Бурмистровский
Апрель	Об организации санитарной очистке населенных пунктов	Гилевский
Апрель	О весенних субботниках	Морозовский
Апрель	О подготовке к празднованию 9 мая 2024 года	Чернореченский
Апрель	О проведении весеннего призыва	Степной
Апрель	О подготовке и организации мероприятий к проведению Дня победы	Листвянский
Апрель	1.О подготовке к празднованию 9 мая 2022 года; 2.О благоустройстве населенных пунктов Усть-Чемского сельсовета	Усть-Чемский
Апрель	О работе МКУК «Берегиня» на территории сельсовета	Тальменский
Апрель	1.О благоустройстве и санитарном состоянии населённых пунктов сельсовета;	Мичуринский

	2.О подготовке и проведении «Дня Победы»	
Апрель	1.Об организационно – технических мероприятиях по безаварийному пропуску паводковых вод и организация проведения работ по очистке крыш зданий; 2.О подготовке предприятий, организаций и учреждений к весеннему пожароопасному периоду; 3.Об обеспечении первичных мер пожарной безопасности в границах населенных пунктов поселения; 4.О проведении месячника по санитарной очистке территорий муниципального образования, соблюдение Правил благоустройства территорий населенных пунктов жителями поселения; 5.О разработке и утверждении плана мероприятий по благоустройству и озеленению населенных пунктов; 6.Об итогах отопительного сезона многоквартирных домов в 2023- 2024гг. и подготовке объектов ЖКХ и жилищного фонда к новому отопительному сезону	Евсинский
Апрель - Май	О проведении месячника по санитарной уборке территорий	Совхозный
02 мая	О проведении месячника по благоустройству и санитарной очистке населенных пунктов Преображенского сельсовета	Преображенский
16 мая	О подготовке к субботнику по санитарной уборке кладбищ в населенных пунктах	Верх-Коенский
13 мая	О предоставлении сведений о доходах, об имуществе и обязательствах имущественного характера муниципальных служащих	Шибковский
14 мая	1.О подготовке объектов соцкультбыта к работе в зимних условиях 2024-2025 годов; 2.О мероприятиях по занятости детей и подростков в период летних каникул	Легостаевский
17 мая	О вывозе мусора на территории Бурмистровского сельсовета	Бурмистровский
20 мая	Об итогах весенней санитарной очистки территории поселка	Промышленный
Май	О работе по обеспечению полноты и своевременности сбора платежей в местный бюджет	Гилевский
Май	О работе с неблагополучными семьями, проживающими на территории Усть-Чёмского сельсовета.	Усть-Чемский
Май	Об организации отдыха и занятости учащихся в летний период	Мичуринский
Май	Об итогах проведения весеннего месячника по санитарной уборке территории Чернореченского сельсовета	Чернореченский
Май	О плане подготовки к отопительному сезону подведомственных учреждений	Листвянский
Май	1.О подготовке к празднованию 79-летия Победы в Великой Отечественной войне, организация и проведение мероприятий Дня Победы на территории Евсинского сельсовета; 2.О состоянии общественного порядка на территории	Евсинский

	муниципального образования; 3.О ходе исполнения муниципальных программ Евсинского сельсовета	
03 июня	О похозяйственном учете в администрации Промышленного сельсовета.	Промышленный
07 июня	О работе с неблагополучными семьями на территории Бурмистровского сельсовета	Бурмистровский
17 июня	1.О мероприятиях по благоустройству территории муниципального образования; 2.О мероприятиях по уничтожению дикорастущей конопли на территории Легостаевского сельсовета	Легостаевский
19 июня	О работе с семьями и детьми, состоящими на профилактическом учете в администрации сельсовета	Верх-Коенский
05 июня	О состоянии внутрипоселковых дорог	Преображенский
Июнь	О работе административной комиссии на территории сельсовета	Гилевский
Июнь	О благоустройстве населенных пунктов	Морозовский
Июнь	О работе в СЭДД, ГАСУ, ГИС ГМП, портал Росреестра	Усть-Чемский
Июнь	О состоянии и хранении архивных документов в администрации Чернореченского сельсовета	Чернореченский
Июнь	О профилактике наркомании и борьбе с дикорастущей коноплей на территории Степного сельсовета	Степной
Июнь	О работе с неблагополучными семьями	Мичуринский
Июнь	О подготовке плана работы администрации на второе полугодие 2024 года	Листвянский
Июнь	1.Об уничтожении посевов дикорастущей конопли на территории Евсинского сельсовета; 2.О ходе мероприятий по благоустройству и озеленению населенных пунктов	Евсинский

**АДМИНИСТРАЦИЯ  
ИСКИТИМСКОГО РАЙОНА НОВОСИБИРСКОЙ ОБЛАСТИ**

**ПОСТАНОВЛЕНИЕ  
27.12.2023 №1536 г. Искитим**

**Об установлении публичного сервитута**

Рассмотрев ходатайство Общества с ограниченной ответственностью «Газпром газораспределение Томск» об установлении публичного сервитута на земельные участки с кадастровыми номерами: 54:07:050101:24, 54:07:050101:30, 54:07:050101:50, 54:07:050101:51, 54:07:050101:118, 54:07:050101:121, 54:07:050101:137, 54:07:050101:144, 54:07:050101:145, 54:07:050101:146, 54:07:050101:153, 54:07:050101:157, 54:07:050101:334, 54:07:050201:1542, 54:07:050201:1751, 54:07:057401:6081 и земли, государственная собственность на которые не разграничена в границах кадастровых кварталов: 54:07:050101, 54:07:050201, 54:32:010308, учитывая, что на вышеуказанных участках и землях расположено сооружение трубопроводного транспорта – «Газопровод высокого давления п.Агролес, Искитимский район, Новосибирская область и его неотъемлемые технологические части, кадастровый номер сооружения 54:07:057401:5716, местоположение: Новосибирская область, Искитимский район, п.Агролес, протяженностью 4277 м., принадлежащий ООО «Газпром газораспределение Томск» на праве собственности (вид, номер, дата и время государственной регистрации права: собственность, 54:07:057401:5716-54/008/2022-3 29.05.2020) в соответствии со статьёй 23, главой V.7 Земельного кодекса Российской Федерации, Федеральным законом от 25.10.2001 № 137-ФЗ «О введении в действие Земельного кодекса Российской Федерации»,

**ПОСТАНОВЛЯЮ:**

1. Установить публичный сервитут на земельные участки и на земли:

- с кадастровым номером 54:07:050101:24, местоположение установлено относительно ориентира, расположенного в границах участка. Почтовый адрес ориентира: Новосибирская область, Искитимский район, п.Зональный, ул.Зональная, дом 12, площадью 54 кв.м., категория земель – земли населенных пунктов;

- с кадастровым номером 54:07:050101:30, местоположение Новосибирская область, Искитимский район, п.Зональный, ул.Зональная, дом 21, площадью 4 кв.м., категория земель – земли населенных пунктов;

- с кадастровым номером 54:07:050101:50, местоположение установлено относительно ориентира, расположенного за пределами участка. Ориентир жилое здание. Участок находится примерно в 0,4 км, по направлению на северо-запад от ориентира. Почтовый адрес ориентира: Новосибирская область, Искитимский район, п.Зональный, ул.Зональная, 6/1, площадью 74 кв.м., категория земель – земли населенных пунктов;

- с кадастровым номером 54:07:050101:51, местоположение установлено относительно ориентира, расположенного за пределами участка. Ориентир жилое здание. Участок находится примерно в 0,2 км, по направлению на северо-запад от ориентира. Почтовый адрес ориентира: Новосибирская область, Искитимский район, п.Зональный, ул.Зональная, 6/1, площадью 755 кв.м., категория земель – земли населенных пунктов;
- с кадастровым номером 54:07:050101:118, местоположение Новосибирская область, Искитимский район, п.Зональный, ул.Зональная, дом 3, площадью 14 кв.м., категория земель – земли населенных пунктов;
- с кадастровым номером 54:07:050101:121, местоположение Новосибирская область, Искитимский район, п.Зональный, площадью 150 кв.м., категория земель – земли населенных пунктов;
- с кадастровым номером 54:07:050101:137, местоположение Новосибирская область, Искитимский район, п.Зональный, площадью 48 кв.м., категория земель – земли населенных пунктов;
- с кадастровым номером 54:07:050101:144, местоположение Новосибирская область, Искитимский район, п.Зональный, площадью 122 кв.м., категория земель – земли населенных пунктов;
- с кадастровым номером 54:07:050101:145, местоположение Новосибирская область, Искитимский район, п.Зональный, площадью 113 кв.м., категория земель – земли населенных пунктов;
- с кадастровым номером 54:07:050101:146, местоположение Новосибирская область, Искитимский район, п.Зональный, площадью 57 кв.м., категория земель – земли населенных пунктов;
- с кадастровым номером 54:07:050101:153, местоположение Новосибирская область, Искитимский район, п.Зональный, площадью 72 кв.м., категория земель – земли населенных пунктов;
- с кадастровым номером 54:07:050101:157, местоположение Новосибирская область, Искитимский район, п.Зональный, ул.Зональная, дом 6/1, площадью 131 кв.м., категория земель – земли населенных пунктов;
- с кадастровым номером 54:07:050101:334, местоположение Новосибирская область, Искитимский район, п.Зональный, ул.Зональная, площадью 916 кв.м., категория земель – земли населенных пунктов;
- с кадастровым номером 54:07:050101:1542, местоположение Новосибирская область, Искитимский район, п.Агролес, ул.Мичурина, дом 9а, площадью 49 кв.м., категория земель – земли населенных пунктов;
- с кадастровым номером 54:07:050101:1751, местоположение Новосибирская область, Искитимский район, п.Агролес, ул.Мичурина, площадью 1538 кв.м., категория земель – земли населенных пунктов;
- с кадастровым номером 54:07:050101:6081, местоположение Новосибирская область, Искитимский район, площадью 2649 кв.м., категория земель – земли сельскохозяйственного назначения;
- в кадастровых кварталах: 54:07:050101, 54:07:050201, 54:32:010308, площадью 261 кв.м., местоположение: Новосибирская область, Искитимский район;

в интересах Общества с ограниченной ответственностью «Газпром газораспределение Томск» (ОГРН 1087017002533, ИНН 7017203428, адрес: 634021, Российская Федерация, г. Томск, проспект Фрунзе, д. 170а).

2. Утвердить границы публичного сервитута согласно приложению.

3. Ограничения в использовании части земельного участка, в отношении которого установлен публичный сервитут, определяются согласно постановлениям Правительства Российской Федерации: от 20.11.2000 № 878 «Об утверждении Правил охраны газораспределительных сетей», от 12.11.2020 № 1816 «Об утверждении перечня случаев, при которых для строительства, реконструкции линейного объекта не требуется подготовка документации по планировке территории, перечня случаев, при которых для строительства, реконструкции объекта капитального строительства не требуется получение разрешения на строительство, перечня случаев, при которых для создания горных выработок в ходе ведения горных работ не требуется получение разрешения на строительство, внесении изменений в перечень видов объектов, размещение которых может осуществляться на землях или земельных участках, находящихся в государственной или муниципальной собственности, без предоставления земельных участков и установления сервитутов, и о признании утратившими силу некоторых актов Правительства Российской Федерации», правилами землепользования и застройки Мичуринского сельсовета Искитимского района Новосибирской области, утвержденными приказом министерства строительства Новосибирской области от 01.02.2021 № 58.

4. Цель установления публичного сервитута – эксплуатация линейного объекта системы газоснабжения: – «Газопровод высокого давления п.Агролес, Искитимский район, Новосибирская область» и его неотъемлемые технологические части, кадастровый номер сооружения 54:07:057401:5716, местоположение: Новосибирская область, Искитимский район, п.Агролес, протяженностью 4277 м.

5. Срок публичного сервитута – 49 лет.

6. Осуществление деятельности, для обеспечения которой испрашивается публичный сервитут, а также вызванные указанной деятельностью ограничения прав на землю не повлекут невозможность использования земельных участков и расположенного на них объекта недвижимого имущества в соответствии с их разрешенным использованием. Срок, в течение которого использование земельного участка и расположенного на нем объекта недвижимости в соответствии с из разрешенным использованием будет невозможно или существенно затруднено, в связи с эксплуатацией газопровода не установлен.

7. Плата за публичный сервитут в отношении земель, находящихся в кадастровых кварталах: 54:07:050101, 54:07:050201, 54:32:010308, площадью 261 кв.м., местоположение: Новосибирская область, Искитимский район устанавливается в соответствии с пунктом 4, 5 статьи 39.46 Земельного Кодекса Российской Федерации в размере 0,01 процента от среднего уровня кадастровой стоимости земельных участков по Искитимскому району и составляет 50,18 руб. (39,24 руб/кв.м. x 0,01% x 261 x 49 лет), где 39,24 руб/кв.м. средний уровень кадастровой стоимости по Искитимскому району для производственной

деятельности, утвержденный приказом департамента имущества и земельных отношений Новосибирской области от 20.10.2022 № 3017. Плата за публичный сервитут вносится владельцем публичного сервитута единовременным платежом не позднее шести месяцев со дня принятия решения об установлении публичного сервитута.

Реквизиты для оплаты за публичный сервитут: счет получателя - 40102810445370000043, расчетный счет - 03100643000000015100, банк получателя – Сибирское ГУ Банка России//УФК по Новосибирской области г.Новосибирск, БИК банка получателя – 015004950, получатель – администрация Искитимского района Новосибирской области, лицевой счет - 04513003470, ИНН – 5446004474, КПП – 544601001, ОТМО – 506154 , КБК 700 1 11 05013 05 0000 120.

8. Властителю публичного сервитута необходимо заключить соглашения об осуществлении публичного сервитута в соответствии со статьей 39.47 Земельного Кодекса Российской Федерации с правообладателями земельных участков с кадастровыми номерами 54:07:050101:24, 54:07:050101:30, 54:07:050101:50, 54:07:050101:51, 54:07:050101:118, 54:07:050101:121, 54:07:050101:137, 54:07:050101:144, 54:07:050101:145, 54:07:050101:146, 54:07:050101:153, 54:07:050101:157, 54:07:050101:334, 54:07:050201:1542, 54:07:050201:1751, 54:07:057401:6081.

9. Владелец публичного сервитута обязан привести земельный участок в состояние, пригодное для его использования в соответствии с разрешенным использованием, в срок не позднее чем три месяца после завершения капитального или текущего ремонта, реконструкции, эксплуатации, консервации, сноса инженерного сооружения, для размещения которого был установлен публичный сервитут.

10. Постановление опубликовать в «Вестнике Искитимского района», в «Искитимской газете», на сайте администрации Искитимского района: <http://www.iskitimr.nso.ru>.

Глава района

Ю.В. Саблин



## ГРАФИЧЕСКОЕ ОПИСАНИЕ

местоположения границ населенных пунктов, территориальных зон, особо охраняемых природных территорий, зон с особыми условиями использования территории

**Публичный сервитут в целях эксплуатации линейного объекта системы газоснабжения "Газопровод высокого давления п.Агролес Искитимский район НСО"**

(наименование объекта, местоположение границ которого описано (далее - объект))

### Раздел 1

#### Сведения об объекте

№ п/п	Характеристики объекта	Описание характеристик
1	2	3
1.	Местоположение объекта	Новосибирская область, район Искитимский
2.	Площадь объекта +/- величина погрешности определения площади (P +/- Дельта P)	7007 +/- 29 м <sup>2</sup>
3.	Иные характеристики объекта	Публичный сервитут устанавливается в соответствии с главой V.7 Земельного Кодекса РФ сроком на 49 лет в целях эксплуатации линейного объекта системы газоснабжения "Газопровод высокого давления п.Агролес Искитимский район НСО". Владелец публичного сервитута: ООО "Газпром газораспределение Томск», ИНН 7017203428, ОГРН 1087017002533. Почтовый адрес ООО "Газпром газораспределение Томск»: 634021, Российская Федерация, г. Томск, проспект Фрунзе, д. 170, адрес электронной почты: mail@gazpromgr.tomsk.ru

## Раздел 2

### Сведения о местоположении границ объекта

1. Система координат МСК НСО, зона 4

2. Сведения о характерных точках границ объекта

Обозначение характерных точек границ	Координаты, м		Метод определения координат характерной точки	Средняя квадратическая погрешность положения характерной точки (Mt), м	Описание обозначения точки на местности (при наличии)
	X	Y			
1	2	3	4	5	6
1	459432.81	4209290.76	Метод спутниковых геодезических измерений (определений)	0.10	Закрепление отсутствует
2	459437.88	4209302.86	Метод спутниковых геодезических измерений (определений)	0.10	Закрепление отсутствует
3	459438.04	4209303.62	Метод спутниковых геодезических измерений (определений)	0.10	Закрепление отсутствует
4	459437.76	4209304.66	Метод спутниковых геодезических измерений (определений)	0.10	Закрепление отсутствует
5	459436.98	4209305.40	Метод спутниковых геодезических измерений (определений)	0.10	Закрепление отсутствует
6	459344.48	4209354.38	Метод спутниковых геодезических измерений (определений)	0.10	Закрепление отсутствует
7	459334.97	4209364.64	Метод спутниковых геодезических измерений (определений)	0.10	Закрепление отсутствует
8	459334.38	4209365.07	Метод спутниковых геодезических измерений (определений)	0.10	Закрепление отсутствует
9	459304.48	4209379.80	Метод спутниковых геодезических измерений (определений)	0.10	Закрепление отсутствует
10	459306.79	4209383.19	Метод спутниковых геодезических измерений (определений)	0.10	Закрепление отсутствует
11	459307.10	4209383.91	Метод спутниковых геодезических измерений (определений)	0.10	Закрепление отсутствует

2. Сведения о характерных точках границ объекта					
Обозначение характерных точек границ	Координаты, м		Метод определения координат характерной точки	Средняя квадратическая погрешность положения характерной точки (Mt), м	Описание обозначения точки на местности (при наличии)
	X	Y			
1	2	3	4	5	6
12	459307.11	4209384.68	Метод спутниковых геодезических измерений (определений)	0.10	Закрепление отсутствует
13	459306.82	4209385.40	Метод спутниковых геодезических измерений (определений)	0.10	Закрепление отсутствует
14	459306.28	4209385.96	Метод спутниковых геодезических измерений (определений)	0.10	Закрепление отсутствует
15	459267.79	4209412.79	Метод спутниковых геодезических измерений (определений)	0.10	Закрепление отсутствует
16	459267.09	4209413.10	Метод спутниковых геодезических измерений (определений)	0.10	Закрепление отсутствует
17	459266.33	4209413.12	Метод спутниковых геодезических измерений (определений)	0.10	Закрепление отсутствует
18	459265.61	4209412.86	Метод спутниковых геодезических измерений (определений)	0.10	Закрепление отсутствует
19	459265.05	4209412.34	Метод спутниковых геодезических измерений (определений)	0.10	Закрепление отсутствует
20	459264.41	4209411.50	Метод спутниковых геодезических измерений (определений)	0.10	Закрепление отсутствует
21	459264.81	4209412.40	Метод спутниковых геодезических измерений (определений)	0.10	Закрепление отсутствует
22	459265.10	4209413.11	Метод спутниковых геодезических измерений (определений)	0.10	Закрепление отсутствует
23	459265.10	4209413.89	Метод спутниковых геодезических измерений (определений)	0.10	Закрепление отсутствует
24	459264.81	4209414.60	Метод спутниковых геодезических измерений (определений)	0.10	Закрепление отсутствует

2. Сведения о характерных точках границ объекта					
Обозначение характерных точек границ	Координаты, м		Метод определения координат характерной точки	Средняя квадратическая погрешность положения характерной точки (Mt), м	Описание обозначения точки на местности (при наличии)
	X	Y			
1	2	3	4	5	6
25	459264.26	4209415.16	Метод спутниковых геодезических измерений (определений)	0.10	Закрепление отсутствует
26	459199.76	4209458.90	Метод спутниковых геодезических измерений (определений)	0.10	Закрепление отсутствует
27	459185.29	4209469.47	Метод спутниковых геодезических измерений (определений)	0.10	Закрепление отсутствует
28	459181.74	4209523.62	Метод спутниковых геодезических измерений (определений)	0.10	Закрепление отсутствует
29	459181.55	4209524.33	Метод спутниковых геодезических измерений (определений)	0.10	Закрепление отсутствует
30	459181.13	4209524.93	Метод спутниковых геодезических измерений (определений)	0.10	Закрепление отсутствует
31	459180.52	4209525.33	Метод спутниковых геодезических измерений (определений)	0.10	Закрепление отсутствует
32	459179.80	4209525.49	Метод спутниковых геодезических измерений (определений)	0.10	Закрепление отсутствует
33	459177.66	4209525.55	Метод спутниковых геодезических измерений (определений)	0.10	Закрепление отсутствует
34	459174.43	4209526.51	Метод спутниковых геодезических измерений (определений)	0.10	Закрепление отсутствует
35	459160.60	4209534.27	Метод спутниковых геодезических измерений (определений)	0.10	Закрепление отсутствует
36	459147.56	4209576.07	Метод спутниковых геодезических измерений (определений)	0.10	Закрепление отсутствует
37	459144.69	4209628.52	Метод спутниковых геодезических измерений (определений)	0.10	Закрепление отсутствует

2. Сведения о характерных точках границ объекта					
Обозначение характерных точек границ	Координаты, м		Метод определения координат характерной точки	Средняя квадратическая погрешность положения характерной точки (Mt), м	Описание обозначения точки на местности (при наличии)
	X	Y			
1	2	3	4	5	6
38	459134.53	4209673.05	Метод спутниковых геодезических измерений (определений)	0.10	Закрепление отсутствует
39	459126.28	4209711.35	Метод спутниковых геодезических измерений (определений)	0.10	Закрепление отсутствует
40	459121.07	4209728.08	Метод спутниковых геодезических измерений (определений)	0.10	Закрепление отсутствует
41	459112.36	4209746.90	Метод спутниковых геодезических измерений (определений)	0.10	Закрепление отсутствует
42	459111.94	4209747.50	Метод спутниковых геодезических измерений (определений)	0.10	Закрепление отсутствует
43	459111.28	4209747.92	Метод спутниковых геодезических измерений (определений)	0.10	Закрепление отсутствует
44	459110.51	4209748.06	Метод спутниковых геодезических измерений (определений)	0.10	Закрепление отсутствует
45	459062.48	4209747.12	Метод спутниковых геодезических измерений (определений)	0.10	Закрепление отсутствует
46	459059.38	4209747.08	Метод спутниковых геодезических измерений (определений)	0.10	Закрепление отсутствует
47	458970.13	4209745.95	Метод спутниковых геодезических измерений (определений)	0.10	Закрепление отсутствует
48	458962.48	4209752.13	Метод спутниковых геодезических измерений (определений)	0.10	Закрепление отсутствует
49	458961.18	4209830.24	Метод спутниковых геодезических измерений (определений)	0.10	Закрепление отсутствует
50	458960.95	4209831.15	Метод спутниковых геодезических измерений (определений)	0.10	Закрепление отсутствует

2. Сведения о характерных точках границ объекта					
Обозначение характерных точек границ	Координаты, м		Метод определения координат характерной точки	Средняя квадратическая погрешность положения характерной точки (Mt), м	Описание обозначения точки на местности (при наличии)
	X	Y			
1	2	3	4	5	6
51	458960.33	4209831.85	Метод спутниковых геодезических измерений (определений)	0.10	Закрепление отсутствует
52	458948.33	4209840.23	Метод спутниковых геодезических измерений (определений)	0.10	Закрепление отсутствует
53	458947.69	4209840.52	Метод спутниковых геодезических измерений (определений)	0.10	Закрепление отсутствует
54	458915.56	4209837.73	Метод спутниковых геодезических измерений (определений)	0.10	Закрепление отсутствует
55	458912.39	4209847.58	Метод спутниковых геодезических измерений (определений)	0.10	Закрепление отсутствует
56	458906.33	4209899.49	Метод спутниковых геодезических измерений (определений)	0.10	Закрепление отсутствует
57	458906.10	4209900.21	Метод спутниковых геодезических измерений (определений)	0.10	Закрепление отсутствует
58	458905.62	4209900.80	Метод спутниковых геодезических измерений (определений)	0.10	Закрепление отсутствует
59	458904.96	4209901.16	Метод спутниковых геодезических измерений (определений)	0.10	Закрепление отсутствует
60	458904.21	4209901.26	Метод спутниковых геодезических измерений (определений)	0.10	Закрепление отсутствует
61	458871.99	4209899.13	Метод спутниковых геодезических измерений (определений)	0.10	Закрепление отсутствует
62	458842.26	4209907.61	Метод спутниковых геодезических измерений (определений)	0.10	Закрепление отсутствует
63	458803.76	4209935.75	Метод спутниковых геодезических измерений (определений)	0.10	Закрепление отсутствует

2. Сведения о характерных точках границ объекта					
Обозначение характерных точек границ	Координаты, м		Метод определения координат характерной точки	Средняя квадратическая погрешность положения характерной точки (Mt), м	Описание обозначения точки на местности (при наличии)
	X	Y			
1	2	3	4	5	6
64	458802.72	4209936.13	Метод спутниковых геодезических измерений (определений)	0.10	Закрепление отсутствует
65	458801.65	4209935.91	Метод спутниковых геодезических измерений (определений)	0.10	Закрепление отсутствует
66	458785.79	4209927.53	Метод спутниковых геодезических измерений (определений)	0.10	Закрепление отсутствует
67	458770.00	4209920.36	Метод спутниковых геодезических измерений (определений)	0.10	Закрепление отсутствует
68	458769.13	4209919.80	Метод спутниковых геодезических измерений (определений)	0.10	Закрепление отсутствует
69	458758.61	4209908.74	Метод спутниковых геодезических измерений (определений)	0.10	Закрепление отсутствует
70	458749.34	4209897.80	Метод спутниковых геодезических измерений (определений)	0.10	Закрепление отсутствует
71	458738.50	4209886.25	Метод спутниковых геодезических измерений (определений)	0.10	Закрепление отсутствует
72	458736.49	4209884.11	Метод спутниковых геодезических измерений (определений)	0.10	Закрепление отсутствует
73	458728.30	4209888.34	Метод спутниковых геодезических измерений (определений)	0.10	Закрепление отсутствует
74	458716.99	4209893.54	Метод спутниковых геодезических измерений (определений)	0.10	Закрепление отсутствует
75	458700.62	4209901.55	Метод спутниковых геодезических измерений (определений)	0.10	Закрепление отсутствует
76	458683.88	4209909.59	Метод спутниковых геодезических измерений (определений)	0.10	Закрепление отсутствует

2. Сведения о характерных точках границ объекта					
Обозначение характерных точек границ	Координаты, м		Метод определения координат характерной точки	Средняя квадратическая погрешность положения характерной точки (Mt), м	Описание обозначения точки на местности (при наличии)
	X	Y			
1	2	3	4	5	6
77	458671.03	4209914.95	Метод спутниковых геодезических измерений (определений)	0.10	Закрепление отсутствует
78	458658.65	4209917.53	Метод спутниковых геодезических измерений (определений)	0.10	Закрепление отсутствует
79	458657.77	4209917.51	Метод спутниковых геодезических измерений (определений)	0.10	Закрепление отсутствует
80	458656.98	4209917.11	Метод спутниковых геодезических измерений (определений)	0.10	Закрепление отсутствует
81	458654.26	4209914.87	Метод спутниковых геодезических измерений (определений)	0.10	Закрепление отсутствует
82	458647.38	4209911.91	Метод спутниковых геодезических измерений (определений)	0.10	Закрепление отсутствует
83	458647.01	4209911.75	Метод спутниковых геодезических измерений (определений)	0.10	Закрепление отсутствует
84	458646.78	4209912.25	Метод спутниковых геодезических измерений (определений)	0.10	Закрепление отсутствует
85	458646.35	4209912.70	Метод спутниковых геодезических измерений (определений)	0.10	Закрепление отсутствует
86	458645.75	4209912.82	Метод спутниковых геодезических измерений (определений)	0.10	Закрепление отсутствует
87	458645.19	4209912.56	Метод спутниковых геодезических измерений (определений)	0.10	Закрепление отсутствует
88	458644.89	4209912.02	Метод спутниковых геодезических измерений (определений)	0.10	Закрепление отсутствует
89	458644.96	4209911.41	Метод спутниковых геодезических измерений (определений)	0.10	Закрепление отсутствует



2. Сведения о характерных точках границ объекта					
Обозначение характерных точек границ	Координаты, м		Метод определения координат характерной точки	Средняя квадратическая погрешность положения характерной точки (Mt), м	Описание обозначения точки на местности (при наличии)
	X	Y			
1	2	3	4	5	6
90	458645.18	4209910.95	Метод спутниковых геодезических измерений (определений)	0.10	Закрепление отсутствует
91	458641.42	4209909.30	Метод спутниковых геодезических измерений (определений)	0.10	Закрепление отсутствует
92	458594.82	4209917.29	Метод спутниковых геодезических измерений (определений)	0.10	Закрепление отсутствует
93	458583.55	4209920.55	Метод спутниковых геодезических измерений (определений)	0.10	Закрепление отсутствует
94	458580.92	4209917.69	Метод спутниковых геодезических измерений (определений)	0.10	Закрепление отсутствует
95	458581.92	4209916.86	Метод спутниковых геодезических измерений (определений)	0.10	Закрепление отсутствует
96	458582.19	4209916.78	Метод спутниковых геодезических измерений (определений)	0.10	Закрепление отсутствует
97	458593.81	4209913.42	Метод спутниковых геодезических измерений (определений)	0.10	Закрепление отсутствует
98	458641.33	4209905.26	Метод спутниковых геодезических измерений (определений)	0.10	Закрепление отсутствует
99	458642.47	4209905.40	Метод спутниковых геодезических измерений (определений)	0.10	Закрепление отсутствует
100	458648.97	4209908.24	Метод спутниковых геодезических измерений (определений)	0.10	Закрепление отсутствует
101	458656.10	4209911.31	Метод спутниковых геодезических измерений (определений)	0.10	Закрепление отсутствует
102	458658.78	4209913.42	Метод спутниковых геодезических измерений (определений)	0.10	Закрепление отсутствует

2. Сведения о характерных точках границ объекта					
Обозначение характерных точек границ	Координаты, м		Метод определения координат характерной точки	Средняя квадратическая погрешность положения характерной точки (Mt), м	Описание обозначения точки на местности (при наличии)
	X	Y			
1	2	3	4	5	6
103	458669.67	4209911.18	Метод спутниковых геодезических измерений (определений)	0.10	Закрепление отсутствует
104	458682.19	4209905.96	Метод спутниковых геодезических измерений (определений)	0.10	Закрепление отсутствует
105	458698.87	4209897.95	Метод спутниковых геодезических измерений (определений)	0.10	Закрепление отсутствует
106	458715.25	4209889.93	Метод спутниковых геодезических измерений (определений)	0.10	Закрепление отсутствует
107	458726.50	4209884.76	Метод спутниковых геодезических измерений (определений)	0.10	Закрепление отсутствует
108	458728.05	4209883.96	Метод спутниковых геодезических измерений (определений)	0.10	Закрепление отсутствует
109	458723.40	4209874.96	Метод спутниковых геодезических измерений (определений)	0.10	Закрепление отсутствует
110	458726.96	4209873.12	Метод спутниковых геодезических измерений (определений)	0.10	Закрепление отсутствует
111	458731.60	4209882.13	Метод спутниковых геодезических измерений (определений)	0.10	Закрепление отсутствует
112	458735.24	4209880.25	Метод спутниковых геодезических измерений (определений)	0.10	Закрепление отсутствует
113	458736.01	4209879.86	Метод спутниковых геодезических измерений (определений)	0.10	Закрепление отсутствует
114	458737.26	4209879.67	Метод спутниковых геодезических измерений (определений)	0.10	Закрепление отсутствует
115	458738.38	4209880.27	Метод спутниковых геодезических измерений (определений)	0.10	Закрепление отсутствует

2. Сведения о характерных точках границ объекта					
Обозначение характерных точек границ	Координаты, м		Метод определения координат характерной точки	Средняя квадратическая погрешность положения характерной точки (Mt), м	Описание обозначения точки на местности (при наличии)
	X	Y			
1	2	3	4	5	6
116	458741.42	4209883.51	Метод спутниковых геодезических измерений (определений)	0.10	Закрепление отсутствует
117	458752.29	4209895.10	Метод спутниковых геодезических измерений (определений)	0.10	Закрепление отсутствует
118	458761.55	4209906.02	Метод спутниковых геодезических измерений (определений)	0.10	Закрепление отсутствует
119	458771.71	4209916.70	Метод спутниковых геодезических измерений (определений)	0.10	Закрепление отсутствует
120	458787.50	4209923.91	Метод спутниковых геодезических измерений (определений)	0.10	Закрепление отсутствует
121	458802.41	4209931.79	Метод спутниковых геодезических измерений (определений)	0.10	Закрепление отсутствует
122	458840.19	4209904.17	Метод спутниковых геодезических измерений (определений)	0.10	Закрепление отсутствует
123	458857.18	4209899.26	Метод спутниковых геодезических измерений (определений)	0.10	Закрепление отсутствует
124	458861.38	4209899.89	Метод спутниковых геодезических измерений (определений)	0.10	Закрепление отсутствует
125	458861.59	4209897.98	Метод спутниковых геодезических измерений (определений)	0.10	Закрепление отсутствует
126	458871.23	4209895.19	Метод спутниковых геодезических измерений (определений)	0.10	Закрепление отсутствует
127	458902.57	4209897.14	Метод спутниковых геодезических измерений (определений)	0.10	Закрепление отсутствует
128	458908.44	4209846.92	Метод спутниковых геодезических измерений (определений)	0.10	Закрепление отсутствует

2. Сведения о характерных точках границ объекта					
Обозначение характерных точек границ	Координаты, м		Метод определения координат характерной точки	Средняя квадратическая погрешность положения характерной точки (Mt), м	Описание обозначения точки на местности (при наличии)
	X	Y			
1	2	3	4	5	6
129	458912.25	4209834.98	Метод спутниковых геодезических измерений (определений)	0.10	Закрепление отсутствует
130	458913.05	4209833.92	Метод спутниковых геодезических измерений (определений)	0.10	Закрепление отсутствует
131	458914.33	4209833.60	Метод спутниковых геодезических измерений (определений)	0.10	Закрепление отсутствует
132	458946.63	4209836.53	Метод спутниковых геодезических измерений (определений)	0.10	Закрепление отсутствует
133	458957.20	4209829.16	Метод спутниковых геодезических измерений (определений)	0.10	Закрепление отсутствует
134	458958.50	4209751.13	Метод спутниковых геодезических измерений (определений)	0.10	Закрепление отсутствует
135	458958.70	4209750.28	Метод спутниковых геодезических измерений (определений)	0.10	Закрепление отсутствует
136	458959.24	4209749.60	Метод спутниковых геодезических измерений (определений)	0.10	Закрепление отсутствует
137	458968.17	4209742.38	Метод спутниковых геодезических измерений (определений)	0.10	Закрепление отсутствует
138	458969.46	4209741.94	Метод спутниковых геодезических измерений (определений)	0.10	Закрепление отсутствует
139	459059.44	4209743.08	Метод спутниковых геодезических измерений (определений)	0.10	Закрепление отсутствует
140	459062.54	4209743.12	Метод спутниковых геодезических измерений (определений)	0.10	Закрепление отсутствует
141	459109.28	4209744.03	Метод спутниковых геодезических измерений (определений)	0.10	Закрепление отсутствует

2. Сведения о характерных точках границ объекта					
Обозначение характерных точек границ	Координаты, м		Метод определения координат характерной точки	Средняя квадратическая погрешность положения характерной точки (Mt), м	Описание обозначения точки на местности (при наличии)
	X	Y			
1	2	3	4	5	6
142	459117.29	4209726.76	Метод спутниковых геодезических измерений (определений)	0.10	Закрепление отсутствует
143	459122.38	4209710.42	Метод спутниковых геодезических измерений (определений)	0.10	Закрепление отсутствует
144	459130.62	4209672.20	Метод спутниковых геодезических измерений (определений)	0.10	Закрепление отсутствует
145	459140.70	4209628.13	Метод спутниковых геодезических измерений (определений)	0.10	Закрепление отсутствует
146	459143.58	4209575.60	Метод спутниковых геодезических измерений (определений)	0.10	Закрепление отсутствует
147	459157.02	4209532.32	Метод спутниковых геодезических измерений (определений)	0.10	Закрепление отсутствует
148	459157.38	4209531.66	Метод спутниковых геодезических измерений (определений)	0.10	Закрепление отсутствует
149	459157.95	4209531.18	Метод спутниковых геодезических измерений (определений)	0.10	Закрепление отсутствует
150	459172.67	4209522.92	Метод спутниковых геодезических измерений (определений)	0.10	Закрепление отсутствует
151	459176.77	4209521.64	Метод спутниковых геодезических измерений (определений)	0.10	Закрепление отсутствует
152	459177.86	4209521.54	Метод спутниковых геодезических измерений (определений)	0.10	Закрепление отсутствует
153	459181.36	4209468.28	Метод спутниковых геодезических измерений (определений)	0.10	Закрепление отсутствует
154	459181.61	4209467.45	Метод спутниковых геодезических измерений (определений)	0.10	Закрепление отсутствует

2. Сведения о характерных точках границ объекта					
Обозначение характерных точек границ	Координаты, м		Метод определения координат характерной точки	Средняя квадратическая погрешность положения характерной точки (Mt), м	Описание обозначения точки на местности (при наличии)
	X	Y			
1	2	3	4	5	6
155	459182.18	4209466.80	Метод спутниковых геодезических измерений (определений)	0.10	Закрепление отсутствует
156	459197.43	4209455.65	Метод спутниковых геодезических измерений (определений)	0.10	Закрепление отсутствует
157	459260.38	4209412.96	Метод спутниковых геодезических измерений (определений)	0.10	Закрепление отсутствует
158	459259.84	4209412.14	Метод спутниковых геодезических измерений (определений)	0.10	Закрепление отсутствует
159	459259.55	4209411.43	Метод спутниковых геодезических измерений (определений)	0.10	Закрепление отсутствует
160	459259.55	4209410.65	Метод спутниковых геодезических измерений (определений)	0.10	Закрепление отсутствует
161	459259.85	4209409.93	Метод спутниковых геодезических измерений (определений)	0.10	Закрепление отсутствует
162	459260.39	4209409.38	Метод спутниковых геодезических измерений (определений)	0.10	Закрепление отсутствует
163	459263.76	4209407.11	Метод спутниковых геодезических измерений (определений)	0.10	Закрепление отсутствует
164	459264.46	4209406.81	Метод спутниковых геодезических измерений (определений)	0.10	Закрепление отсутствует
165	459265.22	4209406.80	Метод спутниковых геодезических измерений (определений)	0.10	Закрепление отсутствует
166	459265.93	4209407.07	Метод спутниковых геодезических измерений (определений)	0.10	Закрепление отсутствует
167	459266.48	4209407.58	Метод спутниковых геодезических измерений (определений)	0.10	Закрепление отсутствует

2. Сведения о характерных точках границ объекта					
Обозначение характерных точек границ	Координаты, м		Метод определения координат характерной точки	Средняя квадратическая погрешность положения характерной точки (Mt), м	Описание обозначения точки на местности (при наличии)
	X	Y			
1	2	3	4	5	6
168	459267.10	4209408.40	Метод спутниковых геодезических измерений (определений)	0.10	Закрепление отсутствует
169	459302.37	4209383.81	Метод спутниковых геодезических измерений (определений)	0.10	Закрепление отсутствует
170	459299.88	4209380.15	Метод спутниковых геодезических измерений (определений)	0.10	Закрепление отсутствует
171	459299.56	4209379.36	Метод спутниковых геодезических измерений (определений)	0.10	Закрепление отсутствует
172	459299.60	4209378.51	Метод спутниковых геодезических измерений (определений)	0.10	Закрепление отсутствует
173	459299.98	4209377.75	Метод спутниковых геодезических измерений (определений)	0.10	Закрепление отсутствует
174	459300.65	4209377.23	Метод спутниковых геодезических измерений (определений)	0.10	Закрепление отсутствует
175	459332.28	4209361.65	Метод спутниковых геодезических измерений (определений)	0.10	Закрепление отсутствует
176	459341.77	4209351.41	Метод спутниковых геодезических измерений (определений)	0.10	Закрепление отсутствует
177	459433.49	4209302.72	Метод спутниковых геодезических измерений (определений)	0.10	Закрепление отсутствует
178	459429.73	4209293.76	Метод спутниковых геодезических измерений (определений)	0.10	Закрепление отсутствует
1	459432.81	4209290.76	Метод спутниковых геодезических измерений (определений)	0.10	Закрепление отсутствует
179	457694.96	4211307.72	Метод спутниковых геодезических измерений (определений)	0.10	Закрепление отсутствует

2. Сведения о характерных точках границ объекта					
Обозначение характерных точек границ	Координаты, м		Метод определения координат характерной точки	Средняя квадратическая погрешность положения характерной точки (Mt), м	Описание обозначения точки на местности (при наличии)
	X	Y			
1	2	3	4	5	6
180	457694.09	4211312.73	Метод спутниковых геодезических измерений (определений)	0.10	Закрепление отсутствует
181	457690.35	4211329.69	Метод спутниковых геодезических измерений (определений)	0.10	Закрепление отсутствует
182	457688.34	4211338.84	Метод спутниковых геодезических измерений (определений)	0.10	Закрепление отсутствует
183	457688.31	4211339.99	Метод спутниковых геодезических измерений (определений)	0.10	Закрепление отсутствует
184	457686.05	4211420.01	Метод спутниковых геодезических измерений (определений)	0.10	Закрепление отсутствует
185	457685.44	4211444.19	Метод спутниковых геодезических измерений (определений)	0.10	Закрепление отсутствует
186	457685.30	4211445.39	Метод спутниковых геодезических измерений (определений)	0.10	Закрепление отсутствует
187	457684.93	4211445.99	Метод спутниковых геодезических измерений (определений)	0.10	Закрепление отсутствует
188	457681.60	4211449.79	Метод спутниковых геодезических измерений (определений)	0.10	Закрепление отсутствует
189	457679.47	4211452.23	Метод спутниковых геодезических измерений (определений)	0.10	Закрепление отсутствует
190	457678.22	4211453.65	Метод спутниковых геодезических измерений (определений)	0.10	Закрепление отсутствует
191	457678.05	4211464.64	Метод спутниковых геодезических измерений (определений)	0.10	Закрепление отсутствует
192	457677.16	4211504.53	Метод спутниковых геодезических измерений (определений)	0.10	Закрепление отсутствует



2. Сведения о характерных точках границ объекта					
Обозначение характерных точек границ	Координаты, м		Метод определения координат характерной точки	Средняя квадратическая погрешность положения характерной точки (Mt), м	Описание обозначения точки на местности (при наличии)
	X	Y			
1	2	3	4	5	6
193	457676.57	4211593.15	Метод спутниковых геодезических измерений (определений)	0.10	Закрепление отсутствует
194	457675.32	4211697.32	Метод спутниковых геодезических измерений (определений)	0.10	Закрепление отсутствует
195	457679.68	4211697.37	Метод спутниковых геодезических измерений (определений)	0.10	Закрепление отсутствует
196	457690.51	4211697.50	Метод спутниковых геодезических измерений (определений)	0.10	Закрепление отсутствует
197	457691.28	4211697.66	Метод спутниковых геодезических измерений (определений)	0.10	Закрепление отсутствует
198	457691.92	4211698.10	Метод спутниковых геодезических измерений (определений)	0.10	Закрепление отсутствует
199	457692.34	4211698.74	Метод спутниковых геодезических измерений (определений)	0.10	Закрепление отсутствует
200	457692.49	4211699.50	Метод спутниковых геодезических измерений (определений)	0.10	Закрепление отсутствует
201	457692.33	4211700.29	Метод спутниковых геодезических измерений (определений)	0.10	Закрепление отсутствует
202	457691.89	4211700.93	Метод спутниковых геодезических измерений (определений)	0.10	Закрепление отсутствует
203	457691.23	4211701.36	Метод спутниковых геодезических измерений (определений)	0.10	Закрепление отсутствует
204	457690.47	4211701.50	Метод спутниковых геодезических измерений (определений)	0.10	Закрепление отсутствует
205	457679.64	4211701.37	Метод спутниковых геодезических измерений (определений)	0.10	Закрепление отсутствует

2. Сведения о характерных точках границ объекта					
Обозначение характерных точек границ	Координаты, м		Метод определения координат характерной точки	Средняя квадратическая погрешность положения характерной точки (Mt), м	Описание обозначения точки на местности (при наличии)
	X	Y			
1	2	3	4	5	6
206	457675.27	4211701.32	Метод спутниковых геодезических измерений (определений)	0.10	Закрепление отсутствует
207	457675.09	4211702.46	Метод спутниковых геодезических измерений (определений)	0.10	Закрепление отсутствует
208	457674.65	4211703.09	Метод спутниковых геодезических измерений (определений)	0.10	Закрепление отсутствует
209	457674.00	4211703.50	Метод спутниковых геодезических измерений (определений)	0.10	Закрепление отсутствует
210	457673.25	4211703.64	Метод спутниковых геодезических измерений (определений)	0.10	Закрепление отсутствует
211	457672.49	4211703.48	Метод спутниковых геодезических измерений (определений)	0.10	Закрепление отсутствует
212	457671.86	4211703.05	Метод спутниковых геодезических измерений (определений)	0.10	Закрепление отсутствует
213	457671.43	4211702.42	Метод спутниковых геодезических измерений (определений)	0.10	Закрепление отсутствует
214	457671.27	4211701.67	Метод спутниковых геодезических измерений (определений)	0.10	Закрепление отсутствует
215	457671.30	4211699.31	Метод спутниковых геодезических измерений (определений)	0.10	Закрепление отсутствует
216	457672.57	4211593.12	Метод спутниковых геодезических измерений (определений)	0.10	Закрепление отсутствует
217	457673.16	4211504.49	Метод спутниковых геодезических измерений (определений)	0.10	Закрепление отсутствует
218	457674.05	4211464.57	Метод спутниковых геодезических измерений (определений)	0.10	Закрепление отсутствует

2. Сведения о характерных точках границ объекта					
Обозначение характерных точек границ	Координаты, м		Метод определения координат характерной точки	Средняя квадратическая погрешность положения характерной точки (Mt), м	Описание обозначения точки на местности (при наличии)
	X	Y			
1	2	3	4	5	6
219	457674.23	4211452.97	Метод спутниковых геодезических измерений (определений)	0.10	Закрепление отсутствует
220	457674.73	4211451.56	Метод спутниковых геодезических измерений (определений)	0.10	Закрепление отсутствует
221	457676.45	4211449.59	Метод спутниковых геодезических измерений (определений)	0.10	Закрепление отсутствует
222	457678.60	4211447.15	Метод спутниковых геодезических измерений (определений)	0.10	Закрепление отсутствует
223	457681.45	4211443.90	Метод спутниковых геодезических измерений (определений)	0.10	Закрепление отсутствует
224	457682.05	4211419.91	Метод спутниковых геодезических измерений (определений)	0.10	Закрепление отсутствует
225	457684.31	4211339.90	Метод спутниковых геодезических измерений (определений)	0.10	Закрепление отсутствует
226	457684.34	4211338.56	Метод спутниковых геодезических измерений (определений)	0.10	Закрепление отсутствует
227	457686.45	4211328.83	Метод спутниковых геодезических измерений (определений)	0.10	Закрепление отсутствует
228	457690.16	4211312.00	Метод спутниковых геодезических измерений (определений)	0.10	Закрепление отсутствует
229	457690.85	4211308.02	Метод спутниковых геодезических измерений (определений)	0.10	Закрепление отсутствует
179	457694.96	4211307.72	Метод спутниковых геодезических измерений (определений)	0.10	Закрепление отсутствует

## 3. Сведения о характерных точках части (частей) границы объекта

Обозначение характерных точек части границы	Координаты, м		Метод определения координат характерной точки	Средняя квадратическая погрешность положения характерной точки (Mt), м	Описание обозначения точки на местности (при наличии)
	X	Y			
1	2	3	4	5	6
-	-	-	-	-	-

### Раздел 3

#### Сведения о местоположении измененных (уточненных) границ объекта

1. Система координат -

2. Сведения о характерных точках границ объекта


Обозначение характерных точек границ	Существующие координаты, м		Измененные (уточненные) координаты, м		Метод определения координат характерной точки	Средняя квадратическая погрешность положения характерной точки (M <sub>t</sub> ), м	Описание обозначения точки на местности (при наличии)
	X	Y	X	Y			
1	2	3	4	5	6	7	8
-	-	-	-	-	-	-	

3. Сведения о характерных точках части (частей) границы объекта

Обозначение характерных точек части границы	Существующие координаты, м		Измененные (уточненные) координаты, м		Метод определения координат характерной точки	Средняя квадратическая погрешность положения характерной точки (M <sub>t</sub> ), м	Описание обозначения точки на местности (при наличии)
	X	Y	X	Y			
1	2	3	4	5	6	7	8
-	-	-	-	-	-	-	




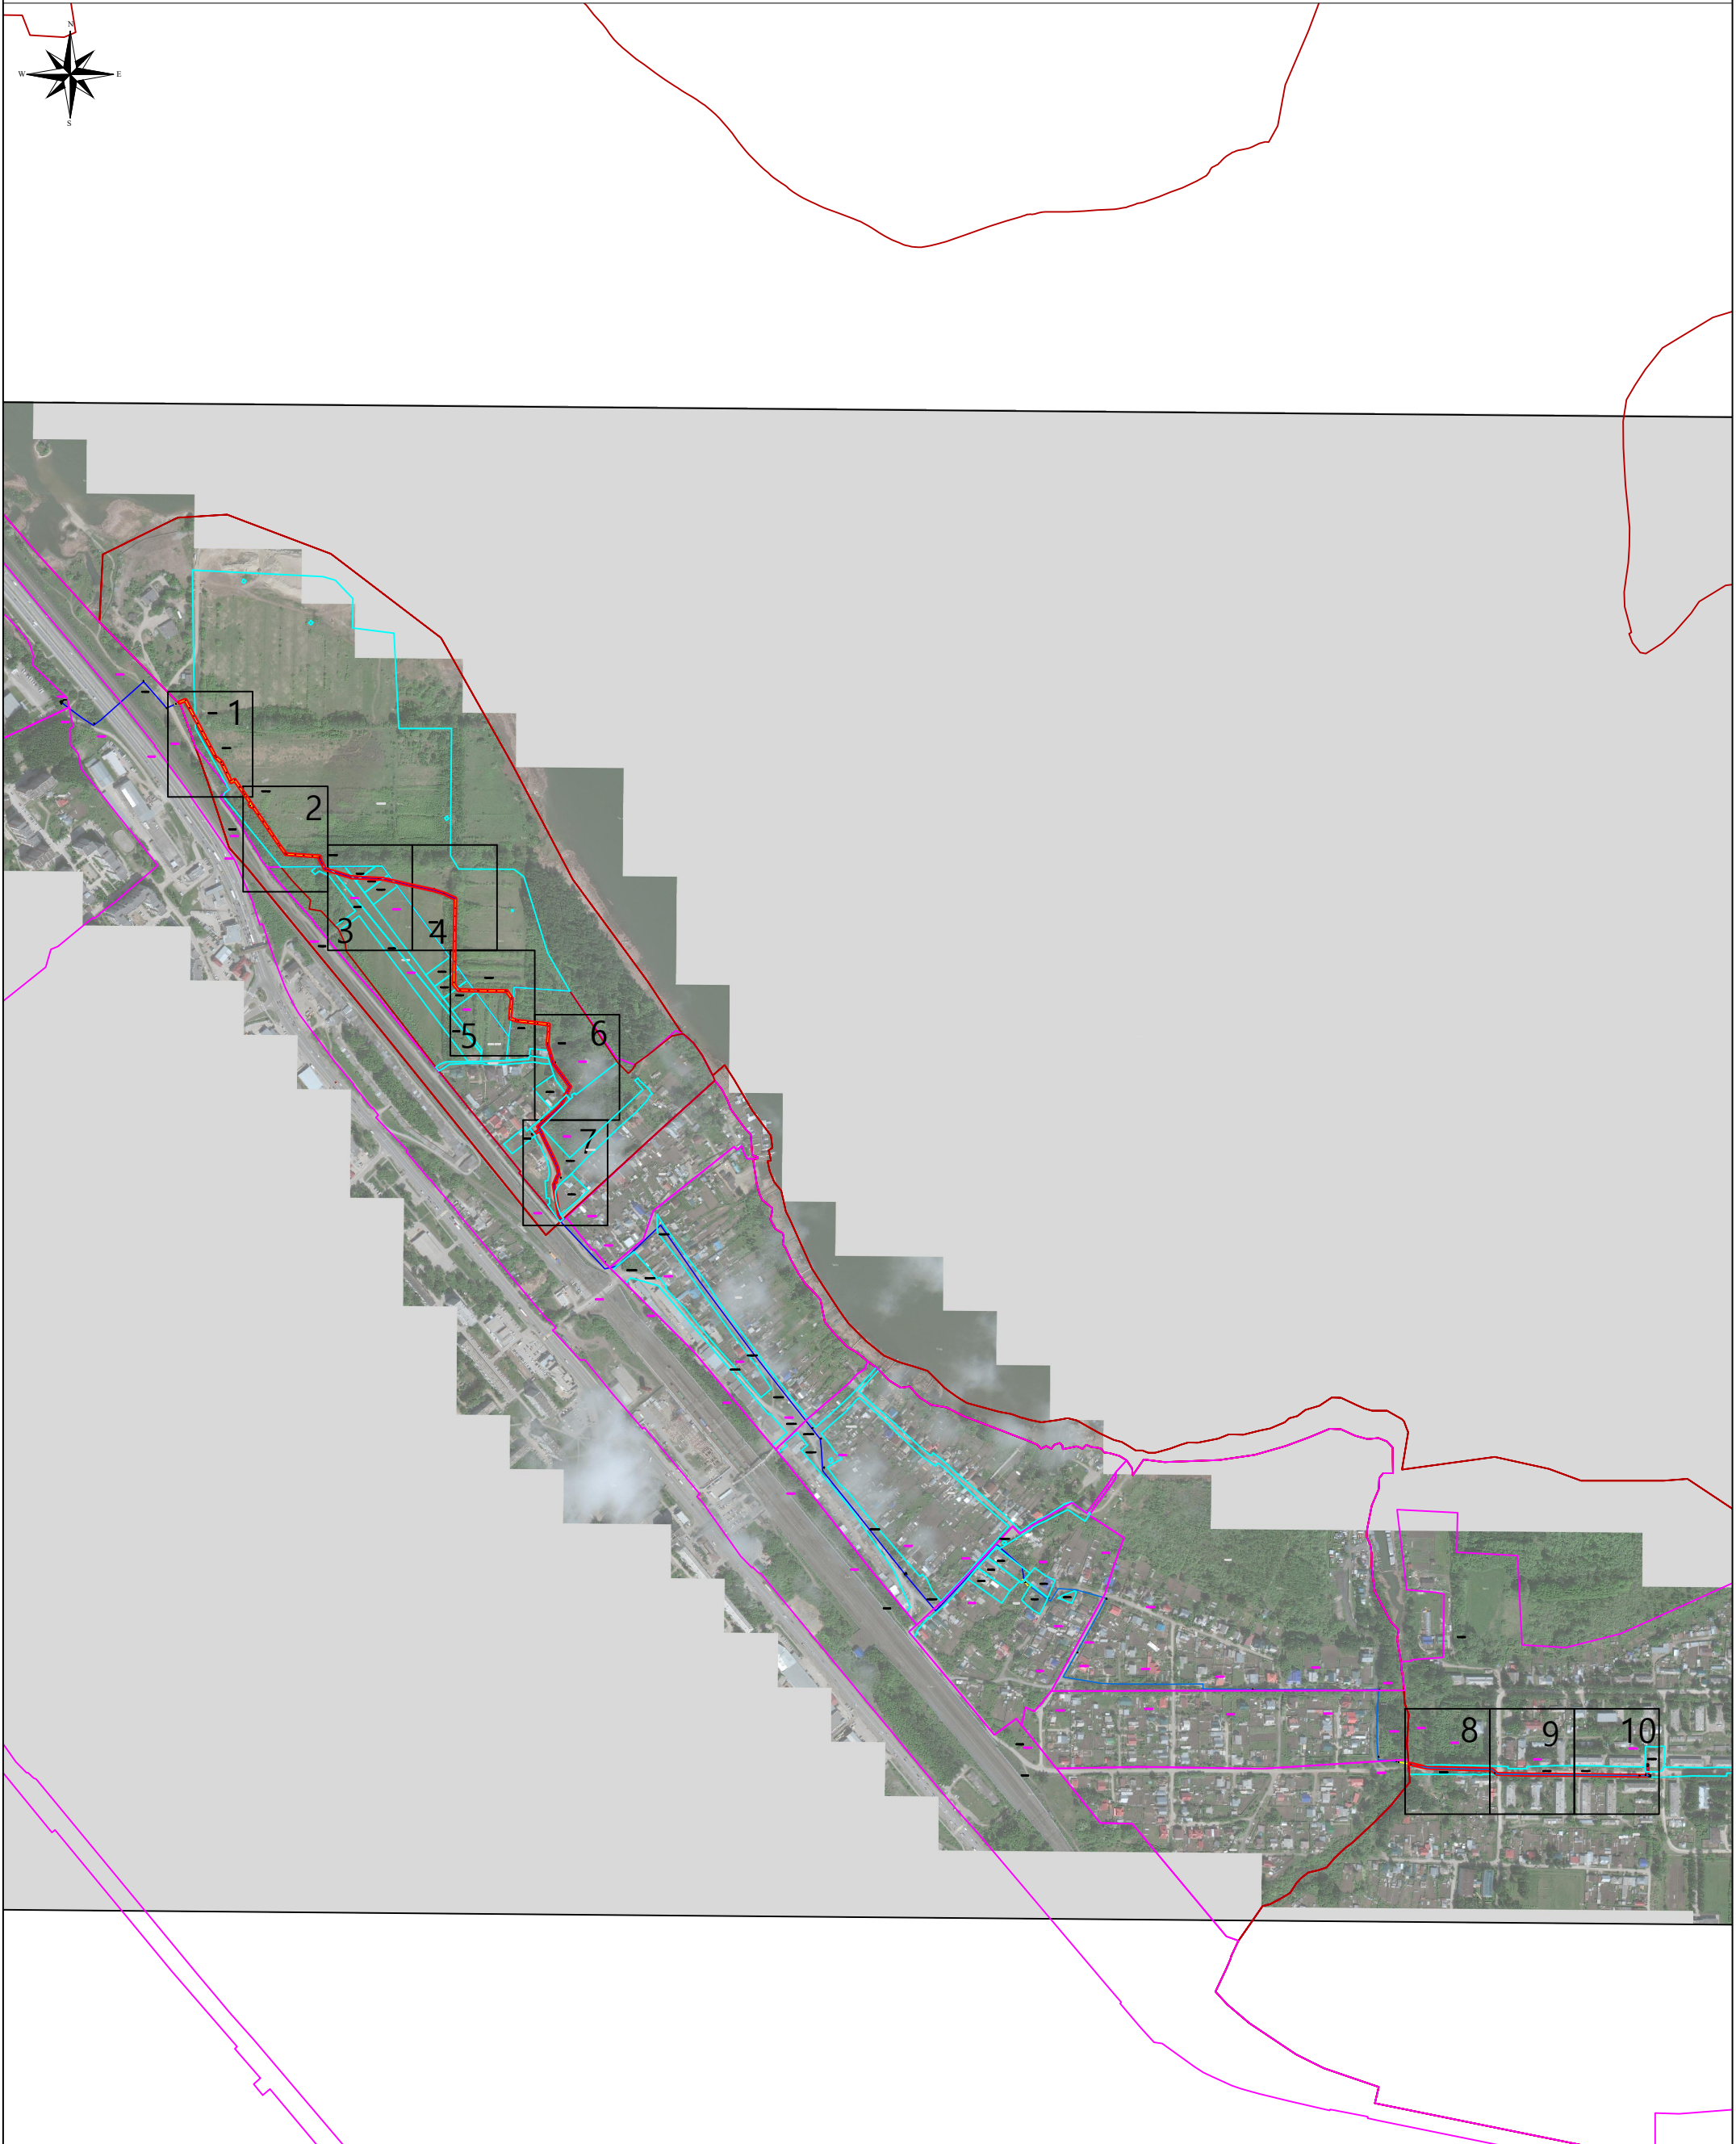




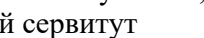
Публичный сервитут в целях эксплуатации линейного объекта системы газоснабжения "Газопровод высокого давления п.Агролес  
Искитимский район НСО"  
План границ объекта

Обзорная схема



Используемые условные знаки и обозначения:

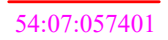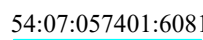Масштаб: 1:10000

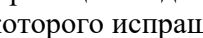- |   |   |
|---|---|
|  проектная граница публичного сервитута |  54:07:057401:6081 граница и кадастровый номер земельного участка, в отношении которого испрашивается публичный сервитут |
|  54:07:057401 кадастровый квартал       |  ось надземного газопровода  |
|  ось подземного газопровода             |  - задвижка  |
|   |  - указательный столб  |
|   |  - опора   |
|   |  - КИП   |



Используемые условные знаки и обозначения:

Масштаб: 1:500

- проектная граница публичного сервитута
- 54:07:057401 кадастровый квартал
- ось надземного газопровода
- ось подземного газопровода

- 1- характерная точка проектной границы публичного сервитута
- 54:07:057401:6081 граница и кадастровый номер земельного участка, в отношении которого испрашивается публичный сервитут
- ⊠ - задвижка    □ - указательный столб    ● - опора    ▽ - КИП




Используемые условные знаки и обозначения:

Масштаб: 1:500

- проектная граница публичного сервитута
- 54:07:057401 кадастровый квартал
- ось надземного газопровода
- ось подземного газопровода







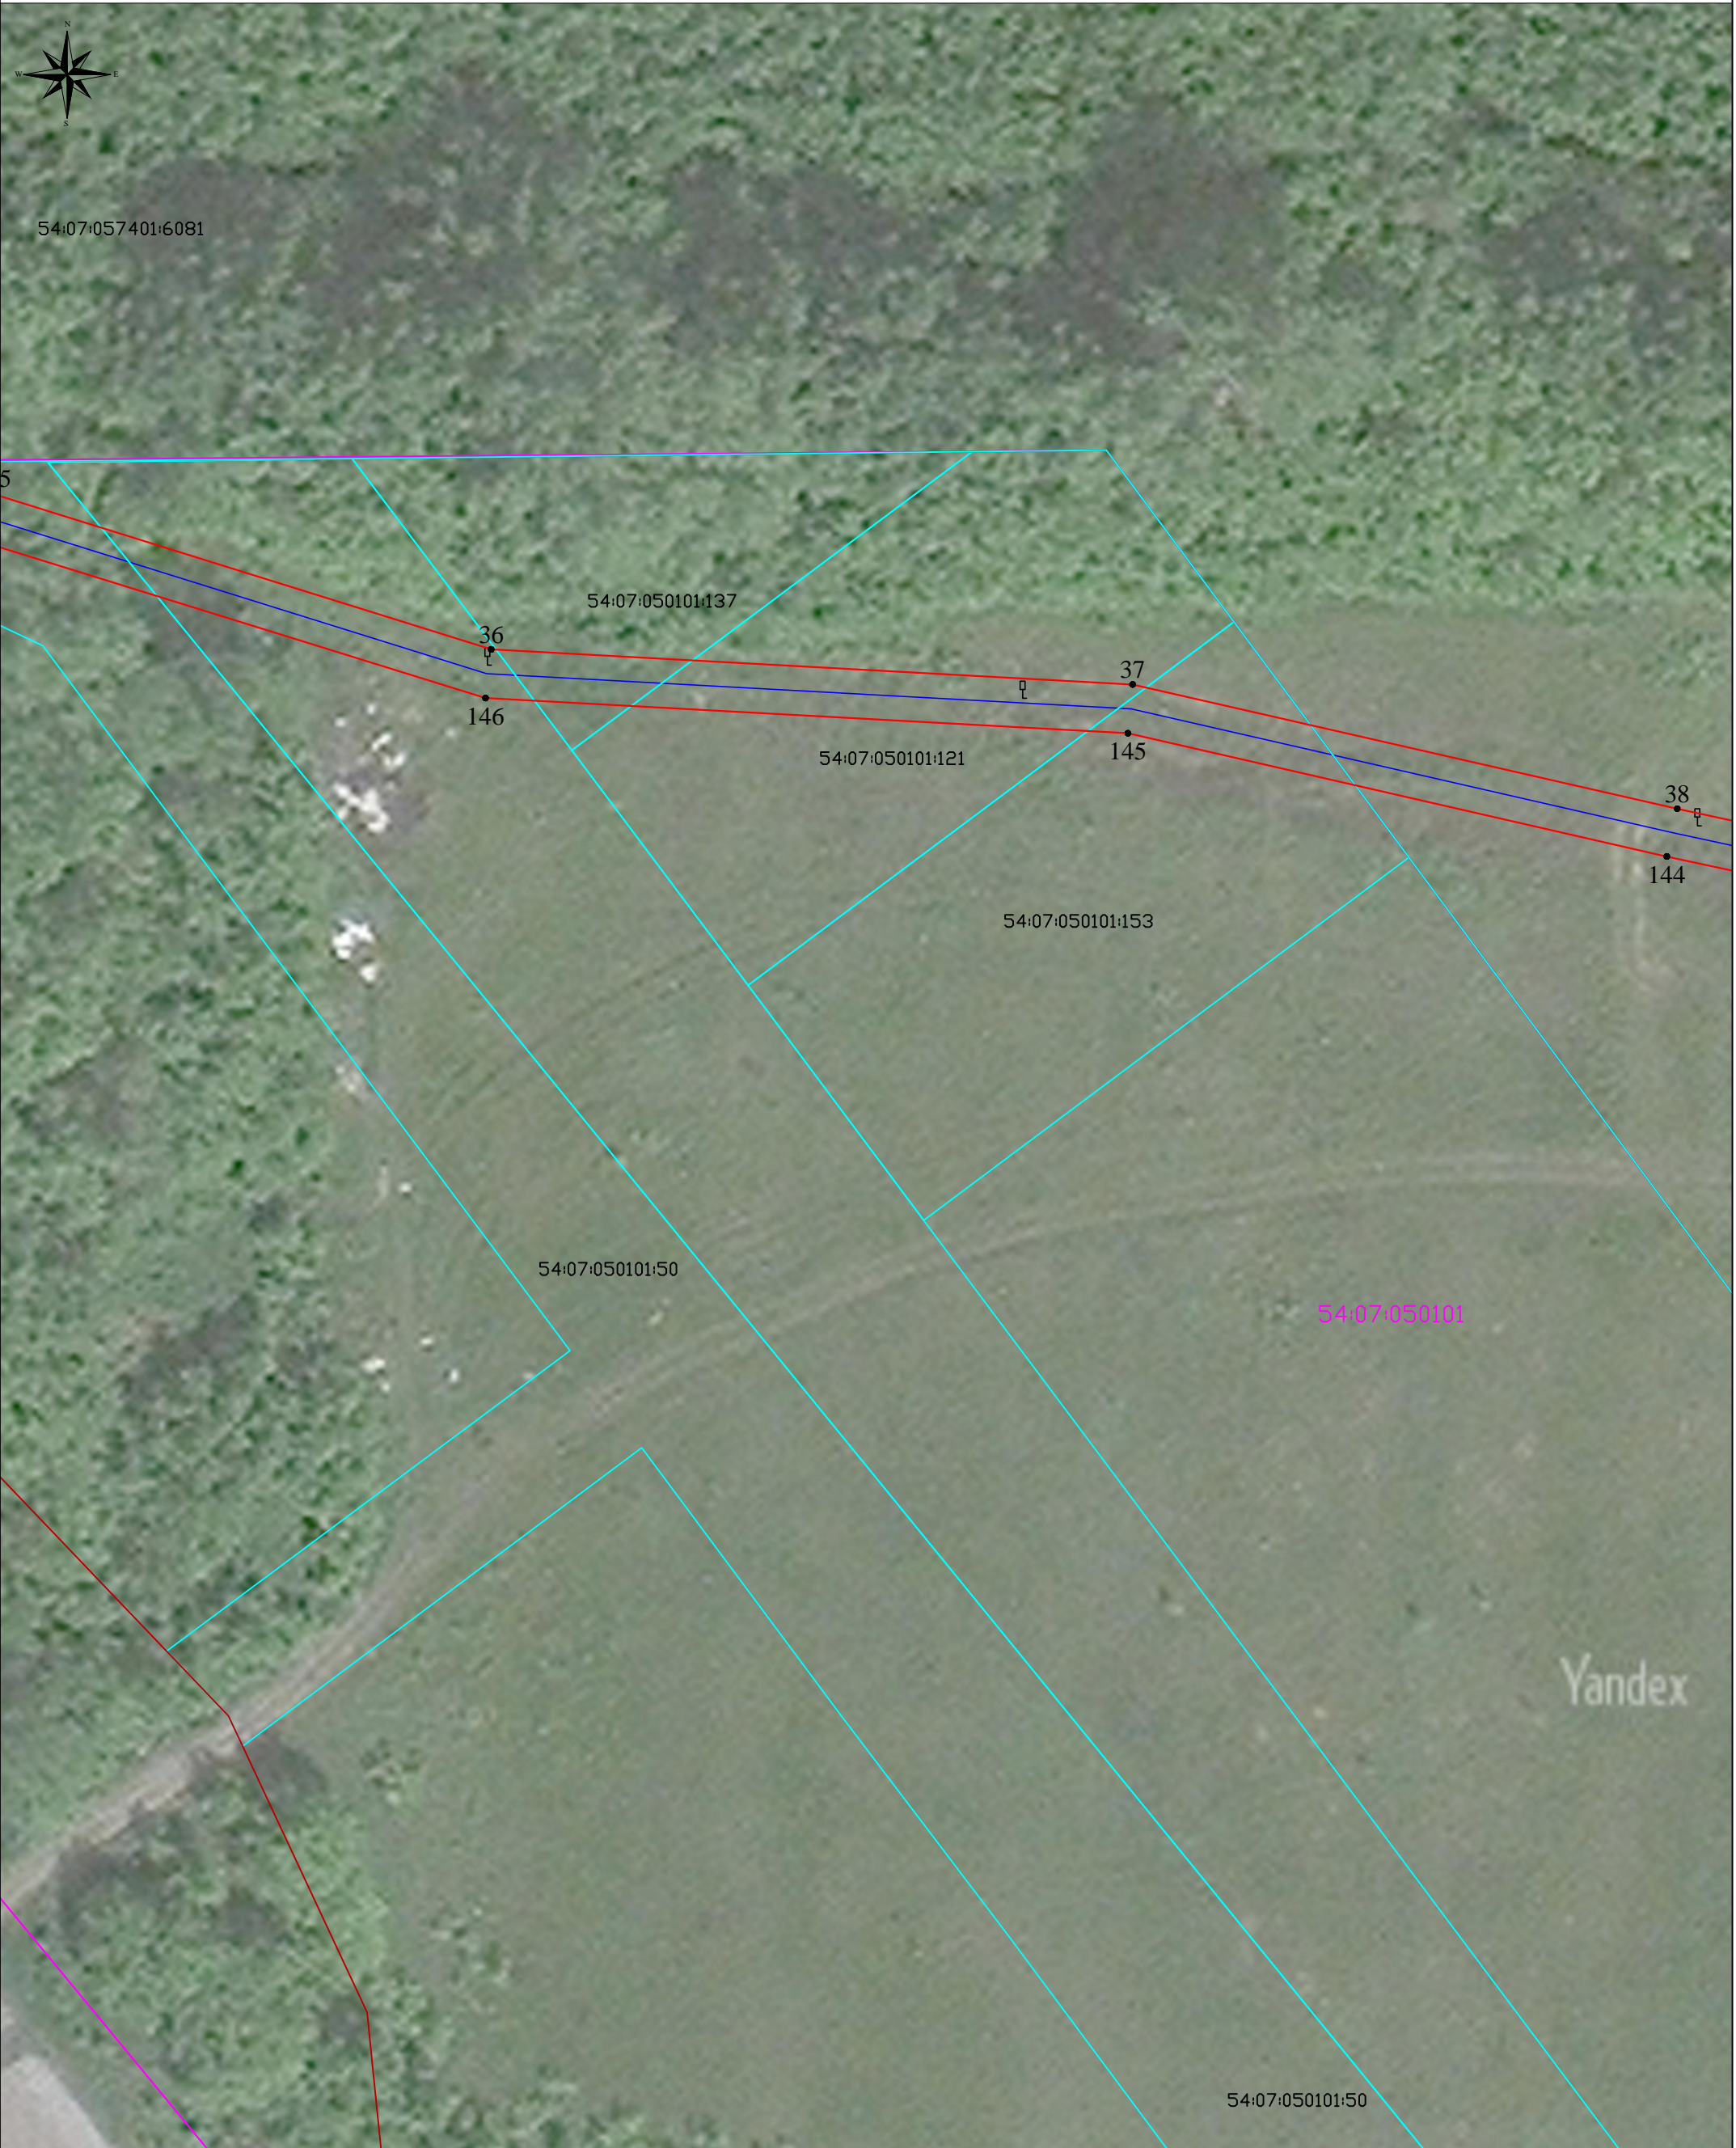


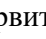
- 1- характерная точка проектной границы публичного сервитута
- 54:07:057401:6081 граница и кадастровый номер земельного участка, в отношении которого испрашивается публичный сервитут
- ⊠ - задвижка    □ - указательный столб    ● - опора    ▽ - КИП



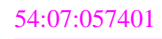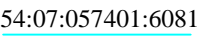

Используемые условные знаки и обозначения:

Масштаб: 1:500

- |  |  |   |   |
|--|--|---|---|
|  | проектная граница публичного сервитута |  | 1- характерная точка проектной границы публичного сервитута   |
|  | 54:07:057401 кадастровый квартал       |  | 54:07:057401:6081 граница и кадастровый номер земельного участка, в отношении которого испрашивается публичный сервитут |
|  | ось надземного газопровода             |  | - задвижка  |
|  | ось подземного газопровода             |  | - указательный столб  |
|  |  |  | - опора   |
|  |  |  | - КИП   |



Используемые условные знаки и обозначения:

Масштаб: 1:500

- проектная граница публичного сервитута
- 54:07:057401 кадастровый квартал
- ось надземного газопровода
- ось подземного газопровода

- 1- характеристическая точка проектной границы публичного сервитута
- 54:07:057401:6081 граница и кадастровый номер земельного участка, в отношении которого испрашивается публичный сервитут
- ⊞ - задвижка    □ - указательный столб    ● - опора    ▽ - КИП



Используемые условные знаки и обозначения:

Масштаб: 1:500

- проектная граница публичного сервитута
- 54:07:057401 кадастровый квартал
- ось надземного газопровода
- ось подземного газопровода

- 1- характеристическая точка проектной границы публичного сервитута
- 54:07:057401:6081 граница и кадастровый номер земельного участка, в отношении которого испрашивается публичный сервитут
- ⊠ - задвижка    □ - указательный столб    ● - опора    ▽ - КИП




Используемые условные знаки и обозначения:

Масштаб: 1:500

- проектная граница публичного сервитута
- 54:07:057401 кадастровый квартал
- ось надземного газопровода
- ось подземного газопровода

- 1- характерная точка проектной границы публичного сервитута
- 54:07:057401:6081 граница и кадастровый номер земельного участка, в отношении которого испрашивается публичный сервитут
- ◊ - задвижка    □ - указательный столб    ● - опора    ▽ - КИП

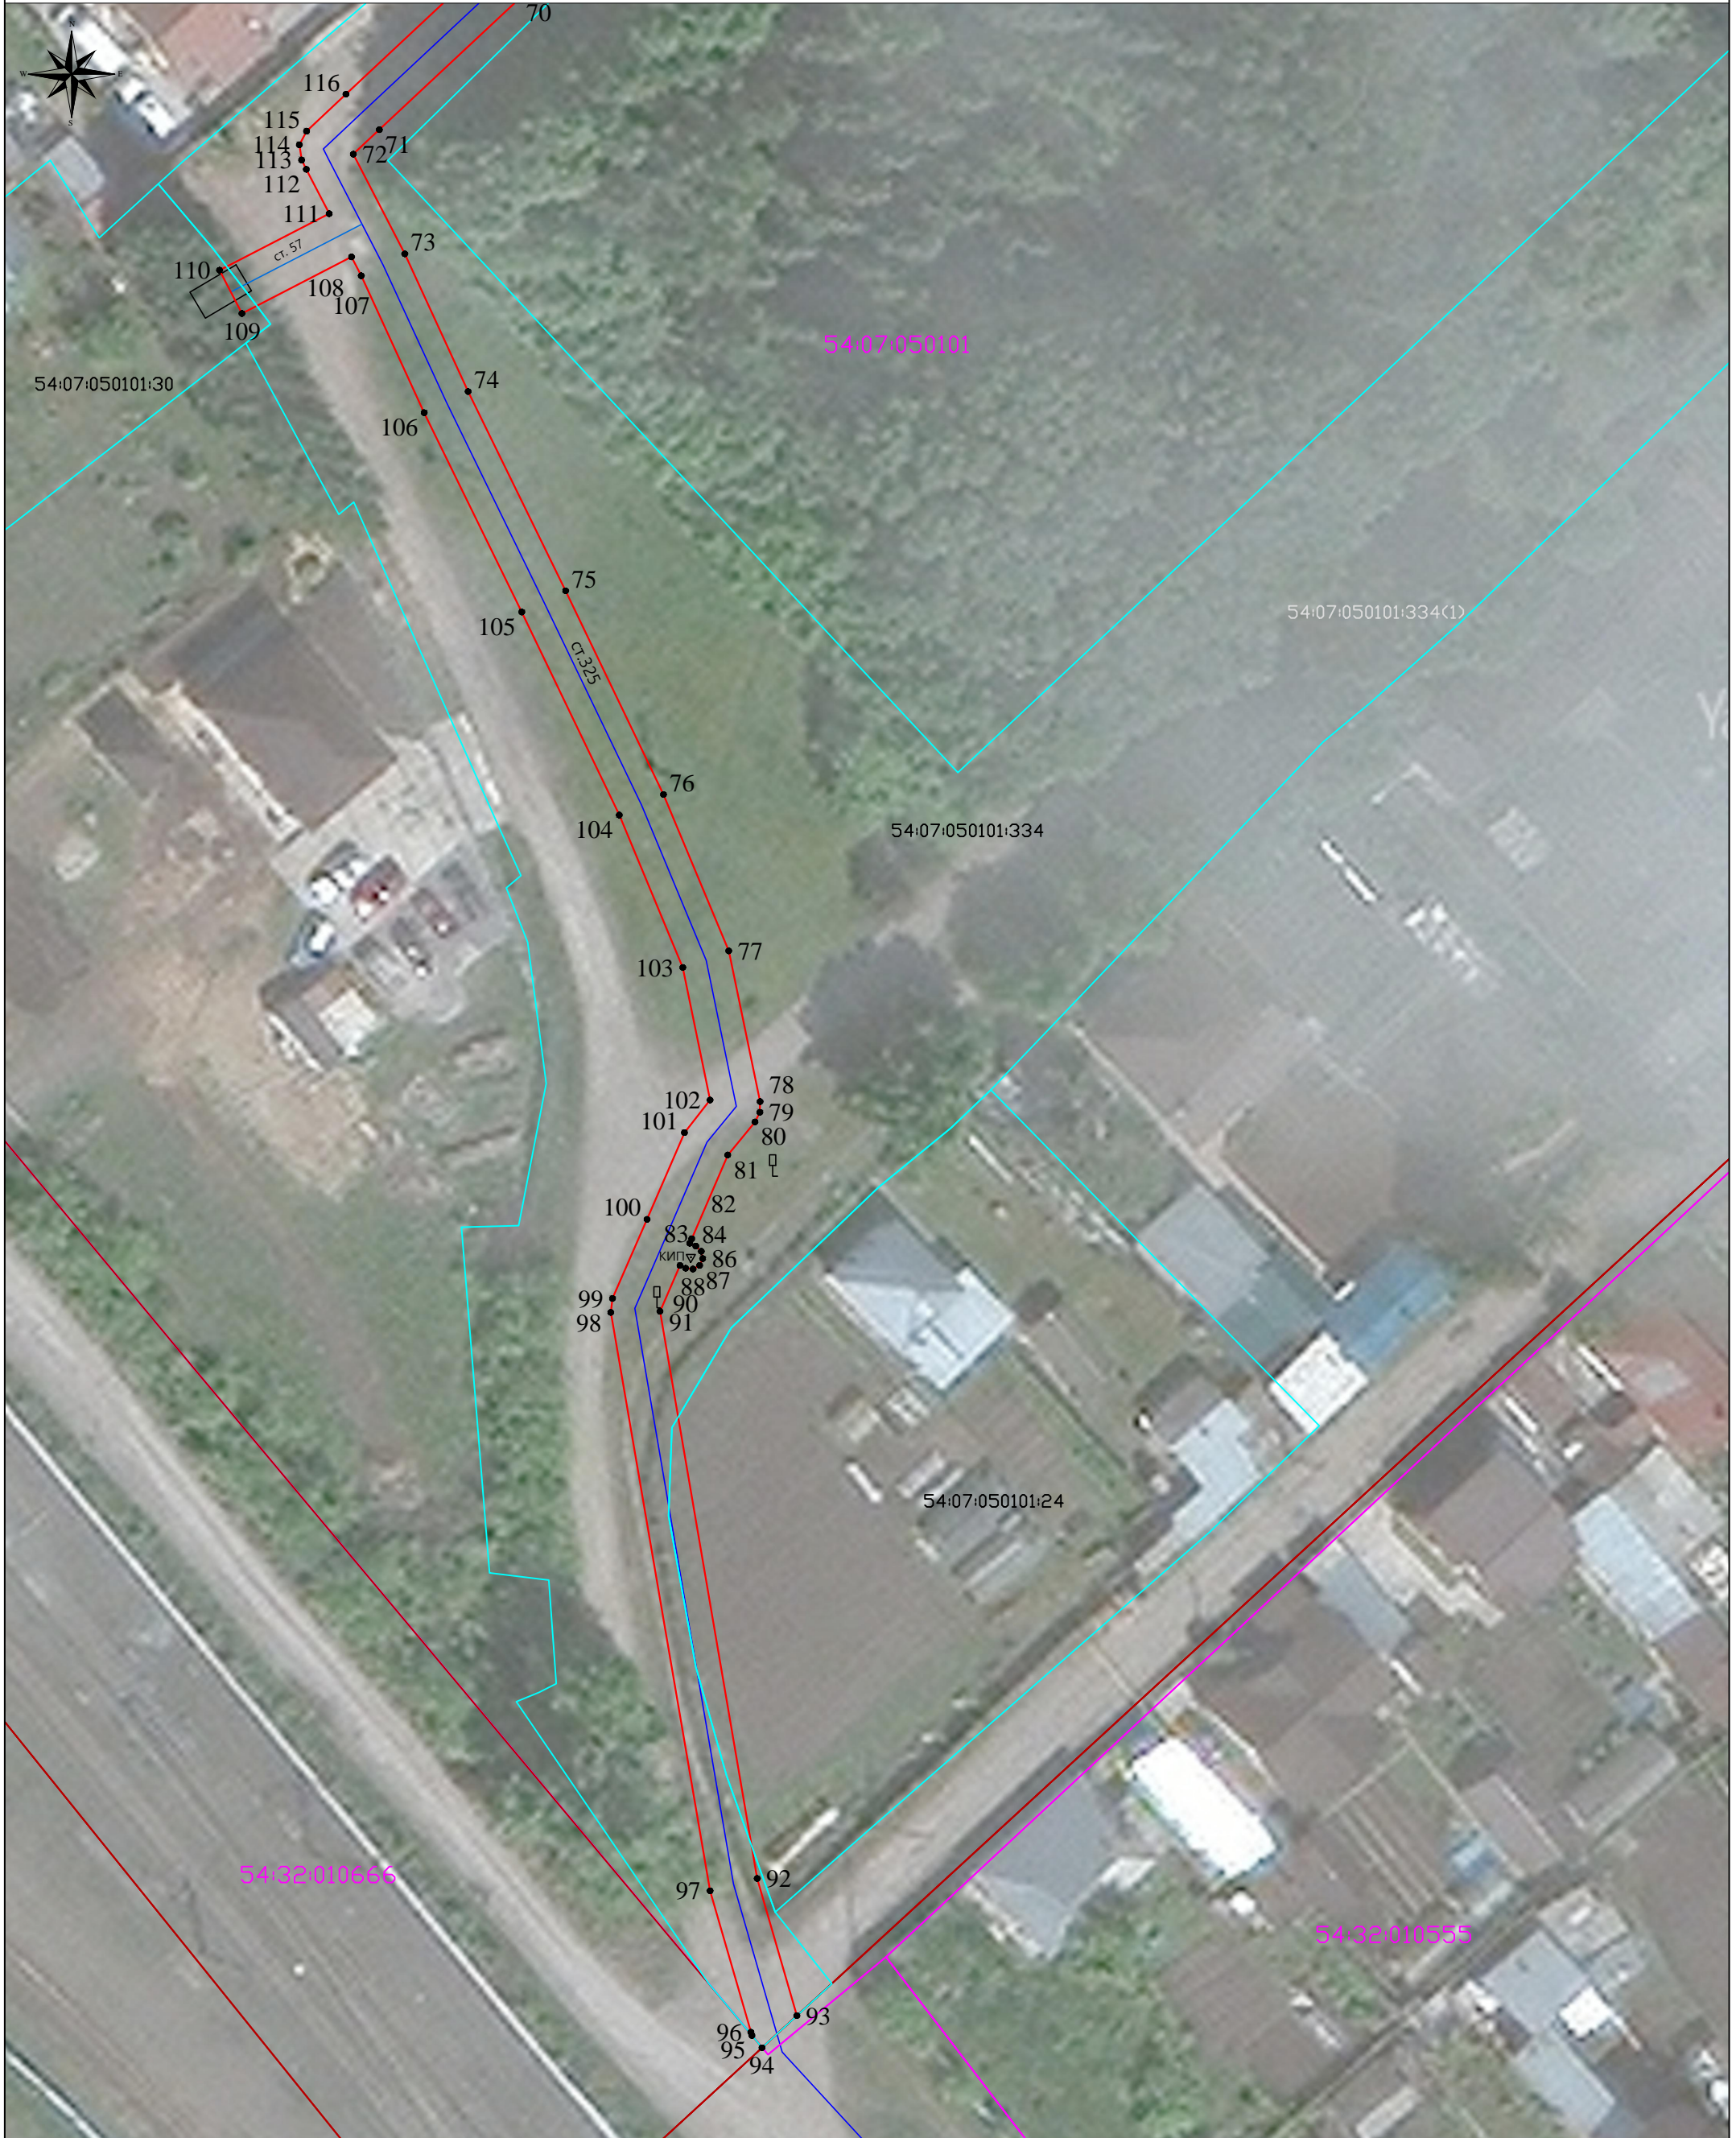

Используемые условные знаки и обозначения:

Масштаб: 1:500

- проектная граница публичного сервитута
- 54:07:057401 кадастровый квартал
- ось надземного газопровода
- ось подземного газопровода

- 1- характерная точка проектной границы публичного сервитута
- 54:07:057401:6081 граница и кадастровый номер земельного участка, в отношении которого испрашивается публичный сервитут
- ⊠ - задвижка    □ - указательный столб    ● - опора    ▽ - КИП



Используемые условные знаки и обозначения:

Масштаб: 1:500






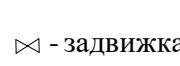

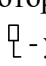
 
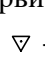
- проектная граница публичного сервитута
- 54:07:057401 кадастровый квартал
- ось надземного газопровода
- ось подземного газопровода

- 1- характерная точка проектной границы публичного сервитута
- 54:07:057401:6081 граница и кадастровый номер земельного участка, в отношении которого испрашивается публичный сервитут
- ⊠ - задвижка    □ - указательный столб    ● - опора    ▽ - КИП



Используемые условные знаки и обозначения:

Масштаб: 1:500

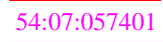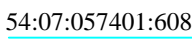- |  |  |   |   |
|--|--|---|---|
|  | проектная граница публичного сервитута |  | 1- характерная точка проектной границы публичного сервитута   |
|  | 54:07:057401 кадастровый квартал       |  | 54:07:057401:6081 граница и кадастровый номер земельного участка, в отношении которого испрашивается публичный сервитут |
|  | ось надземного газопровода             |  | - задвижка  |
|  | ось подземного газопровода             |  | - указательный столб  |
|  |  |  | - опора   |
|  |  |  | - КИП   |



Используемые условные знаки и обозначения:

Масштаб: 1:500

- проектная граница публичного сервитута
- 54:07:057401 кадастровый квартал
- ось надземного газопровода
- ось подземного газопровода

- 1- характерная точка проектной границы публичного сервитута
- 54:07:057401:6081 граница и кадастровый номер земельного участка, в отношении которого испрашивается публичный сервитут
- ⊞ - задвижка    ⊞ - указательный столб    ● - опора    ▽ - КИП



**АДМИНИСТРАЦИЯ  
ИСКИТИМСКОГО РАЙОНА НОВОСИБИРСКОЙ ОБЛАСТИ**

**ПОСТАНОВЛЕНИЕ  
27.12.2023 №1537 г. Искитим**

**Об установлении публичного сервитута**

Рассмотрев ходатайство Общества с ограниченной ответственностью «Газпром газораспределение Томск» об установлении публичного сервитута», учитывая, что на испрашиваемых земельных участках и землях расположено сооружение трубопроводного транспорта – «Газопровод высокого давления г.Искитим – п.Чернореченский - с.Лебедевка Искитимского района Новосибирской области» и его неотъемлемые технологические части, кадастровый номер сооружения 54:07:000000:410, местоположение: Новосибирская область, Искитимский район, г.Искитим, Чернореченский сельсовет, с.Лебедевка, п.Чернореченский, принадлежащее ООО «Газпром газораспределение Томск» на праве собственности (вид, номер, дата и время государственной регистрации права: собственность, 54:07:000000:410-54/008/2018-4 19.12.2018) в соответствии со статьёй 23, главой V.7 Земельного кодекса Российской Федерации, Федеральным законом от 25.10.2001 № 137-ФЗ «О введении в действие Земельного кодекса Российской Федерации»,

**ПОСТАНОВЛЯЮ:**

1. Утвердить границы публичного сервитута, согласно прилагаемому графическому описанию местоположения границ публичного сервитута.

2. Установить публичный сервитут в отношении:

2.1. Земель, государственная собственность на которые не разграничена в кадастровых кварталах:  
- 54:07:040442, площадью 919 кв.м.; 54:07:040445, площадью 2063 кв.м.; 54:07:047402, площадью 7308 кв.м.; 54:07:040506, площадью 2237 кв.м.; 54:07:040508, площадью 598 кв.м.; 54:07:040420, площадью 99 кв.м.; 54:07:040428, площадью 1560 кв.м.; 54:07:040427, площадью 724 кв.м.; 54:07:040417, площадью 1169 кв.м.; 54:07:040412, площадью 467 кв.м.; 54:07:040406, площадью 65 кв.м.; 54:07:040411, площадью 682 кв.м.; 54:07:040410, площадью 453 кв.м.; 54:07:040424, площадью 1021 кв.м.; 54607:040426, площадью 1027 кв.м.; 54:07:040429, площадью 371 кв.м.; 54:07:040438, площадью 861 кв.м.; 54:07:040436, площадью 17 кв.м.; 54:07:040435, площадью 34 кв.м.; 54:07:040444, площадью 1014 кв.м.; 54:07:040441, площадью 280 кв.м.; 54:07:040504, площадью 837 кв.м.; 54:07:040503, площадью 228 кв.м.; 54:07:040505, площадью 49 кв.м.; 54:07:040518, площадью 1366 кв.м.; 54:07:040519, площадью 704 кв.м.; 54:07:040520, площадью 3505 кв.м.; 54:07:040521, площадью 35 кв.м. местоположение: Новосибирская область, Искитимский район;

2.2. Частей земельных участков:

- с кадастровым номером 54:07:000000:2301, местоположение: Новосибирская область, Искитимский район, п.Чернореченский, ул.Кооперативная, дом 3, площадью 1 кв.м., категория земель – земли населенных пунктов;
- с кадастровым номером 54:07:000000:2408, местоположение: Новосибирская область, Искитимский район, п.Чернореченский, ул.Кооперативная, площадью 24 кв.м., категория земель – земли населенных пунктов;
- с кадастровым номером 54:07:000000:415, местоположение: Новосибирская область, Искитимский район, Совхозный сельсовет, площадью 509 кв.м., категория земель – земли населенных пунктов;
- с кадастровым номером 54:07:040442:1, местоположение установлено относительно ориентира, расположенного в границах участка. Почтовый адрес ориентира: Новосибирская область, Искитимский район, с.Лебедевка, ул.Школьная, дом 60, площадью 46 кв.м., категория земель – земли населенных пунктов;
- с кадастровым номером 54:07:040445:43, местоположение: участок находится примерно в 156 м по направлению на юго-восток от ориентира жилой дом, расположенного за пределами участка, адрес ориентира: Новосибирская область, Искитимский район, с.Лебедевка, ул.Монтажников, дом 2, площадью 66 кв.м., категория земель – земли населенных пунктов;
- с кадастровым номером 54:07:047402:1022, местоположение установлено относительно ориентира, расположенного за пределами участка. Ориентир здание администрации. Участок находится примерно в 1,85 км по направлению на северо-запад от ориентира. Почтовый адрес ориентира: Новосибирская область, Искитимский район, п.Чернореченский, ул.Кооперативная, дом 1, площадью 454 кв.м., категория земель – земли населенных пунктов;
- с кадастровым номером 54:07:047402:1051, местоположение установлено относительно ориентира, расположенного в границах участка. Почтовый адрес ориентира: Новосибирская область, Искитимский район, площадью 223 кв.м., категория земель – земли промышленности, энергетики, транспорта, связи, радиовещания, телевидения, информатики, земли для обеспечения космической деятельности, земли обороны, безопасности и земли иного специального назначения;
- с кадастровым номером 54:07:047402:1052, местоположение установлено относительно ориентира, расположенного в границах участка. Почтовый адрес ориентира: Новосибирская область, Искитимский район, площадью 279 кв.м., категория земель – земли промышленности, энергетики, транспорта, связи, радиовещания, телевидения, информатики, земли для обеспечения космической деятельности, земли обороны, безопасности и земли иного специального назначения;
- с кадастровым номером 54:07:047402:1056, местоположение: Новосибирская область, Искитимский район, п.Чернореченский, площадью 950 кв.м., категория земель – земли сельскохозяйственного назначения;
- с кадастровым номером 54:07:047402:1077, местоположение: Новосибирская область, Искитимский район, п.Чернореченский, площадью 42 кв.м., категория земель – земли населенных пунктов;

- с кадастровым номером 54:07:047402:11, местоположение установлено относительно ориентира, расположенного за пределами участка. Ориентир здание сельсовета. Участок находится примерно в 1 км по направлению на запад от ориентира. Почтовый адрес ориентира: Новосибирская область, Искитимский район, п.Чернореченский, ул.Кооперативная, дом 1, площадью 732 кв.м., категория земель – земли сельскохозяйственного назначения;

- с кадастровым номером 54:07:047402:1109, местоположение установлено относительно ориентира, расположенного в границах участка. Почтовый адрес ориентира: Новосибирская область, Искитимский район, площадью 47 кв.м., категория земель – земли населенных пунктов назначения;

- с кадастровым номером 54:07:047402:1162, местоположение установлено относительно ориентира, расположенного в границах участка. Почтовый адрес ориентира: Новосибирская область, Искитимский район, площадью 44 кв.м., категория земель – земли населенных пунктов назначения;

- с кадастровым номером 54:07:047402:1163, местоположение установлено относительно ориентира, расположенного в границах участка. Почтовый адрес ориентира: Новосибирская область, Искитимский район, площадью 44 кв.м., категория земель – земли населенных пунктов назначения;

- с кадастровым номером 54:07:047402:1213, местоположение установлено относительно ориентира, расположенного в границах участка. Почтовый адрес ориентира: Новосибирская область, Искитимский район, площадью 14 кв.м., категория земель – земли населенных пунктов назначения;

- с кадастровым номером 54:07:047402:1517, местоположение установлено относительно ориентира, расположенного в границах участка. Почтовый адрес ориентира: Новосибирская область, Искитимский район, площадью 438 кв.м., категория земель – земли населенных пунктов назначения;

- с кадастровым номером 54:07:047402:1133, местоположение установлено относительно ориентира, расположенного в границах участка. Почтовый адрес ориентира: Новосибирская область, Искитимский район, площадью 96 кв.м., категория земель – земли населенных пунктов назначения;

- с кадастровым номером 54:07:040518:1, местоположение установлено относительно ориентира, расположенного в границах участка. Почтовый адрес ориентира: Новосибирская область, Искитимский район, п.Чернореченский, ул.Садовая, дом 37, площадью 97 кв.м., категория земель – земли населенных пунктов назначения;

- с кадастровым номером 54:07:040519:5, местоположение установлено относительно ориентира, расположенного в границах участка. Почтовый адрес ориентира: Новосибирская область, Искитимский район, п.Чернореченский, ул.Садовая, дом 11, площадью 46 кв.м., категория земель – земли населенных пунктов назначения;

- с кадастровым номером 54:07:040519:6, местоположение установлено относительно ориентира, расположенного в границах участка. Почтовый адрес ориентира: Новосибирская область, Искитимский район, п.Чернореченский,

ул.Садовая, дом 13, площадью 24 кв.м., категория земель – земли населенных пунктов назначения;

- с кадастровым номером 54:07:040519:24, местоположение установлено относительно ориентира, расположенного в границах участка. Почтовый адрес ориентира: Новосибирская область, Искитимский район, п.Чернореченский, ул.Садовая, дом 9, площадью 41 кв.м., категория земель – земли населенных пунктов назначения;

- с кадастровым номером 54:07:040520:22, местоположение установлено относительно ориентира, расположенного в границах участка. Ориентир жилой дом. Почтовый адрес ориентира: Новосибирская область, Искитимский район, п.Чернореченский, ул.Центральная, дом 11, площадью 98 кв.м., категория земель – земли населенных пунктов назначения;

- с кадастровым номером 54:07:040520:70, адрес: Российская Федерация, Новосибирская область, Искитимский район, п.Чернореченский, ул.Центральная, дом 9, площадью 24 кв.м., категория земель – земли населенных пунктов назначения;

- с кадастровым номером 54:07:040520:124, местоположение установлено относительно ориентира, расположенного в границах участка. Почтовый адрес ориентира: Новосибирская область, Искитимский район, п.Чернореченский, ул.Центральная, дом 42, площадью 105 кв.м., категория земель – земли населенных пунктов назначения;

- с кадастровым номером 54:07:040520:269, адрес: Новосибирская область, Искитимский район, п.Чернореченский, ул.Центральная, дом 10, площадью 104 кв.м., категория земель – земли населенных пунктов назначения;

- с кадастровым номером 54:07:047402:60, адрес: Новосибирская область, Искитимский район, Чернореченский сельсовет, площадью 80 кв.м., категория земель – земли промышленности, энергетики, транспорта, связи, радиовещания, телевидения, информатики, земли для обеспечения космической деятельности, земли обороны, безопасности и земли иного специального назначения;

- с кадастровым номером 54:07:047402:85, адрес: Новосибирская область, Искитимский район, Чернореченский сельсовет, площадью 42 кв.м., категория земель – земли промышленности, энергетики, транспорта, связи, радиовещания, телевидения, информатики, земли для обеспечения космической деятельности, земли обороны, безопасности и земли иного специального назначения;

- с кадастровым номером 54:07:047402:886, местоположение установлено относительно ориентира, расположенного за пределами участка. Ориентир здание сельсовета. Участок находится примерно в 500 м по направлению на северо-запад от ориентира. Почтовый адрес ориентира: Новосибирская область, Искитимский район, п.Чернореченский, площадью 1247 кв.м., категория земель – земли сельскохозяйственного назначения;

- с кадастровым номером 54:07:047402:1616, адрес: Новосибирская область, Искитимский район, Чернореченский сельсовет, площадью 678 кв.м., категория земель – земли сельскохозяйственного назначения;

- с кадастровым номером 54:07:047402:1617, адрес: Новосибирская область, Искитимский район, Чернореченский сельсовет, площадью 864 кв.м., категория земель – земли сельскохозяйственного назначения;
- с кадастровым номером 54:07:047402:2130, адрес: Новосибирская область, Искитимский район, п.Чернореченский, ул.Тепличная, 5, площадью 191 кв.м., категория земель – земли населенных пунктов;
- с кадастровым номером 54:07:047402:2227, адрес: Новосибирская область, Искитимский район, Чернореченский сельсовет, площадью 645 кв.м., категория земель – земли сельскохозяйственного назначения;
- с кадастровым номером 54:07:047402:2712, адрес: Новосибирская область, Искитимский район, площадью 371 кв.м., категория земель – земли сельскохозяйственного назначения;
- с кадастровым номером 54:07:047402:2845, адрес: Новосибирская область, Искитимский район, площадью 785 кв.м., категория земель – земли населенных пунктов;
- с кадастровым номером 54:07:047402:2846, адрес: Новосибирская область, Искитимский район, площадью 264 кв.м., категория земель – земли населенных пунктов;
- с кадастровым номером 54:07:047402:2848, адрес: Новосибирская область, Искитимский район, площадью 107 кв.м., категория земель – земли населенных пунктов;
- с кадастровым номером 54:07:047402:2849, адрес: Новосибирская область, Искитимский район, сельское поселение Совхозный сельсовет, с.Лебедевка, ул.Молодежная, участок 1а, площадью 16 кв.м., категория земель – земли населенных пунктов;
- с кадастровым номером 54:07:047402:2863, адрес: Новосибирская область, Искитимский район, Чернореченский сельсовет, площадью 18 кв.м., категория земель – земли сельскохозяйственного назначения;
- с кадастровым номером 54:07:047402:3025, адрес: Российская Федерация, Новосибирская область, Искитимский муниципальный район, сельское поселение Совхозный сельсовет, село Лебедевка, переулок Полевой, участок 1в, площадью 183 кв.м., категория земель – земли населенных пунктов;
- с кадастровым номером 54:07:047402:3027, адрес: Российская Федерация, Новосибирская область, Искитимский муниципальный район, сельское поселение Совхозный сельсовет, село Лебедевка, переулок Молодежный, участок 1е, площадью 121 кв.м., категория земель – земли населенных пунктов;
- с кадастровым номером 54:07:047402:3026, адрес: Новосибирская область, Искитимский район, площадью 115 кв.м., категория земель – земли населенных пунктов;
- с кадастровым номером 54:07:040504:123, адрес: Новосибирская область, Искитимский район, п.Чернореченский, ул.Советская, 3, площадью 28 кв.м., категория земель – земли населенных пунктов;
- с кадастровым номером 54:07:040519:2, местоположение установлено относительно ориентира, расположенного в границах участка. Почтовый адрес

ориентира: Новосибирская область, Искитимский район, п.Чернореченский, ул.Садовая, дом 3, площадью 21 кв.м., категория земель – земли населенных пунктов;

- с кадастровым номером 54:07:040519:3, местоположение установлено относительно ориентира, расположенного в границах участка. Ориентир жилой дом. Почтовый адрес ориентира: Новосибирская область, Искитимский район, п.Чернореченский, ул.Садовая, дом 5, площадью 13 кв.м., категория земель – земли населенных пунктов;

- с кадастровым номером 54:07:040520:191, адрес: Новосибирская область, Искитимский район, п.Чернореченский, ул.Горная, 17а, площадью 18 кв.м., категория земель – земли населенных пунктов;

- с кадастровым номером 54:07:047402:2883, адрес: Новосибирская область, Искитимский район, площадью 51 кв.м., категория земель – земли сельскохозяйственного назначения;

- с кадастровым номером 54:07:047402:65, местоположение установлено относительно ориентира, расположенного за пределами участка. Ориентир п.Чернореченский. Участок находится примерно в 2,3 км, по направлению на северо-запад от ориентира. Почтовый адрес ориентира: Новосибирская область, Искитимский район, МО Чернореченский сельсовет, площадью 1138 кв.м., категория земель – сельскохозяйственного назначения;

- с кадастровым номером 54:07:047402:2444, адрес: Новосибирская область, Искитимский район, площадью 254 кв.м., категория земель – сельскохозяйственного назначения;

- с кадастровым номером 54:07:040417:8, местоположение установлено относительно ориентира, расположенного в границах участка. Почтовый адрес ориентира: Новосибирская область, Искитимский район, с.Лебедевка, ул.Школьная, дом 1, площадью 6 кв.м., категория земель – земли населенных пунктов;

- с кадастровым номером 54:07:040424:32, местоположение установлено относительно ориентира, расположенного в границах участка. Почтовый адрес ориентира: Новосибирская область, Искитимский район, с.Лебедевка, ул.Советская, дом 14, площадью 13 кв.м., категория земель – земли населенных пунктов;

- с кадастровым номером 54:07:040426:34, адрес: Новосибирская область, Искитимский район, с.Лебедевка, ул.Мира, дом 22б, площадью 77 кв.м., категория земель – земли населенных пунктов;

- с кадастровым номером 54:07:040417:293, адрес: Новосибирская область, Искитимский район, с.Лебедевка, ул.Нагорная, площадью 32 кв.м., категория земель – земли населенных пунктов;

- с кадастровым номером 54:07:040428:42, адрес: Новосибирская область, Искитимский район, с.Лебедевка, пер.Котельный, 3а, площадью 142 кв.м., категория земель – земли населенных пунктов;

- с кадастровым номером 54:07:040428:78, адрес: Новосибирская область, Искитимский район, с.Лебедевка, пер.Котельный, 2а, площадью 2 кв.м., категория земель – земли населенных пунктов;

- с кадастровым номером 54:07:040506:157, адрес: Новосибирская область, Искитимский район, п.Чернореченский, ул.Школьная, 2, площадью 190 кв.м., категория земель – земли населенных пунктов;

- с кадастровым номером 54:07:040506:49, местоположение установлено относительно ориентира, расположенного в границах участка. Почтовый адрес ориентира: Новосибирская область, Искитимский район, п.Чернореченский, ул.Школьная, 6, площадью 10 кв.м., категория земель – земли населенных пунктов;

- с кадастровым номером 54:07:040505:36, местоположение установлено относительно ориентира, расположенного в границах участка. Почтовый адрес ориентира: Новосибирская область, Искитимский район, п.Чернореченский, ул.Советская, 4а, площадью 167 кв.м., категория земель – земли населенных пунктов;

- с кадастровым номером 54:07:040508:70, адрес: Новосибирская область, Искитимский район, п.Чернореченский, ул.Советская, 4, площадью 167 кв.м., категория земель – земли населенных пунктов;

- с кадастровым номером 54:07:040508:122, адрес: Новосибирская область, Искитимский район, п.Чернореченский, ул.Советская, площадью 48 кв.м., категория земель – земли населенных пунктов;

- с кадастровым номером 54:07:040508:123, адрес: Новосибирская область, Искитимский район, п.Чернореченский, ул.Советская, площадью 29 кв.м., категория земель – земли населенных пунктов;

- с кадастровым номером 54:07:040508:124, адрес: Новосибирская область, Искитимский район, п.Чернореченский, ул.Советская, площадью 29 кв.м., категория земель – земли населенных пунктов;

- с кадастровым номером 54:07:040508:125, адрес: Новосибирская область, Искитимский район, п.Чернореченский, ул.Советская, площадью 48 кв.м., категория земель – земли населенных пунктов;

- с кадастровым номером 54:07:040521:25 местоположение установлено относительно ориентира, расположенного в границах участка. Почтовый адрес ориентира: Новосибирская область, Искитимский район, п.Чернореченский, ул.Майская, 24, площадью 50 кв.м., категория земель – земли населенных пунктов.

3. Цель установления публичного сервитута – эксплуатация линейного объекта системы газоснабжения: – «Газопровод высокого давления г.Искитим – п.Чернореченский - с.Лебедевка Искитимского района Новосибирской области» и его неотъемлемых технологических частей, кадастровый номер сооружения 54:07:000000:410, местоположение: Новосибирская область, Искитимский район, г.Искитим, Чернореченский сельсовет, с.Лебедевка, п.Чернореченский, протяженностью 17455 м.

4. Срок публичного сервитута – 49 лет (Сорок девять лет).

5. Срок, в течение которого использование земельного участка и расположенных на них объектов недвижимого имущества в соответствии с их разрешенным использованием будет невозможно или существенно затруднено, в связи с эксплуатацией газопровода не установлен.

6. Порядок установления зон с особыми условиями использования территорий и содержание ограничений прав на земельные участки в границах таких зон определяется в соответствии с правилами охраны газораспределительных сетей, утвержденными постановлением Правительства Российской Федерации: от 20.11.2000 № 878 «Об утверждении Правил охраны газораспределительных сетей».

7. Лицо в интересах которого принято решение об установлении публичного сервитута Общество с ограниченной ответственностью «Газпром газораспределение Томск» (ОГРН 1087017002533, ИНН/КПП 7017203428/701701001, адрес: 634021, Российская Федерация, г. Томск, проспект Фрунзе, д. 170а).

8. Плата за публичный сервитут, установленный в отношении земельных участков и земель, находящихся в государственной или муниципальной собственности и не обремененных правами третьих лиц, вносится обладателем публичного сервитута единовременным платежом не позднее шести месяцев со дня принятия решения об установлении публичного сервитута.

Плата за публичный сервитут рассчитывается пропорционально площади земельного участка и земель в установленных границах публичного сервитута.

Плата за публичный сервитут в отношении земельного участка, находящегося в государственной или муниципальной собственности и не обремененного правами третьих лиц, устанавливается в размере 0,01 процента кадастровой стоимости такого земельного участка за каждый год использования этого земельного участка. При этом плата за публичный сервитут, установленный на три года и более, не может быть менее чем 0,1 процента кадастровой стоимости земельного участка, обремененного сервитутом, за весь срок сервитута.

8.1. Размер платы за земли, государственная собственность на которые не разграничена площадью 29694 кв.м. за весь срок действия публичного сервитута составляет:

$29694(S) \times 39,24(\text{СУКС}) \times 0,01\% \times 49 = 5709,44$  (Пять тысяч семьсот девять) рублей 44 копейки,

где: S – площадь земель в установленных границах публичного сервитута;

СУКС – средний уровень кадастровой стоимости земельных участков по Искитимскому району Новосибирской области, утвержденный приказом департамента имущества и земельных отношений Новосибирской области от 20.10.2022 № 3017;

Размер платы за земельные участки, государственная собственность на которые не разграничена, а также за земельные участки, находящиеся в собственности Искитимского района Новосибирской области:

- ЧЗУ с кадастровым номером 54:07:047402:1056, площадью 950 кв.м.

$3532031,74(\text{КС}) / 944639(\text{SЗУ}) \times 950(\text{SЧЗУ}) \times 0,01\% \times 49 = 17$  (Семнадцать) рублей 41 копейка;

- ЧЗУ с кадастровым номером 54:07:047402:2130, площадью 191 кв.м.

$51560,65(\text{КС}) / 1266(\text{SЗУ}) \times 191(\text{SЧЗУ}) \times 0,01\% \times 49 = 38$  (Тридцать восемь) рублей 11 копеек;

- ЧЗУ с кадастровым номером 54:07:047402:65, площадью 1138 кв.м.



7509076,53(КС)/918109(СЗУ)х1138(СЧЗУ)х0,01%х49=45(Сорок пять) рублей 60 копеек;

-ЧЗУ с кадастровым номером 54:07:040424:32, площадью 13 кв.м.

3648625,92(КС)/7396(СЗУ)х13(СЧЗУ)х0,01%х49=31(Тридцать один) рубль 42 копейки;

-ЧЗУ с кадастровым номером 54:07:040426:34, площадью 77 кв.м.

3067242,64(КС)/5963(СЗУ)х77(СЧЗУ)х0,01%х49=194(Сто девяносто четыре) рубля 07 копеек;

-ЧЗУ с кадастровым номером 54:07:040428:42, площадью 142 кв.м.

83327,87(КС)/2046(СЗУ)х142(СЧЗУ)х0,01%х49=28 (Двадцать восемь) рублей 33 копейки;

-ЧЗУ с кадастровым номером 54:07:040506:157, площадью 190 кв.м.

2146696,96(КС)/4021(СЗУ)х190(СЧЗУ)х0,01%х49=497(Четыреста девяносто семь) рублей 03 копейки;

-ЧЗУ с кадастровым номером 54:07:040506:49 площадью 10 кв.м.

4502570,14(КС)/9127(СЗУ)х10(СЧЗУ)х0,01%х49=24(Двадцать четыре) рубля 17 копеек;

Обладатель публичного сервитута вносит плату за публичный сервитут, установленный в отношении земель, государственная собственность на которые не разграничена, за земельные участки, государственная собственность на которые не разграничена, а также за земельные участки, находящиеся в муниципальной собственности Искитимского района Новосибирской области по следующим реквизитам: счет получателя - 40102810445370000043, расчетный счет - 03100643000000015100, банк получателя – Сибирское ГУ Банка России//УФК по Новосибирской области г.Новосибирск, БИК банка получателя – 015004950, получатель – администрация Искитимского района Новосибирской области, лицевой счет - 04513003470, ИНН – 5446004474, КПП – 544601001, ОТМО – 506154, КБК 700 1 11 05013 05 0000 120.

8.2. Размер платы за земельные участки, находящиеся в муниципальной собственности Совхозного сельсовета Искитимского района Новосибирской области:

-ЧЗУ с кадастровым номером 54:07:047402:1109, площадью 47 кв.м.

300030,81(КС)/4257 (СЗУ)х47(СЧЗУ)х0,01%х49=16 (Шестнадцать) рублей 23 копейки;

-ЧЗУ с кадастровым номером 54:07:047402:2845, площадью 785 кв.м.

3130656,37(КС)/13767(СЗУ)х785(СЧЗУ)х0,01%х49=874(Восемьсот (семьдесят) рублей 70 копеек.

-ЧЗУ с кадастровым номером 54:07:047402:2846, площадью 264 кв.м.

2352347,23(КС)/10135(СЗУ)х264(СЧЗУ)х0,01%х49=300(Триста) рублей 25 копеек.

Обладатель публичного сервитута вносит плату за публичный сервитут, установленный в отношении вышеуказанных земельных участков единовременным платежом не позднее шести месяцев со дня принятия решения об установлении

публичного сервитута путем перечисления денежных средств в бюджет Совхозного сельсовета Искитимского района Новосибирской области.

8.3. Размер платы за земельные участки, находящиеся в муниципальной собственности Чернореченского сельсовета Искитимского района Новосибирской области:

-ЧЗУ с кадастровым номером 54:07:000000:2301, площадью 1 кв.м.

2152569,54(КС)/4032(SЗУ)х1(SЧЗУ)х0,01%х49=2 (Два) рубля 61 копейка;

-ЧЗУ с кадастровым номером 54:07:000000:2408, площадью 24 кв.м.

214179,6(КС)/2227(SЗУ)х24(SЧЗУ)х0,01%х49=11(Одиннадцать) рублей 31 копейка.

Обладатель публичного сервитута вносит плату за публичный сервитут, установленный в отношении вышеуказанных земельных участков единовременным платежом не позднее шести месяцев со дня принятия решения об установлении публичного сервитута путем перечисления денежных средств в бюджет Чернореченского сельсовета Искитимского района Новосибирской области.

8.4. Размер платы за земельные участки, находящиеся в собственности Российской Федерации:

-ЧЗУ с кадастровым номером 54:07:047402:11, площадью 311 кв.м.

503153,07(КС)/120000(SЗУ)х311(SЧЗУ)х0,01%х49=6(Шесть) рублей 39 копеек;

-ЧЗУ с кадастровым номером 54:07:047402:886, площадью 1247 кв.м.

1041090,86(КС)/33268(SЗУ)х1247(SЧЗУ)х0,01%х49=191(Сто девяносто один) рублей 22 копейки.

Обладатель публичного сервитута вносит плату за публичный сервитут, установленный в отношении вышеуказанных земельных участков единовременным платежом не позднее шести месяцев со дня принятия решения об установлении публичного сервитута путем перечисления денежных средств в бюджет Российской Федерации.

8.5. Размер платы за земельные участки, находящиеся в собственности Новосибирской области:

-ЧЗУ с кадастровым номером 54:07:000000:415, площадью 18 кв.м.

111397,23(КС)/31866(SЗУ)х18(SЧЗУ)х0,01%х49= 30 копеек;

-ЧЗУ с кадастровым номером 54:07:047402:60, площадью 80 кв.м.

137842,97(КС)/39431(SЗУ)х80(SЧЗУ)х0,01%х49=1(Один) рубль 37 копеек.

-ЧЗУ с кадастровым номером 54:07:047402:85, площадью 42 кв.м.

123006,79(КС)/35187(SЗУ)х42(SЧЗУ)х0,01%х49= 72 копейки.

Обладатель публичного сервитута вносит плату за публичный сервитут, установленный в отношении вышеуказанных земельных участков единовременным платежом не позднее шести месяцев со дня принятия решения об установлении публичного сервитута путем перечисления денежных средств в бюджет Новосибирской области.

9. ООО «Газпром газораспределение Томск» в установленном законном порядке обеспечить заключение с правообладателями земельных участков с кадастровыми номерами 54:07:040442:1, 54:07:040445:43, 54:07:047402:1022,

54:07:047402:1051, 54:07:047402:1052, 54:07:047402:1077, 54:07:047402:1162,  
54:07:047402:1163, 54:07:047402:1213, 54:07:047402:1517, 54:07:000000:1133,  
54:07:040518:1, 54:07:040519:5, 54:07:040519:6, 54:07:040519:24, 54:07:040520:22,  
54:07:040520:70, 54:07:040520:124, 54:07:040520:269, 54:07:047402:1616,  
54:07:047402:1617, 54:07:047402:2712, 54:07:047402:2848, 54:07:047402:2849,  
54:07:047402:2863, 54:07:047402:3025, 54:07:047402:3027, 54:07:047402:3026,  
54:07:040504:123, 54:07:040519:2, 54:07:040519:3, 54:07:040520:191,  
54:07:047402:2883, 54:07:047402:2444, 54:07:040417:8, 54:07:040417:293,  
54:07:040505:36, 54:07:040508:70, 54:07:040508:122, 54:07:040508:123,  
54:07:040508:124, 54:07:040508:125, 54:07:040521:25 соглашений об осуществлении  
публичного сервитута.

10. Владелец публичного сервитута обязан привести земельный участок в состояние, пригодное для его использования в соответствии с разрешенным использованием, в срок не позднее чем три месяца после завершения капитального или текущего ремонта, реконструкции, эксплуатации, консервации, сноса инженерного сооружения, для размещения которого был установлен публичный сервитут.

11. Опубликовать постановление в «Вестнике Искитимского района», в «Искитимской газете», на сайте администрации Искитимского района: <http://www.iskitimr.nso.ru>.

Глава района

Ю.В. Саблин

**АДМИНИСТРАЦИЯ  
ИСКИТИМСКОГО РАЙОНА НОВОСИБИРСКОЙ ОБЛАСТИ**

**ПОСТАНОВЛЕНИЕ  
27.12.2023 №1538 г. Искитим**

**Об утверждении муниципальной программы «Совершенствование организации школьного питания в Искитимском районе Новосибирской области»**

В соответствии с Федеральным законом от 29.12.2012 № 273-ФЗ «Об образовании в Российской Федерации», ст.179 Бюджетного кодекса Российской Федерации, постановлением администрации Искитимского района от 30.05.2014 № 1314 «Об утверждении порядка разработки, формирования и реализации муниципальных программ Искитимского района и методики оценки эффективности их реализации» и в целях создания эффективной комплексной системы качественного, полноценного горячего питания в общеобразовательных учреждениях Искитимского района

**ПОСТАНОВЛЯЮ:**

1. Утвердить муниципальную программу «Совершенствование организации школьного питания в Искитимском районе Новосибирской области» (Приложение).
2. Постановление опубликовать в печатном издании «Вестник Искитимского района» и разместить на официальном сайте администрации Искитимского района.
3. Постановление вступает в силу с 01.01.2024 года.
4. Контроль за исполнением постановлением возложить на заместителя главы администрации района по социальным вопросам Шпеку Б.Н.

Глава района

Ю.В. Саблин

**ПРИЛОЖЕНИЕ**  
к постановлению  
администрации  
Искитимского района  
от 27.12.2023 № 1538

Муниципальная программа  
«Совершенствование организации школьного питания  
в Искитимском районе Новосибирской области»

I. Паспорт Программы

№ п/п	Наименование разделов	Краткое содержание
1	Наименование программы	Муниципальная программа «Совершенствование организации школьного питания в Искитимском районе Новосибирской области» (далее – Программа)
2	Обоснование для разработки программы	-Федеральный закон от 29.12.2012 №-273 ФЗ «Об образовании в Российской Федерации»; -Постановление Главного государственного санитарного врача Российской Федерации от 27.10.2020 № 32 «Об утверждении санитарно-эпидемиологических правил и норм СанПиН 2.3/2.4.3590-20 «Санитарно-эпидемиологические требования к организации общественного питания населения»; -Постановление администрации Искитимского района от 30.05.2014 № 1314 «Об утверждении порядка разработки, формирования и реализации муниципальных программ Искитимского района и методики оценки их реализации»;
3	Заказчик программы	Администрация Искитимского района Новосибирской области
4	Разработчик программы	Управление образования администрации Искитимского района Новосибирской области.
5	Исполнители программы	Управление образования администрации Искитимского района Новосибирской обл. МКУ «Центр бухгалтерского, материально-технического информационного обеспечения Искитимского района», Общеобразовательные организации Искитимского района, МКУ «Учебно-методический центр».

6	Цель и задачи программы	<p>Цель программы: создание эффективной комплексной системы организации качественного, полноценного горячего питания в общеобразовательных учреждениях Искитимского района.</p> <p>Задачи:</p> <ol style="list-style-type: none"> <li>1. Модернизация материально-технической базы столовых общеобразовательных учреждений, оснащение пищеблоков новым высокотехнологичным оборудованием.</li> <li>2. Обеспечение учащихся полноценным горячим питанием на 100%.</li> </ol>
7	Основные мероприятия программы	<ol style="list-style-type: none"> <li>1. Обновление технологического оборудования пищеблоков общеобразовательных учреждений.</li> <li>2. Приобретение кухонной посуды и инвентаря, столовой посуды и столовых приборов.</li> <li>3. Приобретение мебели для оснащения обеденных залов школьных столовых.</li> <li>4. Обеспечение питанием учащихся образовательных организация</li> <li>5. Питание детей за счёт средств родительской платы в образовательных учреждениях и дошкольных образовательных учреждений.</li> </ol>
8	Сроки и этапы реализации программы	<p>2024-2029 годы (этапы не выделяются)</p>
9	Источники финансирования	<p>Всего бюджетных ассигнований – 470293,0 тыс. руб., в том числе:</p> <p>-275293,8 тыс. руб. – бюджет Новосибирской области;</p> <p>-194999,2 тыс. руб. – бюджет Искитимского района;</p> <p><u>2024 год:</u> 77028,3 тыс. руб., в том числе:</p> <p>-45882,3 тыс. руб. – бюджет Новосибирской области;</p> <p>-31146,0 тыс. руб. – бюджет Искитимского района;</p> <p><u>2025 год:</u> 77906,3 тыс. руб., в том числе:</p> <p>-45882,3 тыс. руб. – бюджет Новосибирской области;</p> <p>-32034,0 тыс. руб. – бюджет Искитимского района;</p> <p><u>2026 год:</u> 78839,6 тыс. руб., в том числе:</p> <p>-45882,3 тыс. руб. – бюджет Новосибирской</p>

		<p>области;  -32957,3 тыс. руб. – бюджет Искитимского района;  <u>2027 год</u>: 78839,6 тыс. руб., в том числе:  -45882,3 тыс. руб. – бюджет Новосибирской области;  -32957,3 тыс. руб. – бюджет Искитимского района;  <u>2028 год</u>: 78839,6 тыс. руб., в том числе:  -45882,3 тыс. руб. – бюджет Новосибирской области;  -32957,3 тыс. руб. – бюджет Искитимского района;  <u>2029 год</u>: 78839,6 тыс. руб., в том числе:  -45882,3 тыс. руб. – бюджет Новосибирской области;  -32957,3 тыс. руб. – бюджет Искитимского района.</p>
10	Управление программой и контроль за её реализацией	Общее руководство и контроль за ходом реализации Программы осуществляет управление образования администрации Искитимского района.
11	Ожидаемые конечные результаты	<p>Реализация программных мероприятий к 2029 году обеспечит:</p> <ul style="list-style-type: none"> <li>• Долю общеобразовательных учреждений, соответствующих современным нормативным требованиям по организации горячего питания на уровне 45%;</li> <li>• Долю столовых общеобразовательных учреждений, оснащённых технологическим оборудованием, посудой и мебелью позволяющим организовать рациональное горячее питание школьников соответствующим современным требованиям на уровне 50%;</li> <li>• Долю обучающихся, охваченные горячим питанием на уровне 100%;</li> <li>• Долю обучающихся, воспитанников, получающих горячее двухразовое питание на уровне 75%.</li> </ul>

## II. Общие положения

На фоне реализации аналогичной муниципальной программы за 2018-2023 годы в сфере организации школьного питания в Искитимском районе, произошло изменение следующих показателей:

Школьные пищеблоки							
на сырье		на полуфабрикатах		буфеты		смешенного типа	
было	стало	было	стало	было	стало	было	стало
30 шт. (69%)	18 шт. (42%)	11 шт. (26%)	21 шт. (50%)	2 шт. (5%)	0	0	3 шт. (7%)
Стоимость питания в сельской местности							
было				стало			
от 30 до 37 рублей				68,36 рублей			

В Искитимском районе питание детей организовано в 42 школах, что составляет 100%. Охват горячим одноразовым питанием составляет около 92% от общего количества школьников. С 2020 в школах Искитимского района организовано бесплатного питания для школьников младших классов, охват составил 100%. В образовательных организациях Искитимского района обеспечено питание на льготных условиях детям гражданам, являющихся участниками специальной военной операцией. 17 обучающихся получают льготное питание.

В районе 16 дошкольных образовательных организаций, дети в них питаются 4 раза в день. Стоимость питания 3255 рублей в месяц.

С целью осуществления контроля организован мониторинг организации питания, который проводится специалистом управления образования администрации Искитимского района Новосибирской области, курирующего вопросы питания, а так же ежедневный мониторинг федеральным центром мониторинга питания обучающихся. В процессе мониторинга изучаются вопросы ведения контрольно-отчетной документации, степень удовлетворенности питанием учащихся. По итогам мониторинга принимаются оперативные меры по устранению выявленных недостатков.

В образовательных организациях разработаны, в соответствии с требованиями технических регламентов, государственных санитарно-эпидемиологических правил и нормативов, программы производственного контроля за качеством и безопасностью питания обучающихся, от качества и безопасности поступающего сырья и пищевой продукции до приготовления готовой продукции. Контроль ведётся ответственным работником за питание с участием представителей родительской общественности.

Поставщики осуществляют доставку продуктов питания в общеобразовательные учреждения на условиях полного обеспечения школ. Плохие дорожные покрытия и дальние расстояния не позволяют ежедневно доставлять продукцию, соответственно не целесообразно организовывать комбинат питания и базовые столовые и доставлять в образовательные учреждения готовые блюда.



### III. Характеристика проблемы и обоснование необходимости её решения программными методами

Вопрос о соответствии образовательных учреждений современным нормативным требованиям по организации горячего питания продолжает оставаться актуальным, несмотря на комплекс мероприятий проведённых в рамках аналогичной предыдущей программы, а именно:

2021 год: проведен текущий ремонт пищеблока в МБОУ «СОШ п. Агролес», в 11 школах и 5 детских садах обновлена мебель и оборудование.

2022 год: частичный капитальный ремонт пищеблока в МКДОУ детский сад «Огонёк» р.п. Линёво и МКДОУ детский сад «Красная шапочка» р.п. Линёво, в 23 школах и 5 детских садах обновлена мебель и оборудование.

2023 год: проведен капитальный ремонт столовой МБОУ «СОШ № 1 р.п. Линёво имени Ф.И. Кулиша», установлено новое оборудование, посуда, мебель, в 3 школах и 1 детском саду проведён косметический ремонт, в 27 школах и 12 детских садах обновлена мебель и оборудование.

За весь период реализации программы:

- в 32 пищеблоках образовательных организаций произведена замена оконных блоков на пластиковые;

- сотрудники пищеблоков прошли обучение по организации питания, курсы повышения квалификации;

- столовая МБОУ «СОШ с. Завьялово» приняла участие в региональном этапе конкурса «Лучшая столовая».

Вместе с тем в организации школьного питания имеются следующие проблемы:

1.Износ технологического оборудования.

2. Необходим капитальный ремонт пищеблоков (столовых) в 5 детских садах и 3 школах.

3.Необходима замена и постоянное пополнение кухонной посуды, утвари.

На 2024 - 2029 годы планируется продолжить мероприятия по организации горячего питания в школах. Данные мероприятия направлены на улучшение материально-технического состояния пищеблоков общеобразовательных учреждений: ремонт, обновление холодильного и технологического оборудования, замену мебели, ревизию и ремонт систем вентиляции и т.д.

В результате реализованных действий в пищеблоках значительно улучшилось оснащение технологическим оборудованием.

### IV. Цели, задачи и целевые индикаторы

Цель: Создание эффективной комплексной системы организации качественного, полноценного горячего питания в общеобразовательных учреждениях Искитимского района.

Задачи:

1. Модернизация материально-технической базы столовых общеобразовательных учреждений, оснащение пищеблоков новым высокотехнологичным оборудованием.
2. Обеспечение учащихся полноценным горячим питанием на 100 %.

Критерием эффективности Программы является степень достижения её цели. Эффективность реализации Программы будет обеспечена достижением плановых значений целевых индикаторов.

Цель, задачи и целевые индикаторы приведены в ПРИЛОЖЕНИИ № 1 к Программе.

#### V. Основные мероприятия Программы

Система программных мероприятий состоит из перечня конкретных, связанных с целью и задачами Программы мероприятий и представлена в ПРИЛОЖЕНИИ № 2 к Программе. Наиболее значимые мероприятия:

- Обновление технологического оборудования пищеблоков общеобразовательных учреждений.
- Приобретение кухонной посуды и инвентаря, столовой посуды и столовых приборов.
- Приобретение мебели для оснащения обеденных залов школьных столовых.
- Обеспечение питанием учащихся образовательных организаций.
- Питание детей за счёт средств родительской платы в образовательных учреждениях и дошкольных образовательных учреждениях.

#### VI. Сроки и этапы реализации Программы

Реализация программы предусматривается в период с 2024 по 2029 годы (этапы не выделяются).

#### VII. Объёмы финансирования Программы

Сводные финансовые затраты по Программе приведены в ПРИЛОЖЕНИИ № 3 к Программе.

#### VIII. Ожидаемые результаты реализации Программы

Эффективность Программы будет обеспечена достижением целевых показателей за счёт использования программно - целевого подхода, чёткой организации и контроля за полнотой и своевременностью исполнения мероприятий программы. Программно – целевой подход повысит эффективность использования бюджетных средств за счёт создания эффективной комплексной системы организации качественного, полноценного горячего питания в общеобразовательных учреждениях Искитимского района

Реализация программных мероприятий обеспечит:

- Долю общеобразовательных учреждений, соответствующих современным нормативным требованиям по организации горячего питания на уровне 45%;

- Долю столовых общеобразовательных учреждений, оснащённых технологическим оборудованием, посудой и мебелью позволяющим организовать рациональное горячее питание школьников соответствующим современным требованиям на уровне 50%;
- Долю обучающихся, охваченные горячим питанием на уровне 100%;
- Долю обучающихся, воспитанников, получающих горячее двухразовое питание на уровне 75%.

#### IX. Система мониторинга и контроля за реализацией Программы

Общее руководство Программой и контроль за её реализацией осуществляет управление образования администрации Искитимского района. Общая социально-экономическая эффективность реализации Программы оценивается с использованием системы целевых индикаторов, являющихся критериями оценки эффективности реализации Программы, приведённых в ПРИЛОЖЕНИИ № 1 к программе.

Управление образования администрации Искитимского района, в срок до 1 марта года, следующего за отчётным, представляет в управление экономического развития, промышленности и торговли администрации Искитимского района сводный отчёт о реализации Программы за период с начало её действия, включающий в себя:

1. Информацию о ходе реализации Программы согласно ПРИЛОЖЕНИЮ № 4 к Программе.
2. Пояснительная записка о ходе реализации Программы содержит:
  - сведения о результатах реализации Программы за отчётный период.
  - данные о целевом использовании бюджетных средств и объёмов привлечённых средств на реализацию программных мероприятий.
  - информацию о ходе и полноте выполнения программных мероприятий.

**ПРИЛОЖЕНИЕ 1**  
**к муниципальной программе**  
**«Совершенствование организации**  
**школьного питания в Искитимском районе Новосибирской области»**

Цели, задачи и целевые индикаторы  
 муниципальной программы «Совершенствование организации школьного питания  
 в Искитимском районе Новосибирской области»

Цель/задачи, требующие решения для достижения цели	Наименование целевого индикатора	Ед. изме- рения	Значение веса коэффициен- та целевого индикатора	Значение целевых индикаторов (по годам)						Примечание
				2024	2025	2026	2027	2028	2029	
				<1>			<2>			
Цель: создание эффективной комплексной системы организации качественного, полноценного горячего питания в общеобразовательных учреждениях Искитимского района	Доля общеобразовательных учреждений, соответствующих современным нормативным требованиям по организации горячего питания	%	х	20,0	25,0	30,0	35,0	40,0	45,0	

<p>Задача 1. Модернизация материально-технической базы столовых общеобразовательных учреждений, оснащение пищеблоков новым высокотехнологичным оборудованием</p>	<p>Доля столовых общеобразовательных учреждений, оснащенных технологическим оборудованием, посудой и мебелью позволяющим организовать рациональное горячее питание школьников соответствующим современным требованиям</p>	<p>%</p>	<p>0,4</p>	<p>13,0</p>	<p>26,0</p>	<p>35,0</p>	<p>40,0</p>	<p>45,0</p>	<p>50,0</p>	
<p>Задача 2. Обеспечение учащихся полноценным горячим питанием на 100 %.</p>	<p>Доля обучающихся, охваченные горячим питанием</p>	<p>%</p>	<p>0,3</p>	<p>92,0</p>	<p>95,0</p>	<p>100,0</p>	<p>100,0</p>	<p>100,0</p>	<p>100,0</p>	
	<p>Доля обучающихся, воспитанников, получающих горячее двухразовое питание</p>	<p>%</p>	<p>0,3</p>	<p>45,0</p>	<p>50,0</p>	<p>60,0</p>	<p>65,0</p>	<p>70,0</p>	<p>75,0</p>	

**ПРИЛОЖЕНИЕ 2**  
**к муниципальной программе**  
**«Совершенствование организации**  
**школьного питания в Искитимском районе Новосибирской области»**

Мероприятия  
 муниципальной программы «Совершенствование организации школьного питания  
 в Искитимском районе Новосибирской области»

Наименование мероприятия	Наименование показателя	Единица измерения	Значение показателя							Ответственный исполнитель	Ожидаемый результат
			В том числе по годам реализации								
			2024	2025	2026	2027	2028	2029	Итого		
Цель: создание эффективной комплексной системы организации качественного, полноценного горячего питания детей в общеобразовательных учреждениях Искитимского района.											
Задача 1. Модернизация материально-технической базы столовых общеобразовательных учреждений, оснащение пищеблоков новым высокотехнологичным оборудованием.											
1.1.Обновление технологического оборудования общеобразовательных учреждений	Кол-во школ, в которых обновлено оборудование	ед.	0	0	0	0	0	0	0	УО, Центр обеспечения, во взаимодействии с ОО	Оптимизация затрат на приготовление пищи, сохранении пищевой ценности продуктов экономия
	Стоимость единицы	тыс. руб.	0,0	0,0	0,0	0,0	0,0	0,0	0,0		

	Кол-во детских садов, в которых обновлено оборудование	ед.	0	0	0	0	0	0	0		электроэнергии, увеличение ассортимента блюд.
	Стоимость единицы	тыс. руб.	0,0	0,0	0,0	0,0	0,0	0,0	0,0	x	
	Сумма затрат, в том числе:	тыс. руб.	0,0	0,0	0,0	0,0	0,0	0,0	0,0	0,0	
	областной бюджет НСО	тыс. руб.	0,0	0,0	0,0	0,0	0,0	0,0	0,0	0,0	
	бюджет района	тыс. руб.	0,0	0,0	0,0	0,0	0,0	0,0	0,0	0,0	
	внебюджетные источники	тыс. руб.	0,0	0,0	0,0	0,0	0,0	0,0	0,0	0,0	
1.2. Приобретение кухонной посуды и инвентаря, столовой посуды и столовых приборов.	Кол-во школ, для которых приобретена посуда	ед.	0	0	0	0	0	0	0	0	
	Стоимость единицы	тыс. руб.	0,0	0,0	0,0	0,0	0,0	0,0	0,0	x	УО, Центр обеспечения, во взаимодействии с
											Создание эстетических условий для приема пищи, в соответствии

	Кол-во детских садов, для которых приобретена посуда	ед.	0	0	0	0	0	0	0	00	требСанПиН.
	Стоимость единицы	тыс. руб.	0,0	0,0	0,0	0,0	0,0	0,0	х		
	Сумма затрат, в том числе:	тыс. руб.	0,0	0,0	0,0	0,0	0,0	0,0	0,0		
	областной бюджет НСО	тыс. руб.	0,0	0,0	0,0	0,0	0,0	0,0	0,0		
	бюджет района	тыс. руб.	0,0	0,0	0,0	0,0	0,0	0,0	0,0		
	внебюджетные источники	тыс. руб.	0,0	0,0	0,0	0,0	0,0	0,0	0,0		
1.3.Приобретение мебели для оснащения обеденных школьных столовых	Кол-во общеобразовательных учреждений, для которых приобретена мебель	ед.	0	0	0	0	0	0	0	УО, Центр обеспечения, во взаимодействии с	Создание эстетических условий для приема пищи,
	Стоимость единицы	тыс. руб.	0,0	0,0	0,0	0,0	0,0	0,0	х		



	Сумма затрат, в том числе:	тыс. руб.	0,0	0,0	0,0	0,0	0,0	0,0	0,0	0,0	00	соответствие требованиям СанПиН. Создание эстетических условий для приема пищи, увеличение посадочных мест
	областной бюджет НСО	тыс. руб.	0,0	0,0	0,0	0,0	0,0	0,0	0,0	0,0		
	бюджет района	тыс. руб.	0,0	0,0	0,0	0,0	0,0	0,0	0,0	0,0		
	внебюджетные источники	тыс. руб.	0,0	0,0	0,0	0,0	0,0	0,0	0,0	0,0		
Итого затрат на решение задачи 1, в том числе:		тыс. руб.	0,0	0,0	0,0	0,0	0,0	0,0	0,0	0,0		
областной бюджет Новосибирской области		тыс. руб.	0,0	0,0	0,0	0,0	0,0	0,0	0,0	0,0		
бюджет района		тыс. руб.	0,0	0,0	0,0	0,0	0,0	0,0	0,0	0,0		
внебюджетные источники		тыс. руб.	0,0	0,0	0,0	0,0	0,0	0,0	0,0	0,0		
Задача 2. Обеспечение учащихся полноценным горячим питанием на 100%												

2.1. Обеспечение питанием учащихся образовательных организаций	Количество детей из многодетных семей, которые обеспечены питанием	чел.	1320	1320	1320	1320	1320	1320	7920	УО, ОО, Центр обеспечения	Оптимизация затрат на приготовление пищи, сохранении пищевой ценности продуктов экономия электроэнергии, увеличение ассортимента блюд.
	Стоимость единицы	тыс. руб.	34,76	34,76	34,76	34,76	34,76	34,76	х		
	Сумма затрат, в том числе:	тыс. руб.	45882,3	45882,3	45882,3	45882,3	45882,3	45882,3	275293,8		
	областной бюджет НСО	тыс. руб.	45882,3	45882,3	45882,3	45882,3	45882,3	45882,3	275293,8		
	бюджет района	0	0	0	0	0	0	0	0		
	внебюджетные источники	0,0	0,0	0,0	0,0	0,0	0,0	0,0	0,0		
2.2. Питание детей за счет средств родительской платы в образовательных учреждениях и дошкольных образовательных учреждениях .	Количество детей, питающихся за родительскую плату	чел.	1707	1707	1707	1707	1707	1707	10242	УО, ОО, Центр обеспечения	Оптимизация затрат на приготовление пищи, сохранении пищевой ценности продуктов
	стоимость единицы	тыс. руб.	18,246	18,76	19,307	19,30	19,307	19,307	х		
	Сумма затрат, в том числе:	тыс. руб.	31146,0	32024,0	32957,3	32957,3	32957,3	32957,3	194999,2		
	областной бюджет НСО	тыс. руб.	0,0	0,0	0,0	0,0	0,0	0,0	0,0		

	бюджет район	тыс. руб.	31146,0	32024,0	32957,3	32957,3	32957,3	32957,3	194999,2		
	внебюджетные источники	тыс. руб.									
Итого затрат на решение задачи 2, в том числе:		тыс. руб.	77028,3	77906,3	78839,6	78839,6	78839,6	78839,6	470293,0		
областной бюджет Новосибирской области		тыс. руб.	45882,3	45882,3	45882,3	45882,3	45882,3	45882,3	275293,8		
бюджет района		тыс. руб.	31146,0	32024,0	32957,3	32957,3	32957,3	32957,3	194999,2		
внебюджетные источники		тыс. руб.	0,0	0,0	0,0	0,0	0,0	0,0	0,0		
Итого затрат на достижение цели, в том числе, в том числе:		тыс. руб.	77028,3	77906,3	78839,6	78839,6	78839,6	78839,6	470293,0		
областной бюджет Новосибирской области		тыс. руб.	45882,3	45882,3	45882,3	45882,3	45882,3	45882,3	275293,8		
бюджет района		тыс. руб.	31146,0	32024,0	32957,3	32957,3	32957,3	32957,3	194999,2		
внебюджетные источники		тыс. руб.	0,0	0,0	0,0	0,0	0,0	0,0	0,0		

Сокращение:

МКУ «Центр обеспечения» - муниципальное казённое учреждение « Центр бухгалтерского, материально-технического и информационного обеспечения Искитимского района».

УО – Управление образования администрации Искитимского района.

ОО – Образовательные организации.

УМЦ - муниципальное казённое учреждение «Учебно-методический центр».

ЦДО - муниципальное казённое учреждение «Центр дополнительного образования детей»



**ПРИЛОЖЕНИЕ 3**  
**к муниципальной программе**  
**«Совершенствование организации**  
**школьного питания в Искитимском районе Новосибирской области»**

Сводные финансовые затраты (тыс. руб.)

Источники и объемы расходов по программе	Финансовые затраты							Примечание
	всего	в том числе по годам реализации программы						
		Год 2024	Год 2025	Год 2026	Год 2027	Год 2028	Год 2029	
1	2	3	4	5	6	7	8	
Всего финансовых затрат, в том числе из:	470293,0	77028,3	77906,3	78839,6	78839,6	78839,6	78839,6	
федерального бюджета <*>	0,0	0,0	0,0	0,0	0,0	0,0	0,0	
областного бюджета	275293,8	45882,3	45882,3	45882,3	45882,3	45882,3	45882,3	
бюджета района <*>	194999,2	31146,0	32024,0	32957,3	32957,3	32957,3	32957,3	
внебюджетных источников <*>								

-----  
 <\*> Указываются прогнозные значения.

**ПРИЛОЖЕНИЕ 4**  
**к муниципальной программе**  
**«Совершенствование организации**  
**школьного питания в Искитимском районе Новосибирской области»**

Информация о ходе реализации муниципальной программы «Совершенствование организации школьного питания в Искитимском районе Новосибирской области»

за \_\_\_\_\_ год

Наименование мероприятия	Единица измер-ия	Значение показателя за отчетный год		Финансирование за отчетный год		Основные результаты и причины отклонений фактического значения от планового за отчетный период
		план	факт	план	факт	
Наименование целевого индикатора						
Цель: создание эффективной комплексной системы организации качественного, полноценного горячего питания в общеобразовательных учреждениях Искитимского района						
Доля общеобразовательных учреждений, соответствующих современным нормативным требованиям по организации горячего питания	%			x	x	
Задача 1. Модернизация материально-технической базы столовых общеобразовательных учреждений, оснащение пищеблоков новым высокотехнологичным оборудованием						
Доля столовых общеобразовательных учреждений, оснащённых технологическим оборудованием, посудой и мебелью позволяющих организовать рациональное горячее питание школьников соответствующим современным требованиям	%			x	x	
1.1. Обновление технологического оборудования общеобразовательных учреждений						
Количество школ, в которых обновлено оборудование	Ед.			X	X	
Количество детских садов, в которых обновлено оборудование	Ед.			X	X	
Сумма затрат по мероприятию 1.1, в т.ч:	Тыс.руб.	x	x			

федеральный бюджет	Тыс.руб.	х	х			
областной бюджет	Тыс.руб.	х	х			
районный бюджет	Тыс.руб.	х	х			
внебюджетные источники	Тыс.руб.	х	х			
1.2. Приобретение кухонной посуды и инвентаря, столовой посуды и столовых приборов.						
Количество школ, для которых приобретена посуда	Ед.			Х	Х	
Количество детских садов, для которых приобретена посуда	Ед.			Х	Х	
Сумма затрат по мероприятию 1.2, в т.ч:	Тыс.руб.	х	х			
федеральный бюджет	Тыс.руб.	х	х			
областной бюджет	Тыс.руб.	х	х			
районный бюджет	Тыс.руб.	х	х			
внебюджетные источники	Тыс.руб.	х	х			
1.3. Приобретение мебели для оснащения обеденных залов школьных столовых.						
Количество общеобразовательных учреждений для которых приобретена мебель				Х	Х	
Сумма затрат по мероприятию 1.3., в т.ч:	Тыс.руб.	х	х			
федеральный бюджет	Тыс.руб.	х	х			
областной бюджет	Тыс.руб.	х	х			
районный бюджет	Тыс.руб.	х	х			
внебюджетные источники	Тыс.руб.	х	х			
Итого сумма затрат на решение задачи 1, в т.ч.:	Тыс.руб.	х	х			
федеральный бюджет	Тыс.руб.	х	х			
областной бюджет	Тыс.руб.	х	х			
районный бюджет	Тыс.руб.	х	х			
внебюджетные источники	Тыс.руб.	х	х			
Задача 2. Обеспечение учащихся полноценным горячим питанием на 100%						
Доля обучающихся, охваченные горячим питанием	%			х	х	
Доля обучающихся, воспитанников, получающих горячее двухразовое питание	%			х	х	
2.1. Обеспечение питанием учащихся образовательных организаций						

Количество детей из многодетных семей, которые обеспечены питанием	Ед.				х	х	
Сумма затрат по мероприятию 2.1, в т.ч:	Тыс.руб.	х	х				
федеральный бюджет	Тыс.руб.	х	х				
областной бюджет	Тыс.руб.	х	х				
районный бюджет	Тыс.руб.	х	х				
внебюджетные источники	Тыс.руб.	х	х				
<b>2.2 Питание детей за счёт средств родительской платы в образовательных учреждениях и дошкольных образовательных учреждениях</b>							
Количество детей , питающихся за родительскую плату	Ед.				х	х	
Сумма затрат по мероприятию 2.2, в т.ч:	Тыс.руб.	х	х				
федеральный бюджет	Тыс.руб.	х	х				
областной бюджет	Тыс.руб.	х	х				
районный бюджет	Тыс.руб.	х	х				
внебюджетные источники	Тыс.руб.	х	х				
Итого сумма затрат на решение задачи 2, в т.ч.:	Тыс.руб.	х	х				
федеральный бюджет	Тыс.руб.	х	х				
областной бюджет	Тыс.руб.	х	х				
районный бюджет	Тыс.руб.	х	х				
внебюджетные источники	Тыс.руб.	х	х				
Общая сумма затрат по программе, в том числе:	Тыс.руб.	х	х				
федеральный бюджет	Тыс.руб.	х	х				
областной бюджет	Тыс.руб.	х	х				
внебюджетные источники	Тыс.руб.	х	х				

**Сводный отчет**

Наименование программы	Период реализации	Заказчик	Примечание	Объемы и источники финансирования, тыс.руб.											
				с начала реализации программы						за отчетный год					
				областной бюджет			районный бюджет			областной бюджет			районный бюджет		
план	факт	% выполнения плана	план	факт	% выполнения плана	план	факт	% выполнения плана	план	факт	% выполнения плана				



**АДМИНИСТРАЦИЯ  
ИСКИТИМСКОГО РАЙОНА НОВОСИБИРСКОЙ ОБЛАСТИ**

**ПОСТАНОВЛЕНИЕ  
27.12.2023 №1542 г. Искитим**

**О внесении изменений в муниципальную программу, утвержденную постановлением администрации района от 30.06.2023 № 709 «Об утверждении Муниципальной программы «Энергосбережение и повышение энергетической эффективности Искитимского района Новосибирской области»**

В связи с уточнением объемов финансирования муниципальной программы «Энергосбережение и повышение энергетической эффективности Искитимского района Новосибирской области», руководствуясь Бюджетным кодексом Российской Федерации,  
**ПОСТАНОВЛЯЮ:**

1. Внести в муниципальную программу «Энергосбережение и повышение энергетической эффективности Искитимского района Новосибирской области» (далее – Программа), утвержденную постановлением администрации района от 30.06.2023 № 709, следующие изменения:

1.1. В разделе 1. Программы «1. ПАСПОРТ» в таблице строку 9 изложить в следующей редакции:

9	Источники финансирования	тыс. рублей						
		2023	2024	2025	2026	2027	2028	Всего
	Источники финансирования							
	Средства федерального бюджета	0,0	0,0	0,0	0,0	0,0	0,0	0,000
	Средства областного бюджета	3 706,0	0,0	0,0	13 247,0	0,0	0,0	16 953,0
	Средства бюджета района	3 334,242	0,0	0,0	5 500,0	5 500,0	5 500,0	19 834,242
	Внебюджетные источники	0,0	0,0	0,0	200,0	200,0	200,0	600,0
	Итого	7 040,242	0,0	0,0	18 947,0	5 700,0	5 700,0	37 387,242

1.2. в разделе 5. Программы «5. Основные мероприятия Программы» абзацы четвертый и пятый – исключить, абзацы с шестого по восьмой изложить в следующей редакции:

«– в 2026 году – в жилых домах п. Синтез и на ст. Евсино Искитимского района Новосибирской области по ул. Весенняя, ул. Южная, ул. Солнечная;

– в 2027 году – в жилых домах в п. Маяк Искитимского района Новосибирской области;

– в 2028 году – в жилых домах с. Тальменка Искитимского района Новосибирской области, ул. Ленина.»

1.3. ПРИЛОЖЕНИЕ 1 к Программе изложить в редакции согласно Приложению 1 к настоящему постановлению.

1.4. ПРИЛОЖЕНИЕ 2 к Программе изложить в редакции согласно Приложению 2 к настоящему постановлению.

1.5. ПРИЛОЖЕНИЕ 3 к Программе изложить в новой редакции согласно Приложению 3 к настоящему постановлению.

1.6. ПРИЛОЖЕНИЕ 4 к Программе изложить в редакции согласно Приложению 4 к настоящему постановлению.

2. Постановление опубликовать в «Вестнике Искитимского района» и разместить на официальном сайте администрации района.

3. Постановление вступает в силу после его официального опубликования.

4. Контроль за исполнением постановления возложить на заместителя главы администрации района по вопросам жилищно-коммунального хозяйства, энергетики и газификации Колотия А.И.

Глава района

Ю.В. Саблин

**ПРИЛОЖЕНИЕ 1**  
к постановлению администрации  
Искитимского района  
от 27.12.2023 № 1542

**«ПРИЛОЖЕНИЕ 1**  
к муниципальной программе «Энергосбережение  
и повышение энергетической эффективности  
Искитимского района Новосибирской области»

Цели, задачи и целевые индикаторы  
муниципальной программы «Энергосбережение и повышение энергетической  
эффективности Искитимского района Новосибирской области»

Цель/задачи, требующие решения для достижения цели	Наименование целевого индикатора	Единица измерения	Значение весового коэффициента целевого индикатора	Значение целевого индикатора, в том числе по годам:						
				2023	2024	2025	2026	2027	2028	Примечание
Цель Программы: снижение энергоемкости отопляемого жилищного фонда Искитимского района Новосибирской области и переход к рациональному и экологически ответственному использованию энергетических ресурсов	Доля квартир переведенных на индивидуальное отопление, от общего количества подлежащих переводу	%	x	2	0	0	5	11	12	
Задача Повышение энергетической эффективности в жилищном секторе	Удельный расход энергетических ресурсов в жилищном фонде к уровню 2022 года	%	1,0	41	0	0	36	31	28	

**ПРИЛОЖЕНИЕ 2**  
к постановлению администрации  
Искитимского района  
от 27.12.2023 № 1542

**ПРИЛОЖЕНИЕ 2**  
к муниципальной программе «Энергосбережение  
и повышение энергетической эффективности  
Искитимского района Новосибирской области»

Мероприятия муниципальной программы «Энергосбережение  
и повышение энергетической эффективности  
Искитимского района Новосибирской области»

Наименование мероприятия	Наименование показателя	Единица измерения	Значение показателя							Ответственный исполнитель	Ожидаемый результат
			в том числе по годам реализации								
			2023	2024	2025	2026	2027	2028	Итого		
1	2	3	4	5	6	7	8	9	10	11	12
Цель: снижение энергоемкости отопляемого жилищного фонда Искитимского района Новосибирской области и переход к рациональному и экологически ответственному использованию энергетических ресурсов.											
Задача 1: Повышение энергетической эффективности в жилищном секторе											
1.1.: Перевод квартир (домовладений) на индивидуальные источники теплоснабжения, путем строительства газовых сетей и обеспечения газowymi котлами	Количество квартир	шт.	18	0	0	73	15	15	121	МКУ «УЖХ ИР», МУП ИР (ЖКХ)	Улучшение условий проживания жителей района
	Стоимость единицы	тыс. руб.	391,12	0	0	259,55	380	380	308,99		
	Сумма затрат, в том числе:	тыс. руб.	7040,242	0	0	18947	5700	5700	37387,242		
	федеральный бюджет	тыс. руб.	0	0	0	0	0	0	0		
	областной бюджет	тыс. руб.	3706,0	0	0	13247,0	0	0	16953		
	бюджет района	тыс. руб.	3334,242	0	0	5500	5500	5500	19834,242		
	внебюджетные источники	тыс. руб.	0	0	0	200	200	200	600		
Сумма затрат на мероприятие 1.1. в том	тыс. руб.		7040,242	0	0	18947	5700	5700	37387,242		

числе:											
1	2	3	4	5	6	7	8	9	10	11	12
федеральный бюджет		тыс. руб.	0	0	0	0	0	0	0		
областной бюджет		тыс. руб.	3706,0	0,0	0,0	13247,0	0,0	0,0	16953		
бюджет района		тыс. руб.	3334,242	0	0	5500	5500	5500	19834,242		
внебюджетные источники		тыс. руб.	0	0	0	200	200	200	600		
Итого затрат на решение задачи, в том числе:		тыс. руб.	7040,242	0	0	18947	5700	5700	37387,242		
федеральный бюджет		тыс. руб.	0	0	0	0	0	0	0		
областной бюджет		тыс. руб.	3706,0	0,0	0,0	13247,0	0,0	0,0	16953		
бюджет района		тыс. руб.	3334,242	0	0	5500	5500	5500	19834,242		
внебюджетные источники		тыс. руб.	0	0	0	200	200	200	600		
Итого затрат на достижение цели, в том числе:			7040,242	0	0	18947	5700	5700	37387,242		
федеральный бюджет			0	0	0	0	0	0	0		
областной бюджет			3706,0	0	0	13247,0	0,0	0,0	16953		
бюджет района			3334,242	0	0	5500	5500	5500	19834,242		
внебюджетные источники			0	0	0	200	200	200	600		

**ПРИЛОЖЕНИЕ 3**  
**к постановлению администрации**  
**Искитимского района**  
**от 27.12.2023 № 1542**

**ПРИЛОЖЕНИЕ 3**  
**к муниципальной программе «Энергосбережение**  
**и повышение энергетической эффективности**  
**Искитимского района Новосибирской области»**

Сводные финансовые затраты  
по муниципальной программе «Энергосбережения Искитимского района Новосибирской области»  
по квартирам (домовладениям)

Адрес квартиры (домовладения)	Финансовые затраты (в ценах 2023года)					
	Всего	В том числе по годам реализации программы(тыс.руб.)				
		федерально го бюджета	областного бюджета	бюджета района	Внебюджетны х источников	Приме чание
Затраты 2023 года						
Искитимский район, ст. Евсино, ул. Крылова, д.2 кв.1	391,126	0	205,890	185,236	0	
Искитимский район, ст. Евсино, ул. Крылова, д.2 кв.2	391,126	0	205,890	185,236	0	
Искитимский район, ст. Евсино, ул. Крылова, д.2 кв.3	391,126	0	205,890	185,236	0	
Искитимский район, ст. Евсино, ул. Крылова, д.2 кв.4	391,126	0	205,890	185,236	0	
Искитимский район, ст. Евсино, ул. Крылова, д.2 кв.5	391,126	0	205,890	185,236	0	
Искитимский район, ст. Евсино, ул. Крылова, д.2 кв.6	391,126	0	205,890	185,236	0	
Искитимский район, ст. Евсино, ул. Крылова, д.2 кв.7	391,126	0	205,890	185,236	0	
Искитимский район, ст. Евсино, ул. Крылова, д.2 кв.8	391,126	0	205,890	185,236	0	
Искитимский район, ст. Евсино, ул. Крылова, д.3 кв.1	391,126	0	205,890	185,236	0	
Искитимский район, ст. Евсино, ул. Пушкина, д.4 кв.1	391,126	0	205,890	185,236	0	
Искитимский район, ст. Евсино, ул. Пушкина, д.4 кв.2	391,126	0	205,890	185,236	0	
Искитимский район, ст. Евсино, ул. Пушкина, д.4 кв.4	391,126	0	205,890	185,236	0	
Искитимский район, ст. Евсино, ул. Пушкина, д.4 кв.5	391,126	0	205,890	185,236	0	
Искитимский район, ст. Евсино, ул. Пушкина, д.4 кв.6	391,126	0	205,890	185,236	0	
Искитимский район, ст. Евсино, ул. Пушкина, д.4 кв.7	391,126	0	205,890	185,236	0	
Искитимский район, ст. Евсино, ул. Пушкина, д.4 кв.8	391,126	0	205,890	185,236	0	
Искитимский район, ст. Евсино, ул. Пушкина, д.6/1	391,116	0	205,880	185,236	0	

Искитимский район, ст. Евсино, ул. Пушкина, д.6/2	391,116	0	205,880	185,236	0	
Всего:	7040,242	0	3706,000	3334,242	0	

**ПРИЛОЖЕНИЕ 4**  
**к постановлению администрации**  
**Искитимского района**  
**от 27.12.2023 № 1542**

**ПРИЛОЖЕНИЕ 4**  
**к муниципальной программе «Энергосбережение**  
**и повышение энергетической эффективности**  
**Искитимского района Новосибирской области»**

Сводные финансовые затраты по муниципальной программе  
 «Энергосбережение и повышение энергетической эффективности  
 Искитимского района Новосибирской области»

Источники и объемы расходов по программе	Финансовые затраты (в ценах 2023 г.)							Примечание
	всего	в том числе по годам реализации программы (тыс. рублей)						
		2023	2024	2025	2026	2027	2028	
1	2	3	4	5	6	7	8	9
Всего финансовых затрат, в том числе из:	37 387,24	7 040,2	0,0	0,0	18 947,0	5 700,0	5 700,0	
федерального бюджета	0,00	0,0	0,0	0,0	0,0	0,0	0,0	
областного бюджета	16 953,00	3 706,0	0,0	0,0	13 247,0	0,0	0,0	
бюджета района	19 834,24	3 334,2	0,0	0,0	5 500,0	5 500,0	5 500,0	
внебюджетных источников	600,00	0,0	0,0	0,0	200,0	200,0	200,0	



**АДМИНИСТРАЦИЯ  
ИСКИТИМСКОГО РАЙОНА НОВОСИБИРСКОЙ ОБЛАСТИ**

**ПОСТАНОВЛЕНИЕ  
27.12.2023 №1546 г. Искитим**

**О внесении изменений в муниципальную программу «Укрепление общественного здоровья граждан Искитимского района», утвержденную постановлением администрации района от 21.11.2022 № 1177**

В соответствии с Федеральным законом от 21.11.2011 № 323-ФЗ «Об основах охраны здоровья граждан в Российской Федерации» и Постановлением администрации района от 30.05.2014 № 1314 «Об утверждении порядка разработки, формирования и реализации муниципальных программ Искитимского района и методики оценки эффективности их реализации», в целях формирования системы мотивации граждан Искитимского района к здоровому образу жизни  
**ПОСТАНОВЛЯЮ:**

1. Внести в муниципальную программу «Укрепление общественного здоровья граждан Искитимского района» (далее – Программа), утвержденную постановлением администрации района от 21.11.2022 № 1177 следующие изменения:

1.1 Строку 9 «Источники финансирования» таблицы раздела 1 «Паспорт» Программы изложить в следующей редакции:

9.	Источники финансирования	Общий объем финансовых средств, необходимых для реализации программных мероприятий, в т.ч. по годам и источникам финансирования: тыс. руб.							
		Финансирование	Всего	2023г.	2024г.	2025г.	2026г.	2027г.	2028г.
		Районный бюджет	00,0	00,00	00,0,0	00,00	00,00	00,00	00,00
		Внебюджетные средства	124,0	178,0	187,0	206,0	215,0	226,0	231,0
		<b>ИТОГО</b>	<b>124,0</b>	<b>178,0</b>	<b>187,0</b>	<b>206,0</b>	<b>215,0</b>	<b>226,0</b>	<b>231,0</b>

1.2 Приложение 2 к Программе изложить в новой редакции согласно Приложению 1 к настоящему постановлению.

1.3 Приложение 3 к Программе изложить в новой редакции согласно Приложению 2 к настоящему постановлению.

2 Постановление опубликовать в «Вестнике Искитимского района» и разместить на официальном сайте администрации района.

3 Постановление вступает в силу после его официального опубликования.

4 . Контроль за исполнением постановления возложить на заместителя главы администрации района по социальным вопросам Шпеку Б.Н.

Глава района

Ю.В. Саблин

**ПРИЛОЖЕНИЕ 1**  
к постановлению администрации  
Искитимского района  
от 27.12.2023 № 1546

**«ПРИЛОЖЕНИЕ 2**  
к муниципальной программе  
«Укрепление общественного здоровья граждан Искитимского района»

Мероприятия муниципальной программы  
«Укрепление общественного здоровья граждан  
Искитимского района »

Наименование мероприятия	Наименование показателя	Единица измерения	Значение показателя							Ответственный исполнитель	Ожидаемый результат
			в том числе по годам реализации								
			2023 год	2024 год	2025 год	2026 год	2027 год	2028 год	Итого		
1	2	3	4	5	6	7	8	9	10	11	12
Цель: «Формирование системы мотивации граждан Искитимского района к здоровому образу жизни.											
Задача 1 . Активизация физкультурно - оздоровительной работы.											
1.1 Организация обучения граждан северной ходьбе.	Кол-во обучающихся северной ходьбе	Чел.	150	250	290	330	370	410	1800	МБУДО «ДЮСШ» ОО Ветеранов труда, войны и правоохранительных органов Искитимского района Ветеранские организации МО Искитимского района	Увеличение количества граждан 50+ , ведущих активный образ жизни.
	Стоимость единицы	Тыс.руб.	0,0	0,0	0,0	0,0	0,0	0,0	х		
	Сумма затрат, в том числе:	Тыс.руб.	0,0	0,0	0,0	0,0	0,0	0,0	0,0		
	бюджет района	Тыс.руб.	0,0	0,0	0,0	0,0	0,0	0,0	0,00		
	внебюджетные источники	Тыс.руб.	0,0	0,0	0,0	0,0	0,0	0,0	0,0		

1.2 Организация работы «Школы здоровья», «Групп здоровья».	Количество занимающихся в школах и группах здоровья	Чел.	30	30	30	30	30	30	180	МБУ КЦСОН «Вера» Искитимского района НСО	Пропаганда здорового образа жизни и активного долголетия
	Стоимость единицы	Тыс.руб.	0,33	0,33	0,33	0,33	0,33	0,33	х		
	Сумма затрат, в том числе:	Тыс.руб.	10,0	10,0	10,0	10,0	10,0	10,0	60,0		
	бюджет района	Тыс.руб.	0,0	0,0	0,0	0,0	0,0	0,0	0,00		
	внебюджетные источники	Тыс.руб.	10,0	10,0	10,0	10,0	10,0	10,0	60,0		
1.3 Организация работы клубов «Здоровья», клубов танцпола «Ретро».	Кол-во клубов	Ед.	5	8	10	12	14	16	65	ОО Ветеранов труда, войны и правоохранительных органов Искитимского района ОО «Местная организация Искитимского района НСО организации ВОИ»	Пропаганда здорового образа жизни и активного долголетия
	Стоимость единицы	Тыс.руб.	0,00	0,00	0,00	0,00	0,00	0,00	х		
	Сумма затрат, в том числе:	Тыс.руб.	0,00	0,00	0,00	0,00	0,00	0,00	0,00		
	бюджет района	Тыс.руб.	0,00	0,00	0,00	0,00	0,00	0,00	0,00		
	внебюджетные источники	Тыс.руб.	0,0	0,0	0,0	0,0	0,0	0,0	0,0		
1.4 Организация работы спортивно-оздоровительных секций.	Количество граждан, занимающихся в секциях	Чел.	114	123	137	150	177	200	901	МБУДО «ДЮСШ» ОО Ветеранов труда, войны и правоохранительных органов Искитимского района	Привлечение граждан 50+ к активным занятиям физической культуры.
	Стоимость единицы	Тыс.руб.	0,044	0,41	0,36	0,33	0,28	0,25	х		
	Сумма затрат, в том числе:	Тыс.руб.	5,0	5,0	5,0	5,0	5,0	5,0	30,0		

	бюджет района	Тыс.руб.	0,0	0,0	0,0	0,0	0,0	0,0	0,00	Ветеранские организации МО Искитимского района	
	внебюджетные источники	Тыс.руб.	5,0	5,0	5,0	5,0	5,0	5,0	30,0		
1.5 Проведение районной Акции «Шаги здоровья» для граждан 65+.	Количество участников акции	Чел	60	60	65	65	70	70	390	МБУДО «ДЮСШ» ОСОН ОО Ветеранов труда, войны и правоохранительных органов Искитимского района	Организация активного досуга граждан 65+. Пропаганда здорового образа жизни.
	Стоимость единицы	Тыс.руб.	0,33	0,33	0,39	0,39	0,43	0,43	х		
	Сумма затрат, в том числе:	Тыс.руб.	20,0	20,0	25,0	25,0	30,0	30,0	150,0,		
	бюджет района	Тыс.руб.	00,00	00,00	00,00	00,00	00,00	00,00	00,00		
	внебюджетные источники	Тыс.руб.	20,0	20,0	25,0	25,0	30,0	30,0	150,0,		
1.6 Содействие в направлении ветеранов на обследование и лечение в госпитале №2, №3, на отдых и оздоровление в санаториях НСО.	Количество ветеранов, прошедших обследование и лечение в госпитале	Чел.	40	44	48	53	60	65	310	ОО Ветеранов труда, войны и правоохранительных органов Искитимского района ОО «Местная организация Искитимского района НСО организации ВОИ»	Организовать системную работу по вопросам здоровьесбережения в структуре ветеранской организации.
	Стоимость единицы	Тыс.руб.	0,00	0,00	0,00	0,00	0,00	0,00	х		
	Сумма затрат, в том числе:	Тыс.руб.	0,00	0,00	0,00	0,00	0,00	0,00	0,00		
	бюджет района	Тыс.руб.	0,00	0,00	0,00	0,00	0,00	0,00	0,00		
	внебюджетные источники	Тыс.руб.	0,00	0,00	0,00	0,00	0,00	0,00	0,00		
1.7 Проведение Межрайонного мероприятия Паратурслет для инвалидов «Вместе мы можем	Количество участников Паратурслета для инвалидов	Чел.	36	40	44	44	44	48	256	ОСОН ОО «Местная организация Искитимского района НСО организации	Организация активного досуга граждан с инвалидностью. Привлечение к занятиям
	Стоимость единицы	Тыс.руб.	0,9	0,9	0,9	1,0	1,0	1,0	х		

больше».	Сумма затрат, в том числе:	Тыс.руб.	32,0	36,0	40,0	44,0	45,0	50,0	247,0	ВОИ»	туризмом и физической культурой.
	бюджет района	Тыс.руб.	0,00	0,00	0,00	0,00	0,00	0,00	0,00		
	внебюджетные источники	Тыс.руб.	32,0	36,0	40,0	44,0	45,0	50,0	247,0		
1.8 Проведение районного спортивного праздника для взрослых и детей инвалидов и граждан с ограниченными возможностями здоровья «Шагаем вместе со всеми».	Количество участников спортивного праздника для инвалидов	Чел.	80	85	90	90	95	95	535	МБУДО «ДЮСШ» ОСОН ОО «Местная организация Искитимского района НСО организации ВОИ»	Организация совместного спортивного досуга детей, молодежи и взрослых. Пропаганда ЗОЖ. Привлечение к занятиям ФКиС.
	Стоимость единицы	Тыс.руб.	0,5	0,53	0,56	0,56	0,58	0,58	x		
	Сумма затрат, в том числе:	Тыс.руб.	40,0	45,0	50,0	50,0	55,0	55,0	295,0		
	бюджет района	Тыс.руб.	0,00	0,00	0,00	0,00	0,00	0,00	0,00		
	внебюджетные источники	Тыс.руб.	40,0	45,0	50,0	50,0	55,0	55,0	295,0		
1.9 Проведение Фестиваля инклюзивного спорта Искитимского района.	Количество участников фестиваля инклюзивного спорта	Чел.	100	110	120	130	140	150	750	МБУДО «ДЮСШ» ОСОН ОО «Местная организация Искитимского района НСО организации ВОИ»	Пропаганда здорового образа жизни, привлечение к активным занятиям спортом.
	Стоимость единицы	Тыс.руб.	00,00	00,00	00,00	00,00	00,00	00,00	x		
	Сумма затрат, в том числе:	Тыс.руб.	00,00	00,00	00,00	00,00	00,00	00,00	00,00		
	бюджет района	Тыс.руб.	00,00	00,00	00,00	00,00	00,00	00,00	00,00		
	внебюджетные источники	Тыс.руб.	0,0	0,0	0,0	0,0	0,0	0,0	0,00		
1.10 Организация работы площадок в Центре приема сдачи норм ГТО	Количество граждан, сдавших нормы	Чел.	200	220	240	260	280	300	1500	МБУДО «ДЮСШ»	Привлечение граждан к сдаче норм ГТО,

гражданами.  1.11 Проведение Фестиваля ВФСК «ГТО» «Мы ГоТОВы».	ГТО										пропаганда здорового образа жизни, отказа от вредных привычек, оздоровления, активных занятий физической культурой и спортом.		
	Стоимость единицы	Тыс.руб.	0,00	0,00	0,00	0,00	0,00	0,00	0,00	х			
	Сумма затрат, в том числе:	Тыс.руб.	0,00	0,00	0,00	0,00	0,00	0,00	0,00	0,00			
	бюджет района	Тыс.руб.	0,00	0,00	0,00	0,00	0,00	0,00	0,00	0,00			
	внебюджетные источники	Тыс.руб.	0,0	0,0	0,0	0,0	0,0	0,0	0,0	0,00			
	Количество участников фестиваля «Мы «Мы ГоТОВы»	Чел.	50	55	60	65	70	75	375			МБУДО «ДЮСШ»	Привлечение граждан к сдаче норм ГТО, пропаганда здорового образа жизни, отказа от вредных привычек, оздоровления, активных занятий физической культурой и спортом.
	Стоимость единицы	Тыс.руб.	00,00	00,00	00,00	00,00	00,00	00,00	00,00	х			
	Сумма затрат, в том числе:	Тыс.руб.	00,00	00,00	00,00	00,00	00,00	00,00	00,00	00,00			
	бюджет района	Тыс.руб.	00,00	00,00	00,00	00,00	00,00	00,00	00,00	00,00			
внебюджетные источники	Тыс.руб.	0,0	0,0	0,0	0,0	0,0	0,0	0,0	0,00				
1.12 Проведение межпоселенческой «Молодежной Спартакиады».	Количество участников «Молодежной Спартакиады»	Чел.	50	50	60	65	70	70	365		ОМП	Пропаганда здорового образа жизни среди молодежи и подростков, укрепление межпоколенческих и межпоселенческих связей	
	Стоимость единицы	Тыс.руб.	0,0	0,0	0,0	0,0	0,0	0,0	0,0	х			
	Сумма затрат, в том числе:	Тыс.руб.	0,0	0,0	0,0	0,0	0,0	0,0	0,0	0,00			
	бюджет района	Тыс.руб.	0,0	0,0	0,0	0,0	0,0	0,0	0,0	0,00			
	внебюджетные	Тыс.руб.	0,0	0,0	0,0	0,0	0,0	0,0	0,0	0,00			

1.13 Создание школьных спортивных клубов.	источники										Управление образования администрации района, ОО, МБУ ДО «ДЮСШ	Создание условий для занятий физической культурой и спортом обучающихся образовательных учреждений
	Процент количества школ, в которых созданы спортивные клубы, от общего количества школ в районе	%	75	100	100	100	100	100	100			
	Стоимость единицы	Тыс.руб.	0,00	0,00	0,00	0,00	0,00	0,00	0,00	х		
	Сумма затрат, в том числе:	Тыс.руб.	0,00	0,00	0,00	0,00	0,00	0,00	0,00	0,00		
	бюджет района	Тыс.руб.	0,00	0,00	0,00	0,00	0,00	0,00	0,00	0,00		
внебюджетные источники	Тыс.руб.	0,0	0,0	0,0	0,0	0,0	0,0	0,0	0,00			
1.14 Проведение корпоративного спортивно-оздоровительного мероприятия «День здоровья».	Количество участников «Дня здоровья»	Чел.	45	50	55	60	65	70	345		Предприятия, учреждения, организации  МБУ КЦСОН «Вера» Искитимского района Новосибирской области	Пропаганда здорового образа жизни, формирование активной жизненной позиции, сплочение коллектива.
	Стоимость единицы	Тыс.руб.	0,222	0,2	0,182	0,25	0,231	0,214	х			
	Сумма затрат, в том числе:	Тыс.руб.	10,0	10,0	10,0	15,0	15,0	15,0	75,0			
	бюджет района	Тыс.руб.	0,00	0,00	0,00	0,00	0,00	0,00	0,00			
	внебюджетные источники	Тыс.руб.	10,0	10,0	10,0	15,0	15,0	15,0	75,0			
1.15 Коллективный выезд сотрудников в учреждения культуры и спорта, отдыха и оздоровления.	Количество сотрудников, участников выезда	Чел.	7	7	7	7	7	7	42		Предприятия, учреждения, организации  МБУ КЦСОН «Вера»	Формирование активной жизненной позиции, профилактика профессионально
	Стоимость единицы	Тыс.руб.	0,314	0,314	0,314	0,314	0,314	0,314	х			

	Сумма затрат, в том числе:	Тыс.руб.	2,0	2,0	2,0	2,0	2,0	2,0	12,0	Искитимского района Новосибирской области	го выгорания, сплочение коллектива
	бюджет района	Тыс.руб.	0,00	0,00	0,00	0,00	0,00	0,00	0,00		
	внебюджетные источники	Тыс.руб.	2,0	2,0	2,0	2,0	2,0	2,0	12,0		
1.16 Проведение тренировок с чемпионом «Делай как я, сделай лучше меня.	Количество участников тренировок с чемпионом	Чел.	30	30	40	40	50	50	240	ОМП	Реальным примером достижений мастеров спорта вызвать интерес у молодежи к регулярным занятиям физической культурой и спортом
	Стоимость единицы	Тыс.руб.	0,0	0,0	0,0	0,0	0,0	0,0	х		
	Сумма затрат, в том числе:	Тыс.руб.	0,0	0,0	0,0	0,0	0,0	0,0	0,00		
	бюджет района	Тыс.руб.	0,00	0,00	0,00	0,00	0,00	0,00	0,00		
	внебюджетные источники	Тыс.руб.	0,00	0,00	0,00	0,00	0,00	0,00	0,00		
Итого затрат на решение задачи 1, в том числе:		Тыс.руб.	119,0	128,0	142,0	151,0	162,0	167,0	869,0		
бюджет района		Тыс.руб.	00,00	00,00	00,00	00,00	00,00	00,00	00,00		
внебюджетные источники		Тыс.руб.	119,0	128,0	142,0	151,0	162,0	167,0	869,0		
Задача 2. Развитие пропагандисткой и просветительской деятельности по ЗОЖ.											
2.1 Проведение Цикла творческих занятий для инвалидов всех возрастов.	Количество участников творческих занятий	Чел.	40	40	40	40	40	40	280	МБУ КЦСОН «Вера» Искитимского района НСО	Формирование активной жизненной позиции, адаптация в социуме, преодоление барьеров замкнутости и
	Стоимость единицы	Тыс.руб.	0,13	0,13	0,25	0,25	0,25	0,25	х		
	Сумма затрат, в том числе:	Тыс.руб.	5,0	5,0	10,0	10,0	10,0	10,0	50,0		
	бюджет района	Тыс.руб.	0,00	0,00	0,00	0,00	0,00	0,00	0,00		



	внебюджетные источники	Тыс.руб.	5,0	5,0	10,0	10,0	10,0	10,0	50,0		отчужденности, развитие коммуникабельности.
2.2 Организация курсов по программе “Здоровье – это здорово!”, “Здоровье – это победа над собой!” “Здоровье – это жизнь!”.	Количество участников курсов	Чел.	700	700	700	700	700	700	420	МБУ КЦСОН «Вера» Искитимского района НСО	Создание благоприятного психо-эмоционального фона; развитие адаптационных возможностей; формирование у обучающихся потребности ЗОЖ.
	Стоимость единицы	Тыс.руб.	0,03	0,03	0,03	0,03	0,03	0,03	х		
	Сумма затрат, в том числе:	Тыс.руб.	21,0	21,0	21,0	21,0	21,0	21,0	126,0		
	бюджет района	Тыс.руб.	0,00	0,00	0,00	0,00	0,00	0,00	0,00		
	внебюджетные средства	Тыс.Руб.	21,0	21,0	21,0	21,0	21,0	21,0	126,0		
2.3 Проведение мероприятий, направленных на формирование навыков безопасного поведения на дорогах у детей и подростков.	Количество участников мероприятий, направленных на формирование навыков безопасного поведения на дорогах	Чел.	200	200	200	200	200	200	1200	МБУ КЦСОН «Вера» Искитимского района НСО	Формирование навыков безопасного поведения на дороге.
	Стоимость единицы	Тыс.руб.	0,02	0,02	0,02	0,02	0,02	0,02	х		
	Сумма затрат, в том числе:	Тыс.руб.	3,0	3,0	3,0	3,0	3,0	3,0	18,0		
	бюджет района	Тыс.руб.	0,00	0,00	0,00	0,00	0,00	0,00	0,00		
	внебюджетные средства	Тыс.руб.	3,0	3,0	3,0	3,0	3,0	3,0	18,0		
2.4 Проведение мероприятий, направленных на формирование правовых знаний, социального опыта детей и подростков.	Количество участников мероприятий, направленных на формирование правовых знаний, социального опыта.	Чел.	90	90	90	90	90	90	540	МБУ КЦСОН «Вера» Искитимского района НСО	Формирование социально активной личности, правового мышления и сознания,

	Стоимость единицы	Тыс.руб.	0,08	0,08	0,08	0,08	0,08	0,08	0,08	x		социального опыта детей, конструктивного поведения в проблемных ситуациях
	Сумма затрат, в том числе:	Тыс.руб.	7,0	7,0	7,0	7,0	7,0	7,0	7,0	42,0		
	бюджет района	Тыс.руб.	0,00	0,00	0,00	0,00	0,00	0,00	0,00	0,00		
	внебюджетные средства	Тыс.руб.	7,0	7,0	7,0	7,0	7,0	7,0	7,0	42,0		
2.5 Проведение обучающих курсов, лекториев, для родителей: по теме «Здоровая семья».	Количество участников курсов, лекториев	Чел.	80	80	80	80	80	80	80	480	МБУ КЦСОН «Вера» Искитимского района НСО	Просвещение родителей, пропаганда здорового образа жизни. Повышение реабилитационного потенциала семьи, воспитывающей ребенка-инвалида
	Стоимость единицы	Тыс.руб.	0,19	0,19	0,19	0,19	0,19	0,19	0,19	x		
	Сумма затрат, в том числе:	Тыс.руб.	15,0	15,0	15,0	15,0	15,0	15,0	15,0	90,0		
	бюджет района	Тыс.руб.	0,00	0,00	0,00	0,00	0,00	0,00	0,00	0,00		
	внебюджетные средства	Тыс.руб.	15,0	15,0	15,0	15,0	15,0	15,0	15,0	90,0		
2.6 Проведение цикла совместных семейных творческих конкурсов «Творим вместе».	Количество семей, участников семейных творческих конкурсов	Семей	30	30	30	30	30	30	30	180	МБУ КЦСОН «Вера» Искитимского района НСО	Сплочение семьи, укрепление детско-родительских отношений, воспитание принципов здорового образа жизни.
	Стоимость единицы	Тыс.руб.	0,17	0,17	0,17	0,17	0,17	0,17	0,17	x		
	Сумма затрат, в том числе:	Тыс.руб.	5,00	5,00	5,00	5,00	5,00	5,00	5,00	30,00		
	внебюджетные средства	Тыс.руб.	5,00	5,00	5,00	5,00	5,00	5,00	5,00	30,00		
2.7.1 Проведение лектория «Вредные привычки. Причины, последствия».	Количество сотрудников, прослушавших лекции.	Чел.	45	45	45	45	45	45	45	270	МБУ КЦСОН «Вера» Искитимского района Новосибирской области	Пропаганда здорового образа жизни среди сотрудников учреждения
	Стоимость единицы	Тыс.руб.	0,02	0,02	0,02	0,02	0,02	0,02	0,02	x		
	Сумма затрат, в	Тыс.руб.	1,0	1,0	1,0	1,0	1,0	1,0	1,0	6,0		

	том числе:										
	бюджет района	Тыс.руб.	0,00	0,00	0,00	0,00	0,00	0,00	0,00		
	внебюджетные источники	Тыс.руб.	1,0	1,0	1,0	1,0	1,0	1,0	6,0		
2.8 Цикл семинаров для специалистов учреждения, направленных на профилактику профессионального выгорания.	Количество специалистов учреждения, участников семинаров	Чел.	20	20	20	20	20	20	120	МБУ КЦСОН «Вера» Искитимского района Новосибирской области	Профилактика профессионального выгорания, повышение уровня сплоченности коллектива.
	Стоимость единицы	Тыс.руб.	0,1	0,1	0,1	0,1	0,1	0,1	х		
	Сумма затрат, в том числе:	Тыс.руб.	2,0	2,0	2,0	2,0	2,0	2,0	12,0		
	бюджет района	Тыс.руб.	0,00	0,00	0,00	0,00	0,00	0,00	0,00		
	внебюджетные источники	Тыс.руб.	2,0	2,0	2,0	2,0	2,0	2,0	12,0		
2.9 Размещение информационных материалов в разделе «Будьте здоровы» на сайте медицинских организаций.	Количество информационных материалов, размещенных на сайте	Ед.	12	18	24	30	36	42	48	ГБУЗ «Искитимская центральная больница» ГБУЗ «Линевская районная больница»	Пропаганда здорового образа жизни. Отказ от вредных привычек.
	Стоимость единицы	Тыс.руб.	0,00	0,00	0,00	0,00	0,00	0,00	х		
	Сумма затрат, в том числе:	Тыс.руб.	00,0	00,0	00,0	00,0	00,0	00,0	00,0		
	бюджет района	Тыс.руб.	0,00	0,00	0,00	0,00	0,00	0,00	0,00		
	внебюджетные источники	Тыс.руб.	0,00	0,00	0,00	0,00	0,00	0,00	0,00		
2.10.Проведение мероприятий, приуроченных к датам	Количество участников мероприятий,	Чел.	100	150	200	250	300	350	1350	ГБУЗ «Искитимская центральная	Формирование среды, способствующей

«Всемирного дня», способствующих формированию ЗОЖ.	приуроченных к датам «Всемирного дня»									больница» ГБУЗ «Линевская районная больница»	ведению гражданами здорового образа жизни, включая здоровое питание, в том числе: сокращение потребления соли и сахара, защиту от табачного дыма, снижение потребления алкоголя.	
	Стоимость единицы	Тыс.руб.	0,00	0,00	0,00	0,00	0,00	0,00	0,00			x
	Сумма затрат, в том числе:	Тыс.руб.	00,0	00,0	00,0	00,0	00,0	00,0	00,0			00,0
	бюджет района	Тыс.руб.	00,0	00,0	00,0	00,0	00,0	00,0	00,0			00,0
	внебюджетные источники	Тыс.руб.	0,00	0,00	0,00	0,00	0,00	0,00	0,00			0,00
2.11 Проведение обучающих мероприятий для будущих мам.	Количество обученных будущих мам.	Чел.	50	60	70	80	90	100	450	ГБУЗ «Искитимская центральная больница» ГБУЗ «Линевская районная больница»	Привлечение будущих мам к ведению здорового образа жизни, отказ от вредных привычек. Формирование навыков здоровьесохранения и здоровьесбережения..	
	Стоимость единицы	Тыс.руб.	0,00	0,00	0,00	0,00	0,00	0,00	0,00			x
	Сумма затрат, в том числе:	Тыс.руб.	00,0	00,0	00,0	00,0	00,0	00,0	00,0			00,0
	бюджет района	Тыс.руб.	00,0	00,0	00,0	00,0	00,0	00,0	00,0			00,0
	внебюджетные источники	Тыс.руб.	0,00	0,00	0,00	0,00	0,00	0,00	0,00			0,00
2.12 Организация работы Школ здорового образа жизни, для пациентов с различными заболеваниями.	Количество пациентов, посещающих Школы здорового образа жизни.	Чел.	175	205	230	255	280	305	1450	ГБУЗ «Искитимская центральная больница» ГБУЗ «Линевская районная больница»	Привлечение пациентов к ведению здорового образа жизни, отказ от вредных привычек. Формирование	
	Стоимость единицы	Тыс.руб.	0,00	0,00	0,00	0,00	0,00	0,00	0,00			x
	Сумма затрат, в том числе:	Тыс.руб.	00,0	00,0	00,0	00,0	00,0	00,0	00,0			00,0

	бюджет района	Тыс.руб.	00,0	00,0	00,0	00,0	00,0	00,0	00,0		навыков здоровьесохране ния и здоровьесбереже ния.
	внебюджетные источники	Тыс.руб.	0,00	0,00	0,00	0,00	0,00	0,00	0,00		
2.13 Проведение цикла бесед «Разговор о важном: -ВИЧ; -СПИД; -ЗОЖ; -ГИГИЕНА».	Количество молодых людей, принявших участие в беседе	Чел.	50	55	60	65	70	70	370	ОМП	Профилактика заболеваний ВИЧ/СПИД, пропаганда личной гигиены и здорового образа жизни
	Стоимость единицы	Тыс.руб.	0,00	0,00	0,00	0,00	0,00	0,00	х		
	Сумма затрат, в том числе:	Тыс.руб.	0,00	0,00	0,00	0,00	0,00	0,00	0,00		
	бюджет района	Тыс.руб.	0,00	0,00	0,00	0,00	0,00	0,00	0,00		
	внебюджетные источники	Тыс.руб.	0,00	0,00	0,00	0,00	0,00	0,00	0,00		
Итого затрат на решение задачи 2, в том числе:	Тыс.руб.	59,0	59,0	64,0	64,0	64,0	64,0	64,0	374,0		
бюджет района	Тыс.руб.	00,0	00,0	00,0	00,0	00,0	00,0	00,0	00,0		
внебюджетные источники	Тыс.руб.	59,0	59,0	64,0	64,0	64,0	64,0	64,0	374,0		
Итого затрат по Программе, в том числе:	Тыс.руб.	178,0	187,0	206,0	215,0	226,0	231,0	231,0	1243,0		
бюджет района	Тыс.руб.	00,00	00,00	00,00	00,00	00,00	00,00	00,00	00,00		
внебюджетные источники	Тыс.руб.	178,0	187,0	206,0	215,0	226,0	231,0	231,0	1243,0		

Условные сокращения и обозначения:

ОМП – отдел молодежной политики

УО – управление образования

ЦРКИр – Центр развития культуры Искитимского района

МО – администрации муниципальных образований

ЦЗН - ОГУ «Центр занятости населения» г.Искитима Новосибирской области

ЛЦПО – ГБПОУ НСО «Линевский центр профессионального обучения»

НСМК – ГБПОУ НСО «Новосибирский строительно-монтажный колледж»

ИМТ - ГАОУ СПО НСО «Новосибирский медицинский колледж»

ИЦПО – ГБПОУ НСО «Искитимский центр профессионального обучения»

**ПРИЛОЖЕНИЕ 2**  
**к постановлению администрации**  
**Искитимского района**  
**от 27.12.2023 № 1546**

**«ПРИЛОЖЕНИЕ 3**  
**к муниципальной программе**  
**«Укрепление общественного здоровья граждан Искитимского района»**

Сводные финансовые затраты по муниципальной программе  
 «Укрепление общественного здоровья граждан Искитимского района»  
 (тыс. рублей)

Источники и объемы расходов по программе	ВСЕГО	Финансовые затраты (в ценах 2022 г.)						Примечание
		в том числе по годам реализации программы						
		2023	2024	2025	2026	2027	2028	
		1	2	3	4	5	6	
Всего финансовых затрат, в том числе из:	1243,0	178,0	187,0	206,0	215,0	226,0	231,0	
бюджета района <*>	00,00	00,00	00,00	00,00	00,00	00,00	00,00	
внебюджетных источников <*>	1243,0	178,0	187,0	206,0	215,0	226,0	231,0	

<\*> Указываются прогнозные значения.

**АДМИНИСТРАЦИЯ  
ИСКИТИМСКОГО РАЙОНА НОВОСИБИРСКОЙ ОБЛАСТИ**

**ПОСТАНОВЛЕНИЕ**

**21.11.2022 №1177 г. Искитим**

**Об утверждении муниципальной программы «Укрепление общественного здоровья  
граждан Искитимского района»**

В соответствии с Федеральным законом от 21 ноября 2011года №323-ФЗ «Об основах охраны здоровья граждан в Российской Федерации» и Постановлением администрации района от 30.05.2014 №1314 «Об утверждении порядка разработки, формирования и реализации муниципальных программ Искитимского района и методики оценки эффективности их реализации», в целях формирования системы мотивации граждан Искитимского района к здоровому образу жизни

**ПОСТАНОВЛЯЮ:**

1. Утвердить муниципальную программу «Укрепление общественного здоровья граждан Искитимского района» (Приложение).
2. Контроль за исполнением постановления оставляю за собой.

Глава района

Ю.В.Саблин

**ПРИЛОЖЕНИЕ №1**  
**К муниципальной программе**  
**«Укрепление общественного**  
**здоровья граждан**  
**Искитимского района»**

Пояснительная записка по обоснованию необходимости разработки муниципальной программы «Укрепление общественного здоровья граждан Искитимского района»

№ п/п	Наименование разделов	Краткое содержание
1.	Наименование проблемы	<p>Сущность проблемы, послужившей причиной для разработки программы</p> <ul style="list-style-type: none"> <li>• Высокий уровень смертности от неинфекционных заболеваний</li> <li>• Распространенность курения остается достаточно высокой. Активное потребление табака среди подростков и молодежи</li> <li>• Высокая заболеваемость населения алкоголизмом и алкогольными психозами</li> <li>• Нерациональное питание граждан, высокий уровень потребления сахара, насыщенных жирных кислот и соли, что является основной причиной развития ожирения и артериальной гипертонии</li> <li>• Недостаточная физическая активность является важным фактором риска неинфекционных заболеваний</li> <li>• Недостаточный интерес граждан к ведению здорового образа жизни и сохранению здоровья</li> </ul>
2.	Описание проблемной ситуации	<p>В последние годы наблюдается тенденция к повышению уровня информированности граждан о факторах риска развития неинфекционных заболеваний, а данные социологических опросов показывают повышение интереса граждан к ведению здорового образа жизни и сохранению здоровья.</p> <p>Высокий уровень смертности от неинфекционных заболеваний приводит к большим экономическим потерям, обусловленным как прямыми затратами на оказание медицинской помощи, в том числе высокотехнологичной, так и экономическим потерям вследствие сокращения трудовых ресурсов из-за преждевременной смертности, инвалидности и временной нетрудоспособности. По оценкам Национального медицинского исследовательского центра профилактической медицины, совокупный экономический ущерб от</p>



		<p>неинфекционных заболеваний в России составляет около 3,6 трлн рублей, что эквивалентно 4,2% ВВП, причем большая его часть была обусловлена трудопотерями и сокращением численности населения из-за преждевременной смертности. Неинфекционные заболевания являются ведущей причиной временной нетрудоспособности, инвалидности и смертности населения в Российской Федерации.</p> <p>Распространенность курения в России все еще остается критически высокой. Курение является фактором риска, вносящим наибольший вклад в преждевременную смертность и инвалидность от целого ряда злокачественных новообразований, сердечно-сосудистых заболеваний, а также болезней органов дыхания.</p> <p>По данным ВОЗ, среди людей в возрасте 20 - 39 лет примерно 13,5% всех случаев смерти связаны с алкоголем. Научные исследования, проведенные в Российской Федерации, показывают, что для нашей страны вклад алкоголя в смертность трудоспособного населения, особенно мужчин, может быть существенно выше.</p> <p>По данным Минздрава России, в 2018 году заболеваемость населения алкоголизмом и алкогольными психозами в Российской Федерации составила 1 376 344 человек. Потребление алкоголя является также причиной сердечно-сосудистых, отдельных форм онкологических заболеваний и заболеваний органов пищеварения.</p> <p>Основной причиной развития ожирения и артериальной гипертонии является нерациональное питание, прежде всего, высокий уровень потребления сахара, насыщенных жирных кислот и соли. По данным Росстата, в 2017 г. более половины россиян (55%) имели избыточную массу тела, а 20,5% населения страдали ожирением. Особое опасение вызывает увеличение числа детей и подростков с ожирением: так, в целом по России этот показатель увеличился на 5,3% за 2017 год. Среди несовершеннолетних с избыточной массой тела или ожирением артериальная гипертония выявляется значительно чаще, чем среди детей с нормальной массой тела. Недостаточная физическая активность является важным фактором риска неинфекционных заболеваний. По данным Минспорта России, по состоянию на 1 января 2018 г. регулярно занимались физической культурой и спортом лишь 36,8% россиян.</p> <p>Возникает необходимость формирования системы мотивации граждан к здоровому образу жизни, включая здоровое питание и отказ от вредных привычек. Обеспечить к 2024 году увеличения доли граждан, ведущих здоровый образ жизни до 55%, за счет формирования среды, способствующей ведению гражданами здорового образа жизни, включая здоровое питание (в том числе ликвидацию микронутриентной недостаточности, сокращение потребления соли и сахара), защиту от табачного дыма, снижение потребления алкоголя; за счет мотивирования граждан к ведению здорового образа жизни посредством информационно-коммуникационной кампании, вовлечения граждан и некоммерческих организаций в мероприятия по укреплению общественного здоровья.</p>
3.	Способы решения проблемы	<ul style="list-style-type: none"> <li>• Активизировать физкультурно-оздоровительную и просветительскую работу с инвалидами, подростками, молодежью, людьми «возраста 50+».</li> </ul>

		<ul style="list-style-type: none"> <li>➤ Создавать настрой на физкультурные занятия молодежи и людей старшего поколения для сдачи норматива ГТО по соответствующим для этих целей возрастным категориям.</li> <li>➤ Пропаганда здорового питания, здорового образа жизни среди подростков, молодежи, инвалидов и граждан старшего возраста, вовлечение в регулярные занятия физической культурой и спортом.</li> <li>➤ Поддержка клубов и групп, проводящих спортивную и физкультурно-оздоровительную работу с подростками, молодежью и людьми пожилого возраста.</li> </ul>
4.	Сроки реализации программы	Срок реализации программы: 01.01 2023-31.12.2028гг.
5.	Потребность в финансовых ресурсах	Предварительные (укрупненные) расчеты поопределению потребности в финансовых ресурсах и возможные источники их обеспечения (бюджетрайона, другие уровни бюджетногофинансирования, внебюджетные средства)
6.	Оценка эффективности от реализации программы	<p>Предварительная оценка социально-экономическойэффективности и ожидаемые результаты от реализации программы.</p> <p>Приняты дополнительные меры, направленные на формирование среды, способствующей ведению гражданами здорового образа жизни, включая здоровое питание (в том числе ликвидацию микронутриентной недостаточности, сокращение потребления соли и сахара), защиту от табачного дыма, снижение потребления алкоголя, а также внедрены дополнительные решения, содержащие наилучшие практики по укреплению здоровья работников предприятий, организаций и учреждений.</p> <p>Реализация программы позволит достичь уровня целевых показателей к 2028 году:</p> <ul style="list-style-type: none"> <li>• увеличить долю граждан, ведущих здоровый образ жизни, до 57%,</li> <li>• повысить уровень информированности граждан Искитимского района по вопросам здорового образа жизни до 80 %.</li> </ul>
7.	Заказчик программы	Министерство Здравоохранения Новосибирской области Администрация Искитимского района
8.	Разработчик программы	Администрация Искитимского района Отдел социального обслуживания населения
9.	Срок подготовки программы	01.08.2022-01.12.2022



**ПРИЛОЖЕНИЕ**  
**К Постановлению от 21.11.2022г. №1177**

Муниципальная программа «Укрепление общественного здоровья граждан  
Искитимского района»

I. Паспорт

№ п/п	Наименование разделов	Краткое содержание
1.	Наименование программы	Муниципальная программа «Укрепление общественного здоровья граждан Искитимского района»
2.	Обоснование разработки программы	1. Региональный проект «Формирование системы мотивации граждан к здоровому образу жизни, включая здоровое питание и отказ от вредных привычек на 2019-2024 гг.» 2. Федеральный закон от 21 ноября 2011 года №323-ФЗ «Об основах охраны здоровья граждан в Российской Федерации» (в ред. от 11.06.2022). 3. Решение Совета депутатов Искитимского района Новосибирской области от 18.12.2018 №217 «Об утверждении Стратегии социально-экономического развития Искитимского района Новосибирской области на период до 2030 года». 4. Постановление администрации района от 30.05.2014 №1314 «Об утверждении порядка разработки, формирования и реализации муниципальных программ Искитимского района и методики оценки эффективности их реализации».
3.	Заказчик программы	Администрация Искитимского района Новосибирской области (далее – администрация района)
4.	Разработчик программы	Отдел социального обслуживания населения администрации Искитимского района.

5.	Исполнители программы	<ul style="list-style-type: none"> <li>• МБУ ДО «Детско- юношеская спортивная школа» Искитимского района</li> <li>• МБУ «Комплексный центр социального обслуживания населения «Вера» Искитимского района Новосибирской области»</li> <li>• Управление образования администрации Искитимского района</li> <li>• ГБУЗ НСО» «Линевская районная больница»</li> <li>• ГБУЗ НСО «Искитимская городская больница»</li> <li>• Отдел социального обслуживания населения администрации Искитимского района</li> <li>• Отдел молодежной политики администрации Искитимского района</li> <li>• Совет ветеранов войны, труда и правоохранительных органов Искитимского района</li> <li>• Общественная организация «Местная организация Искитимского района Новосибирской областной организации Всероссийского общества инвалидов»</li> <li>• Общественная организация «Союз женщин Искитимского района».</li> </ul>
6.	Цели и задачи программы	<p>Цель: «Формирование системы мотивации граждан Искитимского района к здоровому образу жизни».</p> <p>Задачи:</p> <ol style="list-style-type: none"> <li>1. Активизация физкультурно - оздоровительной работы.</li> <li>2. Развитие пропагандисткой и просветительской деятельности по ЗОЖ.</li> </ol>
7.	Основные мероприятия программы	<ol style="list-style-type: none"> <li>1. Организация работы «Школы здоровья», «Групп здоровья», спортивно-оздоровительных секций.</li> <li>2. Организация работы площадок Центра приема сдачи норм ГТО граждан.</li> <li>3. Создание школьных спортивных клубов.</li> <li>4. Проведение мероприятий, направленных на формирование навыков безопасного поведения на дорогах у детей и подростков.</li> <li>5. Проведение обучающих курсов, лекториев, для родителей: по теме «Здоровая семья».</li> <li>6. Организация профильной смены для детей инвалидов в сопровождении родителей в ДОЦ «Радужный»</li> <li>7. Проведение мероприятий, приуроченных к датам «Всемирного дня», способствующих формированию ЗОЖ.</li> </ol>
8.	Сроки и этапы реализации программы	<p>2023-.2028годы.</p> <p>Этапы не выделяются.</p>

9.	Источники финансирования	Общий объем финансовых средств, необходимых для реализации программных мероприятий, в т.ч. по годам и источникам финансирования: В тыс. руб.							
		Финансирование	Всего	2023г.	2024г.	2025г.	2026г.	2027г.	2028г.
		Районный бюджет	3320,0	475,0	529,0	535,0	589,0	595,0	597,0
		Внебюджетные средства	1243,0	178,0	187,0	206,0	215,0	226,0	231,0
		ИТОГО	4563,0	653,0	716,0	741,0	804,0	821,0	828,0
10.	Управление программой и контроль за ее реализацией	Общее руководство и контроль за ходом реализации Программы осуществляет отдел социального обслуживания населения администрации района.							
11.	Ожидаемые конечные результаты	<p>Реализация программы позволит достичь уровня целевых показателей к 2028 году:</p> <ul style="list-style-type: none"> <li>• увеличение доли граждан, ведущих здоровый образ жизни, до 57%,</li> <li>• увеличение доли граждан, информированных по вопросам здорового образа жизни до 80 %.</li> </ul>							

## II. Описание объекта и сфера действия Программы

Объект Программы – граждане Российской Федерации всех возрастов, проживающие на территории Искитимского района.

Предметом регулирования Программы является эффективное включение жителей Искитимского района в процесс движения к здоровому образу жизни, навыков здоровьесбережения и здоровьесозидания, сохранение и укрепление здоровья, включая здоровое питание и отказ от вредных привычек, занятиям физической культурой и спортом.

Сфера действия Программы – социальная сфера.

Программа разработана в соответствии со следующими нормативными правовыми актами:

1. Региональный проект «Формирование системы мотивации граждан к здоровому образу жизни, включая здоровое питание и отказ от вредных привычек на 2019-2024 гг».

2. Федеральный закон от 21 ноября 2011 года №323 -ФЗ «Об основах охраны здоровья граждан в Российской Федерации».

3. Решение Совета депутатов Искитимского района Новосибирской области от 18.12.2018 №217 «Об утверждении Стратегии социально-экономического развития Искитимского района Новосибирской области на период до 2030 года».

4. Постановление администрации района от 30.05.2014 №1314 «Об утверждении порядка разработки, формирования и реализации муниципальных программ Искитимского района и методики оценки эффективности их реализации»..

Основные понятия, используемые в программе:

- Здоровьесбережение – общее понятие «образа жизни», содержащее уровень его культуры, благоприятные условия жизнедеятельности человека, в том числе поведенческой, и гигиенических навыков, позволяющих сохранять и укреплять здоровье, способствующих предупреждению развития нарушений здоровья и поддерживающих оптимальное качество жизни.
- Здоровьесозидание- комплексное понятие, охватывающее физические, психические и социальные стороны жизни, основой которой является культура здоровья, здоровый образ жизни.
- Гипергликемия — клинический симптом, обозначающий увеличение содержания глюкозы в сыворотке крови.
- Гиперхолестеринемия- повышенный уровень холестерина в крови. Это один из основных факторов риска болезней сердечно-сосудистой системы.

- Декретированные контингенты (группы населения)– это должностные лица и работники организаций, деятельность которых связана с производством, хранением, транспортировкой и реализацией пищевых продуктов и питьевой воды, воспитанием и обучением детей, коммунальным и бытовым обслуживанием населения.

Демографическая ситуация в Искитимском районе, согласно оценочным цифрам статистики, характеризуется ежегодным снижением численности населения. По оценочным цифрам население Искитимского района по состоянию на 01.01.2022 года на 604 человека меньше чем на аналогичный период предыдущего года, оценочный показатель на 01.01.2022 года –58048 человек, на 01.01.2021 года 58652 человека. В предыдущие годы наблюдается динамика снижения численности населения района. (по состоянию на 01.01.2020 года -59207 человек, 01.01.2019 -59836, на 01.01.2018 года - 59980 человек, на 01.01.2017 -61649, на 01.01.2016 года - 68830 человек). При этом естественная убыль по району за 2021 год составила 605 человек, миграционная – 10 человек. Численность населения сократилась, в первую очередь, за счет увеличения количества умерших граждан на фоне распространения новой коронавирусной инфекции (более чем в 2 раза к количеству родившихся). Ежегодно происходят изменения в отрицательную сторону в показателях смертности и рождаемости. Смертность за 2021 год составила 1108чел., что выше на 141 человек показателя за аналогичный период предыдущего года.

Динамика смертности за период 2017-2021 годы.	2017	2018	2019	2020	2021
Общая смертность населения по Искитимскому району	871	821	908	967	1108
Смертность трудоспособного населения	700	444	654	660	712
Общая смертность от сердечно - сосудистых заболеваний/из них в трудоспособном возрасте	700/87	585/108	710/75	894/73	959/228
Общая смертность от онкологических заболеваний	100/97	301/102	223/107	237/127	221/74

При ГБУЗ «ИЦГБ» действует Центр здоровья. В 2021 году обратилось в Центр Здоровья 1910 взрослых граждан, которых обратились самостоятельно-1242. Из них направленных:

- участковыми терапевтами по месту прикрепления- 620человек;
- терапевтами по итогам диспансеризации – 24человека;
- работодателем по итогам диспансеризации- 24.



В 2021 году при ГБУЗ «ЛРБ» открыто отделение профилактики, занимающееся профилактической работой, в состав которого входит два кабинета сестринский и кабинет фельдшера, терапевтическое и педиатрическое отделение, всего по району 11 терапевтических и 6 педиатрических участков. За 2021 год законченных комплексных обследований при первичном обращении-5022 человека. Обратились самостоятельно -166 человек.

Направленных:

- участковыми терапевтами по месту прикрепления- 2017
- терапевтами по итогам диспансеризации –1022
- работодателем по итогам диспансеризации-1817

В состав поликлиники №1 ИЦГБ входит Отделение медицинской профилактики, которое включает в себя: кабинет профилактики, смотровой кабинет для женщин, кабинеты медицинских осмотров декретированных групп населения и работающих во вредных условиях, кабинет вакцинопрофилактики. Отделение профилактики принимает участие в проведении профилактических медицинских осмотров и диспансеризации взрослого населения.

В 2021 году осмотрено 5700 человек, проведено периодических медицинских осмотров - 9508 человек. и вакцинации взрослого населения –42546 человек.

В ходе осмотров выявлены факторы риска граждан, обратившихся: в Центр Здоровья ГБУЗ «ИЦГБ», в профилактическое отделение ГБУЗ «ЛРБ», Отделение медицинской профилактики Поликлиники №1 граждан. Результаты осмотров показывают ежегодный рост количества курящих граждан, употребляющих нерациональное питание, с гиподинамией, следствием чего является увеличение числа взрослого населения с избыточным весом, гипергликемией, артериальной гипертензией, высоким сердечно-сосудистым риском, гиперхолестеринемией.

Анализ факторов риска:

№	Показатели	2021 год			2020 год			2019 год		
		ВСЕГО Кол-во чел ГБУЗ ИЦГБ»+ ГБУЗ «ЛРБ»+ Пол-ка №1)	Мужчины (ГБУЗ ИЦГБ»+ ГБУЗ «ЛРБ»+)	Женщины (ГБУЗ ИЦГБ»+ ГБУЗ «ЛРБ»)	ВСЕГО Кол-во чел.	Мужчины (ГБУЗ ИЦГБ»+ ГБУЗ «ЛРБ»)	Женщины (ГБУЗ ИЦГБ»+ ГБУЗ «ЛРБ»)	ВСЕГО Кол-во чел	Мужчины (ГБУЗ ИЦГБ»+ ГБУЗ «ЛРБ»)	Женщины (ГБУЗ ИЦГБ»+ ГБУЗ «ЛРБ»)
1	Наследственность	944	460 (38+422)	484 (39+445)	481	228 (33+195)	253 (38+215)	897	436 (53+383)	461 (54+407)
2	Избыточный вес	2432	514 (40+474)	789 (46+743)	1296	132 (34+98)	206 (42+162)	3668	788 (56+732)	1003 (58+945)

3	Курение	1362	593 (44+549)	267 (41+226)	765	285 (38+247)	177 (43+134)	20107	999 (67+932)	388 (61+327)
4	Нерациональное питание	3808	939 (44+895)	1344 (47+1297)	3555	2015 (40+175)	262 (42+220)	4351	1022 (58+964)	984 (59+925)
5	Гиподинамия	5092	666 (46+620)	827 (46+781)	1132	180 (40+140)	215 (43+172)	3076	792 (60+732)	998 (53+945)
6	Артериальная гипертензия	728	161 (46+115)	178 (48+130)	776	74 (45+29)	79 (47+32)	2371	821 (74+747)	1047 (75+972)
7	Гипергликемия	876	111 (47+64)	120 (47+73)	501	51 (38+13)	53 (38+15)	614	205 (55+150)	250 (52+198)
8	Гиперхолестеринемия	2259	520 (46+474)	791 (48+743)	1218	127 (39+88)	200 (38+162)	3387	690 (54+645)	818 (56+762)

В целях организации профилактических мероприятий в медицинских учреждениях организованы «Школы здоровья», в которых с каждым годом растет количество обученных пациентов.

Проведено тематических школ здоровья и обучено:

Число пациентов, обученных в «Школах здоровья»	2017	2018	2019	2020	2021
Всего человек	707	420	582	461	610
В том числе беременных	158	60	60	40	160
С сердечно - сосудистой недостаточностью	0	0		0	
С артериальной гипертензией	91	60	102	75	105
С бронхиальной астмой	90	60	60	40	35
С сахарным диабетом	90	60	60	40	80
Школа «Молодой матери »	-			69	
С кислото - зависимыми заболеваниями	122	60	60	37	

Школа заболеваний суставов и позвоночника	76	60	60	40	50
Школа здорового образа жизни	80	60	60	40	50
Школа для пациентов с ишемической болезнью сердца и перенесших острый инфаркт миокарда	-	-	60	40	45
Школа для пациентов, перенесших острое нарушение мозгового кровообращения	-	-	60	40	75

На сайтах медицинских организаций ГБУЗ «ИЦГБ», ГБУЗ «ЛРБ» имеется раздел «Будьте здоровы», где размещена информация профилактической направленности, статьи с рекомендациями по лечению заболеваний, также имеется ссылка на информационный портал «О здоровье», который разрабатывается и ведется ГБУЗ НСО «Региональным центром общественного здоровья и медицинской профилактики».

В Искитимском районе на протяжении нескольких лет увеличивается количество мероприятий, направленных на популяризацию здорового образа жизни. Накоплен большой опыт работы по организации и развитию физической культуры и спорта. По итогам 2021 года физической культурой и спортом в районе регулярно занимается 24,4 тыс. человек. ( По итогам 2020 г. физической культурой и спортом в районе занимается 23894 что составляет 40,7% от общего количества жителей, (2019 год- 21 667 человек).

Одним из приоритетных направлений является развитие детско-юношеского спорта. В детско-юношеской спортивной школе тренируется 1 062 учащихся в возрасте от 6 до 18 лет (2020 год- 1043 учащихся). Отделения ДЮСШ ведут работу по 18 видам спорта в 15 населенных пунктах района. В школе трудится 49 тренеров-преподавателей.

За 2021 год в районе проведено 115 спортивно-массовых мероприятий для всех групп населения, с общим количеством участников 8 230 человек. (За 2020 год в районе проведено 50, 2019 год- 166 спортивно-массовых мероприятий для всех групп населения, с общим количеством участников 4150 человек, 2019 год- 13280 человек). Численность населения, принявшего участие в выполнении нормативов комплекса ГТО, составила более одной тысячи человек.

Наиболее массовые мероприятия: спартакиады школьников и младших школьников, коллективов образовательных учреждений, трудовых коллективов и пенсионеров (зимняя и летняя), комплексная спартакиада муниципальных образований, спортивные праздники, первенства и фестивали по различным видам спорта. В районе проведено 7

мероприятий, направленных на развитие адаптивной физической культуры и спорта для инвалидов и граждан с ограниченными возможностями здоровья.

В целях укрепления материально-технической базы, в 2021 г. приобретен спортивный инвентарь и оборудование на общую сумму 800 тыс. рублей, а также проведены ремонт и реконструкцию спортивных объектов района на общую сумму более 1 млн. рублей.

### III. Краткая характеристика проблемы и обоснование необходимости ее решения программными методами

При улучшении качества жизни населения демографические проблемы, высокий уровень смертности, можно объяснить существующими на данный момент факторами:

- малая доля граждан, ведущих здоровый образ жизни, активно занимающихся физической культурой и спортом;
- недостаточное количество спортивных объектов, для занятий массовой физической культурой и спортом;
- недостаточно организованная просветительская работа с населением Искитимского района по вопросам здоровьесбережения, отказа от вредных привычек, занятиям физической культурой и спортом;
- малоподвижный образ жизни;
- нездоровое питание (в том числе микронутриентная недостаточность, повышенное потребление соли и сахара.);
- недостаточно внедрены дополнительные практики по укреплению здоровья работников предприятий, организаций и учреждений;
- вредные привычки, алкоголизм и курение;
- зараженная экология;
- недостаточная профилактическая работа с населением по ведению здорового образа жизни;
- недостаточно организованная просветительская работа с населением Искитимского района по вопросам здоровьесбережения, отказа от вредных привычек, занятиям физической культурой и спортом;
- недостаточно мероприятий, способствующих формированию системы мотивации граждан к здоровому образу жизни, направленных на формирование среды способствующей ведению гражданами здорового образа жизни, включая здоровое питание.

Целостная и последовательная реализация поставленных задач по формированию общественного здоровья граждан будет способствовать успешному развитию Искитимского района.

#### IV. Цели, задачи и целевые индикаторы Программы

Цель: «Формирование системы мотивации граждан Искитимского района к здоровому образу жизни».

Задачи:

1. Активизация физкультурно - оздоровительной работы.
2. Развитие пропагандисткой и просветительской деятельности по ЗОЖ.

Цель, задачи и перечень целевых индикаторов Программы приведен в Приложении 1 к Программе.

#### V. Основные мероприятия Программы

К основным мероприятиям Программы можно отнести:

1. Организация работы «Школы здоровья», «Групп здоровья», спортивно-оздоровительных секций.
2. Организация работы площадок Центра приема сдачи норм ГТО граждан.
3. Создание школьных спортивных клубов.
4. Проведение мероприятий, направленных на формирование навыков безопасного поведения у детей и подростков.
5. Проведение обучающих курсов, лекториев, для родителей: по теме «Здоровая семья».
6. Организация профильной смены для детей инвалидов в сопровождении родителей в ДОЦ «Радужный»
7. Проведение мероприятий, приуроченных к датам «Всемирного дня», способствующих формированию ЗОЖ.

Подробный перечень мероприятий, необходимых для решения поставленных задач и достижение общей цели Программы приведен в Приложении 2 к Программе.

#### VI. Сроки и этапы реализации Программы

Сроки реализации Программы: 2023-2028 годы. Этапы не выделяются.

#### VII. Объемы финансирования Программы

Сводные финансовые затраты приведены в Приложении 3 к Программе.

### VIII. Ожидаемые результаты реализации Программы

Ожидаемые конечные результаты реализации программы:

Приняты дополнительные меры, направленные на формирование среды, способствующей ведению гражданами здорового образа жизни, включая здоровое питание (в том числе ликвидацию микронутриентной недостаточности, сокращение потребления соли и сахара), защиту от табачного дыма, снижение потребления алкоголя, а также внедрены дополнительные решения, содержащие наилучшие практики по укреплению здоровья работников предприятий, организаций и учреждений.

Реализация программы позволит достичь уровня целевых показателей к 2028 году:

- увеличена доля граждан, ведущих здоровый образ жизни, до 57%,
- повышен уровень информированности граждан Искитимского района по вопросам здорового образа жизни до 80 %.

### IX. Система мониторинга и контроля за реализацией Программы

Общее руководство и контроль за ходом реализации Программы осуществляет отдел социального обслуживания населения администрации района.

Общая социально-экономическая эффективность реализации Программы оценивается с использованием системы целевых индикаторов, являющихся критериями оценки эффективности реализации Программы, приведенных в Приложении 1 к Программе.

Отдел социального обслуживания населения администрации Искитимского района в срок до 1 марта года, следующего за отчетным, предоставляет в управление экономического развития, промышленности и торговли администрации Искитимского района сводный отчет о реализации Программы за период с начала ее действия, включающий в себя:

1. Информацию о ходе реализации Программы согласно Приложению 4 к Программе;
2. Пояснительную записку о ходе реализации Программы, которая содержит:
  - сведения о результатах реализации Программы за отчетный период;
  - данные о целевом использовании бюджетных средств и объемов привлеченных средств на реализацию программных мероприятий;

- сведения о соответствии фактических показателей целевым индикаторам;
- информацию о ходе и полноте выполнения программных мероприятий.

**ПРИЛОЖЕНИЕ №1**  
**К муниципальной программе**  
**«Укрепление общественного здоровья граждан Искитимского района»**

Цели, задачи и целевые индикаторы муниципальной программы  
 «Укрепление общественного здоровья граждан Искитимского района»

Цель/задачи, требующие решения для достижения цели	Наименование целевого индикатора	Единица измерения	Значение весового коэффициента целевого индикатора	Значение целевого индикатора (по годам)						Примечание
				2023 год	2024 год	2025 год	2026 год	2027 год	2028 год	
				<1>		<2>				
Цель «Формирование системы мотивации граждан Искитимского района к здоровому образу жизни»	Ожидаемая продолжительность жизни лиц, достигших 45 лет, оба пола (лет)	%	x	33,8	34,3	34,8	35,0	35,4	35,8	
Задача 1. Активизация физкультурно - оздоровительной работы	Доля граждан активно занимающихся физкультурой и оздоровлением, ведущих здоровый образ жизни.	%	0,5	20	25	30	35	45	57	
Задача 2. Развитие пропагандистской и просветительской работы	Доля граждан района, получающих информацию по вопросам здорового образа	%	0,5	45	50	55	65	75	80	

деятельности по ЗОЖ.	жизни													
----------------------	-------	--	--	--	--	--	--	--	--	--	--	--	--	--

<1> - сумма значений весовых коэффициентов целевых индикаторов программы должна быть равной единице;  
 <2> - приводится значение целевого индикатора до начала реализации

**ПРИЛОЖЕНИЕ №2**  
**К муниципальной программе**  
**«Укрепление общественного**  
**здоровья граждан**  
**Искитимского района»**

Мероприятия муниципальной программы  
 «Укрепление общественного здоровья граждан  
 Искитимского района Новосибирской области »

Наименование мероприятия	Наименование показателя	Единица измерения	Значение показателя							Ответственный исполнитель	Ожидаемый результат
			в том числе по годам реализации								
			2023 год	2024 год	2025 год	2026 год	2027 год	2028 год	Итого		
1	2	3	4	5	6	7	8	9	10	11	12
<i>Цель: «Формирование системы мотивации граждан Искитимского района к здоровому образу жизни.»</i>											
<i>Задача1 .Активизация физкультурно - оздоровительной работы.</i>											
1.1 Организация обучения граждан северной ходьбе.	Кол-во обучающихся северной ходьбе	Чел.	150	250	290	330	370	410	1800	МБУДО «ДЮСШ» ОО Ветеранов труда, войны и правоохранитель	Увеличение количества граждан 50+ , ведущих активный образ
	Стоимость единицы	Тыс.руб.	0,0	0,0	0,0	0,0	0,0	0,0	0,00		



	Сумма затрат, в том числе:	Тыс.руб.	0,0	0,0	0,0	0,0	0,0	0,0	0,0	ных органов Искитимского района Ветеранские организации МО Искитимского района	жизни.
	бюджет района	Тыс.руб.	0,0	0,0	0,0	0,0	0,0	0,0	0,00		
	внебюджетные источники	Тыс.руб.	0,0	0,0	0,0	0,0	0,0	0,0	0,0		
1.2 Организация работы «Школы здоровья», «Групп здоровья».	Количество занимающихся в школах и группах здоровья	Чел.	30	30	30	30	30	30	180	МБУ КЦСОН «Вера» Искитимского района НСО	Пропаганда здорового образа жизни и активного долголетия
	Стоимость единицы	Тыс.руб.	0,33	0,33	0,33	0,33	0,33	0,33	0,33		
	Сумма затрат, в том числе:	Тыс.руб.	10,0	10,0	10,0	10,0	10,0	10,0	60,0		
	бюджет района	Тыс.руб.	0,0	0,0	0,0	0,0	0,0	0,0	0,00		
	внебюджетные источники	Тыс.руб.	10,0	10,0	10,0	10,0	10,0	10,0	60,0		
1.3 Организация работы клубов «Здоровья», клубов танцпола «Ретро».	Кол-во клубов	Ед.	5	8	10	12	14	16	65	ОО Ветеранов труда, войны и правоохранительных органов Искитимского района	Пропаганда здорового образа жизни и активного долголетия
	Стоимость единицы	Тыс.руб.	0,00	0,00	0,00	0,00	0,00	0,00	0,00		
	Сумма затрат, в том числе:	Тыс.руб.	0,00	0,00	0,00	0,00	0,00	0,00	0,00		

	бюджет района	Тыс.руб.	0,00	0,00	0,00	0,00	0,00	0,00	0,00	ОО «Местная организация Искитимского района НСО организации ВОИ»	
	внебюджетные источники	Тыс.руб.	0,0	0,0	0,0	0,0	0,0	0,0	0,0		
1.4 Организация работы спортивно-оздоровительных секций.	Количество граждан, занимающихся в секциях	Чел.	114	123	137	150	177	200	901	МБУДО «ДЮСШ» ОО Ветеранов труда, войны и правоохранительных органов Искитимского района Ветеранские организации МО Искитимского района	Привлечение граждан 50+ к активным занятиям физической культуры.
	Стоимость единицы	Тыс.руб.	0,044	0,41	0,36	0,33	0,28	0,25	0,33		
	Сумма затрат, в том числе:	Тыс.руб.	5,0	5,0	5,0	5,0	5,0	5,0	30,0		
	бюджет района	Тыс.руб.	0,0	0,0	0,0	0,0	0,0	0,0	0,00		
	внебюджетные источники	Тыс.руб.	5,0	5,0	5,0	5,0	5,0	5,0	30,0		
1.5 Проведение районной Акции «Шаги здоровья» для граждан 65+.	Количество участников акции	Чел	60	60	65	65	70	70	390	МБУДО «ДЮСШ» ОСОН ОО Ветеранов труда, войны и правоохранительных органов	Организация активного досуга граждан 65+. Пропаганда здорового образа жизни.
	Стоимость единицы	Тыс.руб.	0,67	0,67	0,69	0,69	0,71	0,71	0,69		
	Сумма затрат, в	Тыс.руб.	40,0	40,0	45,0	45,0	50,0	50,0	270,0		

	том числе:									ных органов Искитимского района	
	бюджет района	Тыс.руб.	20,0	20,0	20,0	20,0	20,0	20,0	120,0		
	внебюджетные источники	Тыс.руб.	20,0	20,0	25,0	25,0	30,0	30,0	150,0		
1.6 Содействие в направлении ветеранов на обследование и лечение в госпитале №2, №3, на отдых и оздоровление в санаториях НСО.	Количество ветеранов, прошедших обследование и лечение в госпитале	Чел.	40	44	48	53	60	65	310	ОО Ветеранов труда, войны и правоохранительных органов Искитимского района ОО «Местная организация Искитимского района НСО организации ВОИ»	Организовать системную работу по вопросам здоровьесбережения в структуре ветеранской организации.
	Стоимость единицы	Тыс.руб.	0,00	0,00	0,00	0,00	0,00	0,00	0,00		
	Сумма затрат, в том числе:	Тыс.руб.	0,00	0,00	0,00	0,00	0,00	0,00	0,00		
	бюджет района	Тыс.руб.	0,00	0,00	0,00	0,00	0,00	0,00	0,00		
	внебюджетные источники	Тыс.руб.	0,00	0,00	0,00	0,00	0,00	0,00	0,00		
1.7 Проведение Межрайонного мероприятия Паратурслет для инвалидов «Вместе мы можем»	Количество участников Паратурслета для инвалидов	Чел.	36	40	44	44	44	48	256	ОСОН ОО «Местная организация Искитимского района НСО организации	Организация активного досуга граждан с инвалидностью. Привлечение к занятиям
	Стоимость единицы	Тыс.руб.	0,9	0,9	0,9	1,0	1,0	1,0	1,0		

больше».	Сумма затрат, в том числе:	Тыс.руб.	32,0	36,0	40,0	42,0	45,0	50,0	245,0	ВОИ»	туризмом и физической культурой.
	бюджет района	Тыс.руб.	0,00	0,00	0,00	0,00	0,00	0,00	0,00		
	внебюджетные источники	Тыс.руб.	32,0	36,0	40,0	44,0	45,0	50,0	247,0		
1.8 Проведение районного спортивного праздника для взрослых и детей инвалидов и граждан с ограниченными возможностями здоровья «Шагаем вместе со всеми».	Количество участников спортивного праздника для инвалидов	Чел.	80	85	90	90	95	95	535	МБУДО «ДЮСШ» ОСОН ОО «Местная организация Искитимского района НСО организации ВОИ»	Организация совместного спортивного досуга детей, молодежи и взрослых. Пропаганда ЗОЖ. Привлечение к занятиям ФКиС.
	Стоимость единицы	Тыс.руб.	0,5	0,53	0,56	0,56	0,58	0,58	0,55		
	Сумма затрат, в том числе:	Тыс.руб.	40,0	45,0	50,0	50,0	55,0	55,0	295,0		
	бюджет района	Тыс.руб.	0,00	0,00	0,00	0,00	0,00	0,00	0,00		
	внебюджетные источники	Тыс.руб.	40,0	45,0	50,0	50,0	55,0	55,0	295,0		
1.9 Проведение Фестиваля инклюзивного спорта Искитимского района.	Количество участников фестиваля инклюзивного спорта	Чел.	100	110	120	130	140	150	750	МБУДО «ДЮСШ» ОСОН ОО «Местная организация Искитимского района НСО	Пропаганда здорового образа жизни, привлечение к активным занятиям спортом.
	Стоимость единицы	Тыс.руб.	0,25	0,25	0,25	0,25	0,25	0,25	0,25		

	Сумма затрат, в том числе:	Тыс.руб.	25,0	27,0	30,0	32,0	35,0	37,0	186,0	организации ВОИ»	
	бюджет района	Тыс.руб.	25,0	27,0	30,0	32,0	35,0	37,0	186,0		
	внебюджетные источники	Тыс.руб.	0,0	0,0	0,0	0,0	0,0	0,0	0,00		
1.10 Организация работы площадок в Центре приема сдачи норм ГТО гражданами.	Количество граждан, сдавших нормы ГТО	Чел.	200	220	240	260	280	300	1500	МБУДО «ДЮСШ»	Привлечение граждан к сдаче норм ГТО, пропаганда здорового образа жизни, отказа от вредных привычек, оздоровления, активных занятий физической культурой и спортом.
	Стоимость единицы	Тыс.руб.	0,00	0,00	0,00	0,00	0,00	0,00	0,00		
	Сумма затрат, в том числе:	Тыс.руб.	0,00	0,00	0,00	0,00	0,00	0,00	0,00		
	бюджет района	Тыс.руб.	0,00	0,00	0,00	0,00	0,00	0,00	0,00		
	внебюджетные источники	Тыс.руб.	0,0	0,0	0,0	0,0	0,0	0,0	0,00		
1.11 Проведение Фестиваля ВФСК «ГТО» «Мы Готовы».	Количество участников фестиваля «Мы Готовы»	Чел.	50	55	60	65	70	75	375	МБУДО «ДЮСШ»	Привлечение граждан к сдаче норм ГТО, пропаганда здорового образа
	Стоимость	Тыс.руб.	0,4	0,4	0,4	0,4	0,4	0,4			

	единицы												жизни, отказа от вредных привычек, оздоровления, активных занятий физической культурой и спортом.
	Сумма затрат, в том числе:	Тыс.руб.	20,0	22,0	25,0	27,0	30,0	30,0	30,0	154,0			
	бюджет района	Тыс.руб.	20,0	22,0	25,0	27,0	30,0	30,0	30,0	154,0			
	внебюджетные источники	Тыс.руб.	0,0	0,0	0,0	0,0	0,0	0,0	0,0	0,00			
1.12 Проведение межпоселенческой «Молодежной Спартакиады».	Количество участников «Молодежной Спартакиады»	Чел.	50	50	60	65	70	70	70	365	ОМП		Пропаганда здорового образа жизни среди молодежи и подростков, укрепление межпоколенческих и межпоселенческих связей
	Стоимость единицы	Тыс.руб.	0,0	0,0	0,0	0,0	0,0	0,0	0,0	0,00			
	Сумма затрат, в том числе:	Тыс.руб.	0,0	0,0	0,0	0,0	0,0	0,0	0,0	0,00			
	бюджет района	Тыс.руб.	0,0	0,0	0,0	0,0	0,0	0,0	0,0	0,00			
	внебюджетные источники	Тыс.руб.	0,0	0,0	0,0	0,0	0,0	0,0	0,0	0,00			
1.13 Создание школьных спортивных клубов.	Процент количества школ, в которых созданы	%	75	100	100	100	100	100	100	100	Управление образования администрации района, ОО, МБУ ДО		Создание условий для занятий физической культурой и

	спортивные клубы, от общего количества школ в районе									«ДЮСШ	спортом обучающихся образовательных учреждений	
	Стоимость единицы	Тыс.руб.	0,00	0,00	0,00	0,00	0,00	0,00	0,00			
	Сумма затрат, в том числе:	Тыс.руб.	0,00	0,00	0,00	0,00	0,00	0,00	0,00			
	бюджет района	Тыс.руб.	0,00	0,00	0,00	0,00	0,00	0,00	0,00			
	внебюджетные источники	Тыс.руб.	0,0	0,0	0,0	0,0	0,0	0,0	0,00			
1.14	Организация профильной смены для детей инвалидов в сопровождении родителей в ДОЦ «Радужный».	Количество детей инвалидов, участников профильной смены	Детей	40	40	40	40	40	40	240	МБУ КЦСОН «Вера» Искитимского района НСО	Повышение реабилитационного потенциала семей с детьми-инвалидами; оздоровление и социализация детей – инвалидов.
	Стоимость единицы	Тыс.руб.	10,0	11,25	11,25	12,5	12,5	12,5	11,667			
	Сумма затрат, в том числе:	Тыс.руб.	400,0	450,0	450,0	500,0	500,0	500,0	2800,00			
	бюджет района	Тыс.руб.	400,0	450,0	450,0	500,0	500,0	500,0	2800,00			
	внебюджетные	Тыс.руб.	0,0	0,0	0,0	0,0	0,0	0,0	0,00			

1.15 Проведение корпоративного спортивно-оздоровительного мероприятия «День здоровья».	источники											
	Количество участников «Дня здоровья»	Чел.	45	50	55	60	65	70	345	Предприятия, учреждения, организации  МБУ КЦСОН «Вера» Искитимского района Новосибирской области	Пропаганда здорового образа жизни, формирование активной жизненной позиции, сплочение коллектива.	
	Стоимость единицы	Тыс.руб.	0,222	0,2	0,182	0,25	0,231	0,214	0,217			
	Сумма затрат, в том числе:	Тыс.руб.	10,0	10,0	10,0	15,0	15,0	15,0	75,0			
	бюджет района	Тыс.руб.	0,00	0,00	0,00	0,00	0,00	0,00	0,00			
внебюджетные источники	Тыс.руб.	10,0	10,0	10,0	15,0	15,0	15,0	75,0				
1.16 Коллективный выезд сотрудников в учреждения культуры и спорта, отдыха и оздоровления.	Количество сотрудников, участников выезда	Чел.	7	7	7	7	7	7	42	Предприятия, учреждения, организации  МБУ КЦСОН «Вера» Искитимского района Новосибирской области	Формирование активной жизненной позиции, профилактика профессионального выгорания, сплочение коллектива	
	Стоимость единицы	Тыс.руб.	0,314	0,314	0,314	0,314	0,314	0,314	0,314			
	Сумма затрат, в том числе:	Тыс.руб.	2,0	2,0	2,0	2,0	2,0	2,0	12,0			
	бюджет района	Тыс.руб.	0,00	0,00	0,00	0,00	0,00	0,00	0,00			
	внебюджетные источники	Тыс.руб.	2,0	2,0	2,0	2,0	2,0	2,0	12,0			
1.17 Проведение тренировок с чемпионом «Делай как я, сделай	Количество участников тренировок с	Чел.	30	30	40	40	50	50	240	ОМП	Реальным примером достижений	



лучше меня.	чемпионом										мастеров спорта вызвать интерес у молодежи к регулярным занятиям физической культурой и спортом
	Стоимость единицы	Тыс.руб.	0,0	0,0	0,0	0,0	0,0	0,0	0,00		
	Сумма затрат, в том числе:	Тыс.руб.	0,0	0,0	0,0	0,0	0,0	0,0	0,00		
	бюджет района	Тыс.руб.	0,00	0,00	0,00	0,00	0,00	0,00	0,00		
	внебюджетные источники	Тыс.руб.	0,00	0,00	0,00	0,00	0,00	0,00	0,00		
Итого затрат на решение задачи 1, в том числе:		Тыс.руб.	584,0	647,0	667,0	730,0	747,0	754,0	4129,00		
бюджет района		Тыс.руб.	465,0	519,0	525,0	579,0	585,0	587,0	3260,0		
внебюджетные источники		Тыс.руб.	119,0	128,0	142,0	151,0	162,0	167,0	869,0		
Задача 2. Развитие пропагандисткой и просветительской деятельности по ЗОЖ.											
2.1 Проведение Цикла творческих занятий для инвалидов всех возрастов.	Количество участников творческ их занятий	Чел.	40	40	40	40	40	40	280	МБУ КЦСОН «Вера» Искитимского района НСО	Формирование активной жизненной позиции, адаптация в социуме, преодоление барьеров замкнутости и отчужденности, развитие
	Стоимость единицы	Тыс.руб.	0,13	0,13	0,25	0,25	0,25	0,25	0,18		
	Сумма затрат, в том числе:	Тыс.руб.	5,0	5,0	10,0	10,0	10,0	10,0	50,0		
	бюджет района	Тыс.руб.	0,00	0,00	0,00	0,00	0,00	0,00	0,00		
	внебюджетные источники	Тыс.руб.	5,0	5,0	10,0	10,0	10,0	10,0	50,0		

												коммуникабельности.
2.2 Организация курсов по программе “Здоровье – это здорово!”, “Здоровье – это победа над собой!” “Здоровье – это жизнь!”.	Количество участников курсов	Чел.	700	700	700	700	700	700	420	МБУ КЦСОН «Вера» Искитимского района НСО	Ссоздание благоприятного психо-эмоционального фона; развитие адаптационных возможностей; формирование у обучающихся потребности ЗОЖ.	
	Стоимость единицы	Тыс.руб.	0,03	0,03	0,03	0,03	0,03	0,03	0,03			
	Сумма затрат, в том числе:	Тыс.руб.	21,0	21,0	21,0	21,0	21,0	21,0	126,0			
	бюджет района	Тыс.руб.	0,00	0,00	0,00	0,00	0,00	0,00	0,00			
	внебюджетные средства	Тыс.Руб.	21,0	21,0	21,0	21,0	21,0	21,0	126,0			
2.3 Проведение мероприятий, направленных на формирование навыков безопасного поведения на дорогах у детей и подростков.	Количество участников мероприятий, направленных на формирование навыков безопасного поведения на дорогах	Чел.	200	200	200	200	200	200	1200	МБУ КЦСОН «Вера» Искитимского района НСО	Формирование навыков безопасного поведения на дороге.	
	Стоимость единицы	Тыс.руб.	0,02	0,02	0,02	0,02	0,02	0,02	0,02			
	Сумма затрат, в том числе:	Тыс.руб.	3,0	3,0	3,0	3,0	3,0	3,0	18,0			
	бюджет района	Тыс.руб.	0,00	0,00	0,00	0,00	0,00	0,00	0,00			
	внебюджетные	Тыс.руб.	3,0	3,0	3,0	3,0	3,0	3,0	18,0			

	средства											
2.4 Проведение мероприятий, направленных на формирование правовых знаний, социального опыта детей и подростков.	Количество участников мероприятий, направленных на формирование правовых знаний, социального опыта.	Чел.	90	90	90	90	90	90	90	540	МБУ КЦСОН «Вера» Искитимского района НСО	Формирование социально активной личности, правового мышления и сознания, социального опыта детей, конструктивного поведения в проблемных ситуациях
	Стоимость единицы	Тыс.руб.	0,08	0,08	0,08	0,08	0,08	0,08	0,08	0,08		
	Сумма затрат, в том числе:	Тыс.руб.	7,0	7,0	7,0	7,0	7,0	7,0	7,0	42,0		
	бюджет района	Тыс.руб.	0,00	0,00	0,00	0,00	0,00	0,00	0,00	0,00		
	внебюджетные средства	Тыс.руб.	7,0	7,0	7,0	7,0	7,0	7,0	7,0	42,0		
2.5 Проведение обучающих курсов, лекториев, для родителей: по теме «Здоровая семья».	Количество участников курсов, лекториев	Чел.	80	80	80	80	80	80	80	80	МБУ КЦСОН «Вера» Искитимского района НСО	Просвещение родителей, пропаганда здорового образа жизни. Повышение реабилитационного потенциала семьи, воспитывающей ребенка-
	Стоимость единицы	Тыс.руб.	0,19	0,19	0,19	0,19	0,19	0,19	0,19	0,19		
	Сумма затрат, в том числе:	Тыс.руб.	15,0	15,0	15,0	15,0	15,0	15,0	15,0	90,0		
	бюджет района	Тыс.руб.	0,00	0,00	0,00	0,00	0,00	0,00	0,00	0,00		
	внебюджетные средства	Тыс.руб.	15,0	15,0	15,0	15,0	15,0	15,0	15,0	90,0		

												инвалида
2.6 Проведение цикла совместных семейных творческих конкурсов «Творим вместе».	Количество семей, участников семейных творческих конкурсов	Семей	30	30	30	30	30	30	30	180	МБУ КЦСОН «Вера» Искитимского района НСО	Сплочение семьи, укрепление детско-родительских отношений, воспитание принципов здорового образа жизни.
	Стоимость единицы	Тыс.руб.	0,17	0,17	0,17	0,17	0,17	0,17	0,17	0,17		
	Сумма затрат, в том числе:	Тыс.руб.	5,00	5,00	5,00	5,00	5,00	5,00	5,00	30,00		
	внебюджетные средства	Тыс.руб.	5,00	5,00	5,00	5,00	5,00	5,00	5,00	30,00		
2.7.1 Проведение лектория «Вредные привычки. Причины, последствия».	Количество сотрудников, прослушавших лекции.	Чел.	45	45	45	45	45	45	45	270	МБУ КЦСОН «Вера» Искитимского района Новосибирской области	Пропаганда здорового образа жизни среди сотрудников учреждения
	Стоимость единицы	Тыс.руб.	0,02	0,02	0,02	0,02	0,02	0,02	0,02	0,02		
	Сумма затрат, в том числе:	Тыс.руб.	1,0	1,0	1,0	1,0	1,0	1,0	1,0	6,0		
	бюджет района	Тыс.руб.	0,00	0,00	0,00	0,00	0,00	0,00	0,00	0,00		
	внебюджетные источники	Тыс.руб.	1,0	1,0	1,0	1,0	1,0	1,0	1,0	6,0		
2.8 Цикл семинаров для специалистов учреждения, направленных на	Количество специалистов учреждения, участников	Чел.	20	20	20	20	20	20	20	120	МБУ КЦСОН «Вера» Искитимского района	Профилактика профессионального выгорания, повышение

профилактику профессионального выгорания.	семинаров									Новосибирской области	уровня сплоченности коллектива.
	Стоимость единицы	Тыс.руб.	0,1	0,1	0,1	0,1	0,1	0,1	0,1		
	Сумма затрат, в том числе:	Тыс.руб.	2,0	2,0	2,0	2,0	2,0	2,0	12,0		
	бюджет района	Тыс.руб.	0,00	0,00	0,00	0,00	0,00	0,00	0,00		
	внебюджетные источники	Тыс.руб.	2,0	2,0	2,0	2,0	2,0	2,0	12,0		
2.9 Размещение информационных материалов в разделе «Будьте здоровы» на сайте медицинских организаций.	Количество информационных материалов, размещенных на сайте	Ед.	12	18	24	30	36	42	48	ГБУЗ «Искитимская центральная больница» ГБУЗ «Линевская районная больница»	Пропаганда здорового образа жизни. Отказ от вредных привычек.
	Стоимость единицы	Тыс.руб.	0,00	0,00	0,00	0,00	0,00	0,00	0,00		
	Сумма затрат, в том числе:	Тыс.руб.	00,0	00,0	00,0	00,0	00,0	00,0	00,0		
	бюджет района	Тыс.руб.	0,00	0,00	0,00	0,00	0,00	0,00	0,00		
	внебюджетные источники	Тыс.руб.	0,00	0,00	0,00	0,00	0,00	0,00	0,00		
2.10.Проведение мероприятий, приуроченных к датам «Всемирного дня»,	Количество участников мероприятий, приуроченных к датам	Чел.	100	150	200	250	300	350	1350	ГБУЗ «Искитимская центральная больница»	Формирование среды, способствующей ведению

способствующих формированию ЗОЖ.	«Всемирного дня»									ГБУЗ «Линевская районная больница»	гражданами здорового образа жизни, включая здоровое питание, в том числе: сокращение потребления соли и сахара, защиту от табачного дыма, снижение потребления алкоголя.
	Стоимость единицы	Тыс.руб.	0,00	0,00	0,00	0,00	0,00	0,00	0,00		
	Сумма затрат, в том числе:	Тыс.руб.	00,0	00,0	00,0	00,0	00,0	00,0	00,0		
	бюджет района	Тыс.руб.	00,0	00,0	00,0	00,0	00,0	00,0	00,0		
	внебюджетные источники	Тыс.руб.	0,00	0,00	0,00	0,00	0,00	0,00	0,00		
2.11 Проведение обучающих мероприятий для будущих мам.	Количество обученных будущих мам.	Чел.	50	60	70	80	90	100	450	ГБУЗ «Искитимская центральная больница» ГБУЗ «Линевская районная больница»	Привлечение будущих мам к ведению здорового образа жизни, отказ от вредных привычек. Формирование навыков здоровьесохранения и здоровьесбережения..
	Стоимость единицы	Тыс.руб.	0,00	0,00	0,00	0,00	0,00	0,00	0,00		
	Сумма затрат, в том числе:	Тыс.руб.	00,0	00,0	00,0	00,0	00,0	00,0	00,0		
	бюджет района	Тыс.руб.	00,0	00,0	00,0	00,0	00,0	00,0	00,0		
	внебюджетные источники	Тыс.руб.	0,00	0,00	0,00	0,00	0,00	0,00	0,00		

2.12 Организация работы Школ здорового образа жизни, для пациентов с различными заболеваниями.	Количество пациентов, посещающих Школы здорового образа жизни.	Чел.	175	205	230	255	280	305	1450	ГБУЗ «Искитимская центральная больница» ГБУЗ «Линевская районная больница»	Привлечение пациентов к ведению здорового образа жизни, отказ от вредных привычек. Формирование навыков здоровьесохранения и здоровьесбережения.
	Стоимость единицы	Тыс.руб.	0,00	0,00	0,00	0,00	0,00	0,00	0,00		
	Сумма затрат, в том числе:	Тыс.руб.	00,0	00,0	00,0	00,0	00,0	00,0	00,0		
	бюджет района	Тыс.руб.	00,0	00,0	00,0	00,0	00,0	00,0	00,0		
	внебюджетные источники	Тыс.руб.	0,00	0,00	0,00	0,00	0,00	0,00	0,00		
2.13 Проведение цикла бесед «Разговор о важном: -ВИЧ; -СПИД; -ЗОЖ; -ГИГИЕНА».	Количество молодых людей, принявших участие в беседе	Чел.	50	55	60	65	70	70	/370	ОМП	Профилактика заболеваний ВИЧ/СПИД, пропаганда личной гигиены и здорового образа жизни
	Стоимость единицы	Тыс.руб.	0,00	0,00	0,00	0,00	0,00	0,00	0,00		
	Сумма затрат, в том числе:	Тыс.руб.	0,00	0,00	0,00	0,00	0,00	0,00	0,00		
	бюджет района	Тыс.руб.	0,00	0,00	0,00	0,00	0,00	0,00	0,00		
	внебюджетные источники	Тыс.руб.	0,00	0,00	0,00	0,00	0,00	0,00	0,00		
Итого затрат на решение задачи 2, в том числе:		Тыс.руб.	59,0	59,0	64,0	64,0	64,0	64,0	374,0		

бюджет района	Тыс.руб.	00,0	00,0	00,0	00,0	00,0	00,0	00,0		
внебюджетные источники	Тыс.руб.	59,0	59,0	64,0	64,0	64,0	64,0	374,0		
Итого затрат по Программе, в том числе:	Тыс.руб.	643, 0	706, 0	743, 0	794, 0	811, 0	818, 0	4503, 0		
бюджет района	Тыс.руб.	465,0	519,0	525,0	579,0	585,0	587,0	3260,0		
внебюджетные источники	Тыс.руб.	178,0	187,0	206,0	215,0	226,0	231,0	1243,0		

Условные сокращения и обозначения:

ОМП – отдел молодежной политики

УО – управление образования

ЦРКИр – Центр развития культуры Искитимского района

МО – администрации муниципальных образований

ЦЗН - ОГУ «Центр занятости населения» г.Искитима Новосибирской области

ЛЦПО – ГБПОУ НСО «Линевский центр профессионального обучения»

НСМК – ГБПОУ НСО «Новосибирский строительно-монтажный колледж»

ИМТ - ГАОУ СПО НСО «Новосибирский медицинский колледж»

ИЦПО – ГБПОУ НСО «Искитимский центр профессионального обучения»



**ПРИЛОЖЕНИЕ №3**  
**К муниципальной программе**  
**«Укрепление общественного**  
**здоровья граждан**  
**Искитимского района»**

Сводные финансовые затраты по муниципальной программе  
 «Укрепление общественного здоровья граждан Искитимского района»  
 (тыс. рублей)

Источники и объемы расходов по программе	ВСЕГО	Финансовые затраты (в ценах 2022 г.)						Примечание
		в том числе по годам реализации программы						
		2023	2024	2025	2026	2027	2028	
		1	2	3	4	5	6	
Всего финансовых затрат, в том числе из:	<b>4503,0</b>	<b>643,0</b>	<b>706,0</b>	<b>743,0</b>	<b>794,0</b>	<b>811,0</b>	<b>818,0</b>	
бюджета района <*>	<b>3260,0</b>	<b>465,0</b>	<b>519,0</b>	<b>525,0</b>	<b>579,0</b>	<b>585,0</b>	<b>587,0</b>	Доп. Запрашиваемая сумма 460,0
внебюджетных источников <*>	<b>1243,0</b>	<b>178,0</b>	<b>187,0</b>	<b>206,0</b>	<b>215,0</b>	<b>226,0</b>	<b>231,0</b>	

<\*> Указываются прогнозные значения.

**ПРИЛОЖЕНИЕ №4**  
**К муниципальной программе**  
**«Укрепление общественного**  
**здоровья граждан Искитимского района»**

**Информация**

о ходе реализации муниципальной программы «Укрепление общественного здоровья граждан Искитимского района»

		за		год			
Наименование мероприятия / показателя	Ед- ца измер.	Значение индикатора / показателя за отчетный год		Финансирование за отчетный год		Основные результаты и причины отклонений фактического значения от планового за отчетный период	
		план	факт	план	факт		
Наименование целевого индикатора							
<b>1. Цель «Формирование системы мотивации граждан Искитимского района к здоровому образу жизни».</b>							
Ожидаемая продолжительность жизни лиц, достигших 45 лет, оба пола (лет)				x	x		
<b>Задача 1. Активизация физкультурно - оздоровительной работы.</b>							
Доля граждан активно занимающихся физкультурой и оздоровлением, ведущих здоровый образ жизни .	%			x	x		
1.1 Организация обучения граждан северной ходьбе.							

Кол-во обучающихся северной ходьбе	Чел.			х	х		
1.2 Организация работы «Школы здоровья», «Групп здоровья».							
Количество занимающихся в школах и группах здоровья	Чел.			х	х		
Сумма затрат по мероприятию 1.2, в т.ч.:	Тыс. руб.	х	х				
внебюджетные источники	Тыс. руб.	х	х				
1.3 Организация работы клубов «Здоровья», клубов танцпола «Ретро»							
Количество клубов «Здоровья», клубов танцпола «Ретро»	Ед.			х	х		
1.4 Организация работы спортивно-оздоровительных секций							
Количество граждан, занимающихся в секциях.	Чел.			х	х		
Сумма затрат по мероприятию 1.4, в т.ч.:	Тыс. руб.	х	х				
внебюджетные источники	Тыс. руб.	х	х				
1.5 Проведение районной Акции «Шаги здоровья» для граждан в возрасте 65+							
Количество участников акции	Чел.			х	х		
Сумма затрат по мероприятию 1.5, в т.ч.:	Тыс. руб.	х	х				
бюджет района	Тыс. руб.	х	х				
Внебюджетные источники	Тыс. руб.	х	х				
1.6 Содействие в направлении ветеранов на обследование и лечение в госпитале №2, №3, на отдых и оздоровление в санаториях НСО							
Количество ветеранов, прошедших обследование и	Чел.			х	х		

лечение в госпитале.							
1.7 Проведение Межрайонного мероприятия Паратурслет для инвалидов «Вместе мы можем больше»	.						
Количество участников Паратурслета для инвалидов	Чел.			х	х		
Сумма затрат по мероприятию 1.7, в т.ч.:	Тыс. руб.	х	х				
внебюджетные источники	Тыс. руб.	х	х				
1.8 Проведение районного спортивного праздника для взрослых и детей инвалидов и граждан с ограниченными возможностями здоровья «Шагаем вместе со всеми»							
Количество участников спортивного праздника для инвалидов	Чел.			х	х		
Сумма затрат по мероприятию 1.8, в т.ч.:	Тыс. руб.	х	х				
внебюджетные источники	Тыс. руб.	х	х				
1.9 Проведение Фестиваля инклюзивного спорта Искитимского района							
Количество участников фестиваля инклюзивного спорта	Чел.			х	х		
Сумма затрат по мероприятию 1.9, в т.ч.:	Тыс. руб.	х	х				
бюджет района	Тыс. руб.	х	х				
1.10 Организация работы площадок в Центре приема сдачи норм ГТО гражданами.							
Количество граждан, сдавших нормы ГТО	Чел.			х	х		

1.11 Проведение Фестиваля ВФСК «ГТО» «Мы ГоТОВы»							
Кол-во участников фестиваля «Мы «Мы ГоТОВы	Чел.						
Сумма затрат по мероприятию 1.11, в т.ч.:	Тыс. руб.	х	х				
бюджет района	Тыс. руб.	х	х				
1.12 Проведение Межпоселенческой «Молодежной Спартакиады»							
Количество участников «Молодежной Спартакиады»	Чел.			х	х		
1.13 Создание школьных спортивных клубов							
Процент количества школ, в которых созданы спортивные клубы, от общего количества школ в районе	%			х	х		
1.14 Организация профильной смены для детей инвалидов в сопровождении родителей в ДОЦ «Радужный».							
Количество детей инвалидов, участников профильной смены	Чел.			х	х		
Сумма затрат по мероприятию 1.14, в т.ч.:	Тыс. руб.	х	х				
бюджет района	Тыс. руб.	х	х				
1.15 Проведение корпоративного спортивно-оздоровительного мероприятия «День здоровья»							
Количество участников «Дня здоровья»	Чел.			х	х		
Сумма затрат по мероприятию 1.15, в т.ч.:	Тыс. руб.	х	х				
внебюджетные источники	Тыс. руб.	х	х				

1.16 Коллективный выезд сотрудников в учреждения культуры и спорта, отдыха и оздоровления.							
Количество сотрудников, участников выезда	Чел.			х	х		
Сумма затрат по мероприятию 1.16, в т.ч.:	Тыс. руб.	х	х				
внебюджетные источники	Тыс. руб.	х	х				
1.17 Проведение тренировок с чемпионом «Делай как я, сделай лучше меня»							
Количество участников тренировок с чемпионом	Чел.			х	х		
Итого сумма затрат на решение задачи 1, в т.ч.:	Тыс. руб.	х	х				
бюджет района	Тыс. руб.	х	х				
внебюджетные источники	Тыс. руб.	х	х				
2. Задача 2. Развитие пропагандисткой и просветительской деятельности по ЗОЖ.							
Доля граждан района, получающих информацию по вопросам здорового образа жизни				х	х		
2.1 Проведение Цикла творческих занятий для инвалидов всех возрастов							
Количество участников творческих занятий	Чел.			х	х		
Сумма затрат по мероприятию 2.1, в т.ч.:	Тыс. руб.						
внебюджетные источники	Тыс. руб.	х	х				
2.2 Организация курсов по программе “Здоровье – это здорово!”, “Здоровье – это победа над собой!” “Здоровье – это жизнь!”.							
Количество участников курсов	Чел.			х	х		
Сумма затрат по мероприятию 2.2, т.ч.:	Тыс. руб.	х	х				

внебюджетные источники	Тыс. руб.	х	х				
2.3 Проведение мероприятий, направленных на формирование навыков безопасного поведения на дорогах у детей и подростков.							
Количество участников мероприятий, направленных на формирование навыков безопасного поведения на дорогах	Чел.			х	х		
Сумма затрат по мероприятию 2.3, т.ч.:	Тыс. руб.	х	х				
внебюджетные источники	Тыс. руб.	х	х				
2.4 Проведение мероприятий, направленных на формирование правовых знаний, социального опыта детей и подростков.							
Количество участников мероприятий, направленных на формирование правовых знаний, социального опыта.	Чел.			х	х		
Сумма затрат по мероприятию 2.4, т.ч.:	Тыс. руб.	х	х				
внебюджетные источники	Тыс. руб.	х	х				
2.5 Проведение обучающих курсов, лекториев, для родителей: по теме «Здоровая семья»							
Количество участников курсов, лекториев	Чел.			х	х		
Сумма затрат по мероприятию 2.5, т.ч.:	Тыс. руб.	х	х				
внебюджетные источники	Тыс. руб.	х	х				
2.6 Проведение цикла совместных семейных творческих конкурсов «Творим вместе»							
Количество семей, участников семейных	Чел.			х	х		

творческих конкурсов							
Сумма затрат по мероприятию 2.6, т.ч.:	Тыс. руб.	х	х				
внебюджетные источники	Тыс. руб.	х	х				
2.7.Проведение лектория «Вредные привычки. Причины, последствия»							
Количество сотрудников, прослушавших лекции.	Чел.			х	х		
Сумма затрат по мероприятию 2.7, т.ч.:	Тыс. руб.	х	х				
внебюджетные источники	Тыс. руб.	х	х				
2.8 Цикл семинаров для специалистов учреждения, направленных на профилактику профессионального выгорания							
Количество специалистов учреждения, участников семинаров	Чел.			х	х		
Сумма затрат по мероприятию 2.8, т.ч.:	Тыс. руб.	х	х				
внебюджетные источники	Тыс. руб.	х	х				
2.9 Размещение информационных материалов в разделе «Будьте здоровы» на сайте медицинских организаций							
Количество информационных материалов, размещенных на сайте	Ед.			х	х		
2.10.Проведение мероприятий, приуроченных к датам «Всемирного дня», способствующих формированию ЗОЖ.							
Количество участников мероприятий, приуроченных к датам «Всемирного дня»	Чел.			х	х		



2.11 Проведение обучающих мероприятий для будущих мам.							
Количество обученных будущих мам.	Чел.			х	х		
2.12 Организация работы Школ здорового образа жизни, для пациентов с различными заболеваниями							
Количество пациентов, посещающих Школы здорового образа жизни.				х	х		
2.13 Проведение цикла бесед «Разговор о важном: -ВИЧ; -СПИД; -ЗОЖ; -ГИГИЕНА»							
Количество молодых людей, принявших участие в беседе	Чел.			х	х		
Итого сумма затрат на решение задачи 2 , в т.ч.:	Тыс. руб.	х	х				
бюджет района	Тыс. руб.	х	х				
внебюджетные источники	Тыс. руб.	х	х				
Общая сумма затрат по программе, в т.ч.:	Тыс. руб.	х	х				
бюджет района	Тыс. руб.	х	х				
внебюджетные источники	Тыс. руб.	х	х				

**АДМИНИСТРАЦИЯ  
ИСКИТИМСКОГО РАЙОНА НОВОСИБИРСКОЙ ОБЛАСТИ**

**ПОСТАНОВЛЕНИЕ  
28.12.2023 №1553 г. Искитим**

**Об утверждении муниципальной программы «Развитие дополнительного образования в Искитимском районе Новосибирской области»**

В соответствии с Федеральным законом от 29.12.2012 № 273-ФЗ «Об образовании в Российской Федерации», ст.179 Бюджетного кодекса Российской Федерации, Постановлением Правительства Новосибирской области от 31.12.2015 № 576-п «Об утверждении государственной программы Новосибирской области «Развитие образования, создание условий для социализации детей и учащейся молодежи в Новосибирской области», постановлением администрации Искитимского района от 30.05.2014 № 1314 «Об утверждении порядка разработки, формирования и реализации муниципальных программ Искитимского района и методики оценки эффективности их реализации» и в целях реализации приоритетных направлений развития образования Искитимского муниципального района, повышения доступности качественного образования, соответствующего требованиям инновационного развития

**ПОСТАНОВЛЯЮ:**

1. Утвердить муниципальную программу «Развитие дополнительного образования в Искитимском районе Новосибирской области» (Приложение).
2. Постановление опубликовать в печатном издании «Вестник Искитимского района» и на сайте администрации Искитимского района.
3. Настоящее постановление вступает в силу с 01.01.2024 года.
4. Контроль за исполнением постановления возложить на заместителя главы администрации района по социальным вопросам Шпеку Б.Н.

Глава района

Ю.В. Саблин

**ПРИЛОЖЕНИЕ**  
**к постановлению администрации**  
**Искитимского района**  
**от 28.12.2023 № 1553**

Муниципальная программа  
«Развитие дополнительного образования в Искитимском районе  
Новосибирской области»

I. Паспорт Программы

№ п/п	Наименование разделов	Краткое содержание
1	Наименование Программы	Муниципальная программа «Развитие дополнительного образования в Искитимском районе Новосибирской области» (далее – Программа)
2	Обоснование для разработки Программы	<ol style="list-style-type: none"><li>1. Федеральный закон от 29.12.2012 № 273-ФЗ «Об образовании в Российской Федерации».</li><li>2. Распоряжение Правительства РФ от 31.03. 2022 N 678-р « Об утверждении Концепции развития дополнительного образования детей и признании утратившим силу Распоряжения Правительства РФ от 04.09.2014 N 1726-р» <i>(вместе с "Концепцией развития дополнительного образования детей до 2030 года")</i></li><li>3. Закон Новосибирской области от 05.07.2013 № 361-ОЗ «О регулировании отношений в сфере образования в Новосибирской области».</li><li>4. Приказ Министерства просвещения Российской Федерации от 27.07.2022 №629 «Об утверждении Порядка организации и осуществления образовательной деятельности по дополнительным общеобразовательным программам».</li><li>5. Постановление Правительства Новосибирской области от 02.03.2020 №39-п «О внедрении системы персонифицированного финансирования дополнительного образования детей в Новосибирской области».</li><li>6. Постановление Правительства НСО от 31.12.2014 № 576-п «Об утверждении государственной программы Новосибирской области «Развитие образования, создание условий для социализации детей и учащейся молодежи в Новосибирской области»</li><li>7. Приказ Министерства образования Новосибирской</li></ol>

		<p>области от 31.03. 2020 №886 «Об утверждении Правил персонифицированного финансирования дополнительного образования детей в Новосибирской области».</p> <p>8.Постановление администрации Искитимского района от 30.05.2014 № 1314 «Об утверждении порядка разработки, формирования и реализации муниципальных программ Искитимского района и методики оценки эффективности их реализации».</p>
3	Заказчик Программы	Администрация Искитимского района Новосибирской области
4	Разработчик программы	Управление образования администрации Искитимского района Новосибирской области.
5	Исполнители Программы	Управление образования администрации Искитимского района, МКУ «Центр обеспечения», МБУ ДО «ЦДОД», МБУ ДО «Спутник» МБУ ДО «ДЮСШ» МБУ ДО «СЮТур»
6	Цель и задачи Программы	<p>Цель Программы: обеспечение равных возможностей и условий для получения качественного общедоступного дополнительного образования детей.</p> <p>Задачи Программы:</p> <ol style="list-style-type: none"> <li>1. Совершенствование системы организации дополнительного образования и поддержки талантливых детей, в том числе обеспечение функционирования системы персонифицированного финансирования.</li> <li>2. Развитие материально-технической базы организаций дополнительного образования и совершенствование кадрового потенциала</li> </ol>
7	Основные мероприятия Программы	<ol style="list-style-type: none"> <li>1. Разработка и утверждение дополнительных общеобразовательных общеразвивающих программ; плана мероприятий («дорожная карта») по улучшению качества работы учреждений дополнительного образования, с учетом результатов НОК ОД.</li> <li>2. Проведение районного конкурса на лучшую организацию работы в области научно-технического творчества в образовательных учреждениях Искитимского района.</li> <li>3. Организация и проведение районных фестивалей, конкурсов, соревнований, олимпиад, концертов, конференций, акций по интеллектуальной, творческой, спортивной, технической и другим видам деятельности.</li> <li>4. Организация и проведение профильных смен, турниров,</li> </ol>

		<p>учебно-тренировочных сборов для одаренных и мотивированных детей.</p> <p>5. Обеспечение участия победителей и призеров районных мероприятий в областных, во всероссийских и международных мероприятиях (олимпиады, конкурсы, соревнования, фестивали по интеллектуальным, творческим, спортивным и другим видам деятельности).</p> <p>6. Финансовая поддержка - учреждение различных стипендий и премий для одаренных детей.</p> <p>7. Организация и проведение обучающих семинаров, мастер-классов, конкурсов для педагогических работников учреждений дополнительного образования, ОО района.</p> <p>8. Улучшение материально-технической базы учреждений дополнительного образования.</p>																
8	Сроки и этапы реализации Программы	2024-2029 годы (этапы не выделяются)																
9	Источники финансирования Программы	<p>Финансирование Программы осуществляется за счет средств бюджета Искитимского района</p> <p>Объемы финансирования Программы в 2024-2029 годах:</p> <table border="1"> <thead> <tr> <th></th> <th>Бюджет Искитимского района (тысяч рублей)</th> </tr> </thead> <tbody> <tr> <td>Всего</td> <td><b>64860,6</b></td> </tr> <tr> <td>2024 год</td> <td>10810,1</td> </tr> <tr> <td>2025год</td> <td>10810,1</td> </tr> <tr> <td>2026год</td> <td>10810,1</td> </tr> <tr> <td>2027год</td> <td>10810,1</td> </tr> <tr> <td>2028год</td> <td>10810,1</td> </tr> <tr> <td>2029 год</td> <td>10810,1</td> </tr> </tbody> </table>		Бюджет Искитимского района (тысяч рублей)	Всего	<b>64860,6</b>	2024 год	10810,1	2025год	10810,1	2026год	10810,1	2027год	10810,1	2028год	10810,1	2029 год	10810,1
	Бюджет Искитимского района (тысяч рублей)																	
Всего	<b>64860,6</b>																	
2024 год	10810,1																	
2025год	10810,1																	
2026год	10810,1																	
2027год	10810,1																	
2028год	10810,1																	
2029 год	10810,1																	
10	Управление Программой и контроль за ее реализацией	Общее руководство и контроль за ходом реализации программы осуществляет Управление образования администрации Искитимского района Новосибирской области																
11	Ожидаемые конечные результаты Программы	<p>К концу реализации Программы ожидается к 2028 году увеличение следующих показателей:</p> <p>1. Охват детей, в возрасте 5-18 лет программами дополнительного образования, реализуемых в ОО района, составит 80%;</p> <p>2. Доля детей, в возрасте от 5-до 18 лет обучающихся в учреждениях дополнительного образования Искитимского района, составит 44%;</p> <p>3. Доля обучающихся, участвующих в международных, всероссийских, региональных и районных мероприятиях,</p>																

	составит 51%;
	4. Количество помещений (творческих объединений) отвечающих требованиям для реализации дополнительных общеобразовательных программ, увеличится до 45 единиц.

## II. Описание объекта и сферы действия Программы

Сфера действия Программы охватывает систему муниципальных учреждений дополнительного образования, расположенных на территории Искитимского района, и устанавливает меры по реализации образовательной политики в области дополнительного образования.

Предметом деятельности учреждений дополнительного образования является реализация общедоступного и бесплатного дополнительного образования детей в интересах человека, семьи, общества и государства; обеспечение охраны и укрепления здоровья и создание благоприятных условий для разностороннего развития личности.

В Искитимском районе накоплен положительный опыт по развитию системы дополнительного образования детей и молодежи, укреплению воспитательного потенциала образовательных учреждений района.

В районе функционирует 4 учреждения дополнительного образования, реализующие программы дополнительного образования детей:

1. Муниципальное бюджетное учреждение дополнительного образования «Центр дополнительного образования детей» Искитимского района Новосибирской области;

2. Муниципальное бюджетное учреждение дополнительного образования «Центр детского научно-технического творчества «Спутник» Искитимского района Новосибирской области;

3. Муниципальное бюджетное учреждение дополнительного образования «Детско-юношеская спортивная школа» Искитимского района Новосибирской области;

4. Муниципальное бюджетное учреждение дополнительного образования «Станция юных туристов» Искитимского района Новосибирской области.

Образовательная организация	Среднесписочная численность обучающихся на 01.09.2023 года (чел.)
МБУДО «ЦДОД»	1019
МБУДО «Спутник»	623
МБУДО «ДЮСШ»	1118
МБУДО «СЮТур»	363

В учреждениях дополнительного образования Искитимского района работает 132 педагогических работника (из них: 55 совместителей), в том числе:

1. 50 педагогов дополнительного образования (из них: 26 совместителей);
2. 52 тренеров-преподавателей (из них: 28 совместителей)

3. 19 человек - прочий педагогический персонал.

На протяжении последних 3-х лет средний возраст педагогических кадров составляет 46,5 лет.

Увеличивается среднестатистический стаж работников образования.

До 5 лет	5-10 лет	10-20 лет	Свыше 20 лет
12%	15%	28,3%	44,7%

Деятельность муниципальных образовательных учреждений дополнительного образования на протяжении многих лет характеризуется стабильностью и достаточно высокими результатами работы.

С 01.09.2016 года на базе МБУ ДО «Спутник» функционирует муниципальный ресурсный центр по работе с одаренными и талантливыми детьми в Искитимском районе. В рамках функционирования муниципального ресурсного центра определено 8 площадок на базе общеобразовательных учреждений района.

### III. Характеристика проблемы и обоснования необходимости её решения программными методами

Вместе с отмеченными позитивными фактами, анализ современного состояния дополнительного образования в Искитимском районе позволяет заявлять о сохранении ряда проблем:

1. Недостаточная эффективность межведомственного и межуровневого взаимодействия при формировании муниципальной системы развития дополнительного образования детей.
2. Снижение потенциала существующей образовательной среды, необходимой для развития способных и одаренных детей и молодежи.
3. Недостаточное кадровое обеспечение организаций дополнительного образования, в том числе в сельской местности, старение квалифицированных педагогических кадров.
4. Несоответствие темпа обновления материально-технической базы темпам развития науки, техники, культуры, спорта, экономики, технологий и социальной сферы.

Анализ реализации предшествующей муниципальной программы в данной сфере подтверждает целесообразность и необходимость применения программно-целевого метода, который даст возможность:

- 1) консолидировать ресурсы муниципальных образовательных учреждений;
- 2) системно реализовать мероприятия для достижения конкретных результатов;
- 3) обеспечить мониторинг, координацию и контроль исполнения мероприятий; повысить эффективность использования бюджетных средств; использовать новые механизмы взаимодействия с общественными организациями;
- 4) реализовать новые управленческие решения.

### IV. Цели, задачи и целевые индикаторы

Цель Программы: обеспечение равных возможностей и условий для получения качественного общедоступного дополнительного образования детей.

#### Задачи Программы:

1. Совершенствование системы организации дополнительного образования и поддержки талантливых детей, в том числе обеспечение функционирования системы персонифицированного финансирования.

2. Развитие материально-технической базы организаций дополнительного образования и совершенствование кадрового потенциала

Цели, задачи и целевые индикаторы Программы указаны в Приложении 1 к Программе.

#### V. Основные мероприятия Программы

Для реализации поставленной цели и решения обеспечения проведения комплекса мероприятий, приведенных в Приложении 2 к Программе.

#### VI. Сроки и этапы реализации Программы

Предусматривается реализация Программы с 2024 по 2029 годы, этапы не выделяются.

#### VII. Объёмы финансирования Программы

Сводные финансовые затраты по Программе приведены в Приложении 3 к Программе.

#### VIII. Ожидаемые результаты реализации Программы

Основными показателями конечного результата реализации программы являются:

1. Охват детей, в возрасте 5-18 лет программами дополнительного образования, реализуемых в ОО района, составит 80%;

2. Доля детей, в возрасте от 5-до 18 лет обучающихся в учреждениях дополнительного образования Искитимского района, составит 44%;

3. Доля обучающихся, участвующих в международных, всероссийских, региональных и районных мероприятиях, составит 51%;

4. Количество помещений (творческих объединений), отвечающих требованиям для реализации дополнительных общеобразовательных программ увеличится до 45 единиц.

#### IX. Система мониторинга и контроля за реализацией Программы

Общее руководство Программой и контроль за ходом её реализации осуществляет управление образования администрации Искитимского района Новосибирской области. Общая социально-экономическая эффективность реализации Программы оценивается с использованием системы целевых индикаторов, являющихся критериями оценки эффективности реализации Программы, приведённых в Приложении 1 к Программе.

Управление образования администрации Искитимского района, в срок до 1 марта года, следующего за отчётным, представляет в управление экономического



развития, промышленности и торговли администрации Искитимского района сводный отчёт о реализации Программы за период с начала её действия, включающий в себя:

1. Информацию о ходе реализации Программы согласно Приложению 4 к Программе.

2. Пояснительная записка о ходе реализации Программы, которая содержит:

- сведения о результатах реализации Программы за отчётный период;
- данные о целевом использовании бюджетных средств и объёмов привлечённых средств на реализацию программных мероприятий;
- сведения о соответствии фактических показателей целевым индикаторам, установленным при утверждении Программы;
- информацию о ходе и полноте выполнения программных мероприятий.

**ПРИЛОЖЕНИЕ 1**  
**к муниципальной программе**  
**«Развитие дополнительного образования в Искитимском районе**  
**Новосибирской области»**

Цели, задачи и целевые индикаторы муниципальной программы  
«Развитие дополнительного образования в Искитимском районе Новосибирской области»

Цель/задачи, требующие решения для достижения цели	Наименование целевого индикатора	Ед. измерения	Значение весового коэффициента целевого индикатора	Значение целевого индикатора (по годам)						Примечание	
				2024	2025	2026	2027	2028	2029		
				<1>							<2>
Цель: обеспечение равных возможностей и условий для получения качественного общедоступного дополнительного образования детей	1. Охват детей, в возрасте 5-18 лет программами дополнительного образования, реализуемых в образовательных организациях района	%	X	77,0	77,0	77,0	78,0	79,0	80,0		
Задача 1. Совершенствование системы организации дополнительного образования и поддержки талантливых детей, в том числе обеспечение функционирования системы персонифицированного финансирования	1. Доля детей, в возрасте от 5-до 18 лет, обучающихся в учреждениях дополнительного образования Искитимского района	%	0,4	43,5	43,5	43,5	43,6	43,8	44,0		
	2. Доля обучающихся, участвующих в международных, всероссийских, региональных и районных мероприятиях	%	0,3	50,0	50,0	50,0	51,0	51,0	51,0		
Задача 2 Развитие материально-технической базы организаций дополнительного образования и совершенствование кадрового потенциала	1. Количество помещений (творческих объединений), отвечающих требованиям для реализации дополнительных общеобразовательных программ	ед.	0,3	39	42	42	43	44	45		

**ПРИЛОЖЕНИЕ 2**  
**к муниципальной программе**  
**«Развитие дополнительного образования в Искитимском районе**  
**Новосибирской области»**

**Мероприятия**

**муниципальной программы «Развитие дополнительного образования в Искитимском районе Новосибирской области»**

Наименование мероприятия	Наименование Показателя	Единица измерения	Значение показателя в том числе по годам реализации							Ответственный исполнитель	Ожидаемый результат
			2024	2025	2026	2027	2028	2029	итого		
Цель: обеспечение равных возможностей и условий для получения качественного общедоступного дополнительного образования											
Задача 1 Совершенствование системы организации дополнительного образования и поддержки талантливых детей, в том числе обеспечение функционирования системы персонифицированного финансирования											
1.1.Разработка дополнительных общеобразовательных общеразвивающих программ	Количество дополнительных общеобразовательных общеразвивающих программ	ед.	69	69	69	69	69	69	414	УО ЦДОД, ДЮСШ, «Спутник» СЮТур	Создание условий для получения качественного дополнительного образования
	Стоимость единицы	тыс. руб.	0,0	0,0	0,0	0,0	0,0	0,0	х		
	Сумма затрат, в том числе:	тыс. руб.	0,0	0,0	0,0	0,0	0,0	0,0	0,0		
	бюджет района	тыс. руб.	0,0	0,0	0,0	0,0	0,0	0,0	0,0		
1.2 Проведение районного конкурса на лучшую организацию работы	Количество комплектов робототехники, конструкторов для награждения	ед.	4	4	4	4	4	4	24	УО	Создание условий для получения качественного

в области научно-технического творчества в образовательных учреждениях Искитимского района	победителей										о дополнительного образования	
	Стоимость единицы	тыс. руб.	21,25	21,25	21,25	21,25	21,25	21,25	21,25			х
	Сумма затрат, в том числе:	тыс. руб.	85,0	85,0	85,0	85,0	85,0	85,0	85,0			510,0
	бюджет района	тыс. руб.	85,0	85,0	85,0	85,0	85,0	85,0	85,0			510,0
1.3. Обеспечение функционирования системы персонифицированного финансирования дополнительного образования детей	Количество сертификатов	ед.	877	877	877	877	877	877	877	5262	Спутник ЦДОД ДЮСШ ОО района	Внедрение системы персонифицированного финансирования дополнительного образования детей
	Стоимость сертификата	тыс. руб.	9,63	9,63	9,63	9,63	9,63	9,63	9,63	х		
	Сумма затрат, в том числе:	тыс. руб.	8445,5	8445,5	8445,5	8445,5	8445,5	8445,5	8445,5	50673,0		
	бюджет района	тыс. руб.	8445,5	8445,5	8445,5	8445,5	8445,5	8445,5	8445,5	50673,0		
1.4. Организация и проведение районных мероприятий по выявлению и поддержке творческой одаренности	Количество мероприятий творческой одаренности	ед.	5	5	5	5	5	5	5	30	ЦДОД	Создание условий для развития творческой одаренности учащихся.
	Стоимость единицы	тыс. руб.	115,7	115,7	115,7	115,7	115,7	115,7	115,7	х		
	Сумма затрат, в том числе:	тыс. руб.	578,5	578,5	578,5	578,5	578,5	578,5	578,5	3471,0		
	бюджет района	тыс. руб.	578,5	578,5	578,5	578,5	578,5	578,5	578,5	3471,0		
1.5. Организация и проведение мероприятий краеведческой направленности и профилактика ПДД	Количество мероприятий краеведческой направленности и профилактики ПДД	ед.	9	9	9	9	9	9	9	54	ЦДОД	Создание условий для поддержки и реализации проектов краеведения
	Стоимость единицы	тыс.	1,11	1,11	1,11	1,11	1,11	1,11	1,11	х		

		руб.										
	Сумма затрат, в том числе:	тыс. руб.	10,0	10,0	10,0	10,0	10,0	10,0	10,0	60,0		
	бюджет района	тыс. руб.	10,0	10,0	10,0	10,0	10,0	10,0	10,0	60,0		
1.6..Организация и проведение мероприятий патриотической направленности	Количество мероприятий патриотической направленности	ед.	4	4	4	4	4	4	4	24	ЦДОД	и формирование устойчивых знаний по ПДД. Поддержка и поощрение учащихся, занимающихся в военно-патриотических клубах и объединениях, Юнармия.
	Стоимость единицы.	тыс. руб.	9,25	9,25	9,25	9,25	9,25	9,25	9,25	х		
	Сумма затрат, в том числе:	тыс. руб.	37,0	37,0	37,0	37,0	37,0	37,0	37,0	222,0		
	бюджет района	тыс. руб.	37,0	37,0	37,0	37,0	37,0	37,0	37,0	222,0		
1.7. Организация и проведение профильных смен по различным видам деятельности и направлениям	Количество профильных смен	ед.	8	8	8	8	8	8	8	48	ЦДОД Спутник	Поддержка и поощрение учащихся, занимающихся по общеобразовательным общеразвивающим дополнительным программам.
	Стоимость единицы	тыс. руб.	30,75	30,75	30,75	30,75	30,75	30,75	30,75	х		
	Сумма затрат, в том числе:	тыс. руб.	246,0	246,0	246,0	246,0	246,0	246,0	246,0	1476,0		
	бюджет района	тыс. руб.	246,0	246,0	246,0	246,0	246,0	246,0	246,0	1476,0		
1.8. Организация и проведение районных	Количество мероприятий естественнонаучной и	ед.	6	6	6	6	6	6	6	36	«Спутник»	Создание условий для привлечения

мероприятий естественнонаучной и технической направленности	технической направленности										обучающихся к научно-техническим видам творчества.	
	Стоимость единицы	тыс. руб.	7,25	7,25	7,25	7,25	7,25	7,25	7,25			x
	Сумма затрат, в том числе:	тыс. руб.	43,5	43,5	43,5	43,5	43,5	43,5	43,5			261,0
	бюджет района	тыс. руб.	43,5	43,5	43,5	43,5	43,5	43,5	43,5			261,0
1.9. Организация и проведение районного фестиваля конкурса детских проектов, конференции школьников	Количество мероприятий в рамках фестиваля и конференции	ед.	5	5	5	5	5	5	5	30	ЦДОД, «Спутник»	Выявление и поддержка одаренных и талантливых детей Искитимского района в области проектно - исследовательской деятельности
	Стоимость единицы	тыс. руб.	0,0	0,0	0,0	0,0	0,0	0,0	0,0	x		
	Сумма затрат, в том числе:	тыс. руб.	0,0	0,0	0,0	0,0	0,0	0,0	0,0	0,0		
	бюджет района	тыс. руб.	0,0	0,0	0,0	0,0	0,0	0,0	0,0	0,0		
1.10. Обеспечение участия победителей и призеров районных мероприятий в областных, всероссийских и международных конкурсных мероприятиях	Количество победителей и призеров районных мероприятий	чел.	10	10	10	10	10	10	10	60	УО, ЦДОД, «Спутник» СЮТур	Создание условий для достижения обучающимися высоких результатов в различных видах деятельности
	Стоимость единицы	тыс. руб.	0,0	0,0	0,0	0,0	0,0	0,0	0,0	x		
	Сумма затрат, в том числе:	тыс. руб.	0,0	0,0	0,0	0,0	0,0	0,0	0,0	0,0		
	бюджет района	тыс. руб.	0,0	0,0	0,0	0,0	0,0	0,0	0,0	0,0		
1.11. Организация и проведение районных спартакиад школьников	Количество спартакиад школьников	ед.	25	25	25	25	25	25	25	150	ДЮСШ	Создание условий для достижения обучающимися высоких

											результатов в различных видах спорта	
	Стоимость единицы	тыс. руб.	4,0	4,0	4,0	4,0	4,0	4,0	4,0	х		
	Сумма затрат, в том числе:	тыс. руб.	100,0	100,0	100,0	100,0	100,0	100,0	100,0	600,0		
	бюджет района	тыс. руб.	100,0	100,0	100,0	100,0	100,0	100,0	100,0	600,0		
1.12. Организация и проведение районных и областных соревнований	Количество соревнований	ед.	33	33	33	33	33	33	33	198	ДЮСШ	Создание условий для достижения обучающимися высоких результатов в различных видах спорта
	Стоимость единицы	тыс. руб.	5,0	5,0	5,0	5,0	5,0	5,0	5,0	х		
	Сумма затрат, в том числе:	тыс. руб.	165,0	165,0	165,0	165,0	165,0	165,0	165,0	990,0		
	бюджет района	тыс. руб.	165,0	165,0	165,0	165,0	165,0	165,0	165,0	990,0		
1.13. Организация и проведение Всероссийского комплекса ГТО	Количество мероприятий по сдаче Всероссийского комплекса ГТО	ед.	5	5	5	5	5	5	5	30	ДЮСШ	Создание условий для реализации Всероссийского комплекса ГТО
	Стоимость единицы	тыс. руб.	5,0	5,0	5,0	5,0	5,0	5,0	5,0	х		
	Сумма затрат, в том числе:	тыс. руб.	25,0	25,0	25,0	25,0	25,0	25,0	25,0	150,0		
	бюджет района	тыс. руб.	25,0	25,0	25,0	25,0	25,0	25,0	25,0	150,0		
1.14. Организация и проведение соревнований по спортивному туризму	Количество соревнований по спортивному туризму	ед.	12	12	12	12	12	12	12	72	СЮТур	Удовлетворение потребностей детей в занятиях по интересам. Популяризация
	Стоимость единицы	тыс. руб.	8,83	8,83	8,83	8,83	8,83	8,83	8,83	х		
	Сумма затрат, в том числе:	тыс. руб.	106,0	106,0	106,0	106,0	106,0	106,0	106,0	636,0		
	бюджет района	тыс. руб.	106,0	106,0	106,0	106,0	106,0	106,0	106,0	636,0		

		руб.									туристского движения в Искитимском районе
1.15. Организация и проведение мероприятий туристско-краеведческой направленности	Количество мероприятий туристско-краеведческой направленности	ед.	5	5	5	5	5	5	30	СЮТур	Удовлетворение потребностей детей в занятиях по интересам. Популяризация туристского движения в Искитимском районе
	Стоимость единицы	тыс. руб.	4,0	4,0	4,0	4,0	4,0	4,0	х		
	Сумма затрат, в том числе:	тыс. руб.	20,0	20,0	20,0	20,0	20,0	20,0	120,0		
	бюджет района	тыс. руб.	20,0	20,0	20,0	20,0	20,0	20,0	120,0		
1.16. Обеспечение участия во Всероссийских мероприятиях туристско-краеведческой направленности	Количество Всероссийских мероприятий туристско-краеведческой направленности	ед.	1	1	1	1	1	1	6	СЮТур	Участие представителей Искитимского района на Всероссийском и международном уровне
	Стоимость единицы	тыс. руб.	0,0	0,0	0,0	0,0	0,0	0,0	х		
	Сумма затрат, в том числе:	тыс. руб.	0,0	0,0	0,0	0,0	0,0	0,0	0,0		
	бюджет района	тыс. руб.	0,0	0,0	0,0	0,0	0,0	0,0	0,0		
1.17. Сборы инструкторского состава МКУ ДО ИР СЮТур	Количество сборов инструкторского состава МКУ ДО ИР СЮТур	ед.	1	1	1	1	1	1	6	СЮТур	Создание условий для достижения обучающимися высоких результатов в различных видах
	Стоимость единицы	тыс. руб.	0,0	0,0	0,0	0,0	0,0	0,0	х		
	Сумма затрат, в том числе:	тыс. руб.	0,0	0,0	0,0	0,0	0,0	0,0	0,0		
	бюджет района	тыс. руб.	0,0	0,0	0,0	0,0	0,0	0,0	0,0		



		руб.									деятельности повышение квалификаци, обмен опытом.
1.18. Организация детско-юношеского похода-экспедиции сборной туристов Искитимского района	Количество походов сборной юных туристов Искитимского района	ед.	1	1	1	1	1	1	6	СЮТур	Удовлетворе ние потребностей детей в занятиях по интересам, повышение уровня подготовки туристов – спортсменов.
	Стоимость единицы	тыс. руб.	62,0	62,0	62,0	62,0	62,0	62,0	х		
	Сумма затрат, в том числе:	тыс. руб.	62,0	62,0	62,0	62,0	62,0	62,0	372,0		
	бюджет района	тыс. руб.	62,0	62,0	62,0	62,0	62,0	62,0	372,0		
1.19. Организация работы летнего палаточного туристического лагеря «Сталкер - Ареал»	Количество школьников, которые посетили летний палаточный туристический лагерь	чел.	90	90	90	90	90	90	540	СЮТур	Привлечение школьников к занятиям туризмом
	Стоимость единицы	тыс. руб.	5,0	5,0	5,0	5,0	5,0	5,0	х		
	Сумма затрат, в том числе:	тыс. руб.	450,0	450,0	450,0	450,0	450,0	450,0	2700,0		
	бюджет района	тыс. руб.	450,0	450,0	450,0	450,0	450,0	450,0	2700,0		
Итого затрат на решение задачи 1, в том числе:		тыс. руб.	10373,5	10373,5	10373,5	10373,5	10373,5	10373,5	62241,0		
бюджет района		тыс. руб.	10373,5	10373,5	10373,5	10373,5	10373,5	10373,5	62241,0		
Задача 2. Развитие материально-технической базы организаций дополнительного образования и совершенствование кадрового потенциала											
2.1. Повышение квалификации и профессионализма	Количество педагогических работников, прошедших	ед.	0	0	0	0	0	0	0	ЦДОД, ДЮСШ, «Спутник»	Создание условий для повышения

педагогических работников и прохождение квалификационной аттестации	повышение квалификации и квалификационную аттестацию									СЮТур	уровня компетентности педагогических работников	
	Стоимость единицы	тыс. руб.	0,0	0,0	0,0	0,0	0,0	0,0	0,0			х
	Сумма затрат, в том числе:	тыс. руб.	0,0	0,0	0,0	0,0	0,0	0,0	0,0			0,0
	бюджет района	тыс. руб.	0,0	0,0	0,0	0,0	0,0	0,0	0,0			0,0
2.2.. Организация и проведение обучающих семинаров, мастер-классов, конкурсов для педагогических работников	Количество семинаров, мастер-классов, конкурсов для педагогических работников	ед.	0	0	0	0	0	0	0	ЦДОД, ДЮСШ, «Спутник» СЮТур	Создание условий для повышения уровня компетентности педагогических работников	
	Стоимость единицы	тыс. руб.	0,0	0,0	0,0	0,0	0,0	0,0	0,0			х
	Сумма затрат, в том числе:	тыс. руб.	0,0	0,0	0,0	0,0	0,0	0,0	0,0			0,0
	бюджет района	тыс. руб.	0,0	0,0	0,0	0,0	0,0	0,0	0,0			0,0
2.3. Обеспечение участия педагогических работников (коллективов) в конкурсах Новосибирской области	Количество учреждений дополнительного образования, принявших участие в конкурсе на лучшее учреждение	ед.	1	1	1	1	1	1	6	ЦДОД, ДЮСШ, «Спутник» СЮТур	Создание условий для повышения уровня компетентности педагогических работников	
	Стоимость единицы	тыс. руб.	0,0	0,0	0,0	0,0	0,0	0,0	0,0			х
	Сумма затрат, в том числе:	тыс. руб.	0,0	0,0	0,0	0,0	0,0	0,0	0,0			0,0
	бюджет района	тыс. руб.	0,0	0,0	0,0	0,0	0,0	0,0	0,0			0,0
2.4..Краткосрочное обучение педагогических	Количество прошедших обучение	ед.	5	5	5	5	5	5	30	СЮТур	Повышение квалификации	
	Стоимость единицы	тыс.	0,0	0,0	0,0	0,0	0,0	0,0	0,0			х

работников образовательных учреждений (учителя, заместители директора по воспитательной работе, педагоги дополнительного образования) по программе «Инструктор детско-юношеского туризма»		руб.									педагогических работников образовательных учреждений, выдача удостоверений «Инструктор детско-юношеского туризма»
	Сумма затрат, в том числе:	тыс. руб.	0,0	0,0	0,0	0,0	0,0	0,0	0,0		
	бюджет района	тыс. руб.	0,0	0,0	0,0	0,0	0,0	0,0	0,0		
2.5. Обеспечение участия во Всероссийских , региональных семинарах-совещаниях, конференциях и съездах руководителей учреждений дополнительного образования туристско-краеведческой направленности (директор ИП СЮТур)	Количество принявших участие	чел	4	4	4	4	4	4	24	СЮТур	Создание условий для повышения уровня компетентности педагогических работников руководителей учреждений
	Стоимость единицы	тыс. руб.	12,5	12,5	12,5	12,5	12,5	12,5	х		
	Сумма затрат, в том числе:	тыс. руб.	50,0	50,0	50,0	50,0	50,0	50,0	300,0		
	бюджет района	тыс. руб.	50,0	50,0	50,0	50,0	50,0	50,0	300,0		
2.6. Приобретение компьютерной техники (ноутбук) для организации	Количество приобретенной оргтехники	тыс. руб.	1	1	1	1	1	1	6	УО, Центр обеспечения,	Расширение возможностей для полноценной

образовательного процесса, в том числе фото- и видеотехники, газового, осветительного, радио-, пожарного и другого оборудования и инструментов, включая бензо- и мото-технику.										СЮТур	реализации всех направлений работы.	
	Стоимость единицы	ед.	30,0	30,0	30,0	30,0	30,0	30,0	30,0	х		
	Сумма затрат, в том числе:	тыс. руб.	30,0	30,0	30,0	30,0	30,0	30,0	30,0	180,0		
	бюджет района	тыс. руб.	30,0	30,0	30,0	30,0	30,0	30,0	30,0	180,0		
2.7. Приобретение бивачного снаряжения, туристского снаряжения и необходимого ремонтного оборудования и инструмента	Количество приобретенного бивачного снаряжения	ед.	4	4	4	4	4	4	4	24	УО, Центр обеспечения, СЮТур	Расширение возможностей для полноценной реализации всех направлений работы.
	Стоимость единицы	тыс. руб.	19,15	19,15	19,15	19,15	19,15	19,15	19,15	х		
	Сумма затрат, в том числе:	тыс. руб.	76,6	76,6	76,6	76,6	76,6	76,6	76,6	459,6		
	бюджет района	тыс. руб.	76,6	76,6	76,6	76,6	76,6	76,6	76,6	459,6		
2.8. Приобретение специального снаряжения, в том числе спортивные и парусные суда, комплектующие к ним, лодочные моторы, плоты и катамараны, байдарки, каяки; страховочного и спасательного снаряжение; лыж, велосипедов и	Количество приобретенного специального снаряжения	ед.	2	2	2	2	2	2	2	12	СЮТур	Расширение возможностей для полноценной реализации всех направлений работы.
	Стоимость единицы	тыс. руб.	22,5	22,5	22,5	22,5	22,5	22,5	22,5	х		
	Сумма затрат, в том числе:	тыс. руб.	45,0	45,0	45,0	45,0	45,0	45,0	45,0	270,0		
	бюджет района	тыс. руб.	45,0	45,0	45,0	45,0	45,0	45,0	45,0	270,0		

прочее.											
2.9. Приобретение продуктов для ДППЛ «Сталкер-Ареал» в целях реализации программ туристско-краеведческой направленности	Количество смен, оснащенных продуктовыми наборами	смен	3	3	3	3	3	3	18	СЮТур	Обеспечение функционирования лагеря
	Стоимость единицы	тыс. руб.	56,67	56,67	56,67	56,67	56,67	56,67	х		
	Сумма затрат, в том числе:	тыс. руб.	170,0	170,0	170,0	170,0	170,0	170,0	1020,0		
	бюджет района	тыс. руб.	170,0	170,0	170,0	170,0	170,0	170,0	1020,0		
2.10. Приобретение канцтоваров, хозяйственных и бытовых товаров, включая средства индивидуальной защиты для оснащения учебных и административных кабинетов в целях реализации программ туристско-краеведческой направленности	Количество приобретенных хозяйственных, бытовых товаров, включая средства индивидуальной защиты	ед.	10	10	10	10	10	10	60	СЮТур	Обеспечение функционирования лагеря и реализации программ туристско-краеведческой направленности
	Стоимость единицы	тыс. руб.	2,0	2,0	2,0	2,0	2,0	2,0	х		
	Количество приобретенных канцтоваров	ед.	7	7	7	7	7	7	42		
	Стоимость единицы	тыс. руб.	2,14	2,14	2,14	2,14	2,14	2,14	х		
	Сумма затрат, в том числе:	тыс. руб.	35,0	35,0	35,0	35,0	35,0	35,0	210,0		
	бюджет района	тыс. руб.	35,0	35,0	35,0	35,0	35,0	35,0	210,0		
	Сумма затрат, в том числе:	тыс. руб.	35,0	35,0	35,0	35,0	35,0	35,0	210,0		
2.11. Приобретение призовой и наградной продукции для победителей соревнований и конкурсов	Количество призовой и наградной продукции	ком плектов	15	15	15	15	15	15	90	СЮТур	Создание условий для достижения обучающимися высоких результатов во всех видах
	Стоимость единицы	тыс. руб.	2,0	2,0	2,0	2,0	2,0	2,0	х		
	Сумма затрат, в том числе:	тыс. руб.	30,0	30,0	30,0	30,0	30,0	30,0	180,0		

	бюджет района	тыс. руб.	30,0	30,0	30,0	30,0	30,0	30,0	180,0		спортивного туризма.
Итого затрат на решение задачи 2, в том числе:		тыс. руб.	436,6	436,6	436,6	436,6	436,6	436,6	2619,6		
бюджет района		тыс. руб.	436,6	436,6	436,6	436,6	436,6	436,6	2619,6		
Итого затрат на достижение цели, в том числе:		тыс. руб.	10810,1	10810, 1	10810, 1	10810,1	10810,1	10810, 1	64860,6		
бюджет района		тыс. руб.	10810,1	10810, 1	10810, 1	10810,1	10810,1	10810, 1	64860,6		

Применяемые сокращения:

УО – управление образования администрации Искитимского района,

ЦДОД – МБУДО «Центр дополнительного образования детей» Искитимского района Новосибирской области

«Спутник» - МБУДО «Центр детского научно-технического творчества «Спутник» Искитимского района

Новосибирской области

ДЮСШ – МБУДО «Детско-юношеская спортивная школа» Искитимского района Новосибирской области

СЮТур – МБУДО «Станция юных туристов» Искитимского района Новосибирской области,

Центр обеспечения Искитимского района - МКУ «Центр бухгалтерского, материально-технического и информационного обеспечения Искитимского района»,

ОО – образовательные организации.»

**«ПРИЛОЖЕНИЕ 3  
к муниципальной программе  
«Развитие дополнительного образования в  
Искитимском районе Новосибирской области»**

Сводные финансовые затраты  
по муниципальной программе «Развитие дополнительного образования  
в Искитимском районе Новосибирской области»

(тыс.рублей)

Источники и объемы расходов по программе	Финансовые затраты (в ценах 2017 г.)							Примечание
	всего	в том числе по годам реализации программы						
		2024	2025	2026	2027	2028	2029	
1	2	3	4	5	6	7	8	9
Всего финансовых затрат, в том числе из:	64860,6	10810,1	10810,1	10810,1	10810,1	10810,1	10810,1	
федерального бюджета<*>	0,0	0,0	0,0	0,0	0,0	0,0	0,0	
областного бюджета	0,0	0,0	0,0	0,0	0,0	0,0	0,0	
бюджета района<*>	64860,6	10810,1	10810,1	10810,1	10810,1	10810,1	10810,1	
внебюджетных источников<*>	0,0	0,0	0,0	0,0	0,0	0,0	0,0	

<\*>Указываются прогнозные значения

**ПРИЛОЖЕНИЕ 4**  
**к муниципальной программе**  
**«Развитие дополнительного образования в**  
**Искитимском районе Новосибирской области»**

Информация о ходе реализации  
 муниципальной программы «Развитие дополнительного образования  
 в Искитимском районе Новосибирской области»

Наименование мероприятия  Наименование целевого индикатора	Единица измер-ия	Значение показателя за отчетный год		Финансирование за отчетный год		Основные результаты и причины отклонений фактического значения от планового за отчетный период
		план	факт	план	факт	
Цель: обеспечение равных возможностей и условий для получения качественного общедоступного дополнительного образования						
Охват детей, в возрасте 5-18 лет программами дополнительного образования, реализуемых в ОО района	%			x	x	
Задача 1 Совершенствование системы организации дополнительного образования и поддержки талантливых детей, в том числе обеспечение функционирования системы персонифицированного финансирования						
1. Доля детей, в возрасте от 5-до 18 лет, обучающихся в учреждениях дополнительного образования Искитимского района	%			x	x	
2. Доля обучающихся, участвующих в международных, всероссийских, региональных и районных мероприятиях	%			x	x	
1.1. Разработка дополнительных общеобразовательных общеразвивающих программ						
Количество дополнительных общеобразовательных общеразвивающих программ	ед.			x	x	
Сумма затрат по мероприятию 1.1, в т.ч:	тыс.руб.	x	x			
федеральный бюджет	тыс.руб.	x	x			



областной бюджет	тыс.руб.	х	х			
районный бюджет	тыс.руб.	х	х			
внебюджетные источники	тыс.руб..	х	х			
1.2 Проведение районного конкурса на лучшую организацию работы в области научно-технического творчества в образовательных учреждениях Искитимского района						
Количество комплектов робототехники, конструкторов для награждения победителей	ед.			х	х	
Сумма затрат по мероприятию 1.2, в т.ч:	тыс.руб.	х	х			
федеральный бюджет	тыс.руб.	х	х			
областной бюджет	тыс.руб.	х	х			
районный бюджет	тыс.руб.	х	х			
внебюджетные источники	тыс.руб..	х	х			
1.3 Обеспечение функционирования системы персонифицированного финансирования дополнительного образования детей						
Количество сертификатов	ед.			х	х	
Сумма затрат по мероприятию 1.3, в т.ч:	тыс.руб.	х	х			
федеральный бюджет	тыс.руб.	х	х			
областной бюджет	тыс.руб.	х	х			
районный бюджет	тыс.руб.	х	х			
внебюджетные источники	тыс.руб..	х	х			
1.4. Организация и проведение районных мероприятий по выявлению и поддержке творческой одаренности						
Количество мероприятий творческой одаренности	ед.			х	х	
Сумма затрат по мероприятию 1.4, в т.ч:	тыс.руб.	х	х			
федеральный бюджет	тыс.руб.	х	х			
областной бюджет	тыс.руб.	х	х			
районный бюджет	тыс.руб.	х	х			
внебюджетные источники	тыс.руб..	х	х			
1.5. Организация и проведение мероприятий краеведческой направленности и профилактика ПДД.						
Количество мероприятий краеведческой направленности и ПДД	ед.			х	х	
Сумма затрат по мероприятию 1.5, в т.ч:	тыс.руб.	х	х			
федеральный бюджет	тыс.руб.	х	х			
областной бюджет	тыс.руб.	х	х			
районный бюджет	тыс.руб.	х	х			

внебюджетные источники	тыс.руб..	х	х			
1.6. Организация и проведение мероприятий патриотической направленности.						
Количество мероприятий патриотической направленности	ед.			х	х	
Сумма затрат по мероприятию 1.6, в т.ч:	тыс.руб.	х	х			
федеральный бюджет	тыс.руб.	х	х			
областной бюджет	тыс.руб.	х	х			
районный бюджет	тыс.руб.	х	х			
внебюджетные источники	тыс.руб..	х	х			
1.7. Организация и проведение профильных смен по различным видам деятельности и направлениям						
Количество профильных смен	ед.			х	х	
Сумма затрат по мероприятию 1.7, в т.ч:	тыс.руб.	х	х			
федеральный бюджет	тыс.руб.	х	х			
областной бюджет	тыс.руб.	х	х			
районный бюджет	тыс.руб.	х	х			
внебюджетные источники	тыс.руб..	х	х			
1.8. Организация и проведение районных мероприятий естественнонаучной и технической направленности						
Количество мероприятий естественнонаучной и технической направленности	чел.			х	х	
Сумма затрат по мероприятию 1.8, в т.ч:	тыс.руб.	х	х			
федеральный бюджет	тыс.руб.	х	х			
областной бюджет	тыс.руб.	х	х			
районный бюджет	тыс.руб.	х	х			
внебюджетные источники	тыс.руб..	х	х			
1.9. Организация и проведение районного фестиваля конкурса детских проектов, конференции школьников						
Количество мероприятий в рамках фестиваля и конференции	ед.			х	х	
Сумма затрат по мероприятию 1.9, в т.ч:	тыс.руб.	х	х			
федеральный бюджет	тыс.руб.	х	х			
областной бюджет	тыс.руб.	х	х			
районный бюджет	тыс.руб.	х	х			
внебюджетные источники	тыс.руб..	х	х			
1.10. Обеспечение участия победителей и призеров районных мероприятий в областных, всероссийских и международных конкурсных						

мероприятиях						
Количество победителей и призеров районных мероприятий	ед.			х	х	
Сумма затрат по мероприятию 1.10, в т.ч:	тыс.руб.	х	х			
федеральный бюджет	тыс.руб.	х	х			
областной бюджет	тыс.руб.	х	х			
районный бюджет	тыс.руб.	х	х			
внебюджетные источники	тыс.руб..	х	х			
1.11. Организация и проведение районных спартакиад школьников						
Количество спартакиад школьников	ед.			х	х	
Сумма затрат по мероприятию 1.11, в т.ч:	тыс.руб.	х	х			
федеральный бюджет	тыс.руб.	х	х			
областной бюджет	тыс.руб.	х	х			
районный бюджет	тыс.руб.	х	х			
внебюджетные источники	тыс.руб..	х	х			
1.12. Организация и проведение районных и областных соревнований						
Количество соревнований	ед.			х	х	
Сумма затрат по мероприятию 1.12, в т.ч:	тыс.руб.	х	х			
федеральный бюджет	тыс.руб.	х	х			
областной бюджет	тыс.руб.	х	х			
районный бюджет	тыс.руб.	х	х			
внебюджетные источники	тыс.руб..	х	х			
1.13. Организация и проведение Всероссийского комплекса ГТО						
Количество мероприятий по сдаче Всероссийского комплекса ГТО	ед.			х	х	
Сумма затрат по мероприятию 1.13, в т.ч:	тыс.руб.	х	х			
федеральный бюджет	тыс.руб.	х	х			
областной бюджет	тыс.руб.	х	х			
районный бюджет	тыс.руб.	х	х			
внебюджетные источники	тыс.руб..	х	х			
1.14. Организация и проведение соревнований по спортивному туризму						
Количество соревнований по спортивному туризму	ед.			х	х	
Сумма затрат по мероприятию 21.14, в т.ч:	тыс.руб.	х	х			

федеральный бюджет	тыс.руб.	х	х			
областной бюджет	тыс.руб.	х	х			
районный бюджет	тыс.руб.	х	х			
внебюджетные источники	тыс.руб..	х	х			
1.15. Организация и проведение мероприятий туристско-краеведческой направленности						
Количество мероприятий туристско-краеведческой направленности	ед			х	х	
Сумма затрат по мероприятию 1.15, в т.ч:	тыс.руб.	х	х			
федеральный бюджет	тыс.руб.	х	х			
областной бюджет	тыс.руб.	х	х			
районный бюджет	тыс.руб.	х	х			
внебюджетные источники	тыс.руб..	х	х			
1.16. Обеспечение участия во Всероссийских мероприятиях туристско-краеведческих направленности						
Количество Всероссийских мероприятий туристско-краеведческих направленности	ед.			х	х	
Сумма затрат по мероприятию 1.16, в т.ч:	тыс.руб.	х	х			
федеральный бюджет	тыс.руб.	х	х			
областной бюджет	тыс.руб.	х	х			
районный бюджет	тыс.руб.	х	х			
внебюджетные источники	тыс.руб.	х	х			
1.17. Сборы инструкторского состава МКУ ДО ИР СЮТур						
Количество сборов инструкторского состава МКУ ДО ИР СЮТур	ед.			х	х	
Сумма затрат по мероприятию 1.17, в т.ч:	тыс.руб.	х	х			
федеральный бюджет	тыс.руб.	х	х			
областной бюджет	тыс.руб.	х	х			
районный бюджет	тыс.руб.	х	х			
внебюджетные источники	тыс.руб..	х	х			
1.18. Организация детско-юношеского похода-экспедиции сборной юных туристов Искитимского района						
Количество походов сборной юных туристов Искитимского района	ед.			х	х	
Сумма затрат по мероприятию 1.18, в т.ч:	тыс.руб.	х	х			
федеральный бюджет	тыс.руб.	х	х			

областной бюджет	тыс.руб.	х	х			
районный бюджет	тыс.руб.	х	х			
внебюджетные источники	тыс.руб..	х	х			
<b>1.19 Организация работы летнего палаточного туристического лагеря «Сталкер - Ареал»</b>						
Количество школьников, которые посетили летний палаточный туристический лагерь	чел.			х	х	
Сумма затрат по мероприятию 1.19, в т.ч:	тыс.руб.	х	х			
федеральный бюджет	тыс.руб.	х	х			
областной бюджет	тыс.руб.	х	х			
районный бюджет	тыс.руб.	х	х			
внебюджетные источники	тыс.руб..	х	х			
Итого сумма затрат на решение задачи 1, в т.ч.:	тыс.руб.	х	х			
внебюджетные источники	тыс.руб.	х	х			
областной бюджет	тыс.руб.	х	х			
районный бюджет	тыс.руб.	х	х			
внебюджетные источники	тыс.руб..	х	х			
<b>Задача 2. Развитие материально-технической базы организаций дополнительного образования и совершенствование кадрового потенциала</b>						
1. Количество помещений (творческих объединений), отвечающих требованиям для реализации дополнительных общеобразовательных программ	%			х	х	
<b>2.1. Повышение квалификации и профессионализма педагогических работников и прохождение квалификационной аттестации</b>						
Количество педагогических работников, прошедших повышение квалификации	чел.			х	х	
Сумма затрат по мероприятию 2.1, в т.ч:	тыс.руб.	х	х			
федеральный бюджет	тыс.руб.	х	х			
областной бюджет	тыс.руб.	х	х			
районный бюджет	тыс.руб.	х	х			
внебюджетные источники	тыс.руб..	х	х			
<b>2.2 Организация и проведение обучающих семинаров, мастер-классов, конкурсов для педагогических работников</b>						
Количество семинаров, мастер-классов, конкурсов для педагогических работников	чел.			х	х	
Сумма затрат по мероприятию 2.2, в т.ч:	тыс.руб.	х	х			
федеральный бюджет	тыс.руб.	х	х			

областной бюджет	тыс.руб.	х	х			
районный бюджет	тыс.руб.	х	х			
внебюджетные источники	тыс.руб..	х	х			
2.3. Обеспечение участия педагогических работников(коллективов)в конкурсах Новосибирской области						
Количество учреждений дополнительного образования, принявших участие в конкурсе на лучшее учреждение	ед.			х	х	
Сумма затрат по мероприятию 2.3, в т.ч:	тыс.руб.	х	х			
федеральный бюджет	тыс.руб.	х	х			
областной бюджет	тыс.руб.	х	х			
районный бюджет	тыс.руб.	х	х			
внебюджетные источники	тыс.руб..	х	х			
2.4. Краткосрочное обучение педагогических работников образовательных учреждений (учителя, заместители директора по воспитательной работе, педагоги дополнительного образования) по программе «Инструктор детско-юношеского туризма)						
Количество прошедших обучение	Чел.			х	х	
Сумма затрат по мероприятию 2.4, в т.ч:	тыс.руб.	х	х			
федеральный бюджет	тыс.руб.	х	х			
областной бюджет	тыс.руб.	х	х			
районный бюджет	тыс.руб.	х	х			
внебюджетные источники	тыс.руб..	х	х			
2.5. Обеспечение участия во Всероссийских, региональных семинарах- совещаниях, конференциях и съездах руководителей учреждений дополнительного образования туристско-краеведческой направленности (директор ИП СЮТур)						
Количество принявших участие	чел			х	х	
Сумма затрат по мероприятию 2.5, в т.ч:	тыс.руб.	х	х			
федеральный бюджет	тыс.руб.	х	х			
областной бюджет	тыс.руб.	х	х			
районный бюджет	тыс.руб.	х	х			
внебюджетные источники	тыс.руб..	х	х			
2.6. Приобретение компьютерной техники(ноутбук) для организации образовательного процесса. В том числе фото- и видеотехники, газового, осветительного, радио-, пожарного и другого оборудования и инструментов, включая бензо- и мото-технику						
Количество приобретённой оргтехники	тыс.руб			х	х	
Сумма затрат по мероприятию 2.6, в т.ч:	тыс.руб.	х	х			
федеральный бюджет	тыс.руб.	х	х			

областной бюджет	тыс.руб.	х	х			
районный бюджет	тыс.руб.	х	х			
внебюджетные источники	тыс.руб..	х	х			
2.7. Приобретение бивачного снаряжения, туристского снаряжения и необходимого ремонтного оборудования, и инструмента						
Количество приобретенного бивачного снаряжения	ед.			х	х	
Сумма затрат по мероприятию 2.7, в т.ч:	тыс.руб.	х	х			
федеральный бюджет	тыс.руб.	х	х			
областной бюджет	тыс.руб.	х	х			
районный бюджет	тыс.руб.	х	х			
внебюджетные источники	тыс.руб..	х	х			
2.8. Приобретение специального снаряжения, в том числе спортивные и парусные суда, комплектующие к ним, лодочные моторы, плоты и катамараны, байдарки, каяки; страховочного и спасательного снаряжение; лыж, велосипедов и прочее.						
Количество приобретенного специального снаряжения	ед.			х	х	
Сумма затрат по мероприятию 2.8, в т.ч:	тыс.руб.	х	х			
федеральный бюджет	тыс.руб.	х	х			
областной бюджет	тыс.руб.	х	х			
районный бюджет	тыс.руб.	х	х			
внебюджетные источники	тыс.руб..	х	х			
2.9. Приобретение продуктов для ДППЛ «Сталкер-Ареал» в целях реализации программ туристско-краеведческой направленности						
Количество смен, оснащенных продуктами сборами	смен			х	х	
Сумма затрат по мероприятию 2.9, в т.ч:	тыс.руб.	х	х			
федеральный бюджет	тыс.руб.	х	х			
областной бюджет	тыс.руб.	х	х			
районный бюджет	тыс.руб.	х	х			
внебюджетные источники	тыс.руб..	х	х			
2.10. Приобретение канцтоваров, хозяйственных и бытовых товаров, включая средства индивидуальной защиты для оснащения учебных и административных кабинетов в целях реализации программ туристско-краеведческой направленности						
Количество приобретенных хозяйственных, бытовых товаров, включая средства индивидуальной защиты	ед.			х	х	
Количество приобретенных канцтоваров	ед.			х	х	

Сумма затрат по мероприятию 2.10, в т.ч:	тыс.руб.	х	х			
федеральный бюджет	тыс.руб.	х	х			
областной бюджет	тыс.руб.	х	х			
районный бюджет	тыс.руб.	х	х			
внебюджетные источники	тыс.руб..	х	х			
2.11. Приобретение призовой и наградной продукции для победителей соревнований и конкурсов						
Количество призовой и наградной продукции	комп			х	х	
Сумма затрат по мероприятию 2.11, в т.ч:	тыс.руб.	х	х			
федеральный бюджет	тыс.руб.	х	х			
областной бюджет	тыс.руб.	х	х			
районный бюджет	тыс.руб.	х	х			
внебюджетные источники	тыс.руб..	х	х			
Итого сумма затрат на решение задачи 2, в т.ч.:	тыс.руб.	х	х			
внебюджетные источники	тыс.руб.	х	х			
областной бюджет	тыс.руб.	х	х			
районный бюджет	тыс.руб.	х	х			
внебюджетные источники	тыс.руб..	х	х			
Общая сумма затрат по программе, в т.ч.:	тыс.руб.	х	х			
федеральный бюджет	тыс.руб.	х	х			
областной бюджет	тыс.руб.	х	х			
районный бюджет	тыс.руб.	х	х			
внебюджетные источники	тыс.руб..	х	х			

### Сводный отчет

Наименование программы	Период реализации	Заказчик	примечание	Объемы и источники финансирования, тыс.руб.																		
				с начала реализации программы						за отчетный год												
				областной бюджет			районный бюджет			областной бюджет			районный бюджет									
				план	факт	% вып. плана	план	факт	% вып. плана	план	факт	% вып. плана	план	факт	% вып. плана							



**АДМИНИСТРАЦИЯ  
ИСКИТИМСКОГО РАЙОНА НОВОСИБИРСКОЙ ОБЛАСТИ**

**ПОСТАНОВЛЕНИЕ  
28.12.2023 №1556 г. Искитим**

**Об утверждении Порядка применения бюджетной классификации Российской Федерации в части, относящейся к бюджету Искитимского района Новосибирской области, и кодов целевых статей расходов бюджета, кодов видов источников финансирования дефицита бюджета**

В соответствии с абзацем седьмым пункта 1 статьи 9, пунктом 7 статьи 23 Бюджетного кодекса Российской Федерации, пунктами 9 и 19 статьи 7 Положения «О бюджетном процессе в Искитимском районе Новосибирской области», утвержденного решением сессии Совета депутатов Искитимского района Новосибирской области от 24.10.2023 № 198

**ПОСТАНОВЛЯЮ:**

1. Утвердить прилагаемые:

Порядок применения бюджетной классификации Российской Федерации в части, относящейся к бюджету Искитимского района Новосибирской области (далее – Порядок) (Приложение 1);

Перечень и коды целевых статей расходов бюджета Искитимского района Новосибирской области (за исключением расходов, финансовое обеспечение которых осуществляется за счет межбюджетных субсидий, субвенций и иных межбюджетных трансфертов, имеющих целевое назначение, предоставляемых из областного и федерального бюджетов) (Приложение 2);

Перечень и коды целевых статей расходов бюджета Искитимского района Новосибирской области, финансовое обеспечение которых осуществляется за счет межбюджетных субсидий, субвенций и иных межбюджетных трансфертов, имеющих целевое назначение, предоставляемых из областного бюджета Новосибирской области (Приложение 3);

Перечень и коды целевых статей расходов бюджета Искитимского района Новосибирской области, финансовое обеспечение которых осуществляется за счет межбюджетных субсидий, субвенций и иных межбюджетных трансфертов, имеющих целевое назначение, предоставляемых из областного бюджета за счет средств федерального бюджета (Приложение 4);

Перечень кодов видов источников финансирования дефицита бюджета Искитимского района Новосибирской области (Приложение 5).

2. Признать утратившими силу постановление администрации Искитимского района от 28.12.2022 № 1349 «Об утверждении Порядка применения бюджетной классификации Российской Федерации в части, относящейся к бюджету Искитимского района Новосибирской области, и кодов целевых статей расходов бюджета, кодов видов источников финансирования дефицита бюджета» (в редакции постановлений от 23.03.2023 № 246, от 04.05.2023 № 459, от 05.07.2023 № 746,

от 25.12.2023 № 1502).

3. Постановление опубликовать в «Вестнике Искитимского района» и разместить на официальном сайте администрации района.

4. Постановление вступает в силу с 1 января 2024 года.

5. Контроль за исполнением постановления оставляю за собой.

Глава района

Ю.В. Саблин

## ПОРЯДОК

применения бюджетной классификации Российской Федерации в части, относящейся к бюджету Искитимского района Новосибирской области

### I. Общие положения

Настоящий Порядок разработан в соответствии с положением главы 4 Бюджетного кодекса Российской Федерации и устанавливает правила применения бюджетной классификации Российской Федерации в части, относящейся к бюджету Искитимского района Новосибирской области (далее – бюджет района), участниками бюджетного процесса в Искитимском районе Новосибирской области при составлении и исполнении бюджета района, при ведении бюджетного учета и составлении бюджетной отчетности об исполнении бюджета района.

Применение классификации доходов бюджетов и источников финансирования дефицитов бюджетов в части, относящейся к бюджету района, осуществляется в соответствии с порядком, установленным Министерством финансов Российской Федерации.

Применение классификации расходов бюджетов в части, относящейся к бюджету района, осуществляется в соответствии с порядком, установленным Министерством финансов Российской Федерации, с учетом особенностей, установленных настоящим Порядком.

Расходы бюджета района на реализацию мероприятий по информатизации, в части информационно-коммуникационной инфраструктуры, отражается по коду вида расходов 242 «Закупка товаров, работ, услуг в сфере информационно-коммуникационных технологий».

Отнесение мероприятий по информатизации, направленных на создание, развитие, ввод в эксплуатацию, эксплуатацию или вывод из эксплуатации государственных информационных систем, осуществляется на основании положений нормативных правовых актов, регулирующих отношения в указанной сфере, а также правовых актов федерального органа исполнительной власти, осуществляющего функции по выработке и реализации государственной политики и нормативно-правовому регулированию в сфере информационных технологий.

### II. Правила определения кода главного распорядителя средств бюджета района

Код главного распорядителя средств бюджета района состоит из трех разрядов и формируется с применением числового ряда: 1, 2, 3, 4, 5, 6, 7, 8, 9, 0.

Код главного распорядителя средств бюджета района устанавливается в соответствии с утвержденным в составе ведомственной структуры расходов бюджета района перечнем главных распорядителей средств бюджета района.

Главному распорядителю средств бюджета района, обладающему полномочиями главного администратора доходов областного бюджета, присваивается код главного распорядителя средств бюджета района, соответствующий коду главы.

### III. Правила отнесения расходов бюджета района на соответствующие целевые статьи расходов бюджета района

Целевые статьи расходов бюджета района обеспечивают привязку бюджетных ассигнований к муниципальным программам Искитимского района Новосибирской области в разрезе подпрограмм, основных мероприятий, региональных проектов и непрограммным направлениям деятельности органов местного самоуправления Искитимского района Новосибирской области, указанных в ведомственной структуре расходов бюджета района, и (или) к расходным обязательствам, подлежащим исполнению за счет средств бюджета района.

В соответствии с пунктом 4 статьи 21 Бюджетного кодекса Российской Федерации каждому публичному нормативному обязательству, межбюджетному трансферту присваиваются уникальные коды классификации расходов бюджетов.

Внесение в течение финансового года изменений в наименование и (или) код целевой статьи расходов бюджета не допускается, за исключением случая, если в течение финансового года по указанной целевой статье расходов бюджета не производились кассовые расходы бюджета, а также, если законодательством не установлено иное.

#### 1. Муниципальные программы Искитимского района Новосибирской области, подпрограммы муниципальных программ Искитимского района Новосибирской области, непрограммные направления расходов

В части расходов на реализацию муниципальных программ, утвержденных в соответствии с Решением о бюджете Искитимского района Новосибирской области, программный срез задействован следующим образом:

код программного направления расходов (8 - 9 разряды кода бюджетной классификации расходов) предназначен для кодирования муниципальных программ, используется следующим образом:

01-27.X.XX.XXXXX;

10 разряд кода классификации расходов бюджетов предназначен для кодирования подпрограмм муниципальных программ Искитимского района Новосибирской области;

код основного мероприятия (11 - 12 разряды кода классификации расходов бюджетов) предназначен для кодирования бюджетных ассигнований по основным

мероприятиям, региональным проектам в рамках подпрограмм муниципальных программ Искитимского района Новосибирской области;

код направления расходов (13 - 17 разряды кода классификации расходов бюджетов) предназначен для кодирования бюджетных ассигнований по соответствующему направлению (цели) расходования средств, а также по соответствующему результату реализации регионального проекта.

#### 1.1. Муниципальная программа «Развитие малого и среднего предпринимательства в Искитимском районе»

Целевые статьи муниципальной программы «Развитие малого и среднего предпринимательства в Искитимском районе» включают:

01 0 00 00000 Муниципальная программа «Развитие малого и среднего предпринимательства в Искитимском районе»

По данной целевой статье отражаются расходы бюджета района на реализацию муниципальной программы «Развитие малого и среднего предпринимательства в Искитимском районе» осуществляемые по следующим основным мероприятиям муниципальной программы:

01 0 02 00000 Основное мероприятие: "Финансовая поддержка субъектов малого и среднего предпринимательства"

По данной целевой статье отражаются расходы бюджета района на реализацию основного мероприятия по соответствующим направлениям расходов, в том числе:

-06270 Финансовая поддержка субъектов малого и среднего предпринимательства.

По данному направлению расходов отражаются расходы бюджета района на финансовую поддержку субъектов малого и среднего предпринимательства Искитимского района Новосибирской области.

-70690 Развитие малого и среднего предпринимательства.

По данному направлению расходов отражаются расходы бюджета района на реализацию мероприятий по софинансированию муниципальных программ развития малого и среднего предпринимательства в части предоставления субсидий субъектам малого предпринимательства за счет средств областного бюджета.

#### 1.2. Муниципальная программа «Развитие автомобильных дорог общего пользования местного значения Искитимского района Новосибирской области и повышение безопасности дорожного движения»

Целевые статьи муниципальной программы «Развитие автомобильных дорог общего пользования местного значения Искитимского района Новосибирской области и повышение безопасности дорожного движения» включают:

02 0 00 00000 «Развитие автомобильных дорог общего пользования местного значения Искитимского района Новосибирской области и повышение безопасности дорожного движения»

По данной целевой статье отражаются расходы бюджета района на реализацию муниципальной программы «Развитие автомобильных дорог общего пользования местного значения Искитимского района Новосибирской области и повышение безопасности дорожного движения» осуществляемые по следующим основным мероприятиям муниципальной программы:

02 0 01 00000 Основное мероприятие: «Строительство и реконструкция автомобильных дорог общего пользования местного значения муниципального района и искусственных сооружений на них»

По данной целевой статье отражаются расходы бюджета района на реализацию основного мероприятия по соответствующим направлениям расходов, в том числе:

-01000 Мероприятия в области строительства и реконструкции автомобильных дорог общего пользования местного значения муниципального района и искусственных сооружений на них.

По данному направлению расходов отражаются расходы бюджета района на строительство и реконструкцию автомобильных дорог общего пользования местного значения муниципального района и искусственных сооружений на них за счет средств бюджета района.

-70760 Устойчивое функционирование автомобильных дорог местного значения и искусственных сооружений на них, а также улично-дорожной сети.

По данному направлению расходов отражаются расходы бюджета района на реализацию мероприятий государственной программы Новосибирской области «Развитие автомобильных дорог регионального, межмуниципального и местного значения в Новосибирской области» в части строительства и реконструкции автомобильных дорог общего пользования местного значения и искусственных сооружений на них за счет субсидии из областного бюджета.

-S0760 Софинансирование расходов для обеспечения устойчивого функционирования автомобильных дорог местного значения и искусственных сооружений на них, а также улично-дорожной сети за счет средств бюджета района.

По данному направлению расходов отражаются расходы бюджета района на софинансирование расходов в рамках реализации мероприятий государственной программы Новосибирской области «Развитие автомобильных дорог регионального,

межмуниципального и местного значения в Новосибирской области» в части строительства и реконструкции автомобильных дорог общего пользования местного значения и искусственных сооружений на них за счет средств бюджета района.

02 0 02 00000 Основное мероприятие: «Строительство, реконструкция, капитальный ремонт, ремонт и содержание автомобильных дорог общего пользования местного значения поселений и искусственных сооружений на них»

По данной целевой статье отражаются расходы бюджета района на реализацию основного мероприятия по соответствующим направлениям расходов, в том числе:

-09000 Расходы на строительство, реконструкцию, капитальный ремонт, ремонт и содержание автомобильных дорог общего пользования местного значения поселений и искусственных сооружений на них за счет средств бюджета района.

По данному направлению расходов отражаются расходы бюджета района на реконструкцию, капитальный ремонт, ремонт и содержание автомобильных дорог общего пользования местного значения поселений и искусственных сооружений на них за счет средств бюджета района.

Поступление указанных межбюджетных трансфертов для сельских поселений отражается по коду вида доходов 000 2 02 49900 10 0000 150 «Прочие межбюджетные трансферты бюджетам сельских поселений из местных бюджетов».

02 0 03 00000 Основное мероприятие: «Капитальный ремонт, ремонт и содержание автомобильных дорог общего пользования местного значения муниципального района и искусственных сооружений на них»

По данной целевой статье отражаются расходы бюджета района на реализацию основного мероприятия по соответствующим направлениям расходов, в том числе:

-02000 Капитальный ремонт, ремонт и содержание автомобильных дорог общего пользования местного значения муниципального района и искусственных сооружений на них за счет средств бюджета района.

По данному направлению расходов отражаются расходы бюджета района на капитальный ремонт, ремонт и содержание автомобильных дорог общего пользования местного значения муниципального района и искусственных сооружений на них за счет средств бюджета района.

-70760 Устойчивое функционирование автомобильных дорог местного значения и искусственных сооружений на них, а также улично-дорожной сети.

По данному направлению расходов отражаются расходы бюджета района на реализацию мероприятий государственной программы Новосибирской области «Развитие автомобильных дорог регионального, межмуниципального и местного значения в Новосибирской области» в части капитального ремонта, ремонта, содержания и иных мероприятий в отношении автомобильных дорог общего

пользования местного значения за счет субсидий из областного бюджета, а также на предоставление субсидий бюджетам городских и сельских поселений Искитимского района за счет субсидий из областного бюджета.

-S0760 Софинансирование расходов для обеспечения устойчивого функционирования автомобильных дорог местного значения и искусственных сооружений на них, а также улично-дорожной сети за счет средств бюджета.

По данному направлению расходов отражаются расходы бюджета района на софинансирование расходов в рамках реализации мероприятий государственной программы Новосибирской области «Развитие автомобильных дорог регионального, межмуниципального и местного значения в Новосибирской области» в части капитального ремонта, ремонта, содержания и иных мероприятий в отношении автомобильных дорог общего пользования местного значения и искусственных сооружений на них за счет средств бюджета района.

### 1.3. Муниципальная программа "Культура Искитимского района"

Целевые статьи муниципальной программы "Культура Искитимского района" включают:

#### 03 0 00 00000 Муниципальная программа «Культура Искитимского района»

По данной целевой статье отражаются расходы бюджета района на реализацию муниципальной программы «Культура Искитимского района» осуществляемые по следующим основным мероприятиям муниципальной программы:

#### 03 0 01 00000 Основное мероприятие: «Обеспечение деятельности (оказание услуг) библиотек»

По данной целевой статье отражаются расходы бюджета района на реализацию основного мероприятия по соответствующим направлениям расходов, в том числе:

-42590 Расходы на обеспечение деятельности (оказание услуг) государственных (муниципальных) учреждений.

По данному направлению расходов бюджета района отражаются расходы на обеспечение деятельности МКУК «Искитимская ЦБС» за счет средств бюджета района.

#### -70510 Обеспечение сбалансированности местных бюджетов.

По данному направлению расходов бюджета района отражаются расходы на обеспечение деятельности МКУК «Искитимская ЦБС» за счет субсидии из областного бюджета по обеспечению сбалансированности местных бюджетов в рамках государственной программы Новосибирской области «Управление финансами в Новосибирской области».



03 0 02 00000 Основное мероприятие: «Комплектование библиотечных фондов»

По данной целевой статье отражаются расходы бюджета района на реализацию основного мероприятия по соответствующим направлениям расходов, в том числе:

-70770 Комплектование библиотечных фондов муниципальных общедоступных библиотек Новосибирской области.

По данному направлению расходов отражаются расходы бюджета района по комплектованию библиотечных фондов муниципальных общедоступных библиотек за счет средств областного бюджета.

-L5190 Государственная поддержка отрасли культуры.

По данному направлению расходов отражаются расходы бюджета района по комплектованию библиотечных фондов муниципальных общедоступных библиотек за счет средств федерального, областного бюджетов и бюджета района.

-S0770 Софинансирование расходов по комплектованию библиотечных фондов муниципальных общедоступных библиотек Новосибирской области за счет средств бюджета района.

По данному направлению расходов отражаются расходы бюджета района по софинансированию расходов на комплектование библиотечных фондов муниципальных общедоступных библиотек за счет средств бюджета района.

03 0 04 00000 Основное мероприятие: «Выполнение муниципального задания на оказание муниципальных услуг (выполнение работ) МБУК «ЦРКИр»».

По данной целевой статье отражаются расходы бюджета района на реализацию основного мероприятия по соответствующим направлениям расходов, в том числе:

-40590 Выполнение муниципального задания на оказание муниципальных услуг (выполнение работ) МБУК «ЦРКИр».

По данному направлению расходов бюджета района отражаются расходы на предоставление субсидий МБУК Искитимского района «Центр развития культуры Искитимского района» на выполнение муниципального задания учредителя за счет средств бюджета района.

-70510 Обеспечение сбалансированности местных бюджетов.

По данному направлению расходов отражаются расходы бюджета района по предоставлению субсидий на выполнение муниципального задания МБУК «ЦРКИр»

за счет средств субсидии на обеспечение сбалансированности местных бюджетов в рамках государственной программы Новосибирской области «Управление финансами в Новосибирской области».

03 0 05 00000 Основное мероприятие: «Проведение мероприятий в рамках муниципальной программы «Культура Искитимского района»»

По данной целевой статье отражаются расходы бюджета района на реализацию основного мероприятия по соответствующим направлениям расходов, в том числе:

-06320 Проведение мероприятий в рамках муниципальной программы «Культура Искитимского района».

По данному направлению расходов отражаются расходы бюджета района на предоставление субсидий на выполнение муниципального задания учредителя и субсидий на иные цели МБУК Искитимского района «Центр развития культуры Искитимского района» и расходы по МКУК «Искитимская ЦБС» на организацию и проведение культурно-массовых мероприятий в рамках реализации муниципальной программы «Культура Искитимского района» за счет средств бюджета района.

03 0 07 00000 Основное мероприятие: «Приобретение материальных и технических средств для сельских клубов»

По данной целевой статье отражаются расходы бюджета района на реализацию основного мероприятия по соответствующим направлениям расходов, в том числе:

-L4670 Развитие и укрепление материально-технической базы домов культуры в населенных пунктах с числом жителей до 50 тысяч человек.

По данному направлению расходов отражаются расходы бюджета района по укреплению материально-технической базы домов культуры в населенных пунктах с числом жителей до 50 тысяч человек за счет средств федерального, областного бюджетов и бюджета района.

Поступление указанных межбюджетных трансфертов для сельских поселений отражается по коду вида доходов 000 2 02 49900 10 0000 150 «Прочие межбюджетные трансферты бюджетам сельских поселений из местных бюджетов».

03 0 08 00000 Основное мероприятие: «Проведение ремонта муниципальных учреждений культуры»

По данной целевой статье отражаются расходы бюджета района на реализацию основного мероприятия по соответствующим направлениям расходов, в том числе:

-70660 Капитальный ремонт муниципальных учреждений культуры и муниципальных образовательных организаций дополнительного образования в сфере культуры.

По данному направлению расходов отражаются расходы бюджета района по поведению капитального ремонта муниципальных учреждений культуры и муниципальных образовательных организаций дополнительного образования в сфере культуры за счет субсидий из областного бюджета.

-S0660 Софинансирование расходов по капитальному ремонту муниципальных учреждений культуры и муниципальных образовательных организаций дополнительного образования в сфере культуры за счет средств бюджета района.

По данному направлению расходов отражаются расходы бюджета района на софинансирование расходов по капитальному ремонту муниципальных учреждений культуры и муниципальных образовательных организаций дополнительного образования в сфере культуры за счет средств бюджета района.

#### 1.4. Муниципальная программа «Развитие физической культуры и спорта в Искитимском районе»

Целевые статьи муниципальной программы «Развитие физической культуры и спорта в Искитимском районе» включают:

##### 04 0 00 00000 Муниципальная программа «Развитие физической культуры и спорта в Искитимском районе»

По данной целевой статье отражаются расходы бюджета района на реализацию муниципальной программы «Развитие физической культуры и спорта в Искитимском районе» осуществляемые по следующим основным мероприятиям муниципальной программы:

##### 04 0 01 00000 Основное мероприятие: «Повышение мотивации жителей Искитимского района к регулярным занятиям физической культурой и спортом и ведению здорового образа жизни, в том числе для лиц с ограниченными возможностями здоровья и инвалидов»

По данной целевой статье отражаются расходы бюджета района на реализацию основного мероприятия по соответствующим направлениям расходов, в том числе:

- 06210 Повышение мотивации жителей Искитимского района к регулярным занятиям физической культурой и спортом и ведению здорового образа жизни, в том числе для лиц с ограниченными возможностями здоровья и инвалидов.

По данному направлению расходов отражаются расходы бюджета района по предоставлению субсидий на иные цели МБУ ДО «ДЮСШ» в рамках реализации мероприятий, направленных на развитие массового спорта, пропаганду здорового образа жизни населения Искитимского района, на развитие адаптивной физической культуры и спорта для лиц с ограниченными возможностями здоровья и инвалидов, а также мероприятий по поэтапному внедрению и реализации Всероссийского физкультурно-спортивного комплекса «Готов к труду и обороне».

04 0 02 00000 Основное мероприятие: «Развитие инфраструктуры физической культуры и спорта в Искитимском районе, в том числе для лиц с ограниченными возможностями здоровья и инвалидов»

По данной целевой статье отражаются расходы бюджета района на реализацию основного мероприятия по соответствующим направлениям расходов, в том числе:

-06220 Развитие инфраструктуры физической культуры и спорта в Искитимском районе, в том числе для лиц с ограниченными возможностями здоровья и инвалидов.

По данному направлению расходов отражаются расходы бюджета района по предоставлению субсидий на иные цели МБУ ДО «ДЮСШ» на развитие материально-технической базы сферы физической культуры и спорта на территории Искитимского района, в том числе для лиц с ограниченными возможностями здоровья и инвалидов.

04 0 03 00000 Основное мероприятие: «Совершенствование системы подготовки в области физической культуры и спорта в Искитимском районе всех возрастных групп населения, в том числе для лиц с ограниченными возможностями здоровья и инвалидов»

По данной целевой статье отражаются расходы бюджета района на реализацию основного мероприятия по соответствующим направлениям расходов, в том числе:

- 06230 Совершенствование системы подготовки в области физической культуры и спорта в Искитимском районе всех возрастных групп населения, в том числе для лиц с ограниченными возможностями здоровья и инвалидов.

По данному направлению расходов отражаются расходы бюджета района по предоставлению субсидий на иные цели МБУ ДО «ДЮСШ» на участие в комплексных соревнованиях Новосибирской области, в региональных, всероссийских и международных соревнованиях по различным видам спорта,

проведение областных соревнований на территории Искитимского района, а также медицинское сопровождение соревнований на территории Искитимского района.

#### 1.5. Муниципальная программа "Развитие туризма в Искитимском районе"

Целевые статьи муниципальной программы "Развитие туризма в Искитимском районе" включают:

##### 05 0 00 00000 Муниципальная программа "Развитие туризма в Искитимском районе"

По данной целевой статье отражаются расходы бюджета района на реализацию муниципальной программы "Развитие туризма в Искитимском районе", осуществляемые по следующим основным мероприятиям муниципальной программы:

##### 05 0 02 00000 Основное мероприятие: "Организация и проведение научно-практических конференций, семинаров, форумов, круглых столов, деловых встреч, посвященных вопросам развития туризма в Искитимском районе и межрегионального взаимодействия в сфере внутреннего и въездного туризма"

По данной целевой статье отражаются расходы бюджета района на реализацию основного мероприятия по соответствующим направлениям расходов, в том числе:

-05020 Организация и проведение научно-практических конференций, семинаров, форумов, круглых столов, деловых встреч, посвященных вопросам развития туризма в Искитимском районе и межрегионального взаимодействия в сфере внутреннего и въездного туризма.

По данному направлению расходов отражаются расходы бюджета района по организации и проведению научно-практических конференций, семинаров, форумов, круглых столов, деловых встреч, посвященных вопросам развития туризма в Искитимском районе и межрегионального взаимодействия в сфере внутреннего и въездного туризма.

#### 1.6. Муниципальная программа «Обеспечение жильем молодых семей в Искитимском районе Новосибирской области»

Целевые статьи муниципальной программы «Обеспечение жильем молодых семей в Искитимском районе Новосибирской области» включают:

##### 06 0 00 00000 Муниципальная программа «Обеспечение жильем молодых семей в Искитимском районе Новосибирской области»

По данной целевой статье отражаются расходы бюджета района на реализацию муниципальной программы «Обеспечение жильем молодых семей в Искитимском районе Новосибирской области», осуществляемые по следующим основным мероприятиям муниципальной программы:

06 0 01 00000 Основное мероприятие: «Предоставление молодым семьям-участникам программы социальных выплат на приобретение жилья или строительство индивидуального жилого дома»

По данной целевой статье отражаются расходы бюджета района на реализацию основного мероприятия по соответствующим направлениям расходов, в том числе:

-L4979 Обеспечение жильем молодых семей.

По данному направлению расходов отражаются расходы бюджета района на предоставление социальных выплат гражданам в рамках реализации мероприятий государственной программы Новосибирской области «Обеспечение жильем молодых семей в Новосибирской области» за счет средств федерального, областного бюджетов и бюджета района.

1.7. Муниципальная программа «Развитие молодежного движения на территории Искитимского района Новосибирской области»

Целевые статьи муниципальной программы «Развитие молодежного движения на территории Искитимского района Новосибирской области» включают:

07 0 00 00000 Муниципальная программа «Развитие молодежного движения на территории Искитимского района Новосибирской области»

По данной целевой статье отражаются расходы бюджета района на реализацию муниципальной программы «Развитие молодежного движения на территории Искитимского района Новосибирской области», осуществляемые по следующим основным мероприятиям муниципальной программы:

07 0 01 00000 Основное мероприятие: «Вовлечение молодежи в социально-экономическое развитие района»

По данной целевой статье отражаются расходы бюджета района на реализацию основного мероприятия по соответствующим направлениям расходов, в том числе:

-06080 Вовлечение молодежи в социально-экономическое развитие района.

По данному направлению расходов отражаются расходы бюджета района на организацию и проведение мероприятий по вовлечению молодежи в социально-экономическое развитие района.

07 0 02 00000 Основное мероприятие: «Развитие трудового и студенческого потенциала молодежи»

По данной целевой статье отражаются расходы бюджета района на реализацию основного мероприятия по соответствующим направлениям расходов, в том числе:

-06090 Развитие трудового и студенческого потенциала молодежи.

По данному направлению расходов отражаются расходы бюджета района на реализацию социально значимых проектов в сфере молодежной политики, а также на поощрение лучших учащихся по различным номинациям, проведение форумов, фестивалей, КВН и организацию, и проведение конкурсов профессионального мастерства.

#### 1.8. Муниципальная программа «Охрана окружающей среды Искитимского района Новосибирской области»

Целевые статьи муниципальной программы «Охрана окружающей среды Искитимского района Новосибирской области» включают:

08 0 00 00000 Муниципальная программа «Охрана окружающей среды Искитимского района Новосибирской области»

По данной целевой статье отражаются расходы бюджета района на реализацию муниципальной программы «Охрана окружающей среды Искитимского района Новосибирской области», осуществляемые по следующим основным мероприятиям муниципальной программы:

08 0 01 00000 Основное мероприятие: «Ликвидация несанкционированных свалок мусора на территории Искитимского района»

По данной целевой статье отражаются расходы бюджета района на реализацию основного мероприятия по соответствующим направлениям расходов, в том числе:

-06400 Ликвидация несанкционированных свалок мусора на территории Искитимского района.

По данному направлению расходов отражаются расходы бюджета района по ликвидации несанкционированных свалок мусора на территории Искитимского района за счет средств бюджета района.

08 0 02 00000 Основное мероприятие: «Проектирование, строительство полигонов твердых бытовых отходов на территории населенных пунктов района»

По данной целевой статье отражаются расходы бюджета района на реализацию основного мероприятия по соответствующим направлениям расходов, в том числе:

-06070 Проектирование, строительство полигонов твердых бытовых отходов на территории населенных пунктов района.

По данному направлению расходов отражаются расходы бюджета района на Проектирование, строительство полигонов твердых бытовых отходов на территории населенных пунктов района за счет средств бюджета района.

#### 1.9. Муниципальная программа «Повышение инвестиционной привлекательности Искитимского района»

Целевые статьи муниципальной программы «Повышение инвестиционной привлекательности Искитимского района» включают:

09 0 00 00000 Муниципальная программа «Повышение инвестиционной привлекательности Искитимского района»

По данной целевой статье отражаются расходы бюджета района на реализацию муниципальной программы «Повышение инвестиционной привлекательности Искитимского района», осуществляемые по следующим основным мероприятиям муниципальной программы:

09 0 01 00000 Основное мероприятие: «Привлечение инвестиций на территорию района, оказание мер муниципальной поддержки инвестиционной деятельности»

По данной целевой статье отражаются расходы бюджета района на реализацию основного мероприятия по соответствующим направлениям расходов, в том числе:

-06410 Финансовая поддержка инвесторов.

По данному направлению расходов отражаются расходы бюджета района на финансовую поддержку инвесторов в рамках реализации муниципальной программы «Повышение инвестиционной привлекательности Искитимского района» за счет средств бюджета района.

#### 1.10. Муниципальная программа «Развитие образования в Искитимском районе»

Целевые статьи муниципальной программы «Развитие образования в Искитимском районе» включают:

10 0 00 00000 Муниципальная программа «Развитие образования в Искитимском районе»



По данной целевой статье отражаются расходы бюджета района на реализацию муниципальной программы «Развитие образования в Искитимском районе», осуществляемые по следующим основным мероприятиям муниципальной программы:

10 0 01 00000 Основное мероприятие: «Создание в системе дошкольного, общего образования детей условий для получения качественного образования»

По данной целевой статье отражаются расходы бюджета района на реализацию основного мероприятия по соответствующим направлениям расходов, в том числе:

-60100 Создание в системе дошкольного, общего образования детей условий для получения качественного образования.

По данному направлению расходов отражаются расходы бюджета района по укреплению базовой инфраструктуры и технологической образовательной среды образовательных организаций дошкольного и общего образования за счет средств бюджета района.

10 0 04 00000 Основное мероприятие: «Укрепление базовой инфраструктуры и технологической образовательной среды образовательных организаций»

По данной целевой статье отражаются расходы бюджета района на реализацию основного мероприятия по соответствующим направлениям расходов, в том числе:

-60110 Укрепление базовой инфраструктуры и технологической образовательной среды образовательных организаций.

По данному направлению расходов отражаются расходы бюджета района по укреплению базовой инфраструктуры и технологической образовательной среды образовательных организаций.

10 0 06 00000 Основное мероприятие: «Капитальный ремонт кровель»

По данной целевой статье отражаются расходы бюджета района на реализацию основного мероприятия по соответствующим направлениям расходов, в том числе:

-03470 Ресурсное обеспечение модернизации образования.

По данному направлению расходов бюджета района отражаются расходы по ремонту кровель в учреждениях образования за счет средств областного бюджета.

-60200 Капитальный ремонт кровель.

По данному направлению расходов отражаются расходы бюджета района, связанные с капитальным ремонтом кровель учреждений образования за счет средств бюджета района.

-S3470 Софинансирование расходов по ресурсному обеспечению модернизации образования за счет средств бюджета района.

По данному направлению расходов бюджета района отражается софинансирование расходов, связанных с проведением капитального ремонта учреждений образования за счет средств бюджета района.

10 0 07 00000 Основное мероприятие: «Замена оконных блоков»

По данной целевой статье отражаются расходы бюджета района на реализацию основного мероприятия по соответствующим направлениям расходов, в том числе:

-60180 Замена оконных блоков.

По данному направлению расходов отражаются расходы бюджета района по замене оконных блоков в образовательных учреждениях района за счет средств бюджета района.

10 0 10 00000 Основное мероприятие: «Создание безопасных условий пребывания детей в образовательных организациях»

По данной целевой статье отражаются расходы бюджета района на реализацию основного мероприятия по соответствующим направлениям расходов, в том числе:

-02590 Обеспечение функционирования, расширение и модернизация компонентов обеспечения безопасности населения и муниципальной (коммунальной) инфраструктуры.

По данному направлению расходов отражаются расходы бюджета района на установку и модернизацию систем видеонаблюдения, автоматической пожарной сигнализации и пожарного мониторинга в муниципальных учреждениях за счет средств областного бюджета.

-S2590 Софинансирование расходов по обеспечению функционирования, расширение и модернизация компонентов обеспечения безопасности населения и муниципальной (коммунальной) инфраструктуры за счет средств бюджета района.

По данному направлению расходов бюджета района отражается софинансирование расходов по установке и модернизации систем видеонаблюдения, автоматической пожарной сигнализации и пожарного мониторинга в муниципальных учреждениях за счет средств бюджета района.

10 0 11 00000 Основное мероприятие: «Открытие дополнительных мест на базе действующих образовательных организаций»

По данной целевой статье отражаются расходы бюджета района на реализацию основного мероприятия по соответствующим направлениям расходов, в том числе:

-70920 Содействие созданию новых мест в образовательных организациях.

По данному направлению расходов бюджета района отражаются расходы на реализацию мероприятий по содействию создания новых мест в образовательных организациях (перепрофилирование (ремонтные работы и оснащение) в действующих образовательных организациях и оснащение вновь вводимых образовательных организаций в целях создания новых дошкольных мест за счет субсидий из областного бюджета.

-S0920 Софинансирование расходов по содействию создания новых мест в образовательных организациях за счет средств бюджета района.

По данному направлению расходов бюджета района отражаются расходы по софинансированию мероприятий по содействию создания новых мест в образовательных организациях (перепрофилирование (ремонтные работы и оснащение) в действующих образовательных организациях и оснащение вновь вводимых образовательных организаций в целях создания новых дошкольных мест за счет средств бюджета района.

10 0 12 00000 Основное мероприятие: «Организация работы трудовых бригад»

По данной целевой статье отражаются расходы бюджета района на реализацию основного мероприятия по соответствующим направлениям расходов, в том числе:

-60130 Организация работы трудовых бригад.

По данному направлению расходов отражаются расходы бюджета района по организации работы трудовых бригад при общеобразовательных учреждениях Искитимского района за счет средств бюджета района.

10 0 13 00000 Основное мероприятие: «Организация работы лагерей дневного пребывания при общеобразовательных учреждениях»

По данной целевой статье отражаются расходы бюджета района на реализацию основного мероприятия по соответствующим направлениям расходов, в том числе:

-70359 Оздоровление детей.

По данному направлению расходов отражаются расходы бюджета района по организации оздоровления и отдыха детей на пришкольных площадках в каникулярное время за счет средств областного бюджета.

-S0359 Софинансирование расходов по оздоровлению детей за счет средств бюджета района.

По данному направлению расходов отражаются расходы бюджета района по организации оздоровления и отдыха детей на пришкольных площадках в каникулярное время за счет средств бюджета района.

10 0 14 00000 Основное мероприятие: «Организация оздоровления и отдыха детей на базе оздоровительных учреждений (приобретение путевок)

По данной целевой статье отражаются расходы бюджета района на реализацию основного мероприятия по соответствующим направлениям расходов, в том числе:

-70359 Оздоровление детей.

По данному направлению расходов отражаются расходы бюджета района по организации оздоровления и отдыха детей в оздоровительных учреждениях в каникулярное время, в том числе проведение профильных смен за счет средств областного бюджета.

-S0359 Софинансирование расходов по оздоровлению детей за счет средств бюджета района.

По данному направлению расходов отражаются расходы бюджета района по организации оздоровления и отдыха детей в оздоровительных учреждениях в каникулярное время, в том числе проведение профильных смен за счет средств бюджета района.

1.11. Муниципальная программа «Комплексное развитие сельских территорий в Искитимском районе Новосибирской области»

Целевые статьи муниципальной программы «Комплексное развитие сельских территорий в Искитимском районе Новосибирской области» включают:

11 0 00 00000 Муниципальная программа «Комплексное развитие сельских территорий в Искитимском районе Новосибирской области»

По данной целевой статье отражаются расходы бюджета района на реализацию муниципальной программы «Комплексное развитие сельских территорий в Искитимском районе Новосибирской области» осуществляемые по следующим основным мероприятиям муниципальной программы:

11 0 04 00000 Основное мероприятие: «Реализация общественно значимых проектов по благоустройству сельских территорий»

По данной целевой статье отражаются расходы бюджета района на реализацию основного мероприятия по соответствующим направлениям расходов, в том числе:

-L5765 Комплексное развитие сельских территорий (реализация проектов, направленных на создание комфортных условий проживания в сельской местности).

По данному направлению расходов бюджета района отражаются расходы на реализацию проектов, направленных на создание комфортных условий проживания в сельской местности за счет средств федерального и областного бюджетов.

Поступление указанных межбюджетных трансфертов для сельских поселений отражается по коду вида доходов 000 2 02 29999 10 0000 150 «Прочие субсидии бюджетам сельских поселений».

1.12. Муниципальная программа «Защита населения и территории Искитимского района от чрезвычайных ситуаций, обеспечение пожарной безопасности и безопасности людей на водных объектах и обеспечение общественного порядка»

Целевые статьи муниципальной программы «Защита населения и территории Искитимского района от чрезвычайных ситуаций, обеспечение пожарной безопасности и безопасности людей на водных объектах и обеспечение общественного порядка» включают:

12 0 00 00000 Муниципальная программа «Защита населения и территории Искитимского района от чрезвычайных ситуаций, обеспечение пожарной безопасности и безопасности людей на водных объектах и обеспечение общественного порядка»

По данной целевой статье отражаются расходы бюджета района на реализацию муниципальной программы «Защита населения и территории Искитимского района от чрезвычайных ситуаций, обеспечение пожарной безопасности и безопасности людей на водных объектах и обеспечение общественного порядка» осуществляемые по следующим основным мероприятиям муниципальной программы:

12 0 01 00000 Основное мероприятие: «Обеспечение первичных мер пожарной безопасности в границах муниципального района и за границами сельских населенных пунктов Искитимского района»

По данной целевой статье отражаются расходы бюджета района на реализацию основного мероприятия по соответствующим направлениям расходов, в том числе:

-06340 Приобретение автономных дымовых пожарных извещателей гражданам и семьям с детьми, оказавшимся в трудной жизненной ситуации.

По данному направлению расходов бюджета района отражаются расходы на приобретение автономных дымовых пожарных извещателей гражданам и семьям с детьми, оказавшимся в трудной жизненной ситуации за счет средств бюджета района.

-06401 Поощрение добровольных пожарных по итогам весенне-летнего пожароопасного периода.

По данному направлению расходов бюджета района отражаются расходы на поощрение добровольных пожарных по итогам весенне-летнего пожароопасного периода.

12 0 02 00000 Основное мероприятие: «Повышение уровня культуры населения и безопасности жизнедеятельности в быту и на природе»

По данной целевой статье отражаются расходы бюджета района на реализацию основного мероприятия по соответствующим направлениям расходов, в том числе:

-06350 Приобретение и распространение агитационного материала.

По данному направлению расходов отражаются расходы бюджета района в части приобретения и распространения агитационного материала с целью формирования культуры пожаробезопасного поведения населения.

12 0 03 00000 Основное мероприятие: «Повышение безопасности населения Искитимского района путем внедрения аппаратно-программного комплекса «Безопасный город»

По данной целевой статье отражаются расходы бюджета района на реализацию основного мероприятия по соответствующим направлениям расходов, в том числе:

-06360 Обучение персонала системы-112 и АПК «Безопасный город».

По данному направлению расходов отражаются расходы бюджета района по обучению персонала муниципального казенного учреждения Искитимского района «Центр защиты населения ЕДДС» системы-112 и АПК «Безопасный город» с целью повышения уровня квалификации.

-06370 Поддержание в исправном состоянии техническое состояние ЕДДС, Системы 112 на базе ЕДДС и АПК "Безопасный город".

По данному направлению расходов отражаются расходы бюджета района по поддержанию в исправном состоянии техническое состояние ЕДДС, Системы 112 на базе ЕДДС и АПК «Безопасный город».

-47590 Расходы на обеспечение деятельности (оказание услуг) государственных (муниципальных) учреждений в области обеспечения безопасности жизнедеятельности населения.

По данному направлению расходов отражаются расходы бюджета района на обеспечение деятельности муниципального казенного учреждения Искитимского района «Центр защиты населения ЕДДС».

12 0 04 00000 Основное мероприятие: «Обеспечение безопасности в местах неорганизованного отдыха людей на водных объектах»

По данной целевой статье отражаются расходы бюджета района на реализацию основного мероприятия по соответствующим направлениям расходов, в том числе:

-06380 Организация функционирования спасательных постов.

По данному направлению расходов отражаются расходы бюджета района по организации функционирования спасательных постов.

-06400 Приобретение и распространение агитационного материала, запрещающих знаков и информационных щитов.

По данному направлению расходов отражаются расходы бюджета района на приобретение и распространение агитационного материала, запрещающих знаков и информационных щитов.

1.13. Муниципальная программа «Совершенствование организации школьного питания в Искитимском районе»

Целевые статьи муниципальной программы «Совершенствование организации школьного питания в Искитимском районе» включают:

13 0 00 00000 Муниципальная программа «Совершенствование организации школьного питания в Искитимском районе»

По данной целевой статье отражаются расходы бюджета района на реализацию муниципальной программы «Совершенствование организации школьного питания в Искитимском районе» осуществляемые по следующим основным мероприятиям муниципальной программы:

13 0 01 00000 Основное мероприятие: «Обеспечение учащихся полноценным горячим питанием на 100%»

По данной целевой статье отражаются расходы бюджета района на реализацию основного мероприятия по соответствующим направлениям расходов, в том числе:

-03349 Социальная поддержка отдельных категорий детей, обучающихся в образовательных организациях.

По данному направлению расходов отражаются расходы бюджета района на питание детей из многодетных и малообеспеченных семей, а также детей с ограниченными возможностями здоровья за счет средств областного бюджета.

-60170 Питание детей за счет родительской платы.

По данному направлению расходов отражаются расходы бюджета района на организацию питания детей в учреждениях образования за счет средств родителей, поступающих в доход бюджета Искитимского района.

#### 1.14. Муниципальная программа «Профилактика правонарушений в Искитимском районе»

Целевые статьи муниципальной программы «Профилактика правонарушений в Искитимском районе» включают:

14 0 00 00000 Муниципальная программа «Профилактика правонарушений в Искитимском районе»

По данной целевой статье отражаются расходы бюджета района на реализацию муниципальной программы «Профилактика правонарушений в Искитимском районе» осуществляемые по следующим основным мероприятиям муниципальной программы:

14 0 01 00000 Основное мероприятие: «Создание условий для обеспечения общественного порядка и профилактика правонарушений на улицах и в общественных местах»

По данной целевой статье отражаются расходы бюджета района на реализацию основного мероприятия по соответствующим направлениям расходов, в том числе:

-06120 Создание условий для обеспечения общественного порядка и профилактика правонарушений на улицах и в общественных местах.

По данному направлению расходов отражаются расходы бюджета района по созданию условий для обеспечения общественного порядка и профилактике правонарушений на улицах и в общественных местах.

14 0 02 00000 Основное мероприятие: «Организация работы, направленной на предупреждение и пресечение всех форм асоциального поведения несовершеннолетних, социализация и реабилитация несовершеннолетних, находящихся в конфликте с законом»



По данной целевой статье отражаются расходы бюджета района на реализацию основного мероприятия по соответствующим направлениям расходов, в том числе:

-06130 Организация работы, направленной на предупреждение и пресечение всех форм асоциального поведения несовершеннолетних, социализация и реабилитация несовершеннолетних, находящихся в конфликте с законом.

По данному направлению расходов отражаются расходы бюджета района для организации работы, направленной на предупреждение и пресечение всех форм асоциального поведения несовершеннолетних, социализация и реабилитация несовершеннолетних, находящихся в конфликте с законом.

14 0 04 00000 Основное мероприятие: «Профилактика дорожно-транспортных происшествий»

По данной целевой статье отражаются расходы бюджета района на реализацию основного мероприятия по соответствующим направлениям расходов, в том числе:

-06150 Профилактика дорожно-транспортных происшествий.

По данному направлению расходов отражаются расходы бюджета района по проведению мероприятий, направленных на профилактику дорожно-транспортных происшествий.

1.15. Муниципальная программа «Развитие архивного дела в Искитимском районе Новосибирской области»

Целевые статьи муниципальной программы «Развитие архивного дела в Искитимском районе Новосибирской области» включают:

17 0 00 00000 «Развитие архивного дела в Искитимском районе Новосибирской области»

По данной целевой статье отражаются расходы бюджета района на реализацию муниципальной программы «Развитие архивного дела в Искитимском районе Новосибирской области» по следующим основным мероприятиям муниципальной программы:

17 0 01 00000 Основное мероприятие: "Обеспечение оптимальных условий хранения документов Архивного фонда Искитимского района и других архивных документов"

По данной целевой статье отражаются расходы бюджета района на реализацию основного мероприятия по соответствующим направлениям расходов, в том числе:

-06010 Обеспечение оптимальных условий хранения документов Архивного фонда Искитимского района и других архивных документов.

По данному направлению расходов отражаются расходы бюджета района по обеспечению оптимальных условий хранения документов Архивного фонда Искитимского района и других архивных документов.

17 0 02 00000 Основное мероприятие: «Повышение качества и доступности услуг в сфере архивного дела»

По данной целевой статье отражаются расходы бюджета района на реализацию основного мероприятия по соответствующим направлениям расходов, в том числе:

-06260 Повышение качества и доступности услуг в сфере архивного дела.

По данному направлению расходов отражаются расходы бюджета района по обслуживанию электронной подписи, приобретению оборудования для перевода архивных документов в электронную форму и дальнейшую их обработку, по оцифровке архивных документов, по ремонту техники для сканирования документов.

1.16. Муниципальная программа «Поддержка общественных инициатив, социально ориентированных некоммерческих организаций и развития институтов гражданского общества в Искитимском районе»

Целевые статьи муниципальной программы «Поддержка общественных инициатив, социально ориентированных некоммерческих организаций и развития институтов гражданского общества в Искитимском районе» включают:

18 0 00 00000 муниципальная программа «Поддержка общественных инициатив, социально ориентированных некоммерческих организаций и развития институтов гражданского общества в Искитимском районе»

По данной целевой статье отражаются расходы бюджета района на реализацию муниципальной программы «Поддержка общественных инициатив, социально ориентированных некоммерческих организаций и развития институтов гражданского общества в Искитимском районе» по следующим основным мероприятиям муниципальной программы:

18 0 02 00000 Основное мероприятие: «Обеспечение информационной и консультационной помощи СО НКО и социально активных граждан, ведущих свою общественную деятельность на территории Искитимского района»

По данной целевой статье отражаются расходы бюджета района на реализацию основного мероприятия по соответствующим направлениям расходов, в том числе:

-06280 Обеспечение информационной и консультационной помощи СО НКО и социально активных граждан, ведущих свою общественную деятельность на территории Искитимского района.

По данному направлению расходов отражаются расходы бюджета района на проведение семинаров со старостами населенных пунктов и председателями женсоветов и Совета ветеранов района и на проведение других мероприятий.

18 0 04 00000 Основное мероприятие: «Организационная поддержка традиционных ветеранских, женских, молодежных, РЦОИ и иных общественных объединений и социально ориентированных некоммерческих организаций и проведении значимых мероприятий»

По данной целевой статье отражаются расходы бюджета района на реализацию основного мероприятия по соответствующим направлениям расходов, в том числе:

-06300 Организационная поддержка традиционных ветеранских, женских, молодежных, РЦОИ и иных общественных объединений и социально ориентированных некоммерческих организаций и проведении значимых мероприятий.

По данному направлению расходов отражаются расходы бюджета района по поддержке традиционных ветеранских, женских, молодежных, РЦОИ и иных общественных объединений и социально ориентированных некоммерческих организаций и проведении значимых мероприятий.

18 0 05 00000 Основное мероприятие: «Совершенствование механизмов взаимодействия органов местного самоуправления Искитимского района, институтов гражданского общества и СО НКО в развитии принципов государственно-общественного управления и привлечении институтов гражданского общества к решению вопросов социально-экономического развития района»

По данной целевой статье отражаются расходы бюджета района на реализацию основного мероприятия по соответствующим направлениям расходов, в том числе:

-06310 Совершенствование механизмов взаимодействия органов местного самоуправления Искитимского района, институтов гражданского общества и СО НКО в развитии принципов государственно-общественного управления и привлечении институтов гражданского общества к решению вопросов социально-экономического развития района.

По данному направлению расходов отражаются расходы бюджета района на проведение конкурсов «Лучший староста села», «Лучшая общественная организация», «Социальная звезда Искитимского района» и проведение съезда социально активных граждан и представителей СО НКО Искитимского района.

1.17. Муниципальная программа «Развитие дополнительного образования в Искитимском районе»

Целевые статьи муниципальной программы «Развитие дополнительного образования в Искитимском районе» включают:

21 0 00 00000 Муниципальная программа «Развитие дополнительного образования в Искитимском районе»

По данной целевой статье отражаются расходы бюджета района на реализацию муниципальной программы «Развитие дополнительного образования в Искитимском районе» по следующим основным мероприятиям муниципальной программы:

21 0 01 00000 Основное мероприятие: «Проведение районного конкурса на лучшую организацию работы в области научно-технического творчества в образовательных учреждениях Искитимского района»

По данной целевой статье отражаются расходы бюджета района на реализацию основного мероприятия по соответствующим направлениям расходов, в том числе:

-60140 Проведение районного конкурса на лучшую организацию работы в области научно-технического творчества в образовательных учреждениях Искитимского района.

По данному направлению расходов отражаются расходы бюджета района на проведение районного конкурса на лучшую организацию работы в области научно-технического творчества в образовательных учреждениях Искитимского района.

21 0 02 00000 Основное мероприятие: «Поддержка одаренных и талантливых детей Искитимского района»

По данной целевой статье отражаются расходы бюджета района на реализацию основного мероприятия по соответствующим направлениям расходов, в том числе:

-60150 Поддержка одаренных и талантливых детей Искитимского района.

По данному направлению расходов отражаются расходы бюджета района на проведение конкурсов, фестивалей, интеллектуальных игр и других мероприятий с одаренными и талантливыми детьми Искитимского района.

21 0 03 00000 Основное мероприятие: «Обеспечение функционирования модели персонифицированного финансирования дополнительного образования детей»

По данной целевой статье отражаются расходы бюджета района на реализацию основного мероприятия по соответствующим направлениям расходов, в том числе:

-06160 Реализация мероприятий по обеспечению функционирования модели персонифицированного финансирования дополнительного образования детей.

По данному направлению расходов отражаются расходы бюджета района на реализацию мероприятий по обеспечению функционирования модели персонифицированного финансирования дополнительного образования детей.

21 0 04 00000 Основное мероприятие: «Развитие кадрового потенциала учреждений дополнительного образования Искитимского района»

По данной целевой статье отражаются расходы бюджета района на реализацию основного мероприятия по соответствующим направлениям расходов, в том числе:

-60160 Развитие кадрового потенциала учреждений дополнительного образования Искитимского района.

По данному направлению расходов отражаются расходы бюджета района на обеспечение участия во Всероссийских семинарах-совещаниях, совещаниях, конференциях и съездах руководителей учреждений дополнительного образования туристско-краеведческой направленности.

21 0 05 00000 Основное мероприятие: «Улучшение материально-технической базы учреждений дополнительного образования»

По данной целевой статье отражаются расходы бюджета района на реализацию основного мероприятия по соответствующим направлениям расходов, в том числе:

-60170 Улучшение материально-технической базы учреждений дополнительного образования.

По данному направлению расходов отражаются расходы бюджета района на улучшение материально-технической базы учреждений дополнительного образования.

1.18. Муниципальная программа «Развитие и поддержка территориального общественного самоуправления в Искитимском районе»

Целевые статьи муниципальной программы «Развитие и поддержка территориального общественного самоуправления в Искитимском районе» включают:

22 0 00 00000 «Развитие и поддержка территориального общественного самоуправления в Искитимском районе»

По данной целевой статье отражаются расходы бюджета района на реализацию муниципальной программы «Развитие и поддержка территориального общественного самоуправления в Искитимском районе» по следующим основным мероприятиям муниципальной программы:

22 0 01 00000 Основное мероприятие: «Организация мероприятий, направленных на активизацию деятельности ТОС»

По данной целевой статье отражаются расходы бюджета района на реализацию основного мероприятия по соответствующим направлениям расходов, в том числе:

-70610 Реализация территориального общественного самоуправления.

По данному направлению расходов отражаются расходы бюджета района на проведение конкурса социально-значимых проектов для территориального общественного самоуправления за счет средств областного бюджета.

-S0610 Софинансирование расходов по реализации территориального общественного самоуправления за счет средств бюджета района.

По данному направлению отражаются расходы бюджета района на софинансирование расходов по проведению конкурса социально-значимых проектов для территориального общественного самоуправления за счет средств бюджета района.

#### 1.19. Муниципальная программа «Развитие жилищно-коммунального хозяйства Искитимского района Новосибирской области»

Целевые статьи муниципальной программы «Развитие жилищно-коммунального хозяйства Искитимского района Новосибирской области» включают:

23 0 00 00000 Муниципальная программа «Развитие жилищно-коммунального хозяйства Искитимского района Новосибирской области»

По данной целевой статье отражаются расходы бюджета района на реализацию муниципальной программы «Развитие жилищно-коммунального хозяйства Искитимского района Новосибирской области» по следующим основным мероприятиям муниципальной программы:

23 0 01 00000 Основное мероприятие: «Развитие и модернизация коммунальной инфраструктуры на территории муниципальных образований района»

По данной целевой статье отражаются расходы бюджета района на реализацию основного мероприятия по соответствующим направлениям расходов, в том числе:

-08310 Строительство и реконструкция инженерной инфраструктуры в части водоснабжения.

По данному направлению расходов бюджета района отражаются расходы по строительству и реконструкции инженерной инфраструктуры в части водоснабжения за счет средств бюджета района.

-08340 Ремонт, ревизия и проектирование водозаборных скважин и систем водоснабжения.

По данному направлению отражаются расходы бюджета района по ремонту, ревизии и проектированию водозаборных скважин и систем водоснабжения за счет средств бюджета района.

-70640 Строительство и реконструкция объектов централизованных систем холодного водоснабжения.

По данному направлению отражаются расходы бюджета района по строительству и реконструкции объектов централизованных систем холодного водоснабжения за счет субсидий из областного бюджета.

-S0640 Софинансирование расходов на строительство и реконструкцию объектов централизованных систем холодного водоснабжения за счет средств бюджета района.

По данному направлению отражаются расходы бюджета района по софинансированию расходов по строительству и реконструкции объектов централизованных систем холодного водоснабжения за счет средств бюджета района.

23 0 02 00000 Основное мероприятие: «Создание безопасных и благоприятных условий проживания граждан на территории муниципальных образований»

По данной целевой статье отражаются расходы бюджета района на реализацию основного мероприятия по соответствующим направлениям расходов, в том числе:

-08260 Мероприятия по подготовке предприятий к отопительному сезону и погашение задолженности за ТЭР.

По данному направлению расходов бюджета района отражаются расходы по подготовке предприятий Искитимского района к работе в осенне-зимний период и

погашению задолженности предприятий за топливно-энергетические ресурсы за счет средств бюджета района.

-70490 Организация функционирования систем тепло-, водоснабжения населения и водоотведения.

По данному направлению расходов отражаются расходы бюджета района по предоставлению субсидий муниципальным предприятиям Искитимского района в целях подготовки предприятий к отопительному сезону и погашении задолженности за ТЭР в рамках реализации подпрограммы «Безопасность жилищно-коммунального хозяйства» государственной программы Новосибирской области «Жилищно-коммунальное хозяйство Новосибирской области» за счет субсидий из областного бюджета.

Поступление указанных межбюджетных трансфертов для городских поселений отражается по коду вида доходов 000 2 02 29900 13 0000 150 «Субсидии бюджетам городских поселений из местных бюджетов».

-S0490 Софинансирование расходов по организации функционирования систем тепло-, водоснабжения населения и водоотведения за счет средств бюджета района.

По данному направлению расходов бюджета района отражаются расходы по софинансированию расходов на реализацию мероприятий по подготовке объектов жилищно-коммунального хозяйства Новосибирской области к работе в осенне-зимний период подпрограммы "Безопасность жилищно-коммунального хозяйства" государственной программы Новосибирской области "Жилищно-коммунальное хозяйство Новосибирской области" за счет средств бюджета района.

23 0 03 00000 Основное мероприятие: «Проведение ремонтных работ на инженерных сетях и приобретение котельного оборудования на котельные района»  
По данной целевой статье отражаются расходы бюджета района на реализацию основного мероприятия по соответствующим направлениям расходов, в том числе:

-70600 Организация бесперебойной работы объектов тепло-, водоснабжения и водоотведения.

По данному направлению расходов бюджета района отражаются расходы по проведению ремонтных работ и приобретению оборудования для инженерной инфраструктуры района в рамках реализации подпрограммы «Безопасность жилищно-коммунального хозяйства» государственной программы Новосибирской области «Жилищно-коммунальное хозяйство Новосибирской области» за счет субсидий из областного бюджета.



-S0600 Софинансирование расходов на организацию бесперебойной работы объектов тепло-, водоснабжения и водоотведения за счет средств бюджета района.

По данному направлению расходов бюджета района отражаются расходы по софинансированию расходов на проведение ремонтных работ и приобретению оборудования для инженерной инфраструктуры района в рамках реализации подпрограммы «Безопасность жилищно-коммунального хозяйства» государственной программы Новосибирской области «Жилищно-коммунальное хозяйство Новосибирской области» за счет средств бюджета района.

23 0 04 00000 Основное мероприятие: «Строительство и реконструкция котельных, тепловых сетей, включая вынос водопроводов из каналов тепловой сети»

По данной целевой статье отражаются расходы бюджета района на реализацию основного мероприятия по соответствующим направлениям расходов, в том числе:

-08330 Строительство и реконструкция инженерной инфраструктуры в части теплоснабжения.

По данному направлению расходов бюджета района отражаются расходы на подготовку проектной документации по строительству и реконструкции инженерной инфраструктуры в части теплоснабжения, на строительство и реконструкцию инженерной инфраструктуры в части теплоснабжения, а также другие расходы за счет средств бюджета района.

-70550 Строительство и реконструкция котельных, тепловых сетей, включая вынос водопроводов из каналов тепловой сети.

По данному направлению расходов бюджета района отражаются расходы по строительству и реконструкции котельных, тепловых сетей, включая вынос водопроводов из каналов тепловой сети за счет средств областного бюджета.

-S0550 Софинансирование расходов по строительству и реконструкции котельных, тепловых сетей, включая вынос водопроводов из каналов тепловой сети за счет средств бюджета района.

По данному направлению расходов бюджета района отражаются расходы по софинансированию расходов на строительство и реконструкцию котельных, тепловых сетей, включая вынос водопроводов из каналов тепловой сети за счет средств бюджета района.

1.20. Муниципальная программа «Профилактика терроризма и экстремизма на территории Искитимского района Новосибирской области»

Целевые статьи муниципальной программы «Профилактика терроризма и экстремизма на территории Искитимского района Новосибирской области» включают:

25 0 00 00000 Муниципальная программа «Профилактика терроризма и экстремизма на территории Искитимского района Новосибирской области»

По данной целевой статье отражаются расходы бюджета района на реализацию муниципальной программы «Профилактика терроризма и экстремизма на территории Искитимского района Новосибирской области» по следующим основным мероприятиям муниципальной программы:

25 0 01 00000 Основное мероприятие: «Приобретение и распространение информационных материалов по профилактике терроризма и экстремизма, а также минимизации и (или) ликвидации проявлений терроризма и экстремизма»

По данной целевой статье отражаются расходы бюджета района на реализацию основного мероприятия по соответствующим направлениям расходов, в том числе:

-25010 Приобретение и распространение информационных материалов по профилактике терроризма и экстремизма.

По данному направлению расходов бюджета района отражаются расходы на приобретение и распространение информационных материалов по профилактике терроризма и экстремизма за счет средств бюджета района.

1.21. Муниципальная программа «Обеспечение доступности услуг общественного пассажирского транспорта для населения Искитимского района Новосибирской области»

Целевые статьи муниципальной программы «Обеспечение доступности услуг общественного пассажирского транспорта для населения Искитимского района Новосибирской области» включают:

26 0 00 00000 Муниципальная программа «Обеспечение доступности услуг общественного пассажирского транспорта для населения Искитимского района Новосибирской области»

По данной целевой статье отражаются расходы бюджета района на реализацию муниципальной программы «Обеспечение доступности услуг общественного пассажирского транспорта для населения Искитимского района Новосибирской области» по следующим основным мероприятиям муниципальной программы:

26 0 01 00000 Основное мероприятие: «Приобретение автобусов в целях обновления подвижного состава общественного пассажирского транспорта,

осуществляющего пассажирские перевозки на маршрутах регулярных перевозок по регулируемым тарифам»

По данной целевой статье отражаются расходы бюджета района на реализацию основного мероприятия по соответствующим направлениям расходов, в том числе:

-06040 Расходы на закупку автотранспортных средств.

По данному направлению расходов отражаются расходы бюджета района на приобретение автотранспорта для организации пассажироперевозок по муниципальным маршрутам Искитимского района.

#### 1.22 Муниципальная программа "Энергосбережение и повышение энергетической эффективности Искитимского района Новосибирской области"

Целевые статьи муниципальной программы «Энергосбережение и повышение энергетической эффективности Искитимского района Новосибирской области» включают:

27 0 00 00000 Муниципальная программа "Энергосбережение и повышение энергетической эффективности Искитимского района Новосибирской области"

По данной целевой статье отражаются расходы бюджета района на реализацию муниципальной программы «Энергосбережение и повышение энергетической эффективности Искитимского района Новосибирской области» по следующим основным мероприятиям муниципальной программы:

27 0 01 00000 Основное мероприятие «Перевод квартир (домовладений) на индивидуальные источники теплоснабжения путем строительства газовых сетей и обеспечения газовыми котлами»

По данной целевой статье отражаются расходы бюджета района на реализацию основного мероприятия по соответствующим направлениям расходов, в том числе:

-70540 Перевод индивидуального и малоэтажного жилищного фонда с централизованного теплоснабжения на индивидуальное поквартирное отопление.

По данному направлению расходов отражаются расходы бюджета района по переводу индивидуального и малоэтажного жилищного фонда с централизованного теплоснабжения на индивидуальное поквартирное отопление за счет средств областного бюджета.

-S0540 Софинансирование расходов по переводу индивидуального и малоэтажного жилищного фонда с централизованного теплоснабжения на индивидуальное поквартирное отопление за счет средств бюджета района.

По данному направлению расходов отражаются расходы бюджета района по софинансированию расходов по переводу индивидуального и малоэтажного жилищного фонда с централизованного теплоснабжения на индивидуальное поквартирное отопление за счет средств бюджета района.

## 2. Непрограммные направления бюджета

### 99 0 00 00000 Непрограммные направления бюджета

По данной целевой статье отражаются расходы бюджета района, в том числе по следующим направлениям:

-00110 Расходы на выплаты по оплате труда работников государственных (муниципальных) органов.

По данному направлению расходов отражаются расходы бюджета района на оплату труда работников муниципальных органов власти Искитимского района.

-00160 организация мероприятий при осуществлении деятельности по обращению с животными без владельцев за счет средств бюджета района.

По данному направлению расходов отражаются расходы бюджета района на организацию и проведение мероприятий по отлову и содержанию безнадзорных животных за счет средств бюджета района.

-00190 Расходы на обеспечение функций государственных (муниципальных) органов.

По данному направлению расходов отражаются расходы бюджета района на обеспечение функций муниципальных органов.

-00380 Мероприятия в области строительства, архитектуры и градостроительства.

10По данному направлению расходов отражаются расходы бюджета района на реализацию мероприятий в области строительства, архитектуры и градостроительства за счет средств бюджета района.

- 00910 Оценка недвижимости, признание прав и регулирование отношений по государственной и муниципальной собственности.

По данному направлению расходов отражаются расходы бюджета района по оценке недвижимости, признание прав и регулирование отношений по муниципальной собственности.

- 00920 Выполнение других обязательств государства.

По данному направлению расходов отражаются расходы бюджета района на прочие выплаты по обязательствам государства, не отнесенные к другим целевым статьям.

-01990 Расходы на выплаты по оплате труда и содержание аппарата управления представительного органа местного самоуправления.

По данному направлению расходов отражаются расходы бюджета района на выплаты по оплате труда и содержание аппарата управления представительного органа местного самоуправления Искитимского района.

-02020 Доплаты к пенсиям государственных служащих субъектов Российской Федерации и муниципальных служащих.

По данному направлению расходов отражаются расходы бюджета района на доплаты к пенсии муниципальных служащих Искитимского района, вышедших на пенсию.

- 03110 Глава муниципального образования.

По данному направлению расходов бюджета района отражаются расходы по денежному содержанию Главы муниципального района.

-03349 Социальная поддержка отдельных категорий детей, обучающихся в образовательных организациях.

По данному направлению расходов отражаются расходы бюджета района на приобретение одежды, обуви, мягкого и жесткого инвентаря отдельных категорий детей, обучающихся в образовательных организациях за счет субвенций из областного бюджета.

-03350 Ежемесячное денежное вознаграждение за классное руководство педагогическим работникам муниципальных общеобразовательных организаций в части повышенного районного коэффициента.

По данному направлению расходов отражаются расходы бюджета района на ежемесячное денежное вознаграждение за классное руководство педагогическим работникам муниципальных образовательных организаций в части повышенного районного коэффициента за счет средств областного бюджета.

-03470 Ресурсное обеспечение модернизации образования.

По данному направлению расходов отражаются расходы бюджета района на проведение ремонтных работ в учреждениях образования за счет средств областного бюджета.

-04110 Председатель представительного органа муниципального образования.

По данному направлению расходов бюджета района отражаются расходы по денежному содержанию председателя представительного органа муниципального образования.

-04849 Обеспечение питанием на льготных условиях детей военнослужащих, обучающихся по программам основного общего образования и среднего общего образования в государственных и муниципальных образовательных организациях, расположенных на территории Новосибирской области.

По данному направлению расходов бюджета района отражаются расходы по обеспечению питанием на льготных условиях детей военнослужащих, обучающихся по программам основного общего образования и среднего общего образования в муниципальных образовательных организациях Искитимского района за счет средств областного бюджета.

-05001 Организация ритуальных услуг.

По данному направлению расходов отражаются расходы бюджета района по доставке до морга умершего, не имеющего супруга, близких родственников, законного представителя или иных лиц, взявших на себя обязанности по погребению, а также захоронению данных лиц за счет средств бюджета района.

-06020 Мероприятия в области сельского хозяйства.

По данному направлению расходов отражаются расходы бюджета района на чествование передовиков производства, занявших призовые места в соревнованиях между сельскохозяйственными предприятиями, участие в областной сельскохозяйственной выставке, проведение агрономических конференций, организацию и проведение «Дня Урожая», «Дня работника сельского хозяйства» и другие расходы.

- 06030 Отдельные мероприятия в области автомобильного транспорта.

По данному направлению расходов отражаются расходы бюджета района на возмещение убытков по пассажироперевозкам в районе и оплате проезда беременных женщин и больных туберкулезом, а также расходы на возмещение затрат, возникающих при активации и пополнении микропроцессорных пластиковых карт «Социальная карта» гражданами Искитимского района.

-06090 Иные межбюджетные трансферты общего характера.

По данному направлению расходов отражаются расходы бюджета района по предоставлению иных межбюджетных трансфертов общего характера в бюджеты поселений за счет средств бюджета района.

Поступление указанных межбюджетных трансфертов сельских поселений отражается по коду вида доходов 000 2 02 49999 10 0000 150 «Прочие межбюджетные трансферты, передаваемые бюджетам сельских поселений».

Поступление указанных межбюджетных трансфертов для городских поселений отражается по коду вида доходов 000 2 02 49999 13 0000 150 «Прочие межбюджетные трансферты, передаваемые бюджетам городских поселений».

-06400 Ликвидация несанкционированных свалок мусора на территории Искитимского района.

По данному направлению расходов отражаются расходы бюджета района по ликвидации несанкционированных свалок мусора на территории Искитимского района за счет средств бюджета района.

-06430 Мероприятия по созданию и поддержанию в постоянной готовности муниципальной системы оповещения и информирования населения о чрезвычайной ситуации.

По данному направлению расходов отражаются расходы бюджета района на реализацию мероприятий по созданию и поддержанию в постоянной готовности муниципальной системы оповещения и информирования населения о чрезвычайной ситуации за счет средств бюджета района.

-08110 Руководитель контрольно-счетной палаты муниципального образования и его заместители.

По данному направлению расходов отражаются расходы бюджета района по денежному содержанию руководителя Ревизионной комиссии Искитимского района.

- 08270 Иные мероприятия в области жилищного хозяйства.

По данному направлению расходов отражаются расходы бюджета района по взносам на капитальный ремонт жилых помещений, находящихся в собственности Искитимского района и другие расходы.

-08290 Реализация мероприятий в области коммунального хозяйства.

По данному направлению расходов отражаются расходы бюджета района на реализацию мероприятий в области коммунального хозяйства, не вошедшие в муниципальную программу «Развитие жилищно-коммунального хозяйства Искитимского района Новосибирской области» за счет средств бюджета района.

- 20550 Резервные фонды местных администраций.

По данному направлению расходов отражаются расходы бюджета района на формирование резервного фонда местной администрации.

-20590 Расходы на обеспечение деятельности (оказание услуг) государственных (муниципальных) учреждений дошкольного образования.

По данному направлению расходов отражаются расходы бюджета района на обеспечение деятельности детских дошкольных учреждений.

-21590 Расходы на обеспечение деятельности (оказание услуг) государственных (муниципальных) учреждений общего образования.

По данному направлению расходов отражаются расходы бюджета района на обеспечение деятельности школ - детских садов, начальных школ, неполных средних школ и средних школ.

-23590 Расходы на обеспечение деятельности (оказание услуг) государственных (муниципальных) учреждений дополнительного образования.

По данному направлению расходов отражаются расходы бюджета района на обеспечение деятельности учреждений дополнительного образования.

-24590 Расходы на обеспечение деятельности муниципального учреждения, обеспечивающего бухгалтерское обслуживание финансово-хозяйственной деятельности муниципальных учреждений, осуществляющих деятельность в различных сферах.

По данному направлению расходов отражаются расходы бюджета района на обеспечение деятельности МКУ «Центр обеспечения Искитимского района».

-25590 Расходы на обеспечение деятельности (оказание услуг) государственных (муниципальных) учреждений.

По данному направлению расходов отражаются расходы бюджета района на обеспечение деятельности МКУ Искитимского района «УКС» за счет средств бюджета района.

-26590 Расходы на обеспечение деятельности (оказание услуг) государственных (муниципальных) учреждений в области коммунального хозяйства.

По данному направлению расходов отражаются расходы бюджета района на обеспечение деятельности МКУ «Управление жилищно-коммунального хозяйства Искитимского района».

-33590 Расходы на обеспечение деятельности (оказание услуг) государственных (муниципальных) учреждений в сфере дополнительного образования.

По данному направлению расходов отражаются расходы бюджета района на обеспечение деятельности (оказание услуг) муниципальных учреждений в сфере дополнительного образования за счет средств бюджета района.

-51180 Осуществление первичного воинского учета органами местного самоуправления поселений, муниципальных и городских округов.

По данному направлению расходов отражаются расходы бюджета района по предоставлению субвенций в бюджеты поселений Искитимского района на осуществление первичного воинского учета за счет средств федерального бюджета.



Поступление в доход бюджетов сельских поселений субвенций на осуществление первичного воинского учета на территориях, где отсутствуют военные комиссариаты отражается по кодам вида доходов 000 2 02 35118 10 0000 150 «Субвенции бюджетам сельских поселений на осуществление первичного воинского учета органами местного самоуправления поселений, муниципальных и городских округов».

Поступление в доход бюджетов городских поселений субвенций на осуществление первичного воинского учета на территориях, где отсутствуют военные комиссариаты отражается по кодам вида доходов 000 2 02 35118 13 0000 150 «Субвенции бюджетам городских поселений на осуществление первичного воинского учета органами местного самоуправления поселений, муниципальных и городских округов».

-51200 Составление (изменение) списков кандидатов в присяжные заседатели федеральных судов общей юрисдикции в Российской Федерации.

По данному направлению расходов отражаются расходы бюджета района по составлению (изменению) списков кандидатов в присяжные заседатели федеральных судов общей юрисдикции за счет средств федерального бюджета.

-53030 Ежемесячное денежное вознаграждение за классное руководство педагогическим работникам муниципальных общеобразовательных организаций.

По данному направлению расходов отражаются расходы бюджета района по выплатам за ежемесячное денежное вознаграждение за классное руководство педагогическим работникам муниципальных общеобразовательных организаций за счет средств федерального бюджета.

-60180 Осуществление отдельных государственных полномочий Новосибирской области по обеспечению социального обслуживания отдельных категорий граждан за счет средств бюджета района.

По данному направлению расходов отражаются расходы бюджета района на предоставление субсидий МБУ «КЦСОН «Вера» на выполнение муниципального задания учредителя за счет средств бюджета района.

-60220 Осуществление отдельных государственных полномочий Новосибирской области по расчету и предоставлению дотаций бюджетам поселений за счет средств района.

По данному направлению расходов отражаются расходы бюджета района на осуществление отдельных государственных полномочий Новосибирской области по расчету и предоставлению дотаций бюджетам поселений за счет субвенций из областного бюджета.

Поступление в доход бюджетов сельских поселений дотаций на выравнивание бюджетной обеспеченности отражается по кодам вида доходов 000 2 02 16001 10 0000 150 «Дотации бюджетам сельских поселений на выравнивание бюджетной обеспеченности из бюджетов муниципальных районов».

Поступление в доход бюджетов городских поселений дотаций на выравнивание бюджетной обеспеченности отражается по кодам вида доходов 000 2 02 16001 13 0000 150 «Дотации бюджетам городских поселений на выравнивание бюджетной обеспеченности из бюджетов муниципальных районов».

-70079 Обеспечение проезда детей и совершеннолетних граждан-сопровождающих организованные группы детей к месту отдыха и обратно при условии нахождения места отдыха за пределами Новосибирской области.

По данному направлению расходов отражаются расходы бюджета района на обеспечение проезда детей и совершеннолетних граждан-сопровождающих организованные группы детей к месту отдыха и обратно при условии нахождения места отдыха за пределами Новосибирской области за счет средств областного бюджета.

-70110 Реализация основных общеобразовательных программ дошкольного образования в муниципальных общеобразовательных организациях.

По данному направлению расходов отражаются расходы бюджета района на реализацию основных общеобразовательных программ дошкольного образования в муниципальных образовательных организациях, в том числе на оплату труда и начисления на выплаты по оплате труда, приобретение учебных пособий, средства обучения, игр, игрушек (за исключением расходов на содержание зданий и оплату коммунальных услуг) за счет субвенций из областного бюджета.

-70120 Реализация основных общеобразовательных программ в муниципальных общеобразовательных организациях.

По данному направлению расходов отражаются расходы бюджета района на реализацию основных общеобразовательных программ в муниципальных общеобразовательных учреждениях, в том числе на оплату труда и начисления на выплаты по оплате труда, приобретение учебных пособий, средства обучения, игр, игрушек (за исключением расходов на содержание зданий и оплату коммунальных услуг) за счет субвенций из областного бюджета.

-70139 Обеспечение жилыми помещениями детей-сирот и детей, оставшихся без попечения родителей, лиц из их числа.

По данному направлению расходов отражаются расходы бюджета района на предоставление благоустроенных жилых помещений специализированного жилищного фонда детям-сиротам и детям, оставшимся без попечения родителей, лицам из их числа по договорам найма специализированных жилых помещений за счет средств областного бюджета.

-70140 Организация получения образования обучающимися с ограниченными возможностями здоровья в отдельных общеобразовательных организациях, осуществляющих образовательную деятельность по адаптированным основным общеобразовательным программам для обучающихся с ограниченными возможностями здоровья.

По данному направлению расходов отражаются расходы бюджета района по организации получения образования обучающимися с ограниченными возможностями здоровья в отдельных общеобразовательных организациях, осуществляющих образовательную деятельность по адаптированным основным общеобразовательным программам для обучающихся с ограниченными возможностями здоровья, в том числе на оплату труда и начисления на выплаты по оплате труда, приобретение учебных пособий, средства обучения, игр, игрушек, на хозяйственные нужды, на содержание зданий, сооружений, обустройство прилегающих к ним территорий, на оплату коммунальных услуг, обеспечение безопасных условий обучения и воспитания, охрану здоровья обучающимся, расходы на обеспечение дополнительного профессионального образования педагогических работников за счет субвенций из областного бюджета.

-70159 Образование и организация деятельности комиссий по делам несовершеннолетних и защите их прав.

По данному направлению расходов отражаются расходы бюджета района на осуществление переданных полномочий, на образование и организацию деятельности комиссий по делам несовершеннолетних и защите их прав за счет субвенций из областного бюджета.

-70160 Организация мероприятий при осуществлении деятельности по обращению с животными без владельцев.

По данному направлению расходов отражаются расходы бюджета района на организацию и проведение мероприятий по отлову и содержанию безнадзорных животных за счет субвенций из областного бюджета.

-70180 Обеспечение социального обслуживания отдельных категорий граждан.

По данному направлению расходов отражаются расходы бюджета района на обеспечение деятельности отдела социального обслуживания отдельных категорий граждан, а также на предоставление субсидий на выполнение муниципального задания на оказание муниципальных услуг (выполнение работ) МБУ КЦСОН «Вера» за счет субвенций из областного бюджета.

-70190 Решение вопросов в сфере административных правонарушений.

По данному направлению расходов отражаются расходы бюджета района на осуществление отдельных государственных полномочий Новосибирской области по решению вопросов в сфере административных правонарушений, а также на предоставление субвенций бюджетам городских и сельских поселений Искитимского района на осуществление отдельных государственных полномочий Новосибирской области по решению вопросов в сфере административных правонарушений за счет субвенций из областного бюджета.

Поступление указанных субвенций для сельских поселений отражается по коду вида доходов 000 2 02 30024 10 0000 150 «Субвенции бюджетам сельских поселений на выполнение передаваемых полномочий субъектов Российской Федерации».

Поступление указанных субвенций для городских поселений отражается по коду вида доходов 000 2 02 30024 13 0000 150 «Субвенции бюджетам городских поселений на выполнение передаваемых полномочий субъектов Российской Федерации».

-70210 Уведомительная регистрация коллективных договоров, территориальных соглашений и территориальных отраслевых (межотраслевых) соглашений.

По данному направлению расходов отражаются расходы бюджета района на осуществление уведомительной регистрации коллективных договоров, территориальных соглашений и территориальных отраслевых (межотраслевых) соглашений за счет субвенций из областного бюджета.

-70220 Расчет и предоставление дотаций бюджетам поселений.

По данному направлению расходов отражаются расходы бюджета района на осуществление отдельных государственных полномочий Новосибирской области по расчету и предоставлению дотаций бюджетам поселений за счет субвенций из областного бюджета.

Поступление в доход бюджетов сельских поселений дотаций на выравнивание бюджетной обеспеченности отражается по кодам вида доходов 000 2 02 16001 10 0000 150 «Дотации бюджетам сельских поселений на выравнивание бюджетной обеспеченности из бюджетов муниципальных районов».

Поступление в доход бюджетов городских поселений дотаций на выравнивание бюджетной обеспеченности отражается по кодам вида доходов 000 2 02 16001 13 0000 150 «Дотации бюджетам городских поселений на выравнивание бюджетной обеспеченности из бюджетов муниципальных районов».

-70230 Сбор информации от поселений, входящих в муниципальный район, необходимой для ведения регистра муниципальных нормативных правовых актов Новосибирской области.

По данному направлению расходов отражаются расходы бюджета района на осуществление отдельных государственных полномочий Новосибирской области по сбору информации от поселений, входящих в муниципальный район, необходимой для ведения регистра муниципальных нормативных правовых актов Новосибирской области за счет субвенций из областного бюджета.

-70289 Организация и осуществление деятельности по опеке и попечительству, социальной поддержке детей-сирот и детей, оставшихся без попечения родителей.

По данному направлению расходов отражаются расходы бюджета района за счет субвенций из областного бюджета на оплату труда и начисления на выплаты по оплате труда, расходы на материальное обеспечение деятельности отдела по опеке и попечительству, на выплаты приемной семье на содержание подопечных детей, на выплаты вознаграждения приемным родителям, на выплаты семьям опекунов на содержание подопечных детей.

-70340 Организация и проведение мероприятий с целью расширения прав инвалидов.

По данному направлению расходов отражаются расходы бюджета района на организацию и проведение мероприятия, посвященного Международному дню инвалидов за счет иных межбюджетных трансфертов из областного бюджета.

-70510 Обеспечение сбалансированности местных бюджетов.

По данному направлению расходов отражаются расходы бюджета района на:

оплату труда, начисления на выплаты по оплате труда работников органов местного самоуправления, муниципальных учреждений;

оплату коммунальных услуг, приобретение топлива и арендную плату за пользование имуществом;

уплату налогов в бюджеты всех уровней;

закупку медикаментов, продуктов питания, горюче-смазочных материалов;

оплату услуг связи и Интернета;

оплату транспортных расходов в части подвоза учащихся;

доплаты к пенсиям муниципальных служащих;

оплату услуг вневедомственной и пожарной охраны, эксплуатацию охранной и пожарной сигнализации;

обслуживание программных продуктов;

обслуживание транспорта (ОСАГО, технический осмотр и техническое обслуживание автотранспортных средств, обслуживание ГЛОНАСС, обслуживание тахографов);

медицинские осмотры, освидетельствования;

санитарно-противоэпидемические мероприятия и мероприятия гигиены;

обучение, повышение квалификации работников муниципальных учреждений;

услуги по эксплуатации электросетевого хозяйства;

испытание электрозащитных установок, поверку теплосчетчиков, водосчетчиков, весов, конвекторов и другого оборудования;

взносы за капитальный ремонт муниципального жилищного фонда;

специальную оценку условий труда;

обеспечение функционирования и развитие жилищно-коммунальной инфраструктуры муниципальных образований Новосибирской области;

обеспечение доступности услуг общественного транспорта и развитие транспортной инфраструктуры;

благоустройство территорий муниципальных образований Новосибирской области;

укрепление материально-технической базы муниципальных учреждений;

приобретение, строительство, капитальный и текущий ремонт объектов социально-культурной сферы муниципальных образований;

погашение кредиторской задолженности за потребленные топливно-энергетические ресурсы; осуществление дорожной деятельности в отношении автомобильных дорог местного значения в границах муниципальных образований Новосибирской области и обеспечение безопасности дорожного движения на них;

обеспечение деятельности муниципальных учреждений в части содержания муниципального имущества;

приобретение, установку и наладку охранной и пожарной сигнализации;

предоставление дотаций поселениям на выравнивание бюджетной обеспеченности;

предоставление иных межбюджетных трансфертов поселениям.

Поступление указанных межбюджетных трансфертов для сельских поселений отражается по коду вида доходов 000 2 02 49900 10 0000 150 «Прочие межбюджетные трансферты, передаваемые бюджетам сельских поселений».

Поступление указанных межбюджетных трансфертов для городских поселений отражается по коду вида доходов 000 2 02 49900 13 0000 150 «Прочие межбюджетные трансферты, передаваемые бюджетам городских поселений».

-70639 Обеспечение жилыми помещениями многодетных семей.

По данному направлению расходов отражаются расходы бюджета района на обеспечение жилыми помещениями многодетных семей за счет средств областного бюджета.

-70650 Строительство (приобретение на первичном рынке) служебного жилья.

По данному направлению расходов отражаются расходы бюджета района на строительство (приобретение на первичном рынке) служебного жилья за счет средств областного бюджета.

-70690 Развитие малого и среднего предпринимательства.

По данному направлению расходов отражаются расходы бюджета района на реализацию мероприятий по финансированию муниципальных программ развития малого и среднего предпринимательства в части предоставления субсидий субъектам малого предпринимательства за счет средств областного бюджета.

-70740 Укрепление, приведение в нормативное состояние и развитие спортивной инфраструктуры муниципальных образований.

По данному направлению расходов отражаются расходы бюджета района на укрепление, приведение в нормативное состояние и развитие спортивной инфраструктуры муниципальных образований за счет средств областного бюджета.

-70909 Создание социально-экономических условий повышения качества жизни для детей и семей с детьми, находящихся в трудной жизненной ситуации.

По данному направлению расходов бюджета района отражаются расходы на предоставление субсидий на иные цели МБУ «КЦСОН «Вера» на реализацию мероприятий по созданию социально-экономических условий повышения качества жизни для детей и семей с детьми, находящихся в трудной жизненной ситуации в рамках подпрограммы «Семья и дети» государственной программы Новосибирской области «Социальная поддержка в Новосибирской области».

-70929 Развитие социальной инфраструктуры в сфере организации отдыха и оздоровления детей Новосибирской области.

По данному направлению расходов бюджета района отражаются расходы на предоставление субсидий на иные цели МБУ ДО ДООЦ «Радужный» на развитие социальной инфраструктуры в сфере организации отдыха и оздоровления детей Новосибирской области в рамках подпрограммы «Семья и дети» государственной программы Новосибирской области «Социальная поддержка в Новосибирской области» за счет средств областного бюджета.

-71110 Обеспечение условий доступности жилого помещения гражданам, принимавшим участие в специальной военной операции, являющимися инвалидами боевых действий.

По данному направлению расходов отражаются расходы бюджета района по обеспечению условий доступности жилого помещения гражданам, принимавшим участие в специальной военной операции, являющимися инвалидами боевых действий за счет средств областного бюджета.

-99990 Условно утвержденные расходы.

По данному направлению расходов отражаются нераспределенные расходы бюджета района на 2025 и 2026 годы.

-L3040 Организация бесплатного горячего питания обучающихся в муниципальных образовательных организациях.

По данному направлению расходов отражаются расходы бюджета района по организации бесплатного горячего питания обучающихся, получающих начальное общее образование в муниципальных образовательных организациях за счет средств федерального, областного бюджетов и бюджета района.

-S0639 Софинансирование расходов по обеспечению жилыми помещениями многодетных семей за счет средств бюджета района.

По данному направлению расходов отражаются расходы бюджета района на софинансирование расходов по обеспечению жилыми помещениями многодетных семей за счет средств бюджета района.

-S0650 Софинансирование расходов по строительству (приобретению на первичном рынке) служебного жилья за счет средств бюджета района.

По данному направлению расходов отражаются расходы бюджета района на софинансирование расходов по строительству (приобретению на первичном рынке) служебного жилья за счет средств бюджета района.

-S0690 Софинансирование расходов на развитие малого и среднего предпринимательства за счет средств бюджета района.

По данному направлению расходов отражаются расходы бюджета района на софинансирование расходов на развитие малого и среднего предпринимательства за счет средств бюджета района за счет средств бюджета района.

-S0740 Софинансирование расходов по укреплению, приведению в нормативное состояние и развитие спортивной инфраструктуры муниципальных образований за счет средств бюджета района.

По данному направлению расходов отражаются расходы бюджета района на софинансирование расходов укреплению, приведению в нормативное состояние и развитие спортивной инфраструктуры муниципальных образований за счет средств бюджета района.

-S0929 Софинансирование расходов на развитие социальной инфраструктуры в сфере организации отдыха и оздоровления детей в рамках государственной программы Новосибирской области за счет средств бюджета района.

По данному направлению расходов бюджета района отражаются расходы на предоставление субсидий на иные цели МБУ ДО ДООЦ «Радужный» в целях софинансирования расходов на развитие социальной инфраструктуры в сфере организации отдыха и оздоровления детей Новосибирской области государственной программы Новосибирской области «Социальная поддержка в Новосибирской области» за счет средств бюджета района.

99 0 А1 00000 Реализация мероприятий в рамках регионального проекта «Обеспечение качественно нового уровня развития инфраструктуры культуры ("Культурная среда") (Новосибирская область)»



По данной целевой статье отражаются расходы бюджета района, в том числе по следующим направлениям:

-55130 Развитие сети учреждений культурно-досугового типа.

По данному направлению расходов отражаются расходы бюджета района по развитию сети учреждений культурно-досугового типа.

99 0 D2 00000 Реализация мероприятий регионального проекта  
"Информационная инфраструктура"

По данной целевой статье отражаются расходы бюджета района, в том числе по следующим направлениям:

-70570 Модернизация и развитие инфраструктуры связи.

По данному направлению расходов отражаются расходы бюджета района на модернизацию и развитие инфраструктуры связи на территории Искитимского района за счет средств областного бюджета.

-S0570 Софинансирование расходов по модернизации и развитию инфраструктуры связи за счет средств бюджета района.

По данному направлению расходов отражаются расходы бюджета района на модернизацию и развитие инфраструктуры связи на территории Искитимского района за счет средств бюджета района.

99 0 E1 00000 Реализация мероприятий в рамках регионального проекта  
"Современная школа"

По данной целевой статье отражаются расходы бюджета района, в том числе по следующим направлениям:

-A1721 Обновление материально-технической базы общеобразовательных организаций, в том числе осуществляющих образовательную деятельность по адаптированным основным общеобразовательным программам.

По данному направлению расходов отражаются расходы бюджета района по обновлению материально-технической базы общеобразовательных организаций, в том числе осуществляющих образовательную деятельность по адаптированным основным общеобразовательным программам.

99 0 EB 00000 Реализация мероприятий в рамках регионального проекта  
«Патриотическое воспитание граждан Российской Федерации»

По данной целевой статье отражаются расходы бюджета района, в том числе по следующим направлениям:

-51790 Обеспечение деятельности советников директора по воспитанию и взаимодействию с детскими общественными объединениями в общеобразовательных организациях.

По данному направлению расходов отражаются расходы бюджета района на оплату труда и начисления на выплаты по оплате труда советников директора по воспитанию и взаимодействию с детскими общественными объединениями в общеобразовательных организациях района за счет средств федерального и областного бюджетов.

99 0 P3 00000 Реализация мероприятий в рамках регионального проекта  
«Старшее поколение»

По данной целевой статье отражаются расходы бюджета района, в том числе по следующим направлениям:

-51630 Создание системы долговременного ухода за гражданами пожилого возраста и инвалидами.

По данному направлению расходов отражаются расходы бюджета района на предоставление субсидий на выполнение муниципального задания на оказание муниципальных услуг (выполнение работ) МБУ КЦСОН «Вера» за счет средств федерального и областного бюджетов на реализацию мероприятий по созданию системы долговременного ухода за гражданами пожилого возраста и инвалидами.

99 0 P5 00000 Реализация мероприятий в рамках регионального проекта  
«Спорт-норма жизни»

По данной целевой статье отражаются расходы бюджета района, в том числе по следующим направлениям:

-70290 Государственная поддержка муниципальных образований Новосибирской области в части оснащения объектов спортивной инфраструктуры спортивно-технологическим оборудованием (малые площадки ГТО).

По данному направлению расходов отражаются расходы бюджета района на государственную поддержку муниципальных образований в части оснащения объектов спортивной инфраструктуры спортивно-технологическим оборудованием (малые площадки ГТО) за счет средств областного бюджета.

-S0290 Софинансирование расходов по государственной поддержке муниципальных образований Новосибирской области в части оснащения объектов спортивной инфраструктуры спортивно-технологическим оборудованием (малые площадки ГТО) за счет средств бюджета района.

По данному направлению расходов отражаются расходы бюджета района на софинансирование расходов по государственной поддержке муниципальных образований в части оснащения объектов спортивной инфраструктуры спортивно-технологическим оборудованием (малые площадки ГТО) за счет средств бюджета района.

**Приложение 2**  
**к постановлению администрации**  
**Искитимского района**  
**от 28.12.2023 № 1556**

**ПЕРЕЧЕНЬ**

и коды целевых статей расходов бюджета Искитимского района Новосибирской области (за исключением расходов, финансовое обеспечение которых осуществляется за счет межбюджетных субсидий, субвенций и иных межбюджетных трансфертов, имеющих целевое назначение, предоставляемых из областного и федерального бюджетов)

Наименование	целевая статья
Муниципальная программа "Развитие малого и среднего предпринимательства в Искитимском районе"	01.0.00.00000
Основное мероприятие: "Финансовая поддержка субъектов малого и среднего предпринимательства"	01.0.02.00000
Финансовая поддержка субъектов малого и среднего предпринимательства	01.0.02.06270
Основное мероприятие: "Привлечение субъектов малого и среднего предпринимательства к участию в конкурсе профессионального мастерства"	01.0.03.00000
Привлечение субъектов малого и среднего предпринимательства к участию в конкурсе профессионального мастерства	01.0.03.06290
Муниципальная программа "Развитие автомобильных дорог общего пользования местного значения Искитимского района Новосибирской области и повышение безопасности дорожного движения"	02.0.00.00000
Основное мероприятие: "Строительство и реконструкция автомобильных дорог общего пользования местного значения муниципального района и искусственных сооружений на них"	02.0.01.00000
Мероприятия в области строительства и реконструкция автомобильных дорог общего пользования местного значения муниципального района и искусственных сооружений на них	02.0.01.01000
Софинансирование расходов для обеспечения устойчивого функционирования автомобильных дорог местного значения и искусственных сооружений на них, а также улично-дорожной сети за счет средств бюджета района	02.0.01.S0760
Основное мероприятие: "Строительство, реконструкция, капитальный ремонт, ремонт и содержание автомобильных дорог общего пользования местного значения поселений и искусственных сооружений на них"	02.0.02.00000
Расходы на строительство, реконструкцию, капитальный ремонт, ремонт и содержание автомобильных дорог общего пользования местного значения поселений и искусственных сооружений на них за счет средств бюджета района	02.0.02.09000
Основное мероприятие: "Капитальный ремонт, ремонт и содержание автомобильных дорог общего пользования местного значения муниципального района и искусственных сооружений на них"	02.0.03.00000
Капитальный ремонт, ремонт и содержание автомобильных дорог общего пользования местного значения муниципального района и искусственных сооружений на них за счет средств бюджета района	02.0.03.02000
Софинансирование расходов для обеспечения устойчивого функционирования автомобильных дорог местного значения и искусственных сооружений на них, а также улично-дорожной сети за счет средств бюджета района	02.0.03.S0760
Муниципальная программа "Культура Искитимского района"	03.0.00.00000
Основное мероприятие: "Обеспечение деятельности (оказание услуг) библиотек"	03.0.01.00000
Расходы на обеспечение деятельности (оказание услуг) государственных (муниципальных) учреждений	03.0.01.42590
Основное мероприятие: "Комплектование библиотечных фондов"	03.0.02.00000
Государственная поддержка отрасли культуры	03.0.02.L5190
Софинансирование расходов на реализацию мероприятий по комплектованию библиотечных фондов муниципальных общедоступных библиотек Новосибирской области за счет средств бюджета района	03.0.02.S0770
Основное мероприятие: "Выполнение муниципального задания на оказание муниципальных услуг (выполнение работ) МБУК "ЦРКИр"	03.0.04.00000
Выполнение муниципального задания на оказание муниципальных услуг (выполнение работ) МБУК "ЦРКИр"	03.0.04.40590
Основное мероприятие: "Проведение мероприятий в рамках муниципальной программы "Культура Искитимского района"	03.0.05.00000
Проведение мероприятий в рамках муниципальной программы "Культура Искитимского района"	03.0.05.06320
Основное мероприятие: "Приобретение материальных и технических средств для сельских клубов"	03.0.07.00000

Развитие и укрепление материально-технической базы домов культуры в населенных пунктах с числом жителей до 50 тысяч человек	03.0.07.L4670
"Основное мероприятие: "Проведение ремонта муниципальных учреждений культуры"	03.0.08.00000
Софинансирование расходов по капитальному ремонту муниципальных учреждений культуры и муниципальных образовательных организаций дополнительного образования в сфере культуры за счет средств бюджета района	03.0.08.S0660
Муниципальная программа "Развитие физической культуры и спорта в Искитимском районе"	04.0.00.00000
Основное мероприятие: "Повышение мотивации жителей Искитимского района к регулярным занятиям физической культурой и спортом и ведению здорового образа жизни, в том числе для лиц с ограниченными возможностями здоровья и инвалидов"	04.0.01.00000
Повышение мотивации жителей Искитимского района к регулярным занятиям физической культурой и спортом и ведению здорового образа жизни, в том числе для лиц с ограниченными возможностями здоровья и инвалидов	04.0.01.06210
Основное мероприятие: "Развитие инфраструктуры физической культуры и спорта в Искитимском районе, в том числе для лиц с ограниченными возможностями здоровья и инвалидов"	04.0.02.00000
Развитие инфраструктуры физической культуры и спорта в Искитимском районе, в том числе для лиц с ограниченными возможностями здоровья и инвалидов	04.0.02.06220
Основное мероприятие: "Совершенствование системы подготовки в области физической культуры и спорта в Искитимском районе всех возрастных групп населения, в том числе для лиц с ограниченными возможностями здоровья и инвалидов"	04.0.03.00000
Совершенствование системы подготовки в области физической культуры и спорта в Искитимском районе всех возрастных групп населения, в том числе для лиц с ограниченными возможностями здоровья и инвалидов	04.0.03.06230
Муниципальная программа "Развитие туризма в Искитимском районе"	05.0.00.00000
Основное мероприятие: "Организация и проведение научно-практических конференций, семинаров, форумов, круглых столов, деловых встреч, посвященных вопросам развития туризма в Искитимском районе и межрегионального взаимодействия в сфере внутреннего и въездного туризма"	05.0.02.00000
Организация и проведение научно-практических конференций, семинаров, форумов, круглых столов, деловых встреч, посвященных вопросам развития туризма в Искитимском районе и межрегионального взаимодействия в сфере внутреннего и въездного туризма	05.0.02.05020
Муниципальная программа "Обеспечение жильем молодых семей в Искитимском районе Новосибирской области"	06.0.00.00000
Основное мероприятие: "Предоставление молодым семьям-участникам программы социальных выплат на приобретение жилья или строительство индивидуального жилого дома"	06.0.01.00000
Обеспечение жильем молодых семей	06.0.01.L4979
Муниципальная программа "Развитие молодежного движения на территории Искитимского района"	07.0.00.00000
Основное мероприятие: "Вовлечение молодежи в социально-экономическое развитие района"	07.0.01.00000
Вовлечение молодежи в социально-экономическое развитие района	07.0.01.06080
Основное мероприятие: "Развитие трудового и студенческого потенциала молодежи"	07.0.02.00000
Развитие трудового и студенческого потенциала молодежи	07.0.02.06090
Муниципальная программа "Охрана окружающей среды Искитимского района Новосибирской области"	08.0.00.00000
Основное мероприятие: "Ликвидация несанкционированных свалок мусора на территории района"	08.0.01.00000
Ликвидация несанкционированных свалок мусора на территории Искитимского района	08.0.01.06400
Основное мероприятие: "Проектирование, строительство полигонов твердых бытовых отходов на территории населенных пунктов района"	08.0.02.00000
Проектирование, строительство полигонов твердых бытовых отходов на территории населенных пунктов Искитимского района	08.0.02.06070
Муниципальная программа "Повышение инвестиционной привлекательности Искитимского района"	09.0.00.00000
Основное мероприятие: "Привлечение инвестиций на территорию района, оказание мер муниципальной поддержки инвестиционной деятельности"	09.0.01.00000
Финансовая поддержка инвесторов	09.0.01.06410
Муниципальная программа "Развитие образования в Искитимском районе"	10.0.00.00000
Основное мероприятие: "Создание в системе дошкольного, общего образования детей условий для получения качественного образования"	10.0.01.00000
Создание в системе дошкольного, общего образования детей условий для получения качественного образования	10.0.01.60100
Основное мероприятие: "Укрепление базовой инфраструктуры и технологической образовательной среды образовательных организаций"	10.0.04.00000
Укрепление базовой инфраструктуры и технологической образовательной среды образовательных организаций	10.0.04.60110
Основное мероприятие: "Капитальный ремонт кровель"	10.0.06.00000
Капитальный ремонт кровель	10.0.06.60200
Софинансирование расходов по ресурсному обеспечению модернизации образования за счет средств бюджета района	10.0.06.S3470
Основное мероприятие: «Замена оконных блоков»	10.0.07.00000
Замена оконных блоков	10.0.07.60180

Основное мероприятие: "Создание безопасных условий пребывания детей в образовательных организациях"	10.0.10.00000
Софинансирование расходов по обеспечению функционирования, расширение и модернизация компонентов обеспечения безопасности населения и муниципальной (коммунальной) инфраструктуры за счет средств бюджета района	10.0.10.S2590
Основное мероприятие: "Открытие дополнительных мест на базе действующих образовательных организаций"	10.0.11.00000
Софинансирование расходов по содействию создания новых мест в образовательных организациях за счет средств бюджета района	10.0.11.S0920
Основное мероприятие: "Организация работы трудовых бригад"	10.0.12.00000
Организация работы трудовых бригад	10.0.12.60130
Основное мероприятие: "Организация работы лагерей дневного пребывания при общеобразовательных учреждениях"	10.0.13.00000
Софинансирование расходов по оздоровлению детей за счет средств бюджета района	10.0.13.S0359
Основное мероприятие: "Организация оздоровления и отдыха детей на базе оздоровительных учреждений (приобретение путевок)"	10.0.14.00000
Софинансирование расходов по оздоровлению детей за счет средств бюджета района	10.0.14.S0359
Муниципальная программа «Защита населения и территории Искитимского района от чрезвычайных ситуаций, обеспечение пожарной безопасности и безопасности людей на водных объектах и обеспечение общественного порядка»	12.0.00.00000
Основное мероприятие: "Обеспечение первичных мер пожарной безопасности в границах муниципального района и за границами сельских населенных пунктов Искитимского района"	12.0.01.00000
Приобретение автономных дымовых пожарных извещателей гражданам и семьям с детьми, оказавшимся в трудной жизненной ситуации	12.0.01.06340
Поощрение добровольных пожарных по итогам весенне-летнего пожароопасного периода	12.0.01.06401
Основное мероприятие: "Повышение уровня культуры населения и безопасности жизнедеятельности в быту и на природе"	12.0.02.00000
Приобретение и распространение агитационного материала	12.0.02.06350
Основное мероприятие: "Повышение безопасности населения Искитимского района путем внедрения аппаратно-программного комплекса "Безопасный город"	12.0.03.00000
Обучение персонала системы-112 и АПК "Безопасный город"	12.0.03.06360
Поддержание в исправном состоянии техническое состояние ЕДДС, Системы 112 на базе ЕДДС и АПК "Безопасный город"	12.0.03.06370
Поддержание в исправном состоянии муниципальной системы звукового оповещения	12.0.03.06390
Расходы на обеспечение деятельности (оказание услуг) государственных (муниципальных) учреждений в области обеспечения безопасности жизнедеятельности населения	12.0.03.47590
Основное мероприятие: "Обеспечение безопасности в местах неорганизованного отдыха людей на водных объектах"	12.0.04.00000
Организация функционирования спасательных постов	12.0.04.06380
Приобретение и распространение агитационного материала, запрещающих знаков и информационных щитов	12.0.04.06400
Муниципальная программа "Совершенствование организации школьного питания в Искитимском районе"	13.0.00.00000
Основное мероприятие: "Обеспечение учащихся полноценным горячим питанием на 100%"	13.0.01.00000
Питание детей за счет родительской платы	13.0.01.60170
Муниципальная программа "Профилактика правонарушений в Искитимском районе"	14.0.00.00000
Основное мероприятие: "Создание условий для обеспечения общественного порядка и профилактика правонарушений на улицах и в общественных местах"	14.0.01.00000
Создание условий для обеспечения общественного порядка и профилактика правонарушений на улицах и в общественных местах	14.0.01.06120
Основное мероприятие: "Организация работы, направленной на предупреждение и пресечение всех форм асоциального поведения несовершеннолетних, социализация и реабилитация несовершеннолетних, находящихся в конфликте с законом"	14.0.02.00000
Организация работы, направленной на предупреждение и пресечение всех форм асоциального поведения несовершеннолетних, социализация и реабилитация несовершеннолетних, находящихся в конфликте с законом	14.0.02.06130
Основное мероприятие: "Профилактика дорожно-транспортных происшествий"	14.0.04.00000
Профилактика дорожно-транспортных происшествий	14.0.04.06150
Муниципальная программа "Развитие архивного дела в Искитимском районе Новосибирской области"	17.0.00.00000
Основное мероприятие: "Обеспечение оптимальных условий хранения документов Архивного фонда Искитимского района и других архивных документов"	17.0.01.00000
архивных документов	17.0.01.06010
Основное мероприятие: "Повышение качества и доступности услуг в сфере архивного дела"	17.0.02.00000
Повышение качества и доступности услуг в сфере архивного дела	17.0.02.06260
Муниципальная программа "Поддержка общественных инициатив, социально ориентированных некоммерческих организаций и развития институтов гражданского общества в Искитимском районе"	18.0.00.00000

Основное мероприятие: "Обеспечение информационной и консультационной помощи СО НКО и социально активных граждан, ведущих свою общественную деятельность на территории Искитимского района"	18.0.02.00000
Обеспечение информационной и консультационной помощи СО НКО и социально активных граждан, ведущих свою общественную деятельность на территории Искитимского района	18.0.02.06280
Основное мероприятие: "Организационная поддержка традиционных ветеранских, женских, молодежных, РЦОИ и иных общественных объединений и социально ориентированных некоммерческих организаций и проведении значимых мероприятий"	18.0.04.00000
Организационная поддержка традиционных ветеранских, женских, молодежных, РЦОИ и иных общественных объединений и социально ориентированных некоммерческих организаций и проведении значимых мероприятий	18.0.04.06300
Основное мероприятие: "Совершенствование механизмов взаимодействия органов местного самоуправления Искитимского района, институтов гражданского общества и СО НКО в развитии принципов государственно-общественного управления и привлечении институтов гражданского общества к решению вопросов социально-экономического развития района"	18.0.05.00000
Совершенствование механизмов взаимодействия органов местного самоуправления Искитимского района, институтов гражданского общества и СО НКО в развитии принципов государственно-общественного управления и привлечении институтов гражданского общества к решению вопросов социально-экономического развития района	18.0.05.06310
Муниципальная программа "Развитие дополнительного образования в Искитимском районе"	21.0.00.00000
Основное мероприятие: "Проведение районного конкурса на лучшую организацию работы в области научно-технического творчества в образовательных учреждениях Искитимского района"	21.0.01.00000
Проведение районного конкурса на лучшую организацию работы в области научно-технического творчества в образовательных учреждениях Искитимского района	21.0.01.60140
Основное мероприятие: "Поддержка одаренных и талантливых детей Искитимского района"	21.0.02.00000
Поддержка одаренных и талантливых детей Искитимского района	21.0.02.60150
Основное мероприятие: "Обеспечение функционирования системы персонифицированного финансирования дополнительного образования детей"	21.0.03.00000
Реализация мероприятий по обеспечению функционирования системы персонифицированного финансирования дополнительного образования детей"	21.0.03.06160
Основное мероприятие: "Развитие кадрового потенциала учреждений дополнительного образования Искитимского района"	21.0.04.00000
Развитие кадрового потенциала учреждений дополнительного образования Искитимского района	21.0.04.60160
Основное мероприятие: "Улучшение материально-технической базы учреждений дополнительного образования"	21.0.05.00000
Улучшение материально-технической базы учреждений дополнительного образования	21.0.05.60170
Муниципальная программа "Развитие и поддержка территориального общественного самоуправления в Искитимском районе"	22.0.00.00000
Основное мероприятие: "Организация мероприятий, направленных на активизацию деятельности ТОС"	22.0.01.00000
Софинансирование расходов по реализации территориального общественного самоуправления за счет средств бюджета района	22.0.01.S0610
Муниципальная программа "Развитие жилищно-коммунального хозяйства Искитимского района Новосибирской области"	23.0.00.00000
Основное мероприятие: «Развитие и модернизация коммунальной инфраструктуры на территории муниципальных образований района»	23.0.01.00000
Строительство и реконструкция инженерной инфраструктуры в части водоснабжения	23.0.01.08310
Ремонт, ревизия и проектирование водозаборных скважин и систем водоснабжения	23.0.01.08340
Софинансирование расходов по строительству и реконструкции объектов централизованных систем холодного водоснабжения за счет средств бюджета района	23.0.01.S0640
Основное мероприятие: «Создание безопасных и благоприятных условий проживания граждан на территории муниципальных образований»	23.0.02.00000
Мероприятия по подготовке предприятий к отопительному сезону и погашение задолженности за ТЭР	23.0.02.08260
Софинансирование расходов на организацию функционирования систем тепло-, водоснабжения населения и водоотведения за счет средств бюджета района	23.0.02.S0490
Основное мероприятие: "Проведение ремонтных работ на инженерных сетях и приобретение котельного оборудования на котельные района"	23.0.03.00000
Софинансирование расходов по организации бесперебойной работы объектов тепло-, водоснабжения и водоотведения за счет средств бюджета района	23.0.03.S0600
Основное мероприятие: "Строительство и реконструкция котельных, тепловых сетей, включая вынос водопроводов из каналов тепловой сети"	23.0.04.00000
Строительство и реконструкция инженерной инфраструктуры в части теплоснабжения	23.0.04.08330
Софинансирование расходов по строительству и реконструкции котельных, тепловых сетей, включая вынос водопроводов из каналов тепловой сети за счет средств бюджета района	23.0.04.S0550
Муниципальная программа "Профилактика терроризма и экстремизма на территории Искитимского района Новосибирской области"	25.0.00.00000

Основное мероприятие: "Приобретение и распространение информационных материалов по профилактике терроризма и экстремизма, а также минимизации и (или) ликвидации проявлений терроризма и экстремизма"	25.0.01.00000
Приобретение и распространение информационных материалов по профилактике терроризма и экстремизма	25.0.01.25010
Муниципальная программа "Обеспечение доступности услуг общественного пассажирского транспорта для населения Искитимского района Новосибирской области"	26.0.00.00000
Основное мероприятие: "Приобретение автобусов в целях обновления подвижного состава общественного пассажирского транспорта, осуществляющего пассажирские перевозки на маршрутах регулярных перевозок по регулируемым тарифам"	26.0.01.00000
Расходы на закупку автотранспортных средств	26.0.01.06040
Муниципальная программа "Энергосбережение и повышение энергетической эффективности Искитимского района Новосибирской области"	27.0.00.00000
Основное мероприятие "Перевод квартир (домовладений) на индивидуальные источники теплоснабжения путем строительства газовых сетей и обеспечения газовыми котлами"	27.0.01.00000
Софинансирование расходов по переводу индивидуального и малоэтажного жилищного фонда с централизованного теплоснабжения на индивидуальное поквартирное отопление за счет средств бюджета района	27.0.01.S0540
Непрограммные направления бюджета	99.0.00.00000
Расходы на выплаты по оплате труда работников государственных (муниципальных) органов	99.0.00.00110
Организация мероприятий при осуществлении деятельности по обращению с животными без владельцев за счет средств бюджета района	99.0.00.00160
Расходы на обеспечение функций государственных (муниципальных) органов	99.0.00.00190
Мероприятия в области строительства, архитектуры и градостроительства	99.0.00.00380
Оценка недвижимости, признание прав и регулирование отношений по государственной и муниципальной собственности	99.0.00.00910
Выполнение других обязательств государства	99.0.00.00920
Расходы на выплаты по оплате труда и содержание аппарата управления представительного органа местного самоуправления	99.0.00.01990
Доплаты к пенсиям государственных служащих субъектов Российской Федерации и муниципальных служащих	99.0.00.02020
Глава муниципального образования	99.0.00.03110
Председатель представительного органа муниципального образования	99.0.00.04110
Организация ритуальных услуг	99.0.00.05001
Мероприятия в области сельского хозяйства	99.0.00.06020
Отдельные мероприятия в области автомобильного транспорта	99.0.00.06030
Иные межбюджетные трансферты общего характера	99.0.00.06090
Ликвидация несанкционированных свалок мусора на территории Искитимского района	99.0.00.06400
Мероприятия по созданию и поддержанию в постоянной готовности муниципальной системы оповещения и информирования населения о чрезвычайной ситуации	99.0.00.06430
Руководитель контрольно-счетной палаты муниципального образования и его заместители	99.0.00.08110
Иные мероприятия в области жилищного хозяйства	99.0.00.08270
Реализация мероприятий в области коммунального хозяйства	99.0.00.08290
Резервные фонды местных администраций	99.0.00.20550
Расходы на обеспечение деятельности (оказание услуг) государственных (муниципальных) учреждений дошкольного образования	99.0.00.20590
Расходы на обеспечение деятельности (оказание услуг) государственных (муниципальных) учреждений общего образования	99.0.00.21590
Расходы на обеспечение деятельности (оказание услуг) государственных (муниципальных) учреждений дополнительного образования	99.0.00.23590
Расходы на обеспечение деятельности муниципального учреждения, обеспечивающего бухгалтерское обслуживание финансово-хозяйственной деятельности муниципальных учреждений, осуществляющих деятельность в различных сферах	99.0.00.24590
Расходы на обеспечение деятельности (оказание услуг) государственных (муниципальных) учреждений	99.0.00.25590
Расходы на обеспечение деятельности (оказание услуг) государственных (муниципальных) учреждений в области коммунального хозяйства	99.0.00.26590
Расходы на обеспечение деятельности (оказание услуг) государственных (муниципальных) учреждений в сфере дополнительного образования	99.0.00.33590
Осуществление отдельных государственных полномочий Новосибирской области по обеспечению социального обслуживания отдельных категорий граждан за счет средств бюджета района	99.0.00.60180
Осуществление отдельных государственных полномочий Новосибирской области по расчету и предоставлению дотаций бюджетам поселений за счет средств района	99.0.00.60220
Организация бесплатного горячего питания обучающихся в муниципальных образовательных организациях	99.0.00.L3040
Софинансирование расходов по обеспечению жилыми помещениями многодетных семей за счет средств бюджета района	99.0.00.S0639
Софинансирование расходов на строительство (приобретение на первичном рынке) служебного жилья за счет средств бюджета района	99.0.00.S0650

Софинансирование расходов на развитие малого и среднего предпринимательства за счет средств бюджета района	99.0.00.S0690
Софинансирование расходов по укреплению, приведению в нормативное состояние и развитие спортивной инфраструктуры муниципальных образований за счет средств бюджета района	99.0.00.S0740
Софинансирование расходов на развитие социальной инфраструктуры в сфере организации отдыха и оздоровления детей в рамках государственной программы Новосибирской области за счет средств бюджета района	99.0.00.S0929
Реализация мероприятий регионального проекта "Информационная инфраструктура"	99.0.D2.00000
Софинансирование расходов по модернизации и развитию инфраструктуры связи за счет средств бюджета района	99.0.D2.S0570
Реализация мероприятий в рамках регионального проекта "Современная школа"	99.0.E1.00000
Обновление материально-технической базы общеобразовательных организаций, в том числе осуществляющих образовательную деятельность по адаптированным основным общеобразовательным программам (несофинансируемая часть расходов)	99.0.E1.A1721
Реализация мероприятий в рамках регионального проекта "Спорт-норма жизни"	99.0.P5.00000
Софинансирование расходов по государственной поддержке муниципальных образований Новосибирской области в части оснащения объектов спортивной инфраструктуры спортивно-технологическим оборудованием (малые площадки ГТО) за счет средств бюджета района	99.0.P5.S0290
Закупка товаров, работ и услуг для обеспечения государственных (муниципальных) нужд	99.0.P5.S0290
Иные закупки товаров, работ и услуг для обеспечения государственных (муниципальных) нужд	99.0.P5.S0290



**Приложение 3**  
**к постановлению администрации**  
**Искитимского района**  
**от 28.12.2023 № 1556**

**ПЕРЕЧЕНЬ**

и коды целевых статей расходов бюджета Искитимского района Новосибирской области, финансовое обеспечение которых осуществляется за счет межбюджетных субсидий, субвенций и иных межбюджетных трансфертов, имеющих целевое назначение, предоставляемых из областного бюджета Новосибирской области

Наименование	целевая статья
Муниципальная программа "Развитие малого и среднего предпринимательства в Искитимском районе"	01.0.00.00000
Основное мероприятие: "Финансовая поддержка субъектов малого и среднего предпринимательства"	01.0.02.00000
Развитие малого и среднего предпринимательства	01.0.02.70690
Муниципальная программа "Развитие автомобильных дорог общего пользования местного значения Искитимского района Новосибирской области и повышение безопасности дорожного движения"	02.0.00.00000
Основное мероприятие: "Строительство и реконструкция автомобильных дорог общего пользования местного значения муниципального района и искусственных сооружений на них"	02.0.01.00000
Устойчивое функционирование автомобильных дорог местного значения и искусственных сооружений на них, а также улично-дорожной сети	02.0.01.70760
Основное мероприятие: "Капитальный ремонт, ремонт и содержание автомобильных дорог общего пользования местного значения муниципального района и искусственных сооружений на них"	02.0.03.00000
Устойчивое функционирование автомобильных дорог местного значения и искусственных сооружений на них, а также улично-дорожной сети	02.0.03.70760
Муниципальная программа "Культура Искитимского района"	03.0.00.00000
Основное мероприятие: "Комплектование библиотечных фондов"	03.0.02.00000
Реализация мероприятий по комплектованию библиотечных фондов муниципальных общедоступных библиотек Новосибирской области	03.0.02.70770
Государственная поддержка отрасли культуры	03.0.02..L5190
Основное мероприятие: "Приобретение материальных и технических средств для сельских клубов"	03.0.07.00000
Развитие и укрепление материально-технической базы домов культуры в населенных пунктах с числом жителей до 50 тысяч человек	03.0.07.L4670
"Основное мероприятие: "Проведение ремонта муниципальных учреждений культуры"	03.0.08.00000
Капитальный ремонт муниципальных учреждений культуры и муниципальных образовательных организаций дополнительного образования в сфере культуры	03.0.08.70660
Муниципальная программа "Обеспечение жильем молодых семей в Искитимском районе Новосибирской области"	06.0.00.00000
Основное мероприятие: "Предоставление молодым семьям-участникам программы социальных выплат на приобретение жилья или строительство индивидуального жилого дома"	06.0.01.00000
Обеспечение жильем молодых семей	06.0.01.L4979
Муниципальная программа "Развитие образования в Искитимском районе"	10.0.00.00000
Основное мероприятие: "Капитальный ремонт кровель"	10.0.06.00000
Ресурсное обеспечение модернизации образования	10.0.06.03470
Основное мероприятие: "Создание безопасных условий пребывания детей в образовательных организациях"	10.0.10.00000
Обеспечение функционирования, расширение и модернизация компонентов обеспечения безопасности населения и муниципальной (коммунальной) инфраструктуры	10.0.10.02590
Основное мероприятие: "Открытие дополнительных мест на базе действующих образовательных организаций"	10.0.11.00000
Содействие созданию новых мест в образовательных организациях	10.0.11.70920
Основное мероприятие: "Организация работы лагерей дневного пребывания при общеобразовательных учреждениях"	10.0.13.00000
Оздоровление детей	10.0.13.70359
Организация оздоровления и отдыха детей на базе оздоровительных учреждений (приобретение путевок)	10.0.14.00000
Оздоровление детей	10.0.14.70359
Муниципальная программа "Комплексное развитие сельских территорий в Искитимском районе Новосибирской области"	11.0.00.00000

Основное мероприятие: "Реализация общественно значимых проектов по благоустройству сельских территорий"	11.0.04.00000
Комплексное развитие сельских территорий (реализация проектов, направленных на создание комфортных условий проживания в сельской местности)	11.0.04.L5765
Муниципальная программа "Совершенствование организации школьного питания в Искитимском районе"	13.0.00.00000
Основное мероприятие: "Обеспечение учащихся полноценным горячим питанием на 100%"	13.0.01.00000
Меры социальной поддержки отдельных категорий обучающихся в образовательных организациях	13.0.01.03349
Муниципальная программа "Развитие и поддержка территориального общественного самоуправления в Искитимском районе"	22.0.00.00000
Основное мероприятие: "Организация мероприятий, направленных на активизацию деятельности ТОС"	22.0.01.00000
Реализация территориального общественного самоуправления	22.0.01.70610
Муниципальная программа "Развитие жилищно-коммунального хозяйства Искитимского района Новосибирской области"	23.0.00.00000
Основное мероприятие: "Ремонт и ревизия водозаборных скважин и систем водоснабжения"	23.0.01.00000
Строительство и реконструкция объектов централизованных систем холодного водоснабжения	23.0.01.70640
Основное мероприятие: "Подготовка предприятий к отопительному сезону и погашение задолженности за ТЭР"	23.0.02.00000
Организация функционирования систем тепло-, водоснабжения населения и водоотведения	23.0.02.70490
Основное мероприятие: "Проведение ремонтных работ на инженерных сетях и приобретение котельного оборудования на котельные района"	23.0.03.00000
Организация бесперебойной работы объектов тепло-, водоснабжения и водоотведения	23.0.03.70600
Основное мероприятие: "Строительство и реконструкция инженерной инфраструктуры в части теплоснабжения"	23.0.04.00000
Строительство и реконструкция котельных, тепловых сетей, включая вынос водопроводов из каналов тепловой сети	23.0.04.70550
Муниципальная программа "Энергосбережение и повышение энергетической эффективности Искитимского района Новосибирской области"	27.0.00.00000
Основное мероприятие "Перевод квартир (домовладений) на индивидуальные источники теплоснабжения путем строительства газовых сетей и обеспечения газовыми котлами"	27.0.01.00000
Перевод индивидуального и малозэтажного жилищного фонда с централизованного теплоснабжения на индивидуальное поквартирное отопление	27.0.01.70540
Непрограммные направления бюджета	99.0.00.00000
Меры социальной поддержки отдельных категорий обучающихся в образовательных организациях	99.0.00.03349
Ежемесячное денежное вознаграждение за классное руководство педагогическим работникам государственных и муниципальных образовательных организаций в части повышенного районного коэффициента	99.0.00.03350
Ресурсное обеспечение модернизации образования	99.0.00.03470
Обеспечение проезда детей и совершеннолетних граждан-сопровождающих организованные группы детей к месту отдыха и обратно при условии нахождения места отдыха за пределами Новосибирской области	99.0.00.70079
Реализация основных общеобразовательных программ дошкольного образования в муниципальных общеобразовательных организациях	99.0.00.70110
Реализация основных общеобразовательных программ в муниципальных общеобразовательных организациях	99.0.00.70120
Обеспечение жилыми помещениями детей-сирот и детей, оставшихся без попечения родителей, лиц из их числа	99.0.00.70139
Организация получения образования обучающимися с ограниченными возможностями здоровья в отдельных общеобразовательных организациях, осуществляющих образовательную деятельность по адаптированным основным общеобразовательным программам для обучающихся с ограниченными возможностями здоровья	99.0.00.70140
Образование и организация деятельности комиссий по делам несовершеннолетних и защите их прав	99.0.00.70159
Организация мероприятий при осуществлении деятельности по обращению с животными без владельцев	99.0.00.70160
Осуществление отдельных государственных полномочий Новосибирской области по обеспечению социального обслуживания отдельных категорий граждан	99.0.00.70180
Осуществление отдельных государственных полномочий Новосибирской области по решению вопросов в сфере административных правонарушений	99.0.00.70190
Осуществление уведомительной регистрации коллективных договоров, территориальных соглашений и территориальных отраслевых (межотраслевых) соглашений	99.0.00.70210
Осуществление отдельных государственных полномочий Новосибирской области по расчету и предоставлению дотаций бюджетам поселений	99.0.00.70220
Осуществление отдельных государственных полномочий Новосибирской области по сбору информации от поселений, входящих в муниципальный район, необходимой для ведения регистра муниципальных нормативных правовых актов Новосибирской области	99.0.00.70230
Организация и осуществление деятельности по опеке и попечительству, социальной поддержке детей-сирот и детей, оставшихся без попечения родителей	99.0.00.70289
Организация и проведение мероприятий с целью расширения прав инвалидов	99.0.00.70340

Обеспечение сбалансированности местных бюджетов	99.0.00.70510
Обеспечение жилыми помещениями многодетных малообеспеченных семей по договорам социального найма	99.0.00.70639
Строительство (приобретение на первичном рынке) служебного жилья	99.0.00.70650
Развитие малого и среднего предпринимательства	99.0.00.70690
Осуществление малобюджетного строительства, реконструкции, благоустройства, ремонта спортивных сооружений, обеспечения оборудованием и инвентарем спортивных объектов, приобретение объектов недвижимого имущества спортивного назначения	99.0.00.70740
Создание социально-экономических условий повышения качества жизни для детей и семей с детьми, находящихся в трудной жизненной ситуации	99.0.00.70909
Развитие социальной инфраструктуры в сфере организации отдыха и оздоровления детей Новосибирской области	99.0.00.70929
Обеспечение условий доступности жилого помещения гражданам, принимавшим участие в специальной военной операции, являющимися инвалидами боевых действий	99.0.00.71110
Организация бесплатного горячего питания обучающихся в муниципальных образовательных организациях	99.0.00.L3040
Реализация мероприятий регионального проекта "Информационная инфраструктура"	99.0.D2.00000
Модернизация и развитие инфраструктуры связи	99.0.D2.70570
Реализация мероприятий в рамках регионального проекта "Современная школа"	99.0.E1.00000
Обновление материально-технической базы общеобразовательных организаций, в том числе осуществляющих образовательную деятельность по адаптированным основным общеобразовательным программам	99.0.E1.A1721
Реализация мероприятий в рамках регионального проекта "Старшее поколение"	99.0.P3.00000
Создание системы долговременного ухода за гражданами пожилого возраста и инвалидами	99.0.P3.51630
Реализация мероприятий в рамках регионального проекта "Спорт-норма жизни"	99.0.P5.00000
Государственная поддержка муниципальных образований Новосибирской области в части оснащения объектов спортивной инфраструктуры спортивно-технологическим оборудованием (малые площадки ГТО)	99.0.P5.70290
Реализация мероприятий в рамках регионального проекта "Обеспечение качественно нового уровня развития инфраструктуры культуры ("Культурная среда") (Новосибирская область)"	99.0.A1.00000
Развитие сети учреждений культурно-досугового типа	99.0.A1.55130
Реализация мероприятий в рамках регионального проекта "Патриотическое воспитание граждан Российской Федерации"	99.0.EB.00000
Обеспечение деятельности советников директора по воспитанию и взаимодействию с детскими общественными объединениями в общеобразовательных организациях	99.0.EB.51790

**Приложение 4**  
**к постановлению администрации**  
**Искитимского района**  
**от 28.12.2023 № 1556**

**ПЕРЕЧЕНЬ**

и коды целевых статей расходов бюджета Искитимского района Новосибирской области, финансовое обеспечение которых осуществляется за счет межбюджетных субсидий, субвенций и иных межбюджетных трансфертов, имеющих целевое назначение, предоставляемых из областного бюджета за счет средств федерального бюджета

Наименование	целевая статья
Муниципальная программа "Культура Искитимского района"	03.0.00.00000
Основное мероприятие: "Комплектование библиотечных фондов"	03.0.02.00000
Государственная поддержка отрасли культуры	03.0.02.L5190
Основное мероприятие: "Приобретение материальных и технических средств для сельских клубов"	03.0.07.00000
Развитие и укрепление материально-технической базы домов культуры в населенных пунктах с числом жителей до 50 тысяч человек	03.0.07.L4670
Муниципальная программа "Обеспечение жильем молодых семей в Искитимском районе Новосибирской области"	06.0.00.00000
Основное мероприятие: "Предоставление молодым семьям-участникам программы социальных выплат на приобретение жилья или строительство индивидуального жилого дома"	06.0.01.00000
Обеспечение жильем молодых семей	06.0.01.L4979
Муниципальная программа "Комплексное развитие сельских территорий в Искитимском районе Новосибирской области"	11.0.00.00000
Основное мероприятие: "Реализация общественно значимых проектов по благоустройству сельских территорий"	11.0.04.00000
Комплексное развитие сельских территорий (реализация проектов, направленных на создание комфортных условий проживания в сельской местности)	11.0.04.L5765
Непрограммные направления бюджета	99.0.00.00000
Осуществление первичного воинского учета органами местного самоуправления поселений, муниципальных и городских округов	99.0.00.51180
Осуществление полномочий по составлению (изменению) списков кандидатов в присяжные заседатели федеральных судов общей юрисдикции в Российской Федерации	99.0.00.51200
Ежемесячное денежное вознаграждение за классное руководство педагогическим работникам государственных и муниципальных общеобразовательных организаций	99.0.00.53030
Организация бесплатного горячего питания обучающихся в муниципальных образовательных организациях	99.0.00.L3040
Реализация мероприятий в рамках регионального проекта "Старшее поколение"	99.0.P3.00000
Создание системы долговременного ухода за гражданами пожилого возраста и инвалидами	99.0.P3.51630
Реализация мероприятий в рамках регионального проекта "Обеспечение качественно нового уровня развития инфраструктуры культуры ("Культурная среда") (Новосибирская область)"	99.0.A1.00000
Развитие сети учреждений культурно-досугового типа	99.0.A1.55130
Реализация мероприятий в рамках регионального проекта "Патриотическое воспитание граждан Российской Федерации"	99.0.EB.00000
Обеспечение деятельности советников директора по воспитанию и взаимодействию с детскими общественными объединениями в общеобразовательных организациях	99.0.EB.51790

**ПРИЛОЖЕНИЕ 5**  
**к постановлению**  
**администрации**  
**Искитимского района**  
**от 28.12.2023 № 1556**

**ПЕРЕЧЕНЬ**  
**кодов видов источников финансирования дефицита бюджета Искитимского**  
**района Новосибирской области**

Код	Наименование кода
0000 510	Поступление денежных средств на счета бюджета Искитимского района Новосибирской области
0000 540	Увеличение задолженности по бюджетным кредитам, предоставленным за счет средств бюджета Искитимского района Новосибирской области
0000 610	Выбытие денежных средств со счетов бюджета Искитимского района Новосибирской области
0000 640	Уменьшение задолженности по бюджетным кредитам, предоставленным за счет средств бюджета Искитимского района Новосибирской области
0000 710	Увеличение задолженности по муниципальному внутреннему долгу Искитимского района Новосибирской области
0000 810	Уменьшение задолженности по муниципальному внутреннему долгу Искитимского района Новосибирской области