



Вестник Искитимского района

www.iskitimr.nso.ru

Официальный вестник органов местного самоуправления Искитимского района


СОДЕРЖАНИЕ

I глава. Официальная информация администрации Искитимского района

| Наименование документа | Стр. |
|---|------|
| Пост. № 05-ПГ от 01.02.2024г. «О назначении и проведении общественных обсуждений по проекту решения о предоставлении разрешения на условно разрешенный вид использования земельного участка или объектов капитального строительства по заявлению администрации Искитимского района Новосибирской области» (с приложениями) | 4 |
| Пост. № 06-ПГ от 01.02.2024г. «О назначении и проведении общественных обсуждений по проекту решения о предоставлении разрешения на условно разрешенный вид использования земельного участка или объектов капитального строительства по заявлению администрации Искитимского района Новосибирской области» (с приложениями) | 11 |
| Пост. № 07-ПГ от 01.02.2024г. «О назначении и проведении общественных обсуждений по проекту внесения изменений в правила землепользования и застройки Листвянского сельсовета Искитимского района Новосибирской области» (с приложениями) | 18 |
| ОПОВЕЩЕНИЕ о начале общественных обсуждений по проекту решения о предоставлении разрешения на условно разрешенный вид использования земельного участка или объектов капитального строительства по заявлению администрации Искитимского района Новосибирской области | 25 |
| ОПОВЕЩЕНИЕ о начале общественных обсуждений по проекту решения о предоставлении разрешения на условно разрешенный вид использования земельного участка или объектов капитального строительства по заявлению администрации Искитимского района Новосибирской области | 27 |
| ОПОВЕЩЕНИЕ о начале общественных обсуждений по проекту внесения изменений в правила землепользования и застройки Листвянского сельсовета Искитимского района Новосибирской области | 29 |
| Пост. № 56 от 26.01.2024г. «О внесении изменений в муниципальную программу «Комплексное развитие сельских территорий в Искитимском районе Новосибирской | 31 |

| | |
|---|----|
| области», утвержденную постановлением администрации Искитимского района Новосибирской области от 19.03.2020 № 269 (в редакции постановлений администрации района от 18.02.2021 № 125, от 05.08.2021 №834, от 15.02.2022 №115, от 13.09.2022 №924, от 14.02.2023 №113)» | |
| Пост. № 72 от 29.01.2024г. «Об утверждении Положения о конкурсе «Лучшая общественная организация на территории Искитимского района» (с приложениями) | 46 |
| Пост. № 73 от 29.01.2024г. «Об утверждении Положения о конкурсе «Лучший староста сельского населенного пункта Искитимского района» (с приложениями) | 52 |
| Пост. № 86 от 01.02.2024г. «О внесении изменений в муниципальную программу «Развитие и поддержка территориального общественного самоуправления в Искитимском районе», утвержденную постановлением администрации Искитимского района от 13.10.2023 № 1195» (с приложениями) | 57 |
| Пост. № 87 от 01.02.2024г. «Об образовании резервных избирательных участков» (с приложением) | 60 |
| Пост. № 92 от 02.02.2024г. «О внесении изменений в постановление администрации Искитимского района Новосибирской области от 27.12.2023 № 1536» | 62 |
| Пост. № 98 от 02.02.2024г. «О проведении общественных обсуждений о намечаемой хозяйственной и иной деятельности, которая подлежит экологической экспертизе на территории Искитимского района Новосибирской области по объекту «Технический проект отработки запасов участка недр «Богатырь» Горловского бассейна (лицензия НОВ 16793 ТР) открытыми горными работами. Пусковой комплекс» | 63 |
| Пост. № 99 от 02.02.2024г. «О создании временной рабочей группы для организации и проведения общественных обсуждений о намечаемой хозяйственной и иной деятельности, которая подлежит экологической экспертизе на территории Искитимского района Новосибирской области по объекту «Технический проект отработки запасов участка недр «Богатырь» Горловского бассейна (лицензия НОВ 16793 ТР) открытыми горными работами. Пусковой комплекс» (с приложением) | 65 |
| Пост. № 100 от 05.02.2024г. «О внесении изменений в постановление администрации Искитимского района Новосибирской области от 27.12.2013 № 3515 О плате, взимаемой с родителей (законных представителей) за присмотр и уход за детьми, осваивающими образовательные программы дошкольного образования в муниципальных дошкольных образовательных организациях и муниципальных общеобразовательных организациях Искитимского района Новосибирской области, осуществляющих образовательную деятельность.» | 68 |
| Пост. № 107 от 06.02.2024г. «Об установлении публичного сервитута» (с приложением) | 70 |
| Пост. № 108 от 06.02.2024г. «Об установлении публичного сервитута» (с приложением) | 77 |

| | |
|--|------------|
| <p>Пост. № 109 от 06.02.2024г. «О проведении конкурса «Открытое пространство» в 2024 году» (с приложениями)</p> | <p>97</p> |
| <p>Пост. № 110 от 06.02.2024г. «О проведении фестиваля правовой культуры «Мы выбираем»» (с приложениями)</p> | <p>108</p> |

| | | |
|--|--|--|
|  <p>Вестник Искитимского района www.iskitimr.nso.ru</p> | <p>Главный редактор Звягина И. А. E-mail: press_ir@mail.ru Тел. (838343) 7-99-39</p> <p>УЧРЕДИТЕЛЬ: Администрация Искитимского района. 633209, НСО, г. Искитим, ул. Пушкина, 51</p> | <p>Отпечатано в администрации Искитимского района: 633209, НСО, г. Искитим, ул. Пушкина, 51</p> <p>Тираж 9 экз. Распространяется бесплатно</p> |
|--|--|--|

ГЛАВА
ИСКИТИМСКОГО РАЙОНА НОВОСИБИРСКОЙ ОБЛАСТИ

ПОСТАНОВЛЕНИЕ
01.02.2024 №05-ПГ г. Искитим

О назначении и проведении общественных обсуждений по проекту решения о предоставлении разрешения на условно разрешенный вид использования земельного участка или объектов капитального строительства по заявлению администрации Искитимского района Новосибирской области

В целях выявления и учёта мнения интересов жителей Преображенского сельсовета Искитимского района Новосибирской области по проекту решения о предоставлении разрешения на условно разрешенный вид использования земельного участка или объектов капитального строительства, в соответствии с Градостроительным кодексом Российской Федерации, Федеральным законом от 21.07.2014 № 212-ФЗ «Об основах общественного контроля в Российской Федерации», Федеральным законом от 06.10.2003 № 131-ФЗ «Об общих принципах организации местного самоуправления в Российской Федерации», Федеральным законом от 14.03.2022 № 58-ФЗ «О внесении изменений в отдельные законодательные акты Российской Федерации», Законом Новосибирской области от 18.12.2015 № 27-ОЗ «О перераспределении полномочий между органами местного самоуправления муниципальных образований Новосибирской области и органами государственной власти Новосибирской области и внесении изменения в статью 3 Закона Новосибирской области «Об отдельных вопросах организации местного самоуправления в Новосибирской области», постановлением Правительства Новосибирской области от 29.02.2016 № 57-п «Об установлении Порядка взаимодействия между органами местного самоуправления муниципальных образований Новосибирской области и министерством строительства Новосибирской области при реализации ими перераспределённых полномочий», Уставом Искитимского муниципального района Новосибирской области, решением Совета депутатов Искитимского района от 19.12.2023 № 211 «Об утверждении Порядка организации и проведения общественных обсуждений по вопросам градостроительной деятельности на территории Искитимского района Новосибирской области»

ПОСТАНОВЛЯЮ:

1. Назначить и провести общественные обсуждения по проекту решения о предоставлении разрешения на условно разрешенный вид использования земельного участка или объектов капитального строительства по заявлению администрации Искитимского района Новосибирской области - запрашиваемый вид использования «Коммунальное обслуживание (3.1)» в отношении земельного участка с кадастровым номером 54:07:042601:869, площадью 832 кв. м, расположенного по адресу: Новосибирская область, Искитимский район,

Преображенский сельсовет, с. Преображенка (далее – Проект). Перечень информационных материалов к Проекту прилагается (Приложение 1).

2. От имени администрации Искитимского района Новосибирской области полномочия организатора общественных обсуждений осуществляет структурное подразделение администрации Искитимского района Новосибирской области, а также муниципальное казенное учреждение Искитимского района Новосибирской области, к сфере деятельности которых относятся вопросы, рассматриваемые в проектах, вынесенных на общественные обсуждения. Ответственной за организацию и проведение общественных обсуждений является рабочая группа по вопросам градостроительной деятельности администрации Искитимского района Новосибирской области, состав рабочей группы согласно Приложению 2. Определить местонахождение рабочей группы по адресу: Новосибирская область, г. Искитим, ул. Чайковского, 47. Почтовый адрес: 633208, Новосибирская область, г. Искитим, ул. Чайковского, 47. Электронная почта: strikraion@yandex.ru. Контактный телефон 8(383-43) 7-90-41.

3. Рабочей группе подготовить оповещение о начале общественных обсуждений по Проекту и опубликовать его в «Вестнике Искитимского района Новосибирской области» и на официальном сайте администрации Искитимского района Новосибирской области в информационно-телекоммуникационной сети «Интернет» (<https://iskitimr.nso.ru/>). Организовать размещение оповещения о начале общественных обсуждений на информационных стендах в населённых пунктах Преображенский сельсовета Искитимского района Новосибирской области в соответствии с Приложением 3.

4. Срок проведения общественных обсуждений по Проекту, подлежащему рассмотрению определить с 09.02.2024 по 01.03.2024.

5. Рабочей группе разместить информационные материалы по Проекту с 15.02.2024 по 22.02.2024 в федеральной информационной системе Платформа обратной связи (далее - информационная система) (<https://pos.gosuslugi.ru/>).

6. В период с 15.02.2024 по 22.02.2024 с материалами Проекта можно ознакомиться в рамках проведения экспозиции по адресу: Новосибирская область, г. Искитим, ул. Чайковского, 47 и в администрации Преображенского сельсовета Искитимского района по адресу: Новосибирская область, Искитимский район, с. Преображенка, ул. Советская, 2.

7. Консультирование посетителей экспозиции Проекта проводится в период с 15.02.2024 по 22.02.2024 по адресу: Новосибирская область, г. Искитим, ул. Чайковского, 47, в рабочие дни с 08:00 до 16:00 (обеденный перерыв с 13-00 до 14-00).

8. Представителем организатора общественных обсуждений, ответственным за консультирование посетителей экспозиции, ведение журнала посетителей экспозиции и регистрацию предложений и замечаний, вносимых участниками общественных обсуждений, назначить представителя организатора общественных обсуждений из состава рабочей группы - эксперта МКУ ИР «УКС» Гарбачевскую Майю Владимировна, контактный телефон: 8(383-43) 7-90-38.

9. Участниками общественных обсуждений по Проекту являются граждане, постоянно проживающие на территории, в отношении которой подготовлен Проект, правообладатели находящихся в границах этой территории земельных участков

и (или) расположенных на них объектов капитального строительства, а также правообладатели помещений, являющихся частью указанных объектов капитального строительства. Участники общественных обсуждений в целях идентификации представляют сведения о себе (фамилию, имя, отчество (при наличии), дату рождения, адрес места жительства (регистрации) – для физических лиц; наименование, основной государственный регистрационный номер, место нахождения и адрес – для юридических лиц) с приложением документов, подтверждающих такие сведения. Участники общественных обсуждений, являющиеся правообладателями соответствующих земельных участков и (или) расположенных на них объектов капитального строительства и (или) помещений, являющихся частью указанных объектов капитального строительства, также представляют сведения соответственно о таких земельных участках, объектах капитального строительства, помещениях, являющихся частью указанных объектов капитального строительства, из Единого государственного реестра недвижимости и иные документы, устанавливающие или удостоверяющие их права на такие земельные участки, объекты капитального строительства, помещения, являющиеся частью указанных объектов капитального строительства.

10. В период размещения Проекта, подлежащего рассмотрению на общественных обсуждениях, участники общественных обсуждений, прошедшие в соответствии с п.9 настоящего постановления идентификацию, имеют право вносить предложения и замечания, касающиеся Проекта с 15.02.2024 по 22.02.2024:

- посредством в федеральной информационной системе Платформа обратной связи (далее - информационная система) (<https://pos.gosuslugi.ru/>);

- посредством в информационно-телекоммуникационной сети «Интернет», направив предложения по адресу электронной почты: striskraion@yandex.ru;

- в письменной форме в адрес рабочей группы по адресу: 633208, Новосибирская область, Искитимский район, г. Искитим, ул. Чайковского, 47, согласно Приложению 4;

- посредством записи в журнале учёта посетителей экспозиции Проекта, подлежащего рассмотрению на общественных обсуждениях.

11. Постановление опубликовать в «Вестнике Искитимского района» и разместить на официальном сайте администрации Искитимского района Новосибирской области в информационно-телекоммуникационной сети «Интернет» (<https://iskitimr.nso.ru/>).

12. Рабочей группе подготовить и оформить протокол и заключение о результатах общественных обсуждений. Опубликовать заключение в «Вестнике Искитимского района» и разместить в федеральной информационной системе Платформа обратной связи (далее - информационная система) (<https://pos.gosuslugi.ru/>) и на официальном сайте администрации Искитимского района Новосибирской области в информационно-телекоммуникационной сети «Интернет» (<https://iskitimr.nso.ru/>).

13. Контроль за исполнением постановления возложить на заместителя главы администрации района по вопросам строительства, архитектуры и дорожного строительства Зубареву С.С..

Перечень информационных материалов к Проекту

1. Проект приказа о предоставлении разрешения на условно разрешенный вид использования земельного участка или объекта капитального строительства по заявлению администрации Искитимского района Новосибирской области - запрашиваемый вид использования «Коммунальное обслуживание (3.1)» в отношении земельного участка с кадастровым номером 54:07:042601:869, площадью 832 кв. м, расположенного по адресу: Новосибирская область, Искитимский район, Преображенский сельсовет, с. Преображенка.

Состав рабочей группы по вопросам градостроительной деятельности администрации Искитимского района Новосибирской области

Зубарева С.С. – заместитель главы администрации района по вопросам строительства, архитектуры и дорожного строительства – председатель рабочей группы;

Гарбачевская М.В. – эксперт МКУ ИР «УКС» - секретарь;

Новак А.Н. – директор МКУ ИР «УКС»;

Храмцова Л.И. – начальник управления по имуществу и земельным отношениям администрации Искитимского района Новосибирской области;

Горелов Д.Ю. – глава Преображенского сельсовета Искитимского района Новосибирской области (по согласованию).

Перечень мест оборудования информационных стендов для размещения оповещения о начале общественных обсуждений в населённых пунктах Преображенского сельсовета Искитимского района Новосибирской области

- с. Преображенка, ул. Советская, 2, информационный стенд в здании администрации;
- с. Преображенка, ул. Советская, 3, информационный стенд в центр досуга;
- д. Горевка, ул. Зеленая, 29, магазин ИП Гасанов П.В.;
- п. Каменка, ул. Центральная, 1, магазин ИП Качисов П.М.;
- п. Алексеевский, ул. Мира, 1а, магазин ИП Федоренко С.А.

**ПРЕДЛОЖЕНИЯ И ЗАМЕЧАНИЯ,
касающиеся Проекта внесения изменений, подлежащего рассмотрению на
общественных обсуждениях**

| № п. | Текст структурной единицы Проекта внесения изменений | Содержание предложения, замечания | Обоснование необходимости учесть данное предложение, замечание |
|------|--|-----------------------------------|--|
| 1 | | | |
| 2 | | | |
| 3 | | | |
| 4 | | | |
| 5 | | | |
| 6 | | | |
| 7 | | | |

Фамилия, имя, отчество (при наличии) физического лица, представителя юридического лица/наименование, ОГРН юридического лица

Дата рождения (для физических лиц) _____

Адрес места жительства (регистрации) физического лица/место нахождения и адрес юридического лица _____

Согласен на обработку указанных персональных данных.

* Приложение:

- 1.
- 2.

* Документы, указанные в части 12 статьи 5.1 Градостроительного кодекса Российской Федерации, за исключением случая, указанного в части 13 статьи 5.1 Градостроительного кодекса Российской Федерации.

Личная подпись, дата _____

ГЛАВА
ИСКИТИМСКОГО РАЙОНА НОВОСИБИРСКОЙ ОБЛАСТИ

ПОСТАНОВЛЕНИЕ
01.02.2024 №06-ПГ г. Искитим

О назначении и проведении общественных обсуждений по проекту решения о предоставлении разрешения на условно разрешенный вид использования земельного участка или объектов капитального строительства по заявлению администрации Искитимского района Новосибирской области

В целях выявления и учёта мнения интересов жителей Гусельниковского сельсовета Искитимского района Новосибирской области проекту решения о предоставлении разрешения на условно разрешенный вид использования земельного участка или объектов капитального строительства, в соответствии с Градостроительным кодексом Российской Федерации, Федеральным законом от 21.07.2014 № 212-ФЗ «Об основах общественного контроля в Российской Федерации», Федеральным законом от 06.10.2003 № 131-ФЗ «Об общих принципах организации местного самоуправления в Российской Федерации», Федеральным законом от 14.03.2022 № 58-ФЗ «О внесении изменений в отдельные законодательные акты Российской Федерации», Законом Новосибирской области от 18.12.2015 № 27-ОЗ «О перераспределении полномочий между органами местного самоуправления муниципальных образований Новосибирской области и органами государственной власти Новосибирской области и внесении изменения в статью 3 Закона Новосибирской области «Об отдельных вопросах организации местного самоуправления в Новосибирской области», постановлением Правительства Новосибирской области от 29.02.2016 № 57-п «Об установлении Порядка взаимодействия между органами местного самоуправления муниципальных образований Новосибирской области и министерством строительства Новосибирской области при реализации ими перераспределённых полномочий», Уставом Искитимского муниципального района Новосибирской области, решением Совета депутатов Искитимского района от 19.12.2023 № 211 «Об утверждении Порядка организации и проведения общественных обсуждений по вопросам градостроительной деятельности на территории Искитимского района Новосибирской области»

ПОСТАНОВЛЯЮ:

1. Назначить и провести общественные обсуждения по проекту решения о предоставлении разрешения на условно разрешенный вид использования земельного участка или объектов капитального строительства по заявлению администрации Искитимского района Новосибирской области - запрашиваемый вид использования «Коммунальное обслуживание (3.1)» в отношении земельного участка с кадастровым номером 54:07:052601:174, площадью 1500 кв. м, расположенного по адресу: Новосибирская область, Искитимский район,

Гусельниковский сельсовет, с.Гусельниково (далее – Проект). Перечень информационных материалов к Проекту прилагается (Приложение 1).

2. От имени администрации Искитимского района Новосибирской области полномочия организатора общественных обсуждений осуществляет структурное подразделение администрации Искитимского района Новосибирской области, а также муниципальное казенное учреждение Искитимского района Новосибирской области, к сфере деятельности которых относятся вопросы, рассматриваемые в проектах, вынесенных на общественные обсуждения. Ответственной за организацию и проведение общественных обсуждений является рабочая группа по вопросам градостроительной деятельности администрации Искитимского района Новосибирской области, состав рабочей группы согласно Приложению 2. Определить местонахождение рабочей группы по адресу: Новосибирская область, г.Искитим, ул.Чайковского, 47. Почтовый адрес: 633208, Новосибирская область, г.Искитим, ул.Чайковского, 47. Электронная почта: strikskraion@yandex.ru. Контактный телефон 8(383-43) 7-90-41.

3. Рабочей группе подготовить оповещение о начале общественных обсуждений по Проекту и опубликовать его в «Вестнике Искитимского района Новосибирской области» и на официальном сайте администрации Искитимского района Новосибирской области в информационно-телекоммуникационной сети «Интернет» (<https://iskitimr.nso.ru/>). Организовать размещение оповещения о начале общественных обсуждений на информационных стендах в населённых пунктах Преображенский сельсовета Искитимского района Новосибирской области в соответствии с Приложением 3.

4. Срок проведения общественных обсуждений по Проекту, подлежащему рассмотрению определить с 09.02.2024 по 01.03.2024.

5. Рабочей группе разместить информационные материалы по Проекту с 15.02.2024 по 22.02.2024 в федеральной информационной системе Платформа обратной связи (далее - информационная система) (<https://pos.gosuslugi.ru/>).

6. В период с 15.02.2024 по 22.02.2024 с материалами Проекта можно ознакомиться в рамках проведения экспозиции по адресу: Новосибирская область, г. Искитим, ул.Чайковского, 47 и в администрации Гусельниковского сельсовета Искитимского района по адресу: Новосибирская область, Искитимский район, с. Гусельниково, ул.Центральная, 9.

7. Консультирование посетителей экспозиции Проекта проводится в период с 15.02.2024 по 22.02.2024 по адресу: Новосибирская область, г.Искитим, ул.Чайковского, 47, в рабочие дни с 08:00 до 16:00 (обеденный перерыв с 13-00 до 14-00).

8. Представителем организатора общественных обсуждений, ответственным за консультирование посетителей экспозиции, ведение журнала посетителей экспозиции и регистрацию предложений и замечаний, вносимых участниками общественных обсуждений, назначить представителя организатора общественных обсуждений из состава рабочей группы - эксперта МКУ ИР «УКС» Гарбачевскую Майю Владимировна, контактный телефон: 8(383-43) 7-90-38.

9. Участниками общественных обсуждений по Проекту являются граждане, постоянно проживающие на территории, в отношении которой подготовлен Проект, правообладатели находящихся в границах этой территории земельных участков и

(или) расположенных на них объектов капитального строительства, а также правообладатели помещений, являющихся частью указанных объектов капитального строительства. Участники общественных обсуждений в целях идентификации представляют сведения о себе (фамилию, имя, отчество (при наличии), дату рождения, адрес места жительства (регистрации) – для физических лиц; наименование, основной государственный регистрационный номер, место нахождения и адрес – для юридических лиц) с приложением документов, подтверждающих такие сведения. Участники общественных обсуждений, являющиеся правообладателями соответствующих земельных участков и (или) расположенных на них объектов капитального строительства и (или) помещений, являющихся частью указанных объектов капитального строительства, также представляют сведения соответственно о таких земельных участках, объектах капитального строительства, помещениях, являющихся частью указанных объектов капитального строительства, из Единого государственного реестра недвижимости и иные документы, устанавливающие или удостоверяющие их права на такие земельные участки, объекты капитального строительства, помещения, являющиеся частью указанных объектов капитального строительства.

10. В период размещения Проекта, подлежащего рассмотрению на общественных обсуждениях, участники общественных обсуждений, прошедшие в соответствии с п.9 настоящего постановления идентификацию, имеют право вносить предложения и замечания, касающиеся Проекта с 15.02.2024 по 22.02.2024:

- посредством в федеральной информационной системе Платформа обратной связи (далее - информационная система) (<https://pos.gosuslugi.ru/>);

- посредством в информационно-телекоммуникационной сети «Интернет», направив предложения по адресу электронной почты: striskraion@yandex.ru;

- в письменной форме в адрес рабочей группы по адресу: 633208, Новосибирская область, Искитимский район, г. Искитим, ул.Чайковского, 47, согласно Приложению 4;

- посредством записи в журнале учёта посетителей экспозиции Проекта, подлежащего рассмотрению на общественных обсуждениях.

11. Постановление опубликовать в «Вестнике Искитимского района» и разместить на официальном сайте администрации Искитимского района Новосибирской области в информационно-телекоммуникационной сети «Интернет» (<https://iskitimr.nso.ru/>).

12. Рабочей группе подготовить и оформить протокол и заключение о результатах общественных обсуждений. Опубликовать заключение в «Вестнике Искитимского района» и разместить в федеральной информационной системе Платформа обратной связи (далее - информационная система) (<https://pos.gosuslugi.ru/>) и на официальном сайте администрации Искитимского района Новосибирской области в информационно-телекоммуникационной сети «Интернет» (<https://iskitimr.nso.ru/>).

13. Контроль за исполнением постановления возложить на заместителя главы администрации района по вопросам строительства, архитектуры и дорожного строительства Зубареву С,С.

Перечень информационных материалов к Проекту

1. Проект приказа о предоставлении разрешения на условно разрешенный вид использования земельного участка или объекта капитального строительства по заявлению администрации Искитимского района Новосибирской области - запрашиваемый вид использования «Коммунальное обслуживание (3.1)» в отношении земельного участка с кадастровым номером 54:07:052601:174, площадью 1500 кв. м, расположенного по адресу: Новосибирская область, Искитимский район, Гусельниковский сельсовет, с. Гусельниково.

*Приложение 2
к постановлению главы
Искитимского района
от 01.02.2024 № 06-ПГ*

Состав рабочей группы по вопросам градостроительной деятельности администрации Искитимского района Новосибирской области

Зубарева С.С. – заместитель главы администрации района по вопросам строительства, архитектуры и дорожного строительства – председатель рабочей группы;

Гарбачевская М.В. – эксперт МКУ ИР «УКС» - секретарь;

Новак А.Н. – директор МКУ ИР «УКС»;

Храмцова Л.И. – начальник управления по имуществу и земельным отношениям администрации Искитимского района Новосибирской области;

Ермачёк Н.Р. – глава Гусельниковского сельсовета Искитимского района Новосибирской области (по согласованию).

Перечень мест оборудования информационных стендов для размещения оповещения о начале общественных обсуждений в населённых пунктах Гусельниковского сельсовета Искитимского района Новосибирской области:

- с.Гусельниково, Центральная ул., д.9 (Здание администрации Гусельниковского сельсовета),
- с .Белово, Центральная ул., д.45 (Здание клуба),
- д. Девкино, Центральная ул., д.5 (Магазин),
- д. Горлово (Отсутствуют места для размещения информации. Письменная рассылка на руки).

**ПРЕДЛОЖЕНИЯ И ЗАМЕЧАНИЯ,
касающиеся Проекта внесения изменений, подлежащего рассмотрению на
общественных обсуждениях**

| № п. | Текст структурной единицы Проекта внесения изменений | Содержание предложения, замечания | Обоснование необходимости учесть данное предложение, замечание |
|------|--|-----------------------------------|--|
| 1 | | | |
| 2 | | | |
| 3 | | | |
| 4 | | | |
| 5 | | | |
| 6 | | | |
| 7 | | | |

Фамилия, имя, отчество (при наличии) физического лица, представителя юридического лица/наименование, ОГРН юридического лица

Дата рождения (для физических лиц) _____

Адрес места жительства (регистрации) физического лица/место нахождения и адрес юридического лица _____

Согласен на обработку указанных персональных данных.

* Приложение:

1.

2.

* Документы, указанные в части 12 статьи 5.1 Градостроительного кодекса Российской Федерации, за исключением случая, указанного в части 13 статьи 5.1 Градостроительного кодекса Российской Федерации.

Личная подпись, дата _____

ГЛАВА ИСКИТИМСКОГО РАЙОНА НОВОСИБИРСКОЙ ОБЛАСТИ

ПОСТАНОВЛЕНИЕ 01.02.2024 №07-ПГ г. Искитим

О назначении и проведении общественных обсуждений по проекту внесения изменений в правила землепользования и застройки Листвянского сельсовета Искитимского района Новосибирской области

В целях выявления и учёта мнения интересов жителей Листвянского сельсовета Искитимского района Новосибирской области по проекту внесения изменений в правила землепользования и застройки Листвянского сельсовета Искитимского района Новосибирской области, в соответствии с Градостроительным кодексом Российской Федерации, Федеральным законом от 21.07.2014 № 212-ФЗ «Об основах общественного контроля в Российской Федерации», Федеральным законом от 06.10.2003 № 131-ФЗ «Об общих принципах организации местного самоуправления в Российской Федерации», Федеральным законом от 14.03.2022 № 58-ФЗ «О внесении изменений в отдельные законодательные акты Российской Федерации», Законом Новосибирской области от 18.12.2015 № 27-ОЗ «О перераспределении полномочий между органами местного самоуправления муниципальных образований Новосибирской области и органами государственной власти Новосибирской области и внесении изменения в статью 3 Закона Новосибирской области «Об отдельных вопросах организации местного самоуправления в Новосибирской области», постановлением Правительства Новосибирской области от 29.02.2016 № 57-п «Об установлении Порядка взаимодействия между органами местного самоуправления муниципальных образований Новосибирской области и министерством строительства Новосибирской области при реализации ими перераспределённых полномочий», Уставом Искитимского муниципального района Новосибирской области, решением Совета депутатов Искитимского района от 19.12.2023 № 211 «Об утверждении Порядка организации и проведения общественных обсуждений по вопросам градостроительной деятельности на территории Искитимского района Новосибирской области»

ПОСТАНОВЛЯЮ:

1. Назначить и провести общественные обсуждения по проекту внесения изменений в правила землепользования и застройки Листвянского сельсовета Искитимского района Новосибирской области (далее – Проект внесения изменений). Перечень информационных материалов к Проекту внесения изменений прилагается (Приложение 1).

2. От имени администрации Искитимского района Новосибирской области полномочия организатора общественных обсуждений осуществляет структурное подразделение администрации Искитимского района Новосибирской области, а также муниципальное казенное учреждение Искитимского района Новосибирской

области, к сфере деятельности которых относятся вопросы, рассматриваемые в проектах, вынесенных на общественные обсуждения. Ответственной за организацию и проведение общественных обсуждений является рабочая группа по вопросам градостроительной деятельности администрации Искитимского района Новосибирской области, состав рабочей группы согласно Приложению 2. Определить местонахождение рабочей группы по адресу: Новосибирская область, г. Искитим, ул. Чайковского, 47. Почтовый адрес: 633208, Новосибирская область, г. Искитим, ул. Чайковского, 47. Электронная почта: striskraion@yandex.ru. Контактный телефон 8(383-43) 7-90-41.

3. Рабочей группе подготовить оповещение о начале общественных обсуждений по Проекту внесения изменений и опубликовать его в «Вестнике Искитимского района Новосибирской области» и на официальном сайте администрации Искитимского района Новосибирской области в информационно-телекоммуникационной сети «Интернет» (<https://iskitimr.nso.ru/>). Организовать размещение оповещения о начале общественных обсуждений на информационных стендах в населённых пунктах Листвянского сельсовета Искитимского района Новосибирской области в соответствии с Приложением 3.

4. Срок проведения общественных обсуждений по Проекту внесения изменений, подлежащему рассмотрению определить с 09.02.2024 по 01.03.2024.

5. Рабочей группе разместить информационные материалы по Проекту внесения изменений с 14.02.2024 по 26.02.2024 в федеральной информационной системе Платформа обратной связи (далее - информационная система) (<https://pos.gosuslugi.ru/>).

6. В период с 14.02.2024 по 26.02.2024 с материалами Проекта внесения изменений можно ознакомиться в рамках проведения экспозиции по адресу: Новосибирская область, г. Искитим, ул. Чайковского, 47 и в администрации Листвянского сельсовета Искитимского района по адресу: Новосибирская область, Искитимский район, п. Листвянский, ул. Шахматова, 13.

7. Консультирование посетителей экспозиции Проекта внесения изменений проводится в период с 14.02.2024 по 26.02.2024 по адресу: Новосибирская область, г. Искитим, ул. Чайковского, 47, в рабочие дни с 08:00 до 16:00 (обеденный перерыв с 13-00 до 14-00).

8. Представителем организатора общественных обсуждений, ответственным за консультирование посетителей экспозиции, ведение журнала посетителей экспозиции и регистрацию предложений и замечаний, вносимых участниками общественных обсуждений, назначить представителя организатора общественных обсуждений из состава рабочей группы - эксперта МКУ ИР «УКС» Строкова Степана Викторовича, контактный телефон: 8(383-43) 7-90-38.

9. Участниками общественных обсуждений по Проекту внесения изменений являются граждане, постоянно проживающие на территории, в отношении которой подготовлен Проект внесения изменений, правообладатели находящихся в границах этой территории земельных участков и (или) расположенных на них объектов капитального строительства, а также правообладатели помещений, являющихся частью указанных объектов капитального строительства. Участники общественных обсуждений в целях идентификации представляют сведения о себе (фамилию, имя, отчество (при наличии), дату рождения, адрес места жительства (регистрации) – для

физических лиц; наименование, основной государственный регистрационный номер, место нахождения и адрес – для юридических лиц) с приложением документов, подтверждающих такие сведения. Участники общественных обсуждений, являющиеся правообладателями соответствующих земельных участков и (или) расположенных на них объектов капитального строительства и (или) помещений, являющихся частью указанных объектов капитального строительства, также представляют сведения соответственно о таких земельных участках, объектах капитального строительства, помещениях, являющихся частью указанных объектов капитального строительства, из Единого государственного реестра недвижимости и иные документы, устанавливающие или удостоверяющие их права на такие земельные участки, объекты капитального строительства, помещения, являющиеся частью указанных объектов капитального строительства.

10. В период размещения Проекта внесения изменений, подлежащего рассмотрению на общественных обсуждениях, участники общественных обсуждений, прошедшие в соответствии с п.9 настоящего постановления идентификацию, имеют право вносить предложения и замечания, касающиеся Проекта внесения изменений с 14.02.2024 по 26.02.2024:

- посредством в федеральной информационной системе Платформа обратной связи (далее - информационная система) (<https://pos.gosuslugi.ru/>);

- посредством в информационно-телекоммуникационной сети «Интернет», направив предложения по адресу электронной почты: striskraion@yandex.ru;

- в письменной форме в адрес рабочей группы по адресу: 633208, Новосибирская область, Искитимский район, г. Искитим, ул. Чайковского, 47, согласно Приложению 4;

- посредством записи в журнале учёта посетителей экспозиции Проекта внесения изменений, подлежащего рассмотрению на общественных обсуждениях.

11. Постановление опубликовать в «Вестнике Искитимского района» и разместить на официальном сайте администрации Искитимского района Новосибирской области в информационно-телекоммуникационной сети «Интернет» (<https://iskitimr.nso.ru/>).

12. Рабочей группе подготовить и оформить протокол и заключение о результатах общественных обсуждений. Опубликовать заключение в «Вестнике Искитимского района» и разместить в федеральной информационной системе Платформа обратной связи (далее - информационная система) (<https://pos.gosuslugi.ru/>) и на официальном сайте администрации Искитимского района Новосибирской области в информационно-телекоммуникационной сети «Интернет» (<https://iskitimr.nso.ru/>).

13. Контроль за исполнением постановления возложить на заместителя главы администрации района по вопросам строительства, архитектуры и дорожного строительства Зубареву С.С.

Глава района

Ю.В. Саблин

Перечень информационных материалов к Проекту внесения изменений

1. Проект внесения изменений в правила землепользования и застройки Листвянского сельсовета Искитимского района Новосибирской области.

Состав рабочей группы по вопросам градостроительной деятельности администрации Искитимского района Новосибирской области:

Зубарева С.С. – заместитель главы администрации района по вопросам строительства, архитектуры и дорожного строительства – председатель рабочей группы;

Строков С.В. – эксперт МКУ ИР «УКС» - секретарь;

Храмцова Л.И. – начальник управления по имуществу и земельным отношениям администрации Искитимского района Новосибирской области;

Новак А.Н. – директор МКУ ИР «УКС»;

Курепина Е.Д. – глава Листвянского сельсовета Искитимского района Новосибирской области (по согласованию).

Перечень мест оборудования информационных стендов для размещения оповещения о начале общественных обсуждений в населённых пунктах Листвянского сельсовета Искитимского района Новосибирской области:

- п. Листвянский, ул. Шахматова, 7 (Остановочный павильон, информационный стенд);
- п. Листвянский, ул. Шахматова 8 (Дом культуры);
- п. Листвянский, ул. Ломоносова 2 (Магазин «Натали»);
- п. Листвянский, ул. Тургенева 2 (Магазин).

**ПРЕДЛОЖЕНИЯ И ЗАМЕЧАНИЯ,
касающиеся Проекта внесения изменений, подлежащего рассмотрению на
общественных обсуждениях**

| № п. | Текст структурной единицы Проекта внесения изменений | Содержание предложения, замечания | Обоснование необходимости учесть данное предложение, замечание |
|------|--|-----------------------------------|--|
| 1 | | | |
| 2 | | | |
| 3 | | | |
| 4 | | | |
| 5 | | | |
| 6 | | | |
| 7 | | | |

Фамилия, имя, отчество (при наличии) физического лица, представителя юридического лица/наименование, ОГРН юридического лица

Дата рождения (для физических лиц) _____

Адрес места жительства (регистрации) физического лица/место нахождения и адрес юридического лица _____

Согласен на обработку указанных персональных данных.

* Приложение:

- 1.
- 2.

* Документы, указанные в части 12 статьи 5.1 Градостроительного кодекса Российской Федерации, за исключением случая, указанного в части 13 статьи 5.1 Градостроительного кодекса Российской Федерации.

Личная подпись, дата _____

ОПОВЕЩЕНИЕ

о начале общественных обсуждений по проекту решения о предоставлении разрешения на условно разрешенный вид использования земельного участка или объектов капитального строительства по заявлению администрации Искитимского района Новосибирской области

В соответствии с Порядком об организации и проведении общественных обсуждений по вопросам градостроительной деятельности на территории Искитимского района Новосибирской области, утвержденным решением Совета депутатов Искитимского района от 19.12.2023 №211, на основании постановления главы Искитимского района Новосибирской области от 01.02.2024 № 05-ПГ о назначении и проведении общественных обсуждений по проекту решения о предоставлении разрешения на условно разрешенный вид использования земельного участка или объектов капитального строительства по заявлению администрации Искитимского района Новосибирской области - запрашиваемый вид использования «Коммунальное обслуживание (3.1)» в отношении земельного участка с кадастровым номером 54:07:042601:869, площадью 832 кв. м, расположенного по адресу: Новосибирская область, Искитимский район, Преображенский сельсовет, с.Преображенка (далее Проект) сообщаем о начале общественных обсуждений.

Срок проведения общественных обсуждений по Проекту, подлежащему рассмотрению определить с 09.02.2024 по 01.03.2024.

Информационные материалы по Проекту будут размещены с 15.02.2024 по 22.02.2024 в федеральной информационной системе Платформа обратной связи (далее - информационная система) (<https://pos.gosuslugi.ru/>).

В период с 15.02.2024 по 22.02.2024 с материалами Проекта можно ознакомиться в рамках проведения экспозиции по адресу: Новосибирская область, г.Искитим, ул.Чайковского, 47 и в администрации Преображенского сельсовета Искитимского района по адресу: Новосибирская область, Искитимский район, с.Преображенка, ул.Советская, 2.

Консультирование посетителей экспозиции Проекта проводится в период с 15.02.2024 по 22.02.2024 по адресу: Новосибирская область, г.Искитим, ул.Чайковского, 47, в рабочие дни с 08:00 до 16:00 (обеденный перерыв с 13:00 до 14:00)

Ответственным лицом посетителей экспозиции, ведение журнала посетителей экспозиции и регистрацию предложений и замечаний, вносимых участниками общественных обсуждений, назначен представитель организатора общественных обсуждений из состава рабочей группы - эксперт МКУ ИР «УКС» Гарбачевская Майя Владимировна, контактный телефон: 8(383-43) 7-90-38.

Участниками общественных обсуждений по Проекту являются граждане, постоянно проживающие в пределах территориальной зоны, в границах которой расположен земельный участок или объект капитального строительства, в

отношении которой подготовлен Проект, правообладатели находящихся в границах этой территориальной зоны земельного участка и (или) расположенных на них объектов капитального строительства, граждане, постоянно проживающие в границах земельного участка, прилегающих к земельному участку, в отношении которого подготовлен данный Проект, правообладатели такого земельного участка или расположенных на них объектов капитального строительства, правообладатели помещений, являющихся частью объекта капитального строительства, в отношении которого подготовлен Проект, а в случае, предусмотренном частью 3 статьи 39 Градостроительного кодекса Российской Федерации, также правообладатели земельного участка и объектов капитального строительства, подверженных риску негативного воздействия на окружающую среду в результате реализации Проекта. Участники общественных обсуждений в целях идентификации представляют сведения о себе (фамилию, имя, отчество (при наличии), дату рождения, адрес места жительства (регистрации) – для физических лиц; наименование, основной государственный регистрационный номер, место нахождения и адрес – для юридических лиц) с приложением документов, подтверждающих такие сведения. Участники общественных обсуждений, являющиеся правообладателями соответствующих земельных участков и (или) расположенных на них объектов капитального строительства и (или) помещений, являющихся частью указанных объектов капитального строительства, также представляют сведения соответственно о таких земельных участках, объектах капитального строительства, помещениях, являющихся частью указанных объектов капитального строительства, из Единого государственного реестра недвижимости и иные документы, устанавливающие или удостоверяющие их права на такие земельные участки, объекты капитального строительства, помещения, являющиеся частью указанных объектов капитального строительства.

Участники общественных обсуждений вправе вносить предложения и замечания, касающиеся Проекта с 15.02.2024 по 22.02.2024:

- посредством в федеральной информационной системе Платформа обратной связи (далее - информационная система) (<https://pos.gosuslugi.ru/>);
- посредством в информационно-телекоммуникационной сети «Интернет», направив предложения по адресу электронной почты: striskraion@yandex.ru;
- в письменной форме в адрес рабочей группы по адресу: 633208, Новосибирская область, Искитимский район, г.Искитим, ул.Чайковского, 47, согласно Приложению 4;
- посредством записи в журнале учёта посетителей экспозиции Проекта, подлежащего рассмотрению на общественных обсуждениях.

ОПОВЕЩЕНИЕ

о начале общественных обсуждений по проекту решения о предоставлении разрешения на условно разрешенный вид использования земельного участка или объектов капитального строительства по заявлению администрации Искитимского района Новосибирской области

В соответствии с Порядком об организации и проведении общественных обсуждений по вопросам градостроительной деятельности на территории Искитимского района Новосибирской области, утвержденным решением Совета депутатов Искитимского района от 19.12.2023 №211, на основании постановления главы Искитимского района Новосибирской области от 01.02.2024 № 06-ПГ о назначении и проведении общественных обсуждений по проекту решения о предоставлении разрешения на условно разрешенный вид использования земельного участка или объектов капитального строительства по заявлению администрации Искитимского района Новосибирской области - запрашиваемый вид использования «Коммунальное обслуживание (3.1)» в отношении земельного участка с кадастровым номером 54:07:052601:174, площадью 1500 кв. м, расположенного по адресу: Новосибирская область, Искитимский район, Гусельниковский сельсовет, с.Гусельниково.

Срок проведения общественных обсуждений по Проекту, подлежащему рассмотрению определить с 09.02.2024 по 01.03.2024.

Информационные материалы по Проекту будут размещены с 15.02.2024 по 22.02.2024 в федеральной информационной системе Платформа обратной связи (далее - информационная система) (<https://pos.gosuslugi.ru/>).

В период с 15.02.2024 по 22.02.2024 с материалами Проекта можно ознакомиться в рамках проведения экспозиции по адресу: Новосибирская область, г.Искитим, ул.Чайковского, 47 и в администрации Гусельниковского сельсовета Искитимского района по адресу: Новосибирская область, Искитимский район, с.Гусельниково, ул.Центральная, 9.

Консультирование посетителей экспозиции Проекта проводится в период с 15.02.2024 по 22.02.2024 по адресу: Новосибирская область, г.Искитим, ул.Чайковского, 47, в рабочие дни с 08:00 до 16:00 (обеденный перерыв с 13-00 до 14-00)

Ответственным лицом посетителей экспозиции, ведение журнала посетителей экспозиции и регистрацию предложений и замечаний, вносимых участниками общественных обсуждений, назначен представитель организатора общественных обсуждений из состава рабочей группы - эксперт МКУ ИР «УКС» Гарбачевская Майя Владимировна, контактный телефон: 8(383-43) 7-90-38.

Участниками общественных обсуждений по Проекту являются граждане, постоянно проживающие в пределах территориальной зоны, в границах которой расположен земельный участок или объект капитального строительства, в отношении которой подготовлен Проект, правообладатели находящихся в границах

этой территориальной зоны земельного участка и (или) расположенных на них объектов капитального строительства, граждане, постоянно проживающие в границах земельного участка, прилегающих к земельному участку, в отношении которого подготовлен данный Проект, правообладатели такого земельного участка или расположенных на них объектов капитального строительства, правообладатели помещений, являющихся частью объекта капитального строительства, в отношении которого подготовлен Проект, а в случае, предусмотренном частью 3 статьи 39 Градостроительного кодекса Российской Федерации, также правообладатели земельного участка и объектов капитального строительства, подверженных риску негативного воздействия на окружающую среду в результате реализации Проекта. Участники общественных обсуждений в целях идентификации представляют сведения о себе (фамилию, имя, отчество (при наличии), дату рождения, адрес места жительства (регистрации) – для физических лиц; наименование, основной государственный регистрационный номер, место нахождения и адрес – для юридических лиц) с приложением документов, подтверждающих такие сведения. Участники общественных обсуждений, являющиеся правообладателями соответствующих земельных участков и (или) расположенных на них объектов капитального строительства и (или) помещений, являющихся частью указанных объектов капитального строительства, также представляют сведения соответственно о таких земельных участках, объектах капитального строительства, помещениях, являющихся частью указанных объектов капитального строительства, из Единого государственного реестра недвижимости и иные документы, устанавливающие или удостоверяющие их права на такие земельные участки, объекты капитального строительства, помещения, являющиеся частью указанных объектов капитального строительства.

Участники общественных обсуждений вправе вносить предложения и замечания, касающиеся Проекта с 15.02.2024 по 22.02.2024:

- посредством в федеральной информационной системе Платформа обратной связи (далее - информационная система) (<https://pos.gosuslugi.ru/>);

- посредством в информационно-телекоммуникационной сети «Интернет», направив предложения по адресу электронной почты: striakraion@yandex.ru;

- в письменной форме в адрес рабочей группы по адресу: 633208, Новосибирская область, Искитимский район, г.Искитим, ул.Чайковского, 47, согласно Приложению 4;

- посредством записи в журнале учёта посетителей экспозиции Проекта, подлежащего рассмотрению на общественных обсуждениях.

ОПОВЕЩЕНИЕ

о начале общественных обсуждений по проекту внесения изменений в правила землепользования и застройки Листвянского сельсовета Искитимского района Новосибирской области

В соответствии с Порядком об организации и проведении общественных обсуждений по вопросам градостроительной деятельности на территории Искитимского района Новосибирской области, утвержденным решением Совета депутатов Искитимского района от 19.12.2023 №211, на основании постановления главы Искитимского района Новосибирской области от 01.02.2024 № 07-ПГ о назначении и проведении общественных обсуждений по проекту внесения изменений в правила землепользования и застройки Листвянского сельсовета Искитимского района Новосибирской области (далее Проект изменений) сообщаем о начале общественных обсуждений.

Срок проведения общественных обсуждений по Проекту изменений, подлежащему рассмотрению определить с 09.02.2024 по 01.03.2024.

Информационные материалы по Проекту изменений будут размещены с 14.02.2024 по 26.02.2024 в федеральной информационной системе Платформа обратной связи (далее - информационная система) (<https://pos.gosuslugi.ru/>).

В период с 14.02.2024 по 26.02.2024 с материалами Проекта изменений можно ознакомиться в рамках проведения экспозиции в МКУ ИР «УКС» по адресу: г.Искитим, ул.Чайковского, 47, 1-ый этаж и в администрации Листвянского сельсовета Искитимского района по адресу: Новосибирская область, Искитимский район, п.Листвянский, ул.Шахматова, 13.

Консультирование посетителей экспозиции Проекта изменений проводится в период с 14.02.2024 по 26.02.2024 в МКУ ИР «УКС» по адресу: г. Искитим, ул. Чайковского, 47, 1-ый этаж, в рабочие дни с 08:00 до 16:00 (обеденный перерыв с 13-00 до 14-00).

Ответственным лицом посетителей экспозиции, ведение журнала посетителей экспозиции и регистрацию предложений и замечаний, вносимых участниками общественных обсуждений, назначен представитель организатора общественных обсуждений из состава рабочей группы - эксперта МКУ ИР «УКС» Строков Степан Викторович, контактный телефон: 8(383-43) 7-90-38.

Участниками общественных обсуждений по Проекту изменений являются граждане, постоянно проживающие в пределах территориальной зоны, в границах которой расположен земельный участок или объект капитального строительства, в отношении которой подготовлен Проект изменений, правообладатели находящихся в границах этой территориальной зоны земельного участка и (или) расположенных на них объектов капитального строительства, граждане, постоянно проживающие в границах земельного участка, прилегающих к земельному участку, в отношении которого подготовлен данный Проект изменений, правообладатели такого земельного участка или расположенных на них объектов капитального строительства, правообладатели помещений, являющихся частью объекта

капитального строительства, в отношении которого подготовлен Проект изменений, а в случае, предусмотренном частью 3 статьи 39 Градостроительного кодекса Российской Федерации, также правообладатели земельного участка и объектов капитального строительства, подверженных риску негативного воздействия на окружающую среду в результате реализации Проекта изменений. Участники общественных обсуждений в целях идентификации представляют сведения о себе (фамилию, имя, отчество (при наличии), дату рождения, адрес места жительства (регистрации) – для физических лиц; наименование, основной государственный регистрационный номер, место нахождения и адрес – для юридических лиц) с приложением документов, подтверждающих такие сведения. Участники общественных обсуждений, являющиеся правообладателями соответствующих земельных участков и (или) расположенных на них объектов капитального строительства и (или) помещений, являющихся частью указанных объектов капитального строительства, также представляют сведения соответственно о таких земельных участках, объектах капитального строительства, помещениях, являющихся частью указанных объектов капитального строительства, из Единого государственного реестра недвижимости и иные документы, устанавливающие или удостоверяющие их права на такие земельные участки, объекты капитального строительства, помещения, являющиеся частью указанных объектов капитального строительства.

Участники общественных обсуждений вправе вносить предложения и замечания, касающиеся Проекта изменений с 14.02.2024 по 26.02.2024:

- посредством в федеральной информационной системе Платформа обратной связи (далее - информационная система) (<https://pos.gosuslugi.ru/>);

- посредством в информационно-телекоммуникационной сети «Интернет», направив предложения по адресу электронной почты: striskraion@yandex.ru;

- в письменной форме в адрес рабочей группы по адресу: 633208, Новосибирская область, Искитимский район, г.Искитим, ул.Чайковского, 47, согласно Приложению 4;

- посредством записи в журнале учёта посетителей экспозиции Проекта изменений, подлежащего рассмотрению на общественных обсуждениях.

**АДМИНИСТРАЦИЯ
ИСКИТИМСКОГО РАЙОНА НОВОСИБИРСКОЙ ОБЛАСТИ**

**ПОСТАНОВЛЕНИЕ
26.01.2024 №56 г. Искитим**

О внесении изменений в муниципальную программу «Комплексное развитие сельских территорий в Искитимском районе Новосибирской области», утвержденную постановлением администрации Искитимского района Новосибирской области от 19.03.2020 № 269 (в редакции постановлений администрации района от 18.02.2021 № 125, от 05.08.2021 №834, от 15.02.2022 №115, от 13.09.2022 №924, от 14.02.2023 №113)

В целях приведения муниципальной программы района в соответствии с решением тридцать третьей очередной сессии Совета депутатов от 19.12.2023 №210 «О внесении изменений в решение 26-ой очередной сессии Совета депутатов от 22.12.2022 года № 153 «О бюджете Искитимского района Новосибирской области на 2023 год и плановый период 2024 и 2025 годов» (в редакции решений от 28.02.2023 №160, от 26.04.2023 №171, от 20.06.2023 №178, от 26.09.2023 №187, от 24.10.2023 № 197, от 05.12.2023 № 204), с решением тридцать третьей очередной сессии Совета депутатов от 19.12.2023 №209 «О бюджете Искитимского района Новосибирской области на 2024 год и плановый период 2025 и 2026 годов»

ПОСТАНОВЛЯЮ:

1. Внести в муниципальную программу «Комплексное развитие сельских территорий в Искитимском районе Новосибирской области» (далее – Программа), утвержденную постановлением администрации Искитимского района Новосибирской области от 19.03.2020 № 269 (в редакции постановлений администрации района от 18.02.2021 № 125, от 05.08.2021 №834, от 15.02.2022 №115, от 13.09.2022 №924, от 14.02.2023 №113) следующие изменения:

1.1. Строки 9 и 11 таблицы раздела I Программы изложить в следующей редакции:

| | | | | | | | | | |
|-----|---|---|--------|---------|---------|------|-------------|------|-------------|
| 9. | Источник и финансирования (прогноз) тыс. руб. (1) | Источники | 2020 | 2021 | 2022 | 2023 | 2024 | 2025 | Итого |
| | | областной бюджет | 1175,2 | 1634,4 | 1257,9 | 0,0 | 2056,27418 | 0,0 | 6123,77418 |
| | | федеральный бюджет | 985,8 | 178,6 | 394,1 | 0,0 | 1943,72582 | 0,0 | 3502,22582 |
| | | местные бюджеты | 0,0 | 39,99 | 0,0 | 0,0 | 15360,79585 | 0,0 | 15400,78585 |
| | | внебюджетные источники | 1341,9 | 0,0 | 3072,12 | 0,0 | 4534,73191 | 0,0 | 8948,75191 |
| | | Итого | 3502,9 | 1852,99 | 4724,12 | 0,0 | 23895,52776 | 0,0 | 33975,53776 |
| 11. | Ожидаемые конечные результаты | <p>Основные ожидаемые результаты за период 2020-2025 годов:</p> <p>1. Сохранение доли сельского населения в общей численности населения в Искитимском районе не менее 69,8%.</p> <p>2. Ввод (приобретение) жилья для граждан, проживающих в сельской местности, составит 1,158 тыс. кв. м.</p> <p>3. Улучшение жилищных условий 4 граждан, проживающих на сельских территориях.</p> | | | | | | | |

| | | |
|--|--|--|
| | | <p>4. Разработка проектной документации и проведение ее государственной экспертизы для реализации 1 проекта комплексного развития сельских территорий.</p> <p>5. Реализация двух общественно значимых проектов по благоустройству сельских территорий.</p> |
|--|--|--|

1.2. Пункт 7 Раздела V Программы дополнить словами «создание и обустройство мест автомобильных и велосипедных парковок; ремонтно-восстановительные работы улично-дорожной сети и дворовых проездов; организация оформления фасадов (внешнего вида) зданий (административных зданий, объектов социальной сферы, объектов инфраструктуры и др.), находящихся в муниципальной собственности, а также установка (обустройство) ограждений, прилегающих к общественным территориям, газонных и тротуарных ограждений».

1.3. Раздел VIII Программы изложить в следующей редакции:

«VIII. Ожидаемые результаты реализации Программы

Реализация мероприятий Программы будет способствовать созданию условий для устойчивого развития сельских территорий и обеспечит достижение за период 2020-2025 годов основных результатов:

1. Сохранение доли сельского населения в общей численности населения в Искитимском районе не менее 69,8%.

2. Ввод (приобретение) жилья для граждан, проживающих в сельской местности, составит 1,158 тыс. кв.м.

3. Улучшение жилищных условий 4 граждан, проживающих на сельских территориях.

4. Разработка проектной документации и проведение ее государственной экспертизы для реализации 1 проекта комплексного развития сельских территорий.

5. Реализация двух общественно значимых проектов по благоустройству сельских территорий.

4. Осуществление 2-х проектов комплексного развития сельских территорий в 2-х населенных пунктах.

Достиженные результаты позволят повысить:

активность граждан в решении общественно значимых проблем в сельских поселениях;

закрепление молодых кадров на селе;

общественную значимость развития сельских территорий в общенациональных интересах и привлекательность сельской местности для комфортного проживания и приложения труда.

В результате реализации Программы предусматривается развитие инженерной инфраструктуры и повышение уровня благоустройства жилья в сельской местности.

Эффект от реализации Программы будет выражен в повышении привлекательности территорий для проживания и ведения бизнеса, формировании условий для роста личных доходов населения.

В результате развития социальной и инженерной инфраструктуры в сельской местности, использования инструментов повышения доступности улучшения жилищных условий произойдут изменения в качестве жизни сельского населения.

Реализация мероприятий настоящей Программы будет способствовать созданию основы повышения престижности проживания в сельской местности.»

1.4. Приложение 1 к Программе изложить в новой редакции согласно приложению 1 к настоящему постановлению.

1.5. Приложение 2 к Программе изложить в новой редакции согласно приложению 2 к настоящему постановлению.

1.6. Приложение 3 к Программе изложить в новой редакции согласно приложению 3 к настоящему постановлению.

2. Постановление опубликовать в «Вестнике Искитимского района» и разместить на официальном сайте администрации Искитимского района <http://www.iskitim-r.ru>.

3. Постановление вступает в силу после его официального опубликования.

4. Контроль за исполнением постановления возложить на заместителя главы администрации района, начальника управления сельского хозяйства Лоханова В.Я.

Глава района

Ю.В. Саблин

**Приложение 1
к постановлению
администрации района
от 26.01.2024 № 56**

**«Приложение 1
к муниципальной программе «Комплексное развитие сельских территорий в
Искитимском районе Новосибирской области»**

**Цели, задачи и целевые индикаторы
муниципальной программы «Комплексное развитие сельских
территорий в Искитимском районе Новосибирской области»**

| Цель/задачи, требующие решения для достижения цели | Наименование целевого индикатора | Единица измерения | Значение веса коэффициен та целевого индикатора | Значение целевого индикатора | | | | | | | Примечание |
|---|---|----------------------|---|------------------------------|-------|-------|-------|-------|------|------|------------|
| | | | | в том числе по годам | | | | | | | |
| | | | | 2019 (оценка) | 2020 | 2021 | 2022 | 2023 | 2024 | 2025 | |
| Цель. Создание комфортных условий жизнедеятельности в сельской местности в Искитимском районе Новосибирской области | 1. Доля сельского населения в общей численности населения в Искитимском районе | % | х | 69,8 | 69,8 | 69,8 | 69,8 | 69,8 | 69,8 | 69,8 | |
| Задача 1. Содействие в обеспечении сельского населения | 1. Ввод (приобретение) жилья для граждан, проживающих в сельской местности и получивших | м ² | 0,07 | 0 | 277,4 | 522,4 | 195,5 | 162,8 | 0 | 0 | |

| | | | | | | | | | | | |
|-------------------------------|--|---------------------|-------|-----|-----|---|-----|-----|---|---|--|
| доступным и комфортным жильем | государственную и муниципальную поддержку (далее – Поддержка) (нарастающим итогом) | | | | | | | | | | |
| | 2. Доля граждан, улучшивших жилищные условия при оказании Поддержки от общего количества граждан, признанных нуждающимися в улучшении жилищных условий | % | 0,07 | 0,4 | 0,2 | 0 | 0,2 | 0,2 | 0 | 0 | |
| | 3. Объем жилья, предоставляемого по договору коммерческого найма гражданам, проживающим на сельских территориях, в отчетном году | тыс. м ² | 0,005 | 0 | 0 | 0 | 0 | 0 | 0 | 0 | |
| | 4. Объем жилья, предназначенного для предоставления по договору найма гражданам, проживающим на сельских территориях, на строительство которого | тыс. м ² | 0,005 | 0 | 0 | 0 | 0 | 0 | 0 | 0 | |

| | | | | | | | | | | | |
|-----------|---|-----|------|------|------|------|------|------|------|------|--|
| | оказана Поддержка, в отчетном году | | | | | | | | | | |
| | 5. Количество реализованных проектов по благоустройству площадок под компактную жилищную застройку | ед. | 0,01 | 0 | 0 | 0 | 0 | 0 | 0 | 0 | Количество проектов определяется ежегодно в рамках отбора проводимого Министерством сельского хозяйства Российской Федерации (далее - Минсельхоз РФ) |
| | 6. Количество объектов, в рамках реализации проектов по благоустройству площадок под компактную жилищную застройку, работы на которых осуществляются в соответствии с установленным графиком, в отчетном году | ед. | 0,01 | 0 | 0 | 0 | 0 | 0 | 0 | 0 | |
| Задача 2. | 1. Доля общей площади | % | 0,5 | 19,1 | 19,1 | 19,1 | 19,1 | 19,3 | 19,4 | 19,4 | |

| | | | | | | | | | | | |
|--|--|---------|-----|--------|-----|-----|---|---|---|---|---|
| Формирование современного облика сельских территорий | жилищного фонда, обеспеченного всеми видами благоустройства в сельских населенных пунктах (нарастающим итогом) | | | | | | | | | | |
| | 2. Ввод в действие распределительных газовых сетей в сельской местности ежегодно | тыс. км | 0,1 | 0,1387 | 0,0 | 0,0 | - | - | - | - | В 2020-2021 годах значение целевого индикатора достигается в рамках основных мероприятий, включенных в государственную программу ¹ справочно. Начиная с 2022 года ввод газовых сетей будет осуществляться в рамках мероприятия «Реализация проектов комплексного развития сельских территорий» |

| | | | | | | | | | | | |
|--|--|---------|-------|---|---|---|---|---|---|---|---|
| | 3. Ввод в действие локальных водопроводов в сельской местности ежегодно | тыс. км | 0,003 | 0 | 0 | 0 | - | - | - | - | В 2020-2021 годах значение целевого индикатора достигается в рамках основных мероприятий, включенных в государственную программу ¹ справочно. Начиная с 2022 года ввод водопроводов в сельской местности будет осуществляться в рамках мероприятия «Реализация проектов комплексного развития сельских территорий» |
| | 4. Ввод в эксплуатацию автомобильных дорог общего пользования с твердым покрытием, | км | 0,005 | 0 | 0 | 0 | 0 | 0 | 0 | 0 | |

| | | | | | | | | | | | |
|--|-----|-------|---|---|---|---|---|---|---|---|---|
| ведущих от сети автомобильных дорог общего пользования к ближайшим общественно значимым объектам сельских населенных пунктов, а также к объектам производства и переработки сельскохозяйственной продукции | | | | | | | | | | | |
| 5. Количество реализованных общественно значимых проектов по благоустройству сельских территорий | ед. | 0,017 | 0 | 0 | 0 | 0 | 0 | 0 | 2 | 0 | |
| 6. Количество реализованных проектов комплексного развития сельских территорий | ед. | 0,205 | 0 | 0 | 0 | 0 | 0 | 0 | 0 | 0 | Количество проектов определяется ежегодно по итогам конкурсного отбора, проводимого Минсельхозом РФ |

1- государственная программа «Комплексное развитие сельских территорий в Новосибирской области».

**Приложение 2
к постановлению
администрации района
от 26.01.2024 № 56
«Приложение 2
к муниципальной программе
«Комплексное развитие сельских территорий
в Искитимском районе Новосибирской области»**

**Основные мероприятия
муниципальной программы «Комплексное развитие сельских
территорий в Искитимском районе Новосибирской области»**

| Наименование мероприятия | Наименование показателя | Единица измерения | Финансовые затраты, тыс. руб. по годам реализации | | | | | | Ответственный исполнитель | Ожидаемый результат | |
|---|---|-------------------|--|----------|----------|----------|----------|----------|---------------------------|---------------------|---|
| | | | 2020 год | 2021 год | 2022 год | 2023 год | 2024 год | 2025 год | | | Итого |
| 1 | 2 | 3 | 4 | 5 | 6 | 7 | 8 | 9 | 10 | 11 | 12 |
| Цель «Создание комфортных условий жизнедеятельности в сельской местности в Искитимском районе Новосибирской области» | | | | | | | | | | | |
| Задача 1 «Содействие в обеспечении сельского населения доступным и комфортным жильем» | | | | | | | | | | | |
| 1.1. Улучшение жилищных условий граждан, проживающих на сельских территориях | Количество граждан, улучшивших жилищные условия | ед. | 2 | 1 | 1 | 0 | 0 | 0 | 4 | МКУ ИР «УКС» | За 2020-2025 гг. будет осуществлено строительство жилья для граждан, проживающим в сельской местности, в объеме 1,158 тыс. кв. м. |
| | Стоимость единицы | тыс. руб. | 1751,45 | 563,0 | 1652,0 | 0,0 | 0,0 | 0,0 | x | | |
| | Сумма затрат, в том числе: | тыс. руб. | 3502,9 | 563,0 | 4724,12 | 0,0 | 0,0 | 0,0 | 8790,02 | | |
| | областной бюджет | тыс. руб. | 1175,2 | 384,4 | 1257,9 | 0,0 | 0,0 | 0,0 | 2817,5 | | |
| | федеральный бюджет | тыс. руб. | 985,8 | 178,6 | 394,1 | 0,0 | 0,0 | 0,0 | 1558,5 | | |
| | местные бюджеты | тыс. руб. | 0,0 | 0,0 | 0,0 | 0,0 | 0,0 | 0,0 | 0,0 | | |

| | | | | | | | | | | | |
|--|--|-----------|--------|-------|---------|-----|-----|-----|---------|---|------------------------|
| | внебюджетны е источники | тыс. руб. | 1341,9 | 0,0 | 3072,12 | 0,0 | 0,0 | 0,0 | 4414,02 | | |
| 1.2. Строительство жилья, предоставляемого по договору найма жилого помещения гражданам, проживающим на сельских территориях | Количество граждан, заключивших договор найма жилого помещения | ед. | 0 | 0 | 0 | 0 | 0 | 0 | 0 | МКУ ИР «УКС», организации, К(Ф)Х и индивидуальные предприниматели, осуществляющие сельскохозяйственное производство | |
| | Стоимость единицы | тыс. руб. | 0,0 | 0,0 | 0,0 | 0,0 | 0,0 | 0,0 | х | | |
| | Сумма затрат, в том числе: | тыс. руб. | 0,0 | 0,0 | 0,0 | 0,0 | 0,0 | 0,0 | 0,0 | | |
| | областной бюджет | тыс. руб. | 0,0 | 0,0 | 0,0 | 0,0 | 0,0 | 0,0 | 0,0 | | |
| | федеральный бюджет | тыс. руб. | 0,0 | 0,0 | 0,0 | 0,0 | 0,0 | 0,0 | 0,0 | | |
| | местные бюджеты | тыс. руб. | 0,0 | 0,0 | 0,0 | 0,0 | 0,0 | 0,0 | 0,0 | | |
| | внебюджетны е источники | тыс. руб. | 0,0 | 0,0 | 0,0 | 0,0 | 0,0 | 0,0 | 0,0 | | |
| 1.3. Реализация проектов по обустройству объектами инженерной инфраструктуры и благоустройству площадок, расположенных на сельских территориях, под комплексную жилищную застройку | Количество реализованны х проектов | ед. | 0,0 | 0,0 | х | х | х | х | 0 | МКУ «УЖХ ИР», МКУ ИР «УКС» | |
| | Стоимость единицы | тыс. руб. | 0,0 | 0,0 | х | х | х | х | х | | |
| | Сумма затрат, в том числе: | тыс. руб. | 0,0 | 0,0 | х | х | х | х | 0,0 | | |
| | областной бюджет | тыс. руб. | 0,0 | 0,0 | х | х | х | х | 0,0 | | |
| | федеральный бюджет | тыс. руб. | 0,0 | 0,0 | х | х | х | х | 0,0 | | |
| | местные бюджеты | тыс. руб. | 0,0 | 0,0 | х | х | х | х | 0,0 | | |
| | внебюджетны е источники | тыс. руб. | 0,0 | 0,0 | х | х | х | х | 0,0 | | |
| Итого затрат на решение задачи 1 | Сумма затрат, в том числе: | тыс. руб. | 3502,9 | 563,0 | 4724,12 | 0,0 | 0,0 | 0,0 | 8790,02 | | |
| | областной бюджет | тыс. руб. | 1175,2 | 384,4 | 1257,9 | 0,0 | 0,0 | 0,0 | 2817,5 | | |
| | федеральный бюджет | тыс. руб. | 985,8 | 178,6 | 394,1 | 0,0 | 0,0 | 0,0 | 1558,5 | | |
| | местные бюджеты | тыс. руб. | 0,0 | 0,0 | 0,0 | 0,0 | 0,0 | 0,0 | 0,0 | | |
| | внебюджетны е источники | тыс. руб. | 1341,9 | 0,0 | 3072,12 | 0,0 | 0,0 | 0,0 | 4414,02 | | |
| 2.1 Развитие инженерной | Ввод в | тыс. км | 0,0 | 0,0 | х | х | х | х | 0,0 | МКУ «УЖХ ИР» | За 2020-2021 гг. будут |

| | | | | | | | | | | | |
|---|---|-----------|-----|-----|-----|------------|-------------|------------|-------------|--|--|
| инфраструктуры на сельских территориях, на которых реализуются инвестиционные проекты в сфере агропромышленного комплекса | действие распределительных газowych сетей | | | | | | | | | | достигнуты следующие результаты: увеличена протяженность распределительных газowych сетей и локальных водопроводов в сельской местности В период с 2022 года реализация мероприятия будет осуществляться в рамках основного мероприятия 2.4. «Реализация проектов комплексного развития сельских территорий» |
| | Стоимость единицы | тыс. руб. | 0,0 | 0,0 | x | x | x | x | x | | |
| | Сумма затрат, в том числе: | тыс. руб. | 0,0 | 0,0 | x | x | x | x | 0,0 | | |
| | областной бюджет | тыс. руб. | 0,0 | 0,0 | x | x | x | x | 0,0 | | |
| | федеральный бюджет | тыс. руб. | 0,0 | 0,0 | x | x | x | x | 0,0 | | |
| | местные бюджеты | тыс. руб. | 0,0 | 0,0 | x | x | x | x | 0,0 | | |
| внебюджетные источники | тыс. руб. | 0,0 | 0,0 | x | x | x | x | 0,0 | | | |
| 2.2. Развитие транспортной инфраструктуры на сельских территориях | Мощность | км | 0 | 0 | 0 | 0 | 0 | 0 | 0 | МКУ ИР «УКС» | |
| | Стоимость единицы | тыс. руб. | 0,0 | 0,0 | 0,0 | 0,0 | 0,0 | 0,0 | x | | |
| | Сумма затрат, в том числе: | тыс. руб. | 0,0 | 0,0 | 0,0 | 0,0 | 0,0 | 0,0 | 0,0 | | |
| | областной бюджет | тыс. руб. | 0,0 | 0,0 | 0,0 | 0,0 | 0,0 | 0,0 | 0,0 | | |
| | федеральный бюджет | тыс. руб. | 0,0 | 0,0 | 0,0 | 0,0 | 0,0 | 0,0 | 0,0 | | |
| | местные бюджеты | тыс. руб. | 0,0 | 0,0 | 0,0 | 0,0 | 0,0 | 0,0 | 0,0 | | |
| внебюджетные источники | тыс. руб. | 0,0 | 0,0 | 0,0 | 0,0 | 0,0 | 0,0 | 0,0 | | | |
| 2.3. Реализация общественно значимых проектов по благоустройству сельских территорий | Количество проектов | ед. | 0 | 0 | 0 | 0 | 1 | 0 | 1 | МКУ «УЖХ ИР», МКУ ИР «УКС», УСХ, юридические лица и индивидуальные предприниматели всех форм собственности (во взаимодействии) | Местные бюджеты включают в себя объем бюджетных ассигнований двух сельских поселений Искитимского района Новосибирской области (Гусельниковского сельсовета Искитимского района Новосибирской области, сельсовета Искитимского района Новосибирской области) |
| | Стоимость единицы | тыс. руб. | 0,0 | 0,0 | 0,0 | 0,0 | 10689,38784 | 0,0 | x | | |
| | Количество проектов | ед. | 0 | 0 | 0 | 0 | 1 | 0 | 1 | | |
| | Стоимость единицы | тыс. руб. | 0,0 | 0,0 | 0,0 | 0,0 | 13206,13992 | 0,0 | x | | |
| | Сумма затрат, в том числе: | тыс. руб. | 0,0 | 0,0 | 0,0 | 0,0 | 23895,52776 | 0,0 | 23895,52776 | | |
| | областной бюджет | тыс. руб. | 0,0 | 0,0 | 0,0 | 0,0 | 2056,27418 | 0,0 | 2056,27418 | | |
| | федеральный бюджет | тыс. руб. | 0,0 | 0,0 | 0,0 | 0,0 | 1943,72582 | 0,0 | 1943,72582 | | |
| | местные бюджеты | тыс. руб. | 0,0 | 0,0 | 0,0 | 0,0 | 15360,79585 | 0,0 | 15360,79585 | | |
| внебюджетные источники | тыс. руб. | 0,0 | 0,0 | 0,0 | 0,0 | 4534,73191 | 0,0 | 4534,73191 | | | |
| 2.4. Реализация проектов | Количество | ед. | 0 | 0 | 0 | 0 | 0 | 0 | 0 | МКУ ИР «УКС», МКУ | |

| | | | | | | | | | | | |
|--|--|-----------|-----|---------|-----|-----|-------------|-----|-------------|--|--|
| комплексного развития сельских территорий | проектов | | | | | | | | | «УЖХ ИР», УСХ, юридические лица и индивидуальные предприниматели всех форм собственности (во взаимодействии) | |
| | Стоимость единицы | тыс. руб. | х | х | х | х | х | х | х | | |
| | Сумма затрат, в том числе: | тыс. руб. | 0,0 | 0,0 | 0,0 | 0,0 | 0,0 | 0,0 | 0,0 | | |
| | областной бюджет | тыс. руб. | 0,0 | 0,0 | 0,0 | 0,0 | 0,0 | 0,0 | 0,0 | | |
| | федеральный бюджет | тыс. руб. | 0,0 | 0,0 | 0,0 | 0,0 | 0,0 | 0,0 | 0,0 | | |
| | местные бюджеты | тыс. руб. | 0,0 | 0,0 | 0,0 | 0,0 | 0,0 | 0,0 | 0,0 | | |
| | внебюджетные источники | тыс. руб. | 0,0 | 0,0 | 0,0 | 0,0 | 0,0 | 0,0 | 0,0 | | |
| 2.5. Разработка проектной документации и проведение ее государственной экспертизы для реализации проектов комплексного развития сельских территорий или сельских агломераций | Количество проектов комплексного развития сельских территорий, для реализации которых разработана проектная документация и проведена ее государственная экспертиза | ед. | 0 | 1 | 0 | 0 | 0 | 0 | 1 | МКУ «УЖХ ИР», МКУ ИР «УКС» | В период 2020 -2025 гг будет разработана проектная документация и проведение ее государственной экспертизы для реализации 1 проекта комплексного развития сельских территорий в Искитимском районе Новосибирской области |
| | Стоимость единицы | тыс. руб. | 0,0 | 1289,99 | 0,0 | 0,0 | 0,0 | 0,0 | х | | |
| | Сумма затрат, в том числе: | тыс. руб. | 0,0 | 1289,99 | 0,0 | 0,0 | 0,0 | 0,0 | 1289,99 | | |
| | областной бюджет | тыс. руб. | 0,0 | 1250,0 | 0,0 | 0,0 | 0,0 | 0,0 | 1250,0 | | |
| | федеральный бюджет | тыс. руб. | 0,0 | 0,0 | 0,0 | 0,0 | 0,0 | 0,0 | 0,0 | | |
| | местные бюджеты | тыс. руб. | 0,0 | 39,99 | 0,0 | 0,0 | 0,0 | 0,0 | 39,99 | | |
| | внебюджетные источники | тыс. руб. | 0,0 | 0,0 | 0,0 | 0,0 | 0,0 | 0,0 | 0,0 | | |
| Итого затрат на решение задачи 2 | Сумма затрат, в том числе: | тыс. руб. | 0,0 | 1289,99 | 0,0 | 0,0 | 23895,52776 | 0,0 | 25185,51776 | | |

| | | | | | | | | | | | |
|----------------------|----------------------------|-----------|--------|---------|---------|-----|-------------|-----|-------------|--|--|
| | областной бюджет | тыс. руб. | 0,0 | 1250,0 | 0,0 | 0,0 | 2056,27418 | 0,0 | 3306,27418 | | |
| | федеральный бюджет | тыс. руб. | 0,0 | 0,0 | 0,0 | 0,0 | 1943,72582 | 0,0 | 1943,72582 | | |
| | местные бюджеты | тыс. руб. | 0,0 | 39,99 | 0,0 | 0,0 | 15360,79585 | 0,0 | 15400,78585 | | |
| | внебюджетные источники | тыс. руб. | 0,0 | 0,0 | 0,0 | 0,0 | 4534,73191 | 0,0 | 4534,73191 | | |
| Сумма затрат по цели | Сумма затрат, в том числе: | тыс. руб. | 3502,9 | 1852,99 | 4724,12 | 0,0 | 23895,52776 | 0,0 | 33975,53776 | | |
| | областной бюджет | тыс. руб. | 1175,2 | 1634,4 | 1257,9 | 0,0 | 2056,27418 | 0,0 | 6123,77418 | | |
| | федеральный бюджет | тыс. руб. | 985,8 | 178,6 | 394,1 | 0,0 | 1943,72582 | 0,0 | 3502,22582 | | |
| | местные бюджеты | тыс. руб. | 0,0 | 39,99 | 0,0 | 0,0 | 15360,79585 | 0,0 | 15400,78585 | | |
| | внебюджетные источники | тыс. руб. | 1341,9 | 0,0 | 3072,12 | 0,0 | 23895,52776 | 0,0 | 8948,75191 | | |

¹ Указаны прогнозные значения. Объемы средств федерального бюджета будут уточнены после заключения соглашений (дополнительных соглашений) между Министерством сельского хозяйства Российской Федерации и Правительством Новосибирской области о предоставлении субсидий из федерального бюджета бюджету Новосибирской области;

Применяемые сокращения:

МКУ «УЖХ ИР» - Муниципальное казенное учреждение « Управление жилищно-коммунального хозяйства Искитимского района»;

МКУ ИР «УКС» – Муниципальное казенное учреждение Искитимского района «управление капитального строительства»;

УСХ – управление сельского хозяйства администрации района;

МСХ НСО – министерство сельского хозяйства Новосибирской области;

К(Ф)Х – крестьянские (фермерские) хозяйства.»

Приложение 3
к постановлению
администрации района
от 26.01.2024 № 56
«Приложение 3 к муниципальной программе
«Комплексное развитие сельских территорий
в Искитимском районе Новосибирской области»

Сводные финансовые затраты
муниципальной программы «Комплексное развитие сельских
территорий в Искитимском районе Новосибирской области»

(тыс. рублей)

| Источники и объемы расходов по программе | Финансовые затраты | | | | | | | Примечание |
|---|--------------------|---|---------|---------|------|-------------|------|---|
| | всего | в том числе по годам реализации программы | | | | | | |
| | | 2020 | 2021 | 2022 | 2023 | 2024 | 2025 | |
| 1 | 2 | 3 | 4 | 5 | 6 | 7 | 8 | 9 |
| Всего финансовых затрат, в том числе из: | 33975,53776 | 3502,9 | 1852,99 | 4724,12 | 0,0 | 23895,52776 | 0,0 | |
| федерального бюджета (*) | 3502,22582 | 985,8 | 178,6 | 394,1 | 0,0 | 2056,27418 | 0,0 | |
| областного бюджета (*) | 6123,77418 | 1175,2 | 1634,4 | 1257,9 | 0,0 | 1943,72582 | 0,0 | |
| районного бюджета (*) | 39,99 | 0,0 | 39,99 | 0,0 | 0,0 | 0,0 | 0,0 | |
| внебюджетных источников (*) | 8948,75191 | 1341,9 | 0,0 | 3072,12 | 0,0 | 23895,52776 | 0,0 | |
| бюджетов муниципальных образований(*) | 15360,79585 | 0,0 | 0,0 | 0,0 | 0,0 | 15360,79585 | 0,0 | Гусельниковский сельсовет Искитимского района Новосибирской области; Листвянский сельсовет Искитимского района Новосибирской области |

(*) – прогноз, суммы уточняются при принятии бюджета на очередной финансовый год»

**АДМИНИСТРАЦИЯ
ИСКИТИМСКОГО РАЙОНА НОВОСИБИРСКОЙ ОБЛАСТИ**

**ПОСТАНОВЛЕНИЕ
29.01.2024 №72 г. Искитим**

Об утверждении Положения о конкурсе «Лучшая общественная организация на территории Искитимского района»

В соответствии с Федеральным законом от 06.10.2003 № 131-ФЗ «Об общих принципах организации местного самоуправления в Российской Федерации», в целях реализации мероприятия муниципальной программы «Поддержка общественных инициатив, социально ориентированных некоммерческих организаций и развития институтов гражданского общества в Искитимском районе», утвержденной постановлением администрации Искитимского района от 15.09.2017 № 1134 (с изменениями от 30.11.2017 № 1504, от 09.11.2018 № 1203, от 08.08.2019 № 853, от 03.12.2019 № 1310, от 26.02.2021 № 144, от 28.02.2022 № 151)

ПОСТАНОВЛЯЮ:

1. Утвердить Положение о конкурсе «Лучшая общественная организация на территории Искитимского района» (Приложение 1).

2. Утвердить состав конкурсной комиссии конкурса «Лучшая общественная организация на территории Искитимского района» (Приложение 2).

3. Настоящее постановление опубликовать на официальном сайте администрации района в разделе «Общественные организации».

4. Контроль за исполнением постановления возложить на управляющего делами администрации района – начальника организационного управления Джураеву О.Б.

Глава района

Ю.В.Саблин

Положение о конкурсе
«Лучшая общественная организация на территории Искитимского района»

1. Общие положения

1.1. Конкурс «Лучшая общественная организация на территории Искитимского района» проводится с целью выявления лучших практик деятельности общественных объединений, поощрения общественной организации за активную общественную деятельность и партнерские отношения в решении вопросов местного значения.

1.2. Конкурс проводится в целях реализации мероприятия муниципальной программы «Поддержка общественных инициатив, социально ориентированных некоммерческих организаций и развития институтов гражданского общества в Искитимском районе».

2. Требования к участникам конкурса

2.1. В конкурсе могут участвовать:

- общественная организация, осуществляющая деятельность на территории населенного пункта Искитимского района, не имеющая статуса юридического лица (женсовет, Совет ветеранов), проработавшая не менее двух лет;
- территориальное общественное самоуправление (далее - ТОС), действующее на территории населенного пункта Искитимского района, зарегистрированное в надлежащем порядке;
- общественная организация, зарегистрированная в качестве юридического лица, действующая на территории Искитимского района не менее двух лет.

2.2. Основанием для рассмотрения участника конкурса «Лучшая общественная организация на территории Искитимского района» является представление главы муниципального образования Искитимского района, ходатайство районной общественной организации, с приложением писем поддержки населения или личное заявление руководителя некоммерческой организации, действующей на территории района (для юридических лиц).

2.3. В документах, представляемых на конкурс, должна быть отражена следующая информация:

- план работы организации на год;
- протоколы собраний;
- информация об итогах работы организации за истекший год с приложением фотоматериалов, в случае участия в грантовых конкурсах сумма привлеченных средств за отчетный период;
- ссылки на публикации, статьи в средствах массовой информации;

- прочая информация, отражающая активную деятельность организации за истекший год.

Информация о деятельности организации за период, не входящий в отчетный, не рассматривается.

3. Основные критерии определения победителей:

3.1. Оценка деятельности общественной организации производится в баллах по следующим критериям:

- качество и эстетическое оформление документов, предоставляемых общественной организацией согласно пункту 2.3. настоящего Положения (от 1 до 10 баллов);

- активное участие общественной организации в жизни своего населенного пункта: проведения мероприятий и социальных акций, благоустройство населенного пункта (каждое мероприятие оценивается в 1 балл);

- сотрудничество общественной организации с органами местного самоуправления: принятие участие в решении вопросов местного значения, создание совместных проектов и программ, информирование населения (каждое мероприятие оценивается в 1 балл);

- взаимодействие с СМИ: наличие публикаций в социальных сетях и местных печатных изданиях (каждая публикация оценивается в 1 балл).

3.2. Итоговая оценка выводится как сумма баллов, полученных общественной организацией, по вышеперечисленным показателям.

3.3. Победителями конкурса в каждой номинации («Лучший женсовет», «Лучшая ветеранская организация», «Лучший ТОС», «Лучшая некоммерческая организация») признается общественная организация, набравшая наибольшее количество баллов.

4. Порядок проведения конкурса и награждения победителей

4.1. Документы на конкурс направляются в организационное управление администрации района в период с 29 января 2024 года по 09 февраля 2024 года.

4.2. Перечень документов, указанный в п.2.2.,2.3. настоящего положения направляются почтовым отправлением по адресу: г.Искитим, ул.Пушкина, 51 (с пометкой «На конкурс «Лучшая общественная организация на территории Искитимского района»») или нарочно в организационное управление администрации района по адресу: г.Искитим, ул.Пушкина, 51, каб.13.

Прием документов осуществляется в будние дни с 8 до 16 часов, перерыв на обед с 13 до 14 часов.

4.3. Победители конкурса определяются протоколом заседания конкурсной комиссии по номинациям:

- «Лучший женсовет»,
- «Лучшая ветеранская организация»;
- «Лучший ТОС»
- «Лучшая некоммерческая организация».

В случае отсутствия победителя в какой-либо из номинаций, может быть определено два победителя в одной номинации.

4.4. Рассмотрение материалов конкурсной комиссией и подведение итогов осуществляется не позднее 16 февраля 2024 года. Итоги конкурса подтверждаются протоколом заседания конкурсной комиссии. На основании протокола организационное управление готовит постановление администрации района.

4.5. Организация, победившая в конкурсе «Лучшая общественная организация на территории Искитимского района» награждается:

4.5.1. Дипломом победителя конкурса «Лучшая общественная организация на территории Искитимского района» с указанием номинации.

4.5.2. Сертификатом на 15000 (Пятнадцать тысяч) рублей на приобретение сувенирной продукции. Приобретение сувенирной продукции осуществляется организационным управлением администрации Искитимского района, в рамках реализации муниципальной программы «Поддержка общественных инициатив, социально ориентированных некоммерческих организаций и развития институтов гражданского общества в Искитимском районе».

4.6. Награждение победителей осуществляется на ежегодном мероприятии «Собрание представителей трудовых коллективов и общественности Искитимского района».

*Приложение 1
к Положению
о конкурсе «Лучшая
общественная организация
на территории
Искитимского района»*

Качественные характеристики общественной организации,
представляемой к награждению

1. Организационно-массовая работа:

- планирование работы;
- протоколы собраний (заседаний);
- информация об участии в районных конкурсах (для организаций, не имеющих статуса юридического лица), в областных и федеральных конкурсах (для НКО, зарегистрированных в качестве юридического лица);
- участие в смотрах-конкурсах художественной самодеятельности;
- информация о работе организации за истекший год с приложением фотоматериалов;
- ссылки на публикации, статьи в средствах массовой информации;
- прочая информация, отражающая активную деятельность организации за истекший год.

2. Помощь главе поселения в решении вопросов местного значения, в т.ч.:

- информирование населения о деятельности органов местного самоуправления;
- работа по патриотическому воспитанию молодежи, формированию нравственности, ответственного материнства, отцовства и позиционированию в обществе правильного образа семьи.
- участие и привлечение к участию жителей населенного пункта в субботниках, акциях, мероприятиях по благоустройству села.
- привлечение средств за счет участия организации в конкурсах и грантах.

*Приложение 2
к постановлению
администрации
Искитимского района
от 29.01.2024 № 72*

Состав комиссии по наградам за общественную деятельность:

1. Джураева
Ольга Борисовна - управляющий делами администрации района –
начальник организационного управления, председатель
комиссии;
2. Полунина
Алена Сергеевна - заместитель начальника организационного
управления администрации района, секретарь
комиссии;
3. Гетманская
Светлана Сергеевна - директор МБУК «Центр развития культуры
Искитимского района» (по согласованию)
4. Звягина
Ирина Александровна - начальник отдела пресс-службы администрации
района.
5. Представители Совета - по согласованию.
депутатов района

**АДМИНИСТРАЦИЯ
ИСКИТИМСКОГО РАЙОНА НОВОСИБИРСКОЙ ОБЛАСТИ**

**ПОСТАНОВЛЕНИЕ
29.01.2024 №73 г. Искитим**

Об утверждении Положения о конкурсе «Лучший староста сельского населенного пункта Искитимского района»

В соответствии с Федеральным законом от 06.10.2003 № 131-ФЗ «Об общих принципах организации местного самоуправления в Российской Федерации», в целях обеспечения эффективности деятельности органов самоуправления и развития института сельских старост, выявления лучших практик и распространения их опыта на территории района, в целях реализации мероприятия муниципальной программы «Поддержка общественных инициатив, социально ориентированных некоммерческих организаций и развития институтов гражданского общества в Искитимском районе», утвержденной постановлением администрации Искитимского района от 15.09.2017 № 1134 (с изменениями от 30.11.2017 № 1504, от 09.11.2018 № 1203, от 08.08.2019 № 853, от 03.12.2019 № 1310, от 26.02.2021 № 144, от 28.02.2022 № 151).

ПОСТАНОВЛЯЮ:

1. Утвердить Положение о конкурсе «Лучший староста сельского населенного пункта Искитимского района» (Приложение 1).

2. Утвердить состав конкурсной комиссии конкурса «Лучший староста сельского населенного пункта Искитимского района» (Приложение 2).

3. Постановление опубликовать на официальном сайте администрации района в разделе «Общественные организации».

4. Контроль за исполнением постановления возложить на управляющего делами администрации района – начальника организационного управления Джураеву О.Б.

Глава района

Ю.В.Саблин

Положение о конкурсе
«Лучший староста сельского населенного пункта Искитимского района»

1. Общие положения

1.1. Настоящее Положение определяет порядок организации и проведения конкурса «Лучший староста сельского населенного пункта Искитимского района» (далее – конкурс).

1.2. Конкурс проводится ежегодно в целях обеспечения эффективности деятельности органов самоуправления и развития института сельских старост, выявления лучших практик и распространения их опыта на территории района.

1.3. Конкурс проводится по итогам работы сельского старосты за год, предшествующий году проведения конкурса.

2. Порядок организации и проведения конкурса

2.1. Документы на конкурс направляются в организационное управление администрации района в период с 29 января 2024 года по 09 февраля 2024 года.

2.2. Прием документов осуществляется по адресу: г.Искитим, ул.Пушкина, 51, каб.13. Прием документов осуществляется в будние дни с 8 до 16 часов, перерыв на обед с 13 до 14 часов.

Документы, представленные после окончания срока приема документов, при подведении итогов конкурса не учитываются.

2.2. На конкурс может быть выдвинут гражданин, являющийся жителем Искитимского района и одновременно старостой населенного пункта Искитимского района не менее 2-х лет.

2.3. Основанием для участия в конкурсе является представление (ходатайство) главы муниципального образования Искитимского района с приложением писем поддержки от жителей населенного пункта Искитимского района.

2.4. В представлении (ходатайстве) дается характеристика достижений в общественной жизни, представляемых к поощрению.

Качественные показатели деятельности старосты:

- количество публичных слушаний или общественных обсуждений, в организации и проведении которых староста сельского населенного пункта оказал содействие органам местного самоуправления муниципального образования Искитимского района и (или) в которых принял непосредственное участие;

- количество информирований жителей сельского населенного пункта Искитимского района по вопросам организации и осуществления местного самоуправления и (или) содействий в доведении до сведения жителей сельского населенного пункта Искитимского района иной информации, полученной от ОМСУ;

- участие в проектах инициативного бюджетирования (описывается оказанное содействие);

- участие в проектах территориального общественного самоуправления и других социально значимых проектах (описывается оказанное содействие);

- участие старосты сельского населенного пункта Искитимского района в других информационных и культурных мероприятиях, а также мероприятиях по благоустройству населенного пункта Искитимского района (отражается деятельность старосты в конкретном мероприятии).

К представлению могут быть приложены газеты, ссылки статей с сайтов и социальных сетей, отражающих активную деятельность старосты населенного пункта Искитимского района.

3. Основные критерии определения победителей

3.1. Оценка деятельности старосты производится в баллах по следующим критериям:

1) Количество информирований жителей сельского населенного пункта по вопросам организации и осуществления местного самоуправления (далее - информирование) и содействий в доведении до сведения жителей сельского населенного пункта иной информации, полученной от органов местного самоуправления (далее - содействие), каждое информирование, содействие оценивается в 1 балл.

2) Количество сходов, собраний, конференций граждан, в которых староста сельского населенного пункта принял участие и по результатам которых в органы местного самоуправления направлены в письменной форме обращения и предложения, в том числе оформленные в виде проектов муниципальных правовых актов (каждое мероприятие, результат которого подтвержден копией обращения, копией предложения оценивается в 1 балл).

3) Количество мероприятий, проведенных с участием старосты сельского населенного пункта по вопросам решения вопросов местного значения в сельском населенном пункте (каждое мероприятие, результат которого подтвержден фото- и (или) видеофиксацией с участием старосты, программой мероприятия, информацией об опубликовании в средствах массовой информации и (или) на сайте оценивается в 1 балл.

3.2. Итоговая оценка выводится как сумма баллов, полученных старостой по вышеперечисленным показателям.

3.3. Победителем конкурса признается староста, набравший наибольшее количество баллов.

4. Подведение итогов и награждение победителя

4.1. Рассмотрение материалов конкурсной комиссией и подведение итогов осуществляется не позднее 16 февраля 2024 года. Итоги конкурса подтверждаются протоколом заседания конкурсной комиссии. На основании протокола организационное управление готовит постановление администрации района.

4.2. Конкурс признается несостоявшимся, если число заявок на участие в конкурсе составляет менее двух.

4.3. Староста, победивший в конкурсе «Лучший староста сельского населенного пункта Искитимского района» награждается дипломом победителя конкурса и разовым денежным поощрением в размере 10 000 (Десяти тысяч) рублей.

4.4. Награждение победителя осуществляется на ежегодном мероприятии «Собрание представителей трудовых коллективов и общественности Искитимского района».

Состав конкурсной комиссии
конкурса «Лучший староста сельского населенного пункта Искитимского
района»:

1. Джураева
Ольга Борисовна - управляющий делами администрации района –
начальник организационного управления, председатель
комиссии;
2. Полунина
Алена Сергеевна - заместитель начальника организационного
управления администрации района, секретарь
комиссии;
3. Гетманская
Светлана Сергеевна - директор МБУК «Центр развития культуры
Искитимского района» (по согласованию)
4. Звягина
Ирина Александровна - начальник отдела пресс-службы администрации
района.
5. Представители Совета - по согласованию.
депутатов района

**АДМИНИСТРАЦИЯ
ИСКИТИМСКОГО РАЙОНА НОВОСИБИРСКОЙ ОБЛАСТИ**

**ПОСТАНОВЛЕНИЕ
01.02.2024 №86 г. Искитим**

О внесении изменений в муниципальную программу «Развитие и поддержка территориального общественного самоуправления в Искитимском районе», утвержденную постановлением администрации Искитимского района от 13.10.2023 № 1195

В соответствии с решением сессии Совета депутатов от 19.12.2023 № 209 «О бюджете Искитимского района Новосибирской области на 2024 год и плановый период 2025 и 2026 годов»

ПОСТАНОВЛЯЮ:

1. Внести в муниципальную программу «Развитие и поддержка территориального общественного самоуправления в Искитимском районе», утвержденную постановлением администрации Искитимского района от 13.10.2023 № 1195 следующие изменения:

1.1. В таблице «Паспорт Муниципальной программы «Развитие и поддержка территориального общественного самоуправления в Искитимском районе» строку 9 изложить в следующей редакции:

| | | |
|----|--------------------------|---|
| 9. | Источники финансирования | Общий объем финансовых средств, необходимых для реализации программных мероприятий – 5 379,0 тыс. руб., в т.ч. по годам и источникам финансирования: 2024 год: 896,5 тыс.руб., в т.ч. средства бюджета Искитимского района – 25,1 тыс.руб. средства областного бюджета – 871,4 тыс.руб.; 2025 год: 896,5 тыс.руб., в т.ч. средства бюджета Искитимского района – 25,1 тыс.руб. средства областного бюджета – 871,4 тыс.руб.; 2026 год: 896,5 тыс.руб., в т.ч. средства бюджета Искитимского района – 25,1 тыс.руб. средства областного бюджета – 871,4 тыс.руб.; 2027 год: 896,5 тыс.руб., в т.ч. средства бюджета Искитимского района – 25,1 тыс.руб. средства областного бюджета – 871,4 тыс.руб.; 2028 год: 896,5 тыс.руб., в т.ч. средства бюджета Искитимского района – 25,1 тыс.руб. средства областного бюджета – 871,4 тыс.руб.; 2029 год: 896,5 тыс.руб., в т.ч. средства бюджета Искитимского района – 25,1 тыс.руб. средства областного бюджета – 871,4 тыс.руб. |
|----|--------------------------|---|

1.2. В Приложении 2 к Муниципальной программе в таблице «Мероприятия муниципальной программы «Развитие и поддержка территориального общественного самоуправления в Искитимском районе» строку Задача 3 изложить в следующей редакции:

| |
|---|
| Задача 3. Организация мероприятий, направленных на активизацию деятельности ТОС |
|---|

| | | | | | | | | | | | |
|---|--------------------------------------|--------------|------------|-----------|-----------|-----------|-----------|-------------|-------------|------------------------------------|--|
| 3.1. Проведение конкурса социально- значимых проектов для ТОС | Количество участников конкурса | ед. | 10 | 10 | 10 | 10 | 10 | 10 | 60 | Орг.управл ение, МОО РЦОИ | Увеличе ние количес тва социальн о значимы х проектов , реализов анных ТОС |
| | Стоимость единицы | тыс.р уб. | 89, 65 | 89, 65 | 89, 65 | 89, 65 | 89, 65 | 89, 65 | х | | |
| | Сумма затрат, в том числе: | тыс.р уб. | 89 6,5 | 896 ,5 | 896 ,5 | 89 6,5 | 89 6,5 | 896 ,5 | 5 37 9,0 | | |
| | областной бюджет | тыс.р уб. | 87 1,4 | 871 ,4 | 871 ,4 | 87 1,4 | 87 1,4 | 871 ,4 | 5 22 8,4 | | |
| | бюджет района | тыс.р уб. | 25, 1 | 25, 1 | 25, 1 | 25, 1 | 25, 1 | 25, 1 | 150, 6 | | |
| Итого затрат на решение задачи 3, в том числе: | тыс.р уб. | 89 6,5 | 100 0,0 | 896 ,5 | 89 6,5 | 89 6,5 | 896 ,5 | 5 37 9,0 | | | |
| областной бюджет | тыс.р уб. | 87 1,4 | 577 ,2 | 871 ,4 | 87 1,4 | 87 1,4 | 871 ,4 | 5 22 8,4 | | | |
| бюджет района | тыс.р уб. | 25, 1 | 422 ,8 | 25, 1 | 25, 1 | 25, 1 | 25, 1 | 150, 6 | | | |
| Итого затрат на достижение цели, в том числе: | тыс.р уб. | 89 6,5 | 896 ,5 | 896 ,5 | 89 6,5 | 89 6,5 | 896 ,5 | 5 37 9,0 | | | |
| областной бюджет | тыс.р уб. | 87 1,4 | 871 ,4 | 871 ,4 | 87 1,4 | 87 1,4 | 871 ,4 | 5 22 8,4 | | | |
| бюджет района | тыс.р уб. | 25, 1 | 25, 1 | 25, 1 | 25, 1 | 25, 1 | 25, 1 | 150, 6 | | | |

1.3. Приложение 3 к Муниципальной программе изложить в редакции согласно Приложению.

2. Постановление опубликовать в «Вестнике Искитимского района» и разместить на официальном сайте администрации района

3. Постановление вступает в силу после его официального опубликования.

4. Контроль за исполнением постановления возложить на управляющего делами администрации района – начальника организационного управления Джураеву О.Б.

Глава района

Ю.В.Саблин

**Приложение
к постановлению
администрации района
от 01.02.2024 № 86**

**«Приложение 3
к муниципальной программе
«Развитие и поддержка территориального общественного самоуправления
в Искитимском районе»**

**Сводные финансовые затраты по муниципальной программе
«Развитие и поддержка территориального общественного самоуправления
в Искитимском районе»**

(тыс. руб.)

| Источники и объемы расходов по Программе | Финансовые затраты | | | | | | | Примечание |
|---|--------------------|---|-------|-------|-------|-------|-------|------------|
| | всего | в том числе по годам реализации Программы | | | | | | |
| | | 2024 | 2025 | 2026 | 2027 | 2028 | 2029 | |
| Всего финансовых затрат, в том числе из: | 5 379,0 | 896,5 | 896,5 | 896,5 | 896,5 | 896,5 | 896,5 | |
| областного бюджета | 5 228,4 | 871,4 | 871,4 | 871,4 | 871,4 | 871,4 | 871,4 | |
| бюджета района <*> | 150,6 | 25,1 | 25,1 | 25,1 | 25,1 | 25,1 | 25,1 | |

<*> указываются прогнозные значения»

**АДМИНИСТРАЦИЯ
ИСКИТИМСКОГО РАЙОНА НОВОСИБИРСКОЙ ОБЛАСТИ**

**ПОСТАНОВЛЕНИЕ
01.02.2024 №87 г. Искитим**

Об образовании резервных избирательных участков

Руководствуясь Федеральным законом от 12.06.2002 № 67-ФЗ «Об основных гарантиях избирательных прав и права на участие в референдуме граждан Российской Федерации», Федеральным законом от 10.01.2003 № 19-ФЗ «О выборах Президента Российской Федерации», Федеральным законом от 22.02.2014 № 20-ФЗ «О выборах депутатов Государственной Думы Федерального Собрания Российской Федерации», Законом Новосибирской области от 28.06.2012 № 243-ОЗ «О выборах Губернатора Новосибирской области», Законом Новосибирской области от 15.02.2007 № 87-ОЗ «О выборах депутатов Законодательного Собрания Новосибирской области», Законом Новосибирской области от 07.12.2006 № 58-ОЗ «О выборах депутатов представительных органов муниципальных образований в Новосибирской области»

ПОСТАНОВЛЯЮ:

1. Образовать на территории Искитимского района 57 резервных избирательных участков с номерами: 245, 246, 247, 248, 249, 250, 251, 252, 253, 254, 255, 256, 261, 262, 263, 264, 265, 266, 267, 268, 269, 271, 272, 273, 274, 276, 277, 278, 279, 280, 283, 287, 288, 290, 291, 292, 293, 294, 295, 297, 298, 299, 302, 304, 305, 306, 307, 309, 311, 312, 313, 314, 315, 317, 320, 322, 324. (Приложение).

2. Признать утратившим силу постановление администрации Искитимского района Новосибирской области от 25.07.2023 № 839 «Об образовании резервных избирательных участков».

3. Направить настоящее постановление в Избирательную комиссию Новосибирской области.

4. Постановление опубликовать в «Вестнике Искитимского района» и разместить на официальном сайте администрации Искитимского района.

5. Настоящее постановление вступает в силу после его официального опубликования.

Глава района

Ю.В.Саблин

Перечень резервных избирательных участков
для проведения голосования и подсчета голосов при проведении выборов
различного уровня на территории Искитимского района

Резервный избирательный участок № 245: д.Таскаево, ул.Советская, д.25, кв.4, здание ФАПа, телефон 65-357

Резервный избирательный участок № 246: д.Новолебедевка, ул.Центральная, 23 а, кв.1, здание клуба

Резервный избирательный участок № 247: д.Шибково, ул.Береговая, 2, здание ФАПа, телефон 65-135

Резервный избирательный участок № 248: д.Евсино, ул.Центральная, 14, здание ФАПа, телефон 6-61-60.

Резервный избирательный участок № 249: п.Керамкомбинат, ул.Школьная, 12а, здание МБОУ «СОШ п.Керамкомбинат», телефон 7-12-40.

Резервный избирательный участок № 250: р.п.Линево, ул.Листвянская, 45, МКДОУ «Огонек», телефон 3-33-29.

Резервный избирательный участок № 251: р.п.Линево, пр.Мира 62, МКОУ «Школа – интернат для обучающихся с ограниченными возможностями здоровья», телефон 3-38-12.

Резервный избирательный участок № 252: р.п.Линево, 4 микрорайон, 15, МКДОУ «Красная шапочка» р.п.Линево, телефон 3-38-21.

Резервный избирательный участок № 253: р.п.Линево, ул. Кольцевая, 4, МБУ ДО «ЛДШИ» телефон 3-37-66.

Резервный избирательный участок № 254: р.п.Линево, Бульвар Ветеранов Войны, 9, МКДОУ «Колокольчик» р.п.Линево, телефон 3-38-65.

Резервный избирательный участок № 255: р.п.Линево, Бульвар Ветеранов Войны, 11, МБДОУ «Жаворонок» р.п.Линево, телефон 3-92-05

Резервный избирательный участок № 256: р.п.Линево, ул.Листвянская 45, МКДОУ «Огонек» р.п.Линево, телефон 3-33-29.

Резервный избирательный участок № 261: п.Чернореченский, ул.Школьная, 2, здание МБОУ «СОШ п.Чернореченский», телефон 6–85–33.

Резервный избирательный участок № 262: п.Рошинский, ул.Космическая, 23, здание МКОУ «ООШ п.Рошинский», телефон 6–96–13.

Резервный избирательный участок № 263: п.Рябчинка, ул.Горная, 5, здание МКОУ «ООШ п.Рябчинка», телефон 7–07–19.

Резервный избирательный участок № 264: п.Александровский, ул.Достоевского 7-1, здание ФАПа, телефон 7–07–31.

Резервный избирательный участок № 265: п.Койниха, ул.Пушкина, 10А, здание ФАПа, телефон 4–90–36.

Резервный избирательный участок № 266: с.Старый Искитим, ул.Сибирская, 48, здание МКОУ «СОШ с.Старый Искитим», телефон 6–41–33.

Резервный избирательный участок № 267: п.Листвянский, ул.Садовая, 1, здание МКОУ «СОШ п.Листвянский», телефон 3–85–20.

Резервный избирательный участок № 268: д.Шадрино, ул.Центральная, 1, здание магазина, телефон 89537997634.

Резервный избирательный участок № 269: ст.Евсино, ул.Октябрьская, 8а, здание МБОУ «СОШ ст.Евсино», телефон 7–61–82.

Резервный избирательный участок № 271: ст.Евсино, ул.Октябрьская, 8а, здание МБОУ «СОШ ст.Евсино», телефон 89137222744.

Резервный избирательный участок № 272: д.Ургун, ул.Киселевская, 4-1, здание сельской библиотеки, телефон 7-80-88.

Резервный избирательный участок № 273: с.Гусельниково, ул.Школьная, 8, здание МБОУ «СОШ с.Гусельниково», телефон 6–71–41.

Резервный избирательный участок № 274: с.Белово, ул.Зеленая, 53, здание МКОУ «СОШ с.Белово», телефон 6-11-91.

Резервный избирательный участок № 276: п.Агролес, ул.Парковая, 10, здание администрации, телефон (838341) 5–86–86.

Резервный избирательный участок № 277: д.Бердь, ул.Юбилейная, 8/1, кв.2, помещение ФАПа, телефон (838341) 5–94–87.

Резервный избирательный участок № 278: п.Мичуринский, ул.Солнечная, 5/1, здание ФАПа, телефон (838341) 5–02–40.

Резервный избирательный участок № 279: с.Морозово, ул.Школьная, 6, здание МКОУ «ООШ с.Морозово», телефон 7-31-21.

Резервный избирательный участок № 280: д.Нижний Коеп, ул.Заречная, 64, помещение магазина (муниципальная собственность)

Резервный избирательный участок № 283: с.Легостаево, ул.Новый поселок, 16, помещение больницы, телефон 5-42-23.

Резервный избирательный участок № 287: с.Усть-Чем, ул.Центральная, 21, здание МКОУ «СОШ с.Усть-Чем», телефон 6-21-67.

Резервный избирательный участок № 288: с.Мосты, ул.Рабочая, д.5, здание МКОУ «ООШ с.Мосты», телефон 5-65-48.

Резервный избирательный участок № 290: с.Тальменка, ул.Школьная, 28а, здание МБОУ «СОШ с.Тальменка», телефон 5-22-42.

Резервный избирательный участок № 291: с.Елбаши, ул.Центральная, 59, здание МКОУ «ООШ с.Елбаши», телефон 6-01-24.

Резервный избирательный участок № 292: п.Барабка, ул.Школьная, 6а, здание МКОУ «ООШ п.Барабка», телефон 2-06-94.

Резервный избирательный участок № 293: д.Калиновка, ул.Школьная, 44, кв.1, здание ФАПа, телефон 2-09-74.

Резервный избирательный участок № 294: с.Верх-Коеп, ул.Центральная, 2, здание администрации сельсовета, телефон 5-31-23.

Резервный избирательный участок № 295: д.Михайловка, ул.Центральная, 17б, здание МКОУ «ООШ д.Михайловка», телефон 5-31-55.

Резервный избирательный участок № 297: д.Китерня, ул.Центральная, 2а, здание клуба, телефон 7-51-22.

Резервный избирательный участок № 298: с.Новолокти, ул.Школьная, 10, здание школы, телефон 58-166

Резервный избирательный участок № 299: д.Гилево, ул.Центральная, 8, здание ФАПа, телефон 89237042596 (58-224)

Резервный избирательный участок № 302: д.Бурмистрово, ул.Логовая, 28, здание МБОУ «СОШ д.Бурмистрово», телефон 7-41-10.

Резервный избирательный участок № 304: с.Лебедевка, ул. Школьная, 15, МБОУ «СОШ с.Лебедевка», телефон 5–12–01.

Резервный избирательный участок № 305: п.Маяк, ул.Центральная, 48а, здание клуба, телефон 5-19-41.

Резервный избирательный участок № 306: с.Сосновка, ул.Школьная, 52а, здание МКОУ «СОШ с.Сосновка», телефон 7–21–98.

Резервный избирательный участок № 307: ст.Сельская, ул.Центральная, 43, здание ФАПа, телефон 5–14–14.

Резервный избирательный участок № 309: с.Быстровка, ул.Школьная,7, здание МБОУ «СОШ с.Быстровка», телефон 5–91–41.

Резервный избирательный участок № 311: с.Завьялово, ул.Учительская, 2, здание ФАПа, телефон 7–71–82.

Резервный избирательный участок № 312: п. Тула, ул.Больничная, 2 кв. 1, здание жилого дома, телефон 5–92–36.

Резервный избирательный участок № 313: п. Советский, ул.Центральная, 24, здание конторы, телефон 5–90–18.

Резервный избирательный участок № 314: с. Улыбино, ул. Первомайская, 57, помещение дома культуры, телефон 5-71-97.

Резервный избирательный участок № 315: п. Первомайский, ул.Покрышкина, 4, помещение ФАПа, телефон 5–71–03.

Резервный избирательный участок № 317: п.Степной, ул.Первомайская, 6, МКУК «Центр досуга п.Степной», телефон 5–52–61. резервный избирательный участок № 320: п.Березовка, ул.Школьная, 1, помещение ФАПа, телефон 5–51–38.

Резервный избирательный участок № 322: с. Преображенка, ул.Советская, 3, помещение дома культуры, телефон 6–31–20.

Резервный избирательный участок № 324: д. Горевка, ул.Низовская, д.1, кв. 1, помещение ФАП, телефон 6–30–03.

**АДМИНИСТРАЦИЯ
ИСКИТИМСКОГО РАЙОНА НОВОСИБИРСКОЙ ОБЛАСТИ**

**ПОСТАНОВЛЕНИЕ
02.02.2024 №92 г. Искитим**

**О внесении изменений в постановление администрации Искитимского района
Новосибирской области от 27.12.2023 № 1536**

В связи с уточнением,
ПОСТАНОВЛЯЮ:

1. Внести в постановление администрации Искитимского района Новосибирской области от 27.12.2023 № 1536 «Об установлении публичного сервитута» (далее Постановление) следующие изменения:

-дополнить Постановление пунктом 7.1. следующего содержания:

«7.1. Размер платы за земельные участки, находящиеся в муниципальной собственности Мичуринского сельсовета Искитимского района Новосибирской области:

-ЧЗУ с кадастровым номером 54:07:050101:334, площадью 916 кв.м.

1321848,88(КС)/9039(SЗУ) x 916(SЧЗУ) x 0,01% x 49=656(Шестьсот пятьдесят шесть) рублей 37 копеек;

-ЧЗУ с кадастровым номером 54:07:050201:1751, площадью 1538 кв.м.

794589,98(КС)/8262(SЗУ) x 1538(SЧЗУ) x 0,01% x 49=724,78(Семьсот двадцать четыре рубля 78 копеек.

Обладатель публичного сервитута вносит плату за публичный сервитут, установленный в отношении вышеуказанных земельных участков единовременным платежом не позднее шести месяцев со дня принятия решения об установлении публичного сервитута путем перечисления денежных средств в бюджет Мичуринского сельсовета Искитимского района Новосибирской области.»;

- в пункте 8 слова «54:07:050101:334, 54:07:050201:1751» исключить.

2. Постановление опубликовать в «Вестнике Искитимского района», в «Искитимской газете», на сайте администрации Искитимского района: <http://www.iskitimr.nso.ru>.

Глава района

Ю.В.Саблин

**АДМИНИСТРАЦИЯ
ИСКИТИМСКОГО РАЙОНА НОВОСИБИРСКОЙ ОБЛАСТИ**

**ПОСТАНОВЛЕНИЕ
02.02.2024 №98 г. Искитим**

О проведении общественных обсуждений о намечаемой хозяйственной и иной деятельности, которая подлежит экологической экспертизе на территории Искитимского района Новосибирской области по объекту «Технический проект отработки запасов участка недр «Богатырь» Горловского бассейна (лицензия НОВ 16793 ТР) открытыми горными работами. Пусковой комплекс»

В соответствии со ст. 14 Федерального Закона от 23.11.1995 № 174-ФЗ «Об экологической экспертизе», Приказом Минприроды России от 01.12.2020 № 999 «Об утверждении требований к материалам оценки воздействия на окружающую среду», постановлением администрации Искитимского района Новосибирской области от 03.11.2021 № 1153 «Об утверждении Порядка организации и проведения общественных обсуждений о намечаемой хозяйственной и иной деятельности, которая подлежит экологической экспертизе на территории Искитимского района Новосибирской области» (изм. от 22.04.2022 № 366), и на основании уведомления ООО «Разрез Богатырь» о проведении общественных обсуждений объекта экологической экспертизы: проектной документации «Технический проект отработки запасов участка недр «Богатырь» Горловского бассейна (лицензия НОВ 16793 ТР) открытыми горными работами. Пусковой комплекс», включая предварительные материалы оценки воздействия на окружающую среду, от 23.01.2024 № 187.

ПОСТАНОВЛЯЮ:

1. Организовать и провести общественные обсуждения в форме общественных слушаний по объекту государственной экологической экспертизы: проектной документации «Технический проект отработки запасов участка недр «Богатырь» Горловского бассейна (лицензия НОВ 16793 ТР) открытыми горными работами. Пусковой комплекс», в 11 часов 00 минут 27.02.2024 года по адресу: 633209, Новосибирская область, г. Искитим, ул. Пушкина, д. 28А (РДК «Ленинского Комсомола», зеркальный зал). Обеспечить участие заинтересованных лиц посредством видеоконференцсвязи по ссылке: <https://sgprconf.online/b/ywp-5tw-thh-igc>.

1.1. Материалы по объекту общественных обсуждений опубликовать и разместить для ознакомления в сети Интернет <https://iskitimr.nso.ru> на официальном сайте администрации Искитимского района Новосибирской области, раздел Главная/ Природные ресурсы, охрана окружающей среды, энергетика и газификация/Природопользователям.

1.2. Длительность проведения общественных обсуждений с 07.02.2024 г. по 08.03.2024 г. (включительно).

1.3. Обеспечить письменный прием и документальное оформление замечаний и предложений от населения, возможность ознакомления населения с материалами

объекта о намечаемой хозяйственной и иной деятельности, которая подлежит экологической экспертизе (проектной документации «Технический проект отработки запасов участка недр «Богатырь» Горловского бассейна (лицензия НОВ 16793 ТР) открытыми горными работами. Пусковой комплекс», включая предварительные материалы оценки воздействия на окружающую среду по намечаемой хозяйственной деятельности):

- со стороны администрации Искитимского района по адресу: г. Искитим, улица Пушкина, дом 28А, 2 этаж (помещение отдела по природным ресурсам, охране окружающей среды, ЖКХ, энергетике и газификации). Время приема: Пн, Вт, Ср, Чт - с 08:00 до 17:00, Пт - с 08:00 до 16:00, обед с 13:00 до 14:00, либо на электронную почту iskropr@yandex.ru, с пометкой «общественные обсуждения»;

- со стороны ООО «Разрез Богатырь» - 633209, Новосибирская область, г. Искитим, ул. Комсомольская, д. 42, оф. 212 (офис ООО «Разрез Богатырь»), время доступности: с понедельника по пятницу с 09:00 до 17:00 (обед 13:00–14:00), суббота и воскресенье – выходные дни, либо на электронную почту ag.sgp@mail.ru с пометкой «общественные обсуждения».

В электронном виде (материалы доступны круглосуточно): официальный сайт администрации Искитимского района Новосибирской области <https://iskitimr.nso.ru> и официальный сайт общества с ограниченной ответственностью «Сибгеопроект» <https://www.sgp.su>.

1.3. Назначить лицо, ответственное за прием граждан, учет предложений и замечаний, взаимодействие и координацию совместных действий:

От ООО «Разрез Богатырь» (Исполнитель общественных слушаний) – главный инженер проекта ООО «СП» - Гузь А.Н., 8 (38342) 45-11-11, ag.sgp@mail.ru.

От администрации Искитимского района – начальник отдела по природным ресурсам, охране окружающей среды, ЖКХ, энергетике и газификации администрации Искитимского района, Переладова Е.А., тел. 8(38343) 4-20-07.

2. Опубликовать настоящее постановление в «Вестнике Искитимского района» и разместить на официальном сайте администрации Искитимского района Новосибирской области.

3. Контроль за исполнением данного постановления возложить на заместителя главы по вопросам ЖКХ, энергетике и газификации администрации Искитимского района Новосибирской области Колотия А.И.

Глава района

Ю.В.Саблин

**АДМИНИСТРАЦИЯ
ИСКИТИМСКОГО РАЙОНА НОВОСИБИРСКОЙ ОБЛАСТИ**

**ПОСТАНОВЛЕНИЕ
02.02.2024 №99 г. Искитим**

О создании временной рабочей группы для организации и проведения общественных обсуждений о намечаемой хозяйственной и иной деятельности, которая подлежит экологической экспертизе на территории Искитимского района Новосибирской области по объекту «Технический проект отработки запасов участка недр «Богатырь» Горловского бассейна (лицензия НОВ 16793 ТР) открытыми горными работами. Пусковой комплекс»

В соответствии со ст. 14 Федерального Закона от 23.11.1995 № 174-ФЗ «Об экологической экспертизе», Приказом Минприроды России от 01.12.2020 № 999 «Об утверждении требований к материалам оценки воздействия на окружающую среду», постановлением администрации Искитимского района Новосибирской области от 03.11.2021 № 1153 «Об утверждении Порядка организации и проведения общественных обсуждений о намечаемой хозяйственной и иной деятельности, которая подлежит экологической экспертизе на территории Искитимского района Новосибирской области» (изм. от 22.04.2022 № 366), на основании уведомления ООО «Разрез Богатырь» от 23.01.2024 № 187.

ПОСТАНОВЛЯЮ:

1. Создать временную рабочую группу для организации и проведения общественных обсуждений о намечаемой хозяйственной и иной деятельности, которая подлежит экологической экспертизе на территории Искитимского района Новосибирской области ООО «Разрез Богатырь», объекта государственной экологической экспертизы проектной документации: «Технический проект отработки запасов участка недр «Богатырь» Горловского бассейна (лицензия НОВ 16793 ТР) открытыми горными работами. Пусковой комплекс», включая предварительные материалы оценки воздействия на окружающую среду по намечаемой хозяйственной деятельности.

2. Утвердить состав временной рабочей группы для организации и проведения общественных обсуждений, в форме общественных слушаний, согласно приложению 1.

3. Назначить заместителя главы по вопросам ЖКХ, энергетики и газификации администрации Искитимского района Новосибирской области Колотия А.И. председателем общественных слушаний о намечаемой хозяйственной и иной деятельности, которая подлежит экологической экспертизе на территории Искитимского района Новосибирской области на объект проектной документации: «Технический проект отработки запасов участка недр «Богатырь» Горловского бассейна (лицензия НОВ 16793 ТР) открытыми горными работами. Пусковой комплекс».

4. Опубликовать настоящее постановление в «Вестнике Искитимского района» и разместить на официальном сайте администрации Искитимского района Новосибирской области.

5. Контроль за исполнением данного постановления возложить на заместителя главы по вопросам ЖКХ, энергетики и газификации администрации Искитимского района Новосибирской области Колотия А.И.

Глава района

Ю.В.Саблин

СОСТАВ
временной рабочей группы для организации
и проведения общественных обсуждений

Колотий Алексей Иванович – заместитель главы администрации района по вопросам ЖКХ, энергетики и газификации, председатель рабочей группы;

Переладова Елена Александровна - начальник отдела по природным ресурсам, охране окружающей среды, ЖКХ, энергетики и газификации администрации района, заместитель председателя рабочей группы;

Клинг София Олеговна – старший инспектор отдела по природным ресурсам, охране окружающей среды, ЖКХ, энергетики и газификации администрации района, секретарь рабочей группы;

Кулишова Елена Викторовна – начальник юридического отдела администрации района;

Кругликов Александр Борисович – глава Евсинского сельсовета (по согласованию);

Ермачёк Наталья Робертовна - глава Гусельниковского сельсовета (по согласованию);

Романов Сергей Александрович - главный инженер ООО «Разрез Богатырь» (по согласованию).

**АДМИНИСТРАЦИЯ
ИСКИТИМСКОГО РАЙОНА НОВОСИБИРСКОЙ ОБЛАСТИ**

**ПОСТАНОВЛЕНИЕ
05.02.2024 №100 г. Искитим**

О внесении изменений в постановление администрации Искитимского района Новосибирской области от 27.12.2013 № 3515 О плате, взимаемой с родителей (законных представителей) за присмотр и уход за детьми, осваивающими образовательные программы дошкольного образования в муниципальных дошкольных образовательных организациях и муниципальных общеобразовательных организациях Искитимского района Новосибирской области, осуществляющих образовательную деятельность»

В целях оказания мер социальной поддержки гражданам Российской Федерации, постоянно проживающим на территории Искитимского района Новосибирской области, являющимися участниками специальной военной операции на территориях Донецкой Народной Республики, Луганской Народной Республики, Запорожской области, Херсонской области и Украины, руководствуясь ч.5 ст. 20 Федерального закона от 06.10.2003 № 131-ФЗ «Об общих принципах организации местного самоуправления в Российской Федерации», Федеральный закон от 29.12.2012 № 273-ФЗ «Об образовании в Российской Федерации», Уставом Искитимского муниципального района Новосибирской области
ПОСТАНОВЛЯЮ:

1. Внести в постановление администрации Искитимского района Новосибирской области от 27.12.2013 № 3515 «О плате, взимаемой с родителей (законных представителей) за присмотр и уход за детьми, осваивающими образовательные программы дошкольного образования в муниципальных дошкольных образовательных организациях и муниципальных общеобразовательных организациях Искитимского района Новосибирской области, осуществляющих образовательную деятельность» (далее – Постановление) следующие изменения:

1.1. В Приложении 1 к Постановлению:

1.1.1. Пункт 2.8 исключить.

1.1.2. Дополнить пунктом 2.9. следующего содержания:

«2.9. Ответственность и контроль за полнотой и своевременностью поступления платы за содержание (присмотр и уход) детей в дошкольном образовательном учреждении возлагается на руководителя муниципальной дошкольной образовательной организации и муниципальной общеобразовательной организации.»

1.2. В Приложении 2 к Постановлению таблицу дополнить строкой 4 следующего содержания:

| | | | | |
|---|---|--|----------|--|
| . | Родители (законные представители) детей участников | | 10 0% | Справка, подтверждающая участие в специальной |
|---|---|--|----------|--|

| | | | | |
|--|--|--|--|---------------------|
| | специальной военной операции в дошкольных учреждениях | | | военной операции |
|--|--|--|--|---------------------|

2. Постановление опубликовать в «Вестнике Искитимского района» и разместить на официальном сайте администрации Искитимского района: <https://iskitim.nso.ru>

3. Настоящее постановление вступает в силу после его официального опубликования и распространяет свое действие на правоотношения, возникшие с 01.02.2024 года.

4. Контроль за исполнением постановления возложить на заместителя главы администрации района по социальным вопросам Шпеку Б.Н.

Глава района

Ю.В.Саблин

**АДМИНИСТРАЦИЯ
ИСКИТИМСКОГО РАЙОНА НОВОСИБИРСКОЙ ОБЛАСТИ**

**ПОСТАНОВЛЕНИЕ
06.02.2024 №107 г. Искитим**

Об установлении публичного сервитута

Рассмотрев ходатайство Общества с ограниченной ответственностью «Газпром газораспределение Томск» об установлении публичного сервитута на земельный участок с кадастровым номером: 54:07:043801:798, и земли, государственная собственность на которые не разграничена в границах кадастрового квартала: 54:07:043801, учитывая, что на вышеуказанном участке и земле расположено сооружение трубопроводного транспорта – «Газопровод к жилому дому, расположенному по адресу: Новосибирская область, Искитимский район, д.Шадрино, ул.Центральная, д.3, кв.1 (Н-ТП/У-356)», и его неотъемлемые технологические части, кадастровый номер сооружения 54:07:043801:1015, местоположение: Новосибирская область, Искитимский район, д.Шадрино, ул.Центральная, д.3, кв.1 (Н-ТП/У-356), протяженностью 14 м., принадлежащий ООО «Газпром газораспределение Томск» на праве собственности (вид, номер, дата и время государственной регистрации права: собственность, 54:07:043801:1015-54/131/2023-1 22.09.2023) в соответствии со статьёй 23, главой V.7 Земельного кодекса Российской Федерации, Федеральным законом от 25.10.2001 № 137-ФЗ «О введении в действие Земельного кодекса Российской Федерации»,

ПОСТАНОВЛЯЮ:

1. Установить публичный сервитут на земельный участок и на землю:
 - с кадастровым номером 54:07:043801:798, местоположение Новосибирская область, район Искитимский, д.Шадрино, ул.Центральная, площадью 37 кв.м., категория земель – земли населенных пунктов;
 - в кадастровом квартале: 54:07:043801, площадью 25 кв.м., местоположение: Новосибирская область, Искитимский район;в интересах Общества с ограниченной ответственностью «Газпром газораспределение Томск» (ОГРН 1087017002533, ИНН 7017203428, адрес: 634021, Российская Федерация, г. Томск, проспект Фрунзе, д. 170а).
2. Утвердить границы публичного сервитута согласно приложению.
3. Ограничения в использовании части земельного участка, в отношении которого установлен публичный сервитут, определяются согласно постановлениям Правительства Российской Федерации: от 20.11.2000 № 878 "Об утверждении Правил охраны газораспределительных сетей", от 12.11.2020 № 1816 «Об утверждении перечня случаев, при которых для строительства, реконструкции линейного объекта не требуется подготовка документации по планировке территории, перечня случаев, при которых для строительства, реконструкции объекта капитального строительства не требуется получение разрешения на строительство, перечня случаев, при которых для создания горных выработок в ходе ведения горных работ не требуется получение разрешения на строительство,

внесении изменений в перечень видов объектов, размещение которых может осуществляться на землях или земельных участках, находящихся в государственной или муниципальной собственности, без предоставления земельных участков и установления сервитутов, и о признании утратившими силу некоторых актов Правительства Российской Федерации», правилами землепользования и застройки Евсинского сельсовета Искитимского района Новосибирской области, утверждёнными Приказом министерства строительства Новосибирской области от 09.08.2019 № 481 (в редакции от 21.01.2021 № 19, от 17.06.2021 № 387, от 28.12.2021 № 875, от 02.06.2022 № 317, от 15.07.2022 № 406, от 27.01.2023 № 11-нпа, от 22.03.2023 № 35-нпа, от 12.04.2023 № 67-нпа).

4. Цель установления публичного сервитута – эксплуатация линейного объекта системы газоснабжения: – «Газопровод к жилому дому, расположенному по адресу: Новосибирская область, Искитимский район, д.Шадрино, ул.Центральная, д.3, кв.1 (Н-ТП/У-356)», и его неотъемлемые технологические части, кадастровый номер сооружения 54:07:043801:1015, местоположение: Новосибирская область, Искитимский район, д.Шадрино, ул.Центральная, д.3, кв.1 (Н-ТП/У-356), протяженностью 14 м.».

5. Срок публичного сервитута – 49 лет.

6. Осуществление деятельности, для обеспечения которой испрашивается публичный сервитут, а также вызванные указанной деятельностью ограничения прав на землю не повлекут невозможность использования земельных участков и расположенного на них объекта недвижимого имущества в соответствии с их разрешенным использованием. Срок, в течение которого использование земельного участка и расположенного на нем объекта недвижимости в соответствии с их разрешенным использованием будет невозможно или существенно затруднено, в связи с эксплуатацией газопровода не установлен.

7. Плата за публичный сервитут в отношении земли, находящийся в кадастровом квартале: 54:07:043801, площадью 25 кв.м., местоположение: Новосибирская область, Искитимский район устанавливается в соответствии с пунктом 4, 5 статьи 39.46 Земельного Кодекса Российской Федерации в размере 0,01 процента от среднего уровня кадастровой стоимости земельных участков по Искитимскому району и составляет 4,80 руб. (39,24 руб/кв.м. x 0,01% x 25 x 49 лет), где 39,24 руб/кв.м. средний уровень кадастровой стоимости по Искитимскому району для производственной деятельности, утвержденный приказом департамента имущества и земельных отношений Новосибирской области от 20.10.2022 № 3017. Плата за публичный сервитут вносится владельцем публичного сервитута единовременным платежом не позднее шести месяцев со дня принятия решения об установлении публичного сервитута.

Реквизиты для оплаты за публичный сервитут: счет получателя - 40102810445370000043, расчетный счет - 03100643000000015100, банк получателя – Сибирское ГУ Банка России//УФК по Новосибирской области г.Новосибирск, БИК банка получателя – 015004950, получатель – администрация Искитимского района Новосибирской области, лицевой счет - 04513003470, ИНН – 5446004474, КПП – 544601001, ОТМО – 506154, КБК 700 1 11 05313 05 0000 120.

7.1. Размер платы за земельный участок, находящийся в муниципальной собственности Евсинского сельсовета Искитимского района Новосибирской области:

-ЧЗУ с кадастровым номером 54:07:043801:798, площадью 37 кв.м.

$336993,86(\text{КС})/3504(\text{СЗУ}) \times 37(\text{СЧЗУ}) \times 0,01\% \times 49 = 17,43$ (Семнадцать) рублей 37 копеек.

Обладатель публичного сервитута вносит плату за публичный сервитут, установленный в отношении вышеуказанных земельных участков единовременным платежом не позднее шести месяцев со дня принятия решения об установлении публичного сервитута путем перечисления денежных средств в бюджет Евсинского сельсовета Искитимского района Новосибирской области.

8. Обладатель публичного сервитута обязан привести земельный участок в состояние, пригодное для его использования в соответствии с разрешенным использованием, в срок не позднее чем три месяца после завершения капитального или текущего ремонта, реконструкции, эксплуатации, консервации, сноса инженерного сооружения, для размещения которого был установлен публичный сервитут.

9. Постановление опубликовать в «Вестнике Искитимского района», в «Искитимской газете», на сайте администрации Искитимского района: <http://www.iskitimr.nso.ru>.

Глава района

Ю.В.Саблин

**ГРАФИЧЕСКОЕ ОПИСАНИЕ МЕСТОПОЛОЖЕНИЯ ГРАНИЦ
ПУБЛИЧНОГО СЕРВИТУТА
ОПИСАНИЕ ГРАНИЦ ПУБЛИЧНОГО СЕРВИТУТА, СОДЕРЖАЩЕГО КОРДИНАТЫ
ХАРАКТЕРНЫХ ТОЧЕК ГРАНИЦ ПУБЛИЧНОГО СЕРВИТУТА ГРАНИЦ**

**Зона публичного сервитута для эксплуатации линейного объекта "Газопровод к жилому дому,
расположенному по адресу: Новосибирская область, Искитимский район, д. Шадрино, ул.
Центральная, д.3, кв.1 (код объекта Н-ТП/У-356)"**

(наименование объекта, местоположение границ которого описано)

Сведения об объекте

| № п/п | Характеристики объекта | Описание характеристик |
|----------|---|--|
| 1 | 2 | 3 |
| 1 | Местоположение объекта | Новосибирская обл., р-н Искитимский, д. Шадрино, ул. Центральная |
| 2 | Площадь объекта ± величина погрешности определения площади ($P \pm \Delta P$) | 62±3 кв.м |
| 3 | Иные характеристики объекта | <p>Публичный сервитут устанавливается в соответствии с главой V.7 Земельного Кодекса РФ сроком на 49 лет в целях эксплуатации линейного объекта системы газоснабжения: "Газопровод к жилому дому, расположенному по адресу: Новосибирская область, Искитимский район, д. Шадрино, ул. Центральная, д.3, кв.1 (код объекта Н-ТП/У-356)".</p> <p>В отношении земель неразграниченной государственной или муниципальной собственности – кадастровый квартал 54:07:043801.</p> <p>В отношении земельного участка с кадастровым номером 54:07:043801:798, площадью 3504 кв.м., по адресу: Новосибирская область, р-н Искитимский, д. Шадрино, ул. Центральная, принадлежит на праве собственности Евсинскому сельсовету Искитимского района Новосибирской области, что подтверждается регистрацией права от 26.07.2019 № 54:07:043801:798-54/008/2019-1.</p> <p>Администрация Искитимского района Новосибирской области. Почтовый адрес: 633209, г.Искитим Новосибирской обл., ул.Пушкина,51.</p> |

**ГРАФИЧЕСКОЕ ОПИСАНИЕ МЕСТОПОЛОЖЕНИЯ ГРАНИЦ
ПУБЛИЧНОГО СЕРВИТУТА
ОПИСАНИЕ ГРАНИЦ ПУБЛИЧНОГО СЕРВИТУТА, СОДЕРЖАЩЕГО КОРДИНАТЫ
ХАРАКТЕРНЫХ ТОЧЕК ГРАНИЦ ПУБЛИЧНОГО СЕРВИТУТА ГРАНИЦ**

Зона публичного сервитута для эксплуатации линейного объекта "Газопровод к жилому дому,
расположенному по адресу: Новосибирская область, Искитимский район, д. Шадрино, ул.
Центральная, д.3, кв.1 (код объекта Н-ТП/У-356)"
(наименование объекта, местоположение границ которого описано)

Сведения о местоположении границ объекта

1. Система координат *МСК НСО, 4 зона*

2. Сведения о характерных точках границ объекта

| Обозначение характерных точек границ | Координаты, м | | Метод определения координат характерной точки | Средняя квадратическая погрешность положения характерной точки (M _t), м | Описание обозначения точки на местности (при наличии) |
|--|---------------|------------|---|--|---|
| | X | Y | | | |
| 1 | 2 | 3 | 4 | 5 | 6 |
| 1 | 424129,20 | 4229056,45 | Аналитический метод | 0,10 | — |
| 2 | 424132,82 | 4229059,90 | Аналитический метод | 0,10 | — |
| 3 | 424131,16 | 4229061,73 | Аналитический метод | 0,10 | — |
| 4 | 424126,08 | 4229067,22 | Аналитический метод | 0,10 | — |
| 5 | 424124,62 | 4229068,98 | Аналитический метод | 0,10 | — |
| 6 | 424123,90 | 4229068,37 | Аналитический метод | 0,10 | — |
| 7 | 424120,87 | 4229065,75 | Аналитический метод | 0,10 | — |
| 8 | 424122,23 | 4229064,03 | Аналитический метод | 0,10 | — |
| 9 | 424127,50 | 4229058,19 | Аналитический метод | 0,10 | — |
| 1 | 424129,20 | 4229056,45 | Аналитический метод | 0,10 | — |

3. Сведения о характерных точках части (частей) границы объекта

| Обозначение характерных точек части границы | Координаты, м | | Метод определения координат характерной точки | Средняя квадратическая погрешность положения характерной точки (M _t), м | Описание обозначения точки на местности (при наличии) |
|--|---------------|---|---|--|---|
| | X | Y | | | |
| 1 | 2 | 3 | 4 | 5 | 6 |
| Часть № — | | | | | |
| — | — | — | — | — | — |

**ГРАФИЧЕСКОЕ ОПИСАНИЕ МЕСТОПОЛОЖЕНИЯ ГРАНИЦ
ПУБЛИЧНОГО СЕРВИТУТА**

СХЕМА РАСПОЛОЖЕНИЯ ГРАНИЦ ПУБЛИЧНОГО СЕРВИТУТА









**Зона публичного сервитута для эксплуатации линейного объекта "Газопровод к жилому дому,
расположенному по адресу: Новосибирская область, Искитимский район, д. Шадрино, ул.
Центральная, д.3, кв.1 (код объекта Н-ТП/У-356)"**

(наименование объекта, местоположение границ которого описано)



Масштаб 1: 500

Используемые условные знаки и обозначения:

-  — граница публичного сервитута;
-  — проектное местоположение инженерного сооружения;
-  — граница земельного участка, учтенного в ЕГРН;
-  — номер земельного участка, учтенного в ЕГРН;
-  — граница кадастрового квартала;
-  — кадастровый номер квартала;
-  — характерная точка сервитута и ее номер;
-  — кран шаровый.

Подпись  Руденко М. Н. Дата 27 ноября 2023 г.

Место для оттиска печати (при наличии) лица, составившего описание местоположения границ объекта

**АДМИНИСТРАЦИЯ
ИСКИТИМСКОГО РАЙОНА НОВОСИБИРСКОЙ ОБЛАСТИ**

**ПОСТАНОВЛЕНИЕ
06.02.2024 №108 г. Искитим**

Об установлении публичного сервитута

Рассмотрев ходатайство Акционерного общества «Региональные электрические сети» об установлении публичного сервитута на земельные участки с кадастровыми номерами: 54:07:047408:772, 54:07:047408:1236, 54:07:047408:5, 54:07:047408:1237, 54:07:042701:46 и земли, государственная собственность на которые не разграничена в границах кадастровых кварталов: 54:07:047408, 54:07:042701, в соответствии со статьёй 23, главой V.7 Земельного кодекса Российской Федерации, Федеральным законом от 25.10.2001 № 137-ФЗ «О введении в действие Земельного кодекса Российской Федерации»,
ПОСТАНОВЛЯЮ:

1. Установить публичный сервитут на земельные участки и на земли:

- с кадастровым номером 54:07:042701:76, местоположение установлено относительно ориентира, расположенного в границах участка. Ориентир ВЛ-10 кВ фидер-390-ПС Преображенская-д.Горевка (опоры 170(170)-177(177),147(б/н)2, 147(б/н)3). Почтовый адрес ориентира: Новосибирская область, Искитимский район, д.Горевка, НСО, Искитимский район, МО Преображенский сельсовет, д.Горевка, площадью 9 кв.м., категория земель – земли населенных пунктов;

- с кадастровым номером 54:07:047408:1236, местоположение Новосибирская область, Искитимский район, Искитимское лесничество, Гуселетовский лесохозяйственный участок, квартал № 165 выдел 3,32,75,117, квартал № 160, выдел 60, площадью 169 кв.м., категория земель – земли промышленности, энергетики, транспорта, связи, радиовещания, телевидения, информатики, земли для обеспечения космической деятельности, земли обороны, безопасности и земли иного специального назначения;

- с кадастровым номером 54:07:047408:1237, местоположение Новосибирская область, Искитимский район, с.Преображенка, площадью 2280 кв.м., категория земель – земли сельскохозяйственного назначения;

- с кадастровым номером 54:07:047408:5, местоположение область Новосибирская, район Искитимский, Первомайский-с.Преображенка, площадью 1509 кв.м., категория земель – земли промышленности, энергетики, транспорта, связи, радиовещания, телевидения, информатики, земли для обеспечения космической деятельности, земли обороны, безопасности и земли иного специального назначения;

- с кадастровым номером 54:07:047408:772, местоположение установлено относительно ориентира, расположенного в границах участка. Ориентир ВЛ-10 кВ фидер-390-ПС Преображенская-д.Горевка (опоры 1(1)-169(196),178(178)-224(б/н), 22(б/н)-22(б/н)26, 86(б/н)13, 147(б/н). Почтовый адрес ориентира: область Новосибирская, район Искитимский, площадью 33 кв.м., категория земель – земли промышленности, энергетики, транспорта, связи, радиовещания, телевидения,

информатики, земли для обеспечения космической деятельности, земли обороны, безопасности и земли иного специального назначения;

- в кадастровых кварталах: 54:07:047408, 54:07:042701, площадью 3748 кв.м., местоположение: Новосибирская область, Искитимский район;

в интересах Акционерного общества «Региональные электрические сети» (ОГРН 1045402509437, ИНН 5406291470, адрес: 630102, Новосибирская область, г.Новосибирск, ул.Якушева, д. 16а).

2. Утвердить границы публичного сервитута согласно приложению.

Ограничения в использовании части земельного участка, в отношении которого установлен публичный сервитут, определяются согласно постановлению Правительства Российской Федерации от 24.02.2009 № 160 «О порядке установления охранных зон объектов электросетевого хозяйства и особых условий использования земельных участков, расположенных в границах таких зон», границы публичного сервитута установлены в соответствии с документацией по планировке территории и проекта межевания территории в его составе для реконструкции автомобильной дороги регионального значения «Сузун-Битки-Преображенка-18 км а/д «К-13» (в гр. района)» на участке км 102+000- км 107+000 в границах Преображенского сельсовета и Степного сельсовета Искитимского района Новосибирской области, утвержденной Приказом Министерства строительства Новосибирской области от 22.04.2022 № 232.

3. Цель установления публичного сервитута – для строительства и эксплуатации линейного объекта: « ВЛ-10 Кв Л-390 ПС Преображенка» и его неотъемлемых технологических частей.

4. Срок публичного сервитута – 49 лет.

5. Осуществление деятельности, для обеспечения которой испрашивается публичный сервитут, а также вызванные указанной деятельностью ограничения прав на землю не повлекут невозможность использования земельных участков и расположенного на них объекта недвижимого имущества в соответствии с их разрешенным использованием. Срок, в течение которого использование земельного участка и расположенного на нем объекта недвижимости в соответствии с их разрешенным использованием будет невозможно или существенно затруднено, отсутствует.

6. Плата за публичный сервитут в отношении земель, находящихся в кадастровых кварталах: 54:07:047408, 54:07:042701, площадью 3748 кв.м., местоположение: Новосибирская область, Искитимский район устанавливается в соответствии с пунктом 4, 5 статьи 39.46 Земельного Кодекса Российской Федерации в размере 0,01 процента от среднего уровня кадастровой стоимости земельных участков по Искитимскому району и составляет 720,65 руб. (39,24 руб/кв.м. x 0,01% x 3748 x 49 лет), где 39,24 руб/кв.м. средний уровень кадастровой стоимости по Искитимскому району для производственной деятельности, утвержденный приказом департамента имущества и земельных отношений Новосибирской области от 20.10.2022 № 3017. Плата за публичный сервитут вносится обладателем публичного сервитута единовременным платежом не позднее шести месяцев со дня принятия решения об установлении публичного сервитута.

Реквизиты для оплаты за публичный сервитут: счет получателя - 40102810445370000043, расчетный счет - 03100643000000015100, банк получателя – Сибирское ГУ Банка России//УФК по Новосибирской области г.Новосибирск, БИК банка получателя – 015004950, получатель – администрация Искитимского района Новосибирской области, лицевой счет - 04513003470, ИНН – 5446004474, КПП – 544601001, ОТМО – 506154 , КБК 700 1 11 05313 05 0000 120.

7. Обладателю публичного сервитута необходимо заключить соглашение об осуществлении публичного сервитута в соответствии со статьей 39.47 Земельного Кодекса Российской Федерации с правообладателем земельного участка с кадастровым номером 54:07:047408:1236.

8. Обладатель публичного сервитута обязан привести земельный участок в состояние, пригодное для его использования в соответствии с разрешенным использованием, в срок не позднее чем три месяца после завершения капитального или текущего ремонта, реконструкции, эксплуатации, консервации, сноса инженерного сооружения, для размещения которого был установлен публичный сервитут.

9. Постановление опубликовать в «Вестнике Искитимского района», в «Искитимской газете», на сайте администрации Искитимского района: <http://www.iskitimr.nso.ru>.

Глава района

Ю.В.Саблин

ГРАФИЧЕСКОЕ ОПИСАНИЕ
местоположения границ населенных пунктов, территориальных зон,
особо охраняемых природных территорий,
зон с особыми условиями использования территории

Публичный сервитут в отношении земель и земельных участков в целях строительства объекта и эксплуатации «ВЛ-10кВ Л-390 ПС Преображенка» и его неотъемлемых технологических частей
(наименование объекта, местоположение границ которого описано (далее - объект))

| Раздел 1 | | | | | |
|--|---|------------|--|---|---|
| Сведения об объекте | | | | | |
| № п/п | Характеристики объекта | | Описание характеристик | | |
| 1 | 2 | | 3 | | |
| 1 | Местоположение объекта | | Новосибирская обл., р-н Искитимский | | |
| 2 | Площадь объекта ± величина погрешности определения площади ($P \pm \Delta P$) | | 7748±31 кв.м | | |
| 3 | Иные характеристики объекта | | Публичный сервитут в отношении земель и земельных участков в целях строительства и эксплуатации объекта «ВЛ-10кВ Л-390 ПС Преображенка» и его неотъемлемых технологических частей. Сроком на 49 лет. Владелец публичного сервитута: Акционерное общество "Региональные электрические сети", ИНН 5406291470, ОГРН 1045402509437, почтовый адрес: 630102, г. Новосибирск, ул. Якушева, 16а | | |
| Раздел 2 | | | | | |
| Сведения о местоположении границ объекта | | | | | |
| 1. Система координат МСК НСО, зона 4 | | | | | |
| 2. Сведения о характерных точках границ объекта | | | | | |
| Обозначение характерных точек границ | Координаты, м | | Метод определения координат характерной точки | Средняя квадратическая погрешность положения характерной точки (M_i), м | Описание обозначения точки на местности (при наличии) |
| | X | Y | | | |
| 1 | 2 | 3 | 4 | 5 | 6 |
| 1 | 420819,92 | 4190765,90 | Аналитический метод | 0,10 | — |
| 2 | 420849,17 | 4190781,11 | Аналитический метод | 0,10 | — |
| 3 | 420851,13 | 4190782,13 | Аналитический метод | 0,10 | — |
| 4 | 420866,26 | 4190790,01 | Аналитический метод | 0,10 | — |
| 5 | 420875,48 | 4190794,80 | Аналитический метод | 0,10 | — |
| 6 | 420914,03 | 4190813,15 | Аналитический метод | 0,10 | — |


| 1 | 2 | 3 | 4 | 5 | 6 |
|----|-----------|------------|---------------------|------|---|
| 7 | 420950,66 | 4190822,38 | Аналитический метод | 0,10 | — |
| 8 | 420957,86 | 4190810,06 | Аналитический метод | 0,10 | — |
| 9 | 420987,41 | 4190819,27 | Аналитический метод | 0,10 | — |
| 10 | 420985,60 | 4190828,79 | Аналитический метод | 0,10 | — |
| 11 | 421036,55 | 4190848,66 | Аналитический метод | 0,10 | — |
| 12 | 421034,60 | 4190854,93 | Аналитический метод | 0,10 | — |
| 13 | 420984,00 | 4190839,16 | Аналитический метод | 0,10 | — |
| 14 | 420926,73 | 4190821,31 | Аналитический метод | 0,10 | — |
| 15 | 420880,45 | 4190806,89 | Аналитический метод | 0,10 | — |
| 16 | 420848,96 | 4190785,57 | Аналитический метод | 0,10 | — |
| 17 | 420847,14 | 4190784,33 | Аналитический метод | 0,10 | — |
| 18 | 420840,25 | 4190779,67 | Аналитический метод | 0,10 | — |
| 1 | 420819,92 | 4190765,90 | Аналитический метод | 0,10 | — |
| 19 | 420411,69 | 4188819,72 | Аналитический метод | 0,10 | — |
| 20 | 420437,24 | 4188843,94 | Аналитический метод | 0,10 | — |
| 21 | 420501,09 | 4188898,27 | Аналитический метод | 0,10 | — |
| 22 | 420503,29 | 4188900,15 | Аналитический метод | 0,10 | — |
| 23 | 420518,09 | 4188912,74 | Аналитический метод | 0,10 | — |
| 24 | 420525,18 | 4188918,90 | Аналитический метод | 0,10 | — |
| 25 | 420550,88 | 4188941,23 | Аналитический метод | 0,10 | — |
| 26 | 420555,51 | 4188936,68 | Аналитический метод | 0,10 | — |
| 27 | 420556,46 | 4188947,17 | Аналитический метод | 0,10 | — |
| 28 | 420557,99 | 4188964,06 | Аналитический метод | 0,10 | — |
| 29 | 420560,53 | 4188992,10 | Аналитический метод | 0,10 | — |
| 30 | 420560,55 | 4188992,33 | Аналитический метод | 0,10 | — |
| 31 | 420561,25 | 4189000,11 | Аналитический метод | 0,10 | — |
| 32 | 420540,71 | 4188981,89 | Аналитический метод | 0,10 | — |

| 1 | 2 | 3 | 4 | 5 | 6 |
|----|-----------|------------|---------------------|------|---|
| 33 | 420539,42 | 4188980,75 | Аналитический метод | 0,10 | — |
| 34 | 420538,82 | 4188974,10 | Аналитический метод | 0,10 | — |
| 35 | 420536,15 | 4188944,63 | Аналитический метод | 0,10 | — |
| 36 | 420535,29 | 4188935,10 | Аналитический метод | 0,10 | — |
| 37 | 420491,12 | 4188895,95 | Аналитический метод | 0,10 | — |
| 38 | 420449,96 | 4188859,47 | Аналитический метод | 0,10 | — |
| 39 | 420408,80 | 4188822,98 | Аналитический метод | 0,10 | — |
| 19 | 420411,69 | 4188819,72 | Аналитический метод | 0,10 | — |
| 40 | 420589,10 | 4189308,10 | Аналитический метод | 0,10 | — |
| 41 | 420590,33 | 4189321,63 | Аналитический метод | 0,10 | — |
| 42 | 420590,70 | 4189325,69 | Аналитический метод | 0,10 | — |
| 43 | 420562,59 | 4189367,69 | Аналитический метод | 0,10 | — |
| 44 | 420550,29 | 4189386,08 | Аналитический метод | 0,10 | — |
| 45 | 420532,00 | 4189413,40 | Аналитический метод | 0,10 | — |
| 46 | 420501,41 | 4189459,11 | Аналитический метод | 0,10 | — |
| 47 | 420479,66 | 4189491,61 | Аналитический метод | 0,10 | — |
| 48 | 420511,38 | 4189437,42 | Аналитический метод | 0,10 | — |
| 49 | 420512,57 | 4189435,39 | Аналитический метод | 0,10 | — |
| 50 | 420553,18 | 4189366,02 | Аналитический метод | 0,10 | — |
| 51 | 420553,55 | 4189365,43 | Аналитический метод | 0,10 | — |
| 40 | 420589,10 | 4189308,10 | Аналитический метод | 0,10 | — |
| 52 | 420287,01 | 4189779,48 | Аналитический метод | 0,10 | — |
| 53 | 420258,49 | 4189822,09 | Аналитический метод | 0,10 | — |
| 54 | 420256,69 | 4189824,78 | Аналитический метод | 0,10 | — |
| 55 | 420226,10 | 4189870,49 | Аналитический метод | 0,10 | — |
| 56 | 420208,84 | 4189896,29 | Аналитический метод | 0,10 | — |
| 57 | 420195,51 | 4189916,20 | Аналитический метод | 0,10 | — |

| 1 | 2 | 3 | 4 | 5 | 6 |
|----|-----------|------------|---------------------|------|---|
| 58 | 420177,68 | 4189942,83 | Аналитический метод | 0,10 | — |
| 59 | 420182,95 | 4189923,34 | Аналитический метод | 0,10 | — |
| 60 | 420206,94 | 4189878,61 | Аналитический метод | 0,10 | — |
| 61 | 420247,61 | 4189829,14 | Аналитический метод | 0,10 | — |
| 62 | 420249,42 | 4189826,94 | Аналитический метод | 0,10 | — |
| 63 | 420273,21 | 4189798,01 | Аналитический метод | 0,10 | — |
| 52 | 420287,01 | 4189779,48 | Аналитический метод | 0,10 | — |
| 64 | 420487,08 | 4190463,45 | Аналитический метод | 0,10 | — |
| 65 | 420536,83 | 4190497,47 | Аналитический метод | 0,10 | — |
| 66 | 420558,37 | 4190515,09 | Аналитический метод | 0,10 | — |
| 67 | 420550,50 | 4190510,07 | Аналитический метод | 0,10 | — |
| 68 | 420501,32 | 4190478,69 | Аналитический метод | 0,10 | — |
| 69 | 420496,81 | 4190480,94 | Аналитический метод | 0,10 | — |
| 70 | 420473,26 | 4190492,66 | Аналитический метод | 0,10 | — |
| 71 | 420473,01 | 4190492,79 | Аналитический метод | 0,10 | — |
| 72 | 420470,87 | 4190493,86 | Аналитический метод | 0,10 | — |
| 73 | 420456,57 | 4190484,21 | Аналитический метод | 0,10 | — |
| 74 | 420451,81 | 4190481,00 | Аналитический метод | 0,10 | — |
| 75 | 420452,24 | 4190480,79 | Аналитический метод | 0,10 | — |
| 76 | 420455,07 | 4190479,38 | Аналитический метод | 0,10 | — |
| 77 | 420478,12 | 4190467,91 | Аналитический метод | 0,10 | — |
| 64 | 420487,08 | 4190463,45 | Аналитический метод | 0,10 | — |
| 78 | 420299,16 | 4189725,57 | Аналитический метод | 0,10 | — |
| 79 | 420318,29 | 4189732,73 | Аналитический метод | 0,10 | — |
| 80 | 420317,87 | 4189733,36 | Аналитический метод | 0,10 | — |
| 81 | 420297,26 | 4189764,15 | Аналитический метод | 0,10 | — |
| 82 | 420284,18 | 4189747,75 | Аналитический метод | 0,10 | — |


Схема расположения границ публичного сервитута

Основной лист

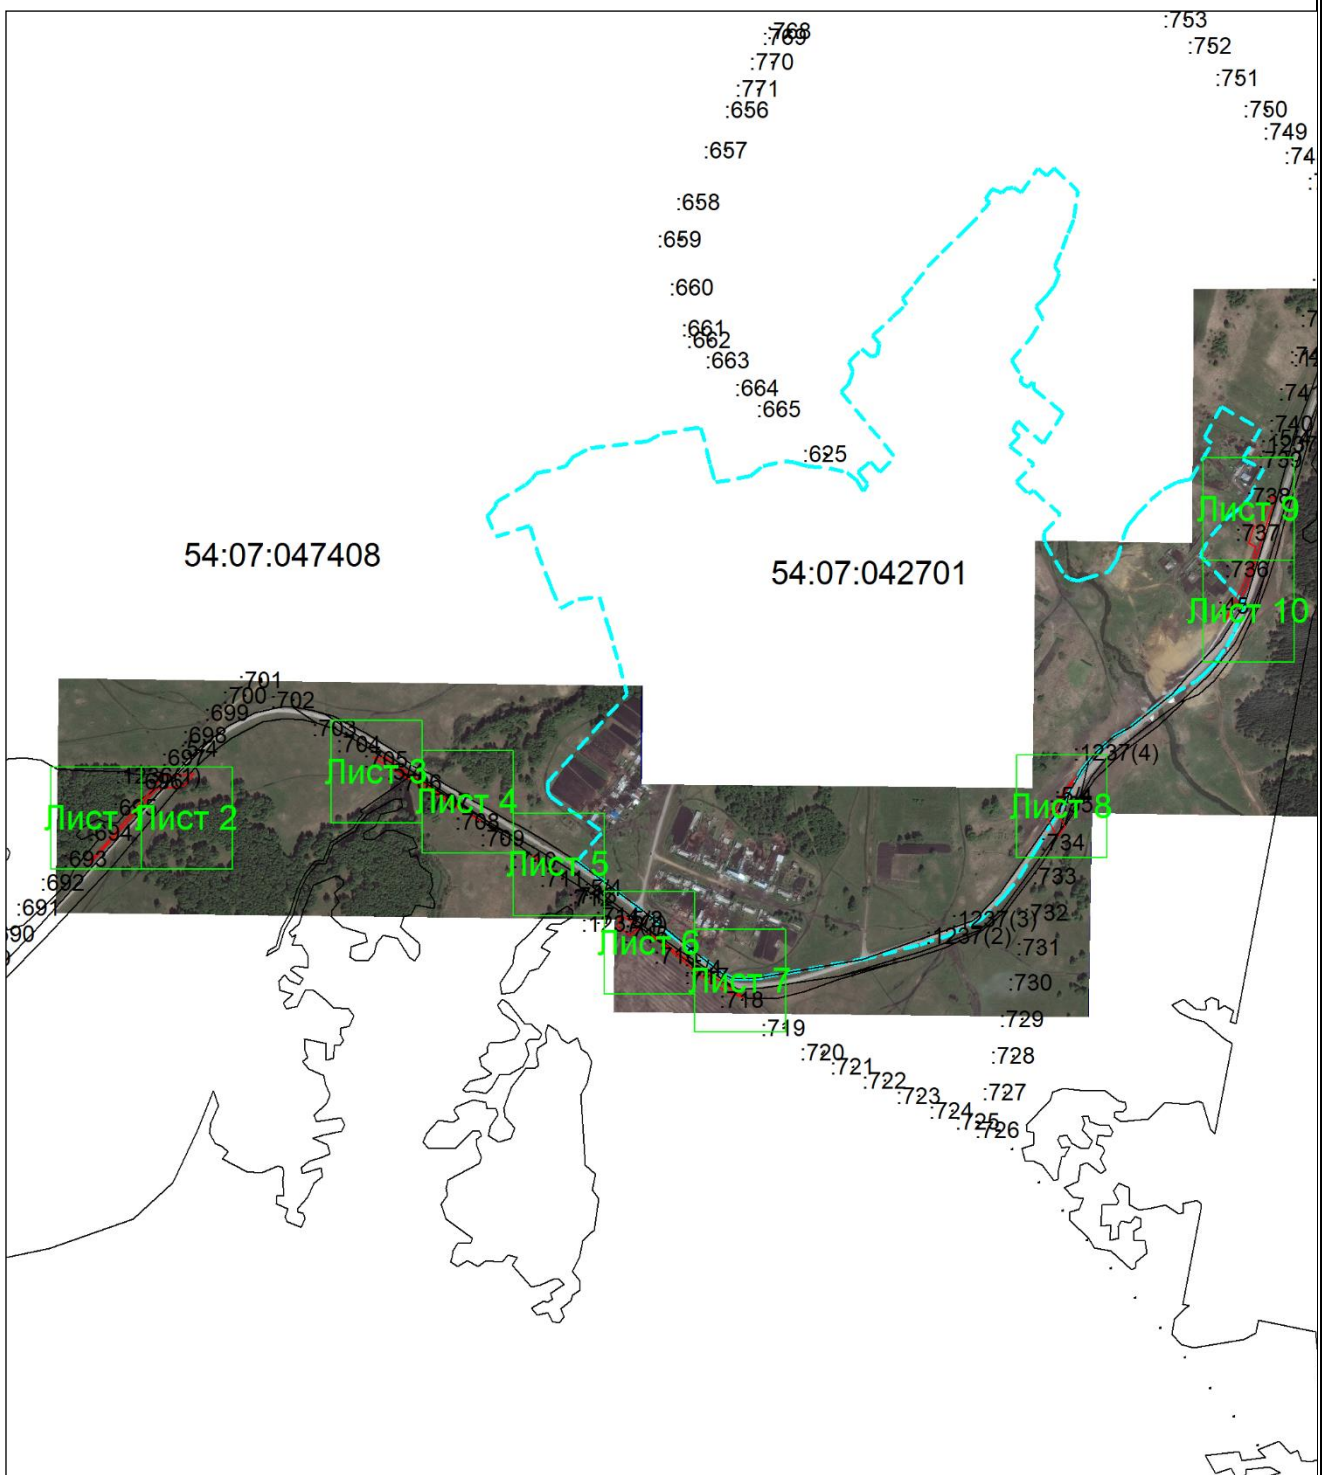

Масштаб 1: 13000

Используемые условные знаки и обозначения:

 — область выносного листа,

23 номер выносного листа.

Остальные используемые условные знаки и обозначения приведены на отдельной странице в конце раздела.

Подпись _____ Холмова М. Д. Дата 24 октября 2023 г.

Место для оттиска печати (при наличии) лица, составившего описание местоположения границ объекта



Выносной лист №1



Масштаб 1:1000



Используемые условные знаки и обозначения приведены на отдельной странице в конце раздела.

Подпись *Холмова М. Д.* Дата *24 октября 2023 г.*

Место для оттиска печати (при наличии) лица, составившего описание местоположения границ объекта

Выносной лист №3



Масштаб 1:1000



Используемые условные знаки и обозначения приведены на отдельной странице в конце раздела.

Подпись Холмова М. Д. Дата 24 октября 2023 г.


Место для оттиска печати (при наличии) лица, составившего описание местоположения границ объекта

Выносной лист №4



Масштаб 1:1000

Используемые условные знаки и обозначения приведены на отдельной странице в конце раздела.

Подпись  Холмова М. Д. Дата 24 октября 2023 г.

Место для оттиска печати (при наличии) лица, составившего описание местоположения границ объекта

Выносной лист №5



Масштаб 1:1000




Используемые условные знаки и обозначения приведены на отдельной странице в конце раздела.

Подпись Холмова М. Д. Дата 24 октября 2023 г.

Место для оттиска печати (при наличии) лица, составившего описание местоположения границ объекта

Выносной лист №6

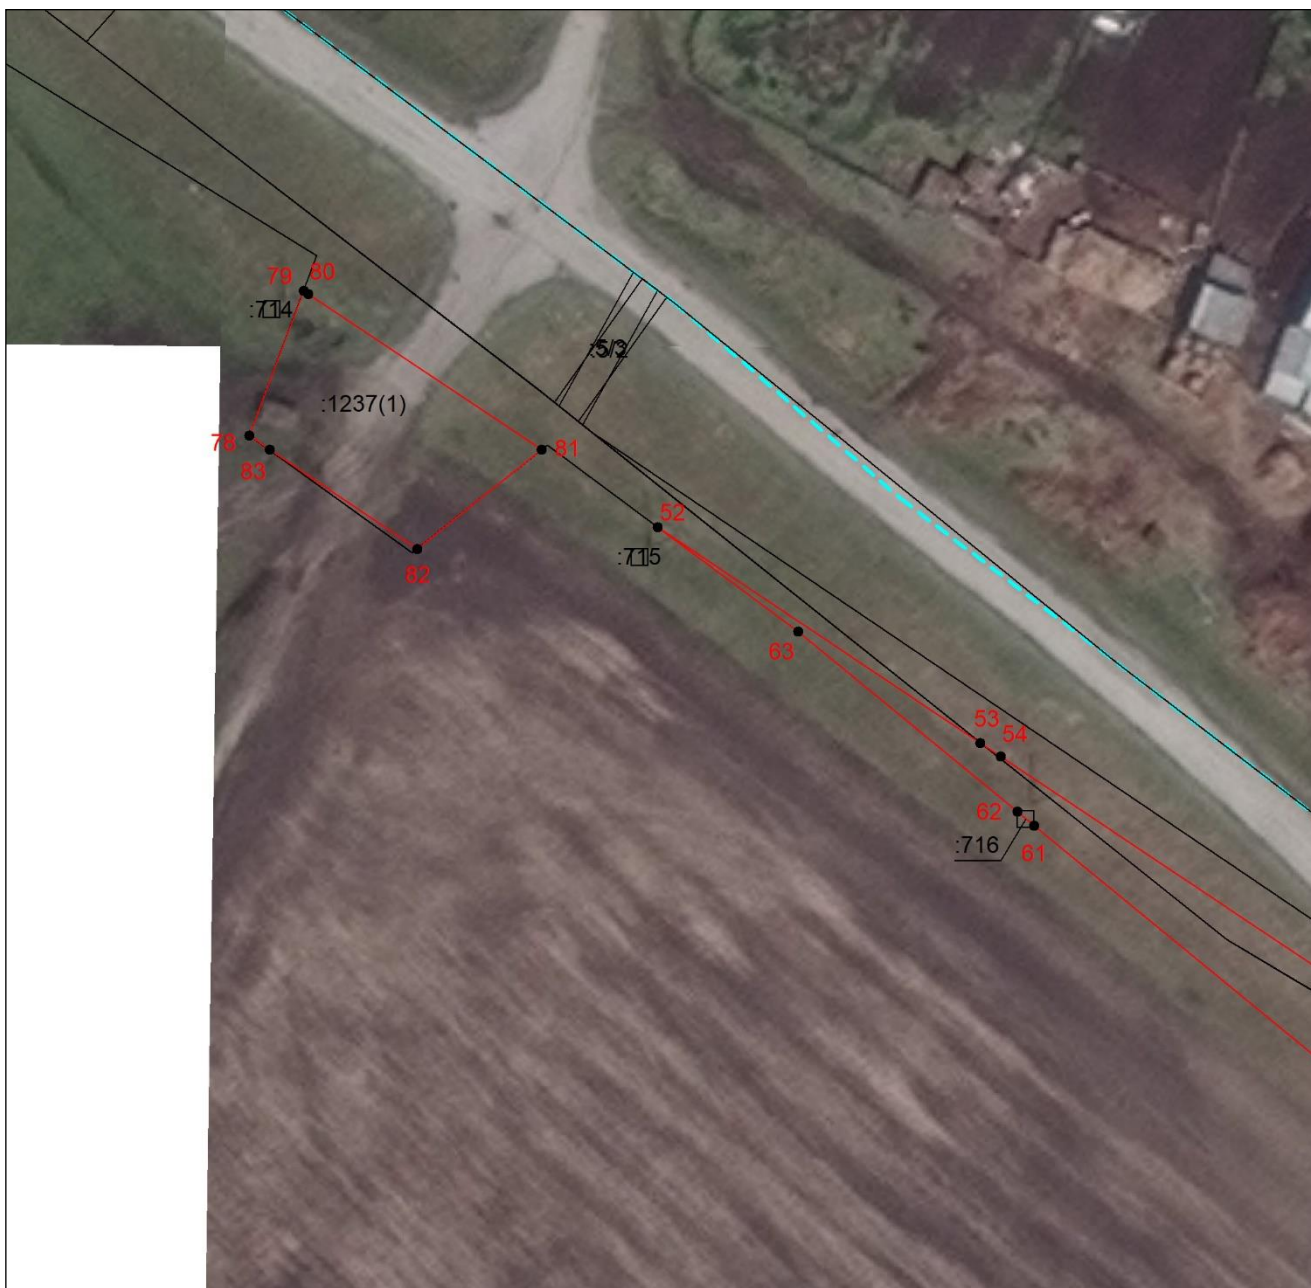

Масштаб 1:1000

Используемые условные знаки и обозначения приведены на отдельной странице в конце раздела.

Подпись  *Холмова М. Д.* Дата *24 октября 2023 г.*

Место для оттиска печати (при наличии) лица, составившего описание местоположения границ объекта



Выносной лист №7



:719

Масштаб 1:1000



Используемые условные знаки и обозначения приведены на отдельной странице в конце раздела.

Подпись *Холмова М. Д.* Дата *24 октября 2023 г.*


Место для оттиска печати (при наличии) лица, составившего описание местоположения границ объекта

Выносной лист №8



Масштаб 1:1000

Используемые условные знаки и обозначения приведены на отдельной странице в конце раздела.

Подпись  Холмова М. Д. Дата 24 октября 2023 г.

Место для оттиска печати (при наличии) лица, составившего описание местоположения границ объекта



Выносной лист №9



Масштаб 1:1000




Используемые условные знаки и обозначения приведены на отдельной странице в конце раздела.

Подпись *Холмова М. Д.* Дата 24 октября 2023 г.


Место для оттиска печати (при наличии) лица, составившего описание местоположения границ объекта

Выносной лист №10

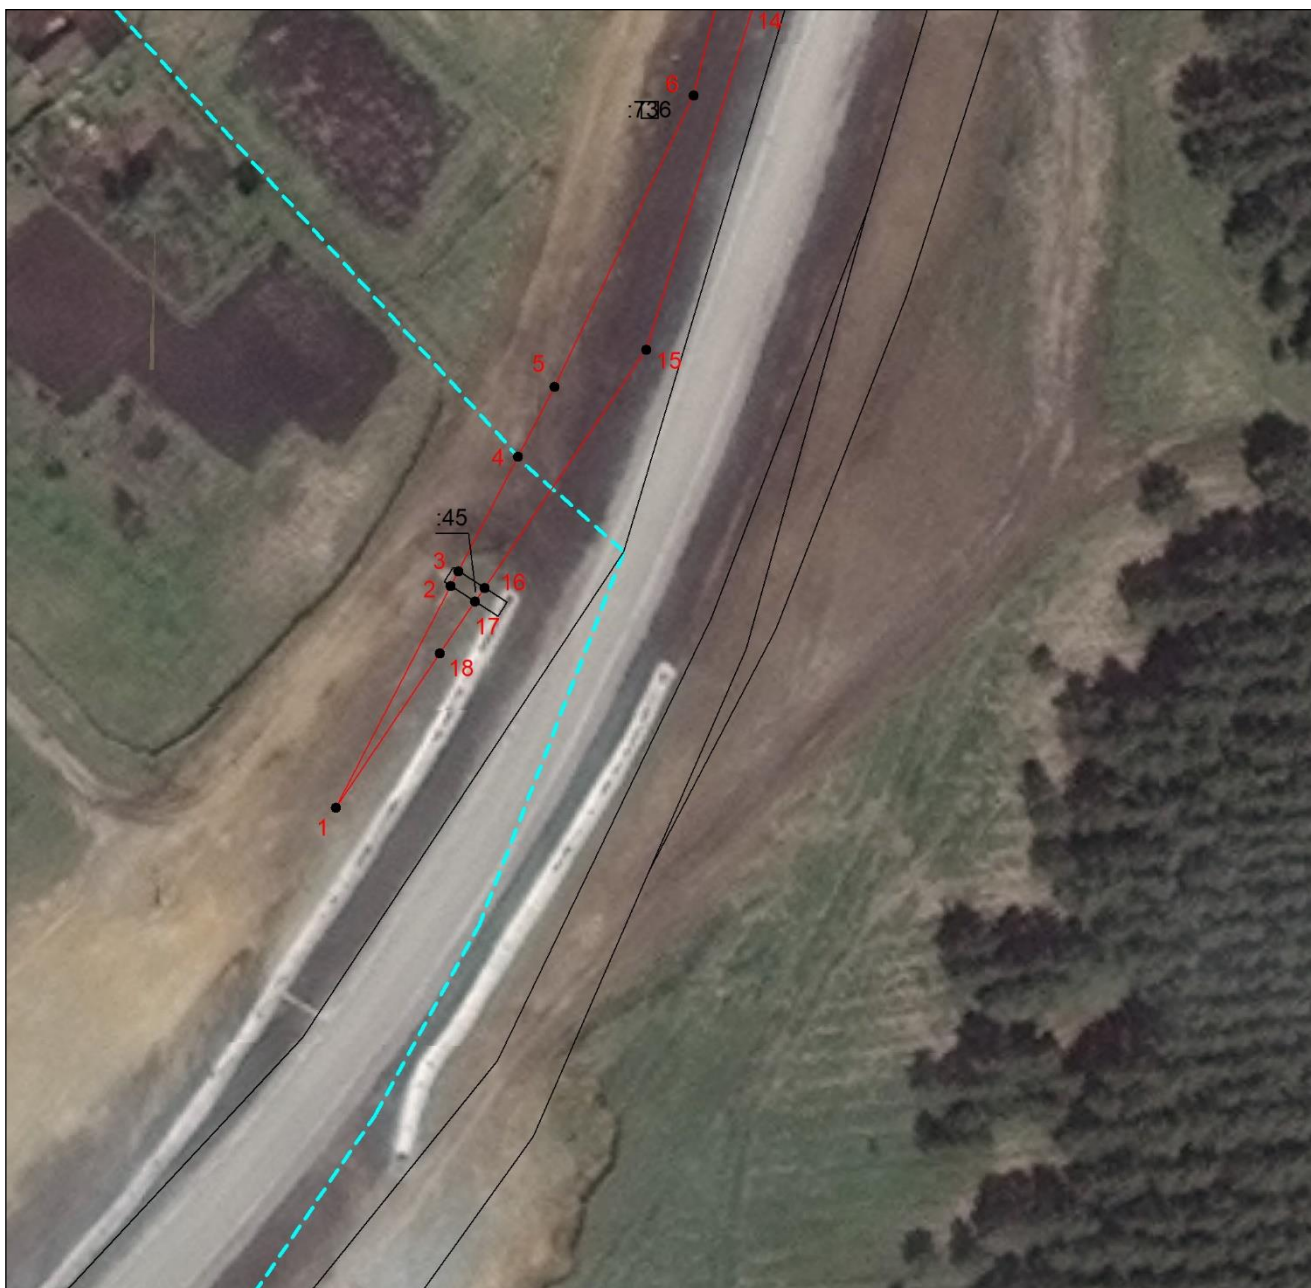





Масштаб 1:1000

Используемые условные знаки и обозначения приведены на отдельной странице в конце раздела.

Подпись  Холмова М. Д. Дата 24 октября 2023 г.

Место для оттиска печати (при наличии) лица, составившего описание местоположения границ объекта

Используемые условные знаки и обозначения:

-  – проектируемые границы публичного сервитута,
-  – граница кадастрового квартала,
-  – граница земельного участка,
-  – характерная точка объекта.

**АДМИНИСТРАЦИЯ
ИСКИТИМСКОГО РАЙОНА НОВОСИБИРСКОЙ ОБЛАСТИ**

**ПОСТАНОВЛЕНИЕ
06.02.2024 №109 г. Искитим**

О проведении конкурса «Открытое пространство» в 2024 году

В целях формирования у молодежи активной жизненной позиции, готовности участия в общественно – политической жизни района и в рамках реализации муниципальной программы «Развитие молодежного движения на территории Искитимского района Новосибирской области» утвержденной постановлением администрации Искитимского района от 07.09.2021 № 948 (в ред. пост. от 01.12.2021 № 1261, от 26.01.2023 № 43, от 25.05.2023 № 538, от 28.07.2023 № 855, от 23.10.2023 № 1228),

ПОСТАНОВЛЯЮ:

1. Утвердить состав конкурсной комиссии по проведению конкурса «Открытое пространство» (Приложение 1);
2. Утвердить даты по проведению конкурса «Открытое пространство» в 2024 году (Приложение 2);
3. Утвердить Положение о проведении конкурса «Открытое пространство» в 2024 году (Приложение 3);
4. Расходы отнести по КБК 700-0707-0700106080-244-310 – 500 000 рублей на проведение конкурса «Открытое пространство»;
5. Опубликовать настоящее Постановление в «Вестнике Искитимского района» и на сайте администрации;
6. Контроль за исполнением постановления оставляю за собой.

Глава района

Ю.В.Саблин

СОСТАВ

конкурсной комиссии по проведению конкурса «Открытое пространство»

Шпека Б.Н. – заместитель главы администрации района по социальным вопросам, председатель конкурсной комиссии;

Пресекова Н.Р. – делопроизводитель отдела молодежной политики, заместитель председателя конкурсной комиссии;

Архипова К.А. – руководитель волонтерского корпуса Искитимского района, секретарь конкурсной комиссии;

Гетманская С.С. – директор МБУК «ЦРКИр», член конкурсной комиссии (по согласованию);

Кутюн К.Э. – глава Промышленного сельсовета член конкурсной комиссии (по согласованию).

*Приложение 2
к постановлению
администрации
Искитимского района
06.02.2024 № 109*

Даты проведения конкурса «Открытое пространство» в 2024 году

15 февраля - 18 марта 2024 года - приём заявок от муниципальных образований на участие в проекте;

18 марта – 20 марта 2024 года – оценка заявок конкурсной комиссией и определение победителя;

22 марта 2024 года – объявление победителя в официальной группе отдела молодежной политики администрации Искитимского района ВКонтакте.

ПОЛОЖЕНИЕ
О проведении конкурса «Открытое пространство»

1. Общие положения

1.1. Терминология настоящего положения

Под открытым пространством понимается пространство, для неформального общения молодежи, их творческого и интеллектуального развития.

Организатор конкурса - отдел молодёжной политики администрации Искитимского района.

Участник – муниципальное образование (сельсовет) Искитимского района.

Конкурс - конкурс «Открытое пространство»

Пространство – открытое пространство

МО – муниципальное образование Искитимского района (сельсовет)

1.2. Цель конкурса: расширение доступа молодых людей на территории Искитимского района к разнообразной культурной жизни, соответствующей их ожиданиям и потребностям.

1.3. Задачи конкурса:

1. выбрать территорию с наиболее благоприятными условиями для создания пространства;
2. способствовать обучению и развитию команд молодых людей для создания и поддержания работы открытого пространства;
3. сопровождать деятельность открытого пространства

1.4. Ожидаемые результаты конкурса:

- количественные: участие в конкурсе приняло не менее 3 муниципальных образований; поддержано не менее 1 проекта открытого пространства;

- качественные: подготовлен организатор работы с молодежью для открытого пространства; сформирована устойчивая команда молодых людей для открытого пространства; создана инфраструктура, отвечающая интересам и потребностям молодых людей; повышена событийная наполненность жизни молодых людей.

1.5. Организатор проекта: отдел молодёжной политики администрации Искитимского района Новосибирской области.

1.4. Денежные средства, выделяемые в рамках реализации муниципальной программы «Развитие молодежного движения на территории

Искитимского района Новосибирской области», принятой постановлением администрации района от 07.09.2021 №948 (в ред. пост. от 01.12.2021 №1261, от 26.01.2023 №43, от 25.05.2023 №538, от 28.07.2023 №855, от 23.10.2023 №1228), в размере 500,00 тыс. рублей предполагают приобретение необходимых строительных материалов для косметического ремонта помещения (реализации дизайн-проекта), необходимой мебели и оргтехники, музыкальной аппаратуры.

2. Порядок и сроки участия

2.1. Конкурс проводится с 15 февраля 2024 года по 18 марта 2024 года;

2.2. В конкурсе могут принимать участие представители МО Искитимского района.

2.3. Для участия в проекте необходимо с 15 февраля 2024 года по 18 марта 2024 года заполнить 1(одну) заявку согласно Приложению 3 и направить в электронном виде на почту iskitimr@mail.ru :

2.4. В дополнение к заполненным заявкам в адрес организаторов направляются материалы:

снимки всех предоставляемых помещений, а также снимки здания, в котором находится помещение, и его окружения; (Приложение № 2)

эссе на одну страницу в формате Word с описанием молодежи Муниципального образования : статистические сведения по району и населенному пункту, увлечения и образ жизни молодежи (в свободной форме).

Указанные материалы направляются одним письмом организаторам на электронную почту iskitimr@mail.ru , в теме письма необходимо указать «{МО}Открытые пространства».

2.5. По итогам рассмотрения заявок все заявители информируются о его результатах до 22 марта 2024 года путем рассылки информационных писем на глав МО , а также размещения информации в социальных сетях <https://vk.com/molodezir>

3. Условия участия в проекте

3.1. Для участия в проекте Муниципальное образование должно предоставить для создания открытого пространства обособленное (см. п. 3.2) помещение площадью не менее 30 м², которое:

- принадлежит МО на праве пользования на неограниченный срок или находится в собственности МО;

- может использоваться без необходимости проведения капитального ремонта (достаточно только косметического);

- имеет автономный вход (желательное условие);

- не имеет решеток на окнах (желательное условие);

- подключено к сети отопления;

- подключено к электрической сети;
- подключено к Интернет-сети;
- имеет туалетные комнаты в непосредственной доступности;
- может использоваться для посещения людьми в соответствии с пожарными, санитарными и другими техническими нормами.

3.2. Обособленность предоставляемого помещения подразумевает нахождение помещения вне зоны формальных рамок работы организации, в ведомстве которой находится предоставляемое помещение.

Формальные рамки работы могут представлять собой:

- строгое ограничение на вход в помещение по времени;
- ограничение на вход в помещение по принадлежности к сообществу или организации (например, только школьники или воспитанники клубных формирований);
- ограниченность планом работы (только запланированные мероприятия);
- другие формальные рамки, ограничивающие доступ гостей в открытое пространство с целью полезного и свободного времяпровождения.

3.3. Капитальный ремонт помещения (при необходимости) МО осуществляет за свой счет.

3.4. МО берёт на себя обязательство по дальнейшему содержанию открытого пространства, обеспечению сохранности приобретенного в рамках проекта имущества.

3.5. Для участия в конкурсе МО должно обеспечить работу куратора открытого пространства, который(-ая):

- является молодым человеком в возрасте до 35 лет;
- проживает на территории МО на постоянной основе;
- имеет официальное трудоустройство на позицию, предполагающую в качестве основной трудовой функции выполнение функций куратора открытого пространства (МО берёт на себя обязательство трудоустроить куратора, если на момент победы в проекте он официально не трудоустроен);
- заинтересован в развитии открытого пространства и имеет базовый уровень организационных, коммуникативных, командных навыков;
- имеет достаточный уровень образованности и широты кругозора, а также активную гражданскую позицию;

3.6. С победителями конкурса заключается соглашение между организатором конкурса и администрацией МО о выполнении условий участия и полезном использовании предоставленного в рамках конкурса помещения не менее 2 лет по завершению конкурса.

3.9. МО, на территории которого в рамках проекта создано открытое пространство, предоставляет в адрес организатора ежемесячный отчёт о деятельности, осуществляемой открытым пространством, до 2025 года. Форма отчёта предоставляется организатором.

4. Дополнительная информация

4.1. Контактные лица со стороны организатора
куратор конкурса – Просекова Нина Романовна, делопроизводитель
отдела молодежной политики администрации Искитимского района 8-923-233-
50-74, iskitimr@mail.ru;

4.2. Группа проекта Вконтакте: <https://vk.com/molodezir>.

*Приложение 1
К положению о конкурсе
«Открытое
пространство»*

Подтверждение выполнения условий участия {название МО}
в конкурсе «Открытое пространство»

1. Предоставление для нужд конкурса *помещения/комплекса помещений* площадью {цифра} м. кв., расположенного по адресу: {адрес}, которое {нужное выделить}:

- является обособленным;
- принадлежит МО на праве пользования на неограниченный срок;
- может использоваться без необходимости проведения капитального ремонта (достаточно только косметического);
- *имеет/не имеет* автономный вход;
- *имеет/не имеет* решеток на окнах;
- подключено к сети отопления;
- подключено к электрической сети;
- подключено к Интернет-сети;
- имеет туалетные комнаты в непосредственной доступности;

2. МО берёт на себя обязательство по дальнейшему содержанию помещения открытого пространства по завершению проекта, а обеспечению сохранности приобретенного в рамках проекта имущества.

3. МО берёт на себя обязательство не изымать помещение из использования для нужд открытого пространства по завершению проекта.

4. Для участия в проекте направляется куратор (от МО) открытого пространства ФИО, который:

- является молодым человеком в возрасте до 35 лет;
- проживает на территории МО на постоянной основе;
- имеет официальное трудоустройство на позицию должность, предполагающую в качестве основной трудовой функции выполнение функций куратора пространства в случае победы МО (или *МО берёт на себя обязательство трудоустроить куратора, если на момент победы в проекте он официально не трудоустроен*);
- заинтересован в развитии открытого пространства и имеет базовый уровень организационных, коммуникативных, командных навыков;
- имеет достаточный уровень образованности и широты кругозора, а также активную гражданскую позицию;

5. МО берет на себя обязательство осуществить капитальный ремонт помещения за свой счет (при необходимости).

Подтверждение вышеназванных условий гарантирую: {И.О. Фамилия главы}

*Приложение 2
к Положению о конкурсе
«Открытое
пространство»*

Требования к фотографиям, предоставляемым к заявке на участие

1) Необходимо сделать фотографии здания снаружи (фасад здания с четырех сторон, отдельное фото входной группы)

2) Необходимо сделать фотографии помещения изнутри:

2.1 Несколько фотографий помещения предполагаемого открытого пространства (исходя из фотографий должна быть понятна геометрия помещения, расположение окон)

2.2 Несколько фотографий, позволяющих определить качество покрытия стен и наличие\отсутствие неровностей.

2.3 Фотография потолка помещения

2.4 Несколько фотографий, позволяющих определить качество напольного покрытия и наличие\отсутствие неровностей.

2.5 Несколько фотографий оконных проемов, позволяющих оценить качество оконных рам и подоконников

2.6 Несколько фотографий гардеробной (локации, где предполагается гардероб)

*Приложение 3
к Положению о конкурсе
«Открытое
пространство»*

Заявка на участие в конкурсе «Открытое пространство»

Для участия в проекте заполните заявку. От качества заполнения заявки будет зависеть ваше участие.

| | |
|--|--|
| Название муниципального образования | |
| ФИО ответственного | |
| Дата рождения ответственного | |
| Номер мобильного телефона ответственного | |
| Адрес электронной почты ответственного | |
| Выражаю готовность участия во всех программах, встречах в рамках проекта, быть погруженным и оказывать необходимое содействие проекту(да/не уверен(а)) | |
| Даю согласия организаторам на обработку персональных данных | |
| Какие перспективы в случае появления открытого пространства в вашем муниципальном образовании вы видите? Что это изменит? | |
| Как ваше руководство оценивает возможности и перспективы проекта? | |

Приложение 4
к Положению о конкурсе
«Открытое
пространство»

| Критерий оценки | Количество баллов | Пояснение |
|---|--------------------------------------|--|
| Количество человек в команде муниципального образования | 1-7б | По одному баллу за каждого участника команды (максимум – 7) |
| Выполнение условий участия | 1-10б | Соответствие условиям, указанным в п.3.1 Положения (максимум – 10) |
| Перспективность заявки | 1-5б | Оценивается на основании эссе |
| Заинтересованность главы Муниципального образования | 1б | 1б начисляется за наличие рекомендательного письма на имя организатора главы муниципального образования. |
| | Максимальное количество баллов – 23б | |

**АДМИНИСТРАЦИЯ
ИСКИТИМСКОГО РАЙОНА НОВОСИБИРСКОЙ ОБЛАСТИ**

**ПОСТАНОВЛЕНИЕ
06.02.2024 №110 г. Искитим**

О проведении фестиваля правовой культуры «Мы выбираем»

В целях повышения социальной активности и правовой культуры молодежи Искитимского района, в рамках реализации муниципальной программы «Развитие молодежного движения на территории Искитимского района Новосибирской области», утвержденной постановлением администрации района от 07.09.2021 № 948 (в ред. пост. от 01.12.2021 № 1261, от 26.01.2023 № 43, от 25.05.2023 № 538, от 28.07.2023 № 855, от 23.11.2023 № 1228)

ПОСТАНОВЛЯЮ:

1. В период с 05 февраля по 04 марта 2024 года отделу молодежной политики администрации района (Просековой Н.Р.) провести фестиваль правовой культуры «Мы выбираем»

2. Утвердить положение о проведении фестиваля правовой культуры «Мы выбираем». (Приложение 1).

3. Расходы отнести по КБК – 700-0707-0700206090-244-349– 200 000руб. (Приложение 2).

3. Настоящее постановление опубликовать в «Вестнике Искитимского района» и разместить на официальном сайте администрации Искитимского района.

4. Контроль за исполнением постановления возложить на заместителя главы администрации района по социальным вопросам Шпеку Б.Н.

Глава района

Ю.В.Саблин

ПОЛОЖЕНИЕ

о проведении фестиваля правовой культуры «Мы выбираем»

1. Общие положения

Фестиваль правовой культуры «Мы выбираем» (далее – фестиваль) проводится с целью повышения социальной активности и правовой культуры молодежи Искитимского района и в рамках реализации муниципальной программы «Развитие молодежного движения на территории Искитимском районе».

2. Задачи фестиваля

- 2.1. Формирование заинтересованности молодежи в жизни района;
- 2.2. Развитие социальной активности молодежи;
- 2.3. Организация досуга молодежи.

3. Участники фестиваля

3.1. Участниками фестиваля могут стать молодые люди в возрасте от 12 до 18 лет, обучающиеся в образовательных организациях Искитимского района.

3.2. Регистрация производится капитаном команды от образовательной организации (состав команды 7 человек) по форме (Приложение 1) на почту: iskitimr@mail.ru. К заявке прилагается согласие на обработку персональных данных на каждого члена команды (приложение 2).

3.3. Заявки на участие принимаются в период с 05 по 11 февраля 2024 года включительно.

4. Организаторы фестиваля

Организаторами фестиваля являются отдел молодежной политики администрации Искитимского района.

В состав оргкомитета входят:

Шпека Б.Н. –заместитель главы администрации района по социальным вопросам;

Просекова Н.Р.– делопроизводитель отдела молодежной политики администрации Искитимского района;

Брусьянина Н.С. – специалист отдела молодёжной политики администрации района

Архипова К.А. – заместитель председателя молодёжной избирательной комиссии Искитимского района;

Баева Е.П. – председатель территориальной избирательной комиссии Искитимского района (по согласованию);

Белокрылова А.В. – председатель местного отделения Российского Движения Детей и молодежи «Движение первых» (по согласованию).

5. Условия проведения фестиваля

5.1. Фестиваль проводится в период с 12 февраля по 04 марта 2024 года в два этапа:

| № п/п | Номер этапа | Описание этапа | База проведения |
|-------|-----------------------|--|------------------------------|
| 1 | I этап. Отборочный | Отборочный этап состоит из игры в три раунда. -Визитка (каждая команда готовит домашнее задание); -Викторина – Квиз; - Конкурс капитанов. Игры проходят на базе образовательных организаций. Участниками становятся команды близлежащих школ. Игры проходят в соответствии с расписанием. | Согласно расписанию |
| 2 | II этап. Финал. | Команда, набравшая наибольшее количество баллов по итогам отборочного этапа выходит в финал. Финальная игра включает в себя так же три раунда: -Визитка; -Викторина-Квиз; - Конкурс капитанов. | РДК им. Ленинского Комсомола |

5.2. Расписание игр.

| Дата и время | Принимающая сторона | Участники |
|-------------------|------------------------------|---|
| 14.02.2024, 14.00 | МБОУ «СОШ д. Бурмистрово» | <ol style="list-style-type: none"> 1. МБОУ «СОШ с. Улыбино» 2. МБОУ «СОШ п. Степной им. В.С. Никифорова» 3. МБОУ «СОШ с. Преображенка» 4. МБОУ «СОШ с. Завьялово» 5. МБОУ «СОШ с. Быстровка» 6. МБОУ «СОШ д. Бурмистрово» |
| 15.02.2024, 14.00 | Линевский с/с (Дом культуры) | <ol style="list-style-type: none"> 1. МБОУ «СОШ п. Керамкомбинат» 2. МБОУ «СОШ ст. Евсино» 3. МБОУ «СОШ №1 р.п. Линево» 4. МБОУ «СОШ №3 р.п. Линево» 5. МБОУ «СОШ № 4 р.п. Линево» 6. МБОУ «Гимназия №1 р.п. Линево» |
| 16.02.2024, 14.00 | МБОУ «СОШ с. Гусельниково» | <ol style="list-style-type: none"> 1. МБОУ «СОШ с. Гусельниково» 2. МБОУ «СОШ п. Листвянский» 3. МБОУ «СОШ с. Ст. Искитим» 4. МБОУ «СОШ с. Белово» 5. МБОУ «СОШ с. Легостаево» |
| 21.02.2024, 14.00 | МБОУ «СОШ п. Чернореченский» | <ol style="list-style-type: none"> 1. МБОУ «СОШ п. Чернореченский» 2. МБОУ «СОШ с. Верх-Коев» 3. МБОУ «СОШ с. Тальменка» 4. МБОУ «СОШ с. Новолокти» 5. МБОУ «СОШ д. Шибково» |
| 26.02.2024, 14.00 | МБОУ «СОШ с. Лебедевка» | <ol style="list-style-type: none"> 1. МБОУ «СОШ с. Лебедевка» 2. МБОУ «СОШ п. Агролес» 3. МБОУ «СОШ п. Маяк» 4. МБОУ «СОШ с. Сосновка» |

6. Подведение итогов и награждение победителей

6.1. Победитель отборочного этапа определяется по сумме баллов за каждый из раундов.

6.2. Все участники отборочного и финального этапа получают сертификаты участника, победитель диплом победителя этапа и ценный приз (для каждого члена команды победителя приз индивидуальный).

6.3. Победитель отборочного этапа получает возможность принять участие в финальной игре.

6.4. Победитель финального этапа получает диплом за победу и ценный приз (для каждого члена команды победителя приз индивидуальный).

Приложение 1
к положению о
проведении фестиваля
правовой культуры «Мы
выбираем»

Заявка на фестиваль правовой культуры «Мы выбираем»

1. ФИО капитана
2. Наименование образовательной организации
3. Дата рождения (капитана)
4. Номер телефона (капитана)
5. Списочный состав команды (*минимум три человека, обязательно указывается ФИО номер телефона, дата рождения*)

| № | ФИО | Дата рождения | Номер телефона |
|---|-----|---------------|----------------|
| | | | |
| | | | |

6. ФИО, должность и номер телефона ответственного педагога образовательной организации.

**Приложение 2
к положению о
проведении фестиваля
правовой культуры «Мы
выбираем»**

Номер телефона

**СОГЛАСИЕ
НА ОБРАБОТКУ ПЕРСОНАЛЬНЫХ ДАННЫХ**

г. Искитим

«__»_____2023г.

Я, _____
(фамилия, имя, отчество)

Дата рождения _____, Паспорт _____,
(серия, номер)

выдан _____
(выдан органом, дата выдачи, код подразделения)

адрес регистрации: _____

ИНН _____, СНИЛС _____

место работы, должность: _____

даю свое согласие администрации Искитимского района на обработку моих персональных данных. Согласие касается фамилии, имени, отчества, данных о дате рождения, гражданстве, типе документа, удостоверяющем личность (его серии, номере, дате и месте выдачи), а также сведений из трудовой книжки: опыте работы, месте работы и должности.

Я даю согласие на использование персональных данных исключительно в целях формирования кадрового документооборота, бухгалтерских операций и налоговых отчислений, а также на хранение всех вышеназванных данных на электронных носителях. Также данным согласием я разрешаю сбор моих персональных данных, их хранение, систематизацию, обновление, использование (в т.ч. передачу третьим лицам для обмена информацией), а также осуществление любых иных действий, предусмотренных действующим законом Российской Федерации.

До моего сведения доведено, что администрация Искитимского района гарантирует обработку моих персональных данных в соответствии с действующим законодательством Российской Федерации. Срок действия данного согласия не ограничен. Согласие может быть отозвано в любой момент по моему письменному заявлению.

Подтверждаю, что, давая согласие, я действую без принуждения, по собственной воле и в своих интересах.

(подпись)

Ф.И.О.

*Приложение 2
к постановлению
администрации района
от 06.02.2024 № 110*

Смета расходов на фестиваль правовой культуры «Мы выбираем»

1. Сувенирная продукция – 200 000 руб.

ИТОГО: 200 000 (Двести тысяч) рублей 00 копеек.

Смету составила Просекова Н.Р.