

СОДЕРЖАНИЕ

І глава. Официальная информация администрации Искитимского района

Наименование документа	Стр.
ПОСТАНОВЛЕНИЕ № 535 от 08.04.2026 «О внесении изменений в постановление администрации Искитимского района Новосибирской области от 25.12.2025 № 2018«Об утверждении значений базовых нормативных затрат, отраслевых корректирующих коэффициентов, территориальных корректирующих коэффициентов и коэффициентов платной деятельности к базовым нормативам затрат на оказание муниципальных услуг (работ), оказываемых муниципальными бюджетными учреждениями Искитимского района Новосибирской области на 2026 год и плановый период 2027 и 2028 годов» (в редакции от 30.03.2026 № 482)»	2
ПОСТАНОВЛЕНИЕ № 536 от 08.04.2026 «Об установлении публичного сервитута»	5
ЗАКЛЮЧЕНИЕ о результатах общественных обсуждений по проекту решения о предоставлении разрешения на условно разрешённый вид использования земельного участка или объектов капитального строительства по заявлению Андрющенко Светланы Романовны в отношении земельного участка с кадастровым номером 54:07:050826:2	44
ЗАКЛЮЧЕНИЕ о результатах общественных обсуждений по проекту решения о предоставлении разрешения на условно разрешённый вид использования земельного участка или объектов капитального строительства по заявлению Жигара Игоря Юльяновича в отношении земельного участка с кадастровым номером 54:07:047402:1163	46

 Вестник Искитимского района www.iskitimr.nso.ru	Главный редактор Звягина И. А. Е-mail: press_ir@mail.ru Тел. (838343) 7-99-39 УЧРЕДИТЕЛЬ: Администрация Искитимского района. 633209, НСО, г. Искитим, ул. Пушкина, 51	Отпечатано в администрации Искитимского района: 633209, НСО, г. Искитим, ул. Пушкина, 51 Тираж 9 экз. Распространяется бесплатно
---	---	--

**АДМИНИСТРАЦИЯ
ИСКИТИМСКОГО РАЙОНА НОВОСИБИРСКОЙ ОБЛАСТИ**

**ПОСТАНОВЛЕНИЕ
08.04.2026 №535 г.Искитим**

О внесении изменений в постановление администрации Искитимского района Новосибирской области от 25.12.2025 № 2018 «Об утверждении значений базовых нормативных затрат, отраслевых корректирующих коэффициентов, территориальных корректирующих коэффициентов и коэффициентов платной деятельности к базовым нормативам затрат на оказание муниципальных услуг (работ), оказываемых муниципальными бюджетными учреждениями Искитимского района Новосибирской области на 2026 год и плановый период 2027 и 2028 годов» (в редакции от 30.03.2026 № 482)

В соответствии с Федеральным законом от 06.10.2003 № 131-ФЗ «Об общих принципах организации местного самоуправления в Российской Федерации», и постановления администрации Искитимского района Новосибирской области от 28.04.2022 № 390 «Об утверждении Порядка формирования муниципального задания на оказание муниципальных услуг (выполнение работ) в отношении муниципальных учреждений Искитимского района и финансового обеспечения выполнения муниципального задания», с целью оказания муниципальных услуг.

ПОСТАНОВЛЯЮ:

1. Внести в постановление администрации Искитимского района Новосибирской области от 25.12.2025 № 2018 «Об утверждении значений базовых нормативных затрат на оказание муниципальных услуг (работ), оказываемых муниципальными бюджетными учреждениями Искитимского района Новосибирской области на 2026 год и плановый период 2027 и 2028 годов (в редакции от 30.03.2026 № 482) (далее-Постановление) следующие изменения:

1.1. в ПРИЛОЖЕНИИ к Постановлению строки с 93 по 101 таблицы изложить в новой редакции согласно ПРИЛОЖЕНИЮ к настоящему постановлению.

2. Управлению образования администрации Искитимского района (Княжева Н.М.) довести данное постановление до образовательного учреждения МБОУ «СОШ №1 р.п.Линево имени Ф.И. Кулиша» Искитимского района Новосибирской области.

3. Постановление опубликовать в официальном издании «Вестник Искитимского района» и разместить на официальном сайте администрации Искитимского района Новосибирской области.

4. Постановление вступает в силу после официального опубликования.

5. Контроль за исполнением постановления оставляю за собой.

Глава района

Ю.В. Саблин

ПРИЛОЖЕНИЕ
к постановлению администрации
Искитимского района
от 08.04.2026 № 535

«ПРИЛОЖЕНИЕ
к постановлению администрации
Искитимского района
от 25.12.2025 № 2018

«

93	Реализация основных общеобразовательных программ начального общего образования	Муниципальное бюджетное общеобразовательное учреждение «Средняя общеобразовательная школа №1 р.п.Линево имени Ф.И. Кулиша» Искитимского района Новосибирской области	122 296,12	122 296,12	122 296,12
94	Реализация основных общеобразовательных программ основного общего образования		133 843,50	133 843,50	133 843,50
95	Реализация основных общеобразовательных программ среднего общего образования		135 186,85	135 186,85	135 186,85
96	Реализация дополнительных общеобразовательных общеразвивающих программ технической направленности		74,49	74,49	74,49
97	Реализация дополнительных общеобразовательных общеразвивающих программ социально-гуманитарной направленности		74,49	74,49	74,49
98	Реализация дополнительных общеобразовательных общеразвивающих программ туристско-краеведческой направленности		74,49	74,49	74,49
99	Реализация дополнительных общеобразовательных общеразвивающих программ физкультурно-спортивной направленности		74,49	74,49	74,49
100	Реализация дополнительных общеобразовательных общеразвивающих программ социально-гуманитарной направленности (персонифицированное финансирование)		74,49	74,49	74,49
101	Реализация дополнительных общеобразовательных общеразвивающих программ технической		74,49	74,49	74,49

	направленности финансирование)	(персонифицированное				
--	-----------------------------------	----------------------	--	--	--	--

».

**АДМИНИСТРАЦИЯ
ИСКИТИМСКОГО РАЙОНА НОВОСИБИРСКОЙ ОБЛАСТИ**

**ПОСТАНОВЛЕНИЕ
08.04.2026 №536 г.Искитим**

Об установлении публичного сервитута

По результатам рассмотрения ходатайства Общества с ограниченной ответственностью «АльфаГазСтройСервис» об установлении публичного сервитута в отношении частей земельных участков с кадастровыми номерами: 54:07:047402:2141, 54:07:047402:2305, 54:07:047402:2432, единое землепользование 54:07:000000:90 (входящий ЗУ 54:07:047402:43), 54:07:047402:3755, 54:07:000000:396, 54:07:047402:1073, 54:07:047402:1054, 54:07:047402:1075, 54:07:047402:963, 54:07:047402:3074, 54:07:047402:1661, 54:07:047402:42, 54:07:047402:1648, 54:07:047402:3433, 54:07:047402:3435, 54:07:047402:3676, 54:07:047402:3408, 54:07:047402:3407, 54:07:000000:2507, 54:07:047402:2306, 54:07:047402:2712, 54:07:047402:3410 и части земель неразграниченной государственной собственности в границах кадастрового квартала: 54:07:047402 принято решение об установлении публичного сервитута на срок 49 лет в целях строительства, размещения и эксплуатации линейного объекта газоснабжения: «Сеть газораспределения для газоснабжения объектов капитального строительства, расположенных на территории Новосибирской области, Искитимского района и г.Бердск» и неотъемлемых технологических частей, необходимых для организации газоснабжения населения.

ПОСТАНОВЛЯЮ:

1. Установить публичный сервитут:

- на часть земельного участка с кадастровым номером 54:07:047402:2141, местоположение: обл. Новосибирская, р-н Искитимский, ОАО «Ново-Бердское», площадью 995 кв.м., категория земель – земли сельскохозяйственного назначения;
- на часть земельного участка с кадастровым номером 54:07:047402:2305, местоположение: Новосибирская область, Искитимский район, Чернореченский сельсовет, площадью 787 кв.м., категория земель – земли сельскохозяйственного назначения;
- на часть земельного участка с кадастровым номером 54:07:000000:90 (единое землепользование, входящий ЗУ 54:07:047402:43), местоположение: местоположение установлено относительно ориентира, расположенного в границах участка. Почтовый адрес ориентира: трасса Новосибирск-Ташанта, площадью 30 кв.м., категория земель – земель промышленности, энергетики, транспорта, связи, радиовещания, телевидения, информатики, земель для обеспечения космической деятельности, земель обороны, безопасности и земель иного специального назначения;
- на часть земельного участка с кадастровым номером 54:07:047402:2432, местоположение: Новосибирская обл., р-н Искитимский, площадью 48 кв.м., категория земель – земли сельскохозяйственного назначения;

- на часть земельного участка с кадастровым номером 54:07:047402:3755, местоположение: Новосибирская область, Искитимский район, п.Чернореченский, ул.Кооперативная, площадью 8156 кв.м., категория земель – земли сельскохозяйственного назначения;

- на часть земельного участка с кадастровым номером 54:07:000000:396, местоположение: Новосибирская область, Искитимский район, МО Чернореченский сельсовет, Искитимское лесничество, площадью 70 кв.м., категория земель – земли лесного фонда;

- на часть земельного участка с кадастровым номером 54:07:047402:1073, местоположение: обл. Новосибирская, р-н Искитимский, МО Чернореченский сельсовет, площадью 3052 кв.м., категория земель – земли сельскохозяйственного назначения;

- на часть земельного участка с кадастровым номером 54:07:047402:1054, местоположение: обл. Новосибирская, р-н Искитимский, МО Чернореченский сельсовет, площадью 1525 кв.м., категория земель – земли сельскохозяйственного назначения;

- на часть земельного участка с кадастровым номером 54:07:047402:1075, местоположение: обл. Новосибирская, р-н Искитимский, МО Чернореченский сельсовет, площадью 751 кв.м., категория земель – земли сельскохозяйственного назначения;

- на часть земельного участка с кадастровым номером 54:07:047402:963, местоположение: Местоположение установлено относительно ориентира, расположенного за пределами участка. Ориентир здание школы. Участок находится примерно в 1,6 км, по направлению на северо-восток от ориентира. Почтовый адрес ориентира: обл. Новосибирская, р-н Искитимский, п. Рощинский, ул. Космическая, дом 1, площадью 1532 кв.м., категория земель – земли сельскохозяйственного назначения;

- на часть земельного участка с кадастровым номером 54:07:047402:3074, местоположение: Новосибирская область, Искитимский район, Чернореченский сельсовет, площадью 2989 кв.м., категория земель – земли сельскохозяйственного назначения;

- на часть земельного участка с кадастровым номером 54:07:047402:1661, местоположение: Новосибирская обл., р-н Искитимский, площадью 3554 кв.м., категория земель – земли населенных пунктов;

- на часть земельного участка с кадастровым номером 54:07:047402:42, местоположение: Новосибирская область, р-н Искитимский, Чернореченский сельсовет, на земельном участке расположена автомобильная дорога "54 км а/д "М-52" - Завьялово-Факел Революции", код дороги К-13, площадью 68 кв.м., категория земель – земель промышленности, энергетики, транспорта, связи, радиовещания, телевидения, информатики, земель для обеспечения космической деятельности, земель обороны, безопасности и земель иного специального назначения;

- на часть земельного участка с кадастровым номером 54:07:047402:1648, местоположение: обл. Новосибирская, р-н Искитимский, МО Чернореченский сельсовет, площадью 363 кв.м., категория земель – земли сельскохозяйственного назначения;

- на часть земельного участка с кадастровым номером 54:07:047402:3433, местоположение: Новосибирская область, Искитимский район, площадью 3666 кв.м., категория земель – земли сельскохозяйственного назначения;
- на часть земельного участка с кадастровым номером 54:07:047402:3435, местоположение: Новосибирская область, Искитимский район, площадью 506 кв.м., категория земель – земли сельскохозяйственного назначения;
- на часть земельного участка с кадастровым номером 54:07:047402:3676, местоположение: Новосибирская область, Искитимский район, площадью 3 кв.м., категория земель – земли сельскохозяйственного назначения;
- на часть земельного участка с кадастровым номером 54:07:047402:3408, местоположение: Российская Федерация, Новосибирская область, Искитимский район, Чернореченский сельсовет, площадью 4857 кв.м., категория земель – земли сельскохозяйственного назначения;
- на часть земельного участка с кадастровым номером 54:07:047402:3407, местоположение: Российская Федерация, Новосибирская область, Искитимский район, Чернореченский сельсовет, площадью 2 кв.м., категория земель – земель промышленности, энергетики, транспорта, связи, радиовещания, телевидения, информатики, земель для обеспечения космической деятельности, земель обороны, безопасности и земель иного специального назначения;
- на часть земельного участка с кадастровым номером 54:07:000000:2507, местоположение: Новосибирская область, Искитимский район, Чернореченский сельсовет, площадью 103 кв.м., категория земель – земель промышленности, энергетики, транспорта, связи, радиовещания, телевидения, информатики, земель для обеспечения космической деятельности, земель обороны, безопасности и земель иного специального назначения;
- на часть земельного участка с кадастровым номером 54:07:047402:2306, местоположение: Новосибирская область, Искитимский район, Чернореченский сельсовет, площадью 1426 кв.м., категория земель – земли сельскохозяйственного назначения;
- на часть земельного участка с кадастровым номером 54:07:047402:2712, местоположение: обл. Новосибирская, р-н Искитимский, площадью 1105 кв.м., категория земель – земли сельскохозяйственного назначения;
- на часть земельного участка с кадастровым номером 54:07:047402:3410, местоположение: Российская Федерация, Новосибирская область, Искитимский район, Чернореченский сельсовет, площадью 1806 кв.м., категория земель – земли сельскохозяйственного назначения;
- на часть земель кадастрового квартала 54:07:047402, местоположение: Новосибирская область, Искитимский район, площадью 5304 кв.м.

2. Лицо в интересах которого принято решение об установлении публичного сервитута в интересах Общества с ограниченной ответственностью «АльфаГазСтройСервис» (ОГРН 1085407018916, ИНН 5407057232 почтовый адрес: 630112, г. Новосибирск, а/я 94).

3. Утвердить границы публичного сервитута согласно приложению.

4. Порядок установления зон с особыми условиями использования территорий и содержание ограничений прав на земельные участки в границах таких зон определяется в соответствии с Постановлением Правительства Российской

Федерации от 20.11.2000 № 878 «Об утверждении Правил охраны газораспределительных сетей».

5. Цель установления публичного сервитута – строительство, размещение и эксплуатация линейного объекта газоснабжения: «Сеть газораспределения для газоснабжения объектов капитального строительства, расположенных на территории Новосибирской области, Искитимского района и г.Бердск» и неотъемлемых технологических частей, необходимых для организации газоснабжения населения.

6. Срок публичного сервитута – 49 лет.

7. Срок, в течение которого использование земельного участка и расположенного на нем объекта недвижимости в соответствии с их разрешенным использованием будет невозможно или существенно затруднено, в связи с эксплуатацией газопровода не установлен.

8.1. Плата за публичный сервитут, установленный в отношении земельных участков и (или) земель, находящихся в государственной или муниципальной собственности и не обремененных правами третьих лиц, вносится обладателем публичного сервитута единовременным платежом не позднее шести месяцев со дня принятия решения об установлении публичного сервитута.

Плата за публичный сервитут рассчитывается пропорционально площади земельного участка и (или) земель в установленных границах публичного сервитута.

Плата за публичный сервитут в отношении земельного участка, находящегося в государственной или муниципальной собственности и не обремененного правами третьих лиц, устанавливается в размере 0,01 процента кадастровой стоимости такого земельного участка за каждый год использования этого земельного участка. При этом плата за публичный сервитут, установленный на три года и более, не может быть менее чем 0,1 процента кадастровой стоимости земельного участка, обремененного сервитутом, за весь срок сервитута.

Размер платы за земли, государственная собственность на которые не разграничена в кадастровом квартале 54:07:047402, местоположение: Новосибирская область, Искитимский район, площадью 5304 кв.м. за весь срок действия публичного сервитута составляет:

$5304(S) \times 39,24(\text{СУКС}) \times 0,01\% \times 49 = 1019$ (Одна тысяча девятнадцать) рублей 83 копейки,

где: S – площадь земель в установленных границах публичного сервитута;

СУКС – средний уровень кадастровой стоимости земельных участков по Искитимскому району Новосибирской области, утвержденный приказом департамента имущества и земельных отношений Новосибирской области от 20.10.2022 № 3017.

Размер платы за земельные участки, из земель, государственная собственность на которые не разграничена:

-ЧЗУ с кадастровым номером 54:07:047402:1661, площадью 3554 кв.м.

$2739240,79(\text{КС})/699420(\text{СЗУ}) \times 3554(\text{СЧЗУ}) \times 0,01\% \times 49 = 68$ (Шестьдесят восемь) рублей 20 копеек;

-ЧЗУ с кадастровым номером 54:07:047402:1648, площадью 363 кв.м.

$1488707,86(\text{КС})/369858(\text{СЗУ}) \times 363(\text{СЧЗУ}) \times 0,01\% \times 49 = 7$ (Семь) рублей 16 копеек;

Реквизиты для перечисления: администрация Искитимского района Новосибирской области: ОГРН 1045403649631, ИНН 5446004474, КПП 544601001, юридический адрес: г.Искитим, ул.Пушкина, 51, расчетный счет 40102810445370000043, счет получателя 03100643000000015100, банк получателя ОКЦ №1 СибГУ Банка России //УФК по Новосибирской области г.Новосибирск, БИК банка получателя 015004950, получатель УФК по Новосибирской области (администрация Искитимского района Новосибирской области, лицевой счет – 04513003470), ОКТМО – 50615437, КБК 700 1 11 05410100000120.

8.2. Размер платы за земельный участок, находящийся в собственности Российской Федерации:

-ЧЗУ с кадастровым номером 54:07:000000:396, площадью 70 кв.м.

$19968187,2(KC)/9600090(SЗУ) \times 70(SЧЗУ) \times 0,01\% \times 49 = 71$ копейка;

Обладатель публичного сервитута вносит плату за публичный сервитут, установленный в отношении вышеуказанного земельного участка единовременным платежом не позднее шести месяцев со дня принятия решения об установлении публичного сервитута путем перечисления денежных средств на банковские реквизиты: Получатель: ИНН 5406558540, КПП 540601001, получатель: Управление федерального казначейства по Новосибирской области (Министерство природных ресурсов и экологии Новосибирской области), Банк получателя: ОКЦ №1 СибГУ Банка России //УФК по Новосибирской области г.Новосибирск, БИК банка получателя 015004950, номер единого казначейского счета 40102810445370000043, номер казначейского счета 03100643000000015100, КБК 1301110543010000120, ОКТМО 50615437.

8.3. Размер платы за земельный участок, находящийся в собственности Новосибирской области:

-ЧЗУ с кадастровым номером 54:07:047402:3074, площадью 2989 кв.м.

$2016432,51(KC)/517454(SЗУ) \times 2989(SЧЗУ) \times 0,01\% \times 49 = 57$ (Пятьдесят семь) рублей 07 копеек;

Обладатель публичного сервитута вносит плату за публичный сервитут, установленный в отношении вышеуказанного земельного участка единовременным платежом не позднее шести месяцев со дня принятия решения об установлении публичного сервитута путем перечисления денежных средств на банковские реквизиты: Получатель: ИНН 5406214965 КПП 540601001 Управление Федерального казначейства по Новосибирской области (Департамент имущества и земельных отношений Новосибирской области), счет получателя: 03100643000000015100, КБК 12011105420020000120, ОКТМО 50701000 (При перечислении сборов платежным поручением необходимо в поле 101 платежного поручения указывать назначение «08»), Банк получателя: ОКЦ №1 СибГУ Банка России //УФК по Новосибирской области г.Новосибирск, БИК банка получателя 015004950, номер единого казначейского счета 40102810445370000043.

9. Обладателю публичного сервитута необходимо заключить соглашения об осуществлении публичного сервитута в соответствии со статьей 39.47 Земельного Кодекса Российской Федерации с правообладателями земельных участков с кадастровыми номерами: 54:07:047402:2141, 54:07:047402:2305, 54:07:047402:2432, единое землепользование 54:07:000000:90 (входящий ЗУ 54:07:047402:43), 54:07:047402:3755, 54:07:047402:1073, 54:07:047402:1054, 54:07:047402:1075,

54:07:047402:963, 54:07:047402:42, 54:07:047402:3433, 54:07:047402:3435,
54:07:047402:3676, 54:07:047402:3408, 54:07:047402:3407, 54:07:000000:2507,
54:07:047402:2306, 54:07:047402:2712, 54:07:047402:3410

10. Постановление опубликовать в официальном печатном издании «Вестник Искитимского района» и разместить на официальном сайте администрации Искитимского района: <http://www.iskitimr.nso.ru>.

Глава района

Ю.В. Саблин

ГРАФИЧЕСКОЕ ОПИСАНИЕ местоположения границ населенных пунктов, территориальных зон, особо охраняемых природных территорий, зон с особыми условиями использования территории Публичный сервитут в целях размещения объекта «Сеть газораспределения для газоснабжения объектов капитального строительства, расположенных на территории Новосибирской области, Искитимского района и г. Бердск» (наименование объекта, местоположение границ которого описано (далее - объект))		
Раздел 1		
Сведения об объекте		
№ п/п	Характеристики объекта	Описание характеристик
1	2	3
1.	Местоположение объекта	Новосибирская область, район Искитимский, поселок Чернореченский; Новосибирская область, район Искитимский
2.	Площадь объекта +/- величина погрешности определения площади (Р +/- Дельта Р)	42698 +/- 48 м²
3.	Иные характеристики объекта	-

Раздел 2					
Сведения о местоположении границ объекта					
1. Система координат МСК НСО, зона 4					
2. Сведения о характерных точках границ объекта					
Обозначение характерных точек границ	Координаты, м		Метод определения координат характерной точки	Средняя квадратическая погрешность положения характерной точки (Mt), м	Описание обозначения точки на местности (при наличии)
	X	Y			
1	2	3	4	5	6
1	439727.49	4222041.21	Метод спутниковых геодезических измерений (определений)	0.10	Закрепление отсутствует
2	439849.62	4221873.79	Метод спутниковых геодезических измерений (определений)	0.10	Закрепление отсутствует
3	439993.84	4221690.43	Метод спутниковых геодезических измерений (определений)	0.10	Закрепление отсутствует
4	439963.94	4221651.89	Метод спутниковых геодезических измерений (определений)	0.10	Закрепление отсутствует
5	440180.62	4221505.86	Метод спутниковых геодезических измерений (определений)	0.10	Закрепление отсутствует
6	440213.43	4221477.95	Метод спутниковых геодезических измерений (определений)	0.10	Закрепление отсутствует
7	440307.10	4221404.60	Метод спутниковых геодезических измерений (определений)	0.10	Закрепление отсутствует
8	440423.26	4221338.94	Метод спутниковых геодезических измерений (определений)	0.10	Закрепление отсутствует
9	440469.55	4221341.35	Метод спутниковых геодезических измерений (определений)	0.10	Закрепление отсутствует
10	440601.36	4221270.10	Метод спутниковых геодезических измерений (определений)	0.10	Закрепление отсутствует
11	440610.51	4221286.44	Метод спутниковых геодезических измерений (определений)	0.10	Закрепление отсутствует

2. Сведения о характерных точках границ объекта					
Обозначение характерных точек границ	Координаты, м		Метод определения координат характерной точки	Средняя квадратическая погрешность положения характерной точки (Mt), м	Описание обозначения точки на местности (при наличии)
	X	Y			
1	2	3	4	5	6
12	440838.36	4221167.83	Метод спутниковых геодезических измерений (определений)	0.10	Закрепление отсутствует
13	440832.16	4221154.94	Метод спутниковых геодезических измерений (определений)	0.10	Закрепление отсутствует
14	440857.60	4221140.81	Метод спутниковых геодезических измерений (определений)	0.10	Закрепление отсутствует
15	441081.72	4220867.85	Метод спутниковых геодезических измерений (определений)	0.10	Закрепление отсутствует
16	441069.90	4220838.51	Метод спутниковых геодезических измерений (определений)	0.10	Закрепление отсутствует
17	441084.43	4220815.80	Метод спутниковых геодезических измерений (определений)	0.10	Закрепление отсутствует
18	441129.58	4220762.96	Метод спутниковых геодезических измерений (определений)	0.10	Закрепление отсутствует
19	441231.33	4220621.49	Метод спутниковых геодезических измерений (определений)	0.10	Закрепление отсутствует
20	441292.86	4220527.26	Метод спутниковых геодезических измерений (определений)	0.10	Закрепление отсутствует
21	441364.93	4220425.33	Метод спутниковых геодезических измерений (определений)	0.10	Закрепление отсутствует
22	441585.04	4220200.15	Метод спутниковых геодезических измерений (определений)	0.10	Закрепление отсутствует
23	441698.90	4220099.06	Метод спутниковых геодезических измерений (определений)	0.10	Закрепление отсутствует
24	441741.22	4220061.67	Метод спутниковых геодезических измерений (определений)	0.10	Закрепление отсутствует

2. Сведения о характерных точках границ объекта					
Обозначение характерных точек границ	Координаты, м		Метод определения координат характерной точки	Средняя квадратическая погрешность положения характерной точки (Mt), м	Описание обозначения точки на местности (при наличии)
	X	Y			
1	2	3	4	5	6
25	441839.05	4219994.28	Метод спутниковых геодезических измерений (определений)	0.10	Закрепление отсутствует
26	442203.71	4219793.77	Метод спутниковых геодезических измерений (определений)	0.10	Закрепление отсутствует
27	442395.65	4219694.50	Метод спутниковых геодезических измерений (определений)	0.10	Закрепление отсутствует
28	442476.74	4219645.15	Метод спутниковых геодезических измерений (определений)	0.10	Закрепление отсутствует
29	442504.35	4219645.42	Метод спутниковых геодезических измерений (определений)	0.10	Закрепление отсутствует
30	442511.62	4219640.95	Метод спутниковых геодезических измерений (определений)	0.10	Закрепление отсутствует
31	442519.39	4219636.18	Метод спутниковых геодезических измерений (определений)	0.10	Закрепление отсутствует
32	442527.19	4219631.44	Метод спутниковых геодезических измерений (определений)	0.10	Закрепление отсутствует
33	442535.01	4219626.74	Метод спутниковых геодезических измерений (определений)	0.10	Закрепление отсутствует
34	442542.87	4219622.08	Метод спутниковых геодезических измерений (определений)	0.10	Закрепление отсутствует
35	442550.60	4219617.59	Метод спутниковых геодезических измерений (определений)	0.10	Закрепление отсутствует
36	442558.64	4219612.94	Метод спутниковых геодезических измерений (определений)	0.10	Закрепление отсутствует
37	442566.13	4219608.24	Метод спутниковых геодезических измерений (определений)	0.10	Закрепление отсутствует

2. Сведения о характерных точках границ объекта					
Обозначение характерных точек границ	Координаты, м		Метод определения координат характерной точки	Средняя квадратическая погрешность положения характерной точки (Mt), м	Описание обозначения точки на местности (при наличии)
	X	Y			
1	2	3	4	5	6
38	442573.52	4219602.87	Метод спутниковых геодезических измерений (определений)	0.10	Закрепление отсутствует
39	442580.53	4219597.16	Метод спутниковых геодезических измерений (определений)	0.10	Закрепление отсутствует
40	442587.62	4219591.06	Метод спутниковых геодезических измерений (определений)	0.10	Закрепление отсутствует
41	443032.16	4219364.25	Метод спутниковых геодезических измерений (определений)	0.10	Закрепление отсутствует
42	443068.02	4219331.45	Метод спутниковых геодезических измерений (определений)	0.10	Закрепление отсутствует
43	443053.84	4219229.58	Метод спутниковых геодезических измерений (определений)	0.10	Закрепление отсутствует
44	443076.92	4219136.27	Метод спутниковых геодезических измерений (определений)	0.10	Закрепление отсутствует
45	443112.35	4219111.02	Метод спутниковых геодезических измерений (определений)	0.10	Закрепление отсутствует
46	443430.87	4218889.91	Метод спутниковых геодезических измерений (определений)	0.10	Закрепление отсутствует
47	443455.71	4218731.95	Метод спутниковых геодезических измерений (определений)	0.10	Закрепление отсутствует
48	443679.89	4218594.63	Метод спутниковых геодезических измерений (определений)	0.10	Закрепление отсутствует
49	443688.50	4218597.62	Метод спутниковых геодезических измерений (определений)	0.10	Закрепление отсутствует
50	443697.00	4218600.91	Метод спутниковых геодезических измерений (определений)	0.10	Закрепление отсутствует

2. Сведения о характерных точках границ объекта					
Обозначение характерных точек границ	Координаты, м		Метод определения координат характерной точки	Средняя квадратическая погрешность положения характерной точки (Mt), м	Описание обозначения точки на местности (при наличии)
	X	Y			
1	2	3	4	5	6
51	443705.39	4218604.49	Метод спутниковых геодезических измерений (определений)	0.10	Закрепление отсутствует
52	443713.65	4218608.35	Метод спутниковых геодезических измерений (определений)	0.10	Закрепление отсутствует
53	443721.77	4218612.50	Метод спутниковых геодезических измерений (определений)	0.10	Закрепление отсутствует
54	443729.74	4218616.91	Метод спутниковых геодезических измерений (определений)	0.10	Закрепление отсутствует
55	443737.57	4218621.60	Метод спутниковых геодезических измерений (определений)	0.10	Закрепление отсутствует
56	443745.22	4218626.55	Метод спутниковых геодезических измерений (определений)	0.10	Закрепление отсутствует
57	443752.71	4218631.76	Метод спутниковых геодезических измерений (определений)	0.10	Закрепление отсутствует
58	443760.01	4218637.22	Метод спутниковых геодезических измерений (определений)	0.10	Закрепление отсутствует
59	443767.12	4218642.92	Метод спутниковых геодезических измерений (определений)	0.10	Закрепление отсутствует
60	443774.03	4218648.87	Метод спутниковых геодезических измерений (определений)	0.10	Закрепление отсутствует
61	443780.74	4218655.05	Метод спутниковых геодезических измерений (определений)	0.10	Закрепление отсутствует
62	443787.23	4218661.45	Метод спутниковых геодезических измерений (определений)	0.10	Закрепление отсутствует
63	443793.49	4218668.07	Метод спутниковых геодезических измерений (определений)	0.10	Закрепление отсутствует

2. Сведения о характерных точках границ объекта					
Обозначение характерных точек границ	Координаты, м		Метод определения координат характерной точки	Средняя квадратическая погрешность положения характерной точки (Mt), м	Описание обозначения точки на местности (при наличии)
	X	Y			
1	2	3	4	5	6
64	443799.53	4218674.90	Метод спутниковых геодезических измерений (определений)	0.10	Закрепление отсутствует
65	443805.34	4218681.94	Метод спутниковых геодезических измерений (определений)	0.10	Закрепление отсутствует
66	443810.89	4218689.16	Метод спутниковых геодезических измерений (определений)	0.10	Закрепление отсутствует
67	443816.20	4218696.58	Метод спутниковых геодезических измерений (определений)	0.10	Закрепление отсутствует
68	443821.26	4218704.17	Метод спутниковых геодезических измерений (определений)	0.10	Закрепление отсутствует
69	443826.05	4218711.92	Метод спутниковых геодезических измерений (определений)	0.10	Закрепление отсутствует
70	443992.08	4218693.12	Метод спутниковых геодезических измерений (определений)	0.10	Закрепление отсутствует
71	444119.40	4218713.16	Метод спутниковых геодезических измерений (определений)	0.10	Закрепление отсутствует
72	444189.81	4218676.35	Метод спутниковых геодезических измерений (определений)	0.10	Закрепление отсутствует
73	444411.61	4218533.37	Метод спутниковых геодезических измерений (определений)	0.10	Закрепление отсутствует
74	444590.73	4218440.84	Метод спутниковых геодезических измерений (определений)	0.10	Закрепление отсутствует
75	445249.73	4218073.33	Метод спутниковых геодезических измерений (определений)	0.10	Закрепление отсутствует
76	445404.25	4217979.36	Метод спутниковых геодезических измерений (определений)	0.10	Закрепление отсутствует

2. Сведения о характерных точках границ объекта					
Обозначение характерных точек границ	Координаты, м		Метод определения координат характерной точки	Средняя квадратическая погрешность положения характерной точки (Mt), м	Описание обозначения точки на местности (при наличии)
	X	Y			
1	2	3	4	5	6
77	445721.97	4217781.28	Метод спутниковых геодезических измерений (определений)	0.10	Закрепление отсутствует
78	445807.39	4217736.39	Метод спутниковых геодезических измерений (определений)	0.10	Закрепление отсутствует
79	445859.45	4217707.84	Метод спутниковых геодезических измерений (определений)	0.10	Закрепление отсутствует
80	445927.43	4217668.39	Метод спутниковых геодезических измерений (определений)	0.10	Закрепление отсутствует
81	446050.82	4217592.48	Метод спутниковых геодезических измерений (определений)	0.10	Закрепление отсутствует
82	446188.89	4217493.04	Метод спутниковых геодезических измерений (определений)	0.10	Закрепление отсутствует
83	446296.05	4217426.74	Метод спутниковых геодезических измерений (определений)	0.10	Закрепление отсутствует
84	446381.69	4217369.75	Метод спутниковых геодезических измерений (определений)	0.10	Закрепление отсутствует
85	446391.49	4217329.56	Метод спутниковых геодезических измерений (определений)	0.10	Закрепление отсутствует
86	446517.11	4217251.78	Метод спутниковых геодезических измерений (определений)	0.10	Закрепление отсутствует
87	446657.95	4217164.97	Метод спутниковых геодезических измерений (определений)	0.10	Закрепление отсутствует
88	446860.49	4217037.97	Метод спутниковых геодезических измерений (определений)	0.10	Закрепление отсутствует
89	446955.90	4216978.53	Метод спутниковых геодезических измерений (определений)	0.10	Закрепление отсутствует

2. Сведения о характерных точках границ объекта					
Обозначение характерных точек границ	Координаты, м		Метод определения координат характерной точки	Средняя квадратическая погрешность положения характерной точки (Mt), м	Описание обозначения точки на местности (при наличии)
	X	Y			
1	2	3	4	5	6
90	447040.98	4216927.10	Метод спутниковых геодезических измерений (определений)	0.10	Закрепление отсутствует
91	447178.27	4216836.48	Метод спутниковых геодезических измерений (определений)	0.10	Закрепление отсутствует
92	447285.40	4216750.25	Метод спутниковых геодезических измерений (определений)	0.10	Закрепление отсутствует
93	447325.40	4216722.57	Метод спутниковых геодезических измерений (определений)	0.10	Закрепление отсутствует
94	447473.01	4216615.70	Метод спутниковых геодезических измерений (определений)	0.10	Закрепление отсутствует
95	447515.87	4216584.11	Метод спутниковых геодезических измерений (определений)	0.10	Закрепление отсутствует
96	447592.97	4216614.68	Метод спутниковых геодезических измерений (определений)	0.10	Закрепление отсутствует
97	447677.55	4216587.73	Метод спутниковых геодезических измерений (определений)	0.10	Закрепление отсутствует
98	447833.36	4216503.44	Метод спутниковых геодезических измерений (определений)	0.10	Закрепление отсутствует
99	447825.14	4216485.02	Метод спутниковых геодезических измерений (определений)	0.10	Закрепление отсутствует
100	447879.69	4216454.69	Метод спутниковых геодезических измерений (определений)	0.10	Закрепление отсутствует
101	447904.95	4216418.00	Метод спутниковых геодезических измерений (определений)	0.10	Закрепление отсутствует
102	448005.69	4216363.69	Метод спутниковых геодезических измерений (определений)	0.10	Закрепление отсутствует

2. Сведения о характерных точках границ объекта					
Обозначение характерных точек границ	Координаты, м		Метод определения координат характерной точки	Средняя квадратическая погрешность положения характерной точки (Mt), м	Описание обозначения точки на местности (при наличии)
	X	Y			
1	2	3	4	5	6
103	448005.43	4216363.05	Метод спутниковых геодезических измерений (определений)	0.10	Закрепление отсутствует
104	448009.11	4216361.50	Метод спутниковых геодезических измерений (определений)	0.10	Закрепление отсутствует
105	448009.78	4216363.09	Метод спутниковых геодезических измерений (определений)	0.10	Закрепление отсутствует
106	448024.83	4216360.32	Метод спутниковых геодезических измерений (определений)	0.10	Закрепление отсутствует
107	448024.73	4216364.39	Метод спутниковых геодезических измерений (определений)	0.10	Закрепление отсутствует
108	448007.35	4216367.61	Метод спутниковых геодезических измерений (определений)	0.10	Закрепление отсутствует
109	448007.26	4216367.39	Метод спутниковых геодезических измерений (определений)	0.10	Закрепление отсутствует
110	447907.70	4216421.07	Метод спутниковых геодезических измерений (определений)	0.10	Закрепление отсутствует
111	447882.45	4216457.73	Метод спутниковых геодезических измерений (определений)	0.10	Закрепление отсутствует
112	447830.28	4216486.74	Метод спутниковых геодезических измерений (определений)	0.10	Закрепление отсутствует
113	447838.52	4216505.20	Метод спутниковых геодезических измерений (определений)	0.10	Закрепление отсутствует
114	447679.13	4216591.43	Метод спутниковых геодезических измерений (определений)	0.10	Закрепление отсутствует
115	447592.83	4216618.93	Метод спутниковых геодезических измерений (определений)	0.10	Закрепление отсутствует

2. Сведения о характерных точках границ объекта					
Обозначение характерных точек границ	Координаты, м		Метод определения координат характерной точки	Средняя квадратическая погрешность положения характерной точки (Mt), м	Описание обозначения точки на местности (при наличии)
	X	Y			
1	2	3	4	5	6
116	447516.45	4216588.65	Метод спутниковых геодезических измерений (определений)	0.10	Закрепление отсутствует
117	447475.36	4216618.93	Метод спутниковых геодезических измерений (определений)	0.10	Закрепление отсутствует
118	447327.71	4216725.84	Метод спутниковых геодезических измерений (определений)	0.10	Закрепление отсутствует
119	447287.80	4216753.45	Метод спутниковых геодезических измерений (определений)	0.10	Закрепление отсутствует
120	447180.63	4216839.72	Метод спутниковых геодезических измерений (определений)	0.10	Закрепление отсутствует
121	447043.12	4216930.48	Метод спутниковых геодезических измерений (определений)	0.10	Закрепление отсутствует
122	446957.99	4216981.94	Метод спутниковых геодезических измерений (определений)	0.10	Закрепление отсутствует
123	446862.61	4217041.36	Метод спутниковых геодезических измерений (определений)	0.10	Закрепление отсутствует
124	446660.06	4217168.37	Метод спутниковых геодезических измерений (определений)	0.10	Закрепление отсутствует
125	446519.21	4217255.18	Метод спутниковых геодезических измерений (определений)	0.10	Закрепление отсутствует
126	446394.99	4217332.09	Метод спутниковых геодезических измерений (определений)	0.10	Закрепление отсутствует
127	446385.20	4217372.21	Метод спутниковых геодезических измерений (определений)	0.10	Закрепление отсутствует
128	446298.21	4217430.11	Метод спутниковых геодезических измерений (определений)	0.10	Закрепление отсутствует

2. Сведения о характерных точках границ объекта					
Обозначение характерных точек границ	Координаты, м		Метод определения координат характерной точки	Средняя квадратическая погрешность положения характерной точки (Mt), м	Описание обозначения точки на местности (при наличии)
	X	Y			
1	2	3	4	5	6
129	446191.12	4217496.37	Метод спутниковых геодезических измерений (определений)	0.10	Закрепление отсутствует
130	446053.04	4217595.81	Метод спутниковых геодезических измерений (определений)	0.10	Закрепление отсутствует
131	445929.48	4217671.82	Метод спутниковых геодезических измерений (определений)	0.10	Закрепление отсутствует
132	445861.42	4217711.32	Метод спутниковых геодезических измерений (определений)	0.10	Закрепление отсутствует
133	445809.28	4217739.92	Метод спутниковых геодезических измерений (определений)	0.10	Закрепление отсутствует
134	445723.97	4217784.75	Метод спутниковых геодезических измерений (определений)	0.10	Закрепление отсутствует
135	445406.34	4217982.76	Метод спутниковых геодезических измерений (определений)	0.10	Закрепление отсутствует
136	445251.75	4218076.78	Метод спутниковых геодезических измерений (определений)	0.10	Закрепление отсутствует
137	444592.63	4218444.36	Метод спутниковых геодезических измерений (определений)	0.10	Закрепление отсутствует
138	444413.62	4218536.84	Метод спутниковых геодезических измерений (определений)	0.10	Закрепление отсутствует
139	444191.83	4218679.81	Метод спутниковых геодезических измерений (определений)	0.10	Закрепление отсутствует
140	444120.09	4218717.32	Метод спутниковых геодезических измерений (определений)	0.10	Закрепление отсутствует
141	443991.99	4218697.15	Метод спутниковых геодезических измерений (определений)	0.10	Закрепление отсутствует

2. Сведения о характерных точках границ объекта					
Обозначение характерных точек границ	Координаты, м		Метод определения координат характерной точки	Средняя квадратическая погрешность положения характерной точки (Mt), м	Описание обозначения точки на местности (при наличии)
	X	Y			
1	2	3	4	5	6
142	443823.92	4218716.19	Метод спутниковых геодезических измерений (определений)	0.10	Закрепление отсутствует
143	443819.25	4218708.47	Метод спутниковых геодезических измерений (определений)	0.10	Закрепление отсутствует
144	443814.33	4218700.92	Метод спутниковых геодезических измерений (определений)	0.10	Закрепление отсутствует
145	443809.15	4218693.54	Метод спутниковых геодезических измерений (определений)	0.10	Закрепление отсутствует
146	443803.72	4218686.34	Метод спутниковых геодезических измерений (определений)	0.10	Закрепление отсутствует
147	443798.04	4218679.34	Метод спутниковых геодезических измерений (определений)	0.10	Закрепление отсутствует
148	443792.13	4218672.53	Метод спутниковых геодезических измерений (определений)	0.10	Закрепление отсутствует
149	443786.02	4218665.89	Метод спутниковых геодезических измерений (определений)	0.10	Закрепление отсутствует
150	443779.63	4218659.54	Метод спутниковых геодезических измерений (определений)	0.10	Закрепление отсутствует
151	443773.06	4218653.37	Метод спутниковых геодезических измерений (определений)	0.10	Закрепление отсутствует
152	443766.27	4218647.43	Метод спутниковых геодезических измерений (определений)	0.10	Закрепление отсутствует
153	443759.29	4218641.73	Метод спутниковых геодезических измерений (определений)	0.10	Закрепление отсутствует
154	443752.11	4218636.27	Метод спутниковых геодезических измерений (определений)	0.10	Закрепление отсутствует

2. Сведения о характерных точках границ объекта					
Обозначение характерных точек границ	Координаты, м		Метод определения координат характерной точки	Средняя квадратическая погрешность положения характерной точки (Mt), м	Описание обозначения точки на местности (при наличии)
	X	Y			
1	2	3	4	5	6
155	443744.75	4218631.06	Метод спутниковых геодезических измерений (определений)	0.10	Закрепление отсутствует
156	443737.22	4218626.11	Метод спутниковых геодезических измерений (определений)	0.10	Закрепление отсутствует
157	443729.53	4218621.41	Метод спутниковых геодезических измерений (определений)	0.10	Закрепление отсутствует
158	443721.67	4218616.98	Метод спутниковых геодезических измерений (определений)	0.10	Закрепление отсутствует
159	443713.67	4218612.83	Метод спутниковых геодезических измерений (определений)	0.10	Закрепление отсутствует
160	443705.53	4218608.95	Метод спутниковых геодезических измерений (определений)	0.10	Закрепление отсутствует
161	443697.27	4218605.35	Метод спутниковых геодезических измерений (определений)	0.10	Закрепление отсутствует
162	443688.88	4218602.03	Метод спутниковых геодезических измерений (определений)	0.10	Закрепление отсутствует
163	443680.39	4218599.01	Метод спутниковых геодезических измерений (определений)	0.10	Закрепление отсутствует
164	443459.37	4218734.39	Метод спутниковых геодезических измерений (определений)	0.10	Закрепление отсутствует
165	443434.55	4218892.22	Метод спутниковых геодезических измерений (определений)	0.10	Закрепление отсутствует
166	443114.65	4219114.29	Метод спутниковых геодезических измерений (определений)	0.10	Закрепление отсутствует
167	443080.45	4219138.67	Метод спутниковых геодезических измерений (определений)	0.10	Закрепление отсутствует

2. Сведения о характерных точках границ объекта					
Обозначение характерных точек границ	Координаты, м		Метод определения координат характерной точки	Средняя квадратическая погрешность положения характерной точки (Mt), м	Описание обозначения точки на местности (при наличии)
	X	Y			
1	2	3	4	5	6
168	443057.91	4219229.79	Метод спутниковых геодезических измерений (определений)	0.10	Закрепление отсутствует
169	443072.27	4219332.98	Метод спутниковых геодезических измерений (определений)	0.10	Закрепление отсутствует
170	443034.46	4219367.57	Метод спутниковых геодезических измерений (определений)	0.10	Закрепление отсутствует
171	442589.87	4219594.40	Метод спутниковых геодезических измерений (определений)	0.10	Закрепление отсутствует
172	442583.10	4219600.22	Метод спутниковых геодезических измерений (определений)	0.10	Закрепление отсутствует
173	442575.96	4219606.04	Метод спутниковых геодезических измерений (определений)	0.10	Закрепление отсутствует
174	442568.38	4219611.56	Метод спутниковых геодезических измерений (определений)	0.10	Закрепление отсутствует
175	442560.71	4219616.37	Метод спутниковых геодезических измерений (определений)	0.10	Закрепление отсутствует
176	442552.60	4219621.05	Метод спутниковых геодезических измерений (определений)	0.10	Закрепление отсутствует
177	442544.89	4219625.53	Метод спутниковых геодезических измерений (определений)	0.10	Закрепление отсутствует
178	442537.06	4219630.17	Метод спутниковых геодезических измерений (определений)	0.10	Закрепление отсутствует
179	442529.26	4219634.86	Метод спутниковых геодезических измерений (определений)	0.10	Закрепление отсутствует
180	442521.48	4219639.60	Метод спутниковых геодезических измерений (определений)	0.10	Закрепление отсутствует


2. Сведения о характерных точках границ объекта					
Обозначение характерных точек границ	Координаты, м		Метод определения координат характерной точки	Средняя квадратическая погрешность положения характерной точки (Mt), м	Описание обозначения точки на местности (при наличии)
	X	Y			
1	2	3	4	5	6
181	442513.72	4219644.36	Метод спутниковых геодезических измерений (определений)	0.10	Закрепление отсутствует
182	442505.47	4219649.43	Метод спутниковых геодезических измерений (определений)	0.10	Закрепление отсутствует
183	442477.84	4219649.16	Метод спутниковых геодезических измерений (определений)	0.10	Закрепление отсутствует
184	442397.61	4219697.99	Метод спутниковых геодезических измерений (определений)	0.10	Закрепление отсутствует
185	442205.59	4219797.30	Метод спутниковых геодезических измерений (определений)	0.10	Закрепление отсутствует
186	441841.15	4219997.69	Метод спутниковых геодезических измерений (определений)	0.10	Закрепление отсутствует
187	441743.69	4220064.83	Метод спутниковых геодезических измерений (определений)	0.10	Закрепление отсутствует
188	441701.55	4220102.05	Метод спутниковых геодезических измерений (определений)	0.10	Закрепление отсутствует
189	441587.81	4220203.04	Метод спутниковых геодезических измерений (определений)	0.10	Закрепление отсутствует
190	441368.01	4220427.90	Метод спутниковых геодезических измерений (определений)	0.10	Закрепление отсутствует
191	441296.17	4220529.51	Метод спутниковых геодезических измерений (определений)	0.10	Закрепление отсутствует
192	441234.63	4220623.75	Метод спутниковых геодезических измерений (определений)	0.10	Закрепление отсутствует
193	441132.73	4220765.43	Метод спутниковых геодезических измерений (определений)	0.10	Закрепление отсутствует

2. Сведения о характерных точках границ объекта					
Обозначение характерных точек границ	Координаты, м		Метод определения координат характерной точки	Средняя квадратическая погрешность положения характерной точки (Mt), м	Описание обозначения точки на местности (при наличии)
	X	Y			
1	2	3	4	5	6
194	441087.65	4220818.19	Метод спутниковых геодезических измерений (определений)	0.10	Закрепление отсутствует
195	441074.38	4220838.93	Метод спутниковых геодезических измерений (определений)	0.10	Закрепление отсутствует
196	441086.32	4220868.55	Метод спутниковых геодезических измерений (определений)	0.10	Закрепление отсутствует
197	440860.21	4221143.94	Метод спутниковых геодезических измерений (определений)	0.10	Закрепление отсутствует
198	440837.40	4221156.60	Метод спутниковых геодезических измерений (определений)	0.10	Закрепление отсутствует
199	440843.65	4221169.59	Метод спутниковых геодезических измерений (определений)	0.10	Закрепление отсутствует
200	440608.91	4221291.78	Метод спутниковых геодезических измерений (определений)	0.10	Закрепление отсутствует
201	440599.80	4221275.49	Метод спутниковых геодезических измерений (определений)	0.10	Закрепление отсутствует
202	440470.46	4221345.40	Метод спутниковых геодезических измерений (определений)	0.10	Закрепление отсутствует
203	440424.22	4221342.99	Метод спутниковых геодезических измерений (определений)	0.10	Закрепление отсутствует
204	440309.33	4221407.93	Метод спутниковых геодезических измерений (определений)	0.10	Закрепление отсутствует
205	440215.96	4221481.05	Метод спутниковых геодезических измерений (определений)	0.10	Закрепление отсутствует
206	440183.04	4221509.06	Метод спутниковых геодезических измерений (определений)	0.10	Закрепление отсутствует

2. Сведения о характерных точках границ объекта					
Обозначение характерных точек границ	Координаты, м		Метод определения координат характерной точки	Средняя квадратическая погрешность положения характерной точки (Mt), м	Описание обозначения точки на местности (при наличии)
	X	Y			
1	2	3	4	5	6
207	439969.72	4221652.82	Метод спутниковых геодезических измерений (определений)	0.10	Закрепление отсутствует
208	439998.92	4221690.44	Метод спутниковых геодезических измерений (определений)	0.10	Закрепление отсутствует
209	439852.81	4221876.20	Метод спутниковых геодезических измерений (определений)	0.10	Закрепление отсутствует
210	439727.39	4222048.14	Метод спутниковых геодезических измерений (определений)	0.10	Закрепление отсутствует
1	439727.49	4222041.21	Метод спутниковых геодезических измерений (определений)	0.10	Закрепление отсутствует
3. Сведения о характерных точках части (частей) границы объекта					
Обозначение характерных точек части границы	Координаты, м		Метод определения координат характерной точки	Средняя квадратическая погрешность положения характерной точки (Mt), м	Описание обозначения точки на местности (при наличии)
	X	Y			
1	2	3	4	5	6
-	-	-	-	-	-

Раздел 3							
Сведения о местоположении измененных (уточненных) границ объекта							
1. Система координат -							
2. Сведения о характерных точках границ объекта							
Обозначение характерных точек границ	Существующие координаты, м		Измененные (уточненные) координаты, м		Метод определения координат характерной точки	Средняя квадратическая погрешность положения характерной точки (Mt), м	Описание обозначения точки на местности (при наличии)
	X	Y	X	Y			
1	2	3	4	5	6	7	8
-	-	-	-	-	-	-	
3. Сведения о характерных точках части (частей) границы объекта							
Обозначение характерных точек части границы	Существующие координаты, м		Измененные (уточненные) координаты, м		Метод определения координат характерной точки	Средняя квадратическая погрешность положения характерной точки (Mt), м	Описание обозначения точки на местности (при наличии)
	X	Y	X	Y			
1	2	3	4	5	6	7	8
-	-	-	-	-	-	-	

Схема расположения границ публичного сервитута

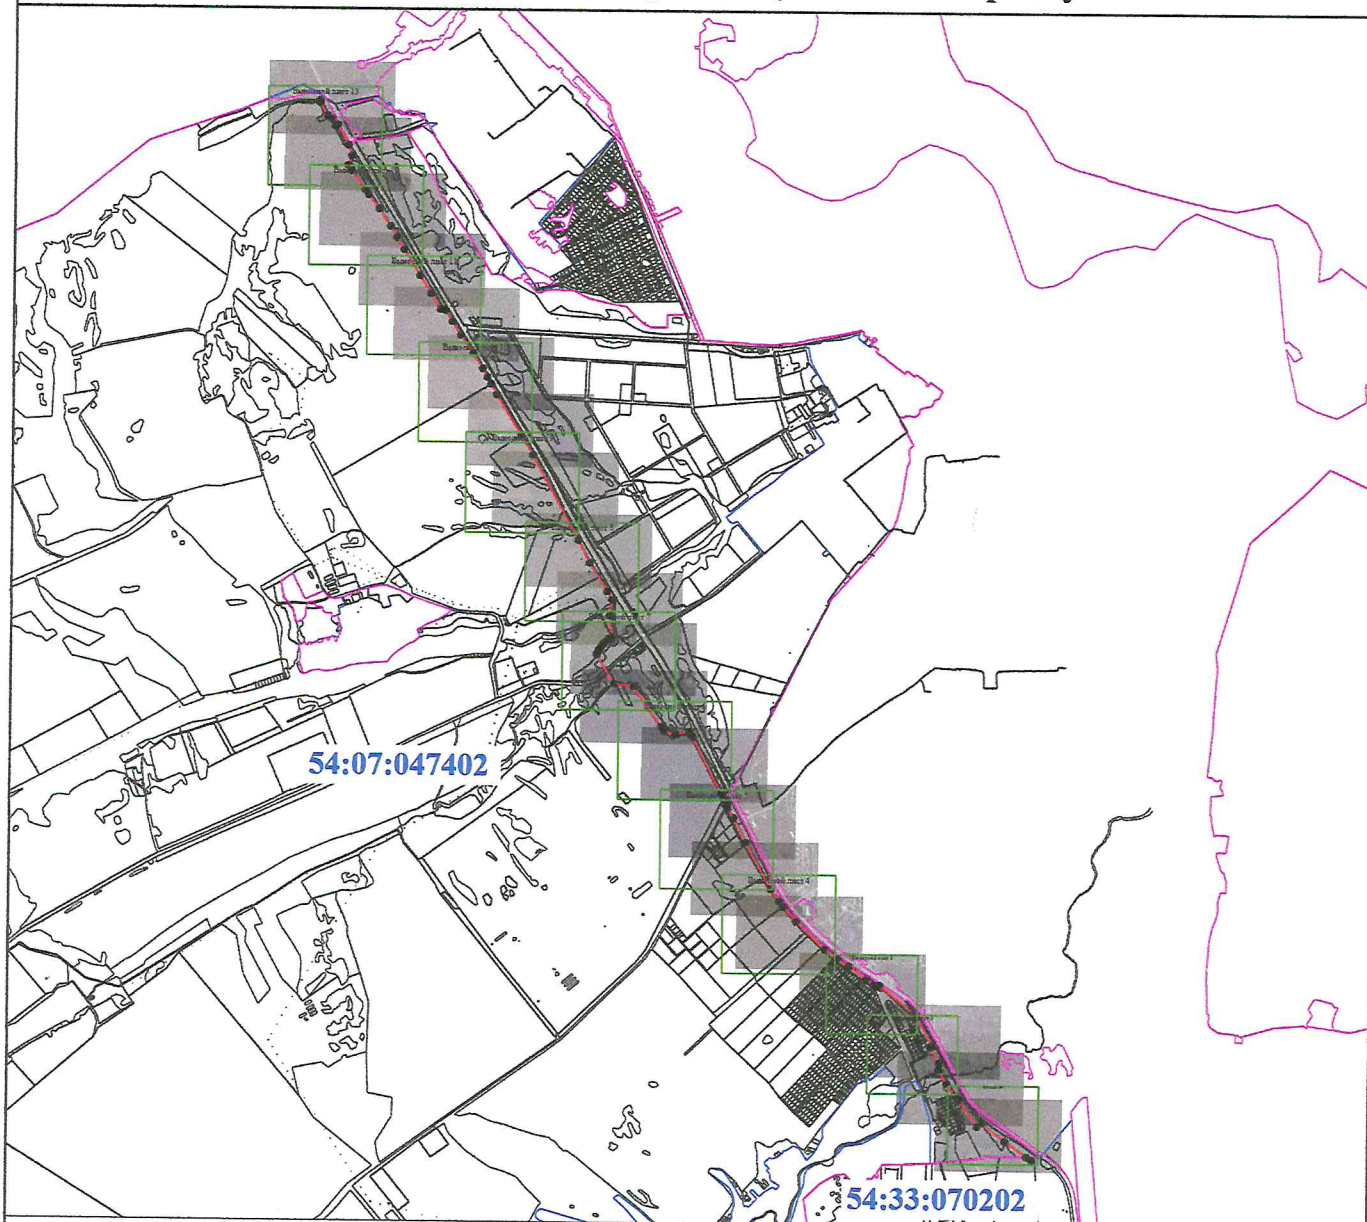

Масштаб 1:60000

Условные обозначения

- | | | | |
|-------|---|--------------|--|
| • | - Характерная точка границы, сведения о которой позволяют однозначно определить ее положение на местности | 1 | - Обозначение новой характерной точки |
| — | - Часть границы, местоположение которой определено при выполнении кадастровых работ | — | - Ось объекта «Сеть газораспределения для газоснабжения объектов капитального строительства, расположенных на территории Новосибирской области, Искитимского района и г. Бердск» |
| :174 | - Кадастровый номер земельного участка | :3028 | - Кадастровый номер здания |
| :2393 | - Кадастровый номер сооружения | — | - Часть границы, сведения ЕГРН о которой позволяют однозначно определить ее положение на местности |
| — | - Часть контура, образованного проекцией существующего в ЕГРН наземного конструктивного элемента здания, сооружения, объекта незавершенного строительства | — | - Граница кадастрового квартала |
| — | - Граница населенного пункта | — | - Граница территориальной зоны |
| — | - Граница зоны с особыми условиями | 54:07:047402 | - Номер кадастрового квартала |

Подпись

[Handwritten signature]


Дата " 10 " 03. 2026 г.

Место для оттиска печати (при наличии) лица, составившего описание местоположения границ объекта



Схема расположения границ публичного сервитута

Выносной лист 1

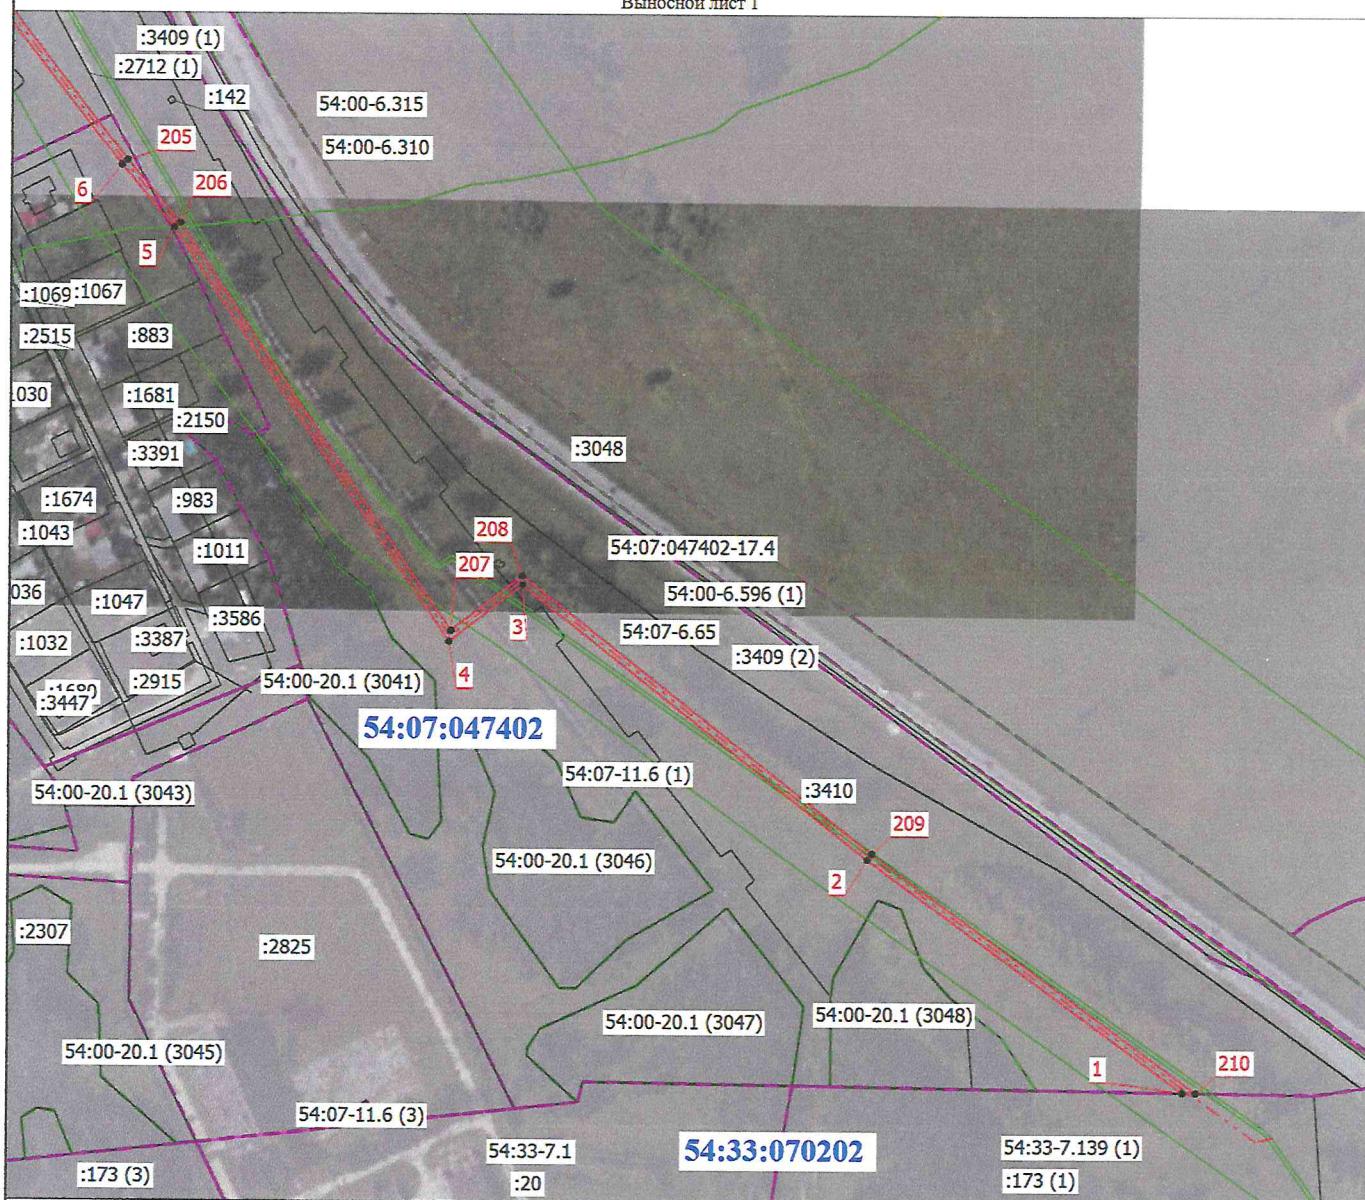

Масштаб 1:4000

Условные обозначения

- | | | | |
|------------------------------------|--|------------------------------|--|
| 1 | - Обозначение новой характерной точки | • | - Характерная точка границы, сведения о которой позволяют однозначно определить ее положение на местности |
| | - Часть границы, местоположение которой определено при выполнении кадастровых работ | | - Ось объекта «Сеть газораспределения для газоснабжения объектов капитального строительства, расположенных на территории Новосибирской области, Искитимского района и г. Бердск» |
| 54:07-7.844
:2886 | - Территориальная зона 54:07-7.844 — Жилая зона | :3410
:2488 | - Кадастровый номер земельного участка |
| | - Кадастровый номер здания | | - Кадастровый номер сооружения |
| | - Часть границы, сведения ЕГРН о которой позволяют однозначно определить ее положение на местности | | - Часть контура, образованного проекцией существующего в ЕГРН наземного конструктивного элемента здания, сооружения, объекта незавершенного строительства |
| | - Граница кадастрового квартала | | - Граница населенного пункта |
| | - Граница территориальной зоны | | - Граница зоны с особыми условиями |
| 54:07-047402 | - Номер кадастрового квартала | | |

Подпись




Дата " 10 " 05 2026 г.

Место для оттиска печати (при наличии) лица, составившего описание местоположения границ объекта

Схема расположения границ публичного сервитута

Выносной лист 2

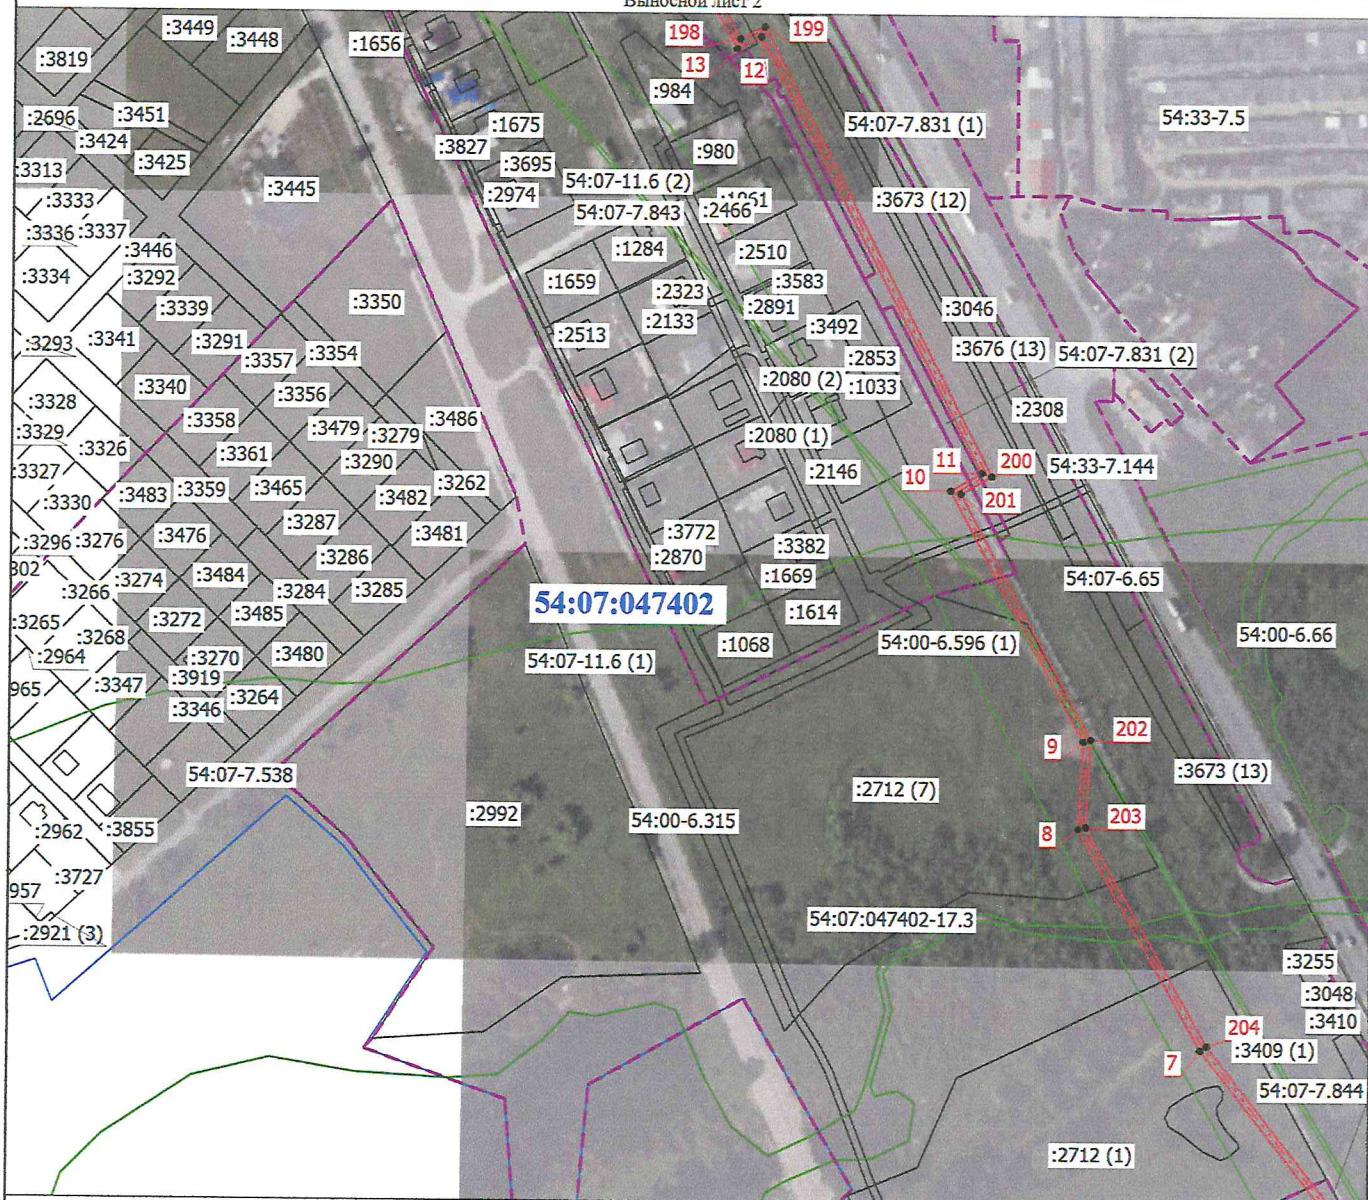

Масштаб 1:4000

Условные обозначения

- | | | | |
|-----------|---|--------------|--|
| • | - Характерная точка границы, сведения о которой позволяют однозначно определить ее положение на местности | 1 | - Обозначение новой характерной точки |
| — | - Часть границы, местоположение которой определено при выполнении кадастровых работ | --- | - Ось объекта «Сеть газораспределения для газоснабжения объектов капитального строительства, расположенных на территории Новосибирской области, Искитимского района и г. Бердск» |
| 54:33-7.5 | - Территориальная зона 54:33-7.5 — Производственная зона, зона инженерной и транспортной инфраструктуры | 54:00-6.66 | - Зона с особыми условиями использования территории 54:00-6.66 — Иная зона с особыми условиями использования территории |
| :3313 | - Кадастровый номер земельного участка | :2974 | - Кадастровый номер здания |
| :2916 | - Кадастровый номер сооружения | — | - Граница кадастрового квартала |
| — | - Граница населенного пункта | --- | - Граница территориальной зоны |
| — | - Граница зоны с особыми условиями | 54:07:047402 | - Номер кадастрового квартала |

Подпись

[Handwritten signature]




Дата " 10 " 03 2026 г.

Место для оттиска печати (при наличии) лица, составившего описание местоположения границ объекта

Схема расположения границ публичного сервитута

Выносной лист 3

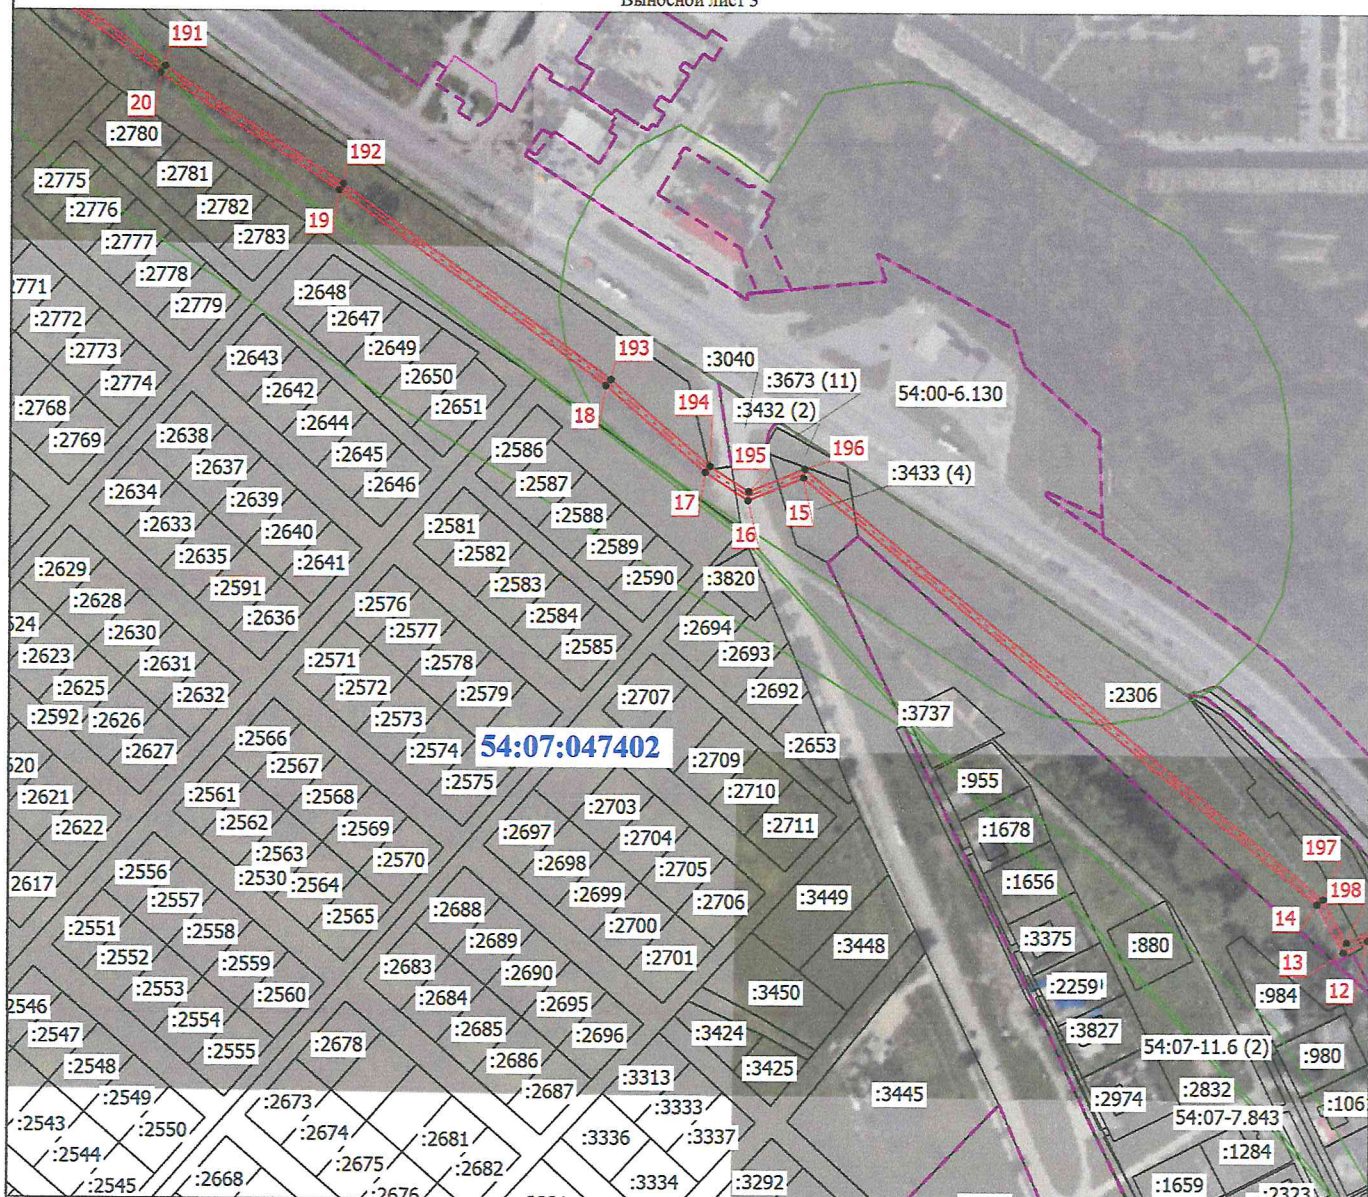

Масштаб 1:4000

Условные обозначения

- | | | | |
|-------------|---|--------------|--|
| • | - Характерная точка границы, сведения о которой позволяют однозначно определить ее положение на местности | 1 | - Обозначение новой характерной точки |
| — | - Часть границы, местоположение которой определено при выполнении кадастровых работ | --- | - Ось объекта «Сеть газораспределения для газоснабжения объектов капитального строительства, расположенных на территории Новосибирской области, Искитимского района и г. Бердск» |
| 54:07-7.843 | - Территориальная зона 54:07-7.843 — Жилая зона | 54:00-6.130 | - Зона с особыми условиями использования территории 54:00-6.130 — Санитарно-защитная зона предприятий, сооружений и иных объектов |
| :3313 | - Кадастровый номер земельного участка | --- | - Часть границы, сведения ЕГРН о которой позволяют однозначно определить ее положение на местности |
| --- | - Часть контура, образованного проекцией существующего в ЕГРН конструктивного элемента здания, сооружения, объекта незавершенного строительства | --- | - Граница кадастрового квартала |
| --- | - Граница населенного пункта | --- | - Граница территориальной зоны |
| --- | - Граница зоны с особыми условиями | 54:07:047402 | - Номер кадастрового квартала |

Подпись

А.В. Витторова




Дата " 10 " 03. 2026 г.

Место для оттиска печати (при наличии) лица, составившего описание местоположения границ объекта

Схема расположения границ публичного сервитута

Выносной лист 4

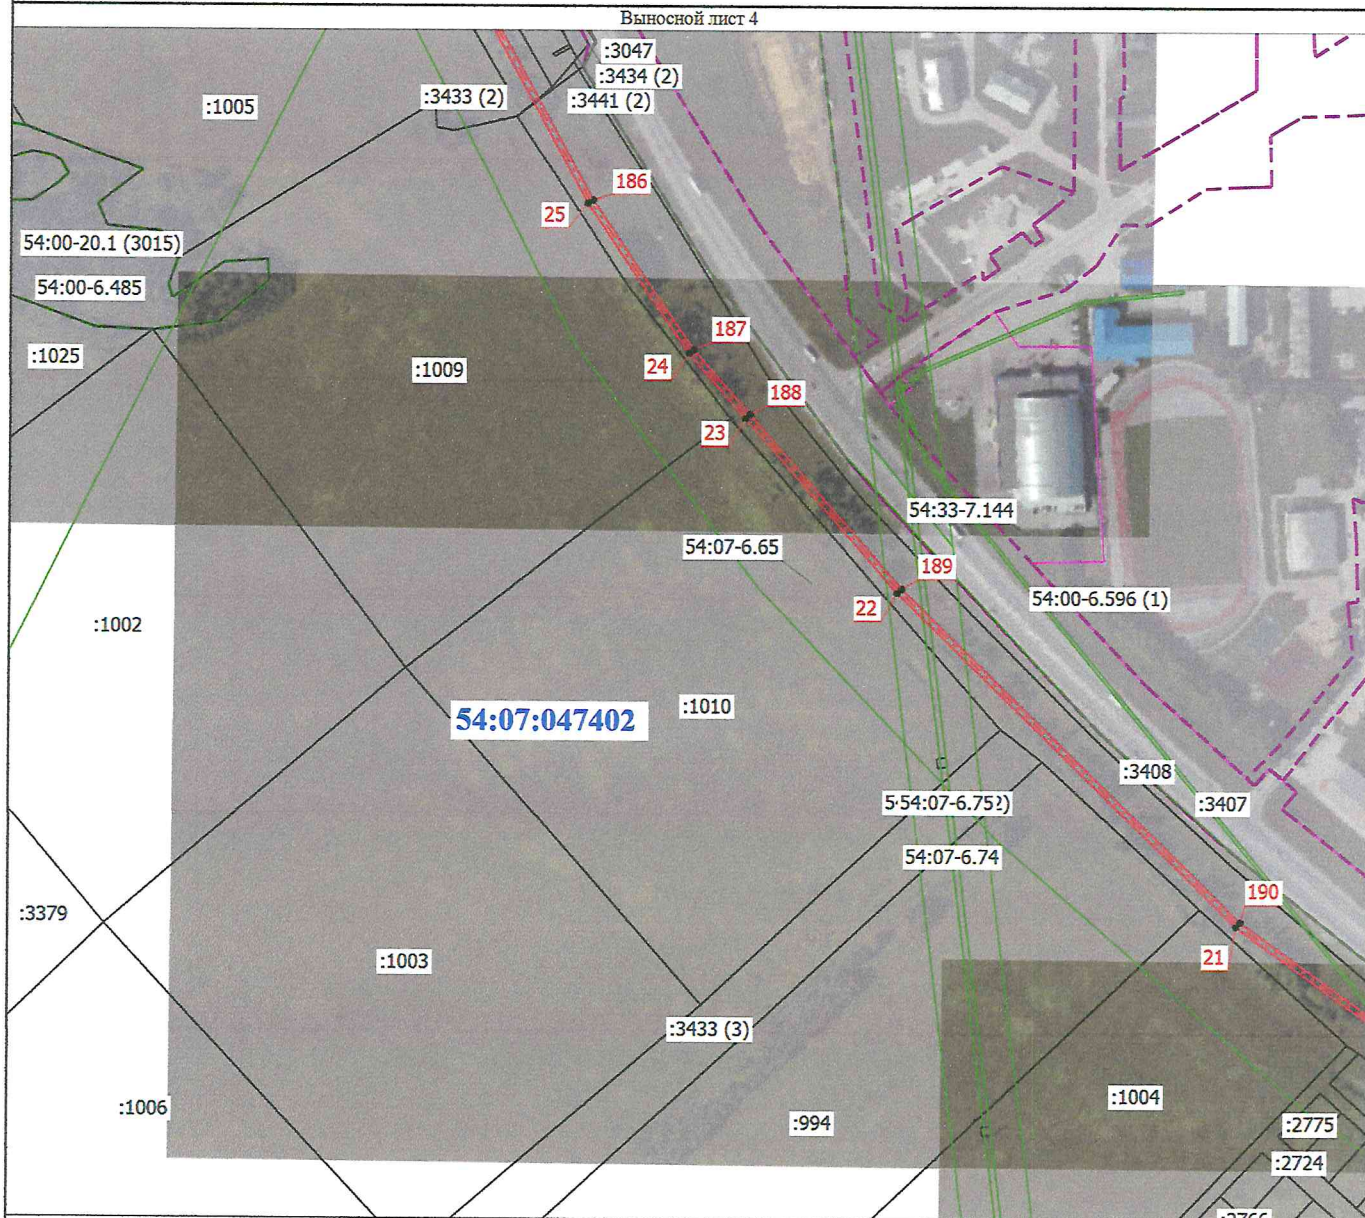

Масштаб 1:5000

Условные обозначения

- | | | | |
|-------------|---|--------------|--|
| • | - Характерная точка границы, сведения о которой позволяют однозначно определить ее положение на местности | 1 | - Обозначение новой характерной точки |
| — | - Часть границы, местоположение которой определено при выполнении кадастровых работ | --- | - Ось объекта «Сеть газораспределения для газоснабжения объектов капитального строительства, расположенных на территории Новосибирской области, Искитимского района и г. Бердск» |
| 54:33-7.144 | - Территориальная зона 54:33-7.144 — Производственная зона, зона инженерной и транспортной инфраструктур | 54:00-6.485 | - Зона с особыми условиями использования территории 54:00-6.485 — Санитарно-защитная зона предприятий, сооружений и иных объектов |
| :3379 | - Кадастровый номер земельного участка | — | - Часть границы, сведения ЕГРН о которой позволяют однозначно определить ее положение на местности |
| — | - Часть контура, образованного проекцией существующего в ЕГРН наземного конструктивного элемента здания, сооружения, объекта незавершенного строительства | — | - Граница кадастрового квартала |
| — | - Граница населенного пункта | --- | - Граница территориальной зоны |
| — | - Граница зоны с особыми условиями | 54:07:047402 | - Номер кадастрового квартала |

Подпись

А.И.И.




Дата " 10 " 03. 2026 г.

Место для оттиска печати (при наличии) лица, составившего описание местоположения границ объекта

Схема расположения границ публичного сервитута

Выносной лист 5

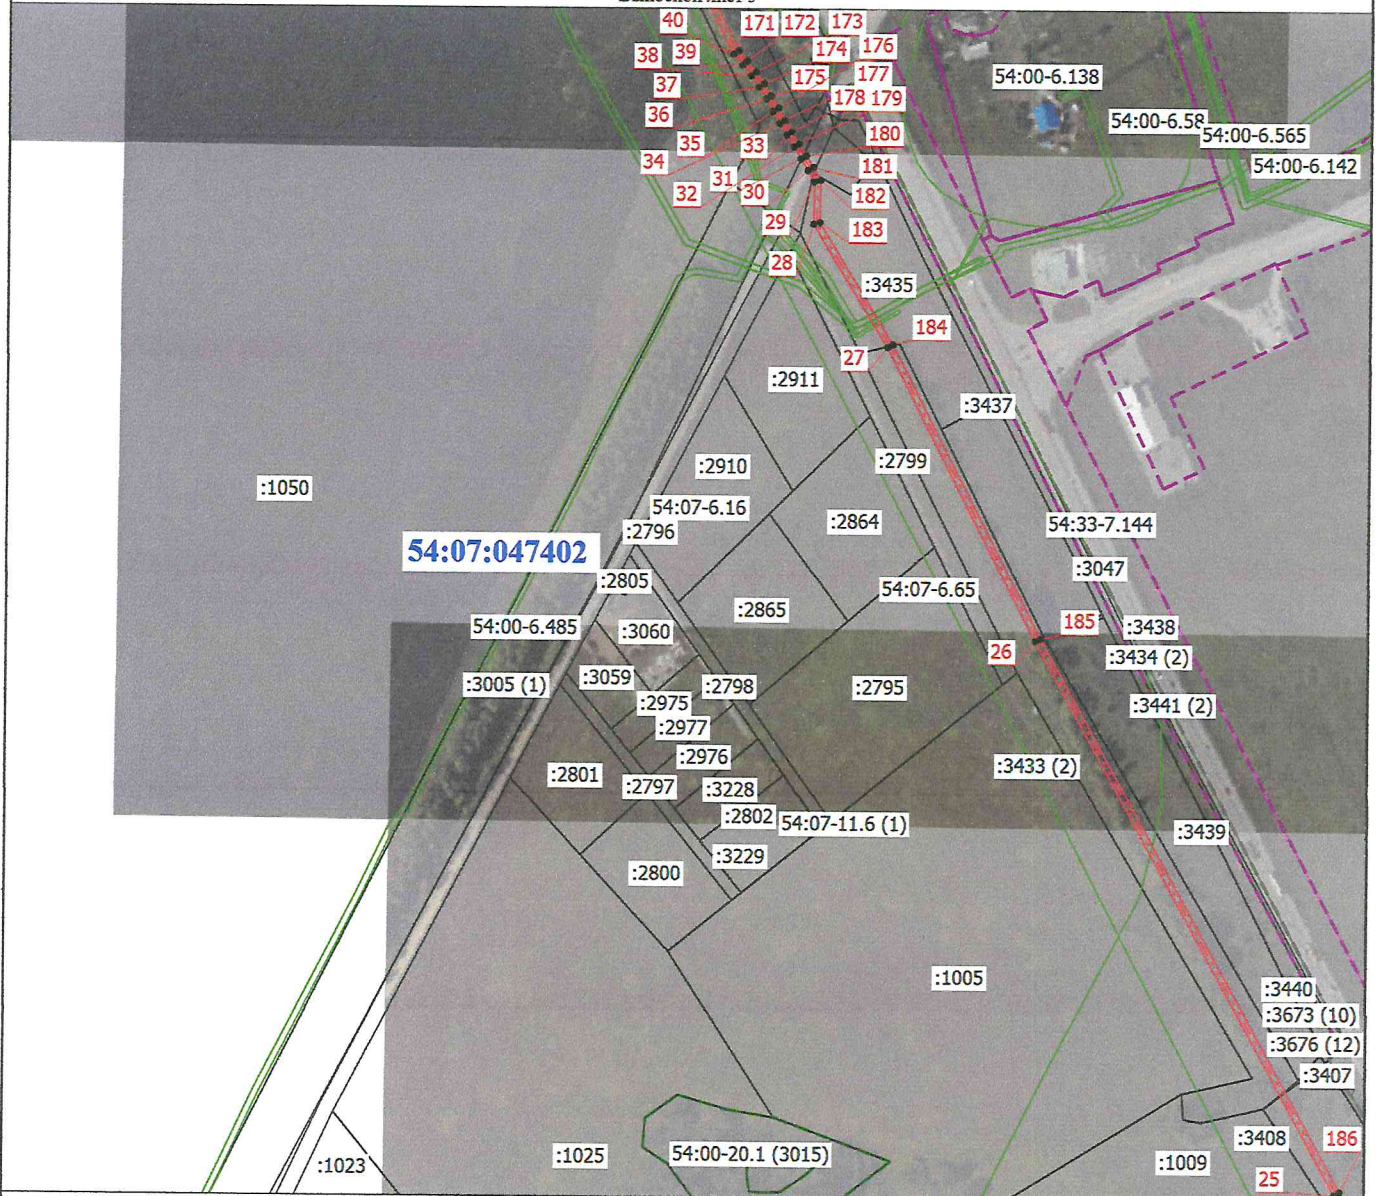

Масштаб 1:5000

Условные обозначения

- | | | | |
|--------------|---|-----|--|
| • | - Характерная точка границы, сведения о которой позволяют однозначно определить ее положение на местности | 1 | - Обозначение новой характерной точки |
| — | - Часть границы, местоположение которой определено при выполнении кадастровых работ | --- | - Ось объекта «Сеть газораспределения для газоснабжения объектов капитального строительства, расположенных на территории Новосибирской области, Искитимского района и г. Бердск» |
| 54:00-6.58 | - Зона с особыми условиями использования территории 54:00-6.58 — Охранная зона инженерных коммуникаций | :43 | - Кадастровый номер земельного участка |
| — | - Часть границы, сведения ЕГРН о которой позволяют однозначно определить ее положение на местности | — | - Часть контура, образованного проекцией существующего в ЕГРН наземного конструктивного элемента здания, сооружения, объекта незавершенного строительства |
| — | - Граница кадастрового квартала | — | - Граница населенного пункта |
| --- | - Граница территориальной зоны | — | - Граница зоны с особыми условиями |
| 54:07:047402 | - Номер кадастрового квартала | | |

Подпись

[Handwritten signature]




Дата " 10 " 04 2026 г.

Место для оттиска печати (при наличии) лица, составившего описание местоположения границ объекта

Схема расположения границ публичного сервитута

Выносной лист 6

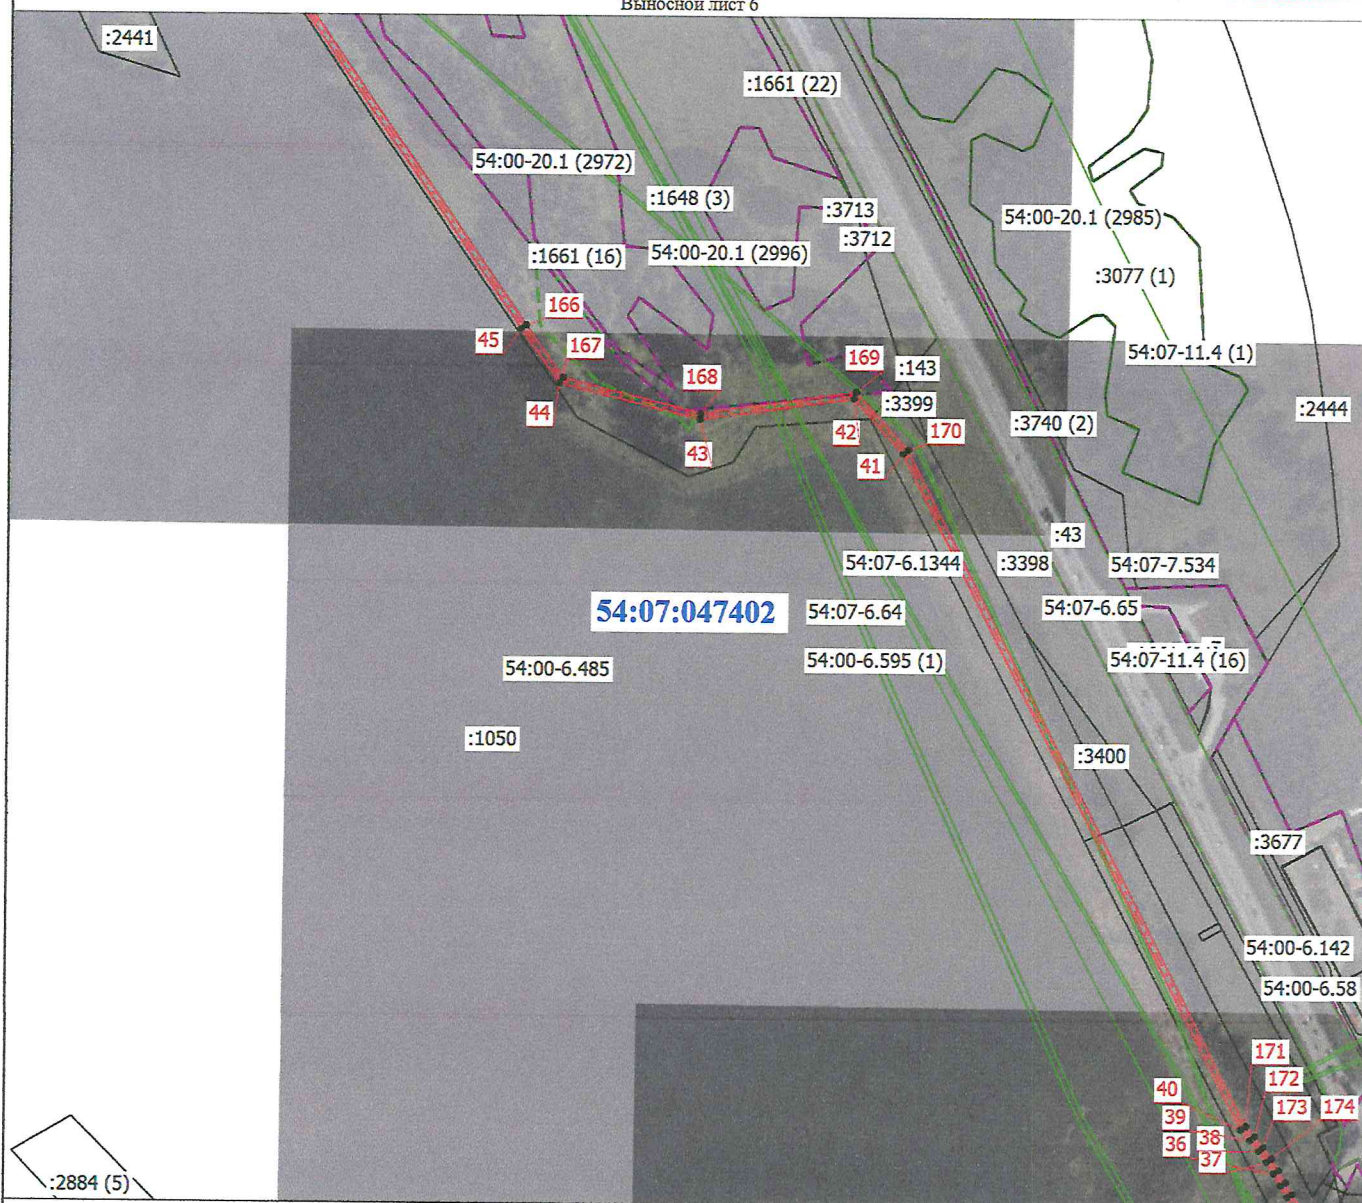

Масштаб 1:5000

Условные обозначения

- | | | | |
|------------|---|--------------|--|
| • | - Характерная точка границы, сведения о которой позволяют однозначно определить ее положение на местности | 1 | - Обозначение новой характерной точки |
| — | - Часть границы, местоположение которой определено при выполнении кадастровых работ | --- | - Ось объекта «Сеть газораспределения для газоснабжения объектов капитального строительства, расположенных на территории Новосибирской области, Искитимского района и г. Бердск» |
| 54:00-6.58 | - Зона с особыми условиями использования территории | :43 | - Кадастровый номер земельного участка |
| :2447 | 54:00-6.58 — Охранная зона инженерных коммуникаций | — | - Часть границы, сведения ЕГРН о которой позволяют однозначно определить ее положение на местности |
| — | - Кадастровый номер здания | — | - Граница кадастрового квартала |
| — | - Часть контура, образованного проекцией существующего в ЕГРН наземного конструктивного элемента здания, сооружения, объекта незавершенного строительства | --- | - Граница территориальной зоны |
| — | - Граница населенного пункта | 54:07:047402 | - Номер кадастрового квартала |
| — | - Граница зоны с особыми условиями | | |


Подпись

Дата " 10 " 03 2026 г.

Место для оттиска печати (при наличии) лица, составившего описание местоположения границ объекта

Схема расположения границ публичного сервитута

Выносной лист 7

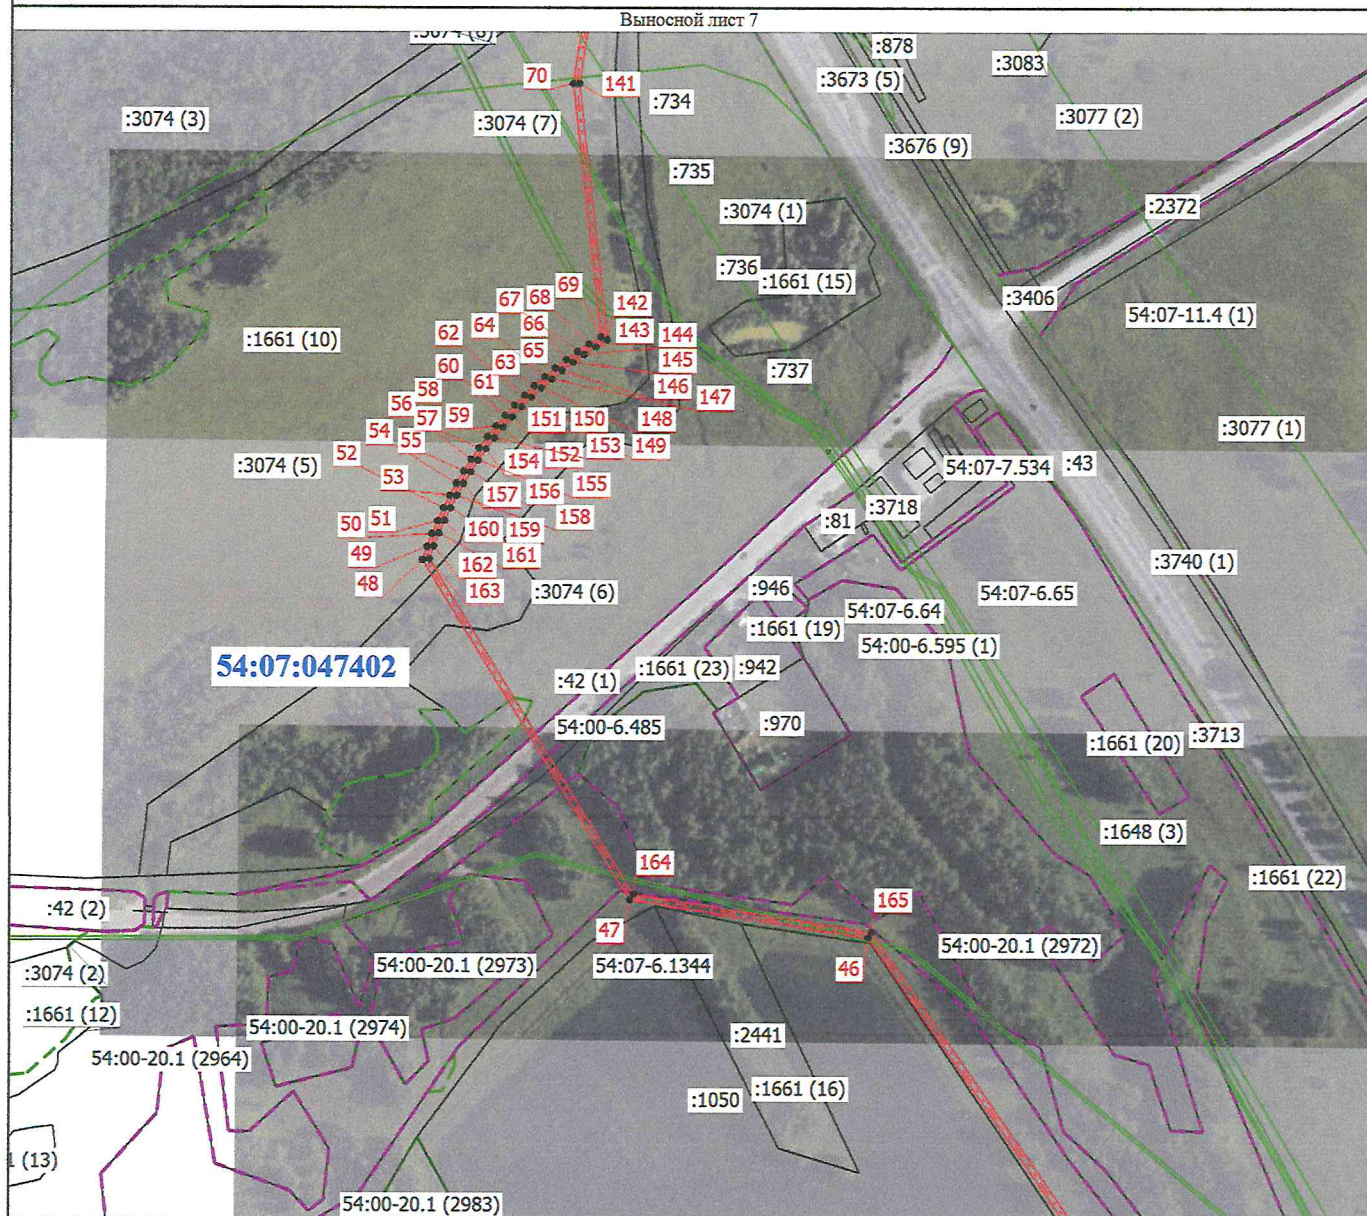

Масштаб 1:5000

Условные обозначения

- | | | | |
|-------------|--|--------------|--|
| • | - Характерная точка границы, сведения о которой позволяют однозначно определить ее положение на местности | 1 | - Обозначение новой характерной точки |
| — | - Часть границы, местоположение которой определено при выполнении кадастровых работ | --- | - Ось объекта «Сеть газораспределения для газоснабжения объектов капитального строительства, расположенных на территории Новосибирской области, Искитимского района и г. Бердск» |
| 54:00-6.485 | - Зона с особыми условиями использования территории 54:00-6.485 — Санитарно-защитная зона предприятий, сооружений и иных объектов | :43 | - Кадастровый номер земельного участка |
| :3661 | - Кадастровый номер здания | — | - Часть границы, сведения ЕГРН о которой позволяют однозначно определить ее положение на местности |
| — | - Часть контура, образованная проекцией существующего в ЕГРН конструктивного элемента здания, сооружения, объекта незавершенного строительства | — | - Граница кадастрового квартала |
| — | - Граница населенного пункта | --- | - Граница территориальной зоны |
| — | - Граница зон с особыми условиями | 54:07:047402 | - Номер кадастрового квартала |

Подпись

Анф




Дата " 10 " 03 2026 г.

Место для оттиска печати (при наличии) лица, составившего описание местоположения границ объекта

Схема расположения границ публичного сервитута

Выносной лист 8

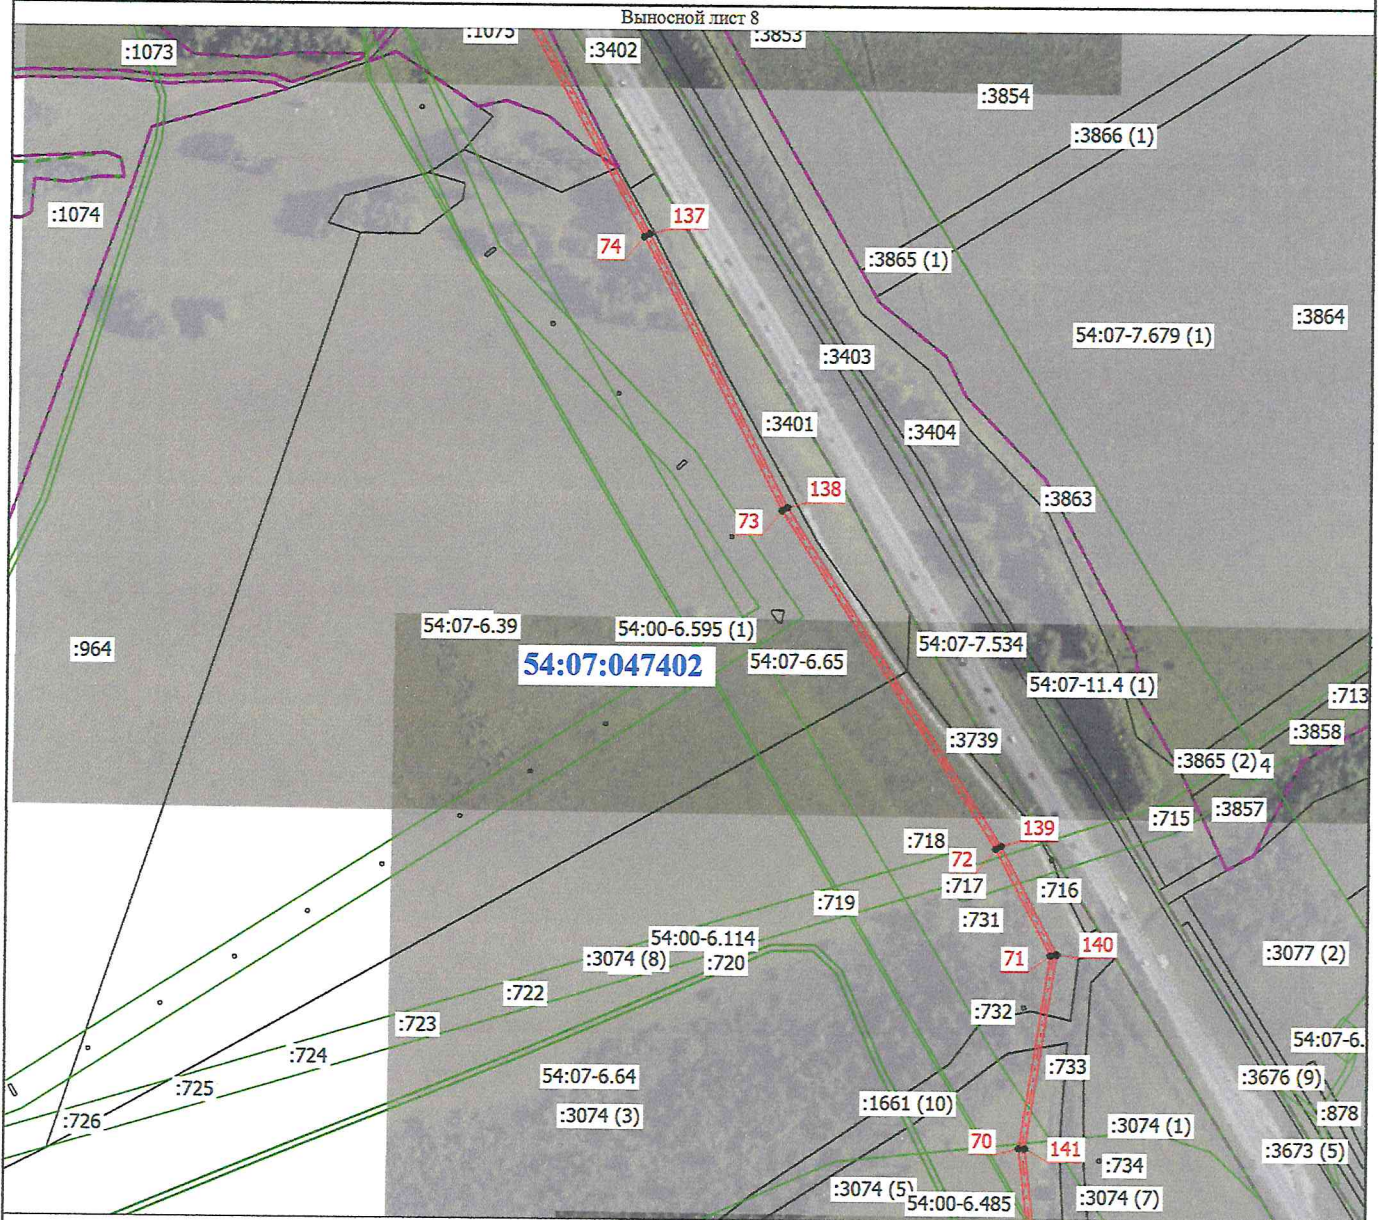

Масштаб 1:5000

Условные обозначения

- | | | | |
|-------------|---|--------------|--|
| • | - Характерная точка границы, сведения о которой позволяют однозначно определить ее положение на местности | 1 | - Обозначение новой характерной точки |
| — | - Часть границы, местоположение которой определено при выполнении кадастровых работ | --- | - Ось объекта «Сеть газораспределения для газоснабжения объектов капитального строительства, расположенных на территории Новосибирской области, Искитимского района и г. Бердск» |
| 54:07-7.534 | - Территориальная зона 54:07-7.534 — Производственная зона, зона инженерной и транспортной инфраструктур | 54:07-6.39 | - Зона с особыми условиями использования территории 54:07-6.39 — Охранная зона инженерных коммуникаций |
| :43 | - Кадастровый номер земельного участка | --- | - Часть границы, сведения ЕГРН о которой позволяют однозначно определить ее положение на местности |
| --- | - Часть контура, образованного проекцией существующего в ЕГРН наземного конструктивного элемента здания, сооружения, объекта незавершенного строительства | --- | - Граница кадастрового квартала |
| --- | - Граница населенного пункта | --- | - Граница территориальной зоны |
| --- | - Граница зоны с особыми условиями | 54:07:047402 | - Номер кадастрового квартала |

Подпись

Анн




Дата " 10 " 03 2026 г.

Место для оттиска печати (при наличии) лица, составившего описание местоположения границ объекта

Схема расположения границ публичного сервитута

Выносной лист 9

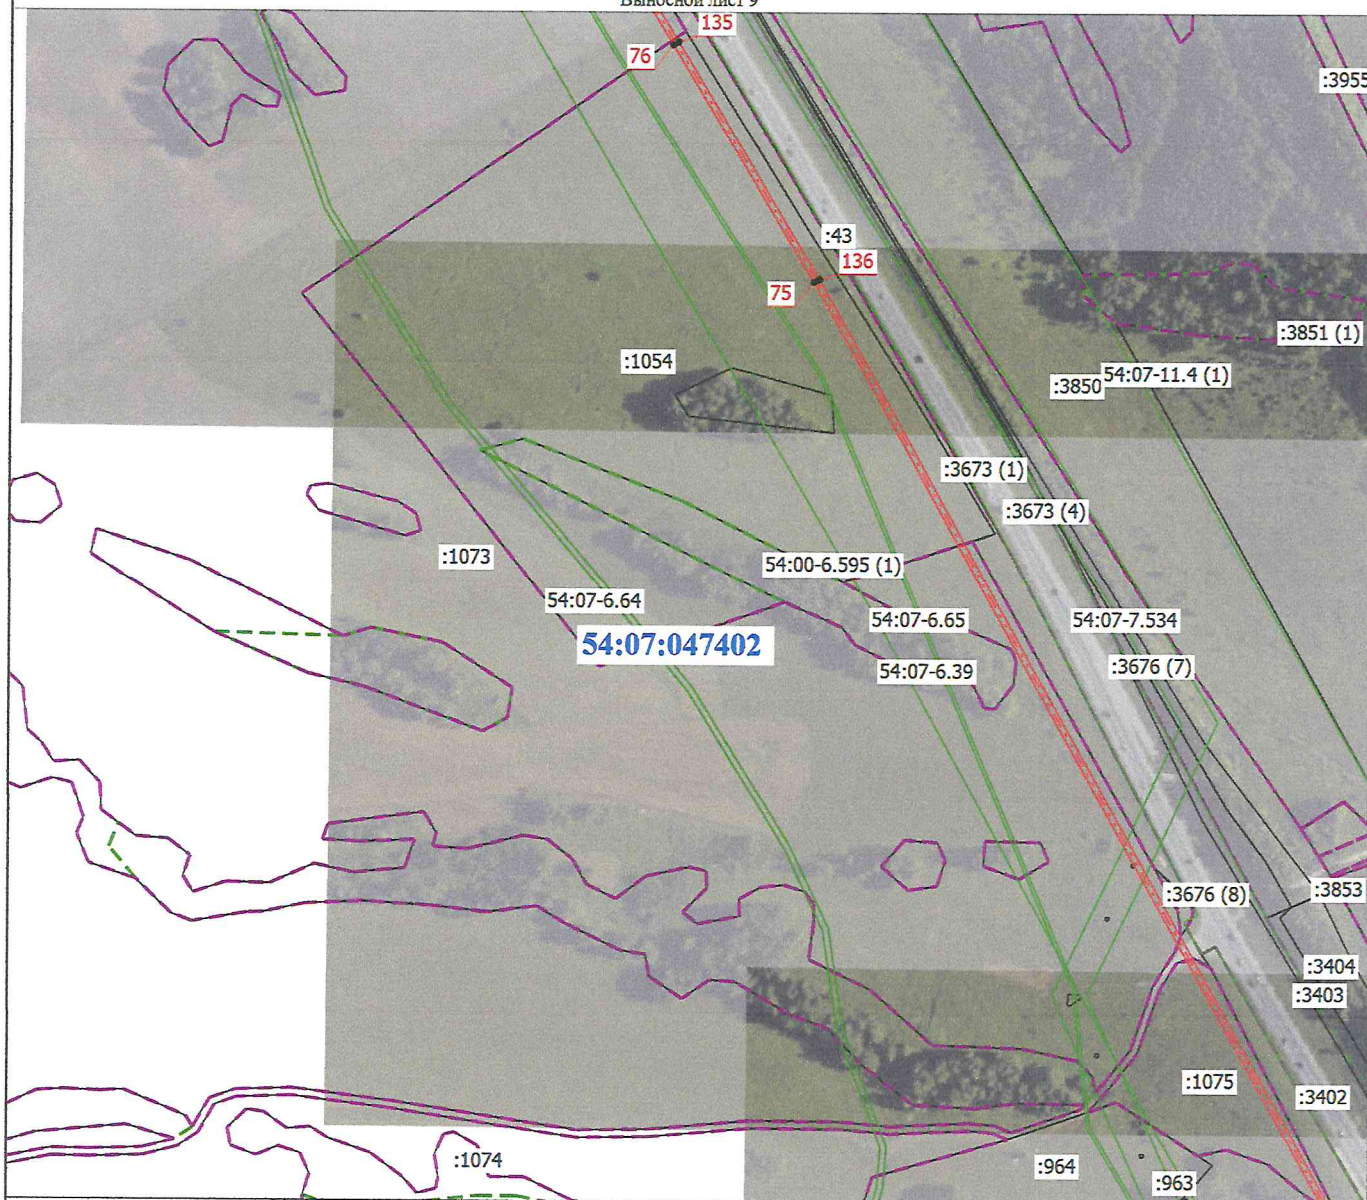

Масштаб 1:5000

Условные обозначения

- | | | | |
|-------------|---|--------------|--|
| • | - Характерная точка границы, сведения о которой позволяют однозначно определить ее положение на местности | 1 | - Обозначение новой характерной точки |
| — | - Часть границы, местоположение которой определено при выполнении кадастровых работ | --- | - Ось объекта «Сеть газораспределения для газоснабжения объектов капитального строительства, расположенных на территории Новосибирской области, Искитимского района и г. Бердск» |
| 54:07-7.534 | - Территориальная зона 54:07-7.534 — Производственная зона, зона инженерной и транспортной инфраструктуры | 54:07-6.39 | - Зона с особыми условиями использования территории 54:07-6.39 — Охранная зона инженерных коммуникаций |
| :43 | - Кадастровый номер земельного участка | — | - Часть границы, сведения ЕГРН о которой позволяют однозначно определить ее положение на местности |
| — | - Часть контура, образованного проекцией существующего в ЕГРН наземного конструктивного элемента здания, сооружения, объекта незавершенного строительства | — | - Граница кадастрового квартала |
| — | - Граница населенного пункта | --- | - Граница территориальной зоны |
| — | - Граница зоны с особыми условиями | 54:07:047402 | - Номер кадастрового квартала |

Подпись

[Handwritten signature]




Дата " 10 " 03 2026 г.

Место для оттиска печати (при наличии) лица, составившего описание местоположения границ объекта

Схема расположения границ публичного сервитута

Выносной лист 10

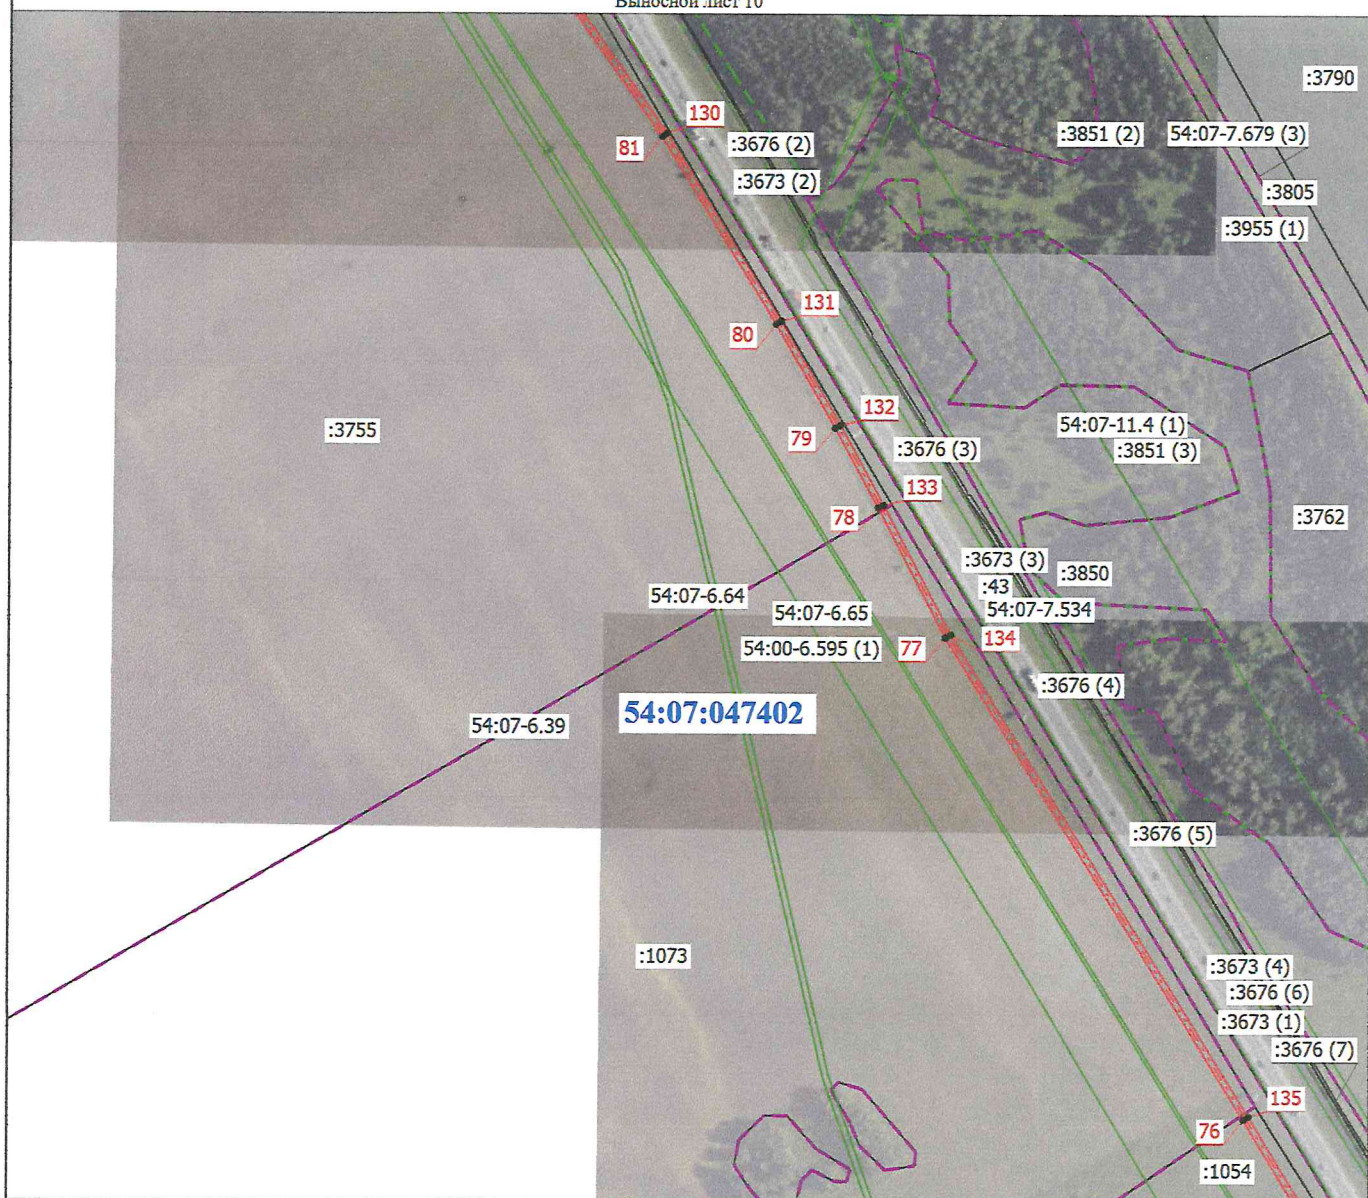

Масштаб 1:5000

Условные обозначения

- 54:07-7.534
- :43
- Характерная точка границы, сведения о которой позволяют однозначно определить ее положение на местности
 - Часть границы, местоположение которой определено при выполнении кадастровых работ
 - Территориальная зона 54:07-7.534 — Производственная зона, зона инженерной и транспортной инфраструктур
 - Кадастровый номер земельного участка
 - Часть контура, образованного проекцией существующего в ЕИРН наземного конструктивного элемента здания, сооружения, объекта незавершенного строительства
 - Граница населенного пункта
 - Граница зоны с особыми условиями


- 1**
- Обозначение новой характерной точки
-
- 07-6.39**
- Ось объекта «Сеть газораспределения для газоснабжения объектов капитального строительства, расположенных на территории Новосибирской области, Искитимского района и г. Бердск»
 - Зона с особыми условиями использования территории
54:07-6.39 — Охранная зона инженерных коммуникаций
- _____
- Часть границы, сведения ЕГРН о которой позволяют однозначно определить ее положение на местности
- =====
- Граница кадастрового квартала
-
- 047402**
- Номер кадастрового квартала

Подпись

Дата " 10 " 03 2026 Г.

Место для оттиска печати (при наличии) лица, составившего описание местоположения границ объекта

Выносной лист 11

 

1

54:07:047402


[Signature]

Дата " 10 " 03 2026 Г.

Место для оттиска печати (при наличии) лица, составившего описание местоположения границ объекта

Схема расположения границ публичного сервитута

Выносной лист 12
:2305

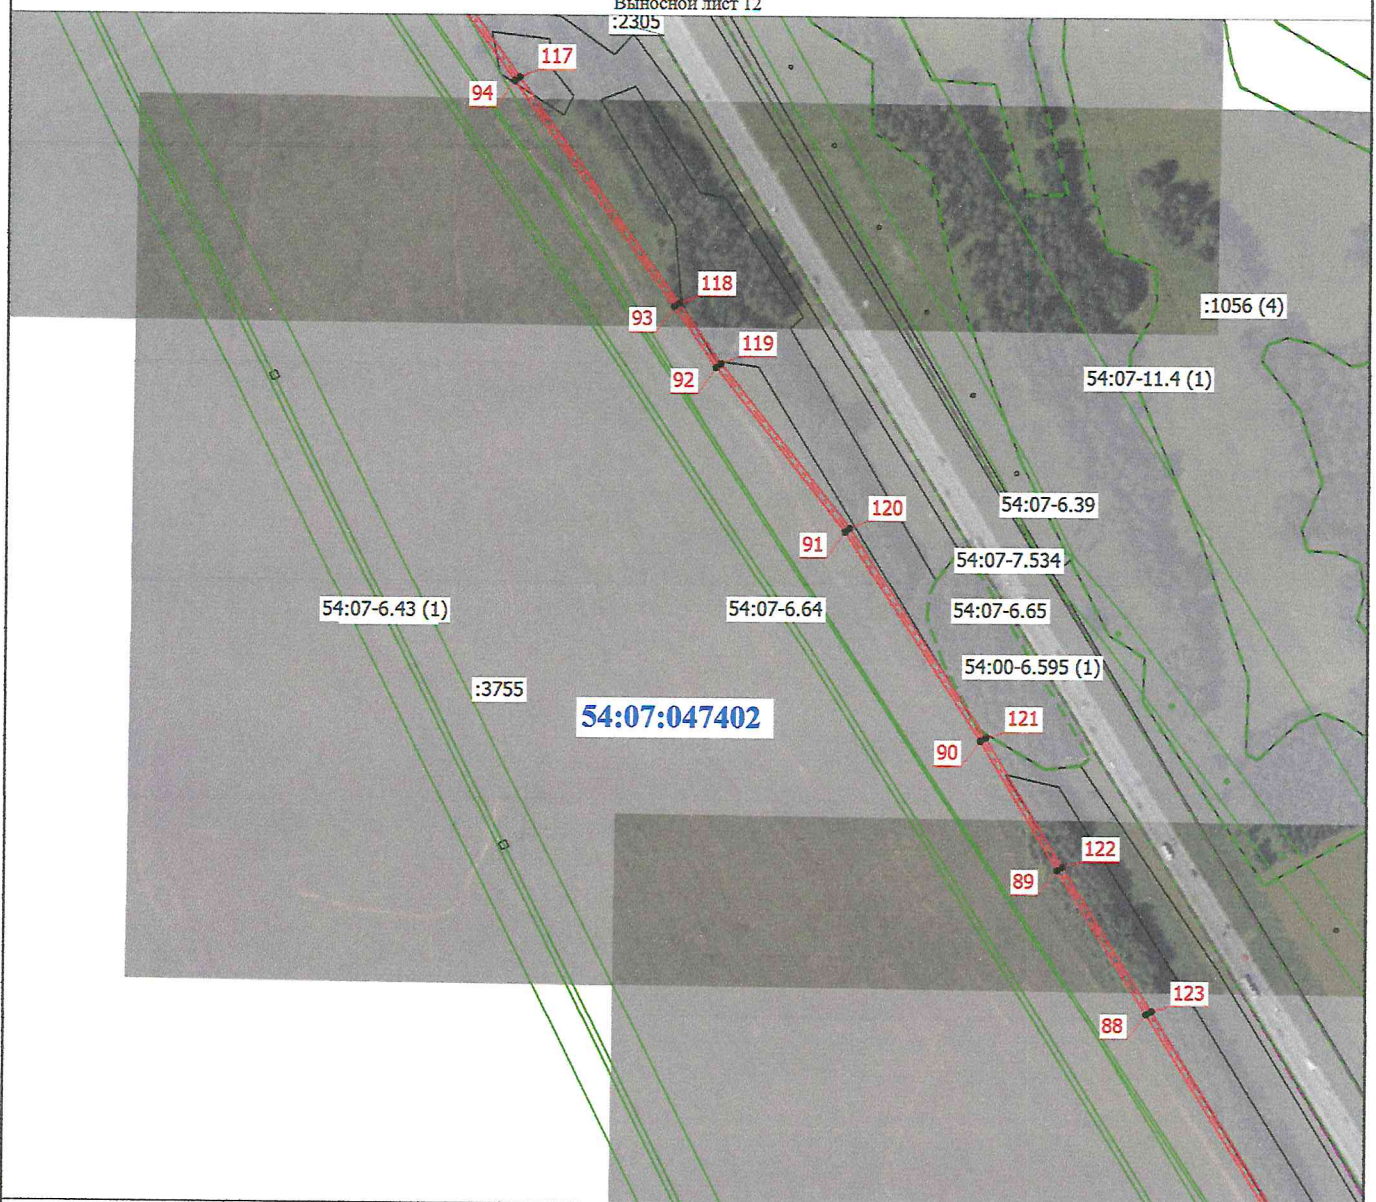

Масштаб 1:5000

Условные обозначения

- | | | | |
|-------------|---|--------------|--|
| • | - Характерная точка границы, сведения о которой позволяют однозначно определить ее положение на местности | 1 | - Обозначение новой характерной точки |
| — | - Часть границы, местоположение которой определено при выполнении кадастровых работ | --- | - Ось объекта «Сеть газораспределения для газоснабжения объектов капитального строительства, расположенных на территории Новосибирской области, Искитимского района и г. Бердск» |
| 54:07-7.534 | - Территориальная зона 54:07-7.534 — Производственная зона, зона инженерной и транспортной инфраструктур | 54:07-6.39 | - Зона с особыми условиями использования территории 54:07-6.39 — Охранная зона инженерных коммуникаций |
| :43 | - Кадастровый номер земельного участка | — | - Часть границы, сведения ЕГРН о которой позволяют однозначно определить ее положение на местности |
| — | - Часть контура, образованного проекцией существующего в ЕГРН наземного конструктивного элемента здания, сооружения, объекта незавершенного строительства | — | - Граница кадастрового квартала |
| — | - Граница населенного пункта | --- | - Граница территориальной зоны |
| — | - Граница зоны с особыми условиями | 54:07:047402 | - Номер кадастрового квартала |

Подпись

Ан




Дата " 10 " 03 2026 г.

Место для оттиска печати (при наличии) лица, составившего описание местоположения границ объекта

Схема расположения границ публичного сервитута

Выносной лист 13

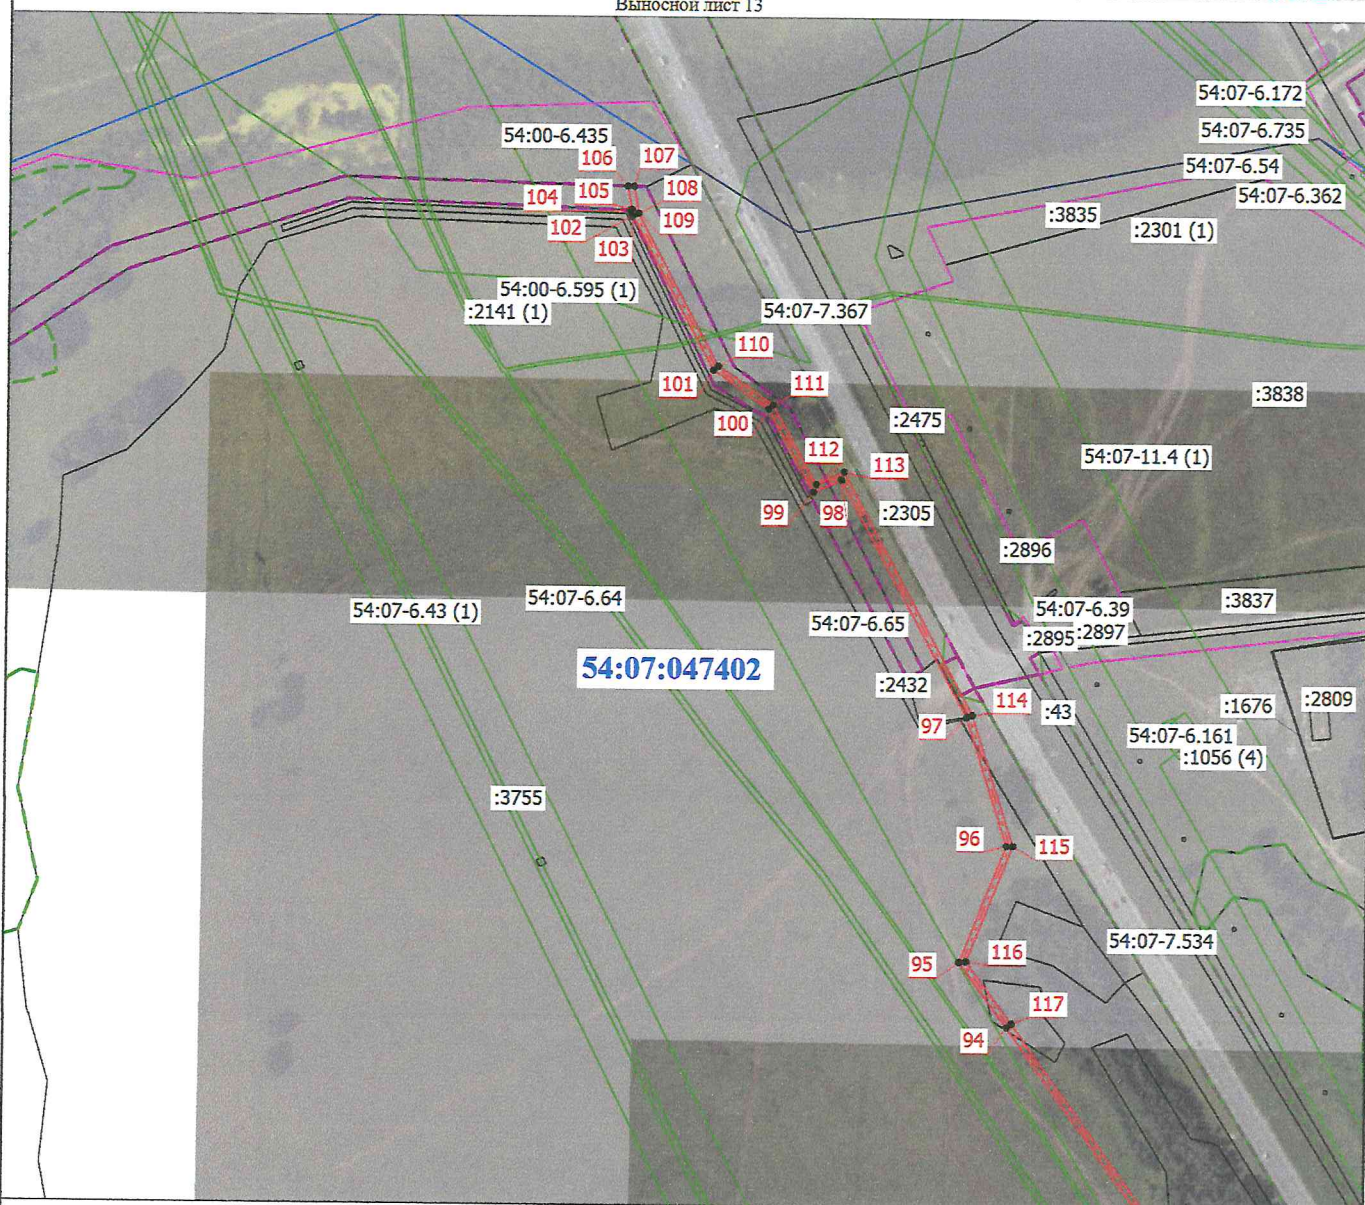

Масштаб 1:5000

Условные обозначения

- | | | | |
|------------|---|--------------|--|
| • | - Характерная точка границы, сведения о которой позволяют однозначно определить ее положение на местности | 1 | - Обозначение новой характерной точки |
| — | - Часть границы, местоположение которой определено при выполнении кадастровых работ | --- | - Ось объекта «Сеть газораспределения для газоснабжения объектов капитального строительства, расположенных на территории Новосибирской области, Искитимского района и г. Бердск» |
| 54:07-6.39 | - Зона с особыми условиями использования территории | :43 | - Кадастровый номер земельного участка |
| :2809 | 54:07-6.39 — Охранная зона инженерных коммуникаций | — | - Часть границы, сведения ЕГРН о которой позволяют однозначно определить ее положение на местности |
| — | - Кадастровый номер объекта незавершенного строительства | --- | - Граница кадастрового квартала |
| — | - Часть контура, образованного проекцией существующего в ЕГРН наземного конструктивного элемента здания, сооружения, объекта незавершенного строительства | --- | - Граница территориальной зоны |
| — | - Граница населенного пункта | 54:07-047402 | - Номер кадастрового квартала |
| — | - Граница зоны с особыми условиями | | |

Подпись

А.В.В.



Дата " 10 " 03 2026 г.

Место для оттиска печати (при наличии) лица, составившего описание местоположения границ объекта

ЗАКЛЮЧЕНИЕ

о результатах общественных обсуждений по проекту решения о предоставлении разрешения на условно разрешённый вид использования земельного участка или объектов капитального строительства по заявлению Андрющенко Светланы Романовны в отношении земельного участка с кадастровым номером 54:07:050826:2

07.04.2026

Новосибирская область
г.Искитим

В целях выявления мнения и учета интересов жителей Тальменский сельсовета Искитимского района Новосибирской области по проекту решения о предоставлении разрешения на условно разрешённый вид использования земельного участка или объектов капитального строительства, на основании постановления Главы Искитимского района Новосибирской области от 18.03.2026 № 17-ПГ «О назначении и проведении общественных обсуждений по проекту решения о предоставлении разрешения на условно разрешённый вид использования земельного участка или объектов капитального строительства по заявлению Андрющенко Светланы Романовны в отношении земельного участка с кадастровым номером 54:07:050826:2», администрацией Искитимского района Новосибирской области проведены общественные обсуждения по проекту решения о предоставлении разрешения на условно разрешенный вид использования земельного участка или объектов капитального строительства по заявлению Андрющенко Светланы Романовны – запрашиваемый вид использования «Для индивидуального жилищного строительства (2.1)» в отношении земельного участка с кадастровым номером 54:07:050826:2, площадью 1051 кв.м, расположенного по адресу: Российская Федерация, Новосибирская область, муниципальный район Искитимский, сельское поселение Тальменский сельсовет, село Тальменка, улица Ленина, земельный участок 18/1 (далее – Проект решения).

Оповещение о назначении общественных обсуждений опубликовано в официальном печатном издании «Вестник Искитимского района» 20.03.2026 № 10 и размещено на официальном сайте администрации Искитимского района Новосибирской области в информационно-телекоммуникационной сети «Интернет» (<https://iskitimr.nso.ru/page/4408>).

Срок проведения общественных обсуждений с 20.03.2026 по 10.04.2026.

Срок, в течении которого принимались предложения и замечания участников общественных обсуждений – с 27.03.2026 по 06.04.2026.

По результатам общественных обсуждений подготовлен протокол общественных обсуждений по Проекту решения о предоставлении разрешения на условно разрешённый вид использования земельного участка или объектов капитального строительства по заявлению Андрющенко Светланы Романовны в отношении земельного участка с кадастровым номером 54:07:050826:2 от 07.06.2026.

В рамках проведения общественных обсуждений по Проекту решения предложений и замечаний не поступало.

По результатам проведения общественных обсуждений по Проекту решения подготовлено следующее заключение:

1. Общественные обсуждения по Проекту решения считать состоявшимися.

2. Процедура проведения общественных обсуждений по Проекту решения осуществлена в соответствии с Градостроительным кодексом Российской Федерации, Федеральным законом от 21.07.2014 №212-ФЗ «Об основах общественного контроля в Российской Федерации», Федеральным законом от 06.10.2003 №131-ФЗ «Об общих принципах организации местного самоуправления в Российской Федерации», Законом Новосибирской области от 18.12.2015 №27-ОЗ «О перераспределении полномочий между органами местного самоуправления муниципальных образований Новосибирской области и органами государственной власти Новосибирской области и внесении изменения в статью 3 Закона Новосибирской области «Об отдельных вопросах организации местного самоуправления в Новосибирской области»», постановлением Правительства Новосибирской области от 29.02.2016 №57-п «Об установлении Порядка взаимодействия между органами местного самоуправления муниципальных образований Новосибирской области и министерством строительства Новосибирской области при реализации ими перераспределённых полномочий», Уставом Искитимского муниципального района Новосибирской области, решением Совета депутатов Искитимского района Новосибирской области от 19.12.2023 №211 «Об утверждении Порядка об организации и проведении общественных обсуждений по вопросам градостроительной деятельности на территории Искитимского района Новосибирской области», на основании постановления главы Искитимского района Новосибирской области от 18.03.2026 № 17-ПГ «О назначении и проведении общественных обсуждений по проекту решения о предоставлении разрешения на условно разрешенный вид использования земельного участка или объектов капитального строительства по заявлению Андрющенко Светланы Романовны в отношении земельного участка с кадастровым номером 54:07:050826:2».

3. Рекомендовано отказать в проекте решения о предоставлении разрешения на условно разрешённый вид использования земельного участка или объектов капитального строительства по заявлению Андрющенко Светланы Романовны – запрашиваемый вид использования «Для индивидуального жилищного строительства (2.1)» в отношении земельного участка с кадастровым номером 54:07:050826:2, площадью 1051 кв.м, расположенного по адресу: Российская Федерация, Новосибирская область, муниципальный район Искитимский, сельское поселение Тальменский сельсовет, село Тальменка, улица Ленина, земельный участок 18/1, в связи с тем что, в границах земельного участка с кадастровым номером 54:07:050826:2 находится часть объекта капитального строительства (двухквартирный жилой дом).

Председатель

С.С.Зубарева _____
(подпись)

Секретарь

М.В.Гарбачевская _____
(подпись)

ЗАКЛЮЧЕНИЕ

о результатах общественных обсуждений по проекту решения о предоставлении разрешения на условно разрешённый вид использования земельного участка или объектов капитального строительства по заявлению Жигара Игоря Юльяновича в отношении земельного участка с кадастровым номером 54:07:047402:1163

07.04.2026

Новосибирская область
г.Искитим

В целях выявления мнения и учета интересов жителей Совхозного сельсовета Искитимского района Новосибирской области по проекту решения о предоставлении разрешения на условно разрешённый вид использования земельного участка или объектов капитального строительства, на основании постановления Главы Искитимского района Новосибирской области от 18.03.2026 № 18-ПГ «О назначении и проведении общественных обсуждений по проекту решения о предоставлении разрешения на условно разрешённый вид использования земельного участка или объектов капитального строительства по заявлению Жигара Игоря Юльяновича в отношении земельного участка с кадастровым номером 54:07:047402:1163», администрацией Искитимского района Новосибирской области проведены общественные обсуждения по проекту решения о предоставлении разрешения на условно разрешенный вид использования земельного участка или объектов капитального строительства по заявлению Жигара Игоря Юльяновича – запрашиваемый вид использования «Магазины (4.4)» в отношении земельного участка с кадастровым номером 54:07:047402:1163, площадью 696 кв.м, расположенного по адресу: Новосибирская область, Искитимский район (далее – Проект решения).

Оповещение о назначении общественных обсуждений опубликовано в официальном печатном издании «Вестник Искитимского района» 20.03.2026 № 10 и размещено на официальном сайте администрации Искитимского района Новосибирской области в информационно-телекоммуникационной сети «Интернет» (<https://iskitimr.nso.ru/page/4408>).

Срок проведения общественных обсуждений с 20.03.2026 по 10.04.2026.

Срок, в течении которого принимались предложения и замечания участников общественных обсуждений – с 27.03.2026 по 06.04.2026.

По результатам общественных обсуждений подготовлен протокол общественных обсуждений по Проекту решения о предоставлении разрешения на условно разрешённый вид использования земельного участка или объектов капитального строительства по заявлению Жигара Игоря Юльяновича в отношении земельного участка с кадастровым номером 54:07:047402:1163 от 07.06.2026.

В рамках проведения общественных обсуждений по Проекту решения предложений и замечаний не поступало.

По результатам проведения общественных обсуждений по Проекту решения подготовлено следующее заключение:

1. Общественные обсуждения по Проекту решения считать состоявшимися.
2. Процедура проведения общественных обсуждений по Проекту решения осуществлена в соответствии с Градостроительным кодексом Российской Федерации,

Федеральным законом от 21.07.2014 №212-ФЗ «Об основах общественного контроля в Российской Федерации», Федеральным законом от 06.10.2003 №131-ФЗ «Об общих принципах организации местного самоуправления в Российской Федерации», Законом Новосибирской области от 18.12.2015 №27-ОЗ «О перераспределении полномочий между органами местного самоуправления муниципальных образований Новосибирской области и органами государственной власти Новосибирской области и внесении изменения в статью 3 Закона Новосибирской области «Об отдельных вопросах организации местного самоуправления в Новосибирской области»», постановлением Правительства Новосибирской области от 29.02.2016 №57-п «Об установлении Порядка взаимодействия между органами местного самоуправления муниципальных образований Новосибирской области и министерством строительства Новосибирской области при реализации ими перераспределённых полномочий», Уставом Искитимского муниципального района Новосибирской области, решением Совета депутатов Искитимского района Новосибирской области от 19.12.2023 №211 «Об утверждении Порядка об организации и проведении общественных обсуждений по вопросам градостроительной деятельности на территории Искитимского района Новосибирской области», на основании постановления главы Искитимского района Новосибирской области от 18.03.2026 № 18-ПГ «О назначении и проведении общественных обсуждений по проекту решения о предоставлении разрешения на условно разрешенный вид использования земельного участка или объектов капитального строительства по заявлению Жигара Игоря Юльяновича в отношении земельного участка с кадастровым номером 54:07:047402:1163».

3. Рекомендовано утвердить проект решения о предоставлении разрешения на условно разрешённый вид использования земельного участка или объектов капитального строительства по заявлению Жигара Игоря Юльяновича – запрашиваемый вид использования «Магазины (4.4)» в отношении земельного участка с кадастровым номером 54:07:047402:1163, площадью 696 кв.м, расположенного по адресу: Новосибирская область, Искитимский район.

Председатель

С.С.Зубарева _____
(подпись)

Секретарь

М.В.Гарбачевская _____
(подпись)