



Вестник Искитимского района

Официальный вестник органов местного самоуправления Искитимского района

СОДЕРЖАНИЕ

I глава. Официальная информация администрации Искитимского района

Наименование документа	Стр
ПОСТАНОВЛЕНИЕ № 1021 от 01.07.2026 «Об утверждении административного регламента предоставления муниципальной услуги «Предоставление решения о согласовании архитектурно-градостроительного облика объекта капитального строительства» на территории Искитимского района Новосибирской области».	3
ПОСТАНОВЛЕНИЕ № 992 от 30.06.2026 «Об установлении публичного сервитута»	51
ПОСТАНОВЛЕНИЕ № 1022 от 01.07.2026 «Об утверждении карты-плана территории кадастрового квартала 54:07:044145 ст. Евсино Искитимского района Новосибирской области»	113
ПОСТАНОВЛЕНИЕ № 1026 от 01.07.2026 «Об установлении публичного сервитута»	137
ПОСТАНОВЛЕНИЕ № 1027 от 01.07.2026 «Об установлении публичного сервитута»	165
ПОСТАНОВЛЕНИЕ № 1028 от 01.07.2026 «Об установлении публичного сервитута»	178
ПОСТАНОВЛЕНИЕ № 1029 от 01.07.2026 «Об установлении публичного сервитута»	193
ПОСТАНОВЛЕНИЕ № 1041 от 06.07.2026 «О внесении изменений в постановление администрации Искитимского района Новосибирской области от 17.12.2012 № 3428 «Об образовании избирательных участков»	201
ИЗВЕЩЕНИЕ о проведении заседания согласительной комиссии по вопросу согласования местоположения границ земельных участков при выполнении комплексных кадастровых работ	202
ОПОВЕЩЕНИЕ о начале общественных обсуждений по проекту изменений в генеральный план Преображенского сельсовета Искитимского района Новосибирской области	204
ОПОВЕЩЕНИЕ о начале общественных обсуждений по проекту изменений в генеральный план Совхозного сельсовета Искитимского района Новосибирской области	206



Вестник
Искитимского района
www.iskitimr.nso.ru

Главный редактор Звягина И. А.
E-mail: press_ir@mail.ru
Тел. (838343) 7-99-39

УЧРЕДИТЕЛЬ: Администрация
Искитимского района. 633209,
НСО, г. Искитим, ул. Пушкина,
51

Отпечатано в администра-
ции Искитимского района:
633209, НСО, г. Искитим,
ул. Пушкина, 51

Тираж 9 экз.
Распространяется бесплатно

**АДМИНИСТРАЦИЯ
ИСКИТИМСКОГО РАЙОНА НОВОСИБИРСКОЙ ОБЛАСТИ**

**ПОСТАНОВЛЕНИЕ
01.07.2026 №1021 г.Искитим**

**Об утверждении административного регламента предоставления муниципальной услуги
«Предоставление решения о согласовании архитектурно-градостроительного облика
объекта капитального строительства» на территории Искитимского района Новосибирской
области**

В соответствии с Градостроительным кодексом Российской Федерации, Федеральным законом от 17.11.1995 № 169-ФЗ «Об архитектурной деятельности в Российской Федерации», Федеральным законом от 06.10.2003 № 131-ФЗ «Об общих принципах организации местного самоуправления в Российской Федерации», Федеральным законом от 27.07.2010 г. № 210-ФЗ «Об организации предоставления государственных и муниципальных услуг», Правилами согласования архитектурно-градостроительного облика объекта капитального строительства, утверждёнными постановлением Правительства Российской Федерации от 29.05.2023 № 857 «Об утверждении требований к архитектурно-градостроительному облику объекта капитального строительства и Правил согласования архитектурно-градостроительного облика объекта капитального строительства», руководствуясь Уставом Искитимского района Новосибирской области,
ПОСТАНОВЛЯЮ:

1. Утвердить административный регламент предоставления муниципальной услуги «Предоставление решения о согласовании архитектурно-градостроительного облика объекта капитального строительства» на территории Искитимского района Новосибирской области (Приложение).

2. Опубликовать постановление в официальном печатном издании «Вестник Искитимского района» и разместить на официальном сайте администрации Искитимского района Новосибирской области в информационно-телекоммуникационной сети «Интернет».

3. Постановление вступает в силу после его официального опубликования.

4. Контроль за исполнением постановления возложить на и.о. заместителя главы администрации района по вопросам ЖКХ, энергетики, газификации, строительства, архитектуры и дорожного строительства Зубареву С.С.

Временно исполняющий
полномочия главы района

Б.В. Безденежный

ПРИЛОЖЕНИЕ

к постановлению администрации
Искитимского района
от 01.07.2026 № 1021

Административный регламент предоставления муниципальной услуги «Предоставление решения о согласовании архитектурно-градостроительного облика объекта капитального строительства» на территории Искитимского района Новосибирской области

Раздел I. Общие положения

Предмет регулирования Административного регламента

1.1. Административный регламент предоставления муниципальной услуги «Предоставление решения о согласовании архитектурно-градостроительного облика объекта капитального строительства» на территории Искитимского района Новосибирской области (далее - Административный регламент, муниципальная услуга) разработан на основании Градостроительного кодекса Российской Федерации, Федерального закона от 27.07.2010 № 210-ФЗ «Об организации предоставления государственных и муниципальных услуг» (далее - Федеральный закон № 210-ФЗ), Правил согласования архитектурно-градостроительного облика объекта капитального строительства, утвержденных постановлением Правительства Российской Федерации от 29.05.2023 № 857 «Об утверждении требований к архитектурно-градостроительному облику объекта капитального строительства и Правил согласования архитектурно-градостроительного облика объекта капитального строительства» (далее - Постановление № 857), в целях повышения качества и доступности предоставления муниципальной услуги, определяет стандарт, сроки и последовательность действий (административных процедур) при осуществлении администрацией Искитимского района Новосибирской области (далее - Уполномоченный орган, Администрация) полномочий по предоставлению решения о согласовании архитектурно-градостроительного облика объекта капитального строительства.

1.2. Действие Административного регламента распространяется на случаи предоставления решения о согласовании архитектурно-градостроительного облика объекта капитального строительства при осуществлении строительства, реконструкции объекта капитального строительства, внесения изменений в архитектурно-градостроительный облик объекта капитального строительства в границах территорий, предусматривающих требования к архитектурно-градостроительному облику объектов капитального строительства, Искитимского района Новосибирской области.

1.3. Согласование архитектурно-градостроительного облика объекта капитального строительства не требуется в отношении объектов, установленных статьей 40.1 Градостроительного кодекса Российской Федерации, Постановлением № 857:

1) объекты капитального строительства, расположенные на земельных участках, действие градостроительного регламента на которые не распространяется;

2) объекты, для строительства или реконструкции которых не требуется получение разрешения на строительство;

3) объекты, расположенные на земельных участках, находящихся в пользовании учреждений, исполняющих наказание;

4) объекты обороны и безопасности, объекты Вооруженных Сил Российской

Федерации, других войск, воинских формирований и органов, осуществляющих функции в области обороны страны и безопасности государства;

5) гидротехнические сооружения;

6) объекты и инженерные сооружения, предназначенные для производства и поставок товаров в сферах электро-, газо-, тепло-, водоснабжения и водоотведения;

7) подземные сооружения;

8) объекты капитального строительства, предназначенные для наблюдений за физическими и химическими процессами, происходящими в окружающей среде, определения ее гидрометеорологических, агрометеорологических и гелиогеофизических характеристик, уровня загрязнения атмосферного воздуха, почв и водных объектов;

9) объекты капитального строительства, предназначенные (используемые) для обработки, утилизации, обезвреживания и размещения отходов производства и потребления;

10) объекты капитального строительства, предназначенные для обезвреживания, размещения и утилизации медицинских отходов;

11) объекты капитального строительства, предназначенные для хранения, переработки и утилизации биологических отходов;

12) объекты капитального строительства, связанные с обращением с радиоактивными отходами;

13) объекты капитального строительства, связанные с обращением веществ, разрушающих озоновый слой;

14) объекты использования атомной энергии;

15) опасные производственные объекты, определяемые в соответствии с законодательством Российской Федерации.

Круг Заявителей

1.4. Лицами, имеющими право на получение муниципальной услуги (далее - заявители), являются физические и юридические лица, индивидуальные предприниматели:

1) правообладатели земельного участка, на котором планируется строительства объекта капитального строительства;

2) правообладатели объекта капитального строительства (в случае реконструкции такого объекта капитального строительства);

3) иные лица (пользователи) в случае, если земельный участок для размещения объектов федерального значения, объектов регионального значения, объектов местного значения образуется из земель и (или) земельных участков, которые находятся в государственной или муниципальной собственности и которые не обременены правами третьих лиц, за исключением сервитута, публичного сервитута.

1.5. Интересы заявителей, указанных в пункте 1.4 настоящего Административного регламента, могут представлять лица, обладающие соответствующими полномочиями, основанными на оформленной в установленном законодательством Российской Федерации порядке доверенности, указании закона либо акте уполномоченного на то государственного органа или органа местного самоуправления (далее - представитель).

Требования к порядку информирования о предоставлении муниципальной услуги

1.6. Информирование о порядке предоставления муниципальной услуги осуществляется:

1) непосредственно при личном приеме заявителя в Уполномоченном органе или многофункциональном центре предоставления государственных и муниципальных услуг

(далее - многофункциональный центр);

2) по телефону в Уполномоченном органе или многофункциональном центре;

3) письменно, в том числе посредством электронной почты, факсимильной связи;

4) посредством размещения в открытой и доступной форме информации:

в федеральной государственной информационной системе «Единый портал государственных и муниципальных услуг (функций)» (<https://epgu.gosuslugi.ru/>) (далее - Единый портал);

на сайте Уполномоченного органа - <https://iskitimr.nso.ru/>;

5) посредством размещения информации на информационных стендах Уполномоченного органа и многофункционального центра.

1.7. Информирование осуществляется по вопросам, касающимся:

способов подачи заявления о предоставлении решения о согласовании

архитектурно-градостроительного облика объекта капитального строительства (далее - заявление о предоставлении решения о согласовании);

о предоставлении муниципальной услуги;

адресов Уполномоченного органа и многофункциональных центров, обращение в которые необходимо для предоставления муниципальной услуги;

справочной информации о работе Уполномоченного органа (структурных подразделений Уполномоченного органа);

документов, необходимых для предоставления муниципальной услуги;

порядка и сроков предоставления муниципальной услуги;

порядка получения сведений о ходе рассмотрения заявления о предоставлении муниципальной услуги;

порядка досудебного (внесудебного) обжалования действий (бездействия) должностных лиц, и принимаемых ими решений при предоставлении муниципальной услуги.

Получение информации по вопросам предоставления муниципальной услуги осуществляется бесплатно.

1.8. При устном обращении заявителя (лично или по телефону) должностное лицо Уполномоченного органа, работник многофункционального центра, осуществляющий консультирование, подробно и в вежливой (корректной) форме информирует обратившихся по интересующим вопросам.

Ответ на телефонный звонок должен начинаться с информации о наименовании органа, в который позвонил заявитель, фамилии, имени, отчества (последнее - при наличии) и должности специалиста, принявшего телефонный звонок.

Если должностное лицо Уполномоченного органа не может самостоятельно дать ответ, телефонный звонок должен быть переадресован (переведен) на другое должностное лицо или же обратившемуся лицу должен быть сообщен телефонный номер, по которому можно будет получить необходимую информацию.

Если подготовка ответа требует продолжительного времени, он предлагает заявителю один из следующих вариантов дальнейших действий:

изложить обращение в письменной форме;

назначить другое время для консультаций.

Должностное лицо Уполномоченного органа не вправе осуществлять информирование, выходящее за рамки стандартных процедур и условий предоставления муниципальной услуги, и влияющее прямо или косвенно на принимаемое решение.

Продолжительность информирования по телефону не должна превышать 10 минут.

Информирование осуществляется в соответствии с графиком работы

Уполномоченного органа и многофункциональных центров.

1.9. По письменному обращению должностное лицо Уполномоченного органа подробно в письменной форме разъясняет гражданину сведения по вопросам, указанным в пункте 1.7 настоящего Административного регламента, в порядке, установленном Федеральным законом от 02.05.2006 № 59-ФЗ «О порядке рассмотрения обращений граждан Российской Федерации».

1.10. На Едином портале размещаются сведения, предусмотренные Положением о федеральной государственной информационной системе «Федеральный реестр государственных и муниципальных услуг (функций)», утвержденным постановлением Правительства Российской Федерации от 24.10.2011 г. № 861.

Доступ к информации о сроках и порядке предоставления муниципальной услуги осуществляется без выполнения заявителем каких-либо требований, в том числе без использования программного обеспечения, установка которого на технические средства заявителя требует заключения лицензионного или иного соглашения с правообладателем программного обеспечения, предусматривающего взимание платы, регистрацию или авторизацию заявителя, или предоставление им персональных данных.

1.11. На официальном сайте Уполномоченного органа, на стендах в местах предоставления муниципальной услуги и в многофункциональном центре размещается следующая справочная информация:

- о месте нахождения и графике работы Уполномоченного органа и их структурных подразделений, ответственных за предоставление муниципальной услуги, а также многофункциональных центров;

- справочные телефоны структурных подразделений Уполномоченного органа, ответственных за предоставление муниципальной услуги, в том числе номер телефона-автоинформатора (при наличии);

- адрес официального сайта, а также электронной почты и (или) формы обратной связи Уполномоченного органа в сети «Интернет».

1.12. В местах ожидания Уполномоченного органа размещаются нормативные правовые акты, регулирующие порядок предоставления муниципальной услуги, в том числе Административный регламент, которые по требованию заявителя предоставляются ему для ознакомления.

1.13. Размещение информации о порядке предоставления муниципальной услуги на информационных стендах в помещении многофункционального центра осуществляется в соответствии с соглашением, заключенным между многофункциональным центром и Уполномоченным органом, с учетом требований к информированию, установленных Административным регламентом.

1.14. Информация о ходе рассмотрения заявления о предоставлении муниципальной услуги может быть получена заявителем (его представителем) в личном кабинете на Едином портале, а также в соответствующем структурном подразделении Уполномоченного органа при обращении заявителя лично, по телефону, посредством электронной почты.

Раздел П. Стандарт предоставления муниципальной услуги

Наименование муниципальной услуги

2.1. Наименование муниципальной услуги - «Предоставление решения о согласовании архитектурно-градостроительного облика» на территории Искитимского района Новосибирской области.

Наименование органа местного самоуправления,
предоставляющего муниципальную услугу

2.2. Муниципальная услуга предоставляется Уполномоченным органом - администрацией Искитимского района Новосибирской области.

Нормативные правовые акты, регулирующие предоставление муниципальной услуги

2.3. Перечень нормативных правовых актов, регулирующих предоставление муниципальной услуги (с указанием их реквизитов и источников официального опубликования), размещается в федеральной государственной информационной системе «Федеральный реестр государственных и муниципальных услуг (функций)».

Исчерпывающий перечень документов и сведений, необходимых в соответствии с нормативными правовыми актами для предоставления муниципальной услуги и услуг, которые являются необходимыми и обязательными для предоставления муниципальной услуги, подлежащих представлению заявителем, способы их получения заявителем, в том числе в электронной форме, порядок их представления

2.4. Исчерпывающий перечень документов, необходимых для предоставления муниципальной услуги, подлежащих представлению заявителем самостоятельно:

1) заявление о предоставлении решения о согласовании. В случае представления в электронной форме посредством Единого портала в соответствии с подпунктом «а» пункта 2.5 настоящего Административного регламента указанное заявление заполняется путем внесения соответствующих сведений в форму на Едином портале.

Заявление о согласовании содержит:

а) наименование и организационно-правовую форму, идентификационный номер налогоплательщика, телефон, факс и адрес электронной почты (в случае подачи заявления юридическим лицом);

б) фамилию, имя, отчество (при наличии), данные документа, удостоверяющего личность, адрес места жительства, телефон, факс и адрес электронной почты (в случае подачи заявления индивидуальным предпринимателем или физическим лицом);

в) наименование объекта капитального строительства, архитектурный облик которого согласовывается.

В составе одного заявления о согласовании рассматриваются:

- один объект капитального строительства - здание, строение, сооружение;
- комплекс (группа) объектов капитального строительства - два и более зданий, строений, сооружений, расположенных в одном квартале (элементе планировочной структуры), создаваемых с общими элементами благоустройства: детской, спортивной, бытовой площадками, общественным пространством, площадками рекреационного назначения;

2) документ, удостоверяющий личность заявителя или представителя заявителя в случае представления заявления и прилагаемых к нему документов посредством личного обращения в Уполномоченный орган, в том числе через многофункциональный центр. В случае представления документов в электронной форме посредством Единого портала в соответствии с подпунктом «а» пункта 2.5 настоящего Административного регламента представление указанного документа не требуется;

3) документ, подтверждающий полномочия представителя заявителя действовать от имени заявителя (в случае обращения за получением муниципальной услуги представителя заявителя). В случае представления документов в электронной форме посредством Единого портала в соответствии с подпунктом «а» пункта 2.5 настоящего Административного регламента указанный документ подписывается усиленной

квалифицированной электронной подписью уполномоченного должностного лица инициатора - юридического лица либо его уполномоченного представителя или усиленной неквалифицированной электронной подписью инициатора - индивидуального предпринимателя или физического лица либо их уполномоченных представителей, сертификат ключа проверки которой создан и используется в инфраструктуре, обеспечивающей информационно-технологическое взаимодействие информационных систем, используемых для предоставления государственных и муниципальных услуг и исполнения государственных и муниципальных функций в электронной форме, в установленном Правительством Российской Федерации порядке;

4) материалы по описанию архитектурно-градостроительного облика, а именно разделы проектной документации объекта капитального строительства, включающие:

- а) пояснительную записку;
- б) схему планировочной организации земельного участка;
- в) объемно-планировочные и архитектурные решения;

5) правоустанавливающие документы на земельный участок, договор купли-продажи, договор дарения, договор аренды, договор безвозмездного бессрочного пользования и т.д. (в случае, если право не зарегистрировано в Едином государственном реестре недвижимости);

б) правоустанавливающие документы на объект капитального строительства договор купли-продажи, договор мены, договор дарения, договор пожизненного содержания с иждивением (ренты), свидетельство о праве на наследство, решение суда, договор участия в долевом строительстве, договор уступки прав требования и т.д. (в случае если право не зарегистрировано в Едином государственном реестре недвижимости).

6.1.1. Внесение изменений в архитектурно-градостроительный облик объекта капитального строительства требует согласования в порядке, установленном настоящим Административным регламентом с предоставлением документов, предусмотренных пунктом 2.5 Административного регламента.

6.1.2. В случае, предусмотренном подпунктом 3 пункта 1.4 настоящего Административного регламента, допускается предоставление муниципальной услуги до образования земельного участка в соответствии с требованиями земельного законодательства. Кроме документов, указанных в подпунктах 1 - 4 пункта 2.4, заявителем предоставляются утвержденные проект межевания территории и (или) схема расположения земельного участка или земельных участков на кадастровом плане территории.

6.1.3. Не допускается требовать иные разделы проектной документации для согласования архитектурно-градостроительного облика объекта капитального строительства, за исключением разделов проектной документации, предусмотренных подпунктом 4 пункта 2.4 настоящего Административного регламента. Уполномоченным органом могут быть установлены случаи, при которых для согласования архитектурно-градостроительного облика требуется представление разделов проектной документации.

2.5. Заявитель или его представитель представляет в Уполномоченный орган заявление о предоставлении решения о согласовании, заявление о внесении изменений в решение о согласовании архитектурно-градостроительного облика объекта капитального строительства (далее - заявление о внесении изменений в решение о согласовании) по образцам Приложений 1-2 к настоящему Административному регламенту, а также прилагаемые к нему документы, указанные в подпунктах «2 - 6» пункта 2.4. настоящего Административного регламента, одним из следующих способов:

- а) в электронной форме посредством Единого портала.

В случае представления заявления о выдаче решения о согласовании и прилагаемых к нему документов указанным способом заявитель или его представитель, прошедшие процедуры регистрации, идентификации и аутентификации с использованием федеральной государственной информационной системы «Единая система идентификации и аутентификации в инфраструктуре, обеспечивающей информационно-технологическое взаимодействие информационных систем, используемых для предоставления государственных и муниципальных услуг в электронной форме» (далее — ЕСИА) или иных государственных информационных систем, если такие государственные информационные системы в установленном Правительством Российской Федерации порядке обеспечивают взаимодействие с ЕСИА,

при условии совпадения сведений о физическом лице в указанных информационных системах, заполняют формы указанных заявлений с использованием интерактивной формы в электронном виде.

Заявление о предоставлении решения о согласовании направляется заявителем или его представителем вместе с прикрепленными электронными документами, указанными в подпунктах «2 - 6» пункта 2.4 настоящего Административного регламента. Заявление подписывается заявителем или его представителем, уполномоченным на подписание такого заявления, простой электронной подписью, либо усиленной квалифицированной электронной подписью, либо усиленной неквалифицированной электронной подписью, сертификат ключа проверки которой создан и используется в инфраструктуре, обеспечивающей информационно-технологическое взаимодействие информационных систем, используемых для предоставления государственных и муниципальных услуг в электронной форме, которая создается и проверяется с использованием средств электронной подписи и средств удостоверяющего центра, имеющих подтверждение соответствия требованиям, установленным федеральным органом исполнительной власти в области обеспечения безопасности в соответствии с частью 5 статьи 8 Федерального закона от 06.04.2011 № 63-ФЗ «Об электронной подписи» (далее - Федеральный закон № 63-ФЗ), а также при наличии у владельца сертификата ключа проверки ключа простой электронной подписи, выданного ему при личном приеме в соответствии с Правилами использования простой электронной подписи при обращении за получением государственных и муниципальных услуг, утвержденными постановлением Правительства Российской Федерации от 25.01.2013 № 33 «Об использовании простой электронной подписи при оказании государственных и муниципальных услуг», в соответствии с Правилами определения видов электронной подписи, использование которых допускается при обращении за получением государственных и муниципальных услуг, утвержденными постановлением Правительства Российской Федерации от 25.06.2012 г. № 634 «О видах электронной подписи, использование которых допускается при обращении за получением государственных и муниципальных услуг» (далее - усиленная неквалифицированная электронная подпись).

В случае подачи заявления о предоставлении решения о согласовании и прилагаемых разделов проектной документации в Уполномоченный орган в форме электронного документа подача заявления и разделов проектной документации на бумажном носителе не требуется.

В целях предоставления муниципальной услуги заявителю или его представителю обеспечивается в многофункциональном центре доступ к Единому portalу в соответствии с постановлением Правительства Российской Федерации от 22.12.2012 № 1376 «Об утверждении Правил организации деятельности многофункциональных центров предоставления государственных и муниципальных услуг»;

б) на бумажном носителе посредством личного обращения в Уполномоченный орган либо посредством почтового отправления с уведомлением о вручении;

в) на бумажном носителе посредством обращения в Уполномоченный орган через многофункциональный центр в соответствии с соглашением о взаимодействии между многофункциональным центром и Уполномоченным органом, заключенным в соответствии с постановлением Правительства Российской Федерации от 27.09.2011 № 797 «О взаимодействии между многофункциональными центрами предоставления государственных и муниципальных услуг и федеральными органами исполнительной власти, органами государственных внебюджетных фондов, органами государственной власти субъектов Российской Федерации, органами местного самоуправления»;

г) в электронной форме посредством единой информационной системы жилищного строительства.

Направить заявление о предоставлении решения о согласовании посредством единой информационной системы жилищного строительства вправе заявители, наименования которых содержат слова «специализированный застройщик», за исключением случаев, если в соответствии с нормативным правовым актом субъекта Российской Федерации выдача решения о согласовании архитектурно-градостроительного облика объекта капитального строительства осуществляется через иные информационные системы, которые должны быть интегрированы с единой информационной системой жилищного строительства.

Иные требования, в том числе учитывающие особенности предоставления муниципальной услуги в многофункциональных центрах, особенности предоставления муниципальной услуги по экстерриториальному принципу и особенности предоставления муниципальной услуги в электронной форме

2.6. Документы, прилагаемые заявителем к заявлению о предоставлении решения о согласовании, представляемые в электронной форме, направляются в следующих форматах:

а) xml - для документов, в отношении которых утверждены формы и требования по формированию электронных документов в виде файлов в формате xml;

б) doc, docx, odt - для документов с текстовым содержанием, не включающим формулы (за исключением документов, указанных в подпункте «в» настоящего пункта);

в) xls,xlsx, ods - для документов, содержащих расчеты;

г) pdf, jpg, jpeg, png, bmp, tiff - для документов с текстовым содержанием, в том числе включающих формулы и (или) графические изображения (за исключением документов, указанных в подпункте «в» настоящего пункта), а также документов с графическим содержанием;

д) zip, rar - для сжатых документов в один файл;

е) sig - для открепленной усиленной квалифицированной электронной подписи.

2.7. В случае, если оригиналы документов, прилагаемых к заявлению о предоставлении решения о согласовании, выданы и подписаны Уполномоченным органом на бумажном носителе, допускается формирование таких документов, представляемых в электронной форме, путем сканирования непосредственно с оригинала документа (использование копий не допускается), которое осуществляется с сохранением ориентации оригинала документа в разрешении 300-500 dpi (масштаб 1:1) и всех аутентичных признаков подлинности (графической подписи лица, печати, углового штампа бланка), с использованием следующих режимов:

«черно-белый» (при отсутствии в документе графических изображений и (или)

цветного текста);

«оттенки серого» (при наличии в документе графических изображений, отличных от цветного графического изображения);

«цветной» или «режим полной цветопередачи» (при наличии в документе цветных графических изображений либо цветного текста).

Количество файлов должно соответствовать количеству документов, каждый из которых содержит текстовую и (или) графическую информацию.

2.8. Документы, прилагаемые заявителем к заявлению о предоставлении решения о согласовании, представляемые в электронной форме, должны обеспечивать:

возможность идентифицировать документ и количество листов в документе;

возможность поиска по текстовому содержанию документа и возможность копирования текста (за исключением случаев, когда текст является частью графического изображения);

содержать оглавление, соответствующее их смыслу и содержанию (для документов, содержащих структурированные по частям, главам, разделам (подразделам) данные) и закладки, обеспечивающие переходы по оглавлению и (или) к содержащимся в тексте рисункам и таблицам.

Документы, подлежащие представлению в форматах xls,.xlsx или ods, формируются в виде отдельного документа, представляемого в электронной форме.

2.9. Принцип экстерриториальности реализован посредством обеспечения возможности подачи заявления о предоставлении решения о согласовании в электронном виде независимо от места жительства или места постановки на регистрационный учет заявителя (его представителя) посредством Единого портала.

Исчерпывающий перечень документов и сведений, необходимых в соответствии с нормативными правовыми актами для предоставления муниципальной услуги, которые находятся в распоряжении государственных органов, органов местного самоуправления и иных органов, участвующих в предоставлении государственных или муниципальных услуг

2.10. Исчерпывающий перечень необходимых для предоставления муниципальной услуги документов (их копий или сведений, содержащихся в них), которые запрашиваются Уполномоченным органом в порядке межведомственного информационного взаимодействия (в том числе с использованием единой системы межведомственного электронного взаимодействия и подключаемых к ней региональных систем межведомственного электронного взаимодействия) в государственных органах, органах местного самоуправления и подведомственных государственным органам или органам местного самоуправления организациях, в распоряжении которых находятся указанные документы, и которые заявитель вправе представить по собственной инициативе:

1) сведения из Единого государственного реестра недвижимости о земельном участке, объекте капитального строительства;

2) сведения из Единого государственного реестра юридических лиц (при обращении застройщика, являющегося юридическим лицом) или из Единого государственного реестра индивидуальных предпринимателей (при обращении застройщика, являющегося индивидуальным предпринимателем);

3) градостроительный план земельного участка;

4) технический план объекта капитального строительства, подготовленный в соответствии с Федеральным законом от 13.07.2015 № 218-ФЗ «О государственной регистрации недвижимости» (при планировании реконструкции);

5) документация по планировке территории, утвержденная в целях размещения

объекта капитального строительства, требующего согласования архитектурно-градостроительного облика;

6) утвержденная схема расположения земельного участка на кадастровом плане территории;

7) заключение о возможности размещения или реконструкции объекта капитального строительства с заявленными параметрами в границах зон охраны объектов культурного наследия;

8) сведения о наличии (отсутствии) особо охраняемых природных территорий федерального, регионального значения на земельному участку, на котором размещен (планируется к размещению) объект капитального строительства, требующий согласования архитектурно-градостроительного облика.

2.11. Документы, указанные в пункте 2.10 настоящего Административного регламента, заявитель вправе предоставить самостоятельно.

2.12. Непредставление (несвоевременное представление) государственными органами власти, органами местного самоуправления, организациями находящихся в их распоряжении документов и информации не может являться основанием для отказа в предоставлении решения о согласовании.

Срок и порядок регистрации запроса заявителя о предоставлении муниципальной услуги, в том числе в электронной форме

2.13. Регистрация заявления о предоставлении решения о согласовании, представленного заявителем указанными в пункте 2.5 настоящего Административного регламента способами в Уполномоченный орган, осуществляется не позднее одного рабочего дня, следующего за днем его получения.

В случае представления заявления о предоставлении решения о согласовании посредством Единого портала или единой информационной системы жилищного строительства вне рабочего времени Уполномоченного органа либо в выходной, нерабочий праздничный день днем получения заявления о выдаче решения о согласовании, заявления о внесении изменений в решение о согласовании считается первый рабочий день, следующий за днем представления заявителем указанного заявления.

Срок предоставления муниципальной услуги, в том числе с учетом необходимости обращения в организации, участвующие в предоставлении муниципальной услуги, срок приостановления предоставления муниципальной услуги, срок выдачи (направления)

документов, являющихся результатом предоставления муниципальной услуги

2.14. Срок предоставления муниципальной услуги составляет не более десяти рабочих дней со дня получения заявления о предоставлении решения о согласовании и прилагаемых разделов проектной документации Уполномоченным органом;

Заявление о предоставлении решения о согласовании считается полученным Уполномоченным органом со дня его регистрации.

Исчерпывающий перечень оснований для приостановления или отказа в предоставлении муниципальной услуги

2.15. Оснований для приостановления предоставления муниципальной услуги или отказа в предоставлении услуги не предусмотрено законодательством Российской Федерации.

Основания для отказа в предоставлении решения о согласовании предусмотрены

пунктом 2.24 настоящего Административного регламента.

Исчерпывающий перечень оснований для отказа в приеме документов, необходимых для предоставления муниципальной услуги

2.16. Исчерпывающий перечень оснований для отказа в приеме документов, указанных в пункте 2.4 настоящего Административного регламента, в том числе представленных в электронной форме:

а) заявления о предоставлении решения о согласовании представлено в Уполномоченный орган, в полномочия которого не входит предоставление услуги;

б) неполное заполнение полей в форме заявления о предоставлении решения о согласовании, в том числе в интерактивной форме заявления на Едином портале;

в) непредставление документов, предусмотренных подпунктами «2 - 6» пункта 2.4 настоящего Административного регламента;

г) представленные документы утратили силу на день обращения за получением муниципальной услуги (документ, удостоверяющий личность; документ, удостоверяющий полномочия представителя заявителя, в случае обращения за получением муниципальной услуги указанным лицом);

д) представленные документы содержат подчистки и исправления текста;

е) представленные в электронной форме документы содержат повреждения, наличие которых не позволяет в полном объеме получить информацию и сведения, содержащиеся в документах;

ж) заявление о предоставлении решения о согласовании и документы, указанные в подпунктах «2 - 6» пункта 2.4 настоящего Административного регламента, представлены в электронной форме с нарушением требований, установленных пунктами 2.6 - 2.8 настоящего Административного регламента;

з) выявлено несоблюдение установленных статьей 11 Федерального закона № 63-ФЗ условий признания квалифицированной электронной подписи действительной в документах, представленных в электронной форме;

2.17. Решение об отказе в приеме документов, указанных в пункте 2.4 настоящего Административного регламента, оформляется по образцу Приложения 3 к настоящему Административному регламенту.

2.18. Решение об отказе в приеме документов, указанных в пункте 2.4 настоящего Административного регламента, направляется заявителю способом, определенным заявителем в заявлении о предоставлении решения о согласовании, не позднее рабочего дня, следующего за днем получения такого заявления, либо выдается в день личного обращения за получением указанного решения в многофункциональный центр, выбранный при подаче такого заявления, или Уполномоченный орган.

2.19. Отказ в приеме документов, указанных в пункте 2.4 настоящего Административного регламента, не препятствует повторному обращению заявителя в Уполномоченный орган за получением муниципальной услуги.

Описание результата предоставления муниципальной услуги

2.20. Результатом предоставления муниципальной услуги является:

а) решение о согласовании оформляется в форме электронного документа либо документа на бумажном носителе по образцу Приложения 4 к настоящему Административному регламенту;

б) решение об отказе в предоставлении решения о согласовании оформляется в форме электронного документа либо документа на бумажном носителе по образцу

Приложения 5 к настоящему Административному регламенту);

в) решение об отказе во внесении изменений в решение о согласовании оформляется в форме электронного документа либо документа на бумажном носителе по образцу Приложения 5 к настоящему Административному регламенту.

2.21. В решении о согласовании содержится следующая информация:

а) дата принятия решения и его номер, присвоенный Уполномоченным органом;
б) местонахождение объекта капитального строительства (при реконструкции);
в) местонахождение земельного участка, в границах которого планируется строительство или реконструкция объекта капитального строительства;
г) кадастровый номер объекта капитального строительства (при его наличии);
д) кадастровый номер земельного участка (при его наличии);
е) функциональное назначение объекта капитального строительства;
ж) основные параметры объекта капитального строительства (площадь, этажность);
з) соответствие архитектурно-градостроительного облика объекта капитального строительства требованиям к архитектурно-градостроительному облику объекта капитального строительства, указанным в градостроительном регламенте правил землепользования и застройки муниципальных образований Искитимского района Новосибирской области.

2.22. В решении об отказе в предоставлении решения о согласовании содержится следующая информация:

а) дата принятия решения и его номер, присвоенный Уполномоченным органом;
б) местонахождение объекта капитального строительства (при реконструкции);
в) местонахождение земельного участка, в границах которого планируется строительство или реконструкция объекта капитального строительства;
г) кадастровый номер объекта капитального строительства (при его наличии);
д) кадастровый номер земельного участка (при его наличии);
е) функциональное назначение объекта капитального строительства;
ж) основные параметры объекта капитального строительства (площадь, этажность);
з) соответствие (несоответствие) архитектурно-градостроительного облика объекта капитального строительства требованиям к архитектурно-градостроительному облику объекта капитального строительства, указанным в градостроительном регламенте правил землепользования и застройки муниципальных образований Искитимского района Новосибирской области;

и) обоснование несоответствия архитектурно-градостроительного облика объекта капитального строительства требованиям к архитектурно-градостроительному облику объекта капитального строительства, указанным в градостроительном регламенте правил землепользования и застройки муниципальных образований Искитимского района Новосибирской области;

к) предложения (при наличии) по доработке разделов проектной документации.

2.23. При предоставлении заявителем заявления о внесении изменений в решение о согласовании внесение изменений в решение о согласовании осуществляется путем предоставления заявителю решения о согласовании с внесенными в него изменениями, а в соответствующей графе формы решения о согласовании указывается основание для внесения изменений (реквизиты заявления) и дата внесения изменений.

2.24. Исчерпывающий перечень оснований для отказа в предоставлении решения о согласовании:

1) обращение за согласованием архитектурно-градостроительного облика в отношении объектов капитального строительства, указанных в пункте 1.3 настоящего

Административного регламента;

2) несоответствие архитектурных решений объекта капитального строительства, определяющих его архитектурно-градостроительный облик и содержащихся в разделах проектной документации, требованиям к архитектурно-градостроительному облику объекта капитального строительства, указанным в градостроительном регламенте правил землепользования и застройки муниципальных образований Искитимского района Новосибирской области.

2.25. Результат предоставления муниципальной услуги, указанной в пункте 2.20 настоящего Административного регламента:

направляется заявителю в форме электронного документа, подписанного усиленной квалифицированной электронной подписью уполномоченного должностного лица, в личный кабинет на Едином портале, в единой информационной системе жилищного строительства в случае, если такой способ указан в заявлении о выдаче решения о согласовании, заявлении о внесении изменений;

выдается заявителю на бумажном носителе при личном обращении в Уполномоченный орган, в том числе через многофункциональный центр либо направляется заявителю посредством почтового отправления в соответствии с выбранным заявителем способом получения результата предоставления муниципальной услуги.

2.26. Решение о согласовании предоставляется Уполномоченным в соответствии со статьей 40.1 Градостроительного кодекса Российской

Федерации на согласование архитектурно-градостроительного облика органом исключительно в электронной форме в случаях, установленных нормативным правовым актом субъекта Российской Федерации.

Порядок, размер и основания взимания государственной пошлины или иной оплаты, взимаемой за предоставление муниципальной услуги

2.27. Предоставление муниципальной услуги осуществляется без взимания платы.

2.28. Сведения о ходе рассмотрения заявления о предоставлении решения о согласовании, представленных посредством Единого портала, единой информационной системы жилищного строительства, доводятся до заявителя путем уведомления об изменении статуса заявления, уведомления в личном кабинете заявителя на Едином портале, в единой информационной системе жилищного строительства.

Сведения о ходе рассмотрения заявления о предоставлении решения о согласовании, представленных способами, указанными в подпунктах «б», «в» пункта 2.5 настоящего Административного регламента, предоставляются заявителю на основании его устного (при личном обращении либо по телефону в Уполномоченный орган, многофункциональный центр) либо письменного запроса, составляемого в произвольной форме, без взимания платы. Письменный запрос может быть подан:

а) на бумажном носителе посредством личного обращения в Уполномоченный орган, в том числе через многофункциональный центр либо посредством почтового отправления с объявленной ценностью при его пересылке, описью вложения и уведомлением о вручении;

б) в электронной форме посредством электронной почты.

На основании запроса сведения о ходе рассмотрения заявления о предоставлении решения о согласовании доводятся до заявителя в устной форме (при личном обращении либо по телефону в Уполномоченный орган, многофункциональный центр) в день обращения заявителя либо в письменной форме, в том числе в электронном виде, если это предусмотрено указанным запросом, в течение двух рабочих дней со дня поступления

соответствующего запроса.

2.29. Результат предоставления муниципальной услуги (его копия или сведения, содержащиеся в нем), предусмотренный подпунктом «а» пункта 2.20 настоящего Административного регламента в течение 5 рабочих дней со дня подписания решения о согласовании подлежит размещению на официальном сайте Уполномоченного органа в информационно-телекоммуникационной сети «Интернет».

Порядок исправления допущенных опечаток и ошибок в выданных в результате предоставления муниципальной услуги документах

2.30. Порядок исправления допущенных опечаток и ошибок в решении о согласовании.

Заявитель вправе обратиться в Уполномоченный орган с заявлением об исправлении допущенных опечаток и ошибок в решении о согласовании (далее - заявление об исправлении допущенных опечаток и ошибок) по образцу Приложения 6 к настоящему Административному регламенту в порядке, установленном пунктами 2.5 - 2.8, 2.13 настоящего Административного регламента.

В случае подтверждения наличия допущенных опечаток, ошибок в решении о согласовании Уполномоченный орган вносит исправления в ранее выданное решение о согласовании. Дата и номер выданного решения о согласовании не изменяются, а в соответствующей графе формы решения о согласовании указывается основание для внесения исправлений (реквизиты заявления об исправлении допущенных опечаток и ошибок и ссылка на соответствующую норму Градостроительного кодекса Российской Федерации) и дата внесения исправлений.

Решение о согласовании с внесенными исправлениями допущенных опечаток и ошибок либо решение об отказе во внесении исправлений в решении о согласовании по образцу Приложения 7 к настоящему Административному регламенту направляется заявителю в порядке, установленном пунктом 2.25 настоящего Административного регламента, способом, указанным в заявлении об исправлении допущенных опечаток и ошибок, в течение пяти рабочих дней с даты поступления заявления об исправлении допущенных опечаток и ошибок.

2.31. Исчерпывающий перечень оснований для отказа в исправлении допущенных опечаток и ошибок в решении о согласовании:

а) несоответствие заявителя кругу лиц, указанных в пункте 1.4 настоящего Административного регламента;

б) отсутствие факта допущения опечаток и ошибок в решении о согласовании.

2.32. Порядок выдачи дубликата решения о согласовании.

Заявитель вправе обратиться в Уполномоченный орган с заявлением о выдаче дубликата решения о согласовании по образцу Приложения 8 к настоящему Административному регламенту, в порядке, установленном пунктами 2.5 - 2.8, 2.13 настоящего Административного регламента.

В случае отсутствия оснований для отказа в выдаче дубликата решения о согласовании, установленных пунктом 2.33 настоящего Административного регламента, Уполномоченный орган выдает дубликат решения о согласовании с тем же регистрационным номером и указанием того же срока действия, которые были указаны в ранее выданном решении о согласовании. В случае, если ранее заявителю было выдано решение о согласовании в форме электронного документа, подписанного усиленной квалифицированной электронной

подписью уполномоченного должностного лица, то в качестве дубликата решение о согласовании заявителю повторно представляется указанный документ.

Дубликат решения о согласовании либо решения об отказе в выдаче дубликата решения о согласовании по образцу Приложения 9 к настоящему Административному регламенту направляется заявителю в порядке, установленном пунктом 2.25 настоящего Административного регламента, способом, указанным заявителем в заявлении о выдаче дубликата, в течение пяти рабочих дней с даты поступления заявления о выдаче дубликата.

2.33. Исчерпывающий перечень оснований для отказа в выдаче дубликата решения о согласовании:

несоответствие заявителя кругу лиц, указанных в пункте 1.4 настоящего Административного регламента.

2.34. Порядок оставления заявления о предоставлении решения о согласовании без рассмотрения.

Заявитель вправе обратиться в Уполномоченный орган с заявлением об оставлении заявления о предоставлении решения о согласовании без рассмотрения по образцу Приложения 10 в порядке, установленном пунктами 2.5 - 2.8, 2.13 настоящего Административного регламента, не позднее рабочего дня, предшествующего дню окончания срока предоставления муниципальной услуги.

На основании поступившего заявления об оставлении заявления о предоставлении решения о согласовании без рассмотрения Уполномоченный орган принимает решение об оставлении заявления о предоставлении решения о согласовании без рассмотрения.

Решение об оставлении заявления о предоставлении решения о согласовании без рассмотрения направляется заявителю по образцу Приложения 11 к настоящему Административному регламенту, в порядке, установленном пунктом 2.25 настоящего Административного регламента, способом, указанным заявителем в заявлении об оставлении заявления о предоставлении решения о согласовании без рассмотрения, не позднее рабочего дня, следующего за днем поступления заявления об оставлении заявления о предоставлении решения о согласовании.

Оставление заявления о предоставлении решения о согласовании без рассмотрения не препятствует повторному обращению заявителя в Уполномоченный орган за предоставлением услуги.

2.35. При предоставлении муниципальной услуги запрещается требовать от заявителя:

1) представления документов и информации или осуществления действий, представление или осуществление которых не предусмотрено нормативными правовыми актами, регулирующими отношения, возникающие в связи с предоставлением муниципальной услуги;

2) представления документов и информации, которые в соответствии с нормативными правовыми актами Российской Федерации, субъектов

Российской Федерации и муниципальными правовыми актами находятся в распоряжении органов, предоставляющих муниципальную услугу, государственных органов, органов местного самоуправления и (или) подведомственных государственным органам и органам местного самоуправления организаций, участвующих в предоставлении муниципальных услуг, за исключением документов, указанных в части 6 статьи 7 Федерального закона № 210-ФЗ;

3) представления документов и информации, отсутствие и (или) недостоверность которых не указывались при первоначальном отказе в приеме документов, необходимых для предоставления муниципальной услуги, либо в предоставлении муниципальной услуги, за исключением следующих случаев:

изменение требований нормативных правовых актов, касающихся предоставления муниципальной услуги, после первоначальной подачи заявления о предоставлении решения о согласовании архитектурно-градостроительного облика объекта капитального строительства;

наличие ошибок в заявлении о предоставлении решения о согласовании и документах, поданных заявителем после первоначального отказа в приеме документов, необходимых для предоставления муниципальной услуги, либо в предоставлении муниципальной услуги и не включенных в представленный ранее комплект документов;

истечение срока действия документов или изменение информации после первоначального отказа в приеме документов, необходимых для предоставления муниципальной услуги, либо в предоставлении муниципальной услуги;

выявление документально подтвержденного факта (признаков) ошибочного или противоправного действия (бездействия) должностного лица Уполномоченного органа, служащего, работника многофункционального центра, работника организации, предусмотренной частью 1.1 статьи 16 Федерального закона № 210-ФЗ, при первоначальном отказе в приеме документов, необходимых для предоставления муниципальной услуги, либо в предоставлении муниципальной услуги, о чем в письменном виде за подписью руководителя Уполномоченного органа, руководителя многофункционального центра при первоначальном отказе в приеме документов, необходимых для предоставления муниципальной услуги, либо руководителя организации, предусмотренной частью 1.1 статьи 16 Федерального закона № 210-ФЗ, уведомляется заявитель, а также приносятся извинения за доставленные неудобства.

Порядок, размер и основания взимания платы за предоставление услуг, которые являются необходимыми и обязательными для предоставления муниципальной услуги, включая информацию о методике расчета размера такой платы

2.36. Плата за предоставление услуг, которые являются необходимыми и обязательными для предоставления муниципальной услуги, отсутствует.

Максимальный срок ожидания в очереди при подаче запроса о предоставлении муниципальной услуги и при получении результата предоставления муниципальной услуги

2.37. Максимальный срок ожидания в очереди при подаче запроса о предоставлении муниципальной услуги и при получении результата предоставления муниципальной услуги в Уполномоченном органе или многофункциональном центре составляет не более 15 минут.

Требования к помещениям, в которых предоставляется муниципальная услуга

2.38. Местоположение административных зданий, в которых осуществляется прием заявлений и документов, необходимых для предоставления муниципальной услуги, а также выдача результатов предоставления муниципальной услуги, должно обеспечивать удобство для граждан с точки зрения пешеходной доступности от остановок общественного транспорта.

В случае, если имеется возможность организации стоянки (парковки) возле здания (строения), в котором размещено помещение приема и выдачи документов, организовывается стоянка (парковка) для личного автомобильного транспорта заявителей. За пользование стоянкой (парковкой) с заявителями плата не взимается. Для парковки специальных автотранспортных средств инвалидов на стоянке (парковке)

выделяется не менее 10 % мест (но не менее одного места) для бесплатной парковки транспортных средств, управляемых инвалидами I, II групп, а также инвалидами III группы в порядке, установленном Правительством Российской Федерации, и транспортных средств, перевозящих таких инвалидов и (или) детей-инвалидов.

В целях обеспечения беспрепятственного доступа заявителей, в том числе передвигающихся на инвалидных колясках, вход в здание и помещения, в которых предоставляется муниципальная услуга, оборудуются пандусами, поручнями, тактильными (контрастными) предупреждающими элементами, иными специальными приспособлениями, позволяющими обеспечить беспрепятственный доступ и передвижение инвалидов, в соответствии с законодательством Российской Федерации о социальной защите инвалидов.

Центральный вход в здание Уполномоченного органа должен быть оборудован информационной табличкой (вывеской), содержащей информацию: наименование; местонахождение и юридический адрес; режим работы; график приема; номера телефонов для справок.

Помещения, в которых предоставляется муниципальная услуга, должны соответствовать санитарно-эпидемиологическим правилам и нормативам.

Помещения, в которых предоставляется услуга, оснащаются: противопожарной системой и средствами пожаротушения; системой оповещения о возникновении чрезвычайной ситуации;

- средствами оказания первой медицинской помощи;
- туалетными комнатами для посетителей.

Место ожидания заявителей оборудуется стульями, скамьями, количество которых определяется исходя из фактической нагрузки и возможностей для их размещения в помещении, а также информационными стендами.

Тексты материалов, размещенных на информационном стенде, печатаются удобным для чтения шрифтом, без исправлений, с выделением наиболее важных мест полужирным шрифтом.

Места для заполнения заявлений о выдаче разрешения на строительство, заявлений о внесении изменений, уведомлений оборудуются стульями, столами (стойками), бланками заявлений о выдаче разрешения на строительство, заявлений о внесении изменений, уведомлений, письменными принадлежностями.

Места приема заявителей оборудуются информационными табличками (вывесками) с указанием:

- номера кабинета и наименования отдела;
- фамилии, имени и отчества (последнее - при наличии), должности ответственного лица за прием документов;
- графика приема заявителей.

Рабочее место каждого ответственного лица за прием документов, должно быть оборудовано персональным компьютером с возможностью доступа к необходимым информационным базам данных, печатающим устройством (принтером) и копирующим устройством.

Лицо, ответственное за прием документов, должно иметь настольную табличку с указанием фамилии, имени, отчества (последнее - при наличии) и должности.

При предоставлении муниципальной услуги инвалидам обеспечиваются: возможность беспрепятственного доступа к объекту (зданию, помещению), в

котором предоставляется муниципальная услуга;

возможность самостоятельного передвижения по территории, на которой расположены здания и помещения, в которых предоставляется муниципальная услуга, а также входа в такие объекты и выхода из них, посадки в транспортное средство и высадки из него, в том числе с использованием кресла-коляски;

сопровождение инвалидов, имеющих стойкие расстройства функции зрения и самостоятельного передвижения;

надлежащее размещение оборудования и носителей информации, необходимых для обеспечения беспрепятственного доступа инвалидов зданиям

и помещениям, в которых предоставляется муниципальная услуга, и к муниципальной услуге с учетом ограничений их жизнедеятельности;

дублирование необходимой для инвалидов звуковой и зрительной информации, а также надписей, знаков и иной текстовой и графической информации знаками, выполненными рельефно-точечным шрифтом Брайля;

допуск сурдопереводчика и тифлосурдопереводчика;

допуск собаки-проводника при наличии документа, подтверждающего ее специальное обучение, на объекты (здания, помещения), в которых предоставляются муниципальная услуга;

оказание инвалидам помощи в преодолении барьеров, мешающих получению ими муниципальной услуги наравне с другими лицами.

Показатели доступности и качества муниципальной услуги

2.39. Основными показателями доступности предоставления муниципальной услуги являются:

наличие полной и понятной информации о порядке, сроках и ходе предоставления муниципальной услуги в информационно телекоммуникационных сетях общего пользования (в том числе в сети «Интернет»), средствах массовой информации;

возможность получения заявителем уведомлений о предоставлении муниципальной услуги с помощью Единого портала;

возможность получения информации о ходе предоставления муниципальной услуги, в том числе с использованием информационно-коммуникационных технологий.

2.40. Основными показателями качества предоставления муниципальной услуги являются:

своевременность предоставления муниципальной услуги в соответствии со стандартом ее предоставления установленным настоящим Административным регламентом;

минимально возможное количество взаимодействий гражданина с должностными лицами, участвующими в предоставлении муниципальной услуги;

отсутствие обоснованных: жалоб на действия (бездействие) сотрудников и их некорректное (невнимательное) отношение к заявителям;

отсутствие нарушений установленных: сроков в процессе предоставления муниципальной услуги;

отсутствие заявлений об оспаривании решений, действий (бездействия) Уполномоченного органа, его должностных лиц, принимаемых (совершенных) при предоставлении муниципальной услуги, по итогам рассмотрения которых вынесены решения об удовлетворении (частичном удовлетворении) требований заявителей.

Раздел III. Состав, последовательность и сроки выполнения административных процедур

(действий), требования к порядку их выполнения, в том числе особенности выполнения административных процедур в электронной форме

Исчерпывающий перечень административных процедур

3.1. Предоставление муниципальной услуги включает в себя следующие административные процедуры:

прием, проверка документов и регистрация заявления о выдаче решения о согласовании, заявления о внесении изменений;

получение сведений посредством межведомственного информационного взаимодействия, в том числе с использованием федеральной государственной информационной системы «Единая система межведомственного электронного взаимодействия» (далее - СМЭВ);

рассмотрение документов и сведений;

принятие решения;

выдача результата.

Перечень административных процедур (действий) при предоставлении муниципальной услуги услуг в электронной форме

3.2. При предоставлении муниципальной услуги в электронной форме заявителю обеспечиваются:

получение информации о порядке и сроках предоставления муниципальной услуги;

формирование заявления о предоставлении решения о согласовании;

прием и регистрация Уполномоченным органом заявления о предоставлении решения о согласовании и иных документов, необходимых для предоставления муниципальной услуги;

получение результата предоставления муниципальной услуги;

получение сведений о ходе рассмотрения заявления о предоставлении решения о согласовании;

осуществление оценки качества предоставления муниципальной услуги;

досудебное (внесудебное) обжалование решений и действий (бездействия) Уполномоченного органа либо действия (бездействие) должностных лиц Уполномоченного органа, предоставляющего муниципальную услугу, либо муниципального служащего.

Порядок осуществления административных процедур (действий) в электронной форме

3.3. Формирование заявления о предоставлении решения о согласовании.

Формирование заявления о предоставлении решения о согласовании

осуществляется посредством заполнения электронной формы заявления о предоставлении решения о согласовании, заявления о внесении изменений в решение о согласовании на Едином портале без необходимости дополнительной подачи заявления о предоставлении решения о согласовании в какой-либо иной форме.

Форматно-логическая проверка сформированного заявления о предоставлении решения осуществляется после заполнения заявителем каждого из полей электронной формы заявления о предоставлении решения о согласовании. При выявлении некорректно заполненного поля электронной формы заявления о предоставлении решения о согласовании заявитель уведомляется о характере выявленной ошибки и порядке ее устранения посредством информационного сообщения непосредственно в электронной форме заявления о предоставлении решения о согласовании.

При формировании заявления заявителю обеспечивается:

а) возможность копирования и сохранения заявления о предоставлении решения о согласовании и иных документов, указанных в подпунктах «2 - 6» пункта 2.5, пункте 2.10 настоящего Административного регламента, необходимых для предоставления муниципальной услуги;

б) возможность печати на бумажном носителе копии электронной формы заявления о предоставлении решения о согласовании;

в) сохранение ранее введенных в электронную форму заявления значений в любой момент по желанию пользователя, в том числе при возникновении ошибок ввода и возврате для повторного ввода значений в электронную форму заявления;

г) заполнение полей электронной формы заявления о предоставлении решения о согласовании до начала ввода сведений заявителем с использованием сведений, размещенных в ЕСИА, и сведений, опубликованных на Едином портале, в части, касающейся сведений, отсутствующих в ЕСИА;

д) возможность вернуться на любой из этапов заполнения электронной формы заявления о предоставлении решения о согласовании без потери ранее введенной информации;

е) возможность доступа заявителя на Едином портале к ранее поданным им заявлениям о предоставлении решения о согласовании в течение не менее одного года, а также частично сформированных заявлений - в течение не менее 3 месяцев.

Сформированное и подписанное заявления о предоставлении решения о согласовании и иные документы, необходимые для предоставления муниципальной услуги, направляются в Уполномоченный орган посредством Единого портала.

3.4. Уполномоченный орган обеспечивает в срок не позднее одного рабочего дня с момента подачи заявления на Едином портале, а в случае его поступления в выходной, нерабочий праздничный день, - в следующий за ним первый рабочий день:

а) прием документов, необходимых для предоставления муниципальной

услуги, и направление заявителю электронного сообщения о поступлении заявления;

б) регистрацию заявления о предоставлении решения о согласовании и направление заявителю уведомления о регистрации заявления о предоставлении решения о согласовании либо об отказе в приеме документов, необходимых для предоставления муниципальной услуги.

3.5. Электронное заявления о предоставлении решения о согласовании становится доступным для должностного лица Уполномоченного органа, ответственного за прием и регистрацию заявления о предоставлении решения о согласовании (далее - ответственное должностное лицо), в государственной информационной системе, используемой Уполномоченным органом местного самоуправления для предоставления услуги (далее - ГИС).

Ответственное должностное лицо:

проверяет наличие электронных заявлений о предоставлении решения о согласовании, поступивших посредством Единого портала с периодом не реже 2 раз в день;

рассматривает поступившие заявления о предоставлении решения о согласовании и приложенные к ним документы;

производит действия в соответствии с пунктом 3.4 настоящего Административного регламента.

3.6. Заявителю в качестве результата предоставления муниципальной услуги обеспечивается возможность получения документа:

в форме электронного документа, подписанного усиленной квалифицированной электронной подписью уполномоченного должностного лица Уполномоченного органа, направленного заявителю в личный кабинет на Едином портале;

в виде бумажного документа, подтверждающего содержание электронного документа, который заявитель получает при личном обращении в многофункциональном центре.

3.7. Получение информации о ходе рассмотрения заявления о предоставлении решения о согласовании и о результате предоставления муниципальной услуги производится в личном кабинете на Едином портале при условии авторизации. Заявитель имеет возможность просматривать статус электронного заявления о предоставлении решения о согласовании, а также информацию о дальнейших действиях в личном кабинете по собственной инициативе, в любое время.

При предоставлении муниципальной услуги в электронной форме заявителю направляется:

а) уведомление о приеме и регистрации заявления о предоставлении решения о согласовании и иных документов, необходимых для предоставления муниципальной услуги, содержащее сведения о факте приема заявления о предоставлении решения о согласовании и документов, необходимых для предоставления муниципальной услуги, и начале процедуры предоставления муниципальной услуги, а также сведения о дате и времени окончания предоставления муниципальной услуги либо мотивированный отказ в приеме документов, необходимых для предоставления муниципальной услуги;

б) уведомление о результатах рассмотрения документов, необходимых для предоставления муниципальной услуги, содержащее сведения о принятии положительного решения о предоставлении муниципальной услуги и возможности получить результат предоставления муниципальной услуги либо мотивированный отказ в предоставлении муниципальной услуги.

3.8. Оценка качества предоставления муниципальной услуги.

Оценка качества предоставления муниципальной услуги осуществляется в соответствии с Правилами оценки гражданами эффективности деятельности руководителей территориальных органов федеральных органов исполнительной власти (их структурных подразделений) с учетом качества предоставления ими государственных услуг, а также применения результатов указанной оценки как основания для принятия решений о досрочном прекращении исполнения соответствующими руководителями своих должностных обязанностей, утвержденными постановлением Правительства Российской Федерации от 12.12.2012 № 1284 «Об оценке гражданами эффективности деятельности руководителей территориальных органов федеральных органов исполнительной власти (их структурных подразделений) и территориальных органов государственных внебюджетных фондов (их региональных отделений) с учетом качества предоставления государственных услуг, руководителей многофункциональных центров предоставления государственных и муниципальных услуг с учетом качества организации предоставления государственных и муниципальных услуг, а также о применении результатов указанной оценки как основания для принятия решений о досрочном прекращении исполнения соответствующими руководителями своих должностных обязанностей».

3.9. Заявителю обеспечивается возможность направления жалобы на решения, действия или бездействие Уполномоченного органа, должностного лица Уполномоченного органа либо муниципального служащего в соответствии со статьей 11.2 Федерального закона № 210-ФЗ и в порядке, установленном постановлением Правительства Российской Федерации от 20.11.2012 № 1198 «О федеральной государственной информационной

системе, обеспечивающей процесс досудебного, (внесудебного) обжалования решений и действий (бездействия), совершенных при предоставлении государственных и муниципальных услуг».

Раздел IV. Особенности выполнения административных процедур (действий) в многофункциональных центрах предоставления государственных и муниципальных услуг

Исчерпывающий перечень административных процедур (действий) при предоставлении муниципальной услуги, выполняемых многофункциональными центрами

4.1. Многофункциональный центр осуществляет:

информирование заявителей о порядке предоставления муниципальной услуги в многофункциональном центре, по иным вопросам, связанным с предоставлением муниципальной услуги, а также консультирование заявителей о порядке предоставления муниципальной услуги в многофункциональном центре;

выдачу заявителю результата предоставления муниципальной услуги на бумажном носителе, подтверждающих содержание электронных документов, направленных в многофункциональный центр по результатам предоставления муниципальной услуги, а также выдачу документов, включая составление на бумажном носителе и заверение выписок из информационных систем уполномоченных органов государственной власти, органов местного самоуправления;

иные процедуры и действия, предусмотренные Федеральным законом № 210-ФЗ.

В соответствии с частью 1.1 статьи 16 Федерального закона № 210-ФЗ для реализации своих функций многофункциональные центры вправе привлекать иные организации.

Информирование заявителей

4.2. Информирование заявителя многофункциональными центрами осуществляется следующими способами:

а) посредством привлечения средств массовой информации, а также путем размещения информации на официальных сайтах и информационных стендах многофункциональных центров;

б) при обращении заявителя в многофункциональный центр лично, по телефону, посредством почтовых отправлений, либо по электронной почте.

При личном обращении работник многофункционального центра подробно информирует заявителей по интересующим их вопросам в вежливой корректной форме с использованием официально-делового стиля речи. Рекомендуемое время предоставления консультации - не более 15 минут, время ожидания в очереди в секторе информирования для получения информации о муниципальных услугах не может превышать 15 минут.

Ответ на телефонный звонок должен начинаться с информации о наименовании организации, фамилии, имени, отчестве и должности работника многофункционального центра, принявшего телефонный звонок. Индивидуальное устное консультирование при обращении заявителя по телефону работник многофункционального центра осуществляет не более 10 минут;

В случае если для подготовки ответа требуется более продолжительное время, работник многофункционального центра, осуществляющий индивидуальное устное консультирование по телефону, может предложить заявителю:

изложить обращение в письменной форме (ответ направляется заявителю в соответствии со способом, указанным в обращении);

назначить другое время для консультаций.

При консультировании по письменным обращениям заявителей ответ направляется в письменном виде в срок не позднее 30 календарных дней с момента регистрации обращения в форме электронного документа по адресу электронной почты, указанному в обращении, поступившем в многофункциональный центр в форме электронного документа, и в письменной форме по почтовому адресу, указанному в обращении, поступившем в многофункциональный центр в письменной форме.

Выдача заявителю результата предоставления муниципальной услуги

4.3. При наличии в заявлении указания о выдаче результатов оказания услуги через многофункциональный центр, Уполномоченный орган передает документы в многофункциональный центр для последующей выдачи заявителю (представителю) способом, согласно заключенным соглашениям о взаимодействии заключенным между Уполномоченным органом и многофункциональным центром в порядке, утвержденном постановлением Правительства Российской Федерации от 27.09.2011 № 797 «О взаимодействии между многофункциональными центрами предоставления государственных и муниципальных услуг и федеральными органами исполнительной власти, органами государственных внебюджетных фондов, органами государственной власти субъектов Российской Федерации, органами местного самоуправления».

Порядок и сроки передачи Уполномоченным органом таких документов в многофункциональный центр определяются соглашением о взаимодействии, заключенным ими в порядке, установленном постановлением Правительства Российской Федерации от 27.09.2011 № 797 «О взаимодействии между многофункциональными центрами предоставления государственных и муниципальных услуг и федеральными органами исполнительной власти, органами государственных внебюджетных фондов, органами государственной власти субъектов Российской Федерации, органами местного самоуправления».

4.4. Прием заявителей для выдачи документов, являющихся результатом муниципальной услуги, в порядке очередности при получении номерного талона из терминала электронной очереди, соответствующего цели обращения, либо по предварительной записи.

Работник многофункционального центра осуществляет следующие действия:

устанавливает личность заявителя на основании документа, удостоверяющего личность в соответствии с законодательством Российской Федерации;

проверяет полномочия представителя заявителя (в случае обращения представителя заявителя);

определяет статус исполнения заявления в ГИС;

распечатывает результат предоставления муниципальной услуги в виде экземпляра электронного документа на бумажном носителе и заверяет его с использованием печати многофункционального центра (в предусмотренных нормативными правовыми актами Российской Федерации случаях - печати с изображением Государственного герба Российской Федерации);

заверяет экземпляр электронного документа на бумажном носителе с использованием печати многофункционального центра (в предусмотренных нормативными правовыми актами Российской Федерации случаях - печати с изображением Государственного герба Российской Федерации);

выдает документы заявителю, при необходимости запрашивает у заявителя подписи за каждый выданный документ;

запрашивает согласие заявителя на участие в смс-опросе для оценки качества

предоставленных услуг многофункциональным центром.

ПРИЛОЖЕНИЕ 1
к Административному регламенту
предоставления муниципальной услуги
«Предоставление решения о согласовании
архитектурно-градостроительного облика
объекта капитального строительства»
ФОРМА

ЗАЯВЛЕНИЕ

о предоставлении решения о согласовании архитектурно-градостроительного облика
объекта капитального строительства

«__» _____ 20__ г.

В Администрацию Искитимского района Новосибирской области

(наименование уполномоченного на выдачу решения о согласовании федерального органа исполнительной власти, органа исполнительной власти субъекта Российской Федерации, органа местного самоуправления, организации)

В соответствии со статьей 40.1 Градостроительного кодекса Российской Федерации прошу предоставить решение о согласовании архитектурно-градостроительного облика

1. Сведения о застройщике

1.1	Сведения о физическом лице, в случае если застройщиком является физическое лицо:	
1.1.1	Фамилия, имя, отчество (при наличии)	
1.1.2	Реквизиты документа, удостоверяющего личность (не указываются в случае, если застройщик является индивидуальным предпринимателем)	
1.1.3	Основной государственный регистрационный номер индивидуального предпринимателя	
1.2	Сведения о юридическом лице:	
1.2.1	Полное наименование	
1.2.2	Основной государственный регистрационный номер	
1.2.3	Идентификационный номер налогоплательщика - юридического лица	

2. Сведения об объекте

2.1	Наименование объекта капитального строительства (этапа) в соответствии с проектной документацией (указывается наименование объекта капитального строительства в соответствии с утвержденной застройщиком или заказчиком проектной документацией)	
2.2	Кадастровый номер реконструируемого объекта капитального строительства (указывается в случае проведения реконструкции объекта капитального строительства)	

3. Сведения о земельном участке

3.1	Кадастровый номер земельного участка (земельных участков), в пределах которого (которых) расположен или планируется расположение объекта капитального строительства	
3.2	Реквизиты утвержденного проекта межевания территории либо реквизиты решения об утверждении схемы расположения земельного участка или земельных участков на кадастровом плане территории (указываются в случаях, предусмотренных частью 7.3 статьи 51 и частью 1.1 статьи 57.3 Градостроительного кодекса Российской Федерации)	

Приложение: _____

Номер телефона и адрес электронной почты для связи: _____

Результат предоставления услуги прошу:

направить в форме электронного документа в личный кабинет в федеральной государственной информационной системе «Единый портал государственных и муниципальных услуг (функций)»	
выдать на бумажном носителе при личном обращении в уполномоченный орган местного самоуправления либо в многофункциональный центр предоставления государственных и муниципальных услуг, расположенный по адресу: _____	
направить на бумажном носителе на почтовый адрес: _____	
направить в форме электронного документа в личный кабинет в единой информационной системе жилищного строительства	
Указывается один из перечисленных способов	

(подпись)

(фамилия, имя, отчество (при наличии))

ПРИЛОЖЕНИЕ 2

к Административному регламенту
предоставления муниципальной услуги
«Предоставление решения о согласовании
архитектурно-градостроительного облика
объекта капитального строительства»

ФОРМА

ЗАЯВЛЕНИЕ

о внесении изменений в решение о согласовании архитектурно-градостроительного
облика объекта капитального строительства

«__»_____20__г.

В Администрацию Искитимского района Новосибирской области

(наименование уполномоченного на выдачу решения о согласовании федерального органа исполнительной власти, органа исполнительной власти субъекта Российской Федерации, органа местного самоуправления, организации)

В соответствии со статьей 40.1 Градостроительного кодекса Российской Федерации прошу внести изменение в решение о согласовании в связи с

1. Сведения о заявителе

1.1	Сведения о физическом лице, в случае если заявителем является физическое лицо:	
1.1.1	Фамилия, имя, отчество (при наличии)	
1.1.2	Реквизиты документа, удостоверяющего личность (не указываются в случае, если заявитель является индивидуальным предпринимателем)	
1.1.3	Основной государственный регистрационный номер индивидуального предпринимателя	
1.2	Сведения о юридическом лице:	
1.2.1	Полное наименование	
1.2.2	Основной государственный регистрационный номер	
1.2.3	Идентификационный номер налогоплательщика - юридического лица	

2. Сведения об объекте

2.1	Наименование объекта капитального строительства (этапа) в соответствии с проектной документацией <i>(указывается наименование объекта капитального строительства в соответствии с утвержденной застройщиком или заказчиком проектной документацией)</i>	
2.2	Кадастровый номер реконструируемого объекта капитального строительства <i>(указывается в случае проведения реконструкции объекта капитального строительства)</i>	

3. Сведения о ранее выданном решении о согласовании

№	Орган (организация), выдавший (-ая) решение о согласовании	Номер документа	Дата документа
3.1			

4. Сведения о земельном участке

4.1	Кадастровый номер земельного участка (земельных участков), в пределах которого (которых) расположен или планируется расположение объекта капитального строительства	
4.2	Реквизиты утвержденного проекта межевания территории либо реквизиты решения об утверждении схемы расположения земельного участка или земельных участков на кадастровом плане территории <i>(указываются в случаях, предусмотренных частью 7.3 статьи 51 и частью 1.1 статьи 57.3 Градостроительного кодекса Российской Федерации)</i>	

Приложение: _____

Номер телефона и адрес электронной почты для связи: _____

Результат предоставления услуги прошу:

направить в форме электронного документа в личный кабинет в федеральной государственной информационной системе «Единый портал государственных и муниципальных услуг (функций)»	
--	--

выдать на бумажном носителе при личном обращении в уполномоченный орган местного самоуправления либо в многофункциональный центр предоставления государственных и муниципальных услуг, расположенный по адресу: _____	
направить на бумажном носителе на почтовый адрес: _____	
направить в форме электронного документа в личный кабинет в единой информационной системе жилищного строительства	
<i>Указывается один из перечисленных способов</i>	

(подпись)

(фамилия, имя, отчество (при наличии))

ПРИЛОЖЕНИЕ 3

к Административному регламенту предоставления муниципальной услуги «Предоставление решения о согласовании архитектурно-градостроительного облика объекта капитального строительства»

ФОРМА

Кому _____

(фамилия, имя, отчество (при наличии) застройщика, ОГРНИП (для физического лица, зарегистрированного в качестве индивидуального предпринимателя) – для физического лица, полное наименование застройщика, ИНН, ОГРН – для юридического лица)

почтовый индекс и адрес, телефон, адрес электронной почты)

РЕШЕНИЕ

об отказе в приеме документов

В Администрацию Искитимского района Новосибирской области

(наименование уполномоченного на выдачу решения о согласовании федерального органа исполнительной власти, органа исполнительной власти субъекта Российской Федерации, органа местного самоуправления, организации)

В приеме документов для предоставления муниципальной услуги «Предоставление решения о согласовании архитектурно-градостроительного облика объекта капитального строительства» Вам отказано по следующим основаниям:

№ пункта Административного регламента	Наименование основания для отказа в соответствии с Административным регламентом	Разъяснение причин отказав приеме документов
подпункт «а» пункта 2.16	заявление о предоставлении решения о согласовании представлено в орган местного самоуправления или организацию, в полномочия которых не входит предоставление услуги	Указывается, какое ведомство, организация предоставляет услугу, информация о его местонахождении
подпункт «б» пункта 2.16	неполное заполнение полей в форме заявления о предоставлении решения о согласовании, в том числе в интерактивной форме заявления на Едином портале	Указываются основания такого вывода
подпункт «в» пункта 2.16	непредставление документов, предусмотренных подпунктами «2» - «6» пункта 2.4 настоящего Административного регламента	Указывается исчерпывающий перечень документов, не представленных заявителем

подпункт «г» пункта 2.16	представленные документы утратили силу на день обращения за получением муниципальной услуги (документ, удостоверяющий личность; документ, удостоверяющий полномочия представителя заявителя, в случае обращения за получением муниципальной услуги указанным лицом)	<i>Указывается исчерпывающий перечень документов, утративших силу</i>
подпункт «д» пункта 2.16	представленные документы содержат подчистки и исправления текста	<i>Указывается исчерпывающий перечень документов, содержащих подчистки и исправления текста</i>
подпункт «е» пункта 2.16	представленные в электронной форме документы содержат повреждения, наличие которых не позволяет в полном объеме получить информацию и сведения, содержащиеся в документах	<i>Указывается исчерпывающий перечень документов, содержащих повреждения</i>
подпункт «ж» пункта 2.16	заявление о предоставлении решения о согласовании и документы, указанные в подпунктах «2» - «6» пункта 2.4 Административного регламента, представлены в электронной форме с нарушением требований, установленных пунктами 2.5 - 2.8 Административного регламента	<i>Указываются основания такого вывода</i>
подпункт «з» пункта 2.16	выявлено несоблюдение установленных статьей 11 Федерального закона № 63-ФЗ условий признания квалифицированной электронной подписи действительной в документах, представленных в электронной форме	<i>Указывается исчерпывающий перечень электронных документов, не соответствующих указанному критерию</i>

Дополнительно информируем: _____

(указывается информация, необходимая для устранения причин отказа в приеме документов, а также иная дополнительная информация при наличии)

(должность)

(подпись)

(фамилия, имя, отчество (при наличии))

Дата

ПРИЛОЖЕНИЕ 4
к Административному регламенту
предоставления муниципальной услуги
«Предоставление решения о
согласовании архитектурно-
градостроительного облика объекта
капитального строительства»

ФОРМА

Решение о согласовании

Раздел 1. Реквизиты решения о согласовании	
1.1. Дата решения о согласовании:	
1.2. Номер решения о согласовании:	
1.3. Наименование органа (организации):	
1.4. Срок действия настоящего решения:	
1.5. Дата внесения изменений или исправлений:	
Раздел 2. Информация о заявителе	
2.1. Сведения о физическом лице или индивидуальном предпринимателе	
2.1.1. Фамилия:	
2.1.2. Имя:	
2.1.3. Отчество:	
2.1.4. ИНН:	
2.1.5. ОГРНИП:	
2.2. Сведения о юридическом лице	
2.2.1. Полное наименование:	
2.2.2. ИНН:	
2.2.3. ОГРН:	
Раздел 3. Информация об объекте капитального строительства	
3.1. Наименование объекта капитального строительства (этапа) в соответствии с проектной документацией:	
3.2. Кадастровый номер объекта капитального строительства (при его наличии):	
3.3. Вид выполняемых работ в отношении объекта капитального строительства в соответствии с проектной документацией:	
3.4. Адрес (местоположение) объекта капитального строительства	
3.4.1. Субъект Российской Федерации:	
3.4.2. Муниципальный район, муниципальный округ, городской округ или внутригородская территория (для городов федерального значения) в составе субъекта Российской Федерации, федеральная территория:	
3.4.3. Городское или сельское поселение в составе муниципального района (для муниципального района) или внутригородского района городского округа (за исключением зданий, строений, сооружений, расположенных на федеральных территориях):	
3.4.4. Тип и наименование населенного пункта:	
3.4.5. Наименование элемента планировочной структуры:	
3.4.6. Наименование элемента улично-дорожной сети:	
3.4.7. Тип и номер здания (сооружения):	
3.5. Площадь (кв.м):	
3.6. Количество этажей:	
3.7. Другие показатели:	

Раздел 4. Информация о земельном участке	
4.1. Кадастровый номер земельного участка (земельных участков), в границах которого (которых) расположен или планируется расположение объекта капитального строительства:	
4.2. Площадь земельного участка (земельных участков), в границах которого (которых) расположен или планируется расположение объекта капитального строительства:	
4.3. Условный номер земельного участка (земельных участков) на утвержденной схеме расположения земельного участка или земельных участков на кадастровом плане территории (при необходимости):	
4.5. Сведения о схеме расположения земельного участка или земельных участков на кадастровом плане территории	
4.5.1. Дата решения:	
4.5.2. Номер решения:	
4.5.3. Наименование организации, уполномоченного органа или лица, принявшего решение об утверждении схемы расположения земельного участка или земельных участков:	
4.6. Информация о документации по планировке территории	
4.6.1. Сведения о проекте планировки территории	
4.6.1.X.1. Дата решения:	
4.6.1.X.2. Номер решения:	
4.6.1.X.3. Наименование организации, уполномоченного органа или лица, принявшего решение об утверждении проекта планировки территории:	
4.6.2. Сведения о проекте межевания территории	
4.6.2.X.1. Дата решения:	
4.6.2.X.2. Номер решения:	
4.6.2.X.3. Наименование организации, уполномоченного органа или лица, принявшего решение об утверждении проекта межевания территории:	
Раздел 5. Сведения о проектной документации	
5.1. Сведения о разработчике - индивидуальном предпринимателе	
5.1.1. Фамилия:	
5.1.2. Имя:	
5.1.3. Отчество:	
5.1.4. ИНН:	
5.1.5. ОГРНИП:	
5.2. Сведения о разработчике - юридическом лице	
5.2.1. Полное наименование:	
5.2.2. ИНН:	
5.2.3. ОГРН:	
5.3. Дата утверждения (при наличии):	
5.4. Номер (при наличии):	

должность уполномоченного лица органа (организации), осуществляющего выдачу решения о согласовании	подпись	инициалы, фамилия

ПРИЛОЖЕНИЕ 5
к Административному регламенту
предоставления муниципальной услуги
«Предоставление решения о
согласовании архитектурно-
градостроительного облика объекта
капитального строительства»

ФОРМА

Кому _____

(фамилия, имя, отчество (при наличии) застройщика, ОГРНИП
(для физического лица, зарегистрированного в качестве
индивидуального предпринимателя) – для физического лица,
полное наименование застройщика, ИНН, ОГРН – для
юридического лица

почтовый индекс и адрес, телефон, адрес электронной почты)

РЕШЕНИЕ

об отказе в предоставлении решения о согласовании (во внесении изменений в
решение о согласовании)

В Администрацию Искитимского района Новосибирской области

(наименование уполномоченного на выдачу решений о согласовании федерального органа исполнительной власти, органа
исполнительной власти субъекта Российской Федерации, органа местного самоуправления, организации)

По результатам рассмотрения заявления о предоставлении решения о согласовании
(во внесении изменений в решение о согласовании)

от _____ № _____ принято решение об отказе в предоставлении
решения о согласовании (во внесении изменений в решение о согласовании).
(дата и номер)

Раздел 1. Реквизиты решения об отказе	
1.1. Дата решения об отказе:	
1.2. Номер решения об отказе:	
1.3. Наименование органа (организации):	
Раздел 2. Информация об объекте капитального строительства	
2.1. Наименование объекта капитального строительства (этапа) в соответствии с проектной документацией:	
2.2. Кадастровый номер объекта капитального строительства (при его наличии):	
2.3. Вид выполняемых работ в отношении объекта капитального строительства в соответствии с проектной документацией:	
2.4. Адрес (местоположение) объекта капитального строительства	
2.4.1. Субъект Российской Федерации:	
2.4.2. Муниципальный район, муниципальный округ, городской округ или внутригородская территория (для городов федерального значения) в составе субъекта Российской Федерации, федеральная территория:	

2.4.3. Городское или сельское поселение в составе муниципального района (для муниципального района) или внутригородского района городского округа (за исключением зданий, строений, сооружений, расположенных на федеральных территориях):	
2.4.4. Тип и наименование населенного пункта:	
2.4.5. Наименование элемента планировочной структуры:	
2.4.6. Наименование элемента улично-дорожной сети:	
2.4.7. Тип и номер здания (сооружения):	
2.5. Площадь (кв.м):	
2.6. Количество этажей:	
2.7. Иные показатели:	
Раздел 3. Информация о земельном участке	
3.1. Кадастровый номер земельного участка (земельных участков), в границах которого (которых) расположен или планируется расположение объекта капитального строительства:	
3.2. Площадь земельного участка (земельных участков), в границах которого (которых) расположен или планируется расположение объекта капитального строительства:	
3.3. Условный номер земельного участка (земельных участков) на утвержденной схеме расположения земельного участка или земельных участков на кадастровом плане территории (при необходимости):	

№ пункта Административного регламента	Наименование основания для отказа в предоставлении решения о согласовании (во внесении изменений в решение о согласовании) в соответствии с Административным регламентом	Разъяснение причин отказа в предоставлении решения о согласовании (во внесении изменений в решение о согласовании)
подпункт «1» пункта 2.24	обращение за согласованием архитектурно-градостроительного облика в отношении объектов, указанных в пункте 1.3 Административного регламента	Указываются основания такого вывода
подпункт «2» пункта 2.24	несоответствие архитектурных решений объекта капитального строительства, определяющих его архитектурно-градостроительный облик и содержащихся в разделах проектной документации, требованиям к архитектурно-градостроительному облику объекта капитального строительства, указанным в градостроительном регламенте правил землепользования и застройки муниципальных образований Искитимского района Новосибирской области	Указываются основания такого вывода

Вы вправе повторно обратиться с заявлением о предоставлении решения о согласовании (во внесении изменений в решение о согласовании) после устранения указанных нарушений.

Данный отказ может быть обжалован в досудебном порядке путем направления жалобы в _____
а также в судебном порядке.

Дополнительно информируем: _____

(указывается информация, необходимая для устранения причин отказа в предоставлении решения о согласовании (во внесении изменений в решение о согласовании), а также иная дополнительная информация при наличии)

(должность)

(подпись)

(фамилия, имя, отчество (при наличии))

Дата

ПРИЛОЖЕНИЕ 6
к Административному регламенту
предоставления муниципальной услуги
«Предоставление решения о согласовании
архитектурно-градостроительного облика
объекта капитального строительства»

ФОРМА

З А Я В Л Е Н И Е
об исправлении допущенных опечаток и ошибок

«__» _____ 20__ г.

В Администрацию Искитимского района Новосибирской области

(наименование уполномоченного на выдачу решений о согласовании федерального органа исполнительной власти, органа исполнительной власти субъекта Российской Федерации, органа местного самоуправления, организации)

Прошу исправить допущенную опечатку/ошибку в решении о согласовании.

1. Сведения о заявителе

1.1	Сведения о физическом лице, в случае если заявителем является физическое лицо:	
1.1.1	Фамилия, имя, отчество (при наличии)	
1.1.2	Реквизиты документа, удостоверяющего личность (не указываются в случае, если заявитель является индивидуальным предпринимателем)	
1.1.3	Основной государственный регистрационный номер индивидуального предпринимателя	
1.2	Сведения о юридическом лице:	
1.2.1	Полное наименование	
1.2.2	Основной государственный регистрационный номер	

1.2.3	Идентификационный номер налогоплательщика – юридического лица	
-------	---	--

2. Сведения о выданном решении о согласовании, содержащем допущенную опечатку/ошибку

№	Орган (организация), выдавший (-ая) решение о согласовании	Номер документа	Дата документа
2.1.			

3. Обоснование для внесения исправлений в решение о согласовании

3.1.	Данные (сведения), указанные в решении о согласовании	Данные (сведения), которые необходимо указать в решении о согласовании	Обоснование с указанием реквизита(ов) документа(ов), документации, на основании которых принималось решение о предоставлении решения о согласовании

Приложение: _____

Номер телефона и адрес электронной почты для связи: _____

Результат предоставления услуги прошу:

направить в форме электронного документа в личный кабинет в федеральной государственной информационной системе «Единый портал государственных и муниципальных услуг (функций)»	
выдать на бумажном носителе при личном обращении в уполномоченный орган местного самоуправления либо в многофункциональный центр предоставления государственных и муниципальных услуг, расположенный по адресу: _____	
направить на бумажном носителе на почтовый адрес: _____	
направить в форме электронного документа в личный кабинет в единой информационной системе жилищного строительства	
<i>Указывается один из перечисленных способов</i>	

(подпись)

(фамилия, имя, отчество (при наличии))

ПРИЛОЖЕНИЕ 7

к Административному регламенту
предоставления муниципальной услуги
«Предоставление решения о согласовании
архитектурно-градостроительного облика
объекта капитального строительства»

ФОРМА

Кому _____

(фамилия, имя, отчество (при наличии) застройщика, ОГРНИП (для физического лица, зарегистрированного в качестве индивидуального предпринимателя) – для физического лица, полное наименование застройщика, ИНН, ОГРН – для юридического лица)

почтовый индекс и адрес, телефон, адрес электронной почты)

РЕШЕНИЕ

об отказе во внесении исправлений в решении о согласовании

В Администрацию Искитимского района Новосибирской области

(наименование уполномоченного на выдачу решений о согласовании федерального органа исполнительной власти, органа исполнительной власти субъекта Российской Федерации, органа местного самоуправления, организации)

по результатам рассмотрения заявления об исправлении допущенных опечаток и ошибок в решении о согласовании от _____ № _____

_____ (дата и номер регистрации)
принято решение об отказе во внесении исправлений в решении о согласовании.

№ пункта Административного регламента	Наименование основания для отказа во внесении исправлений в решении о согласовании в соответствии с Административным регламентом	Разъяснение причин отказа во внесении исправлений в решении о согласовании
подпункт «а» пункта 2.31	несоответствие заявителя кругу лиц, указанных в пункте 1.4 Административного регламента	Указываются основания такого вывода
подпункт «б» пункта 2.31	отсутствие факта допущения опечаток и ошибок в решении о согласовании	Указываются основания такого вывода

Вы вправе повторно обратиться с заявлением об исправлении допущенных опечаток и ошибок в решении о согласовании после устранения указанных нарушений.

Данный отказ может быть обжалован в досудебном порядке путем направления жалобы в _____, а также в судебном порядке.

Дополнительно информируем: _____

_____ .
(указывается информация, необходимая для устранения причин отказа во внесении исправлений в решении о согласовании, а также иная дополнительная информация при наличии)

(должность)

(подпись)

(фамилия, имя, отчество (при наличии))

Дата

ПРИЛОЖЕНИЕ 8
к Административному регламенту
предоставления муниципальной услуги
«Предоставление решения о согласовании
архитектурно-градостроительного облика
объекта капитального строительства»

ФОРМА

З А Я В Л Е Н И Е
о выдаче дубликата решения о согласовании

«__»_____20__г.

В Администрацию Искитимского района Новосибирской области

(наименование уполномоченного на выдачу решений о согласовании федерального органа исполнительной власти, органа исполнительной власти субъекта Российской Федерации, органа местного самоуправления, организации)

Прошу выдать дубликат решения о согласовании.

1. Сведения о заявителе

1.1	Сведения о физическом лице, в случае если заявителем является физическое лицо:	
1.1.1	Фамилия, имя, отчество (при наличии)	
1.1.2	Реквизиты документа, удостоверяющего личность (не указываются в случае, если заявитель является индивидуальным предпринимателем)	
1.1.3	Основной государственный регистрационный номер индивидуального предпринимателя	
1.2	Сведения о юридическом лице:	
1.2.1	Полное наименование	
1.2.2	Основной государственный регистрационный номер	

1.2.3	Идентификационный номер налогоплательщика – юридического лица	
-------	--	--

2. Сведения о выданном решении о согласовании

№	Орган (организация), выдавший (-ая) решение о согласовании	Номер документа	Дата документа

Приложение: _____

Номер телефона и адрес электронной почты для связи: _____

Результат предоставления услуги прошу:

направить в форме электронного документа в личный кабинет в федеральной государственной информационной системе «Единый портал государственных и муниципальных услуг (функций)»	
выдать на бумажном носителе при личном обращении в уполномоченный орган местного самоуправления либо в многофункциональный центр предоставления государственных и муниципальных услуг, расположенный по адресу: _____	
направить на бумажном носителе на почтовый адрес: _____	
направить в форме электронного документа в личный кабинет в единой информационной системе жилищного строительства	
<i>Указывается один из перечисленных способов</i>	

(подпись)

(фамилия, имя, отчество (при наличии))

ПРИЛОЖЕНИЕ 9
к Административному регламенту
предоставления муниципальной услуги
«Предоставление решения о согласовании
архитектурно-градостроительного облика
объекта капитального строительства»

ФОРМА

Кому _____

(фамилия, имя, отчество (при наличии) застройщика, ОГРНИП (для физического лица, зарегистрированного в качестве индивидуального предпринимателя) – для физического лица, полное наименование застройщика, ИНН, ОГРН – для юридического лица)

почтовый индекс и адрес, телефон, адрес электронной почты)

Р Е Ш Е Н И Е

об отказе в выдаче дубликата решения о согласовании

В Администрацию Искитимского района Новосибирской области

(наименование уполномоченного на выдачу решений о согласовании федерального органа исполнительной власти, органа исполнительной власти субъекта Российской Федерации, органа местного самоуправления, организации)

по результатам рассмотрения заявления о выдаче дубликата
решения о согласовании от _____ № _____ принято
(дата и номер регистрации)

решение об отказе в выдаче дубликата решения о согласовании.

№ пункта Административного регламента	Наименование основания для отказа в выдаче дубликата решения о согласовании в соответствии с Административным регламентом	Разъяснение причин отказа в выдаче дубликата решения о согласовании
пункт 2.33	Несоответствие заявителя кругу лиц, указанных в пункте 1.4 Административного регламента.	Указываются основания такого вывода

Вы вправе повторно обратиться с заявлением о выдаче дубликата решения о согласовании после устранения указанного нарушения.

Данный отказ может быть обжалован в досудебном порядке путем направления жалобы в _____, а также в судебном порядке.

Дополнительно информируем: _____

(указывается информация, необходимая для устранения причин отказа в выдаче дубликата решения о согласовании, а также иная дополнительная информация при наличии)

(должность) (подпись) (фамилия, имя, отчество (при наличии))
Дата

ПРИЛОЖЕНИЕ 10
к Административному регламенту
предоставления муниципальной услуги
«Предоставление решения о согласовании
архитектурно-градостроительного облика
объекта капитального строительства»

ФОРМА

З А Я В Л Е Н И Е
об оставлении заявления о предоставлении решения о согласовании

«__»_____20__г.

В Администрацию Искитимского района Новосибирской области

(наименование уполномоченного на выдачу решений о согласовании федерального органа исполнительной власти, органа исполнительной власти субъекта Российской Федерации, органа местного самоуправления, организации)

Прошу оставить

*

от _____ № _____ без рассмотрения.
(дата и номер регистрации)

1. Сведения о заявителе

1.1	Сведения о физическом лице, в случае если заявителем является физическое лицо:	
1.1.1	Фамилия, имя, отчество (при наличии)	
1.1.2	Реквизиты документа, удостоверяющего личность (не указываются в случае, если заявитель является индивидуальным предпринимателем)	
1.1.3	Основной государственный регистрационный номер индивидуального предпринимателя	
1.2	Сведения о юридическом лице:	
1.2.1	Полное наименование	
1.2.2	Основной государственный регистрационный номер	

1.2.3	Идентификационный номер налогоплательщика – юридического лица	
-------	---	--

Приложение: _____

Номер телефона и адрес электронной почты для связи: _____

Результат предоставления услуги прошу:

направить в форме электронного документа в личный кабинет в федеральной государственной информационной системе «Единый портал государственных и муниципальных услуг (функций)»	
выдать на бумажном носителе при личном обращении в уполномоченный орган местного самоуправления либо в многофункциональный центр предоставления государственных и муниципальных услуг, расположенный по адресу: _____	
направить на бумажном носителе на почтовый адрес: _____	
направить в форме электронного документа в личный кабинет в единой информационной системе жилищного строительства	
<i>Указывается один из перечисленных способов</i>	

(подпись)

(фамилия, имя, отчество (при наличии))

*Указывается один из вариантов: заявление о выдаче решения о согласовании, заявление о внесении изменений в решение о согласовании.

ПРИЛОЖЕНИЕ 11
к Административному регламенту
предоставления муниципальной услуги
«Предоставление решения о согласовании
архитектурно-градостроительного облика
объекта капитального строительства»

ФОРМА

Кому _____
(фамилия, имя, отчество (при наличии) застройщика, ОГРНИП (для
физического лица, зарегистрированного в качестве индивидуального
предпринимателя) – для физического лица, полное наименование
застройщика, ИНН, ОГРН – для юридического лица

почтовый индекс и адрес, телефон, адрес электронной почты)

Р Е Ш Е Н И Е
об оставлении заявления о предоставлении решения о согласовании
без рассмотрения

На основании Вашего заявления от _____ № _____
(дата и номер регистрации)
об оставлении _____ * без
рассмотрения _____

В администрацию Искитимского района Новосибирской области

(наименование уполномоченного на выдачу решений о согласовании федерального органа исполнительной власти, органа
исполнительной власти субъекта Российской Федерации, органа местного самоуправления, организации)

принято решение об оставлении _____ *
от _____ № _____ без рассмотрения.
(дата и номер регистрации)

(должность)

(подпись)

(фамилия, имя, отчество (при наличии))

Дата

*Указывается один из вариантов: заявление о выдаче решения о согласовании, заявление
о внесении изменений в решение о согласовании.

**АДМИНИСТРАЦИЯ
ИСКИТИМСКОГО РАЙОНА НОВОСИБИРСКОЙ ОБЛАСТИ**

**ПОСТАНОВЛЕНИЕ
30.06.2026 №992 г.Искитим**

Об установлении публичного сервитута

По результатам рассмотрения ходатайства Общества с ограниченной ответственностью «Газпром газораспределение Сибирь» об установлении публичного сервитута в отношении частей земельных участков с кадастровыми номерами: 54:07:047413:1591, 54:07:043801:268, 54:07:043801:800, 54:07:043801:160, 54:07:043801:774, 54:07:043801:707, 54:07:043801:773, 54:07:043801:54, 54:07:043801:1045, 54:07:043801:153, 54:07:043801:753, 54:07:043801:19, 54:07:043801:23, 54:07:043801:277, 54:07:043801:275, 54:07:043801:245, 54:07:043801:320, 54:07:043801:258, 54:07:047413:858 и части земель, государственная собственность на которые не разграничена в кадастровых кварталах: 54:07:047413, 54:07:043801 принято решение об установлении публичного сервитута на срок 49 лет в целях строительства и эксплуатации линейного объекта системы газоснабжения «Газопровод высокого и низкого давления для газоснабжения жилых домов по ул.Совхозная, ул.Заречная в д.Шадрино Искитимского района Новосибирской области (код объекта 54-23-428-000027)» и неотъемлемых технологических частей, необходимых для организации газоснабжения населения

ПОСТАНОВЛЯЮ:

1. Установить публичный сервитут:

- на часть земельного участка с кадастровым номером 54:07:047413:1591, местоположение: Новосибирская область, Искитимский район, д.Шадрино, площадью 144 кв.м., категория земель – земли населенных пунктов;

- на часть земельного участка с кадастровым номером 54:07:043801:268, местоположение: Российская Федерация, Новосибирская область, муниципальный район Искитимский, сельское поселение Евсинский сельсовет, деревня Шадрино, ул.Заречная, земельный участок 10а, площадью 6 кв.м., категория земель – земли населенного пункта;

- на часть земельного участка с кадастровым номером 54:07:043801:800, местоположение: Новосибирская область, Искитимский район, д.Шадрино, ул.Страхова, площадью 9 кв.м., категория земель – земли населенных пунктов;

- на часть земельного участка с кадастровым номером 54:07:043801:160, местоположение: Новосибирская область, Искитимский район, д.Шадрино, ул.Заречная, дом 9г, площадью 11 кв.м., категория земель – земли населенных пунктов;

- на часть земельного участка с кадастровым номером 54:07:043801:774, местоположение: Новосибирская область, Искитимский район, д.Шадрино, ул.Заречная, дом 3, площадью 11 кв.м., категория земель – земли населенных пунктов;

- на часть земельного участка с кадастровым номером 54:07:043801:707, местоположение: Новосибирская область, Искитимский район, д.Шадрино, ул.Заречная, дом 31, площадью 6 кв.м., категория земель – земли населенных пунктов;

- на часть земельного участка с кадастровым номером 54:07:043801:773, местоположение: Российская Федерация, Новосибирская область, муниципальный район Искитимский, сельское поселение Евсинский сельсовет, деревня Шадрино,

ул.Заречная, земельный участок 3б, площадью 10 кв.м., категория земель – земли населенных пунктов;

- на часть земельного участка с кадастровым номером 54:07:043801:54, местоположение установлено относительно ориентира, расположенного в границах участка. Почтовый адрес ориентира: обл. Новосибирская, р-н Искитимский, д.Шадрино, ул.Заречная, 2, площадью 13 кв.м., категория земель – земли населенных пунктов;

- на часть земельного участка с кадастровым номером 54:07:043801:1045, местоположение: Российская Федерация, Новосибирская область, муниципальный район Искитимский, сельское поселение Евсинский сельсовет, деревня Шадрино, ул.Заречная, земельный участок 12г, площадью 30 кв.м., категория земель – земли населенных пунктов;

- на часть земельного участка с кадастровым номером 54:07:043801:153, местоположение: Российская Федерация, Новосибирская область, муниципальный район Искитимский, сельское поселение Евсинский сельсовет, деревня Шадрино, ул.Заречная, земельный участок 7, площадью 9 кв.м., категория земель – земли населенных пунктов;

- на часть земельного участка с кадастровым номером 54:07:043801:753, местоположение: Новосибирская область, Искитимский район, д.Шадрино, ул.Заречная, дом 11, площадью 22 кв.м., категория земель – земли населенных пунктов;

- на часть земельного участка с кадастровым номером 54:07:043801:19, местоположение установлено относительно ориентира, расположенного в границах участка. Почтовый адрес ориентира: обл. Новосибирская, р-н Искитимский, д. Шадрино, ул.Заречная, дом 7д, площадью 24 кв.м., категория земель – земли населенных пунктов;

- на часть земельного участка с кадастровым номером 54:07:043801:23, местоположение: Российская Федерация, Новосибирская область, муниципальный район Искитимский, сельское поселение Евсинский сельсовет, деревня Шадрино, ул.Совхозная, земельный участок 2а, площадью 48 кв.м., категория земель – земли населенных пунктов;

- на часть земельного участка с кадастровым номером 54:07:043801:277, местоположение: Российская Федерация, Новосибирская область, муниципальный район Искитимский, сельское поселение Евсинский сельсовет, деревня Шадрино, ул.Заречная, земельный участок 8а, площадью 39 кв.м., категория земель – земли населенных пунктов;

- на часть земельного участка с кадастровым номером 54:07:043801:275, местоположение установлено относительно ориентира, расположенного в границах участка. Почтовый адрес ориентира: обл. Новосибирская, р-н Искитимский, с. Шадрино, ул.Заречная, дом 13а, площадью 7 кв.м., категория земель – земли населенных пунктов;

- на часть земельного участка с кадастровым номером 54:07:043801:245, местоположение: Российская Федерация, Новосибирская область, муниципальный район Искитимский, сельское поселение Евсинский сельсовет, деревня Шадрино, ул.Заречная, земельный участок 10, площадью 110 кв.м., категория земель – земли населенных пунктов;

- на часть земельного участка с кадастровым номером 54:07:043801:320, местоположение: Российская Федерация, Новосибирская область, муниципальный район Искитимский, сельское поселение Евсинский сельсовет, деревня Шадрино,

ул.Заречная, земельный участок 13в, площадью 17 кв.м., категория земель – земли населенных пунктов;

- на часть земельного участка с кадастровым номером 54:07:043801:258, местоположение установлено относительно ориентира, расположенного в границах участка. Почтовый адрес ориентира: обл. Новосибирская, р-н Искитимский, д. Шадрино, ул.Заречная, дом 19, площадью 7 кв.м., категория земель – земли населенных пунктов;

- на часть земельного участка с кадастровым номером 54:07:047413:858, местоположение: Новосибирская область, Искитимский район, МО Евсинский с/с, Искитимское лесничество, площадью 1577 кв.м., категория земель – земли лесного фонда;

- на часть земель, государственная собственность на которые не разграничена кадастровых кварталов: 54:07:043801 (площадью 18142 кв.м.), 54:07:047413 (площадью 4026 кв.м), местоположение: Новосибирская область, Искитимский район.

2. Лицо в интересах которого принято решение об установлении публичного сервитута в интересах Общества с ограниченной ответственностью «Газпром газораспределение Сибирь» (ОГРН 1087017002533, ИНН 7017203428, почтовый адрес: 630005, Российская Федерация, г. Новосибирск, улица Фрунзе, 124).

3. Утвердить границы публичного сервитута согласно приложению.

4. Порядок установления зон с особыми условиями использования территорий и содержание ограничений прав на земельные участки в границах таких зон определяется в соответствии с Постановлением Правительства Российской Федерации от 20.11.2000 № 878 «Об утверждении Правил охраны газораспределительных сетей».

5. Цель установления публичного сервитута – строительство и эксплуатация линейного объекта системы газоснабжения «Газопровод высокого и низкого давления для газоснабжения жилых домов по ул.Совхозная, ул.Заречная в д.Шадрино Искитимского района Новосибирской области (код объекта 54-23-428-000027) и неотъемлемых технологических частей, необходимых для организации газоснабжения населения.

6. Срок публичного сервитута – 49 лет.

7. Срок, в течение которого использование земельного участка и расположенного на нем объекта недвижимости в соответствии с их разрешенным использованием будет невозможно или существенно затруднено, в связи с эксплуатацией газопровода не установлен.

8. Плата за публичный сервитут, установленный в отношении земельных участков и (или) земель, находящихся в государственной или муниципальной собственности и не обремененных правами третьих лиц, вносится обладателем публичного сервитута единовременным платежом не позднее шести месяцев со дня принятия решения об установлении публичного сервитута.

Плата за публичный сервитут рассчитывается пропорционально площади земельного участка и (или) земель в установленных границах публичного сервитута.

Плата за публичный сервитут в отношении земельного участка, находящегося в государственной или муниципальной собственности и не обремененного правами третьих лиц, устанавливается в размере 0,01 процента кадастровой стоимости такого земельного участка за каждый год использования этого земельного участка. При этом плата за публичный сервитут, установленный на три года и более, не может быть менее чем 0,1 процента кадастровой стоимости земельного участка, обремененного сервитутом, за весь срок сервитута.

Размер платы за земли, государственная собственность на которые не разграничена в кадастровых кварталах: 54:07:043801, 54:07:047413, местоположение: Новосибирская область, Искитимский район, площадью 22168 кв.м. за весь срок действия публичного сервитута составляет:

$22168(S) \times 39,24(\text{СУКС}) \times 0,01\% \times 49 = 4262$ (Четыре тысячи двести шестьдесят два) рубля 37 копеек,

где: S – площадь земель в установленных границах публичного сервитута;

СУКС – средний уровень кадастровой стоимости земельных участков по Искитимскому району Новосибирской области, утвержденный приказом департамента имущества и земельных отношений Новосибирской области от 20.10.2022 № 3017.

Размер платы за земельный участок, государственная собственность на которые не разграничена:

-ЧЗУ с кадастровым номером 54:07:043801:275, площадью 7 кв.м.

$128763(\text{КС})/2500(\text{SЗУ}) \times 7(\text{СЧЗУ}) \times 0,01\% \times 49 = 17$ копеек;

Реквизиты для перечисления: администрация Искитимского района Новосибирской области: ОГРН 1045403649631, ИНН 5446004474, КПП 544601001, юридический адрес: г.Искитим, ул.Пушкина, 51, расчетный счет 40102810445370000043, счет получателя 03100643000000015100, банк получателя ОКЦ №1 СибГУ Банка России //УФК по Новосибирской области г.Новосибирск, БИК банка получателя 015004950, получатель УФК по Новосибирской области (администрация Искитимского района Новосибирской области, лицевой счет – 04513003470), ОКТМО – 50615413, КБК 700 1 11 05013 05 0000 120.

8.1. Размер платы за земельные участки, находящиеся в собственности Евсинского сельсовета Искитимского района Новосибирской области:

-ЧЗУ с кадастровым номером 54:07:047413:1591, площадью 144 кв.м.

$94635,26(\text{КС})/984(\text{SЗУ}) \times 144(\text{СЧЗУ}) \times 0,01\% \times 49 = 67$ (Шестьдесят семь) рублей 86 копеек;

-ЧЗУ с кадастровым номером 54:07:043801:800, площадью 9 кв.м.

$130700,53(\text{КС})/1359(\text{SЗУ}) \times 9(\text{СЧЗУ}) \times 0,01\% \times 49 = 4$ (Четыре) рубля 24 копейки.

Обладатель публичного сервитута вносит плату за публичный сервитут, установленный в отношении вышеуказанных земельных участков единовременным платежом не позднее шести месяцев со дня принятия решения об установлении публичного сервитута путем перечисления денежных средств на банковские реквизиты: Получатель: ИНН 5443105820, КПП 544301001, получатель: Администрация Евсинского сельсовета Искитимского района Новосибирской области, Банк получателя: ОКЦ №1 СибГУ Банка России //УФК по Новосибирской области г.Новосибирск, БИК банка получателя 015004950, номер единого казначейского счета 40102810445370000043, номер казначейского счета 03100643000000015100, КБК 200 111 05314 10 0000 120, ОКТМО 50615413.

8.2. Размер платы за земельный участок, находящийся в собственности Российской Федерации:

-ЧЗУ с кадастровым номером 54:07:047413:858, площадью 1577 кв.м.

$22950903,04(\text{КС})/11034088(\text{SЗУ}) \times 1577(\text{СЧЗУ}) \times 0,01\% \times 49 = 16$ (Шестнадцать) рублей 07 копеек;

Обладатель публичного сервитута вносит плату за публичный сервитут, установленный в отношении вышеуказанного земельного участка единовременным платежом не позднее шести месяцев со дня принятия решения об установлении публичного сервитута путем перечисления денежных средств на банковские

реквизиты: Получатель: ИНН 5406558540, КПП 540601001, получатель: Управление федерального казначейства по Новосибирской области (Министерство природных ресурсов и экологии Новосибирской области), Банк получателя: ОКЦ №1 СибГУ Банка России //УФК по Новосибирской области г.Новосибирск, БИК банка получателя 015004950, номер единого казначейского счета 40102810445370000043, номер казначейского счета 03100643000000015100, КБК 13011105430100000120, ОКТМО 50615437.

9. Обладателю публичного сервитута необходимо заключить соглашения об осуществлении публичного сервитута в соответствии со статьей 39.47 Земельного Кодекса Российской Федерации с правообладателями земельных участков с кадастровыми номерами: 54:07:043801:268, 54:07:043801:160, 54:07:043801:774, 54:07:043801:707, 54:07:043801:773, 54:07:043801:54, 54:07:043801:1045, 54:07:043801:153, 54:07:043801:753, 54:07:043801:19, 54:07:043801:23, 54:07:043801:277, 54:07:043801:245, 54:07:043801:320, 54:07:043801:258.

10. Постановление опубликовать в официальном печатном издании «Вестник Искитимского района» и разместить на официальном сайте администрации Искитимского района: <http://www.iskitimr.nso.ru>.

Временно исполняющий
полномочия главы района

Б.В. Безденежный

ГРАФИЧЕСКОЕ ОПИСАНИЕ

местоположения границ населенных пунктов, территориальных зон, особо охраняемых природных территорий, зон с особыми условиями использования территории

Публичный сервитут в целях строительства и эксплуатации линейного объекта системы газоснабжения: «Газопровод высокого и низкого давления для газоснабжения жилых домов по ул.Совхозная, ул.Заречная в д.Шадрино Искитимского района Новосибирской области» (код объекта 54-23-428-000027)

(наименование объекта, местоположение границ которого описано (далее - объект))

Раздел 1

Сведения об объекте

№ п/п	Характеристики объекта	Описание характеристик
1	2	3
1.	Местоположение объекта	Новосибирская область, район Искитимский
2.	Площадь объекта +/- величина погрешности определения площади (Р +/- Дельта Р)	24268 +/- 55 м ²
3.	Иные характеристики объекта	Публичный сервитут устанавливается в отношении части земельных участков с кадастровыми номерами 54:07:047413:1591, 54:07:043801:268, 54:07:043801:800, 54:07:043801:160, 54:07:043801:774, 54:07:043801:707, 54:07:043801:773, 54:07:043801:54, 54:07:043801:1045, 54:07:043801:153, 54:07:043801:753, 54:07:043801:19, 54:07:043801:23, 54:07:043801:277, 54:07:043801:275, 54:07:043801:245, 54:07:043801:320, 54:07:043801:258, 54:07:047413:858 и части земель кадастрового квартала 54:07:043801, 54:07:047413

Раздел 2

Сведения о местоположении границ объекта

1. Система координат МСК НСО, зона 4

2. Сведения о характерных точках границ объекта

Обозначение характерных точек границ	Координаты, м		Метод определения координат характерной точки	Средняя квадратическая погрешность положения характерной точки (Mt), м	Описание обозначения точки на местности (при наличии)
	X	Y			
1	2	3	4	5	6
1	423509.90	4229492.55	Аналитический метод	0.1	Закрепление отсутствует
2	423511.64	4229488.99	Аналитический метод	0.1	Закрепление отсутствует
3	423515.23	4229490.74	Аналитический метод	0.1	Закрепление отсутствует
4	423513.80	4229493.68	Аналитический метод	0.1	Закрепление отсутствует
5	423513.28	4229498.09	Аналитический метод	0.1	Закрепление отсутствует
6	423522.41	4229499.81	Аналитический метод	0.1	Закрепление отсутствует
7	423539.63	4229504.71	Аналитический метод	0.1	Закрепление отсутствует
8	423538.54	4229508.56	Аналитический метод	0.1	Закрепление отсутствует
9	423521.58	4229503.73	Аналитический метод	0.1	Закрепление отсутствует
10	423512.72	4229502.06	Аналитический метод	0.1	Закрепление отсутствует
11	423511.17	4229511.42	Аналитический метод	0.1	Закрепление отсутствует
12	423506.53	4229532.90	Аналитический метод	0.1	Закрепление отсутствует
13	423504.67	4229544.25	Аналитический метод	0.1	Закрепление отсутствует
14	423511.63	4229554.46	Аналитический метод	0.1	Закрепление отсутствует
15	423513.81	4229554.14	Аналитический метод	0.1	Закрепление отсутствует
16	423514.60	4229558.85	Аналитический метод	0.1	Закрепление отсутствует
17	423535.45	4229586.27	Аналитический метод	0.1	Закрепление отсутствует
18	423536.86	4229588.13	Аналитический метод	0.1	Закрепление отсутствует
19	423539.66	4229591.81	Аналитический метод	0.1	Закрепление отсутствует
20	423537.07	4229593.78	Аналитический метод	0.1	Закрепление отсутствует
21	423537.30	4229599.76	Аналитический метод	0.1	Закрепление отсутствует
22	423532.83	4229600.15	Аналитический метод	0.1	Закрепление отсутствует

2. Сведения о характерных точках границ объекта					
Обозначение характерных точек границ	Координаты, м		Метод определения координат характерной точки	Средняя квадратическая погрешность положения характерной точки (Mt), м	Описание обозначения точки на местности (при наличии)
	X	Y			
1	2	3	4	5	6
23	423532.50	4229588.99	Аналитический метод	0.1	Закрепление отсутствует
24	423512.48	4229562.68	Аналитический метод	0.1	Закрепление отсутствует
25	423505.65	4229567.26	Аналитический метод	0.1	Закрепление отсутствует
26	423504.14	4229587.03	Аналитический метод	0.1	Закрепление отсутствует
27	423501.36	4229605.37	Аналитический метод	0.1	Закрепление отсутствует
28	423501.93	4229608.50	Аналитический метод	0.1	Закрепление отсутствует
29	423500.02	4229610.49	Аналитический метод	0.1	Закрепление отсутствует
30	423498.63	4229605.79	Аналитический метод	0.1	Закрепление отсутствует
31	423500.50	4229586.78	Аналитический метод	0.1	Закрепление отсутствует
32	423501.55	4229568.90	Аналитический метод	0.1	Закрепление отсутствует
33	423488.73	4229572.82	Аналитический метод	0.1	Закрепление отсутствует
34	423470.49	4229577.32	Аналитический метод	0.1	Закрепление отсутствует
35	423451.32	4229577.70	Аналитический метод	0.1	Закрепление отсутствует
36	423433.92	4229584.86	Аналитический метод	0.1	Закрепление отсутствует
37	423413.78	4229589.79	Аналитический метод	0.1	Закрепление отсутствует
38	423413.33	4229587.94	Аналитический метод	0.1	Закрепление отсутствует
39	423418.19	4229584.59	Аналитический метод	0.1	Закрепление отсутствует
40	423432.71	4229581.04	Аналитический метод	0.1	Закрепление отсутствует
41	423447.49	4229575.21	Аналитический метод	0.1	Закрепление отсутствует
42	423447.46	4229573.78	Аналитический метод	0.1	Закрепление отсутствует
43	423449.67	4229573.74	Аналитический метод	0.1	Закрепление отсутствует
44	423450.55	4229572.89	Аналитический метод	0.1	Закрепление отсутствует
45	423451.33	4229573.70	Аналитический метод	0.1	Закрепление отсутствует
46	423469.98	4229573.32	Аналитический метод	0.1	Закрепление отсутствует
47	423487.72	4229568.95	Аналитический метод	0.1	Закрепление отсутствует

2. Сведения о характерных точках границ объекта					
Обозначение характерных точек границ	Координаты, м		Метод определения координат характерной точки	Средняя квадратическая погрешность положения характерной точки (Mt), м	Описание обозначения точки на местности (при наличии)
	X	Y			
1	2	3	4	5	6
48	423501.80	4229564.64	Аналитический метод	0.1	Закрепление отсутствует
49	423503.17	4229564.11	Аналитический метод	0.1	Закрепление отсутствует
50	423510.17	4229559.42	Аналитический метод	0.1	Закрепление отсутствует
51	423501.39	4229546.55	Аналитический метод	0.1	Закрепление отсутствует
52	423500.27	4229546.37	Аналитический метод	0.1	Закрепление отсутствует
53	423500.34	4229544.84	Аналитический метод	0.1	Закрепление отсутствует
54	423489.81	4229528.49	Аналитический метод	0.1	Закрепление отсутствует
55	423487.01	4229531.77	Аналитический метод	0.1	Закрепление отсутствует
56	423484.06	4229528.31	Аналитический метод	0.1	Закрепление отсутствует
57	423487.16	4229524.57	Аналитический метод	0.1	Закрепление отсутствует
58	423465.67	4229495.17	Аналитический метод	0.1	Закрепление отсутствует
59	423453.58	4229479.55	Аналитический метод	0.1	Закрепление отсутствует
60	423453.55	4229476.21	Аналитический метод	0.1	Закрепление отсутствует
61	423454.80	4229473.67	Аналитический метод	0.1	Закрепление отсутствует
62	423457.42	4229471.55	Аналитический метод	0.1	Закрепление отсутствует
63	423463.98	4229468.31	Аналитический метод	0.1	Закрепление отсутствует
64	423478.01	4229463.81	Аналитический метод	0.1	Закрепление отсутствует
65	423485.92	4229460.15	Аналитический метод	0.1	Закрепление отсутствует
66	423492.88	4229455.29	Аналитический метод	0.1	Закрепление отсутствует
67	423500.22	4229448.61	Аналитический метод	0.1	Закрепление отсутствует
68	423508.06	4229439.52	Аналитический метод	0.1	Закрепление отсутствует
69	423515.37	4229430.08	Аналитический метод	0.1	Закрепление отсутствует
70	423521.14	4229420.73	Аналитический метод	0.1	Закрепление отсутствует
71	423530.15	4229404.10	Аналитический метод	0.1	Закрепление отсутствует
72	423547.38	4229380.36	Аналитический метод	0.1	Закрепление отсутствует

2. Сведения о характерных точках границ объекта					
Обозначение характерных точек границ	Координаты, м		Метод определения координат характерной точки	Средняя квадратическая погрешность положения характерной точки (Mt), м	Описание обозначения точки на местности (при наличии)
	X	Y			
1	2	3	4	5	6
73	423556.84	4229367.64	Аналитический метод	0.1	Закрепление отсутствует
74	423564.54	4229356.43	Аналитический метод	0.1	Закрепление отсутствует
75	423571.07	4229347.09	Аналитический метод	0.1	Закрепление отсутствует
76	423581.13	4229328.00	Аналитический метод	0.1	Закрепление отсутствует
77	423581.77	4229326.49	Аналитический метод	0.1	Закрепление отсутствует
78	423579.55	4229318.96	Аналитический метод	0.1	Закрепление отсутствует
79	423575.28	4229311.73	Аналитический метод	0.1	Закрепление отсутствует
80	423570.56	4229306.11	Аналитический метод	0.1	Закрепление отсутствует
81	423569.94	4229305.17	Аналитический метод	0.1	Закрепление отсутствует
82	423569.16	4229303.25	Аналитический метод	0.1	Закрепление отсутствует
83	423569.00	4229300.33	Аналитический метод	0.1	Закрепление отсутствует
84	423569.24	4229298.30	Аналитический метод	0.1	Закрепление отсутствует
85	423569.91	4229295.02	Аналитический метод	0.1	Закрепление отсутствует
86	423570.64	4229292.08	Аналитический метод	0.1	Закрепление отсутствует
87	423573.48	4229281.22	Аналитический метод	0.1	Закрепление отсутствует
88	423576.31	4229274.53	Аналитический метод	0.1	Закрепление отсутствует
89	423580.97	4229266.65	Аналитический метод	0.1	Закрепление отсутствует
90	423584.63	4229262.70	Аналитический метод	0.1	Закрепление отсутствует
91	423585.71	4229261.49	Аналитический метод	0.1	Закрепление отсутствует
92	423591.41	4229251.24	Аналитический метод	0.1	Закрепление отсутствует
93	423597.40	4229240.83	Аналитический метод	0.1	Закрепление отсутствует
94	423601.66	4229231.93	Аналитический метод	0.1	Закрепление отсутствует
95	423607.31	4229214.33	Аналитический метод	0.1	Закрепление отсутствует
96	423610.04	4229203.11	Аналитический метод	0.1	Закрепление отсутствует
97	423611.20	4229191.57	Аналитический метод	0.1	Закрепление отсутствует

2. Сведения о характерных точках границ объекта					
Обозначение характерных точек границ	Координаты, м		Метод определения координат характерной точки	Средняя квадратическая погрешность положения характерной точки (Mt), м	Описание обозначения точки на местности (при наличии)
	X	Y			
1	2	3	4	5	6
98	423623.09	4229154.77	Аналитический метод	0.1	Закрепление отсутствует
99	423634.13	4229128.91	Аналитический метод	0.1	Закрепление отсутствует
100	423643.59	4229108.75	Аналитический метод	0.1	Закрепление отсутствует
101	423652.72	4229104.25	Аналитический метод	0.1	Закрепление отсутствует
102	423654.29	4229103.47	Аналитический метод	0.1	Закрепление отсутствует
103	423656.04	4229103.26	Аналитический метод	0.1	Закрепление отсутствует
104	423675.36	4229100.94	Аналитический метод	0.1	Закрепление отсутствует
105	423691.08	4229100.92	Аналитический метод	0.1	Закрепление отсутствует
106	423702.95	4229103.04	Аналитический метод	0.1	Закрепление отсутствует
107	423709.34	4229104.65	Аналитический метод	0.1	Закрепление отсутствует
108	423716.32	4229106.24	Аналитический метод	0.1	Закрепление отсутствует
109	423736.65	4229110.86	Аналитический метод	0.1	Закрепление отсутствует
110	423746.66	4229113.97	Аналитический метод	0.1	Закрепление отсутствует
111	423748.55	4229114.64	Аналитический метод	0.1	Закрепление отсутствует
112	423763.81	4229119.01	Аналитический метод	0.1	Закрепление отсутствует
113	423784.84	4229129.04	Аналитический метод	0.1	Закрепление отсутствует
114	423805.33	4229140.50	Аналитический метод	0.1	Закрепление отсутствует
115	423807.44	4229141.74	Аналитический метод	0.1	Закрепление отсутствует
116	423819.78	4229149.14	Аналитический метод	0.1	Закрепление отсутствует
117	423841.38	4229160.61	Аналитический метод	0.1	Закрепление отсутствует
118	423851.66	4229167.64	Аналитический метод	0.1	Закрепление отсутствует
119	423852.68	4229168.45	Аналитический метод	0.1	Закрепление отсутствует
120	423863.81	4229174.49	Аналитический метод	0.1	Закрепление отсутствует
121	423871.95	4229179.42	Аналитический метод	0.1	Закрепление отсутствует
122	423908.96	4229196.39	Аналитический метод	0.1	Закрепление отсутствует

2. Сведения о характерных точках границ объекта					
Обозначение характерных точек границ	Координаты, м		Метод определения координат характерной точки	Средняя квадратическая погрешность положения характерной точки (Mt), м	Описание обозначения точки на местности (при наличии)
	X	Y			
1	2	3	4	5	6
123	423935.68	4229211.43	Аналитический метод	0.1	Закрепление отсутствует
124	423947.98	4229218.78	Аналитический метод	0.1	Закрепление отсутствует
125	423964.04	4229229.73	Аналитический метод	0.1	Закрепление отсутствует
126	423982.29	4229238.82	Аналитический метод	0.1	Закрепление отсутствует
127	424010.28	4229247.53	Аналитический метод	0.1	Закрепление отсутствует
128	424031.55	4229253.39	Аналитический метод	0.1	Закрепление отсутствует
129	424044.07	4229255.13	Аналитический метод	0.1	Закрепление отсутствует
130	424057.06	4229256.93	Аналитический метод	0.1	Закрепление отсутствует
131	424058.95	4229257.20	Аналитический метод	0.1	Закрепление отсутствует
132	424073.18	4229259.17	Аналитический метод	0.1	Закрепление отсутствует
133	424092.29	4229261.85	Аналитический метод	0.1	Закрепление отсутствует
134	424102.55	4229263.23	Аналитический метод	0.1	Закрепление отсутствует
135	424116.88	4229265.81	Аналитический метод	0.1	Закрепление отсутствует
136	424127.22	4229267.94	Аналитический метод	0.1	Закрепление отсутствует
137	424111.78	4229240.84	Аналитический метод	0.1	Закрепление отсутствует
138	424112.16	4229237.87	Аналитический метод	0.1	Закрепление отсутствует
139	424117.25	4229217.95	Аналитический метод	0.1	Закрепление отсутствует
140	424120.79	4229199.27	Аналитический метод	0.1	Закрепление отсутствует
141	424131.42	4229157.86	Аналитический метод	0.1	Закрепление отсутствует
142	424134.77	4229149.30	Аналитический метод	0.1	Закрепление отсутствует
143	424143.25	4229133.54	Аналитический метод	0.1	Закрепление отсутствует
144	424150.49	4229119.05	Аналитический метод	0.1	Закрепление отсутствует
145	424157.65	4229106.88	Аналитический метод	0.1	Закрепление отсутствует
146	424165.05	4229096.31	Аналитический метод	0.1	Закрепление отсутствует
147	424174.10	4229086.79	Аналитический метод	0.1	Закрепление отсутствует

2. Сведения о характерных точках границ объекта					
Обозначение характерных точек границ	Координаты, м		Метод определения координат характерной точки	Средняя квадратическая погрешность положения характерной точки (Mt), м	Описание обозначения точки на местности (при наличии)
	X	Y			
1	2	3	4	5	6
148	424178.56	4229083.24	Аналитический метод	0.1	Закрепление отсутствует
149	424189.72	4229077.56	Аналитический метод	0.1	Закрепление отсутствует
150	424202.55	4229072.72	Аналитический метод	0.1	Закрепление отсутствует
151	424212.59	4229067.25	Аналитический метод	0.1	Закрепление отсутствует
152	424220.80	4229062.51	Аналитический метод	0.1	Закрепление отсутствует
153	424230.48	4229054.78	Аналитический метод	0.1	Закрепление отсутствует
154	424233.96	4229051.32	Аналитический метод	0.1	Закрепление отсутствует
155	424239.42	4229044.34	Аналитический метод	0.1	Закрепление отсутствует
156	424254.70	4229024.67	Аналитический метод	0.1	Закрепление отсутствует
157	424270.58	4229006.08	Аналитический метод	0.1	Закрепление отсутствует
158	424276.13	4229001.14	Аналитический метод	0.1	Закрепление отсутствует
159	424278.80	4228998.77	Аналитический метод	0.1	Закрепление отсутствует
160	424280.44	4228999.37	Аналитический метод	0.1	Закрепление отсутствует
161	424280.12	4228998.22	Аналитический метод	0.1	Закрепление отсутствует
162	424277.61	4228989.17	Аналитический метод	0.1	Закрепление отсутствует
163	424278.77	4228988.09	Аналитический метод	0.1	Закрепление отсутствует
164	424284.60	4228982.66	Аналитический метод	0.1	Закрепление отсутствует
165	424302.85	4228966.80	Аналитический метод	0.1	Закрепление отсутствует
166	424322.77	4228948.34	Аналитический метод	0.1	Закрепление отсутствует
167	424348.03	4228916.50	Аналитический метод	0.1	Закрепление отсутствует
168	424369.40	4228885.64	Аналитический метод	0.1	Закрепление отсутствует
169	424378.27	4228868.67	Аналитический метод	0.1	Закрепление отсутствует
170	424390.44	4228843.52	Аналитический метод	0.1	Закрепление отсутствует
171	424391.86	4228840.51	Аналитический метод	0.1	Закрепление отсутствует
172	424390.58	4228841.83	Аналитический метод	0.1	Закрепление отсутствует

2. Сведения о характерных точках границ объекта					
Обозначение характерных точек границ	Координаты, м		Метод определения координат характерной точки	Средняя квадратическая погрешность положения характерной точки (Mt), м	Описание обозначения точки на местности (при наличии)
	X	Y			
1	2	3	4	5	6
173	424387.12	4228839.81	Аналитический метод	0.1	Закрепление отсутствует
174	424388.42	4228837.59	Аналитический метод	0.1	Закрепление отсутствует
175	424388.64	4228836.01	Аналитический метод	0.1	Закрепление отсутствует
176	424389.62	4228835.53	Аналитический метод	0.1	Закрепление отсутствует
177	424391.02	4228836.35	Аналитический метод	0.1	Закрепление отсутствует
178	424393.64	4228836.72	Аналитический метод	0.1	Закрепление отсутствует
179	424405.94	4228810.58	Аналитический метод	0.1	Закрепление отсутствует
180	424412.59	4228799.69	Аналитический метод	0.1	Закрепление отсутствует
181	424423.26	4228783.23	Аналитический метод	0.1	Закрепление отсутствует
182	424434.86	4228766.04	Аналитический метод	0.1	Закрепление отсутствует
183	424450.78	4228739.54	Аналитический метод	0.1	Закрепление отсутствует
184	424467.20	4228714.94	Аналитический метод	0.1	Закрепление отсутствует
185	424475.34	4228699.79	Аналитический метод	0.1	Закрепление отсутствует
186	424481.28	4228685.15	Аналитический метод	0.1	Закрепление отсутствует
187	424490.32	4228658.81	Аналитический метод	0.1	Закрепление отсутствует
188	424496.51	4228639.05	Аналитический метод	0.1	Закрепление отсутствует
189	424502.77	4228622.87	Аналитический метод	0.1	Закрепление отсутствует
190	424509.75	4228611.94	Аналитический метод	0.1	Закрепление отсутствует
191	424517.39	4228604.43	Аналитический метод	0.1	Закрепление отсутствует
192	424531.72	4228593.79	Аналитический метод	0.1	Закрепление отсутствует
193	424549.02	4228586.64	Аналитический метод	0.1	Закрепление отсутствует
194	424583.47	4228578.21	Аналитический метод	0.1	Закрепление отсутствует
195	424598.31	4228574.89	Аналитический метод	0.1	Закрепление отсутствует
196	424623.22	4228566.67	Аналитический метод	0.1	Закрепление отсутствует
197	424636.20	4228561.75	Аналитический метод	0.1	Закрепление отсутствует

2. Сведения о характерных точках границ объекта					
Обозначение характерных точек границ	Координаты, м		Метод определения координат характерной точки	Средняя квадратическая погрешность положения характерной точки (Mt), м	Описание обозначения точки на местности (при наличии)
	X	Y			
1	2	3	4	5	6
198	424644.67	4228556.99	Аналитический метод	0.1	Закрепление отсутствует
199	424669.65	4228542.70	Аналитический метод	0.1	Закрепление отсутствует
200	424697.22	4228527.63	Аналитический метод	0.1	Закрепление отсутствует
201	424698.90	4228526.71	Аналитический метод	0.1	Закрепление отсутствует
202	424725.28	4228512.14	Аналитический метод	0.1	Закрепление отсутствует
203	424741.43	4228501.41	Аналитический метод	0.1	Закрепление отсутствует
204	424756.46	4228490.28	Аналитический метод	0.1	Закрепление отсутствует
205	424769.61	4228476.95	Аналитический метод	0.1	Закрепление отсутствует
206	424780.70	4228462.53	Аналитический метод	0.1	Закрепление отсутствует
207	424791.16	4228442.28	Аналитический метод	0.1	Закрепление отсутствует
208	424794.12	4228430.96	Аналитический метод	0.1	Закрепление отсутствует
209	424795.30	4228423.80	Аналитический метод	0.1	Закрепление отсутствует
210	424795.61	4228421.94	Аналитический метод	0.1	Закрепление отсутствует
211	424795.91	4228420.10	Аналитический метод	0.1	Закрепление отсутствует
212	424796.57	4228418.82	Аналитический метод	0.1	Закрепление отсутствует
213	424799.22	4228410.24	Аналитический метод	0.1	Закрепление отсутствует
214	424803.04	4228411.42	Аналитический метод	0.1	Закрепление отсутствует
215	424800.12	4228420.87	Аналитический метод	0.1	Закрепление отсутствует
216	424799.51	4228422.87	Аналитический метод	0.1	Закрепление отсутствует
217	424798.02	4228431.89	Аналитический метод	0.1	Закрепление отсутствует
218	424794.93	4228443.71	Аналитический метод	0.1	Закрепление отсутствует
219	424784.09	4228464.69	Аналитический метод	0.1	Закрепление отсутствует
220	424772.68	4228479.53	Аналитический метод	0.1	Закрепление отсутствует
221	424759.04	4228493.35	Аналитический метод	0.1	Закрепление отсутствует
222	424743.69	4228504.72	Аналитический метод	0.1	Закрепление отсутствует

2. Сведения о характерных точках границ объекта					
Обозначение характерных точек границ	Координаты, м		Метод определения координат характерной точки	Средняя квадратическая погрешность положения характерной точки (Mt), м	Описание обозначения точки на местности (при наличии)
	X	Y			
1	2	3	4	5	6
223	424727.43	4228515.52	Аналитический метод	0.1	Закрепление отсутствует
224	424701.22	4228529.99	Аналитический метод	0.1	Закрепление отсутствует
225	424699.92	4228530.71	Аналитический метод	0.1	Закрепление отсутствует
226	424671.62	4228546.19	Аналитический метод	0.1	Закрепление отсутствует
227	424646.65	4228560.47	Аналитический метод	0.1	Закрепление отсутствует
228	424637.88	4228565.40	Аналитический метод	0.1	Закрепление отсутствует
229	424624.52	4228570.46	Аналитический метод	0.1	Закрепление отсутствует
230	424599.40	4228578.74	Аналитический метод	0.1	Закрепление отсутствует
231	424584.41	4228582.10	Аналитический метод	0.1	Закрепление отсутствует
232	424550.27	4228590.45	Аналитический метод	0.1	Закрепление отсутствует
233	424533.71	4228597.29	Аналитический метод	0.1	Закрепление отсутствует
234	424519.99	4228607.48	Аналитический метод	0.1	Закрепление отсутствует
235	424512.89	4228614.46	Аналитический метод	0.1	Закрепление отсутствует
236	424506.35	4228624.70	Аналитический метод	0.1	Закрепление отсутствует
237	424500.28	4228640.40	Аналитический метод	0.1	Закрепление отсутствует
238	424494.13	4228660.03	Аналитический метод	0.1	Закрепление отсутствует
239	424485.04	4228686.50	Аналитический метод	0.1	Закрепление отсутствует
240	424478.95	4228701.52	Аналитический метод	0.1	Закрепление отсутствует
241	424470.65	4228716.97	Аналитический метод	0.1	Закрепление отсутствует
242	424454.15	4228741.69	Аналитический метод	0.1	Закрепление отсутствует
243	424438.21	4228768.24	Аналитический метод	0.1	Закрепление отсутствует
244	424426.61	4228785.42	Аналитический метод	0.1	Закрепление отсутствует
245	424415.99	4228801.80	Аналитический метод	0.1	Закрепление отсутствует
246	424409.46	4228812.49	Аналитический метод	0.1	Закрепление отсутствует
247	424397.78	4228837.31	Аналитический метод	0.1	Закрепление отсутствует

2. Сведения о характерных точках границ объекта					
Обозначение характерных точек границ	Координаты, м		Метод определения координат характерной точки	Средняя квадратическая погрешность положения характерной точки (Mt), м	Описание обозначения точки на местности (при наличии)
	X	Y			
1	2	3	4	5	6
248	424401.28	4228837.81	Аналитический метод	0.1	Закрепление отсутствует
249	424428.31	4228838.65	Аналитический метод	0.1	Закрепление отсутствует
250	424445.23	4228839.67	Аналитический метод	0.1	Закрепление отсутствует
251	424448.30	4228840.36	Аналитический метод	0.1	Закрепление отсутствует
252	424455.96	4228842.09	Аналитический метод	0.1	Закрепление отсутствует
253	424459.41	4228841.66	Аналитический метод	0.1	Закрепление отсутствует
254	424470.37	4228840.26	Аналитический метод	0.1	Закрепление отсутствует
255	424480.50	4228836.51	Аналитический метод	0.1	Закрепление отсутствует
256	424505.83	4228824.99	Аналитический метод	0.1	Закрепление отсутствует
257	424525.48	4228817.19	Аналитический метод	0.1	Закрепление отсутствует
258	424539.92	4228814.66	Аналитический метод	0.1	Закрепление отсутствует
259	424559.67	4228811.97	Аналитический метод	0.1	Закрепление отсутствует
260	424574.09	4228814.28	Аналитический метод	0.1	Закрепление отсутствует
261	424590.72	4228821.54	Аналитический метод	0.1	Закрепление отсутствует
262	424607.77	4228831.19	Аналитический метод	0.1	Закрепление отсутствует
263	424608.66	4228830.00	Аналитический метод	0.1	Закрепление отсутствует
264	424612.02	4228832.20	Аналитический метод	0.1	Закрепление отсутствует
265	424611.28	4228833.17	Аналитический метод	0.1	Закрепление отсутствует
266	424621.97	4228839.21	Аналитический метод	0.1	Закрепление отсутствует
267	424618.42	4228845.15	Аналитический метод	0.1	Закрепление отсутствует
268	424609.79	4228859.62	Аналитический метод	0.1	Закрепление отсутствует
269	424604.90	4228867.23	Аналитический метод	0.1	Закрепление отсутствует
270	424603.95	4228868.98	Аналитический метод	0.1	Закрепление отсутствует
271	424597.82	4228880.42	Аналитический метод	0.1	Закрепление отсутствует
272	424591.67	4228890.89	Аналитический метод	0.1	Закрепление отсутствует

2. Сведения о характерных точках границ объекта					
Обозначение характерных точек границ	Координаты, м		Метод определения координат характерной точки	Средняя квадратическая погрешность положения характерной точки (Mt), м	Описание обозначения точки на местности (при наличии)
	X	Y			
1	2	3	4	5	6
273	424590.55	4228892.79	Аналитический метод	0.1	Закрепление отсутствует
274	424589.41	4228894.72	Аналитический метод	0.1	Закрепление отсутствует
275	424586.06	4228892.76	Аналитический метод	0.1	Закрепление отсутствует
276	424587.96	4228888.56	Аналитический метод	0.1	Закрепление отсутствует
277	424588.28	4228888.76	Аналитический метод	0.1	Закрепление отсутствует
278	424594.36	4228878.43	Аналитический метод	0.1	Закрепление отсутствует
279	424600.43	4228867.09	Аналитический метод	0.1	Закрепление отсутствует
280	424598.86	4228866.26	Аналитический метод	0.1	Закрепление отсутствует
281	424600.64	4228862.66	Аналитический метод	0.1	Закрепление отсутствует
282	424602.46	4228863.64	Аналитический метод	0.1	Закрепление отсутствует
283	424606.37	4228857.55	Аналитический метод	0.1	Закрепление отсутствует
284	424614.98	4228843.11	Аналитический метод	0.1	Закрепление отсутствует
285	424616.43	4228840.67	Аналитический метод	0.1	Закрепление отсутствует
286	424608.85	4228836.39	Аналитический метод	0.1	Закрепление отсутствует
287	424607.20	4228835.46	Аналитический метод	0.1	Закрепление отсутствует
288	424588.93	4228825.12	Аналитический метод	0.1	Закрепление отсутствует
289	424572.95	4228818.14	Аналитический метод	0.1	Закрепление отсутствует
290	424559.65	4228816.01	Аналитический метод	0.1	Закрепление отсутствует
291	424540.57	4228818.61	Аналитический метод	0.1	Закрепление отсутствует
292	424526.59	4228821.05	Аналитический метод	0.1	Закрепление отсутствует
293	424507.44	4228828.65	Аналитический метод	0.1	Закрепление отсутствует
294	424481.95	4228840.24	Аналитический метод	0.1	Закрепление отсутствует
295	424471.36	4228844.16	Аналитический метод	0.1	Закрепление отсутствует
296	424459.91	4228845.62	Аналитический метод	0.1	Закрепление отсутствует
297	424455.75	4228846.15	Аналитический метод	0.1	Закрепление отсутствует

2. Сведения о характерных точках границ объекта					
Обозначение характерных точек границ	Координаты, м		Метод определения координат характерной точки	Средняя квадратическая погрешность положения характерной точки (Mt), м	Описание обозначения точки на местности (при наличии)
	X	Y			
1	2	3	4	5	6
298	424447.42	4228844.26	Аналитический метод	0.1	Закрепление отсутствует
299	424444.70	4228843.65	Аналитический метод	0.1	Закрепление отсутствует
300	424428.10	4228842.65	Аналитический метод	0.1	Закрепление отсутствует
301	424400.88	4228841.80	Аналитический метод	0.1	Закрепление отсутствует
302	424396.00	4228841.10	Аналитический метод	0.1	Закрепление отсутствует
303	424394.05	4228845.25	Аналитический метод	0.1	Закрепление отсутствует
304	424381.83	4228870.50	Аналитический метод	0.1	Закрепление отсутствует
305	424372.83	4228887.70	Аналитический метод	0.1	Закрепление отсутствует
306	424351.21	4228918.93	Аналитический метод	0.1	Закрепление отсутствует
307	424325.70	4228951.07	Аналитический метод	0.1	Закрепление отсутствует
308	424305.55	4228969.76	Аналитический метод	0.1	Закрепление отсутствует
309	424287.25	4228985.66	Аналитический метод	0.1	Закрепление отсутствует
310	424282.11	4228990.44	Аналитический метод	0.1	Закрепление отсутствует
311	424283.98	4228997.15	Аналитический метод	0.1	Закрепление отсутствует
312	424285.48	4229002.55	Аналитический метод	0.1	Закрепление отсутствует
313	424287.92	4229006.60	Аналитический метод	0.1	Закрепление отсутствует
314	424289.16	4229013.13	Аналитический метод	0.1	Закрепление отсутствует
315	424291.55	4229024.47	Аналитический метод	0.1	Закрепление отсутствует
316	424298.05	4229053.01	Аналитический метод	0.1	Закрепление отсутствует
317	424302.99	4229067.51	Аналитический метод	0.1	Закрепление отсутствует
318	424313.40	4229085.94	Аналитический метод	0.1	Закрепление отсутствует
319	424326.99	4229107.08	Аналитический метод	0.1	Закрепление отсутствует
320	424340.00	4229129.13	Аналитический метод	0.1	Закрепление отсутствует
321	424357.02	4229158.01	Аналитический метод	0.1	Закрепление отсутствует
322	424365.71	4229173.67	Аналитический метод	0.1	Закрепление отсутствует

2. Сведения о характерных точках границ объекта					
Обозначение характерных точек границ	Координаты, м		Метод определения координат характерной точки	Средняя квадратическая погрешность положения характерной точки (Mt), м	Описание обозначения точки на местности (при наличии)
	X	Y			
1	2	3	4	5	6
323	424368.34	4229178.40	Аналитический метод	0.1	Закрепление отсутствует
324	424372.23	4229179.48	Аналитический метод	0.1	Закрепление отсутствует
325	424382.96	4229182.47	Аналитический метод	0.1	Закрепление отсутствует
326	424395.30	4229186.16	Аналитический метод	0.1	Закрепление отсутствует
327	424400.98	4229187.86	Аналитический метод	0.1	Закрепление отсутствует
328	424419.68	4229178.47	Аналитический метод	0.1	Закрепление отсутствует
329	424421.21	4229177.70	Аналитический метод	0.1	Закрепление отсутствует
330	424430.57	4229175.25	Аналитический метод	0.1	Закрепление отсутствует
331	424452.14	4229160.03	Аналитический метод	0.1	Закрепление отсутствует
332	424478.75	4229142.33	Аналитический метод	0.1	Закрепление отсутствует
333	424485.67	4229137.77	Аналитический метод	0.1	Закрепление отсутствует
334	424492.20	4229129.59	Аналитический метод	0.1	Закрепление отсутствует
335	424498.57	4229134.66	Аналитический метод	0.1	Закрепление отсутствует
336	424497.90	4229135.50	Аналитический метод	0.1	Закрепление отсутствует
337	424503.97	4229133.65	Аналитический метод	0.1	Закрепление отсутствует
338	424527.59	4229127.36	Аналитический метод	0.1	Закрепление отсутствует
339	424549.15	4229126.84	Аналитический метод	0.1	Закрепление отсутствует
340	424565.75	4229134.98	Аналитический метод	0.1	Закрепление отсутствует
341	424585.93	4229152.85	Аналитический метод	0.1	Закрепление отсутствует
342	424597.80	4229166.91	Аналитический метод	0.1	Закрепление отсутствует
343	424603.92	4229176.45	Аналитический метод	0.1	Закрепление отсутствует
344	424610.66	4229184.47	Аналитический метод	0.1	Закрепление отсутствует
345	424622.26	4229199.15	Аналитический метод	0.1	Закрепление отсутствует
346	424641.80	4229228.93	Аналитический метод	0.1	Закрепление отсутствует
347	424650.70	4229236.60	Аналитический метод	0.1	Закрепление отсутствует

2. Сведения о характерных точках границ объекта					
Обозначение характерных точек границ	Координаты, м		Метод определения координат характерной точки	Средняя квадратическая погрешность положения характерной точки (Mt), м	Описание обозначения точки на местности (при наличии)
	X	Y			
1	2	3	4	5	6
348	424674.17	4229258.29	Аналитический метод	0.1	Закрепление отсутствует
349	424678.93	4229262.28	Аналитический метод	0.1	Закрепление отсутствует
350	424680.95	4229264.37	Аналитический метод	0.1	Закрепление отсутствует
351	424683.40	4229266.41	Аналитический метод	0.1	Закрепление отсутствует
352	424690.57	4229271.12	Аналитический метод	0.1	Закрепление отсутствует
353	424692.70	4229273.19	Аналитический метод	0.1	Закрепление отсутствует
354	424695.70	4229266.60	Аналитический метод	0.1	Закрепление отсутствует
355	424708.16	4229260.40	Аналитический метод	0.1	Закрепление отсутствует
356	424723.90	4229253.78	Аналитический метод	0.1	Закрепление отсутствует
357	424736.44	4229251.11	Аналитический метод	0.1	Закрепление отсутствует
358	424736.22	4229243.24	Аналитический метод	0.1	Закрепление отсутствует
359	424740.14	4229240.51	Аналитический метод	0.1	Закрепление отсутствует
360	424740.45	4229251.71	Аналитический метод	0.1	Закрепление отсутствует
361	424747.24	4229256.95	Аналитический метод	0.1	Закрепление отсутствует
362	424771.53	4229256.67	Аналитический метод	0.1	Закрепление отсутствует
363	424801.47	4229257.34	Аналитический метод	0.1	Закрепление отсутствует
364	424830.77	4229258.91	Аналитический метод	0.1	Закрепление отсутствует
365	424832.65	4229258.94	Аналитический метод	0.1	Закрепление отсутствует
366	424833.72	4229259.07	Аналитический метод	0.1	Закрепление отсутствует
367	424833.51	4229263.06	Аналитический метод	0.1	Закрепление отсутствует
368	424833.09	4229264.07	Аналитический метод	0.1	Закрепление отсутствует
369	424828.58	4229263.50	Аналитический метод	0.1	Закрепление отсутствует
370	424828.59	4229262.80	Аналитический метод	0.1	Закрепление отсутствует
371	424800.98	4229261.07	Аналитический метод	0.1	Закрепление отсутствует
372	424787.94	4229259.95	Аналитический метод	0.1	Закрепление отсутствует

2. Сведения о характерных точках границ объекта					
Обозначение характерных точек границ	Координаты, м		Метод определения координат характерной точки	Средняя квадратическая погрешность положения характерной точки (Mt), м	Описание обозначения точки на местности (при наличии)
	X	Y			
1	2	3	4	5	6
373	424771.48	4229260.67	Аналитический метод	0.1	Закрепление отсутствует
374	424745.90	4229260.97	Аналитический метод	0.1	Закрепление отсутствует
375	424738.00	4229254.87	Аналитический метод	0.1	Закрепление отсутствует
376	424725.07	4229257.63	Аналитический метод	0.1	Закрепление отсутствует
377	424709.88	4229264.01	Аналитический метод	0.1	Закрепление отсутствует
378	424698.76	4229269.54	Аналитический метод	0.1	Закрепление отсутствует
379	424695.89	4229275.83	Аналитический метод	0.1	Закрепление отсутствует
380	424699.70	4229278.25	Аналитический метод	0.1	Закрепление отсутствует
381	424706.81	4229282.58	Аналитический метод	0.1	Закрепление отсутствует
382	424705.56	4229286.50	Аналитический метод	0.1	Закрепление отсутствует
383	424695.22	4229280.12	Аналитический метод	0.1	Закрепление отсутствует
384	424694.66	4229296.11	Аналитический метод	0.1	Закрепление отсутствует
385	424693.55	4229315.36	Аналитический метод	0.1	Закрепление отсутствует
386	424694.43	4229340.35	Аналитический метод	0.1	Закрепление отсутствует
387	424697.37	4229340.47	Аналитический метод	0.1	Закрепление отсутствует
388	424697.12	4229344.47	Аналитический метод	0.1	Закрепление отсутствует
389	424694.51	4229344.36	Аналитический метод	0.1	Закрепление отсутствует
390	424694.13	4229367.64	Аналитический метод	0.1	Закрепление отсутствует
391	424690.81	4229392.90	Аналитический метод	0.1	Закрепление отсутствует
392	424696.51	4229393.91	Аналитический метод	0.1	Закрепление отсутствует
393	424695.81	4229397.85	Аналитический метод	0.1	Закрепление отсутствует
394	424690.08	4229396.84	Аналитический метод	0.1	Закрепление отсутствует
395	424687.35	4229410.91	Аналитический метод	0.1	Закрепление отсутствует
396	424692.47	4229412.09	Аналитический метод	0.1	Закрепление отсутствует
397	424691.57	4229415.99	Аналитический метод	0.1	Закрепление отсутствует

2. Сведения о характерных точках границ объекта					
Обозначение характерных точек границ	Координаты, м		Метод определения координат характерной точки	Средняя квадратическая погрешность положения характерной точки (Mt), м	Описание обозначения точки на местности (при наличии)
	X	Y			
1	2	3	4	5	6
398	424686.29	4229414.77	Аналитический метод	0.1	Закрепление отсутствует
399	424680.70	4229430.02	Аналитический метод	0.1	Закрепление отсутствует
400	424674.66	4229452.31	Аналитический метод	0.1	Закрепление отсутствует
401	424674.81	4229453.30	Аналитический метод	0.1	Закрепление отсутствует
402	424675.22	4229453.82	Аналитический метод	0.1	Закрепление отсутствует
403	424674.17	4229459.00	Аналитический метод	0.1	Закрепление отсутствует
404	424673.24	4229457.80	Аналитический метод	0.1	Закрепление отсутствует
405	424669.09	4229473.98	Аналитический метод	0.1	Закрепление отсутствует
406	424671.73	4229474.66	Аналитический метод	0.1	Закрепление отсутствует
407	424670.69	4229478.52	Аналитический метод	0.1	Закрепление отсутствует
408	424668.18	4229477.88	Аналитический метод	0.1	Закрепление отсутствует
409	424665.73	4229489.64	Аналитический метод	0.1	Закрепление отсутствует
410	424669.44	4229490.42	Аналитический метод	0.1	Закрепление отсутствует
411	424668.62	4229494.34	Аналитический метод	0.1	Закрепление отсутствует
412	424665.30	4229493.64	Аналитический метод	0.1	Закрепление отсутствует
413	424664.97	4229505.86	Аналитический метод	0.1	Закрепление отсутствует
414	424665.93	4229507.34	Аналитический метод	0.1	Закрепление отсутствует
415	424679.91	4229519.22	Аналитический метод	0.1	Закрепление отсутствует
416	424687.21	4229524.88	Аналитический метод	0.1	Закрепление отсутствует
417	424686.85	4229525.74	Аналитический метод	0.1	Закрепление отсутствует
418	424688.78	4229526.93	Аналитический метод	0.1	Закрепление отсутствует
419	424691.16	4229528.37	Аналитический метод	0.1	Закрепление отсутствует
420	424730.72	4229566.14	Аналитический метод	0.1	Закрепление отсутствует
421	424749.85	4229567.16	Аналитический метод	0.1	Закрепление отсутствует
422	424749.95	4229565.56	Аналитический метод	0.1	Закрепление отсутствует

2. Сведения о характерных точках границ объекта					
Обозначение характерных точек границ	Координаты, м		Метод определения координат характерной точки	Средняя квадратическая погрешность положения характерной точки (Mt), м	Описание обозначения точки на местности (при наличии)
	X	Y			
1	2	3	4	5	6
423	424753.90	4229566.48	Аналитический метод	0.1	Закрепление отсутствует
424	424753.84	4229567.36	Аналитический метод	0.1	Закрепление отсутствует
425	424789.71	4229569.77	Аналитический метод	0.1	Закрепление отсутствует
426	424796.47	4229568.63	Аналитический метод	0.1	Закрепление отсутствует
427	424799.85	4229568.25	Аналитический метод	0.1	Закрепление отсутствует
428	424801.68	4229566.85	Аналитический метод	0.1	Закрепление отсутствует
429	424811.32	4229560.13	Аналитический метод	0.1	Закрепление отсутствует
430	424823.05	4229547.00	Аналитический метод	0.1	Закрепление отсутствует
431	424845.96	4229523.42	Аналитический метод	0.1	Закрепление отсутствует
432	424855.23	4229514.74	Аналитический метод	0.1	Закрепление отсутствует
433	424870.69	4229503.46	Аналитический метод	0.1	Закрепление отсутствует
434	424866.73	4229494.01	Аналитический метод	0.1	Закрепление отсутствует
435	424868.28	4229493.36	Аналитический метод	0.1	Закрепление отсутствует
436	424871.18	4229494.27	Аналитический метод	0.1	Закрепление отсутствует
437	424874.12	4229501.29	Аналитический метод	0.1	Закрепление отсутствует
438	424879.41	4229498.29	Аналитический метод	0.1	Закрепление отсутствует
439	424880.55	4229497.04	Аналитический метод	0.1	Закрепление отсутствует
440	424882.32	4229496.65	Аналитический метод	0.1	Закрепление отсутствует
441	424884.09	4229500.25	Аналитический метод	0.1	Закрепление отсутствует
442	424889.65	4229505.28	Аналитический метод	0.1	Закрепление отсутствует
443	424888.60	4229509.75	Аналитический метод	0.1	Закрепление отсутствует
444	424880.41	4229502.33	Аналитический метод	0.1	Закрепление отсутствует
445	424875.67	4229505.00	Аналитический метод	0.1	Закрепление отсутствует
446	424874.14	4229505.89	Аналитический метод	0.1	Закрепление отсутствует
447	424857.78	4229517.84	Аналитический метод	0.1	Закрепление отсутствует

2. Сведения о характерных точках границ объекта					
Обозначение характерных точек границ	Координаты, м		Метод определения координат характерной точки	Средняя квадратическая погрешность положения характерной точки (Mt), м	Описание обозначения точки на местности (при наличии)
	X	Y			
1	2	3	4	5	6
448	424848.73	4229526.31	Аналитический метод	0.1	Закрепление отсутствует
449	424825.96	4229549.73	Аналитический метод	0.1	Закрепление отсутствует
450	424813.80	4229562.90	Аналитический метод	0.1	Закрепление отсутствует
451	424805.67	4229568.60	Аналитический метод	0.1	Закрепление отсутствует
452	424813.06	4229572.16	Аналитический метод	0.1	Закрепление отсутствует
453	424829.32	4229578.93	Аналитический метод	0.1	Закрепление отсутствует
454	424827.78	4229582.63	Аналитический метод	0.1	Закрепление отсутствует
455	424811.47	4229575.84	Аналитический метод	0.1	Закрепление отсутствует
456	424801.55	4229571.05	Аналитический метод	0.1	Закрепление отсутствует
457	424797.19	4229572.31	Аналитический метод	0.1	Закрепление отсутствует
458	424789.49	4229573.12	Аналитический метод	0.1	Закрепление отсутствует
459	424753.59	4229571.36	Аналитический метод	0.1	Закрепление отсутствует
460	424751.62	4229571.26	Аналитический метод	0.1	Закрепление отсутствует
461	424731.75	4229570.20	Аналитический метод	0.1	Закрепление отсутствует
462	424731.12	4229580.22	Аналитический метод	0.1	Закрепление отсутствует
463	424730.59	4229595.66	Аналитический метод	0.1	Закрепление отсутствует
464	424748.05	4229584.43	Аналитический метод	0.1	Закрепление отсутствует
465	424767.46	4229598.72	Аналитический метод	0.1	Закрепление отсутствует
466	424778.14	4229607.39	Аналитический метод	0.1	Закрепление отсутствует
467	424795.57	4229619.07	Аналитический метод	0.1	Закрепление отсутствует
468	424796.96	4229620.06	Аналитический метод	0.1	Закрепление отсутствует
469	424813.11	4229630.82	Аналитический метод	0.1	Закрепление отсутствует
470	424836.49	4229646.57	Аналитический метод	0.1	Закрепление отсутствует
471	424856.50	4229660.16	Аналитический метод	0.1	Закрепление отсутствует
472	424864.88	4229665.26	Аналитический метод	0.1	Закрепление отсутствует

2. Сведения о характерных точках границ объекта					
Обозначение характерных точек границ	Координаты, м		Метод определения координат характерной точки	Средняя квадратическая погрешность положения характерной точки (Mt), м	Описание обозначения точки на местности (при наличии)
	X	Y			
1	2	3	4	5	6
473	424866.53	4229661.66	Аналитический метод	0.1	Закрепление отсутствует
474	424870.16	4229663.33	Аналитический метод	0.1	Закрепление отсутствует
475	424868.21	4229667.57	Аналитический метод	0.1	Закрепление отсутствует
476	424882.03	4229676.37	Аналитический метод	0.1	Закрепление отсутствует
477	424900.52	4229687.90	Аналитический метод	0.1	Закрепление отсутствует
478	424913.52	4229695.22	Аналитический метод	0.1	Закрепление отсутствует
479	424916.59	4229688.54	Аналитический метод	0.1	Закрепление отсутствует
480	424920.44	4229689.80	Аналитический метод	0.1	Закрепление отсутствует
481	424917.14	4229696.93	Аналитический метод	0.1	Закрепление отсутствует
482	424918.26	4229697.89	Аналитический метод	0.1	Закрепление отсутствует
483	424915.74	4229701.06	Аналитический метод	0.1	Закрепление отсутствует
484	424912.80	4229709.08	Аналитический метод	0.1	Закрепление отсутствует
485	424909.04	4229707.70	Аналитический метод	0.1	Закрепление отсутствует
486	424912.16	4229699.19	Аналитический метод	0.1	Закрепление отсутствует
487	424898.44	4229691.32	Аналитический метод	0.1	Закрепление отсутствует
488	424879.89	4229679.75	Аналитический метод	0.1	Закрепление отсутствует
489	424866.56	4229671.26	Аналитический метод	0.1	Закрепление отсутствует
490	424862.70	4229685.88	Аналитический метод	0.1	Закрепление отсутствует
491	424862.83	4229686.90	Аналитический метод	0.1	Закрепление отсутствует
492	424876.08	4229715.14	Аналитический метод	0.1	Закрепление отсутствует
493	424865.19	4229732.28	Аналитический метод	0.1	Закрепление отсутствует
494	424864.29	4229733.69	Аналитический метод	0.1	Закрепление отсутствует
495	424863.34	4229735.19	Аналитический метод	0.1	Закрепление отсутствует
496	424860.35	4229733.30	Аналитический метод	0.1	Закрепление отсутствует
497	424841.31	4229731.38	Аналитический метод	0.1	Закрепление отсутствует

2. Сведения о характерных точках границ объекта					
Обозначение характерных точек границ	Координаты, м		Метод определения координат характерной точки	Средняя квадратическая погрешность положения характерной точки (Mt), м	Описание обозначения точки на местности (при наличии)
	X	Y			
1	2	3	4	5	6
498	424841.41	4229730.45	Аналитический метод	0.1	Закрепление отсутствует
499	424844.16	4229728.40	Аналитический метод	0.1	Закрепление отсутствует
500	424846.61	4229728.95	Аналитический метод	0.1	Закрепление отсутствует
501	424862.24	4229729.47	Аналитический метод	0.1	Закрепление отсутствует
502	424871.52	4229714.84	Аналитический метод	0.1	Закрепление отсутствует
503	424871.34	4229712.71	Аналитический метод	0.1	Закрепление отсутствует
504	424862.25	4229694.52	Аналитический метод	0.1	Закрепление отсутствует
505	424859.94	4229690.16	Аналитический метод	0.1	Закрепление отсутствует
506	424858.26	4229692.05	Аналитический метод	0.1	Закрепление отсутствует
507	424856.33	4229690.78	Аналитический метод	0.1	Закрепление отсутствует
508	424855.37	4229692.32	Аналитический метод	0.1	Закрепление отсутствует
509	424853.87	4229690.99	Аналитический метод	0.1	Закрепление отсутствует
510	424858.64	4229685.60	Аналитический метод	0.1	Закрепление отсутствует
511	424863.06	4229668.89	Аналитический метод	0.1	Закрепление отсутствует
512	424854.33	4229662.27	Аналитический метод	0.1	Закрепление отсутствует
513	424839.40	4229652.28	Аналитический метод	0.1	Закрепление отсутствует
514	424840.22	4229656.28	Аналитический метод	0.1	Закрепление отсутствует
515	424839.93	4229656.34	Аналитический метод	0.1	Закрепление отсутствует
516	424835.58	4229653.55	Аналитический метод	0.1	Закрепление отсутствует
517	424834.67	4229649.14	Аналитический метод	0.1	Закрепление отсутствует
518	424811.08	4229633.83	Аналитический метод	0.1	Закрепление отсутствует
519	424795.02	4229622.84	Аналитический метод	0.1	Закрепление отсутствует
520	424792.85	4229626.14	Аналитический метод	0.1	Закрепление отсутствует
521	424789.49	4229623.97	Аналитический метод	0.1	Закрепление отсутствует
522	424791.73	4229620.56	Аналитический метод	0.1	Закрепление отсутствует

2. Сведения о характерных точках границ объекта					
Обозначение характерных точек границ	Координаты, м		Метод определения координат характерной точки	Средняя квадратическая погрешность положения характерной точки (Mt), м	Описание обозначения точки на местности (при наличии)
	X	Y			
1	2	3	4	5	6
523	424765.10	4229601.96	Аналитический метод	0.1	Закрепление отсутствует
524	424747.89	4229589.29	Аналитический метод	0.1	Закрепление отсутствует
525	424730.88	4229600.22	Аналитический метод	0.1	Закрепление отсутствует
526	424730.27	4229601.73	Аналитический метод	0.1	Закрепление отсутствует
527	424729.95	4229603.12	Аналитический метод	0.1	Закрепление отсутствует
528	424729.88	4229607.33	Аналитический метод	0.1	Закрепление отсутствует
529	424728.00	4229610.85	Аналитический метод	0.1	Закрепление отсутствует
530	424727.80	4229613.98	Аналитический метод	0.1	Закрепление отсутствует
531	424724.87	4229637.35	Аналитический метод	0.1	Закрепление отсутствует
532	424720.37	4229651.87	Аналитический метод	0.1	Закрепление отсутствует
533	424714.17	4229663.16	Аналитический метод	0.1	Закрепление отсутствует
534	424703.63	4229678.00	Аналитический метод	0.1	Закрепление отсутствует
535	424693.91	4229688.34	Аналитический метод	0.1	Закрепление отсутствует
536	424681.44	4229687.74	Аналитический метод	0.1	Закрепление отсутствует
537	424667.82	4229686.42	Аналитический метод	0.1	Закрепление отсутствует
538	424663.99	4229686.41	Аналитический метод	0.1	Закрепление отсутствует
539	424658.11	4229686.40	Аналитический метод	0.1	Закрепление отсутствует
540	424653.49	4229687.10	Аналитический метод	0.1	Закрепление отсутствует
541	424651.20	4229687.45	Аналитический метод	0.1	Закрепление отсутствует
542	424647.26	4229690.11	Аналитический метод	0.1	Закрепление отсутствует
543	424642.38	4229693.41	Аналитический метод	0.1	Закрепление отсутствует
544	424627.23	4229703.18	Аналитический метод	0.1	Закрепление отсутствует
545	424612.39	4229712.32	Аналитический метод	0.1	Закрепление отсутствует
546	424614.27	4229715.07	Аналитический метод	0.1	Закрепление отсутствует
547	424610.97	4229717.33	Аналитический метод	0.1	Закрепление отсутствует

2. Сведения о характерных точках границ объекта					
Обозначение характерных точек границ	Координаты, м		Метод определения координат характерной точки	Средняя квадратическая погрешность положения характерной точки (Mt), м	Описание обозначения точки на местности (при наличии)
	X	Y			
1	2	3	4	5	6
548	424608.90	4229714.31	Аналитический метод	0.1	Закрепление отсутствует
549	424575.95	4229731.53	Аналитический метод	0.1	Закрепление отсутствует
550	424577.52	4229734.21	Аналитический метод	0.1	Закрепление отсутствует
551	424574.24	4229736.53	Аналитический метод	0.1	Закрепление отсутствует
552	424572.42	4229733.43	Аналитический метод	0.1	Закрепление отсутствует
553	424552.87	4229744.29	Аналитический метод	0.1	Закрепление отсутствует
554	424530.73	4229757.25	Аналитический метод	0.1	Закрепление отсутствует
555	424529.03	4229759.43	Аналитический метод	0.1	Закрепление отсутствует
556	424514.96	4229773.13	Аналитический метод	0.1	Закрепление отсутствует
557	424518.53	4229776.54	Аналитический метод	0.1	Закрепление отсутствует
558	424516.58	4229778.58	Аналитический метод	0.1	Закрепление отсутствует
559	424511.43	4229775.57	Аналитический метод	0.1	Закрепление отсутствует
560	424506.23	4229783.23	Аналитический метод	0.1	Закрепление отсутствует
561	424503.95	4229786.56	Аналитический метод	0.1	Закрепление отсутствует
562	424494.42	4229801.07	Аналитический метод	0.1	Закрепление отсутствует
563	424503.11	4229809.57	Аналитический метод	0.1	Закрепление отсутствует
564	424500.31	4229812.43	Аналитический метод	0.1	Закрепление отсутствует
565	424491.97	4229804.27	Аналитический метод	0.1	Закрепление отсутствует
566	424489.86	4229806.71	Аналитический метод	0.1	Закрепление отсутствует
567	424482.49	4229813.25	Аналитический метод	0.1	Закрепление отсутствует
568	424471.92	4229815.83	Аналитический метод	0.1	Закрепление отсутствует
569	424461.32	4229816.49	Аналитический метод	0.1	Закрепление отсутствует
570	424434.20	4229798.78	Аналитический метод	0.1	Закрепление отсутствует
571	424407.40	4229778.81	Аналитический метод	0.1	Закрепление отсутствует
572	424383.31	4229765.81	Аналитический метод	0.1	Закрепление отсутствует

2. Сведения о характерных точках границ объекта					
Обозначение характерных точек границ	Координаты, м		Метод определения координат характерной точки	Средняя квадратическая погрешность положения характерной точки (Mt), м	Описание обозначения точки на местности (при наличии)
	X	Y			
1	2	3	4	5	6
573	424356.52	4229760.11	Аналитический метод	0.1	Закрепление отсутствует
574	424323.41	4229751.79	Аналитический метод	0.1	Закрепление отсутствует
575	424292.52	4229740.44	Аналитический метод	0.1	Закрепление отсутствует
576	424274.49	4229732.14	Аналитический метод	0.1	Закрепление отсутствует
577	424251.51	4229722.24	Аналитический метод	0.1	Закрепление отсутствует
578	424249.54	4229721.38	Аналитический метод	0.1	Закрепление отсутствует
579	424247.94	4229720.43	Аналитический метод	0.1	Закрепление отсутствует
580	424231.30	4229710.55	Аналитический метод	0.1	Закрепление отсутствует
581	424205.37	4229691.17	Аналитический метод	0.1	Закрепление отсутствует
582	424193.98	4229682.59	Аналитический метод	0.1	Закрепление отсутствует
583	424192.55	4229682.46	Аналитический метод	0.1	Закрепление отсутствует
584	424191.52	4229680.73	Аналитический метод	0.1	Закрепление отсутствует
585	424192.86	4229678.96	Аналитический метод	0.1	Закрепление отсутствует
586	424193.08	4229676.43	Аналитический метод	0.1	Закрепление отсутствует
587	424197.07	4229676.78	Аналитический метод	0.1	Закрепление отсутствует
588	424196.81	4229679.71	Аналитический метод	0.1	Закрепление отсутствует
589	424207.77	4229687.97	Аналитический метод	0.1	Закрепление отсутствует
590	424233.52	4229707.22	Аналитический метод	0.1	Закрепление отсутствует
591	424249.65	4229716.79	Аналитический метод	0.1	Закрепление отсутствует
592	424252.99	4229709.66	Аналитический метод	0.1	Закрепление отсутствует
593	424256.61	4229711.36	Аналитический метод	0.1	Закрепление отсутствует
594	424253.21	4229718.61	Аналитический метод	0.1	Закрепление отсутствует
595	424274.53	4229727.79	Аналитический метод	0.1	Закрепление отсутствует
596	424295.58	4229699.63	Аналитический метод	0.1	Закрепление отсутствует
597	424311.52	4229676.19	Аналитический метод	0.1	Закрепление отсутствует

2. Сведения о характерных точках границ объекта					
Обозначение характерных точек границ	Координаты, м		Метод определения координат характерной точки	Средняя квадратическая погрешность положения характерной точки (Mt), м	Описание обозначения точки на местности (при наличии)
	X	Y			
1	2	3	4	5	6
598	424316.85	4229649.85	Аналитический метод	0.1	Закрепление отсутствует
599	424320.45	4229624.17	Аналитический метод	0.1	Закрепление отсутствует
600	424320.27	4229600.06	Аналитический метод	0.1	Закрепление отсутствует
601	424316.50	4229583.86	Аналитический метод	0.1	Закрепление отсутствует
602	424311.05	4229566.25	Аналитический метод	0.1	Закрепление отсутствует
603	424306.28	4229551.94	Аналитический метод	0.1	Закрепление отсутствует
604	424294.87	4229551.67	Аналитический метод	0.1	Закрепление отсутствует
605	424294.90	4229550.61	Аналитический метод	0.1	Закрепление отсутствует
606	424297.41	4229547.73	Аналитический метод	0.1	Закрепление отсутствует
607	424305.45	4229547.92	Аналитический метод	0.1	Закрепление отсутствует
608	424302.81	4229527.57	Аналитический метод	0.1	Закрепление отсутствует
609	424302.46	4229523.59	Аналитический метод	0.1	Закрепление отсутствует
610	424301.95	4229512.33	Аналитический метод	0.1	Закрепление отсутствует
611	424301.47	4229498.79	Аналитический метод	0.1	Закрепление отсутствует
612	424301.05	4229492.65	Аналитический метод	0.1	Закрепление отсутствует
613	424298.76	4229474.67	Аналитический метод	0.1	Закрепление отсутствует
614	424296.58	4229462.76	Аналитический метод	0.1	Закрепление отсутствует
615	424293.54	4229463.50	Аналитический метод	0.1	Закрепление отсутствует
616	424292.66	4229459.59	Аналитический метод	0.1	Закрепление отсутствует
617	424295.89	4229458.80	Аналитический метод	0.1	Закрепление отсутствует
618	424295.45	4229456.15	Аналитический метод	0.1	Закрепление отсутствует
619	424288.22	4229443.10	Аналитический метод	0.1	Закрепление отсутствует
620	424273.50	4229444.46	Аналитический метод	0.1	Закрепление отсутствует
621	424273.27	4229443.47	Аналитический метод	0.1	Закрепление отсутствует
622	424269.37	4229443.99	Аналитический метод	0.1	Закрепление отсутствует

2. Сведения о характерных точках границ объекта					
Обозначение характерных точек границ	Координаты, м		Метод определения координат характерной точки	Средняя квадратическая погрешность положения характерной точки (Mt), м	Описание обозначения точки на местности (при наличии)
	X	Y			
1	2	3	4	5	6
623	424263.21	4229445.34	Аналитический метод	0.1	Закрепление отсутствует
624	424259.33	4229446.19	Аналитический метод	0.1	Закрепление отсутствует
625	424259.26	4229446.21	Аналитический метод	0.1	Закрепление отсутствует
626	424256.42	4229446.84	Аналитический метод	0.1	Закрепление отсутствует
627	424249.77	4229450.20	Аналитический метод	0.1	Закрепление отсутствует
628	424238.47	4229455.93	Аналитический метод	0.1	Закрепление отсутствует
629	424226.41	4229466.68	Аналитический метод	0.1	Закрепление отсутствует
630	424225.26	4229467.63	Аналитический метод	0.1	Закрепление отсутствует
631	424215.67	4229475.31	Аналитический метод	0.1	Закрепление отсутствует
632	424212.16	4229480.35	Аналитический метод	0.1	Закрепление отсутствует
633	424208.11	4229483.84	Аналитический метод	0.1	Закрепление отсутствует
634	424205.88	4229487.25	Аналитический метод	0.1	Закрепление отсутствует
635	424205.07	4229486.46	Аналитический метод	0.1	Закрепление отсутствует
636	424204.18	4229487.22	Аналитический метод	0.1	Закрепление отсутствует
637	424201.57	4229484.19	Аналитический метод	0.1	Закрепление отсутствует
638	424203.67	4229482.39	Аналитический метод	0.1	Закрепление отсутствует
639	424205.23	4229481.04	Аналитический метод	0.1	Закрепление отсутствует
640	424213.02	4229474.33	Аналитический метод	0.1	Закрепление отсутствует
641	424223.95	4229464.13	Аналитический метод	0.1	Закрепление отсутствует
642	424235.93	4229454.14	Аналитический метод	0.1	Закрепление отсутствует
643	424247.96	4229446.79	Аналитический метод	0.1	Закрепление отсутствует
644	424258.32	4229442.45	Аналитический метод	0.1	Закрепление отсутствует
645	424260.31	4229441.66	Аналитический метод	0.1	Закрепление отсутствует
646	424262.20	4229441.48	Аналитический метод	0.1	Закрепление отсутствует
647	424290.46	4229438.88	Аналитический метод	0.1	Закрепление отсутствует

2. Сведения о характерных точках границ объекта					
Обозначение характерных точек границ	Координаты, м		Метод определения координат характерной точки	Средняя квадратическая погрешность положения характерной точки (Mt), м	Описание обозначения точки на местности (при наличии)
	X	Y			
1	2	3	4	5	6
648	424299.28	4229454.80	Аналитический метод	0.1	Закрепление отсутствует
649	424300.11	4229459.85	Аналитический метод	0.1	Закрепление отсутствует
650	424300.47	4229461.81	Аналитический метод	0.1	Закрепление отсутствует
651	424302.71	4229474.00	Аналитический метод	0.1	Закрепление отсутствует
652	424305.04	4229492.39	Аналитический метод	0.1	Закрепление отсутствует
653	424305.95	4229512.15	Аналитический метод	0.1	Закрепление отсутствует
654	424306.44	4229523.18	Аналитический метод	0.1	Закрепление отсутствует
655	424317.10	4229522.09	Аналитический метод	0.1	Закрепление отсутствует
656	424317.62	4229526.06	Аналитический метод	0.1	Закрепление отсутствует
657	424306.78	4229527.17	Аналитический метод	0.1	Закрепление отсутствует
658	424309.49	4229548.01	Аналитический метод	0.1	Закрепление отсутствует
659	424309.74	4229549.67	Аналитический метод	0.1	Закрепление отсутствует
660	424314.85	4229565.01	Аналитический метод	0.1	Закрепление отсутствует
661	424320.37	4229582.85	Аналитический метод	0.1	Закрепление отсутствует
662	424324.27	4229599.58	Аналитический метод	0.1	Закрепление отсутствует
663	424324.45	4229624.43	Аналитический метод	0.1	Закрепление отсутствует
664	424320.79	4229650.54	Аналитический метод	0.1	Закрепление отсутствует
665	424315.28	4229677.76	Аналитический метод	0.1	Закрепление отсутствует
666	424298.81	4229701.99	Аналитический метод	0.1	Закрепление отсутствует
667	424278.27	4229729.47	Аналитический метод	0.1	Закрепление отсутствует
668	424294.12	4229736.77	Аналитический метод	0.1	Закрепление отсутствует
669	424324.61	4229747.97	Аналитический метод	0.1	Закрепление отсутствует
670	424357.39	4229756.20	Аналитический метод	0.1	Закрепление отсутствует
671	424384.69	4229762.01	Аналитический метод	0.1	Закрепление отсутствует
672	424409.52	4229775.41	Аналитический метод	0.1	Закрепление отсутствует

2. Сведения о характерных точках границ объекта					
Обозначение характерных точек границ	Координаты, м		Метод определения координат характерной точки	Средняя квадратическая погрешность положения характерной точки (Mt), м	Описание обозначения точки на местности (при наличии)
	X	Y			
1	2	3	4	5	6
673	424436.49	4229795.50	Аналитический метод	0.1	Закрепление отсутствует
674	424462.38	4229812.41	Аналитический метод	0.1	Закрепление отсутствует
675	424471.36	4229811.85	Аналитический метод	0.1	Закрепление отсутствует
676	424480.56	4229809.60	Аналитический метод	0.1	Закрепление отсутствует
677	424487.04	4229803.86	Аналитический метод	0.1	Закрепление отсутствует
678	424489.11	4229801.47	Аналитический метод	0.1	Закрепление отсутствует
679	424490.30	4229800.09	Аналитический метод	0.1	Закрепление отсутствует
680	424501.43	4229782.78	Аналитический метод	0.1	Закрепление отсутствует
681	424502.67	4229781.26	Аналитический метод	0.1	Закрепление отсутствует
682	424509.32	4229773.26	Аналитический метод	0.1	Закрепление отсутствует
683	424510.52	4229771.81	Аналитический метод	0.1	Закрепление отсутствует
684	424512.06	4229770.35	Аналитический метод	0.1	Закрепление отсутствует
685	424526.85	4229756.53	Аналитический метод	0.1	Закрепление отсутствует
686	424550.87	4229740.83	Аналитический метод	0.1	Закрепление отсутствует
687	424572.21	4229728.97	Аналитический метод	0.1	Закрепление отсутствует
688	424573.92	4229728.08	Аналитический метод	0.1	Закрепление отсутствует
689	424608.52	4229710.00	Аналитический метод	0.1	Закрепление отсутствует
690	424610.12	4229709.02	Аналитический метод	0.1	Закрепление отсутствует
691	424625.12	4229699.78	Аналитический метод	0.1	Закрепление отсутствует
692	424641.49	4229689.37	Аналитический метод	0.1	Закрепление отсутствует
693	424643.13	4229688.49	Аналитический метод	0.1	Закрепление отсутствует
694	424645.85	4229687.09	Аналитический метод	0.1	Закрепление отсутствует
695	424652.73	4229684.38	Аналитический метод	0.1	Закрепление отсутствует
696	424663.95	4229683.10	Аналитический метод	0.1	Закрепление отсутствует
697	424681.62	4229683.74	Аналитический метод	0.1	Закрепление отсутствует

2. Сведения о характерных точках границ объекта					
Обозначение характерных точек границ	Координаты, м		Метод определения координат характерной точки	Средняя квадратическая погрешность положения характерной точки (Mt), м	Описание обозначения точки на местности (при наличии)
	X	Y			
1	2	3	4	5	6
698	424692.31	4229684.26	Аналитический метод	0.1	Закрепление отсутствует
699	424702.48	4229673.83	Аналитический метод	0.1	Закрепление отсутствует
700	424703.48	4229672.60	Аналитический метод	0.1	Закрепление отсутствует
701	424711.72	4229661.56	Аналитический метод	0.1	Закрепление отсутствует
702	424717.89	4229650.59	Аналитический метод	0.1	Закрепление отсутствует
703	424722.17	4229636.74	Аналитический метод	0.1	Закрепление отсутствует
704	424724.62	4229610.71	Аналитический метод	0.1	Закрепление отсутствует
705	424725.18	4229606.75	Аналитический метод	0.1	Закрепление отсутствует
706	424726.35	4229600.64	Аналитический метод	0.1	Закрепление отсутствует
707	424726.50	4229598.01	Аналитический метод	0.1	Закрепление отсутствует
708	424727.12	4229579.99	Аналитический метод	0.1	Закрепление отсутствует
709	424727.82	4229568.89	Аналитический метод	0.1	Закрепление отсутствует
710	424686.82	4229529.65	Аналитический метод	0.1	Закрепление отсутствует
711	424677.42	4229522.34	Аналитический метод	0.1	Закрепление отсутствует
712	424662.87	4229509.98	Аналитический метод	0.1	Закрепление отсутствует
713	424661.89	4229508.48	Аналитический метод	0.1	Закрепление отсутствует
714	424644.18	4229509.33	Аналитический метод	0.1	Закрепление отсутствует
715	424626.00	4229508.87	Аналитический метод	0.1	Закрепление отсутствует
716	424626.08	4229505.78	Аналитический метод	0.1	Закрепление отсутствует
717	424631.00	4229505.00	Аналитический метод	0.1	Закрепление отсутствует
718	424644.06	4229505.33	Аналитический метод	0.1	Закрепление отсутствует
719	424661.00	4229504.52	Аналитический метод	0.1	Закрепление отсутствует
720	424661.32	4229492.81	Аналитический метод	0.1	Закрепление отсутствует
721	424661.82	4229488.82	Аналитический метод	0.1	Закрепление отсутствует
722	424664.30	4229476.88	Аналитический метод	0.1	Закрепление отсутствует

2. Сведения о характерных точках границ объекта					
Обозначение характерных точек границ	Координаты, м		Метод определения координат характерной точки	Средняя квадратическая погрешность положения характерной точки (Mt), м	Описание обозначения точки на местности (при наличии)
	X	Y			
1	2	3	4	5	6
723	424664.70	4229474.97	Аналитический метод	0.1	Закрепление отсутствует
724	424670.13	4229453.81	Аналитический метод	0.1	Закрепление отсутствует
725	424667.35	4229451.17	Аналитический метод	0.1	Закрепление отсутствует
726	424668.06	4229446.31	Аналитический метод	0.1	Закрепление отсутствует
727	424671.34	4229449.29	Аналитический метод	0.1	Закрепление отсутствует
728	424676.89	4229428.76	Аналитический метод	0.1	Закрепление отсутствует
729	424683.10	4229411.84	Аналитический метод	0.1	Закрепление отсутствует
730	424685.78	4229398.04	Аналитический метод	0.1	Закрепление отсутствует
731	424677.24	4229403.89	Аналитический метод	0.1	Закрепление отсутствует
732	424674.98	4229400.59	Аналитический метод	0.1	Закрепление отсутствует
733	424686.83	4229392.47	Аналитический метод	0.1	Закрепление отсутствует
734	424690.13	4229367.37	Аналитический метод	0.1	Закрепление отсутствует
735	424690.43	4229347.24	Аналитический метод	0.1	Закрепление отсутствует
736	424684.28	4229358.64	Аналитический метод	0.1	Закрепление отсутствует
737	424682.89	4229357.89	Аналитический метод	0.1	Закрепление отсутствует
738	424683.18	4229352.26	Аналитический метод	0.1	Закрепление отсутствует
739	424686.64	4229345.85	Аналитический метод	0.1	Закрепление отсутствует
740	424683.48	4229346.63	Аналитический метод	0.1	Закрепление отсутствует
741	424683.75	4229342.44	Аналитический метод	0.1	Закрепление отсутствует
742	424689.20	4229341.09	Аналитический метод	0.1	Закрепление отсутствует
743	424690.45	4229340.82	Аналитический метод	0.1	Закрепление отсутствует
744	424689.55	4229315.30	Аналитический метод	0.1	Закрепление отсутствует
745	424690.66	4229295.91	Аналитический метод	0.1	Закрепление отсутствует
746	424691.29	4229277.88	Аналитический метод	0.1	Закрепление отсутствует
747	424690.80	4229276.92	Аналитический метод	0.1	Закрепление отсутствует

2. Сведения о характерных точках границ объекта					
Обозначение характерных точек границ	Координаты, м		Метод определения координат характерной точки	Средняя квадратическая погрешность положения характерной точки (Mt), м	Описание обозначения точки на местности (при наличии)
	X	Y			
1	2	3	4	5	6
748	424688.08	4229274.27	Аналитический метод	0.1	Закрепление отсутствует
749	424687.95	4229273.33	Аналитический метод	0.1	Закрепление отсутствует
750	424685.72	4229272.66	Аналитический метод	0.1	Закрепление отсутствует
751	424681.00	4229269.62	Аналитический метод	0.1	Закрепление отсутствует
752	424678.23	4229267.32	Аналитический метод	0.1	Закрепление отсутствует
753	424676.15	4229265.16	Аналитический метод	0.1	Закрепление отсутствует
754	424671.49	4229261.26	Аналитический метод	0.1	Закрепление отсутствует
755	424648.06	4229239.61	Аналитический метод	0.1	Закрепление отсутствует
756	424638.78	4229231.61	Аналитический метод	0.1	Закрепление отсутствует
757	424618.92	4229201.36	Аналитический метод	0.1	Закрепление отсутствует
758	424608.63	4229186.01	Аналитический метод	0.1	Закрепление отсутствует
759	424594.74	4229169.49	Аналитический метод	0.1	Закрепление отсутствует
760	424583.08	4229155.67	Аналитический метод	0.1	Закрепление отсутствует
761	424563.50	4229138.34	Аналитический метод	0.1	Закрепление отсутствует
762	424548.26	4229130.86	Аналитический метод	0.1	Закрепление отсутствует
763	424528.15	4229131.34	Аналитический метод	0.1	Закрепление отсутствует
764	424505.10	4229137.48	Аналитический метод	0.1	Закрепление отсутствует
765	424495.38	4229140.45	Аналитический метод	0.1	Закрепление отсутствует
766	424494.54	4229139.75	Аналитический метод	0.1	Закрепление отсутствует
767	424492.18	4229142.72	Аналитический метод	0.1	Закрепление отсутствует
768	424489.56	4229140.73	Аналитический метод	0.1	Закрепление отсутствует
769	424475.28	4229150.99	Аналитический метод	0.1	Закрепление отсутствует
770	424455.00	4229164.93	Аналитический метод	0.1	Закрепление отсутствует
771	424431.97	4229178.93	Аналитический метод	0.1	Закрепление отсутствует
772	424423.32	4229182.15	Аналитический метод	0.1	Закрепление отсутствует

2. Сведения о характерных точках границ объекта					
Обозначение характерных точек границ	Координаты, м		Метод определения координат характерной точки	Средняя квадратическая погрешность положения характерной точки (Mt), м	Описание обозначения точки на местности (при наличии)
	X	Y			
1	2	3	4	5	6
773	424421.89	4229182.80	Аналитический метод	0.1	Закрепление отсутствует
774	424403.49	4229192.05	Аналитический метод	0.1	Закрепление отсутствует
775	424401.28	4229193.16	Аналитический метод	0.1	Закрепление отсутствует
776	424394.54	4229191.47	Аналитический метод	0.1	Закрепление отсутствует
777	424382.39	4229188.41	Аналитический метод	0.1	Закрепление отсутствует
778	424370.20	4229184.96	Аналитический метод	0.1	Закрепление отсутствует
779	424365.11	4229183.53	Аналитический метод	0.1	Закрепление отсутствует
780	424360.12	4229174.87	Аналитический метод	0.1	Закрепление отсутствует
781	424352.10	4229160.97	Аналитический метод	0.1	Закрепление отсутствует
782	424335.51	4229131.92	Аналитический метод	0.1	Закрепление отсутствует
783	424322.26	4229110.18	Аналитический метод	0.1	Закрепление отсутствует
784	424308.89	4229088.90	Аналитический метод	0.1	Закрепление отсутствует
785	424305.08	4229082.62	Аналитический метод	0.1	Закрепление отсутствует
786	424298.86	4229069.99	Аналитический метод	0.1	Закрепление отсутствует
787	424293.39	4229054.80	Аналитический метод	0.1	Закрепление отсутствует
788	424285.75	4229022.57	Аналитический метод	0.1	Закрепление отсутствует
789	424284.06	4229012.43	Аналитический метод	0.1	Закрепление отсутствует
790	424281.76	4229004.13	Аналитический метод	0.1	Закрепление отсутствует
791	424279.68	4229003.35	Аналитический метод	0.1	Закрепление отсутствует
792	424278.79	4229004.14	Аналитический метод	0.1	Закрепление отсутствует
793	424273.42	4229008.91	Аналитический метод	0.1	Закрепление отсутствует
794	424257.83	4229027.17	Аналитический метод	0.1	Закрепление отсутствует
795	424242.58	4229046.80	Аналитический метод	0.1	Закрепление отсутствует
796	424236.97	4229053.97	Аналитический метод	0.1	Закрепление отсутствует
797	424233.16	4229057.76	Аналитический метод	0.1	Закрепление отсутствует

2. Сведения о характерных точках границ объекта					
Обозначение характерных точек границ	Координаты, м		Метод определения координат характерной точки	Средняя квадратическая погрешность положения характерной точки (Mt), м	Описание обозначения точки на местности (при наличии)
	X	Y			
1	2	3	4	5	6
798	424223.06	4229065.82	Аналитический метод	0.1	Закрепление отсутствует
799	424214.53	4229070.75	Аналитический метод	0.1	Закрепление отсутствует
800	424204.26	4229076.35	Аналитический метод	0.1	Закрепление отсутствует
801	424191.33	4229081.23	Аналитический метод	0.1	Закрепление отсутствует
802	424180.74	4229086.62	Аналитический метод	0.1	Закрепление отсутствует
803	424176.81	4229089.74	Аналитический метод	0.1	Закрепление отсутствует
804	424168.16	4229098.84	Аналитический метод	0.1	Закрепление отсутствует
805	424160.97	4229109.11	Аналитический метод	0.1	Закрепление отсутствует
806	424154.04	4229120.89	Аналитический метод	0.1	Закрепление отсутствует
807	424146.79	4229135.41	Аналитический метод	0.1	Закрепление отсутствует
808	424138.40	4229150.99	Аналитический метод	0.1	Закрепление отсутствует
809	424135.25	4229159.05	Аналитический метод	0.1	Закрепление отсутствует
810	424124.70	4229200.13	Аналитический метод	0.1	Закрепление отсутствует
811	424121.17	4229218.75	Аналитический метод	0.1	Закрепление отсутствует
812	424116.09	4229238.67	Аналитический метод	0.1	Закрепление отсутствует
813	424115.92	4229240.01	Аналитический метод	0.1	Закрепление отсутствует
814	424131.71	4229267.73	Аналитический метод	0.1	Закрепление отсутствует
815	424132.72	4229267.88	Аналитический метод	0.1	Закрепление отсутствует
816	424132.54	4229270.26	Аналитический метод	0.1	Закрепление отсутствует
817	424135.32	4229278.24	Аналитический метод	0.1	Закрепление отсутствует
818	424137.20	4229295.33	Аналитический метод	0.1	Закрепление отсутствует
819	424135.86	4229313.41	Аналитический метод	0.1	Закрепление отсутствует
820	424132.02	4229327.70	Аналитический метод	0.1	Закрепление отсутствует
821	424135.77	4229330.62	Аналитический метод	0.1	Закрепление отсутствует
822	424151.30	4229341.62	Аналитический метод	0.1	Закрепление отсутствует

2. Сведения о характерных точках границ объекта					
Обозначение характерных точек границ	Координаты, м		Метод определения координат характерной точки	Средняя квадратическая погрешность положения характерной точки (Mt), м	Описание обозначения точки на местности (при наличии)
	X	Y			
1	2	3	4	5	6
823	424170.38	4229355.88	Аналитический метод	0.1	Закрепление отсутствует
824	424188.47	4229370.50	Аналитический метод	0.1	Закрепление отсутствует
825	424190.06	4229371.62	Аналитический метод	0.1	Закрепление отсутствует
826	424190.85	4229372.42	Аналитический метод	0.1	Закрепление отсутствует
827	424188.60	4229375.21	Аналитический метод	0.1	Закрепление отсутствует
828	424184.61	4229372.39	Аналитический метод	0.1	Закрепление отсутствует
829	424167.89	4229359.02	Аналитический метод	0.1	Закрепление отсутствует
830	424160.77	4229353.28	Аналитический метод	0.1	Закрепление отсутствует
831	424149.04	4229344.62	Аналитический метод	0.1	Закрепление отсутствует
832	424133.65	4229333.26	Аналитический метод	0.1	Закрепление отсутствует
833	424129.62	4229330.29	Аналитический метод	0.1	Закрепление отсутствует
834	424109.92	4229370.82	Аналитический метод	0.1	Закрепление отсутствует
835	424095.26	4229400.69	Аналитический метод	0.1	Закрепление отсутствует
836	424093.70	4229405.46	Аналитический метод	0.1	Закрепление отсутствует
837	424103.94	4229412.81	Аналитический метод	0.1	Закрепление отсутствует
838	424106.81	4229415.63	Аналитический метод	0.1	Закрепление отсутствует
839	424105.77	4229416.41	Аналитический метод	0.1	Закрепление отсутствует
840	424104.50	4229415.86	Аналитический метод	0.1	Закрепление отсутствует
841	424103.56	4229418.05	Аналитический метод	0.1	Закрепление отсутствует
842	424101.38	4229415.89	Аналитический метод	0.1	Закрепление отсутствует
843	424091.90	4229409.09	Аналитический метод	0.1	Закрепление отсутствует
844	424089.74	4229413.69	Аналитический метод	0.1	Закрепление отсутствует
845	424087.95	4229414.89	Аналитический метод	0.1	Закрепление отсутствует
846	424086.88	4229418.06	Аналитический метод	0.1	Закрепление отсутствует
847	424083.98	4229416.83	Аналитический метод	0.1	Закрепление отсутствует

2. Сведения о характерных точках границ объекта					
Обозначение характерных точек границ	Координаты, м		Метод определения координат характерной точки	Средняя квадратическая погрешность положения характерной точки (Mt), м	Описание обозначения точки на местности (при наличии)
	X	Y			
1	2	3	4	5	6
848	424084.42	4229415.49	Аналитический метод	0.1	Закрепление отсутствует
849	424085.25	4229413.84	Аналитический метод	0.1	Закрепление отсутствует
850	424088.40	4229406.41	Аналитический метод	0.1	Закрепление отсутствует
851	424082.93	4229401.51	Аналитический метод	0.1	Закрепление отсутствует
852	424067.59	4229394.84	Аналитический метод	0.1	Закрепление отсутствует
853	424054.91	4229388.07	Аналитический метод	0.1	Закрепление отсутствует
854	424051.24	4229386.11	Аналитический метод	0.1	Закрепление отсутствует
855	424043.54	4229382.00	Аналитический метод	0.1	Закрепление отсутствует
856	424020.82	4229369.82	Аналитический метод	0.1	Закрепление отсутствует
857	424016.50	4229367.44	Аналитический метод	0.1	Закрепление отсутствует
858	424017.85	4229364.78	Аналитический метод	0.1	Закрепление отсутствует
859	424020.50	4229366.13	Аналитический метод	0.1	Закрепление отсутствует
860	424022.24	4229367.01	Аналитический метод	0.1	Закрепление отсутствует
861	424054.16	4229383.22	Аналитический метод	0.1	Закрепление отсутствует
862	424055.76	4229384.08	Аналитический метод	0.1	Закрепление отсутствует
863	424090.42	4229402.96	Аналитический метод	0.1	Закрепление отсутствует
864	424111.99	4229359.55	Аналитический метод	0.1	Закрепление отсутствует
865	424127.22	4229329.04	Аналитический метод	0.1	Закрепление отсутствует
866	424127.92	4229327.55	Аналитический метод	0.1	Закрепление отсутствует
867	424131.90	4229312.72	Аналитический метод	0.1	Закрепление отсутствует
868	424133.18	4229295.44	Аналитический метод	0.1	Закрепление отсутствует
869	424131.39	4229279.12	Аналитический метод	0.1	Закрепление отсутствует
870	424129.05	4229272.40	Аналитический метод	0.1	Закрепление отсутствует
871	424127.00	4229271.98	Аналитический метод	0.1	Закрепление отсутствует
872	424116.10	4229269.73	Аналитический метод	0.1	Закрепление отсутствует

2. Сведения о характерных точках границ объекта					
Обозначение характерных точек границ	Координаты, м		Метод определения координат характерной точки	Средняя квадратическая погрешность положения характерной точки (Mt), м	Описание обозначения точки на местности (при наличии)
	X	Y			
1	2	3	4	5	6
873	424101.89	4229267.18	Аналитический метод	0.1	Закрепление отсутствует
874	424091.75	4229265.81	Аналитический метод	0.1	Закрепление отсутствует
875	424072.63	4229263.13	Аналитический метод	0.1	Закрепление отсутствует
876	424060.06	4229261.39	Аналитический метод	0.1	Закрепление отсутствует
877	424056.77	4229274.39	Аналитический метод	0.1	Закрепление отсутствует
878	424053.07	4229272.70	Аналитический метод	0.1	Закрепление отсутствует
879	424056.07	4229260.83	Аналитический метод	0.1	Закрепление отсутствует
880	424043.52	4229259.09	Аналитический метод	0.1	Закрепление отсутствует
881	424030.71	4229257.31	Аналитический метод	0.1	Закрепление отсутствует
882	424009.13	4229251.36	Аналитический метод	0.1	Закрепление отсутствует
883	423980.79	4229242.54	Аналитический метод	0.1	Закрепление отсутствует
884	423962.01	4229233.19	Аналитический метод	0.1	Закрепление отсутствует
885	423945.87	4229222.19	Аналитический метод	0.1	Закрепление отсутствует
886	423933.64	4229214.86	Аналитический метод	0.1	Закрепление отсутствует
887	423907.24	4229199.58	Аналитический метод	0.1	Закрепление отсутствует
888	423870.12	4229182.99	Аналитический метод	0.1	Закрепление отсутствует
889	423861.78	4229177.94	Аналитический метод	0.1	Закрепление отсутствует
890	423850.46	4229171.80	Аналитический метод	0.1	Закрепление отсутствует
891	423849.29	4229170.87	Аналитический метод	0.1	Закрепление отсутствует
892	423839.18	4229163.95	Аналитический метод	0.1	Закрепление отсутствует
893	423806.23	4229144.90	Аналитический метод	0.1	Закрепление отсутствует
894	423803.77	4229144.19	Аналитический метод	0.1	Закрепление отсутствует
895	423783.06	4229132.63	Аналитический метод	0.1	Закрепление отсутствует
896	423762.35	4229122.75	Аналитический метод	0.1	Закрепление отсутствует
897	423749.10	4229118.96	Аналитический метод	0.1	Закрепление отсутствует

2. Сведения о характерных точках границ объекта					
Обозначение характерных точек границ	Координаты, м		Метод определения координат характерной точки	Средняя квадратическая погрешность положения характерной точки (Mt), м	Описание обозначения точки на местности (при наличии)
	X	Y			
1	2	3	4	5	6
898	423747.90	4229122.22	Аналитический метод	0.1	Закрепление отсутствует
899	423744.01	4229121.19	Аналитический метод	0.1	Закрепление отсутствует
900	423745.28	4229117.73	Аналитический метод	0.1	Закрепление отсутствует
901	423736.95	4229114.78	Аналитический метод	0.1	Закрепление отсутствует
902	423702.29	4229106.52	Аналитический метод	0.1	Закрепление отсутствует
903	423690.80	4229104.92	Аналитический метод	0.1	Закрепление отсутствует
904	423675.64	4229104.94	Аналитический метод	0.1	Закрепление отсутствует
905	423655.46	4229107.36	Аналитический метод	0.1	Закрепление отсутствует
906	423646.62	4229111.71	Аналитический метод	0.1	Закрепление отсутствует
907	423637.80	4229130.52	Аналитический метод	0.1	Закрепление отсутствует
908	423626.83	4229156.21	Аналитический метод	0.1	Закрепление отсутствует
909	423615.14	4229192.39	Аналитический метод	0.1	Закрепление отсутствует
910	423614.00	4229203.76	Аналитический метод	0.1	Закрепление отсутствует
911	423611.16	4229215.40	Аналитический метод	0.1	Закрепление отсутствует
912	423605.38	4229233.40	Аналитический метод	0.1	Закрепление отсутствует
913	423600.92	4229242.73	Аналитический метод	0.1	Закрепление отсутствует
914	423594.90	4229253.20	Аналитический метод	0.1	Закрепление отсутствует
915	423589.66	4229262.62	Аналитический метод	0.1	Закрепление отсутствует
916	423591.00	4229264.32	Аналитический метод	0.1	Закрепление отсутствует
917	423587.86	4229266.80	Аналитический метод	0.1	Закрепление отсутствует
918	423587.14	4229265.88	Аналитический метод	0.1	Закрепление отсутствует
919	423584.19	4229269.06	Аналитический метод	0.1	Закрепление отсутствует
920	423579.89	4229276.34	Аналитический метод	0.1	Закрепление отсутствует
921	423577.27	4229282.53	Аналитический метод	0.1	Закрепление отсутствует
922	423574.52	4229293.07	Аналитический метод	0.1	Закрепление отсутствует


2. Сведения о характерных точках границ объекта					
Обозначение характерных точек границ	Координаты, м		Метод определения координат характерной точки	Средняя квадратическая погрешность положения характерной точки (Mt), м	Описание обозначения точки на местности (при наличии)
	X	Y			
1	2	3	4	5	6
923	423573.81	4229295.91	Аналитический метод	0.1	Закрепление отсутствует
924	423573.21	4229298.89	Аналитический метод	0.1	Закрепление отсутствует
925	423573.02	4229300.46	Аналитический метод	0.1	Закрепление отсутствует
926	423573.12	4229302.37	Аналитический метод	0.1	Закрепление отсутствует
927	423573.77	4229303.70	Аналитический метод	0.1	Закрепление отсутствует
928	423578.55	4229309.40	Аналитический метод	0.1	Закрепление отсутствует
929	423583.25	4229317.37	Аналитический метод	0.1	Закрепление отсутствует
930	423585.94	4229326.48	Аналитический метод	0.1	Закрепление отсутствует
931	423584.28	4229329.52	Аналитический метод	0.1	Закрепление отсутствует
932	423573.74	4229348.72	Аналитический метод	0.1	Закрепление отсутствует
933	423567.73	4229358.64	Аналитический метод	0.1	Закрепление отсутствует
934	423559.96	4229369.76	Аналитический метод	0.1	Закрепление отсутствует
935	423550.36	4229382.54	Аналитический метод	0.1	Закрепление отсутствует
936	423537.09	4229399.58	Аналитический метод	0.1	Закрепление отсутствует
937	423533.55	4229406.23	Аналитический метод	0.1	Закрепление отсутствует
938	423524.63	4229422.68	Аналитический метод	0.1	Закрепление отсутствует
939	423518.67	4229432.34	Аналитический метод	0.1	Закрепление отсутствует
940	423511.12	4229442.10	Аналитический метод	0.1	Закрепление отсутствует
941	423503.12	4229451.39	Аналитический метод	0.1	Закрепление отсутствует
942	423495.38	4229458.43	Аналитический метод	0.1	Закрепление отсутствует
943	423487.92	4229463.64	Аналитический метод	0.1	Закрепление отсутствует
944	423479.54	4229467.52	Аналитический метод	0.1	Закрепление отсутствует
945	423465.50	4229472.02	Аналитический метод	0.1	Закрепление отсутствует
946	423459.59	4229474.94	Аналитический метод	0.1	Закрепление отсутствует
947	423458.00	4229476.22	Аналитический метод	0.1	Закрепление отсутствует

2. Сведения о характерных точках границ объекта					
Обозначение характерных точек границ	Координаты, м		Метод определения координат характерной точки	Средняя квадратическая погрешность положения характерной точки (Mt), м	Описание обозначения точки на местности (при наличии)
	X	Y			
1	2	3	4	5	6
948	423457.55	4229477.13	Аналитический метод	0.1	Закрепление отсутствует
949	423457.56	4229478.17	Аналитический метод	0.1	Закрепление отсутствует
950	423468.88	4229492.79	Аналитический метод	0.1	Закрепление отсутствует
951	423491.15	4229523.26	Аналитический метод	0.1	Закрепление отсутствует
952	423492.52	4229525.32	Аналитический метод	0.1	Закрепление отсутствует
953	423501.37	4229539.05	Аналитический метод	0.1	Закрепление отсутствует
954	423502.59	4229532.18	Аналитический метод	0.1	Закрепление отсутствует
955	423507.23	4229510.72	Аналитический метод	0.1	Закрепление отсутствует
956	423509.09	4229499.48	Аналитический метод	0.1	Закрепление отсутствует
1	423509.90	4229492.55	Аналитический метод	0.1	Закрепление отсутствует
3. Сведения о характерных точках части (частей) границы объекта					
Обозначение характерных точек части границы	Координаты, м		Метод определения координат характерной точки	Средняя квадратическая погрешность положения характерной точки (Mt), м	Описание обозначения точки на местности (при наличии)
	X	Y			
1	2	3	4	5	6
-	-	-	-	-	-

Раздел 3							
Сведения о местоположении измененных (уточненных) границ объекта							
1. Система координат -							
2. Сведения о характерных точках границ объекта							
Обозначение характерных точек границ	Существующие координаты, м		Измененные (уточненные) координаты, м		Метод определения координат характерной точки	Средняя квадратическая погрешность положения характерной точки (Mt), м	Описание обозначения точки на местности (при наличии)
	X	Y	X	Y			
1	2	3	4	5	6	7	8
-	-	-	-	-	-	-	
3. Сведения о характерных точках части (частей) границы объекта							
Обозначение характерных точек части границы	Существующие координаты, м		Измененные (уточненные) координаты, м		Метод определения координат характерной точки	Средняя квадратическая погрешность положения характерной точки (Mt), м	Описание обозначения точки на местности (при наличии)
	X	Y	X	Y			
1	2	3	4	5	6	7	8
-	-	-	-	-	-	-	

Схема расположения границ публичного сервитута

МСК НСО, зона 4

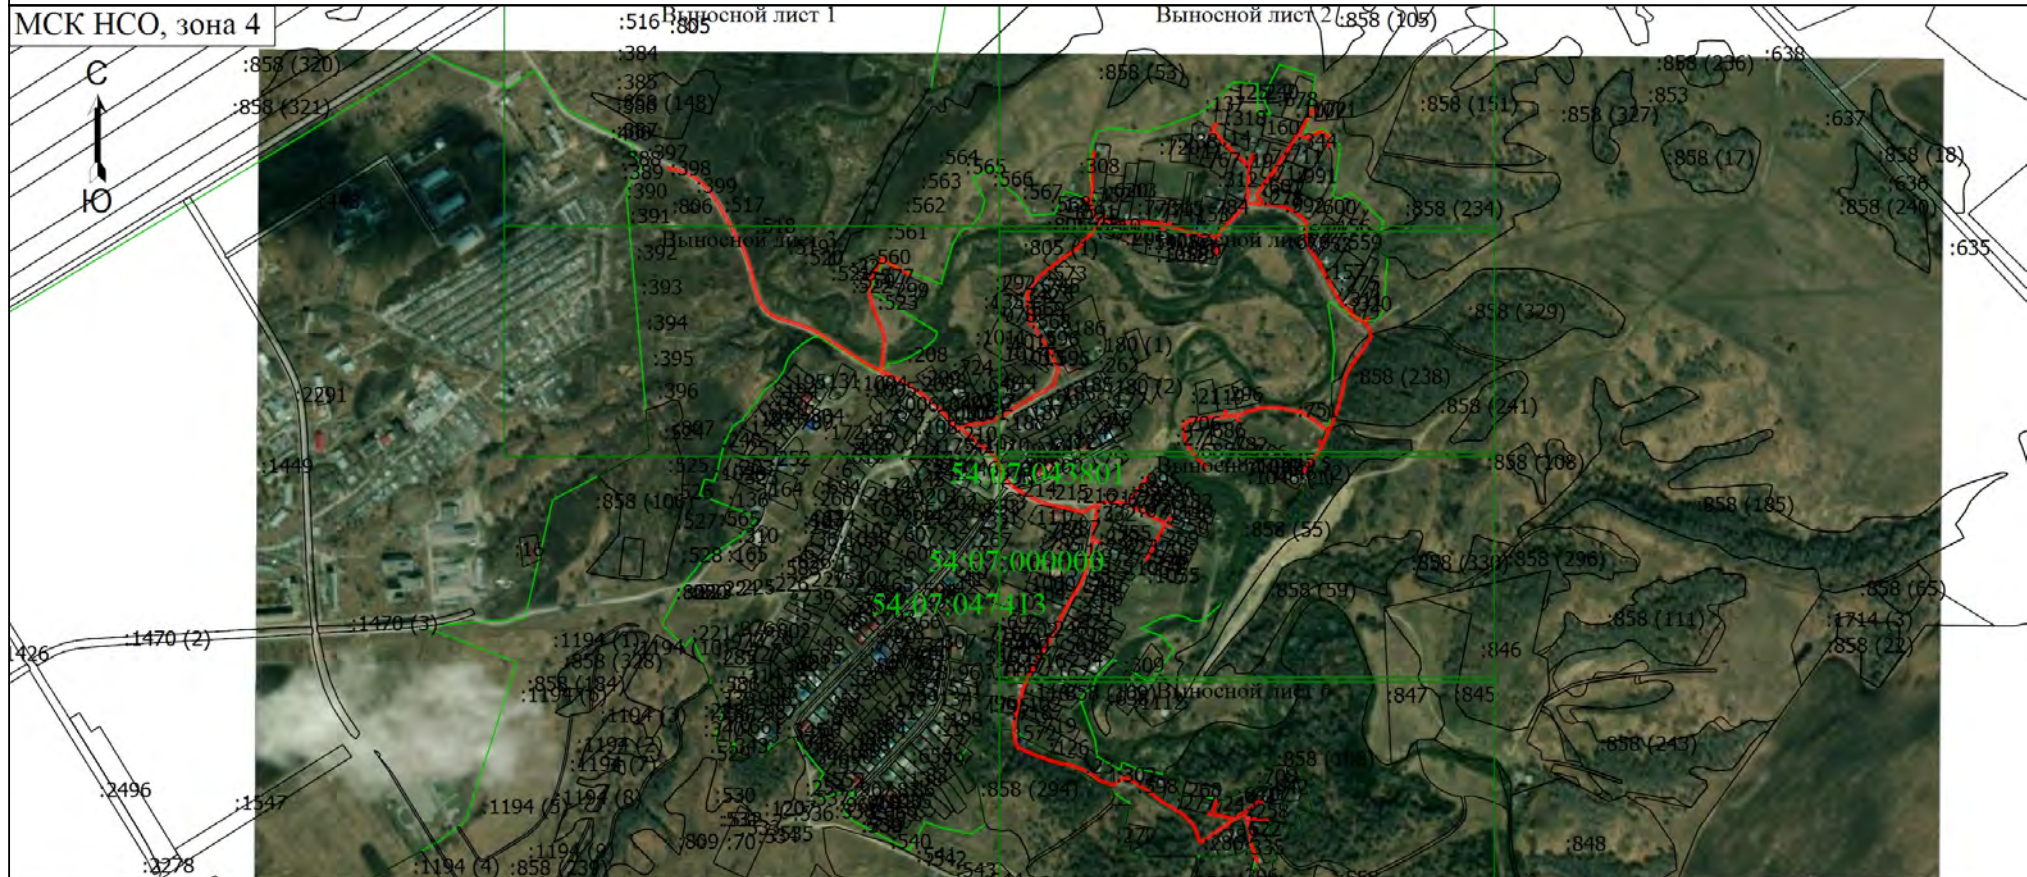

Масштаб 1:15100

Условные обозначения

— Часть границы, местоположение которой определено при выполнении кадастровых работ

1

- Обозначение новой характерной точки

:251

- Характерная точка границы земельного участка, сведения ЕГРН о которой соответствуют требованиям, установленным в соответствии с частью 13 статьи 22 Федерального закона от 13 июля 2015 г. N 218-ФЗ "О государственной регистрации недвижимости"

- Кадастровый номер земельного участка

:805 (1)

- Характерная точка границы, сведения о которой позволяют однозначно определить ее положение на местности

- Обозначение контура земельного участка

Подпись _____

Дата "____" _____ г.

Место для оттиска печати (при наличии) лица, составившего описание местоположения границ объекта

Схема расположения границ публичного сервитута

_____ - Часть границы, сведения ЕГРН о которой позволяют однозначно определить ее положение на местности

_____ - Граница кадастрового квартала

54:07:043801

_____ - Номер кадастрового квартала

Подпись _____

Дата " ____ " _____ г.

Место для оттиска печати (при наличии) лица, составившего описание местоположения границ объекта

Схема расположения границ публичного сервитута

Выносной лист 1

МСК НСО, зона 4



Масштаб 1:3700

Условные обозначения

— Часть границы, местоположение которой определено при выполнении кадастровых работ

• Характерная точка границы, сведения о которой позволяют однозначно определить ее положение на местности

1 - Обозначение новой характерной точки

Подпись _____

Дата "____" _____ г.

Место для оттиска печати (при наличии) лица, составившего описание местоположения границ объекта

Схема расположения границ публичного сервитута

:516	- Кадастровый номер земельного участка	:858 (101)	- Обозначение контура земельного участка		- Часть границы, сведения ЕГРН о которой позволяют однозначно определить ее положение на местности
	- Граница кадастрового квартала	54:07:043801	- Номер кадастрового квартала		

Подпись _____

Дата " ____ " _____ г.

Место для оттиска печати (при наличии) лица, составившего описание местоположения границ объекта

Схема расположения границ публичного сервитута

Выносной лист 2

МСК НСО, зона 4




:858 (101)

:858 (105)

:858 (53)

:858 (151)

:858 (234)

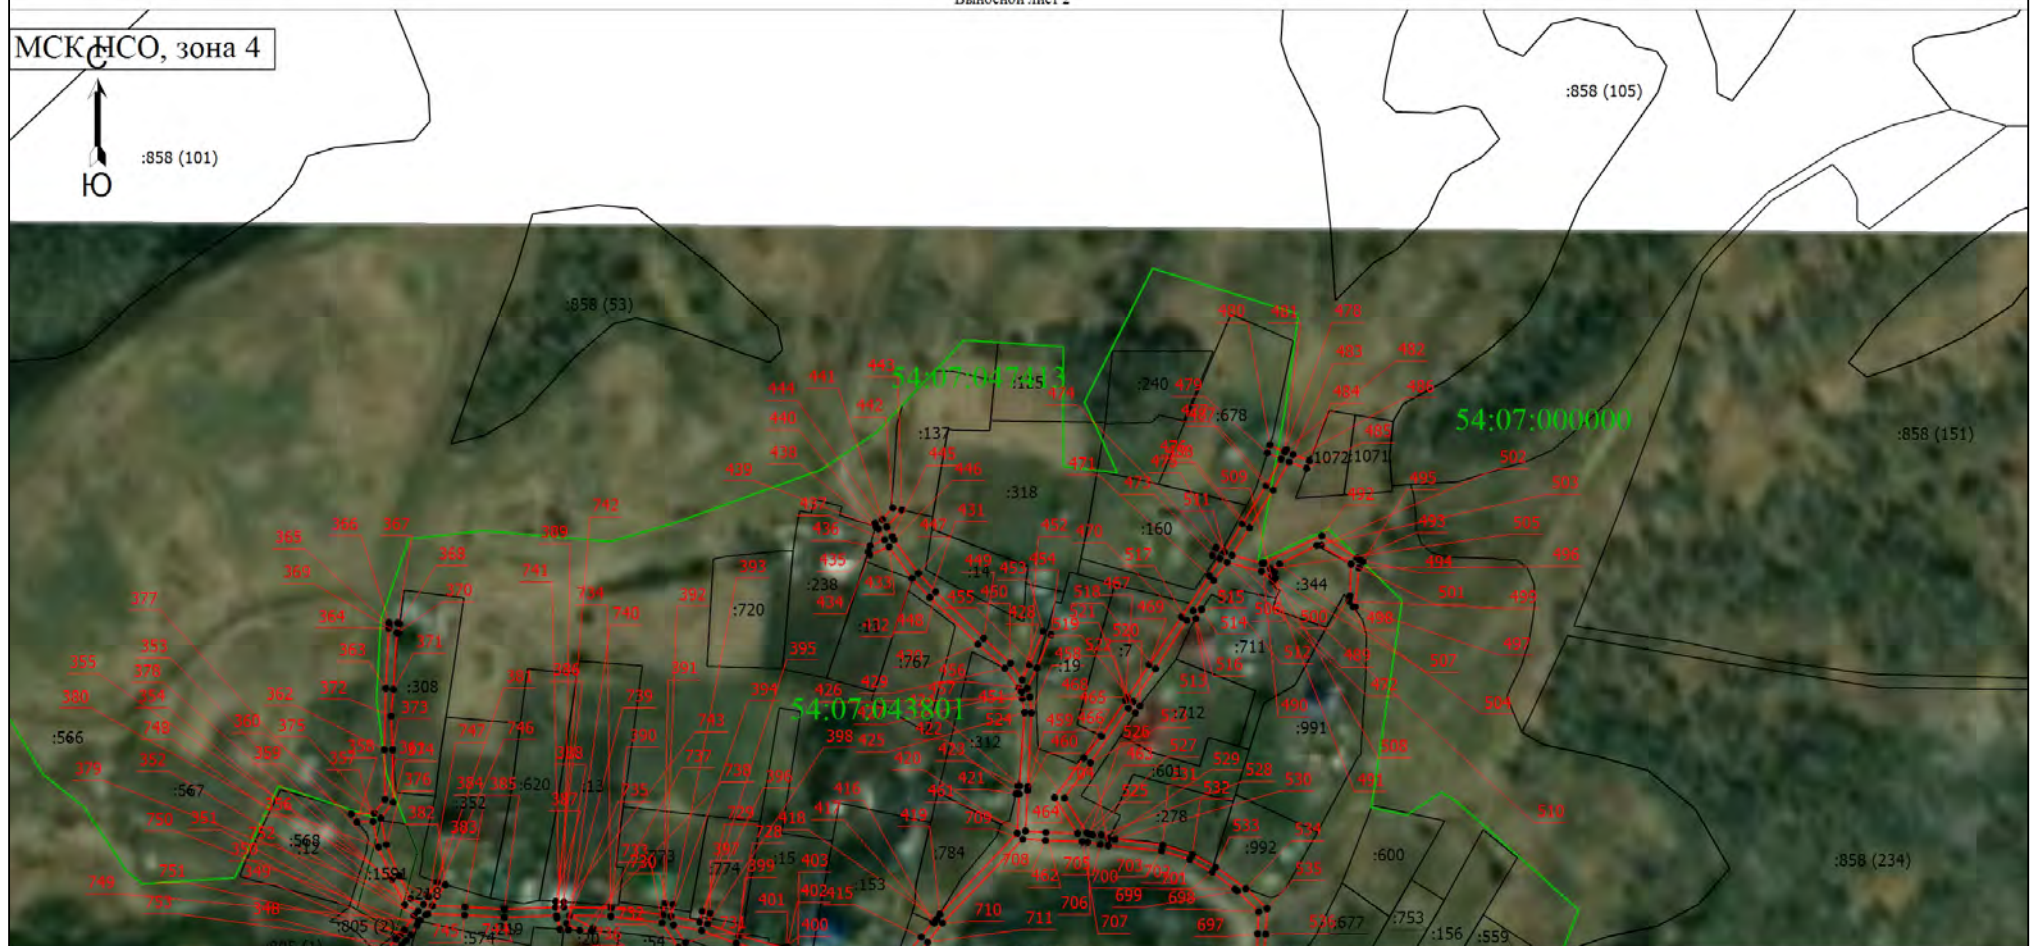

Условные обозначения

Масштаб 1:3700

Подпись _____

Дата " ____ " ____ г.

Место для оттиска печати (при наличии) лица, составившего описание местоположения границ объекта

Схема расположения границ публичного сервитута

— Часть границы, местоположение которой определено при выполнении кадастровых работ

1

— Обозначение новой характерной точки

— Часть границы, сведения ЕГРН о которой позволяют однозначно определить ее положение на местности



:218

— Характерная точка границы земельного участка, сведения ЕГРН о которой соответствуют требованиям, установленным в соответствии с частью 13 статьи 22 Федерального закона от 13 июля 2015 г. № 218-ФЗ "О государственной регистрации недвижимости"

— Кадастровый номер земельного участка

— Граница кадастрового квартала



:805 (1)

54:07:043801

— Характерная точка границы, сведения о которой позволяют однозначно определить ее положение на местности

— Обозначение контура земельного участка


— Номер кадастрового квартала

Подпись _____

Дата " ____ " _____ г.

Место для оттиска печати (при наличии) лица, составившего описание местоположения границ объекта

Схема расположения границ публичного сервитута

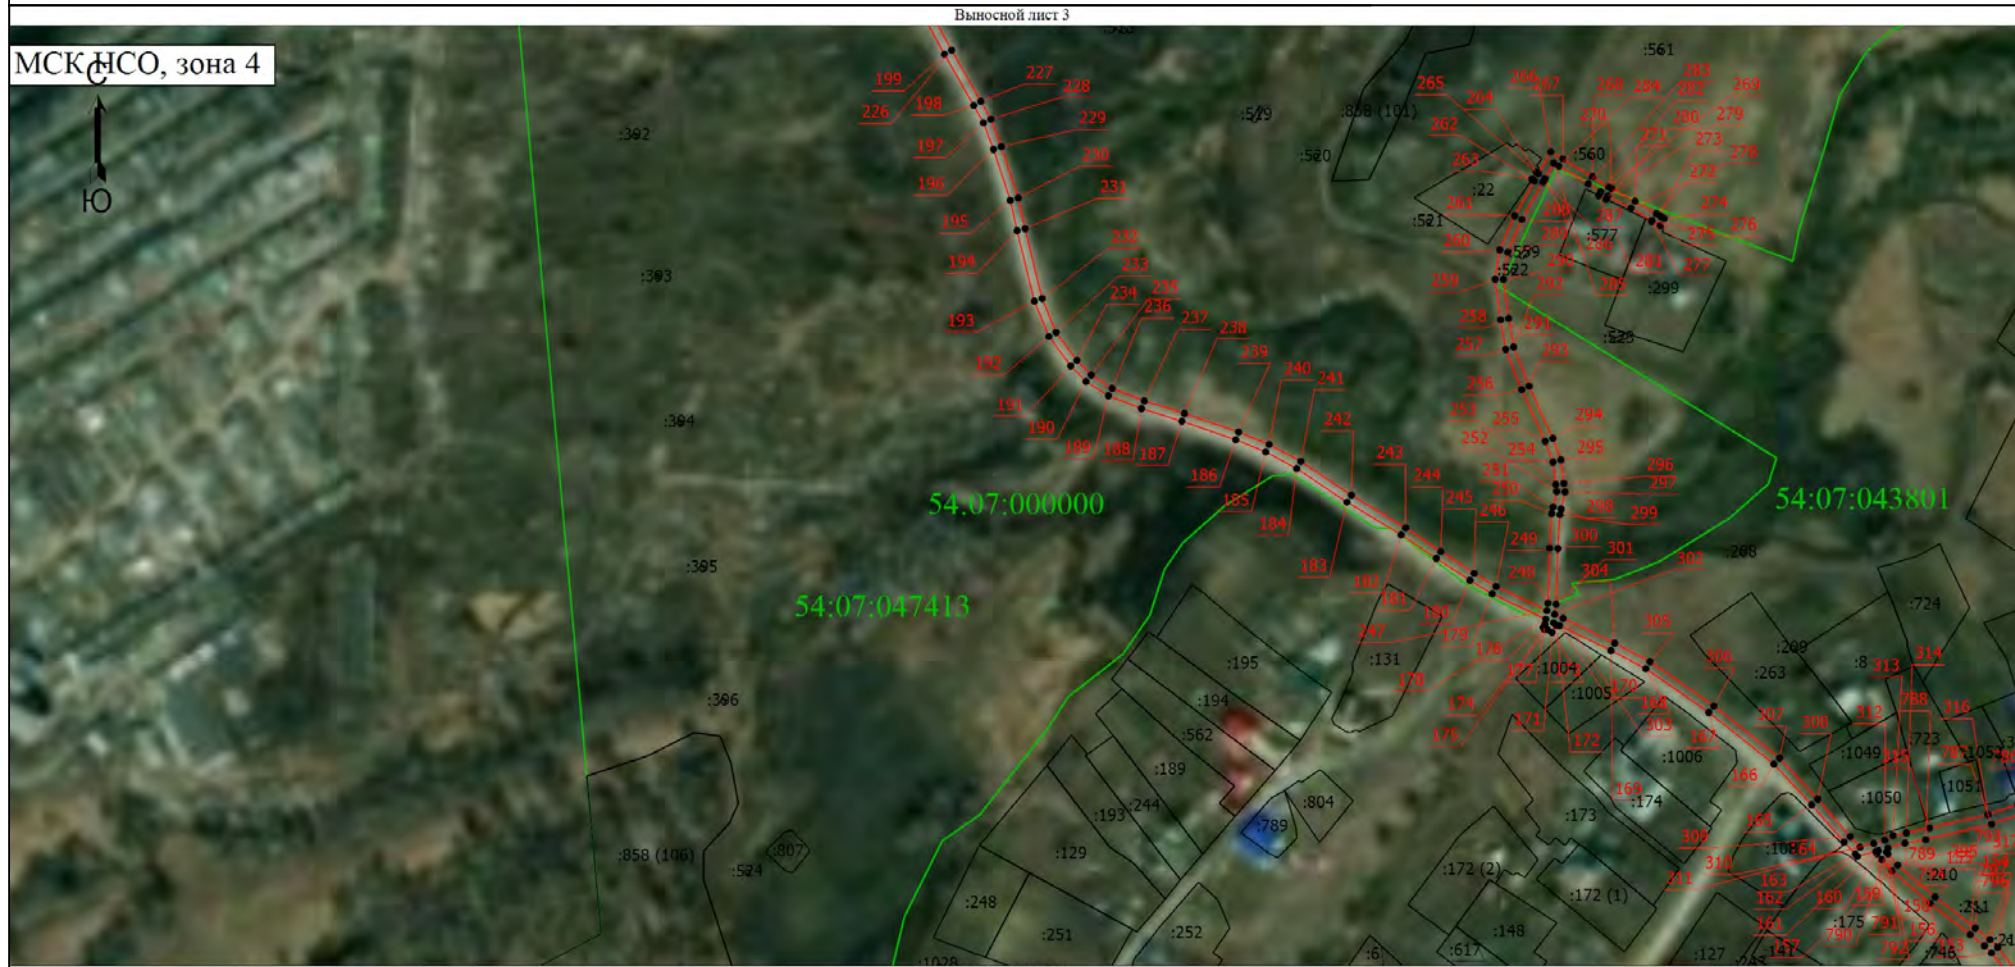

Условные обозначения

Подпись _____

Дата " ____ " ____ г.

Место для оттиска печати (при наличии) лица, составившего описание местоположения границ объекта

Схема расположения границ публичного сервитута

- Часть границы, местоположение которой определено при выполнении кадастровых работ

1

- Обозначение новой характерной точки

- Часть границы, сведения ЕГРН о которой позволяют однозначно определить ее положение на местности



:251

- Характерная точка границы земельного участка, сведения ЕГРН о которой соответствуют требованиям, установленным в соответствии с частью 13 статьи 22 Федерального закона от 13 июля 2015 г. № 218-ФЗ "О государственной регистрации недвижимости"

- Кадастровый номер земельного участка

- Граница кадастрового квартала



:172 (1)

54:07:043801

- Характерная точка границы, сведения о которой позволяют однозначно определить ее положение на местности

- Обозначение контура земельного участка


- Номер кадастрового квартала

Подпись _____

Дата "____" _____ г.

Место для оттиска печати (при наличии) лица, составившего описание местоположения границ объекта

Схема расположения границ публичного сервитута

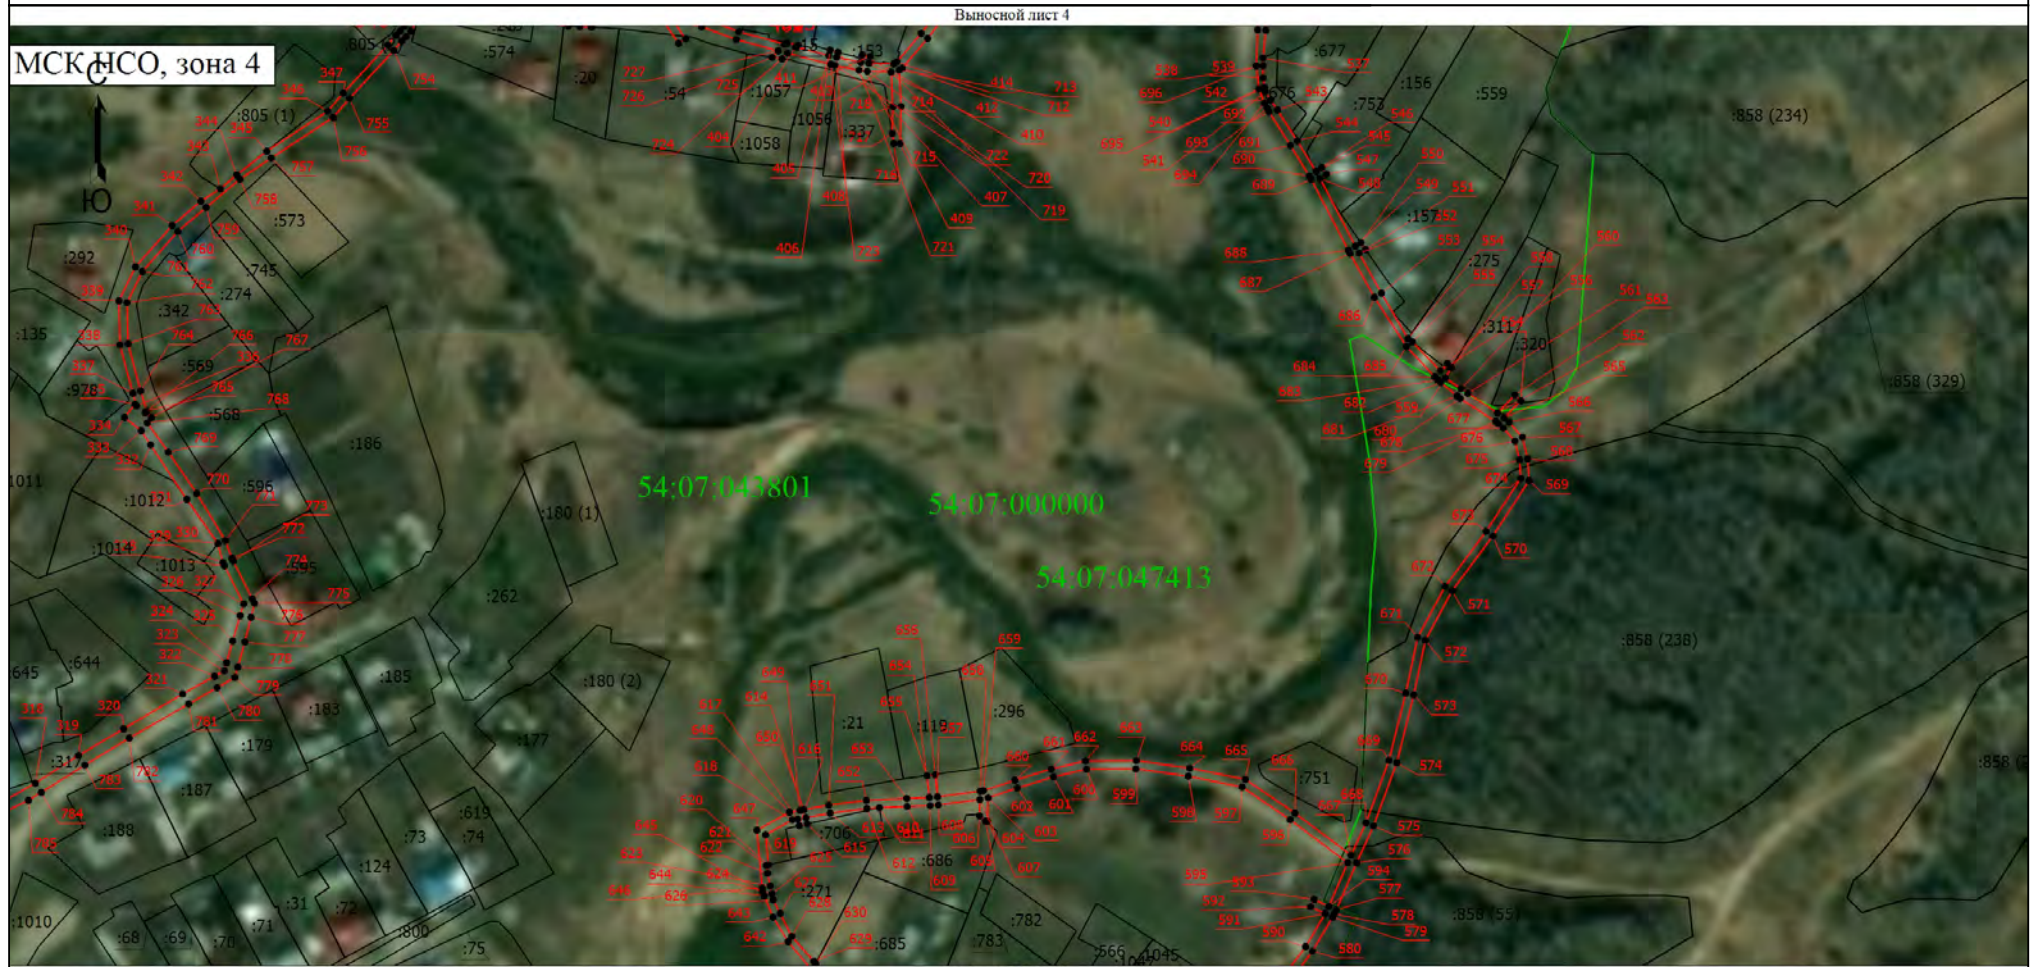

Условные обозначения

Подпись _____

Дата "_____" "_____" _____.г.

Место для оттиска печати (при наличии) лица, составившего описание местоположения границ объекта

Схема расположения границ публичного сервитута

- Часть границы, местоположение которой определено при выполнении кадастровых работ

1

- Обозначение новой характерной точки

- Часть границы, сведения ЕГРН о которой позволяют однозначно определить ее положение на местности



:645

- Характерная точка границы земельного участка, сведения ЕГРН о которой соответствуют требованиям, установленным в соответствии с частью 13 статьи 22 Федерального закона от 13 июля 2015 г. № 218-ФЗ "О государственной регистрации недвижимости"

- Кадастровый номер земельного участка

- Граница кадастрового квартала



:805 (1)

54:07:043801

- Характерная точка границы, сведения о которой позволяют однозначно определить ее положение на местности

- Обозначение контура земельного участка

- Номер кадастрового квартала

Подпись _____

Дата "_____" _____ г.

Место для оттиска печати (при наличии) лица, составившего описание местоположения границ объекта

Схема расположения границ публичного сервитута

Выносной лист 5

МСК НСО, зона 4



Масштаб 1:3700

Условные обозначения

Подпись _____

Дата "____" _____ г.

Место для оттиска печати (при наличии) лица, составившего описание местоположения границ объекта

Схема расположения границ публичного сервитута

- Часть границы, местоположение которой определено при выполнении кадастровых работ

1

- Обозначение новой характерной точки

- Часть границы, сведения ЕГРН о которой позволяют однозначно определить ее положение на местности



:213

- Характерная точка границы земельного участка, сведения ЕГРН о которой соответствуют требованиям, установленным в соответствии с частью 13 статьи 22 Федерального закона от 13 июля 2015 г. № 218-ФЗ "О государственной регистрации недвижимости"

- Кадастровый номер земельного участка

- Граница кадастрового квартала



:1046 (1)

54:07:043801

- Характерная точка границы, сведения о которой позволяют однозначно определить ее положение на местности

- Обозначение контура земельного участка

- Номер кадастрового квартала

Подпись _____

Дата " ____ " _____ г.

Место для оттиска печати (при наличии) лица, составившего описание местоположения границ объекта

Схема расположения границ публичного сервитута

Выносной лист 6



Масштаб 1:3700

Условные обозначения

Подпись _____

Дата " ____ " ____ г.

Место для оттиска печати (при наличии) лица, составившего описание местоположения границ объекта

Схема расположения границ публичного сервитута

- Часть границы, местоположение которой определено при выполнении кадастровых работ

1

- Обозначение новой характерной точки

- Часть границы, сведения ЕГРН о которой позволяют однозначно определить ее положение на местности



:544

- Характерная точка границы земельного участка, сведения ЕГРН о которой соответствуют требованиям, установленным в соответствии с частью 13 статьи 22 Федерального закона от 13 июля 2015 г. № 218-ФЗ "О государственной регистрации недвижимости"

- Кадастровый номер земельного участка

- Граница кадастрового квартала



- Характерная точка границы, сведения о которой позволяют однозначно определить ее положение на местности

- Обозначение контура земельного участка

- Номер кадастрового квартала

:858 (21)

54:07:043801

Подпись _____

Дата " ____ " _____ г.

Место для оттиска печати (при наличии) лица, составившего описание местоположения границ объекта

**АДМИНИСТРАЦИЯ
ИСКИТИМСКОГО РАЙОНА НОВОСИБИРСКОЙ ОБЛАСТИ**

**ПОСТАНОВЛЕНИЕ
01.07.2026 №1022 г.Искитим**

**Об утверждении карты-плана территории кадастрового квартала 54:07:044145 ст.
Евсино Искитимского района Новосибирской области**

На основании пункта 1 статьи 42.6 Федерального закона от 24.07.2007 № 221-ФЗ «О кадастровой деятельности», подпункта 36 пункта 1 статьи 15 Федерального закона от 06.10.2003 № 131-ФЗ «Об общих принципах организации местного самоуправления в Российской Федерации», на основании протокола заседания согласительной комиссии по вопросу согласования местоположения границ земельных участков, расположенных в границах кадастрового квартала 54:07:044145, при выполнении комплексных кадастровых работ в соответствии с муниципальным контрактом от 15.07.2024 № 0151300021524000041, заключенным между ООО «Геокадастр» и администрацией Искитимского района Новосибирской области, от 01.06.2026 № 2,

ПОСТАНОВЛЯЮ:

1. Утвердить карту-план территории кадастрового квартала 54:07:044145 ст. Евсино Искитимского района Новосибирской области, (Приложение).

2. Управлению по имуществу и земельным отношениям администрации района направить карту-план территории кадастрового квартала 54:07:044145 ст. Евсино Искитимского района Новосибирской области в орган регистрации прав в соответствии с частью 8 статьи 42.6 Федерального закона от 24.07.2007 № 221-ФЗ «О кадастровой деятельности».

3. Контроль за исполнением постановления возложить на заместителя начальника управления по имуществу и земельным отношениям администрации района Мачалову Т.В.

Временно исполняющий
полномочия главы района

Б.В. Безденежный

КАРТА-ПЛАН ТЕРРИТОРИИ

Пояснительная записка

1. Сведения о территории выполнения комплексных кадастровых работ:

Российская Федерация, Новосибирская область, Искитимский район, кадастровый квартал 54:07:044145

(наименование субъекта Российской Федерации, муниципального образования, населенного пункта, уникальные учетные номера кадастровых кварталов, иные сведения, позволяющие определить местоположение территории, на которой выполняются комплексные кадастровые работы, например, наименование садоводческого или огороднического некоммерческого товарищества, гаражного кооператива, элемента планировочной структуры)

2. Основания выполнения комплексных кадастровых работ:

Наименование, дата и номер документа, на основании которого выполняются комплексные кадастровые работы:

Муниципальный контракт № 0151300021524000041 от 15 июля 2024 г., выдан Администрация Искитимского района Новосибирской области

3. Дата подготовки карты-плана территории: 17 июня 2026 г.

4. Сведения о заказчике(ах) комплексных кадастровых работ:

В отношении юридического лица, органа местного самоуправления муниципального района, муниципального округа или городского округа либо уполномоченного исполнительного органа государственной власти субъекта Российской Федерации:

полное или сокращенное (в случае, если имеется) наименование: *Администрация Искитимского района Новосибирской области*

основной государственный регистрационный номер: 1045403649631

идентификационный номер налогоплательщика: 5446004474

В отношении физического лица или представителя физических или юридических лиц:

фамилия, имя, отчество (последнее - при наличии): —

страховой номер индивидуального лицевого счета в системе обязательного пенсионного страхования Российской Федерации (СНИЛС): —

Наименование и реквизиты документа, подтверждающие полномочия представителя заказчика(ов) комплексных кадастровых работ:

—

Адрес электронной почты (для направления уведомления о результатах внесения сведений в Единый государственный реестр недвижимости):

—

5. Сведения об исполнителе комплексных кадастровых работ:

Полное или сокращенное (в случае, если имеется) наименование и адрес юридического лица, с которым заключен государственный или муниципальный контракт либо договор подряда на выполнение комплексных кадастровых работ:

Фамилия, имя. отчество кадастрового инженера (последнее - при наличии):

Тимашев Фарит Финалович

и основной государственный регистрационный номер кадастрового инженера индивидуального предпринимателя (ОГРНИП):

Страховой номер индивидуального лицевого счета в системе обязательного пенсионного страхования Российской Федерации (СНИЛС) кадастрового инженера:

118-230-683-36

Уникальный реестровый номер кадастрового инженера в реестре саморегулируемой организации кадастровых инженеров и дата внесения сведений о физическом лице в такой реестр:

1755, 5 мая 2025 г.

Полное или (в случае, если имеется) сокращенное наименование саморегулируемой организации кадастровых инженеров, членом которой является кадастровый инженер:

СРО Союз "Некоммерческое объединение кадастровых инженеров"

Контактный телефон:

8937-854-73-54

Почтовый адрес и адрес электронной почты, по которым осуществляется связь с кадастровым инженером:

450106, Республика Башкортостан, г. Уфа, ул. Степана Кувыкина, д. 21, кв. 60, ooogeodan@mail.ru

6. Перечень документов, использованных при подготовке карты-плана территории:

№ п/п	Реквизиты документа				
	Вид	Дата	Номер	Наименование	Иные сведения
1	2	3	4	5	6
1	Кадастровый план территории, выдан: Филиал публично-правовой компании "Роскадастр" по Новосибирской области	12 декабря 2025 г.	КУВИ-001/2025-225294128	Кадастровый план территории	—
2	Иной документ, выдан: ППК "Роскадастр"	3 июня 2024 г.	170-16707/2024-В	Выписка о пунктах ГТС	—
3	Иной документ, выдан: ППК "Роскадастр"	23 августа 2024 г.	170-23822/2024-В	О направлении материала на основании заявления от 25.07.2024 № 170-23822/2024	—
4	Иной документ, выдан: -	26 апреля 2021 г.	б/н	План объекта недвижимости	—
5	Иной документ, выдан: -	30 октября 2002 г.	29/0103/00:1008/П	Выкопировка из поэтажного плана	—
6	Иной документ, выдан: -	23 апреля 2021 г.	б/н	План объекта недвижимости	—
7	Иной документ, выдан: -	9 июля 2009 г.	07:02381	Технический паспорт	—
8	Иной документ, выдан: -	30 мая 2011 г.	50:215:813:026001900:0003	Технический паспорт	—
9	Иной документ, выдан: -	27 апреля 2026 г.	1	Протокол	—

7. Пояснения к карте-плану территории:
Сведения о заказчике
Заказчиком комплексных кадастровых работ является: Администрация Искитимского района Новосибирской области. ИНН 5446004474 ОГРН 1045403649631 Адрес 633209, Новосибирская область, г. Искитим ул. Пушкина, 51 E-mail: iskitim-r@bk.ru
Сведения о кадастровом инженерере
Карта-план территории квартала 54:07:044145 подготовил кадастровый инженер Тимашев Фарит Финалович являющиеся членами СРО КИ №018.
Основания выполнения комплексных кадастровых работ
Основанием для выполнения комплексных кадастровых работ для данного квартала является Муниципальный контракт № 0151300021524000041 от 15.07.2024 г (в рамках гарантийных обязательств)
Перечень документов, использованных при подготовке карты-плана территории
1. Земельного кодекса Российской Федерации; 2. Градостроительного кодекса Российской Федерации; 3. Федерального закона от 24.07.2007 № 221-ФЗ «О кадастровой деятельности» (далее – Федеральный закон № 221-ФЗ); 4. Федерального закона от 13.07.2015 № 218-ФЗ «О государственной регистрации недвижимости» (далее – Федеральный закон № 218-ФЗ); 5. Приказ Росреестра от 04.08.2021 N П/0377 "Об установлении формы карты-плана территории, формы акта согласования местоположения границ земельных участков при выполнении комплексных кадастровых работ и требований к их подготовке"; 6. Приказа Росреестра от 23.10.2020 № П/0393 «Об утверждении требований к точности и методам определения координат характерных точек границ земельного участка, требований к точности и методам определения координат характерных точек контура здания, сооружения или объекта незавершенного строительства на земельном участке, а также требований к определению площади здания, сооружения, помещения, машино-места»; 7. Правила землепользования и застройки Евсинского сельсовета Искитимского района Новосибирской области, утверждёнными приказом министерства строительства Новосибирской области от 19.12.2025 № 187-НПА (ссылка на ПЗЗ https://minstroy.nso.ru/page/2217) 8. ЦОФП открытого опубликования масштаба 1:2 000, 1:10 000 в формате ГИС «Панорма» материалы предоставлены компанией ППК "Роскадастр" от 25.07.2024 № 170-23822/2024.
Сведения о геодезической основе, использованной при подготовке карты-плана территории
В результате выполнения комплексных кадастровых работ были использованы три пункта ГГС: Сев. Базисный, Таскаево, Родиха.
Сведения о средствах измерений
Комплексные кадастровые работы были выполнены спутниковым геодезическим прибором EFT M1 PLUS Аппаратура геодезическая спутниковая . Сведения свидетельства о поверке прибора: выдан ООО "Центр испытаний и поверки средств измерений навгеотех-диагностика" РОСС RU.0001.310 380 Номер в гос.реестре PG11641528 Срок действия до 11.04.2025

Сведения об уточняемых земельных участках, необходимые для исправления реестровых ошибок в сведениях о местоположении их границ

1. В ходе выполнения работ были исправлены реестровые ошибки в отношении 7-ми земельных участков с кадастровыми номерами:
54:07:044145:15
54:07:044145:33
имеют незначительные изменения в конфигурации участков по отношению к реестровым границам, которые связаны в первую очередь с приведением участков в соответствие с фактическими границами и исправлением существующих недостатков землепользования (чересполосиц, наложений), обозначенными ограждающими объектами. Кадастровый инженер предполагает, что в документе, на основании которого вносились сведения в ЕГРН, ошибочно указаны поворотные углы при определении координат земельного участка, что привело в свою очередь к наличию реестровой ошибки, связанной со смещением.

Сведения о зданиях, сооружениях, объектах незавершенного строительства, необходимые для исправления реестровых ошибок в сведениях об описании их местоположения

1. В ходе выполнения работ были исправлены реестровые ошибки в отношении 6 объектов капитального строительства с кадастровыми номерами:
54:07:044145:44
54:07:044145:46
54:07:044145:47
54:07:044145:48
54:07:044145:61
54:07:044145:70
В результате анализа сведений ЕГРН и проведения геодезической съемки было установлено, что в ЕГРН содержатся ошибочные координаты характерных точек контуров зданий. Ранее определённое местоположение объектов не соответствовало их фактическому местоположению на местности. В качестве подтверждающих документов использовались: картографические материалы (№170-23822/2024-В 23.08.2024), план объекта недвижимости, выкопировка из поэтажного плана, технические паспорта.
В результате проведенных работ реестровая ошибка исправлена. В карт-плане территории внесены уточненные координаты контуров зданий, соответствующие их фактическому местоположению на местности.
На основании вышеизложенного, реестровая ошибка в сведениях Единого государственного реестра недвижимости о местоположении контуров объектов капитального строительства с кадастровыми номерами 54:07:044145:44, 54:07:044145:46, 54:07:044145:47, 54:07:044145:48 , 54:07:044145:61, 54:07:044145:70 исправлена путем подготовки карта-плана территории.

Сведения о пунктах геодезической сети и средствах измерений

1. Сведения о пунктах геодезической сети:

№ п/п	Вид геодезической сети	Название пункта геодезической сети и тип знака	Система координат пункта геодезической сети	Координаты пункта, м		Дата обследования 1 мая 2024 г.		
						Сведения о состоянии		
				Х	У	наружного знака пункта	центра пункта	марки центра пункта
1	2	3	4	5	6	7	8	9
1	сигн.. 2 класс	Сев. Базисный, Металлическая труба с центром	МСК НСО, зона 4	428 620,10	4 227 323,27	Утрачен	Сохранился	Сохранился

1	2	3	4	5	6	7	8	9
2	сигн.. 3 класс	Таскаево, Металлическая труба с центром	МСК НСО, зона 4	429 720,73	4 221 449,11	Утрачен	Сохранился	Сохранился
3	сигн.. 3 класс	Родиха, Металлическая труба с центром		420 348,85	4 235 938,70			

2. Сведения об использованных средствах измерений:

№ п/п	Наименование и обозначение типа средства измерений - прибора (инструмента, аппаратуры)	Заводской или серийный номер средства измерений	Реквизиты свидетельства о поверке прибора (инструмента, аппаратуры) и (или) срок действия поверки
1	2	3	4
1	Аппаратура геодезическая спутниковая EFT M1 GNSS	10225566	Выдан Обществом с ограниченной ответственностью "Центр испытаний и поверки средств измерений навгеотех-диагностика"

Сведения об уточняемых земельных участках, необходимые для исправления реестровых ошибок в сведениях о местоположении их границ									
1. Сведения о характерных точках границ уточняемого земельного участка с кадастровым номером					54:07:044145:15			:	
Система координат					МСК НСО, зона 4			Зона №	4
Обоз- начение харак- терных точек границ	Координаты, м				Метод определения координат	Формулы, примененные для расчета средней квадратической погрешности определения координат характерных точек границ (Mt), с подставленными в такие формулы значениями и итоговые (вычисленные) значения Mt, м	Описание закрепления точки		
	содержатся в Едином государственном реестре недвижимости		определены в результате выполнения комплексных кадастровых работ						
	X	Y	X	Y					
1	2	3	4	5	6	7	8		
н1У	—	—	430 614,31	4 225 503,23	Метод спутниковых геодезических измерений (определений)	$\sqrt{(m0^2 + m1^2)} = \sqrt{(0,10^2 + 0,10^2)} = 0,10$	—		
н2У	—	—	430 610,70	4 225 516,82					
н3У	—	—	430 612,97	4 225 517,37					
н4У	—	—	430 608,33	4 225 531,91					
н5У	—	—	430 600,92	4 225 558,55					
н6У	—	—	430 602,60	4 225 558,92					
н7У	—	—	430 594,29	4 225 586,73					
н8У	—	—	430 500,91	4 225 564,75					
н9У	—	—	430 500,06	4 225 569,04					
н10У	—	—	430 480,31	4 225 563,79					
н11У	—	—	430 475,48	4 225 562,51					

1	2	3	4	5	6	7	8
н12У	—	—	430 476,39	4 225 558,60	Метод спутниковых геодезических измерений (определений)	$\sqrt{(m_0^2 + m_1^2)} = \sqrt{(0,10^2 + 0,10^2)} = 0,10$	—
н13У	—	—	430 478,21	4 225 550,78			
н14У	—	—	430 430,31	4 225 538,17			
н15У	—	—	430 428,49	4 225 537,36			
н16У	—	—	430 405,67	4 225 532,32			
н17У	—	—	430 412,09	4 225 496,37			
н18У	—	—	430 418,79	4 225 497,77			
н19У	—	—	430 423,30	4 225 482,52			
н20У	—	—	430 416,17	4 225 480,40			
н21У	—	—	430 419,15	4 225 471,57			
н22У	—	—	430 375,23	4 225 457,25			
н23У	—	—	430 396,95	4 225 369,31			
н24У	—	—	430 397,80	4 225 369,50			
н25У	—	—	430 398,01	4 225 368,54			
26	430 520,78	4 225 393,20	430 520,78	4 225 393,20			
27	430 601,18	4 225 411,57	430 601,18	4 225 411,57			
28	430 602,86	4 225 403,55	430 602,86	4 225 403,55			

1	2	3	4	5	6	7	8
29	430 522,18	4 225 385,40	430 522,18	4 225 385,40	Метод спутниковых геодезических измерений (определений)	$\sqrt{(m_0^2 + m_1^2)} = \sqrt{(0,10^2 + 0,10^2)} = 0,10$	—
30	430 399,25	4 225 360,61	—	—			
31	430 400,16	4 225 357,10	—	—			
32	430 472,24	4 225 357,68	—	—			
33	430 473,34	4 225 350,90	—	—			
34	430 640,55	4 225 400,94	—	—			
35	430 643,51	4 225 402,61	—	—			
36	430 644,56	4 225 404,38	—	—			
37	430 610,83	4 225 526,96	—	—			
38	430 608,58	4 225 534,59	—	—			
39	430 594,44	4 225 586,77	—	—			
40	430 576,05	4 225 581,57	—	—			
41	430 570,03	4 225 580,46	—	—			
42	430 527,93	4 225 571,04	—	—			
43	430 500,93	4 225 564,78	—	—			
44	430 500,57	4 225 566,58	—	—			
45	430 477,77	4 225 560,27	—	—			
46	430 480,09	4 225 552,88	—	—			
47	430 477,29	4 225 550,72	—	—			
48	430 430,31	4 225 538,14	—	—			
49	430 428,48	4 225 537,28	—	—			
50	430 405,11	4 225 533,14	—	—			
51	430 410,11	4 225 506,14	—	—			
52	430 412,43	4 225 492,82	—	—			
53	430 410,90	4 225 490,94	—	—			
54	430 411,22	4 225 489,35	—	—			
55	430 412,61	4 225 482,46	—	—			
56	430 415,09	4 225 482,45	—	—			
57	430 417,40	4 225 470,62	—	—			
58	430 403,51	4 225 464,85	—	—			
59	430 400,13	4 225 461,65	—	—			
60	430 394,06	4 225 459,30	—	—			
61	430 384,85	4 225 460,43	—	—			

1	2	3	4	5	6	7	8
62	430 374,93	4 225 457,28	—	—	—	—	—
63	430 396,98	4 225 368,32	—	—			
н64У	—	—	430 399,35	4 225 360,63	Метод спутниковых геодезических измерений (определений)	$\sqrt{(m0^2 + m1^2)} = \sqrt{(0,10^2 + 0,10^2)} = 0,10$	
н65У	—	—	430 400,25	4 225 357,38			
н66У	—	—	430 457,96	4 225 358,92			
н67У	—	—	430 638,74	4 225 404,11			
н1У	—	—	430 614,31	4 225 503,23			
2. Сведения о частях границ уточняемого земельного участка с кадастровым номером						54:07:044145:15	:
Обозначение части границ		Горизонтальное проложение (S), м	Описание прохождения части границ		Сведения о согласовании местоположения границ (согласовано/спорное)		
от т.	до т.						
1	2	3	4		5		
н1У	н2У	14,06	—		согласовано		
н2У	н3У	2,34					
н3У	н4У	15,26					
н4У	н5У	27,65					
н5У	н6У	1,72					
н6У	н7У	29,03					
н7У	н8У	95,93					
н8У	н9У	4,37					
н9У	н10У	20,44					
н10У	н11У	5,00					
н11У	н12У	4,01					
н12У	н13У	8,03					
н13У	н14У	49,53					
н14У	н15У	1,99					
н15У	н16У	23,37					
н16У	н17У	36,52					
н17У	н18У	6,84					
н18У	н19У	15,90					

1	2	3	4	5
н19У	н20У	7,44	—	согласовано
н20У	н21У	9,32		
н21У	н22У	46,20		
н22У	н23У	90,58		
н23У	н24У	0,87		
н24У	н25У	0,98		
н25У	26	125,22		
26	27	82,47		
27	28	8,19		
28	29	82,70		
29	н64У	125,30		
н64У	н65У	3,37		
н65У	н66У	57,73		
н66У	н67У	186,34		
н67У	н1У	102,09		

3. Сведения о характеристиках уточняемого земельного участка с кадастровым номером 54:07:044145:15 :

№ п/п	Наименование характеристики	Значение характеристики
1	2	3
1.	Сведения об адресе земельного участка	—
1.1.	Сведения об ином месте нахождения земельного участка, не являющегося объектом адресации, в структурированном виде	Российская Федерация, Новосибирская область, Искитимский район, Евсино станция, Пушкина улица
1.2.	Дополнительные сведения о месте нахождения земельного участка	—
2.	Площадь земельного участка ± величина погрешности определения (вычисления) площади (Р ± ΔР), м²	40 028 ± 70,00
3.	Формула, примененная для вычисления предельной погрешности определения площади земельного участка, с подставленными значениями и итоговые (вычисленные) значения	$3,5 \cdot M_t \cdot \sqrt{P} = 3,5 \cdot 0,10 \cdot \sqrt{(40\,028)} = 70$
4.	Площадь земельного участка согласно сведениям Единого государственного реестра недвижимости (Ркад), м²	41 982,00
5.	Оценка расхождения Р и Ркад (Р - Ркад), м²	1 954
6.	Предельный минимальный и максимальный размеры земельного участка (Рмин и Рмакс), м²	— —

1	2	3					
7.	Кадастровый или иной государственный учетный номер (инвентарный) здания, сооружения, объекта незавершенного строительства, расположенного на земельном участке	54:07:000000:1401; 54:07:000000:1617; 54:07:044145:48; 54:07:044145:47; 54:07:044145:46; 54:07:044145:44; 54:07:044145:61; 54:07:044145:69; 54:07:044145:70; 54:07:044145:73; 54:07:044145:72					
8.	Вид (виды) разрешенного использования	под территорию нефтебазы					
8.1.	Дополнительные сведения об использовании земельного участка	—					
9.	Сведения о земельных участках (землях общего пользования, территории общего пользования), посредством которых обеспечивается доступ	Земли общего пользования					
10.	Иные сведения	—					
4. Пояснения к сведениям об уточняемом земельном участке с кадастровым номером		54:07:044145:15 :					
1.	—						
1. Сведения о характерных точках границ уточняемого земельного участка с кадастровым номером		54:07:044145:33 :					
Система координат		МСК НСО, зона 4		Зона № 4			
Обозначение характерных точек границ	Координаты, м				Метод определения координат	Формулы, примененные для расчета средней квадратической погрешности определения координат характерных точек границ (Mt), с подставленными в такие формулы значениями и итоговые (вычисленные) значения Mt, м	Описание закрепления точки
	содержатся в Едином государственном реестре недвижимости		определены в результате выполнения комплексных кадастровых работ				
	X	Y	X	Y			
1	2	3	4	5	6	7	8
68	430 486,97	4 225 581,57	430 486,97	4 225 581,57	Метод спутниковых геодезических измерений (определений)	$\sqrt{(m0^2 + m1^2)} = \sqrt{(0,10^2 + 0,10^2)} = 0,10$	—
69	430 456,13	4 225 575,40	430 456,13	4 225 575,40			
70	430 448,87	4 225 573,94	430 448,87	4 225 573,94			
71	430 452,29	4 225 560,54	430 452,29	4 225 560,54			
72	430 456,47	4 225 555,30	430 456,47	4 225 555,30			
73	430 476,74	4 225 558,66	—	—	—	—	
74	430 476,20	4 225 563,45	—	—			

1	2	3	4	5	6	7	8
75	430 480,84	4 225 564,81	—	—	—	—	—
н12У	—	—	430 476,39	4 225 558,60	Метод спутниковых геодезических измерений (определений)	$\sqrt{(m0^2 + m1^2)} = \sqrt{(0,10^2 + 0,10^2)} = 0,10$	
н76У	—	—	430 475,48	4 225 562,51			
н10У	—	—	430 480,31	4 225 563,79			
77	430 481,64	4 225 569,02	430 481,64	4 225 569,02			
78	430 488,06	4 225 571,05	430 488,06	4 225 571,05			
68	430 486,97	4 225 581,57	430 486,97	4 225 581,57			

2. Сведения о частях границ уточняемого земельного участка с кадастровым номером
54:07:044145:33
:

Обозначение части границ		Горизонтальное проложение (S), м	Описание прохождения части границ	Сведения о согласовании местоположения границ (согласовано/спорное)
от т.	до т.			
1	2	3	4	5
68	69	31,45	—	согласовано
69	70	7,41		
70	71	13,83		
71	72	6,70		
72	н12У	20,19		
н12У	н76У	4,01		
н76У	н10У	5,00		
н10У	77	5,40		
77	78	6,73		
78	68	10,58		

3. Сведения о характеристиках уточняемого земельного участка с кадастровым номером
54:07:044145:33
:

№ п/п	Наименование характеристики	Значение характеристики
1	2	3

1	2	3
1.	Сведения об адресе земельного участка	—
1.1.	Сведения об ином месте нахождения земельного участка, не являющегося объектом адресации, в структурированном виде	Российская Федерация, Новосибирская область, Искитимский район, Евсино станция, Пушкина улица, дом 4
1.2.	Дополнительные сведения о месте нахождения земельного участка	—
2.	Площадь земельного участка $\pm$ величина погрешности определения (вычисления) площади ($P \pm \Delta P$), м ²	$651 \pm 9,00$
3.	Формула, примененная для вычисления предельной погрешности определения площади земельного участка, с подставленными значениями и итоговые (вычисленные) значения	$3,5 \cdot M_t \cdot \sqrt{P} = 3,5 \cdot 0,10 \cdot \sqrt{651} = 9$
4.	Площадь земельного участка согласно сведениям Единого государственного реестра недвижимости (Ркад), м ²	651,00
5.	Оценка расхождения Р и Ркад ($P - P_{кад}$), м ²	0
6.	Предельный минимальный и максимальный размеры земельного участка (Рмин и Рмакс), м ²	Рмин = 400 Рмакс = 1 500
7.	Кадастровый или иной государственный учетный номер (инвентарный) здания, сооружения, объекта незавершенного строительства, расположенного на земельном участке	54:07:000000:1401
8.	Вид (виды) разрешенного использования	Для ведения личного подсобного хозяйства
8.1.	Дополнительные сведения об использовании земельного участка	—
9.	Сведения о земельных участках (землях общего пользования, территории общего пользования), посредством которых обеспечивается доступ	Земли общего пользования
10.	Иные сведения	—
4. Пояснения к сведениям об уточняемом земельном участке с кадастровым номером		54:07:044145:33 :
1.	—	

Сведения о зданиях, сооружениях, объектах незавершенного строительства, необходимые для исправления реестровых ошибок в сведениях об описании их местоположения								
1. Сведения о характерных точках контура _____ вид объекта недвижимости (здание, сооружение, объект незавершенного строительства)								
с кадастровым номером 54:07:044145:44 _____ :								
Система координат _____				МСК-54, зона 4			Зона № 4	
Обоз- начение харак- терных точек границ	Содержатся в Едином государственном реестре недвижимости			Определены в ходе выполнения комплексных кадастровых работ			Метод определения координат	Формулы, примененные для расчета средней квадратической погрешности определения координат характерных точек (Mt), м, с подставленными в такие формулы значениями и итоговые (вычисленные) значения Mt, м
	координаты, м		Радиус, м	координаты, м		Радиус, м		
	X	Y	R	X	Y	R		
1	2	3	4	5	6	7	8	9
н9О	—	—	—	430 528,41	4 225 424,45	—	Метод спутниковых геодезических измерений (определений)	$\sqrt{(m0^2 + m1^2)} = \sqrt{(0,10^2 + 0,10^2)}$
н10О	—	—	—	430 518,39	4 225 423,10	—		
н11О	—	—	—	430 520,07	4 225 410,39	—		
н12О	—	—	—	430 530,10	4 225 411,71	—		
н9О	—	—	—	430 528,41	4 225 424,45	—		
2. Иные сведения об объекте недвижимости с кадастровым номером 54:07:044145:44 _____ :								
1.	—							
3. Пояснения к сведениям об объекте недвижимости с кадастровым номером 54:07:044145:44 _____ :								
1.	—							

1. Сведения о характерных точках контура										вид объекта недвижимости (здание, сооружение, объект незавершенного строительства)																													
с кадастровым номером										54:07:044145:46										:																			
Система координат										МСК-54, зона 4										Зона №										4									
Обозначение характерных точек границ	Содержатся в Едином государственном реестре недвижимости			Определены в ходе выполнения комплексных кадастровых работ			Метод определения координат			Формулы, примененные для расчета средней квадратической погрешности определения координат характерных точек (Mt), м, с подставленными в такие формулы значениями и итоговые (вычисленные) значения Mt, м																													
	координаты, м		Радиус, м	координаты, м		Радиус, м																																	
	X	Y	R	X	Y	R																																	
1	2	3	4	5	6	7	8			9																													
н1О	—	—	—	430 600,90	4 225 558,53	—	Метод спутниковых геодезических измерений (определений)			$\sqrt{(m0^2 + m1^2)} = \sqrt{(0,10^2 + 0,10^2)}$																													
н2О	—	—	—	430 608,31	4 225 531,90	—																																	
н3О	—	—	—	430 595,67	4 225 528,41	—																																	
н4О	—	—	—	430 588,21	4 225 554,70	—																																	
н1О	—	—	—	430 600,90	4 225 558,53	—																																	
2. Иные сведения об объекте недвижимости с кадастровым номером										54:07:044145:46										:																			
1.	—																																						
3. Пояснения к сведениям об объекте недвижимости с кадастровым номером										54:07:044145:46										:																			
1.	—																																						

1. Сведения о характерных точках контура

вид объекта недвижимости (здание, сооружение, объект незавершенного строительства)

с кадастровым номером54:07:044145:47:

Система координат

МСК-54, зона 4

Зона №4

Обозначение характерных точек границ	Содержатся в Едином государственном реестре недвижимости			Определены в ходе выполнения комплексных кадастровых работ			Метод определения координат	Формулы, примененные для расчета средней квадратической погрешности определения координат характерных точек (Mt), м, с подставленными в такие формулы значениями и итоговые (вычисленные) значения Mt, м
	координаты, м		Радиус, м	координаты, м		Радиус, м		
	X	Y	R	X	Y	R		
1	2	3	4	5	6	7	8	9
н21О	—	—	—	430 569,18	4 225 577,16	—	Метод спутниковых геодезических измерений (определений)	$\sqrt{(m_0^2 + m_1^2)} = \sqrt{(0,10^2 + 0,10^2)}$
н22О	—	—	—	430 572,67	4 225 562,30	—		
н23О	—	—	—	430 542,91	4 225 555,32	—		
н24О	—	—	—	430 539,52	4 225 570,10	—		
н21О	—	—	—	430 569,18	4 225 577,16	—		

2. Иные сведения об объекте недвижимости с кадастровым номером

54:07:044145:47:

1.

3. Пояснения к сведениям об объекте недвижимости с кадастровым номером

54:07:044145:47:

1.

1. Сведения о характерных точках контура										вид объекта недвижимости (здание, сооружение, объект незавершенного строительства)																													
с кадастровым номером										54:07:044145:48										:																			
Система координат										МСК-54, зона 4										Зона №										4									
Обозначение характерных точек границ	Содержатся в Едином государственном реестре недвижимости			Определены в ходе выполнения комплексных кадастровых работ			Метод определения координат			Формулы, примененные для расчета средней квадратической погрешности определения координат характерных точек (Mt), м, с подставленными в такие формулы значениями и итоговые (вычисленные) значения Mt, м																													
	координаты, м		Радиус, м	координаты, м		Радиус, м																																	
	X	Y	R	X	Y	R																																	
1	2	3	4	5	6	7	8			9																													
н5О	—	—	—	430 610,56	4 225 516,80	—	Метод спутниковых геодезических измерений (определений)			$\sqrt{(m0^2 + m1^2)} = \sqrt{(0,10^2 + 0,10^2)}$																													
н6О	—	—	—	430 614,01	4 225 504,05	—																																	
н7О	—	—	—	430 607,23	4 225 502,42	—																																	
н8О	—	—	—	430 603,65	4 225 514,93	—																																	
н5О	—	—	—	430 610,56	4 225 516,80	—																																	
2. Иные сведения об объекте недвижимости с кадастровым номером										54:07:044145:48										:																			
1.	—																																						
3. Пояснения к сведениям об объекте недвижимости с кадастровым номером										54:07:044145:48										:																			
1.	—																																						

1. Сведения о характерных точках контура

вид объекта недвижимости (здание, сооружение, объект незавершенного строительства)

с кадастровым номером54:07:044145:61:

Система координат

МСК-54, зона 4

Зона №4

Обозначение характерных точек границ	Содержатся в Едином государственном реестре недвижимости			Определены в ходе выполнения комплексных кадастровых работ			Метод определения координат	Формулы, примененные для расчета средней квадратической погрешности определения координат характерных точек (Mt), м, с подставленными в такие формулы значениями и итоговые (вычисленные) значения Mt, м
	координаты, м		Радиус, м	координаты, м		Радиус, м		
	X	Y	R	X	Y	R		
1	2	3	4	5	6	7	8	9
n13O	—	—	—	430 534,69	4 225 530,99	—	Метод спутниковых геодезических измерений (определений)	$\sqrt{(m0^2 + m1^2)} = \sqrt{(0,10^2 + 0,10^2)}$
n14O	—	—	—	430 536,08	4 225 524,32	—		
n15O	—	—	—	430 528,94	4 225 522,76	—		
n16O	—	—	—	430 527,54	4 225 529,53	—		
n13O	—	—	—	430 534,69	4 225 530,99	—		

2. Иные сведения об объекте недвижимости с кадастровым номером

54:07:044145:61:

1.

3. Пояснения к сведениям об объекте недвижимости с кадастровым номером

54:07:044145:61:


1.

1. Сведения о характерных точках контура _____									
_____ вид объекта недвижимости (здание, сооружение, объект незавершенного строительства)									
с кадастровым номером _____ 54:07:044145:70 _____ :									
Система координат _____				МСК-54, зона 4			Зона № _____ 4		
Обоз- начение харак- терных точек границ	Содержатся в Едином государственном реестре недвижимости			Определены в ходе выполнения комплексных кадастровых работ			Метод определения координат	Формулы, примененные для расчета средней квадратической погрешности определения координат характерных точек (Mt), м, с подставленными в такие формулы значениями и итоговые (вычисленные) значения Mt, м	
	координаты, м		Радиус, м	координаты, м		Радиус, м			
	X	Y	R	X	Y	R			
1	2	3	4	5	6	7	8	9	
н933О	—	—	—	430 397,64	4 225 461,53	—	Метод спутниковых геодезических измерений (определений)	$\sqrt{(m_0^2 + m_1^2)} = \sqrt{(0,10^2 + 0,10^2)}$	
н934О	—	—	—	430 394,01	4 225 460,12	—			
н935О	—	—	—	430 396,07	4 225 454,82	—			
н936О	—	—	—	430 399,69	4 225 456,22	—			
н933О	—	—	—	430 397,64	4 225 461,53	—			
2. Иные сведения об объекте недвижимости с кадастровым номером _____ 54:07:044145:70 _____ :									
1.	_____								
3. Пояснения к сведениям об объекте недвижимости с кадастровым номером _____ 54:07:044145:70 _____ :									
1.	_____								



Масштаб 1:600

- Условные обозначения:
- 6 - Образующая точка, сведения о которой позволяют однозначно определить ее местоположение
 - 7 - Существующая точка, имеющиеся в ГКН сведения о которой позволяют однозначно определить ее местоположение
 - - Существующая часть границы, имеющиеся в ГКН сведения о которой достаточны для определения ее местоположения
 - - вновь образованная часть границы, сведения о которой достаточны для определения ее местоположения
 - - Граница кадастрового квартала

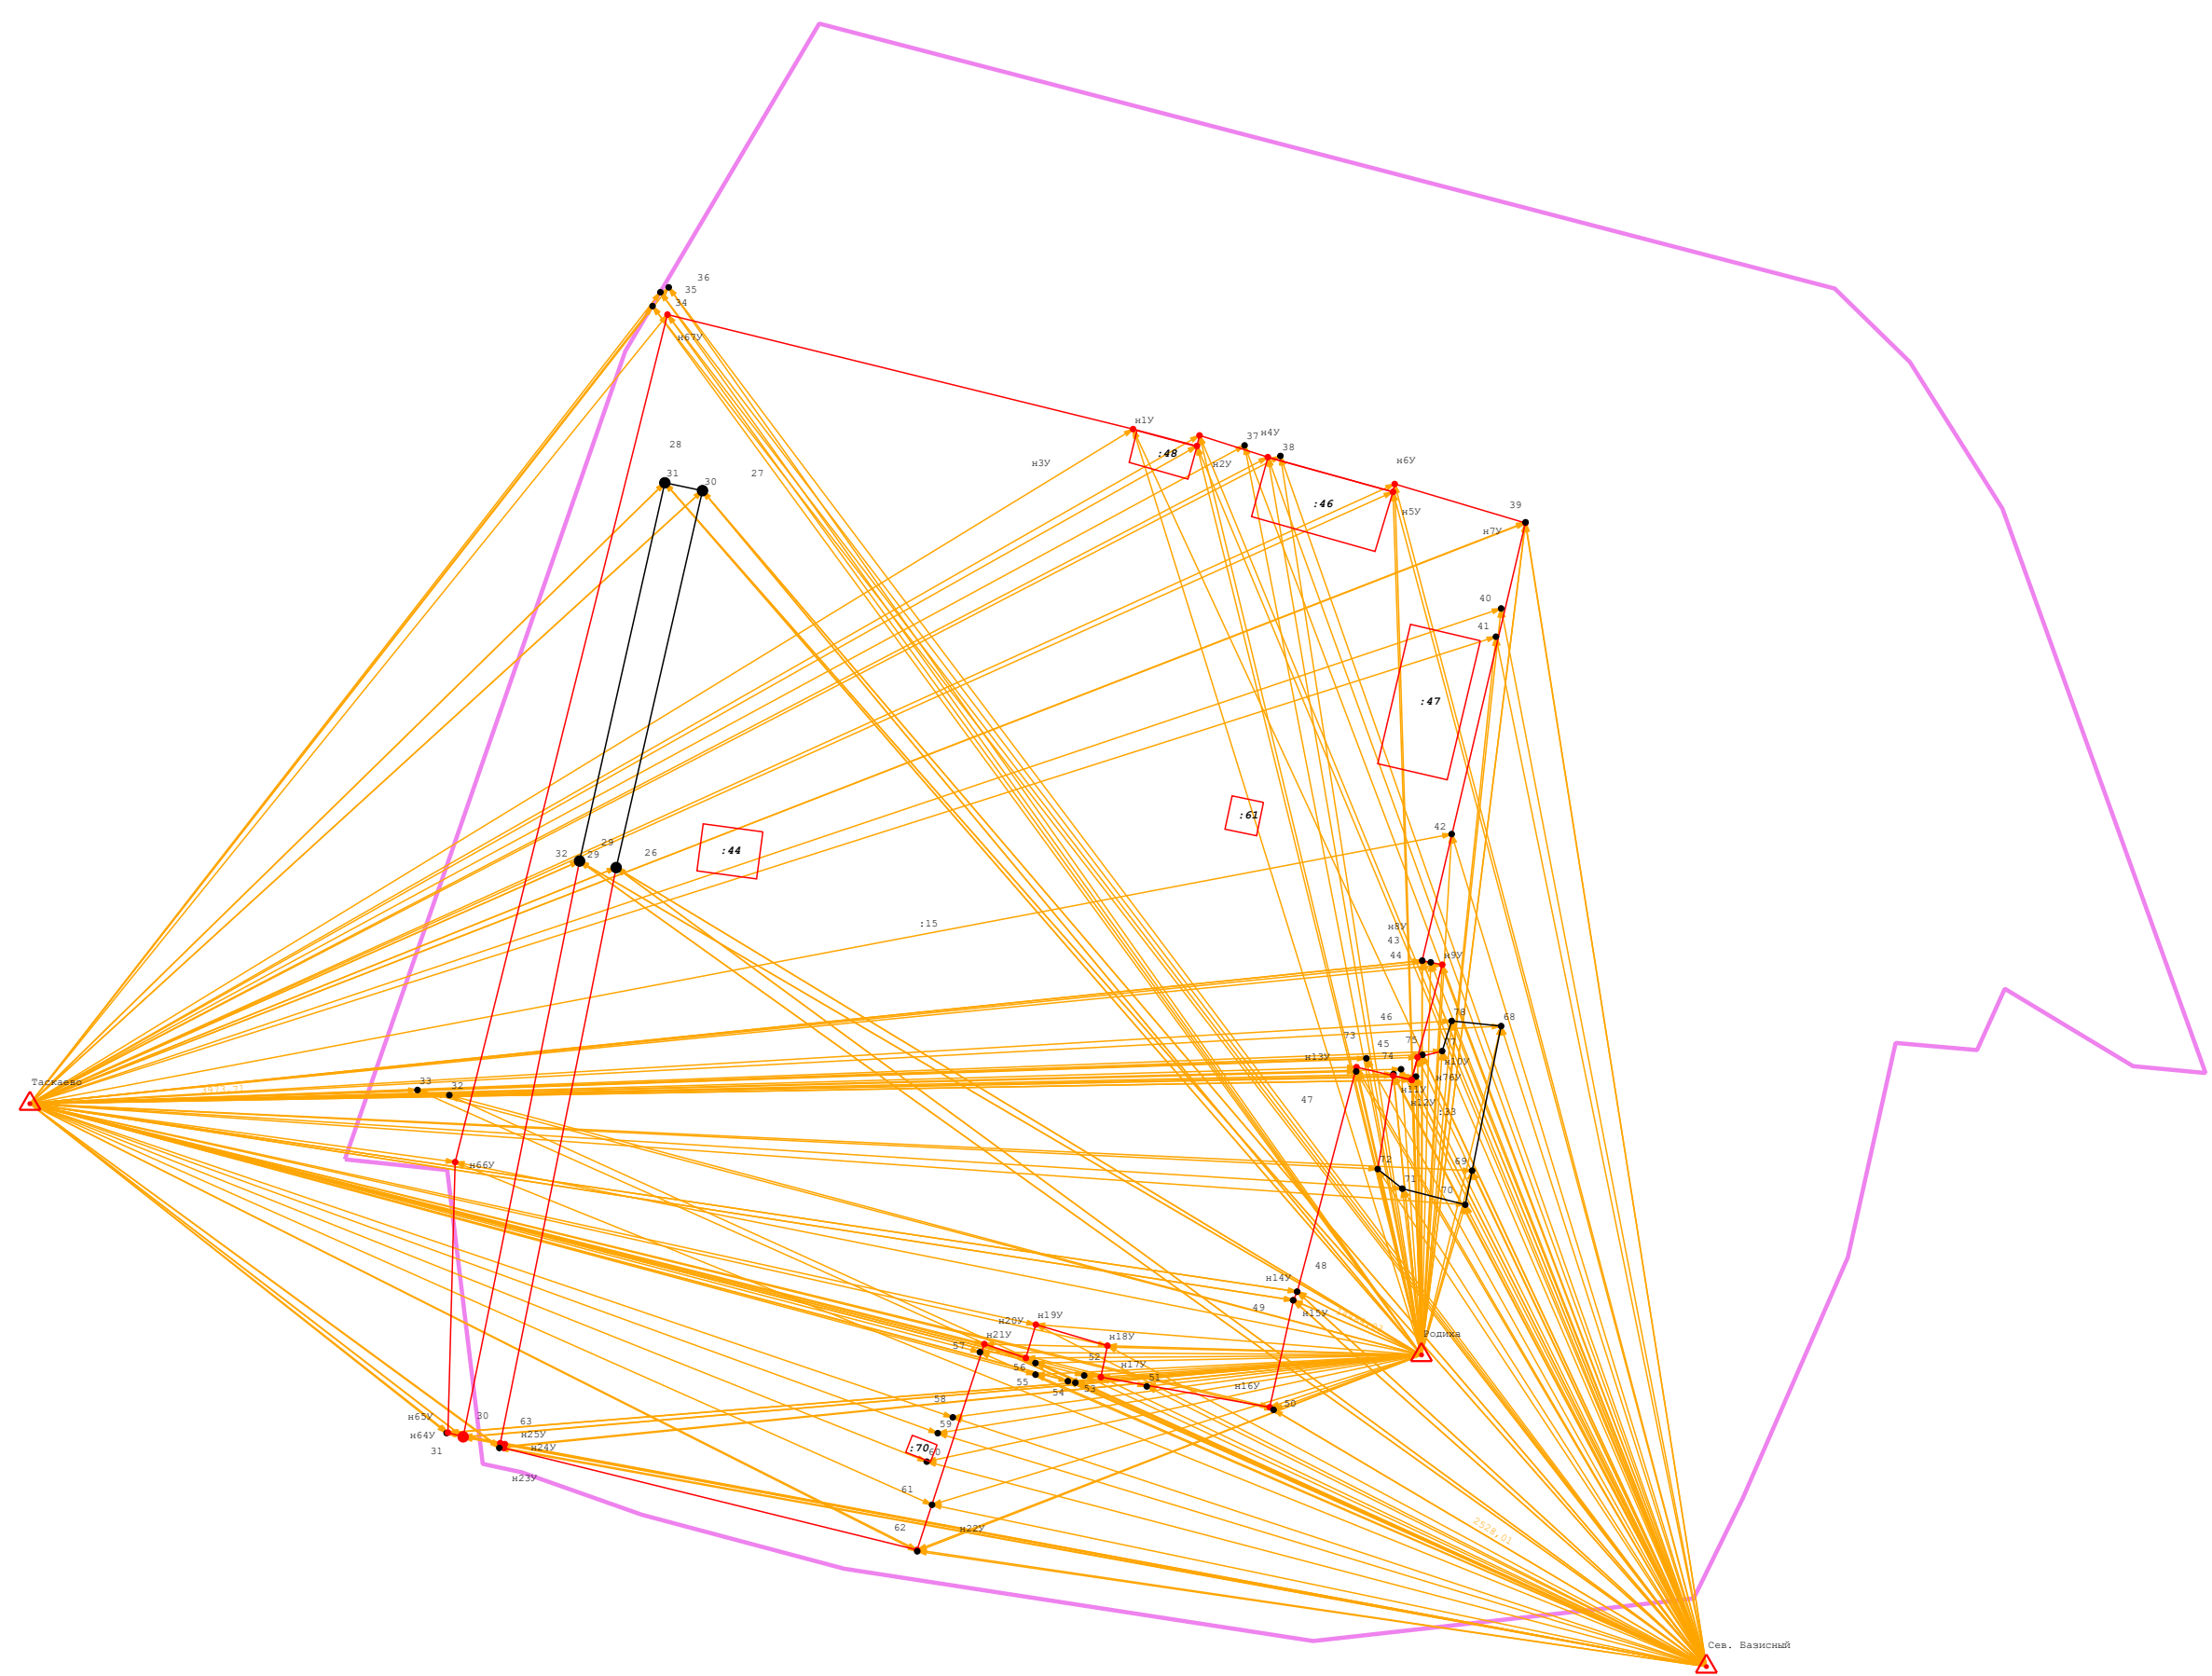

Условные обозначения:

- нб - Образующая точка, сведения о которой позволяют однозначно определить ее местоположение
- - вновь образованная часть границы, сведения о которой достаточны для определения ее местоположения
- △ - пункт ГТС

**АКТ
СОГЛАСОВАНИЯ МЕСТОПОЛОЖЕНИЯ ГРАНИЦ ЗЕМЕЛЬНЫХ УЧАСТКОВ
ПРИ ВЫПОЛНЕНИИ КОМПЛЕКСНЫХ КАДАСТРОВЫХ РАБОТ**

54:07:044145

(наименование субъекта Российской Федерации, муниципального образования, населенного пункта, уникальные учетные номера кадастровых кварталов, а также иные сведения, позволяющие определить местоположение территории, на которой выполняются комплексные кадастровые работы)

			Всего листов <u>1</u>		Лист № <u>1</u>	
№ п/п	Обозначение части (характерной точки) границы		Результат согласования (согласовано , / спорное)	Кадастровые номера или обозначения смежных земельных участков	Сведения о лице, представившем возражения	Реквизиты вступившего в законную силу судебного акта
	от т.	до т.				
1	2	3	4	5	6	7
1	н10У		Согласовано	54:07:044145:15		
	н10У			54:07:044145:33		
2	н10У	н12У	Согласовано	54:07:044145:15		
3	н12У		Согласовано	54:07:044145:15		
	н12У			54:07:044145:33		
4	н12У	26	Согласовано	54:07:044145:15		
5	29	н10У	Согласовано	54:07:044145:15		
6	72	н12У	Согласовано	54:07:044145:33		
7	н12У	н10У	Согласовано	54:07:044145:33		
8	н10У	77	Согласовано	54:07:044145:33		

Председатель согласительной комиссии:



М.П.

(подпись)

Кругликов А.Б.
(фамилия, инициалы)

**АДМИНИСТРАЦИЯ
ИСКИТИМСКОГО РАЙОНА НОВОСИБИРСКОЙ ОБЛАСТИ**

**ПОСТАНОВЛЕНИЕ
01.07.2026 №1026 г.Искитим**

Об установлении публичного сервитута

По результатам рассмотрения ходатайства Публичного акционерного общества «Ростелеком» об установлении публичного сервитута в отношении части земельных участков с кадастровыми номерами: 54:07:051401:1239, 54:07:051401:981, 54:07:057402:1132, 54:07:057402:1134, 54:07:057402:75 принято решение об установлении публичного сервитута на срок 25 лет в целях размещения линейного объекта «Строительство волоконно-оптической линии связи для подключения к сети ПАО «Ростелеком» базовой станции Теле-2 по адресу: НСО, Искитимский район, д.Михайловка. Участок: от АТС с.Верх-Коев до ОШ 4353-008 АМС Теле-2 д.Михайловка.».

ПОСТАНОВЛЯЮ:

1. Установить публичный сервитут:

- на часть земельного участка с кадастровым номером 54:07:051401:1239, местоположение: Новосибирская область, Искитимский район, село Верх-Коев, ул. Центральная, площадью 38 кв.м., категория земель – земли населенного пункта;
- на часть земельного участка с кадастровым номером 54:07:051401:981, местоположение: Новосибирская область, Искитимский район, село Верх-Коев, ул. Центральная, 2а, площадью 58 кв.м., категория земель – земли населенного пункта;
- на часть земельного участка с кадастровым номером 54:07:057402:1132, местоположение: установлено относительно ориентира, расположенного в границах участка. Ориентир с.Верх-Коев. Почтовый адрес ориентира: обл. Новосибирская, р-н Искитимский, МО Верх-Коевский сельсовет, площадью 8132 кв.м., категория земель – земли сельскохозяйственного назначения;
- на часть земельного участка с кадастровым номером 54:07:057402:1134, местоположение: установлено относительно ориентира, расположенного в границах участка. Ориентир д.Михайловка. Почтовый адрес ориентира: обл. Новосибирская, р-н Искитимский, МО Верх-Коевский сельсовет, площадью 1880 кв.м., категория земель – земли сельскохозяйственного назначения;
- на часть земельного участка с кадастровым номером 54:07:057402:75, местоположение: установлено относительно ориентира, расположенного в границах участка. Ориентир д.Михайловка. Почтовый адрес ориентира: обл. Новосибирская, р-н Искитимский, МО Верх-Коевский сельсовет, площадью 3658 кв.м., категория земель – земли сельскохозяйственного назначения.

2. Лицо в интересах которого принято решение об установлении публичного сервитута в интересах Публичного акционерного общества «Ростелеком» (ОГРН 1027700198767, ИНН 7707049388, адрес: 191167, город Санкт-Петербург, вн.тер.г. муниципальный округ Смольнинское, наб Синопская, д.14, литера А.).

3. Утвердить границы публичного сервитута согласно приложению.

4. Порядок установления зон с особыми условиями использования территорий и содержание ограничений прав на земельные участки в границах таких зон определяется

в соответствии с постановлением Правительства Российской Федерации от 9 июня 1995 г. № 578 «Об утверждении Правил охраны линий и сооружений связи Российской Федерации».

5. Цель установления публичного сервитута – размещение линейного объекта «Строительство волоконно-оптической линии связи для подключения к сети ПАО «Ростелеком» базовой станции Теле-2 по адресу: НСО, Искитимский район, д.Михайловка. Участок: от АТС с.Верх-Коев до ОШ 4353-008 АМС Теле-2 д.Михайловка.».

6. Срок публичного сервитута – 25 лет.

7. Срок, в течение которого использование земельного участка и расположенного на нем объекта недвижимости в соответствии с их разрешенным использованием будет невозможно или существенно затруднено - нет.

8. Плата за публичный сервитут, установленный в отношении земельных участков и (или) земель, находящихся в государственной или муниципальной собственности и не обремененных правами третьих лиц, вносится обладателем публичного сервитута единовременным платежом не позднее шести месяцев со дня принятия решения об установлении публичного сервитута.

Плата за публичный сервитут рассчитывается пропорционально площади земельного участка и (или) земель в установленных границах публичного сервитута.

Плата за публичный сервитут в отношении земельного участка, находящегося в государственной или муниципальной собственности и не обремененного правами третьих лиц, устанавливается в размере 0,01 процента кадастровой стоимости такого земельного участка за каждый год использования этого земельного участка. При этом плата за публичный сервитут, установленный на три года и более, не может быть менее чем 0,1 процента кадастровой стоимости земельного участка, обремененного сервитутом, за весь срок сервитута.

Размер платы за земельные участки, из земель, государственная собственность на которые не разграничена:

-ЧЗУ с кадастровым номером 54:07:057402:1132, площадью 8132 кв.м.

$7153809,16(КС)/2322879(СЗУ) \times 8132(СЧЗУ) \times 0,01\% \times 25 = 62$ (Шестьдесят два) рубля 61 копейка;

-ЧЗУ с кадастровым номером 54:07:057402:1134, площадью 1880 кв.м.

$9013957,78(КС)/2789250(СЗУ) \times 1880(СЧЗУ) \times 0,01\% \times 25 = 15$ (Пятнадцать) рублей 18 копеек;

-ЧЗУ с кадастровым номером 54:07:057402:75, площадью 3658 кв.м.

$80534645,76(КС)/25807326(СЗУ) \times 3658(СЧЗУ) \times 0,01\% \times 25 = 28$ (Двадцать восемь) рублей 53 копейки.

Реквизиты для перечисления: администрация Искитимского района Новосибирской области: ОГРН 1045403649631, ИНН 5446004474, КПП 544601001, юридический адрес: г.Искитим, ул.Пушкина, 51, расчетный счет 40102810445370000043, счет получателя 03100643000000015100, банк получателя ОКЦ №1 СибГУ Банка России //УФК по Новосибирской области г.Новосибирск, БИК банка получателя 015004950, получатель УФК по Новосибирской области (администрация Искитимского района Новосибирской области, лицевой счет – 04513003470), ОКТМО – 50615437, КБК 700 1 11 05410100000120.

8.1. Размер платы за земельные участки, находящиеся в муниципальной собственности Верх-Коевского сельсовета Искитимского района Новосибирской области:

-ЧЗУ с кадастровым номером 54:07:051401:1239, площадью 38 кв.м.

4981,44(КС)/1606(СЗУ)х38(СЧЗУ)х0,01%х25= 29 копеек;

-ЧЗУ с кадастровым номером 54:07:051401:981, площадью 58 кв.м.

34803,08(КС)/1000(СЗУ)х58(СЧЗУ)х0,01%х25= 5(Пять) рублей 04 копейки.

Обладатель публичного сервитута вносит плату за публичный сервитут, установленный в отношении вышеуказанных земельных участков единовременным платежом не позднее шести месяцев со дня принятия решения об установлении публичного сервитута путем перечисления денежных средств в бюджет Верх-Коенского сельсовета Искитимского района Новосибирской области на следующие реквизиты: УФК по Новосибирской области (администрация Верх-Коенского сельсовета Искитимского района Новосибирской области л/с 04513003420), ИНН 5443105869, КПП 544301001, ОКПО 04199760, ОКАТО 50215804000, ОКТМО 50615404, ОГРН 1025404673084, р/с 031006430000000015100, Банк: ОКЦ № 1 СибГУ Банка России //УФК по Новосибирской области г.Новосибирск, БИК 015004950, ЕКС (кор. Сч) 40102810445370000043, КБК 201 1 11 05325 10 0000 120 (Плата по соглашениям об установлении сервитута, заключённым органами местного самоуправления сельских поселений, государственными или муниципальными предприятиями либо государственными или муниципальными учреждениями в отношении земельных участков, находящихся в собственности сельских поселений).

9. Обладатель публичного сервитута обязан привести земельный участок в состояние, пригодное для его использования в соответствии с разрешенным использованием, в срок не позднее чем три месяца после завершения капитального или текущего ремонта, реконструкции, эксплуатации, консервации, сноса инженерного сооружения, для размещения которого был установлен публичный сервитут.

10. Постановление опубликовать в официальном печатном издании «Вестник Искитимского района» и разместить на официальном сайте администрации Искитимского района: <http://www.iskitimr.nso.ru>.

Временно исполняющий
полномочия главы района

Б.В. Безденежный

Графическое описание местоположения границ публичного сервитута

Публичный сервитут в целях размещения линейного объекта «Строительство волоконно-оптической линии связи для подключения к сети ПАО "Ростелеком" базовой станции Теле-2 по адресу: НСО, Искитимский район, д. Михайловка. Участок: от АТС с. Верх-Коев до ОШ 4353-008 АМС Теле 2 д. Михайловка."».

(наименование объекта, местоположение границ которого описано (далее - объект))

Раздел 1

Сведения об объекте

№ п/п	Характеристики объекта	Описание характеристик
1	2	3
1.	Местоположение объекта	Новосибирская область, район Искитимский
2.	Площадь объекта +/- величина погрешности определения площади (Р +/- Дельта Р)	13766 +/- 205 м²
3.	Иные характеристики объекта	Публичный сервитут в соответствии с главой V.7 статьей 39.37 Земельного кодекса Российской Федерации, сроком на 25 лет, в целях размещения линейного объекта «Строительство волоконно-оптической линии связи для подключения к сети ПАО "Ростелеком" базовой станции Теле-2 по адресу: НСО, Искитимский район, д. Михайловка. Участок: от АТС с. Верх-Коев до ОШ 4353-008 АМС Теле 2 д. Михайловка."».

Раздел 2

Сведения о местоположении границ объекта

1. Система координат МСК-54, зона 4

2. Сведения о характерных точках границ объекта

Обозначение характерных точек границ	Координаты, м		Метод определения координат характерной точки	Средняя квадратическая погрешность положения характерной точки (Mt), м	Описание обозначения точки на местности (при наличии)
	X	Y			
1	2	3	4	5	6
1	469896.61	4235556.88	Аналитический метод	0.50	-
2	469894.49	4235558.85	Аналитический метод	0.50	-
3	469880.88	4235544.20	Аналитический метод	0.50	-
4	469872.15	4235535.24	Аналитический метод	0.50	-
5	469874.55	4235533.16	Аналитический метод	0.50	-
1	469896.61	4235556.88	Аналитический метод	0.50	-
6	470623.65	4235594.41	Аналитический метод	0.50	-
7	470617.82	4235590.20	Аналитический метод	0.50	-
8	470616.15	4235584.21	Аналитический метод	0.50	-
9	470616.59	4235569.50	Аналитический метод	0.50	-
10	470616.48	4235560.85	Аналитический метод	0.50	-
11	470612.97	4235552.71	Аналитический метод	0.50	-
12	470606.16	4235544.56	Аналитический метод	0.50	-
13	470596.69	4235538.19	Аналитический метод	0.50	-
14	470586.42	4235533.93	Аналитический метод	0.50	-
15	470573.99	4235531.28	Аналитический метод	0.50	-
16	470571.25	4235530.70	Аналитический метод	0.50	-
17	470564.82	4235530.30	Аналитический метод	0.50	-
18	470562.92	4235534.53	Аналитический метод	0.50	-
19	470560.73	4235530.84	Аналитический метод	0.50	-
20	470563.76	4235526.22	Аналитический метод	0.50	-
21	470571.79	4235526.72	Аналитический метод	0.50	-

2. Сведения о характерных точках границ объекта					
Обозначение характерных точек границ	Координаты, м		Метод определения координат характерной точки	Средняя квадратическая погрешность положения характерной точки (Mt), м	Описание обозначения точки на местности (при наличии)
	X	Y			
1	2	3	4	5	6
22	470574.82	4235527.36	Аналитический метод	0.50	-
23	470587.61	4235530.09	Аналитический метод	0.50	-
24	470598.59	4235534.65	Аналитический метод	0.50	-
25	470608.87	4235541.56	Аналитический метод	0.50	-
26	470616.42	4235550.59	Аналитический метод	0.50	-
27	470620.47	4235560.00	Аналитический метод	0.50	-
28	470620.59	4235569.53	Аналитический метод	0.50	-
29	470620.16	4235583.73	Аналитический метод	0.50	-
30	470622.43	4235591.89	Аналитический метод	0.50	-
6	470623.65	4235594.41	Аналитический метод	0.50	-
31	470680.18	4235727.54	Аналитический метод	0.50	-
32	470677.59	4235740.99	Аналитический метод	0.50	-
33	470669.05	4235751.19	Аналитический метод	0.50	-
34	470662.34	4235756.55	Аналитический метод	0.50	-
35	470660.08	4235758.12	Аналитический метод	0.50	-
36	470664.39	4235749.79	Аналитический метод	0.50	-
37	470666.24	4235748.32	Аналитический метод	0.50	-
38	470673.85	4235739.21	Аналитический метод	0.50	-
39	470676.17	4235727.25	Аналитический метод	0.50	-
40	470676.16	4235727.08	Аналитический метод	0.50	-
41	470679.82	4235720.02	Аналитический метод	0.50	-
31	470680.18	4235727.54	Аналитический метод	0.50	-
42	470648.56	4236142.73	Аналитический метод	0.50	-
43	470643.87	4236150.92	Аналитический метод	0.50	-
44	470640.33	4236162.71	Аналитический метод	0.50	-

2. Сведения о характерных точках границ объекта					
Обозначение характерных точек границ	Координаты, м		Метод определения координат характерной точки	Средняя квадратическая погрешность положения характерной точки (Mt), м	Описание обозначения точки на местности (при наличии)
	X	Y			
1	2	3	4	5	6
45	470638.19	4236168.17	Аналитический метод	0.50	-
46	470634.62	4236166.32	Аналитический метод	0.50	-
47	470636.55	4236161.40	Аналитический метод	0.50	-
48	470640.17	4236149.33	Аналитический метод	0.50	-
49	470643.50	4236143.52	Аналитический метод	0.50	-
50	470613.19	4236115.66	Аналитический метод	0.50	-
51	470582.67	4236088.74	Аналитический метод	0.50	-
52	470564.43	4236072.30	Аналитический метод	0.50	-
53	470551.69	4236057.75	Аналитический метод	0.50	-
54	470539.33	4236036.49	Аналитический метод	0.50	-
55	470534.85	4236020.23	Аналитический метод	0.50	-
56	470532.18	4235983.74	Аналитический метод	0.50	-
57	470533.23	4235953.99	Аналитический метод	0.50	-
58	470534.28	4235937.98	Аналитический метод	0.50	-
59	470535.36	4235928.00	Аналитический метод	0.50	-
60	470539.40	4235927.77	Аналитический метод	0.50	-
61	470538.26	4235938.33	Аналитический метод	0.50	-
62	470537.23	4235954.19	Аналитический метод	0.50	-
63	470536.19	4235983.66	Аналитический метод	0.50	-
64	470538.81	4236019.55	Аналитический метод	0.50	-
65	470543.05	4236034.93	Аналитический метод	0.50	-
66	470554.95	4236055.40	Аналитический метод	0.50	-
67	470567.28	4236069.49	Аналитический метод	0.50	-
68	470585.33	4236085.75	Аналитический метод	0.50	-
69	470615.86	4236112.69	Аналитический метод	0.50	-

2. Сведения о характерных точках границ объекта					
Обозначение характерных точек границ	Координаты, м		Метод определения координат характерной точки	Средняя квадратическая погрешность положения характерной точки (Mt), м	Описание обозначения точки на местности (при наличии)
	X	Y			
1	2	3	4	5	6
42	470648.56	4236142.73	Аналитический метод	0.50	-
70	471220.79	4236808.89	Аналитический метод	0.50	-
71	471219.24	4236822.33	Аналитический метод	0.50	-
72	471210.92	4236868.27	Аналитический метод	0.50	-
73	471200.04	4236917.63	Аналитический метод	0.50	-
74	471191.14	4236953.66	Аналитический метод	0.50	-
75	471178.67	4236992.13	Аналитический метод	0.50	-
76	471164.87	4237020.92	Аналитический метод	0.50	-
77	471148.10	4237045.90	Аналитический метод	0.50	-
78	471131.21	4237060.75	Аналитический метод	0.50	-
79	471109.11	4237070.97	Аналитический метод	0.50	-
80	471092.10	4237073.71	Аналитический метод	0.50	-
81	471056.53	4237071.99	Аналитический метод	0.50	-
82	471008.77	4237067.60	Аналитический метод	0.50	-
83	470983.27	4237066.77	Аналитический метод	0.50	-
84	470974.51	4237068.56	Аналитический метод	0.50	-
85	470967.12	4237071.62	Аналитический метод	0.50	-
86	470957.05	4237078.32	Аналитический метод	0.50	-
87	470949.13	4237089.77	Аналитический метод	0.50	-
88	470941.15	4237102.24	Аналитический метод	0.50	-
89	470937.59	4237114.17	Аналитический метод	0.50	-
90	470938.14	4237120.47	Аналитический метод	0.50	-
91	470946.60	4237142.51	Аналитический метод	0.50	-
92	470948.36	4237146.92	Аналитический метод	0.50	-
93	470951.33	4237157.69	Аналитический метод	0.50	-

2. Сведения о характерных точках границ объекта					
Обозначение характерных точек границ	Координаты, м		Метод определения координат характерной точки	Средняя квадратическая погрешность положения характерной точки (Mt), м	Описание обозначения точки на местности (при наличии)
	X	Y			
1	2	3	4	5	6
94	470952.81	4237166.24	Аналитический метод	0.50	-
95	470955.83	4237192.48	Аналитический метод	0.50	-
96	470954.40	4237205.61	Аналитический метод	0.50	-
97	470952.26	4237211.83	Аналитический метод	0.50	-
98	470944.37	4237225.72	Аналитический метод	0.50	-
99	470930.66	4237234.09	Аналитический метод	0.50	-
100	470919.40	4237240.32	Аналитический метод	0.50	-
101	470906.87	4237244.83	Аналитический метод	0.50	-
102	470883.56	4237257.97	Аналитический метод	0.50	-
103	470876.88	4237260.86	Аналитический метод	0.50	-
104	470875.59	4237260.92	Аналитический метод	0.50	-
105	470874.19	4237256.99	Аналитический метод	0.50	-
106	470875.96	4237256.90	Аналитический метод	0.50	-
107	470881.78	4237254.38	Аналитический метод	0.50	-
108	470905.20	4237241.18	Аналитический метод	0.50	-
109	470917.75	4237236.67	Аналитический метод	0.50	-
110	470928.65	4237230.64	Аналитический метод	0.50	-
111	470941.40	4237222.84	Аналитический метод	0.50	-
112	470948.59	4237210.17	Аналитический метод	0.50	-
113	470950.48	4237204.73	Аналитический метод	0.50	-
114	470951.80	4237192.49	Аналитический метод	0.50	-
115	470948.85	4237166.81	Аналитический метод	0.50	-
116	470947.42	4237158.56	Аналитический метод	0.50	-
117	470944.56	4237148.20	Аналитический метод	0.50	-
118	470942.88	4237143.96	Аналитический метод	0.50	-

2. Сведения о характерных точках границ объекта					
Обозначение характерных точек границ	Координаты, м		Метод определения координат характерной точки	Средняя квадратическая погрешность положения характерной точки (Mt), м	Описание обозначения точки на местности (при наличии)
	X	Y			
1	2	3	4	5	6
119	470934.20	4237121.38	Аналитический метод	0.50	-
120	470933.54	4237113.75	Аналитический метод	0.50	-
121	470937.48	4237100.56	Аналитический метод	0.50	-
122	470945.80	4237087.55	Аналитический метод	0.50	-
123	470954.20	4237075.41	Аналитический метод	0.50	-
124	470965.23	4237068.08	Аналитический метод	0.50	-
125	470973.33	4237064.72	Аналитический метод	0.50	-
126	470982.93	4237062.75	Аналитический метод	0.50	-
127	471009.02	4237063.60	Аналитический метод	0.50	-
128	471056.81	4237068.00	Аналитический метод	0.50	-
129	471091.87	4237069.70	Аналитический метод	0.50	-
130	471107.93	4237067.11	Аналитический метод	0.50	-
131	471129.00	4237057.36	Аналитический метод	0.50	-
132	471145.06	4237043.24	Аналитический метод	0.50	-
133	471161.39	4237018.93	Аналитический метод	0.50	-
134	471174.94	4236990.64	Аналитический метод	0.50	-
135	471187.29	4236952.56	Аналитический метод	0.50	-
136	471196.15	4236916.72	Аналитический метод	0.50	-
137	471207.00	4236867.49	Аналитический метод	0.50	-
138	471215.28	4236821.74	Аналитический метод	0.50	-
139	471216.77	4236808.83	Аналитический метод	0.50	-
140	471215.25	4236790.76	Аналитический метод	0.50	-
141	471211.49	4236769.93	Аналитический метод	0.50	-
142	471200.84	4236747.56	Аналитический метод	0.50	-
143	471193.95	4236735.02	Аналитический метод	0.50	-

2. Сведения о характерных точках границ объекта					
Обозначение характерных точек границ	Координаты, м		Метод определения координат характерной точки	Средняя квадратическая погрешность положения характерной точки (Mt), м	Описание обозначения точки на местности (при наличии)
	X	Y			
1	2	3	4	5	6
144	471181.92	4236720.71	Аналитический метод	0.50	-
145	471164.97	4236708.36	Аналитический метод	0.50	-
146	471140.62	4236692.23	Аналитический метод	0.50	-
147	471117.17	4236675.09	Аналитический метод	0.50	-
148	471074.31	4236644.74	Аналитический метод	0.50	-
149	471023.06	4236605.43	Аналитический метод	0.50	-
150	471007.24	4236590.79	Аналитический метод	0.50	-
151	470992.79	4236571.43	Аналитический метод	0.50	-
152	470986.32	4236553.41	Аналитический метод	0.50	-
153	470976.61	4236504.11	Аналитический метод	0.50	-
154	470969.66	4236458.52	Аналитический метод	0.50	-
155	470963.92	4236425.62	Аналитический метод	0.50	-
156	470960.44	4236413.54	Аналитический метод	0.50	-
157	470953.76	4236398.38	Аналитический метод	0.50	-
158	470943.84	4236386.72	Аналитический метод	0.50	-
159	470924.91	4236373.12	Аналитический метод	0.50	-
160	470880.84	4236348.51	Аналитический метод	0.50	-
161	470865.83	4236340.49	Аналитический метод	0.50	-
162	470814.56	4236314.12	Аналитический метод	0.50	-
163	470771.94	4236291.58	Аналитический метод	0.50	-
164	470756.31	4236283.20	Аналитический метод	0.50	-
165	470733.33	4236269.33	Аналитический метод	0.50	-
166	470696.97	4236246.07	Аналитический метод	0.50	-
167	470648.38	4236216.05	Аналитический метод	0.50	-
168	470620.84	4236201.39	Аналитический метод	0.50	-

2. Сведения о характерных точках границ объекта					
Обозначение характерных точек границ	Координаты, м		Метод определения координат характерной точки	Средняя квадратическая погрешность положения характерной точки (Mt), м	Описание обозначения точки на местности (при наличии)
	X	Y			
1	2	3	4	5	6
169	470622.99	4236195.95	Аналитический метод	0.50	-
170	470627.46	4236184.57	Аналитический метод	0.50	-
171	470630.95	4236186.63	Аналитический метод	0.50	-
172	470626.72	4236197.42	Аналитический метод	0.50	-
173	470625.88	4236199.54	Аналитический метод	0.50	-
174	470650.38	4236212.58	Аналитический метод	0.50	-
175	470699.10	4236242.69	Аналитический метод	0.50	-
176	470735.45	4236265.94	Аналитический метод	0.50	-
177	470758.29	4236279.72	Аналитический метод	0.50	-
178	470773.82	4236288.04	Аналитический метод	0.50	-
179	470816.42	4236310.57	Аналитический метод	0.50	-
180	470867.68	4236336.95	Аналитический метод	0.50	-
181	470882.76	4236345.00	Аналитический метод	0.50	-
182	470927.05	4236369.73	Аналитический метод	0.50	-
183	470946.57	4236383.76	Аналитический метод	0.50	-
184	470957.18	4236396.23	Аналитический метод	0.50	-
185	470964.21	4236412.18	Аналитический метод	0.50	-
186	470967.82	4236424.72	Аналитический метод	0.50	-
187	470973.61	4236457.87	Аналитический метод	0.50	-
188	470980.56	4236503.42	Аналитический метод	0.50	-
189	470990.19	4236552.35	Аналитический метод	0.50	-
190	470996.36	4236569.51	Аналитический метод	0.50	-
191	471010.23	4236588.10	Аналитический метод	0.50	-
192	471025.64	4236602.37	Аналитический метод	0.50	-
193	471076.68	4236641.52	Аналитический метод	0.50	-

2. Сведения о характерных точках границ объекта					
Обозначение характерных точек границ	Координаты, м		Метод определения координат характерной точки	Средняя квадратическая погрешность положения характерной точки (Mt), м	Описание обозначения точки на местности (при наличии)
	X	Y			
1	2	3	4	5	6
194	471119.51	4236671.84	Аналитический метод	0.50	-
195	471142.90	4236688.95	Аналитический метод	0.50	-
196	471167.26	4236705.08	Аналитический метод	0.50	-
197	471184.67	4236717.76	Аналитический метод	0.50	-
198	471197.26	4236732.75	Аналитический метод	0.50	-
199	471204.40	4236745.73	Аналитический метод	0.50	-
200	471215.33	4236768.69	Аналитический метод	0.50	-
201	471219.22	4236790.24	Аналитический метод	0.50	-
70	471220.79	4236808.89	Аналитический метод	0.50	-
202	471207.86	4237934.51	Аналитический метод	0.50	-
203	471203.44	4237934.41	Аналитический метод	0.50	-
204	471200.52	4237930.00	Аналитический метод	0.50	-
205	471192.11	4237924.46	Аналитический метод	0.50	-
206	471179.02	4237919.60	Аналитический метод	0.50	-
207	471167.90	4237915.48	Аналитический метод	0.50	-
208	471138.91	4237904.18	Аналитический метод	0.50	-
209	471112.47	4237893.28	Аналитический метод	0.50	-
210	471106.08	4237889.24	Аналитический метод	0.50	-
211	471100.17	4237883.01	Аналитический метод	0.50	-
212	471095.58	4237873.91	Аналитический метод	0.50	-
213	471089.28	4237855.60	Аналитический метод	0.50	-
214	471092.96	4237854.00	Аналитический метод	0.50	-
215	471099.27	4237872.35	Аналитический метод	0.50	-
216	471103.48	4237880.68	Аналитический метод	0.50	-
217	471108.64	4237886.13	Аналитический метод	0.50	-

2. Сведения о характерных точках границ объекта					
Обозначение характерных точек границ	Координаты, м		Метод определения координат характерной точки	Средняя квадратическая погрешность положения характерной точки (Mt), м	Описание обозначения точки на местности (при наличии)
	X	Y			
1	2	3	4	5	6
218	471114.32	4237889.72	Аналитический метод	0.50	-
219	471140.40	4237900.47	Аналитический метод	0.50	-
220	471169.32	4237911.75	Аналитический метод	0.50	-
221	471180.41	4237915.85	Аналитический метод	0.50	-
222	471193.93	4237920.87	Аналитический метод	0.50	-
223	471203.40	4237927.11	Аналитический метод	0.50	-
224	471207.69	4237933.58	Аналитический метод	0.50	-
202	471207.86	4237934.51	Аналитический метод	0.50	-
225	471214.56	4237985.67	Аналитический метод	0.50	-
226	471213.59	4237987.85	Аналитический метод	0.50	-
227	471211.36	4237984.45	Аналитический метод	0.50	-
228	471211.06	4237983.87	Аналитический метод	0.50	-
225	471214.56	4237985.67	Аналитический метод	0.50	-
229	471251.77	4238058.43	Аналитический метод	0.50	-
230	471251.25	4238061.89	Аналитический метод	0.50	-
231	471250.36	4238058.84	Аналитический метод	0.50	-
232	471249.48	4238056.52	Аналитический метод	0.50	-
229	471251.77	4238058.43	Аналитический метод	0.50	-
233	471576.60	4239182.61	Аналитический метод	0.50	-
234	471576.56	4239185.31	Аналитический метод	0.50	-
235	471571.87	4239179.05	Аналитический метод	0.50	-
236	471569.52	4239166.41	Аналитический метод	0.50	-
237	471566.21	4239153.71	Аналитический метод	0.50	-
238	471559.96	4239137.21	Аналитический метод	0.50	-
239	471554.79	4239121.70	Аналитический метод	0.50	-

2. Сведения о характерных точках границ объекта					
Обозначение характерных точек границ	Координаты, м		Метод определения координат характерной точки	Средняя квадратическая погрешность положения характерной точки (Mt), м	Описание обозначения точки на местности (при наличии)
	X	Y			
1	2	3	4	5	6
240	471548.60	4239101.24	Аналитический метод	0.50	-
241	471539.01	4239079.68	Аналитический метод	0.50	-
242	471530.85	4239058.13	Аналитический метод	0.50	-
243	471519.92	4239038.47	Аналитический метод	0.50	-
244	471507.71	4239018.16	Аналитический метод	0.50	-
245	471481.70	4238977.31	Аналитический метод	0.50	-
246	471469.36	4238959.14	Аналитический метод	0.50	-
247	471457.81	4238942.34	Аналитический метод	0.50	-
248	471438.02	4238915.44	Аналитический метод	0.50	-
249	471434.65	4238906.71	Аналитический метод	0.50	-
250	471435.09	4238895.63	Аналитический метод	0.50	-
251	471442.66	4238885.34	Аналитический метод	0.50	-
252	471454.64	4238876.63	Аналитический метод	0.50	-
253	471455.20	4238876.32	Аналитический метод	0.50	-
254	471458.92	4238878.83	Аналитический метод	0.50	-
255	471456.80	4238880.01	Аналитический метод	0.50	-
256	471445.52	4238888.21	Аналитический метод	0.50	-
257	471439.04	4238897.01	Аналитический метод	0.50	-
258	471438.68	4238906.04	Аналитический метод	0.50	-
259	471441.56	4238913.51	Аналитический метод	0.50	-
260	471461.07	4238940.02	Аналитический метод	0.50	-
261	471472.66	4238956.88	Аналитический метод	0.50	-
262	471485.04	4238975.12	Аналитический метод	0.50	-
263	471511.11	4239016.06	Аналитический метод	0.50	-
264	471523.39	4239036.47	Аналитический метод	0.50	-

2. Сведения о характерных точках границ объекта					
Обозначение характерных точек границ	Координаты, м		Метод определения координат характерной точки	Средняя квадратическая погрешность положения характерной точки (Mt), м	Описание обозначения точки на местности (при наличии)
	X	Y			
1	2	3	4	5	6
265	471534.49	4239056.44	Аналитический метод	0.50	-
266	471542.71	4239078.16	Аналитический метод	0.50	-
267	471552.36	4239099.85	Аналитический метод	0.50	-
268	471558.61	4239120.48	Аналитический метод	0.50	-
269	471563.73	4239135.87	Аналитический метод	0.50	-
270	471570.02	4239152.49	Аналитический метод	0.50	-
271	471573.43	4239165.54	Аналитический метод	0.50	-
233	471576.60	4239182.61	Аналитический метод	0.50	-
272	472353.13	4240730.45	Аналитический метод	0.50	-
273	472344.81	4240733.98	Аналитический метод	0.50	-
274	472328.71	4240736.56	Аналитический метод	0.50	-
275	472326.80	4240736.98	Аналитический метод	0.50	-
276	472313.09	4240738.60	Аналитический метод	0.50	-
277	472308.21	4240739.26	Аналитический метод	0.50	-
278	472307.79	4240735.28	Аналитический метод	0.50	-
279	472312.59	4240734.63	Аналитический метод	0.50	-
280	472326.14	4240733.03	Аналитический метод	0.50	-
281	472327.97	4240732.63	Аналитический метод	0.50	-
282	472343.70	4240730.11	Аналитический метод	0.50	-
283	472351.62	4240726.75	Аналитический метод	0.50	-
272	472353.13	4240730.45	Аналитический метод	0.50	-
284	473165.69	4241737.35	Аналитический метод	0.50	-
285	473164.26	4241746.89	Аналитический метод	0.50	-
286	473161.65	4241751.70	Аналитический метод	0.50	-
287	473156.36	4241758.12	Аналитический метод	0.50	-

2. Сведения о характерных точках границ объекта					
Обозначение характерных точек границ	Координаты, м		Метод определения координат характерной точки	Средняя квадратическая погрешность положения характерной точки (Mt), м	Описание обозначения точки на местности (при наличии)
	X	Y			
1	2	3	4	5	6
288	473153.69	4241755.06	Аналитический метод	0.50	-
289	473158.32	4241749.45	Аналитический метод	0.50	-
290	473160.41	4241745.60	Аналитический метод	0.50	-
291	473161.62	4241737.52	Аналитический метод	0.50	-
292	473160.62	4241733.29	Аналитический метод	0.50	-
293	473155.49	4241724.70	Аналитический метод	0.50	-
294	473145.19	4241714.04	Аналитический метод	0.50	-
295	473126.21	4241696.85	Аналитический метод	0.50	-
296	473088.36	4241657.99	Аналитический метод	0.50	-
297	473069.33	4241640.12	Аналитический метод	0.50	-
298	473038.93	4241612.69	Аналитический метод	0.50	-
299	473011.08	4241589.34	Аналитический метод	0.50	-
300	472988.18	4241570.79	Аналитический метод	0.50	-
301	472965.94	4241553.57	Аналитический метод	0.50	-
302	472902.07	4241501.08	Аналитический метод	0.50	-
303	472852.63	4241463.14	Аналитический метод	0.50	-
304	472839.71	4241455.03	Аналитический метод	0.50	-
305	472819.00	4241450.44	Аналитический метод	0.50	-
306	472790.15	4241446.41	Аналитический метод	0.50	-
307	472781.64	4241445.39	Аналитический метод	0.50	-
308	472761.31	4241442.47	Аналитический метод	0.50	-
309	472737.61	4241438.27	Аналитический метод	0.50	-
310	472712.27	4241433.12	Аналитический метод	0.50	-
311	472695.30	4241429.25	Аналитический метод	0.50	-
312	472678.85	4241422.17	Аналитический метод	0.50	-

2. Сведения о характерных точках границ объекта					
Обозначение характерных точек границ	Координаты, м		Метод определения координат характерной точки	Средняя квадратическая погрешность положения характерной точки (Mt), м	Описание обозначения точки на местности (при наличии)
	X	Y			
1	2	3	4	5	6
313	472663.29	4241411.23	Аналитический метод	0.50	-
314	472641.82	4241393.85	Аналитический метод	0.50	-
315	472627.52	4241380.41	Аналитический метод	0.50	-
316	472600.79	4241353.22	Аналитический метод	0.50	-
317	472588.72	4241337.65	Аналитический метод	0.50	-
318	472578.74	4241320.27	Аналитический метод	0.50	-
319	472570.33	4241301.73	Аналитический метод	0.50	-
320	472560.88	4241278.22	Аналитический метод	0.50	-
321	472556.96	4241266.78	Аналитический метод	0.50	-
322	472564.27	4241275.77	Аналитический метод	0.50	-
323	472564.63	4241276.82	Аналитический метод	0.50	-
324	472574.01	4241300.16	Аналитический метод	0.50	-
325	472582.30	4241318.44	Аналитический метод	0.50	-
326	472592.05	4241335.42	Аналитический метод	0.50	-
327	472603.81	4241350.59	Аналитический метод	0.50	-
328	472630.31	4241377.55	Аналитический метод	0.50	-
329	472644.45	4241390.83	Аналитический метод	0.50	-
330	472665.70	4241408.03	Аналитический метод	0.50	-
331	472680.81	4241418.66	Аналитический метод	0.50	-
332	472696.54	4241425.43	Аналитический метод	0.50	-
333	472713.12	4241429.21	Аналитический метод	0.50	-
334	472738.36	4241434.34	Аналитический метод	0.50	-
335	472761.95	4241438.52	Аналитический метод	0.50	-
336	472782.16	4241441.43	Аналитический метод	0.50	-
337	472790.67	4241442.45	Аналитический метод	0.50	-


2. Сведения о характерных точках границ объекта					
Обозначение характерных точек границ	Координаты, м		Метод определения координат характерной точки	Средняя квадратическая погрешность положения характерной точки (Mt), м	Описание обозначения точки на местности (при наличии)
	X	Y			
1	2	3	4	5	6
338	472819.71	4241446.50	Аналитический метод	0.50	-
339	472841.26	4241451.28	Аналитический метод	0.50	-
340	472854.92	4241459.85	Аналитический метод	0.50	-
341	472904.56	4241497.95	Аналитический метод	0.50	-
342	472968.44	4241550.44	Аналитический метод	0.50	-
343	472990.66	4241567.66	Аналитический метод	0.50	-
344	473013.63	4241586.26	Аналитический метод	0.50	-
345	473041.55	4241609.67	Аналитический метод	0.50	-
346	473072.04	4241637.18	Аналитический метод	0.50	-
347	473091.16	4241655.13	Аналитический метод	0.50	-
348	473128.99	4241693.97	Аналитический метод	0.50	-
349	473147.97	4241711.16	Аналитический метод	0.50	-
350	473158.69	4241722.25	Аналитический метод	0.50	-
351	473164.37	4241731.77	Аналитический метод	0.50	-
284	473165.69	4241737.35	Аналитический метод	0.50	-
352	472985.89	4241858.64	Аналитический метод	0.50	-
353	472911.31	4241916.99	Аналитический метод	0.50	-
354	472910.69	4241916.55	Аналитический метод	0.50	-
355	472911.32	4241915.95	Аналитический метод	0.50	-
356	472921.72	4241907.07	Аналитический метод	0.50	-
357	472932.58	4241898.17	Аналитический метод	0.50	-
358	472956.95	4241879.83	Аналитический метод	0.50	-
359	472974.55	4241866.64	Аналитический метод	0.50	-
352	472985.89	4241858.64	Аналитический метод	0.50	-

3. Сведения о характерных точках части (частей) границы объекта

Обозначение характерных точек части границы	Координаты, м		Метод определения координат характерной точки	Средняя квадратическая погрешность положения характерной точки (Mt), м	Описание обозначения точки на местности (при наличии)
	X	Y			
1	2	3	4	5	6
-	-	-	-	-	-

Раздел 3							
Сведения о местоположении измененных (уточненных) границ объекта							
1. Система координат -							
2. Сведения о характерных точках границ объекта							
Обозначение характерных точек границ	Существующие координаты, м		Измененные (уточненные) координаты, м		Метод определения координат характерной точки	Средняя квадратическая погрешность положения характерной точки (Mt), м	Описание обозначения точки на местности (при наличии)
	X	Y	X	Y			
1	2	3	4	5	6	7	8
-	-	-	-	-	-	-	
3. Сведения о характерных точках части (частей) границы объекта							
Обозначение характерных точек части границы	Существующие координаты, м		Измененные (уточненные) координаты, м		Метод определения координат характерной точки	Средняя квадратическая погрешность положения характерной точки (Mt), м	Описание обозначения точки на местности (при наличии)
	X	Y	X	Y			
1	2	3	4	5	6	7	8
-	-	-	-	-	-	-	

Схема расположения границ публичного сервитута

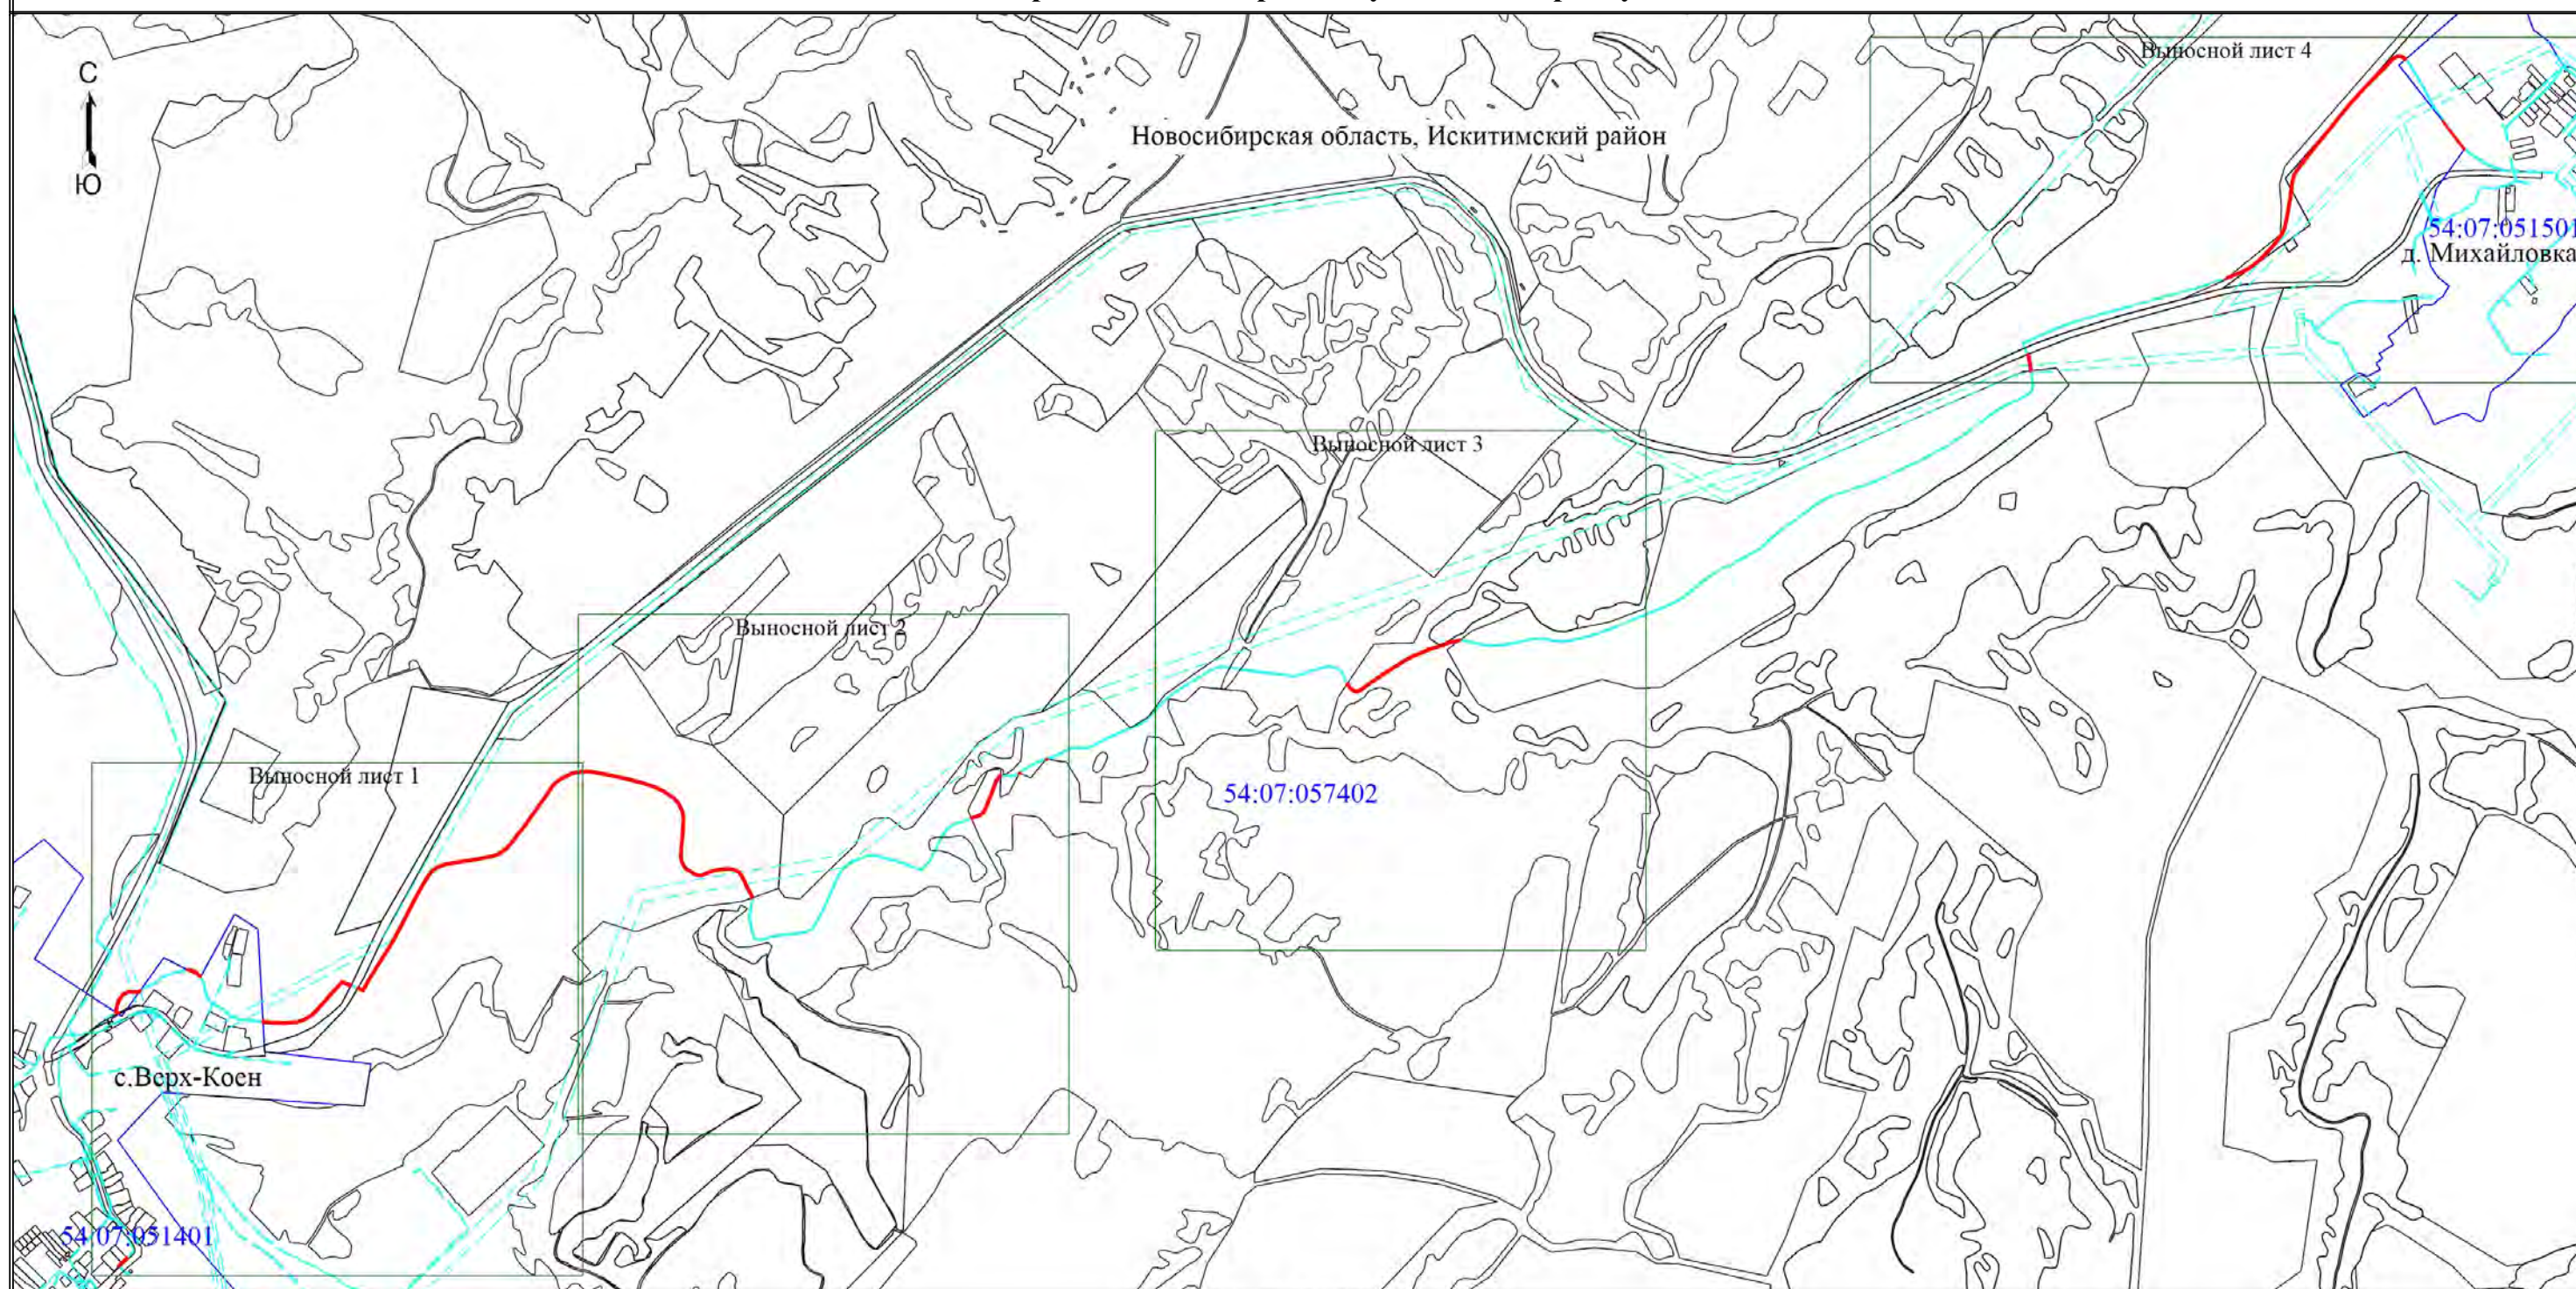


Масштаб 1:18000

Условные обозначения

- Границы публичного сервитута
- Часть границы, сведения ЕГРН о которой позволяют однозначно определить ее положение на местности
- - - Граница зоны с особыми условиями
- Граница кадастрового квартала
- 54:07:051401 - Номер кадастрового квартала
- - - Граница населенного пункта
- - - Расположение оси инженерного сооружения

Схема расположения границ публичного сервитута

Выносной лист 1

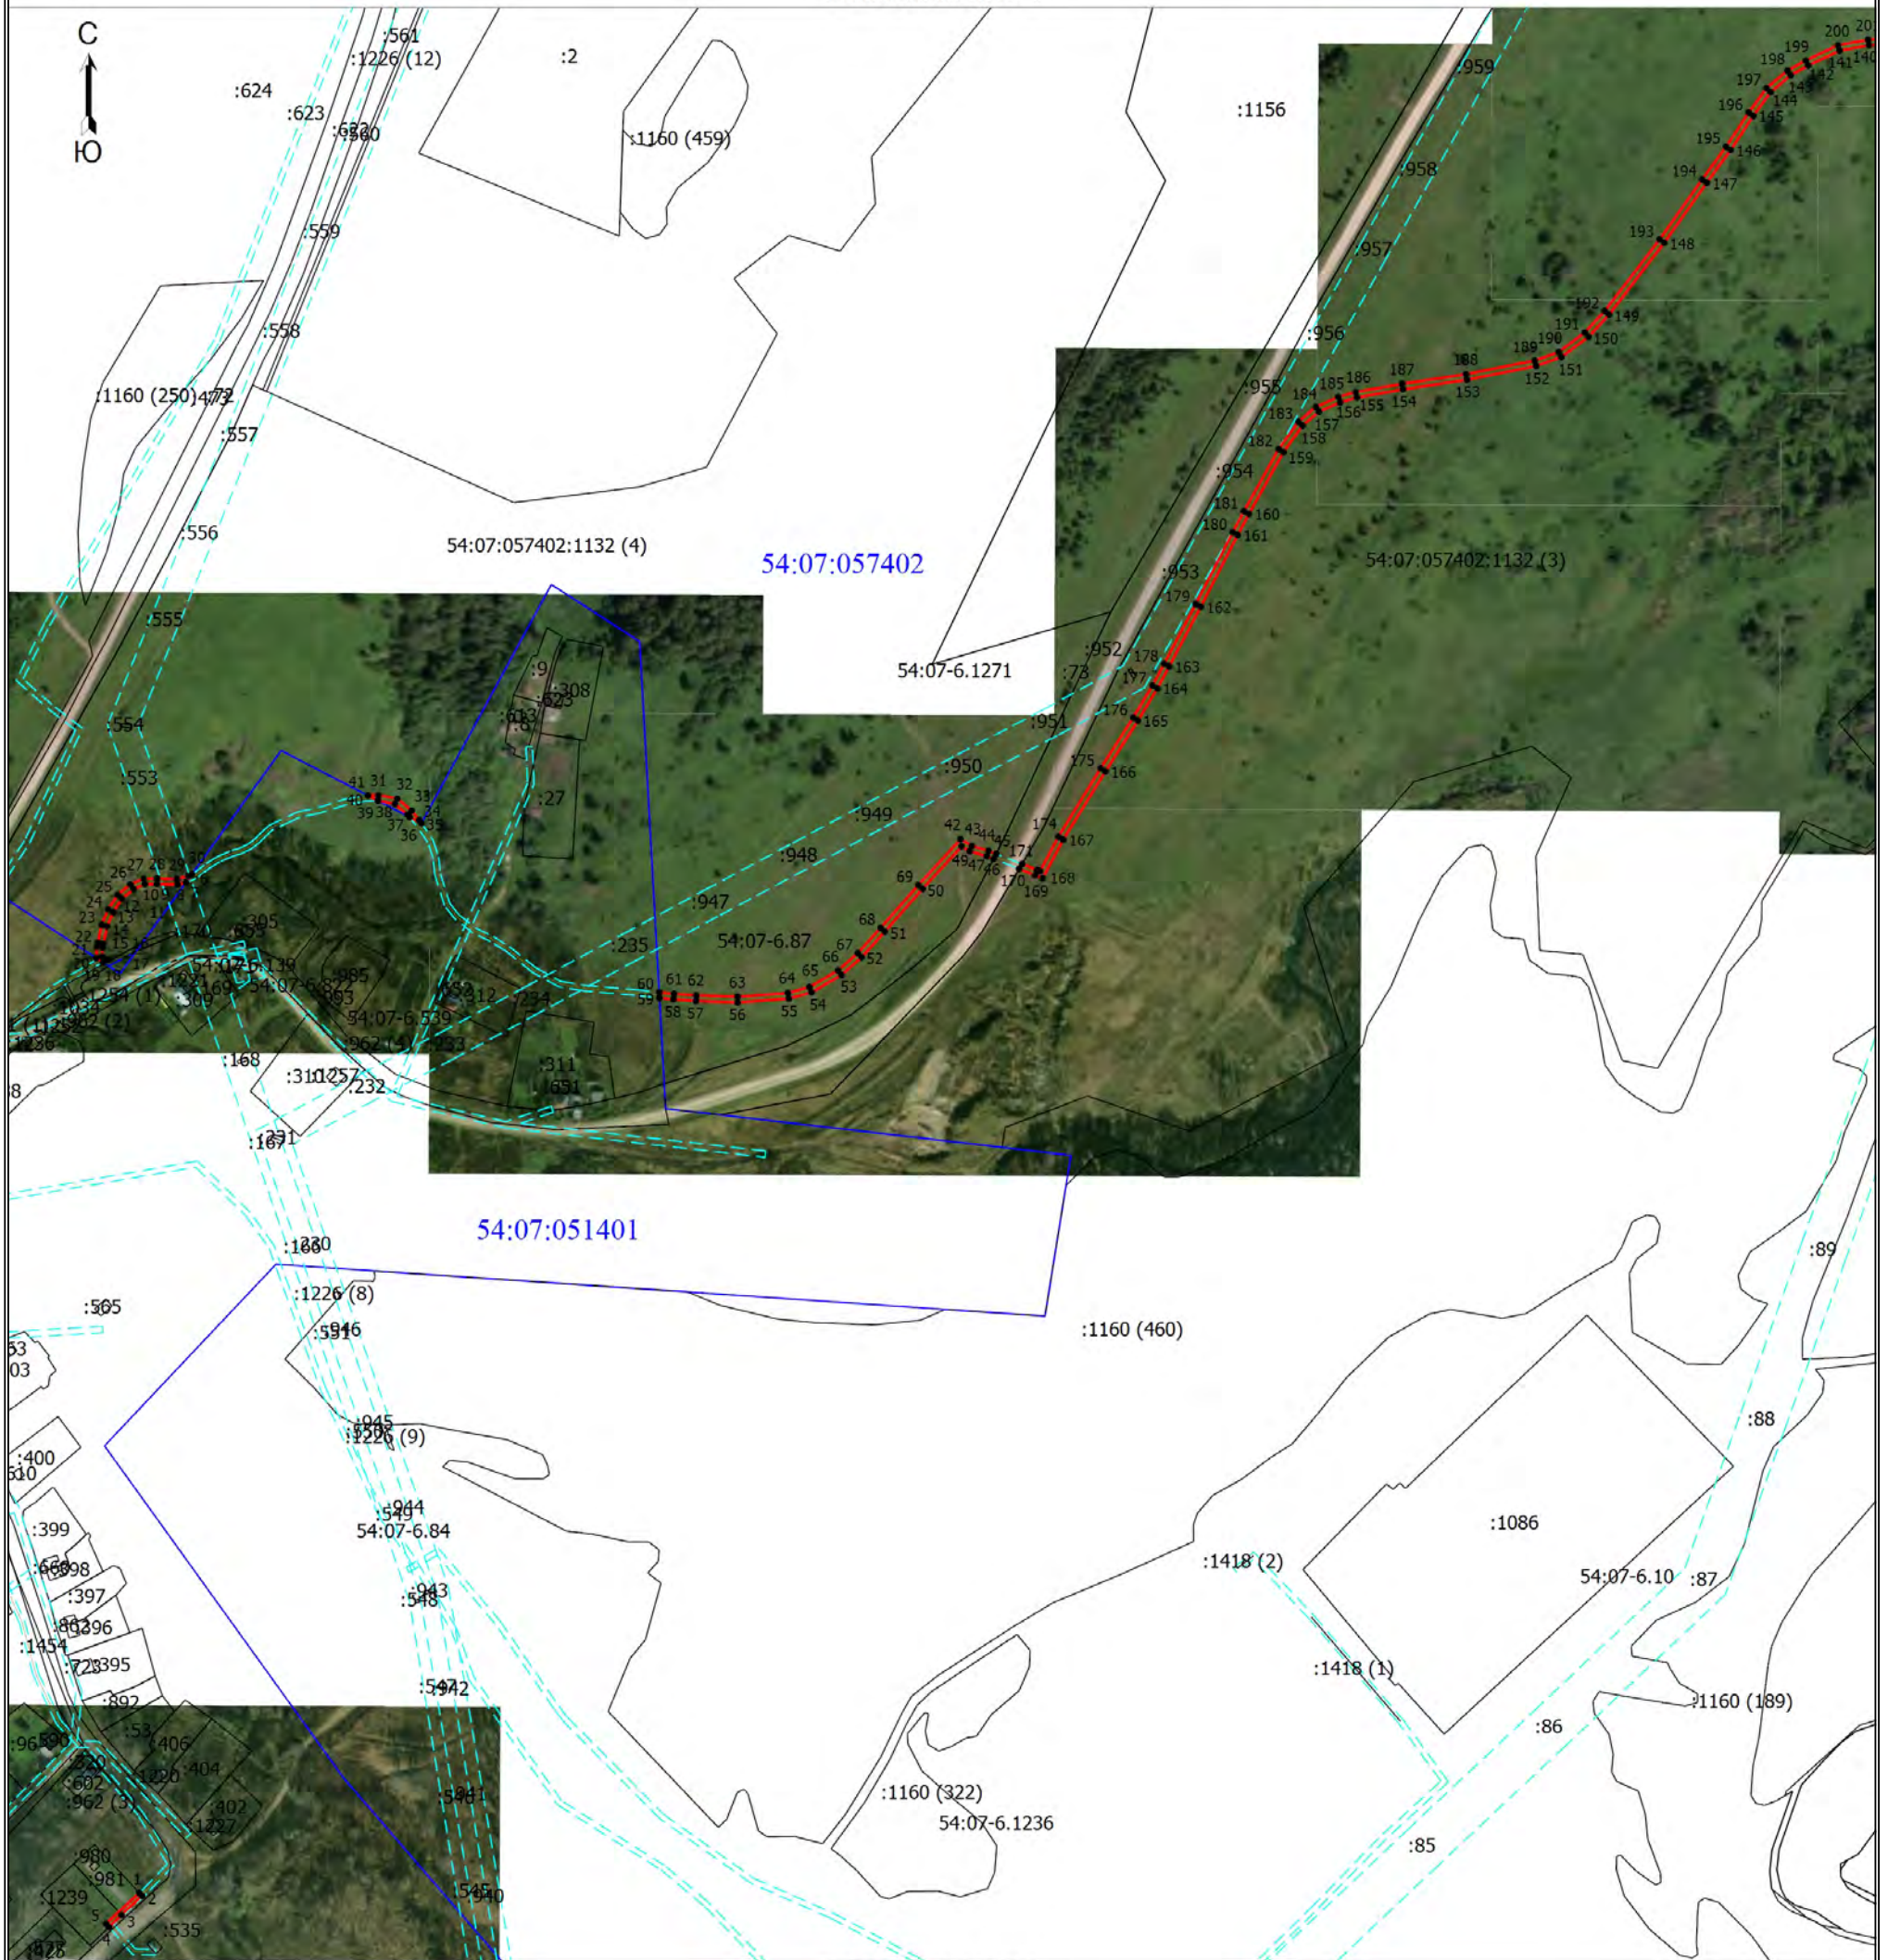


Масштаб 1:5000

Условные обозначения

- | | |
|--------------|---|
| | - Границы публичного сервитута |
| • | - Характерная точка границы, сведения о которой позволяют однозначно определить ее положение на местности |
| 1 | - Обозначение новой характерной точки |
| | - Часть границы, сведения ЕГРН о которой позволяют однозначно определить ее положение на местности |
| :1239 | - Кадастровый номер земельного участка |
| ----- | - Граница зоны с особыми условиями |
| 54:07-6.1271 | - Зона с особыми условиями использования территории 54:07-6.1271 |
| | - Граница кадастрового квартала |
| 54:07:051401 | - Номер кадастрового квартала |
| ----- | - Граница населенного пункта |
| ----- | - Расположение оси инженерного сооружения |

Схема расположения границ публичного сервитута

Выносной лист 2

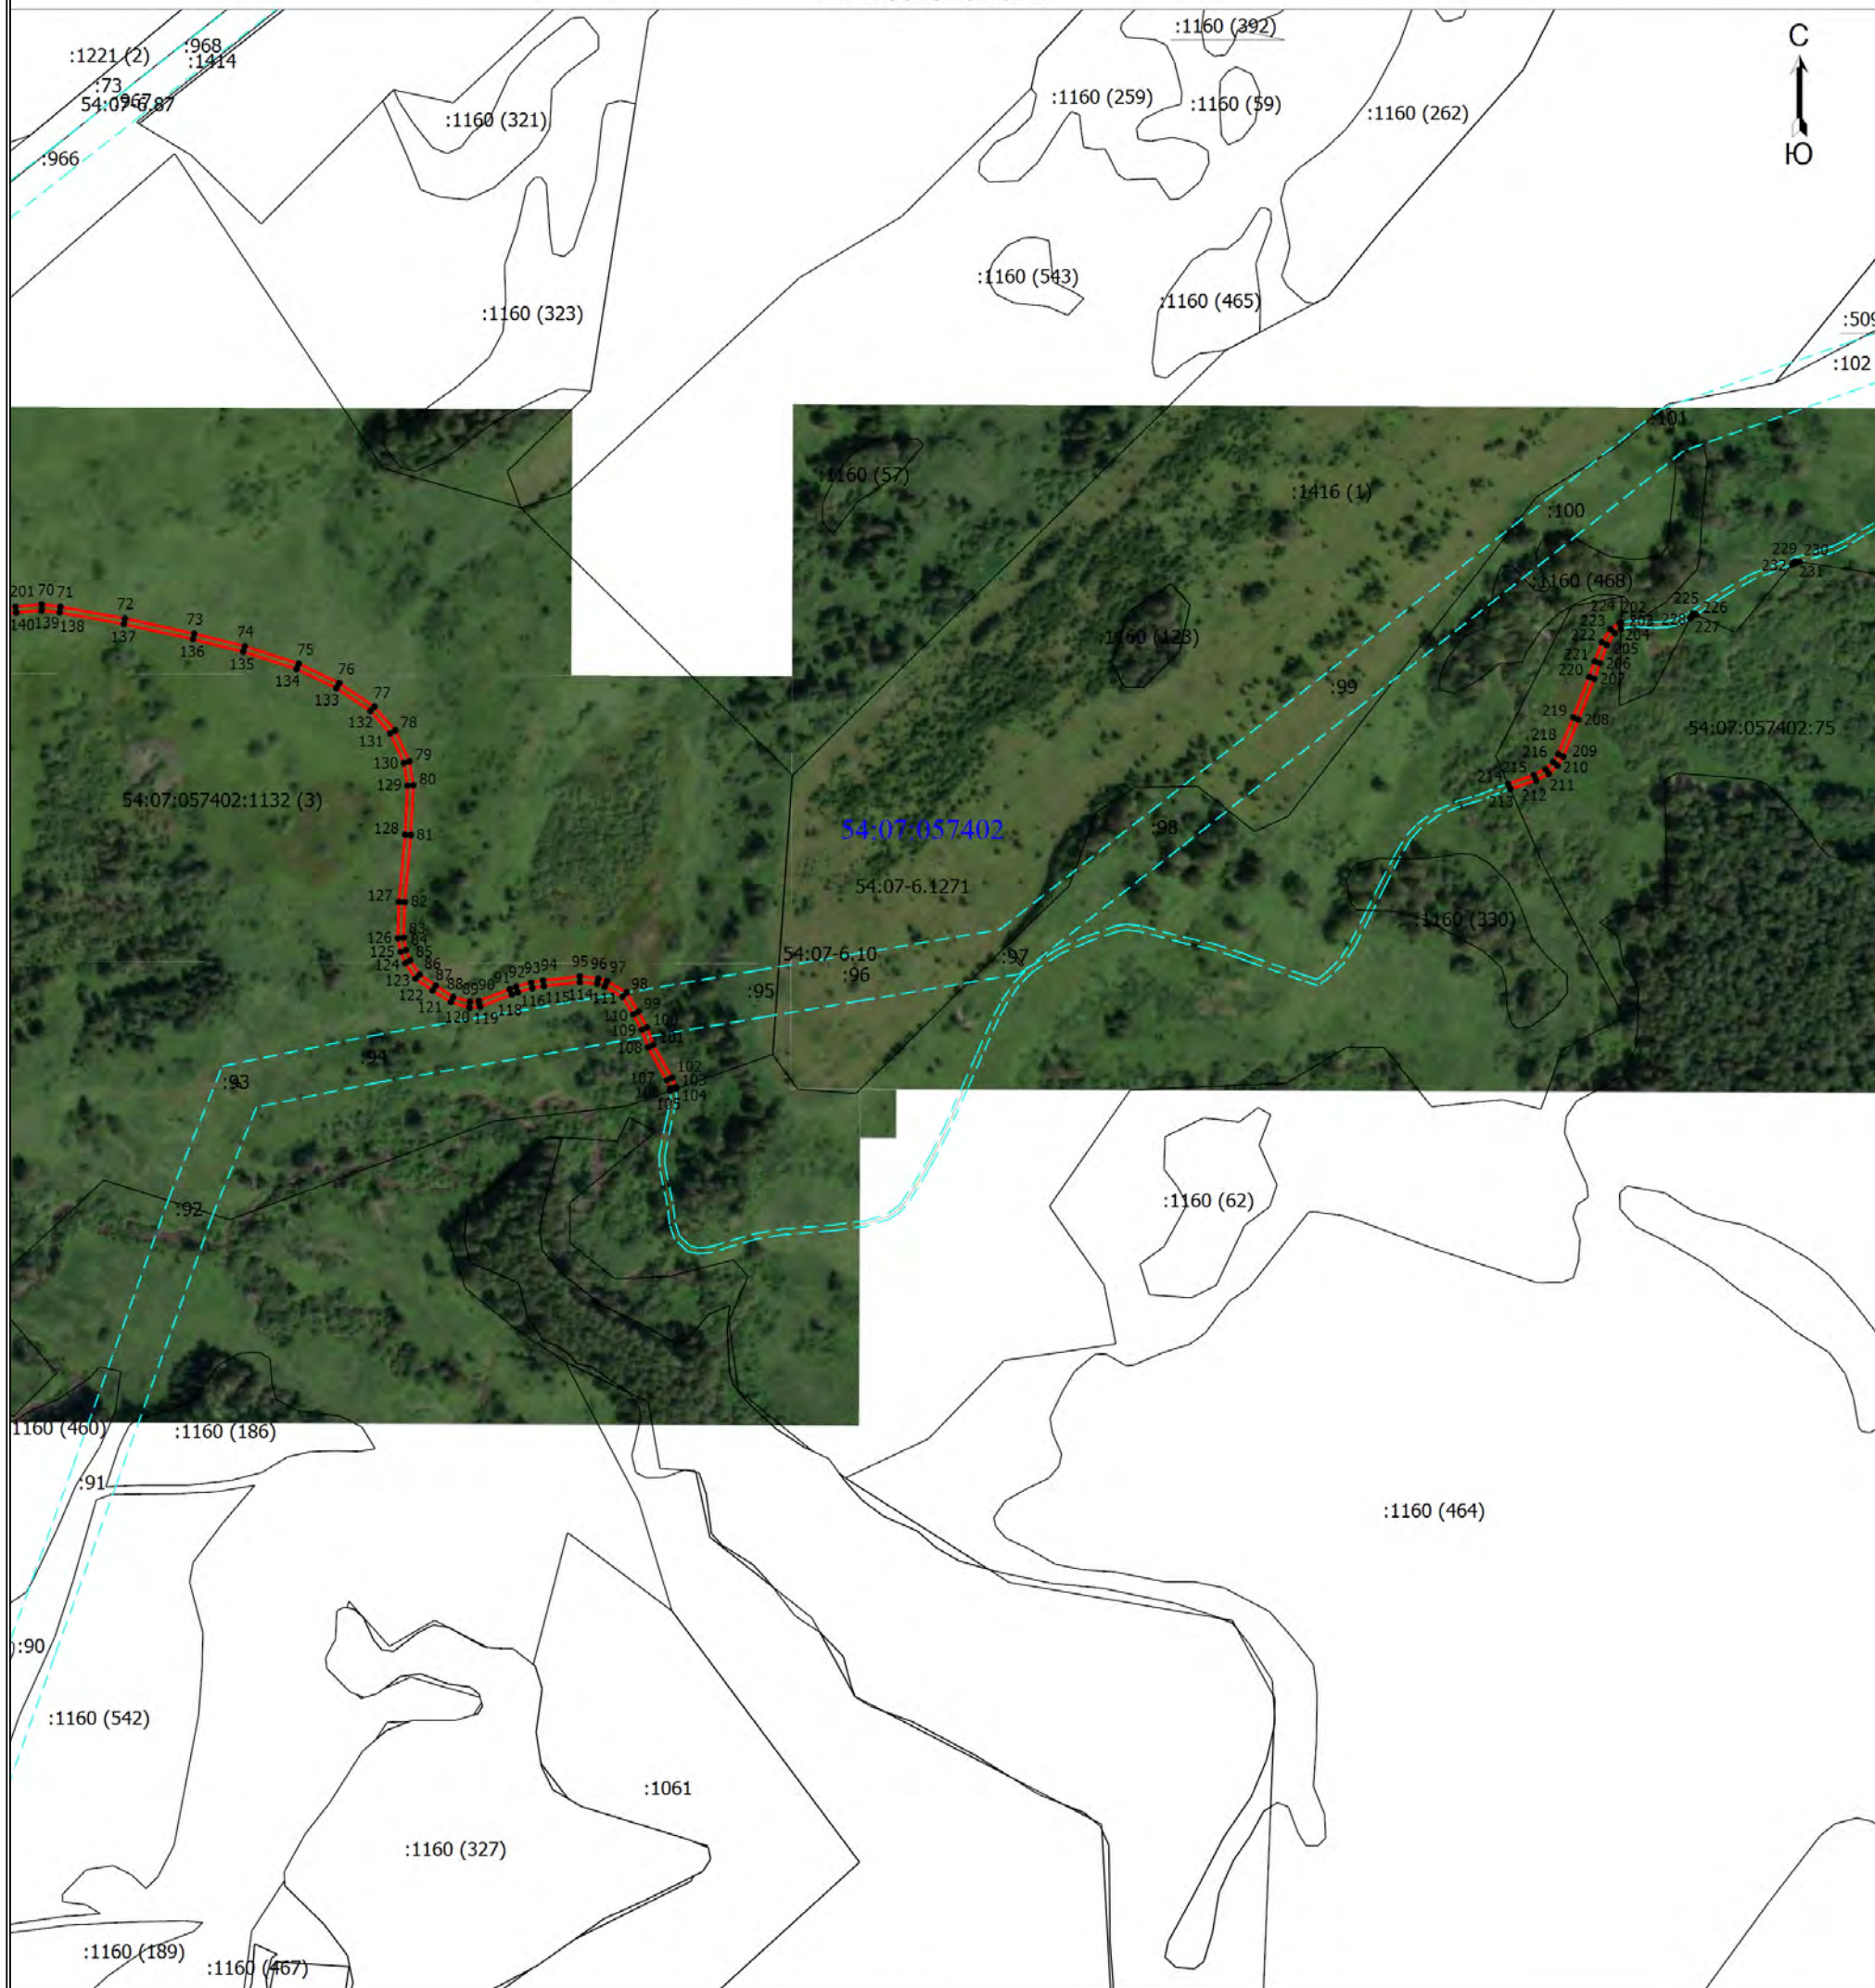


Масштаб 1:5000

Условные обозначения

- | | |
|-----------------|---|
| | - Границы публичного сервитута |
| • | - Характерная точка границы, сведения о которой позволяют однозначно определить ее положение на местности |
| 1 | - Обозначение новой характерной точки |
| | - Часть границы, сведения ЕГРН о которой позволяют однозначно определить ее положение на местности |
| 54:07:057402:75 | - Кадастровый номер земельного участка |
| ----- | - Граница зоны с особыми условиями |
| 54:07-6.1271 | - Зона с особыми условиями использования территории 54:07-6.1244 |
| ----- | - Граница кадастрового квартала |
| 54:07:057402 | - Номер кадастрового квартала |
| ----- | - Расположение оси инженерного сооружения |

Схема расположения границ публичного сервитута

Выносной лист 3

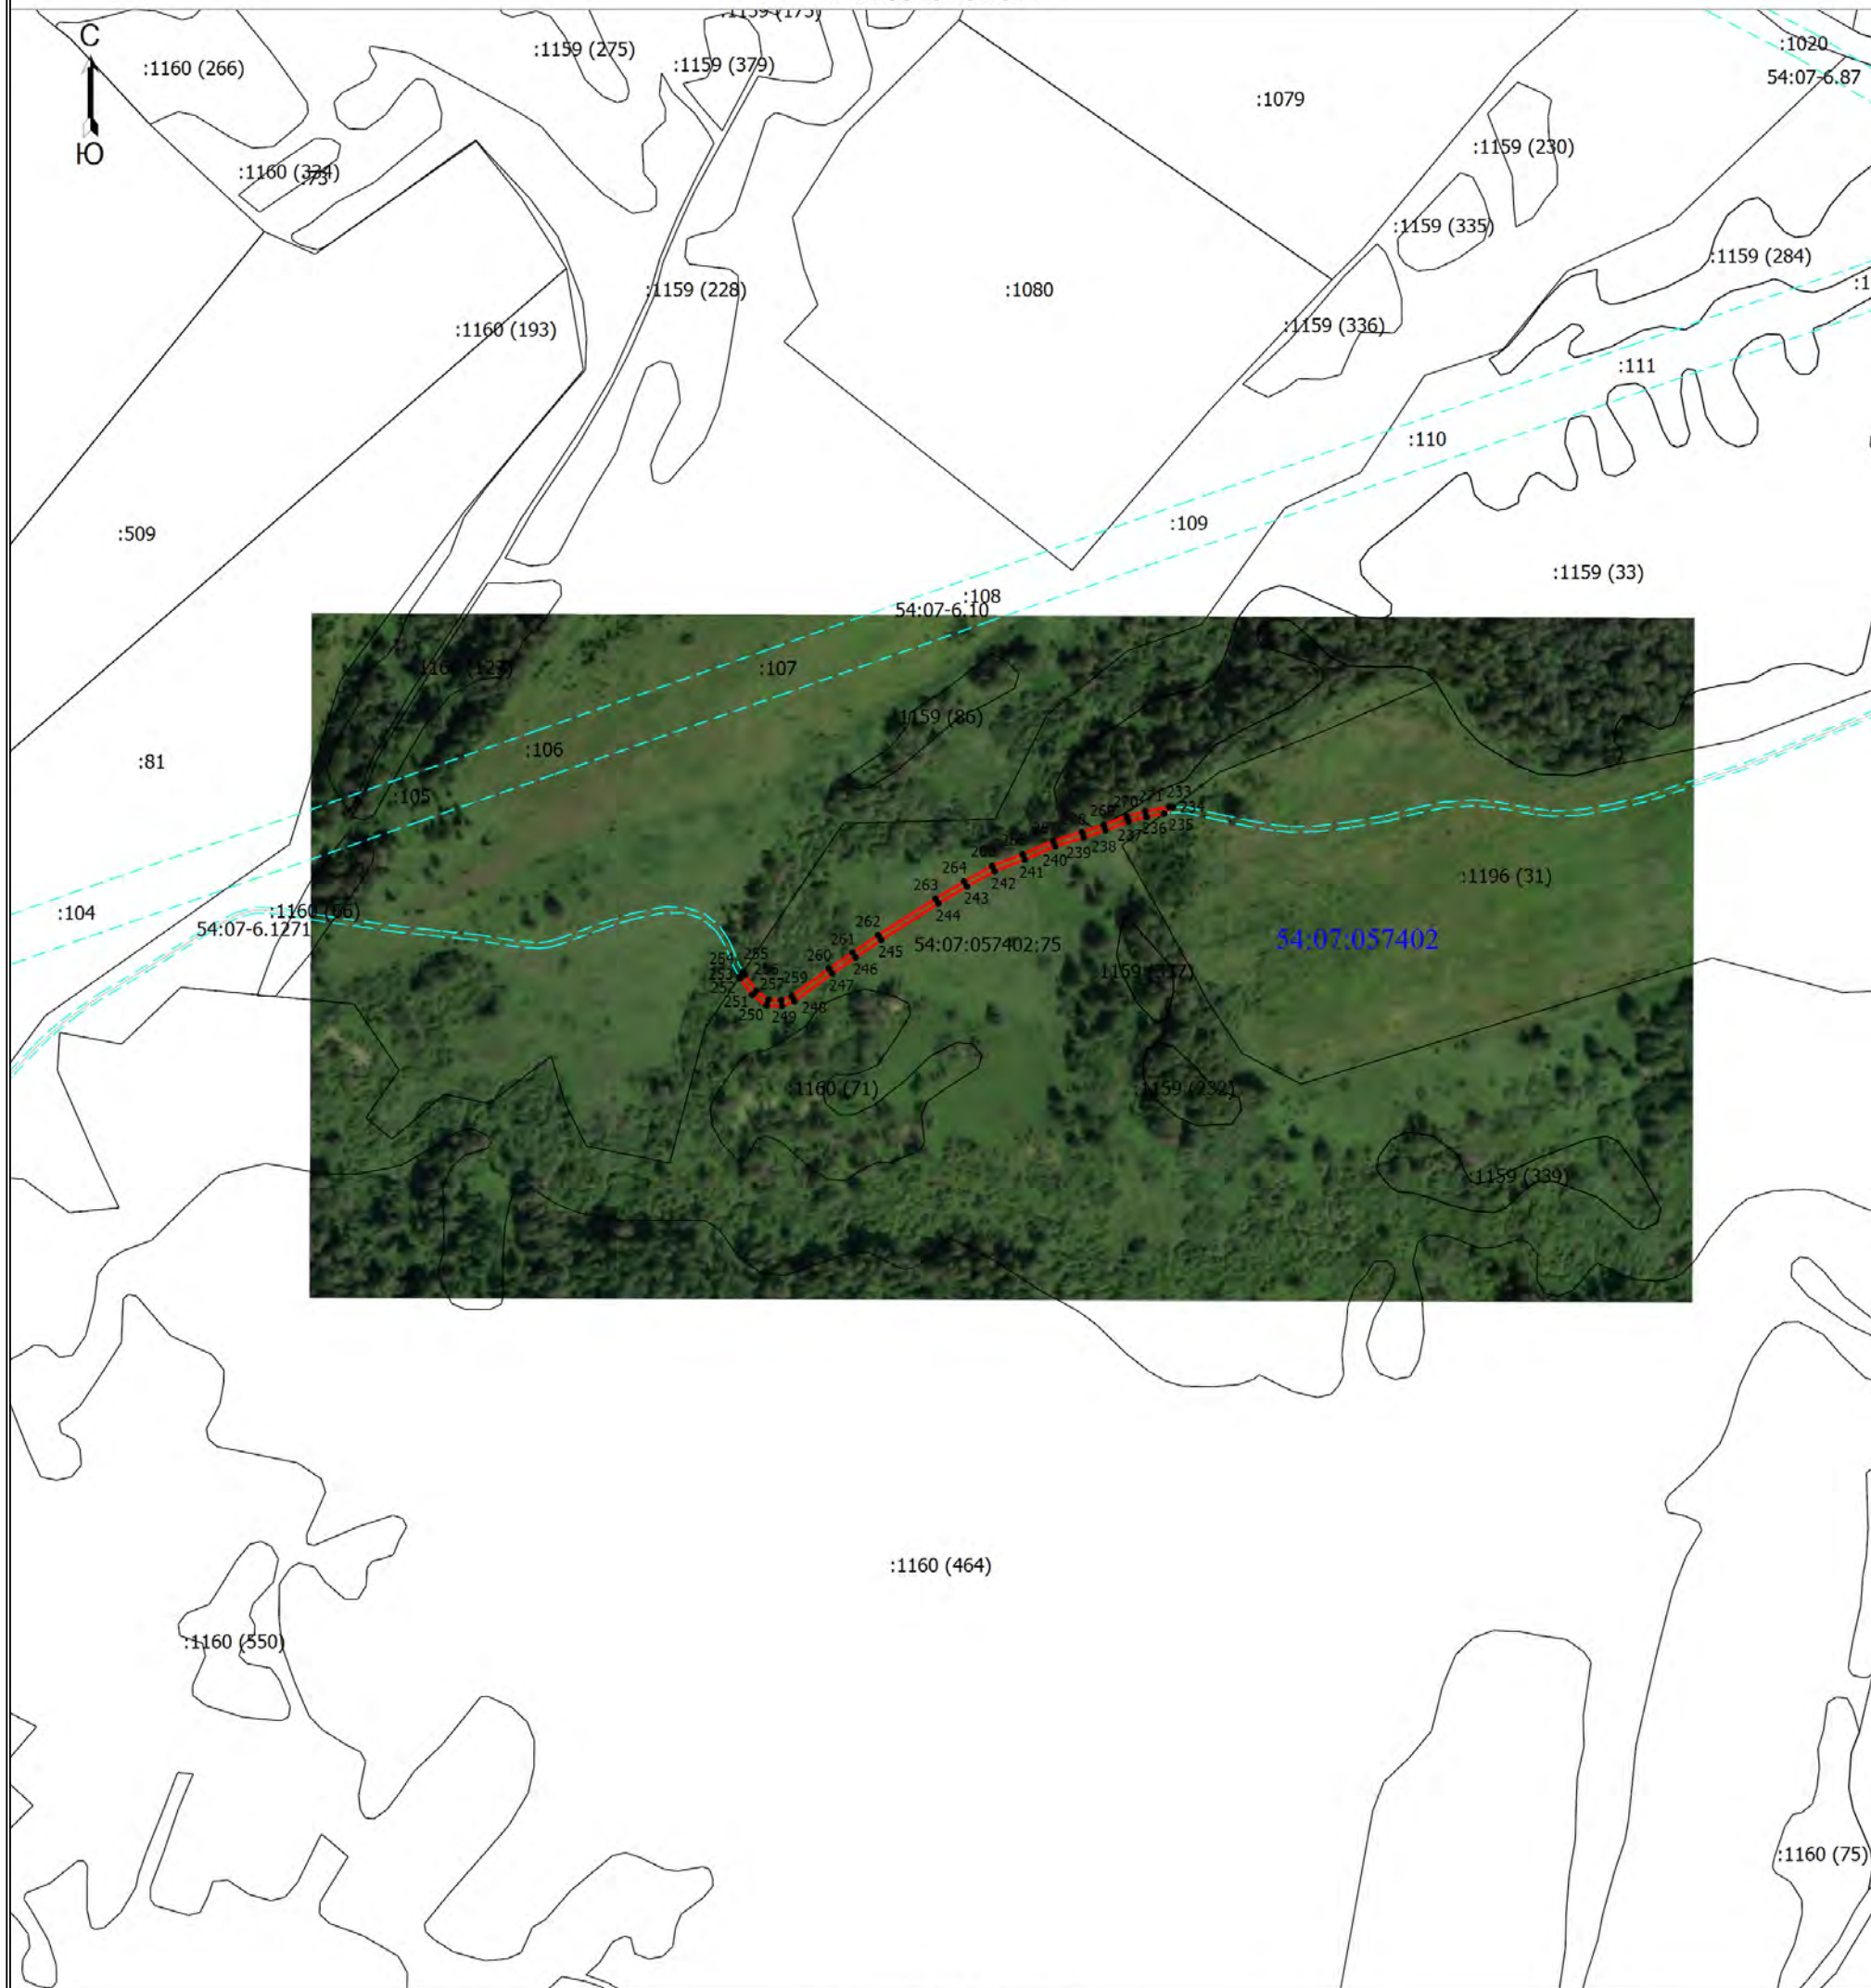


Масштаб 1:5000

Условные обозначения

- | | |
|-----------------|---|
| | - Границы публичного сервитута |
| • | - Характерная точка границы, сведения о которой позволяют однозначно определить ее положение на местности |
| 1 | - Обозначение новой характерной точки |
| | - Часть границы, сведения ЕГРН о которой позволяют однозначно определить ее положение на местности |
| 54:07:057402:75 | - Кадастровый номер земельного участка |
| ----- | - Граница зоны с особыми условиями |
| 54:07-6.1271 | - Зона с особыми условиями использования территории 54:07-6.1271 — Охранная зона линий и сооружений связи |
| ----- | - Граница населенного пункта |
| 54:07:057402 | - Номер кадастрового квартала |
| ----- | - Расположение оси инженерного сооружения |

Выносной лист 4

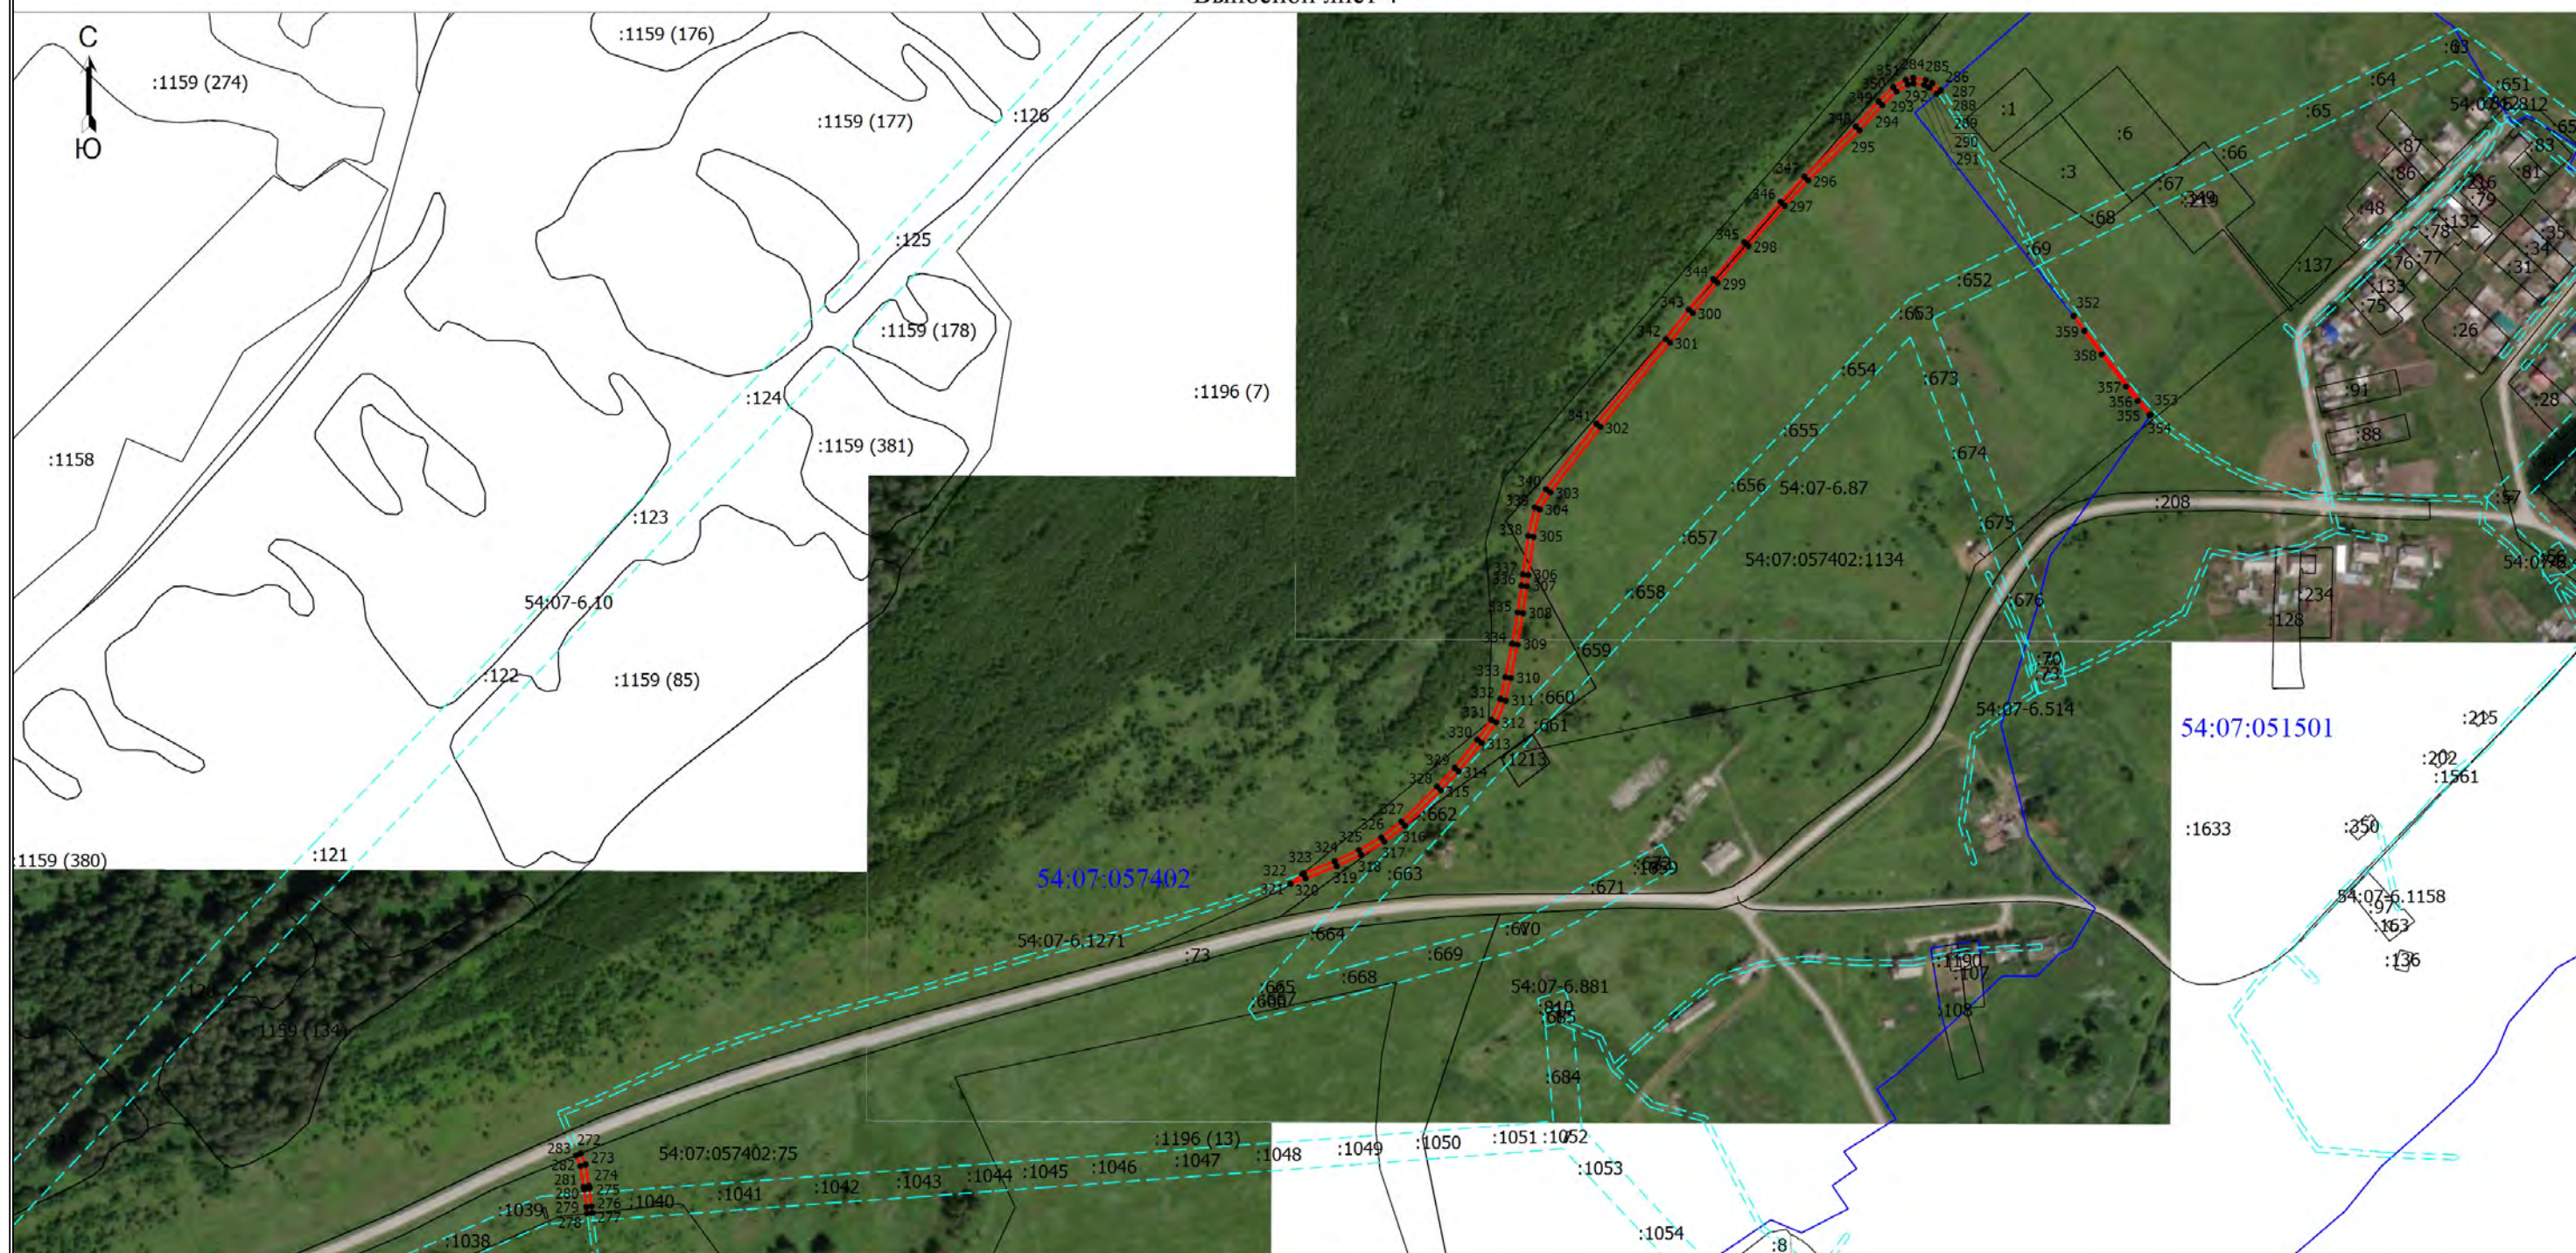

Масштаб 1:5000

— Границы публичного сервитута

1 - Обозначение новой характерной точки

54:07-6.1271 - Зона с особыми условиями использования территории 54:07-6.1271

----- - Расположение оси инженерного сооружения

- - Характерная точка границы, сведения о которой позволяют однозначно определить ее положение на местности

_____ - Часть границы, сведения ЕГРН о которой позволяют однозначно определить ее положение на местности

----- - Граница зоны с особыми условиями

_____ - Граница кадастрового квартала

..... - Граница населенного пункта

**АДМИНИСТРАЦИЯ
ИСКИТИМСКОГО РАЙОНА НОВОСИБИРСКОЙ ОБЛАСТИ**

**ПОСТАНОВЛЕНИЕ
01.07.2026 №1027 г.Искитим**

Об установлении публичного сервитута

По результатам рассмотрения ходатайства Публичного акционерного общества «Ростелеком» об установлении публичного сервитута в отношении части земельного участка с кадастровым номером 54:07:057411:991 принято решение об установлении публичного сервитута на срок 25 лет в целях размещения линейного объекта «Строительство волоконно-оптической линии связи для подключения к сети ПАО «Ростелеком» базовой станции Теле-2 по адресу: НСО, Искитимский район, д.Старососедово. Участок: от АТС с.Легостаево до УУЦН4308-011 АМС Теле-2 д.Старососедово.».

ПОСТАНОВЛЯЮ:

1. Установить публичный сервитут:

- на часть земельного участка с кадастровым номером 54:07:057411:991, местоположение: установлено относительно ориентира, расположенного в границах участка. Ориентир у д.Старососедово. Почтовый адрес ориентира: Новосибирская обл., р-н Искитимский, МО Легостаевский сельсовет, площадью 4632 кв.м., категория земель – земли сельскохозяйственного назначения.

. Лицо в интересах которого принято решение об установлении публичного сервитута в интересах Публичного акционерного общества «Ростелеком» (ОГРН 1027700198767, ИНН 7707049388, адрес: 191167, город Санкт-Петербург, вн.тер.г. муниципальный округ Смольнинское, наб Синопская, д.14, литера А.).

3. Утвердить границы публичного сервитута согласно приложению.

4. Порядок установления зон с особыми условиями использования территорий и содержание ограничений прав на земельные участки в границах таких зон определяется в соответствии с постановлением Правительства Российской Федерации от 9 июня 1995 г. № 578 «Об утверждении Правил охраны линий и сооружений связи Российской Федерации».

5. Цель установления публичного сервитута – размещение линейного объекта «Строительство волоконно-оптической линии связи для подключения к сети ПАО «Ростелеком» базовой станции Теле-2 по адресу: НСО, Искитимский район, д.Старососедово. Участок: от АТС с.Легостаево до УУЦН4308-011 АМС Теле-2 д.Старососедово.».

6. Срок публичного сервитута – 25 лет.

7. Срок, в течение которого использование земельного участка и расположенного на нем объекта недвижимости в соответствии с их разрешенным использованием будет невозможно или существенно затруднено - нет.

8. Плата за публичный сервитут, установленный в отношении земельных участков и (или) земель, находящихся в государственной или муниципальной собственности и не обремененных правами третьих лиц, вносится обладателем публичного сервитута единовременным платежом не позднее шести месяцев со дня принятия решения об установлении публичного сервитута.

Плата за публичный сервитут рассчитывается пропорционально площади земельного участка и (или) земель в установленных границах публичного сервитута.

Плата за публичный сервитут в отношении земельного участка, находящегося в государственной или муниципальной собственности и не обремененного правами третьих лиц, устанавливается в размере 0,01 процента кадастровой стоимости такого земельного участка за каждый год использования этого земельного участка. При этом плата за публичный сервитут, установленный на три года и более, не может быть менее чем 0,1 процента кадастровой стоимости земельного участка, обремененного сервитутом, за весь срок сервитута.

Размер платы за земельный участок, из земель, государственная собственность на которые не разграничена:

-ЧЗУ с кадастровым номером 54:07:057411:991, площадью 4632 кв.м.

$5006578,24(КС)/1540000(SЗУ) \times 4632(SЧЗУ) \times 0,01\% \times 25 = 37$ (Тридцать семь) рублей 64 копейки.

Реквизиты для перечисления: администрация Искитимского района Новосибирской области: ОГРН 1045403649631, ИНН 5446004474, КПП 544601001, юридический адрес: г.Искитим, ул.Пушкина, 51, расчетный счет 40102810445370000043, счет получателя 03100643000000015100, банк получателя ОКЦ №1 СибГУ Банка России //УФК по Новосибирской области г.Новосибирск, БИК банка получателя 015004950, получатель УФК по Новосибирской области (администрация Искитимского района Новосибирской области, лицевой счет – 04513003470), ОКТМО – 50615437, КБК 700 1 11 05410100000120.

9. Владелец публичного сервитута обязан привести земельный участок в состояние, пригодное для его использования в соответствии с разрешенным использованием, в срок не позднее чем три месяца после завершения капитального или текущего ремонта, реконструкции, эксплуатации, консервации, сноса инженерного сооружения, для размещения которого был установлен публичный сервитут.

10. Постановление опубликовать в официальном печатном издании «Вестник Искитимского района» и разместить на официальном сайте администрации Искитимского района: <http://www.iskitimr.nso.ru>.

Временно исполняющий
полномочия главы района

Б.В. Безденежный

Графическое описание местоположения границ публичного сервитута

Публичный сервитут в целях размещения линейного объекта: «Строительство волоконно-оптической линии связи для подключения к сети ПАО "Ростелеком" базовой станции Теле-2 по адресу: НСО, Искитимский район, д. Старососедово. Участок: от АТС с. Легостаево до УУЦН4308-011 АМС Теле 2 д. Старососедово"».

(наименование объекта, местоположение границ которого описано (далее - объект))

Раздел 1

Сведения об объекте

№ п/п	Характеристики объекта	Описание характеристик
1	2	3
1.	Местоположение объекта	Новосибирская область, район Искитимский
2.	Площадь объекта +/- величина погрешности определения площади (Р +/- Дельта Р)	4632 +/- 119 м²
3.	Иные характеристики объекта	Публичный сервитут в соответствии с главой V.7 статьей 39.37 Земельного кодекса Российской Федерации, сроком на 25 лет, в целях размещения линейного объекта: «Строительство волоконно-оптической линии связи для подключения к сети ПАО "Ростелеком" базовой станции Теле-2 по адресу: НСО, Искитимский район, д. Старососедово. Участок: от АТС с. Легостаево до УУЦН4308-011 АМС Теле 2 д. Старососедово"».

Раздел 2

Сведения о местоположении границ объекта

1. Система координат МСК НСО, зона 4

2. Сведения о характерных точках границ объекта

Обозначение характерных точек границ	Координаты, м		Метод определения координат характерной точки	Средняя квадратическая погрешность положения характерной точки (Mt), м	Описание обозначения точки на местности (при наличии)
	X	Y			
1	2	3	4	5	6
1	440119.02	4260881.80	Аналитический метод	0.5	-
2	440104.76	4260914.51	Аналитический метод	0.5	-
3	440093.50	4260935.93	Аналитический метод	0.5	-
4	440086.54	4260946.94	Аналитический метод	0.5	-
5	440080.66	4260953.02	Аналитический метод	0.5	-
6	440073.21	4260958.94	Аналитический метод	0.5	-
7	440056.74	4260967.92	Аналитический метод	0.5	-
8	440038.53	4260975.03	Аналитический метод	0.5	-
9	440025.61	4260979.26	Аналитический метод	0.5	-
10	440000.77	4260986.72	Аналитический метод	0.5	-
11	439976.12	4260994.18	Аналитический метод	0.5	-
12	439945.59	4261004.51	Аналитический метод	0.5	-
13	439924.18	4261012.53	Аналитический метод	0.5	-
14	439911.85	4261018.54	Аналитический метод	0.5	-
15	439904.42	4261023.91	Аналитический метод	0.5	-
16	439897.59	4261030.84	Аналитический метод	0.5	-
17	439890.81	4261039.83	Аналитический метод	0.5	-
18	439883.80	4261052.12	Аналитический метод	0.5	-
19	439878.30	4261064.29	Аналитический метод	0.5	-
20	439873.30	4261078.52	Аналитический метод	0.5	-
21	439863.89	4261106.22	Аналитический метод	0.5	-
22	439856.48	4261126.81	Аналитический метод	0.5	-

2. Сведения о характерных точках границ объекта					
Обозначение характерных точек границ	Координаты, м		Метод определения координат характерной точки	Средняя квадратическая погрешность положения характерной точки (Mt), м	Описание обозначения точки на местности (при наличии)
	X	Y			
1	2	3	4	5	6
23	439853.53	4261139.46	Аналитический метод	0.5	-
24	439850.63	4261155.57	Аналитический метод	0.5	-
25	439848.54	4261160.98	Аналитический метод	0.5	-
26	439844.41	4261169.44	Аналитический метод	0.5	-
27	439836.80	4261183.77	Аналитический метод	0.5	-
28	439832.23	4261191.99	Аналитический метод	0.5	-
29	439830.98	4261200.09	Аналитический метод	0.5	-
30	439829.18	4261212.33	Аналитический метод	0.5	-
31	439826.38	4261225.54	Аналитический метод	0.5	-
32	439825.36	4261235.83	Аналитический метод	0.5	-
33	439824.51	4261244.26	Аналитический метод	0.5	-
34	439826.51	4261258.46	Аналитический метод	0.5	-
35	439826.59	4261275.76	Аналитический метод	0.5	-
36	439825.73	4261290.30	Аналитический метод	0.5	-
37	439825.19	4261297.55	Аналитический метод	0.5	-
38	439822.75	4261323.16	Аналитический метод	0.5	-
39	439818.85	4261341.43	Аналитический метод	0.5	-
40	439812.94	4261356.41	Аналитический метод	0.5	-
41	439803.06	4261373.82	Аналитический метод	0.5	-
42	439796.83	4261388.01	Аналитический метод	0.5	-
43	439792.94	4261401.29	Аналитический метод	0.5	-
44	439789.76	4261414.62	Аналитический метод	0.5	-
45	439788.48	4261420.71	Аналитический метод	0.5	-
46	439786.26	4261431.74	Аналитический метод	0.5	-
47	439782.03	4261450.89	Аналитический метод	0.5	-

2. Сведения о характерных точках границ объекта					
Обозначение характерных точек границ	Координаты, м		Метод определения координат характерной точки	Средняя квадратическая погрешность положения характерной точки (Mt), м	Описание обозначения точки на местности (при наличии)
	X	Y			
1	2	3	4	5	6
48	439781.25	4261459.20	Аналитический метод	0.5	-
49	439781.98	4261473.02	Аналитический метод	0.5	-
50	439784.13	4261506.12	Аналитический метод	0.5	-
51	439785.18	4261519.01	Аналитический метод	0.5	-
52	439786.52	4261543.02	Аналитический метод	0.5	-
53	439787.25	4261570.81	Аналитический метод	0.5	-
54	439785.25	4261593.09	Аналитический метод	0.5	-
55	439782.30	4261611.44	Аналитический метод	0.5	-
56	439777.96	4261627.54	Аналитический метод	0.5	-
57	439767.15	4261656.67	Аналитический метод	0.5	-
58	439762.05	4261667.12	Аналитический метод	0.5	-
59	439758.54	4261671.69	Аналитический метод	0.5	-
60	439749.29	4261681.91	Аналитический метод	0.5	-
61	439735.36	4261693.89	Аналитический метод	0.5	-
62	439720.13	4261704.45	Аналитический метод	0.5	-
63	439710.69	4261712.04	Аналитический метод	0.5	-
64	439701.19	4261724.11	Аналитический метод	0.5	-
65	439693.67	4261736.81	Аналитический метод	0.5	-
66	439683.47	4261755.87	Аналитический метод	0.5	-
67	439669.74	4261792.45	Аналитический метод	0.5	-
68	439666.90	4261800.07	Аналитический метод	0.5	-
69	439664.59	4261807.09	Аналитический метод	0.5	-
70	439661.50	4261817.53	Аналитический метод	0.5	-
71	439661.09	4261821.40	Аналитический метод	0.5	-
72	439662.85	4261829.15	Аналитический метод	0.5	-

2. Сведения о характерных точках границ объекта					
Обозначение характерных точек границ	Координаты, м		Метод определения координат характерной точки	Средняя квадратическая погрешность положения характерной точки (Mt), м	Описание обозначения точки на местности (при наличии)
	X	Y			
1	2	3	4	5	6
73	439664.58	4261836.55	Аналитический метод	0.5	-
74	439660.47	4261836.55	Аналитический метод	0.5	-
75	439658.95	4261830.05	Аналитический метод	0.5	-
76	439657.04	4261821.64	Аналитический метод	0.5	-
77	439657.56	4261816.75	Аналитический метод	0.5	-
78	439660.77	4261805.89	Аналитический метод	0.5	-
79	439663.13	4261798.75	Аналитический метод	0.5	-
80	439666.00	4261791.05	Аналитический метод	0.5	-
81	439679.82	4261754.22	Аналитический метод	0.5	-
82	439690.18	4261734.84	Аналитический метод	0.5	-
83	439697.89	4261721.84	Аналитический метод	0.5	-
84	439707.83	4261709.21	Аналитический метод	0.5	-
85	439717.73	4261701.24	Аналитический метод	0.5	-
86	439732.91	4261690.72	Аналитический метод	0.5	-
87	439746.49	4261679.04	Аналитический метод	0.5	-
88	439755.47	4261669.13	Аналитический метод	0.5	-
89	439758.63	4261665.00	Аналитический метод	0.5	-
90	439763.47	4261655.09	Аналитический метод	0.5	-
91	439774.15	4261626.32	Аналитический метод	0.5	-
92	439778.38	4261610.60	Аналитический метод	0.5	-
93	439781.28	4261592.59	Аналитический метод	0.5	-
94	439783.25	4261570.68	Аналитический метод	0.5	-
95	439782.52	4261543.19	Аналитический метод	0.5	-
96	439781.19	4261519.29	Аналитический метод	0.5	-
97	439780.14	4261506.41	Аналитический метод	0.5	-


2. Сведения о характерных точках границ объекта					
Обозначение характерных точек границ	Координаты, м		Метод определения координат характерной точки	Средняя квадратическая погрешность положения характерной точки (Mt), м	Описание обозначения точки на местности (при наличии)
	X	Y			
1	2	3	4	5	6
98	439777.99	4261473.26	Аналитический метод	0.5	-
99	439777.25	4261459.12	Аналитический метод	0.5	-
100	439778.07	4261450.27	Аналитический метод	0.5	-
101	439782.35	4261430.92	Аналитический метод	0.5	-
102	439784.56	4261419.91	Аналитический метод	0.5	-
103	439785.85	4261413.75	Аналитический метод	0.5	-
104	439789.08	4261400.26	Аналитический метод	0.5	-
105	439793.06	4261386.64	Аналитический метод	0.5	-
106	439799.48	4261372.03	Аналитический метод	0.5	-
107	439809.32	4261354.68	Аналитический метод	0.5	-
108	439815.00	4261340.27	Аналитический метод	0.5	-
109	439818.79	4261322.55	Аналитический метод	0.5	-
110	439821.20	4261297.21	Аналитический метод	0.5	-
111	439821.74	4261290.03	Аналитический метод	0.5	-
112	439822.59	4261275.65	Аналитический метод	0.5	-
113	439822.51	4261258.75	Аналитический метод	0.5	-
114	439820.48	4261244.34	Аналитический метод	0.5	-
115	439821.38	4261235.43	Аналитический метод	0.5	-
116	439822.42	4261224.93	Аналитический метод	0.5	-
117	439825.25	4261211.62	Аналитический метод	0.5	-
118	439827.02	4261199.50	Аналитический метод	0.5	-
119	439828.39	4261190.67	Аналитический метод	0.5	-
120	439833.29	4261181.86	Аналитический метод	0.5	-
121	439840.84	4261167.62	Аналитический метод	0.5	-
122	439844.87	4261159.38	Аналитический метод	0.5	-

2. Сведения о характерных точках границ объекта					
Обозначение характерных точек границ	Координаты, м		Метод определения координат характерной точки	Средняя квадратическая погрешность положения характерной точки (Mt), м	Описание обозначения точки на местности (при наличии)
	X	Y			
1	2	3	4	5	6
123	439846.76	4261154.48	Аналитический метод	0.5	-
124	439849.61	4261138.65	Аналитический метод	0.5	-
125	439852.64	4261125.67	Аналитический метод	0.5	-
126	439860.12	4261104.90	Аналитический метод	0.5	-
127	439869.52	4261077.22	Аналитический метод	0.5	-
128	439874.58	4261062.80	Аналитический метод	0.5	-
129	439880.23	4261050.30	Аналитический метод	0.5	-
130	439887.46	4261037.62	Аналитический метод	0.5	-
131	439894.55	4261028.22	Аналитический метод	0.5	-
132	439901.80	4261020.87	Аналитический метод	0.5	-
133	439909.79	4261015.09	Аналитический метод	0.5	-
134	439922.60	4261008.85	Аналитический метод	0.5	-
135	439944.25	4261000.74	Аналитический метод	0.5	-
136	439974.90	4260990.37	Аналитический метод	0.5	-
137	439999.61	4260982.89	Аналитический метод	0.5	-
138	440024.41	4260975.44	Аналитический метод	0.5	-
139	440037.18	4260971.27	Аналитический метод	0.5	-
140	440055.05	4260964.28	Аналитический метод	0.5	-
141	440070.99	4260955.59	Аналитический метод	0.5	-
142	440077.96	4260950.05	Аналитический метод	0.5	-
143	440083.38	4260944.46	Аналитический метод	0.5	-
144	440090.04	4260933.93	Аналитический метод	0.5	-
145	440101.15	4260912.77	Аналитический метод	0.5	-
146	440115.33	4260880.25	Аналитический метод	0.5	-
147	440118.07	4260873.46	Аналитический метод	0.5	-

2. Сведения о характерных точках границ объекта					
Обозначение характерных точек границ	Координаты, м		Метод определения координат характерной точки	Средняя квадратическая погрешность положения характерной точки (Mt), м	Описание обозначения точки на местности (при наличии)
	X	Y			
1	2	3	4	5	6
148	440121.60	4260875.42	Аналитический метод	0.5	-
1	440119.02	4260881.80	Аналитический метод	0.5	-
3. Сведения о характерных точках части (частей) границы объекта					
Обозначение характерных точек части границы	Координаты, м		Метод определения координат характерной точки	Средняя квадратическая погрешность положения характерной точки (Mt), м	Описание обозначения точки на местности (при наличии)
	X	Y			
1	2	3	4	5	6
-	-	-	-	-	-

Раздел 3							
Сведения о местоположении измененных (уточненных) границ объекта							
1. Система координат -							
2. Сведения о характерных точках границ объекта							
Обозначение характерных точек границ	Существующие координаты, м		Измененные (уточненные) координаты, м		Метод определения координат характерной точки	Средняя квадратическая погрешность положения характерной точки (Mt), м	Описание обозначения точки на местности (при наличии)
	X	Y	X	Y			
1	2	3	4	5	6	7	8
-	-	-	-	-	-	-	
3. Сведения о характерных точках части (частей) границы объекта							
Обозначение характерных точек части границы	Существующие координаты, м		Измененные (уточненные) координаты, м		Метод определения координат характерной точки	Средняя квадратическая погрешность положения характерной точки (Mt), м	Описание обозначения точки на местности (при наличии)
	X	Y	X	Y			
1	2	3	4	5	6	7	8
-	-	-	-	-	-	-	

Схема расположения границ публичного сервитута

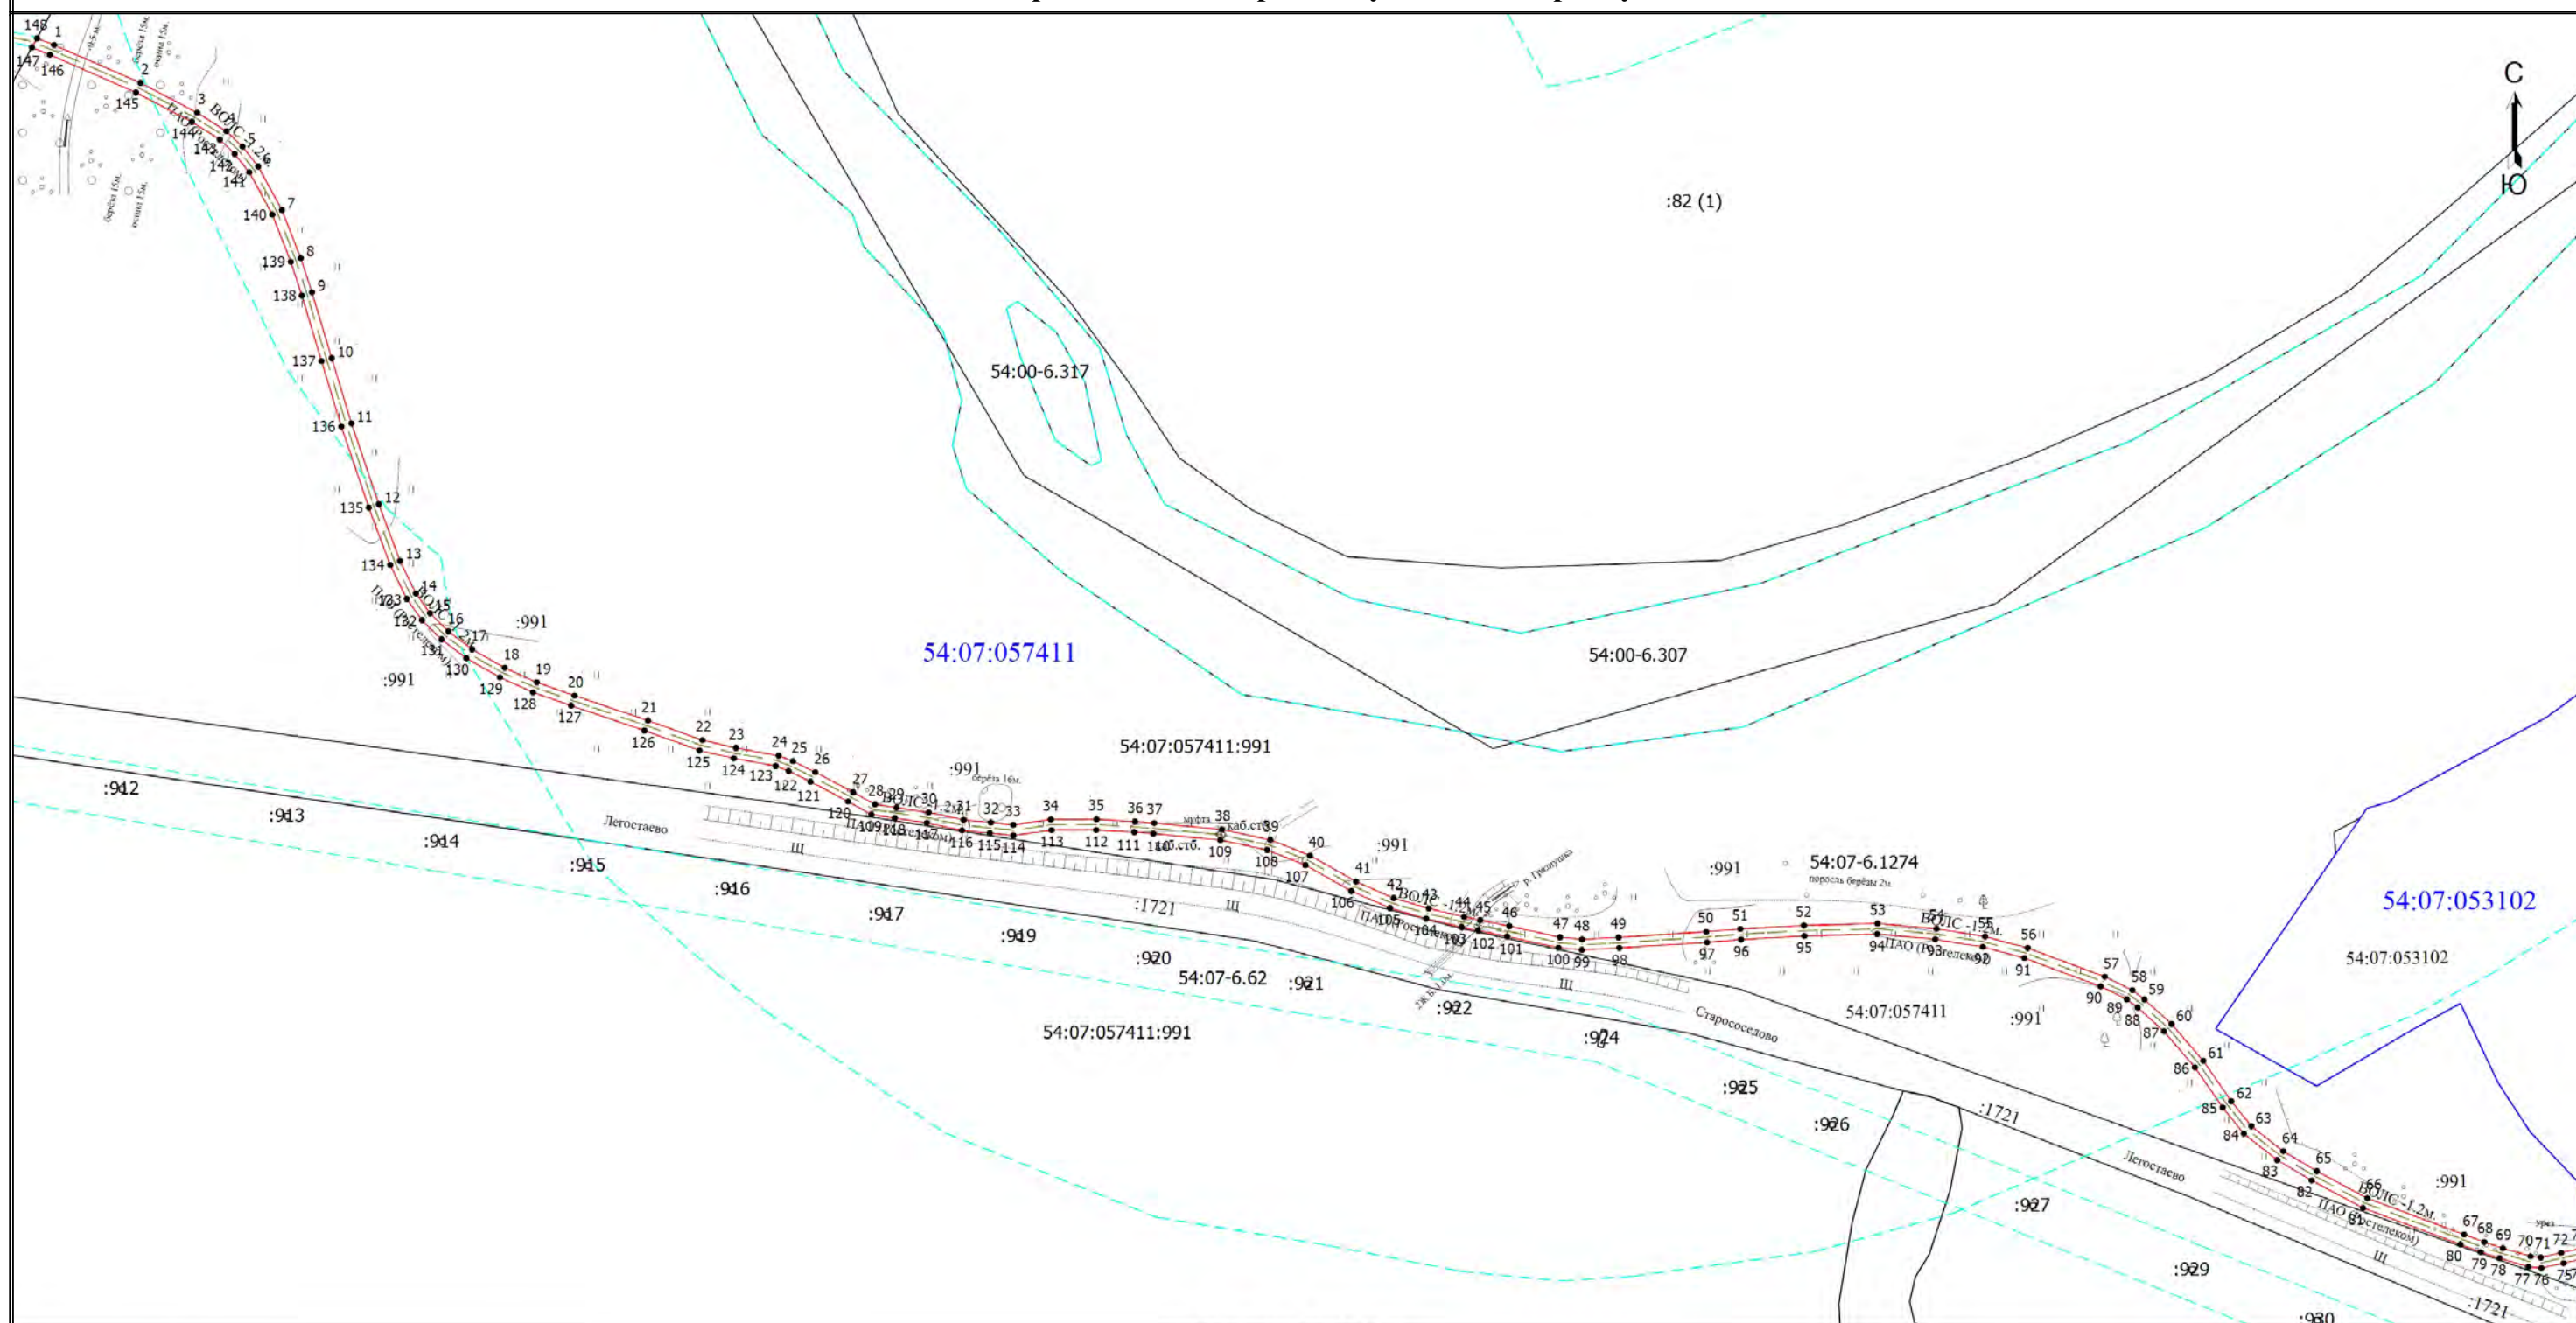

Масштаб 1:2500

Условные обозначения

- | | | | |
|------------------------------------|--|--|---|
| — | - Границы публичного сервитута | • | - Характерная точка границы, сведения о которой позволяют однозначно определить ее положение на местности |
| 1 | - Обозначение новой характерной точки | — | - Часть границы, сведения ЕГРН о которой позволяют однозначно определить ее положение на местности |
| 54:07:057411:991 | - Кадастровый номер земельного участка | --- | - Граница зоны с особыми условиями |
| 54:07-6.1274 | - Зона с особыми условиями использования территории 54:07-6.1274 | --- | - Граница кадастрового квартала |
| 54:07:057411 | - Номер кадастрового квартала | --- | - Расположение оси инженерного сооружения |

**АДМИНИСТРАЦИЯ
ИСКИТИМСКОГО РАЙОНА НОВОСИБИРСКОЙ ОБЛАСТИ**

**ПОСТАНОВЛЕНИЕ
01.07.2026 №1028 г.Искитим**

Об установлении публичного сервитута

По результатам рассмотрения ходатайства Публичного акционерного общества «Ростелеком» об установлении публичного сервитута в отношении части земельных участков с кадастровыми номерами: 54:07:047412:1324, 54:07:047412:1261, 54:07:043501:29, 54:07:043501:923, 54:07:047412:1325 принято решение об установлении публичного сервитута на срок 25 лет в целях размещения линейного объекта «Строительство волоконно-оптической линии связи для подключения к сети ПАО «Ростелеком» базовой станции Теле-2 по адресу: НСО, Искитимский район, д.Таскаево по проекту: «УЦН 3 Новосибирская область». Участок: от ОШ 43651-001 Теле-2 АМС до АТС ст.Евсино.».

ПОСТАНОВЛЯЮ:

1. Установить публичный сервитут:

- на часть земельного участка с кадастровым номером 54:07:047412:1324, местоположение: установлено относительно ориентира, расположенного в границах участка. Ориентир у с.Таскаево. Почтовый адрес ориентира: обл. Новосибирская, р-н Искитимский, МО Шибковский сельсовет, площадью 1288 кв.м., категория земель – земли сельскохозяйственного назначения;

- на часть земельного участка с кадастровым номером 54:07:047412:1261, местоположение: установлено относительно ориентира, расположенного за пределами участка. Ориентир сельсовета д.Шибково. Участок находится примерно в 2,42 км. по направлению на северо-запад от ориентира: Почтовый адрес ориентира: Новосибирская обл., р-н Искитимский, МО Шибковский сельсовет, площадью 1149 кв.м., категория земель – земли сельскохозяйственного назначения;

- на часть земельного участка с кадастровым номером 54:07:043501:29, местоположение: обл. Новосибирская, р-н Искитимский, д.Шибково, ул.Советская, 21, площадью 50 кв.м., категория земель – земли населенных пунктов;

- на часть земельного участка с кадастровым номером 54:07:043501:923, местоположение: обл. Новосибирская, р-н Искитимский, д.Шибково, ул.Советская, площадью 462 кв.м., категория земель – земли населенных пунктов;

- на часть земельного участка с кадастровым номером 54:07:047412:1325, местоположение: установлено относительно ориентира, расположенного в границах участка. Ориентир у д.Шабково. Почтовый адрес ориентира: обл. Новосибирская, р-н Искитимский, МО Шибковский сельсовет, площадью 306 кв.м., категория земель – земли сельскохозяйственного назначения.

2. Лицо в интересах которого принято решение об установлении публичного сервитута в интересах Публичного акционерного общества «Ростелеком» (ОГРН 1027700198767, ИНН 7707049388, адрес: 191167, город Санкт-Петербург, вн.тер.г. муниципальный округ Смольнинское, наб Синопская, д.14, литер А.).

3. Утвердить границы публичного сервитута согласно приложению.

4. Порядок установления зон с особыми условиями использования территорий и содержание ограничений прав на земельные участки в границах таких зон определяется в соответствии с постановлением Правительства Российской Федерации от 9 июня 1995 г. № 578 «Об утверждении Правил охраны линий и сооружений связи Российской Федерации».

5. Цель установления публичного сервитута – размещение линейного объекта «Строительство волоконно-оптической линии связи для подключения к сети ПАО «Ростелеком» базовой станции Теле-2 по адресу: НСО, Искитимский район, д.Таскаево по проекту: «УЦН 3 Новосибирская область». Участок: от ОШ 43651-001 Теле-2 АМС до АТС ст.Евсино.».

6. Срок публичного сервитута – 25 лет.

7. Срок, в течение которого использование земельного участка и расположенного на нем объекта недвижимости в соответствии с их разрешенным использованием будет невозможно или существенно затруднено - нет.

8. Плата за публичный сервитут, установленный в отношении земельных участков и (или) земель, находящихся в государственной или муниципальной собственности и не обремененных правами третьих лиц, вносится обладателем публичного сервитута единовременным платежом не позднее шести месяцев со дня принятия решения об установлении публичного сервитута.

Плата за публичный сервитут рассчитывается пропорционально площади земельного участка и (или) земель в установленных границах публичного сервитута.

Плата за публичный сервитут в отношении земельного участка, находящегося в государственной или муниципальной собственности и не обремененного правами третьих лиц, устанавливается в размере 0,01 процента кадастровой стоимости такого земельного участка за каждый год использования этого земельного участка. При этом плата за публичный сервитут, установленный на три года и более, не может быть менее чем 0,1 процента кадастровой стоимости земельного участка, обремененного сервитутом, за весь срок сервитута.

Размер платы за земельные участки, из земель, государственная собственность на которые не разграничена и земельные участки, находящиеся в собственности искиитимского района:

-ЧЗУ с кадастровым номером 54:07:047412:1324, площадью 1288 кв.м.

$2952731,51(КС)/834438(SЗУ) \times 1288(SЧЗУ) \times 0,01\% \times 25 = 11$ (Одиннадцать) рублей 39 копеек;

-ЧЗУ с кадастровым номером 54:07:047412:1261, площадью 1149 кв.м.

$126091,15(КС)/30000(SЗУ) \times 1149(SЧЗУ) \times 0,01\% \times 25 = 12$ (Двенадцать) рублей 07 копеек;

-ЧЗУ с кадастровым номером 54:07:043501:29, площадью 50 кв.м.

$12233866,19(КС)/27851(SЗУ) \times 50(SЧЗУ) \times 0,01\% \times 25 = 54$ (Пятьдесят четыре) рубля 90 копеек;

-ЧЗУ с кадастровым номером 54:07:043501:923, площадью 462 кв.м.

$3206607,42(КС)/6500(SЗУ) \times 462(SЧЗУ) \times 0,01\% \times 25 = 569$ (Пятьсот шестьдесят девять) рублей 80 копеек;

-ЧЗУ с кадастровым номером 54:07:047412:1325, площадью 306 кв.м.

5322432,55(КС)/1683040(СЗУ)х306(СЧЗУ)х0,01%х49= 2 (Два) рубля 41 копейка;

Реквизиты для перечисления: администрация Искитимского района Новосибирской области: ОГРН 1045403649631, ИНН 5446004474, КПП 544601001, юридический адрес: г.Искитим, ул.Пушкина, 51, расчетный счет 40102810445370000043, счет получателя 03100643000000015100, банк получателя ОКЦ №1 СибГУ Банка России //УФК по Новосибирской области г.Новосибирск, БИК банка получателя 015004950, получатель УФК по Новосибирской области (администрация Искитимского района Новосибирской области, лицевой счет – 04513003470), ОКТМО – 50615437, КБК 700 1 11 05410100000120.

9. Владелец публичного сервитута обязан привести земельный участок в состояние, пригодное для его использования в соответствии с разрешенным использованием, в срок не позднее чем три месяца после завершения капитального или текущего ремонта, реконструкции, эксплуатации, консервации, сноса инженерного сооружения, для размещения которого был установлен публичный сервитут.

10. Постановление опубликовать в официальном печатном издании «Вестник Искитимского района» и разместить на официальном сайте администрации Искитимского района: <http://www.iskitimr.nso.ru>.

Временно исполняющий
полномочия главы района

Б.В. Безденежный

Графическое описание местоположения границ публичного сервитута

Публичный сервитут в целях размещения линейного объекта «Строительство волоконно-оптической линии связи для подключения к сети ПАО "Ростелеком" базовой станции Теле-2 по адресу: НСО, Искитимский район, д. Таскаево по проекту: "УЦН 3_Новосибирская область". Участок: от ОШ 43651-001 Теле 2 АМС до АТС ст. Евсино"».

(наименование объекта, местоположение границ которого описано (далее - объект))

Раздел 1

Сведения об объекте

№ п/п	Характеристики объекта	Описание характеристик
1	2	3
1.	Местоположение объекта	Новосибирская область, район Искитимский
2.	Площадь объекта +/- величина погрешности определения площади (Р +/- Дельта Р)	3255 +/- 100 м²
3.	Иные характеристики объекта	Публичный сервитут в соответствии с главой V.7 статьей 39.37 Земельного кодекса Российской Федерации, сроком на 25 лет, в целях размещения линейного объекта «Строительство волоконно-оптической линии связи для подключения к сети ПАО "Ростелеком" базовой станции Теле-2 по адресу: НСО, Искитимский район, д. Таскаево по проекту: "УЦН 3_Новосибирская область". Участок: от ОШ 43651-001 Теле 2 АМС до АТС ст. Евсино"».

Раздел 2

Сведения о местоположении границ объекта

1. Система координат МСК-54, зона 4

2. Сведения о характерных точках границ объекта

Обозначение характерных точек границ	Координаты, м		Метод определения координат характерной точки	Средняя квадратическая погрешность положения характерной точки (Mt), м	Описание обозначения точки на местности (при наличии)
	X	Y			
1	2	3	4	5	6
1	429226.50	4217822.36	Аналитический метод	0.5	-
2	429224.28	4217823.93	Аналитический метод	0.5	-
3	429210.17	4217831.04	Аналитический метод	0.5	-
4	429196.66	4217839.24	Аналитический метод	0.5	-
5	429182.22	4217849.74	Аналитический метод	0.5	-
6	429165.76	4217862.19	Аналитический метод	0.5	-
7	429151.03	4217873.42	Аналитический метод	0.5	-
8	429133.45	4217887.32	Аналитический метод	0.5	-
9	429120.42	4217897.63	Аналитический метод	0.5	-
10	429103.63	4217910.36	Аналитический метод	0.5	-
11	429082.73	4217924.48	Аналитический метод	0.5	-
12	429080.13	4217921.41	Аналитический метод	0.5	-
13	429101.30	4217907.10	Аналитический метод	0.5	-
14	429117.97	4217894.47	Аналитический метод	0.5	-
15	429130.97	4217884.19	Аналитический метод	0.5	-
16	429148.57	4217870.26	Аналитический метод	0.5	-
17	429163.34	4217859.01	Аналитический метод	0.5	-
18	429179.83	4217846.52	Аналитический метод	0.5	-
19	429194.45	4217835.91	Аналитический метод	0.5	-
20	429208.23	4217827.54	Аналитический метод	0.5	-
21	429222.22	4217820.49	Аналитический метод	0.5	-
22	429223.88	4217819.31	Аналитический метод	0.5	-

2. Сведения о характерных точках границ объекта					
Обозначение характерных точек границ	Координаты, м		Метод определения координат характерной точки	Средняя квадратическая погрешность положения характерной точки (Mt), м	Описание обозначения точки на местности (при наличии)
	X	Y			
1	2	3	4	5	6
23	429325.66	4217714.16	Аналитический метод	0.5	-
24	429326.85	4217718.68	Аналитический метод	0.5	-
1	429226.50	4217822.36	Аналитический метод	0.5	-
25	429100.82	4219023.13	Аналитический метод	0.5	-
26	429097.04	4219024.84	Аналитический метод	0.5	-
27	429093.49	4219001.74	Аналитический метод	0.5	-
28	429086.64	4218970.97	Аналитический метод	0.5	-
29	429073.90	4218926.57	Аналитический метод	0.5	-
30	429056.30	4218875.01	Аналитический метод	0.5	-
31	429020.77	4218764.02	Аналитический метод	0.5	-
32	429016.66	4218750.63	Аналитический метод	0.5	-
33	429019.59	4218746.54	Аналитический метод	0.5	-
34	429024.59	4218762.82	Аналитический метод	0.5	-
35	429060.09	4218873.76	Аналитический метод	0.5	-
36	429077.72	4218925.37	Аналитический метод	0.5	-
37	429090.51	4218969.98	Аналитический метод	0.5	-
38	429097.42	4219001.00	Аналитический метод	0.5	-
25	429100.82	4219023.13	Аналитический метод	0.5	-
39	428387.87	4222269.65	Аналитический метод	0.5	-
40	428382.46	4222292.72	Аналитический метод	0.5	-
41	428379.19	4222304.21	Аналитический метод	0.5	-
42	428377.70	4222306.01	Аналитический метод	0.5	-
43	428375.00	4222304.32	Аналитический метод	0.5	-
44	428378.59	4222291.71	Аналитический метод	0.5	-
45	428383.85	4222269.31	Аналитический метод	0.5	-


2. Сведения о характерных точках границ объекта					
Обозначение характерных точек границ	Координаты, м		Метод определения координат характерной точки	Средняя квадратическая погрешность положения характерной точки (Mt), м	Описание обозначения точки на местности (при наличии)
	X	Y			
1	2	3	4	5	6
46	428383.48	4222263.42	Аналитический метод	0.5	-
47	428381.16	4222258.08	Аналитический метод	0.5	-
48	428379.89	4222254.49	Аналитический метод	0.5	-
49	428372.02	4222248.74	Аналитический метод	0.5	-
50	428359.15	4222243.02	Аналитический метод	0.5	-
51	428354.31	4222242.53	Аналитический метод	0.5	-
52	428347.92	4222243.62	Аналитический метод	0.5	-
53	428311.27	4222248.20	Аналитический метод	0.5	-
54	428310.78	4222244.23	Аналитический метод	0.5	-
55	428347.33	4222239.66	Аналитический метод	0.5	-
56	428354.17	4222238.50	Аналитический метод	0.5	-
57	428360.19	4222239.11	Аналитический метод	0.5	-
58	428374.04	4222245.26	Аналитический метод	0.5	-
59	428383.25	4222251.99	Аналитический метод	0.5	-
60	428384.88	4222256.61	Аналитический метод	0.5	-
61	428387.43	4222262.47	Аналитический метод	0.5	-
39	428387.87	4222269.65	Аналитический метод	0.5	-
62	428463.39	4222545.98	Аналитический метод	0.5	-
63	428446.14	4222527.58	Аналитический метод	0.5	-
64	428439.80	4222519.42	Аналитический метод	0.5	-
65	428428.44	4222500.40	Аналитический метод	0.5	-
66	428427.93	4222499.04	Аналитический метод	0.5	-
67	428422.90	4222474.24	Аналитический метод	0.5	-
68	428426.08	4222482.65	Аналитический метод	0.5	-
69	428432.07	4222498.66	Аналитический метод	0.5	-

2. Сведения о характерных точках границ объекта					
Обозначение характерных точек границ	Координаты, м		Метод определения координат характерной точки	Средняя квадратическая погрешность положения характерной точки (Mt), м	Описание обозначения точки на местности (при наличии)
	X	Y			
1	2	3	4	5	6
70	428443.11	4222517.16	Аналитический метод	0.5	-
71	428449.19	4222524.98	Аналитический метод	0.5	-
72	428466.21	4222543.14	Аналитический метод	0.5	-
73	428468.84	4222545.58	Аналитический метод	0.5	-
74	428468.97	4222551.15	Аналитический метод	0.5	-
62	428463.39	4222545.98	Аналитический метод	0.5	-
3. Сведения о характерных точках части (частей) границы объекта					
Обозначение характерных точек части границы	Координаты, м		Метод определения координат характерной точки	Средняя квадратическая погрешность положения характерной точки (Mt), м	Описание обозначения точки на местности (при наличии)
	X	Y			
1	2	3	4	5	6
-	-	-	-	-	-

Раздел 3							
Сведения о местоположении измененных (уточненных) границ объекта							
1. Система координат -							
2. Сведения о характерных точках границ объекта							
Обозначение характерных точек границ	Существующие координаты, м		Измененные (уточненные) координаты, м		Метод определения координат характерной точки	Средняя квадратическая погрешность положения характерной точки (Mt), м	Описание обозначения точки на местности (при наличии)
	X	Y	X	Y			
1	2	3	4	5	6	7	8
-	-	-	-	-	-	-	
3. Сведения о характерных точках части (частей) границы объекта							
Обозначение характерных точек части границы	Существующие координаты, м		Измененные (уточненные) координаты, м		Метод определения координат характерной точки	Средняя квадратическая погрешность положения характерной точки (Mt), м	Описание обозначения точки на местности (при наличии)
	X	Y	X	Y			
1	2	3	4	5	6	7	8
-	-	-	-	-	-	-	

Схема расположения границ публичного сервитута

Новосибирская обл., Искитимский р-н

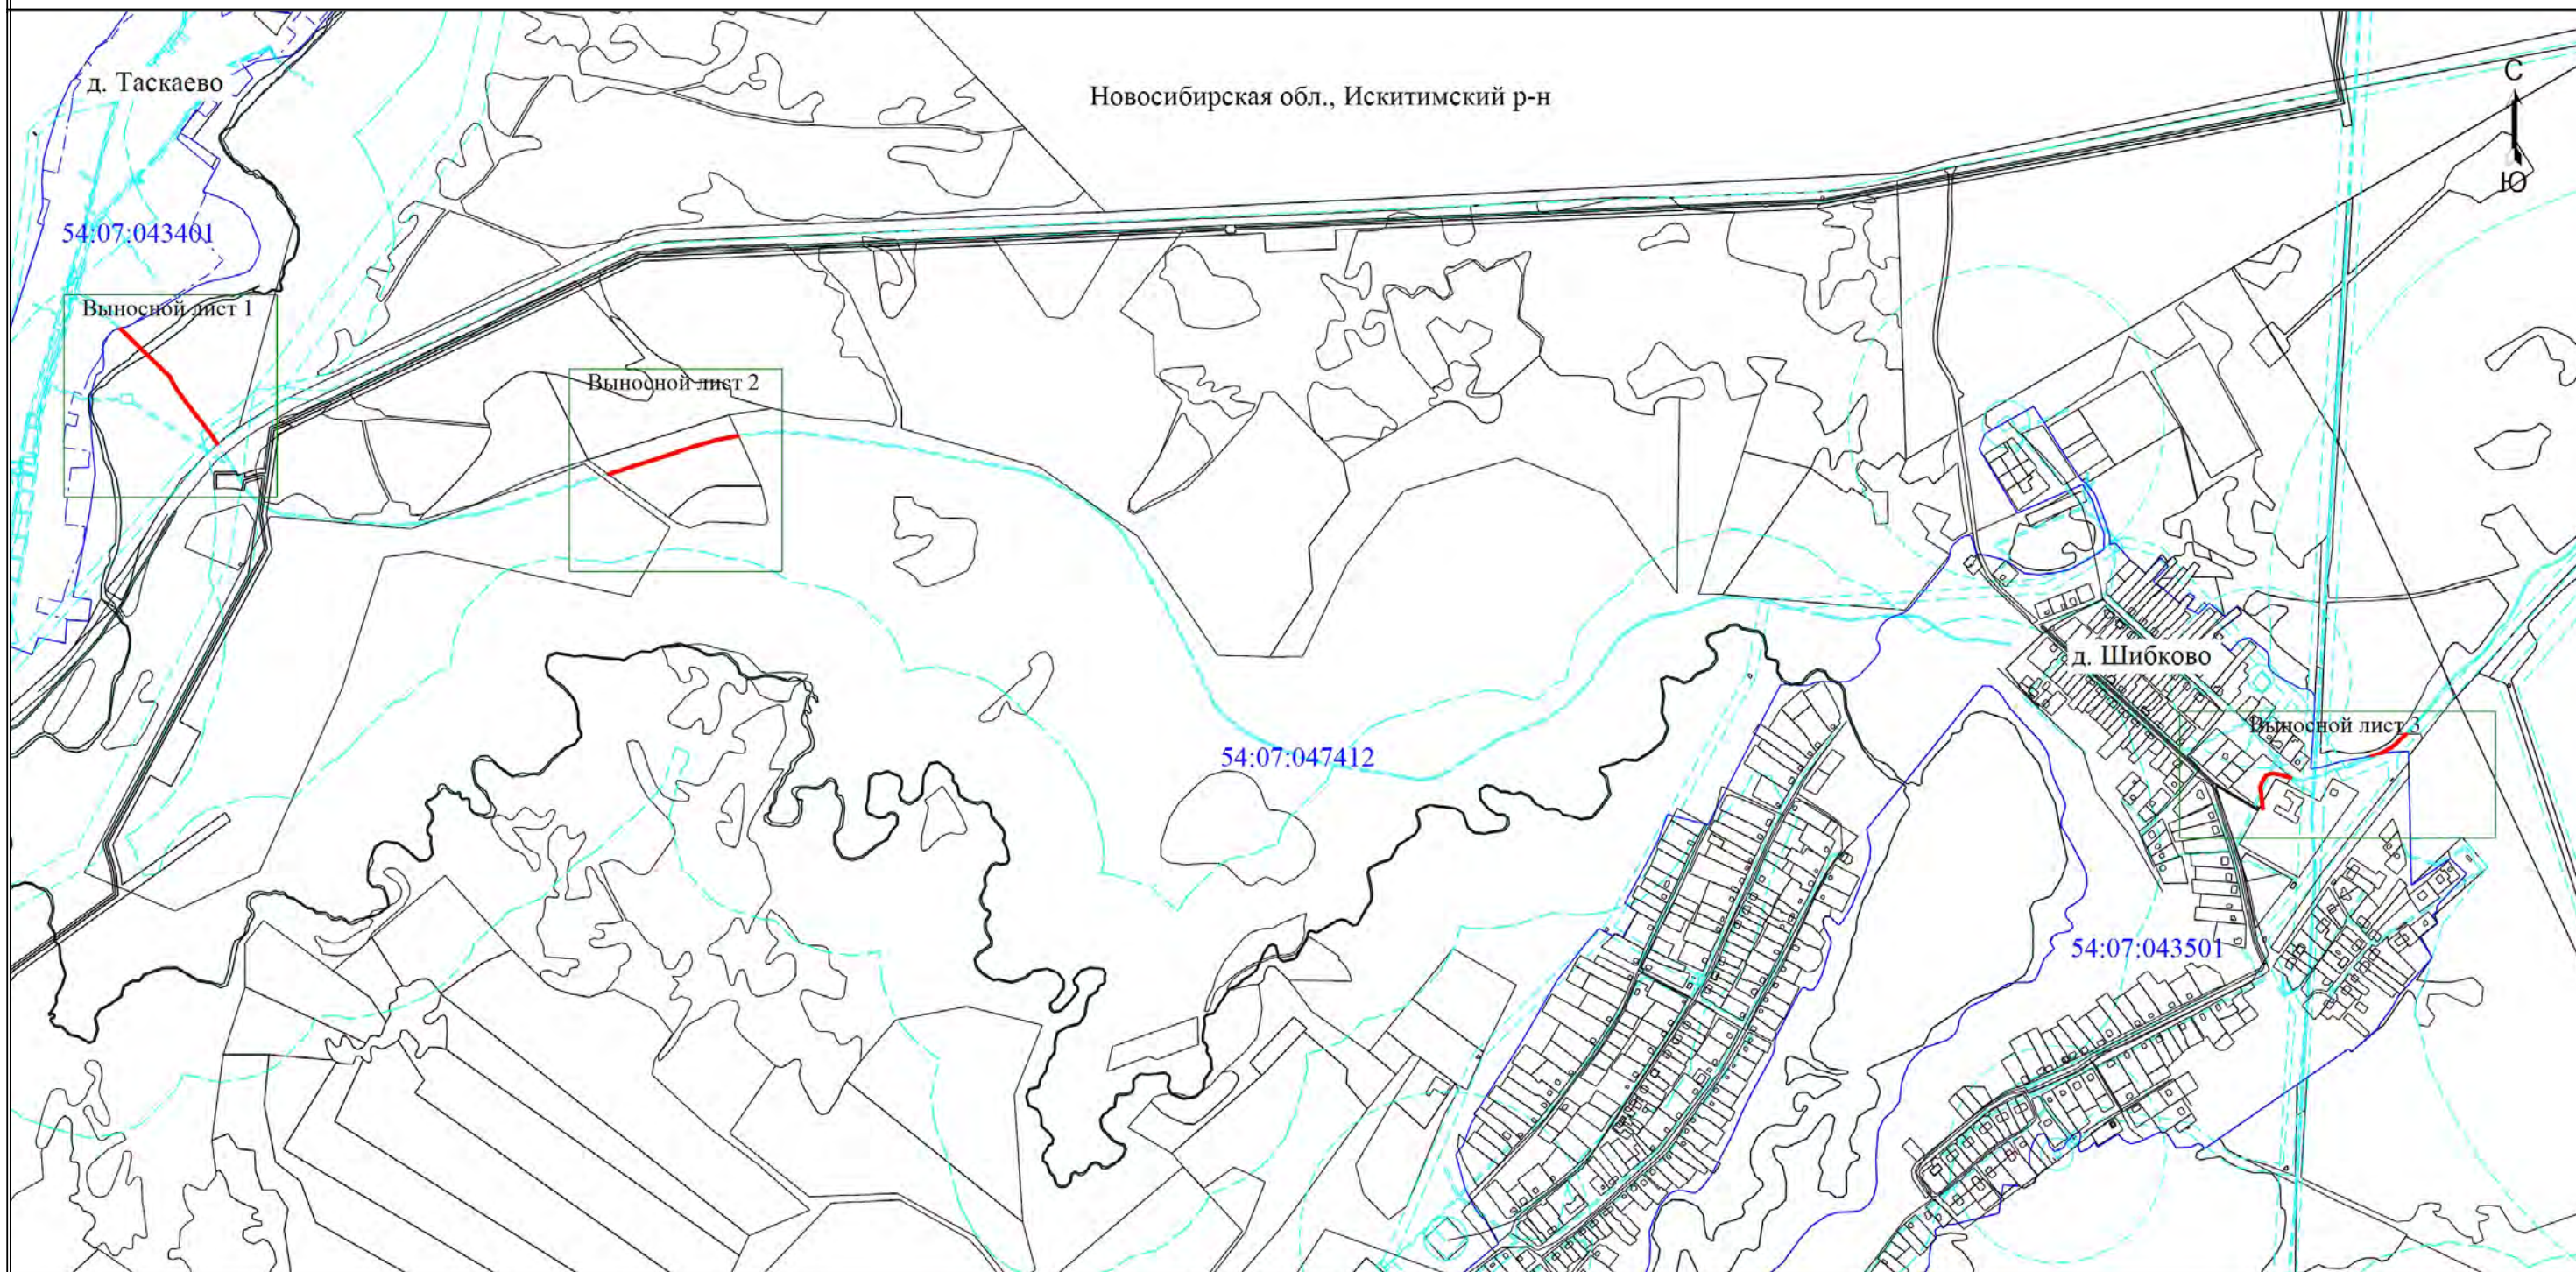

Масштаб 1:14000

Условные обозначения

- - Границы публичного сервитута
- - Часть границы, сведения ЕГРН о которой позволяют однозначно определить ее положение на местности
- - Граница зоны с особыми условиями
- - Граница кадастрового квартала
- 54:07:047412 - Номер кадастрового квартала
- - Граница населенного пункта
- - Расположение оси инженерного сооружения

Схема расположения границ публичного сервитута

Выносной лист 1




Масштаб 1:2500

Условные обозначения

- - Границы публичного сервитута
- - Характерная точка границы публичного сервитута
- 1 - Обозначение новой характерной точки
- - Часть границы, сведения ЕГРН о которой позволяют однозначно определить ее положение на местности
- 54:07:047412:1324 - Кадастровый номер земельного участка
- - Граница зоны с особыми условиями
- 54:07-6.1244 - Зона с особыми условиями использования территории 54:07-6.1244
- - Граница кадастрового квартала
- 54:07:047412 - Номер кадастрового квартала
- - Граница населенного пункта
- - Расположение оси инженерного сооружения

Схема расположения границ публичного сервитута

Выносной лист 2

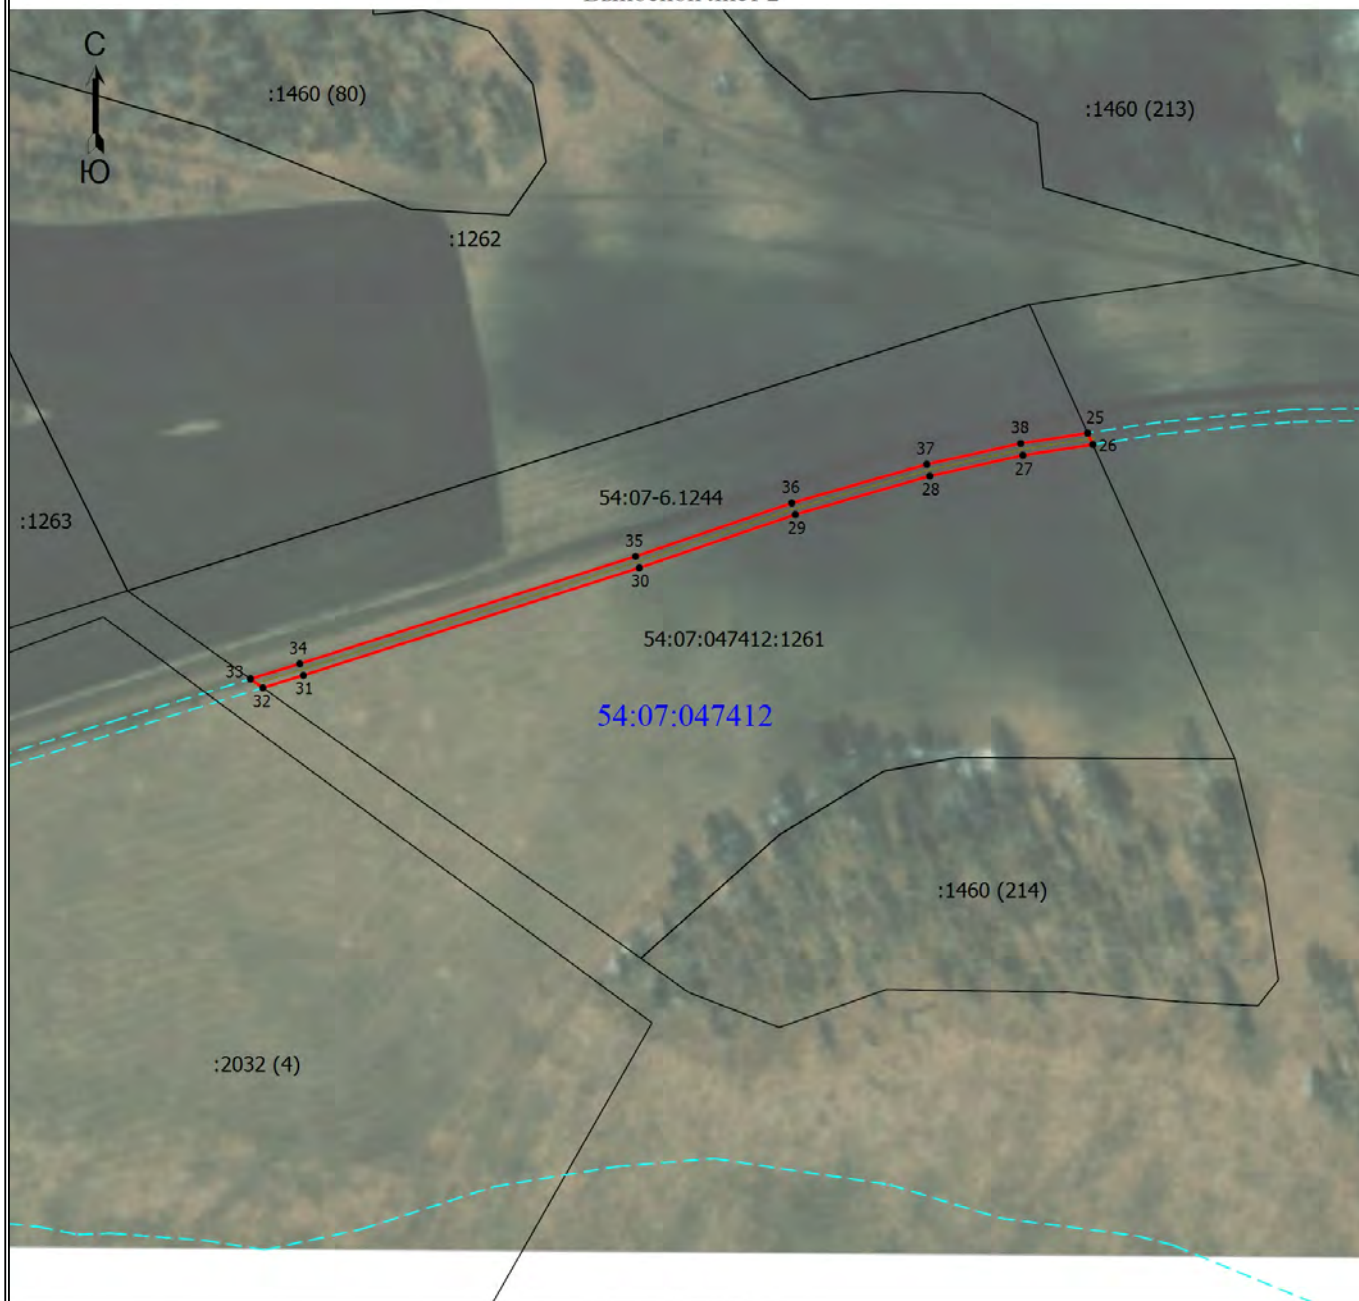


Масштаб 1:2500

Условные обозначения

- - Границы публичного сервитута
- - Характерная точка границы публичного сервитута
- 1 - Обозначение новой характерной точки
- - Часть границы, сведения ЕГРН о которой позволяют однозначно определить ее положение на местности
- 54:07:047412:1261 - Кадастровый номер земельного участка
- - Граница зоны с особыми условиями
- 54:07-6.1244 - Зона с особыми условиями использования территории 54:07-6.1244
- - Граница кадастрового квартала
- - Граница населенного пункта
- - Расположение оси инженерного сооружения

Схема расположения границ публичного сервитута

Выносной лист 3

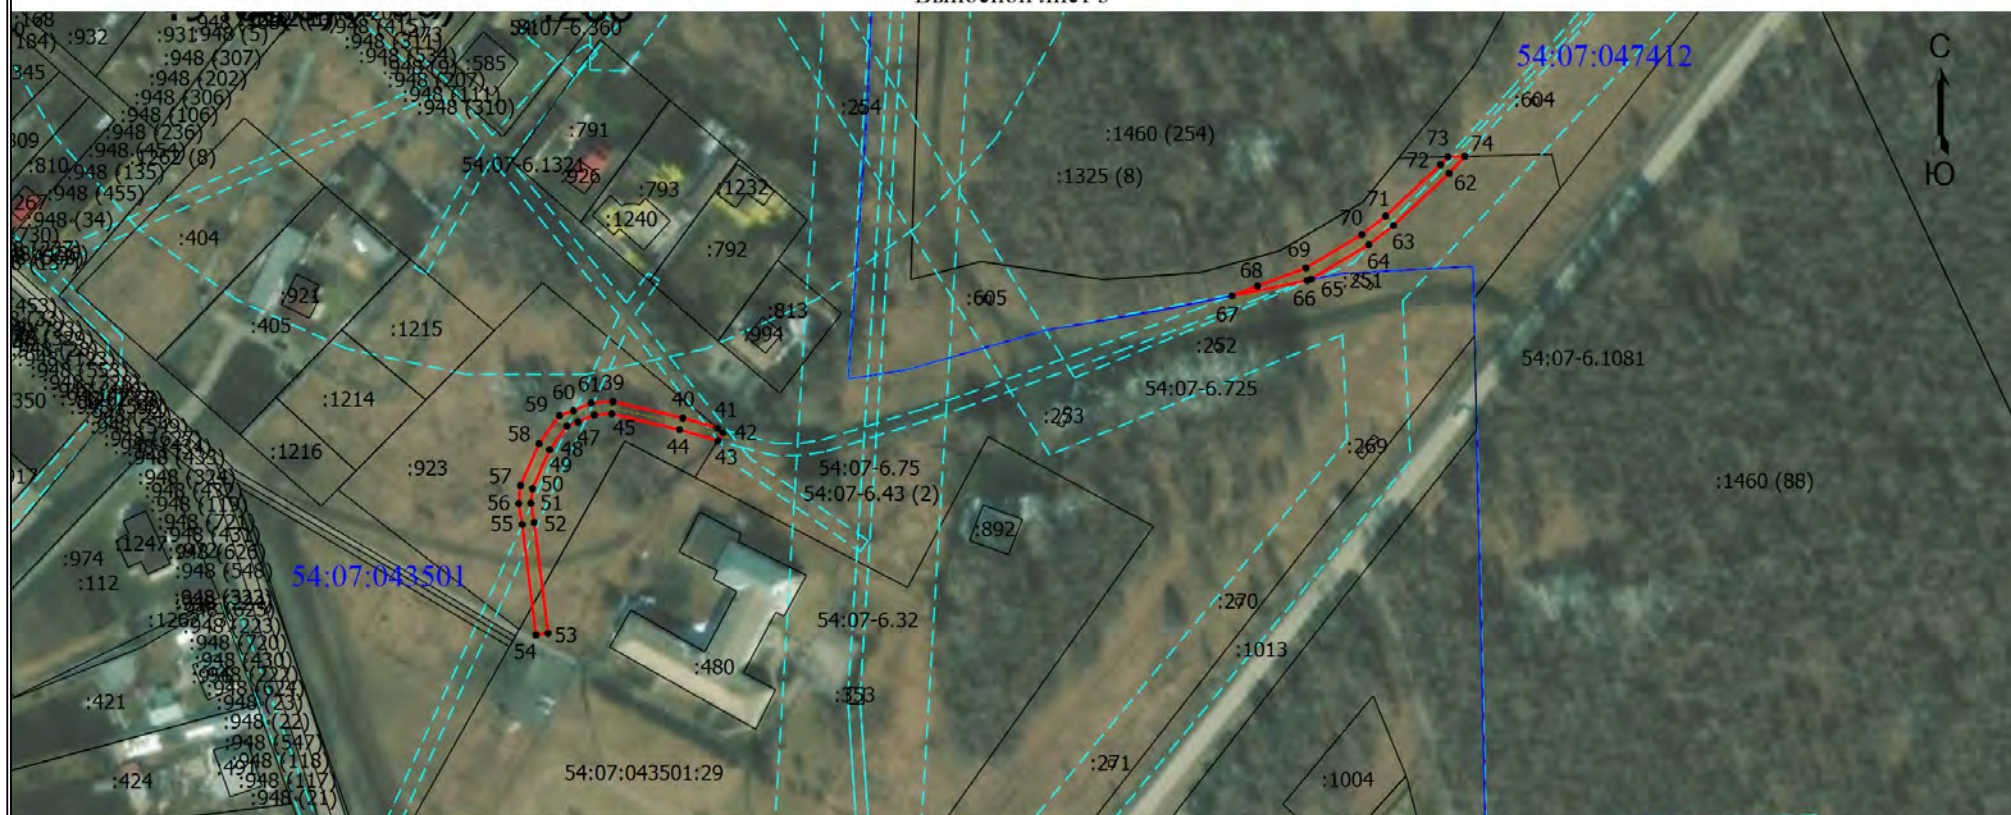

Масштаб 1:2500

Условные обозначения

- | | | | |
|--|--|---|--|
| — | - Границы публичного сервитута | • | - Характерная точка границы публичного сервитута |
| 1 | - Обозначение новой характерной точки | — | - Часть границы, сведения ЕГРН о которой позволяют однозначно определить ее положение на местности |
| 54:07:043501:29 | - Кадастровый номер земельного участка | - - - - - | - Граница зоны с особыми условиями |
| 54:07-6.1081 | - Зона с особыми условиями использования территории 54:07-6.1081 | — | - Граница кадастрового квартала |
| 54:07:047412 | - Номер кадастрового квартала | - - - - - | - Граница населенного пункта |
| - - - - - | - Расположение оси инженерного сооружения | | |

**АДМИНИСТРАЦИЯ
ИСКИТИМСКОГО РАЙОНА НОВОСИБИРСКОЙ ОБЛАСТИ**

**ПОСТАНОВЛЕНИЕ
01.07.2026 №1029 г.Искитим**

Об установлении публичного сервитута

По результатам рассмотрения ходатайства Публичного акционерного общества «Ростелеком» об установлении публичного сервитута в отношении части земельного участка с кадастровым номером 54:07:057411:988 принято решение об установлении публичного сервитута на срок 25 лет в целях размещения линейного объекта «Строительство волоконно-оптической линии связи для подключения к сети ПАО «Ростелеком» базовой станции Теле-2 по адресу: НСО, Искитимский район, д.Старососедово. Участок: от АТС с.Легостаево до УУЦН4308-011 АМС Теле-2 д.Старососедово.».

ПОСТАНОВЛЯЮ:

1. Установить публичный сервитут:

- на часть земельного участка с кадастровым номером 54:07:057411:988, местоположение: установлено относительно ориентира, расположенного в границах участка. Ориентир у с.Легостаево. Почтовый адрес ориентира: Новосибирская обл., р-н Искитимский, МО Легостаевский сельсовет, площадью 761 кв.м., категория земель – земли сельскохозяйственного назначения.

2. Лицо в интересах которого принято решение об установлении публичного сервитута в интересах Публичного акционерного общества «Ростелеком» (ОГРН 1027700198767, ИНН 7707049388, адрес: 191167, город Санкт-Петербург, вн.тер.г. муниципальный округ Смольнинское, наб Синопская, д.14, литера А.).

3. Утвердить границы публичного сервитута согласно приложению.

4. Порядок установления зон с особыми условиями использования территорий и содержание ограничений прав на земельные участки в границах таких зон определяется в соответствии с постановлением Правительства Российской Федерации от 9 июня 1995 г. № 578 «Об утверждении Правил охраны линий и сооружений связи Российской Федерации».

5. Цель установления публичного сервитута – размещение линейного объекта «Строительство волоконно-оптической линии связи для подключения к сети ПАО «Ростелеком» базовой станции Теле-2 по адресу: НСО, Искитимский район, д.Старососедово. Участок: от АТС с.Легостаево до УУЦН4308-011 АМС Теле-2 д.Старососедово.».

6. Срок публичного сервитута – 25 лет.

7. Срок, в течение которого использование земельного участка и расположенного на нем объекта недвижимости в соответствии с их разрешенным использованием будет невозможно или существенно затруднено - нет.

8. Плата за публичный сервитут, установленный в отношении земельных участков и (или) земель, находящихся в государственной или муниципальной собственности и не обремененных правами третьих лиц, вносится обладателем публичного сервитута единовременным платежом не позднее шести месяцев со дня принятия решения об установлении публичного сервитута.

Плата за публичный сервитут рассчитывается пропорционально площади земельного участка и (или) земель в установленных границах публичного сервитута.

Плата за публичный сервитут в отношении земельного участка, находящегося в государственной или муниципальной собственности и не обремененного правами третьих лиц, устанавливается в размере 0,01 процента кадастровой стоимости такого земельного участка за каждый год использования этого земельного участка. При этом плата за публичный сервитут, установленный на три года и более, не может быть менее чем 0,1 процента кадастровой стоимости земельного участка, обремененного сервитутом, за весь срок сервитута.

Размер платы за земельный участок, из земель, государственная собственность на которые не разграничена:

-ЧЗУ с кадастровым номером 54:07:057411:988, площадью 761 кв.м.

$35480939,05(КС)/11143215(SЗУ) \times 761(SЧЗУ) \times 0,01\% \times 25 = 6$ (Шесть) рублей 05 копеек.

Реквизиты для перечисления: администрация Искитимского района Новосибирской области: ОГРН 1045403649631, ИНН 5446004474, КПП 544601001, юридический адрес: г.Искитим, ул.Пушкина, 51, расчетный счет 40102810445370000043, счет получателя 03100643000000015100, банк получателя ОКЦ №1 СибГУ Банка России //УФК по Новосибирской области г.Новосибирск, БИК банка получателя 015004950, получатель УФК по Новосибирской области (администрация Искитимского района Новосибирской области, лицевой счет – 04513003470), ОКТМО – 50615437, КБК 700 1 11 05410100000120.

9. Владелец публичного сервитута обязан привести земельный участок в состояние, пригодное для его использования в соответствии с разрешенным использованием, в срок не позднее чем три месяца после завершения капитального или текущего ремонта, реконструкции, эксплуатации, консервации, сноса инженерного сооружения, для размещения которого был установлен публичный сервитут.

10. Постановление опубликовать в официальном печатном издании «Вестник Искитимского района» и разместить на официальном сайте администрации Искитимского района: <http://www.iskitimr.nso.ru>.

Временно исполняющий
полномочия главы района

Б.В. Безденежный

Графическое описание местоположения границ публичного сервитута

Публичный сервитут в целях размещения линейного объекта: «Строительство волоконно-оптической линии связи для подключения к сети ПАО "Ростелеком" базовой станции Теле-2 по адресу: НСО, Искитимский район, д. Старососедово. Участок: от АТС с. Легостаево до УУЦН4308-011 АМС Теле 2 д. Старососедово"».

(наименование объекта, местоположение границ которого описано (далее - объект))

Раздел 1

Сведения об объекте

№ п/п	Характеристики объекта	Описание характеристик
1	2	3
1.	Местоположение объекта	Новосибирская область, район Искитимский
2.	Площадь объекта +/- величина погрешности определения площади (Р +/- Дельта Р)	761 +/- 48 м²
3.	Иные характеристики объекта	Публичный сервитут в соответствии с главой V.7 статьей 39.37 Земельного кодекса Российской Федерации, сроком на 25 лет, в целях размещения линейного объекта: «Строительство волоконно-оптической линии связи для подключения к сети ПАО "Ростелеком" базовой станции Теле-2 по адресу: НСО, Искитимский район, д. Старососедово. Участок: от АТС с. Легостаево до УУЦН4308-011 АМС Теле 2 д. Старососедово"».

Раздел 2

Сведения о местоположении границ объекта

1. Система координат МСК НСО, зона 4


2. Сведения о характерных точках границ объекта

Обозначение характерных точек границ	Координаты, м		Метод определения координат характерной точки	Средняя квадратическая погрешность положения характерной точки (Mt), м	Описание обозначения точки на местности (при наличии)
	X	Y			
1	2	3	4	5	6
1	442890.45	4256253.40	Аналитический метод	0.5	-
2	442890.21	4256254.68	Аналитический метод	0.5	-
3	442883.61	4256283.45	Аналитический метод	0.5	-
4	442874.02	4256311.05	Аналитический метод	0.5	-
5	442874.90	4256312.41	Аналитический метод	0.5	-
6	442871.96	4256315.22	Аналитический метод	0.5	-
7	442869.60	4256311.58	Аналитический метод	0.5	-
8	442879.76	4256282.34	Аналитический метод	0.5	-
9	442884.90	4256259.93	Аналитический метод	0.5	-
1	442890.45	4256253.40	Аналитический метод	0.5	-
10	442891.62	4256338.24	Аналитический метод	0.5	-
11	442873.42	4256355.23	Аналитический метод	0.5	-
12	442857.66	4256370.03	Аналитический метод	0.5	-
13	442842.27	4256384.99	Аналитический метод	0.5	-
14	442840.67	4256386.50	Аналитический метод	0.5	-
15	442840.70	4256386.53	Аналитический метод	0.5	-
16	442840.48	4256386.74	Аналитический метод	0.5	-
17	442832.60	4256396.29	Аналитический метод	0.5	-
18	442829.04	4256409.79	Аналитический метод	0.5	-
19	442827.00	4256412.30	Аналитический метод	0.5	-
20	442816.75	4256428.20	Аналитический метод	0.5	-
21	442813.29	4256434.14	Аналитический метод	0.5	-

2. Сведения о характерных точках границ объекта					
Обозначение характерных точек границ	Координаты, м		Метод определения координат характерной точки	Средняя квадратическая погрешность положения характерной точки (Mt), м	Описание обозначения точки на местности (при наличии)
	X	Y			
1	2	3	4	5	6
22	442810.41	4256431.14	Аналитический метод	0.5	-
23	442813.35	4256426.11	Аналитический метод	0.5	-
24	442823.76	4256409.95	Аналитический метод	0.5	-
25	442825.39	4256407.94	Аналитический метод	0.5	-
26	442828.96	4256394.42	Аналитический метод	0.5	-
27	442837.54	4256384.03	Аналитический метод	0.5	-
28	442854.90	4256367.14	Аналитический метод	0.5	-
29	442870.69	4256352.31	Аналитический метод	0.5	-
30	442886.44	4256337.60	Аналитический метод	0.5	-
31	442884.20	4256334.13	Аналитический метод	0.5	-
32	442887.17	4256331.36	Аналитический метод	0.5	-
10	442891.62	4256338.24	Аналитический метод	0.5	-
3. Сведения о характерных точках части (частей) границы объекта					
Обозначение характерных точек части границы	Координаты, м		Метод определения координат характерной точки	Средняя квадратическая погрешность положения характерной точки (Mt), м	Описание обозначения точки на местности (при наличии)
	X	Y			
1	2	3	4	5	6
-	-	-	-	-	-

Раздел 3							
Сведения о местоположении измененных (уточненных) границ объекта							
1. Система координат -							
2. Сведения о характерных точках границ объекта							
Обозначение характерных точек границ	Существующие координаты, м		Измененные (уточненные) координаты, м		Метод определения координат характерной точки	Средняя квадратическая погрешность положения характерной точки (Mt), м	Описание обозначения точки на местности (при наличии)
	X	Y	X	Y			
1	2	3	4	5	6	7	8
-	-	-	-	-	-	-	
3. Сведения о характерных точках части (частей) границы объекта							
Обозначение характерных точек части границы	Существующие координаты, м		Измененные (уточненные) координаты, м		Метод определения координат характерной точки	Средняя квадратическая погрешность положения характерной точки (Mt), м	Описание обозначения точки на местности (при наличии)
	X	Y	X	Y			
1	2	3	4	5	6	7	8
-	-	-	-	-	-	-	

Схема расположения границ публичного сервитута

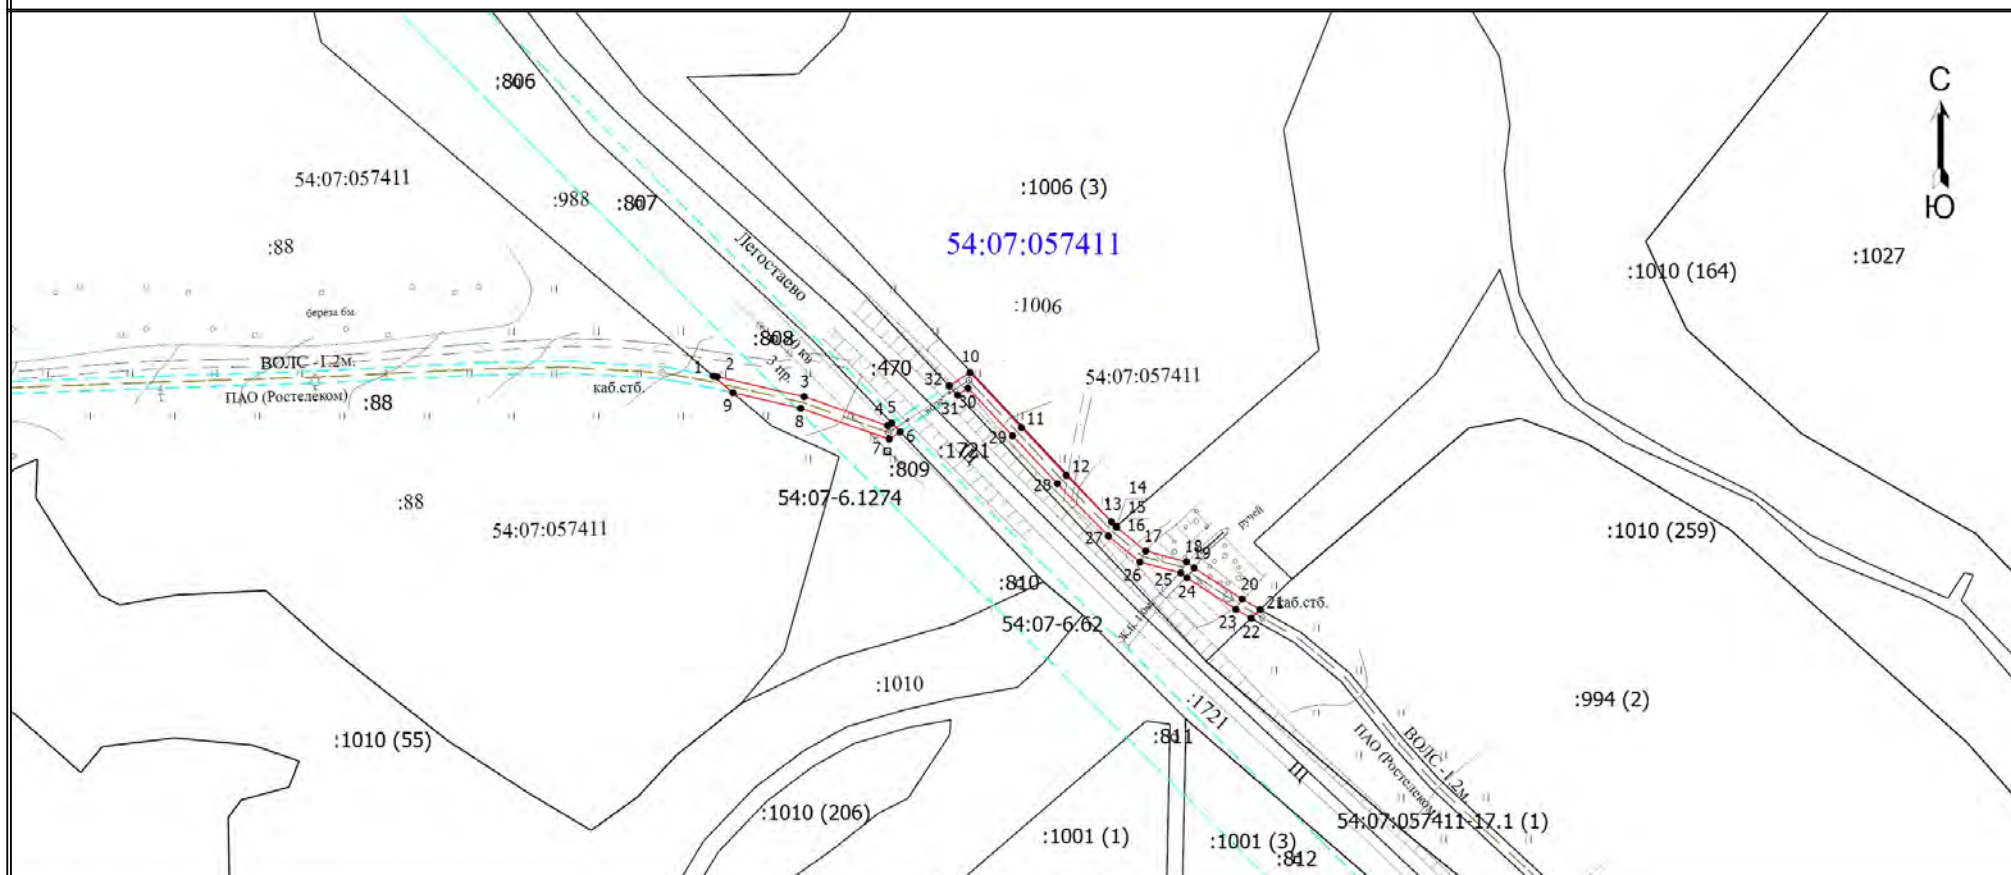

Условные обозначения

—	- Границы публичного сервитута	•	- Характерная точка границы, сведения о которой позволяют однозначно определить ее положение на местности
1	- Обозначение новой характерной точки	—	- Часть границы, сведения ЕГРН о которой позволяют однозначно определить ее положение на местности
:808	- Кадастровый номер земельного участка	- - -	- Граница зоны с особыми условиями
54:07-6.1274	- Зона с особыми условиями использования территории 54:07-6.1274	—	- Граница кадастрового квартала
54:07:057411	- Номер кадастрового квартала	- - -	- Расположение оси инженерного сооружения

**АДМИНИСТРАЦИЯ
ИСКИТИМСКОГО РАЙОНА НОВОСИБИРСКОЙ ОБЛАСТИ**

**ПОСТАНОВЛЕНИЕ
06.07.2026 №1041 г.Искитим**

**О внесении изменений в постановление администрации Искитимского района
Новосибирской области от 17.12.2012 № 3428 «Об образовании избирательных участков»**

В связи с необходимостью уточнения адреса избирательного участка № 255, руководствуясь п.2 ст.19 Федерального закона от 12.06.2002 № 67-ФЗ «Об основных гарантиях избирательных прав и права на участие в референдуме граждан Российской Федерации», по согласованию с территориальной избирательной комиссией Искитимского района Новосибирской области

ПОСТАНОВЛЯЮ:

1. Внести в постановление администрации Искитимского района Новосибирской области от 17.12.2012 № 3428 «Об образовании избирательных участков» (в редакции от 10.02.2014 № 236, от 25.07.2014 № 1840, от 04.08.2014 № 1874, от 02.02.2015 № 182, от 02.06.2015 № 1124, от 15.07.2015 № 1447, от 20.06.2016 № 648, от 22.07.2016 № 809, от 30.11.2017 № 1506, от 06.06.2018 № 572, от 05.03.2020 № 226, от 03.07.2020 № 654, от 03.09.2021 № 942, от 29.03.2022 № 257, от 11.01.2023 № 03, от 31.05.2023 № 577, от 21.08.2023 № 942, от 23.11.2023 № 1370, от 14.01.2025 №04, от 27.05.2025 № 687, от 01.04.2026 № 512, от 25.05.2026 № 767) (далее - Постановление) следующие изменения:

- в ПРИЛОЖЕНИИ к Постановлению в первом абзаце подраздела «Избирательный участок, участок референдума № 255» раздела «р.п.Линево» после цифры «3» дополнить буквой «а».

2. Постановление направить в Избирательную комиссию Новосибирской области и в Территориальную избирательную комиссию Искитимского района Новосибирской области.

3. Постановление опубликовать в официальном печатном издании «Вестник Искитимского района» и разместить на официальном сайте администрации Искитимского района.

4. Постановление вступает в силу после его официального опубликования.

Временно исполняющий
полномочия главы района

Б.В. Безденежный

**ИЗВЕЩЕНИЕ О ПРОВЕДЕНИИ ЗАСЕДАНИЯ СОГЛАСИТЕЛЬНОЙ КОМИССИИ ПО
ВОПРОСУ СОГЛАСОВАНИЯ МЕСТОПОЛОЖЕНИЯ ГРАНИЦ ЗЕМЕЛЬНЫХ
УЧАСТКОВ ПРИ ВЫПОЛНЕНИИ КОМПЛЕКСНЫХ КАДАСТРОВЫХ РАБОТ**

В отношении объектов недвижимого имущества, расположенных на территории кадастрового квартала:

субъект Российской Федерации Новосибирская область,

муниципальное образование Искитимский район,

населенный пункт ст. Сельская,

54:07:050501, 54:07:050502, 54:07:050503, 54:07:050504, 54:07:050505, 54:07:050506

*(Иные сведения, позволяющие определить местоположение территории, на которой
выполняются комплексные кадастровые работы)*

в соответствии с государственным (муниципальным) контрактом

от « 27 » апреля 2026 г. № 128 выполняются комплексные кадастровые работы.

Уведомляем всех заинтересованных лиц о завершении подготовки проекта карты-плана территории, с которым можно ознакомиться по адресу работы согласительной комиссии:

Новосибирская область, г. Искитим, ул. Семипалатинская, 44, каб. 1

(Адрес работы согласительной комиссии)

или на официальных сайтах в информационно-телекоммуникационной сети «Интернет»:

администрация Искитимского района

Новосибирской области

*(Наименование заказчика комплексных
кадастровых работ)*

<https://iskitimr.nso.ru>

(Адрес сайта)

Департамент имущества и земельных отношений

Новосибирской области

*(Наименование исполнительного органа государственной
власти субъекта Российской Федерации, на территории
которого проводятся комплексные кадастровые работы)*

<https://dizo.nso.ru>

(Адрес сайта)

Управление Федеральной службы государственной
регистрации, кадастра

и картографии по Новосибирской области

(Наименование органа кадастрового учета)

<http://rosreestr.gov.ru>

(Адрес сайта)

Заседание согласительной комиссии по вопросу согласования местоположения границ земельных участков, в отношении которых проводятся комплексные кадастровые работы на территории кадастровых кварталов:

54:07:050501, 54:07:050502, 54:07:050503, 54:07:050504, 54:07:050505, 54:07:050506

состоится по адресу: Новосибирская область, г. Искитим, ул. Пушкина, 51

« 04 » августа 2026 г. в 14 часов 30 минут.

Для участия в согласовании местоположения границ при себе необходимо иметь документ, удостоверяющий личность, а также документы, подтверждающие права на соответствующий земельный участок.

Обоснованные возражения относительно местоположения границ земельных участков, содержащегося в проекте карты-плана территории, можно представить в согласительную комиссию в письменной форме в период

с « 10 » июля 2026 г. по « 03 » августа 2026 г. и

с « 05 » августа 2026 г. по « 08 » сентября 2026 г.

Возражения оформляются в соответствии с частью 15 статьи 42.10 Федерального закона от 24 июля 2007 г. № 221-ФЗ «О государственном кадастре недвижимости» и включают в себя сведения о лице, направившем данное возражение, в том числе фамилию, имя и (при наличии) отчество, а также адрес правообладателя и (или) адрес электронной почты правообладателя, реквизиты документа, удостоверяющего его личность, обоснование причин его несогласия с местоположением границы земельного участка, кадастровый номер земельного участка (при наличии) или обозначение образуемого земельного участка в соответствии с проектом карты-плана территории. К указанным возражениям должны быть приложены копии документов, подтверждающих право лица, направившего данное возражение, на такой земельный участок, или иные документы, устанавливающие или удостоверяющие права на такой земельный участок, а также документы, определяющие (определявшие) местоположение границ при образовании такого земельного участка (при наличии).

В случае отсутствия таких возражений местоположение границ земельных участков считается согласованным.

ОПОВЕЩЕНИЕ

о начале общественных обсуждений по проекту изменений в генеральный план Преображенского сельсовета Искитимского района Новосибирской области

В соответствии с Порядком об организации и проведении общественных обсуждений по вопросам градостроительной деятельности на территории Искитимского района Новосибирской области, утвержденным решением Совета депутатов Искитимского района Новосибирской области от 19.12.2023 № 211, на основании постановления главы Искитимского района Новосибирской области от 07.07.2026 № 33-ПГ «О назначении и проведении общественных обсуждений по проекту изменений в генеральный план Преображенского сельсовета Искитимского района Новосибирской области» (далее - Постановление), сообщаем о начале общественных обсуждений по проекту изменений в генеральный план Преображенского сельсовета Искитимского района Новосибирской области (далее – Проект изменений).

Срок проведения общественных обсуждений по Проекту изменений, подлежащему рассмотрению определить с 10.07.2026 по 24.07.2026.

Информационные материалы по Проекту изменений доступны для рассмотрения с 17.07.2026 по 22.07.2026 в федеральной информационной системе Платформа обратной связи (<https://pos.gosuslugi.ru/>) в рамках проведения экспозиции Проекта изменений, а также размещены по ссылке (<https://disk.yandex.ru/d/FBumGJ4Ym5BPoQ>).

В период с 17.07.2026 по 22.07.2026 с материалами Проекта изменений можно ознакомиться посредством федеральной информационной системы Платформа обратной связи (<https://pos.gosuslugi.ru/>), а также в рамках проведения экспозиции по адресу: Новосибирская область, г.Искитим, ул.Чайковского, 47 и в администрации Преображенского сельсовета Искитимского района по адресу: Новосибирская область, Искитимский район, с.Преображенка, ул. Советская, 2.

Консультирование посетителей экспозиции по Проекту изменений проводится в период с 17.07.2026 по 22.07.2026 по адресу: Новосибирская область, г.Искитим, ул.Чайковского, 47, в рабочие дни с 08:00 до 16:00 (обеденный перерыв с 13-00 до 14-00).

Ответственным лицом посетителей экспозиции, ведение журнала посетителей экспозиции и регистрацию предложений и замечаний, вносимых участниками общественных обсуждений, назначен представитель организатора общественных обсуждений из состава рабочей группы - эксперт МКУ ИР «УКС» Строков Степан Викторович, контактный телефон: 8 (383-43) 7-90-40.

Участниками общественных обсуждений по Проекту изменений являются граждане, постоянно проживающие в пределах территориальной зоны, в границах которой расположен земельный участок или объект капитального строительства, в отношении которой подготовлен Проект изменений, правообладатели находящихся в границах этой территориальной зоны земельного участка и (или) расположенных на них объектов капитального строительства, граждане, постоянно проживающие в

границах земельного участка, прилегающих к земельному участку, в отношении которого подготовлен данный Проект изменений, правообладатели такого земельного участка или расположенных на них объектов капитального строительства, правообладатели помещений, являющихся частью объекта капитального строительства, в отношении которого подготовлен Проект изменений, а в случае, предусмотренном частью 3 статьи 39 Градостроительного кодекса Российской Федерации, также правообладатели земельного участка и объектов капитального строительства, подверженных риску негативного воздействия на окружающую среду в результате реализации Проекта изменений. Участники общественных обсуждений в целях идентификации представляют сведения о себе (фамилию, имя, отчество (при наличии), дату рождения, адрес места жительства (регистрации) – для физических лиц; наименование, основной государственный регистрационный номер, место нахождения и адрес – для юридических лиц) с приложением документов, подтверждающих такие сведения. Участники общественных обсуждений, являющиеся правообладателями соответствующих земельных участков и (или) расположенных на них объектов капитального строительства и (или) помещений, являющихся частью указанных объектов капитального строительства, также представляют сведения соответственно о таких земельных участках, объектах капитального строительства, помещениях, являющихся частью указанных объектов капитального строительства, из Единого государственного реестра недвижимости и иные документы, устанавливающие или удостоверяющие их права на такие земельные участки, объекты капитального строительства, помещения, являющиеся частью указанных объектов капитального строительства.

Участники общественных обсуждений вправе вносить предложения и замечания, касающиеся Проекта изменений с 17.07.2026 по 22.07.2026:

- посредством федеральной информационной системы Платформа обратной связи (<https://pos.gosuslugi.ru/>);

- посредством информационно-телекоммуникационной сети «Интернет», направив предложения по адресу электронной почты: striskraion@yandex.ru или в письменной форме в адрес рабочей группы по адресу: 633208, Новосибирская область, г.Искитим, ул.Чайковского, 47, согласно Приложению 4 Постановления, размещенного на официальном сайте администрации Искитимского района Новосибирской области в информационно-телекоммуникационной сети «Интернет» (<https://iskitimr.nso.ru/>);

- посредством записи в журнале учёта посетителей экспозиции Проекта изменений, подлежащего рассмотрению на общественных обсуждениях.

ОПОВЕЩЕНИЕ

о начале общественных обсуждений по проекту изменений в генеральный план
Совхозного сельсовета Искитимского района Новосибирской области

В соответствии с Порядком об организации и проведении общественных обсуждений по вопросам градостроительной деятельности на территории Искитимского района Новосибирской области, утвержденным решением Совета депутатов Искитимского района Новосибирской области от 19.12.2023 № 211, на основании постановления главы Искитимского района Новосибирской области от 07.07.2026 № 34-ПГ «О назначении и проведении общественных обсуждений по проекту изменений в генеральный план Совхозного сельсовета Искитимского района Новосибирской области» (далее - Постановление), сообщаем о начале общественных обсуждений по проекту изменений в генеральный план Совхозного сельсовета Искитимского района Новосибирской области (далее – Проект изменений).

Срок проведения общественных обсуждений по Проекту изменений, подлежащему рассмотрению определить с 10.07.2026 по 31.07.2026.

Информационные материалы по Проекту изменений доступны для рассмотрения с 17.07.2026 по 27.07.2026 в федеральной информационной системе Платформа обратной связи (<https://pos.gosuslugi.ru/>) в рамках проведения экспозиции Проекта изменений, а также размещены по ссылке (<https://disk.yandex.ru/d/TPSLISbSzaPCiw>).

В период с 17.07.2026 по 27.07.2026 с материалами Проекта изменений можно ознакомиться посредством федеральной информационной системы Платформа обратной связи (<https://pos.gosuslugi.ru/>), а также в рамках проведения экспозиции по адресу: Новосибирская область, г.Искитим, ул.Чайковского, 47 и в администрации Совхозного сельсовета Искитимского района по адресу: Новосибирская область, Искитимский район, с.Лебедёвка, ул.Центральная 44а.

Консультирование посетителей экспозиции по Проекту изменений проводится в период с 17.07.2026 по 27.07.2026 по адресу: Новосибирская область, г.Искитим, ул.Чайковского, 47, в рабочие дни с 08:00 до 16:00 (обеденный перерыв с 13-00 до 14-00).

Ответственным лицом посетителей экспозиции, ведение журнала посетителей экспозиции и регистрацию предложений и замечаний, вносимых участниками общественных обсуждений, назначен представитель организатора общественных обсуждений из состава рабочей группы - эксперт МКУ ИР «УКС» Строков Степан Викторович, контактный телефон: 8 (383-43) 7-90-40.

Участниками общественных обсуждений по Проекту изменений являются граждане, постоянно проживающие в пределах территориальной зоны, в границах которой расположен земельный участок или объект капитального строительства, в отношении которой подготовлен Проект изменений, правообладатели находящихся в границах этой территориальной зоны земельного участка и (или) расположенных на них объектов капитального строительства, граждане, постоянно проживающие в

границах земельного участка, прилегающих к земельному участку, в отношении которого подготовлен данный Проект изменений, правообладатели такого земельного участка или расположенных на них объектов капитального строительства, правообладатели помещений, являющихся частью объекта капитального строительства, в отношении которого подготовлен Проект изменений, а в случае, предусмотренном частью 3 статьи 39 Градостроительного кодекса Российской Федерации, также правообладатели земельного участка и объектов капитального строительства, подверженных риску негативного воздействия на окружающую среду в результате реализации Проекта изменений. Участники общественных обсуждений в целях идентификации представляют сведения о себе (фамилию, имя, отчество (при наличии), дату рождения, адрес места жительства (регистрации) – для физических лиц; наименование, основной государственный регистрационный номер, место нахождения и адрес – для юридических лиц) с приложением документов, подтверждающих такие сведения. Участники общественных обсуждений, являющиеся правообладателями соответствующих земельных участков и (или) расположенных на них объектов капитального строительства и (или) помещений, являющихся частью указанных объектов капитального строительства, также представляют сведения соответственно о таких земельных участках, объектах капитального строительства, помещениях, являющихся частью указанных объектов капитального строительства, из Единого государственного реестра недвижимости и иные документы, устанавливающие или удостоверяющие их права на такие земельные участки, объекты капитального строительства, помещения, являющиеся частью указанных объектов капитального строительства.

Участники общественных обсуждений вправе вносить предложения и замечания, касающиеся Проекта изменений с 17.07.2026 по 27.07.2026:

- посредством федеральной информационной системы Платформа обратной связи (<https://pos.gosuslugi.ru/>);

- посредством информационно-телекоммуникационной сети «Интернет», направив предложения по адресу электронной почты: striskraion@yandex.ru или в письменной форме в адрес рабочей группы по адресу: 633208, Новосибирская область, г.Искитим, ул.Чайковского, 47, согласно Приложению 4 Постановления, размещенного на официальном сайте администрации Искитимского района Новосибирской области в информационно-телекоммуникационной сети «Интернет» (<https://iskitimr.nso.ru/>);

- посредством записи в журнале учёта посетителей экспозиции Проекта изменений, подлежащего рассмотрению на общественных обсуждениях.