

СОДЕРЖАНИЕ

I глава. Официальная информация Главы Искитимского района

Наименование документа	Стр
ПОСТАНОВЛЕНИЕ № 39-ПГ от 10.08.2026 «О назначении и проведении общественных обсуждений по проекту изменений в генеральный план Гусельниковского сельсовета Искитимского района Новосибирской области»	3
ОПОВЕЩЕНИЕ о начале общественных обсуждений по проекту изменений в генеральный план Гусельниковского сельсовета Искитимского района Новосибирской области	10

II глава. Официальная информация администрации Искитимского района

Наименование документа	Стр
ПОСТАНОВЛЕНИЕ № 1186 от 27.07.2026 «Об установлении публичного сервитута»	12
ПОСТАНОВЛЕНИЕ № 1187 от 27.07.2026 «Об установлении публичного сервитута	19
ПОСТАНОВЛЕНИЕ № 1230 от 05.08.2026 «О внесении изменений в постановление администрации Искитимского района Новосибирской области от 08.04.2026 № 536 «Об установлении публичного сервитута»	26
ПОСТАНОВЛЕНИЕ № 1231 от 06.08.2026 «Об утверждении отчета об исполнении бюджета Искитимского района Новосибирской области за 1 полугодие 2026 года»	61
ПОСТАНОВЛЕНИЕ №1238 от 10.08.2026 «Об утверждении перечня должностных лиц администрации Искитимского района Новосибирской области, уполномоченных составлять протоколы об административных правонарушениях	110
ПОСТАНОВЛЕНИЕ №1239 от 10.08.2026 «О внесении изменений в постановление администрации Искитимского района Новосибирской области от 27.12.2024 № 1713 «Об утверждении типовых форм соглашений (договоров) по предоставлению субсидий юридическим лицам (за исключением субсидий муниципальным учреждениям), индивидуальным предпринимателям, а также физическим лицам - производителям товаров, работ, услуг»	115
ПОСТАНОВЛЕНИЕ №1240 от 10.08.2026 «О внесении изменений в постановление	121

администрации Искитимского района Новосибирской области от 14.11.2025 № 1657 «Об утверждении типовой формы соглашения (договора) о предоставлении из бюджета Искитимского района Новосибирской области юридическим лицам (за исключением государственных (муниципальных) учреждений), индивидуальным предпринимателям, физическим лицам грантов в форме субсидий, в том числе предоставляемых на конкурентной основе»	
ПОСТАНОВЛЕНИЕ №1242 от 10.08.2026 «О внесении изменений в Постановление администрации Искитимского района Новосибирской области от 25.12.2025 № 2021 «Об утверждении Порядка применения бюджетной классификации Российской Федерации в части, относящейся к бюджету Искитимского района Новосибирской области, и кодов целевых статей расходов бюджета, кодов видов источников финансирования дефицита бюджета»	127
ПОСТАНОВЛЕНИЕ №1244 от 10.08.2026 «О внесении изменений в постановление администрации Искитимского района Новосибирской области от 03.04.2025 № 398 «Об утверждении Порядка предоставления субсидий юридическим лицам - организациям коммунального комплекса, осуществляющим деятельность на территории Искитимского района Новосибирской области по теплоснабжению, водоснабжению, водоотведению»	139
ПОСТАНОВЛЕНИЕ №1246 от 10.08.2026 «О мерах поддержки лиц, принимающих (принимавших) участие в специальной военной операции и других категорий лиц, в сфере образования»	145
ПОСТАНОВЛЕНИЕ №1250 от 10.08.2026 «Об определении мест на территории Искитимского района Новосибирской области, на которые запрещается возвращать животных без владельцев, и утверждении перечня лиц, уполномоченных на принятие решений о возврате животных без владельцев на прежние места обитания животных без владельцев»	153
ПОСТАНОВЛЕНИЕ №1279 от 13.08.2026 «О внесении изменений в постановление администрации района от 30.05.2014 № 1314 «Об утверждении порядка разработки, формирования и реализации муниципальных программ Искитимского района и методики оценки эффективности их реализации»	155
ПОСТАНОВЛЕНИЕ №1241 от 10.08.2026 «О Порядке привлечения администрацией Искитимского района Новосибирской области остатков средств на единый счет бюджета Искитимского района Новосибирской области и возврата привлеченных средств»	156

 Вестник Искитимского района www.iskitimr.nso.ru	Главный редактор Звягина И. А. E-mail: press_ir@mail.ru Тел. (838343) 7-99-39 УЧРЕДИТЕЛЬ: Администрация Искитимского района. 633209, НСО, г. Искитим, ул. Пушкина, 51	Отпечатано в администрации Искитимского района: 633209, НСО, г. Искитим, ул. Пушкина, 51 Тираж 9 экз. Распространяется бесплатно
--	--	---

ГЛАВА
ИСКИТИМСКОГО РАЙОНА НОВОСИБИРСКОЙ ОБЛАСТИ

ПОСТАНОВЛЕНИЕ
10.08.2026 №39-ПГ г.Искитим

**О назначении и проведении общественных обсуждений по проекту изменений в
генеральный план Гусельниковского сельсовета Искитимского района Новосибирской
области**

В целях выявления мнения и учёта интересов жителей Гусельниковского сельсовета Искитимского района Новосибирской области по проекту изменений в генеральный план Гусельниковского сельсовета Искитимского района Новосибирской области в соответствии с Градостроительным кодексом Российской Федерации, Федеральным законом от 21.07.2014 № 212-ФЗ «Об основах общественного контроля в Российской Федерации», Федеральным законом от 06.10.2003 № 131-ФЗ «Об общих принципах организации местного самоуправления в Российской Федерации», Федеральным законом от 14.03.2022 № 58-ФЗ «О внесении изменений в отдельные законодательные акты Российской Федерации», Законом Новосибирской области от 18.12.2015 № 27-ОЗ «О перераспределении полномочий между органами местного самоуправления муниципальных образований Новосибирской области и органами государственной власти Новосибирской области и внесении изменения в статью 3 Закона Новосибирской области «Об отдельных вопросах организации местного самоуправления в Новосибирской области», постановлением Правительства Новосибирской области от 29.02.2016 № 57-п «Об установлении Порядка взаимодействия между органами местного самоуправления муниципальных образований Новосибирской области и министерством строительства Новосибирской области при реализации ими перераспределённых полномочий», Уставом Искитимского муниципального района Новосибирской области, решением Совета депутатов Искитимского района Новосибирской области от 19.12.2023 № 211 «Об утверждении Порядка организации и проведения общественных обсуждений по вопросам градостроительной деятельности на территории Искитимского района Новосибирской области» и на основании приказа министерства строительства Новосибирской области от 28.04.2026 № 241 «О подготовке предложений о внесении изменений в генеральный план Гусельниковского сельсовета Искитимского района Новосибирской области».

ПОСТАНОВЛЯЮ:

1. Назначить и провести общественные обсуждения по проекту изменений в генеральный план Гусельниковского сельсовета Искитимского района Новосибирской области (далее – Проект изменений). Перечень информационных материалов к Проекту изменений прилагается (Приложение 1).

2. Организатором общественных обсуждений по Проекту изменений, осуществляющим организационные действия по подготовке и проведению общественных обсуждений, является администрация Искитимского района Новосибирской области. Ответственной за организацию проведения общественных обсуждений является рабочая группа по вопросам градостроительной деятельности, состав рабочей группы согласно Приложению 2 настоящего постановления.

3. Определить местонахождение рабочей группы по адресу: Новосибирская область, г.Искитим, ул.Чайковского, 47. Почтовый адрес: 633208, Новосибирская

область, г.Искитим, ул.Чайковского, 47. Электронная почта: striskraion@yandex.ru. Контактный телефон 8(383-43) 7-90-40.

4. Рабочей группе подготовить оповещение о начале общественных обсуждений по Проекту изменений и опубликовать его в официальном печатном средстве массовой информации «Вестник Искитимского района» и на официальном сайте администрации Искитимского района Новосибирской области в информационно-телекоммуникационной сети «Интернет» (<https://iskitimr.nso.ru/>). Организовать размещение оповещения о начале общественных обсуждений на информационных стендах в населённых пунктах Гусельниковского сельсовета Искитимского района Новосибирской области в соответствии с Приложением 3 настоящего постановления.

5. Срок проведения общественных обсуждений по Проекту изменений, подлежащему рассмотрению, определить с 14.08.2026 по 04.09.2026.

6. Рабочей группе опубликовать информационные материалы по Проекту изменений с 14.08.2026 по 20.08.2026 в федеральной информационной системе Платформа обратной связи (<https://pos.gosuslugi.ru/>), а также разместить экспозицию.

7. В период с 21.08.2026 по 02.09.2026 с материалами Проекта изменений можно ознакомиться посредством федеральной информационной системы Платформа обратной связи (<https://pos.gosuslugi.ru/>), а также в рамках проведения экспозиции по адресу: Новосибирская область, г.Искитим, ул.Чайковского, 47 и в администрации Гусельниковского сельсовета Искитимского района по адресу: Новосибирская область, Искитимский район, с.Гусельниково, ул.Центральная 9.

8. Консультирование посетителей экспозиции Проекта изменений проводится в период с 21.08.2026 по 02.09.2026 по адресу: Новосибирская область, г.Искитим, ул.Чайковского, 47, в рабочие дни с 08:00 до 16:00 (обеденный перерыв с 13-00 до 14-00).

9. Ответственным за консультирование посетителей экспозиции, ведение журнала посетителей экспозиции и регистрацию предложений и замечаний, вносимых участниками общественных обсуждений, назначить представителя организатора общественных обсуждений из состава рабочей группы - эксперта МКУ ИР «УКС» Строкова Степана Викторовича, контактный телефон: 8 (383-43) 7-90-40.

10. Участниками общественных обсуждений по Проекту изменений являются граждане, постоянно проживающие на территории, в отношении которой подготовлен Проект изменений, правообладатели находящихся в границах этой территории земельных участков и (или) расположенных на них объектов капитального строительства, а также правообладатели помещений, являющихся частью указанных объектов капитального строительства. Участники общественных обсуждений в целях идентификации представляют сведения о себе (фамилию, имя, отчество (при наличии), дату рождения, адрес места жительства (регистрации) – для физических лиц; наименование, основной государственный регистрационный номер, место нахождения и адрес – для юридических лиц) с приложением документов, подтверждающих такие сведения. Участники общественных обсуждений, являющиеся правообладателями соответствующих земельных участков и (или) расположенных на них объектов капитального строительства и (или) помещений, являющихся частью указанных объектов капитального строительства, также представляют сведения соответственно о таких земельных участках, объектах капитального строительства, помещениях, являющихся частью указанных объектов капитального строительства, из Единого государственного реестра недвижимости и иные документы, устанавливающие или удостоверяющие их права на такие земельные участки, объекты капитального

строительства, помещения, являющиеся частью указанных объектов капитального строительства.

11. В период размещения Проекта изменений, подлежащего рассмотрению на общественных обсуждениях, участники общественных обсуждений, прошедшие в соответствии с п.10 настоящего постановления идентификацию, имеют право вносить предложения и замечания, касающиеся Проекта изменений с 21.08.2026 по 02.09.2026:

- посредством федеральной информационной системы Платформа обратной связи (<https://pos.gosuslugi.ru/>);

- посредством информационно-телекоммуникационной сети «Интернет», направив предложения по адресу электронной почты: striskraion@yandex.ru, или в письменной форме в адрес рабочей группы по адресу: 633208, Новосибирская область, г.Искитим, ул.Чайковского, 47, согласно Приложению 4 настоящего постановления;

- посредством записи в журнале учёта посетителей экспозиции Проекта изменений, подлежащего рассмотрению на общественных обсуждениях.

12. Постановление опубликовать в официальном печатном средстве массовой информации «Вестник Искитимского района» и разместить на официальном сайте администрации Искитимского района Новосибирской области в информационно-телекоммуникационной сети «Интернет» (<https://iskitimr.nso.ru/>).

13. Рабочей группе подготовить и оформить протокол и заключение о результатах общественных обсуждений. Опубликовать заключение в официальном печатном средстве массовой информации «Вестник Искитимского района» и разместить в федеральной информационной системе Платформа обратной связи (<https://pos.gosuslugi.ru/>), а также на официальном сайте администрации Искитимского района Новосибирской области в информационно-телекоммуникационной сети «Интернет» (<https://iskitimr.nso.ru/>).

14. Контроль за исполнением постановления возложить на и.о. заместителя главы администрации района по вопросам ЖКХ, энергетики, газификации, строительства, архитектуры и дорожного строительства Зубареву С.С.

Временно исполняющий
полномочия главы района

Б.В. Безденежный

Перечень информационных материалов к Проекту

1. Положение о территориальном планировании I том.
2. Материалы по обоснованию II том.
3. Карта планируемого размещения объектов местного значения;
4. Карта границ населённых пунктов (в том числе границ образуемых населённых пунктов).
5. Карты функциональных зон.
6. Карта современного использования территории.
7. Карта границ зон с особыми условиями использования территории, территорий, подверженных риску возникновения чрезвычайных ситуаций природного и техногенного характера.

Состав рабочей группы по вопросам градостроительной деятельности

Зубарева С.С. – и.о. заместителя главы администрации района по вопросам ЖКХ, энергетики, газификации, строительства, архитектуры и дорожного строительства администрации Искитимского района – председатель рабочей группы;

Храмцова Л.И. – начальник управления по имуществу и земельным отношениям администрации Искитимского района, заместитель председателя рабочей группы;

Строков С.В. – эксперт МКУ ИР «УКС» - секретарь (по согласованию);

Гарбачевская М.В. – эксперт МКУ ИР «УКС» (по согласованию);

Ильиных Н.В. – глава Гусельниковского сельсовета Искитимского района (по согласованию).

ПРИЛОЖЕНИЕ 3
к постановлению главы
Искитимского района
от 10.08.2026 № 39-ПГ

Перечень мест, оборудованных информационными стендами для
размещения оповещения о начале общественных обсуждений в населённых пунктах
Гусельниковского сельсовета Искитимского района Новосибирской области

- с.Гусельниково, ул.Центральная д.9 (Здание администрации Гусельниковского сельсовета);
- с.Белово, ул.Центральная д.45 (Здание клуба);
- д.Девкино, ул.Центральная д.5 (Магазин).

ПРЕДЛОЖЕНИЯ И ЗАМЕЧАНИЯ,
касающиеся проекта, подлежащего рассмотрению на общественных обсуждениях

№ п.	Текст структурной единицы проекта	Содержание предложения, замечания	Обоснование необходимости учесть данное предложение, замечание
1			
2			
3			
4			
5			

Фамилия, имя, отчество (при наличии) физического лица, представителя юридического лица/наименование, ОГРН юридического лица

Дата рождения (для физических лиц) _____

Адрес места жительства (регистрации) физического лица/место нахождения и адрес юридического лица _____

Согласен на обработку указанных персональных данных.

* Приложение:

- 1.
- 2.

* Документы, указанные в части 12 статьи 5.1 Градостроительного кодекса Российской Федерации: Участники общественных обсуждений или публичных слушаний в целях идентификации представляют сведения о себе (фамилию, имя, отчество (при наличии), дату рождения, адрес места жительства (регистрации) - для физических лиц; наименование, основной государственный регистрационный номер, место нахождения и адрес - для юридических лиц) с приложением документов, подтверждающих такие сведения. Участники общественных обсуждений или публичных слушаний, являющиеся правообладателями соответствующих земельных участков и (или) расположенных на них объектов капитального строительства и (или) помещений, являющихся частью указанных объектов капитального строительства, также представляют сведения соответственно о таких земельных участках, объектах капитального строительства, помещениях, являющихся частью указанных объектов капитального строительства, из Единого государственного реестра недвижимости и иные документы, устанавливающие или удостоверяющие их права на такие земельные участки, объекты капитального строительства, помещения, являющиеся частью указанных объектов капитального строительства;

за исключением случая, указанного в части 13 статьи 5.1 Градостроительного кодекса Российской Федерации. Личная подпись, дата _____

ОПОВЕЩЕНИЕ

о начале общественных обсуждений по проекту изменений в генеральный план Гусельниковского сельсовета Искитимского района Новосибирской области

В соответствии с Порядком об организации и проведении общественных обсуждений по вопросам градостроительной деятельности на территории Искитимского района Новосибирской области, утвержденным решением Совета депутатов Искитимского района Новосибирской области от 19.12.2023 № 211, на основании постановления главы Искитимского района Новосибирской области от 10.08.2026 № 39-ПГ «О назначении и проведении общественных обсуждений по проекту изменений в генеральный план Гусельниковского сельсовета Искитимского района Новосибирской области» (далее - Постановление), сообщаем о начале общественных обсуждений по проекту изменений в генеральный план Гусельниковского сельсовета Искитимского района Новосибирской области (далее – Проект изменений).

Срок проведения общественных обсуждений по Проекту изменений, подлежащему рассмотрению определить с 14.08.2026 по 04.09.2026.

Информационные материалы по Проекту изменений доступны для рассмотрения с 21.08.2026 по 02.09.2026 в федеральной информационной системе Платформа обратной связи (<https://pos.gosuslugi.ru/>) в рамках проведения экспозиции Проекта изменений, а также размещены по ссылке (<https://files.sberdisk.ru/s/yFoH24WFP9O7tDh>).

В период с 21.08.2026 по 02.09.2026 с материалами Проекта изменений можно ознакомиться посредством федеральной информационной системы Платформа обратной связи (<https://pos.gosuslugi.ru/>), а также в рамках проведения экспозиции по адресу: Новосибирская область, г.Искитим, ул.Чайковского, 47 и в администрации Гусельниковского сельсовета Искитимского района по адресу: Новосибирская область, Искитимский район, с.Гусельниково, ул.Центральная 9.

Консультирование посетителей экспозиции по Проекту изменений проводится в период с 21.08.2026 по 02.09.2026 по адресу: Новосибирская область, г.Искитим, ул.Чайковского, 47, в рабочие дни с 08:00 до 16:00 (обеденный перерыв с 13-00 до 14-00).

Ответственным лицом посетителей экспозиции, ведение журнала посетителей экспозиции и регистрацию предложений и замечаний, вносимых участниками общественных обсуждений, назначен представитель организатора общественных обсуждений из состава рабочей группы - эксперт МКУ ИР «УКС» Строков Степан Викторович, контактный телефон: 8 (383-43) 7-90-40.

Участниками общественных обсуждений по Проекту изменений являются граждане, постоянно проживающие в пределах территориальной зоны, в границах которой расположен земельный участок или объект капитального строительства, в отношении которой подготовлен Проект изменений, правообладатели находящихся в границах этой территориальной зоны земельного участка и (или) расположенных на них объектов капитального строительства, граждане, постоянно проживающие в

границах земельного участка, прилегающих к земельному участку, в отношении которого подготовлен данный Проект изменений, правообладатели такого земельного участка или расположенных на них объектов капитального строительства, правообладатели помещений, являющихся частью объекта капитального строительства, в отношении которого подготовлен Проект изменений, а в случае, предусмотренном частью 3 статьи 39 Градостроительного кодекса Российской Федерации, также правообладатели земельного участка и объектов капитального строительства, подверженных риску негативного воздействия на окружающую среду в результате реализации Проекта изменений. Участники общественных обсуждений в целях идентификации представляют сведения о себе (фамилию, имя, отчество (при наличии), дату рождения, адрес места жительства (регистрации) – для физических лиц; наименование, основной государственный регистрационный номер, место нахождения и адрес – для юридических лиц) с приложением документов, подтверждающих такие сведения. Участники общественных обсуждений, являющиеся правообладателями соответствующих земельных участков и (или) расположенных на них объектов капитального строительства и (или) помещений, являющихся частью указанных объектов капитального строительства, также представляют сведения соответственно о таких земельных участках, объектах капитального строительства, помещениях, являющихся частью указанных объектов капитального строительства, из Единого государственного реестра недвижимости и иные документы, устанавливающие или удостоверяющие их права на такие земельные участки, объекты капитального строительства, помещения, являющиеся частью указанных объектов капитального строительства.

Участники общественных обсуждений вправе вносить предложения и замечания, касающиеся Проекта изменений с 21.08.2026 по 02.09.2026:

- посредством федеральной информационной системы Платформа обратной связи (<https://pos.gosuslugi.ru/>);

- посредством информационно-телекоммуникационной сети «Интернет», направив предложения по адресу электронной почты: striskraion@yandex.ru или в письменной форме в адрес рабочей группы по адресу: 633208, Новосибирская область, г.Искитим, ул.Чайковского, 47, согласно Приложению 4 Постановления, размещенного на официальном сайте администрации Искитимского района Новосибирской области в информационно-телекоммуникационной сети «Интернет» (<https://iskitimr.nso.ru/>);

- посредством записи в журнале учёта посетителей экспозиции Проекта изменений, подлежащего рассмотрению на общественных обсуждениях.

**АДМИНИСТРАЦИЯ
ИСКИТИМСКОГО РАЙОНА НОВОСИБИРСКОЙ ОБЛАСТИ**

**ПОСТАНОВЛЕНИЕ
27.07.2026 №1186 г.Искитим**

Об установлении публичного сервитута

По результатам рассмотрения ходатайства Общества с ограниченной ответственностью «Газпром газораспределение Сибирь» об установлении публичного сервитута в отношении части земельных участков с кадастровыми номерами: 54:07:000000:2248, 54:07:000000:2249, 54:07:044153:47 и части земель государственная собственность на которые не разграничена в границах кадастровых кварталов 54:07:044108, 54:07:044141, 54:07:044153 принято решение об установлении публичного сервитута на срок 49 лет в целях эксплуатации сооружения «Газоснабжение жилых домов ст.Евсино Искитимского района Новосибирской области. Газопроводы-вводы. Код объекта 54-21-428-000042» и его неотъемлемых технологических частей, которое является линейным объектом системы газоснабжения, необходимым для организации газоснабжения населения, подключения (технологического присоединения) к сетям инженерно-технического обеспечения. Кадастровый номер сооружения – 54:07:000000:2517. Местоположение: Новосибирская область, Искитимский район, ст.Евсино

ПОСТАНОВЛЯЮ:

1. Установить публичный сервитут:

- на часть земельного участка с кадастровым номером 54:07:000000:2248, местоположение: Новосибирская область, Искитимский район, ст.Евсино, ул.Северная, площадью 20 кв.м., категория земель – земли населенных пунктов;

- на часть земельного участка с кадастровым номером 54:07:000000:2249, местоположение: Российская Федерация, Новосибирская область, Искитимский район, ст.Евсино, ул.Инская, площадью 41 кв.м., категория земель – земли населенных пунктов;

- на часть земельного участка с кадастровым номером 54:07:044153:47, местоположение: обл. Новосибирская, р-н Искитимский, ст.Евсино, ул.Северная, 31, площадью 13 кв.м., категория земель – земли населенных пунктов.

- на часть земель, государственная собственность на которые не разграничена в границах кадастровых кварталов: 54:07:044108 , 54:07:044141, 54:07:044153 площадью 158 кв.м., местоположение: Новосибирская область, Искитимский район.

2. Лицо, в интересах которого принято решение об установлении публичного сервитута в интересах Общества с ограниченной ответственностью «Газпром газораспределение Сибирь» (ОГРН 1087017002533, ИНН 7017203428, почтовый адрес: 630005, Российская Федерация, г. Новосибирск, улица Фрунзе, 124).

3. Утвердить границы публичного сервитута согласно приложению.

4. Порядок установления зон с особыми условиями использования территорий и содержание ограничений прав на земельные участки в границах таких зон определяется в соответствии с Постановлением Правительства Российской

Федерации от 20.11.2000 № 878 «Об утверждении Правил охраны газораспределительных сетей».

5. Цель установления публичного сервитута – эксплуатация сооружения «Газоснабжение жилых домов ст.Евсино Искитимского района Новосибирской области. Газопроводы-вводы. Код объекта 54-21-428-000042» и его неотъемлемых технологических частей, которое является линейным объектом системы газоснабжения, необходимым для организации газоснабжения населения, подключения (технологического присоединения) к сетям инженерно-технического обеспечения. Кадастровый номер сооружения – 54:07:000000:2517. Местоположение: Новосибирская область, Искитимский район, ст.Евсино.

6. Срок публичного сервитута – 49 лет.

7. Срок, в течение которого использование земельного участка и расположенного на нем объекта недвижимости в соответствии с их разрешенным использованием будет невозможно или существенно затруднено, в связи с эксплуатацией газопровода не установлен.

8. Плата за публичный сервитут, установленный в отношении земельных участков и (или) земель, находящихся в государственной или муниципальной собственности и не обремененных правами третьих лиц, вносится обладателем публичного сервитута единовременным платежом не позднее шести месяцев со дня принятия решения об установлении публичного сервитута.

Плата за публичный сервитут рассчитывается пропорционально площади земельного участка и (или) земель в установленных границах публичного сервитута.

Плата за публичный сервитут в отношении земельного участка, находящегося в государственной или муниципальной собственности и не обремененного правами третьих лиц, устанавливается в размере 0,01 процента кадастровой стоимости такого земельного участка за каждый год использования этого земельного участка. При этом плата за публичный сервитут, установленный на три года и более, не может быть менее чем 0,1 процента кадастровой стоимости земельного участка, обремененного сервитутом, за весь срок сервитута.

Размер платы за земли, государственная собственность на которые не разграничена в кадастровом квартале 54:07:043801, местоположение: Новосибирская область, Искитимский район, площадью 131 кв.м. за весь срок действия публичного сервитута составляет:

$158(S) \times 39,24(\text{СУКС}) \times 0,01\% \times 49 = 30$ (Тридцать) рублей 37 копеек,

где: S – площадь земель в установленных границах публичного сервитута;

СУКС – средний уровень кадастровой стоимости земельных участков по Искитимскому району Новосибирской области, утвержденный приказом департамента имущества и земельных отношений Новосибирской области от 20.10.2022 № 3017.

Реквизиты для перечисления: администрация Искитимского района Новосибирской области: ОГРН 1045403649631, ИНН 5446004474, КПП 544601001, юридический адрес: г.Искитим, ул.Пушкина, 51, расчетный счет 40102810445370000043, счет получателя 03100643000000015100, банк получателя ОКЦ №1 СибГУ Банка России //УФК по Новосибирской области г.Новосибирск, БИК банка получателя 015004950, получатель УФК по Новосибирской области

(администрация Искитимского района Новосибирской области, лицевой счет – 04513003470), ОКТМО – 50615413, КБК 700 1 11 05013 05 0000 120.

8.1. Размер платы за земельные участки, находящиеся в собственности Евсинского сельсовета Искитимского района Новосибирской области:

-ЧЗУ с кадастровым номером 54:07:000000:2248, площадью 20 кв.м.

537805,27(КС)/5592(SЗУ)х20(SЧЗУ)х0,01%х49= 9 (Девять) рублей 42 копейки;

-ЧЗУ с кадастровым номером 54:07:000000:2249 площадью 41 кв.м.

1201310,02(КС)/124911(SЗУ)х41(SЧЗУ)х0,01%х49= 19 (Девятнадцать) рублей 32 копейки.

Обладатель публичного сервитута вносит плату за публичный сервитут, установленный в отношении вышеуказанных земельных участков единовременным платежом не позднее шести месяцев со дня принятия решения об установлении публичного сервитута путем перечисления денежных средств на банковские реквизиты: Получатель: ИНН 5443105820, КПП 544301001, получатель: Получатель- администрация Евсинского сельсовета Искитимского района Новосибирской области, Банк получателя: ОКЦ №1 СибГУ Банка России //УФК по Новосибирской области г.Новосибирск, БИК банка получателя 015004950, номер единого казначейского счета 40102810445370000043, номер казначейского счета 031006430000000015100, КБК 200 111 05314 10 0000 120, ОКТМО 50615413.

9. Обладателю публичного сервитута необходимо заключить соглашение об осуществлении публичного сервитута в соответствии со статьей 39.47 Земельного Кодекса Российской Федерации с правообладателем земельного участка с кадастровым номером 54:07:044153:47.

10. Обладатель публичного сервитута обязан привести земельный участок в состояние, пригодное для его использования в соответствии с разрешенным использованием, в срок не позднее чем три месяца после завершения капитального или текущего ремонта, реконструкции, эксплуатации, консервации, сноса инженерного сооружения, для размещения которого был установлен публичный сервитут.

11. Постановление опубликовать в официальном печатном издании «Вестник Искитимского района» и разместить на официальном сайте администрации Искитимского района: <http://www.iskitimr.nso.ru>.

Временно исполняющий
полномочия главы района

Б.В. Безденежный

ГРАФИЧЕСКОЕ ОПИСАНИЕ
местоположения границ публичного сервитута

"Газоснабжение жилых домов в ст. Евсино Искитимского района Новосибирской области. Газопроводы-вводы.

Код объекта 54-21-428-000042"

(наименование объекта, местоположение границ которого описано (далее - объект))

Раздел 1

Сведения об объекте		
№ п/п	Характеристики объекта	Описание характеристик
1	2	3
1	Местоположение объекта	633220, Новосибирская область, район Искитимский, станция Евсино
2	Площадь объекта +/- величина погрешности определения площади (Р+/- Дельта Р)	232 кв.м ± 5.90 кв.м
3	Иные характеристики объекта	Публичный сервитут устанавливается в соответствии с главой V.7 Земельного Кодекса РФ, сроком на 49 лет в целях эксплуатации линейного объекта системы газоснабжения: "Газоснабжение жилых домов в ст. Евсино Искитимского района Новосибирской области. Газопроводы-вводы. Код объекта 54-21-428-000042", в пользу Общества с ограниченной ответственностью «Газпром газораспределение Сибирь» (ОГРН 1087017002533, ИНН 7017203428, КПП 701701001, местонахождение 630005, г. Новосибирск, ул. Фрунзе, д. 124). В отношении земель: - неразграниченной государственной или муниципальной собственности -- кадастровые кварталы 54:07:044108, 54:07:044141, 54:07:044153 площадью 158 кв.м.; - часть земельного участка с кадастровым номером 54:07:000000:2248, площадью 20 кв.м, по адресу: Новосибирская область, Искитимский район, ст Евсино, ул Северная. Муниципальная собственность; - часть земельного участка с кадастровым номером 54:07:000000:2249, площадью 41 кв.м, по адресу: Российская Федерация, Новосибирская область, Искитимский район, ст. Евсино, ул. Инская. Муниципальная собственность; - часть земельного участка с кадастровым номером 54:07:044153:47, площадью 13 кв.м, по адресу: обл. Новосибирская, р-н Искитимский, ст. Евсино, ул. Северная, 31. Частная собственность.

Раздел 2

Сведения о местоположении границ объекта

1. Система координат МСК НСО, зона 4

2. Сведения о характерных точках границ объекта

Обозначение характерных точек границ	Координаты, м		Метод определения координат характерной точки	Средняя квадратическая погрешность положения характерной точки (M _п), м	Описание обозначения точки на местности (при наличии)
	X	Y			
1	2	3	4	5	6
:ЗУ1(1)	—	—	—	—	—
1	430679.51	4224493.56	Аналитический метод	0.10	—
2	430682.01	4224496.10	Аналитический метод	0.10	—
3	430681.57	4224496.74	Аналитический метод	0.10	—
4	430680.23	4224498.05	Аналитический метод	0.10	—
5	430679.57	4224498.48	Аналитический метод	0.10	—
6	430677.08	4224495.95	Аналитический метод	0.10	—
7	430677.44	4224495.20	Аналитический метод	0.10	—
8	430678.77	4224493.90	Аналитический метод	0.10	—
1	430679.51	4224493.56	Аналитический метод	0.10	—
:ЗУ1(2)	—	—	—	—	—
9	430631.89	4224459.08	Аналитический метод	0.10	—
10	430610.32	4224479.88	Аналитический метод	0.10	—
11	430609.61	4224480.21	Аналитический метод	0.10	—
12	430608.90	4224480.39	Аналитический метод	0.10	—
13	430608.13	4224480.27	Аналитический метод	0.10	—
14	430607.49	4224479.83	Аналитический метод	0.10	—
15	430607.07	4224479.17	Аналитический метод	0.10	—
16	430606.93	4224478.40	Аналитический метод	0.10	—
17	430607.10	4224477.64	Аналитический метод	0.10	—
18	430607.54	4224477.00	Аналитический метод	0.10	—
19	430629.11	4224456.20	Аналитический метод	0.10	—
20	430629.69	4224455.81	Аналитический метод	0.10	—
21	430630.36	4224455.64	Аналитический метод	0.10	—
22	430631.05	4224455.72	Аналитический метод	0.10	—
23	430631.68	4224456.02	Аналитический метод	0.10	—
24	430632.16	4224456.52	Аналитический метод	0.10	—
25	430632.44	4224457.16	Аналитический метод	0.10	—
26	430632.47	4224457.81	Аналитический метод	0.10	—
27	430632.23	4224458.46	Аналитический метод	0.10	—
9	430631.89	4224459.08	Аналитический метод	0.10	—
:ЗУ1(3)	—	—	—	—	—
28	430738.97	4225400.03	Аналитический метод	0.10	—
29	430729.03	4225426.26	Аналитический метод	0.10	—
30	430726.56	4225425.35	Аналитический метод	0.10	—
31	430726.53	4225424.73	Аналитический метод	0.10	—
32	430726.76	4225423.90	Аналитический метод	0.10	—
33	430735.14	4225400.75	Аналитический метод	0.10	—

34	430735.82	4225399.89	Аналитический метод	0.10	—
35	430736.89	4225399.50	Аналитический метод	0.10	—
36	430737.96	4225399.65	Аналитический метод	0.10	—
28	430738.97	4225400.03	Аналитический метод	0.10	—
3. Сведения о характерных точках части (частей) границы объекта					
Обозначение характерных точек части границы	Координаты, м		Метод определения координат характерной точки	Средняя квадратическая погрешность положения характерной точки (M _t), м	Описание обозначения точки на местности (при наличии)
	X	Y			
1	2	3	4	5	6
—	—	—	—	—	—

Раздел 3

Сведения о местоположении измененных (уточненных) границ объекта							
1. Система координат =							
2. Сведения о характерных точках границ объекта							
Обозначение характерных точек границ	Существующие координаты, м		Измененные (уточненные) координаты, м		Метод определения координат характерной точки	Средняя квадратическая погрешность положения характерной точки (M _t), м	Описание обозначения точки на местности(при наличии)
	X	Y	X	Y			
1	2	3	4	5	6	7	8
-	-	-	-	-	-	-	-
3. Сведения о характерных точках части (частей) границы объекта							
1	2	3	4	5	6	7	8
-	-	-	-	-	-	-	-

Подпись


Лаза



Лазаева « 03 » июля 2026 г.

План границ объекта

Публичный сервитут, устанавливаемый в целях размещения линейного объекта: "Газоснабжение жилых домов в ст. Евсино Искитимского района Новосибирской области. Газопроводы-вводы. Код объекта 54-21-428-000042"

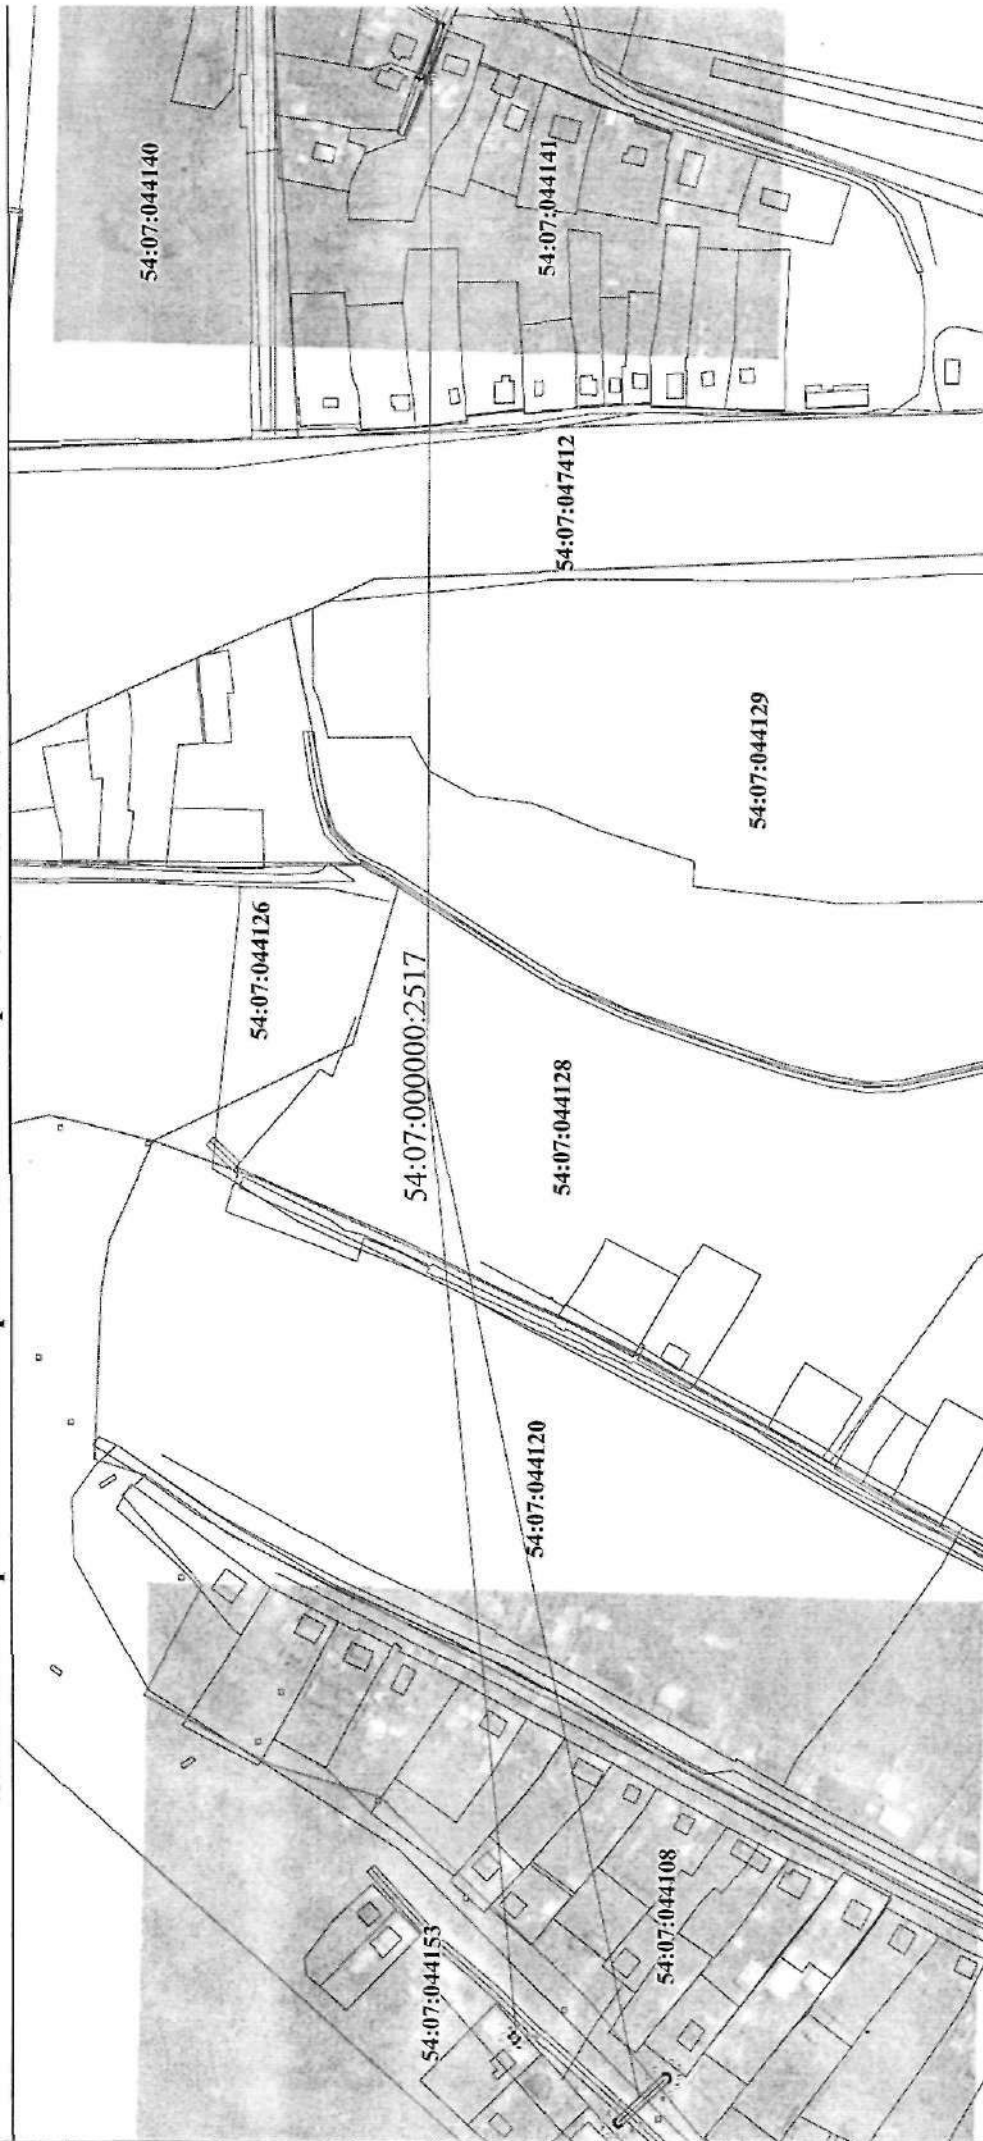

М 1:3500

Условные обозначения:

- граница публичного сервитута;
- 1 - характерная точка границы публичного сервитута и ее обозначение;
- ось газопровода;

54:07:000000:2517 - кадастровый номер газопровода;

— границы земельных участков, сведения о которых внесены в ЕГРН;

54:07:000000:2248 - кадастровый номер земельного участка;

— граница кадастрового квартала;

54-07-044153 - номер кадастрового квартала

**АДМИНИСТРАЦИЯ
ИСКИТИМСКОГО РАЙОНА НОВОСИБИРСКОЙ ОБЛАСТИ**

**ПОСТАНОВЛЕНИЕ
27.07.2026 №1187 г.Искитим**

Об установлении публичного сервитута

По результатам рассмотрения ходатайства Общества с ограниченной ответственностью «Газпром газораспределение Сибирь» об установлении публичного сервитута в отношении части земельного участка с кадастровым номером 54:07:043801:798 и части земель государственная собственность на которые не разграничена в границах кадастрового квартала 54:07:043801 принято решение об установлении публичного сервитута на срок 49 лет в целях «Газоснабжение жилых домов по ул.Центральная в д.Шадрино, Искитимского района Новосибирской области. Газопроводы-вводы. Код объекта 54-21-428-000060» и его неотъемлемых технологических частей, которое является линейным объектом системы газоснабжения, необходимым для организации газоснабжения населения, подключения (технологического присоединения) к сетям инженерно-технического обеспечения. Кадастровый номер сооружения – 54:07:043801:1009. Местоположение: Новосибирская область, Искитимский район, д.Шадрино

ПОСТАНОВЛЯЮ:

1. Установить публичный сервитут:

- на часть земельного участка с кадастровым номером 54:07:043801:798, местоположение: Новосибирская область, Искитимский район, д.Шадрино, ул.Центральная, площадью 53 кв.м., категория земель – земли населенных пунктов;
- на часть земель, государственная собственность на которые не разграничена в границах кадастрового квартала 54:07:043801, площадью 131 кв.м., местоположение: Новосибирская область, Искитимский район.

2. Лицо, в интересах которого принято решение об установлении публичного сервитута в интересах Общества с ограниченной ответственностью «Газпром газораспределение Сибирь» (ОГРН 1087017002533, ИНН 7017203428, почтовый адрес: 630005, Российская Федерация, г. Новосибирск, улица Фрунзе, 124).

3. Утвердить границы публичного сервитута согласно приложению.

4. Порядок установления зон с особыми условиями использования территорий и содержание ограничений прав на земельные участки в границах таких зон определяется в соответствии с Постановлением Правительства Российской Федерации от 20.11.2000 № 878 «Об утверждении Правил охраны газораспределительных сетей».

5. Цель установления публичного сервитута – «Газоснабжение жилых домов по ул.Центральная в д.Шадрино, Искитимского района Новосибирской области. Газопроводы-вводы. Код объекта 54-21-428-000060» и его неотъемлемых технологических частей, которое является линейным объектом системы газоснабжения, необходимым для организации газоснабжения населения, подключения (технологического присоединения) к сетям инженерно-технического

обеспечения. Кадастровый номер сооружения – 54:07:043801:1009. Местоположение: Новосибирская область, Искитимский район, д.Шадрино.

6. Срок публичного сервитута – 49 лет.

7. Срок, в течение которого использование земельного участка и расположенного на нем объекта недвижимости в соответствии с их разрешенным использованием будет невозможно или существенно затруднено, в связи с эксплуатацией газопровода не установлен.

8. Плата за публичный сервитут, установленный в отношении земельных участков и (или) земель, находящихся в государственной или муниципальной собственности и не обремененных правами третьих лиц, вносится обладателем публичного сервитута единовременным платежом не позднее шести месяцев со дня принятия решения об установлении публичного сервитута.

Плата за публичный сервитут рассчитывается пропорционально площади земельного участка и (или) земель в установленных границах публичного сервитута.

Плата за публичный сервитут в отношении земельного участка, находящегося в государственной или муниципальной собственности и не обремененного правами третьих лиц, устанавливается в размере 0,01 процента кадастровой стоимости такого земельного участка за каждый год использования этого земельного участка. При этом плата за публичный сервитут, установленный на три года и более, не может быть менее чем 0,1 процента кадастровой стоимости земельного участка, обремененного сервитутом, за весь срок сервитута.

Размер платы за земли, государственная собственность на которые не разграничена в кадастровом квартале 54:07:043801, местоположение: Новосибирская область, Искитимский район, площадью 131 кв.м. за весь срок действия публичного сервитута составляет:

$131(S) \times 39,24(\text{СУКС}) \times 0,01\% \times 49 = 25$ (Двадцать пять) рублей 18 копеек,

где: S – площадь земель в установленных границах публичного сервитута;

СУКС – средний уровень кадастровой стоимости земельных участков по Искитимскому району Новосибирской области, утвержденный приказом департамента имущества и земельных отношений Новосибирской области от 20.10.2022 № 3017.

Реквизиты для перечисления: администрация Искитимского района Новосибирской области: ОГРН 1045403649631, ИНН 5446004474, КПП 544601001, юридический адрес: г.Искитим, ул.Пушкина, 51, расчетный счет 40102810445370000043, счет получателя 03100643000000015100, банк получателя ОКЦ №1 СибГУ Банка России //УФК по Новосибирской области г.Новосибирск, БИК банка получателя 015004950, получатель УФК по Новосибирской области (администрация Искитимского района Новосибирской области, лицевой счет – 04513003470), ОКТМО – 50615413, КБК 700 1 11 05013 05 0000 120.

8.1. Размер платы за земельный участок, находящийся в собственности Евсинского сельсовета Искитимского района Новосибирской области:

-ЧЗУ с кадастровым номером 54:07:043801:798, площадью 53 кв.м.

$336993,86(\text{КС})/3504(\text{SЗУ}) \times 53(\text{SЧЗУ}) \times 0,01\% \times 49 = 24$ (Двадцать четыре) рубля 97 копеек.

Обладатель публичного сервитута вносит плату за публичный сервитут, установленный в отношении вышеуказанных земельных участков единовременным

платежом не позднее шести месяцев со дня принятия решения об установлении публичного сервитута путем перечисления денежных средств на банковские реквизиты: Получатель: ИНН 5443105820, КПП 544301001, получатель: Получатель- администрация Евсинского сельсовета Искитимского района Новосибирской области, Банк получателя: ОКЦ №1 СибГУ Банка России //УФК по Новосибирской области г.Новосибирск, БИК банка получателя 015004950, номер единого казначейского счета 40102810445370000043, номер казначейского счета 03100643000000015100, КБК 200 111 05314 10 0000 120, ОКТМО 50615413.

9. Владелец публичного сервитута обязан привести земельный участок в состояние, пригодное для его использования в соответствии с разрешенным использованием, в срок не позднее чем три месяца после завершения капитального или текущего ремонта, реконструкции, эксплуатации, консервации, сноса инженерного сооружения, для размещения которого был установлен публичный сервитут.

10. Постановление опубликовать в официальном печатном издании «Вестник Искитимского района» и разместить на официальном сайте администрации Искитимского района: <http://www.iskitimr.nso.ru>.

Временно исполняющий
полномочия главы района

Б.В. Безденежный

ГРАФИЧЕСКОЕ ОПИСАНИЕ
местоположения границ публичного сервитута

"Газоснабжение жилых домов по ул. Центральная в д. Шадрино, Искитимского района, Новосибирской области.
Газопроводы-вводы. Код объекта 54-21-428-000060"
(наименование объекта, местоположение границ которого описано (далее - объект))

Раздел 1

Сведения об объекте		
№ п/п	Характеристики объекта	Описание характеристик
1	2	3
1	Местоположение объекта	633216, Новосибирская область, район Искитимский, деревня Шадрино
2	Площадь объекта +/- величина погрешности определения площади (Р+/- Дельта Р)	184 кв.м ± 2.72 кв.м
3	Иные характеристики объекта	Публичный сервитут устанавливается в соответствии с главой V.7 Земельного Кодекса РФ, сроком на 49 лет в целях эксплуатации линейного объекта системы газоснабжения: "Газоснабжение жилых домов по ул. Центральная в д. Шадрино, Искитимского района, Новосибирской области. Газопроводы-вводы. Код объекта 54-21-428-000060", в пользу Общества с ограниченной ответственностью «Газпром газораспределение Сибирь» (ОГРН 1087017002533, ИНН 7017203428, КПП 701701001, местонахождение 630005, г. Новосибирск, ул. Фрунзе, д. 124). В отношении земель: - неразграниченной государственной или муниципальной собственности – кадастровый квартал 54:07:043801 площадью 131 кв.м.; - часть земельного участка с кадастровым номером 54:07:043801:798, площадью 53 кв.м, по адресу: Новосибирская область, р-н Искитимский, д. Шадрино, ул. Центральная. Муниципальная собственность.

Раздел 2

Сведения о местоположении границ объекта					
1. Система координат МСК НСО, зона 4					
2. Сведения о характерных точках границ объекта					
Обозначение характерных точек границ	Координаты, м		Метод определения координат характерной точки	Средняя квадратическая погрешность положения характерной точки (M _t), м	Описание обозначения точки на местности (при наличии)
	X	Y			
1	2	3	4	5	6
ЗУ1(1)	—	—	—	—	—
1	424142.06	4229063.13	Аналитический метод	0.10	—
2	424141.71	4229063.83	Аналитический метод	0.10	—
3	424133.43	4229074.52	Аналитический метод	0.10	—
4	424130.52	4229071.87	Аналитический метод	0.10	—
5	424138.55	4229061.39	Аналитический метод	0.10	—
6	424139.13	4229060.88	Аналитический метод	0.10	—
7	424139.87	4229060.63	Аналитический метод	0.10	—
8	424140.65	4229060.68	Аналитический метод	0.10	—
9	424141.35	4229061.03	Аналитический метод	0.10	—
10	424141.86	4229061.61	Аналитический метод	0.10	—
11	424142.11	4229062.35	Аналитический метод	0.10	—
1	424142.06	4229063.13	Аналитический метод	0.10	—
ЗУ1(2)	—	—	—	—	—
12	424109.12	4229042.70	Аналитический метод	0.10	—
13	424108.80	4229043.41	Аналитический метод	0.10	—
14	424102.72	4229051.84	Аналитический метод	0.10	—
15	424199.54	4229049.59	Аналитический метод	0.10	—
16	424105.54	4229041.09	Аналитический метод	0.10	—
17	424106.11	4229040.55	Аналитический метод	0.10	—
18	424106.84	4229040.28	Аналитический метод	0.10	—
19	424107.62	4229040.30	Аналитический метод	0.10	—
20	424108.33	4229040.62	Аналитический метод	0.10	—
21	424108.87	4229041.19	Аналитический метод	0.10	—
22	424109.14	4229041.92	Аналитический метод	0.10	—
12	424109.12	4229042.70	Аналитический метод	0.10	—
ЗУ1(3)	—	—	—	—	—
23	422870.00	4228740.41	Аналитический метод	0.10	—
24	422869.58	4228740.96	Аналитический метод	0.10	—
25	422862.95	4228747.00	Аналитический метод	0.10	—
26	422860.24	4228744.19	Аналитический метод	0.10	—
27	422866.86	4228738.02	Аналитический метод	0.10	—
28	422867.45	4228737.64	Аналитический метод	0.10	—
29	422868.13	4228737.49	Аналитический метод	0.10	—
30	422868.82	4228737.58	Аналитический метод	0.10	—
31	422869.43	4228737.90	Аналитический метод	0.10	—
32	422869.90	4228738.41	Аналитический метод	0.10	—
33	422870.17	4228739.05	Аналитический метод	0.10	—

34	423770.20	4228739.75	Аналитический метод	0.10	—
23	423770.00	4228740.41	Аналитический метод	0.10	—
ЗУ1(4)	—	—	—	—	—
35	423759.21	4228729.88	Аналитический метод	0.10	—
36	423758.75	4228730.51	Аналитический метод	0.10	—
37	423753.12	4228735.67	Аналитический метод	0.10	—
38	423750.46	4228732.85	Аналитический метод	0.10	—
39	423756.03	4228727.59	Аналитический метод	0.10	—
40	423756.69	4228727.18	Аналитический метод	0.10	—
41	423757.46	4228727.05	Аналитический метод	0.10	—
42	423758.22	4228727.23	Аналитический метод	0.10	—
43	423758.85	4228727.69	Аналитический метод	0.10	—
44	423759.26	4228728.35	Аналитический метод	0.10	—
45	423759.39	4228729.12	Аналитический метод	0.10	—
35	423759.21	4228729.88	Аналитический метод	0.10	—

3. Сведения о характерных точках части (частей) границы объекта

Обозначение характерных точек части границы	Координаты, м		Метод определения координат характерной точки	Средняя квадратическая погрешность положения характерной точки (M _t), м	Описание обозначения точки на местности (при наличии)
	X	Y			
1	2	3	4	5	6
—	—	—	—	—	—

Раздел 3

Сведения о местоположении измененных (уточненных) границ объекта

1. Система координат =

2. Сведения о характерных точках границ объекта

Обозначение характерных точек границ	Существующие координаты, м		Измененные (уточненные) координаты, м		Метод определения координат характерной точки	Средняя квадратическая погрешность положения характерной точки (M _t), м	Описание обозначения точки на местности(при наличии)
	X	Y	X	Y			
1	2	3	4	5	6	7	8
—	—	—	—	—	—	—	—

3. Сведения о характерных точках части (частей) границы объекта

1	2	3	4	5	6	8
—	—	—	—	—	—	—

Подпись

Лаза



« 03 » июля 2026 г.

План границ объекта

Публичный сервитут, устанавливаемый в целях эксплуатации линейного объекта: Газоснабжение жилых домов по ул. Центральная в д. Шадрино, Искитимского района, Новосибирской области. Газопроводы-вводы.

Код объекта 54-21-428-000060



М 1:2000

Условные обозначения:

-  - граница публичного сервитута;
-  1 - характерная точка границы публичного сервитута и ее обозначение;
-  - ось газопровода;
- 54:07:043801:798 - границы земельных участков, сведения о которых внесены в ЕГРН;
- 54:07:043801:1009 - кадастровый номер газопровода;
-  - граница кадастрового квартала;
- 54:07:043801** - номер кадастрового квартала.

**АДМИНИСТРАЦИЯ
ИСКИТИМСКОГО РАЙОНА НОВОСИБИРСКОЙ ОБЛАСТИ**

**ПОСТАНОВЛЕНИЕ
05.08.2026 №1230 г.Искитим**

**О внесении изменений в постановление администрации Искитимского района
Новосибирской области от 08.04.2026 № 536 «Об установлении публичного сервитута»**

В соответствии Федеральным законом от 25.10.2001 № 137-ФЗ «О введении в действие Земельного кодекса Российской Федерации»,
ПОСТАНОВЛЯЮ:

1. Внести в постановление администрации Искитимского района Новосибирской области от 08.04.2026 № 536 «Об установлении публичного сервитута» (далее - Постановление) следующие изменения:

- в преамбуле Постановления исключить слова «единое землепользование 54:07:000000:90 (входящий ЗУ 54:07:047402:43)»;
- абзац 4 пункта 1 Постановления исключить;
- в подпункте 9 Постановления исключить слова «единое землепользование 54:07:000000:90 (входящий ЗУ 54:07:047402:43)»;
- приложение к Постановлению изложить в новой редакции согласно приложенной схеме.

2. Постановление опубликовать в официальном печатном издании «Вестник Искитимского района» и разместить на официальном сайте администрации Искитимского района: <http://www.iskitimr.nso.ru>.

Временно исполняющий
полномочия главы района

Б.В. Безденежный

ГРАФИЧЕСКОЕ ОПИСАНИЕ

местоположения границ населенных пунктов, территориальных зон, особо охраняемых природных территорий, зон с особыми условиями использования территории

Публичный сервитут в целях размещения объекта «Сеть газораспределения для газоснабжения объектов капитального строительства, расположенных на территории Новосибирской области, Искитимского района и г. Бердск»

(наименование объекта, местоположение границ которого описано (далее - объект))

Раздел 1

Сведения об объекте

№ п/п	Характеристики объекта	Описание характеристик
1	2	3
1	Местоположение объекта	Новосибирская область, район Искитимский, поселок Чернореченский; Новосибирская область, район Искитимский
2	Площадь объекта +/- величина погрешности определения площади (Р +/- Дельта Р)	42667 +/- 48 м ²
3	Иные характеристики объекта	-

Раздел 2

Сведения о местоположении границ объекта

1. Система координат МСК НСО, зона 4

2. Сведения о характерных точках границ объекта

Обозначение характерных точек границ	Координаты, м		Метод определения координат характерной точки	Средняя квадратическая погрешность положения характерной точки (Мп), м	Описание обозначения точки на местности (при наличии)
	Х	У			
1	2	3	4	5	6
1	439727.49	4222041.21	Метод спутниковых геодезических измерений (определений)	0.10	Закрепление отсутствует
2	439849.62	4221873.79	Метод спутниковых геодезических измерений (определений)	0.10	Закрепление отсутствует
3	439993.84	4221690.43	Метод спутниковых геодезических измерений (определений)	0.10	Закрепление отсутствует
4	439963.94	4221651.89	Метод спутниковых геодезических измерений (определений)	0.10	Закрепление отсутствует
5	440180.62	4221505.86	Метод спутниковых геодезических измерений (определений)	0.10	Закрепление отсутствует
6	440213.43	4221477.95	Метод спутниковых геодезических измерений (определений)	0.10	Закрепление отсутствует
7	440307.10	4221404.60	Метод спутниковых геодезических измерений (определений)	0.10	Закрепление отсутствует
8	440423.26	4221338.94	Метод спутниковых геодезических измерений (определений)	0.10	Закрепление отсутствует
9	440469.55	4221341.35	Метод спутниковых геодезических измерений (определений)	0.10	Закрепление отсутствует
10	440601.36	4221270.10	Метод спутниковых геодезических измерений (определений)	0.10	Закрепление отсутствует
11	440610.51	4221286.44	Метод спутниковых геодезических измерений (определений)	0.10	Закрепление отсутствует

2. Сведения о характерных точках границ объекта					
Обозначение характерных точек границ	Координаты, м		Метод определения координат характерной точки	Средняя квадратическая погрешность положения характерной точки (Mf), м	Описание обозначения точки на местности (при наличии)
	X	Y			
1	2	3	4	5	6
12	440838.36	4221167.83	Метод спутниковых геодезических измерений (определений)	0.10	Закрепление отсутствует
13	440832.16	4221154.94	Метод спутниковых геодезических измерений (определений)	0.10	Закрепление отсутствует
14	440857.60	4221140.81	Метод спутниковых геодезических измерений (определений)	0.10	Закрепление отсутствует
15	441081.72	4220867.85	Метод спутниковых геодезических измерений (определений)	0.10	Закрепление отсутствует
16	441069.90	4220838.51	Метод спутниковых геодезических измерений (определений)	0.10	Закрепление отсутствует
17	441084.43	4220815.80	Метод спутниковых геодезических измерений (определений)	0.10	Закрепление отсутствует
18	441129.58	4220762.96	Метод спутниковых геодезических измерений (определений)	0.10	Закрепление отсутствует
19	441231.33	4220621.49	Метод спутниковых геодезических измерений (определений)	0.10	Закрепление отсутствует
20	441292.86	4220527.26	Метод спутниковых геодезических измерений (определений)	0.10	Закрепление отсутствует
21	441364.93	4220425.33	Метод спутниковых геодезических измерений (определений)	0.10	Закрепление отсутствует
22	441585.04	4220200.15	Метод спутниковых геодезических измерений (определений)	0.10	Закрепление отсутствует
23	441698.90	4220099.06	Метод спутниковых геодезических измерений (определений)	0.10	Закрепление отсутствует
24	441741.22	4220061.67	Метод спутниковых геодезических измерений (определений)	0.10	Закрепление отсутствует

2. Сведения о характерных точках границ объекта					
Обозначение характерных точек границ	Координаты, м		Метод определения координат характерной точки	Средняя квадратическая погрешность положения характерной точки (Mt), м	Описание обозначения точки на местности (при наличии)
	X	Y			
1	2	3	4	5	6
25	441839.05	4219994.28	Метод спутниковых геодезических измерений (определений)	0.10	Закрепление отсутствует
26	442203.71	4219793.77	Метод спутниковых геодезических измерений (определений)	0.10	Закрепление отсутствует
27	442395.65	4219694.50	Метод спутниковых геодезических измерений (определений)	0.10	Закрепление отсутствует
28	442476.74	4219645.15	Метод спутниковых геодезических измерений (определений)	0.10	Закрепление отсутствует
29	442504.35	4219645.42	Метод спутниковых геодезических измерений (определений)	0.10	Закрепление отсутствует
30	442511.62	4219640.95	Метод спутниковых геодезических измерений (определений)	0.10	Закрепление отсутствует
31	442519.39	4219636.18	Метод спутниковых геодезических измерений (определений)	0.10	Закрепление отсутствует
32	442527.19	4219631.44	Метод спутниковых геодезических измерений (определений)	0.10	Закрепление отсутствует
33	442535.01	4219626.74	Метод спутниковых геодезических измерений (определений)	0.10	Закрепление отсутствует
34	442542.87	4219622.08	Метод спутниковых геодезических измерений (определений)	0.10	Закрепление отсутствует
35	442550.60	4219617.59	Метод спутниковых геодезических измерений (определений)	0.10	Закрепление отсутствует
36	442558.64	4219612.94	Метод спутниковых геодезических измерений (определений)	0.10	Закрепление отсутствует
37	442566.13	4219608.24	Метод спутниковых геодезических измерений (определений)	0.10	Закрепление отсутствует

2. Сведения о характерных точках границ объекта					
Обозначение характерных точек границ	Координаты, м		Метод определения координат характерной точки	Средняя квадратическая погрешность положения характерной точки (Мt), м	Описание обозначения точки на местности (при наличии)
	X	Y			
1	2	3	4	5	6
38	442573.52	4219602.87	Метод спутниковых геодезических измерений (определений)	0.10	Закрепление отсутствует
39	442580.53	4219597.16	Метод спутниковых геодезических измерений (определений)	0.10	Закрепление отсутствует
40	442587.62	4219591.06	Метод спутниковых геодезических измерений (определений)	0.10	Закрепление отсутствует
41	443032.16	4219364.25	Метод спутниковых геодезических измерений (определений)	0.10	Закрепление отсутствует
42	443068.02	4219331.45	Метод спутниковых геодезических измерений (определений)	0.10	Закрепление отсутствует
43	443053.84	4219229.58	Метод спутниковых геодезических измерений (определений)	0.10	Закрепление отсутствует
44	443076.92	4219136.27	Метод спутниковых геодезических измерений (определений)	0.10	Закрепление отсутствует
45	443112.35	4219111.02	Метод спутниковых геодезических измерений (определений)	0.10	Закрепление отсутствует
46	443430.87	4218889.91	Метод спутниковых геодезических измерений (определений)	0.10	Закрепление отсутствует
47	443455.71	4218731.95	Метод спутниковых геодезических измерений (определений)	0.10	Закрепление отсутствует
48	443679.89	4218594.63	Метод спутниковых геодезических измерений (определений)	0.10	Закрепление отсутствует
49	443688.50	4218597.62	Метод спутниковых геодезических измерений (определений)	0.10	Закрепление отсутствует
50	443697.00	4218600.91	Метод спутниковых геодезических измерений (определений)	0.10	Закрепление отсутствует

2. Сведения о характерных точках границ объекта					
Обозначение характерных точек границ	Координаты, м		Метод определения координат характерной точки	Средняя квадратическая погрешность положения характерной точки (Мt), м	Описание обозначения точки на местности (при наличии)
	X	Y			
1	2	3	4	5	6
51	443705.39	4218604.49	Метод спутниковых геодезических измерений (определений)	0.10	Закрепление отсутствует
52	443713.65	4218608.35	Метод спутниковых геодезических измерений (определений)	0.10	Закрепление отсутствует
53	443721.77	4218612.50	Метод спутниковых геодезических измерений (определений)	0.10	Закрепление отсутствует
54	443729.74	4218616.91	Метод спутниковых геодезических измерений (определений)	0.10	Закрепление отсутствует
55	443737.57	4218621.60	Метод спутниковых геодезических измерений (определений)	0.10	Закрепление отсутствует
56	443745.22	4218626.55	Метод спутниковых геодезических измерений (определений)	0.10	Закрепление отсутствует
57	443752.71	4218631.76	Метод спутниковых геодезических измерений (определений)	0.10	Закрепление отсутствует
58	443760.01	4218637.22	Метод спутниковых геодезических измерений (определений)	0.10	Закрепление отсутствует
59	443767.12	4218642.92	Метод спутниковых геодезических измерений (определений)	0.10	Закрепление отсутствует
60	443774.03	4218648.87	Метод спутниковых геодезических измерений (определений)	0.10	Закрепление отсутствует
61	443780.74	4218655.05	Метод спутниковых геодезических измерений (определений)	0.10	Закрепление отсутствует
62	443787.23	4218661.45	Метод спутниковых геодезических измерений (определений)	0.10	Закрепление отсутствует
63	443793.49	4218668.07	Метод спутниковых геодезических измерений (определений)	0.10	Закрепление отсутствует

2. Сведения о характерных точках границ объекта

Обозначение характерных точек границ	Координаты, м		Метод определения координат характерной точки	Средняя квадратическая погрешность положения характерной точки (Mt), м	Описание обозначения точки на местности (при наличии)
	X	Y			
1	2	3	4	5	6
64	443799.53	4218674.90	Метод спутниковых геодезических измерений (определений)	0.10	Закрепление отсутствует
65	443805.34	4218681.94	Метод спутниковых геодезических измерений (определений)	0.10	Закрепление отсутствует
66	443810.89	4218689.16	Метод спутниковых геодезических измерений (определений)	0.10	Закрепление отсутствует
67	443816.20	4218696.58	Метод спутниковых геодезических измерений (определений)	0.10	Закрепление отсутствует
68	443821.26	4218704.17	Метод спутниковых геодезических измерений (определений)	0.10	Закрепление отсутствует
69	443826.05	4218711.92	Метод спутниковых геодезических измерений (определений)	0.10	Закрепление отсутствует
70	443992.08	4218693.12	Метод спутниковых геодезических измерений (определений)	0.10	Закрепление отсутствует
71	444119.40	4218713.16	Метод спутниковых геодезических измерений (определений)	0.10	Закрепление отсутствует
72	444189.81	4218676.35	Метод спутниковых геодезических измерений (определений)	0.10	Закрепление отсутствует
73	444411.61	4218533.37	Метод спутниковых геодезических измерений (определений)	0.10	Закрепление отсутствует
74	444590.73	4218440.84	Метод спутниковых геодезических измерений (определений)	0.10	Закрепление отсутствует
75	445249.73	4218073.33	Метод спутниковых геодезических измерений (определений)	0.10	Закрепление отсутствует
76	445404.25	4217979.36	Метод спутниковых геодезических измерений (определений)	0.10	Закрепление отсутствует

2. Сведения о характерных точках границ объекта					
Обозначение характерных точек границ	Координаты, м		Метод определения координат характерной точки	Средняя квадратическая погрешность положения характерной точки (Mt), м	Описание обозначения точки на местности (при наличии)
	X	Y			
1	2	3	4	5	6
77	445721.97	4217781.28	Метод спутниковых геодезических измерений (определений)	0.10	Закрепление отсутствует
78	445807.39	4217736.39	Метод спутниковых геодезических измерений (определений)	0.10	Закрепление отсутствует
79	445859.45	4217707.84	Метод спутниковых геодезических измерений (определений)	0.10	Закрепление отсутствует
80	445927.43	4217668.39	Метод спутниковых геодезических измерений (определений)	0.10	Закрепление отсутствует
81	446050.82	4217592.48	Метод спутниковых геодезических измерений (определений)	0.10	Закрепление отсутствует
82	446188.89	4217493.04	Метод спутниковых геодезических измерений (определений)	0.10	Закрепление отсутствует
83	446296.05	4217426.74	Метод спутниковых геодезических измерений (определений)	0.10	Закрепление отсутствует
84	446381.69	4217369.75	Метод спутниковых геодезических измерений (определений)	0.10	Закрепление отсутствует
85	446391.49	4217329.56	Метод спутниковых геодезических измерений (определений)	0.10	Закрепление отсутствует
86	446517.11	4217251.78	Метод спутниковых геодезических измерений (определений)	0.10	Закрепление отсутствует
87	446657.95	4217164.97	Метод спутниковых геодезических измерений (определений)	0.10	Закрепление отсутствует
88	446860.49	4217037.97	Метод спутниковых геодезических измерений (определений)	0.10	Закрепление отсутствует
89	446955.90	4216978.53	Метод спутниковых геодезических измерений (определений)	0.10	Закрепление отсутствует

2. Сведения о характерных точках границ объекта					
Обозначение характерных точек границ	Координаты, м		Метод определения координат характерной точки	Средняя квадратическая погрешность положения характерной точки (Mt), м	Описание обозначения точки на местности (при наличии)
	X	Y			
1	2	3	4	5	6
90	447040.98	4216927.10	Метод спутниковых геодезических измерений (определений)	0.10	Закрепление отсутствует
91	447178.27	4216836.48	Метод спутниковых геодезических измерений (определений)	0.10	Закрепление отсутствует
92	447285.40	4216750.25	Метод спутниковых геодезических измерений (определений)	0.10	Закрепление отсутствует
93	447325.40	4216722.57	Метод спутниковых геодезических измерений (определений)	0.10	Закрепление отсутствует
94	447473.01	4216615.70	Метод спутниковых геодезических измерений (определений)	0.10	Закрепление отсутствует
95	447515.87	4216584.11	Метод спутниковых геодезических измерений (определений)	0.10	Закрепление отсутствует
96	447592.97	4216614.68	Метод спутниковых геодезических измерений (определений)	0.10	Закрепление отсутствует
97	447677.55	4216587.73	Метод спутниковых геодезических измерений (определений)	0.10	Закрепление отсутствует
98	447833.36	4216503.44	Метод спутниковых геодезических измерений (определений)	0.10	Закрепление отсутствует
99	447825.14	4216485.02	Метод спутниковых геодезических измерений (определений)	0.10	Закрепление отсутствует
100	447879.69	4216454.69	Метод спутниковых геодезических измерений (определений)	0.10	Закрепление отсутствует
101	447904.95	4216418.00	Метод спутниковых геодезических измерений (определений)	0.10	Закрепление отсутствует
102	448005.69	4216363.69	Метод спутниковых геодезических измерений (определений)	0.10	Закрепление отсутствует

2. Сведения о характерных точках границ объекта					
Обозначение характерных точек границ	Координаты, м		Метод определения координат характерной точки	Средняя квадратическая погрешность положения характерной точки (Mt), м	Описание обозначения точки на местности (при наличии)
	X	Y			
1	2	3	4	5	6
103	448005.43	4216363.05	Метод спутниковых геодезических измерений (определений)	0.10	Закрепление отсутствует
104	448009.11	4216361.50	Метод спутниковых геодезических измерений (определений)	0.10	Закрепление отсутствует
105	448009.78	4216363.09	Метод спутниковых геодезических измерений (определений)	0.10	Закрепление отсутствует
106	448024.83	4216360.32	Метод спутниковых геодезических измерений (определений)	0.10	Закрепление отсутствует
107	448024.73	4216364.39	Метод спутниковых геодезических измерений (определений)	0.10	Закрепление отсутствует
108	448007.35	4216367.61	Метод спутниковых геодезических измерений (определений)	0.10	Закрепление отсутствует
109	448007.26	4216367.39	Метод спутниковых геодезических измерений (определений)	0.10	Закрепление отсутствует
110	447907.70	4216421.07	Метод спутниковых геодезических измерений (определений)	0.10	Закрепление отсутствует
111	447882.45	4216457.73	Метод спутниковых геодезических измерений (определений)	0.10	Закрепление отсутствует
112	447830.28	4216486.74	Метод спутниковых геодезических измерений (определений)	0.10	Закрепление отсутствует
113	447838.52	4216505.20	Метод спутниковых геодезических измерений (определений)	0.10	Закрепление отсутствует
114	447713.65	4216572.75	Метод спутниковых геодезических измерений (определений)	0.10	Закрепление отсутствует
115	447712.98	4216571.55	Метод спутниковых геодезических измерений (определений)	0.10	Закрепление отсутствует

2. Сведения о характерных точках границ объекта

Обозначение характерных точек границ	Координаты, м		Метод определения координат характерной точки	Средняя квадратическая погрешность положения характерной точки (Mt), м	Описание обозначения точки на местности (при наличии)
	X	Y			
1	2	3	4	5	6
116	447692.00	4216583.16	Метод спутниковых геодезических измерений (определений)	0.10	Закрепление отсутствует
117	447692.55	4216584.17	Метод спутниковых геодезических измерений (определений)	0.10	Закрепление отсутствует
118	447679.13	4216591.43	Метод спутниковых геодезических измерений (определений)	0.10	Закрепление отсутствует
119	447592.83	4216618.93	Метод спутниковых геодезических измерений (определений)	0.10	Закрепление отсутствует
120	447516.45	4216588.65	Метод спутниковых геодезических измерений (определений)	0.10	Закрепление отсутствует
121	447475.36	4216618.93	Метод спутниковых геодезических измерений (определений)	0.10	Закрепление отсутствует
122	447327.71	4216725.84	Метод спутниковых геодезических измерений (определений)	0.10	Закрепление отсутствует
123	447287.80	4216753.45	Метод спутниковых геодезических измерений (определений)	0.10	Закрепление отсутствует
124	447180.63	4216839.72	Метод спутниковых геодезических измерений (определений)	0.10	Закрепление отсутствует
125	447043.12	4216930.48	Метод спутниковых геодезических измерений (определений)	0.10	Закрепление отсутствует
126	446957.99	4216981.94	Метод спутниковых геодезических измерений (определений)	0.10	Закрепление отсутствует
127	446862.61	4217041.36	Метод спутниковых геодезических измерений (определений)	0.10	Закрепление отсутствует
128	446660.06	4217168.37	Метод спутниковых геодезических измерений (определений)	0.10	Закрепление отсутствует

2. Сведения о характерных точках границ объекта					
Обозначение характерных точек границ	Координаты, м		Метод определения координат характерной точки	Средняя квадратическая погрешность положения характерной точки (M _t), м	Описание обозначения точки на местности (при наличии)
	X	Y			
1	2	3	4	5	6
129	446519.21	4217255.18	Метод спутниковых геодезических измерений (определений)	0.10	Закрепление отсутствует
130	446394.99	4217332.09	Метод спутниковых геодезических измерений (определений)	0.10	Закрепление отсутствует
131	446385.20	4217372.21	Метод спутниковых геодезических измерений (определений)	0.10	Закрепление отсутствует
132	446298.21	4217430.11	Метод спутниковых геодезических измерений (определений)	0.10	Закрепление отсутствует
133	446191.12	4217496.37	Метод спутниковых геодезических измерений (определений)	0.10	Закрепление отсутствует
134	446053.04	4217595.81	Метод спутниковых геодезических измерений (определений)	0.10	Закрепление отсутствует
135	445929.48	4217671.82	Метод спутниковых геодезических измерений (определений)	0.10	Закрепление отсутствует
136	445861.42	4217711.32	Метод спутниковых геодезических измерений (определений)	0.10	Закрепление отсутствует
137	445809.28	4217739.92	Метод спутниковых геодезических измерений (определений)	0.10	Закрепление отсутствует
138	445723.97	4217784.75	Метод спутниковых геодезических измерений (определений)	0.10	Закрепление отсутствует
139	445406.34	4217982.76	Метод спутниковых геодезических измерений (определений)	0.10	Закрепление отсутствует
140	445251.75	4218076.78	Метод спутниковых геодезических измерений (определений)	0.10	Закрепление отсутствует
141	444592.63	4218444.36	Метод спутниковых геодезических измерений (определений)	0.10	Закрепление отсутствует

2. Сведения о характерных точках границ объекта					
Обозначение характерных точек границ	Координаты, м		Метод определения координат характерной точки	Средняя квадратическая погрешность положения характерной точки (Mt), м	Описание обозначения точки на местности (при наличии)
	X	Y			
1	2	3	4	5	6
142	444413.62	4218536.84	Метод спутниковых геодезических измерений (определений)	0.10	Закрепление отсутствует
143	444191.83	4218679.81	Метод спутниковых геодезических измерений (определений)	0.10	Закрепление отсутствует
144	444120.09	4218717.32	Метод спутниковых геодезических измерений (определений)	0.10	Закрепление отсутствует
145	443991.99	4218697.15	Метод спутниковых геодезических измерений (определений)	0.10	Закрепление отсутствует
146	443823.92	4218716.19	Метод спутниковых геодезических измерений (определений)	0.10	Закрепление отсутствует
147	443819.25	4218708.47	Метод спутниковых геодезических измерений (определений)	0.10	Закрепление отсутствует
148	443814.33	4218700.92	Метод спутниковых геодезических измерений (определений)	0.10	Закрепление отсутствует
149	443809.15	4218693.54	Метод спутниковых геодезических измерений (определений)	0.10	Закрепление отсутствует
150	443803.72	4218686.34	Метод спутниковых геодезических измерений (определений)	0.10	Закрепление отсутствует
151	443798.04	4218679.34	Метод спутниковых геодезических измерений (определений)	0.10	Закрепление отсутствует
152	443792.13	4218672.53	Метод спутниковых геодезических измерений (определений)	0.10	Закрепление отсутствует
153	443786.02	4218665.89	Метод спутниковых геодезических измерений (определений)	0.10	Закрепление отсутствует
154	443779.63	4218659.54	Метод спутниковых геодезических измерений (определений)	0.10	Закрепление отсутствует

2. Сведения о характерных точках границ объекта

Обозначение характерных точек границ	Координаты, м		Метод определения координат характерной точки	Средняя квадратическая погрешность положения характерной точки (Мп), м	Описание обозначения точки на местности (при наличии)
	X	Y			
1	2	3	4	5	6
155	443773.06	4218653.37	Метод спутниковых геодезических измерений (определений)	0.10	Закрепление отсутствует
156	443766.27	4218647.43	Метод спутниковых геодезических измерений (определений)	0.10	Закрепление отсутствует
157	443759.29	4218641.73	Метод спутниковых геодезических измерений (определений)	0.10	Закрепление отсутствует
158	443752.11	4218636.27	Метод спутниковых геодезических измерений (определений)	0.10	Закрепление отсутствует
159	443744.75	4218631.06	Метод спутниковых геодезических измерений (определений)	0.10	Закрепление отсутствует
160	443737.22	4218626.11	Метод спутниковых геодезических измерений (определений)	0.10	Закрепление отсутствует
161	443729.53	4218621.41	Метод спутниковых геодезических измерений (определений)	0.10	Закрепление отсутствует
162	443721.67	4218616.98	Метод спутниковых геодезических измерений (определений)	0.10	Закрепление отсутствует
163	443713.67	4218612.83	Метод спутниковых геодезических измерений (определений)	0.10	Закрепление отсутствует
164	443705.53	4218608.95	Метод спутниковых геодезических измерений (определений)	0.10	Закрепление отсутствует
165	443697.27	4218605.35	Метод спутниковых геодезических измерений (определений)	0.10	Закрепление отсутствует
166	443688.88	4218602.03	Метод спутниковых геодезических измерений (определений)	0.10	Закрепление отсутствует
167	443680.39	4218599.01	Метод спутниковых геодезических измерений (определений)	0.10	Закрепление отсутствует

2. Сведения о характерных точках границ объекта					
Обозначение характерных точек границ	Координаты, м		Метод определения координат характерной точки	Средняя квадратическая погрешность положения характерной точки (Mt), м	Описание обозначения точки на местности (при наличии)
	X	Y			
1	2	3	4	5	6
168	443459.37	4218734.39	Метод спутниковых геодезических измерений (определений)	0.10	Закрепление отсутствует
169	443434.55	4218892.22	Метод спутниковых геодезических измерений (определений)	0.10	Закрепление отсутствует
170	443114.65	4219114.29	Метод спутниковых геодезических измерений (определений)	0.10	Закрепление отсутствует
171	443080.45	4219138.67	Метод спутниковых геодезических измерений (определений)	0.10	Закрепление отсутствует
172	443057.91	4219229.79	Метод спутниковых геодезических измерений (определений)	0.10	Закрепление отсутствует
173	443072.27	4219332.98	Метод спутниковых геодезических измерений (определений)	0.10	Закрепление отсутствует
174	443034.46	4219367.57	Метод спутниковых геодезических измерений (определений)	0.10	Закрепление отсутствует
175	442589.87	4219594.40	Метод спутниковых геодезических измерений (определений)	0.10	Закрепление отсутствует
176	442583.10	4219600.22	Метод спутниковых геодезических измерений (определений)	0.10	Закрепление отсутствует
177	442575.96	4219606.04	Метод спутниковых геодезических измерений (определений)	0.10	Закрепление отсутствует
178	442568.38	4219611.56	Метод спутниковых геодезических измерений (определений)	0.10	Закрепление отсутствует
179	442560.71	4219616.37	Метод спутниковых геодезических измерений (определений)	0.10	Закрепление отсутствует
180	442552.60	4219621.05	Метод спутниковых геодезических измерений (определений)	0.10	Закрепление отсутствует

2. Сведения о характерных точках границ объекта					
Обозначение характерных точек границ	Координаты, м		Метод определения координат характерной точки	Средняя квадратическая погрешность положения характерной точки (Mt), м	Описание обозначения точки на местности (при наличии)
	X	Y			
1	2	3	4	5	6
181	442544.89	4219625.53	Метод спутниковых геодезических измерений (определений)	0.10	Закрепление отсутствует
182	442537.06	4219630.17	Метод спутниковых геодезических измерений (определений)	0.10	Закрепление отсутствует
183	442529.26	4219634.86	Метод спутниковых геодезических измерений (определений)	0.10	Закрепление отсутствует
184	442521.48	4219639.60	Метод спутниковых геодезических измерений (определений)	0.10	Закрепление отсутствует
185	442513.72	4219644.36	Метод спутниковых геодезических измерений (определений)	0.10	Закрепление отсутствует
186	442505.47	4219649.43	Метод спутниковых геодезических измерений (определений)	0.10	Закрепление отсутствует
187	442477.84	4219649.16	Метод спутниковых геодезических измерений (определений)	0.10	Закрепление отсутствует
188	442397.61	4219697.99	Метод спутниковых геодезических измерений (определений)	0.10	Закрепление отсутствует
189	442205.59	4219797.30	Метод спутниковых геодезических измерений (определений)	0.10	Закрепление отсутствует
190	441841.15	4219997.69	Метод спутниковых геодезических измерений (определений)	0.10	Закрепление отсутствует
191	441743.69	4220064.83	Метод спутниковых геодезических измерений (определений)	0.10	Закрепление отсутствует
192	441701.55	4220102.05	Метод спутниковых геодезических измерений (определений)	0.10	Закрепление отсутствует
193	441587.81	4220203.04	Метод спутниковых геодезических измерений (определений)	0.10	Закрепление отсутствует

2. Сведения о характерных точках границ объекта					
Обозначение характерных точек границ	Координаты, м		Метод определения координат характерной точки	Средняя квадратическая погрешность положения характерной точки (M _t), м	Описание обозначения точки на местности (при наличии)
	X	Y			
1	2	3	4	5	6
194	441368.01	4220427.90	Метод спутниковых геодезических измерений (определений)	0.10	Закрепление отсутствует
195	441296.17	4220529.51	Метод спутниковых геодезических измерений (определений)	0.10	Закрепление отсутствует
196	441234.63	4220623.75	Метод спутниковых геодезических измерений (определений)	0.10	Закрепление отсутствует
197	441132.73	4220765.43	Метод спутниковых геодезических измерений (определений)	0.10	Закрепление отсутствует
198	441087.65	4220818.19	Метод спутниковых геодезических измерений (определений)	0.10	Закрепление отсутствует
199	441074.38	4220838.93	Метод спутниковых геодезических измерений (определений)	0.10	Закрепление отсутствует
200	441086.32	4220868.55	Метод спутниковых геодезических измерений (определений)	0.10	Закрепление отсутствует
201	440860.21	4221143.94	Метод спутниковых геодезических измерений (определений)	0.10	Закрепление отсутствует
202	440837.40	4221156.60	Метод спутниковых геодезических измерений (определений)	0.10	Закрепление отсутствует
203	440843.65	4221169.59	Метод спутниковых геодезических измерений (определений)	0.10	Закрепление отсутствует
204	440608.91	4221291.78	Метод спутниковых геодезических измерений (определений)	0.10	Закрепление отсутствует
205	440599.80	4221275.49	Метод спутниковых геодезических измерений (определений)	0.10	Закрепление отсутствует
206	440470.46	4221345.40	Метод спутниковых геодезических измерений (определений)	0.10	Закрепление отсутствует

2. Сведения о характерных точках границ объекта					
Обозначение характерных точек границ	Координаты, м		Метод определения координат характерной точки	Средняя квадратическая погрешность положения характерной точки (Mt), м	Описание обозначения точки на местности (при наличии)
	X	Y			
1	2	3	4	5	6
207	440424.22	4221342.99	Метод спутниковых геодезических измерений (определений)	0.10	Закрепление отсутствует
208	440309.33	4221407.93	Метод спутниковых геодезических измерений (определений)	0.10	Закрепление отсутствует
209	440215.96	4221481.05	Метод спутниковых геодезических измерений (определений)	0.10	Закрепление отсутствует
210	440183.04	4221509.06	Метод спутниковых геодезических измерений (определений)	0.10	Закрепление отсутствует
211	439969.72	4221652.82	Метод спутниковых геодезических измерений (определений)	0.10	Закрепление отсутствует
212	439998.92	4221690.44	Метод спутниковых геодезических измерений (определений)	0.10	Закрепление отсутствует
213	439852.81	4221876.20	Метод спутниковых геодезических измерений (определений)	0.10	Закрепление отсутствует
214	439727.39	4222048.14	Метод спутниковых геодезических измерений (определений)	0.10	Закрепление отсутствует
1	439727.49	4222041.21	Метод спутниковых геодезических измерений (определений)	0.10	Закрепление отсутствует
3. Сведения о характерных точках части (частей) границы объекта					
Обозначение характерных точек части границы	Координаты, м		Метод определения координат характерной точки	Средняя квадратическая погрешность положения характерной точки (Mt), м	Описание обозначения точки на местности (при наличии)
	X	Y			
1	2	3	4	5	6
-	-	-	-	-	-

Раздел 3

Сведения о местоположении измененных (уточненных) границ объекта

1. Система координат -


2. Сведения о характерных точках границ объекта

Обозначение характерных точек границ	Существующие координаты, м		Измененные (уточненные) координаты, м		Метод определения координат характерной точки	Средняя квадратическая погрешность положения характерной точки (Mt), м	Описание обозначения точки на местности (при наличии)
	X	Y	X	Y			
1	2	3	4	5	6	7	8
-	-	-	-	-	-	-	

3. Сведения о характерных точках части (частей) границы объекта

Обозначение характерных точек части границы	Существующие координаты, м		Измененные (уточненные) координаты, м		Метод определения координат характерной точки	Средняя квадратическая погрешность положения характерной точки (Mt), м	Описание обозначения точки на местности (при наличии)
	X	Y	X	Y			
1	2	3	4	5	6	7	8
-	-	-	-	-	-	-	

Схема расположения границ публичного сервитута

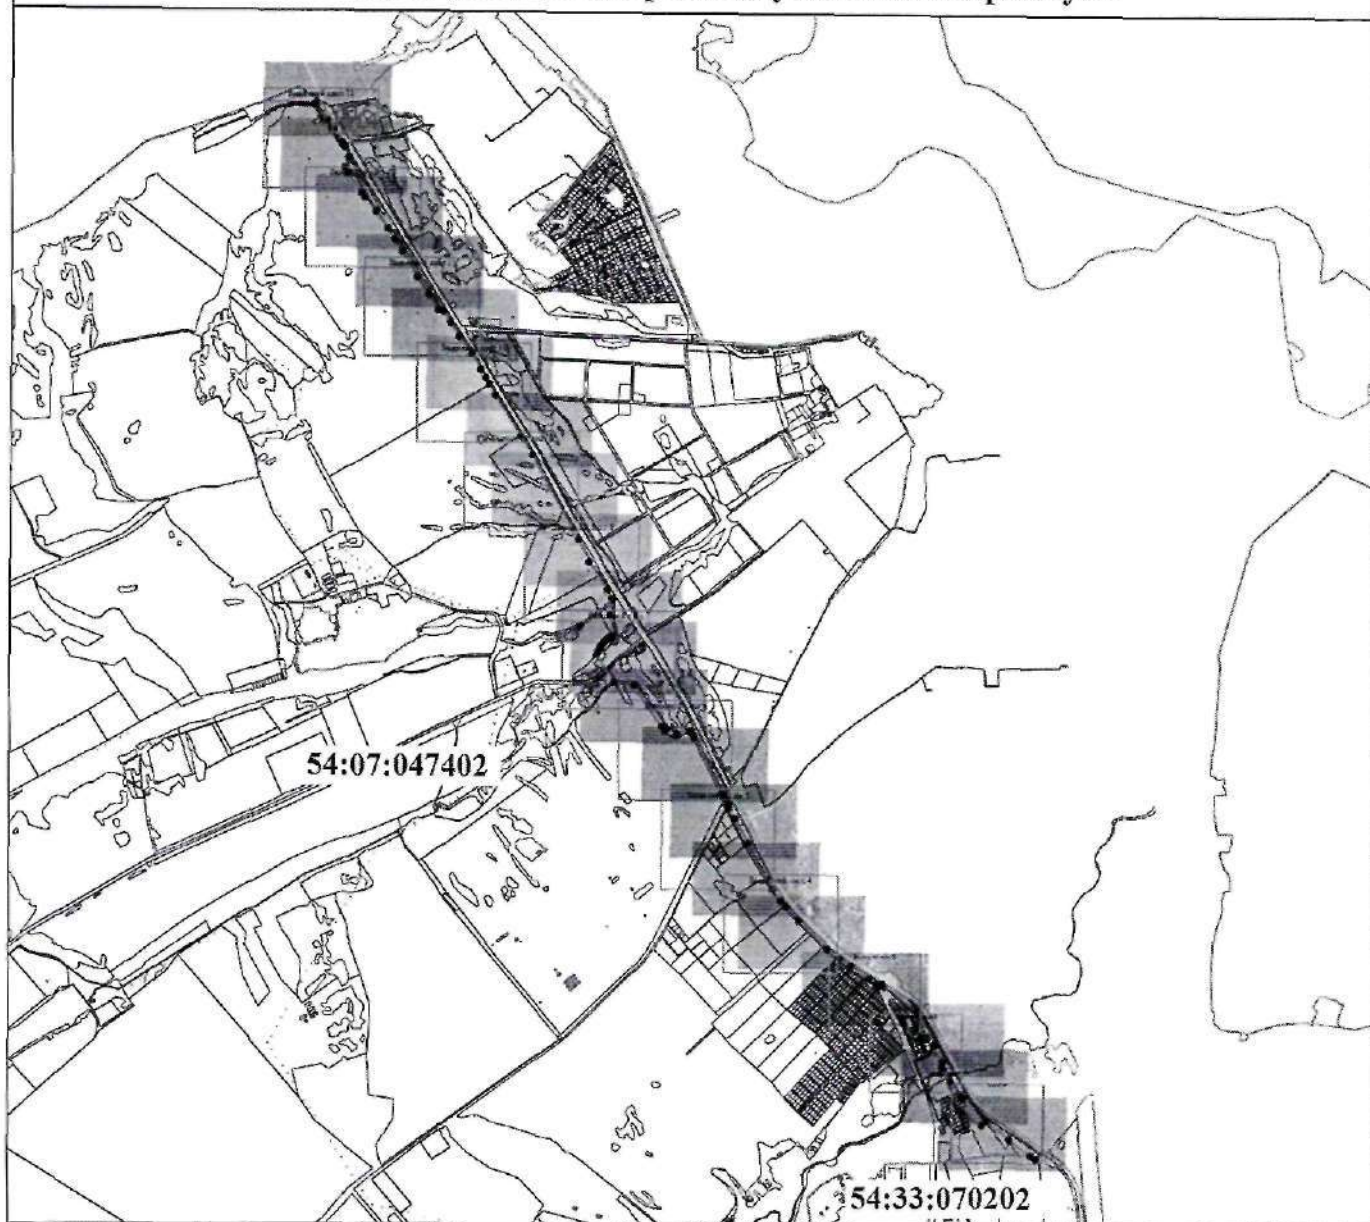

Масштаб 1:60000

Условные обозначения

•	- Характерная точка границы, сведения о которой позволяют однозначно определить ее положение на местности	1	- Обозначение новой характерной точки
—	- Часть границы, местоположение которой определено при выполнении кадастровых работ	—	- Ось объекта «Сеть газораспределения для газоснабжения объектов капитального строительства, расположенных на территории Новосибирской области, Искитимского района и г. Бердск»
:174	- Кадастровый номер земельного участка	:3028	- Кадастровый номер здания
:2393	- Кадастровый номер сооружения	—	- Часть границы, сведения ЕПРН о которой позволяют однозначно определить ее положение на местности
—	- Часть контура, образованного проекцией существующего в ЕПРН наземного конструктивного элемента здания, сооружения, объекта незавершенного строительства	—	- Граница кадастрового квартала
—	- Граница населенного пункта	—	- Граница территориальной зоны
—	- Граница зоны с особыми условиями	54:07:047402	- Номер кадастрового квартала


Подпись _____

Дата " ____ " ____ г.

Место для оттиска печати (при наличии) лица, составившего описание местоположения границ объекта

Схема расположения границ публичного сервитута

Выносной лист 1

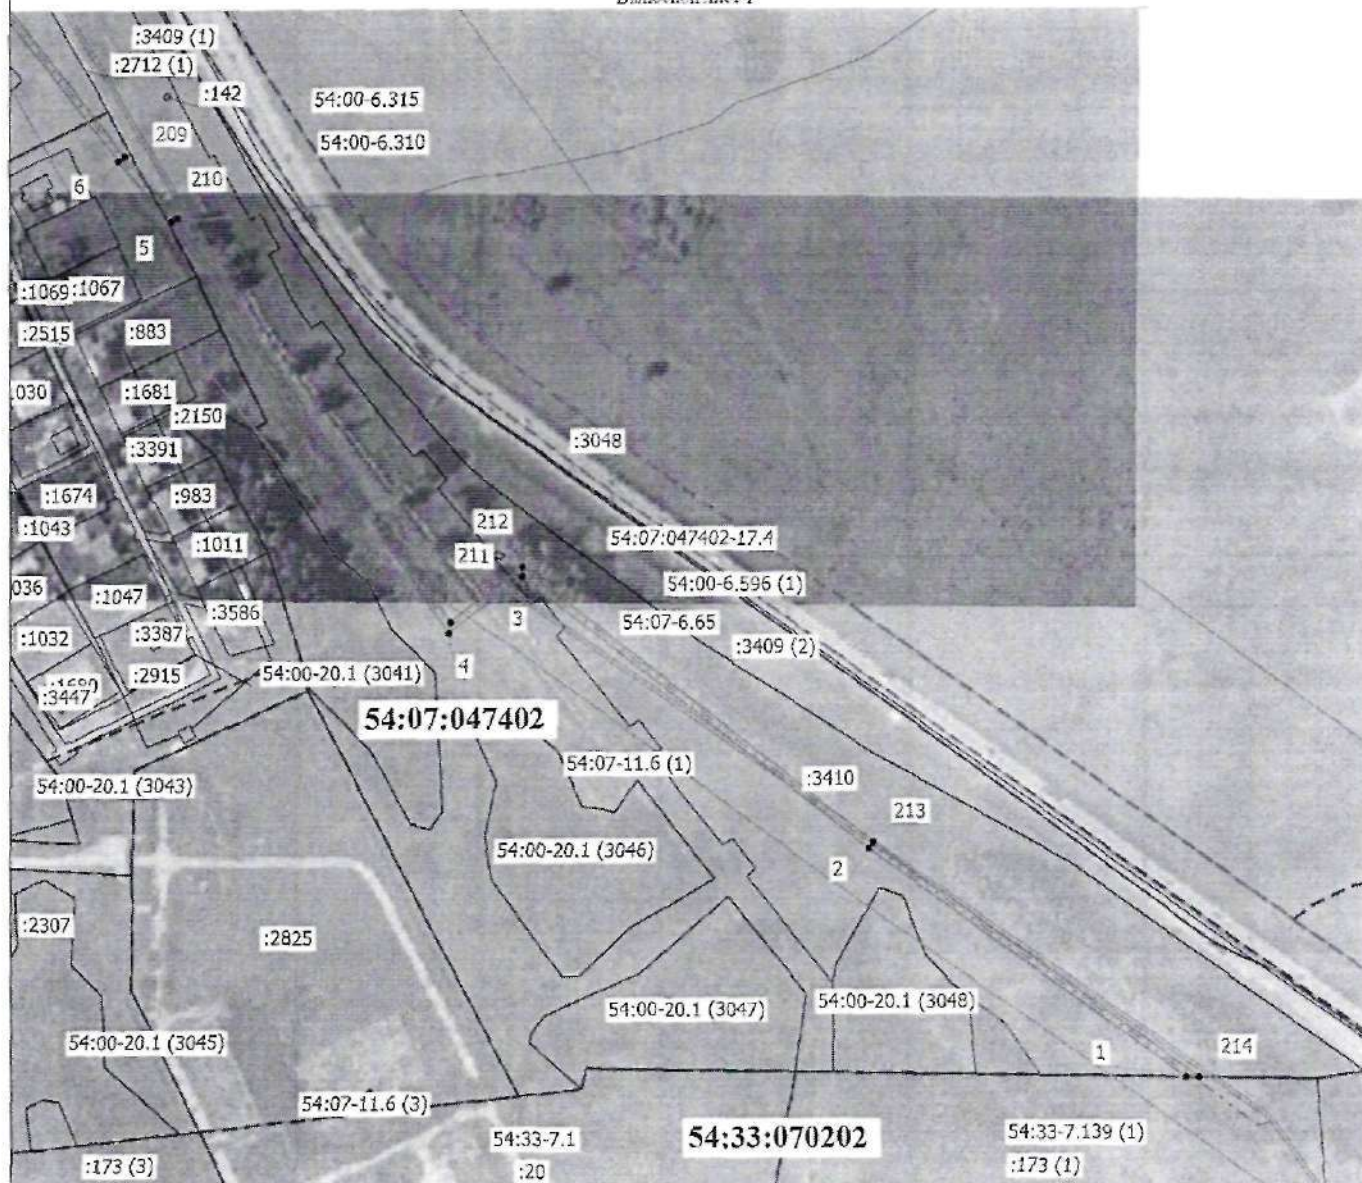

Масштаб 1:4000

Условные обозначения

1	- Обозначение новой характерной точки	•	- Характерная точка границы, сведения о которой позволяют однозначно определить ее положение на местности
—	- Часть границы, местоположение которой определено при выполнении кадастровых работ	---	- Ось объекта «Сеть газораспределения для газоснабжения объектов капитального строительства, расположенных на территории Новосибирской области, Искитимского района и г. Бердска»
54:07-7.844	- Территориальная зона 54:07-7.844 — Жилая зона	:3410	- Кадастровый номер земельного участка
:2886	- Кадастровый номер здания	:2488	- Кадастровый номер сооружения
—	- Часть границы, сведения ЕГРН о которой позволяют однозначно определить ее положение на местности	—	- Часть контура, образованного проецировкой существующего в ЕГРН наемного конструктивного элемента здания, сооружения, объекта незавершенного строительства
—	- Граница кадастрового квартала	—	- Граница населенного пункта
---	- Граница территориальной зоны	—	- Граница зоны с особыми условиями
54:07:047402	- Номер кадастрового квартала		


Подпись _____

Дата " ____ " ____ г.

Место для оттиска печати (при наличии) лица, составившего описание местоположения границ объекта

Схема расположения границ публичного сервитута

Выносной лист 2

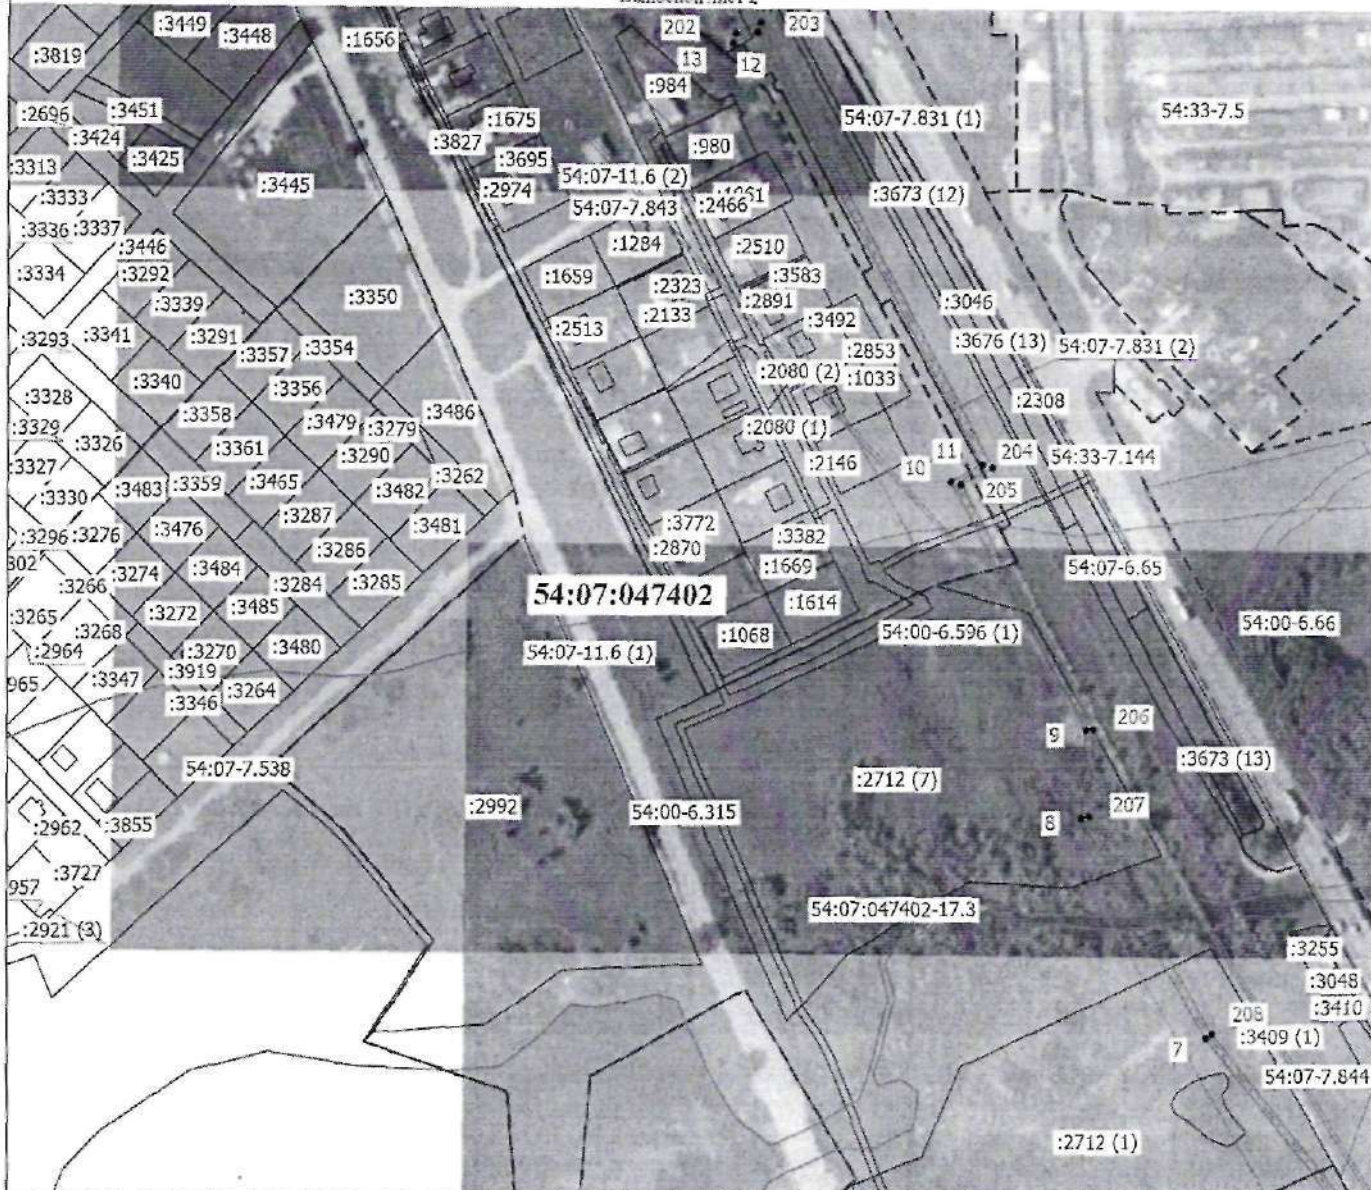

Масштаб 1:4000

Условные обозначения


- | | | | |
|--|--|---|--|
| <ul style="list-style-type: none"> - Характерная точка границы, сведения о которой позволяют однозначно определить ее положение на местности - Часть границы, местоположение которой определено при выполнении кадастровых работ | 1 | <ul style="list-style-type: none"> - Обозначение новой характерной точки | |
| <p>54:33-7.5</p> <p>:3313</p> <p>:2916</p> | <ul style="list-style-type: none"> - Территориальная зона 54:33-7.5 — Производственная зона, зона инженерной и транспортной инфраструктур - Кадастровый номер земельного участка - Кадастровый номер сооружения - Граница населенного пункта - Граница зоны с особыми условиями | <p>54:00-6.66</p> <p>:2974</p> <p>54:07:047402</p> | <ul style="list-style-type: none"> - Ось объекта «Сеть газораспределения для газоснабжения объектов капитального строительства, расположенных на территории Новосибирской области, Искитимского района и г. Бердска» - Зона с особыми условиями использования территории 54:00-6.66 — Иная зона с особыми условиями использования территории - Кадастровый номер здания - Граница кадастрового квартала - Граница территориальной зоны - Номер кадастрового квартала |

Подпись _____

Дата " " г.

Место для оттиска печати (при наличии) лица, составившего описание местоположения границ объекта

Выносной лист 3

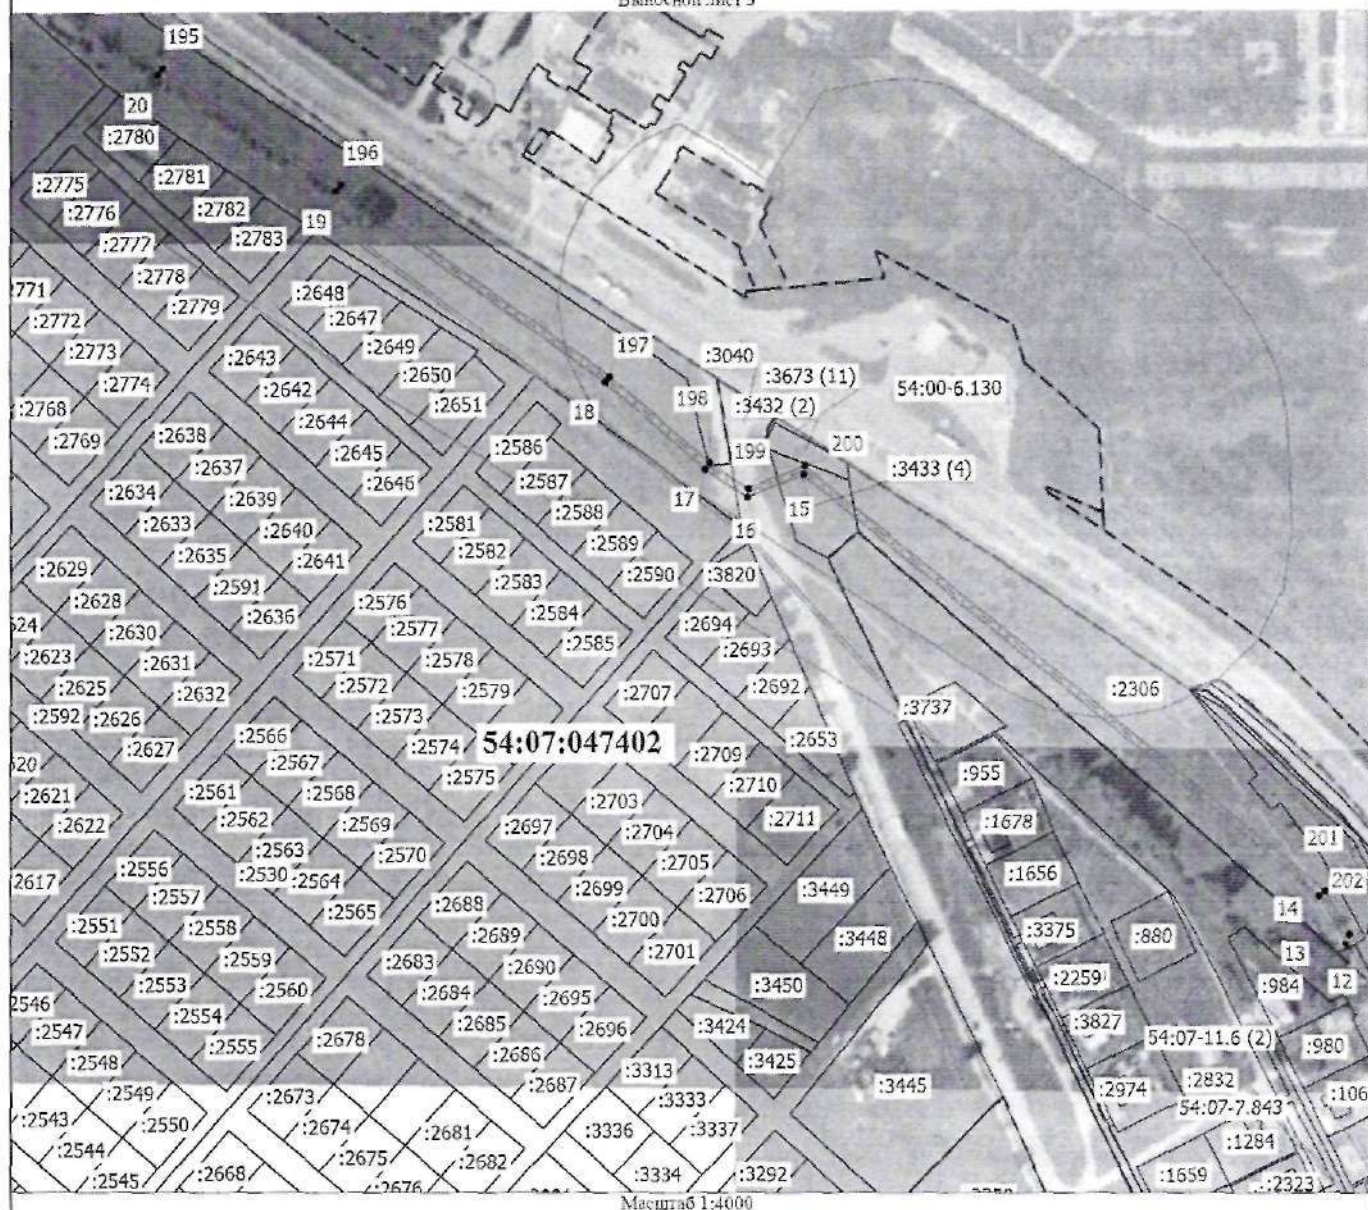

- Характерная точка границы, сведения о которой позволяют однозначно определить ее положение на местности
- Часть границы, местоположение которой определено при выполнении кадастровых работ

- Граница зоны с особыми условиями

1


- Граница кадастрового квартала

- Номер кадастрового квартала

Дата " " г.

Место для оттиска печати (при наличии) лица, составившего описание местоположения границ объекта

Схема расположения границ публичного сервитута

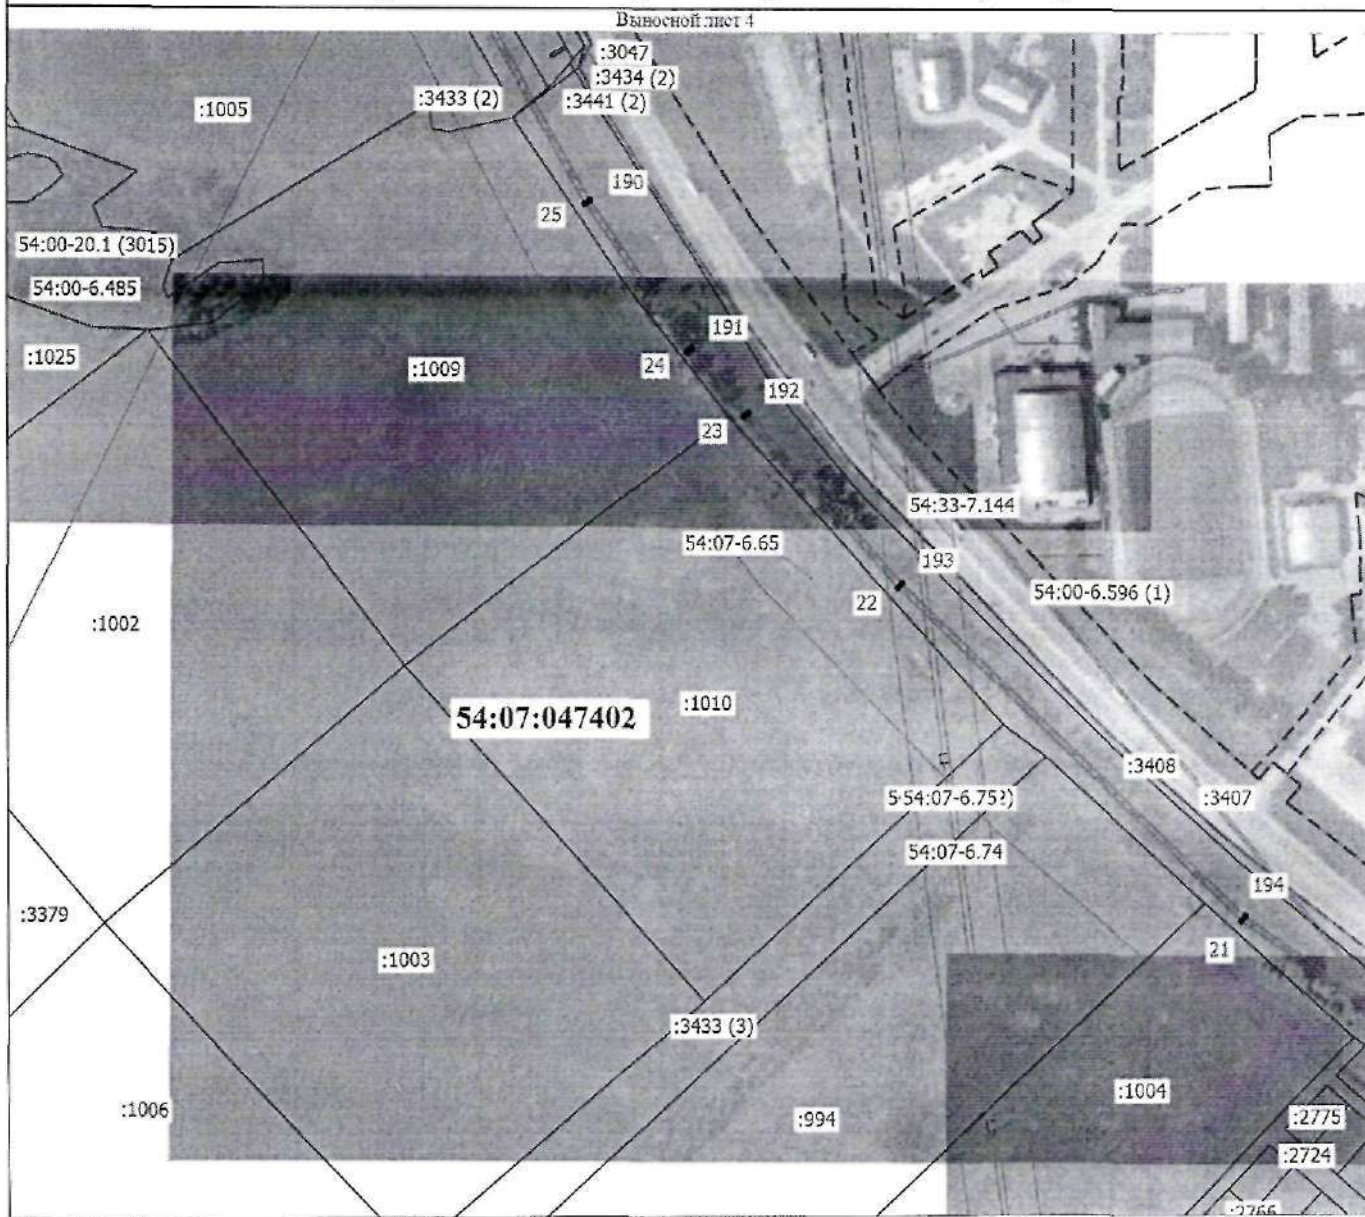

Условные обозначения

- Характерная точка границы, сведения о которой позволяют однозначно определить ее положение на местности
- Часть границы, местоположение которой определено при выполнении кадастровых работ

54:33-7.144

- Территориальная зона 54:33-7.144 —
Производственная зона, зона инженерной и
транспортной инфраструктур
- Кадастровый номер земельного участка

:3407

- Часть контура, образованного проекцией существующего в ЕГРН наземного конструктивного элемента здания, сооружения, объекта незавершенного строительства
- Граница населенного пункта
- Граница зоны с особыми условиями

54:00-6.485

- Обозначение новой характерной точки

- Ось объекта «Сеть газораспределения для газоснабжения объектов капитального строительства, расположенных на территории Новосибирской области, Искусственного района и г. Вересае»
- Зона с особыми условиями использования территории 54:00-6.485 — Санитарно-защитная зона предприятий, сооружений и иных объектов

- Часть границы, сведения БГРН о которой позволяют однозначно определить ее положение на местности
- Граница кадастрового квартала

54:07:047402


- Граница территориальной зоны
- Номер кадастрового квартала

Подпись

Дата " " Г.

Место для оттиска печати (при наличии) лица, составившего описание местоположения границ объекта

Схема расположения границ публичного сервитута

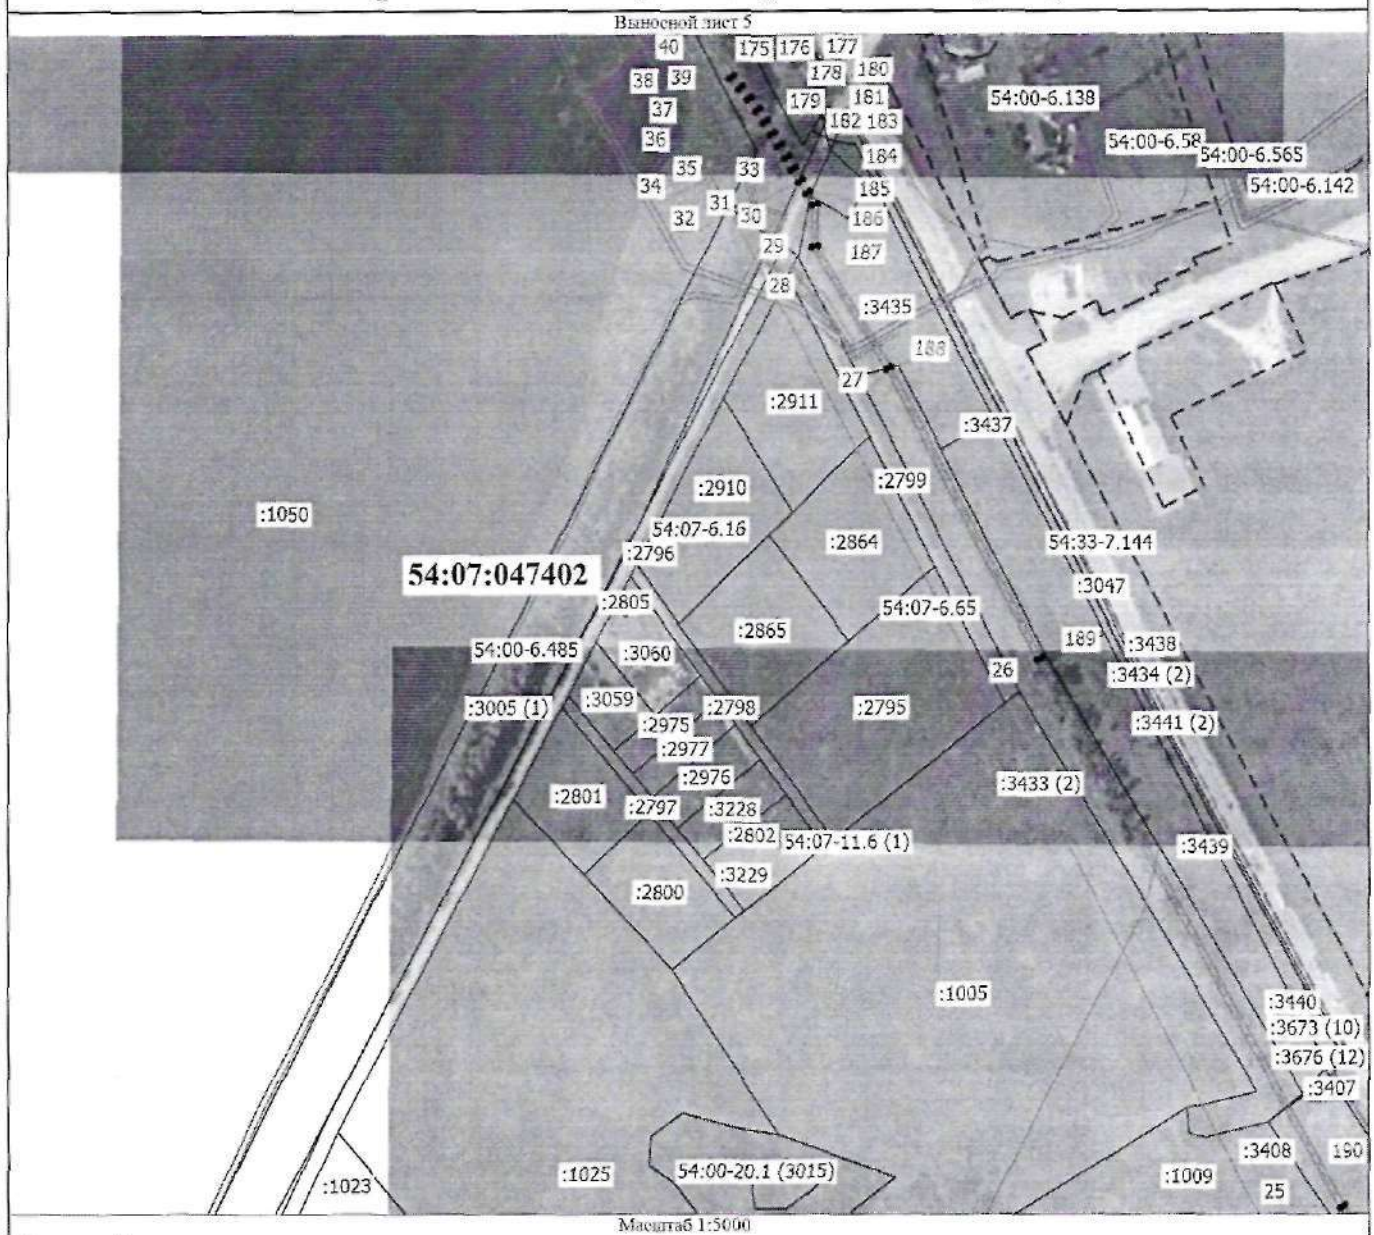

Условные обозначения

- Характерная точка границы, сведения о которой позволяют однозначно определить ее положение на местности
- Часть границы, местоположение которой определено при выполнении кадастровых работ

54:00-6.58

- 54:00:6.38 — Охранная зона инженерных коммуникаций

- Граница катастрового квартала

- Граница территориальной зоны

54:07:047402

- Номер кадастрового квартала

1

- Обозначение новой характерной точки

- Ось объекта «Сеть газораспределения для газоснабжения объектов капитального строительства, расположенных на территории Новосибирской области, Исительского района и т. Барзас»

- Кадастровый номер земельного участка

- Часть контура, образованного проекцией существующего в ЕПН наземного конструктивного элемента здания, сооружения, объекта незавершенного строительства

- Граница населенного пункта

- Граница зоны с особыми условиями


Подпись _____

Дата " _____ " _____ г.

Место для оттиска печати (при наличии) лица, составившего описание местоположения границ объекта

Схема расположения границ публичного сервитута

Выносной лист 6

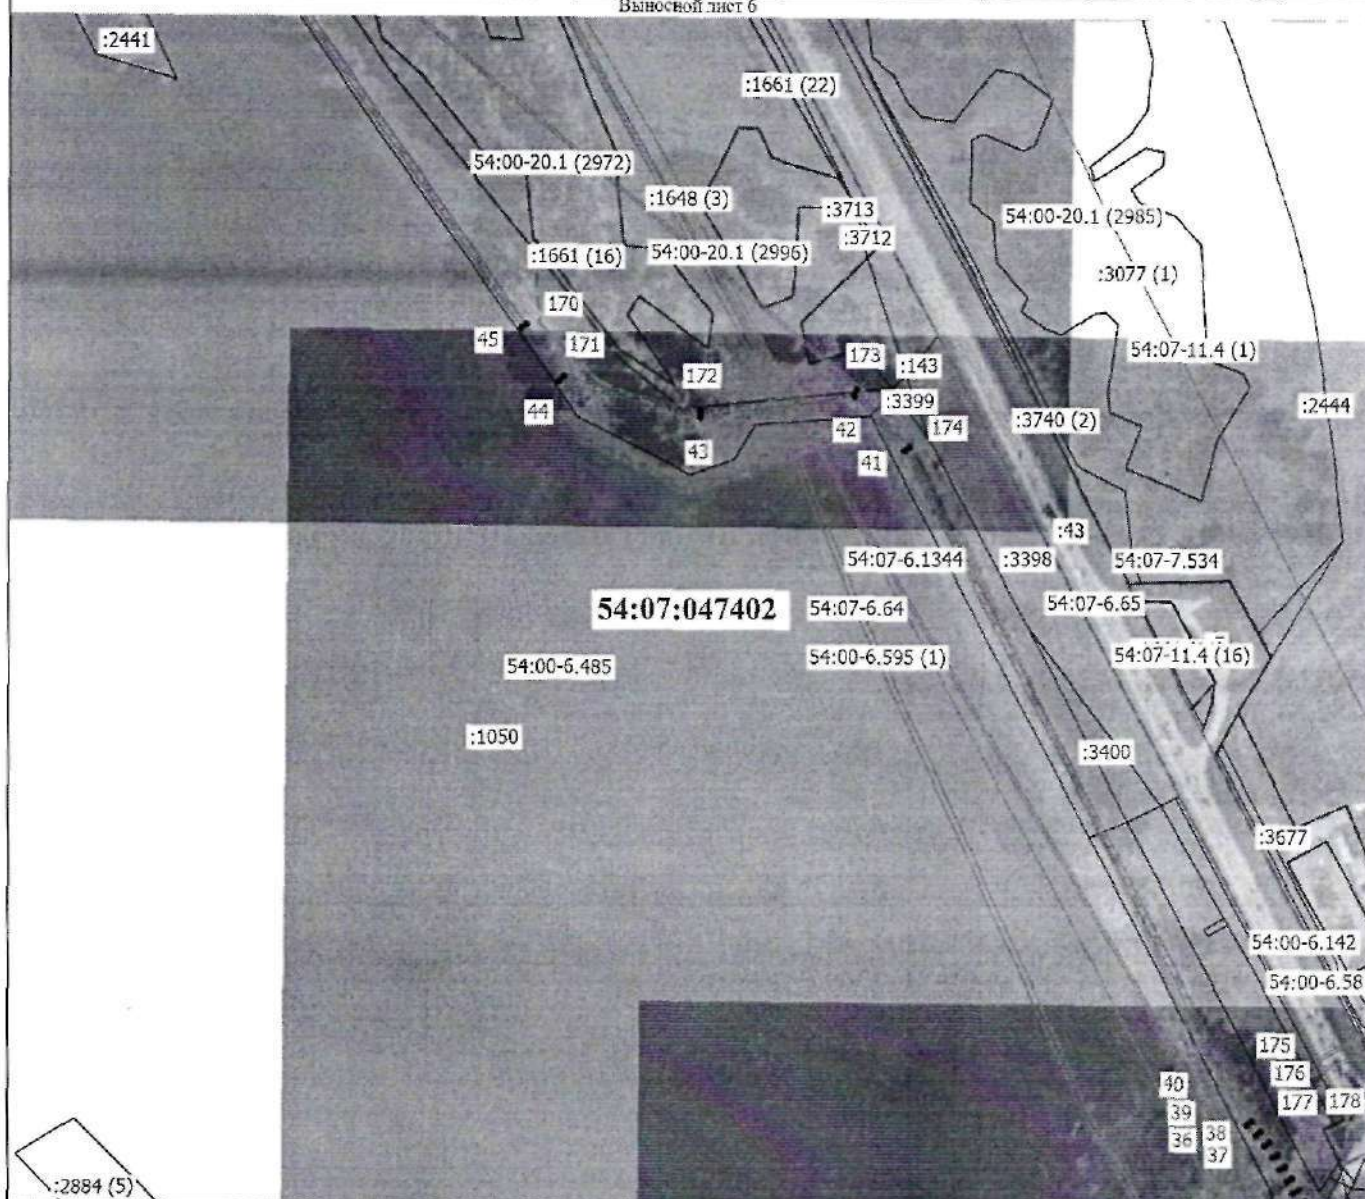

Машиштаб 1:5000

Условные обозначения

- Характерная точка границы, сведения о которой позволяют однозначно определить ее положение на местности
- Часть границы, местоположение которой определено при выполнении кадастровых работ

54:00-6,485

- Зона с особыми условиями использования территории
54:00:6.58 — Охранная зона инженерных коммуникаций
- Часть границы, сведения ЕТРП о которой позволяют
однозначно определить ее положение на местности

- Граница кадастрового квартала

_____ - Граница территориальной зоны

54:07:047402 - Номер кадастрового квартала

1

- Обозначение новой характерной точки

:43

- Ось объекта «Сеть газораспределения для газоснабжения объектов капитального строительства, расположенных на территории Новосибирской области, Искитимского района и г. Бердск»
- Кадастровый номер земельного участка

- Часть контура, образованного проекцией существующего в ЕГРН подземного конструктивного элемента здания, сооружения, объекта незавершенного строительства

- Граница населенного пункта


- Граница зоны с особыми условиями

Подпись _____

Дата " " Г.

Место для оттиска печати (при наличии) лица, составившего описание местоположения границ объекта

Схема расположения границ публичного сервитута

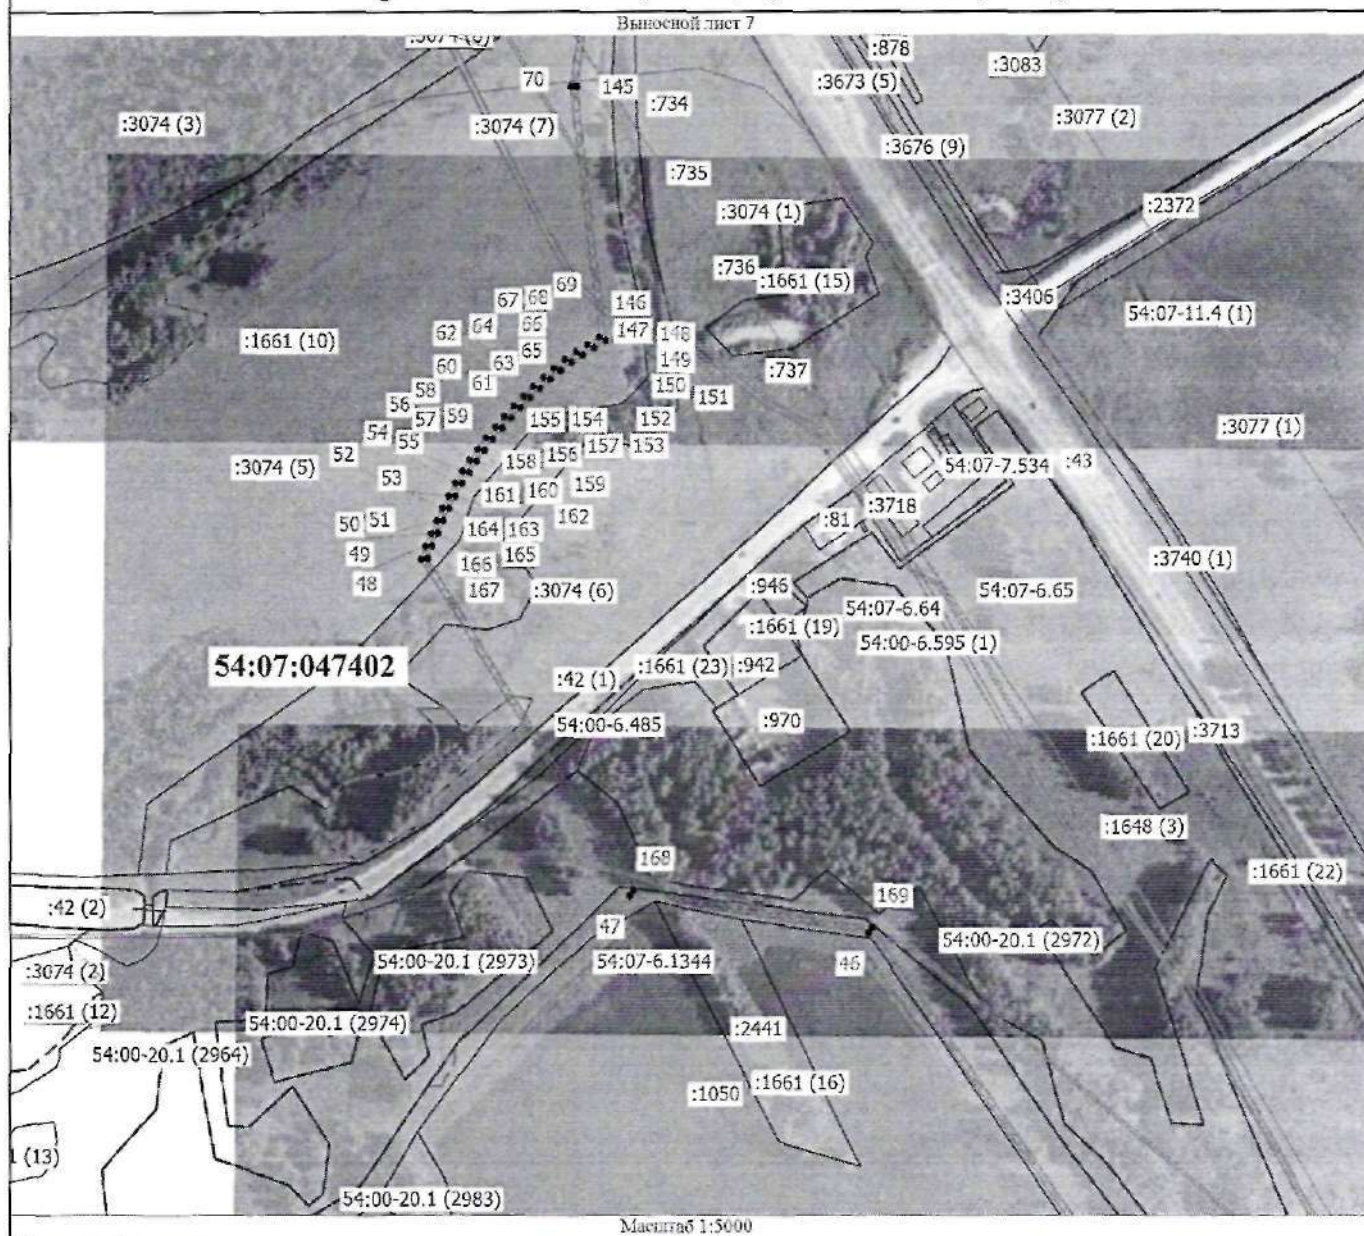

Масштаб 1:5000

Условные обозначения

- Характерная точка границы, сведения о которой позволяют однозначно определить ее положение на местности
- Часть границы, местоположение которой определено при выполнении кадастровых работ

54:00-6,485

- Зона с особыми условиями использования территории
54:00-6.485 — Санитарно-защитная зона предприятий,
сооружений и иных объектов
- Кадастровый номер здания

:3661

- Часть контура, образованного проекцией существующего в ЕГРН наземного конструктивного элемента здания, сооружения, объекта незавершенного строительства
- Граница населенного пункта
- Граница зоны с особыми условиями

1

- Обозначение новой характерной точки

- Ось объекта «Сеть газораспределения для газоснабжения объектов капитального строительства, расположенных на территории Новосибирской области, Искитимского района и г. Бердск»

- Кадастровый номер земельного участка

:43

- Часть границы, сведения ЕПРН с которой позволяют однозначно определить ее положение на местности
- Граница кадастрового квартала

- Граница территориальной зоны

54:07:047402


- Номер кадастрового звартага

Подпись _____

Дата " " Г.

Место для оттиска печати (при наличии) лица, составившего описание местоположения границ объекта

Схема расположения границ публичного сервитута

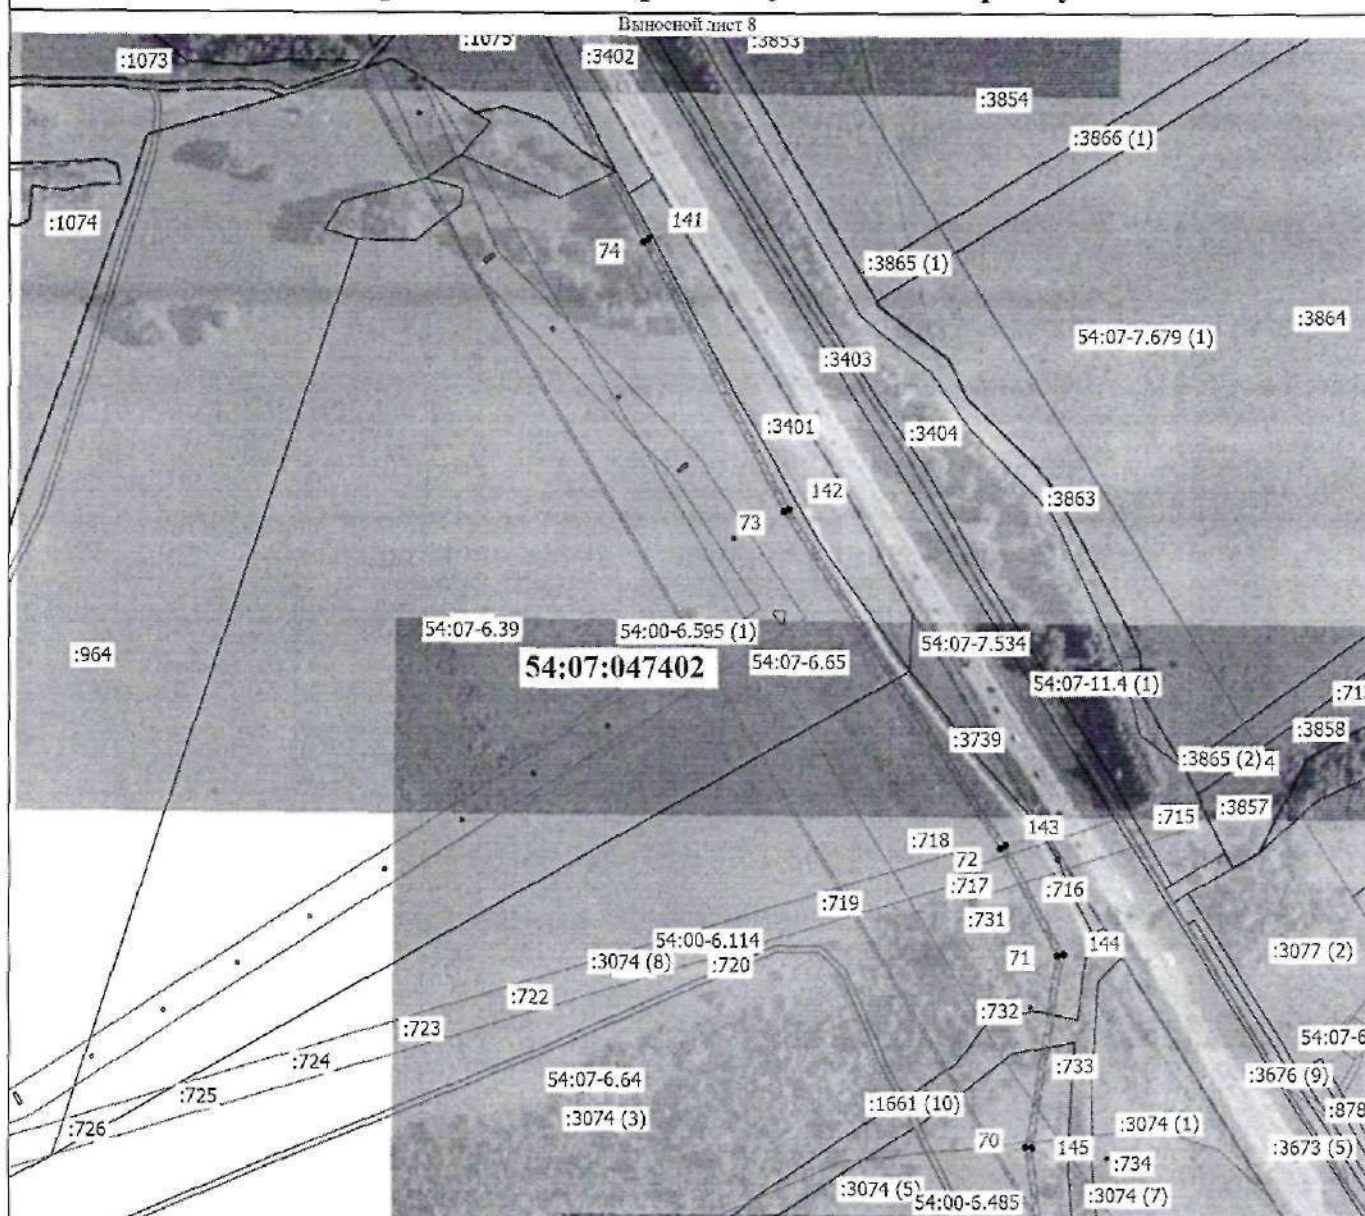

Условные обозначения


•	- Характерная точка границы, сведения о которой позволяют однозначно определить ее положение на местности	1	- Обозначение новой характерной точки
—	- Часть границы, местоположение которой определено при выполнении кадастровых работ	—	- Ось объекта «Сеть газораспределения для газоснабжения объектов капитального строительства, расположенных на территории Новосибирской области, Искитимского района и г. Бердск»
54:07-7.534	- Территориальная зона 54:07-7.534 — Производственная зона, зона инженерной и транспортной инфраструктуры	54:07-6.39	- Зона с особыми условиями использования территории 54:07-6.39 — Охранная зона инженерных коммуникаций
:43	- Кадастровый номер земельного участка	—	- Часть границы, сведения ЕГРН о которой позволяют однозначно определить ее положение на местности
—	- Часть контура, образованного проекцией существующего в ЕГРН наземного конструктивного элемента здания, сооружения, объекта незавершенного строительства	—	- Граница кадастрового квартала
—	- Граница населенного пункта	—	- Граница территориальной зоны
—	- Граница зоны с особыми условиями	54:07-047402	- Номер кадастрового квартала

Подпись _____

Дата " _____ " _____ г.

Место для оттиска печати (при наличии) лица, составившего описание местоположения границ объекта

Схема расположения границ публичного сервитута

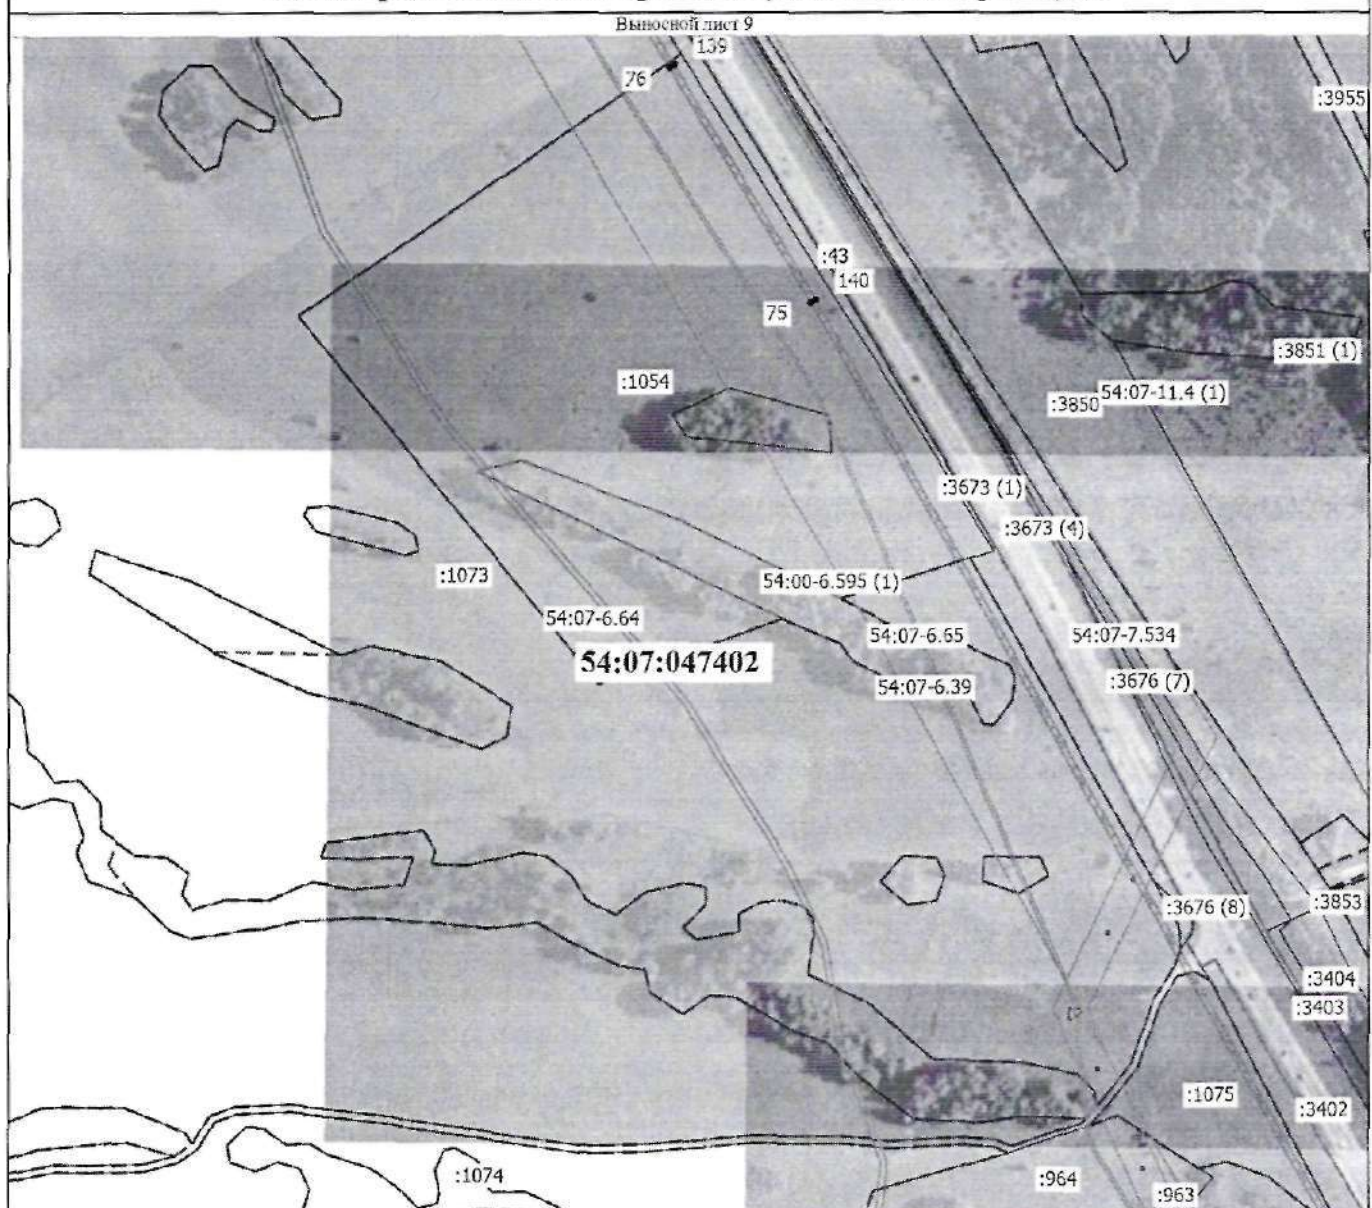

Условные обозначения

•	- Характерная точка границы, сведения с которой позволяют однозначно определить ее положение на местности	1	- Обозначение новой характерной точки
—	- Часть границы, местоположение которой определено при выполнении кадастровых работ	-----	- Ось объекта «Сеть газораспределения для газоснабжения объектов капитального строительства, расположенных на территории Новосибирской области, Искусственного района и г. Бердск»
54:07-7.534	- Территориальная зона 54:07-7.534 — Производственная зона, зона инженерной и транспортной инфраструктуры	54:07-6.39	- Зона с особыми условиями использования территории 54:07-6.39 — Охранная зона инженерных коммуникаций
:43	- Кадастровый номер земельного участка	—	- Часть границы, сведения ЕГРН о которой позволяют однозначно определить ее положение на местности
—	- Часть контура, образованного проекцией существующего в ЕГРН наземного конструктивного элемента здания, сооружения, объекта незавершенного строительства	—	- Граница кадастрового квартала
—	- Граница населенного пункта	-----	- Граница территориальной зоны
—	- Граница зоны с особыми условиями	54:07:047402	- Номер кадастрового квартала

Подпись _____

Дата " ____ " ____ г.

Место для оттиска печати (при наличии) лица, составившего описание местоположения границ объекта

Схема расположения границ публичного сервитута

Выносной лист 10



Масштаб 1:5000

Условные обозначения

•	- Характерная точка границы, сведения о которой позволяют однозначно определить ее положение на местности	1	- Обозначение новой характерной точки
—	- Часть границы, местоположение которой определено при выполнении кадастровых работ	---	- Ось объекта «Сеть газораспределения для газоснабжения объектов капитального строительства, расположенных на территории Новосибирской области, Искитимского района и г. Бердск»
54:07-7.534	- Территориальная зона 54:07-7.534 — Производственная зона, зона инженерной и транспортной инфраструктур	54:07-6.39	- Зона с особыми условиями использования территории 54:07-6.39 — Охранная зона инженерных коммуникаций
:43	- Кадастровый номер земельного участка	---	- Часть границы, сведения ЕГРН о которой позволяют однозначно определить ее положение на местности
---	- Часть контура, образованного проекцией существующего в ЕГРН наземного конструктивного элемента здания, сооружения, объекта незавершенного строительства	---	- Граница кадастрового квартала
---	- Граница населенного пункта	---	- Граница территориальной зоны
---	- Граница зоны с особыми условиями	54:07:047402	- Номер кадастрового квартала


Подпись _____

Дата " ____ " ____ г.

Место для оттиска печати (при наличии) лица, составившего описание местоположения границ объекта

Схема расположения границ публичного сервитута

Выносной лист 11

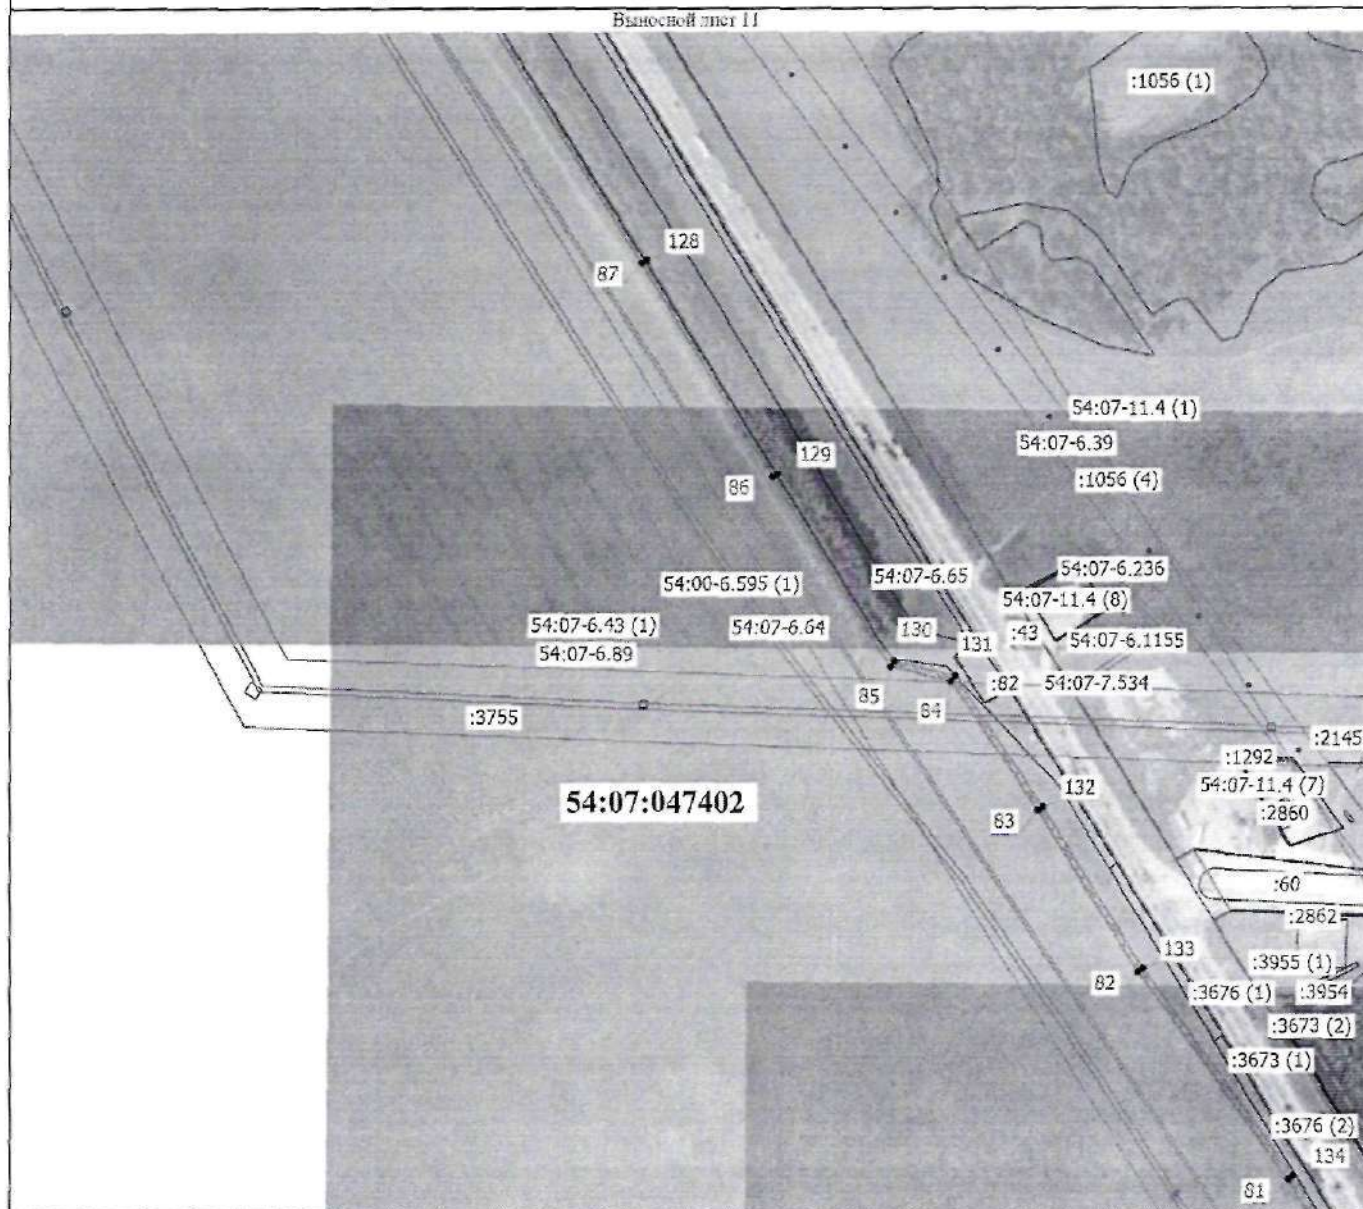

Масштаб 1:5000

Условные обозначения


•	- Характерная точка границы, сведения о которой позволяют однозначно определить ее положение на местности	1	- Обозначение новой характерной точки
—	- Часть границы, местоположение которой определено при выполнении кадастровых работ	-----	- Ось объекта «Сеть газораспределения для газоснабжения объектов капитального строительства, расположенных на территории Новосибирской области, Искитимского района и г. Бердск»
54:07-6.39	- Зона с особыми условиями использования территории	:43	- Кадастровый номер земельного участка
:2860	54:07-6.39 — Охранная зона инженерных коммуникаций	-----	- Часть границы, сведения ЕГРН о которой позволяют однозначно определить ее положение на местности
-----	- Кадастровый номер здания	-----	- Граница кадастрового квартала
-----	- Часть контура, образованного проекцией существующего в ЕГРН наземного конструктивного элемента здания, сооружения, объекта незавершенного строительства	-----	- Граница территориальной зоны
-----	- Граница населенного пункта	54:07-047402	- Номер кадастрового квартала
-----	- Граница зоны с особыми условиями		

Подпись _____

Дата " ____ " ____ Г.

Место для оттиска печати (при наличии) лица, составившего описание местоположения границ объекта

Схема расположения границ публичного сервитута

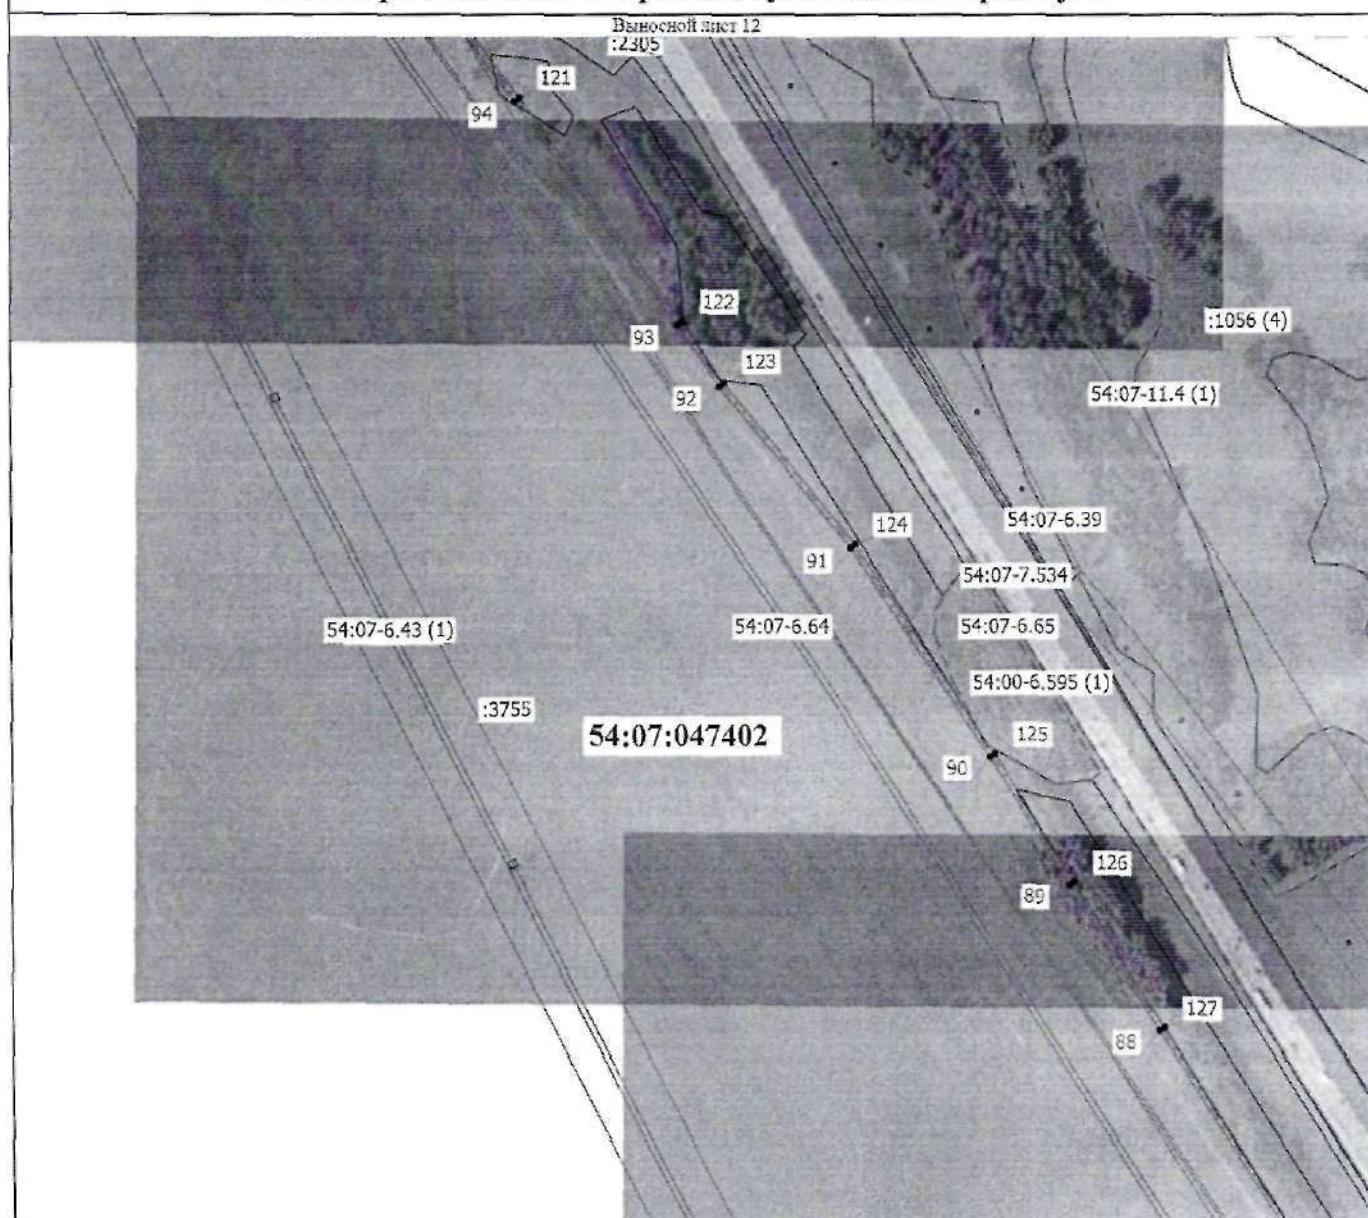

Масштаб 1:5000

Условные обозначения

•	- Характерная точка границы, сведения о которой позволяют однозначно определить ее положение на местности	1	- Обозначение новой характерной точки
—	- Часть границы, местоположение которой определено при выполнении кадастровых работ	—	- Ось объекта «Сеть газораспределения для газоснабжения объектов капитального строительства, расположенных на территории Новосибирской области, Исkitимского района и г. Бердск»
54:07-7.534	- Территориальная зона 54:07-7.534 — Производственная зона, зона инженерной и транспортной инфраструктуры	54:07-6.39	- Зона с особыми условиями использования территории 54:07-6.39 — Охранная зона инженерных коммуникаций
:43	- Кадастровый номер земельного участка	—	- Часть границы, сведения ЕГРН о которой позволяют однозначно определить ее положение на местности
—	- Часть контура, образованного проекцией существующего в ЕГРН наземного конструктивного элемента здания, сооружения, объекта незавершенного строительства	—	- Граница кадастрового квартала
—	- Граница населенного пункта	—	- Граница территориальной зоны
—	- Граница зоны с особыми условиями	54:07:047402	- Номер кадастрового квартала


Подпись _____

Дата " ____ " ____ г.

Место для оттиска печати (при наличии) лица, составившего описание местоположения границ объекта

Схема расположения границ публичного сервитута

Выносной лист 13

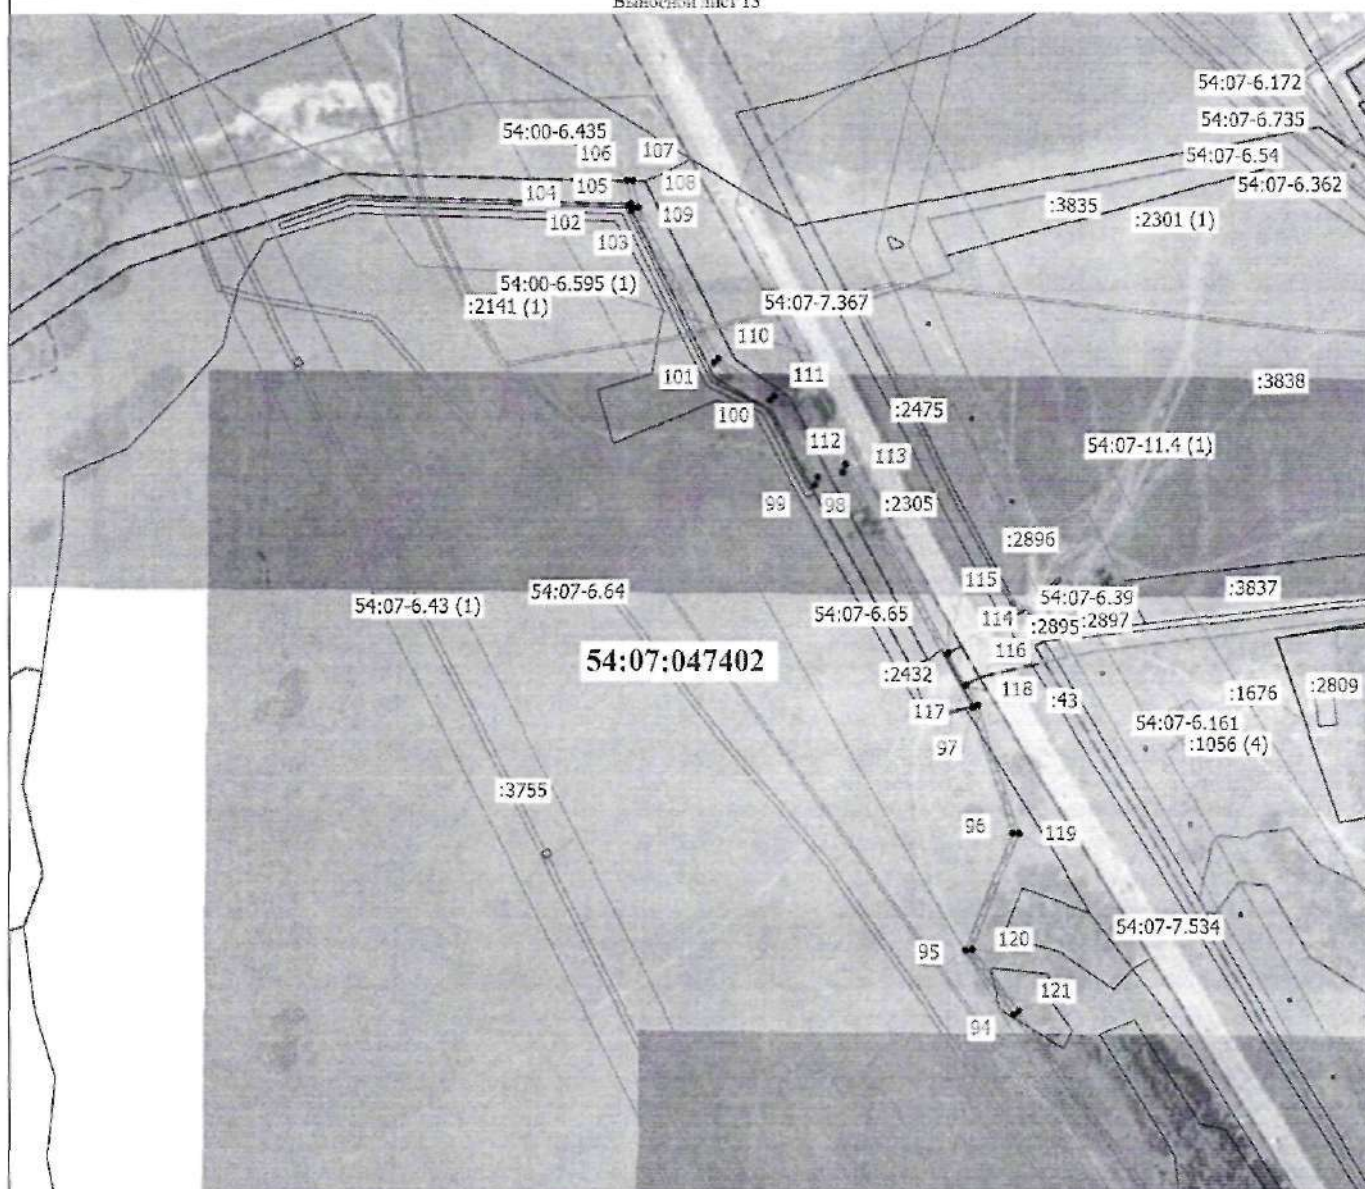

Масштаб 1:5000

Условные обозначения

•	- Характерная точка границы, сведения о которой позволяют однозначно определить ее положение на местности	1	- Обозначение новой характерной точки
—	- Часть границы, местоположение которой определено при выполнении кадастровых работ		- Ось объекта «Сеть газораспределения для газоснабжения объектов капитального строительства, расположенных на территории Новосибирской области, Исакимовского района и г. Бердск»
54:07-6.39	- Зона с особыми условиями использования территории 54:07-6.39 — Охранная зона инженерных коммуникаций	:43	- Кадастровый номер земельного участка
—	- Часть границы, сведения ЕГРН о которой позволяют однозначно определить ее положение на местности		- Часть контура, образованного проекцией существующего в ЕГРН наземного конструктивного элемента здания, сооружения, объекта незавершенного строительства
—	- Граница кадастрового квартала		- Граница населенного пункта
---	- Граница территориальной зоны		- Граница зоны с особыми условиями
54:07:047402	- Номер кадастрового квартала		

Подпись _____

Дата " ____ " ____ г.

Место для оттиска печати (при наличии) лица, составившего описание местоположения границ объекта

**АДМИНИСТРАЦИЯ
ИСКИТИМСКОГО РАЙОНА НОВОСИБИРСКОЙ ОБЛАСТИ**

**П О С Т А Н О В Л Е Н И Е
06.08.2026 №1231 г.Искитим**

Об утверждении отчета об исполнении бюджета Искитимского района Новосибирской области за 1 полугодие 2026 года

В соответствии с пунктом 5 статьи 264.2 Бюджетного кодекса Российской Федерации и пунктом 1 статьи 32 Положения «О бюджетном процессе в Искитимском муниципальном районе Новосибирской области», утвержденного решением сессии Совета депутатов Искитимского района Новосибирской области от 24.10.2023 № 198,

ПОСТАНОВЛЯЮ:

1. Утвердить отчет об исполнении бюджета Искитимского района Новосибирской области за 1 полугодие 2026 года (Приложение).

2. Постановление опубликовать в официальном печатном издании «Вестник Искитимского района» и разместить на официальном сайте администрации Искитимского района Новосибирской области.

Временно исполняющий
полномочия главы района

Б.В. Безденежный

ОТЧЕТ ОБ ИСПОЛНЕНИИ БЮДЖЕТА

на 1 июля 2026 г.

Наименование

финансового органа

Наименование публично-правового образования

Периодичность: месячная, квартальная, годовая

Единица измерения: руб

АДМИНИСТРАЦИЯ ИСКИТИМСКОГО РАЙОНА
НОВОСИБИРСКОЙ ОБЛАСТИ

Собственный бюджет

Форма по ОКУД

Дата

по ОКПО

Глава по БК

по ОКТМО

по ОКЕИ

КОДЫ
0503117
01.07.2026
700
50615000
383

1. Доходы бюджета

Наименование показателя	Код строки	Код дохода по бюджетной классификации	Утвержденные бюджетные назначения	Исполнено	Неисполненные назначения
1	2	3	4	5	6
Доходы бюджета - всего	010	х	4 323 840 495,45	2 167 843 574,43	2 155 996 921,02
в том числе:					
НАЛОГОВЫЕ И НЕНАЛОГОВЫЕ ДОХОДЫ	010	000 1 00 00000 00 0000 000	-	82 829,84	-
ДОХОДЫ ОТ ИСПОЛЬЗОВАНИЯ ИМУЩЕСТВА, НАХОДЯЩЕГОСЯ В ГОСУДАРСТВЕННОЙ И МУНИЦИПАЛЬНОЙ СОБСТВЕННОСТИ	010	000 1 11 00000 00 0000 000	-	82 829,84	-
Доходы, получаемые в виде арендной либо иной платы за передачу в возмездное пользование государственного и муниципального имущества (за исключением имущества бюджетных и автономных учреждений, а также имущества государственных и муниципальных унитарных предприятий, в том числе казенных)	010	000 1 11 05000 00 0000 120	-	16,53	-
Доходы, получаемые в виде арендной платы за земельные участки, государственная собственность на которые не разграничена, а также средства от продажи права на заключение договоров аренды указанных земельных участков	010	000 1 11 05010 00 0000 120	-	16,53	-
Доходы, получаемые в виде арендной платы за земельные участки, государственная собственность на которые не разграничена и которые расположены в границах городских поселений, а также средства от продажи права на заключение договоров аренды указанных земельных участков	010	000 1 11 05013 13 0000 120	-	16,53	-
Плата по соглашениям об установлении сервитута в отношении земельных участков, находящихся в государственной или муниципальной собственности	010	000 1 11 05300 00 0000 120	-	82 813,31	-
Плата по соглашениям об установлении сервитута в отношении земельных участков, государственная собственность на которые не разграничена	010	000 1 11 05310 00 0000 120	-	82 813,31	-
Плата по соглашениям об установлении сервитута, заключенным органами местного самоуправления муниципальных районов, государственными или муниципальными предприятиями либо государственными или муниципальными учреждениями в отношении земельных участков, государственная собственность на которые не разграничена и которые расположены в границах городских поселений	010	000 1 11 05313 13 0000 120	-	82 738,86	-

Плата по соглашениям об установлении сервитута, заключенным органами местного самоуправления сельских поселений, государственными или муниципальными предприятиями либо государственными или муниципальными учреждениями в отношении земельных участков, государственная собственность на которые не разграничена и которые расположены в границах сельских поселений	010	000 1 11 05314 10 0000 120	-	74,45	-
НАЛОГОВЫЕ И НЕНАЛОГОВЫЕ ДОХОДЫ	010	023 1 00 00000 00 0000 000	50 000,00	10 162,51	39 837,49
ШТРАФЫ, САНКЦИИ, ВОЗМЕЩЕНИЕ УЩЕРБА	010	023 1 16 00000 00 0000 000	50 000,00	10 162,51	39 837,49
Административные штрафы, установленные Кодексом Российской Федерации об административных правонарушениях	010	023 1 16 01000 01 0000 140	50 000,00	10 162,51	39 837,49
Административные штрафы, установленные главой 5 Кодекса Российской Федерации об административных правонарушениях, за административные правонарушения, посягающие на права граждан	010	023 1 16 01050 01 0000 140	-	6 212,51	-
Административные штрафы, установленные главой 5 Кодекса Российской Федерации об административных правонарушениях, за административные правонарушения, посягающие на права граждан, налагаемые мировыми судьями, комиссиями по делам несовершеннолетних и защите их прав	010	023 1 16 01053 01 0000 140	-	6 212,51	-
Административные штрафы, установленные главой 6 Кодекса Российской Федерации об административных правонарушениях, за административные правонарушения, посягающие на здоровье, санитарно-эпидемиологическое благополучие населения и общественную нравственность	010	023 1 16 01060 01 0000 140	50 000,00	750,00	49 250,00
Административные штрафы, установленные главой 6 Кодекса Российской Федерации об административных правонарушениях, за административные правонарушения, посягающие на здоровье, санитарно-эпидемиологическое благополучие населения и общественную нравственность, налагаемые мировыми судьями, комиссиями по делам несовершеннолетних и защите их прав	010	023 1 16 01063 01 0000 140	50 000,00	750,00	49 250,00
Административные штрафы, установленные главой 7 Кодекса Российской Федерации об административных правонарушениях, за административные правонарушения в области охраны собственности	010	023 1 16 01070 01 0000 140	-	600,00	-
Административные штрафы, установленные главой 7 Кодекса Российской Федерации об административных правонарушениях, за административные правонарушения в области охраны собственности, налагаемые мировыми судьями, комиссиями по делам несовершеннолетних и защите их прав	010	023 1 16 01073 01 0000 140	-	600,00	-
Административные штрафы, установленные главой 11 Кодекса Российской Федерации об административных правонарушениях, за административные правонарушения на транспорте	010	023 1 16 01110 01 0000 140	-	450,00	-
Административные штрафы, установленные главой 11 Кодекса Российской Федерации об административных правонарушениях, за административные правонарушения на транспорте, налагаемые мировыми судьями, комиссиями по делам несовершеннолетних и защите их прав	010	023 1 16 01113 01 0000 140	-	450,00	-

Административные штрафы, установленные главой 19 Кодекса Российской Федерации об административных правонарушениях, за административные правонарушения против порядка управления	010	023 1 16 01190 01 0000 140	-	1 150,00	-
Административные штрафы, установленные главой 19 Кодекса Российской Федерации об административных правонарушениях, за административные правонарушения против порядка управления, налагаемые мировыми судьями, комиссиями по делам несовершеннолетних и защите их прав	010	023 1 16 01193 01 0000 140	-	1 150,00	-
Административные штрафы, установленные главой 20 Кодекса Российской Федерации об административных правонарушениях, за административные правонарушения, посягающие на общественный порядок и общественную безопасность	010	023 1 16 01200 01 0000 140	-	1 000,00	-
Административные штрафы, установленные главой 20 Кодекса Российской Федерации об административных правонарушениях, за административные правонарушения, посягающие на общественный порядок и общественную безопасность, налагаемые мировыми судьями, комиссиями по делам несовершеннолетних и защите их прав	010	023 1 16 01203 01 0000 140	-	1 000,00	-
НАЛОГОВЫЕ И НЕНАЛОГОВЫЕ ДОХОДЫ	010	048 1 00 00000 00 0000 000	3 368 400,00	29 566 053,55	-
ПЛАТЕЖИ ПРИ ПОЛЬЗОВАНИИ ПРИРОДНЫМИ РЕСУРСАМИ	010	048 1 12 00000 00 0000 000	3 368 400,00	29 566 053,55	-
Плата за негативное воздействие на окружающую среду	010	048 1 12 01000 01 0000 120	3 368 400,00	29 566 053,55	-
Плата за выбросы загрязняющих веществ в атмосферный воздух стационарными объектами	010	048 1 12 01010 01 0000 120	2 842 300,00	2 309 383,90	532 916,10
Плата за сбросы загрязняющих веществ в водные объекты	010	048 1 12 01030 01 0000 120	9 700,00	18 927,57	-
Плата за размещение отходов производства и потребления	010	048 1 12 01040 01 0000 120	516 400,00	27 237 742,08	-
Плата за размещение отходов производства	010	048 1 12 01041 01 0000 120	484 700,00	27 237 742,08	-
Плата за размещение твердых коммунальных отходов	010	048 1 12 01042 01 0000 120	31 700,00	-	31 700,00
НАЛОГОВЫЕ И НЕНАЛОГОВЫЕ ДОХОДЫ	010	130 1 00 00000 00 0000 000	336 000,00	180 824,31	155 175,69
ШТРАФЫ, САНКЦИИ, ВОЗМЕЩЕНИЕ УЩЕРБА	010	130 1 16 00000 00 0000 000	336 000,00	180 824,31	155 175,69
Платежи, уплачиваемые в целях возмещения вреда отнесенных к объектам охоты и рыболовства и среде их обитания), подлежащие зачислению в бюджет муниципального образования	010	130 1 16 11000 01 0000 140	336 000,00	180 824,31	155 175,69
НАЛОГОВЫЕ И НЕНАЛОГОВЫЕ ДОХОДЫ	010	162 1 00 00000 00 0000 000	-	-23 202,66	-
ШТРАФЫ, САНКЦИИ, ВОЗМЕЩЕНИЕ УЩЕРБА	010	162 1 16 00000 00 0000 000	-	-23 202,66	-
Административные штрафы, установленные Кодексом Российской Федерации об административных правонарушениях	010	162 1 16 01000 01 0000 140	-	-23 202,66	-
Административные штрафы, установленные главой 8 Кодекса Российской Федерации об административных правонарушениях, за административные правонарушения в области охраны окружающей среды, природопользования и обращения с животными	010	162 1 16 01080 01 0000 140	-	-23 052,66	-
Административные штрафы, установленные главой 8 Кодекса Российской Федерации об административных правонарушениях, за административные правонарушения в области охраны окружающей среды, природопользования и обращения с животными, налагаемые мировыми судьями, комиссиями по делам несовершеннолетних и защите их прав	010	162 1 16 01083 01 0000 140	-	-23 052,66	-
Административные штрафы, установленные главой 15 Кодекса Российской Федерации об административных правонарушениях, за административные правонарушения в области финансов, налогов и сборов, страхования, рынка ценных бумаг, добычи, производства, использования и обращения драгоценных металлов и драгоценных камней	010	162 1 16 01150 01 0000 140	-	-150,00	-

Административные штрафы, установленные главой 15 Кодекса Российской Федерации об административных правонарушениях, за административные правонарушения в области финансов, налогов и сборов, страхования, рынка ценных бумаг, добычи, производства, использования и обращения драгоценных металлов и драгоценных камней (за исключением штрафов, указанных в пункте 6 статьи 46 Бюджетного кодекса Российской Федерации), налагаемые мировыми судьями, комиссиями по делам несовершеннолетних и защите их прав	010	162 1 16 01153 01 0000 140	-	-150,00	-
НАЛОГОВЫЕ И НЕНАЛОГОВЫЕ ДОХОДЫ	010	182 1 00 00000 00 0000 000	815 654 200,00	381 287 556,10	434 366 643,90
НАЛОГИ НА ПРИБЫЛЬ, ДОХОДЫ	010	182 1 01 00000 00 0000 000	632 342 400,00	309 727 500,17	322 614 899,83
Налог на доходы физических лиц	010	182 1 01 02000 01 0000 110	632 342 400,00	309 727 500,17	322 614 899,83
Налог на доходы физических лиц с доходов, источником которых является налоговый агент, в части суммы налога, не превышающей 650 тысяч рублей за налоговые периоды до 1 января 2025 года, а также в части суммы налога, не превышающей 312 тысяч рублей за налоговые периоды после 1 января 2025 года (за исключением доходов, в отношении которых исчисление и уплата налога осуществляются в соответствии со статьями 227, 227.1 и 228 Налогового кодекса Российской Федерации, доходов от долевого участия в организации, полученных физическим лицом - налоговым резидентом Российской Федерации в виде дивидендов, доходов, относящихся к налоговым базам, указанным в пунктах 6.1 и 6.2 статьи 210 Налогового кодекса Российской Федерации), а также налог на доходы физических лиц в отношении доходов от долевого участия в организации, полученных физическим лицом, не являющимся налоговым резидентом Российской Федерации, в виде дивидендов	010	182 1 01 02010 01 0000 110	632 342 400,00	244 879 208,83	387 463 191,17
Налог на доходы физических лиц с доходов, полученных от осуществления деятельности физическими лицами, зарегистрированными в качестве индивидуальных предпринимателей, нотариусов, занимающихся частной практикой, адвокатов, учредивших адвокатские кабинеты, и других лиц, занимающихся частной практикой в соответствии со статьей 227 Налогового кодекса Российской Федерации (в части суммы налога, не превышающей 650 тысяч рублей за налоговые периоды до 1 января 2025 года, а также в части суммы налога, не превышающей 312 тысяч рублей за налоговые периоды после 1 января 2025 года)	010	182 1 01 02020 01 0000 110	-	283 042,48	-
Налог на доходы физических лиц с доходов, полученных от осуществления деятельности физическими лицами, зарегистрированными в качестве индивидуальных предпринимателей, нотариусов, занимающихся частной практикой, адвокатов, учредивших адвокатские кабинеты, и других лиц, занимающихся частной практикой в соответствии со статьей 227 Налогового кодекса Российской Федерации (в части суммы налога, превышающей 312 тысяч рублей, относящейся к части налоговой базы, превышающей 2,4 миллиона рублей и составляющей не более 5 миллионов рублей)	010	182 1 01 02021 01 0000 110	-	50 244,34	-
Налог на доходы физических лиц с доходов, полученных от осуществления деятельности физическими лицами, зарегистрированными в качестве индивидуальных предпринимателей, нотариусов, занимающихся частной практикой, адвокатов, учредивших адвокатские кабинеты, и других лиц, занимающихся частной практикой в соответствии со статьей 227 Налогового кодекса Российской Федерации (в части суммы налога, превышающей 702 тысячи рублей, относящейся к части налоговой базы, превышающей 5 миллионов рублей и составляющей не более 20 миллионов рублей)	010	182 1 01 02022 01 0000 110	-	573 907,43	-
Налог на доходы физических лиц с доходов, полученных от осуществления деятельности физическими лицами, зарегистрированными в качестве индивидуальных предпринимателей, нотариусов, занимающихся частной практикой, адвокатов, учредивших адвокатские кабинеты, и других лиц, занимающихся частной практикой в соответствии со статьей 227 Налогового кодекса Российской Федерации (в части суммы налога, превышающей 3 402 тысячи рублей, относящейся к части налоговой базы, превышающей 20 миллионов рублей и составляющей не более 50 миллионов рублей)	010	182 1 01 02023 01 0000 110	-	979 266,65	-
Налог на доходы физических лиц с доходов, полученных физическими лицами в соответствии со статьей 228 Налогового кодекса Российской Федерации (за исключением доходов от долевого участия в организации, полученных физическим лицом - налоговым резидентом Российской Федерации в виде дивидендов) (в части суммы налога, не превышающей 650 тысяч рублей за налоговые периоды до 1 января 2025 года, а также в части суммы налога, не превышающей 312 тысяч рублей за налоговые периоды после 1 января 2025 года)	010	182 1 01 02030 01 0000 110	-	1 207 222,41	-

Налог на доходы физических лиц в виде фиксированных авансовых платежей с доходов, полученных физическими лицами, являющимися иностранными гражданами, осуществляющими трудовую деятельность по найму на основании патента в соответствии со статьей 227.1 Налогового кодекса Российской Федерации	010	182 1 01 02040 01 0000 110	-	344 760,30	-
Налог на доходы физических лиц в части суммы налога, превышающей 650 тысяч рублей, относящейся к части налоговой базы, превышающей 5 миллионов рублей, за налоговые периоды до 1 января 2025 года (за исключением доходов с сумм прибыли контролируемой иностранной компании, в том числе фиксированной прибыли контролируемой иностранной компании, доходов от долевого участия в организации, полученных физическим лицом - налоговым резидентом Российской Федерации в виде дивидендов), а также налог на доходы физических лиц в части суммы налога, превышающей 312 тысяч рублей, относящейся к части налоговой базы, превышающей 2,4 миллиона рублей и составляющей не более 5 миллионов рублей, за налоговые периоды после 1 января 2025 года (за исключением налога на доходы физических лиц, уплачиваемого на основании налогового уведомления налогоплательщиками, для которых выполнено условие, предусмотренное абзацем восьмым пункта 6 статьи 228 Налогового кодекса Российской Федерации, доходов, относящихся к налоговым базам, указанным в пунктах 6, 6.1 и 6.2 статьи 210 Налогового кодекса Российской Федерации, доходов физических лиц, не являющихся налоговыми резидентами Российской Федерации, указанных в абзаце девятом пункта 3 статьи 224 Налогового кодекса Российской Федерации)	010	182 1 01 02080 01 0000 110	-	1 909 890,02	-
Налог на доходы физических лиц в отношении доходов от долевого участия в организации, полученных физическим лицом - налоговым резидентом Российской Федерации в виде дивидендов (в части суммы налога, не превышающей 650 тысяч рублей за налоговые периоды до 1 января 2025 года, а также в части суммы налога, не превышающей 312 тысяч рублей за налоговые периоды после 1 января 2025 года)	010	182 1 01 02130 01 0000 110	-	344 579,60	-
Налог на доходы физических лиц в отношении доходов от долевого участия в организации, полученных физическим лицом - налоговым резидентом Российской Федерации в виде дивидендов (в части суммы налога, превышающей 650 тысяч рублей за налоговые периоды до 1 января 2025 года, а также в части суммы налога, превышающей 312 тысяч рублей за налоговые периоды после 1 января 2025 года)	010	182 1 01 02140 01 0000 110	-	141 897,41	-
Налог на доходы физических лиц в части суммы налога, превышающей 702 тысячи рублей, относящейся к части налоговой базы, превышающей 5 миллионов рублей и составляющей не более 20 миллионов рублей (за исключением налога на доходы физических лиц в отношении доходов, указанных в абзаце тридцать девятом статьи 50 Бюджетного кодекса Российской Федерации, налога на доходы физических лиц в части суммы налога, превышающей 312 тысяч рублей, относящейся к сумме налоговых баз, указанных в пункте 6 статьи 210 Налогового кодекса Российской Федерации, превышающей 2,4 миллиона рублей (за исключением налога на доходы физических лиц в отношении доходов, указанных в абзацах тридцать пятом и тридцать шестом статьи 50 Бюджетного кодекса Российской Федерации), а также налога на доходы физических лиц в отношении доходов физических лиц, не являющихся налоговыми резидентами Российской Федерации, указанных в абзаце девятом пункта 3 статьи 224 Налогового кодекса Российской Федерации, в части суммы налога, превышающей 312 тысяч рублей, относящейся к части налоговой базы, превышающей 2,4 миллиона рублей)	010	182 1 01 02150 01 0000 110	-	820 224,02	-
Налог на доходы физических лиц в части суммы налога, превышающей 9 402 тысячи рублей, относящейся к части налоговой базы, превышающей 50 миллионов рублей (за исключением налога на доходы физических лиц в отношении доходов, указанных в абзаце тридцать девятом статьи 50 Бюджетного кодекса Российской Федерации, налога на доходы физических лиц в части суммы налога, превышающей 312 тысяч рублей, относящейся к сумме налоговых баз, указанных в пункте 6 статьи 210 Налогового кодекса Российской Федерации, превышающей 2,4 миллиона рублей (за исключением налога на доходы физических лиц в отношении доходов, указанных в абзацах тридцать пятом и тридцать шестом статьи 50 Бюджетного кодекса Российской Федерации), а также налога на доходы физических лиц в отношении доходов физических лиц, не являющихся налоговыми резидентами Российской Федерации, указанных в абзаце девятом пункта 3 статьи 224 Налогового кодекса Российской Федерации, в части суммы налога, превышающей 312 тысяч рублей, относящейся к части налоговой базы, превышающей 2,4 миллиона рублей)	010	182 1 01 02170 01 0000 110	-	551,22	-

Налог на доходы физических лиц в части суммы налога, превышающей 312 тысяч рублей, относящейся к сумме налоговых баз, указанных в пункте 6 статьи 210 Налогового кодекса Российской Федерации, превышающей 2,4 миллиона рублей (за исключением налога на доходы физических лиц в отношении доходов, указанных в абзацах тридцать пятом и тридцать шестом статьи 50 Бюджетного кодекса Российской Федерации, а также налога на доходы физических лиц в отношении доходов от долевого участия в организации, полученных физическим лицом - налоговым резидентом Российской Федерации в виде дивидендов (в части суммы налога, превышающей 312 тысяч рублей)	010	182 1 01 02180 01 0000 110	-	-27 156,93	-
Налог на доходы физических лиц в части суммы налога, относящейся к налоговой базе, указанной в пункте 6.1 статьи 210 Налогового кодекса Российской Федерации, не превышающей 5 миллионов рублей	010	182 1 01 02200 01 0000 110	-	5 520,97	-
Налог на доходы физических лиц в части налога, относящейся к налоговой базе, указанной в пункте 6.2 статьи 210 Налогового кодекса РФ, не превышающей 5 миллионов рублей	010	182 1 01 02210 01 0000 110	-	58 215 591,41	-
Налог на доходы физических лиц в части суммы налога, превышающей 650 тысяч рублей, относящейся к налоговой базе, указанной в пункте 6.2 статьи 210 Налогового кодекса Российской Федерации, превышающей 5 миллионов рублей	010	182 1 01 02230 01 0000 110	-	-1 249,99	-
Налоги на товары (работы, услуги), реализуемые на территории РФ	010	182 1 03 00000 00 0000 000	4 180 000,00	2 122 595,54	2 057 404,46
Акцизы по подакцизным товарам (продукции), производимым на территории Российской Федерации	010	182 1 03 02000 01 0000 110	4 180 000,00	2 122 595,54	2 057 404,46
Доходы от уплаты акцизов на дизельное топливо, подлежащие распределению между бюджетами субъектов Российской Федерации и местными бюджетами с учетом установленных дифференцированных нормативов отчислений в местные бюджеты	010	182 1 03 02230 01 0000 110	2 115 100,00	1 071 352,72	1 043 747,28
Доходы от уплаты акцизов на дизельное топливо, подлежащие распределению между бюджетами субъектов Российской Федерации и местными бюджетами с учетом установленных дифференцированных нормативов отчислений в местные бюджеты (по нормативам, установленным федеральным законом о федеральном бюджете в целях формирования дорожных фондов субъектов Российской Федерации)	010	182 1 03 02231 01 0000 110	2 115 100,00	1 071 352,72	1 043 747,28
Доходы от уплаты акцизов на моторные масла для дизельных и (или) карбюраторных (инжекторных) двигателей, подлежащие распределению между бюджетами субъектов Российской Федерации и местными бюджетами с учетом установленных дифференцированных нормативов отчислений в местные бюджеты	010	182 1 03 02240 01 0000 110	12 500,00	6 694,42	5 805,58
Доходы от уплаты акцизов на моторные масла для дизельных и (или) карбюраторных (инжекторных) двигателей, подлежащие распределению между бюджетами субъектов Российской Федерации и местными бюджетами с учетом установленных дифференцированных нормативов отчислений в местные бюджеты (по нормативам, установленным федеральным законом о федеральном бюджете в целях формирования дорожных фондов субъектов Российской Федерации)	010	182 1 03 02241 01 0000 110	12 500,00	6 694,42	5 805,58
Доходы от уплаты акцизов на автомобильный бензин, подлежащие распределению между бюджетами субъектов Российской Федерации и местными бюджетами с учетом установленных дифференцированных нормативов отчислений в местные бюджеты	010	182 1 03 02250 01 0000 110	2 267 700,00	1 164 145,64	1 103 554,36
Доходы от уплаты акцизов на автомобильный бензин, подлежащие распределению между бюджетами субъектов Российской Федерации и местными бюджетами с учетом установленных дифференцированных нормативов отчислений в местные бюджеты (по нормативам, установленным федеральным законом о федеральном бюджете в целях формирования дорожных фондов субъектов Российской Федерации)	010	182 1 03 02251 01 0000 110	2 267 700,00	1 164 145,64	1 103 554,36
Доходы от уплаты акцизов на прямогонный бензин, подлежащие распределению между бюджетами субъектов Российской Федерации и местными бюджетами с учетом установленных дифференцированных нормативов отчислений в местные бюджеты	010	182 1 03 02260 01 0000 110	-215 300,00	-119 597,24	-95 702,76
Доходы от уплаты акцизов на прямогонный бензин, подлежащие распределению между бюджетами субъектов Российской Федерации и местными бюджетами с учетом установленных дифференцированных нормативов отчислений в местные бюджеты (по нормативам, установленным федеральным законом о федеральном бюджете в целях формирования дорожных фондов субъектов Российской Федерации)	010	182 1 03 02261 01 0000 110	-215 300,00	-119 597,24	-95 702,76
НАЛОГИ НА СОВОКУПНЫЙ ДОХОД	010	182 1 05 00000 00 0000 000	145 643 000,00	63 450 387,32	82 192 612,68
Налог, взимаемый в связи с применением упрощенной системы налогообложения	010	182 1 05 01000 00 0000 110	126 093 000,00	57 429 825,75	68 663 174,25
Налог, взимаемый с налогоплательщиков, выбравших в качестве объекта налогообложения доходы	010	182 1 05 01010 01 0000 110	126 093 000,00	46 542 947,19	79 550 052,81

Налог, взимаемый с налогоплательщиков, выбравших в качестве объекта налогообложения доходы	010	182 1 05 01011 01 0000 110	126 093 000,00	46 542 947,19	79 550 052,81
Налог, взимаемый с налогоплательщиков, выбравших в качестве объекта налогообложения доходы, уменьшенные на величину расходов	010	182 1 05 01020 01 0000 110	-	10 886 878,56	-
Налог, взимаемый с налогоплательщиков, выбравших в качестве объекта налогообложения доходы, уменьшенные на величину расходов (в том числе минимальный налог, зачисляемый в бюджеты субъектов Российской Федерации)	010	182 1 05 01021 01 0000 110	-	10 886 878,56	-
Единый налог на вмененный доход для отдельных видов деятельности	010	182 1 05 02000 02 0000 110	-	250,01	-
Единый налог на вмененный доход для отдельных видов деятельности	010	182 1 05 02010 02 0000 110	-	250,01	-
Единый сельскохозяйственный налог	010	182 1 05 03000 01 0000 110	874 000,00	728 836,10	145 163,90
Единый сельскохозяйственный налог	010	182 1 05 03010 01 0000 110	874 000,00	728 836,10	145 163,90
Налог, взимаемый в связи с применением патентной системы налогообложения	010	182 1 05 04000 02 0000 110	18 676 000,00	5 291 475,46	13 384 524,54
Налог, взимаемый в связи с применением патентной системы налогообложения, зачисляемый в бюджеты муниципальных районов ³	010	182 1 05 04020 02 0000 110	18 676 000,00	5 291 475,46	13 384 524,54
НАЛОГИ НА ИМУЩЕСТВО	010	182 1 06 00000 00 0000 000	28 596 000,00	4 210 168,88	24 385 831,12
Транспортный налог	010	182 1 06 04000 02 0000 110	28 596 000,00	4 210 168,88	24 385 831,12
Транспортный налог с организаций	010	182 1 06 04011 02 0000 110	2 242 000,00	1 555 922,38	686 077,62
Транспортный налог с физических лиц	010	182 1 06 04012 02 0000 110	26 354 000,00	2 654 246,50	23 699 753,50
ГОСУДАРСТВЕННАЯ ПОШЛИНА	010	182 1 08 00000 00 0000 000	4 892 800,00	1 772 779,19	3 120 020,81
Государственная пошлина по делам, рассматриваемым в судах общей юрисдикции, мировыми судьями	010	182 1 08 03000 01 0000 110	4 892 800,00	1 772 779,19	3 120 020,81
Государственная пошлина по делам, рассматриваемым в судах общей юрисдикции, мировыми судьями (за исключением Верховного Суда Российской Федерации)	010	182 1 08 03010 01 0000 110	4 892 800,00	1 772 779,19	3 120 020,81
ШТРАФЫ, САНКЦИИ, ВОЗМЕЩЕНИЕ УЩЕРБА	010	182 1 16 00000 00 0000 000	-	4 125,00	-
Платежи в целях возмещения причиненного ущерба (убытков)	010	182 1 16 10000 00 0000 140	-	4 125,00	-
Доходы от денежных взысканий (штрафов), поступающие в счет погашения задолженности, образовавшейся до 1 января 2020 года, подлежащие зачислению в бюджеты бюджетной системы Российской Федерации по нормативам, действовавшим в 2019 году	010	182 1 16 10120 00 0000 140	-	4 125,00	-
Доходы от денежных взысканий (штрафов), поступающие в счет погашения задолженности, образовавшейся до 1 января 2020 года, подлежащие зачислению в федеральный бюджет и бюджет муниципального образования по нормативам, действовавшим в 2019 году	010	182 1 16 10129 01 0000 140	-	4 125,00	-
НАЛОГОВЫЕ И НЕНАЛОГОВЫЕ ДОХОДЫ	010	700 1 00 00000 00 0000 000	131 453 700,00	69 533 730,13	61 919 969,87
ДОХОДЫ ОТ ИСПОЛЬЗОВАНИЯ ИМУЩЕСТВА, НАХОДЯЩЕГОСЯ В ГОСУДАРСТВЕННОЙ И МУНИЦИПАЛЬНОЙ СОБСТВЕННОСТИ	010	700 1 11 00000 00 0000 000	88 813 000,00	47 643 445,42	41 169 554,58
Доходы, получаемые в виде арендной либо иной платы за передачу в возмездное пользование государственного и муниципального имущества (за исключением имущества бюджетных и автономных учреждений, а также имущества государственных и муниципальных унитарных предприятий, в том числе казенных)	010	700 1 11 05000 00 0000 120	88 220 400,00	47 235 227,96	40 985 172,04
Доходы, получаемые в виде арендной платы за земельные участки, государственная собственность на которые не разграничена, а также средства от продажи права на заключение договоров аренды указанных земельных участков	010	700 1 11 05010 00 0000 120	86 305 300,00	45 791 913,33	40 513 386,67
Доходы, получаемые в виде арендной платы за земельные участки, государственная собственность на которые не разграничена и которые расположены в границах сельских поселений и межселенных территорий муниципальных районов, а также средства от продажи права на заключение договоров аренды указанных земельных участков	010	700 1 11 05013 05 0000 120	83 899 000,00	44 295 981,57	39 603 018,43
Доходы, получаемые в виде арендной платы за земельные участки, государственная собственность на которые не разграничена и которые расположены в границах городских поселений, а также средства от продажи права на заключение договоров аренды указанных земельных участков	010	700 1 11 05013 13 0000 120	2 406 300,00	1 495 931,76	910 368,24
Доходы, получаемые в виде арендной платы за земли после разграничения государственной собственности на землю, а также средства от продажи права на заключение договоров аренды указанных земельных участков (за исключением земельных участков бюджетных и автономных учреждений)	010	700 1 11 05020 00 0000 120	1 056 000,00	526 748,93	529 251,07
Доходы, получаемые в виде арендной платы, а также средства от продажи права на заключение договоров аренды за земли, находящиеся в собственности муниципальных районов (за исключением земельных участков муниципальных бюджетных и автономных учреждений)	010	700 1 11 05025 05 0000 120	1 056 000,00	526 748,93	529 251,07

Доходы от сдачи в аренду имущества, находящегося в оперативном управлении органов государственной власти, органов местного самоуправления, органов управления государственными внебюджетными фондами и созданных ими учреждений (за исключением имущества бюджетных и автономных учреждений)	010	700 1 11 05030 00 0000 120	859 100,00	581 844,87	277 255,13
Доходы от сдачи в аренду имущества, находящегося в оперативном управлении органов управления муниципальных районов и созданных ими учреждений (за исключением имущества муниципальных бюджетных и автономных учреждений)	010	700 1 11 05035 05 0000 120	859 100,00	581 844,87	277 255,13
Доходы от сдачи в аренду имущества, составляющего государственную (муниципальную) казну (за исключением земельных участков)	010	700 1 11 05070 00 0000 120	-	334 720,83	-
Доходы от сдачи в аренду имущества, составляющего казну муниципальных районов (за исключением земельных участков)	010	700 1 11 05075 05 0000 120	-	334 720,83	-
Плата по соглашениям об установлении сервитута в отношении земельных участков, находящихся в государственной или муниципальной собственности	010	700 1 11 05300 00 0000 120	-	947,02	-
Плата по соглашениям об установлении сервитута в отношении земельных участков, государственная собственность на которые не разграничена	010	700 1 11 05310 00 0000 120	-	947,02	-
Плата по соглашениям об установлении сервитута, заключенным органами местного самоуправления муниципальных районов, органами местного самоуправления сельских поселений, государственными или муниципальными предприятиями либо государственными или муниципальными учреждениями в отношении земельных участков, государственная собственность на которые не разграничена и которые расположены в границах сельских поселений и межселенных территорий муниципальных районов	010	700 1 11 05313 05 0000 120	-	947,02	-
Плата за публичный сервитут, предусмотренная решением уполномоченного органа об установлении публичного сервитута в отношении земельных участков, находящихся в государственной или муниципальной собственности	010	700 1 11 05400 00 0000 120	-	1 238,27	-
Плата за публичный сервитут, предусмотренная решением уполномоченного органа об установлении публичного сервитута в отношении земельных участков, государственная собственность на которые не разграничена	010	700 1 11 05410 00 0000 120	-	1 238,27	-
Плата за публичный сервитут, предусмотренная решением уполномоченного органа об установлении публичного сервитута в отношении земельных участков, государственная собственность на которые не разграничена и которые расположены в границах сельских поселений и межселенных территорий муниципальных районов и не предоставлены гражданам или юридическим лицам (за исключением органов государственной власти (государственных органов), органов местного самоуправления (муниципальных органов), органов управления государственными внебюджетными фондами и казенных учреждений)	010	700 1 11 05410 05 0000 120	-	1 238,27	-
Платежи от государственных и муниципальных унитарных предприятий	010	700 1 11 07000 00 0000 120	-	38 766,68	-
Доходы от перечисления части прибыли государственных и муниципальных унитарных предприятий, остающейся после уплаты налогов и обязательных платежей	010	700 1 11 07010 00 0000 120	-	38 766,68	-
Доходы от перечисления части прибыли, остающейся после уплаты налогов и иных обязательных платежей муниципальных унитарных предприятий, созданных муниципальными районами	010	700 1 11 07015 05 0000 120	-	38 766,68	-
Прочие доходы от использования имущества и прав, находящихся в государственной и муниципальной собственности (за исключением имущества бюджетных и автономных учреждений, а также имущества государственных и муниципальных унитарных предприятий, в том числе казенных)	010	700 1 11 09000 00 0000 120	592 600,00	367 265,49	225 334,51
Прочие поступления от использования имущества, находящегося в государственной и муниципальной собственности (за исключением имущества бюджетных и автономных учреждений, а также имущества государственных и муниципальных унитарных предприятий, в том числе казенных)	010	700 1 11 09040 00 0000 120	592 600,00	367 265,49	225 334,51
Прочие поступления от использования имущества, находящегося в собственности муниципальных районов (за исключением имущества муниципальных бюджетных и автономных учреждений, а также имущества муниципальных унитарных предприятий, в том числе казенных)	010	700 1 11 09045 05 0000 120	592 600,00	367 265,49	225 334,51
ДОХОДЫ ОТ ОКАЗАНИЯ ПЛАТНЫХ УСЛУГ И КОМПЕНСАЦИИ ЗАТРАТ ГОСУДАРСТВА	010	700 1 13 00000 00 0000 000	32 064 700,00	13 639 139,66	18 425 560,34
Доходы от оказания платных услуг (работ)	010	700 1 13 01000 00 0000 130	31 597 300,00	12 119 737,46	19 477 562,54
Прочие доходы от оказания платных услуг (работ)	010	700 1 13 01990 00 0000 130	31 597 300,00	12 119 737,46	19 477 562,54
Прочие доходы от оказания платных услуг (работ) получателями средств бюджетов муниципальных районов	010	700 1 13 01995 05 0000 130	31 597 300,00	12 119 737,46	19 477 562,54

Доходы от компенсации затрат государства	010	700 1 13 02000 00 0000 130	467 400,00	1 519 402,20	-
Доходы, поступающие в порядке возмещения расходов, понесенных в связи с эксплуатацией имущества	010	700 1 13 02060 00 0000 130	467 400,00	426 115,85	41 284,15
Доходы, поступающие в порядке возмещения расходов, понесенных в связи с эксплуатацией имущества муниципальных районов	010	700 1 13 02065 05 0000 130	467 400,00	426 115,85	41 284,15
Прочие доходы от компенсации затрат государства	010	700 1 13 02990 00 0000 130	-	1 093 286,35	-
Прочие доходы от компенсации затрат бюджетов муниципальных районов	010	700 1 13 02995 05 0000 130	-	1 093 286,35	-
ДОХОДЫ ОТ ПРОДАЖИ МАТЕРИАЛЬНЫХ И НЕМАТЕРИАЛЬНЫХ АКТИВОВ	010	700 1 14 00000 00 0000 000	9 900 000,00	8 152 196,80	1 747 803,20
Доходы от реализации имущества, находящегося в государственной и муниципальной собственности (за исключением движимого имущества бюджетных и автономных учреждений, а также имущества государственных и муниципальных унитарных предприятий, в том числе казенных)	010	700 1 14 02000 00 0000 000	-	125 460,00	-
Доходы от реализации имущества, находящегося в собственности муниципальных районов (за исключением движимого имущества муниципальных бюджетных и автономных учреждений, а также имущества муниципальных унитарных предприятий, в том числе казенных), в части реализации основных средств по указанному имуществу	010	700 1 14 02050 05 0000 410	-	125 460,00	-
Доходы от реализации иного имущества, находящегося в собственности муниципальных районов (за исключением имущества муниципальных бюджетных и автономных учреждений, а также имущества муниципальных унитарных предприятий, в том числе казенных), в части реализации основных средств по указанному имуществу	010	700 1 14 02053 05 0000 410	-	125 460,00	-
Доходы от продажи земельных участков, находящихся в государственной и муниципальной собственности	010	700 1 14 06000 00 0000 430	9 400 000,00	7 397 536,80	2 002 463,20
Доходы от продажи земельных участков, государственная собственность на которые не разграничена	010	700 1 14 06010 00 0000 430	9 400 000,00	7 024 425,98	2 375 574,02
Доходы от продажи земельных участков, государственная собственность на которые не разграничена и которые расположены в границах сельских поселений и межселенных территорий муниципальных районов	010	700 1 14 06013 05 0000 430	9 400 000,00	7 024 425,98	2 375 574,02
Доходы от продажи земельных участков, государственная собственность на которые разграничена (за исключением земельных участков бюджетных и автономных учреждений)	010	700 1 14 06020 00 0000 430	-	373 110,82	-
Доходы от продажи земельных участков, находящихся в собственности муниципальных районов (за исключением земельных участков муниципальных бюджетных и автономных учреждений)	010	700 1 14 06025 05 0000 430	-	373 110,82	-
Плата за увеличение площади земельных участков, находящихся в частной собственности, в результате перераспределения таких земельных участков и земель (или) земельных участков, находящихся в государственной или муниципальной собственности	010	700 1 14 06300 00 0000 430	500 000,00	629 200,00	-
Плата за увеличение площади земельных участков, находящихся в частной собственности, в результате перераспределения таких земельных участков и земель (или) земельных участков, государственная собственность на которые не разграничена	010	700 1 14 06310 00 0000 430	500 000,00	629 200,00	-
Плата за увеличение площади земельных участков, находящихся в частной собственности, в результате перераспределения таких земельных участков и земель (или) земельных участков, государственная собственность на которые не разграничена и которые расположены в границах сельских поселений и межселенных территорий муниципальных районов	010	700 1 14 06313 05 0000 430	500 000,00	629 200,00	-
ШТРАФЫ, САНКЦИИ, ВОЗМЕЩЕНИЕ УЩЕРБА	010	700 1 16 00000 00 0000 000	676 000,00	98 602,15	577 397,85
Штрафы, неустойки, пени, уплаченные в соответствии с законом или договором в случае неисполнения или ненадлежащего исполнения обязательств перед государственным (муниципальным) органом, органом управления государственным внебюджетным фондом, казенным учреждением, Центральным банком Российской Федерации, иной организацией, действующей от имени Российской Федерации	010	700 1 16 07000 00 0000 140	676 000,00	98 602,15	577 397,85
Штрафы, неустойки, пени, уплаченные в случае просрочки исполнения поставщиком (подрядчиком, исполнителем) обязательств, предусмотренных государственным (муниципальным) контрактом	010	700 1 16 07010 00 0000 140	560 000,00	-	560 000,00
Штрафы, неустойки, пени, уплаченные в случае просрочки исполнения поставщиком (подрядчиком, исполнителем) обязательств, предусмотренных муниципальным контрактом, заключенным муниципальным органом, казенным учреждением муниципального района	010	700 1 16 07010 05 0000 140	560 000,00	-	560 000,00
Иные штрафы, неустойки, пени, уплаченные в соответствии с законом или договором в случае неисполнения или ненадлежащего исполнения обязательств перед государственным (муниципальным) органом, казенным учреждением, Центральным банком Российской Федерации, государственной корпорацией	010	700 1 16 07090 00 0000 140	116 000,00	98 602,15	17 397,85

Иные штрафы, неустойки, пени, уплаченные в соответствии с законом или договором в случае неисполнения или ненадлежащего исполнения обязательств перед муниципальным органом (муниципальным казенным учреждением) муниципального района	010	700 1 16 07090 05 0000 140	116 000,00	98 602,15	17 397,85
ПРОЧИЕ НЕНАЛОГОВЫЕ ДОХОДЫ	010	700 1 17 00000 00 0000 000	-	346,10	-
Невыясненные поступления	010	700 1 17 01000 00 0000 180	-	346,10	-
Невыясненные поступления, зачисляемые в бюджеты муниципальных районов	010	700 1 17 01050 05 0000 180	-	346,10	-
БЕЗВОЗМЕЗДНЫЕ ПОСТУПЛЕНИЯ	010	700 2 00 00000 00 0000 000	3 372 978 195,45	1 687 205 620,65	1 685 772 574,80
БЕЗВОЗМЕЗДНЫЕ ПОСТУПЛЕНИЯ ОТ ДРУГИХ БЮДЖЕТОВ БЮДЖЕТНОЙ СИСТЕМЫ РОССИЙСКОЙ ФЕДЕРАЦИИ	010	700 2 02 00000 00 0000 000	3 370 200 195,45	1 688 657 328,80	1 681 542 866,65
Дотации бюджетам бюджетной системы Российской Федерации	010	700 2 02 10000 00 0000 150	215 748 100,00	106 586 256,52	109 161 843,48
Дотации на выравнивание бюджетной обеспеченности	010	700 2 02 15001 00 0000 150	215 748 100,00	106 586 256,52	109 161 843,48
Дотации бюджетам муниципальных районов на выравнивание бюджетной обеспеченности из бюджета субъекта Российской Федерации	010	700 2 02 15001 05 0000 150	215 748 100,00	106 586 256,52	109 161 843,48
Субсидии бюджетам бюджетной системы Российской Федерации (межбюджетные субсидии)	010	700 2 02 20000 00 0000 150	1 067 733 078,45	373 549 790,69	694 183 287,76
Субсидии бюджетам на финансирование капитальных вложений в объекты муниципальной собственности	010	700 2 02 20077 00 0000 150	98 773 220,27	4 167 177,73	94 606 042,54
Субсидии бюджетам муниципальных районов на финансирование капитальных вложений в объекты муниципальной собственности	010	700 2 02 20077 05 0000 150	98 773 220,27	4 167 177,73	94 606 042,54
Субсидии бюджетам на осуществление дорожной деятельности в отношении автомобильных дорог общего пользования, а также капитального ремонта и ремонта дворовых территорий многоквартирных домов, проездов к дворовым территориям многоквартирных домов населенных пунктов	010	700 2 02 20216 00 0000 150	85 901 200,00	33 633 498,68	52 267 701,32
Субсидии бюджетам муниципальных районов на осуществление дорожной деятельности в отношении автомобильных дорог общего пользования, а также капитального ремонта и ремонта дворовых территорий многоквартирных домов, проездов к дворовым территориям многоквартирных домов населенных пунктов	010	700 2 02 20216 05 0000 150	85 901 200,00	33 633 498,68	52 267 701,32
Субсидии бюджетам на организацию бесплатного горячего питания обучающихся, получающих начальное общее образование в государственных и муниципальных образовательных организациях	010	700 2 02 25304 00 0000 150	44 933 500,00	16 064 784,01	28 868 715,99
Субсидии бюджетам муниципальных районов на организацию бесплатного горячего питания обучающихся, получающих начальное общее образование в государственных и муниципальных образовательных организациях	010	700 2 02 25304 05 0000 150	44 933 500,00	16 064 784,01	28 868 715,99
Субсидии бюджетам на создание модельных муниципальных библиотек	010	700 2 02 25454 00 0000 150	8 000 000,00	5 714 190,30	2 285 809,70
Субсидии бюджетам муниципальных районов на создание модельных муниципальных библиотек	010	700 2 02 25454 05 0000 150	8 000 000,00	5 714 190,30	2 285 809,70
Субсидии бюджетам на обеспечение развития и укрепления материально-технической базы домов культуры в населенных пунктах с числом жителей до 50 тысяч человек	010	700 2 02 25467 00 0000 150	2 564 100,00	-	2 564 100,00
Субсидии бюджетам муниципальных районов на обеспечение развития и укрепления материально-технической базы домов культуры в населенных пунктах с числом жителей до 50 тысяч человек	010	700 2 02 25467 05 0000 150	2 564 100,00	-	2 564 100,00
Субсидии бюджетам на поддержку отрасли культуры	010	700 2 02 25519 00 0000 150	4 589 700,00	2 456 122,00	2 133 578,00
Субсидии бюджетам муниципальных районов на поддержку отрасли культуры	010	700 2 02 25519 05 0000 150	4 589 700,00	2 456 122,00	2 133 578,00
Субсидии бюджетам на государственную поддержку малого и среднего предпринимательства в субъектах Российской Федерации	010	700 2 02 25527 00 0000 150	261 907,92	261 907,92	-
Субсидии бюджетам муниципальных районов на государственную поддержку малого и среднего предпринимательства в субъектах Российской Федерации	010	700 2 02 25527 05 0000 150	261 907,92	261 907,92	-
Прочие субсидии	010	700 2 02 29999 00 0000 150	822 709 450,26	311 252 110,05	511 457 340,21
Прочие субсидии бюджетам муниципальных районов	010	700 2 02 29999 05 0000 150	822 709 450,26	311 252 110,05	511 457 340,21
Субвенции бюджетам бюджетной системы Российской Федерации	010	700 2 02 30000 00 0000 150	1 956 462 377,00	1 127 844 648,30	828 617 728,70
Субвенции местным бюджетам на выполнение передаваемых полномочий субъектов Российской Федерации	010	700 2 02 30024 00 0000 150	1 864 203 535,00	1 060 817 075,99	803 386 459,01
Субвенции бюджетам муниципальных районов на выполнение передаваемых полномочий субъектов Российской Федерации	010	700 2 02 30024 05 0000 150	1 864 203 535,00	1 060 817 075,99	803 386 459,01
Субвенции бюджетам муниципальных образований на обеспечение детей-сирот и детей, оставшихся без попечения родителей, лиц из числа детей-сирот и детей, оставшихся без попечения родителей, жилыми помещениями	010	700 2 02 35082 00 0000 150	81 439 500,00	61 517 330,31	19 922 169,69
Субвенции бюджетам муниципальных районов на обеспечение детей-сирот и детей, оставшихся без попечения родителей, лиц из числа детей-сирот и детей, оставшихся без попечения родителей, жилыми помещениями	010	700 2 02 35082 05 0000 150	81 439 500,00	61 517 330,31	19 922 169,69
Субвенции бюджетам на осуществление первичного воинского учета органами местного самоуправления поселений, муниципальных и городских округов	010	700 2 02 35118 00 0000 150	10 618 300,00	5 309 200,00	5 309 100,00

Субвенции бюджетам муниципальных районов на осуществление первичного воинского учета органами местного самоуправления поселений, муниципальных и городских округов	010	700 2 02 35118 05 0000 150	10 618 300,00	5 309 200,00	5 309 100,00
Субвенции бюджетам на осуществление полномочий по составлению (изменению) списков кандидатов в присяжные заседатели федеральных судов общей юрисдикции в Российской Федерации	010	700 2 02 35120 00 0000 150	201 042,00	201 042,00	-
Субвенции бюджетам муниципальных районов на осуществление полномочий по составлению (изменению) списков кандидатов в присяжные заседатели федеральных судов общей юрисдикции в Российской Федерации	010	700 2 02 35120 05 0000 150	201 042,00	201 042,00	-
Иные межбюджетные трансферты	010	700 2 02 40000 00 0000 150	130 256 640,00	80 676 633,29	49 580 006,71
Межбюджетные трансферты, передаваемые бюджетам муниципальных образований на осуществление части полномочий по решению вопросов местного значения в соответствии с заключенными соглашениями	010	700 2 02 40014 00 0000 150	10 036 740,00	5 368 785,00	4 667 955,00
Межбюджетные трансферты, передаваемые бюджетам муниципальных районов из бюджетов поселений на осуществление части полномочий по решению вопросов местного значения в соответствии с заключенными соглашениями	010	700 2 02 40014 05 0000 150	10 036 740,00	5 368 785,00	4 667 955,00
Межбюджетные трансферты, передаваемые бюджетам на обеспечение выплат ежемесячного денежного вознаграждения советникам директоров по воспитанию и взаимодействию с детскими общественными объединениями государственных общеобразовательных организаций, профессиональных образовательных организаций субъектов Российской Федерации, города Байконура и федеральной территории "Сириус", муниципальных общеобразовательных организаций и профессиональных образовательных организаций	010	700 2 02 45050 00 0000 150	3 937 200,00	2 350 903,69	1 586 296,31
Межбюджетные трансферты, передаваемые бюджетам муниципальных районов на обеспечение выплат ежемесячного денежного вознаграждения советникам директоров по воспитанию и взаимодействию с детскими общественными объединениями государственных общеобразовательных организаций, профессиональных образовательных организаций субъектов Российской Федерации, города Байконура и федеральной территории "Сириус", муниципальных общеобразовательных организаций и профессиональных образовательных организаций	010	700 2 02 45050 05 0000 150	3 937 200,00	2 350 903,69	1 586 296,31
Межбюджетные трансферты, передаваемые бюджетам на проведение мероприятий по обеспечению деятельности советников директора по воспитанию и взаимодействию с детскими общественными объединениями в общеобразовательных организациях	010	700 2 02 45179 00 0000 150	9 073 200,00	5 251 716,72	3 821 483,28
Межбюджетные трансферты, передаваемые бюджетам муниципальных районов на проведение мероприятий по обеспечению деятельности советников директора по воспитанию и взаимодействию с детскими общественными объединениями в общеобразовательных организациях	010	700 2 02 45179 05 0000 150	9 073 200,00	5 251 716,72	3 821 483,28
Межбюджетные трансферты, передаваемые бюджетам на ежемесячное денежное вознаграждение за классное руководство педагогическим работникам государственных и муниципальных образовательных организаций, реализующих образовательные программы начального общего образования, образовательные программы основного общего образования, образовательные программы среднего общего образования	010	700 2 02 45303 00 0000 150	95 243 900,00	59 803 384,05	35 440 515,95
Межбюджетные трансферты, передаваемые бюджетам муниципальных районов на ежемесячное денежное вознаграждение за классное руководство педагогическим работникам государственных и муниципальных образовательных организаций, реализующих образовательные программы начального общего образования, образовательные программы основного общего образования, образовательные программы среднего общего образования	010	700 2 02 45303 05 0000 150	95 243 900,00	59 803 384,05	35 440 515,95
Прочие межбюджетные трансферты, передаваемые бюджетам	010	700 2 02 49999 00 0000 150	11 965 600,00	7 901 843,83	4 063 756,17
Прочие межбюджетные трансферты, передаваемые бюджетам муниципальных районов	010	700 2 02 49999 05 0000 150	11 965 600,00	7 901 843,83	4 063 756,17
ПРОЧИЕ БЕЗВОЗМЕЗДНЫЕ ПОСТУПЛЕНИЯ	010	700 2 07 00000 00 0000 000	2 778 000,00	1 794 000,00	984 000,00
Прочие безвозмездные поступления в бюджеты муниципальных районов	010	700 2 07 05000 05 0000 150	2 778 000,00	1 794 000,00	984 000,00
Прочие безвозмездные поступления в бюджеты муниципальных районов	010	700 2 07 05030 05 0000 150	2 778 000,00	1 794 000,00	984 000,00
ДОХОДЫ БЮДЖЕТОВ БЮДЖЕТНОЙ СИСТЕМЫ РОССИЙСКОЙ ФЕДЕРАЦИИ ОТ ВОЗВРАТА ОСТАТКОВ СУБСИДИЙ, СУБВЕНЦИЙ И ИНЫХ МЕЖБЮДЖЕТНЫХ ТРАНСФЕРТОВ, ИМЕЮЩИХ ЦЕЛЕВОЕ НАЗНАЧЕНИЕ, ПРОШЛЫХ ЛЕТ	010	700 2 18 00000 00 0000 000	-	10 835 810,81	-
Доходы бюджетов бюджетной системы Российской Федерации от возврата бюджетами бюджетной системы Российской Федерации остатков субсидий, субвенций и иных межбюджетных трансфертов, имеющих целевое назначение, прошлых лет, а также от возврата организациями остатков субсидий прошлых лет	010	700 2 18 00000 00 0000 150	-	10 835 810,81	-

Доходы бюджетов муниципальных районов от возврата бюджетами бюджетной системы Российской Федерации остатков субсидий, субвенций и иных межбюджетных трансфертов, имеющих целевое назначение, прошлых лет, а также от возврата организациями остатков субсидий прошлых лет	010	700 2 18 00000 05 0000 150	-	10 835 810,81	-
Доходы бюджетов муниципальных районов от возврата организациями, индивидуальными предпринимателями, физическими лицами - производителями товаров, работ, услуг остатков субсидий прошлых лет	010	700 2 18 05000 05 0000 150	-	9 522 688,27	-
Доходы бюджетов муниципальных районов от возврата бюджетными учреждениями остатков субсидий прошлых лет	010	700 2 18 05010 05 0000 150	-	9 522 688,27	-
Доходы бюджетов муниципальных районов от возврата прочих остатков субсидий, субвенций и иных межбюджетных трансфертов, имеющих целевое назначение, прошлых лет из бюджетов поселений	010	700 2 18 60010 05 0000 150	-	1 313 122,54	-
ВОЗВРАТ ОСТАТКОВ СУБСИДИЙ, СУБВЕНЦИЙ И ИНЫХ МЕЖБЮДЖЕТНЫХ ТРАНСФЕРТОВ, ИМЕЮЩИХ ЦЕЛЕВОЕ НАЗНАЧЕНИЕ, ПРОШЛЫХ ЛЕТ	010	700 2 19 00000 00 0000 000	-	-14 081 518,96	-
Возврат остатков субсидий, субвенций и иных межбюджетных трансфертов, имеющих целевое назначение, прошлых лет из бюджетов муниципальных районов	010	700 2 19 00000 05 0000 150	-	-14 081 518,96	-
Возврат остатков субсидий на организацию бесплатного горячего питания обучающихся, получающих начальное общее образование в государственных и муниципальных образовательных организациях, из бюджетов муниципальных районов	010	700 2 19 25304 05 0000 150	-	-0,99	-
Возврат прочих остатков субсидий, субвенций и иных межбюджетных трансфертов, имеющих целевое назначение, прошлых лет из бюджетов муниципальных районов	010	700 2 19 60010 05 0000 150	-	-14 081 517,97	-

ВОЗВРАТ ОСТАТКОВ СУБСИДИЙ, СУБВЕНЦИЙ И ИНЫХ МЕЖБЮДЖЕТНЫХ ТРАНСФЕРТОВ, ИМЕЮЩИХ ЦЕЛЕВОЕ НАЗНАЧЕНИЕ, ПРОШЛЫХ ЛЕТ	010	700 2 19 00000 00 0000 000	0,00	-14 081 518,96	14 081 518,96
Возврат остатков субсидий, субвенций и иных межбюджетных трансфертов, имеющих целевое назначение, прошлых лет из бюджетов муниципальных районов	010	700 2 19 00000 05 0000 150	0,00	-14 081 518,96	14 081 518,96
Возврат остатков субсидий на организацию бесплатного горячего питания обучающихся, получающих начальное общее образование в государственных и муниципальных образовательных организациях, из бюджетов муниципальных районов	010	700 2 19 25304 05 0000 150	0,00	-0,99	0,99
Возврат прочих остатков субсидий, субвенций и иных межбюджетных трансфертов, имеющих целевое назначение, прошлых лет из бюджетов муниципальных районов	010	700 2 19 60010 05 0000 150	0,00	-14 081 517,97	14 081 517,97

2. Расходы бюджета

Наименование показателя	Код строки	Код расхода по бюджетной классификации	Утвержденные бюджетные назначения	Исполнено	Неисполненные назначения
1	2	3	4	5	6
Расходы (всего)	200	X	5 047 404 430,76	2 227 652 710,27	2 819 751 720,49
В том числе:					
ОБЩЕГОСУДАРСТВЕННЫЕ ВОПРОСЫ	200	000 0100 0000000000 000	262 221 924,84	112 646 996,21	149 574 928,63
Функционирование высшего должностного лица субъекта Российской Федерации и муниципального образования	200	000 0102 0000000000 000	5 228 280,08	3 046 209,83	2 182 070,25
Непрограммные направления бюджета	200	000 0102 9900000000 000	5 228 280,08	3 046 209,83	2 182 070,25
Глава муниципального образования	200	000 0102 9900003110 000	5 228 280,08	3 046 209,83	2 182 070,25
Расходы на выплаты персоналу в целях обеспечения выполнения функций государственными (муниципальными) органами, казенными учреждениями, органами управления государственными внебюджетными фондами	200	000 0102 9900003110 100	5 228 280,08	3 046 209,83	2 182 070,25
Фонд оплаты труда государственных (муниципальных) органов	200	000 0102 9900003110 121	4 153 152,90	2 344 389,75	1 808 763,15
Взносы по обязательному социальному страхованию на выплаты денежного содержания и иные выплаты работникам государственных (муниципальных) органов	200	000 0102 9900003110 129	1 075 127,18	701 820,08	373 307,10
Функционирование законодательных (представительных) органов государственной власти и представительных органов муниципальных образований	200	000 0103 0000000000 000	8 743 838,00	4 109 112,81	4 634 725,19
Непрограммные направления бюджета	200	000 0103 9900000000 000	8 743 838,00	4 109 112,81	4 634 725,19
Расходы на выплаты по оплате труда и содержание аппарата управления представительного органа местного самоуправления	200	000 0103 9900001990 000	5 657 448,00	2 560 480,92	3 096 967,08
Расходы на выплаты персоналу в целях обеспечения выполнения функций государственными (муниципальными) органами, казенными учреждениями, органами управления государственными внебюджетными фондами	200	000 0103 9900001990 100	3 688 544,00	1 714 443,82	1 974 100,18
Фонд оплаты труда государственных (муниципальных) органов	200	000 0103 9900001990 121	2 376 762,00	1 252 423,96	1 124 338,04
Иные выплаты государственных (муниципальных) органов привлекаемым лицам	200	000 0103 9900001990 123	594 000,00	87 411,82	506 588,18
Взносы по обязательному социальному страхованию на выплаты денежного содержания и иные выплаты работникам государственных (муниципальных) органов	200	000 0103 9900001990 129	717 782,00	374 608,04	343 173,96
Закупка товаров, работ и услуг для обеспечения государственных (муниципальных) нужд	200	000 0103 9900001990 200	1 967 904,00	846 037,10	1 121 866,90
Закупка товаров, работ и услуг в сфере информационно-коммуникационных технологий	200	000 0103 9900001990 242	741 885,00	372 824,01	369 060,99
Прочая закупка товаров, работ и услуг	200	000 0103 9900001990 244	1 226 019,00	473 213,09	752 805,91
Иные бюджетные ассигнования	200	000 0103 9900001990 800	1 000,00	0,00	1 000,00
Уплата иных платежей	200	000 0103 9900001990 853	1 000,00	0,00	1 000,00
Председатель представительного органа муниципального образования	200	000 0103 9900004110 000	3 086 390,00	1 548 631,89	1 537 758,11
Расходы на выплаты персоналу в целях обеспечения выполнения функций государственными (муниципальными) органами, казенными учреждениями, органами управления государственными внебюджетными фондами	200	000 0103 9900004110 100	3 086 390,00	1 548 631,89	1 537 758,11
Фонд оплаты труда государственных (муниципальных) органов	200	000 0103 9900004110 121	2 370 499,00	1 189 425,41	1 181 073,59
Взносы по обязательному социальному страхованию на выплаты денежного содержания и иные выплаты работникам государственных (муниципальных) органов	200	000 0103 9900004110 129	715 891,00	359 206,48	356 684,52

Функционирование Правительства Российской Федерации, высших исполнительных органов субъектов Российской Федерации, местных администраций	200	000 0104 0000000000 000	153 657 234,99	71 290 728,93	82 366 506,06
Непрограммные направления бюджета	200	000 0104 9900000000 000	153 657 234,99	71 290 728,93	82 366 506,06
Расходы на выплаты по оплате труда работников государственных (муниципальных) органов	200	000 0104 9900000110 000	106 785 599,99	52 145 460,81	54 640 139,18
Расходы на выплаты персоналу в целях обеспечения выполнения функций государственными (муниципальными) органами, казенными учреждениями, органами управления государственными внебюджетными фондами	200	000 0104 9900000110 100	106 785 599,99	52 145 460,81	54 640 139,18
Фонд оплаты труда государственных (муниципальных) органов	200	000 0104 9900000110 121	81 875 596,77	40 008 080,36	41 867 516,41
Иные выплаты персоналу государственных (муниципальных) органов, за исключением фонда оплаты труда	200	000 0104 9900000110 122	406 600,00	242 040,00	164 560,00
Взносы по обязательному социальному страхованию на выплаты денежного содержания и иные выплаты работникам государственных (муниципальных) органов	200	000 0104 9900000110 129	24 503 403,22	11 895 340,45	12 608 062,77
Расходы на обеспечение функций государственных (муниципальных) органов	200	000 0104 9900000190 000	30 289 900,00	11 620 305,02	18 669 594,98
Закупка товаров, работ и услуг для обеспечения государственных (муниципальных) нужд	200	000 0104 9900000190 200	30 162 000,00	11 566 573,99	18 595 426,01
Закупка товаров, работ и услуг в сфере информационно-коммуникационных технологий	200	000 0104 9900000190 242	5 375 225,49	1 608 758,88	3 766 466,61
Прочая закупка товаров, работ и услуг	200	000 0104 9900000190 244	21 522 711,68	8 486 148,96	13 036 562,72
Закупка энергетических ресурсов	200	000 0104 9900000190 247	3 264 062,83	1 471 666,15	1 792 396,68
Иные бюджетные ассигнования	200	000 0104 9900000190 800	127 900,00	53 731,03	74 168,97
Уплата налога на имущество организаций и земельного налога	200	000 0104 9900000190 851	84 453,65	32 006,00	52 447,65
Уплата прочих налогов, сборов	200	000 0104 9900000190 852	42 880,32	21 159,00	21 721,32
Уплата иных платежей	200	000 0104 9900000190 853	566,03	566,03	0,00
Обеспечение жилыми помещениями детей-сирот и детей, оставшихся без попечения родителей, лиц из их числа	200	000 0104 9900070139 000	997 300,00	0,00	997 300,00
Расходы на выплаты персоналу в целях обеспечения выполнения функций государственными (муниципальными) органами, казенными учреждениями, органами управления государственными внебюджетными фондами	200	000 0104 9900070139 100	997 300,00	0,00	997 300,00
Фонд оплаты труда государственных (муниципальных) органов	200	000 0104 9900070139 121	765 975,42	0,00	765 975,42
Взносы по обязательному социальному страхованию на выплаты денежного содержания и иные выплаты работникам государственных (муниципальных) органов	200	000 0104 9900070139 129	231 324,58	0,00	231 324,58
Образование и организация деятельности комиссий по делам несовершеннолетних и защите их прав	200	000 0104 9900070159 000	3 132 000,00	1 597 762,89	1 534 237,11
Расходы на выплаты персоналу в целях обеспечения выполнения функций государственными (муниципальными) органами, казенными учреждениями, органами управления государственными внебюджетными фондами	200	000 0104 9900070159 100	2 655 263,16	1 392 934,45	1 262 328,71
Фонд оплаты труда государственных (муниципальных) органов	200	000 0104 9900070159 121	2 039 372,63	1 072 494,45	966 878,18
Взносы по обязательному социальному страхованию на выплаты денежного содержания и иные выплаты работникам государственных (муниципальных) органов	200	000 0104 9900070159 129	615 890,53	320 440,00	295 450,53
Закупка товаров, работ и услуг для обеспечения государственных (муниципальных) нужд	200	000 0104 9900070159 200	476 736,84	204 828,44	271 908,40

Закупка товаров, работ и услуг в сфере информационно-коммуникационных технологий	200	000 0104 9900070159 242	129 529,70	68 392,45	61 137,25
Прочая закупка товаров, работ и услуг	200	000 0104 9900070159 244	322 074,86	127 693,11	194 381,75
Закупка энергетических ресурсов	200	000 0104 9900070159 247	25 132,28	8 742,88	16 389,40
Обеспечение социального обслуживания отдельных категорий граждан	200	000 0104 9900070180 000	3 938 400,00	1 765 766,69	2 172 633,31
Расходы на выплаты персоналу в целях обеспечения выполнения функций государственными (муниципальными) органами, казенными учреждениями, органами управления государственными внебюджетными фондами	200	000 0104 9900070180 100	3 257 994,27	1 650 033,30	1 607 960,97
Фонд оплаты труда государственных (муниципальных) органов	200	000 0104 9900070180 121	2 502 299,75	1 272 231,30	1 230 068,45
Взносы по обязательному социальному страхованию на выплаты денежного содержания и иные выплаты работникам государственных (муниципальных) органов	200	000 0104 9900070180 129	755 694,52	377 802,00	377 892,52
Закупка товаров, работ и услуг для обеспечения государственных (муниципальных) нужд	200	000 0104 9900070180 200	680 405,73	115 733,39	564 672,34
Закупка товаров, работ и услуг в сфере информационно-коммуникационных технологий	200	000 0104 9900070180 242	85 706,00	39 795,62	45 910,38
Прочая закупка товаров, работ и услуг	200	000 0104 9900070180 244	550 223,84	57 743,11	492 480,73
Закупка энергетических ресурсов	200	000 0104 9900070180 247	44 475,89	18 194,66	26 281,23
Решение вопросов в сфере административных правонарушений	200	000 0104 9900070190 000	13 151,00	5 727,04	7 423,96
Расходы на выплаты персоналу в целях обеспечения выполнения функций государственными (муниципальными) органами, казенными учреждениями, органами управления государственными внебюджетными фондами	200	000 0104 9900070190 100	7 593,84	3 727,04	3 866,80
Фонд оплаты труда государственных (муниципальных) органов	200	000 0104 9900070190 121	5 832,46	2 862,56	2 969,90
Взносы по обязательному социальному страхованию на выплаты денежного содержания и иные выплаты работникам государственных (муниципальных) органов	200	000 0104 9900070190 129	1 761,38	864,48	896,90
Закупка товаров, работ и услуг для обеспечения государственных (муниципальных) нужд	200	000 0104 9900070190 200	3 557,16	0,00	3 557,16
Прочая закупка товаров, работ и услуг	200	000 0104 9900070190 244	3 557,16	0,00	3 557,16
Межбюджетные трансферты	200	000 0104 9900070190 500	2 000,00	2 000,00	0,00
Субвенции	200	000 0104 9900070190 530	2 000,00	2 000,00	0,00
Уведомительная регистрация коллективных договоров, территориальных соглашений и территориальных отраслевых (межотраслевых) соглашений	200	000 0104 9900070210 000	752 160,00	324 018,10	428 141,90
Расходы на выплаты персоналу в целях обеспечения выполнения функций государственными (муниципальными) органами, казенными учреждениями, органами управления государственными внебюджетными фондами	200	000 0104 9900070210 100	639 947,69	324 018,10	315 929,59
Фонд оплаты труда государственных (муниципальных) органов	200	000 0104 9900070210 121	491 511,28	249 789,63	241 721,65
Взносы по обязательному социальному страхованию на выплаты денежного содержания и иные выплаты работникам государственных (муниципальных) органов	200	000 0104 9900070210 129	148 436,41	74 228,47	74 207,94
Закупка товаров, работ и услуг для обеспечения государственных (муниципальных) нужд	200	000 0104 9900070210 200	112 212,31	0,00	112 212,31
Прочая закупка товаров, работ и услуг	200	000 0104 9900070210 244	112 212,31	0,00	112 212,31
Сбор информации от поселений, входящих в муниципальный район, необходимой для ведения регистра муниципальных нормативных правовых актов Новосибирской области	200	000 0104 9900070230 000	224 224,00	97 650,00	126 574,00

Расходы на выплаты персоналу в целях обеспечения выполнения функций государственными (муниципальными) органами, казенными учреждениями, органами управления государственными внебюджетными фондами	200	000 0104 9900070230 100	198 961,87	97 650,00	101 311,87
Фонд оплаты труда государственных (муниципальных) органов	200	000 0104 9900070230 121	152 812,50	75 000,00	77 812,50
Взносы по обязательному социальному страхованию на выплаты денежного содержания и иные выплаты работникам государственных (муниципальных) органов	200	000 0104 9900070230 129	46 149,37	22 650,00	23 499,37
Закупка товаров, работ и услуг для обеспечения государственных (муниципальных) нужд	200	000 0104 9900070230 200	25 262,13	0,00	25 262,13
Прочая закупка товаров, работ и услуг	200	000 0104 9900070230 244	25 262,13	0,00	25 262,13
Организация и осуществление деятельности по опеке и попечительству, социальной поддержке детей-сирот и детей, оставшихся без попечения родителей	200	000 0104 9900070289 000	7 435 700,00	3 734 038,38	3 701 661,62
Расходы на выплаты персоналу в целях обеспечения выполнения функций государственными (муниципальными) органами, казенными учреждениями, органами управления государственными внебюджетными фондами	200	000 0104 9900070289 100	5 390 586,00	2 521 963,37	2 868 622,63
Фонд оплаты труда государственных (муниципальных) органов	200	000 0104 9900070289 121	4 103 224,27	1 942 326,87	2 160 897,40
Иные выплаты персоналу государственных (муниципальных) органов, за исключением фонда оплаты труда	200	000 0104 9900070289 122	50 000,00	0,00	50 000,00
Взносы по обязательному социальному страхованию на выплаты денежного содержания и иные выплаты работникам государственных (муниципальных) органов	200	000 0104 9900070289 129	1 237 361,73	579 636,50	657 725,23
Закупка товаров, работ и услуг для обеспечения государственных (муниципальных) нужд	200	000 0104 9900070289 200	2 042 646,00	1 210 841,01	831 804,99
Закупка товаров, работ и услуг в сфере информационно-коммуникационных технологий	200	000 0104 9900070289 242	255 161,48	142 552,65	112 608,83
Прочая закупка товаров, работ и услуг	200	000 0104 9900070289 244	1 610 256,23	1 006 039,45	604 216,78
Закупка энергетических ресурсов	200	000 0104 9900070289 247	177 228,29	62 248,91	114 979,38
Иные бюджетные ассигнования	200	000 0104 9900070289 800	2 468,00	1 234,00	1 234,00
Уплата прочих налогов, сборов	200	000 0104 9900070289 852	2 468,00	1 234,00	1 234,00
Предоставление гражданам, имеющих трех и более детей, в том числе принятых под опеку (попечительство), пасынков и падчериц, единовременной денежной выплаты взамен земельных участков для индивидуального жилищного строительства	200	000 0104 9900071229 000	85 300,00	0,00	85 300,00
Расходы на выплаты персоналу в целях обеспечения выполнения функций государственными (муниципальными) органами, казенными учреждениями, органами управления государственными внебюджетными фондами	200	000 0104 9900071229 100	85 300,00	0,00	85 300,00
Фонд оплаты труда государственных (муниципальных) органов	200	000 0104 9900071229 121	65 514,59	0,00	65 514,59
Взносы по обязательному социальному страхованию на выплаты денежного содержания и иные выплаты работникам государственных (муниципальных) органов	200	000 0104 9900071229 129	19 785,41	0,00	19 785,41
Предоставление единовременной выплаты на приобретение в собственность жилого помещения	200	000 0104 9900071259 000	3 500,00	0,00	3 500,00
Расходы на выплаты персоналу в целях обеспечения выполнения функций государственными (муниципальными) органами, казенными учреждениями, органами управления государственными внебюджетными фондами	200	000 0104 9900071259 100	3 500,00	0,00	3 500,00
Фонд оплаты труда государственных (муниципальных) органов	200	000 0104 9900071259 121	2 688,17	0,00	2 688,17

Взносы по обязательному социальному страхованию на выплаты денежного содержания и иные выплаты работникам государственных (муниципальных) органов	200	000 0104 9900071259 129	811,83	0,00	811,83
Судебная система	200	000 0105 0000000000 000	201 042,00	201 042,00	0,00
Непрограммные направления бюджета	200	000 0105 9900000000 000	201 042,00	201 042,00	0,00
Составление (изменение) списков кандидатов в присяжные заседатели федеральных судов общей юрисдикции в Российской Федерации	200	000 0105 9900051200 000	201 042,00	201 042,00	0,00
Закупка товаров, работ и услуг для обеспечения государственных (муниципальных) нужд	200	000 0105 9900051200 200	201 042,00	201 042,00	0,00
Прочая закупка товаров, работ и услуг	200	000 0105 9900051200 244	201 042,00	201 042,00	0,00
Обеспечение деятельности финансовых, налоговых и таможенных органов и органов финансового (финансово-бюджетного) надзора	200	000 0106 0000000000 000	7 792 238,00	4 419 169,99	3 373 068,01
Непрограммные направления бюджета	200	000 0106 9900000000 000	7 792 238,00	4 419 169,99	3 373 068,01
Расходы на выплаты по оплате труда работников государственных (муниципальных) органов	200	000 0106 9900000110 000	5 116 930,00	2 991 127,52	2 125 802,48
Расходы на выплаты персоналу в целях обеспечения выполнения функций государственными (муниципальными) органами, казенными учреждениями, органами управления государственными внебюджетными фондами	200	000 0106 9900000110 100	5 116 930,00	2 991 127,52	2 125 802,48
Фонд оплаты труда государственных (муниципальных) органов	200	000 0106 9900000110 121	3 860 931,00	2 301 274,58	1 559 656,42
Иные выплаты персоналу государственных (муниципальных) органов, за исключением фонда оплаты труда	200	000 0106 9900000110 122	90 000,00	0,00	90 000,00
Взносы по обязательному социальному страхованию на выплаты денежного содержания и иные выплаты работникам государственных (муниципальных) органов	200	000 0106 9900000110 129	1 165 999,00	689 852,94	476 146,06
Расходы на обеспечение функций государственных (муниципальных) органов	200	000 0106 9900000190 000	973 590,00	318 936,27	654 653,73
Закупка товаров, работ и услуг для обеспечения государственных (муниципальных) нужд	200	000 0106 9900000190 200	972 590,00	318 936,27	653 653,73
Закупка товаров, работ и услуг в сфере информационно-коммуникационных технологий	200	000 0106 9900000190 242	638 775,00	252 169,19	386 605,81
Прочая закупка товаров, работ и услуг	200	000 0106 9900000190 244	333 815,00	66 767,08	267 047,92
Иные бюджетные ассигнования	200	000 0106 9900000190 800	1 000,00	0,00	1 000,00
Уплата иных платежей	200	000 0106 9900000190 853	1 000,00	0,00	1 000,00
Руководитель контрольно-счетной палаты муниципального образования и его заместители	200	000 0106 99000008110 000	1 701 718,00	1 109 106,20	592 611,80
Расходы на выплаты персоналу в целях обеспечения выполнения функций государственными (муниципальными) органами, казенными учреждениями, органами управления государственными внебюджетными фондами	200	000 0106 99000008110 100	1 701 718,00	1 109 106,20	592 611,80
Фонд оплаты труда государственных (муниципальных) органов	200	000 0106 99000008110 121	1 307 003,00	856 174,95	450 828,05
Взносы по обязательному социальному страхованию на выплаты денежного содержания и иные выплаты работникам государственных (муниципальных) органов	200	000 0106 99000008110 129	394 715,00	252 931,25	141 783,75
Резервные фонды	200	000 0111 0000000000 000	3 500 000,00	0,00	3 500 000,00
Непрограммные направления бюджета	200	000 0111 9900000000 000	3 500 000,00	0,00	3 500 000,00
Резервные фонды местных администраций	200	000 0111 9900020550 000	3 500 000,00	0,00	3 500 000,00
Иные бюджетные ассигнования	200	000 0111 9900020550 800	3 500 000,00	0,00	3 500 000,00
Резервные средства	200	000 0111 9900020550 870	3 500 000,00	0,00	3 500 000,00
Другие общегосударственные вопросы	200	000 0113 0000000000 000	83 099 291,77	29 580 732,65	53 518 559,12
Муниципальная программа "Развитие архивного дела в Искитимском районе Новосибирской области"	200	000 0113 1700000000 000	1 370 000,00	525 286,31	844 713,69

Основное мероприятие: "Обеспечение оптимальных условий хранения документов Архивного фонда Искитимского района и других архивных документов"	200	000 0113 1700100000 000	1 240 000,00	485 786,31	754 213,69
Обеспечение оптимальных условий хранения документов Архивного фонда Искитимского района и других архивных документов	200	000 0113 1700106010 000	1 240 000,00	485 786,31	754 213,69
Закупка товаров, работ и услуг для обеспечения государственных (муниципальных) нужд	200	000 0113 1700106010 200	1 240 000,00	485 786,31	754 213,69
Закупка товаров, работ и услуг в сфере информационно-коммуникационных технологий	200	000 0113 1700106010 242	149 660,79	65 723,40	83 937,39
Прочая закупка товаров, работ и услуг	200	000 0113 1700106010 244	782 515,36	179 168,81	603 346,55
Закупка энергетических ресурсов	200	000 0113 1700106010 247	307 823,85	240 894,10	66 929,75
Основное мероприятие: "Повышение качества и доступности услуг в сфере архивного дела"	200	000 0113 1700200000 000	130 000,00	39 500,00	90 500,00
Повышение качества и доступности услуг в сфере архивного дела	200	000 0113 1700206260 000	130 000,00	39 500,00	90 500,00
Закупка товаров, работ и услуг для обеспечения государственных (муниципальных) нужд	200	000 0113 1700206260 200	130 000,00	39 500,00	90 500,00
Прочая закупка товаров, работ и услуг	200	000 0113 1700206260 244	130 000,00	39 500,00	90 500,00
Муниципальная программа "Поддержка общественных инициатив, социально ориентированных некоммерческих организаций и развития институтов гражданского общества в Искитимском районе"	200	000 0113 1800000000 000	540 000,00	205 401,00	334 599,00
Основное мероприятие: «Обеспечение информационной и консультационной помощи СО НКО и социально активным гражданам, ведущим свою общественную деятельность на территории Искитимского района, выявление лучших практик СО НКО»	200	000 0113 1800200000 000	125 000,00	62 011,00	62 989,00
Обеспечение информационной и консультационной помощи СО НКО и социально активным гражданам, ведущим свою общественную деятельность на территории Искитимского района, выявление лучших практик СО НКО	200	000 0113 1800206280 000	125 000,00	62 011,00	62 989,00
Закупка товаров, работ и услуг для обеспечения государственных (муниципальных) нужд	200	000 0113 1800206280 200	125 000,00	62 011,00	62 989,00
Закупка товаров, работ и услуг в сфере информационно-коммуникационных технологий	200	000 0113 1800206280 242	20 000,00	20 000,00	0,00
Прочая закупка товаров, работ и услуг	200	000 0113 1800206280 244	105 000,00	42 011,00	62 989,00
Основное мероприятие: "Организационная поддержка традиционных ветеранских, женских, молодежных, РЦОИ и иных общественных объединений и социально ориентированных некоммерческих организаций и проведении значимых мероприятий"	200	000 0113 1800400000 000	415 000,00	143 390,00	271 610,00
Организационная поддержка традиционных ветеранских, женских, молодежных, РЦОИ и иных общественных объединений и социально ориентированных некоммерческих организаций и проведении значимых мероприятий	200	000 0113 1800406300 000	415 000,00	143 390,00	271 610,00
Закупка товаров, работ и услуг для обеспечения государственных (муниципальных) нужд	200	000 0113 1800406300 200	415 000,00	143 390,00	271 610,00
Прочая закупка товаров, работ и услуг	200	000 0113 1800406300 244	415 000,00	143 390,00	271 610,00
Муниципальная программа "Развитие и поддержка территориального общественного самоуправления в Искитимском районе"	200	000 0113 2200000000 000	894 661,19	0,00	894 661,19
Основное мероприятие: "Организация мероприятий, направленных на активизацию деятельности ТОС"	200	000 0113 2200100000 000	894 661,19	0,00	894 661,19
Развитие территориального общественного самоуправления	200	000 0113 2200170610 000	871 400,00	0,00	871 400,00

Предоставление субсидий бюджетным, автономным учреждениям и иным некоммерческим организациям	200	000 0113 2200170610 600	871 400,00	0,00	871 400,00
Субсидии (гранты в форме субсидий), не подлежащие казначейскому сопровождению	200	000 0113 2200170610 633	871 400,00	0,00	871 400,00
Софинансирование расходов по развитию территориального общественного самоуправления за счет средств бюджета района	200	000 0113 22001S0610 000	23 261,19	0,00	23 261,19
Предоставление субсидий бюджетным, автономным учреждениям и иным некоммерческим организациям	200	000 0113 22001S0610 600	23 261,19	0,00	23 261,19
Субсидии (гранты в форме субсидий), не подлежащие казначейскому сопровождению	200	000 0113 22001S0610 633	23 261,19	0,00	23 261,19
Непрограммные направления бюджета	200	000 0113 9900000000 000	80 294 630,58	28 850 045,34	51 444 585,24
Оценка недвижимости, признание прав и регулирование отношений по государственной и муниципальной собственности	200	000 0113 9900000910 000	4 275 000,00	730 000,00	3 545 000,00
Закупка товаров, работ и услуг для обеспечения государственных (муниципальных) нужд	200	000 0113 9900000910 200	3 920 000,00	730 000,00	3 190 000,00
Прочая закупка товаров, работ и услуг	200	000 0113 9900000910 244	3 920 000,00	730 000,00	3 190 000,00
Иные бюджетные ассигнования	200	000 0113 9900000910 800	355 000,00	0,00	355 000,00
Уплата прочих налогов, сборов	200	000 0113 9900000910 852	355 000,00	0,00	355 000,00
Выполнение других обязательств государства	200	000 0113 9900000920 000	15 605 339,25	4 218 966,58	11 386 372,67
Закупка товаров, работ и услуг для обеспечения государственных (муниципальных) нужд	200	000 0113 9900000920 200	12 370 328,25	2 900 787,39	9 469 540,86
Прочая закупка товаров, работ и услуг	200	000 0113 9900000920 244	12 078 681,57	2 741 099,12	9 337 582,45
Закупка энергетических ресурсов	200	000 0113 9900000920 247	291 646,68	159 688,27	131 958,41
Социальное обеспечение и иные выплаты населению	200	000 0113 9900000920 300	2 956 000,00	1 198 527,19	1 757 472,81
Премии и гранты	200	000 0113 9900000920 350	796 000,00	178 527,19	617 472,81
Иные выплаты населению	200	000 0113 9900000920 360	2 160 000,00	1 020 000,00	1 140 000,00
Иные бюджетные ассигнования	200	000 0113 9900000920 800	279 011,00	119 652,00	159 359,00
Исполнение судебных актов Российской Федерации и мировых соглашений по возмещению причиненного вреда	200	000 0113 9900000920 831	130 000,00	0,00	130 000,00
Уплата налога на имущество организаций и земельного налога	200	000 0113 9900000920 851	13 800,00	12 285,00	1 515,00
Уплата прочих налогов, сборов	200	000 0113 9900000920 852	15 211,00	7 367,00	7 844,00
Уплата иных платежей	200	000 0113 9900000920 853	120 000,00	100 000,00	20 000,00
Расходы на обеспечение деятельности муниципального учреждения, обеспечивающего бухгалтерское обслуживание финансово-хозяйственной деятельности муниципальных учреждений, осуществляющих деятельность в различных сферах	200	000 0113 9900024590 000	60 414 291,33	23 901 078,76	36 513 212,57
Расходы на выплаты персоналу в целях обеспечения выполнения функций государственными (муниципальными) органами, казенными учреждениями, органами управления государственными внебюджетными фондами	200	000 0113 9900024590 100	55 496 691,33	22 536 544,64	32 960 146,69
Фонд оплаты труда учреждений	200	000 0113 9900024590 111	42 670 357,38	17 509 134,68	25 161 222,70
Взносы по обязательному социальному страхованию на выплаты по оплате труда работников и иные выплаты работникам учреждений	200	000 0113 9900024590 119	12 826 333,95	5 027 409,96	7 798 923,99
Закупка товаров, работ и услуг для обеспечения государственных (муниципальных) нужд	200	000 0113 9900024590 200	4 839 600,00	1 328 199,62	3 511 400,38
Закупка товаров, работ и услуг в сфере информационно-коммуникационных технологий	200	000 0113 9900024590 242	2 669 000,00	856 509,05	1 812 490,95
Прочая закупка товаров, работ и услуг	200	000 0113 9900024590 244	1 262 500,00	207 742,35	1 054 757,65
Закупка энергетических ресурсов	200	000 0113 9900024590 247	908 100,00	263 948,22	644 151,78
Иные бюджетные ассигнования	200	000 0113 9900024590 800	78 000,00	36 334,50	41 665,50
Уплата налога на имущество организаций и земельного налога	200	000 0113 9900024590 851	73 200,00	36 334,50	36 865,50
Уплата прочих налогов, сборов	200	000 0113 9900024590 852	4 600,00	0,00	4 600,00

Уплата иных платежей	200	000 0113 9900024590 853	200,00	0,00	200,00
НАЦИОНАЛЬНАЯ ОБОРОНА	200	000 0200 0000000000 000	10 618 300,00	5 309 200,00	5 309 100,00
Мобилизационная и вневойсковая подготовка	200	000 0203 0000000000 000	10 618 300,00	5 309 200,00	5 309 100,00
Непрограммные направления бюджета	200	000 0203 9900000000 000	10 618 300,00	5 309 200,00	5 309 100,00
Осуществление первичного воинского учета органами местного самоуправления поселений, муниципальных и городских округов	200	000 0203 9900051180 000	10 618 300,00	5 309 200,00	5 309 100,00
Межбюджетные трансферты	200	000 0203 9900051180 500	10 618 300,00	5 309 200,00	5 309 100,00
Субвенции	200	000 0203 9900051180 530	10 618 300,00	5 309 200,00	5 309 100,00
НАЦИОНАЛЬНАЯ БЕЗОПАСНОСТЬ И ПРАВООХРАНИТЕЛЬНАЯ ДЕЯТЕЛЬНОСТЬ	200	000 0300 0000000000 000	26 589 194,00	11 489 217,09	15 099 976,91
Защита населения и территории от чрезвычайных ситуаций природного и техногенного характера, пожарная безопасность	200	000 0310 0000000000 000	26 589 194,00	11 489 217,09	15 099 976,91
Муниципальная программа "Защита населения и территории Искитимского района от чрезвычайных ситуаций, обеспечение пожарной безопасности и безопасности людей на водных объектах и обеспечение общественного порядка"	200	000 0310 1200000000 000	23 062 194,00	8 562 217,09	14 499 976,91
Основное "Обеспечение первичных мер пожарной безопасности в границах муниципального района и за границами сельских населенных пунктов Искитимского района"	200	000 0310 1200100000 000	454 001,00	0,00	454 001,00
Поощрение добровольных пожарных по итогам весенне-летнего пожароопасного периода	200	000 0310 1200106401 000	454 001,00	0,00	454 001,00
Социальное обеспечение и иные выплаты населению	200	000 0310 1200106401 300	454 001,00	0,00	454 001,00
Премии и гранты	200	000 0310 1200106401 350	454 001,00	0,00	454 001,00
Основное мероприятие: "Повышение уровня культуры населения и безопасности жизнедеятельности в быту и на природе"	200	000 0310 1200200000 000	25 000,00	0,00	25 000,00
Приобретение и распространение агитационного материала	200	000 0310 1200206350 000	25 000,00	0,00	25 000,00
Закупка товаров, работ и услуг для обеспечения государственных (муниципальных) нужд	200	000 0310 1200206350 200	25 000,00	0,00	25 000,00
Прочая закупка товаров, работ и услуг	200	000 0310 1200206350 244	25 000,00	0,00	25 000,00
Основное мероприятие: "Повышение безопасности населения Искитимского района путем внедрения аппаратно-программного комплекса "Безопасный город"	200	000 0310 1200300000 000	21 420 200,00	8 561 478,52	12 858 721,48
Обучение персонала системы - 112 и АПК "Безопасный город"	200	000 0310 1200306360 000	90 000,00	90 000,00	0,00
Закупка товаров, работ и услуг для обеспечения государственных (муниципальных) нужд	200	000 0310 1200306360 200	90 000,00	90 000,00	0,00
Закупка товаров, работ и услуг в сфере информационно-коммуникационных технологий	200	000 0310 1200306360 242	90 000,00	90 000,00	0,00
Поддержание в исправном состоянии техническое состояние ЕДДС, системы 112 на базе ЕДДС и АПК "Безопасный город"	200	000 0310 1200306370 000	70 000,00	40 000,00	30 000,00
Закупка товаров, работ и услуг для обеспечения государственных (муниципальных) нужд	200	000 0310 1200306370 200	70 000,00	40 000,00	30 000,00
Закупка товаров, работ и услуг в сфере информационно-коммуникационных технологий	200	000 0310 1200306370 242	70 000,00	40 000,00	30 000,00
Поддержание в исправном состоянии муниципальной системы звукового оповещения	200	000 0310 1200306390 000	4 016 000,00	1 434 842,68	2 581 157,32
Закупка товаров, работ и услуг для обеспечения государственных (муниципальных) нужд	200	000 0310 1200306390 200	4 016 000,00	1 434 842,68	2 581 157,32
Закупка товаров, работ и услуг в сфере информационно-коммуникационных технологий	200	000 0310 1200306390 242	1 905 000,00	690 842,68	1 214 157,32
Прочая закупка товаров, работ и услуг	200	000 0310 1200306390 244	2 111 000,00	744 000,00	1 367 000,00

Расходы на обеспечение деятельности (оказание услуг) государственных (муниципальных) учреждений в области обеспечения безопасности жизнедеятельности населения	200	000 0310 1200347590 000	17 244 200,00	6 996 635,84	10 247 564,16
Расходы на выплаты персоналу в целях обеспечения выполнения функций государственными (муниципальными) органами, казенными учреждениями, органами управления государственными внебюджетными фондами	200	000 0310 1200347590 100	15 675 620,00	6 465 708,87	9 209 911,13
Фонд оплаты труда учреждений	200	000 0310 1200347590 111	12 040 500,00	5 029 963,21	7 010 536,79
Иные выплаты персоналу учреждений, за исключением фонда оплаты труда	200	000 0310 1200347590 112	6 120,00	4 908,00	1 212,00
Взносы по обязательному социальному страхованию на выплаты по оплате труда работников и иные выплаты работникам учреждений	200	000 0310 1200347590 119	3 629 000,00	1 430 837,66	2 198 162,34
Закупка товаров, работ и услуг для обеспечения государственных (муниципальных) нужд	200	000 0310 1200347590 200	1 365 280,00	525 690,97	839 589,03
Закупка товаров, работ и услуг в сфере информационно-коммуникационных технологий	200	000 0310 1200347590 242	332 180,00	288 400,00	43 780,00
Прочая закупка товаров, работ и услуг	200	000 0310 1200347590 244	1 033 100,00	237 290,97	795 809,03
Иные бюджетные ассигнования	200	000 0310 1200347590 800	203 300,00	5 236,00	198 064,00
Уплата налога на имущество организаций и земельного налога	200	000 0310 1200347590 851	187 600,00	0,00	187 600,00
Уплата прочих налогов, сборов	200	000 0310 1200347590 852	15 700,00	5 236,00	10 464,00
Основное мероприятие: "Обеспечение безопасности в местах неорганизованного отдыха людей на водных объектах"	200	000 0310 1200400000 000	1 162 993,00	738,57	1 162 254,43
Организация функционирования спасательных постов	200	000 0310 1200406380 000	1 142 993,00	738,57	1 142 254,43
Расходы на выплаты персоналу в целях обеспечения выполнения функций государственными (муниципальными) органами, казенными учреждениями, органами управления государственными внебюджетными фондами	200	000 0310 1200406380 100	846 743,00	738,57	846 004,43
Фонд оплаты труда учреждений	200	000 0310 1200406380 111	650 340,00	738,57	649 601,43
Взносы по обязательному социальному страхованию на выплаты по оплате труда работников и иные выплаты работникам учреждений	200	000 0310 1200406380 119	196 403,00	0,00	196 403,00
Закупка товаров, работ и услуг для обеспечения государственных (муниципальных) нужд	200	000 0310 1200406380 200	296 250,00	0,00	296 250,00
Прочая закупка товаров, работ и услуг	200	000 0310 1200406380 244	296 250,00	0,00	296 250,00
Приобретение и распространение агитационного материала, запрещающих знаков и информационных щитов	200	000 0310 1200406400 000	20 000,00	0,00	20 000,00
Закупка товаров, работ и услуг для обеспечения государственных (муниципальных) нужд	200	000 0310 1200406400 200	20 000,00	0,00	20 000,00
Прочая закупка товаров, работ и услуг	200	000 0310 1200406400 244	20 000,00	0,00	20 000,00
Муниципальная программа «Профилактика терроризма, экстремизма и неонацизма, минимизация и (или) ликвидация последствий их проявлений на территории Искитимского муниципального района Новосибирской области»	200	000 0310 2500000000 000	20 000,00	0,00	20 000,00
Основное мероприятие: «Приобретение и распространение информационных материалов по профилактике терроризма и экстремизма, а также минимизации и (или) ликвидации проявлений терроризма, экстремизма и неонацизма»	200	000 0310 2500100000 000	20 000,00	0,00	20 000,00
Приобретение и распространение информационных материалов по профилактике терроризма и экстремизма, а также минимизации и (или) ликвидации проявлений терроризма, экстремизма и неонацизма	200	000 0310 2500125010 000	20 000,00	0,00	20 000,00

Закупка товаров, работ и услуг для обеспечения государственных (муниципальных) нужд	200	000 0310 2500125010 200	20 000,00	0,00	20 000,00
Прочая закупка товаров, работ и услуг	200	000 0310 2500125010 244	20 000,00	0,00	20 000,00
Непрограммные направления бюджета	200	000 0310 9900000000 000	3 507 000,00	2 927 000,00	580 000,00
Мероприятия по созданию и поддержанию в постоянной готовности муниципальной системы оповещения и информирования населения о чрезвычайной ситуации	200	000 0310 99000006430 000	2 907 000,00	2 907 000,00	0,00
Закупка товаров, работ и услуг для обеспечения государственных (муниципальных) нужд	200	000 0310 99000006430 200	2 907 000,00	2 907 000,00	0,00
Прочая закупка товаров, работ и услуг	200	000 0310 99000006430 244	2 907 000,00	2 907 000,00	0,00
Обеспечение первичных мер пожарной безопасности	200	000 0310 99000006450 000	600 000,00	20 000,00	580 000,00
Закупка товаров, работ и услуг для обеспечения государственных (муниципальных) нужд	200	000 0310 99000006450 200	600 000,00	20 000,00	580 000,00
Прочая закупка товаров, работ и услуг	200	000 0310 99000006450 244	600 000,00	20 000,00	580 000,00
НАЦИОНАЛЬНАЯ ЭКОНОМИКА	200	000 0400 0000000000 000	213 683 224,63	111 215 632,42	102 467 592,21
Сельское хозяйство и рыболовство	200	000 0405 0000000000 000	6 021 489,00	330 237,95	5 691 251,05
Непрограммные направления бюджета	200	000 0405 9900000000 000	6 021 489,00	330 237,95	5 691 251,05
Организация мероприятий при осуществлении деятельности по обращению с животными без владельцев за счет средств бюджета района	200	000 0405 9900000160 000	295 000,00	295 000,00	0,00
Закупка товаров, работ и услуг для обеспечения государственных (муниципальных) нужд	200	000 0405 9900000160 200	295 000,00	295 000,00	0,00
Прочая закупка товаров, работ и услуг	200	000 0405 9900000160 244	295 000,00	295 000,00	0,00
Мероприятия в области сельского хозяйства	200	000 0405 99000006020 000	3 378 989,00	35 237,95	3 343 751,05
Закупка товаров, работ и услуг для обеспечения государственных (муниципальных) нужд	200	000 0405 99000006020 200	2 861 789,00	35 237,95	2 826 551,05
Прочая закупка товаров, работ и услуг	200	000 0405 99000006020 244	2 861 789,00	35 237,95	2 826 551,05
Социальное обеспечение и иные выплаты населению	200	000 0405 99000006020 300	517 200,00	0,00	517 200,00
Премии и гранты	200	000 0405 99000006020 350	517 200,00	0,00	517 200,00
Организация деятельности по обращению с животными без владельцев	200	000 0405 99000070160 000	2 347 500,00	0,00	2 347 500,00
Закупка товаров, работ и услуг для обеспечения государственных (муниципальных) нужд	200	000 0405 99000070160 200	2 347 500,00	0,00	2 347 500,00
Прочая закупка товаров, работ и услуг	200	000 0405 99000070160 244	2 347 500,00	0,00	2 347 500,00
Транспорт	200	000 0408 0000000000 000	6 560 179,00	6 493 637,00	66 542,00
Непрограммные направления бюджета	200	000 0408 9900000000 000	6 560 179,00	6 493 637,00	66 542,00
Отдельные мероприятия в области автомобильного транспорта	200	000 0408 99000006030 000	6 560 179,00	6 493 637,00	66 542,00
Закупка товаров, работ и услуг для обеспечения государственных (муниципальных) нужд	200	000 0408 99000006030 200	2,00	0,00	2,00
Прочая закупка товаров, работ и услуг	200	000 0408 99000006030 244	2,00	0,00	2,00
Иные бюджетные ассигнования	200	000 0408 99000006030 800	6 560 177,00	6 493 637,00	66 540,00
Субсидии на возмещение недополученных доходов и (или) возмещение фактически понесенных затрат в связи с производством (реализацией) товаров, выполнением работ, оказанием услуг	200	000 0408 99000006030 811	44 998,00	0,00	44 998,00
Субсидии (гранты в форме субсидий) на финансовое обеспечение затрат в связи с производством (реализацией) товаров, выполнением работ, оказанием услуг, не подлежащие казначейскому сопровождению	200	000 0408 99000006030 813	6 515 179,00	6 493 637,00	21 542,00
Дорожное хозяйство (дорожные фонды)	200	000 0409 0000000000 000	177 424 140,04	95 983 081,87	81 441 058,17
Муниципальная программа "Развитие автомобильных дорог общего пользования местного значения Искитимского района Новосибирской области и повышение безопасности дорожного движения"	200	000 0409 0200000000 000	177 424 140,04	95 983 081,87	81 441 058,17

Основное мероприятие: "Строительство и реконструкция автомобильных дорог общего пользования местного значения муниципального района и искусственных сооружений на них"	200	000 0409 0200100000 000	56 159 548,60	55 904 087,69	255 460,91
Мероприятия в области строительства и реконструкции автомобильных дорог общего пользования местного значения муниципального района и искусственных сооружений на них	200	000 0409 020019Д110 000	100 000,00	0,00	100 000,00
Иные бюджетные ассигнования	200	000 0409 020019Д110 800	100 000,00	0,00	100 000,00
Уплата иных платежей	200	000 0409 020019Д110 853	100 000,00	0,00	100 000,00
Обеспечение устойчивого функционирования автомобильных дорог местного значения и искусственных сооружений на них, а также улично-дорожной сети	200	000 0409 020019Д160 000	54 450 581,41	54 450 581,41	0,00
Капитальные вложения в объекты государственной (муниципальной) собственности	200	000 0409 020019Д160 400	54 450 581,41	54 450 581,41	0,00
Бюджетные инвестиции в объекты капитального строительства государственной (муниципальной) собственности	200	000 0409 020019Д160 414	54 450 581,41	54 450 581,41	0,00
Софинансирование расходов для обеспечения устойчивого функционирования автомобильных дорог местного значения и искусственных сооружений на них, а также улично-дорожной сети за счет средств бюджета района	200	000 0409 02001SD160 000	1 608 967,19	1 453 506,28	155 460,91
Капитальные вложения в объекты государственной (муниципальной) собственности	200	000 0409 02001SD160 400	1 608 967,19	1 453 506,28	155 460,91
Бюджетные инвестиции в объекты капитального строительства государственной (муниципальной) собственности	200	000 0409 02001SD160 414	1 608 967,19	1 453 506,28	155 460,91
Основное мероприятие: "Строительство, реконструкция, капитальный ремонт, ремонт и содержание автомобильных дорог общего пользования местного значения поселений и искусственных сооружений на них"	200	000 0409 0200200000 000	61 552 930,00	22 995 574,13	38 557 355,87
Обеспечение устойчивого функционирования автомобильных дорог местного значения и искусственных сооружений на них, а также улично-дорожной сети	200	000 0409 020029Д160 000	54 420 180,00	20 243 574,13	34 176 605,87
Межбюджетные трансферты	200	000 0409 020029Д160 500	54 420 180,00	20 243 574,13	34 176 605,87
Субсидии, за исключением субсидий на софинансирование капитальных вложений в объекты государственной (муниципальной) собственности	200	000 0409 020029Д160 521	54 420 180,00	20 243 574,13	34 176 605,87
Расходы на строительство, реконструкцию, капитальный ремонт, ремонт и содержание автомобильных дорог общего пользования местного значения поселений и искусственных сооружений на них за счет средств бюджета района	200	000 0409 020029Д190 000	7 132 750,00	2 752 000,00	4 380 750,00
Межбюджетные трансферты	200	000 0409 020029Д190 500	7 132 750,00	2 752 000,00	4 380 750,00
Иные межбюджетные трансферты	200	000 0409 020029Д190 540	7 132 750,00	2 752 000,00	4 380 750,00
Основное мероприятие: "Капитальный ремонт, ремонт и содержание автомобильных дорог общего пользования местного значения муниципального района и искусственных сооружений на них"	200	000 0409 0200300000 000	50 120 831,11	17 083 420,05	33 037 411,06
Капитальный ремонт, ремонт и содержание автомобильных дорог общего пользования местного значения муниципального района и искусственных сооружений на них за счет средств бюджета района	200	000 0409 020039Д120 000	26 618 880,39	3 082 444,78	23 536 435,61
Закупка товаров, работ и услуг для обеспечения государственных (муниципальных) нужд	200	000 0409 020039Д120 200	26 618 880,39	3 082 444,78	23 536 435,61
Прочая закупка товаров, работ и услуг	200	000 0409 020039Д120 244	26 618 880,39	3 082 444,78	23 536 435,61

Обеспечение устойчивого функционирования автомобильных дорог местного значения и искусственных сооружений на них, а также улично-дорожной сети	200	000 0409 020039Д160 000	22 890 900,00	13 389 924,55	9 500 975,45
Закупка товаров, работ и услуг для обеспечения государственных (муниципальных) нужд	200	000 0409 020039Д160 200	22 890 900,00	13 389 924,55	9 500 975,45
Прочая закупка товаров, работ и услуг	200	000 0409 020039Д160 244	22 890 900,00	13 389 924,55	9 500 975,45
Софинансирование расходов для обеспечения устойчивого функционирования автомобильных дорог местного значения и искусственных сооружений на них, а также улично-дорожной сети за счет средств бюджета района	200	000 0409 02003SD160 000	611 050,72	611 050,72	0,00
Закупка товаров, работ и услуг для обеспечения государственных (муниципальных) нужд	200	000 0409 02003SD160 200	611 050,72	611 050,72	0,00
Прочая закупка товаров, работ и услуг	200	000 0409 02003SD160 244	611 050,72	611 050,72	0,00
Основное мероприятие: "Мероприятия по приобретению световозвращающих аксессуаров для участников дорожного движения и по созданию (изготовлению) информационно-пропагандистской продукции"	200	000 0409 0200400000 000	938 510,00	0,00	938 510,00
Мероприятия по приобретению световозвращающих аксессуаров для участников дорожного движения и по созданию (изготовлению) информационно-пропагандистской продукции	200	000 0409 020049Д140 000	938 510,00	0,00	938 510,00
Закупка товаров, работ и услуг для обеспечения государственных (муниципальных) нужд	200	000 0409 020049Д140 200	938 510,00	0,00	938 510,00
Прочая закупка товаров, работ и услуг	200	000 0409 020049Д140 244	938 510,00	0,00	938 510,00
Основное мероприятие: "Инженерные мероприятия по безопасности дорожного движения"	200	000 0409 0200500000 000	8 652 320,33	0,00	8 652 320,33
Обеспечение устойчивого функционирования автомобильных дорог местного значения и искусственных сооружений на них, а также улично-дорожной сети	200	000 0409 020059Д160 000	8 590 120,00	0,00	8 590 120,00
Закупка товаров, работ и услуг для обеспечения государственных (муниципальных) нужд	200	000 0409 020059Д160 200	2 330 120,00	0,00	2 330 120,00
Прочая закупка товаров, работ и услуг	200	000 0409 020059Д160 244	2 330 120,00	0,00	2 330 120,00
Межбюджетные трансферты	200	000 0409 020059Д160 500	6 260 000,00	0,00	6 260 000,00
Субсидии, за исключением субсидий на софинансирование капитальных вложений в объекты государственной (муниципальной) собственности	200	000 0409 020059Д160 521	6 260 000,00	0,00	6 260 000,00
Софинансирование расходов для обеспечения устойчивого функционирования автомобильных дорог местного значения и искусственных сооружений на них, а также улично-дорожной сети за счет средств бюджета района	200	000 0409 02005SD160 000	62 200,33	0,00	62 200,33
Закупка товаров, работ и услуг для обеспечения государственных (муниципальных) нужд	200	000 0409 02005SD160 200	62 200,33	0,00	62 200,33
Прочая закупка товаров, работ и услуг	200	000 0409 02005SD160 244	62 200,33	0,00	62 200,33
Другие вопросы в области национальной экономики	200	000 0412 0000000000 000	23 677 416,59	8 408 675,60	15 268 740,99
Муниципальная программа "Развитие малого и среднего предпринимательства в Искитимском районе"	200	000 0412 0100000000 000	861 907,92	0,00	861 907,92
Основное мероприятие: "Финансовая поддержка субъектов малого и среднего предпринимательства"	200	000 0412 0100200000 000	861 907,92	0,00	861 907,92
Финансовая поддержка субъектов малого и среднего предпринимательства	200	000 0412 0100206270 000	600 000,00	0,00	600 000,00
Иные бюджетные ассигнования	200	000 0412 0100206270 800	600 000,00	0,00	600 000,00
Субсидии на возмещение недополученных доходов и (или) возмещение фактически понесенных затрат в связи с производством (реализацией) товаров, выполнением работ, оказанием услуг	200	000 0412 0100206270 811	600 000,00	0,00	600 000,00

Развитие малого и среднего предпринимательства	200	000 0412 0100270690 000	261 907,92	0,00	261 907,92
Иные бюджетные ассигнования	200	000 0412 0100270690 800	261 907,92	0,00	261 907,92
Субсидии на возмещение недополученных доходов и (или) возмещение фактически понесенных затрат в связи с производством (реализацией) товаров, выполнением работ, оказанием услуг	200	000 0412 0100270690 811	261 907,92	0,00	261 907,92
Муниципальная программа "Развитие туризма в Искитимском муниципальном районе Новосибирской области"	200	000 0412 0500000000 000	850 000,00	754 999,80	95 000,20
Основное мероприятие: "Подготовка информационных материалов о туристском потенциале Искитимского района: каталогов, тематических брошюр, путеводителей, туристских карт, сувенирной продукции, публикаций для СМИ"	200	000 0412 0500100000 000	800 000,00	750 000,00	50 000,00
Подготовка информационных материалов о туристском потенциале Искитимского района: каталогов, тематических брошюр, путеводителей, туристских карт, сувенирной продукции, публикаций для СМИ	200	000 0412 0500105010 000	800 000,00	750 000,00	50 000,00
Закупка товаров, работ и услуг для обеспечения государственных (муниципальных) нужд	200	000 0412 0500105010 200	800 000,00	750 000,00	50 000,00
Прочая закупка товаров, работ и услуг	200	000 0412 0500105010 244	800 000,00	750 000,00	50 000,00
Основное мероприятие: "Организация и проведение научно-практических конференций, семинаров, форумов, круглых столов, деловых встреч, посвященных вопросам развития туризма в Искитимском районе и межрегионального взаимодействия в сфере внутреннего и выездного туризма"	200	000 0412 0500200000 000	50 000,00	4 999,80	45 000,20
Организация и проведение научно-практических конференций, семинаров, форумов, круглых столов, деловых встреч, посвященных вопросам развития туризма в Искитимском районе и межрегионального взаимодействия в сфере внутреннего и выездного туризма	200	000 0412 0500205020 000	50 000,00	4 999,80	45 000,20
Закупка товаров, работ и услуг для обеспечения государственных (муниципальных) нужд	200	000 0412 0500205020 200	50 000,00	4 999,80	45 000,20
Прочая закупка товаров, работ и услуг	200	000 0412 0500205020 244	50 000,00	4 999,80	45 000,20
Непрограммные направления бюджета	200	000 0412 9900000000 000	21 965 508,67	7 653 675,80	14 311 832,87
Расходы на обеспечение деятельности (оказание услуг) государственных (муниципальных) учреждений	200	000 0412 9900025590 000	21 965 508,67	7 653 675,80	14 311 832,87
Расходы на выплаты персоналу в целях обеспечения выполнения функций государственными (муниципальными) органами, казенными учреждениями, органами управления государственными внебюджетными фондами	200	000 0412 9900025590 100	18 256 308,67	6 564 670,10	11 691 638,57
Фонд оплаты труда учреждений	200	000 0412 9900025590 111	14 037 942,62	5 094 326,25	8 943 616,37
Взносы по обязательному социальному страхованию на выплаты по оплате труда работников и иные выплаты работникам учреждений	200	000 0412 9900025590 119	4 218 366,05	1 470 343,85	2 748 022,20
Закупка товаров, работ и услуг для обеспечения государственных (муниципальных) нужд	200	000 0412 9900025590 200	3 346 100,00	1 014 256,61	2 331 843,39
Закупка товаров, работ и услуг в сфере информационно-коммуникационных технологий	200	000 0412 9900025590 242	661 024,00	192 688,38	468 335,62
Прочая закупка товаров, работ и услуг	200	000 0412 9900025590 244	1 880 976,00	418 167,65	1 462 808,35
Закупка энергетических ресурсов	200	000 0412 9900025590 247	804 100,00	403 400,58	400 699,42
Иные бюджетные ассигнования	200	000 0412 9900025590 800	363 100,00	74 749,09	288 350,91
Уплата налога на имущество организаций и земельного налога	200	000 0412 9900025590 851	243 900,00	16 426,45	227 473,55
Уплата прочих налогов, сборов	200	000 0412 9900025590 852	19 200,00	1 322,64	17 877,36
Уплата иных платежей	200	000 0412 9900025590 853	100 000,00	57 000,00	43 000,00

ЖИЛИЩНО-КОММУНАЛЬНОЕ ХОЗЯЙСТВО	200	000 0500 0000000000 000	393 273 997,10	110 052 876,17	283 221 120,93
Жилищное хозяйство	200	000 0501 0000000000 000	143 898 875,50	36 478 664,04	107 420 211,46
Непрограммные направления бюджета	200	000 0501 9900000000 000	143 898 875,50	36 478 664,04	107 420 211,46
Мероприятия в области строительства, архитектуры и градостроительства	200	000 0501 9900000380 000	16 552 950,40	175 503,92	16 377 446,48
Капитальные вложения в объекты государственной (муниципальной) собственности	200	000 0501 9900000380 400	16 552 950,40	175 503,92	16 377 446,48
Бюджетные инвестиции в объекты капитального строительства государственной (муниципальной) собственности	200	000 0501 9900000380 414	16 552 950,40	175 503,92	16 377 446,48
Иные мероприятия в области жилищного хозяйства	200	000 0501 9900008270 000	410 000,00	34 848,56	375 151,44
Закупка товаров, работ и услуг для обеспечения государственных (муниципальных) нужд	200	000 0501 9900008270 200	410 000,00	34 848,56	375 151,44
Прочая закупка товаров, работ и услуг	200	000 0501 9900008270 244	146 226,45	25 480,59	120 745,86
Закупка энергетических ресурсов	200	000 0501 9900008270 247	263 773,55	9 367,97	254 405,58
Обеспечение жилыми помещениями детей-сирот и детей, оставшихся без попечения родителей, лиц из их числа	200	000 0501 9900070139 000	62 346 500,00	31 989 895,00	30 356 605,00
Закупка товаров, работ и услуг для обеспечения государственных (муниципальных) нужд	200	000 0501 9900070139 200	227 800,00	115 252,22	112 547,78
Прочая закупка товаров, работ и услуг	200	000 0501 9900070139 244	227 800,00	115 252,22	112 547,78
Капитальные вложения в объекты государственной (муниципальной) собственности	200	000 0501 9900070139 400	62 118 700,00	31 874 642,78	30 244 057,22
Бюджетные инвестиции на приобретение объектов недвижимого имущества в государственную (муниципальную) собственность	200	000 0501 9900070139 412	62 118 700,00	31 874 642,78	30 244 057,22
Строительство (приобретение на первичном рынке) служебного жилья	200	000 0501 9900070650 000	62 910 100,00	4 167 177,73	58 742 922,27
Капитальные вложения в объекты государственной (муниципальной) собственности	200	000 0501 9900070650 400	62 910 100,00	4 167 177,73	58 742 922,27
Бюджетные инвестиции в объекты капитального строительства государственной (муниципальной) собственности	200	000 0501 9900070650 414	62 910 100,00	4 167 177,73	58 742 922,27
Софинансирование расходов по строительству (приобретению на первичном рынке) служебного жилья за счет средств бюджета района	200	000 0501 99000S0650 000	1 679 325,10	111 238,83	1 568 086,27
Капитальные вложения в объекты государственной (муниципальной) собственности	200	000 0501 99000S0650 400	1 679 325,10	111 238,83	1 568 086,27
Бюджетные инвестиции в объекты капитального строительства государственной (муниципальной) собственности	200	000 0501 99000S0650 414	1 679 325,10	111 238,83	1 568 086,27
Коммунальное хозяйство	200	000 0502 0000000000 000	226 658 419,76	68 214 165,84	158 444 253,92
Муниципальная программа "Развитие жилищно-коммунального хозяйства Искитимского района Новосибирской области"	200	000 0502 2300000000 000	216 505 598,70	63 211 344,78	153 294 253,92
Основное мероприятие: "Развитие и модернизация коммунальной инфраструктуры на территории муниципальных образований района"	200	000 0502 2300100000 000	55 292 482,94	0,00	55 292 482,94
Строительство и реконструкция инженерной инфраструктуры в части водоснабжения	200	000 0502 2300108310 000	5 150 000,00	0,00	5 150 000,00
Закупка товаров, работ и услуг для обеспечения государственных (муниципальных) нужд	200	000 0502 2300108310 200	4 500 000,00	0,00	4 500 000,00
Прочая закупка товаров, работ и услуг	200	000 0502 2300108310 244	4 500 000,00	0,00	4 500 000,00
Капитальные вложения в объекты государственной (муниципальной) собственности	200	000 0502 2300108310 400	650 000,00	0,00	650 000,00
Бюджетные инвестиции в объекты капитального строительства государственной (муниципальной) собственности	200	000 0502 2300108310 414	650 000,00	0,00	650 000,00
Ремонт, ревизия и проектирование водозаборных скважин и систем водоснабжения	200	000 0502 2300108340 000	12 764 448,98	0,00	12 764 448,98

Капитальные вложения в объекты государственной (муниципальной) собственности	200	000 0502 2300108340 400	1 538 500,00	0,00	1 538 500,00
Бюджетные инвестиции в объекты капитального строительства государственной (муниципальной) собственности	200	000 0502 2300108340 414	1 538 500,00	0,00	1 538 500,00
Иные бюджетные ассигнования	200	000 0502 2300108340 800	11 225 948,98	0,00	11 225 948,98
Субсидии на возмещение недополученных доходов и (или) возмещение фактически понесенных затрат в связи с производством (реализацией) товаров, выполнением работ, оказанием услуг	200	000 0502 2300108340 811	11 000 000,00	0,00	11 000 000,00
Субсидии (гранты в форме субсидий) на финансовое обеспечение затрат в связи с производством (реализацией) товаров, выполнением работ, оказанием услуг, не подлежащие казначейскому сопровождению	200	000 0502 2300108340 813	225 948,98	0,00	225 948,98
Строительство и реконструкция объектов централизованных систем холодного водоснабжения и водоотведения	200	000 0502 2300170640 000	35 863 120,27	0,00	35 863 120,27
Капитальные вложения в объекты государственной (муниципальной) собственности	200	000 0502 2300170640 400	35 863 120,27	0,00	35 863 120,27
Бюджетные инвестиции в объекты капитального строительства государственной (муниципальной) собственности	200	000 0502 2300170640 414	35 863 120,27	0,00	35 863 120,27
Софинансирование расходов на строительство и реконструкцию объектов централизованных систем холодного водоснабжения и водоотведения за счет средств бюджета района	200	000 0502 23001S0640 000	1 514 913,69	0,00	1 514 913,69
Капитальные вложения в объекты государственной (муниципальной) собственности	200	000 0502 23001S0640 400	1 514 913,69	0,00	1 514 913,69
Бюджетные инвестиции в объекты капитального строительства государственной (муниципальной) собственности	200	000 0502 23001S0640 414	1 514 913,69	0,00	1 514 913,69
Основное мероприятие: "Создание безопасных и благоприятных условий проживания граждан на территории муниципальных образований района"	200	000 0502 2300200000 000	155 345 657,36	57 343 886,38	98 001 770,98
Строительство, реконструкция и проектирование инженерной инфраструктуры в части теплоснабжения	200	000 0502 2300208330 000	12 000 000,00	0,00	12 000 000,00
Иные бюджетные ассигнования	200	000 0502 2300208330 800	12 000 000,00	0,00	12 000 000,00
Субсидии на возмещение недополученных доходов и (или) возмещение фактически понесенных затрат в связи с производством (реализацией) товаров, выполнением работ, оказанием услуг	200	000 0502 2300208330 811	12 000 000,00	0,00	12 000 000,00
Организация функционирования систем тепло-, водоснабжения населения и водоотведения, за исключением мероприятий по содержанию объектов тепло-, водоснабжения и водоотведения в состоянии, обеспечивающем их бесперебойную работу	200	000 0502 2300270490 000	91 656 477,29	54 993 886,38	36 662 590,91
Межбюджетные трансферты	200	000 0502 2300270490 500	10 000 000,00	0,00	10 000 000,00
Субсидии, за исключением субсидий на софинансирование капитальных вложений в объекты государственной (муниципальной) собственности	200	000 0502 2300270490 521	10 000 000,00	0,00	10 000 000,00
Иные бюджетные ассигнования	200	000 0502 2300270490 800	81 656 477,29	54 993 886,38	26 662 590,91
Субсидии на возмещение недополученных доходов и (или) возмещение фактически понесенных затрат в связи с производством (реализацией) товаров, выполнением работ, оказанием услуг	200	000 0502 2300270490 811	81 656 477,29	54 993 886,38	26 662 590,91
Организация бесперебойной работы объектов тепло-, водоснабжения и водоотведения	200	000 0502 2300270600 000	48 690 192,97	0,00	48 690 192,97
Закупка товаров, работ и услуг для обеспечения государственных (муниципальных) нужд	200	000 0502 2300270600 200	20 690 192,97	0,00	20 690 192,97

Прочая закупка товаров, работ и услуг	200	000 0502 2300270600 244	20 690 192,97	0,00	20 690 192,97
Межбюджетные трансферты	200	000 0502 2300270600 500	28 000 000,00	0,00	28 000 000,00
Субсидии, за исключением субсидий на софинансирование капитальных вложений в объекты государственной (муниципальной) собственности	200	000 0502 2300270600 521	28 000 000,00	0,00	28 000 000,00
Софинансирование расходов на организацию функционирования систем тепло-, водоснабжения населения и водоотведения, за исключением мероприятий по содержанию объектов тепло-, водоснабжения и водоотведения в состоянии, обеспечивающем их бесперебойную работу за счет средств бюджета района	200	000 0502 23002S0490 000	2 446 682,15	2 350 000,00	96 682,15
Иные бюджетные ассигнования	200	000 0502 23002S0490 800	2 446 682,15	2 350 000,00	96 682,15
Субсидии на возмещение недополученных доходов и (или) возмещение фактически понесенных затрат в связи с производством (реализацией) товаров, выполнением работ, оказанием услуг	200	000 0502 23002S0490 811	2 446 682,15	2 350 000,00	96 682,15
Софинансирование расходов на организацию бесперебойной работы объектов тепло-, водоснабжения и водоотведения за счет средств бюджета района	200	000 0502 23002S0600 000	552 304,95	0,00	552 304,95
Закупка товаров, работ и услуг для обеспечения государственных (муниципальных) нужд	200	000 0502 23002S0600 200	552 304,95	0,00	552 304,95
Прочая закупка товаров, работ и услуг	200	000 0502 23002S0600 244	552 304,95	0,00	552 304,95
Основное мероприятие: "Строительство и реконструкция котельных, тепловых сетей, включая вынос водопроводов из каналов тепловой сети"	200	000 0502 2300400000 000	5 867 458,40	5 867 458,40	0,00
Строительство и реконструкция инженерной инфраструктуры в части теплоснабжения	200	000 0502 2300408330 000	5 867 458,40	5 867 458,40	0,00
Капитальные вложения в объекты государственной (муниципальной) собственности	200	000 0502 2300408330 400	5 867 458,40	5 867 458,40	0,00
Бюджетные инвестиции в объекты капитального строительства государственной (муниципальной) собственности	200	000 0502 2300408330 414	5 867 458,40	5 867 458,40	0,00
Непрограммные направления бюджета	200	000 0502 9900000000 000	10 152 821,06	5 002 821,06	5 150 000,00
Реализация мероприятий в области коммунального хозяйства	200	000 0502 9900008290 000	10 152 821,06	5 002 821,06	5 150 000,00
Закупка товаров, работ и услуг для обеспечения государственных (муниципальных) нужд	200	000 0502 9900008290 200	452 821,06	2 821,06	450 000,00
Прочая закупка товаров, работ и услуг	200	000 0502 9900008290 244	452 821,06	2 821,06	450 000,00
Иные бюджетные ассигнования	200	000 0502 9900008290 800	9 700 000,00	5 000 000,00	4 700 000,00
Субсидии на возмещение недополученных доходов и (или) возмещение фактически понесенных затрат в связи с производством (реализацией) товаров, выполнением работ, оказанием услуг	200	000 0502 9900008290 811	9 200 000,00	5 000 000,00	4 200 000,00
Субсидии (гранты в форме субсидий) на финансовое обеспечение затрат в связи с производством (реализацией) товаров, выполнением работ, оказанием услуг, не подлежащие казначейскому сопровождению	200	000 0502 9900008290 813	500 000,00	0,00	500 000,00
Благоустройство	200	000 0503 0000000000 000	13 054 714,34	1 383 752,88	11 670 961,46
Муниципальная программа "Охрана окружающей среды Искитимского муниципального района Новосибирской области"	200	000 0503 0800000000 000	6 778 254,34	587 506,06	6 190 748,28
Ликвидация несанкционированных свалок мусора на территории Искитимского района	200	000 0503 0800100000 000	6 178 254,34	0,00	6 178 254,34
Ликвидация несанкционированных свалок мусора на территории Искитимского района	200	000 0503 0800106400 000	6 178 254,34	0,00	6 178 254,34
Закупка товаров, работ и услуг для обеспечения государственных (муниципальных) нужд	200	000 0503 0800106400 200	6 178 254,34	0,00	6 178 254,34
Прочая закупка товаров, работ и услуг	200	000 0503 0800106400 244	6 178 254,34	0,00	6 178 254,34

Основное мероприятие: "Замена контейнеров накопления ТКО, вышедших из эксплуатации"	200	000 0503 0800200000 000	600 000,00	587 506,06	12 493,94
Замена контейнеров накопления ТКО, вышедших из эксплуатации	200	000 0503 0800206410 000	600 000,00	587 506,06	12 493,94
Закупка товаров, работ и услуг для обеспечения государственных (муниципальных) нужд	200	000 0503 0800206410 200	600 000,00	587 506,06	12 493,94
Прочая закупка товаров, работ и услуг	200	000 0503 0800206410 244	600 000,00	587 506,06	12 493,94
Непрограммные направления бюджета	200	000 0503 9900000000 000	6 276 460,00	796 246,82	5 480 213,18
Организация ритуальных услуг	200	000 0503 9900005001 000	150 000,00	14 750,00	135 250,00
Закупка товаров, работ и услуг для обеспечения государственных (муниципальных) нужд	200	000 0503 9900005001 200	150 000,00	14 750,00	135 250,00
Прочая закупка товаров, работ и услуг	200	000 0503 9900005001 244	150 000,00	14 750,00	135 250,00
Обустройство (создание) контейнерных площадок, приобретение контейнеров (емкостей) для накопления твердых коммунальных отходов	200	000 0503 9900071230 000	6 126 460,00	781 496,82	5 344 963,18
Межбюджетные трансферты	200	000 0503 9900071230 500	6 126 460,00	781 496,82	5 344 963,18
Субсидии, за исключением субсидий на софинансирование капитальных вложений в объекты государственной (муниципальной) собственности	200	000 0503 9900071230 521	6 126 460,00	781 496,82	5 344 963,18
Другие вопросы в области жилищно-коммунального хозяйства	200	000 0505 0000000000 000	9 661 987,50	3 976 293,41	5 685 694,09
Непрограммные направления бюджета	200	000 0505 9900000000 000	9 661 987,50	3 976 293,41	5 685 694,09
Расходы на обеспечение деятельности (оказание услуг) государственных (муниципальных) учреждений в области коммунального хозяйства	200	000 0505 9900026590 000	9 661 987,50	3 976 293,41	5 685 694,09
Расходы на выплаты персоналу в целях обеспечения выполнения функций государственными (муниципальными) органами, казенными учреждениями, органами управления государственными внебюджетными фондами	200	000 0505 9900026590 100	9 332 187,50	3 873 938,62	5 458 248,88
Фонд оплаты труда учреждений	200	000 0505 9900026590 111	7 175 750,00	3 017 124,16	4 158 625,84
Взносы по обязательному социальному страхованию на выплаты по оплате труда работников и иные выплаты работникам учреждений	200	000 0505 9900026590 119	2 156 437,50	856 814,46	1 299 623,04
Закупка товаров, работ и услуг для обеспечения государственных (муниципальных) нужд	200	000 0505 9900026590 200	326 548,84	99 103,63	227 445,21
Закупка товаров, работ и услуг в сфере информационно-коммуникационных технологий	200	000 0505 9900026590 242	161 329,28	81 142,63	80 186,65
Прочая закупка товаров, работ и услуг	200	000 0505 9900026590 244	165 219,56	17 961,00	147 258,56
Социальное обеспечение и иные выплаты населению	200	000 0505 9900026590 300	3 251,16	3 251,16	0,00
Пособия, компенсации и иные социальные выплаты гражданам, кроме публичных нормативных обязательств	200	000 0505 9900026590 321	3 251,16	3 251,16	0,00
ОБРАЗОВАНИЕ	200	000 0700 0000000000 000	2 800 722 668,16	1 373 465 831,64	1 427 256 836,52
Дошкольное образование	200	000 0701 0000000000 000	599 528 048,73	262 660 210,65	336 867 838,08
Муниципальная программа «Развитие системы образования Искитимского района Новосибирской области»	200	000 0701 1000000000 000	1 617 142,73	0,00	1 617 142,73
Основное мероприятие: "Капитальный ремонт кровель"	200	000 0701 1000600000 000	1 617 142,73	0,00	1 617 142,73
Обеспечение сбалансированности местных бюджетов	200	000 0701 1000670510 000	1 617 142,73	0,00	1 617 142,73
Закупка товаров, работ и услуг для обеспечения государственных (муниципальных) нужд	200	000 0701 1000670510 200	1 617 142,73	0,00	1 617 142,73
Закупка товаров, работ и услуг в целях капитального ремонта государственного (муниципального) имущества	200	000 0701 1000670510 243	1 617 142,73	0,00	1 617 142,73
Муниципальная программа "Совершенствование организации школьного питания в Искитимском районе"	200	000 0701 1300000000 000	34 870 200,00	11 999 825,96	22 870 374,04
Основное мероприятие: "Обеспечение учащихся полноценным горячим питанием на 100%"	200	000 0701 1300100000 000	34 870 200,00	11 999 825,96	22 870 374,04

Меры социальной поддержки отдельных категорий обучающихся в образовательных организациях	200	000 0701 1300103349 000	4 425 000,00	1 102 750,88	3 322 249,12
Закупка товаров, работ и услуг для обеспечения государственных (муниципальных) нужд	200	000 0701 1300103349 200	4 025 000,00	862 750,88	3 162 249,12
Прочая закупка товаров, работ и услуг	200	000 0701 1300103349 244	4 025 000,00	862 750,88	3 162 249,12
Предоставление субсидий бюджетным, автономным учреждениям и иным некоммерческим организациям	200	000 0701 1300103349 600	400 000,00	240 000,00	160 000,00
Субсидии бюджетным учреждениям на иные цели	200	000 0701 1300103349 612	400 000,00	240 000,00	160 000,00
Питание детей за счет родительской платы	200	000 0701 1300160170 000	30 445 200,00	10 897 075,08	19 548 124,92
Закупка товаров, работ и услуг для обеспечения государственных (муниципальных) нужд	200	000 0701 1300160170 200	30 445 200,00	10 897 075,08	19 548 124,92
Прочая закупка товаров, работ и услуг	200	000 0701 1300160170 244	30 445 200,00	10 897 075,08	19 548 124,92
Непрограммные направления бюджета	200	000 0701 9900000000 000	563 040 706,00	250 660 384,69	312 380 321,31
Расходы на обеспечение деятельности (оказание услуг) государственных (муниципальных) учреждений дошкольного образования	200	000 0701 9900020590 000	148 740 890,00	65 888 824,68	82 852 065,32
Расходы на выплаты персоналу в целях обеспечения выполнения функций государственными (муниципальными) органами, казенными учреждениями, органами управления государственными внебюджетными фондами	200	000 0701 9900020590 100	66 025 300,00	33 299 245,12	32 726 054,88
Фонд оплаты труда учреждений	200	000 0701 9900020590 111	50 762 800,00	26 658 094,36	24 104 705,64
Взносы по обязательному социальному страхованию на выплаты по оплате труда работников и иные выплаты работникам учреждений	200	000 0701 9900020590 119	15 262 500,00	6 641 150,76	8 621 349,24
Закупка товаров, работ и услуг для обеспечения государственных (муниципальных) нужд	200	000 0701 9900020590 200	60 432 280,96	22 995 282,24	37 436 998,72
Закупка товаров, работ и услуг в сфере информационно-коммуникационных технологий	200	000 0701 9900020590 242	2 723 505,20	587 042,07	2 136 463,13
Закупка товаров, работ и услуг в целях капитального ремонта государственного (муниципального) имущества	200	000 0701 9900020590 243	2 233 070,89	433 070,89	1 800 000,00
Прочая закупка товаров, работ и услуг	200	000 0701 9900020590 244	22 646 613,90	7 302 225,57	15 344 388,33
Закупка энергетических ресурсов	200	000 0701 9900020590 247	32 829 090,97	14 672 943,71	18 156 147,26
Социальное обеспечение и иные выплаты населению	200	000 0701 9900020590 300	6 966,78	6 966,78	0,00
Пособия, компенсации и иные социальные выплаты гражданам, кроме публичных нормативных обязательств	200	000 0701 9900020590 321	6 966,78	6 966,78	0,00
Предоставление субсидий бюджетным, автономным учреждениям и иным некоммерческим организациям	200	000 0701 9900020590 600	15 323 800,00	6 833 000,00	8 490 800,00
Субсидии бюджетным учреждениям на финансовое обеспечение государственного (муниципального) задания на оказание государственных (муниципальных) услуг (выполнение работ)	200	000 0701 9900020590 611	14 733 800,00	6 633 000,00	8 100 800,00
Субсидии бюджетным учреждениям на иные цели	200	000 0701 9900020590 612	590 000,00	200 000,00	390 000,00
Иные бюджетные ассигнования	200	000 0701 9900020590 800	6 952 542,26	2 754 330,54	4 198 211,72
Уплата налога на имущество организаций и земельного налога	200	000 0701 9900020590 851	6 727 100,00	2 653 913,07	4 073 186,93
Уплата прочих налогов, сборов	200	000 0701 9900020590 852	108 600,00	0,00	108 600,00
Уплата иных платежей	200	000 0701 9900020590 853	116 842,26	100 417,47	16 424,79
Реализация основных общеобразовательных программ дошкольного образования в муниципальных образовательных организациях	200	000 0701 9900070110 000	344 913 916,00	158 311 712,06	186 602 203,94
Расходы на выплаты персоналу в целях обеспечения выполнения функций государственными (муниципальными) органами, казенными учреждениями, органами управления государственными внебюджетными фондами	200	000 0701 9900070110 100	320 198 236,00	144 685 682,06	175 512 553,94
Фонд оплаты труда учреждений	200	000 0701 9900070110 111	246 251 000,00	113 411 935,07	132 839 064,93

Взносы по обязательному социальному страхованию на выплаты по оплате труда работников и иные выплаты работникам учреждений	200	000 0701 9900070110 119	73 947 236,00	31 273 746,99	42 673 489,01
Закупка товаров, работ и услуг для обеспечения государственных (муниципальных) нужд	200	000 0701 9900070110 200	1 492 400,00	779 690,00	712 710,00
Закупка товаров, работ и услуг в сфере информационно-коммуникационных технологий	200	000 0701 9900070110 242	220 000,00	81 000,00	139 000,00
Прочая закупка товаров, работ и услуг	200	000 0701 9900070110 244	1 272 400,00	698 690,00	573 710,00
Предоставление субсидий бюджетным, автономным учреждениям и иным некоммерческим организациям	200	000 0701 9900070110 600	23 223 280,00	12 846 340,00	10 376 940,00
Субсидии бюджетным учреждениям на финансовое обеспечение государственного (муниципального) задания на оказание государственных (муниципальных) услуг (выполнение работ)	200	000 0701 9900070110 611	23 223 280,00	12 846 340,00	10 376 940,00
Обеспечение сбалансированности местных бюджетов	200	000 0701 9900070510 000	69 385 900,00	26 459 847,95	42 926 052,05
Расходы на выплаты персоналу в целях обеспечения выполнения функций государственными (муниципальными) органами, казенными учреждениями, органами управления государственными внебюджетными фондами	200	000 0701 9900070510 100	69 260 900,00	26 434 847,95	42 826 052,05
Фонд оплаты труда учреждений	200	000 0701 9900070510 111	53 267 800,00	20 460 968,67	32 806 831,33
Взносы по обязательному социальному страхованию на выплаты по оплате труда работников и иные выплаты работникам учреждений	200	000 0701 9900070510 119	15 993 100,00	5 973 879,28	10 019 220,72
Закупка товаров, работ и услуг для обеспечения государственных (муниципальных) нужд	200	000 0701 9900070510 200	125 000,00	25 000,00	100 000,00
Закупка товаров, работ и услуг в сфере информационно-коммуникационных технологий	200	000 0701 9900070510 242	25 000,00	0,00	25 000,00
Прочая закупка товаров, работ и услуг	200	000 0701 9900070510 244	100 000,00	25 000,00	75 000,00
Общее образование	200	000 0702 0000000000 000	1 787 528 641,17	929 574 060,71	857 954 580,46
Муниципальная программа «Развитие системы образования Искитимского района Новосибирской области»	200	000 0702 1000000000 000	9 683 600,00	8 251 583,95	1 432 016,05
Основное мероприятие: «Создание в системе образования условий для получения качественного образования и условий для развития способностей и талантов у детей и молодежи»	200	000 0702 1000100000 000	375 000,00	200 000,00	175 000,00
Создание в системе образования условий для получения качественного образования и условий для развития способностей и талантов у детей и молодежи	200	000 0702 1000160100 000	375 000,00	200 000,00	175 000,00
Социальное обеспечение и иные выплаты населению	200	000 0702 1000160100 300	260 000,00	200 000,00	60 000,00
Премии и гранты	200	000 0702 1000160100 350	260 000,00	200 000,00	60 000,00
Предоставление субсидий бюджетным, автономным учреждениям и иным некоммерческим организациям	200	000 0702 1000160100 600	115 000,00	0,00	115 000,00
Субсидии бюджетным учреждениям на иные цели	200	000 0702 1000160100 612	115 000,00	0,00	115 000,00
Основное мероприятие: "Укрепление базовой инфраструктуры и технологической образовательной среды образовательных организаций"	200	000 0702 1000400000 000	592 500,00	195 120,00	397 380,00
Укрепление базовой инфраструктуры и технологической образовательной среды образовательных организаций	200	000 0702 1000460110 000	592 500,00	195 120,00	397 380,00
Закупка товаров, работ и услуг для обеспечения государственных (муниципальных) нужд	200	000 0702 1000460110 200	547 500,00	195 120,00	352 380,00
Закупка товаров, работ и услуг в сфере информационно-коммуникационных технологий	200	000 0702 1000460110 242	347 500,00	117 000,00	230 500,00
Прочая закупка товаров, работ и услуг	200	000 0702 1000460110 244	200 000,00	78 120,00	121 880,00
Социальное обеспечение и иные выплаты населению	200	000 0702 1000460110 300	45 000,00	0,00	45 000,00
Премии и гранты	200	000 0702 1000460110 350	45 000,00	0,00	45 000,00

Основное мероприятие: "Организация работы трудовых бригад"	200	000 0702 1001200000 000	8 716 100,00	7 856 463,95	859 636,05
Организация работы трудовых бригад	200	000 0702 1001260130 000	8 716 100,00	7 856 463,95	859 636,05
Расходы на выплаты персоналу в целях обеспечения выполнения функций государственными (муниципальными) органами, казенными учреждениями, органами управления государственными внебюджетными фондами	200	000 0702 1001260130 100	1 699 200,00	839 563,95	859 636,05
Фонд оплаты труда учреждений	200	000 0702 1001260130 111	1 305 050,00	644 826,33	660 223,67
Взносы по обязательному социальному страхованию на выплаты по оплате труда работников и иные выплаты работникам учреждений	200	000 0702 1001260130 119	394 150,00	194 737,62	199 412,38
Предоставление субсидий бюджетным, автономным учреждениям и иным некоммерческим организациям	200	000 0702 1001260130 600	7 016 900,00	7 016 900,00	0,00
Субсидии бюджетным учреждениям на иные цели	200	000 0702 1001260130 612	7 016 900,00	7 016 900,00	0,00
Муниципальная программа "Совершенствование организации школьного питания в Искитимском районе"	200	000 0702 1300000000 000	45 151 100,00	19 062 387,84	26 088 712,16
Основное мероприятие: "Обеспечение учащихся полноценным горячим питанием на 100%"	200	000 0702 1300100000 000	45 151 100,00	19 062 387,84	26 088 712,16
Меры социальной поддержки отдельных категорий обучающихся в образовательных организациях	200	000 0702 1300103349 000	44 611 100,00	18 950 884,99	25 660 215,01
Закупка товаров, работ и услуг для обеспечения государственных (муниципальных) нужд	200	000 0702 1300103349 200	12 620 000,00	4 409 108,68	8 210 891,32
Прочая закупка товаров, работ и услуг	200	000 0702 1300103349 244	12 620 000,00	4 409 108,68	8 210 891,32
Социальное обеспечение и иные выплаты населению	200	000 0702 1300103349 300	770 000,00	374 711,10	395 288,90
Пособия, компенсации и иные социальные выплаты гражданам, кроме публичных нормативных обязательств	200	000 0702 1300103349 321	770 000,00	374 711,10	395 288,90
Предоставление субсидий бюджетным, автономным учреждениям и иным некоммерческим организациям	200	000 0702 1300103349 600	31 221 100,00	14 167 065,21	17 054 034,79
Субсидии бюджетным учреждениям на иные цели	200	000 0702 1300103349 612	31 221 100,00	14 167 065,21	17 054 034,79
Питание детей за счет родительской платы	200	000 0702 1300160170 000	540 000,00	111 502,85	428 497,15
Закупка товаров, работ и услуг для обеспечения государственных (муниципальных) нужд	200	000 0702 1300160170 200	540 000,00	111 502,85	428 497,15
Прочая закупка товаров, работ и услуг	200	000 0702 1300160170 244	540 000,00	111 502,85	428 497,15
Непрограммные направления бюджета	200	000 0702 9900000000 000	1 732 693 941,17	902 260 088,92	830 433 852,25
Меры социальной поддержки отдельных категорий обучающихся в образовательных организациях	200	000 0702 9900003349 000	1 200 000,00	599 996,00	600 004,00
Закупка товаров, работ и услуг для обеспечения государственных (муниципальных) нужд	200	000 0702 9900003349 200	1 200 000,00	599 996,00	600 004,00
Прочая закупка товаров, работ и услуг	200	000 0702 9900003349 244	1 200 000,00	599 996,00	600 004,00
Расходы на обеспечение деятельности (оказание услуг) государственных (муниципальных) учреждений общего образования	200	000 0702 9900021590 000	348 263 686,00	202 040 533,85	146 223 152,15
Расходы на выплаты персоналу в целях обеспечения выполнения функций государственными (муниципальными) органами, казенными учреждениями, органами управления государственными внебюджетными фондами	200	000 0702 9900021590 100	39 590 200,00	19 248 625,33	20 341 574,67
Фонд оплаты труда учреждений	200	000 0702 9900021590 111	30 462 334,00	15 387 443,40	15 074 890,60
Взносы по обязательному социальному страхованию на выплаты по оплате труда работников и иные выплаты работникам учреждений	200	000 0702 9900021590 119	9 127 866,00	3 861 181,93	5 266 684,07
Закупка товаров, работ и услуг для обеспечения государственных (муниципальных) нужд	200	000 0702 9900021590 200	103 600 326,92	42 759 152,30	60 841 174,62
Закупка товаров, работ и услуг в сфере информационно-коммуникационных технологий	200	000 0702 9900021590 242	2 384 400,00	231 679,91	2 152 720,09

Закупка товаров, работ и услуг в целях капитального ремонта государственного (муниципального) имущества	200	000 0702 9900021590 243	20 000,00	20 000,00	0,00
Прочая закупка товаров, работ и услуг	200	000 0702 9900021590 244	75 931 226,92	28 788 892,80	47 142 334,12
Закупка энергетических ресурсов	200	000 0702 9900021590 247	25 264 700,00	13 718 579,59	11 546 120,41
Предоставление субсидий бюджетным, автономным учреждениям и иным некоммерческим организациям	200	000 0702 9900021590 600	202 080 859,08	139 362 506,41	62 718 352,67
Субсидии бюджетным учреждениям на финансовое обеспечение государственного (муниципального) задания на оказание государственных (муниципальных) услуг (выполнение работ)	200	000 0702 9900021590 611	194 275 515,67	135 980 556,00	58 294 959,67
Субсидии бюджетным учреждениям на иные цели	200	000 0702 9900021590 612	7 805 343,41	3 381 950,41	4 423 393,00
Иные бюджетные ассигнования	200	000 0702 9900021590 800	2 992 300,00	670 249,81	2 322 050,19
Уплата налога на имущество организаций и земельного налога	200	000 0702 9900021590 851	2 568 000,00	639 362,32	1 928 637,68
Уплата прочих налогов, сборов	200	000 0702 9900021590 852	367 100,00	0,00	367 100,00
Уплата иных платежей	200	000 0702 9900021590 853	57 200,00	30 887,49	26 312,51
Расходы на обеспечение деятельности (оказание услуг) школ-интернатов	200	000 0702 9900022590 000	597 790,00	0,00	597 790,00
Закупка товаров, работ и услуг для обеспечения государственных (муниципальных) нужд	200	000 0702 9900022590 200	597 790,00	0,00	597 790,00
Прочая закупка товаров, работ и услуг	200	000 0702 9900022590 244	597 790,00	0,00	597 790,00
Реализация основных общеобразовательных программ дошкольного образования в муниципальных образовательных организациях	200	000 0702 9900070110 000	24 095 684,00	12 651 549,70	11 444 134,30
Расходы на выплаты персоналу в целях обеспечения выполнения функций государственными (муниципальными) органами, казенными учреждениями, органами управления государственными внебюджетными фондами	200	000 0702 9900070110 100	4 366 734,00	1 195 649,70	3 171 084,30
Фонд оплаты труда учреждений	200	000 0702 9900070110 111	3 362 000,00	980 403,15	2 381 596,85
Взносы по обязательному социальному страхованию на выплаты по оплате труда работников и иные выплаты работникам учреждений	200	000 0702 9900070110 119	1 004 734,00	215 246,55	789 487,45
Закупка товаров, работ и услуг для обеспечения государственных (муниципальных) нужд	200	000 0702 9900070110 200	17 700,00	17 700,00	0,00
Прочая закупка товаров, работ и услуг	200	000 0702 9900070110 244	17 700,00	17 700,00	0,00
Предоставление субсидий бюджетным, автономным учреждениям и иным некоммерческим организациям	200	000 0702 9900070110 600	19 711 250,00	11 438 200,00	8 273 050,00
Субсидии бюджетным учреждениям на финансовое обеспечение государственного (муниципального) задания на оказание государственных (муниципальных) услуг (выполнение работ)	200	000 0702 9900070110 611	19 711 250,00	11 438 200,00	8 273 050,00
Реализация общеобразовательных программ в муниципальных общеобразовательных организациях	200	000 0702 9900070120 000	902 446 800,00	479 801 187,91	422 645 612,09
Расходы на выплаты персоналу в целях обеспечения выполнения функций государственными (муниципальными) органами, казенными учреждениями, органами управления государственными внебюджетными фондами	200	000 0702 9900070120 100	270 327 400,00	101 524 979,23	168 802 420,77
Фонд оплаты труда учреждений	200	000 0702 9900070120 111	207 757 200,00	82 999 191,73	124 758 008,27
Взносы по обязательному социальному страхованию на выплаты по оплате труда работников и иные выплаты работникам учреждений	200	000 0702 9900070120 119	62 570 200,00	18 525 787,50	44 044 412,50
Закупка товаров, работ и услуг для обеспечения государственных (муниципальных) нужд	200	000 0702 9900070120 200	1 802 100,00	1 155 358,68	646 741,32
Закупка товаров, работ и услуг в сфере информационно-коммуникационных технологий	200	000 0702 9900070120 242	20 000,00	20 000,00	0,00
Прочая закупка товаров, работ и услуг	200	000 0702 9900070120 244	1 782 100,00	1 135 358,68	646 741,32

Предоставление субсидий бюджетным, автономным учреждениям и иным некоммерческим организациям	200	000 0702 9900070120 600	630 317 300,00	377 120 850,00	253 196 450,00
Субсидии бюджетным учреждениям на финансовое обеспечение государственного (муниципального) задания на оказание государственных (муниципальных) услуг (выполнение работ)	200	000 0702 9900070120 611	630 317 300,00	377 120 850,00	253 196 450,00
Организация получения образования обучающимися с ограниченными возможностями здоровья в отдельных общеобразовательных организациях, осуществляющих образовательную деятельность по адаптированным основным общеобразовательным программам, для обучающихся с ограниченными возможностями здоровья	200	000 0702 9900070140 000	67 849 700,00	33 921 124,02	33 928 575,98
Расходы на выплаты персоналу в целях обеспечения выполнения функций государственными (муниципальными) органами, казенными учреждениями, органами управления государственными внебюджетными фондами	200	000 0702 9900070140 100	61 849 700,00	30 838 021,98	31 011 678,02
Фонд оплаты труда учреждений	200	000 0702 9900070140 111	47 560 000,00	25 207 725,59	22 352 274,41
Взносы по обязательному социальному страхованию на выплаты по оплате труда работников и иные выплаты работникам учреждений	200	000 0702 9900070140 119	14 289 700,00	5 630 296,39	8 659 403,61
Закупка товаров, работ и услуг для обеспечения государственных (муниципальных) нужд	200	000 0702 9900070140 200	5 600 000,00	2 921 854,04	2 678 145,96
Закупка товаров, работ и услуг в сфере информационно-коммуникационных технологий	200	000 0702 9900070140 242	320 000,00	141 602,38	178 397,62
Прочая закупка товаров, работ и услуг	200	000 0702 9900070140 244	2 653 000,00	1 159 315,81	1 493 684,19
Закупка энергетических ресурсов	200	000 0702 9900070140 247	2 627 000,00	1 620 935,85	1 006 064,15
Иные бюджетные ассигнования	200	000 0702 9900070140 800	400 000,00	161 248,00	238 752,00
Уплата налога на имущество организаций и земельного налога	200	000 0702 9900070140 851	390 000,00	158 576,00	231 424,00
Уплата прочих налогов, сборов	200	000 0702 9900070140 852	8 000,00	2 672,00	5 328,00
Уплата иных платежей	200	000 0702 9900070140 853	2 000,00	0,00	2 000,00
Оснащение объектов спортивной инфраструктуры спортивно-технологическим оборудованием (малые площадки ГТО)	200	000 0702 9900070290 000	500 000,00	0,00	500 000,00
Предоставление субсидий бюджетным, автономным учреждениям и иным некоммерческим организациям	200	000 0702 9900070290 600	500 000,00	0,00	500 000,00
Субсидии бюджетным учреждениям на иные цели	200	000 0702 9900070290 612	500 000,00	0,00	500 000,00
Обеспечение сбалансированности местных бюджетов	200	000 0702 9900070510 000	229 207 077,27	86 768 731,68	142 438 345,59
Расходы на выплаты персоналу в целях обеспечения выполнения функций государственными (муниципальными) органами, казенными учреждениями, органами управления государственными внебюджетными фондами	200	000 0702 9900070510 100	57 592 500,00	20 851 631,68	36 740 868,32
Фонд оплаты труда учреждений	200	000 0702 9900070510 111	44 255 213,00	16 315 876,21	27 939 336,79
Взносы по обязательному социальному страхованию на выплаты по оплате труда работников и иные выплаты работникам учреждений	200	000 0702 9900070510 119	13 337 287,00	4 535 755,47	8 801 531,53
Закупка товаров, работ и услуг для обеспечения государственных (муниципальных) нужд	200	000 0702 9900070510 200	3 047 000,00	210 000,00	2 837 000,00
Закупка товаров, работ и услуг в сфере информационно-коммуникационных технологий	200	000 0702 9900070510 242	150 000,00	115 000,00	35 000,00
Прочая закупка товаров, работ и услуг	200	000 0702 9900070510 244	2 897 000,00	95 000,00	2 802 000,00
Предоставление субсидий бюджетным, автономным учреждениям и иным некоммерческим организациям	200	000 0702 9900070510 600	168 567 577,27	65 707 100,00	102 860 477,27

Субсидии бюджетным учреждениям на финансовое обеспечение государственного (муниципального) задания на оказание государственных (муниципальных) услуг (выполнение работ)	200	000 0702 9900070510 611	166 085 200,00	65 347 100,00	100 738 100,00
Субсидии бюджетным учреждениям на иные цели	200	000 0702 9900070510 612	2 482 377,27	360 000,00	2 122 377,27
Организация бесплатного горячего питания обучающихся, получающих начальное общее образование в муниципальных образовательных организациях	200	000 0702 99000L3040 000	46 132 956,88	16 493 618,05	29 639 338,83
Закупка товаров, работ и услуг для обеспечения государственных (муниципальных) нужд	200	000 0702 99000L3040 200	10 952 956,88	2 067 178,28	8 885 778,60
Прочая закупка товаров, работ и услуг	200	000 0702 99000L3040 244	10 952 956,88	2 067 178,28	8 885 778,60
Предоставление субсидий бюджетным, автономным учреждениям и иным некоммерческим организациям	200	000 0702 99000L3040 600	35 180 000,00	14 426 439,77	20 753 560,23
Субсидии бюджетным учреждениям на иные цели	200	000 0702 99000L3040 612	35 180 000,00	14 426 439,77	20 753 560,23
Софинансирование расходов в части оснащения объектов спортивной инфраструктуры спортивно-технологическим оборудованием (малые площадки ГТО) за счет средств бюджета района	200	000 0702 99000S0290 000	13 347,02	0,00	13 347,02
Предоставление субсидий бюджетным, автономным учреждениям и иным некоммерческим организациям	200	000 0702 99000S0290 600	13 347,02	0,00	13 347,02
Субсидии бюджетным учреждениям на иные цели	200	000 0702 99000S0290 612	13 347,02	0,00	13 347,02
Региональный проект "Педагоги и наставники"	200	000 0702 990Ю600000 000	112 386 900,00	69 983 347,71	42 403 552,29
Ежемесячное денежное вознаграждение советникам директоров по воспитанию и взаимодействию с детскими общественными объединениями в общеобразовательных организациях и профессиональных образовательных организациях	200	000 0702 990Ю650500 000	3 937 200,00	2 350 903,69	1 586 296,31
Расходы на выплаты персоналу в целях обеспечения выполнения функций государственными (муниципальными) органами, казенными учреждениями, органами управления государственными внебюджетными фондами	200	000 0702 990Ю650500 100	1 687 344,00	888 439,69	798 904,31
Фонд оплаты труда учреждений	200	000 0702 990Ю650500 111	1 296 000,00	685 004,22	610 995,78
Взносы по обязательному социальному страхованию на выплаты по оплате труда работников и иные выплаты работникам учреждений	200	000 0702 990Ю650500 119	391 344,00	203 435,47	187 908,53
Предоставление субсидий бюджетным, автономным учреждениям и иным некоммерческим организациям	200	000 0702 990Ю650500 600	2 249 856,00	1 462 464,00	787 392,00
Субсидии бюджетным учреждениям на иные цели	200	000 0702 990Ю650500 612	2 249 856,00	1 462 464,00	787 392,00
Обеспечение деятельности советников директора по воспитанию и взаимодействию с детскими общественными объединениями в общеобразовательных организациях	200	000 0702 990Ю651790 000	9 073 200,00	5 251 716,72	3 821 483,28
Расходы на выплаты персоналу в целях обеспечения выполнения функций государственными (муниципальными) органами, казенными учреждениями, органами управления государственными внебюджетными фондами	200	000 0702 990Ю651790 100	2 856 425,00	1 535 616,72	1 320 808,28
Фонд оплаты труда учреждений	200	000 0702 990Ю651790 111	2 193 893,35	1 179 429,20	1 014 464,15
Взносы по обязательному социальному страхованию на выплаты по оплате труда работников и иные выплаты работникам учреждений	200	000 0702 990Ю651790 119	662 531,65	356 187,52	306 344,13
Предоставление субсидий бюджетным, автономным учреждениям и иным некоммерческим организациям	200	000 0702 990Ю651790 600	6 216 775,00	3 716 100,00	2 500 675,00

Субсидии бюджетным учреждениям на иные цели	200	000 0702 990Ю651790 612	6 216 775,00	3 716 100,00	2 500 675,00
Ежемесячное денежное вознаграждение за классное руководство педагогическим работникам муниципальных общеобразовательных организаций	200	000 0702 990Ю653030 000	95 243 900,00	59 803 384,05	35 440 515,95
Расходы на выплаты персоналу в целях обеспечения выполнения функций государственными (муниципальными) органами, казенными учреждениями, органами управления государственными внебюджетными фондами	200	000 0702 990Ю653030 100	29 242 600,00	16 566 534,05	12 676 065,95
Фонд оплаты труда учреждений	200	000 0702 990Ю653030 111	22 458 400,00	12 740 117,56	9 718 282,44
Взносы по обязательному социальному страхованию на выплаты по оплате труда работников и иные выплаты работникам учреждений	200	000 0702 990Ю653030 119	6 784 200,00	3 826 416,49	2 957 783,51
Предоставление субсидий бюджетным, автономным учреждениям и иным некоммерческим организациям	200	000 0702 990Ю653030 600	66 001 300,00	43 236 850,00	22 764 450,00
Субсидии бюджетным учреждениям на иные цели	200	000 0702 990Ю653030 612	66 001 300,00	43 236 850,00	22 764 450,00
Ежемесячное денежное вознаграждение советникам директоров по воспитанию и взаимодействию с детскими общественными объединениями в общеобразовательных организациях и профессиональных образовательных организациях	200	000 0702 990Ю6A0500 000	164 100,00	97 977,02	66 122,98
Расходы на выплаты персоналу в целях обеспечения выполнения функций государственными (муниципальными) органами, казенными учреждениями, органами управления государственными внебюджетными фондами	200	000 0702 990Ю6A0500 100	70 356,00	37 017,02	33 338,98
Фонд оплаты труда учреждений	200	000 0702 990Ю6A0500 111	54 000,00	28 540,86	25 459,14
Взносы по обязательному социальному страхованию на выплаты по оплате труда работников и иные выплаты работникам учреждений	200	000 0702 990Ю6A0500 119	16 356,00	8 476,16	7 879,84
Предоставление субсидий бюджетным, автономным учреждениям и иным некоммерческим организациям	200	000 0702 990Ю6A0500 600	93 744,00	60 960,00	32 784,00
Субсидии бюджетным учреждениям на иные цели	200	000 0702 990Ю6A0500 612	93 744,00	60 960,00	32 784,00
Ежемесячное денежное вознаграждение за классное руководство педагогическим работникам муниципальных общеобразовательных организаций	200	000 0702 990Ю6A3030 000	3 968 500,00	2 479 366,23	1 489 133,77
Расходы на выплаты персоналу в целях обеспечения выполнения функций государственными (муниципальными) органами, казенными учреждениями, органами управления государственными внебюджетными фондами	200	000 0702 990Ю6A3030 100	1 215 600,00	690 326,23	525 273,77
Фонд оплаты труда учреждений	200	000 0702 990Ю6A3030 111	933 000,00	530 879,59	402 120,41
Взносы по обязательному социальному страхованию на выплаты по оплате труда работников и иные выплаты работникам учреждений	200	000 0702 990Ю6A3030 119	282 600,00	159 446,64	123 153,36
Предоставление субсидий бюджетным, автономным учреждениям и иным некоммерческим организациям	200	000 0702 990Ю6A3030 600	2 752 900,00	1 789 040,00	963 860,00
Субсидии бюджетным учреждениям на иные цели	200	000 0702 990Ю6A3030 612	2 752 900,00	1 789 040,00	963 860,00
Дополнительное образование детей	200	000 0703 0000000000 000	352 654 399,84	160 788 058,21	191 866 341,63
Муниципальная программа «Развитие дополнительного образования в Искитимском районе Новосибирской области»	200	000 0703 2100000000 000	45 697 549,62	21 653 392,62	24 044 157,00
Основное мероприятие: "Обеспечение функционирования модели персонализированного финансирования дополнительного образования детей"	200	000 0703 2100300000 000	45 697 549,62	21 653 392,62	24 044 157,00

Реализация мероприятий по обеспечению функционирования модели персонифицированного финансирования дополнительного образования детей	200	000 0703 2100306160 000	45 697 549,62	21 653 392,62	24 044 157,00
Расходы на выплаты персоналу в целях обеспечения выполнения функций государственными (муниципальными) органами, казенными учреждениями, органами управления государственными внебюджетными фондами	200	000 0703 2100306160 100	8 703 714,87	0,00	8 703 714,87
Фонд оплаты труда учреждений	200	000 0703 2100306160 111	6 684 680,57	0,00	6 684 680,57
Взносы по обязательному социальному страхованию на выплаты по оплате труда работников и иные выплаты работникам учреждений	200	000 0703 2100306160 119	2 019 034,30	0,00	2 019 034,30
Предоставление субсидий бюджетным, автономным учреждениям и иным некоммерческим организациям	200	000 0703 2100306160 600	36 164 863,75	21 653 392,62	14 511 471,13
Субсидии бюджетным учреждениям на финансовое обеспечение государственного (муниципального) задания в рамках исполнения государственного (муниципального) социального заказа на оказание государственных (муниципальных) услуг в социальной сфере	200	000 0703 2100306160 614	33 677 947,75	21 653 392,62	12 024 555,13
Субсидии в целях финансового обеспечения (возмещения) исполнения государственного (муниципального) социального заказа на оказание государственных (муниципальных) услуг в социальной сфере, предоставляемые бюджетным учреждениям по результатам отбора исполнителей услуг	200	000 0703 2100306160 615	828 972,00	0,00	828 972,00
Субсидии в целях финансового обеспечения (возмещения) исполнения государственного (муниципального) социального заказа на оказание государственных (муниципальных) услуг в социальной сфере, предоставляемые автономным учреждениям по результатам отбора исполнителей услуг	200	000 0703 2100306160 625	828 972,00	0,00	828 972,00
Субсидии в целях финансового обеспечения (возмещения) исполнения государственного (муниципального) социального заказа на оказание государственных (муниципальных) услуг в социальной сфере	200	000 0703 2100306160 635	828 972,00	0,00	828 972,00
Иные бюджетные ассигнования	200	000 0703 2100306160 800	828 971,00	0,00	828 971,00
Субсидии в целях финансового обеспечения (возмещения) исполнения государственного (муниципального) социального заказа на оказание государственных (муниципальных) услуг в социальной сфере	200	000 0703 2100306160 816	828 971,00	0,00	828 971,00
Непрограммные направления бюджета	200	000 0703 9900000000 000	306 956 850,22	139 134 665,59	167 822 184,63
Расходы на обеспечение деятельности (оказание услуг) государственных (муниципальных) учреждений дополнительного образования	200	000 0703 9900023590 000	135 237 289,69	65 661 186,43	69 576 103,26
Расходы на выплаты персоналу в целях обеспечения выполнения функций государственными (муниципальными) органами, казенными учреждениями, органами управления государственными внебюджетными фондами	200	000 0703 9900023590 100	33 374 600,00	0,00	33 374 600,00
Фонд оплаты труда учреждений	200	000 0703 9900023590 111	25 633 300,00	0,00	25 633 300,00
Взносы по обязательному социальному страхованию на выплаты по оплате труда работников и иные выплаты работникам учреждений	200	000 0703 9900023590 119	7 741 300,00	0,00	7 741 300,00
Предоставление субсидий бюджетным, автономным учреждениям и иным некоммерческим организациям	200	000 0703 9900023590 600	101 862 689,69	65 661 186,43	36 201 503,26
Субсидии бюджетным учреждениям на финансовое обеспечение государственного (муниципального) задания на оказание государственных (муниципальных) услуг (выполнение работ)	200	000 0703 9900023590 611	63 846 123,01	39 288 128,72	24 557 994,29

Субсидии бюджетным учреждениям на иные цели	200	000 0703 9900023590 612	2 960 000,00	2 480 394,31	479 605,69
Субсидии бюджетным учреждениям на финансовое обеспечение государственного (муниципального) задания в рамках исполнения государственного (муниципального) социального заказа на оказание государственных (муниципальных) услуг в социальной сфере	200	000 0703 9900023590 614	35 056 566,68	23 892 663,40	11 163 903,28
Расходы на обеспечение деятельности (оказание услуг) государственных (муниципальных) учреждений в сфере дополнительного образования	200	000 0703 9900033590 000	11 623 053,70	2 127 389,88	9 495 663,82
Расходы на выплаты персоналу в целях обеспечения выполнения функций государственными (муниципальными) органами, казенными учреждениями, органами управления государственными внебюджетными фондами	200	000 0703 9900033590 100	10 680 145,13	1 221 281,31	9 458 863,82
Фонд оплаты труда учреждений	200	000 0703 9900033590 111	8 202 919,43	939 091,71	7 263 827,72
Взносы по обязательному социальному страхованию на выплаты по оплате труда работников и иные выплаты работникам учреждений	200	000 0703 9900033590 119	2 477 225,70	282 189,60	2 195 036,10
Предоставление субсидий бюджетным, автономным учреждениям и иным некоммерческим организациям	200	000 0703 9900033590 600	942 908,57	906 108,57	36 800,00
Субсидии бюджетным учреждениям на финансовое обеспечение государственного (муниципального) задания в рамках исполнения государственного (муниципального) социального заказа на оказание государственных (муниципальных) услуг в социальной сфере	200	000 0703 9900033590 614	942 908,57	906 108,57	36 800,00
Обеспечение сбалансированности местных бюджетов	200	000 0703 9900070510 000	155 902 975,00	69 343 089,28	86 559 885,72
Расходы на выплаты персоналу в целях обеспечения выполнения функций государственными (муниципальными) органами, казенными учреждениями, органами управления государственными внебюджетными фондами	200	000 0703 9900070510 100	18 021 500,00	0,00	18 021 500,00
Фонд оплаты труда учреждений	200	000 0703 9900070510 111	13 841 398,00	0,00	13 841 398,00
Взносы по обязательному социальному страхованию на выплаты по оплате труда работников и иные выплаты работникам учреждений	200	000 0703 9900070510 119	4 180 102,00	0,00	4 180 102,00
Предоставление субсидий бюджетным, автономным учреждениям и иным некоммерческим организациям	200	000 0703 9900070510 600	137 881 475,00	69 343 089,28	68 538 385,72
Субсидии бюджетным учреждениям на финансовое обеспечение государственного (муниципального) задания на оказание государственных (муниципальных) услуг (выполнение работ)	200	000 0703 9900070510 611	79 752 975,00	38 932 439,28	40 820 535,72
Субсидии бюджетным учреждениям на иные цели	200	000 0703 9900070510 612	2 286 000,00	273 400,00	2 012 600,00
Субсидии бюджетным учреждениям на финансовое обеспечение государственного (муниципального) задания в рамках исполнения государственного (муниципального) социального заказа на оказание государственных (муниципальных) услуг в социальной сфере	200	000 0703 9900070510 614	55 842 500,00	30 137 250,00	25 705 250,00
Региональный проект "Семейные ценности и инфраструктура культуры"	200	000 0703 990Я500000 000	4 193 531,83	2 003 000,00	2 190 531,83
Государственная поддержка отрасли культуры	200	000 0703 990Я555190 000	4 193 531,83	2 003 000,00	2 190 531,83
Предоставление субсидий бюджетным, автономным учреждениям и иным некоммерческим организациям	200	000 0703 990Я555190 600	4 193 531,83	2 003 000,00	2 190 531,83
Субсидии бюджетным учреждениям на иные цели	200	000 0703 990Я555190 612	4 193 531,83	2 003 000,00	2 190 531,83
Молодежная политика	200	000 0707 0000000000 000	10 065 618,08	3 409 077,10	6 656 540,98

Муниципальная программа "Развитие молодежного движения на территории Искитимского района Новосибирской области"	200	000 0707 0700000000 000	7 268 218,08	2 226 577,10	5 041 640,98
Основное мероприятие: "Вовлечение молодежи в социально-экономическое развитие района"	200	000 0707 0700100000 000	3 457 268,08	1 585 481,10	1 871 786,98
Вовлечение молодежи в социально-экономическое развитие района	200	000 0707 0700106080 000	3 457 268,08	1 585 481,10	1 871 786,98
Закупка товаров, работ и услуг для обеспечения государственных (муниципальных) нужд	200	000 0707 0700106080 200	2 206 000,00	886 830,00	1 319 170,00
Прочая закупка товаров, работ и услуг	200	000 0707 0700106080 244	2 206 000,00	886 830,00	1 319 170,00
Иные бюджетные ассигнования	200	000 0707 0700106080 800	1 251 268,08	698 651,10	552 616,98
Субсидии (гранты в форме субсидий) на финансовое обеспечение затрат в связи с производством (реализацией) товаров, выполнением работ, оказанием услуг, не подлежащие казначейскому сопровождению	200	000 0707 0700106080 813	1 251 268,08	698 651,10	552 616,98
Основное мероприятие: "Развитие трудового и студенческого потенциала молодежи"	200	000 0707 0700200000 000	2 824 950,00	402 146,00	2 422 804,00
Развитие трудового и студенческого потенциала молодежи	200	000 0707 0700206090 000	2 824 950,00	402 146,00	2 422 804,00
Закупка товаров, работ и услуг для обеспечения государственных (муниципальных) нужд	200	000 0707 0700206090 200	2 584 950,00	262 146,00	2 322 804,00
Прочая закупка товаров, работ и услуг	200	000 0707 0700206090 244	2 584 950,00	262 146,00	2 322 804,00
Социальное обеспечение и иные выплаты населению	200	000 0707 0700206090 300	240 000,00	140 000,00	100 000,00
Премии и гранты	200	000 0707 0700206090 350	240 000,00	140 000,00	100 000,00
Основное мероприятие: "Обеспечение функционирования общероссийского общественно-государственного движения детей и молодежи "Движение Первых"	200	000 0707 0700300000 000	986 000,00	238 950,00	747 050,00
Обеспечение функционирования общероссийского общественно-государственного движения детей и молодежи "Движение Первых"	200	000 0707 0700306100 000	986 000,00	238 950,00	747 050,00
Закупка товаров, работ и услуг для обеспечения государственных (муниципальных) нужд	200	000 0707 0700306100 200	986 000,00	238 950,00	747 050,00
Прочая закупка товаров, работ и услуг	200	000 0707 0700306100 244	986 000,00	238 950,00	747 050,00
Муниципальная программа "Профилактика правонарушений в Искитимском районе"	200	000 0707 1400000000 000	280 000,00	0,00	280 000,00
Основное мероприятие: "Создание условий для обеспечения общественного порядка и профилактики правонарушений на улицах и в общественных местах"	200	000 0707 1400100000 000	80 000,00	0,00	80 000,00
Создание условий для обеспечения общественного порядка и профилактики правонарушений на улицах и в общественных местах	200	000 0707 1400106120 000	80 000,00	0,00	80 000,00
Социальное обеспечение и иные выплаты населению	200	000 0707 1400106120 300	80 000,00	0,00	80 000,00
Премии и гранты	200	000 0707 1400106120 350	80 000,00	0,00	80 000,00
Основное мероприятие: "Организация работы, направленной на предупреждение и пресечение всех форм асоциального поведения несовершеннолетних, социализация и реабилитация несовершеннолетних, находящихся в конфликте с законом"	200	000 0707 1400200000 000	182 000,00	0,00	182 000,00
Организация работы, направленной на предупреждение и пресечение всех форм асоциального поведения несовершеннолетних, социализация и реабилитация несовершеннолетних, находящихся в конфликте с законом	200	000 0707 1400206130 000	182 000,00	0,00	182 000,00
Закупка товаров, работ и услуг для обеспечения государственных (муниципальных) нужд	200	000 0707 1400206130 200	182 000,00	0,00	182 000,00
Прочая закупка товаров, работ и услуг	200	000 0707 1400206130 244	182 000,00	0,00	182 000,00
Основное мероприятие: "Профилактика дорожно-транспортных происшествий"	200	000 0707 1400400000 000	18 000,00	0,00	18 000,00
Профилактика дорожно-транспортных происшествий	200	000 0707 1400406150 000	18 000,00	0,00	18 000,00

Закупка товаров, работ и услуг для обеспечения государственных (муниципальных) нужд	200	000 0707 1400406150 200	18 000,00	0,00	18 000,00
Прочая закупка товаров, работ и услуг	200	000 0707 1400406150 244	18 000,00	0,00	18 000,00
Муниципальная программа «Развитие дополнительного образования в Искитимском районе Новосибирской области»	200	000 0707 2100000000 000	2 517 400,00	1 182 500,00	1 334 900,00
Основное мероприятие: "Организация и проведение конкурсов, мероприятий, соревнований и профильных смен"	200	000 0707 2100100000 000	2 517 400,00	1 182 500,00	1 334 900,00
Организация и проведение конкурсов, мероприятий, соревнований и профильных смен	200	000 0707 2100160140 000	2 517 400,00	1 182 500,00	1 334 900,00
Предоставление субсидий бюджетным, автономным учреждениям и иным некоммерческим организациям	200	000 0707 2100160140 600	2 517 400,00	1 182 500,00	1 334 900,00
Субсидии бюджетным учреждениям на иные цели	200	000 0707 2100160140 612	2 517 400,00	1 182 500,00	1 334 900,00
Другие вопросы в области образования	200	000 0709 0000000000 000	50 945 960,34	17 034 424,97	33 911 535,37
Муниципальная программа «Развитие системы образования Искитимского района Новосибирской области»	200	000 0709 1000000000 000	24 041 210,34	4 892 000,00	19 149 210,34
Основное мероприятие: "Организация работы лагерей дневного пребывания при общеобразовательных учреждениях "	200	000 0709 1001300000 000	4 675 500,00	4 675 500,00	0,00
Организация мероприятий по отдыху и оздоровлению детей, находящихся в трудной жизненной ситуации, направляемых администрациями муниципальных образований Новосибирской области в организации отдыха детей и их оздоровления независимо от их организационно-правовых форм и форм собственности	200	000 0709 1001370359 000	4 553 937,00	4 553 937,00	0,00
Закупка товаров, работ и услуг для обеспечения государственных (муниципальных) нужд	200	000 0709 1001370359 200	631 152,00	631 152,00	0,00
Прочая закупка товаров, работ и услуг	200	000 0709 1001370359 244	631 152,00	631 152,00	0,00
Предоставление субсидий бюджетным, автономным учреждениям и иным некоммерческим организациям	200	000 0709 1001370359 600	3 922 785,00	3 922 785,00	0,00
Субсидии бюджетным учреждениям на иные цели	200	000 0709 1001370359 612	3 922 785,00	3 922 785,00	0,00
Софинансирование расходов по отдыху и оздоровлению детей, находящихся в трудной жизненной ситуации, направляемых администрациями муниципальных образований Новосибирской области в организации отдыха детей и их оздоровления независимо от их организационно-правовых форм и форм собственности за счет средств бюджета района	200	000 0709 10013S0359 000	121 563,00	121 563,00	0,00
Закупка товаров, работ и услуг для обеспечения государственных (муниципальных) нужд	200	000 0709 10013S0359 200	16 848,00	16 848,00	0,00
Прочая закупка товаров, работ и услуг	200	000 0709 10013S0359 244	16 848,00	16 848,00	0,00
Предоставление субсидий бюджетным, автономным учреждениям и иным некоммерческим организациям	200	000 0709 10013S0359 600	104 715,00	104 715,00	0,00
Субсидии бюджетным учреждениям на иные цели	200	000 0709 10013S0359 612	104 715,00	104 715,00	0,00
Основное мероприятие: "Организация оздоровления и отдыха детей на базе оздоровительных учреждений (приобретение путевок)"	200	000 0709 1001400000 000	17 949 710,34	0,00	17 949 710,34
Организация мероприятий по отдыху и оздоровлению детей, находящихся в трудной жизненной ситуации, направляемых администрациями муниципальных образований Новосибирской области в организации отдыха детей и их оздоровления независимо от их организационно-правовых форм и форм собственности	200	000 0709 1001470359 000	12 461 563,00	0,00	12 461 563,00

Социальное обеспечение и иные выплаты населению	200	000 0709 1001470359 300	12 461 563,00	0,00	12 461 563,00
Приобретение товаров, работ и услуг в пользу граждан в целях их социального обеспечения	200	000 0709 1001470359 323	12 461 563,00	0,00	12 461 563,00
Софинансирование расходов по отдыху и оздоровлению детей, находящихся в трудной жизненной ситуации, направляемых администрациями муниципальных образований Новосибирской области в организации отдыха детей и их оздоровления независимо от их организационно-правовых форм и форм собственности за счет средств бюджета района	200	000 0709 10014S0359 000	5 488 147,34	0,00	5 488 147,34
Социальное обеспечение и иные выплаты населению	200	000 0709 10014S0359 300	5 488 147,34	0,00	5 488 147,34
Приобретение товаров, работ и услуг в пользу граждан в целях их социального обеспечения	200	000 0709 10014S0359 323	5 488 147,34	0,00	5 488 147,34
Основное мероприятие: "Меры материальной поддержки обучающимся на условиях договора о целевом обучении по программам среднего профессионального и высшего образования"	200	000 0709 1001500000 000	1 416 000,00	216 500,00	1 199 500,00
Меры материальной поддержки обучающимся на условиях договора о целевом обучении по программам среднего профессионального и высшего образования	200	000 0709 1001560500 000	1 416 000,00	216 500,00	1 199 500,00
Социальное обеспечение и иные выплаты населению	200	000 0709 1001560500 300	1 416 000,00	216 500,00	1 199 500,00
Премии и гранты	200	000 0709 1001560500 350	1 416 000,00	216 500,00	1 199 500,00
Муниципальная программа «Развитие дополнительного образования в Искитимском районе Новосибирской области»	200	000 0709 2100000000 000	650 000,00	594 464,00	55 536,00
Основное мероприятие: "Организация работы летнего палаточного туристического лагеря "Сталкер-Ареал"	200	000 0709 2100200000 000	650 000,00	594 464,00	55 536,00
Организация работы летнего палаточного туристического лагеря "Сталкер-Ареал"	200	000 0709 2100260150 000	650 000,00	594 464,00	55 536,00
Предоставление субсидий бюджетным, автономным учреждениям и иным некоммерческим организациям	200	000 0709 2100260150 600	650 000,00	594 464,00	55 536,00
Субсидии бюджетным учреждениям на иные цели	200	000 0709 2100260150 612	650 000,00	594 464,00	55 536,00
Непрограммные направления бюджета	200	000 0709 9900000000 000	26 254 750,00	11 547 960,97	14 706 789,03
Обеспечение деятельности прочих учреждений образования	200	000 0709 9900027590 000	11 850 225,00	4 997 659,83	6 852 565,17
Расходы на выплаты персоналу в целях обеспечения выполнения функций государственными (муниципальными) органами, казенными учреждениями, органами управления государственными внебюджетными фондами	200	000 0709 9900027590 100	7 820 217,00	3 964 541,25	3 855 675,75
Фонд оплаты труда учреждений	200	000 0709 9900027590 111	5 880 800,00	3 096 873,40	2 783 926,60
Иные выплаты персоналу учреждений, за исключением фонда оплаты труда	200	000 0709 9900027590 112	34 992,00	34 992,00	0,00
Взносы по обязательному социальному страхованию на выплаты по оплате труда работников и иные выплаты работникам учреждений	200	000 0709 9900027590 119	1 904 425,00	832 675,85	1 071 749,15
Закупка товаров, работ и услуг для обеспечения государственных (муниципальных) нужд	200	000 0709 9900027590 200	3 952 208,00	1 010 514,51	2 941 693,49
Закупка товаров, работ и услуг в сфере информационно-коммуникационных технологий	200	000 0709 9900027590 242	716 800,00	246 012,36	470 787,64
Прочая закупка товаров, работ и услуг	200	000 0709 9900027590 244	2 569 608,00	349 599,96	2 220 008,04
Закупка энергетических ресурсов	200	000 0709 9900027590 247	665 800,00	414 902,19	250 897,81
Иные бюджетные ассигнования	200	000 0709 9900027590 800	77 800,00	22 604,07	55 195,93
Уплата налога на имущество организаций и земельного налога	200	000 0709 9900027590 851	46 600,00	22 497,14	24 102,86
Уплата прочих налогов, сборов	200	000 0709 9900027590 852	30 000,00	0,00	30 000,00
Уплата иных платежей	200	000 0709 9900027590 853	1 200,00	106,93	1 093,07

Обеспечение сбалансированности местных бюджетов	200	000 0709 9900070510 000	14 404 525,00	6 550 301,14	7 854 223,86
Расходы на выплаты персоналу в целях обеспечения выполнения функций государственными (муниципальными) органами, казенными учреждениями, органами управления государственными внебюджетными фондами	200	000 0709 9900070510 100	14 404 525,00	6 550 301,14	7 854 223,86
Фонд оплаты труда учреждений	200	000 0709 9900070510 111	11 185 200,00	5 277 770,14	5 907 429,86
Взносы по обязательному социальному страхованию на выплаты по оплате труда работников и иные выплаты работникам учреждений	200	000 0709 9900070510 119	3 219 325,00	1 272 531,00	1 946 794,00
КУЛЬТУРА, КИНЕМАТОГРАФИЯ	200	000 0800 0000000000 000	166 171 284,39	60 048 802,52	106 122 481,87
Культура	200	000 0801 0000000000 000	166 171 284,39	60 048 802,52	106 122 481,87
Муниципальная программа "Культура Искитимского района"	200	000 0801 0300000000 000	138 953 425,02	60 048 802,52	78 904 622,50
Основное мероприятие: "Обеспечение деятельности (оказание услуг) библиотек"	200	000 0801 0300100000 000	94 003 200,00	35 991 824,54	58 011 375,46
Расходы на обеспечение деятельности (оказание услуг) государственных (муниципальных) учреждений	200	000 0801 0300142590 000	93 878 200,00	35 991 824,54	57 886 375,46
Расходы на выплаты персоналу в целях обеспечения выполнения функций государственными (муниципальными) органами, казенными учреждениями, органами управления государственными внебюджетными фондами	200	000 0801 0300142590 100	84 074 800,00	33 533 428,54	50 541 371,46
Фонд оплаты труда учреждений	200	000 0801 0300142590 111	64 573 600,00	26 229 492,51	38 344 107,49
Взносы по обязательному социальному страхованию на выплаты по оплате труда работников и иные выплаты работникам учреждений	200	000 0801 0300142590 119	19 501 200,00	7 303 936,03	12 197 263,97
Закупка товаров, работ и услуг для обеспечения государственных (муниципальных) нужд	200	000 0801 0300142590 200	9 797 500,00	2 457 068,00	7 340 432,00
Закупка товаров, работ и услуг в сфере информационно-коммуникационных технологий	200	000 0801 0300142590 242	2 316 600,00	731 300,48	1 585 299,52
Прочая закупка товаров, работ и услуг	200	000 0801 0300142590 244	5 577 300,00	991 082,60	4 586 217,40
Закупка энергетических ресурсов	200	000 0801 0300142590 247	1 903 600,00	734 684,92	1 168 915,08
Иные бюджетные ассигнования	200	000 0801 0300142590 800	5 900,00	1 328,00	4 572,00
Уплата налога на имущество организаций и земельного налога	200	000 0801 0300142590 851	1 600,00	800,00	800,00
Уплата прочих налогов, сборов	200	000 0801 0300142590 852	3 300,00	528,00	2 772,00
Уплата иных платежей	200	000 0801 0300142590 853	1 000,00	0,00	1 000,00
Обеспечение сбалансированности местных бюджетов	200	000 0801 0300170510 000	125 000,00	0,00	125 000,00
Закупка товаров, работ и услуг для обеспечения государственных (муниципальных) нужд	200	000 0801 0300170510 200	125 000,00	0,00	125 000,00
Прочая закупка товаров, работ и услуг	200	000 0801 0300170510 244	125 000,00	0,00	125 000,00
Основное мероприятие: "Комплектование библиотечных фондов"	200	000 0801 0300200000 000	518 685,83	518 685,83	0,00
Государственная поддержка отрасли культуры	200	000 0801 03002L5190 000	518 685,83	518 685,83	0,00
Закупка товаров, работ и услуг для обеспечения государственных (муниципальных) нужд	200	000 0801 03002L5190 200	518 685,83	518 685,83	0,00
Прочая закупка товаров, работ и услуг	200	000 0801 03002L5190 244	518 685,83	518 685,83	0,00
Основное мероприятие: "Выполнение муниципального задания на оказание муниципальных услуг (выполнение работ) МБУК "ЦРКИР"	200	000 0801 0300400000 000	32 791 440,63	17 302 567,00	15 488 873,63
Выполнение муниципального задания на оказание муниципальных услуг (выполнение работ) МБУК "ЦРКИР"	200	000 0801 0300440590 000	32 791 440,63	17 302 567,00	15 488 873,63
Предоставление субсидий бюджетным, автономным учреждениям и иным некоммерческим организациям	200	000 0801 0300440590 600	32 791 440,63	17 302 567,00	15 488 873,63
Субсидии бюджетным учреждениям на финансовое обеспечение государственного (муниципального) задания на оказание государственных (муниципальных) услуг (выполнение работ)	200	000 0801 0300440590 611	32 791 440,63	17 302 567,00	15 488 873,63

Основное мероприятие: "Проведение мероприятий в рамках муниципальной программы "Культура Искитимского района"	200	000 0801 0300500000 000	794 000,00	369 000,00	425 000,00
Проведение мероприятий в рамках муниципальной программы "Культура Искитимского района"	200	000 0801 0300506320 000	794 000,00	369 000,00	425 000,00
Закупка товаров, работ и услуг для обеспечения государственных (муниципальных) нужд	200	000 0801 0300506320 200	100 000,00	0,00	100 000,00
Прочая закупка товаров, работ и услуг	200	000 0801 0300506320 244	100 000,00	0,00	100 000,00
Предоставление субсидий бюджетным, автономным учреждениям и иным некоммерческим организациям	200	000 0801 0300506320 600	694 000,00	369 000,00	325 000,00
Субсидии бюджетным учреждениям на финансовое обеспечение государственного (муниципального) задания на оказание государственных (муниципальных) услуг (выполнение работ)	200	000 0801 0300506320 611	694 000,00	369 000,00	325 000,00
Основное мероприятие: "Приобретение материальных и технических средств для сельских клубов"	200	000 0801 0300700000 000	2 632 546,20	0,00	2 632 546,20
Развитие и укрепление материально-технической базы домов культуры в населенных пунктах с числом жителей до 50 тысяч человек	200	000 0801 03007L4670 000	2 632 546,20	0,00	2 632 546,20
Закупка товаров, работ и услуг для обеспечения государственных (муниципальных) нужд	200	000 0801 03007L4670 200	2 632 546,20	0,00	2 632 546,20
Прочая закупка товаров, работ и услуг	200	000 0801 03007L4670 244	2 632 546,20	0,00	2 632 546,20
Региональный проект "Семейные ценности и инфраструктура культуры"	200	000 0801 030Я500000 000	8 213 552,36	5 866 725,15	2 346 827,21
Создание модельных муниципальных библиотек	200	000 0801 030Я554540 000	8 213 552,36	5 866 725,15	2 346 827,21
Закупка товаров, работ и услуг для обеспечения государственных (муниципальных) нужд	200	000 0801 030Я554540 200	8 213 552,36	5 866 725,15	2 346 827,21
Закупка товаров, работ и услуг в сфере информационно-коммуникационных технологий	200	000 0801 030Я554540 242	2 945 957,46	1 714 957,46	1 231 000,00
Прочая закупка товаров, работ и услуг	200	000 0801 030Я554540 244	5 267 594,90	4 151 767,69	1 115 827,21
Непрограммные направления бюджета	200	000 0801 9900000000 000	27 217 859,37	0,00	27 217 859,37
Выполнение муниципального задания на оказание муниципальных услуг (выполнение работ) МБУК "ЦРКИр	200	000 0801 99000040590 000	2 388 959,37	0,00	2 388 959,37
Расходы на выплаты персоналу в целях обеспечения выполнения функций государственными (муниципальными) органами, казенными учреждениями, органами управления государственными внебюджетными фондами	200	000 0801 99000040590 100	2 388 959,37	0,00	2 388 959,37
Фонд оплаты труда учреждений	200	000 0801 99000040590 111	1 834 838,23	0,00	1 834 838,23
Взносы по обязательному социальному страхованию на выплаты по оплате труда работников и иные выплаты работникам учреждений	200	000 0801 99000040590 119	554 121,14	0,00	554 121,14
Обеспечение сбалансированности местных бюджетов	200	000 0801 9900070510 000	24 828 900,00	0,00	24 828 900,00
Расходы на выплаты персоналу в целях обеспечения выполнения функций государственными (муниципальными) органами, казенными учреждениями, органами управления государственными внебюджетными фондами	200	000 0801 9900070510 100	24 828 900,00	0,00	24 828 900,00
Фонд оплаты труда учреждений	200	000 0801 9900070510 111	19 069 816,00	0,00	19 069 816,00
Взносы по обязательному социальному страхованию на выплаты по оплате труда работников и иные выплаты работникам учреждений	200	000 0801 9900070510 119	5 759 084,00	0,00	5 759 084,00
СОЦИАЛЬНАЯ ПОЛИТИКА	200	000 1000 0000000000 000	278 399 512,55	138 038 693,67	140 360 818,88
Пенсионное обеспечение	200	000 1001 0000000000 000	4 918 863,76	2 243 845,38	2 675 018,38
Непрограммные направления бюджета	200	000 1001 9900000000 000	4 918 863,76	2 243 845,38	2 675 018,38
Доплаты к пенсиям государственных служащих субъектов Российской Федерации и муниципальных служащих	200	000 1001 9900002020 000	4 918 863,76	2 243 845,38	2 675 018,38

Социальное обеспечение и иные выплаты населению	200	000 1001 9900002020 300	4 918 863,76	2 243 845,38	2 675 018,38
Иные пенсии, социальные доплаты к пенсиям	200	000 1001 9900002020 312	4 918 863,76	2 243 845,38	2 675 018,38
Социальное обслуживание населения	200	000 1002 0000000000 000	126 564 948,79	70 545 202,79	56 019 746,00
Муниципальная программа "Защита населения и территории Искитимского района от чрезвычайных ситуаций, обеспечение пожарной безопасности и безопасности людей на водных объектах и обеспечение общественного порядка"	200	000 1002 1200000000 000	1 115 520,00	1 115 520,00	0,00
Основное "Обеспечение первичных мер пожарной безопасности в границах муниципального района и за границами сельских населенных пунктов Искитимского района"	200	000 1002 1200100000 000	1 115 520,00	1 115 520,00	0,00
Приобретение автономных дымовых пожарных извещателей гражданам и семьям с детьми, оказавшимися в трудной жизненной ситуации	200	000 1002 1200106340 000	1 115 520,00	1 115 520,00	0,00
Предоставление субсидий бюджетным, автономным учреждениям и иным некоммерческим организациям	200	000 1002 1200106340 600	1 115 520,00	1 115 520,00	0,00
Субсидии бюджетным учреждениям на иные цели	200	000 1002 1200106340 612	1 115 520,00	1 115 520,00	0,00
Непрограммные направления бюджета	200	000 1002 9900000000 000	125 449 428,79	69 429 682,79	56 019 746,00
Осуществление отдельных государственных полномочий Новосибирской области по обеспечению социального обслуживания отдельных категорий граждан за счет средств бюджета района	200	000 1002 9900060180 000	10 369 828,79	5 345 828,79	5 024 000,00
Предоставление субсидий бюджетным, автономным учреждениям и иным некоммерческим организациям	200	000 1002 9900060180 600	10 369 828,79	5 345 828,79	5 024 000,00
Субсидии бюджетным учреждениям на финансовое обеспечение государственного (муниципального) задания на оказание государственных (муниципальных) услуг (выполнение работ)	200	000 1002 9900060180 611	10 190 000,00	5 166 000,00	5 024 000,00
Субсидии бюджетным учреждениям на иные цели	200	000 1002 9900060180 612	179 828,79	179 828,79	0,00
Обеспечение социального обслуживания отдельных категорий граждан	200	000 1002 9900070180 000	109 933 700,00	61 510 904,00	48 422 796,00
Предоставление субсидий бюджетным, автономным учреждениям и иным некоммерческим организациям	200	000 1002 9900070180 600	109 933 700,00	61 510 904,00	48 422 796,00
Субсидии бюджетным учреждениям на финансовое обеспечение государственного (муниципального) задания на оказание государственных (муниципальных) услуг (выполнение работ)	200	000 1002 9900070180 611	109 933 700,00	61 510 904,00	48 422 796,00
Региональный проект "Старшее поколение"	200	000 1002 990Я400000 000	5 145 900,00	2 572 950,00	2 572 950,00
Создание системы долгосрочного ухода за гражданами пожилого возраста и инвалидами	200	000 1002 990Я451630 000	5 145 900,00	2 572 950,00	2 572 950,00
Предоставление субсидий бюджетным, автономным учреждениям и иным некоммерческим организациям	200	000 1002 990Я451630 600	5 145 900,00	2 572 950,00	2 572 950,00
Субсидии бюджетным учреждениям на иные цели	200	000 1002 990Я451630 612	5 145 900,00	2 572 950,00	2 572 950,00
Социальное обеспечение населения	200	000 1003 0000000000 000	2 703 500,00	2 703 493,80	6,20
Муниципальная программа "Обеспечение жильем молодых семей в Искитимском районе Новосибирской области"	200	000 1003 0600000000 000	2 703 500,00	2 703 493,80	6,20
Основное мероприятие: "Предоставление молодым семьям-участникам программы социальных выплат на приобретение жилья или строительство индивидуального жилого дома"	200	000 1003 0600100000 000	2 703 500,00	2 703 493,80	6,20
Обеспечение жильем молодых семей	200	000 1003 06001L4979 000	2 703 500,00	2 703 493,80	6,20

Социальное обеспечение и иные выплаты населению	200	000 1003 06001L4979 300	2 703 500,00	2 703 493,80	6,20
Субсидии гражданам на приобретение жилья	200	000 1003 06001L4979 322	2 703 500,00	2 703 493,80	6,20
Охрана семьи и детства	200	000 1004 0000000000 000	143 151 600,00	61 546 151,70	81 605 448,30
Непрограммные направления бюджета	200	000 1004 9900000000 000	143 151 600,00	61 546 151,70	81 605 448,30
Организация и осуществление деятельности по опеке и попечительству, социальной поддержке детей-сирот и детей, оставшихся без попечения родителей	200	000 1004 9900070289 000	85 653 900,00	38 113 323,98	47 540 576,02
Социальное обеспечение и иные выплаты населению	200	000 1004 9900070289 300	85 653 900,00	38 113 323,98	47 540 576,02
Пособия, компенсации и иные социальные выплаты гражданам, кроме публичных нормативных обязательств	200	000 1004 9900070289 321	58 238 880,00	27 190 240,79	31 048 639,21
Приобретение товаров, работ и услуг в пользу граждан в целях их социального обеспечения	200	000 1004 9900070289 323	27 415 020,00	10 923 083,19	16 491 936,81
Осуществление строительства жилых помещений с целью оказания государственной поддержки детям-сиротам и детям, оставшимся без попечения родителей	200	000 1004 9900070399 000	14 209 700,00	855 684,00	13 354 016,00
Капитальные вложения в объекты государственной (муниципальной) собственности	200	000 1004 9900070399 400	14 209 700,00	855 684,00	13 354 016,00
Бюджетные инвестиции в объекты капитального строительства государственной (муниципальной) собственности	200	000 1004 9900070399 414	14 209 700,00	855 684,00	13 354 016,00
Предоставление гражданам, имеющих трех и более детей, в том числе принятых под опеку (попечительство), пасынков и падчериц, единовременной денежной выплаты взамен земельных участков для индивидуального жилищного строительства	200	000 1004 9900071229 000	39 405 500,00	22 577 143,72	16 828 356,28
Социальное обеспечение и иные выплаты населению	200	000 1004 9900071229 300	39 405 500,00	22 577 143,72	16 828 356,28
Пособия, компенсации, меры социальной поддержки по публичным нормативным обязательствам	200	000 1004 9900071229 313	39 405 500,00	22 577 143,72	16 828 356,28
Предоставление единовременной выплаты на приобретение в собственность жилого помещения	200	000 1004 9900071259 000	3 882 500,00	0,00	3 882 500,00
Социальное обеспечение и иные выплаты населению	200	000 1004 9900071259 300	3 882 500,00	0,00	3 882 500,00
Иные выплаты населению	200	000 1004 9900071259 360	3 882 500,00	0,00	3 882 500,00
Другие вопросы в области социальной политики	200	000 1006 0000000000 000	1 060 600,00	1 000 000,00	60 600,00
Непрограммные направления бюджета	200	000 1006 9900000000 000	1 060 600,00	1 000 000,00	60 600,00
Предоставление единовременной денежной выплаты на обеспечение условий доступности для инвалида жилого помещения	200	000 1006 9900071110 000	1 060 600,00	1 000 000,00	60 600,00
Социальное обеспечение и иные выплаты населению	200	000 1006 9900071110 300	1 060 600,00	1 000 000,00	60 600,00
Пособия, компенсации и иные социальные выплаты гражданам, кроме публичных нормативных обязательств	200	000 1006 9900071110 321	1 060 600,00	1 000 000,00	60 600,00
ФИЗИЧЕСКАЯ КУЛЬТУРА И СПОРТ	200	000 1100 0000000000 000	480 375 837,30	150 919 640,71	329 456 196,59
Массовый спорт	200	000 1102 0000000000 000	474 275 837,30	147 414 950,01	326 860 887,29
Непрограммные направления бюджета	200	000 1102 9900000000 000	474 275 837,30	147 414 950,01	326 860 887,29
Мероприятия в области строительства, архитектуры и градостроительства	200	000 1102 9900000380 000	464 275 837,30	147 414 950,01	316 860 887,29
Капитальные вложения в объекты государственной (муниципальной) собственности	200	000 1102 9900000380 400	464 275 837,30	147 414 950,01	316 860 887,29
Бюджетные инвестиции в объекты капитального строительства государственной (муниципальной) собственности	200	000 1102 9900000380 414	464 275 837,30	147 414 950,01	316 860 887,29
Укрепление, приведение в нормативное состояние и развитие спортивной инфраструктуры муниципальных образований	200	000 1102 9900070740 000	10 000 000,00	0,00	10 000 000,00
Межбюджетные трансферты	200	000 1102 9900070740 500	10 000 000,00	0,00	10 000 000,00

Субсидии, за исключением субсидий на софинансирование капитальных вложений в объекты государственной (муниципальной) собственности	200	000 1102 9900070740 521	10 000 000,00	0,00	10 000 000,00
Другие вопросы в области физической культуры и спорта	200	000 1105 0000000000 000	6 100 000,00	3 504 690,70	2 595 309,30
Муниципальная программа "Развитие физической культуры и спорта в Искитимском муниципальном районе"	200	000 1105 0400000000 000	6 100 000,00	3 504 690,70	2 595 309,30
Основное мероприятие: "Повышение мотивации жителей Искитимского района к регулярным занятиям физической культурой и спортом и ведению здорового образа жизни, в том числе для лиц с ограниченными возможностями здоровья и инвалидов"	200	000 1105 0400100000 000	750 000,00	428 111,40	321 888,60
Повышение мотивации жителей Искитимского района к регулярным занятиям физической культурой и спортом и ведению здорового образа жизни, в том числе для лиц с ограниченными возможностями здоровья и инвалидов	200	000 1105 0400106210 000	750 000,00	428 111,40	321 888,60
Предоставление субсидий бюджетным, автономным учреждениям и иным некоммерческим организациям	200	000 1105 0400106210 600	750 000,00	428 111,40	321 888,60
Субсидии бюджетным учреждениям на иные цели	200	000 1105 0400106210 612	750 000,00	428 111,40	321 888,60
Основное мероприятие: «Развитие инфраструктуры физической культуры и спорта и улучшение материально-технической базы спортивных учреждений в Искитимском районе, в том числе для лиц с ограниченными возможностями здоровья и инвалидов»	200	000 1105 0400200000 000	1 750 000,00	626 579,30	1 123 420,70
Развитие инфраструктуры физической культуры и спорта и улучшение материально-технической базы спортивных учреждений в Искитимском районе, в том числе для лиц с ограниченными возможностями здоровья и инвалидов	200	000 1105 0400206220 000	1 750 000,00	626 579,30	1 123 420,70
Предоставление субсидий бюджетным, автономным учреждениям и иным некоммерческим организациям	200	000 1105 0400206220 600	1 750 000,00	626 579,30	1 123 420,70
Субсидии бюджетным учреждениям на иные цели	200	000 1105 0400206220 612	1 750 000,00	626 579,30	1 123 420,70
Основное мероприятие: "Совершенствование системы подготовки в области физической культуры и спорта в Искитимском районе всех возрастных групп населения, в том числе для лиц с ограниченными возможностями здоровья и инвалидов"	200	000 1105 0400300000 000	3 600 000,00	2 450 000,00	1 150 000,00
Совершенствование системы подготовки в области физической культуры и спорта в Искитимском районе всех возрастных групп населения, в том числе для лиц с ограниченными возможностями здоровья и инвалидов	200	000 1105 0400306230 000	3 600 000,00	2 450 000,00	1 150 000,00
Предоставление субсидий бюджетным, автономным учреждениям и иным некоммерческим организациям	200	000 1105 0400306230 600	3 600 000,00	2 450 000,00	1 150 000,00
Субсидии бюджетным учреждениям на иные цели	200	000 1105 0400306230 612	3 600 000,00	2 450 000,00	1 150 000,00
МЕЖБЮДЖЕТНЫЕ ТРАНСФЕРТЫ ОБЩЕГО ХАРАКТЕРА БЮДЖЕТАМ БЮДЖЕТНОЙ СИСТЕМЫ РОССИЙСКОЙ ФЕДЕРАЦИИ	200	000 1400 0000000000 000	415 348 487,79	154 465 819,84	260 882 667,95
Дотации на выравнивание бюджетной обеспеченности субъектов Российской Федерации и муниципальных образований	200	000 1401 0000000000 000	220 679 200,00	109 021 849,39	111 657 350,61
Непрограммные направления бюджета	200	000 1401 9900000000 000	220 679 200,00	109 021 849,39	111 657 350,61
Расчет и предоставление дотаций бюджетам поселений	200	000 1401 9900070220 000	220 679 200,00	109 021 849,39	111 657 350,61
Межбюджетные трансферты	200	000 1401 9900070220 500	220 679 200,00	109 021 849,39	111 657 350,61

Дотации на выравнивание бюджетной обеспеченности	200	000 1401 9900070220 511	220 679 200,00	109 021 849,39	111 657 350,61
Прочие межбюджетные трансферты общего характера	200	000 1403 0000000000 000	194 669 287,79	45 443 970,45	149 225 317,34
Непрограммные направления бюджета	200	000 1403 9900000000 000	194 669 287,79	45 443 970,45	149 225 317,34
Иные межбюджетные трансферты общего характера	200	000 1403 9900006090 000	42 291 387,79	12 640 370,45	29 651 017,34
Межбюджетные трансферты	200	000 1403 9900006090 500	42 291 387,79	12 640 370,45	29 651 017,34
Иные межбюджетные трансферты	200	000 1403 9900006090 540	42 291 387,79	12 640 370,45	29 651 017,34
Обеспечение сбалансированности местных бюджетов	200	000 1403 9900070510 000	152 377 900,00	32 803 600,00	119 574 300,00
Межбюджетные трансферты	200	000 1403 9900070510 500	152 377 900,00	32 803 600,00	119 574 300,00
Иные межбюджетные трансферты	200	000 1403 9900070510 540	152 377 900,00	32 803 600,00	119 574 300,00
Результат исполнения бюджета (дефицит / профицит)	450	X	-723 563 935,31	-59 809 135,84	0,00

3. Источники финансирования дефицита бюджета

Наименование показателя	Код строки	Код источника финансирования дефицита бюджета по бюджетной классификации	Утвержденные бюджетные назначения	Исполнено	Неисполненные назначения
1	2	3	4	5	6
Источники финансирования дефицита бюджета — всего	500	X	723 563 935,31	59 809 135,84	663 754 799,47
в том числе:					
источники внутреннего финансирования бюджета	520	X	0,00	0,00	0,00
из них:					
источники внешнего финансирования бюджета	620	X	0,00	0,00	0,00
из них:					
Изменение остатков средств	700	000 01 00 00 00 00 0000 000	723 563 935,31	59 809 135,84	663 754 799,47
Изменение остатков средств	700	000 01 05 00 00 00 0000 000	723 563 935,31	59 809 135,84	663 754 799,47
увеличение остатков средств, всего	710	000 01 05 00 00 00 0000 500	-4 323 840 495,45	-2 241 502 666,25	x
увеличение остатков средств, всего	710	000 01 05 02 01 05 0000 510	0,00	0,00	x
Изменение остатков средств на счетах по учету средств бюджетов	710	000 01 05 00 00 00 0000 000	-4 323 840 495,45	-2 241 502 666,25	x
Увеличение остатков средств бюджетов	710	000 01 05 00 00 00 0000 500	-4 323 840 495,45	-2 241 502 666,25	x
Увеличение прочих остатков средств бюджетов	710	000 01 05 02 00 00 0000 500	-4 323 840 495,45	-2 241 502 666,25	x
Увеличение прочих остатков денежных средств бюджетов	710	000 01 05 02 01 00 0000 510	-4 323 840 495,45	-2 241 502 666,25	x
Увеличение прочих остатков денежных средств бюджетов муниципальных районов	710	000 01 05 02 01 05 0000 510	-4 323 840 495,45	-2 241 502 666,25	x
уменьшение остатков средств, всего	720	000 01 05 00 00 00 0000 600	5 047 404 430,76	2 301 311 802,09	x
уменьшение остатков средств, всего	720	000 01 05 02 01 05 0000 610	0,00	0,00	x
Изменение остатков средств на счетах по учету средств бюджетов	720	000 01 05 00 00 00 0000 000	5 047 404 430,76	2 301 311 802,09	x
Уменьшение остатков средств бюджетов	720	000 01 05 00 00 00 0000 600	5 047 404 430,76	2 301 311 802,09	x
Уменьшение прочих остатков средств бюджетов	720	000 01 05 02 00 00 0000 600	5 047 404 430,76	2 301 311 802,09	x
Уменьшение прочих остатков денежных средств бюджетов	720	000 01 05 02 01 00 0000 610	5 047 404 430,76	2 301 311 802,09	x
Уменьшение прочих остатков денежных средств бюджетов муниципальных районов	720	000 01 05 02 01 05 0000 610	5 047 404 430,76	2 301 311 802,09	x

**АДМИНИСТРАЦИЯ
ИСКИТИМСКОГО РАЙОНА НОВОСИБИРСКОЙ ОБЛАСТИ**

**ПОСТАНОВЛЕНИЕ
10.08.2026 №1238 г.Искитим**

**Об утверждении перечня должностных лиц администрации Искитимского района
Новосибирской области, уполномоченных составлять протоколы об административных
правонарушениях**

В соответствии с Законом Новосибирской области от 27.04.2010 № 485-ОЗ «О наделении органов местного самоуправления муниципальных образований Новосибирской области отдельными государственными полномочиями Новосибирской области по решению вопросов в сфере административных правонарушений» и Законом Новосибирской области от 14.02.2003 № 99-ОЗ «Об административных правонарушениях в Новосибирской области»,

ПОСТАНОВЛЯЮ:

1. Утвердить Перечень должностных лиц администрации Искитимского района Новосибирской области, уполномоченных составлять протоколы об административных правонарушениях.

2. Постановление администрации Искитимского района Новосибирской области от 13.03.2018 № 215 «Об утверждении перечня должностных лиц администрации района, уполномоченных составлять протоколы об административных правонарушениях» (в ред. от 12.08.2019 № 859; от 25.07.2023 № 833) признать утратившим силу.

3. Постановление опубликовать в официальном печатном издании «Вестник Искитимского района» и разместить его на официальном сайте администрации Искитимского района Новосибирской области.

4. Контроль за исполнением Постановления возложить на заместителя главы администрации района по социальным вопросам Шпеку Б.Н.

Временно исполняющий
полномочия главы района

Б.В. Безденежный

ПРИЛОЖЕНИЕ
к постановлению администрации
Искитимского района
от 10.08.2026 № 1238

ПЕРЕЧЕНЬ
должностных лиц администрации района, уполномоченных составлять протоколы
об административных правонарушениях

Наименование должности лиц, уполномоченных составлять протоколы об административных правонарушениях	Перечень статей закона Новосибирской области от 14.02.2003 № 99-ОЗ «Об административных правонарушениях в Новосибирской области»
Главный специалист управления экономического развития, промышленности и торговли администрации района	Статья 3.3. Нарушение требований, установленных муниципальными нормативными правовыми актами к качеству предоставляемых услуг по погребению. Статья 4.9. Нарушение правил посещения и поведения на территории кладбищ и крематориев. Статья 5.2. Нарушение порядка размещения временных объектов. Статья 8.21. Нарушение установленных муниципальными нормативными правовыми актами правил содержания мест погребения. Статья 9.1. Торговля в неустановленных местах. Статья 9.2. Нарушения правил организации и порядка работы рынков (микрорынков), ярмарок. Статья 9.3. Продажа печатной продукции эротического характера с нарушением установленных требований. Статья 10.1. Нарушение правил проезда и провоза багажа. Статья 10.2. Нарушение правил пользования метрополитеном. Статья 10.5. Нарушение перевозчиком требований по осуществлению регулярных перевозок на территории Новосибирской области.
Эксперт – юрист юридического отдела	Статья 4.2. Нарушение тишины и покоя граждан. Статья 12.14. Неисполнение постановлений комиссий по делам несовершеннолетних и защите их прав (в части неисполнения постановлений комиссий по делам несовершеннолетних и защите их прав, созданных органами местного

	самоуправления муниципальных образований Новосибирской области на территориях соответствующих муниципальных образований Новосибирской области).
Главный специалист – главный зоотехник управления сельского хозяйства администрации района	Статья 4.5. Ненадлежащее содержание сельскохозяйственных животных. Статья 4.5.1. Несоблюдение дополнительных требований к содержанию домашних животных на территории Новосибирской области. Статья 7.6. Ненадлежащее содержание домашних животных в многоквартирном доме, общежитии, на территориях общего пользования, на земельных участках.
Начальник отдела по природным ресурсам и охране окружающей среды администрации района, ведущий специалист отдела по природным ресурсам и охране окружающей среды администрации района, старший инженер отдела по природным ресурсам и охране окружающей среды администрации района	Статья 4.4. Выбрасывание предметов с балконов, лоджий и из окон зданий и сооружений, из транспортного средства. Статья 8.2. Нахождение и мойка транспортных средств в не предназначенных для этого местах. Статья 8.7. Ликвидация аварий на участках водопровода, канализации, теплосети с нарушением установленных сроков и (или) без уведомления соответствующих органов и служб. Статья 8.10. Нарушение порядка содержания конструктивных элементов наружных и подземных инженерных коммуникаций.
Заместитель начальника управления по имуществу и земельным отношениям администрации района	Статья 5.6. Нарушение правил предоставления земельного участка для погребения, для создания семейного захоронения.
Главный специалист управления по имуществу и земельным отношениям администрации района	Статья 4.1. Порча имущества в общественных местах. Статья 4.3. Нарушение порядка поведения в общественных местах. Статья 11.16. Нарушение порядка распоряжения объектом нежилого фонда, находящимся в муниципальной собственности муниципального образования Новосибирской области, и использования указанного объекта.
Начальник управления архитектуры и градостроительства администрации района	Статья 3.4. Нарушение порядка ведения учета граждан в качестве нуждающихся в жилых помещениях и предоставления гражданам жилых помещений. Статья 5.3. Нарушение правового режима использования территориальных зон. Статья 8.3. Отсутствие или повреждение вывесок и указателей на жилых домах, зданиях и сооружениях. Статья 8.8. Нарушение установленных требований по содержанию устройств наружного освещения. Статья 8.15. Сброс воды на проезжую часть улиц, в других неустановленных местах. Статья 8.18. Нарушение установленных требований по содержанию зданий,

	строений, капитальных и временных сооружений. Статья 8.18.1. Нарушение порядка создания и использования, в том числе на платной основе, парковок (парковочных мест), расположенных на автомобильных дорогах общего пользования регионального, межмуниципального и местного значения. Статья 8.22. Нарушение иных требований, установленных нормативными правовыми актами органов местного самоуправления в области благоустройства.
Начальник отдела контроля и кадровой работы администрации района	Статья 12.1. Незаконные действия по отношению к символам Новосибирской области, символике муниципальных образований. Статья 12.3. Невыполнение законных требований (решений) Губернатора Новосибирской области, Правительства Новосибирской области, депутата Законодательного Собрания Новосибирской области, главы муниципального образования, главы администрации муниципального образования, депутата представительного органа местного самоуправления Новосибирской области. Пункт 3. Невыполнение должностным лицом органа местного самоуправления, организации или общественного объединения законных требований депутата представительного органа местного самоуправления. Пункт 4. Несоблюдение должностным лицом органа государственной власти Новосибирской области, органа местного самоуправления, организации или общественного объединения установленных законом сроков предоставления информации, предусмотренной требованиями областного законодательства и нормативными правовыми актами органов местного самоуправления, Губернатору Новосибирской области, депутату Законодательного Собрания Новосибирской области, главе муниципального образования, главе администрации муниципального образования, депутату представительного органа местного самоуправления. Пункт 5. Несоблюдение должностным лицом органа государственной власти Новосибирской области, органа местного самоуправления, организации или общественного объединения установленных законом сроков предоставления ответа по обращению депутата Законодательного Собрания Новосибирской области, депутата представительного органа местного самоуправления, признанному депутатским запросом. Статья 12.4. Непредставление информации, документов, материалов Контрольно-счетной палате Новосибирской области, органу муниципального финансового контроля. Статья 12.6. Непредставление сведений (информации) в органы местного

	самоуправления.
Заместитель главы администрации района по социальным вопросам	Статья 12.13. Неисполнение или нарушение решений антитеррористических комиссий Пункт 2. Неисполнение или нарушение решения антитеррористической комиссии в муниципальном районе, муниципальном округе, городском округе Новосибирской области, принятого в пределах ее компетенции.

**АДМИНИСТРАЦИЯ
ИСКИТИМСКОГО РАЙОНА НОВОСИБИРСКОЙ ОБЛАСТИ**

**П О С Т А Н О В Л Е Н И Е
10.08.2026 №1239 г.Искитим**

О внесении изменений в постановление администрации Искитимского района Новосибирской области от 27.12.2024 № 1713 «Об утверждении типовых форм соглашений (договоров) по предоставлению субсидий юридическим лицам (за исключением субсидий муниципальным учреждениям), индивидуальным предпринимателям, а также физическим лицам - производителям товаров, работ, услуг»

Руководствуясь постановлением Правительства Российской Федерации от 25.10.2023 № 1782 «Об утверждении общих требований к нормативным правовым актам, муниципальным правовым актам, регулирующим предоставление из бюджетов субъектов Российской Федерации, местных бюджетов субсидий, в том числе грантов в форме субсидий, юридическим лицам, индивидуальным предпринимателям, физическим лицам и проведение отборов получателей указанных субсидий, в том числе грантов в форме субсидий»

ПОСТАНОВЛЯЮ:

Внести в постановление администрации Искитимского района Новосибирской области от 27.12.2024 № 1713 «Об утверждении типовых форм соглашений (договоров) по предоставлению субсидий юридическим лицам (за исключением субсидий муниципальным учреждениям), индивидуальным предпринимателям, а также физическим лицам – производителям товаров, работ, услуг» следующие изменения:

1. В типовой форме соглашения (договора) о предоставлении из бюджета Искитимского района Новосибирской области субсидии на возмещение затрат (недополученных доходов) в связи с производством (реализацией) товаров, выполнением работ, оказанием услуг:

- 1) пункты 4.1.7 и 4.1.8 после слова «возврата» дополнить словом «средств»;
- 2) в пункте 4.3.5.2 слово «Субсидию» заменить словами «средства Субсидии»;
- 3) раздел VIII «Платежные реквизиты Сторон» изложить в следующей редакции:

«VIII. Платежные реквизиты Сторон

Сокращенное наименование <i>(Главного распорядителя средств бюджета района)</i>	Сокращенное наименование Получателя
Наименование <i>(Главного распорядителя средств бюджета района)</i>	Наименование Получателя
ОГРН, ОКТМО	ОГРН, ОКТМО
Место нахождения:	Место нахождения:

ИНН/КПП	ИНН/КПП
Платежные реквизиты: Наименование учреждения Банка России, БИК Казначейский счет Наименование территориального органа Федерального казначейства, в котором открыт лицевой счет Лицевой счет	Платежные реквизиты: Наименование учреждения Банка России, БИК Расчетный счет

»»»
;

4) в приложении 4 пункт 1.10 изложить в следующей редакции:

«1.10. Раздел VIII «Платежные реквизиты Сторон» изложить в следующей редакции:

«VIII. Платежные реквизиты Сторон

Сокращенное наименование (Главного распорядителя средств бюджета района)			Сокращенное наименование Получателя
Наименование		(Главного распорядителя средств бюджета района)	Наименование Получателя
ОГРН, ОКТМО			ОГРН, ОКТМО
Место нахождения:			Место нахождения:
ИНН/КПП			ИНН/КПП
Платежные реквизиты: Наименование учреждения Банка России, БИК Казначейский счет Наименование территориального органа Федерального казначейства, в котором открыт лицевой счет Лицевой счет			Платежные реквизиты: Наименование учреждения Банка России, БИК Расчетный счет

»»» »»»
· ;

5) в приложении 5 пункт 7 изложить в следующей редакции:

«7. Платежные реквизиты Сторон

Сокращенное наименование (Главного распорядителя средств бюджета района)			Сокращенное наименование Получателя
Наименование		(Главного распорядителя средств бюджета района)	Наименование Получателя
ОГРН, ОКТМО			ОГРН, ОКТМО
Место нахождения:			Место нахождения:

ИНН/КПП	ИНН/КПП
Платежные реквизиты: Наименование учреждения Банка России, БИК Казначейский счет Наименование территориального органа Федерального казначейства, в котором открыт лицевой счет Лицевой счет	Платежные реквизиты: Наименование учреждения Банка России, БИК Расчетный счет

»»».

2. В Типовой форме соглашения (договора) о предоставлении из бюджета Искитимского района Новосибирской области субсидии на финансовое обеспечение затрат в связи с производством (реализацией) товаров, выполнением работ, оказанием услуг:

1) пункт 3.2.1 изложить в следующей редакции:

«3.2.1. На лицевой счет _____,
(наименование территориального органа Федерального казначейства)

открытый для учета операций со средствами участников казначейского сопровождения <8>.»;

2) пункты 4.1.8 и 4.1.9 после слова «возврата» дополнить словом «средств»;

3) в пункте 4.3.12.2 слово «Субсидию» заменить словами «средства Субсидии»;

4) пункт 4.3.17 изложить в следующей редакции:

«4.3.17. Не перечислять целевые средства с лицевых счетов участников казначейского сопровождения в случаях, предусмотренных <8>.»;

(структурный(ые) элемент(ы), наименование и реквизиты
нормативного правового акта, определяющего правила
санкционирования операций при казначейском сопровождении средств)

5) раздел VIII «Платежные реквизиты Сторон» изложить в следующей редакции:

«VIII. Платежные реквизиты Сторон

Сокращенное наименование _____ (Главного распорядителя средств бюджета района)	Сокращенное наименование Получателя
Наименование _____ (Главного распорядителя средств бюджета района)	Наименование Получателя
ОГРН, ОКТМО	ОГРН, ОКТМО
Место нахождения:	Место нахождения:
ИНН/КПП	ИНН/КПП

Платежные реквизиты: Наименование учреждения Банка России, БИК Казначейский счет Наименование территориального органа Федерального казначейства, в котором открыт лицевой счет Лицевой счет	Платежные реквизиты: Наименование учреждения Банка России, БИК Расчетный счет/Казначейский счет <71> Наименование территориального органа Федерального казначейства, в котором открыт лицевой счет, Лицевой счет <72>	»»» ;
---	--	----------

6) примечание <8> изложить в следующей редакции:

«<8> Пункт предусматривается в случае, если в соответствии с бюджетным законодательством Российской Федерации предоставление Субсидии подлежит казначейскому сопровождению, в том числе при казначейском сопровождении Субсидии, предоставляемой на поддержку участников специальной военной операции, иных лиц и членов их семей. Содержание пункта определяется с учетом бюджетного законодательства Российской Федерации, регулирующего вопросы казначейского сопровождения средств, в том числе предоставляемых на поддержку участников специальной военной операции, иных лиц и членов их семей.»;

7) дополнить примечаниями <71> и <72> следующего содержания:

«<71> Казначейский счет выбирается в случае, если в соответствии с бюджетным законодательством Российской Федерации предоставление Субсидии подлежит казначейскому сопровождению, в том числе при казначейском сопровождении Субсидии, предоставляемой на поддержку участников специальной военной операции, иных лиц и членов их семей.

<72> Реквизиты указываются в случае, если в соответствии с бюджетным законодательством Российской Федерации предоставление Субсидии подлежит казначейскому сопровождению, в том числе при казначейском сопровождении Субсидии, предоставляемой на поддержку участников специальной военной операции, иных лиц и членов их семей.»;

8) в приложении № 4 примечание <2> изложить в следующей редакции:

«<2> Строки 100-220, 500-520 не предусматриваются в настоящем отчете в случае, если предоставление Субсидии осуществляется в рамках казначейского сопровождения, в том числе при казначейском сопровождении Субсидии, предоставляемой на поддержку участников специальной военной операции, иных лиц и членов их семей, в порядке, установленном бюджетным законодательством Российской Федерации.»;

9) в приложении 6:

а) пункт 1.10 изложить в следующей редакции:

«1.10. Раздел VIII «Платежные реквизиты Сторон» изложить в следующей редакции:

«VIII. Платежные реквизиты Сторон

Сокращенное наименование (Главного распорядителя средств бюджета района)	Сокращенное наименование Получателя
---	--

Наименование ОГРН, ОКТМО	 (Главного распорядителя средств бюджета района)	Наименование Получателя ОГРН, ОКТМО
Место нахождения:		Место нахождения:
ИНН/КПП		ИНН/КПП
Платежные реквизиты: Наименование учреждения Банка России, БИК Казначейский счет Наименование территориального органа Федерального казначейства, в котором открыт лицевой счет Лицевой счет		Платежные реквизиты: Наименование учреждения Банка России, БИК Расчетный счет/Казначейский счет <3> Наименование территориального органа Федерального казначейства, в котором открыт лицевой счет, Лицевой счет <7> »»» »»» · ;

б) примечание <3> изложить в следующей редакции:

«<3> Казначейский счет выбирается в случае, если в соответствии с бюджетным законодательством Российской Федерации предоставление Субсидии подлежит казначейскому сопровождению, в том числе при казначейском сопровождении Субсидии, предоставляемой на поддержку участников специальной военной операции, иных лиц и членов их семей.»;

в) дополнить примечанием <7> следующего содержания:

«<7> Реквизиты указываются, если предоставление Субсидии в соответствии с бюджетным законодательством Российской Федерации осуществляется в рамках казначейского сопровождения, в том числе при казначейском сопровождении Субсидии, предоставляемой на поддержку участников специальной военной операции, иных лиц и членов их семей.»;

10) в приложении № 7:

а) пункт 7 изложить в следующей редакции:

«7. Платежные реквизиты Сторон

Сокращенное наименование (Главного распорядителя средств бюджета района)		Сокращенное наименование Получателя
Наименование ОГРН, ОКТМО	 (Главного распорядителя средств бюджета района)	Наименование Получателя ОГРН, ОКТМО
Место нахождения:		Место нахождения:

ИНН/КПП	ИНН/КПП
Платежные реквизиты: Наименование учреждения Банка России, БИК Казначейский счет Наименование территориального органа Федерального казначейства, в котором открыт лицевой счет Лицевой счет	Платежные реквизиты: Наименование учреждения Банка России, БИК Расчетный счет/Казначейский счет <8> Наименование территориального органа Федерального казначейства, в котором открыт лицевой счет, Лицевой счет <9>

»»
;

б) примечание <8> изложить в следующей редакции:

«<8> Казначейский счет выбирается в случае, если в соответствии с бюджетным законодательством Российской Федерации предоставление Субсидии подлежит казначейскому сопровождению, в том числе при казначейском сопровождении Субсидии, предоставляемой на поддержку участников специальной военной операции, иных лиц и членов их семей.»;

в) дополнить примечанием <9> следующего содержания:

«<9> Реквизиты указываются, если предоставление Субсидии в соответствии с бюджетным законодательством Российской Федерации осуществляется в рамках казначейского сопровождения, в том числе при казначейском сопровождении Субсидии, предоставляемой на поддержку участников специальной военной операции, иных лиц и членов их семей.».

2. Структурным подразделениям администрации района при подготовке Соглашений о выделении субсидий из бюджета района учитывать изменения, внесенные настоящим постановлением.

3. Постановление опубликовать в официальном печатном издании «Вестник Искитимского района» и разместить на официальном сайте администрации Искитимского района Новосибирской области.

4. Контроль за исполнением настоящего постановления оставляю за собой.

Временно исполняющий
полномочия главы района

Б.В. Безденежный

**АДМИНИСТРАЦИЯ
ИСКИТИМСКОГО РАЙОНА НОВОСИБИРСКОЙ ОБЛАСТИ**

**П О С Т А Н О В Л Е Н И Е
10.08.2026 №1240 г.Искитим**

О внесении изменений в постановление администрации Искитимского района Новосибирской области от 14.11.2025 № 1657 «Об утверждении типовой формы соглашения (договора) о предоставлении из бюджета Искитимского района Новосибирской области юридическим лицам (за исключением государственных (муниципальных) учреждений), индивидуальным предпринимателям, физическим лицам грантов в форме субсидий, в том числе предоставляемых на конкурентной основе»

Руководствуясь постановлением Правительства Российской Федерации от 25.10.2023 №1782 «Об утверждении общих требований к нормативным правовым актам, муниципальным правовым актам, регулирующим предоставление из бюджетов субъектов Российской Федерации, местных бюджетов субсидий, в том числе грантов в форме субсидий, юридическим лицам, индивидуальным предпринимателям, физическим лицам и проведение отборов получателей указанных субсидий, в том числе грантов в форме субсидий»

ПОСТАНОВЛЯЮ:

Внести в постановление администрации Искитимского района Новосибирской области от 14.11.2025 № 1657 «Об утверждении типовой формы соглашения (договора) о предоставлении из бюджета Искитимского района Новосибирской области юридическим лицам (за исключением государственных (муниципальных) учреждений), индивидуальным предпринимателям, физическим лицам грантов в форме субсидий, в том числе предоставляемых на конкурентной основе» следующие изменения:

1. В преамбуле слова «а также физическим лицам - производителям товаров, работ, услуг» заменить словами «физическим лицам».

2. В типовой форме соглашения (договора) о предоставлении из бюджета Искитимского района Новосибирской области юридическим лицам (за исключением государственных (муниципальных) учреждений), индивидуальным предпринимателям, физическим лицам грантов в форме субсидий, в том числе предоставляемых на конкурентной основе:

1) пункт 3.2.1 изложить в следующей редакции:

«3.2.1. На лицевой счет _____,

(наименование территориального органа
Федерального казначейства)

открытый для учета операций со средствами участников казначейского сопровождения <5>.»;

2) пункты 4.1.7 и 4.1.8 после слова «возврата» дополнить словом «средств»;

3) в пункте 4.3.10.2 слово «грант» заменить словами «средства гранта»;

4) раздел VIII «Платежные реквизиты Сторон» изложить в следующей редакции:

«VIII. Платежные реквизиты Сторон

Сокращенное наименование

(главного распорядителя средств бюджета
Искитимского района Новосибирской
области)

Сокращенное наименование

Получателя _____

Наименование

(главного распорядителя средств бюджета
Искитимского района Новосибирской
области)

Наименование Получателя

ОГРН _____, ОКТМО _____

ОГРН _____, ОКТМО _____

Место нахождения:

Место нахождения:

ИНН _____/КПП _____

ИНН _____/КПП _____

Платежные реквизиты:

Наименование учреждения Банка
России _____, БИК _____
Казначейский счет _____
Управление Федерального
казначейства по Новосибирской
области
Лицевой счет

Платежные реквизиты:

Наименование учреждения Банка
России _____, БИК _____
Расчетный счет/Казначейский счет
<39> _____
Наименование территориального
органа Федерального казначейства, в
котором открыт лицевой счет, лицевой
счет <40>

5) в пункте 7.5.1 после слова «выделения» дополнить словами «(за исключением случая, указанного в пункте 7.6 настоящего Соглашения)»;

6) пункты 7.6 - 7.8.2 изложить в следующей редакции:

«7.6. При реорганизации Получателя, являющегося кредитной организацией, в отношении которой иностранными государствами и международными организациями введены ограничительные меры, в форме выделения в соответствии со статьей 8 Федерального закона «О внесении изменений в отдельные законодательные акты Российской Федерации, признании утратившим силу абзаца шестого части первой статьи 7 Закона Российской Федерации «О государственной тайне», приостановлении действия отдельных положений законодательных актов Российской Федерации и об установлении особенностей регулирования корпоративных отношений в 2022 и 2023 годах» обязательства по Соглашению исполняются Получателем, в случае если по результатам такой реорганизации права и обязанности по Соглашению сохраняются за Получателем <38>.

7.7. Расторжение настоящего Соглашения осуществляется по соглашению

Сторон.

7.8. Документы и иная информация, предусмотренные настоящим Соглашением, могут направляться Сторонами следующим(и) способом(ами):

7.8.1. Заказным письмом с уведомлением о вручении либо вручением представителем одной Стороны подлинников документов, иной информации представителю другой Стороны.

7.8.2. _____ <21>.»

7) Дополнить пунктами 7.9.-7.9.2. следующего содержания:

«7.9. Настоящее Соглашение заключено Сторонами в форме:

7.9.1. Электронного документа и подписано усиленными квалифицированными электронными подписями лиц, имеющих право действовать от имени каждой из Сторон <22>.

7.9.2. Бумажного документа в двух экземплярах, по одному экземпляру для каждой из Сторон <23>.»;

8) примечание <5> изложить в следующей редакции:

«<5> Пункт предусматривается в случае, если в соответствии с бюджетным законодательством Российской Федерации предоставление гранта подлежит казначейскому сопровождению, в том числе при казначейском сопровождении гранта, предоставляемого на поддержку участников специальной военной операции, иных лиц и членов их семей. Содержание пункта определяется с учетом бюджетного законодательства Российской Федерации, регулирующего вопросы казначейского сопровождения средств, в том числе предоставляемых на поддержку участников специальной военной операции, иных лиц и членов их семей.»;

9) в примечании <31> после слова «возврата» дополнить словом «средств»;

10) дополнить примечаниями <38>, <39> и <40> следующего содержания:

«<38> Предусматривается в случае, если Получателем является кредитная организация.

<39> Казначейский счет выбирается в случае, если в соответствии с бюджетным законодательством Российской Федерации предоставление гранта подлежит казначейскому сопровождению, в том числе при казначейском сопровождении гранта, предоставляемого на поддержку участников специальной военной операции, иных лиц и членов их семей.

<40> Реквизиты указываются в случае, если в соответствии с бюджетным законодательством Российской Федерации предоставление гранта подлежит казначейскому сопровождению, в том числе при казначейском сопровождении гранта, предоставляемого на поддержку участников специальной военной операции, иных лиц и членов их семей.»;

11) в Приложении 8:

а) раздел VIII «Платежные реквизиты Сторон» изложить в следующей редакции:

«VIII. Платежные реквизиты Сторон

Сокращенное наименование

(главного распорядителя средств бюджета
Искитимского района Новосибирской
области)

Наименование

главного распорядителя средств бюджета
Искитимского района Новосибирской
области()

ОГРН _____, ОКТМО _____

Место нахождения:

ИНН _____/КПП _____

Платежные реквизиты:

Наименование учреждения Банка
России _____, БИК _____

Казначейский счет _____

Управление Федерального
казначейства по Новосибирской
области

Лицевой счет

Сокращенное наименование
Получателя

Наименование
Получателя

ОГРН _____, ОКТМО _____

Место нахождения:

ИНН _____/КПП _____

Платежные реквизиты:

Наименование учреждения Банка
России _____, БИК _____

Расчетный счет/Казначейский счет
<4> _____

Наименование территориального
органа Федерального казначейства, в
котором открыт лицевой счет,
лицевой счет <5>

»;

б) дополнить примечаниями <4> и <5> следующего содержания:

«<4> Казначейский счет выбирается в случае, если в соответствии с бюджетным законодательством Российской Федерации предоставление гранта подлежит казначейскому сопровождению, в том числе при казначейском сопровождении гранта, предоставляемого на поддержку участников специальной военной операции, иных лиц и членов их семей.

<5> Реквизиты указываются в случае, если в соответствии с бюджетным законодательством Российской Федерации предоставление гранта подлежит казначейскому сопровождению, в том числе при казначейском сопровождении гранта, предоставляемого на поддержку участников специальной военной операции, иных лиц и членов их семей.»;

11) в Приложении 9:

а) пункт 7 изложить в следующей редакции:

«7. Платежные реквизиты Сторон

Сокращенное наименование

(главного распорядителя средств бюджета
Искитимского района Новосибирской
области)

Наименование

(главного распорядителя средств бюджета
Искитимского района Новосибирской
области)

ОГРН _____, ОКТМО _____

Место нахождения:

ИНН _____/КПП _____

Платежные реквизиты:

Наименование учреждения Банка
России _____, БИК

Казначейский счет

Управление Федерального
казначейства по Новосибирской
области

Лицевой счет

Сокращенное наименование
Получателя

Наименование
Получателя

ОГРН _____, ОКТМО _____

Место нахождения:

—

ИНН _____/КПП _____

Платежные реквизиты:

Наименование учреждения Банка
России _____, БИК _____

Расчетный счет/Казначейский счет <8>

Наименование территориального
органа Федерального казначейства, в
котором открыт лицевой счет, лицевой
счет <9>

»;

б) примечание <8> изложить в следующей редакции:

«<8> Казначейский счет выбирается в случае, если в соответствии с бюджетным законодательством Российской Федерации предоставление гранта подлежит казначейскому сопровождению, в том числе при казначейском сопровождении гранта, предоставляемого на поддержку участников специальной военной операции, иных лиц и членов их семей.»;

в) дополнить примечанием <9> следующего содержания:

«<9> Реквизиты указываются в случае, если в соответствии с бюджетным законодательством Российской Федерации предоставление гранта подлежит казначейскому сопровождению, в том числе при казначейском сопровождении гранта, предоставляемого на поддержку участников специальной военной операции, иных лиц и членов их семей.».

3. Постановление опубликовать в официальном печатном издании «Вестник Искитимского района» и разместить на официальном сайте администрации Искитимского района Новосибирской области.

4. Контроль за исполнением настоящего постановления оставляю за собой.

Временно исполняющий
полномочия главы района

Б.В. Безденежный

**АДМИНИСТРАЦИЯ
ИСКИТИМСКОГО РАЙОНА НОВОСИБИРСКОЙ ОБЛАСТИ**

**ПОСТАНОВЛЕНИЕ
10.08.2026 №1242 г.Искитим**

О внесении изменений в Постановление администрации Искитимского района Новосибирской области от 25.12.2025 № 2021 «Об утверждении Порядка применения бюджетной классификации Российской Федерации в части, относящейся к бюджету Искитимского района Новосибирской области, и кодов целевых статей расходов бюджета, кодов видов источников финансирования дефицита бюджета»

Руководствуясь приказом Минфина России от 24.05.2022 №82н «О порядке формирования и применения кодов бюджетной классификации Российской Федерации, их структуре и принципах назначения»,
ПОСТАНОВЛЯЮ:

1. Внести в постановление администрации Искитимского района Новосибирской области от 25.12.2025 № 2021 «Об утверждении Порядка применения бюджетной классификации Российской Федерации в части, относящейся к бюджету Искитимского района Новосибирской области, и кодов целевых статей расходов бюджета, кодов видов источников финансирования дефицита бюджета» (далее – постановление) следующие изменения:

1.1. В Порядке применения бюджетной классификации Российской Федерации в части, относящейся к бюджету Искитимского района Новосибирской области, и кодов целевых статей расходов бюджета, кодов видов источников финансирования дефицита бюджета (далее – Порядок), утвержденного указанным постановлением:

1.1.1. В разделе III Порядка:

1.1.1.1. пункт 1.2 подраздела 1 дополнить абзацами следующего содержания:

«02 0 05 00000 Основное мероприятие: «Инженерные мероприятия по безопасности дорожного движения»

По данной целевой статье отражаются расходы бюджета района на реализацию основного мероприятия по соответствующим направлениям расходов, в том числе:

-9Д160 Обеспечение устойчивого функционирования автомобильных дорог местного значения и искусственных сооружений на них, а также улично-дорожной сети.

По данному направлению расходов отражаются расходы бюджета района на реализацию мероприятий государственной программы Новосибирской области «Развитие автомобильных дорог регионального, межмуниципального и местного значения в Новосибирской области» в части инженерных мероприятий по безопасности дорожного движения за счет субсидий из областного бюджета.

Поступление указанных межбюджетных трансфертов для сельских поселений отражается по коду вида доходов 000 2 02 29900 10 0000 150 «Субсидии бюджетам сельских поселений из местных бюджетов».

Поступление указанных межбюджетных трансфертов для городских поселений отражается по коду вида доходов 000 2 02 29900 13 0000 150 «Субсидии бюджетам городских поселений из местных бюджетов».

-SD160 Софинансирование расходов для обеспечения устойчивого функционирования автомобильных дорог местного значения и искусственных сооружений на них, а также улично-дорожной сети счет средств бюджета района.

По данному направлению расходов отражаются расходы бюджета района на софинансирование расходов в рамках реализации мероприятий государственной программы Новосибирской области «Развитие автомобильных дорог регионального, межмуниципального и местного значения в Новосибирской области» в части инженерных мероприятий по безопасности дорожного движения за счет средств бюджета района.».

1.1.1.2. пункт 1.5 подраздела 1 дополнить абзацами следующего содержания:

«05 0 02 00000 Основное мероприятие: "Организация и проведение научно-практических конференций, семинаров, форумов, круглых столов, деловых встреч, посвященных вопросам развития туризма в Искитимском районе и межрегионального взаимодействия в сфере внутреннего и въездного туризма»

По данной целевой статье отражаются расходы бюджета района на реализацию основного мероприятия по соответствующим направлениям расходов, в том числе:

-05020 Организация и проведение научно-практических конференций, семинаров, форумов, круглых столов, деловых встреч, посвященных вопросам развития туризма в Искитимском районе и межрегионального взаимодействия в сфере внутреннего и въездного туризма.

По данному направлению расходов отражаются расходы бюджета района на организацию и проведение научно-практических конференций, семинаров, форумов, круглых столов, деловых встреч, посвященных вопросам развития туризма в Искитимском районе и межрегионального взаимодействия в сфере внутреннего и въездного туризма за счет средств бюджета района.».

1.1.1.3. пункт 1.8 подраздела 1 дополнить абзацами следующего содержания:

«08 0 02 00000 Основное мероприятие: "Замена контейнеров накопления ТКО, вышедших из эксплуатации»

По данной целевой статье отражаются расходы бюджета района на реализацию основного мероприятия по соответствующим направлениям расходов, в том числе:

-06410 Замена контейнеров накопления ТКО, вышедших из эксплуатации.

По данному направлению расходов отражаются расходы бюджета района на замену контейнеров накопления ТКО, вышедших из эксплуатации за счет средств бюджета района.».

1.1.1.4. в пункте 1.9 подраздела 1:

после абзаца одиннадцатого дополнить абзацы следующего содержания:

«10 0 06 00000 Основное мероприятие: «Капитальный ремонт кровель»

По данной целевой статье отражаются расходы бюджета района на реализацию основного мероприятия по соответствующим направлениям расходов, в том числе:

-70510 Обеспечение сбалансированности местных бюджетов.

По данному направлению расходов бюджета района отражаются расходы по ремонту кровель в учреждениях образования за счет средств субсидии из областного бюджета на обеспечение сбалансированности местных бюджетов в рамках государственной программы Новосибирской области «Управление финансами в Новосибирской области».

1.1.1.5. в пункте 1.17 подраздела 1:

а) в целевой статье «23 0 01 00000 Основное мероприятие: «Развитие и модернизация коммунальной инфраструктуры на территории муниципальных образований района» после абзаца первого дополнить абзацы следующего содержания:

«-08310 Строительство и реконструкция инженерной инфраструктуры в части водоснабжения.

По данному направлению расходов бюджета района отражаются расходы по строительству и реконструкции инженерной инфраструктуры в части водоснабжения, включая расходы на разработку проектно-сметной документации за счет средств бюджета района.

-08340 Ремонт, ревизия и проектирование водозаборных скважин и систем водоснабжения.

По данному направлению отражаются расходы бюджета района по ремонту, ревизии и проектированию водозаборных скважин и систем водоснабжения за счет средств бюджета района.».

б) в целевой статье «23 0 02 00000 Основное мероприятие: «Создание безопасных и благоприятных условий проживания граждан на территории муниципальных образований района» после абзаца третьего дополнить абзацы следующего содержания:

«-08330 Строительство, реконструкция и проектирование инженерной инфраструктуры в части теплоснабжения.

По данному направлению расходов бюджета района отражаются расходы на подготовку проектной документации по строительству и реконструкции инженерной инфраструктуры в части теплоснабжения, на строительство и реконструкцию инженерной инфраструктуры в части теплоснабжения, а также другие расходы за счет средств бюджета района.»

в) дополнить абзацы следующего содержания:

«23 0 04 00000 Основное мероприятие: "Строительство и реконструкция котельных, тепловых сетей, включая вынос водопроводов из каналов тепловой сети"

По данной целевой статье отражаются расходы бюджета района на реализацию основного мероприятия по соответствующим направлениям расходов, в том числе:

-08330 Строительство и реконструкция инженерной инфраструктуры в части теплоснабжения.

По данному направлению расходов бюджета района отражаются расходы на подготовку проектной документации по строительству и реконструкции инженерной инфраструктуры в части теплоснабжения по заключенным контрактам прошлых лет за счет средств бюджета района.».

1.1.1.6. В целевой статье «99 0 00 00000 Непрограммные направления бюджета района» подраздела 2:

а) после абзаца третьего дополнить абзацы следующего содержания:

«-00160 организация мероприятий при осуществлении деятельности по обращению с животными без владельцев за счет средств бюджета района.

По данному направлению расходов отражаются расходы бюджета района на организацию и проведение мероприятий по отлову и содержанию безнадзорных животных за счет средств бюджета района.».

б) после абзаца тридцать девятого дополнить абзацы следующего содержания:

«-08290 Реализация мероприятий в области коммунального хозяйства.

По данному направлению расходов отражаются расходы бюджета района на реализацию мероприятий в области коммунального хозяйства, не вошедшие в муниципальную программу «Развитие жилищно-коммунального хозяйства Искитимского района Новосибирской области» за счет средств бюджета района.».

в) после абзаца сорок пятого дополнить абзацы следующего содержания:

«-22590 Расходы на обеспечение деятельности (оказание услуг) школ-интернатов.

По данному направлению расходов отражаются расходы бюджета района по обеспечению деятельности школ-интернатов за счет средств бюджета района.».

1.2. Приложение 2 к постановлению изложить в новой редакции согласно Приложению 1 к настоящему постановлению.

1.3. Приложение 3 к постановлению изложить в новой редакции согласно Приложению 2 к настоящему постановлению.

2. Постановление опубликовать в официальном печатном издании «Вестник Искитимского района» и разместить на официальном сайте администрации Искитимского района Новосибирской области.

3. Постановление вступает в силу после его официального опубликования.

4. Контроль за исполнением постановления оставляю за собой.

Временно исполняющий
полномочия главы района

Б.В. Безденежный

ПЕРЕЧЕНЬ

и коды целевых статей расходов бюджета Искитимского района Новосибирской области (за исключением расходов, финансовое обеспечение которых осуществляется за счет межбюджетных субсидий, субвенций и иных межбюджетных трансфертов, имеющих целевое назначение, предоставляемых из областного и федерального бюджетов)

Наименование	целевая статья
Муниципальная программа "Развитие малого и среднего предпринимательства в Искитимском районе"	01.0.00.00000
Основное мероприятие: "Финансовая поддержка субъектов малого и среднего предпринимательства"	01.0.02.00000
Финансовая поддержка субъектов малого и среднего предпринимательства	01.0.02.06270
Муниципальная программа "Развитие автомобильных дорог общего пользования местного значения Искитимского района Новосибирской области и повышение безопасности дорожного движения"	02.0.00.00000
Основное мероприятие: "Строительство и реконструкция автомобильных дорог общего пользования местного значения муниципального района и искусственных сооружений на них"	02.0.01.00000
Мероприятия в области строительства и реконструкция автомобильных дорог общего пользования местного значения муниципального района и искусственных сооружений на них	02.0.01.9Д110
Софинансирование расходов для обеспечения устойчивого функционирования автомобильных дорог местного значения и искусственных сооружений на них, а также улично-дорожной сети за счет средств бюджета района	02.0.01.СД160
Основное мероприятие: «Строительство, реконструкция, капитальный ремонт, ремонт и содержание автомобильных дорог общего пользования местного значения поселений и искусственных сооружений на них»	02.0.02.00000
Расходы на строительство, реконструкцию, капитальный ремонт, ремонт и содержание автомобильных дорог общего пользования местного значения поселений и искусственных сооружений на них за счет средств бюджета района	02.0.02.9Д190
Основное мероприятие: "Капитальный ремонт, ремонт и содержание автомобильных дорог общего пользования местного значения муниципального района и искусственных сооружений на них"	02.0.03.00000
Капитальный ремонт, ремонт и содержание автомобильных дорог общего пользования местного значения муниципального района и искусственных сооружений на них за счет средств бюджета района	02.0.03.9Д120
Софинансирование расходов для обеспечения устойчивого функционирования автомобильных дорог местного значения и искусственных сооружений на них, а также улично-дорожной сети за счет средств бюджета района	02.0.03.СД160
Основное мероприятие: «Мероприятия по приобретению световозвращающих аксессуаров для участников дорожного движения и по созданию (изготовлению) информационно-пропагандистской продукции».	02.0.04.00000
Мероприятия по приобретению световозвращающих аксессуаров для участников дорожного движения и по созданию (изготовлению) информационно-пропагандистской продукции	02.0.04.9Д140
Основное мероприятие: "Инженерные мероприятия по безопасности дорожного движения"	02.0.05.00000
Софинансирование расходов для обеспечения устойчивого функционирования автомобильных дорог местного значения и искусственных сооружений на них, а также улично-дорожной сети за счет средств бюджета района	02.0.05.СД160
Муниципальная программа "Культура Искитимского района"	03.0.00.00000
Основное мероприятие: "Обеспечение деятельности (оказание услуг) библиотек"	03.0.01.00000
Расходы на обеспечение деятельности (оказание услуг) государственных (муниципальных) учреждений	03.0.01.42590
Основное мероприятие: "Комплектование библиотечных фондов"	03.0.02.00000
Государственная поддержка отрасли культуры	03.0.02..L5190
Основное мероприятие: "Выполнение муниципального задания на оказание муниципальных услуг (выполнение работ) МБУК "ЦРКИр"	03.0.04.00000
Выполнение муниципального задания на оказание муниципальных услуг (выполнение работ) МБУК "ЦРКИр"	03.0.04.40590
Основное мероприятие: "Проведение мероприятий в рамках муниципальной программы "Культура Искитимского района"	03.0.05.00000
Проведение мероприятий в рамках муниципальной программы "Культура Искитимского района"	03.0.05.06320
Основное мероприятие: "Приобретение материальных и технических средств для сельских клубов"	03.0.07.00000

Развитие и укрепление материально-технической базы домов культуры в населенных пунктах с числом жителей до 50 тысяч человек	03.0.07.L4670
Региональный проект "Семейные ценности и инфраструктура культуры"	03.0.Я5.00000
Создание модельных муниципальных библиотек	03.0.Я5.54540
Муниципальная программа "Развитие физической культуры и спорта в Искитимском муниципальном районе Новосибирской области"	04.0.00.00000
Основное мероприятие: "Повышение мотивации жителей Искитимского района к регулярным занятиям физической культурой и спортом и ведению здорового образа жизни, в том числе для лиц с ограниченными возможностями здоровья и инвалидов"	04.0.01.00000
Повышение мотивации жителей Искитимского района к регулярным занятиям физической культурой и спортом и ведению здорового образа жизни, в том числе для лиц с ограниченными возможностями здоровья и инвалидов	04.0.01.06210
Основное мероприятие: "Развитие инфраструктуры физической культуры и спорта и улучшение материально-технической базы спортивных учреждений в Искитимском районе, в том числе для лиц с ограниченными возможностями здоровья и инвалидов"	04.0.02.00000
Развитие инфраструктуры физической культуры и спорта и улучшение материально-технической базы спортивных учреждений в Искитимском районе, в том числе для лиц с ограниченными возможностями здоровья и инвалидов	04.0.02.06220
Основное мероприятие: "Совершенствование системы подготовки в области физической культуры и спорта в Искитимском районе всех возрастных групп населения, в том числе для лиц с ограниченными возможностями здоровья и инвалидов"	04.0.03.00000
Совершенствование системы подготовки в области физической культуры и спорта в Искитимском районе всех возрастных групп населения, в том числе для лиц с ограниченными возможностями здоровья и инвалидов	04.0.03.06230
Муниципальная программа "Развитие туризма в Искитимском муниципальном районе Новосибирской области"	05.0.00.00000
Основное мероприятие: "Подготовка информационных материалов о туристском потенциале Искитимского района: каталогов, тематических брошюр, путеводителей, туристских карт, сувенирной продукции, публикаций для СМИ"	05.0.01.00000
Подготовка информационных материалов о туристском потенциале Искитимского района: каталогов, тематических брошюр, путеводителей, туристских карт, сувенирной продукции, публикаций для СМИ	05.0.01.05010
Основное мероприятие: "Организация и проведение научно-практических конференций, семинаров, форумов, круглых столов, деловых встреч, посвященных вопросам развития туризма в Искитимском районе и межрегионального взаимодействия в сфере внутреннего и въездного туризма"	05.0.02.00000
Организация и проведение научно-практических конференций, семинаров, форумов, круглых столов, деловых встреч, посвященных вопросам развития туризма в Искитимском районе и межрегионального взаимодействия в сфере внутреннего и въездного туризма	05.0.02.05020
Муниципальная программа "Обеспечение жильем молодых семей в Искитимском районе Новосибирской области"	06.0.00.00000
Основное мероприятие: "Предоставление молодым семьям-участникам программы социальных выплат на приобретение жилья или строительство индивидуального жилого дома"	06.0.01.00000
Обеспечение жильем молодых семей	06.0.01.L4979
Муниципальная программа "Развитие молодежного движения на территории Искитимского района Новосибирской области"	07.0.00.00000
Основное мероприятие: "Вовлечение молодежи в социально-экономическое развитие района"	07.0.01.00000
Вовлечение молодежи в социально-экономическое развитие района	07.0.01.06080
Основное мероприятие: "Развитие трудового и студенческого потенциала молодежи"	07.0.02.00000
Развитие трудового и студенческого потенциала молодежи	07.0.02.06090
Основное мероприятие: "Обеспечение функционирования общероссийского общественно-государственного движения детей и молодежи "Движение Первых"	07.0.03.00000
Обеспечение функционирования общероссийского общественно-государственного движения детей и молодежи "Движение Первых"	07.0.03.06100
Муниципальная программа "Охрана окружающей среды Искитимского муниципального района Новосибирской области"	08.0.00.00000
Основное мероприятие: "Ликвидация несанкционированных свалок мусора на территории Искитимского района"	08.0.01.00000
Ликвидация несанкционированных свалок мусора на территории Искитимского района	08.0.01.06400
Основное мероприятие: "Замена контейнеров накопления ТКО, вышедших из эксплуатации"	08.0.02.00000
Замена контейнеров накопления ТКО, вышедших из эксплуатации	08.0.02.06410
Муниципальная программа "Развитие системы образования Искитимского района Новосибирской области"	10.0.00.00000
Основное мероприятие: "Создание в системе образования условий для получения качественного образования и условий для развития способностей и талантов у детей и молодежи"	10.0.01.00000
Создание в системе образования условий для получения качественного образования и условий для развития способностей и талантов у детей и молодежи	10.0.01.60100
Основное мероприятие: "Укрепление базовой инфраструктуры и технологической образовательной среды образовательных организаций"	10.0.04.00000

Укрепление базовой инфраструктуры и технологической образовательной среды образовательных организаций	10.0.04.60110
Основное мероприятие: "Организация работы трудовых бригад"	10.0.12.00000
Организация работы трудовых бригад	10.0.12.60130
Организация работы лагерей дневного пребывания при общеобразовательных учреждениях	10.0.13.00000
Софинансирование расходов по отдыху и оздоровлению детей, находящихся в трудной жизненной ситуации, направляемых администрациями муниципальных образований Новосибирской области в организации отдыха детей и их оздоровления независимо от их организационно-правовых форм и форм собственности за счет средств бюджета района	10.0.13.S0359
Организация оздоровления и отдыха детей на базе оздоровительных учреждений (приобретение путевок)	10.0.14.00000
Софинансирование расходов по отдыху и оздоровлению детей, находящихся в трудной жизненной ситуации, направляемых администрациями муниципальных образований Новосибирской области в организации отдыха детей и их оздоровления независимо от их организационно-правовых форм и форм собственности за счет средств бюджета района	10.0.14.S0359
Основное мероприятие: "Меры материальной поддержки обучающимся на условиях договора о целевом обучении по программам среднего профессионального и высшего образования"	10.0.15.00000
Меры материальной поддержки обучающимся на условиях договора о целевом обучении по программам среднего профессионального и высшего образования	10.0.15.60500
Муниципальная программа «Защита населения и территории Искитимского района от чрезвычайных ситуаций, обеспечение пожарной безопасности и безопасности людей на водных объектах и обеспечение общественного порядка»	12.0.00.00000
Основное мероприятие: "Обеспечение первичных мер пожарной безопасности в границах муниципального района и за границами сельских населенных пунктов Искитимского района"	12.0.01.00000
Приобретение автономных дымовых пожарных извещателей гражданам и семьям с детьми, оказавшимся в трудной жизненной ситуации	12.0.01.06340
Поощрение добровольных пожарных по итогам весенне-летнего пожароопасного периода	12.0.01.06401
Основное мероприятие: "Повышение уровня культуры населения и безопасности жизнедеятельности в быту и на природе"	12.0.02.00000
Приобретение и распространение агитационного материала	12.0.02.06350
Основное мероприятие: "Повышение безопасности населения Искитимского района путем внедрения аппаратно-программного комплекса "Безопасный город"	12.0.03.00000
Обучение персонала системы-112 и АПК "Безопасный город"	12.0.03.06360
Поддержание в исправном состоянии техническое состояние ЕДДС, Системы 112 на базе ЕДДС и АПК "Безопасный город"	12.0.03.06370
Поддержание в исправном состоянии муниципальной системы звукового оповещения	12.0.03.06390
Расходы на обеспечение деятельности (оказание услуг) государственных (муниципальных) учреждений в области обеспечения безопасности жизнедеятельности населения	12.0.03.47590
Основное мероприятие: "Обеспечение безопасности в местах неорганизованного отдыха людей на водных объектах"	12.0.04.00000
Организация функционирования спасательных постов	12.0.04.06380
Приобретение и распространение агитационного материала, запрещающих знаков и информационных щитов	12.0.04.06400
Муниципальная программа "Совершенствование организации школьного питания в Искитимском районе"	13.0.00.00000
Основное мероприятие: "Обеспечение учащихся полноценным горячим питанием на 100%"	13.0.01.00000
Питание детей за счет родительской платы	13.0.01.60170
Муниципальная программа "Профилактика правонарушений в Искитимском районе"	14.0.00.00000
Основное мероприятие: "Создание условий для обеспечения общественного порядка и профилактика правонарушений на улицах и в общественных местах"	14.0.01.00000
Создание условий для обеспечения общественного порядка и профилактика правонарушений на улицах и в общественных местах	14.0.01.06120
Основное мероприятие: "Организация работы, направленной на предупреждение и пресечение всех форм асоциального поведения несовершеннолетних, социализация и реабилитация несовершеннолетних, находящихся в конфликте с законом"	14.0.02.00000
Организация работы, направленной на предупреждение и пресечение всех форм асоциального поведения несовершеннолетних, социализация и реабилитация несовершеннолетних, находящихся в конфликте с законом	14.0.02.06130
Основное мероприятие: «Профилактика дорожно-транспортных происшествий»	14.0.04.00000
Профилактика дорожно-транспортных происшествий	14.0.03.06150
Муниципальная программа "Развитие архивного дела в Искитимском районе Новосибирской области"	17.0.00.00000
Основное мероприятие: "Обеспечение оптимальных условий хранения документов Архивного фонда Искитимского района и других архивных документов"	17.0.01.00000
Обеспечение оптимальных условий хранения документов Архивного фонда Искитимского района и других архивных документов	17.0.01.06010
Основное мероприятие: "Повышение качества и доступности услуг в сфере архивного дела"	17.0.02.00000
Повышение качества и доступности услуг в сфере архивного дела	17.0.02.06260
Муниципальная программа "Поддержка общественных инициатив, социально ориентированных некоммерческих организаций и развития институтов гражданского общества в Искитимском районе"	18.0.00.00000

Основное мероприятие: "Обеспечение информационной и консультационной помощи СО НКО и социально активным гражданам, ведущим свою общественную деятельность на территории Искитимского района, выявление лучших практик СО НКО"	18.0.02.00000
Обеспечение информационной и консультационной помощи СО НКО и социально активным гражданам, ведущим свою общественную деятельность на территории Искитимского района	18.0.02.06280
Основное мероприятие: "Организационная поддержка традиционных ветеранских, женских, молодежных, РЦОИ и иных общественных объединений и социально ориентированных некоммерческих организаций и проведении значимых мероприятий"	18.0.04.00000
Организационная поддержка традиционных ветеранских, женских, молодежных, РЦОИ и иных общественных объединений и социально ориентированных некоммерческих организаций и проведении значимых мероприятий	18.0.03.06300
Муниципальная программа "Развитие дополнительного образования в Искитимском районе Новосибирской области"	21.0.00.00000
Основное мероприятие: «Организация и проведение конкурсов, мероприятий, соревнований и профильных смен»	21.0.01.00000
Организация и проведение конкурсов, мероприятий, соревнований и профильных смен	21.0.01.60140
Основное мероприятие: «Организация работы летнего палаточного туристического лагеря "Сталкер-Ареал»	21.0.02.00000
Организация работы летнего палаточного туристического лагеря "Сталкер-Ареал	21.0.02.60150
Основное мероприятие: «Обеспечение функционирования модели персонифицированного финансирования дополнительного образования детей»	21.0.03.00000
Реализация мероприятий по обеспечению функционирования модели персонифицированного финансирования дополнительного образования детей	21.0.03.06160
Муниципальная программа "Развитие и поддержка территориального общественного самоуправления в Искитимском районе"	22.0.00.00000
Основное мероприятие: "Организация мероприятий, направленных на активизацию деятельности ТОС"	22.0.01.00000
Софинансирование расходов по развитию территориального общественного самоуправления за счет средств бюджета района	22.0.01.S0610
Муниципальная программа "Развитие жилищно-коммунального хозяйства Искитимского района Новосибирской области"	23.0.00.00000
Основное мероприятие: "Развитие и модернизация коммунальной инфраструктуры на территории муниципальных образований района"	23.0.01.00000
Строительство и реконструкция инженерной инфраструктуры в части водоснабжения	23.0.01.08310
Ремонт, ревизия и проектирование водозаборных скважин и систем водоснабжения	23.0.01.08340
Софинансирование расходов на строительство и реконструкцию объектов централизованных систем холодного водоснабжения и водоотведения за счет средств бюджета района	23.0.01.S0640
Основное мероприятие: «Создание безопасных и благоприятных условий проживания граждан на территории муниципальных образований района»	23.0.02.00000
Мероприятия по подготовке предприятий к отопительному сезону и погашение задолженности за ТЭР	23.0.02.08260
Строительство, реконструкция и проектирование инженерной инфраструктуры в части теплоснабжения	23.0.02.08330
Софинансирование расходов на организацию функционирования систем тепло-, водоснабжения населения и водоотведения, за исключением мероприятий по содержанию объектов тепло-, водоснабжения и водоотведения в состоянии, обеспечивающем их бесперебойную работу за счет средств бюджета района	23.0.02.S0490
Софинансирование расходов на организацию бесперебойной работы объектов тепло-, водоснабжения и водоотведения за счет средств бюджета района	23.0.02.S0600
Основное мероприятие: "Строительство и реконструкция котельных, тепловых сетей, включая вынос водопроводов из каналов тепловой сети"	23.0.04.00000
Строительство и реконструкция инженерной инфраструктуры в части теплоснабжения	23.0.04.08330
Муниципальная программа "Профилактика терроризма, экстремизма и неонацизма, минимизация и (или) ликвидация последствий их проявлений на территории Искитимского муниципального района Новосибирской области»	25.0.00.00000
Основное мероприятие: "Приобретение и распространение информационных материалов по профилактике терроризма и экстремизма, а также минимизации и (или) ликвидации проявлений терроризма, экстремизма и неонацизма"	25.0.01.00000
Приобретение и распространение информационных материалов по профилактике терроризма, экстремизма и неонацизма	25.0.01.25010
Непрограммные направления бюджета	99.0.00.00000
Расходы на выплаты по оплате труда работников государственных (муниципальных) органов	99.0.00.00110
Организация мероприятий при осуществлении деятельности по обращению с животными без владельцев за счет средств бюджета района	99.0.00.00160
Расходы на обеспечение функций государственных (муниципальных) органов	99.0.00.00190
Мероприятия в области строительства, архитектуры и градостроительства	99.0.00.00380
Оценка недвижимости, признание прав и регулирование отношений по государственной и муниципальной собственности	99.0.00.00910
Выполнение других обязательств государства	99.0.00.00920
Расходы на выплаты по оплате труда и содержание аппарата управления представительного органа местного самоуправления	99.0.00.01990

Доплаты к пенсиям государственных служащих субъектов Российской Федерации и муниципальных служащих	99.0.00.02020
Глава муниципального образования	99.0.00.03110
Председатель представительного органа муниципального образования	99.0.00.04110
Организация ритуальных услуг	99.0.00.05001
Мероприятия в области сельского хозяйства	99.0.00.06020
Отдельные мероприятия в области автомобильного транспорта	99.0.00.06030
Иные межбюджетные трансферты общего характера	99.0.00.06090
Мероприятия по созданию и поддержанию в постоянной готовности муниципальной системы оповещения и информирования населения о чрезвычайной ситуации	99.0.00.06430
Обеспечение первичных мер пожарной безопасности	99.0.00.06450
Руководитель контрольно-счетной палаты муниципального образования и его заместители	99.0.00.08110
Иные мероприятия в области жилищного хозяйства	99.0.00.08270
Реализация мероприятий в области коммунального хозяйства	99.0.00.08290
Резервные фонды местных администраций	99.0.00.20550
Расходы на обеспечение деятельности (оказание услуг) государственных (муниципальных) учреждений дошкольного образования	99.0.00.20590
Расходы на обеспечение деятельности (оказание услуг) государственных (муниципальных) учреждений общего образования	99.0.00.21590
Расходы на обеспечение деятельности (оказание услуг) школ-интернатов	99.0.00.22590
Расходы на обеспечение деятельности (оказание услуг) государственных (муниципальных) учреждений дополнительного образования	99.0.00.23590
Расходы на обеспечение деятельности муниципального учреждения, обеспечивающего бухгалтерское обслуживание финансово-хозяйственной деятельности муниципальных учреждений, осуществляющих деятельность в различных сферах	99.0.00.24590
Расходы на обеспечение деятельности (оказание услуг) государственных (муниципальных) учреждений	99.0.00.25590
Расходы на обеспечение деятельности (оказание услуг) государственных (муниципальных) учреждений в области коммунального хозяйства	99.0.00.26590
Обеспечение деятельности прочих учреждений образования	99.0.00.27590
Расходы на обеспечение деятельности (оказание услуг) государственных (муниципальных) учреждений в сфере дополнительного образования	99.0.00.33590
Выполнение муниципального задания на оказание муниципальных услуг (выполнение работ) МБУК "ЦРКИР	99.0.00.40590
Расходы на обеспечение деятельности (оказание услуг) государственных (муниципальных) учреждений	99.0.00.42590
Осуществление отдельных государственных полномочий Новосибирской области по обеспечению социального обслуживания отдельных категорий граждан за счет средств бюджета района	99.0.00.60180
Условно утвержденные расходы	99.0.00.99990
Организация бесплатного горячего питания обучающихся, получающих начальное общее образование в муниципальных образовательных организациях	99.0.00.L3040
Развитие и укрепление материально-технической базы домов культуры в населенных пунктах с числом жителей до 50 тысяч человек	99.0.00.L4670
Государственная поддержка отрасли культуры	99.0.00.L5190
Софинансирование расходов в части оснащения объектов спортивной инфраструктуры спортивно-технологическим оборудованием (малые площадки ГТО) за счет средств бюджета района	99.0.00.S0290
Софинансирование расходов по проектированию, строительству и реконструкции полигонов твердых коммунальных отходов за счет средств бюджета района	99.0.00.S0480
Софинансирование расходов по обеспечению жилыми помещениями многодетных семей за счет средств бюджета района	99.0.00.S0639
Софинансирование расходов по строительству (приобретению на первичном рынке) служебного жилья за счет средств бюджета района	99.0.00.S0650
Софинансирование расходов на обустройство (создание) контейнерных площадок, приобретение контейнеров (емкостей) для накопления твердых коммунальных отходов за счет средств бюджета района	99.0.00.S1230
Региональный проект "Семейные ценности и инфраструктура культуры"	99.0.Y5.00000
Государственная поддержка отрасли культуры	99.0.Y5.55190

ПРИЛОЖЕНИЕ 2
к постановлению администрации
Искитимского района
от 10.08.2026 № 1242

"ПРИЛОЖЕНИЕ 3
к постановлению администрации
Искитимского района
от 25.12.2025 №2021

и коды целевых статей расходов бюджета Искитимского района Новосибирской области, финансовое обеспечение которых осуществляется за счет межбюджетных субсидий, субвенций и иных межбюджетных трансфертов, имеющих целевое назначение, предоставляемых из областного бюджета Новосибирской области

Наименование	целевая статья
Муниципальная программа "Развитие малого и среднего предпринимательства в Искитимском районе"	01.0.00.00000
Основное мероприятие: "Финансовая поддержка субъектов малого и среднего предпринимательства"	01.0.02.00000
Развитие малого и среднего предпринимательства	01.0.02.70690
Муниципальная программа "Развитие автомобильных дорог общего пользования местного значения Искитимского района Новосибирской области и повышение безопасности дорожного движения"	02.0.00.00000
Основное мероприятие: "Строительство и реконструкция автомобильных дорог общего пользования местного значения муниципального района и искусственных сооружений на них"	02.0.01.00000
Обеспечение устойчивого функционирования автомобильных дорог местного значения и искусственных сооружений на них, а также улично-дорожной сети	02.0.01.9Д160
Основное мероприятие: «Строительство, реконструкция, капитальный ремонт, ремонт и содержание автомобильных дорог общего пользования местного значения поселений и искусственных сооружений на них»	02.0.02.00000
Обеспечение устойчивого функционирования автомобильных дорог местного значения и искусственных сооружений на них, а также улично-дорожной сети	02.0.02.9Д160
Основное мероприятие: "Капитальный ремонт, ремонт и содержание автомобильных дорог общего пользования местного значения муниципального района и искусственных сооружений на них"	02.0.03.00000
Обеспечение устойчивого функционирования автомобильных дорог местного значения и искусственных сооружений на них, а также улично-дорожной сети	02.0.03.9Д160
Основное мероприятие: "Инженерные мероприятия по безопасности дорожного движения"	02.0.05.00000
Обеспечение устойчивого функционирования автомобильных дорог местного значения и искусственных сооружений на них, а также улично-дорожной сети	02.0.05.9Д160
Муниципальная программа "Культура Искитимского района"	03.0.00.00000
Основное мероприятие: "Обеспечение деятельности (оказание услуг) библиотек"	03.0.01.00000
Обеспечение сбалансированности местных бюджетов	03.0.01.70510
Основное мероприятие: "Комплектование библиотечных фондов"	03.0.02.00000
Государственная поддержка отрасли культуры	03.0.02..L5190
Основное мероприятие: "Приобретение материальных и технических средств для сельских клубов"	03.0.07.00000
Развитие и укрепление материально-технической базы домов культуры в населенных пунктах с числом жителей до 50 тысяч человек	03.0.07.L4670
Региональный проект "Семейные ценности и инфраструктура культуры"	03.0.Я5.00000
Создание модельных муниципальных библиотек	03.0.Я5.54540
Муниципальная программа "Обеспечение жильем молодых семей в Искитимском районе Новосибирской области"	06.0.00.00000
Основное мероприятие: "Предоставление молодым семьям-участникам программы социальных выплат на приобретение жилья или строительство индивидуального жилого дома"	06.0.01.00000
Обеспечение жильем молодых семей	06.0.01.L4979
Муниципальная программа "Развитие системы образования Искитимского района Новосибирской области"	10.0.00.00000
Основное мероприятие: "Капитальный ремонт кровель"	10.0.06.00000
Обеспечение сбалансированности местных бюджетов	10.0.06.70510
Основное мероприятие: "Организация работы лагерей дневного пребывания при общеобразовательных учреждениях"	10.0.13.00000
Организация мероприятий по отдыху и оздоровлению детей, находящихся в трудной жизненной ситуации, направляемых администрациями муниципальных образований Новосибирской области в организации отдыха детей и их оздоровления независимо от их организационно-правовых форм и форм собственности	10.0.13.70359
Основное мероприятие: "Организация оздоровления и отдыха детей на базе оздоровительных учреждений (приобретение путевок)"	10.0.14.00000

Организация мероприятий по отдыху и оздоровлению детей, находящихся в трудной жизненной ситуации, направляемых администрациями муниципальных образований Новосибирской области в организации отдыха детей и их оздоровления независимо от их организационно-правовых форм и форм собственности	10.0.14.70359
Муниципальная программа "Совершенствование организации школьного питания в Искитимском районе"	13.0.00.00000
Основное мероприятие: "Обеспечение учащихся полноценным горячим питанием на 100%"	13.0.01.00000
Меры социальной поддержки отдельных категорий обучающихся в образовательных организациях	13.0.01.03349
Муниципальная программа "Развитие и поддержка территориального общественного самоуправления в Искитимском районе"	22.0.00.00000
Основное мероприятие: "Организация мероприятий, направленных на активизацию деятельности ТОС"	22.0.01.00000
Развитие территориального общественного самоуправления	22.0.01.70610
Муниципальная программа "Развитие жилищно-коммунального хозяйства Искитимского района Новосибирской области"	23.0.00.00000
Основное мероприятие: «Развитие и модернизация коммунальной инфраструктуры на территории муниципальных образований района»	23.0.01.00000
Строительство и реконструкция объектов централизованных систем холодного водоснабжения и водоотведения	23.0.01.70640
Основное мероприятие: «Создание безопасных и благоприятных условий проживания граждан на территории муниципальных образований района»	23.0.02.00000
Организация функционирования систем тепло-, водоснабжения населения и водоотведения, за исключением мероприятий по содержанию объектов тепло-, водоснабжения и водоотведения в состоянии, обеспечивающем их бесперебойную работу	23.0.02.70490
Организация бесперебойной работы объектов тепло-, водоснабжения и водоотведения.	23.0.02.70600
Непрограммные направления бюджета	99.0.00.00000
Меры социальной поддержки отдельных категорий обучающихся в образовательных организациях	99.0.00.03349
Реализация основных общеобразовательных программ дошкольного образования в муниципальных образовательных организациях	99.0.00.70110
Реализация общеобразовательных программ в муниципальных общеобразовательных организациях	99.0.00.70120
Обеспечение жилыми помещениями детей-сирот и детей, оставшихся без попечения родителей, лиц из их числа	99.0.00.70139
Организация получения образования обучающимися с ограниченными возможностями здоровья в отдельных общеобразовательных организациях, осуществляющих образовательную деятельность по адаптированным основным общеобразовательным программам, для обучающихся с ограниченными возможностями здоровья	99.0.00.70140
Образование и организация деятельности комиссий по делам несовершеннолетних и защите их прав	99.0.00.70159
Организация деятельности по обращению с животными без владельцев	99.0.00.70160
Обеспечение социального обслуживания отдельных категорий граждан	99.0.00.70180
Решение вопросов в сфере административных правонарушений	99.0.00.70190
Уведомительная регистрация коллективных договоров, территориальных соглашений и территориальных отраслевых (межотраслевых) соглашений	99.0.00.70210
Расчет и предоставление дотаций бюджетам поселений	99.0.00.70220
Сбор информации от поселений, входящих в муниципальный район, необходимой для ведения регистра муниципальных нормативных правовых актов Новосибирской области	99.0.00.70230
Организация и осуществление деятельности по опеке и попечительству, социальной поддержке детей-сирот и детей, оставшихся без попечения родителей	99.0.00.70289
Оснащение объектов спортивной инфраструктуры спортивно-технологическим оборудованием (малые площадки ГТО)	99.0.00.70290
Осуществление строительства жилых помещений с целью оказания государственной поддержки детям-сиротам и детям, оставшимся без попечения родителей	99.0.00.70399
Обеспечение сбалансированности местных бюджетов	99.0.00.70510
Обеспечение жилыми помещениями многодетных семей	99.0.00.70639
Строительство (приобретение на первичном рынке) служебного жилья	99.0.00.70650
Укрепление, приведение в нормативное состояние и развитие спортивной инфраструктуры муниципальных образований	99.0.00.70740
Предоставление единовременной денежной выплаты на обеспечение условий доступности для инвалида жилого помещения	99.0.00.71110
Предоставление отдельным категориям граждан единовременной денежной выплаты взамен земельных участков для индивидуального жилищного строительства	99.0.00.71210
Предоставление гражданам, имеющих трех и более детей, в том числе принятых под опеку (попечительство), пасынков и падчериц, единовременной денежной выплаты взамен земельных участков для индивидуального жилищного строительства	99.0.00.71229
Обустройство (создание) контейнерных площадок, приобретение контейнеров (емкостей) для накопления твердых коммунальных отходов	99.0.00.71230
Предоставление единовременной выплаты на приобретение в собственность жилого помещения	99.0.00.71259
Организация бесплатного горячего питания обучающихся, получающих начальное общее образование в муниципальных образовательных организациях	99.0.00.L3040
Развитие и укрепление материально-технической базы домов культуры в населенных пунктах с числом жителей до 50 тысяч человек	99.0.00.L4670

Государственная поддержка отрасли культуры	99.0.00.L5190
Региональный проект "Педагоги и наставники"	99.0.Ю6.00000
Обеспечение деятельности советников директора по воспитанию и взаимодействию с детскими общественными объединениями в общеобразовательных организациях.	99.0.Ю6.51790
Ежемесячное денежное вознаграждение советникам директоров по воспитанию и взаимодействию с детскими общественными объединениями в общеобразовательных организациях и профессиональных образовательных организациях	99.0.Ю6.A0500
Ежемесячное денежное вознаграждение за классное руководство педагогическим работникам муниципальных образовательных организаций	99.0.Ю6.A3030
Региональный проект "Старшее поколение"	99.0.Я4.00000
Создание системы долговременного ухода за гражданами пожилого возраста и инвалидами	99.0.Я4.51630
Региональный проект "Семейные ценности и инфраструктура культуры"	99.0.Я5.00000
Государственная поддержка отрасли культуры	99.0.Я5.55190

"

**АДМИНИСТРАЦИЯ
ИСКИТИМСКОГО РАЙОНА НОВОСИБИРСКОЙ ОБЛАСТИ**

**ПОСТАНОВЛЕНИЕ
10.08.2026 №1244 г.Искитим**

**О внесении изменений в постановление администрации Искитимского района
Новосибирской области от 03.04.2025 № 398 «Об утверждении Порядка предоставления
субсидий юридическим лицам - организациям коммунального комплекса, осуществляющим
деятельность на территории Искитимского района Новосибирской области по
теплоснабжению, водоснабжению, водоотведению»**

В соответствии со статьями 78, 78.5 Бюджетного кодекса Российской Федерации, Федеральным законом от 06.10.2003 № 131-ФЗ «Об общих принципах организации местного самоуправления в Российской Федерации», руководствуясь постановлением Правительства Российской Федерации от 25.10.2023 № 1782 «Об утверждении общих требований к нормативным правовым актам, муниципальным правовым актом, регулирующим предоставление из бюджетов субъектов Российской Федерации, местных бюджетов субсидий, в том числе грантов в форме субсидий, юридическим лицам, индивидуальным предпринимателям, физическим лицам и проведение отборов получателей указанных субсидий, в том числе грантов в форме субсидий», руководствуясь Уставом Искитимского муниципального района Новосибирской области

ПОСТАНОВЛЯЮ:

1. Внести в Постановление администрации Искитимского района Новосибирской области от 03.04.2025 № 398 «Об утверждении Порядка предоставления субсидий юридическим лицам – организациям коммунального комплекса, осуществляющим деятельность на территории Искитимского района Новосибирской области по теплоснабжению, водоснабжению, водоотведению» (далее – Постановление) следующие изменения:

1.1. Наименование Постановления изложить в следующей редакции:

«Об утверждении Порядка предоставления субсидий юридическим лицам - организациям коммунального комплекса, осуществляющим деятельность на территории Искитимского района Новосибирской области по теплоснабжению, водоснабжению, водоотведению способом возмещения недополученных доходов и (или) возмещения затрат»;

1.2. Пункт 1.2. раздела 1 «Общие положения» Порядка изложить в следующей редакции:

«1.2. Цель предоставления субсидии (направление затрат (недополученных доходов), на возмещение которых предоставляется субсидия):»

1.3. Пункт 1.8. раздела 1 «Общие положения» Порядка изложить в следующей редакции:

«1.8. Сведения о субсидии, планируемой к предоставлению из бюджета Искитимского района Новосибирской области, размещаются на Едином портале бюджетной системы Российской Федерации в информационно-

телекоммуникационной сети «Интернет» (далее – единый портал), в том числе предусмотренных решением о бюджете района (решением о внесении изменений в решение о бюджете района), в порядке, установленном Министерством финансов Российской Федерации, в течение 10 рабочих дней со дня, следующего за днем доведения бюджетных ассигнований на предоставление субсидий.»;

1.4. Пункт 2.25. раздела 2 «Порядок проведения отбора получателей субсидий для предоставления субсидий» Порядка изложить в следующей редакции:

«2.25. Субсидии, не подлежащие в соответствии с бюджетным законодательством Российской Федерации казначейскому сопровождению, перечисляются не позднее 10-го рабочего дня, следующего за днем принятия решения о предоставлении субсидии на счета, открытые получателям субсидий в учреждениях Центрального банка Российской Федерации или кредитных организациях, если иное не установлено Бюджетным законодательством Российской Федерации, после принятия решения по итогам проверки Администрацией, подтверждающих документов, представленных получателем субсидии, на соответствие их целям и условиям предоставления субсидии.»;

1.5. Пункт 3.2. раздела 3 «Условия и порядок предоставления субсидий» Порядка изложить в следующей редакции:

«3.2. Предоставление субсидии осуществляется на основании соглашения, заключаемого между Администрацией и получателем субсидии (участником отбора), прошедшего отбор в соответствии с типовой формой, установленной постановлением администрации Искитимского района. Соглашение заключается в системе «Электронный бюджет» (при наличии технической возможности).

Соглашение должно содержать следующие положения:

- размер субсидии, ее целевое назначение;
- порядок и сроки ее перечисления;
- значение результата предоставления субсидии;
- порядок и сроки возврата средств субсидии (остатков средств субсидии);
- условия согласования новых требований соглашения или расторжения соглашения при недостижении согласия по новым условиям в случае уменьшения уполномоченному органу ранее доведенных лимитов бюджетных обязательств, указанных в пункте 2 настоящего Порядка, приводящего к невозможности предоставления субсидии в размере, определенном в соглашении;

В соглашение включаются следующие условия:

- запрет приобретения получателями субсидий - юридическими лицами, а также иными юридическими лицами, получающими средства на основании договоров (соглашений), заключенных с получателями субсидий, за счет полученных из соответствующего бюджета бюджетной системы Российской Федерации средств иностранной валюты, за исключением операций, осуществляемых в соответствии с валютным законодательством Российской Федерации при закупке (поставке) высокотехнологичного импортного оборудования, сырья и комплектующих изделий, а также связанных с достижением результатов предоставления этих средств иных операций;

- возможность осуществления расходов, источником финансового обеспечения которых являются не использованные в отчетном финансовом году остатки субсидий, и включение таких положений в соглашение при принятии главным распорядителем бюджетных средств в установленном в соответствии с нормативными правовыми актами субъектов Российской Федерации, муниципальными правовыми актами порядке решения о наличии потребности в указанных средствах или возврате указанных средств при отсутствии в них потребности в порядке и сроки (при необходимости);

- согласие получателя субсидии, лиц, получающих средства на основании договоров (соглашений), заключенных с получателями субсидий (за исключением государственных (муниципальных) унитарных предприятий, хозяйственных товариществ и обществ с участием публично-правовых образований в их уставных (складочных) капиталах, коммерческих организаций с участием таких товариществ и обществ в их уставных (складочных) капиталах), на осуществление в отношении их проверки главным распорядителем бюджетных средств соблюдения порядка и условий предоставления субсидии, в том числе в части достижения результатов предоставления субсидии, а также проверки органами государственного (муниципального) финансового контроля в соответствии со статьями 268.1 и 269.2 Бюджетного кодекса Российской Федерации и на включение таких положений в соглашение;

- ограничение и (или) запрет приобретения получателями субсидий товаров (в том числе поставляемых при выполнении работ, оказании услуг), происходящих из иностранных государств, работ, услуг, соответственно выполняемых, оказываемых иностранными гражданами, иностранными юридическими лицами. Порядок определения указанных условий устанавливается Правительством Российской Федерации.»;

1.6. Пункт 3.7. раздела 3 «Условия и порядок предоставления субсидий» Порядка дополнить абзацем следующего содержания:

«Результат предоставления субсидии должен быть конкретным, измеримым, соответствовать целям предоставления субсидии, типам результатов предоставления субсидии, определенным в соответствии с установленным Министерством финансов Российской Федерации порядком проведения мониторинга достижения результатов предоставления субсидии.»;

1.7. ПРИЛОЖЕНИЕ 1 к Порядку изложить в новой редакции согласно ПРИЛОЖЕНИЮ 1 к настоящему постановлению;

1.8. ПРИЛОЖЕНИЕ 2 к Порядку изложить в новой редакции согласно ПРИЛОЖЕНИЮ 2 к настоящему постановлению.

2. Постановление опубликовать в официальном печатном издании «Вестник Искитимского района» и разместить на официальном сайте администрации Искитимского района Новосибирской области.

3. Постановление вступает в силу после его официального опубликования.

4. Контроль за исполнением постановления возложить на начальника отдела по природным ресурсам, охране окружающей среды, ЖКХ, энергетики и газификации администрации Искитимского района Переладову Е.А.

Временно исполняющий
полномочия главы района

Б.В. Безденежный

ПРИЛОЖЕНИЕ 1
к постановлению администрации
Искитимского района
от 10.08.2026 № 1244

«ПРИЛОЖЕНИЕ 1
к Порядку предоставления субсидий юридическим
лицам - организациям коммунального комплекса,
осуществляющим деятельность на территории
Искитимского района Новосибирской области по
теплоснабжению, водоснабжению, водоотведению
способом возмещения недополученных доходов и (или)
возмещения затрат

Главе Искитимского района
Новосибирской области

(Ф.И.О.)

ОТ _____
(наименование организации)

(должность, Ф.И.О. руководителя)

Заявка
на получение субсидии на возмещение затрат (части затрат)

Прошу предоставить в 20____ году субсидию на _____
(наименование субсидии)

(наименование организации)

в размере _____ (_____) рублей.

Банковские реквизиты _____

ОГРН _____, ИНН/КПП _____

Расчетный счет _____

Наименование банка _____

БИК _____

Корреспондентский счет _____

Руководитель _____
(подпись) (Ф.И.О.)

Главный бухгалтер _____
(подпись) (Ф.И.О.)

Дата
МП

»

ПРИЛОЖЕНИЕ 2

к постановлению администрации
Искитимского района
от 10.08.2026 № 1244

«ПРИЛОЖЕНИЕ 2

к Порядку предоставления субсидий юридическим
лицам - организациям коммунального комплекса,
осуществляющим деятельность на территории
Искитимского района Новосибирской области по
теплоснабжению, водоснабжению, водоотведению
способом возмещения недополученных доходов и (или)
возмещения затрат

РАСЧЕТ-ОБОСНОВАНИЕ получения субсидии на возмещение затрат (части затрат)

п/п	Наименование затрат	Сумма акта сверки задолженности (товарно-транспортной накладной, товарной накладной, универсального передаточного документа (тыс. рублей)	Подтверждающий документ	Сумма затрат, подлежащая оплате (запрашиваемая (тыс. рублей)
	2	3	4	5
	Итого			

Руководитель

(подпись)

(Ф.И.О.)

Главный бухгалтер

(подпись)

(Ф.И.О.)

Дата
мп

»

**АДМИНИСТРАЦИЯ
ИСКИТИМСКОГО РАЙОНА НОВОСИБИРСКОЙ ОБЛАСТИ**

**П О С Т А Н О В Л Е Н И Е
10.08.2026 №1246 г.Искитим**

О мерах поддержки лиц, принимающих (принимавших) участие в специальной военной операции и других категорий лиц, в сфере образования

В соответствии с Указом президента Российской Федерации от 15.05.2026 № 327 «О единых базовых мерах поддержки лиц, принимающих (принимавших) участие в специальной военной операции, и других категорий лиц в субъектах Российской Федерации», Федеральным законом от 29.12.2012 № 273-ФЗ «Об образовании в Российской Федерации», Федеральным законом от 06.10.2003 № 131-ФЗ «Об общих принципах организации местного самоуправления в Российской Федерации», Федеральным законом от 27.08.1998 № 76-ФЗ «О статусе военнослужащих», Уставом Искитимского муниципального района Новосибирской области, в целях оказания мер социальной поддержки лицам, принимающих (принимавших) участие в специальной военной операции, и других категорий лиц **ПОСТАНОВЛЯЮ:**

1. Утвердить перечень мер поддержки лиц, принимающих (принимавших) участие в специальной военной операции, и других категорий лиц, в сфере образования (ПРИЛОЖЕНИЕ 1).
2. Утвердить порядок предоставления мер поддержки лицам, принимающих (принимавших) участие в специальной военной операции, и других категорий лиц, в сфере образования (ПРИЛОЖЕНИЕ 2).
3. Постановление опубликовать в официальном печатном издании «Вестник Искитимского района» и разместить на официальном сайте администрации Искитимского района Новосибирской области.
4. Контроль за исполнением постановления возложить на заместителя главы администрации района по социальным вопросам Шпеку Б.Н.

Временно исполняющий
полномочия главы района

Б.В. Безденежный

ПРИЛОЖЕНИЕ 1
к постановлению администрации
Искитимского района
от 10.08.2026 № 1246

Перечень
мер поддержки лиц, принимающих (принимавших) участие в специальной военной операции,
и других категорий лиц в сфере образования

№ п/п	Перечень льгот и мер социальной поддержки	Срок предоставления мер поддержки	Перечень документов для предоставления мер поддержки	Место предоставление услуг
1	Зачисление в первоочередном порядке детей 1 - 6 классов в группы продленного дня, обучающихся в муниципальных (государственных) образовательных организациях	1 рабочий день	- заявление родителя (законного представителя) ребенка; - документ, подтверждающий статус участника СВО, (копия удостоверения участника боевых действий, справка военного комиссариата, воинской части, военно-социального центра Министерства обороны об участии в СВО).	Общеобразовательная организация по месту жительства (пребывания) Управление образования администрации Искитимского района Новосибирской области
2	Зачисление в первоочередном порядке детей в образовательную организацию, осуществляющую образовательную деятельность по образовательным программам дошкольного, начального общего, основного общего и среднего общего образования, наиболее приближенную к месту жительства (включая перевод из одной образовательной организации в другую)	3 рабочих дня с даты подачи заявления	- заявление родителя (законного представителя) ребенка; - копию документа, удостоверяющего личность родителя (законного представителя) ребенка или поступающего; - документ, подтверждающий статус участника СВО, (копия удостоверения участника боевых действий, справка военного комиссариата, воинской части, военно-социального центра Министерства обороны об участии в СВО); - копию свидетельства о рождении ребенка или документа, подтверждающего родство	Общеобразовательная организация по месту жительства (пребывания) Управление образования администрации Искитимского района Новосибирской области

			заявителя; -копию свидетельства о рождении полнородных и неполнородных брата и (или) сестры (в случае использования права преимущественного приема на обучение по образовательным программам начального общего образования ребенка в государственную или муниципальную образовательную организацию, в которой обучаются его полнородные и неполнородные брат и (или) сестра); -копию документа, подтверждающего установление опеки или попечительства (при необходимости); -копию документа о регистрации ребенка или поступающего по месту жительства или по месту пребывания на закрепленной территории или справку о приеме документов для оформления регистрации по месту жительства (в случае приема на обучение ребенка или поступающего, проживающего на закрепленной территории); -копии документов, подтверждающих право внеочередного, первоочередного приема на обучение по основным общеобразовательным программам или преимущественного приема на обучение по образовательным программам основного общего и среднего общего образования, интегрированным с дополнительными общеразвивающими программами, имеющими целью подготовку несовершеннолетних граждан к военной	
--	--	--	--	--

			или иной государственной службе, в том числе к государственной службе российского казачества; -копию заключения психолого-медико-педагогической комиссии (при наличии).	
3	Бесплатное посещение занятий по дополнительным общеобразовательным программам в образовательных организациях, осуществляющую образовательную деятельность по образовательным программам дошкольного, начального общего, основного общего и среднего общего образования	3 рабочих дня с даты подачи заявления	- заявление родителя (законного представителя) ребенка; - документ, подтверждающий статус участника СВО, (копия удостоверения участника боевых действий, справка военного комиссариата, воинской части, военно-социального центра Министерства обороны об участии в СВО).	Общеобразовательная организация по месту жительства (пребывания)
4	компенсация платы, взимаемой с родителей (законных представителей) за присмотр и уход за детьми, посещающими государственные (муниципальные) образовательные организации, осуществляющие образовательную деятельность по образовательным программам дошкольного образования, или освобождение от такой платы	Регламентируется постановлением администрации Искитимского района Новосибирской области от 05.08.2026 № 1227 «О плате, взимаемой с родителей (законных представителей) за присмотр и уход за детьми, осваивающими образовательные программы дошкольного образования в муниципальных дошкольных образовательных организациях и муниципальных общеобразовательных организациях Искитимского района Новосибирской области, осуществляющих образовательную деятельность»		
5	обеспечение бесплатным питанием обучающихся в государственных (муниципальных) образовательных организациях, осуществляющих образовательную деятельность по	Регламентируется постановлением администрации Искитимского района Новосибирской области от 31.07.2026 № 1210 «Об обеспечении бесплатным питанием детей лиц, принимающих (принимавших) участие в специальной военной операции, и других категорий лиц»		

	образовательным программам начального общего, основного общего и среднего общего образования	
--	--	--

ПРИЛОЖЕНИЕ 2
к постановлению администрации
Искитимского района
от 10.08.2026 № 1246

Порядок
предоставления мер поддержки лицам, принимающих (принимавших) участие в
специальной военной операции, и других категорий лиц
(далее – Порядок, меры поддержки)

1. Общие положения

1.1. Настоящий Порядок разработан в соответствии с Указом президента Российской Федерации от 15.05.2026 № 327 «О единых базовых мерах поддержки лиц, принимающих (принимавших) участие в специальной военной операции, и других категорий лиц в субъектах Российской Федерации», Федеральным законом от 29.12.2012 № 273-ФЗ «Об образовании в Российской Федерации», Федеральным законом от 06.10.2003 № 131-ФЗ «Об общих принципах организации местного самоуправления в Российской Федерации», Федеральным законом от 27.05.1998 № 76-ФЗ «О статусе военнослужащих», приказ министерства Просвещения Российской Федерации от 02.09.2020 № 458 «Об утверждении Порядка приема на обучение по образовательным программам начального общего, основного общего и среднего общего образования», законом Новосибирской области от 28.10.2022 № 261-ОЗ «О предоставлении мер социальной поддержки гражданам Российской Федерации, призванным на военную службу по мобилизации в Вооруженные Силы Российской Федерации».

2. Категории лиц, имеющих право на получения мер поддержки.

2.1. К лицам, принимающим (принимавшим) участие в специальной военной операции, и другим категориям лиц относятся граждане Российской Федерации, вне зависимости от места регистрации (проживания) на территории Российской Федерации (далее участники СВО):

а) лица, принимающие (принимавшие) участие (содействующие, содействовавшие) выполнению задач в специальной военной операции;

б) лица, выполняющие (выполнявшие) задачи по отражению вооруженного вторжения на территорию Российской Федерации (далее - вооруженное вторжение), в ходе вооруженной провокации на государственной границе Российской Федерации и территориях субъектов Российской Федерации, прилегающих к районам проведения специальной военной операции (далее - вооруженная провокация);

в) лица, принимавшие в соответствии с решениями органов государственной власти Донецкой Народной Республики, Луганской Народной Республики участие в боевых действиях в составе Вооруженных Сил Донецкой Народной Республики, Народной милиции Луганской Народной Республики, воинских формирований и органов Донецкой Народной Республики и Луганской Народной Республики начиная с 11.05.2014 (далее - боевые действия);

г) лица, названные в подпунктах "а" - "в" настоящего пункта, в том числе погибшие (умершие) в связи с участием (выполнением задач) в специальной военной операции, выполнением задач по отражению вооруженного вторжения, в ходе вооруженной провокации, в ходе боевых действий, пропавших без вести или признанных в установленном порядке безвестно отсутствующими в связи с участием в специальной военной операции, выполнением указанных задач, а также умерших после увольнения с военной службы (службы, работы) или исключения из добровольческих формирований, предусмотренных Федеральным законом от 31.05.1996 № 61-ФЗ «Об обороне», если смерть таких лиц наступила вследствие увечья (ранения, травмы, контузии) или заболевания, полученных ими в связи с участием в специальной военной операции, выполнением указанных задач.

2.2. Членами семьи лиц, названных в подпунктах "а" - "г" пункта 2.1. настоящего Порядка признаются:

а) дети, не достигшие возраста 18 лет, в том числе которые рождены после гибели (смерти) лиц, названных в подпунктах "а" - "в" пункта 2.1. настоящего Порядка, и в отношении которых отцовство установлено в соответствии с пунктом 2 статьи 48 Семейного кодекса Российской Федерации;

б) лица, находящиеся на иждивении лиц, названных в подпунктах "а" - "г" пункта 2.1. настоящего Порядка, либо находившиеся на иждивении этих лиц на дату их гибели (смерти).

3. Сроки предоставления мер поддержки.

3.1. Меры поддержки лицам, названным в пункте 2.1. настоящего Порядка предоставляются на срок не менее чем до конца года, следующего за годом завершения специальной военной операции, а лицам, названным в подпунктах "а" - "в" пункта 2.1. настоящего Порядка, признанным в установленном порядке инвалидами вследствие увечья (ранения, травмы, контузии) или заболевания, полученных ими в связи с участием (выполнением задач) в специальной военной операции, выполнением задач по отражению вооруженного вторжения, в ходе вооруженной провокации, в ходе боевых действий, членам их семей и членам семей лиц, названных в подпунктах "а" - "в" пункта 2.1. настоящего Порядка, погибших (умерших) в связи с участием в специальной военной операции, выполнением указанных задач, - бессрочно.

4. Условия для отказа в предоставлении мер поддержки.

Отказ в предоставлении мер поддержки в сфере образования предусмотрен в случае если:

не предоставлен полный пакет документов, подтверждающий статус участника специальной военной операции родителя (отсутствует удостоверение участника СВО либо справка военного комиссариата, воинской части, военно-социального центра Министерства обороны Российской Федерации об участии в СВО);

в предоставленных документах выявлены недостоверные сведения.

5. Стоимость оказания мер поддержки.

5.1. Оплата за оказание мер поддержки не предусмотрена.

6. Круг заявителей.

6.1. Родители (законные представители) детей, являющихся членами семьи лиц, принимающих (принимавших) участие в специальной военной операции.

**АДМИНИСТРАЦИЯ
ИСКИТИМСКОГО РАЙОНА НОВОСИБИРСКОЙ ОБЛАСТИ**

**П О С Т А Н О В Л Е Н И Е
10.08.2026 №1250 г.Искитим**

Об определении мест на территории Искитимского района Новосибирской области, на которые запрещается возвращать животных без владельцев, и утверждении перечня лиц, уполномоченных на принятие решений о возврате животных без владельцев на прежние места обитания животных без владельцев

В соответствии с частью 6.1 статьи 18 Федерального закона от 27.12.2018 № 498-ФЗ «Об ответственном обращении с животными и о внесении изменений в отдельные законодательные акты Российской Федерации», Законом Новосибирской области от 06.12.2013 № 389-ОЗ «О наделении органов местного самоуправления муниципальных образований Новосибирской области отдельными государственными полномочиями Новосибирской области по организации мероприятий при осуществлении деятельности по обращению с животными без владельцев», Уставом Искитимского муниципального района Новосибирской области, в целях регулирования отношений в области обращения с животными без владельцев,

ПОСТАНОВЛЯЮ:

1. Определить следующие места на территории Искитимского района Новосибирской области, на которые запрещается возвращать животных без владельцев:

- 1.1. детские игровые площадки, спортивные площадки;
- 1.2. территории образовательных организаций, организаций здравоохранения, культуры, общественного питания;
- 1.3. стадионы, скверы, парки;
- 1.4. территории розничных рынков, магазинов, остановок общественного транспорта.

2. Утвердить перечень лиц, уполномоченных на принятие решений о возврате животных без владельцев на прежние места обитания животных без владельцев (ПРИЛОЖЕНИЕ).

3. Постановление опубликовать в официальном печатном издании «Вестник Искитимского района» и разместить на официальном сайте администрации Искитимского района Новосибирской области.

4. Постановление вступает в силу после его официального опубликования.

5. Контроль за исполнением постановления возложить на заместителя главы администрации района, начальника управления сельского хозяйства Лоханова В. Я.

Временно исполняющий
полномочия главы района

Б.В. Безденежный

ПРИЛОЖЕНИЕ

к постановлению администрации
Искитимского района
от 10.08.2026 № 1250

Перечень лиц,
уполномоченных на принятие решений о возврате животных без владельцев
на прежние места обитания животных без владельцев

1. Заместитель главы администрации района, начальник управления сельского хозяйства;
2. Глава Бурмистровского сельсовета
3. Глава Быстровского сельсовета
4. Глава Верх-Коенского сельсовета
5. Глава Гилевского сельсовета
6. Глава Гусельниковского сельсовета
7. Глава Евсинского сельсовета
8. Глава Легостаевского сельсовета
9. Глава р. п. Линево
10. Глава Листвянского сельсовета
11. Глава Мичуринского сельсовета
12. Глава Морозовского сельсовета
13. Глава Преображенского сельсовета
14. Глава Совхозного сельсовета
15. Глава Степного сельсовета
16. Глава Тальменского сельсовета
17. Глава Улыбинского сельсовета
18. Глава Усть-Чемского сельсовета
19. Глава Чернореченского сельсовета
20. Глава Шибковского сельсовета
21. Глава Промышленного сельсовета.

**АДМИНИСТРАЦИЯ
ИСКИТИМСКОГО РАЙОНА НОВОСИБИРСКОЙ ОБЛАСТИ**

**ПОСТАНОВЛЕНИЕ
13.08.2026 №1279 г.Искитим**

О внесении изменений в постановление администрации района от 30.05.2014 № 1314 «Об утверждении порядка разработки, формирования и реализации муниципальных программ Искитимского района и методики оценки эффективности их реализации»

В соответствии со статьей 179 Бюджетного кодекса Российской Федерации, в целях повышения эффективности реализации муниципальных программ Искитимского района, а также повышения результативности использования средств бюджета Искитимского района,

ПОСТАНОВЛЯЮ:

1. Внести в Порядок разработки, формирования и реализации муниципальных программ Искитимского района (далее – Порядок), утвержденный постановлением администрации района от 30.05.2014 № 1314 «Об утверждении порядка разработки, формирования и реализации муниципальных программ Искитимского района и методики оценки эффективности их реализации» (в редакции постановлений администрации района от 13.10.2014 №2505, от 15.04.2016 № 353, от 25.01.2017 № 94, от 18.10.2018 № 1097, от 13.06.2019 590, от 16.09.2021 № 962, от 01.04.2024 № 318), следующие изменения:

1.1 Абзац первый пункта 7 Раздела IV Порядка изложить в следующей редакции:

«Программа подлежит приведению в соответствии с решением о местном бюджете не позднее 1 февраля текущего финансового года».

2. Опубликовать настоящее постановление в официальном печатном издании «Вестник Искитимского района» и разместить на официальном сайте администрации Искитимского района Новосибирской области.

3. Настоящее постановление вступает в силу после его официального опубликования.

4. Контроль за ием постановления оставляю за собой.

Временно исполняющий
полномочия главы района

Б.В. Безденежный

**АДМИНИСТРАЦИЯ
ИСКИТИМСКОГО РАЙОНА НОВОСИБИРСКОЙ ОБЛАСТИ**

**ПОСТАНОВЛЕНИЕ
10.08.2026 №1241 г.Искитим**

О Порядке привлечения администрацией Искитимского района Новосибирской области остатков средств на единый счет бюджета Искитимского района Новосибирской области и возврата привлеченных средств

В соответствии с пунктами 10, 13 статьи 236.1 Бюджетного кодекса Российской Федерации, общими требованиями к порядку привлечения остатков средств на единый счет бюджета субъекта Российской Федерации (местного бюджета) и возврата привлеченных средств, утвержденными постановлением Правительства Российской Федерации от 30.03.2020 № 368 «Об утверждении Правил привлечения Федеральным казначейством остатков средств на единый счет федерального бюджета и возврата привлеченных средств и общих требований к порядку привлечения остатков средств на единый счет бюджета субъекта Российской Федерации (местного бюджета) и возврата привлеченных средств»
ПОСТАНОВЛЯЮ:

1. Установить Порядок привлечения администрацией Искитимского района Новосибирской области остатков средств на единый счет бюджета Искитимского района Новосибирской области и возврата привлеченных средств согласно приложению к настоящему постановлению.

2. Постановление опубликовать в официальном печатном издании «Вестник Искитимского района» и разместить на официальном сайте администрации Искитимского района Новосибирской области.

3. Постановление вступает в силу после его официального опубликования.

4. Контроль за исполнением постановления оставляю за собой.

Временно исполняющий
полномочия главы района

Б.В. Безденежный

ПРИЛОЖЕНИЕ

к постановлению администрации
Искитимского района
от 10.08.2026 № 1241

Порядок привлечения администрацией Искитимского района Новосибирской области остатков средств на единый счет бюджета Искитимского района Новосибирской области и возврата привлеченных средств

1. Настоящий Порядок устанавливает правила привлечения администрацией Искитимского района Новосибирской области остатков средств на единый счет бюджета Искитимского района Новосибирской области и возврата привлеченных средств (далее – администрация района) на единый счет бюджета Искитимского района Новосибирской области (далее - бюджет района) остатков средств на казначейском счете для осуществления и отражения операций с денежными средствами, поступающими во временное распоряжение получателей средств бюджета района, казначейском счете для осуществления и отражения операций с денежными средствами муниципальных бюджетных и автономных учреждений Искитимского района Новосибирской области, открытых администрации района (далее совместно - казначейские счета), а также правила возврата с единого счета бюджета района привлеченных средств на казначейские счета, с которых они были ранее перечислены.

2. Перечисление остатков средств на единый счет бюджета района производится в целях повышения ликвидности единого счета бюджета района.

3. Администрация района обеспечивает привлечение остатков средств на казначейских счетах, сложившихся после исполнения распоряжений о совершении казначейских платежей, представленных косвенными участниками системы казначейских платежей.

4. Администрация района осуществляет учет средств в части сумм:

- 1) поступивших на единый счет бюджета района с казначейских счетов;
- 2) возвращенных с единого счета бюджета района на казначейские счета, с которых они были ранее привлечены.

5. Объем привлекаемых средств определяется администрацией района исходя из среднего остатка денежных средств на соответствующем казначейском счете, уменьшенного на средний объем перечислений с соответствующего казначейского счета за один операционный день. Объем привлекаемых средств должен обеспечивать достаточность средств на соответствующем казначейском счете для осуществления в рабочий день, следующий за днем привлечения средств на единый счет бюджета района, выплат с указанного казначейского счета на основании распоряжений о совершении казначейских платежей в установленные федеральным законодательством сроки.

Средний остаток денежных средств и средний объем перечислений рассчитываются администрацией района за период 90 рабочих дней, предшествующих дню перечисления средств с соответствующего казначейского

счета.

В целях обеспечения ликвидности единого счета бюджета района распоряжение о совершении казначейских платежей по перечислению остатков средств на единый счет бюджета района представляется администрацией района в Управление Федерального казначейства по Новосибирской области не позднее 16 часов местного времени (в дни, непосредственно предшествующие выходным и нерабочим праздничным дням, - до 15 часов местного времени) текущего дня.

6. Для проведения операций со средствами, поступающими во временное распоряжение получателей средств бюджета района, муниципальных бюджетных и автономных учреждений Искитимского района Новосибирской области, получателей средств из бюджета района, участников казначейского сопровождения, администрация района осуществляет возврат средств с единого счета бюджета района на соответствующий казначейский счет в пределах суммы, не превышающей разницу между объемом средств, поступивших с соответствующего казначейского счета на единый счет бюджета района, и объемом средств, перечисленных с единого счета бюджета района на соответствующий казначейский счет.

7. Возврат привлеченных средств с единого счета бюджета района на казначейские счета, с которых они были ранее перечислены, осуществляется администрацией района в объеме, достаточном для исполнения распоряжений о совершении казначейских платежей с казначейских счетов, принятых администрацией района к исполнению.

8. Администрация района осуществляет возврат привлеченных средств на казначейские счета, с которых они были ранее перечислены, в том числе в целях проведения операций за счет привлеченных средств, в сроки, обеспечивающие своевременное исполнение распоряжений о совершении казначейских платежей с казначейских счетов в соответствии с федеральным законодательством, но не позднее второго рабочего дня, следующего за днем приема к исполнению распоряжений получателей указанных средств.