



Вестник Искитимского района

www.iskitimr.nso.ru

Официальный вестник органов местного самоуправления Искитимского района

СОДЕРЖАНИЕ

I глава. Официальная информация Главы Искитимского района

Наименование документа	Стр.
ПОСТАНОВЛЕНИЕ №42-ПГ от 29.09.2026 «Об утверждении положения «Об отделе молодёжной политики администрации Искитимского района Новосибирской области».	4

II глава. Официальная информация администрации Искитимского района

Наименование документа	Стр
ПОСТАНОВЛЕНИЕ № 171 от 11.02.2026 «Об утверждении порядка (плана) действий по ликвидации последствий аварийных ситуаций в сфере теплоснабжения в Искитимском муниципальном районе Новосибирской области».	12
ПОСТАНОВЛЕНИЕ № 1526 от 25.09.2026 «О внесении изменений в постановление администрации Искитимского района Новосибирской области от 25.11.2021 № 1243 «Об утверждении Положения и состава комиссии по делам несовершеннолетних и защите их прав Искитимского района Новосибирской области» (в редакции постановлений от 10.05.2023 № 469, от 15.04.2024 № 417, от 16.05.2025 № 634, от 07.10.2025 № 1423, от 15.04.2026 № 586)	23
ПОСТАНОВЛЕНИЕ № 1527 от 25.09.2026 «О внесении изменений в муниципальную программу «Развитие малого и среднего предпринимательства в Искитимском муниципальном районе Новосибирской области», утвержденную постановлением администрации района от 25.12. 2025 №2020 (в ред. от 20.05.2026 №765)»	26
ПОСТАНОВЛЕНИЕ №1531 от 28.09.2026 «Об установлении публичного	27

сервитута»	
ПОСТАНОВЛЕНИЕ № 1532 от 28.09.2026 «Об установлении публичного сервитута».	68
ПОСТАНОВЛЕНИЕ № 1553 от 29.09.2026 «Об утверждении плана мероприятий по реализации в 2026–2028 годах в Искитимском районе Новосибирской области Стратегии государственной национальной политики Российской Федерации на период до 2036 года».	73
ПОСТАНОВЛЕНИЕ № 1560 от 29.09.2026 «Об установлении публичного сервитута»	90
ПОСТАНОВЛЕНИЕ №1563 от 30.09.2026 «О внесении изменений в постановление администрации Искитимского района Новосибирской области от 25.12.2025 № 2018 «Об утверждении значений базовых нормативных затрат, отраслевых корректирующих коэффициентов, территориальных корректирующих коэффициентов и коэффициентов платной деятельности к базовым нормативам затрат на оказание муниципальных услуг (работ), оказываемых муниципальными бюджетными учреждениями Искитимского района Новосибирской области на 2026 год и плановый период 2027 и 2028 годов» (в редакции от 30.03.2026 № 482; от 08.04.2026 № 535; от 30.06.2026 № 1020)»	101

III глава. Официальная информация Совета депутатов Искитимского района

Наименование документа	Стр
РЕШЕНИЕ №63 Совета депутатов Искитимского района Новосибирской области Пятого созыва Десятой очередной сессии от 29.09.2026 г. «О внесении изменений в решение 3-ей очередной сессии Совета депутатов Искитимского района Новосибирской области от 23.12.2025 года № 19 «О бюджете Искитимского района Новосибирской области на 2026 год и плановый период 2027 и 2028 годов»(в редакции от 17.02.2026 №35, от 21.04.2026 №44,от 26.05.2026 №49, от 23.06.2026 № 52, от 28.07.2026 № 62)	121
РЕШЕНИЕ №64 Совета депутатов Искитимского района Новосибирской области Пятого созыва Десятой очередной сессии от 29.09.2026 г. «О внесении изменений в «Положение о специализированном жилищном фонде Искитимского района Новосибирской области и порядке предоставления служебных жилых помещений муниципального специализированного жилищного фонда Искитимского района Новосибирской области», утвержденное решением сессии Совета депутатов Искитимского района Новосибирской области от 16.06.2020 № 312 «Об утверждении Положения о специализированном жилищном фонде Искитимского района Новосибирской области и порядке предоставления служебных жилых помещений муниципального специализированного жилищного фонда Искитимского района Новосибирской области»	231

РЕШЕНИЕ №65 Совета депутатов Искитимского района Новосибирской области Пятого созыва Десятой очередной сессии от 29.09.2026 г. «О внесении изменений в положение о муниципальном земельном контроле в границах Искитимского муниципального района Новосибирской области, утвержденное решением сессии Совета депутатов Искитимского района Новосибирской области от 09.11.2021 №75 (в редакции решений от 07.12.2021 №87, 28.02.2023 №162, от 25.06.2024 №241, от 19.11.2024 №256, от 22.04.2025 № 274)»	235
РЕШЕНИЕ №66 Совета депутатов Искитимского района Новосибирской области Пятого созыва Десятой очередной сессии от 29.09.2026 г. «О внесении изменений в Положение «Об оплате труда лиц, замещающих муниципальные должности, действующих на постоянной основе, муниципальных служащих и содержании органов местного самоуправления Искитимского района», утвержденное решением сессии Совета депутатов района от 22.02.2022 №103	238

 Вестник Искитимского района www.iskitimr.nso.ru	Главный редактор Звягина И. А. E-mail: press_ir@mail.ru Тел. (838343) 7-99-39 УЧРЕДИТЕЛЬ: Администрация Искитимского района. 633209, НСО, г. Искитим, ул. Пушкина, 51	Отпечатано в администрации Искитимского района: 633209, НСО, г. Искитим, ул. Пушкина, 51 Тираж 9 экз. Распространяется бесплатно
--	--	--

**АДМИНИСТРАЦИЯ
ИСКИТИМСКОГО РАЙОНА НОВОСИБИРСКОЙ ОБЛАСТИ**

**ПОСТАНОВЛЕНИЕ
29.09.2026 №42-ПГ г.Искитим**

**Об утверждении положения «Об отделе молодёжной политики администрации
Искитимского района Новосибирской области»**

На основании Федерального закона от 20.03.2025 № 33-ФЗ «Об общих принципах организации местного самоуправления в единой системе публичной власти», Федерального закона от 30.12.2020 № 489-ФЗ «О молодежной политике в Российской Федерации», Закона Новосибирской области от 12.07.

2004 № 207-ОЗ «О молодежной политике в Новосибирской области», Устава Искитимского муниципального района Новосибирской области, в соответствии с решением первой сессии Совета депутатов Искитимского района первого созыва от 21.12.2004 №7 «О структуре администрации Искитимского района». а также в целях приведения деятельности отдела молодежной политики администрации Искитимского района в соответствие с действующим законодательством,
ПОСТАНОВЛЯЮ:

1. Утвердить Положение об отделе молодежной политики администрации Искитимского района Новосибирской области (ПРИЛОЖЕНИЕ 1).

2. Признать утратившим силу Положение об отделе молодежной политики, утверждённое Постановлением Главы Искитимского района Новосибирской области от 11.01.2005 №06.

3. Контроль за исполнением постановления возложить на заместителя главы администрации района по внутренней политике Соколову А.И.

Временно исполняющий
полномочия главы района

Б.В. Безденежный

ПОЛОЖЕНИЕ
об отделе молодежной политики администрации Искитимского района
Новосибирской области
I. Общие положения

1.1. Отдел молодежной политики администрации Искитимского района Новосибирской области (далее — Отдел) является структурным подразделением администрации Искитимского района, осуществляющим реализацию полномочий органов местного самоуправления в сфере молодежной политики на территории Искитимского муниципального района Новосибирской области.

1.2. Отдел создается и ликвидируется постановлением Главы Искитимского района в соответствии с действующим законодательством Российской Федерации и структурой администрации района.

1.3. Отдел в своей деятельности руководствуется Конституцией Российской Федерации, федеральными законами:

- Федеральным законом от 06.10.2003 № 131-ФЗ «Об общих принципах организации местного самоуправления в Российской Федерации»;
- Федеральным законом от 30.12.2020 № 489-ФЗ «О молодежной политике в Российской Федерации»;
- Федерального закона от 20.03.2025 № 33-ФЗ «Об общих принципах организации местного самоуправления в единой системе публичной власти»;
- указами Президента Российской Федерации, нормативными правовыми актами Правительства Российской Федерации, законами и иными нормативными правовыми актами Новосибирской области, Уставом Искитимского района, муниципальными правовыми актами Искитимского района, а также настоящим Положением.

1.4. Отдел осуществляет свою деятельность во взаимодействии с иными структурными подразделениями администрации района, органами местного самоуправления поселений, входящих в состав района, территориальными органами федеральных органов исполнительной власти, общественными объединениями и иными организациями независимо от их организационно-правовой формы.

1.5. Отдел не обладает правами юридического лица, для ведения переписки использует бланк установленного образца (ПРИЛОЖЕНИЕ 1 к Положению).

1.6. Полное наименование: Отдел молодежной политики администрации Искитимского муниципального района Новосибирской области. Сокращенное наименование: ОМП администрации Искитимского района.

1.7. Место нахождения Отдела: Новосибирская область, город Искитим, улица Советская, д. 236.

II. Основные задачи Отдела

2.1. Реализация на территории Искитимского муниципального района Новосибирской области единой государственной молодежной политики, создание правовых, социально-экономических и организационных условий для самореализации молодежи.

2.2. Координация деятельности структурных подразделений администрации района, муниципальных учреждений и организаций по вопросам работы с детьми и молодежью.

2.3. Разработка и реализация муниципальных программ (ведомственных целевых программ) в сфере молодежной политики, патриотического воспитания граждан.

2.4. Содействие обеспечению социальной и экономической активности молодежи, поддержка молодежных и детских общественных объединений.

2.5. Организация мероприятий по профилактике безнадзорности, правонарушений и экстремистских проявлений в молодежной среде.

2.6. Содействие гражданско-патриотическому, духовно-нравственному и физическому развитию молодежи, формированию здорового образа жизни.

III. Функции Отдела

3.1. В сфере планирования и нормотворчества:

3.1.1. Разрабатывает проекты муниципальных правовых актов по вопросам, входящим в компетенцию Отдела.

3.1.2. Разрабатывает проекты муниципальных программ (подпрограмм) в сфере молодежной политики, патриотического воспитания, профилактики правонарушений в молодёжной среде, а также осуществляет мониторинг и контроль их реализации .

3.1.3. Участвует в формировании проекта бюджета Искитимского района в части расходов на реализацию молодежной политики и подведомственных учреждений (при наличии).

3.1.4. Готовит предложения для включения в государственные программы Новосибирской области и федеральные программы в сфере молодежной политики.

3.2. В сфере организации работы с молодежью:

3.2.1. Организует и проводит районные мероприятия для детей и молодежи (фестивали, конкурсы, слеты, форумы, акции), направленные на развитие творческого, интеллектуального и лидерского потенциала.

3.2.2. Реализует мероприятия по гражданско-патриотическому воспитанию молодежи, в том числе по увековечению памяти погибших при защите Отечества (в рамках переданных полномочий).

3.2.3. Оказывает поддержку деятельности детских и молодежных общественных объединений, волонтерских (добровольческих) организаций на территории района.

3.2.4. Содействует развитию системы студенческих и молодежных трудовых отрядов, временной занятости несовершеннолетних граждан.

3.2.5. Организует работу по поддержке молодых семей, пропаганде семейных ценностей.

3.2.6. Участвует в организации отдыха и оздоровления детей и молодежи в каникулярное время.

3.2.7. Содействует развитию инфраструктуры молодежной политики, вносит предложения по строительству и ремонту объектов для работы с молодежью.

3.3. В сфере профилактики и информационной работы:

3.3.1. Участвует в пределах своей компетенции в деятельности по профилактике безнадзорности, правонарушений, терроризма и экстремизма в молодежной среде.

3.3.2. Проводит мониторинг и анализ положения молодежи в районе, ведет статистическую отчетность в установленной сфере деятельности.

3.3.3. Осуществляет информационное обеспечение реализации молодежной политики, взаимодействует со средствами массовой информации, ведет официальные страницы (группы) в информационно-телекоммуникационной сети «Интернет».

3.3.4. Рассматривает в установленном порядке обращения граждан и организаций по вопросам, отнесенным к компетенции Отдела.

3.4. В сфере управления и контроля:

3.4.1. Осуществляет координацию и контроль деятельности подведомственных муниципальных учреждений (при наличии), утверждает муниципальные задания на оказание муниципальных услуг.

3.4.2. Оказывает методическую и консультационную помощь специалистам по работе с молодежью, органам территориального общественного самоуправления по вопросам своей компетенции.

IV. Права Отдела

4.1. Запрашивать и получать в установленном порядке от структурных подразделений администрации района, органов местного самоуправления поселений, муниципальных учреждений и предприятий, иных организаций необходимые материалы и информацию по вопросам, входящим в компетенцию Отдела.

4.2. Пользоваться в установленном порядке информационными базами данных администрации района.

4.3. Вносить на рассмотрение Главе района, его заместителям предложения по вопросам совершенствования молодежной политики, развития сети подведомственных учреждений (при наличии).

4.4. Привлекать в установленном порядке для решения возложенных задач научные, экспертные и иные организации, специалистов.

4.5. Проводить совещания, семинары, конференции и другие мероприятия по вопросам, входящим в компетенцию Отдела.

4.6. Осуществлять контроль за деятельностью подведомственных муниципальных учреждений (при наличии), проводить проверки их работы.

V. Организация деятельности и руководство

5.1. Отдел возглавляет начальник, назначаемый на должность и освобождаемый от должности Главой Искитимского района.

5.2. Начальник Отдела непосредственно подчиняется заместителю главы администрации района по внутренней политике.

5.3. Начальник Отдела:

1. Осуществляет руководство деятельностью Отдела.
2. Распределяет обязанности между сотрудниками Отдела, утверждает их должностные инструкции.
3. Вносит предложения по структуре и штатной численности Отдела, по назначению, перемещению и освобождению от должности сотрудников Отдела, их поощрению или привлечению к дисциплинарной ответственности.
4. Издает в пределах своей компетенции приказы и дает указания, обязательные для исполнения сотрудниками Отдела и подведомственными учреждениями.
5. Подписывает служебную документацию в пределах компетенции Отдела.
6. Обеспечивает соблюдение сотрудниками Отдела правил внутреннего трудового распорядка, должностных инструкций, порядка работы со служебными документами.
7. Обеспечивает подготовку и представление отчетности о деятельности Отдела в установленном порядке.
8. Представляет интересы администрации района по вопросам ведения Отдела в отношениях с органами государственной власти, местного самоуправления, общественными и иными организациями.

5.4. Сотрудники Отдела являются муниципальными служащими (или могут замещать должности, не являющиеся должностями муниципальной службы). Их права, обязанности и ответственность определяются должностными инструкциями, утверждаемыми в установленном порядке.

5.5. В случае временного отсутствия начальника Отдела (отпуск, временная нетрудоспособность, командировка, повышение квалификации и иные уважительные причины) исполнение его обязанностей возлагается на эксперта или ведущего специалиста Отдела по усмотрению главы Искитимского района (либо уполномоченного им заместителя главы администрации района).

Назначение временно исполняющего обязанности начальника Отдела оформляется распоряжением главы Искитимского района. В распоряжении указываются срок исполнения обязанностей.

Временно исполняющий обязанности пользуется всеми правами и несёт ответственность, предусмотренные настоящим Положением для начальника Отдела, в пределах переданных ему полномочий.

VI. Ответственность

6.1. Начальник Отдела несет персональную ответственность за невыполнение или ненадлежащее выполнение возложенных на Отдел задач и функций, за нецелевое и неэффективное использование бюджетных средств, за несоблюдение действующего законодательства.

6.2. Сотрудники Отдела несут ответственность за неисполнение или ненадлежащее исполнение возложенных на них должностных обязанностей в соответствии с законодательством Российской Федерации о муниципальной службе, трудовым законодательством и должностными инструкциями.

VII. Взаимоотношения и связи

Отдел для выполнения возложенных функций взаимодействует:

7.1. С Департаментом молодежной политики Новосибирской области и подведомственными ему учреждениями.

7.2. Со структурными подразделениями администрации Искитимского района.

7.3. С администрациями сельских поселений, входящих в состав Искитимского муниципального района Новосибирской области.

7.4. С территориальными органами федеральных органов исполнительной власти (комиссией по делам несовершеннолетних, МО МВД России «Искитимский», военным комиссариатом, ГКУ НСО «Центр занятости населения»).

7.5. С общественными объединениями, некоммерческими организациями, работающими с детьми и молодежью.

7.6. С образовательными организациями (школами, учреждениями среднего специального образования), расположенными на территории района.

VIII. Порядок внесения изменений и дополнений

Изменения и дополнения в настоящее Положение вносятся на основании постановления Главы Искитимского района Новосибирской области в связи с изменениями действующего законодательства или структуры администрации района.

ПРИЛОЖЕНИЕ 1
К Положению
об отделе молодежной политики
администрации Искитимского
муниципального района
Новосибирской области

Бланк для ведения деловой переписки

АДМИНИСТРАЦИЯ ИСКИТИМСКОГО РАЙОНА НОВОСИБИРСКОЙ ОБЛАСТИ		Адресат
ОТДЕЛ МОЛОДЕЖНОЙ ПОЛИТИКИ 633209, Новосибирская область, город Искитим, ул. Советская, 236 Тел.: 8-(383) 437-99-71, e-mail: iskitima@mail.ru		
На № _____ от _____ № _____ от _____		
Тема письма	Обращение	
Тело письма		
Указание должности	Подпись	Расшифровка
Контактные данные ИСКИТИМ-018		

Размеры и поля: Бланк изготавливается на листе формата А4 (210 x 297 мм). Обязательные размеры полей :

- o Левое: 25 мм (для подшивки).
- o Правое: 10 мм.
- o Верхнее: 20 мм.

о Нижнее: 20 мм.

**АДМИНИСТРАЦИЯ
ИСКИТИМСКОГО РАЙОНА НОВОСИБИРСКОЙ ОБЛАСТИ**

**ПОСТАНОВЛЕНИЕ
от 11.02.2026 №171 г.Искитим**

**Об утверждении порядка (плана) действий по ликвидации последствий аварийных ситуаций
в сфере теплоснабжения в Искитимском муниципальном районе Новосибирской области**

В соответствии с Федеральными законами от 06.10.2003 № 131-ФЗ «Об общих принципах организации местного самоуправления в Российской Федерации», от 20.03.2025 № 33-ФЗ «Об общих принципах организации местного самоуправления в единой системе публичной власти», от 27.07.2010 № 190-ФЗ «О теплоснабжении», постановлением Правительства РФ от 30.12.2003 № 794 «О единой государственной системе предупреждения и ликвидации чрезвычайных ситуаций», приказом МЧС России от 05.07.2021 № 429 «Об установлении критериев информации о чрезвычайных ситуациях природного и техногенного характера», приказом Министерства энергетики Российской Федерации от 13.11.2024 № 2234 «Об утверждении Правил обеспечения готовности к отопительному периоду и Порядка проведения оценки обеспечения готовности к отопительному периоду»
ПОСТАНОВЛЯЮ:

1. Утвердить Порядок (план) действий по ликвидации последствий аварийных ситуаций в сфере теплоснабжения в Искитимском муниципальном районе Новосибирской области (Приложение).

2. Признать утратившим силу постановление администрации Искитимского района Новосибирской области от 28.03.2025 № 379 «Об утверждении порядка (плана) действий по ликвидации последствий аварийных ситуаций в сфере теплоснабжения в Искитимском муниципальном районе Новосибирской области».

3. Настоящее постановление, за исключением разделов 2, 5 прилагаемого Порядка (плана) действий по ликвидации последствий аварийных ситуаций в сфере теплоснабжения в Искитимском муниципальном районе Новосибирской области опубликовать в официальном печатном издании «Вестник Искитимского района» и разместить на официальном сайте администрации Искитимского района Новосибирской области.

4. Постановление вступает в силу после его официального опубликования.

5. Контроль за исполнением постановления возложить на начальника отдела по природным ресурсам и охране окружающей среды, ЖКХ, энергетики и газификации администрации района Переладову Е.А.

И.о.главы района

Б.В.Безденежный

ПРИЛОЖЕНИЕ

к постановлению администрации
Искитимского района
от 11.02.2026 № 171

Порядок (план) действий по ликвидации последствий аварийных ситуаций в сфере теплоснабжения в Искитимском муниципальном районе Новосибирской области

1. Общие положения

1.1. Настоящий Порядок (план) действий по ликвидации последствий аварийных ситуаций в сфере теплоснабжения в Искитимском муниципальном районе Новосибирской области (далее – Порядок) распространяется на отношения по организации взаимодействия в ходе ликвидации аварий в системах теплоснабжения между организациями теплоснабжения, электроснабжения, водоснабжения и водоотведения, осуществляющими деятельность на территории Искитимского района (далее - ресурсоснабжающие организации), управляющими организациями, товариществами собственников жилья, жилищными кооперативами или иными специализированными потребительскими кооперативами обслуживающими жилищный фонд (далее - управляющие организации, ТСЖ), собственниками зданий с непосредственной формой управления имуществом (далее - собственники зданий с НФУ), абонентами (потребителями коммунальных ресурсов) и администрацией Искитимского района.

Информирование население по вопросу возникновения и порядка действий по ликвидации аварийных ситуаций размещается на страницах социальных сетей (группы ВК, Телеграмм каналы), официальном сайте Администрации района, средствах массовой информации, объявлениях на бумажном носителе.

1.2. В настоящем порядке под аварийной ситуацией понимается технологическое нарушение, приведшее к разрушению или повреждению сооружений и (или) технических устройств (оборудования), полному или частичному ограничению режима потребления тепловой энергии.

1.3. К перечню возможных последствий аварийных ситуаций (чрезвычайных ситуаций) на тепловых сетях и источниках тепловой энергии согласно Приказа МЧС России от 05.07.2021 № 429 «Об установлении критериев информации о чрезвычайных ситуациях природного и техногенного характера» относятся:

- прекращение теплоснабжения потребителей (в количестве 50 человек и более) в отопительный период на срок более 24 часов;
- разрушение или повреждение оборудования объектов, которое привело к выходу из строя источников тепловой энергии или тепловых сетей на срок 3 суток и более;
- разрушение или повреждение сооружений, в которых находятся объекты, которое привело к прекращению теплоснабжения потребителей (в количестве 50 человек и более);

- перерыв теплоснабжения потребителей (в количестве 50 человек и более) на срок более 6 часов;
- снижение температуры теплоносителя в подающем трубопроводе тепловой сети в отопительный период на 30 процентов и более по сравнению с температурным графиком системы теплоснабжения;
- авария на объектах теплоснабжения, повлекшая нарушение условия жизнедеятельности 50 человек и более на 1 сутки и более при условии: температура воздуха в жилых комнатах более суток фиксируется ниже +18 °С в холодный период (теплый период - ниже +20 °С).

1.4. Основными целями настоящего Порядка являются:

- определение сценариев наиболее вероятных аварий и наиболее опасных по последствиям аварий, а также источники (места) их возникновения;
- определение количества сил и средств, используемых для локализации и ликвидации последствий аварий на объекте теплоснабжения;
- определение порядка и процедуры организации взаимодействия сил и средств, а также организаций, функционирующих в системах теплоснабжения, на основании заключенных соглашений об управлении системами теплоснабжения;
- определение состава и дислокации сил и средств;
- определение перечня мероприятий, направленных на обеспечении безопасности населения;
- определение порядка организации материально-технического, инженерного и финансового обеспечения операций по локализации и ликвидации аварий на объекте теплоснабжения.

1.5. Ресурсоснабжающие организации, управляющие организации, ТСЖ, организации, оказывающие услуги и (или) выполняющие работы по содержанию и ремонту общего имущества многоквартирного жилого дома, должны иметь круглосуточно работающие диспетчерские и (или) аварийно-восстановительные службы (аварийно-диспетчерские службы) (далее - ДС и (или) АВС (АДС) соответственно).

Состав АВС, перечень машин и механизмов, приспособлений и материалов для ликвидации аварийных ситуаций утверждается руководителем организации.

В организациях, штатным расписанием которых не предусмотрены ДС и (или) АВС (АДС), обязанности оперативного руководства ликвидацией аварии возлагаются на лицо, назначенное соответствующим приказом руководителя организации.

1.6. Общую координацию действий ДС и (или) АВС (АДС) по ликвидации аварийной ситуации осуществляет, комиссия по предупреждению и ликвидации чрезвычайных ситуаций и обеспечению пожарной безопасности муниципального образования (далее КЧС и ОПБ МО), Глава Искитимского района Новосибирской области (далее Глава), муниципальное казенное учреждение Искитимского района ««Центр защиты населения и единая дежурно-диспетчерская служба»» (далее - ЕДДС).

Сведения о телефонах ДС и (или) АВС (АДС) уточняются до начала отопительного периода и предоставляются ресурсоснабжающими организациями, управляющими организациями, ТСЖ, собственниками зданий с НФУ в ЕДДС.

2. Сценарии наиболее вероятных аварий и наиболее опасных по последствиям аварий, а также источники (места) их возникновения

В соответствии с п. 8.3.1 Приказа Министерства энергетики Российской Федерации от 13.11.2024 № 2234 «"Об утверждении Правил обеспечения готовности к отопительному периоду и Порядка проведения оценки обеспечения готовности к отопительному периоду» данный раздел не подлежит опубликованию.

3. Количество сил и средств, используемых для локализации и ликвидации последствий аварий на объекте и их соответствие задачам по локализации и ликвидации последствий аварий

Для проведения работ по локализации и ликвидации аварий каждая организация должна располагать необходимыми инструментами, механизмами, транспортом, передвижными сварочными установками, аварийным восполняемым запасом запорной арматуры и материалов. Объем аварийного запаса устанавливается в соответствии с действующими нормативами, место хранения определяется руководителями соответствующих организаций. Состав аварийно-восстановительных бригад, перечень машин и механизмов, приспособлений и материалов утверждаются руководителем предприятия.

В случае необходимости привлечения дополнительных сил и средств к работам, руководитель работ докладывает Главе, председателю комиссии по предупреждению и ликвидации чрезвычайных ситуаций и обеспечению пожарной безопасности, диспетчеру ЕДДС.

4. Порядок и процедура организации взаимодействия сил и средств, а также организаций, функционирующих в системах теплоснабжения, на основании заключенных соглашений об управлении системами теплоснабжения в соответствии с требованиями части 5 статьи 18 Федерального закона о теплоснабжении

Координацию работ по ликвидации аварии на муниципальном уровне осуществляет комиссия по предупреждению и ликвидации чрезвычайных ситуаций и обеспечению пожарной безопасности, на объектовом уровне - руководитель организации, осуществляющей эксплуатацию объекта.

Порядок действий муниципального звена территориальной подсистемы предупреждения и ликвидации чрезвычайных ситуаций при аварийном отключении систем жизнеобеспечения населения в жилых домах на сутки и более (в условиях критически низких температур окружающего воздуха)

№ п/п	Мероприятия	Срок исполнения	Исполнитель
При возникновении аварии на коммунальных системах жизнеобеспечения			
1	При поступлении информации (сигнала) в дежурно-диспетчерские службы ресурсоснабжающих	Немедленно	

	организаций (далее - ДДС РСО), организаций об аварии на коммунально-технических системах жизнеобеспечения населения:		
	определение объема последствий аварийной ситуации (количество населенных пунктов, жилых домов, котельных, водозаборов, учреждений здравоохранения, учреждений с круглосуточным пребыванием маломобильных групп населения)		ДДС РСО, Администрация
	принятие мер по бесперебойному обеспечению теплом и электроэнергией объектов жизнеобеспечения населения муниципального образования		Аварийно-восстановительные бригады, ДДС РСО, Администрация
	организация электроснабжения объектов жизнеобеспечения населения по обводным каналам; организация работ по восстановлению линий электропередач и систем жизнеобеспечения при авариях на них		Аварийно-восстановительные бригады, ДДС РСО, Администрация
	принятие мер для обеспечения электроэнергией учреждений здравоохранения, учреждений с круглосуточным пребыванием маломобильных групп населения		Аварийно-восстановительные бригады, ДДС РСО, Администрация
	сбор от ДДС РСО и обобщение сведений о последствиях аварийной ситуации, ходе ведения работ по ее устранению, задействованных силах и средствах		ЕДДС
2	Усиление ДДС РСО и ЕДДС (при необходимости)	Ч + 1 ч 30 мин	РСО, ЕДДС, Администрация
3	Проверка работоспособности автономных источников питания и поддержание их в постоянной готовности, отправка автономных источников питания для обеспечения электроэнергией котельных, насосных станций, учреждений здравоохранения, учреждений с круглосуточным пребыванием маломобильных групп населения	Ч + (0 ч 30 мин - 1 ч 00 мин)	РСО, Администрация
	подключение дополнительных источников энергоснабжения (освещения) для работы в темное время суток		Аварийно-восстановительные бригады РСО, Администрация
	обеспечение бесперебойной подачи тепла в жилые кварталы		Аварийно-восстановите

			льные бригады РСО, Администрац ия
	сбор сведений о наличии и работоспособности автономных источников питания, распределение автономных источников питания по объектам		ЕДДС
4	При поступлении сигнала в администрацию города об аварии на коммунальных системах жизнеобеспечения:	Немедленно, Ч + 1 ч 30 мин	
	оповещение и сбор комиссии по ЧС и ОПБ (по решению председателя КЧС и ОПБ МО при критически низких температурах, остановке котельных, водозаборов, прекращении отопления жилых домов, учреждений здравоохранения, учреждений с круглосуточным пребыванием маломобильных групп населения, школ, повлекших нарушения условий жизнедеятельности людей)		ЕДДС
5	Проведение расчетов по устойчивости функционирования систем отопления в условиях критически низких температур при отсутствии энергоснабжения,	Ч + 2 ч 00 мин	Администрац ия ЕДДС
6	Проведение заседания КЧС и ОПБ МО и подготовка распоряжения председателя комиссии по ЧС и ОПБ МО "О переводе муниципального звена территориальной подсистемы РСЧС в режим ПОВЫШЕННОЙ ГОТОВНОСТИ" (по решению председателя КЧС и ОПБ МО при критически низких температурах, остановках котельных, водозаборов, прекращении отопления жилых домов, учреждений здравоохранения, учреждений с круглосуточным пребыванием маломобильных групп населения, школ, повлекших нарушения условий жизнедеятельности людей)	Ч + (1 ч 30 мин - 2 ч 30 мин)	Председател ь КЧС и ОПБ МО, оперативный штаб КЧС и ОПБ МО
7	Организация работы оперативного штаба при КЧС и ОПБ МО	Ч + 2 ч 30 мин	Администрац ия
8	Уточнение (при необходимости): - пунктов приема эвакуируемого населения; - планов эвакуации населения из зоны чрезвычайной ситуации. Планирование обеспечения эвакуируемого населения питанием и материальными средствами первой необходимости. Принятие непосредственного участия в эвакуации населения и размещении эвакуируемых	Ч + 2 ч 30 мин	Эвакоприемн ая комиссия МО
9	Перевод ОДС в режим ПОВЫШЕННАЯ ГОТОВНОСТЬ (по решению Главы). Организация взаимодействия с органами исполнительной власти по проведению аварийно-спасательных и других неотложных работ (АСДНР) (при необходимости)	Ч + 2 ч 30 мин	Председател ь КЧС и ОПБ МО, оперативный штаб КЧС и ОПБ МО
10	Выезд оперативной группы МО на место, в котором	Ч + (2 ч 00	Оперативный

	произошла авария. Проведение анализа обстановки, определение возможных последствий аварии и необходимых сил и средств для ее ликвидации (по решению Главы). Определение количества потенциально опасных и химически опасных предприятий, котельных, учреждений здравоохранения, учреждений с круглосуточным пребыванием маломобильных групп населения, попадающих в зону возможной ЧС	мин - 3 час 00 мин)	штаб КЧС и ОПБ МО
11	Организация несения круглосуточного дежурства руководящего состава МО (по решению Главы)	Ч + 3 ч 00 мин	Оперативный штаб КЧС и ОПБ МО
12	Организация и проведение работ по ликвидации аварии на коммунальных системах жизнеобеспечения	Ч + 3 ч 00 мин	Оперативный штаб КЧС и ОПБ МО
13	Оповещение населения об аварии на коммунальных системах жизнеобеспечения (при необходимости)	Ч + 3 ч 00 мин	Оперативный штаб КЧС и ОПБ МО
14	Принятие дополнительных мер по обеспечению устойчивого функционирования отраслей и объектов экономики, жизнеобеспечению населения МО	Ч + 3 ч 00 мин	Оперативный штаб КЧС и ОПБ МО
15	Организация сбора и обобщения информации: - о ходе развития аварии и проведения работ по ее ликвидации; - о состоянии безопасности объектов жизнеобеспечения МО; - о состоянии отопительных котельных, тепловых пунктов, систем энергоснабжения, о наличии резервного топлива	Через каждый 1 час (в течение первых суток), 2 часа (в последующи е сутки)	Оперативный штаб КЧС и ОПБ МО
16	Организация контроля за устойчивой работой объектов и систем жизнеобеспечения населения МО	В ходе ликвидации аварии	Оперативный штаб КЧС и ОПБ МО
17	Проведение мероприятий по обеспечению общественного порядка и обеспечение беспрепятственного проезда спецтехники в районе аварии	Ч + 3 ч 00 мин	Отделы полиции МВД
18	Привлечение дополнительных сил и средств, необходимых для ликвидации аварии на коммунальных системах жизнеобеспечения	По решению председателя комиссии по ликвидации ЧС и ОПБ МО	Аварийно- восстановите льные бригады ресурсоснаб жающих организаций
По истечении 24 часов после возникновения аварии на коммунальных системах жизнеобеспечения (переход аварии в режим чрезвычайной ситуации)			
19	Принятие решения и подготовка распоряжения председателя комиссии по ЧС и ОПБ МО о переводе муниципального звена территориальной подсистемы РСЧС в режим ЧРЕЗВЫЧАЙНОЙ СИТУАЦИИ	Ч + 24 час 00 мин	Председател ь КЧС и ОПБ МО
20	Усиление группировки сил и средств, необходимых для ликвидации ЧС. Приведение в готовность нештатных	По решению председателя	Администрац ия

	аварийно-спасательных формирований (НАСФ). Определение количества сил и средств, направляемых в муниципальное образование для оказания помощи в ликвидации ЧС	комиссии по ликвидации ЧС и ОПБ МО	
21	Проведение мониторинга аварийной обстановки в населенных пунктах, где произошла ЧС. Сбор, анализ, обобщение и передача информации в заинтересованные ведомства о результатах мониторинга	Через каждые 2 часа	Оперативный штаб при КЧС и ОПБ МО
22	Подготовка проекта распоряжения о переводе муниципального звена территориальной подсистемы РСЧС в режим ПОВСЕДНЕВНОЙ ДЕЯТЕЛЬНОСТИ	При обеспечении устойчивого функционирования объектов жизнеобеспечения населения	Секретарь КЧС и ОПБ МО
23	Доведение распоряжения председателя комиссии по ликвидации ЧС и ОПБ о переводе звена ОТП РСЧС в режим ПОВСЕДНЕВНОЙ ДЕЯТЕЛЬНОСТИ	По завершении работ по ликвидации ЧС	Оперативный штаб комиссии по ликвидации ЧС и ОПБ
24	Анализ и оценка эффективности проведенного комплекса мероприятий и действий служб, привлекаемых для ликвидации ЧС	В течение месяца после ликвидации ЧС	Председатель комиссии по ликвидации ЧС и ОПБ

5. Состав и дислокация сил и средств

В соответствии с п. 8.3.1 Приказа Министерства энергетики Российской Федерации от 13.11.2024 № 2234 «Об утверждении Правил обеспечения готовности к отопительному периоду и Порядка проведения оценки обеспечения готовности к отопительному периоду» данный раздел не подлежит опубликованию.

6. Перечень мероприятий, направленных на обеспечение безопасности населения

(в случае если в результате аварий на объекте теплоснабжения может возникнуть угроза безопасности населения)

При локализации и ликвидации последствий аварии проводится разведка в целях сбора данных об обстановке, определения количества пострадавших, степени и характера разрушений, возможного направления распространения опасных последствий. В ходе разведки определяются: границы зоны аварии и направление ее распространения; места нахождения пострадавших и способы их спасения; состояние зданий, сооружений, технологического оборудования, коммуникационных и энергетических сетей, характер разрушений; состояние транспортных магистралей и подступов к объекту работы, направления обходов (объездов) разрушений, завалов, затоплений; места и размеры очагов пожара, пути и

скорость распространения огня, опасность взрывов, обрушений и другие обстоятельства, угрожающие людям или усложняющие действия сил.

Основными мерами по защите здоровья и жизни людей, работающих в опасной зоне, являются: оповещение об опасности; ограждение зоны аварии, установка табличек и указателей; соблюдение мер противопожарной безопасности; оказание помощи пострадавшим, их эвакуации и лечение.

Первоочередные меры по обеспечению безопасности персонала и населения прилегающих территорий и оказания им своевременной медицинской помощи при аварии обеспечиваются как организационными мерами, так и материально-техническим обеспечением.

К организационным мерам, относятся:

- обученность производственного персонала навыкам оказания доврачебной помощи;
- плановое обучение и периодический инструктаж по правилам безопасности производственного персонала;
- строгое и безусловное исполнение всех требований и норм, установленных руководящими документами и государственными надзорными органами.

К материально-техническим мерам по обеспечению безопасности относятся:

- наличие медицинской аптечки;
- наличие исправных и в достаточном количестве штатных средств и оборудования;
- наличие автоматических установок пожарной сигнализации и пожаротушения, устройств, ограничивающих распространение пожара за заданные пределы, первичных средств пожаротушения.

Защита личного состава сил при проведении работ по ликвидации последствий аварий при ведении указанных работ, обеспечивается:

- выводом лиц, не принимающих участие в ликвидации аварии, в безопасное место;
- ограждением зоны аварии;
- соблюдением мер противопожарной безопасности;
- использованием комплекса средств индивидуальной защиты с учетом характера опасных веществ;
- строгим соблюдением режима непрерывной работы в средствах защиты, с учетом условий ведения работы и защитных свойств средств индивидуальной защиты;
- организацией медицинского контроля за состоянием здоровья персонала в ходе ведения работ и быстрым оказанием, в случаях необходимости, требуемой медицинской помощи.

Для защиты личного состава от опасных веществ используются комплексы средств индивидуальной защиты, включающие средства защиты органов дыхания и специальную защитную одежду.

Оказание первой (доврачебной) помощи при несчастных случаях осуществляется в соответствии с Инструкций по оказанию первой помощи при несчастных случаях на производстве.

Ограничение доступа посторонних лиц к месту аварии является одной из задач обеспечения безопасности персонала и населения. Режимы ограничения зависят от ситуации, сложившейся в зоне аварии, и этапа работ по ликвидации аварии:

- взрыв;
- пожар;
- локализация и ликвидация аварии;
- ремонтные работы и др.

При обнаружении аварии или ликвидации ее последствий территория объекта огораживается на расстояние, достаточное для предупреждения об опасности.

Ответственность за проведение мероприятий по обеспечению общественного порядка и ограничению доступа посторонних в зону аварии возлагается на руководителя, осуществляющего общее руководство.

Основными задачами по охране общественного порядка являются:

- оцепление зоны аварии;
- организация контрольно-пропускного режима в зону аварии;
- регулирование движения в зоне аварии;
- охрана общественного порядка при выводе населения из зоны аварии;
- охрана материальных ценностей, оставшихся без присмотра;
- охрана средств для ведения аварийно-спасательных работ;
- охрана важных и жизнеобеспечивающих объектов;
- патрулирование в зоне аварии;
- регулирование движения транспорта, контроль использования техники.

Во время ремонтных работ на местах должны находиться только те лица, которые заняты выполнением конкретной работы в данное время.

7. Порядок организации материально-технического, инженерного и финансового обеспечения операций по локализации и ликвидации аварий на объекте теплоснабжения

Искитимский район имеет достаточные силы и средства, необходимый объём и номенклатуру резервов и финансовых ресурсов для ликвидации возможных чрезвычайных ситуаций, в также восстановления работоспособности объектов.

Правила создания и использования резервов материальных ресурсов для ликвидации ЧС природного и техногенного характера определены постановлением Правительства РФ от 25.07.2020 № 1119 «Об утверждении Правил создания, использования и восполнения резервов материальных ресурсов федеральных органов исполнительной власти для ликвидации чрезвычайных ситуаций природного и техногенного характера».

В соответствии с ФЗ от 21.12.1994 № 68 «О защите населения и территорий от чрезвычайных ситуаций природного и техногенного характера», ФЗ от 21.07.1997 №116 «О промышленной безопасности опасных производственных объектов», для проведения аварийно-спасательных и ремонтно-восстановительных работ при ликвидации ЧС созданы аварийные запасы материально-технических ресурсов и финансовые резервы.

Объемы резервов финансовых ресурсов (резервных фондов) для Администрации определяются ежегодно и утверждаются нормативным правовым актом и должны обеспечивать проведение аварийно-восстановительных работ в нормативные сроки.

**АДМИНИСТРАЦИЯ
ИСКИТИМСКОГО РАЙОНА НОВОСИБИРСКОЙ ОБЛАСТИ**

**ПОСТАНОВЛЕНИЕ
от 25.09.2026 №1526 г.Искитим**

**О внесении изменений в постановление администрации Искитимского района
Новосибирской области от 25.11.2021 № 1243 «Об утверждении Положения и состава
комиссии по делам несовершеннолетних и защите их прав Искитимского района
Новосибирской области» (в редакции постановлений от 10.05.2023 № 469, от 15.04.2024 №
417, от 16.05.2025 № 634, от 07.10.2025 № 1423, от 15.04.2026 № 586)**

В связи с изменением кадрового состава, руководствуясь законом Новосибирской области от 05.12.2017 № 224-ОЗ «О порядке создания и осуществления деятельности комиссий по делам несовершеннолетних и защите их прав на территории Новосибирской области», законом Новосибирской области от 02.10.2014 № 469-ОЗ «О наделении органов местного самоуправления муниципальных образований Новосибирской области отдельными государственными полномочиями Новосибирской области по созданию и осуществлению деятельности комиссий по делам несовершеннолетних и защите их прав»,

ПОСТАНОВЛЯЮ:

1. Внести в постановление администрации Искитимского района Новосибирской области от 25.11.2021 № 1243 «Об утверждении Положения и состава комиссии по делам несовершеннолетних и защите их прав Искитимского района Новосибирской области» (в редакции постановлений от 10.05.2023 № 469, от 15.04.2024 № 417, от 16.05.2025 № 634, от 07.10.2025 № 1423, от 15.04.2026 № 586) (далее - Постановление) следующие изменения:

ПРИЛОЖЕНИЕ 2 к Постановлению изложить в новой редакции, согласно ПРИЛОЖЕНИЮ к настоящему постановлению.

2. Постановление опубликовать в официальном печатном издании «Вестник Искитимского района» и разместить на официальном сайте администрации Искитимского района Новосибирской области.

3. Контроль за исполнением постановления возложить на заместителя главы администрации района по социальным вопросам Шпеку Б.Н.

Временно исполняющий
полномочия главы района

Б.В. Безденежный

ПРИЛОЖЕНИЕ

к постановлению администрации
Искитимского района
от 25.09.2026 № 1526

«ПРИЛОЖЕНИЕ 2

к постановлению администрации
Искитимского района
от 25.11.2021 № 1243

Состав комиссии по делам несовершеннолетних и защите их прав Искитимского района Новосибирской области

Шпека Борис Николаевич – заместитель главы администрации Искитимского района по социальным вопросам, председатель комиссии,

Малевич Денис Викторович – заместитель начальника МО МВД России «Искитимский», заместитель председателя комиссии (по согласованию),

Княжева Наталья Михайловна – начальник управления образованием администрации Искитимского района, заместитель председателя комиссии,

Веснина Марина Александровна – начальник отдела по обеспечению деятельности комиссии по делам несовершеннолетних и защите их прав администрации Искитимского района, ответственный секретарь комиссии,

Куренкова Виктория Викторовна – заместитель начальника ОУУП и ДН, начальник ПДН МО МВД России «Искитимский» (по согласованию),

Полужкова Олеся Александровна – начальник Искитимского МФ ФКУ УИИ ГУФСИН России по Новосибирской области (по согласованию),

Запрегаева Людмила Георгиевна – директор ГКУ НСО «Центр занятости населения города Искитима» (по согласованию),

Новиков Владимир Владимирович – главный врач ГБУЗ НСО «Искитимская центральная районная больница» (по согласованию),

Полянкина Ирина Федоровна – заведующая детской поликлиникой ГБУЗ НСО «Искитимская центральная районная больница» (по согласованию),

Смирнова Оксана Григорьевна - главный врач ГБУЗ НСО «Линевская районная больница» (по согласованию),

Сысоева Юлия Юрьевна – заведующая педиатрическим отделением ГБУЗ НСО «Линевская районная больница» (по согласованию),

Полосков Александр Сергеевич – начальник Линейного пункта полиции Линейного отдела МВД России на станции Инская (по согласованию),

Белокрылова Алена Владимировна – председатель Совета местного отделения «Движения первых» Искитимского района (по согласованию),

Вдовина Валентина Сергеевна – ведущий эксперт ФГБУ «Российский детско-юношеский центр», муниципальный координатор Всероссийского проекта «Навигаторы детства» в Искитимском районе (по согласованию),

Дмитриенко Татьяна Николаевна – начальник отдела опеки и попечительства администрации Искитимского района, общественный помощник Уполномоченного по правам ребенка в Новосибирской области по Искитимскому району,

Текутьева Нина Романовна – начальник отдела молодежной политики администрации Искитимского района,

Ковалева Аксана Владимировна - директор МБУ «КЦСОН «Вера» Искитимского района Новосибирской области»,

Аулова Екатерина Александровна – заместитель директора МБУ ДО «ДЮСШ» Искитимского района,

Гилева Анастасия Ивановна – главный специалист отдела по обеспечению деятельности комиссии по делам несовершеннолетних и защите их прав администрации Искитимского района,

Константинова Анна Сергеевна - главный специалист отдела по обеспечению деятельности комиссии по делам несовершеннолетних и защите их прав администрации Искитимского района,

Ковнер Марина Анатольевна – методист МБУ ДО «ЦДОД» Искитимского района,

Сотникова Евгения Николаевна – заведующая отделением профилактики безнадзорности несовершеннолетних МБУ «КЦСОН «Вера» Искитимского района Новосибирской области».

**АДМИНИСТРАЦИЯ
ИСКИТИМСКОГО РАЙОНА НОВОСИБИРСКОЙ ОБЛАСТИ**

**ПОСТАНОВЛЕНИЕ
25.09.2026 №1527 г.Искитим**

О внесении изменений в муниципальную программу «Развитие малого и среднего предпринимательства в Искитимском муниципальном районе Новосибирской области», утвержденную постановлением администрации района от 25.12. 2025 №2020 (в ред. от 20.05.2026 №765)

В соответствии с Порядком предоставления и распределения субсидий из областного бюджета Новосибирской области бюджетам муниципальных образований Новосибирской области на поддержку муниципальных программ развития субъектов малого и среднего предпринимательства на территории Новосибирской области, утвержденного постановлением Правительства Новосибирской области от 31.01.2017 № 14-п «Об утверждении государственной программы Новосибирской области «Развитие субъектов малого и среднего предпринимательства в Новосибирской области»

ПОСТАНОВЛЯЮ:

1. Внести в муниципальную программу «Развитие малого и среднего предпринимательства в Искитимском муниципальном районе Новосибирской области» (далее – Программа), утвержденную постановлением администрации района от 25.12.2025 №2020 (в ред. от 20.05.2026 №765) следующие изменения:

1.1. В Порядок предоставления субсидий юридическим лицам, индивидуальным предпринимателям-производителям товаров, работ, услуг в целях поддержки субъектов малого и среднего предпринимательства (далее – субсидий) являющимся ПРИЛОЖЕНИЕМ 3 к Программе:

- дополнить пунктом 27.4. следующего содержания:

«27.4. В случае если получатель субсидии является участником специальной военной операции, иным лицом и членом его семьи в соглашении должно быть включено условие казначейского сопровождения средств, с учетом положений статьи 242.26 Бюджетного кодекса Российской Федерации».

2. Постановление опубликовать в официальном печатном издании «Вестник Искитимского района» и разместить на официальном сайте администрации Искитимского района Новосибирской области.

3. Постановление вступает в силу после его официального опубликования.

4. Контроль за исполнением постановления оставляю за собой.

Временно исполняющий
полномочия главы района

Б.В. Безденежный

**АДМИНИСТРАЦИЯ
ИСКИТИМСКОГО РАЙОНА НОВОСИБИРСКОЙ ОБЛАСТИ**

**ПОСТАНОВЛЕНИЕ
28.09.2026 №1531 г.Искитим**

Об установлении публичного сервитута

По результатам рассмотрения ходатайства Публичного акционерного общества «Ростелеком» об установлении публичного сервитута в отношении части земельных участков с кадастровыми номерами: 54:07:047408:1, 54:07:047408:6, 54:07:047408:1074 и части земель неразграниченной государственной собственности в границах кадастрового квартала 54:07:047408 принято решение об установлении публичного сервитута на срок 25 лет в целях: строительство, реконструкция, эксплуатация линий и сооружений связи, необходимых для оказания услуг связи населению ПАО «Ростелеком» по титулу: «Строительство ВОЛС ПАО «Ростелеком» на участке от РМ1-01 СЛ Преображенка-Горевка до БС УЦН п.Алексеевский Искитимский р-н.».

ПОСТАНОВЛЯЮ:

1. Установить публичный сервитут на земельные участки с кадастровыми номерами:

- 54:07:047408:1, местоположение: Новосибирская область, Искитимский район, с.Преображенка площадью 36701,33 кв.м., категория земель – земли сельскохозяйственного назначения;

- 54:07:047408:6, местоположение: Новосибирская область, р-н Искитимский, Преображенский сельсовет, на земельном участке расположена автомобильная дорога «96 км а/д «К-29»-Алексеевский", код дороги Н-0823 площадью 334,54 кв.м., категория земель – земли промышленности, энергетики, транспорта, связи, радиовещания, телевидения, информатики, земли для обеспечения космической деятельности, земли обороны, безопасности и земли иного специального назначения;

- 54:07:047408:1074, местоположение: обл. Новосибирская, р-н Искитимский, МО Преображенский с/с, на земельном участке расположена автомобильная дорога «96 км а/д К-29»-Алексеевский площадью 78,64 кв.м., категория земель – земли населенных пунктов;

- на часть земель кадастрового квартала 54:07:047408, местоположение: Новосибирская область, Искитимский район площадью 4056,49 кв.м.

2. Лицо в интересах которого принято решение об установлении публичного сервитута в интересах Публичного акционерного общества «Ростелеком» (ОГРН 1027700198767, ИНН 7707049388, почтовый адрес: 191167, город Санкт-Петербург, ул.Синопская набережная, д.14А; фактический адрес: 630005, город Новосибирск, ул.Ермака, 39).

3. Утвердить границы публичного сервитута согласно приложению.

4. Порядок установления зон с особыми условиями использования территорий и содержание ограничений прав на земельные участки в границах таких зон

определяется в соответствии с постановлением Правительства Российской Федерации от 9 июня 1995 г. № 578 «Об утверждении Правил охраны линий и сооружений связи Российской Федерации».

5. Цель установления публичного сервитута – строительство, реконструкция, эксплуатация линий и сооружений связи, необходимых для оказания услуг связи населению ПАО «Ростелеком» по титулу: «Строительство ВОЛС ПАО «Ростелеком» на участке от РМ1-01 СЛ Преображенка-Горевка до БС УЦН п.Алексеевский Искитимский р-н.».

6. Срок публичного сервитута – 25 лет.

7. Срок, в течение которого использование земельного участка и расположенного на нем объекта недвижимости в соответствии с их разрешенным использованием будет невозможно или существенно затруднено - нет.

8. Плата за публичный сервитут, установленный в отношении земельных участков и (или) земель, находящихся в государственной или муниципальной собственности и не обремененных правами третьих лиц, вносится обладателем публичного сервитута единовременным платежом не позднее шести месяцев со дня принятия решения об установлении публичного сервитута.

Плата за публичный сервитут рассчитывается пропорционально площади земельного участка и (или) земель в установленных границах публичного сервитута.

Плата за публичный сервитут в отношении земельного участка, находящегося в государственной или муниципальной собственности и не обремененного правами третьих лиц, устанавливается в размере 0,01 процента кадастровой стоимости такого земельного участка за каждый год использования этого земельного участка. При этом плата за публичный сервитут, установленный на три года и более, не может быть менее чем 0,1 процента кадастровой стоимости земельного участка, обремененного сервитутом, за весь срок сервитута.

Размер платы за земли, в границах кадастрового квартала 54:07:047408 из земель, государственная собственность на которые не разграничена, площадью 78,64 кв.м. за весь срок действия публичного сервитута составляет:

$4056,49(S) \times 39,24(\text{СУКС}) \times 0,01\% \times 49 = 779$ (Семьсот семьдесят девять) рублей 96 копеек,

где: S – площадь земель в установленных границах публичного сервитута;

СУКС – средний уровень кадастровой стоимости земельных участков по Искитимскому району Новосибирской области, утвержденный приказом департамента имущества и земельных отношений Новосибирской области от 20.10.2022 № 3017.

Реквизиты для перечисления: администрация Искитимского района Новосибирской области: ОГРН 1045403649631, ИНН 5446004474, КПП 544601001, юридический адрес: г.Искитим, ул.Пушкина, 51, расчетный счет 40102810445370000043, счет получателя 03100643000000015100, банк получателя Сибирское ГУ Банка России//УФК по Новосибирской области г.Новосибирск, БИК банка получателя 015004950, получатель УФК по Новосибирской области (администрация Искитимского района Новосибирской области, лицевой счет – 04513003470), ОКТМО – 50615440, КБК 700 1 11 05013 05 0000 120.

9. Обладателю публичного сервитута необходимо заключить соглашения об осуществлении публичного сервитута в соответствии со статьей 39.47 Земельного

Кодекса Российской Федерации с правообладателями земельных участков с кадастровыми номерами: 54:07:047408:1, 54:07:047408:6, 54:07:047408:1074.

10. Владелец публичного сервитута обязан привести земельный участок в состояние, пригодное для его использования в соответствии с разрешенным использованием, в срок не позднее чем три месяца после завершения капитального или текущего ремонта, реконструкции, эксплуатации, консервации, сноса инженерного сооружения, для размещения которого был установлен публичный сервитут.

11. Постановление опубликовать в официальном печатном издании «Вестник Искитимского района» и разместить на официальном сайте администрации Искитимского района: <http://www.iskitimr.nso.ru>.

Временно исполняющий
полномочия главы района

Б.В. Безденежный

ГРАФИЧЕСКОЕ ОПИСАНИЕ

местоположения границ населенных пунктов, территориальных зон, особо охраняемых природных территорий, зон с особыми условиями использования территории

Строительство ВОЛС ПАО «Ростелеком» на участке от РМ1-01 СЛ Преображенка-Горевка до БС УЦН п. Алексеевский Искитимский р-н.

(наименование объекта, местоположение границ
которого описано (далее - объект))

Раздел 1

Сведения об объекте

№ п/п	Характеристики объекта	Описание характеристик
1	2	3
1	Местоположение объекта	Новосибирская область, муниципальный округ Искитимский
2	Площадь объекта +/- величина погрешности определения площади (Р +/- Дельта Р)	41171 +/- 71
3	Иные характеристики объекта	Публичный сервитут для ПАО "Ростелеком" на участке: от РМ1-01 СЛ Преображенка-Горевка до БС УЦН п. Алексеевский Искитимский р-н., сроком на 25 лет на земельные участки: 54:07:047408:1 из земель сельскохозяйственного назначения 36701,33 кв.м., 54:07:047408:6 из земель промышленности, энергетики, транспорта, связи, радиовещания, телевидения, информатики, земли для обеспечения космической деятельности, земли обороны, безопасности и земли иного специального назначения 334,54 кв.м., 54:07:047408:1074 из земель населенных пунктов 78,64 кв.м.

Раздел 2					
Сведения о местоположении границ объекта					
1. Система координат МСК 54 зона 4					
2. Сведения о характерных точках границ объекта					
Обозначение характерных точек границ	Координаты, м		Метод определения координат характерной точки	Средняя квадратическая погрешность положения характерной точки M_t , м	Описание обозначения точки на местности (при наличии)
	X	Y			
1	2	3	4	5	6
Публ. сервитут 1 (1)					
1	414003.96	4184755.80	Аналитический метод	0.1	Закрепление отсутствует
2	413991.31	4184754.08	Аналитический метод	0.1	Закрепление отсутствует
3	413982.82	4184752.73	Аналитический метод	0.1	Закрепление отсутствует
4	413984.19	4184749.41	Аналитический метод	0.1	Закрепление отсутствует
5	413988.32	4184706.99	Аналитический метод	0.1	Закрепление отсутствует
6	413989.42	4184704.23	Аналитический метод	0.1	Закрепление отсутствует
7	413989.15	4184702.01	Аналитический метод	0.1	Закрепление отсутствует
8	413988.94	4184701.22	Аналитический метод	0.1	Закрепление отсутствует
9	413986.53	4184699.04	Аналитический метод	0.1	Закрепление отсутствует
10	413967.25	4184682.14	Аналитический метод	0.1	Закрепление отсутствует
11	413962.10	4184674.74	Аналитический метод	0.1	Закрепление отсутствует
12	413954.12	4184667.56	Аналитический метод	0.1	Закрепление отсутствует
13	413940.00	4184659.91	Аналитический метод	0.1	Закрепление отсутствует
14	413930.05	4184655.89	Аналитический метод	0.1	Закрепление отсутствует
15	413892.16	4184649.85	Аналитический метод	0.1	Закрепление отсутствует
16	413850.01	4184643.16	Аналитический метод	0.1	Закрепление отсутствует
17	413801.87	4184634.92	Аналитический метод	0.1	Закрепление отсутствует
18	413756.99	4184627.42	Аналитический метод	0.1	Закрепление отсутствует
19	413718.49	4184622.08	Аналитический метод	0.1	Закрепление отсутствует

20	413686.46	4184616.54	Аналитический метод	0.1	Закрепление отсутствует
21	413632.79	4184608.75	Аналитический метод	0.1	Закрепление отсутствует
22	413632.20	4184608.66	Аналитический метод	0.1	Закрепление отсутствует
23	413631.69	4184608.80	Аналитический метод	0.1	Закрепление отсутствует
24	413595.48	4184604.22	Аналитический метод	0.1	Закрепление отсутствует
25	413554.50	4184597.40	Аналитический метод	0.1	Закрепление отсутствует
26	413516.18	4184590.44	Аналитический метод	0.1	Закрепление отсутствует
27	413472.86	4184583.34	Аналитический метод	0.1	Закрепление отсутствует
28	413433.28	4184576.75	Аналитический метод	0.1	Закрепление отсутствует
29	413404.86	4184572.08	Аналитический метод	0.1	Закрепление отсутствует
30	413368.24	4184566.32	Аналитический метод	0.1	Закрепление отсутствует
31	413329.64	4184560.06	Аналитический метод	0.1	Закрепление отсутствует
32	413290.45	4184554.07	Аналитический метод	0.1	Закрепление отсутствует
33	413250.32	4184547.73	Аналитический метод	0.1	Закрепление отсутствует
34	413214.52	4184542.44	Аналитический метод	0.1	Закрепление отсутствует
35	413163.29	4184535.06	Аналитический метод	0.1	Закрепление отсутствует
36	413149.55	4184533.12	Аналитический метод	0.1	Закрепление отсутствует
37	413103.45	4184526.40	Аналитический метод	0.1	Закрепление отсутствует
38	413060.66	4184520.34	Аналитический метод	0.1	Закрепление отсутствует
39	412996.44	4184508.39	Аналитический метод	0.1	Закрепление отсутствует
40	412960.42	4184503.36	Аналитический метод	0.1	Закрепление отсутствует
41	412929.15	4184497.90	Аналитический метод	0.1	Закрепление отсутствует
42	412880.67	4184490.81	Аналитический метод	0.1	Закрепление отсутствует
43	412827.82	4184481.89	Аналитический метод	0.1	Закрепление отсутствует
44	412781.30	4184476.24	Аналитический метод	0.1	Закрепление отсутствует
45	412712.17	4184466.59	Аналитический метод	0.1	Закрепление отсутствует
46	412690.20	4184463.85	Аналитический метод	0.1	Закрепление отсутствует
47	412635.38	4184455.53	Аналитический метод	0.1	Закрепление отсутствует

48	412581.84	4184448.91	Аналитический метод	0.1	Закрепление отсутствует
49	412542.93	4184443.23	Аналитический метод	0.1	Закрепление отсутствует
50	412500.32	4184437.85	Аналитический метод	0.1	Закрепление отсутствует
51	412458.93	4184432.66	Аналитический метод	0.1	Закрепление отсутствует
52	412403.03	4184424.22	Аналитический метод	0.1	Закрепление отсутствует
53	412334.53	4184414.25	Аналитический метод	0.1	Закрепление отсутствует
54	412292.97	4184408.55	Аналитический метод	0.1	Закрепление отсутствует
55	412238.89	4184401.75	Аналитический метод	0.1	Закрепление отсутствует
56	412175.16	4184392.69	Аналитический метод	0.1	Закрепление отсутствует
57	412150.68	4184391.40	Аналитический метод	0.1	Закрепление отсутствует
58	412095.58	4184381.92	Аналитический метод	0.1	Закрепление отсутствует
59	412037.63	4184378.11	Аналитический метод	0.1	Закрепление отсутствует
60	412001.68	4184376.81	Аналитический метод	0.1	Закрепление отсутствует
61	411960.69	4184375.63	Аналитический метод	0.1	Закрепление отсутствует
62	411919.65	4184376.09	Аналитический метод	0.1	Закрепление отсутствует
63	411867.92	4184379.07	Аналитический метод	0.1	Закрепление отсутствует
64	411825.20	4184382.17	Аналитический метод	0.1	Закрепление отсутствует
65	411769.99	4184386.39	Аналитический метод	0.1	Закрепление отсутствует
66	411738.72	4184388.90	Аналитический метод	0.1	Закрепление отсутствует
67	411702.40	4184390.33	Аналитический метод	0.1	Закрепление отсутствует
68	411638.59	4184396.24	Аналитический метод	0.1	Закрепление отсутствует
69	411595.75	4184399.82	Аналитический метод	0.1	Закрепление отсутствует
70	411540.39	4184404.06	Аналитический метод	0.1	Закрепление отсутствует
71	411505.77	4184407.73	Аналитический метод	0.1	Закрепление отсутствует
72	411469.71	4184411.00	Аналитический метод	0.1	Закрепление отсутствует
73	411423.74	4184414.97	Аналитический метод	0.1	Закрепление отсутствует
74	411380.38	4184417.88	Аналитический метод	0.1	Закрепление отсутствует
75	411339.60	4184420.01	Аналитический метод	0.1	Закрепление отсутствует

76	411290.93	4184423.14	Аналитический метод	0.1	Закрепление отсутствует
77	411250.13	4184425.53	Аналитический метод	0.1	Закрепление отсутствует
78	411209.26	4184428.23	Аналитический метод	0.1	Закрепление отсутствует
79	411176.82	4184431.06	Аналитический метод	0.1	Закрепление отсутствует
80	411135.37	4184436.32	Аналитический метод	0.1	Закрепление отсутствует
81	411133.39	4184437.87	Аналитический метод	0.1	Закрепление отсутствует
82	411136.47	4184469.64	Аналитический метод	0.1	Закрепление отсутствует
83	411136.59	4184470.47	Аналитический метод	0.1	Закрепление отсутствует
84	411136.77	4184471.69	Аналитический метод	0.1	Закрепление отсутствует
85	411145.78	4184515.55	Аналитический метод	0.1	Закрепление отсутствует
86	411145.83	4184516.57	Аналитический метод	0.1	Закрепление отсутствует
87	411145.99	4184518.42	Аналитический метод	0.1	Закрепление отсутствует
88	411076.13	4184529.14	Аналитический метод	0.1	Закрепление отсутствует
89	411076.49	4184529.56	Аналитический метод	0.1	Закрепление отсутствует
90	411066.72	4184531.12	Аналитический метод	0.1	Закрепление отсутствует
91	411065.51	4184529.86	Аналитический метод	0.1	Закрепление отсутствует
92	411028.47	4184536.45	Аналитический метод	0.1	Закрепление отсутствует
93	411022.04	4184514.07	Аналитический метод	0.1	Закрепление отсутствует
94	411020.06	4184512.92	Аналитический метод	0.1	Закрепление отсутствует
95	411008.66	4184510.57	Аналитический метод	0.1	Закрепление отсутствует
96	410989.77	4184510.57	Аналитический метод	0.1	Закрепление отсутствует
97	410981.97	4184511.59	Аналитический метод	0.1	Закрепление отсутствует
98	410969.21	4184515.69	Аналитический метод	0.1	Закрепление отсутствует
99	410955.13	4184513.27	Аналитический метод	0.1	Закрепление отсутствует
100	410932.41	4184511.54	Аналитический метод	0.1	Закрепление отсутствует
101	410932.04	4184511.73	Аналитический метод	0.1	Закрепление отсутствует
102	410922.42	4184520.72	Аналитический метод	0.1	Закрепление отсутствует
103	410902.46	4184528.92	Аналитический метод	0.1	Закрепление отсутствует

104	410878.02	4184522.07	Аналитический метод	0.1	Закрепление отсутствует
105	410873.00	4184519.55	Аналитический метод	0.1	Закрепление отсутствует
106	410857.87	4184521.88	Аналитический метод	0.1	Закрепление отсутствует
107	410838.19	4184521.55	Аналитический метод	0.1	Закрепление отсутствует
108	410811.48	4184516.12	Аналитический метод	0.1	Закрепление отсутствует
109	410782.41	4184513.04	Аналитический метод	0.1	Закрепление отсутствует
110	410745.31	4184515.90	Аналитический метод	0.1	Закрепление отсутствует
111	410708.05	4184523.52	Аналитический метод	0.1	Закрепление отсутствует
112	410675.93	4184534.64	Аналитический метод	0.1	Закрепление отсутствует
113	410647.92	4184545.15	Аналитический метод	0.1	Закрепление отсутствует
114	410629.64	4184550.43	Аналитический метод	0.1	Закрепление отсутствует
115	410603.48	4184556.64	Аналитический метод	0.1	Закрепление отсутствует
116	410561.22	4184566.32	Аналитический метод	0.1	Закрепление отсутствует
117	410532.04	4184573.09	Аналитический метод	0.1	Закрепление отсутствует
118	410504.28	4184579.02	Аналитический метод	0.1	Закрепление отсутствует
119	410478.43	4184585.23	Аналитический метод	0.1	Закрепление отсутствует
120	410448.85	4184592.12	Аналитический метод	0.1	Закрепление отсутствует
121	410420.73	4184598.15	Аналитический метод	0.1	Закрепление отсутствует
122	410398.89	4184603.53	Аналитический метод	0.1	Закрепление отсутствует
123	410369.88	4184610.53	Аналитический метод	0.1	Закрепление отсутствует
124	410335.51	4184618.70	Аналитический метод	0.1	Закрепление отсутствует
125	410312.08	4184624.03	Аналитический метод	0.1	Закрепление отсутствует
126	410292.42	4184628.73	Аналитический метод	0.1	Закрепление отсутствует
127	410277.77	4184632.62	Аналитический метод	0.1	Закрепление отсутствует
128	410263.99	4184636.70	Аналитический метод	0.1	Закрепление отсутствует
129	410250.20	4184643.66	Аналитический метод	0.1	Закрепление отсутствует
130	410248.37	4184645.33	Аналитический метод	0.1	Закрепление отсутствует
131	410245.74	4184655.02	Аналитический метод	0.1	Закрепление отсутствует

132	410255.40	4184690.93	Аналитический метод	0.1	Закрепление отсутствует
133	410256.89	4184705.38	Аналитический метод	0.1	Закрепление отсутствует
134	410263.34	4184727.05	Аналитический метод	0.1	Закрепление отсутствует
135	410272.22	4184749.02	Аналитический метод	0.1	Закрепление отсутствует
136	410284.47	4184773.83	Аналитический метод	0.1	Закрепление отсутствует
137	410294.82	4184788.22	Аналитический метод	0.1	Закрепление отсутствует
138	410312.49	4184805.76	Аналитический метод	0.1	Закрепление отсутствует
139	410339.53	4184839.92	Аналитический метод	0.1	Закрепление отсутствует
140	410356.70	4184866.35	Аналитический метод	0.1	Закрепление отсутствует
141	410377.25	4184894.46	Аналитический метод	0.1	Закрепление отсутствует
142	410392.38	4184912.67	Аналитический метод	0.1	Закрепление отсутствует
143	410413.52	4184936.84	Аналитический метод	0.1	Закрепление отсутствует
144	410428.31	4184953.84	Аналитический метод	0.1	Закрепление отсутствует
145	410446.70	4184976.42	Аналитический метод	0.1	Закрепление отсутствует
146	410452.75	4184983.67	Аналитический метод	0.1	Закрепление отсутствует
147	410454.36	4184985.98	Аналитический метод	0.1	Закрепление отсутствует
148	410470.76	4185004.80	Аналитический метод	0.1	Закрепление отсутствует
149	410483.78	4185017.68	Аналитический метод	0.1	Закрепление отсутствует
150	410502.48	4185031.51	Аналитический метод	0.1	Закрепление отсутствует
151	410525.13	4185044.90	Аналитический метод	0.1	Закрепление отсутствует
152	410553.63	4185053.40	Аналитический метод	0.1	Закрепление отсутствует
153	410577.60	4185057.77	Аналитический метод	0.1	Закрепление отсутствует
154	410608.52	4185063.54	Аналитический метод	0.1	Закрепление отсутствует
155	410633.00	4185066.45	Аналитический метод	0.1	Закрепление отсутствует
156	410651.37	4185070.29	Аналитический метод	0.1	Закрепление отсутствует
157	410659.49	4185077.49	Аналитический метод	0.1	Закрепление отсутствует
158	410663.40	4185074.86	Аналитический метод	0.1	Закрепление отсутствует
159	410664.53	4185074.11	Аналитический метод	0.1	Закрепление отсутствует

160	410664.51	4185079.81	Аналитический метод	0.1	Закрепление отсутствует
161	410666.15	4185108.41	Аналитический метод	0.1	Закрепление отсутствует
162	410664.16	4185108.53	Аналитический метод	0.1	Закрепление отсутствует
163	410662.15	4185108.46	Аналитический метод	0.1	Закрепление отсутствует
164	410660.61	4185081.56	Аналитический метод	0.1	Закрепление отсутствует
165	410659.16	4185082.53	Аналитический метод	0.1	Закрепление отсутствует
166	410649.51	4185073.99	Аналитический метод	0.1	Закрепление отсутствует
167	410632.36	4185070.40	Аналитический метод	0.1	Закрепление отсутствует
168	410607.92	4185067.50	Аналитический метод	0.1	Закрепление отсутствует
169	410576.88	4185061.71	Аналитический метод	0.1	Закрепление отсутствует
170	410552.69	4185057.29	Аналитический метод	0.1	Закрепление отсутствует
171	410523.51	4185048.59	Аналитический метод	0.1	Закрепление отсутствует
172	410500.27	4185034.85	Аналитический метод	0.1	Закрепление отсутствует
173	410481.17	4185020.73	Аналитический метод	0.1	Закрепление отсутствует
174	410467.84	4185007.54	Аналитический метод	0.1	Закрепление отсутствует
175	410451.21	4184988.45	Аналитический метод	0.1	Закрепление отсутствует
176	410449.57	4184986.10	Аналитический метод	0.1	Закрепление отсутствует
177	410443.61	4184978.96	Аналитический метод	0.1	Закрепление отсутствует
178	410425.25	4184956.41	Аналитический метод	0.1	Закрепление отсутствует
179	410410.51	4184939.47	Аналитический метод	0.1	Закрепление отсутствует
180	410389.34	4184915.26	Аналитический метод	0.1	Закрепление отсутствует
181	410374.09	4184896.92	Аналитический метод	0.1	Закрепление отсутствует
182	410353.41	4184868.62	Аналитический метод	0.1	Закрепление отсутствует
183	410336.28	4184842.26	Аналитический метод	0.1	Закрепление отсутствует
184	410309.50	4184808.43	Аналитический метод	0.1	Закрепление отсутствует
185	410291.77	4184790.83	Аналитический метод	0.1	Закрепление отсутствует
186	410281.03	4184775.90	Аналитический метод	0.1	Закрепление отсутствует
187	410268.57	4184750.66	Аналитический метод	0.1	Закрепление отсутствует

188	410259.56	4184728.37	Аналитический метод	0.1	Закрепление отсутствует
189	410252.95	4184706.16	Аналитический метод	0.1	Закрепление отсутствует
190	410251.42	4184691.35	Аналитический метод	0.1	Закрепление отсутствует
191	410241.74	4184655.29	Аналитический метод	0.1	Закрепление отсутствует
192	410244.60	4184643.98	Аналитический метод	0.1	Закрепление отсутствует
193	410245.92	4184641.34	Аналитический метод	0.1	Закрепление отсутствует
194	410262.50	4184632.97	Аналитический метод	0.1	Закрепление отсутствует
195	410276.69	4184628.77	Аналитический метод	0.1	Закрепление отсутствует
196	410291.44	4184624.85	Аналитический метод	0.1	Закрепление отсутствует
197	410311.17	4184620.13	Аналитический метод	0.1	Закрепление отсутствует
198	410334.61	4184614.81	Аналитический метод	0.1	Закрепление отсутствует
199	410368.95	4184606.64	Аналитический метод	0.1	Закрепление отсутствует
200	410397.94	4184599.65	Аналитический метод	0.1	Закрепление отсутствует
201	410419.83	4184594.25	Аналитический метод	0.1	Закрепление отсутствует
202	410447.98	4184588.21	Аналитический метод	0.1	Закрепление отсутствует
203	410477.51	4184581.34	Аналитический метод	0.1	Закрепление отсутствует
204	410503.39	4184575.11	Аналитический метод	0.1	Закрепление отсутствует
205	410531.17	4184569.19	Аналитический метод	0.1	Закрепление отсутствует
206	410560.32	4184562.42	Аналитический метод	0.1	Закрепление отсутствует
207	410602.58	4184552.75	Аналитический метод	0.1	Закрепление отсутствует
208	410628.62	4184546.56	Аналитический метод	0.1	Закрепление отсутствует
209	410646.66	4184541.35	Аналитический метод	0.1	Закрепление отсутствует
210	410674.57	4184530.88	Аналитический метод	0.1	Закрепление отсутствует
211	410707.00	4184519.65	Аналитический метод	0.1	Закрепление отсутствует
212	410744.75	4184511.93	Аналитический метод	0.1	Закрепление отсутствует
213	410782.47	4184509.02	Аналитический метод	0.1	Закрепление отсутствует
214	410812.09	4184512.17	Аналитический метод	0.1	Закрепление отсутствует
215	410838.62	4184517.55	Аналитический метод	0.1	Закрепление отсутствует

216	410857.60	4184517.87	Аналитический метод	0.1	Закрепление отсутствует
217	410873.65	4184515.40	Аналитический метод	0.1	Закрепление отсутствует
218	410873.64	4184515.40	Аналитический метод	0.1	Закрепление отсутствует
219	410879.47	4184518.32	Аналитический метод	0.1	Закрепление отсутствует
220	410902.21	4184524.70	Аналитический метод	0.1	Закрепление отсутствует
221	410920.22	4184517.30	Аналитический метод	0.1	Закрепление отсутствует
222	410929.71	4184508.43	Аналитический метод	0.1	Закрепление отсутствует
223	410931.57	4184507.46	Аналитический метод	0.1	Закрепление отсутствует
224	410955.63	4184509.30	Аналитический метод	0.1	Закрепление отсутствует
225	410968.92	4184511.58	Аналитический метод	0.1	Закрепление отсутствует
226	410981.10	4184507.67	Аналитический метод	0.1	Закрепление отсутствует
227	410989.51	4184506.57	Аналитический метод	0.1	Закрепление отсутствует
228	411009.07	4184506.57	Аналитический метод	0.1	Закрепление отсутствует
229	411021.51	4184509.14	Аналитический метод	0.1	Закрепление отсутствует
230	411025.44	4184511.42	Аналитический метод	0.1	Закрепление отсутствует
231	411031.56	4184532.73	Аналитический метод	0.1	Закрепление отсутствует
232	411141.74	4184515.73	Аналитический метод	0.1	Закрепление отсутствует
233	411141.73	4184515.73	Аналитический метод	0.1	Закрепление отсутствует
234	411132.83	4184472.38	Аналитический метод	0.1	Закрепление отсутствует
235	411132.63	4184471.05	Аналитический метод	0.1	Закрепление отсутствует
236	411132.50	4184470.12	Аналитический метод	0.1	Закрепление отсутствует
237	411129.19	4184436.07	Аналитический метод	0.1	Закрепление отсутствует
238	411133.77	4184432.49	Аналитический метод	0.1	Закрепление отсутствует
239	411176.40	4184427.09	Аналитический метод	0.1	Закрепление отсутствует
240	411208.96	4184424.25	Аналитический метод	0.1	Закрепление отсутствует
241	411249.88	4184421.54	Аналитический метод	0.1	Закрепление отсутствует
242	411290.68	4184419.14	Аналитический метод	0.1	Закрепление отсутствует
243	411339.36	4184416.02	Аналитический метод	0.1	Закрепление отсутствует

244	411380.14	4184413.88	Аналитический метод	0.1	Закрепление отсутствует
245	411423.43	4184410.98	Аналитический метод	0.1	Закрепление отсутствует
246	411469.36	4184407.01	Аналитический метод	0.1	Закрепление отсутствует
247	411505.38	4184403.75	Аналитический метод	0.1	Закрепление отсутствует
248	411540.03	4184400.08	Аналитический метод	0.1	Закрепление отсутствует
249	411595.43	4184395.84	Аналитический метод	0.1	Закрепление отсутствует
250	411638.24	4184392.25	Аналитический метод	0.1	Закрепление отсутствует
251	411702.14	4184386.34	Аналитический метод	0.1	Закрепление отсутствует
252	411738.48	4184384.91	Аналитический метод	0.1	Закрепление отсутствует
253	411769.68	4184382.40	Аналитический метод	0.1	Закрепление отсутствует
254	411824.90	4184378.18	Аналитический метод	0.1	Закрепление отсутствует
255	411867.66	4184375.08	Аналитический метод	0.1	Закрепление отсутствует
256	411919.51	4184372.09	Аналитический метод	0.1	Закрепление отсутствует
257	411960.72	4184371.63	Аналитический метод	0.1	Закрепление отсутствует
258	412001.81	4184372.81	Аналитический метод	0.1	Закрепление отсутствует
259	412037.84	4184374.12	Аналитический метод	0.1	Закрепление отсутствует
260	412096.05	4184377.94	Аналитический метод	0.1	Закрепление отсутствует
261	412151.13	4184387.42	Аналитический метод	0.1	Закрепление отсутствует
262	412175.55	4184388.70	Аналитический метод	0.1	Закрепление отсутствует
263	412239.42	4184397.79	Аналитический метод	0.1	Закрепление отсутствует
264	412293.49	4184404.58	Аналитический метод	0.1	Закрепление отсутствует
265	412335.09	4184410.29	Аналитический метод	0.1	Закрепление отсутствует
266	412403.62	4184420.26	Аналитический метод	0.1	Закрепление отсутствует
267	412459.48	4184428.70	Аналитический метод	0.1	Закрепление отсутствует
268	412500.82	4184433.88	Аналитический метод	0.1	Закрепление отсутствует
269	412543.47	4184439.27	Аналитический метод	0.1	Закрепление отсутствует
270	412582.38	4184444.95	Аналитический метод	0.1	Закрепление отсутствует
271	412635.92	4184451.57	Аналитический метод	0.1	Закрепление отсутствует

272	412690.75	4184459.88	Аналитический метод	0.1	Закрепление отсутствует
273	412712.69	4184462.63	Аналитический метод	0.1	Закрепление отсутствует
274	412781.82	4184472.27	Аналитический метод	0.1	Закрепление отсутствует
275	412828.39	4184477.93	Аналитический метод	0.1	Закрепление отсутствует
276	412881.30	4184486.86	Аналитический метод	0.1	Закрепление отсутствует
277	412929.79	4184493.95	Аналитический метод	0.1	Закрепление отсутствует
278	412961.04	4184499.41	Аналитический метод	0.1	Закрепление отсутствует
279	412997.09	4184504.44	Аналитический метод	0.1	Закрепление отсутствует
280	413061.30	4184516.39	Аналитический метод	0.1	Закрепление отсутствует
281	413104.02	4184522.44	Аналитический метод	0.1	Закрепление отсутствует
282	413150.12	4184529.16	Аналитический метод	0.1	Закрепление отсутствует
283	413163.85	4184531.10	Аналитический метод	0.1	Закрепление отсутствует
284	413215.09	4184538.49	Аналитический метод	0.1	Закрепление отсутствует
285	413250.92	4184543.78	Аналитический метод	0.1	Закрепление отсутствует
286	413291.07	4184550.12	Аналитический метод	0.1	Закрепление отсутствует
287	413330.26	4184556.10	Аналитический метод	0.1	Закрепление отсутствует
288	413368.87	4184562.37	Аналитический метод	0.1	Закрепление отсутствует
289	413405.49	4184568.13	Аналитический метод	0.1	Закрепление отсутствует
290	413433.93	4184572.80	Аналитический метод	0.1	Закрепление отсутствует
291	413473.51	4184579.40	Аналитический метод	0.1	Закрепление отсутствует
292	413516.86	4184586.49	Аналитический метод	0.1	Закрепление отсутствует
293	413555.19	4184593.46	Аналитический метод	0.1	Закрепление отсутствует
294	413596.06	4184600.26	Аналитический метод	0.1	Закрепление отсутствует
295	413631.40	4184604.73	Аналитический метод	0.1	Закрепление отсутствует
296	413631.96	4184604.58	Аналитический метод	0.1	Закрепление отсутствует
297	413633.38	4184604.79	Аналитический метод	0.1	Закрепление отсутствует
298	413687.09	4184612.59	Аналитический метод	0.1	Закрепление отсутствует
299	413719.11	4184618.13	Аналитический метод	0.1	Закрепление отсутствует

300	413757.60	4184623.47	Аналитический метод	0.1	Закрепление отсутствует
301	413802.54	4184630.98	Аналитический метод	0.1	Закрепление отсутствует
302	413850.66	4184639.22	Аналитический метод	0.1	Закрепление отсутствует
303	413892.79	4184645.90	Аналитический метод	0.1	Закрепление отсутствует
304	413931.13	4184652.01	Аналитический метод	0.1	Закрепление отсутствует
305	413941.70	4184656.29	Аналитический метод	0.1	Закрепление отсутствует
306	413955.17	4184663.59	Аналитический метод	0.1	Закрепление отсутствует
307	413956.37	4184664.20	Аналитический метод	0.1	Закрепление отсутствует
308	413965.11	4184672.07	Аналитический метод	0.1	Закрепление отсутствует
309	413970.26	4184679.45	Аналитический метод	0.1	Закрепление отсутствует
310	413989.20	4184696.05	Аналитический метод	0.1	Закрепление отсутствует
311	413992.51	4184699.06	Аналитический метод	0.1	Закрепление отсутствует
312	413993.08	4184701.26	Аналитический метод	0.1	Закрепление отсутствует
313	413993.51	4184704.76	Аналитический метод	0.1	Закрепление отсутствует
314	413992.25	4184707.95	Аналитический метод	0.1	Закрепление отсутствует
315	413988.19	4184749.54	Аналитический метод	0.1	Закрепление отсутствует
316	413991.89	4184750.12	Аналитический метод	0.1	Закрепление отсутствует
317	414004.50	4184751.84	Аналитический метод	0.1	Закрепление отсутствует
1	414003.96	4184755.80	Аналитический метод	0.1	Закрепление отсутствует
Публ. сервитут 1 (2)					
318	410667.11	4185142.34	Аналитический метод	0.1	Закрепление отсутствует
319	410669.11	4185142.16	Аналитический метод	0.1	Закрепление отсутствует
320	410669.84	4185150.34	Аналитический метод	0.1	Закрепление отсутствует
321	410681.77	4185210.61	Аналитический метод	0.1	Закрепление отсутствует
322	410690.07	4185264.94	Аналитический метод	0.1	Закрепление отсутствует
323	410693.44	4185265.38	Аналитический метод	0.1	Закрепление отсутствует
324	410693.66	4185273.04	Аналитический метод	0.1	Закрепление отсутствует
325	410696.16	4185311.43	Аналитический метод	0.1	Закрепление отсутствует

326	410697.82	4185363.91	Аналитический метод	0.1	Закрепление отсутствует
327	410698.59	4185408.59	Аналитический метод	0.1	Закрепление отсутствует
328	410699.63	4185441.96	Аналитический метод	0.1	Закрепление отсутствует
329	410703.16	4185494.92	Аналитический метод	0.1	Закрепление отсутствует
330	410706.38	4185542.12	Аналитический метод	0.1	Закрепление отсутствует
331	410709.39	4185591.44	Аналитический метод	0.1	Закрепление отсутствует
332	410711.91	4185626.87	Аналитический метод	0.1	Закрепление отсутствует
333	410716.89	4185691.28	Аналитический метод	0.1	Закрепление отсутствует
334	410718.72	4185738.11	Аналитический метод	0.1	Закрепление отсутствует
335	410722.41	4185779.24	Аналитический метод	0.1	Закрепление отсутствует
336	410726.25	4185827.64	Аналитический метод	0.1	Закрепление отсутствует
337	410731.38	4185882.88	Аналитический метод	0.1	Закрепление отсутствует
338	410734.06	4185918.65	Аналитический метод	0.1	Закрепление отсутствует
339	410738.38	4185978.41	Аналитический метод	0.1	Закрепление отсутствует
340	410747.24	4186042.94	Аналитический метод	0.1	Закрепление отсутствует
341	410752.13	4186083.96	Аналитический метод	0.1	Закрепление отсутствует
342	410761.58	4186168.31	Аналитический метод	0.1	Закрепление отсутствует
343	410766.64	4186218.67	Аналитический метод	0.1	Закрепление отсутствует
344	410772.01	4186264.10	Аналитический метод	0.1	Закрепление отсутствует
345	410775.33	4186297.90	Аналитический метод	0.1	Закрепление отсутствует
346	410770.42	4186351.31	Аналитический метод	0.1	Закрепление отсутствует
347	410739.56	4186375.10	Аналитический метод	0.1	Закрепление отсутствует
348	410706.51	4186386.90	Аналитический метод	0.1	Закрепление отсутствует
349	410668.02	4186390.51	Аналитический метод	0.1	Закрепление отсутствует
350	410620.72	4186394.50	Аналитический метод	0.1	Закрепление отсутствует
351	410581.83	4186400.25	Аналитический метод	0.1	Закрепление отсутствует
352	410541.29	4186406.60	Аналитический метод	0.1	Закрепление отсутствует
353	410491.36	4186413.05	Аналитический метод	0.1	Закрепление отсутствует

354	410448.79	4186419.08	Аналитический метод	0.1	Закрепление отсутствует
355	410389.07	4186428.29	Аналитический метод	0.1	Закрепление отсутствует
356	410360.46	4186432.96	Аналитический метод	0.1	Закрепление отсутствует
357	410324.38	4186439.83	Аналитический метод	0.1	Закрепление отсутствует
358	410271.45	4186448.55	Аналитический метод	0.1	Закрепление отсутствует
359	410224.40	4186455.20	Аналитический метод	0.1	Закрепление отсутствует
360	410183.28	4186459.93	Аналитический метод	0.1	Закрепление отсутствует
361	410162.51	4186462.52	Аналитический метод	0.1	Закрепление отсутствует
362	410133.38	4186466.18	Аналитический метод	0.1	Закрепление отсутствует
363	410132.43	4186466.35	Аналитический метод	0.1	Закрепление отсутствует
364	410132.14	4186466.33	Аналитический метод	0.1	Закрепление отсутствует
365	410115.10	4186474.35	Аналитический метод	0.1	Закрепление отсутствует
366	410093.02	4186493.20	Аналитический метод	0.1	Закрепление отсутствует
367	410060.56	4186502.82	Аналитический метод	0.1	Закрепление отсутствует
368	410018.78	4186507.06	Аналитический метод	0.1	Закрепление отсутствует
369	409968.12	4186511.18	Аналитический метод	0.1	Закрепление отсутствует
370	409936.78	4186516.91	Аналитический метод	0.1	Закрепление отсутствует
371	409912.24	4186531.82	Аналитический метод	0.1	Закрепление отсутствует
372	409886.27	4186566.08	Аналитический метод	0.1	Закрепление отсутствует
373	409862.79	4186600.25	Аналитический метод	0.1	Закрепление отсутствует
374	409845.54	4186630.27	Аналитический метод	0.1	Закрепление отсутствует
375	409828.96	4186672.10	Аналитический метод	0.1	Закрепление отсутствует
376	409821.08	4186710.81	Аналитический метод	0.1	Закрепление отсутствует
377	409815.69	4186748.47	Аналитический метод	0.1	Закрепление отсутствует
378	409811.23	4186759.84	Аналитический метод	0.1	Закрепление отсутствует
379	409798.25	4186783.47	Аналитический метод	0.1	Закрепление отсутствует
380	409779.48	4186811.46	Аналитический метод	0.1	Закрепление отсутствует
381	409753.34	4186840.72	Аналитический метод	0.1	Закрепление отсутствует

382	409727.56	4186869.73	Аналитический метод	0.1	Закрепление отсутствует
383	409698.77	4186908.27	Аналитический метод	0.1	Закрепление отсутствует
384	409659.74	4186961.93	Аналитический метод	0.1	Закрепление отсутствует
385	409626.92	4187006.25	Аналитический метод	0.1	Закрепление отсутствует
386	409605.44	4187030.66	Аналитический метод	0.1	Закрепление отсутствует
387	409572.35	4187057.72	Аналитический метод	0.1	Закрепление отсутствует
388	409535.27	4187089.20	Аналитический метод	0.1	Закрепление отсутствует
389	409497.52	4187131.39	Аналитический метод	0.1	Закрепление отсутствует
390	409464.13	4187175.88	Аналитический метод	0.1	Закрепление отсутствует
391	409449.43	4187209.51	Аналитический метод	0.1	Закрепление отсутствует
392	409446.80	4187245.78	Аналитический метод	0.1	Закрепление отсутствует
393	409460.72	4187284.13	Аналитический метод	0.1	Закрепление отсутствует
394	409477.13	4187327.43	Аналитический метод	0.1	Закрепление отсутствует
395	409481.24	4187347.99	Аналитический метод	0.1	Закрепление отсутствует
396	409481.32	4187355.20	Аналитический метод	0.1	Закрепление отсутствует
397	409475.80	4187366.78	Аналитический метод	0.1	Закрепление отсутствует
398	409459.04	4187370.85	Аналитический метод	0.1	Закрепление отсутствует
399	409445.47	4187357.09	Аналитический метод	0.1	Закрепление отсутствует
400	409446.89	4187355.68	Аналитический метод	0.1	Закрепление отсутствует
401	409451.43	4187359.20	Аналитический метод	0.1	Закрепление отсутствует
402	409452.34	4187358.36	Аналитический метод	0.1	Закрепление отсутствует
403	409460.30	4187366.43	Аналитический метод	0.1	Закрепление отсутствует
404	409473.01	4187363.34	Аналитический метод	0.1	Закрепление отсутствует
405	409477.31	4187354.32	Аналитический метод	0.1	Закрепление отсутствует
406	409477.25	4187348.41	Аналитический метод	0.1	Закрепление отсутствует
407	409473.27	4187328.54	Аналитический метод	0.1	Закрепление отсутствует
408	409456.96	4187285.52	Аналитический метод	0.1	Закрепление отсутствует
409	409442.75	4187246.34	Аналитический метод	0.1	Закрепление отсутствует

410	409445.49	4187208.54	Аналитический метод	0.1	Закрепление отсутствует
411	409460.65	4187173.85	Аналитический метод	0.1	Закрепление отсутствует
412	409494.42	4187128.85	Аналитический метод	0.1	Закрепление отсутствует
413	409532.47	4187086.33	Аналитический метод	0.1	Закрепление отсутствует
414	409569.79	4187054.65	Аналитический метод	0.1	Закрепление отсутствует
415	409602.65	4187027.77	Аналитический метод	0.1	Закрепление отсутствует
416	409623.81	4187003.73	Аналитический метод	0.1	Закрепление отсутствует
417	409656.52	4186959.56	Аналитический метод	0.1	Закрепление отсутствует
418	409695.55	4186905.89	Аналитический метод	0.1	Закрепление отсутствует
419	409724.46	4186867.20	Аналитический метод	0.1	Закрепление отсутствует
420	409750.36	4186838.06	Аналитический метод	0.1	Закрепление отсутствует
421	409776.31	4186809.01	Аналитический метод	0.1	Закрепление отсутствует
422	409794.83	4186781.39	Аналитический метод	0.1	Закрепление отсутствует
423	409807.60	4186758.14	Аналитический метод	0.1	Закрепление отсутствует
424	409811.80	4186747.44	Аналитический метод	0.1	Закрепление отсутствует
425	409817.13	4186710.13	Аналитический метод	0.1	Закрепление отсутствует
426	409825.11	4186670.96	Аналитический метод	0.1	Закрепление отсутствует
427	409841.93	4186628.53	Аналитический метод	0.1	Закрепление отсутствует
428	409859.40	4186598.12	Аналитический метод	0.1	Закрепление отсутствует
429	409883.03	4186563.74	Аналитический метод	0.1	Закрепление отсутствует
430	409909.52	4186528.79	Аналитический метод	0.1	Закрепление отсутствует
431	409935.33	4186513.11	Аналитический метод	0.1	Закрепление отсутствует
432	409967.59	4186507.21	Аналитический метод	0.1	Закрепление отсутствует
433	410018.42	4186503.08	Аналитический метод	0.1	Закрепление отсутствует
434	410059.78	4186498.87	Аналитический метод	0.1	Закрепление отсутствует
435	410091.07	4186489.61	Аналитический метод	0.1	Закрепление отсутствует
436	410112.91	4186470.96	Аналитический метод	0.1	Закрепление отсутствует
437	410131.36	4186462.27	Аналитический метод	0.1	Закрепление отсутствует

438	410132.20	4186462.33	Аналитический метод	0.1	Закрепление отсутствует
439	410132.77	4186462.22	Аналитический метод	0.1	Закрепление отсутствует
440	410162.02	4186458.55	Аналитический метод	0.1	Закрепление отсутствует
441	410182.80	4186455.96	Аналитический метод	0.1	Закрепление отсутствует
442	410223.89	4186451.24	Аналитический метод	0.1	Закрепление отсутствует
443	410270.85	4186444.60	Аналитический метод	0.1	Закрепление отсутствует
444	410323.68	4186435.89	Аналитический метод	0.1	Закрепление отсутствует
445	410359.76	4186429.02	Аналитический метод	0.1	Закрепление отсутствует
446	410388.44	4186424.34	Аналитический метод	0.1	Закрепление отсутствует
447	410448.21	4186415.12	Аналитический метод	0.1	Закрепление отсутствует
448	410490.83	4186409.08	Аналитический метод	0.1	Закрепление отсутствует
449	410540.72	4186402.64	Аналитический метод	0.1	Закрепление отсутствует
450	410581.23	4186396.30	Аналитический метод	0.1	Закрепление отсутствует
451	410620.26	4186390.52	Аналитический метод	0.1	Закрепление отсутствует
452	410667.66	4186386.52	Аналитический метод	0.1	Закрепление отсутствует
453	410705.64	4186382.96	Аналитический метод	0.1	Закрепление отсутствует
454	410737.62	4186371.54	Аналитический метод	0.1	Закрепление отсутствует
455	410766.59	4186349.20	Аналитический метод	0.1	Закрепление отсутствует
456	410771.31	4186297.91	Аналитический метод	0.1	Закрепление отсутствует
457	410768.03	4186264.53	Аналитический метод	0.1	Закрепление отсутствует
458	410762.66	4186219.11	Аналитический метод	0.1	Закрепление отсутствует
459	410757.61	4186168.73	Аналитический метод	0.1	Закрепление отсутствует
460	410748.15	4186084.42	Аналитический метод	0.1	Закрепление отсутствует
461	410743.27	4186043.45	Аналитический метод	0.1	Закрепление отсутствует
462	410734.40	4185978.82	Аналитический метод	0.1	Закрепление отсутствует
463	410730.07	4185918.95	Аналитический метод	0.1	Закрепление отсутствует
464	410727.39	4185883.22	Аналитический метод	0.1	Закрепление отсутствует
465	410722.27	4185827.98	Аналитический метод	0.1	Закрепление отсутствует

466	410718.43	4185779.58	Аналитический метод	0.1	Закрепление отсутствует
467	410714.73	4185738.37	Аналитический метод	0.1	Закрепление отсутствует
468	410712.90	4185691.51	Аналитический метод	0.1	Закрепление отсутствует
469	410707.92	4185627.17	Аналитический метод	0.1	Закрепление отсутствует
470	410705.40	4185591.71	Аналитический метод	0.1	Закрепление отсутствует
471	410702.39	4185542.37	Аналитический метод	0.1	Закрепление отсутствует
472	410699.17	4185495.19	Аналитический метод	0.1	Закрепление отсутствует
473	410695.63	4185442.16	Аналитический метод	0.1	Закрепление отсутствует
474	410694.59	4185408.68	Аналитический метод	0.1	Закрепление отсутствует
475	410693.82	4185364.01	Аналитический метод	0.1	Закрепление отсутствует
476	410692.16	4185311.62	Аналитический метод	0.1	Закрепление отсутствует
477	410689.66	4185273.23	Аналитический метод	0.1	Закрепление отсутствует
478	410689.54	4185268.90	Аналитический метод	0.1	Закрепление отсутствует
479	410686.57	4185268.51	Аналитический метод	0.1	Закрепление отсутствует
480	410677.83	4185211.30	Аналитический метод	0.1	Закрепление отсутствует
481	410665.87	4185150.91	Аналитический метод	0.1	Закрепление отсутствует
482	410665.14	4185142.70	Аналитический метод	0.1	Закрепление отсутствует
318	410667.11	4185142.34	Аналитический метод	0.1	Закрепление отсутствует
Публ. сервитут 1 (3)					
483	409315.31	4187287.97	Аналитический метод	0.1	Закрепление отсутствует
484	409307.87	4187283.82	Аналитический метод	0.1	Закрепление отсутствует
485	409306.45	4187281.84	Аналитический метод	0.1	Закрепление отсутствует
486	409306.45	4187275.95	Аналитический метод	0.1	Закрепление отсутствует
487	409306.91	4187275.62	Аналитический метод	0.1	Закрепление отсутствует
488	409310.60	4187280.76	Аналитический метод	0.1	Закрепление отсутствует
489	409317.99	4187284.88	Аналитический метод	0.1	Закрепление отсутствует
483	409315.31	4187287.97	Аналитический метод	0.1	Закрепление отсутствует

Публ. сервитут 1 (4)					
490	409253.11	4187233.54	Аналитический метод	0.1	Закрепление отсутствует
491	409228.54	4187222.58	Аналитический метод	0.1	Закрепление отсутствует
492	409180.19	4187218.80	Аналитический метод	0.1	Закрепление отсутствует
493	409139.75	4187216.79	Аналитический метод	0.1	Закрепление отсутствует
494	409105.33	4187215.01	Аналитический метод	0.1	Закрепление отсутствует
495	409071.55	4187206.69	Аналитический метод	0.1	Закрепление отсутствует
496	409051.68	4187198.46	Аналитический метод	0.1	Закрепление отсутствует
497	409035.10	4187186.47	Аналитический метод	0.1	Закрепление отсутствует
498	409023.06	4187175.49	Аналитический метод	0.1	Закрепление отсутствует
499	409010.27	4187159.64	Аналитический метод	0.1	Закрепление отсутствует
500	408991.17	4187133.22	Аналитический метод	0.1	Закрепление отсутствует
501	408968.46	4187103.03	Аналитический метод	0.1	Закрепление отсутствует
502	408946.07	4187073.70	Аналитический метод	0.1	Закрепление отсутствует
503	408927.46	4187049.49	Аналитический метод	0.1	Закрепление отсутствует
504	408897.89	4187010.26	Аналитический метод	0.1	Закрепление отсутствует
505	408878.63	4186982.56	Аналитический метод	0.1	Закрепление отсутствует
506	408862.30	4186959.68	Аналитический метод	0.1	Закрепление отсутствует
507	408844.96	4186933.03	Аналитический метод	0.1	Закрепление отсутствует
508	408819.86	4186896.29	Аналитический метод	0.1	Закрепление отсутствует
509	408798.20	4186866.39	Аналитический метод	0.1	Закрепление отсутствует
510	408779.26	4186840.05	Аналитический метод	0.1	Закрепление отсутствует
511	408761.01	4186814.78	Аналитический метод	0.1	Закрепление отсутствует
512	408745.84	4186793.62	Аналитический метод	0.1	Закрепление отсутствует
513	408725.08	4186765.30	Аналитический метод	0.1	Закрепление отсутствует
514	408705.77	4186738.50	Аналитический метод	0.1	Закрепление отсутствует
515	408683.04	4186707.03	Аналитический метод	0.1	Закрепление отсутствует
516	408662.66	4186679.23	Аналитический метод	0.1	Закрепление отсутствует

517	408634.94	4186642.53	Аналитический метод	0.1	Закрепление отсутствует
518	408617.29	4186619.74	Аналитический метод	0.1	Закрепление отсутствует
519	408595.02	4186592.76	Аналитический метод	0.1	Закрепление отсутствует
520	408573.57	4186566.87	Аналитический метод	0.1	Закрепление отсутствует
521	408548.68	4186536.26	Аналитический метод	0.1	Закрепление отсутствует
522	408529.46	4186513.48	Аналитический метод	0.1	Закрепление отсутствует
523	408509.52	4186489.99	Аналитический метод	0.1	Закрепление отсутствует
524	408489.30	4186465.82	Аналитический метод	0.1	Закрепление отсутствует
525	408471.86	4186444.73	Аналитический метод	0.1	Закрепление отсутствует
526	408452.24	4186422.08	Аналитический метод	0.1	Закрепление отсутствует
527	408434.41	4186401.64	Аналитический метод	0.1	Закрепление отсутствует
528	408415.16	4186378.04	Аналитический метод	0.1	Закрепление отсутствует
529	408398.87	4186357.79	Аналитический метод	0.1	Закрепление отсутствует
530	408378.75	4186335.69	Аналитический метод	0.1	Закрепление отсутствует
531	408358.74	4186313.03	Аналитический метод	0.1	Закрепление отсутствует
532	408337.64	4186288.24	Аналитический метод	0.1	Закрепление отсутствует
533	408319.21	4186265.37	Аналитический метод	0.1	Закрепление отсутствует
534	408315.07	4186257.91	Аналитический метод	0.1	Закрепление отсутствует
535	408306.78	4186243.49	Аналитический метод	0.1	Закрепление отсутствует
536	408282.90	4186217.16	Аналитический метод	0.1	Закрепление отсутствует
537	408262.78	4186193.76	Аналитический метод	0.1	Закрепление отсутствует
538	408241.99	4186169.81	Аналитический метод	0.1	Закрепление отсутствует
539	408221.16	4186149.02	Аналитический метод	0.1	Закрепление отсутствует
540	408200.37	4186128.67	Аналитический метод	0.1	Закрепление отсутствует
541	408177.66	4186108.31	Аналитический метод	0.1	Закрепление отсутствует
542	408155.56	4186090.24	Аналитический метод	0.1	Закрепление отсутствует
543	408141.46	4186079.04	Аналитический метод	0.1	Закрепление отсутствует
544	408110.20	4186057.87	Аналитический метод	0.1	Закрепление отсутствует

545	408089.36	4186044.68	Аналитический метод	0.1	Закрепление отсутствует
546	408080.76	4186033.23	Аналитический метод	0.1	Закрепление отсутствует
547	408079.43	4186028.29	Аналитический метод	0.1	Закрепление отсутствует
548	408079.66	4186000.03	Аналитический метод	0.1	Закрепление отсутствует
549	408076.93	4185968.06	Аналитический метод	0.1	Закрепление отсутствует
550	408071.64	4185943.97	Аналитический метод	0.1	Закрепление отсутствует
551	408063.96	4185922.48	Аналитический метод	0.1	Закрепление отсутствует
552	408052.27	4185902.59	Аналитический метод	0.1	Закрепление отсутствует
553	408037.57	4185878.38	Аналитический метод	0.1	Закрепление отсутствует
554	408024.43	4185856.51	Аналитический метод	0.1	Закрепление отсутствует
555	408008.67	4185830.83	Аналитический метод	0.1	Закрепление отсутствует
556	407991.98	4185807.72	Аналитический метод	0.1	Закрепление отсутствует
557	407973.13	4185782.98	Аналитический метод	0.1	Закрепление отсутствует
558	407958.21	4185759.93	Аналитический метод	0.1	Закрепление отсутствует
559	407950.70	4185747.22	Аналитический метод	0.1	Закрепление отсутствует
560	407935.07	4185718.96	Аналитический метод	0.1	Закрепление отсутствует
561	407919.53	4185691.27	Аналитический метод	0.1	Закрепление отсутствует
562	407908.83	4185664.27	Аналитический метод	0.1	Закрепление отсутствует
563	407901.84	4185636.78	Аналитический метод	0.1	Закрепление отсутствует
564	407902.07	4185634.77	Аналитический метод	0.1	Закрепление отсутствует
565	407901.75	4185604.77	Аналитический метод	0.1	Закрепление отсутствует
566	407901.23	4185568.90	Аналитический метод	0.1	Закрепление отсутствует
567	407901.79	4185537.07	Аналитический метод	0.1	Закрепление отсутствует
568	407901.78	4185519.17	Аналитический метод	0.1	Закрепление отсутствует
569	407901.23	4185487.19	Аналитический метод	0.1	Закрепление отсутствует
570	407901.24	4185454.12	Аналитический метод	0.1	Закрепление отсутствует
571	407902.27	4185420.85	Аналитический метод	0.1	Закрепление отсутствует
572	407902.08	4185396.49	Аналитический метод	0.1	Закрепление отсутствует

573	407903.54	4185382.14	Аналитический метод	0.1	Закрепление отсутствует
574	407905.53	4185373.86	Аналитический метод	0.1	Закрепление отсутствует
575	407915.96	4185353.91	Аналитический метод	0.1	Закрепление отсутствует
576	407922.75	4185342.91	Аналитический метод	0.1	Закрепление отсутствует
577	407934.18	4185328.40	Аналитический метод	0.1	Закрепление отсутствует
578	407940.18	4185322.10	Аналитический метод	0.1	Закрепление отсутствует
579	407943.08	4185324.86	Аналитический метод	0.1	Закрепление отсутствует
580	407937.20	4185331.02	Аналитический метод	0.1	Закрепление отсутствует
581	407926.04	4185345.20	Аналитический метод	0.1	Закрепление отсутствует
582	407919.44	4185355.89	Аналитический метод	0.1	Закрепление отсутствует
583	407909.30	4185375.28	Аналитический метод	0.1	Закрепление отсутствует
584	407907.49	4185382.81	Аналитический метод	0.1	Закрепление отсутствует
585	407906.08	4185396.68	Аналитический метод	0.1	Закрепление отсутствует
586	407906.27	4185420.90	Аналитический метод	0.1	Закрепление отсутствует
587	407905.24	4185454.18	Аналитический метод	0.1	Закрепление отсутствует
588	407905.23	4185487.15	Аналитический метод	0.1	Закрепление отсутствует
589	407905.78	4185519.14	Аналитический метод	0.1	Закрепление отсутствует
590	407905.79	4185537.11	Аналитический метод	0.1	Закрепление отсутствует
591	407905.23	4185568.91	Аналитический метод	0.1	Закрепление отсутствует
592	407905.75	4185604.72	Аналитический метод	0.1	Закрепление отсутствует
593	407906.07	4185634.98	Аналитический метод	0.1	Закрепление отсутствует
594	407905.90	4185636.50	Аналитический метод	0.1	Закрепление отсутствует
595	407912.64	4185663.04	Аналитический метод	0.1	Закрепление отсутствует
596	407923.15	4185689.55	Аналитический метод	0.1	Закрепление отсутствует
597	407938.57	4185717.01	Аналитический метод	0.1	Закрепление отсутствует
598	407954.17	4185745.23	Аналитический метод	0.1	Закрепление отсутствует
599	407961.61	4185757.82	Аналитический метод	0.1	Закрепление отсутствует
600	407976.40	4185780.68	Аналитический метод	0.1	Закрепление отсутствует

601	407995.19	4185805.33	Аналитический метод	0.1	Закрепление отсутствует
602	408012.00	4185828.61	Аналитический метод	0.1	Закрепление отсутствует
603	408027.85	4185854.44	Аналитический метод	0.1	Закрепление отсутствует
604	408040.99	4185876.31	Аналитический метод	0.1	Закрепление отсутствует
605	408055.70	4185900.54	Аналитический метод	0.1	Закрепление отсутствует
606	408067.60	4185920.77	Аналитический метод	0.1	Закрепление отсутствует
607	408075.49	4185942.86	Аналитический метод	0.1	Закрепление отсутствует
608	408080.89	4185967.46	Аналитический метод	0.1	Закрепление отсутствует
609	408083.66	4185999.87	Аналитический метод	0.1	Закрепление отсутствует
610	408083.44	4186027.78	Аналитический метод	0.1	Закрепление отсутствует
611	408084.42	4186031.44	Аналитический метод	0.1	Закрепление отсутствует
612	408092.12	4186041.69	Аналитический метод	0.1	Закрепление отсутствует
613	408112.39	4186054.52	Аналитический метод	0.1	Закрепление отсутствует
614	408143.83	4186075.81	Аналитический метод	0.1	Закрепление отсутствует
615	408158.07	4186087.12	Аналитический метод	0.1	Закрепление отсутствует
616	408180.27	4186105.27	Аналитический метод	0.1	Закрепление отсутствует
617	408203.11	4186125.75	Аналитический метод	0.1	Закрепление отсутствует
618	408223.97	4186146.18	Аналитический метод	0.1	Закрепление отсутствует
619	408244.92	4186167.08	Аналитический метод	0.1	Закрепление отсутствует
620	408265.80	4186191.15	Аналитический метод	0.1	Закрепление отсутствует
621	408285.90	4186214.52	Аналитический метод	0.1	Закрепление отсутствует
622	408310.04	4186241.13	Аналитический метод	0.1	Закрепление отсутствует
623	408322.52	4186263.11	Аналитический метод	0.1	Закрепление отсутствует
624	408340.72	4186285.69	Аналитический метод	0.1	Закрепление отсутствует
625	408361.77	4186310.41	Аналитический метод	0.1	Закрепление отсутствует
626	408381.73	4186333.02	Аналитический метод	0.1	Закрепление отсутствует
627	408401.91	4186355.19	Аналитический метод	0.1	Закрепление отсутствует
628	408418.27	4186375.52	Аналитический метод	0.1	Закрепление отсутствует

629	408437.47	4186399.06	Аналитический метод	0.1	Закрепление отсутствует
630	408455.26	4186419.45	Аналитический метод	0.1	Закрепление отсутствует
631	408474.92	4186442.15	Аналитический метод	0.1	Закрепление отсутствует
632	408492.37	4186463.26	Аналитический метод	0.1	Закрепление отсутствует
633	408512.58	4186487.41	Аналитический метод	0.1	Закрепление отсутствует
634	408532.51	4186510.89	Аналитический метод	0.1	Закрепление отсутствует
635	408551.76	4186533.71	Аналитический метод	0.1	Закрепление отсутствует
636	408576.66	4186564.34	Аналитический метод	0.1	Закрепление отсутствует
637	408598.10	4186590.21	Аналитический метод	0.1	Закрепление отсутствует
638	408620.42	4186617.24	Аналитический метод	0.1	Закрепление отсутствует
639	408638.12	4186640.10	Аналитический метод	0.1	Закрепление отсутствует
640	408665.87	4186676.84	Аналитический метод	0.1	Закрепление отсутствует
641	408686.27	4186704.68	Аналитический метод	0.1	Закрепление отсутствует
642	408709.02	4186736.16	Аналитический метод	0.1	Закрепление отсутствует
643	408728.31	4186762.95	Аналитический метод	0.1	Закрепление отсутствует
644	408749.07	4186791.27	Аналитический метод	0.1	Закрепление отсутствует
645	408764.26	4186812.45	Аналитический метод	0.1	Закрепление отсутствует
646	408782.51	4186837.71	Аналитический метод	0.1	Закрепление отсутствует
647	408801.44	4186864.05	Аналитический метод	0.1	Закрепление отсутствует
648	408823.13	4186893.99	Аналитический метод	0.1	Закрепление отсутствует
649	408848.29	4186930.81	Аналитический метод	0.1	Закрепление отсутствует
650	408865.61	4186957.43	Аналитический метод	0.1	Закрепление отсутствует
651	408881.90	4186980.25	Аналитический метод	0.1	Закрепление отсутствует
652	408901.13	4187007.92	Аналитический метод	0.1	Закрепление отсутствует
653	408930.64	4187047.07	Аналитический метод	0.1	Закрепление отсутствует
654	408949.24	4187071.27	Аналитический метод	0.1	Закрепление отсутствует
655	408971.65	4187100.61	Аналитический метод	0.1	Закрепление отсутствует
656	408994.39	4187130.85	Аналитический метод	0.1	Закрепление отсутствует

657	409013.45	4187157.21	Аналитический метод	0.1	Закрепление отсутствует
658	409025.98	4187172.74	Аналитический метод	0.1	Закрепление отсутствует
659	409037.63	4187183.37	Аналитический метод	0.1	Закрепление отсутствует
660	409053.64	4187194.94	Аналитический метод	0.1	Закрепление отсутствует
661	409072.80	4187202.88	Аналитический метод	0.1	Закрепление отсутствует
662	409105.92	4187211.03	Аналитический метод	0.1	Закрепление отсутствует
663	409139.96	4187212.79	Аналитический метод	0.1	Закрепление отсутствует
664	409180.45	4187214.81	Аналитический метод	0.1	Закрепление отсутствует
665	409229.54	4187218.65	Аналитический метод	0.1	Закрепление отсутствует
666	409254.59	4187229.82	Аналитический метод	0.1	Закрепление отсутствует
490	409253.11	4187233.54	Аналитический метод	0.1	Закрепление отсутствует

3. Сведения о характерных точках части (частей) границы объекта

Обозначение характерных точек границ	Координаты, м		Метод определения координат характерной точки	Средняя квадратическая погрешность положения характерной точки М _т , м	Описание обозначения точки на местности (при наличии)
	Х	У			
1	2	3	4	5	6
-	-	-	-	-	-

Раздел 3

Сведения о местоположении измененных (уточненных) границ объекта
--

1. Система координат -

2. Сведения о характерных точках границ объекта

Обозначение характерных точек границ	Координаты, м				Метод определения координат характерной точки	Средняя квадратическая погрешность положения характерной точки (Mt), м	Описание закрепления точки на местности (при наличии)
	Существующие координаты, м		Измененные (уточненные) координаты, м				
	X	Y	X	Y			
1	2	3	4	5	6	7	8
-	-	-	-	-	-	-	-

3. Сведения о характерных точках части (частей) границы объекта

Обозначение характерных точек границ	Координаты, м				Метод определения координат характерной точки	Средняя квадратическая погрешность положения характерной точки (Mt), м	Описание закрепления точки на местности (при наличии)
	Существующие координаты, м		Измененные (уточненные) координаты, м				
	X	Y	X	Y			
1	2	3	4	5	6	7	8
-	-	-	-	-	-	-	-

Topographic map showing a coastal area with a red line indicating a route. The map is divided into sections labeled "Выносной лист 1" through "Выносной лист 10". A specific point is marked with the number "54:07:047408". The map includes contour lines, a coastline, and various land parcels. The red line starts near the top left, follows a path through the sections, and ends near the bottom right. The point "54:07:047408" is located in the section labeled "Выносной лист 6".


1	- Обозначение новой характерной точки
•	- Характерная точка границы, сведения о которой позволяют однозначно определить ее положение на местности
	- Часть границы, местоположение которой определено при выполнении кадастровых работ
54:07:047408	- Номер кадастрового квартала

Дата " _____ " _____ г.

Место для оттиска печати (при наличии) лица, составившего описание местоположения границ объекта

Схема расположения границ публичного сервитута

Выносной лист 1

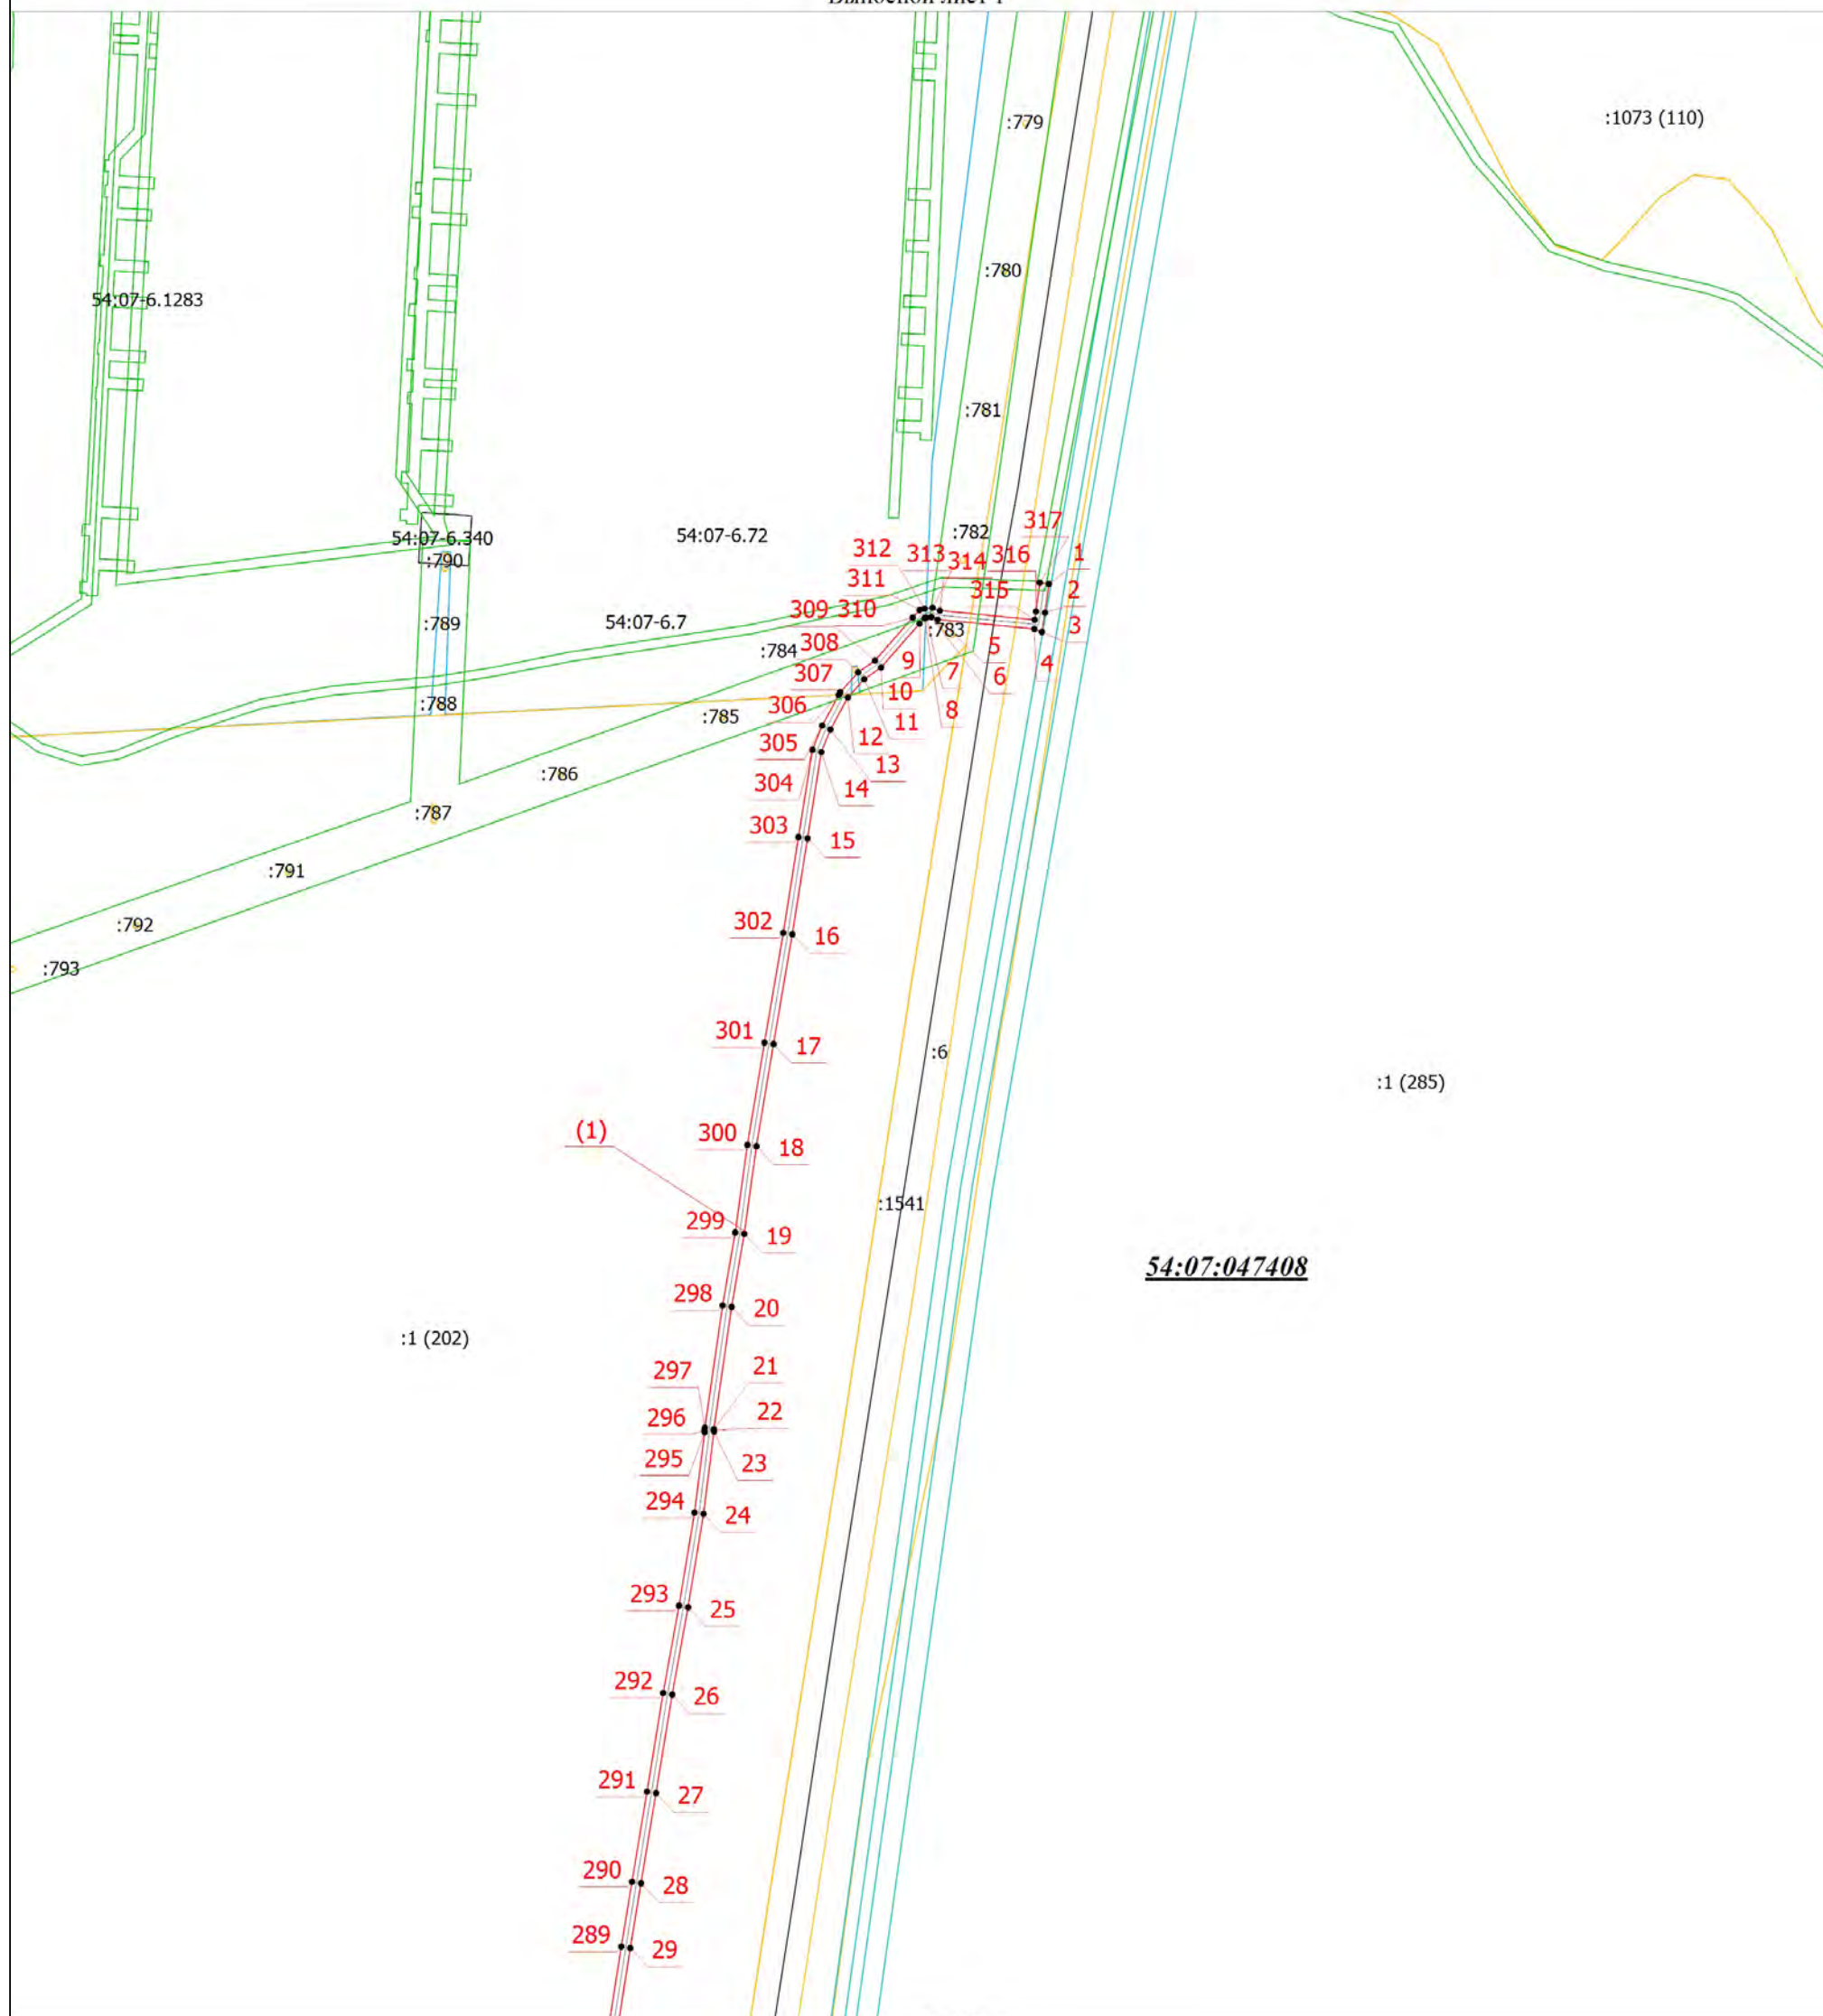

Масштаб 1:3000

Условные обозначения

- | | | | |
|---|---|---|---|
| 1 | - Обозначение новой характерной точки | • | - Характерная точка границы, сведения о которой позволяют однозначно определить ее положение на местности |
|  | - Часть границы, местоположение которой определено при выполнении кадастровых работ |  | - Граница инженерного сооружения |
| :6 | - Кадастровый номер земельного участка |  | - Граница земельного участка |
| <u>54:07:047408</u> | - Номер кадастрового квартала | | - Граница кадастрового квартала |
| | - Граница зоны с особыми условиями | | |


Подпись _____

Дата " " г.

Место для оттиска печати (при наличии) лица, составившего описание местоположения границ объекта

Схема расположения границ публичного сервитута

Выносной лист 2

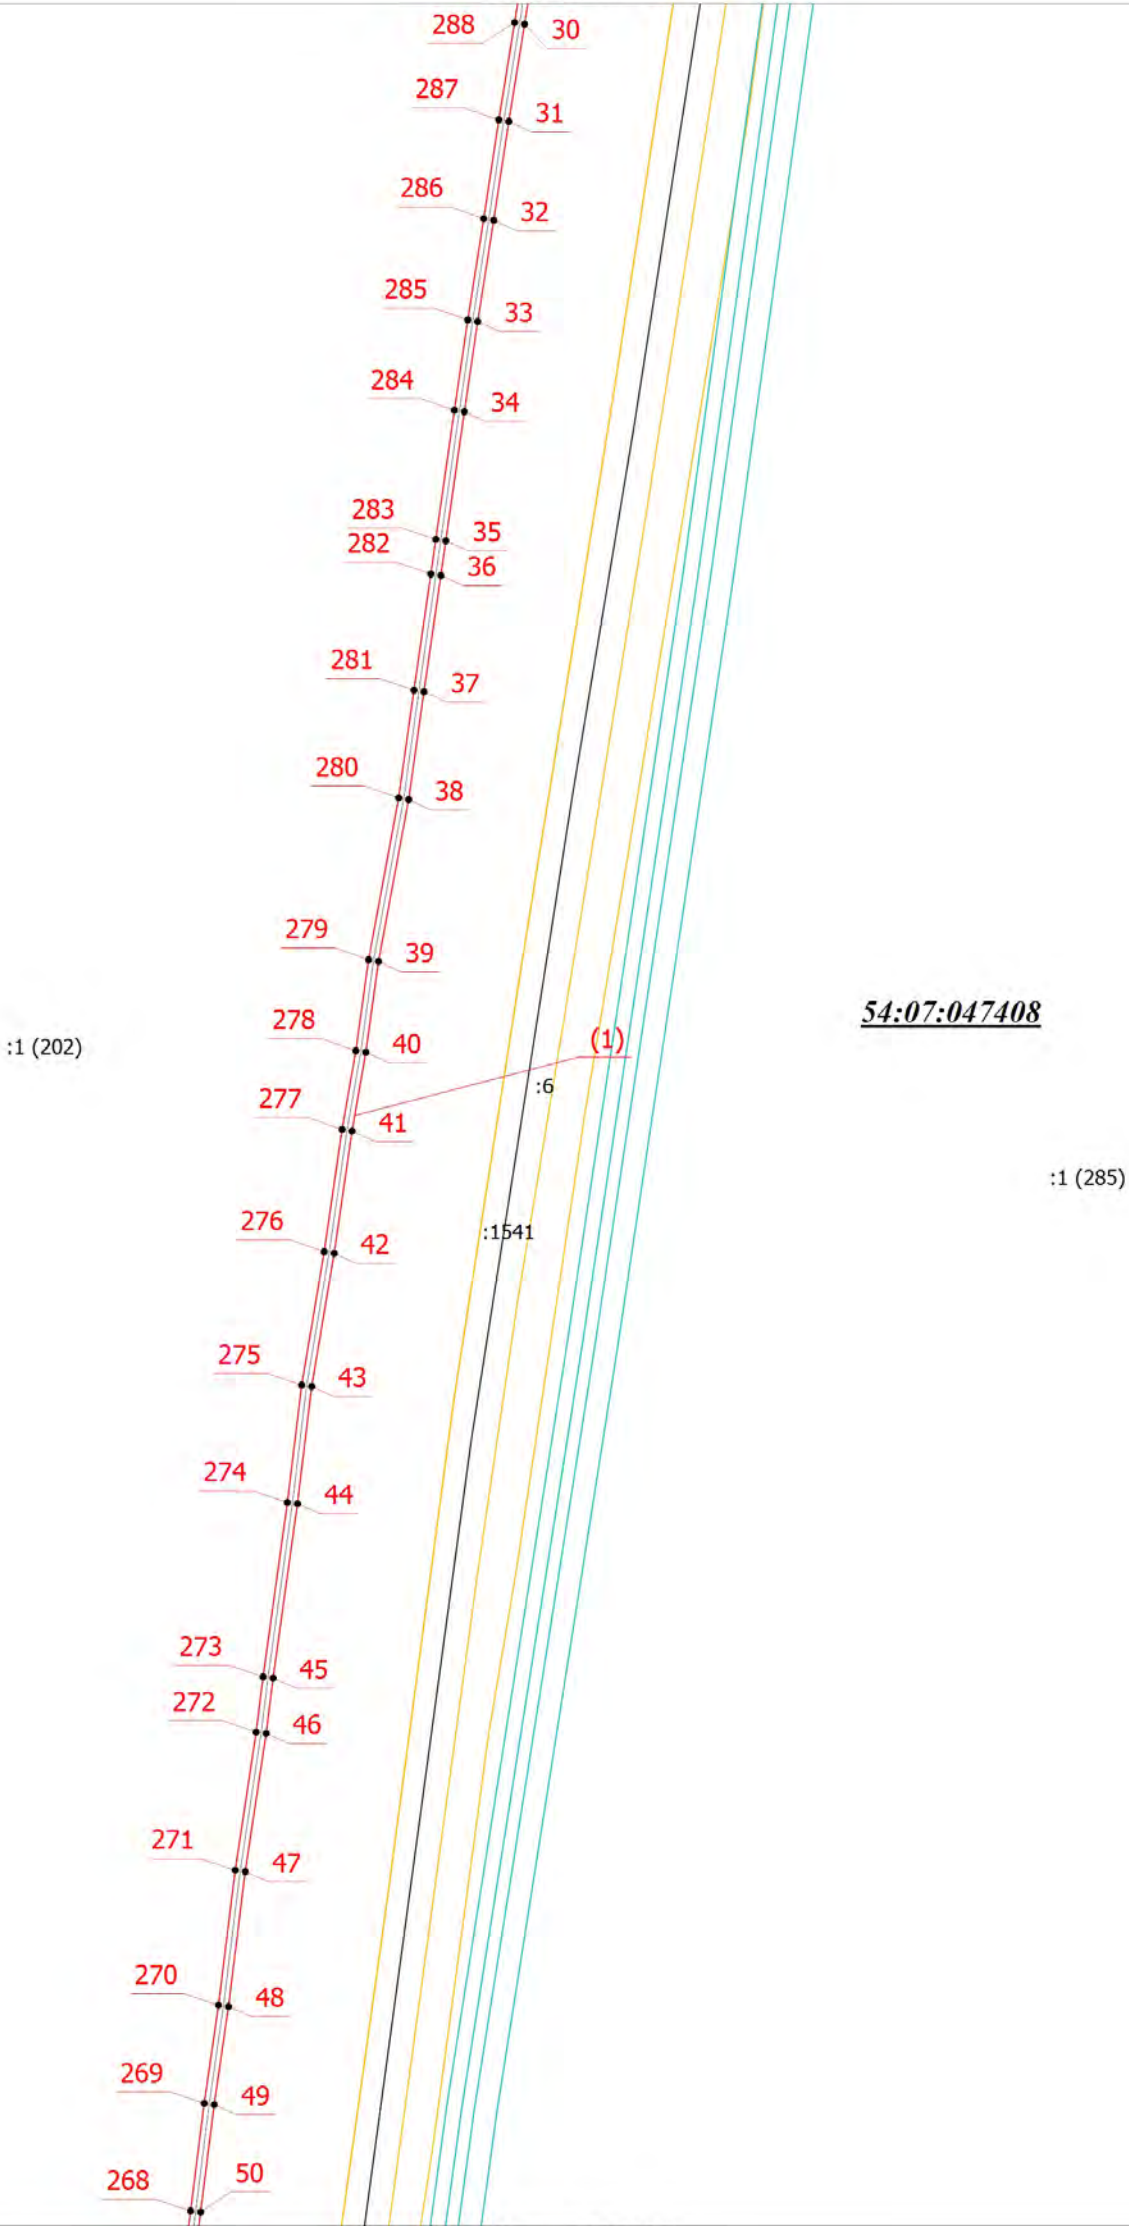

Условные обозначения

- | | | | |
|--------------|---|---|---|
| 1 | - Обозначение новой характерной точки | • | - Характерная точка границы, сведения о которой позволяют однозначно определить ее положение на местности |
| — | - Часть границы, местоположение которой определено при выполнении кадастровых работ | — | - Граница инженерного сооружения |
| :6 | - Кадастровый номер земельного участка | — | - Граница земельного участка |
| 54:07:047408 | - Номер кадастрового квартала | — | - Граница кадастрового квартала |
| — | - Граница зоны с особыми условиями | | |


Подпись _____

Дата " ____ " _____ г.

Место для оттиска печати (при наличии) лица, составившего описание местоположения границ объекта

Схема расположения границ публичного сервитута

Выносной лист 3

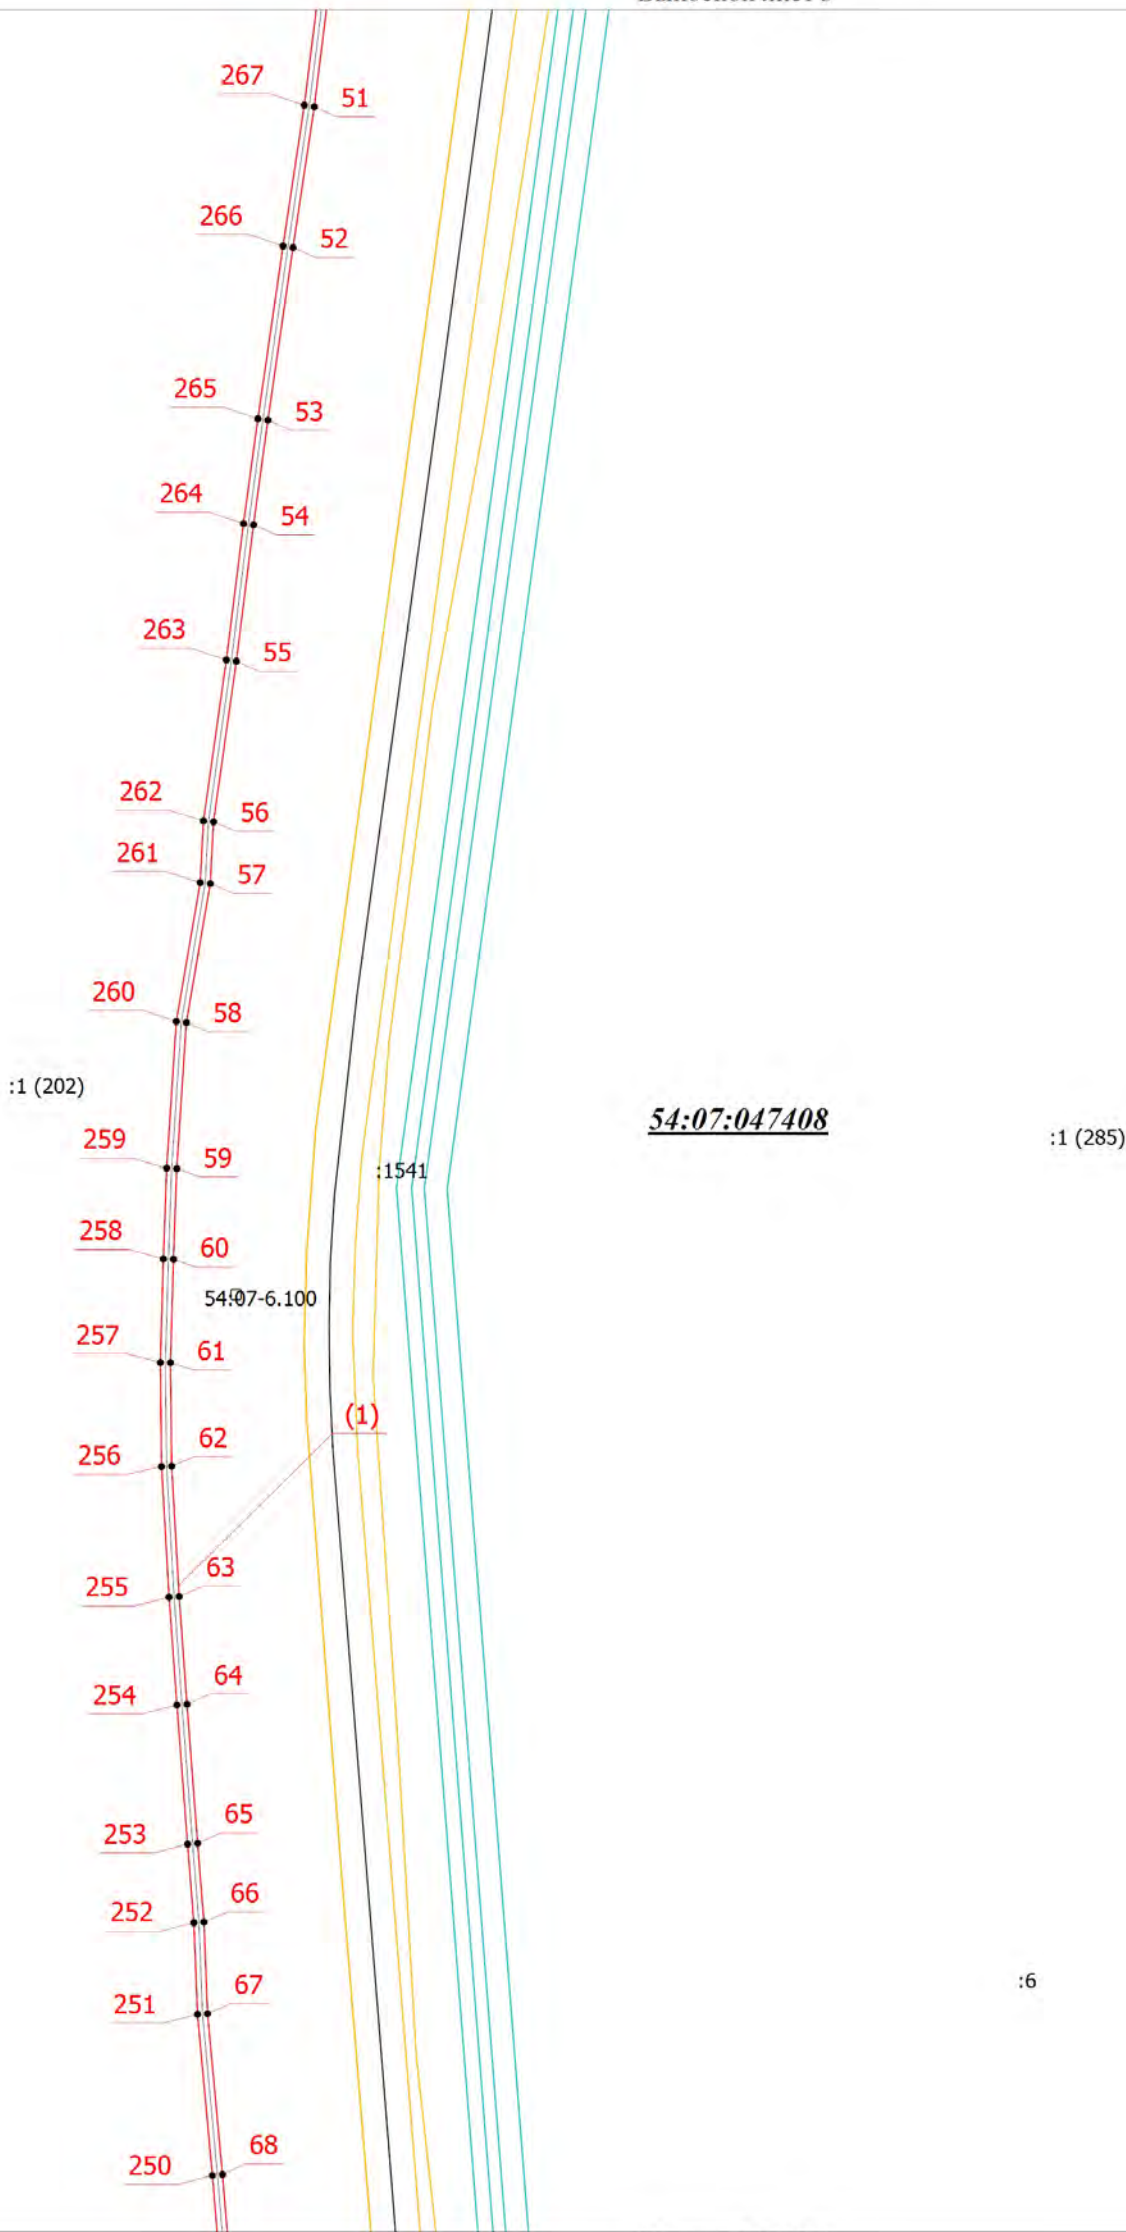

Условные обозначения

- 1 - Обозначение новой характерной точки
- - Характерная точка границы, сведения о которой позволяют однозначно определить ее положение на местности
- - Часть границы, местоположение которой определено при выполнении кадастровых работ
- 54:07:047408 - Номер кадастрового квартала

Масштаб 1:3000


Подпись _____

Дата " ____ " _____ г.

Место для оттиска печати (при наличии) лица, составившего описание местоположения границ объекта

Схема расположения границ публичного сервитута

Выносной лист 4

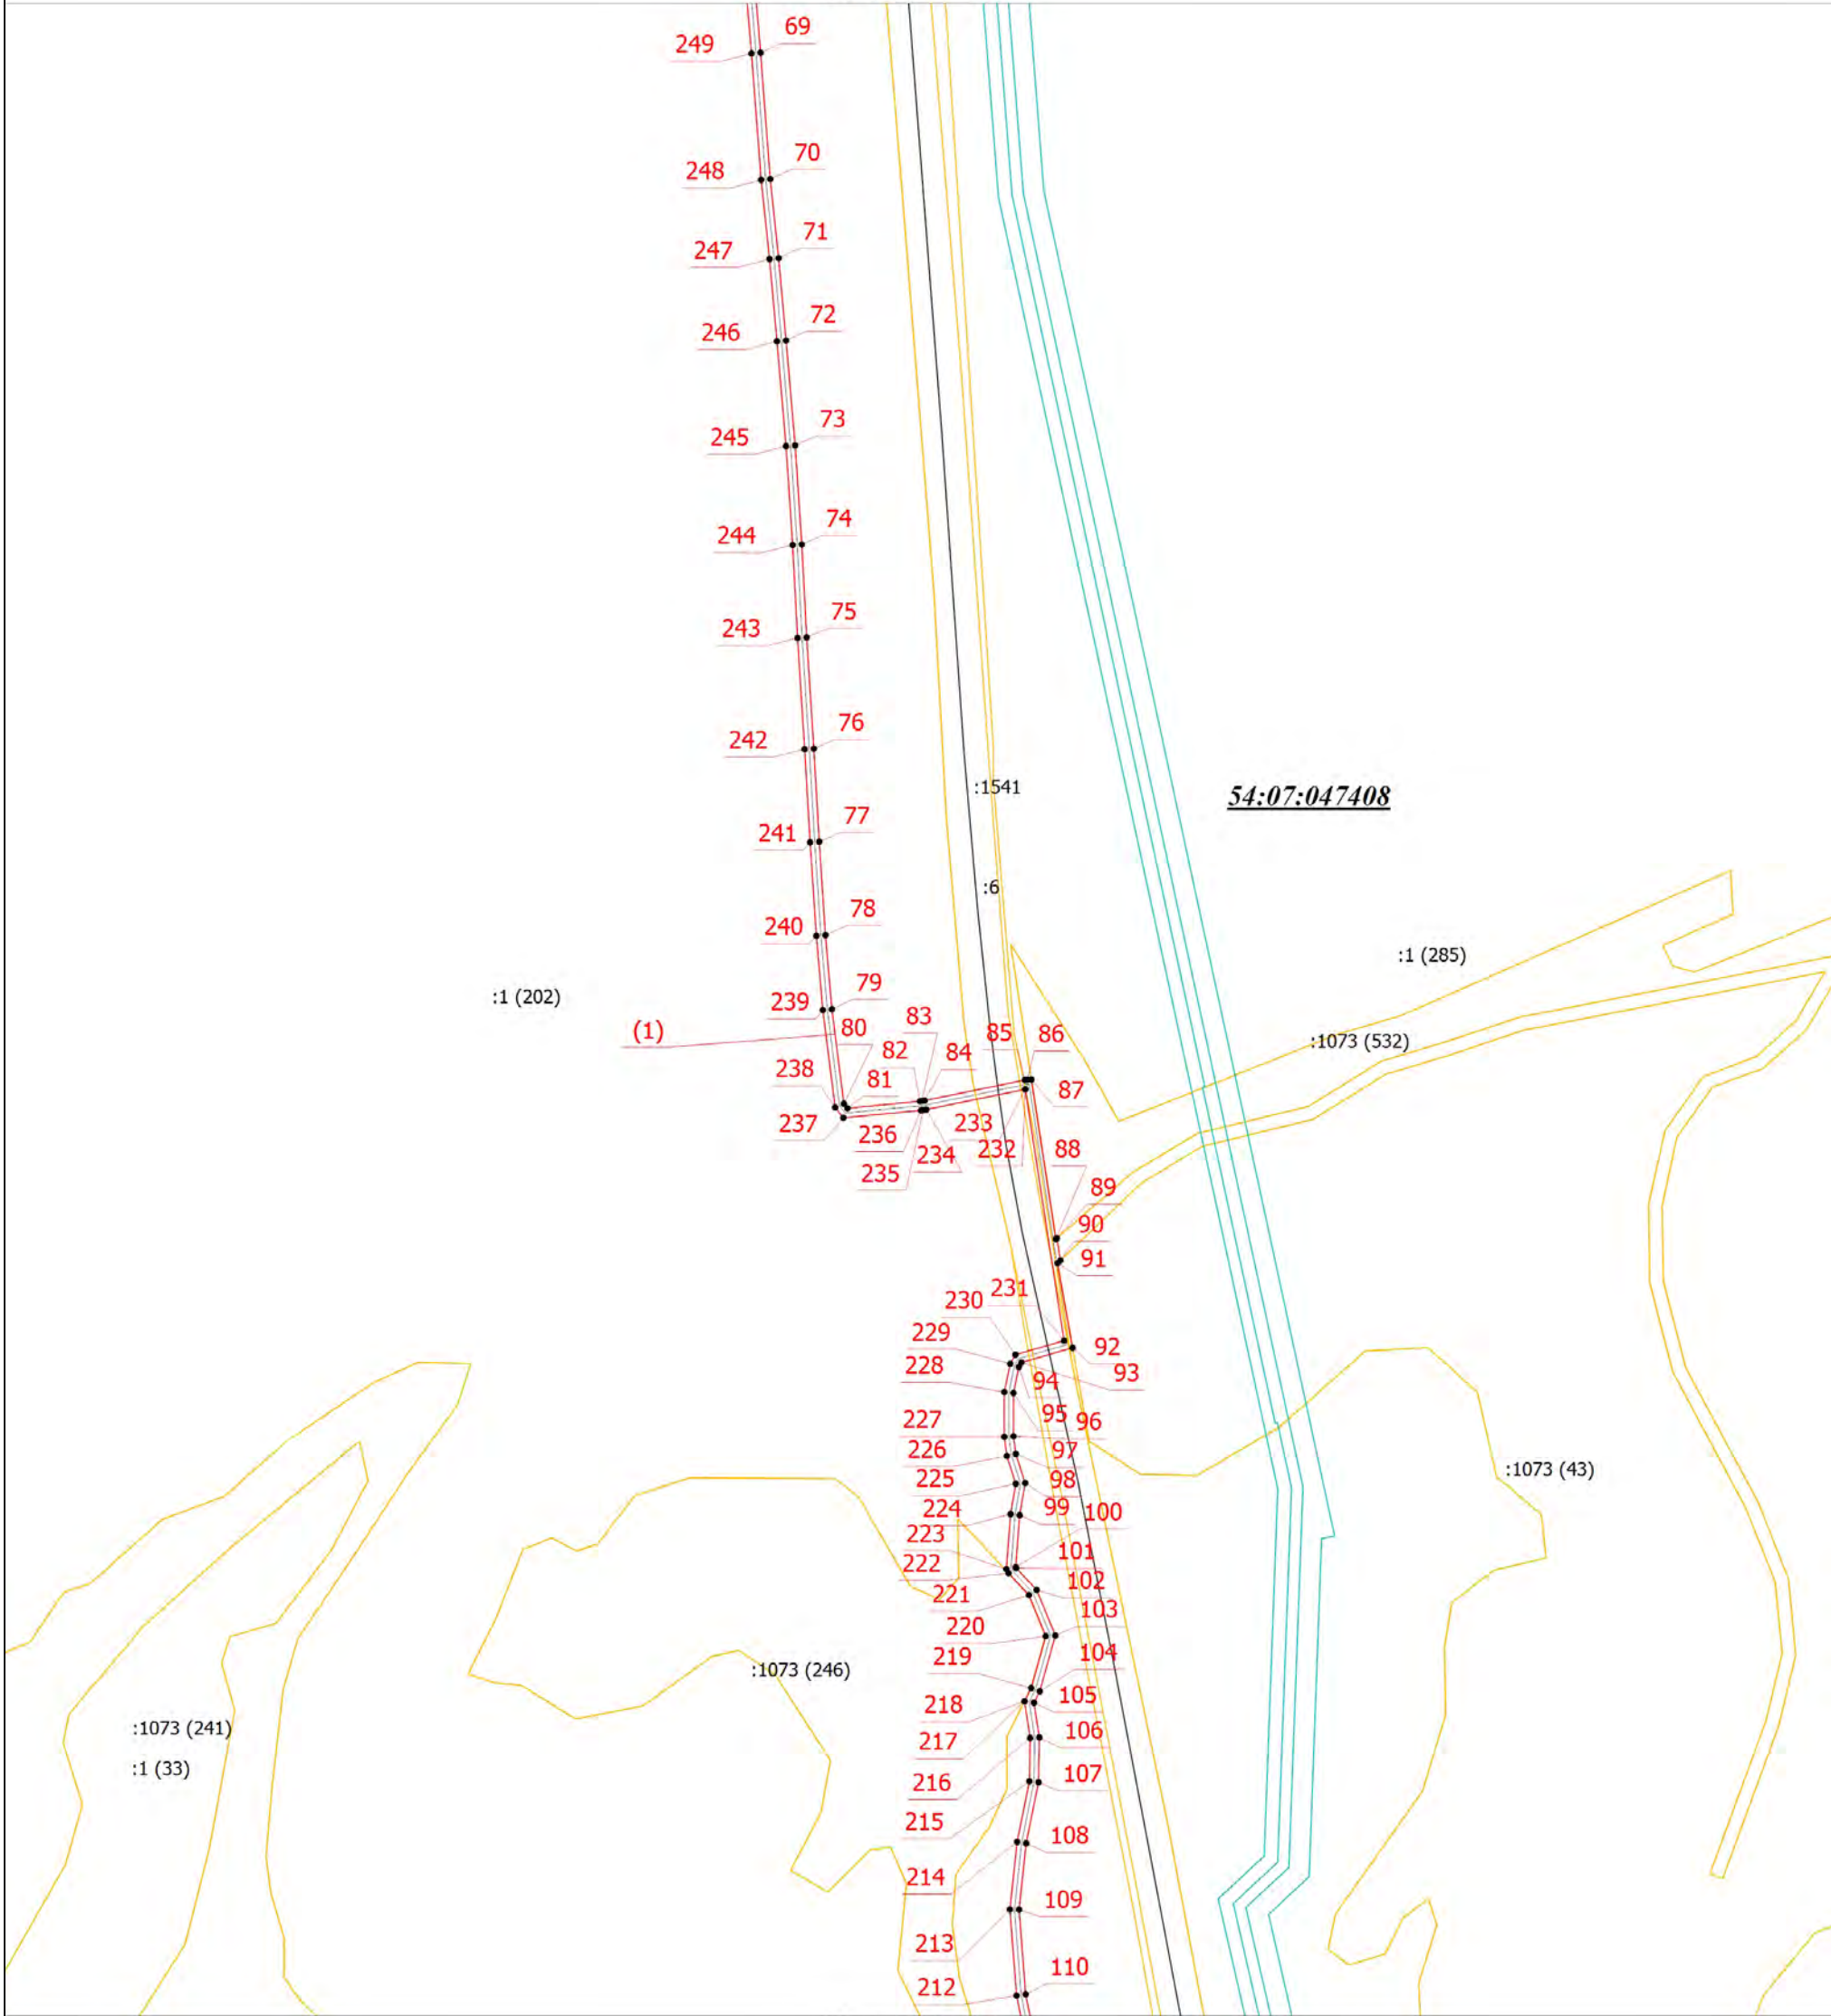

Масштаб 1:3000

- Условные обозначения
- | | | | |
|--------------|---|---|---|
| 1 | - Обозначение новой характерной точки | • | - Характерная точка границы, сведения о которой позволяют однозначно определить ее положение на местности |
| — | - Часть границы, местоположение которой определено при выполнении кадастровых работ | — | - Граница инженерного сооружения |
| :6 | - Кадастровый номер земельного участка | — | - Граница земельного участка в составе Единого землепользования |
| 54:07:047408 | - Номер кадастрового квартала | — | - Граница кадастрового квартала |
| — | - Граница зоны с особыми условиями | | |


Подпись _____

Дата " ____ " ____ г.

Место для оттиска печати (при наличии) лица, составившего описание местоположения границ объекта

Схема расположения границ публичного сервитута

Выносной лист 5

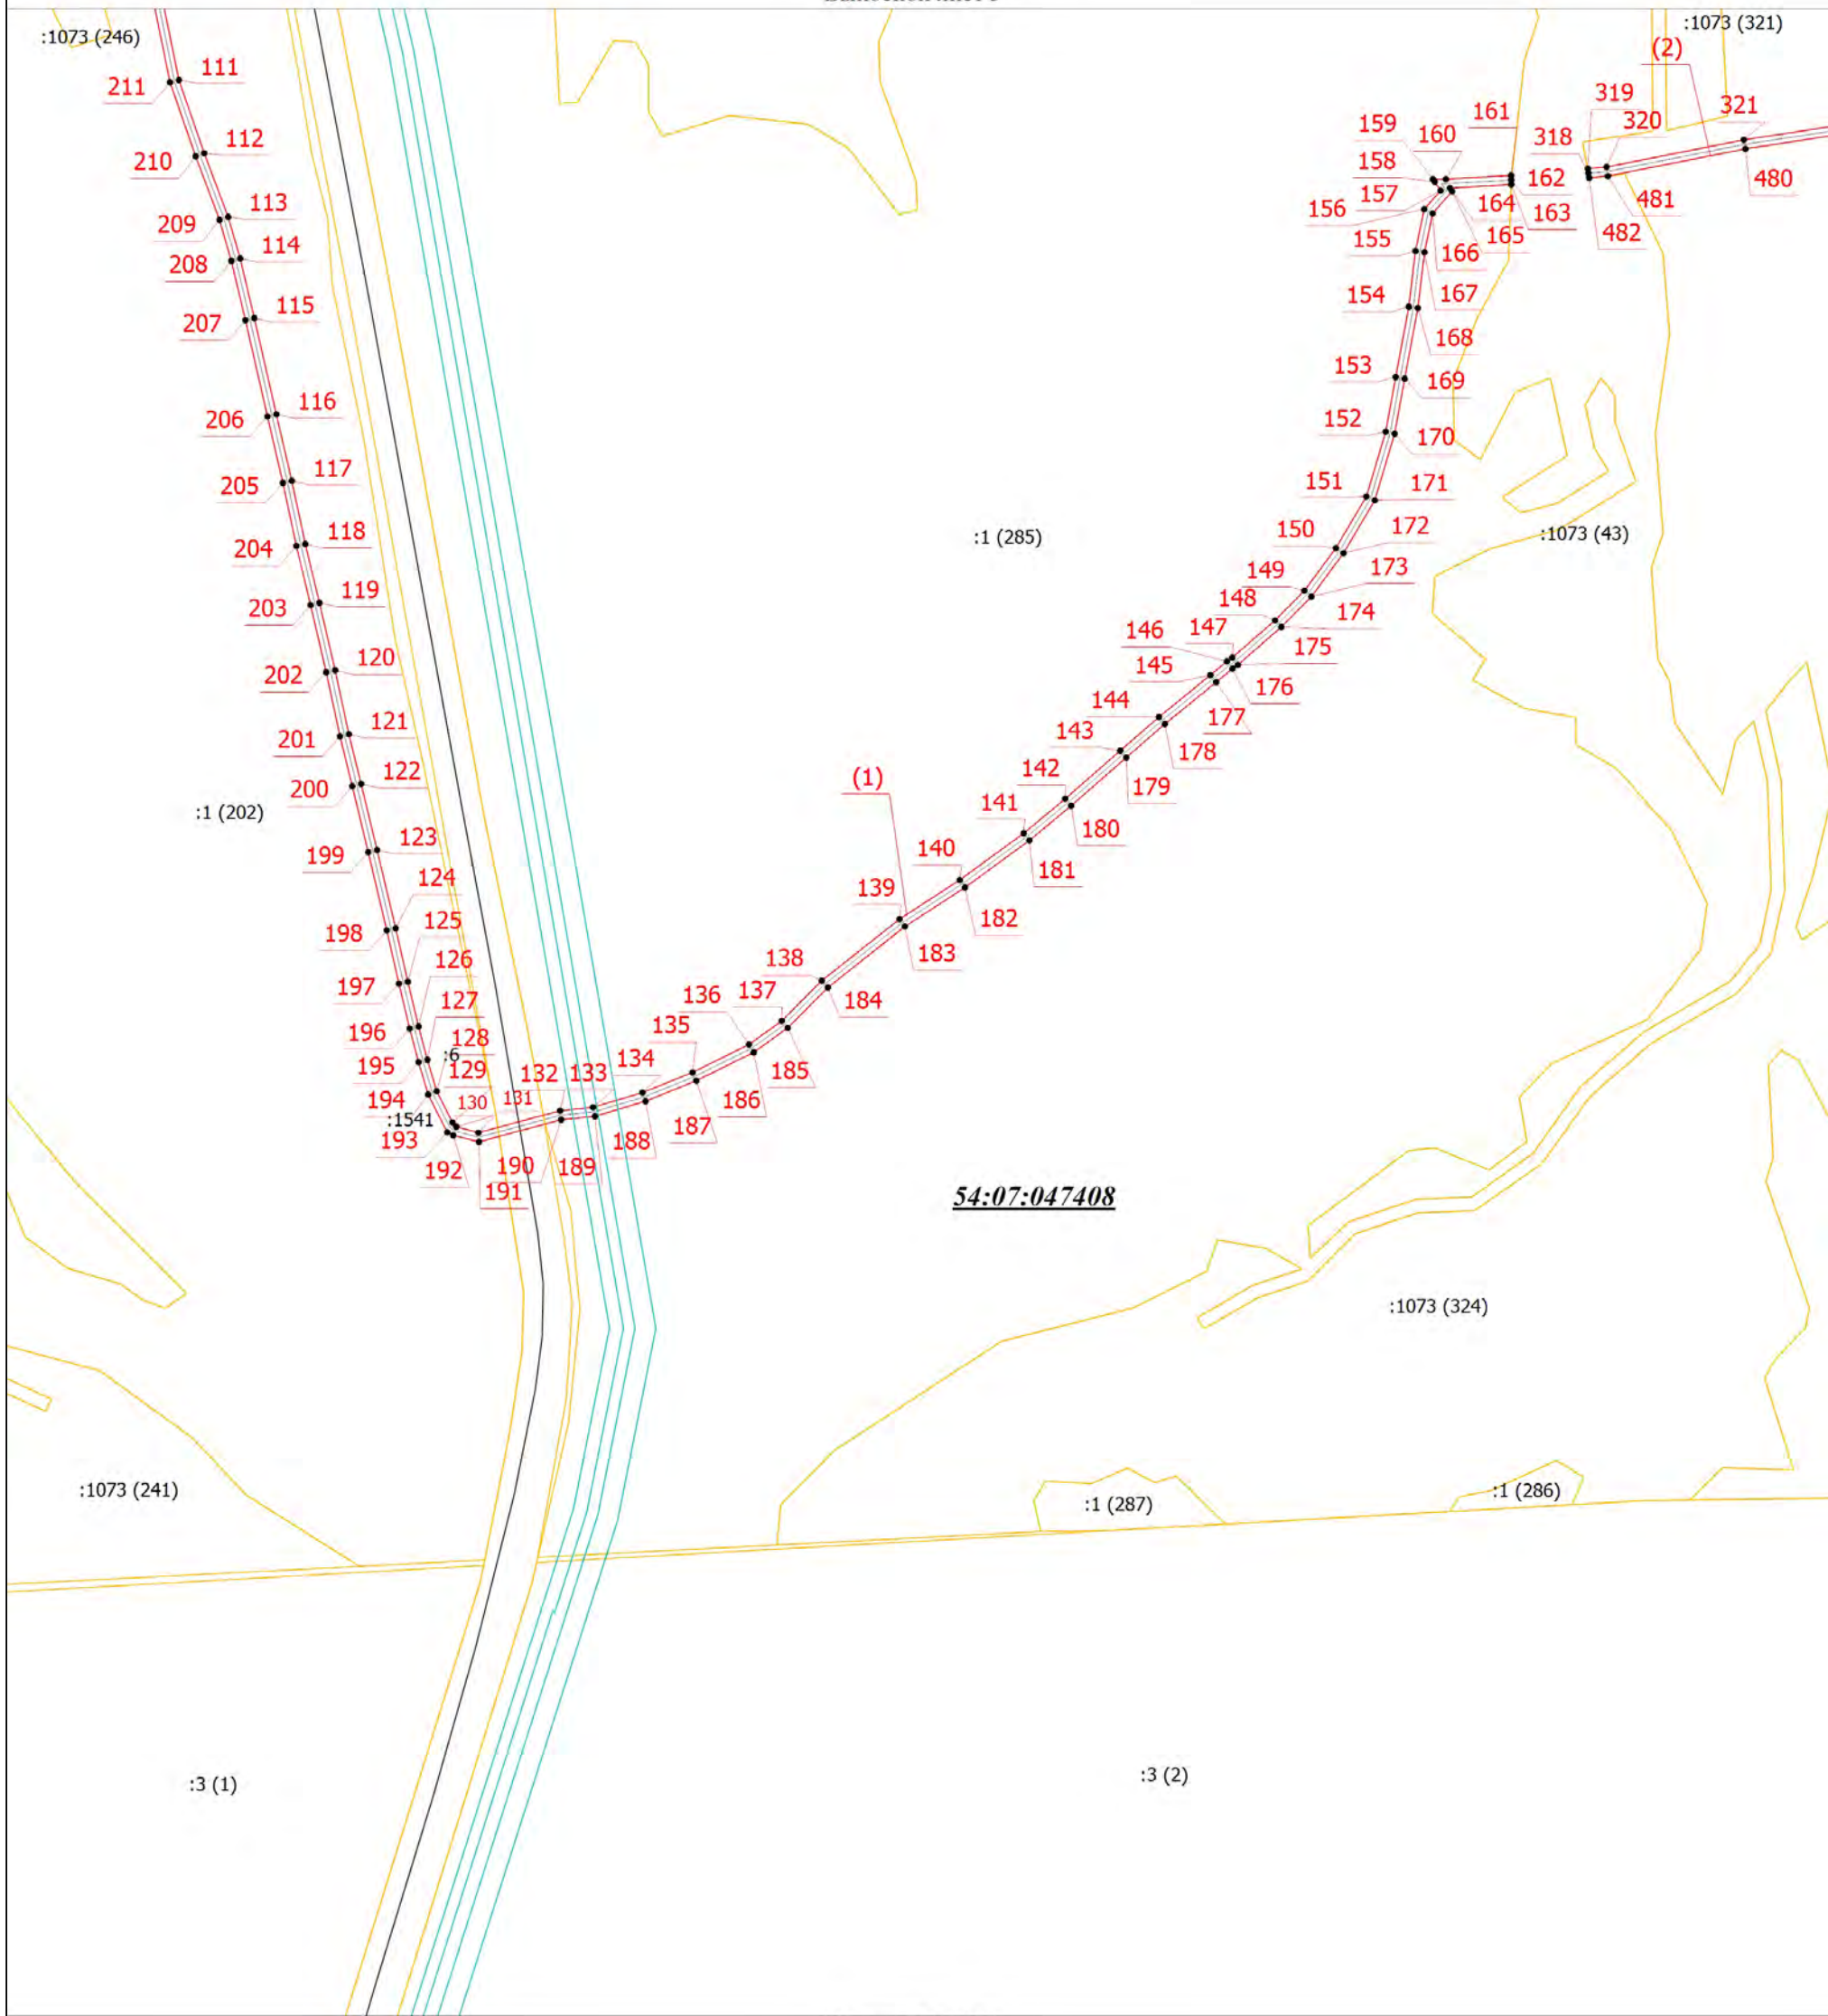

Масштаб 1:3000

Условные обозначения	
1	- Обозначение новой характерной точки
—	- Часть границы, местоположение которой определено при выполнении кадастровых работ
:6	- Кадастровый номер земельного участка
—	- Граница кадастрового квартала
•	- Характерная точка границы, сведения о которой позволяют однозначно определить ее положение на местности
—	- Часть контура, образованного проекцией существующего в ЕГРН наземного конструктивного элемента здания, сооружения, объекта незавершенного строительства
54:07:047408	- Номер кадастрового квартала
—	- Граница зоны с особыми условиями

Подпись _____

Дата " ____ " ____ г.

Место для оттиска печати (при наличии) лица, составившего описание местоположения границ объекта


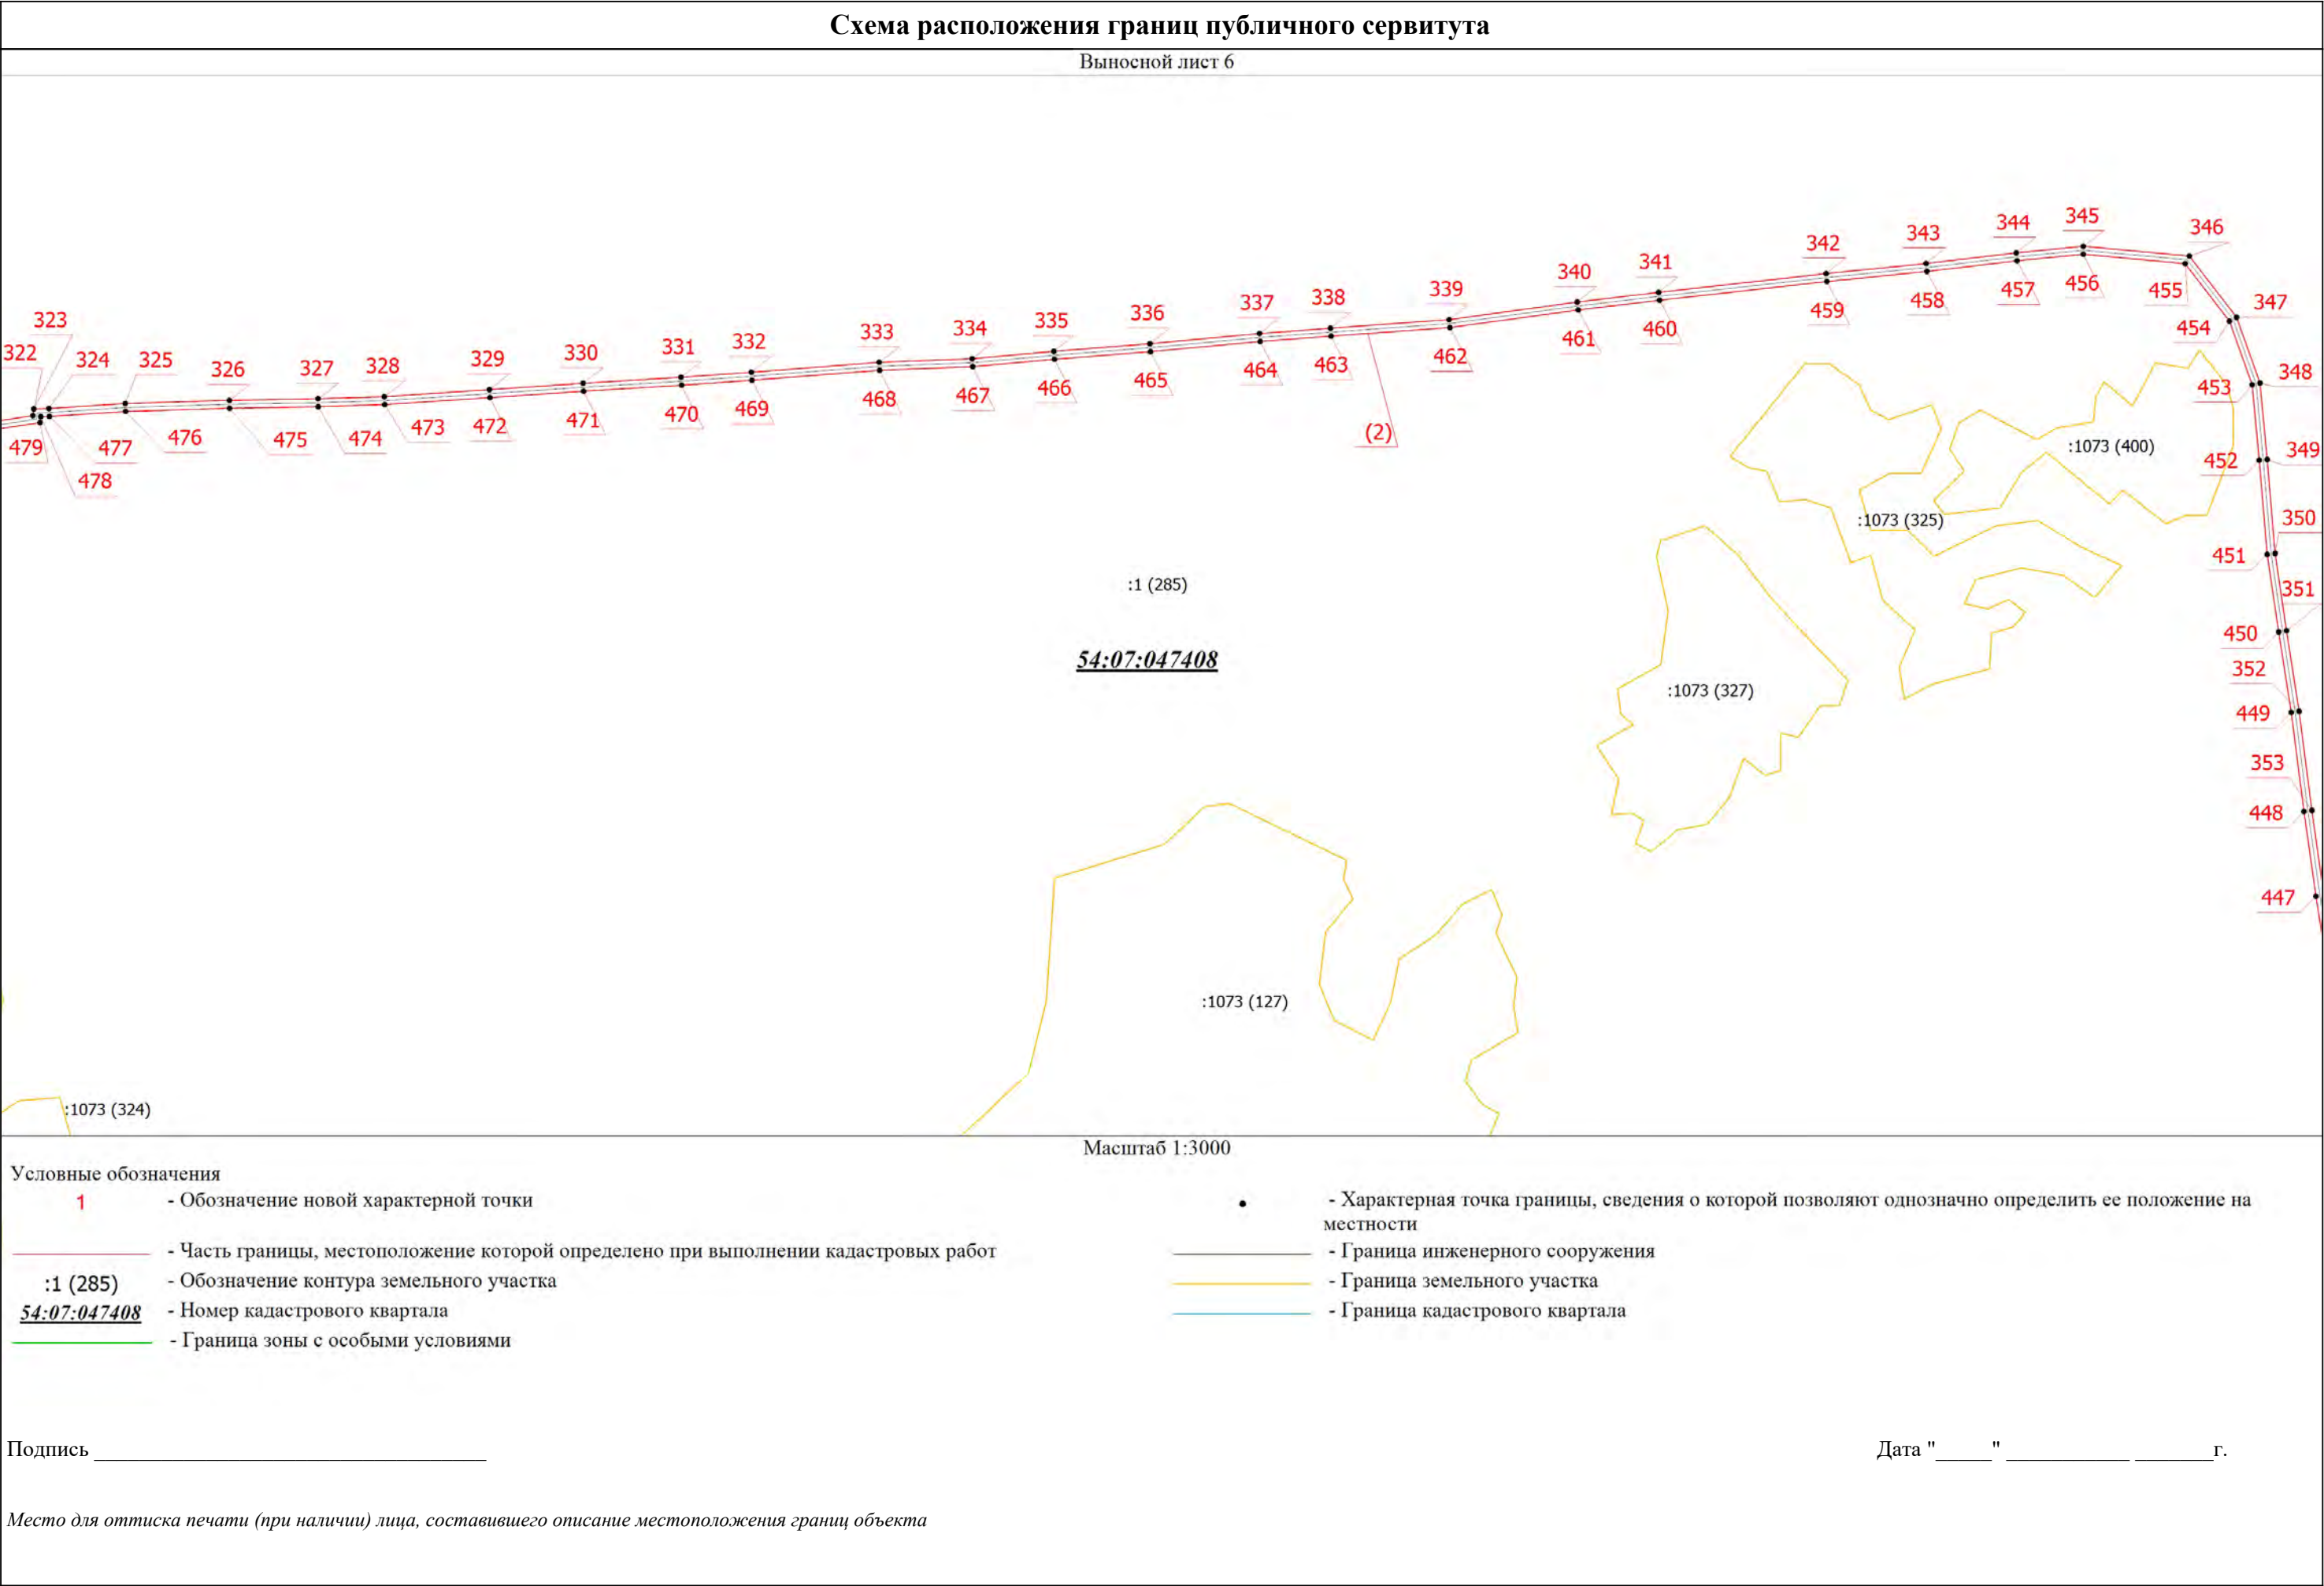


Схема расположения границ публичного сервитута

Выносной лист 7

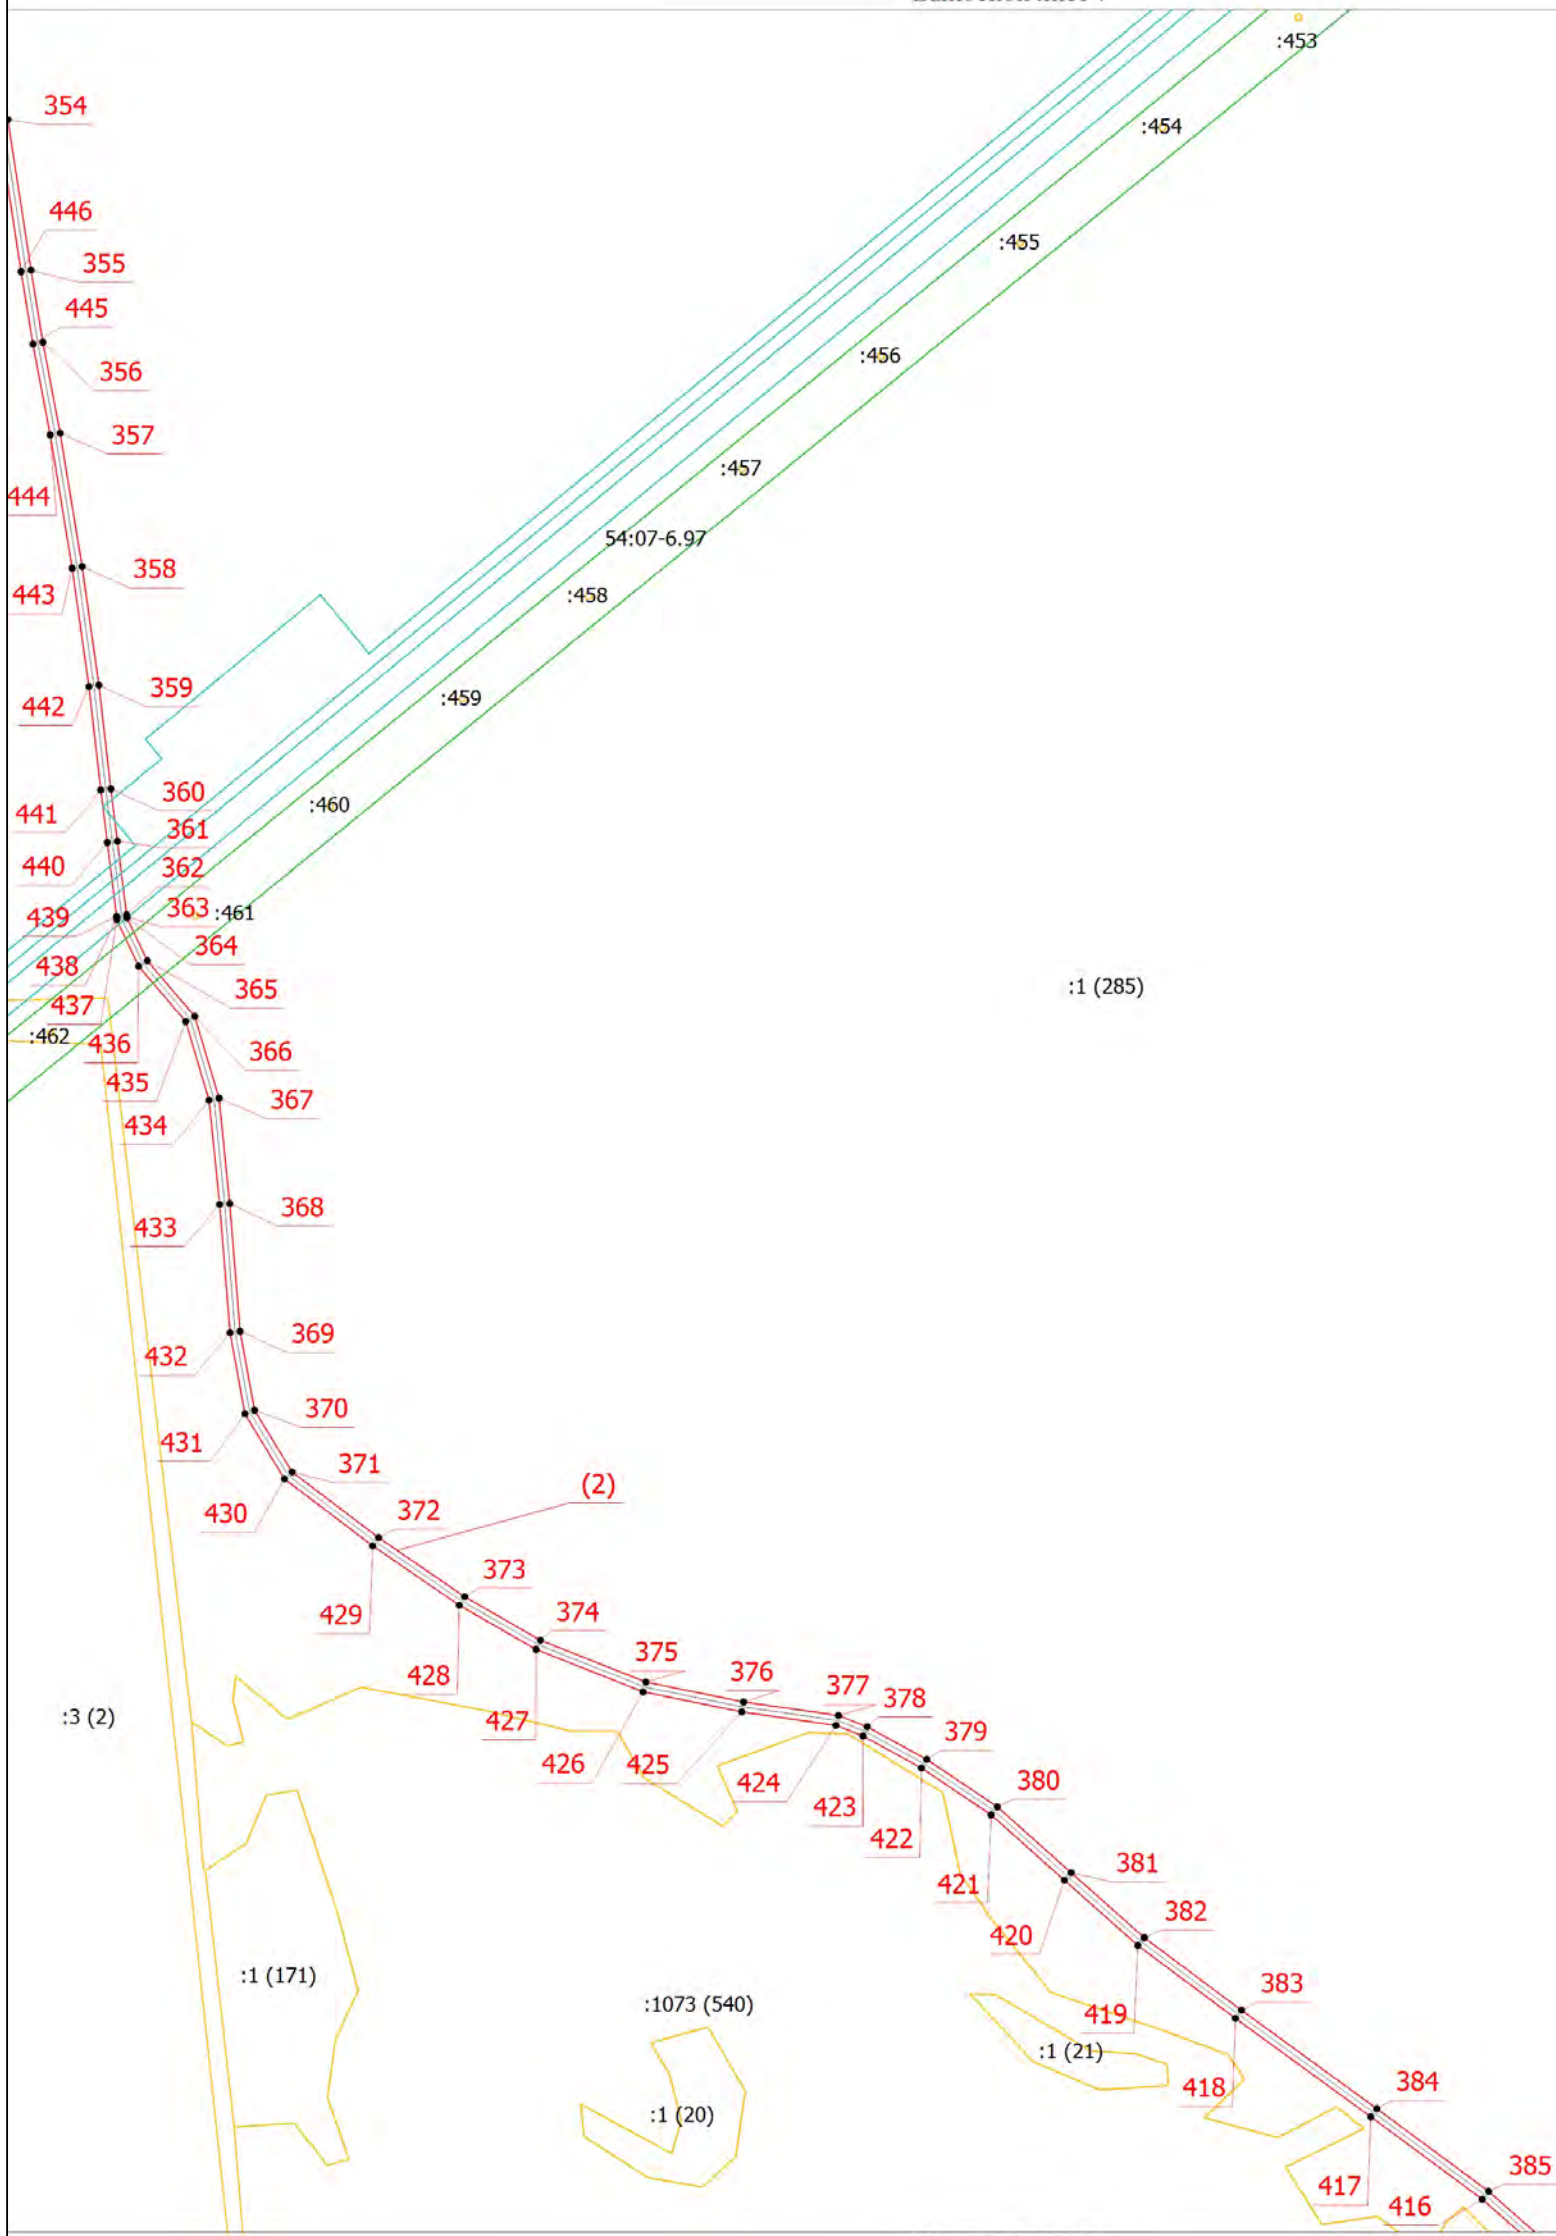

Масштаб 1:3000

- Условные обозначения
- 1 - Обозначение новой характерной точки
 - - Характерная точка границы, сведения о которой позволяют однозначно определить ее положение на местности
 - - Часть границы, местоположение которой определено при выполнении кадастровых работ
 - 54:07:047408 - Номер кадастрового квартала


Подпись _____

Дата " ____ " _____ г.

Место для оттиска печати (при наличии) лица, составившего описание местоположения границ объекта

Схема расположения границ публичного сервитута

Выносной лист 8

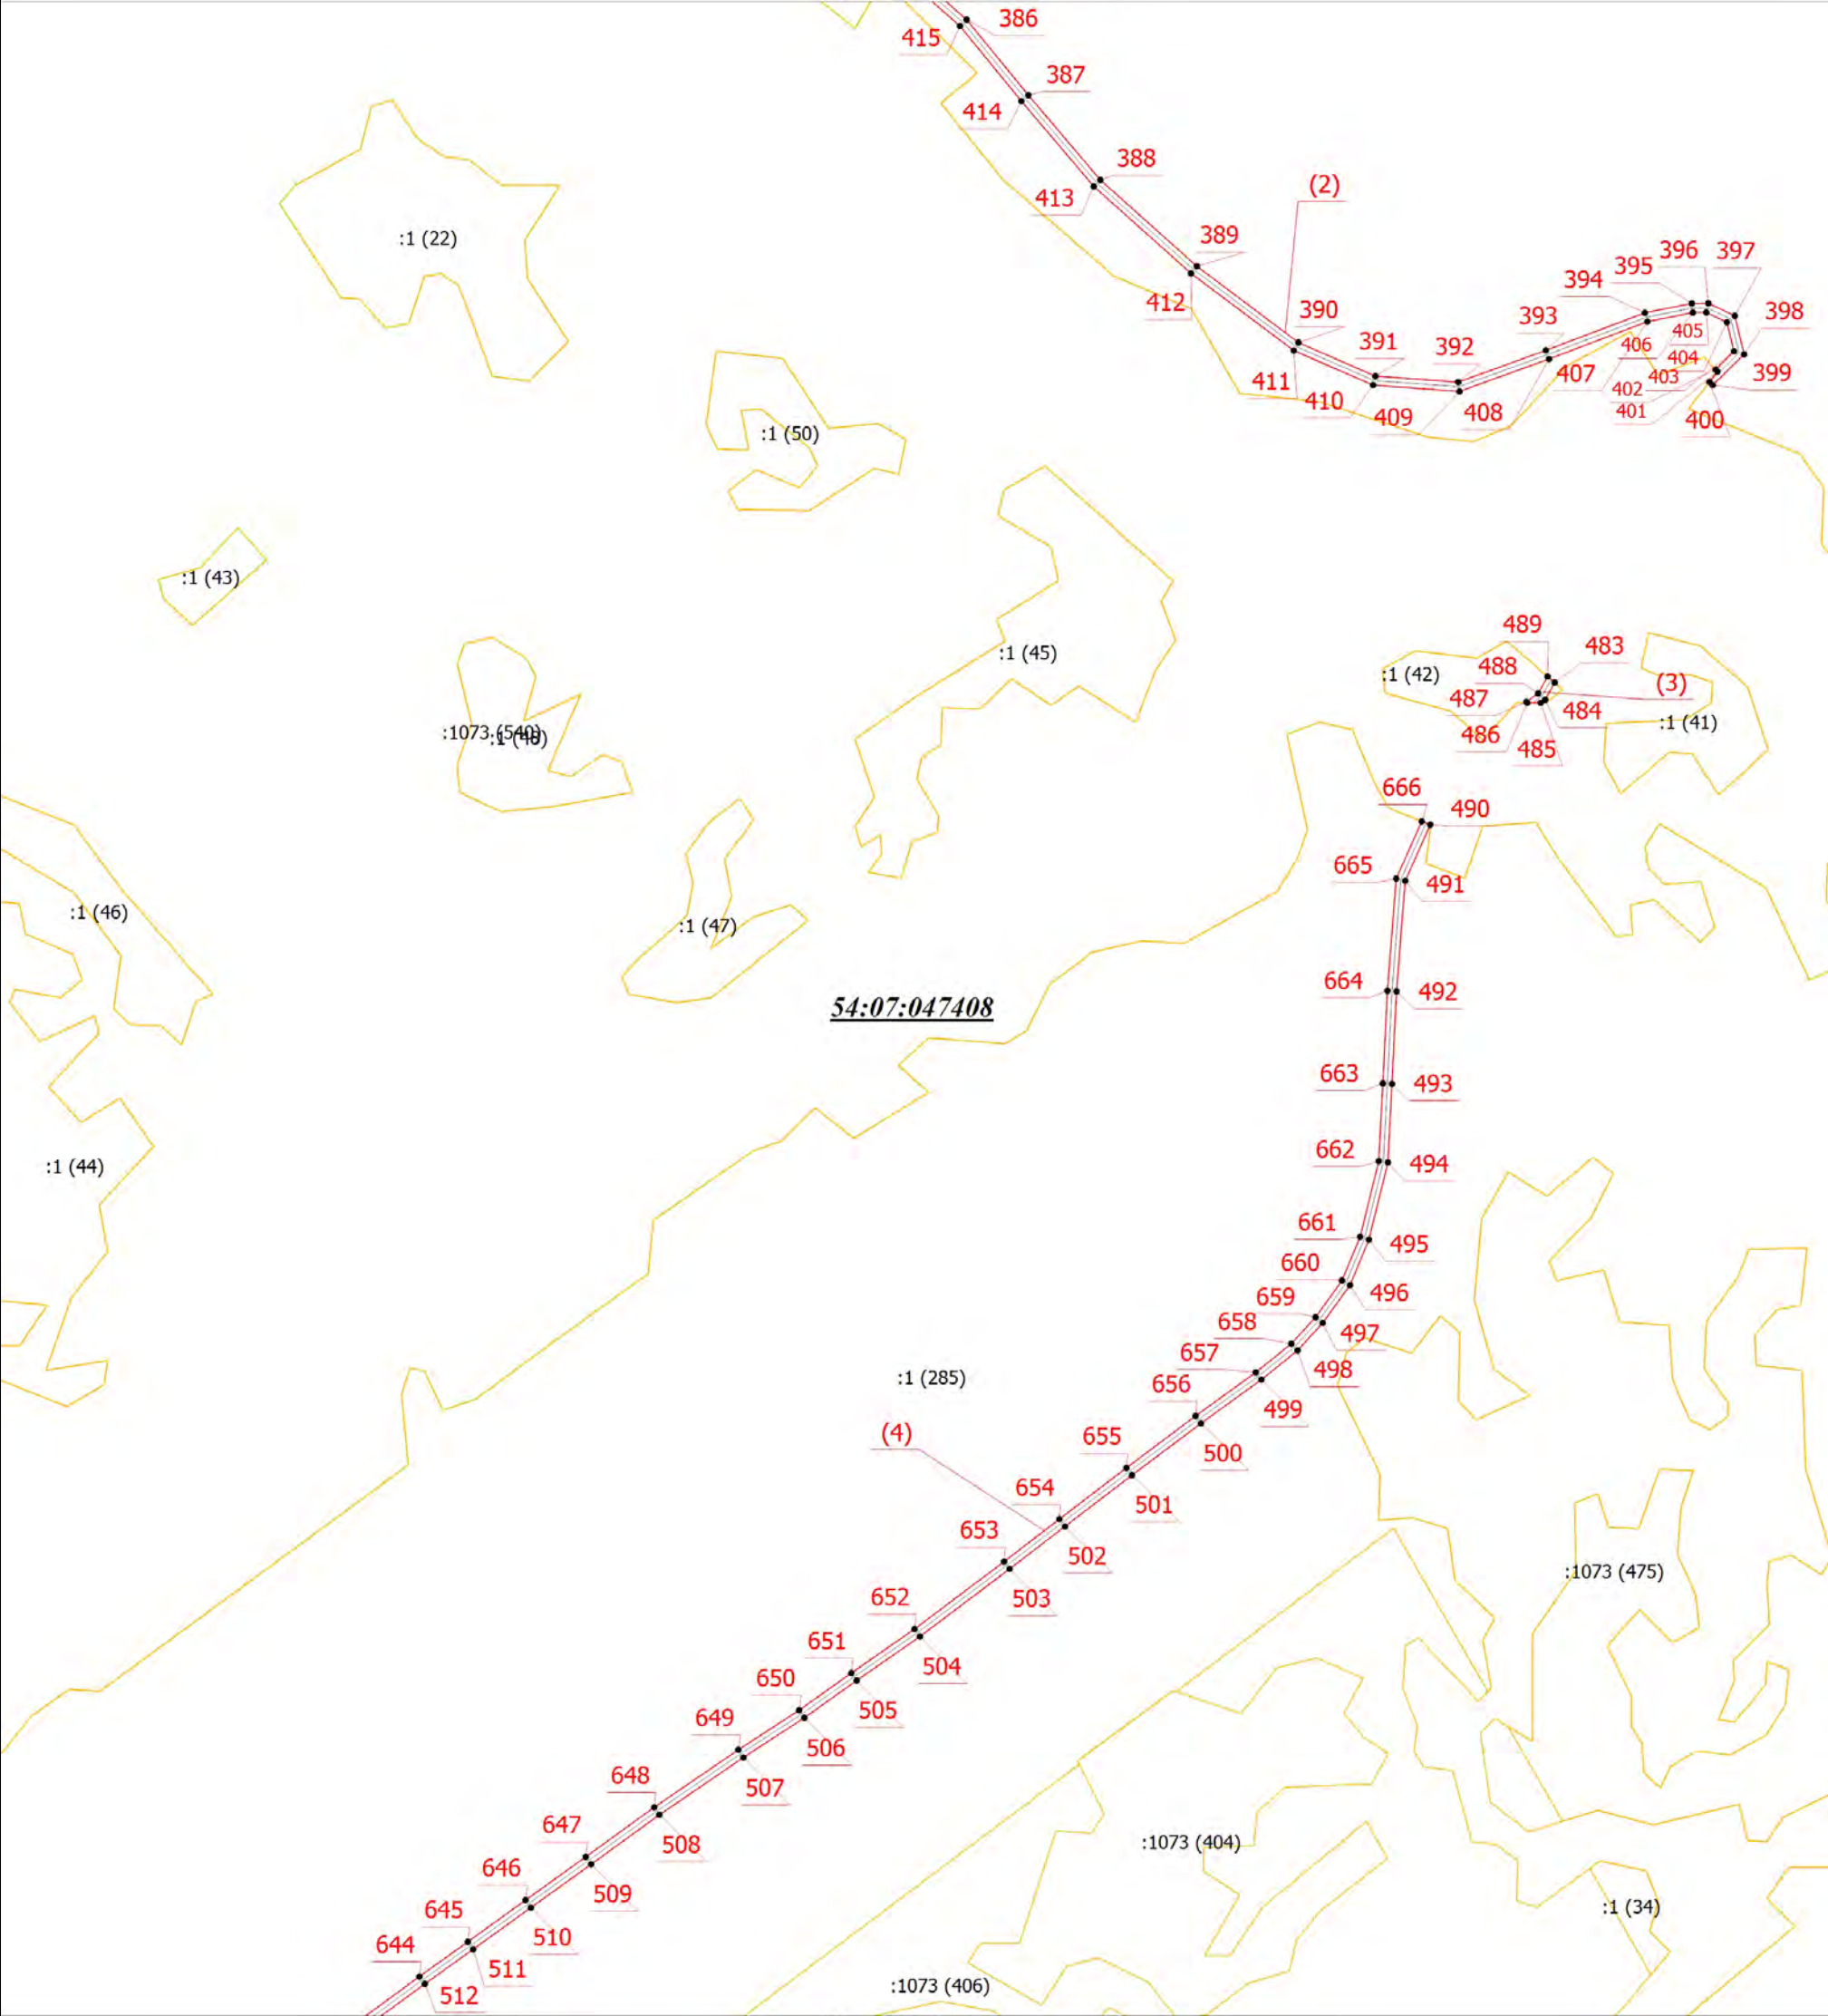

Масштаб 1:3000

Условные обозначения	
1	- Обозначение новой характерной точки
	- Часть границы, местоположение которой определено при выполнении кадастровых работ
:1 (22)	- Обозначение контура земельного участка
54:07:047408	- Номер кадастрового квартала
	- Граница зоны с особыми условиями
	- Характерная точка границы, сведения о которой позволяют однозначно определить ее положение на местности
	- Граница инженерного сооружения
	- Граница земельного участка
	- Граница кадастрового квартала


Подпись _____

Дата " ____ " ____ г.

Место для оттиска печати (при наличии) лица, составившего описание местоположения границ объекта

Схема расположения границ публичного сервитута

Выносной лист 9

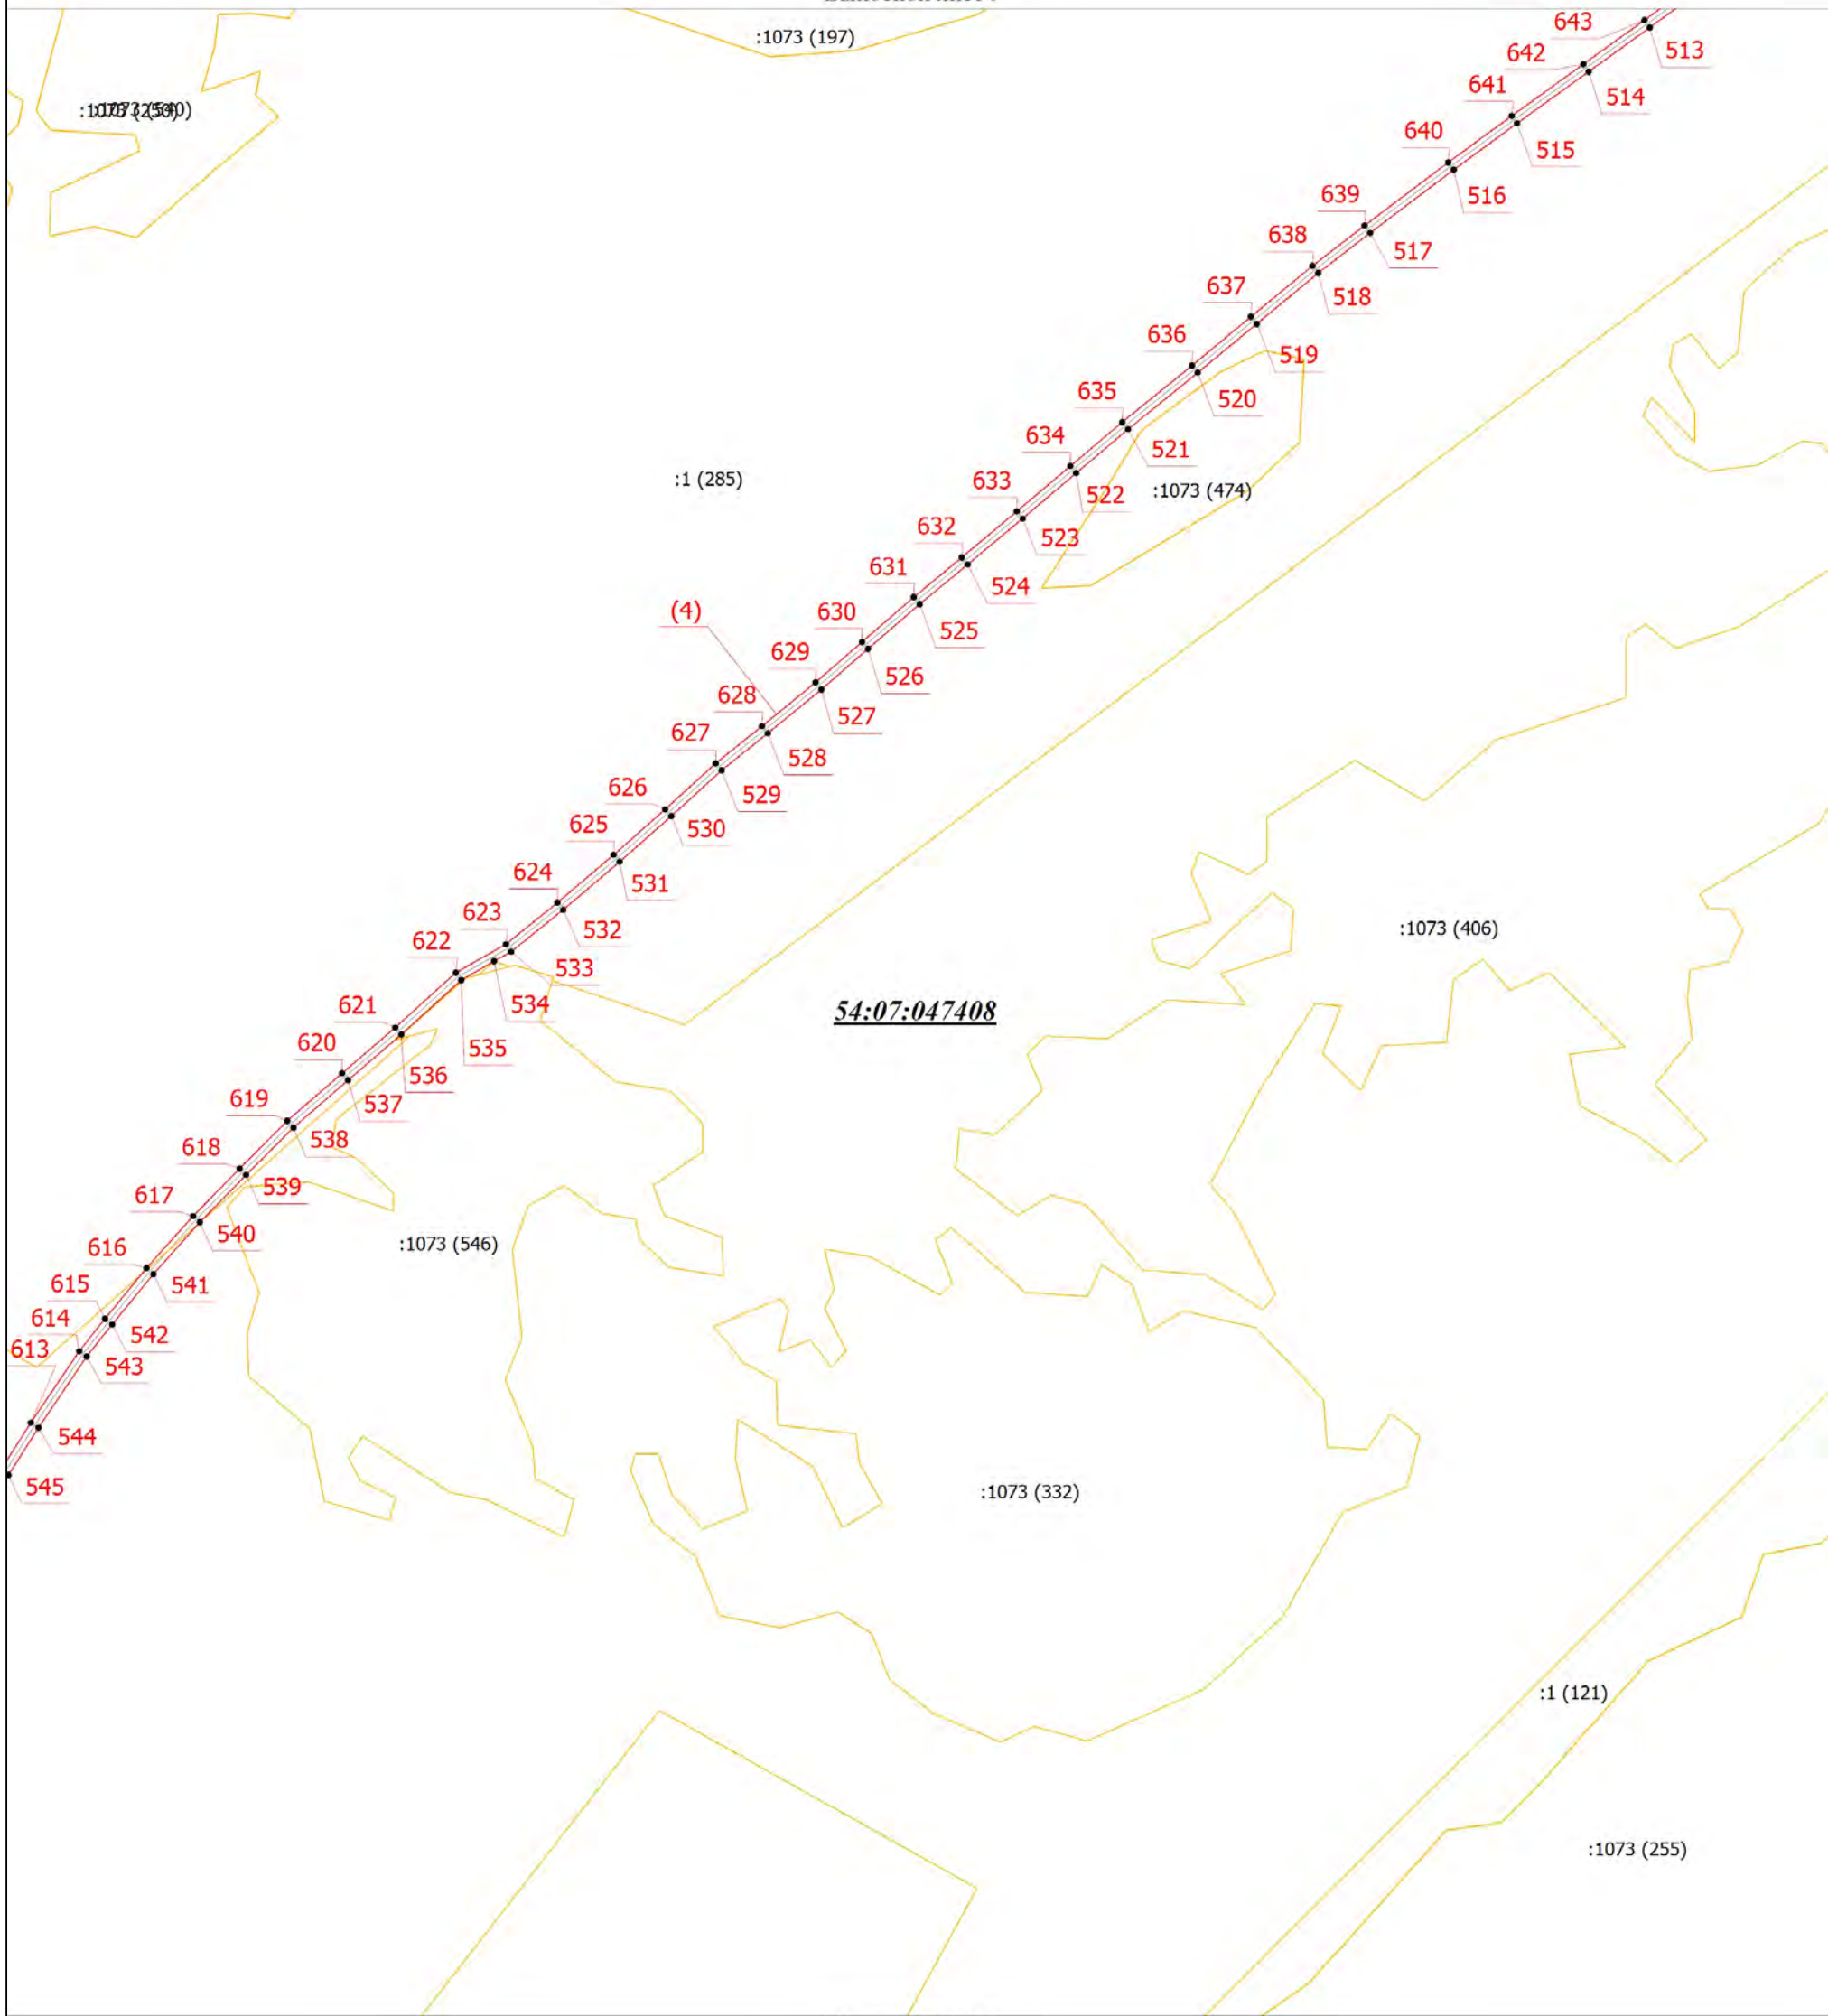

Масштаб 1:3000

- Условные обозначения

 - 1 - Обозначение новой характерной точки
 - Часть границы, местоположение которой определено при выполнении кадастровых работ
 - :1 (121) - Обозначение контура земельного участка
 - 54:07:047408 - Номер кадастрового квартала
- - Характерная точка границы, сведения о которой позволяют однозначно определить ее положение на местности
 - Граница инженерного сооружения
 - Граница земельного участка
 - Граница зоны с особыми условиями

Подпись _____

Дата " ____ " _____ г.

Место для оттиска печати (при наличии) лица, составившего описание местоположения границ объекта

Схема расположения границ публичного сервитута

Выносной лист 10

:1073 (250)

:488

:489

:1 (285)

:490

:491

:492

:493

54:07:047408

:1073 (254)

54:07-6.97
:494

:495

:496

:497

:498

(4)

:499

599

598

284</

**АДМИНИСТРАЦИЯ
ИСКИТИМСКОГО РАЙОНА НОВОСИБИРСКОЙ ОБЛАСТИ**

**ПОСТАНОВЛЕНИЕ
28.09.2026 №1532 г.Искитим**

Об установлении публичного сервитута

По результатам рассмотрения ходатайства Акционерного общества «Региональные электрические сети» об установлении публичного сервитута в отношении части земельного участка с кадастровым номером 54:07:047402:3955, принято решение об установлении публичного сервитута на срок 49 лет в целях строительства и эксплуатации объекта электросетевого хозяйства: «ТП-10/0,4 кВ, ВЛ-10 Кв от ВЛ-10 кВ Л-29и до ТП 10,0/0,4 кВ, ВЛ 0,4кВ от ТП 10/0,4 кВ до ЗУ заявителя (56-26-3891)» НИП 56.0048.021303, его неотъемлемых технологических частей, необходимых для организации электроснабжения населения и подключения (технологического присоединения) к сетям инженерно-технического обеспечения, предусмотренных ст.39.37 Земельного Кодекса Российской Федерации
ПОСТАНОВЛЯЮ:

1. Установить публичный сервитут на земельный участок с кадастровым номером 54:07:047402:3955, местоположение: Новосибирская область, Искитимский район, площадью 310 кв.м., категория земель – земли сельскохозяйственного назначения.

2. Лицо в интересах которого принято решение об установлении публичного сервитута в интересах Акционерное общество «Региональные электрические сети» (ОГРН 1045402509437, ИНН 5406291470, адрес: 630102, Новосибирская область, г.Новосибирск, ул.Якушева, зд.16А).

3. Утвердить границы публичного сервитута согласно приложению.

4. Ограничения в использовании части земельного участка, в отношении которого установлен публичный сервитут, определяются постановлением Правительства Российской Федерации от 24.02.2009 № 160 «О порядке установления охранных зон объектов электросетевого хозяйства и особых условий использования земельных участков, расположенных в границах таких зон».

5. Цель установления публичного сервитута - строительство и эксплуатация электросетевого хозяйства: «ТП-10/0,4 кВ, ВЛ-10 Кв от ВЛ-10 кВ Л-29и до ТП 10,0/0,4 кВ, ВЛ 0,4кВ от ТП 10/0,4 кВ до ЗУ заявителя (56-26-3891)» НИП 56.0048.021303, его неотъемлемых технологических частей, необходимых для организации электроснабжения населения и подключения (технологического присоединения) к сетям инженерно-технического обеспечения, предусмотренных ст.39.37 Земельного Кодекса Российской Федерации.

6.Срок публичного сервитута – 49 лет.

7. Срок, в течение которого использование земельного участка и расположенного на нем объекта недвижимости в соответствии с из разрешенным использованием будет невозможно или существенно затруднено, в связи с эксплуатацией газопровода – 6 (шесть) месяцев.

8. Обладателю публичного сервитута необходимо заключить соглашение об осуществлении публичного сервитута в соответствии со статьей 39.47 Земельного Кодекса Российской Федерации с правообладателем земельного участка с кадастровым номером 54:07:047402:3955.

9. Обладатель публичного сервитута обязан привести земельный участок в состояние, пригодное для его использования в соответствии с разрешенным использованием, в срок не позднее чем три месяца после завершения капитального или текущего ремонта, реконструкции, эксплуатации, консервации, сноса инженерного сооружения, для размещения которого был установлен публичный сервитут.

10. Постановление опубликовать в официальном печатном издании «Вестник Искитимского района» и разместить на официальном сайте администрации Искитимского района: <http://www.iskitimr.nso.ru>.

Временно исполняющий
полномочия главы района

Б.В. Безденежный

ГРАФИЧЕСКОЕ ОПИСАНИЕ

местоположения границ публичного сервитута

Публичный сервитут в целях эксплуатации объекта электросетевого хозяйства "ТП-10/0,4 кВ, ВЛ-10 кВ от ВЛ-10 кВ Л-29и до ТП-10/0,4 кВ, ВЛ-0,4кВ от ТП-10/0,4 кВ до ЗУ заявителя (56-26-3891)", его неотъемлемых технологических частей, необходимых для организации электроснабжения населения и подключения (технологического присоединения) к сетям инженерно-технического обеспечения
(наименование объекта, местоположение границ которого описано (далее - объект))

Раздел 1

Сведения об объекте		
№ п/п	Характеристики объекта	Описание характеристик
1	2	3
1	Местоположение объекта	Новосибирская область, район Искитимский
2	Площадь объекта +/- величина погрешности определения площади (Р+/- Дельта Р)	310 кв.м ± 7.89 кв.м
3	Иные характеристики объекта	Публичный сервитут в целях эксплуатации объекта электросетевого хозяйства "ТП-10/0,4 кВ, ВЛ-10 кВот ВЛ-10 кВ Л-29и до ТП-10/0,4 кВ, ВЛ-0,4кВ от ТП-10/0,4 кВ до ЗУ заявителя (56-26-3891)", его неотъемлемых технологических частей,необходимых для организации электроснабжениянаселения и подключения (технологическогоприсоединения) к сетям инженерно-техническогообеспечения, в отношении: части земельного участка с кадастровым номером 54:07:047402:3955, местоположение: Почтовый адрес ориентира: Новосибирская область, Искитимский р-н; земель, государственная собственность на которые не разграничена, расположенных в границах кадастрового квартала 54:07:047402, сроком на 49 лет, в пользу АО "РЭС", 5406291470, 1045402509437, 630102, Новосибирская обл, г Новосибирск, Октябрьский р-н, ул Якушева, зд 16А

Раздел 2

Сведения о местоположении границ объекта					
1. Система координат <u>МСК НСО, зона 4</u>					
2. Сведения о характерных точках границ объекта					
Обозначение характерных точек границ	Координаты, м		Метод определения координат характерной точки	Средняя квадратическая погрешность положения характерной точки (M_t), м	Описание обозначения точки на местности (при наличии)
	X	Y			
1	2	3	4	5	6
1	446215.72	4217697.45	Аналитический метод	0.20	–
2	446207.35	4217691.99	Аналитический метод	0.20	–
3	446212.82	4217683.59	Аналитический метод	0.20	–
4	446213.40	4217683.97	Аналитический метод	0.20	–
5	446212.69	4217682.66	Аналитический метод	0.20	–
6	446194.59	4217643.14	Аналитический метод	0.20	–
7	446191.78	4217639.86	Аналитический метод	0.20	–
8	446195.47	4217638.20	Аналитический метод	0.20	–
9	446198.23	4217641.48	Аналитический метод	0.20	–
10	446216.32	4217680.98	Аналитический метод	0.20	–
11	446219.35	4217686.41	Аналитический метод	0.20	–
12	446218.68	4217687.42	Аналитический метод	0.20	–
13	446221.20	4217689.06	Аналитический метод	0.20	–
1	446215.72	4217697.45	Аналитический метод	0.20	–
3. Сведения о характерных точках части (частей) границы объекта					
Обозначение характерных точек части границы	Координаты, м		Метод определения координат характерной точки	Средняя квадратическая погрешность положения характерной точки (M_t), м	Описание обозначения точки на местности (при наличии)
	X	Y			
1	2	3	4	5	6
–	–	–	–	–	–

Схемы расположения границ публичного сервитута



Используемые условные знаки и обозначения:

Масштаб 1:500



- проектные границы публичного сервитута;
- границы земельных участков, земель, в отношении которых испрашивается публичный сервитут;
- проектное местоположение инженерного сооружения;
- характерная точка проектной границы публичного сервитута, номер;
- кадастровый номер земельных участков в отношении, которых испрашивается публичный сервитут

**АДМИНИСТРАЦИЯ
ИСКИТИМСКОГО РАЙОНА НОВОСИБИРСКОЙ ОБЛАСТИ**

**П О С Т А Н О В Л Е Н И Е
29.09.2026 №1553 г.Искитим**

Об утверждении плана мероприятий по реализации в 2026–2028 годах в Искитимском районе Новосибирской области Стратегии государственной национальной политики Российской Федерации на период до 2036 года

В соответствии с распоряжением правительства Новосибирской области от 14.05.2026 № 284-рп «Об утверждении плана мероприятий по реализации в 2026-2028 годах в Новосибирской области Стратегии государственной национальной политики Российской Федерации на период до 2036 года

ПОСТАНОВЛЯЮ:

1. Утвердить прилагаемый план мероприятий по реализации в 2026-2028 годах в Искитимском муниципальном районе Новосибирской области Стратегии государственной национальной политики Российской Федерации на период до 2036 года (далее – план), согласно ПРИЛОЖЕНИЮ.

2. Рекомендовать главам муниципальных образований Искитимского муниципального района Новосибирской области принять участие в реализации плана.

3. Постановление опубликовать в официальном печатном издании «Вестник Искитимского района» и разместить на официальном сайте администрации Искитимского района.

4. Контроль за исполнением постановления возложить на управляющего делами администрации района – начальника организационного управления Джураеву О.Б.

Временно исполняющий
полномочия главы района

Б.В. Безденежный

ПРИЛОЖЕНИЕ

к постановлению администрации

Искитимского района

от 29.09.2026 № 1553

ПЛАН МЕРОПРИЯТИЙ

по реализации в 2026–2028 годах в Искитимском районе Новосибирской области Стратегии государственной национальной политики Российской Федерации на период до 2036 года

№ п/п	Наименование мероприятия	Срок исполнения	Ответственный исполнитель	Источник финансирования	Задача	Индикатор (количественный или качественный) для контроля исполнения мероприятия	Документ, подтверждающий исполнение мероприятия
I. Укрепление общероссийской гражданской идентичности (гражданского самосознания) на основе традиционных российских духовно-нравственных и культурно-исторических ценностей							
Защита, поддержка и развитие русского языка как государственного языка Российской Федерации, как языка государствообразующего народа и как родного языка, а также продвижение русского языка как языка межнационального общения							
1	Организация и проведение комплекса культурно-массовых мероприятий, посвященных Дню русского языка (6 июня) – конкурсы чтецов, тематические выставки,	Ежегодно к 6 июня	МБУК "Центр развития культуры Искитимского района", отдел молодежной политики	в пределах средств, предусмотренных в местном бюджете	создание оптимальных условий для использования русского языка и его защиты как государственного языка Российской Федерации, языка межнационального общения.	количество участников	отчет по полугодиям (1 полугодие – до 15 июля; 2 полугодие и годовой отчет до 15 декабря текущего года)

	познавательные игры, викторины, участие в акциях.		администрации района, управление образования администрации района				
2	Организация и проведение районных этапов Всероссийской олимпиады школьников по русскому языку и литературе.	Ежегодно	Управление образования администрации района	в пределах средств, предусмотренных в местном бюджете	создание оптимальных условий для использования русского языка и его защиты как государственного языка Российской Федерации, языка межнационального общения.	Количество мероприятий и участников	
3	Подготовка и проведение книжно-иллюстративных выставок, тематических мероприятий, лекций, посвященных Дню славянской письменности и культуры (24 мая)	Ежегодно май	МКУК «Искитимская ЦБС»	в пределах средств, предусмотренных в местном бюджете	Сохранение и поддержка этнокультурного и языкового многообразия РФ	Количество мероприятий	
4	Участие в ежегодной акции «Тотальный диктант» – обеспечение работы муниципальных площадок для проведения акции.	Ежегодно апрель	МКУК «Искитимская ЦБС», управление образования администрации района	в пределах средств, предусмотренных в местном бюджете	создание оптимальных условий для использования русского языка и его защиты как государственного языка Российской Федерации, языка межнационального общения.	Количество площадок и участников	
5	Проведение цикла мероприятий ко Дню славянской письменности и культуры (24 мая)	Ежегодно май	Управление образования администрации района, МБУК "Центр развития	в пределах средств, предусмотренных в местном бюджете	Укрепление общероссийской гражданской идентичности и традиционных духовно-нравственных ценностей подрастающего поколения через	Количество мероприятий и участников	

			культуры Искитимского района", МКУК «Искитимская ЦБС»		осмысление роли славянской письменности и культуры в становлении российской государственности и межнационального диалога.		
6	Проведение детского конкурса чтецов «Золотое перо»	Ежегодно октябрь	МБУК "Центр развития культуры Искитимского района"	в пределах средств, предусмотренных в местном бюджете	создание оптимальных условий для использования русского языка и его защиты как государственного языка Российской Федерации, языка межнационального общения.	Количество участников	
7	Проведение конкурса самодеятельных чтецов	Ежегодно ноябрь	МБУК "Центр развития культуры Искитимского района"	в пределах средств, предусмотренных в местном бюджете	создание оптимальных условий для использования русского языка и его защиты как государственного языка Российской Федерации, языка межнационального общения.	Количество участников	
8	Участие в работе Всероссийской научно-практической конференции «Художественное слово: автор, рассказчик, слушатель»	2027 год	МБУК "Центр развития культуры Искитимского района"	в пределах средств, предусмотренных в местном бюджете	укрепление общероссийской гражданской идентичности (гражданского самосознания) на основе традиционных российских духовно-нравственных и культурно-исторических ценностей	количество участников	
9	Участие в региональном конкурсе исполнителей художественного слова	ежегодно	МБУК "Центр развития культуры Искитимского района"	в пределах средств, предусмотренных в местном бюджете	укрепление общероссийской гражданской идентичности (гражданского самосознания) на основе традиционных российских духовно-нравственных и культурно-исторических ценностей	количество участников	
10	Участие в мониторинге состояния нормативно-правового регулирования	постоянно	Управление образования администрации	в пределах средств, предусмотренных	создание оптимальных условий для использования русского языка и его защиты как государственного языка		

	отношений в сфере функционирования русского языка как государственного языка Российской Федерации и мониторинг реализации Закона Российской Федерации «О языках народов Российской Федерации»		района по запросу от министерства образования НСО	в местном бюджете	Российской Федерации, языка межнационального общения		
Формирование у детей и молодежи на всех этапах образовательного и воспитательного процессов гражданского самосознания, представлений о единстве многонационального народа Российской Федерации (российской нации), воспитание патриотизма							
11	Организация и проведение цикла муниципальных торжественных и просветительских мероприятий, приуроченных государственным праздникам Российской Федерации: 12 июня — День России; 4 ноября — День народного единства; 12 декабря — День Конституции Российской Федерации.	ежегодно	Управление образования администрации района, МБУК "Центр развития культуры Искитимского района", МКУК «Искитимская ЦБС», МБУК "Центр развития культуры Искитимского района", НКО	в пределах средств, предусмотренных в местном бюджете	формирование у детей и молодежи чувство общности, принадлежности к истории страны и ее достижениям, утверждение идей патриотизма, служения Отечеству и ответственности за его судьбу, исторического гражданского единства и дружбы народов, межнационального (межэтнического) согласия.	количество мероприятий; количество участников	отчет по полугодиям (1 полугодие – до 15 июля; 2 полугодие и годовой отчет до 15 декабря текущего года)
12	Организация и проведение мероприятий, посвященных сохранению памяти о подвигах и служении	ежегодно	Управление образования администрации района, МБУК "Центр развития	в пределах средств, предусмотренных в местном бюджете	формирование у детей и молодежи чувство общности, принадлежности к истории страны и ее достижениям, утверждение идей патриотизма, служения Отечеству и	количество мероприятий; количество участников	

	Отечеству к датам: 23 февраля — День защитника Отечества; 9 мая — День Победы советского народа в Великой Отечественной войне 1941–1945 годов; 22 июня — День памяти и скорби; 3 сентября — День солидарности в борьбе с терроризмом.		культуры Искитимского района", МКУК «Искитимская ЦБС», МБУК "Центр развития культуры Искитимского района", НКО		ответственности за его судьбу, исторического гражданского единства и дружбы народов, межнационального (межэтнического) согласия.		
13	Организация книжных выставок, посвященных государственным праздникам, дням воинской славы и памятным датам в истории народов России.	ежегодно	МКУК «Искитимская ЦБС»	в пределах средств, предусмотренных в местном бюджете	воспитание патриотизма у детей и молодежи на основе ознакомления с общей исторической памятью, традициями и героическим прошлым Российского государства.		
14	Участие в международной патриотической акции «Диктант Победы»	Ежегодно май	Управление образования администрации района, МКУК «Искитимская ЦБС», отдел молодежной политики администрации района	в пределах средств, предусмотренных в местном бюджете	Сохранение исторической памяти, противодействие попыткам фальсификации истории Великой Отечественной войны, а также формирование у детей и молодежи чувства гордости за решающий вклад многонационального советского народа в Победу над фашизмом.		
Сохранение и развитие культуры межнациональных (межэтнических) отношений, защита исторической правды и исторической памяти, традиционных российских духовно-нравственных и культурно-исторических ценностей							
15	Участие в региональном	ежегодно	Управление		утверждение идей патриотизма,	количество	отчет по

	патриотическом форуме «Сибирь – территория мужества»		образования администрации района, патриотические клубы Искитимского района		служения Отечеству и ответственности за его судьбу	участников	полугодиям (1 полугодие – до 15 июля; 2 полугодие и годовой отчет до 15 декабря текущего года)
16	Участие во всероссийской Вахте Памяти	ежегодно	Управление образование района, патриотические клубы, ветеранские организации района	в пределах средств, предусмотренных в местном бюджете	Защита исторической правды, увековечение памяти погибших при защите Отечества и формирование у детей и молодежи общероссийской гражданской идентичности	количество участников	
17	Проведение мероприятий ко Дню воссоединения Крыма с Россией: информационные выставки, воспитательная и просветительская работа в школах - тематические и информационные часы, участие в акциях.	Ежегодно март	Управление образования администрации района, МБУК "Центр развития культуры Искитимского района", МКУК «Искитимская ЦБС», МБУК "Центр развития культуры Искитимского района", НКО	в пределах средств, предусмотренных в местном бюджете	Укрепление общероссийской гражданской идентичности (гражданского самосознания) на основе традиционных российских духовно-нравственных и культурно-исторических ценностей.	Количество мероприятий и участников	
18	Проведение мероприятий,	ежегодно	Управление образования	в пределах средств,	утверждение идей патриотизма, служения Отечеству	количество мероприятий	

	посвященных государственным праздникам России: Дню России, Дню народного единства, Дню Победы советского народа в Великой Отечественной войне 1941–1945 годов		администрации района, МБУК "Центр развития культуры Искитимского района", МКУК «Искитимская ЦБС», МБУК "Центр развития культуры Искитимского района", НКО	предусмотренных в местном бюджете	и ответственности за его судьбу, исторического гражданского единства и дружбы народов, межнационального (межэтнического) согласия		
Этнокультурное и духовное развитие народов Российской Федерации							
19	Участие в XII Межрегиональном конкурсе национальной песни «Тебе, мое Отечество – 2026»	2026 год	МБУК "Центр развития культуры Искитимского района"	в пределах средств, предусмотренных в местном бюджете	сохранение и популяризация нематериального этнокультурного достояния, народного художественного творчества,	количество участников	отчет по полугодиям (1 полугодие – до 15 июля; 2 полугодие и годовой отчет до 15 декабря текущего года)
20	Организация и проведение мероприятий, направленных на сохранение традиций и национальной культуры народов России: мероприятия в рамках реализации проекта по русской традиционной культуре «Путешествие к		МБУК "Центр развития культуры Искитимского района", МКУК «Искитимская ЦБС», во взаимодействии с НКО	в пределах средств, предусмотренных в местном бюджете	сохранение и популяризация нематериального этнокультурного достояния, народного художественного творчества, содействие возрождению, сохранению и развитию народных промыслов и ремесел	Количество участников	

	истокам»; фестиваль-конкурс сельских хоров и ансамблей «Поет село родное»						
21	Участие во Всероссийской просветительской акции «Большой этнографический диктант»	Ежегодно ноябрь	МБУК "Центр развития культуры Искитимского района", МКУК «Искитимская ЦБС», во взаимодействии с НКО	в пределах средств, предусмотренных в местном бюджете	сохранение и приумножение духовного, исторического и культурного наследия и потенциала многонационального народа Российской Федерации (российской нации)	количество участников	
22	Мероприятия, посвященные Международному дню родного языка: акция «Проверь свою грамотность», тематические уроки и классные часы в школах, книжно-иллюстративные выставки и экспозиции словарей в библиотеках района, интерактивные игры	ежегодно	МКУК «Искитимская ЦБС», управление образования администрации района	в пределах средств, предусмотренных в местном бюджете	создание оптимальных условий для использования, сохранения и развития языков народов Российской Федерации, обеспечение прав российских граждан на изучение родного языка и других языков народов Российской Федерации	Количество мероприятий и участников	
23	День языков народов Российской Федерации: просветительские выставки и встречи для читателей	ежегодно	МБУК "Центр развития культуры Искитимского района", МКУК «Искитимская	в пределах средств, предусмотренных в местном бюджете	создание оптимальных условий для использования, сохранения и развития языков народов Российской Федерации, обеспечение прав российских граждан на изучение родного языка	Количество мероприятий и участников	

			ЦБС», во взаимодействии с НКО		и других языков народов Российской Федерации		
24	Поддержка развития народных художественных промыслов: проведение открытого фестиваля мастеров художественных промыслов и ремёсел «ДЕЛО»	ежегодно	МБУК "Центр развития культуры Искитимского района"	в пределах средств, предусмотренных в местном бюджете	сохранение и популяризация нематериального этнокультурного достояния, народного художественного творчества, содействие возрождению, сохранению и развитию народных промыслов и ремесел	Количество участников	
Укрепление объединяющей роли русского народа как государствообразующего народа							
25	Цикл мероприятий, приуроченных ко Дню славянской письменности и культуры	Ежегодно	Управление образования администрации района, МКУК «Искитимская ЦБС»,	в пределах средств, предусмотренных в местном бюджете	обеспечение благоприятных условий для сохранения и развития культуры русского народа		отчет по полугодиям (1 полугодие – до 15 июля; 2 полугодие и годовой отчет до 15 декабря текущего года)
26	Фестиваль молодежи Искитимского района «Время единства» на тему «Русский стиль» (2026 год)	Ежегодно июнь	Отдел молодежной политики администрации района	в пределах средств, предусмотренных в местном бюджете	обеспечение благоприятных условий для сохранения и развития культуры русского народа	Количество участников	
27	Проведение цикла мероприятий ко Дню народного единства: праздничный концерт,	Ежегодно ноябрь	МБУК "Центр развития культуры Искитимского	в пределах средств, предусмотренных в местном	Трансляция ценностей межнационального согласия, и популяризация историко-культурного наследия русского		

	тематические акции и выставки		района", управление образования, отдел молодежной политики администрации района, МКУК «Искитимская ЦБС»	бюджете	народа государствообразующего России	как основы	
III. Обеспечение межнационального (межэтнического) и межрелигиозного согласия, противодействие экстремизму и возникновению конфликтов на национальной (этнической) и (или) религиозной почве							
Профилактика и предупреждение конфликтов на национальной (этнической) и (или) религиозной почве, обеспечение равноправия граждан							
28	Мониторинг обращений граждан по вопросам состояния межнациональных и межконфессиональных отношений в целях раннего предупреждения конфликтов на национальной (этнической) и (или) религиозной почве	ежегодно	Общественная приемная Главы района, отдел по внутренней политике администрации района	в пределах средств, предусмотренных в местном бюджете	повышение эффективности взаимодействия по вопросам реагирования на угрозы в сфере межнациональных (межэтнических) и межконфессиональных отношений	количество рассмотренных обращений	отчет по полугодиям (1 полугодие – до 15 июля; 2 полугодие и годовой отчет до 15 декабря текущего года)
29	Мониторинг обращений граждан о фактах нарушения принципа равенства граждан независимо от расы, национальности, языка, отношения к религии,	ежегодно	Общественная приемная Главы района, отдел по внутренней политике администрации района, отдел	в пределах средств, предусмотренных в местном бюджете	повышение эффективности взаимодействия по вопросам реагирования на угрозы в сфере межнациональных (межэтнических) и межконфессиональных отношений	количество рассмотренных обращений	

	убеждений, принадлежности к общественным объединениям, а также других обстоятельств, в том числе при приеме на работу, при формировании кадрового резерва, на муниципальном уровне		пресс-службы - Муниципальный центр управления администрации района				
30	Изготовление и размещение в средствах массовой информации, информационно-телекоммуникационной сети «Интернет» материалов, направленных на профилактику конфликтов на национальной (этнической) и (или) религиозной почве	ежегодно	отдел пресс-службы - Муниципальный центр управления администрации района	в пределах средств, предусмотренных в местном бюджете	обеспечение межнационального (межэтнического) и межрелигиозного согласия, противодействие экстремизму и возникновению конфликтов на национальной (этнической) и (или) религиозной почве	количество размещенных материалов	
31	Мониторинг информационного пространства для своевременного выявления и реагирования на угрозы возникновения конфликтов на национальной	постоянно	отдел пресс-службы - Муниципальный центр управления администрации района	в пределах средств, предусмотренных в местном бюджете	повышение эффективности межведомственного взаимодействия по вопросам реагирования на угрозы в сфере межнациональных (межэтнических) и межконфессиональных отношений; защита российского общества от внешней идейно-ценностной	количество отработанных информационных поводов	

	(этнической) и (или) религиозной почве				экспансии и внешнего деструктивного информационно-психологического воздействия, недопущение распространения продукции экстремистского содержания; совершенствование государственной информационной системы мониторинга в сфере межнациональных и межконфессиональных отношений и раннего предупреждения конфликтных ситуаций		
32	Проведение мероприятий ко Дню Конституции	Ежегодно декабрь	МБУК "Центр развития культуры Искитимского района", управление образования, ОМП, МКУК «Искитимская ЦБС», отдел молодежной политики администрации района	в пределах средств, предусмотренных в местном бюджете	Укрепление общероссийской гражданской идентичности (гражданского самосознания) на основе традиционных российских духовно-нравственных и культурно-исторических ценностей	Количество мероприятий	
Совершенствование механизмов содействия адаптации иностранных граждан к условиям жизни в российском обществе							
33	Реализация комплекса мер по социализации и	постоянно	Управление образования	в пределах средств,	недопущение социальной и территориальной изоляции		отчет по полугодиям (1

	психологической адаптации несовершеннолетних иностранных граждан, подлежащих обучению по образовательным программам дошкольного, начального общего, основного общего и среднего общего образования, среднего профессионального образования, высшего образования		администрации района	предусмотренных в местном бюджете	иностранцев граждан в Российской Федерации, устранение способствующих этому условий		полугодие – до 15 июля; 2 полугодие и годовой отчет до 15 декабря текущего года)
Обеспечение участия институтов гражданского общества в реализации государственной национальной политики							
34	Организация работы Совета по межнациональным и межконфессиональным отношениям при Главе Искитимского района	ежегодно	Отдел по внутренней политике, НКО, отдел пресс-службы - Муниципальный центр управления администрации района	в пределах средств, предусмотренных в местном бюджете	вовлечение институтов гражданского общества, в проведение мероприятий по укреплению гражданского единства, гармонизации межнациональных (межэтнических) отношений и профилактике экстремизма, предупреждению конфликтов на национальной (этнической) и (или) религиозной почве	Количество мероприятий	отчет по полугодиям (1 полугодие – до 15 июля; 2 полугодие и годовой отчет до 15 декабря текущего года)
35	Участие представителей национально-культурных организаций, общественных	ежегодно	МБУК "Центр развития культуры Искитимского	в пределах средств, предусмотренных в местном	повышение эффективности деятельности общественных советов и иных консультативных органов по укреплению	количество мероприятий и участников	

	объединений и религиозных организаций в деятельности по реализации цели и задач государственной национальной политики в рамках общественных советов, иных экспертно-консультативных органов. Содействие религиозным организациям в проведении мероприятий, посвященных особо значимым религиозным праздникам		района", Отдел по внутренней политике, НКО, отдел пресс-службы - Муниципальный центр управления администрации района	бюджете	общероссийской гражданской идентичности (гражданского самосознания), гармонизации межнациональных (межэтнических) и межрелигиозных отношений, содействию адаптации иностранных граждан в Российской Федерации; использование предусмотренных законодательством Российской Федерации механизмов общественного контроля деятельности органов публичной власти по реализации государственной национальной политики		
IV. Совершенствование государственного управления и информационное сопровождение государственной национальной политики, продвижение на международной арене ее объективных достижений							
Совершенствование государственного управления и обеспечение социально-экономических условий для реализации государственной национальной политики							
36	Участие в конкурсе «Лучшая муниципальная практика» по номинации «Укрепление межнационального мира и согласия, реализация иных мероприятий в сфере национальной политики на	ежегодно	МБУК "Центр развития культуры Искитимского района", отдел по внутренней политике администрации района, НКО,	в пределах средств, предусмотренных в местном бюджете	повышение эффективности системы координации деятельности органов публичной власти при реализации государственной национальной политики Российской Федерации		

	муниципальном уровне		отдел пресс-службы - Муниципальный центр управления администрации района				
37	Участие в обучении государственных гражданских и муниципальных служащих по программам повышения квалификации в сфере государственной национальной политики и межкультурной коммуникации, соответствующих типовым дополнительным профессиональным программам повышения квалификации в данной области	ежегодно	Отдел по внутренней политике администрации района, отдел пресс-службы - Муниципальный центр управления администрации района		совершенствование государственного управления и обеспечение социально-экономических условий для реализации государственной национальной политики	количество программ и человек, прошедших обучение	
Информационное обеспечение реализации государственной национальной политики							
38	Реализация комплекса информационных мероприятий, направленных на укрепление	ежегодно	Отдел по внутренней политике администрации района, отдел	в пределах средств, предусмотренных в местном бюджете	подготовка и размещение в средствах массовой информации и информационно-коммуникационных сетях, включая сеть «Интернет», информационных	количество информационных материалов	отчет по полугодиям (1 полугодие – до 15 июля; 2 полугодие и

	межнационального, общегражданского единства, традиционных российских духовно-нравственных и культурно исторических ценностей, борьбу с фальсификацией отечественной истории		пресс-службы - Муниципальный центр управления администрации района		материалов, направленных на реализацию государственной национальной политики		годовой отчет до 15 декабря текущего года)
39	Информационное сопровождение мероприятий, посвященных реализации государственной национальной политики	постоянно	отдел пресс-службы - Муниципальный центр управления администрации района	в пределах средств, предусмотренных в местном бюджете	подготовка и размещение в средствах массовой информации и информационно-коммуникационных сетях, включая сеть «Интернет», информационных материалов, направленных на реализацию государственной национальной политики	количество информационных материалов	

**АДМИНИСТРАЦИЯ
ИСКИТИМСКОГО РАЙОНА НОВОСИБИРСКОЙ ОБЛАСТИ**

**ПОСТАНОВЛЕНИЕ
29.09.2026 №1560 г.Искитим**

Об установлении публичного сервитута

По результатам рассмотрения ходатайства Публичного акционерного общества «Газпром» об установлении публичного сервитута в отношении части земельных участков с кадастровыми номерами: 54:07:057406:314, 54:07:057409:1204, 54:07:057409:1205, 54:07:057409:1233, 54:07:057401:3702, 54:07:057409:1254 и части земель государственная собственность на которые не разграничена в границах кадастровых кварталов: 54:07:057401, 54:07:057406, 54:07:057409 принято решение об установлении публичного сервитута на срок 11 месяцев в целях проведения инженерных изысканий и подготовки документации по планировке территории, предусматривающей размещение линейного объекта федерального значения: «Реконструкция МГ Новосибирск-Барнаул».

ПОСТАНОВЛЯЮ:

1. Установить публичный сервитут:

- на часть земельного участка с кадастровым номером 54:07:057406:314, местоположение: Новосибирская область, Искитимский район, МО Усть-Чемский сельсовет, Искитимское лесничество, площадью 12531 кв.м., категория земель – земли лесного фонда;

- на часть земельного участка с кадастровым номером 54:07:057409:1204, местоположение установлено относительно ориентира, расположенного в границах участка. Почтовый адрес ориентира: обл. Новосибирская, р-н Искитимский, квартал 84 Легостаевского лесничества ФГУ «Бердский спецлесхоз», площадью 66492 кв.м., категория земель – земли лесного фонда;

- на часть земельного участка с кадастровым номером 54:07:057409:1205, местоположение установлено относительно ориентира, расположенного за пределами участка. Ориентир здания конторы с.Белово. Участок находится примерно в 7,6 км. по направлению на северо-запад от ориентира. Почтовый адрес ориентира: обл.Новосибирская, р-н Искитимский, площадью 116064 кв.м., категория земель – земли лесного фонда;

- на часть земельного участка с кадастровым номером 54:07:057409:1233, местоположение: Новосибирская обл., р-н Искитимский, у с.Белово, площадью 4611 кв.м., категория земель – земли сельскохозяйственного назначения;

- на часть земельного участка с кадастровым номером 54:07:057401:3702, местоположение: Новосибирская область, Искитимский район, МО Тальменский сельсовет, Искитимское лесничество, площадью 66800 кв.м., категория земель – земли лесного фонда;

- на часть земельного участка с кадастровым номером 54:07:057409:1254, местоположение: Новосибирская область, Искитимский район, МО

Гусельниковский с/с, Искитимское лесничество, площадью 30625 кв.м., категория земель – земли лесного фонда;

- на часть земель государственная собственность на которые не разграничена в границах кадастровых кварталов 54:07:057401, 54:07:057406, 54:07:057409 площадью 157074 кв.м., местоположение: Новосибирская область, Искитимский район.

2. Лицо в интересах которого принято решение об установлении публичного сервитута в интересах Публичное акционерное общество «Газпром» (ОГРН 1027700070518, ИНН 773605003, почтовый адрес: 197229, г.Санкт-Петербург, вн.тер.г. Муниципальный округ Лахта-Ольгино, пр-кт Лахинский, д.2, к.3, стр.1).

3. Утвердить границы публичного сервитута согласно приложению.

4. Порядок установления зон с особыми условиями использования территорий и содержание ограничений прав на земельные участки в границах таких зон определяется в соответствии с Постановлением Правительства Российской Федерации от 20.11.2000 № 878 «Об утверждении Правил охраны газораспределительных сетей».

5. Цель установления публичного сервитута – проведение инженерных изысканий и подготовки документации по планировке территории, предусматривающей размещение линейного объекта федерального значения: «Реконструкция МГ Новосибирск-Барнаул».

6. Срок публичного сервитута – 11 месяцев.

7. Срок, в течение которого использование земельного участка и расположенного на нем объекта недвижимости в соответствии с их разрешенным использованием будет невозможно или существенно затруднено, в связи с эксплуатацией газопровода не установлен.

8. Плата за публичный сервитут, установленный в отношении земельных участков и (или) земель, находящихся в государственной или муниципальной собственности и не обремененных правами третьих лиц, вносится обладателем публичного сервитута единовременным платежом не позднее шести месяцев со дня принятия решения об установлении публичного сервитута.

Плата за публичный сервитут рассчитывается пропорционально площади земельного участка и (или) земель в установленных границах публичного сервитута.

Плата за публичный сервитут в отношении земельного участка, находящегося в государственной или муниципальной собственности и не обремененного правами третьих лиц, устанавливается в размере 0,01 процента кадастровой стоимости такого земельного участка за каждый год использования этого земельного участка. При этом плата за публичный сервитут, установленный на три года и более, не может быть менее чем 0,1 процента кадастровой стоимости земельного участка, обремененного сервитутом, за весь срок сервитута.

Размер платы за земли, государственная собственность на которые не разграничена в кадастровых кварталах: 54:07:057401, 54:07:057406, 54:07:057409 площадью 157074 кв.м., местоположение: Новосибирская область, Искитимский район за весь срок действия публичного сервитута составляет:

$157074(S) \times 39,24(\text{СУКС}) \times 0,01\% : 12 \times 11 = 565$ (Пятьсот шестьдесят пять) рублей 00 копеек,

где: S – площадь земель в установленных границах публичного сервитута;

СУКС – средний уровень кадастровой стоимости земельных участков по Искитимскому району Новосибирской области, утвержденный приказом департамента имущества и земельных отношений Новосибирской области от 20.10.2022 № 3017.

Размер платы за земельный участок, государственная собственность на которые не разграничена:

-ЧЗУ с кадастровым номером 54:07:057409:1233, площадью 4611 кв.м.

12295882,8(КС)/4147590(SЗУ)х4611(SЧЗУ)х0,01%:12х11=1 (Один) рубль 25 копеек.

Реквизиты для перечисления: администрация Искитимского района Новосибирской области: ОГРН 1045403649631, ИНН 5446004474, КПП 544601001, юридический адрес: г.Искитим, ул.Пушкина, 51, расчетный счет 40102810445370000043, счет получателя 03100643000000015100, банк получателя ОКЦ №1 СибГУ Банка России //УФК по Новосибирской области г.Новосибирск, БИК банка получателя 015004950, получатель УФК по Новосибирской области (администрация Искитимского района Новосибирской области, лицевой счет – 04513003470), ОКТМО – 50615413, КБК 700 1 11 05013 05 0000 120.

8.1. Размер платы за земельные участки, находящиеся в собственности Российской Федерации:

-ЧЗУ с кадастровым номером 54:07:057406:314, площадью 12531 кв.м.

52244023,52(КС)/25117319(SЗУ)х12531(SЧЗУ)х0,01%:12х11=2 (Два) рубля 39 копеек;

-ЧЗУ с кадастровым номером 54:07:057409:1204, площадью 66492 кв.м.

1254660,31(КС)/355000(SЗУ)х66492(SЧЗУ)х0,01%:12х11=1 копейка;

-ЧЗУ с кадастровым номером 54:07:057409:1205, площадью 116064 кв.м.

4102072(КС)/251173191972150(SЗУ)х116064(SЧЗУ)х0,01%:12х11=22 (Двадцать Два) рубля 13 копеек;

-ЧЗУ с кадастровым номером 54:07:057401:3702, площадью 66800 кв.м.

139472698,56(КС)/67054182(SЗУ)х66800(SЧЗУ)х0,01%:12х11=12 (Двенадцать) рублей 73 копейки;

-ЧЗУ с кадастровым номером 54:07:057409:1254, площадью 30625 кв.м.

81408814,24(КС)/39083139(SЗУ)х30625(SЧЗУ)х0,01%:12х11=5 (Пять) рублей 84 копейки.

Обладатель публичного сервитута вносит плату за публичный сервитут, установленный в отношении вышеуказанного земельного участка единовременным платежом не позднее шести месяцев со дня принятия решения об установлении публичного сервитута путем перечисления денежных средств на банковские реквизиты: Получатель: ИНН 5406558540, КПП 540601001, получатель: Управление федерального казначейства по Новосибирской области (Министерство природных ресурсов и экологии Новосибирской области), Банк получателя: ОКЦ №1 СибГУ Банка России //УФК по Новосибирской области г.Новосибирск, БИК банка получателя 015004950, номер единого казначейского счета 40102810445370000043, номер казначейского счета 03100643000000015100, КБК 13011105430100000120, ОКТМО 50615437.

9. Обладатель публичного сервитута обязан привести земельный участок в состояние, пригодное для его использования в соответствии с разрешенным


использованием, в срок не позднее чем три месяца после завершения капитального или текущего ремонта, реконструкции, эксплуатации, консервации, сноса инженерного сооружения, для размещения которого был установлен публичный сервитут.

10. Постановление опубликовать в официальном печатном издании «Вестник Искитимского района» и разместить на официальном сайте администрации Искитимского района: <http://www.iskitimr.nso.ru>.

Временно исполняющий
полномочия главы района

Б.В. Безденежный

Схема расположения границ публичного сервитута

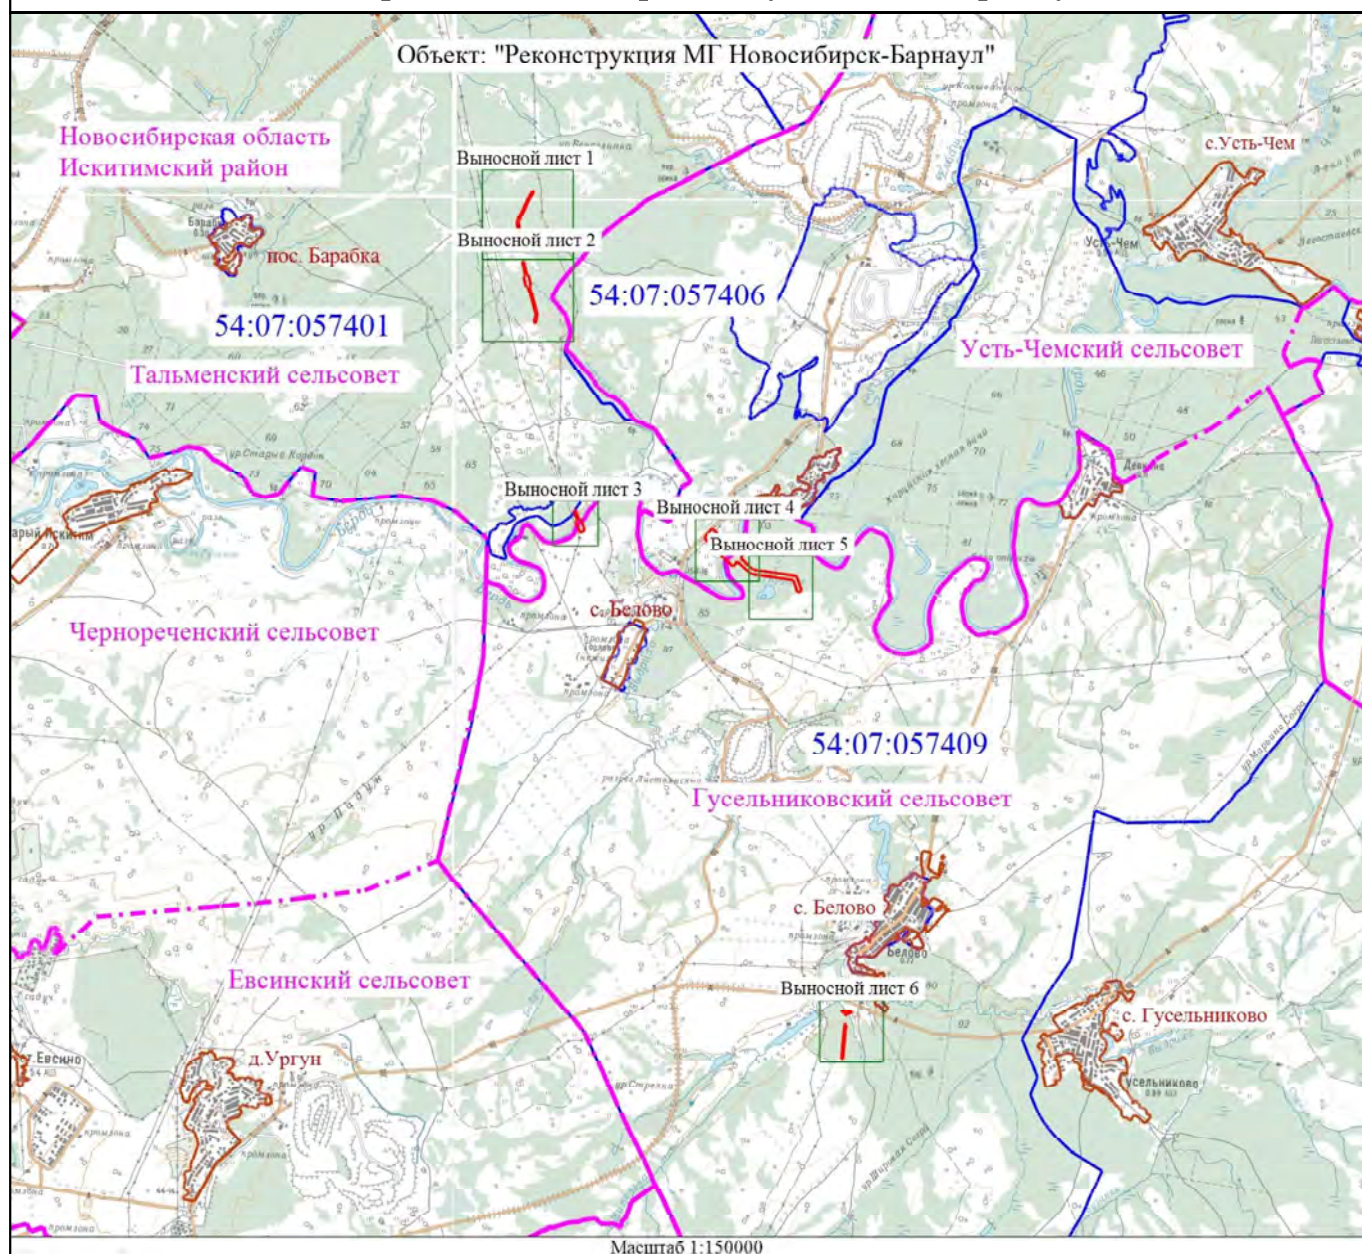

Условные обозначения

- - Граница публичного сервитута
- - Характерная точка границы, сведения о которой позволяют однозначно определить ее положение на местности
- 1 - Обозначение новой характерной точки
- - Часть границы, сведения ЕГРН о которой не позволяют однозначно определить ее положение на местности
- - Граница кадастрового квартала
- - Граница населенного пункта
- - - - Граница муниципального образования
- 54:07:057409 - Номер кадастрового квартала
- :3702 - Кадастровый номер земельного участка


Картографическая основа получена по договору с ФГБУ «Центр геодезии, картографии и ИПД» о предоставлении пространственных данных и материалов, не являющихся объектами авторского права, содержащихся в федеральном фонде пространственных данных, заключаемый путем присоединения на основании заявления №170-313672021 от 08.12.2021, используется на основании письма ПАО «Газпром» №0647-5635 от 17.10.2022, письма ООО «Газпром инвест» №03032-27559 от 20.10.2022.

Схема выполнена на картографической основе М 1:100 000

©Картографическая основа Росреестр

Схема расположения границ публичного сервитута

Выносной лист 1

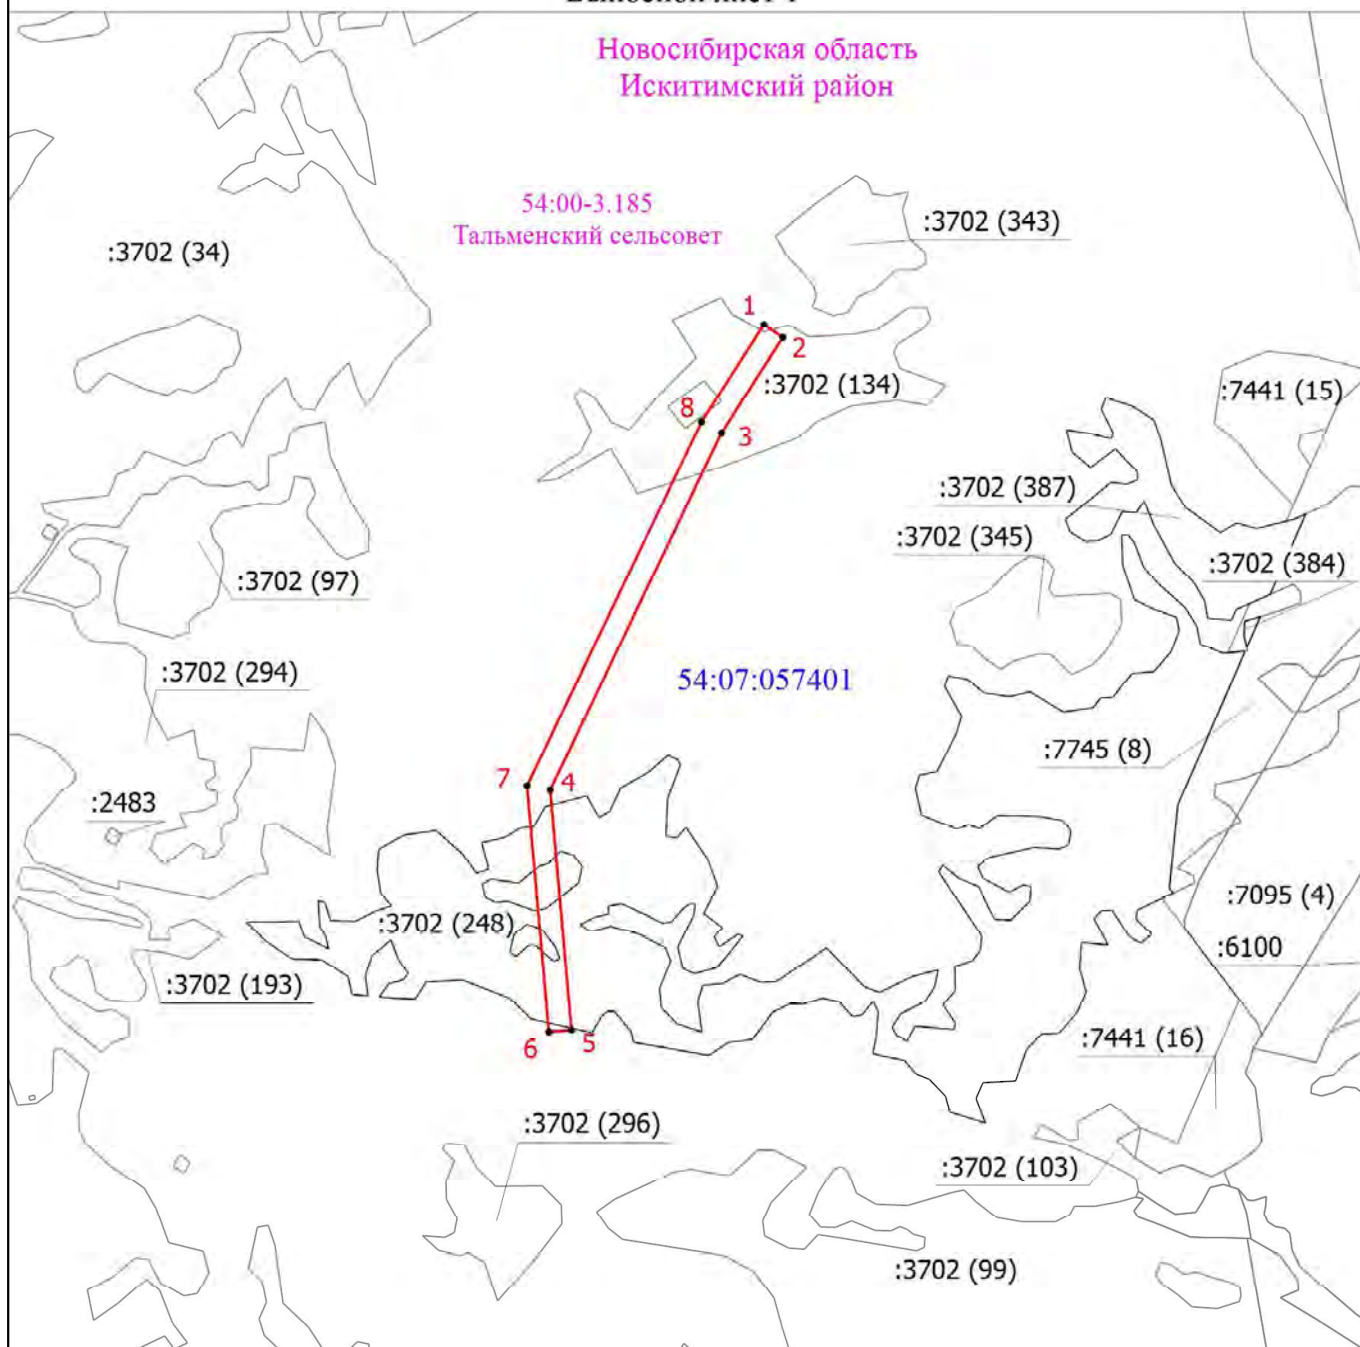


Масштаб 1:10000

Условные обозначения приведены в начале раздела

Схема расположения границ публичного сервитута


Выносной лист 2

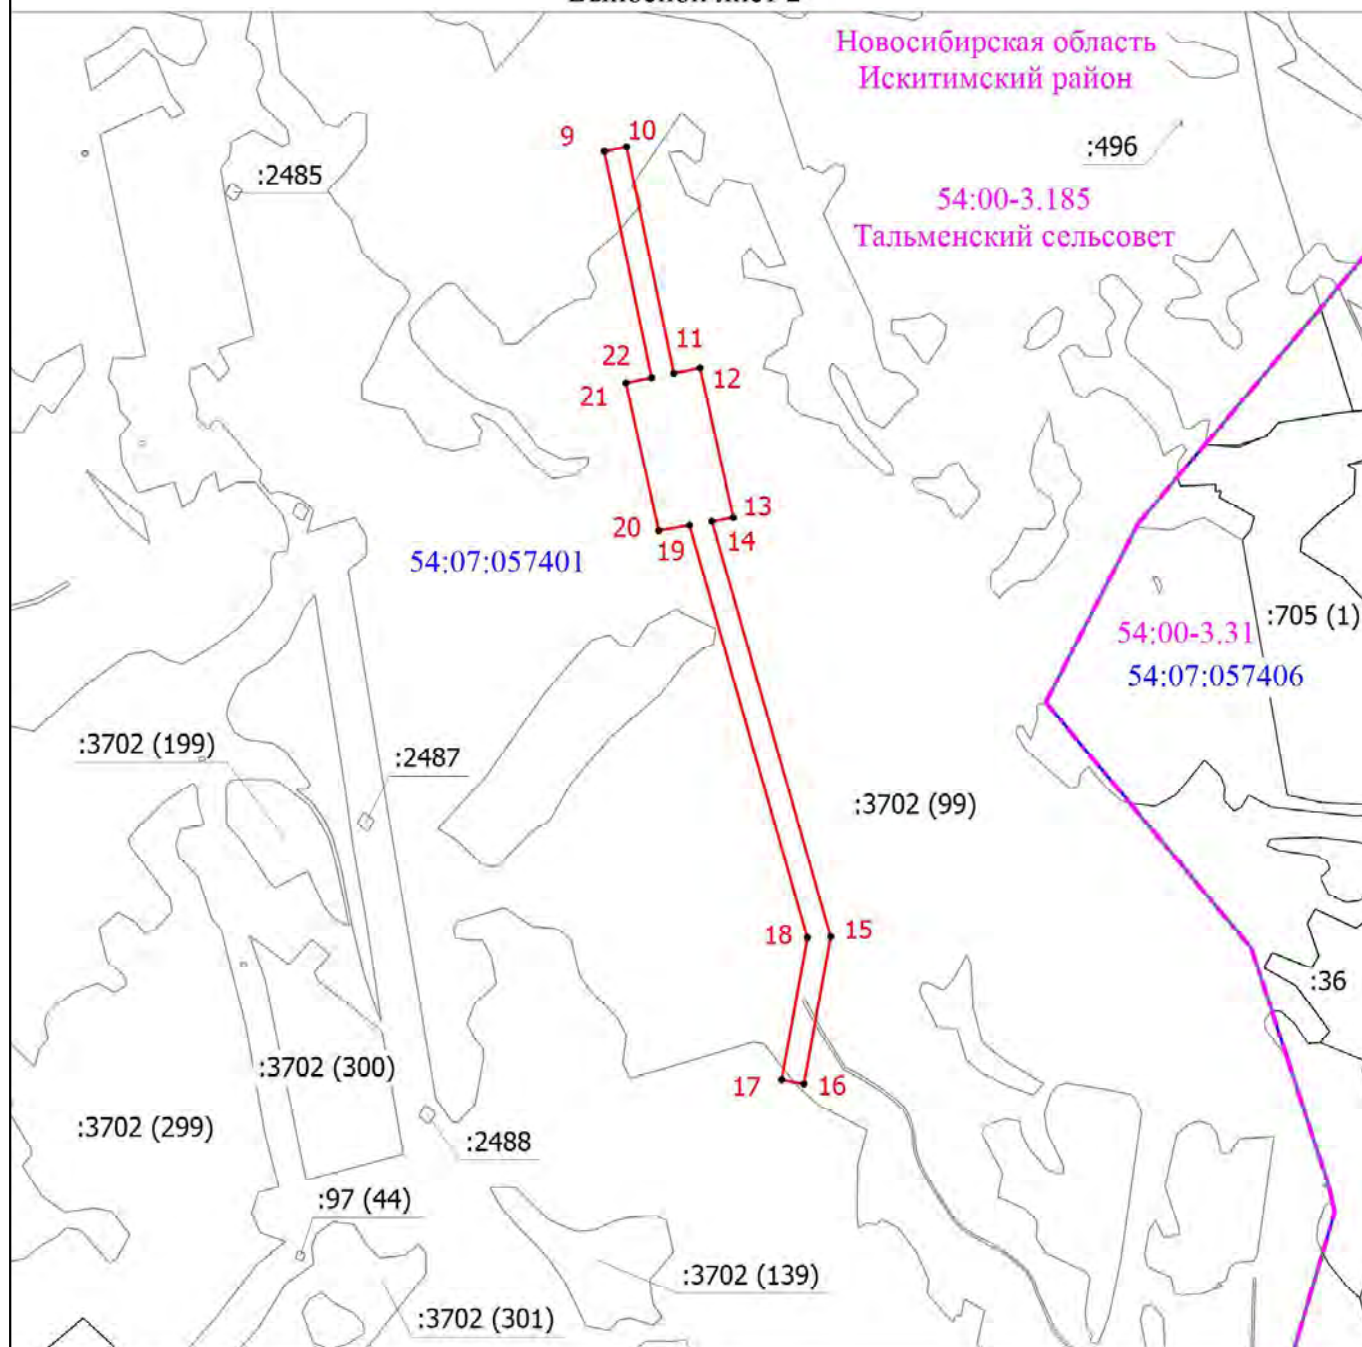

Масштаб 1:100000
Условные обозначения приведены в начале раздела

Схема расположения границ публичного сервитута

Выносной лист 3

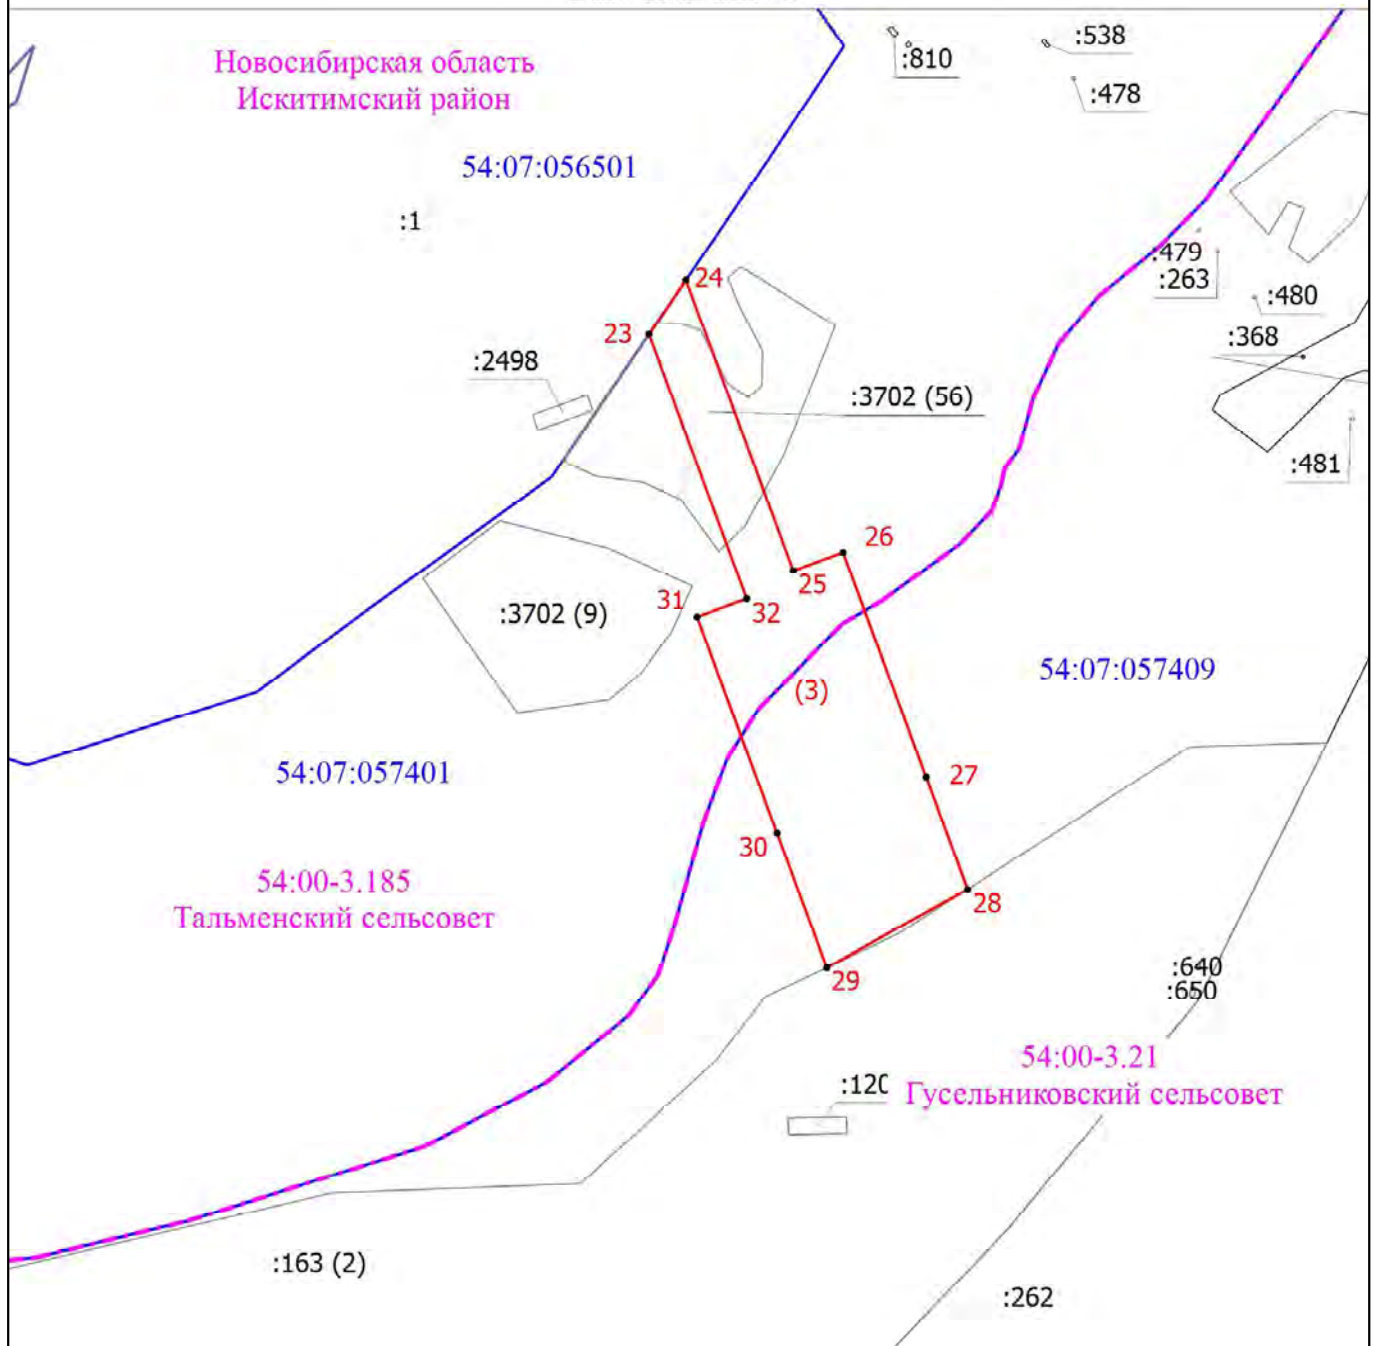


Условные обозначения

Масштаб 1:5000

Схема расположения границ публичного сервитута

Выносной лист 4

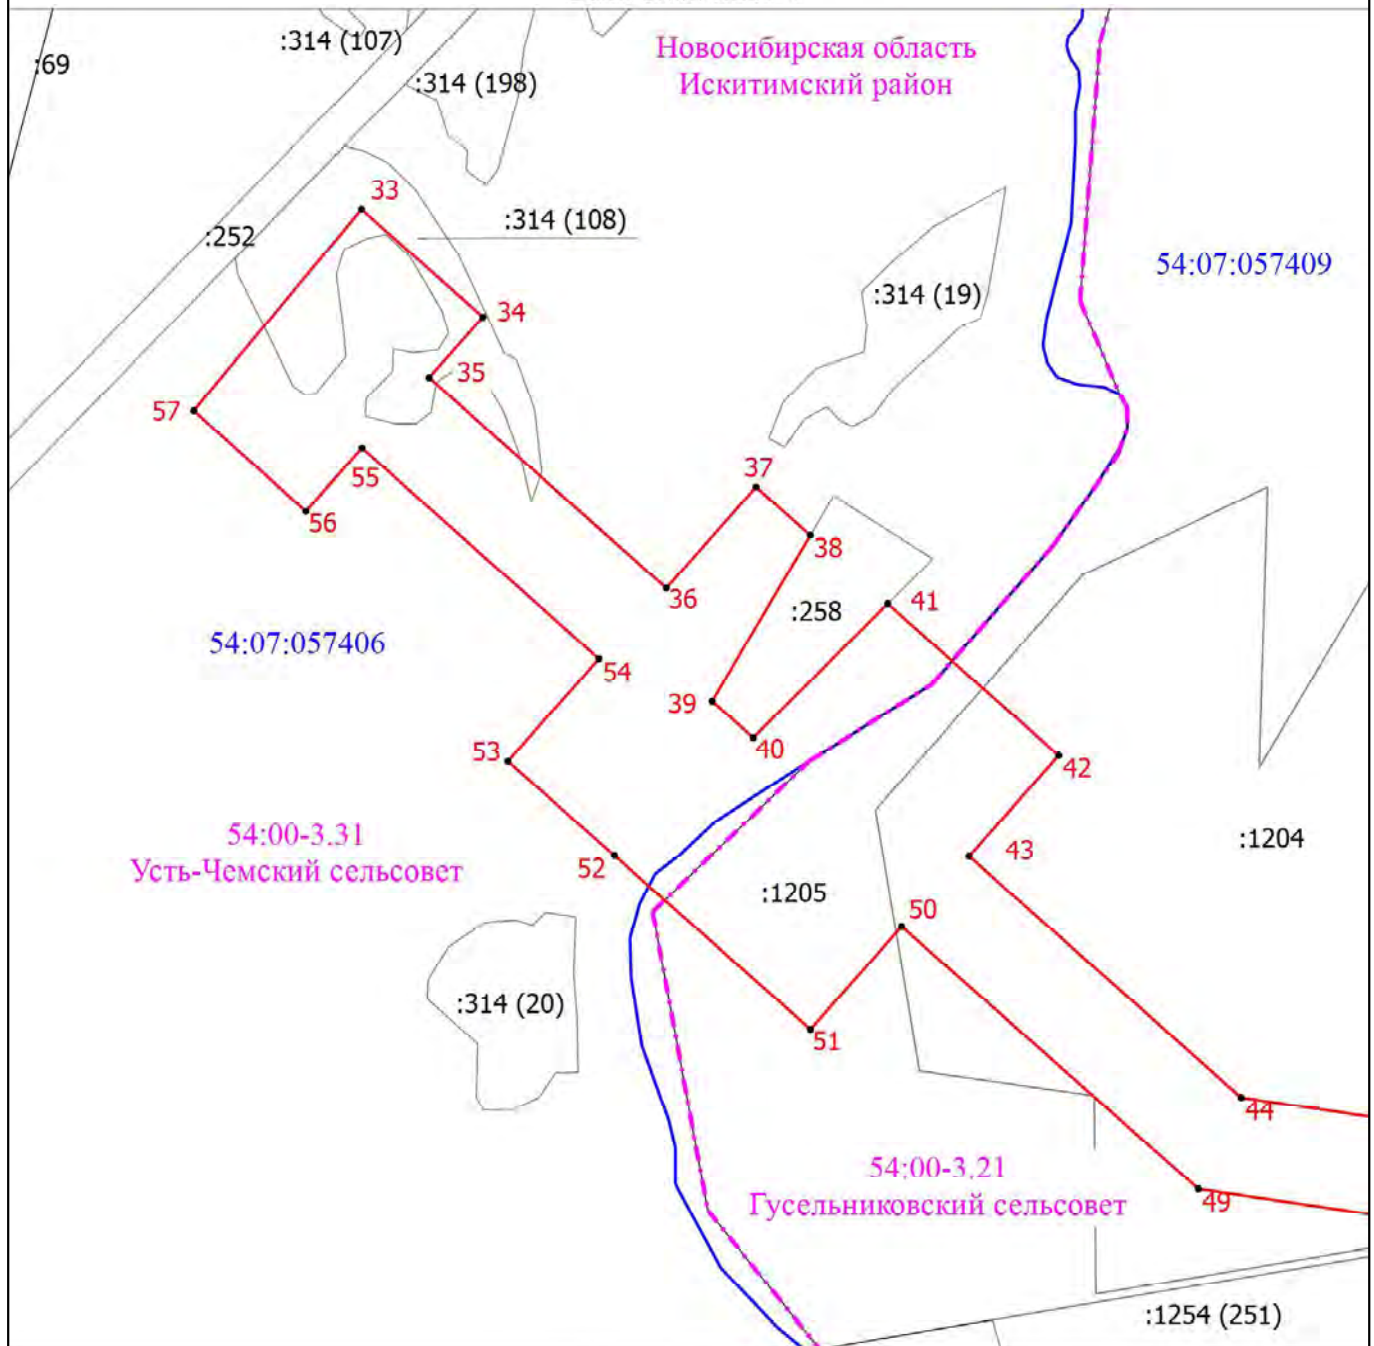


Масштаб 1:7000

Условные обозначения приведены в начале раздела

Схема расположения границ публичного сервитута


Выносной лист 5

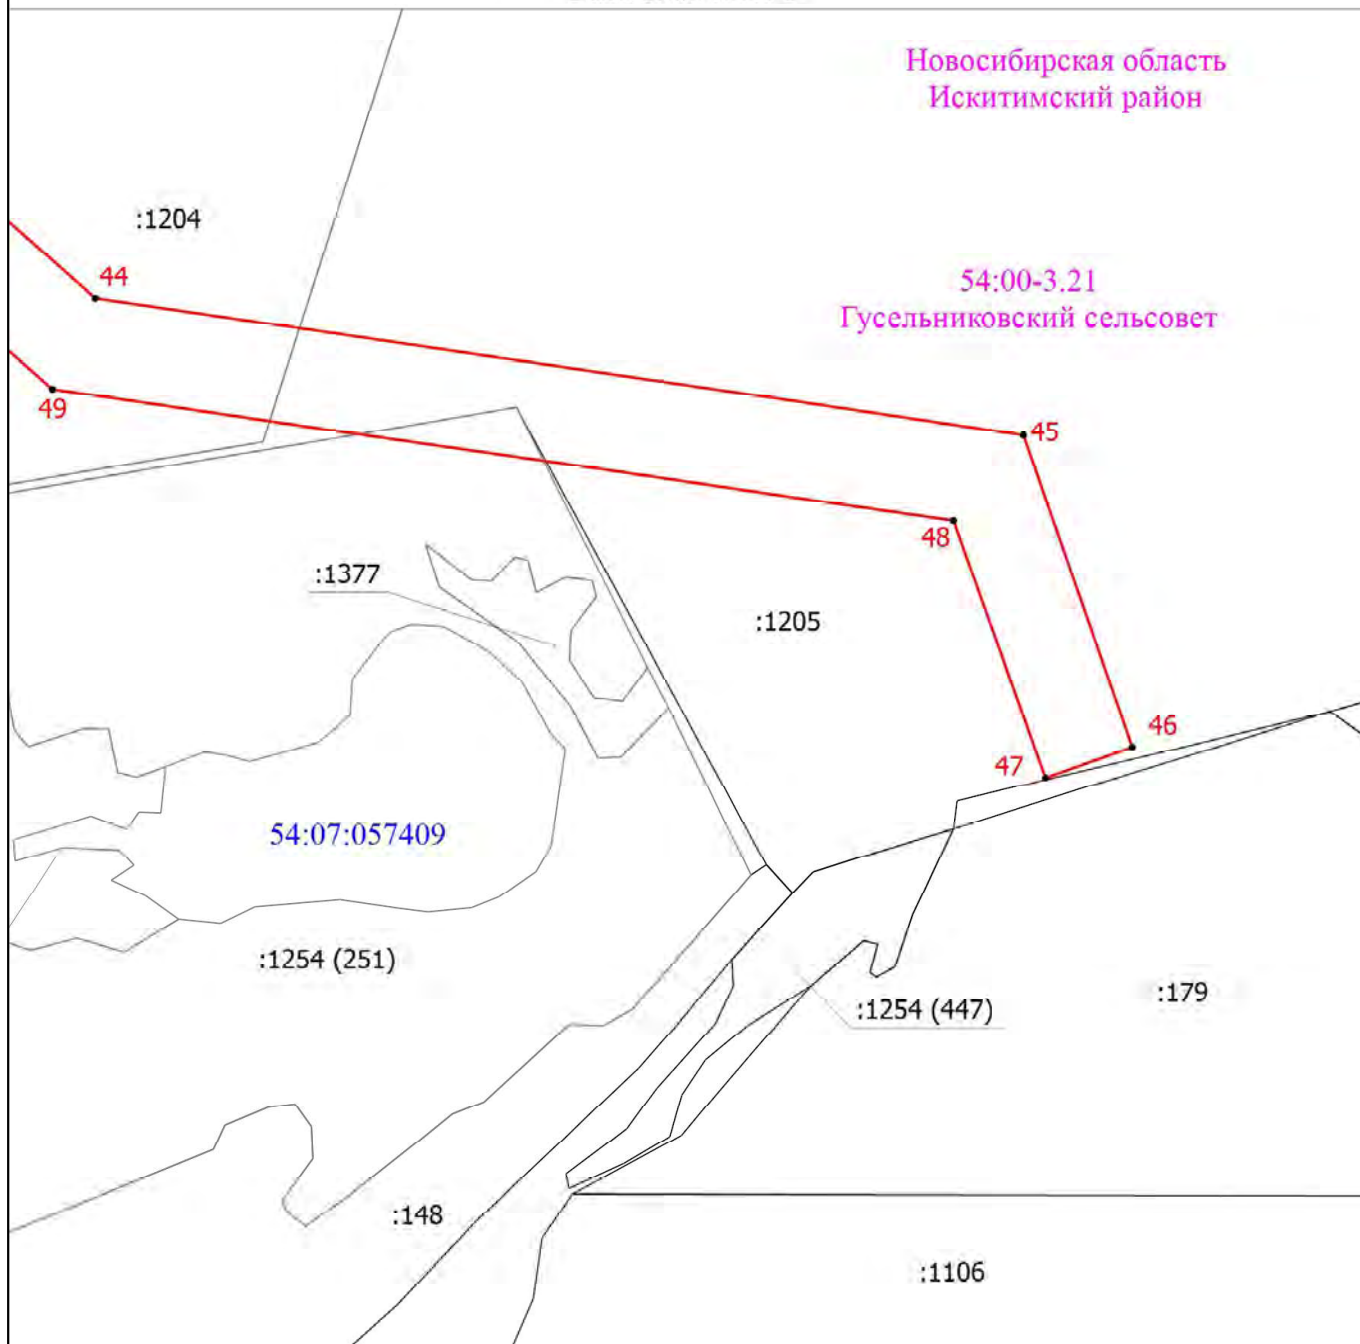

Масштаб 1:7000
Условные обозначения приведены в начале отдела

Схема расположения границ публичного сервитута

Выносной лист 6

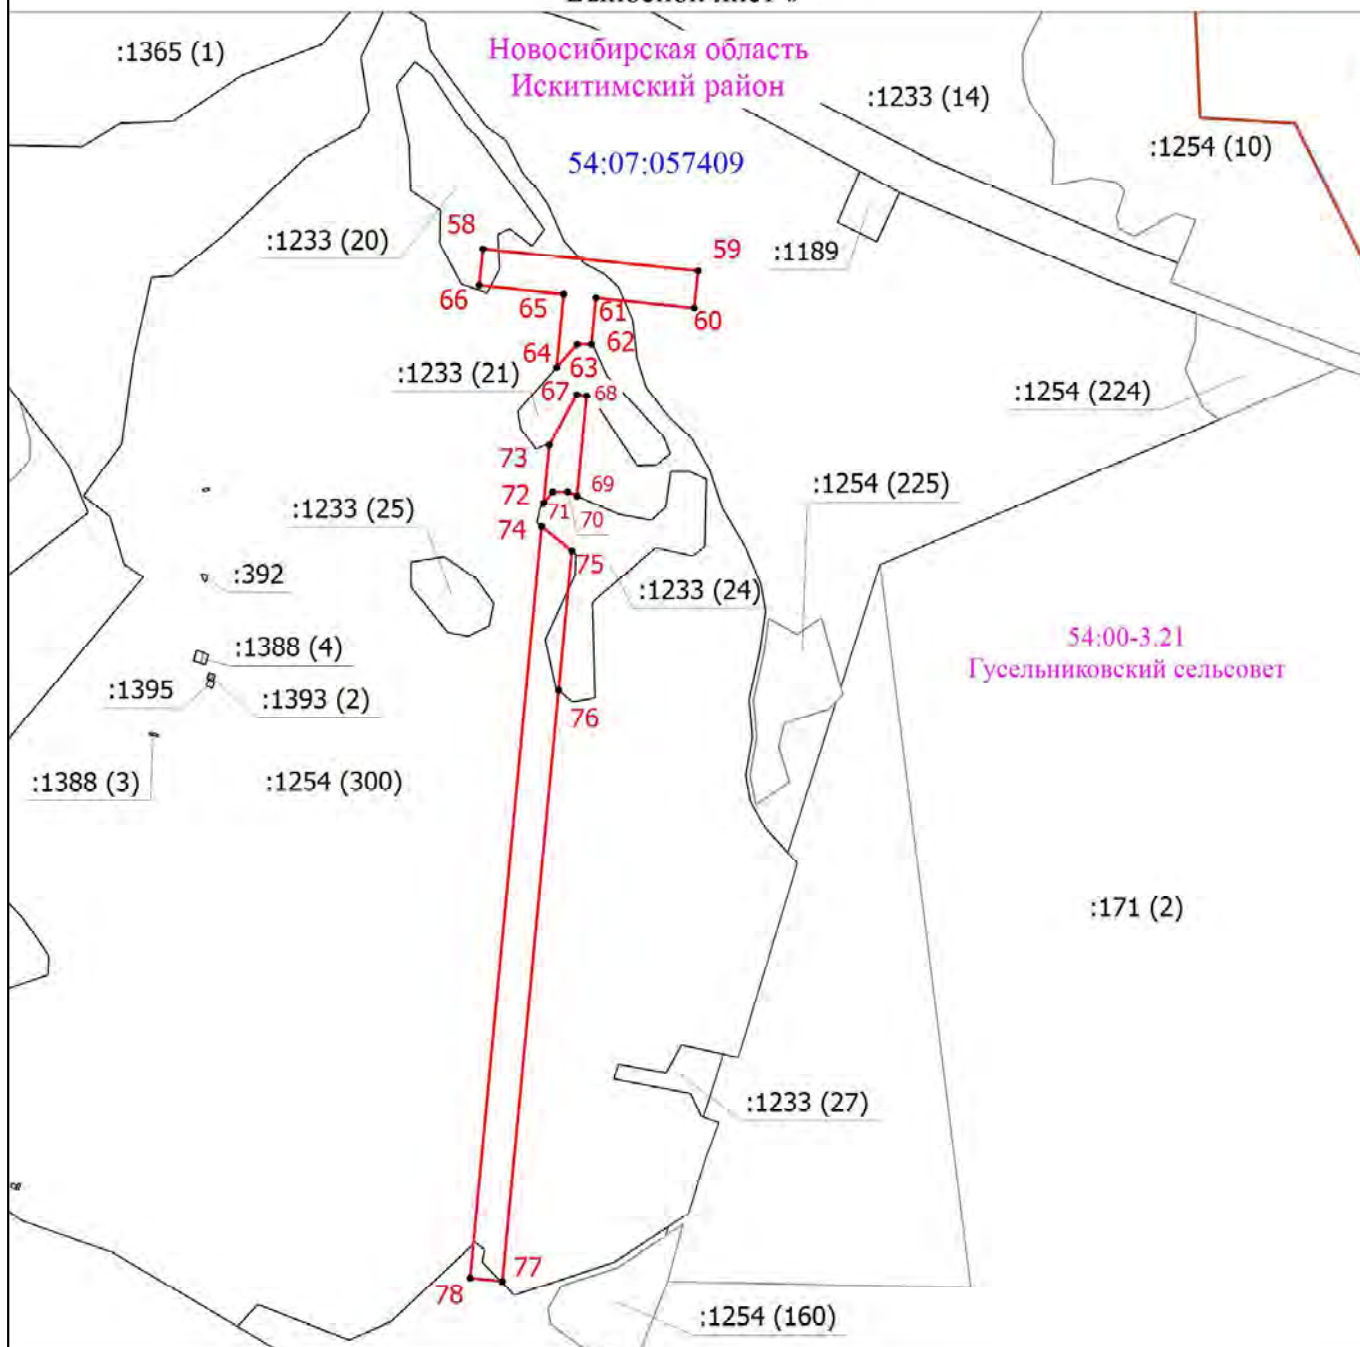

Масштаб 1:7000

Условные обозначения приведены в начале раздела

**АДМИНИСТРАЦИЯ
ИСКИТИМСКОГО РАЙОНА НОВОСИБИРСКОЙ ОБЛАСТИ**

**ПОСТАНОВЛЕНИЕ
30.09.2026 №1563 г.Искитим**

О внесении изменений в постановление администрации Искитимского района Новосибирской области от 25.12.2025 № 2018 «Об утверждении значений базовых нормативных затрат, отраслевых корректирующих коэффициентов, территориальных корректирующих коэффициентов и коэффициентов платной деятельности к базовым нормативам затрат на оказание муниципальных услуг (работ), оказываемых муниципальными бюджетными учреждениями Искитимского района Новосибирской области на 2026 год и плановый период 2027 и 2028 годов» (в редакции от 30.03.2026 № 482; от 08.04.2026 № 535; от 30.06.2026 № 1020)

В соответствии с Федеральным законом от 06.10.2003 № 131-ФЗ «Об общих принципах организации местного самоуправления в Российской Федерации», и постановления администрации Искитимского района Новосибирской области от 28.04.2022 № 390 «Об утверждении Порядка формирования муниципального задания на оказание муниципальных услуг (выполнение работ) в отношении муниципальных учреждений Искитимского района и финансового обеспечения выполнения муниципального задания», с целью оказания муниципальных услуг

ПОСТАНОВЛЯЮ:

1. Внести в постановление администрации Искитимского района Новосибирской области от 25.12.2025 № 2018 «Об утверждении значений базовых нормативных затрат на оказание муниципальных услуг (работ), оказываемых муниципальными бюджетными учреждениями Искитимского района Новосибирской области на 2026 год и плановый период 2027 и 2028 годов (в редакции от 30.03.2026 № 482; от 08.04.2026 № 535; от 30.06.2026 № 1020) (далее-Постановление) следующие изменения:

- ПРИЛОЖЕНИЕ к Постановлению изложить в новой редакции согласно ПРИЛОЖЕНИЮ к настоящему постановлению.

2. Управлению образования администрации Искитимского района (Княжева Н.М.) довести данное постановление до образовательных учреждений Искитимского района.

3. МБУК «Центр развития культуры Искитимского района» (Гетманская С.С.) довести данное постановление до учреждений культуры Искитимского района.

4. Опубликовать настоящее постановление в официальном печатном издании «Вестник Искитимского района» и разместить на официальном сайте администрации Искитимского района Новосибирской области.

5. Постановление вступает в силу после официального опубликования.

6. Контроль за исполнением постановления оставляю за собой.

Временно исполняющий
полномочия главы района

Б.В. Безденежный

ПРИЛОЖЕНИЕ
к постановлению администрации
Искитимского района
от 30.09.2026 № 1563

«ПРИЛОЖЕНИЕ
к постановлению администрации
Искитимского района
от 25.12.2025 № 2018

Значение базовых нормативных затрат на оказание муниципальных услуг (работ), оказываемых муниципальными бюджетными учреждениями Искитимского района Новосибирской области на 2026 год и плановый период 2027 и 2028 годов

№ п/п	Наименование услуги (работы)	Наименование учреждения-исполнителя услуги (работы)	Норматив затрат на оказание услуги (работы), руб.		
			2026	2027	2028
1	Предоставление социального обслуживания в стационарной форме, включая оказание социально-бытовых услуг, социально-медицинских услуг, социально-психологических услуг, социально-педагогических услуг, социально-трудовых услуг, социально-правовых услуг, услуг в целях повышения коммуникативного потенциала получателей социальных услуг, имеющих ограничения жизнедеятельности, в том числе детей-инвалидов срочных социальных услуг	МБУ «КЦСОН «Вера» Искитимского района Новосибирской области»	99,84	99,84	99,84
2	Предоставление социального обслуживания в форме		126,28	126,28	126,28

	на дому, включая оказание социально-бытовых услуг, социально-медицинских услуг, социально-психологических услуг, социально-педагогических услуг, социально-трудовых услуг, социально-правовых услуг, услуг в целях повышения коммуникативного потенциала получателей социальных услуг, имеющих ограничения жизнедеятельности, в том числе детей-инвалидов, срочных социальных услуг				
3	Предоставление социального обслуживания в полустационарной форме, включая оказание социально-бытовых услуг, социально-медицинских услуг, социально-психологических услуг, социально-педагогических услуг, социально-трудовых услуг, социально-правовых услуг, услуг в целях повышения коммуникативного потенциала получателей социальных услуг, имеющих ограничения жизнедеятельности, в том числе детей-инвалидов, срочных социальных услуг		937,5623	937,5623	937,5623
4	Организация отдыха детей и молодежи	МБУ ДО ДООЦ «Радужный» Искитимского района Новосибирской области	58 340,76	58 340,76	58 340,76
5	Организация и проведение мероприятий культурно-массовых (иной деятельности, в результате которой сохраняются, создаются, распространяются и осваиваются культурные ценности)	МБУК «ЦРК ИР» Искитимского района Новосибирской области	489 046,45	489 046,45	489 046,45
6	Организация деятельности клубных формирований и формирование самодетельного народного творчества		1 713 342,90	1 713 342,90	1 713 342,90
7	Реализация дополнительных общеобразовательных общеразвивающих программ технической направленности	МБУ ДО «Центр детского научно- технического творчества «Спутник»	254,10	254,10	254,10
8	Реализация дополнительных общеобразовательных		254,10	254,10	254,10

	общеразвивающих программ естественнонаучной направленности	Искитимского района Новосибирской области			
9	Реализация дополнительных общеобразовательных общеразвивающих программ социально-гуманитарной направленности		254,10	254,10	254,10
10	Реализация дополнительных общеобразовательных общеразвивающих программ технической направленности персонифицированное финансирование		254,10	254,10	254,10
11	Реализация дополнительных общеобразовательных общеразвивающих программ естественнонаучной направленности персонифицированное финансирование		254,10	254,10	254,10
12	Реализация дополнительных общеобразовательных общеразвивающих программ социально-гуманитарной направленности персонифицированное финансирование		254,10	254,10	254,10
13	Реализация дополнительных общеобразовательных общеразвивающих программ физкультурно-спортивной направленности (очная)	МБУ ДО «Детско-юношеская спортивная школа» Искитимского района Новосибирской области»	148,84	148,84	148,84
14	Реализация дополнительных общеобразовательных общеразвивающих программ физкультурно-спортивной направленности (очная), персонифицированное финансирование		148,84	148,84	148,84
15	Реализация программы дополнительного образования в учреждениях дополнительного образования художественно-эстетической направленности	МБУ ДО «Евсинская детская музыкальная школа» Искитимского района Новосибирской области	434,84	434,84	434,84
16	Реализация дополнительных общеразвивающих программ художественной направленности (очная)	МБУ ДО «Лебедевская детская школа искусств» Искитимского района Новосибирской области	145,78	145,78	145,78

17	Реализация дополнительных общеразвивающих программ художественной направленности (очная)	МБУ ДО «Линевская детская школа искусств» Искитимского района Новосибирской области	1 674,63	1 674,63	1 674,63
18	Реализация дополнительных предпрофессиональных программ в области искусств (очная, народные инструменты)		1 674,63	1 674,63	1 674,63
19	Реализация дополнительных предпрофессиональных программ в области искусств (очная, струнные инструменты)		1 674,63	1 674,63	1 674,63
20	Реализация дополнительных предпрофессиональных программ в области искусств (очная, фортепиано)		1 674,63	1 674,63	1 674,63
21	Реализация дополнительных предпрофессиональных программ в области искусств (очная, духовые и ударные инструменты)		1 674,63	1 674,63	1 674,63
22	Реализация дополнительных предпрофессиональных программ в области искусств (очная, хореографическое творчество)		1 674,63	1 674,63	1 674,63
23	Реализация дополнительных предпрофессиональных программ в области искусств (очная, музыкальный фольклор)		1 674,63	1 674,63	1 674,63
24	Реализация дополнительных предпрофессиональных программ в области искусств (очная, искусство театра)		1 674,63	1 674,63	1 674,63
25	Реализация дополнительных предпрофессиональных программ в области искусств (очная, декоративно-прикладное творчество)		1 674,63	1 674,63	1 674,63
26	Реализация дополнительных общеразвивающих программ художественной направленности (очная)	МБУ ДО «Тальменская детская школа искусств» Искитимского района Новосибирской области	182,66	182,66	182,66
27	Реализация дополнительных образовательных программ в области искусств художественной направленности (очная)	МБУ ДО «Линевская детская художественная школа» Искитимского района Новосибирской	274,84	274,84	274,84

		области			
28	Реализация дополнительных общеразвивающих программ туристско-краеведческой направленности (очная)	МБУ ДО «Искитимская районная станция юных туристов» Искитимского района Новосибирской области	245,70	245,70	245,70
29	Реализация дополнительных общеразвивающих программ туристско-краеведческой направленности (очная) персонифицированное финансирование		245,70	245,70	245,70
30	Реализация дополнительных общеобразовательных общеразвивающих программ художественной направленности	МБУ ДО «ЦДОД» Искитимского района Новосибирской области	167,97	167,97	167,97
31	Реализация дополнительных общеобразовательных общеразвивающих программ социально-гуманитарной направленности		167,97	167,97	167,97
32	Реализация дополнительных общеобразовательных общеразвивающих программ художественной направленности персонифицированное финансирование		167,97	167,97	167,97
33	Реализация дополнительных общеобразовательных общеразвивающих программ социально гуманитарной направленности персонифицированное финансирование		167,97	167,97	167,97
34	Методическое обеспечение образовательной деятельности (МОЦ)		36 324,26	36 324,26	36 324,26
35	Реализация основных образовательных программ дошкольного образования от 1 до 3 лет		365 596,54	365 596,54	365 596,54
36	Реализация основных образовательных программ дошкольного образования от 3 до 8 лет	МБУ ДО Искитимского района Новосибирской области детский сад «Жаворонок» р.п.Линёво	200 897,26	200 897,26	200 897,26
37	Реализация дополнительных общеобразовательных общеразвивающих программ технической направленности		81,73	81,73	81,73
38	Реализация дополнительных общеобразовательных		81,73	81,73	81,73

	общеразвивающих программ физкультурно-спортивной направленности				
39	Реализация дополнительных общеобразовательных общеразвивающих программ социально-гуманитарной направленности		81,73	81,73	81,73
40	Реализация дополнительных общеобразовательных общеразвивающих программ художественной направленности		81,73	81,73	81,73
41	Реализация основных общеобразовательных программ начального общего образования	Муниципальное бюджетное общеобразовательное учреждение «Средняя общеобразовательная школа п.Агролес» Искитимского района Новосибирской области	134 405,51	134 405,51	134 405,51
42	Реализация основных общеобразовательных программ основного общего образования		153 491,51	153 491,51	153 491,51
43	Реализация основных общеобразовательных программ среднего общего образования		169 138,19	169 138,19	169 138,19
44	Реализация дополнительных общеобразовательных общеразвивающих программ технической направленности		32,41	32,41	32,41
45	Реализация дополнительных общеобразовательных общеразвивающих программ технической направленности (персонифицированное финансирование)		32,41	32,41	32,41
46	Реализация основных общеобразовательных программ дошкольного образования	Муниципальное бюджетное общеобразовательное учреждение «Основная общеобразовательная школа п.Александровский» Искитимского района Новосибирской области	260 882,26	260 882,26	260 882,26
47	Реализация основных общеобразовательных программ начального общего образования		371 703,59	371 703,59	371 703,59
48	Реализация основных общеобразовательных программ основного общего образования		456 756,24	456 756,24	456 756,24
49	Реализация дополнительных общеобразовательных общеразвивающих программ физкультурно-спортивной направленности		20,98	20,98	20,98
50	Реализация дополнительных общеобразовательных общеразвивающих программ социально-гуманитарной направленности		20,98	20,98	20,98

51	Реализация основных общеобразовательных программ начального общего образования	Муниципальное бюджетное общеобразовательное учреждение «Средняя общеобразовательная школа с.Белово» Искитимского района Новосибирской области	317 649,57	317 649,57	317 649,57
52	Реализация основных общеобразовательных программ основного общего образования		322 320,81	322 320,81	322 320,81
53	Реализация основных общеобразовательных программ среднего общего образования		329 156,33	329 156,33	329 156,33
54	Реализация дополнительных общеобразовательных общеразвивающих программ туристско–краеведческой направленности		36,60	36,60	36,60
55	Реализация дополнительных общеобразовательных общеразвивающих программ художественной направленности		36,60	36,60	36,60
56	Реализация дополнительных общеобразовательных общеразвивающих программ туристско–краеведческой направленности (персонифицированное финансирование)		36,60	36,60	36,60
57	Реализация дополнительных общеобразовательных общеразвивающих программ физкультурно-спортивной направленности (персонифицированное финансирование)	Муниципальное бюджетное общеобразовательное учреждение «Средняя общеобразовательная школа д.Бурмистрово им.В.С.Чумака» Искитимского района Новосибирской области	36,60	36,60	36,60
58	Реализация основных общеобразовательных программ начального общего образования		298 177,20	298 177,20	298 177,20
59	Реализация основных общеобразовательных программ основного общего образования		305 446,38	305 446,38	305 446,38
60	Реализация основных общеобразовательных программ среднего общего образования		327 447,44	327 447,44	327 447,44
61	Реализация дополнительных общеобразовательных общеразвивающих программ физкультурно-спортивной направленности (персонифицированное финансирование)		46,75	46,75	46,75
62	Реализация дополнительных общеобразовательных общеразвивающих программ туристско-краеведческой		46,75	46,75	46,75

	направленности финансирование) (персонифицированное				
63	Реализация дополнительных общеобразовательных общеразвивающих программ технической направленности		46,75	46,75	46,75
64	Реализация основных общеобразовательных программ дошкольного образования	Муниципальное бюджетное общеобразовательное учреждение «Средняя общеобразовательная школа с.Быстровка» Искитимского района Новосибирской области	246 143,86	246 143,86	246 143,86
65	Реализация основных общеобразовательных программ начального общего образования		220 303,86	220 303,86	220 303,86
66	Реализация основных общеобразовательных программ основного общего образования		264 199,98	264 199,98	264 199,98
67	Реализация основных общеобразовательных программ среднего общего образования		275 350,86	275 350,86	275 350,86
68	Реализация дополнительных общеобразовательных общеразвивающих программ художественной направленности		29,42	29,42	29,42
69	Реализация дополнительных общеобразовательных общеразвивающих программ физкультурно-спортивной направленности		29,42	29,42	29,42
70	Реализация дополнительных общеобразовательных общеразвивающих программ физкультурно-спортивной направленности (персонифицированное финансирование)		29,42	29,42	29,42
71	Реализация основных общеобразовательных программ дошкольного образования	Муниципальное бюджетное общеобразовательное учреждение «Средняя общеобразовательная школа с.Верх-Коён» Искитимского района Новосибирской области	408 206,82	408 206,82	408 206,82
72	Реализация основных общеобразовательных программ начального общего образования		342 468,47	342 468,47	342 468,47
73	Реализация основных общеобразовательных программ основного общего образования		374 781,10	374 781,10	374 781,10
74	Реализация основных общеобразовательных программ среднего общего образования		395 165,83	395 165,83	395 165,83
75	Реализация дополнительных общеобразовательных общеразвивающих программ физкультурно-		43,55	43,55	43,55

	спортивной направленности				
76	Реализация дополнительных общеобразовательных общеразвивающих программ физкультурно-спортивной направленности (персонифицированное финансирование)		43,55	43,55	43,55
77	Реализация дополнительных общеобразовательных общеразвивающих программ социально-гуманитарной направленности		43,55	43,55	43,55
78	Реализация дополнительных общеобразовательных общеразвивающих программ социально-гуманитарной направленности (персонифицированное финансирование)		43,55	43,55	43,55
79	Реализация основных общеобразовательных программ начального общего образования	Муниципальное бюджетное общеобразовательное учреждение «Гимназия №1 Искитимского района» р.п.Линево Новосибирской + области	157 410,95	157 410,95	157 410,95
80	Реализация основных общеобразовательных программ основного общего образования		173 294,66	173 294,66	173 294,66
81	Реализация основных общеобразовательных программ среднего общего образования		201 355,71	201 355,71	201 355,71
82	Реализация дополнительных общеобразовательных общеразвивающих программ естественнонаучной направленности		38,02	38,02	38,02
83	Реализация дополнительных общеобразовательных общеразвивающих программ технической направленности		38,02	38,02	38,02
84	Реализация дополнительных общеобразовательных общеразвивающих программ естественнонаучной направленности (персонифицированное финансирование)		38,02	38,02	38,02
85	Реализация основных общеобразовательных программ начального общего образования	Муниципальное бюджетное общеобразовательное учреждение «Средняя общеобразовательная	268 947,63	268 947,63	268 947,63
86	Реализация основных общеобразовательных программ основного общего образования		303 530,41	303 530,41	303 530,41
87	Реализация основных общеобразовательных программ		340 458,23	340 458,23	340 458,23

	среднего общего образования	школа с.Гусельниково» Искитимского района Новосибирской области			
88	Реализация дополнительных общеобразовательных общеразвивающих программ физкультурно-спортивной направленности		32,29	32,29	32,29
89	Реализация дополнительных общеобразовательных общеразвивающих программ социально-гуманитарной направленности		32,29	32,29	32,29
90	Реализация основных общеобразовательных программ начального общего образования	Муниципальное бюджетное общеобразовательное учреждение «Средняя общеобразовательная школа ст.Евсино» Искитимского района Новосибирской области	121 257,57	121 257,57	121 257,57
91	Реализация основных общеобразовательных программ основного общего образования		130 369,03	130 369,03	130 369,03
92	Реализация основных общеобразовательных программ среднего общего образования		138 116,97	138 116,97	138 116,97
93	Реализация дополнительных общеобразовательных общеразвивающих программ художественной направленности		21,51	21,51	21,51
94	Реализация дополнительных общеобразовательных общеразвивающих программ художественной направленности (персонифицированное финансирование)		21,51	21,51	21,51
95	Реализация дополнительных общеобразовательных общеразвивающих программ социально-гуманитарной направленности		21,51	21,51	21,51
96	Реализация дополнительных общеобразовательных общеразвивающих программ технической направленности		21,51	21,51	21,51
97	Реализация дополнительных общеобразовательных общеразвивающих программ физкультурно-спортивной направленности (персонифицированное финансирование)		21,51	21,51	21,51
98	Реализация дополнительных общеобразовательных общеразвивающих программ естественнонаучной направленности (персонифицированное финансирование)		21,51	21,51	21,51

	финансирование)				
99	Реализация дополнительных общеобразовательных общеразвивающих программ физкультурно-спортивной направленности		21,51	21,51	21,51
100	Реализация основных общеобразовательных программ дошкольного образования	Муниципальное бюджетное общеобразовательное учреждение «Средняя общеобразовательная школа с.Завьялово» Искитимского района Новосибирской области	245 717,00	245 717,00	245 717,00
101	Реализация основных общеобразовательных программ начального общего образования		244 577,96	244 577,96	244 577,96
102	Реализация основных общеобразовательных программ основного общего образования		249 149,65	249 149,65	249 149,65
103	Реализация основных общеобразовательных программ среднего общего образования		285 401,69	285 401,69	285 401,69
104	Реализация дополнительных общеобразовательных общеразвивающих программ технической направленности		41,50	41,50	41,50
105	Реализация дополнительных общеобразовательных общеразвивающих программ технической направленности (персонифицированное финансирование)		41,50	41,50	41,50
106	Реализация основных общеобразовательных программ начального общего образования	Муниципальное бюджетное общеобразовательное учреждение «Средняя общеобразовательная школа п.Керамкомбинат» Искитимского района Новосибирской области	164 474,01	164 474,01	164 474,01
107	Реализация основных общеобразовательных программ основного общего образования		175 204,47	175 204,47	175 204,47
108	Реализация основных общеобразовательных программ среднего общего образования		177 028,46	177 028,46	177 028,46
109	Реализация дополнительных общеобразовательных общеразвивающих программ художественной направленности (персонифицированное финансирование)		40,34	40,34	40,34
110	Реализация дополнительных общеобразовательных общеразвивающих программ естественнонаучной направленности		40,34	40,34	40,34
111	Реализация дополнительных общеобразовательных		40,34	40,34	40,34

	общеразвивающих программ физкультурно-спортивной направленности				
112	Реализация дополнительных общеобразовательных общеразвивающих программ физкультурно-спортивной направленности (персонифицированное финансирование)		40,34	40,34	40,34
113	Реализация основных общеобразовательных программ начального общего образования	Муниципальное бюджетное общеобразовательное учреждение «Средняя общеобразовательная школа с.Лебедёвка» Искитимского района Новосибирской области	129 348,32	129 348,32	129 348,32
114	Реализация основных общеобразовательных программ основного общего образования		138 280,04	138 280,04	138 280,04
115	Реализация основных общеобразовательных программ среднего общего образования		155 794,95	155 794,95	155 794,95
116	Реализация дополнительных общеобразовательных общеразвивающих программ физкультурно-спортивной направленности		23,25	23,25	23,25
117	Реализация дополнительных общеобразовательных общеразвивающих программ физкультурно-спортивной направленности (персонифицированное финансирование)		23,25	23,25	23,25
118	Реализация дополнительных общеобразовательных общеразвивающих программ социально-гуманитарной направленности (персонифицированное финансирование)		23,25	23,25	23,25
119	Реализация дополнительных общеобразовательных общеразвивающих программ технической направленности		23,25	23,25	23,25
120	Реализация основных общеобразовательных программ начального общего образования	Муниципальное бюджетное общеобразовательное учреждение «Средняя общеобразовательная школа №3 р.п.Линево» Искитимского района	101 536,46	101 536,46	101 536,46
121	Реализация основных общеобразовательных программ основного общего образования		107 049,28	107 049,28	107 049,28
122	Реализация основных общеобразовательных программ среднего общего образования		123 759,60	123 759,60	123 759,60
123	Реализация дополнительных общеобразовательных		37,34	37,34	37,34

	общеразвивающих программ естественнонаучной направленности	Новосибирской области			
124	Реализация дополнительных общеобразовательных общеразвивающих программ естественнонаучной направленности (персонифицированное финансирование)		37,34	37,34	37,34
125	Реализация дополнительных общеобразовательных общеразвивающих программ технической направленности		37,34	37,34	37,34
126	Реализация основных общеобразовательных программ начального общего образования	Муниципальное бюджетное общеобразовательное учреждение «Средняя общеобразовательная школа №1 р.п.Линево имени Ф.И. Кулиша» Искитимского района Новосибирской области	119 215,66	119 215,66	119 215,66
127	Реализация основных общеобразовательных программ основного общего образования		130 427,76	130 427,76	130 427,76
128	Реализация основных общеобразовательных программ среднего общего образования		131 280,78	131 280,78	131 280,78
129	Реализация дополнительных общеобразовательных общеразвивающих программ технической направленности		43,02	43,02	43,02
130	Реализация дополнительных общеобразовательных общеразвивающих программ социально-гуманитарной направленности		43,02	43,02	43,02
131	Реализация дополнительных общеобразовательных общеразвивающих программ туристско-краеведческой направленности		43,02	43,02	43,02
132	Реализация дополнительных общеобразовательных общеразвивающих программ физкультурно-спортивной направленности		43,02	43,02	43,02
133	Реализация дополнительных общеобразовательных общеразвивающих программ социально-гуманитарной направленности (персонифицированное финансирование)		43,02	43,02	43,02
134	Реализация дополнительных общеобразовательных общеразвивающих программ технической		43,02	43,02	43,02

	направленности финансирование) (персонифицированное				
135	Реализация основных общеобразовательных программ начального общего образования	Муниципальное бюджетное общеобразовательное учреждение «Средняя общеобразовательная школа №4 р.п.Линево» Искитимского района Новосибирской области	115 113,65	115 113,65	115 113,65
136	Реализация основных общеобразовательных программ основного общего образования		126 271,55	126 271,55	126 271,55
137	Реализация основных общеобразовательных программ среднего общего образования		138 971,27	138 971,27	138 971,27
138	Реализация основных профессиональных образовательных программ профессионального обучения – программ профессиональной подготовки по профессиям рабочих, должностям служащих		112,68	112,68	112,68
139	Реализация дополнительных общеобразовательных общеразвивающих программ технической направленности		35,75	35,75	35,75
140	Реализация дополнительных общеобразовательных общеразвивающих программ технической направленности (персонифицированное финансирование)		35,75	35,75	35,75
141	Реализация дополнительных общеобразовательных общеразвивающих программ естественнонаучной направленности		35,75	35,75	35,75
142	Реализация дополнительных общеобразовательных общеразвивающих программ естественнонаучной направленности (персонифицированное финансирование)		35,75	35,75	35,75
143	Реализация основных общеобразовательных программ начального общего образования	Муниципальное бюджетное общеобразовательное учреждение «Средняя общеобразовательная школа п.Листвянский» Искитимского района	113 078,71	113 078,71	113 078,71
144	Реализация основных общеобразовательных программ основного общего образования		133 233,63	133 233,63	133 233,63
145	Реализация основных общеобразовательных программ среднего общего образования		140 782,76	140 782,76	140 782,76
146	Реализация дополнительных общеразвивающих		33,14	33,14	33,14

	программ естественнонаучной направленности	Новосибирской области			
147	Реализация дополнительных общеразвивающих программ художественной направленности		33,14	33,14	33,14
148	Реализация дополнительных общеразвивающих программ социально-гуманитарной направленности		33,14	33,14	33,14
149	Реализация дополнительных общеразвивающих программ (ПФ естественнонаучной направленности) персонифицированный учет		33,14	33,14	33,14
150	Реализация дополнительных общеразвивающих программ (ПФ художественной направленности) персонифицированный учет		33,14	33,14	33,14
151	Реализация дополнительных общеразвивающих программ (ПФ социально-гуманитарной направленности) персонифицированный учет		33,14	33,14	33,14
152	Реализация основных общеобразовательных программ начального общего образования	Муниципальное бюджетное общеобразовательное учреждение «Средняя общеобразовательная школа п.Маяк» Искитимского района Новосибирской области	453 173,73	453 173,73	453 173,73
153	Реализация основных общеобразовательных программ основного общего образования		495 662,06	495 662,06	495 662,06
154	Реализация основных общеобразовательных программ среднего общего образования		495 574,58	495 574,58	495 574,58
155	Реализация дополнительных общеобразовательных общеразвивающих программ естественнонаучной направленности		51,46	51,46	51,46
156	Реализация дополнительных общеобразовательных общеразвивающих программ естественнонаучной направленности (персонифицированное финансирование)		51,46	51,46	51,46
157	Реализация основных общеобразовательных программ дошкольного общего образования	Муниципальное бюджетное общеобразовательное учреждение «Средняя общеобразовательная школа с.Старый	389 910,32	389 910,32	389 910,32
158	Реализация основных общеобразовательных программ начального общего образования		301 476,96	301 476,96	301 476,96
159	Реализация основных общеобразовательных программ основного общего образования		331 092,26	331 092,26	331 092,26

160	Реализация основных общеобразовательных программ среднего общего образования	Искитим» Искитимского района Новосибирской области	342 427,14	342 427,14	342 427,14
161	Реализация дополнительных общеобразовательных общеразвивающих программ социально-гуманитарной направленности		51,01	51,01	51,01
162	Реализация основных общеобразовательных программ начального общего образования	Муниципальное бюджетное общеобразовательное учреждение «Средняя общеобразовательная школа с.Сосновка» Искитимского района Новосибирской области	349 151,33	349 151,33	349 151,33
163	Реализация основных общеобразовательных программ основного общего образования		364 760,89	364 760,89	364 760,89
164	Реализация основных общеобразовательных программ среднего общего образования		420 484,66	420 484,66	420 484,66
165	Реализация дополнительных общеобразовательных общеразвивающих программ естественнонаучной направленности		42,52	42,52	42,52
166	Реализация дополнительных общеобразовательных общеразвивающих программ социально-гуманитарной направленности (персонифицированное финансирование)		42,52	42,52	42,52
167	Реализация дополнительных общеобразовательных общеразвивающих программ естественнонаучной направленности (персонифицированное финансирование)		42,52	42,52	42,52
168	Реализация общеобразовательных программ дошкольного образования	Муниципальное бюджетное общеобразовательное учреждение «Средняя общеобразовательная школа п.Степной им. Никифорова В.С.» Искитимского района Новосибирской области	217 885,65	217 885,65	217 885,65
169	Реализация основных общеобразовательных программ начального общего образования		187 253,60	187 253,60	187 253,60
170	Реализация основных общеобразовательных программ основного общего образования		194 069,82	194 069,82	194 069,82
171	Реализация основных общеобразовательных программ среднего общего образования		218 999,25	218 999,25	218 999,25
172	Реализация дополнительных общеобразовательных общеразвивающих программ технической направленности (персонифицированное финансирование)		35,12	35,12	35,12

	финансирование)				
173	Реализация дополнительных общеобразовательных общеразвивающих программ художественной направленности (персонифицированное финансирование)		35,12	35,12	35,12
174	Реализация дополнительных общеобразовательных общеразвивающих программ физкультурно-спортивной направленности		35,12	35,12	35,12
175	Реализация дополнительных общеобразовательных общеразвивающих программ социально-гуманитарной направленности		35,12	35,12	35,12
176	Реализация дополнительных общеобразовательных общеразвивающих программ технической направленности		35,12	35,12	35,12
177	Реализация дополнительных общеобразовательных общеразвивающих программ художественной направленности		35,12	35,12	35,12
178	Реализация основных общеобразовательных программ начального общего образования	Муниципальное бюджетное общеобразовательное учреждение «Средняя общеобразовательная школа с.Тальменка» Искитимского района Новосибирской области	175 087,27	175 087,27	175 087,27
179	Реализация основных общеобразовательных программ основного общего образования		188 226,20	188 226,20	188 226,20
180	Реализация основных общеобразовательных программ среднего общего образования		210 747,53	210 747,53	210 747,53
181	Реализация дополнительных общеобразовательных общеразвивающих программ естественнонаучной направленности		45,60	45,60	45,60
182	Реализация дополнительных общеобразовательных общеразвивающих программ естественнонаучной направленности (персонифицированное финансирование)		45,60	45,60	45,60
183	Реализация дополнительных общеобразовательных общеразвивающих программ технической направленности		45,60	45,60	45,60

184	Реализация основных общеобразовательных программ начального общего образования	Муниципальное бюджетное общеобразовательное учреждение «Средняя общеобразовательная школа с.Улыбино» Искитимского района Новосибирской области	193 647,68	193 647,68	193 647,68
185	Реализация основных общеобразовательных программ основного общего образования		203 600,60	203 600,60	203 600,60
186	Реализация основных общеобразовательных программ среднего общего образования		211 661,71	211 661,71	211 661,71
187	Реализация дополнительных общеразвивающих программ физкультурно-спортивной направленности		39,75	39,75	39,75
188	Реализация дополнительных общеразвивающих программ физкультурно-спортивной направленности (персонифицированное финансирование)		39,75	39,75	39,75
189	Реализация основных общеобразовательных программ начального общего образования	Муниципальное бюджетное общеобразовательное учреждение «Средняя общеобразовательная школа п.Чернореченский» Искитимского района Новосибирской области	128 138,05	128 138,05	128 138,05
190	Реализация основных общеобразовательных программ основного общего образования		135 450,69	135 450,69	135 450,69
191	Реализация основных общеобразовательных программ среднего общего образования		164 072,14	164 072,14	164 072,14
192	Реализация дополнительных общеобразовательных общеразвивающих программ технической направленности		42,03	42,03	42,03
193	Реализация дополнительных общеобразовательных общеразвивающих программ социально-гуманитарной направленности		42,03	42,03	42,03
194	Реализация дополнительных общеобразовательных общеразвивающих программ художественной направленности		42,03	42,03	42,03
195	Реализация дополнительных общеобразовательных общеразвивающих программ физкультурно-спортивной направленности		42,03	42,03	42,03
196	Реализация дополнительных общеобразовательных общеразвивающих программ естественнонаучной направленности		42,03	42,03	42,03
197	Реализация дополнительных общеобразовательных программ		42,03	42,03	42,03

	общеразвивающих программ технической направленности (персонифицированное финансирование)				
198	Реализация дополнительных общеобразовательных общеразвивающих программ физкультурно-спортивной направленности (персонифицированное финансирование)		42,03	42,03	42,03
199	Реализация основных общеобразовательных программ начального общего образования	Муниципальное бюджетное общеобразовательное учреждение «Средняя общеобразовательная школа д.Шибково» Искитимского района Новосибирской области	226 094,80	226 094,80	226 094,80
200	Реализация основных общеобразовательных программ основного общего образования		234 601,84	234 601,84	234 601,84
201	Реализация основных общеобразовательных программ среднего общего образования		248 401,66	248 401,66	248 401,66
202	Реализация дополнительных общеразвивающих программ художественной направленности		48,58	48,58	48,58
203	Реализация дополнительных общеобразовательных общеразвивающих программ физкультурно-спортивной направленности		48,58	48,58	48,58
204	Реализация дополнительных общеобразовательных общеразвивающих программ физкультурно-спортивной направленности (персонифицированное финансирование)		48,58	48,58	48,58
205	Реализация дополнительных общеобразовательных общеразвивающих программ туристско-краеведческой направленности (персонифицированное финансирование)		48,58	48,58	48,58

».

РЕШЕНИЕ №63 СОВЕТА ДЕПУТАТОВ ИСКИТИМСКОГО РАЙОНА НОВОСИБИРСКОЙ ОБЛАСТИ ПЯТОГО СОЗЫВА

Десятой очередной сессии от 29.09.2026 г.

«О внесении изменений в решение 3-ей очередной сессии Совета депутатов Искитимского района Новосибирской области от 23.12.2025 года № 19 «О бюджете Искитимского района Новосибирской области на 2026 год и плановый период 2027 и 2028 годов»(в редакции от 17.02.2026 №35, от 21.04.2026 №44, от 26.05.2026 №49, от 23.06.2026 № 52, от 28.07.2026 № 62)

В связи с изменениями расходов бюджета района, руководствуясь Бюджетным кодексом РФ и Уставом Искитимского муниципального района Новосибирской области, Совет депутатов района

РЕШИЛ:

1. Внести в решение 3-ей очередной сессии Совета депутатов Искитимского района Новосибирской области от 23.12.2025 года № 19 «О бюджете Искитимского района Новосибирской области на 2026 год и плановый период 2027 и 2028 годов» (в редакции от 17.02.2026 №35, от 21.04.2026 №44, от 26.05.2026 №49, от 23.06.2026 № 52, от 28.07.2026 № 62) следующие изменения:

1.1. в статье 1:

в пункте 1:

в подпункте 1 цифры «4365302,4» заменить цифрами «4373074,2»; цифры «3375377,8» заменить цифрами «3383149,6»; цифры «3372200,2» заменить цифрами «3379972,0»; цифры «3156452,1» заменить цифрами «3164223,9»;

в подпункте 2 цифры «5089166,3» заменить цифрами «5098706,0»;

в подпункте 3 цифры «723863,9» заменить цифрами «725631,7»;

1.2. в статье 12:

в пункте 1 цифры «114806,6» заменить цифрами «122234,9»;

1.3. в статье 13:

в пункте 1 цифры «248002,2» заменить цифрами «256042,9»;

1.4. приложение 2 «Доходы бюджета района на 2026 год и плановый период 2027 и 2028 годов» изложить в прилагаемой редакции;

1.5. приложение 4 «Распределение бюджетных ассигнований по разделам, подразделам, целевым статьям (муниципальным программам и непрограммным направлениям деятельности), группам и подгруппам видов расходов классификации расходов бюджетов на 2026 год и плановый период 2027 и 2028 годов» изложить в прилагаемой редакции;

1.6. приложение 5 «Распределение бюджетных ассигнований по целевым статьям (муниципальным программам и непрограммным направлениям деятельности), группам и подгруппам видов расходов классификации расходов бюджетов на 2026 год и плановый период 2027 и 2028 годов» изложить в прилагаемой редакции;

1.7. приложение 6 «Ведомственная структура расходов бюджета

района на 2026 год и плановый период 2027 и 2028 годов» изложить в прилагаемой редакции;

1.8. в приложении 9:

таблицу 2 «Распределение субвенций на осуществление первичного воинского учета на территориях, где отсутствуют военные комиссариаты на 2026 год и плановый период 2027 и 2028 годов» изложить в прилагаемой редакции;

1.9. в приложении 10:

а) таблицу 2 «Распределение субсидий на реализацию мероприятий по государственной поддержке муниципальных образований Новосибирской области на укрепление, приведение в нормативное состояние и развитие спортивной инфраструктуры муниципальных образований государственной программы Новосибирской области "Развитие физической культуры и спорта в Новосибирской области" на 2026 год» изложить в прилагаемой редакции;

б) таблицу 5 «Распределение субсидий на организацию функционирования систем тепло-, водоснабжения населения и водоотведения, за исключением мероприятий по содержанию объектов тепло-, водоснабжения и водоотведения в состоянии, обеспечивающем их бесперебойную работу на 2026 год» изложить в прилагаемой редакции;

1.10. в приложении 11:

а) таблицу 1 «Распределение иных межбюджетных трансфертов на реализацию мероприятий по обеспечению сбалансированности местных бюджетов в рамках государственной программы Новосибирской области «Управление финансами в Новосибирской области» на 2026 год» изложить в прилагаемой редакции;

б) таблицу 2 «Распределение иных межбюджетных трансфертов общего характера на 2026 год» изложить в прилагаемой редакции;

в) таблицу 3 «Распределение иных межбюджетных трансфертов для обеспечения устойчивого функционирования автомобильных дорог местного значения и искусственных сооружений на них, а также улично-дорожной сети в муниципальных образованиях Искитимского района на 2026 год» изложить в прилагаемой редакции;

1.11. приложение 12 «Распределение ассигнований на капитальные вложения из бюджета района по направлениям и объектам в 2026 году и плановом периоде 2027 и 2028 годов» изложить в прилагаемой редакции;

1.12. приложение 13 «Источники финансирования дефицита бюджета района на 2026 год и плановый период 2027 и 2028 годов» изложить в прилагаемой редакции.

2. Настоящее решение опубликовать в официальном печатном издании «Вестник Искитимского района» и разместить на официальном сайте Совета депутатов Искитимского района Новосибирской области.

3. Решение вступает в силу после его официального опубликования.

4. Контроль за исполнением решения возложить на комиссию Совета депутатов Искитимского района Новосибирской области по бюджету, налоговой, финансово - кредитной политике (Гриненко А.А.).

Врип Главы района

Б.В.Безденежный

Председатель Совета

Г.М.Истратенко

Приложение 2

к решению сессии Совета депутатов Искитимского района
Новосибирской области "О бюджете Искитимского района
Новосибирской области на 2026 год и плановый период 2027
и 2028 годов"

Доходы бюджета района на 2026 год и плановый период 2027 и 2028 годов

(тыс. рублей)

№ строки	Код классификации доходов бюджета								Наименование кода классификации доходов бюджета	Доходы бюджета района 2026 года	Доходы бюджета района 2027 года	Доходы бюджета района 2028 года
	от	админ	групп	полг	код	статья	подст	элемент				
	1	2	3	4	5	6	7	8				
	9									10	11	12
1	000	1	00	00	000	00	0000	000	НАЛОГОВЫЕ И НЕНАЛОГОВЫЕ ДОХОДЫ	989 924,6	908 731,7	964 394,2
2	182	1	01	00	000	00	0000	000	НАЛОГОВЫЕ ДОХОДЫ	854 716,5	773 723,1	824 252,6
3	182	1	01	02	000	01	0000	110	Налог на доходы физических лиц	671 404,7	577 335,6	615 322,3
4	182	1	01	02	010	01	0000	110	Налог на доходы физических лиц с доходов, источником которых является налоговый агент, за исключением доходов, в отношении которых исчисление и уплата налога осуществляются в соответствии со статьями 227, 227.1 и 228 Налогового кодекса Российской Федерации, а также доходов от долевого участия в организации, полученных физическим лицом - налоговым резидентом Российской Федерации в виде дивидендов	671 404,7	577 335,6	615 322,3
5	000	1	03	00	000	00	0000	000	НАЛОГИ НА ТОВАРЫ (РАБОТЫ, УСЛУГИ), РЕАЛИЗУЕМЫЕ НА ТЕРРИТОРИИ РОССИЙСКОЙ ФЕДЕРАЦИИ	4 180,0	5 454,0	5 554,0
6	182	1	03	02	231	01	0000	110	Доходы от уплаты акцизов на дизельное топливо, подлежащие распределению между бюджетами субъектов Российской Федерации и местными бюджетами с учетом установленных дифференцированных нормативов отчислений в местные бюджеты (по нормативам, установленным Федеральным законом о федеральном бюджете в целях формирования дорожных фондов субъектов Российской Федерации)	2 115,1	2 759,7	2 810,3
7	182	1	03	02	241	01	0000	110	Доходы от уплаты акцизов на моторные масла для дизельных и (или) карбюраторных (инжекторных) двигателей, подлежащие распределению между бюджетами субъектов Российской Федерации и местными бюджетами с учетом установленных дифференцированных нормативов отчислений в местные бюджеты (по нормативам, установленным Федеральным законом о федеральном бюджете в целях формирования дорожных фондов субъектов Российской Федерации)	12,5	16,4	16,7
8	182	1	03	02	251	01	0000	110	Доходы от уплаты акцизов на автомобильный бензин, подлежащие распределению между бюджетами субъектов Российской Федерации и местными бюджетами с учетом установленных дифференцированных нормативов отчислений в местные бюджеты (по нормативам, установленным Федеральным законом о федеральном бюджете в целях формирования дорожных фондов субъектов Российской Федерации)	2 267,7	2 958,8	3 013,0
9	182	1	03	02	261	01	0000	110	Доходы от уплаты акцизов на прямогонный бензин, подлежащие распределению между бюджетами субъектов Российской Федерации и местными бюджетами с учетом установленных дифференцированных нормативов отчислений в местные бюджеты (по нормативам, установленным Федеральным законом о федеральном бюджете в целях формирования дорожных фондов субъектов Российской Федерации)	-215,3	-280,9	-286,0
10	182	1	05	00	000	00	0000	000	НАЛОГИ НА СОВОКУПНЫЙ ДОХОД	145 643,0	156 264,0	167 468,0
11	182	1	05	01	000	00	0000	110	Налог, взимаемый в связи с применением упрощенной системы налогообложения	126 093,0	135 929,0	146 260,0
12	182	1	05	01	010	01	0000	110	Налог, взимаемый с налогоплательщиков, выбравших в качестве объекта налогообложения доходы	126 093,0	135 929,0	146 260,0
13	182	1	05	03	000	01	0000	110	Единый сельскохозяйственный налог	874,0	912,0	950,0
14	182	1	05	03	010	01	0000	110	Единый сельскохозяйственный налог	874,0	912,0	950,0
15	182	1	05	04	000	02	0000	110	Налог, взимаемый в связи с применением патентной системы налогообложения	18 676,0	19 423,0	20 258,0
16	182	1	05	04	020	02	0000	110	Налог, взимаемый в связи с применением патентной системы налогообложения, зачисляемый в бюджеты муниципальных районов	18 676,0	19 423,0	20 258,0
17	182	1	06	00	000	00	0000	000	НАЛОГИ НА ИМУЩЕСТВО	28 596,0	29 581,0	30 601,0
18	182	1	06	04	000	02	0000	110	Транспортный налог	28 596,0	29 581,0	30 601,0
19	182	1	06	04	011	02	0000	110	Транспортный налог с организаций	2 242,0	2 318,0	2 397,0
20	182	1	06	04	012	02	0000	110	Транспортный налог с физических лиц	26 354,0	27 263,0	28 204,0
21	000	1	08	00	000	00	0000	000	ГОСУДАРСТВЕННАЯ ПОШЛИНА	4 892,8	5 088,5	5 307,3

22	182	1	08	03	000	01	0000	110	Государственная пошлина по делам, рассматриваемым в судах общей юрисдикции, мировыми судьями	4 892,8	5 088,5	5 307,3
23	182	1	08	03	010	01	0000	110	Государственная пошлина по делам, рассматриваемым в судах общей юрисдикции, мировыми судьями (за исключением Верховного Суда Российской Федерации)	4 892,8	5 088,5	5 307,3
24	000	1	11	00	000	00	0000	000	ДОХОДЫ ОТ ИСПОЛЬЗОВАНИЯ ИМУЩЕСТВА, НАХОДЯЩЕГОСЯ В ГОСУДАРСТВЕННОЙ И МУНИЦИПАЛЬНОЙ СОБСТВЕННОСТИ	88 813,0	90 226,6	93 744,9
25	000	1	11	05	000	00	0000	120	Доходы, получаемые в виде арендной либо иной платы за передачу в возмездное пользование государственного и муниципального имущества (за исключением имущества бюджетных и автономных учреждений, а также имущества государственных и муниципальных унитарных предприятий, в том числе казенных)	88 220,4	89 609,7	93 103,3
26	700	1	11	05	010	00	0000	120	Доходы, получаемые в виде арендной платы за земельные участки, государственная собственность на которые не разграничена, а также средства от продажи права на заключение договоров аренды указанных земельных участков	86 305,3	87 694,6	91 188,2
27	700	1	11	05	013	05	0000	120	Доходы, получаемые в виде арендной платы за земельные участки, государственная собственность на которые не разграничена и которые расположены в границах сельских поселений и межселенных территорий муниципальных районов, а также средства от продажи права на заключение договоров аренды указанных земельных участков	83 899,0	87 338,9	90 832,5
28	700	1	11	05	013	13	0000	120	Доходы, получаемые в виде арендной платы за земельные участки, государственная собственность на которые не разграничена и которые расположены в границах городских поселений и межселенных территорий муниципальных районов, а также средства от продажи права на заключение договоров аренды указанных земельных участков	2 406,3	355,7	355,7
29	700	1	11	05	020	00	0000	120	Доходы, получаемые в виде арендной платы за земли после разграничения государственной собственности на землю, а также средства от продажи права на заключение договоров аренды указанных земельных участков (за исключением земельных участков бюджетных и автономных учреждений)	1 056,0	1 056,0	1 056,0
30	700	1	11	05	025	05	0000	120	Доходы, получаемые в виде арендной платы, а также средства от продажи права на заключение договоров аренды на земли, находящиеся в собственности муниципальных районов (за исключением земельных участков бюджетных и автономных учреждений)	1 056,0	1 056,0	1 056,0
31	700	1	11	05	030	00	0000	120	Доходы от сдачи в аренду имущества, находящегося в оперативном управлении органов государственной власти, органов местного самоуправления, государственных внебюджетных фондов и созданных ими учреждений (за исключением имущества бюджетных и автономных учреждений)	859,1	859,1	859,1
32	700	1	11	05	035	05	0000	120	Доходы от сдачи в аренду имущества, находящегося в оперативном управлении органов управления муниципальных районов и созданных ими учреждений (за исключением имущества бюджетных и автономных учреждений субъектов)	859,1	859,1	859,1
33	700	1	11	09	045	00	0000	120	Прочие поступления от использования имущества, находящегося в собственности муниципальных районов (за исключением имущества муниципальных бюджетных и автономных учреждений, а также имущества муниципальных унитарных предприятий, в том числе казенных)	592,6	616,9	641,6
34	700	1	11	09	045	05	0000	120	Прочие поступления от использования имущества, находящегося в собственности муниципальных районов (за исключением имущества муниципальных бюджетных и автономных учреждений, а также имущества муниципальных унитарных предприятий, в том числе казенных)	592,6	616,9	641,6
35	000	1	12	00	000	00	0000	000	ПЛАТЕЖИ ПРИ ПОЛЬЗОВАНИИ ПРИРОДНЫМИ РЕСУРСАМИ	3 368,4	0,0	0,0
36	048	1	12	01	000	01	0000	120	Плата за негативное воздействие на окружающую среду	3 368,4	0,0	0,0
37	048	1	12	01	010	01	0000	120	Плата за выбросы загрязняющих веществ в атмосферный воздух стационарными объектами	2 842,3	0,0	0,0
38	048	1	12	01	030	01	0000	120	Плата за сбросы загрязняющих веществ в водные объекты	9,7	0,0	0,0
39	048	1	12	01	040	01	0000	120	Плата за размещение отходов производства и потребления	516,4	0,0	0,0
40	048	1	12	01	041	01	0000	120	Плата за размещение отходов производства	484,7	0,0	0,0
41	048	1	12	01	042	01	0000	120	Плата за размещение твердых коммунальных отходов	31,7	0,0	0,0
42	000	1	13	00	000	00	0000	000	ДОХОДЫ ОТ ОКАЗАНИЯ ПЛАТНЫХ УСЛУГ И КОМПЕНСАЦИИ ЗАТРАТ ГОСУДАРСТВА	32 064,7	33 820,0	35 434,7
43	700	1	13	00	000	00	0000	130	Доходы от компенсации затрат государства	32 064,7	33 820,0	35 434,7
44	700	1	13	01	995	05	0000	130	Прочие доходы от оказания платных услуг (работ) получателями средств бюджетов муниципальных районов	31 597,3	33 272,0	34 835,8
45	700	1	13	02	065	05	0000	130	Доходы, поступающие в порядке возмещения расходов, понесенных в связи с эксплуатацией имущества муниципальных районов	467,4	548,0	598,9

46	000	1	14	00	000	00	0000	000	ДОХОДЫ ОТ ПРОДАЖИ МАТЕРИАЛЬНЫХ И НЕМАТЕРИАЛЬНЫХ АКТИВОВ	9 900,0	9 900,0	9 900,0
47	700	1	14	06	000	00	0000	430	Доходы от продажи земельных участков, находящихся в государственной и муниципальной собственности (за исключением земельных участков бюджетных и автономных учреждений)	9 900,0	9 900,0	9 900,0
48	700	1	14	06	010	00	0000	430	Доходы от продажи земельных участков, государственная собственность на которые разграничена (за исключением земельных участков бюджетных и автономных учреждений)	9 900,0	9 900,0	9 900,0
49	700	1	14	06	013	05	0000	430	Доходы от продажи земельных участков, государственная собственность на которые разграничена и которые расположены в границах сельских территорий муниципальных районов	9 400,0	9 400,0	9 400,0
50	700	1	14	06	310	00	0000	430	Плата за увеличение площади земельных участков, находящихся в частной собственности, в результате перераспределения таких земельных участков и земель (или) земельных участков, государственная собственность на которые не разграничена	500,0	500,0	500,0
51	700	1	14	06	313	05	0000	430	Плата за увеличение площади земельных участков, находящихся в частной собственности, в результате перераспределения таких земельных участков и земель (или) земельных участков, государственная собственность на которые не разграничена и которые расположены в границах сельских поселений и межселенных территорий муниципальных районов	500,0	500,0	500,0
52	000	1	16	00	000	00	0000	000	ШТРАФЫ, САНКЦИИ, ВОЗМЕЩЕНИЕ УЩЕРБА	1 062,0	1 062,0	1 062,0
53	130	1	16	11	050	01	0000	140	Платежи по искам о возмещении вреда, причиненного окружающей среде, а также платежи, уплачиваемые при добровольном возмещении вреда, причиненного окружающей среде (за исключением вреда, причиненного окружающей среде на особо охраняемых природных территориях, а также вреда, причиненного водным объектам), подлежащие зачислению в бюджет муниципального образования	336,0	336,0	336,0
54	023	1	16	01	063	01	0000	140	Административные штрафы, установленные главой 6 Кодекса Российской Федерации об административных правонарушениях, за административные правонарушения, посягающие на здоровье, санитарно-эпидемиологическое благополучие населения и общественную нравственность, налагаемые мировыми судьями, комиссиями по делам несовершеннолетних и защите их прав	50,0	50,0	50,0
55	700	1	16	07	010	05	0000	140	Штрафы, неустойки, пени, уплаченные в случае просрочки исполнения поставщиком (подрядчиком, исполнителем) обязательств, предусмотренных муниципальным контрактом, заключенным муниципальным органом, казенным учреждением муниципального района	560,0	560,0	560,0
56	700	1	16	07	090	00	0000	140	Иные штрафы, неустойки, пени, уплаченные в соответствии с законом или договором в случае неисполнения или ненадлежащего исполнения обязательств перед государственным (муниципальным) органом, казенным учреждением, Центральным банком Российской Федерации, государственной корпорацией	116,0	116,0	116,0
57	700	1	16	07	090	05	0000	140	Иные штрафы, неустойки, пени, уплаченные в соответствии с законом или договором в случае неисполнения или ненадлежащего исполнения обязательств перед муниципальным органом, (муниципальным казенным учреждением) муниципального района	116,0	116,0	116,0
58	000	2	00	00	000	00	0000	000	БЕЗВОЗМЕЗДНЫЕ ПОСТУПЛЕНИЯ	3 383 149,6	2 774 037,7	2 796 437,4
59	000	2	02	00	000	00	0000	000	БЕЗВОЗМЕЗДНЫЕ ПОСТУПЛЕНИЯ ОТ ДРУГИХ БЮДЖЕТОВ БЮДЖЕТНОЙ СИСТЕМЫ РОССИЙСКОЙ ФЕДЕРАЦИИ	3 379 972,0	2 771 259,7	2 793 659,4
60	000	2	02	15	000	00	0000	150	Дотации бюджетам субъектов Российской Федерации и муниципальных образований	215 748,1	111 929,3	124 821,6
61	000	2	02	15	001	00	0000	150	Дотации на выравнивание бюджетной обеспеченности	215 748,1	111 929,3	124 821,6
62	700	2	02	15	001	05	0000	150	Дотации бюджетам муниципальных районов на выравнивание бюджетной обеспеченности из бюджета субъекта Российской Федерации	215 748,1	111 929,3	124 821,6
63	000	2	02	20	000	00	0000	150	Субсидии бюджетам бюджетной системы Российской Федерации	1 067 733,1	379 674,8	289 811,7
64	700	2	02	20	077	05	0000	150	Субсидии бюджетам муниципальных районов на софинансирование капитальных вложений в объекты муниципальной собственности	98 773,2	80 000,0	0,0
65	700	2	02	20	216	05	0000	150	Субсидии на реализацию мероприятий по устойчивому функционированию автомобильных дорог местного значения и искусственных сооружений на них, а также улично-дорожной сети в муниципальных образованиях Новосибирской области государственной программы Новосибирской области "Развитие автомобильных дорог регионального, межмуниципального и местного значения в Новосибирской области"	85 901,2	54 604,5	54 604,5

66	700	2	02	25	304	05	0000	150	Субсидии бюджетам муниципальных районов на организацию бесплатного горячего питания обучающихся, получающих начальное общее образование в государственных и муниципальных образовательных организациях	44 933,5	46 419,0	48 274,6
67	700	2	02	25	454	05	0000	150	Субсидии бюджетам муниципальных районов на создание модельных муниципальных библиотек	8 000,0	0,0	0,0
68	700	2	02	25	467	05	0000	150	Субсидии бюджетам муниципальных районов на обеспечение развития и укрепления материально-технической базы муниципальных домов культуры, в населенных пунктах с числом жителей до 50 тыс. человек	2 564,1	2 379,5	2 396,8
69	700	2	02	25	519	05	0000	150	Субсидия бюджетам муниципальных районов на поддержку отрасли культуры	4 589,7	515,7	525,1
70	700	2	02	25	527	05	0000	150	Субсидии бюджетам муниципальных районов на государственную поддержку малого и среднего предпринимательства, включая крестьянские (фермерские) хозяйства, а также на реализацию мероприятий по поддержке молодежного предпринимательства	261,9	261,9	261,9
71	700	2	02	29	999	05	0000	150	Прочие субсидии бюджетам муниципальных районов	822 709,5	195 494,1	183 748,7
72	000	2	02	30	000	00	0000	150	Субвенции бюджетам бюджетной системы Российской Федерации	1 966 234,211	2 151 997,4	2 250 044,8
73	700	2	02	30	024	00	0000	150	Субвенции на выполнение передаваемых полномочий субъектов Российской Федерации	1 866 203,5	1 963 127,2	2 119 806,7
74	700	2	02	30	024	05	0000	150	Субвенции бюджетам муниципальных районов на выполнение передаваемых полномочий субъектов Российской Федерации	1 866 203,5	1 963 127,2	2 119 806,7
75	700	2	02	30	082	00	0000	150	Субвенции на предоставление жилых помещений детям-сиротам и детям, оставшимся без попечения родителей, лицам из их числа по договорам найма специализированных жилых помещений	89 211,3	172 267,1	110 156,6
76	700	2	02	30	082	05	0000	150	Субвенции бюджетам муниципальных районов на предоставление жилых помещений детям-сиротам и детям, оставшимся без попечения родителей, лицам из их числа по договорам найма специализированных жилых помещений	89 211,3	172 267,1	110 156,6
77	700	2	02	35	118	00	0000	150	Субвенции бюджетам на осуществление первичного воинского учета на территориях, где отсутствуют военные комиссариаты	10 618,3	11 858,0	15 132,0
78	700	2	02	35	118	05	0000	150	Субвенции бюджетам муниципальных районов на осуществление первичного воинского учета на территориях, где отсутствуют военные комиссариаты	10 618,3	11 858,0	15 132,0
79	700	2	02	35	120	00	0000	150	Субвенции бюджетам на осуществление полномочий по составлению (изменению) списков кандидатов в присяжные заседатели федеральных судов общей юрисдикции в Российской Федерации	201,0	10,1	11,0
80	700	2	02	35	120	05	0000	150	Субвенции бюджетам муниципальных районов на осуществление полномочий по составлению (изменению) списков кандидатов в присяжные заседатели федеральных судов общей юрисдикции в Российской Федерации	201,0	10,1	11,0
81	700	2	02	35	134	05	0000	150	Субвенции бюджетам муниципальных районов на осуществление государственных полномочий по обеспечению жильем отдельных категорий граждан, установленных Федеральным законом от 12.01.1995г. №5- ФЗ "О ветеранах"	0,0	4 735,0	4 938,5
82	000	2	02	40	000	00	0000	150	Иные межбюджетные трансферты	130 256,6	127 658,2	128 981,3
83	700	2	02	40	014	05	0000	150	Межбюджетные трансферты, передаваемые бюджетам муниципальных районов из бюджетов поселений на осуществление части полномочий по решению вопросов местного значения в соответствии с заключенными соглашениями	10 036,7	8 719,4	8 743,4
84	700	2	02	45	050	05	0000	150	Межбюджетные трансферты, передаваемые бюджетам муниципальных районов на обеспечение выплат ежемесячного денежного вознаграждения советникам директоров по воспитанию и взаимодействию с детскими общественными объединениями государственных общеобразовательных организаций, профессиональных образовательных организаций субъектов Российской Федерации, г. Байконура и федеральной территории "Сириус", муниципальных общеобразовательных организаций и профессиональных образовательных организаций	3 937,2	3 937,2	3 937,2
85	700	2	02	45	303	05	0000	150	Межбюджетные трансферты бюджетам муниципальных районов на ежемесячное денежное вознаграждение за классное руководство педагогическим работникам государственных и муниципальных общеобразовательных организаций	95 243,9	95 243,9	95 243,9
86	700	2	02	49	999	05	0000	150	Прочие межбюджетные трансферты, передаваемые бюджетам муниципальных районов	21 038,8	19 757,7	21 056,8
87	700	2	07	05	000	05	0000	000	Прочие безвозмездные поступления	3 177,6	2 778,0	2 778,0
88	700	2	07	05	030	05	0000	150	Прочие безвозмездные поступления в бюджеты муниципальных районов	3 177,6	2 778,0	2 778,0
ВСЕГО										4 373 074,2	3 682 769,4	3 760 831,6

**РАСПРЕДЕЛЕНИЕ БЮДЖЕТНЫХ АССИГНОВАНИЙ ПО РАЗДЕЛАМ, ПОДРАЗДЕЛАМ, ЦЕЛЕВЫМ СТАТЬЯМ
(МУНИЦИПАЛЬНЫМ ПРОГРАММАМ И НЕПРОГРАММНЫМ НАПРАВЛЕНИЯМ ДЕЯТЕЛЬНОСТИ), ГРУППАМ И
ПОДГРУППАМ ВИДОВ РАСХОДОВ КЛАССИФИКАЦИИ РАСХОДОВ БЮДЖЕТОВ НА 2026 ГОД И ПЛАНОВЫЙ ПЕРИОД
2027 И 2028 ГОДОВ**

тыс. руб.

Наименование	РЗ	ПР	ЦСР	ВР	Сумма	Сумма	Сумма
					2026 год	2027 год	2028 год
1	2	3	4	5	6	7	8
ОБЩЕГОСУДАРСТВЕННЫЕ ВОПРОСЫ	01				260 160,8	153 696,5	161 789,2
Функционирование высшего должностного лица субъекта Российской Федерации и муниципального образования	01	02			5 307,9	4 238,8	4 238,8
Непрограммные направления бюджета	01	02	9900000000		5 307,9	4 238,8	4 238,8
Глава муниципального образования	01	02	9900003110		5 228,3	4 238,8	4 238,8
Расходы на выплаты персоналу в целях обеспечения выполнения функций государственными (муниципальными) органами, казенными учреждениями, органами управления государственными внебюджетными фондами	01	02	9900003110	100	5 228,3	4 238,8	4 238,8
Расходы на выплаты персоналу государственных (муниципальных) органов	01	02	9900003110	120	5 228,3	4 238,8	4 238,8
Обеспечение сбалансированности местных бюджетов	01	02	9900070510		79,7	0,0	0,0
Расходы на выплаты персоналу в целях обеспечения выполнения функций государственными (муниципальными) органами, казенными учреждениями, органами управления государственными внебюджетными фондами	01	02	9900070510	100	79,7	0,0	0,0
Расходы на выплаты персоналу государственных (муниципальных) органов	01	02	9900070510	120	79,7	0,0	0,0
Функционирование законодательных (представительных) органов государственной власти и представительных органов муниципальных образований	01	03			8 837,8	5 246,9	5 519,7
Непрограммные направления бюджета	01	03	9900000000		8 837,8	5 246,9	5 519,7
Расходы на выплаты по оплате труда и содержание аппарата управления представительного органа местного самоуправления	01	03	9900001990		5 657,4	3 394,0	3 594,0
Расходы на выплаты персоналу в целях обеспечения выполнения функций государственными (муниципальными) органами, казенными учреждениями, органами управления государственными внебюджетными фондами	01	03	9900001990	100	3 688,5	2 213,0	2 413,0
Расходы на выплаты персоналу государственных (муниципальных) органов	01	03	9900001990	120	3 688,5	2 213,0	2 413,0
Закупка товаров, работ и услуг для обеспечения государственных (муниципальных) нужд	01	03	9900001990	200	1 967,9	1 180,0	1 180,0
Иные закупки товаров, работ и услуг для обеспечения государственных (муниципальных) нужд	01	03	9900001990	240	1 967,9	1 180,0	1 180,0
Иные бюджетные ассигнования	01	03	9900001990	800	1,0	1,0	1,0
Уплата налогов, сборов и иных платежей	01	03	9900001990	850	1,0	1,0	1,0
Председатель представительного органа муниципального образования	01	03	9900004110		3 086,4	1 852,9	1 925,7
Расходы на выплаты персоналу в целях обеспечения выполнения функций государственными (муниципальными) органами, казенными учреждениями, органами управления государственными внебюджетными фондами	01	03	9900004110	100	3 086,4	1 852,9	1 925,7
Расходы на выплаты персоналу государственных (муниципальных) органов	01	03	9900004110	120	3 086,4	1 852,9	1 925,7

Расходы на выплаты по оплате труда, начисление на выплаты по оплате труда Председателя Совета депутатов муниципального образования (обеспечение сбалансированности)	01	03	9900070512		52,7	0,0	0,0
Расходы на выплаты персоналу в целях обеспечения выполнения функций государственными (муниципальными) органами, казенными учреждениями, органами управления государственными внебюджетными фондами	01	03	9900070512	100	52,7	0,0	0,0
Расходы на выплаты персоналу государственных (муниципальных) органов	01	03	9900070512	120	52,7	0,0	0,0
Расходы на содержание и обеспечение деятельности Совета депутатов муниципального образования (обеспечение сбалансированности)	01	03	9900070514		41,3	0,0	0,0
Расходы на выплаты персоналу в целях обеспечения выполнения функций государственными (муниципальными) органами, казенными учреждениями, органами управления государственными внебюджетными фондами	01	03	9900070514	100	41,3	0,0	0,0
Расходы на выплаты персоналу государственных (муниципальных) органов	01	03	9900070514	120	41,3	0,0	0,0
Функционирование Правительства Российской Федерации, высших исполнительных органов субъектов Российской Федерации, местных администраций	01	04			151 824,3	83 329,4	98 182,0
Непрограммные направления бюджета	01	04	9900000000		151 824,3	83 329,4	98 182,0
Расходы на выплаты по оплате труда работников государственных (муниципальных) органов	01	04	9900000110		104 128,9	60 403,2	63 464,3
Расходы на выплаты персоналу в целях обеспечения выполнения функций государственными (муниципальными) органами, казенными учреждениями, органами управления государственными внебюджетными фондами	01	04	9900000110	100	104 128,9	60 403,2	63 464,3
Расходы на выплаты персоналу государственных (муниципальных) органов	01	04	9900000110	120	104 128,9	60 403,2	63 464,3
Расходы на обеспечение функций государственных (муниципальных) органов	01	04	9900000190		29 289,9	6 127,9	16 607,9
Закупка товаров, работ и услуг для обеспечения государственных (муниципальных) нужд	01	04	9900000190	200	29 162,0	6 000,0	16 480,0
Иные закупки товаров, работ и услуг для обеспечения государственных (муниципальных) нужд	01	04	9900000190	240	29 162,0	6 000,0	16 480,0
Иные бюджетные ассигнования	01	04	9900000190	800	127,9	127,9	127,9
Уплата налогов, сборов и иных платежей	01	04	9900000190	850	127,9	127,9	127,9
Обеспечение жилыми помещениями детей-сирот и детей, оставшихся без попечения родителей, лиц из их числа	01	04	9900070139		997,3	0,0	0,0
Расходы на выплаты персоналу в целях обеспечения выполнения функций государственными (муниципальными) органами, казенными учреждениями, органами управления государственными внебюджетными фондами	01	04	9900070139	100	997,3	0,0	0,0
Расходы на выплаты персоналу государственных (муниципальных) органов	01	04	9900070139	120	997,3	0,0	0,0
Образование и организация деятельности комиссий по делам несовершеннолетних и защите их прав	01	04	9900070159		3 132,0	3 546,7	3 823,3
Расходы на выплаты персоналу в целях обеспечения выполнения функций государственными (муниципальными) органами, казенными учреждениями, органами управления государственными внебюджетными фондами	01	04	9900070159	100	2 811,2	2 962,3	2 962,3
Расходы на выплаты персоналу государственных (муниципальных) органов	01	04	9900070159	120	2 811,2	2 962,3	2 962,3
Закупка товаров, работ и услуг для обеспечения государственных (муниципальных) нужд	01	04	9900070159	200	320,8	584,4	861,0
Иные закупки товаров, работ и услуг для обеспечения государственных (муниципальных) нужд	01	04	9900070159	240	320,8	584,4	861,0
Обеспечение социального обслуживания отдельных категорий граждан	01	04	9900070180		3 938,4	4 155,9	4 492,3

Расходы на выплаты персоналу в целях обеспечения выполнения функций государственными (муниципальными) органами, казенными учреждениями, органами управления государственными внебюджетными фондами	01	04	9900070180	100	3 335,1	3 501,9	3 764,6
Расходы на выплаты персоналу государственных (муниципальных) органов	01	04	9900070180	120	3 335,1	3 501,9	3 764,6
Закупка товаров, работ и услуг для обеспечения государственных (муниципальных) нужд	01	04	9900070180	200	603,3	654,0	727,7
Иные закупки товаров, работ и услуг для обеспечения государственных (муниципальных) нужд	01	04	9900070180	240	603,3	654,0	727,7
Решение вопросов в сфере административных правонарушений	01	04	9900070190		13,2	14,1	15,2
Расходы на выплаты персоналу в целях обеспечения выполнения функций государственными (муниципальными) органами, казенными учреждениями, органами управления государственными внебюджетными фондами	01	04	9900070190	100	7,6	8,2	8,6
Расходы на выплаты персоналу государственных (муниципальных) органов	01	04	9900070190	120	7,6	8,2	8,6
Закупка товаров, работ и услуг для обеспечения государственных (муниципальных) нужд	01	04	9900070190	200	3,6	4,0	4,6
Иные закупки товаров, работ и услуг для обеспечения государственных (муниципальных) нужд	01	04	9900070190	240	3,6	4,0	4,6
Межбюджетные трансферты	01	04	9900070190	500	2,0	2,0	2,0
Субвенции	01	04	9900070190	530	2,0	2,0	2,0
Уведомительная регистрация коллективных договоров, территориальных соглашений и территориальных отраслевых (межотраслевых) соглашений	01	04	9900070210		752,2	843,1	899,9
Расходы на выплаты персоналу в целях обеспечения выполнения функций государственными (муниципальными) органами, казенными учреждениями, органами управления государственными внебюджетными фондами	01	04	9900070210	100	641,1	687,9	739,5
Расходы на выплаты персоналу государственных (муниципальных) органов	01	04	9900070210	120	641,1	687,9	739,5
Закупка товаров, работ и услуг для обеспечения государственных (муниципальных) нужд	01	04	9900070210	200	111,0	155,2	160,3
Иные закупки товаров, работ и услуг для обеспечения государственных (муниципальных) нужд	01	04	9900070210	240	111,0	155,2	160,3
Сбор информации от поселений, входящих в муниципальный район, необходимой для ведения регистра муниципальных нормативных правовых актов Новосибирской области	01	04	9900070230		224,2	239,3	256,0
Расходы на выплаты персоналу в целях обеспечения выполнения функций государственными (муниципальными) органами, казенными учреждениями, органами управления государственными внебюджетными фондами	01	04	9900070230	100	199,0	225,7	242,6
Расходы на выплаты персоналу государственных (муниципальных) органов	01	04	9900070230	120	199,0	225,7	242,6
Закупка товаров, работ и услуг для обеспечения государственных (муниципальных) нужд	01	04	9900070230	200	25,3	13,6	13,4
Иные закупки товаров, работ и услуг для обеспечения государственных (муниципальных) нужд	01	04	9900070230	240	25,3	13,6	13,4
Организация и осуществление деятельности по опеке и попечительству, социальной поддержке детей-сирот и детей, оставшихся без попечения родителей	01	04	9900070289		7 435,7	7 999,2	8 623,1
Расходы на выплаты персоналу в целях обеспечения выполнения функций государственными (муниципальными) органами, казенными учреждениями, органами управления государственными внебюджетными фондами	01	04	9900070289	100	5 132,6	5 790,7	6 220,8
Расходы на выплаты персоналу государственных (муниципальных) органов	01	04	9900070289	120	5 132,6	5 790,7	6 220,8
Закупка товаров, работ и услуг для обеспечения государственных (муниципальных) нужд	01	04	9900070289	200	2 300,7	2 206,1	2 399,9

Иные закупки товаров, работ и услуг для обеспечения государственных (муниципальных) нужд	01	04	9900070289	240	2 300,7	2 206,1	2 399,9
Иные бюджетные ассигнования	01	04	9900070289	800	2,5	2,5	2,5
Уплата налогов, сборов и иных платежей	01	04	9900070289	850	2,5	2,5	2,5
Обеспечение сбалансированности местных бюджетов	01	04	9900070510		1 813,1	0,0	0,0
Расходы на выплаты персоналу в целях обеспечения выполнения функций государственными (муниципальными) органами, казенными учреждениями, органами управления государственными внебюджетными фондами	01	04	9900070510	100	1 813,1	0,0	0,0
Расходы на выплаты персоналу государственных (муниципальных) органов	01	04	9900070510	120	1 813,1	0,0	0,0
Предоставление единовременной денежной выплаты на обеспечение условий доступности для инвалида жилого помещения	01	04	9900071110		10,7	0,0	0,0
Расходы на выплаты персоналу в целях обеспечения выполнения функций государственными (муниципальными) органами, казенными учреждениями, органами управления государственными внебюджетными фондами	01	04	9900071110	100	10,7	0,0	0,0
Расходы на выплаты персоналу государственных (муниципальных) органов	01	04	9900071110	120	10,7	0,0	0,0
Предоставление гражданам, имеющих трех и более детей, в том числе принятых под опеку (попечительство), пасынков и падчериц, единовременной денежной выплаты взамен земельных участков для индивидуального жилищного строительства	01	04	9900071229		85,3	0,0	0,0
Расходы на выплаты персоналу в целях обеспечения выполнения функций государственными (муниципальными) органами, казенными учреждениями, органами управления государственными внебюджетными фондами	01	04	9900071229	100	85,3	0,0	0,0
Расходы на выплаты персоналу государственных (муниципальных) органов	01	04	9900071229	120	85,3	0,0	0,0
Предоставление единовременной выплаты на приобретение в собственность жилого помещения	01	04	9900071259		3,5	0,0	0,0
Расходы на выплаты персоналу в целях обеспечения выполнения функций государственными (муниципальными) органами, казенными учреждениями, органами управления государственными внебюджетными фондами	01	04	9900071259	100	3,5	0,0	0,0
Расходы на выплаты персоналу государственных (муниципальных) органов	01	04	9900071259	120	3,5	0,0	0,0
Судебная система	01	05			201,0	10,1	11,0
Непрограммные направления бюджета	01	05	9900000000		201,0	10,1	11,0
Составление (изменение) списков кандидатов в присяжные заседатели федеральных судов общей юрисдикции в Российской Федерации	01	05	9900051200		201,0	10,1	11,0
Закупка товаров, работ и услуг для обеспечения государственных (муниципальных) нужд	01	05	9900051200	200	201,0	10,1	11,0
Иные закупки товаров, работ и услуг для обеспечения государственных (муниципальных) нужд	01	05	9900051200	240	201,0	10,1	11,0
Обеспечение деятельности финансовых, налоговых и таможенных органов и органов финансового (финансово-бюджетного) надзора	01	06			7 882,9	4 575,5	4 813,4
Непрограммные направления бюджета	01	06	9900000000		7 882,9	4 575,5	4 813,4
Расходы на выплаты по оплате труда работников государственных (муниципальных) органов	01	06	9900000110		5 026,9	2 970,0	3 170,0
Расходы на выплаты персоналу в целях обеспечения выполнения функций государственными (муниципальными) органами, казенными учреждениями, органами управления государственными внебюджетными фондами	01	06	9900000110	100	5 026,9	2 970,0	3 170,0
Расходы на выплаты персоналу государственных (муниципальных) органов	01	06	9900000110	120	5 026,9	2 970,0	3 170,0
Расходы на обеспечение функций государственных (муниципальных) органов	01	06	9900000190		1 063,6	584,0	584,0

Закупка товаров, работ и услуг для обеспечения государственных (муниципальных) нужд	01	06	9900000190	200	1 062,6	583,0	583,0
Иные закупки товаров, работ и услуг для обеспечения государственных (муниципальных) нужд	01	06	9900000190	240	1 062,6	583,0	583,0
Иные бюджетные ассигнования	01	06	9900000190	800	1,0	1,0	1,0
Уплата налогов, сборов и иных платежей	01	06	9900000190	850	1,0	1,0	1,0
Руководитель контрольно-счетной палаты муниципального образования и его заместители	01	06	9900008110		1 701,7	1 021,5	1 059,4
Расходы на выплаты персоналу в целях обеспечения выполнения функций государственными (муниципальными) органами, казенными учреждениями, органами управления государственными внебюджетными фондами	01	06	9900008110	100	1 701,7	1 021,5	1 059,4
Расходы на выплаты персоналу государственных (муниципальных) органов	01	06	9900008110	120	1 701,7	1 021,5	1 059,4
Обеспечение сбалансированности местных бюджетов	01	06	9900070510		90,7	0,0	0,0
Расходы на выплаты персоналу в целях обеспечения выполнения функций государственными (муниципальными) органами, казенными учреждениями, органами управления государственными внебюджетными фондами	01	06	9900070510	100	90,7	0,0	0,0
Расходы на выплаты персоналу государственных (муниципальных) органов	01	06	9900070510	120	90,7	0,0	0,0
Резервные фонды	01	11			3 500,0	3 500,0	3 500,0
Непрограммные направления бюджета	01	11	9900000000		3 500,0	3 500,0	3 500,0
Резервные фонды местных администраций	01	11	9900020550		3 500,0	3 500,0	3 500,0
Иные бюджетные ассигнования	01	11	9900020550	800	3 500,0	3 500,0	3 500,0
Резервные средства	01	11	9900020550	870	3 500,0	3 500,0	3 500,0
Другие общегосударственные вопросы	01	13			82 606,8	52 795,8	45 524,4
Муниципальная программа "Развитие архивного дела в Искитимском районе Новосибирской области"	01	13	1700000000		1 370,0	1 370,0	1 370,0
Основное мероприятие: "Обеспечение оптимальных условий хранения документов Архивного фонда Искитимского района и других архивных документов"	01	13	1700100000		1 240,0	1 240,0	1 240,0
Обеспечение оптимальных условий хранения документов Архивного фонда Искитимского района и других архивных документов	01	13	1700106010		1 240,0	1 240,0	1 240,0
Закупка товаров, работ и услуг для обеспечения государственных (муниципальных) нужд	01	13	1700106010	200	1 240,0	1 240,0	1 240,0
Иные закупки товаров, работ и услуг для обеспечения государственных (муниципальных) нужд	01	13	1700106010	240	1 240,0	1 240,0	1 240,0
Основное мероприятие: "Повышение качества и доступности услуг в сфере архивного дела"	01	13	1700200000		130,0	130,0	130,0
Повышение качества и доступности услуг в сфере архивного дела	01	13	1700206260		130,0	130,0	130,0
Закупка товаров, работ и услуг для обеспечения государственных (муниципальных) нужд	01	13	1700206260	200	130,0	130,0	130,0
Иные закупки товаров, работ и услуг для обеспечения государственных (муниципальных) нужд	01	13	1700206260	240	130,0	130,0	130,0
Муниципальная программа "Поддержка общественных инициатив, социально ориентированных некоммерческих организаций и развития институтов гражданского общества в Искитимском районе"	01	13	1800000000		819,0	540,0	540,0
Основное мероприятие: «Обеспечение информационной и консультационной помощи СО НКО и социально активным гражданам, ведущим свою общественную деятельность на территории Искитимского района, выявление лучших практик СО НКО»	01	13	1800200000		125,0	125,0	125,0
Обеспечение информационной и консультационной помощи СО НКО и социально активным гражданам, ведущим свою общественную деятельность на территории Искитимского района, выявление лучших практик СО НКО	01	13	1800206280		125,0	125,0	125,0
Закупка товаров, работ и услуг для обеспечения государственных (муниципальных) нужд	01	13	1800206280	200	125,0	102,0	102,0

Иные закупки товаров, работ и услуг для обеспечения государственных (муниципальных) нужд	01	13	1800206280	240	125,0	102,0	102,0
Социальное обеспечение и иные выплаты населению	01	13	1800206280	300	0,0	23,0	23,0
Премии и гранты	01	13	1800206280	350	0,0	23,0	23,0
Основное мероприятие: "Организационная поддержка традиционных ветеранских, женских, молодежных, РЦОИ и иных общественных объединений и социально ориентированных некоммерческих организаций и проведении значимых мероприятий"	01	13	1800400000		694,0	415,0	415,0
Организационная поддержка традиционных ветеранских, женских, молодежных, РЦОИ и иных общественных объединений и социально ориентированных некоммерческих организаций и проведении значимых мероприятий	01	13	1800406300		694,0	415,0	415,0
Закупка товаров, работ и услуг для обеспечения государственных (муниципальных) нужд	01	13	1800406300	200	694,0	415,0	415,0
Иные закупки товаров, работ и услуг для обеспечения государственных (муниципальных) нужд	01	13	1800406300	240	694,0	415,0	415,0
Муниципальная программа "Развитие и поддержка территориального общественного самоуправления в Искитимском районе"	01	13	2200000000		894,7	894,7	894,7
Основное мероприятие: "Организация мероприятий, направленных на активизацию деятельности ТОС"	01	13	2200100000		894,7	894,7	894,7
Развитие территориального общественного самоуправления	01	13	2200170610		871,4	871,4	871,4
Предоставление субсидий бюджетным, автономным учреждениям и иным некоммерческим организациям	01	13	2200170610	600	871,4	871,4	871,4
Субсидии некоммерческим организациям (за исключением государственных (муниципальных) учреждений, государственных корпораций (компаний), публично-правовых компаний)	01	13	2200170610	630	871,4	871,4	871,4
Софинансирование расходов по развитию территориального общественного самоуправления за счет средств бюджета района	01	13	22001S0610		23,3	23,3	23,3
Предоставление субсидий бюджетным, автономным учреждениям и иным некоммерческим организациям	01	13	22001S0610	600	23,3	23,3	23,3
Субсидии некоммерческим организациям (за исключением государственных (муниципальных) учреждений, государственных корпораций (компаний), публично-правовых компаний)	01	13	22001S0610	630	23,3	23,3	23,3
Непрограммные направления бюджета	01	13	9900000000		79 523,2	49 991,1	42 719,7
Оценка недвижимости, признание прав и регулирование отношений по государственной и муниципальной собственности	01	13	9900000910		2 966,6	1 855,0	2 355,0
Закупка товаров, работ и услуг для обеспечения государственных (муниципальных) нужд	01	13	9900000910	200	2 611,6	1 500,0	2 000,0
Иные закупки товаров, работ и услуг для обеспечения государственных (муниципальных) нужд	01	13	9900000910	240	2 611,6	1 500,0	2 000,0
Иные бюджетные ассигнования	01	13	9900000910	800	355,0	355,0	355,0
Уплата налогов, сборов и иных платежей	01	13	9900000910	850	355,0	355,0	355,0
Выполнение других обязательств государства	01	13	9900000920		11 035,3	2 770,2	3 160,0
Закупка товаров, работ и услуг для обеспечения государственных (муниципальных) нужд	01	13	9900000920	200	7 970,3	596,4	986,2
Иные закупки товаров, работ и услуг для обеспечения государственных (муниципальных) нужд	01	13	9900000920	240	7 970,3	596,4	986,2
Социальное обеспечение и иные выплаты населению	01	13	9900000920	300	2 786,0	2 160,0	2 160,0
Премии и гранты	01	13	9900000920	350	626,0	0,0	0,0
Иные выплаты населению	01	13	9900000920	360	2 160,0	2 160,0	2 160,0
Иные бюджетные ассигнования	01	13	9900000920	800	279,0	13,8	13,8
Исполнение судебных актов	01	13	9900000920	830	130,0	0,0	0,0
Уплата налогов, сборов и иных платежей	01	13	9900000920	850	149,0	13,8	13,8

Расходы на обеспечение деятельности муниципального учреждения, обеспечивающего бухгалтерское обслуживание финансово-хозяйственной деятельности муниципальных учреждений, осуществляющих деятельность в различных сферах	01	13	9900024590		59 620,6	35 365,9	37 204,7
Расходы на выплаты персоналу в целях обеспечения выполнения функций государственными (муниципальными) органами, казенными учреждениями, органами управления государственными внебюджетными фондами	01	13	9900024590	100	54 703,0	33 131,3	34 970,1
Расходы на выплаты персоналу казенных учреждений	01	13	9900024590	110	54 703,0	33 131,3	34 970,1
Закупка товаров, работ и услуг для обеспечения государственных (муниципальных) нужд	01	13	9900024590	200	4 839,6	2 156,8	2 156,8
Иные закупки товаров, работ и услуг для обеспечения государственных (муниципальных) нужд	01	13	9900024590	240	4 839,6	2 156,8	2 156,8
Иные бюджетные ассигнования	01	13	9900024590	800	78,0	77,8	77,8
Уплата налогов, сборов и иных платежей	01	13	9900024590	850	78,0	77,8	77,8
Обеспечение деятельности прочих учреждений образования	01	13	9900027590		0,0	0,0	0,0
Расходы на выплаты персоналу в целях обеспечения выполнения функций государственными (муниципальными) органами, казенными учреждениями, органами управления государственными внебюджетными фондами	01	13	9900027590	100	0,0	0,0	0,0
Расходы на выплаты персоналу казенных учреждений	01	13	9900027590	110	0,0	0,0	0,0
Обеспечение деятельности учреждения, обеспечивающего деятельность администрации Искитимского района	01	13	9900028590		4 940,1	10 000,0	0,0
Расходы на выплаты персоналу в целях обеспечения выполнения функций государственными (муниципальными) органами, казенными учреждениями, органами управления государственными внебюджетными фондами	01	13	9900028590	100	3 940,1	0,0	0,0
Расходы на выплаты персоналу казенных учреждений	01	13	9900028590	110	3 940,1	0,0	0,0
Закупка товаров, работ и услуг для обеспечения государственных (муниципальных) нужд	01	13	9900028590	200	1 000,0	10 000,0	0,0
Иные закупки товаров, работ и услуг для обеспечения государственных (муниципальных) нужд	01	13	9900028590	240	1 000,0	10 000,0	0,0
Обеспечение сбалансированности местных бюджетов	01	13	9900070510		960,5	0,0	0,0
Расходы на выплаты персоналу в целях обеспечения выполнения функций государственными (муниципальными) органами, казенными учреждениями, органами управления государственными внебюджетными фондами	01	13	9900070510	100	960,5	0,0	0,0
Расходы на выплаты персоналу казенных учреждений	01	13	9900070510	110	960,5	0,0	0,0
НАЦИОНАЛЬНАЯ ОБОРОНА	02				10 618,3	11 858,0	15 132,0
Мобилизационная и вневойсковая подготовка	02	03			10 618,3	11 858,0	15 132,0
Непрограммные направления бюджета	02	03	9900000000		10 618,3	11 858,0	15 132,0
Осуществление первичного воинского учета органами местного самоуправления поселений, муниципальных и городских округов	02	03	9900051180		10 618,3	11 858,0	15 132,0
Межбюджетные трансферты	02	03	9900051180	500	10 618,3	11 858,0	15 132,0
Субвенции	02	03	9900051180	530	10 618,3	11 858,0	15 132,0
НАЦИОНАЛЬНАЯ БЕЗОПАСНОСТЬ И ПРАВООХРАНИТЕЛЬНАЯ ДЕЯТЕЛЬНОСТЬ	03				26 903,3	19 802,5	19 844,1
Защита населения и территории от чрезвычайных ситуаций природного и техногенного характера, пожарная безопасность	03	10			26 903,3	19 802,5	19 844,1
Муниципальная программа "Защита населения и территории Искитимского района от чрезвычайных ситуаций, обеспечение пожарной безопасности и безопасности людей на водных объектах и обеспечение общественного порядка"	03	10	1200000000		23 345,3	19 782,5	19 824,1

Основное "Обеспечение первичных мер пожарной безопасности в границах муниципального района и за границами сельских населенных пунктов Искитимского района"	03	10	1200100000		454,0	400,0	400,0
Поощрение добровольных пожарных по итогам весенне-летнего пожароопасного периода	03	10	1200106401		454,0	400,0	400,0
Социальное обеспечение и иные выплаты населению	03	10	1200106401	300	454,0	400,0	400,0
Премии и гранты	03	10	1200106401	350	454,0	400,0	400,0
Основное мероприятие: "Повышение уровня культуры населения и безопасности жизнедеятельности в быту и на природе"	03	10	1200200000		25,0	25,0	25,0
Приобретение и распространение агитационного материала	03	10	1200206350		25,0	25,0	25,0
Закупка товаров, работ и услуг для обеспечения государственных (муниципальных) нужд	03	10	1200206350	200	25,0	25,0	25,0
Иные закупки товаров, работ и услуг для обеспечения государственных (муниципальных) нужд	03	10	1200206350	240	25,0	25,0	25,0
Основное мероприятие: "Повышение безопасности населения Искитимского района путем внедрения аппаратно-программного комплекса "Безопасный город"	03	10	1200300000		21 703,3	17 888,9	18 262,1
Обучение персонала системы - 112 и АПК "Безопасный город"	03	10	1200306360		90,0	95,0	95,0
Закупка товаров, работ и услуг для обеспечения государственных (муниципальных) нужд	03	10	1200306360	200	90,0	95,0	95,0
Иные закупки товаров, работ и услуг для обеспечения государственных (муниципальных) нужд	03	10	1200306360	240	90,0	95,0	95,0
Поддержание в исправном состоянии техническое состояние ЕДДС, системы 112 на базе ЕДДС и АПК "Безопасный город"	03	10	1200306370		70,0	70,0	70,0
Закупка товаров, работ и услуг для обеспечения государственных (муниципальных) нужд	03	10	1200306370	200	70,0	70,0	70,0
Иные закупки товаров, работ и услуг для обеспечения государственных (муниципальных) нужд	03	10	1200306370	240	70,0	70,0	70,0
Поддержание в исправном состоянии муниципальной системы звукового оповещения	03	10	1200306390		4 016,0	2 239,2	2 612,4
Закупка товаров, работ и услуг для обеспечения государственных (муниципальных) нужд	03	10	1200306390	200	4 016,0	2 239,2	2 612,4
Иные закупки товаров, работ и услуг для обеспечения государственных (муниципальных) нужд	03	10	1200306390	240	4 016,0	2 239,2	2 612,4
Расходы на обеспечение деятельности (оказание услуг) государственных (муниципальных) учреждений в области обеспечения безопасности жизнедеятельности населения	03	10	1200347590		17 244,2	15 484,7	15 484,7
Расходы на выплаты персоналу в целях обеспечения выполнения функций государственными (муниципальными) органами, казенными учреждениями, органами управления государственными внебюджетными фондами	03	10	1200347590	100	15 675,6	14 281,4	14 281,4
Расходы на выплаты персоналу казенных учреждений	03	10	1200347590	110	15 675,6	14 281,4	14 281,4
Закупка товаров, работ и услуг для обеспечения государственных (муниципальных) нужд	03	10	1200347590	200	1 365,3	1 000,0	1 000,0
Иные закупки товаров, работ и услуг для обеспечения государственных (муниципальных) нужд	03	10	1200347590	240	1 365,3	1 000,0	1 000,0
Иные бюджетные ассигнования	03	10	1200347590	800	203,3	203,3	203,3
Уплата налогов, сборов и иных платежей	03	10	1200347590	850	203,3	203,3	203,3
Обеспечение сбалансированности местных бюджетов	03	10	1200370510		283,1	0,0	0,0
Расходы на выплаты персоналу в целях обеспечения выполнения функций государственными (муниципальными) органами, казенными учреждениями, органами управления государственными внебюджетными фондами	03	10	1200370510	100	283,1	0,0	0,0
Расходы на выплаты персоналу казенных учреждений	03	10	1200370510	110	283,1	0,0	0,0

Основное мероприятие: "Обеспечение безопасности в местах неорганизованного отдыха людей на водных объектах"	03	10	1200400000		1 163,0	1 468,6	1 137,0
Организация функционирования спасательных постов	03	10	1200406380		1 143,0	1 458,6	1 127,0
Расходы на выплаты персоналу в целях обеспечения выполнения функций государственными (муниципальными) органами, казенными учреждениями, органами управления государственными внебюджетными фондами	03	10	1200406380	100	846,7	0,0	0,0
Расходы на выплаты персоналу казенных учреждений	03	10	1200406380	110	846,7	0,0	0,0
Закупка товаров, работ и услуг для обеспечения государственных (муниципальных) нужд	03	10	1200406380	200	296,3	1 458,6	1 127,0
Иные закупки товаров, работ и услуг для обеспечения государственных (муниципальных) нужд	03	10	1200406380	240	296,3	1 458,6	1 127,0
Приобретение и распространение агитационного материала, запрещающих знаков и информационных щитов	03	10	1200406400		20,0	10,0	10,0
Закупка товаров, работ и услуг для обеспечения государственных (муниципальных) нужд	03	10	1200406400	200	20,0	10,0	10,0
Иные закупки товаров, работ и услуг для обеспечения государственных (муниципальных) нужд	03	10	1200406400	240	20,0	10,0	10,0
Муниципальная программа «Профилактика терроризма, экстремизма и неонацизма, минимизация и (или) ликвидация последствий их проявлений на территории Искитимского муниципального района Новосибирской области»	03	10	2500000000		20,0	20,0	20,0
Основное мероприятие: «Приобретение и распространение информационных материалов по профилактике терроризма и экстремизма, а также минимизации и (или) ликвидации проявлений терроризма, экстремизма и неонацизма»	03	10	2500100000		20,0	20,0	20,0
Приобретение и распространение информационных материалов по профилактике терроризма и экстремизма, а также минимизации и (или) ликвидации проявлений терроризма, экстремизма и неонацизма	03	10	2500125010		20,0	20,0	20,0
Закупка товаров, работ и услуг для обеспечения государственных (муниципальных) нужд	03	10	2500125010	200	20,0	20,0	20,0
Иные закупки товаров, работ и услуг для обеспечения государственных (муниципальных) нужд	03	10	2500125010	240	20,0	20,0	20,0
Непрограммные направления бюджета	03	10	9900000000		3 538,0	0,0	0,0
Мероприятия по созданию и поддержанию в постоянной готовности муниципальной системы оповещения и информирования населения о чрезвычайной ситуации	03	10	9900006430		2 907,0	0,0	0,0
Закупка товаров, работ и услуг для обеспечения государственных (муниципальных) нужд	03	10	9900006430	200	2 907,0	0,0	0,0
Иные закупки товаров, работ и услуг для обеспечения государственных (муниципальных) нужд	03	10	9900006430	240	2 907,0	0,0	0,0
Обеспечение первичных мер пожарной безопасности	03	10	9900006450		631,0	0,0	0,0
Закупка товаров, работ и услуг для обеспечения государственных (муниципальных) нужд	03	10	9900006450	200	631,0	0,0	0,0
Иные закупки товаров, работ и услуг для обеспечения государственных (муниципальных) нужд	03	10	9900006450	240	631,0	0,0	0,0
НАЦИОНАЛЬНАЯ ЭКОНОМИКА	04				213 699,5	110 735,1	112 521,6
Сельское хозяйство и рыболовство	04	05			5 112,9	7 276,2	7 276,2
Непрограммные направления бюджета	04	05	9900000000		5 112,9	7 276,2	7 276,2
Организация мероприятий при осуществлении деятельности по обращению с животными без владельцев за счет средств бюджета района	04	05	9900000160		895,0	0,0	0,0
Закупка товаров, работ и услуг для обеспечения государственных (муниципальных) нужд	04	05	9900000160	200	895,0	0,0	0,0
Иные закупки товаров, работ и услуг для обеспечения государственных (муниципальных) нужд	04	05	9900000160	240	895,0	0,0	0,0
Мероприятия в области сельского хозяйства	04	05	9900006020		1 870,4	2 247,2	2 247,2

Закупка товаров, работ и услуг для обеспечения государственных (муниципальных) нужд	04	05	9900006020	200	1 353,2	1 730,0	1 730,0
Иные закупки товаров, работ и услуг для обеспечения государственных (муниципальных) нужд	04	05	9900006020	240	1 353,2	1 730,0	1 730,0
Социальное обеспечение и иные выплаты населению	04	05	9900006020	300	517,2	517,2	517,2
Премии и гранты	04	05	9900006020	350	517,2	517,2	517,2
Организация деятельности по обращению с животными без владельцев	04	05	9900070160		2 347,5	5 029,0	5 029,0
Закупка товаров, работ и услуг для обеспечения государственных (муниципальных) нужд	04	05	9900070160	200	2 347,5	5 029,0	5 029,0
Иные закупки товаров, работ и услуг для обеспечения государственных (муниципальных) нужд	04	05	9900070160	240	2 347,5	5 029,0	5 029,0
Транспорт	04	08			6 560,2	38,0	38,0
Непрограммные направления бюджета	04	08	9900000000		6 560,2	38,0	38,0
Отдельные мероприятия в области автомобильного транспорта	04	08	9900006030		6 560,2	38,0	38,0
Закупка товаров, работ и услуг для обеспечения государственных (муниципальных) нужд	04	08	9900006030	200	0,0	0,0	0,0
Иные закупки товаров, работ и услуг для обеспечения государственных (муниципальных) нужд	04	08	9900006030	240	0,0	0,0	0,0
Иные бюджетные ассигнования	04	08	9900006030	800	6 560,2	38,0	38,0
Субсидии юридическим лицам (кроме некоммерческих организаций), индивидуальным предпринимателям, физическим лицам - производителям товаров, работ, услуг	04	08	9900006030	810	6 560,2	38,0	38,0
Дорожное хозяйство (дорожные фонды)	04	09			177 424,1	89 639,5	90 759,5
Муниципальная программа "Развитие автомобильных дорог общего пользования местного значения Искитимского района Новосибирской области и повышение безопасности дорожного движения"	04	09	0200000000		177 424,1	89 639,5	90 759,5
Основное мероприятие: "Строительство и реконструкция автомобильных дорог общего пользования местного значения муниципального района и искусственных сооружений на них"	04	09	0200100000		56 159,5	0,0	0,0
Мероприятия в области строительства и реконструкции автомобильных дорог общего пользования местного значения муниципального района и искусственных сооружений на них	04	09	020019Д110		100,0	0,0	0,0
Капитальные вложения в объекты государственной (муниципальной) собственности	04	09	020019Д110	400	0,0	0,0	0,0
Бюджетные инвестиции	04	09	020019Д110	410	0,0	0,0	0,0
Иные бюджетные ассигнования	04	09	020019Д110	800	100,0	0,0	0,0
Уплата налогов, сборов и иных платежей	04	09	020019Д110	850	100,0	0,0	0,0
Обеспечение устойчивого функционирования автомобильных дорог местного значения и искусственных сооружений на них, а также улично-дорожной сети	04	09	020019Д160		54 450,6	0,0	0,0
Капитальные вложения в объекты государственной (муниципальной) собственности	04	09	020019Д160	400	54 450,6	0,0	0,0
Бюджетные инвестиции	04	09	020019Д160	410	54 450,6	0,0	0,0
Софинансирование расходов для обеспечения устойчивого функционирования автомобильных дорог местного значения и искусственных сооружений на них, а также улично-дорожной сети за счет средств бюджета района	04	09	02001SD160		1 609,0	0,0	0,0
Капитальные вложения в объекты государственной (муниципальной) собственности	04	09	02001SD160	400	1 609,0	0,0	0,0
Бюджетные инвестиции	04	09	02001SD160	410	1 609,0	0,0	0,0
Основное мероприятие: "Строительство, реконструкция, капитальный ремонт, ремонт и содержание автомобильных дорог общего пользования местного значения поселений и искусственных сооружений на них"	04	09	0200200000		65 615,1	9 590,1	0,0

Обеспечение устойчивого функционирования автомобильных дорог местного значения и искусственных сооружений на них, а также улично-дорожной сети	04	09	020029Д160		54 420,2	9 590,1	0,0
Межбюджетные трансферты	04	09	020029Д160	500	54 420,2	9 590,1	0,0
Субсидии	04	09	020029Д160	520	54 420,2	9 590,1	0,0
Расходы на строительство, реконструкцию, капитальный ремонт, ремонт и содержание автомобильных дорог общего пользования местного значения поселений и искусственных сооружений на них за счет средств бюджета района	04	09	020029Д190		11 194,9	0,0	0,0
Межбюджетные трансферты	04	09	020029Д190	500	11 194,9	0,0	0,0
Иные межбюджетные трансферты	04	09	020029Д190	540	11 194,9	0,0	0,0
Основное мероприятие: "Капитальный ремонт, ремонт и содержание автомобильных дорог общего пользования местного значения муниципального района и искусственных сооружений на них"	04	09	0200300000		46 058,6	79 110,9	89 821,0
Капитальный ремонт, ремонт и содержание автомобильных дорог общего пользования местного значения муниципального района и искусственных сооружений на них за счет средств бюджета района	04	09	020039Д120		22 556,7	32 638,9	33 758,9
Закупка товаров, работ и услуг для обеспечения государственных (муниципальных) нужд	04	09	020039Д120	200	22 556,7	32 638,9	33 758,9
Иные закупки товаров, работ и услуг для обеспечения государственных (муниципальных) нужд	04	09	020039Д120	240	22 556,7	32 638,9	33 758,9
Обеспечение устойчивого функционирования автомобильных дорог местного значения и искусственных сооружений на них, а также улично-дорожной сети	04	09	020039Д160		22 890,9	45 014,4	54 604,5
Закупка товаров, работ и услуг для обеспечения государственных (муниципальных) нужд	04	09	020039Д160	200	22 890,9	45 014,4	54 604,5
Иные закупки товаров, работ и услуг для обеспечения государственных (муниципальных) нужд	04	09	020039Д160	240	22 890,9	45 014,4	54 604,5
Софинансирование расходов для обеспечения устойчивого функционирования автомобильных дорог местного значения и искусственных сооружений на них, а также улично-дорожной сети за счет средств бюджета района	04	09	02003SD160		611,1	1 457,6	1 457,6
Закупка товаров, работ и услуг для обеспечения государственных (муниципальных) нужд	04	09	02003SD160	200	611,1	1 457,6	1 457,6
Иные закупки товаров, работ и услуг для обеспечения государственных (муниципальных) нужд	04	09	02003SD160	240	611,1	1 457,6	1 457,6
Основное мероприятие: "Мероприятия по приобретению световозвращающих аксессуаров для участников дорожного движения и по созданию (изготовлению) информационно-пропагандистской продукции"	04	09	0200400000		938,5	938,5	938,5
Мероприятия по приобретению световозвращающих аксессуаров для участников дорожного движения и по созданию (изготовлению) информационно-пропагандистской продукции	04	09	020049Д140		938,5	938,5	938,5
Закупка товаров, работ и услуг для обеспечения государственных (муниципальных) нужд	04	09	020049Д140	200	938,5	938,5	938,5
Иные закупки товаров, работ и услуг для обеспечения государственных (муниципальных) нужд	04	09	020049Д140	240	938,5	938,5	938,5
Основное мероприятие: "Инженерные мероприятия по безопасности дорожного движения"	04	09	0200500000		8 652,3	0,0	0,0
Обеспечение устойчивого функционирования автомобильных дорог местного значения и искусственных сооружений на них, а также улично-дорожной сети	04	09	020059Д160		8 590,1	0,0	0,0
Закупка товаров, работ и услуг для обеспечения государственных (муниципальных) нужд	04	09	020059Д160	200	2 330,1	0,0	0,0
Иные закупки товаров, работ и услуг для обеспечения государственных (муниципальных) нужд	04	09	020059Д160	240	2 330,1	0,0	0,0
Межбюджетные трансферты	04	09	020059Д160	500	6 260,0	0,0	0,0
Субсидии	04	09	020059Д160	520	6 260,0	0,0	0,0

Софинансирование расходов для обеспечения устойчивого функционирования автомобильных дорог местного значения и искусственных сооружений на них, а также улично-дорожной сети за счет средств бюджета района	04	09	02005SD160		62,2	0,0	0,0
Закупка товаров, работ и услуг для обеспечения государственных (муниципальных) нужд	04	09	02005SD160	200	62,2	0,0	0,0
Иные закупки товаров, работ и услуг для обеспечения государственных (муниципальных) нужд	04	09	02005SD160	240	62,2	0,0	0,0
Другие вопросы в области национальной экономики	04	12			24 602,3	13 781,4	14 447,9
Муниципальная программа "Развитие малого и среднего предпринимательства в Искитимском районе"	04	12	0100000000		861,9	861,9	861,9
Основное мероприятие: "Финансовая поддержка субъектов малого и среднего предпринимательства"	04	12	0100200000		861,9	861,9	861,9
Финансовая поддержка субъектов малого и среднего предпринимательства	04	12	0100206270		600,0	600,0	600,0
Иные бюджетные ассигнования	04	12	0100206270	800	600,0	600,0	600,0
Субсидии юридическим лицам (кроме некоммерческих организаций), индивидуальным предпринимателям, физическим лицам - производителям товаров, работ, услуг	04	12	0100206270	810	600,0	600,0	600,0
Развитие малого и среднего предпринимательства	04	12	0100270690		261,9	261,9	261,9
Иные бюджетные ассигнования	04	12	0100270690	800	261,9	261,9	261,9
Субсидии юридическим лицам (кроме некоммерческих организаций), индивидуальным предпринимателям, физическим лицам - производителям товаров, работ, услуг	04	12	0100270690	810	261,9	261,9	261,9
Муниципальная программа "Развитие туризма в Искитимском муниципальном районе Новосибирской области"	04	12	0500000000		1 450,0	100,0	100,0
Основное мероприятие: "Подготовка информационных материалов о туристском потенциале Искитимского района: каталогов, тематических брошюр, путеводителей, туристских карт, сувенирной продукции, публикаций для СМИ"	04	12	0500100000		1 400,0	100,0	100,0
Подготовка информационных материалов о туристском потенциале Искитимского района: каталогов, тематических брошюр, путеводителей, туристских карт, сувенирной продукции, публикаций для СМИ	04	12	0500105010		1 400,0	100,0	100,0
Закупка товаров, работ и услуг для обеспечения государственных (муниципальных) нужд	04	12	0500105010	200	1 400,0	100,0	100,0
Иные закупки товаров, работ и услуг для обеспечения государственных (муниципальных) нужд	04	12	0500105010	240	1 400,0	100,0	100,0
Основное мероприятие: "Организация и проведение научно-практических конференций, семинаров, форумов, круглых столов, деловых встреч, посвященных вопросам развития туризма в Искитимском районе и межрегионального взаимодействия в сфере внутреннего и въездного туризма"	04	12	0500200000		50,0	0,0	0,0
Организация и проведение научно-практических конференций, семинаров, форумов, круглых столов, деловых встреч, посвященных вопросам развития туризма в Искитимском районе и межрегионального взаимодействия в сфере внутреннего и въездного туризма	04	12	0500205020		50,0	0,0	0,0
Закупка товаров, работ и услуг для обеспечения государственных (муниципальных) нужд	04	12	0500205020	200	50,0	0,0	0,0
Иные закупки товаров, работ и услуг для обеспечения государственных (муниципальных) нужд	04	12	0500205020	240	50,0	0,0	0,0
Непрограммные направления бюджета	04	12	9900000000		22 290,4	12 819,5	13 486,0
Расходы на обеспечение деятельности (оказание услуг) государственных (муниципальных) учреждений	04	12	9900025590		21 965,5	12 819,5	13 486,0

Расходы на выплаты персоналу в целях обеспечения выполнения функций государственными (муниципальными) органами, казенными учреждениями, органами управления государственными внебюджетными фондами	04	12	9900025590	100	18 256,3	10 676,4	11 342,9
Расходы на выплаты персоналу казенных учреждений	04	12	9900025590	110	18 256,3	10 676,4	11 342,9
Закупка товаров, работ и услуг для обеспечения государственных (муниципальных) нужд	04	12	9900025590	200	3 346,1	1 780,0	1 780,0
Иные закупки товаров, работ и услуг для обеспечения государственных (муниципальных) нужд	04	12	9900025590	240	3 346,1	1 780,0	1 780,0
Иные бюджетные ассигнования	04	12	9900025590	800	363,1	363,1	363,1
Уплата налогов, сборов и иных платежей	04	12	9900025590	850	363,1	363,1	363,1
Обеспечение сбалансированности местных бюджетов	04	12	9900070510		324,9	0,0	0,0
Расходы на выплаты персоналу в целях обеспечения выполнения функций государственными (муниципальными) органами, казенными учреждениями, органами управления государственными внебюджетными фондами	04	12	9900070510	100	324,9	0,0	0,0
Расходы на выплаты персоналу казенных учреждений	04	12	9900070510	110	324,9	0,0	0,0
ЖИЛИЩНО-КОММУНАЛЬНОЕ ХОЗЯЙСТВО	05				393 206,6	451 282,7	295 260,2
Жилищное хозяйство	05	01			142 813,8	184 326,0	110 156,6
Непрограммные направления бюджета	05	01	9900000000		142 813,8	184 326,0	110 156,6
Мероприятия в области строительства, архитектуры и градостроительства	05	01	9900000380		15 467,9	0,0	0,0
Капитальные вложения в объекты государственной (муниципальной) собственности	05	01	9900000380	400	15 467,9	0,0	0,0
Бюджетные инвестиции	05	01	9900000380	410	15 467,9	0,0	0,0
Иные мероприятия в области жилищного хозяйства	05	01	9900008270		410,0	0,0	0,0
Закупка товаров, работ и услуг для обеспечения государственных (муниципальных) нужд	05	01	9900008270	200	410,0	0,0	0,0
Иные закупки товаров, работ и услуг для обеспечения государственных (муниципальных) нужд	05	01	9900008270	240	410,0	0,0	0,0
Обеспечение жилыми помещениями детей-сирот и детей, оставшихся без попечения родителей, лиц из их числа	05	01	9900070139		62 346,5	172 267,1	110 156,6
Закупка товаров, работ и услуг для обеспечения государственных (муниципальных) нужд	05	01	9900070139	200	227,8	227,8	227,8
Иные закупки товаров, работ и услуг для обеспечения государственных (муниципальных) нужд	05	01	9900070139	240	227,8	227,8	227,8
Капитальные вложения в объекты государственной (муниципальной) собственности	05	01	9900070139	400	62 118,7	172 039,3	109 928,8
Бюджетные инвестиции	05	01	9900070139	410	62 118,7	172 039,3	109 928,8
Осуществление строительства жилых помещений с целью оказания государственной поддержки детям-сиротам и детям, оставшимся без попечения родителей	05	01	9900070399		0,0	0,0	0,0
Капитальные вложения в объекты государственной (муниципальной) собственности	05	01	9900070399	400	0,0	0,0	0,0
Бюджетные инвестиции	05	01	9900070399	410	0,0	0,0	0,0
Обеспечение жилыми помещениями многодетных семей	05	01	9900070639		0,0	11 745,4	0,0
Капитальные вложения в объекты государственной (муниципальной) собственности	05	01	9900070639	400	0,0	11 745,4	0,0
Бюджетные инвестиции	05	01	9900070639	410	0,0	11 745,4	0,0
Строительство (приобретение на первичном рынке) служебного жилья	05	01	9900070650		62 910,1	0,0	0,0
Капитальные вложения в объекты государственной (муниципальной) собственности	05	01	9900070650	400	62 910,1	0,0	0,0
Бюджетные инвестиции	05	01	9900070650	410	62 910,1	0,0	0,0

Софинансирование расходов по обеспечению жилыми помещениями многодетных семей за счет средств бюджета района	05	01	99000S0639		0,0	313,5	0,0
Капитальные вложения в объекты государственной (муниципальной) собственности	05	01	99000S0639	400	0,0	313,5	0,0
Бюджетные инвестиции	05	01	99000S0639	410	0,0	313,5	0,0
Софинансирование расходов по строительству (приобретению на первичном рынке) служебного жилья за счет средств бюджета района	05	01	99000S0650		1 679,3	0,0	0,0
Капитальные вложения в объекты государственной (муниципальной) собственности	05	01	99000S0650	400	1 679,3	0,0	0,0
Бюджетные инвестиции	05	01	99000S0650	410	1 679,3	0,0	0,0
Коммунальное хозяйство	05	02			227 438,4	168 999,4	168 999,4
Муниципальная программа "Развитие жилищно-коммунального хозяйства Искитимского района Новосибирской области"	05	02	2300000000		217 285,6	168 999,4	168 999,4
Основное мероприятие: "Развитие и модернизация коммунальной инфраструктуры на территории муниципальных образований района"	05	02	2300100000		56 072,5	0,0	0,0
Строительство и реконструкция инженерной инфраструктуры в части водоснабжения	05	02	2300108310		5 150,0	0,0	0,0
Закупка товаров, работ и услуг для обеспечения государственных (муниципальных) нужд	05	02	2300108310	200	4 500,0	0,0	0,0
Иные закупки товаров, работ и услуг для обеспечения государственных (муниципальных) нужд	05	02	2300108310	240	4 500,0	0,0	0,0
Капитальные вложения в объекты государственной (муниципальной) собственности	05	02	2300108310	400	650,0	0,0	0,0
Бюджетные инвестиции	05	02	2300108310	410	650,0	0,0	0,0
Ремонт, ревизия и проектирование водозаборных скважин и систем водоснабжения	05	02	2300108340		13 544,4	0,0	0,0
Закупка товаров, работ и услуг для обеспечения государственных (муниципальных) нужд	05	02	2300108340	200	150,0	0,0	0,0
Иные закупки товаров, работ и услуг для обеспечения государственных (муниципальных) нужд	05	02	2300108340	240	150,0	0,0	0,0
Капитальные вложения в объекты государственной (муниципальной) собственности	05	02	2300108340	400	1 538,5	0,0	0,0
Бюджетные инвестиции	05	02	2300108340	410	1 538,5	0,0	0,0
Иные бюджетные ассигнования	05	02	2300108340	800	11 855,9	0,0	0,0
Субсидии юридическим лицам (кроме некоммерческих организаций), индивидуальным предпринимателям, физическим лицам - производителям товаров, работ, услуг	05	02	2300108340	810	11 855,9	0,0	0,0
Строительство и реконструкция объектов централизованных систем холодного водоснабжения и водоотведения	05	02	2300170640		35 863,1	0,0	0,0
Капитальные вложения в объекты государственной (муниципальной) собственности	05	02	2300170640	400	35 863,1	0,0	0,0
Бюджетные инвестиции	05	02	2300170640	410	35 863,1	0,0	0,0
Софинансирование расходов на строительство и реконструкцию объектов централизованных систем холодного водоснабжения и водоотведения за счет средств бюджета района	05	02	23001S0640		1 514,9	0,0	0,0
Капитальные вложения в объекты государственной (муниципальной) собственности	05	02	23001S0640	400	1 514,9	0,0	0,0
Бюджетные инвестиции	05	02	23001S0640	410	1 514,9	0,0	0,0
Основное мероприятие: "Создание безопасных и благоприятных условий проживания граждан на территории муниципальных образований района"	05	02	2300200000		155 345,7	168 999,4	168 999,4
Мероприятия по подготовке предприятий к отопительному сезону и погашение задолженности за ТЭР	05	02	2300208260		0,0	5 000,0	5 000,0
Иные бюджетные ассигнования	05	02	2300208260	800	0,0	5 000,0	5 000,0

Субсидии юридическим лицам (кроме некоммерческих организаций), индивидуальным предпринимателям, физическим лицам - производителям товаров, работ, услуг	05	02	2300208260	810	0,0	5 000,0	5 000,0
Строительство, реконструкция и проектирование инженерной инфраструктуры в части теплоснабжения	05	02	2300208330		12 000,0	0,0	0,0
Закупка товаров, работ и услуг для обеспечения государственных (муниципальных) нужд	05	02	2300208330	200	0,0	0,0	0,0
Иные закупки товаров, работ и услуг для обеспечения государственных (муниципальных) нужд	05	02	2300208330	240	0,0	0,0	0,0
Иные бюджетные ассигнования	05	02	2300208330	800	12 000,0	0,0	0,0
Субсидии юридическим лицам (кроме некоммерческих организаций), индивидуальным предпринимателям, физическим лицам - производителям товаров, работ, услуг	05	02	2300208330	810	12 000,0	0,0	0,0
Организация функционирования систем тепло-, водоснабжения населения и водоотведения, за исключением мероприятий по содержанию объектов тепло-, водоснабжения и водоотведения в состоянии, обеспечивающем их бесперебойную работу	05	02	2300270490		91 656,5	134 218,9	134 218,9
Межбюджетные трансферты	05	02	2300270490	500	19 702,7	0,0	0,0
Субсидии	05	02	2300270490	520	19 702,7	0,0	0,0
Иные бюджетные ассигнования	05	02	2300270490	800	71 953,8	134 218,9	134 218,9
Субсидии юридическим лицам (кроме некоммерческих организаций), индивидуальным предпринимателям, физическим лицам - производителям товаров, работ, услуг	05	02	2300270490	810	71 953,8	134 218,9	134 218,9
Организация бесперебойной работы объектов тепло-, водоснабжения и водоотведения	05	02	2300270600		48 690,2	25 516,5	25 516,5
Закупка товаров, работ и услуг для обеспечения государственных (муниципальных) нужд	05	02	2300270600	200	14 657,8	25 516,5	25 516,5
Иные закупки товаров, работ и услуг для обеспечения государственных (муниципальных) нужд	05	02	2300270600	240	14 657,8	25 516,5	25 516,5
Межбюджетные трансферты	05	02	2300270600	500	28 000,0	0,0	0,0
Субсидии	05	02	2300270600	520	28 000,0	0,0	0,0
Иные бюджетные ассигнования	05	02	2300270600	800	6 032,3	0,0	0,0
Субсидии юридическим лицам (кроме некоммерческих организаций), индивидуальным предпринимателям, физическим лицам - производителям товаров, работ, услуг	05	02	2300270600	810	6 032,3	0,0	0,0
Софинансирование расходов на организацию функционирования систем тепло-, водоснабжения населения и водоотведения, за исключением мероприятий по содержанию объектов тепло-, водоснабжения и водоотведения в состоянии, обеспечивающем их бесперебойную работу за счет средств бюджета района	05	02	23002S0490		2 446,7	3 582,8	3 582,8
Иные бюджетные ассигнования	05	02	23002S0490	800	2 446,7	3 582,8	3 582,8
Субсидии юридическим лицам (кроме некоммерческих организаций), индивидуальным предпринимателям, физическим лицам - производителям товаров, работ, услуг	05	02	23002S0490	810	2 446,7	3 582,8	3 582,8
Софинансирование расходов на организацию бесперебойной работы объектов тепло-, водоснабжения и водоотведения за счет средств бюджета района	05	02	23002S0600		552,3	681,1	681,1
Закупка товаров, работ и услуг для обеспечения государственных (муниципальных) нужд	05	02	23002S0600	200	391,3	681,1	681,1
Иные закупки товаров, работ и услуг для обеспечения государственных (муниципальных) нужд	05	02	23002S0600	240	391,3	681,1	681,1
Иные бюджетные ассигнования	05	02	23002S0600	800	161,0	0,0	0,0
Субсидии юридическим лицам (кроме некоммерческих организаций), индивидуальным предпринимателям, физическим лицам - производителям товаров, работ, услуг	05	02	23002S0600	810	161,0	0,0	0,0
Основное мероприятие: "Строительство и реконструкция котельных, тепловых сетей, включая вынос водопроводов из каналов тепловой сети"	05	02	2300400000		5 867,5	0,0	0,0

Строительство и реконструкция инженерной инфраструктуры в части теплоснабжения	05	02	2300408330		5 867,5	0,0	0,0
Капитальные вложения в объекты государственной (муниципальной) собственности	05	02	2300408330	400	5 867,5	0,0	0,0
Бюджетные инвестиции	05	02	2300408330	410	5 867,5	0,0	0,0
Непрограммные направления бюджета	05	02	9900000000		10 152,8	0,0	0,0
Реализация мероприятий в области коммунального хозяйства	05	02	9900008290		10 152,8	0,0	0,0
Закупка товаров, работ и услуг для обеспечения государственных (муниципальных) нужд	05	02	9900008290	200	452,8	0,0	0,0
Иные закупки товаров, работ и услуг для обеспечения государственных (муниципальных) нужд	05	02	9900008290	240	452,8	0,0	0,0
Иные бюджетные ассигнования	05	02	9900008290	800	9 700,0	0,0	0,0
Субсидии юридическим лицам (кроме некоммерческих организаций), индивидуальным предпринимателям, физическим лицам - производителям товаров, работ, услуг	05	02	9900008290	810	9 700,0	0,0	0,0
Обеспечение сбалансированности местных бюджетов	05	02	9900070510		0,0	0,0	0,0
Иные бюджетные ассигнования	05	02	9900070510	800	0,0	0,0	0,0
Субсидии юридическим лицам (кроме некоммерческих организаций), индивидуальным предпринимателям, физическим лицам - производителям товаров, работ, услуг	05	02	9900070510	810	0,0	0,0	0,0
Благоустройство	05	03			13 114,7	92 523,3	10 387,7
Муниципальная программа "Охрана окружающей среды Искитимского муниципального района Новосибирской области"	05	03	0800000000		6 778,3	4 097,7	4 097,7
Ликвидация несанкционированных свалок мусора на территории Искитимского района	05	03	0800100000		6 178,3	3 497,7	3 497,7
Ликвидация несанкционированных свалок мусора на территории Искитимского района	05	03	0800106400		6 178,3	3 497,7	3 497,7
Закупка товаров, работ и услуг для обеспечения государственных (муниципальных) нужд	05	03	0800106400	200	6 178,3	3 497,7	3 497,7
Иные закупки товаров, работ и услуг для обеспечения государственных (муниципальных) нужд	05	03	0800106400	240	6 178,3	3 497,7	3 497,7
Основное мероприятие: "Замена контейнеров накопления ТКО, вышедших из эксплуатации"	05	03	0800200000		600,0	600,0	600,0
Замена контейнеров накопления ТКО, вышедших из эксплуатации	05	03	0800206410		600,0	600,0	600,0
Закупка товаров, работ и услуг для обеспечения государственных (муниципальных) нужд	05	03	0800206410	200	600,0	600,0	600,0
Иные закупки товаров, работ и услуг для обеспечения государственных (муниципальных) нужд	05	03	0800206410	240	600,0	600,0	600,0
Непрограммные направления бюджета	05	03	9900000000		6 336,5	88 425,5	6 290,0
Организация ритуальных услуг	05	03	9900005001		210,0	0,0	0,0
Закупка товаров, работ и услуг для обеспечения государственных (муниципальных) нужд	05	03	9900005001	200	210,0	0,0	0,0
Иные закупки товаров, работ и услуг для обеспечения государственных (муниципальных) нужд	05	03	9900005001	240	210,0	0,0	0,0
Проектирование, строительство и реконструкция полигонов твердых коммунальных отходов	05	03	9900070480		0,0	80 000,0	0,0
Капитальные вложения в объекты государственной (муниципальной) собственности	05	03	9900070480	400	0,0	80 000,0	0,0
Бюджетные инвестиции	05	03	9900070480	410	0,0	80 000,0	0,0
Обустройство (создание) контейнерных площадок, приобретение контейнеров (емкостей) для накопления твердых коммунальных отходов	05	03	9900071230		6 126,5	6 126,5	6 126,5
Закупка товаров, работ и услуг для обеспечения государственных (муниципальных) нужд	05	03	9900071230	200	0,0	6 126,5	6 126,5
Иные закупки товаров, работ и услуг для обеспечения государственных (муниципальных) нужд	05	03	9900071230	240	0,0	6 126,5	6 126,5
Межбюджетные трансферты	05	03	9900071230	500	6 126,5	0,0	0,0
Субсидии	05	03	9900071230	520	6 126,5	0,0	0,0

Софинансирование расходов по проектированию, строительству и реконструкции полигонов твердых коммунальных отходов за счет средств бюджета района	05	03	99000S0480		0,0	2 135,5	0,0
Капитальные вложения в объекты государственной (муниципальной) собственности	05	03	99000S0480	400	0,0	2 135,5	0,0
Бюджетные инвестиции	05	03	99000S0480	410	0,0	2 135,5	0,0
Софинансирование расходов на обустройство (создание) контейнерных площадок, приобретение контейнеров (емкостей) для накопления твердых коммунальных отходов за счет средств бюджета района	05	03	99000S1230		0,0	163,5	163,5
Закупка товаров, работ и услуг для обеспечения государственных (муниципальных) нужд	05	03	99000S1230	200	0,0	163,5	163,5
Иные закупки товаров, работ и услуг для обеспечения государственных (муниципальных) нужд	05	03	99000S1230	240	0,0	163,5	163,5
Другие вопросы в области жилищно-коммунального хозяйства	05	05			9 839,7	5 434,0	5 716,5
Непрограммные направления бюджета	05	05	9900000000		9 839,7	5 434,0	5 716,5
Расходы на обеспечение деятельности (оказание услуг) государственных (муниципальных) учреждений в области коммунального хозяйства	05	05	9900026590		9 662,0	5 434,0	5 716,5
Расходы на выплаты персоналу в целях обеспечения выполнения функций государственными (муниципальными) органами, казенными учреждениями, органами управления государственными внебюджетными фондами	05	05	9900026590	100	9 332,2	5 223,3	5 505,8
Расходы на выплаты персоналу казенных учреждений	05	05	9900026590	110	9 332,2	5 223,3	5 505,8
Закупка товаров, работ и услуг для обеспечения государственных (муниципальных) нужд	05	05	9900026590	200	326,5	210,7	210,7
Иные закупки товаров, работ и услуг для обеспечения государственных (муниципальных) нужд	05	05	9900026590	240	326,5	210,7	210,7
Социальное обеспечение и иные выплаты населению	05	05	9900026590	300	3,3	0,0	0,0
Социальные выплаты гражданам, кроме публичных нормативных социальных выплат	05	05	9900026590	320	3,3	0,0	0,0
Обеспечение сбалансированности местных бюджетов	05	05	9900070510		177,7	0,0	0,0
Расходы на выплаты персоналу в целях обеспечения выполнения функций государственными (муниципальными) органами, казенными учреждениями, органами управления государственными внебюджетными фондами	05	05	9900070510	100	177,7	0,0	0,0
Расходы на выплаты персоналу казенных учреждений	05	05	9900070510	110	177,7	0,0	0,0
ОБРАЗОВАНИЕ	07				2 792 950,5	2 459 277,6	2 590 686,7
Дошкольное образование	07	01			597 378,6	560 296,6	594 873,2
Муниципальная программа «Развитие системы образования Искитимского района Новосибирской области»	07	01	1000000000		1 285,6	0,0	0,0
Основное мероприятие: "Капитальный ремонт кровель"	07	01	1000600000		1 285,6	0,0	0,0
Обеспечение сбалансированности местных бюджетов	07	01	1000670510		1 285,6	0,0	0,0
Закупка товаров, работ и услуг для обеспечения государственных (муниципальных) нужд	07	01	1000670510	200	1 285,6	0,0	0,0
Иные закупки товаров, работ и услуг для обеспечения государственных (муниципальных) нужд	07	01	1000670510	240	1 285,6	0,0	0,0
Муниципальная программа "Совершенствование организации школьного питания в Искитимском районе"	07	01	1300000000		34 870,2	37 318,4	38 880,9
Основное мероприятие: "Обеспечение учащихся полноценным горячим питанием на 100%"	07	01	1300100000		34 870,2	37 318,4	38 880,9
Меры социальной поддержки отдельных категорий обучающихся в образовательных организациях	07	01	1300103349		4 425,0	5 200,0	5 200,0
Закупка товаров, работ и услуг для обеспечения государственных (муниципальных) нужд	07	01	1300103349	200	4 025,0	4 800,0	4 800,0

Иные закупки товаров, работ и услуг для обеспечения государственных (муниципальных) нужд	07	01	1300103349	240	4 025,0	4 800,0	4 800,0
Предоставление субсидий бюджетным, автономным учреждениям и иным некоммерческим организациям	07	01	1300103349	600	400,0	400,0	400,0
Субсидии бюджетным учреждениям	07	01	1300103349	610	400,0	400,0	400,0
Питание детей за счет родительской платы	07	01	1300160170		30 445,2	32 118,4	33 680,9
Закупка товаров, работ и услуг для обеспечения государственных (муниципальных) нужд	07	01	1300160170	200	30 445,2	32 118,4	33 680,9
Иные закупки товаров, работ и услуг для обеспечения государственных (муниципальных) нужд	07	01	1300160170	240	30 445,2	32 118,4	33 680,9
Непрограммные направления бюджета	07	01	9900000000		561 222,8	522 978,2	555 992,3
Расходы на обеспечение деятельности (оказание услуг) государственных (муниципальных) учреждений дошкольного образования	07	01	9900020590		170 493,7	141 763,4	149 334,6
Расходы на выплаты персоналу в целях обеспечения выполнения функций государственными (муниципальными) органами, казенными учреждениями, органами управления государственными внебюджетными фондами	07	01	9900020590	100	89 680,0	88 677,0	96 248,2
Расходы на выплаты персоналу казенных учреждений	07	01	9900020590	110	89 680,0	88 677,0	96 248,2
Закупка товаров, работ и услуг для обеспечения государственных (муниципальных) нужд	07	01	9900020590	200	59 297,5	35 570,0	35 570,0
Иные закупки товаров, работ и услуг для обеспечения государственных (муниципальных) нужд	07	01	9900020590	240	59 297,5	35 570,0	35 570,0
Социальное обеспечение и иные выплаты населению	07	01	9900020590	300	21,8	0,0	0,0
Социальные выплаты гражданам, кроме публичных нормативных социальных выплат	07	01	9900020590	320	21,8	0,0	0,0
Предоставление субсидий бюджетным, автономным учреждениям и иным некоммерческим организациям	07	01	9900020590	600	15 241,8	10 911,3	10 911,3
Субсидии бюджетным учреждениям	07	01	9900020590	610	15 241,8	10 911,3	10 911,3
Иные бюджетные ассигнования	07	01	9900020590	800	6 252,5	6 605,1	6 605,1
Уплата налогов, сборов и иных платежей	07	01	9900020590	850	6 252,5	6 605,1	6 605,1
Реализация основных общеобразовательных программ дошкольного образования в муниципальных образовательных организациях	07	01	9900070110		344 913,9	381 214,8	406 657,7
Расходы на выплаты персоналу в целях обеспечения выполнения функций государственными (муниципальными) органами, казенными учреждениями, органами управления государственными внебюджетными фондами	07	01	9900070110	100	320 195,1	353 383,3	376 432,7
Расходы на выплаты персоналу казенных учреждений	07	01	9900070110	110	320 195,1	353 383,3	376 432,7
Закупка товаров, работ и услуг для обеспечения государственных (муниципальных) нужд	07	01	9900070110	200	1 492,4	1 649,1	1 790,9
Иные закупки товаров, работ и услуг для обеспечения государственных (муниципальных) нужд	07	01	9900070110	240	1 492,4	1 649,1	1 790,9
Социальное обеспечение и иные выплаты населению	07	01	9900070110	300	3,1	0,0	0,0
Социальные выплаты гражданам, кроме публичных нормативных социальных выплат	07	01	9900070110	320	3,1	0,0	0,0
Предоставление субсидий бюджетным, автономным учреждениям и иным некоммерческим организациям	07	01	9900070110	600	23 223,3	26 182,4	28 434,1
Субсидии бюджетным учреждениям	07	01	9900070110	610	23 223,3	26 182,4	28 434,1
Обеспечение сбалансированности местных бюджетов	07	01	9900070510		45 815,2	0,0	0,0
Расходы на выплаты персоналу в целях обеспечения выполнения функций государственными (муниципальными) органами, казенными учреждениями, органами управления государственными внебюджетными фондами	07	01	9900070510	100	45 677,0	0,0	0,0
Расходы на выплаты персоналу казенных учреждений	07	01	9900070510	110	45 677,0	0,0	0,0
Закупка товаров, работ и услуг для обеспечения государственных (муниципальных) нужд	07	01	9900070510	200	125,0	0,0	0,0

Иные закупки товаров, работ и услуг для обеспечения государственных (муниципальных) нужд	07	01	9900070510	240	125,0	0,0	0,0
Предоставление субсидий бюджетным, автономным учреждениям и иным некоммерческим организациям	07	01	9900070510	600	13,2	0,0	0,0
Субсидии бюджетным учреждениям	07	01	9900070510	610	13,2	0,0	0,0
Общее образование	07	02			1 777 701,2	1 662 881,5	1 754 957,0
Муниципальная программа «Развитие системы образования Искитимского района Новосибирской области»	07	02	1000000000		9 683,6	9 468,6	9 468,6
Основное мероприятие: «Создание в системе образования условий для получения качественного образования и условий для развития способностей и талантов у детей и молодежи»	07	02	1000100000		375,0	160,0	160,0
Создание в системе образования условий для получения качественного образования и условий для развития способностей и талантов у детей и молодежи	07	02	1000160100		375,0	160,0	160,0
Социальное обеспечение и иные выплаты населению	07	02	1000160100	300	260,0	160,0	160,0
Премии и гранты	07	02	1000160100	350	260,0	160,0	160,0
Предоставление субсидий бюджетным, автономным учреждениям и иным некоммерческим организациям	07	02	1000160100	600	115,0	0,0	0,0
Субсидии бюджетным учреждениям	07	02	1000160100	610	115,0	0,0	0,0
Основное мероприятие: "Укрепление базовой инфраструктуры и технологической образовательной среды образовательных организаций"	07	02	1000400000		592,5	592,5	592,5
Укрепление базовой инфраструктуры и технологической образовательной среды образовательных организаций	07	02	1000460110		592,5	592,5	592,5
Закупка товаров, работ и услуг для обеспечения государственных (муниципальных) нужд	07	02	1000460110	200	547,5	547,5	547,5
Иные закупки товаров, работ и услуг для обеспечения государственных (муниципальных) нужд	07	02	1000460110	240	547,5	547,5	547,5
Социальное обеспечение и иные выплаты населению	07	02	1000460110	300	45,0	45,0	45,0
Премии и гранты	07	02	1000460110	350	45,0	45,0	45,0
Основное мероприятие: "Организация работы трудовых бригад"	07	02	1001200000		8 716,1	8 716,1	8 716,1
Организация работы трудовых бригад	07	02	1001260130		8 716,1	8 716,1	8 716,1
Расходы на выплаты персоналу в целях обеспечения выполнения функций государственными (муниципальными) органами, казенными учреждениями, органами управления государственными внебюджетными фондами	07	02	1001260130	100	1 699,2	1 699,2	1 699,2
Расходы на выплаты персоналу казенных учреждений	07	02	1001260130	110	1 699,2	1 699,2	1 699,2
Предоставление субсидий бюджетным, автономным учреждениям и иным некоммерческим организациям	07	02	1001260130	600	7 016,9	7 016,9	7 016,9
Субсидии бюджетным учреждениям	07	02	1001260130	610	7 016,9	7 016,9	7 016,9
Муниципальная программа "Совершенствование организации школьного питания в Искитимском районе"	07	02	1300000000		45 151,1	48 344,2	48 344,2
Основное мероприятие: "Обеспечение учащихся полноценным горячим питанием на 100%"	07	02	1300100000		45 151,1	48 344,2	48 344,2
Меры социальной поддержки отдельных категорий обучающихся в образовательных организациях	07	02	1300103349		44 611,1	47 804,2	47 804,2
Закупка товаров, работ и услуг для обеспечения государственных (муниципальных) нужд	07	02	1300103349	200	12 620,0	14 140,5	14 140,5
Иные закупки товаров, работ и услуг для обеспечения государственных (муниципальных) нужд	07	02	1300103349	240	12 620,0	14 140,5	14 140,5
Социальное обеспечение и иные выплаты населению	07	02	1300103349	300	770,0	810,0	810,0
Социальные выплаты гражданам, кроме публичных нормативных социальных выплат	07	02	1300103349	320	770,0	810,0	810,0

Предоставление субсидий бюджетным, автономным учреждениям и иным некоммерческим организациям	07	02	1300103349	600	31 221,1	32 853,7	32 853,7
Субсидии бюджетным учреждениям	07	02	1300103349	610	31 221,1	32 853,7	32 853,7
Питание детей за счет родительской платы	07	02	1300160170		540,0	540,0	540,0
Закупка товаров, работ и услуг для обеспечения государственных (муниципальных) нужд	07	02	1300160170	200	540,0	540,0	540,0
Иные закупки товаров, работ и услуг для обеспечения государственных (муниципальных) нужд	07	02	1300160170	240	540,0	540,0	540,0
Непрограммные направления бюджета	07	02	9900000000		1 722 866,5	1 605 068,7	1 697 144,2
Меры социальной поддержки отдельных категорий обучающихся в образовательных организациях	07	02	9900003349		1 200,0	1 200,0	1 200,0
Закупка товаров, работ и услуг для обеспечения государственных (муниципальных) нужд	07	02	9900003349	200	1 200,0	1 200,0	1 200,0
Иные закупки товаров, работ и услуг для обеспечения государственных (муниципальных) нужд	07	02	9900003349	240	1 200,0	1 200,0	1 200,0
Расходы на обеспечение деятельности (оказание услуг) государственных (муниципальных) учреждений общего образования	07	02	9900021590		361 884,5	351 770,9	368 755,0
Расходы на выплаты персоналу в целях обеспечения выполнения функций государственными (муниципальными) органами, казенными учреждениями, органами управления государственными внебюджетными фондами	07	02	9900021590	100	55 937,0	61 991,6	78 975,7
Расходы на выплаты персоналу казенных учреждений	07	02	9900021590	110	55 937,0	61 991,6	78 975,7
Закупка товаров, работ и услуг для обеспечения государственных (муниципальных) нужд	07	02	9900021590	200	103 008,2	74 487,8	74 487,8
Иные закупки товаров, работ и услуг для обеспечения государственных (муниципальных) нужд	07	02	9900021590	240	103 008,2	74 487,8	74 487,8
Социальное обеспечение и иные выплаты населению	07	02	9900021590	300	1,9	0,0	0,0
Социальные выплаты гражданам, кроме публичных нормативных социальных выплат	07	02	9900021590	320	1,9	0,0	0,0
Предоставление субсидий бюджетным, автономным учреждениям и иным некоммерческим организациям	07	02	9900021590	600	199 945,2	212 825,6	212 825,6
Субсидии бюджетным учреждениям	07	02	9900021590	610	199 945,2	212 825,6	212 825,6
Иные бюджетные ассигнования	07	02	9900021590	800	2 992,3	2 465,9	2 465,9
Уплата налогов, сборов и иных платежей	07	02	9900021590	850	2 992,3	2 465,9	2 465,9
Расходы на обеспечение деятельности (оказание услуг) школ-интернатов	07	02	9900022590		503,0	0,0	0,0
Закупка товаров, работ и услуг для обеспечения государственных (муниципальных) нужд	07	02	9900022590	200	503,0	0,0	0,0
Иные закупки товаров, работ и услуг для обеспечения государственных (муниципальных) нужд	07	02	9900022590	240	503,0	0,0	0,0
Реализация основных общеобразовательных программ дошкольного образования в муниципальных образовательных организациях	07	02	9900070110		24 095,7	26 718,8	29 016,7
Расходы на выплаты персоналу в целях обеспечения выполнения функций государственными (муниципальными) органами, казенными учреждениями, органами управления государственными внебюджетными фондами	07	02	9900070110	100	4 366,7	2 652,0	2 880,1
Расходы на выплаты персоналу казенных учреждений	07	02	9900070110	110	4 366,7	2 652,0	2 880,1
Закупка товаров, работ и услуг для обеспечения государственных (муниципальных) нужд	07	02	9900070110	200	17,7	19,6	21,3
Иные закупки товаров, работ и услуг для обеспечения государственных (муниципальных) нужд	07	02	9900070110	240	17,7	19,6	21,3
Предоставление субсидий бюджетным, автономным учреждениям и иным некоммерческим организациям	07	02	9900070110	600	19 711,3	24 047,2	26 115,3
Субсидии бюджетным учреждениям	07	02	9900070110	610	19 711,3	24 047,2	26 115,3
Реализация общеобразовательных программ в муниципальных общеобразовательных организациях	07	02	9900070120		902 446,8	990 165,2	1 057 808,7

Расходы на выплаты персоналу в целях обеспечения выполнения функций государственными (муниципальными) органами, казенными учреждениями, органами управления государственными внебюджетными фондами	07	02	9900070120	100	270 327,4	277 317,7	296 258,5
Расходы на выплаты персоналу казенных учреждений	07	02	9900070120	110	270 327,4	277 317,7	296 258,5
Закупка товаров, работ и услуг для обеспечения государственных (муниципальных) нужд	07	02	9900070120	200	1 802,1	1 977,3	2 112,3
Иные закупки товаров, работ и услуг для обеспечения государственных (муниципальных) нужд	07	02	9900070120	240	1 802,1	1 977,3	2 112,3
Предоставление субсидий бюджетным, автономным учреждениям и иным некоммерческим организациям	07	02	9900070120	600	630 317,3	710 870,2	759 437,9
Субсидии бюджетным учреждениям	07	02	9900070120	610	630 317,3	710 870,2	759 437,9
Организация получения образования обучающимися с ограниченными возможностями здоровья в отдельных общеобразовательных организациях, осуществляющих образовательную деятельность по адаптированным основным общеобразовательным программам, для обучающихся с ограниченными возможностями здоровья	07	02	9900070140		67 849,7	75 168,8	78 413,7
Расходы на выплаты персоналу в целях обеспечения выполнения функций государственными (муниципальными) органами, казенными учреждениями, органами управления государственными внебюджетными фондами	07	02	9900070140	100	61 849,7	68 168,8	70 413,7
Расходы на выплаты персоналу казенных учреждений	07	02	9900070140	110	61 849,7	68 168,8	70 413,7
Закупка товаров, работ и услуг для обеспечения государственных (муниципальных) нужд	07	02	9900070140	200	5 600,0	6 600,0	7 600,0
Иные закупки товаров, работ и услуг для обеспечения государственных (муниципальных) нужд	07	02	9900070140	240	5 600,0	6 600,0	7 600,0
Иные бюджетные ассигнования	07	02	9900070140	800	400,0	400,0	400,0
Уплата налогов, сборов и иных платежей	07	02	9900070140	850	400,0	400,0	400,0
Оснащение объектов спортивной инфраструктуры спортивно-технологическим оборудованием (малые площадки ГТО)	07	02	9900070290		500,0	0,0	0,0
Предоставление субсидий бюджетным, автономным учреждениям и иным некоммерческим организациям	07	02	9900070290	600	500,0	0,0	0,0
Субсидии бюджетным учреждениям	07	02	9900070290	610	500,0	0,0	0,0
Обеспечение сбалансированности местных бюджетов	07	02	9900070510		205 853,6	0,0	0,0
Расходы на выплаты персоналу в целях обеспечения выполнения функций государственными (муниципальными) органами, казенными учреждениями, органами управления государственными внебюджетными фондами	07	02	9900070510	100	34 187,6	0,0	0,0
Расходы на выплаты персоналу казенных учреждений	07	02	9900070510	110	34 187,6	0,0	0,0
Закупка товаров, работ и услуг для обеспечения государственных (муниципальных) нужд	07	02	9900070510	200	3 006,7	0,0	0,0
Иные закупки товаров, работ и услуг для обеспечения государственных (муниципальных) нужд	07	02	9900070510	240	3 006,7	0,0	0,0
Предоставление субсидий бюджетным, автономным учреждениям и иным некоммерческим организациям	07	02	9900070510	600	168 659,3	0,0	0,0
Субсидии бюджетным учреждениям	07	02	9900070510	610	168 659,3	0,0	0,0
Организация бесплатного горячего питания обучающихся, получающих начальное общее образование в муниципальных образовательных организациях	07	02	99000L3040		46 133,0	47 658,1	49 563,2
Закупка товаров, работ и услуг для обеспечения государственных (муниципальных) нужд	07	02	99000L3040	200	10 953,0	11 388,1	13 293,2
Иные закупки товаров, работ и услуг для обеспечения государственных (муниципальных) нужд	07	02	99000L3040	240	10 953,0	11 388,1	13 293,2

Предоставление субсидий бюджетным, автономным учреждениям и иным некоммерческим организациям	07	02	99000L3040	600	35 180,0	36 270,0	36 270,0
Субсидии бюджетным учреждениям	07	02	99000L3040	610	35 180,0	36 270,0	36 270,0
Софинансирование расходов в части оснащения объектов спортивной инфраструктуры спортивно-технологическим оборудованием (малые площадки ГТО) за счет средств бюджета района	07	02	99000S0290		13,3	0,0	0,0
Предоставление субсидий бюджетным, автономным учреждениям и иным некоммерческим организациям	07	02	99000S0290	600	13,3	0,0	0,0
Субсидии бюджетным учреждениям	07	02	99000S0290	610	13,3	0,0	0,0
Региональный проект "Педагоги и наставники"	07	02	990Ю600000		112 386,9	112 386,9	112 386,9
Ежемесячное денежное вознаграждение советникам директоров по воспитанию и взаимодействию с детскими общественными объединениями в общеобразовательных организациях и профессиональных образовательных организациях	07	02	990Ю650500		3 937,2	3 937,2	3 937,2
Расходы на выплаты персоналу в целях обеспечения выполнения функций государственными (муниципальными) органами, казенными учреждениями, органами управления государственными внебюджетными фондами	07	02	990Ю650500	100	1 687,3	1 687,3	1 687,3
Расходы на выплаты персоналу казенных учреждений	07	02	990Ю650500	110	1 687,3	1 687,3	1 687,3
Предоставление субсидий бюджетным, автономным учреждениям и иным некоммерческим организациям	07	02	990Ю650500	600	2 249,9	2 249,9	2 249,9
Субсидии бюджетным учреждениям	07	02	990Ю650500	610	2 249,9	2 249,9	2 249,9
Обеспечение деятельности советников директора по воспитанию и взаимодействию с детскими общественными объединениями в общеобразовательных организациях	07	02	990Ю651790		9 073,2	9 073,2	9 073,2
Расходы на выплаты персоналу в целях обеспечения выполнения функций государственными (муниципальными) органами, казенными учреждениями, органами управления государственными внебюджетными фондами	07	02	990Ю651790	100	2 856,4	2 856,4	2 856,4
Расходы на выплаты персоналу казенных учреждений	07	02	990Ю651790	110	2 856,4	2 856,4	2 856,4
Предоставление субсидий бюджетным, автономным учреждениям и иным некоммерческим организациям	07	02	990Ю651790	600	6 216,8	6 216,8	6 216,8
Субсидии бюджетным учреждениям	07	02	990Ю651790	610	6 216,8	6 216,8	6 216,8
Ежемесячное денежное вознаграждение за классное руководство педагогическим работникам муниципальных общеобразовательных организаций	07	02	990Ю653030		95 243,9	95 243,9	95 243,9
Расходы на выплаты персоналу в целях обеспечения выполнения функций государственными (муниципальными) органами, казенными учреждениями, органами управления государственными внебюджетными фондами	07	02	990Ю653030	100	29 242,6	29 242,6	29 242,6
Расходы на выплаты персоналу казенных учреждений	07	02	990Ю653030	110	29 242,6	29 242,6	29 242,6
Предоставление субсидий бюджетным, автономным учреждениям и иным некоммерческим организациям	07	02	990Ю653030	600	66 001,3	66 001,3	66 001,3
Субсидии бюджетным учреждениям	07	02	990Ю653030	610	66 001,3	66 001,3	66 001,3
Ежемесячное денежное вознаграждение советникам директоров по воспитанию и взаимодействию с детскими общественными объединениями в общеобразовательных организациях и профессиональных образовательных организациях	07	02	990Ю6A0500		164,1	164,1	164,1
Расходы на выплаты персоналу в целях обеспечения выполнения функций государственными (муниципальными) органами, казенными учреждениями, органами управления государственными внебюджетными фондами	07	02	990Ю6A0500	100	70,4	70,4	70,4

Расходы на выплаты персоналу казенных учреждений	07	02	990Ю6А0500	110	70,4	70,4	70,4
Предоставление субсидий бюджетным, автономным учреждениям и иным некоммерческим организациям	07	02	990Ю6А0500	600	93,7	93,7	93,7
Субсидии бюджетным учреждениям	07	02	990Ю6А0500	610	93,7	93,7	93,7
Ежемесячное денежное вознаграждение за классное руководство педагогическим работникам муниципальных общеобразовательных организаций	07	02	990Ю6А3030		3 968,5	3 968,5	3 968,5
Расходы на выплаты персоналу в целях обеспечения выполнения функций государственными (муниципальными) органами, казенными учреждениями, органами управления государственными внебюджетными фондами	07	02	990Ю6А3030	100	1 215,6	1 215,6	1 215,6
Расходы на выплаты персоналу казенных учреждений	07	02	990Ю6А3030	110	1 215,6	1 215,6	1 215,6
Предоставление субсидий бюджетным, автономным учреждениям и иным некоммерческим организациям	07	02	990Ю6А3030	600	2 752,9	2 752,9	2 752,9
Субсидии бюджетным учреждениям	07	02	990Ю6А3030	610	2 752,9	2 752,9	2 752,9
Дополнительное образование детей	07	03			358 143,1	182 959,4	191 235,8
Муниципальная программа «Развитие дополнительного образования в Искитимском районе Новосибирской области»	07	03	2100000000		45 813,6	45 697,5	45 697,5
Основное мероприятие: "Организация и проведение конкурсов, мероприятий, соревнований и профильных смен"	07	03	2100100000		116,1	0,0	0,0
Организация и проведение конкурсов, мероприятий, соревнований и профильных смен	07	03	2100160140		116,1	0,0	0,0
Предоставление субсидий бюджетным, автономным учреждениям и иным некоммерческим организациям	07	03	2100160140	600	116,1	0,0	0,0
Субсидии бюджетным учреждениям	07	03	2100160140	610	116,1	0,0	0,0
Основное мероприятие: "Обеспечение функционирования модели персонифицированного финансирования дополнительного образования детей"	07	03	2100300000		45 697,5	45 697,5	45 697,5
Реализация мероприятий по обеспечению функционирования модели персонифицированного финансирования дополнительного образования детей	07	03	2100306160		36 993,8	45 697,5	45 697,5
Расходы на выплаты персоналу в целях обеспечения выполнения функций государственными (муниципальными) органами, казенными учреждениями, органами управления государственными внебюджетными фондами	07	03	2100306160	100	0,0	0,0	0,0
Расходы на выплаты персоналу казенных учреждений	07	03	2100306160	110	0,0	0,0	0,0
Предоставление субсидий бюджетным, автономным учреждениям и иным некоммерческим организациям	07	03	2100306160	600	36 164,9	44 868,6	44 868,6
Субсидии бюджетным учреждениям	07	03	2100306160	610	34 506,9	43 210,6	43 210,6
Субсидии автономным учреждениям	07	03	2100306160	620	829,0	829,0	829,0
Субсидии некоммерческим организациям (за исключением государственных (муниципальных) учреждений, государственных корпораций (компаний), публично-правовых компаний)	07	03	2100306160	630	829,0	829,0	829,0
Иные бюджетные ассигнования	07	03	2100306160	800	829,0	829,0	829,0
Субсидии юридическим лицам (кроме некоммерческих организаций), индивидуальным предпринимателям, физическим лицам - производителям товаров, работ, услуг	07	03	2100306160	810	829,0	829,0	829,0
Обеспечение сбалансированности местных бюджетов	07	03	2100370510		8 703,7	0,0	0,0
Расходы на выплаты персоналу в целях обеспечения выполнения функций государственными (муниципальными) органами, казенными учреждениями, органами управления государственными внебюджетными фондами	07	03	2100370510	100	8 703,7	0,0	0,0
Расходы на выплаты персоналу казенных учреждений	07	03	2100370510	110	8 703,7	0,0	0,0

Непрограммные направления бюджета	07	03	9900000000		312 329,5	137 261,8	145 538,2
Расходы на обеспечение деятельности (оказание услуг) государственных (муниципальных) учреждений дополнительного образования	07	03	9900023590		118 575,1	132 089,2	140 365,6
Расходы на выплаты персоналу в целях обеспечения выполнения функций государственными (муниципальными) органами, казенными учреждениями, органами управления государственными внебюджетными фондами	07	03	9900023590	100	0,0	0,0	0,0
Расходы на выплаты персоналу казенных учреждений	07	03	9900023590	110	0,0	0,0	0,0
Предоставление субсидий бюджетным, автономным учреждениям и иным некоммерческим организациям	07	03	9900023590	600	118 575,1	132 089,2	140 365,6
Субсидии бюджетным учреждениям	07	03	9900023590	610	118 575,1	132 089,2	140 365,6
Расходы на обеспечение деятельности (оказание услуг) государственных (муниципальных) учреждений в сфере дополнительного образования	07	03	9900033590		4 144,5	5 172,7	5 172,7
Расходы на выплаты персоналу в целях обеспечения выполнения функций государственными (муниципальными) органами, казенными учреждениями, органами управления государственными внебюджетными фондами	07	03	9900033590	100	3 201,6	0,0	0,0
Расходы на выплаты персоналу казенных учреждений	07	03	9900033590	110	3 201,6	0,0	0,0
Предоставление субсидий бюджетным, автономным учреждениям и иным некоммерческим организациям	07	03	9900033590	600	942,9	5 172,7	5 172,7
Субсидии бюджетным учреждениям	07	03	9900033590	610	942,9	5 172,7	5 172,7
Обеспечение сбалансированности местных бюджетов	07	03	9900070510		185 416,4	0,0	0,0
Расходы на выплаты персоналу в целях обеспечения выполнения функций государственными (муниципальными) органами, казенными учреждениями, органами управления государственными внебюджетными фондами	07	03	9900070510	100	55 201,8	0,0	0,0
Расходы на выплаты персоналу казенных учреждений	07	03	9900070510	110	55 201,8	0,0	0,0
Предоставление субсидий бюджетным, автономным учреждениям и иным некоммерческим организациям	07	03	9900070510	600	130 214,6	0,0	0,0
Субсидии бюджетным учреждениям	07	03	9900070510	610	130 214,6	0,0	0,0
Региональный проект "Семейные ценности и инфраструктура культуры"	07	03	990Я500000		4 193,5	0,0	0,0
Государственная поддержка отрасли культуры	07	03	990Я555190		4 193,5	0,0	0,0
Предоставление субсидий бюджетным, автономным учреждениям и иным некоммерческим организациям	07	03	990Я555190	600	4 193,5	0,0	0,0
Субсидии бюджетным учреждениям	07	03	990Я555190	610	4 193,5	0,0	0,0
Молодежная политика	07	07			9 065,6	6 416,4	1 749,4
Муниципальная программа "Развитие молодежного движения на территории Искитимского района Новосибирской области"	07	07	0700000000		6 268,2	4 687,0	0,0
Основное мероприятие: "Вовлечение молодежи в социально-экономическое развитие района"	07	07	0700100000		2 457,3	2 836,0	0,0
Вовлечение молодежи в социально-экономическое развитие района	07	07	0700106080		2 457,3	2 836,0	0,0
Закупка товаров, работ и услуг для обеспечения государственных (муниципальных) нужд	07	07	0700106080	200	1 206,0	2 836,0	0,0
Иные закупки товаров, работ и услуг для обеспечения государственных (муниципальных) нужд	07	07	0700106080	240	1 206,0	2 836,0	0,0
Иные бюджетные ассигнования	07	07	0700106080	800	1 251,3	0,0	0,0
Субсидии юридическим лицам (кроме некоммерческих организаций), индивидуальным предпринимателям, физическим лицам - производителям товаров, работ, услуг	07	07	0700106080	810	1 251,3	0,0	0,0
Основное мероприятие: "Развитие трудового и студенческого потенциала молодежи"	07	07	0700200000		2 725,0	995,0	0,0
Развитие трудового и студенческого потенциала молодежи	07	07	0700206090		2 725,0	995,0	0,0

Закупка товаров, работ и услуг для обеспечения государственных (муниципальных) нужд	07	07	0700206090	200	2 585,0	935,0	0,0
Иные закупки товаров, работ и услуг для обеспечения государственных (муниципальных) нужд	07	07	0700206090	240	2 585,0	935,0	0,0
Социальное обеспечение и иные выплаты населению	07	07	0700206090	300	140,0	60,0	0,0
Премии и гранты	07	07	0700206090	350	140,0	60,0	0,0
Основное мероприятие: "Обеспечение функционирования общероссийского общественно-государственного движения детей и молодежи "Движение Первых"	07	07	0700300000		1 086,0	856,0	0,0
Обеспечение функционирования общероссийского общественно-государственного движения детей и молодежи "Движение Первых"	07	07	0700306100		1 086,0	856,0	0,0
Закупка товаров, работ и услуг для обеспечения государственных (муниципальных) нужд	07	07	0700306100	200	986,0	856,0	0,0
Иные закупки товаров, работ и услуг для обеспечения государственных (муниципальных) нужд	07	07	0700306100	240	986,0	856,0	0,0
Социальное обеспечение и иные выплаты населению	07	07	0700306100	300	100,0	0,0	0,0
Премии и гранты	07	07	0700306100	350	100,0	0,0	0,0
Муниципальная программа "Профилактика правонарушений в Искитимском районе"	07	07	1400000000		280,0	300,0	320,0
Основное мероприятие: "Создание условий для обеспечения общественного порядка и профилактика правонарушений на улицах и в общественных местах"	07	07	1400100000		80,0	80,0	80,0
Создание условий для обеспечения общественного порядка и профилактика правонарушений на улицах и в общественных местах	07	07	1400106120		80,0	80,0	80,0
Социальное обеспечение и иные выплаты населению	07	07	1400106120	300	80,0	80,0	80,0
Премии и гранты	07	07	1400106120	350	80,0	80,0	80,0
Основное мероприятие: "Организация работы, направленной на предупреждение и пресечение всех форм асоциального поведения несовершеннолетних, социализация и реабилитация несовершеннолетних, находящихся в конфликте с законом"	07	07	1400200000		182,0	202,0	222,0
Организация работы, направленной на предупреждение и пресечение всех форм асоциального поведения несовершеннолетних, социализация и реабилитация несовершеннолетних, находящихся в конфликте с законом	07	07	1400206130		182,0	202,0	222,0
Закупка товаров, работ и услуг для обеспечения государственных (муниципальных) нужд	07	07	1400206130	200	182,0	202,0	222,0
Иные закупки товаров, работ и услуг для обеспечения государственных (муниципальных) нужд	07	07	1400206130	240	182,0	202,0	222,0
Основное мероприятие: "Профилактика дорожно-транспортных происшествий"	07	07	1400400000		18,0	18,0	18,0
Профилактика дорожно-транспортных происшествий	07	07	1400406150		18,0	18,0	18,0
Закупка товаров, работ и услуг для обеспечения государственных (муниципальных) нужд	07	07	1400406150	200	18,0	18,0	18,0
Иные закупки товаров, работ и услуг для обеспечения государственных (муниципальных) нужд	07	07	1400406150	240	18,0	18,0	18,0
Муниципальная программа «Развитие дополнительного образования в Искитимском районе Новосибирской области»	07	07	2100000000		2 517,4	1 429,4	1 429,4
Основное мероприятие: "Организация и проведение конкурсов, мероприятий, соревнований и профильных смен"	07	07	2100100000		2 517,4	1 429,4	1 429,4
Организация и проведение конкурсов, мероприятий, соревнований и профильных смен	07	07	2100160140		2 517,4	1 429,4	1 429,4
Предоставление субсидий бюджетным, автономным учреждениям и иным некоммерческим организациям	07	07	2100160140	600	2 517,4	1 429,4	1 429,4
Субсидии бюджетным учреждениям	07	07	2100160140	610	2 517,4	1 429,4	1 429,4
Другие вопросы в области образования	07	09			50 662,1	46 723,7	47 871,3

Муниципальная программа «Развитие системы образования Искитимского района Новосибирской области»	07	09	1000000000		23 201,7	24 041,2	24 041,2
Основное мероприятие: "Организация работы лагерей дневного пребывания при общеобразовательных учреждениях"	07	09	1001300000		4 675,5	4 675,5	4 675,5
Организация мероприятий по отдыху и оздоровлению детей, находящихся в трудной жизненной ситуации, направляемых администрациями муниципальных образований Новосибирской области в организации отдыха детей и их оздоровления независимо от их организационно-правовых форм и форм собственности	07	09	1001370359		4 553,9	4 553,9	4 553,9
Закупка товаров, работ и услуг для обеспечения государственных (муниципальных) нужд	07	09	1001370359	200	631,2	631,2	631,2
Иные закупки товаров, работ и услуг для обеспечения государственных (муниципальных) нужд	07	09	1001370359	240	631,2	631,2	631,2
Предоставление субсидий бюджетным, автономным учреждениям и иным некоммерческим организациям	07	09	1001370359	600	3 922,8	3 922,8	3 922,8
Субсидии бюджетным учреждениям	07	09	1001370359	610	3 922,8	3 922,8	3 922,8
Софинансирование расходов по отдыху и оздоровлению детей, находящихся в трудной жизненной ситуации, направляемых администрациями муниципальных образований Новосибирской области в организации отдыха детей и их оздоровления независимо от их организационно-правовых форм и форм собственности за счет средств бюджета района	07	09	10013S0359		121,6	121,6	121,6
Закупка товаров, работ и услуг для обеспечения государственных (муниципальных) нужд	07	09	10013S0359	200	16,8	16,8	16,8
Иные закупки товаров, работ и услуг для обеспечения государственных (муниципальных) нужд	07	09	10013S0359	240	16,8	16,8	16,8
Предоставление субсидий бюджетным, автономным учреждениям и иным некоммерческим организациям	07	09	10013S0359	600	104,7	104,7	104,7
Субсидии бюджетным учреждениям	07	09	10013S0359	610	104,7	104,7	104,7
Основное мероприятие: "Организация оздоровления и отдыха детей на базе оздоровительных учреждений (приобретение путевок)"	07	09	1001400000		17 110,2	17 949,7	17 949,7
Отдых и оздоровление детей, находящихся в трудной жизненной ситуации, направляемых администрациями муниципальных образований Новосибирской области в организации отдыха детей и их оздоровления независимо от их организационно-правовых форм и форм собственности	07	09	1001470359		12 461,6	12 461,6	12 461,6
Социальное обеспечение и иные выплаты населению	07	09	1001470359	300	12 461,6	12 461,6	12 461,6
Социальные выплаты гражданам, кроме публичных нормативных социальных выплат	07	09	1001470359	320	12 461,6	12 461,6	12 461,6
Софинансирование расходов по отдыху и оздоровлению детей, находящихся в трудной жизненной ситуации, направляемых администрациями муниципальных образований Новосибирской области в организации отдыха детей и их оздоровления независимо от их организационно-правовых форм и форм собственности за счет средств бюджета района	07	09	10014S0359		4 648,7	5 488,1	5 488,1
Социальное обеспечение и иные выплаты населению	07	09	10014S0359	300	4 648,7	5 488,1	5 488,1
Социальные выплаты гражданам, кроме публичных нормативных социальных выплат	07	09	10014S0359	320	4 648,7	5 488,1	5 488,1
Основное мероприятие: "Меры материальной поддержки обучающимся на условиях договора о целевом обучении по программам среднего профессионального и высшего образования"	07	09	1001500000		1 416,0	1 416,0	1 416,0
Меры материальной поддержки обучающимся на условиях договора о целевом обучении по программам среднего профессионального и высшего образования	07	09	1001560500		1 416,0	1 416,0	1 416,0
Социальное обеспечение и иные выплаты населению	07	09	1001560500	300	1 416,0	1 416,0	1 416,0
Премии и гранты	07	09	1001560500	350	1 416,0	1 416,0	1 416,0

Муниципальная программа «Развитие дополнительного образования в Искитимском районе Новосибирской области»	07	09	2100000000		650,0	600,0	600,0
Основное мероприятие: "Организация работы летнего палаточного туристического лагеря "Сталкер-Ареал"	07	09	2100200000		650,0	600,0	600,0
Организация работы летнего палаточного туристического лагеря "Сталкер-Ареал"	07	09	2100260150		650,0	600,0	600,0
Предоставление субсидий бюджетным, автономным учреждениям и иным некоммерческим организациям	07	09	2100260150	600	650,0	600,0	600,0
Субсидии бюджетным учреждениям	07	09	2100260150	610	650,0	600,0	600,0
Непрограммные направления бюджета	07	09	9900000000		26 810,4	22 082,5	23 230,1
Обеспечение деятельности прочих учреждений образования	07	09	9900027590		16 941,2	22 082,5	23 230,1
Расходы на выплаты персоналу в целях обеспечения выполнения функций государственными (муниципальными) органами, казенными учреждениями, органами управления государственными внебюджетными фондами	07	09	9900027590	100	13 241,0	20 280,0	21 427,6
Расходы на выплаты персоналу казенных учреждений	07	09	9900027590	110	13 241,0	20 280,0	21 427,6
Закупка товаров, работ и услуг для обеспечения государственных (муниципальных) нужд	07	09	9900027590	200	3 602,4	1 725,9	1 725,9
Закупка товаров, работ и услуг для обеспечения специальным топливом и горюче-смазочными материалами, продовольственным и вещевым обеспечением органов в сфере национальной безопасности, правоохранительной деятельности и обороны	07	09	9900027590	220	0,0	0,0	0,0
Иные закупки товаров, работ и услуг для обеспечения государственных (муниципальных) нужд	07	09	9900027590	240	3 602,4	1 725,9	1 725,9
Иные бюджетные ассигнования	07	09	9900027590	800	97,8	76,6	76,6
Уплата налогов, сборов и иных платежей	07	09	9900027590	850	97,8	76,6	76,6
Обеспечение сбалансированности местных бюджетов	07	09	9900070510		9 869,2	0,0	0,0
Расходы на выплаты персоналу в целях обеспечения выполнения функций государственными (муниципальными) органами, казенными учреждениями, органами управления государственными внебюджетными фондами	07	09	9900070510	100	9 722,3	0,0	0,0
Расходы на выплаты персоналу казенных учреждений	07	09	9900070510	110	9 722,3	0,0	0,0
Закупка товаров, работ и услуг для обеспечения государственных (муниципальных) нужд	07	09	9900070510	200	146,8	0,0	0,0
Иные закупки товаров, работ и услуг для обеспечения государственных (муниципальных) нужд	07	09	9900070510	240	146,8	0,0	0,0
КУЛЬТУРА, КИНЕМАТОГРАФИЯ	08				163 603,2	80 462,2	84 518,0
Культура	08	01			163 603,2	80 462,2	84 518,0
Муниципальная программа "Культура Искитимского района"	08	01	0300000000		142 635,0	0,0	0,0
Основное мероприятие: "Обеспечение деятельности (оказание услуг) библиотек"	08	01	0300100000		96 684,0	0,0	0,0
Расходы на обеспечение деятельности (оказание услуг) государственных (муниципальных) учреждений	08	01	0300142590		89 775,9	0,0	0,0
Расходы на выплаты персоналу в целях обеспечения выполнения функций государственными (муниципальными) органами, казенными учреждениями, органами управления государственными внебюджетными фондами	08	01	0300142590	100	79 972,5	0,0	0,0
Расходы на выплаты персоналу казенных учреждений	08	01	0300142590	110	79 972,5	0,0	0,0
Закупка товаров, работ и услуг для обеспечения государственных (муниципальных) нужд	08	01	0300142590	200	9 797,5	0,0	0,0
Иные закупки товаров, работ и услуг для обеспечения государственных (муниципальных) нужд	08	01	0300142590	240	9 797,5	0,0	0,0
Иные бюджетные ассигнования	08	01	0300142590	800	5,9	0,0	0,0
Уплата налогов, сборов и иных платежей	08	01	0300142590	850	5,9	0,0	0,0

Обеспечение сбалансированности местных бюджетов	08	01	0300170510		6 908,2	0,0	0,0
Расходы на выплаты персоналу в целях обеспечения выполнения функций государственными (муниципальными) органами, казенными учреждениями, органами управления государственными внебюджетными фондами	08	01	0300170510	100	6 783,2	0,0	0,0
Расходы на выплаты персоналу казенных учреждений	08	01	0300170510	110	6 783,2	0,0	0,0
Закупка товаров, работ и услуг для обеспечения государственных (муниципальных) нужд	08	01	0300170510	200	125,0	0,0	0,0
Иные закупки товаров, работ и услуг для обеспечения государственных (муниципальных) нужд	08	01	0300170510	240	125,0	0,0	0,0
Основное мероприятие: "Комплектование библиотечных фондов"	08	01	0300200000		518,7	0,0	0,0
Государственная поддержка отрасли культуры	08	01	03002L5190		518,7	0,0	0,0
Закупка товаров, работ и услуг для обеспечения государственных (муниципальных) нужд	08	01	03002L5190	200	518,7	0,0	0,0
Иные закупки товаров, работ и услуг для обеспечения государственных (муниципальных) нужд	08	01	03002L5190	240	518,7	0,0	0,0
Основное мероприятие: "Выполнение муниципального задания на оказание муниципальных услуг (выполнение работ) МБУК "ЦРКИР"	08	01	0300400000		33 792,2	0,0	0,0
Выполнение муниципального задания на оказание муниципальных услуг (выполнение работ) МБУК "ЦРКИР"	08	01	0300440590		33 173,8	0,0	0,0
Предоставление субсидий бюджетным, автономным учреждениям и иным некоммерческим организациям	08	01	0300440590	600	33 173,8	0,0	0,0
Субсидии бюджетным учреждениям	08	01	0300440590	610	33 173,8	0,0	0,0
Обеспечение сбалансированности местных бюджетов	08	01	0300470510		618,4	0,0	0,0
Предоставление субсидий бюджетным, автономным учреждениям и иным некоммерческим организациям	08	01	0300470510	600	618,4	0,0	0,0
Субсидии бюджетным учреждениям	08	01	0300470510	610	618,4	0,0	0,0
Основное мероприятие: "Проведение мероприятий в рамках муниципальной программы "Культура Искитимского района"	08	01	0300500000		794,0	0,0	0,0
Проведение мероприятий в рамках муниципальной программы "Культура Искитимского района"	08	01	0300506320		794,0	0,0	0,0
Закупка товаров, работ и услуг для обеспечения государственных (муниципальных) нужд	08	01	0300506320	200	100,0	0,0	0,0
Иные закупки товаров, работ и услуг для обеспечения государственных (муниципальных) нужд	08	01	0300506320	240	100,0	0,0	0,0
Предоставление субсидий бюджетным, автономным учреждениям и иным некоммерческим организациям	08	01	0300506320	600	694,0	0,0	0,0
Субсидии бюджетным учреждениям	08	01	0300506320	610	694,0	0,0	0,0
Основное мероприятие: "Приобретение материальных и технических средств для сельских клубов"	08	01	0300700000		2 632,5	0,0	0,0
Развитие и укрепление материально-технической базы домов культуры в населенных пунктах с числом жителей до 50 тысяч человек	08	01	03007L4670		2 632,5	0,0	0,0
Закупка товаров, работ и услуг для обеспечения государственных (муниципальных) нужд	08	01	03007L4670	200	2 632,5	0,0	0,0
Иные закупки товаров, работ и услуг для обеспечения государственных (муниципальных) нужд	08	01	03007L4670	240	2 632,5	0,0	0,0
Межбюджетные трансферты	08	01	03007L4670	500	0,0	0,0	0,0
Иные межбюджетные трансферты	08	01	03007L4670	540	0,0	0,0	0,0
Региональный проект "Семейные ценности и инфраструктура культуры"	08	01	030Я500000		8 213,6	0,0	0,0
Создание модельных муниципальных библиотек	08	01	030Я554540		8 213,6	0,0	0,0
Закупка товаров, работ и услуг для обеспечения государственных (муниципальных) нужд	08	01	030Я554540	200	8 213,6	0,0	0,0
Иные закупки товаров, работ и услуг для обеспечения государственных (муниципальных) нужд	08	01	030Я554540	240	8 213,6	0,0	0,0

Непрограммные направления бюджета	08	01	9900000000		20 968,2	80 462,2	84 518,0
Выполнение муниципального задания на оказание муниципальных услуг (выполнение работ) МБУК "ЦРКИР	08	01	9900040590		0,0	21 111,2	22 208,3
Расходы на выплаты персоналу в целях обеспечения выполнения функций государственными (муниципальными) органами, казенными учреждениями, органами управления государственными внебюджетными фондами	08	01	9900040590	100	0,0	0,0	0,0
Расходы на выплаты персоналу казенных учреждений	08	01	9900040590	110	0,0	0,0	0,0
Предоставление субсидий бюджетным, автономным учреждениям и иным некоммерческим организациям	08	01	9900040590	600	0,0	21 111,2	22 208,3
Субсидии бюджетным учреждениям	08	01	9900040590	610	0,0	21 111,2	22 208,3
Расходы на обеспечение деятельности (оказание услуг) государственных (муниципальных) учреждений	08	01	9900042590		0,0	56 378,5	59 309,8
Расходы на выплаты персоналу в целях обеспечения выполнения функций государственными (муниципальными) органами, казенными учреждениями, органами управления государственными внебюджетными фондами	08	01	9900042590	100	0,0	50 000,0	52 931,3
Расходы на выплаты персоналу казенных учреждений	08	01	9900042590	110	0,0	50 000,0	52 931,3
Закупка товаров, работ и услуг для обеспечения государственных (муниципальных) нужд	08	01	9900042590	200	0,0	6 372,6	6 372,6
Иные закупки товаров, работ и услуг для обеспечения государственных (муниципальных) нужд	08	01	9900042590	240	0,0	6 372,6	6 372,6
Иные бюджетные ассигнования	08	01	9900042590	800	0,0	5,9	5,9
Уплата налогов, сборов и иных платежей	08	01	9900042590	850	0,0	5,9	5,9
Обеспечение сбалансированности местных бюджетов	08	01	9900070510		20 968,2	0,0	0,0
Расходы на выплаты персоналу в целях обеспечения выполнения функций государственными (муниципальными) органами, казенными учреждениями, органами управления государственными внебюджетными фондами	08	01	9900070510	100	20 968,2	0,0	0,0
Расходы на выплаты персоналу казенных учреждений	08	01	9900070510	110	20 968,2	0,0	0,0
Развитие и укрепление материально-технической базы домов культуры в населенных пунктах с числом жителей до 50 тысяч человек	08	01	99000L4670		0,0	2 443,0	2 460,8
Закупка товаров, работ и услуг для обеспечения государственных (муниципальных) нужд	08	01	99000L4670	200	0,0	2 443,0	2 460,8
Иные закупки товаров, работ и услуг для обеспечения государственных (муниципальных) нужд	08	01	99000L4670	240	0,0	2 443,0	2 460,8
Государственная поддержка отрасли культуры	08	01	99000L5190		0,0	529,5	539,1
Закупка товаров, работ и услуг для обеспечения государственных (муниципальных) нужд	08	01	99000L5190	200	0,0	529,5	539,1
Иные закупки товаров, работ и услуг для обеспечения государственных (муниципальных) нужд	08	01	99000L5190	240	0,0	529,5	539,1
СОЦИАЛЬНАЯ ПОЛИТИКА	10				288 160,6	291 433,9	337 424,5
Пенсионное обеспечение	10	01			4 918,9	4 918,9	4 918,9
Непрограммные направления бюджета	10	01	9900000000		4 918,9	4 918,9	4 918,9
Доплаты к пенсиям государственных служащих субъектов Российской Федерации и муниципальных служащих	10	01	9900002020		4 918,9	4 918,9	4 918,9
Социальное обеспечение и иные выплаты населению	10	01	9900002020	300	4 918,9	4 918,9	4 918,9
Публичные нормативные социальные выплаты гражданам	10	01	9900002020	310	4 918,9	4 918,9	4 918,9
Социальное обслуживание населения	10	02			126 564,9	140 535,9	153 010,7
Муниципальная программа "Защита населения и территории Искитимского района от чрезвычайных ситуаций, обеспечение пожарной безопасности и безопасности людей на водных объектах и обеспечение общественного порядка"	10	02	1200000000		1 115,5	200,0	200,0

Основное "Обеспечение первичных мер пожарной безопасности в границах муниципального района и за границами сельских населенных пунктов Искитимского района"	10	02	1200100000		1 115,5	200,0	200,0
Приобретение автономных дымовых пожарных извещателей гражданам и семьям с детьми, оказавшимися в трудной жизненной ситуации	10	02	1200106340		1 115,5	200,0	200,0
Предоставление субсидий бюджетным, автономным учреждениям и иным некоммерческим организациям	10	02	1200106340	600	1 115,5	200,0	200,0
Субсидии бюджетным учреждениям	10	02	1200106340	610	1 115,5	200,0	200,0
Непрограммные направления бюджета	10	02	9900000000		125 449,4	140 335,9	152 810,7
Осуществление отдельных государственных полномочий Новосибирской области по обеспечению социального обслуживания отдельных категорий граждан за счет средств бюджета района	10	02	9900060180		10 369,8	9 790,0	9 790,0
Предоставление субсидий бюджетным, автономным учреждениям и иным некоммерческим организациям	10	02	9900060180	600	10 369,8	9 790,0	9 790,0
Субсидии бюджетным учреждениям	10	02	9900060180	610	10 369,8	9 790,0	9 790,0
Обеспечение социального обслуживания отдельных категорий граждан	10	02	9900070180		109 933,7	124 884,8	136 060,5
Предоставление субсидий бюджетным, автономным учреждениям и иным некоммерческим организациям	10	02	9900070180	600	109 933,7	124 884,8	136 060,5
Субсидии бюджетным учреждениям	10	02	9900070180	610	109 933,7	124 884,8	136 060,5
Региональный проект "Старшее поколение"	10	02	990Я400000		5 145,9	5 661,1	6 960,2
Создание системы долговременного ухода за гражданами пожилого возраста и инвалидами	10	02	990Я451630		5 145,9	5 661,1	6 960,2
Предоставление субсидий бюджетным, автономным учреждениям и иным некоммерческим организациям	10	02	990Я451630	600	5 145,9	5 661,1	6 960,2
Субсидии бюджетным учреждениям	10	02	990Я451630	610	5 145,9	5 661,1	6 960,2
Социальное обеспечение населения	10	03			2 703,5	18 612,2	25 125,4
Муниципальная программа "Обеспечение жильем молодых семей в Искитимском районе Новосибирской области"	10	03	0600000000		2 703,5	907,2	907,2
Основное мероприятие: "Предоставление молодым семьям-участникам программы социальных выплат на приобретение жилья или строительство индивидуального жилого дома"	10	03	0600100000		2 703,5	907,2	907,2
Обеспечение жильем молодых семей	10	03	06001L4979		2 703,5	907,2	907,2
Социальное обеспечение и иные выплаты населению	10	03	06001L4979	300	2 703,5	907,2	907,2
Социальные выплаты гражданам, кроме публичных нормативных социальных выплат	10	03	06001L4979	320	2 703,5	907,2	907,2
Непрограммные направления бюджета	10	03	9900000000		0,0	17 705,0	24 218,2
Обеспечение жильем отдельных категорий граждан, установленных Федеральным законом от 12 января 1995 года № 5-ФЗ "О ветеранах", в соответствии с Указом Президента Российской Федерации от 7 мая 2008 года № 714 "Об обеспечении жильем ветеранов Великой Отечественной войны 1941 - 1945 годов"	10	03	9900051340		0,0	4 735,0	4 938,5
Социальное обеспечение и иные выплаты населению	10	03	9900051340	300	0,0	4 735,0	4 938,5
Социальные выплаты гражданам, кроме публичных нормативных социальных выплат	10	03	9900051340	320	0,0	4 735,0	4 938,5
Предоставление отдельным категориям граждан единовременной денежной выплаты взамен земельных участков для индивидуального жилищного строительства	10	03	9900071210		0,0	12 970,0	19 279,7
Социальное обеспечение и иные выплаты населению	10	03	9900071210	300	0,0	12 970,0	19 279,7
Публичные нормативные социальные выплаты гражданам	10	03	9900071210	310	0,0	12 970,0	19 279,7
Охрана семьи и детства	10	04			150 923,4	126 306,0	153 308,3
Непрограммные направления бюджета	10	04	9900000000		150 923,4	126 306,0	153 308,3
Организация и осуществление деятельности по опеке и попечительству, социальной поддержке детей-сирот и детей, оставшихся без попечения родителей	10	04	9900070289		85 653,9	92 873,9	98 506,8

Социальное обеспечение и иные выплаты населению	10	04	9900070289	300	85 653,9	92 873,9	98 506,8
Социальные выплаты гражданам, кроме публичных нормативных социальных выплат	10	04	9900070289	320	85 653,9	92 873,9	98 506,8
Осуществление строительства жилых помещений с целью оказания государственной поддержки детям-сиротам и детям, оставшимся без попечения родителей	10	04	9900070399		14 209,7	0,0	0,0
Капитальные вложения в объекты государственной (муниципальной) собственности	10	04	9900070399	400	14 209,7	0,0	0,0
Бюджетные инвестиции	10	04	9900070399	410	14 209,7	0,0	0,0
Предоставление гражданам, имеющих трех и более детей, в том числе принятых под опеку (попечительство), пасынков и падчериц, единовременной денежной выплаты взамен земельных участков для индивидуального жилищного строительства	10	04	9900071229		39 405,5	33 432,1	54 801,5
Расходы на выплаты персоналу в целях обеспечения выполнения функций государственными (муниципальными) органами, казенными учреждениями, органами управления государственными внебюджетными фондами	10	04	9900071229	100	0,0	0,0	0,0
Расходы на выплаты персоналу государственных (муниципальных) органов	10	04	9900071229	120	0,0	0,0	0,0
Социальное обеспечение и иные выплаты населению	10	04	9900071229	300	39 405,5	33 432,1	54 801,5
Публичные нормативные социальные выплаты гражданам	10	04	9900071229	310	39 405,5	33 432,1	54 801,5
Предоставление единовременной выплаты на приобретение в собственность жилого помещения	10	04	9900071259		11 654,3	0,0	0,0
Социальное обеспечение и иные выплаты населению	10	04	9900071259	300	11 654,3	0,0	0,0
Иные выплаты населению	10	04	9900071259	360	11 654,3	0,0	0,0
Другие вопросы в области социальной политики	10	06			3 049,9	1 060,9	1 061,2
Непрограммные направления бюджета	10	06	9900000000		3 049,9	1 060,9	1 061,2
Предоставление единовременной денежной выплаты на обеспечение условий доступности для инвалида жилого помещения	10	06	9900071110		3 049,9	1 060,9	1 061,2
Социальное обеспечение и иные выплаты населению	10	06	9900071110	300	3 049,9	1 060,9	1 061,2
Социальные выплаты гражданам, кроме публичных нормативных социальных выплат	10	06	9900071110	320	3 049,9	1 060,9	1 061,2
ФИЗИЧЕСКАЯ КУЛЬТУРА И СПОРТ	11				483 875,8	5 000,0	5 000,0
Массовый спорт	11	02			477 775,8	0,0	0,0
Непрограммные направления бюджета	11	02	9900000000		477 775,8	0,0	0,0
Мероприятия в области строительства, архитектуры и градостроительства	11	02	9900000380		467 775,8	0,0	0,0
Капитальные вложения в объекты государственной (муниципальной) собственности	11	02	9900000380	400	467 775,8	0,0	0,0
Бюджетные инвестиции	11	02	9900000380	410	467 775,8	0,0	0,0
Укрепление, приведение в нормативное состояние и развитие спортивной инфраструктуры муниципальных образований	11	02	9900070740		10 000,0	0,0	0,0
Закупка товаров, работ и услуг для обеспечения государственных (муниципальных) нужд	11	02	9900070740	200	2 274,4	0,0	0,0
Иные закупки товаров, работ и услуг для обеспечения государственных (муниципальных) нужд	11	02	9900070740	240	2 274,4	0,0	0,0
Межбюджетные трансферты	11	02	9900070740	500	7 725,6	0,0	0,0
Субсидии	11	02	9900070740	520	7 725,6	0,0	0,0
Другие вопросы в области физической культуры и спорта	11	05			6 100,0	5 000,0	5 000,0
Муниципальная программа "Развитие физической культуры и спорта в Искитимском муниципальном районе"	11	05	0400000000		6 100,0	5 000,0	5 000,0
Основное мероприятие: "Повышение мотивации жителей Искитимского района к регулярным занятиям физической культурой и спортом и ведению здорового образа жизни, в том числе для лиц с ограниченными возможностями здоровья и инвалидов"	11	05	0400100000		750,0	750,0	750,0

Повышение мотивации жителей Искитимского района к регулярным занятиям физической культурой и спортом и ведению здорового образа жизни, в том числе для лиц с ограниченными возможностями здоровья и инвалидов	11	05	0400106210		750,0	750,0	750,0
Предоставление субсидий бюджетным, автономным учреждениям и иным некоммерческим организациям	11	05	0400106210	600	750,0	750,0	750,0
Субсидии бюджетным учреждениям	11	05	0400106210	610	750,0	750,0	750,0
Основное мероприятие: «Развитие инфраструктуры физической культуры и спорта и улучшение материально-технической базы спортивных учреждений в Искитимском районе, в том числе для лиц с ограниченными возможностями здоровья и инвалидов»	11	05	0400200000		1 750,0	1 750,0	1 750,0
Развитие инфраструктуры физической культуры и спорта и улучшение материально-технической базы спортивных учреждений в Искитимском районе, в том числе для лиц с ограниченными возможностями здоровья и инвалидов	11	05	0400206220		1 750,0	1 750,0	1 750,0
Предоставление субсидий бюджетным, автономным учреждениям и иным некоммерческим организациям	11	05	0400206220	600	1 750,0	1 750,0	1 750,0
Субсидии бюджетным учреждениям	11	05	0400206220	610	1 750,0	1 750,0	1 750,0
Основное мероприятие: "Совершенствование системы подготовки в области физической культуры и спорта в Искитимском районе всех возрастных групп населения, в том числе для лиц с ограниченными возможностями здоровья и инвалидов"	11	05	0400300000		3 600,0	2 500,0	2 500,0
Совершенствование системы подготовки в области физической культуры и спорта в Искитимском районе всех возрастных групп населения, в том числе для лиц с ограниченными возможностями здоровья и инвалидов	11	05	0400306230		3 600,0	2 500,0	2 500,0
Предоставление субсидий бюджетным, автономным учреждениям и иным некоммерческим организациям	11	05	0400306230	600	3 600,0	2 500,0	2 500,0
Субсидии бюджетным учреждениям	11	05	0400306230	610	3 600,0	2 500,0	2 500,0
МЕЖБЮДЖЕТНЫЕ ТРАНСФЕРТЫ ОБЩЕГО ХАРАКТЕРА БЮДЖЕТАМ БЮДЖЕТНОЙ СИСТЕМЫ РОССИЙСКОЙ ФЕДЕРАЦИИ	14				465 527,1	148 606,3	160 857,2
Дотации на выравнивание бюджетной обеспеченности субъектов Российской Федерации и муниципальных образований	14	01			220 679,2	148 606,3	160 857,2
Непрограммные направления бюджета	14	01	9900000000		220 679,2	148 606,3	160 857,2
Расчет и предоставление дотаций бюджетам поселений	14	01	9900070220		220 679,2	148 606,3	160 857,2
Межбюджетные трансферты	14	01	9900070220	500	220 679,2	148 606,3	160 857,2
Дотации	14	01	9900070220	510	220 679,2	148 606,3	160 857,2
Прочие межбюджетные трансферты общего характера	14	03			244 847,9	0,0	0,0
Непрограммные направления бюджета	14	03	9900000000		244 847,9	0,0	0,0
Иные межбюджетные трансферты общего характера	14	03	9900006090		86 260,5	0,0	0,0
Межбюджетные трансферты	14	03	9900006090	500	86 260,5	0,0	0,0
Иные межбюджетные трансферты	14	03	9900006090	540	86 260,5	0,0	0,0
Обеспечение сбалансированности местных бюджетов	14	03	9900070510		158 587,4	0,0	0,0
Межбюджетные трансферты	14	03	9900070510	500	158 587,4	0,0	0,0
Иные межбюджетные трансферты	14	03	9900070510	540	158 587,4	0,0	0,0
УСЛОВНО УТВЕРЖДЕННЫЕ РАСХОДЫ	99				0,0	27 508,3	58 641,9
Условно утвержденные расходы	99	99			0,0	27 508,3	58 641,9
Непрограммные направления бюджета	99	99	9900000000		0,0	27 508,3	58 641,9
Условно утвержденные расходы	99	99	9900099990		0,0	27 508,3	58 641,9
Условно утвержденные расходы	99	99	9900099990	900	0,0	27 508,3	58 641,9
Условно утвержденные расходы	99	99	9900099990	990	0,0	27 508,3	58 641,9
Итого расходов					5 098 706,0	3 759 663,1	3 841 675,5

к решению сессии совета депутатов Искитимского
района Новосибирской области "О бюджете
Искитимского района Новосибирской области на 2026
год и плановый период 2027 и 2028 годов"

Распределение бюджетных ассигнований по целевым статьям (муниципальным программам и непрограммным направлениям деятельности), группам и подгруппам видов расходов классификации расходов бюджетов на 2026 год и плановый период 2027 и 2028 годов

тыс. руб.

Наименование	ЦСР	ВР	РЗ	ПР	Сумма	Сумма	Сумма
					2026 год	2027 год	2028 год
1	2	3	4	5	6	7	8
Муниципальная программа "Развитие малого и среднего предпринимательства в Искитимском районе"	0100000000				861,9	861,9	861,9
Основное мероприятие: "Финансовая поддержка субъектов малого и среднего предпринимательства"	0100200000				861,9	861,9	861,9
Финансовая поддержка субъектов малого и среднего предпринимательства	0100206270				600,0	600,0	600,0
Иные бюджетные ассигнования	0100206270	800			600,0	600,0	600,0
Субсидии юридическим лицам (кроме некоммерческих организаций), индивидуальным предпринимателям, физическим лицам - производителям товаров, работ, услуг	0100206270	810	04	12	600,0	600,0	600,0
Развитие малого и среднего предпринимательства	0100270690				261,9	261,9	261,9
Иные бюджетные ассигнования	0100270690	800			261,9	261,9	261,9
Субсидии юридическим лицам (кроме некоммерческих организаций), индивидуальным предпринимателям, физическим лицам - производителям товаров, работ, услуг	0100270690	810	04	12	261,9	261,9	261,9
Муниципальная программа "Развитие автомобильных дорог общего пользования местного значения Искитимского района Новосибирской области и повышение безопасности дорожного движения"	0200000000				177 424,1	89 639,5	90 759,5
Основное мероприятие: "Строительство и реконструкция автомобильных дорог общего пользования местного значения муниципального района и искусственных сооружений на них"	0200100000				56 159,5	0,0	0,0
Мероприятия в области строительства и реконструкции автомобильных дорог общего пользования местного значения муниципального района и искусственных сооружений на них	020019Д110				100,0	0,0	0,0
Капитальные вложения в объекты государственной (муниципальной) собственности	020019Д110	400			0,0	0,0	0,0
Бюджетные инвестиции	020019Д110	410	04	09	0,0	0,0	0,0
Иные бюджетные ассигнования	020019Д110	800			100,0	0,0	0,0
Уплата налогов, сборов и иных платежей	020019Д110	850	04	09	100,0	0,0	0,0
Обеспечение устойчивого функционирования автомобильных дорог местного значения и искусственных сооружений на них, а также улично-дорожной сети	020019Д160				54 450,6	0,0	0,0
Капитальные вложения в объекты государственной (муниципальной) собственности	020019Д160	400			54 450,6	0,0	0,0
Бюджетные инвестиции	020019Д160	410	04	09	54 450,6	0,0	0,0
Софинансирование расходов для обеспечения устойчивого функционирования автомобильных дорог местного значения и искусственных сооружений на них, а также улично-дорожной сети за счет средств бюджета района	02001SD160				1 609,0	0,0	0,0
Капитальные вложения в объекты государственной (муниципальной) собственности	02001SD160	400			1 609,0	0,0	0,0
Бюджетные инвестиции	02001SD160	410	04	09	1 609,0	0,0	0,0

Основное мероприятие: "Строительство, реконструкция, капитальный ремонт, ремонт и содержание автомобильных дорог общего пользования местного значения поселений и искусственных сооружений на них"	0200200000				65 615,1	9 590,1	0,0
Обеспечение устойчивого функционирования автомобильных дорог местного значения и искусственных сооружений на них, а также улично-дорожной сети	020029Д160				54 420,2	9 590,1	0,0
Межбюджетные трансферты	020029Д160	500			54 420,2	9 590,1	0,0
Субсидии	020029Д160	520	04	09	54 420,2	9 590,1	0,0
Расходы на строительство, реконструкцию, капитальный ремонт, ремонт и содержание автомобильных дорог общего пользования местного значения поселений и искусственных сооружений на них за счет средств бюджета района	020029Д190				11 194,9	0,0	0,0
Межбюджетные трансферты	020029Д190	500			11 194,9	0,0	0,0
Иные межбюджетные трансферты	020029Д190	540	04	09	11 194,9	0,0	0,0
Основное мероприятие: "Капитальный ремонт, ремонт и содержание автомобильных дорог общего пользования местного значения муниципального района и искусственных сооружений на них"	0200300000				46 058,6	79 110,9	89 821,0
Капитальный ремонт, ремонт и содержание автомобильных дорог общего пользования местного значения муниципального района и искусственных сооружений на них за счет средств бюджета района	020039Д120				22 556,7	32 638,9	33 758,9
Закупка товаров, работ и услуг для обеспечения государственных (муниципальных) нужд	020039Д120	200			22 556,7	32 638,9	33 758,9
Иные закупки товаров, работ и услуг для обеспечения государственных (муниципальных) нужд	020039Д120	240	04	09	22 556,7	32 638,9	33 758,9
Обеспечение устойчивого функционирования автомобильных дорог местного значения и искусственных сооружений на них, а также улично-дорожной сети	020039Д160				22 890,9	45 014,4	54 604,5
Закупка товаров, работ и услуг для обеспечения государственных (муниципальных) нужд	020039Д160	200			22 890,9	45 014,4	54 604,5
Иные закупки товаров, работ и услуг для обеспечения государственных (муниципальных) нужд	020039Д160	240	04	09	22 890,9	45 014,4	54 604,5
Софинансирование расходов для обеспечения устойчивого функционирования автомобильных дорог местного значения и искусственных сооружений на них, а также улично-дорожной сети за счет средств бюджета района	02003СД160				611,1	1 457,6	1 457,6
Закупка товаров, работ и услуг для обеспечения государственных (муниципальных) нужд	02003СД160	200			611,1	1 457,6	1 457,6
Иные закупки товаров, работ и услуг для обеспечения государственных (муниципальных) нужд	02003СД160	240	04	09	611,1	1 457,6	1 457,6
Основное мероприятие: "Мероприятия по приобретению световозвращающих аксессуаров для участников дорожного движения и по созданию (изготовлению) информационно-пропагандистской продукции"	0200400000				938,5	938,5	938,5
Мероприятия по приобретению световозвращающих аксессуаров для участников дорожного движения и по созданию (изготовлению) информационно-пропагандистской продукции	020049Д140				938,5	938,5	938,5
Закупка товаров, работ и услуг для обеспечения государственных (муниципальных) нужд	020049Д140	200			938,5	938,5	938,5
Иные закупки товаров, работ и услуг для обеспечения государственных (муниципальных) нужд	020049Д140	240	04	09	938,5	938,5	938,5
Основное мероприятие: "Инженерные мероприятия по безопасности дорожного движения"	0200500000				8 652,3	0,0	0,0

Обеспечение устойчивого функционирования автомобильных дорог местного значения и искусственных сооружений на них, а также улично-дорожной сети	020059Д160				8 590,1	0,0	0,0
Закупка товаров, работ и услуг для обеспечения государственных (муниципальных) нужд	020059Д160	200			2 330,1	0,0	0,0
Иные закупки товаров, работ и услуг для обеспечения государственных (муниципальных) нужд	020059Д160	240	04	09	2 330,1	0,0	0,0
Межбюджетные трансферты	020059Д160	500			6 260,0	0,0	0,0
Субсидии	020059Д160	520	04	09	6 260,0	0,0	0,0
Софинансирование расходов для обеспечения устойчивого функционирования автомобильных дорог местного значения и искусственных сооружений на них, а также улично-дорожной сети за счет средств бюджета района	02005СД160				62,2	0,0	0,0
Закупка товаров, работ и услуг для обеспечения государственных (муниципальных) нужд	02005СД160	200			62,2	0,0	0,0
Иные закупки товаров, работ и услуг для обеспечения государственных (муниципальных) нужд	02005СД160	240	04	09	62,2	0,0	0,0
Муниципальная программа "Культура Искитимского района"	0300000000				142 635,0	0,0	0,0
Основное мероприятие: "Обеспечение деятельности (оказание услуг) библиотек"	0300100000				96 684,0	0,0	0,0
Расходы на обеспечение деятельности (оказание услуг) государственных (муниципальных) учреждений	0300142590				89 775,9	0,0	0,0
Расходы на выплаты персоналу в целях обеспечения выполнения функций государственными (муниципальными) органами, казенными учреждениями, органами управления государственными внебюджетными фондами	0300142590	100			79 972,5	0,0	0,0
Расходы на выплаты персоналу казенных учреждений	0300142590	110	08	01	79 972,5	0,0	0,0
Закупка товаров, работ и услуг для обеспечения государственных (муниципальных) нужд	0300142590	200			9 797,5	0,0	0,0
Иные закупки товаров, работ и услуг для обеспечения государственных (муниципальных) нужд	0300142590	240	08	01	9 797,5	0,0	0,0
Иные бюджетные ассигнования	0300142590	800			5,9	0,0	0,0
Уплата налогов, сборов и иных платежей	0300142590	850	08	01	5,9	0,0	0,0
Обеспечение сбалансированности местных бюджетов	0300170510				6 908,2	0,0	0,0
Расходы на выплаты персоналу в целях обеспечения выполнения функций государственными (муниципальными) органами, казенными учреждениями, органами управления государственными внебюджетными фондами	0300170510	100			6 783,2	0,0	0,0
Расходы на выплаты персоналу казенных учреждений	0300170510	110	08	01	6 783,2	0,0	0,0
Закупка товаров, работ и услуг для обеспечения государственных (муниципальных) нужд	0300170510	200			125,0	0,0	0,0
Иные закупки товаров, работ и услуг для обеспечения государственных (муниципальных) нужд	0300170510	240	08	01	125,0	0,0	0,0
Основное мероприятие: "Комплектование библиотечных фондов"	0300200000				518,7	0,0	0,0
Государственная поддержка отрасли культуры	03002L5190				518,7	0,0	0,0
Закупка товаров, работ и услуг для обеспечения государственных (муниципальных) нужд	03002L5190	200			518,7	0,0	0,0
Иные закупки товаров, работ и услуг для обеспечения государственных (муниципальных) нужд	03002L5190	240	08	01	518,7	0,0	0,0
Основное мероприятие: "Выполнение муниципального задания на оказание муниципальных услуг (выполнение работ) МБУК "ЦРКиР"	0300400000				33 792,2	0,0	0,0
Выполнение муниципального задания на оказание муниципальных услуг (выполнение работ) МБУК "ЦРКиР"	0300440590				33 173,8	0,0	0,0

Предоставление субсидий бюджетным, автономным учреждениям и иным некоммерческим организациям	0300440590	600			33 173,8	0,0	0,0
Субсидии бюджетным учреждениям	0300440590	610	08	01	33 173,8	0,0	0,0
Обеспечение сбалансированности местных бюджетов	0300470510				618,4	0,0	0,0
Предоставление субсидий бюджетным, автономным учреждениям и иным некоммерческим организациям	0300470510	600			618,4	0,0	0,0
Субсидии бюджетным учреждениям	0300470510	610	08	01	618,4	0,0	0,0
Основное мероприятие: "Проведение мероприятий в рамках муниципальной программы "Культура Искитимского района"	0300500000				794,0	0,0	0,0
Проведение мероприятий в рамках муниципальной программы "Культура Искитимского района"	0300506320				794,0	0,0	0,0
Закупка товаров, работ и услуг для обеспечения государственных (муниципальных) нужд	0300506320	200			100,0	0,0	0,0
Иные закупки товаров, работ и услуг для обеспечения государственных (муниципальных) нужд	0300506320	240	08	01	100,0	0,0	0,0
Предоставление субсидий бюджетным, автономным учреждениям и иным некоммерческим организациям	0300506320	600			694,0	0,0	0,0
Субсидии бюджетным учреждениям	0300506320	610	08	01	694,0	0,0	0,0
Основное мероприятие: "Приобретение материальных и технических средств для сельских клубов"	0300700000				2 632,5	0,0	0,0
Развитие и укрепление материально-технической базы домов культуры в населенных пунктах с числом жителей до 50 тысяч человек	03007L4670				2 632,5	0,0	0,0
Закупка товаров, работ и услуг для обеспечения государственных (муниципальных) нужд	03007L4670	200			2 632,5	0,0	0,0
Иные закупки товаров, работ и услуг для обеспечения государственных (муниципальных) нужд	03007L4670	240	08	01	2 632,5	0,0	0,0
Межбюджетные трансферты	03007L4670	500			0,0	0,0	0,0
Иные межбюджетные трансферты	03007L4670	540	08	01	0,0	0,0	0,0
Региональный проект "Семейные ценности и инфраструктура культуры"	030Я500000				8 213,6	0,0	0,0
Создание модельных муниципальных библиотек	030Я554540				8 213,6	0,0	0,0
Закупка товаров, работ и услуг для обеспечения государственных (муниципальных) нужд	030Я554540	200			8 213,6	0,0	0,0
Иные закупки товаров, работ и услуг для обеспечения государственных (муниципальных) нужд	030Я554540	240	08	01	8 213,6	0,0	0,0
Муниципальная программа "Развитие физической культуры и спорта в Искитимском муниципальном районе"	0400000000				6 100,0	5 000,0	5 000,0
Основное мероприятие: "Повышение мотивации жителей Искитимского района к регулярным занятиям физической культурой и спортом и ведению здорового образа жизни, в том числе для лиц с ограниченными возможностями здоровья и инвалидов"	0400100000				750,0	750,0	750,0
Повышение мотивации жителей Искитимского района к регулярным занятиям физической культурой и спортом и ведению здорового образа жизни, в том числе для лиц с ограниченными возможностями здоровья и инвалидов	0400106210				750,0	750,0	750,0
Предоставление субсидий бюджетным, автономным учреждениям и иным некоммерческим организациям	0400106210	600			750,0	750,0	750,0
Субсидии бюджетным учреждениям	0400106210	610	11	05	750,0	750,0	750,0
Основное мероприятие: «Развитие инфраструктуры физической культуры и спорта и улучшение материально-технической базы спортивных учреждений в Искитимском районе, в том числе для лиц с ограниченными возможностями здоровья и инвалидов»	0400200000				1 750,0	1 750,0	1 750,0

Развитие инфраструктуры физической культуры и спорта и улучшение материально-технической базы спортивных учреждений в Искитимском районе, в том числе для лиц с ограниченными возможностями здоровья и инвалидов	0400206220				1 750,0	1 750,0	1 750,0
Предоставление субсидий бюджетным, автономным учреждениям и иным некоммерческим организациям	0400206220	600			1 750,0	1 750,0	1 750,0
Субсидии бюджетным учреждениям	0400206220	610	11	05	1 750,0	1 750,0	1 750,0
Основное мероприятие: "Совершенствование системы подготовки в области физической культуры и спорта в Искитимском районе всех возрастных групп населения, в том числе для лиц с ограниченными возможностями здоровья и инвалидов"	0400300000				3 600,0	2 500,0	2 500,0
Совершенствование системы подготовки в области физической культуры и спорта в Искитимском районе всех возрастных групп населения, в том числе для лиц с ограниченными возможностями здоровья и инвалидов	0400306230				3 600,0	2 500,0	2 500,0
Предоставление субсидий бюджетным, автономным учреждениям и иным некоммерческим организациям	0400306230	600			3 600,0	2 500,0	2 500,0
Субсидии бюджетным учреждениям	0400306230	610	11	05	3 600,0	2 500,0	2 500,0
Муниципальная программа "Развитие туризма в Искитимском муниципальном районе Новосибирской области"	0500000000				1 450,0	100,0	100,0
Основное мероприятие: "Подготовка информационных материалов о туристском потенциале Искитимского района: каталогов, тематических брошюр, путеводителей, туристских карт, сувенирной продукции, публикаций для СМИ"	0500100000				1 400,0	100,0	100,0
Подготовка информационных материалов о туристском потенциале Искитимского района: каталогов, тематических брошюр, путеводителей, туристских карт, сувенирной продукции, публикаций для СМИ	0500105010				1 400,0	100,0	100,0
Закупка товаров, работ и услуг для обеспечения государственных (муниципальных) нужд	0500105010	200			1 400,0	100,0	100,0
Иные закупки товаров, работ и услуг для обеспечения государственных (муниципальных) нужд	0500105010	240	04	12	1 400,0	100,0	100,0
Основное мероприятие: "Организация и проведение научно-практических конференций, семинаров, форумов, круглых столов, деловых встреч, посвященных вопросам развития туризма в Искитимском районе и межрегионального взаимодействия в сфере внутреннего и въездного туризма"	0500200000				50,0	0,0	0,0
Организация и проведение научно-практических конференций, семинаров, форумов, круглых столов, деловых встреч, посвященных вопросам развития туризма в Искитимском районе и межрегионального взаимодействия в сфере внутреннего и въездного туризма	0500205020				50,0	0,0	0,0
Закупка товаров, работ и услуг для обеспечения государственных (муниципальных) нужд	0500205020	200			50,0	0,0	0,0
Иные закупки товаров, работ и услуг для обеспечения государственных (муниципальных) нужд	0500205020	240	04	12	50,0	0,0	0,0
Муниципальная программа "Обеспечение жильем молодых семей в Искитимском районе Новосибирской области"	0600000000				2 703,5	907,2	907,2
Основное мероприятие: "Предоставление молодым семьям-участникам программы социальных выплат на приобретение жилья или строительство индивидуального жилого дома"	0600100000				2 703,5	907,2	907,2
Обеспечение жильем молодых семей	06001L4979				2 703,5	907,2	907,2
Социальное обеспечение и иные выплаты населению	06001L4979	300			2 703,5	907,2	907,2
Социальные выплаты гражданам, кроме публичных нормативных социальных выплат	06001L4979	320	10	03	2 703,5	907,2	907,2

Муниципальная программа "Развитие молодежного движения на территории Искитимского района Новосибирской области"	0700000000				6 268,2	4 687,0	0,0
Основное мероприятие: "Вовлечение молодежи в социально-экономическое развитие района"	0700100000				2 457,3	2 836,0	0,0
Вовлечение молодежи в социально-экономическое развитие района	0700106080				2 457,3	2 836,0	0,0
Закупка товаров, работ и услуг для обеспечения государственных (муниципальных) нужд	0700106080	200			1 206,0	2 836,0	0,0
Иные закупки товаров, работ и услуг для обеспечения государственных (муниципальных) нужд	0700106080	240	07	07	1 206,0	2 836,0	0,0
Иные бюджетные ассигнования	0700106080	800			1 251,3	0,0	0,0
Субсидии юридическим лицам (кроме некоммерческих организаций), индивидуальным предпринимателям, физическим лицам - производителям товаров, работ, услуг	0700106080	810	07	07	1 251,3	0,0	0,0
Основное мероприятие: "Развитие трудового и студенческого потенциала молодежи"	0700200000				2 725,0	995,0	0,0
Развитие трудового и студенческого потенциала молодежи	0700206090				2 725,0	995,0	0,0
Закупка товаров, работ и услуг для обеспечения государственных (муниципальных) нужд	0700206090	200			2 585,0	935,0	0,0
Иные закупки товаров, работ и услуг для обеспечения государственных (муниципальных) нужд	0700206090	240	07	07	2 585,0	935,0	0,0
Социальное обеспечение и иные выплаты населению	0700206090	300			140,0	60,0	0,0
Премии и гранты	0700206090	350	07	07	140,0	60,0	0,0
Основное мероприятие: "Обеспечение функционирования общероссийского общественно-государственного движения детей и молодежи "Движение Первых"	0700300000				1 086,0	856,0	0,0
Обеспечение функционирования общероссийского общественно-государственного движения детей и молодежи "Движение Первых"	0700306100				1 086,0	856,0	0,0
Закупка товаров, работ и услуг для обеспечения государственных (муниципальных) нужд	0700306100	200			986,0	856,0	0,0
Иные закупки товаров, работ и услуг для обеспечения государственных (муниципальных) нужд	0700306100	240	07	07	986,0	856,0	0,0
Социальное обеспечение и иные выплаты населению	0700306100	300			100,0	0,0	0,0
Премии и гранты	0700306100	350	07	07	100,0	0,0	0,0
Муниципальная программа "Охрана окружающей среды Искитимского муниципального района Новосибирской области"	0800000000				6 778,3	4 097,7	4 097,7
Ликвидация несанкционированных свалок мусора на территории Искитимского района	0800100000				6 178,3	3 497,7	3 497,7
Ликвидация несанкционированных свалок мусора на территории Искитимского района	0800106400				6 178,3	3 497,7	3 497,7
Закупка товаров, работ и услуг для обеспечения государственных (муниципальных) нужд	0800106400	200			6 178,3	3 497,7	3 497,7
Иные закупки товаров, работ и услуг для обеспечения государственных (муниципальных) нужд	0800106400	240	05	03	6 178,3	3 497,7	3 497,7
Основное мероприятие: "Замена контейнеров накопления ТКО, вышедших из эксплуатации"	0800200000				600,0	600,0	600,0
Замена контейнеров накопления ТКО, вышедших из эксплуатации	0800206410				600,0	600,0	600,0
Закупка товаров, работ и услуг для обеспечения государственных (муниципальных) нужд	0800206410	200			600,0	600,0	600,0
Иные закупки товаров, работ и услуг для обеспечения государственных (муниципальных) нужд	0800206410	240	05	03	600,0	600,0	600,0
Муниципальная программа «Развитие системы образования Искитимского района Новосибирской области»	1000000000				34 171,0	33 509,8	33 509,8

Основное мероприятие: «Создание в системе образования условий для получения качественного образования и условий для развития способностей и талантов у детей и молодежи»	1000100000				375,0	160,0	160,0
Создание в системе образования условий для получения качественного образования и условий для развития способностей и талантов у детей и молодежи	1000160100				375,0	160,0	160,0
Социальное обеспечение и иные выплаты населению	1000160100	300			260,0	160,0	160,0
Премии и гранты	1000160100	350	07	02	260,0	160,0	160,0
Предоставление субсидий бюджетным, автономным учреждениям и иным некоммерческим организациям	1000160100	600			115,0	0,0	0,0
Субсидии бюджетным учреждениям	1000160100	610	07	02	115,0	0,0	0,0
Основное мероприятие: "Укрепление базовой инфраструктуры и технологической образовательной среды образовательных организаций"	1000400000				592,5	592,5	592,5
Укрепление базовой инфраструктуры и технологической образовательной среды образовательных организаций	1000460110				592,5	592,5	592,5
Закупка товаров, работ и услуг для обеспечения государственных (муниципальных) нужд	1000460110	200			547,5	547,5	547,5
Иные закупки товаров, работ и услуг для обеспечения государственных (муниципальных) нужд	1000460110	240	07	02	547,5	547,5	547,5
Социальное обеспечение и иные выплаты населению	1000460110	300			45,0	45,0	45,0
Премии и гранты	1000460110	350	07	02	45,0	45,0	45,0
Основное мероприятие: "Капитальный ремонт кровель"	1000600000				1 285,6	0,0	0,0
Обеспечение сбалансированности местных бюджетов	1000670510				1 285,6	0,0	0,0
Закупка товаров, работ и услуг для обеспечения государственных (муниципальных) нужд	1000670510	200			1 285,6	0,0	0,0
Иные закупки товаров, работ и услуг для обеспечения государственных (муниципальных) нужд	1000670510	240	07	01	1 285,6	0,0	0,0
Основное мероприятие: "Организация работы трудовых бригад"	1001200000				8 716,1	8 716,1	8 716,1
Организация работы трудовых бригад	1001260130				8 716,1	8 716,1	8 716,1
Расходы на выплаты персоналу в целях обеспечения выполнения функций государственными (муниципальными) органами, казенными учреждениями, органами управления государственными внебюджетными фондами	1001260130	100			1 699,2	1 699,2	1 699,2
Расходы на выплаты персоналу казенных учреждений	1001260130	110	07	02	1 699,2	1 699,2	1 699,2
Предоставление субсидий бюджетным, автономным учреждениям и иным некоммерческим организациям	1001260130	600			7 016,9	7 016,9	7 016,9
Субсидии бюджетным учреждениям	1001260130	610	07	02	7 016,9	7 016,9	7 016,9
Основное мероприятие: "Организация работы лагерей дневного пребывания при общеобразовательных учреждениях"	1001300000				4 675,5	4 675,5	4 675,5
Организация мероприятий по отдыху и оздоровлению детей, находящихся в трудной жизненной ситуации, направляемых администрациями муниципальных образований Новосибирской области в организации отдыха детей и их оздоровления независимо от их организационно-правовых форм и форм собственности	1001370359				4 553,9	4 553,9	4 553,9
Закупка товаров, работ и услуг для обеспечения государственных (муниципальных) нужд	1001370359	200			631,2	631,2	631,2
Иные закупки товаров, работ и услуг для обеспечения государственных (муниципальных) нужд	1001370359	240	07	09	631,2	631,2	631,2
Предоставление субсидий бюджетным, автономным учреждениям и иным некоммерческим организациям	1001370359	600			3 922,8	3 922,8	3 922,8
Субсидии бюджетным учреждениям	1001370359	610	07	09	3 922,8	3 922,8	3 922,8

Софинансирование расходов по отдыху и оздоровлению детей, находящихся в трудной жизненной ситуации, направляемых администрациями муниципальных образований Новосибирской области в организации отдыха детей и их оздоровления независимо от их организационно-правовых форм и форм собственности за счет средств бюджета района	10013S0359				121,6	121,6	121,6
Закупка товаров, работ и услуг для обеспечения государственных (муниципальных) нужд	10013S0359	200			16,8	16,8	16,8
Иные закупки товаров, работ и услуг для обеспечения государственных (муниципальных) нужд	10013S0359	240	07	09	16,8	16,8	16,8
Предоставление субсидий бюджетным, автономным учреждениям и иным некоммерческим организациям	10013S0359	600			104,7	104,7	104,7
Субсидии бюджетным учреждениям	10013S0359	610	07	09	104,7	104,7	104,7
Основное мероприятие: "Организация оздоровления и отдыха детей на базе оздоровительных учреждений (приобретение путевок)"	1001400000				17 110,2	17 949,7	17 949,7
Отдых и оздоровление детей, находящихся в трудной жизненной ситуации, направляемых администрациями муниципальных образований Новосибирской области в организации отдыха детей и их оздоровления независимо от их организационно-правовых форм и форм собственности	1001470359				12 461,6	12 461,6	12 461,6
Социальное обеспечение и иные выплаты населению	1001470359	300			12 461,6	12 461,6	12 461,6
Социальные выплаты гражданам, кроме публичных нормативных социальных выплат	1001470359	320	07	09	12 461,6	12 461,6	12 461,6
Софинансирование расходов по отдыху и оздоровлению детей, находящихся в трудной жизненной ситуации, направляемых администрациями муниципальных образований Новосибирской области в организации отдыха детей и их оздоровления независимо от их организационно-правовых форм и форм собственности за счет средств бюджета района	10014S0359				4 648,7	5 488,1	5 488,1
Социальное обеспечение и иные выплаты населению	10014S0359	300			4 648,7	5 488,1	5 488,1
Социальные выплаты гражданам, кроме публичных нормативных социальных выплат	10014S0359	320	07	09	4 648,7	5 488,1	5 488,1
Основное мероприятие: "Меры материальной поддержки обучающимся на условиях договора о целевом обучении по программам среднего профессионального и высшего образования"	1001500000				1 416,0	1 416,0	1 416,0
Меры материальной поддержки обучающимся на условиях договора о целевом обучении по программам среднего профессионального и высшего образования	1001560500				1 416,0	1 416,0	1 416,0
Социальное обеспечение и иные выплаты населению	1001560500	300			1 416,0	1 416,0	1 416,0
Премии и гранты	1001560500	350	07	09	1 416,0	1 416,0	1 416,0
Муниципальная программа "Защита населения и территории Искитимского района от чрезвычайных ситуаций, обеспечение пожарной безопасности и безопасности людей на водных объектах и обеспечение общественного порядка"	1200000000				24 460,8	19 982,5	20 024,1
Основное "Обеспечение первичных мер пожарной безопасности в границах муниципального района и за границами сельских населенных пунктов Искитимского района"	1200100000				1 569,5	600,0	600,0
Приобретение автономных дымовых пожарных извещателей гражданам и семьям с детьми, оказавшимися в трудной жизненной ситуации	1200106340				1 115,5	200,0	200,0

Предоставление субсидий бюджетным, автономным учреждениям и иным некоммерческим организациям	1200106340	600			1 115,5	200,0	200,0
Субсидии бюджетным учреждениям	1200106340	610	10	02	1 115,5	200,0	200,0
Поощрение добровольных пожарных по итогам весенне-летнего пожароопасного периода	1200106401				454,0	400,0	400,0
Социальное обеспечение и иные выплаты населению	1200106401	300			454,0	400,0	400,0
Премии и гранты	1200106401	350	03	10	454,0	400,0	400,0
Основное мероприятие: "Повышение уровня культуры населения и безопасности жизнедеятельности в быту и на природе"	1200200000				25,0	25,0	25,0
Приобретение и распространение агитационного материала	1200206350				25,0	25,0	25,0
Закупка товаров, работ и услуг для обеспечения государственных (муниципальных) нужд	1200206350	200			25,0	25,0	25,0
Иные закупки товаров, работ и услуг для обеспечения государственных (муниципальных) нужд	1200206350	240	03	10	25,0	25,0	25,0
Основное мероприятие: "Повышение безопасности населения Искитимского района путем внедрения аппаратно-программного комплекса "Безопасный город"	1200300000				21 703,3	17 888,9	18 262,1
Обучение персонала системы - 112 и АПК "Безопасный город"	1200306360				90,0	95,0	95,0
Закупка товаров, работ и услуг для обеспечения государственных (муниципальных) нужд	1200306360	200			90,0	95,0	95,0
Иные закупки товаров, работ и услуг для обеспечения государственных (муниципальных) нужд	1200306360	240	03	10	90,0	95,0	95,0
Поддержание в исправном состоянии техническое состояние ЕДДС, системы 112 на базе ЕДДС и АПК "Безопасный город"	1200306370				70,0	70,0	70,0
Закупка товаров, работ и услуг для обеспечения государственных (муниципальных) нужд	1200306370	200			70,0	70,0	70,0
Иные закупки товаров, работ и услуг для обеспечения государственных (муниципальных) нужд	1200306370	240	03	10	70,0	70,0	70,0
Поддержание в исправном состоянии муниципальной системы звукового оповещения	1200306390				4 016,0	2 239,2	2 612,4
Закупка товаров, работ и услуг для обеспечения государственных (муниципальных) нужд	1200306390	200			4 016,0	2 239,2	2 612,4
Иные закупки товаров, работ и услуг для обеспечения государственных (муниципальных) нужд	1200306390	240	03	10	4 016,0	2 239,2	2 612,4
Расходы на обеспечение деятельности (оказание услуг) государственных (муниципальных) учреждений в области обеспечения безопасности жизнедеятельности населения	1200347590				17 244,2	15 484,7	15 484,7
Расходы на выплаты персоналу в целях обеспечения выполнения функций государственными (муниципальными) органами, казенными учреждениями, органами управления государственными внебюджетными фондами	1200347590	100			15 675,6	14 281,4	14 281,4
Расходы на выплаты персоналу казенных учреждений	1200347590	110	03	10	15 675,6	14 281,4	14 281,4
Закупка товаров, работ и услуг для обеспечения государственных (муниципальных) нужд	1200347590	200			1 365,3	1 000,0	1 000,0
Иные закупки товаров, работ и услуг для обеспечения государственных (муниципальных) нужд	1200347590	240	03	10	1 365,3	1 000,0	1 000,0
Иные бюджетные ассигнования	1200347590	800			203,3	203,3	203,3
Уплата налогов, сборов и иных платежей	1200347590	850	03	10	203,3	203,3	203,3
Обеспечение сбалансированности местных бюджетов	1200370510				283,1	0,0	0,0
Расходы на выплаты персоналу в целях обеспечения выполнения функций государственными (муниципальными) органами, казенными учреждениями, органами управления государственными внебюджетными фондами	1200370510	100			283,1	0,0	0,0
Расходы на выплаты персоналу казенных учреждений	1200370510	110	03	10	283,1	0,0	0,0

Основное мероприятие: "Обеспечение безопасности в местах неорганизованного отдыха людей на водных объектах"	1200400000				1 163,0	1 468,6	1 137,0
Организация функционирования спасательных постов	1200406380				1 143,0	1 458,6	1 127,0
Расходы на выплаты персоналу в целях обеспечения выполнения функций государственными (муниципальными) органами, казенными учреждениями, органами управления государственными внебюджетными фондами	1200406380	100			846,7	0,0	0,0
Расходы на выплаты персоналу казенных учреждений	1200406380	110	03	10	846,7	0,0	0,0
Закупка товаров, работ и услуг для обеспечения государственных (муниципальных) нужд	1200406380	200			296,3	1 458,6	1 127,0
Иные закупки товаров, работ и услуг для обеспечения государственных (муниципальных) нужд	1200406380	240	03	10	296,3	1 458,6	1 127,0
Приобретение и распространение агитационного материала, запрещающих знаков и информационных щитов	1200406400				20,0	10,0	10,0
Закупка товаров, работ и услуг для обеспечения государственных (муниципальных) нужд	1200406400	200			20,0	10,0	10,0
Иные закупки товаров, работ и услуг для обеспечения государственных (муниципальных) нужд	1200406400	240	03	10	20,0	10,0	10,0
Муниципальная программа "Совершенствование организации школьного питания в Искитимском районе"	1300000000				80 021,3	85 662,6	87 225,1
Основное мероприятие: "Обеспечение учащихся полноценным горячим питанием на 100%"	1300100000				80 021,3	85 662,6	87 225,1
Меры социальной поддержки отдельных категорий обучающихся в образовательных организациях	1300103349				49 036,1	53 004,2	53 004,2
Закупка товаров, работ и услуг для обеспечения государственных (муниципальных) нужд	1300103349	200			16 645,0	18 940,5	18 940,5
Иные закупки товаров, работ и услуг для обеспечения государственных (муниципальных) нужд	1300103349	240	07	01	4 025,0	4 800,0	4 800,0
Иные закупки товаров, работ и услуг для обеспечения государственных (муниципальных) нужд	1300103349	240	07	02	12 620,0	14 140,5	14 140,5
Социальное обеспечение и иные выплаты населению	1300103349	300			770,0	810,0	810,0
Социальные выплаты гражданам, кроме публичных нормативных социальных выплат	1300103349	320	07	02	770,0	810,0	810,0
Предоставление субсидий бюджетным, автономным учреждениям и иным некоммерческим организациям	1300103349	600			31 621,1	33 253,7	33 253,7
Субсидии бюджетным учреждениям	1300103349	610	07	01	400,0	400,0	400,0
Субсидии бюджетным учреждениям	1300103349	610	07	02	31 221,1	32 853,7	32 853,7
Питание детей за счет родительской платы	1300160170				30 985,2	32 658,4	34 220,9
Закупка товаров, работ и услуг для обеспечения государственных (муниципальных) нужд	1300160170	200			30 985,2	32 658,4	34 220,9
Иные закупки товаров, работ и услуг для обеспечения государственных (муниципальных) нужд	1300160170	240	07	01	30 445,2	32 118,4	33 680,9
Иные закупки товаров, работ и услуг для обеспечения государственных (муниципальных) нужд	1300160170	240	07	02	540,0	540,0	540,0
Муниципальная программа "Профилактика правонарушений в Искитимском районе"	1400000000				280,0	300,0	320,0
Основное мероприятие: "Создание условий для обеспечения общественного порядка и профилактика правонарушений на улицах и в общественных местах"	1400100000				80,0	80,0	80,0
Создание условий для обеспечения общественного порядка и профилактика правонарушений на улицах и в общественных местах	1400106120				80,0	80,0	80,0
Социальное обеспечение и иные выплаты населению	1400106120	300			80,0	80,0	80,0
Премии и гранты	1400106120	350	07	07	80,0	80,0	80,0

Основное мероприятие: "Организация работы, направленной на предупреждение и пресечение всех форм асоциального поведения несовершеннолетних, социализация и реабилитация несовершеннолетних, находящихся в конфликте с законом"	1400200000				182,0	202,0	222,0
Организация работы, направленной на предупреждение и пресечение всех форм асоциального поведения несовершеннолетних, социализация и реабилитация несовершеннолетних, находящихся в конфликте с законом	1400206130				182,0	202,0	222,0
Закупка товаров, работ и услуг для обеспечения государственных (муниципальных) нужд	1400206130	200			182,0	202,0	222,0
Иные закупки товаров, работ и услуг для обеспечения государственных (муниципальных) нужд	1400206130	240	07	07	182,0	202,0	222,0
Основное мероприятие: "Профилактика дорожно-транспортных происшествий"	1400400000				18,0	18,0	18,0
Профилактика дорожно-транспортных происшествий	1400406150				18,0	18,0	18,0
Закупка товаров, работ и услуг для обеспечения государственных (муниципальных) нужд	1400406150	200			18,0	18,0	18,0
Иные закупки товаров, работ и услуг для обеспечения государственных (муниципальных) нужд	1400406150	240	07	07	18,0	18,0	18,0
Муниципальная программа "Развитие архивного дела в Искитимском районе Новосибирской области"	1700000000				1 370,0	1 370,0	1 370,0
Основное мероприятие: "Обеспечение оптимальных условий хранения документов Архивного фонда Искитимского района и других архивных документов"	1700100000				1 240,0	1 240,0	1 240,0
Обеспечение оптимальных условий хранения документов Архивного фонда Искитимского района и других архивных документов	1700106010				1 240,0	1 240,0	1 240,0
Закупка товаров, работ и услуг для обеспечения государственных (муниципальных) нужд	1700106010	200			1 240,0	1 240,0	1 240,0
Иные закупки товаров, работ и услуг для обеспечения государственных (муниципальных) нужд	1700106010	240	01	13	1 240,0	1 240,0	1 240,0
Основное мероприятие: "Повышение качества и доступности услуг в сфере архивного дела"	1700200000				130,0	130,0	130,0
Повышение качества и доступности услуг в сфере архивного дела	1700206260				130,0	130,0	130,0
Закупка товаров, работ и услуг для обеспечения государственных (муниципальных) нужд	1700206260	200			130,0	130,0	130,0
Иные закупки товаров, работ и услуг для обеспечения государственных (муниципальных) нужд	1700206260	240	01	13	130,0	130,0	130,0
Муниципальная программа "Поддержка общественных инициатив, социально ориентированных некоммерческих организаций и развития институтов гражданского общества в Искитимском районе"	1800000000				819,0	540,0	540,0
Основное мероприятие: «Обеспечение информационной и консультационной помощи СО НКО и социально активным гражданам, ведущим свою общественную деятельность на территории Искитимского района, выявление лучших практик СО НКО»	1800200000				125,0	125,0	125,0
Обеспечение информационной и консультационной помощи СО НКО и социально активным гражданам, ведущим свою общественную деятельность на территории Искитимского района, выявление лучших практик СО НКО	1800206280				125,0	125,0	125,0
Закупка товаров, работ и услуг для обеспечения государственных (муниципальных) нужд	1800206280	200			125,0	102,0	102,0
Иные закупки товаров, работ и услуг для обеспечения государственных (муниципальных) нужд	1800206280	240	01	13	125,0	102,0	102,0
Социальное обеспечение и иные выплаты населению	1800206280	300			0,0	23,0	23,0
Премии и гранты	1800206280	350	01	13	0,0	23,0	23,0

Основное мероприятие: "Организационная поддержка традиционных ветеранских, женских, молодежных, РЦОИ и иных общественных объединений и социально ориентированных некоммерческих организаций и проведении значимых мероприятий"	1800400000				694,0	415,0	415,0
Организационная поддержка традиционных ветеранских, женских, молодежных, РЦОИ и иных общественных объединений и социально ориентированных некоммерческих организаций и проведении значимых мероприятий	1800406300				694,0	415,0	415,0
Закупка товаров, работ и услуг для обеспечения государственных (муниципальных) нужд	1800406300	200			694,0	415,0	415,0
Иные закупки товаров, работ и услуг для обеспечения государственных (муниципальных) нужд	1800406300	240	01	13	694,0	415,0	415,0
Муниципальная программа «Развитие дополнительного образования в Искитимском районе Новосибирской области»	2100000000				48 981,0	47 726,9	47 726,9
Основное мероприятие: "Организация и проведение конкурсов, мероприятий, соревнований и профильных смен"	2100100000				2 633,5	1 429,4	1 429,4
Организация и проведение конкурсов, мероприятий, соревнований и профильных смен	2100160140				2 633,5	1 429,4	1 429,4
Предоставление субсидий бюджетным, автономным учреждениям и иным некоммерческим организациям	2100160140	600			2 633,5	1 429,4	1 429,4
Субсидии бюджетным учреждениям	2100160140	610	07	03	116,1	0,0	0,0
Субсидии бюджетным учреждениям	2100160140	610	07	07	2 517,4	1 429,4	1 429,4
Основное мероприятие: "Организация работы летнего палаточного туристического лагеря "Сталкер-Ареал"	2100200000				650,0	600,0	600,0
Организация работы летнего палаточного туристического лагеря "Сталкер-Ареал"	2100260150				650,0	600,0	600,0
Предоставление субсидий бюджетным, автономным учреждениям и иным некоммерческим организациям	2100260150	600			650,0	600,0	600,0
Субсидии бюджетным учреждениям	2100260150	610	07	09	650,0	600,0	600,0
Основное мероприятие: "Обеспечение функционирования модели персонифицированного финансирования дополнительного образования детей"	2100300000				45 697,5	45 697,5	45 697,5
Реализация мероприятий по обеспечению функционирования модели персонифицированного финансирования дополнительного образования детей	2100306160				36 993,8	45 697,5	45 697,5
Расходы на выплаты персоналу в целях обеспечения выполнения функций государственными (муниципальными) органами, казенными учреждениями, органами управления государственными внебюджетными фондами	2100306160	100			0,0	0,0	0,0
Расходы на выплаты персоналу казенных учреждений	2100306160	110	07	03	0,0	0,0	0,0
Предоставление субсидий бюджетным, автономным учреждениям и иным некоммерческим организациям	2100306160	600			36 164,9	44 868,6	44 868,6
Субсидии бюджетным учреждениям	2100306160	610	07	03	34 506,9	43 210,6	43 210,6
Субсидии автономным учреждениям	2100306160	620	07	03	829,0	829,0	829,0
Субсидии некоммерческим организациям (за исключением государственных (муниципальных) учреждений, государственных корпораций (компаний), публично-правовых компаний)	2100306160	630	07	03	829,0	829,0	829,0
Иные бюджетные ассигнования	2100306160	800			829,0	829,0	829,0
Субсидии юридическим лицам (кроме некоммерческих организаций), индивидуальным предпринимателям, физическим лицам - производителям товаров, работ, услуг	2100306160	810	07	03	829,0	829,0	829,0
Обеспечение сбалансированности местных бюджетов	2100370510				8 703,7	0,0	0,0

Расходы на выплаты персоналу в целях обеспечения выполнения функций государственными (муниципальными) органами, казенными учреждениями, органами управления государственными внебюджетными фондами	2100370510	100			8 703,7	0,0	0,0
Расходы на выплаты персоналу казенных учреждений	2100370510	110	07	03	8 703,7	0,0	0,0
Муниципальная программа "Развитие и поддержка территориального общественного самоуправления в Искитимском районе"	2200000000				894,7	894,7	894,7
Основное мероприятие: "Организация мероприятий, направленных на активизацию деятельности ТОС"	2200100000				894,7	894,7	894,7
Развитие территориального общественного самоуправления	2200170610				871,4	871,4	871,4
Предоставление субсидий бюджетным, автономным учреждениям и иным некоммерческим организациям	2200170610	600			871,4	871,4	871,4
Субсидии некоммерческим организациям (за исключением государственных (муниципальных) учреждений, государственных корпораций (компаний), публично-правовых компаний)	2200170610	630	01	13	871,4	871,4	871,4
Софинансирование расходов по развитию территориального общественного самоуправления за счет средств бюджета района	22001S0610				23,3	23,3	23,3
Предоставление субсидий бюджетным, автономным учреждениям и иным некоммерческим организациям	22001S0610	600			23,3	23,3	23,3
Субсидии некоммерческим организациям (за исключением государственных (муниципальных) учреждений, государственных корпораций (компаний), публично-правовых компаний)	22001S0610	630	01	13	23,3	23,3	23,3
Муниципальная программа "Развитие жилищно-коммунального хозяйства Искитимского района Новосибирской области"	2300000000				217 285,6	168 999,4	168 999,4
Основное мероприятие: "Развитие и модернизация коммунальной инфраструктуры на территории муниципальных образований района"	2300100000				56 072,5	0,0	0,0
Строительство и реконструкция инженерной инфраструктуры в части водоснабжения	2300108310				5 150,0	0,0	0,0
Закупка товаров, работ и услуг для обеспечения государственных (муниципальных) нужд	2300108310	200			4 500,0	0,0	0,0
Иные закупки товаров, работ и услуг для обеспечения государственных (муниципальных) нужд	2300108310	240	05	02	4 500,0	0,0	0,0
Капитальные вложения в объекты государственной (муниципальной) собственности	2300108310	400			650,0	0,0	0,0
Бюджетные инвестиции	2300108310	410	05	02	650,0	0,0	0,0
Ремонт, ревизия и проектирование водозаборных скважин и систем водоснабжения	2300108340				13 544,4	0,0	0,0
Закупка товаров, работ и услуг для обеспечения государственных (муниципальных) нужд	2300108340	200			150,0	0,0	0,0
Иные закупки товаров, работ и услуг для обеспечения государственных (муниципальных) нужд	2300108340	240	05	02	150,0	0,0	0,0
Капитальные вложения в объекты государственной (муниципальной) собственности	2300108340	400			1 538,5	0,0	0,0
Бюджетные инвестиции	2300108340	410	05	02	1 538,5	0,0	0,0
Иные бюджетные ассигнования	2300108340	800			11 855,9	0,0	0,0
Субсидии юридическим лицам (кроме некоммерческих организаций), индивидуальным предпринимателям, физическим лицам - производителям товаров, работ, услуг	2300108340	810	05	02	11 855,9	0,0	0,0
Строительство и реконструкция объектов централизованных систем холодного водоснабжения и водоотведения	2300170640				35 863,1	0,0	0,0
Капитальные вложения в объекты государственной (муниципальной) собственности	2300170640	400			35 863,1	0,0	0,0

Бюджетные инвестиции	2300170640	410	05	02	35 863,1	0,0	0,0
Софинансирование расходов на строительство и реконструкцию объектов централизованных систем холодного водоснабжения и водоотведения за счет средств бюджета района	23001S0640				1 514,9	0,0	0,0
Капитальные вложения в объекты государственной (муниципальной) собственности	23001S0640	400			1 514,9	0,0	0,0
Бюджетные инвестиции	23001S0640	410	05	02	1 514,9	0,0	0,0
Основное мероприятие: "Создание безопасных и благоприятных условий проживания граждан на территории муниципальных образований района"	2300200000				155 345,7	168 999,4	168 999,4
Мероприятия по подготовке предприятий к отопительному сезону и погашение задолженности за ТЭР	2300208260				0,0	5 000,0	5 000,0
Иные бюджетные ассигнования	2300208260	800			0,0	5 000,0	5 000,0
Субсидии юридическим лицам (кроме некоммерческих организаций), индивидуальным предпринимателям, физическим лицам - производителям товаров, работ, услуг	2300208260	810	05	02	0,0	5 000,0	5 000,0
Строительство, реконструкция и проектирование инженерной инфраструктуры в части теплоснабжения	2300208330				12 000,0	0,0	0,0
Закупка товаров, работ и услуг для обеспечения государственных (муниципальных) нужд	2300208330	200			0,0	0,0	0,0
Иные закупки товаров, работ и услуг для обеспечения государственных (муниципальных) нужд	2300208330	240	05	02	0,0	0,0	0,0
Иные бюджетные ассигнования	2300208330	800			12 000,0	0,0	0,0
Субсидии юридическим лицам (кроме некоммерческих организаций), индивидуальным предпринимателям, физическим лицам - производителям товаров, работ, услуг	2300208330	810	05	02	12 000,0	0,0	0,0
Организация функционирования систем тепло-, водоснабжения населения и водоотведения, за исключением мероприятий по содержанию объектов тепло-, водоснабжения и водоотведения в состоянии, обеспечивающем их бесперебойную работу	2300270490				91 656,5	134 218,9	134 218,9
Межбюджетные трансферты	2300270490	500			19 702,7	0,0	0,0
Субсидии	2300270490	520	05	02	19 702,7	0,0	0,0
Иные бюджетные ассигнования	2300270490	800			71 953,8	134 218,9	134 218,9
Субсидии юридическим лицам (кроме некоммерческих организаций), индивидуальным предпринимателям, физическим лицам - производителям товаров, работ, услуг	2300270490	810	05	02	71 953,8	134 218,9	134 218,9
Организация бесперебойной работы объектов тепло-, водоснабжения и водоотведения	2300270600				48 690,2	25 516,5	25 516,5
Закупка товаров, работ и услуг для обеспечения государственных (муниципальных) нужд	2300270600	200			14 657,8	25 516,5	25 516,5
Иные закупки товаров, работ и услуг для обеспечения государственных (муниципальных) нужд	2300270600	240	05	02	14 657,8	25 516,5	25 516,5
Межбюджетные трансферты	2300270600	500			28 000,0	0,0	0,0
Субсидии	2300270600	520	05	02	28 000,0	0,0	0,0
Иные бюджетные ассигнования	2300270600	800			6 032,3	0,0	0,0
Субсидии юридическим лицам (кроме некоммерческих организаций), индивидуальным предпринимателям, физическим лицам - производителям товаров, работ, услуг	2300270600	810	05	02	6 032,3	0,0	0,0
Софинансирование расходов на организацию функционирования систем тепло-, водоснабжения населения и водоотведения, за исключением мероприятий по содержанию объектов тепло-, водоснабжения и водоотведения в состоянии, обеспечивающем их бесперебойную работу за счет средств бюджета района	23002S0490				2 446,7	3 582,8	3 582,8
Иные бюджетные ассигнования	23002S0490	800			2 446,7	3 582,8	3 582,8

Субсидии юридическим лицам (кроме некоммерческих организаций), индивидуальным предпринимателям, физическим лицам - производителям товаров, работ, услуг	23002S0490	810	05	02	2 446,7	3 582,8	3 582,8
Софинансирование расходов на организацию бесперебойной работы объектов тепло-, водоснабжения и водоотведения за счет средств бюджета района	23002S0600				552,3	681,1	681,1
Закупка товаров, работ и услуг для обеспечения государственных (муниципальных) нужд	23002S0600	200			391,3	681,1	681,1
Иные закупки товаров, работ и услуг для обеспечения государственных (муниципальных) нужд	23002S0600	240	05	02	391,3	681,1	681,1
Иные бюджетные ассигнования	23002S0600	800			161,0	0,0	0,0
Субсидии юридическим лицам (кроме некоммерческих организаций), индивидуальным предпринимателям, физическим лицам - производителям товаров, работ, услуг	23002S0600	810	05	02	161,0	0,0	0,0
Основное мероприятие: "Строительство и реконструкция котельных, тепловых сетей, включая вынос водопроводов из каналов тепловой сети"	2300400000				5 867,5	0,0	0,0
Строительство и реконструкция инженерной инфраструктуры в части теплоснабжения	2300408330				5 867,5	0,0	0,0
Капитальные вложения в объекты государственной (муниципальной) собственности	2300408330	400			5 867,5	0,0	0,0
Бюджетные инвестиции	2300408330	410	05	02	5 867,5	0,0	0,0
Муниципальная программа «Профилактика терроризма, экстремизма и неонацизма, минимизация и (или) ликвидация последствий их проявлений на территории Искитимского муниципального района Новосибирской области»	2500000000				20,0	20,0	20,0
Основное мероприятие: «Приобретение и распространение информационных материалов по профилактике терроризма и экстремизма, а также минимизации и (или) ликвидации проявлений терроризма, экстремизма и неонацизма»	2500100000				20,0	20,0	20,0
Приобретение и распространение информационных материалов по профилактике терроризма и экстремизма, а также минимизации и (или) ликвидации проявлений терроризма, экстремизма и неонацизма	2500125010				20,0	20,0	20,0
Закупка товаров, работ и услуг для обеспечения государственных (муниципальных) нужд	2500125010	200			20,0	20,0	20,0
Иные закупки товаров, работ и услуг для обеспечения государственных (муниципальных) нужд	2500125010	240	03	10	20,0	20,0	20,0
Непрограммные направления бюджета	9900000000				4 346 181,6	3 295 363,8	3 379 319,1
Расходы на выплаты по оплате труда работников государственных (муниципальных) органов	9900000110				109 155,8	63 373,2	66 634,3
Расходы на выплаты персоналу в целях обеспечения выполнения функций государственными (муниципальными) органами, казенными учреждениями, органами управления государственными внебюджетными фондами	9900000110	100			109 155,8	63 373,2	66 634,3
Расходы на выплаты персоналу государственных (муниципальных) органов	9900000110	120	01	04	104 128,9	60 403,2	63 464,3
Расходы на выплаты персоналу государственных (муниципальных) органов	9900000110	120	01	06	5 026,9	2 970,0	3 170,0
Организация мероприятий при осуществлении деятельности по обращению с животными без владельцев за счет средств бюджета района	9900000160				895,0	0,0	0,0
Закупка товаров, работ и услуг для обеспечения государственных (муниципальных) нужд	9900000160	200			895,0	0,0	0,0
Иные закупки товаров, работ и услуг для обеспечения государственных (муниципальных) нужд	9900000160	240	04	05	895,0	0,0	0,0
Расходы на обеспечение функций государственных (муниципальных) органов	9900000190				30 353,5	6 711,9	17 191,9
Закупка товаров, работ и услуг для обеспечения государственных (муниципальных) нужд	9900000190	200			30 224,6	6 583,0	17 063,0

Иные закупки товаров, работ и услуг для обеспечения государственных (муниципальных) нужд	9900000190	240	01	04	29 162,0	6 000,0	16 480,0
Иные закупки товаров, работ и услуг для обеспечения государственных (муниципальных) нужд	9900000190	240	01	06	1 062,6	583,0	583,0
Иные бюджетные ассигнования	9900000190	800			128,9	128,9	128,9
Уплата налогов, сборов и иных платежей	9900000190	850	01	04	127,9	127,9	127,9
Уплата налогов, сборов и иных платежей	9900000190	850	01	06	1,0	1,0	1,0
Мероприятия в области строительства, архитектуры и градостроительства	9900000380				483 243,7	0,0	0,0
Капитальные вложения в объекты государственной (муниципальной) собственности	9900000380	400			483 243,7	0,0	0,0
Бюджетные инвестиции	9900000380	410	05	01	15 467,9	0,0	0,0
Бюджетные инвестиции	9900000380	410	11	02	467 775,8	0,0	0,0
Оценка недвижимости, признание прав и регулирование отношений по государственной и муниципальной собственности	9900000910				2 966,6	1 855,0	2 355,0
Закупка товаров, работ и услуг для обеспечения государственных (муниципальных) нужд	9900000910	200			2 611,6	1 500,0	2 000,0
Иные закупки товаров, работ и услуг для обеспечения государственных (муниципальных) нужд	9900000910	240	01	13	2 611,6	1 500,0	2 000,0
Иные бюджетные ассигнования	9900000910	800			355,0	355,0	355,0
Уплата налогов, сборов и иных платежей	9900000910	850	01	13	355,0	355,0	355,0
Выполнение других обязательств государства	9900000920				11 035,3	2 770,2	3 160,0
Закупка товаров, работ и услуг для обеспечения государственных (муниципальных) нужд	9900000920	200			7 970,3	596,4	986,2
Иные закупки товаров, работ и услуг для обеспечения государственных (муниципальных) нужд	9900000920	240	01	13	7 970,3	596,4	986,2
Социальное обеспечение и иные выплаты населению	9900000920	300			2 786,0	2 160,0	2 160,0
Премии и гранты	9900000920	350	01	13	626,0	0,0	0,0
Иные выплаты населению	9900000920	360	01	13	2 160,0	2 160,0	2 160,0
Иные бюджетные ассигнования	9900000920	800			279,0	13,8	13,8
Исполнение судебных актов	9900000920	830	01	13	130,0	0,0	0,0
Уплата налогов, сборов и иных платежей	9900000920	850	01	13	149,0	13,8	13,8
Расходы на выплаты по оплате труда и содержание аппарата управления представительного органа местного самоуправления	9900001990				5 657,4	3 394,0	3 594,0
Расходы на выплаты персоналу в целях обеспечения выполнения функций государственными (муниципальными) органами, казенными учреждениями, органами управления государственными внебюджетными фондами	9900001990	100			3 688,5	2 213,0	2 413,0
Расходы на выплаты персоналу государственных (муниципальных) органов	9900001990	120	01	03	3 688,5	2 213,0	2 413,0
Закупка товаров, работ и услуг для обеспечения государственных (муниципальных) нужд	9900001990	200			1 967,9	1 180,0	1 180,0
Иные закупки товаров, работ и услуг для обеспечения государственных (муниципальных) нужд	9900001990	240	01	03	1 967,9	1 180,0	1 180,0
Иные бюджетные ассигнования	9900001990	800			1,0	1,0	1,0
Уплата налогов, сборов и иных платежей	9900001990	850	01	03	1,0	1,0	1,0
Доплаты к пенсиям государственных служащих субъектов Российской Федерации и муниципальных служащих	9900002020				4 918,9	4 918,9	4 918,9
Социальное обеспечение и иные выплаты населению	9900002020	300			4 918,9	4 918,9	4 918,9
Публичные нормативные социальные выплаты гражданам	9900002020	310	10	01	4 918,9	4 918,9	4 918,9
Глава муниципального образования	9900003110				5 228,3	4 238,8	4 238,8
Расходы на выплаты персоналу в целях обеспечения выполнения функций государственными (муниципальными) органами, казенными учреждениями, органами управления государственными внебюджетными фондами	9900003110	100			5 228,3	4 238,8	4 238,8

Расходы на выплаты персоналу государственных (муниципальных) органов	9900003110	120	01	02	5 228,3	4 238,8	4 238,8
Меры социальной поддержки отдельных категорий обучающихся в образовательных организациях	9900003349				1 200,0	1 200,0	1 200,0
Закупка товаров, работ и услуг для обеспечения государственных (муниципальных) нужд	9900003349	200			1 200,0	1 200,0	1 200,0
Иные закупки товаров, работ и услуг для обеспечения государственных (муниципальных) нужд	9900003349	240	07	02	1 200,0	1 200,0	1 200,0
Председатель представительного органа муниципального образования	9900004110				3 086,4	1 852,9	1 925,7
Расходы на выплаты персоналу в целях обеспечения выполнения функций государственными (муниципальными) органами, казенными учреждениями, органами управления государственными внебюджетными фондами	9900004110	100			3 086,4	1 852,9	1 925,7
Расходы на выплаты персоналу государственных (муниципальных) органов	9900004110	120	01	03	3 086,4	1 852,9	1 925,7
Организация ритуальных услуг	9900005001				210,0	0,0	0,0
Закупка товаров, работ и услуг для обеспечения государственных (муниципальных) нужд	9900005001	200			210,0	0,0	0,0
Иные закупки товаров, работ и услуг для обеспечения государственных (муниципальных) нужд	9900005001	240	05	03	210,0	0,0	0,0
Мероприятия в области сельского хозяйства	9900006020				1 870,4	2 247,2	2 247,2
Закупка товаров, работ и услуг для обеспечения государственных (муниципальных) нужд	9900006020	200			1 353,2	1 730,0	1 730,0
Иные закупки товаров, работ и услуг для обеспечения государственных (муниципальных) нужд	9900006020	240	04	05	1 353,2	1 730,0	1 730,0
Социальное обеспечение и иные выплаты населению	9900006020	300			517,2	517,2	517,2
Премии и гранты	9900006020	350	04	05	517,2	517,2	517,2
Отдельные мероприятия в области автомобильного транспорта	9900006030				6 560,2	38,0	38,0
Закупка товаров, работ и услуг для обеспечения государственных (муниципальных) нужд	9900006030	200			0,0	0,0	0,0
Иные закупки товаров, работ и услуг для обеспечения государственных (муниципальных) нужд	9900006030	240	04	08	0,0	0,0	0,0
Иные бюджетные ассигнования	9900006030	800			6 560,2	38,0	38,0
Субсидии юридическим лицам (кроме некоммерческих организаций), индивидуальным предпринимателям, физическим лицам - производителям товаров, работ, услуг	9900006030	810	04	08	6 560,2	38,0	38,0
Иные межбюджетные трансферты общего характера	9900006090				86 260,5	0,0	0,0
Межбюджетные трансферты	9900006090	500			86 260,5	0,0	0,0
Иные межбюджетные трансферты	9900006090	540	14	03	86 260,5	0,0	0,0
Мероприятия по созданию и поддержанию в постоянной готовности муниципальной системы оповещения и информирования населения о чрезвычайной ситуации	9900006430				2 907,0	0,0	0,0
Закупка товаров, работ и услуг для обеспечения государственных (муниципальных) нужд	9900006430	200			2 907,0	0,0	0,0
Иные закупки товаров, работ и услуг для обеспечения государственных (муниципальных) нужд	9900006430	240	03	10	2 907,0	0,0	0,0
Обеспечение первичных мер пожарной безопасности	9900006450				631,0	0,0	0,0
Закупка товаров, работ и услуг для обеспечения государственных (муниципальных) нужд	9900006450	200			631,0	0,0	0,0
Иные закупки товаров, работ и услуг для обеспечения государственных (муниципальных) нужд	9900006450	240	03	10	631,0	0,0	0,0
Руководитель контрольно-счетной палаты муниципального образования и его заместители	9900008110				1 701,7	1 021,5	1 059,4
Расходы на выплаты персоналу в целях обеспечения выполнения функций государственными (муниципальными) органами, казенными учреждениями, органами управления государственными внебюджетными фондами	9900008110	100			1 701,7	1 021,5	1 059,4

Расходы на выплаты персоналу государственных (муниципальных) органов	9900008110	120	01	06	1 701,7	1 021,5	1 059,4
Иные мероприятия в области жилищного хозяйства	9900008270				410,0	0,0	0,0
Закупка товаров, работ и услуг для обеспечения государственных (муниципальных) нужд	9900008270	200			410,0	0,0	0,0
Иные закупки товаров, работ и услуг для обеспечения государственных (муниципальных) нужд	9900008270	240	05	01	410,0	0,0	0,0
Реализация мероприятий в области коммунального хозяйства	9900008290				10 152,8	0,0	0,0
Закупка товаров, работ и услуг для обеспечения государственных (муниципальных) нужд	9900008290	200			452,8	0,0	0,0
Иные закупки товаров, работ и услуг для обеспечения государственных (муниципальных) нужд	9900008290	240	05	02	452,8	0,0	0,0
Иные бюджетные ассигнования	9900008290	800			9 700,0	0,0	0,0
Субсидии юридическим лицам (кроме некоммерческих организаций), индивидуальным предпринимателям, физическим лицам - производителям товаров, работ, услуг	9900008290	810	05	02	9 700,0	0,0	0,0
Резервные фонды местных администраций	9900020550				3 500,0	3 500,0	3 500,0
Иные бюджетные ассигнования	9900020550	800			3 500,0	3 500,0	3 500,0
Резервные средства	9900020550	870	01	11	3 500,0	3 500,0	3 500,0
Расходы на обеспечение деятельности (оказание услуг) государственных (муниципальных) учреждений дошкольного образования	9900020590				170 493,7	141 763,4	149 334,6
Расходы на выплаты персоналу в целях обеспечения выполнения функций государственными (муниципальными) органами, казенными учреждениями, органами управления государственными внебюджетными фондами	9900020590	100			89 680,0	88 677,0	96 248,2
Расходы на выплаты персоналу казенных учреждений	9900020590	110	07	01	89 680,0	88 677,0	96 248,2
Закупка товаров, работ и услуг для обеспечения государственных (муниципальных) нужд	9900020590	200			59 297,5	35 570,0	35 570,0
Иные закупки товаров, работ и услуг для обеспечения государственных (муниципальных) нужд	9900020590	240	07	01	59 297,5	35 570,0	35 570,0
Социальное обеспечение и иные выплаты населению	9900020590	300			21,8	0,0	0,0
Социальные выплаты гражданам, кроме публичных нормативных социальных выплат	9900020590	320	07	01	21,8	0,0	0,0
Предоставление субсидий бюджетным, автономным учреждениям и иным некоммерческим организациям	9900020590	600			15 241,8	10 911,3	10 911,3
Субсидии бюджетным учреждениям	9900020590	610	07	01	15 241,8	10 911,3	10 911,3
Иные бюджетные ассигнования	9900020590	800			6 252,5	6 605,1	6 605,1
Уплата налогов, сборов и иных платежей	9900020590	850	07	01	6 252,5	6 605,1	6 605,1
Расходы на обеспечение деятельности (оказание услуг) государственных (муниципальных) учреждений общего образования	9900021590				361 884,5	351 770,9	368 755,0
Расходы на выплаты персоналу в целях обеспечения выполнения функций государственными (муниципальными) органами, казенными учреждениями, органами управления государственными внебюджетными фондами	9900021590	100			55 937,0	61 991,6	78 975,7
Расходы на выплаты персоналу казенных учреждений	9900021590	110	07	02	55 937,0	61 991,6	78 975,7
Закупка товаров, работ и услуг для обеспечения государственных (муниципальных) нужд	9900021590	200			103 008,2	74 487,8	74 487,8
Иные закупки товаров, работ и услуг для обеспечения государственных (муниципальных) нужд	9900021590	240	07	02	103 008,2	74 487,8	74 487,8
Социальное обеспечение и иные выплаты населению	9900021590	300			1,9	0,0	0,0
Социальные выплаты гражданам, кроме публичных нормативных социальных выплат	9900021590	320	07	02	1,9	0,0	0,0
Предоставление субсидий бюджетным, автономным учреждениям и иным некоммерческим организациям	9900021590	600			199 945,2	212 825,6	212 825,6
Субсидии бюджетным учреждениям	9900021590	610	07	02	199 945,2	212 825,6	212 825,6

Иные бюджетные ассигнования	9900021590	800			2 992,3	2 465,9	2 465,9
Уплата налогов, сборов и иных платежей	9900021590	850	07	02	2 992,3	2 465,9	2 465,9
Расходы на обеспечение деятельности (оказание услуг) школ-интернатов	9900022590				503,0	0,0	0,0
Закупка товаров, работ и услуг для обеспечения государственных (муниципальных) нужд	9900022590	200			503,0	0,0	0,0
Иные закупки товаров, работ и услуг для обеспечения государственных (муниципальных) нужд	9900022590	240	07	02	503,0	0,0	0,0
Расходы на обеспечение деятельности (оказание услуг) государственных (муниципальных) учреждений дополнительного образования	9900023590				118 575,1	132 089,2	140 365,6
Расходы на выплаты персоналу в целях обеспечения выполнения функций государственными (муниципальными) органами, казенными учреждениями, органами управления государственными внебюджетными фондами	9900023590	100			0,0	0,0	0,0
Расходы на выплаты персоналу казенных учреждений	9900023590	110	07	03	0,0	0,0	0,0
Предоставление субсидий бюджетным, автономным учреждениям и иным некоммерческим организациям	9900023590	600			118 575,1	132 089,2	140 365,6
Субсидии бюджетным учреждениям	9900023590	610	07	03	118 575,1	132 089,2	140 365,6
Расходы на обеспечение деятельности муниципального учреждения, обеспечивающего бухгалтерское обслуживание финансово-хозяйственной деятельности муниципальных учреждений, осуществляющих деятельность в различных сферах	9900024590				59 620,6	35 365,9	37 204,7
Расходы на выплаты персоналу в целях обеспечения выполнения функций государственными (муниципальными) органами, казенными учреждениями, органами управления государственными внебюджетными фондами	9900024590	100			54 703,0	33 131,3	34 970,1
Расходы на выплаты персоналу казенных учреждений	9900024590	110	01	13	54 703,0	33 131,3	34 970,1
Закупка товаров, работ и услуг для обеспечения государственных (муниципальных) нужд	9900024590	200			4 839,6	2 156,8	2 156,8
Иные закупки товаров, работ и услуг для обеспечения государственных (муниципальных) нужд	9900024590	240	01	13	4 839,6	2 156,8	2 156,8
Иные бюджетные ассигнования	9900024590	800			78,0	77,8	77,8
Уплата налогов, сборов и иных платежей	9900024590	850	01	13	78,0	77,8	77,8
Расходы на обеспечение деятельности (оказание услуг) государственных (муниципальных) учреждений	9900025590				21 965,5	12 819,5	13 486,0
Расходы на выплаты персоналу в целях обеспечения выполнения функций государственными (муниципальными) органами, казенными учреждениями, органами управления государственными внебюджетными фондами	9900025590	100			18 256,3	10 676,4	11 342,9
Расходы на выплаты персоналу казенных учреждений	9900025590	110	04	12	18 256,3	10 676,4	11 342,9
Закупка товаров, работ и услуг для обеспечения государственных (муниципальных) нужд	9900025590	200			3 346,1	1 780,0	1 780,0
Иные закупки товаров, работ и услуг для обеспечения государственных (муниципальных) нужд	9900025590	240	04	12	3 346,1	1 780,0	1 780,0
Иные бюджетные ассигнования	9900025590	800			363,1	363,1	363,1
Уплата налогов, сборов и иных платежей	9900025590	850	04	12	363,1	363,1	363,1
Расходы на обеспечение деятельности (оказание услуг) государственных (муниципальных) учреждений в области коммунального хозяйства	9900026590				9 662,0	5 434,0	5 716,5
Расходы на выплаты персоналу в целях обеспечения выполнения функций государственными (муниципальными) органами, казенными учреждениями, органами управления государственными внебюджетными фондами	9900026590	100			9 332,2	5 223,3	5 505,8

Расходы на выплаты персоналу казенных учреждений	9900026590	110	05	05	9 332,2	5 223,3	5 505,8
Закупка товаров, работ и услуг для обеспечения государственных (муниципальных) нужд	9900026590	200			326,5	210,7	210,7
Иные закупки товаров, работ и услуг для обеспечения государственных (муниципальных) нужд	9900026590	240	05	05	326,5	210,7	210,7
Социальное обеспечение и иные выплаты населению	9900026590	300			3,3	0,0	0,0
Социальные выплаты гражданам, кроме публичных нормативных социальных выплат	9900026590	320	05	05	3,3	0,0	0,0
Обеспечение деятельности прочих учреждений образования	9900027590				16 941,2	22 082,5	23 230,1
Расходы на выплаты персоналу в целях обеспечения выполнения функций государственными (муниципальными) органами, казенными учреждениями, органами управления государственными внебюджетными фондами	9900027590	100			13 241,0	20 280,0	21 427,6
Расходы на выплаты персоналу казенных учреждений	9900027590	110	01	13	0,0	0,0	0,0
Расходы на выплаты персоналу казенных учреждений	9900027590	110	07	09	13 241,0	20 280,0	21 427,6
Закупка товаров, работ и услуг для обеспечения государственных (муниципальных) нужд	9900027590	200			3 602,4	1 725,9	1 725,9
Закупка товаров, работ и услуг для обеспечения специальным топливом и горюче-смазочными материалами, продовольственного и вещевого обеспечения органов в сфере национальной безопасности, правоохранительной деятельности и обороны	9900027590	220	07	09	0,0	0,0	0,0
Иные закупки товаров, работ и услуг для обеспечения государственных (муниципальных) нужд	9900027590	240	07	09	3 602,4	1 725,9	1 725,9
Иные бюджетные ассигнования	9900027590	800			97,8	76,6	76,6
Уплата налогов, сборов и иных платежей	9900027590	850	07	09	97,8	76,6	76,6
Обеспечение деятельности учреждения, обеспечивающего деятельность администрации Искитимского района	9900028590				4 940,1	10 000,0	0,0
Расходы на выплаты персоналу в целях обеспечения выполнения функций государственными (муниципальными) органами, казенными учреждениями, органами управления государственными внебюджетными фондами	9900028590	100			3 940,1	0,0	0,0
Расходы на выплаты персоналу казенных учреждений	9900028590	110	01	13	3 940,1	0,0	0,0
Закупка товаров, работ и услуг для обеспечения государственных (муниципальных) нужд	9900028590	200			1 000,0	10 000,0	0,0
Иные закупки товаров, работ и услуг для обеспечения государственных (муниципальных) нужд	9900028590	240	01	13	1 000,0	10 000,0	0,0
Расходы на обеспечение деятельности (оказание услуг) государственных (муниципальных) учреждений в сфере дополнительного образования	9900033590				4 144,5	5 172,7	5 172,7
Расходы на выплаты персоналу в целях обеспечения выполнения функций государственными (муниципальными) органами, казенными учреждениями, органами управления государственными внебюджетными фондами	9900033590	100			3 201,6	0,0	0,0
Расходы на выплаты персоналу казенных учреждений	9900033590	110	07	03	3 201,6	0,0	0,0
Предоставление субсидий бюджетным, автономным учреждениям и иным некоммерческим организациям	9900033590	600			942,9	5 172,7	5 172,7
Субсидии бюджетным учреждениям	9900033590	610	07	03	942,9	5 172,7	5 172,7
Выполнение муниципального задания на оказание муниципальных услуг (выполнение работ) МБУК "ЦРКИР	9900040590				0,0	21 111,2	22 208,3
Расходы на выплаты персоналу в целях обеспечения выполнения функций государственными (муниципальными) органами, казенными учреждениями, органами управления государственными внебюджетными фондами	9900040590	100			0,0	0,0	0,0

Расходы на выплаты персоналу казенных учреждений	9900040590	110	08	01	0,0	0,0	0,0
Предоставление субсидий бюджетным, автономным учреждениям и иным некоммерческим организациям	9900040590	600			0,0	21 111,2	22 208,3
Субсидии бюджетным учреждениям	9900040590	610	08	01	0,0	21 111,2	22 208,3
Расходы на обеспечение деятельности (оказание услуг) государственных (муниципальных) учреждений	9900042590				0,0	56 378,5	59 309,8
Расходы на выплаты персоналу в целях обеспечения выполнения функций государственными (муниципальными) органами, казенными учреждениями, органами управления государственными внебюджетными фондами	9900042590	100			0,0	50 000,0	52 931,3
Расходы на выплаты персоналу казенных учреждений	9900042590	110	08	01	0,0	50 000,0	52 931,3
Закупка товаров, работ и услуг для обеспечения государственных (муниципальных) нужд	9900042590	200			0,0	6 372,6	6 372,6
Иные закупки товаров, работ и услуг для обеспечения государственных (муниципальных) нужд	9900042590	240	08	01	0,0	6 372,6	6 372,6
Иные бюджетные ассигнования	9900042590	800			0,0	5,9	5,9
Уплата налогов, сборов и иных платежей	9900042590	850	08	01	0,0	5,9	5,9
Осуществление первичного воинского учета органами местного самоуправления поселений, муниципальных и городских округов	9900051180				10 618,3	11 858,0	15 132,0
Межбюджетные трансферты	9900051180	500			10 618,3	11 858,0	15 132,0
Субвенции	9900051180	530	02	03	10 618,3	11 858,0	15 132,0
Составление (изменение) списков кандидатов в присяжные заседатели федеральных судов общей юрисдикции в Российской Федерации	9900051200				201,0	10,1	11,0
Закупка товаров, работ и услуг для обеспечения государственных (муниципальных) нужд	9900051200	200			201,0	10,1	11,0
Иные закупки товаров, работ и услуг для обеспечения государственных (муниципальных) нужд	9900051200	240	01	05	201,0	10,1	11,0
Обеспечение жильем отдельных категорий граждан, установленных Федеральным законом от 12 января 1995 года № 5-ФЗ "О ветеранах", в соответствии с Указом Президента Российской Федерации от 7 мая 2008 года № 714 "Об обеспечении жильем ветеранов Великой Отечественной войны 1941 - 1945 годов"	9900051340				0,0	4 735,0	4 938,5
Социальное обеспечение и иные выплаты населению	9900051340	300			0,0	4 735,0	4 938,5
Социальные выплаты гражданам, кроме публичных нормативных социальных выплат	9900051340	320	10	03	0,0	4 735,0	4 938,5
Осуществление отдельных государственных полномочий Новосибирской области по обеспечению социального обслуживания отдельных категорий граждан за счет средств бюджета района	9900060180				10 369,8	9 790,0	9 790,0
Предоставление субсидий бюджетным, автономным учреждениям и иным некоммерческим организациям	9900060180	600			10 369,8	9 790,0	9 790,0
Субсидии бюджетным учреждениям	9900060180	610	10	02	10 369,8	9 790,0	9 790,0
Реализация основных общеобразовательных программ дошкольного образования в муниципальных образовательных организациях	9900070110				369 009,6	407 933,6	435 674,4
Расходы на выплаты персоналу в целях обеспечения выполнения функций государственными (муниципальными) органами, казенными учреждениями, органами управления государственными внебюджетными фондами	9900070110	100			324 561,8	356 035,3	379 312,8
Расходы на выплаты персоналу казенных учреждений	9900070110	110	07	01	320 195,1	353 383,3	376 432,7
Расходы на выплаты персоналу казенных учреждений	9900070110	110	07	02	4 366,7	2 652,0	2 880,1
Закупка товаров, работ и услуг для обеспечения государственных (муниципальных) нужд	9900070110	200			1 510,1	1 668,7	1 812,2

Иные закупки товаров, работ и услуг для обеспечения государственных (муниципальных) нужд	9900070110	240	07	01	1 492,4	1 649,1	1 790,9
Иные закупки товаров, работ и услуг для обеспечения государственных (муниципальных) нужд	9900070110	240	07	02	17,7	19,6	21,3
Социальное обеспечение и иные выплаты населению	9900070110	300			3,1	0,0	0,0
Социальные выплаты гражданам, кроме публичных нормативных социальных выплат	9900070110	320	07	01	3,1	0,0	0,0
Предоставление субсидий бюджетным, автономным учреждениям и иным некоммерческим организациям	9900070110	600			42 934,5	50 229,6	54 549,4
Субсидии бюджетным учреждениям	9900070110	610	07	01	23 223,3	26 182,4	28 434,1
Субсидии бюджетным учреждениям	9900070110	610	07	02	19 711,3	24 047,2	26 115,3
Реализация общеобразовательных программ в муниципальных общеобразовательных организациях	9900070120				902 446,8	990 165,2	1 057 808,7
Расходы на выплаты персоналу в целях обеспечения выполнения функций государственными (муниципальными) органами, казенными учреждениями, органами управления государственными внебюджетными фондами	9900070120	100			270 327,4	277 317,7	296 258,5
Расходы на выплаты персоналу казенных учреждений	9900070120	110	07	02	270 327,4	277 317,7	296 258,5
Закупка товаров, работ и услуг для обеспечения государственных (муниципальных) нужд	9900070120	200			1 802,1	1 977,3	2 112,3
Иные закупки товаров, работ и услуг для обеспечения государственных (муниципальных) нужд	9900070120	240	07	02	1 802,1	1 977,3	2 112,3
Предоставление субсидий бюджетным, автономным учреждениям и иным некоммерческим организациям	9900070120	600			630 317,3	710 870,2	759 437,9
Субсидии бюджетным учреждениям	9900070120	610	07	02	630 317,3	710 870,2	759 437,9
Обеспечение жилыми помещениями детей-сирот и детей, оставшихся без попечения родителей, лиц из их числа	9900070139				63 343,8	172 267,1	110 156,6
Расходы на выплаты персоналу в целях обеспечения выполнения функций государственными (муниципальными) органами, казенными учреждениями, органами управления государственными внебюджетными фондами	9900070139	100			997,3	0,0	0,0
Расходы на выплаты персоналу государственных (муниципальных) органов	9900070139	120	01	04	997,3	0,0	0,0
Закупка товаров, работ и услуг для обеспечения государственных (муниципальных) нужд	9900070139	200			227,8	227,8	227,8
Иные закупки товаров, работ и услуг для обеспечения государственных (муниципальных) нужд	9900070139	240	05	01	227,8	227,8	227,8
Капитальные вложения в объекты государственной (муниципальной) собственности	9900070139	400			62 118,7	172 039,3	109 928,8
Бюджетные инвестиции	9900070139	410	05	01	62 118,7	172 039,3	109 928,8
Организация получения образования обучающимися с ограниченными возможностями здоровья в отдельных общеобразовательных организациях, осуществляющих образовательную деятельность по адаптированным основным общеобразовательным программам, для обучающихся с ограниченными возможностями здоровья	9900070140				67 849,7	75 168,8	78 413,7
Расходы на выплаты персоналу в целях обеспечения выполнения функций государственными (муниципальными) органами, казенными учреждениями, органами управления государственными внебюджетными фондами	9900070140	100			61 849,7	68 168,8	70 413,7
Расходы на выплаты персоналу казенных учреждений	9900070140	110	07	02	61 849,7	68 168,8	70 413,7
Закупка товаров, работ и услуг для обеспечения государственных (муниципальных) нужд	9900070140	200			5 600,0	6 600,0	7 600,0
Иные закупки товаров, работ и услуг для обеспечения государственных (муниципальных) нужд	9900070140	240	07	02	5 600,0	6 600,0	7 600,0

Иные бюджетные ассигнования	9900070140	800			400,0	400,0	400,0
Уплата налогов, сборов и иных платежей	9900070140	850	07	02	400,0	400,0	400,0
Образование и организация деятельности комиссий по делам несовершеннолетних и защите их прав	9900070159				3 132,0	3 546,7	3 823,3
Расходы на выплаты персоналу в целях обеспечения выполнения функций государственными (муниципальными) органами, казенными учреждениями, органами управления государственными внебюджетными фондами	9900070159	100			2 811,2	2 962,3	2 962,3
Расходы на выплаты персоналу государственных (муниципальных) органов	9900070159	120	01	04	2 811,2	2 962,3	2 962,3
Закупка товаров, работ и услуг для обеспечения государственных (муниципальных) нужд	9900070159	200			320,8	584,4	861,0
Иные закупки товаров, работ и услуг для обеспечения государственных (муниципальных) нужд	9900070159	240	01	04	320,8	584,4	861,0
Организация деятельности по обращению с животными без владельцев	9900070160				2 347,5	5 029,0	5 029,0
Закупка товаров, работ и услуг для обеспечения государственных (муниципальных) нужд	9900070160	200			2 347,5	5 029,0	5 029,0
Иные закупки товаров, работ и услуг для обеспечения государственных (муниципальных) нужд	9900070160	240	04	05	2 347,5	5 029,0	5 029,0
Обеспечение социального обслуживания отдельных категорий граждан	9900070180				113 872,1	129 040,7	140 552,8
Расходы на выплаты персоналу в целях обеспечения выполнения функций государственными (муниципальными) органами, казенными учреждениями, органами управления государственными внебюджетными фондами	9900070180	100			3 335,1	3 501,9	3 764,6
Расходы на выплаты персоналу государственных (муниципальных) органов	9900070180	120	01	04	3 335,1	3 501,9	3 764,6
Закупка товаров, работ и услуг для обеспечения государственных (муниципальных) нужд	9900070180	200			603,3	654,0	727,7
Иные закупки товаров, работ и услуг для обеспечения государственных (муниципальных) нужд	9900070180	240	01	04	603,3	654,0	727,7
Предоставление субсидий бюджетным, автономным учреждениям и иным некоммерческим организациям	9900070180	600			109 933,7	124 884,8	136 060,5
Субсидии бюджетным учреждениям	9900070180	610	10	02	109 933,7	124 884,8	136 060,5
Решение вопросов в сфере административных правонарушений	9900070190				13,2	14,1	15,2
Расходы на выплаты персоналу в целях обеспечения выполнения функций государственными (муниципальными) органами, казенными учреждениями, органами управления государственными внебюджетными фондами	9900070190	100			7,6	8,2	8,6
Расходы на выплаты персоналу государственных (муниципальных) органов	9900070190	120	01	04	7,6	8,2	8,6
Закупка товаров, работ и услуг для обеспечения государственных (муниципальных) нужд	9900070190	200			3,6	4,0	4,6
Иные закупки товаров, работ и услуг для обеспечения государственных (муниципальных) нужд	9900070190	240	01	04	3,6	4,0	4,6
Межбюджетные трансферты	9900070190	500			2,0	2,0	2,0
Субвенции	9900070190	530	01	04	2,0	2,0	2,0
Уведомительная регистрация коллективных договоров, территориальных соглашений и территориальных отраслевых (межотраслевых) соглашений	9900070210				752,2	843,1	899,9
Расходы на выплаты персоналу в целях обеспечения выполнения функций государственными (муниципальными) органами, казенными учреждениями, органами управления государственными внебюджетными фондами	9900070210	100			641,1	687,9	739,5
Расходы на выплаты персоналу государственных (муниципальных) органов	9900070210	120	01	04	641,1	687,9	739,5
Закупка товаров, работ и услуг для обеспечения государственных (муниципальных) нужд	9900070210	200			111,0	155,2	160,3

Иные закупки товаров, работ и услуг для обеспечения государственных (муниципальных) нужд	9900070210	240	01	04	111,0	155,2	160,3
Расчет и предоставление дотаций бюджетам поселений	9900070220				220 679,2	148 606,3	160 857,2
Межбюджетные трансферты	9900070220	500			220 679,2	148 606,3	160 857,2
Дотации	9900070220	510	14	01	220 679,2	148 606,3	160 857,2
Сбор информации от поселений, входящих в муниципальный район, необходимой для ведения регистра муниципальных нормативных правовых актов Новосибирской области	9900070230				224,2	239,3	256,0
Расходы на выплаты персоналу в целях обеспечения выполнения функций государственными (муниципальными) органами, казенными учреждениями, органами управления государственными внебюджетными фондами	9900070230	100			199,0	225,7	242,6
Расходы на выплаты персоналу государственных (муниципальных) органов	9900070230	120	01	04	199,0	225,7	242,6
Закупка товаров, работ и услуг для обеспечения государственных (муниципальных) нужд	9900070230	200			25,3	13,6	13,4
Иные закупки товаров, работ и услуг для обеспечения государственных (муниципальных) нужд	9900070230	240	01	04	25,3	13,6	13,4
Организация и осуществление деятельности по опеке и попечительству, социальной поддержке детей-сирот и детей, оставшихся без попечения родителей	9900070289				93 089,6	100 873,1	107 129,9
Расходы на выплаты персоналу в целях обеспечения выполнения функций государственными (муниципальными) органами, казенными учреждениями, органами управления государственными внебюджетными фондами	9900070289	100			5 132,6	5 790,7	6 220,8
Расходы на выплаты персоналу государственных (муниципальных) органов	9900070289	120	01	04	5 132,6	5 790,7	6 220,8
Закупка товаров, работ и услуг для обеспечения государственных (муниципальных) нужд	9900070289	200			2 300,7	2 206,1	2 399,9
Иные закупки товаров, работ и услуг для обеспечения государственных (муниципальных) нужд	9900070289	240	01	04	2 300,7	2 206,1	2 399,9
Социальное обеспечение и иные выплаты населению	9900070289	300			85 653,9	92 873,9	98 506,8
Социальные выплаты гражданам, кроме публичных нормативных социальных выплат	9900070289	320	10	04	85 653,9	92 873,9	98 506,8
Иные бюджетные ассигнования	9900070289	800			2,5	2,5	2,5
Уплата налогов, сборов и иных платежей	9900070289	850	01	04	2,5	2,5	2,5
Оснащение объектов спортивной инфраструктуры спортивно-технологическим оборудованием (малые площадки ГТО)	9900070290				500,0	0,0	0,0
Предоставление субсидий бюджетным, автономным учреждениям и иным некоммерческим организациям	9900070290	600			500,0	0,0	0,0
Субсидии бюджетным учреждениям	9900070290	610	07	02	500,0	0,0	0,0
Осуществление строительства жилых помещений с целью оказания государственной поддержки детям-сиротам и детям, оставшимся без попечения родителей	9900070399				14 209,7	0,0	0,0
Капитальные вложения в объекты государственной (муниципальной) собственности	9900070399	400			14 209,7	0,0	0,0
Бюджетные инвестиции	9900070399	410	05	01	0,0	0,0	0,0
Бюджетные инвестиции	9900070399	410	10	04	14 209,7	0,0	0,0
Проектирование, строительство и реконструкция полигонов твердых коммунальных отходов	9900070480				0,0	80 000,0	0,0
Капитальные вложения в объекты государственной (муниципальной) собственности	9900070480	400			0,0	80 000,0	0,0
Бюджетные инвестиции	9900070480	410	05	03	0,0	80 000,0	0,0
Обеспечение сбалансированности местных бюджетов	9900070510				629 956,5	0,0	0,0

Расходы на выплаты персоналу в целях обеспечения выполнения функций государственными (муниципальными) органами, казенными учреждениями, органами управления государственными внебюджетными фондами	9900070510	100			169 203,4	0,0	0,0
Расходы на выплаты персоналу казенных учреждений	9900070510	110	01	13	960,5	0,0	0,0
Расходы на выплаты персоналу казенных учреждений	9900070510	110	04	12	324,9	0,0	0,0
Расходы на выплаты персоналу казенных учреждений	9900070510	110	05	05	177,7	0,0	0,0
Расходы на выплаты персоналу казенных учреждений	9900070510	110	07	01	45 677,0	0,0	0,0
Расходы на выплаты персоналу казенных учреждений	9900070510	110	07	02	34 187,6	0,0	0,0
Расходы на выплаты персоналу казенных учреждений	9900070510	110	07	03	55 201,8	0,0	0,0
Расходы на выплаты персоналу казенных учреждений	9900070510	110	07	09	9 722,3	0,0	0,0
Расходы на выплаты персоналу казенных учреждений	9900070510	110	08	01	20 968,2	0,0	0,0
Расходы на выплаты персоналу государственных (муниципальных) органов	9900070510	120	01	02	79,7	0,0	0,0
Расходы на выплаты персоналу государственных (муниципальных) органов	9900070510	120	01	04	1 813,1	0,0	0,0
Расходы на выплаты персоналу государственных (муниципальных) органов	9900070510	120	01	06	90,7	0,0	0,0
Закупка товаров, работ и услуг для обеспечения государственных (муниципальных) нужд	9900070510	200			3 278,5	0,0	0,0
Иные закупки товаров, работ и услуг для обеспечения государственных (муниципальных) нужд	9900070510	240	07	01	125,0	0,0	0,0
Иные закупки товаров, работ и услуг для обеспечения государственных (муниципальных) нужд	9900070510	240	07	02	3 006,7	0,0	0,0
Иные закупки товаров, работ и услуг для обеспечения государственных (муниципальных) нужд	9900070510	240	07	09	146,8	0,0	0,0
Межбюджетные трансферты	9900070510	500			158 587,4	0,0	0,0
Иные межбюджетные трансферты	9900070510	540	14	03	158 587,4	0,0	0,0
Предоставление субсидий бюджетным, автономным учреждениям и иным некоммерческим организациям	9900070510	600			298 887,1	0,0	0,0
Субсидии бюджетным учреждениям	9900070510	610	07	01	13,2	0,0	0,0
Субсидии бюджетным учреждениям	9900070510	610	07	02	168 659,3	0,0	0,0
Субсидии бюджетным учреждениям	9900070510	610	07	03	130 214,6	0,0	0,0
Иные бюджетные ассигнования	9900070510	800			0,0	0,0	0,0
Субсидии юридическим лицам (кроме некоммерческих организаций), индивидуальным предпринимателям, физическим лицам - производителям товаров, работ, услуг	9900070510	810	05	02	0,0	0,0	0,0
Расходы на выплаты по оплате труда, начисление на выплаты по оплате труда Председателя Совета депутатов муниципального образования (обеспечение сбалансированности)	9900070512				52,7	0,0	0,0
Расходы на выплаты персоналу в целях обеспечения выполнения функций государственными (муниципальными) органами, казенными учреждениями, органами управления государственными внебюджетными фондами	9900070512	100			52,7	0,0	0,0
Расходы на выплаты персоналу государственных (муниципальных) органов	9900070512	120	01	03	52,7	0,0	0,0
Расходы на содержание и обеспечение деятельности Совета депутатов муниципального образования (обеспечение сбалансированности)	9900070514				41,3	0,0	0,0
Расходы на выплаты персоналу в целях обеспечения выполнения функций государственными (муниципальными) органами, казенными учреждениями, органами управления государственными внебюджетными фондами	9900070514	100			41,3	0,0	0,0
Расходы на выплаты персоналу государственных (муниципальных) органов	9900070514	120	01	03	41,3	0,0	0,0

Обеспечение жилыми помещениями многодетных семей	9900070639				0,0	11 745,4	0,0
Капитальные вложения в объекты государственной (муниципальной) собственности	9900070639	400			0,0	11 745,4	0,0
Бюджетные инвестиции	9900070639	410	05	01	0,0	11 745,4	0,0
Строительство (приобретение на первичном рынке) служебного жилья	9900070650				62 910,1	0,0	0,0
Капитальные вложения в объекты государственной (муниципальной) собственности	9900070650	400			62 910,1	0,0	0,0
Бюджетные инвестиции	9900070650	410	05	01	62 910,1	0,0	0,0
Укрепление, приведение в нормативное состояние и развитие спортивной инфраструктуры муниципальных образований	9900070740				10 000,0	0,0	0,0
Закупка товаров, работ и услуг для обеспечения государственных (муниципальных) нужд	9900070740	200			2 274,4	0,0	0,0
Иные закупки товаров, работ и услуг для обеспечения государственных (муниципальных) нужд	9900070740	240	11	02	2 274,4	0,0	0,0
Межбюджетные трансферты	9900070740	500			7 725,6	0,0	0,0
Субсидии	9900070740	520	11	02	7 725,6	0,0	0,0
Предоставление единовременной денежной выплаты на обеспечение условий доступности для инвалида жилого помещения	9900071110				3 060,6	1 060,9	1 061,2
Расходы на выплаты персоналу в целях обеспечения выполнения функций государственными (муниципальными) органами, казенными учреждениями, органами управления государственными внебюджетными фондами	9900071110	100			10,7	0,0	0,0
Расходы на выплаты персоналу государственных (муниципальных) органов	9900071110	120	01	04	10,7	0,0	0,0
Социальное обеспечение и иные выплаты населению	9900071110	300			3 049,9	1 060,9	1 061,2
Социальные выплаты гражданам, кроме публичных нормативных социальных выплат	9900071110	320	10	06	3 049,9	1 060,9	1 061,2
Предоставление отдельным категориям граждан единовременной денежной выплаты взамен земельных участков для индивидуального жилищного строительства	9900071210				0,0	12 970,0	19 279,7
Социальное обеспечение и иные выплаты населению	9900071210	300			0,0	12 970,0	19 279,7
Публичные нормативные социальные выплаты гражданам	9900071210	310	10	03	0,0	12 970,0	19 279,7
Предоставление гражданам, имеющих трех и более детей, в том числе принятых под опеку (попечительство), пасынков и падчериц, единовременной денежной выплаты взамен земельных участков для индивидуального жилищного строительства	9900071229				39 490,8	33 432,1	54 801,5
Расходы на выплаты персоналу в целях обеспечения выполнения функций государственными (муниципальными) органами, казенными учреждениями, органами управления государственными внебюджетными фондами	9900071229	100			85,3	0,0	0,0
Расходы на выплаты персоналу государственных (муниципальных) органов	9900071229	120	01	04	85,3	0,0	0,0
Расходы на выплаты персоналу государственных (муниципальных) органов	9900071229	120	10	04	0,0	0,0	0,0
Социальное обеспечение и иные выплаты населению	9900071229	300			39 405,5	33 432,1	54 801,5
Публичные нормативные социальные выплаты гражданам	9900071229	310	10	04	39 405,5	33 432,1	54 801,5
Обустройство (создание) контейнерных площадок, приобретение контейнеров (емкостей) для накопления твердых коммунальных отходов	9900071230				6 126,5	6 126,5	6 126,5
Закупка товаров, работ и услуг для обеспечения государственных (муниципальных) нужд	9900071230	200			0,0	6 126,5	6 126,5
Иные закупки товаров, работ и услуг для обеспечения государственных (муниципальных) нужд	9900071230	240	05	03	0,0	6 126,5	6 126,5
Межбюджетные трансферты	9900071230	500			6 126,5	0,0	0,0

Субсидии	9900071230	520	05	03	6 126,5	0,0	0,0
Предоставление единовременной выплаты на приобретение в собственность жилого помещения	9900071259				11 657,8	0,0	0,0
Расходы на выплаты персоналу в целях обеспечения выполнения функций государственными (муниципальными) органами, казенными учреждениями, органами управления государственными внебюджетными фондами	9900071259	100			3,5	0,0	0,0
Расходы на выплаты персоналу государственных (муниципальных) органов	9900071259	120	01	04	3,5	0,0	0,0
Социальное обеспечение и иные выплаты населению	9900071259	300			11 654,3	0,0	0,0
Иные выплаты населению	9900071259	360	10	04	11 654,3	0,0	0,0
Условно утвержденные расходы	9900099990				0,0	27 508,3	58 641,9
Условно утвержденные расходы	9900099990	900			0,0	27 508,3	58 641,9
Условно утвержденные расходы	9900099990	990	99	99	0,0	27 508,3	58 641,9
Организация бесплатного горячего питания обучающихся, получающих начальное общее образование в муниципальных образовательных организациях	99000L3040				46 133,0	47 658,1	49 563,2
Закупка товаров, работ и услуг для обеспечения государственных (муниципальных) нужд	99000L3040	200			10 953,0	11 388,1	13 293,2
Иные закупки товаров, работ и услуг для обеспечения государственных (муниципальных) нужд	99000L3040	240	07	02	10 953,0	11 388,1	13 293,2
Предоставление субсидий бюджетным, автономным учреждениям и иным некоммерческим организациям	99000L3040	600			35 180,0	36 270,0	36 270,0
Субсидии бюджетным учреждениям	99000L3040	610	07	02	35 180,0	36 270,0	36 270,0
Развитие и укрепление материально-технической базы домов культуры в населенных пунктах с числом жителей до 50 тысяч человек	99000L4670				0,0	2 443,0	2 460,8
Закупка товаров, работ и услуг для обеспечения государственных (муниципальных) нужд	99000L4670	200			0,0	2 443,0	2 460,8
Иные закупки товаров, работ и услуг для обеспечения государственных (муниципальных) нужд	99000L4670	240	08	01	0,0	2 443,0	2 460,8
Государственная поддержка отрасли культуры	99000L5190				0,0	529,5	539,1
Закупка товаров, работ и услуг для обеспечения государственных (муниципальных) нужд	99000L5190	200			0,0	529,5	539,1
Иные закупки товаров, работ и услуг для обеспечения государственных (муниципальных) нужд	99000L5190	240	08	01	0,0	529,5	539,1
Софинансирование расходов в части оснащения объектов спортивной инфраструктуры спортивно-технологическим оборудованием (малые площадки ГТО) за счет средств бюджета района	99000S0290				13,3	0,0	0,0
Предоставление субсидий бюджетным, автономным учреждениям и иным некоммерческим организациям	99000S0290	600			13,3	0,0	0,0
Субсидии бюджетным учреждениям	99000S0290	610	07	02	13,3	0,0	0,0
Софинансирование расходов по проектированию, строительству и реконструкции полигонов твердых коммунальных отходов за счет средств бюджета района	99000S0480				0,0	2 135,5	0,0
Капитальные вложения в объекты государственной (муниципальной) собственности	99000S0480	400			0,0	2 135,5	0,0
Бюджетные инвестиции	99000S0480	410	05	03	0,0	2 135,5	0,0
Софинансирование расходов по обеспечению жилыми помещениями многодетных семей за счет средств бюджета района	99000S0639				0,0	313,5	0,0
Капитальные вложения в объекты государственной (муниципальной) собственности	99000S0639	400			0,0	313,5	0,0
Бюджетные инвестиции	99000S0639	410	05	01	0,0	313,5	0,0
Софинансирование расходов по строительству (приобретению на первичном рынке) служебного жилья за счет средств бюджета района	99000S0650				1 679,3	0,0	0,0

Капитальные вложения в объекты государственной (муниципальной) собственности	99000S0650	400			1 679,3	0,0	0,0
Бюджетные инвестиции	99000S0650	410	05	01	1 679,3	0,0	0,0
Софинансирование расходов на обустройство (создание) контейнерных площадок, приобретение контейнеров (емкостей) для накопления твердых коммунальных отходов за счет средств бюджета района	99000S1230				0,0	163,5	163,5
Закупка товаров, работ и услуг для обеспечения государственных (муниципальных) нужд	99000S1230	200			0,0	163,5	163,5
Иные закупки товаров, работ и услуг для обеспечения государственных (муниципальных) нужд	99000S1230	240	05	03	0,0	163,5	163,5
Региональный проект "Педагоги и наставники"	990Ю600000				112 386,9	112 386,9	112 386,9
Ежемесячное денежное вознаграждение советникам директоров по воспитанию и взаимодействию с детскими общественными объединениями в общеобразовательных организациях и профессиональных образовательных организациях	990Ю650500				3 937,2	3 937,2	3 937,2
Расходы на выплаты персоналу в целях обеспечения выполнения функций государственными (муниципальными) органами, казенными учреждениями, органами управления государственными внебюджетными фондами	990Ю650500	100			1 687,3	1 687,3	1 687,3
Расходы на выплаты персоналу казенных учреждений	990Ю650500	110	07	02	1 687,3	1 687,3	1 687,3
Предоставление субсидий бюджетным, автономным учреждениям и иным некоммерческим организациям	990Ю650500	600			2 249,9	2 249,9	2 249,9
Субсидии бюджетным учреждениям	990Ю650500	610	07	02	2 249,9	2 249,9	2 249,9
Обеспечение деятельности советников директора по воспитанию и взаимодействию с детскими общественными объединениями в общеобразовательных организациях	990Ю651790				9 073,2	9 073,2	9 073,2
Расходы на выплаты персоналу в целях обеспечения выполнения функций государственными (муниципальными) органами, казенными учреждениями, органами управления государственными внебюджетными фондами	990Ю651790	100			2 856,4	2 856,4	2 856,4
Расходы на выплаты персоналу казенных учреждений	990Ю651790	110	07	02	2 856,4	2 856,4	2 856,4
Предоставление субсидий бюджетным, автономным учреждениям и иным некоммерческим организациям	990Ю651790	600			6 216,8	6 216,8	6 216,8
Субсидии бюджетным учреждениям	990Ю651790	610	07	02	6 216,8	6 216,8	6 216,8
Ежемесячное денежное вознаграждение за классное руководство педагогическим работникам муниципальных общеобразовательных организаций	990Ю653030				95 243,9	95 243,9	95 243,9
Расходы на выплаты персоналу в целях обеспечения выполнения функций государственными (муниципальными) органами, казенными учреждениями, органами управления государственными внебюджетными фондами	990Ю653030	100			29 242,6	29 242,6	29 242,6
Расходы на выплаты персоналу казенных учреждений	990Ю653030	110	07	02	29 242,6	29 242,6	29 242,6
Предоставление субсидий бюджетным, автономным учреждениям и иным некоммерческим организациям	990Ю653030	600			66 001,3	66 001,3	66 001,3
Субсидии бюджетным учреждениям	990Ю653030	610	07	02	66 001,3	66 001,3	66 001,3
Ежемесячное денежное вознаграждение советникам директоров по воспитанию и взаимодействию с детскими общественными объединениями в общеобразовательных организациях и профессиональных образовательных организациях	990Ю6A0500				164,1	164,1	164,1

Расходы на выплаты персоналу в целях обеспечения выполнения функций государственными (муниципальными) органами, казенными учреждениями, органами управления государственными внебюджетными фондами	990Ю6А0500	100			70,4	70,4	70,4
Расходы на выплаты персоналу казенных учреждений	990Ю6А0500	110	07	02	70,4	70,4	70,4
Предоставление субсидий бюджетным, автономным учреждениям и иным некоммерческим организациям	990Ю6А0500	600			93,7	93,7	93,7
Субсидии бюджетным учреждениям	990Ю6А0500	610	07	02	93,7	93,7	93,7
Ежемесячное денежное вознаграждение за классное руководство педагогическим работникам муниципальных общеобразовательных организаций	990Ю6А3030				3 968,5	3 968,5	3 968,5
Расходы на выплаты персоналу в целях обеспечения выполнения функций государственными (муниципальными) органами, казенными учреждениями, органами управления государственными внебюджетными фондами	990Ю6А3030	100			1 215,6	1 215,6	1 215,6
Расходы на выплаты персоналу казенных учреждений	990Ю6А3030	110	07	02	1 215,6	1 215,6	1 215,6
Предоставление субсидий бюджетным, автономным учреждениям и иным некоммерческим организациям	990Ю6А3030	600			2 752,9	2 752,9	2 752,9
Субсидии бюджетным учреждениям	990Ю6А3030	610	07	02	2 752,9	2 752,9	2 752,9
Региональный проект "Старшее поколение"	990Я400000				5 145,9	5 661,1	6 960,2
Создание системы долговременного ухода за гражданами пожилого возраста и инвалидами	990Я451630				5 145,9	5 661,1	6 960,2
Предоставление субсидий бюджетным, автономным учреждениям и иным некоммерческим организациям	990Я451630	600			5 145,9	5 661,1	6 960,2
Субсидии бюджетным учреждениям	990Я451630	610	10	02	5 145,9	5 661,1	6 960,2
Региональный проект "Семейные ценности и инфраструктура культуры"	990Я500000				4 193,5	0,0	0,0
Государственная поддержка отрасли культуры	990Я555190				4 193,5	0,0	0,0
Предоставление субсидий бюджетным, автономным учреждениям и иным некоммерческим организациям	990Я555190	600			4 193,5	0,0	0,0
Субсидии бюджетным учреждениям	990Я555190	610	07	03	4 193,5	0,0	0,0
Итого расходов					5 098 706,0	3 759 663,1	3 841 675,5

к решению сессии совета депутатов Искитимского
района Новосибирской области "О бюджете
Искитимского района Новосибирской области на 2026
год и плановый период 2027 и 2028 годов"

ВЕДОМСТВЕННАЯ СТРУКТУРА РАСХОДОВ БЮДЖЕТА РАЙОНА НА 2026 ГОД И ПЛАНОВЫЙ ПЕРИОД 2027 И 2028 ГОДОВ

тыс. руб.

Наименование	ГРБС	РЗ	ПР	ЦСР	ВР	Сумма	Сумма	Сумма
						2026 год	2027 год	2028 год
1	2	3	4	5	6	7	8	9
администрация Искитимского района Новосибирской области	700					5 081 985,2	3 749 840,7	3 831 342,4
ОБЩЕГОСУДАРСТВЕННЫЕ ВОПРОСЫ	700	01				243 440,1	143 874,1	151 456,1
Функционирование высшего должностного лица субъекта Российской Федерации и муниципального образования	700	01	02			5 307,9	4 238,8	4 238,8
Непрограммные направления бюджета	700	01	02	9900000000		5 307,9	4 238,8	4 238,8
Глава муниципального образования	700	01	02	9900003110		5 228,3	4 238,8	4 238,8
Расходы на выплаты персоналу в целях обеспечения выполнения функций государственными (муниципальными) органами, казенными учреждениями, органами управления государственными внебюджетными фондами	700	01	02	9900003110	100	5 228,3	4 238,8	4 238,8
Расходы на выплаты персоналу государственных (муниципальных) органов	700	01	02	9900003110	120	5 228,3	4 238,8	4 238,8
Обеспечение сбалансированности местных бюджетов	700	01	02	9900070510		79,7	0,0	0,0
Расходы на выплаты персоналу в целях обеспечения выполнения функций государственными (муниципальными) органами, казенными учреждениями, органами управления государственными внебюджетными фондами	700	01	02	9900070510	100	79,7	0,0	0,0
Расходы на выплаты персоналу государственных (муниципальных) органов	700	01	02	9900070510	120	79,7	0,0	0,0
Функционирование Правительства Российской Федерации, высших исполнительных органов субъектов Российской Федерации, местных администраций	700	01	04			151 824,3	83 329,4	98 182,0
Непрограммные направления бюджета	700	01	04	9900000000		151 824,3	83 329,4	98 182,0
Расходы на выплаты по оплате труда работников государственных (муниципальных) органов	700	01	04	9900000110		104 128,9	60 403,2	63 464,3
Расходы на выплаты персоналу в целях обеспечения выполнения функций государственными (муниципальными) органами, казенными учреждениями, органами управления государственными внебюджетными фондами	700	01	04	9900000110	100	104 128,9	60 403,2	63 464,3
Расходы на выплаты персоналу государственных (муниципальных) органов	700	01	04	9900000110	120	104 128,9	60 403,2	63 464,3
Расходы на обеспечение функций государственных (муниципальных) органов	700	01	04	9900000190		29 289,9	6 127,9	16 607,9
Закупка товаров, работ и услуг для обеспечения государственных (муниципальных) нужд	700	01	04	9900000190	200	29 162,0	6 000,0	16 480,0
Иные закупки товаров, работ и услуг для обеспечения государственных (муниципальных) нужд	700	01	04	9900000190	240	29 162,0	6 000,0	16 480,0
Иные бюджетные ассигнования	700	01	04	9900000190	800	127,9	127,9	127,9
Уплата налогов, сборов и иных платежей	700	01	04	9900000190	850	127,9	127,9	127,9
Обеспечение жилыми помещениями детей-сирот и детей, оставшихся без попечения родителей, лиц из их числа	700	01	04	9900070139		997,3	0,0	0,0
Расходы на выплаты персоналу в целях обеспечения выполнения функций государственными (муниципальными) органами, казенными учреждениями, органами управления государственными внебюджетными фондами	700	01	04	9900070139	100	997,3	0,0	0,0
Расходы на выплаты персоналу государственных (муниципальных) органов	700	01	04	9900070139	120	997,3	0,0	0,0

Образование и организация деятельности комиссий по делам несовершеннолетних и защите их прав	700	01	04	9900070159		3 132,0	3 546,7	3 823,3
Расходы на выплаты персоналу в целях обеспечения выполнения функций государственными (муниципальными) органами, казенными учреждениями, органами управления государственными внебюджетными фондами	700	01	04	9900070159	100	2 811,2	2 962,3	2 962,3
Расходы на выплаты персоналу государственных (муниципальных) органов	700	01	04	9900070159	120	2 811,2	2 962,3	2 962,3
Закупка товаров, работ и услуг для обеспечения государственных (муниципальных) нужд	700	01	04	9900070159	200	320,8	584,4	861,0
Иные закупки товаров, работ и услуг для обеспечения государственных (муниципальных) нужд	700	01	04	9900070159	240	320,8	584,4	861,0
Обеспечение социального обслуживания отдельных категорий граждан	700	01	04	9900070180		3 938,4	4 155,9	4 492,3
Расходы на выплаты персоналу в целях обеспечения выполнения функций государственными (муниципальными) органами, казенными учреждениями, органами управления государственными внебюджетными фондами	700	01	04	9900070180	100	3 335,1	3 501,9	3 764,6
Расходы на выплаты персоналу государственных (муниципальных) органов	700	01	04	9900070180	120	3 335,1	3 501,9	3 764,6
Закупка товаров, работ и услуг для обеспечения государственных (муниципальных) нужд	700	01	04	9900070180	200	603,3	654,0	727,7
Иные закупки товаров, работ и услуг для обеспечения государственных (муниципальных) нужд	700	01	04	9900070180	240	603,3	654,0	727,7
Решение вопросов в сфере административных правонарушений	700	01	04	9900070190		13,2	14,1	15,2
Расходы на выплаты персоналу в целях обеспечения выполнения функций государственными (муниципальными) органами, казенными учреждениями, органами управления государственными внебюджетными фондами	700	01	04	9900070190	100	7,6	8,2	8,6
Расходы на выплаты персоналу государственных (муниципальных) органов	700	01	04	9900070190	120	7,6	8,2	8,6
Закупка товаров, работ и услуг для обеспечения государственных (муниципальных) нужд	700	01	04	9900070190	200	3,6	4,0	4,6
Иные закупки товаров, работ и услуг для обеспечения государственных (муниципальных) нужд	700	01	04	9900070190	240	3,6	4,0	4,6
Межбюджетные трансферты	700	01	04	9900070190	500	2,0	2,0	2,0
Субвенции	700	01	04	9900070190	530	2,0	2,0	2,0
Уведомительная регистрация коллективных договоров, территориальных соглашений и территориальных отраслевых (межотраслевых) соглашений	700	01	04	9900070210		752,2	843,1	899,9
Расходы на выплаты персоналу в целях обеспечения выполнения функций государственными (муниципальными) органами, казенными учреждениями, органами управления государственными внебюджетными фондами	700	01	04	9900070210	100	641,1	687,9	739,5
Расходы на выплаты персоналу государственных (муниципальных) органов	700	01	04	9900070210	120	641,1	687,9	739,5
Закупка товаров, работ и услуг для обеспечения государственных (муниципальных) нужд	700	01	04	9900070210	200	111,0	155,2	160,3
Иные закупки товаров, работ и услуг для обеспечения государственных (муниципальных) нужд	700	01	04	9900070210	240	111,0	155,2	160,3
Сбор информации от поселений, входящих в муниципальный район, необходимой для ведения регистра муниципальных нормативных правовых актов Новосибирской области	700	01	04	9900070230		224,2	239,3	256,0
Расходы на выплаты персоналу в целях обеспечения выполнения функций государственными (муниципальными) органами, казенными учреждениями, органами управления государственными внебюджетными фондами	700	01	04	9900070230	100	199,0	225,7	242,6
Расходы на выплаты персоналу государственных (муниципальных) органов	700	01	04	9900070230	120	199,0	225,7	242,6
Закупка товаров, работ и услуг для обеспечения государственных (муниципальных) нужд	700	01	04	9900070230	200	25,3	13,6	13,4

Иные закупки товаров, работ и услуг для обеспечения государственных (муниципальных) нужд	700	01	04	9900070230	240	25,3	13,6	13,4
Организация и осуществление деятельности по опеке и попечительству, социальной поддержке детей-сирот и детей, оставшихся без попечения родителей	700	01	04	9900070289		7 435,7	7 999,2	8 623,1
Расходы на выплаты персоналу в целях обеспечения выполнения функций государственными (муниципальными) органами, казенными учреждениями, органами управления государственными внебюджетными фондами	700	01	04	9900070289	100	5 132,6	5 790,7	6 220,8
Расходы на выплаты персоналу государственных (муниципальных) органов	700	01	04	9900070289	120	5 132,6	5 790,7	6 220,8
Закупка товаров, работ и услуг для обеспечения государственных (муниципальных) нужд	700	01	04	9900070289	200	2 300,7	2 206,1	2 399,9
Иные закупки товаров, работ и услуг для обеспечения государственных (муниципальных) нужд	700	01	04	9900070289	240	2 300,7	2 206,1	2 399,9
Иные бюджетные ассигнования	700	01	04	9900070289	800	2,5	2,5	2,5
Уплата налогов, сборов и иных платежей	700	01	04	9900070289	850	2,5	2,5	2,5
Обеспечение сбалансированности местных бюджетов	700	01	04	9900070510		1 813,1	0,0	0,0
Расходы на выплаты персоналу в целях обеспечения выполнения функций государственными (муниципальными) органами, казенными учреждениями, органами управления государственными внебюджетными фондами	700	01	04	9900070510	100	1 813,1	0,0	0,0
Расходы на выплаты персоналу государственных (муниципальных) органов	700	01	04	9900070510	120	1 813,1	0,0	0,0
Предоставление единовременной денежной выплаты на обеспечение условий доступности для инвалида жилого помещения	700	01	04	9900071110		10,7	0,0	0,0
Расходы на выплаты персоналу в целях обеспечения выполнения функций государственными (муниципальными) органами, казенными учреждениями, органами управления государственными внебюджетными фондами	700	01	04	9900071110	100	10,7	0,0	0,0
Расходы на выплаты персоналу государственных (муниципальных) органов	700	01	04	9900071110	120	10,7	0,0	0,0
Предоставление гражданам, имеющих трех и более детей, в том числе принятых под опеку (попечительство), пасынков и падчериц, единовременной денежной выплаты взамен земельных участков для индивидуального жилищного строительства	700	01	04	9900071229		85,3	0,0	0,0
Расходы на выплаты персоналу в целях обеспечения выполнения функций государственными (муниципальными) органами, казенными учреждениями, органами управления государственными внебюджетными фондами	700	01	04	9900071229	100	85,3	0,0	0,0
Расходы на выплаты персоналу государственных (муниципальных) органов	700	01	04	9900071229	120	85,3	0,0	0,0
Предоставление единовременной выплаты на приобретение в собственность жилого помещения	700	01	04	9900071259		3,5	0,0	0,0
Расходы на выплаты персоналу в целях обеспечения выполнения функций государственными (муниципальными) органами, казенными учреждениями, органами управления государственными внебюджетными фондами	700	01	04	9900071259	100	3,5	0,0	0,0
Расходы на выплаты персоналу государственных (муниципальных) органов	700	01	04	9900071259	120	3,5	0,0	0,0
Судебная система	700	01	05			201,0	10,1	11,0
Непрограммные направления бюджета	700	01	05	9900000000		201,0	10,1	11,0
Составление (изменение) списков кандидатов в присяжные заседатели федеральных судов общей юрисдикции в Российской Федерации	700	01	05	9900051200		201,0	10,1	11,0
Закупка товаров, работ и услуг для обеспечения государственных (муниципальных) нужд	700	01	05	9900051200	200	201,0	10,1	11,0

Иные закупки товаров, работ и услуг для обеспечения государственных (муниципальных) нужд	700	01	05	9900051200	240	201,0	10,1	11,0
Резервные фонды	700	01	11			3 500,0	3 500,0	3 500,0
Непрограммные направления бюджета	700	01	11	9900000000		3 500,0	3 500,0	3 500,0
Резервные фонды местных администраций	700	01	11	9900020550		3 500,0	3 500,0	3 500,0
Иные бюджетные ассигнования	700	01	11	9900020550	800	3 500,0	3 500,0	3 500,0
Резервные средства	700	01	11	9900020550	870	3 500,0	3 500,0	3 500,0
Другие общегосударственные вопросы	700	01	13			82 606,8	52 795,8	45 524,4
Муниципальная программа "Развитие архивного дела в Искитимском районе Новосибирской области"	700	01	13	1700000000		1 370,0	1 370,0	1 370,0
Основное мероприятие: "Обеспечение оптимальных условий хранения документов Архивного фонда Искитимского района и других архивных документов"	700	01	13	1700100000		1 240,0	1 240,0	1 240,0
Обеспечение оптимальных условий хранения документов Архивного фонда Искитимского района и других архивных документов	700	01	13	1700106010		1 240,0	1 240,0	1 240,0
Закупка товаров, работ и услуг для обеспечения государственных (муниципальных) нужд	700	01	13	1700106010	200	1 240,0	1 240,0	1 240,0
Иные закупки товаров, работ и услуг для обеспечения государственных (муниципальных) нужд	700	01	13	1700106010	240	1 240,0	1 240,0	1 240,0
Основное мероприятие: "Повышение качества и доступности услуг в сфере архивного дела"	700	01	13	1700200000		130,0	130,0	130,0
Повышение качества и доступности услуг в сфере архивного дела	700	01	13	1700206260		130,0	130,0	130,0
Закупка товаров, работ и услуг для обеспечения государственных (муниципальных) нужд	700	01	13	1700206260	200	130,0	130,0	130,0
Иные закупки товаров, работ и услуг для обеспечения государственных (муниципальных) нужд	700	01	13	1700206260	240	130,0	130,0	130,0
Муниципальная программа "Поддержка общественных инициатив, социально ориентированных некоммерческих организаций и развития институтов гражданского общества в Искитимском районе"	700	01	13	1800000000		819,0	540,0	540,0
Основное мероприятие: «Обеспечение информационной и консультационной помощи СО НКО и социально активным гражданам, ведущим свою общественную деятельность на территории Искитимского района, выявление лучших практик СО НКО»	700	01	13	1800200000		125,0	125,0	125,0
Обеспечение информационной и консультационной помощи СО НКО и социально активным гражданам, ведущим свою общественную деятельность на территории Искитимского района, выявление лучших практик СО НКО	700	01	13	1800206280		125,0	125,0	125,0
Закупка товаров, работ и услуг для обеспечения государственных (муниципальных) нужд	700	01	13	1800206280	200	125,0	102,0	102,0
Иные закупки товаров, работ и услуг для обеспечения государственных (муниципальных) нужд	700	01	13	1800206280	240	125,0	102,0	102,0
Социальное обеспечение и иные выплаты населению	700	01	13	1800206280	300	0,0	23,0	23,0
Премии и гранты	700	01	13	1800206280	350	0,0	23,0	23,0
Основное мероприятие: "Организационная поддержка традиционных ветеранских, женских, молодежных, РЦОИ и иных общественных объединений и социально ориентированных некоммерческих организаций и проведении значимых мероприятий"	700	01	13	1800400000		694,0	415,0	415,0
Организационная поддержка традиционных ветеранских, женских, молодежных, РЦОИ и иных общественных объединений и социально ориентированных некоммерческих организаций и проведении значимых мероприятий	700	01	13	1800406300		694,0	415,0	415,0
Закупка товаров, работ и услуг для обеспечения государственных (муниципальных) нужд	700	01	13	1800406300	200	694,0	415,0	415,0
Иные закупки товаров, работ и услуг для обеспечения государственных (муниципальных) нужд	700	01	13	1800406300	240	694,0	415,0	415,0

Муниципальная программа "Развитие и поддержка территориального общественного самоуправления в Искитимском районе"	700	01	13	2200000000		894,7	894,7	894,7
Основное мероприятие: "Организация мероприятий, направленных на активизацию деятельности ТОС"	700	01	13	2200100000		894,7	894,7	894,7
Развитие территориального общественного самоуправления	700	01	13	2200170610		871,4	871,4	871,4
Предоставление субсидий бюджетным, автономным учреждениям и иным некоммерческим организациям	700	01	13	2200170610	600	871,4	871,4	871,4
Субсидии некоммерческим организациям (за исключением государственных (муниципальных) учреждений, государственных корпораций (компаний), публично-правовых компаний)	700	01	13	2200170610	630	871,4	871,4	871,4
Софинансирование расходов по развитию территориального общественного самоуправления за счет средств бюджета района	700	01	13	22001S0610		23,3	23,3	23,3
Предоставление субсидий бюджетным, автономным учреждениям и иным некоммерческим организациям	700	01	13	22001S0610	600	23,3	23,3	23,3
Субсидии некоммерческим организациям (за исключением государственных (муниципальных) учреждений, государственных корпораций (компаний), публично-правовых компаний)	700	01	13	22001S0610	630	23,3	23,3	23,3
Непрограммные направления бюджета	700	01	13	9900000000		79 523,2	49 991,1	42 719,7
Оценка недвижимости, признание прав и регулирование отношений по государственной и муниципальной собственности	700	01	13	9900000910		2 966,6	1 855,0	2 355,0
Закупка товаров, работ и услуг для обеспечения государственных (муниципальных) нужд	700	01	13	9900000910	200	2 611,6	1 500,0	2 000,0
Иные закупки товаров, работ и услуг для обеспечения государственных (муниципальных) нужд	700	01	13	9900000910	240	2 611,6	1 500,0	2 000,0
Иные бюджетные ассигнования	700	01	13	9900000910	800	355,0	355,0	355,0
Уплата налогов, сборов и иных платежей	700	01	13	9900000910	850	355,0	355,0	355,0
Выполнение других обязательств государства	700	01	13	9900000920		11 035,3	2 770,2	3 160,0
Закупка товаров, работ и услуг для обеспечения государственных (муниципальных) нужд	700	01	13	9900000920	200	7 970,3	596,4	986,2
Иные закупки товаров, работ и услуг для обеспечения государственных (муниципальных) нужд	700	01	13	9900000920	240	7 970,3	596,4	986,2
Социальное обеспечение и иные выплаты населению	700	01	13	9900000920	300	2 786,0	2 160,0	2 160,0
Премии и гранты	700	01	13	9900000920	350	626,0	0,0	0,0
Иные выплаты населению	700	01	13	9900000920	360	2 160,0	2 160,0	2 160,0
Иные бюджетные ассигнования	700	01	13	9900000920	800	279,0	13,8	13,8
Исполнение судебных актов	700	01	13	9900000920	830	130,0	0,0	0,0
Уплата налогов, сборов и иных платежей	700	01	13	9900000920	850	149,0	13,8	13,8
Расходы на обеспечение деятельности муниципального учреждения, обеспечивающего бухгалтерское обслуживание финансово-хозяйственной деятельности муниципальных учреждений, осуществляющих деятельность в различных сферах	700	01	13	9900024590		59 620,6	35 365,9	37 204,7
Расходы на выплаты персоналу в целях обеспечения выполнения функций государственными (муниципальными) органами, казенными учреждениями, органами управления государственными внебюджетными фондами	700	01	13	9900024590	100	54 703,0	33 131,3	34 970,1
Расходы на выплаты персоналу казенных учреждений	700	01	13	9900024590	110	54 703,0	33 131,3	34 970,1
Закупка товаров, работ и услуг для обеспечения государственных (муниципальных) нужд	700	01	13	9900024590	200	4 839,6	2 156,8	2 156,8
Иные закупки товаров, работ и услуг для обеспечения государственных (муниципальных) нужд	700	01	13	9900024590	240	4 839,6	2 156,8	2 156,8
Иные бюджетные ассигнования	700	01	13	9900024590	800	78,0	77,8	77,8
Уплата налогов, сборов и иных платежей	700	01	13	9900024590	850	78,0	77,8	77,8
Обеспечение деятельности прочих учреждений образования	700	01	13	9900027590		0,0	0,0	0,0

Расходы на выплаты персоналу в целях обеспечения выполнения функций государственными (муниципальными) органами, казенными учреждениями, органами управления государственными внебюджетными фондами	700	01	13	9900027590	100	0,0	0,0	0,0
Расходы на выплаты персоналу казенных учреждений	700	01	13	9900027590	110	0,0	0,0	0,0
Обеспечение деятельности учреждения, обеспечивающего деятельность администрации Искитимского района	700	01	13	9900028590		4 940,1	10 000,0	0,0
Расходы на выплаты персоналу в целях обеспечения выполнения функций государственными (муниципальными) органами, казенными учреждениями, органами управления государственными внебюджетными фондами	700	01	13	9900028590	100	3 940,1	0,0	0,0
Расходы на выплаты персоналу казенных учреждений	700	01	13	9900028590	110	3 940,1	0,0	0,0
Закупка товаров, работ и услуг для обеспечения государственных (муниципальных) нужд	700	01	13	9900028590	200	1 000,0	10 000,0	0,0
Иные закупки товаров, работ и услуг для обеспечения государственных (муниципальных) нужд	700	01	13	9900028590	240	1 000,0	10 000,0	0,0
Обеспечение сбалансированности местных бюджетов	700	01	13	9900070510		960,5	0,0	0,0
Расходы на выплаты персоналу в целях обеспечения выполнения функций государственными (муниципальными) органами, казенными учреждениями, органами управления государственными внебюджетными фондами	700	01	13	9900070510	100	960,5	0,0	0,0
Расходы на выплаты персоналу казенных учреждений	700	01	13	9900070510	110	960,5	0,0	0,0
НАЦИОНАЛЬНАЯ ОБОРОНА	700	02				10 618,3	11 858,0	15 132,0
Мобилизационная и вневойсковая подготовка	700	02	03			10 618,3	11 858,0	15 132,0
Непрограммные направления бюджета	700	02	03	9900000000		10 618,3	11 858,0	15 132,0
Осуществление первичного воинского учета органами местного самоуправления поселений, муниципальных и городских округов	700	02	03	9900051180		10 618,3	11 858,0	15 132,0
Межбюджетные трансферты	700	02	03	9900051180	500	10 618,3	11 858,0	15 132,0
Субвенции	700	02	03	9900051180	530	10 618,3	11 858,0	15 132,0
НАЦИОНАЛЬНАЯ БЕЗОПАСНОСТЬ И ПРАВООХРАНИТЕЛЬНАЯ ДЕЯТЕЛЬНОСТЬ	700	03				26 903,3	19 802,5	19 844,1
Защита населения и территории от чрезвычайных ситуаций природного и техногенного характера, пожарная безопасность	700	03	10			26 903,3	19 802,5	19 844,1
Муниципальная программа "Защита населения и территории Искитимского района от чрезвычайных ситуаций, обеспечение пожарной безопасности и безопасности людей на водных объектах и обеспечение общественного порядка"	700	03	10	1200000000		23 345,3	19 782,5	19 824,1
Основное "Обеспечение первичных мер пожарной безопасности в границах муниципального района и за границами сельских населенных пунктов Искитимского района"	700	03	10	1200100000		454,0	400,0	400,0
Поощрение добровольных пожарных по итогам весенне-летнего пожароопасного периода	700	03	10	1200106401		454,0	400,0	400,0
Социальное обеспечение и иные выплаты населению	700	03	10	1200106401	300	454,0	400,0	400,0
Премии и гранты	700	03	10	1200106401	350	454,0	400,0	400,0
Основное мероприятие: "Повышение уровня культуры населения и безопасности жизнедеятельности в быту и на природе"	700	03	10	1200200000		25,0	25,0	25,0
Приобретение и распространение агитационного материала	700	03	10	1200206350		25,0	25,0	25,0
Закупка товаров, работ и услуг для обеспечения государственных (муниципальных) нужд	700	03	10	1200206350	200	25,0	25,0	25,0
Иные закупки товаров, работ и услуг для обеспечения государственных (муниципальных) нужд	700	03	10	1200206350	240	25,0	25,0	25,0

Основное мероприятие: "Повышение безопасности населения Искитимского района путем внедрения аппаратно-программного комплекса "Безопасный город"	700	03	10	1200300000		21 703,3	17 888,9	18 262,1
Обучение персонала системы - 112 и АПК "Безопасный город"	700	03	10	1200306360		90,0	95,0	95,0
Закупка товаров, работ и услуг для обеспечения государственных (муниципальных) нужд	700	03	10	1200306360	200	90,0	95,0	95,0
Иные закупки товаров, работ и услуг для обеспечения государственных (муниципальных) нужд	700	03	10	1200306360	240	90,0	95,0	95,0
Поддержание в исправном состоянии техническое состояние ЕДДС, системы 112 на базе ЕДДС и АПК "Безопасный город"	700	03	10	1200306370		70,0	70,0	70,0
Закупка товаров, работ и услуг для обеспечения государственных (муниципальных) нужд	700	03	10	1200306370	200	70,0	70,0	70,0
Иные закупки товаров, работ и услуг для обеспечения государственных (муниципальных) нужд	700	03	10	1200306370	240	70,0	70,0	70,0
Поддержание в исправном состоянии муниципальной системы звукового оповещения	700	03	10	1200306390		4 016,0	2 239,2	2 612,4
Закупка товаров, работ и услуг для обеспечения государственных (муниципальных) нужд	700	03	10	1200306390	200	4 016,0	2 239,2	2 612,4
Иные закупки товаров, работ и услуг для обеспечения государственных (муниципальных) нужд	700	03	10	1200306390	240	4 016,0	2 239,2	2 612,4
Расходы на обеспечение деятельности (оказание услуг) государственных (муниципальных) учреждений в области обеспечения безопасности жизнедеятельности населения	700	03	10	1200347590		17 244,2	15 484,7	15 484,7
Расходы на выплаты персоналу в целях обеспечения выполнения функций государственными (муниципальными) органами, казенными учреждениями, органами управления государственными внебюджетными фондами	700	03	10	1200347590	100	15 675,6	14 281,4	14 281,4
Расходы на выплаты персоналу казенных учреждений	700	03	10	1200347590	110	15 675,6	14 281,4	14 281,4
Закупка товаров, работ и услуг для обеспечения государственных (муниципальных) нужд	700	03	10	1200347590	200	1 365,3	1 000,0	1 000,0
Иные закупки товаров, работ и услуг для обеспечения государственных (муниципальных) нужд	700	03	10	1200347590	240	1 365,3	1 000,0	1 000,0
Иные бюджетные ассигнования	700	03	10	1200347590	800	203,3	203,3	203,3
Уплата налогов, сборов и иных платежей	700	03	10	1200347590	850	203,3	203,3	203,3
Обеспечение сбалансированности местных бюджетов	700	03	10	1200370510		283,1	0,0	0,0
Расходы на выплаты персоналу в целях обеспечения выполнения функций государственными (муниципальными) органами, казенными учреждениями, органами управления государственными внебюджетными фондами	700	03	10	1200370510	100	283,1	0,0	0,0
Расходы на выплаты персоналу казенных учреждений	700	03	10	1200370510	110	283,1	0,0	0,0
Основное мероприятие: "Обеспечение безопасности в местах неорганизованного отдыха людей на водных объектах"	700	03	10	1200400000		1 163,0	1 468,6	1 137,0
Организация функционирования спасательных постов	700	03	10	1200406380		1 143,0	1 458,6	1 127,0
Расходы на выплаты персоналу в целях обеспечения выполнения функций государственными (муниципальными) органами, казенными учреждениями, органами управления государственными внебюджетными фондами	700	03	10	1200406380	100	846,7	0,0	0,0
Расходы на выплаты персоналу казенных учреждений	700	03	10	1200406380	110	846,7	0,0	0,0
Закупка товаров, работ и услуг для обеспечения государственных (муниципальных) нужд	700	03	10	1200406380	200	296,3	1 458,6	1 127,0
Иные закупки товаров, работ и услуг для обеспечения государственных (муниципальных) нужд	700	03	10	1200406380	240	296,3	1 458,6	1 127,0
Приобретение и распространение агитационного материала, запрещающих знаков и информационных щитов	700	03	10	1200406400		20,0	10,0	10,0
Закупка товаров, работ и услуг для обеспечения государственных (муниципальных) нужд	700	03	10	1200406400	200	20,0	10,0	10,0

Иные закупки товаров, работ и услуг для обеспечения государственных (муниципальных) нужд	700	03	10	1200406400	240	20,0	10,0	10,0
Муниципальная программа «Профилактика терроризма, экстремизма и неонацизма, минимизация и (или) ликвидация последствий их проявлений на территории Искитимского муниципального района Новосибирской области»	700	03	10	2500000000		20,0	20,0	20,0
Основное мероприятие: «Приобретение и распространение информационных материалов по профилактике терроризма и экстремизма, а также минимизации и (или) ликвидации проявлений терроризма, экстремизма и неонацизма»	700	03	10	2500100000		20,0	20,0	20,0
Приобретение и распространение информационных материалов по профилактике терроризма и экстремизма, а также минимизации и (или) ликвидации проявлений терроризма, экстремизма и неонацизма	700	03	10	2500125010		20,0	20,0	20,0
Закупка товаров, работ и услуг для обеспечения государственных (муниципальных) нужд	700	03	10	2500125010	200	20,0	20,0	20,0
Иные закупки товаров, работ и услуг для обеспечения государственных (муниципальных) нужд	700	03	10	2500125010	240	20,0	20,0	20,0
Непрограммные направления бюджета	700	03	10	9900000000		3 538,0	0,0	0,0
Мероприятия по созданию и поддержанию в постоянной готовности муниципальной системы оповещения и информирования населения о чрезвычайной ситуации	700	03	10	9900006430		2 907,0	0,0	0,0
Закупка товаров, работ и услуг для обеспечения государственных (муниципальных) нужд	700	03	10	9900006430	200	2 907,0	0,0	0,0
Иные закупки товаров, работ и услуг для обеспечения государственных (муниципальных) нужд	700	03	10	9900006430	240	2 907,0	0,0	0,0
Обеспечение первичных мер пожарной безопасности	700	03	10	9900006450		631,0	0,0	0,0
Закупка товаров, работ и услуг для обеспечения государственных (муниципальных) нужд	700	03	10	9900006450	200	631,0	0,0	0,0
Иные закупки товаров, работ и услуг для обеспечения государственных (муниципальных) нужд	700	03	10	9900006450	240	631,0	0,0	0,0
НАЦИОНАЛЬНАЯ ЭКОНОМИКА	700	04				213 699,5	110 735,1	112 521,6
Сельское хозяйство и рыболовство	700	04	05			5 112,9	7 276,2	7 276,2
Непрограммные направления бюджета	700	04	05	9900000000		5 112,9	7 276,2	7 276,2
Организация мероприятий при осуществлении деятельности по обращению с животными без владельцев за счет средств бюджета района	700	04	05	9900000160		895,0	0,0	0,0
Закупка товаров, работ и услуг для обеспечения государственных (муниципальных) нужд	700	04	05	9900000160	200	895,0	0,0	0,0
Иные закупки товаров, работ и услуг для обеспечения государственных (муниципальных) нужд	700	04	05	9900000160	240	895,0	0,0	0,0
Мероприятия в области сельского хозяйства	700	04	05	9900006020		1 870,4	2 247,2	2 247,2
Закупка товаров, работ и услуг для обеспечения государственных (муниципальных) нужд	700	04	05	9900006020	200	1 353,2	1 730,0	1 730,0
Иные закупки товаров, работ и услуг для обеспечения государственных (муниципальных) нужд	700	04	05	9900006020	240	1 353,2	1 730,0	1 730,0
Социальное обеспечение и иные выплаты населению	700	04	05	9900006020	300	517,2	517,2	517,2
Премии и гранты	700	04	05	9900006020	350	517,2	517,2	517,2
Организация деятельности по обращению с животными без владельцев	700	04	05	9900070160		2 347,5	5 029,0	5 029,0
Закупка товаров, работ и услуг для обеспечения государственных (муниципальных) нужд	700	04	05	9900070160	200	2 347,5	5 029,0	5 029,0
Иные закупки товаров, работ и услуг для обеспечения государственных (муниципальных) нужд	700	04	05	9900070160	240	2 347,5	5 029,0	5 029,0
Транспорт	700	04	08			6 560,2	38,0	38,0
Непрограммные направления бюджета	700	04	08	9900000000		6 560,2	38,0	38,0
Отдельные мероприятия в области автомобильного транспорта	700	04	08	9900006030		6 560,2	38,0	38,0
Закупка товаров, работ и услуг для обеспечения государственных (муниципальных) нужд	700	04	08	9900006030	200	0,0	0,0	0,0

Иные закупки товаров, работ и услуг для обеспечения государственных (муниципальных) нужд	700	04	08	9900006030	240	0,0	0,0	0,0
Иные бюджетные ассигнования	700	04	08	9900006030	800	6 560,2	38,0	38,0
Субсидии юридическим лицам (кроме некоммерческих организаций), индивидуальным предпринимателям, физическим лицам - производителям товаров, работ, услуг	700	04	08	9900006030	810	6 560,2	38,0	38,0
Дорожное хозяйство (дорожные фонды)	700	04	09			177 424,1	89 639,5	90 759,5
Муниципальная программа "Развитие автомобильных дорог общего пользования местного значения Искитимского района Новосибирской области и повышение безопасности дорожного движения"	700	04	09	0200000000		177 424,1	89 639,5	90 759,5
Основное мероприятие: "Строительство и реконструкция автомобильных дорог общего пользования местного значения муниципального района и искусственных сооружений на них"	700	04	09	0200100000		56 159,5	0,0	0,0
Мероприятия в области строительства и реконструкции автомобильных дорог общего пользования местного значения муниципального района и искусственных сооружений на них	700	04	09	020019Д110		100,0	0,0	0,0
Капитальные вложения в объекты государственной (муниципальной) собственности	700	04	09	020019Д110	400	0,0	0,0	0,0
Бюджетные инвестиции	700	04	09	020019Д110	410	0,0	0,0	0,0
Иные бюджетные ассигнования	700	04	09	020019Д110	800	100,0	0,0	0,0
Уплата налогов, сборов и иных платежей	700	04	09	020019Д110	850	100,0	0,0	0,0
Обеспечение устойчивого функционирования автомобильных дорог местного значения и искусственных сооружений на них, а также улично-дорожной сети	700	04	09	020019Д160		54 450,6	0,0	0,0
Капитальные вложения в объекты государственной (муниципальной) собственности	700	04	09	020019Д160	400	54 450,6	0,0	0,0
Бюджетные инвестиции	700	04	09	020019Д160	410	54 450,6	0,0	0,0
Софинансирование расходов для обеспечения устойчивого функционирования автомобильных дорог местного значения и искусственных сооружений на них, а также улично-дорожной сети за счет средств бюджета района	700	04	09	02001SD160		1 609,0	0,0	0,0
Капитальные вложения в объекты государственной (муниципальной) собственности	700	04	09	02001SD160	400	1 609,0	0,0	0,0
Бюджетные инвестиции	700	04	09	02001SD160	410	1 609,0	0,0	0,0
Основное мероприятие: "Строительство, реконструкция, капитальный ремонт, ремонт и содержание автомобильных дорог общего пользования местного значения поселений и искусственных сооружений на них"	700	04	09	0200200000		65 615,1	9 590,1	0,0
Обеспечение устойчивого функционирования автомобильных дорог местного значения и искусственных сооружений на них, а также улично-дорожной сети	700	04	09	020029Д160		54 420,2	9 590,1	0,0
Межбюджетные трансферты	700	04	09	020029Д160	500	54 420,2	9 590,1	0,0
Субсидии	700	04	09	020029Д160	520	54 420,2	9 590,1	0,0
Расходы на строительство, реконструкцию, капитальный ремонт, ремонт и содержание автомобильных дорог общего пользования местного значения поселений и искусственных сооружений на них за счет средств бюджета района	700	04	09	020029Д190		11 194,9	0,0	0,0
Межбюджетные трансферты	700	04	09	020029Д190	500	11 194,9	0,0	0,0
Иные межбюджетные трансферты	700	04	09	020029Д190	540	11 194,9	0,0	0,0
Основное мероприятие: "Капитальный ремонт, ремонт и содержание автомобильных дорог общего пользования местного значения муниципального района и искусственных сооружений на них"	700	04	09	0200300000		46 058,6	79 110,9	89 821,0

Капитальный ремонт, ремонт и содержание автомобильных дорог общего пользования местного значения муниципального района и искусственных сооружений на них за счет средств бюджета района	700	04	09	020039Д120		22 556,7	32 638,9	33 758,9
Закупка товаров, работ и услуг для обеспечения государственных (муниципальных) нужд	700	04	09	020039Д120	200	22 556,7	32 638,9	33 758,9
Иные закупки товаров, работ и услуг для обеспечения государственных (муниципальных) нужд	700	04	09	020039Д120	240	22 556,7	32 638,9	33 758,9
Обеспечение устойчивого функционирования автомобильных дорог местного значения и искусственных сооружений на них, а также улично-дорожной сети	700	04	09	020039Д160		22 890,9	45 014,4	54 604,5
Закупка товаров, работ и услуг для обеспечения государственных (муниципальных) нужд	700	04	09	020039Д160	200	22 890,9	45 014,4	54 604,5
Иные закупки товаров, работ и услуг для обеспечения государственных (муниципальных) нужд	700	04	09	020039Д160	240	22 890,9	45 014,4	54 604,5
Софинансирование расходов для обеспечения устойчивого функционирования автомобильных дорог местного значения и искусственных сооружений на них, а также улично-дорожной сети за счет средств бюджета района	700	04	09	02003SD160		611,1	1 457,6	1 457,6
Закупка товаров, работ и услуг для обеспечения государственных (муниципальных) нужд	700	04	09	02003SD160	200	611,1	1 457,6	1 457,6
Иные закупки товаров, работ и услуг для обеспечения государственных (муниципальных) нужд	700	04	09	02003SD160	240	611,1	1 457,6	1 457,6
Основное мероприятие: "Мероприятия по приобретению световозвращающих аксессуаров для участников дорожного движения и по созданию (изготовлению) информационно-пропагандистской продукции"	700	04	09	0200400000		938,5	938,5	938,5
Мероприятия по приобретению световозвращающих аксессуаров для участников дорожного движения и по созданию (изготовлению) информационно-пропагандистской продукции	700	04	09	020049Д140		938,5	938,5	938,5
Закупка товаров, работ и услуг для обеспечения государственных (муниципальных) нужд	700	04	09	020049Д140	200	938,5	938,5	938,5
Иные закупки товаров, работ и услуг для обеспечения государственных (муниципальных) нужд	700	04	09	020049Д140	240	938,5	938,5	938,5
Основное мероприятие: "Инженерные мероприятия по безопасности дорожного движения"	700	04	09	0200500000		8 652,3	0,0	0,0
Обеспечение устойчивого функционирования автомобильных дорог местного значения и искусственных сооружений на них, а также улично-дорожной сети	700	04	09	020059Д160		8 590,1	0,0	0,0
Закупка товаров, работ и услуг для обеспечения государственных (муниципальных) нужд	700	04	09	020059Д160	200	2 330,1	0,0	0,0
Иные закупки товаров, работ и услуг для обеспечения государственных (муниципальных) нужд	700	04	09	020059Д160	240	2 330,1	0,0	0,0
Межбюджетные трансферты	700	04	09	020059Д160	500	6 260,0	0,0	0,0
Субсидии	700	04	09	020059Д160	520	6 260,0	0,0	0,0
Софинансирование расходов для обеспечения устойчивого функционирования автомобильных дорог местного значения и искусственных сооружений на них, а также улично-дорожной сети за счет средств бюджета района	700	04	09	02005SD160		62,2	0,0	0,0
Закупка товаров, работ и услуг для обеспечения государственных (муниципальных) нужд	700	04	09	02005SD160	200	62,2	0,0	0,0
Иные закупки товаров, работ и услуг для обеспечения государственных (муниципальных) нужд	700	04	09	02005SD160	240	62,2	0,0	0,0
Другие вопросы в области национальной экономики	700	04	12			24 602,3	13 781,4	14 447,9
Муниципальная программа "Развитие малого и среднего предпринимательства в Искитимском районе"	700	04	12	0100000000		861,9	861,9	861,9

Основное мероприятие: "Финансовая поддержка субъектов малого и среднего предпринимательства"	700	04	12	0100200000		861,9	861,9	861,9
Финансовая поддержка субъектов малого и среднего предпринимательства	700	04	12	0100206270		600,0	600,0	600,0
Иные бюджетные ассигнования	700	04	12	0100206270	800	600,0	600,0	600,0
Субсидии юридическим лицам (кроме некоммерческих организаций), индивидуальным предпринимателям, физическим лицам - производителям товаров, работ, услуг	700	04	12	0100206270	810	600,0	600,0	600,0
Развитие малого и среднего предпринимательства	700	04	12	0100270690		261,9	261,9	261,9
Иные бюджетные ассигнования	700	04	12	0100270690	800	261,9	261,9	261,9
Субсидии юридическим лицам (кроме некоммерческих организаций), индивидуальным предпринимателям, физическим лицам - производителям товаров, работ, услуг	700	04	12	0100270690	810	261,9	261,9	261,9
Муниципальная программа "Развитие туризма в Искитимском муниципальном районе Новосибирской области"	700	04	12	0500000000		1 450,0	100,0	100,0
Основное мероприятие: "Подготовка информационных материалов о туристском потенциале Искитимского района: каталогов, тематических брошюр, путеводителей, туристских карт, сувенирной продукции, публикаций для СМИ"	700	04	12	0500100000		1 400,0	100,0	100,0
Подготовка информационных материалов о туристском потенциале Искитимского района: каталогов, тематических брошюр, путеводителей, туристских карт, сувенирной продукции, публикаций для СМИ	700	04	12	0500105010		1 400,0	100,0	100,0
Закупка товаров, работ и услуг для обеспечения государственных (муниципальных) нужд	700	04	12	0500105010	200	1 400,0	100,0	100,0
Иные закупки товаров, работ и услуг для обеспечения государственных (муниципальных) нужд	700	04	12	0500105010	240	1 400,0	100,0	100,0
Основное мероприятие: "Организация и проведение научно-практических конференций, семинаров, форумов, круглых столов, деловых встреч, посвященных вопросам развития туризма в Искитимском районе и межрегионального взаимодействия в сфере внутреннего и въездного туризма"	700	04	12	0500200000		50,0	0,0	0,0
Организация и проведение научно-практических конференций, семинаров, форумов, круглых столов, деловых встреч, посвященных вопросам развития туризма в Искитимском районе и межрегионального взаимодействия в сфере внутреннего и въездного туризма	700	04	12	0500205020		50,0	0,0	0,0
Закупка товаров, работ и услуг для обеспечения государственных (муниципальных) нужд	700	04	12	0500205020	200	50,0	0,0	0,0
Иные закупки товаров, работ и услуг для обеспечения государственных (муниципальных) нужд	700	04	12	0500205020	240	50,0	0,0	0,0
Непрограммные направления бюджета	700	04	12	9900000000		22 290,4	12 819,5	13 486,0
Расходы на обеспечение деятельности (оказание услуг) государственных (муниципальных) учреждений	700	04	12	9900025590		21 965,5	12 819,5	13 486,0
Расходы на выплаты персоналу в целях обеспечения выполнения функций государственными (муниципальными) органами, казенными учреждениями, органами управления государственными внебюджетными фондами	700	04	12	9900025590	100	18 256,3	10 676,4	11 342,9
Расходы на выплаты персоналу казенных учреждений	700	04	12	9900025590	110	18 256,3	10 676,4	11 342,9
Закупка товаров, работ и услуг для обеспечения государственных (муниципальных) нужд	700	04	12	9900025590	200	3 346,1	1 780,0	1 780,0
Иные закупки товаров, работ и услуг для обеспечения государственных (муниципальных) нужд	700	04	12	9900025590	240	3 346,1	1 780,0	1 780,0
Иные бюджетные ассигнования	700	04	12	9900025590	800	363,1	363,1	363,1
Уплата налогов, сборов и иных платежей	700	04	12	9900025590	850	363,1	363,1	363,1
Обеспечение сбалансированности местных бюджетов	700	04	12	9900070510		324,9	0,0	0,0

Расходы на выплаты персоналу в целях обеспечения выполнения функций государственными (муниципальными) органами, казенными учреждениями, органами управления государственными внебюджетными фондами	700	04	12	9900070510	100	324,9	0,0	0,0
Расходы на выплаты персоналу казенных учреждений	700	04	12	9900070510	110	324,9	0,0	0,0
ЖИЛИЩНО-КОММУНАЛЬНОЕ ХОЗЯЙСТВО	700	05				393 206,6	451 282,7	295 260,2
Жилищное хозяйство	700	05	01			142 813,8	184 326,0	110 156,6
Непрограммные направления бюджета	700	05	01	9900000000		142 813,8	184 326,0	110 156,6
Мероприятия в области строительства, архитектуры и градостроительства	700	05	01	9900000380		15 467,9	0,0	0,0
Капитальные вложения в объекты государственной (муниципальной) собственности	700	05	01	9900000380	400	15 467,9	0,0	0,0
Бюджетные инвестиции	700	05	01	9900000380	410	15 467,9	0,0	0,0
Иные мероприятия в области жилищного хозяйства	700	05	01	9900008270		410,0	0,0	0,0
Закупка товаров, работ и услуг для обеспечения государственных (муниципальных) нужд	700	05	01	9900008270	200	410,0	0,0	0,0
Иные закупки товаров, работ и услуг для обеспечения государственных (муниципальных) нужд	700	05	01	9900008270	240	410,0	0,0	0,0
Обеспечение жилыми помещениями детей-сирот и детей, оставшихся без попечения родителей, лиц из их числа	700	05	01	9900070139		62 346,5	172 267,1	110 156,6
Закупка товаров, работ и услуг для обеспечения государственных (муниципальных) нужд	700	05	01	9900070139	200	227,8	227,8	227,8
Иные закупки товаров, работ и услуг для обеспечения государственных (муниципальных) нужд	700	05	01	9900070139	240	227,8	227,8	227,8
Капитальные вложения в объекты государственной (муниципальной) собственности	700	05	01	9900070139	400	62 118,7	172 039,3	109 928,8
Бюджетные инвестиции	700	05	01	9900070139	410	62 118,7	172 039,3	109 928,8
Осуществление строительства жилых помещений с целью оказания государственной поддержки детям-сиротам и детям, оставшимся без попечения родителей	700	05	01	9900070399		0,0	0,0	0,0
Капитальные вложения в объекты государственной (муниципальной) собственности	700	05	01	9900070399	400	0,0	0,0	0,0
Бюджетные инвестиции	700	05	01	9900070399	410	0,0	0,0	0,0
Обеспечение жилыми помещениями многодетных семей	700	05	01	9900070639		0,0	11 745,4	0,0
Капитальные вложения в объекты государственной (муниципальной) собственности	700	05	01	9900070639	400	0,0	11 745,4	0,0
Бюджетные инвестиции	700	05	01	9900070639	410	0,0	11 745,4	0,0
Строительство (приобретение на первичном рынке) служебного жилья	700	05	01	9900070650		62 910,1	0,0	0,0
Капитальные вложения в объекты государственной (муниципальной) собственности	700	05	01	9900070650	400	62 910,1	0,0	0,0
Бюджетные инвестиции	700	05	01	9900070650	410	62 910,1	0,0	0,0
Софинансирование расходов по обеспечению жилыми помещениями многодетных семей за счет средств бюджета района	700	05	01	99000S0639		0,0	313,5	0,0
Капитальные вложения в объекты государственной (муниципальной) собственности	700	05	01	99000S0639	400	0,0	313,5	0,0
Бюджетные инвестиции	700	05	01	99000S0639	410	0,0	313,5	0,0
Софинансирование расходов по строительству (приобретению на первичном рынке) служебного жилья за счет средств бюджета района	700	05	01	99000S0650		1 679,3	0,0	0,0
Капитальные вложения в объекты государственной (муниципальной) собственности	700	05	01	99000S0650	400	1 679,3	0,0	0,0
Бюджетные инвестиции	700	05	01	99000S0650	410	1 679,3	0,0	0,0
Коммунальное хозяйство	700	05	02			227 438,4	168 999,4	168 999,4
Муниципальная программа "Развитие жилищно-коммунального хозяйства Искитимского района Новосибирской области"	700	05	02	2300000000		217 285,6	168 999,4	168 999,4

Основное мероприятие: "Развитие и модернизация коммунальной инфраструктуры на территории муниципальных образований района"	700	05	02	2300100000		56 072,5	0,0	0,0
Строительство и реконструкция инженерной инфраструктуры в части водоснабжения	700	05	02	2300108310		5 150,0	0,0	0,0
Закупка товаров, работ и услуг для обеспечения государственных (муниципальных) нужд	700	05	02	2300108310	200	4 500,0	0,0	0,0
Иные закупки товаров, работ и услуг для обеспечения государственных (муниципальных) нужд	700	05	02	2300108310	240	4 500,0	0,0	0,0
Капитальные вложения в объекты государственной (муниципальной) собственности	700	05	02	2300108310	400	650,0	0,0	0,0
Бюджетные инвестиции	700	05	02	2300108310	410	650,0	0,0	0,0
Ремонт, ревизия и проектирование водозаборных скважин и систем водоснабжения	700	05	02	2300108340		13 544,4	0,0	0,0
Закупка товаров, работ и услуг для обеспечения государственных (муниципальных) нужд	700	05	02	2300108340	200	150,0	0,0	0,0
Иные закупки товаров, работ и услуг для обеспечения государственных (муниципальных) нужд	700	05	02	2300108340	240	150,0	0,0	0,0
Капитальные вложения в объекты государственной (муниципальной) собственности	700	05	02	2300108340	400	1 538,5	0,0	0,0
Бюджетные инвестиции	700	05	02	2300108340	410	1 538,5	0,0	0,0
Иные бюджетные ассигнования	700	05	02	2300108340	800	11 855,9	0,0	0,0
Субсидии юридическим лицам (кроме некоммерческих организаций), индивидуальным предпринимателям, физическим лицам - производителям товаров, работ, услуг	700	05	02	2300108340	810	11 855,9	0,0	0,0
Строительство и реконструкция объектов централизованных систем холодного водоснабжения и водоотведения	700	05	02	2300170640		35 863,1	0,0	0,0
Капитальные вложения в объекты государственной (муниципальной) собственности	700	05	02	2300170640	400	35 863,1	0,0	0,0
Бюджетные инвестиции	700	05	02	2300170640	410	35 863,1	0,0	0,0
Софинансирование расходов на строительство и реконструкцию объектов централизованных систем холодного водоснабжения и водоотведения за счет средств бюджета района	700	05	02	23001S0640		1 514,9	0,0	0,0
Капитальные вложения в объекты государственной (муниципальной) собственности	700	05	02	23001S0640	400	1 514,9	0,0	0,0
Бюджетные инвестиции	700	05	02	23001S0640	410	1 514,9	0,0	0,0
Основное мероприятие: "Создание безопасных и благоприятных условий проживания граждан на территории муниципальных образований района"	700	05	02	2300200000		155 345,7	168 999,4	168 999,4
Мероприятия по подготовке предприятий к отопительному сезону и погашение задолженности за ТЭР	700	05	02	2300208260		0,0	5 000,0	5 000,0
Иные бюджетные ассигнования	700	05	02	2300208260	800	0,0	5 000,0	5 000,0
Субсидии юридическим лицам (кроме некоммерческих организаций), индивидуальным предпринимателям, физическим лицам - производителям товаров, работ, услуг	700	05	02	2300208260	810	0,0	5 000,0	5 000,0
Строительство, реконструкция и проектирование инженерной инфраструктуры в части теплоснабжения	700	05	02	2300208330		12 000,0	0,0	0,0
Закупка товаров, работ и услуг для обеспечения государственных (муниципальных) нужд	700	05	02	2300208330	200	0,0	0,0	0,0
Иные закупки товаров, работ и услуг для обеспечения государственных (муниципальных) нужд	700	05	02	2300208330	240	0,0	0,0	0,0
Иные бюджетные ассигнования	700	05	02	2300208330	800	12 000,0	0,0	0,0
Субсидии юридическим лицам (кроме некоммерческих организаций), индивидуальным предпринимателям, физическим лицам - производителям товаров, работ, услуг	700	05	02	2300208330	810	12 000,0	0,0	0,0

Организация функционирования систем тепло-, водоснабжения населения и водоотведения, за исключением мероприятий по содержанию объектов тепло-, водоснабжения и водоотведения в состоянии, обеспечивающем их бесперебойную работу	700	05	02	2300270490		91 656,5	134 218,9	134 218,9
Межбюджетные трансферты	700	05	02	2300270490	500	19 702,7	0,0	0,0
Субсидии	700	05	02	2300270490	520	19 702,7	0,0	0,0
Иные бюджетные ассигнования	700	05	02	2300270490	800	71 953,8	134 218,9	134 218,9
Субсидии юридическим лицам (кроме некоммерческих организаций), индивидуальным предпринимателям, физическим лицам - производителям товаров, работ, услуг	700	05	02	2300270490	810	71 953,8	134 218,9	134 218,9
Организация бесперебойной работы объектов тепло-, водоснабжения и водоотведения	700	05	02	2300270600		48 690,2	25 516,5	25 516,5
Закупка товаров, работ и услуг для обеспечения государственных (муниципальных) нужд	700	05	02	2300270600	200	14 657,8	25 516,5	25 516,5
Иные закупки товаров, работ и услуг для обеспечения государственных (муниципальных) нужд	700	05	02	2300270600	240	14 657,8	25 516,5	25 516,5
Межбюджетные трансферты	700	05	02	2300270600	500	28 000,0	0,0	0,0
Субсидии	700	05	02	2300270600	520	28 000,0	0,0	0,0
Иные бюджетные ассигнования	700	05	02	2300270600	800	6 032,3	0,0	0,0
Субсидии юридическим лицам (кроме некоммерческих организаций), индивидуальным предпринимателям, физическим лицам - производителям товаров, работ, услуг	700	05	02	2300270600	810	6 032,3	0,0	0,0
Софинансирование расходов на организацию функционирования систем тепло-, водоснабжения населения и водоотведения, за исключением мероприятий по содержанию объектов тепло-, водоснабжения и водоотведения в состоянии, обеспечивающем их бесперебойную работу за счет средств бюджета района	700	05	02	23002S0490		2 446,7	3 582,8	3 582,8
Иные бюджетные ассигнования	700	05	02	23002S0490	800	2 446,7	3 582,8	3 582,8
Субсидии юридическим лицам (кроме некоммерческих организаций), индивидуальным предпринимателям, физическим лицам - производителям товаров, работ, услуг	700	05	02	23002S0490	810	2 446,7	3 582,8	3 582,8
Софинансирование расходов на организацию бесперебойной работы объектов тепло-, водоснабжения и водоотведения за счет средств бюджета района	700	05	02	23002S0600		552,3	681,1	681,1
Закупка товаров, работ и услуг для обеспечения государственных (муниципальных) нужд	700	05	02	23002S0600	200	391,3	681,1	681,1
Иные закупки товаров, работ и услуг для обеспечения государственных (муниципальных) нужд	700	05	02	23002S0600	240	391,3	681,1	681,1
Иные бюджетные ассигнования	700	05	02	23002S0600	800	161,0	0,0	0,0
Субсидии юридическим лицам (кроме некоммерческих организаций), индивидуальным предпринимателям, физическим лицам - производителям товаров, работ, услуг	700	05	02	23002S0600	810	161,0	0,0	0,0
Основное мероприятие: "Строительство и реконструкция котельных, тепловых сетей, включая вынос водопроводов из каналов тепловой сети"	700	05	02	2300400000		5 867,5	0,0	0,0
Строительство и реконструкция инженерной инфраструктуры в части теплоснабжения	700	05	02	2300408330		5 867,5	0,0	0,0
Капитальные вложения в объекты государственной (муниципальной) собственности	700	05	02	2300408330	400	5 867,5	0,0	0,0
Бюджетные инвестиции	700	05	02	2300408330	410	5 867,5	0,0	0,0
Непрограммные направления бюджета	700	05	02	9900000000		10 152,8	0,0	0,0
Реализация мероприятий в области коммунального хозяйства	700	05	02	9900008290		10 152,8	0,0	0,0
Закупка товаров, работ и услуг для обеспечения государственных (муниципальных) нужд	700	05	02	9900008290	200	452,8	0,0	0,0
Иные закупки товаров, работ и услуг для обеспечения государственных (муниципальных) нужд	700	05	02	9900008290	240	452,8	0,0	0,0
Иные бюджетные ассигнования	700	05	02	9900008290	800	9 700,0	0,0	0,0

Субсидии юридическим лицам (кроме некоммерческих организаций), индивидуальным предпринимателям, физическим лицам - производителям товаров, работ, услуг	700	05	02	9900008290	810	9 700,0	0,0	0,0
Обеспечение сбалансированности местных бюджетов	700	05	02	9900070510		0,0	0,0	0,0
Иные бюджетные ассигнования	700	05	02	9900070510	800	0,0	0,0	0,0
Субсидии юридическим лицам (кроме некоммерческих организаций), индивидуальным предпринимателям, физическим лицам - производителям товаров, работ, услуг	700	05	02	9900070510	810	0,0	0,0	0,0
Благоустройство	700	05	03			13 114,7	92 523,3	10 387,7
Муниципальная программа "Охрана окружающей среды Искитимского муниципального района Новосибирской области"	700	05	03	0800000000		6 778,3	4 097,7	4 097,7
Ликвидация несанкционированных свалок мусора на территории Искитимского района	700	05	03	0800100000		6 178,3	3 497,7	3 497,7
Ликвидация несанкционированных свалок мусора на территории Искитимского района	700	05	03	0800106400		6 178,3	3 497,7	3 497,7
Закупка товаров, работ и услуг для обеспечения государственных (муниципальных) нужд	700	05	03	0800106400	200	6 178,3	3 497,7	3 497,7
Иные закупки товаров, работ и услуг для обеспечения государственных (муниципальных) нужд	700	05	03	0800106400	240	6 178,3	3 497,7	3 497,7
Основное мероприятие: "Замена контейнеров накопления ТКО, вышедших из эксплуатации"	700	05	03	0800200000		600,0	600,0	600,0
Замена контейнеров накопления ТКО, вышедших из эксплуатации	700	05	03	0800206410		600,0	600,0	600,0
Закупка товаров, работ и услуг для обеспечения государственных (муниципальных) нужд	700	05	03	0800206410	200	600,0	600,0	600,0
Иные закупки товаров, работ и услуг для обеспечения государственных (муниципальных) нужд	700	05	03	0800206410	240	600,0	600,0	600,0
Непрограммные направления бюджета	700	05	03	9900000000		6 336,5	88 425,5	6 290,0
Организация ритуальных услуг	700	05	03	9900005001		210,0	0,0	0,0
Закупка товаров, работ и услуг для обеспечения государственных (муниципальных) нужд	700	05	03	9900005001	200	210,0	0,0	0,0
Иные закупки товаров, работ и услуг для обеспечения государственных (муниципальных) нужд	700	05	03	9900005001	240	210,0	0,0	0,0
Проектирование, строительство и реконструкция полигонов твердых коммунальных отходов	700	05	03	9900070480		0,0	80 000,0	0,0
Капитальные вложения в объекты государственной (муниципальной) собственности	700	05	03	9900070480	400	0,0	80 000,0	0,0
Бюджетные инвестиции	700	05	03	9900070480	410	0,0	80 000,0	0,0
Обустройство (создание) контейнерных площадок, приобретение контейнеров (емкостей) для накопления твердых коммунальных отходов	700	05	03	9900071230		6 126,5	6 126,5	6 126,5
Закупка товаров, работ и услуг для обеспечения государственных (муниципальных) нужд	700	05	03	9900071230	200	0,0	6 126,5	6 126,5
Иные закупки товаров, работ и услуг для обеспечения государственных (муниципальных) нужд	700	05	03	9900071230	240	0,0	6 126,5	6 126,5
Межбюджетные трансферты	700	05	03	9900071230	500	6 126,5	0,0	0,0
Субсидии	700	05	03	9900071230	520	6 126,5	0,0	0,0
Софинансирование расходов по проектированию, строительству и реконструкции полигонов твердых коммунальных отходов за счет средств бюджета района	700	05	03	99000S0480		0,0	2 135,5	0,0
Капитальные вложения в объекты государственной (муниципальной) собственности	700	05	03	99000S0480	400	0,0	2 135,5	0,0
Бюджетные инвестиции	700	05	03	99000S0480	410	0,0	2 135,5	0,0
Софинансирование расходов на обустройство (создание) контейнерных площадок, приобретение контейнеров (емкостей) для накопления твердых коммунальных отходов за счет средств бюджета района	700	05	03	99000S1230		0,0	163,5	163,5
Закупка товаров, работ и услуг для обеспечения государственных (муниципальных) нужд	700	05	03	99000S1230	200	0,0	163,5	163,5

Иные закупки товаров, работ и услуг для обеспечения государственных (муниципальных) нужд	700	05	03	99000S1230	240	0,0	163,5	163,5
Другие вопросы в области жилищно-коммунального хозяйства	700	05	05			9 839,7	5 434,0	5 716,5
Непрограммные направления бюджета	700	05	05	9900000000		9 839,7	5 434,0	5 716,5
Расходы на обеспечение деятельности (оказание услуг) государственных (муниципальных) учреждений в области коммунального хозяйства	700	05	05	9900026590		9 662,0	5 434,0	5 716,5
Расходы на выплаты персоналу в целях обеспечения выполнения функций государственными (муниципальными) органами, казенными учреждениями, органами управления государственными внебюджетными фондами	700	05	05	9900026590	100	9 332,2	5 223,3	5 505,8
Расходы на выплаты персоналу казенных учреждений	700	05	05	9900026590	110	9 332,2	5 223,3	5 505,8
Закупка товаров, работ и услуг для обеспечения государственных (муниципальных) нужд	700	05	05	9900026590	200	326,5	210,7	210,7
Иные закупки товаров, работ и услуг для обеспечения государственных (муниципальных) нужд	700	05	05	9900026590	240	326,5	210,7	210,7
Социальное обеспечение и иные выплаты населению	700	05	05	9900026590	300	3,3	0,0	0,0
Социальные выплаты гражданам, кроме публичных нормативных социальных выплат	700	05	05	9900026590	320	3,3	0,0	0,0
Обеспечение сбалансированности местных бюджетов	700	05	05	9900070510		177,7	0,0	0,0
Расходы на выплаты персоналу в целях обеспечения выполнения функций государственными (муниципальными) органами, казенными учреждениями, органами управления государственными внебюджетными фондами	700	05	05	9900070510	100	177,7	0,0	0,0
Расходы на выплаты персоналу казенных учреждений	700	05	05	9900070510	110	177,7	0,0	0,0
ОБРАЗОВАНИЕ	700	07				2 792 950,5	2 459 277,6	2 590 686,7
Дошкольное образование	700	07	01			597 378,6	560 296,6	594 873,2
Муниципальная программа «Развитие системы образования Искитимского района Новосибирской области»	700	07	01	1000000000		1 285,6	0,0	0,0
Основное мероприятие: "Капитальный ремонт кровель"	700	07	01	1000600000		1 285,6	0,0	0,0
Обеспечение сбалансированности местных бюджетов	700	07	01	1000670510		1 285,6	0,0	0,0
Закупка товаров, работ и услуг для обеспечения государственных (муниципальных) нужд	700	07	01	1000670510	200	1 285,6	0,0	0,0
Иные закупки товаров, работ и услуг для обеспечения государственных (муниципальных) нужд	700	07	01	1000670510	240	1 285,6	0,0	0,0
Муниципальная программа "Совершенствование организации школьного питания в Искитимском районе"	700	07	01	1300000000		34 870,2	37 318,4	38 880,9
Основное мероприятие: "Обеспечение учащихся полноценным горячим питанием на 100%"	700	07	01	1300100000		34 870,2	37 318,4	38 880,9
Меры социальной поддержки отдельных категорий обучающихся в образовательных организациях	700	07	01	1300103349		4 425,0	5 200,0	5 200,0
Закупка товаров, работ и услуг для обеспечения государственных (муниципальных) нужд	700	07	01	1300103349	200	4 025,0	4 800,0	4 800,0
Иные закупки товаров, работ и услуг для обеспечения государственных (муниципальных) нужд	700	07	01	1300103349	240	4 025,0	4 800,0	4 800,0
Предоставление субсидий бюджетным, автономным учреждениям и иным некоммерческим организациям	700	07	01	1300103349	600	400,0	400,0	400,0
Субсидии бюджетным учреждениям	700	07	01	1300103349	610	400,0	400,0	400,0
Питание детей за счет родительской платы	700	07	01	1300160170		30 445,2	32 118,4	33 680,9
Закупка товаров, работ и услуг для обеспечения государственных (муниципальных) нужд	700	07	01	1300160170	200	30 445,2	32 118,4	33 680,9
Иные закупки товаров, работ и услуг для обеспечения государственных (муниципальных) нужд	700	07	01	1300160170	240	30 445,2	32 118,4	33 680,9
Непрограммные направления бюджета	700	07	01	9900000000		561 222,8	522 978,2	555 992,3

Расходы на обеспечение деятельности (оказание услуг) государственных (муниципальных) учреждений дошкольного образования	700	07	01	9900020590		170 493,7	141 763,4	149 334,6
Расходы на выплаты персоналу в целях обеспечения выполнения функций государственными (муниципальными) органами, казенными учреждениями, органами управления государственными внебюджетными фондами	700	07	01	9900020590	100	89 680,0	88 677,0	96 248,2
Расходы на выплаты персоналу казенных учреждений	700	07	01	9900020590	110	89 680,0	88 677,0	96 248,2
Закупка товаров, работ и услуг для обеспечения государственных (муниципальных) нужд	700	07	01	9900020590	200	59 297,5	35 570,0	35 570,0
Иные закупки товаров, работ и услуг для обеспечения государственных (муниципальных) нужд	700	07	01	9900020590	240	59 297,5	35 570,0	35 570,0
Социальное обеспечение и иные выплаты населению	700	07	01	9900020590	300	21,8	0,0	0,0
Социальные выплаты гражданам, кроме публичных нормативных социальных выплат	700	07	01	9900020590	320	21,8	0,0	0,0
Предоставление субсидий бюджетным, автономным учреждениям и иным некоммерческим организациям	700	07	01	9900020590	600	15 241,8	10 911,3	10 911,3
Субсидии бюджетным учреждениям	700	07	01	9900020590	610	15 241,8	10 911,3	10 911,3
Иные бюджетные ассигнования	700	07	01	9900020590	800	6 252,5	6 605,1	6 605,1
Уплата налогов, сборов и иных платежей	700	07	01	9900020590	850	6 252,5	6 605,1	6 605,1
Реализация основных общеобразовательных программ дошкольного образования в муниципальных образовательных организациях	700	07	01	9900070110		344 913,9	381 214,8	406 657,7
Расходы на выплаты персоналу в целях обеспечения выполнения функций государственными (муниципальными) органами, казенными учреждениями, органами управления государственными внебюджетными фондами	700	07	01	9900070110	100	320 195,1	353 383,3	376 432,7
Расходы на выплаты персоналу казенных учреждений	700	07	01	9900070110	110	320 195,1	353 383,3	376 432,7
Закупка товаров, работ и услуг для обеспечения государственных (муниципальных) нужд	700	07	01	9900070110	200	1 492,4	1 649,1	1 790,9
Иные закупки товаров, работ и услуг для обеспечения государственных (муниципальных) нужд	700	07	01	9900070110	240	1 492,4	1 649,1	1 790,9
Социальное обеспечение и иные выплаты населению	700	07	01	9900070110	300	3,1	0,0	0,0
Социальные выплаты гражданам, кроме публичных нормативных социальных выплат	700	07	01	9900070110	320	3,1	0,0	0,0
Предоставление субсидий бюджетным, автономным учреждениям и иным некоммерческим организациям	700	07	01	9900070110	600	23 223,3	26 182,4	28 434,1
Субсидии бюджетным учреждениям	700	07	01	9900070110	610	23 223,3	26 182,4	28 434,1
Обеспечение сбалансированности местных бюджетов	700	07	01	9900070510		45 815,2	0,0	0,0
Расходы на выплаты персоналу в целях обеспечения выполнения функций государственными (муниципальными) органами, казенными учреждениями, органами управления государственными внебюджетными фондами	700	07	01	9900070510	100	45 677,0	0,0	0,0
Расходы на выплаты персоналу казенных учреждений	700	07	01	9900070510	110	45 677,0	0,0	0,0
Закупка товаров, работ и услуг для обеспечения государственных (муниципальных) нужд	700	07	01	9900070510	200	125,0	0,0	0,0
Иные закупки товаров, работ и услуг для обеспечения государственных (муниципальных) нужд	700	07	01	9900070510	240	125,0	0,0	0,0
Предоставление субсидий бюджетным, автономным учреждениям и иным некоммерческим организациям	700	07	01	9900070510	600	13,2	0,0	0,0
Субсидии бюджетным учреждениям	700	07	01	9900070510	610	13,2	0,0	0,0
Общее образование	700	07	02			1 777 701,2	1 662 881,5	1 754 957,0
Муниципальная программа «Развитие системы образования Искитимского района Новосибирской области»	700	07	02	1000000000		9 683,6	9 468,6	9 468,6

Основное мероприятие: «Создание в системе образования условий для получения качественного образования и условий для развития способностей и талантов у детей и молодежи»	700	07	02	1000100000		375,0	160,0	160,0
Создание в системе образования условий для получения качественного образования и условий для развития способностей и талантов у детей и молодежи	700	07	02	1000160100		375,0	160,0	160,0
Социальное обеспечение и иные выплаты населению	700	07	02	1000160100	300	260,0	160,0	160,0
Премии и гранты	700	07	02	1000160100	350	260,0	160,0	160,0
Предоставление субсидий бюджетным, автономным учреждениям и иным некоммерческим организациям	700	07	02	1000160100	600	115,0	0,0	0,0
Субсидии бюджетным учреждениям	700	07	02	1000160100	610	115,0	0,0	0,0
Основное мероприятие: "Укрепление базовой инфраструктуры и технологической образовательной среды образовательных организаций"	700	07	02	1000400000		592,5	592,5	592,5
Укрепление базовой инфраструктуры и технологической образовательной среды образовательных организаций	700	07	02	1000460110		592,5	592,5	592,5
Закупка товаров, работ и услуг для обеспечения государственных (муниципальных) нужд	700	07	02	1000460110	200	547,5	547,5	547,5
Иные закупки товаров, работ и услуг для обеспечения государственных (муниципальных) нужд	700	07	02	1000460110	240	547,5	547,5	547,5
Социальное обеспечение и иные выплаты населению	700	07	02	1000460110	300	45,0	45,0	45,0
Премии и гранты	700	07	02	1000460110	350	45,0	45,0	45,0
Основное мероприятие: "Организация работы трудовых бригад"	700	07	02	1001200000		8 716,1	8 716,1	8 716,1
Организация работы трудовых бригад	700	07	02	1001260130		8 716,1	8 716,1	8 716,1
Расходы на выплаты персоналу в целях обеспечения выполнения функций государственными (муниципальными) органами, казенными учреждениями, органами управления государственными внебюджетными фондами	700	07	02	1001260130	100	1 699,2	1 699,2	1 699,2
Расходы на выплаты персоналу казенных учреждений	700	07	02	1001260130	110	1 699,2	1 699,2	1 699,2
Предоставление субсидий бюджетным, автономным учреждениям и иным некоммерческим организациям	700	07	02	1001260130	600	7 016,9	7 016,9	7 016,9
Субсидии бюджетным учреждениям	700	07	02	1001260130	610	7 016,9	7 016,9	7 016,9
Муниципальная программа "Совершенствование организации школьного питания в Искитимском районе"	700	07	02	1300000000		45 151,1	48 344,2	48 344,2
Основное мероприятие: "Обеспечение учащихся полноценным горячим питанием на 100%"	700	07	02	1300100000		45 151,1	48 344,2	48 344,2
Меры социальной поддержки отдельных категорий обучающихся в образовательных организациях	700	07	02	1300103349		44 611,1	47 804,2	47 804,2
Закупка товаров, работ и услуг для обеспечения государственных (муниципальных) нужд	700	07	02	1300103349	200	12 620,0	14 140,5	14 140,5
Иные закупки товаров, работ и услуг для обеспечения государственных (муниципальных) нужд	700	07	02	1300103349	240	12 620,0	14 140,5	14 140,5
Социальное обеспечение и иные выплаты населению	700	07	02	1300103349	300	770,0	810,0	810,0
Социальные выплаты гражданам, кроме публичных нормативных социальных выплат	700	07	02	1300103349	320	770,0	810,0	810,0
Предоставление субсидий бюджетным, автономным учреждениям и иным некоммерческим организациям	700	07	02	1300103349	600	31 221,1	32 853,7	32 853,7
Субсидии бюджетным учреждениям	700	07	02	1300103349	610	31 221,1	32 853,7	32 853,7
Питание детей за счет родительской платы	700	07	02	1300160170		540,0	540,0	540,0
Закупка товаров, работ и услуг для обеспечения государственных (муниципальных) нужд	700	07	02	1300160170	200	540,0	540,0	540,0
Иные закупки товаров, работ и услуг для обеспечения государственных (муниципальных) нужд	700	07	02	1300160170	240	540,0	540,0	540,0
Непрограммные направления бюджета	700	07	02	9900000000		1 722 866,5	1 605 068,7	1 697 144,2
Меры социальной поддержки отдельных категорий обучающихся в образовательных организациях	700	07	02	9900003349		1 200,0	1 200,0	1 200,0

Закупка товаров, работ и услуг для обеспечения государственных (муниципальных) нужд	700	07	02	9900003349	200	1 200,0	1 200,0	1 200,0
Иные закупки товаров, работ и услуг для обеспечения государственных (муниципальных) нужд	700	07	02	9900003349	240	1 200,0	1 200,0	1 200,0
Расходы на обеспечение деятельности (оказание услуг) государственных (муниципальных) учреждений общего образования	700	07	02	9900021590		361 884,5	351 770,9	368 755,0
Расходы на выплаты персоналу в целях обеспечения выполнения функций государственными (муниципальными) органами, казенными учреждениями, органами управления государственными внебюджетными фондами	700	07	02	9900021590	100	55 937,0	61 991,6	78 975,7
Расходы на выплаты персоналу казенных учреждений	700	07	02	9900021590	110	55 937,0	61 991,6	78 975,7
Закупка товаров, работ и услуг для обеспечения государственных (муниципальных) нужд	700	07	02	9900021590	200	103 008,2	74 487,8	74 487,8
Иные закупки товаров, работ и услуг для обеспечения государственных (муниципальных) нужд	700	07	02	9900021590	240	103 008,2	74 487,8	74 487,8
Социальное обеспечение и иные выплаты населению	700	07	02	9900021590	300	1,9	0,0	0,0
Социальные выплаты гражданам, кроме публичных нормативных социальных выплат	700	07	02	9900021590	320	1,9	0,0	0,0
Предоставление субсидий бюджетным, автономным учреждениям и иным некоммерческим организациям	700	07	02	9900021590	600	199 945,2	212 825,6	212 825,6
Субсидии бюджетным учреждениям	700	07	02	9900021590	610	199 945,2	212 825,6	212 825,6
Иные бюджетные ассигнования	700	07	02	9900021590	800	2 992,3	2 465,9	2 465,9
Уплата налогов, сборов и иных платежей	700	07	02	9900021590	850	2 992,3	2 465,9	2 465,9
Расходы на обеспечение деятельности (оказание услуг) школ-интернатов	700	07	02	9900022590		503,0	0,0	0,0
Закупка товаров, работ и услуг для обеспечения государственных (муниципальных) нужд	700	07	02	9900022590	200	503,0	0,0	0,0
Иные закупки товаров, работ и услуг для обеспечения государственных (муниципальных) нужд	700	07	02	9900022590	240	503,0	0,0	0,0
Реализация основных общеобразовательных программ дошкольного образования в муниципальных образовательных организациях	700	07	02	9900070110		24 095,7	26 718,8	29 016,7
Расходы на выплаты персоналу в целях обеспечения выполнения функций государственными (муниципальными) органами, казенными учреждениями, органами управления государственными внебюджетными фондами	700	07	02	9900070110	100	4 366,7	2 652,0	2 880,1
Расходы на выплаты персоналу казенных учреждений	700	07	02	9900070110	110	4 366,7	2 652,0	2 880,1
Закупка товаров, работ и услуг для обеспечения государственных (муниципальных) нужд	700	07	02	9900070110	200	17,7	19,6	21,3
Иные закупки товаров, работ и услуг для обеспечения государственных (муниципальных) нужд	700	07	02	9900070110	240	17,7	19,6	21,3
Предоставление субсидий бюджетным, автономным учреждениям и иным некоммерческим организациям	700	07	02	9900070110	600	19 711,3	24 047,2	26 115,3
Субсидии бюджетным учреждениям	700	07	02	9900070110	610	19 711,3	24 047,2	26 115,3
Реализация общеобразовательных программ в муниципальных общеобразовательных организациях	700	07	02	9900070120		902 446,8	990 165,2	1 057 808,7
Расходы на выплаты персоналу в целях обеспечения выполнения функций государственными (муниципальными) органами, казенными учреждениями, органами управления государственными внебюджетными фондами	700	07	02	9900070120	100	270 327,4	277 317,7	296 258,5
Расходы на выплаты персоналу казенных учреждений	700	07	02	9900070120	110	270 327,4	277 317,7	296 258,5
Закупка товаров, работ и услуг для обеспечения государственных (муниципальных) нужд	700	07	02	9900070120	200	1 802,1	1 977,3	2 112,3
Иные закупки товаров, работ и услуг для обеспечения государственных (муниципальных) нужд	700	07	02	9900070120	240	1 802,1	1 977,3	2 112,3
Предоставление субсидий бюджетным, автономным учреждениям и иным некоммерческим организациям	700	07	02	9900070120	600	630 317,3	710 870,2	759 437,9

Субсидии бюджетным учреждениям	700	07	02	9900070120	610	630 317,3	710 870,2	759 437,9
Организация получения образования обучающимися с ограниченными возможностями здоровья в отдельных общеобразовательных организациях, осуществляющих образовательную деятельность по адаптированным основным общеобразовательным программам, для обучающихся с ограниченными возможностями здоровья	700	07	02	9900070140		67 849,7	75 168,8	78 413,7
Расходы на выплаты персоналу в целях обеспечения выполнения функций государственными (муниципальными) органами, казенными учреждениями, органами управления государственными внебюджетными фондами	700	07	02	9900070140	100	61 849,7	68 168,8	70 413,7
Расходы на выплаты персоналу казенных учреждений	700	07	02	9900070140	110	61 849,7	68 168,8	70 413,7
Закупка товаров, работ и услуг для обеспечения государственных (муниципальных) нужд	700	07	02	9900070140	200	5 600,0	6 600,0	7 600,0
Иные закупки товаров, работ и услуг для обеспечения государственных (муниципальных) нужд	700	07	02	9900070140	240	5 600,0	6 600,0	7 600,0
Иные бюджетные ассигнования	700	07	02	9900070140	800	400,0	400,0	400,0
Уплата налогов, сборов и иных платежей	700	07	02	9900070140	850	400,0	400,0	400,0
Оснащение объектов спортивной инфраструктуры спортивно-технологическим оборудованием (малые площадки ГТО)	700	07	02	9900070290		500,0	0,0	0,0
Предоставление субсидий бюджетным, автономным учреждениям и иным некоммерческим организациям	700	07	02	9900070290	600	500,0	0,0	0,0
Субсидии бюджетным учреждениям	700	07	02	9900070290	610	500,0	0,0	0,0
Обеспечение сбалансированности местных бюджетов	700	07	02	9900070510		205 853,6	0,0	0,0
Расходы на выплаты персоналу в целях обеспечения выполнения функций государственными (муниципальными) органами, казенными учреждениями, органами управления государственными внебюджетными фондами	700	07	02	9900070510	100	34 187,6	0,0	0,0
Расходы на выплаты персоналу казенных учреждений	700	07	02	9900070510	110	34 187,6	0,0	0,0
Закупка товаров, работ и услуг для обеспечения государственных (муниципальных) нужд	700	07	02	9900070510	200	3 006,7	0,0	0,0
Иные закупки товаров, работ и услуг для обеспечения государственных (муниципальных) нужд	700	07	02	9900070510	240	3 006,7	0,0	0,0
Предоставление субсидий бюджетным, автономным учреждениям и иным некоммерческим организациям	700	07	02	9900070510	600	168 659,3	0,0	0,0
Субсидии бюджетным учреждениям	700	07	02	9900070510	610	168 659,3	0,0	0,0
Организация бесплатного горячего питания обучающихся, получающих начальное общее образование в муниципальных образовательных организациях	700	07	02	99000L3040		46 133,0	47 658,1	49 563,2
Закупка товаров, работ и услуг для обеспечения государственных (муниципальных) нужд	700	07	02	99000L3040	200	10 953,0	11 388,1	13 293,2
Иные закупки товаров, работ и услуг для обеспечения государственных (муниципальных) нужд	700	07	02	99000L3040	240	10 953,0	11 388,1	13 293,2
Предоставление субсидий бюджетным, автономным учреждениям и иным некоммерческим организациям	700	07	02	99000L3040	600	35 180,0	36 270,0	36 270,0
Субсидии бюджетным учреждениям	700	07	02	99000L3040	610	35 180,0	36 270,0	36 270,0
Софинансирование расходов в части оснащения объектов спортивной инфраструктуры спортивно-технологическим оборудованием (малые площадки ГТО) за счет средств бюджета района	700	07	02	99000S0290		13,3	0,0	0,0
Предоставление субсидий бюджетным, автономным учреждениям и иным некоммерческим организациям	700	07	02	99000S0290	600	13,3	0,0	0,0
Субсидии бюджетным учреждениям	700	07	02	99000S0290	610	13,3	0,0	0,0
Региональный проект "Педагоги и наставники"	700	07	02	990Ю600000		112 386,9	112 386,9	112 386,9

Ежемесячное денежное вознаграждение советникам директоров по воспитанию и взаимодействию с детскими общественными объединениями в общеобразовательных организациях и профессиональных образовательных организациях	700	07	02	990Ю650500		3 937,2	3 937,2	3 937,2
Расходы на выплаты персоналу в целях обеспечения выполнения функций государственными (муниципальными) органами, казенными учреждениями, органами управления государственными внебюджетными фондами	700	07	02	990Ю650500	100	1 687,3	1 687,3	1 687,3
Расходы на выплаты персоналу казенных учреждений	700	07	02	990Ю650500	110	1 687,3	1 687,3	1 687,3
Предоставление субсидий бюджетным, автономным учреждениям и иным некоммерческим организациям	700	07	02	990Ю650500	600	2 249,9	2 249,9	2 249,9
Субсидии бюджетным учреждениям	700	07	02	990Ю650500	610	2 249,9	2 249,9	2 249,9
Обеспечение деятельности советников директора по воспитанию и взаимодействию с детскими общественными объединениями в общеобразовательных организациях	700	07	02	990Ю651790		9 073,2	9 073,2	9 073,2
Расходы на выплаты персоналу в целях обеспечения выполнения функций государственными (муниципальными) органами, казенными учреждениями, органами управления государственными внебюджетными фондами	700	07	02	990Ю651790	100	2 856,4	2 856,4	2 856,4
Расходы на выплаты персоналу казенных учреждений	700	07	02	990Ю651790	110	2 856,4	2 856,4	2 856,4
Предоставление субсидий бюджетным, автономным учреждениям и иным некоммерческим организациям	700	07	02	990Ю651790	600	6 216,8	6 216,8	6 216,8
Субсидии бюджетным учреждениям	700	07	02	990Ю651790	610	6 216,8	6 216,8	6 216,8
Ежемесячное денежное вознаграждение за классное руководство педагогическим работникам муниципальных общеобразовательных организаций	700	07	02	990Ю653030		95 243,9	95 243,9	95 243,9
Расходы на выплаты персоналу в целях обеспечения выполнения функций государственными (муниципальными) органами, казенными учреждениями, органами управления государственными внебюджетными фондами	700	07	02	990Ю653030	100	29 242,6	29 242,6	29 242,6
Расходы на выплаты персоналу казенных учреждений	700	07	02	990Ю653030	110	29 242,6	29 242,6	29 242,6
Предоставление субсидий бюджетным, автономным учреждениям и иным некоммерческим организациям	700	07	02	990Ю653030	600	66 001,3	66 001,3	66 001,3
Субсидии бюджетным учреждениям	700	07	02	990Ю653030	610	66 001,3	66 001,3	66 001,3
Ежемесячное денежное вознаграждение советникам директоров по воспитанию и взаимодействию с детскими общественными объединениями в общеобразовательных организациях и профессиональных образовательных организациях	700	07	02	990Ю6A0500		164,1	164,1	164,1
Расходы на выплаты персоналу в целях обеспечения выполнения функций государственными (муниципальными) органами, казенными учреждениями, органами управления государственными внебюджетными фондами	700	07	02	990Ю6A0500	100	70,4	70,4	70,4
Расходы на выплаты персоналу казенных учреждений	700	07	02	990Ю6A0500	110	70,4	70,4	70,4
Предоставление субсидий бюджетным, автономным учреждениям и иным некоммерческим организациям	700	07	02	990Ю6A0500	600	93,7	93,7	93,7
Субсидии бюджетным учреждениям	700	07	02	990Ю6A0500	610	93,7	93,7	93,7
Ежемесячное денежное вознаграждение за классное руководство педагогическим работникам муниципальных общеобразовательных организаций	700	07	02	990Ю6A3030		3 968,5	3 968,5	3 968,5
Расходы на выплаты персоналу в целях обеспечения выполнения функций государственными (муниципальными) органами, казенными учреждениями, органами управления государственными внебюджетными фондами	700	07	02	990Ю6A3030	100	1 215,6	1 215,6	1 215,6

Расходы на выплаты персоналу казенных учреждений	700	07	02	990Ю6А3030	110	1 215,6	1 215,6	1 215,6
Предоставление субсидий бюджетным, автономным учреждениям и иным некоммерческим организациям	700	07	02	990Ю6А3030	600	2 752,9	2 752,9	2 752,9
Субсидии бюджетным учреждениям	700	07	02	990Ю6А3030	610	2 752,9	2 752,9	2 752,9
Дополнительное образование детей	700	07	03			358 143,1	182 959,4	191 235,8
Муниципальная программа «Развитие дополнительного образования в Искитимском районе Новосибирской области»	700	07	03	2100000000		45 813,6	45 697,5	45 697,5
Основное мероприятие: "Организация и проведение конкурсов, мероприятий, соревнований и профильных смен"	700	07	03	2100100000		116,1	0,0	0,0
Организация и проведение конкурсов, мероприятий, соревнований и профильных смен	700	07	03	2100160140		116,1	0,0	0,0
Предоставление субсидий бюджетным, автономным учреждениям и иным некоммерческим организациям	700	07	03	2100160140	600	116,1	0,0	0,0
Субсидии бюджетным учреждениям	700	07	03	2100160140	610	116,1	0,0	0,0
Основное мероприятие: "Обеспечение функционирования модели персонифицированного финансирования дополнительного образования детей"	700	07	03	2100300000		45 697,5	45 697,5	45 697,5
Реализация мероприятий по обеспечению функционирования модели персонифицированного финансирования дополнительного образования детей	700	07	03	2100306160		36 993,8	45 697,5	45 697,5
Расходы на выплаты персоналу в целях обеспечения выполнения функций государственными (муниципальными) органами, казенными учреждениями, органами управления государственными внебюджетными фондами	700	07	03	2100306160	100	0,0	0,0	0,0
Расходы на выплаты персоналу казенных учреждений	700	07	03	2100306160	110	0,0	0,0	0,0
Предоставление субсидий бюджетным, автономным учреждениям и иным некоммерческим организациям	700	07	03	2100306160	600	36 164,9	44 868,6	44 868,6
Субсидии бюджетным учреждениям	700	07	03	2100306160	610	34 506,9	43 210,6	43 210,6
Субсидии автономным учреждениям	700	07	03	2100306160	620	829,0	829,0	829,0
Субсидии некоммерческим организациям (за исключением государственных (муниципальных) учреждений, государственных корпораций (компаний), публично-правовых компаний)	700	07	03	2100306160	630	829,0	829,0	829,0
Иные бюджетные ассигнования	700	07	03	2100306160	800	829,0	829,0	829,0
Субсидии юридическим лицам (кроме некоммерческих организаций), индивидуальным предпринимателям, физическим лицам - производителям товаров, работ, услуг	700	07	03	2100306160	810	829,0	829,0	829,0
Обеспечение сбалансированности местных бюджетов	700	07	03	2100370510		8 703,7	0,0	0,0
Расходы на выплаты персоналу в целях обеспечения выполнения функций государственными (муниципальными) органами, казенными учреждениями, органами управления государственными внебюджетными фондами	700	07	03	2100370510	100	8 703,7	0,0	0,0
Расходы на выплаты персоналу казенных учреждений	700	07	03	2100370510	110	8 703,7	0,0	0,0
Непрограммные направления бюджета	700	07	03	9900000000		312 329,5	137 261,8	145 538,2
Расходы на обеспечение деятельности (оказание услуг) государственных (муниципальных) учреждений дополнительного образования	700	07	03	9900023590		118 575,1	132 089,2	140 365,6
Расходы на выплаты персоналу в целях обеспечения выполнения функций государственными (муниципальными) органами, казенными учреждениями, органами управления государственными внебюджетными фондами	700	07	03	9900023590	100	0,0	0,0	0,0
Расходы на выплаты персоналу казенных учреждений	700	07	03	9900023590	110	0,0	0,0	0,0
Предоставление субсидий бюджетным, автономным учреждениям и иным некоммерческим организациям	700	07	03	9900023590	600	118 575,1	132 089,2	140 365,6

Субсидии бюджетным учреждениям	700	07	03	9900023590	610	118 575,1	132 089,2	140 365,6
Расходы на обеспечение деятельности (оказание услуг) государственных (муниципальных) учреждений в сфере дополнительного образования	700	07	03	9900033590		4 144,5	5 172,7	5 172,7
Расходы на выплаты персоналу в целях обеспечения выполнения функций государственными (муниципальными) органами, казенными учреждениями, органами управления государственными внебюджетными фондами	700	07	03	9900033590	100	3 201,6	0,0	0,0
Расходы на выплаты персоналу казенных учреждений	700	07	03	9900033590	110	3 201,6	0,0	0,0
Предоставление субсидий бюджетным, автономным учреждениям и иным некоммерческим организациям	700	07	03	9900033590	600	942,9	5 172,7	5 172,7
Субсидии бюджетным учреждениям	700	07	03	9900033590	610	942,9	5 172,7	5 172,7
Обеспечение сбалансированности местных бюджетов	700	07	03	9900070510		185 416,4	0,0	0,0
Расходы на выплаты персоналу в целях обеспечения выполнения функций государственными (муниципальными) органами, казенными учреждениями, органами управления государственными внебюджетными фондами	700	07	03	9900070510	100	55 201,8	0,0	0,0
Расходы на выплаты персоналу казенных учреждений	700	07	03	9900070510	110	55 201,8	0,0	0,0
Предоставление субсидий бюджетным, автономным учреждениям и иным некоммерческим организациям	700	07	03	9900070510	600	130 214,6	0,0	0,0
Субсидии бюджетным учреждениям	700	07	03	9900070510	610	130 214,6	0,0	0,0
Региональный проект "Семейные ценности и инфраструктура культуры"	700	07	03	990Я500000		4 193,5	0,0	0,0
Государственная поддержка отрасли культуры	700	07	03	990Я555190		4 193,5	0,0	0,0
Предоставление субсидий бюджетным, автономным учреждениям и иным некоммерческим организациям	700	07	03	990Я555190	600	4 193,5	0,0	0,0
Субсидии бюджетным учреждениям	700	07	03	990Я555190	610	4 193,5	0,0	0,0
Молодежная политика	700	07	07			9 065,6	6 416,4	1 749,4
Муниципальная программа "Развитие молодежного движения на территории Искитимского района Новосибирской области"	700	07	07	0700000000		6 268,2	4 687,0	0,0
Основное мероприятие: "Вовлечение молодежи в социально-экономическое развитие района"	700	07	07	0700100000		2 457,3	2 836,0	0,0
Вовлечение молодежи в социально-экономическое развитие района	700	07	07	0700106080		2 457,3	2 836,0	0,0
Закупка товаров, работ и услуг для обеспечения государственных (муниципальных) нужд	700	07	07	0700106080	200	1 206,0	2 836,0	0,0
Иные закупки товаров, работ и услуг для обеспечения государственных (муниципальных) нужд	700	07	07	0700106080	240	1 206,0	2 836,0	0,0
Иные бюджетные ассигнования	700	07	07	0700106080	800	1 251,3	0,0	0,0
Субсидии юридическим лицам (кроме некоммерческих организаций), индивидуальным предпринимателям, физическим лицам - производителям товаров, работ, услуг	700	07	07	0700106080	810	1 251,3	0,0	0,0
Основное мероприятие: "Развитие трудового и студенческого потенциала молодежи"	700	07	07	0700200000		2 725,0	995,0	0,0
Развитие трудового и студенческого потенциала молодежи	700	07	07	0700206090		2 725,0	995,0	0,0
Закупка товаров, работ и услуг для обеспечения государственных (муниципальных) нужд	700	07	07	0700206090	200	2 585,0	935,0	0,0
Иные закупки товаров, работ и услуг для обеспечения государственных (муниципальных) нужд	700	07	07	0700206090	240	2 585,0	935,0	0,0
Социальное обеспечение и иные выплаты населению	700	07	07	0700206090	300	140,0	60,0	0,0
Премии и гранты	700	07	07	0700206090	350	140,0	60,0	0,0
Основное мероприятие: "Обеспечение функционирования общероссийского общественно-государственного движения детей и молодежи "Движение Первых"	700	07	07	0700300000		1 086,0	856,0	0,0

Обеспечение функционирования общероссийского общественно-государственного движения детей и молодежи "Движение Первых"	700	07	07	0700306100		1 086,0	856,0	0,0
Закупка товаров, работ и услуг для обеспечения государственных (муниципальных) нужд	700	07	07	0700306100	200	986,0	856,0	0,0
Иные закупки товаров, работ и услуг для обеспечения государственных (муниципальных) нужд	700	07	07	0700306100	240	986,0	856,0	0,0
Социальное обеспечение и иные выплаты населению	700	07	07	0700306100	300	100,0	0,0	0,0
Премии и гранты	700	07	07	0700306100	350	100,0	0,0	0,0
Муниципальная программа "Профилактика правонарушений в Искитимском районе"	700	07	07	1400000000		280,0	300,0	320,0
Основное мероприятие: "Создание условий для обеспечения общественного порядка и профилактика правонарушений на улицах и в общественных местах"	700	07	07	1400100000		80,0	80,0	80,0
Создание условий для обеспечения общественного порядка и профилактика правонарушений на улицах и в общественных местах	700	07	07	1400106120		80,0	80,0	80,0
Социальное обеспечение и иные выплаты населению	700	07	07	1400106120	300	80,0	80,0	80,0
Премии и гранты	700	07	07	1400106120	350	80,0	80,0	80,0
Основное мероприятие: "Организация работы, направленной на предупреждение и пресечение всех форм асоциального поведения несовершеннолетних, социализация и реабилитация несовершеннолетних, находящихся в конфликте с законом"	700	07	07	1400200000		182,0	202,0	222,0
Организация работы, направленной на предупреждение и пресечение всех форм асоциального поведения несовершеннолетних, социализация и реабилитация несовершеннолетних, находящихся в конфликте с законом	700	07	07	1400206130		182,0	202,0	222,0
Закупка товаров, работ и услуг для обеспечения государственных (муниципальных) нужд	700	07	07	1400206130	200	182,0	202,0	222,0
Иные закупки товаров, работ и услуг для обеспечения государственных (муниципальных) нужд	700	07	07	1400206130	240	182,0	202,0	222,0
Основное мероприятие: "Профилактика дорожно-транспортных происшествий"	700	07	07	1400400000		18,0	18,0	18,0
Профилактика дорожно-транспортных происшествий	700	07	07	1400406150		18,0	18,0	18,0
Закупка товаров, работ и услуг для обеспечения государственных (муниципальных) нужд	700	07	07	1400406150	200	18,0	18,0	18,0
Иные закупки товаров, работ и услуг для обеспечения государственных (муниципальных) нужд	700	07	07	1400406150	240	18,0	18,0	18,0
Муниципальная программа «Развитие дополнительного образования в Искитимском районе Новосибирской области»	700	07	07	2100000000		2 517,4	1 429,4	1 429,4
Основное мероприятие: "Организация и проведение конкурсов, мероприятий, соревнований и профильных смен"	700	07	07	2100100000		2 517,4	1 429,4	1 429,4
Организация и проведение конкурсов, мероприятий, соревнований и профильных смен	700	07	07	2100160140		2 517,4	1 429,4	1 429,4
Предоставление субсидий бюджетным, автономным учреждениям и иным некоммерческим организациям	700	07	07	2100160140	600	2 517,4	1 429,4	1 429,4
Субсидии бюджетным учреждениям	700	07	07	2100160140	610	2 517,4	1 429,4	1 429,4
Другие вопросы в области образования	700	07	09			50 662,1	46 723,7	47 871,3
Муниципальная программа «Развитие системы образования Искитимского района Новосибирской области»	700	07	09	1000000000		23 201,7	24 041,2	24 041,2
Основное мероприятие: "Организация работы лагерей дневного пребывания при общеобразовательных учреждениях"	700	07	09	1001300000		4 675,5	4 675,5	4 675,5

Организация мероприятий по отдыху и оздоровлению детей, находящихся в трудной жизненной ситуации, направляемых администрациями муниципальных образований Новосибирской области в организации отдыха детей и их оздоровления независимо от их организационно-правовых форм и форм собственности	700	07	09	1001370359		4 553,9	4 553,9	4 553,9
Закупка товаров, работ и услуг для обеспечения государственных (муниципальных) нужд	700	07	09	1001370359	200	631,2	631,2	631,2
Иные закупки товаров, работ и услуг для обеспечения государственных (муниципальных) нужд	700	07	09	1001370359	240	631,2	631,2	631,2
Предоставление субсидий бюджетным, автономным учреждениям и иным некоммерческим организациям	700	07	09	1001370359	600	3 922,8	3 922,8	3 922,8
Субсидии бюджетным учреждениям	700	07	09	1001370359	610	3 922,8	3 922,8	3 922,8
Софинансирование расходов по отдыху и оздоровлению детей, находящихся в трудной жизненной ситуации, направляемых администрациями муниципальных образований Новосибирской области в организации отдыха детей и их оздоровления независимо от их организационно-правовых форм и форм собственности за счет средств бюджета района	700	07	09	10013S0359		121,6	121,6	121,6
Закупка товаров, работ и услуг для обеспечения государственных (муниципальных) нужд	700	07	09	10013S0359	200	16,8	16,8	16,8
Иные закупки товаров, работ и услуг для обеспечения государственных (муниципальных) нужд	700	07	09	10013S0359	240	16,8	16,8	16,8
Предоставление субсидий бюджетным, автономным учреждениям и иным некоммерческим организациям	700	07	09	10013S0359	600	104,7	104,7	104,7
Субсидии бюджетным учреждениям	700	07	09	10013S0359	610	104,7	104,7	104,7
Основное мероприятие: "Организация оздоровления и отдыха детей на базе оздоровительных учреждений (приобретение путевок)"	700	07	09	1001400000		17 110,2	17 949,7	17 949,7
Отдых и оздоровление детей, находящихся в трудной жизненной ситуации, направляемых администрациями муниципальных образований Новосибирской области в организации отдыха детей и их оздоровления независимо от их организационно-правовых форм и форм собственности	700	07	09	1001470359		12 461,6	12 461,6	12 461,6
Социальное обеспечение и иные выплаты населению	700	07	09	1001470359	300	12 461,6	12 461,6	12 461,6
Социальные выплаты гражданам, кроме публичных нормативных социальных выплат	700	07	09	1001470359	320	12 461,6	12 461,6	12 461,6
Софинансирование расходов по отдыху и оздоровлению детей, находящихся в трудной жизненной ситуации, направляемых администрациями муниципальных образований Новосибирской области в организации отдыха детей и их оздоровления независимо от их организационно-правовых форм и форм собственности за счет средств бюджета района	700	07	09	10014S0359		4 648,7	5 488,1	5 488,1
Социальное обеспечение и иные выплаты населению	700	07	09	10014S0359	300	4 648,7	5 488,1	5 488,1
Социальные выплаты гражданам, кроме публичных нормативных социальных выплат	700	07	09	10014S0359	320	4 648,7	5 488,1	5 488,1
Основное мероприятие: "Меры материальной поддержки обучающимся на условиях договора о целевом обучении по программам среднего профессионального и высшего образования"	700	07	09	1001500000		1 416,0	1 416,0	1 416,0
Меры материальной поддержки обучающимся на условиях договора о целевом обучении по программам среднего профессионального и высшего образования	700	07	09	1001560500		1 416,0	1 416,0	1 416,0
Социальное обеспечение и иные выплаты населению	700	07	09	1001560500	300	1 416,0	1 416,0	1 416,0
Премии и гранты	700	07	09	1001560500	350	1 416,0	1 416,0	1 416,0

Муниципальная программа «Развитие дополнительного образования в Искитимском районе Новосибирской области»	700	07	09	2100000000		650,0	600,0	600,0
Основное мероприятие: "Организация работы летнего палаточного туристического лагеря "Сталкер-Ареал"	700	07	09	2100200000		650,0	600,0	600,0
Организация работы летнего палаточного туристического лагеря "Сталкер-Ареал"	700	07	09	2100260150		650,0	600,0	600,0
Предоставление субсидий бюджетным, автономным учреждениям и иным некоммерческим организациям	700	07	09	2100260150	600	650,0	600,0	600,0
Субсидии бюджетным учреждениям	700	07	09	2100260150	610	650,0	600,0	600,0
Непрограммные направления бюджета	700	07	09	9900000000		26 810,4	22 082,5	23 230,1
Обеспечение деятельности прочих учреждений образования	700	07	09	9900027590		16 941,2	22 082,5	23 230,1
Расходы на выплаты персоналу в целях обеспечения выполнения функций государственными (муниципальными) органами, казенными учреждениями, органами управления государственными внебюджетными фондами	700	07	09	9900027590	100	13 241,0	20 280,0	21 427,6
Расходы на выплаты персоналу казенных учреждений	700	07	09	9900027590	110	13 241,0	20 280,0	21 427,6
Закупка товаров, работ и услуг для обеспечения государственных (муниципальных) нужд	700	07	09	9900027590	200	3 602,4	1 725,9	1 725,9
Закупка товаров, работ и услуг для обеспечения специальным топливом и горюче-смазочными материалами, продовольственного и вещевого обеспечения органов в сфере национальной безопасности, правоохранительной деятельности и обороны	700	07	09	9900027590	220	0,0	0,0	0,0
Иные закупки товаров, работ и услуг для обеспечения государственных (муниципальных) нужд	700	07	09	9900027590	240	3 602,4	1 725,9	1 725,9
Иные бюджетные ассигнования	700	07	09	9900027590	800	97,8	76,6	76,6
Уплата налогов, сборов и иных платежей	700	07	09	9900027590	850	97,8	76,6	76,6
Обеспечение сбалансированности местных бюджетов	700	07	09	9900070510		9 869,2	0,0	0,0
Расходы на выплаты персоналу в целях обеспечения выполнения функций государственными (муниципальными) органами, казенными учреждениями, органами управления государственными внебюджетными фондами	700	07	09	9900070510	100	9 722,3	0,0	0,0
Расходы на выплаты персоналу казенных учреждений	700	07	09	9900070510	110	9 722,3	0,0	0,0
Закупка товаров, работ и услуг для обеспечения государственных (муниципальных) нужд	700	07	09	9900070510	200	146,8	0,0	0,0
Иные закупки товаров, работ и услуг для обеспечения государственных (муниципальных) нужд	700	07	09	9900070510	240	146,8	0,0	0,0
КУЛЬТУРА, КИНЕМАТОГРАФИЯ	700	08				163 603,2	80 462,2	84 518,0
Культура	700	08	01			163 603,2	80 462,2	84 518,0
Муниципальная программа "Культура Искитимского района"	700	08	01	0300000000		142 635,0	0,0	0,0
Основное мероприятие: "Обеспечение деятельности (оказание услуг) библиотек"	700	08	01	0300100000		96 684,0	0,0	0,0
Расходы на обеспечение деятельности (оказание услуг) государственных (муниципальных) учреждений	700	08	01	0300142590		89 775,9	0,0	0,0
Расходы на выплаты персоналу в целях обеспечения выполнения функций государственными (муниципальными) органами, казенными учреждениями, органами управления государственными внебюджетными фондами	700	08	01	0300142590	100	79 972,5	0,0	0,0
Расходы на выплаты персоналу казенных учреждений	700	08	01	0300142590	110	79 972,5	0,0	0,0
Закупка товаров, работ и услуг для обеспечения государственных (муниципальных) нужд	700	08	01	0300142590	200	9 797,5	0,0	0,0
Иные закупки товаров, работ и услуг для обеспечения государственных (муниципальных) нужд	700	08	01	0300142590	240	9 797,5	0,0	0,0
Иные бюджетные ассигнования	700	08	01	0300142590	800	5,9	0,0	0,0
Уплата налогов, сборов и иных платежей	700	08	01	0300142590	850	5,9	0,0	0,0
Обеспечение сбалансированности местных бюджетов	700	08	01	0300170510		6 908,2	0,0	0,0

Расходы на выплаты персоналу в целях обеспечения выполнения функций государственными (муниципальными) органами, казенными учреждениями, органами управления государственными внебюджетными фондами	700	08	01	0300170510	100	6 783,2	0,0	0,0
Расходы на выплаты персоналу казенных учреждений	700	08	01	0300170510	110	6 783,2	0,0	0,0
Закупка товаров, работ и услуг для обеспечения государственных (муниципальных) нужд	700	08	01	0300170510	200	125,0	0,0	0,0
Иные закупки товаров, работ и услуг для обеспечения государственных (муниципальных) нужд	700	08	01	0300170510	240	125,0	0,0	0,0
Основное мероприятие: "Комплектование библиотечных фондов"	700	08	01	0300200000		518,7	0,0	0,0
Государственная поддержка отрасли культуры	700	08	01	03002L5190		518,7	0,0	0,0
Закупка товаров, работ и услуг для обеспечения государственных (муниципальных) нужд	700	08	01	03002L5190	200	518,7	0,0	0,0
Иные закупки товаров, работ и услуг для обеспечения государственных (муниципальных) нужд	700	08	01	03002L5190	240	518,7	0,0	0,0
Основное мероприятие: "Выполнение муниципального задания на оказание муниципальных услуг (выполнение работ) МБУК "ЦРКИР"	700	08	01	0300400000		33 792,2	0,0	0,0
Выполнение муниципального задания на оказание муниципальных услуг (выполнение работ) МБУК "ЦРКИР"	700	08	01	0300440590		33 173,8	0,0	0,0
Предоставление субсидий бюджетным, автономным учреждениям и иным некоммерческим организациям	700	08	01	0300440590	600	33 173,8	0,0	0,0
Субсидии бюджетным учреждениям	700	08	01	0300440590	610	33 173,8	0,0	0,0
Обеспечение сбалансированности местных бюджетов	700	08	01	0300470510		618,4	0,0	0,0
Предоставление субсидий бюджетным, автономным учреждениям и иным некоммерческим организациям	700	08	01	0300470510	600	618,4	0,0	0,0
Субсидии бюджетным учреждениям	700	08	01	0300470510	610	618,4	0,0	0,0
Основное мероприятие: "Проведение мероприятий в рамках муниципальной программы "Культура Искитимского района"	700	08	01	0300500000		794,0	0,0	0,0
Проведение мероприятий в рамках муниципальной программы "Культура Искитимского района"	700	08	01	0300506320		794,0	0,0	0,0
Закупка товаров, работ и услуг для обеспечения государственных (муниципальных) нужд	700	08	01	0300506320	200	100,0	0,0	0,0
Иные закупки товаров, работ и услуг для обеспечения государственных (муниципальных) нужд	700	08	01	0300506320	240	100,0	0,0	0,0
Предоставление субсидий бюджетным, автономным учреждениям и иным некоммерческим организациям	700	08	01	0300506320	600	694,0	0,0	0,0
Субсидии бюджетным учреждениям	700	08	01	0300506320	610	694,0	0,0	0,0
Основное мероприятие: "Приобретение материальных и технических средств для сельских клубов"	700	08	01	0300700000		2 632,5	0,0	0,0
Развитие и укрепление материально-технической базы домов культуры в населенных пунктах с числом жителей до 50 тысяч человек	700	08	01	03007L4670		2 632,5	0,0	0,0
Закупка товаров, работ и услуг для обеспечения государственных (муниципальных) нужд	700	08	01	03007L4670	200	2 632,5	0,0	0,0
Иные закупки товаров, работ и услуг для обеспечения государственных (муниципальных) нужд	700	08	01	03007L4670	240	2 632,5	0,0	0,0
Межбюджетные трансферты	700	08	01	03007L4670	500	0,0	0,0	0,0
Иные межбюджетные трансферты	700	08	01	03007L4670	540	0,0	0,0	0,0
Региональный проект "Семейные ценности и инфраструктура культуры"	700	08	01	030Я500000		8 213,6	0,0	0,0
Создание модельных муниципальных библиотек	700	08	01	030Я554540		8 213,6	0,0	0,0
Закупка товаров, работ и услуг для обеспечения государственных (муниципальных) нужд	700	08	01	030Я554540	200	8 213,6	0,0	0,0
Иные закупки товаров, работ и услуг для обеспечения государственных (муниципальных) нужд	700	08	01	030Я554540	240	8 213,6	0,0	0,0
Непрограммные направления бюджета	700	08	01	9900000000		20 968,2	80 462,2	84 518,0

Выполнение муниципального задания на оказание муниципальных услуг (выполнение работ) МБУК "ЦРКИР"	700	08	01	9900040590		0,0	21 111,2	22 208,3
Расходы на выплаты персоналу в целях обеспечения выполнения функций государственными (муниципальными) органами, казенными учреждениями, органами управления государственными внебюджетными фондами	700	08	01	9900040590	100	0,0	0,0	0,0
Расходы на выплаты персоналу казенных учреждений	700	08	01	9900040590	110	0,0	0,0	0,0
Предоставление субсидий бюджетным, автономным учреждениям и иным некоммерческим организациям	700	08	01	9900040590	600	0,0	21 111,2	22 208,3
Субсидии бюджетным учреждениям	700	08	01	9900040590	610	0,0	21 111,2	22 208,3
Расходы на обеспечение деятельности (оказание услуг) государственных (муниципальных) учреждений	700	08	01	9900042590		0,0	56 378,5	59 309,8
Расходы на выплаты персоналу в целях обеспечения выполнения функций государственными (муниципальными) органами, казенными учреждениями, органами управления государственными внебюджетными фондами	700	08	01	9900042590	100	0,0	50 000,0	52 931,3
Расходы на выплаты персоналу казенных учреждений	700	08	01	9900042590	110	0,0	50 000,0	52 931,3
Закупка товаров, работ и услуг для обеспечения государственных (муниципальных) нужд	700	08	01	9900042590	200	0,0	6 372,6	6 372,6
Иные закупки товаров, работ и услуг для обеспечения государственных (муниципальных) нужд	700	08	01	9900042590	240	0,0	6 372,6	6 372,6
Иные бюджетные ассигнования	700	08	01	9900042590	800	0,0	5,9	5,9
Уплата налогов, сборов и иных платежей	700	08	01	9900042590	850	0,0	5,9	5,9
Обеспечение сбалансированности местных бюджетов	700	08	01	9900070510		20 968,2	0,0	0,0
Расходы на выплаты персоналу в целях обеспечения выполнения функций государственными (муниципальными) органами, казенными учреждениями, органами управления государственными внебюджетными фондами	700	08	01	9900070510	100	20 968,2	0,0	0,0
Расходы на выплаты персоналу казенных учреждений	700	08	01	9900070510	110	20 968,2	0,0	0,0
Развитие и укрепление материально-технической базы домов культуры в населенных пунктах с числом жителей до 50 тысяч человек	700	08	01	99000L4670		0,0	2 443,0	2 460,8
Закупка товаров, работ и услуг для обеспечения государственных (муниципальных) нужд	700	08	01	99000L4670	200	0,0	2 443,0	2 460,8
Иные закупки товаров, работ и услуг для обеспечения государственных (муниципальных) нужд	700	08	01	99000L4670	240	0,0	2 443,0	2 460,8
Государственная поддержка отрасли культуры	700	08	01	99000L5190		0,0	529,5	539,1
Закупка товаров, работ и услуг для обеспечения государственных (муниципальных) нужд	700	08	01	99000L5190	200	0,0	529,5	539,1
Иные закупки товаров, работ и услуг для обеспечения государственных (муниципальных) нужд	700	08	01	99000L5190	240	0,0	529,5	539,1
СОЦИАЛЬНАЯ ПОЛИТИКА	700	10				288 160,6	291 433,9	337 424,5
Пенсионное обеспечение	700	10	01			4 918,9	4 918,9	4 918,9
Непрограммные направления бюджета	700	10	01	9900000000		4 918,9	4 918,9	4 918,9
Доплаты к пенсиям государственных служащих субъектов Российской Федерации и муниципальных служащих	700	10	01	9900002020		4 918,9	4 918,9	4 918,9
Социальное обеспечение и иные выплаты населению	700	10	01	9900002020	300	4 918,9	4 918,9	4 918,9
Публичные нормативные социальные выплаты гражданам	700	10	01	9900002020	310	4 918,9	4 918,9	4 918,9
Социальное обслуживание населения	700	10	02			126 564,9	140 535,9	153 010,7
Муниципальная программа "Защита населения и территории Искитимского района от чрезвычайных ситуаций, обеспечение пожарной безопасности и безопасности людей на водных объектах и обеспечение общественного порядка"	700	10	02	1200000000		1 115,5	200,0	200,0

Основное "Обеспечение первичных мер пожарной безопасности в границах муниципального района и за границами сельских населенных пунктов Искитимского района"	700	10	02	1200100000		1 115,5	200,0	200,0
Приобретение автономных дымовых пожарных извещателей гражданам и семьям с детьми, оказавшимися в трудной жизненной ситуации	700	10	02	1200106340		1 115,5	200,0	200,0
Предоставление субсидий бюджетным, автономным учреждениям и иным некоммерческим организациям	700	10	02	1200106340	600	1 115,5	200,0	200,0
Субсидии бюджетным учреждениям	700	10	02	1200106340	610	1 115,5	200,0	200,0
Непрограммные направления бюджета	700	10	02	9900000000		125 449,4	140 335,9	152 810,7
Осуществление отдельных государственных полномочий Новосибирской области по обеспечению социального обслуживания отдельных категорий граждан за счет средств бюджета района	700	10	02	9900060180		10 369,8	9 790,0	9 790,0
Предоставление субсидий бюджетным, автономным учреждениям и иным некоммерческим организациям	700	10	02	9900060180	600	10 369,8	9 790,0	9 790,0
Субсидии бюджетным учреждениям	700	10	02	9900060180	610	10 369,8	9 790,0	9 790,0
Обеспечение социального обслуживания отдельных категорий граждан	700	10	02	9900070180		109 933,7	124 884,8	136 060,5
Предоставление субсидий бюджетным, автономным учреждениям и иным некоммерческим организациям	700	10	02	9900070180	600	109 933,7	124 884,8	136 060,5
Субсидии бюджетным учреждениям	700	10	02	9900070180	610	109 933,7	124 884,8	136 060,5
Региональный проект "Старшее поколение"	700	10	02	990Я400000		5 145,9	5 661,1	6 960,2
Создание системы долговременного ухода за гражданами пожилого возраста и инвалидами	700	10	02	990Я451630		5 145,9	5 661,1	6 960,2
Предоставление субсидий бюджетным, автономным учреждениям и иным некоммерческим организациям	700	10	02	990Я451630	600	5 145,9	5 661,1	6 960,2
Субсидии бюджетным учреждениям	700	10	02	990Я451630	610	5 145,9	5 661,1	6 960,2
Социальное обеспечение населения	700	10	03			2 703,5	18 612,2	25 125,4
Муниципальная программа "Обеспечение жильем молодых семей в Искитимском районе Новосибирской области"	700	10	03	0600000000		2 703,5	907,2	907,2
Основное мероприятие: "Предоставление молодым семьям-участникам программы социальных выплат на приобретение жилья или строительство индивидуального жилого дома"	700	10	03	0600100000		2 703,5	907,2	907,2
Обеспечение жильем молодых семей	700	10	03	06001L4979		2 703,5	907,2	907,2
Социальное обеспечение и иные выплаты населению	700	10	03	06001L4979	300	2 703,5	907,2	907,2
Социальные выплаты гражданам, кроме публичных нормативных социальных выплат	700	10	03	06001L4979	320	2 703,5	907,2	907,2
Непрограммные направления бюджета	700	10	03	9900000000		0,0	17 705,0	24 218,2
Обеспечение жильем отдельных категорий граждан, установленных Федеральным законом от 12 января 1995 года № 5-ФЗ "О ветеранах", в соответствии с Указом Президента Российской Федерации от 7 мая 2008 года № 714 "Об обеспечении жильем ветеранов Великой Отечественной войны 1941 - 1945 годов"	700	10	03	9900051340		0,0	4 735,0	4 938,5
Социальное обеспечение и иные выплаты населению	700	10	03	9900051340	300	0,0	4 735,0	4 938,5
Социальные выплаты гражданам, кроме публичных нормативных социальных выплат	700	10	03	9900051340	320	0,0	4 735,0	4 938,5
Предоставление отдельным категориям граждан единовременной денежной выплаты взамен земельных участков для индивидуального жилищного строительства	700	10	03	9900071210		0,0	12 970,0	19 279,7
Социальное обеспечение и иные выплаты населению	700	10	03	9900071210	300	0,0	12 970,0	19 279,7
Публичные нормативные социальные выплаты гражданам	700	10	03	9900071210	310	0,0	12 970,0	19 279,7
Охрана семьи и детства	700	10	04			150 923,4	126 306,0	153 308,3
Непрограммные направления бюджета	700	10	04	9900000000		150 923,4	126 306,0	153 308,3

Организация и осуществление деятельности по опеке и попечительству, социальной поддержке детей-сирот и детей, оставшихся без попечения родителей	700	10	04	9900070289		85 653,9	92 873,9	98 506,8
Социальное обеспечение и иные выплаты населению	700	10	04	9900070289	300	85 653,9	92 873,9	98 506,8
Социальные выплаты гражданам, кроме публичных нормативных социальных выплат	700	10	04	9900070289	320	85 653,9	92 873,9	98 506,8
Осуществление строительства жилых помещений с целью оказания государственной поддержки детям-сиротам и детям, оставшимся без попечения родителей	700	10	04	9900070399		14 209,7	0,0	0,0
Капитальные вложения в объекты государственной (муниципальной) собственности	700	10	04	9900070399	400	14 209,7	0,0	0,0
Бюджетные инвестиции	700	10	04	9900070399	410	14 209,7	0,0	0,0
Предоставление гражданам, имеющих трех и более детей, в том числе принятых под опеку (попечительство), пасынков и падчериц, единовременной денежной выплаты взамен земельных участков для индивидуального жилищного строительства	700	10	04	9900071229		39 405,5	33 432,1	54 801,5
Расходы на выплаты персоналу в целях обеспечения выполнения функций государственными (муниципальными) органами, казенными учреждениями, органами управления государственными внебюджетными фондами	700	10	04	9900071229	100	0,0	0,0	0,0
Расходы на выплаты персоналу государственных (муниципальных) органов	700	10	04	9900071229	120	0,0	0,0	0,0
Социальное обеспечение и иные выплаты населению	700	10	04	9900071229	300	39 405,5	33 432,1	54 801,5
Публичные нормативные социальные выплаты гражданам	700	10	04	9900071229	310	39 405,5	33 432,1	54 801,5
Предоставление единовременной выплаты на приобретение в собственность жилого помещения	700	10	04	9900071259		11 654,3	0,0	0,0
Социальное обеспечение и иные выплаты населению	700	10	04	9900071259	300	11 654,3	0,0	0,0
Иные выплаты населению	700	10	04	9900071259	360	11 654,3	0,0	0,0
Другие вопросы в области социальной политики	700	10	06			3 049,9	1 060,9	1 061,2
Непрограммные направления бюджета	700	10	06	9900000000		3 049,9	1 060,9	1 061,2
Предоставление единовременной денежной выплаты на обеспечение условий доступности для инвалида жилого помещения	700	10	06	9900071110		3 049,9	1 060,9	1 061,2
Социальное обеспечение и иные выплаты населению	700	10	06	9900071110	300	3 049,9	1 060,9	1 061,2
Социальные выплаты гражданам, кроме публичных нормативных социальных выплат	700	10	06	9900071110	320	3 049,9	1 060,9	1 061,2
ФИЗИЧЕСКАЯ КУЛЬТУРА И СПОРТ	700	11				483 875,8	5 000,0	5 000,0
Массовый спорт	700	11	02			477 775,8	0,0	0,0
Непрограммные направления бюджета	700	11	02	9900000000		477 775,8	0,0	0,0
Мероприятия в области строительства, архитектуры и градостроительства	700	11	02	9900000380		467 775,8	0,0	0,0
Капитальные вложения в объекты государственной (муниципальной) собственности	700	11	02	9900000380	400	467 775,8	0,0	0,0
Бюджетные инвестиции	700	11	02	9900000380	410	467 775,8	0,0	0,0
Укрепление, приведение в нормативное состояние и развитие спортивной инфраструктуры муниципальных образований	700	11	02	9900070740		10 000,0	0,0	0,0
Закупка товаров, работ и услуг для обеспечения государственных (муниципальных) нужд	700	11	02	9900070740	200	2 274,4	0,0	0,0
Иные закупки товаров, работ и услуг для обеспечения государственных (муниципальных) нужд	700	11	02	9900070740	240	2 274,4	0,0	0,0
Межбюджетные трансферты	700	11	02	9900070740	500	7 725,6	0,0	0,0
Субсидии	700	11	02	9900070740	520	7 725,6	0,0	0,0
Другие вопросы в области физической культуры и спорта	700	11	05			6 100,0	5 000,0	5 000,0
Муниципальная программа "Развитие физической культуры и спорта в Искитимском муниципальном районе"	700	11	05	0400000000		6 100,0	5 000,0	5 000,0

Основное мероприятие: "Повышение мотивации жителей Искитимского района к регулярным занятиям физической культурой и спортом и ведению здорового образа жизни, в том числе для лиц с ограниченными возможностями здоровья и инвалидов"	700	11	05	0400100000		750,0	750,0	750,0
Повышение мотивации жителей Искитимского района к регулярным занятиям физической культурой и спортом и ведению здорового образа жизни, в том числе для лиц с ограниченными возможностями здоровья и инвалидов	700	11	05	0400106210		750,0	750,0	750,0
Предоставление субсидий бюджетным, автономным учреждениям и иным некоммерческим организациям	700	11	05	0400106210	600	750,0	750,0	750,0
Субсидии бюджетным учреждениям	700	11	05	0400106210	610	750,0	750,0	750,0
Основное мероприятие: «Развитие инфраструктуры физической культуры и спорта и улучшение материально-технической базы спортивных учреждений в Искитимском районе, в том числе для лиц с ограниченными возможностями здоровья и инвалидов»	700	11	05	0400200000		1 750,0	1 750,0	1 750,0
Развитие инфраструктуры физической культуры и спорта и улучшение материально-технической базы спортивных учреждений в Искитимском районе, в том числе для лиц с ограниченными возможностями здоровья и инвалидов	700	11	05	0400206220		1 750,0	1 750,0	1 750,0
Предоставление субсидий бюджетным, автономным учреждениям и иным некоммерческим организациям	700	11	05	0400206220	600	1 750,0	1 750,0	1 750,0
Субсидии бюджетным учреждениям	700	11	05	0400206220	610	1 750,0	1 750,0	1 750,0
Основное мероприятие: "Совершенствование системы подготовки в области физической культуры и спорта в Искитимском районе всех возрастных групп населения, в том числе для лиц с ограниченными возможностями здоровья и инвалидов"	700	11	05	0400300000		3 600,0	2 500,0	2 500,0
Совершенствование системы подготовки в области физической культуры и спорта в Искитимском районе всех возрастных групп населения, в том числе для лиц с ограниченными возможностями здоровья и инвалидов	700	11	05	0400306230		3 600,0	2 500,0	2 500,0
Предоставление субсидий бюджетным, автономным учреждениям и иным некоммерческим организациям	700	11	05	0400306230	600	3 600,0	2 500,0	2 500,0
Субсидии бюджетным учреждениям	700	11	05	0400306230	610	3 600,0	2 500,0	2 500,0
МЕЖБЮДЖЕТНЫЕ ТРАНСФЕРТЫ ОБЩЕГО ХАРАКТЕРА БЮДЖЕТАМ БЮДЖЕТНОЙ СИСТЕМЫ РОССИЙСКОЙ ФЕДЕРАЦИИ	700	14				465 527,1	148 606,3	160 857,2
Дотации на выравнивание бюджетной обеспеченности субъектов Российской Федерации и муниципальных образований	700	14	01			220 679,2	148 606,3	160 857,2
Непрограммные направления бюджета	700	14	01	9900000000		220 679,2	148 606,3	160 857,2
Расчет и предоставление дотаций бюджетам поселений	700	14	01	9900070220		220 679,2	148 606,3	160 857,2
Межбюджетные трансферты	700	14	01	9900070220	500	220 679,2	148 606,3	160 857,2
Дотации	700	14	01	9900070220	510	220 679,2	148 606,3	160 857,2
Прочие межбюджетные трансферты общего характера	700	14	03			244 847,9	0,0	0,0
Непрограммные направления бюджета	700	14	03	9900000000		244 847,9	0,0	0,0
Иные межбюджетные трансферты общего характера	700	14	03	9900006090		86 260,5	0,0	0,0
Межбюджетные трансферты	700	14	03	9900006090	500	86 260,5	0,0	0,0
Иные межбюджетные трансферты	700	14	03	9900006090	540	86 260,5	0,0	0,0
Обеспечение сбалансированности местных бюджетов	700	14	03	9900070510		158 587,4	0,0	0,0
Межбюджетные трансферты	700	14	03	9900070510	500	158 587,4	0,0	0,0
Иные межбюджетные трансферты	700	14	03	9900070510	540	158 587,4	0,0	0,0
УСЛОВНО УТВЕРЖДЕННЫЕ РАСХОДЫ	700	99				0,0	27 508,3	58 641,9
Условно утвержденные расходы	700	99	99			0,0	27 508,3	58 641,9
Непрограммные направления бюджета	700	99	99	9900000000		0,0	27 508,3	58 641,9
Условно утвержденные расходы	700	99	99	9900099990		0,0	27 508,3	58 641,9
Условно утвержденные расходы	700	99	99	9900099990	900	0,0	27 508,3	58 641,9

Условно утвержденные расходы	700	99	99	9900099990	990	0,0	27 508,3	58 641,9
Совет депутатов Искитимского района Новосибирской области	701					8 837,8	5 246,9	5 519,7
ОБЩЕГОСУДАРСТВЕННЫЕ ВОПРОСЫ	701	01				8 837,8	5 246,9	5 519,7
Функционирование законодательных (представительных) органов государственной власти и представительных органов муниципальных образований	701	01	03			8 837,8	5 246,9	5 519,7
Непрограммные направления бюджета	701	01	03	9900000000		8 837,8	5 246,9	5 519,7
Расходы на выплаты по оплате труда и содержание аппарата управления представительного органа местного самоуправления	701	01	03	9900001990		5 657,4	3 394,0	3 594,0
Расходы на выплаты персоналу в целях обеспечения выполнения функций государственными (муниципальными) органами, казенными учреждениями, органами управления государственными внебюджетными фондами	701	01	03	9900001990	100	3 688,5	2 213,0	2 413,0
Расходы на выплаты персоналу государственных (муниципальных) органов	701	01	03	9900001990	120	3 688,5	2 213,0	2 413,0
Закупка товаров, работ и услуг для обеспечения государственных (муниципальных) нужд	701	01	03	9900001990	200	1 967,9	1 180,0	1 180,0
Иные закупки товаров, работ и услуг для обеспечения государственных (муниципальных) нужд	701	01	03	9900001990	240	1 967,9	1 180,0	1 180,0
Иные бюджетные ассигнования	701	01	03	9900001990	800	1,0	1,0	1,0
Уплата налогов, сборов и иных платежей	701	01	03	9900001990	850	1,0	1,0	1,0
Председатель представительного органа муниципального образования	701	01	03	9900004110		3 086,4	1 852,9	1 925,7
Расходы на выплаты персоналу в целях обеспечения выполнения функций государственными (муниципальными) органами, казенными учреждениями, органами управления государственными внебюджетными фондами	701	01	03	9900004110	100	3 086,4	1 852,9	1 925,7
Расходы на выплаты персоналу государственных (муниципальных) органов	701	01	03	9900004110	120	3 086,4	1 852,9	1 925,7
Расходы на выплаты по оплате труда, начисление на выплаты по оплате труда Председателя Совета депутатов муниципального образования (обеспечение сбалансированности)	701	01	03	9900070512		52,7	0,0	0,0
Расходы на выплаты персоналу в целях обеспечения выполнения функций государственными (муниципальными) органами, казенными учреждениями, органами управления государственными внебюджетными фондами	701	01	03	9900070512	100	52,7	0,0	0,0
Расходы на выплаты персоналу государственных (муниципальных) органов	701	01	03	9900070512	120	52,7	0,0	0,0
Расходы на содержание и обеспечение деятельности Совета депутатов муниципального образования (обеспечение сбалансированности)	701	01	03	9900070514		41,3	0,0	0,0
Расходы на выплаты персоналу в целях обеспечения выполнения функций государственными (муниципальными) органами, казенными учреждениями, органами управления государственными внебюджетными фондами	701	01	03	9900070514	100	41,3	0,0	0,0
Расходы на выплаты персоналу государственных (муниципальных) органов	701	01	03	9900070514	120	41,3	0,0	0,0
Ревизионная комиссия Искитимского района Новосибирской области	702					7 882,9	4 575,5	4 813,4
ОБЩЕГОСУДАРСТВЕННЫЕ ВОПРОСЫ	702	01				7 882,9	4 575,5	4 813,4
Обеспечение деятельности финансовых, налоговых и таможенных органов и органов финансового (финансово-бюджетного) надзора	702	01	06			7 882,9	4 575,5	4 813,4
Непрограммные направления бюджета	702	01	06	9900000000		7 882,9	4 575,5	4 813,4
Расходы на выплаты по оплате труда работников государственных (муниципальных) органов	702	01	06	9900000110		5 026,9	2 970,0	3 170,0

Расходы на выплаты персоналу в целях обеспечения выполнения функций государственными (муниципальными) органами, казенными учреждениями, органами управления государственными внебюджетными фондами	702	01	06	9900000110	100	5 026,9	2 970,0	3 170,0
Расходы на выплаты персоналу государственных (муниципальных) органов	702	01	06	9900000110	120	5 026,9	2 970,0	3 170,0
Расходы на обеспечение функций государственных (муниципальных) органов	702	01	06	9900000190		1 063,6	584,0	584,0
Закупка товаров, работ и услуг для обеспечения государственных (муниципальных) нужд	702	01	06	9900000190	200	1 062,6	583,0	583,0
Иные закупки товаров, работ и услуг для обеспечения государственных (муниципальных) нужд	702	01	06	9900000190	240	1 062,6	583,0	583,0
Иные бюджетные ассигнования	702	01	06	9900000190	800	1,0	1,0	1,0
Уплата налогов, сборов и иных платежей	702	01	06	9900000190	850	1,0	1,0	1,0
Руководитель контрольно-счетной палаты муниципального образования и его заместители	702	01	06	9900008110		1 701,7	1 021,5	1 059,4
Расходы на выплаты персоналу в целях обеспечения выполнения функций государственными (муниципальными) органами, казенными учреждениями, органами управления государственными внебюджетными фондами	702	01	06	9900008110	100	1 701,7	1 021,5	1 059,4
Расходы на выплаты персоналу государственных (муниципальных) органов	702	01	06	9900008110	120	1 701,7	1 021,5	1 059,4
Обеспечение сбалансированности местных бюджетов	702	01	06	9900070510		90,7	0,0	0,0
Расходы на выплаты персоналу в целях обеспечения выполнения функций государственными (муниципальными) органами, казенными учреждениями, органами управления государственными внебюджетными фондами	702	01	06	9900070510	100	90,7	0,0	0,0
Расходы на выплаты персоналу государственных (муниципальных) органов	702	01	06	9900070510	120	90,7	0,0	0,0
Итого расходов						5 098 706,0	3 759 663,1	3 841 675,5

Таблица 2
приложения 9
к решению сессии Совета депутатов Искитимского района Новосибирской
области "О бюджете Искитимского района Новосибирской области на 2026 год
и плановый период 2027 и 2028 годов"

**Распределение субвенций на осуществление первичного воинского учета на
территориях, где отсутствуют военные комиссариаты на 2026 год и плановый
период 2027 и 2028 годов**

тыс. рублей

Наименование муниципальных образований	Сумма		
	2026 год	2027 год	2028 год
Искитимский район	10 618,3	11 858,0	15 132,0
р.п. Линево	1 626,5	2 310,0	2 947,8
Бурмистровский	281,8	308,0	393,0
Быстровский	738,5	770,0	982,6
Верх-Коенский	281,8	308,0	393,0
Гилевский	281,8	308,0	393,0
Гусельниковский	281,8	308,0	393,0
Евсинский	738,5	770,0	982,6
Легостаевский	281,8	308,0	393,0
Листвянский	738,5	770,0	982,6
Мичуринский	738,5	770,0	982,6
Морозовский	281,8	308,0	393,0
Преображенский	265,8	308,0	393,0
Промышленный	281,8	308,0	393,0
Совхозный	738,5	770,0	982,6
Степной	281,8	308,0	393,0
Тальменский	738,5	770,0	982,6
Улыбинский	281,8	308,0	393,0
Усть-Чемский	281,8	308,0	393,0
Чернореченский	738,5	770,0	982,6
Шибковский	738,5	770,0	982,6

Таблица 2
Приложения 10

к решению сессии Совета депутатов Искитимского района Новосибирской области
"О бюджете Искитимского района Новосибирской области на 2026 год
и плановый период 2027 и 2028 годов"

Распределение субсидий на реализацию мероприятий по государственной поддержке муниципальных образований Новосибирской области на укрепление, приведение в нормативное состояние и развитие спортивной инфраструктуры муниципальных образований государственной программы Новосибирской области "Развитие физической культуры и спорта в Новосибирской области" на 2026 год

Наименование муниципальных образований	Сумма
Искитимский район	7 725,6
Улыбинский	7 725,6

Таблица 5
Приложения 10
к решению сессии Совета депутатов Искитимского района Новосибирской области
"О бюджете Искитимского района Новосибирской области на 2026 год
и плановый период 2027 и 2028 годов"

Распределение субсидий на организацию функционирования систем тепло-, водоснабжения населения и водоотведения, за исключением мероприятий по содержанию объектов тепло-, водоснабжения и водоотведения в состоянии, обеспечивающем их бесперебойную работу на 2026 год

Наименование муниципальных образований	Сумма
Искитимский район	19 702,7
р.п. Линево	19 702,67

Приложение 11
к решению сессии Совета депутатов Искитимского района Новосибирской области
"О бюджете Искитимского района Новосибирской области на 2026 год
и плановый период 2027 и 2028 годов"

Таблица 1

**Распределение иных межбюджетных трансфертов на реализацию мероприятий по
обеспечению сбалансированности местных бюджетов в рамках государственной
программы Новосибирской области «Управление финансами в Новосибирской
области» на 2026 год**

тыс. рублей

Наименование муниципальных образований	Сумма
Искитимский район	158 587,4
р.п. Линево	78 114,3
Бурмистровский	2 044,8
Быстровский	12 380,0
Верх-Коенский	6 555,5
Гилевский	2 725,0
Гусельниковский	9 839,7
Евсинский	738,8
Легостаевский	5 956,9
Листвянский	398,2
Мичуринский	330,7
Морозовский	201,4
Преображенский	993,4
Промышленный	219,7
Совхозный	14 220,3
Степной	4 005,0
Тальменский	8 419,3
Улыбинский	9 597,8
Усть-Чемский	463,6
Чернореченский	876,4
Шибковский	506,7

Таблица 2
приложения 11

к решению сессии Совета депутатов Искитимского района Новосибирской области
"О бюджете Искитимского района Новосибирской области на 2026 год
и плановый период 2027 и 2028 годов"

**Распределение иных межбюджетных трансфертов общего характера на 2026
год**

тыс. рублей

Наименование муниципальных образований	Сумма
Искитимский район	86 260,5
р.п. Линево	41 791,1
Бурмистровский	113,7
Быстровский	1 341,5
Верх-Коенский	392,2
Гилевский	322,7
Гусельниковский	893,1
Евсинский	977,0
Легостаевский	1 536,1
Листвянский	511,4
Мичуринский	563,5
Морозовский	675,5
Преображенский	75,8
Промышленный	8 101,9
Совхозный	4 494,6
Степной	375,0
Тальменский	1 449,7
Улыбинский	18 394,6
Усть-Чемский	195,1
Чернореченский	3 324,2
Шибковский	732,1

0,0

Таблица 3
приложения 11

к решению сессии Совета депутатов Искитимского района Новосибирской области
"О бюджете Искитимского района Новосибирской области на 2026 год
и плановый период 2027 и 2028 годов"

**Распределение иных межбюджетных трансфертов для обеспечения
устойчивого функционирования автомобильных дорог местного значения и
искусственных сооружений на них, а также улично-дорожной сети в
муниципальных образованиях Искитимского района на 2026 год**

тыс. рублей

Наименование муниципальных образований	Сумма
Искитимский район	11 194,9
р.п. Линево	1 200,0
Быстровский	1 000,0
Верх-Коенский	500,0
Гилевский	599,0
Гусельниковский	400,0
Легостаевский	124,0
Мичуринский	1 500,0
Морозовский	508,8
Преображенский	300,0
Промышленный	281,0
Совхозный	1 760,0
Степной	582,1
Тальменский	400,0
Усть-Чемский	540,0
Чернореченский	500,0
Шибковский	1 000,0

к решению сессии совета депутатов Искитимского района Новосибирской области "О бюджете Искитимского района Новосибирской области на 2026 год и плановый период 2027 и 2028 годов"

РАСПРЕДЕЛЕНИЕ АССИГНОВАНИЙ НА КАПИТАЛЬНЫЕ ВЛОЖЕНИЯ ИЗ БЮДЖЕТА РАЙОНА ПО НАПРАВЛЕНИЯМ И ОБЪЕКТАМ В 2026 ГОДУ И ПЛАНОВОМ ПЕРИОДЕ 2027 И 2028 ГОДОВ

тыс. руб.

Наименование направлений и объектов	Бюджетная классификация					Лимиты капитальных вложений		
	ГРБС	РЗ	ПР	ЦСР	ВР	2026 год	2027 год	2028 год
ВСЕГО:						725 655,1	266 233,8	109 928,8
Муниципальная программа "Развитие автомобильных дорог общего пользования местного значения Искитимского района Новосибирской области и повышение безопасности дорожного движения"						56 059,5	0,0	0,0
Реконструкция автомобильной дороги с.Сосновка - Улыбино.	700	04	09	020019Д160	414	54 450,6	0,0	0,0
	700	04	09	02001SD160	414	1 609,0	0,0	0,0
Муниципальная программа "Развитие жилищно-коммунального хозяйства Искитимского района Новосибирской области"						45 434,0	0,0	0,0
Реконструкция тепловых сетей на ст.Евсино Искитимского района Новосибирской области	700	05	02	2300408330	414	5 867,5	0,0	0,0
Строительство водопровода в с.Улыбино Искитимского района Новосибирской области (1 этап)	700	05	02	2300108310	414	650,0	0,0	0,0
	700	05	02	2300170640	414	35 863,1	0,0	0,0
	700	05	02	23001S0640	414	1 514,9	0,0	0,0
разработка проектной документации и выполнение изыскательских работ на строительство центрального водопровода 1, 2, 3 этап от водопровода 3-го подъема МУП ИР "Центральное" до жилых домов ст. Евсино Искитимского района Новосибирской области	700	05	02	2300108340	414	1 538,5	0,0	0,0
Непрограммные направления бюджета						624 161,5	266 233,8	109 928,8
Двухквартирный жилой дом в д.Бурмистрово Искитимского района Новосибирской области	700	05	01	9900000380	414	3 183,0	0,0	0,0
Малозэтажный многоквартирный жилой дом , предназначенный для служебного жилья отдельных категорий граждан , и для обеспечения жилыми помещениями детей-сирот и детей, оставшихся без попечения родителей на территории Искитимского района Новосибирской области по адресу : Новосибирская область , Искитимский район, р.п.Линево.	700	05	01	9900000380	414	12 284,9	0,0	0,0
Обеспечение жилыми помещениями детей-сирот и детей,оставшихся без попечения родителей, лиц из их числа	700	05	01	9900070139	412	62 118,7	172 039,3	109 928,8
Обеспечение жилыми помещениями многодетных малообеспеченных семей	700	05	01	9900070639	414	0,0	11 745,4	0,0
	700	05	01	99000S0639	414	0,0	313,5	0,0
Осуществление строительства жилых помещений для предоставления гражданам, указанным в статье 8 Федерального закона от 21 декабря 1996 года № 159-ФЗ «О дополнительных гарантиях по социальной поддержке детей-сирот и детей, оставшихся без попечения родителей»	700	10	04	9900070399	414	14 209,7	0,0	0,0
Проектирование строительства комплекса по переработке отходов	700	05	03	9900070480	414	0,0	80 000,0	0,0
	700	05	03	99000S0480	414	0,0	2 135,5	0,0
Строительства спортивного комплекса в р.п.Линево	700	11	02	9900000380	414	467 775,8	0,0	0,0
Строительство (приобретение на первичном рынке) служебного жилья	700	05	01	9900070650	414	62 910,1	0,0	0,0
	700	05	01	99000S0650	414	1 679,3	0,0	0,0

**Источники
финансирования дефицита бюджета района
на 2026 год и плановый период 2027 и 2028 годов**

тыс.рублей

КОД	Наименование кода группы, подгруппы, статьи, вида источника финансирования дефицитов бюджетов, кода классификации операций сектора государственного управления, относящихся к источникам финансирования дефицитов бюджетов	2026 год	2027 год	2028 год
01 00 00 00 00 0000 000	Источники внутреннего финансирования дефицитов бюджетов, в том числе:	725 631,7	76 893,7	80 843,9
01 02 00 00 00 0000 000	Кредиты кредитных организаций в валюте Российской Федерации	0,0	0,0	0,0
01 02 00 00 00 0000 700	Получение кредитов от кредитных организаций в валюте Российской Федерации	0,0	0,0	0,0
01 02 00 00 05 0000 710	Получение кредитов от кредитных организаций бюджетами муниципальных районов в валюте Российской Федерации	0,0	0,0	0,0
01 02 00 00 00 0000 800	Погашение кредитов, предоставленных кредитными организациями в валюте Российской Федерации	0,0	0,0	0,0
01 02 00 00 05 0000 810	Погашение бюджетами муниципальных районов кредитов от кредитных организаций в валюте Российской Федерации	0,0	0,0	0,0
01 03 00 00 00 0000 000	Бюджетные кредиты от других бюджетов бюджетной системы Российской Федерации	0,0	0,0	0,0
01 03 01 00 00 0000 700	Получение бюджетных кредитов от других бюджетов бюджетной системы Российской Федерации в валюте Российской Федерации	0,0	0,0	0,0
01 03 01 00 05 0000 710	Получение кредитов от других бюджетов бюджетной системы Российской Федерации бюджетами муниципальных районов в валюте Российской Федерации	0,0	0,0	0,0
01 03 01 00 00 0000 800	Погашение бюджетных кредитов, полученных от других бюджетов бюджетной системы Российской Федерации в валюте Российской Федерации	0,0	0,0	0,0
01 03 01 00 05 0000 810	Погашение бюджетами муниципальных районов кредитов от других бюджетов бюджетной системы Российской Федерации в валюте Российской Федерации	0,0	0,0	0,0
01 05 00 00 00 0000 000	Изменение остатков средств на счетах по учету средств бюджетов	725 631,7	76 893,7	80 843,9
01 05 00 00 00 0000 500	Увеличение остатков средств бюджетов	-4 373 074,2	-3 682 769,4	-3 760 831,6
01 05 02 00 00 0000 500	Увеличение прочих остатков средств бюджетов	-4 373 074,2	-3 682 769,4	-3 760 831,6
01 05 02 01 00 0000 510	Увеличение прочих остатков денежных средств бюджетов	-4 373 074,2	-3 682 769,4	-3 760 831,6
01 05 02 01 05 0000 510	Увеличение прочих остатков денежных средств бюджетов муниципальных районов	-4 373 074,2	-3 682 769,4	-3 760 831,6
01 05 00 00 00 0000 600	Уменьшение остатков средств бюджетов	5 098 706,0	3 759 663,1	3 841 675,5
01 05 02 00 00 0000 600	Уменьшение прочих остатков средств бюджетов	5 098 706,0	3 759 663,1	3 841 675,5
01 05 02 01 00 0000 610	Уменьшение прочих остатков денежных средств бюджетов	5 098 706,0	3 759 663,1	3 841 675,5
01 05 02 01 05 0000 610	Уменьшение прочих остатков денежных средств бюджетов муниципальных районов	5 098 706,0	3 759 663,1	3 841 675,5
01 06 00 00 00 0000 000	Иные источники внутреннего финансирования дефицитов бюджетов	0,0	0,0	0,0
01 06 05 00 00 0000 000	Бюджетные кредиты, предоставленные внутри страны в валюте Российской Федерации	0,0	0,0	0,0
01 06 05 00 00 0000 600	Возврат бюджетных кредитов, предоставленных внутри страны в валюте Российской Федерации	0,0	0,0	0,0
01 06 05 01 05 0000 640	Возврат бюджетных кредитов, предоставленных юридическим лицам из бюджетов муниципальных районов в валюте Российской Федерации	0,0	0,0	0,0
01 06 05 02 05 0000 640	Возврат бюджетных кредитов, предоставленных другим бюджетам бюджетной системы Российской Федерации из бюджетов муниципальных районов в валюте Российской Федерации	0,0	0,0	0,0
01 06 05 00 00 0000 500	Предоставление бюджетных кредитов внутри страны в валюте Российской Федерации	0,0	0,0	0,0
01 06 05 01 05 0000 540	Предоставление бюджетных кредитов юридическим лицам из бюджетов муниципальных районов в валюте Российской Федерации	0,0	0,0	0,0
01 06 05 02 05 0000 540	Предоставление бюджетных кредитов другим бюджетам бюджетной системы Российской Федерации из бюджетов муниципальных районов в валюте Российской Федерации	0,0	0,0	0,0
ИТОГО:		725 631,7	76 893,7	80 843,9

РЕШЕНИЕ №64 СОВЕТА ДЕПУТАТОВ ИСКИТИМСКОГО РАЙОНА НОВОСИБИРСКОЙ ОБЛАСТИ ПЯТОГО СОЗЫВА

Десятой очередной сессии от 29.09.2026 г.

«О внесении изменений в «Положение о специализированном жилищном фонде Искитимского района Новосибирской области и порядке предоставления служебных жилых помещений муниципального специализированного жилищного фонда Искитимского района Новосибирской области», утвержденное решением сессии Совета депутатов Искитимского района Новосибирской области от 16.06.2020 № 312 «Об утверждении Положения о специализированном жилищном фонде Искитимского района Новосибирской области и порядке предоставления служебных жилых помещений муниципального специализированного жилищного фонда Искитимского района Новосибирской области»

В соответствии с Жилищным кодексом Российской Федерации, руководствуясь Федеральным законом от 06.10.2003 № 131-ФЗ «Об общих принципах организации местного самоуправления в Российской Федерации», Федеральным законом от 20.03.2025 № 33-ФЗ «Об общих принципах организации местного самоуправления в единой системе публичной власти», постановлением Правительства Российской Федерации от 26 января 2006 года № 42 «Об утверждении Правил отнесения жилого помещения к специализированному жилищному фонду и типовых договоров найма специализированных жилых помещений», Уставом Искитимского муниципального района Новосибирской области, Совет депутатов района РЕШИЛ:

1. Внести в Положение о специализированном жилищном фонде Искитимского района Новосибирской области и порядке предоставления служебных жилых помещений муниципального специализированного жилищного фонда Искитимского района Новосибирской области, утвержденное решением сессии Совета депутатов Искитимского района Новосибирской области от 16.06.2020 № 312 «Об утверждении Положения о специализированном жилищном фонде Искитимского района Новосибирской области и порядке предоставления служебных жилых помещений муниципального специализированного жилищного фонда Искитимского района Новосибирской области» (далее – Положение), следующие изменения:

1. Пункт 1.2. раздела 1 Положения изложить в следующей редакции:

«1.2. Специализированный жилищный фонд Искитимского района Новосибирской области (далее – специализированный жилищный фонд) – совокупность предназначенных для проживания отдельных категорий граждан и предоставляемых в порядке, установленном Жилищным кодексом Российской Федерации жилых помещений из муниципального специализированного жилищного фонда Искитимского района Новосибирской области.

К жилым помещениям муниципального специализированного жилищного фонда Искитимского района Новосибирской области относятся:

- жилые помещения для детей-сирот и детей, оставшихся без попечения родителей, лиц из числа детей-сирот и детей, оставшихся без попечения родителей. Порядок обеспечения жилыми помещениями детей-сирот и детей, оставшихся без попечения родителей, лиц из числа детей-сирот и детей, оставшихся без попечения родителей, на территории Новосибирской области утвержден постановлением Правительства Новосибирской области от 24.09.2019 № 384-п «О порядке обеспечения жилыми помещениями детей-сирот и детей, оставшихся без попечения родителей, лиц из числа детей-сирот и детей, оставшихся без попечения родителей на территории Новосибирской области»;

- служебные жилые помещения, предназначенные для проживания отдельных категорий граждан, в связи с характером их трудовых отношений, в соответствии с утвержденным Перечнем категорий граждан, которым могут быть предоставлены служебные жилые помещения в муниципальном специализированном жилищном фонде Искитимского района Новосибирской области (в соответствии с приложением № 2 к постановлению администрации Искитимского района Новосибирской области от 05.06.2015 № 1155 «О создании жилищной комиссии по предоставлению служебных жилых помещений из специализированного жилого фонда и утверждении Перечня категорий граждан, которым предоставляется служебные жилые помещения в муниципальном жилом фонде» (с изменениями и дополнениями) (далее - Постановление от 05.06.2015 № 1155)).

В случае, если лица, указанные в приложении № 2 к Постановлению от 05.06.2015 № 1155, принимали участие в специальной военной операции на территориях Украины, Донецкой Народной Республики, Луганской Народной Республики, Запорожской области и Херсонской области служебное жилое помещение предоставляется им во внеочередном порядке.

В случае, если предоставленные жилые помещения специализированного жилищного фонда приобретались в рамках комплекса процессных мероприятий «Содействие созданию специализированного жилищного фонда на территории Новосибирской области» государственной программы Новосибирской области «Стимулирование развития жилищного строительства в Новосибирской области», утвержденной постановлением Правительства Новосибирской области от 20.02.2015 № 68-п, то вопрос по определению категории граждан, которым предоставляются служебные жилые помещения в муниципальном жилом фонде выносится на комиссию и устанавливается, в т.ч. в соответствии с соглашением заключенным между министерством строительства Новосибирской области и администрацией Искитимского района Новосибирской области о предоставлении из областного бюджета Новосибирской области бюджету муниципального образования субсидии на строительство (приобретение на первичном рынке) служебного жилья.

Жилые помещения специализированного жилищного фонда (далее – специализированные жилые помещения) подлежат регистрации в Управлении Федеральной регистрационной службы, кадастра и картографии по Новосибирской

области.».

1.2. В разделе 3 Положения:

1.2.1. В пункте 3.3.:

- слова «- для граждан, проживающих в государственном или муниципальном жилищном фонде: выписку из финансового лицевого счета с места жительства» заменить словами «- для граждан, проживающих в государственном или муниципальном жилищном фонде – договор социального найма»;

- слова «- для граждан, проживающих в индивидуальном жилом доме: выписку из домовой книги по месту постоянной регистрации (паспортного стола)» исключить.

1.2.2. Пункт 3.5. изложить в следующей редакции:

«3.5. Решение об отказе во включении в список граждан, нуждающихся в служебном жилом помещении, принимается в следующих случаях:

- гражданин не относится к категории граждан, которым предоставляется служебное жилое помещение в муниципальном жилищном фонде Искитимского района;

- гражданин и (или) члены его семьи (супруг, супруга, несовершеннолетние дети) являются собственниками либо нанимателями по договорам социального (специализированного) найма жилых помещений (части жилых помещений) на территории Искитимского района, г.Искитима и г.Бердска Новосибирской области;

- не представлены документы, указанные в п. 3.3. настоящего положения.».

1.2.3. Пункт 3.13. изложить в следующей редакции:

«3.13. Контроль за использованием служебных жилых помещений специализированного жилищного фонда осуществляет управление по имуществу и земельным отношениям администрации Искитимского района Новосибирской области. Не реже чем один раз в год специалистом управления по имуществу и земельным отношениям администрации Искитимского района Новосибирской области осуществляется выезд для осмотра служебных жилых помещений, с привлечением специалиста МКУ ИР «УКС».

В случае установления нарушений условий использования служебных жилых помещений специализированного жилого фонда, предусмотренных договором найма специализированного жилого помещения, составляется акт и предоставляется в жилищную комиссию администрации Искитимского района для рассмотрения и принятия решения о расторжении договора социального найма или об устранении выявленных нарушений.».

1.2.4. Дополнить пунктом 3.18. следующего содержания:

«3.18. Основанием исключения из Списка работников, имеющих право на получение служебного жилого помещения является:

- получение жилья по договору найма служебного жилого помещения;

-прекращение трудовых отношений с органом местного самоуправления, муниципальным предприятием, муниципальным учреждением Искитимского района Новосибирской области».

2. Настоящее решение вступает в силу после его официального опубликования.

3. Опубликовать данное решение в официальном печатном издании «Вестник Искитимского района» и разместить на официальном сайте Совета депутатов Искитимского района Новосибирской области.

4. Контроль за исполнением решения возложить на постоянную комиссию Совета депутатов района по жилищно-коммунальному хозяйству, благоустройству, строительству, экологии, землепользованию и аграрной политике (Протасов А.В.).

Врип Главы района

Б.В.Безденежный

Председатель Совета

Г.М.Истратенко

РЕШЕНИЕ №65 СОВЕТА ДЕПУТАТОВ ИСКИТИМСКОГО РАЙОНА НОВОСИБИРСКОЙ ОБЛАСТИ ПЯТОГО СОЗЫВА

Десятой очередной сессии от 29.09.2026 г.

«О внесении изменений в положение о муниципальном земельном контроле в границах Искитимского муниципального района Новосибирской области, утвержденное решением сессии Совета депутатов Искитимского района Новосибирской области от 09.11.2021 №75 (в редакции решений от 07.12.2021 №87, 28.02.2023 №162, от 25.06.2024 №241, от 19.11.2024 №256, от 22.04.2025 № 274)»

В соответствии с Федеральным законом от 06.10.2003 № 131-ФЗ «Об общих принципах организации местного самоуправления в Российской Федерации», статьей 72 Земельного кодекса Российской Федерации, Федеральным законом от 31.07.2020 № 248-ФЗ «О государственном контроле (надзоре) и муниципальном контроле в Российской Федерации», Уставом Искитимского муниципального района Новосибирской области, Совет депутатов района

РЕШИЛ:

1. Внести в положение о муниципальном земельном контроле в границах Искитимского муниципального района Новосибирской области, утвержденное решением сессии Совета депутатов Искитимского района Новосибирской области от 09.11.2021 №75 (в редакции решений от 07.12.2021 №87, 28.02.2023 №162, от 25.06.2024 №241, от 19.11.2024 №256, от 22.04.2025 № 274) (далее – Положение) следующие изменения:

– Положение дополнить пунктом 4.15.1. следующего содержания: «4.15.1. Действие требований, установленных пунктом 4.15. настоящего положения в отношении сроков проведения выездных проверок и сроков взаимодействия с субъектами малого предпринимательства в ходе проведения выездных проверок, распространяется на социально ориентированные некоммерческие организации, среднесписочная численность работников которых за предшествующий календарный год не превышает предельного значения, установленного пунктом 2 части 1.1 статьи 4 Федерального закона от 24 июля 2007 года N 209-ФЗ «О развитии малого и среднего предпринимательства в Российской Федерации» для малых предприятий, а в части проведения выездных проверок микропредприятий - на социально ориентированные некоммерческие организации, среднесписочная численность работников которых за предшествующий календарный год не превышает предельного значения, установленного указанным пунктом для микропредприятий. Действие положений настоящего пункта распространяется на социально ориентированные некоммерческие организации, включенные в реестр социально ориентированных некоммерческих организаций, сформированный в соответствии с подпунктом 19.6 пункта 1 статьи 265 Налогового кодекса Российской Федерации.».

– пункт 3.11. изложить в новой редакции: «3.11. Профилактический визит проводится в форме профилактической беседы должностным лицом, уполномоченным осуществлять муниципальный земельный контроль, по месту осуществления деятельности контролируемого лица либо путем использования видео-конференц-связи или мобильного приложения «Инспектор».

В ходе профилактического визита контролируемое лицо информируется об обязательных требованиях, предъявляемых к его деятельности либо к принадлежащим ему объектам контроля, а должностное лицо, уполномоченное осуществлять муниципальный земельный контроль, осуществляет ознакомление с объектом контроля и проводит оценку уровня соблюдения контролируемым лицом обязательных требований.

Профилактический визит проводится по инициативе контрольного (надзорного) органа (обязательный профилактический визит) или по инициативе контролируемого лица.

Профилактические визиты по инициативе контролируемого лица проводятся в соответствии со статьей 52.2. Федерального закона № 248-ФЗ».

Обязательный профилактический визит проводится в случаях, предусмотренных частью 1 статьи 52.1 Федерального закона № 248-ФЗ.

Обязательный профилактический визит не предусматривает отказ контролируемого лица от его проведения. О проведении обязательного профилактического визита контролируемое лицо уведомляется не позднее чем за двадцать четыре часа до его начала в порядке, предусмотренном частью 5 статьи 21 Федерального закона № 248-ФЗ.

Срок проведения обязательного профилактического визита не может превышать десять рабочих дней и может быть продлен на срок, необходимый для проведения экспертизы, испытаний.

По окончании проведения обязательного профилактического визита составляется акт о проведении обязательного профилактического визита (далее также - акт обязательного профилактического визита) в порядке, предусмотренном статьей 90 Федерального закона № 248-ФЗ для контрольных (надзорных) мероприятий.

Контролируемое лицо или его представитель знакомится с содержанием акта обязательного профилактического визита в порядке, предусмотренном статьей 88 Федерального закона № 248-ФЗ для контрольных (надзорных) мероприятий.

В случае невозможности проведения обязательного профилактического визита и (или) уклонения контролируемого лица от его проведения должностным лицом, уполномоченным осуществлять муниципальный земельный контроль, составляется акт о невозможности проведения обязательного профилактического визита в порядке, предусмотренном частью 10 статьи 65 Федерального закона № 248-ФЗ для контрольных (надзорных) мероприятий.

В случае невозможности проведения обязательного профилактического визита уполномоченное должностное лицо контрольного (надзорного) органа вправе не позднее трех месяцев с даты составления акта о невозможности проведения обязательного профилактического визита принять решение о повторном проведении обязательного профилактического визита в отношении контролируемого лица.».

2. Опубликовать данное решение в официальном печатном издании «Вестник Искитимского района» и разместить его на официальном сайте Совета депутатов Искитимского района Новосибирской области.

3. Настоящее решение вступает в силу после его официального опубликования.

4.Контроль за выполнением данного решения возложить на постоянную комиссию Совета депутатов по жилищно-коммунальному хозяйству, благоустройству, строительству, экологии, землепользованию и аграрной политике (Протасов А.В.).

Врип Главы района
Б.В. Безденежный

Председатель Совета
Г.М. Истратенко

**РЕШЕНИЕ №66 СОВЕТА ДЕПУТАТОВ ИСКИТИМСКОГО РАЙОНА
НОВОСИБИРСКОЙ ОБЛАСТИ ПЯТОГО СОЗЫВА**

Десятой очередной сессии от 29.09.2026 г.

«О внесении изменений в Положение «Об оплате труда лиц, замещающих муниципальные должности, действующих на постоянной основе, муниципальных служащих и содержании органов местного самоуправления Искитимского района», утвержденное решением сессии Совета депутатов района от 22.02.2022 №103

В соответствии с Федеральным законом от 20.03.2025 № 33-ФЗ «Об общих принципах организации местного самоуправления в единой системе публичной власти», Бюджетным кодексом Российской Федерации, Федеральным законом от 02.03.2007 № 25-ФЗ «О муниципальной службе в Российской Федерации», руководствуясь постановлением Правительства Новосибирской области от 31.01.2017 №20-п «О нормативах формирования расходов на оплату труда депутатов, выборных должностных лиц местного самоуправления, осуществляющих свои полномочия на постоянной основе, муниципальных служащих и (или) содержание органов местного самоуправления муниципальных образований Новосибирской области», Уставом Искитимского муниципального района Новосибирской области, Совет депутатов района

РЕШИЛ:

1. Внести в Положение «Об оплате труда лиц, замещающих муниципальные должности, действующих на постоянной основе, муниципальных служащих и содержании органов местного самоуправления Искитимского района», утвержденное решением сессии Совета депутатов Искитимского района Новосибирской области от 22.02.2022 №103 «Об утверждении Положения «Об оплате труда лиц, замещающих муниципальные должности, действующих на постоянной основе, муниципальных служащих и содержании органов местного самоуправления Искитимского района» (в ред. от 21.06.2022 № 132, от 27.09.2022 № 143, от 29.11.2022 № 150, от 26.09.2023 № 188 от 05.12.2023 № 206, от 24.09.2024 № 251, от 24.12.2024 № 264) (далее Положение) следующие изменения:

1.1. Пункт 3.2. Положения изложить в следующей редакции:

«Норматив месячного должностного оклада по должности муниципальной службы в органе местного самоуправления Искитимского района, устанавливается кратным размеру должностного оклада по должности государственной гражданской службы Новосибирской области «специалист», исходя из следующих коэффициентов кратности (К):

Наименование должности	Коэффициент кратности (К)
Первый заместитель главы администрации	3,35
Заместитель главы администрации	3,10
Управляющий делами	2,83
Начальник управления	2,58
Начальник отдела, заместитель начальника управления	2,14
Заместитель начальника отдела	1,77
Инспектор ревизионной комиссии	1,50

Главный специалист	1,47
Ведущий специалист	1,33
Специалист 1 разряда	1,2662
Специалист 2 разряда	1,1326
Специалист	1,0

»

1.2. Пункт 3.5. Положения изложить в следующей редакции:

« 3.5. Ежемесячная надбавка к должностному окладу за классный чин

Наименование классного чина муниципальных служащих	Норматив ежемесячной надбавки за классный чин муниципальных служащих <u><*></u> , рублей
Действительный муниципальный советник 1 класса	3495
Действительный муниципальный советник 2 класса	3319
Действительный муниципальный советник 3 класса	3153
Муниципальный советник 1 класса	3002
Муниципальный советник 2 класса	2847
Муниципальный советник 3 класса	2702
Советник муниципальной службы 1 класса	2568
Советник муниципальной службы 2 класса	2446
Советник муниципальной службы 3 класса	2333
Референт муниципальной службы 1 класса	2224
Референт муниципальной службы 2 класса	2120
Референт муниципальной службы 3 класса	2016
Секретарь муниципальной службы 1 класса	1914
Секретарь муниципальной службы 2 класса	1814
Секретарь муниципальной службы 3 класса	1488

<*> индексируется (увеличивается) одновременно с индексацией (увеличением) месячных должностных окладов муниципальных служащих на коэффициент индексации (увеличения) окладов денежного содержания государственных гражданских служащих Новосибирской области.»

1.3. Пункт 3.6. Положения изложить в следующей редакции:

«3.6. Ежемесячное денежное поощрение к должностному окладу устанавливается исходя из следующих размеров:

Наименование должности	Норматив ежемесячного денежного поощрения к должностному
------------------------	--

	окладу
Первый заместитель главы администрации	1,5 – 5,92
Заместитель главы администрации	1,5 – 5,20
Управляющий делами	1,5 – 5,18
Начальник управления	1,5 – 2,30
Заместитель начальника управления	1,5 – 2,30
Начальник отдела	1,5 – 2,50
Заместитель начальника отдела	1,5 – 2,50
Инспектор контрольно-счетного органа	1,5 – 3,26
Главный специалист	1,5 – 3,26
Ведущий специалист	1,5 – 3,26
Специалист 1-го разряда	1,5 – 3,60
Специалист 2-го разряда	1,5 – 3,60
Специалист	1,5 – 3,60

Конкретный размер ежемесячного денежного поощрения муниципальным служащим определяется руководителем органа местного самоуправления муниципального образования по представлению непосредственного руководителя муниципального служащего в зависимости от личного вклада муниципального служащего в результаты деятельности органа местного самоуправления.

При определении конкретного размера ежемесячного денежного поощрения учитываются:

- профессиональная компетентность муниципальных служащих;
- уровень исполнительской дисциплины;
- опыт профессиональной служебной деятельности;
- степень самостоятельности и ответственности, инициатива;
- новизна вырабатываемых и предлагаемых решений, применение в работе современных форм и методов работы.

Основаниями для снижения ежемесячного денежного поощрения муниципальным служащим могут быть:

- несоблюдение сроков выполнения плановых работ и заданий, их недостаточно качественное выполнение (наличие ошибок и небрежностей при исполнении документов, их несоответствие нормам действующего законодательства, ошибочные выводы, необоснованные предложения и др.);
- несоблюдение трудовой дисциплины, норм законодательства по муниципальной службе и должностных инструкций.»

2. Опубликовать данное решение в официальном печатном издании «Вестник Искитимского района» и разместить на официальном сайте Совета депутатов Искитимского района Новосибирской области.

3. Решение вступает в силу после его официального опубликования и распространяет свое действие на правоотношения, возникшие с 18.08.2026 года, за исключением подпункта 1.2. пункта 1.

Подпункт 1.2. пункта 1 вступает в силу с 01.10.2026 года.

4. Контроль за исполнением данного решения возложить на постоянную комиссию по соблюдению законности и правопорядка, работе с общественными организациями и развитию общественного самоуправления (Панышеву Р.И.).

Врип Главы района

Б.В.Безденежный

Председатель Совета

Г.М.Истратенко