

# Утверждена

(наименование документа об утверждении, включая наименования

органов государственной власти или органов местного


самоуправления, принявших решение об утверждении схемы

или подписавших соглашение о перераспределении земельных участков)

от \_\_\_\_\_ № \_\_\_\_\_

## Схема расположения земельного участка или земельных участков на кадастровом плане территории

<b>Условный номер земельного участка</b>		
<b>Площадь земельного участка</b>		<i>1218м<sup>2</sup></i>
Обозначение характерных точек границы	Координаты, м	
	X	Y
1	2	3
<i>n1</i>	<i>445950,25</i>	<i>4255274,79</i>
<i>n2</i>	<i>445946,87</i>	<i>4255284,83</i>
<i>n3</i>	<i>445938,05</i>	<i>4255300,38</i>
<i>n4</i>	<i>445904,89</i>	<i>4255289,50</i>
<i>n5</i>	<i>445910,29</i>	<i>4255265,84</i>
<i>n6</i>	<i>445912,22</i>	<i>4255255,64</i>
<i>n1</i>	<i>445950,25</i>	<i>4255274,79</i>

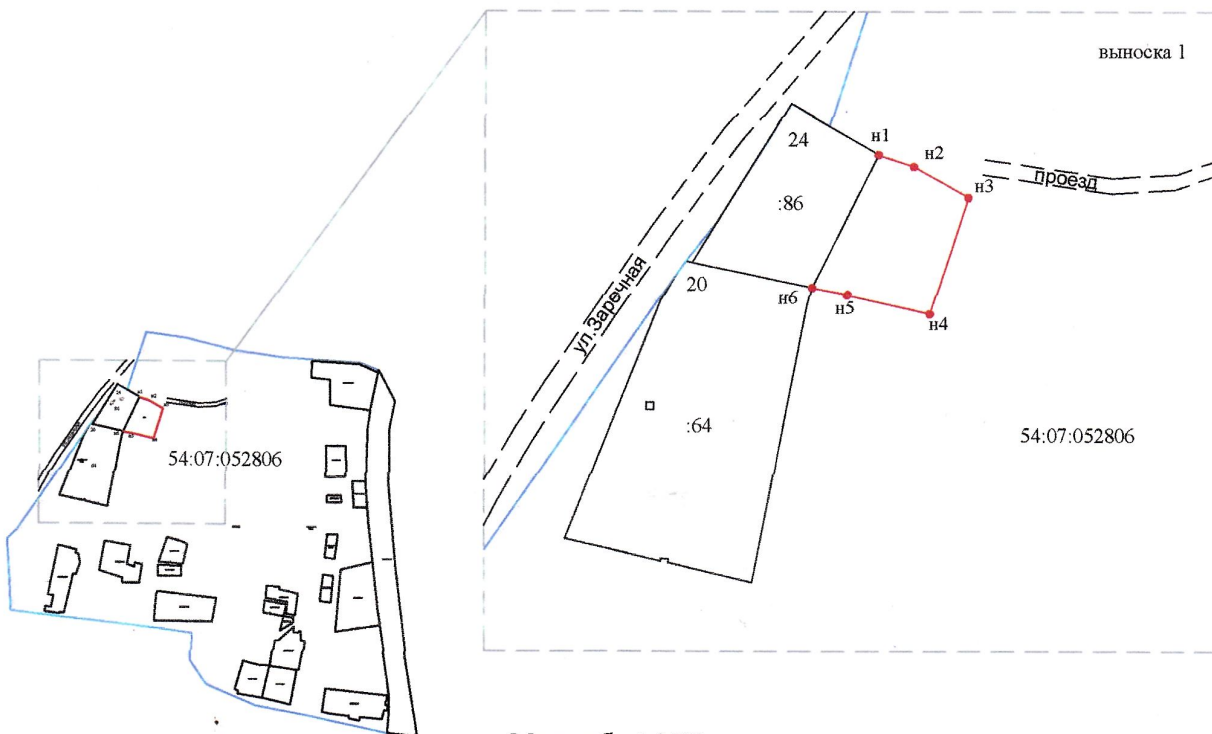

Масштаб 1:8000  
Система координат: МСК НСО, зона 4

Условные обозначения:

- - вновь образованная часть границы, сведения о которой достаточны для определения ее местоположения
- - существующая часть границы, имеющиеся в ЕГРН сведения о которой достаточны для определения ее местоположения
- n1 - характерная точка границы земельного участка, сведения о которой отсутствуют в ЕГРН, местоположение которой определено при кадастровых работах (новая характерная точка)
- проезд
- граница кадастрового квартала