
Схема расположения границ публичного сервитута

Газопроводы-вводы для жилых домов, расположенных по адресу: переулок Молодежный, переулок Полевой в с. Лебедевка Искитимский район Новосибирской области. Код объекта 54-24-428-000548

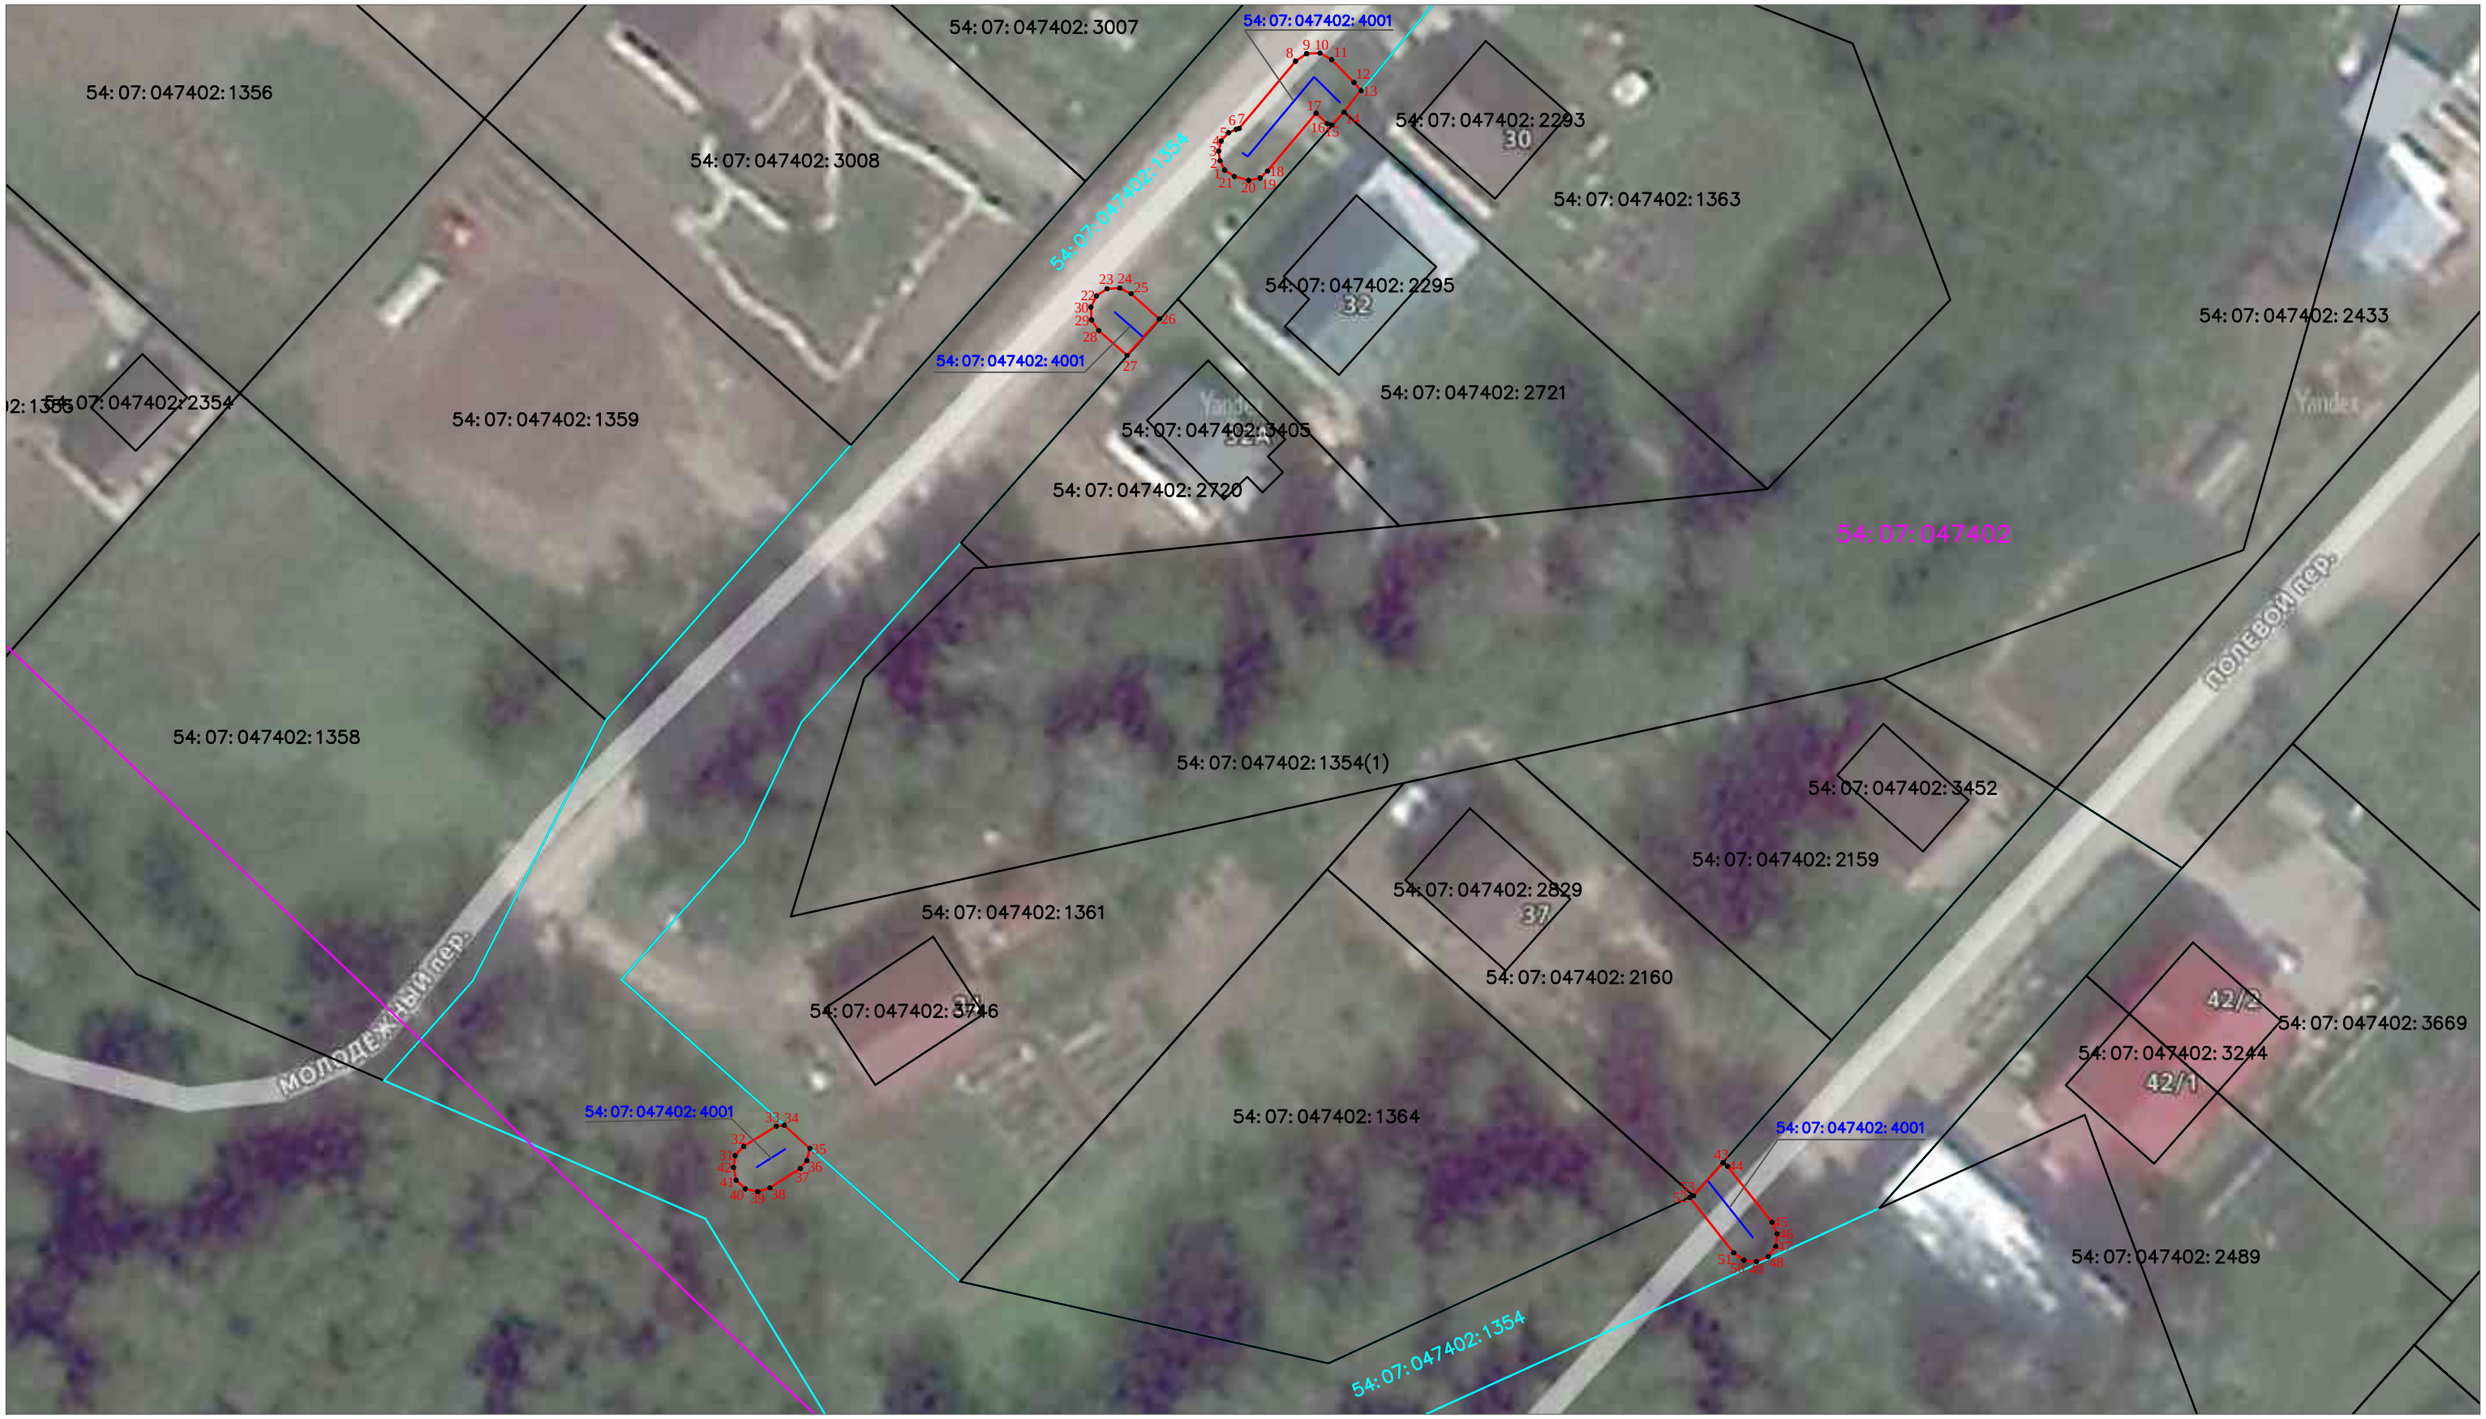

Условные обозначения:

- ● характерная точка границы публичного сервитута
- ——— граница публичного сервитута
- 54: 07: 047402 кадастровый квартал
- ——— ось подземного газопровода
- 54: 07: 047402: 4001 кадастровый номер сооружения газопровода
- 54: 07: 047402: 2160 границы и кадастровый номер объектов по сведениям ЕГРН
- 54: 07: 047402: 1354 граница и кадастровый номер земельного участка попадающего в границы публичного сервитута

Масштаб 1:500

Кадастровый инженер
А.В. Луков
25.08.2026