
Схема расположения границ публичного сервитута

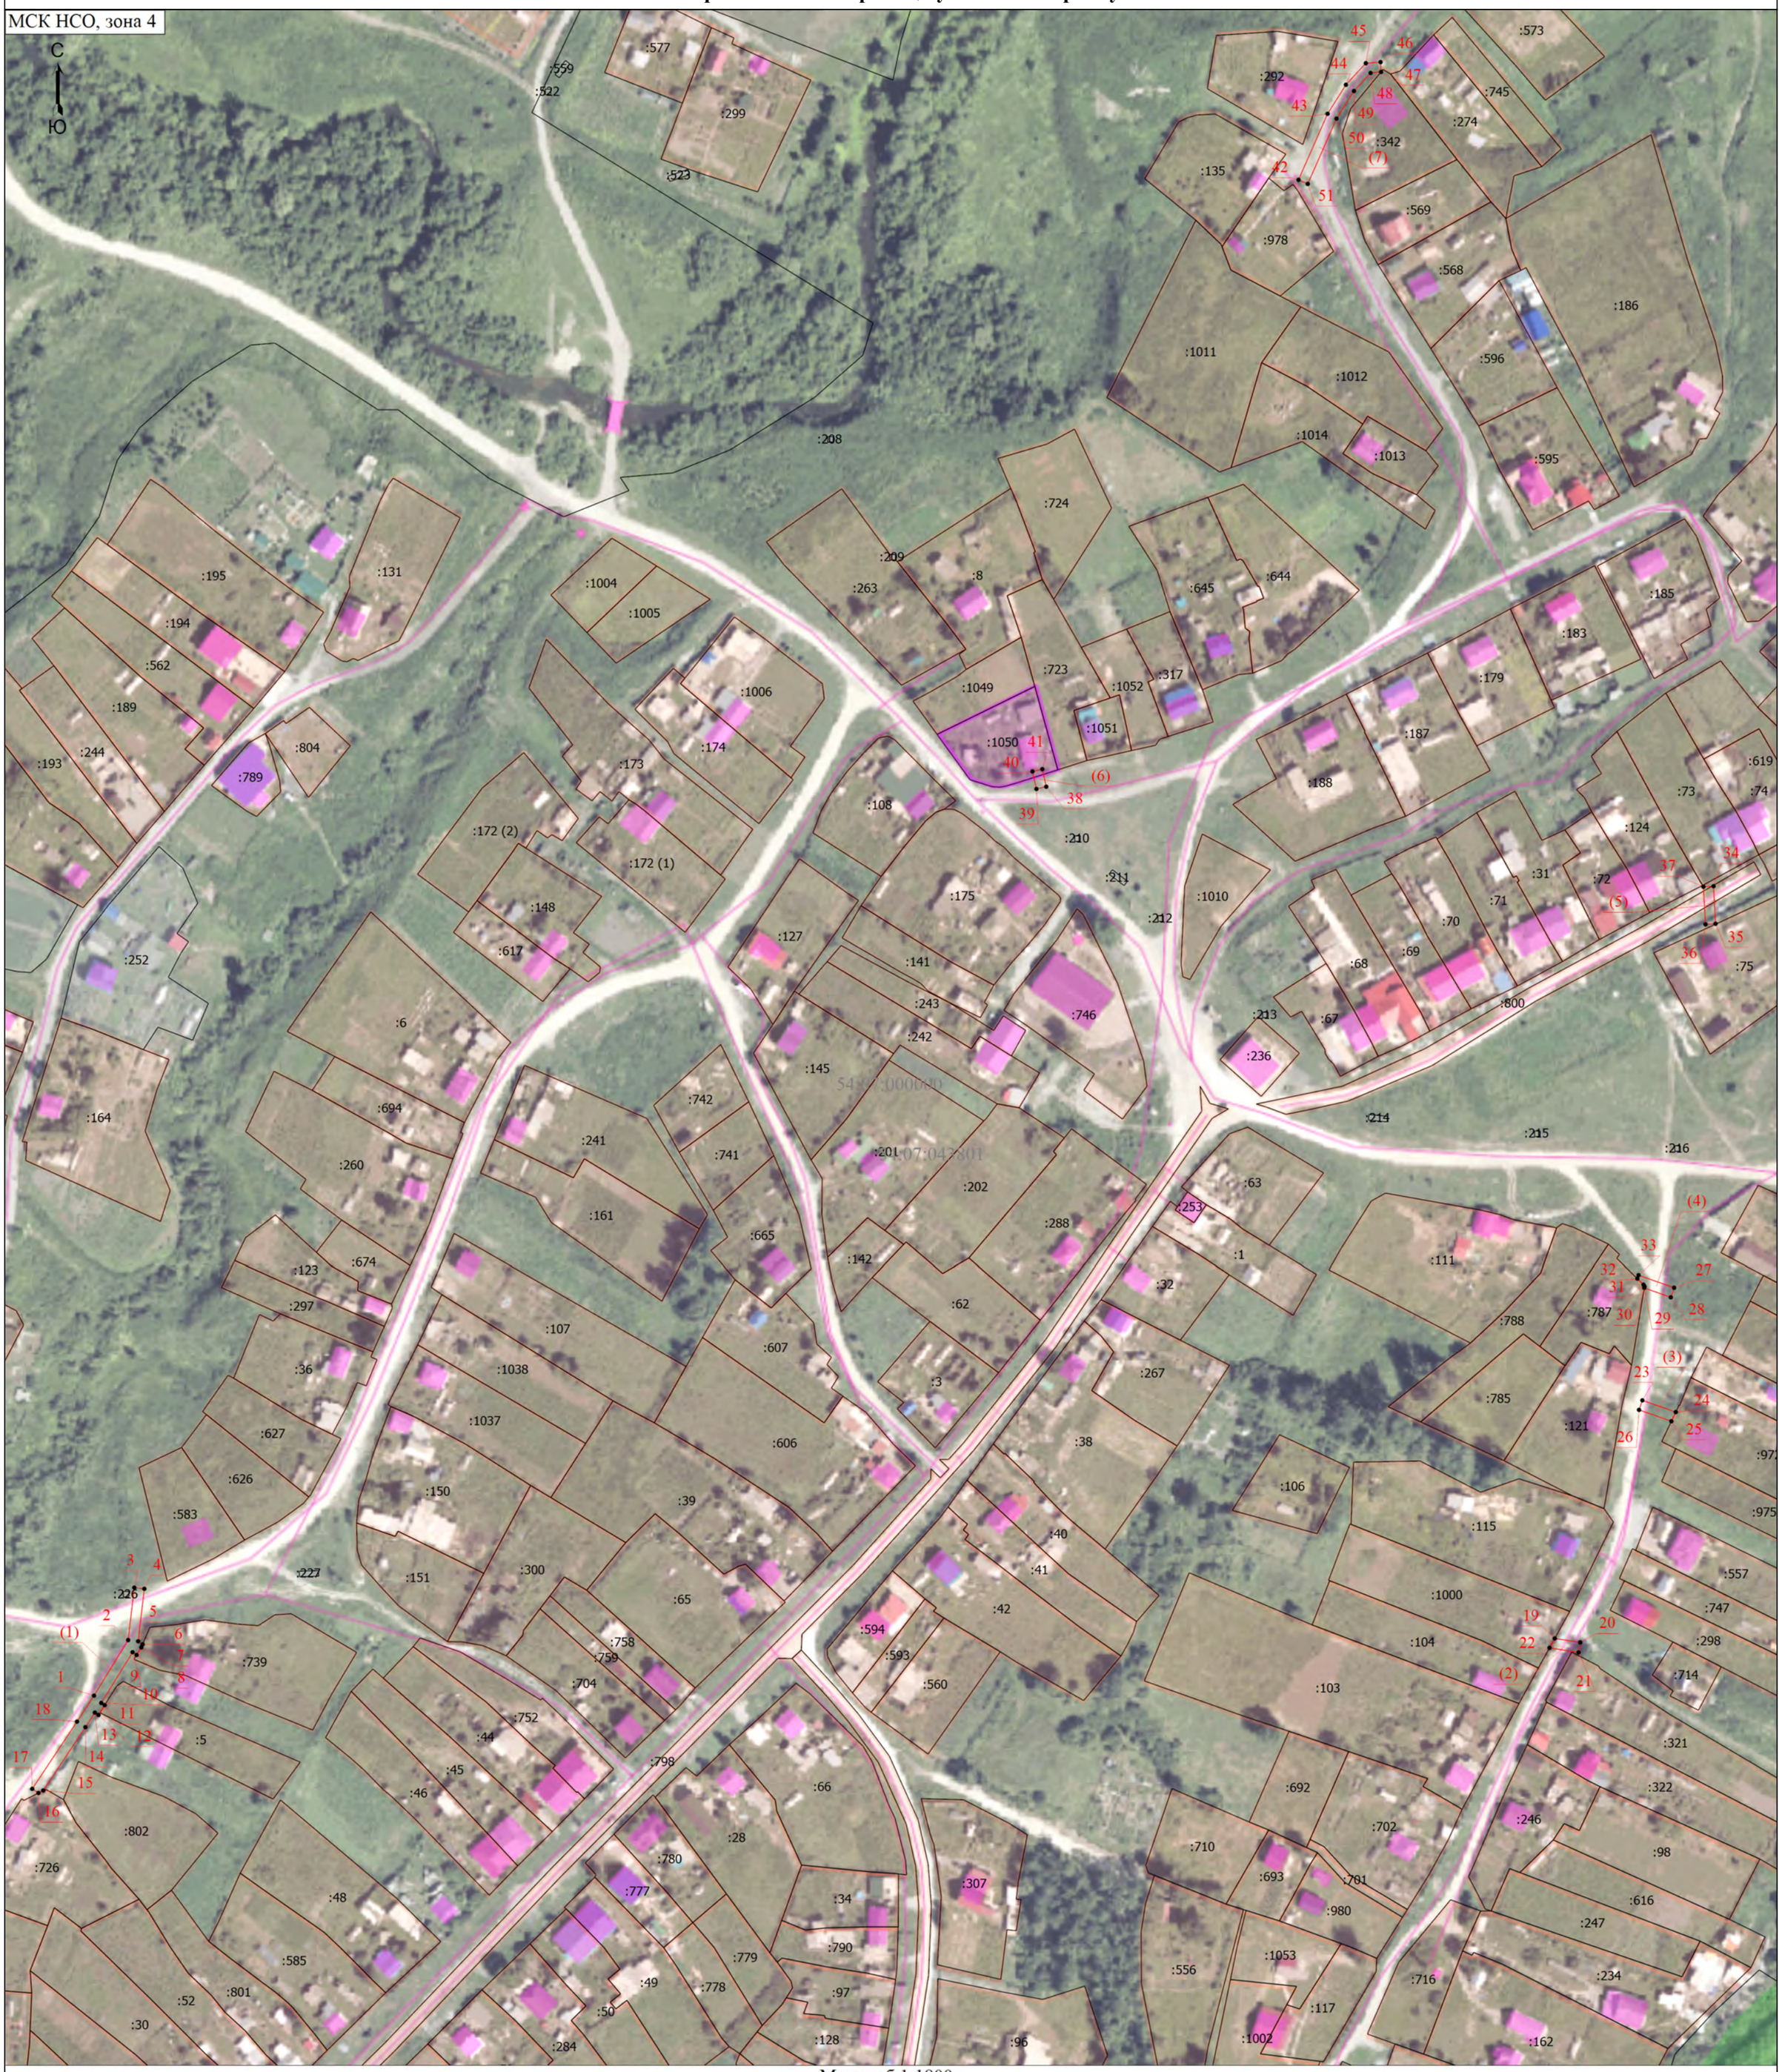

Масштаб 1:1800

Условные обозначения

——— - Часть границы, местоположение которой определено при выполнении кадастровых работ

• - Характерная точка границы земельного участка, сведения ЕГРН о которой соответствуют требованиям, установленным в соответствии с частью 13 статьи 22 Федерального закона от 13 июля 2015 г. N 218-ФЗ "О государственной регистрации недвижимости"

• - Характерная точка границы, сведения о которой позволяют однозначно определить ее положение на местности

1 - Обозначение новой характерной точки

:252 - Кадастровый номер земельного участка

——— - Часть границы, сведения ЕГРН о которой позволяют однозначно определить ее положение на местности

54:07:043801 - Номер кадастрового квартала

Подпись _____

Дата "_____" _____ _____г.

Место для оттиска печати (при наличии) лица, составившего описание местоположения границ объекта