



**МИНИСТЕРСТВО  
СТРОИТЕЛЬСТВА  
НОВОСИБИРСКОЙ ОБЛАСТИ**

**ПРИКАЗ**

21.06.2021

№ 388

г. Новосибирск

**О внесении изменений в приказ министерства строительства Новосибирской области от 21.09.2020 № 496**

В соответствии со статьями 9, 23, 24, 25 Градостроительного кодекса Российской Федерации, руководствуясь законом Новосибирской области от 18.12.2015 № 27-ОЗ «О перераспределении полномочий между органами местного самоуправления муниципальных образований Новосибирской области и органами государственной власти Новосибирской области и внесении изменения в статью 3 Закона Новосибирской области «Об отдельных вопросах организации местного самоуправления в Новосибирской области», постановлением Правительства Новосибирской области от 29.02.2016 № 57-п «Об установлении Порядка взаимодействия между органами местного самоуправления муниципальных образований Новосибирской области и министерством строительства Новосибирской области при реализации ими перераспределенных полномочий», **п р и к а з ы в а ю:**

1. Внести в приказ министерства строительства Новосибирской области от 21.09.2020 № 496 «Об утверждении генерального плана Мичуринского сельсовета Искитимского района Новосибирской области» следующие изменения:

1) приложение № 3 к генеральному плану Мичуринского сельсовета Искитимского района Новосибирской области изложить в редакции приложения № 1 к настоящему приказу;

2) приложение № 5 к генеральному плану Мичуринского сельсовета Искитимского района Новосибирской области изложить в редакции приложения № 2 к настоящему приказу;

3) приложение № 7 к генеральному плану Мичуринского сельсовета Искитимского района Новосибирской области изложить в редакции приложения № 3 к настоящему приказу;

4) приложение № 9 к генеральному плану Мичуринского сельсовета Искитимского района Новосибирской области изложить в редакции приложения № 4 к настоящему приказу.

2. Контроль за исполнением настоящего приказа возложить на заместителя министра – главного архитектора Новосибирской области Авсейкова А.С.


Министр

И.И. Шмидт

ПРИЛОЖЕНИЕ № 1  
к приказу министерства строительства  
Новосибирской области  
от 21.06.2021 № 388

«ПРИЛОЖЕНИЕ № 3  
к генеральному плану  
Мичуринского сельсовета  
Искитимского района  
Новосибирской области


Карта планируемого размещения объектов местного значения поселения

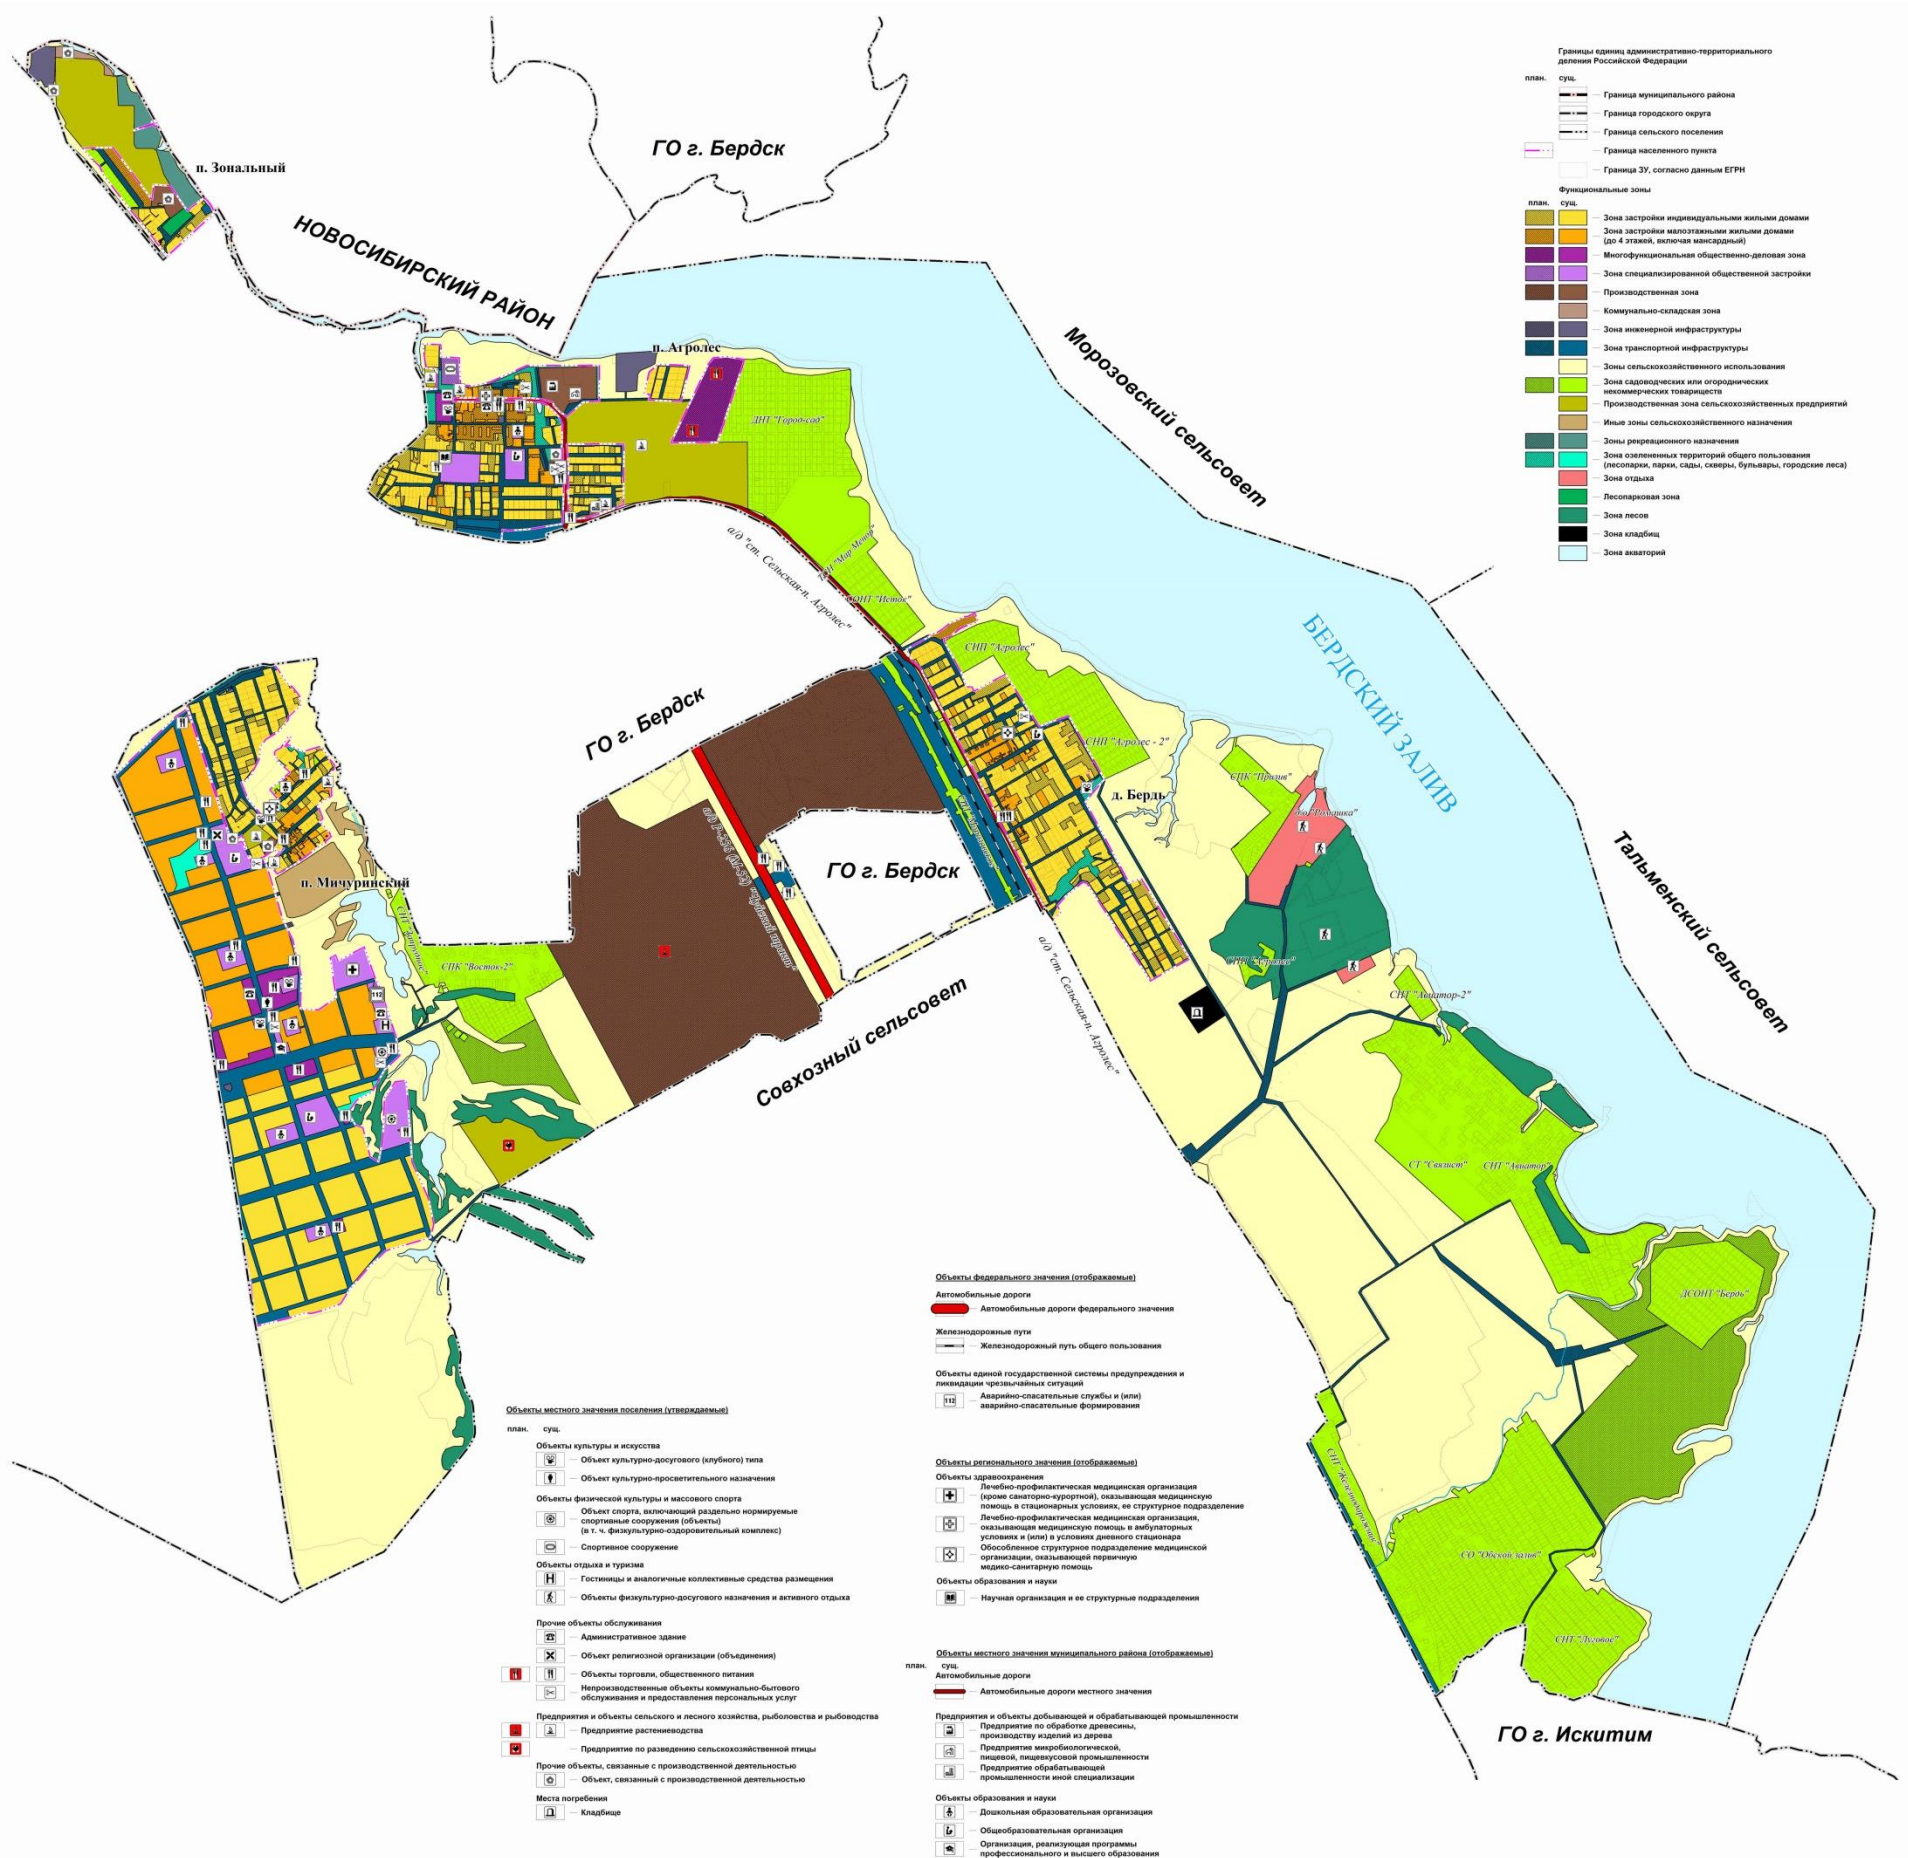

ПРИЛОЖЕНИЕ № 2  
к приказу министерства строительства  
Новосибирской области  
от 21.06.2021 № 388

«ПРИЛОЖЕНИЕ № 5  
к генеральному плану  
Мичуринского сельсовета  
Искитимского района  
Новосибирской области

Карта планируемого размещения объектов местного значения поселения в области транспортной инфраструктуры

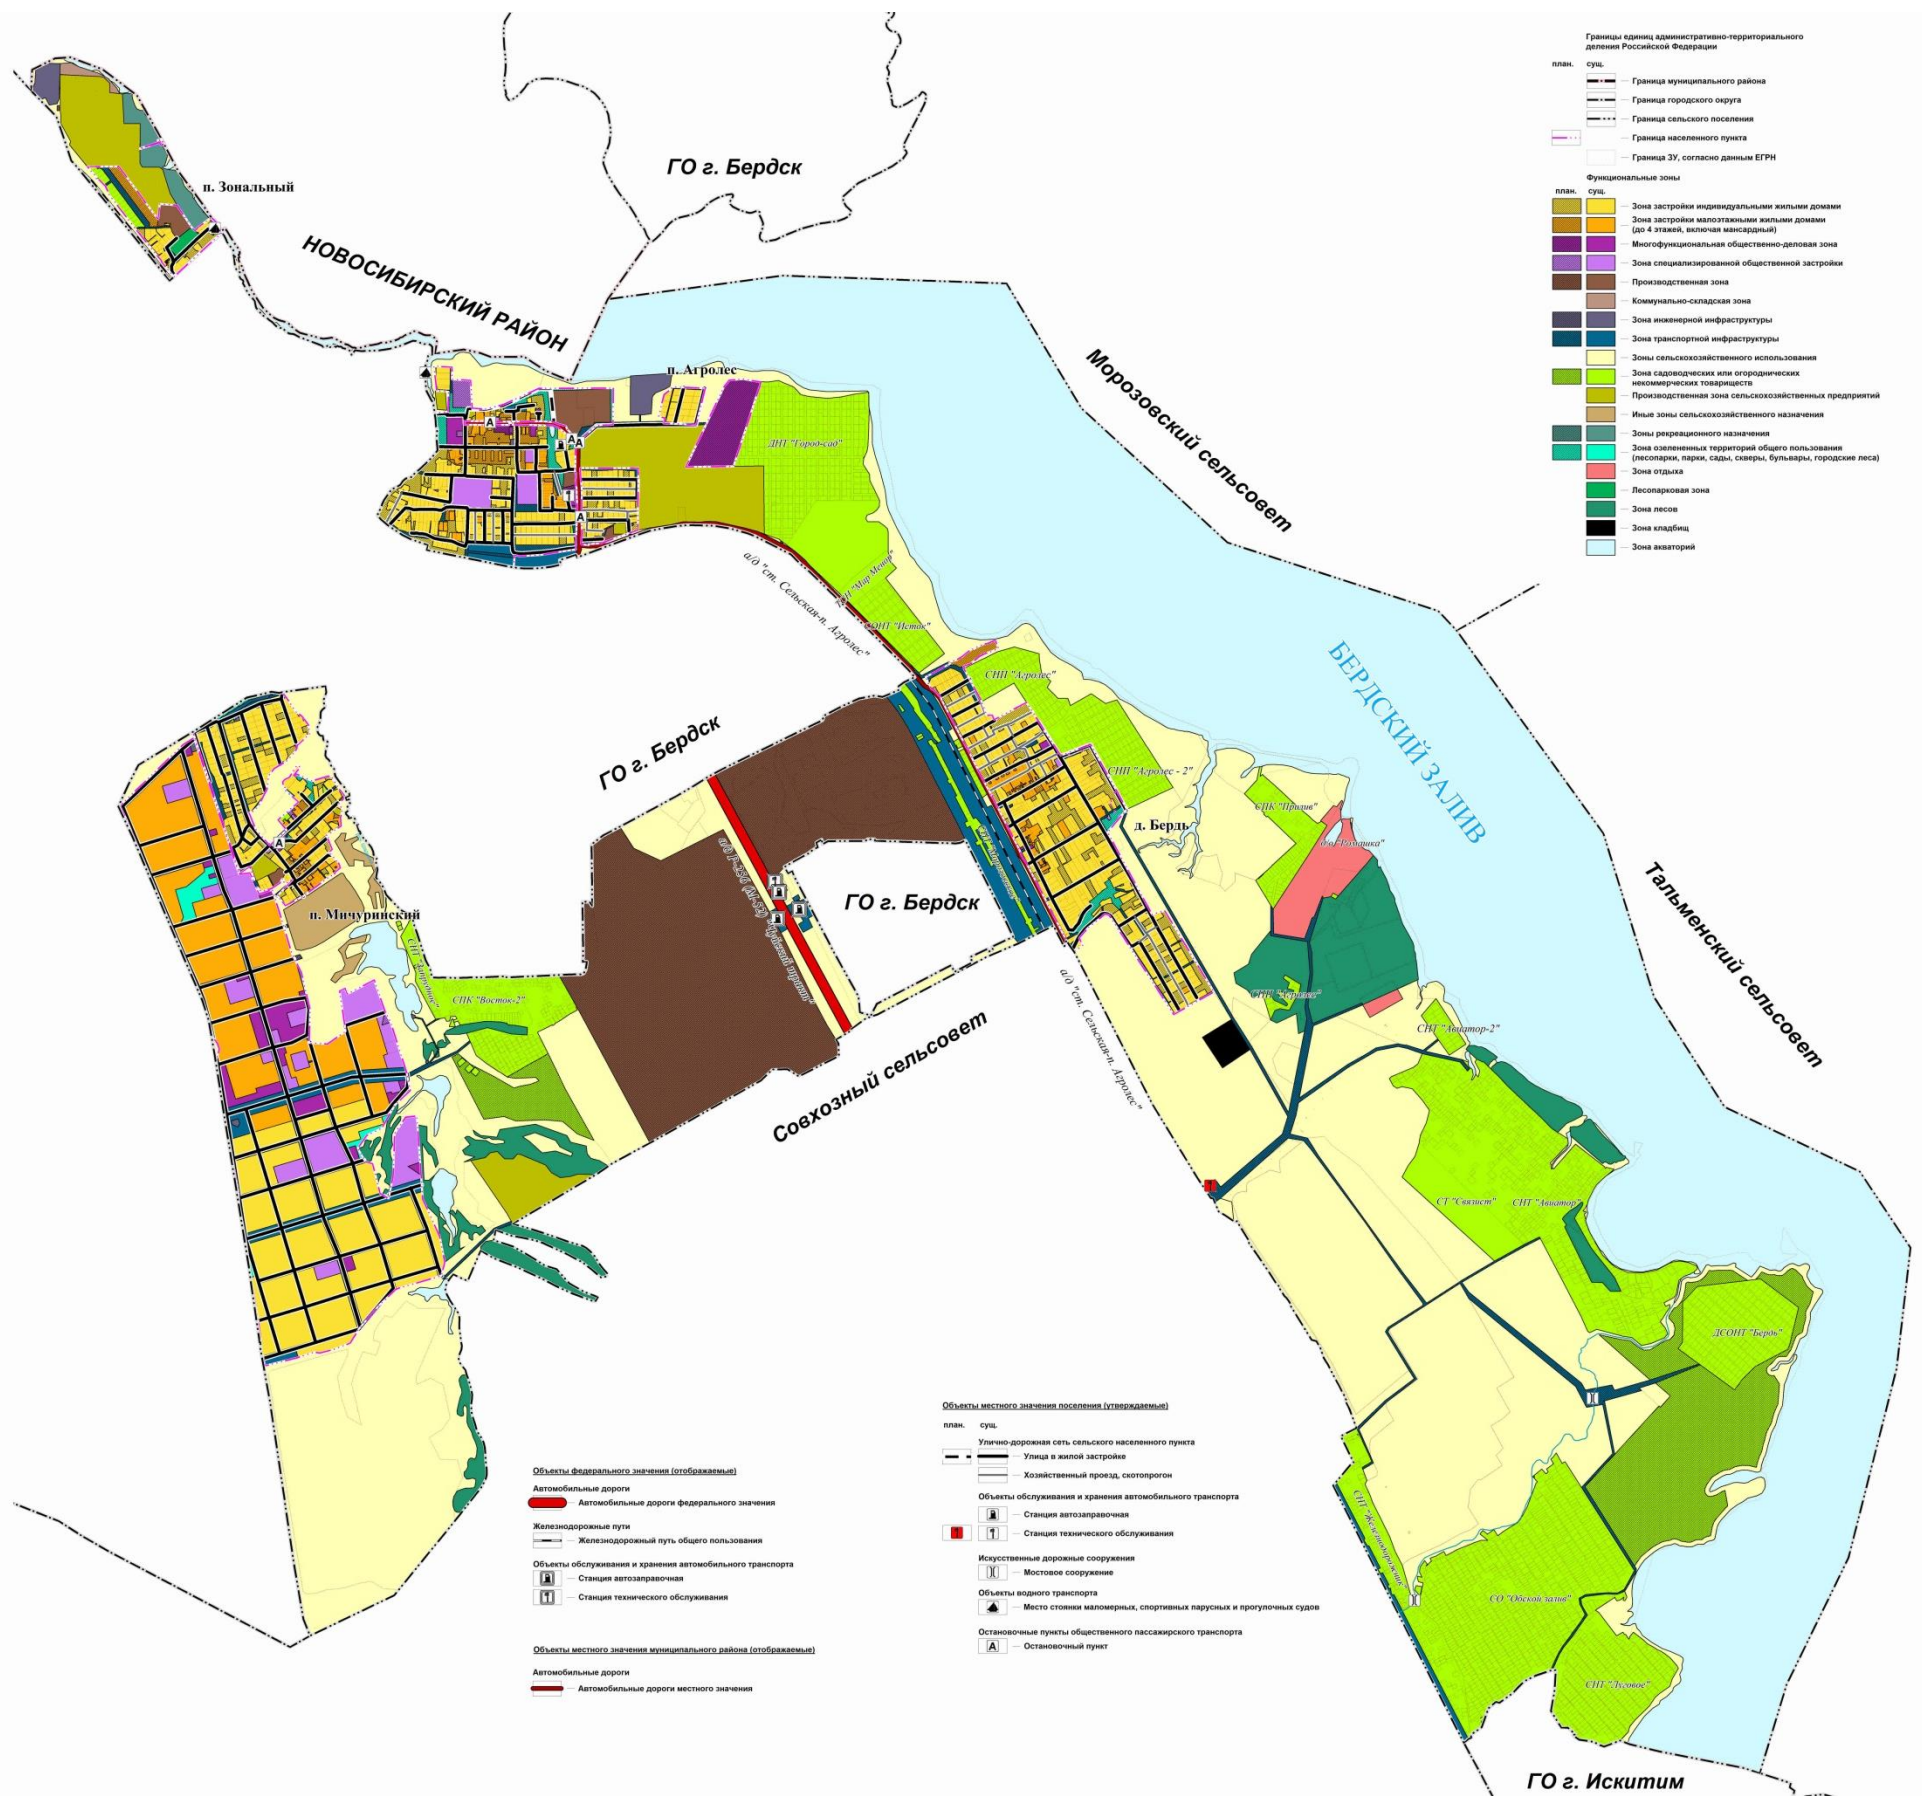

ПРИЛОЖЕНИЕ № 3  
к приказу министерства строительства  
Новосибирской области  
от 21.06.2021 № 388

«ПРИЛОЖЕНИЕ № 7  
к генеральному плану  
Мичуринского сельсовета  
Искитимского района  
Новосибирской области


Карта планируемого размещения объектов местного значения поселения в области инженерной инфраструктуры



ПРИЛОЖЕНИЕ № 4  
к приказу министерства строительства  
Новосибирской области  
от 21.06.2021 № 388

«ПРИЛОЖЕНИЕ № 9  
к генеральному плану  
Мичуринского сельсовета  
Искитимского района  
Новосибирской области

Карта функциональных зон поселения

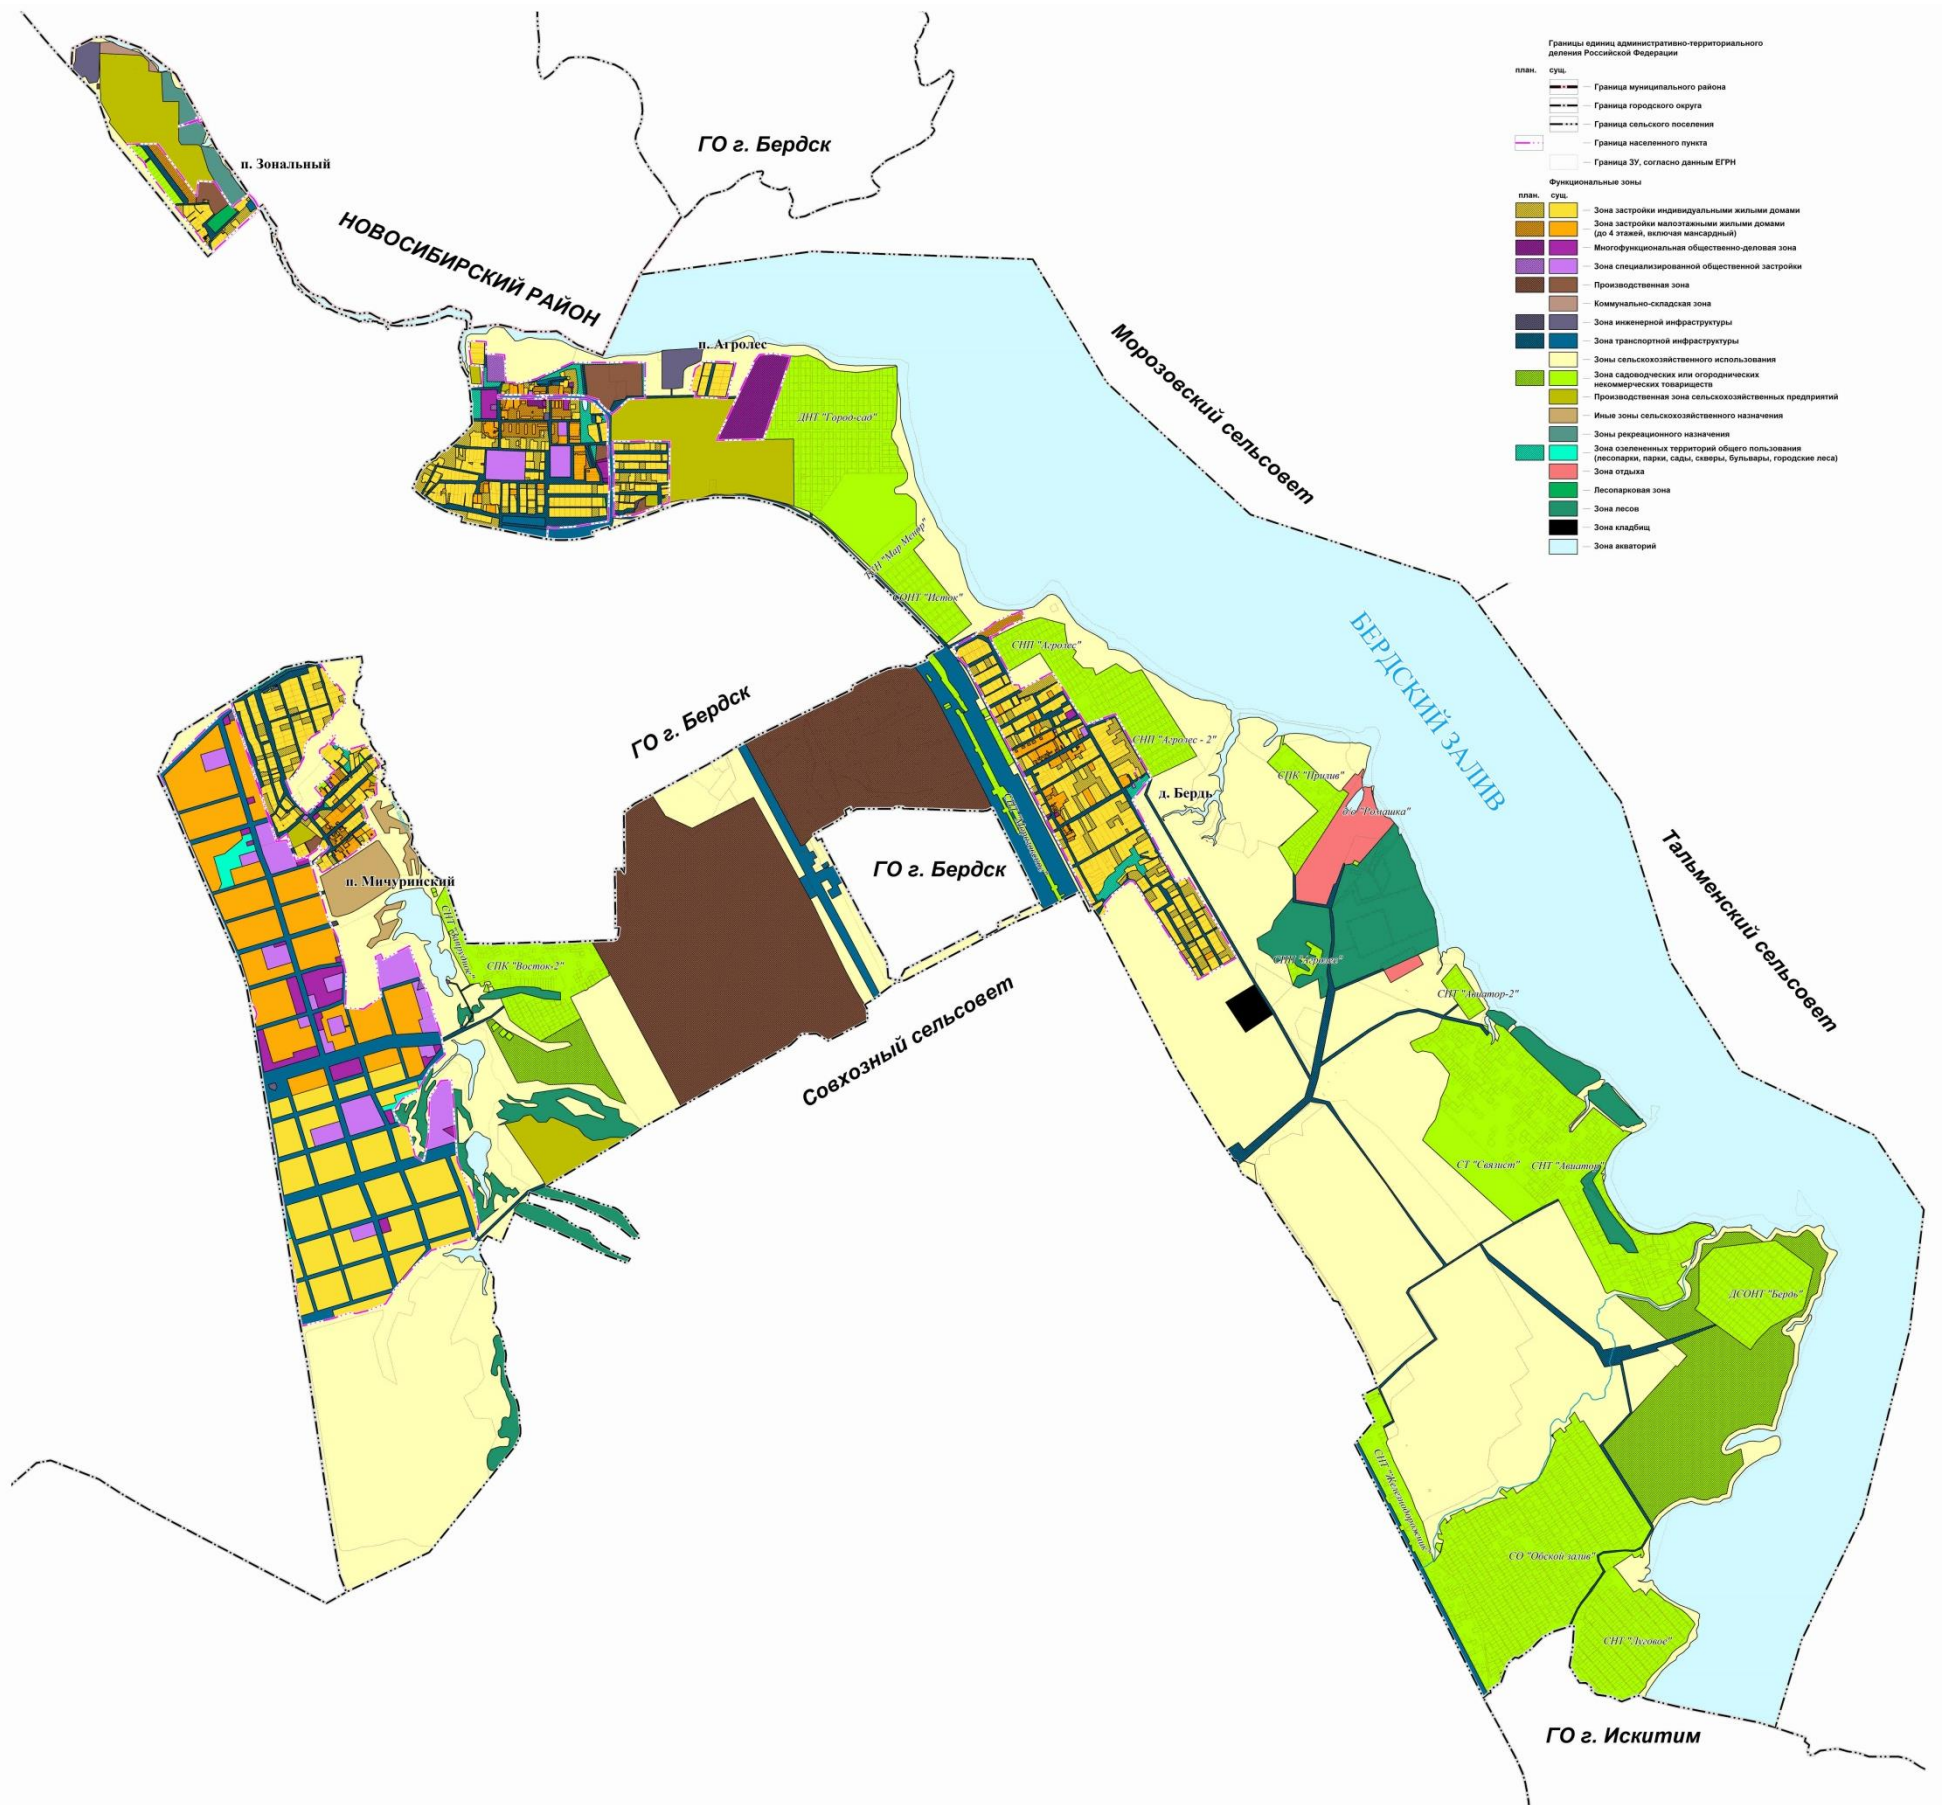

»