

ГРАФИЧЕСКОЕ ОПИСАНИЕ

местоположения границ населенных пунктов, территориальных зон, особо охраняемых природных территорий, зон с особыми условиями использования территории

Публичный сервитут "Строительство ЛЭП-10 кВ, ТП-10/0,4 кВ от Л-571 для технологического присоединения энергопринимающих устройств Карнауховой О.Л по адресу: НСО, Искитимский район, с. Тальменка, ул. Кооперативная, к.н.з.у 54:07:057401:8372"

(наименование объекта, местоположение границ которого описано (далее - объект))

Раздел 1

Сведения об объекте

№ п/п	Характеристики объекта	Описание характеристик
1	2	3
1	Местоположение объекта	Новосибирская область, р-н Искитимский, село Тальменка
2	Площадь объекта +/- величина погрешности определения площади (Р +/- Дельта Р)	6267 +/- 277 м²
3	Иные характеристики объекта	Публичный сервитут "Строительство ЛЭП-10 кВ, ТП-10/0,4 кВ от Л-571 для технологического присоединения энергопринимающих устройств Карнауховой О.Л по адресу: НСО, Искитимский район, с. Тальменка, ул. Кооперативная, к.н.з.у 54:07:057401:8372" для строительства и эксплуатации сроком на 49 лет на земельных участках с кадастровыми номерами 54:07:057401:8369, 54:07:057401:8593, 54:07:057401:8370, 54:07:057401:8368, 54:07:057401:7761, 54:07:057401:7760.

Раздел 2

Сведения о местоположении границ объекта	
---	--

1. Система координат МСК НСО, зона 4

2. Сведения о характерных точках границ объекта

Обозначение характерных точек границ	Координаты, м		Метод определения координат характерной точки	Средняя квадратическая погрешность положения характерной точки (Mt), м	Описание обозначения точки на местности (при наличии)
	X	Y			
1	2	3	4	5	6
1	457182.79	4222340.37	Картометрический метод	1	-
2	457138.81	4222332.61	Картометрический метод	1	-
3	457142.28	4222312.92	Картометрический метод	1	-
4	457182.18	4222319.95	Картометрический метод	1	-
5	457296.81	4222292.54	Картометрический метод	1	-
6	457439.72	4222248.78	Картометрический метод	1	-
7	457440.96	4222250.11	Картометрический метод	1	-
8	457446.33	4222267.68	Картометрический метод	1	-
9	457302.07	4222311.85	Картометрический метод	1	-
1	457182.79	4222340.37	Картометрический метод	1	-


3. Сведения о характерных точках части (частей) границы объекта

Обозначение характерных точек части границы	Координаты, м		Метод определения координат характерной точки	Средняя квадратическая погрешность положения характерной точки (Mt), м	Описание обозначения точки на местности (при наличии)
	X	Y			
1	2	3	4	5	6
-	-	-	-	-	-

[illegible]

Раздел 3							
Сведения о местоположении измененных (уточненных) границ объекта							
1. Система координат -							
2. Сведения о характерных точках границ объекта							
Обозначение характерных точек границ	Существующие координаты, м		Измененные (уточненные) координаты, м		Метод определения координат характерной точки	Средняя квадратическая погрешность положения характерной точки (Mt), м	Описание обозначения точки на местности (при наличии)
	X	Y	X	Y			
1	2	3	4	5	6	7	8
-	-	-	-	-	-	-	
3. Сведения о характерных точках части (частей) границы объекта							
Обозначение характерных точек части границы	Существующие координаты, м		Измененные (уточненные) координаты, м		Метод определения координат характерной точки	Средняя квадратическая погрешность положения характерной точки (Mt), м	Описание обозначения точки на местности (при наличии)
	X	Y	X	Y			
1	2	3	4	5	6	7	8
-	-	-	-	-	-	-	

Схема расположения границ публичного сервитута

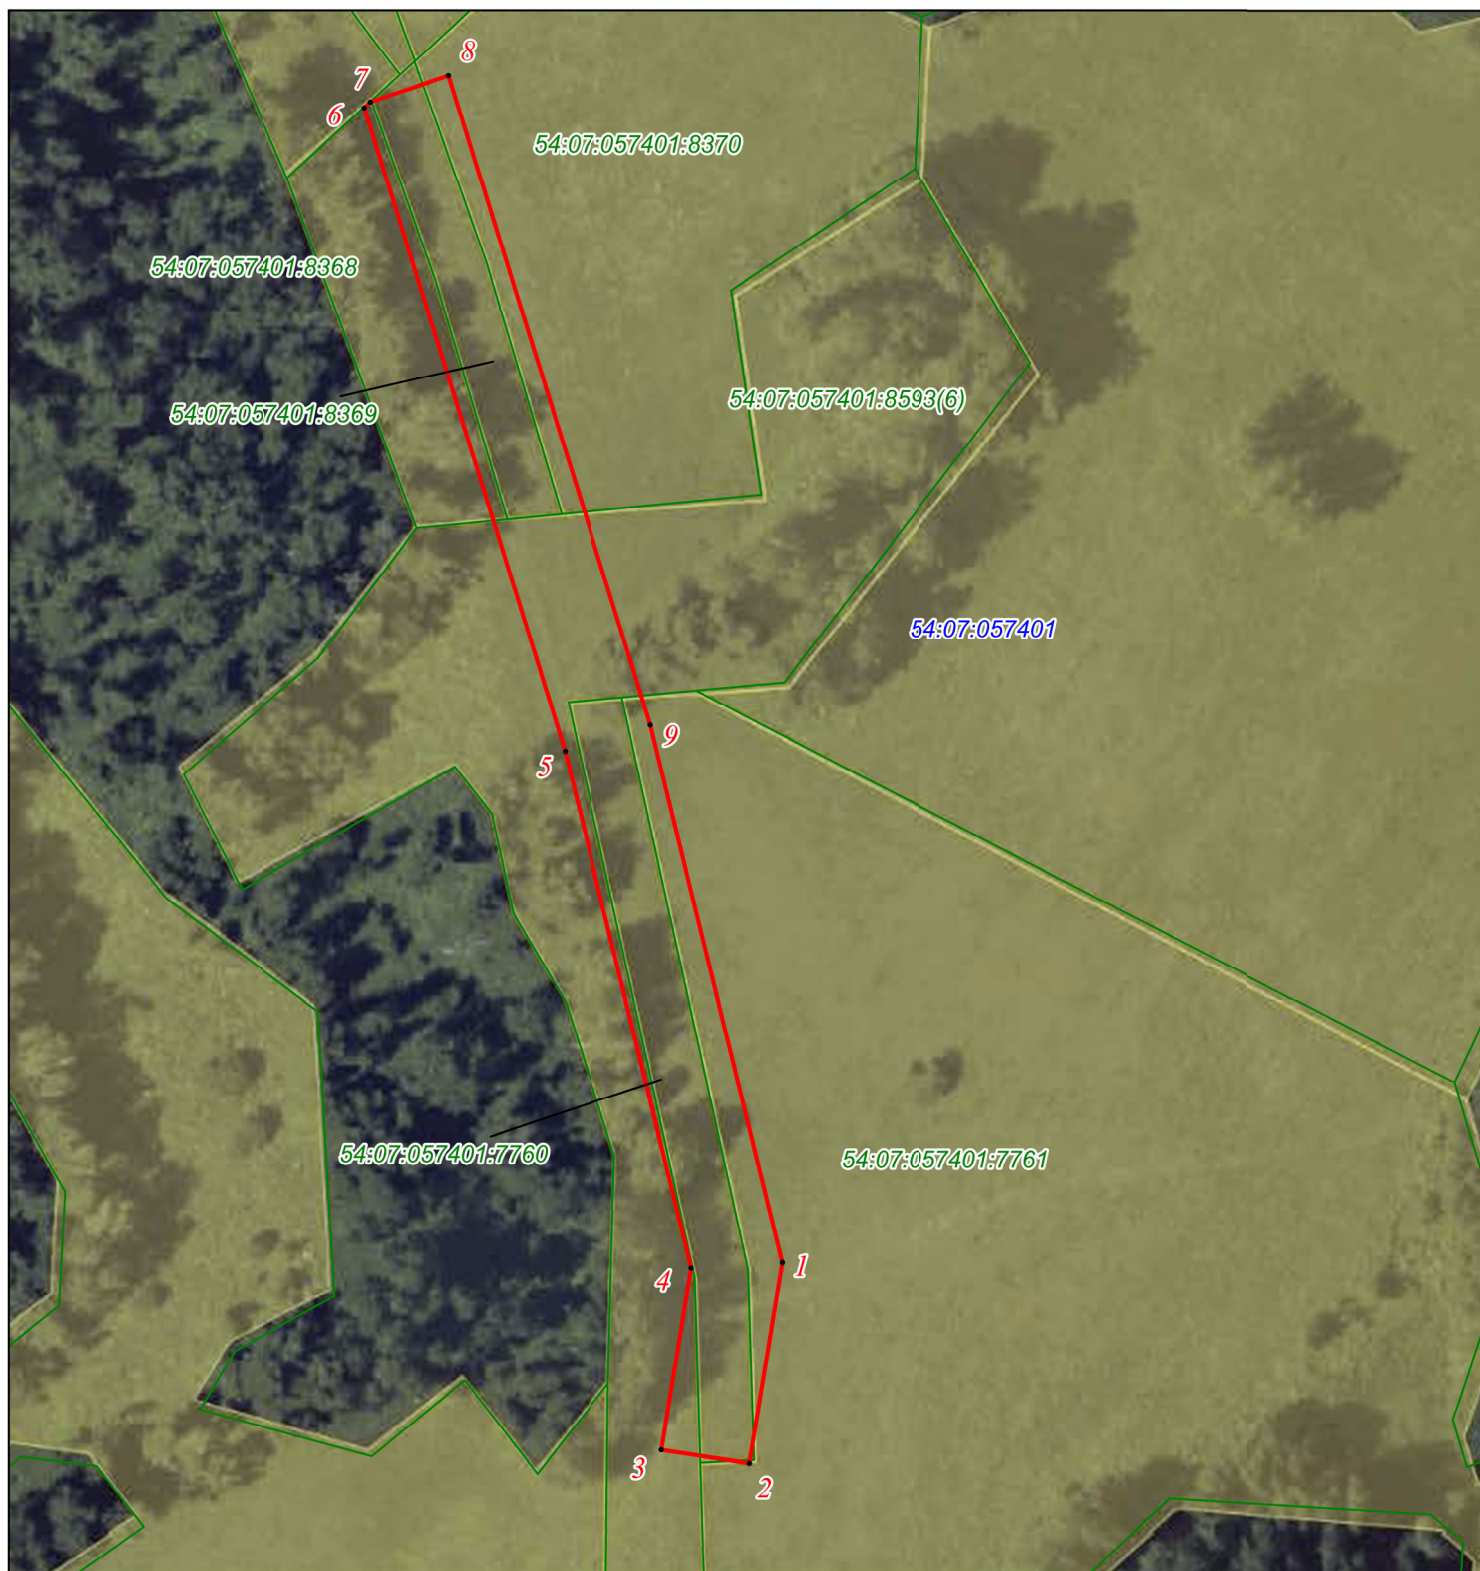

Условные обозначения:

Масштаб 1:1700

- границы существующего земельного участка в кадастровом квартале по данным ЕГРН
- 54:07:057401:7760 - номер существующего земельного участка в кадастровом квартале по данным ЕГРН
- 54:07:057401 - номер кадастрового квартала
- проектные границы публичного сервитута
- 1 - характерная точка проектной границы публичного сервитута


 Кадастровый инженер
 Е.В. Горбатенко
 Дата 14" июля 2026 г.