

ГРАФИЧЕСКОЕ ОПИСАНИЕ

местоположения границ населенных пунктов, территориальных зон, особо охраняемых природных территорий, зон с особыми условиями использования территории

Публичный сервитут устанавливаемый в целях строительства и эксплуатации линейного объекта системы газоснабжения: «Сеть газораспределения высокого давления для газоснабжения СНТ «Связист» в г. Искитим Новосибирская область» (код объекта 54-24-428-000246).

(наименование объекта, местоположение границ которого описано (далее - объект))

Раздел 1

Сведения об объекте

№ п/п	Характеристики объекта	Описание характеристик
1	2	3
1.	Местоположение объекта	Новосибирская область, район Искитимский, садовое некоммерческое товарищество Связист
2.	Площадь объекта +/- величина погрешности определения площади (Р +/- Дельта Р)	473 +/- 8 м ²
3.	Иные характеристики объекта	Публичный сервитут устанавливается в отношении части земельных участков с кадастровыми номерами: 54:07:000000:396, 54:07:047402:1517 и части земель кадастровых кварталов: 54:07:047402

Раздел 2

Сведения о местоположении границ объекта

1. Система координат МСК НСО, зона 4

2. Сведения о характерных точках границ объекта

Обозначение характерных точек границ	Координаты, м		Метод определения координат характерной точки	Средняя квадратическая погрешность положения характерной точки (Mt), м	Описание обозначения точки на местности (при наличии)
	X	Y			
1	2	3	4	5	6
1	447301.44	4218876.70	Аналитический метод	0.1	Закрепление отсутствует
2	447310.77	4218873.11	Аналитический метод	0.1	Закрепление отсутствует
3	447326.61	4218914.48	Аналитический метод	0.1	Закрепление отсутствует
4	447314.35	4218919.11	Аналитический метод	0.1	Закрепление отсутствует
5	447310.66	4218909.82	Аналитический метод	0.1	Закрепление отсутствует
6	447313.71	4218908.51	Аналитический метод	0.1	Закрепление отсутствует
1	447301.44	4218876.70	Аналитический метод	0.1	Закрепление отсутствует

3. Сведения о характерных точках части (частей) границы объекта

Обозначение характерных точек части границы	Координаты, м		Метод определения координат характерной точки	Средняя квадратическая погрешность положения характерной точки (Mt), м	Описание обозначения точки на местности (при наличии)
	X	Y			
1	2	3	4	5	6
-	-	-	-	-	-

Раздел 3

Сведения о местоположении измененных (уточненных) границ объекта


1. Система координат -

2. Сведения о характерных точках границ объекта

Обозначение характерных точек границ	Существующие координаты, м		Измененные (уточненные) координаты, м		Метод определения координат характерной точки	Средняя квадратическая погрешность положения характерной точки (Mf), м	Описание обозначения точки на местности (при наличии)
	X	Y	X	Y			
1	2	3	4	5	6	7	8
-	-	-	-	-	-	-	

3. Сведения о характерных точках части (частей) границы объекта

Обозначение характерных точек части границы	Существующие координаты, м		Измененные (уточненные) координаты, м		Метод определения координат характерной точки	Средняя квадратическая погрешность положения характерной точки (Mf), м	Описание обозначения точки на местности (при наличии)
	X	Y	X	Y			
1	2	3	4	5	6	7	8
-	-	-	-	-	-	-	

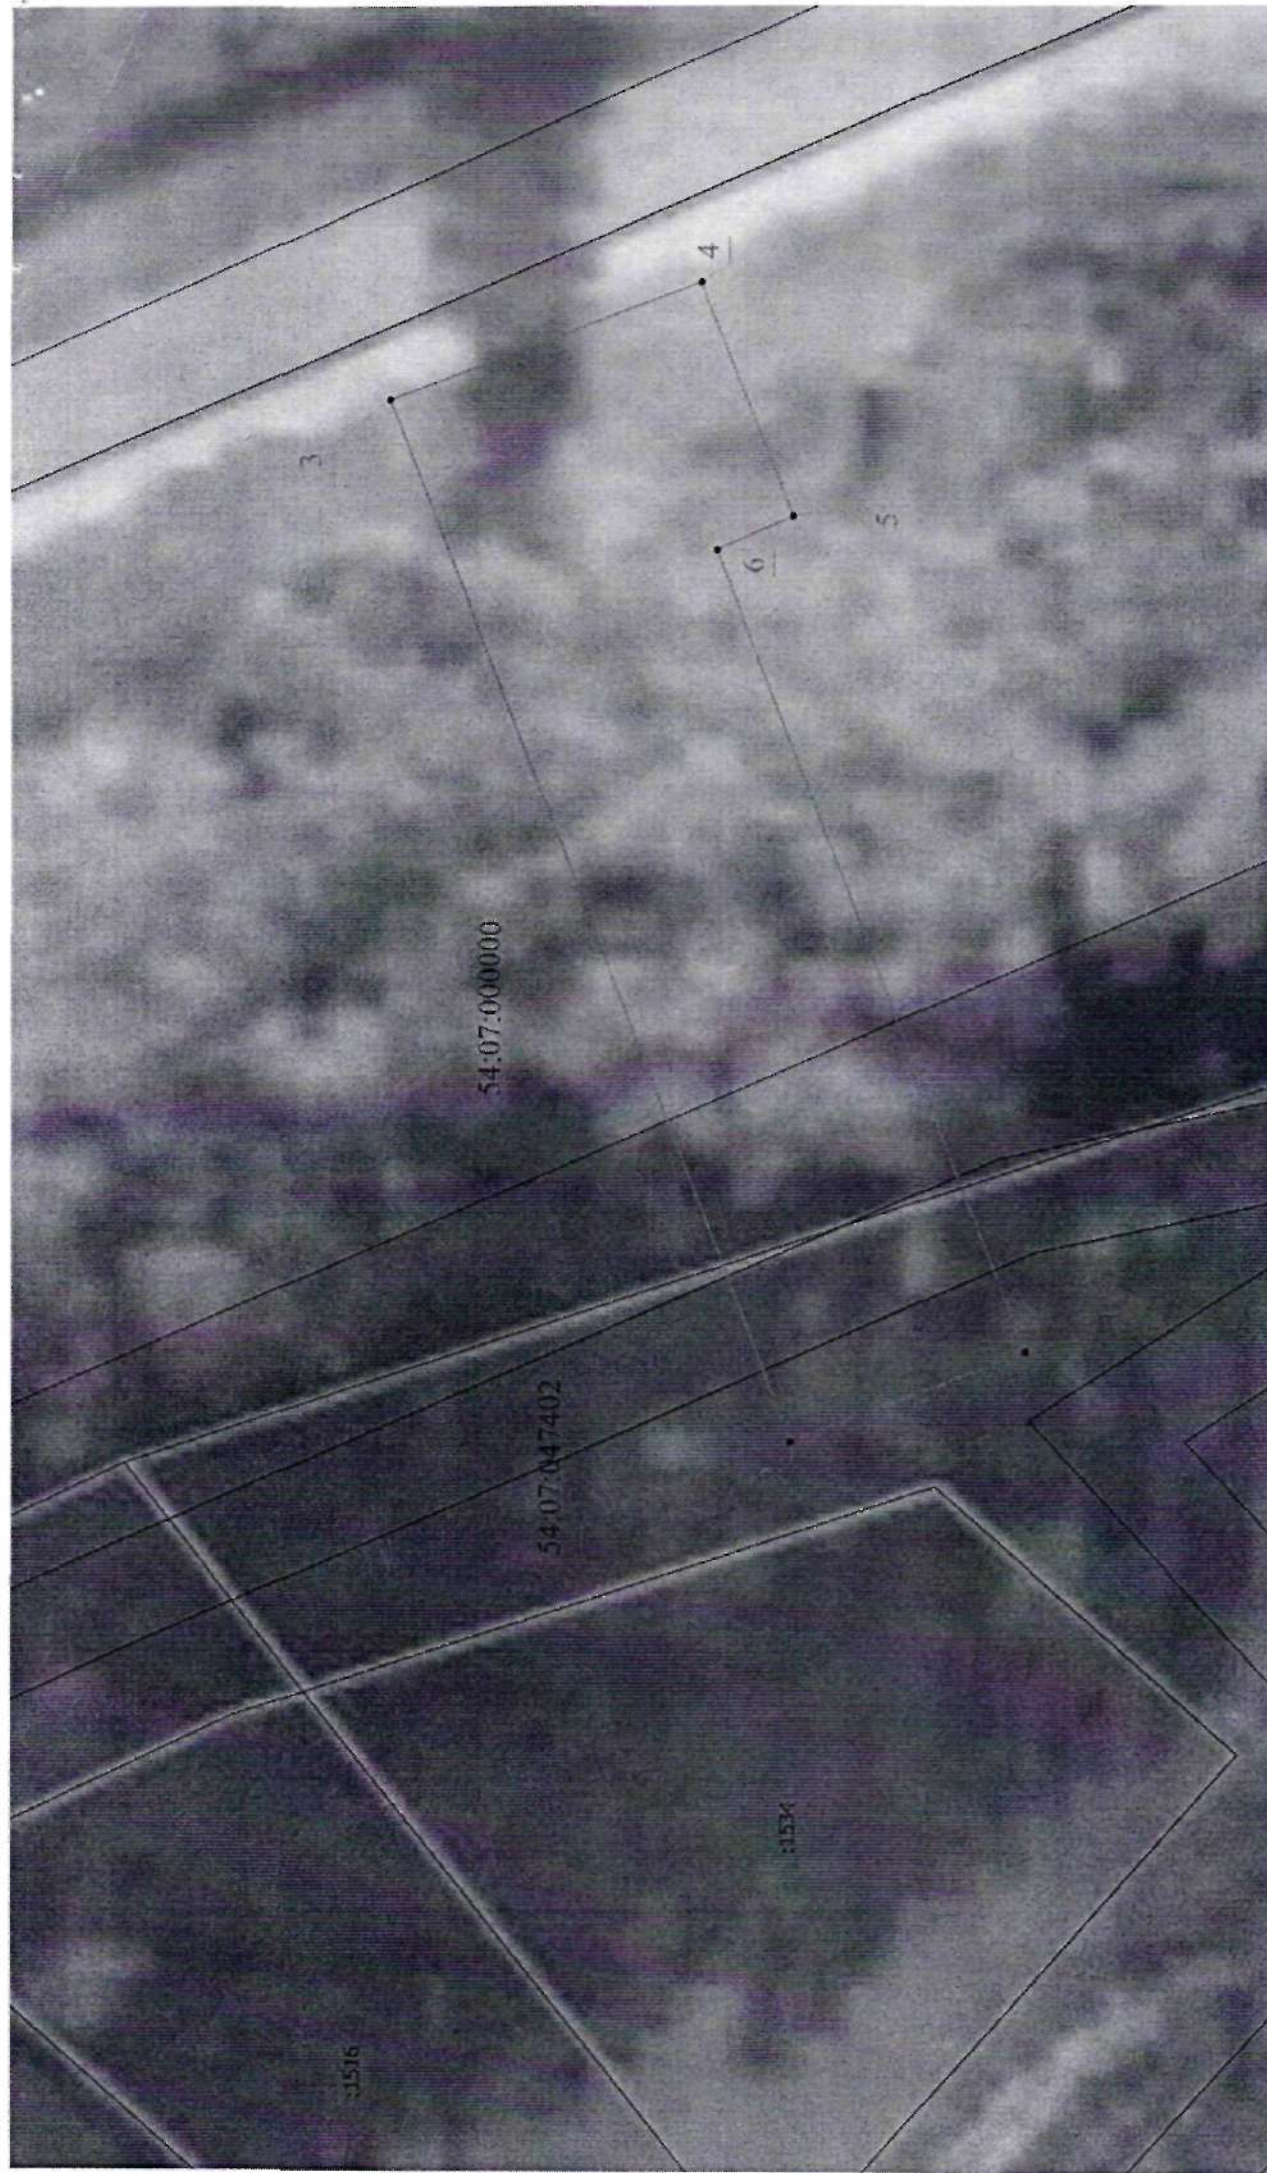

Масштаб 1:300

местоположение которой определено при выполнении

• - Характерная точка границы земельного участка, сведения ЕГРН о которой соответствуют требованиям, установленным в соответствии с частью 13 статьи 22 Федерального закона от 13 июля 2015 г. N 218-ФЗ "О государственной регистрации недвижимости"

1 - Обозначение новой характерной точки

мер земельного участка

_____ - Часть границы, сведения ЕГРН о которой позволяют однозначно определить ее положение на местности

54:07:047402 - Номер кадастрового квартала