


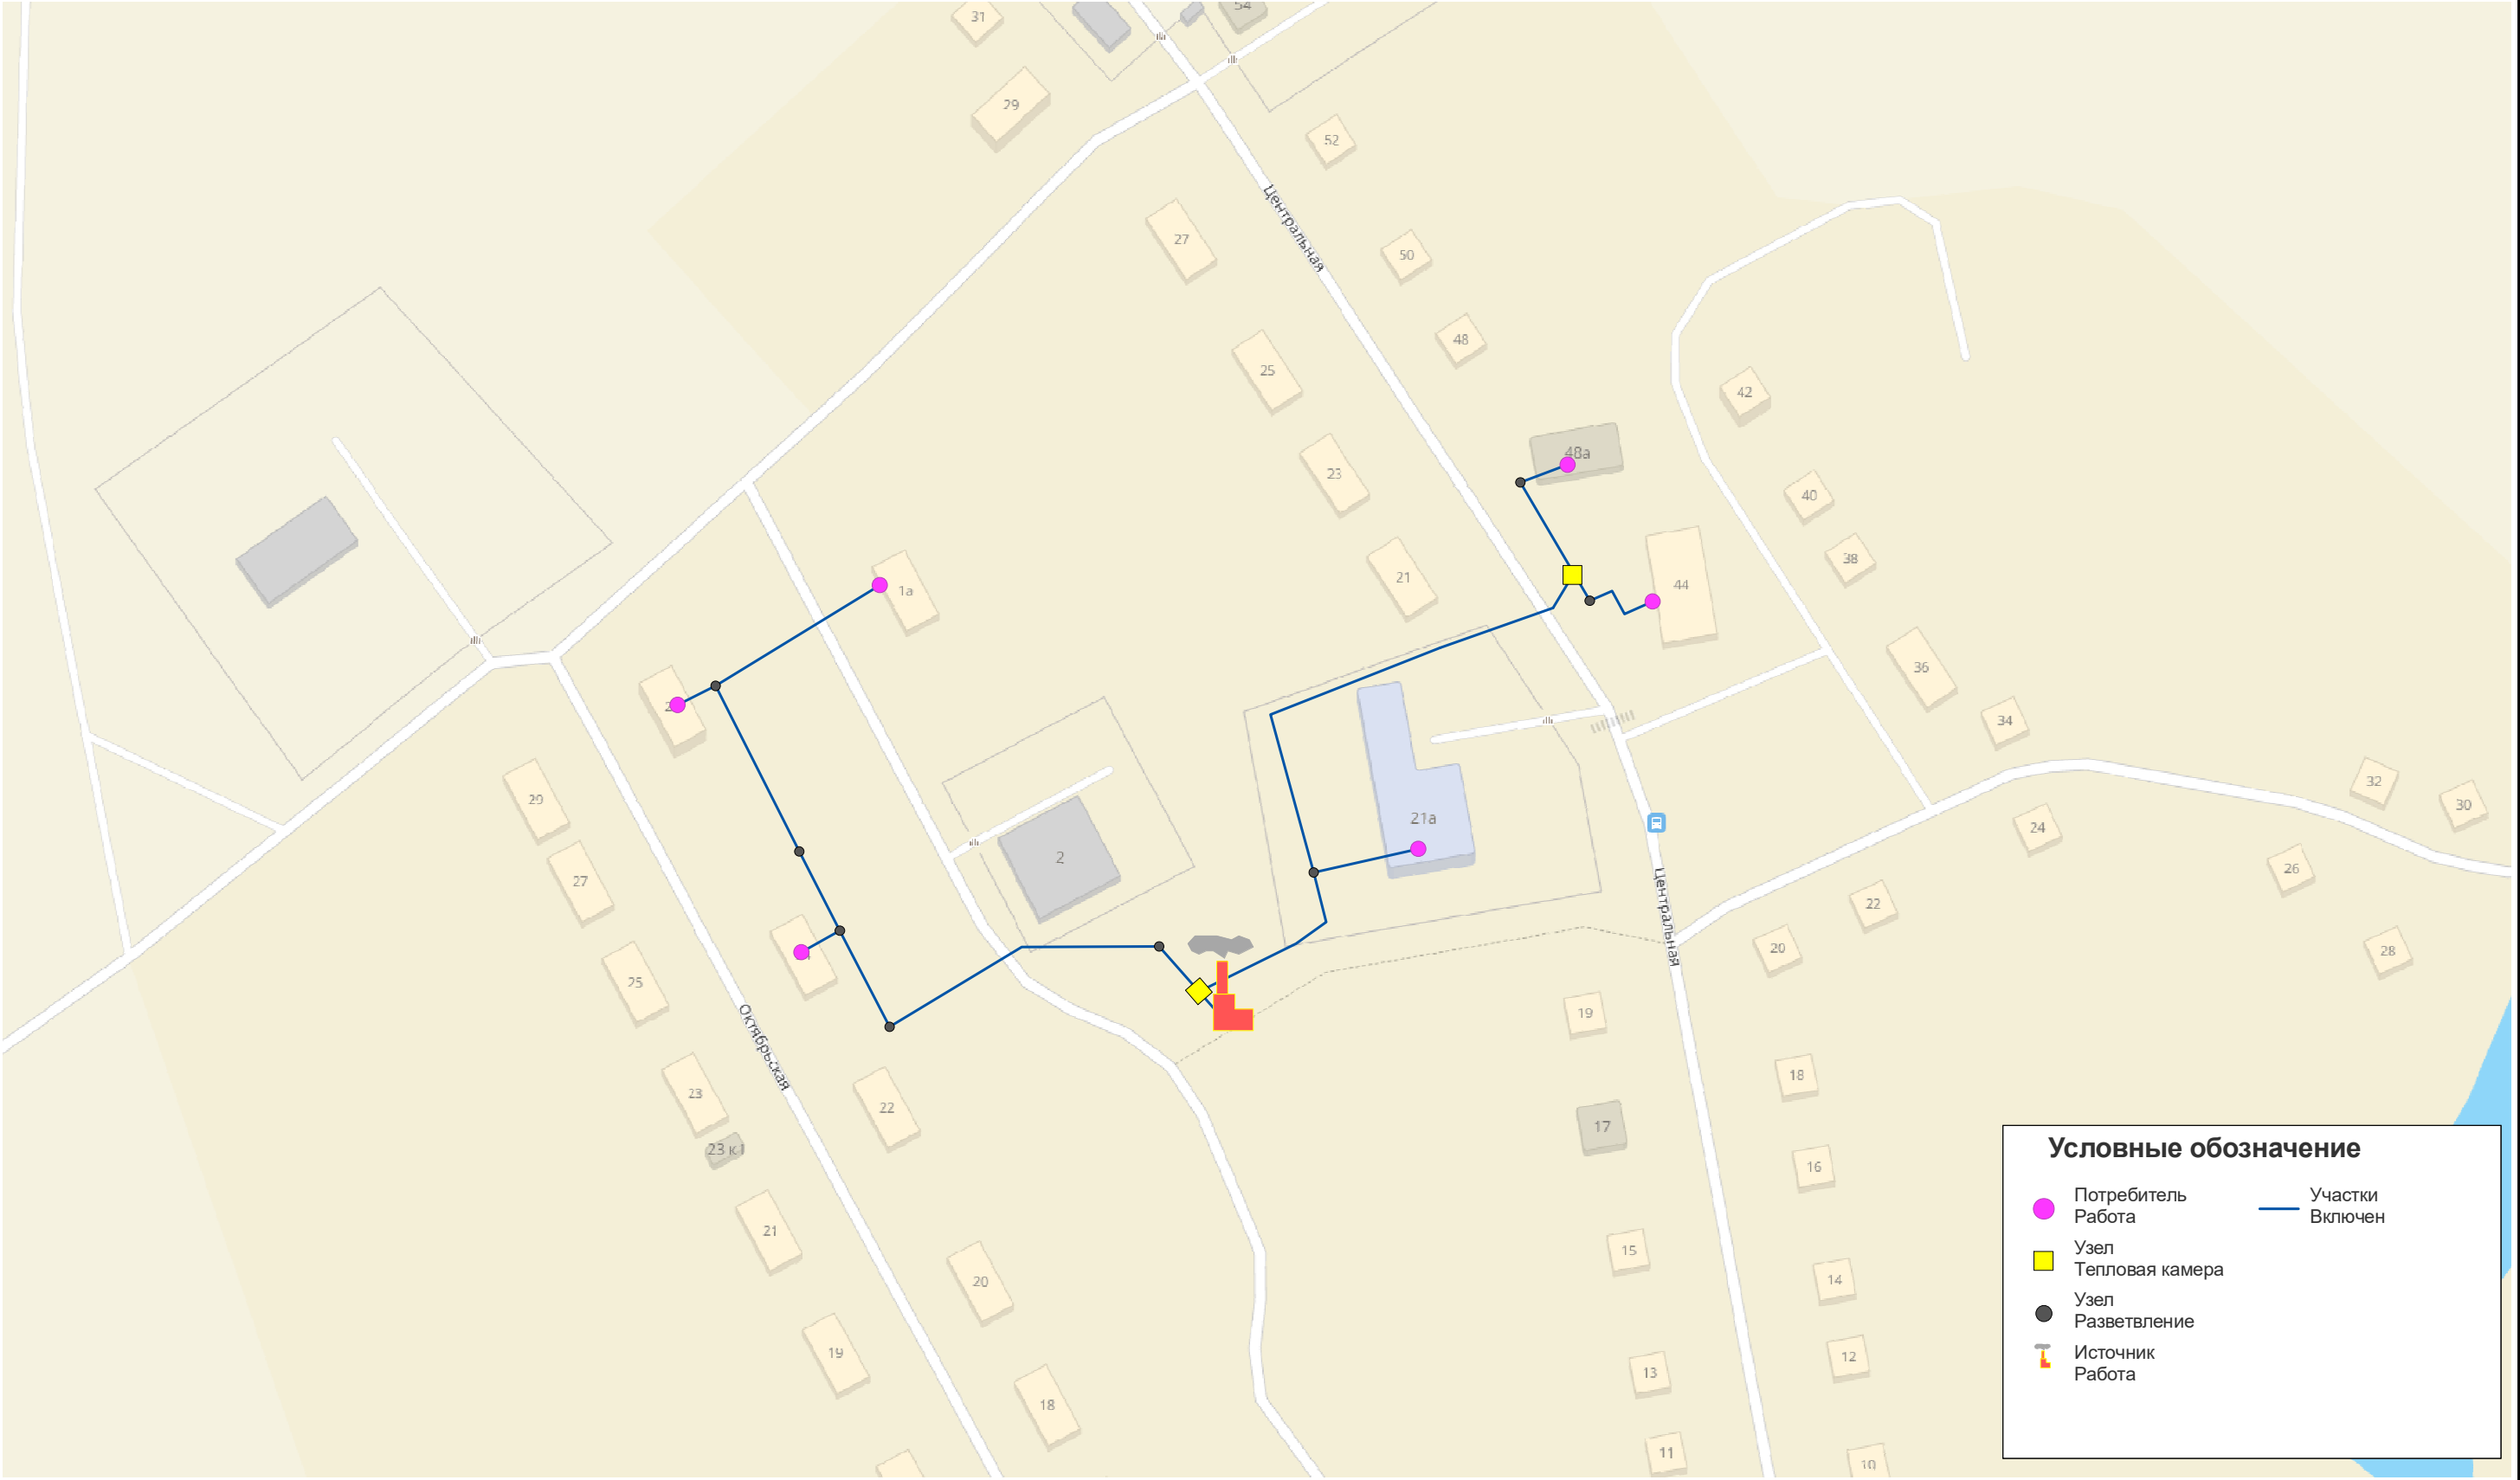

Условные обозначение

Потребитель
Работа

Узел
Тепловая камера

Узел
Разветвление

Источник
Работа

Участки
Включен

Изн. № подл.	Подп. и дата	Взам. инв. №

						Схема теплоснабжения п. Маяк Совхозного сельсовета Искитимского района Новосибирской области			
Изм.	Кол.у	Лист	№ до	Подп.	Дата				
						Схема теплоснабжения п. Маяк Совхозного сельсовета Искитимского района Новосибирской области	Стадия	Лист	Листов
Директор		Бесков И.Г							
ГИП		Бесков И.Г							
Исполнитель		Баринов Ж.А.				Схема сетей и объектов	ООО НПК "Факел"		
Н.контроль		Пономерева А.А.							