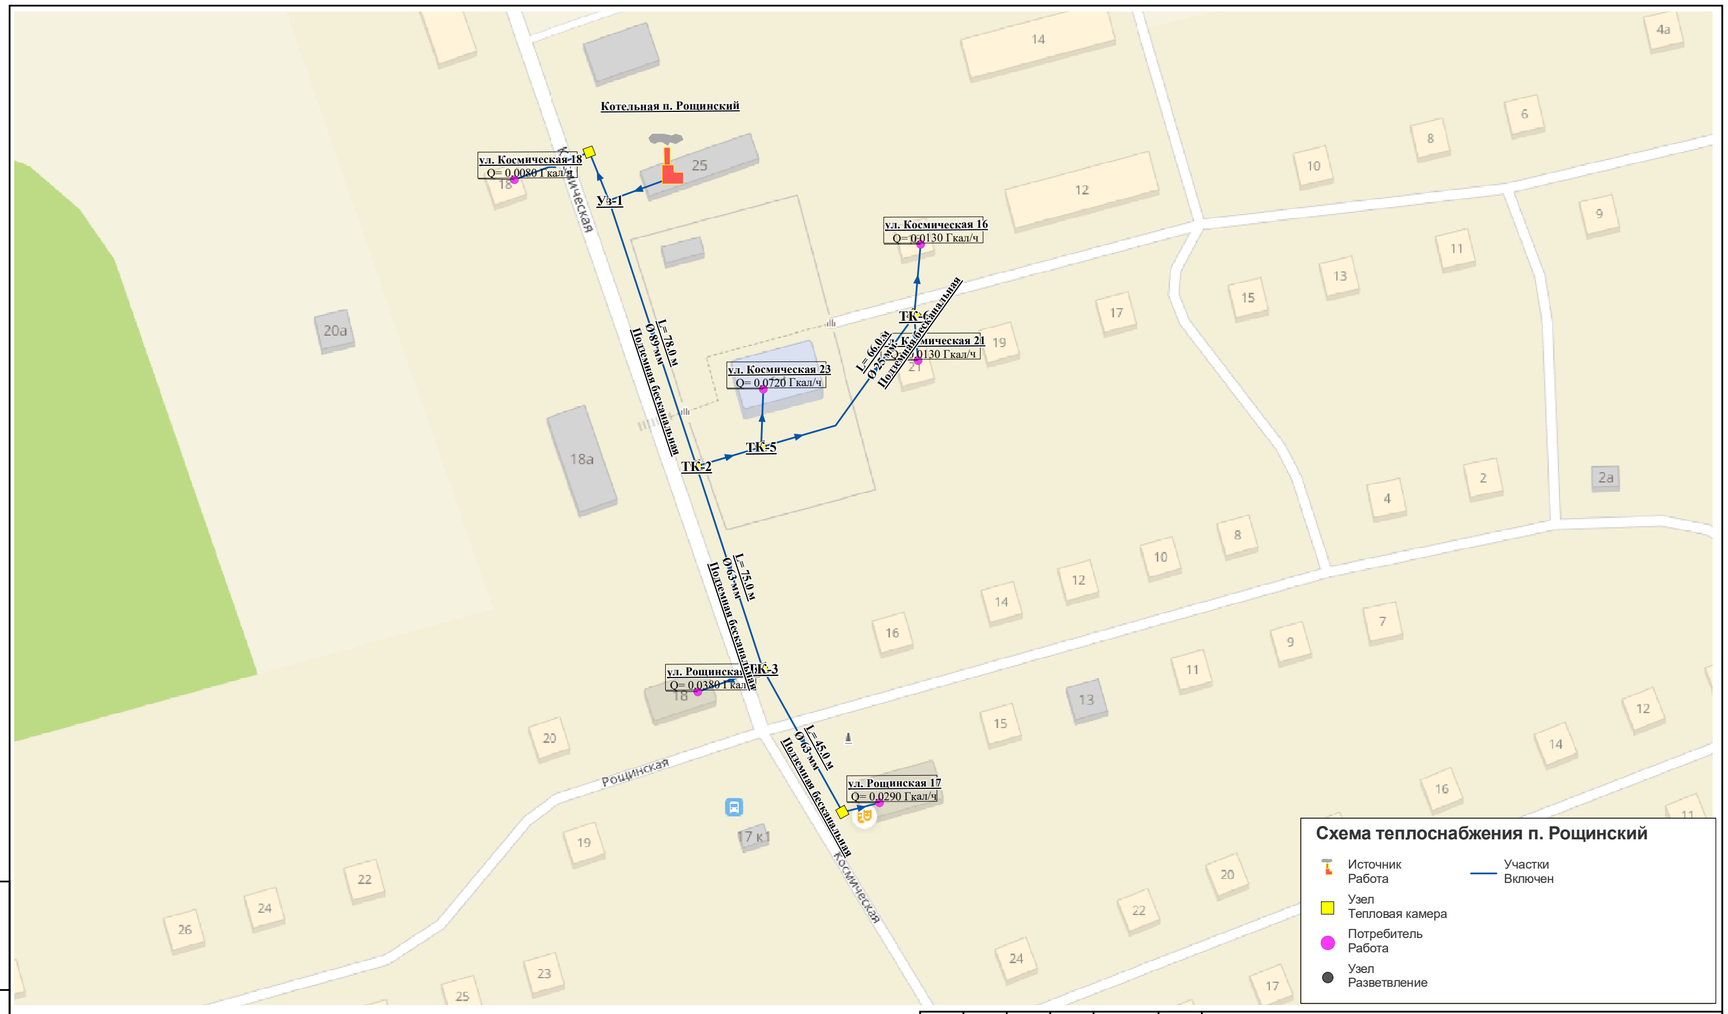


Изм.	Кол.у	Лист	№ до	Подп.	Дата
Директор		Бесков И.Г			
ГИП		Бесков И.Г			
Исполнитель		Баринов			
Н.контр.		Пономарева			

Схема теплоснабжения п. Рощинский Чернореченского сельсовета Искитимского района Новосибирской области

Схема теплоснабжения Чернореченского сельсовета Искитимского района Новосибирской области	Стадия	Лист	Листов
Схема сетей и объектов	ООО НПК "Факел"		

Взам. инв. №

Подп. и дата

Инв. № подл.

