


Схема теплоснабжения с. Преображенка Преображенского сельсовета Искитимского района Новосибирской области

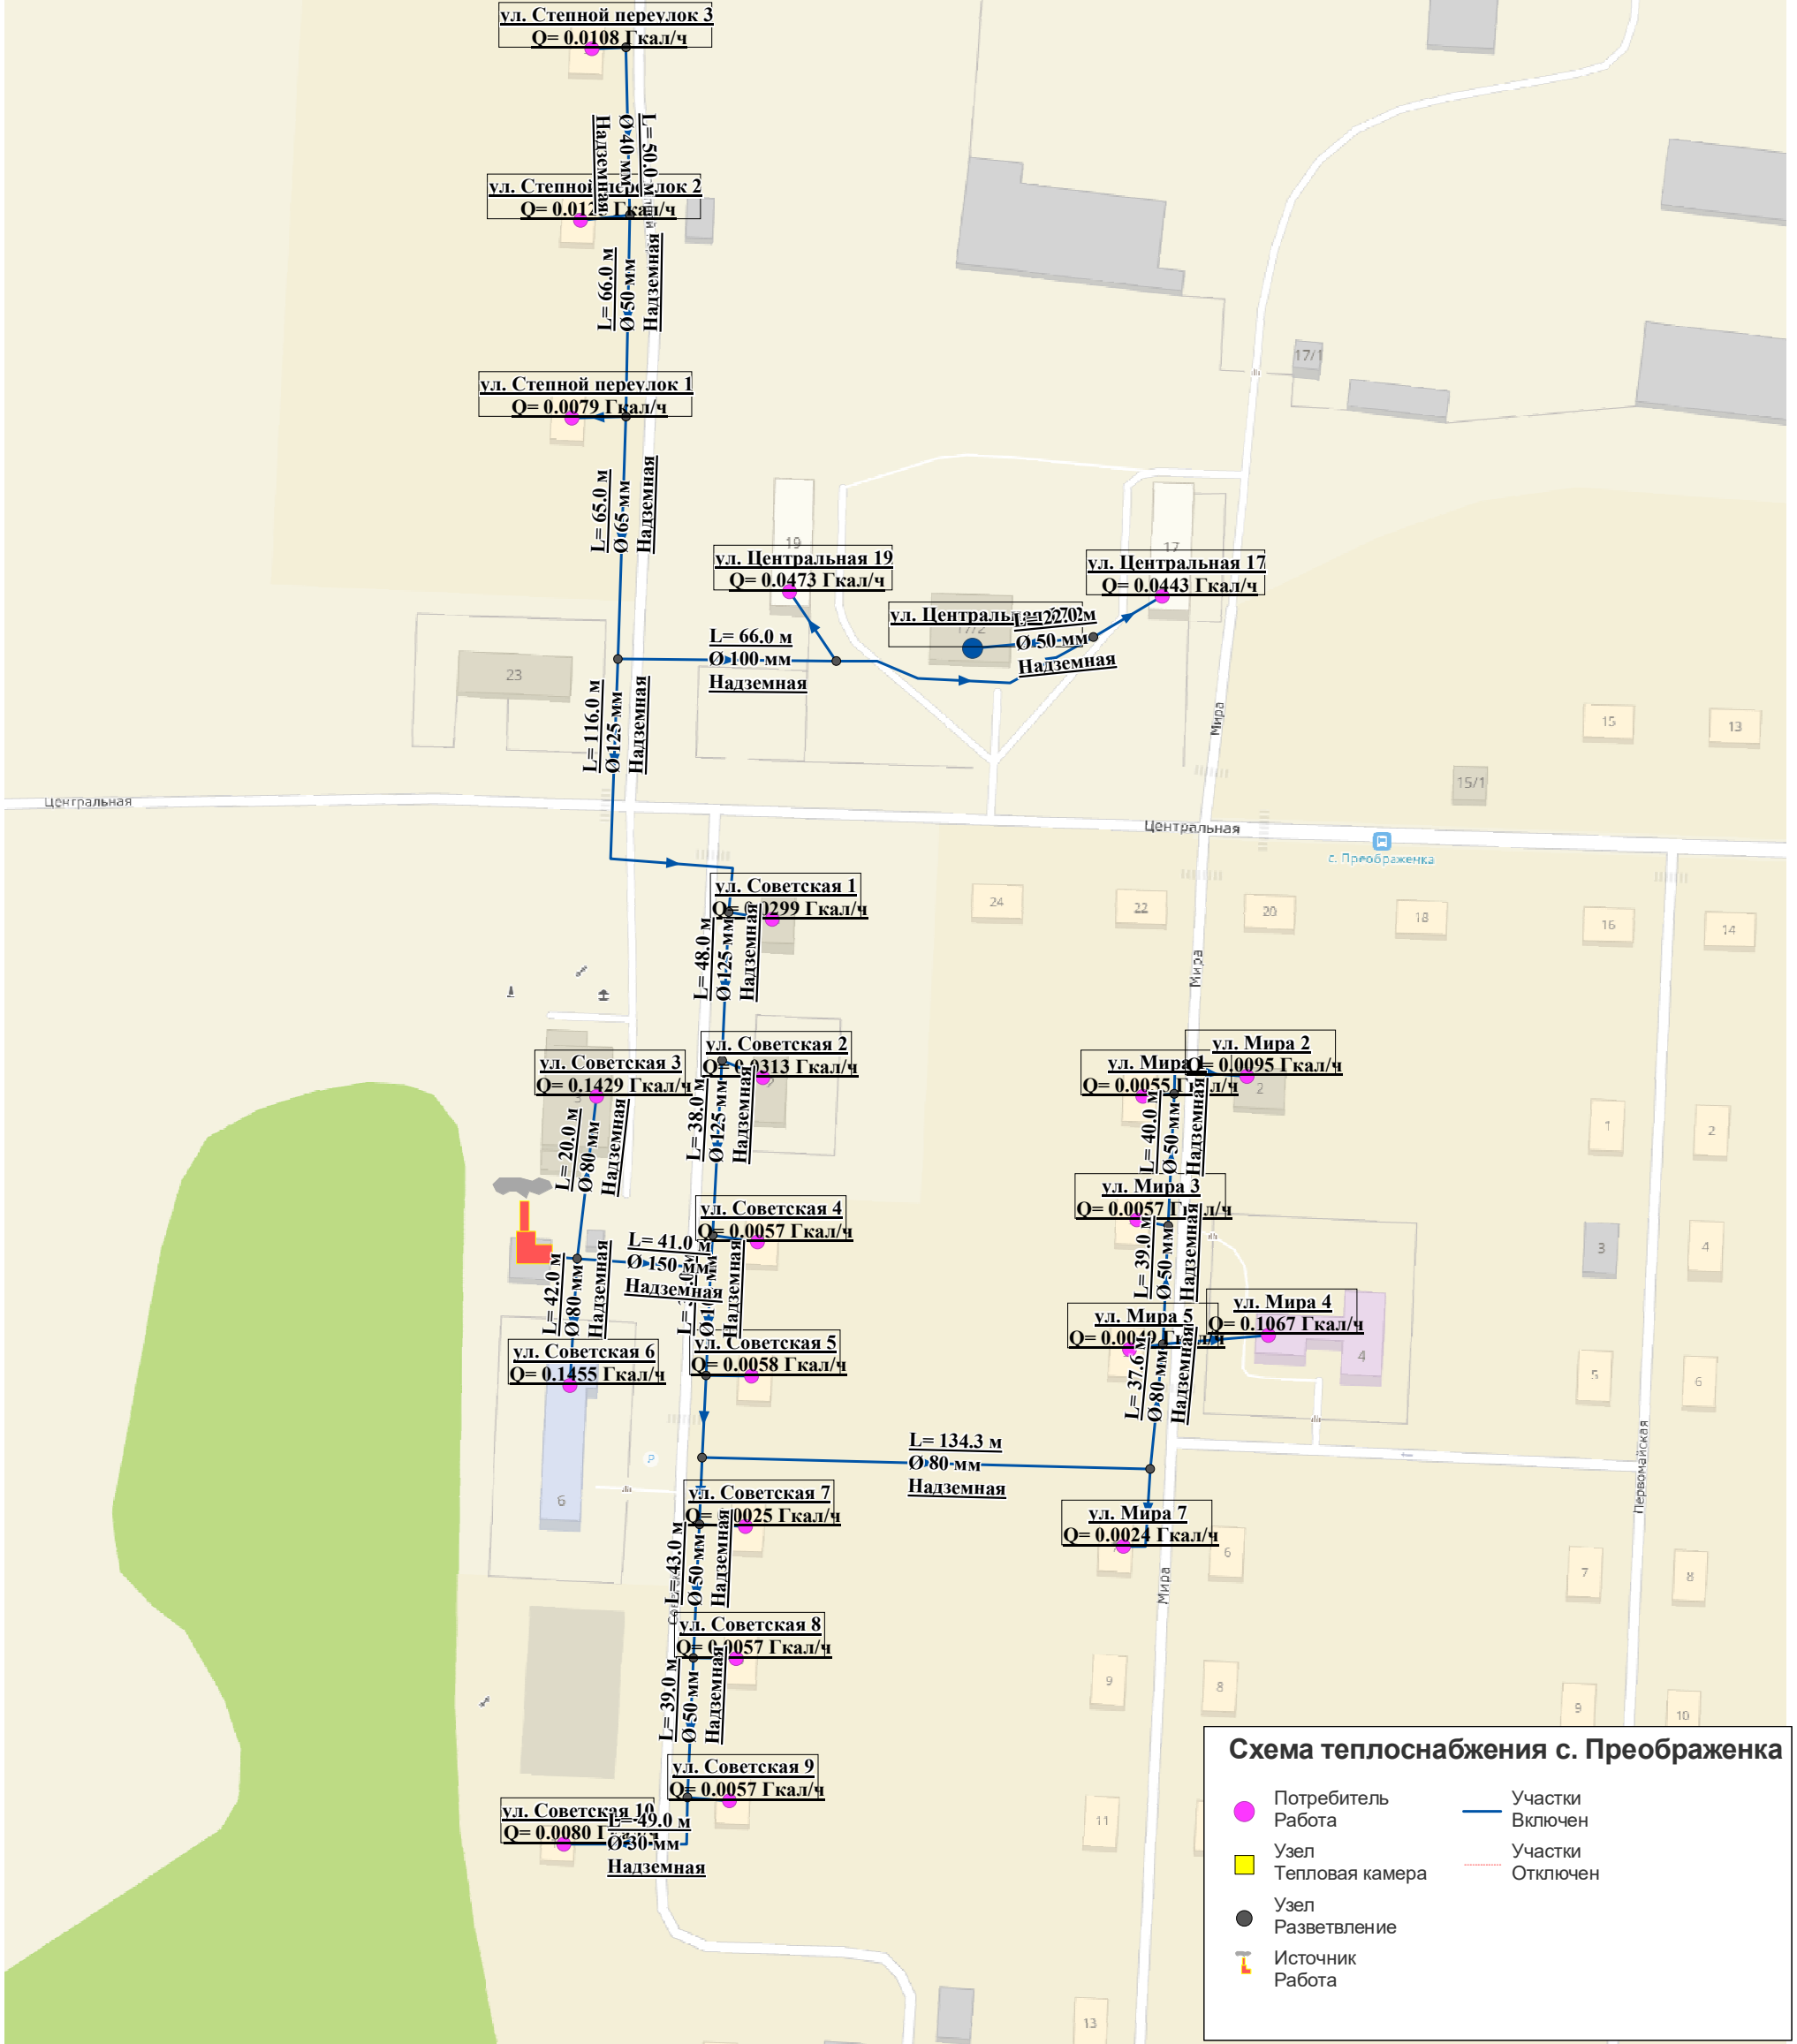

Взам. инв. №	
Подп. и дата	
Инв. № подл.	

						Схема теплоснабжения с. Преображенка Преображенского сельсовета Искитимского района Новосибирской области			
Изм.	Коп.у	Лист	№ до	Подп.	Дата	Схема теплоснабжения Преображенского сельсовета Искитимского района Новосибирской области			
Директор	Бесков И.Г					Схема сетей и объектов	Стадия	Лист	Листов
ГИП	Бесков И.Г								
Исполнитель	Баринев Ж.А.					ООО НПК "Факел"			
Н.контроль.	Пономарева А.А.								