



**МИНИСТЕРСТВО
СТРОИТЕЛЬСТВА
НОВОСИБИРСКОЙ ОБЛАСТИ**

ПРИКАЗ

04.03.2020

№ 103

г. Новосибирск

Об утверждении правил землепользования и застройки Легостаевского сельсовета Искитимского района Новосибирской области

В соответствии со статьями 8, 32 Градостроительного кодекса Российской Федерации, Законом Новосибирской области от 18.12.2015 № 27-ОЗ «О перераспределении полномочий между органами местного самоуправления муниципальных образований Новосибирской области и органами государственной власти Новосибирской области и внесении изменения в статью 3 Закона Новосибирской области «Об отдельных вопросах организации местного самоуправления в Новосибирской области»,
п р и к а з ы в а ю:

1. Утвердить прилагаемые правила землепользования и застройки Легостаевского сельсовета Искитимского района Новосибирской области.

2. Управлению архитектуры и градостроительства министерства строительства Новосибирской области (Тимонов Д.С.):

1) совместно с отделом информационного обеспечения министерства строительства Новосибирской области (Ибрагимов Г.Г.) опубликовать настоящий приказ на официальном сайте министерства строительства Новосибирской области в информационно-телекоммуникационной сети Интернет в течение пяти рабочих дней со дня принятия настоящего приказа;

2) направить экземпляры настоящего приказа в администрацию Искитимского района Новосибирской области в течение пяти рабочих дней со дня принятия приказа для опубликования информации о принятии настоящего приказа в средствах массовой информации с указанием в публикации сведений о размещении на официальном сайте министерства строительства Новосибирской области в информационно-телекоммуникационной сети Интернет.

3. Признать утратившими силу Правила застройки и землепользования Легостаевского сельсовета Искитимского района Новосибирской области, утвержденные решением Совета депутатов Легостаевского сельсовета Искитимского района Новосибирской области от 27.02.2014 № 219 «Об

утверждении Правил застройки и землепользования Легостаевского сельсовета Искитимского района Новосибирской области».

Министр

И.И. Шмидт

Гальянова
319 64 42

УТВЕРЖДЕНЫ
приказом министерства строительства
Новосибирской области
от 04.03.2020 № 103

ПРАВИЛА ЗЕМЛЕПОЛЬЗОВАНИЯ И ЗАСТРОЙКИ ЛЕГОСТАЕВСКОГО СЕЛЬСОВЕТА ИСКИТИМСКОГО РАЙОНА НОВОСИБИРСКОЙ ОБЛАСТИ

Порядок применения правил землепользования и застройки Легостаевского сельсовета Искитимского района Новосибирской области и внесения в них изменений

Глава 1. Предмет регулирования правил землепользования и застройки Легостаевского сельсовета Искитимского района Новосибирской области

1. Правила землепользования и застройки Легостаевского сельсовета Искитимского района Новосибирской области (далее - Правила) являются документом градостроительного зонирования Легостаевского сельсовета Искитимского района Новосибирской области.

2. Правила подготовлены в соответствии с Градостроительным кодексом Российской Федерации, Земельным кодексом Российской Федерации, иными федеральными законами, Законом Новосибирской области от 18.12.2015 № 27-ОЗ «О перераспределении полномочий между органами местного самоуправления муниципальных образований Новосибирской области и органами государственной власти Новосибирской области и внесении изменения в статью 3 Закона Новосибирской области «Об отдельных вопросах организации местного самоуправления в Новосибирской области», постановлением Правительства Новосибирской области от 29.02.2016 № 57-п «Об установлении Порядка взаимодействия между органами местного самоуправления муниципальных образований Новосибирской области и министерством строительства Новосибирской области при реализации ими перераспределенных полномочий».

3. Правила подготовлены с учетом положений о территориальном планировании, содержащихся в генеральном плане Легостаевского сельсовета Искитимского района Новосибирской области, утвержденном решением Совета депутатов Легостаевского сельсовета Искитимского района Новосибирской области от 21.06.2013 № 188 «Об утверждении генерального плана Легостаевского сельсовета Искитимского района Новосибирской области» (далее - Генеральный план), требований технических регламентов, результатов публичных слушаний и предложений заинтересованных лиц.

4. Действие настоящих Правил не распространяется на отношения по приобретению в установленном порядке гражданами и юридическими лицами, имеющими в собственности, безвозмездном пользовании, хозяйственном ведении или оперативном управлении объекты капитального строительства, расположенные на земельных участках, находящихся в государственной или муниципальной собственности, прав на эти участки, в части разрешенного использования земельных участков и объектов капитального строительства при условии, что объекты капитального строительства созданы до вступления в силу настоящих Правил.

Глава 2. Цели разработки Правил

5. Правила разрабатываются в целях:

1) создания условий для устойчивого развития территории Легостаевского сельсовета Искитимского района Новосибирской области, сохранения окружающей среды и объектов культурного наследия;

2) создания условий для планировки территории Легостаевского сельсовета Искитимского района Новосибирской области;

3) обеспечения прав и законных интересов физических и юридических лиц, в том числе правообладателей земельных участков и объектов капитального строительства;

4) создания условий для привлечения инвестиций, в том числе путем предоставления возможности выбора наиболее эффективных видов разрешенного использования земельных участков и объектов капитального строительства.

Глава 3. Регулирование землепользования и застройки Легостаевского сельсовета Искитимского района Новосибирской области министерством строительства Новосибирской области и администрацией Искитимского района Новосибирской области

6. К полномочиям министерства строительства Новосибирской области (далее – министерство) в области землепользования и застройки относится:

1) принятие решения о подготовке проекта Правил, принятие решения о подготовке проекта внесения изменений в Правила или об отклонении предложений о внесении изменений в Правила с указанием причин отклонения и направление копии такого решения заявителям;

2) обеспечение опубликования сообщения о принятии решения о подготовке проекта Правил (проекта изменений Правил), размещения указанного сообщения на официальном сайте министерства в информационно-телекоммуникационной сети Интернет;

3) образование комиссии по подготовке проектов правил землепользования и застройки поселений, входящих в состав Новосибирской агломерации Новосибирской области (далее – Комиссия), определение ее состава и порядка работы;

4) осуществление проверки проекта Правил (проекта изменений Правил), представленного Комиссией, на соответствие требованиям технических регламентов, Генеральному плану, Схеме территориального планирования Искитимского района Новосибирской области, Схеме территориального планирования Новосибирской области, схемам территориального планирования Российской Федерации;

5) направление проекта Правил (проекта изменений в Правила) по результатам проверки в администрацию Искитимского района Новосибирской области для согласования или, в случае обнаружения его несоответствия требованиям технических регламентов, Генеральному плану, Схеме территориального планирования Искитимского района Новосибирской области, Схеме территориального планирования Новосибирской области, схемам территориального планирования Российской Федерации, в Комиссию на доработку;

6) создание согласительной комиссии (в случае поступления от администрации муниципального образования заключения, содержащего положения о несогласии с проектом Правил с обоснованием принятого решения);

7) направление согласованного (несогласованного в определенной части) проекта Правил в Комиссию для доработки или рассмотрения проекта Правил на общественных обсуждениях или публичных слушаниях;

8) утверждение Правил (изменений в Правила), отклонение проекта Правил (проекта изменений в Правила) и направление его на доработку;

9) обеспечение опубликования решения об утверждении Правил (изменений в Правила) или решения об отклонении проекта Правил (проекта изменений в Правила) и о направлении его на доработку на официальном сайте министерства в информационно-телекоммуникационной сети Интернет;

10) предоставление разрешения на условно разрешенный вид использования земельного участка или объекта капитального строительства (далее - разрешение на условно разрешенный вид использования) или отказ в предоставлении такого разрешения;

11) предоставление разрешения на отклонение от предельных параметров разрешенного строительства, реконструкции объектов капитального строительства или отказ в предоставлении такого разрешения с указанием причин принятого решения;

12) принятие решения о подготовке документации по планировке территории (проектов планировки территории, проектов межевания территории) (далее – документация по планировке территории) Легостаевского сельсовета Искитимского района Новосибирской области, за исключением случаев, указанных в частях 1.1, 12.12 статьи 45 Градостроительного кодекса Российской Федерации;

13) утверждение документации по планировке территории или отклонение такой документации и направление ее на доработку;

14) обеспечение опубликования решения об утверждении документации по планировке территории или решение об отклонении такой документации и о

ее доработке на официальном сайте министерства в информационно - телекоммуникационной сети Интернет;

15) реализация иных полномочий в соответствии с федеральным законодательством и законодательством Новосибирской области.

7. К полномочиям администрации Искитимского района Новосибирской области в области землепользования и застройки относятся:

1) опубликование информации о принятии министерством решения о подготовке проекта Правил (проекта о внесении изменений в Правила) в средствах массовой информации с указанием в публикации сведений о размещении решения на официальном сайте министерства в информационно-телекоммуникационной сети Интернет;

2) опубликование информации о принятии министерством решения о подготовке документации по планировке территории в средствах массовой информации с указанием в публикации сведений о размещении решения на официальном сайте министерства в информационно-телекоммуникационной сети Интернет;

3) организация и проведение общественных обсуждений или публичных слушаний по проекту Правил (проекту о внесении изменений в Правила) в порядке, определяемом Уставом Искитимского района Новосибирской области и (или) нормативными правовыми актами Совета депутатов Искитимского района Новосибирской области, в соответствии со статьями 5.1, 28, частями 13 и 14 статьи 31 Градостроительного кодекса Российской Федерации;

4) организация и проведение общественных обсуждений или публичных слушаний по проекту документации по планировке территории в порядке, определяемом Положением о публичных слушаниях в Искитимском районе Новосибирской области, утвержденным решением Совета депутатов Искитимского района Новосибирской области от 15.06.2018 № 193 «Об утверждении Положения об организации и проведении публичных слушаний по вопросам градостроительной деятельности на территории Искитимского района Новосибирской области», с учетом положений статьи 46 Градостроительного кодекса Российской Федерации;

5) проверка проекта документации по планировке территории на соответствие требованиям программ комплексного развития систем коммунальной инфраструктуры поселения, программ комплексного развития транспортной инфраструктуры поселения, программ комплексного развития социальной инфраструктуры поселения;

б) осуществление иных полномочий в соответствии с федеральным законодательством, законодательством Новосибирской области, Уставом Искитимского района Новосибирской области.

Глава 4. Изменение видов разрешенного использования земельных участков и объектов капитального строительства, отклонение от предельных параметров разрешенного строительства, реконструкции объектов капитального строительства физическими и юридическими лицами

8. Изменение видов разрешенного использования земельных участков и объектов капитального строительства осуществляется в соответствии с градостроительными регламентами для территориальных зон при условии соблюдения технических регламентов.

9. Выбор основных и вспомогательных видов разрешенного использования земельных участков и объектов капитального строительства осуществляется правообладателями земельных участков и объектов капитального строительства, за исключением органов государственной власти, органов местного самоуправления, государственных и муниципальных учреждений, государственных и муниципальных унитарных предприятий, самостоятельно без дополнительных разрешений и согласования.

10. Изменение видов разрешенного использования земельных участков и объектов капитального строительства органами государственной власти, органами местного самоуправления, государственными и муниципальными учреждениями, государственными и муниципальными унитарными предприятиями осуществляется в соответствии с действующим законодательством.

11. В случаях, если земельный участок и (или) объект капитального строительства расположен на территории, на которую действие градостроительных регламентов не распространяется или для которой градостроительный регламент не устанавливается, изменение вида его разрешенного использования осуществляется в соответствии с Градостроительным кодексом Российской Федерации.

12. Использование земельного участка и (или) объекта капитального строительства с условно разрешенным видом использования допускается после предоставления разрешения на условно разрешенный вид использования земельного участка или объекта капитального строительства (далее - разрешение на условно разрешенный вид использования).

13. Физическое или юридическое лицо, заинтересованное в предоставлении разрешения на условно разрешенный вид использования, направляет заявление о предоставлении разрешения на условно разрешенный вид использования в Комиссию.

14. Предоставление разрешения на условно разрешенный вид использования осуществляется в соответствии со статьей 39 Градостроительного кодекса Российской Федерации, с учетом особенностей, установленных разделом IV Порядка взаимодействия между органами местного самоуправления муниципальных образований Новосибирской области и министерством строительства Новосибирской области при реализации ими перераспределенных полномочий, утвержденного постановлением Правительства Новосибирской области от 29.02.2016 № 57-п

«Об установлении Порядка взаимодействия между органами местного самоуправления муниципальных образований Новосибирской области и министерством строительства Новосибирской области при реализации ими перераспределенных полномочий» (далее – Порядок).

15. Правообладатели земельных участков, размеры которых меньше установленных градостроительным регламентом минимальных размеров земельных участков либо конфигурация, инженерно-геологические или иные характеристики которых неблагоприятны для застройки, вправе обратиться за разрешениями на отклонение от предельных параметров разрешенного строительства, реконструкции объектов капитального строительства (далее - разрешение на отклонение от предельных параметров).

16. Размещение на земельном участке объектов капитального строительства, их реконструкция с отклонением от предельных параметров разрешенного строительства, реконструкции объектов капитального строительства допускается после предоставления разрешения на отклонение от предельных параметров.

17. Заинтересованное в получении разрешения на отклонение от предельных параметров лицо направляет в Комиссию заявление о предоставлении такого разрешения.

18. Предоставление разрешения на отклонение от предельных параметров осуществляется в соответствии со статьей 40 Градостроительного кодекса Российской Федерации с учетом особенностей, установленных разделом V Порядка.

Глава 5. Подготовка документации по планировке территории Легостаевского сельсовета Искитимского района Новосибирской области

19. Подготовка документации по планировке территории осуществляется в целях обеспечения устойчивого развития территории Легостаевского сельсовета Искитимского района Новосибирской области, выделения элементов планировочной структуры (кварталов, микрорайонов, иных элементов), установления границ земельных участков, на которых расположены объекты капитального строительства, границ земельных участков, предназначенных для строительства и размещения линейных объектов.

20. Подготовка документации по планировке территории осуществляется в соответствии со статьей 45 Градостроительного кодекса Российской Федерации с учетом особенностей, установленных разделом VI Порядка.

Глава 6. Проведение общественных обсуждений или публичных слушаний по проекту правил землепользования и застройки на территории Легостаевского сельсовета Искитимского района Новосибирской области

21. Общественные обсуждения или публичные слушания по проекту правил землепользования и застройки на территории Легостаевского сельсовета Искитимского района Новосибирской области (далее – общественные обсуждения или публичные слушания) организуются и проводятся в целях:

соблюдения прав человека на благоприятные условия жизнедеятельности, прав и законных интересов правообладателей земельных участков и объектов капитального строительства;

информирования населения Легостаевского сельсовета Искитимского района Новосибирской области о градостроительной деятельности в Легостаевском сельсовете Искитимского района Новосибирской области.

22. Организация и проведение общественных обсуждений или публичных слушаний осуществляется в порядке, определяемом Уставом Искитимского района Новосибирской области, Положением о публичных слушаниях в Искитимском районе Новосибирской области, утвержденным решением Совета депутатов Искитимского района Новосибирской области от 15.06.2018 № 193 «Об утверждении Положения об организации и проведении публичных слушаний по вопросам градостроительной деятельности на территории Искитимского района Новосибирской области», с учетом положений Градостроительного кодекса Российской Федерации.

23. На общественные обсуждения или публичные слушания должны выноситься:

проект Правил и проект о внесении изменений в Правила;

проекты планировки территории и проекты межевания территории;

проекты решений о предоставлении разрешений на условно разрешенный вид использования;

проекты решений об отклонении от предельных параметров разрешенного строительства, реконструкции объектов капитального строительства.

24. Решения о назначении общественных обсуждений или публичных слушаний принимает Глава Искитимского района Новосибирской области после получения письма председателя Комиссии о необходимости проведения общественных обсуждений или публичных слушаний в соответствии с Порядком.

Глава 7. Внесение изменений в Правила

25. Внесение изменений в Правила осуществляется в том же порядке, что и подготовка и утверждение Правил в соответствии со статьями 31-33 Градостроительного кодекса Российской Федерации с учетом особенностей, установленных разделом III Порядка и настоящей главой.

26. Перечень оснований для рассмотрения министерством вопроса о внесении изменений в Правила установлен статьей 33 Градостроительного кодекса Российской Федерации.

27. Комиссия в течение 30 (тридцати) дней со дня поступления

предложения о внесении изменения в Правила осуществляет подготовку заключения, в котором содержатся рекомендации о внесении в соответствии с поступившим предложением изменения в Правила или об отклонении такого предложения с указанием причин отклонения, и направляет это заключение в министерство.

28. Министерство с учетом рекомендаций, содержащихся в заключении Комиссии, в течение 30 (тридцати) дней со дня поступления заключения Комиссии принимает решение о подготовке проекта о внесении изменения в Правила или об отклонении предложения о внесении изменения в Правила с указанием причин отклонения и направляет копию такого решения заявителем.

Глава 8. Положение о регулировании иных вопросов землепользования и застройки

29. Полномочия по землепользованию в части распоряжения земельными участками, которые расположены в границах Легостаевского сельсовета Искитимского района Новосибирской области, государственная собственность на которые не разграничена, осуществляются департаментом имущества и земельных отношений Новосибирской области, за исключением:

предоставления земельных участков, на которых расположены здания, сооружения, в порядке, установленном статьей 39.20 Земельного кодекса Российской Федерации;

использования земельных участков без предоставления земельных участков и установления сервитута в порядке, установленном главой V.6 Земельного кодекса Российской Федерации;

формирования земельных участков, на которых расположены многоквартирные дома;

предоставления земельных участков гражданам для индивидуального жилищного строительства.

30. Полномочия, указанные в пункте 29, реализуются в соответствии с Земельным кодексом Российской Федерации с учетом особенностей, установленных постановлением Правительства Новосибирской области от 01.02.2016 № 13-п «Об утверждении Положения о порядке взаимодействия между органами местного самоуправления муниципальных образований Новосибирской области и департаментом имущества и земельных отношений Новосибирской области при реализации ими полномочий по распоряжению земельными участками, государственная собственность на которые не разграничена».

II. Градостроительные регламенты

Глава 9. Виды, состав и кодовое обозначение территориальных зон, выделенных на карте градостроительного зонирования Легостаевского сельсовета Искитимского района Новосибирской области

31. На карте градостроительного зонирования установлены следующие виды территориальных зон (в скобках приводится их кодовое обозначение).

Жилые зоны:

Зона застройки индивидуальными жилыми домами (Жин);

Зона застройки малоэтажными жилыми домами (Жмл).

Общественно-деловые зоны:

Многофункциональная общественно-деловая зона (Ом);

Зона объектов торговли (ОмТ);

Зона общеобразовательных организаций (ОсШк);

Зона объектов здравоохранения (ОсЗ);

Зона культовых зданий и сооружений (ОсР);

Зона объектов культуры и искусства (ОсКи);

Зона специализированной общественной застройки (Ос).

Производственные зоны, зоны инженерной и транспортной инфраструктуры:

Производственная зона (П);

Производственная зона в границах земель населенных пунктов (нП);

Зона объектов пищевой промышленности (ПП);

Зона объектов коммунального обслуживания (ИК);

Зона объектов коммунального обслуживания в границах земель населенных пунктов (нИК);

Зона объектов автомобильного транспорта (ТА);

Зона уличной и дорожной сети (УДС).

Зоны сельскохозяйственного использования:

Зона сельскохозяйственных угодий (Су);

Зона сельскохозяйственного использования (Си);

Зона сельскохозяйственного использования в границах земель населенных пунктов (нСи);

Зона ведения личного подсобного хозяйства на полевых участках (СиЛх);

Зона животноводства (Сж);

Производственная зона сельскохозяйственных предприятий (СиПп);

Зона ведения крестьянского фермерского хозяйства (СиКфх).

Зоны рекреационного назначения:

Зона озелененных территорий общего пользования (Ртоп);

Зона объектов отдыха (Р);

Зона лесов (Л).

Зоны особо охраняемых территорий:

Зона особой охраны и изучения природы (ООП).

Зоны специального назначения:

Зона кладбищ (Дкл).

Иные территориальные зоны:

Зона акваторий (В);

Зона акваторий в границах земель населенных пунктов (нВ);

Зона общего пользования водными объектами (Воп);

Зона общего пользования водными объектами в границах земель населенных пунктов (нВоп);

Зона территории общего пользования (ТОП).

Глава 10. Общие положения о градостроительных регламентах

32. Градостроительные регламенты территориальной зоны в отношении земельных участков и объектов капитального строительства включают в себя:

виды разрешенного использования земельных участков и объектов капитального строительства;

предельные (минимальные и (или) максимальные) размеры земельных участков и предельные параметры разрешенного строительства, реконструкции объектов капитального строительства;

ограничения использования земельных участков и объектов капитального строительства, устанавливаемые в соответствии с федеральным законодательством;

расчетные показатели минимально допустимого уровня обеспеченности территории объектами коммунальной, транспортной, социальной инфраструктур и расчетные показатели максимально допустимого уровня территориальной доступности указанных объектов для населения применяются в случае, если в границах территориальной зоны, применительно к которой устанавливается градостроительный регламент, предусматривается осуществление деятельности по комплексному и устойчивому развитию территории.

33. На карте градостроительного зонирования в обязательном порядке устанавливаются территории, в границах которых предусматривается осуществление деятельности по комплексному и устойчивому развитию территории, в случае планирования осуществления такой деятельности. Границы таких территорий устанавливаются по границам одной или нескольких территориальных зон и могут отображаться на отдельной карте.

34. Применительно к территориям исторических поселений, достопримечательных мест, землям лечебно-оздоровительных местностей и курортов, зонам с особыми условиями использования территорий градостроительные регламенты устанавливаются в соответствии с законодательством Российской Федерации.

35. Разрешенное использование земельных участков и объектов капитального строительства может быть следующих видов:

основные виды разрешенного использования;

условно разрешенные виды использования;

вспомогательные виды разрешенного использования, допустимые только в качестве дополнительных по отношению к основным видам разрешенного использования и условно разрешенным видам использования и осуществляемые совместно с ними.

36. Изменение одного вида разрешенного использования земельных участков и объектов капитального строительства на другой вид такого использования осуществляется в соответствии с главой 4 Правил.

37. Основные и вспомогательные виды разрешенного использования земельных участков и объектов капитального строительства

правообладателями земельных участков и объектов капитального строительства, за исключением органов государственной власти, органов местного самоуправления, государственных и муниципальных учреждений, государственных и муниципальных унитарных предприятий, выбираются самостоятельно без дополнительных разрешений и согласования.

38. Физическое или юридическое лицо вправе оспорить в суде решение о предоставлении разрешения на условно разрешенный вид использования земельного участка или объекта капитального строительства либо об отказе в предоставлении такого разрешения.

39. Предельные (минимальные и (или) максимальные) размеры земельных участков и предельные параметры разрешенного строительства, реконструкции объектов капитального строительства включают в себя:

предельные (минимальные и (или) максимальные) размеры земельных участков, в том числе их площадь;

минимальные отступы от границ земельных участков в целях определения мест допустимого размещения зданий, строений, сооружений, за пределами которых запрещено строительство зданий, строений, сооружений;

предельное количество этажей или предельную высоту зданий, строений, сооружений;

максимальный процент застройки в границах земельного участка, определяемый как отношение суммарной площади земельного участка, которая может быть застроена, ко всей площади земельного участка.

Глава 11. Градостроительные регламенты в части видов разрешенного использования земельных участков и объектов капитального строительства (далее – вид РИ), предельных размеров земельных участков и предельных параметров разрешенного строительства, реконструкции объектов капитального строительства по территориальным зонам

40. Виды разрешенного использования земельных участков и объектов капитального строительства для территориальных зон, код вида РИ в соответствии с классификатором видов разрешенного использования земельных участков, утвержденным приказом Министерства экономического развития Российской Федерации от 01.09.2014 №540

Таблица № 1

№ п.	Наименование территориальной зоны (код территориальной зоны)	Основные виды РИ (Код вида РИ)	Условно разрешенные виды РИ (Код вида РИ)	Вспомогательные виды РИ (Код вида РИ)
1	2	3	4	5
1	Жилые зоны			
1.1	Зона застройки индивидуальными жилыми домами (Жин)	Для индивидуального жилищного строительства (2.1) Для ведения личного подсобного хозяйства (приусадебный земельный участок) (2.2) Блокированная жилая застройка (2.3)	Малоэтажная многоквартирная жилая застройка (2.1.1) Обслуживание жилой застройки (2.7) Хранение автотранспорта (2.7.1) Коммунальное обслуживание (3.1) Социальное обслуживание (3.2) Бытовое обслуживание (3.3) Здравоохранение (3.4) Амбулаторно-поликлиническое обслуживание (3.4.1) Дошкольное, начальное и среднее общее образование (3.5.1) Культурное развитие (3.6) Религиозное использование (3.7) Амбулаторное ветеринарное	Не устанавливается

№ п.	Наименование территориальной зоны (код территориальной зоны)	Основные виды РИ (Код вида РИ)	Условно разрешенные виды РИ (Код вида РИ)	Вспомогательные виды РИ (Код вида РИ)
1	2	3	4	5
			<p>обслуживание (3.10.1) Деловое управление (4.1) Рынки (4.3) Магазины (4.4) Общественное питание (4.6) Гостиничное обслуживание (4.7) Служебные гаражи (4.9)</p>	
1.2	Зона застройки малоэтажными жилыми домами (Жмл)	Малоэтажная многоквартирная жилая застройка (2.1.1) Блокированная жилая застройка (2.3)	<p>Для индивидуального жилищного строительства (2.1) Среднеэтажная жилая застройка (2.5) Обслуживание жилой застройки (2.7) Хранение автотранспорта (2.7.1) Коммунальное обслуживание (3.1) Социальное обслуживание (3.2) Бытовое обслуживание (3.3) Здравоохранение (3.4) Амбулаторно-поликлиническое обслуживание (3.4.1) Дошкольное, начальное и среднее общее образование (3.5.1) Культурное развитие (3.6) Религиозное использование (3.7) Амбулаторное ветеринарное обслуживание (3.10.1) Деловое управление (4.1) Рынки (4.3) Магазины (4.4) Общественное питание (4.6)</p>	Не устанавливается

№ п.	Наименование территориальной зоны (код территориальной зоны)	Основные виды РИ (Код вида РИ)	Условно разрешенные виды РИ (Код вида РИ)	Вспомогательные виды РИ (Код вида РИ)
1	2	3	4	5
			Гостиничное обслуживание (4.7) Служебные гаражи (4.9)	
2	Общественно-деловые зоны			
2.1	Многофункциональная общественно-деловая зона (Ом)	Малозэтажная многоквартирная жилая застройка (2.1.1) Среднеэтажная жилая застройка (2.5) Многоэтажная жилая застройка (высотная застройка) (2.6) Коммунальное обслуживание (3.1) Социальное обслуживание (3.2) Бытовое обслуживание (3.3) Здравоохранение (3.4) Образование и просвещение (3.5) Дошкольное, начальное и среднее общее образование (3.5.1) Среднее и высшее профессиональное образование (3.5.2) Культурное развитие (3.6) Религиозное использование (3.7) Общественное управление (3.8) Обеспечение научной деятельности (3.9) Предпринимательство (4.0) Деловое управление (4.1) Объекты торговли (торговые центры, торгово-развлекательные	Хранение автотранспорта (2.7.1) Спорт (5.1) Обеспечение спортивно-зрелищных мероприятий (5.1.1) Обеспечение занятий спортом в помещениях (5.1.2) Площадки для занятий спортом (5.1.3) Трубопроводный транспорт (7.5)	Не устанавливается

№ п.	Наименование территориальной зоны (код территориальной зоны)	Основные виды РИ (Код вида РИ)	Условно разрешенные виды РИ (Код вида РИ)	Вспомогательные виды РИ (Код вида РИ)
1	2	3	4	5
		<p>центры (комплексы) (4.2) Рынки (4.3) Магазины (4.4) Банковская и страховая деятельность (4.5) Общественное питание (4.6) Гостиничное обслуживание (4.7) Развлечения (4.8) Служебные гаражи (4.9) Выставочно-ярмарочная деятельность (4.10) Благоустройство территории (12.0.2)</p>		
2.2	Зона объектов торговли (ОмТ)	<p>Объекты торговли (торговые центры, торгово-развлекательные центры (комплексы)) (4.2) Магазины (4.4) Благоустройство территории (12.0.2)</p>	Не устанавливается	<p>Коммунальное обслуживание (3.1) Общественное питание (4.6) Служебные гаражи (4.9)</p>
2.3	Зона общеобразовательных организаций (ОсШк)	<p>Дошкольное, начальное и среднее общее образование (3.5.1) Земельные участки (территории) общего пользования (12.0) Улично-дорожная сеть (12.0.1) Благоустройство территории (12.0.2)</p>	Не устанавливается	
2.4	Зона объектов культуры и искусства (ОсКи)	<p>Культурное развитие (3.6) Объекты культурно-досуговой деятельности (3.6.1)</p>	Образование и просвещение (3.5)	<p>Предоставление коммунальных услуг (3.1.1) Служебные гаражи (4.9)</p>

№ п.	Наименование территориальной зоны (код территориальной зоны)	Основные виды РИ (Код вида РИ)	Условно разрешенные виды РИ (Код вида РИ)	Вспомогательные виды РИ (Код вида РИ)
1	2	3	4	5
		Парки культуры и отдыха (3.6.2) Цирки и зверинцы (3.6.3) Земельные участки (территории) общего пользования (12.0) Улично-дорожная сеть (12.0.1) Благоустройство территории (12.0.2)		
2.5	Зона культовых зданий и сооружений (ОсР)	Религиозное использование (3.7) Осуществление религиозных обрядов (3.7.1) Религиозное управление и образование (3.7.2)	Не устанавливается	Коммунальное обслуживание (3.1) Магазины (4.4) Общественное питание (4.6) Служебные гаражи (4.9) Благоустройство территории (12.0.2)
2.6	Зона объектов здравоохранения (ОсЗ)	Здравоохранение (3.4) Амбулаторно-поликлиническое обслуживание (3.4.1) Стационарное медицинское обслуживание (3.4.2)	Санаторная деятельность (9.2.1)	Коммунальное обслуживание (3.1) Бытовое обслуживание (3.3) Религиозное использование (3.7) Магазины (4.4) Общественное питание (4.6) Служебные гаражи (4.9)
2.7	Зона специализированной общественной застройки (Ос)	Хранение автотранспорта (2.7.1) Коммунальное обслуживание (3.1) Социальное обслуживание (3.2) Бытовое обслуживание (3.3) Здравоохранение (3.4) Образование и просвещение (3.5) Дошкольное, начальное и среднее общее образование	Амбулаторное ветеринарное обслуживание (3.10.1) Приюты для животных (3.10.2) Объекты дорожного сервиса (4.9.1) Спорт (5.1) Обеспечение спортивно-зрелищных мероприятий (5.1.1) Обеспечение занятий спортом в	Не устанавливается

№ п.	Наименование территориальной зоны (код территориальной зоны)	Основные виды РИ (Код вида РИ)	Условно разрешенные виды РИ (Код вида РИ)	Вспомогательные виды РИ (Код вида РИ)
1	2	3	4	5
		(3.5.1) Среднее и высшее профессиональное образование (3.5.2) Культурное развитие (3.6) Религиозное использование (3.7) Общественное управление (3.8) Обеспечение научной деятельности (3.9) Обеспечение деятельности в области гидрометеорологии и смежных с ней областях (3.9.1) Предпринимательство (4.0) Деловое управление (4.1) Объекты торговли (торговые центры, торгово-развлекательные центры (комплексы) (4.2) Рынки (4.3) Магазины (4.4) Банковская и страховая деятельность (4.5) Общественное питание (4.6) Гостиничное обслуживание (4.7) Развлечения (4.8) Служебные гаражи (4.9) Выставочно-ярмарочная деятельность (4.10) Благоустройство территории (12.0.2)	помещениях (5.1.2) Площадки для занятий спортом (5.1.3) Склады (6.9)	
3	Производственные зоны, зоны инженерной и транспортной инфраструктур			

№ п.	Наименование территориальной зоны (код территориальной зоны)	Основные виды РИ (Код вида РИ)	Условно разрешенные виды РИ (Код вида РИ)	Вспомогательные виды РИ (Код вида РИ)
1	2	3	4	5
3.1	Производственная зона (П)	Производственная деятельность (6.0) Недропользование (6.1) Тяжелая промышленность (6.2) Автомобилестроительная промышленность (6.2.1) Легкая промышленность (6.3) Фармацевтическая промышленность (6.3.1) Пищевая промышленность (6.4) Нефтехимическая промышленность (6.5) Строительная промышленность (6.6) Энергетика (6.7) Атомная энергетика (6.7.1) Связь (6.8) Склады (6.9) Складские площадки (6.9.1) Обеспечение космической деятельности (6.10) Целлюлозно-бумажная промышленность (6.11) Научно-производственная деятельность (6.12)	Хранение и переработка сельскохозяйственной продукции (1.15) Железнодорожные пути (7.1.1) Размещение автомобильных дорог (7.2.1)	Предоставление коммунальных услуг (3.1.1) Проведение научных исследований (3.9.2) Проведение научных испытаний (3.9.3) Служебные гаражи (4.9) Трубопроводный транспорт (7.5) Благоустройство территории (12.0.2)
3.2	Производственная зона в границах земель населенных пунктов (нП)	Производственная деятельность (6.0) Недропользование (6.1) Тяжелая промышленность (6.2) Автомобилестроительная	Хранение и переработка сельскохозяйственной продукции (1.15) Железнодорожные пути (7.1.1) Размещение автомобильных дорог	Предоставление коммунальных услуг (3.1.1) Проведение научных исследований (3.9.2) Проведение научных испытаний

№ п.	Наименование территориальной зоны (код территориальной зоны)	Основные виды РИ (Код вида РИ)	Условно разрешенные виды РИ (Код вида РИ)	Вспомогательные виды РИ (Код вида РИ)
1	2	3	4	5
		промышленность (6.2.1) Легкая промышленность (6.3) Фармацевтическая промышленность (6.3.1) Пищевая промышленность (6.4) Нефтехимическая промышленность (6.5) Строительная промышленность (6.6) Энергетика (6.7) Атомная энергетика (6.7.1) Связь (6.8) Склады (6.9) Складские площадки (6.9.1) Обеспечение космической деятельности (6.10) Целлюлозно-бумажная промышленность (6.11) Научно-производственная деятельность (6.12) Земельные участки (территории) общего пользования (12.0) Улично-дорожная сеть (12.0.1) Благоустройство территории (12.0.2)	(7.2.1) Общежития (3.2.4)	(3.9.3) Служебные гаражи (4.9) Трубопроводный транспорт (7.5)
3.3	Зона объектов коммунального обслуживания (ИК)	Коммунальное обслуживание (3.1)	Не устанавливается	Служебные гаражи (4.9) Заправка транспортных средств (4.9.1.1) Обеспечение дорожного отдыха (4.9.1.2)

№ п.	Наименование территориальной зоны (код территориальной зоны)	Основные виды РИ (Код вида РИ)	Условно разрешенные виды РИ (Код вида РИ)	Вспомогательные виды РИ (Код вида РИ)
1	2	3	4	5
				<p>Автомобильные мойки (4.9.1.3) Ремонт автомобилей (4.9.1.4) Связь (6.8) Железнодорожный транспорт (7.1) Автомобильный транспорт (7.2) Улично-дорожная сеть (12.0.1)</p>
3.4	Зона объектов коммунального обслуживания в границах земель населенных пунктов (НИК)	<p>Коммунальное обслуживание (3.1) Предоставление коммунальных услуг (3.1.1) Административные здания организаций, обеспечивающих предоставление коммунальных услуг (3.1.2) Земельные участки (территории) общего пользования (12.0) Улично-дорожная сеть (12.0.1) Благоустройство территории (12.0.2)</p>	Общежития (3.2.4)	<p>Служебные гаражи (4.9) Связь (6.8) Железнодорожные пути (7.1.1) Размещение автомобильных дорог (7.2.1)</p>
3.5	Зона объектов пищевой промышленности (ПП)	Пищевая промышленность (6.4)	<p>Железнодорожный транспорт (7.1) Автомобильный транспорт (7.2)</p>	<p>Коммунальное обслуживание (3.1) Обеспечение научной деятельности (3.9) Деловое управление (4.1) Магазины (4.4) Общественное питание (4.6) Служебные гаражи (4.9) Связь (6.8) Склады (6.9)</p>

№ п.	Наименование территориальной зоны (код территориальной зоны)	Основные виды РИ (Код вида РИ)	Условно разрешенные виды РИ (Код вида РИ)	Вспомогательные виды РИ (Код вида РИ)
1	2	3	4	5
				Трубопроводный транспорт (7.5)
3.6	Зона объектов автомобильного транспорта (ТА)	Хранение автотранспорта (2.7.1) Служебные гаражи (4.9) Объекты дорожного сервиса (4.9.1) Заправка транспортных средств (4.9.1.1) Обеспечение дорожного отдыха (4.9.1.2) Автомобильные мойки (4.9.1.3) Ремонт автомобилей (4.9.1.4) Трубопроводный транспорт (7.5) Автомобильный транспорт (7.2)	Железнодорожный транспорт (7.1) Улично-дорожная сеть (12.0.1)	Коммунальное обслуживание (3.1) Связь (6.8) Благоустройство территории (12.0.2)
3.7	Зона уличной и дорожной сети (УДС)	Автомобильный транспорт (7.2) Трубопроводный транспорт (7.5) Улично-дорожная сеть (12.0.1) Земельные участки (территории) общего пользования (12.0)	Не устанавливается	Коммунальное обслуживание (3.1)
4	Зоны сельскохозяйственного использования			
4.1	Зона сельскохозяйственных угодий (Су)	Растениеводство (1.1) Выращивание зерновых и иных сельскохозяйственных культур (1.2) Овощеводство (1.3) Выращивание тонирующих, лекарственных, цветочных культур (1.4) Садоводство (1.5) Выращивание льна и конопли (1.6)	Не устанавливается	

№ п.	Наименование территориальной зоны (код территориальной зоны)	Основные виды РИ (Код вида РИ)	Условно разрешенные виды РИ (Код вида РИ)	Вспомогательные виды РИ (Код вида РИ)
1	2	3	4	5
		Сенокосение (1.19)		
4.2	Зона сельскохозяйственного использования (Си)	<p>Растениеводство (1.1)</p> <p>Выращивание зерновых и иных сельскохозяйственных культур (1.2)</p> <p>Овощеводство (1.3)</p> <p>Выращивание тонирующих, лекарственных, цветочных культур (1.4)</p> <p>Садоводство (1.5)</p> <p>Выращивание льна и конопли (1.6)</p> <p>Животноводство (1.7)</p> <p>Скотоводство (1.8)</p> <p>Звероводство (1.9)</p> <p>Птицеводство (1.10)</p> <p>Свиноводство (1.11)</p> <p>Пчеловодство (1.12)</p> <p>Рыбоводство (1.13)</p> <p>Научное обеспечение сельского хозяйства (1.14)</p> <p>Хранение и переработка сельскохозяйственной продукции (1.15)</p> <p>Ведение личного подсобного хозяйства на полевых участках (1.16)</p> <p>Питомники (1.17)</p> <p>Обеспечение сельскохозяйственного</p>	Не устанавливается	

№ п.	Наименование территориальной зоны (код территориальной зоны)	Основные виды РИ (Код вида РИ)	Условно разрешенные виды РИ (Код вида РИ)	Вспомогательные виды РИ (Код вида РИ)
1	2	3	4	5
		производства (1.18) Сенокошение (1.19) Выпас сельскохозяйственных животных (1.20)		
4.3	Зона сельскохозяйственного использования в границах земель населенных пунктов (нСи)	Скотоводство (1.8) Звероводство (1.9) Птицеводство (1.10) Свиноводство (1.11) Рыбоводство (1.13) Научное обеспечение сельского хозяйства (1.14) Хранение и переработка сельскохозяйственной продукции (1.15) Обеспечение сельскохозяйственного производства (1.18) Земельные участки (территории) общего пользования (12.0) Улично-дорожная сеть (12.0.1) Благоустройство территории (12.0.2)	Не устанавливается	
4.4	Зона ведения личного подсобного хозяйства на полевых участках (СиЛх)	Ведение личного подсобного хозяйства на полевых участках (1.16)	Не устанавливается	
4.5	Зона животноводства (Сж)	Животноводство (1.7) Скотоводство (1.8) Звероводство (1.9) Птицеводство (1.10) Свиноводство (1.11)	Не устанавливается	Хранение и переработка сельскохозяйственной продукции (1.15) Обеспечение сельскохозяйственного

№ п.	Наименование территориальной зоны (код территориальной зоны)	Основные виды РИ (Код вида РИ)	Условно разрешенные виды РИ (Код вида РИ)	Вспомогательные виды РИ (Код вида РИ)
1	2	3	4	5
				производства (1.18)
4.6	Производственная зона сельскохозяйственных предприятий (СиПп)	Хранение и переработка сельскохозяйственной продукции (1.15) Обеспечение сельскохозяйственного производства (1.18)	Ветеринарное обслуживание (3.10) Автомобильный транспорт (7.2)	Коммунальное обслуживание (3.1) Служебные гаражи (4.9) Связь (6.8)
4.7	Зона ведения крестьянского фермерского хозяйства (СиКфх)	Растениеводство (1.1) Выращивание зерновых и иных сельскохозяйственных культур (1.2) Овощеводство (1.3) Выращивание тонирующих, лекарственных, цветочных культур (1.4) Садоводство (1.5) Выращивание льна и конопли (1.6) Животноводство (1.7) Скотоводство (1.8) Звероводство (1.9) Птицеводство (1.10) Свиноводство (1.11) Пчеловодство (1.12) Рыбоводство (1.13) Хранение и переработка сельскохозяйственной продукции (1.15) Питомники (1.17) Обеспечение	Не устанавливается	

№ п.	Наименование территориальной зоны (код территориальной зоны)	Основные виды РИ (Код вида РИ)	Условно разрешенные виды РИ (Код вида РИ)	Вспомогательные виды РИ (Код вида РИ)
1	2	3	4	5
		сельскохозяйственного производства (1.18)		
5	Зоны рекреационного назначения			
5.1	Зона озелененных территорий общего пользования (Ртоп)	Охрана природных территорий (9.1)	Не устанавливается	
5.2	Зона объектов отдыха (Р)	Отдых (рекреация) (5.0) Спорт (5.1) Обеспечение спортивно-зрелищных мероприятий (5.1.1) Обеспечение занятий спортом в помещениях (5.1.2) Площадки для занятий спортом (5.1.3) Природно-познавательный туризм (5.2) Туристическое обслуживание (5.2.1) Охота и рыбалка (5.3) Причалы для маломерных судов (5.4) Поля для гольфа или конных прогулок (5.5)	Не устанавливается	Коммунальное обслуживание (3.1) Магазины (4.4) Общественное питание (4.6) Служебные гаражи (4.9) Связь (6.8) Автомобильный транспорт (7.2) Трубопроводный транспорт (7.5) Благоустройство территории (12.0.2)
5.3	Зона лесов (Л)	Не устанавливается		
6	Зоны особо охраняемых территорий			
6.1	Зона особой охраны и изучения природы (ООП)	Деятельность по особой охране и изучению природы (9.0)	Не устанавливается	
7	Зоны специального назначения			
7.1	Зона кладбищ (ДКл)	Ритуальная деятельность (12.1)	Автомобильный транспорт (7.2)	Коммунальное обслуживание (3.1)

№ п.	Наименование территориальной зоны (код территориальной зоны)	Основные виды РИ (Код вида РИ)	Условно разрешенные виды РИ (Код вида РИ)	Вспомогательные виды РИ (Код вида РИ)
1	2	3	4	5
				Бытовое обслуживание (3.3) Религиозное использование (3.7) Служебные гаражи (4.9) Связь (6.8)
8	Иные территориальные зоны:			
8.1	Зона акваторий (В)	Водные объекты (11.0)	Недропользование (6.1)	Не устанавливается
8.2	Зона акваторий в границах земель населенных пунктов (нВ)	Водные объекты (11.0)	Недропользование (6.1)	Не устанавливается
8.3	Зона общего пользования водными объектами (Воп)	Общее пользование водными объектами (11.1)	Размещение автомобильных дорог (7.2.1)	Благоустройство территории (12.0.2)
8.4	Зона общего пользования водными объектами в границах земель населенных пунктов (нВоп)	Общее пользование водными объектами (11.1) Земельные участки (территории) общего пользования (12.0) Улично-дорожная сеть (12.0.1) Благоустройство территории (12.0.2)	Размещение автомобильных дорог (7.2.1)	Не устанавливается
8.5	Зона территории общего пользования (ТОП)	Земельные участки (территории) общего пользования (12.0)	Не устанавливается	

Глава 12. Градостроительные регламенты в части предельных (минимальных и (или) максимальных) размеров земельных участков и предельных параметров разрешенного строительства, реконструкции объектов капитального строительства по территориальным зонам

41. Предельные (минимальные и (или) максимальные) размеры земельных участков и предельные параметры разрешенного строительства, реконструкции объектов капитального строительства*

Таблица № 2

№ п.	Наименование территориальной зоны (код)	предельные (минимальные и (или) максимальные) размеры земельных участков и предельные параметры разрешенного строительства, реконструкции объектов капитального строительства								
		Процент нежилых помещений в жилых домах, (процент) ¹		S min, (га)	S max, (га)	Отступ min, (м)	Этаж min, (ед.)	Этаж max, (ед.)	Процент застройки min, (процент)	Процент застройки max, (процент)
		min	max							
1	Жилые зоны									
1.1.	Зона застройки индивидуальными жилыми домами (Жин)			0,04 ²	0,1 ³	3	1	3	10	60
1.2.	Зона застройки малоэтажными жилыми домами (Жмл)	Не устанавливается	15	0,035	50,0	3	1	4	20	50

¹ Процент общей площади объектов обслуживания жилой застройки во встроенных, пристроенных и встроенно-пристроенных помещениях многоквартирного дома к общей площади помещений дома.

² Установлено в соответствии с Законом Новосибирской области от 05.12.2016 № 112-ОЗ «Об отдельных вопросах регулирования земельных отношений на территории Новосибирской области» для земельных участков, находящихся в государственной собственности Новосибирской области или муниципальной собственности, а также земельных участков, государственная собственность на которые не разграничена.

³ Установлено в соответствии с Законом Новосибирской области от 05.12.2016 № 112-ОЗ «Об отдельных вопросах регулирования земельных отношений на территории Новосибирской области» для земельных участков, находящихся в государственной собственности Новосибирской области или муниципальной собственности, а также земельных участков, государственная собственность на которые не разграничена.

№ п.	Наименование территориальной зоны (код)	предельные (минимальные и (или) максимальные) размеры земельных участков и предельные параметры разрешенного строительства, реконструкции объектов капитального строительства								
		Процент нежилых помещений в жилых домах, (процент) ¹		S min, (га)	S max, (га)	Отступ min, (м)	Этаж min, (ед.)	Этаж max, (ед.)	Процент застройки min, (процент)	Процент застройки max, (процент)
		min	max							
2	Общественно-деловые зоны									
2.1.	Многофункциональная общественно-деловая зона (Ом)	20	Не устанавливается	0,1	50,0	3	1	25	10	80
2.2.	Зона объектов торговли (ОмТ)	20	Не устанавливается	0,02	15,0	3	1	8	30	80
2.3.	Зона общеобразовательных организаций (ОсШк)			1,0	10,0	6	1	4	20	50
2.4.	Зона объектов культуры и искусства (ОсКи)			0,1	12,0	3	1	8	30	80
2.5.	Зона культовых зданий и сооружений (ОсР)			0,1	15,0	3	1	4	40	80
2.6.	Зона объектов здравоохранения (ОсЗ)			0,1	15,0	3	1	10	20	80
2.7.	Зона специализированной общественной застройки (Ос)			0,1	150,0	3	1	10	20	80
3	Производственные зоны, зоны инженерной и транспортной инфраструктур									
3.1.	Производственная зона (П)			0,05	150,0	3	1	10	5	80
3.2.	Производственная зона в границах земель населенных пунктов (нП)			0,05	150,0	3	1	10	5	80
3.3.	Зона объектов пищевой промышленности (ПП)			0,2	50,0	3	1	10	10	80
3.4.	Зона объектов коммунального обслуживания (ИК)			Не устанавливается	50,0	Не устанавливается	1	10	Не устанавливается	90
3.5.	Зона объектов коммунального обслуживания в границах земель населенных пунктов (нИК)			Не устанавливается	50,0	Не устанавливается	1	10	Не устанавливается	

№ п.	Наименование территориальной зоны (код)	предельные (минимальные и (или) максимальные) размеры земельных участков и предельные параметры разрешенного строительства, реконструкции объектов капитального строительства								
		Процент нежилых помещений в жилых домах, (процент) ¹		S min, (га)	S max, (га)	Отступ min, (м)	Этаж min, (ед.)	Этаж max, (ед.)	Процент застройки min, (процент)	Процент застройки max, (процент)
		min	max							
			ся			я				
3.6.	Зона объектов автомобильного транспорта (ТА)		0,01	50,0		Не устанавливается	1	10	10	80
3.7.	Зона уличной и дорожной сети (УДС)	Не устанавливается								
4	Зоны сельскохозяйственного использования									
4.1.	Зона сельскохозяйственных угодий (Су)	Не устанавливается								
4.2.	Зона сельскохозяйственного использования (Си)	Не устанавливается								
4.3.	Зона сельскохозяйственного использования в границах земель населенных пунктов (нСи)	Не устанавливается								
4.4.	Зона ведения личного подсобного хозяйства на полевых участках (СиЛх)	0,1	2,5	Не устанавливается						
4.5.	Зона животноводства (Сж)	0,1	100,0	3	1	10	10	80		
4.6.	Производственная зона сельскохозяйственных предприятий (СиПп)	0,1	50,0		Не устанавливается	1	10	Не устанавливается		
4.7.	Зона ведения крестьянского фермерского хозяйства (СиКфх)	0,5	250,0		Не устанавливается	1	3	Не устанавливается		
5	Зоны рекреационного назначения									
5.1.	Зона озелененных территорий общего пользования (Ртоп)	Не устанавливается								
5.2.	Зона объектов отдыха (Р)	0,1	50,0	3	1	4	10	80		
5.3.	Зона лесов (Л)	Не устанавливается								

№ п.	Наименование территориальной зоны (код)	предельные (минимальные и (или) максимальные) размеры земельных участков и предельные параметры разрешенного строительства, реконструкции объектов капитального строительства								
		Процент нежилых помещений в жилых домах, (процент) ¹		S min, (га)	S max, (га)	Отступ min, (м)	Этаж min, (ед.)	Этаж max, (ед.)	Процент застройки min, (процент)	Процент застройки max, (процент)
		min	max							
6	Зоны особо охраняемых территорий									
6.1.	Зона особой охраны и изучения природы (ООП)		Не устанавливается							
7	Зоны специального назначения:									
7.1.	Зона кладбищ (ДКл)		0,05	40,0	Не устанавливается					
8	Иные территориальные зоны:									
8.1.	Зона акваторий (В)		Не устанавливается							
8.2.	Зона акваторий в границах земель населенных пунктов (нВ)		Не устанавливается							
8.3.	Зона общего пользования водными объектами (Воп)		Не устанавливается							
8.4.	Зона общего пользования водными объектами в границах земель населенных пунктов (нВоп)		Не устанавливается							
8.5.	Зона территории общего пользования (ТОП)		Не устанавливается							
Вне зависимости от территориальной зоны для отдельных видов разрешенного использования земельных участков, в том числе:										
9.1.	Ведение личного подсобного хозяйства на полевых участках (1.16)		0,1	2,5	Не устанавливается					
9.2.	Обеспечение сельскохозяйственного производства (1.18)		0,001	15,0	Не устанавливается		10	5	Не устанавливается	
9.3.	Для ведения личного подсобного хозяйства (приусадебный земельный участок) (2.2)		0,04 ⁴	0,15 ⁵	3	1	3	5	60	
9.4.	Блокированная жилая застройка (2.3)		0,015	0,1	Не	1	3	20	60	

⁴ Установлено в соответствии с Законом Новосибирской области от 05.12.2016 № 112-ОЗ «Об отдельных вопросах регулирования земельных отношений на территории Новосибирской области» для земельных участков, находящихся в государственной собственности Новосибирской области или муниципальной собственности, а также земельных участков, государственная собственность на которые не разграничена.

⁵ Установлено в соответствии с Законом Новосибирской области от 05.12.2016 № 112-ОЗ «Об отдельных вопросах регулирования земельных отношений на территории Новосибирской области» для земельных участков, находящихся в государственной собственности Новосибирской области или муниципальной собственности, а также земельных участков, государственная собственность на которые не разграничена.

№ п.	Наименование территориальной зоны (код)	предельные (минимальные и (или) максимальные) размеры земельных участков и предельные параметры разрешенного строительства, реконструкции объектов капитального строительства								
		Процент нежилых помещений в жилых домах, (процент) ¹		S min, (га)	S max, (га)	Отступ min, (м)	Этаж min, (ед.)	Этаж max, (ед.)	Процент застройки min, (процент)	Процент застройки max, (процент)
		min	max							
						устанавливается				
9.5.	Для индивидуального жилищного строительства (2.1)			0,04 ⁶	0,1 ⁷	3	1	3	5	60
9.6.	Малоэтажная многоквартирная жилая застройка (2.1.1)	Не устанавливается	15	0,1	5,0	3	1	4	20	50
9.7.	Коммунальное обслуживание (3.1)			Не устанавливается	25,0	Не устанавливается	1	4	Не устанавливается	
9.8.	Служебные гаражи (4.9)			0,01	5,0	3	1	4	10	50
9.9.	Объекты дорожного сервиса (4.9.1)			0,01	5,0	3	1	4	10	50
9.10	Железнодорожный транспорт (7.1)	Не устанавливается								
9.11	Автомобильный транспорт (7.2)	Не устанавливается								
9.12	Охрана природных территорий (9.1)	Не устанавливается								
9.13	Историко-культурная деятельность (9.3)	Не устанавливается								
9.14	Общее пользование водными объектами (11.1)	Не устанавливается								
9.15	Специальное пользование водными объектами (11.2)	Не устанавливается								

⁶ Установлено в соответствии с Законом Новосибирской области от 05.12.2016 № 112-ОЗ «Об отдельных вопросах регулирования земельных отношений на территории Новосибирской области» для земельных участков, находящихся в государственной собственности Новосибирской области или муниципальной собственности, а также земельных участков, государственная собственность на которые не разграничена.

⁷ Установлено в соответствии с Законом Новосибирской области от 05.12.2016 № 112-ОЗ «Об отдельных вопросах регулирования земельных отношений на территории Новосибирской области» для земельных участков, находящихся в государственной собственности Новосибирской области или муниципальной собственности, а также земельных участков, государственная собственность на которые не разграничена.

№ п.	Наименование территориальной зоны (код)	предельные (минимальные и (или) максимальные) размеры земельных участков и предельные параметры разрешенного строительства, реконструкции объектов капитального строительства								
		Процент нежилых помещений в жилых домах, (процент) ¹		S min, (га)	S max, (га)	Отступ min, (м)	Этаж min, (ед.)	Этаж max, (ед.)	Процент застройки min, (процент)	Процент застройки max, (процент)
		min	max							
9.16	Ведение огородничества (13.1)			0,03 ⁸	0,15 ⁹	Не устанавливается				
9.17	Ведение садоводства (13.2)			0,04 ¹⁰	0,12 ¹¹	3	1	2	Не устанавливается	20

⁸ Установлено в соответствии с Законом Новосибирской области от 05.12.2016 № 112-ОЗ «Об отдельных вопросах регулирования земельных отношений на территории Новосибирской области» для земельных участков, находящихся в государственной собственности Новосибирской области или муниципальной собственности, а также земельных участков, государственная собственность на которые не разграничена.

⁹ Установлено в соответствии с Законом Новосибирской области от 05.12.2016 № 112-ОЗ «Об отдельных вопросах регулирования земельных отношений на территории Новосибирской области» для земельных участков, находящихся в государственной собственности Новосибирской области или муниципальной собственности, а также земельных участков, государственная собственность на которые не разграничена.

¹⁰ Установлено в соответствии с Законом Новосибирской области от 05.12.2016 № 112-ОЗ «Об отдельных вопросах регулирования земельных отношений на территории Новосибирской области» для земельных участков, находящихся в государственной собственности Новосибирской области или муниципальной собственности, а также земельных участков, государственная собственность на которые не разграничена.

¹¹ Установлено в соответствии с Законом Новосибирской области от 05.12.2016 № 112-ОЗ «Об отдельных вопросах регулирования земельных отношений на территории Новосибирской области» для земельных участков, находящихся в государственной собственности Новосибирской области или муниципальной собственности, а также земельных участков, государственная собственность на которые не разграничена.

Ш. Карты градостроительного зонирования Легостаевского сельсовета Искитимского района Новосибирской области

42. Карта градостроительного зонирования Легостаевского сельсовета Искитимского района Новосибирской области (Приложение № 1, лист № 1).

43. Карта градостроительного зонирования Легостаевского сельсовета Искитимского района Новосибирской области. Часть карты градостроительного зонирования. Территория села Легостаево (Приложение № 1, лист № 2).

44. Карта градостроительного зонирования Легостаевского сельсовета Искитимского района Новосибирской области. Часть карты градостроительного зонирования. Территория деревни Малиновка (Приложение № 1, лист № 3).

45. Карта градостроительного зонирования Легостаевского сельсовета Искитимского района Новосибирской области. Часть карты градостроительного зонирования. Территория деревни Новососедово (Приложение № 1, лист № 4).

46. Карта градостроительного зонирования Легостаевского сельсовета Искитимского района Новосибирской области. Часть карты градостроительного зонирования. Территория деревни Старососедово (Приложение № 1, лист № 5).

47. Карта зон с особыми условиями использования территории Легостаевского сельсовета Искитимского района Новосибирской области. (Приложение № 2).

48. Сведения о границах территориальных зон, перечень координат характерных точек границ территориальных зон правил землепользования и застройки Легостаевского сельсовета Искитимского района Новосибирской области в системе координат, используемой для ведения Единого государственного реестра недвижимости (Приложение № 3).

Карта градостроительного зонирования Легостаевского сельсовета Искитимского района Новосибирской области

ПРИЛОЖЕНИЕ № 1
к правилам землепользования и застройки
Легостаевского сельсовета Искитимского района
Новосибирской области
Лист № 1

Жилые зоны

- Жин** - зона застройки индивидуальными жилыми домами
- Жмл** - зона застройки малоэтажными жилыми домами

Общественно-деловые зоны


- Ом** - многофункциональная общественно-деловая зона
- ОмТ** - зона объектов торговли
- Ос** - зона специализированной общественной застройки
- ОсШк** - зона общеобразовательных организаций
- ОсКи** - зона объектов культуры и искусства
- ОсЗ** - зона объектов здравоохранения
- ОсР** - зона культовых зданий и сооружений

Производственные зоны, зоны инженерной и транспортной инфраструктур

- П** - производственная зона
- нП** - производственная зона в границах земель населенных пунктов
- ПП** - зона объектов пищевой промышленности
- ИК** - зона объектов коммунального обслуживания
- НИК** - зона объектов коммунального обслуживания в границах земель населенных пунктов
- ТА** - зона объектов автомобильного транспорта
- УДС** - зона уличной и дорожной сети

Условные обозначения

- - границы Искитимского района Новосибирской области
- - границы Легостаевского сельсовета Искитимского района Новосибирской области
- - границы населенных пунктов Легостаевского сельсовета Искитимского района Новосибирской области

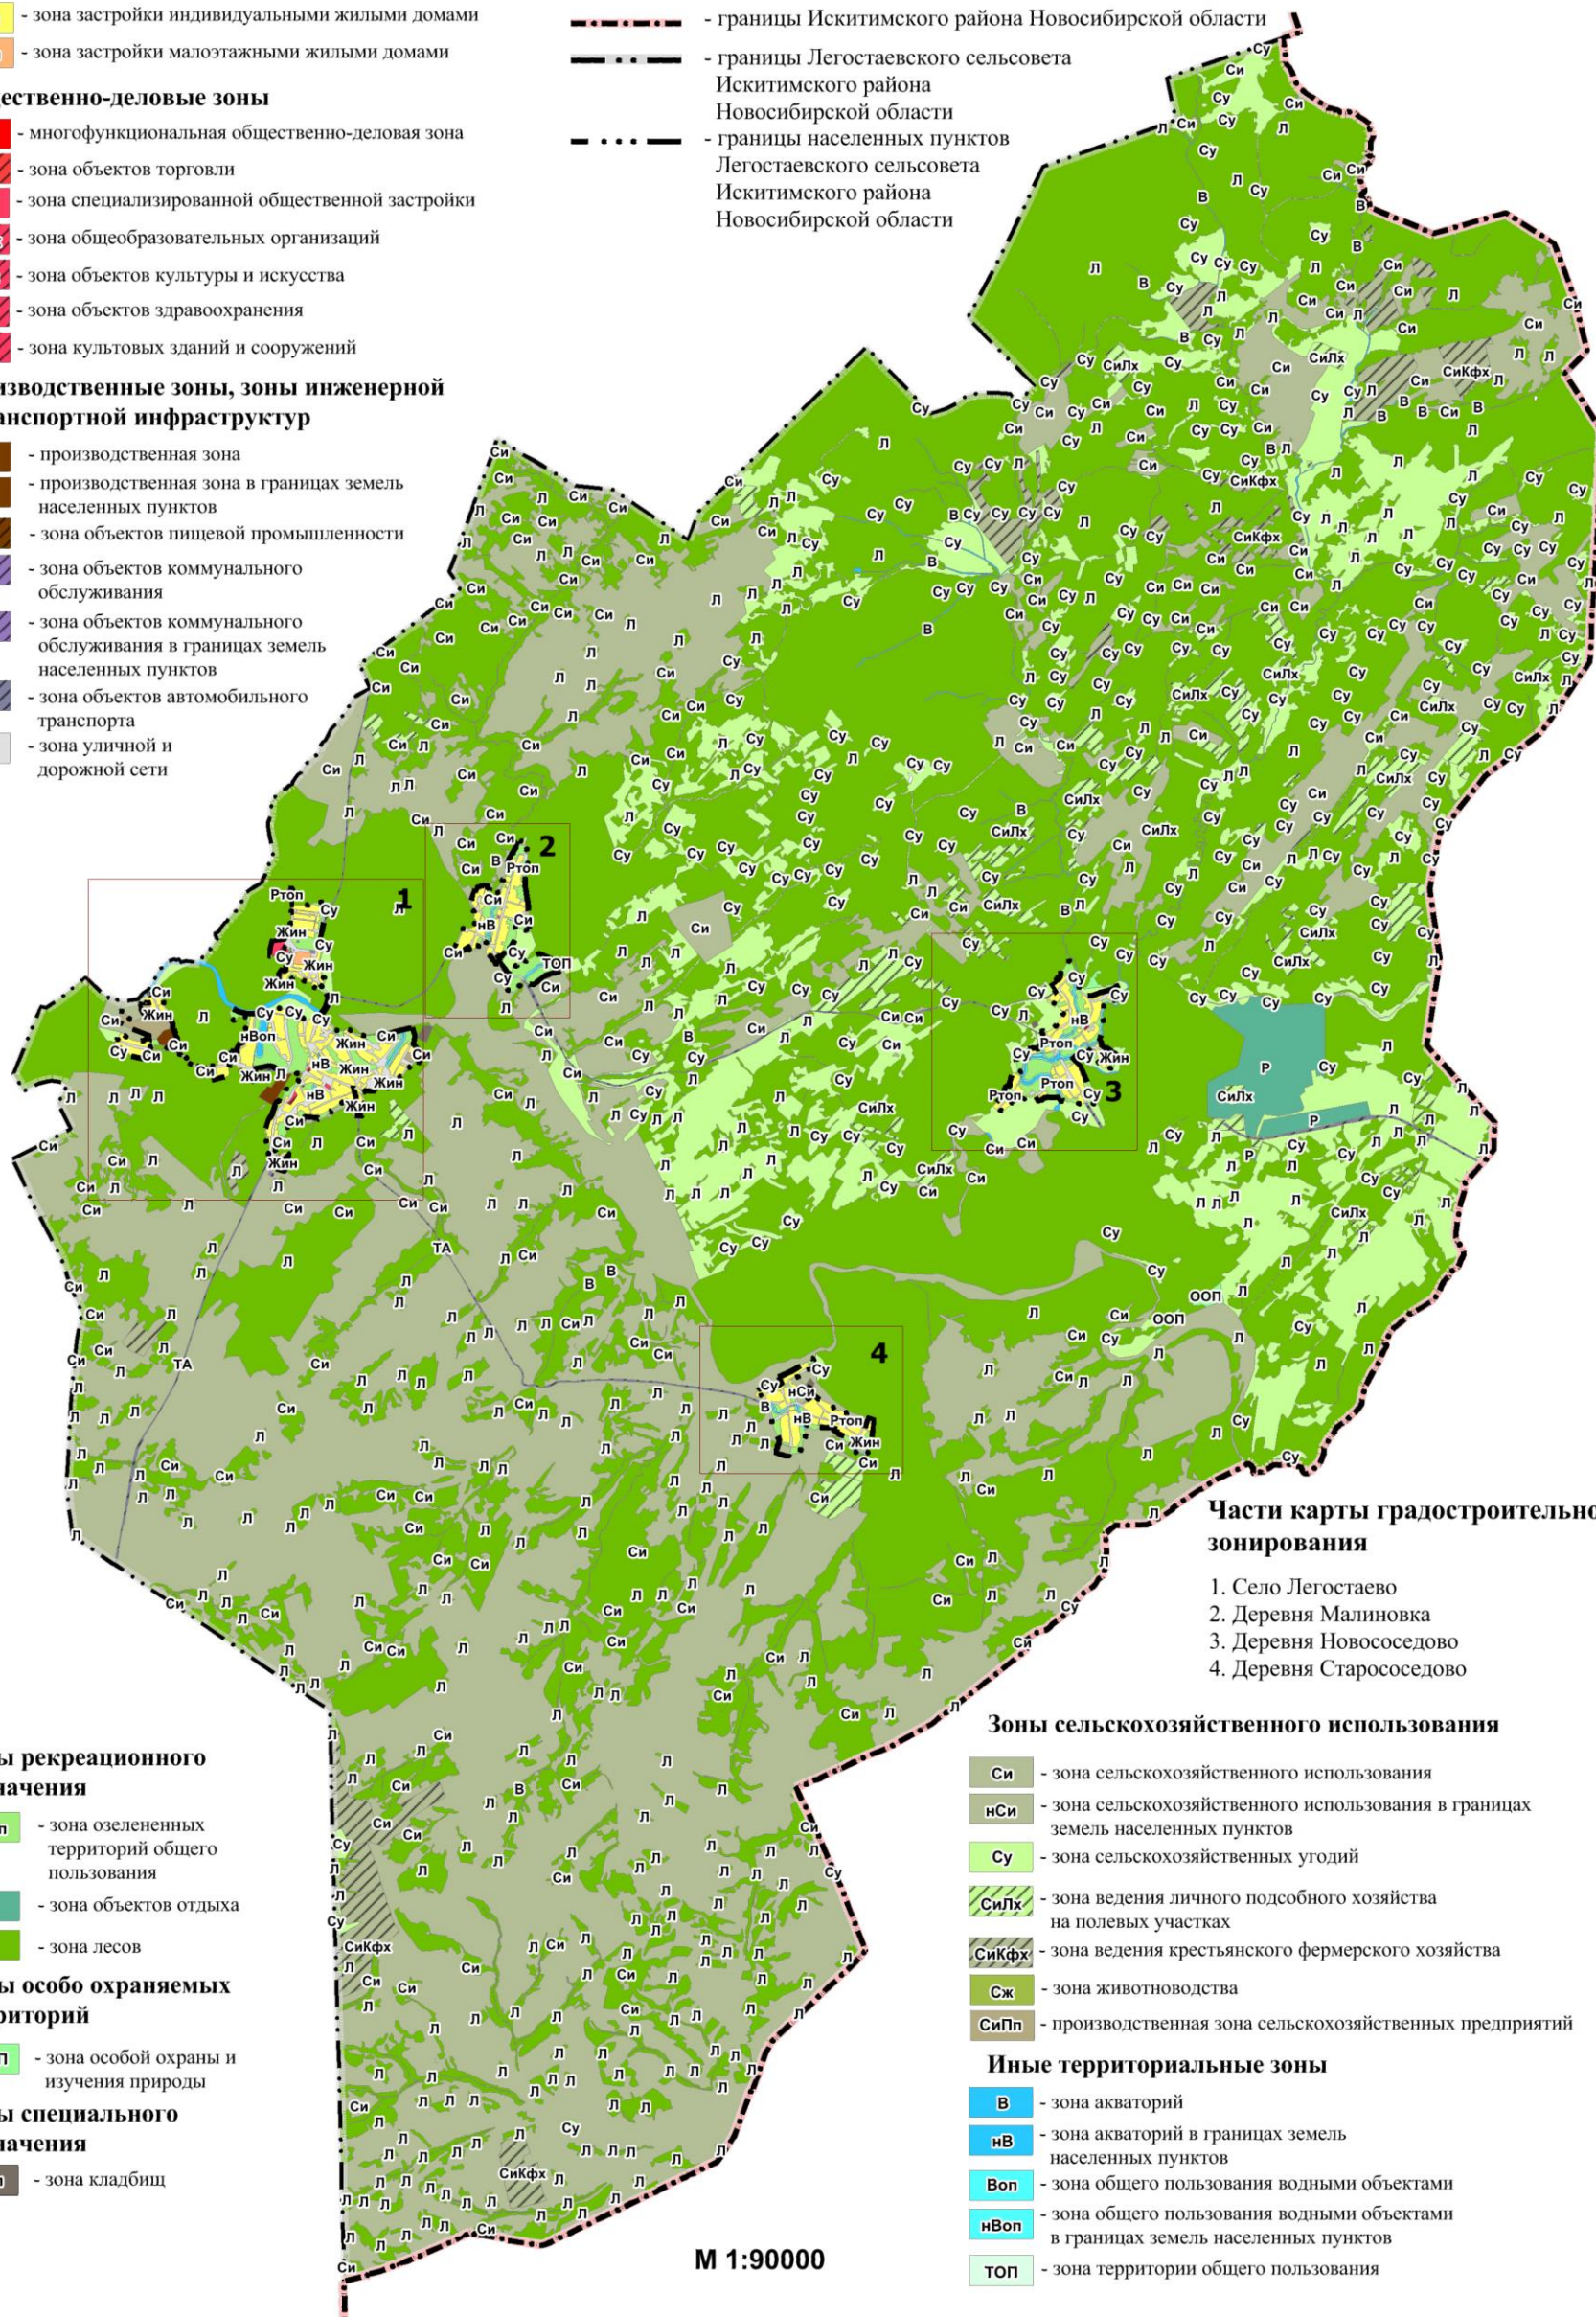

Части карты градостроительного зонирования

1. Село Легостаево
2. Деревня Малиновка
3. Деревня Новососедово
4. Деревня Старососедово

Зоны рекреационного назначения

- Ртоп** - зона озелененных территорий общего пользования
- Р** - зона объектов отдыха
- Л** - зона лесов

Зоны особо охраняемых территорий

- ООП** - зона особой охраны и изучения природы

Зоны специального назначения

- ДКл** - зона кладбищ

Зоны сельскохозяйственного использования

- Си** - зона сельскохозяйственного использования
- нСи** - зона сельскохозяйственного использования в границах земель населенных пунктов
- Су** - зона сельскохозяйственных угодий
- СиЛх** - зона ведения личного подсобного хозяйства на полевых участках
- СиКфх** - зона ведения крестьянского фермерского хозяйства
- Сж** - зона животноводства
- СиПп** - производственная зона сельскохозяйственных предприятий

Иные территориальные зоны

- В** - зона акваторий
- нВ** - зона акваторий в границах земель населенных пунктов
- Воп** - зона общего пользования водными объектами
- нВоп** - зона общего пользования водными объектами в границах земель населенных пунктов
- ТОП** - зона территории общего пользования

М 1:90000

**Карта градостроительного зонирования
Легостаевского сельсовета Искитимского района
Новосибирской области
Часть карты градостроительного зонирования
Территория села Легостаево**

ПРИЛОЖЕНИЕ № 1
к правилам землепользования и застройки
Легостаевского сельсовета Искитимского района
Новосибирской области
Лист № 2

Жилые зоны

- Жин - зона застройки индивидуальными жилыми домами
- Жмл - зона застройки малоэтажными жилыми домами

Общественно-деловые зоны

- Ом - многофункциональная общественно-деловая зона
- ОмТ - зона объектов торговли
- Ос - зона специализированной общественной застройки
- ОсШк - зона общеобразовательных организаций
- ОсКи - зона объектов культуры и искусства
- ОсР - зона культовых зданий и сооружений

Производственные зоны, зоны инженерной и транспортной инфраструктуры

- П - производственная зона
- нП - производственная зона в границах земель населенных пунктов
- ПП - зона объектов пищевой промышленности
- ИК - зона объектов коммунального обслуживания
- нИК - зона объектов коммунального обслуживания в границах земель населенных пунктов
- ТА - зона объектов автомобильного транспорта
- УДС - зона уличной и дорожной сети

Зоны рекреационного назначения

- Ртоп - зона озелененных территорий общего пользования
- Р - зона объектов отдыха
- Л - зона лесов

Зоны специального назначения


- ДКл - зона кладбищ

Зоны сельскохозяйственного использования

- Си - зона сельскохозяйственного использования
- нСи - зона сельскохозяйственного использования в границах земель населенных пунктов
- Су - зона сельскохозяйственных угодий
- СиПп - производственная зона сельскохозяйственных предприятий

Иные территориальные зоны

- В - зона акваторий
- нВ - зона акваторий в границах земель населенных пунктов
- Воп - зона общего пользования водными объектами
- нВоп - зона общего пользования водными объектами в границах земель населенных пунктов
- ТОП - зона территории общего пользования

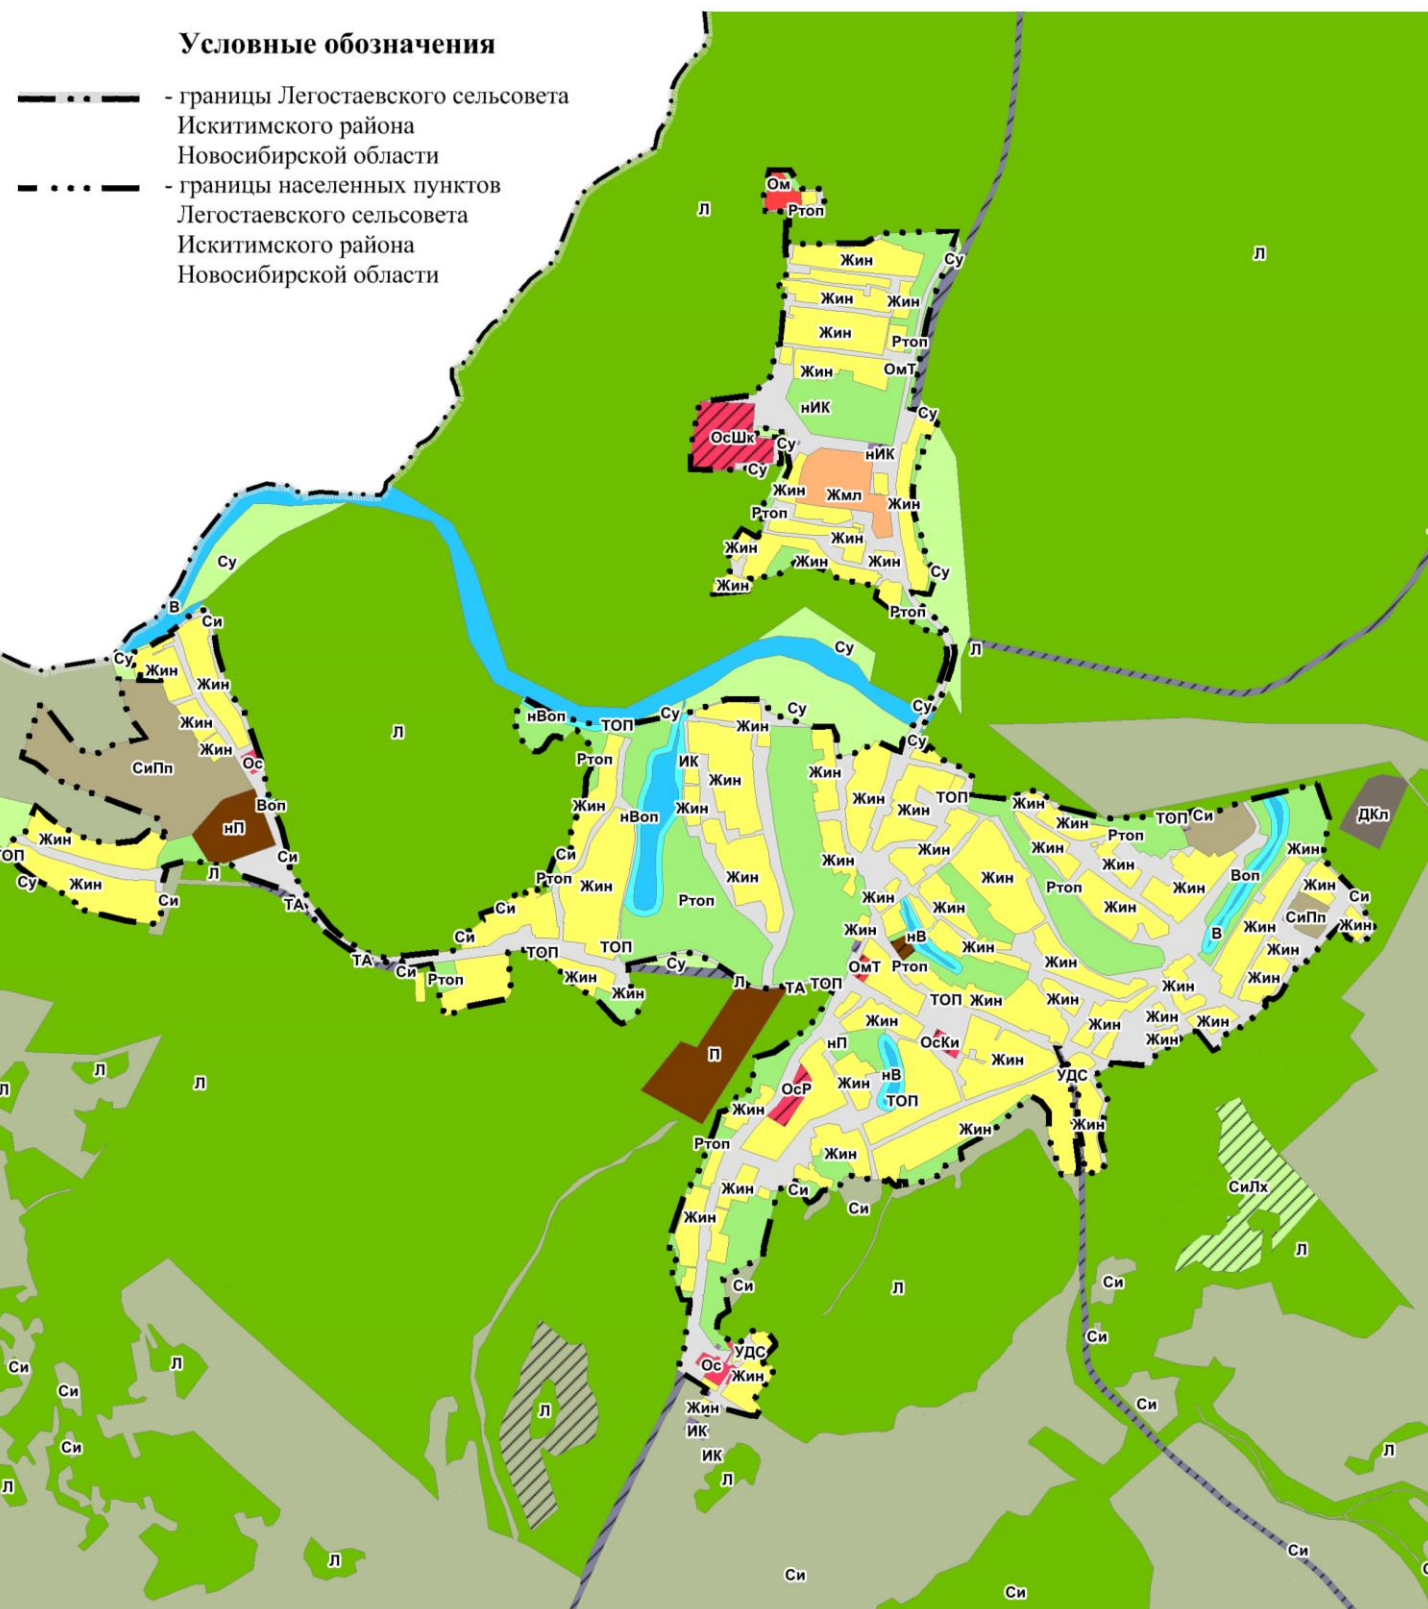


М 1:22500

**Карта градостроительного зонирования
Легостаевского сельсовета Искитимского района
Новосибирской области
Часть карты градостроительного зонирования
Территория деревни Малиновка**

ПРИЛОЖЕНИЕ № 1
к правилам землепользования и застройки
Легостаевского сельсовета Искитимского района
Новосибирской области
Лист № 3



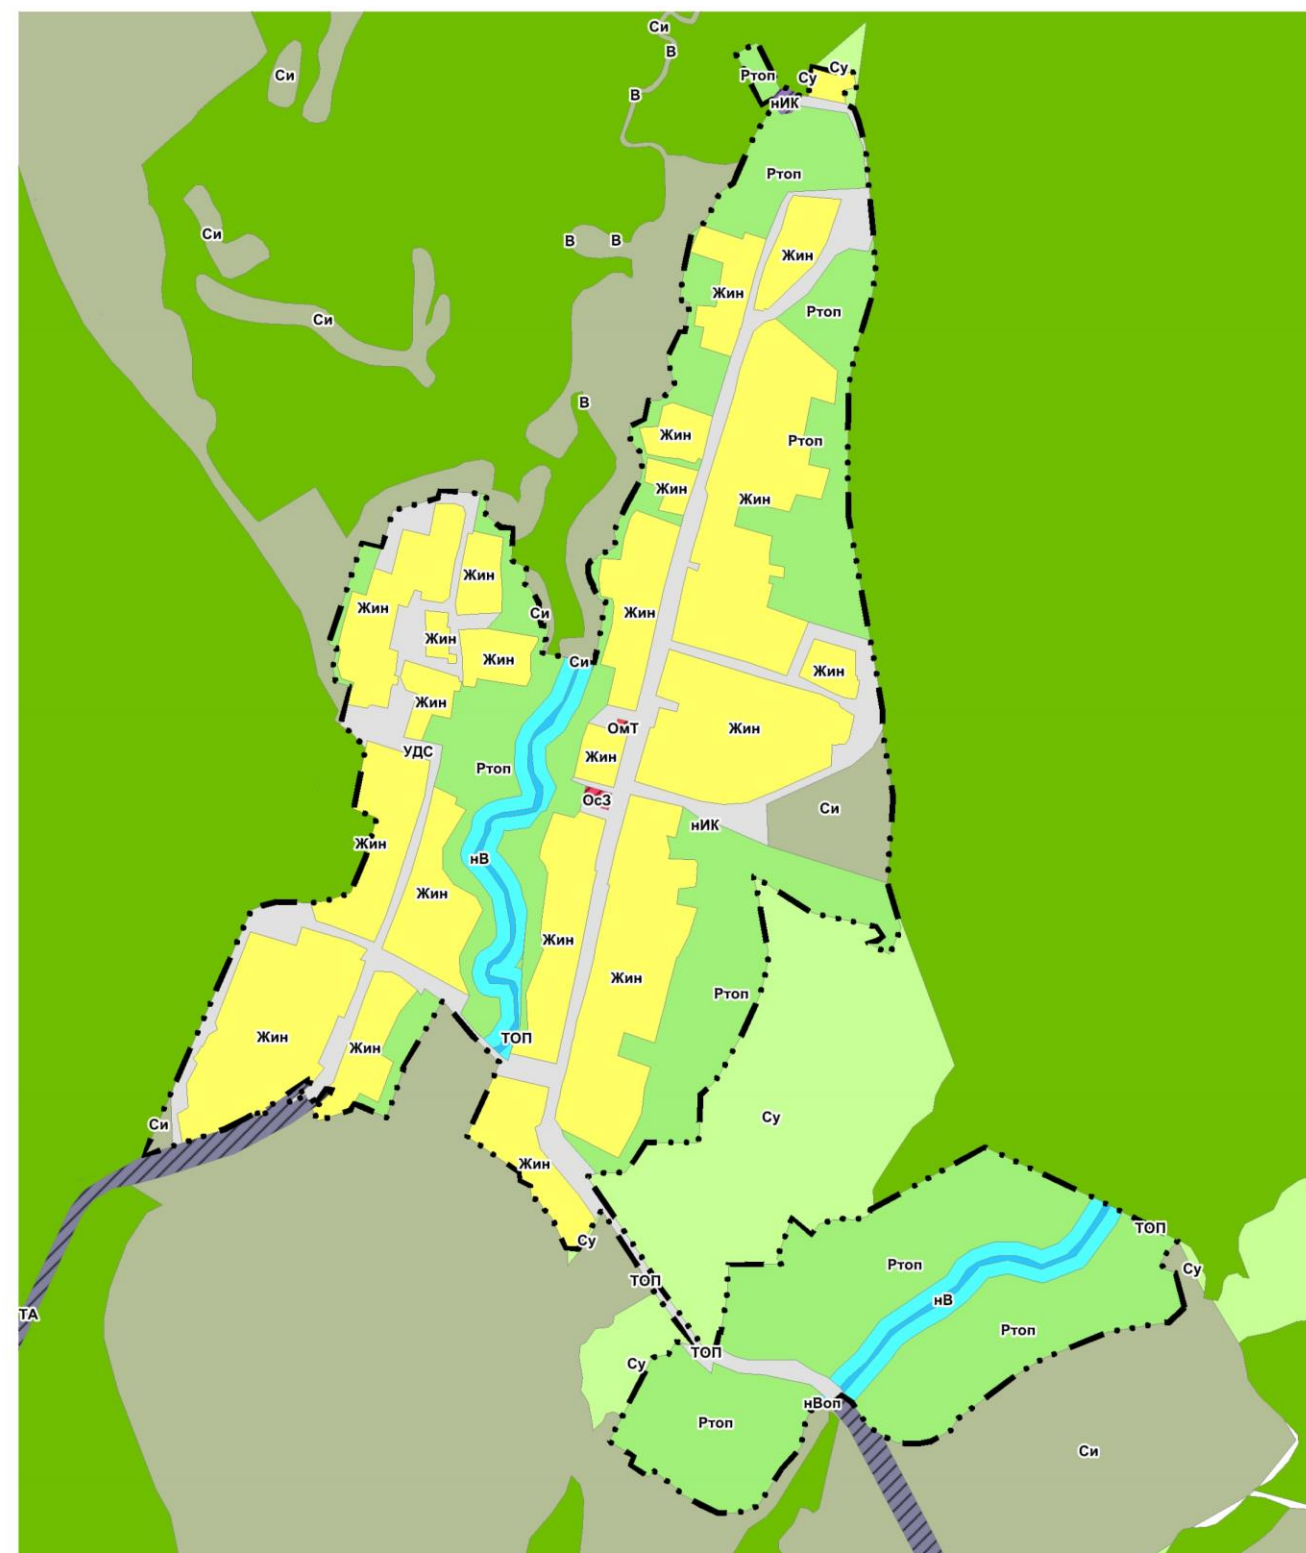














 



 
- Условные обозначения**
-  - границы Легостаевского сельсовета Искитимского района Новосибирской области
 -  - границы населенных пунктов Легостаевского сельсовета Искитимского района Новосибирской области
- Жилые зоны**
-  **Жин** - зона застройки индивидуальными жилыми домами
- Общественно-деловые зоны**
-  **ОмТ** - зона объектов торговли
 -  **Ос** - зона специализированной общественной застройки
 -  **ОсЗ** - зона объектов здравоохранения
- Производственные зоны, зоны инженерной и транспортной инфраструктур**
-  **ИК** - зона объектов коммунального обслуживания
 -  **НИК** - зона объектов коммунального обслуживания в границах земель населенных пунктов
 -  **ТА** - зона объектов автомобильного транспорта
 -  **УДС** - зона уличной и дорожной сети
- Зоны рекреационного назначения**
-  **Ртоп** - зона озелененных территорий общего пользования
 -  **Л** - зона лесов
- Зоны сельскохозяйственного использования**
-  **Си** - зона сельскохозяйственного использования
 -  **нСи** - зона сельскохозяйственного использования в границах земель населенных пунктов
 -  **Су** - зона сельскохозяйственных угодий
 -  **СиПл** - производственная зона сельскохозяйственных предприятий
- Иные территориальные зоны**
-  **нВ** - зона акваторий в границах земель населенных пунктов
 -  **нВоп** - зона общего пользования водными объектами в границах земель населенных пунктов
 -  **ТОП** - зона территории общего пользования

 


М 1:10000

 **Карта градостроительного зонирования
Легостаевского сельсовета Искитимского района Новосибирской области
Часть карты градостроительного зонирования
Территория деревни Новососедово**

     ПРИЛОЖЕНИЕ № 1
к правилам землепользования и застройки
Легостаевского сельсовета Искитимского района
Новосибирской области
Лист № 4

- Условные обозначения**
-  - границы Легостаевского сельсовета Искитимского района Новосибирской области
 -  - границы населенных пунктов Легостаевского сельсовета Искитимского района Новосибирской области
- Жилые зоны**
-  **Жин** - зона застройки индивидуальными жилыми домами
- Общественно-деловые зоны**
-  **ОсР** - зона культовых зданий и сооружений
- Производственные зоны, зоны инженерной и транспортной инфраструктур**
-  **ИК** - зона объектов коммунального обслуживания
 -  **НИК** - зона объектов коммунального обслуживания в границах земель населенных пунктов
 -  **ТА** - зона объектов автомобильного транспорта
 -  **УДС** - зона уличной и дорожной сети
- Зоны рекреационного назначения**
-  **Ртоп** - зона озелененных территорий общего пользования
 -  **Л** - зона лесов
- Зоны сельскохозяйственного использования**
-  **Си** - зона сельскохозяйственного использования
 -  **СиЛх** - зона ведения личного подсобного хозяйства на полевых участках
 -  **СиКфх** - зона ведения крестьянского фермерского хозяйства
 -  **Су** - зона сельскохозяйственных угодий
 -  **СиПп** - производственная зона сельскохозяйственных предприятий
- Иные территориальные зоны**
-  **В** - зона акваторий
 -  **нВ** - зона акваторий в границах земель населенных пунктов
 -  **Воп** - зона общего пользования водными объектами
 -  **нВоп** - зона общего пользования водными объектами в границах земель населенных пунктов
 -  **топ** - зона территории общего пользования
- Зоны особо охраняемых территорий**
-  **ООП** - зона особой охраны и изучения природы
- Зоны специального назначения**
-  **ДКл** - зона кладбищ

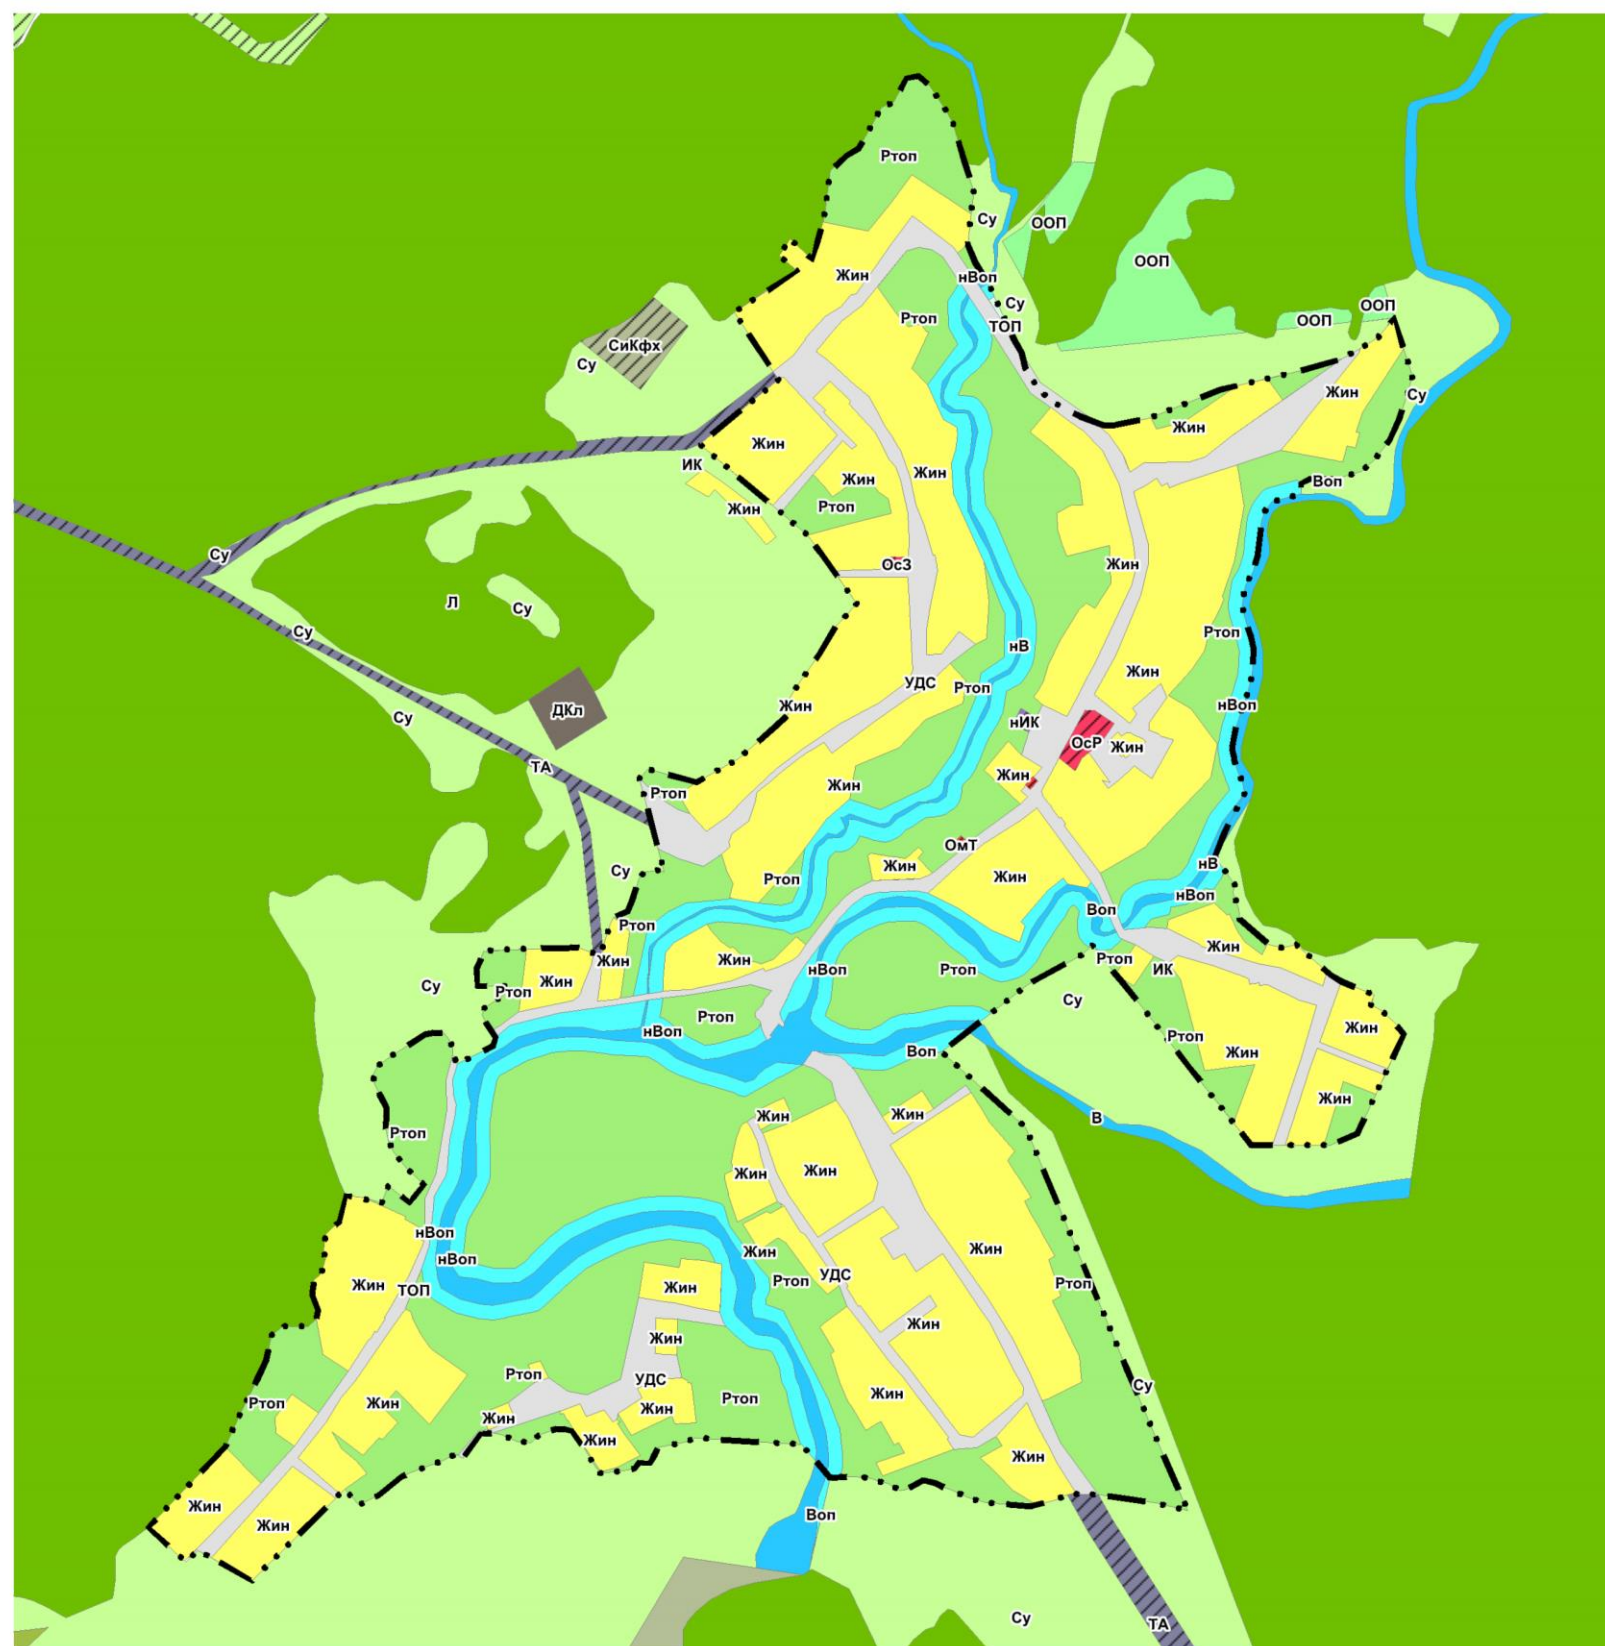

М 1:10000

**Карта зон с особыми условиями использования территории
Легостаевского сельсовета Искитимского района
Новосибирской области**

ПРИЛОЖЕНИЕ № 2
к правилам землепользования и застройки
Легостаевского сельсовета
Искитимского района
Новосибирской области

