

Утверждена

(наименование документа об утверждении, включая

наименования органов государственной власти или

органов местного самоуправления, принявших
решение об утверждении схемы или подписавших
соглашение о перераспределении земельных участков)


от _____ № _____

Схема

расположения земельного участка или земельных участков на кадастровом плане
территории

Условный номер земельного участка: 54:07:030285:3У1		
Площадь земельного участка: 970 кв.м.		
Обозначение характерных точек границ	Координаты, м	
	X	Y
1	2	3
1	422265.18	4235378.64
2	422283.45	4235403.67
3	422259.88	4235423.18
4	422259.05	4235422.20
5	422241.01	4235399.94
6	422240.45	4235399.22

Кадастровый квартал: 54:07:030285
Система координат: МСК НСО, зона 4

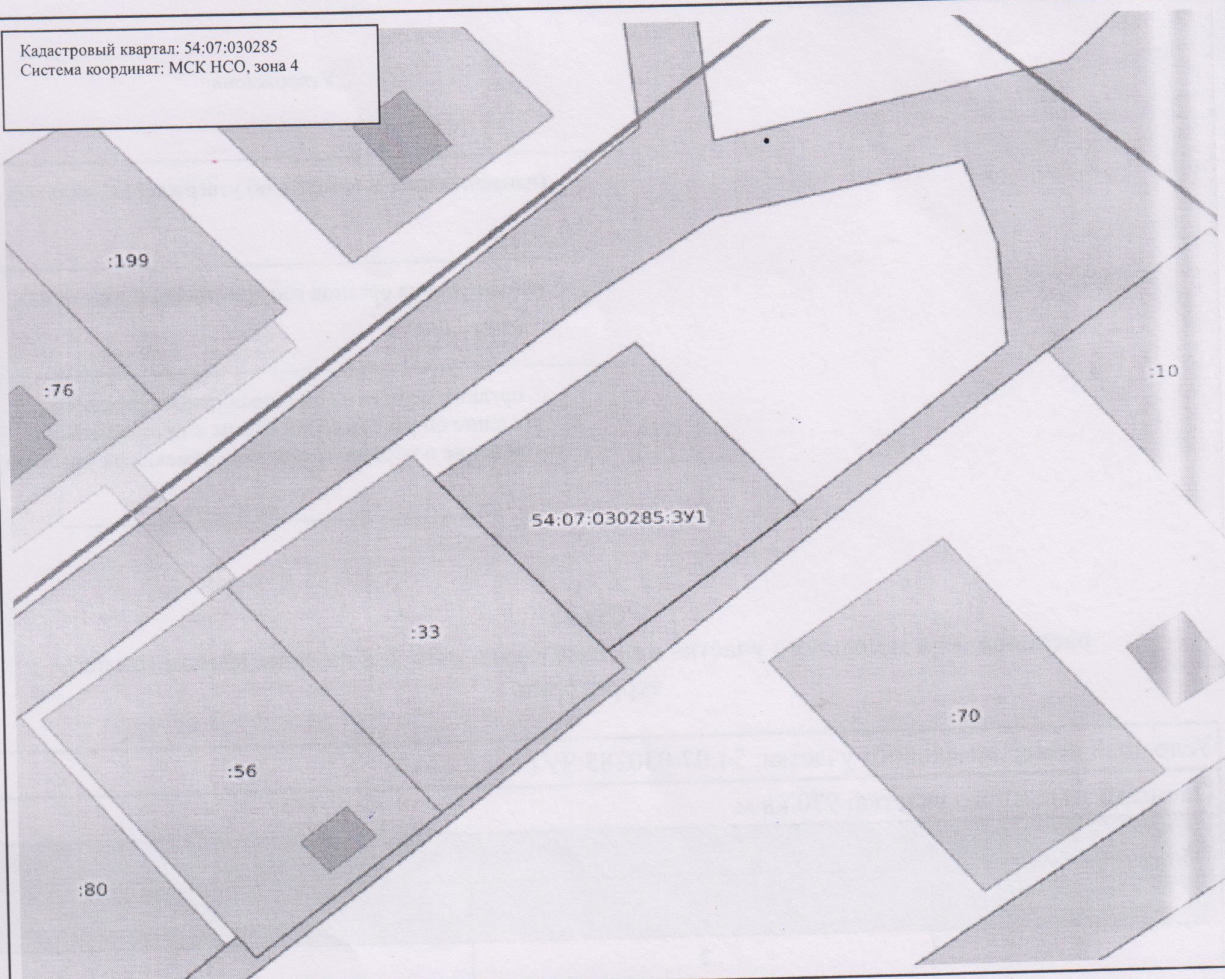

Масштаб: 1:800

Условные обозначения:

- Государственная граница Российской Федерации
- Границы между субъектами Российской Федерации
- Границы муниципальных образований
- Границы населённых пунктов
- Кадастровые кварталы
- Сооружения
- Объекты незавершённого строительства
- Здания
- Земельные участки
- Зоны с особыми условиями использования территории
- Территориальная зона
- Территория объекта культурного наследия
- Особо охраняемая природная территория
- Особая экономическая зона
- Охотничьи угодья

- Территория опережающего развития
- Зоны территориального развития Российской Федерации
- Игровая зона
- Ледничество
- Утверждённый проект межевания территории
- Границы территории, в отношении которой устанавливается публичный сервитут
- Байкальская природная территория и ее экологические зоны
- Территория, в отношении которой принято решение о резервировании земель для государственных и муниципальных нужд
- Образованные ЗУ