

Утверждена

(наименование документа об утверждении, включая

наименования органов государственной власти или

органов местного самоуправления, принявших
решение об утверждении схемы или подписавших
соглашение о перераспределении земельных участков)


от _____ № _____

Схема

расположения земельного участка или земельных участков на кадастровом плане
территории

Условный номер земельного участка: 54:07:040310:3У1		
Площадь земельного участка: 1236 кв.м.		
Обозначение характерных точек границ	Координаты, м	
	X	Y
1	2	3
1	450277.30	4212124.18
2	450271.88	4212161.14
3	450257.40	4212175.30
4	450238.45	4212158.47
5	450239.81	4212139.00

Кадастровый квартал: 54:07:040310
Система координат: МСК НСО, зона 4

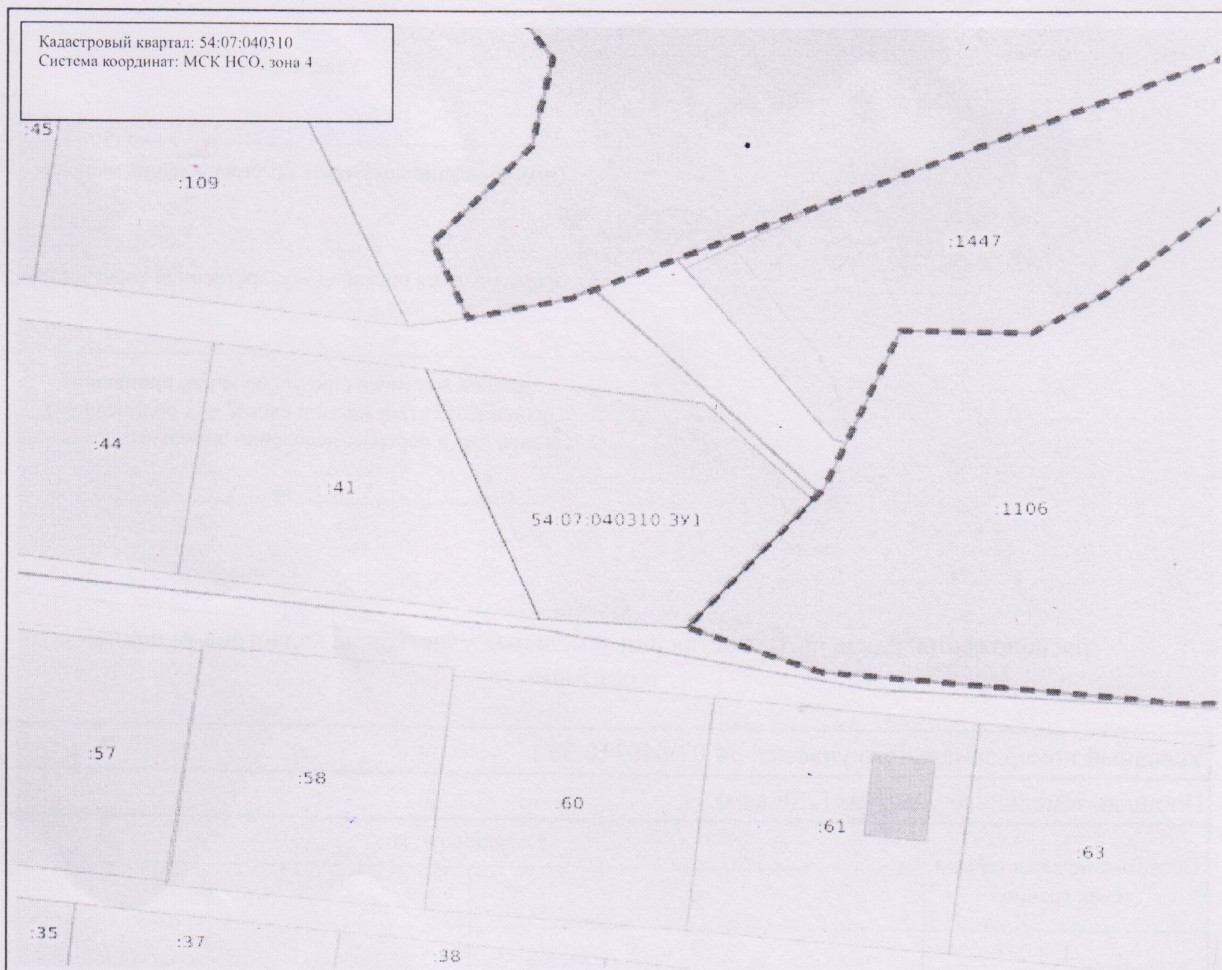

Масштаб: 1:900

Условные обозначения:

- | | | | |
|--|---|--|--|
| | Государственная граница Российской Федерации | | Территория опережающего развития |
| | Границы между субъектами Российской Федерации | | Зона территориального развития Российской Федерации |
| | Границы муниципальных образований | | Игровая зона |
| | Границы населенных пунктов | | Лесничество |
| | Кадастровые кварталы | | Утвержденный проект межевания территории |
| | Сооружения | | Границы территории, в отношении которой устанавливается публичный сервитут |
| | Объекты незавершенного строительства | | Банковская природная территория и ее экономические зоны |
| | Здания | | Территория, в отношении которой принято решение о резервировании земель для государственных и муниципальных нужд |
| | Земельные участки | | Образованное ЗУ |
| | Зоны с особыми условиями использования территории | | |
| | Территориальная зона | | |
| | Территория объекта культурного наследия | | |
| | Особо охраняемая природная территория | | |
| | Особая экономическая зона | | |
| | Охотничьи угодья | | |