

# Утверждена

(наименование документа об утверждении, включая наименования)

(органов государственной власти или органов местного)

(самоуправления, принявших решение об утверждении схемы)

(или подписавших соглашение о перераспределении земельных участков)

от \_\_\_\_\_ № \_\_\_\_\_


## Схема

расположения земельного участка  
или земельных участков на кадастровом плане территории

Условный номер земельного участка		
Площадь земельного участка		$1000\text{м}^2$
Обозначение характерных точек границы	Координаты, м	
	X	Y
<b>1</b>	<b>2</b>	<b>3</b>
1	419500,44	4222979,88
2	419516,31	4222992,06
3	419485,86	4223031,72
4	419470,00	4223019,54

д. Евсино

54:07:043608

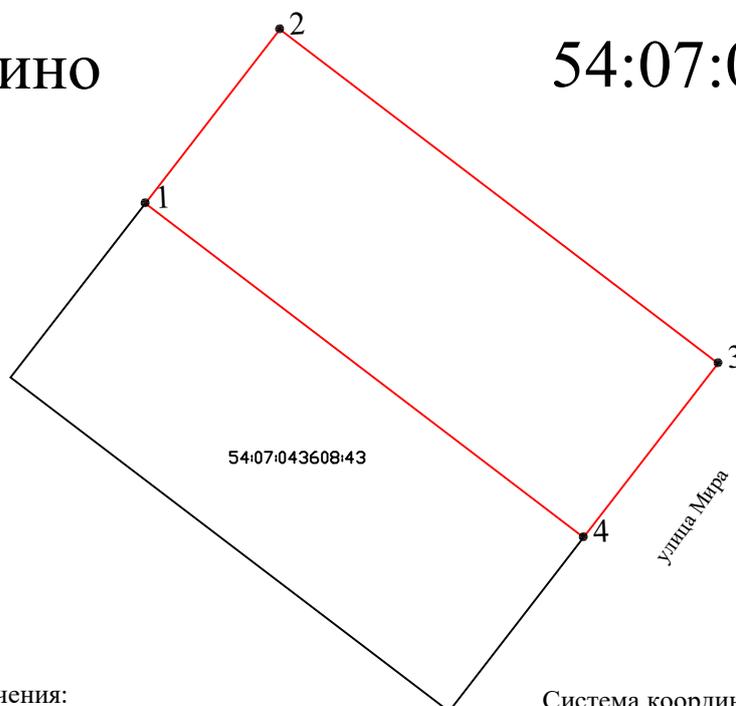

Масштаб 1:500

Система координат - МСК НСО 4 ЗОНА

Условные обозначения:

- n1 - характерная точка границы, сведения о которой позволяют однозначно определить её на местности
- - вновь образованная часть границы, сведения о которой достаточны для определения её местоположения
- - граница кадастрового деления
- :ЗУ1 - обозначение земельного участка