

Утверждена

(наименование документа об утверждении, включая наименования)

(органов государственной власти или органов местного)


(самоуправления, принявших решение об утверждении схемы)

(или подписавших соглашение о перераспределении земельных участков)

от \_\_\_\_\_ № \_\_\_\_\_

Схема  
расположения земельного участка или земельных участков  
на кадастровом плане территории

Условный номер земельного участка		
Площадь земельного участка		523м <sup>2</sup>
Обозначение характерных точек границы	Координаты, м	
	X	Y
1	2	3
1	420824,45	4224630,45
2	420795,46	4224648,40
3	420793,97	4224649,32
4	420789,06	4224640,26
5	420797,74	4224628,73
6	420813,59	4224616,49

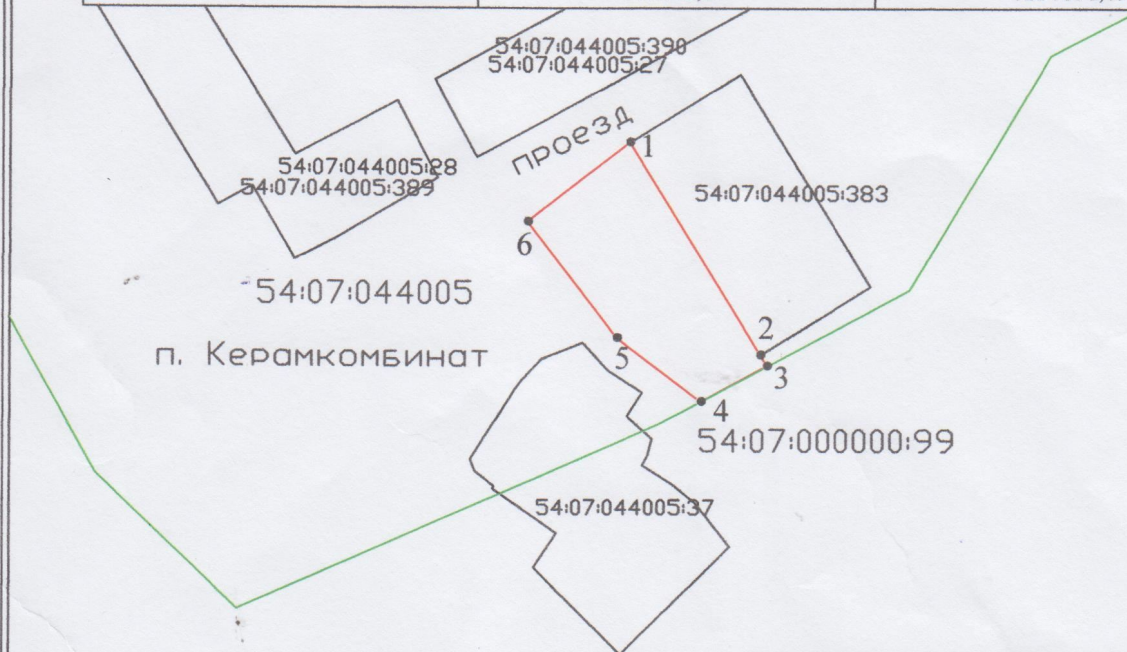

Условные обозначения:

- n1 - характерная точка границы, сведения о которой позволяют однозначно определить её на местности
- - вновь образованная часть границы, сведения о которой достаточны для определения её местоположения

Система координат - МСК НСО 4 ЗОНА

Масштаб 1:500