


План границ объекта (обзорная схема)

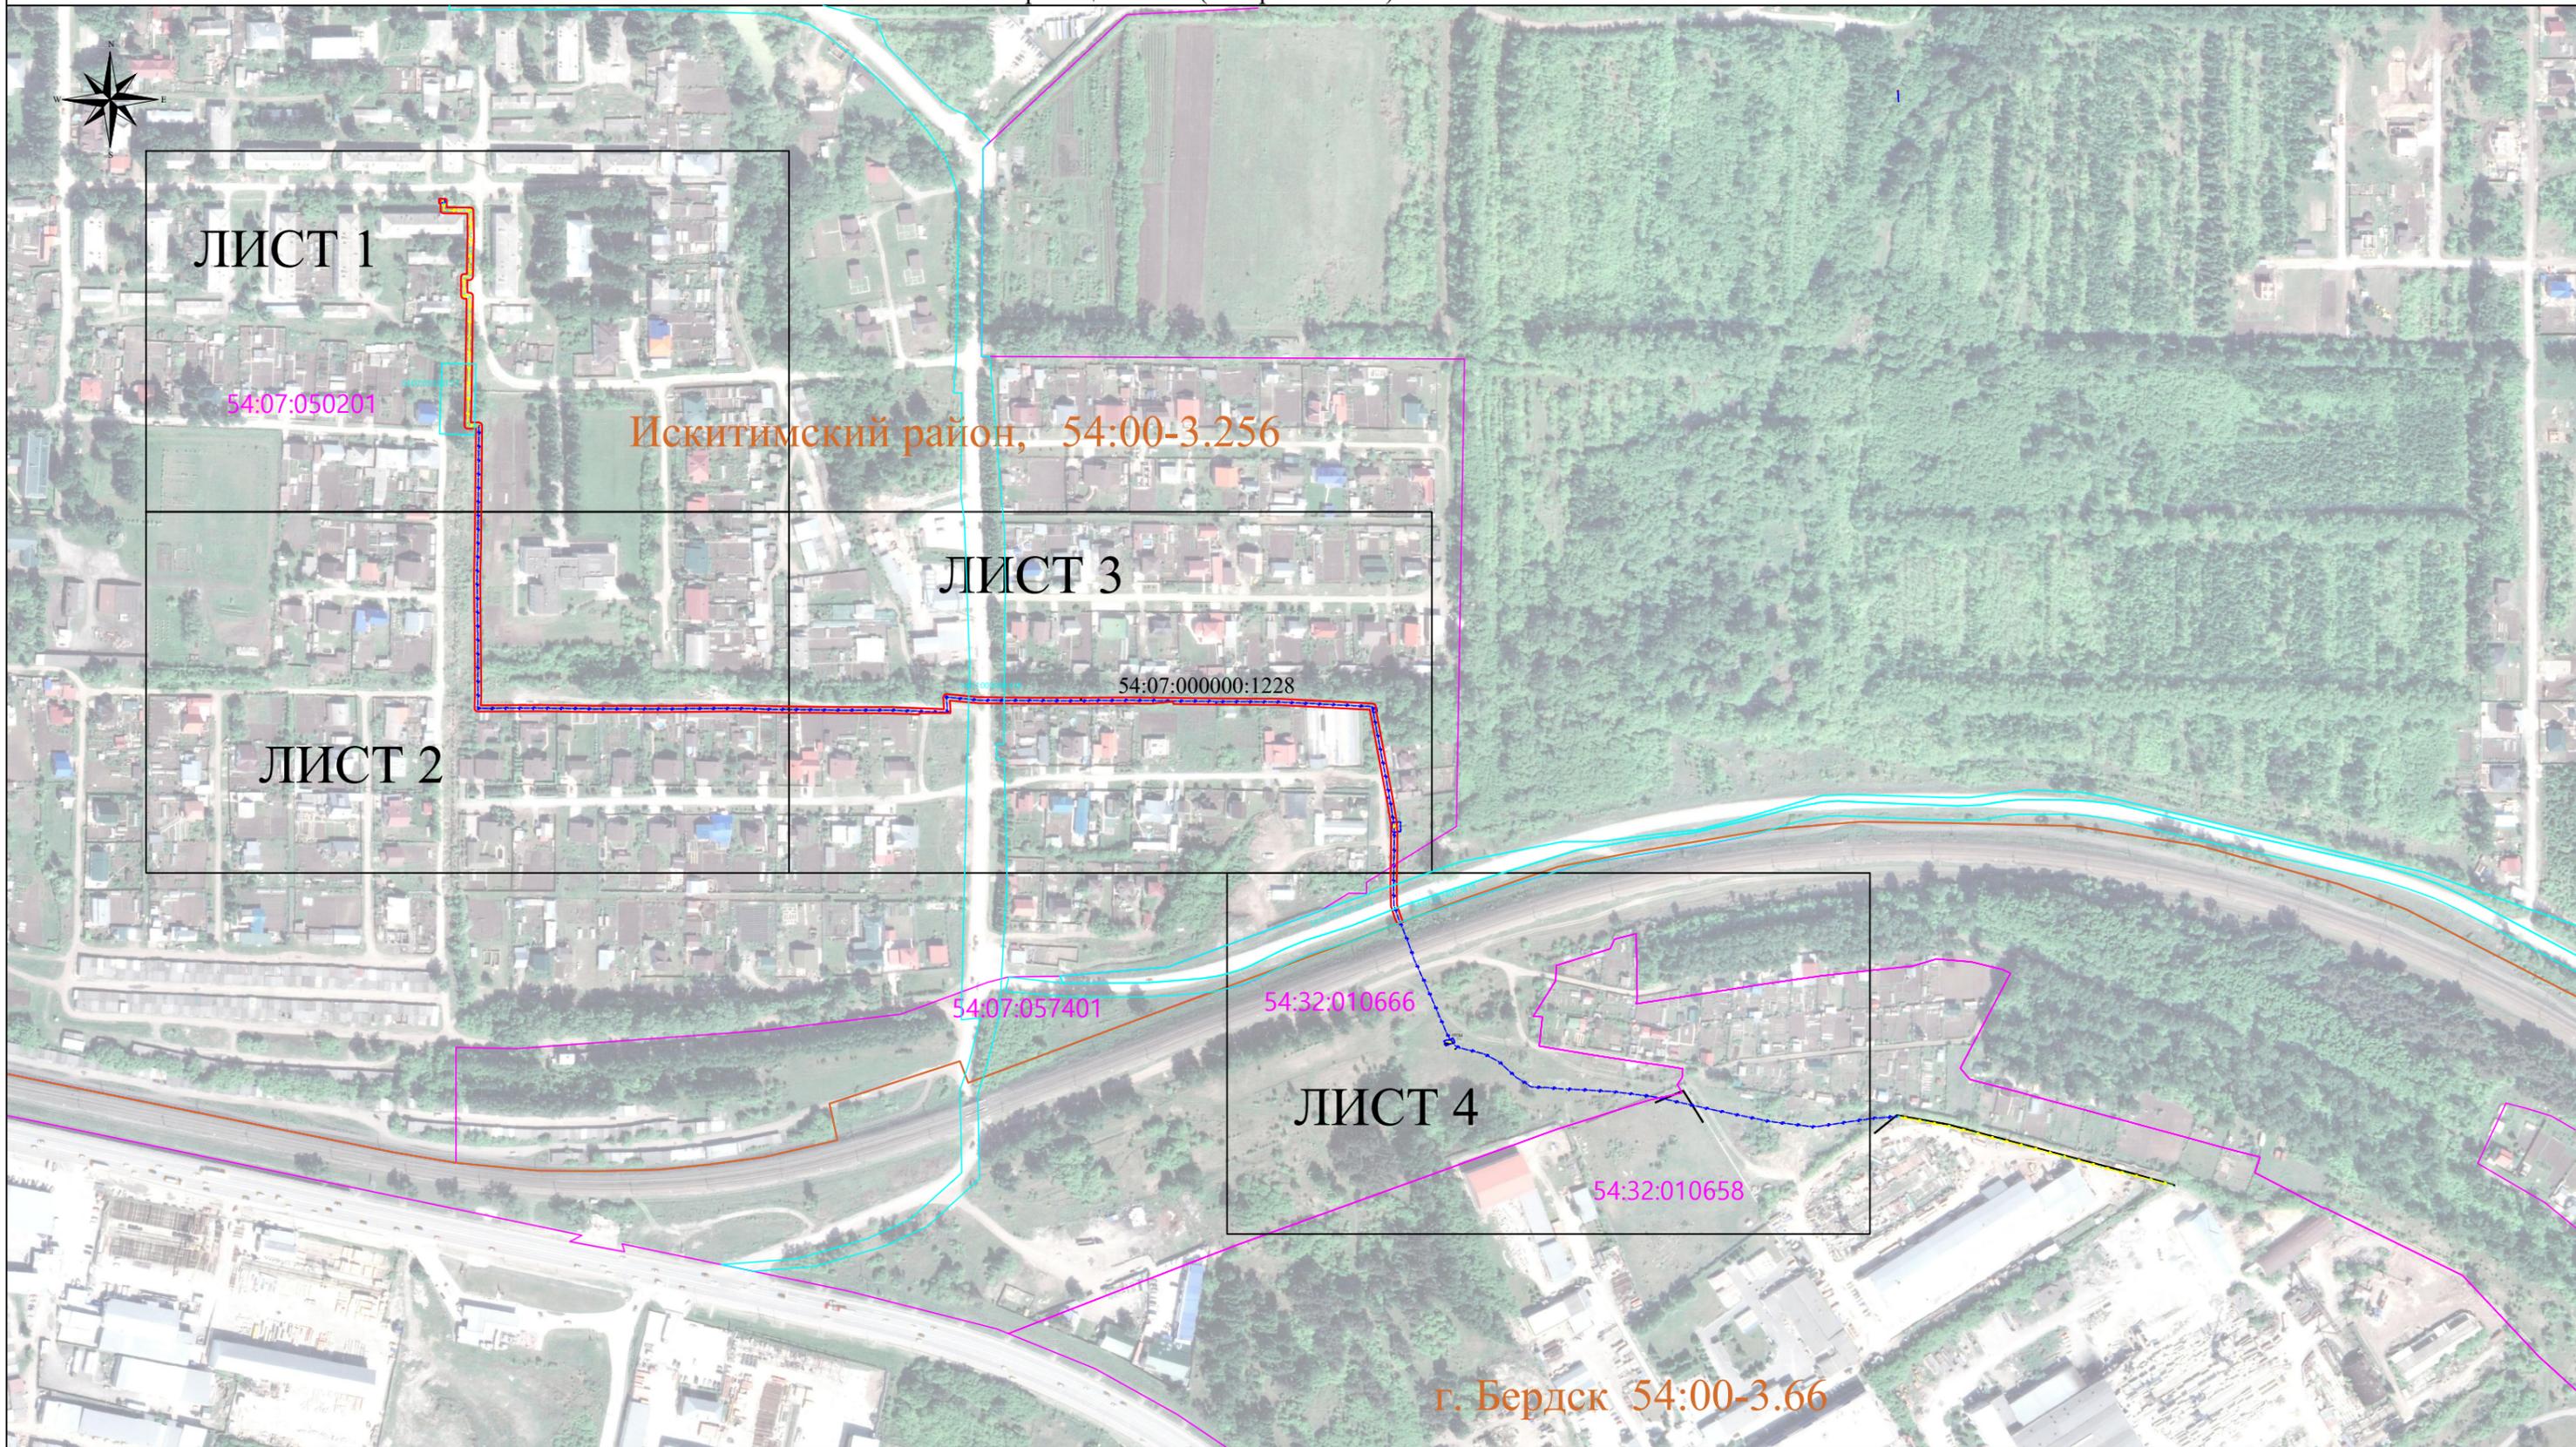

Используемые условные знаки и обозначения:

Масштаб: 1:2000

54:07:000000:1228 - кадастровый номер сооружения

— надземная часть газопровода

— подземная часть газопровода

▭ ГРПШ

54:07:057401:6119 - граница и обозначение земельных участков по сведениям ЕГРН, в границах которых устанавливается публичный сервитут

◆ контрольная трубка  
◆ КИП

○ опоры газопровода

○ выход газопровода

54:07:050201 кадастровый квартал

54:00-3.256 граница публичного сервитута  
— граница муниципальных образований

Система координат: МСК- НСО, зона 4


Кадастровый инженер: Маркова С. А.

13.03.2023





Искитимский район, 54:00-3.256

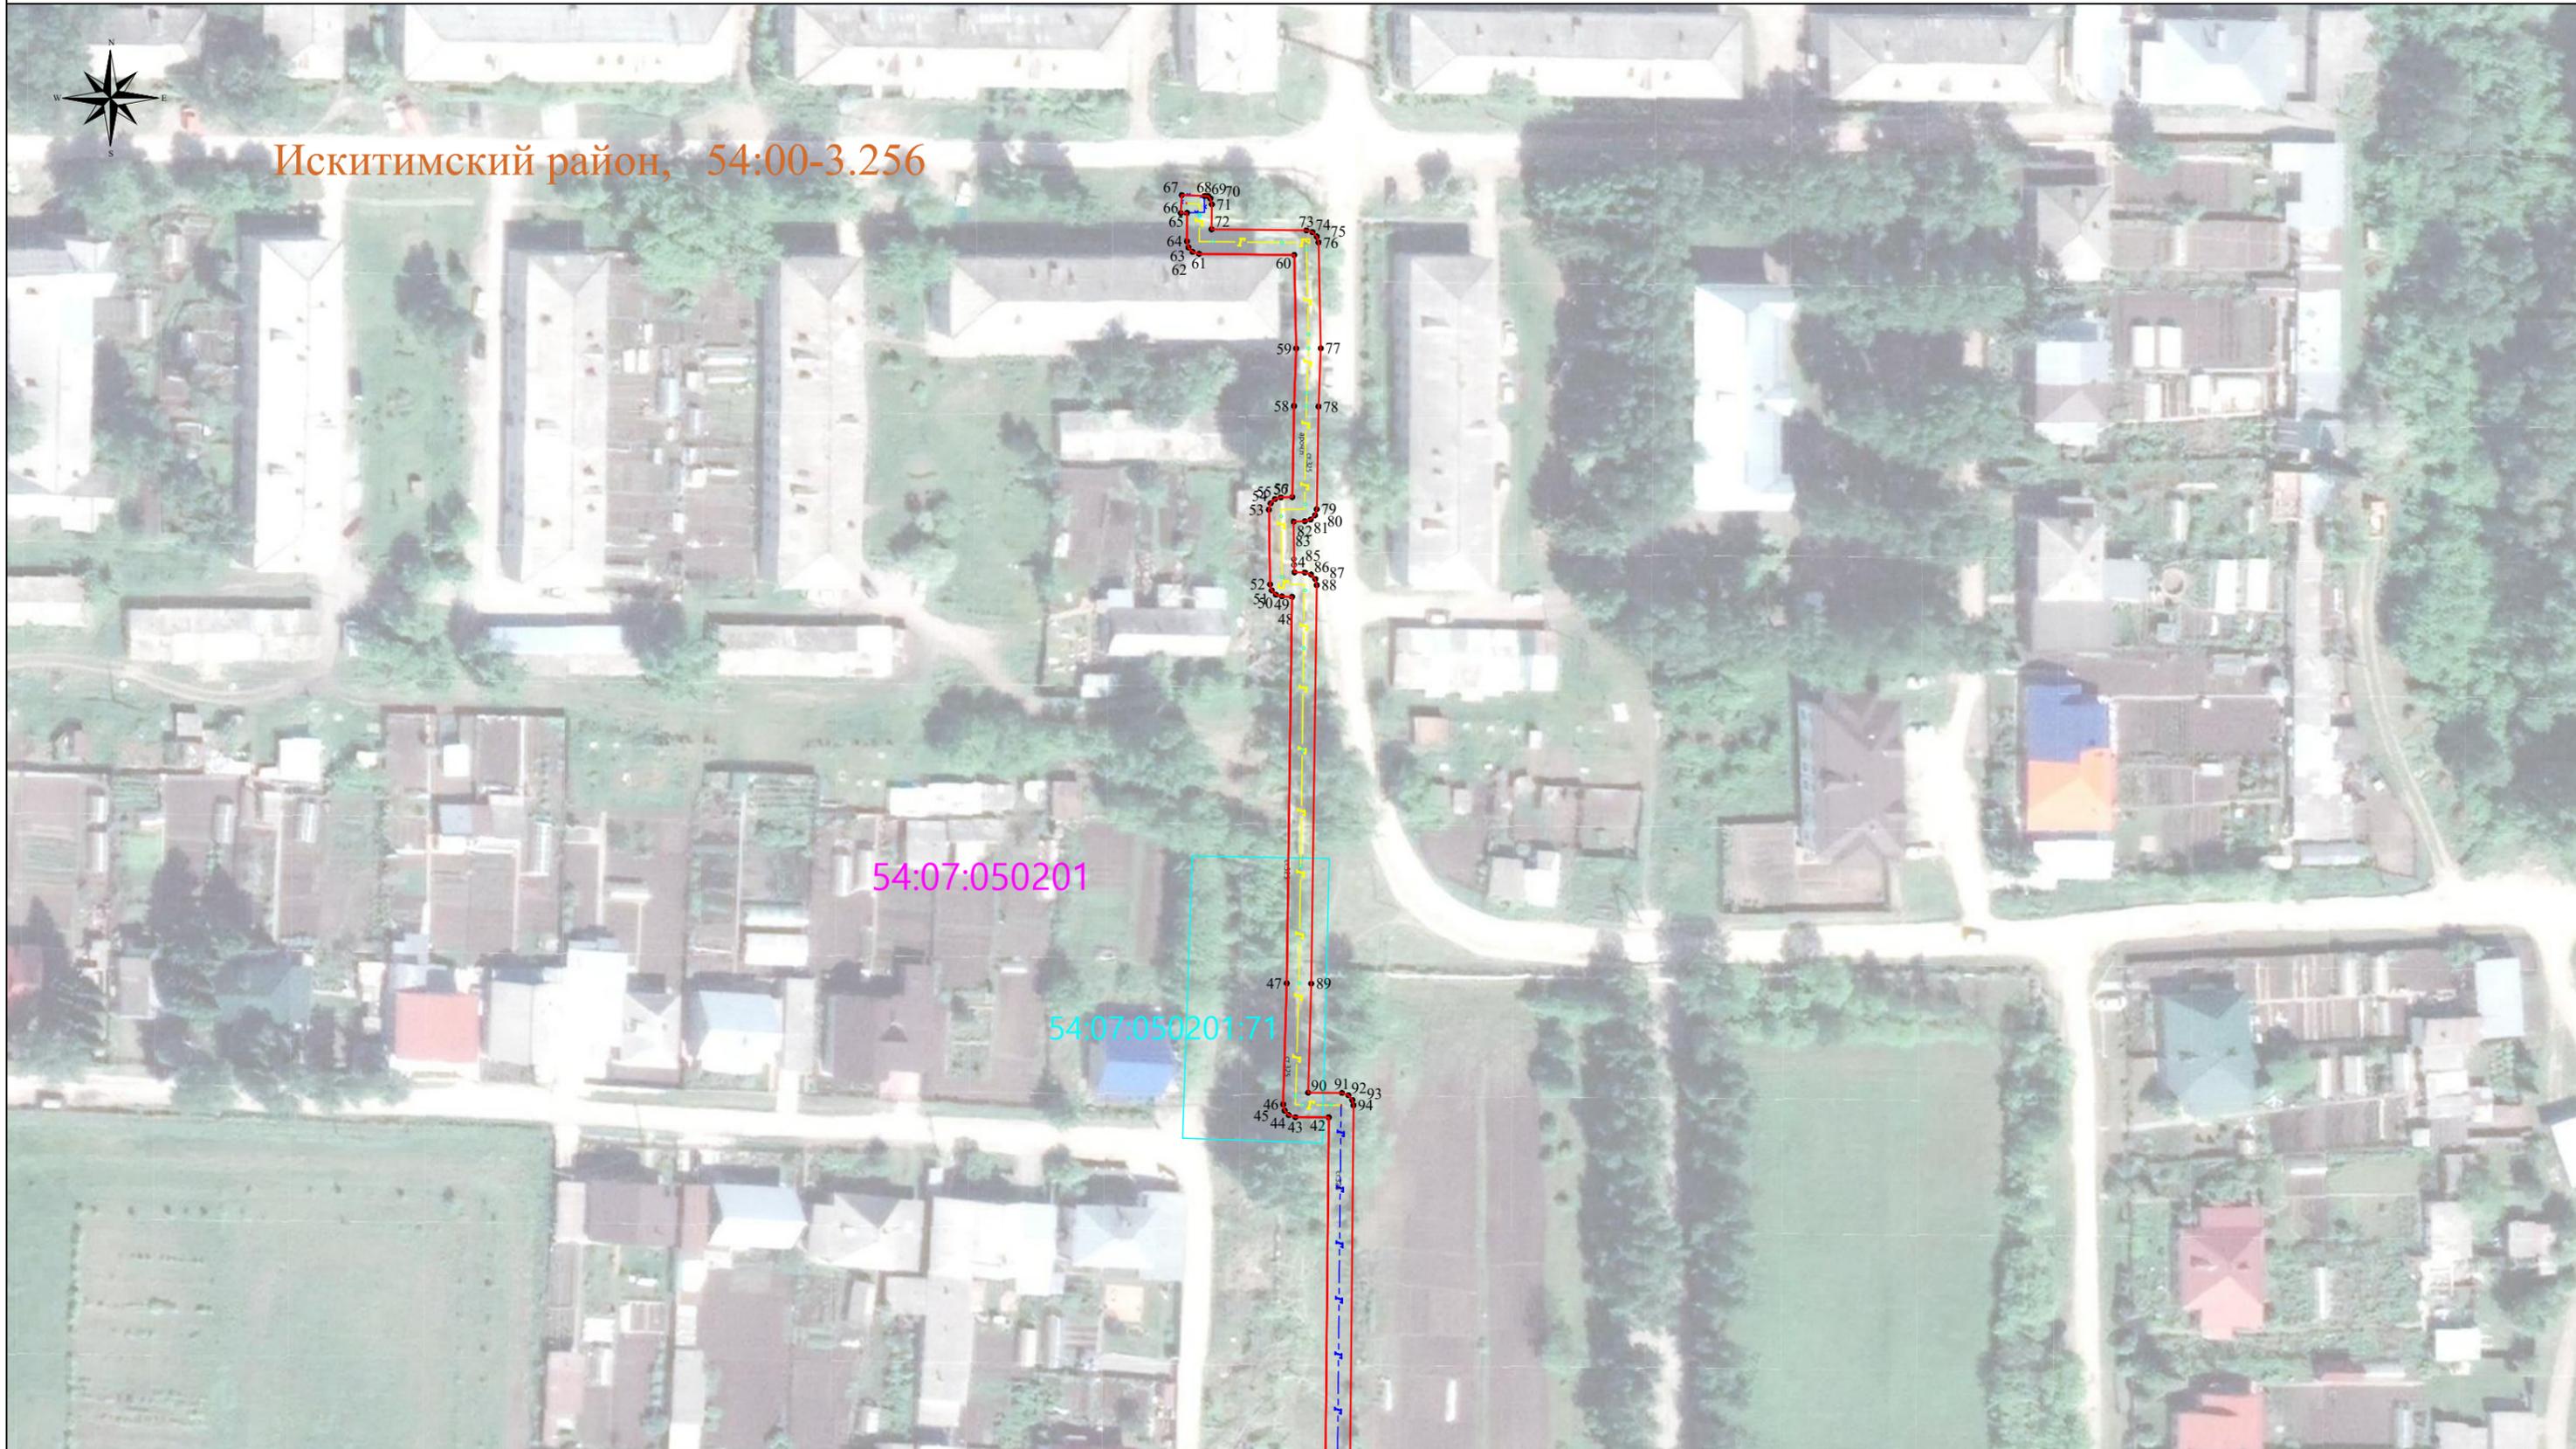

Масштаб: 1:1000

- Используемые условные знаки и обозначения:
- 54:07:000000:1228 - кадастровый номер сооружения
  - 54:07:050201 - кадастровый квартал
  - 54:00-3.256 - граница публичного сервитута
  - 54:07:057401:6119 - граница и обозначение земельных участков по сведениям ЕГРН, в границах которых устанавливается публичный сервитут
  - 54:07:050201.71 - граница муниципальных образований
  - — — — — подземная часть газопровода
  - — — — — ГРПШ
  - — — — — граница публичного сервитута
  - — — — — граница муниципальных образований
  - — — — — — контрольная трубка
  - ▲ — — — — — КИП
  - — — — — — опоры газопровода
  - — — — — — выход газопровода
  - 1 — — — — — характерная точка границы публичного сервитута

Система координат: МСК- НСО, зона 4

Кадастровый инженер: Маркова С. А.

13.03.2023

План границ объекта



Используемые условные знаки и обозначения:

54:07:000000:1228 - кадастровый номер сооружения

54:07:050201 - кадастровый квартал

1 - характерная точка границы публичного сервитута

♦ контрольная трубка

▲ КИП

○ опоры газопровода

● выход газопровода

— подземная часть газопровода

▭ ГРПШ

54:07:057401:6119 - граница и обозначение земельных участков по сведениям ЕГРН, в границах которых устанавливается публичный сервитут

— граница публичного сервитута

— граница муниципальных образований

Масштаб: 1:1000

Система координат: МСК- НСО, зона 4

Кадастровый инженер: Маркова С. А.

13.03.2023



Масштаб: 1:1000

Используемые условные знаки и обозначения:

54:07:000000:1228 - кадастровый номер сооружения --- подземная часть газопровода

▼ контрольная трубка  
▲ КИП  
○ опоры газопровода  
● выход газопровода

   ГРПШ

54:07:057401:6119 - граница и обозначение земельных участков по сведениям ЕГРН, в границах которых устанавливается публичный сервитут

   кадастровый квартал

   54:00-3.256


   граница публичного сервитута  
   граница муниципальных образований

Система координат: МСК- НСО, зона 4

●<sup>1</sup> характерная точка границы публичного сервитута

Кадастровый инженер: Маркова С. А.   
 13.03.2023

План границ объекта

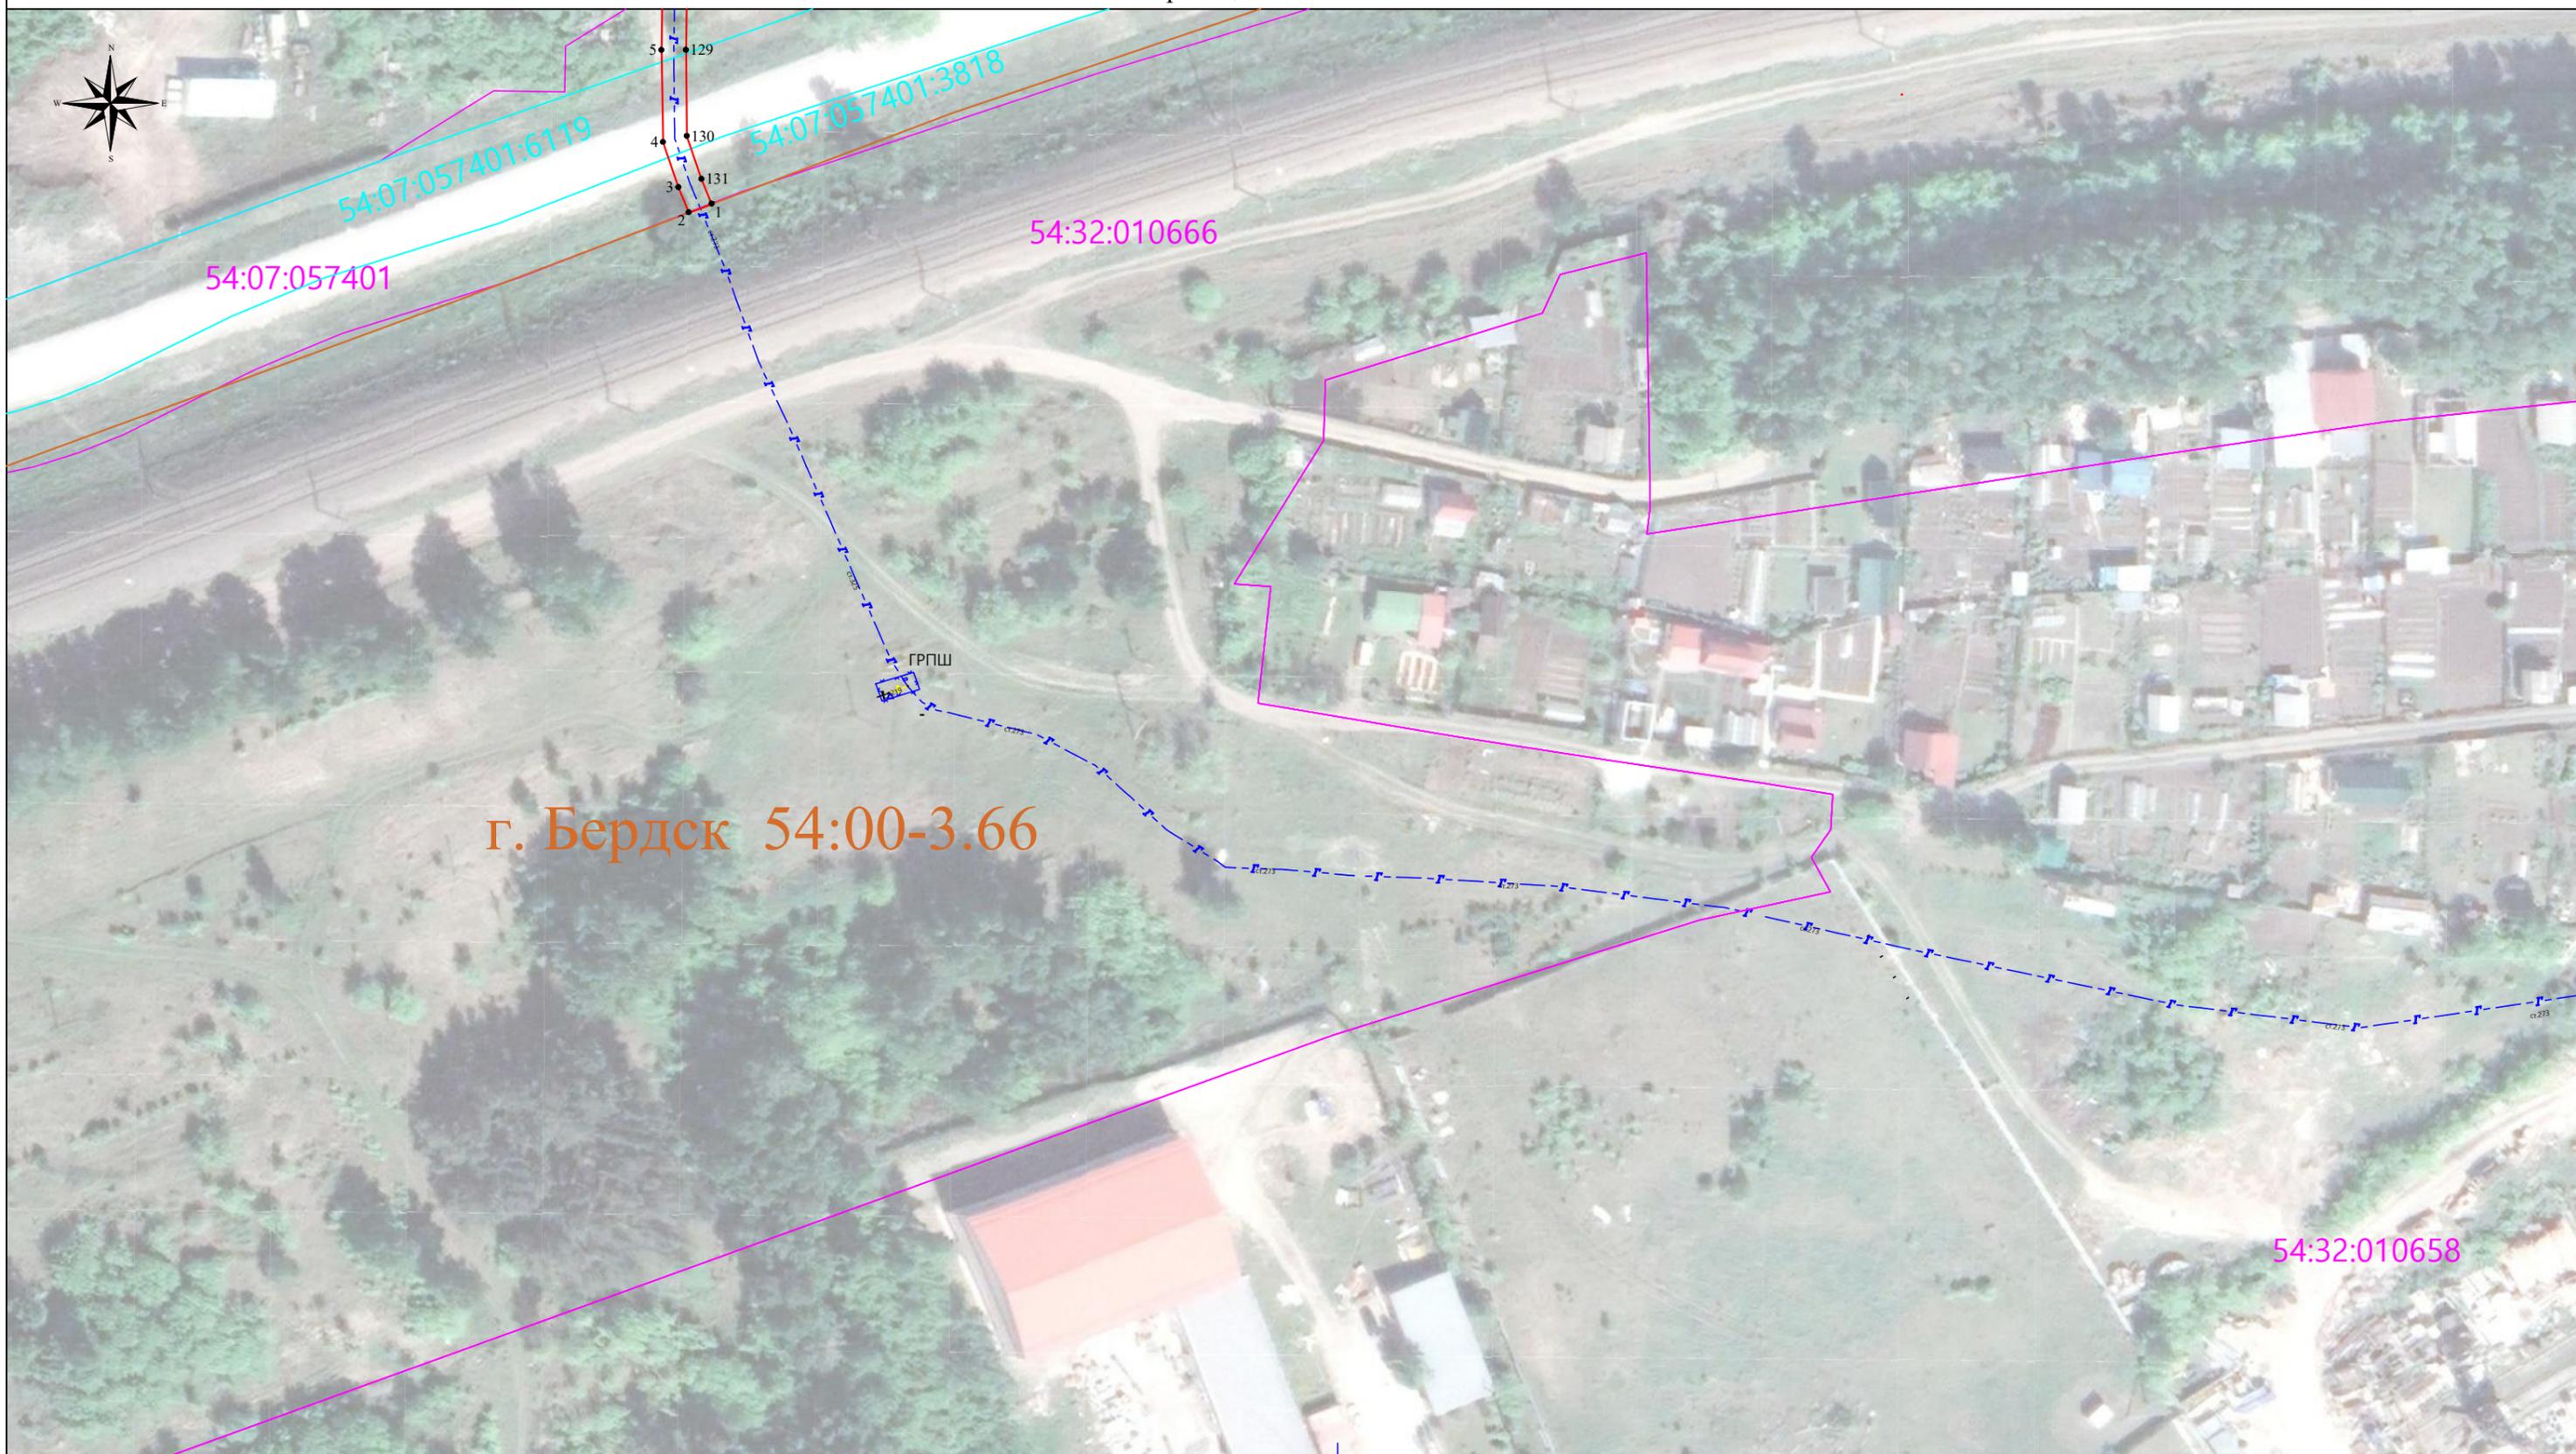

г. Бердск 54:00-3.66

Масштаб: 1:1000

- Используемые условные знаки и обозначения:
- 54:07:000000:1228 - кадастровый номер сооружения
  - 54:07:050201 - кадастровый квартал
  - 54:00-3.256 - кадастровый квартал
  - 1 - характерная точка границы публичного сервитута
  - ▼ контрольная трубка
  - ▲ КИП
  - опоры газопровода
  - выход газопровода
  - ▭ ГРПШ
  - 54:07:057401:6119 - подземная часть газопровода
  - 54:07:057401:6119 - граница и обозначение земельных участков по сведениям ЕГРН, в границах которых устанавливается публичный сервитут
  - граница публичного сервитута
  - граница муниципальных образований

Система координат: МСК- НСО, зона 4

Кадастровый инженер: Маркова С. А.

13.03.2023