


# РАЗДЕЛ 4



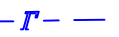


публичный сервитут для эксплуатации газопровода высокого давления г.Искитим - п.Чернореченский - с.Лебедевка Искитимского района Новосибирской области, расположенного по адресу: Новосибирская обл,Искитимский р-н, г Искитим, с/с Чернореченский, с.Лебедевка, п.Чернореченский

План границ объекта (обзорная схема)

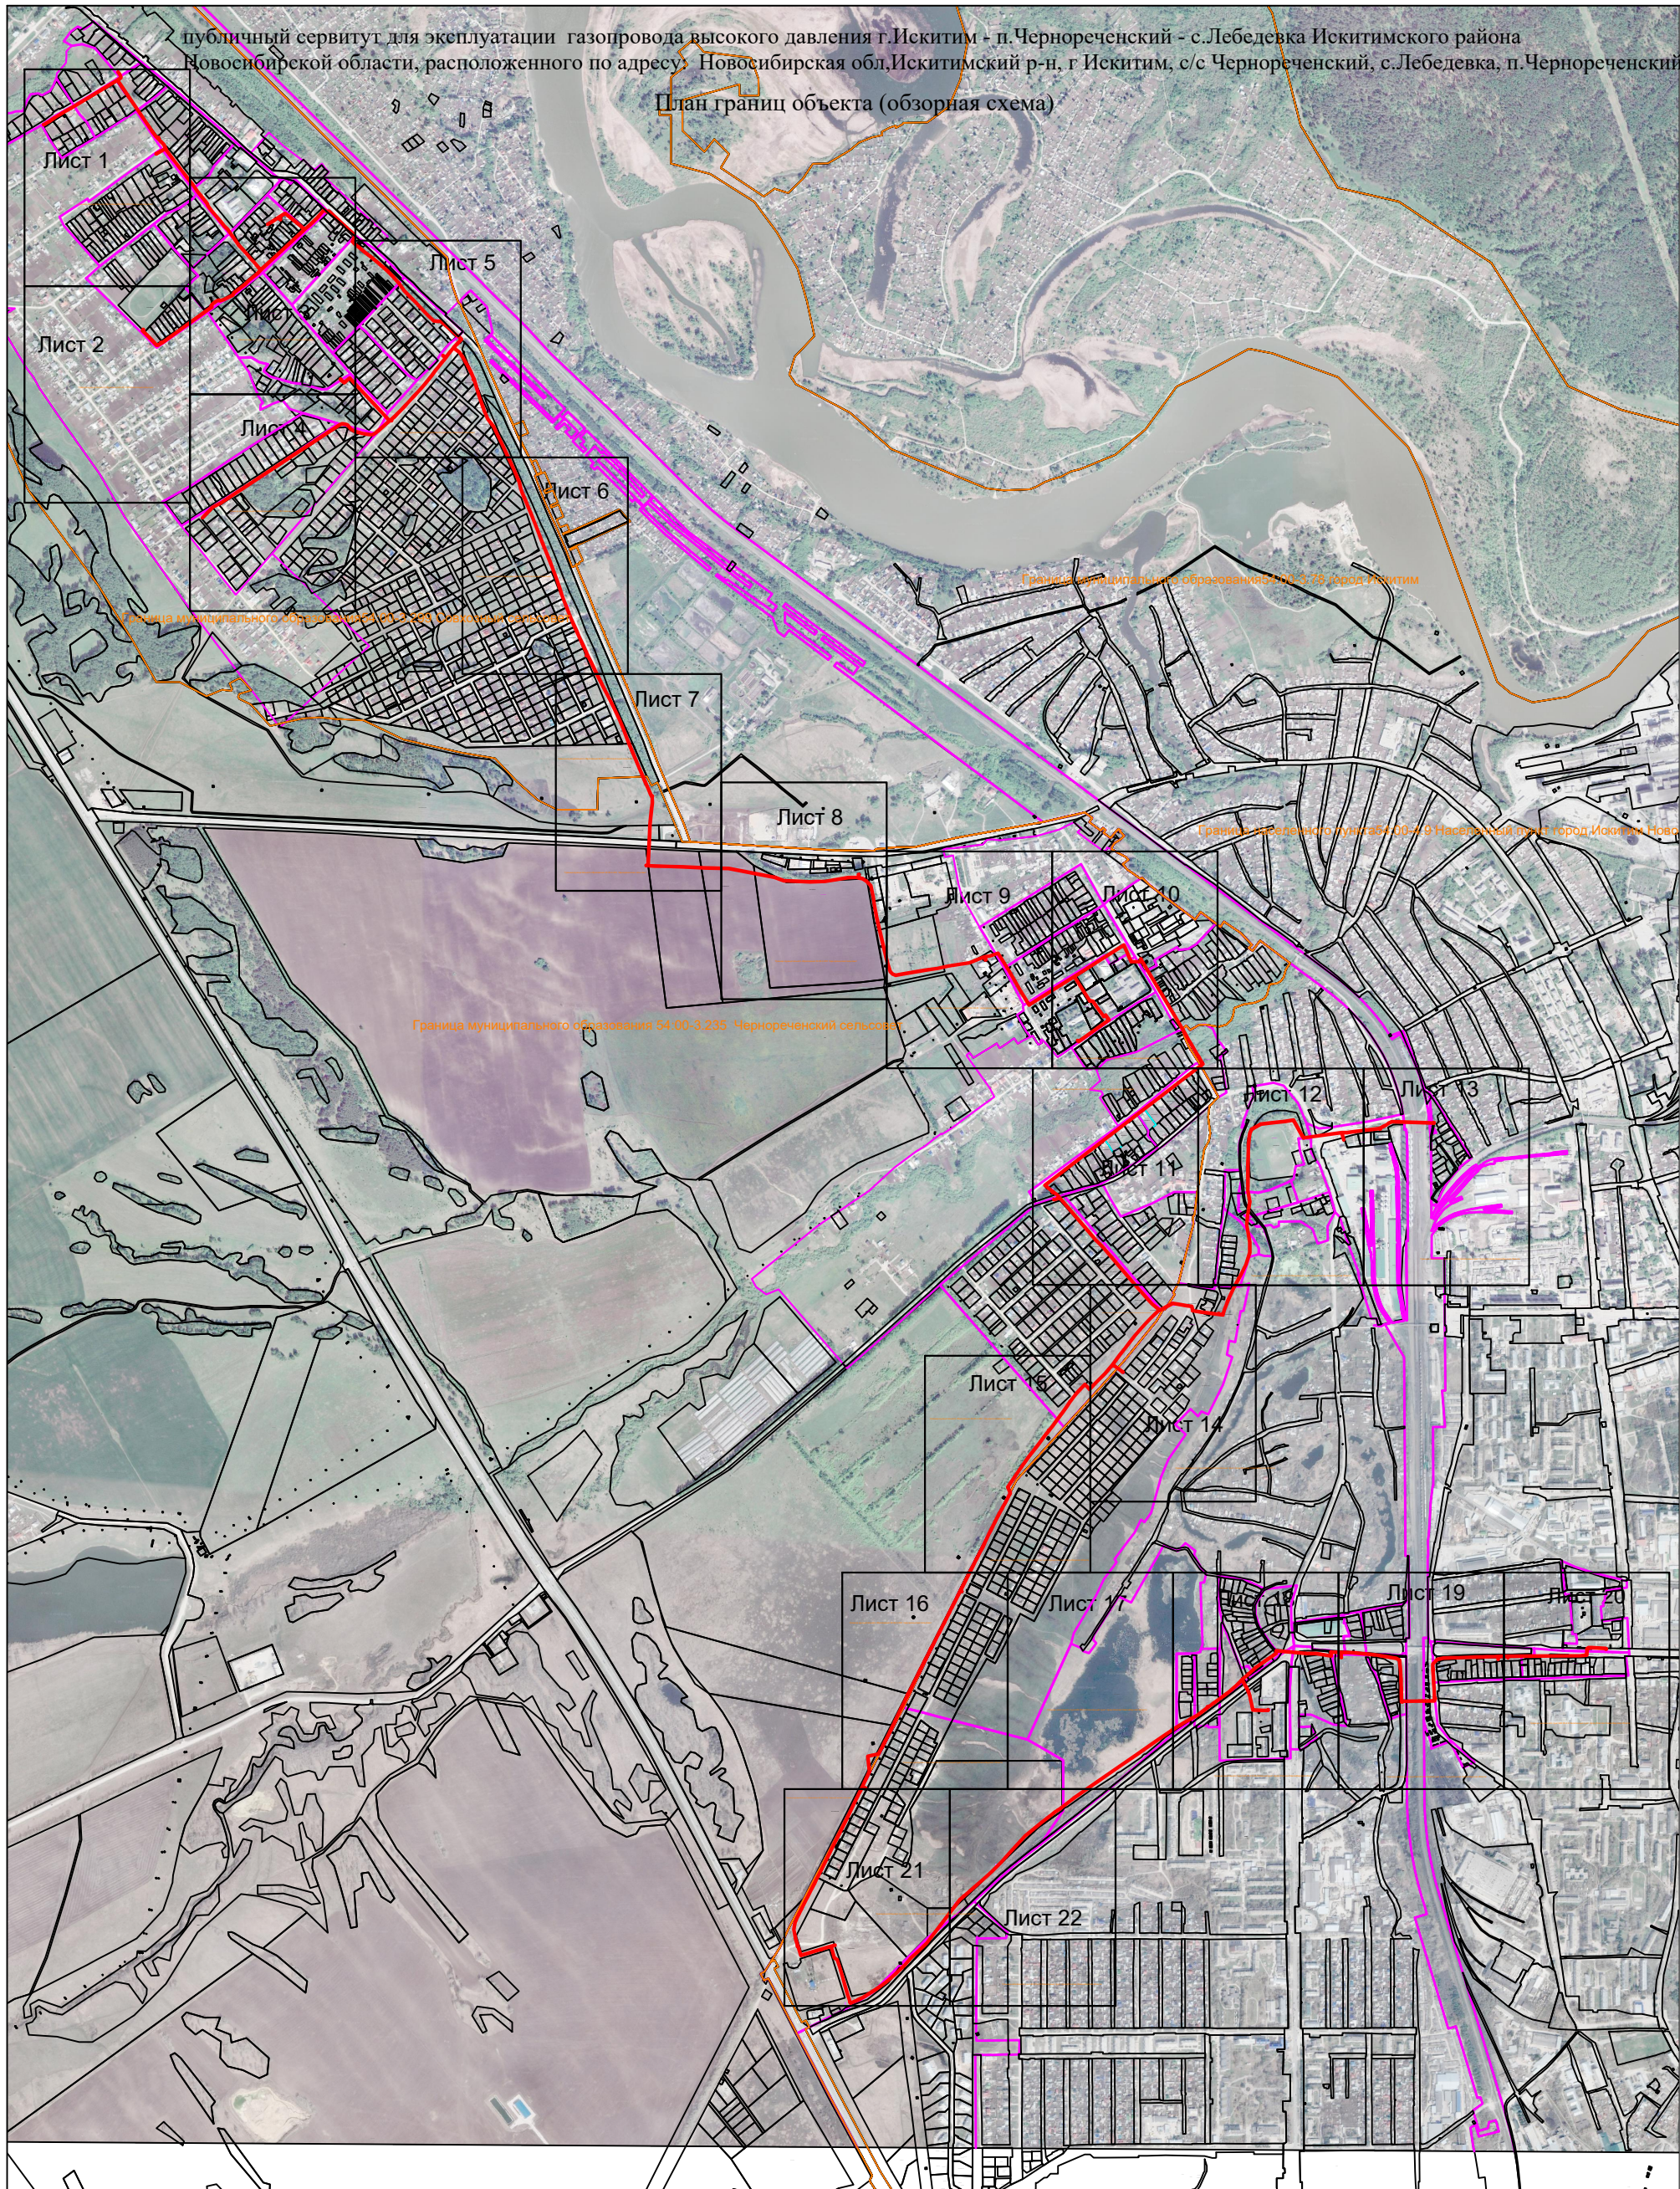

Масштаб 1:20 000

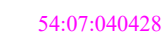Используемые условные знаки и обозначения:

-  54:07:040428 кадастровый квартал
-  ось надземного газопровода
-  ось подземного газопровода
-  граница публичного сервитута
-  1 характерная точка границы публичного сервитута
- 54:07:000000:410 - кадастровый номер сооружения

Система координат: МСК НСО, зона 4


54:00-4.9 граница муниципального образования

Кадастровый инженер: Маркова С. А.

29.08.2022






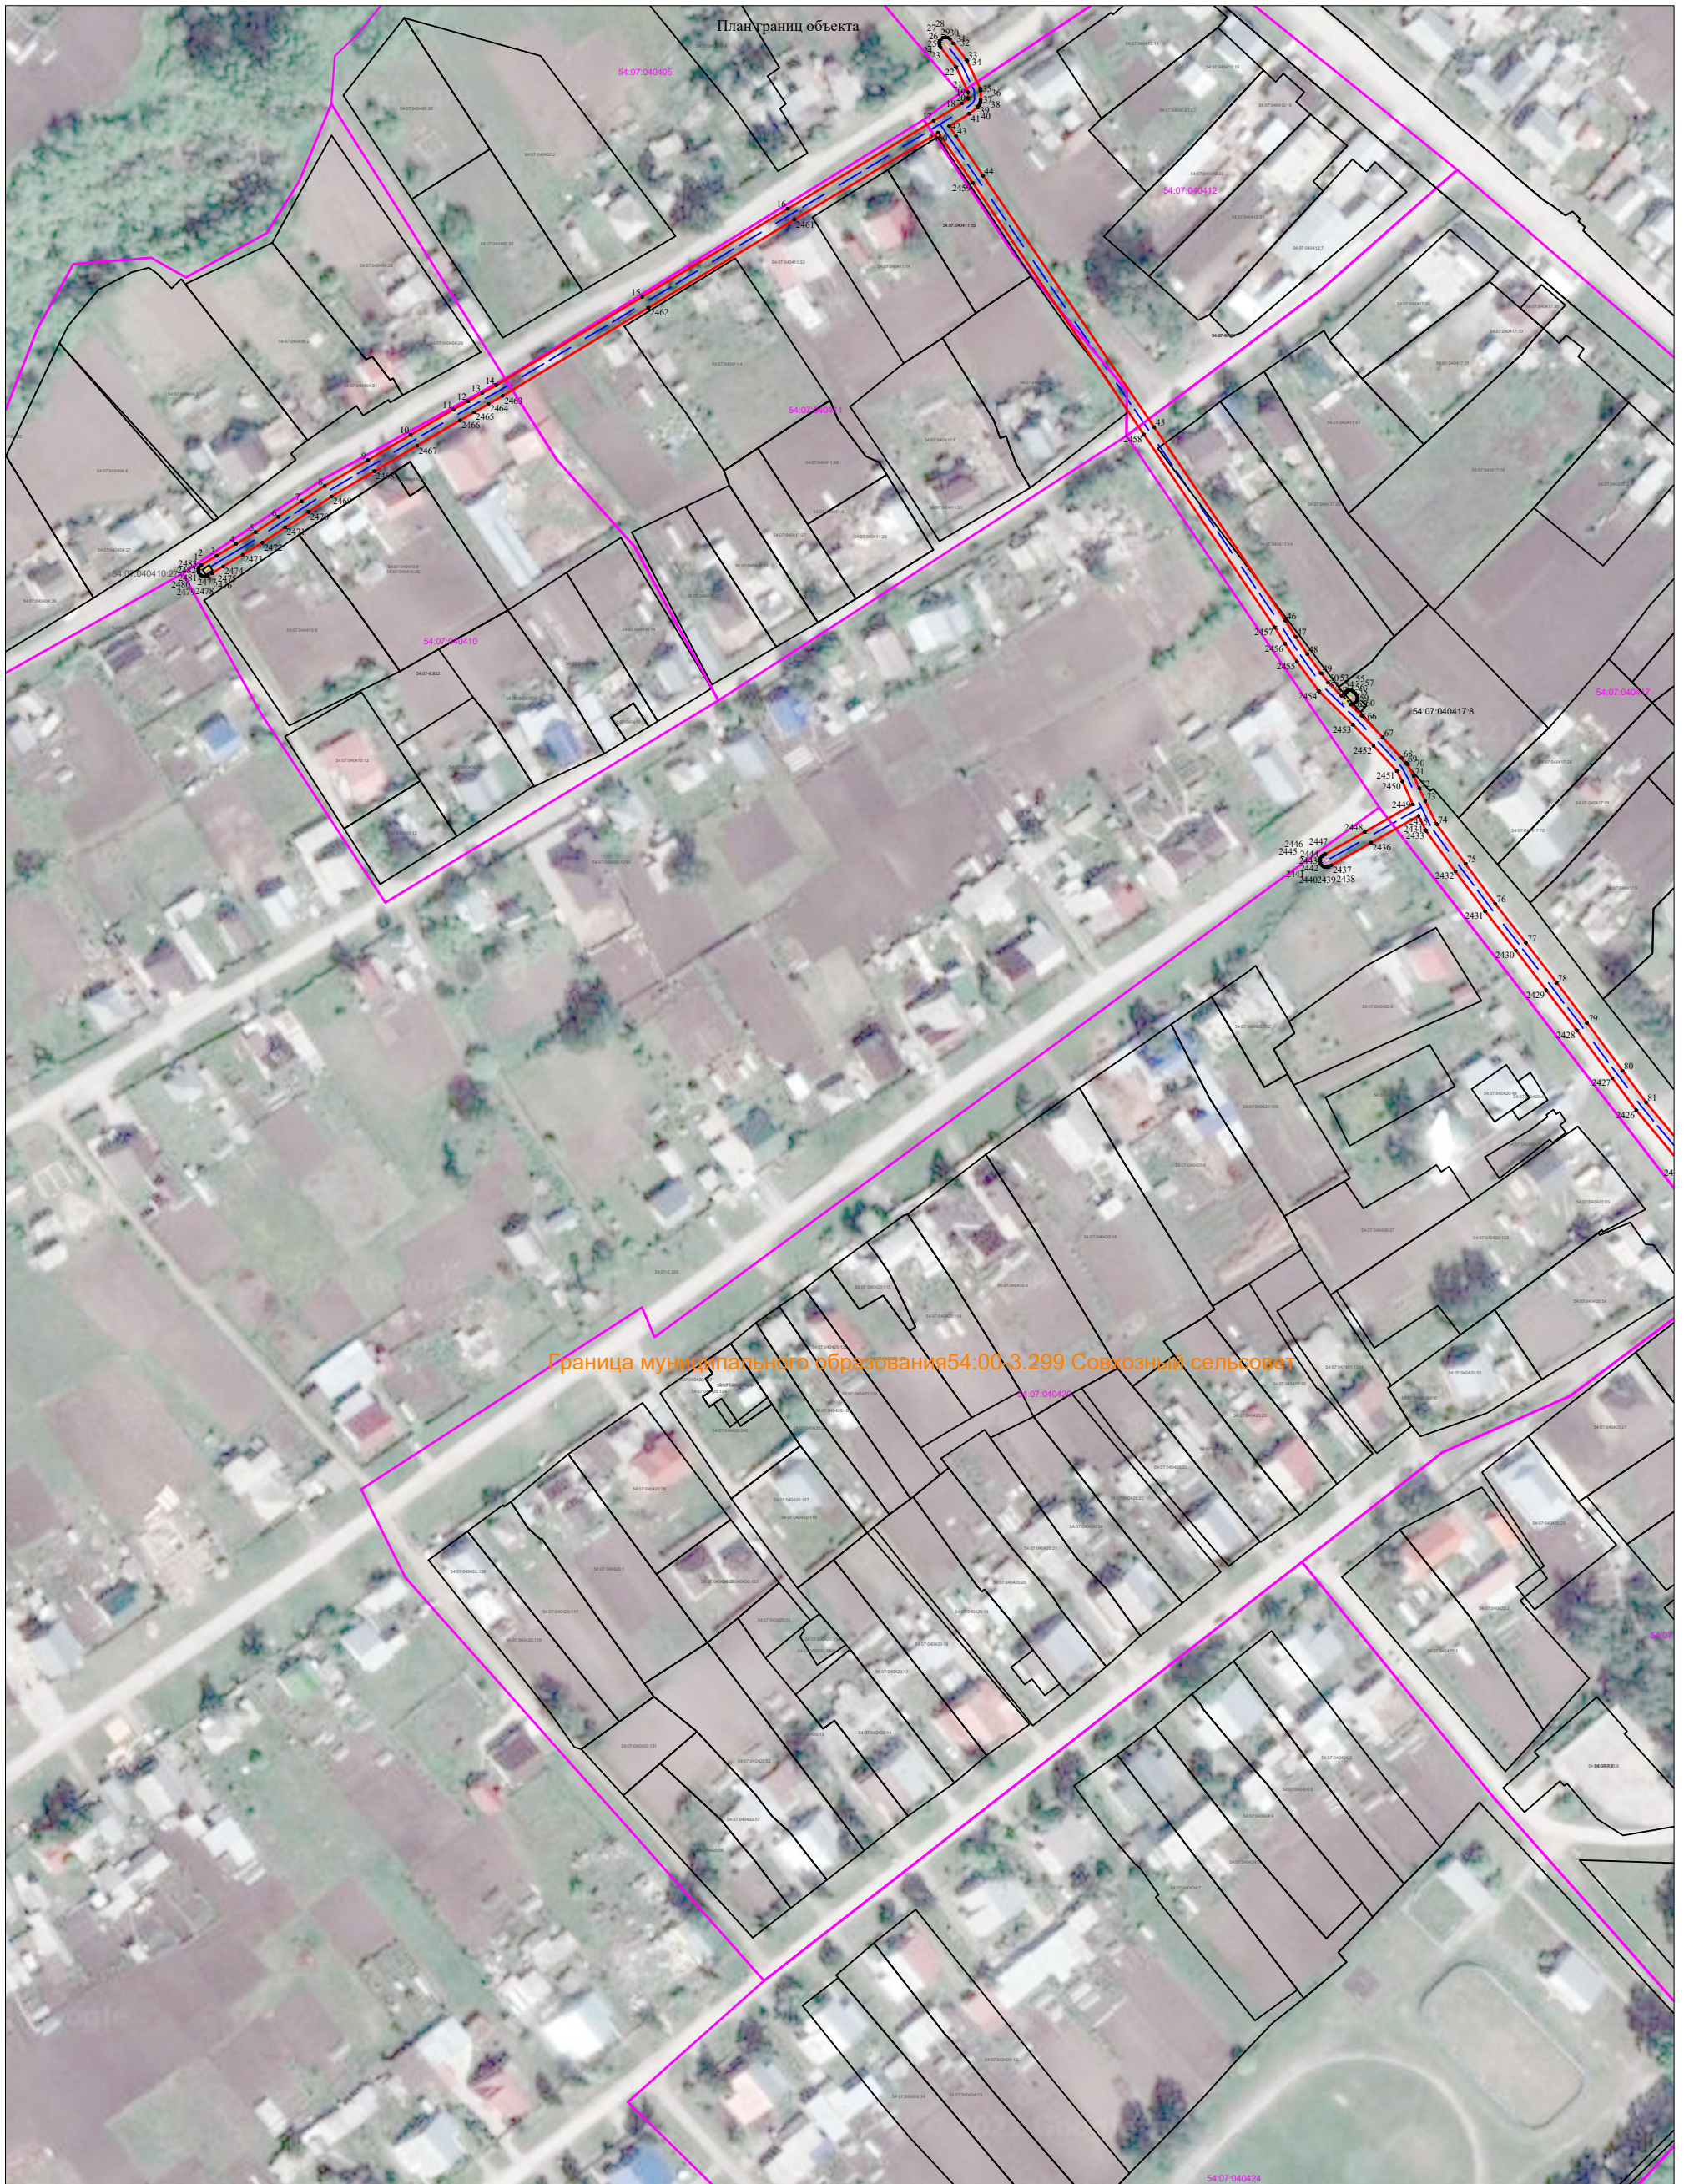

Масштаб 1:2 000

Система координат: МСК НСО, зона 4

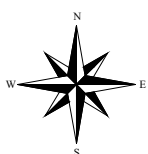

Используемые условные знаки и обозначения:

- 54:07:04028 - кадастровый квартал
- - ось надземного газопровода
- Г- - ось подземного газопровода
- - граница публичного сервитута
- <sup>1</sup> - характерная точка границы публичного сервитута

- - контрольная трубка
- ⋈ - задвижка
- ⋈ - указательный столбик
- 54:00-4.9 - граница муниципального образования

54:07:000000:410 - кадастровый номер сооружения

Кадастровый инженер: Маркова С.А.




30.08.2022










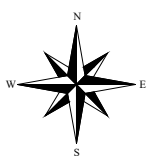



План границ объекта

Граница муниципального образования 54:00-3.299 Совхозный сельсовет

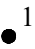

Используемые условные знаки и обозначения:

-  54:07:040428 кадастровый квартал
-  ось надземного газопровода
-  ось подземного газопровода
-  граница публичного сервитута
-  1 характерная точка границы публичного сервитута

-  - контрольная трубка
-  - задвижка
-  - указательный столбик
-  54:00-4.9 граница муниципального образования

Система координат: МСК НСО, зона 4


Кадастровый инженер: Маркова С.А.



54:07:000000:410 - кадастровый номер сооружения

30.08.2022



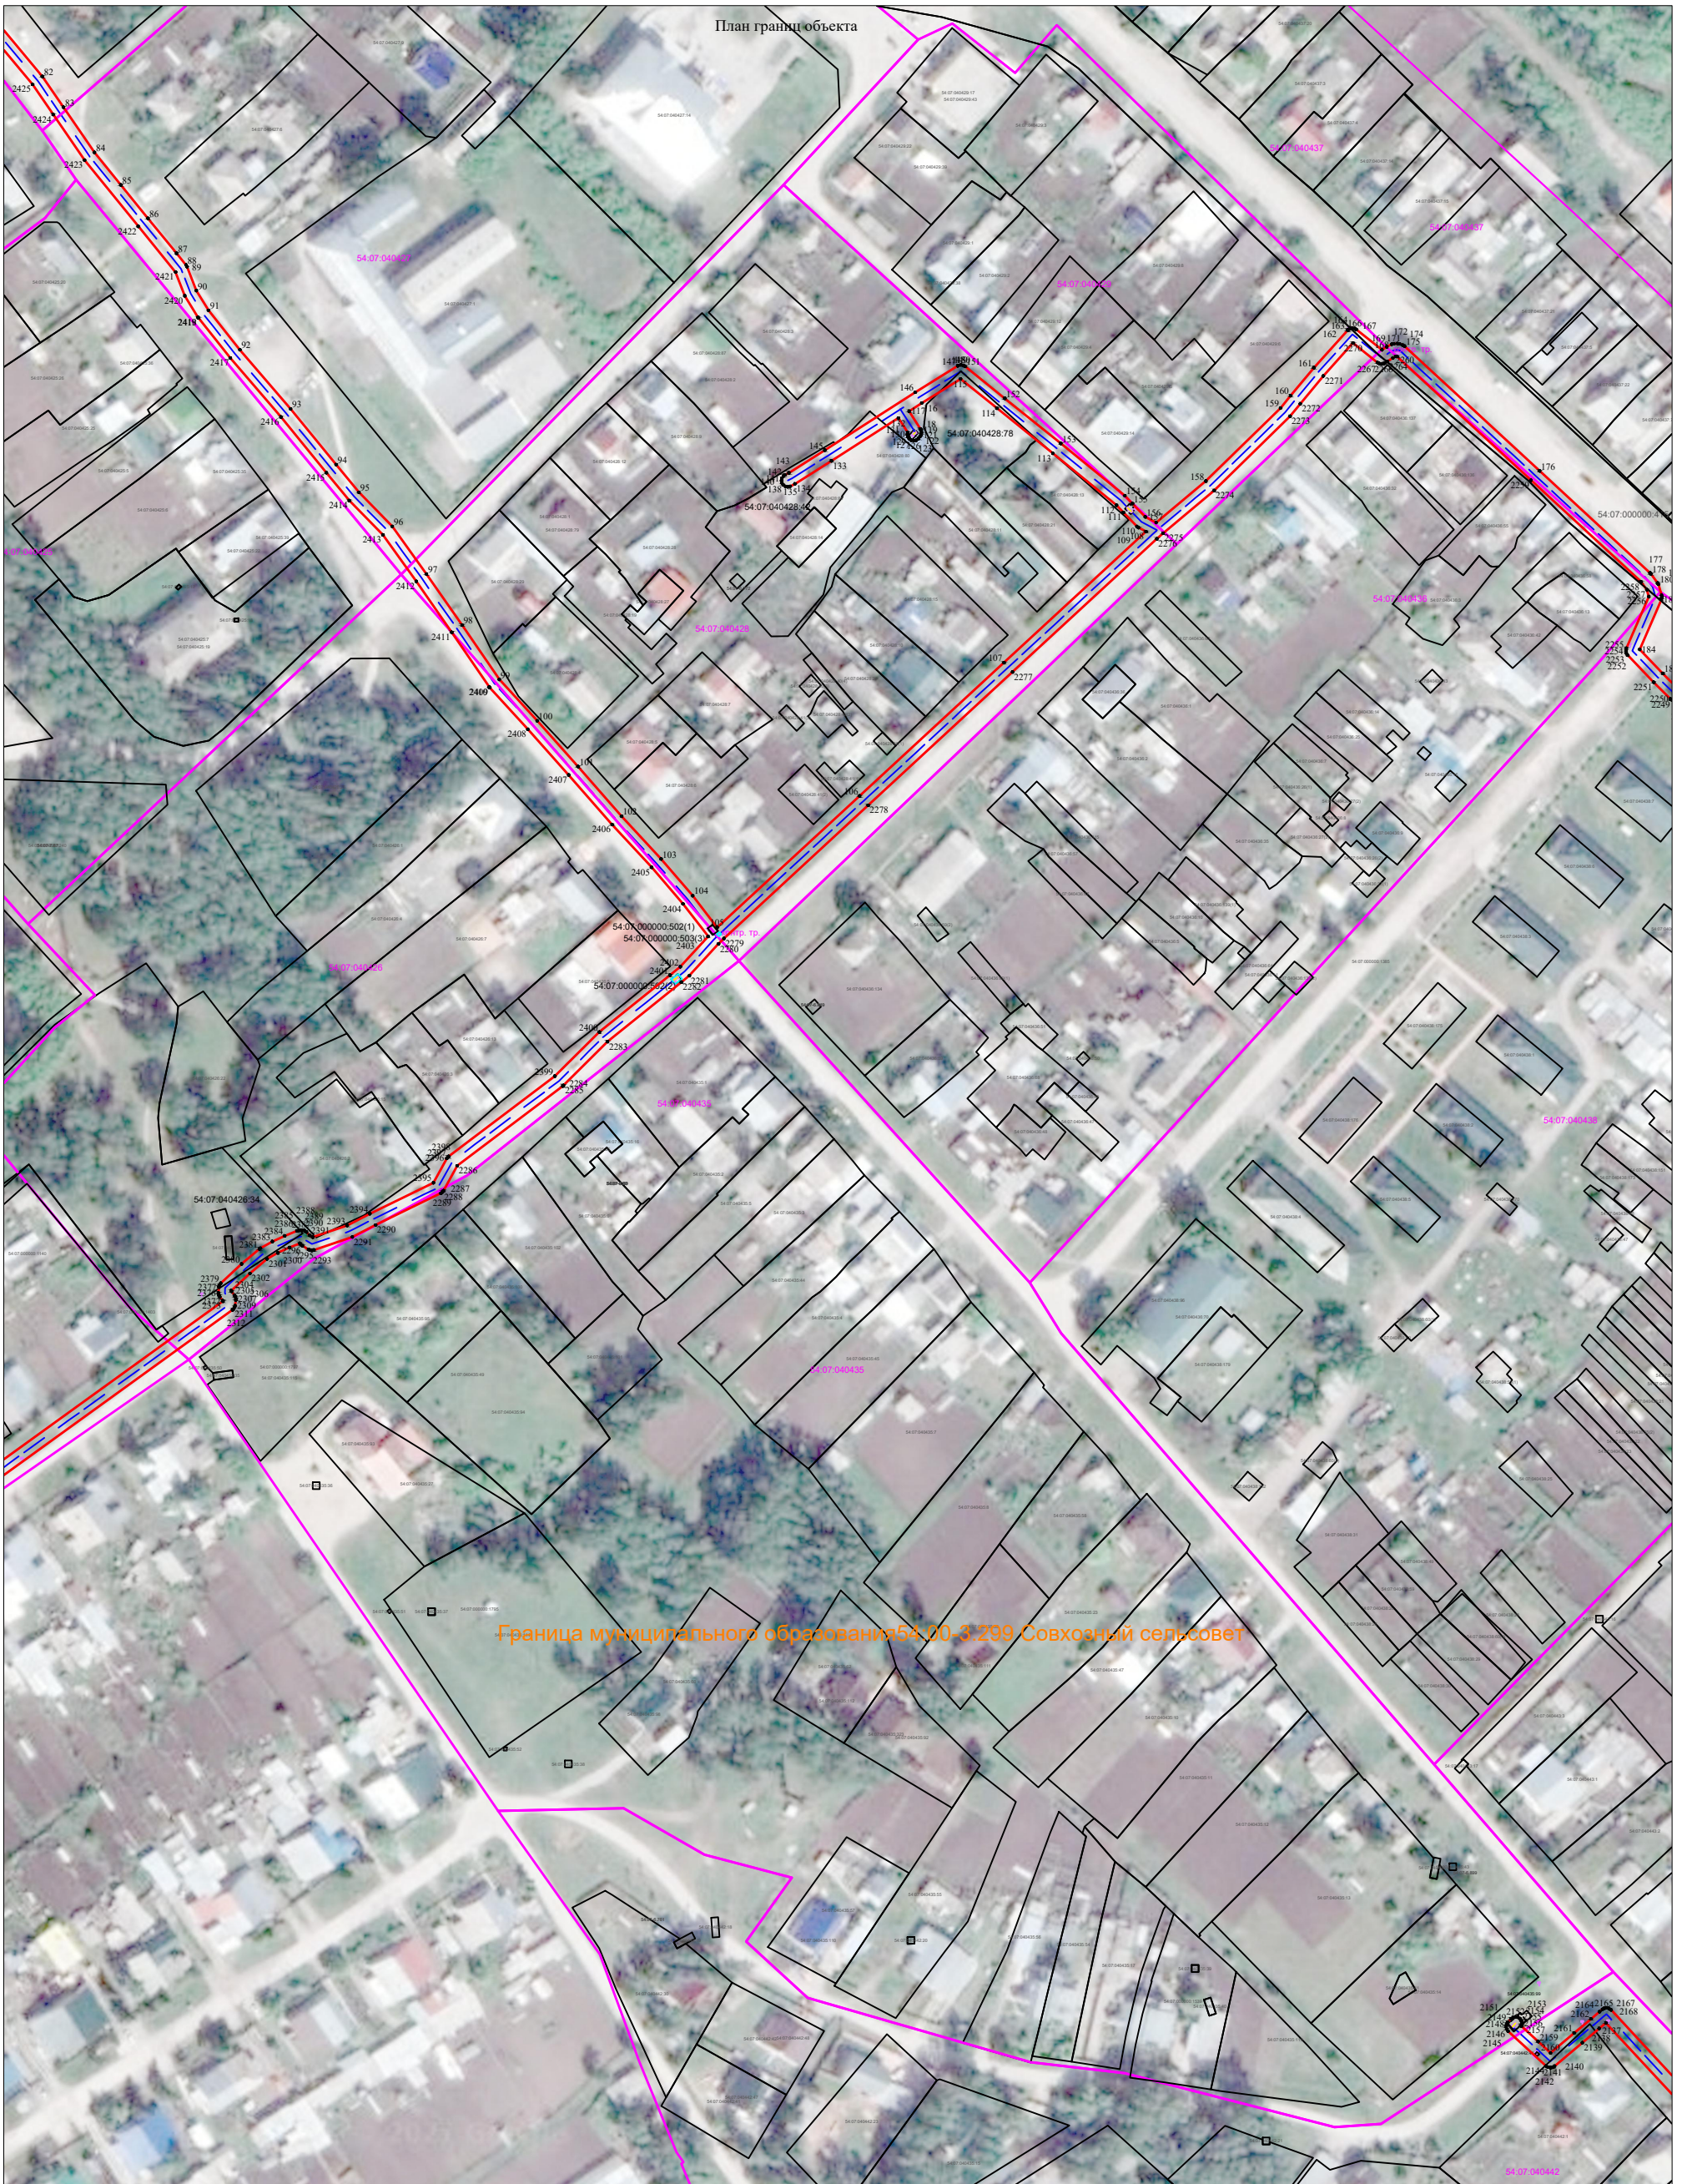

Граница муниципального образования 54:00-3-299 Совхозный сельсовет



Используемые условные знаки и обозначения:

- 54:07:040428 кадастровый квартал
- ось надземного газопровода
- Г- ось подземного газопровода
- граница публичного сервитута
- <sup>1</sup> характерная точка границы публичного сервитута
- 54:07:000000:410 - кадастровый номер сооружения

- - контрольная трубка
- ⋈ - задвижка
- ⋈ - указательный столбик
- 54:00-4.9 граница муниципального образования


Система координат: МСК НСО, зона 4

Кадастровый инженер: Маркова С.А.






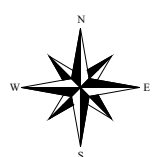

30.08.2022


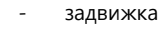


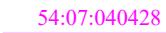



Используемые условные знаки и обозначения:

-  54:07:040428 кадастровый квартал
-  ось надземного газопровода
-  ось подземного газопровода
-  граница публичного сервитута
-  1 характерная точка границы публичного сервитута

54:07:000000:410 - кадастровый номер сооружения

-  - контрольная трубка
-  - задвижка
-  - указательный столбик
-  54:00-4.9 граница муниципального образования

Система координат: МСК НСО, зона 4

Кадастровый инженер: Маркова С.А.




30.08.2022





План границ объекта

Граница муниципального образования 54.00-3.299 Совхозный сельсовет

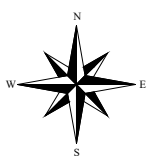

Используемые условные знаки и обозначения:

- 54:07:040428 кадастровый квартал
- ось надземного газопровода
- Г- ось подземного газопровода
- граница публичного сервитута
- 1 характерная точка границы публичного сервитута
- 54:07:000000:410 - кадастровый номер сооружения

- - контрольная трубка
- ⋈ - задвижка
- ⌚ - указательный столбик
- граница муниципального образования

Система координат: МСК НСО, зона 4

Кадастровый инженер: Маркова С.А.




30.08.2022





Граница муниципального образования 54:00-3.299 Совхозный сельсовет

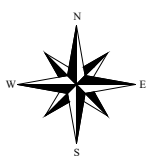

Используемые условные знаки и обозначения:

- 54:07:040428 - кадастровый квартал
- - ось надземного газопровода
- Г- - ось подземного газопровода
- - граница публичного сервитута
- <sup>1</sup> - характерная точка границы публичного сервитута

- - контрольная трубка
- ⋈ - задвижка
- ⋈ - указательный столбик
- 54:00-4.9 - граница муниципального образования

54:07:000000:410 - кадастровый номер сооружения


Система координат: МСК НСО, зона 4

Кадастровый инженер: Маркова С.А.



30.08.2022



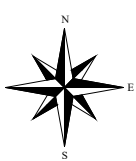

Используемые условные знаки и обозначения:

- 54:07:040428 - кадастровый квартал
- - ось надземного газопровода
- Г- - ось подземного газопровода
- - граница публичного сервитута
- <sup>1</sup> - характерная точка границы публичного сервитута

- - контрольная трубка
- ⋈ - задвижка
- ⌚ - указательный столбик
- 54:00-4.9 - граница муниципального образования

54:07:000000:410 - кадастровый номер сооружения


Система координат: МСК НСО, зона 4

Кадастровый инженер: Маркова С.А.



30.08.2022



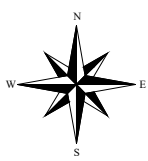

Используемые условные знаки и обозначения:

- 54:07:040428    кадастровый квартал
- ось надземного газопровода
- Г-    ось подземного газопровода
- граница публичного сервитута
- <sup>1</sup>    характерная точка границы публичного сервитута
- контрольная трубка
- ⋈    задвижка
- ⌚    указательный столбик
- 54:00-4.9    граница муниципального образования

54:07:000000:410 - кадастровый номер сооружения


Система координат: МСК НСО, зона 4

Кадастровый инженер: Маркова С.А.



30.08.2022



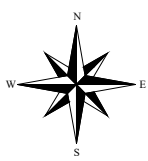

Используемые условные знаки и обозначения:

- 54:07:040428 — кадастровый квартал
- ось надземного газопровода
- Г- ось подземного газопровода
- граница публичного сервитута
- 1 — характеристическая точка границы публичного сервитута
- 54:00-4.9 — граница муниципального образования
- — контрольная трубка
- ⋈ — задвижка
- ⋈ — указательный столбик

54:07:000000:410 - кадастровый номер сооружения

Система координат: МСК НСО, зона 4

Кадастровый инженер: Маркова С.А.




30.08.2022





Граница муниципального образования 54.00-3.235 Чернореченский сельсовет

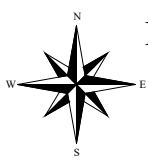

Используемые условные знаки и обозначения:

- 54:07:040428 кадастровый квартал
- ось надземного газопровода
- - ось подземного газопровода
- граница публичного сервитута
- - контрольная трубка
- ⊗ - задвижка
- ⊕ - указательный столбик
- 54:00-4.9 граница муниципального образования
- 1 характерная точка границы публичного сервитута
- 54:07:000000:410 - кадастровый номер сооружения



Система координат: МСК НСО, зона 4

Кадастровый инженер: Маркова С. А.



30.08.2022



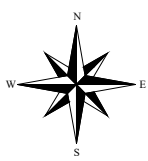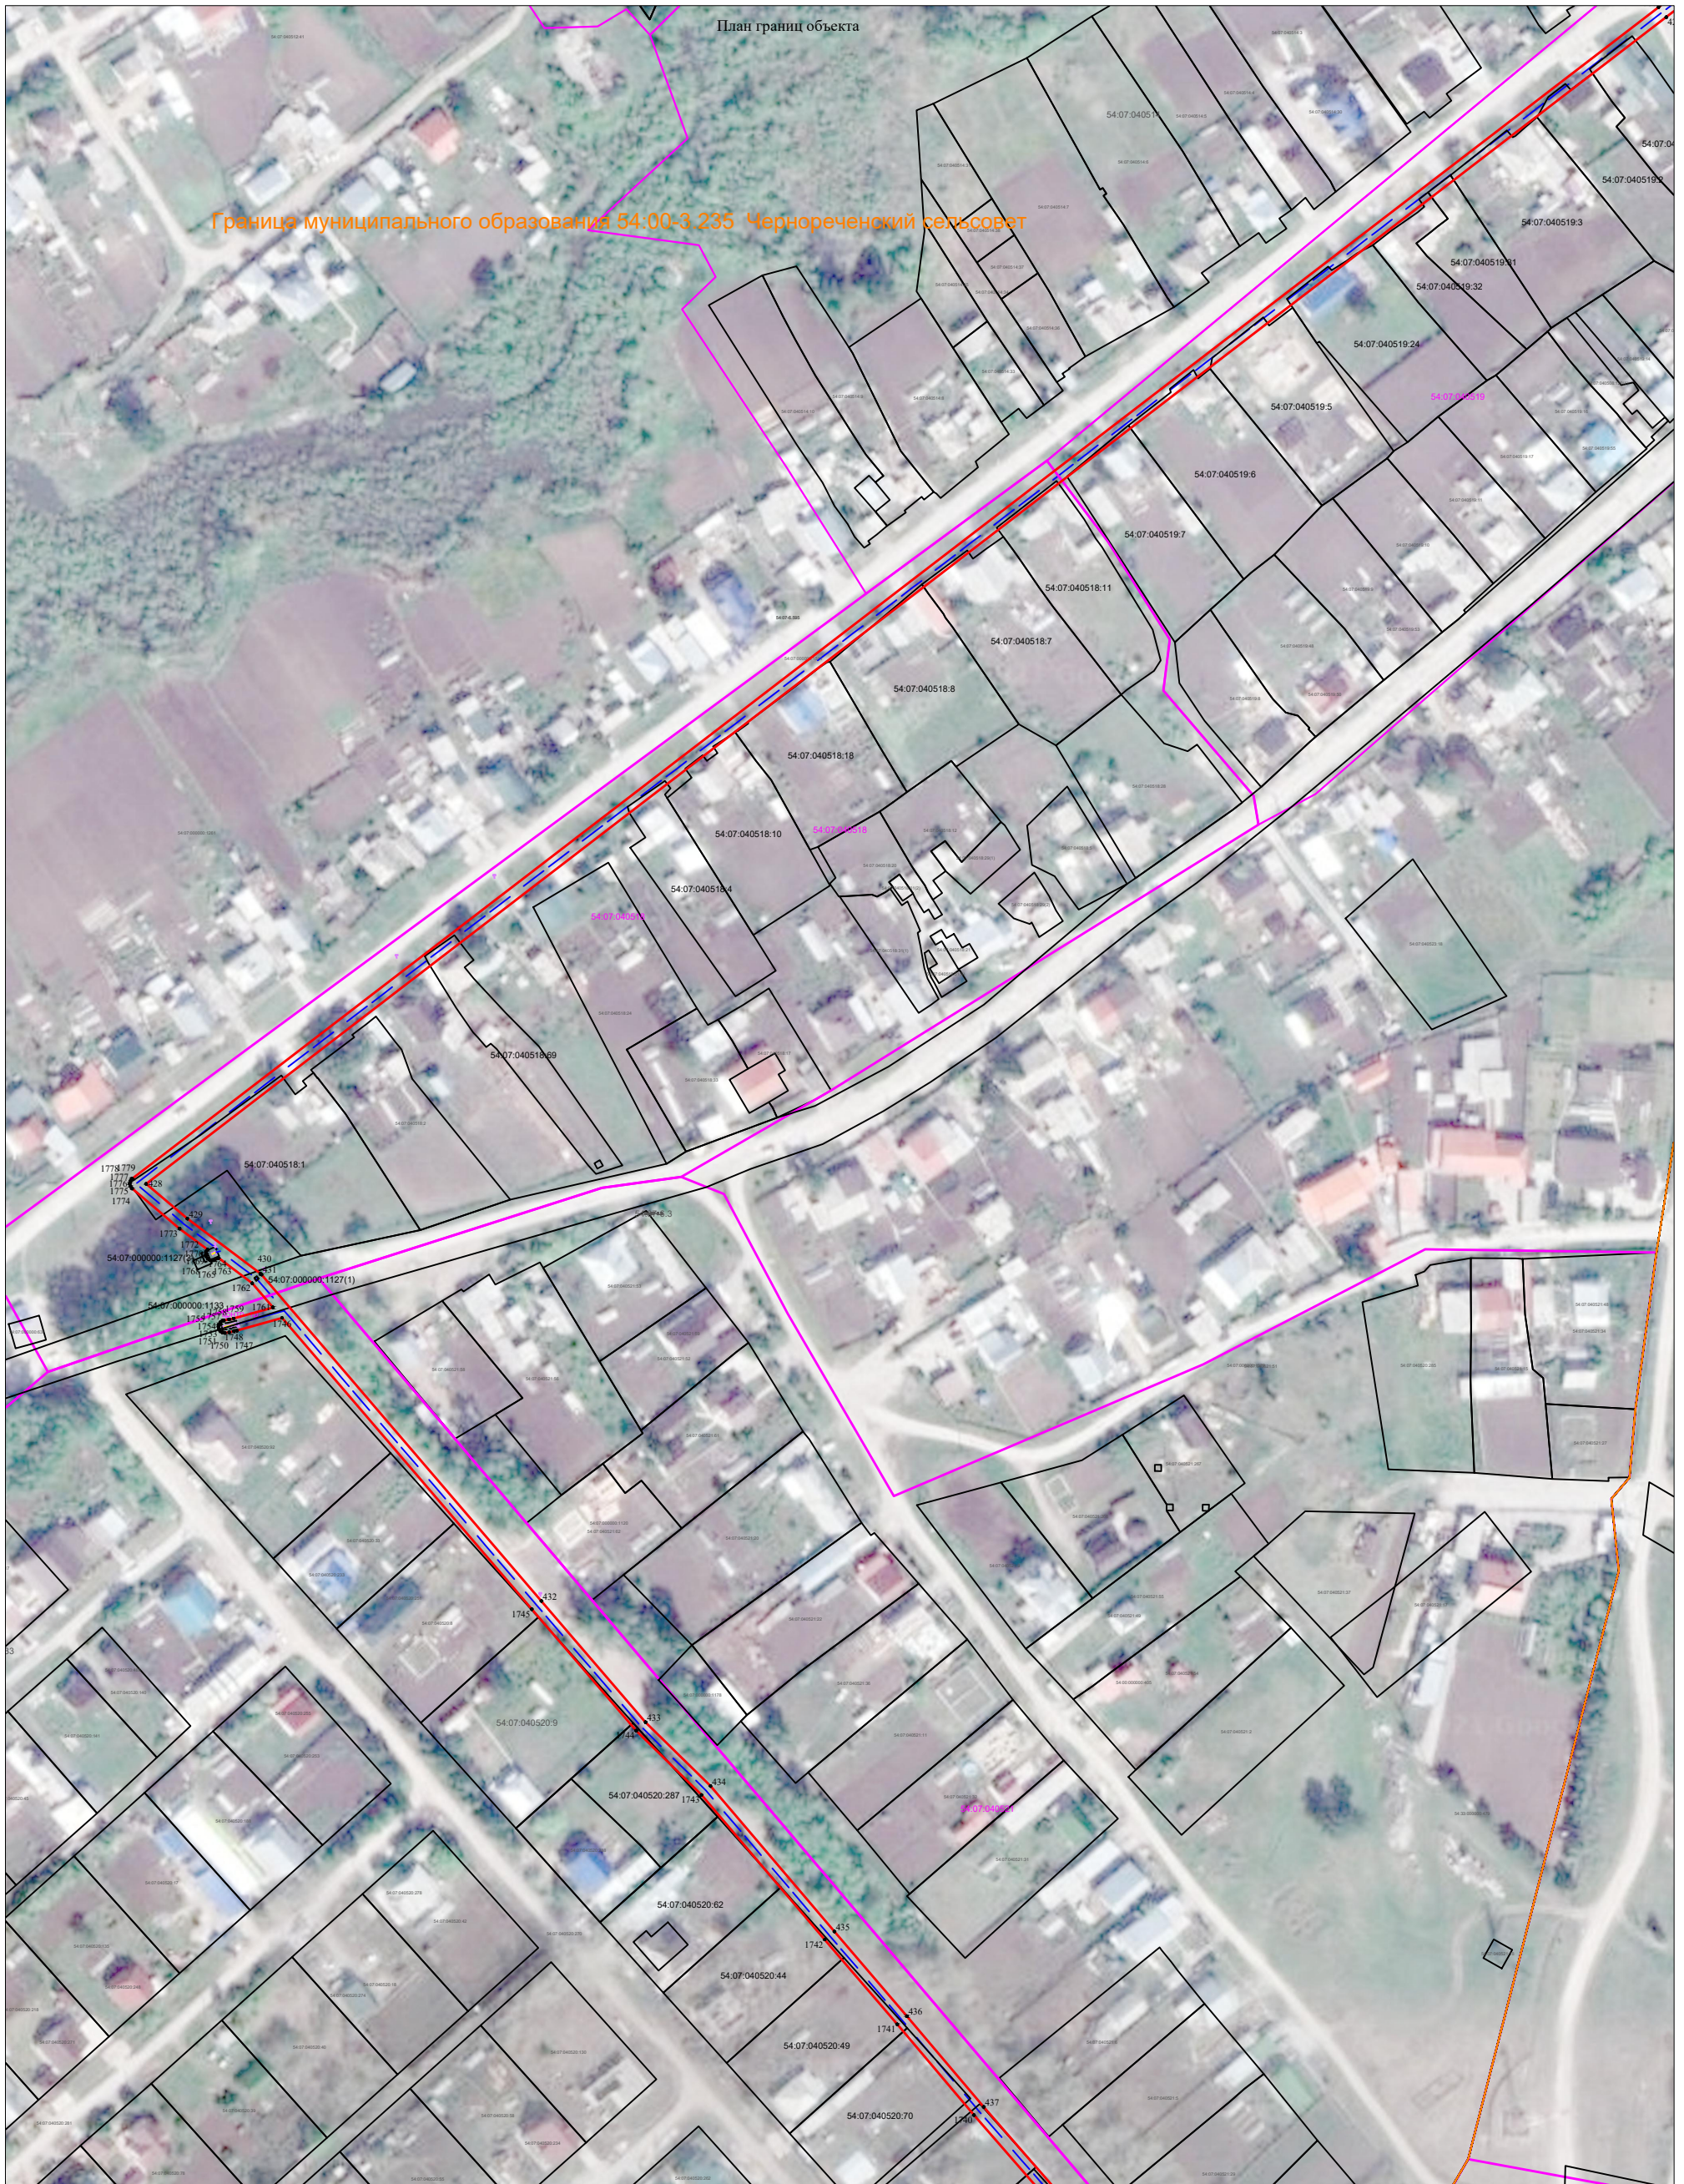

Используемые условные знаки и обозначения:

- 54:07:040428    кадастровый квартал
- ось надземного газопровода
- Г-    ось подземного газопровода
- граница публичного сервитута
- <sup>1</sup>    характерная точка границы публичного сервитута

- - контрольная трубка
- ⋈ - задвижка
- ⋈ - указательный столбик
- 54:00-4.9    граница муниципального образования

54:07:000000:410 - кадастровый номер сооружения

Система координат: МСК НСО, зона 4

Кадастровый инженер: Маркова С.А.



30.08.2022










Граница населенного пункта 54:00-4.9 Населенный пункт город Искитим Новосибирской области

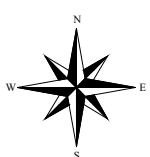

Используемые условные знаки и обозначения:

- 54:07:040428 кадастровый квартал
- ось надземного газопровода
- Г- ось подземного газопровода
- граница публичного сервитута
- 1 характерная точка границы публичного сервитута

- - контрольная трубка
- ✂ - задвижка
- └┘ - указательный столбик
- 54:00-4.9 граница муниципального образования

54:07:000000:410 - кадастровый номер сооружения



Система координат: МСК НСО, зона 4

Кадастровый инженер: Маркова С.А.



30.08.2022



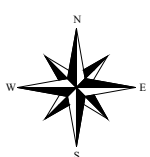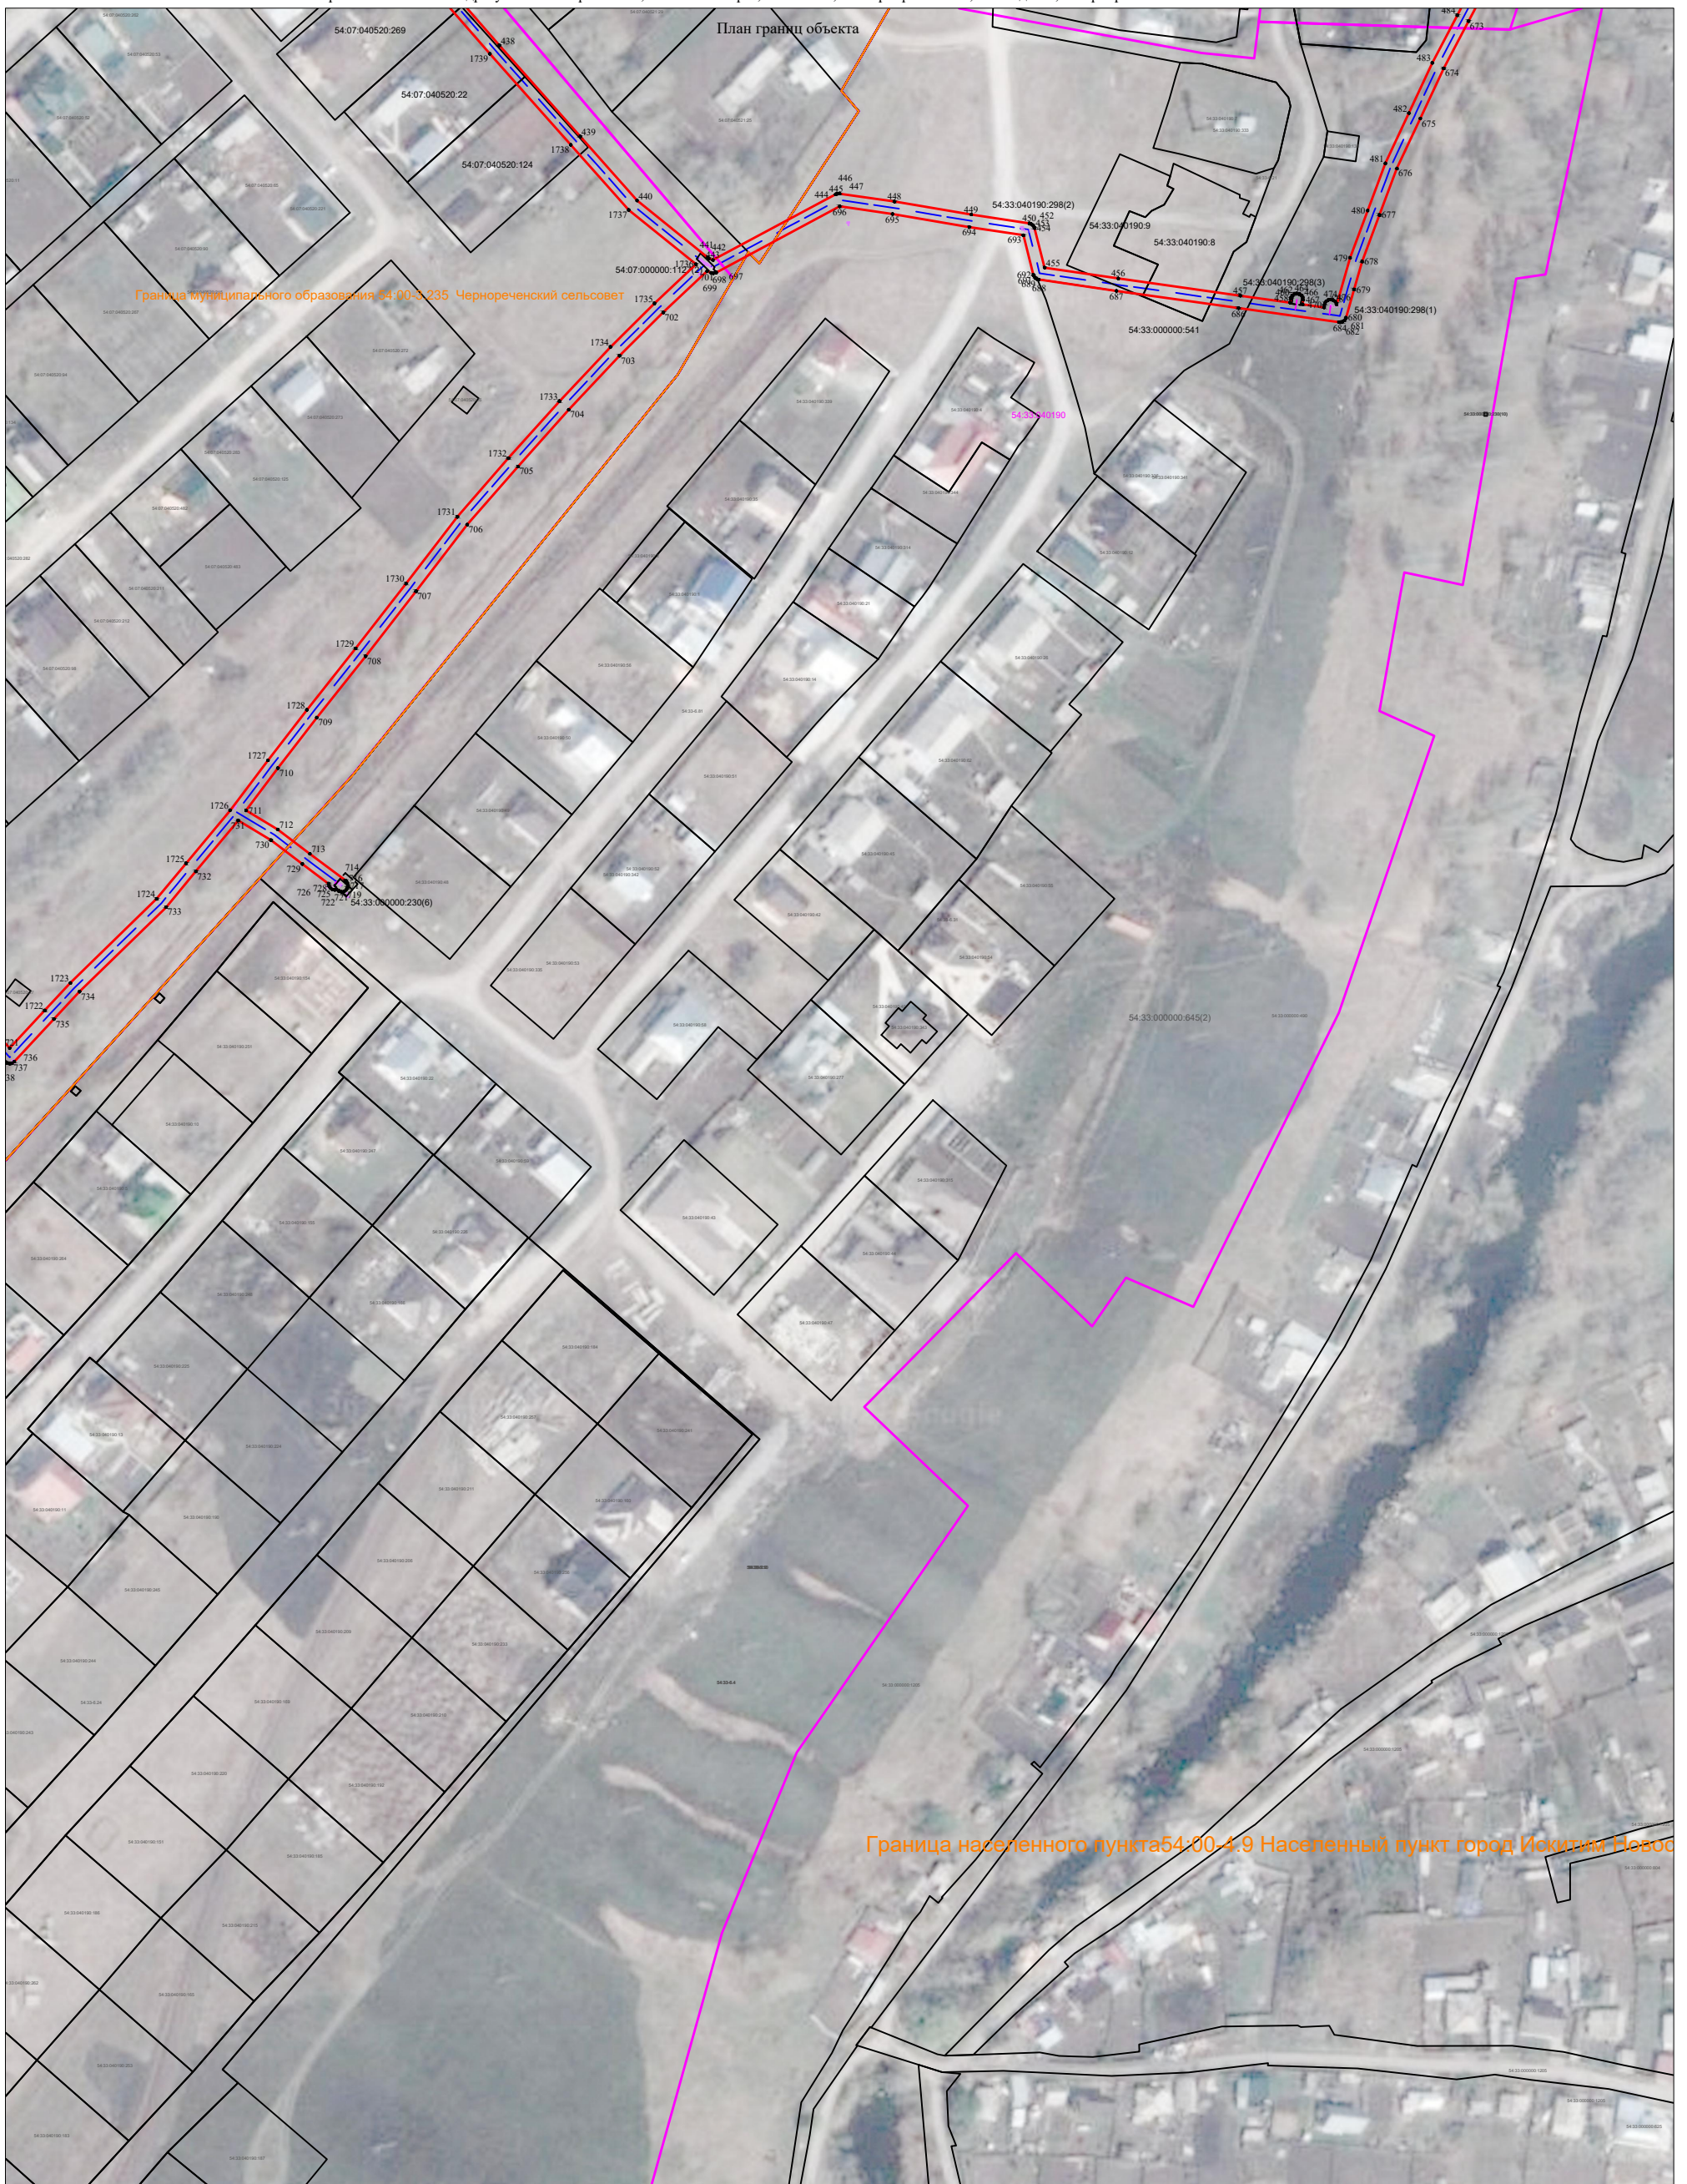

Используемые условные знаки и обозначения:

- 54:07:040428 кадастровый квартал
- ось надземного газопровода
- Г- ось подземного газопровода
- граница публичного сервитута
- <sup>1</sup> характерная точка границы публичного сервитута

- - контрольная трубка
- ⋈ - задвижка
- ⋈ - указательный столбик
- 54:00-4.9 граница муниципального образования

Система координат: МСК НСО, зона 4


54:07:000000:410 - кадастровый номер сооружения

30.08.2022

Кадастровый инженер: Маркова С. А.






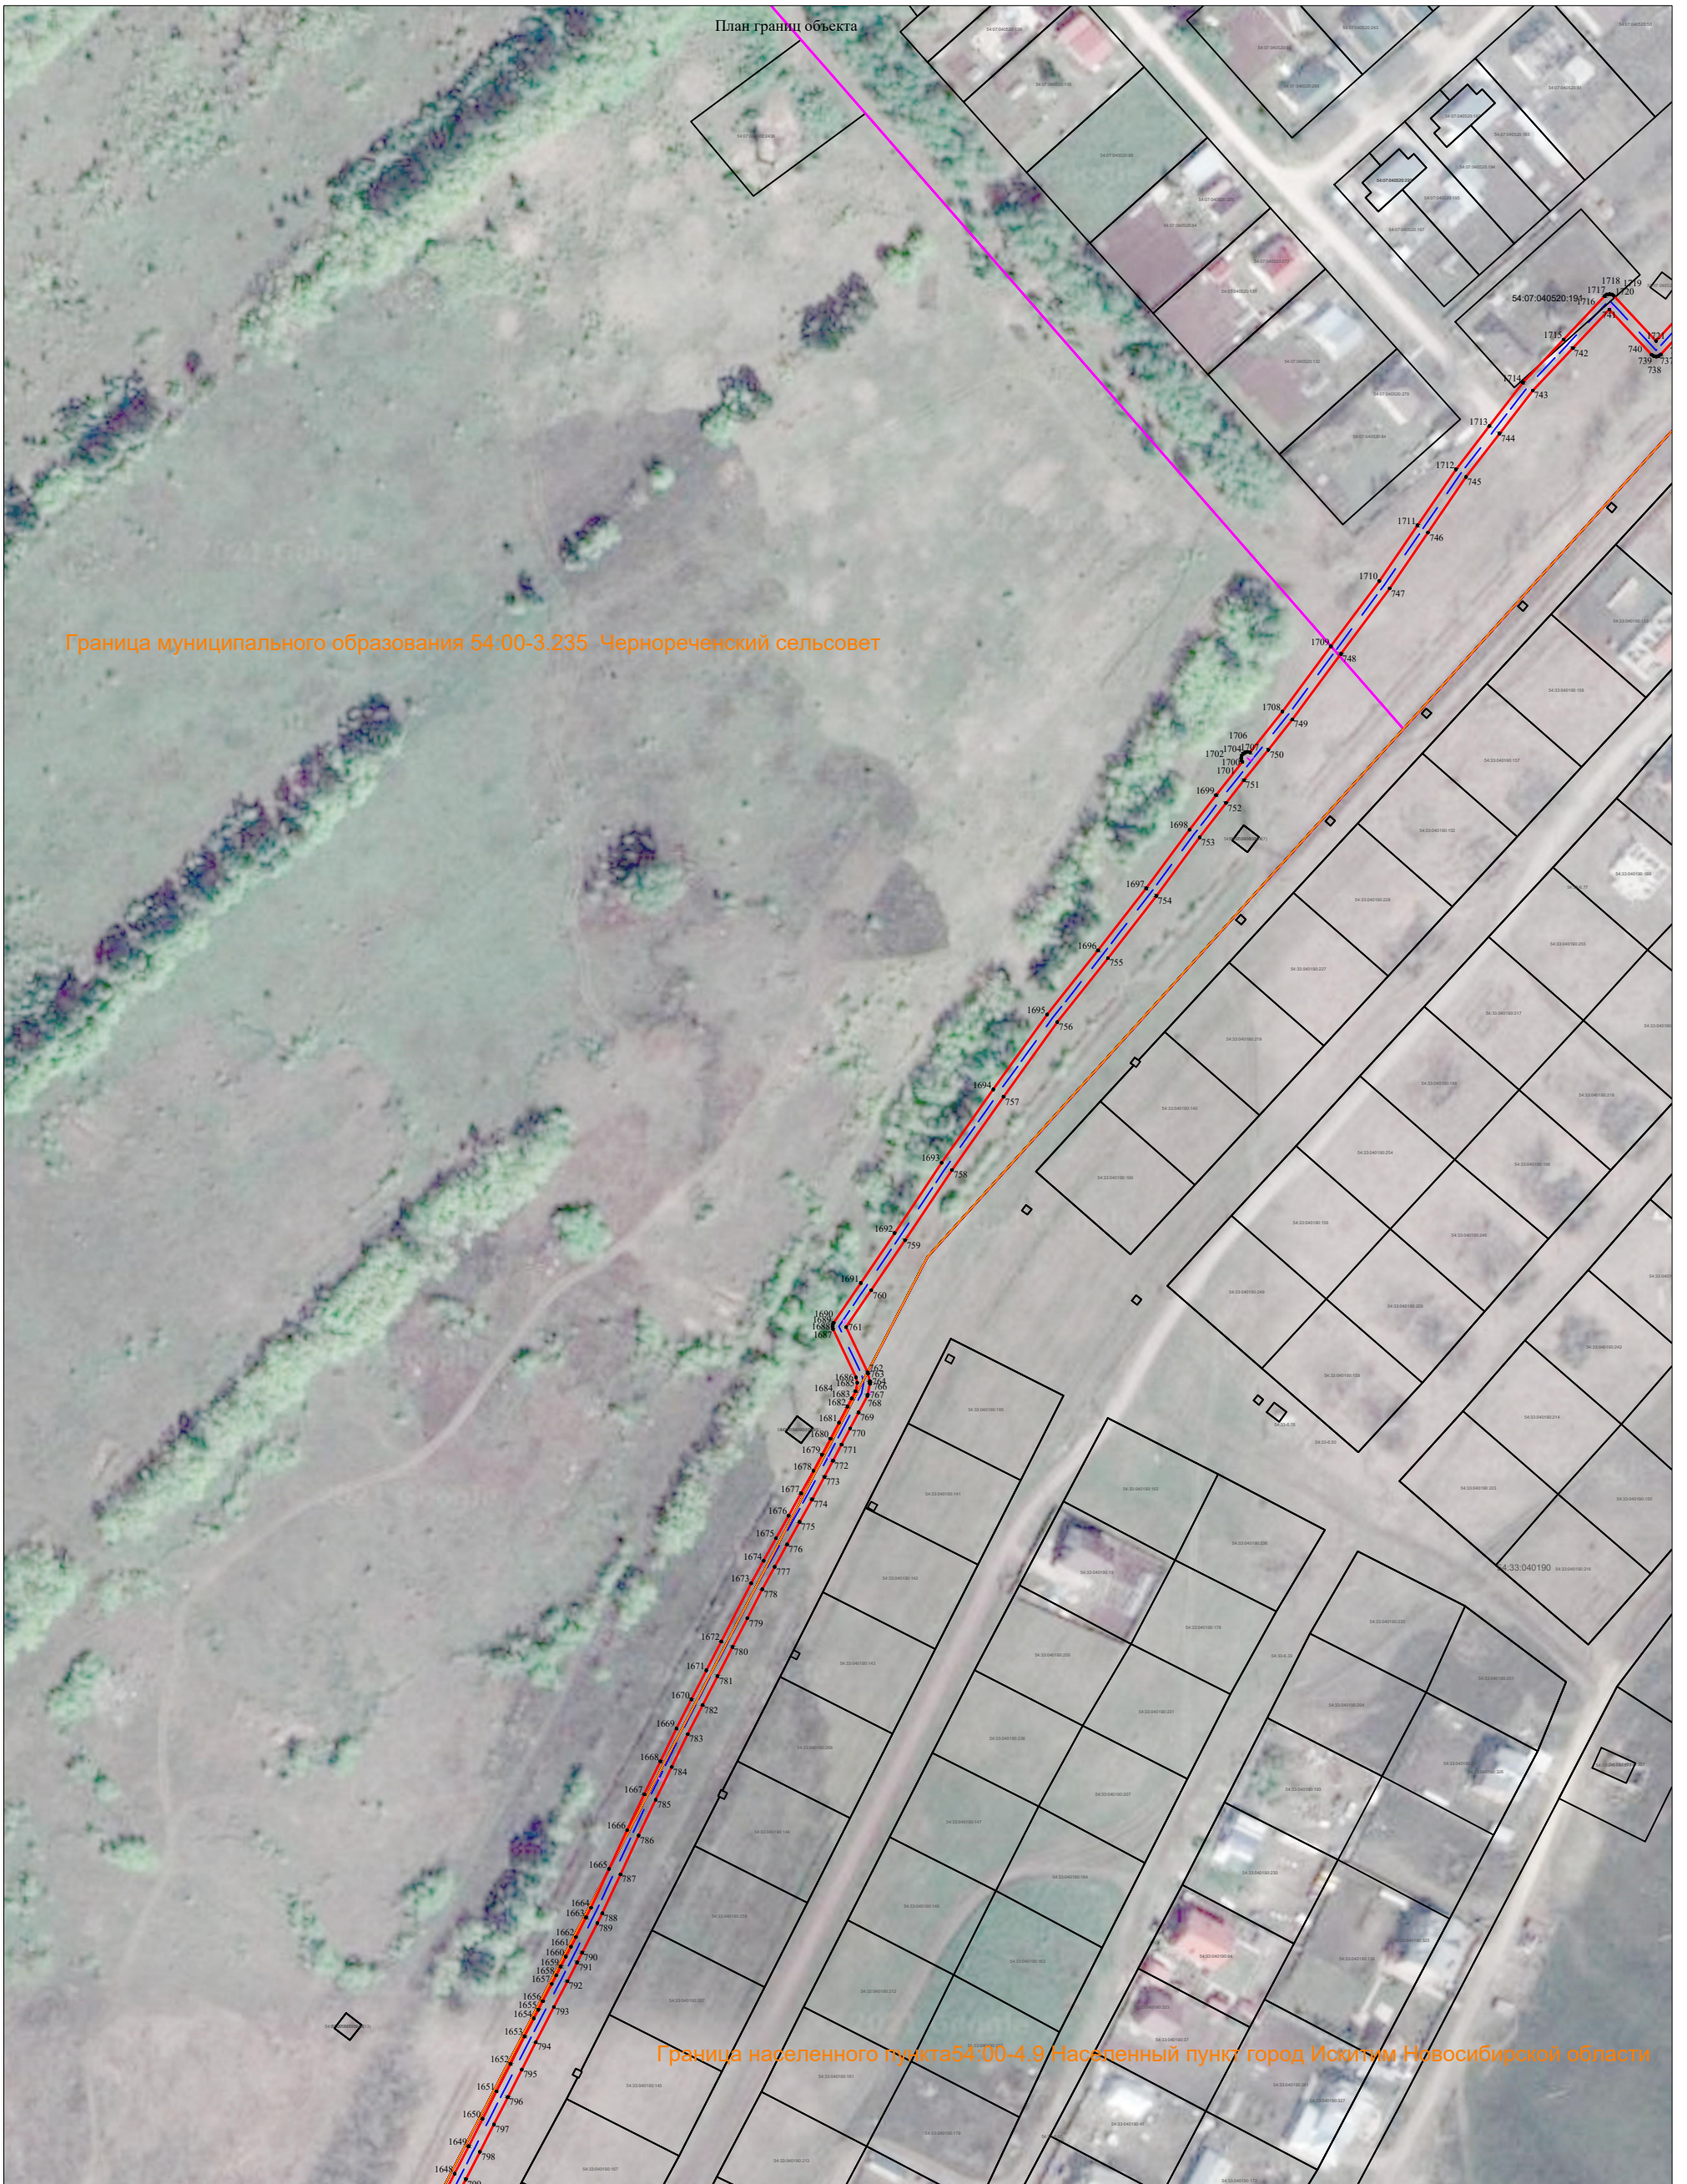

Граница муниципального образования 54:00-3.235 Чернореченский сельсовет

Граница населенного пункта 54:00-4.9 Населенный пункт город Искитим Новосибирской области

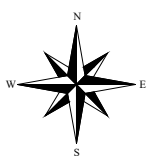

Используемые условные знаки и обозначения:

- 54:07:040428 кадастровый квартал
- ось надземного газопровода
- Г— ось подземного газопровода
- граница публичного сервитута
- <sup>1</sup> характерная точка границы публичного сервитута

- - контрольная трубка
- ⋈ - задвижка
- ⋈ - указательный столбик
- 54:00-4.9 граница муниципального образования

54:07:000000:410 - кадастровый номер сооружения

Система координат: МСК НСО, зона 4

Кадастровый инженер: Маркова С. А.




30.08.2022





Граница муниципального образования 54:00-3.235 Чернореченский сельсовет

Граница населенного пункта 54:00-4.9 Населенный пункт город Искитим Новосибирской области

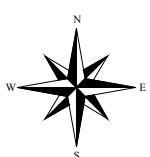

Используемые условные знаки и обозначения:

- 54:07:040428 - кадастровый квартал
- - ось надземного газопровода
- Г— - ось подземного газопровода
- - граница публичного сервитута
- <sup>1</sup> - характерная точка границы публичного сервитута

- - контрольная трубка
- ⋈ - задвижка
- ⋈ - указательный столбик

54:00-4.9 - граница муниципального образования

54:07:000000:410 - кадастровый номер сооружения

Система координат: МСК НСО, зона 4

Кадастровый инженер: Маркова С.А.




30.08.2022





Граница населенного пункта 54:00-4.9 Населенный пункт город Искитим Новосибирской области

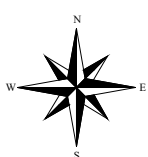

Используемые условные знаки и обозначения:

- 54:07:040428 кадастровый квартал
- ось надземного газопровода
- Г- ось подземного газопровода
- граница публичного сервитута
- 1 характерная точка границы публичного сервитута

- - контрольная трубка
- ✕ - задвижка
- - указательный столбик
- граница муниципального образования 54:00-4.9

54:07:000000:410 - кадастровый номер сооружения


Система координат: МСК НСО, зона 4

Кадастровый инженер: Маркова С.А.




30.08.2022



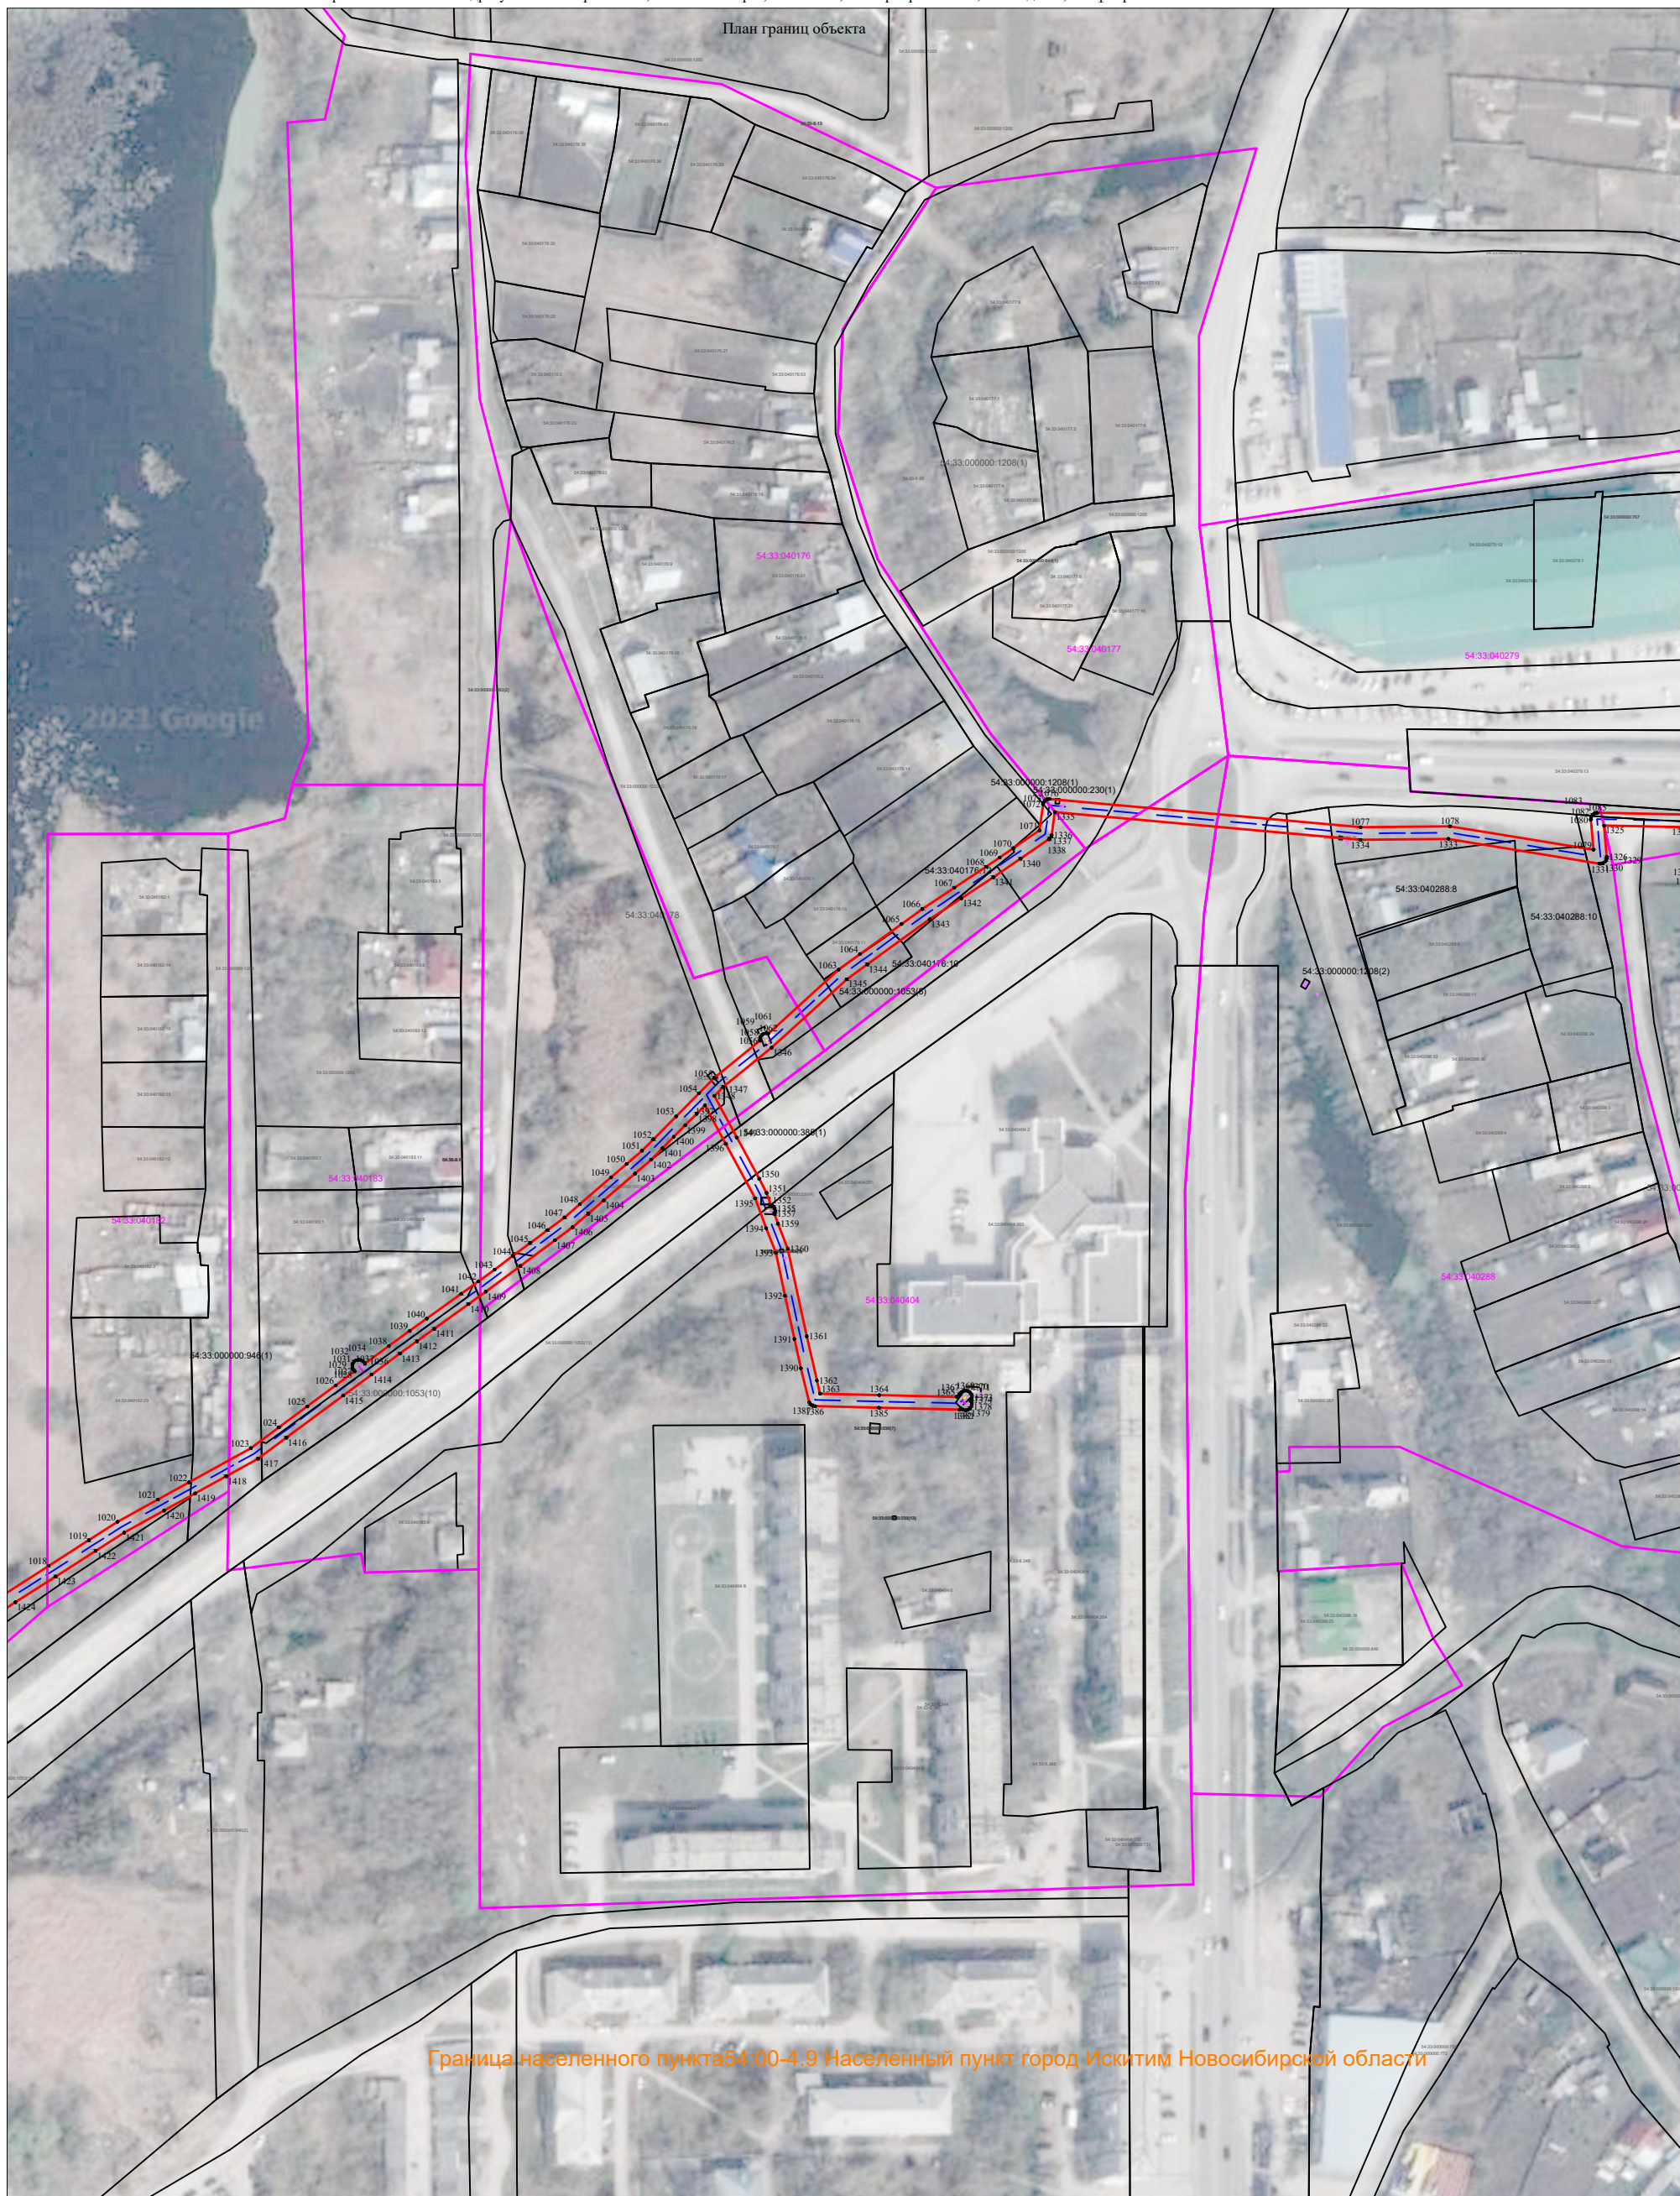

Граница населенного пункта 54:00-4.9 Населенный пункт город Искитим Новосибирской области

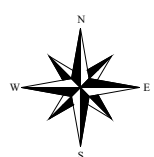

Используемые условные знаки и обозначения:

- 54:07:040428 кадастровый квартал
- ось надземного газопровода
- Г— ось подземного газопровода
- граница публичного сервитута
- <sup>1</sup> характерная точка границы публичного сервитута

- - контрольная трубка
- ⋈ - задвижка
- ⋈ - указательный столбик
- 54:00-4.9 граница муниципального образования

54:07:000000:410 - кадастровый номер сооружения


Система координат: МСК НСО, зона 4

Кадастровый инженер: Маркова С.А.




30.08.2022



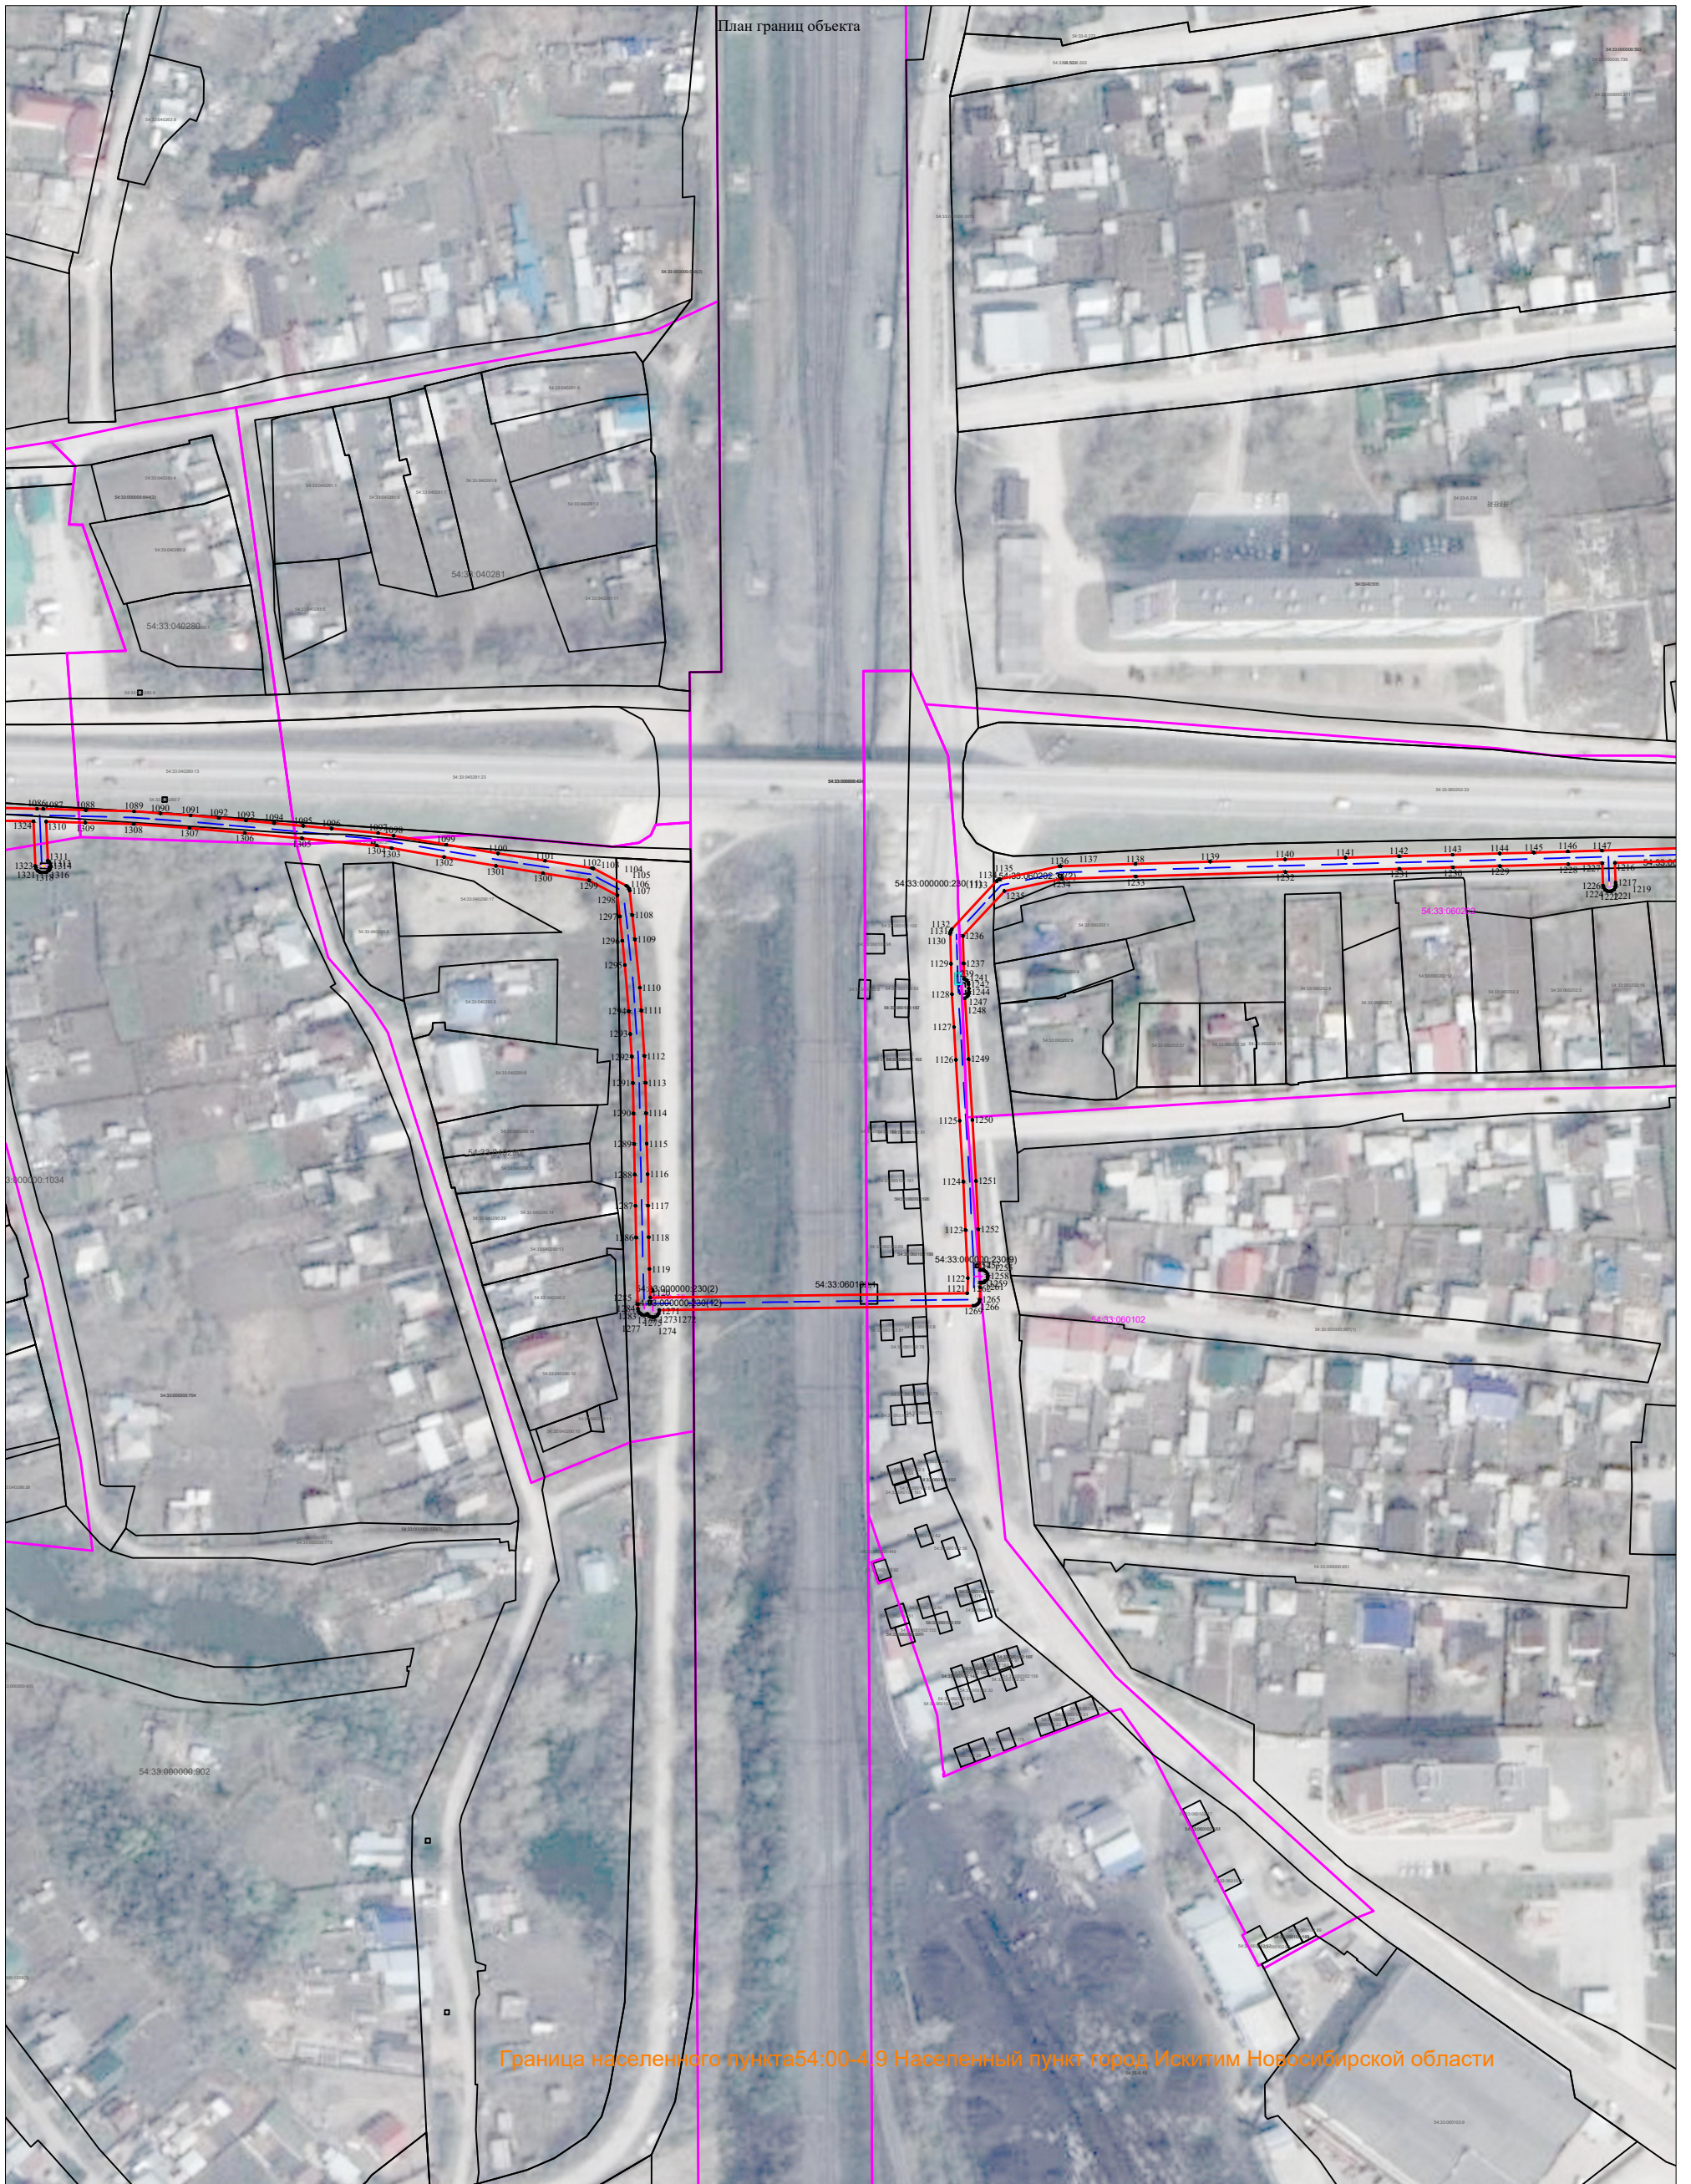

План границ объекта

Граница населенного пункта 54:00-4.9 Населенный пункт город Искитим Новосибирской области

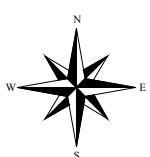

Используемые условные знаки и обозначения:

- 54:07:040428 кадастровый квартал
- ось надземного газопровода
- Г— ось подземного газопровода
- граница публичного сервитута
- 1 характерная точка границы публичного сервитута

- - контрольная трубка
- ⋈ - задвижка
- ⌚ - указательный столбик
- 54:00-4.9 граница муниципального образования

Система координат: МСК НСО, зона 4



54:07:000000:410 - кадастровый номер сооружения

30.08.2022

Кадастровый инженер: Маркова С.А.





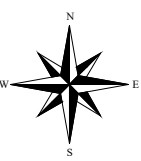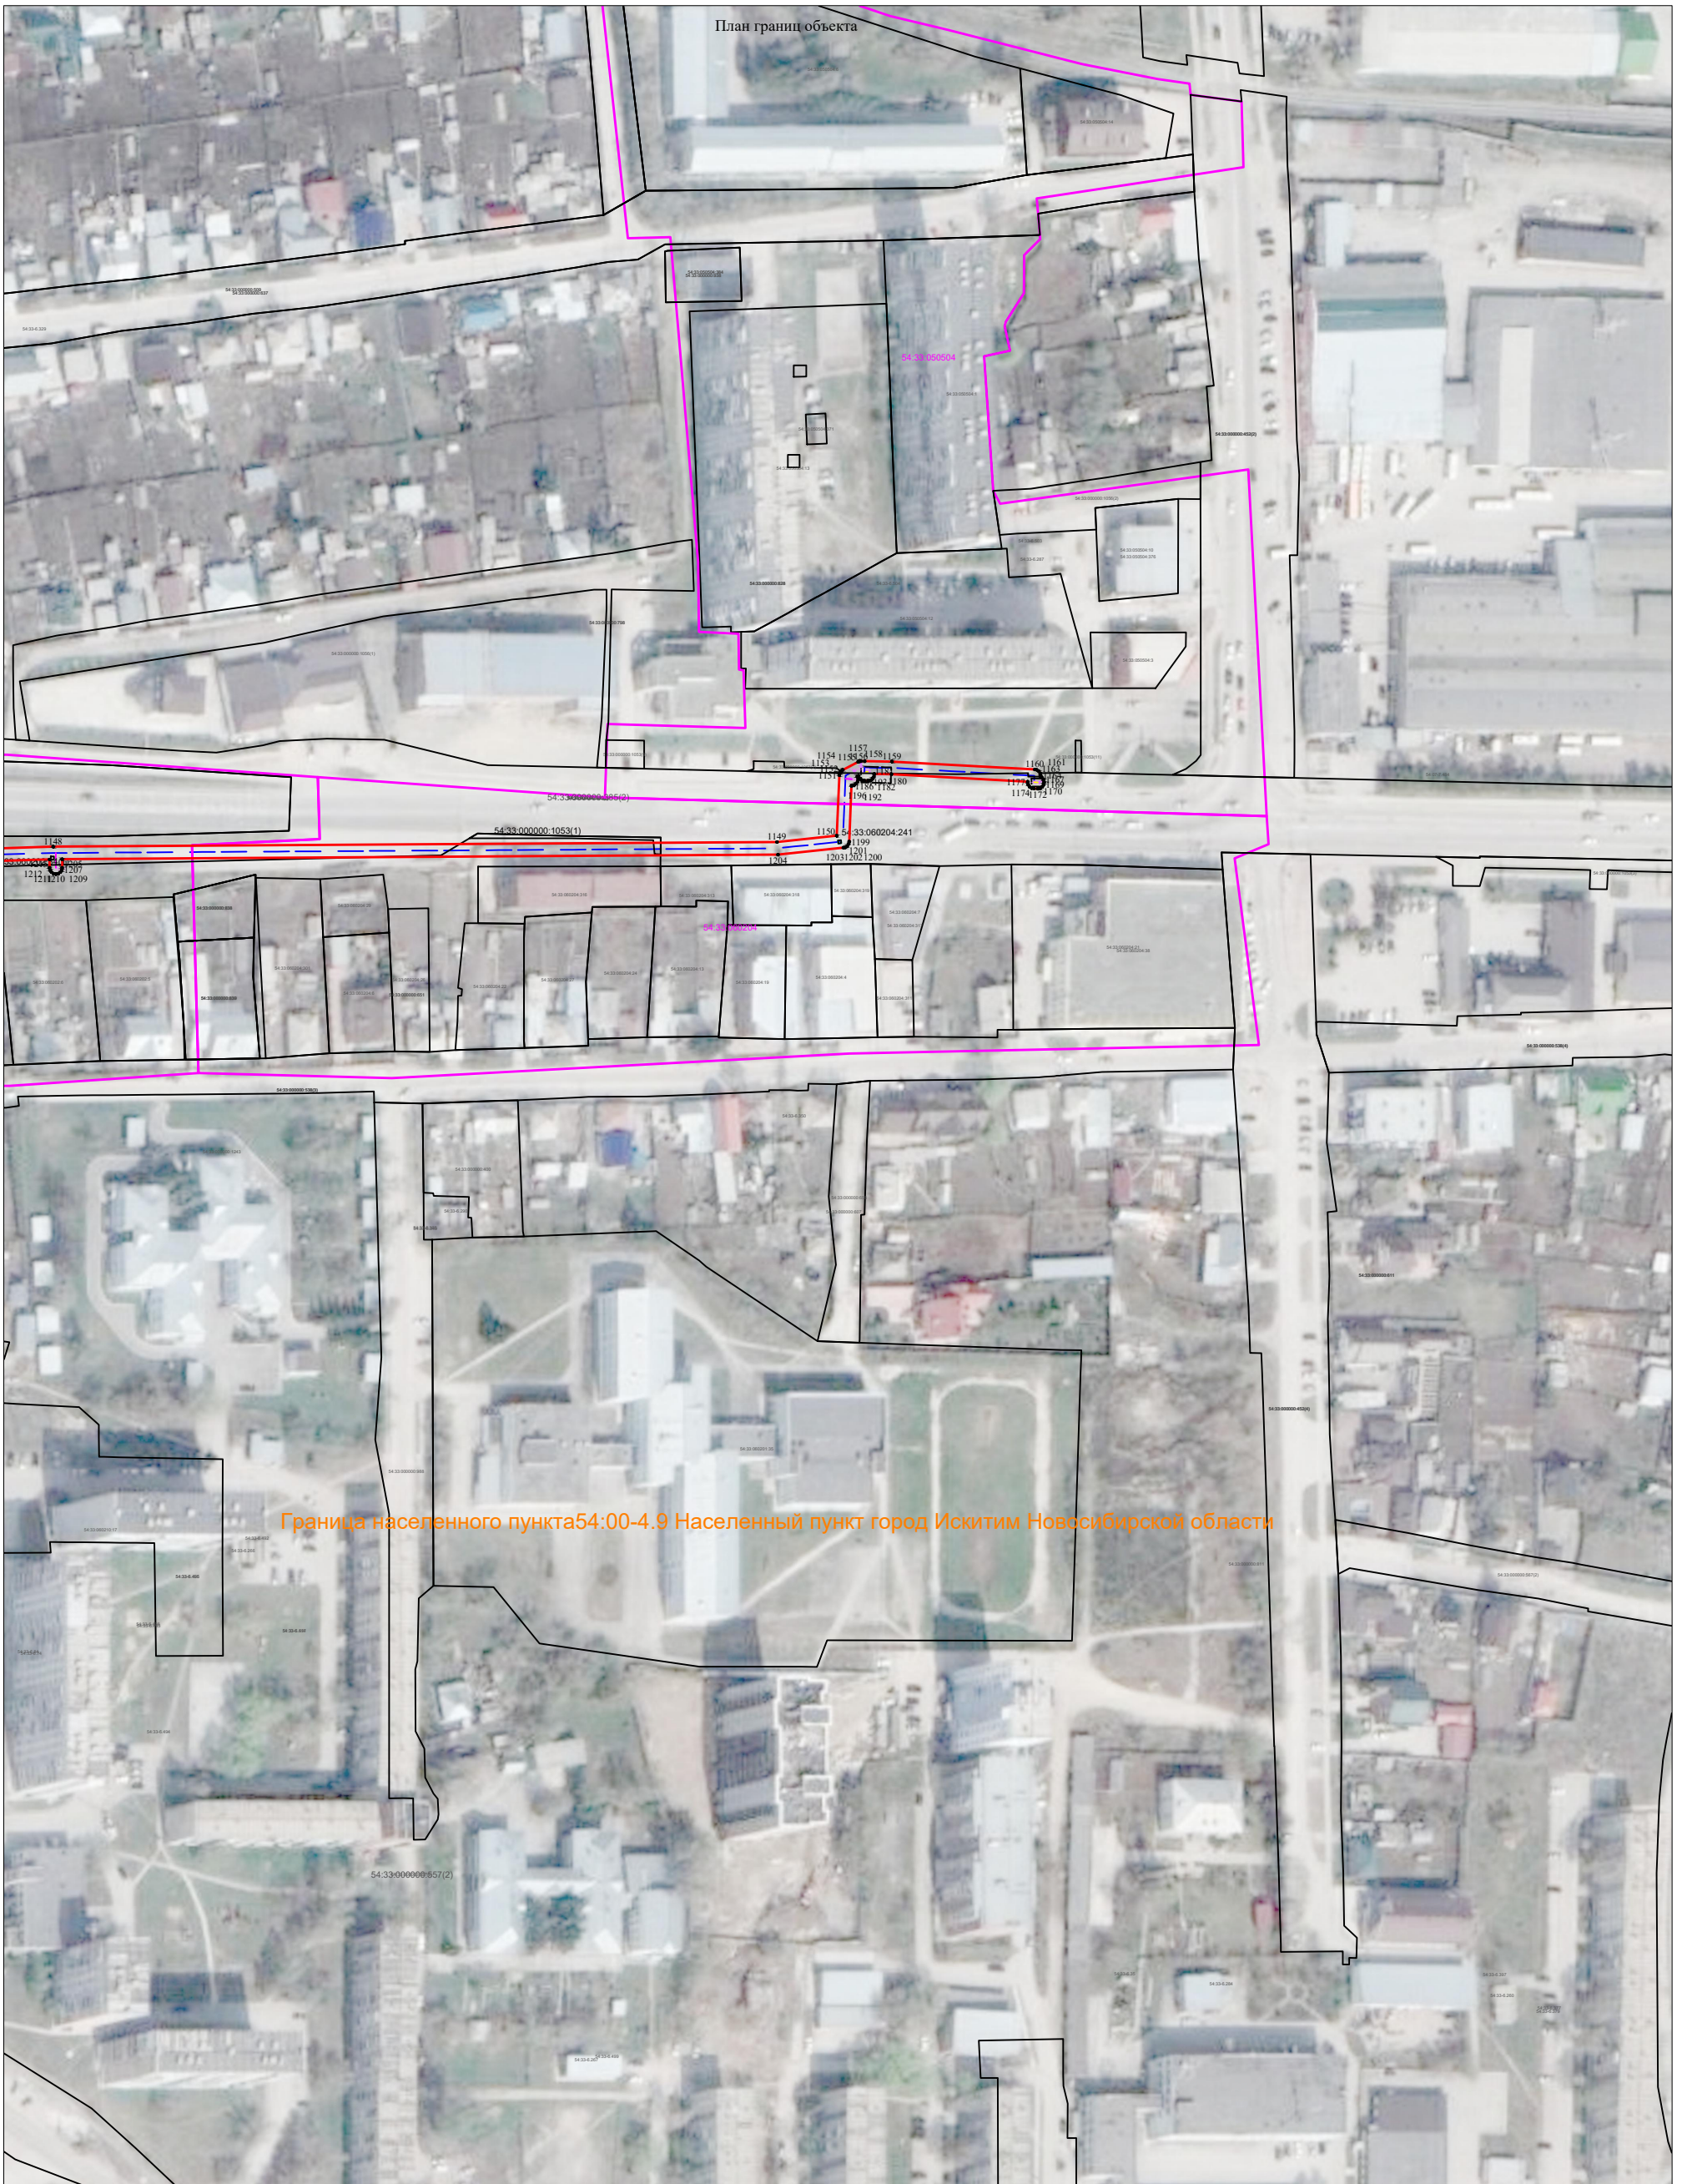

Используемые условные знаки и обозначения:

- 54:07:04028    кадастровый квартал
- ось надземного газопровода
- Г-    ось подземного газопровода
- граница публичного сервитута
- <sup>1</sup>    характерная точка границы публичного сервитута
- 54:07:000000:410    кадастровый номер сооружения

- - контрольная трубка
- ⋈ - задвижка
- ⌚ - указательный столбик
- 54:00-4.9    граница муниципального образования



Система координат: МСК НСО, зона 4

Кадастровый инженер: Маркова С.А.



30.08.2022



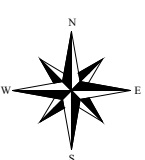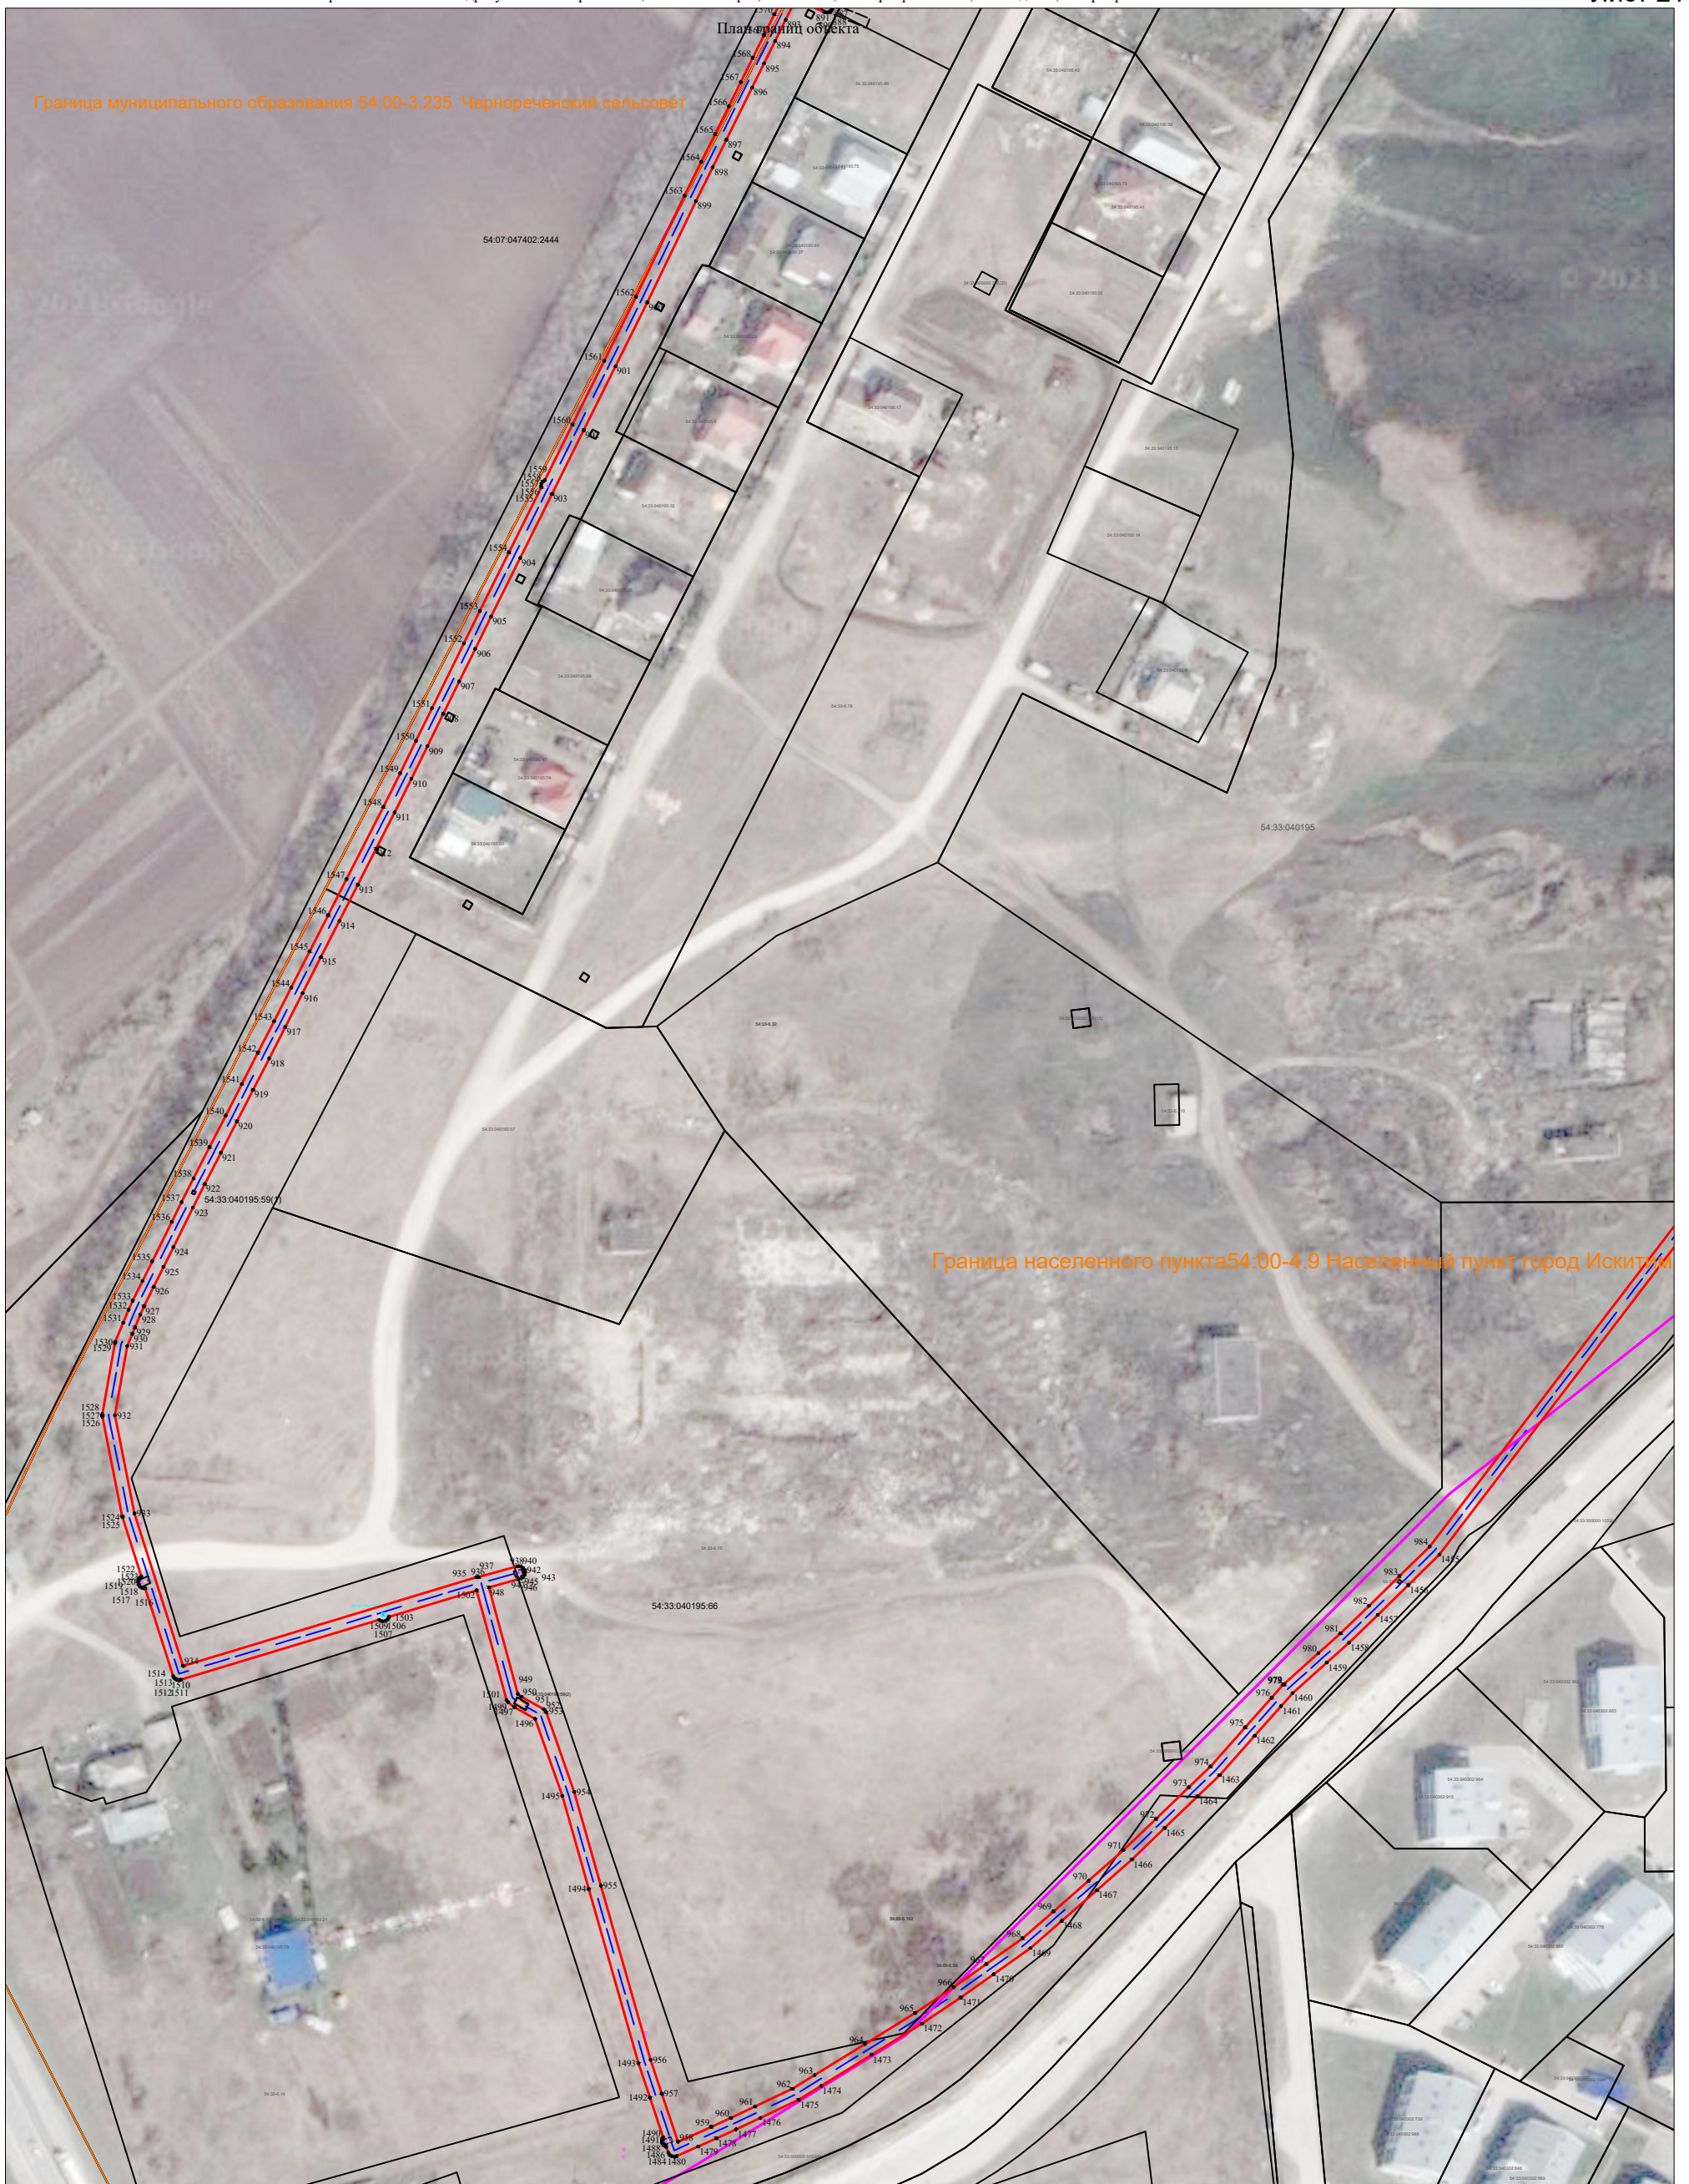

Используемые условные знаки и обозначения:

- 54:07:040428 кадастровый квартал
- ось надземного газопровода
- Г- ось подземного газопровода
- граница публичного сервитута
- <sup>1</sup> характерная точка границы публичного сервитута

- - контрольная трубка
- ⋈ - задвижка
- ⌚ - указательный столбик

— 54:00-4.9 граница муниципального образования

54:07:000000:410 - кадастровый номер сооружения



Система координат: МСК НСО, зона 4

Кадастровый инженер: Маркова С.А.



30.08.2022



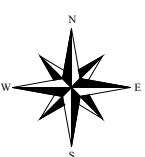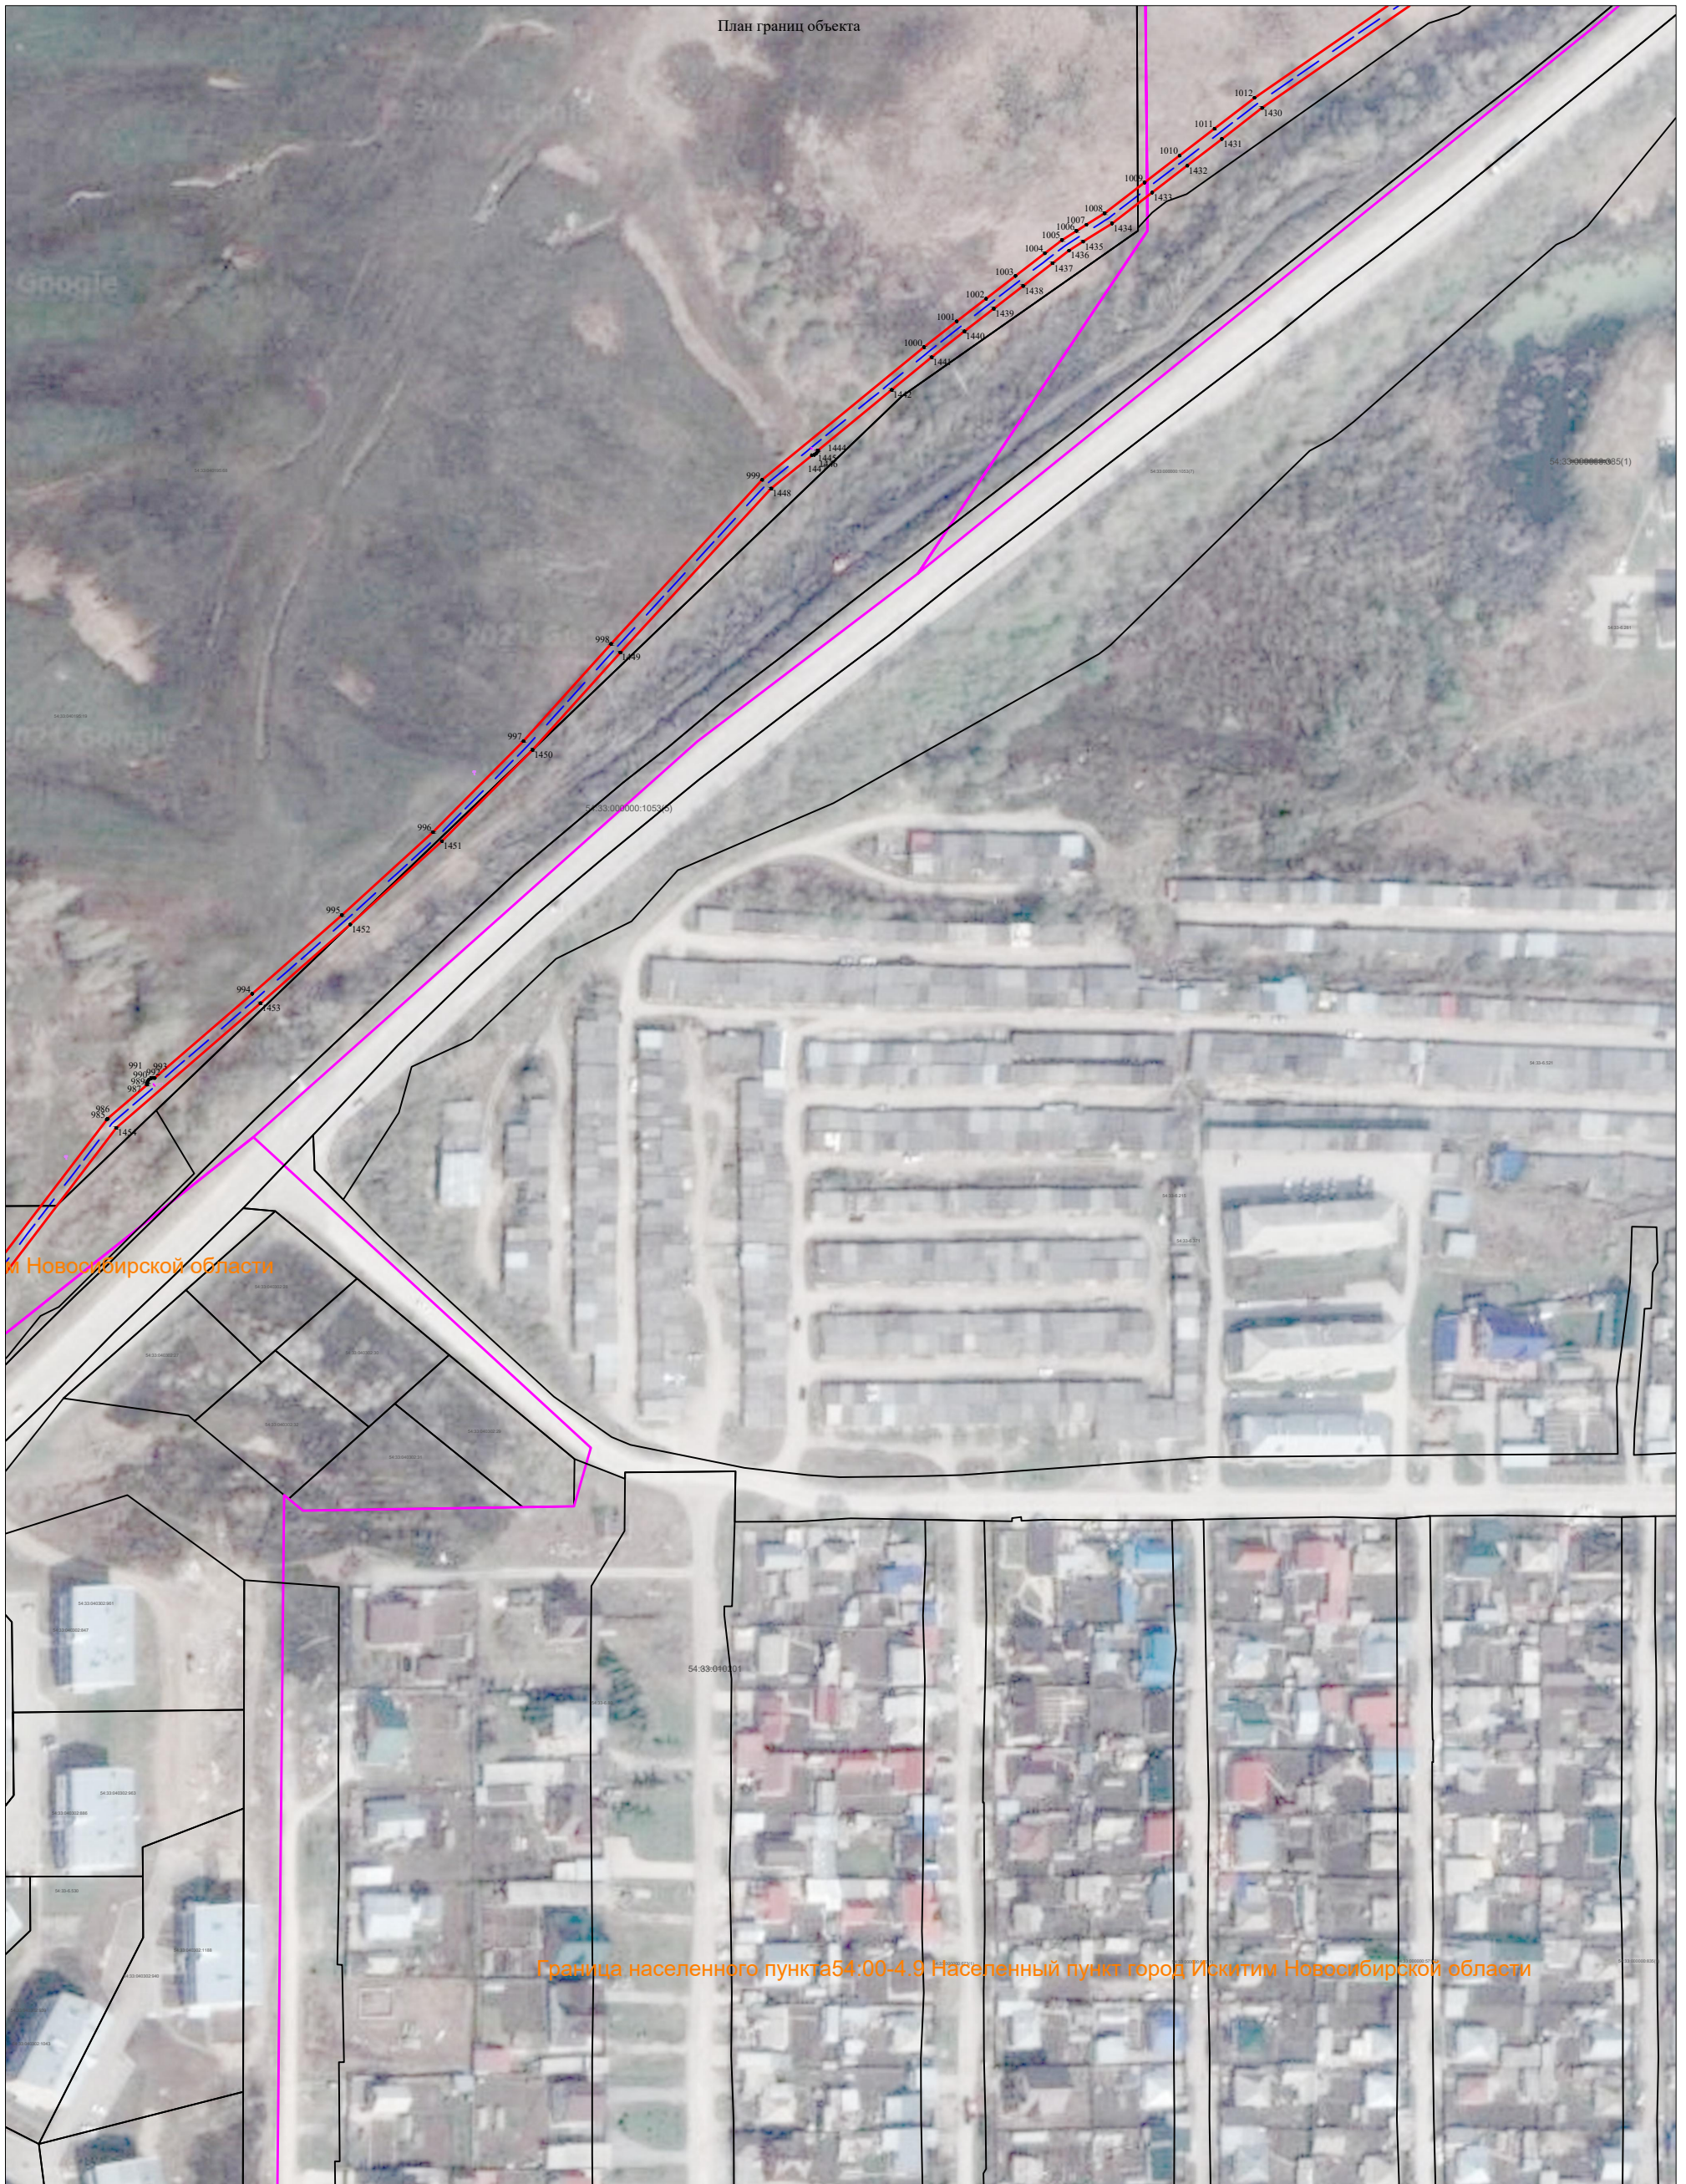

Используемые условные знаки и обозначения:

- 54:07:040428 кадастровый квартал
- ось надземного газопровода
- Г- ось подземного газопровода
- граница публичного сервитута
- 1 характерная точка границы публичного сервитута

- - контрольная трубка
- ✂ - задвижка
- P - указательный столбик
- граница муниципального образования

54:07:000000:410 - кадастровый номер сооружения

Система координат: МСК НСО, зона 4

Кадастровый инженер: Маркова С.А.



30.08.2022