

1. , 4

2.

	,			(t),	()
	X	Y			
1	2	3	4	5	6
1	425150.88	4228052.07		0.10	
2	425160.29	4228071.78		0.10	
3	425181.04	4228113.80		0.10	
4	425203.34	4228153.61		0.10	
5	425215.12	4228175.69		0.10	
6	425222.23	4228188.02		0.10	
7	425222.50	4228189.02		0.10	
8	425222.23	4228190.02		0.10	
9	425221.55	4228190.72		0.10	
10	425193.06	4228208.39		0.10	
11	425184.26	4228213.81		0.10	
12	425166.69	4228224.02		0.10	
13	425153.33	4228231.24		0.10	
14	425132.59	4228243.37		0.10	
15	425102.29	4228260.10		0.10	
16	425072.49	4228276.31		0.10	
17	425046.38	4228291.40		0.10	
18	425021.95	4228304.26		0.10	
19	425008.32	4228312.85		0.10	
20	424997.21	4228320.57		0.10	
21	424991.98	4228324.09		0.10	
22	424972.64	4228337.30		0.10	

2.					
	,				
	X	Y		(t),	()
1	2	3	4	5	6
23	424957.89	4228346.71		0.10	
24	424947.75	4228352.83		0.10	
25	424924.47	4228366.10		0.10	
26	424898.75	4228380.14		0.10	
27	424889.76	4228384.81		0.10	
28	424882.68	4228389.12		0.10	
29	424859.76	4228405.47		0.10	
30	424845.16	4228418.26		0.10	
31	424838.73	4228426.39		0.10	
32	424838.16	4228426.88		0.10	
33	424837.16	4228427.15		0.10	
34	424836.39	4228427.00		0.10	
35	424819.76	4228420.11		0.10	
36	424818.42	4228419.68		0.10	
37	424820.52	4228416.43		0.10	
38	424820.65	4228416.19		0.10	
39	424821.14	4228416.35		0.10	
40	424836.53	4228422.72		0.10	
41	424842.24	4228415.50		0.10	
42	424857.28	4228402.33		0.10	
43	424880.48	4228385.78		0.10	
44	424887.80	4228381.33		0.10	
45	424896.87	4228376.60		0.10	
46	424922.53	4228362.60		0.10	
47	424945.73	4228349.37		0.10	

2.					
	,				
	X	Y		(t),	()
1	2	3	4	5	6
48	424955.79	4228343.31		0.10	
49	424970.44	4228333.96		0.10	
50	424989.74	4228320.77		0.10	
51	424994.95	4228317.27		0.10	
52	425006.12	4228309.51		0.10	
53	425019.95	4228300.80		0.10	
54	425044.44	4228287.90		0.10	
55	425070.53	4228272.83		0.10	
56	425100.37	4228256.60		0.10	
57	425130.61	4228239.89		0.10	
58	425151.37	4228227.76		0.10	
59	425164.73	4228220.54		0.10	
60	425182.20	4228210.37		0.10	
61	425190.96	4228204.99		0.10	
62	425217.80	4228188.34		0.10	
63	425211.62	4228177.63		0.10	
64	425199.84	4228155.53		0.10	
65	425177.50	4228115.66		0.10	
66	425156.69	4228073.52		0.10	
67	425148.44	4228056.27		0.10	
1	425150.88	4228052.07		0.10	
68	424390.54	4228441.61		0.10	
69	424387.87	4228441.72		0.10	
70	424352.74	4228442.06		0.10	
71	424327.60	4228441.42		0.10	

2.					
	,				
	X	Y		(t),	()
1	2	3	4	5	6
72	424294.75	4228441.17		0.10	
73	424256.31	4228441.75		0.10	
74	424214.16	4228443.13		0.10	
75	424192.57	4228443.20		0.10	
76	424163.65	4228442.35		0.10	
77	424137.46	4228440.01		0.10	
78	424116.16	4228437.90		0.10	
79	424104.09	4228435.93		0.10	
80	424048.53	4228423.18		0.10	
81	424024.13	4228417.86		0.10	
82	423999.54	4228415.00		0.10	
83	423972.77	4228412.58		0.10	
84	423961.37	4228411.28		0.10	
85	423922.58	4228405.66		0.10	
86	423883.29	4228400.94		0.10	
87	423872.36	4228398.50		0.10	
88	423866.21	4228396.51		0.10	
89	423867.77	4228392.80		0.10	
90	423873.42	4228394.64		0.10	
91	423883.97	4228397.00		0.10	
92	423923.10	4228401.70		0.10	
93	423961.89	4228407.32		0.10	
94	423973.17	4228408.60		0.10	
95	423999.96	4228411.02		0.10	
96	424024.79	4228413.90		0.10	

2.					
	,				
	X	Y		(t),	()
1	2	3	4	5	6
97	424049.41	4228419.28		0.10	
98	424104.87	4228432.01		0.10	
99	424116.68	4228433.94		0.10	
100	424137.84	4228436.03		0.10	
101	424163.89	4228438.35		0.10	
102	424192.63	4228439.20		0.10	
103	424214.08	4228439.13		0.10	
104	424256.21	4228437.75		0.10	
105	424294.73	4228437.17		0.10	
106	424327.66	4228437.42		0.10	
107	424352.78	4228438.06		0.10	
108	424387.77	4228437.72		0.10	
109	424389.49	4228437.65		0.10	
68	424390.54	4228441.61		0.10	
110	423785.79	4228511.41		0.10	
111	423785.06	4228513.67		0.10	
112	423784.16	4228514.79		0.10	
113	423783.16	4228515.06		0.10	
114	423782.55	4228514.97		0.10	
110	423785.79	4228511.41		0.10	
115	423272.90	4228516.67		0.10	
116	423255.92	4228515.92		0.10	
117	423251.81	4228515.80		0.10	
118	423240.27	4228520.17		0.10	
119	423235.73	4228521.87		0.10	

2.					
	,				
	X	Y		(t),	()
1	2	3	4	5	6
120	423197.44	4228543.80		0.10	
121	423124.53	4228585.14		0.10	
122	423103.49	4228595.60		0.10	
123	423070.35	4228613.40		0.10	
124	423030.78	4228632.24		0.10	
125	423012.55	4228640.50		0.10	
126	422998.74	4228643.52		0.10	
127	422861.35	4228650.70		0.10	
128	422825.08	4228653.40		0.10	
129	422765.62	4228654.57		0.10	
130	422699.22	4228657.15		0.10	
131	422675.30	4228658.49		0.10	
132	422636.06	4228660.65		0.10	
133	422601.09	4228662.89		0.10	
134	422506.12	4228664.98		0.10	
135	422474.96	4228661.81		0.10	
136	422465.67	4228660.19		0.10	
137	422447.45	4228657.77		0.10	
138	422406.30	4228650.15		0.10	
139	422379.30	4228647.33		0.10	
140	422311.14	4228643.26		0.10	
141	422273.05	4228643.38		0.10	
142	422217.50	4228642.81		0.10	
143	422167.64	4228645.05		0.10	
144	422114.29	4228642.73		0.10	

2.					
	,				
	X	Y		(t),	()
1	2	3	4	5	6
145	422094.81	4228642.61		0.10	
146	422055.85	4228642.48		0.10	
147	422024.08	4228642.27		0.10	
148	421989.46	4228643.95		0.10	
149	421941.50	4228646.09		0.10	
150	421878.06	4228647.80		0.10	
151	421846.02	4228648.25		0.10	
152	421786.28	4228648.22		0.10	
153	421731.72	4228647.96		0.10	
154	421678.78	4228648.77		0.10	
155	421509.39	4228650.79		0.10	
156	421461.31	4228649.64		0.10	
157	421428.27	4228646.96		0.10	
158	421386.09	4228643.26		0.10	
159	421365.47	4228641.49		0.10	
160	421282.90	4228636.82		0.10	
161	421232.22	4228634.96		0.10	
162	421191.17	4228632.26		0.10	
163	421151.10	4228629.14		0.10	
164	421125.36	4228625.98		0.10	
165	421096.65	4228616.39		0.10	
166	421093.11	4228615.22		0.10	
167	421054.36	4228601.11		0.10	
168	421036.94	4228593.59		0.10	
169	421004.51	4228579.90		0.10	

2.					
	,				
	X	Y		(t),	()
1	2	3	4	5	6
170	420985.57	4228570.87		0.10	
171	420973.54	4228566.11		0.10	
172	420932.17	4228551.16		0.10	
173	420913.36	4228545.76		0.10	
174	420902.06	4228543.21		0.10	
175	420889.01	4228542.93		0.10	
176	420870.85	4228542.18		0.10	
177	420827.11	4228543.16		0.10	
178	420782.85	4228549.12		0.10	
179	420764.96	4228552.65		0.10	
180	420712.34	4228560.17		0.10	
181	420661.72	4228564.48		0.10	
182	420632.46	4228559.41		0.10	
183	420634.47	4228555.70		0.10	
184	420661.90	4228560.46		0.10	
185	420711.88	4228556.19		0.10	
186	420764.28	4228548.71		0.10	
187	420782.19	4228545.18		0.10	
188	420826.79	4228539.16		0.10	
189	420870.89	4228538.18		0.10	
190	420889.13	4228538.93		0.10	
191	420902.54	4228539.21		0.10	
192	420914.36	4228541.88		0.10	
193	420933.41	4228547.36		0.10	
194	420974.96	4228562.37		0.10	

2.					
	,				
	X	Y		(t),	()
1	2	3	4	5	6
195	420987.17	4228567.21		0.10	
196	421006.15	4228576.24		0.10	
197	421038.52	4228589.91		0.10	
198	421055.84	4228597.39		0.10	
199	421094.43	4228611.44		0.10	
200	421097.91	4228612.59		0.10	
201	421126.24	4228622.06		0.10	
202	421151.50	4228625.16		0.10	
203	421191.45	4228628.28		0.10	
204	421232.42	4228630.96		0.10	
205	421283.08	4228632.82		0.10	
206	421365.75	4228637.49		0.10	
207	421386.43	4228639.28		0.10	
208	421428.61	4228642.98		0.10	
209	421461.51	4228645.64		0.10	
210	421509.41	4228646.79		0.10	
211	421678.72	4228644.77		0.10	
212	421731.70	4228643.96		0.10	
213	421786.30	4228644.22		0.10	
214	421846.00	4228644.25		0.10	
215	421877.98	4228643.80		0.10	
216	421941.36	4228642.09		0.10	
217	421989.28	4228639.95		0.10	
218	422024.00	4228638.27		0.10	
219	422055.87	4228638.48		0.10	

2.					
	,				
	X	Y		(t),	()
1	2	3	4	5	6
220	422094.83	4228638.61		0.10	
221	422114.39	4228638.73		0.10	
222	422167.64	4228641.05		0.10	
223	422217.44	4228638.81		0.10	
224	422273.07	4228639.38		0.10	
225	422311.26	4228639.26		0.10	
226	422379.62	4228643.35		0.10	
227	422406.88	4228646.19		0.10	
228	422448.07	4228653.81		0.10	
229	422466.27	4228656.23		0.10	
230	422475.50	4228657.85		0.10	
231	422506.28	4228660.98		0.10	
232	422600.91	4228658.89		0.10	
233	422635.82	4228656.65		0.10	
234	422675.08	4228654.49		0.10	
235	422699.04	4228653.15		0.10	
236	422765.50	4228650.57		0.10	
237	422824.90	4228649.40		0.10	
238	422861.09	4228646.70		0.10	
239	422998.20	4228639.54		0.10	
240	423011.29	4228636.68		0.10	
241	423029.10	4228628.62		0.10	
242	423068.55	4228609.84		0.10	
243	423101.65	4228592.04		0.10	
244	423122.65	4228581.60		0.10	

2.

	,			(t),	()
	X	Y			
1	2	3	4	5	6
245	423195.46	4228540.32		0.10	
246	423234.03	4228518.23		0.10	
247	423238.87	4228516.43		0.10	
248	423251.13	4228511.78		0.10	
249	423256.06	4228511.92		0.10	
250	423263.30	4228512.24		0.10	
115	423272.90	4228516.67		0.10	

3.

()

	,			(t),	()
	X	Y			
1	2	3	4	5	6
-	-	-	-	-	-

3

()

1. -

2.

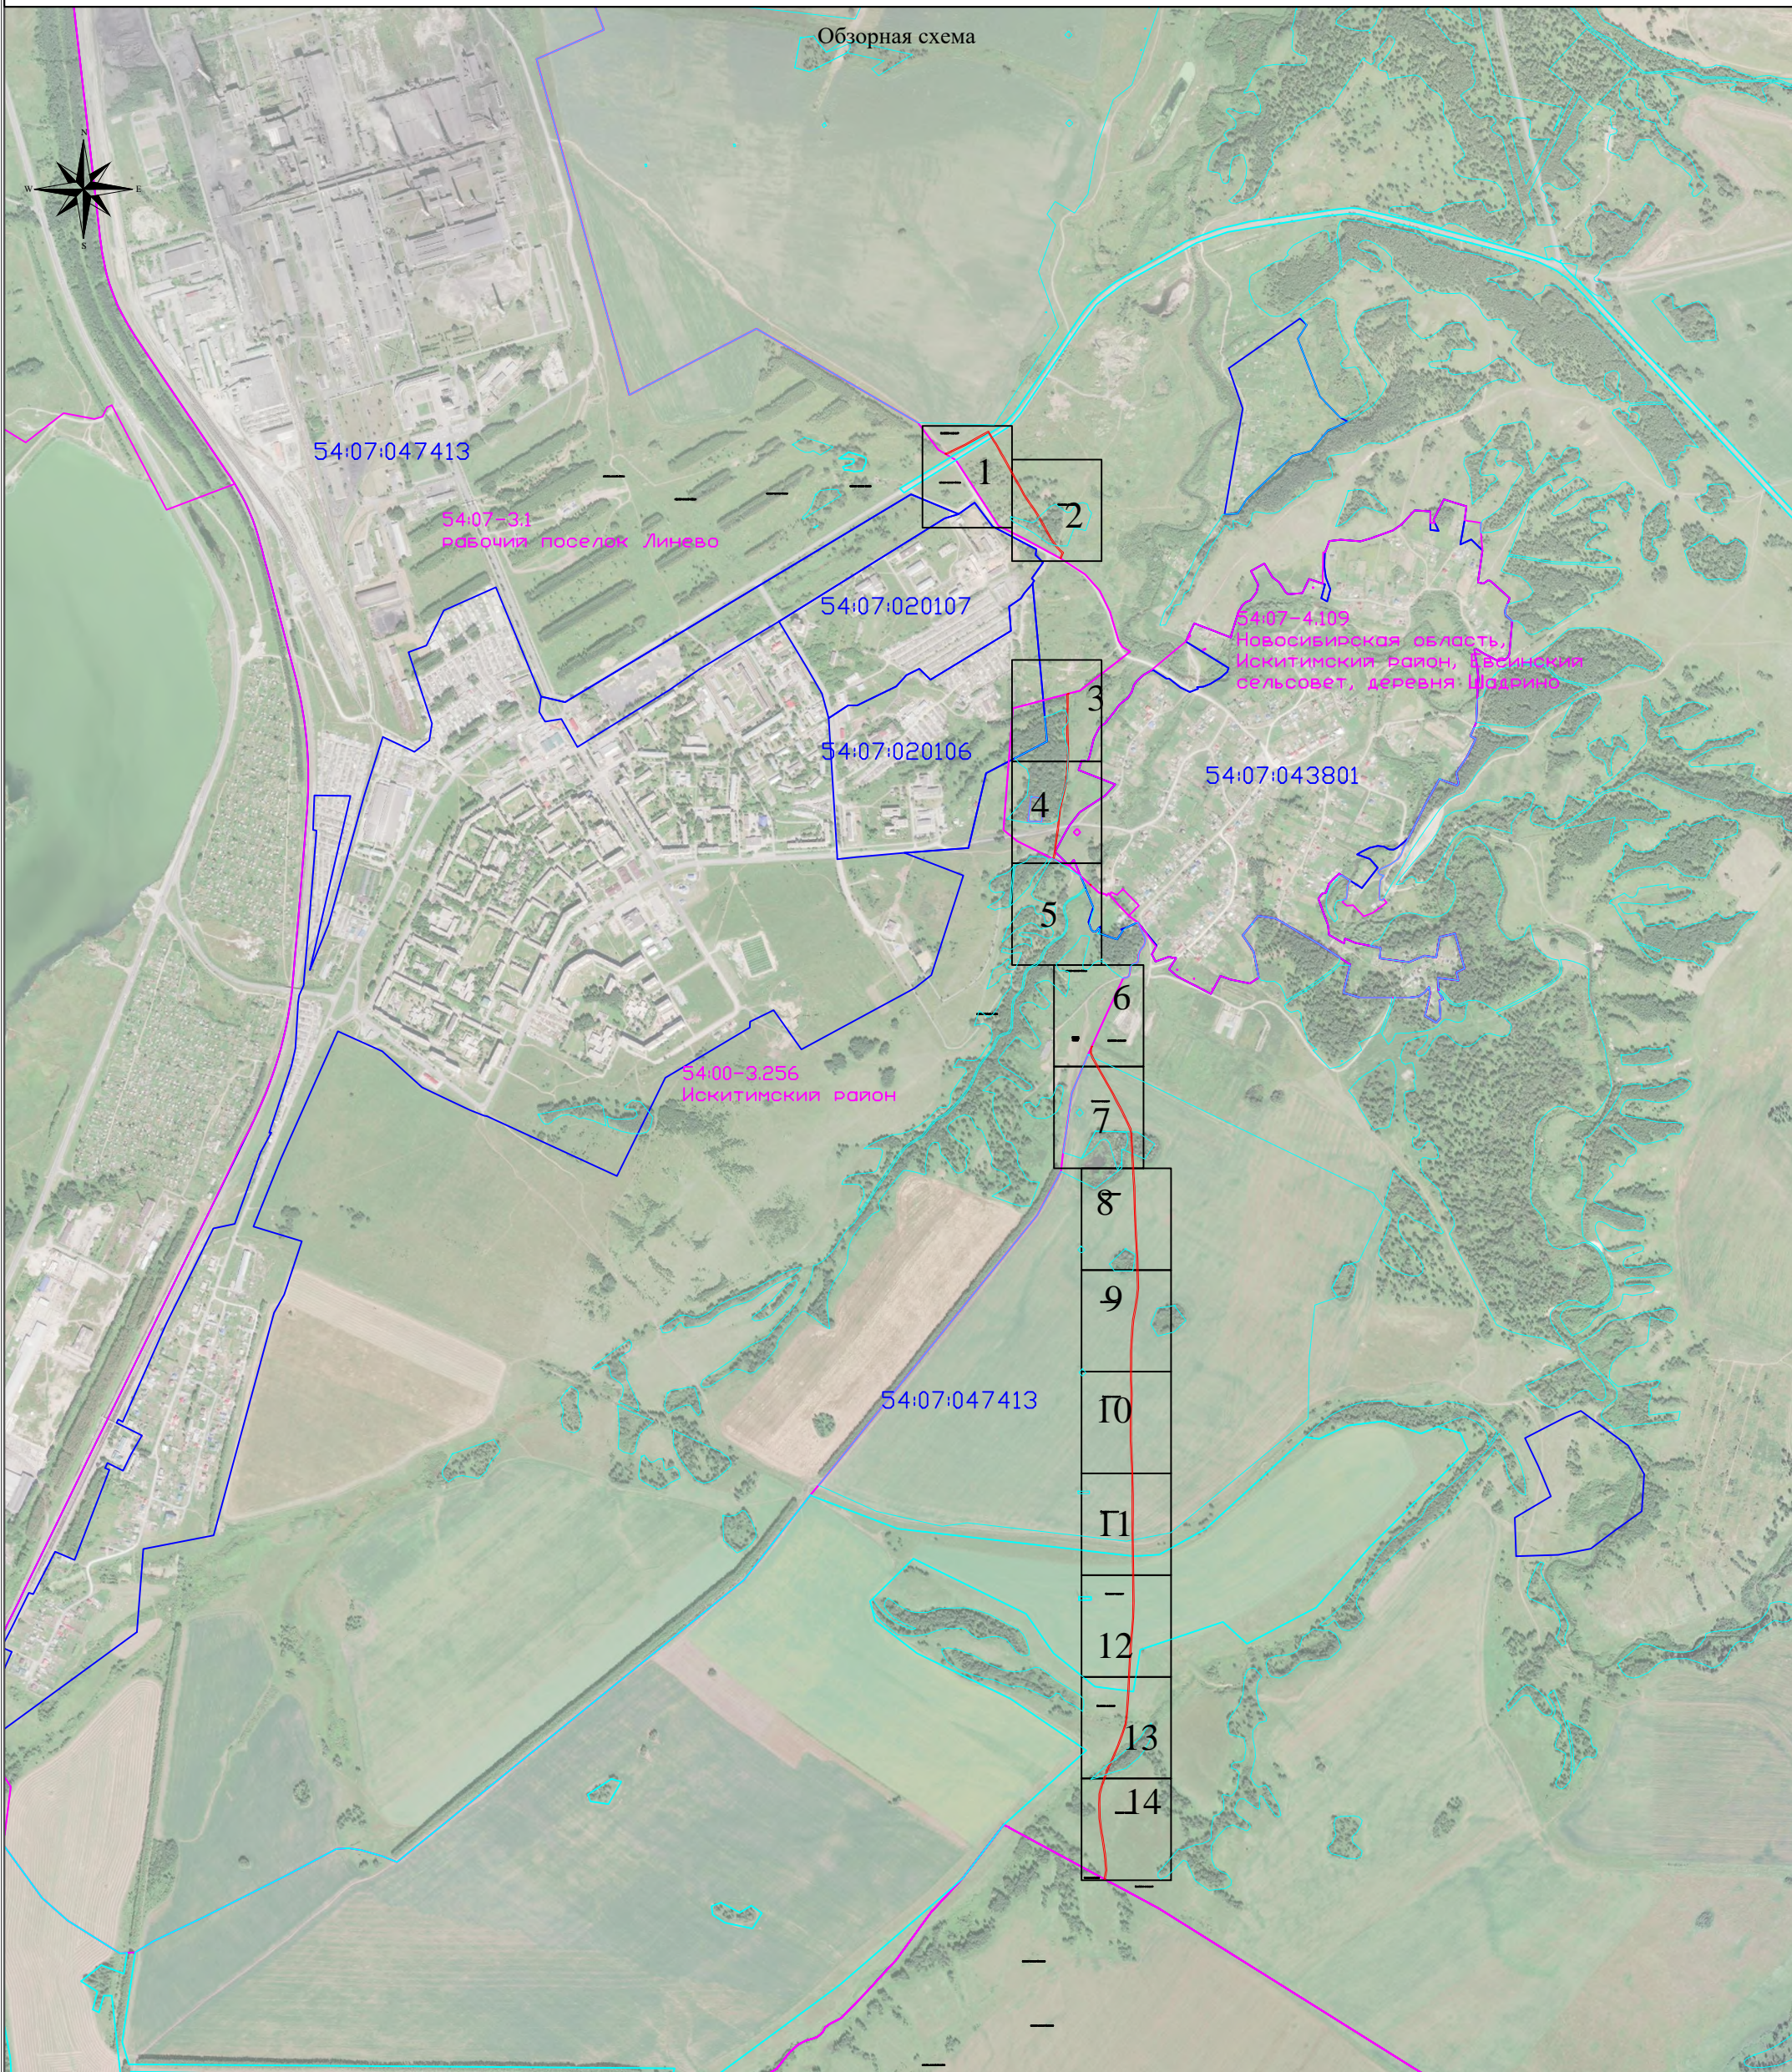
	,		()				
	X	Y	X	Y		(t),	()
1	2	3	4	5	6	7	8
-	-	-	-	-	-	-	

3. ()

	,		()				
	X	Y	X	Y		(t),	()
1	2	3	4	5	6	7	8
-	-	-	-	-	-	-	

Схема расположения границ публичного сервитута

Публичный сервитут для использования земель и земельных участков в целях эксплуатации газопровода высокого давления до НЗКИ р.п. Дорогино Черепановского района НСО, расположенного по адресу: Новосибирская область, Черепановский район, рабочий поселок Дорогино



Масштаб 1:20 000

Используемые условные знаки и обозначения



 

 


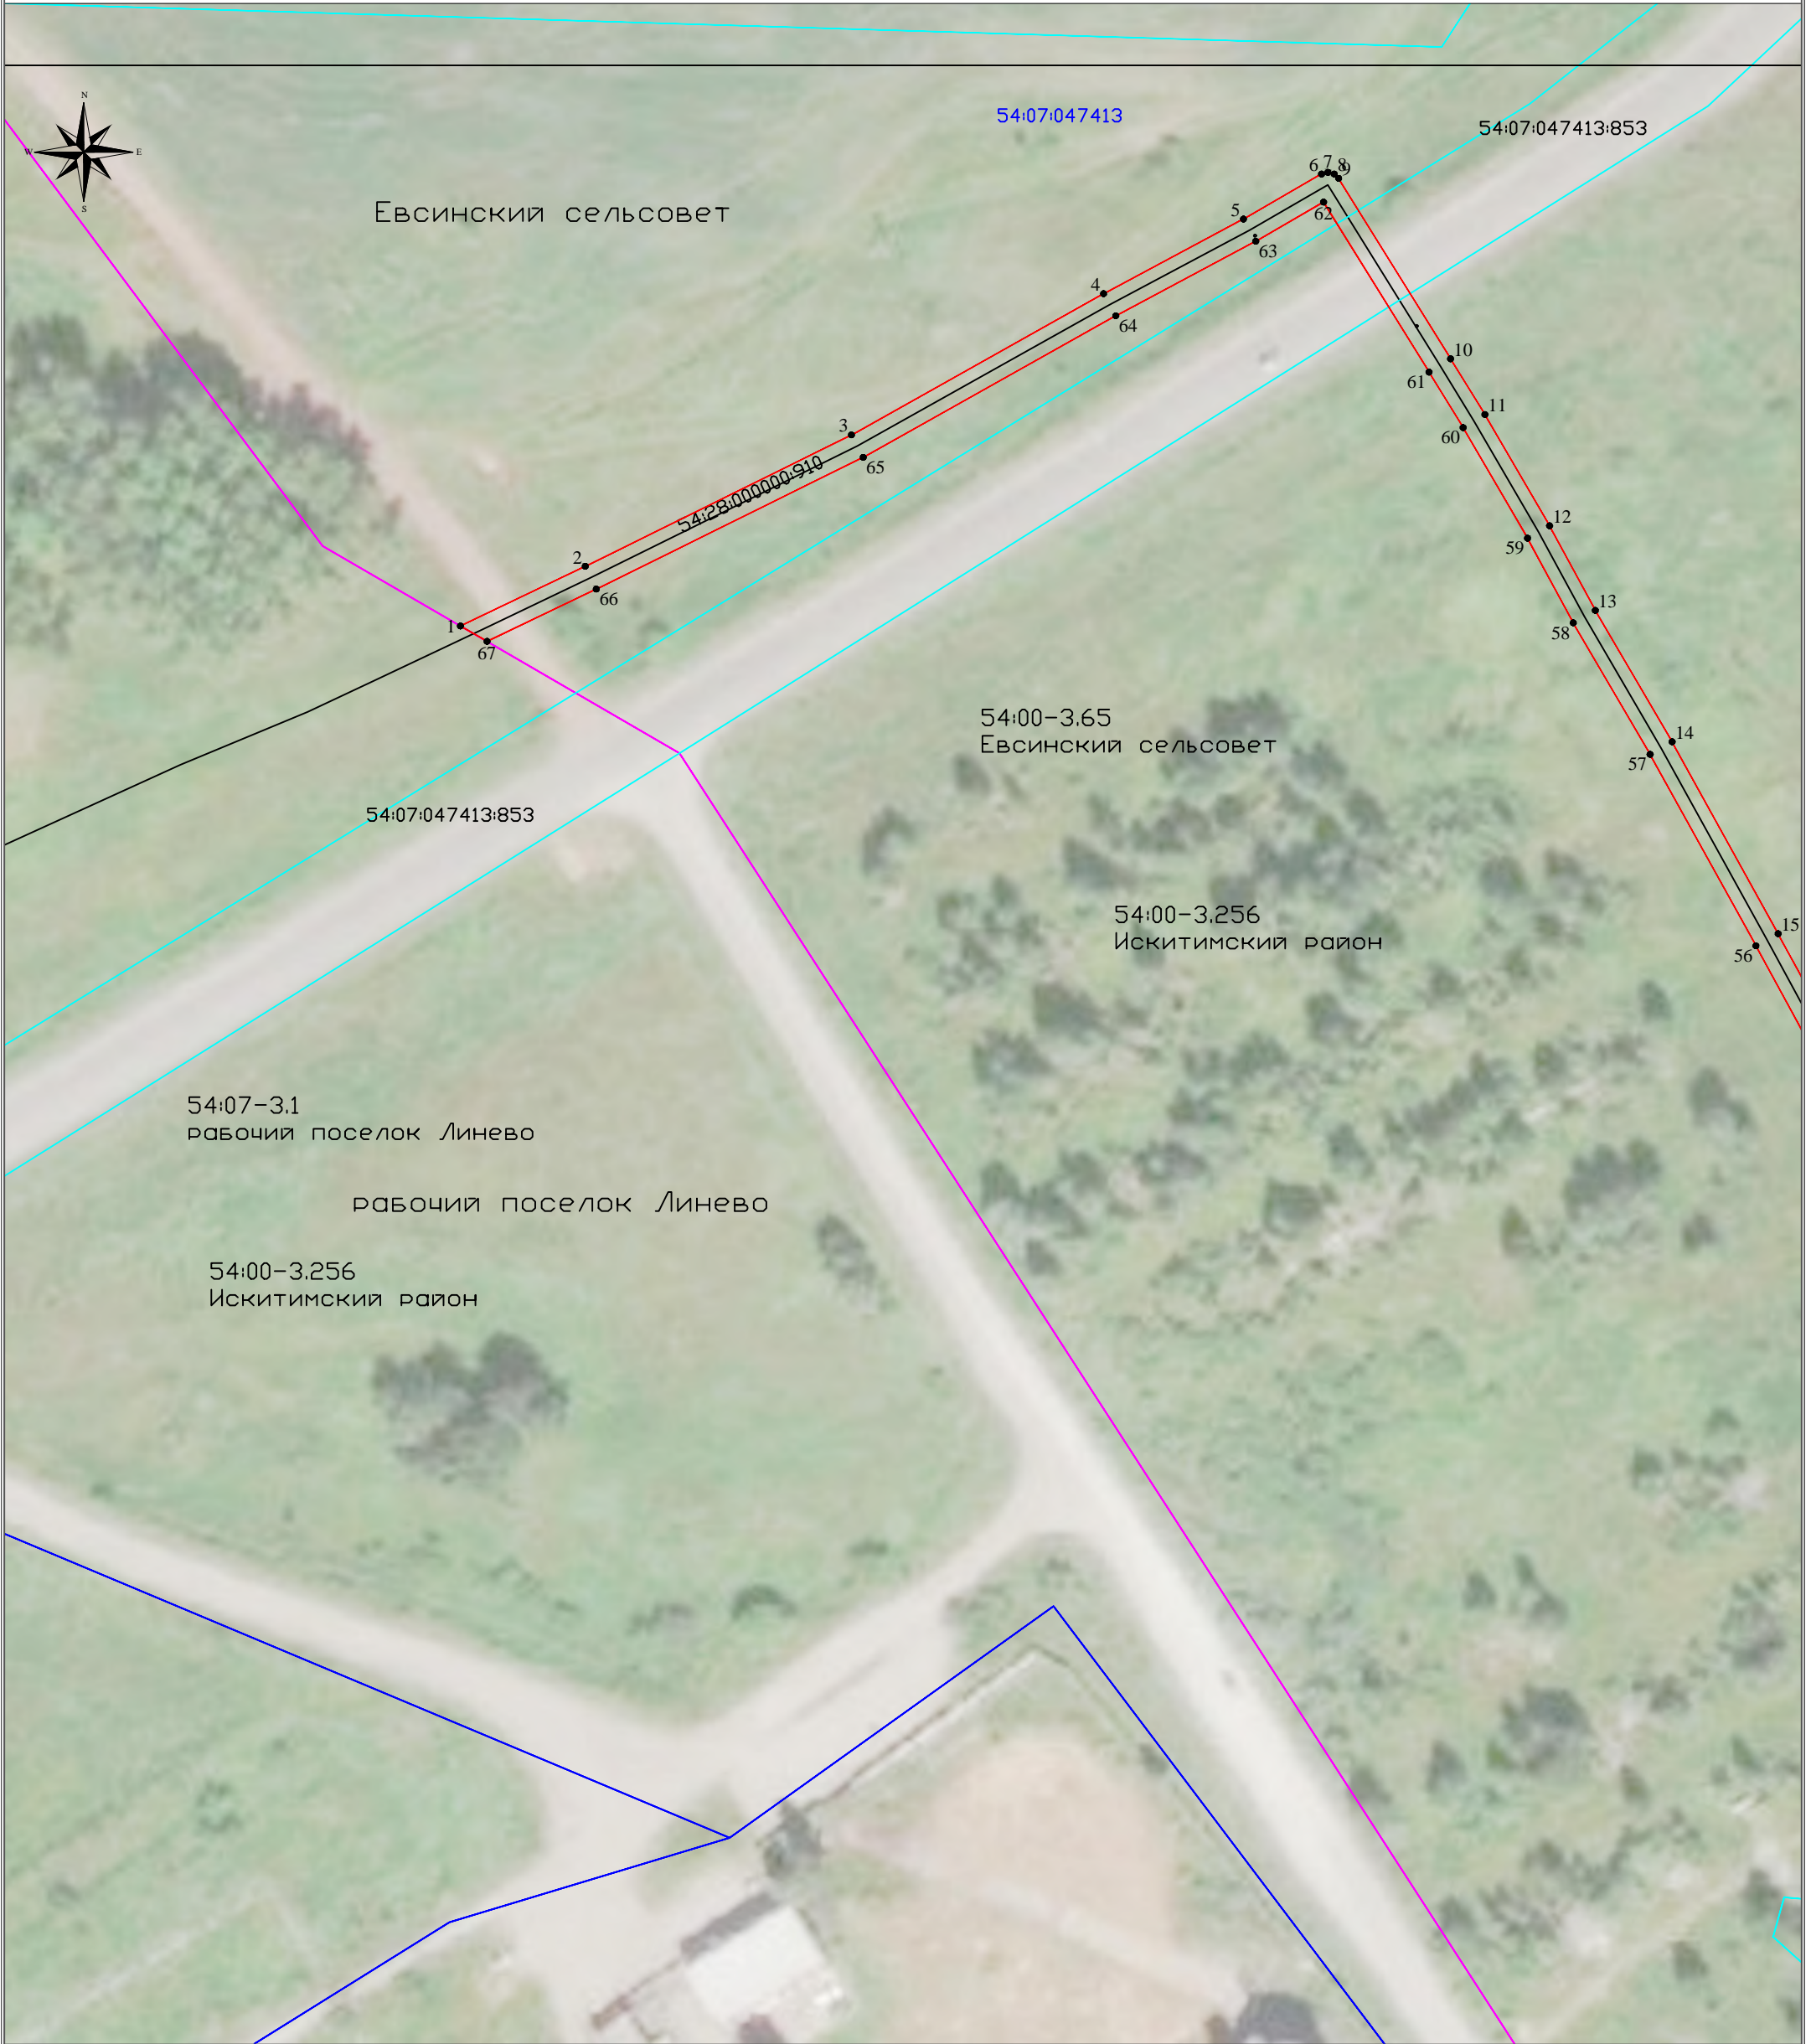
-  проектные границы публичного сервитута
-  характерная точка границы публичного сервитута
-  границы и кадастровый номер сооружения по сведениям ЕГРН (газопровод)
-  граница и номер кадастрового квартала
-  установленные границы и реестровый номер административно-территориальных образований
-  границы и кадастровые номера земельных участков, в отношении которых испрашивается публичный сервитут
-  номер выносного листа

Схема расположения границ публичного сервитута

Публичный сервитут для использования земель и земельных участков в целях эксплуатации газопровода высокого давления до НЗКИ р.п. Дорогино Черепановского района НСО, расположенного по адресу: Новосибирская область, Черепановский район, рабочий поселок Дорогино



Масштаб 1:1 000

Используемые условные знаки и обозначения



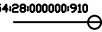

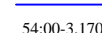
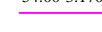

-  проектные границы публичного сервитута
-  1 характерная точка границы публичного сервитута
-  54:28:000000:910 границы сооружения по сведениям ЕГРН (газопровод)
-  54:30:010129 граница и номер кадастрового квартала
-  54:00-3.170 установленные границы и реестровый номер административно-территориальных образований
-  границы и кадастровые номера земельных участков, в отношении которых испрашивается публичный сервитут
-  1 номер выносного листа

Схема расположения границ публичного сервитута

Публичный сервитут для использования земель и земельных участков в целях эксплуатации газопровода высокого давления до НЗКИ р.п. Дорогино Черепановского района НСО, расположенного по адресу: Новосибирская область, Черепановский район, рабочий поселок Дорогино



Масштаб 1:1 000

Используемые условные знаки и обозначения



 

 
 

-  проектные границы публичного сервитута
-  1
характерная точка границы публичного сервитута
-  54:09000000910
границы сооружения по сведениям ЕГРН (газопровод)
-  54:30:010129
граница и номер кадастрового квартала
-  54:00-3.170
установленные границы и реестровый номер административно-территориальных образований
- 
границы и кадастровые номера земельных участков, в отношении которых испрашивается публичный сервитут
-  1
номер выносного листа

Схема расположения границ публичного сервитута

Публичный сервитут для использования земель и земельных участков в целях эксплуатации газопровода высокого давления до НЗКИ р.п. Дорогино Черепановского района НСО, расположенного по адресу: Новосибирская область, Черепановский район, рабочий поселок Дорогино



Масштаб 1:1 000

Используемые условные знаки и обозначения



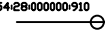

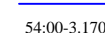
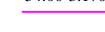

-  проектные границы публичного сервитута
-  1 характерная точка границы публичного сервитута
-  54:28:000000:910 границы сооружения по сведениям ЕГРН (газопровод)
-  54:30:010129 граница и номер кадастрового квартала
-  54:00-3.170 установленные границы и реестровый номер административно-территориальных образований
-  границы и кадастровые номера земельных участков, в отношении которых испрашивается публичный сервитут
-  1 номер выносного листа

Схема расположения границ публичного сервитута

Публичный сервитут для использования земель и земельных участков в целях эксплуатации газопровода высокого давления до НЗКИ р.п. Дорогино Черепановского района НСО, расположенного по адресу: Новосибирская область, Черепановский район, рабочий поселок Дорогино



Масштаб 1:1 000

Используемые условные знаки и обозначения


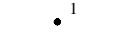
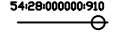

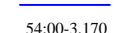
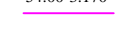

-  проектные границы публичного сервитута
-  1
характерная точка границы публичного сервитута
-  границы сооружения по сведениям ЕГРН (газопровод)
-  54:30:01029
граница и номер кадастрового квартала
-  54:00-3.170
установленные границы и реестровый номер административно-территориальных образований
-  границы и кадастровые номера земельных участков, в отношении которых испрашивается публичный сервитут
-  1
номер выносного листа

Схема расположения границ публичного сервитута

Публичный сервитут для использования земель и земельных участков в целях эксплуатации газопровода высокого давления до НЗКИ р.п. Дорогино Черепановского района НСО, расположенного по адресу: Новосибирская область, Черепановский район, рабочий поселок Дорогино

Лист 5



Масштаб 1:1 000

Используемые условные знаки и обозначения






 

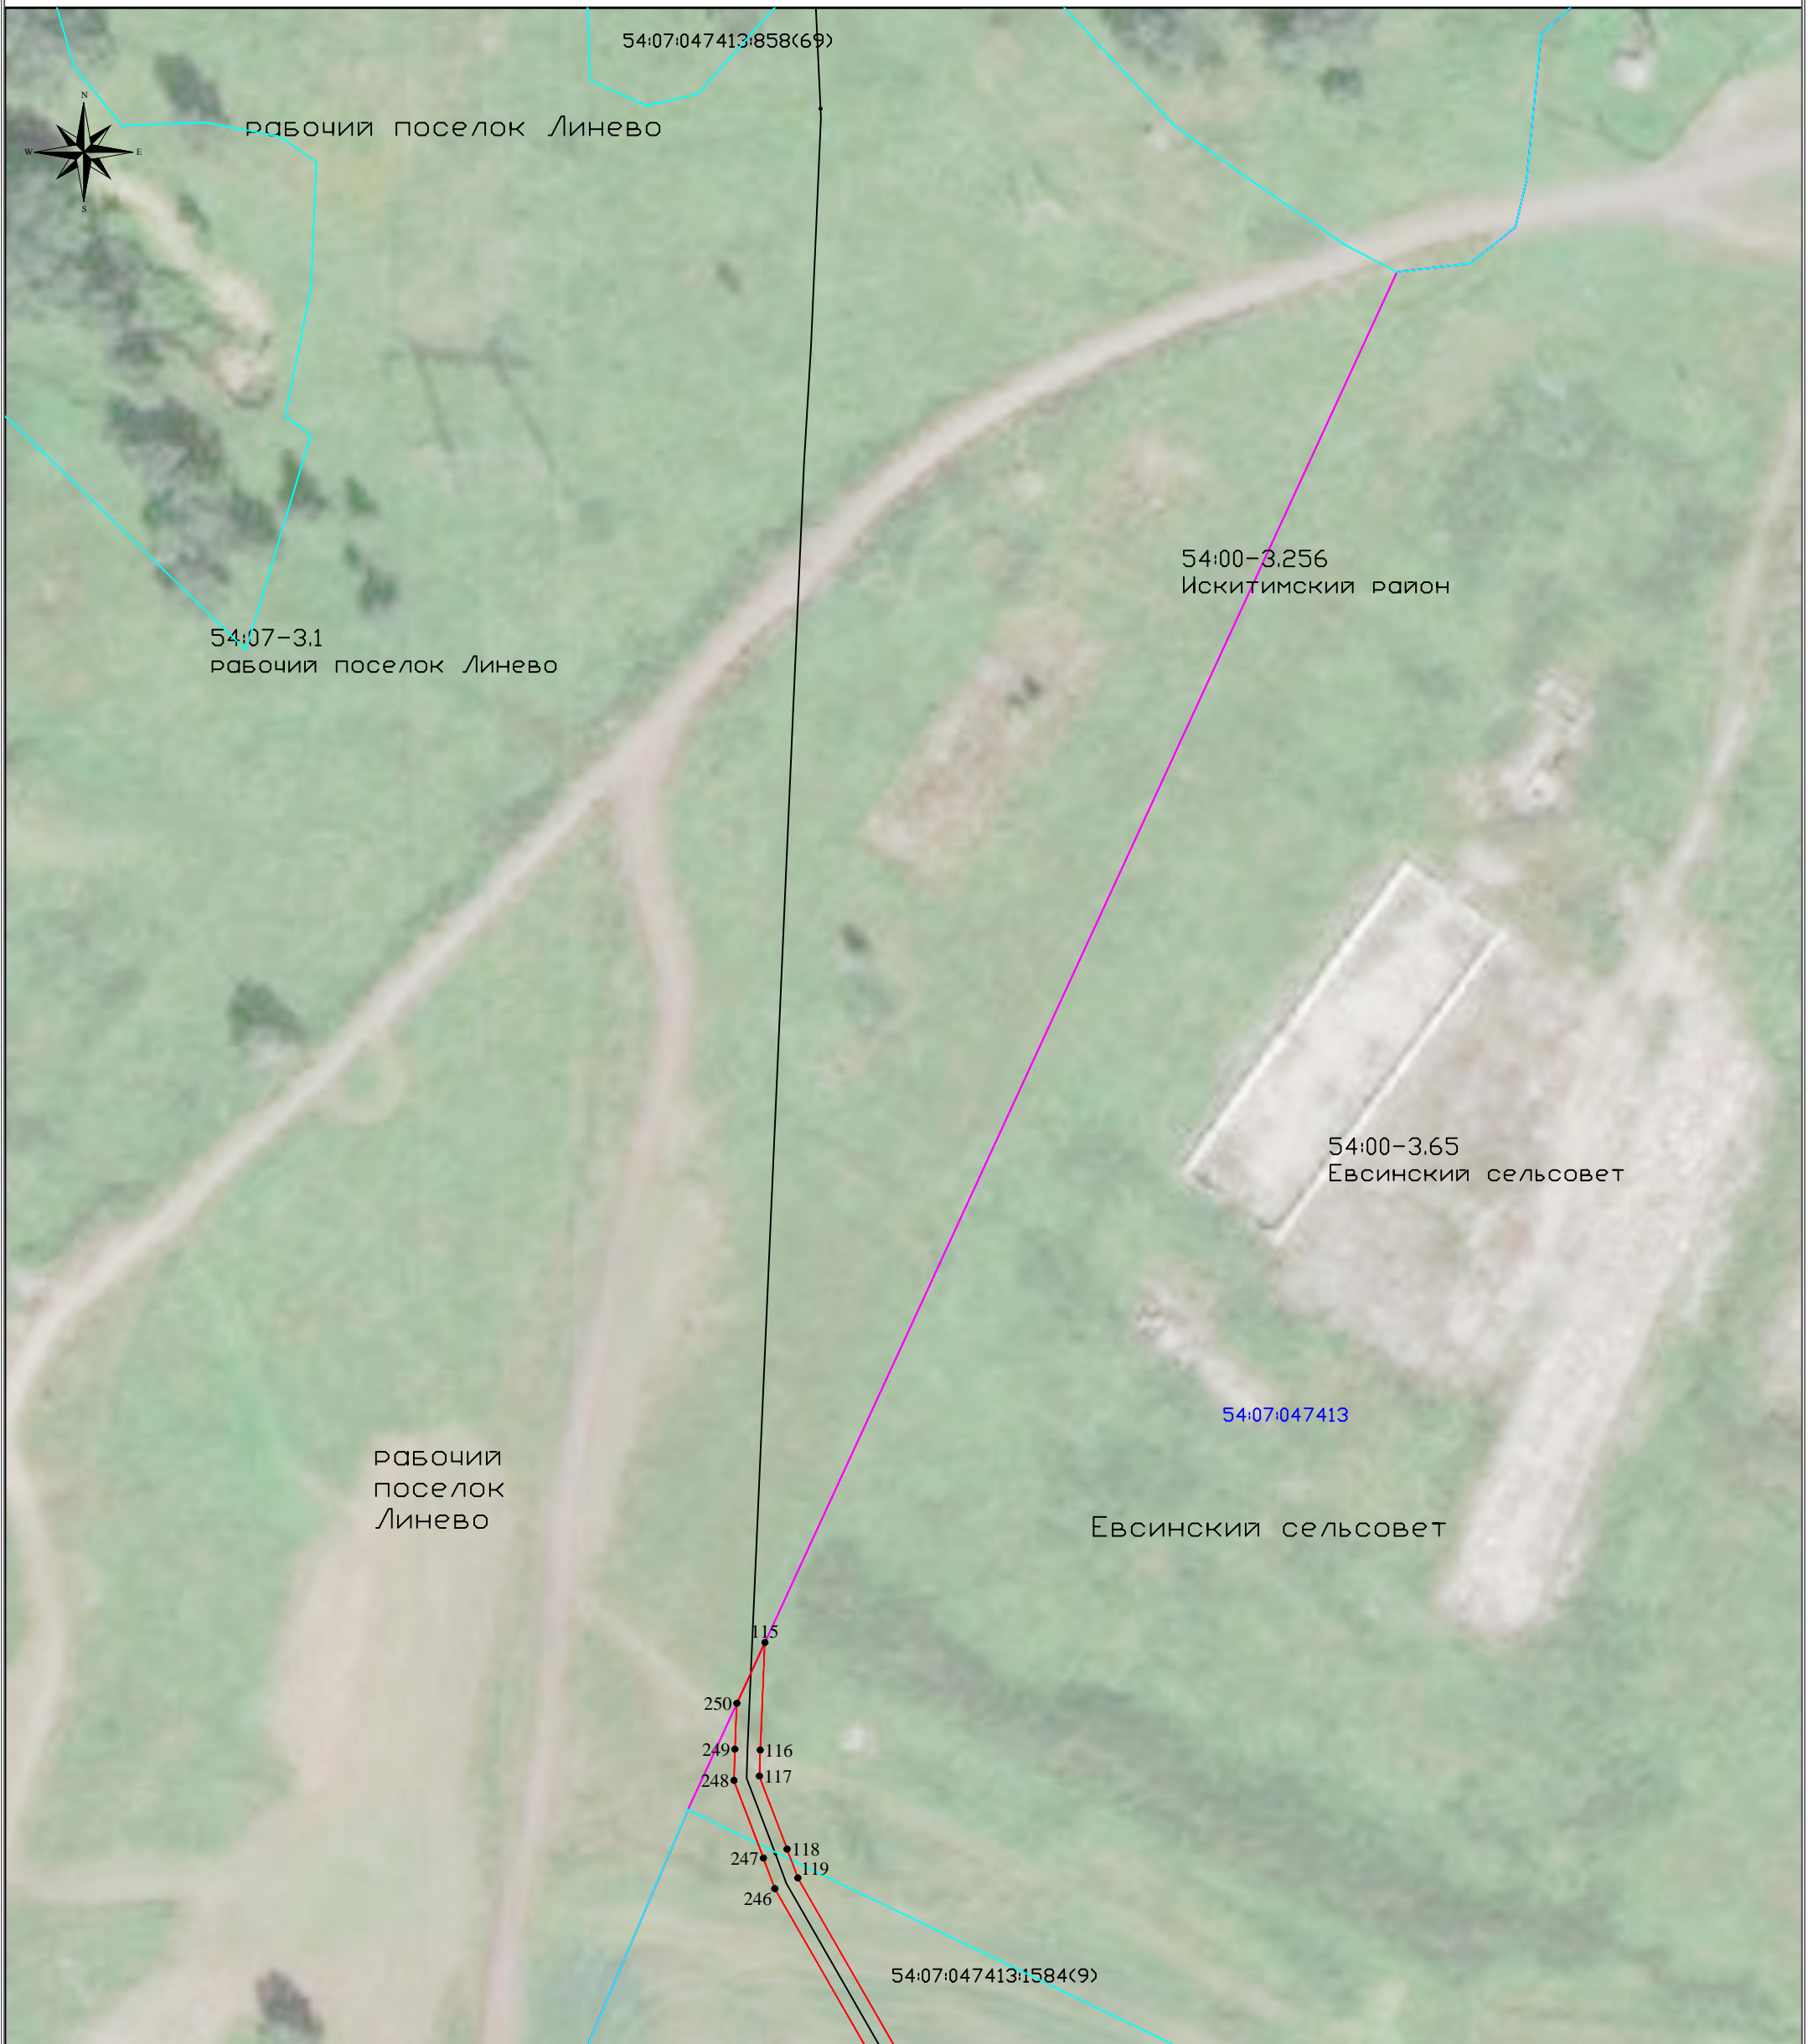
-  проектные границы публичного сервитута
-  1
характерная точка границы публичного сервитута
-  54:28:000000:910
границы сооружения по сведениям ЕГРН (газопровод)
-  54:30:010129
граница и номер кадастрового квартала
-  54:00-3.170
установленные границы и реестровый номер административно-территориальных образований
-  границы и кадастровые номера земельных участков, в отношении которых испрашивается публичный сервитут
-  1
номер выносного листа

Схема расположения границ публичного сервитута

Публичный сервитут для использования земель и земельных участков в целях эксплуатации газопровода высокого давления до НЗКИ р.п. Дорогино Черепановского района НСО, расположенного по адресу: Новосибирская область, Черепановский район, рабочий поселок Дорогино



Масштаб 1:1 000

Используемые условные знаки и обозначения







 
-  проектные границы публичного сервитута
-  1
характерная точка границы публичного сервитута
-  54:28:000000:910
границы сооружения по сведениям ЕГРН (газопровод)
-  54:30:010129
граница и номер кадастрового квартала
-  54:00-3.170
установленные границы и реестровый номер административно-территориальных образований
-  границы и кадастровые номера земельных участков, в отношении которых испрашивается публичный сервитут
-  1
номер выносного листа

Схема расположения границ публичного сервитута

Публичный сервитут для использования земель и земельных участков в целях эксплуатации газопровода высокого давления до НЗКИ р.п. Дорогино Черепановского района НСО, расположенного по адресу: Новосибирская область, Черепановский район, рабочий поселок Дорогино



Масштаб 1:1 000

Используемые условные знаки и обозначения



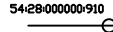

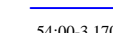
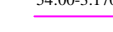

-  проектные границы публичного сервитута
-  1
характерная точка границы публичного сервитута
-  54:28:000000:910
границы сооружения по сведениям ЕГРН (газопровод)
-  54:30:010129
граница и номер кадастрового квартала
-  54:00-3.170
установленные границы и реестровый номер административно-территориальных образований
- 
границы и кадастровые номера земельных участков, в отношении которых испрашивается публичный сервитут
-  1
номер выносного листа

Схема расположения границ публичного сервитута

Публичный сервитут для использования земель и земельных участков в целях эксплуатации газопровода высокого давления до НЗКИ р.п. Дорогино Черепановского района НСО, расположенного по адресу: Новосибирская область, Черепановский район, рабочий поселок Дорогино



Масштаб 1:1 000

Используемые условные знаки и обозначения





 


-  проектные границы публичного сервитута
-  1
характерная точка границы публичного сервитута
-  54:28:0000000:910
границы сооружения по сведениям ЕГРН (газопровод)
-  54:30:010129
граница и номер кадастрового квартала
-  54:00-3.170
установленные границы и реестровый номер административно-территориальных образований
- 
границы и кадастровые номера земельных участков, в отношении которых испрашивается публичный сервитут
-  1
номер выносного листа

Схема расположения границ публичного сервитута

Публичный сервитут для использования земель и земельных участков в целях эксплуатации газопровода высокого давления до НЗКИ р.п. Дорогино Черепановского района НСО, расположенного по адресу: Новосибирская область, Черепановский район, рабочий поселок Дорогино



Масштаб 1:1 000

Используемые условные знаки и обозначения


 
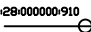

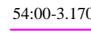


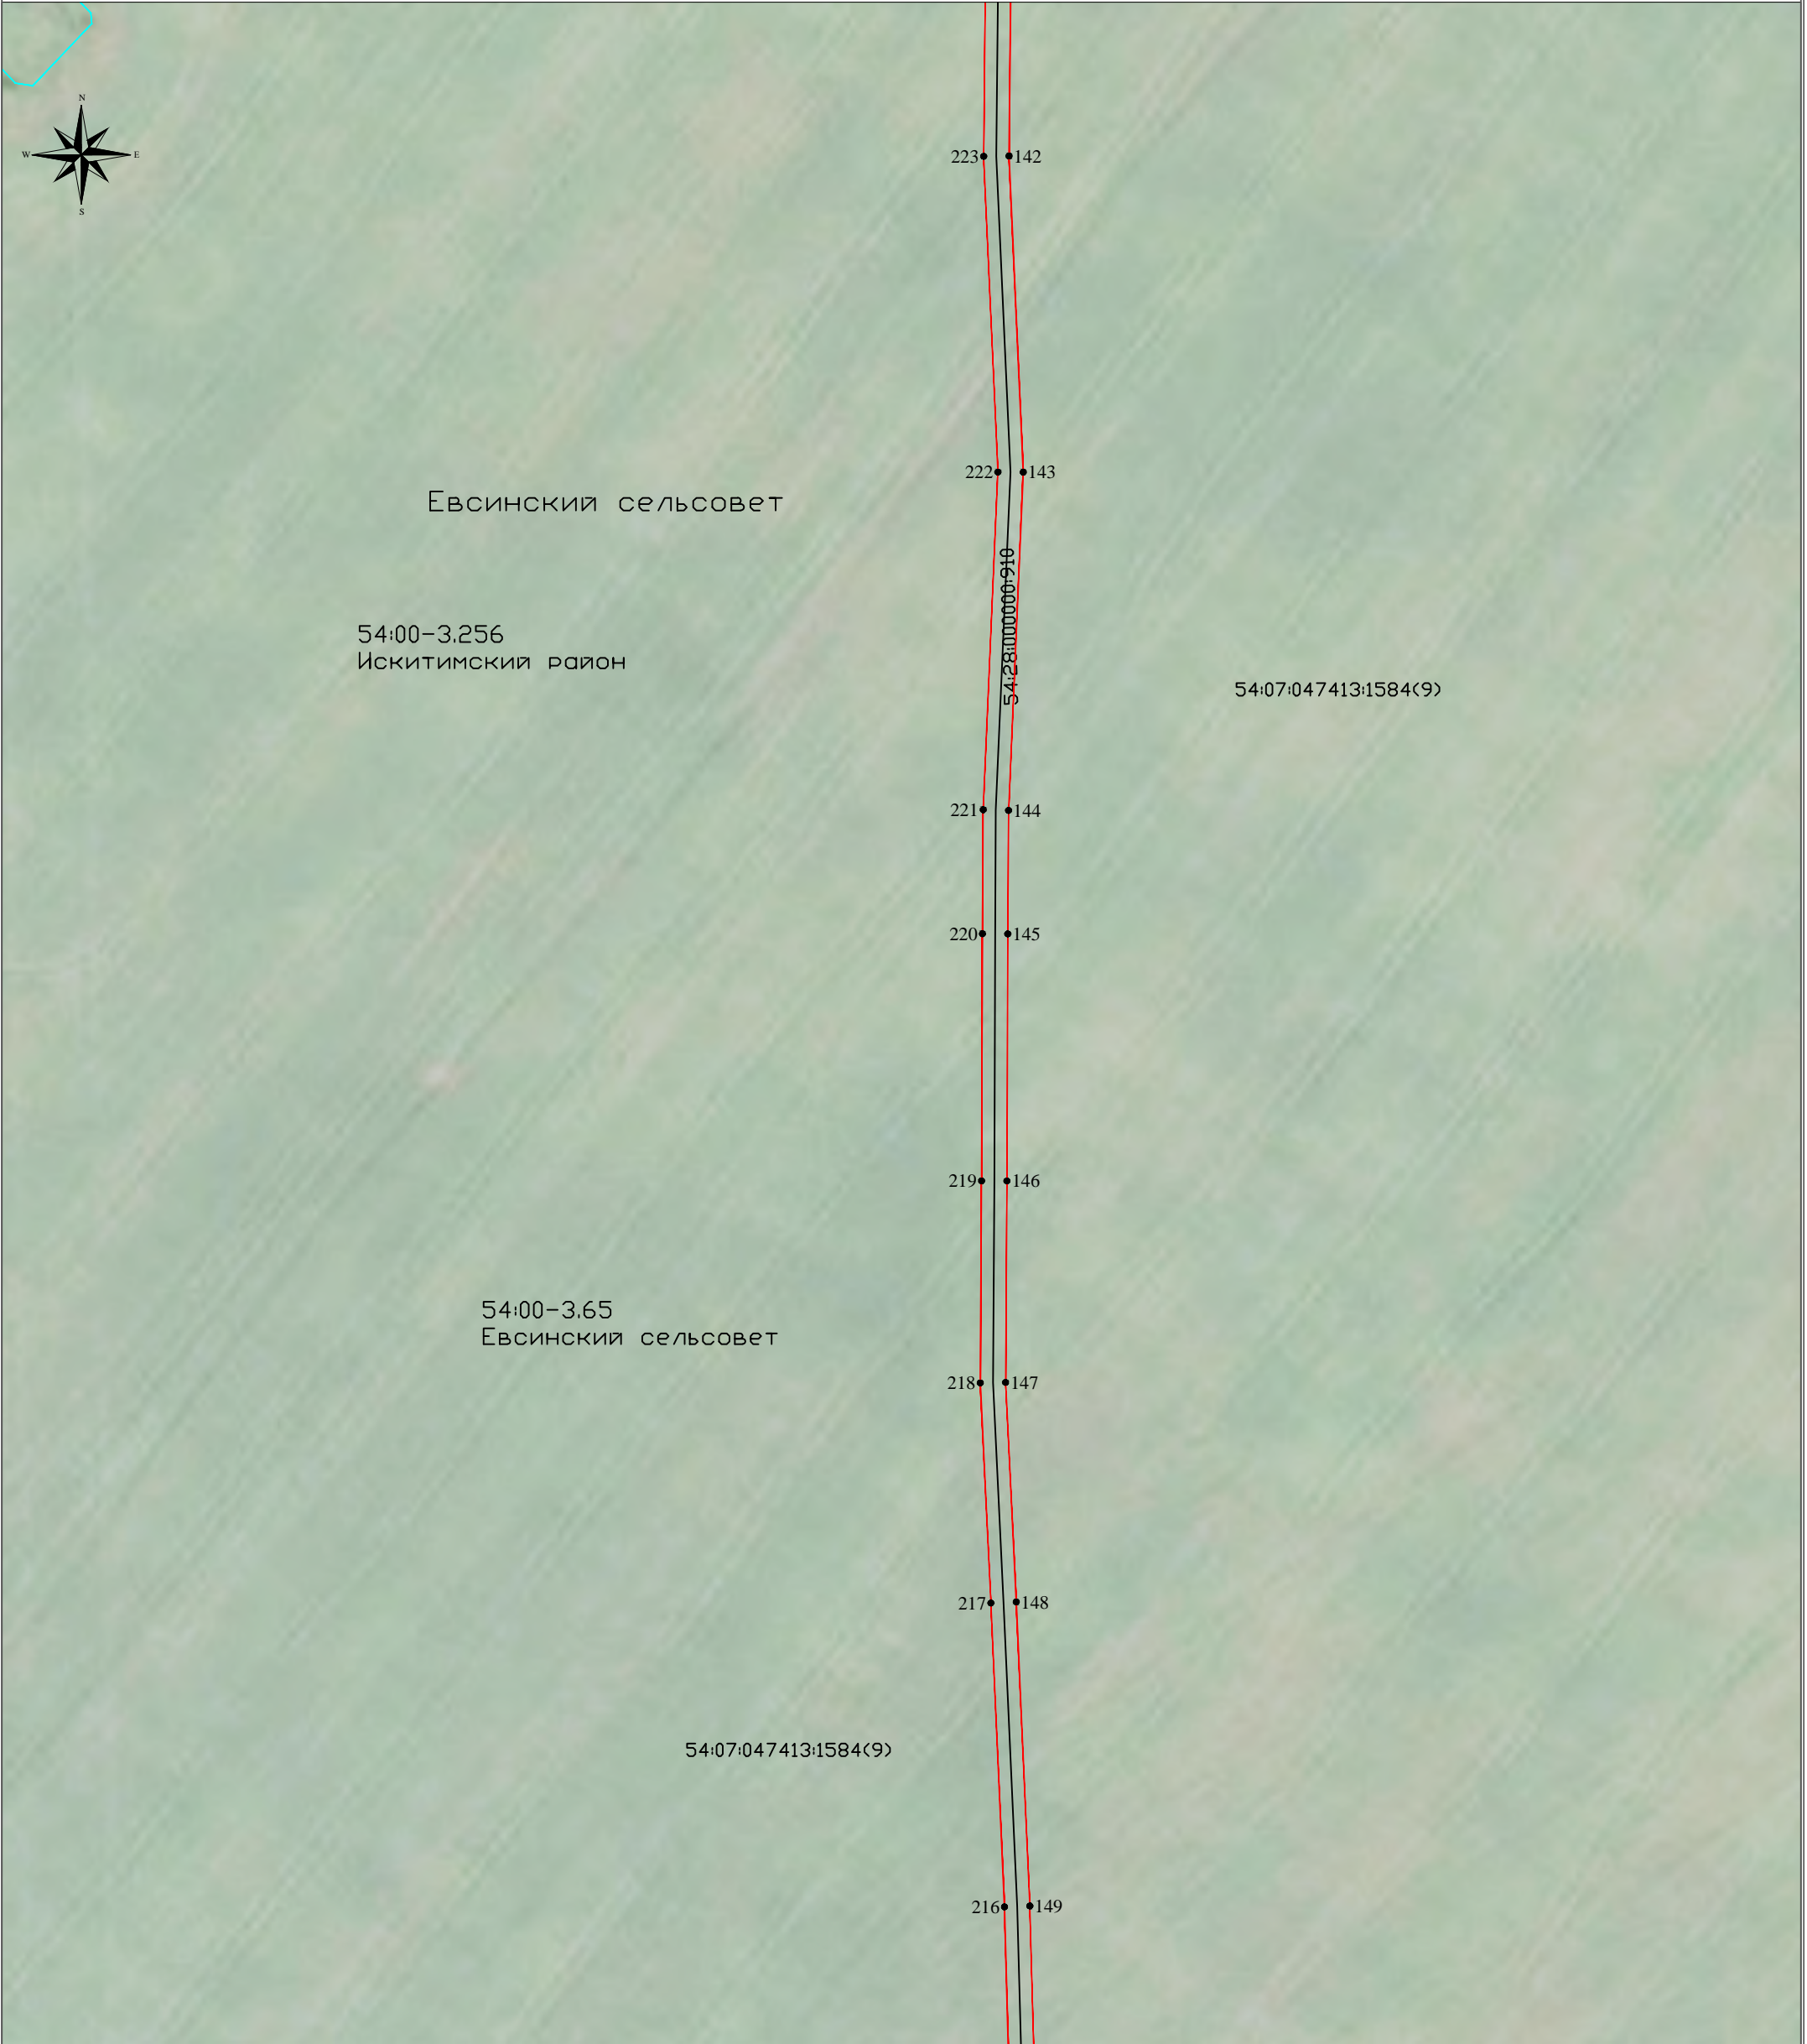
-  проектные границы публичного сервитута
-  1 характерная точка границы публичного сервитута
-  54:28:000000:910 границы сооружения по сведениям ЕГРН (газопровод)
-  54:30:010129 граница и номер кадастрового квартала
-  54:00-3.170 установленные границы и реестровый номер административно-территориальных образований
-  границы и кадастровые номера земельных участков, в отношении которых испрашивается публичный сервитут
-  1 номер выносного листа

Схема расположения границ публичного сервитута

Публичный сервитут для использования земель и земельных участков в целях эксплуатации газопровода высокого давления до НЗКИ р.п. Дорогино Черепановского района НСО, расположенного по адресу: Новосибирская область, Черепановский район, рабочий поселок Дорогино



Масштаб 1:1 000

Используемые условные знаки и обозначения





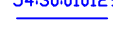
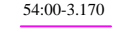

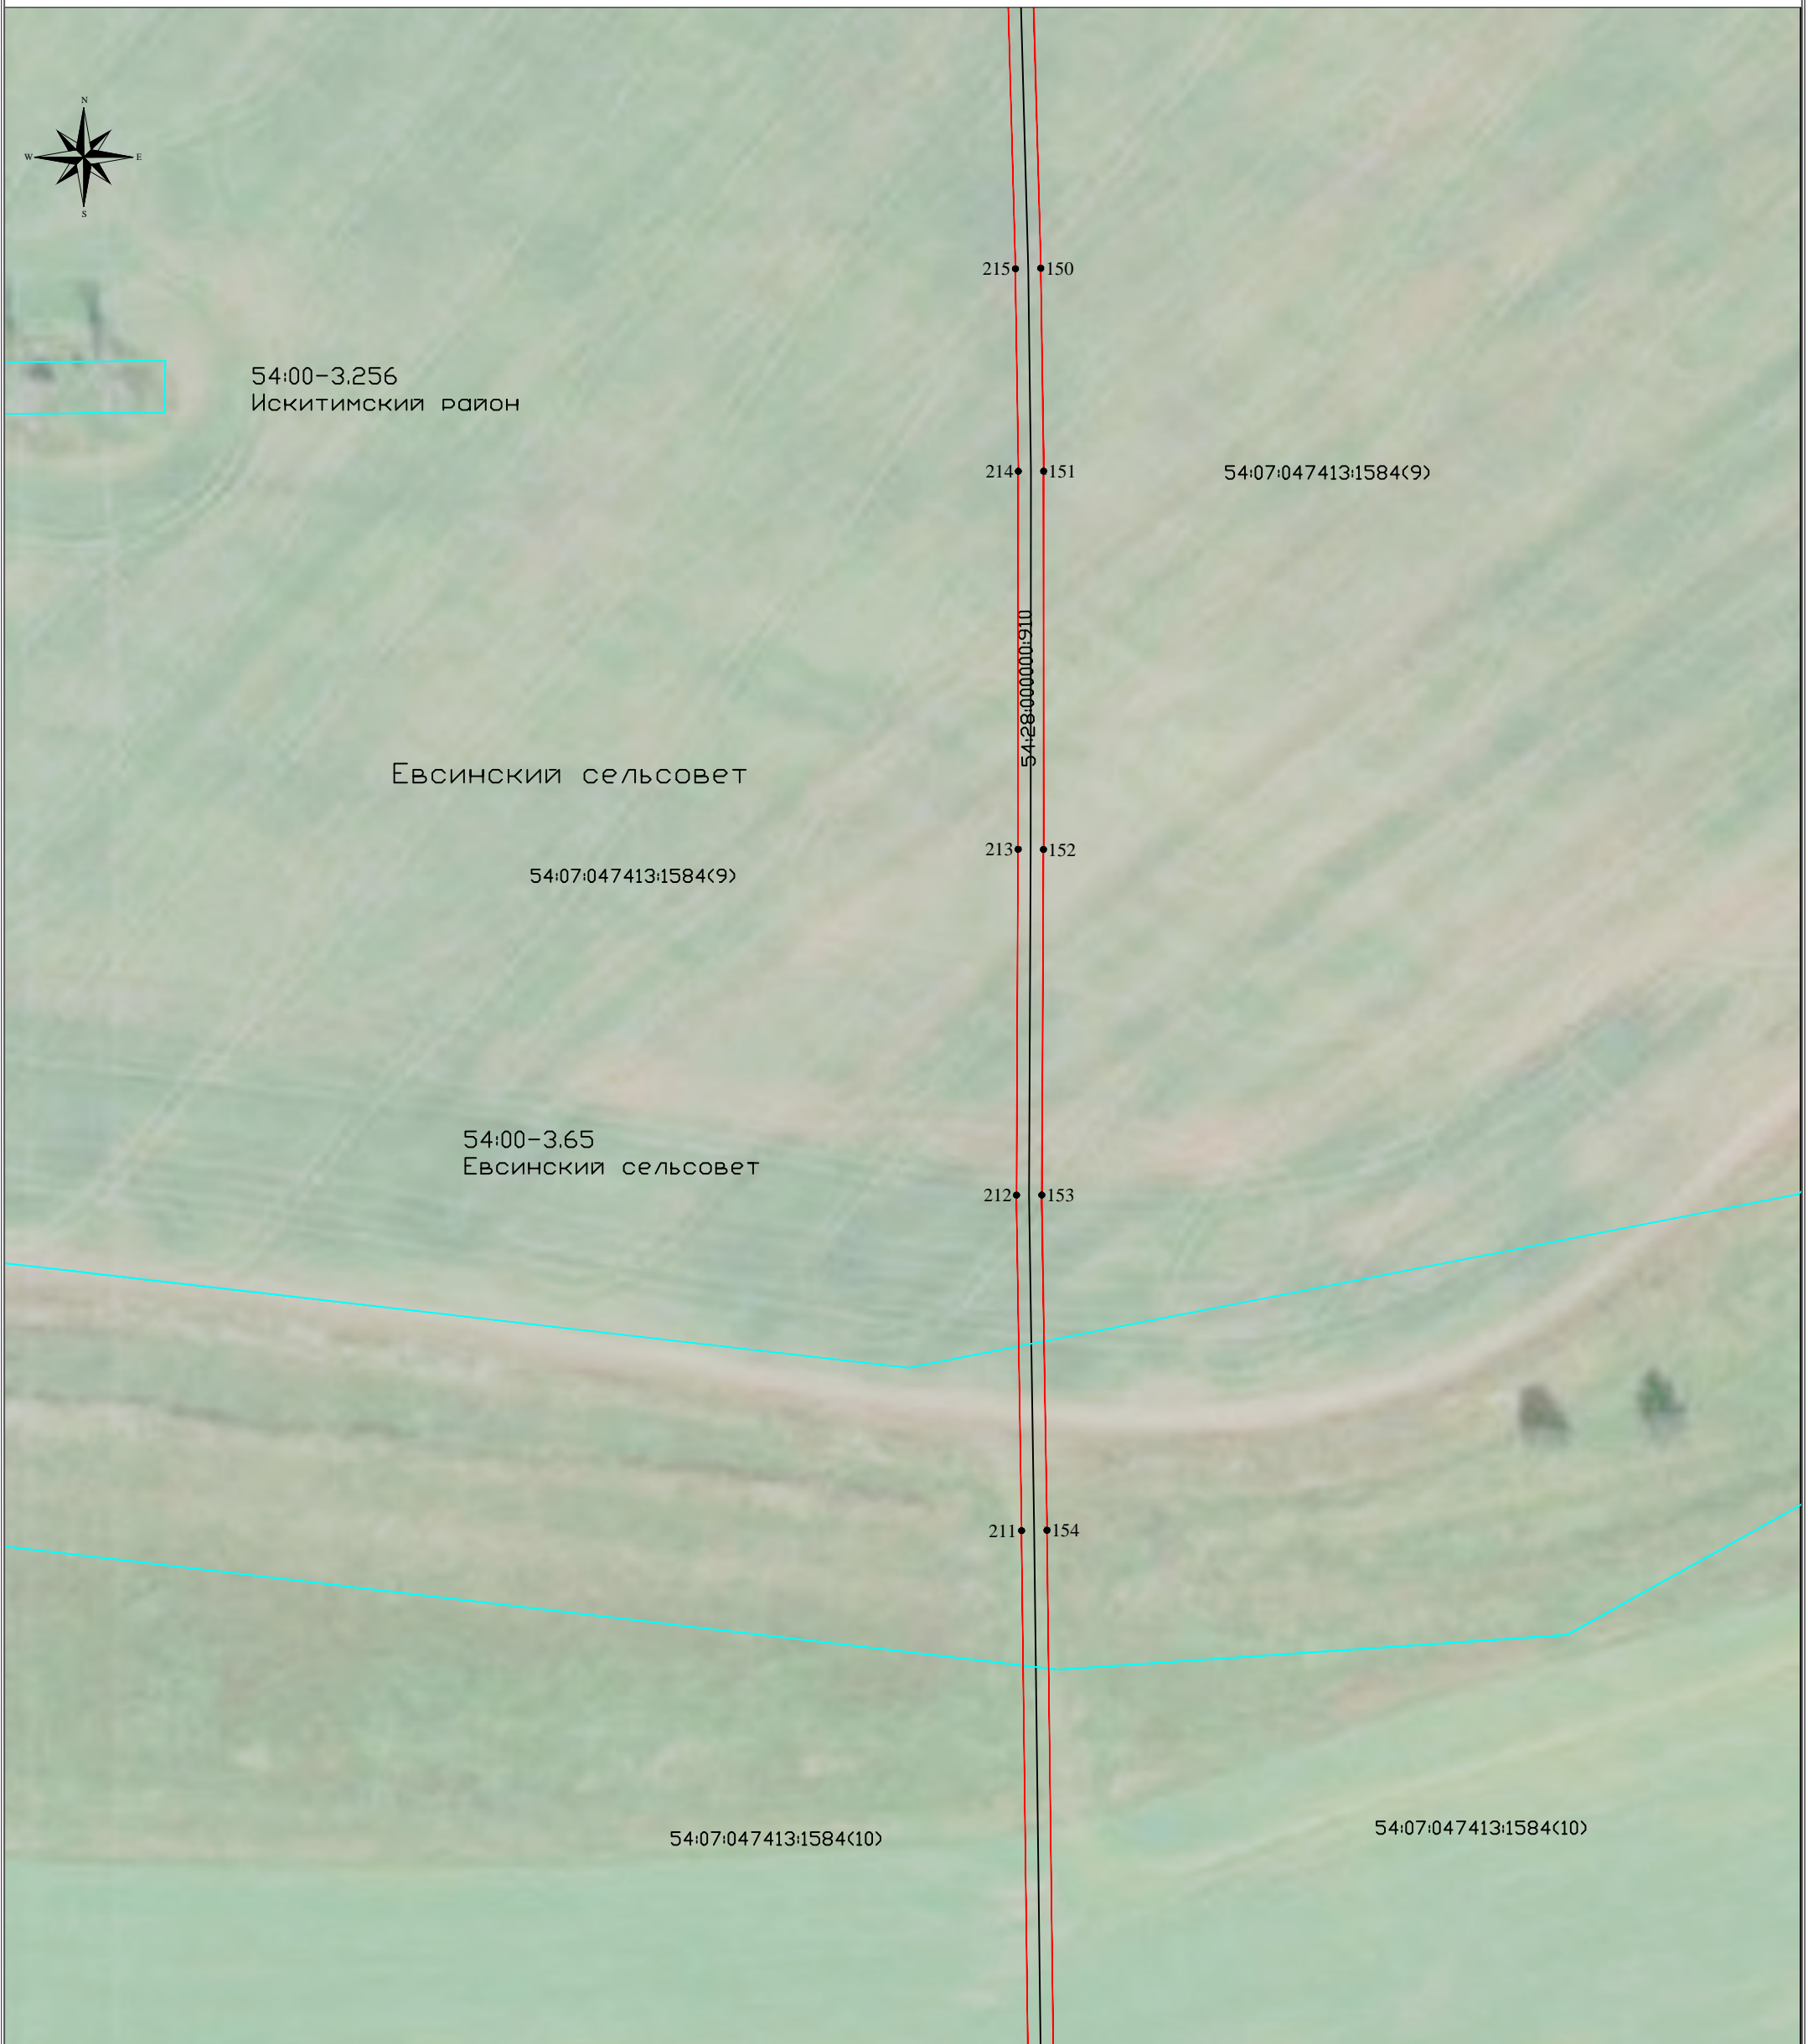
-  проектные границы публичного сервитута
-  1
характерная точка границы публичного сервитута
-  54:28:000000910
границы сооружения по сведениям ЕГРН (газопровод)
-  54:30:010129
граница и номер кадастрового квартала
-  54:00-3.170
установленные границы и реестровый номер административно-территориальных образований
- 
границы и кадастровые номера земельных участков, в отношении которых испрашивается публичный сервитут
-  1
номер выносного листа

Схема расположения границ публичного сервитута

Публичный сервитут для использования земель и земельных участков в целях эксплуатации газопровода высокого давления до НЗКИ р.п. Дорогино Черепановского района НСО, расположенного по адресу: Новосибирская область, Черепановский район, рабочий поселок Дорогино



Масштаб 1:1 000

Используемые условные знаки и обозначения



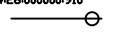

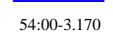


-  проектные границы публичного сервитута
-  1
характерная точка границы публичного сервитута
-  границы сооружения по сведениям ЕГРН (газопровод)
-  54:30:010129
граница и номер кадастрового квартала
-  54:00-3.170
установленные границы и реестровый номер административно-территориальных образований
-  границы и кадастровые номера земельных участков, в отношении которых испрашивается публичный сервитут
-  1
номер выносного листа

Схема расположения границ публичного сервитута

Публичный сервитут для использования земель и земельных участков в целях эксплуатации газопровода высокого давления до НЗКИ р.п. Дорогино Черепановского района НСО, расположенного по адресу: Новосибирская область, Черепановский район, рабочий поселок Дорогино



Масштаб 1:1 000

Используемые условные знаки и обозначения







 
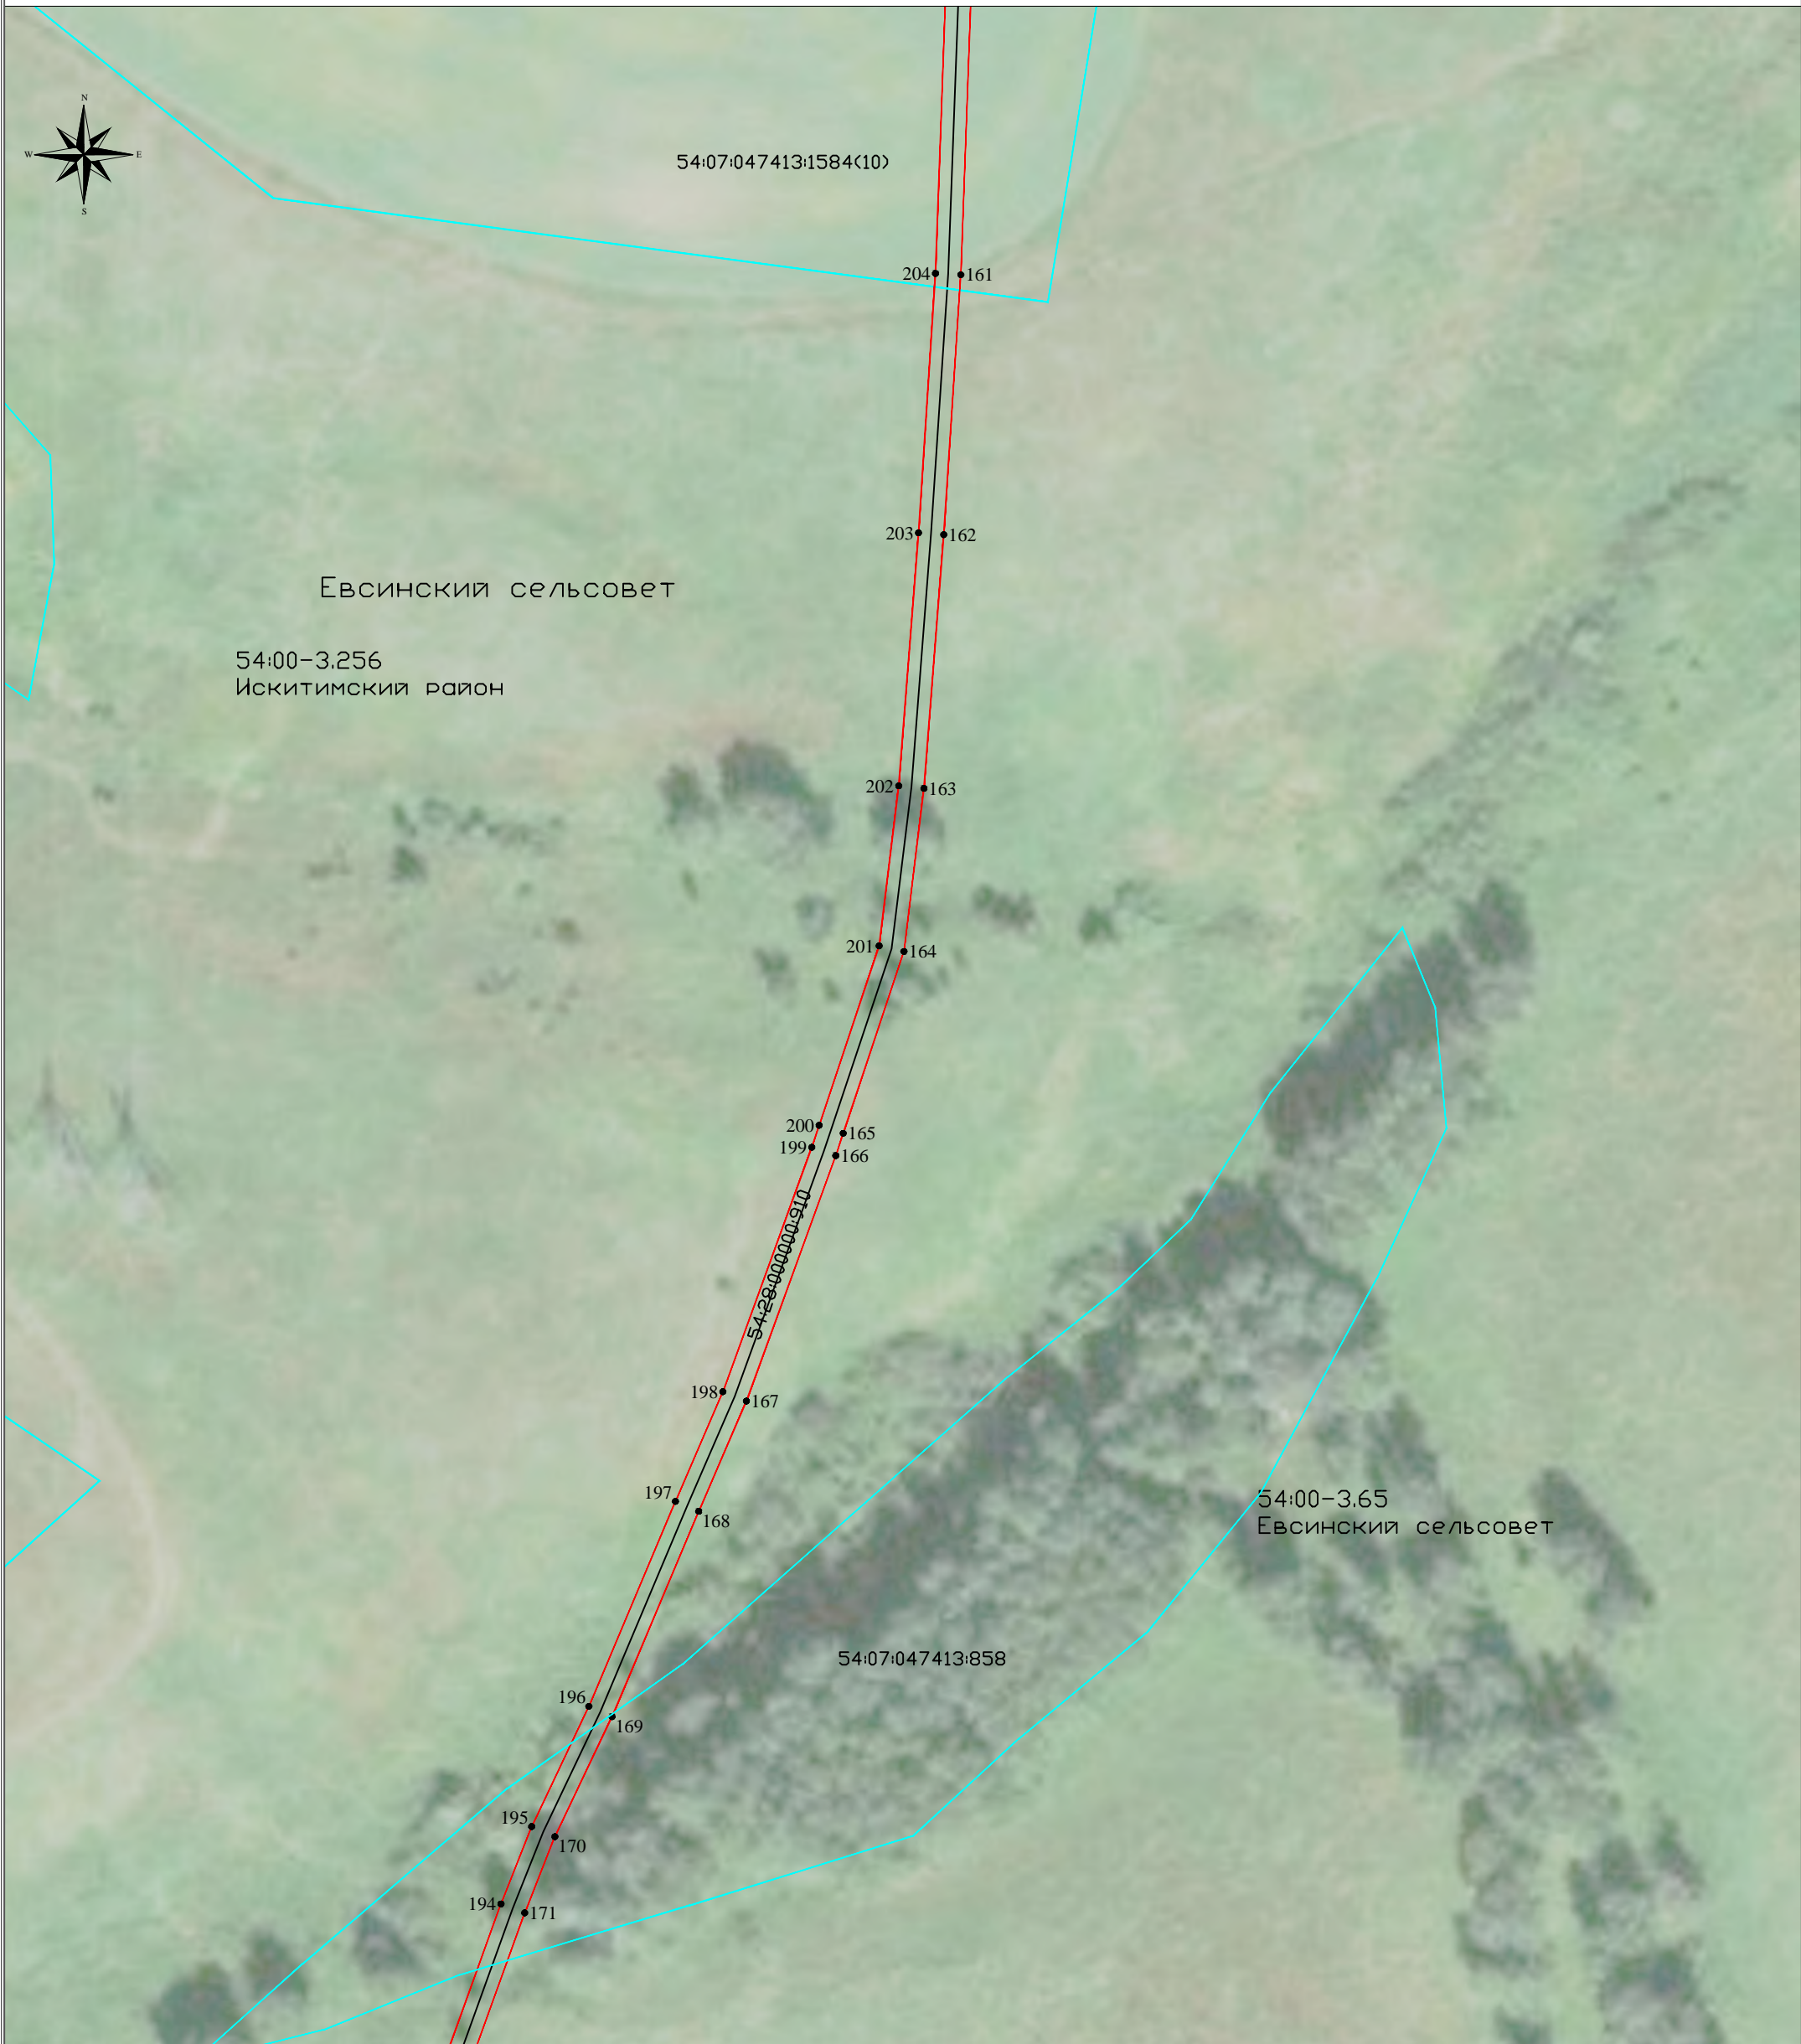
-  проектные границы публичного сервитута
-  1
характерная точка границы публичного сервитута
-  54:28:000000:910
границы сооружения по сведениям ЕГРН (газопровод)
-  54:30:010129
граница и номер кадастрового квартала
-  54:00-3.170
установленные границы и реестровый номер административно-территориальных образований
- 
границы и кадастровые номера земельных участков, в отношении которых испрашивается публичный сервитут
-  1
номер выносного листа

Схема расположения границ публичного сервитута

Публичный сервитут для использования земель и земельных участков в целях эксплуатации газопровода высокого давления до НЗКИ р.п. Дорогино Черепановского района НСО, расположенного по адресу: Новосибирская область, Черепановский район, рабочий поселок Дорогино



Масштаб 1:1 000

Используемые условные знаки и обозначения



 

 
 

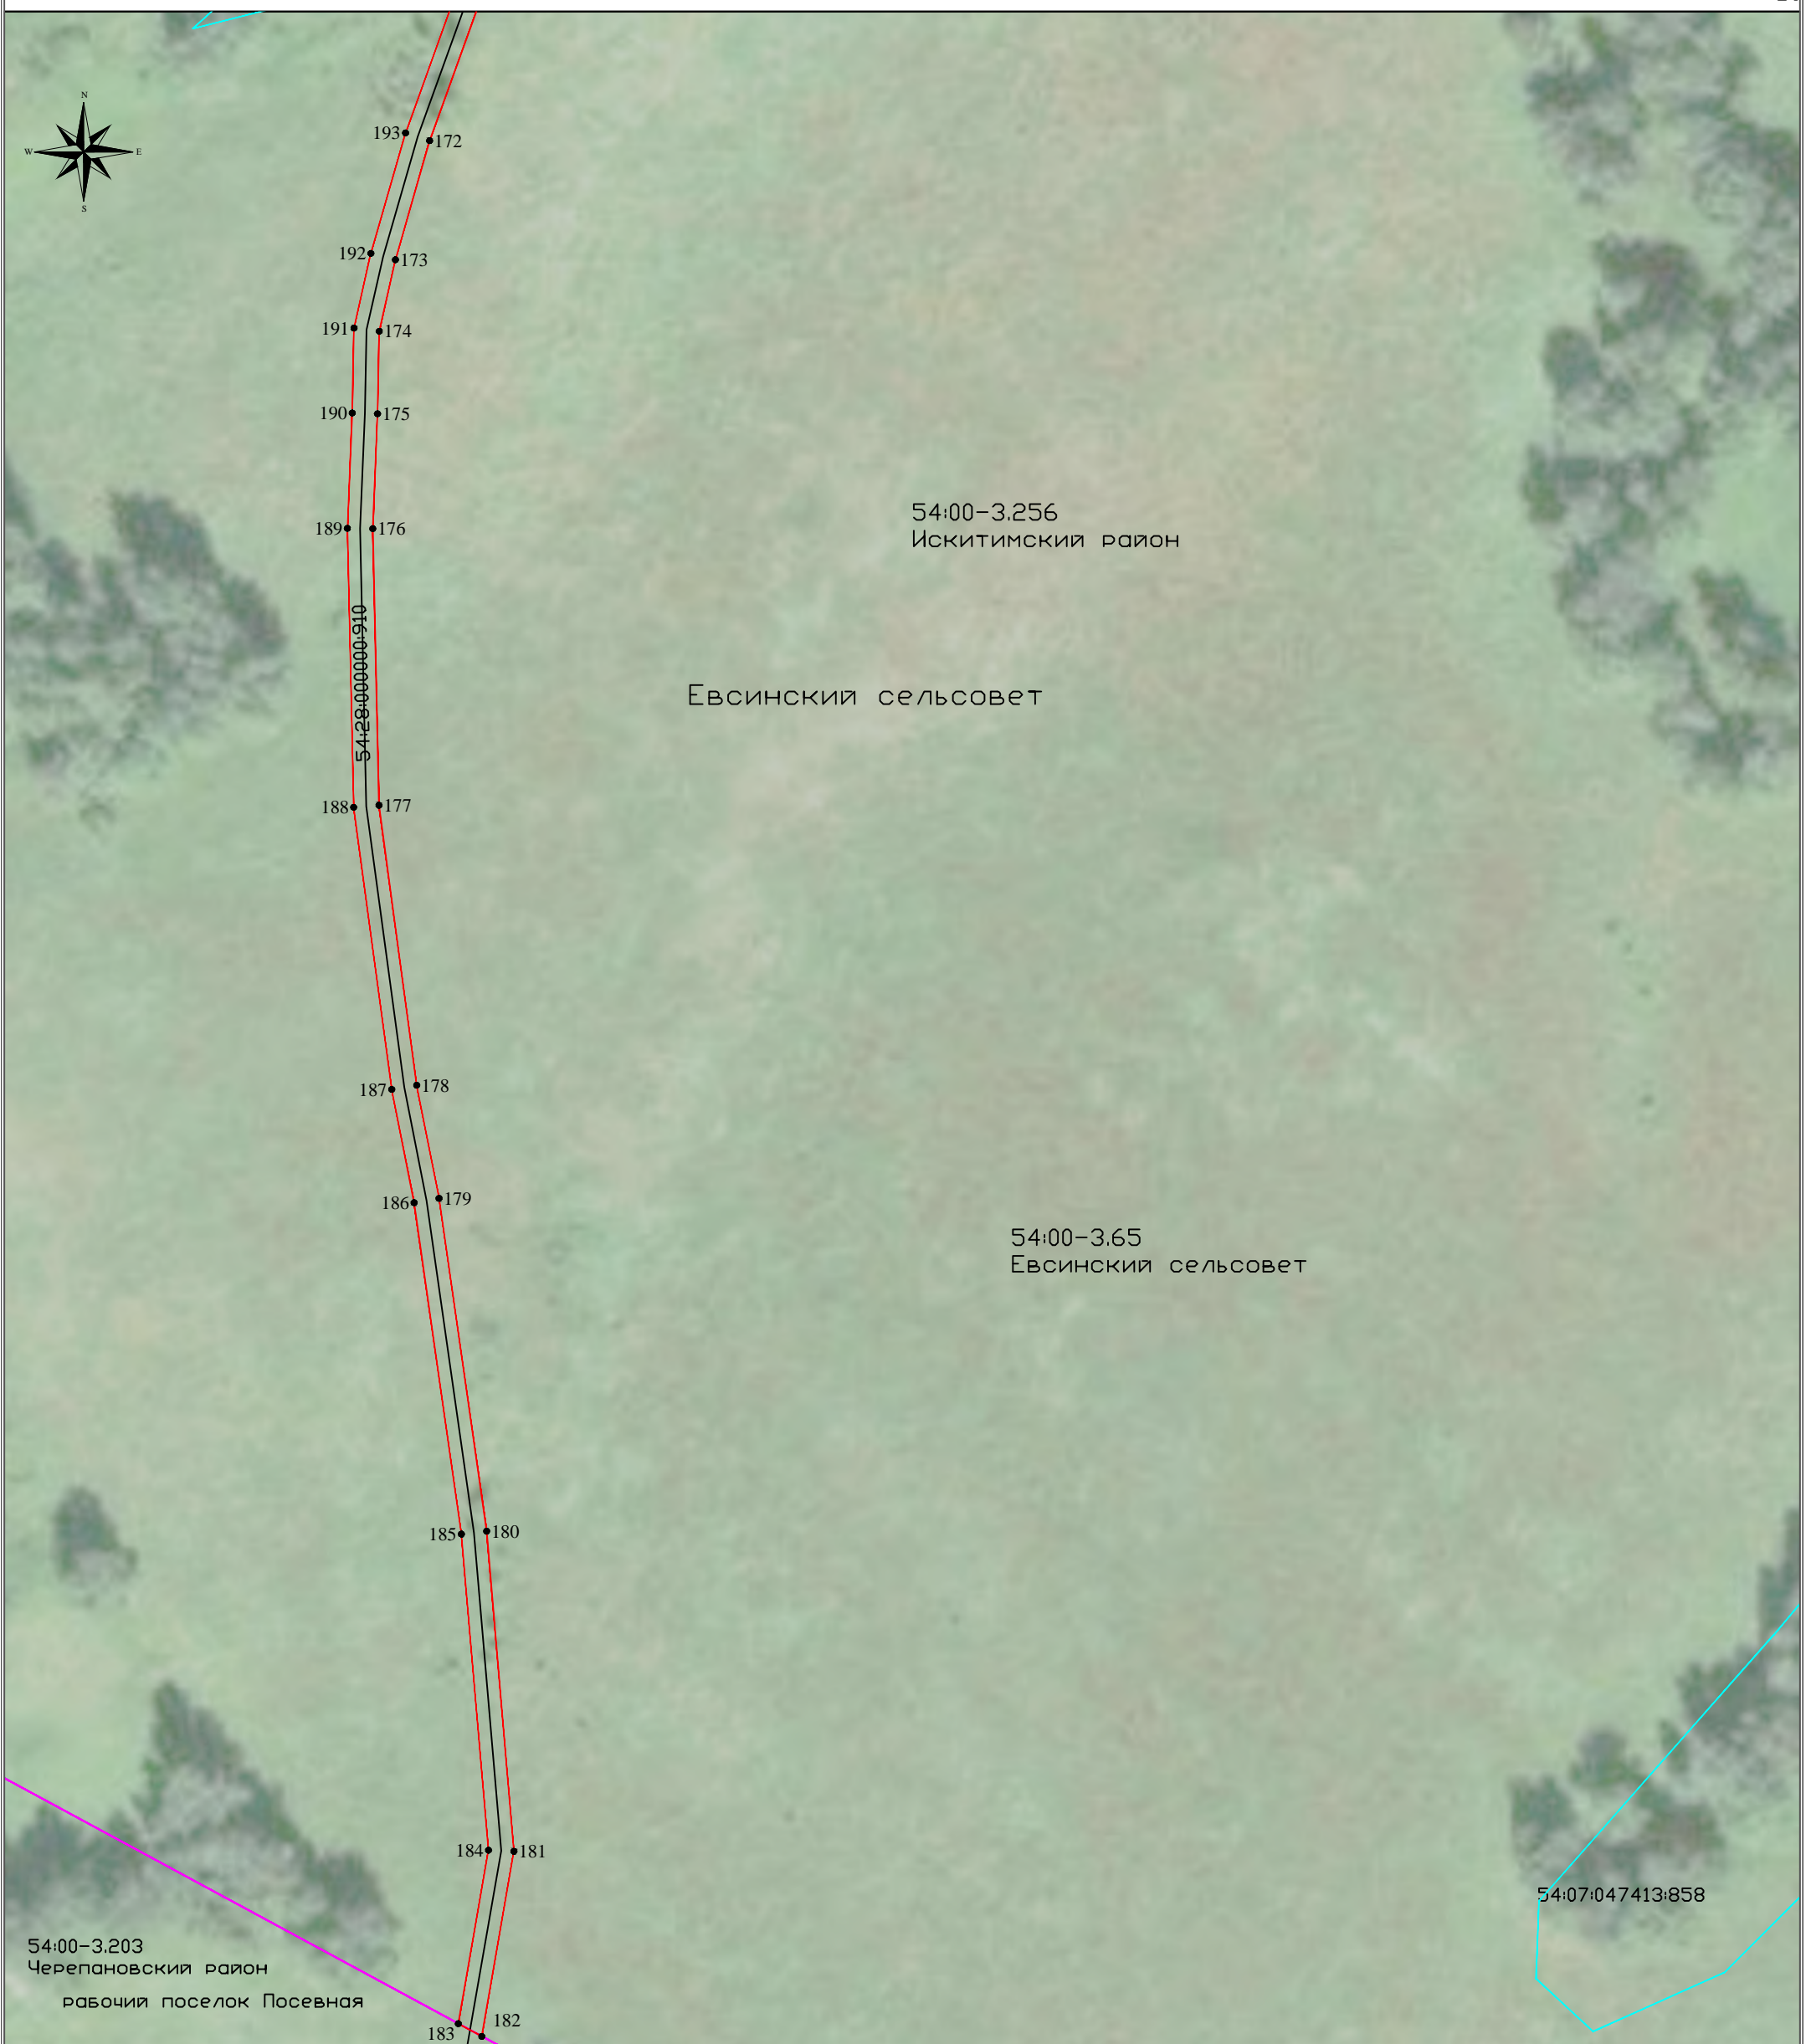
-  проектные границы публичного сервитута
-  1
характерная точка границы публичного сервитута
-  54:28:000000910
границы сооружения по сведениям ЕГРН (газопровод)
-  54:30:010129
граница и номер кадастрового квартала
-  54:00-3.170
установленные границы и реестровый номер административно-территориальных образований
- 
границы и кадастровые номера земельных участков, в отношении которых испрашивается публичный сервитут
-  1
номер выносного листа






 

Схема расположения границ публичного сервитута

Публичный сервитут для использования земель и земельных участков в целях эксплуатации газопровода высокого давления до НЗКИ р.п. Дорогино Черепановского района НСО, расположенного по адресу: Новосибирская область, Черепановский район, рабочий поселок Дорогино



Масштаб 1:1 000

Используемые условные знаки и обозначения

-  проектные границы публичного сервитута
-  1 характерная точка границы публичного сервитута
-  54:28:000000:910 границы сооружения по сведениям ЕГРН (газопровод)
-  54:30:010129 граница и номер кадастрового квартала
-  54:00-3.170 установленные границы и реестровый номер административно-территориальных образований
-  границы и кадастровые номера земельных участков, в отношении которых испрашивается публичный сервитут
-  1 номер выносного листа