


Публичный сервитут в целях эксплуатации линейного объекта системы газоснабжения "Газопровод высокого давления п.Агролес  
Искитимский район НСО"  
План границ объекта

Обзорная схема

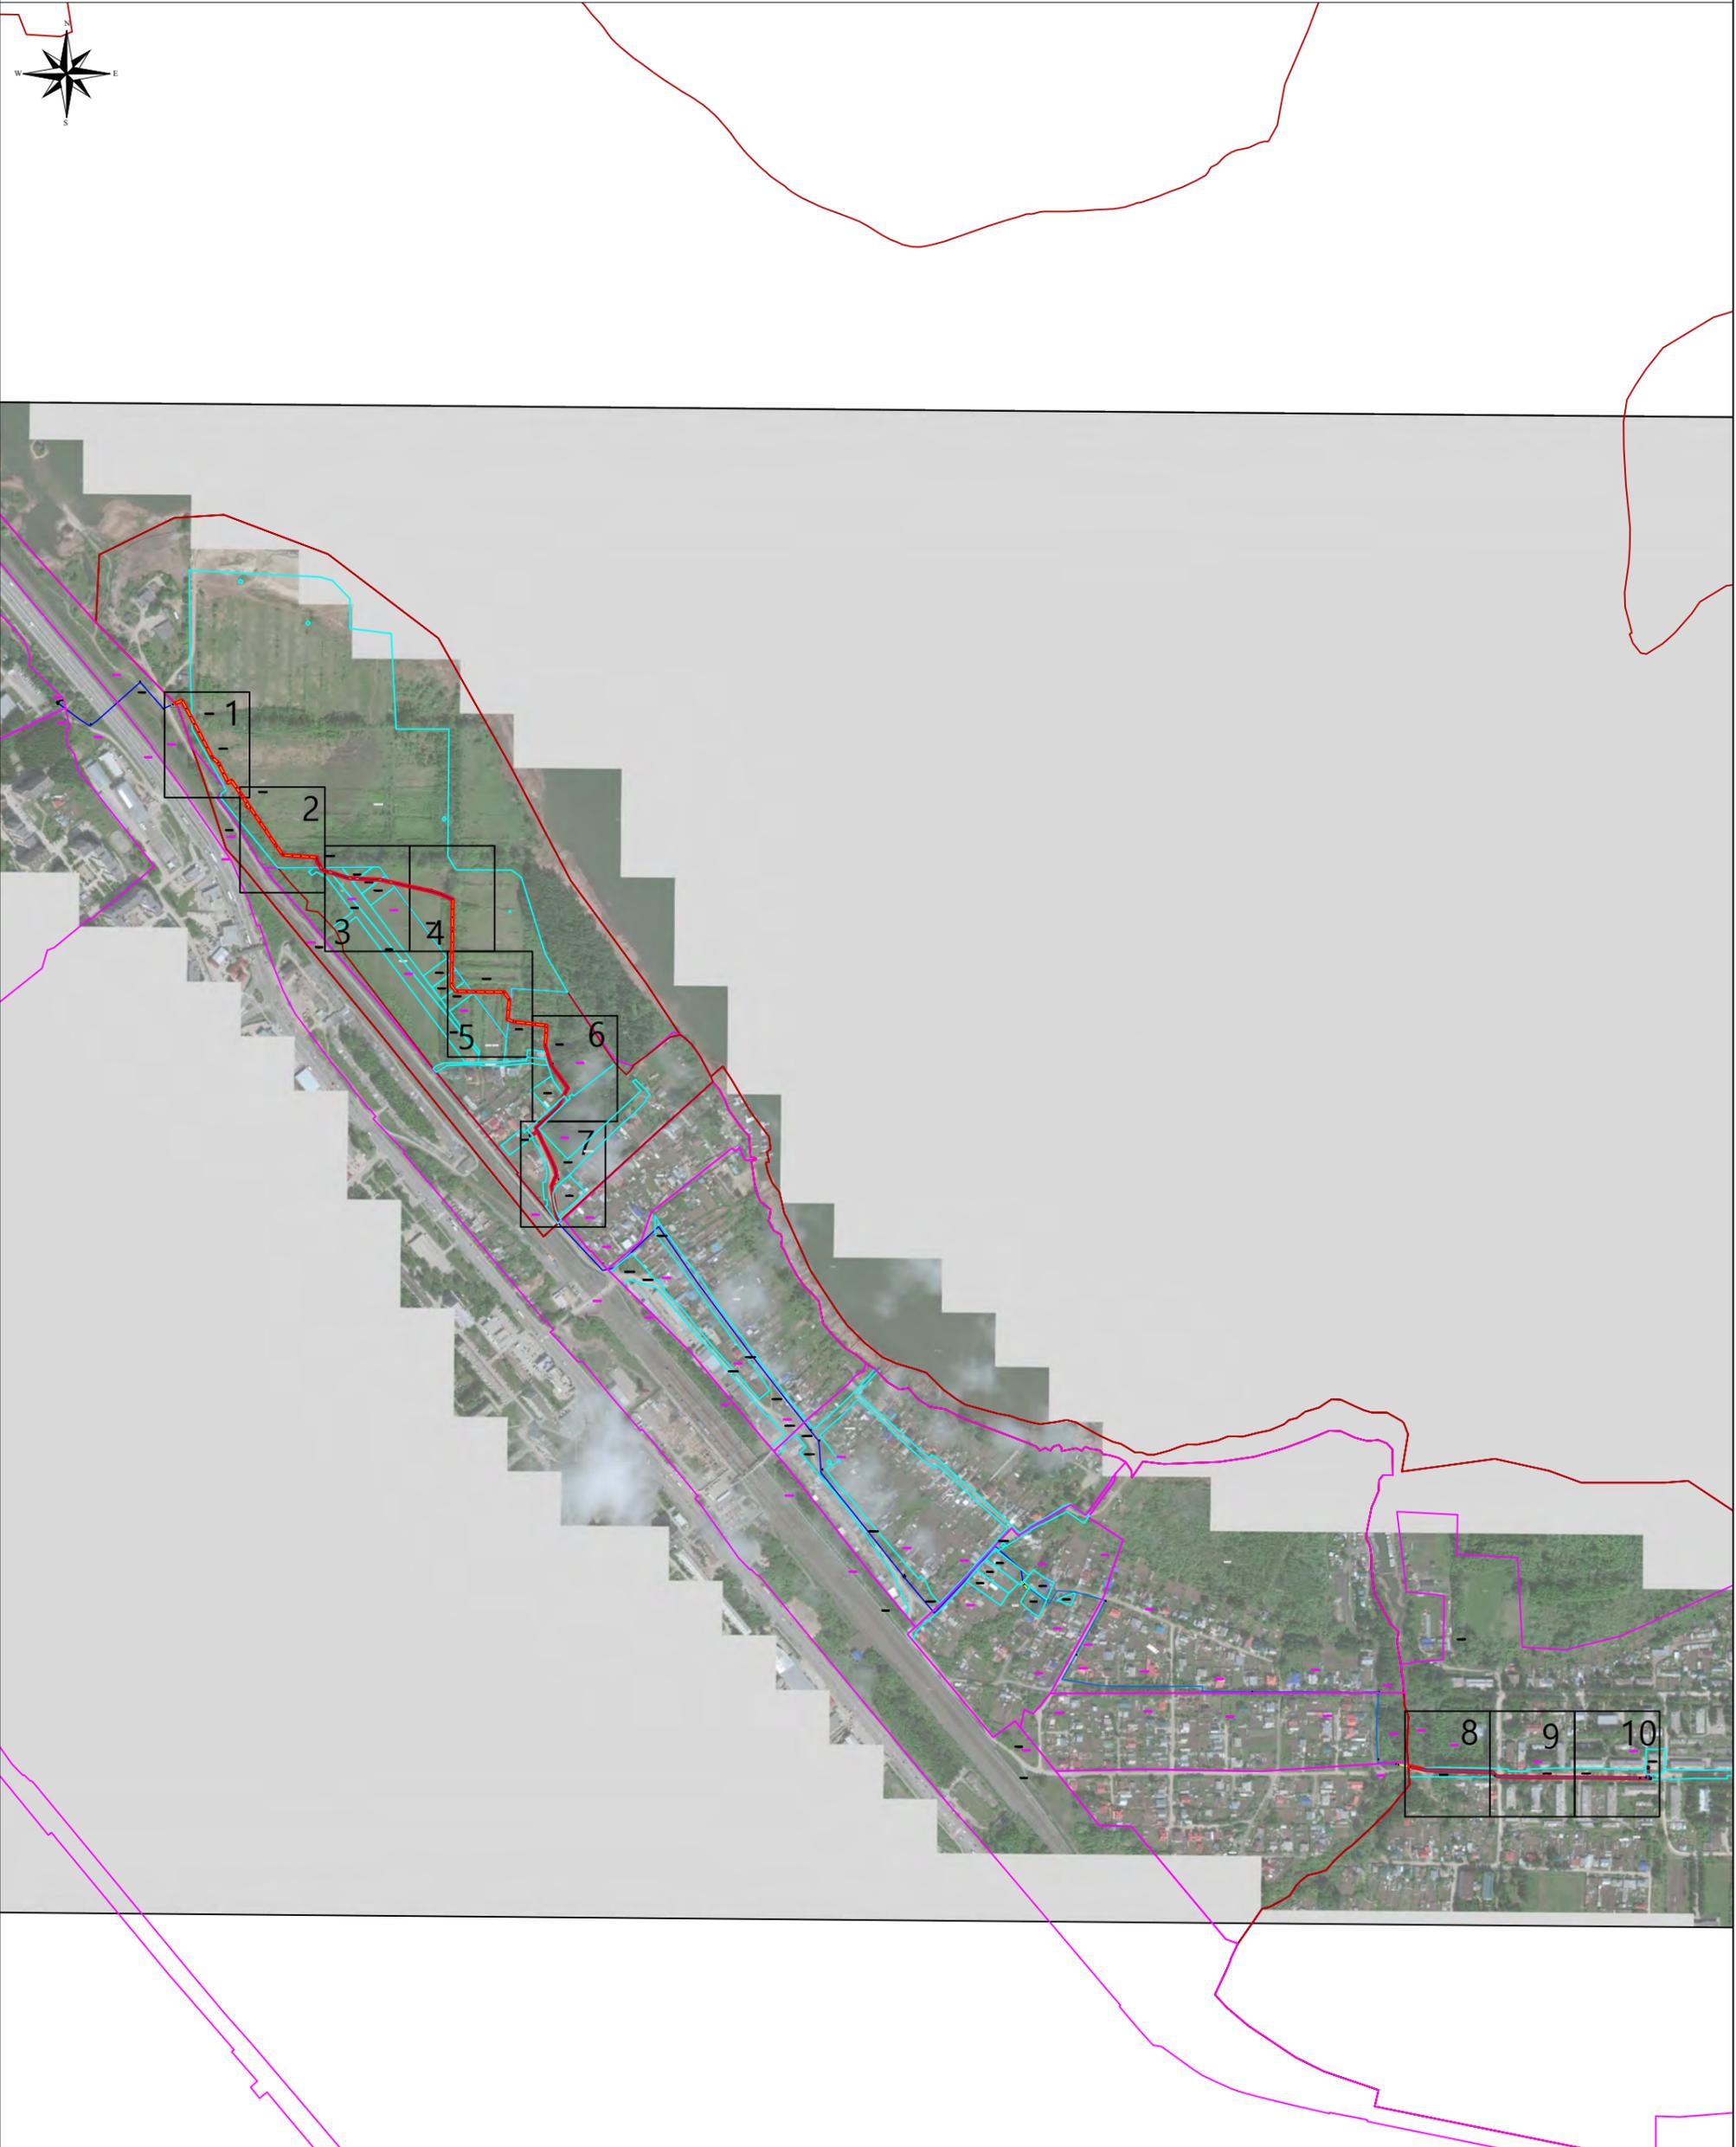

Используемые условные знаки и обозначения:

Масштаб: 1:10000

- проектная граница публичного сервитута
- 54:07:057401 кадастровый квартал
- ось надземного газопровода
- ось подземного газопровода

- 54:07:057401:6081 граница и кадастровый номер земельного участка, в отношении которого испрашивается публичный сервитут
- ⊗ - задвижка    □ - указательный столб    ● - опора    ▽ - КИП



Используемые условные знаки и обозначения:

Масштаб: 1:500

- проектная граница публичного сервитута
- 54:07:057401 кадастровый квартал
- ось надземного газопровода
- ось подземного газопровода

- 1- характерная точка проектной границы публичного сервитута
- 54:07:057401:6081 граница и кадастровый номер земельного участка, в отношении которого испрашивается публичный сервитут
- ⊗ - задвижка    □ - указательный столб    ● - опора    ▽ - КИП




Используемые условные знаки и обозначения:

Масштаб: 1:500

- |  |  |   |   |
|--|--|---|---|
|  | проектная граница публичного сервитута |  | 1- характерная точка проектной границы публичного сервитута   |
|  | 54:07:057401<br>кадастровый квартал    |  | 54:07:057401:6081 граница и кадастровый номер земельного участка, в отношении которого испрашивается публичный сервитут |
|  | ось надземного газопровода             |  | ось подземного газопровода  |
|  | ось подземного газопровода             |  | □ - указательный столб  |
|  |  |  | ⊠ - задвижка  |
|  |  |  | • - опора   |
|  |  |  | ▽ - КИП   |



54:07:057401:6081

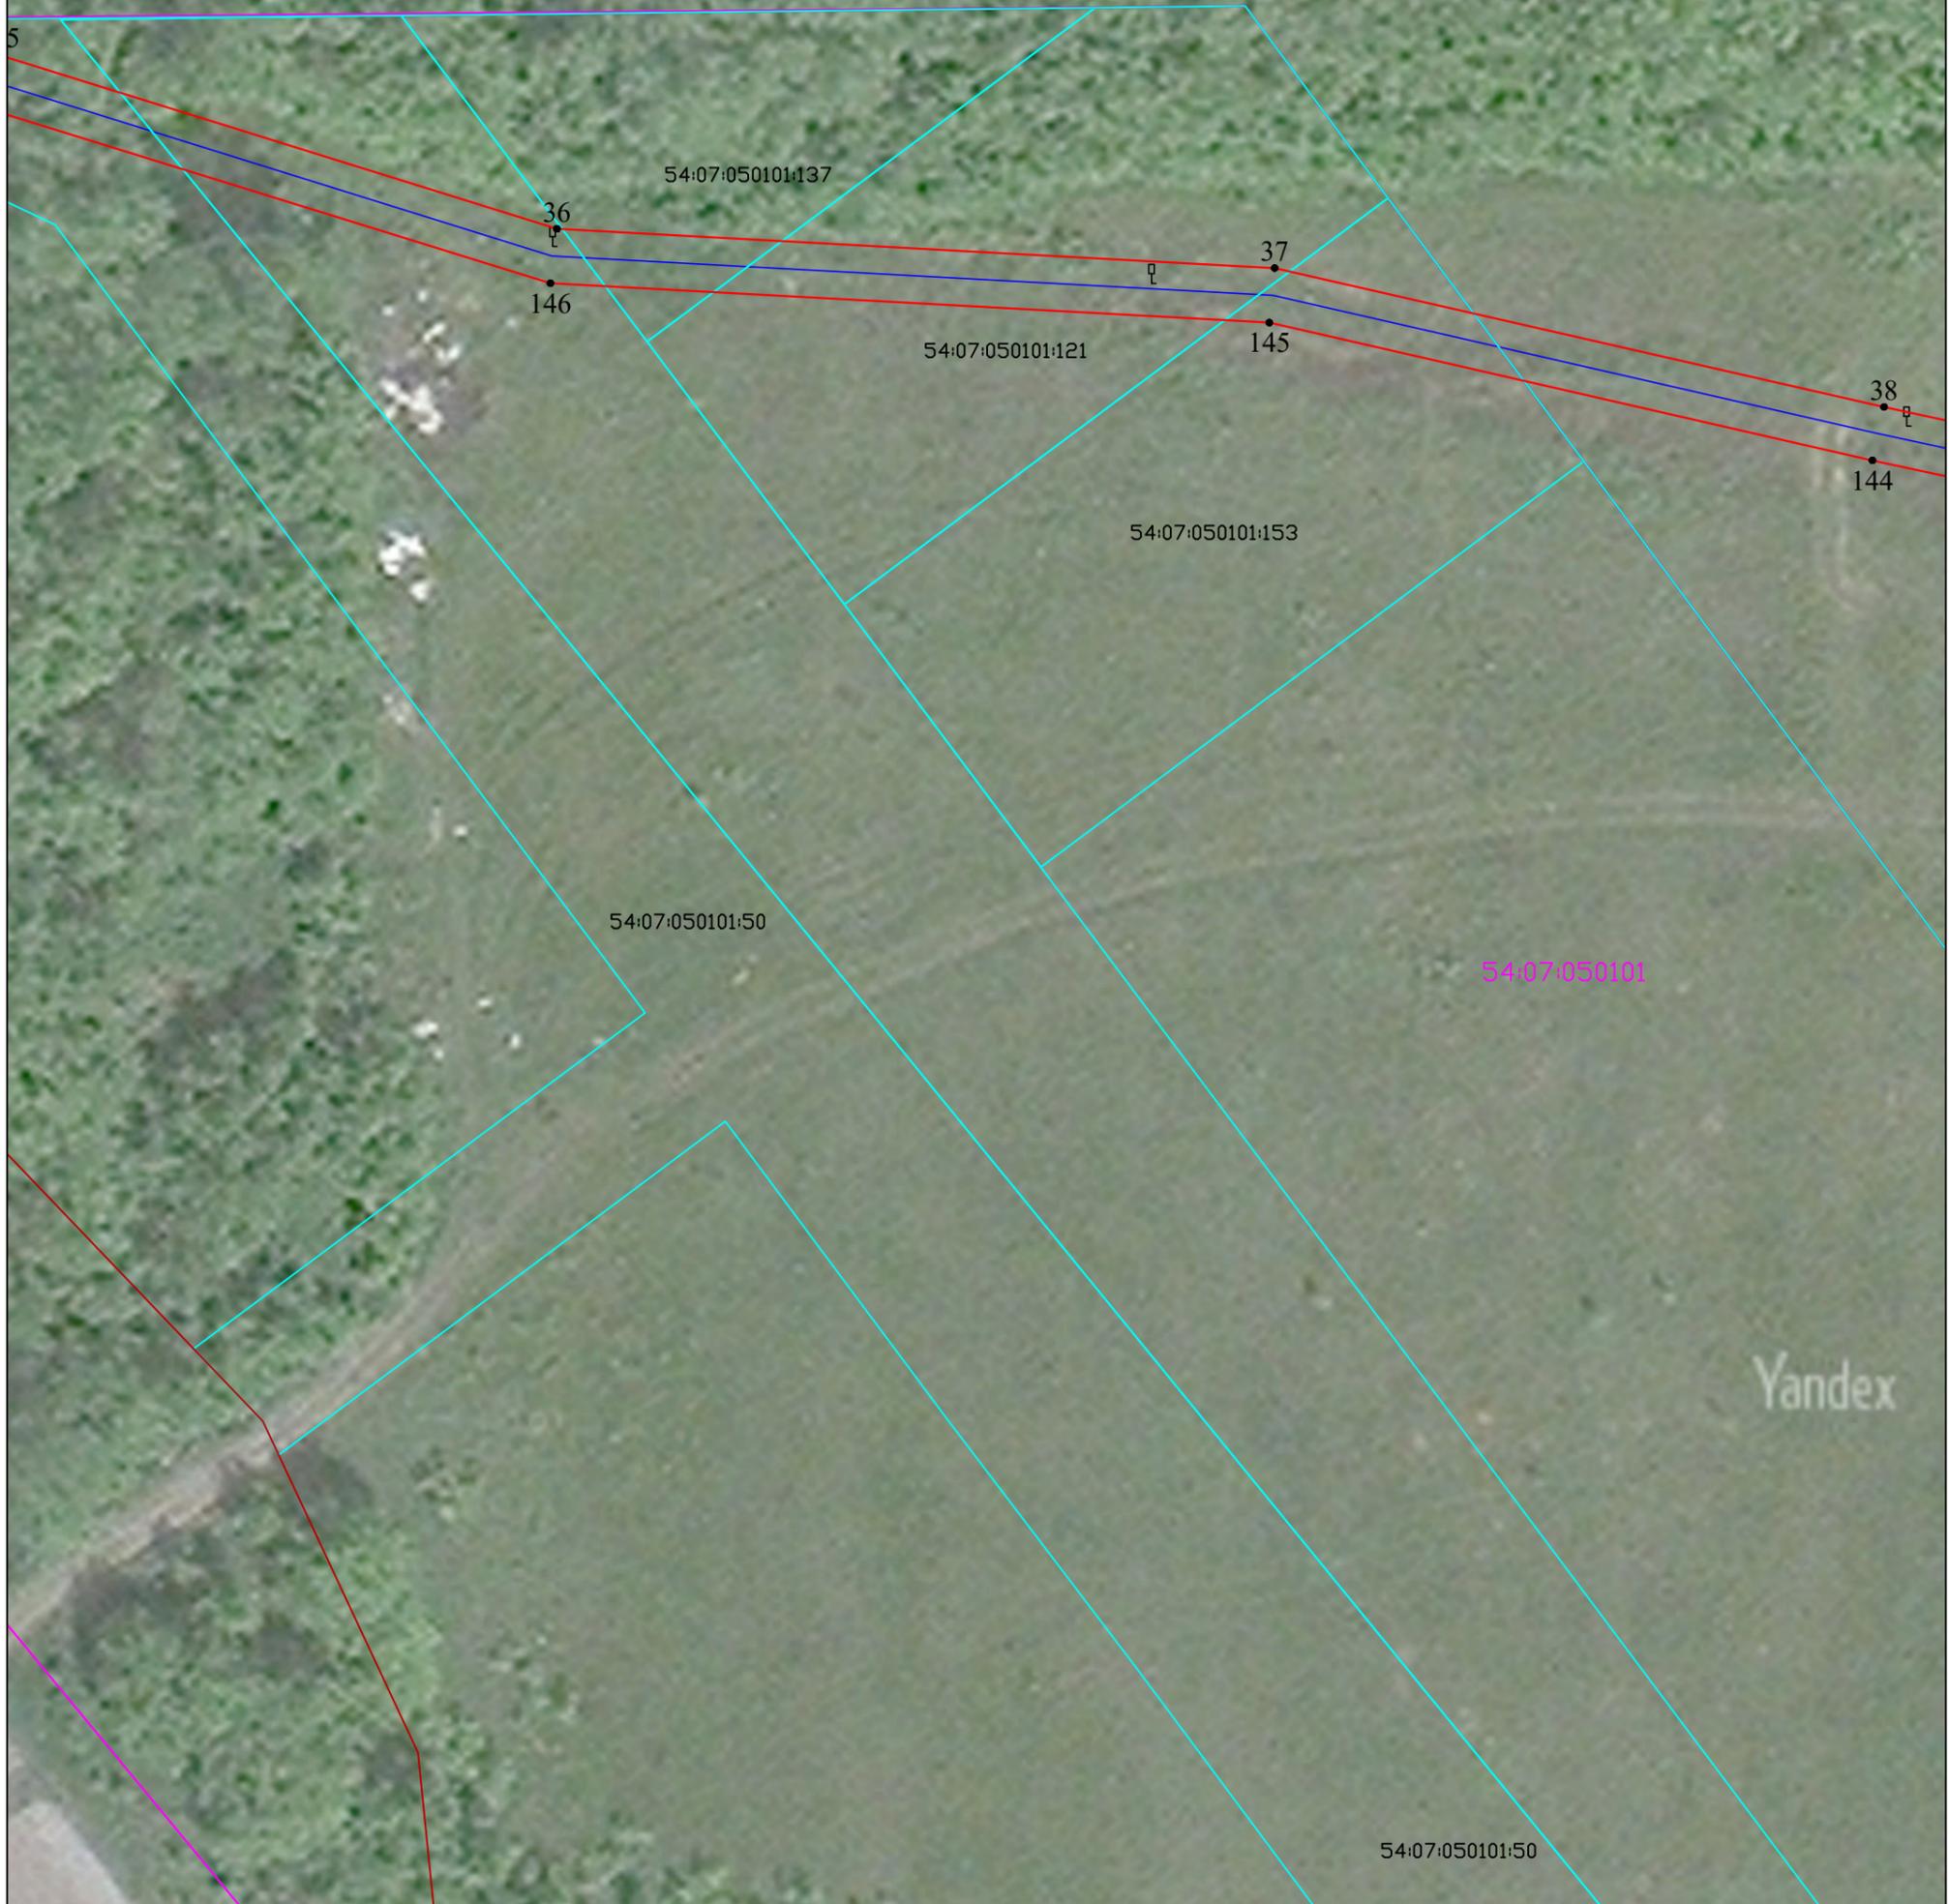

Используемые условные знаки и обозначения:

Масштаб: 1:500

- |  |  |  |   |
|--|--|--|---|
|  | проектная граница публичного сервитута |  | 1- характерная точка проектной границы публичного сервитута   |
|  | 54:07:057401 кадастровый квартал       |  | 54:07:057401:6081 граница и кадастровый номер земельного участка, в отношении которого испрашивается публичный сервитут |
|  | ось надземного газопровода             |  | - задвижка  |
|  | ось подземного газопровода             |  | - указательный столб  |
|  |  |  | - опора   |
|  |  |  | - КИП   |



Используемые условные знаки и обозначения:

Масштаб: 1:500

- |  |  |   |   |
|--|--|---|---|
|  | проектная граница публичного сервитута |  | 1- характерная точка проектной границы публичного сервитута   |
|  | 54:07:057401 кадастровый квартал       |  | 54:07:057401:6081 граница и кадастровый номер земельного участка, в отношении которого испрашивается публичный сервитут |
|  | ось надземного газопровода             |  | • - опора   |
|  | ось подземного газопровода             |  | □ - указательный столб  |
|  |  |  | ⊠ - задвижка  |
|  |  |  | ▽ - КИП   |



Используемые условные знаки и обозначения:

Масштаб: 1:500

- проектная граница публичного сервитута
- 54:07:057401 кадастровый квартал
- ось надземного газопровода
- ось подземного газопровода

- 1- характеристическая точка проектной границы публичного сервитута
- 54:07:057401:6081 граница и кадастровый номер земельного участка, в отношении которого испрашивается публичный сервитут
- ⊠ - задвижка    □ - указательный столб    ● - опора    ▽ - КИП




Используемые условные знаки и обозначения:

Масштаб: 1:500

- проектная граница публичного сервитута
- 54:07:057401 кадастровый квартал
- ось надземного газопровода
- ось подземного газопровода

- 1- характеристическая точка проектной границы публичного сервитута
- 54:07:057401:6081 граница и кадастровый номер земельного участка, в отношении которого испрашивается публичный сервитут
- ⊠ - задвижка    □ - указательный столб    ● - опора    ▽ - КИП

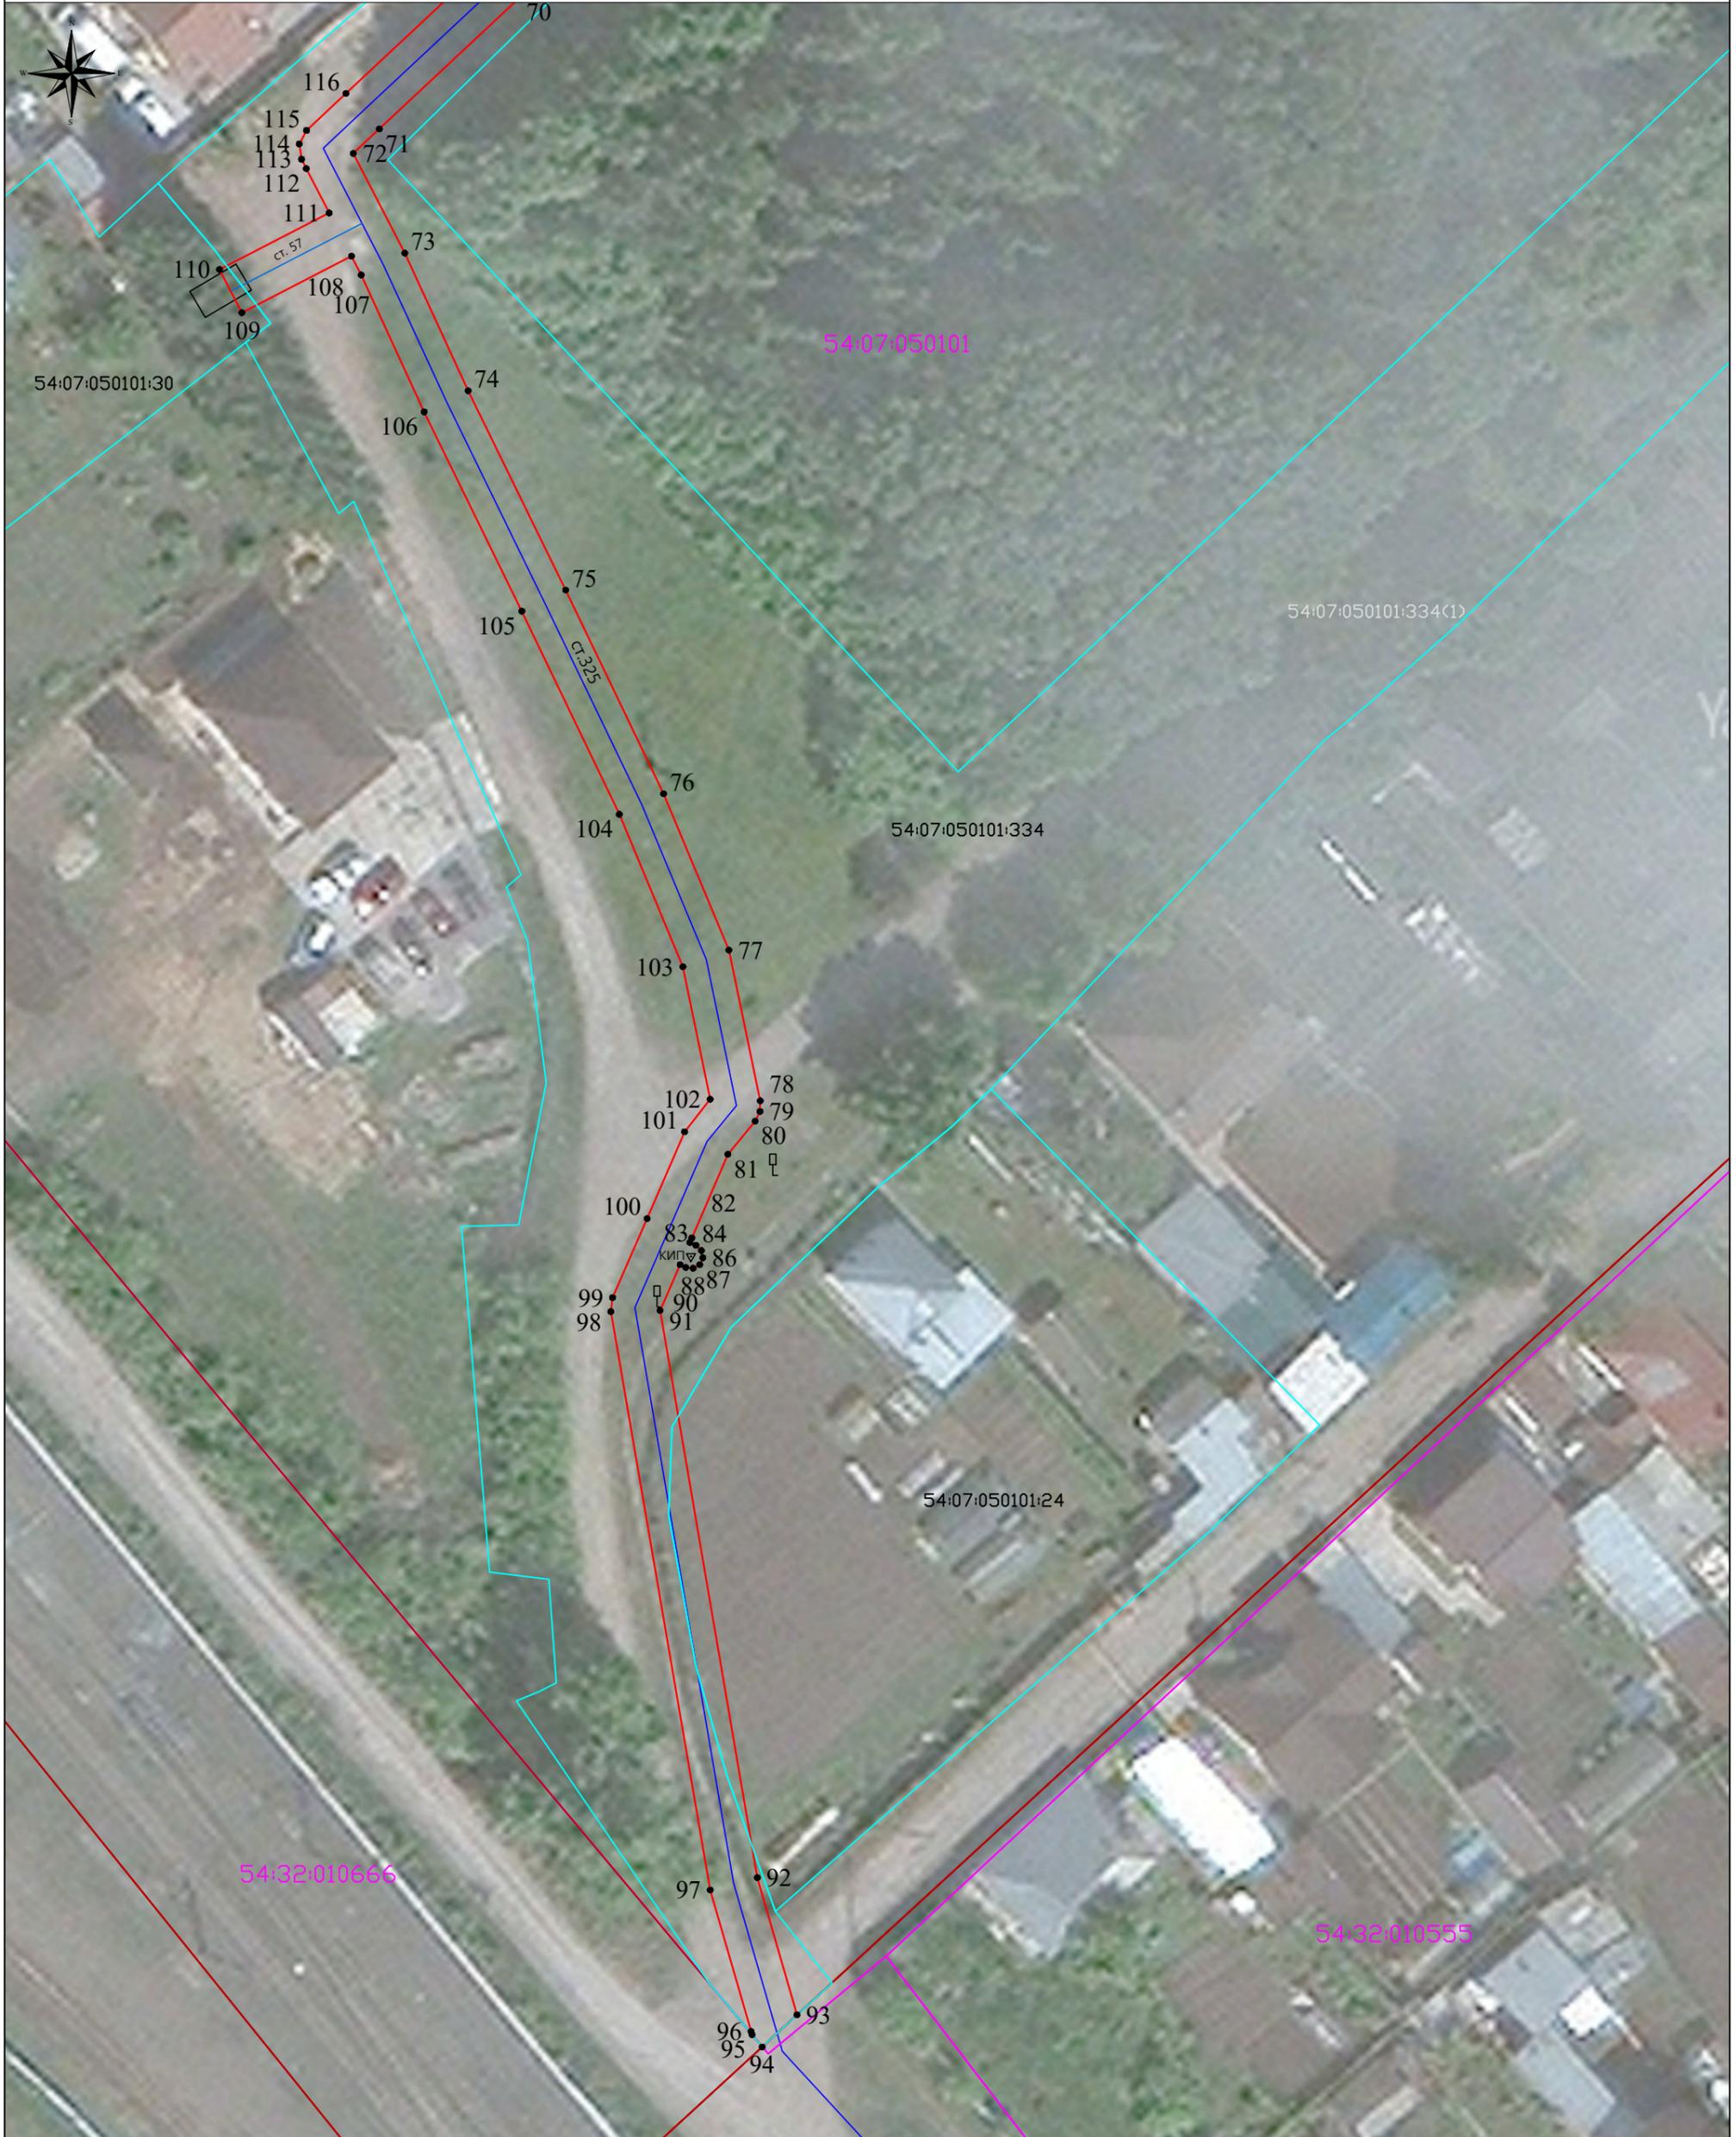

Используемые условные знаки и обозначения:

Масштаб: 1:500

- проектная граница публичного сервитута
- 54:07:057401 кадастровый квартал
- ось надземного газопровода
- ось подземного газопровода

- 1- характерная точка проектной границы публичного сервитута
- 54:07:057401:6081 граница и кадастровый номер земельного участка, в отношении которого испрашивается публичный сервитут
- ⊠ - задвижка    □ - указательный столб    ● - опора    ▽ - КИП



Используемые условные знаки и обозначения:

Масштаб: 1:500

- проектная граница публичного сервитута
- 54:07:057401 кадастровый квартал
- ось надземного газопровода
- ось подземного газопровода

- 1- характерная точка проектной границы публичного сервитута
- 54:07:057401:6081 граница и кадастровый номер земельного участка, в отношении которого испрашивается публичный сервитут
- ⊠ - задвижка    □ - указательный столб    ● - опора    ▽ - КИП



Используемые условные знаки и обозначения:

Масштаб: 1:500

- проектная граница публичного сервитута
- кадастровый квартал
- ось надземного газопровода
- ось подземного газопровода

- 1- характерная точка проектной границы публичного сервитута
- 54:07:057401:6081 граница и кадастровый номер земельного участка, в отношении которого испрашивается публичный сервитут
- ⊠ - задвижка    □ - указательный столб    ● - опора    ▽ - КИП



Используемые условные знаки и обозначения:

Масштаб: 1:500

- проектная граница публичного сервитута
- 54:07:057401 кадастровый квартал
- ось надземного газопровода
- ось подземного газопровода

- 1- характерная точка проектной границы публичного сервитута
- 54:07:057401:6081 граница и кадастровый номер земельного участка, в отношении которого испрашивается публичный сервитут
- ⊠ - задвижка    □ - указательный столб    ● - опора    ▽ - КИП