

## СОДЕРЖАНИЕ

### I глава. Официальная информация администрации Искитимского района

Наименование документа	Стр
<b>СООБЩЕНИЕ</b> о возможном установлении публичного сервитута (с приложениями)	2

### II глава. Официальная информация Совета депутатов Искитимского района

Наименование документа	Стр
<b>РАСПОРЯЖЕНИЕ</b> №43-р Совета депутатов Искитимского района Новосибирской области от 13.08.2025г «О созыве 44-ой внеочередной сессии Совета депутатов».	7

 <b>Вестник</b> Искитимского района www.iskitimr.nso.ru	Главный редактор Звягина И. А. E-mail: <a href="mailto:press_ir@mail.ru">press_ir@mail.ru</a> Тел. (838343) 7-99-04  УЧРЕДИТЕЛЬ: Администрация Искитимского района. 633209, НСО, г. Искитим, ул. Пушкина, 51	Отпечатано в администра- ции Искитимского района: 633209, НСО, г. Искитим, ул. Пушкина, 51  Тираж 9 экз. Распространяется бесплатно
--	---	---

## **Сообщение о возможном установлении публичного сервитута**

1. Наименование уполномоченного органа, которым рассматривается ходатайство об установлении публичного сервитута: Администрация Искитимского района Новосибирской области.

2. Цель установления публичного сервитута: строительство волоконно-оптической линии связи для подключения к сети ПАО «Ростелеком» базовой станции Теле-2 по адресу: НСО, Искитимский район, д. Старососедово Участок: от АТС с. Легостаево до УУЦН4308-011 АМС Теле-2 д. Старососедово.

3. Публичный сервитут испрашивается в отношении части земельного участка с кадастровым номером 54:07:057411:1.

4. Ознакомиться с поступившим ходатайством об установлении публичного сервитута и прилагаемом к нему описанием местоположения границ публичного сервитута можно по адресу: 633209, Новосибирская область, г. Искитим, ул. Семипалатинская, 44, каб. 2, администрация Искитимского района Новосибирской области, приёмные дни: вторник, четверг, с 9-00 до 16-00, перерыв на обед с 13-00 до 14-00. Телефон для справок: 8 (38343) 7-99-55.

5. Сообщение о поступившем ходатайстве, а также описание местоположения границ публичного сервитута, размещено на официальном сайте администрации Искитимского района Новосибирской области - [iskitimr.nso.ru](http://iskitimr.nso.ru), на официальном сайте администрации Легостаевского сельсовета Искитимского района Новосибирской области [legostaevskiy.nso.ru](http://legostaevskiy.nso.ru) и на информационных щитах.

6. Правообладатели земельных участков, в отношении которых испрашивается публичный сервитут, если их права (обременения права) не зарегистрированы в Едином государственном реестре недвижимости, могут обратиться с заявлением об учете их прав на земельный участок с приложением копий документов, подтверждающих эти права, по адресу: 633209, Новосибирская область, г. Искитим, ул. Семипалатинская, 44, каб. 2, администрация Искитимского района Новосибирской области, приёмные дни: вторник, четверг, с 9-00 до 16-00, перерыв на обед с 13-00 до 14-00. Срок подачи заявления — в течение пятнадцати дней со дня опубликования данного извещения.

## Графическое описание местоположения границ публичного сервитута

**Публичный сервитут в целях: строительство волоконно-оптической линии связи для подключения к сети ПАО "Ростелеком" базовой станции Теле-2 по адресу: НСО, Искитимский район, д. Старососедово Участок: от АТС с. Легостаево до УУЦН4308-011 АМС Теле 2 д. Старососедово**

(наименование объекта, местоположение границ которого описано (далее - объект))

### Раздел 1

#### Сведения об объекте

№ п/п	Характеристики объекта	Описание характеристик
1	2	3
1.	Местоположение объекта	Новосибирская область, район Искитимский
2.	Площадь объекта +/- величина погрешности определения площади (Р +/- Дельта Р)	226 +/- 53 м <sup>2</sup>
3.	Иные характеристики объекта	Публичный сервитут в соответствии с главой V.7 статьей 39.37 Земельного кодекса Российской Федерации, сроком на 25 (двадцать пять) лет, в целях: строительство волоконно-оптической линии связи для подключения к сети ПАО "Ростелеком" базовой станции Теле-2 по адресу: НСО, Искитимский район, д. Старососедово Участок: от АТС с. Легостаево до УУЦН4308-011 АМС Теле 2 д. Старососедово.

## Раздел 2

### Сведения о местоположении границ объекта

1. Система координат МСК НСО, зона 4

2. Сведения о характерных точках границ объекта

Обозначение характерных точек границ	Координаты, м		Метод определения координат характерной точки	Средняя квадратическая погрешность положения характерной точки (Mt), м	Описание обозначения точки на местности (при наличии)
	X	Y			
1	2	3	4	5	6
1	439867.22	4258802.29	Аналитический метод	1.00	-
2	439880.47	4258832.29	Аналитический метод	1.00	-
3	439895.35	4258865.42	Аналитический метод	1.00	-
4	439889.23	4258860.37	Аналитический метод	1.00	-
5	439866.32	4258809.71	Аналитический метод	1.00	-
1	439867.22	4258802.29	Аналитический метод	1.00	-

3. Сведения о характерных точках части (частей) границы объекта

Обозначение характерных точек части границы	Координаты, м		Метод определения координат характерной точки	Средняя квадратическая погрешность положения характерной точки (Mt), м	Описание обозначения точки на местности (при наличии)
	X	Y			
1	2	3	4	5	6
-	-	-	-	-	-

### Раздел 3

#### Сведения о местоположении измененных (уточненных) границ объекта

1. Система координат -


2. Сведения о характерных точках границ объекта

Обозначение характерных точек границ	Существующие координаты, м		Измененные (уточненные) координаты, м		Метод определения координат характерной точки	Средняя квадратическая погрешность положения характерной точки (Mt), м	Описание обозначения точки на местности (при наличии)
	X	Y	X	Y			
1	2	3	4	5	6	7	8
-	-	-	-	-	-	-	

3. Сведения о характерных точках части (частей) границы объекта

Обозначение характерных точек части границы	Существующие координаты, м		Измененные (уточненные) координаты, м		Метод определения координат характерной точки	Средняя квадратическая погрешность положения характерной точки (Mt), м	Описание обозначения точки на местности (при наличии)
	X	Y	X	Y			
1	2	3	4	5	6	7	8
-	-	-	-	-	-	-	

## Схема расположения границ публичного сервитута

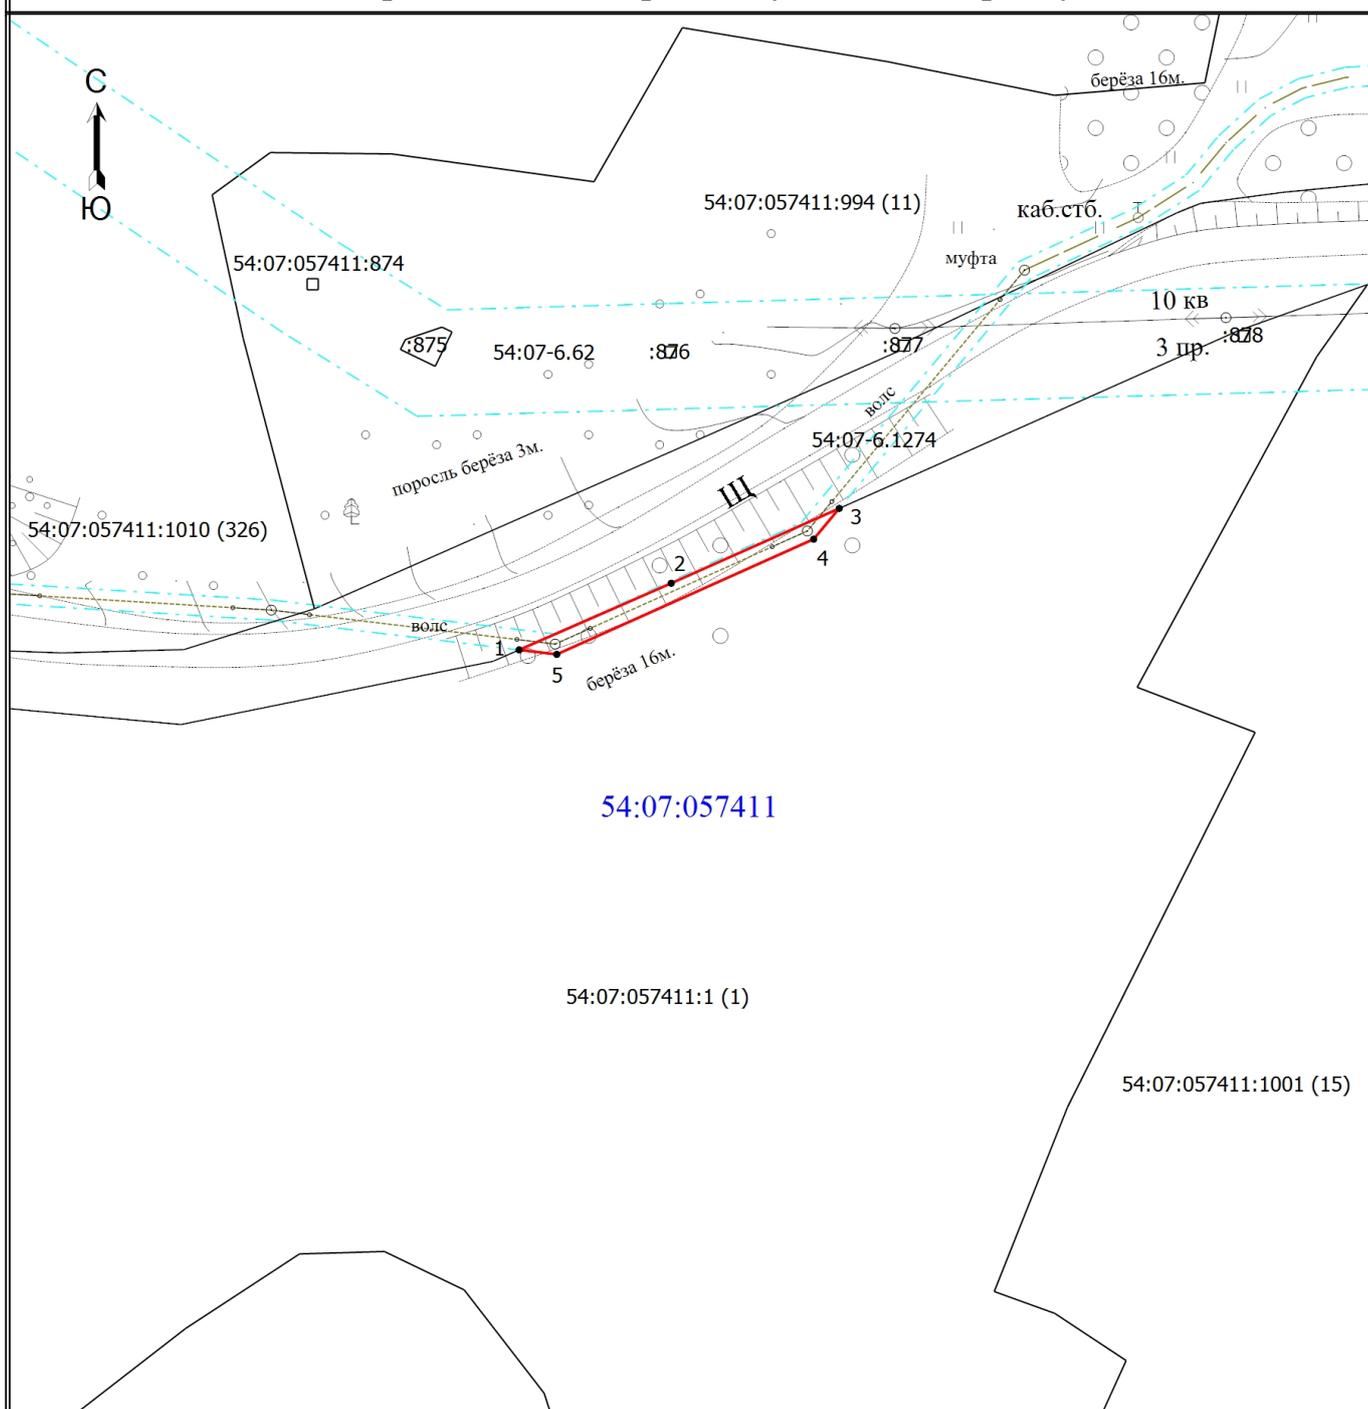

Масштаб 1:1500

### Условные обозначения

- - Проектные границы публичного сервитута
- - Характерная точка границы публичного сервитута
- 1 - Обозначение новой характерной точки
- 54:07:057411:874 - Кадастровый номер земельного участка
- - Часть границы, сведения ЕГРН о которой позволяют однозначно определить ее положение на местности
- - - - - Граница зоны с особыми условиями
- 54:07-6.1274 - Зона с особыми условиями использования территории 54:07-6.1274
- - - - - Граница кадастрового квартала
- 54:07:057411 - Номер кадастрового квартала
- - - - - Ось проектируемого сооружения

**РАСПОРЯЖЕНИЕ №43-р СОВЕТА ДЕПУТАТОВ ИСКИТИМСКОГО  
РАЙОНА НОВОСИБИРСКОЙ ОБЛАСТИ от 13.08.2025 г.  
«О созыве 44-ой внеочередной сессии Совета депутатов»**

Созвать сорок четвертую внеочередную сессию Совета депутатов Искитимского района четвертого созыва **19 августа 2025 года в 10-00 часов** в зале заседаний администрации района с повесткой:

1.	О внесении изменений в Устав Искитимского муниципального района Новосибирской области	Кулишова Е.В.- начальник юридического отдела администрации района
2	О внесении изменений в структуру администрации Искитимского района Новосибирской области	Кулишова Е.В.- начальник юридического отдела администрации района
3	О внесении изменений в решение 39-ой очередной сессии Совета депутатов Искитимского района Новосибирской области от 24.12.2024 года № 260 «О бюджете Искитимского района Новосибирской области на 2025 год и плановый период 2026 и 2027 годов»	Сотникова Е.Г.- начальник управления финансов и налоговой политики района
4	О внесении изменений в Положение «О наградах Искитимского района», утвержденное решением сессии Совета депутатов Искитимского района Новосибирской области от 31.10.2017 №153 (в ред. от 28.02.2023 №163)	Истратенко Г.М.- председатель Совета депутатов района
5	Об учреждении памятной медали «За вклад в развитие Искитимского района Новосибирской области-90»	Истратенко Г.М.- председатель Совета депутатов района
6	О наградах Искитимского района	Истратенко Г.М.- председатель Совета депутатов района
7	О председателе Ревизионной комиссии Искитимского района Новосибирской области	Истратенко Г.М.- председатель Совета депутатов Искитимского района

Ответственным за подготовку вопросов предоставить в Совет депутатов проекты решений на бумажных и электронных носителях, оформленные в соответствии с требованиями Регламента Совета депутатов района и Инструкции по делопроизводству.

Председатель Совета

Г.М.Истратенко