


КАРТА М1:200 000

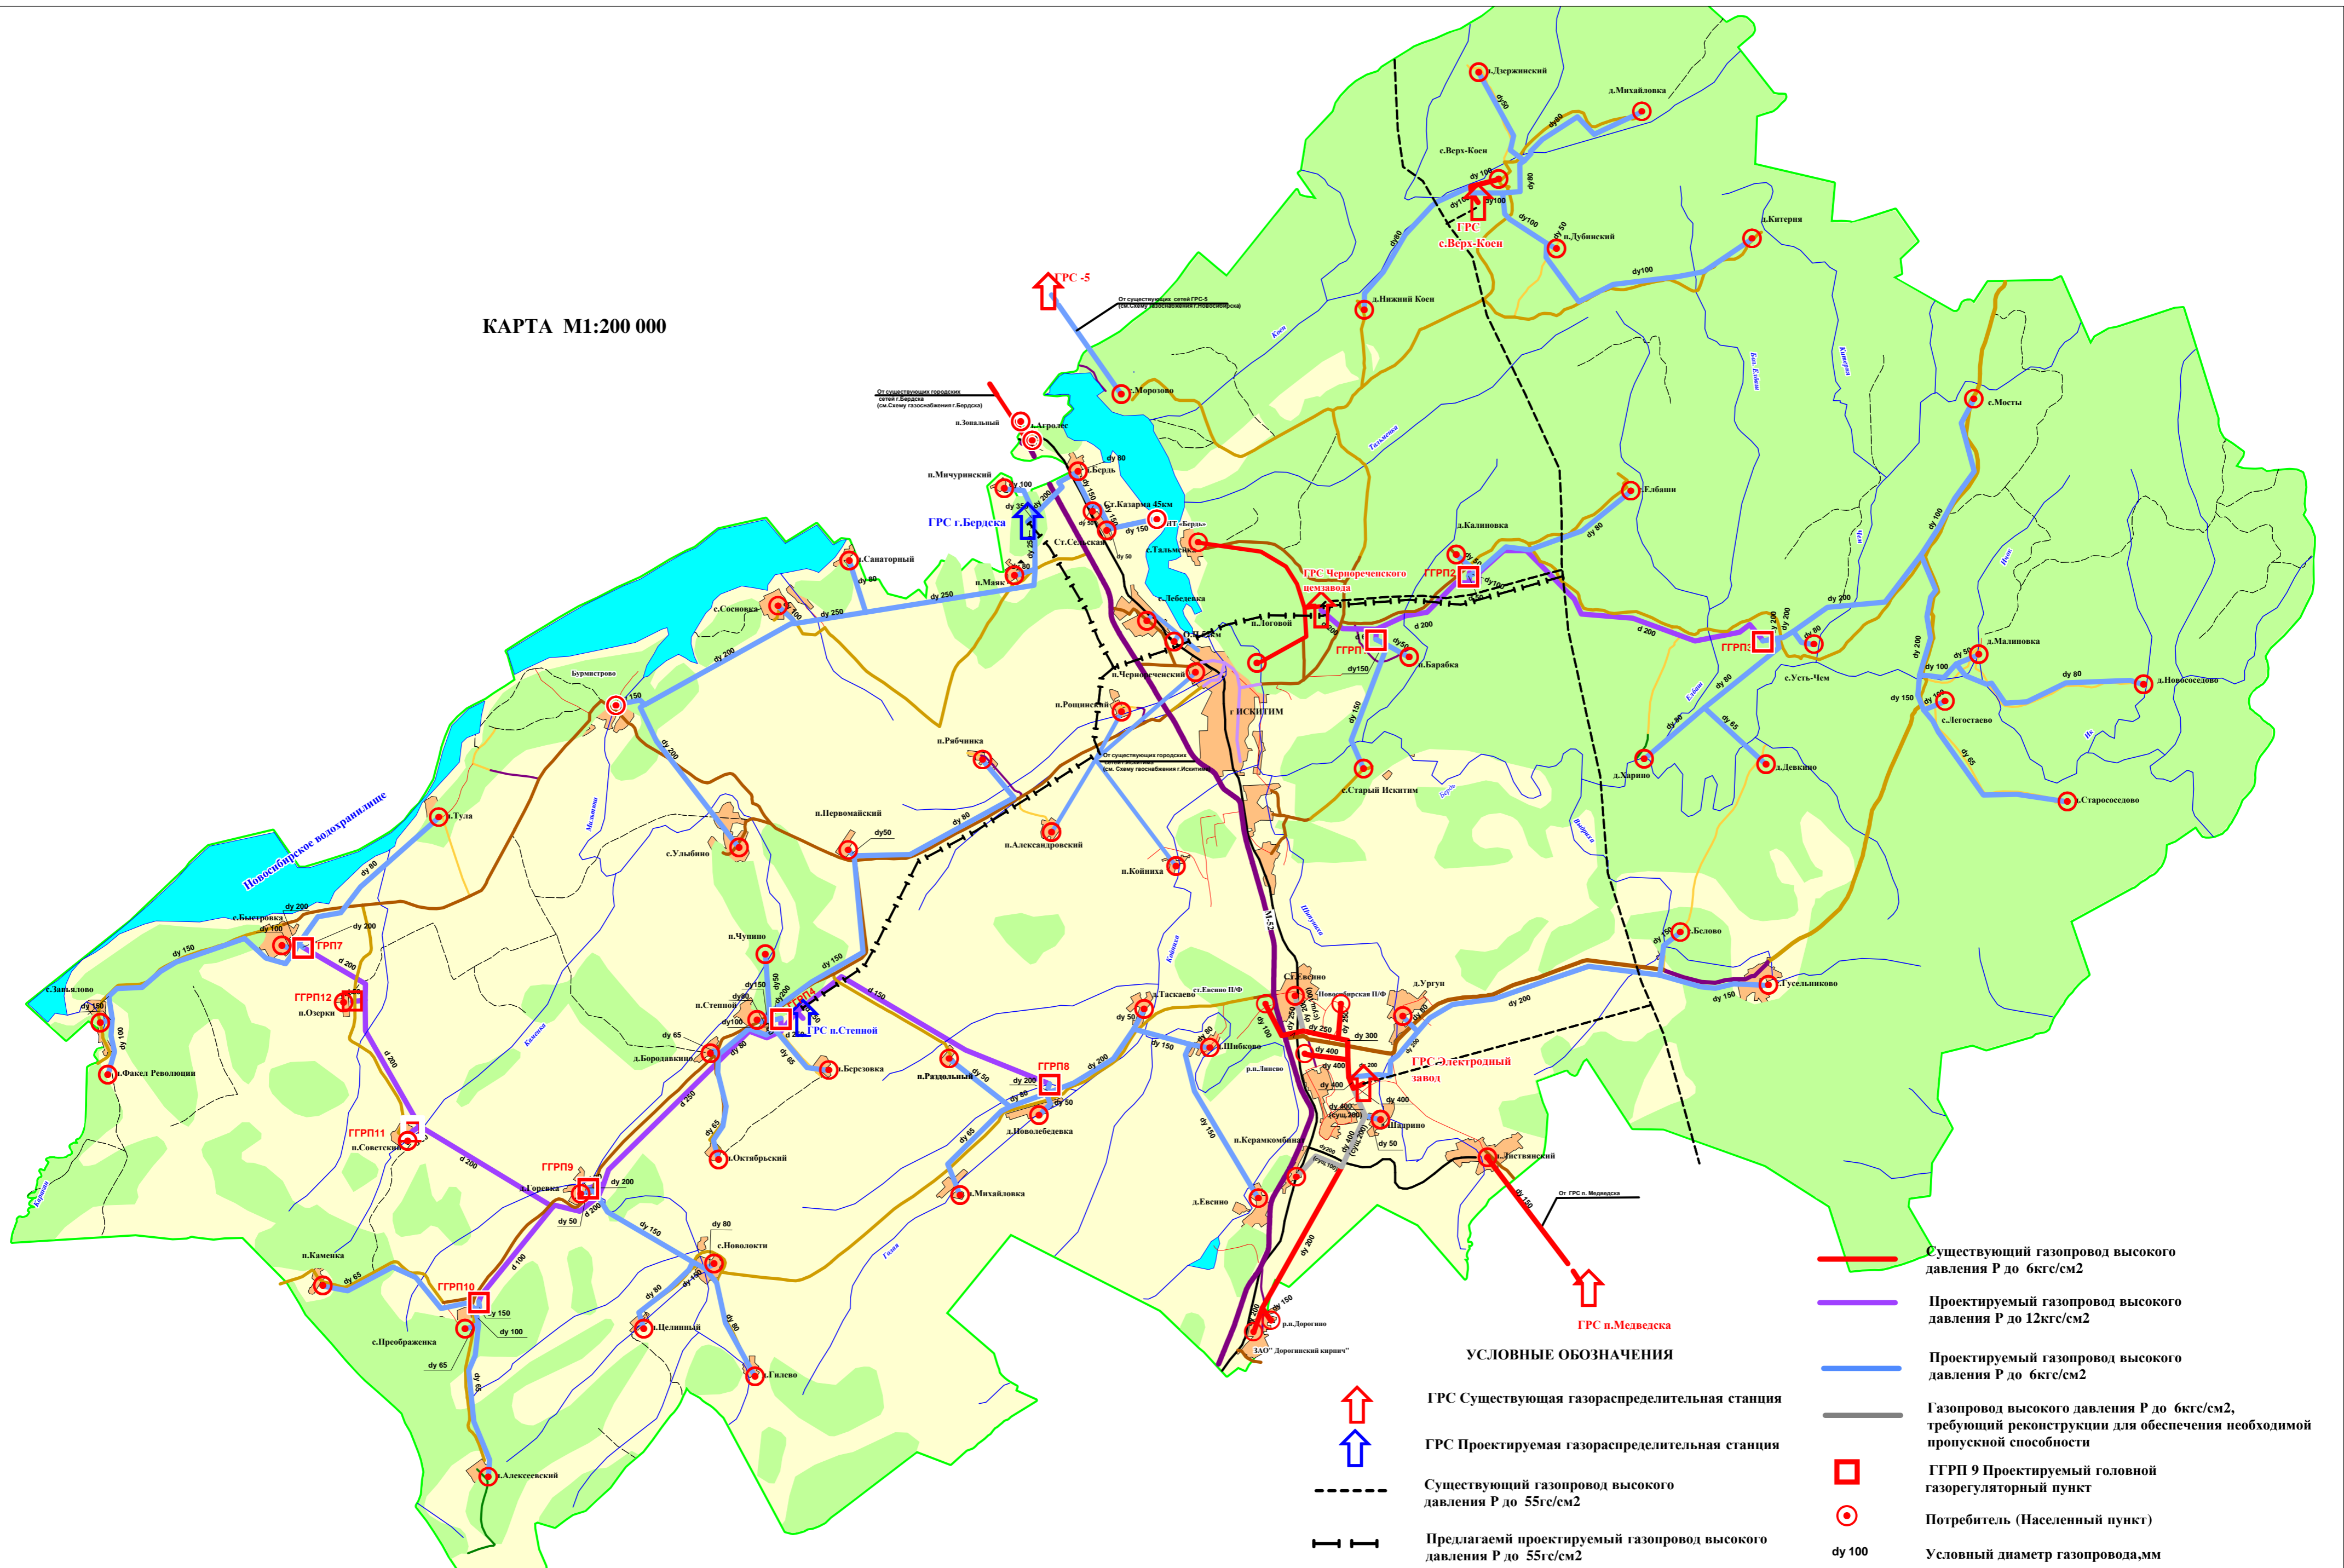

УСЛОВНЫЕ ОБОЗНАЧЕНИЯ

-  Существующий газопровод высокого давления Р до 6кгс/см²
-  Проектируемый газопровод высокого давления Р до 12кгс/см²
-  Проектируемый газопровод высокого давления Р до 6кгс/см²
-  Газопровод высокого давления Р до 6кгс/см², требующий реконструкции для обеспечения необходимой пропускной способности
-  ГГРП 9 Проектируемый головной газорегуляторный пункт
-  Потребитель (Населенный пункт)
-  du 100 Условный диаметр газопровода, мм
-  ГРС Существующая газораспределительная станция
-  ГРС Проектируемая газораспределительная станция
-  Существующий газопровод высокого давления Р до 55кгс/см²
-  Предлагаемый проектируемый газопровод высокого давления Р до 55кгс/см²