

Схема теплоснабжения п. Керамкомбинат Промышленного сельсовета Искитимского района Новосибирской области

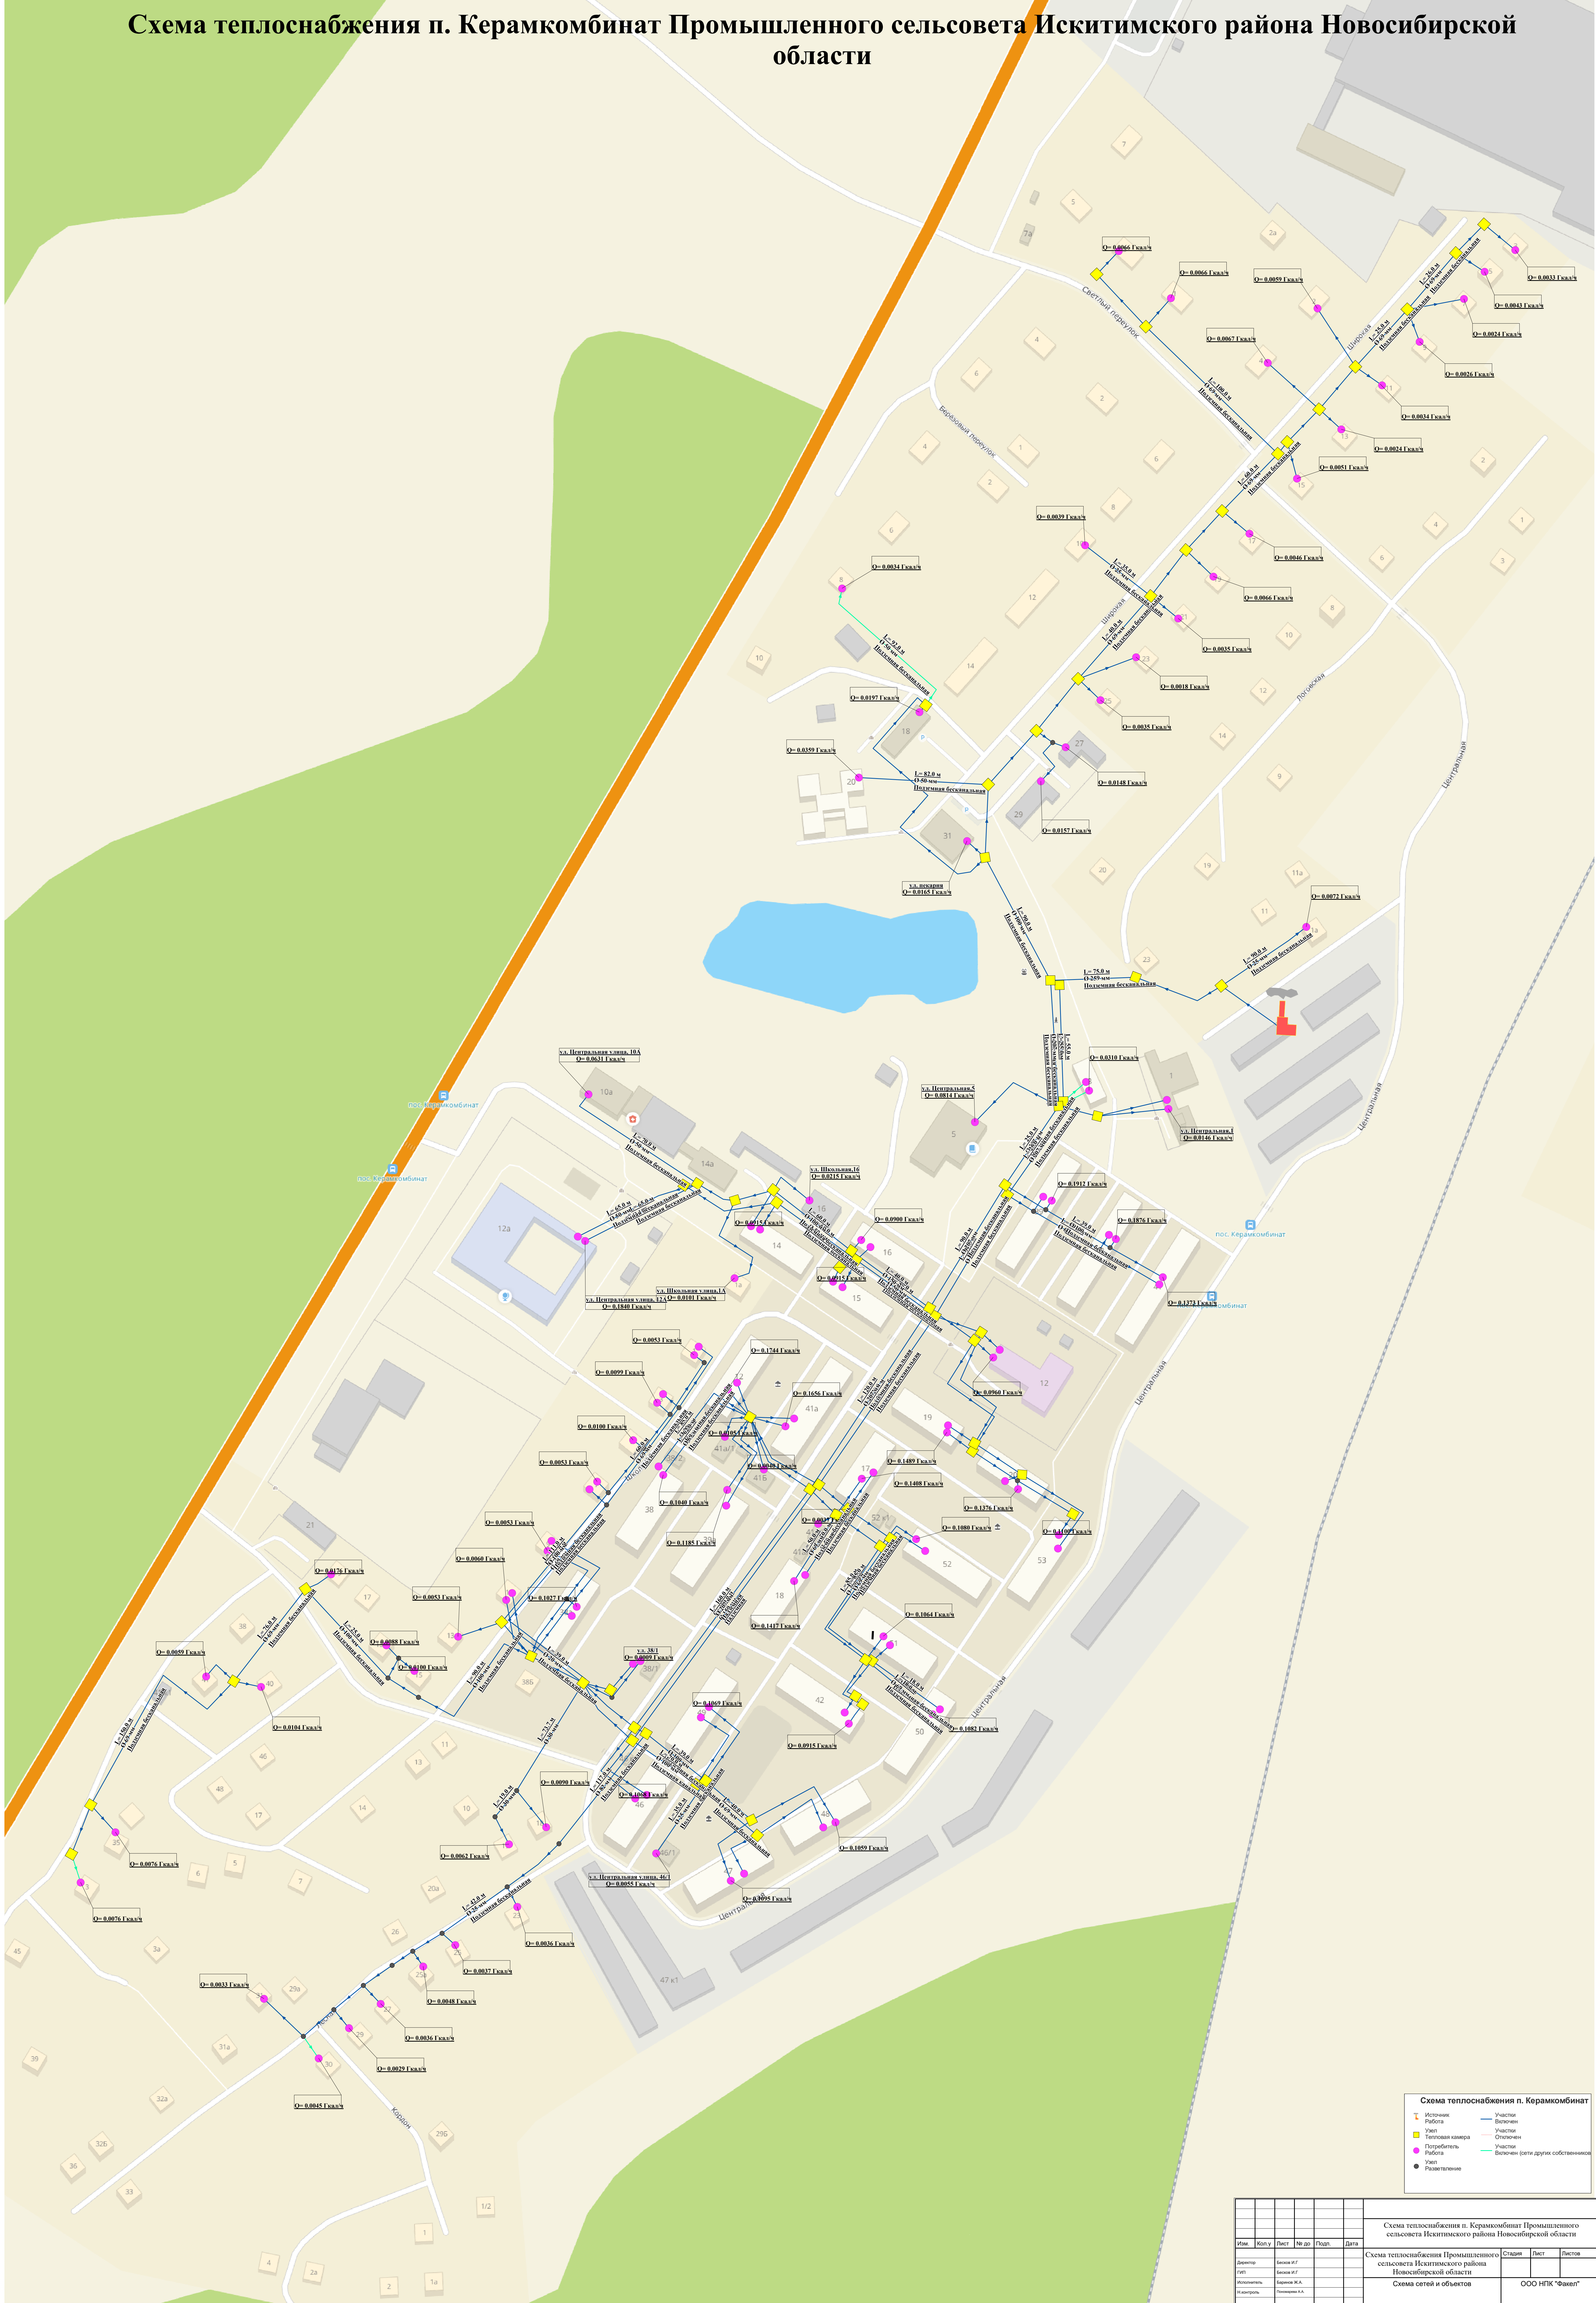


Схема теплоснабжения п. Керамкомбинат

- Источники: Участки
- Работа: Участки
- Узел: Участки
- Тепловая камера: Участки
- Потребитель: Участки
- Развитие: Участки

Схема теплоснабжения п. Керамкомбинат Промышленного сельсовета Искитимского района Новосибирской области					
Изм.	Кол.	Лист	№ до	Год	Дата
Директор	Белова И.Г.				
Гендир.	Белова И.Г.				
Исполнитель	Белова И.Г.				
Инженер	Поповичев А.А.				
Схема сетей и объектов				Создан	Лист
				ООО НПК "Фанет"	